




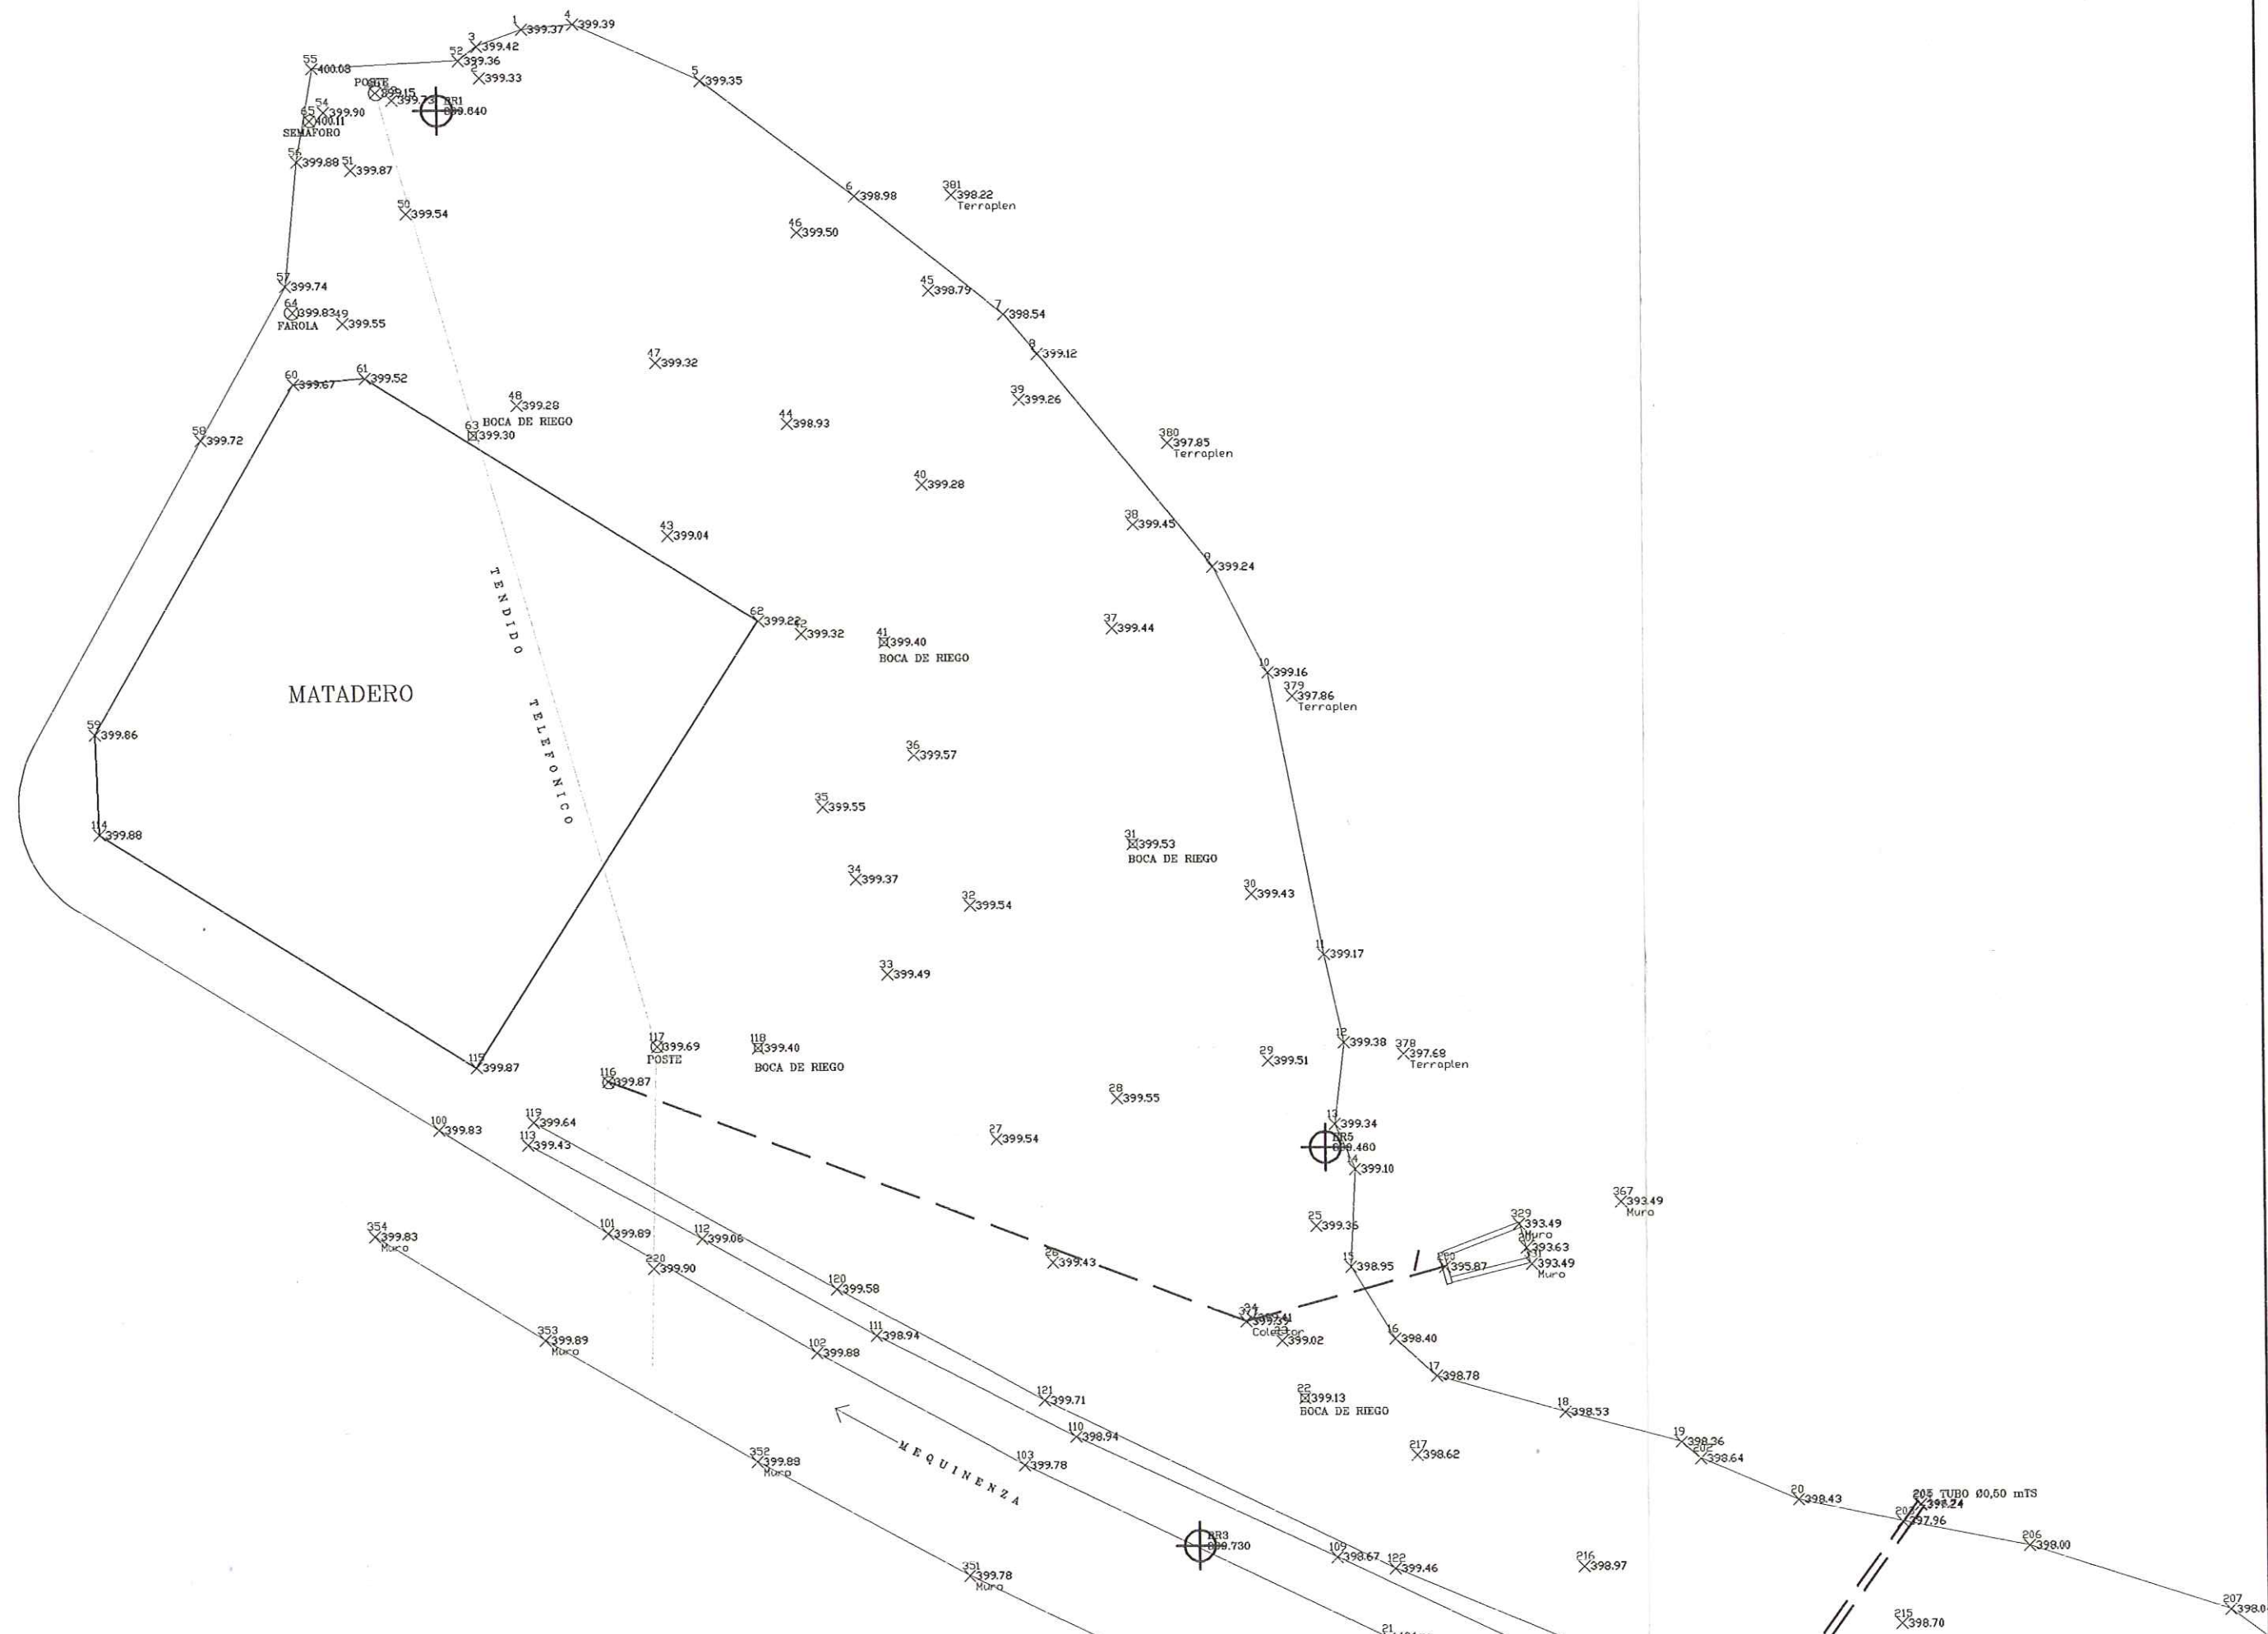

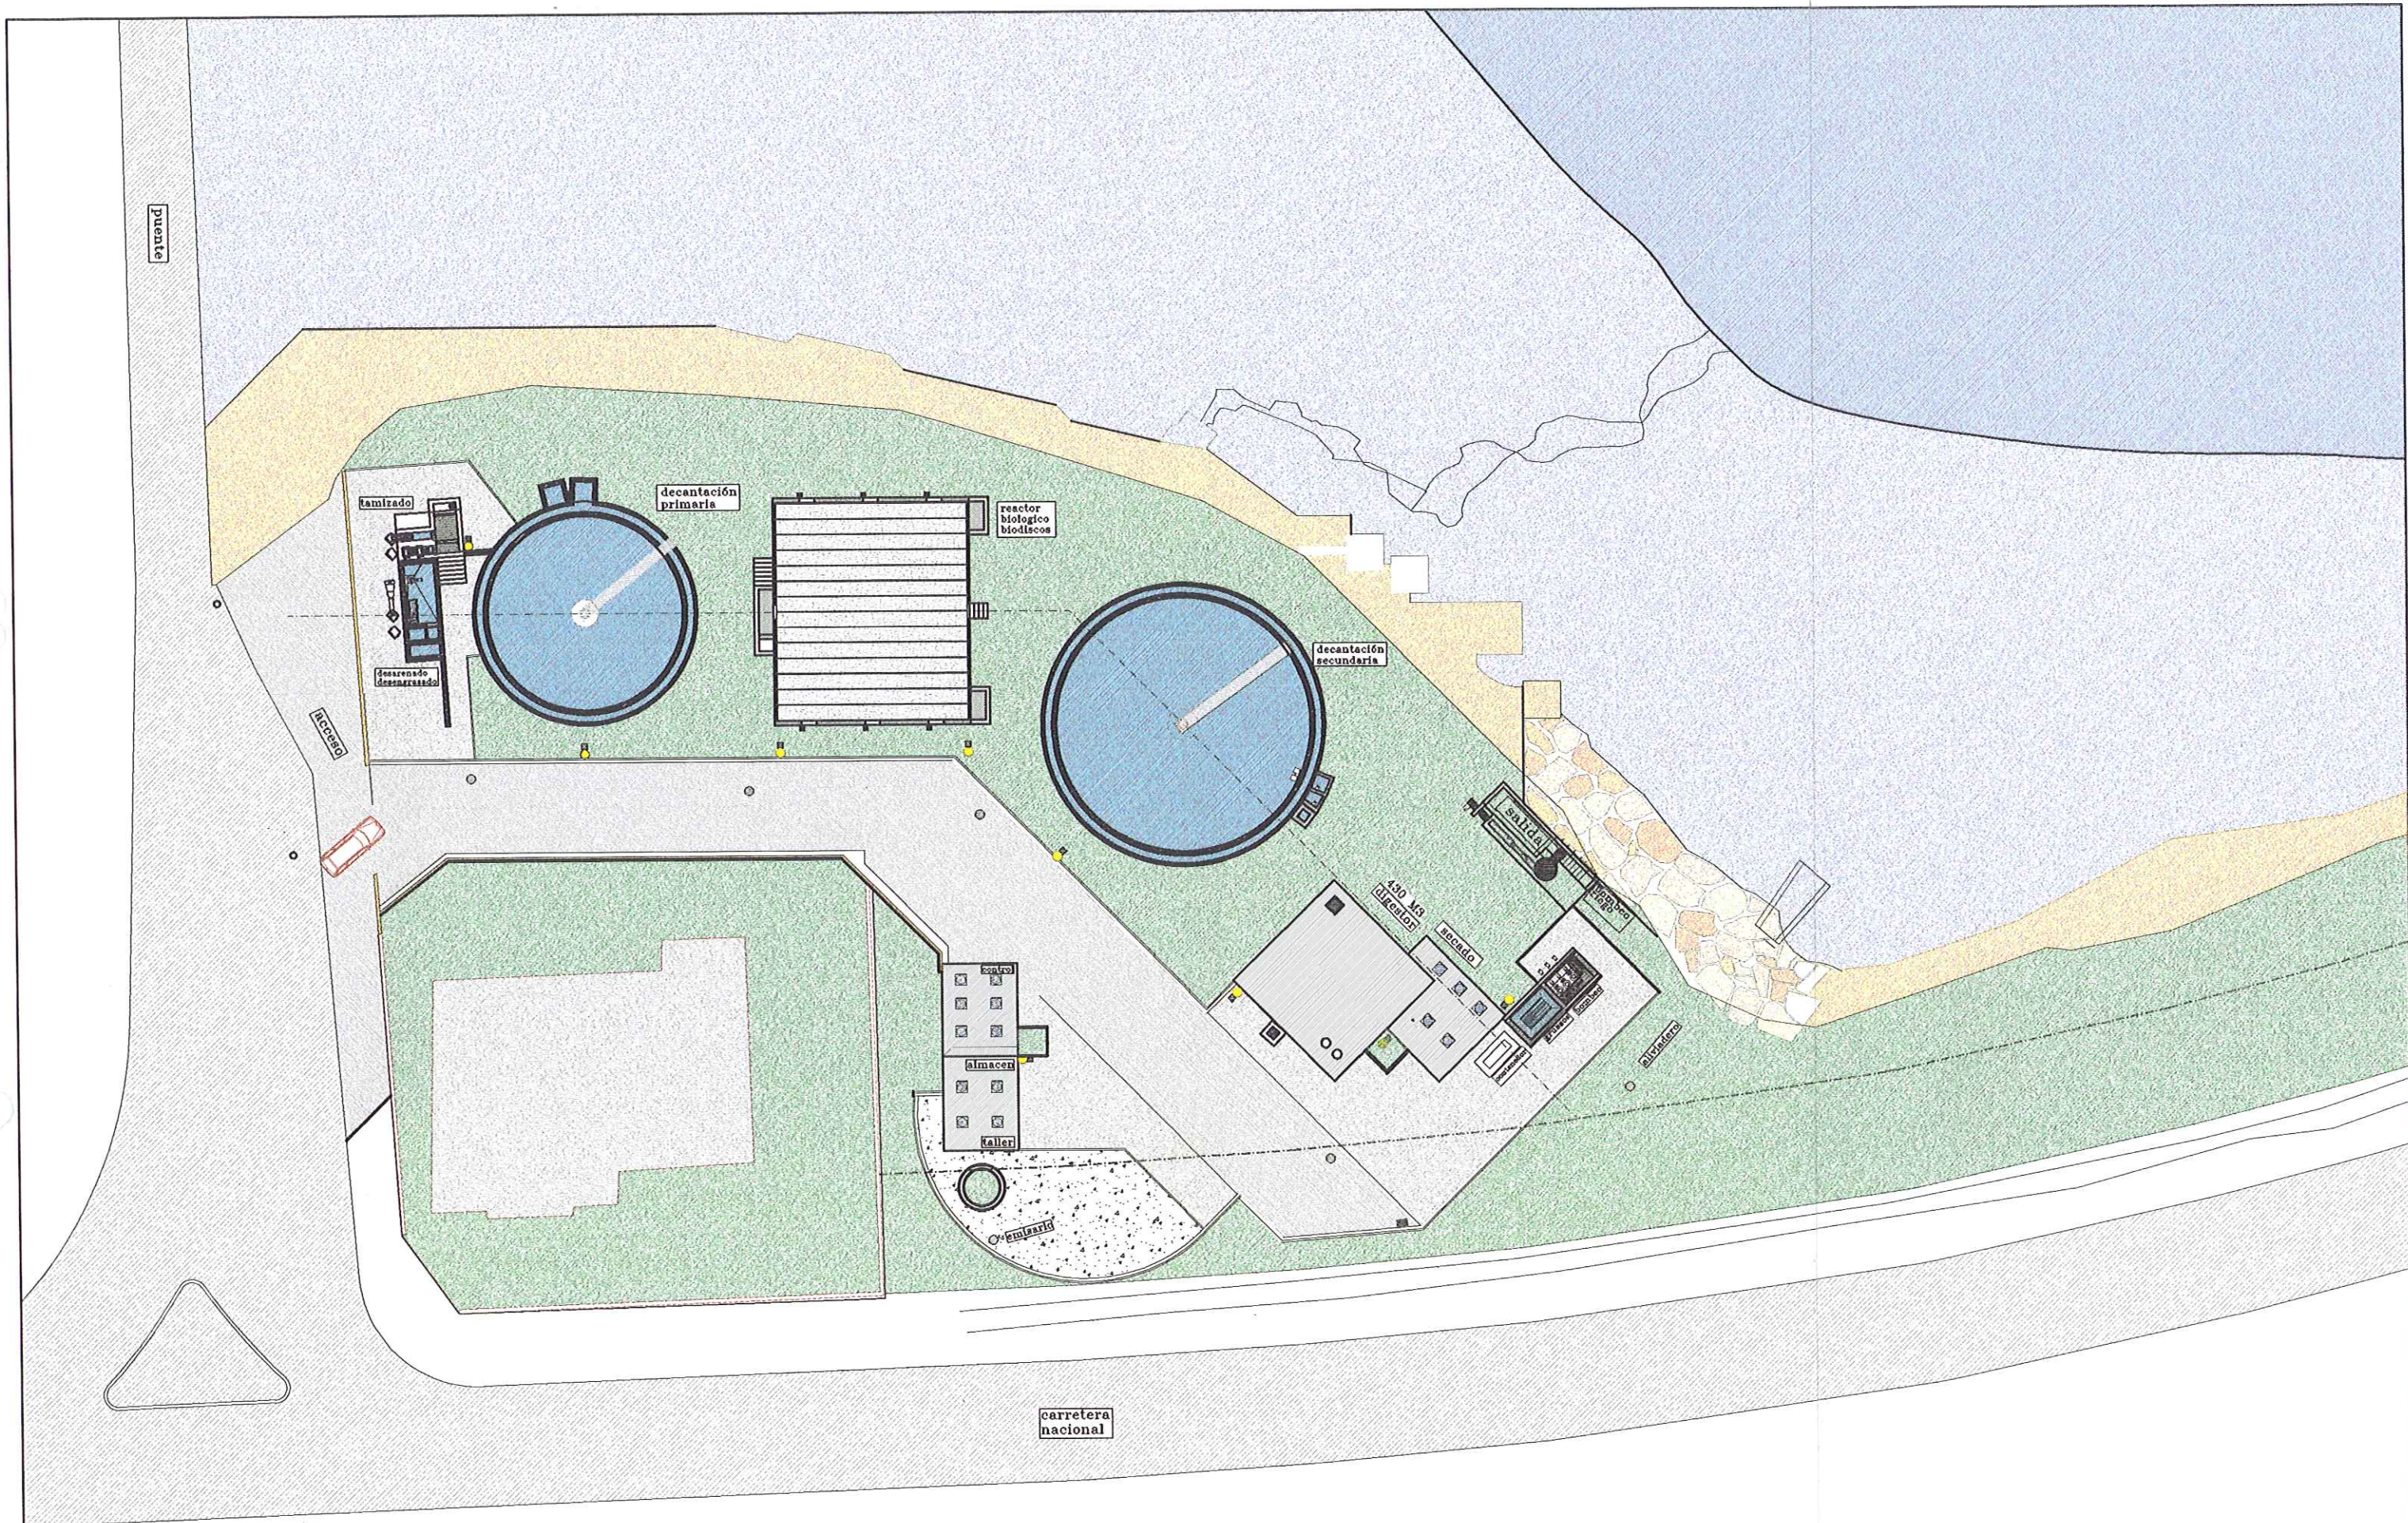

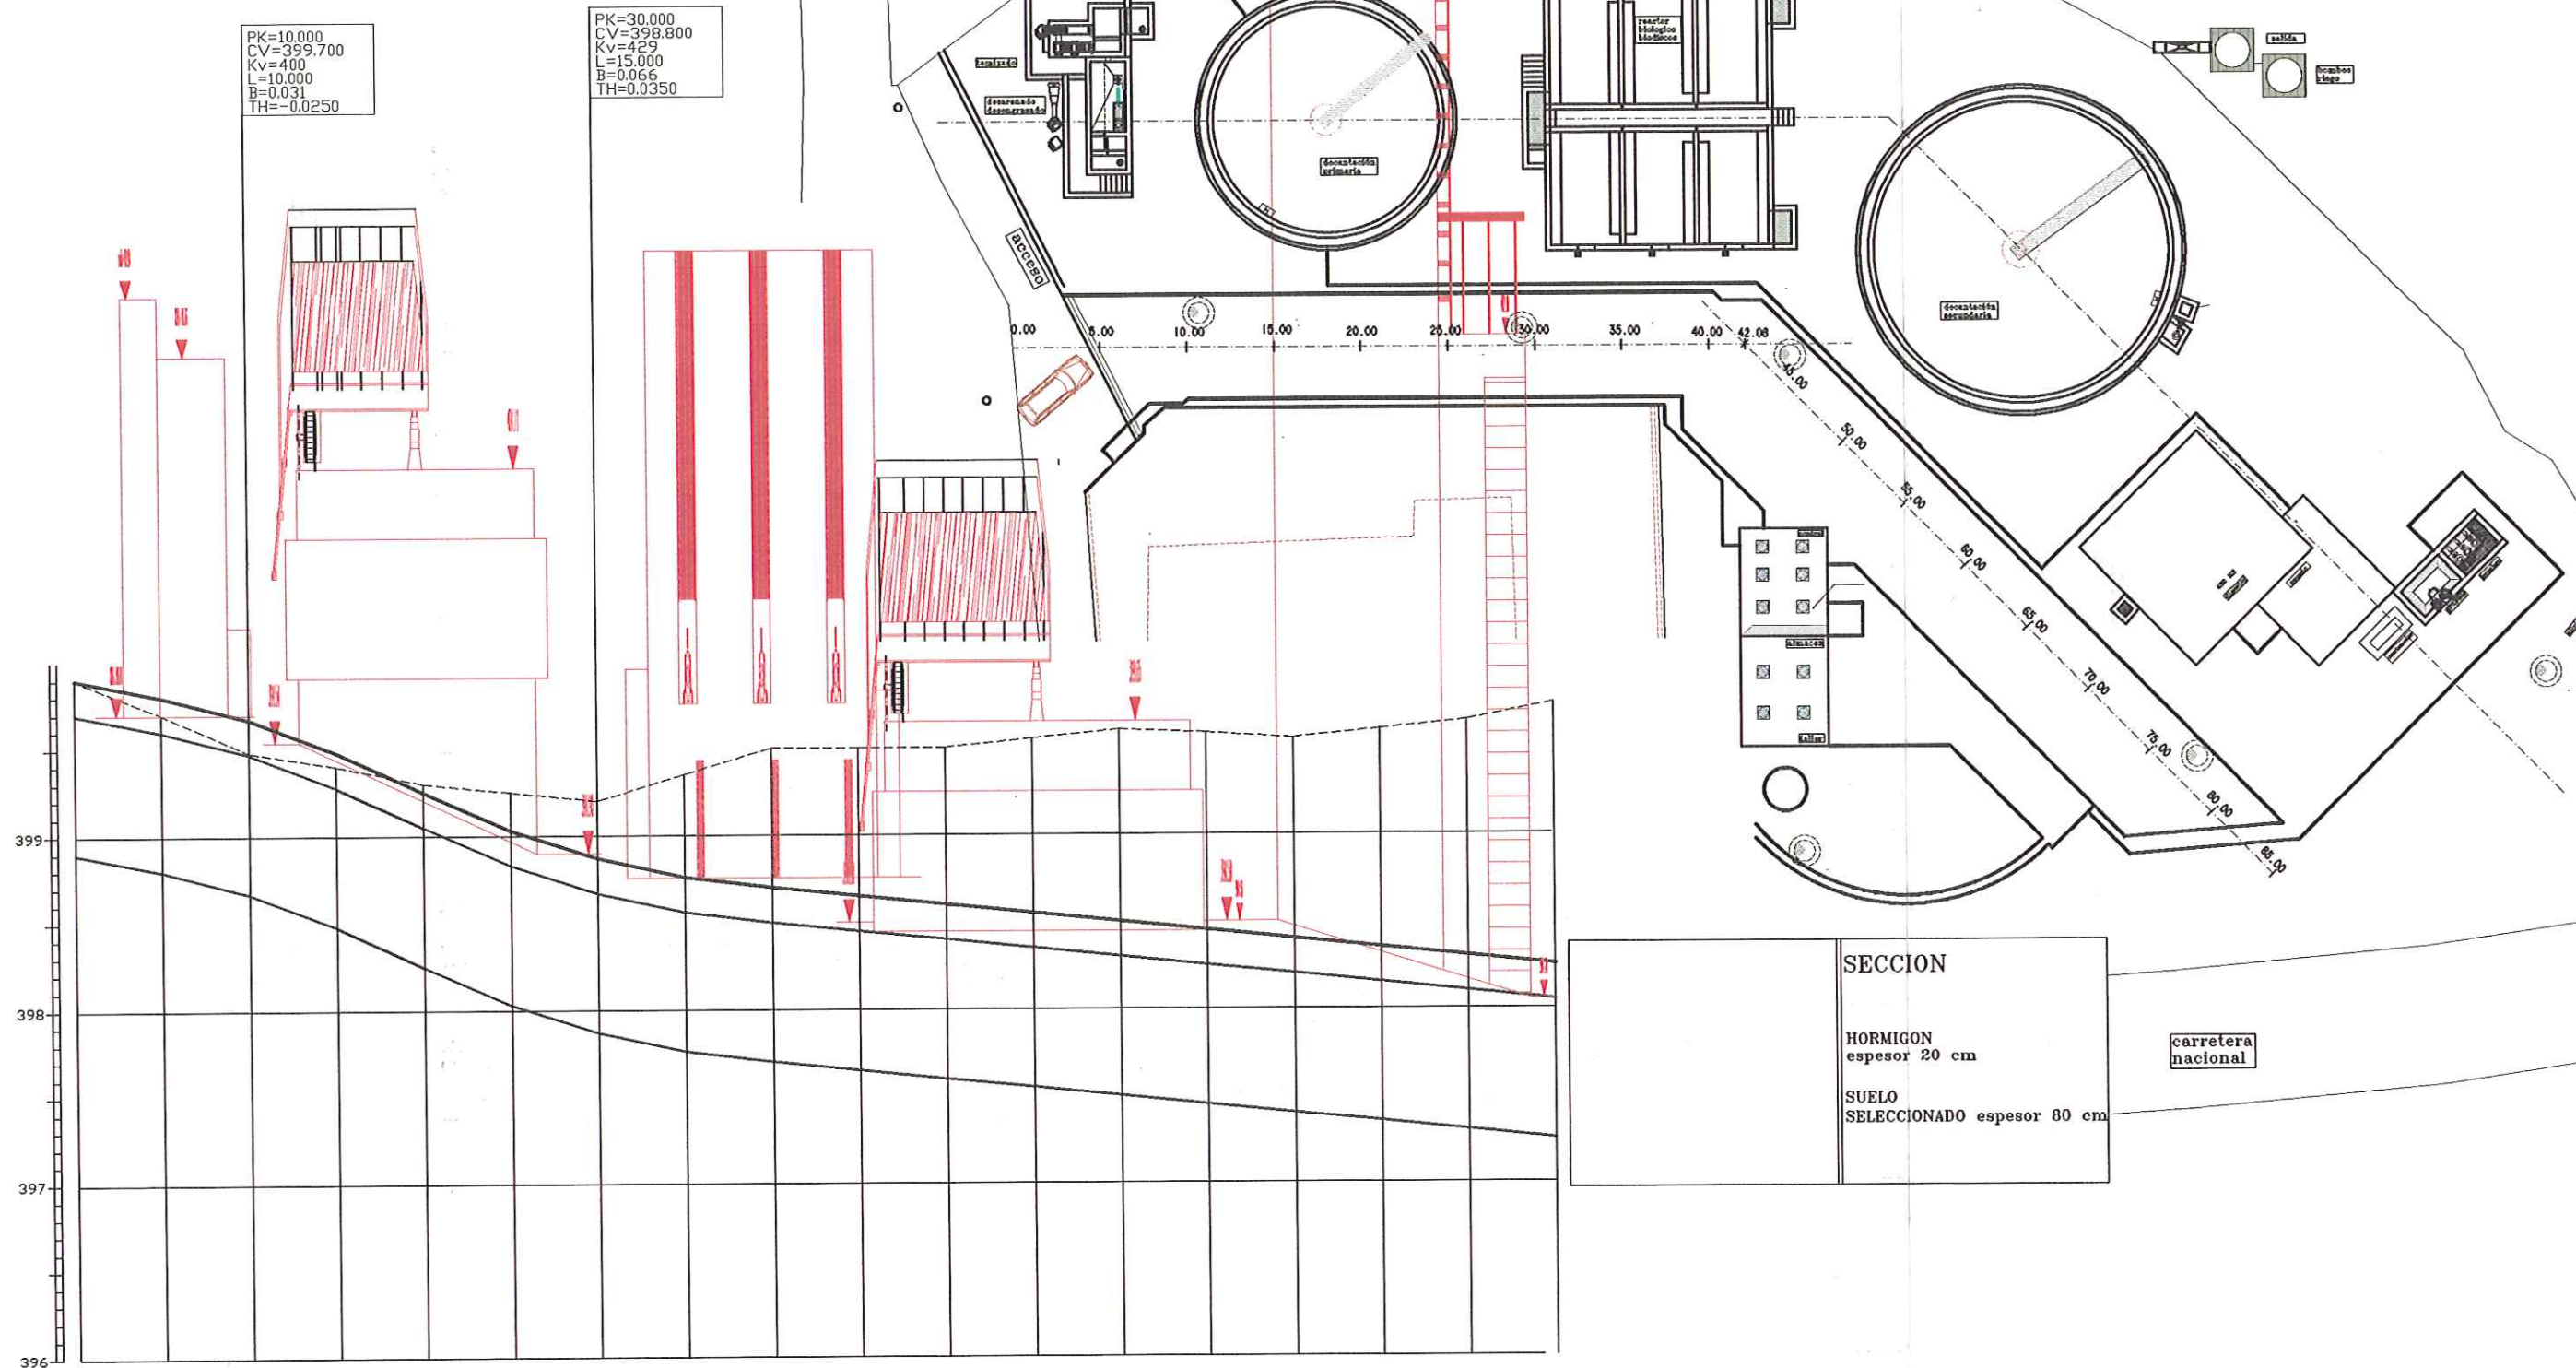

PK=10.000
CV=399.700
Kv=400
L=10.000
B=0.031
TH=-0.0250

PK=30.000
CV=398.800
Kv=429
L=15.000
B=0.066
TH=0.0350

COTA ROJA

RASANTE VIAL

TERRENO ORIGINAL

RASANTE EXCAVACION

DISTANCIA PARCIAL

DISTANCIA ORIGEN


0.00	5.00	10.00	15.00	20.00	25.00	30.00	35.00	40.00	45.00	50.00	55.00	60.00	65.00	70.00	75.00	80.00	85.00
1.000	0.900	0.820	0.920	1.020	1.220	1.320	1.590	1.800	1.850	1.900	2.000	2.100	2.130	2.150	2.250	2.350	2.500
399.90	399.80	399.67	399.48	399.25	399.03	398.87	398.76	398.70	398.65	398.60	398.55	398.50	398.45	398.40	398.35	398.30	398.25
399.90	399.70	399.50	399.40	399.30	399.25	399.20	399.35	399.50	399.50	399.50	399.55	399.60	399.58	399.55	399.60	399.65	399.75
0.00	5.00	10.00	15.00	20.00	25.00	30.00	35.00	40.00	45.00	50.00	55.00	60.00	65.00	70.00	75.00	80.00	85.00



DEPARTAMENTO DE MEDIO AMBIENTE
DIRECCION GENERAL DEL AGUA

PROYECTO MODIFICADO N° 1 DE:
ESTACION DEPURADORA DE AGUAS RESIDUALES DE MEQUENZA (ZARAGOZA)

CLAVE:
13.Q.07

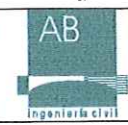

Avda. del Pilar 14
22.400 Monzón (Huesca)
974 40 11 35

EL AUTOR DEL PROYECTO
SANTIAGO LABORDA FARRAN
Ingeniero T. de Obras Públicas

EMPRESA CONSTRUCTORA:





ESCALAS:
1/200
1/20
ORIGINALES A-1

SUSTITUYE A:
3.1
SUSTITUIDO POR:

N° PLANO:
3.1.B

DESIGNACION:
PLANTA Y LONGITUDINAL VIAL PRINCIPAL

FECHA:
ENERO 2000
PAGINA:

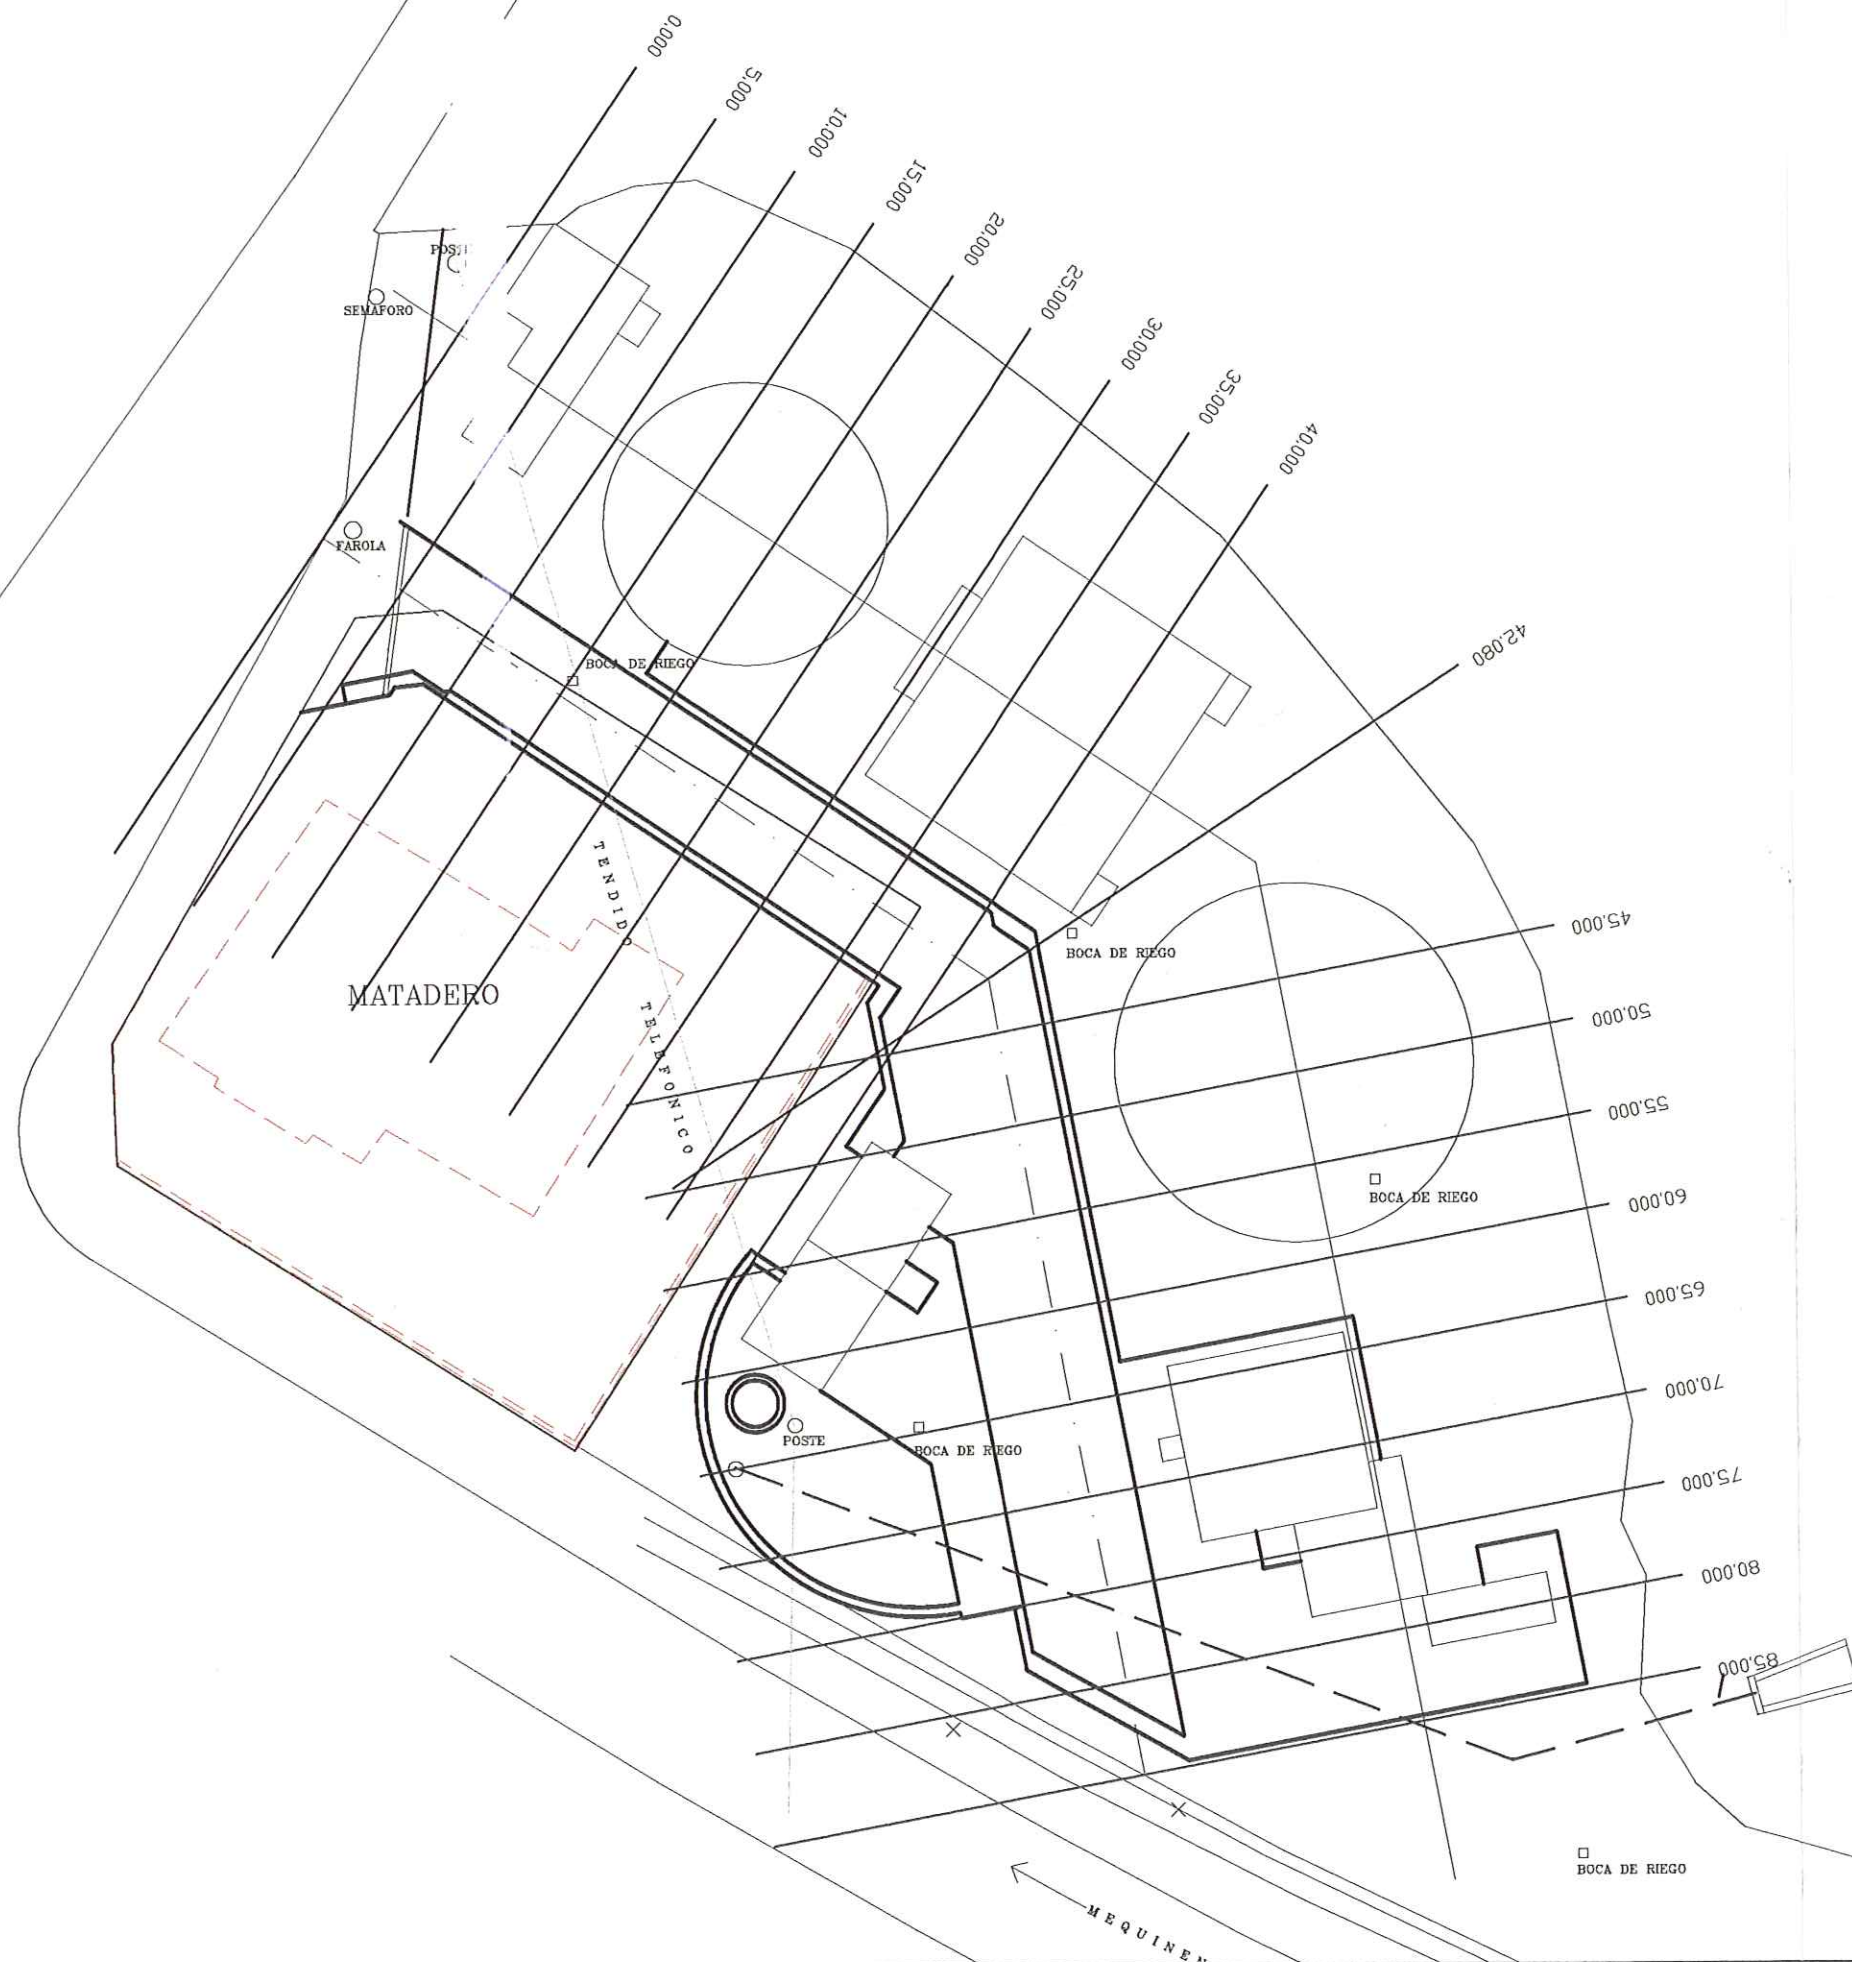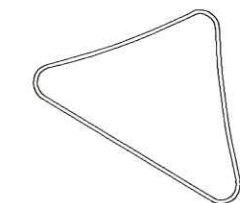


DIPUTACION
GENERAL
DE ARAGON

DEPARTAMENTO DE MEDIO AMBIENTE
DIRECCION GENERAL DEL AGUA

PROYECTO MODIFICADO N° 1 DE:
ESTACION DEPURADORA DE
AGUAS RESIDUALES DE
MEQUINENZA (ZARAGOZA)

CLAVE:
13.Q.07

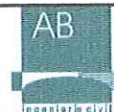

Avda. del Pilar 14
22.400 Monzón (Huesca)
974 40 11 35

EL AUTOR DEL PROYECTO
SANTIAGO LABORDA FARRAN
Ingeniero T. de Obras Públicas

EMPRESA CONSTRUCTORA:




ESCALAS:
1/200
ORIGINALES A-1


SUSTITUYE A:
3.2
SUSTITUIDO POR:


N° PLANO:
3.2.B


DESIGNACION:
MOVIMIENTO DE TIERRAS
PLANTA PERFILES
RASANTEO GENERAL

FECHA:
ENERO 2000
PAGINA:

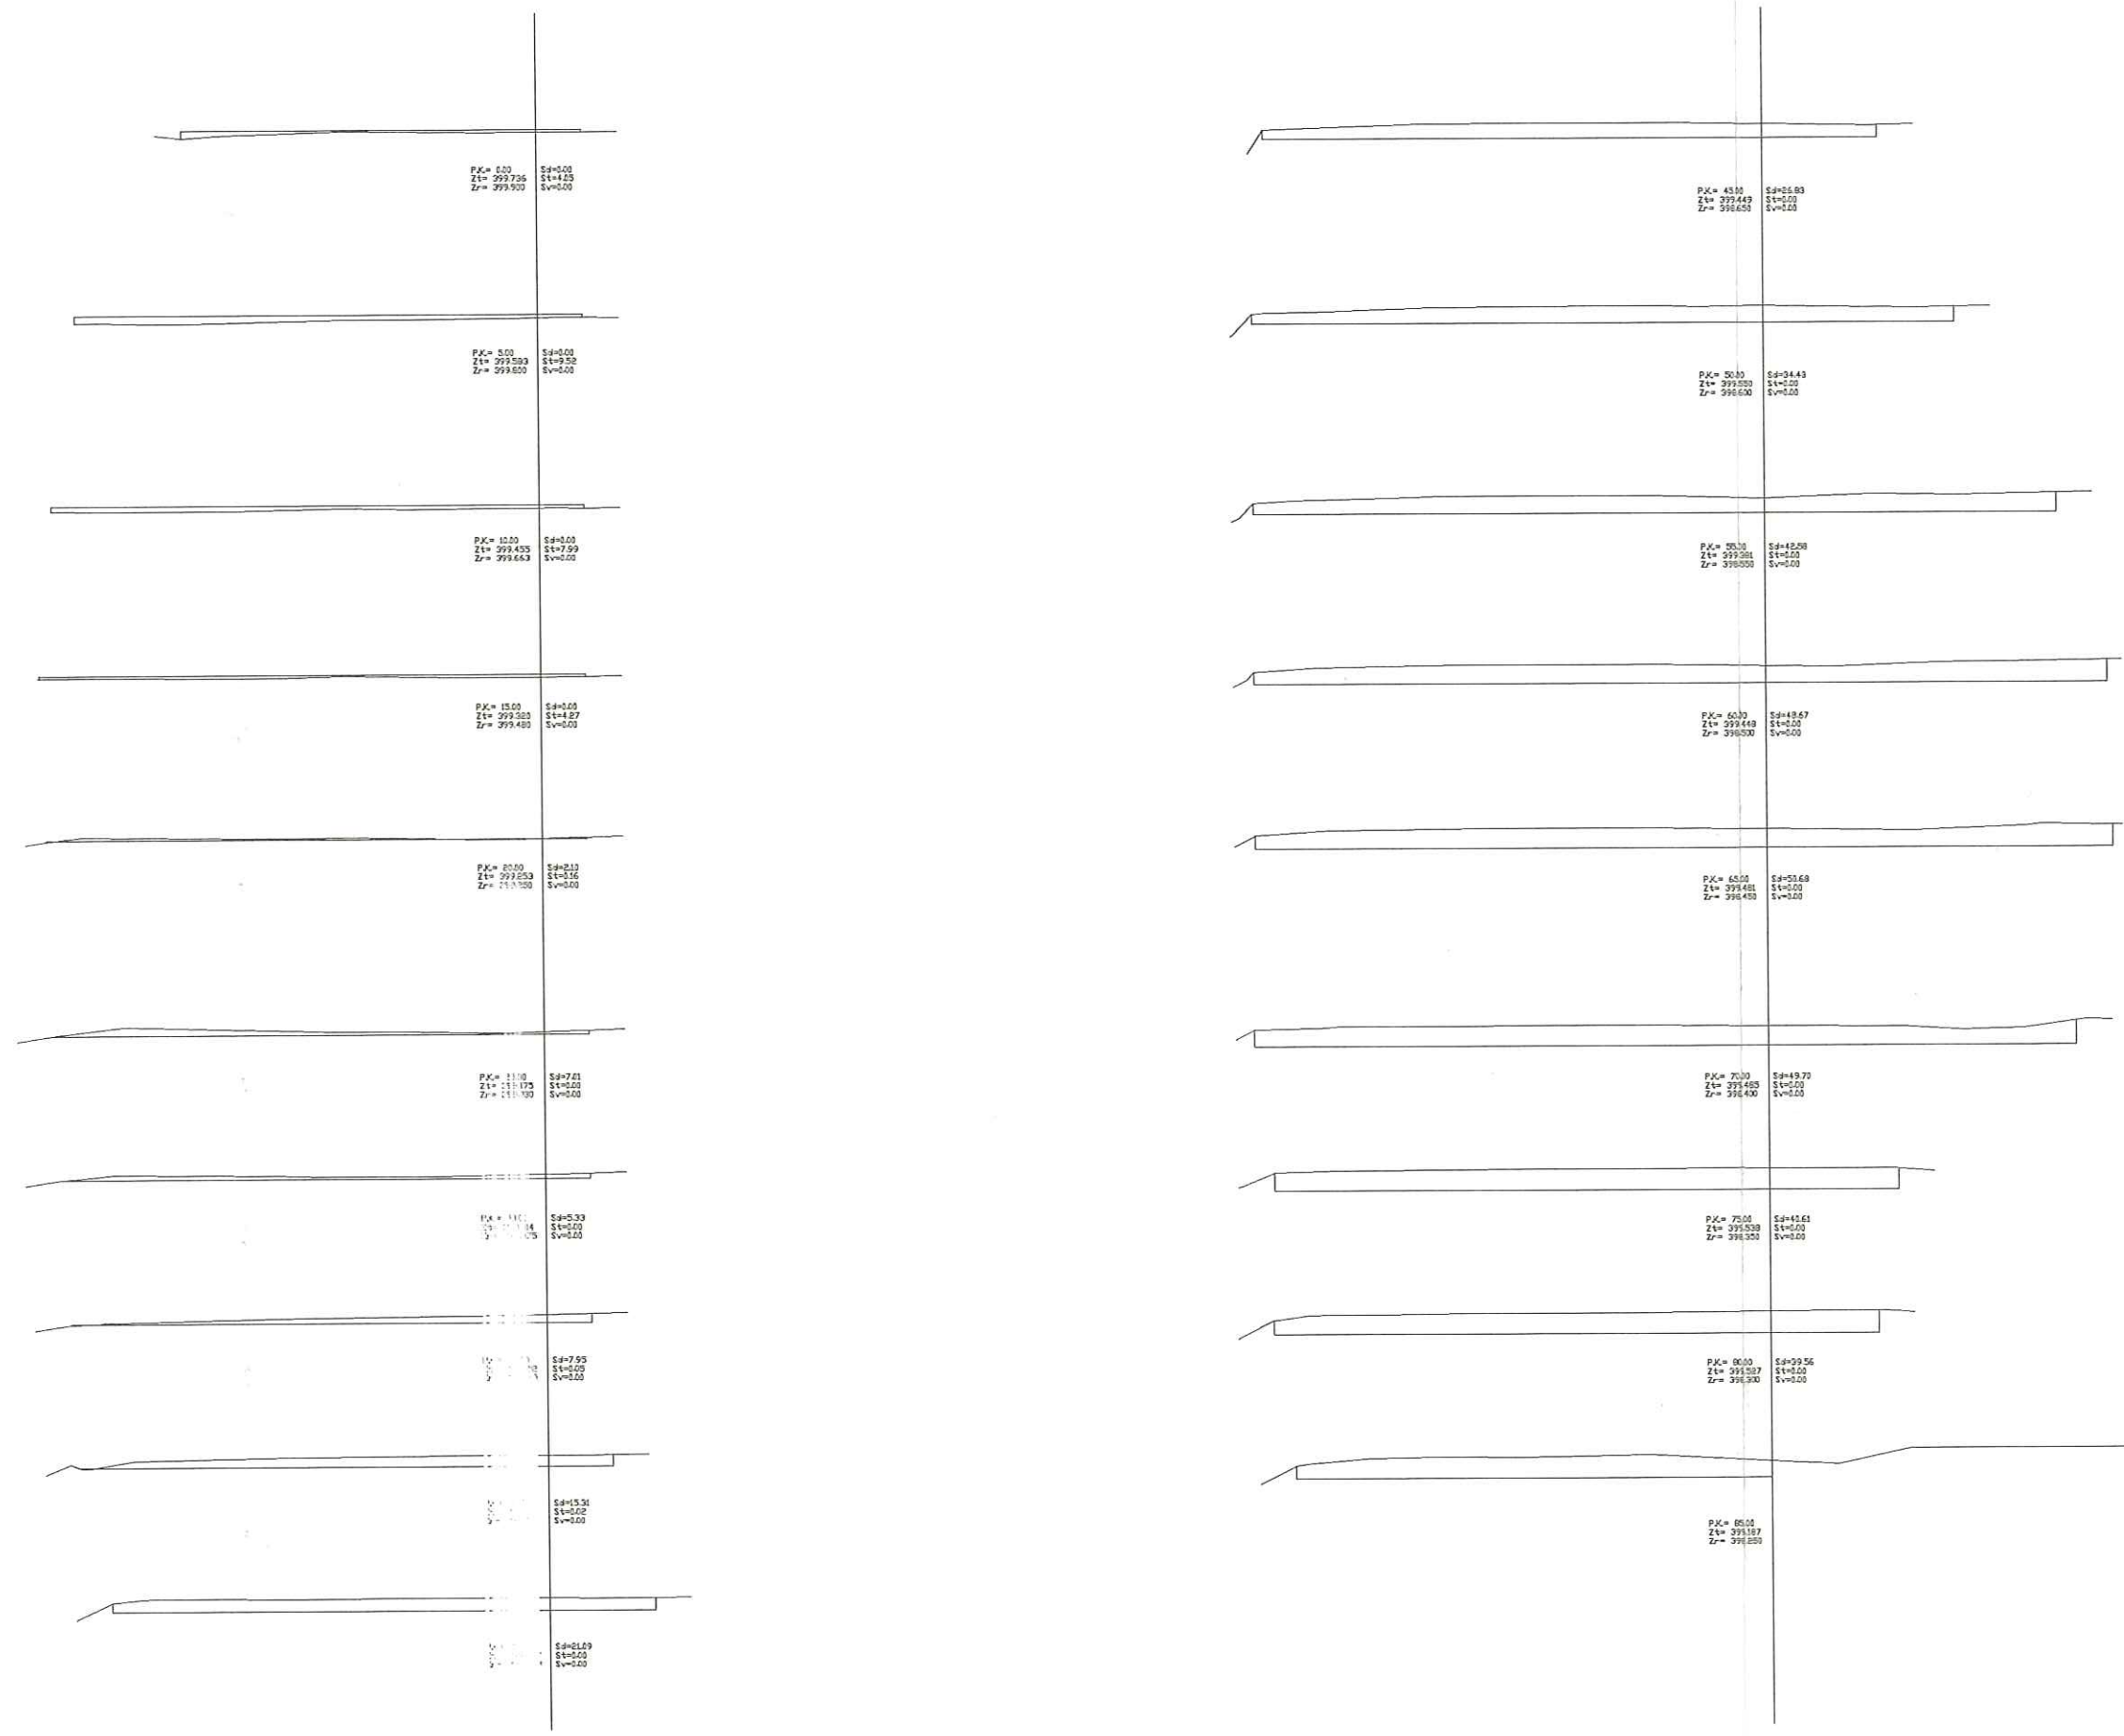

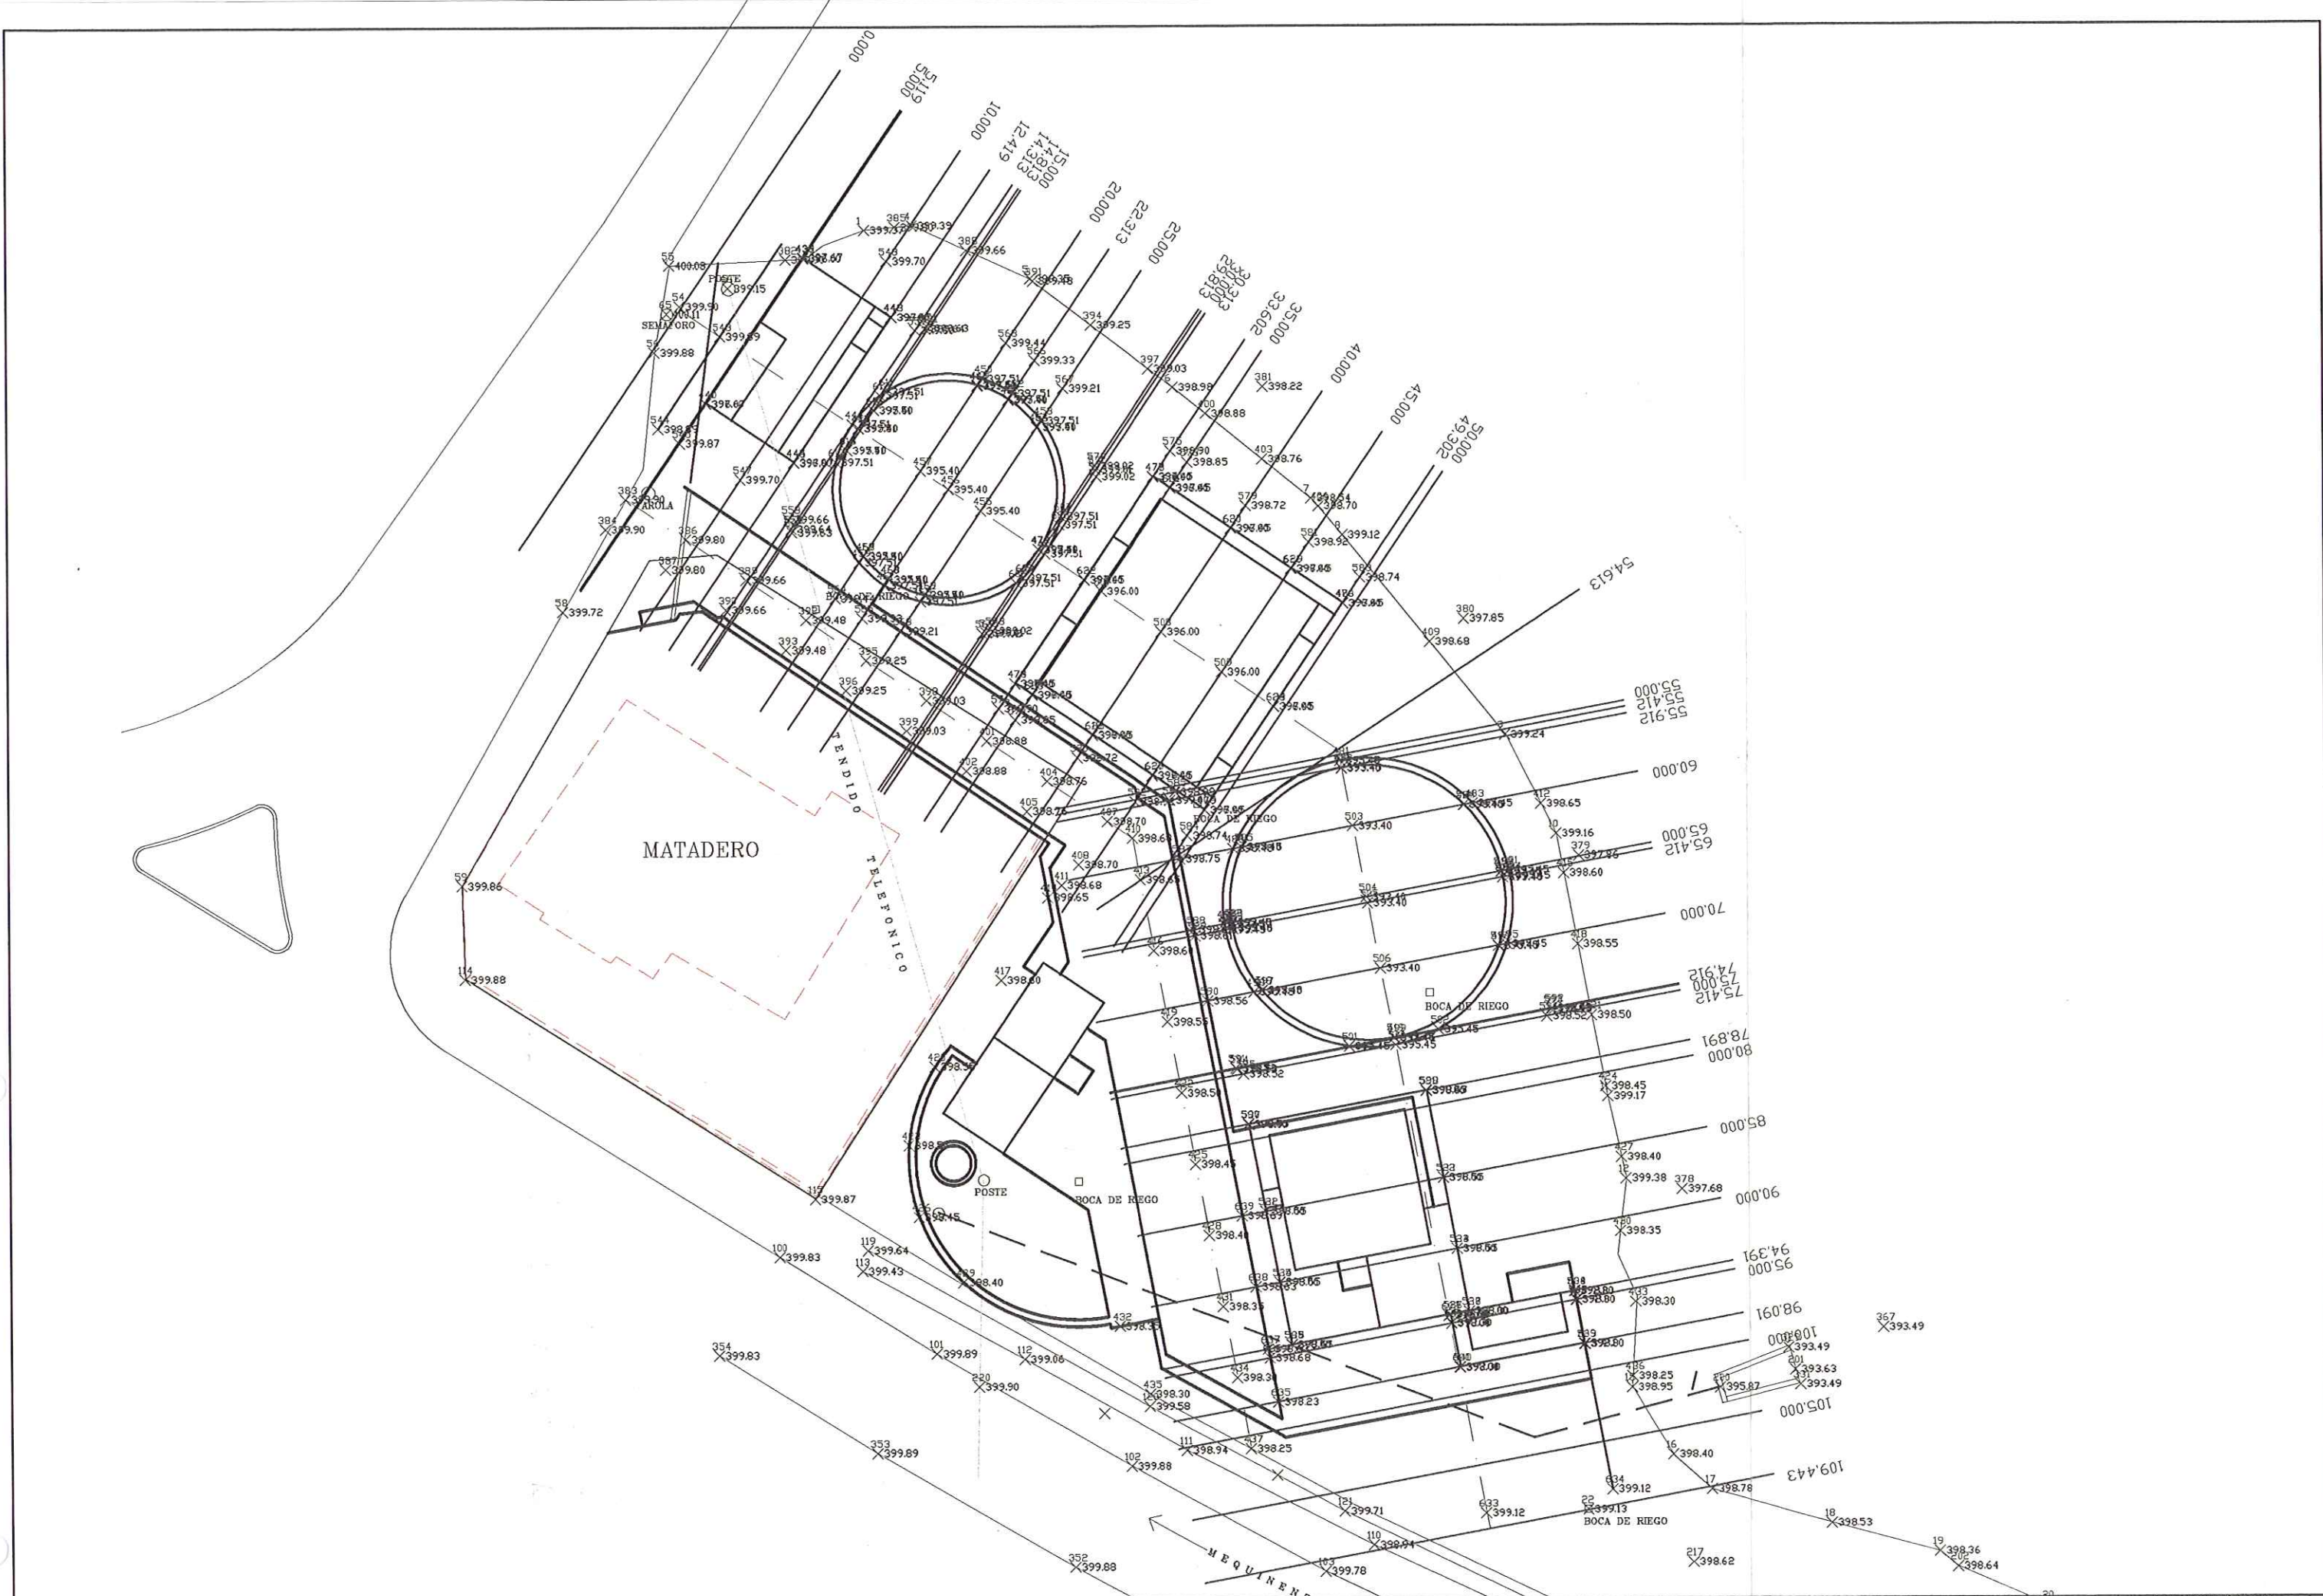

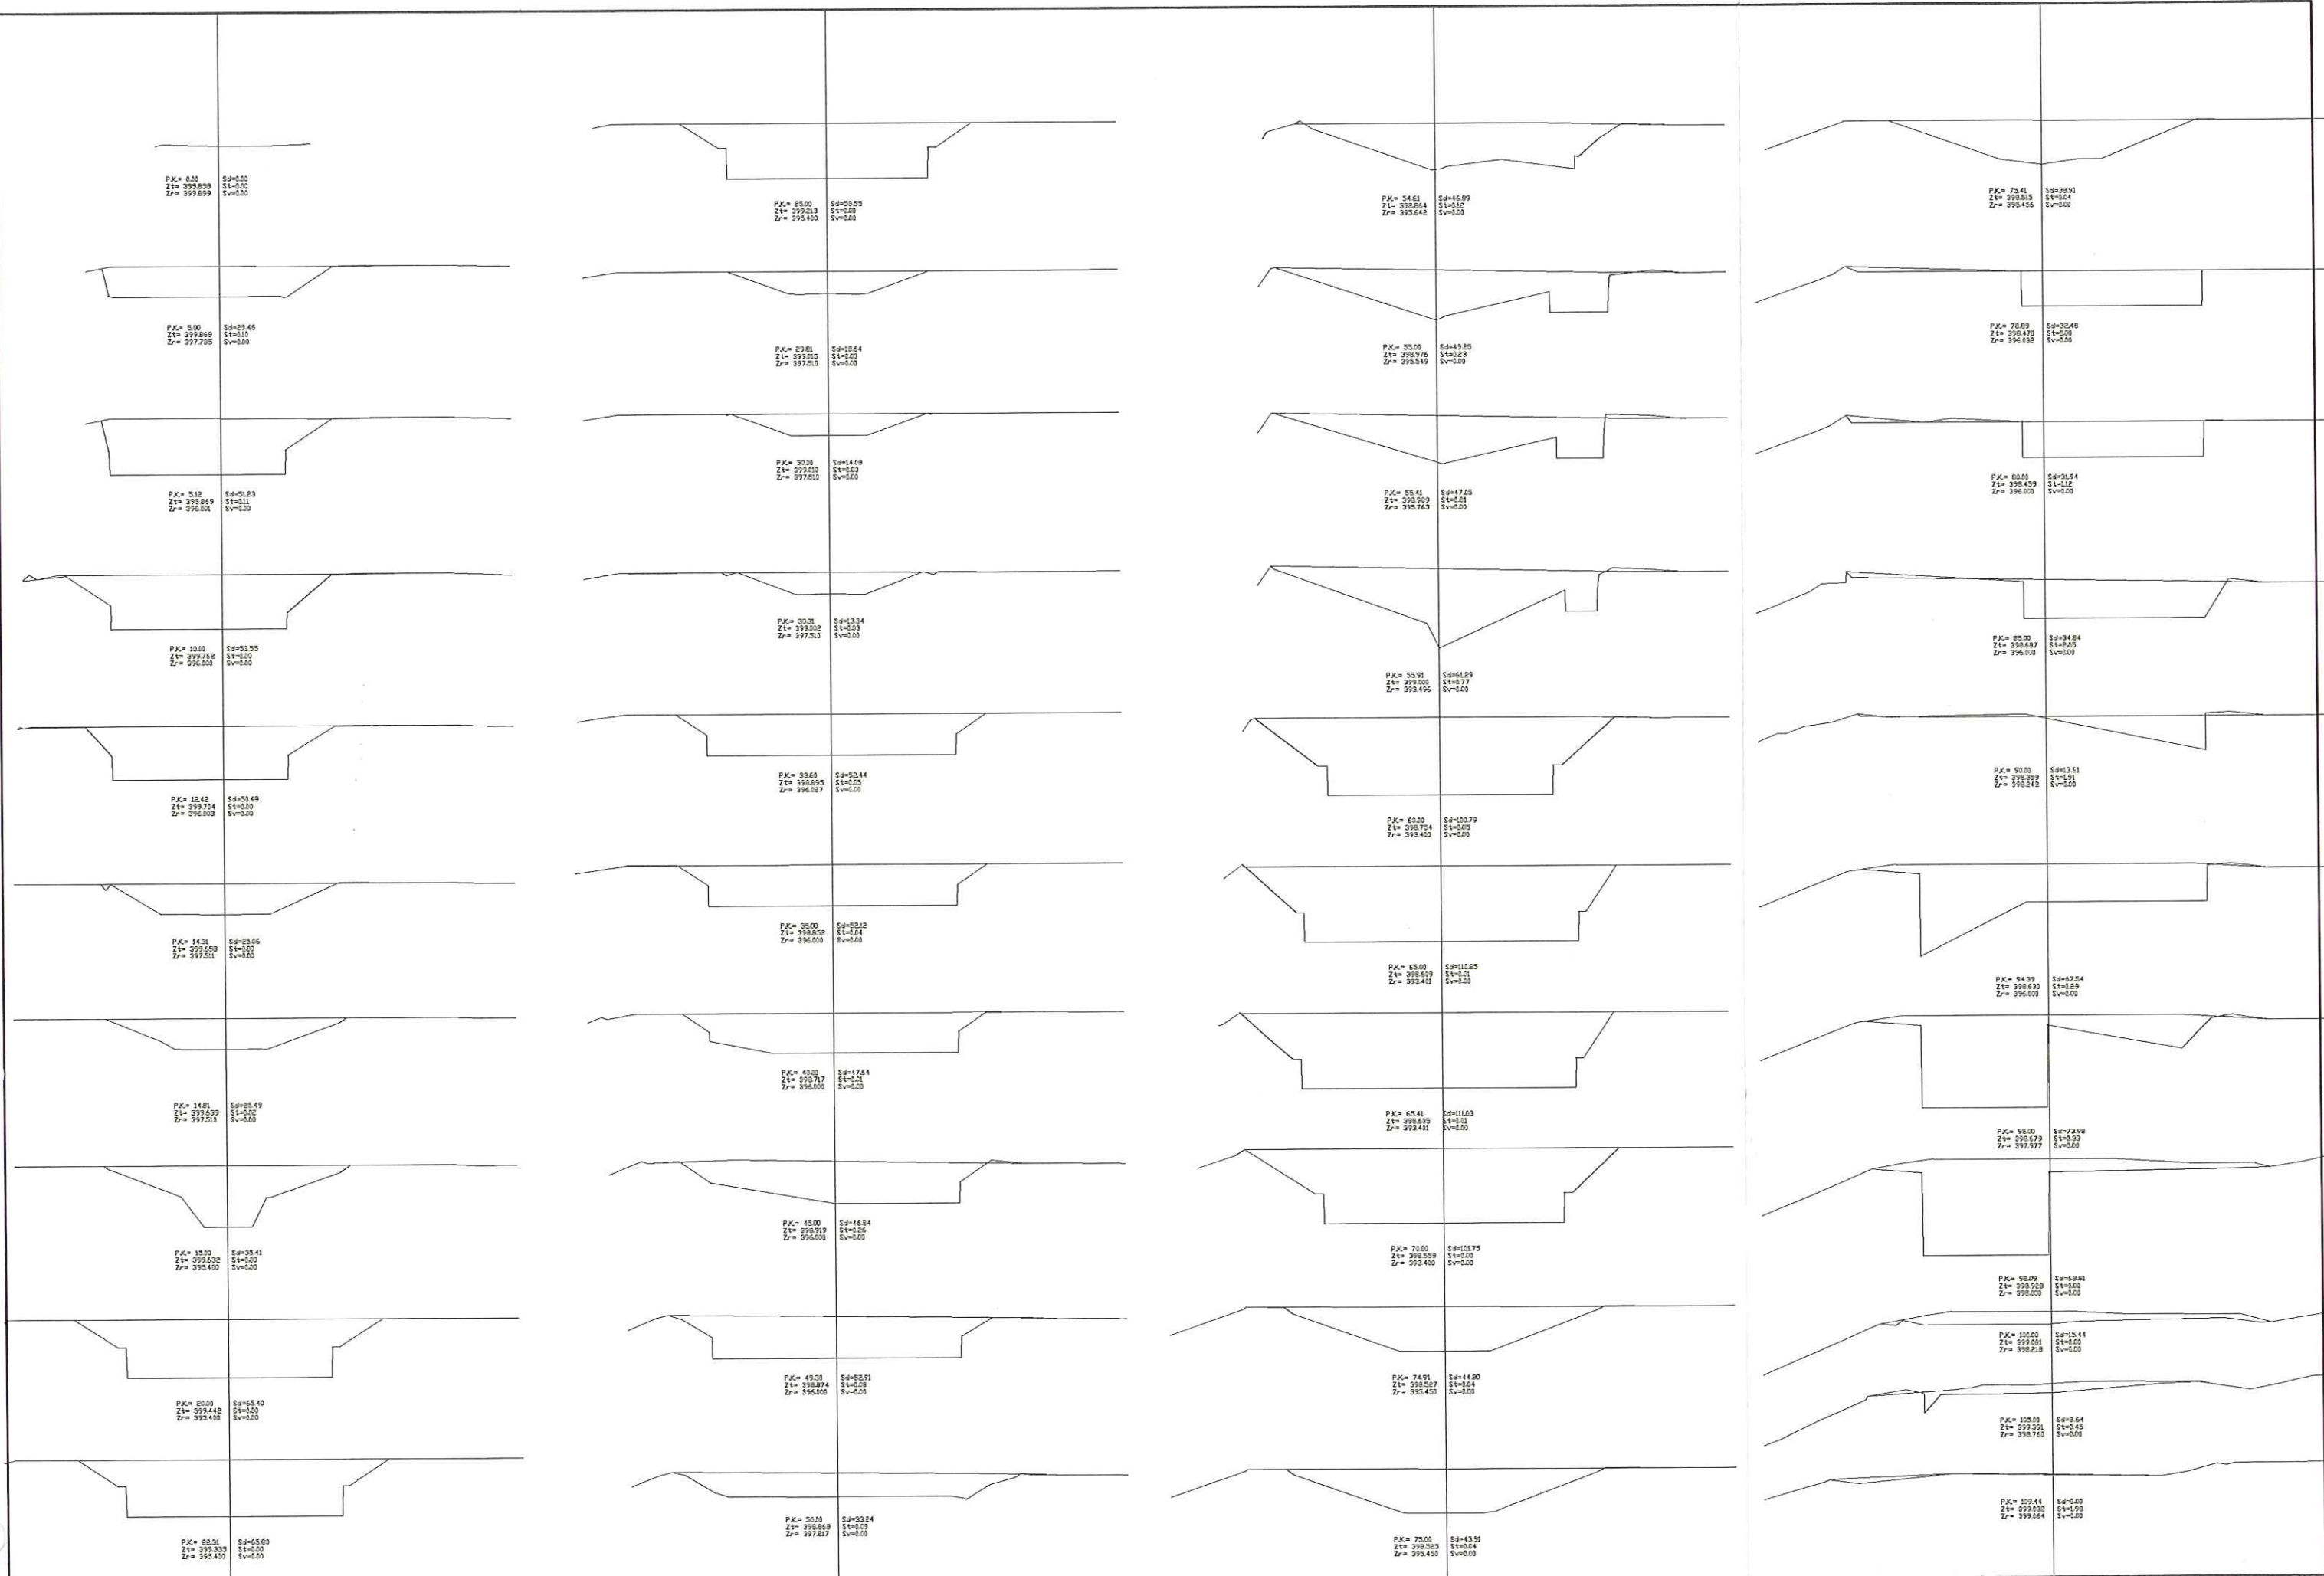

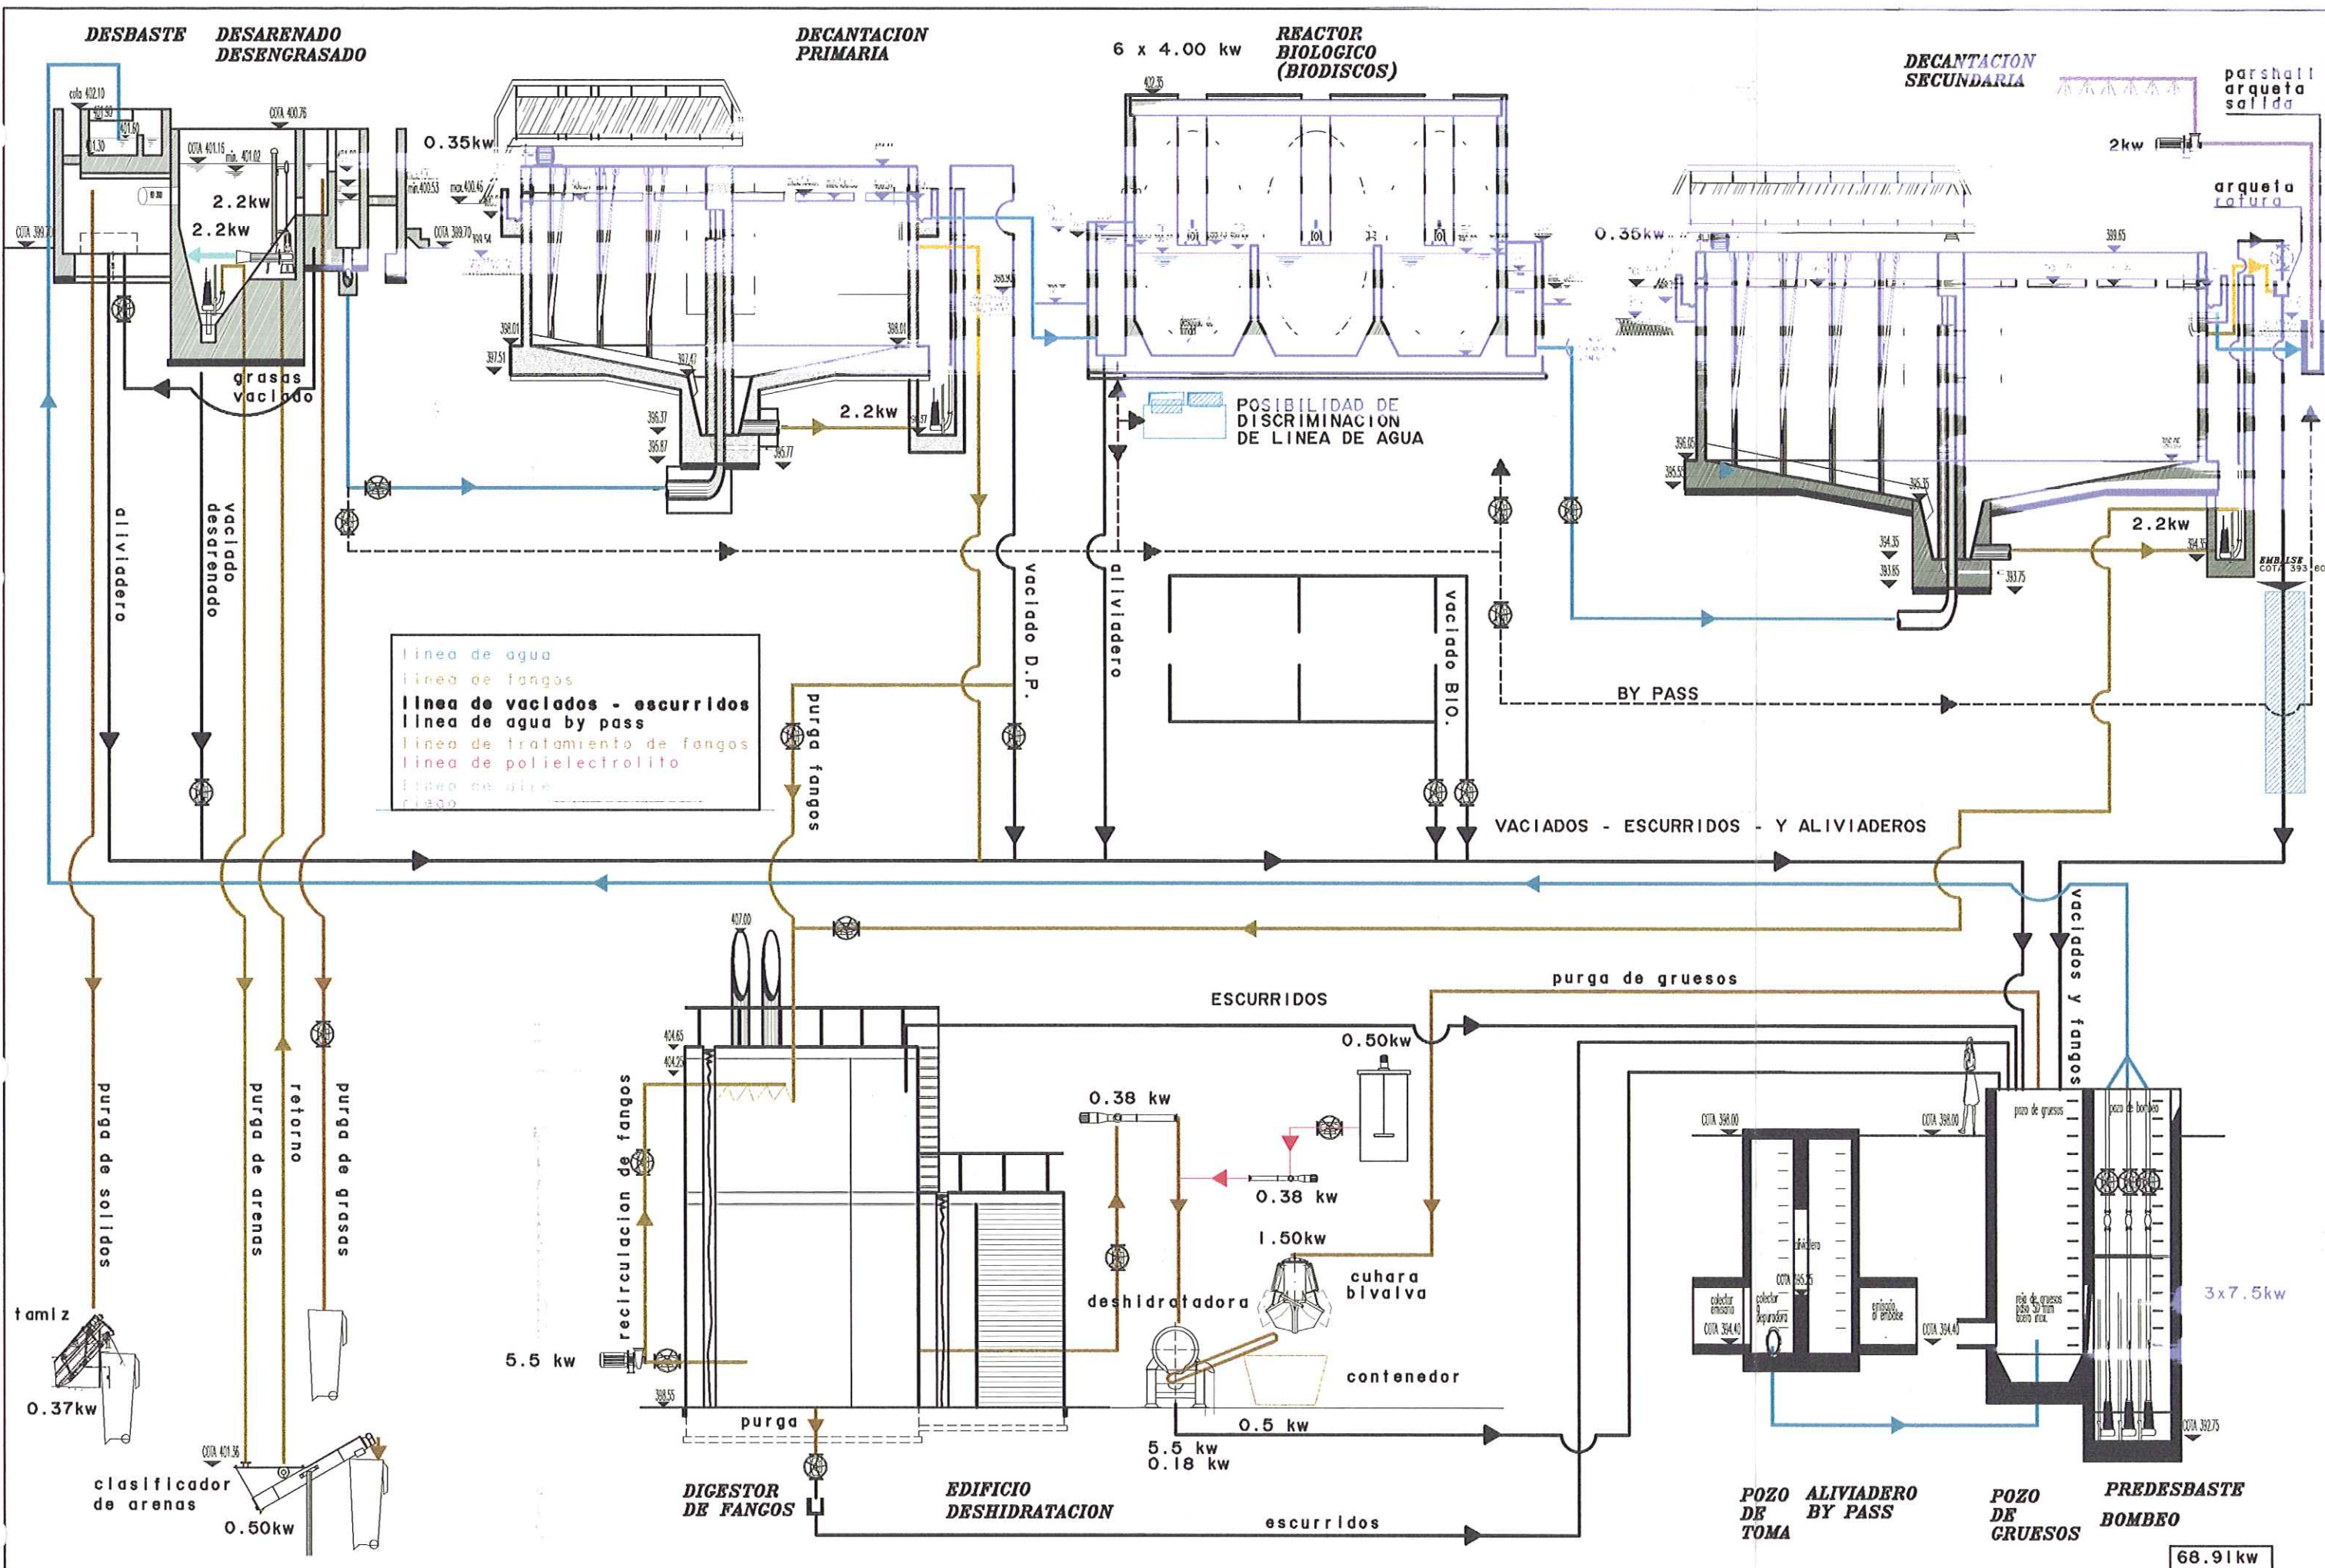

DIPUTACION
GENERAL
DE ARAGON

DEPARTAMENTO DE MEDIO AMBIENTE
DIRECCION GENERAL DEL AGUA

PROYECTO MODIFICADO N° 1 DE:
ESTACION DEPURADORA DE
AGUAS RESIDUALES DE
MEQUINENZA (ZARAGOZA)

CLAVE:
13.Q.07



Avda. del Pilar 14
22.400 Monzón (Huesca)
974 40 11 35

EL AUTOR DEL PROYECTO
SANTIAGO LABORDA FARRAN
Ingeniero T. de Obras Públicas

EMPRESA CONSTRUCTORA:



ESCALAS:
Eh-1/100
Ev-1/50
original A-1



SUSTITUYE A:
4
SUSTITUIDO POR:

N° PLANO:
4.B

DISEÑO:



LINEA PIEZOMETRICA


FECHA:
ENERO 2000
PÁGINA:

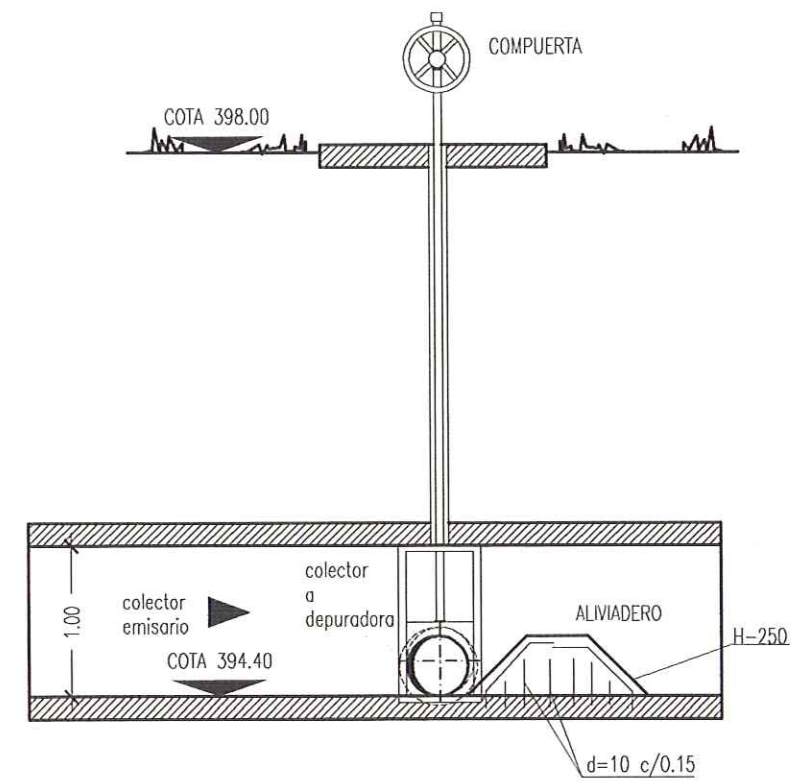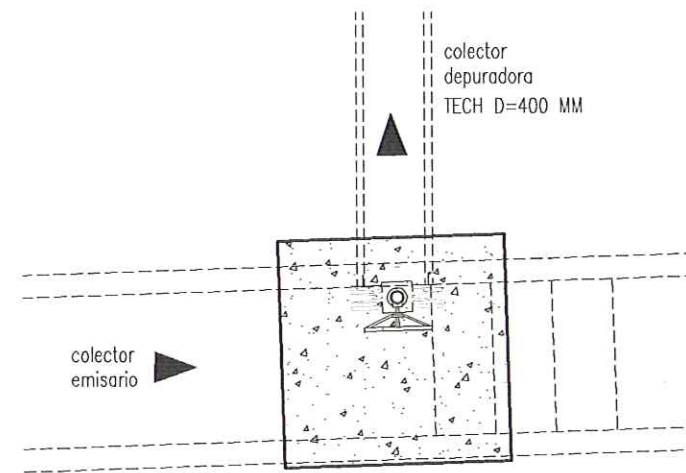


CARACTERÍSTICAS MATERIALES	DEPOSITOS	ZAPATAS	ENFRIQUECE	RELLANOS	CONCRETO ARMADO
HORMIGÓN	H-250	H- 250	H-250	H-125 normal o poroso	
ACERO	A2H-400 N	A2H-400 N	A2H-400 N		A-423
Coefficiente de dilatación del hormigón	150	150	150		
Coefficiente de dilatación del acero	115	115	115		
Coefficiente de ponderación de las acciones	160	160	160		
NIVEL DE CONTROL	HORMIGÓN	ACERO			
	NORMAL	NORMAL			

CUADRO DE ANCLAJES		
ACERO		HORMIGÓN
D (CM)	POSICION I ARM. INFERIOR (CM)	POSICION II ARM. SUPERIOR (CM)
10	20	30
12	25	35
14	30	45
16	40	60
20	65	90
25	100	140
32	165	230

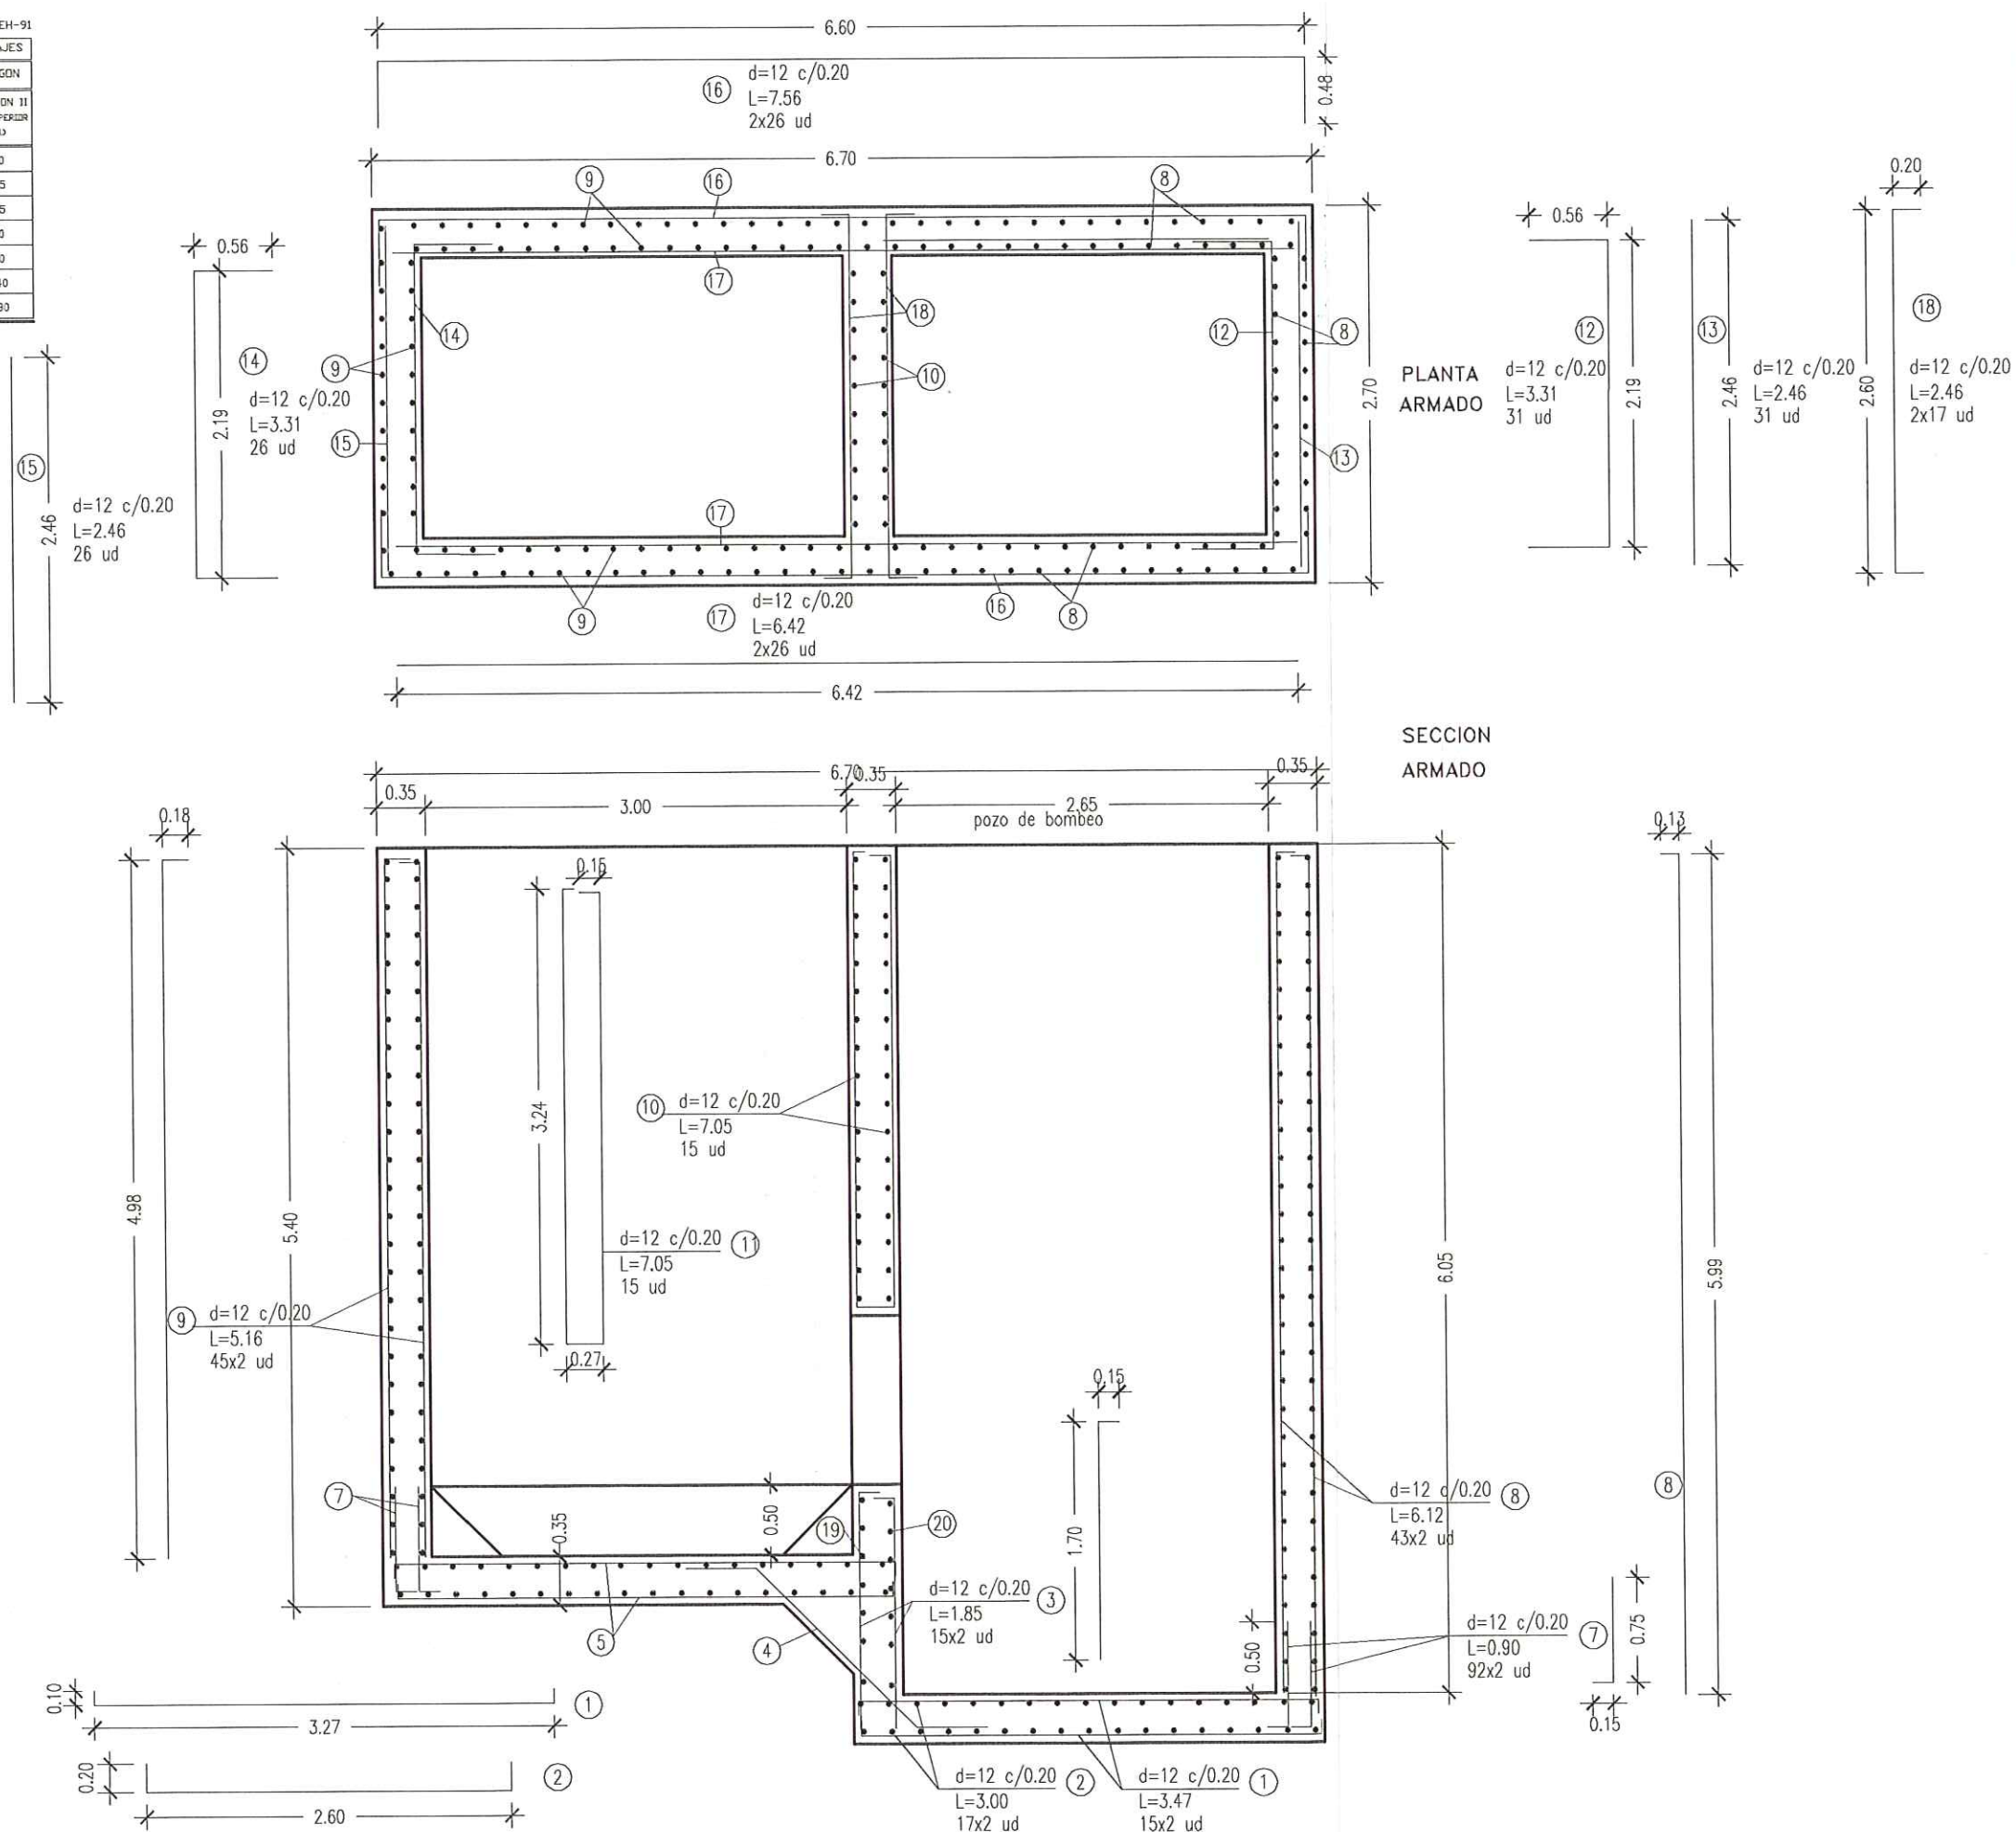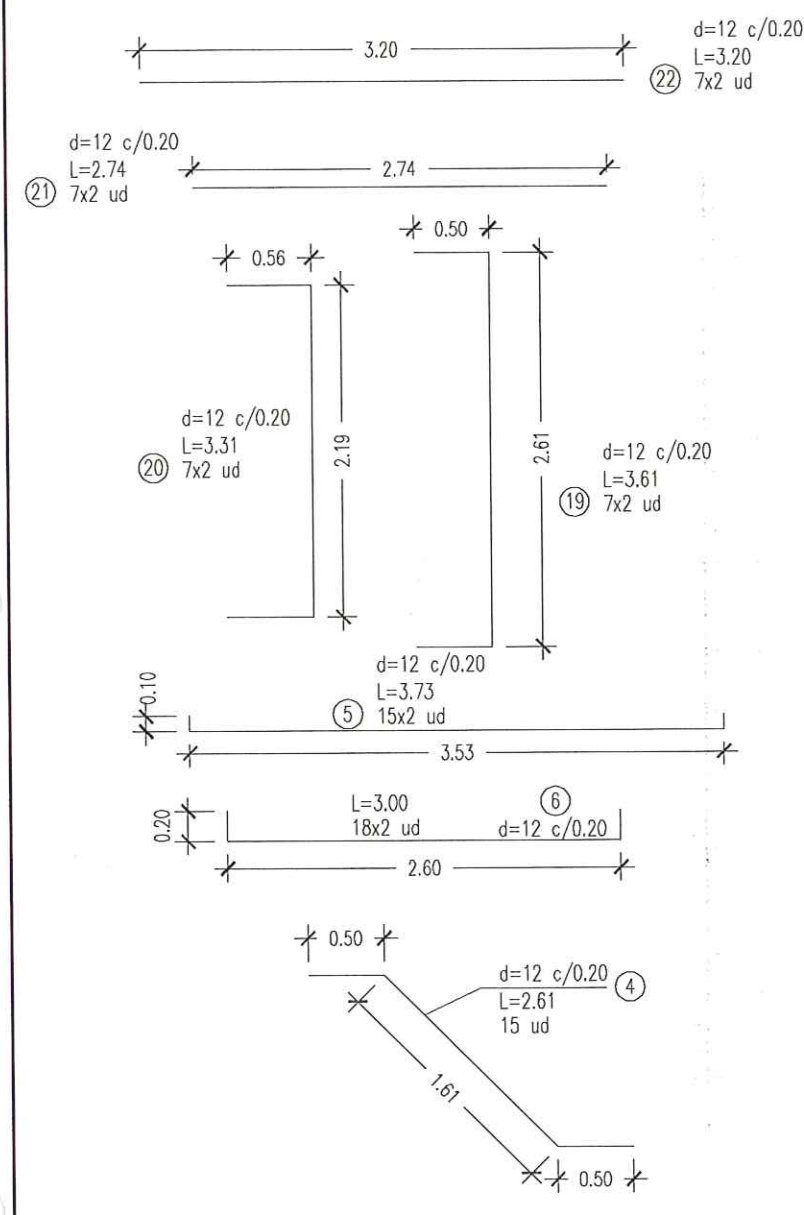


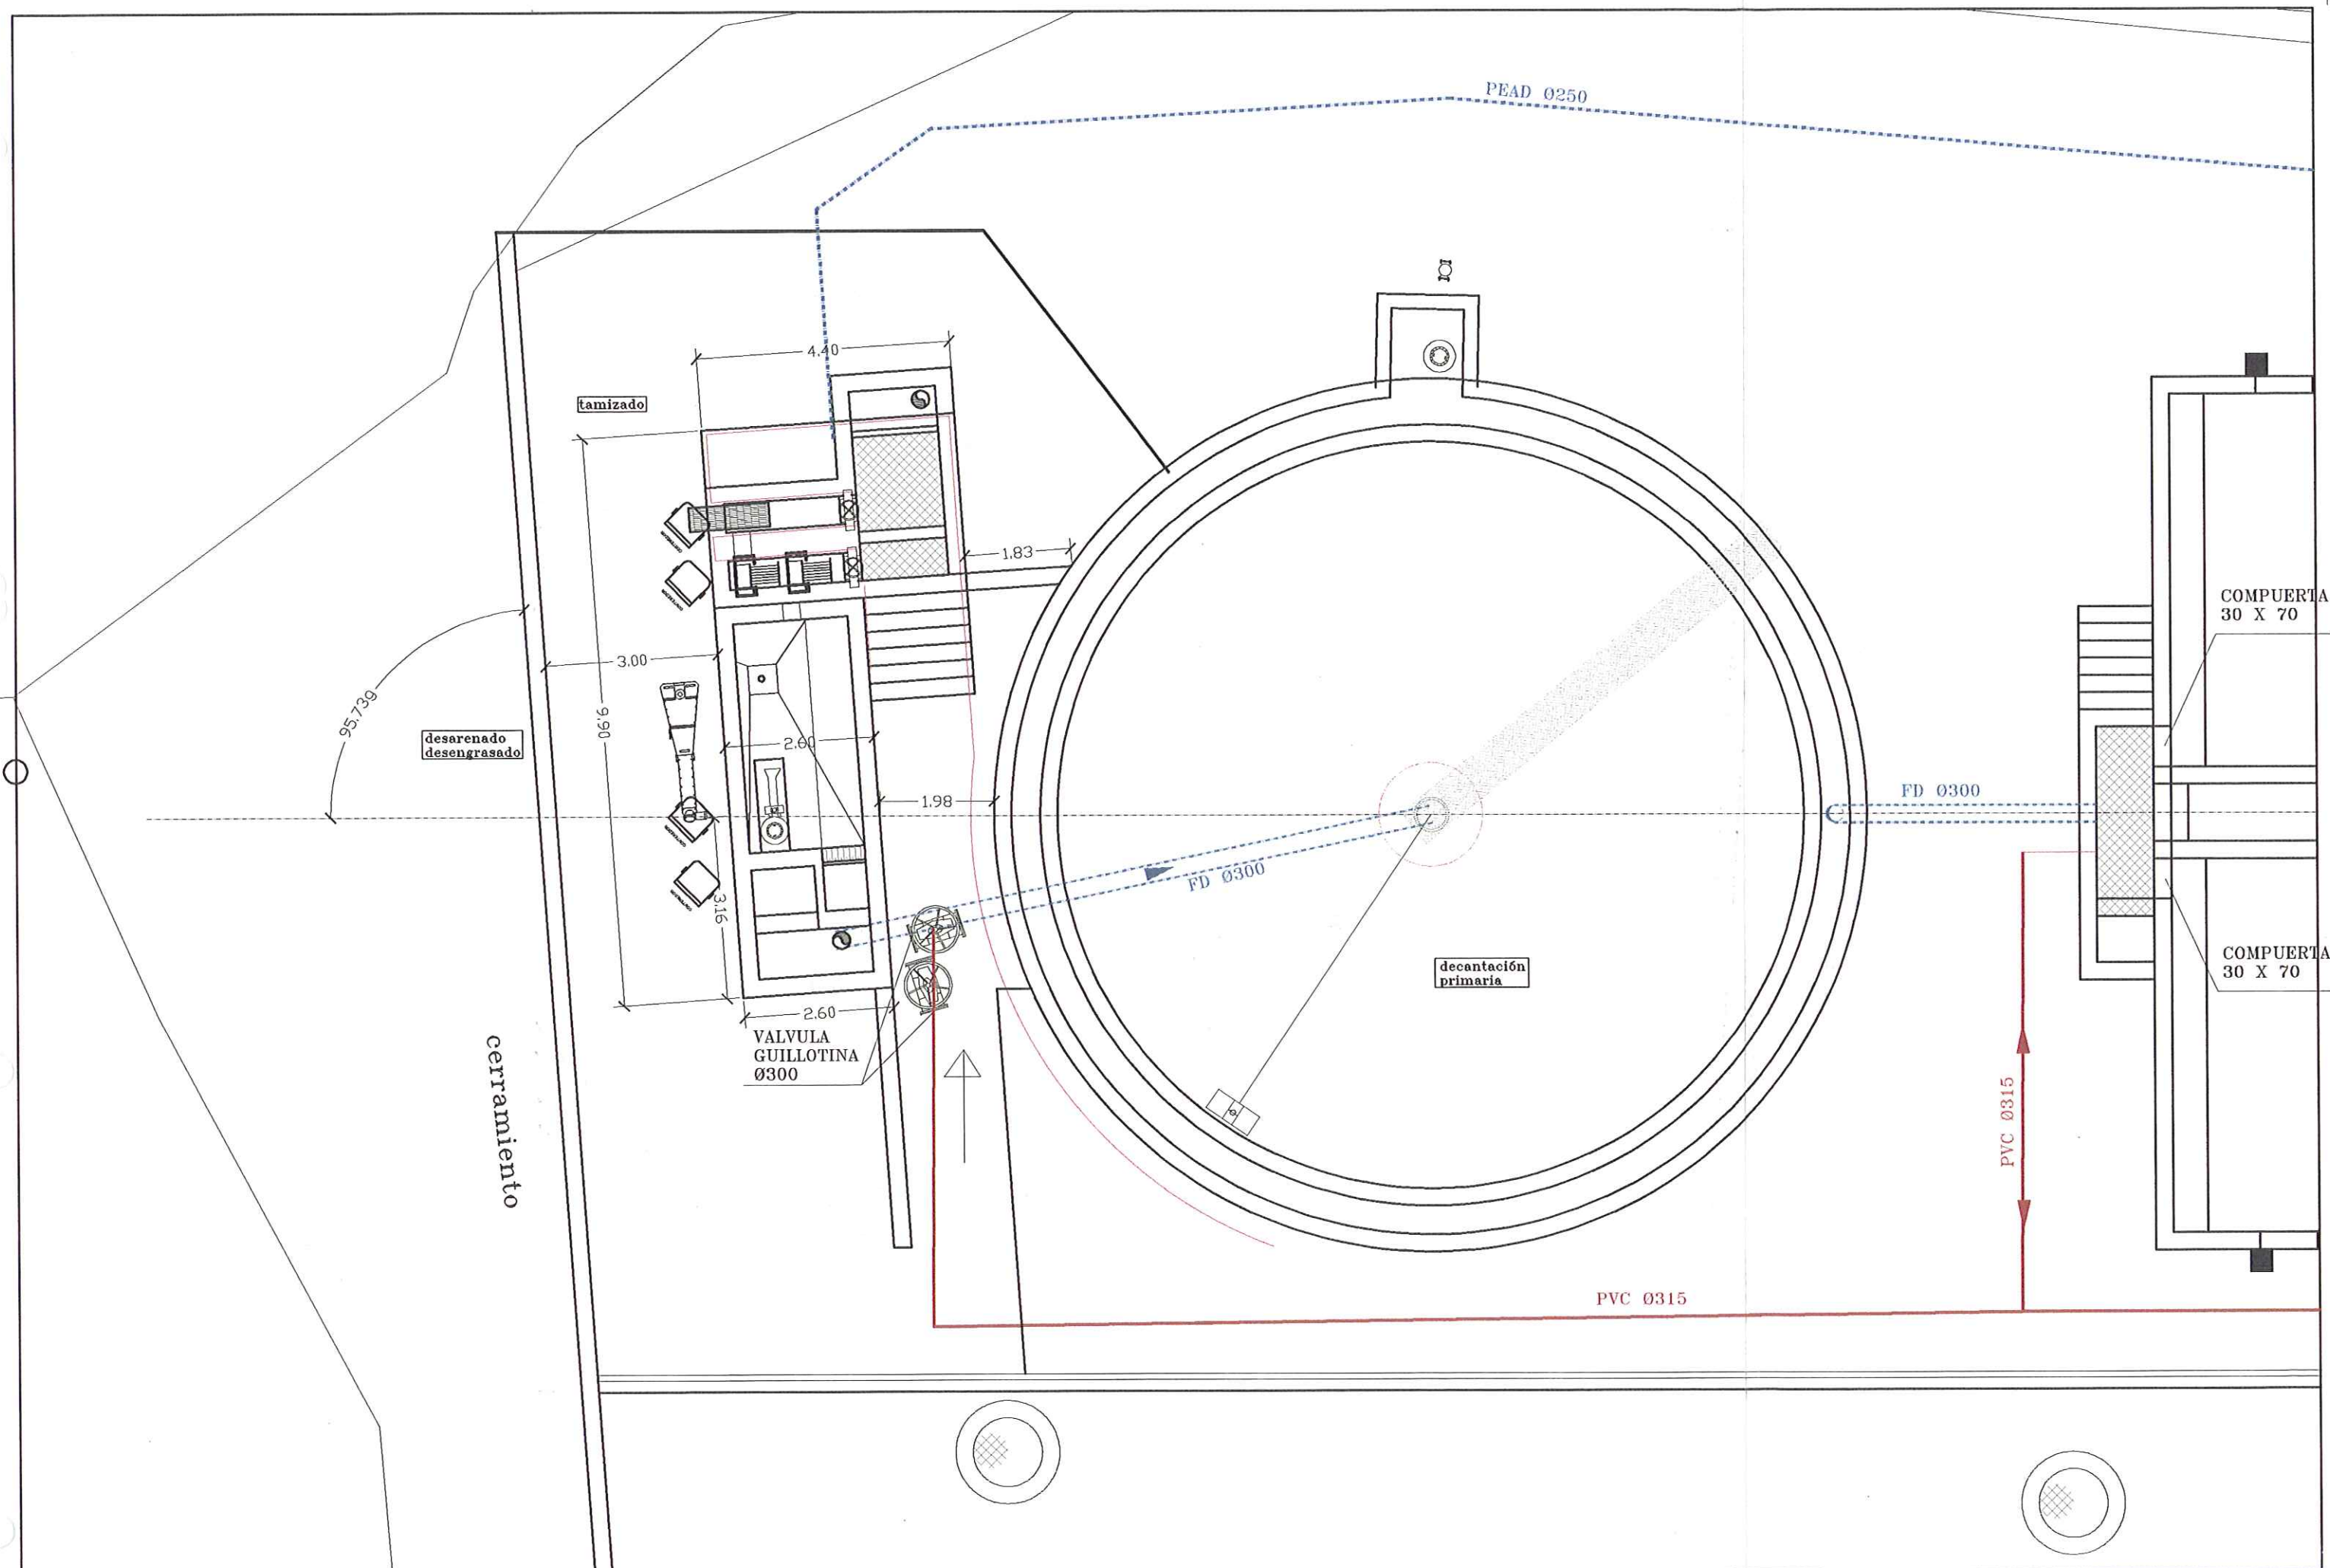

10.80

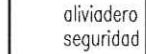

SECCION CC

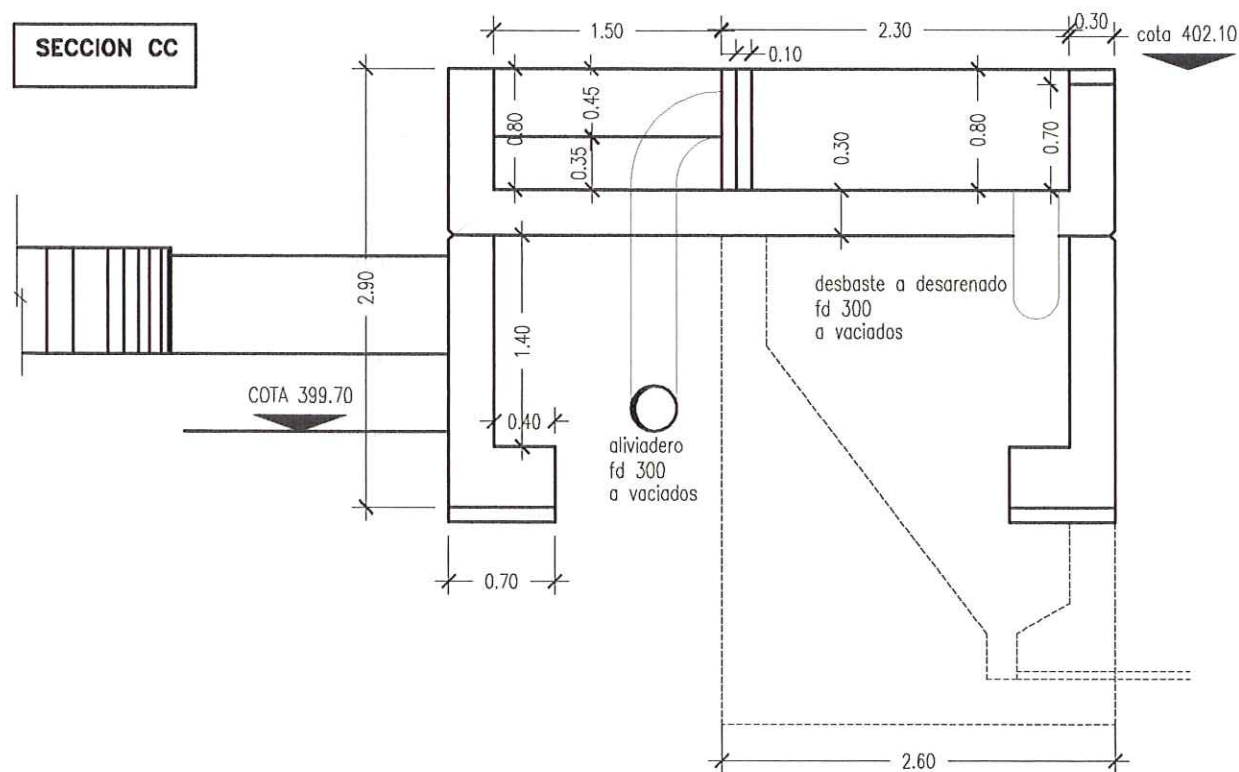


CUADRO CARACTERÍSTICAS

CARACTERÍSTICAS MATERIALES	DEPOSITOS	ZAPATAS	EDIFICIOS	REPLANTACION	REPLANTACION
HORMIGÓN	H-250	H-250	H-250	H-150 normal o poroso	A-420
ACERO	ADH-400 N	ADH-400 N	ADH-400 N		
Coefficiente de minoración del hormigón	1.50	1.50	1.50		
Coefficiente de minoración del acero	1.15	1.15	1.15		
Coefficiente de ponderación de las acciones	1.60	1.60	1.60		
NIVEL DE CONTROL	HORMIGÓN	ACERO			
	NORMAL	NORMAL			

SEGUN EH-91

CUADRO DE ANCLAJES		
	ACERO	HORMIGÓN
D	POSICION I ARM. INFERIOR (CM)	POSICION II ARM. SUPERIOR (CM)
10	20	30
12	25	35
14	30	45
16	40	60
20	65	90
25	100	140
32	165	230

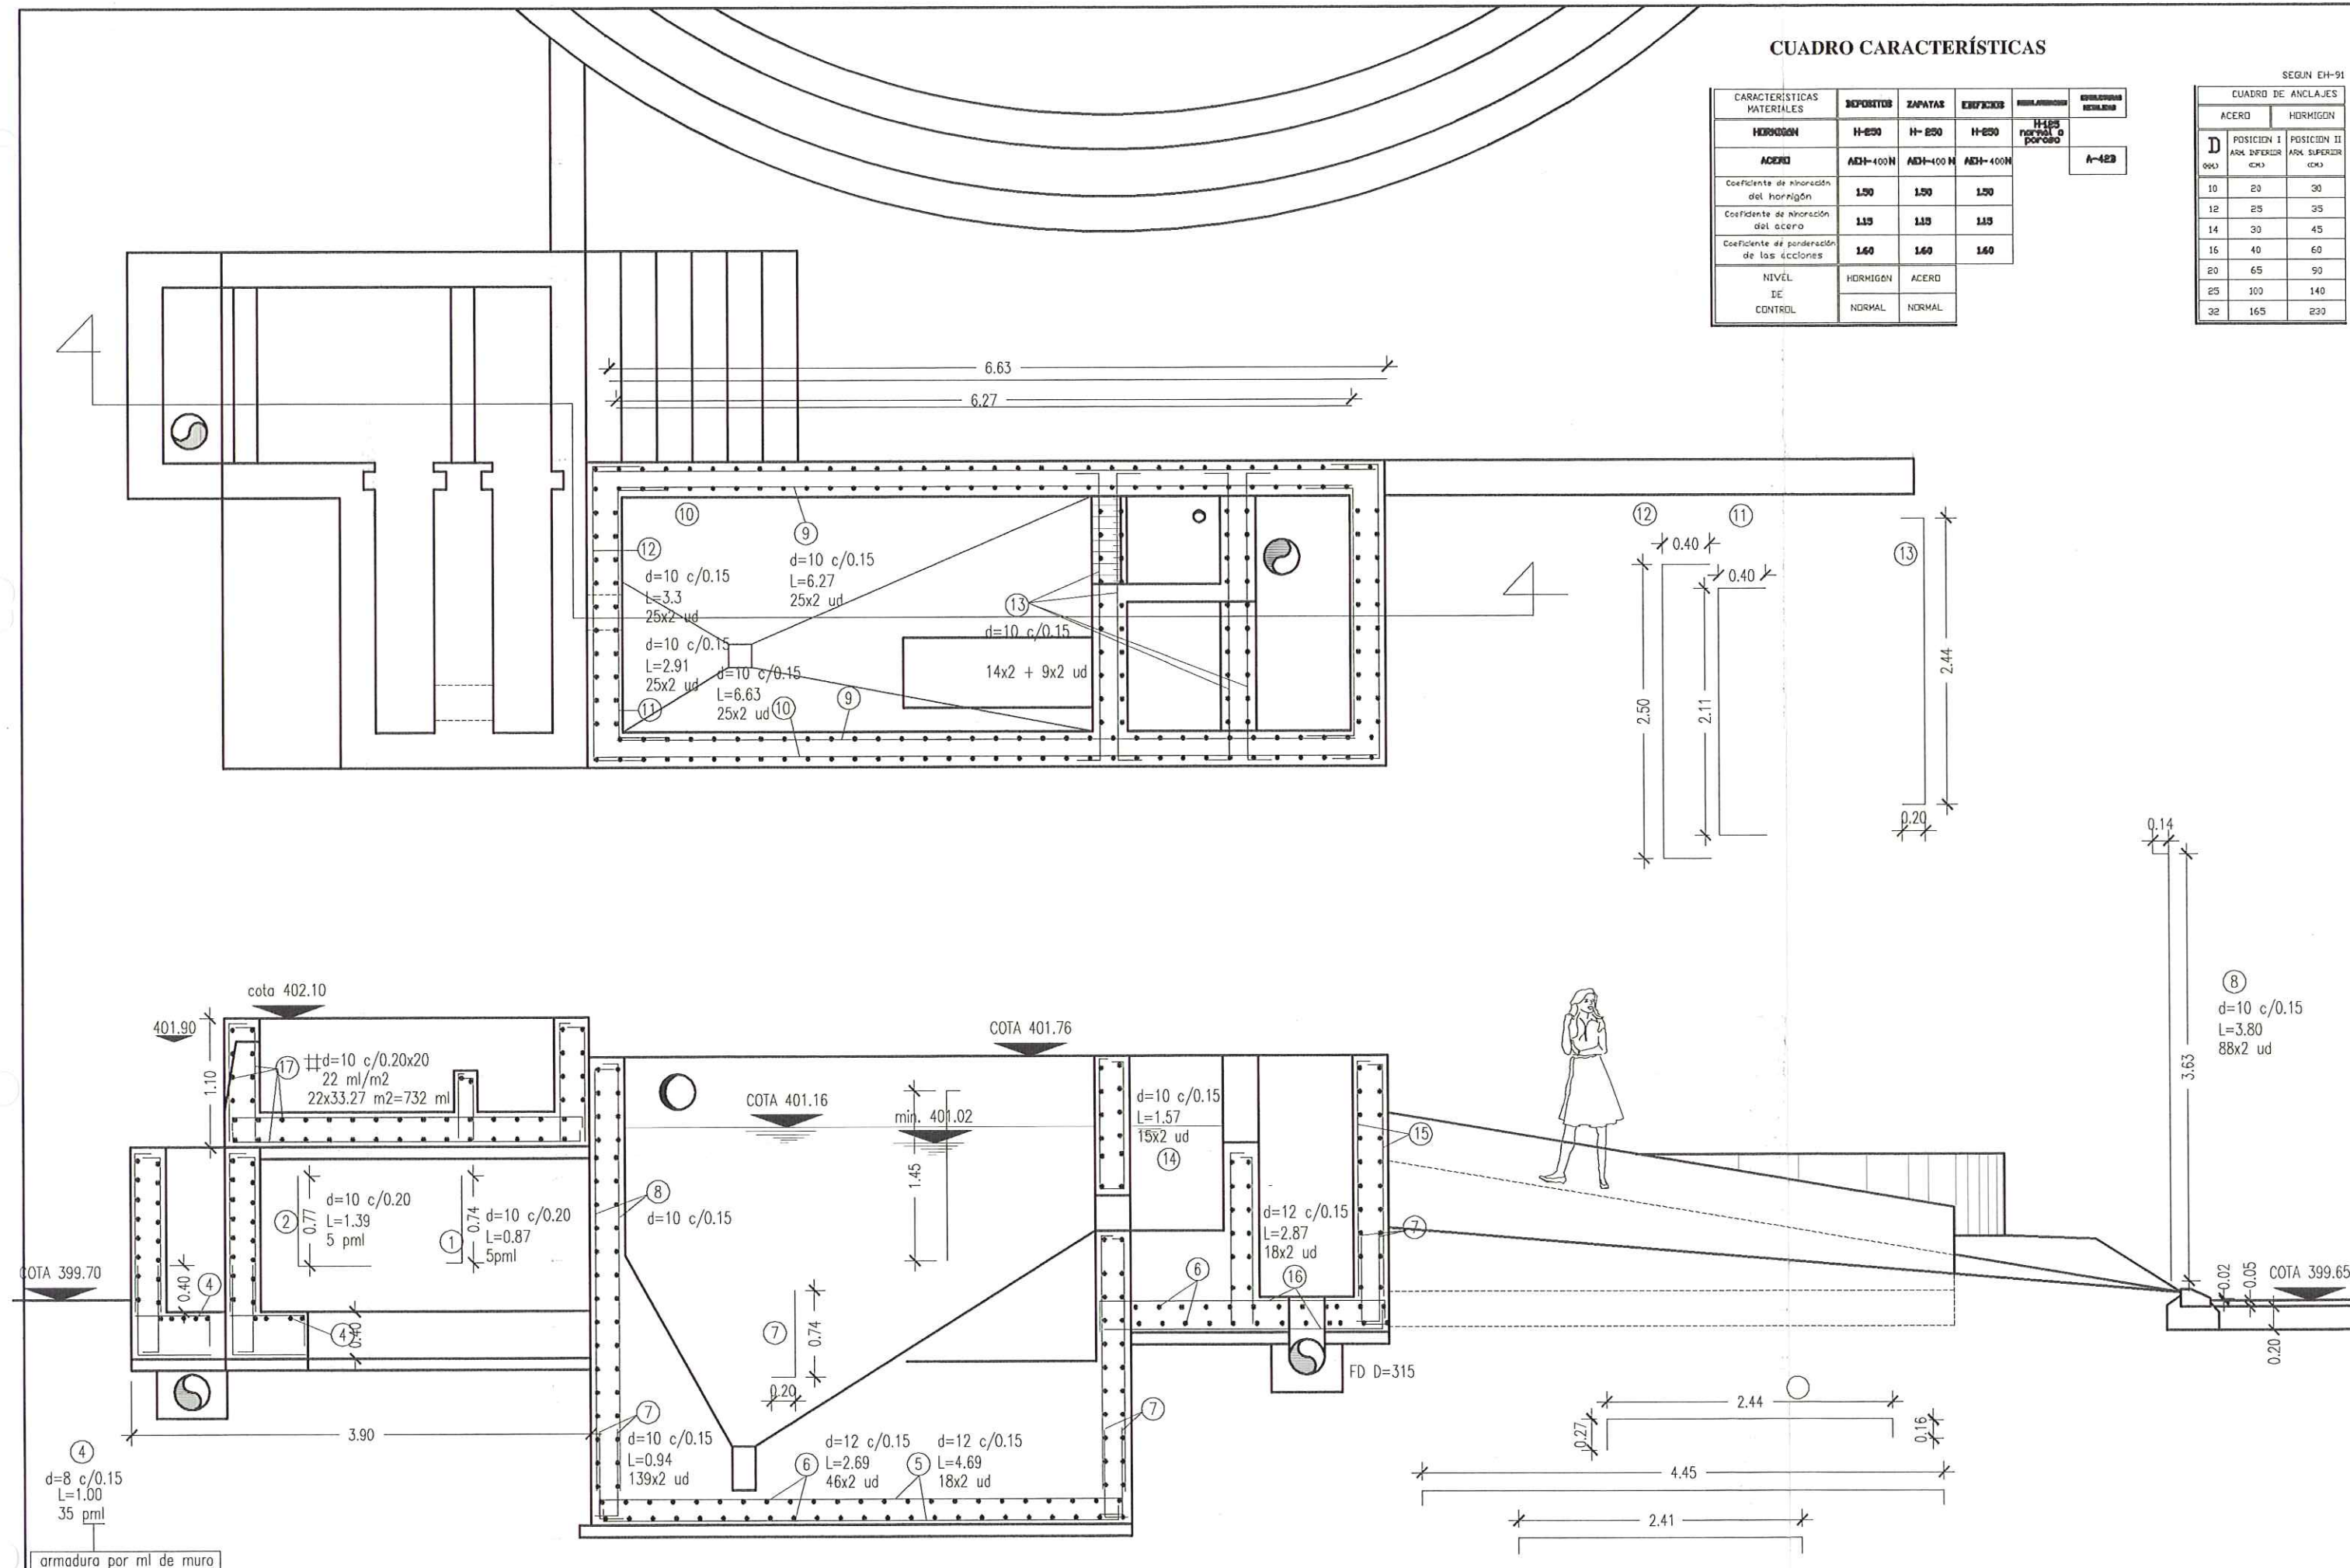

DIPUTACION
GENERAL
DE ARAGON

DEPARTAMENTO DE MEDIO AMBIENTE
DIRECCION GENERAL DEL AGUA

PROYECTO MODIFICADO N° 1 DE:
ESTACION DEPURADORA DE
AGUAS RESIDUALES DE
MEQUINENZA (ZARAGOZA)

CLAVE:
13.Q.07



Avda. del Pilar 14
22.400 Monzón (Huesca)
974 40 11 35

EL AUTOR DEL PROYECTO

SANTIAGO LABORDA FARRAN
Ingeniero T. de Obras Públicas

EMPRESA CONSTRUCTORA:




ESCALAS:
1/25
ORIGINALES A-1

SUSTITUIR A:
5.4
SUSTITUIDO POR:

N° PLANO:
5.6.B

DESIGNACION:
PRETRATAMIENTO
DESARENADO - DESENGRASADO
FORMAS - ARMADOS

FECHA:
ENERO 2000
PAGINA:

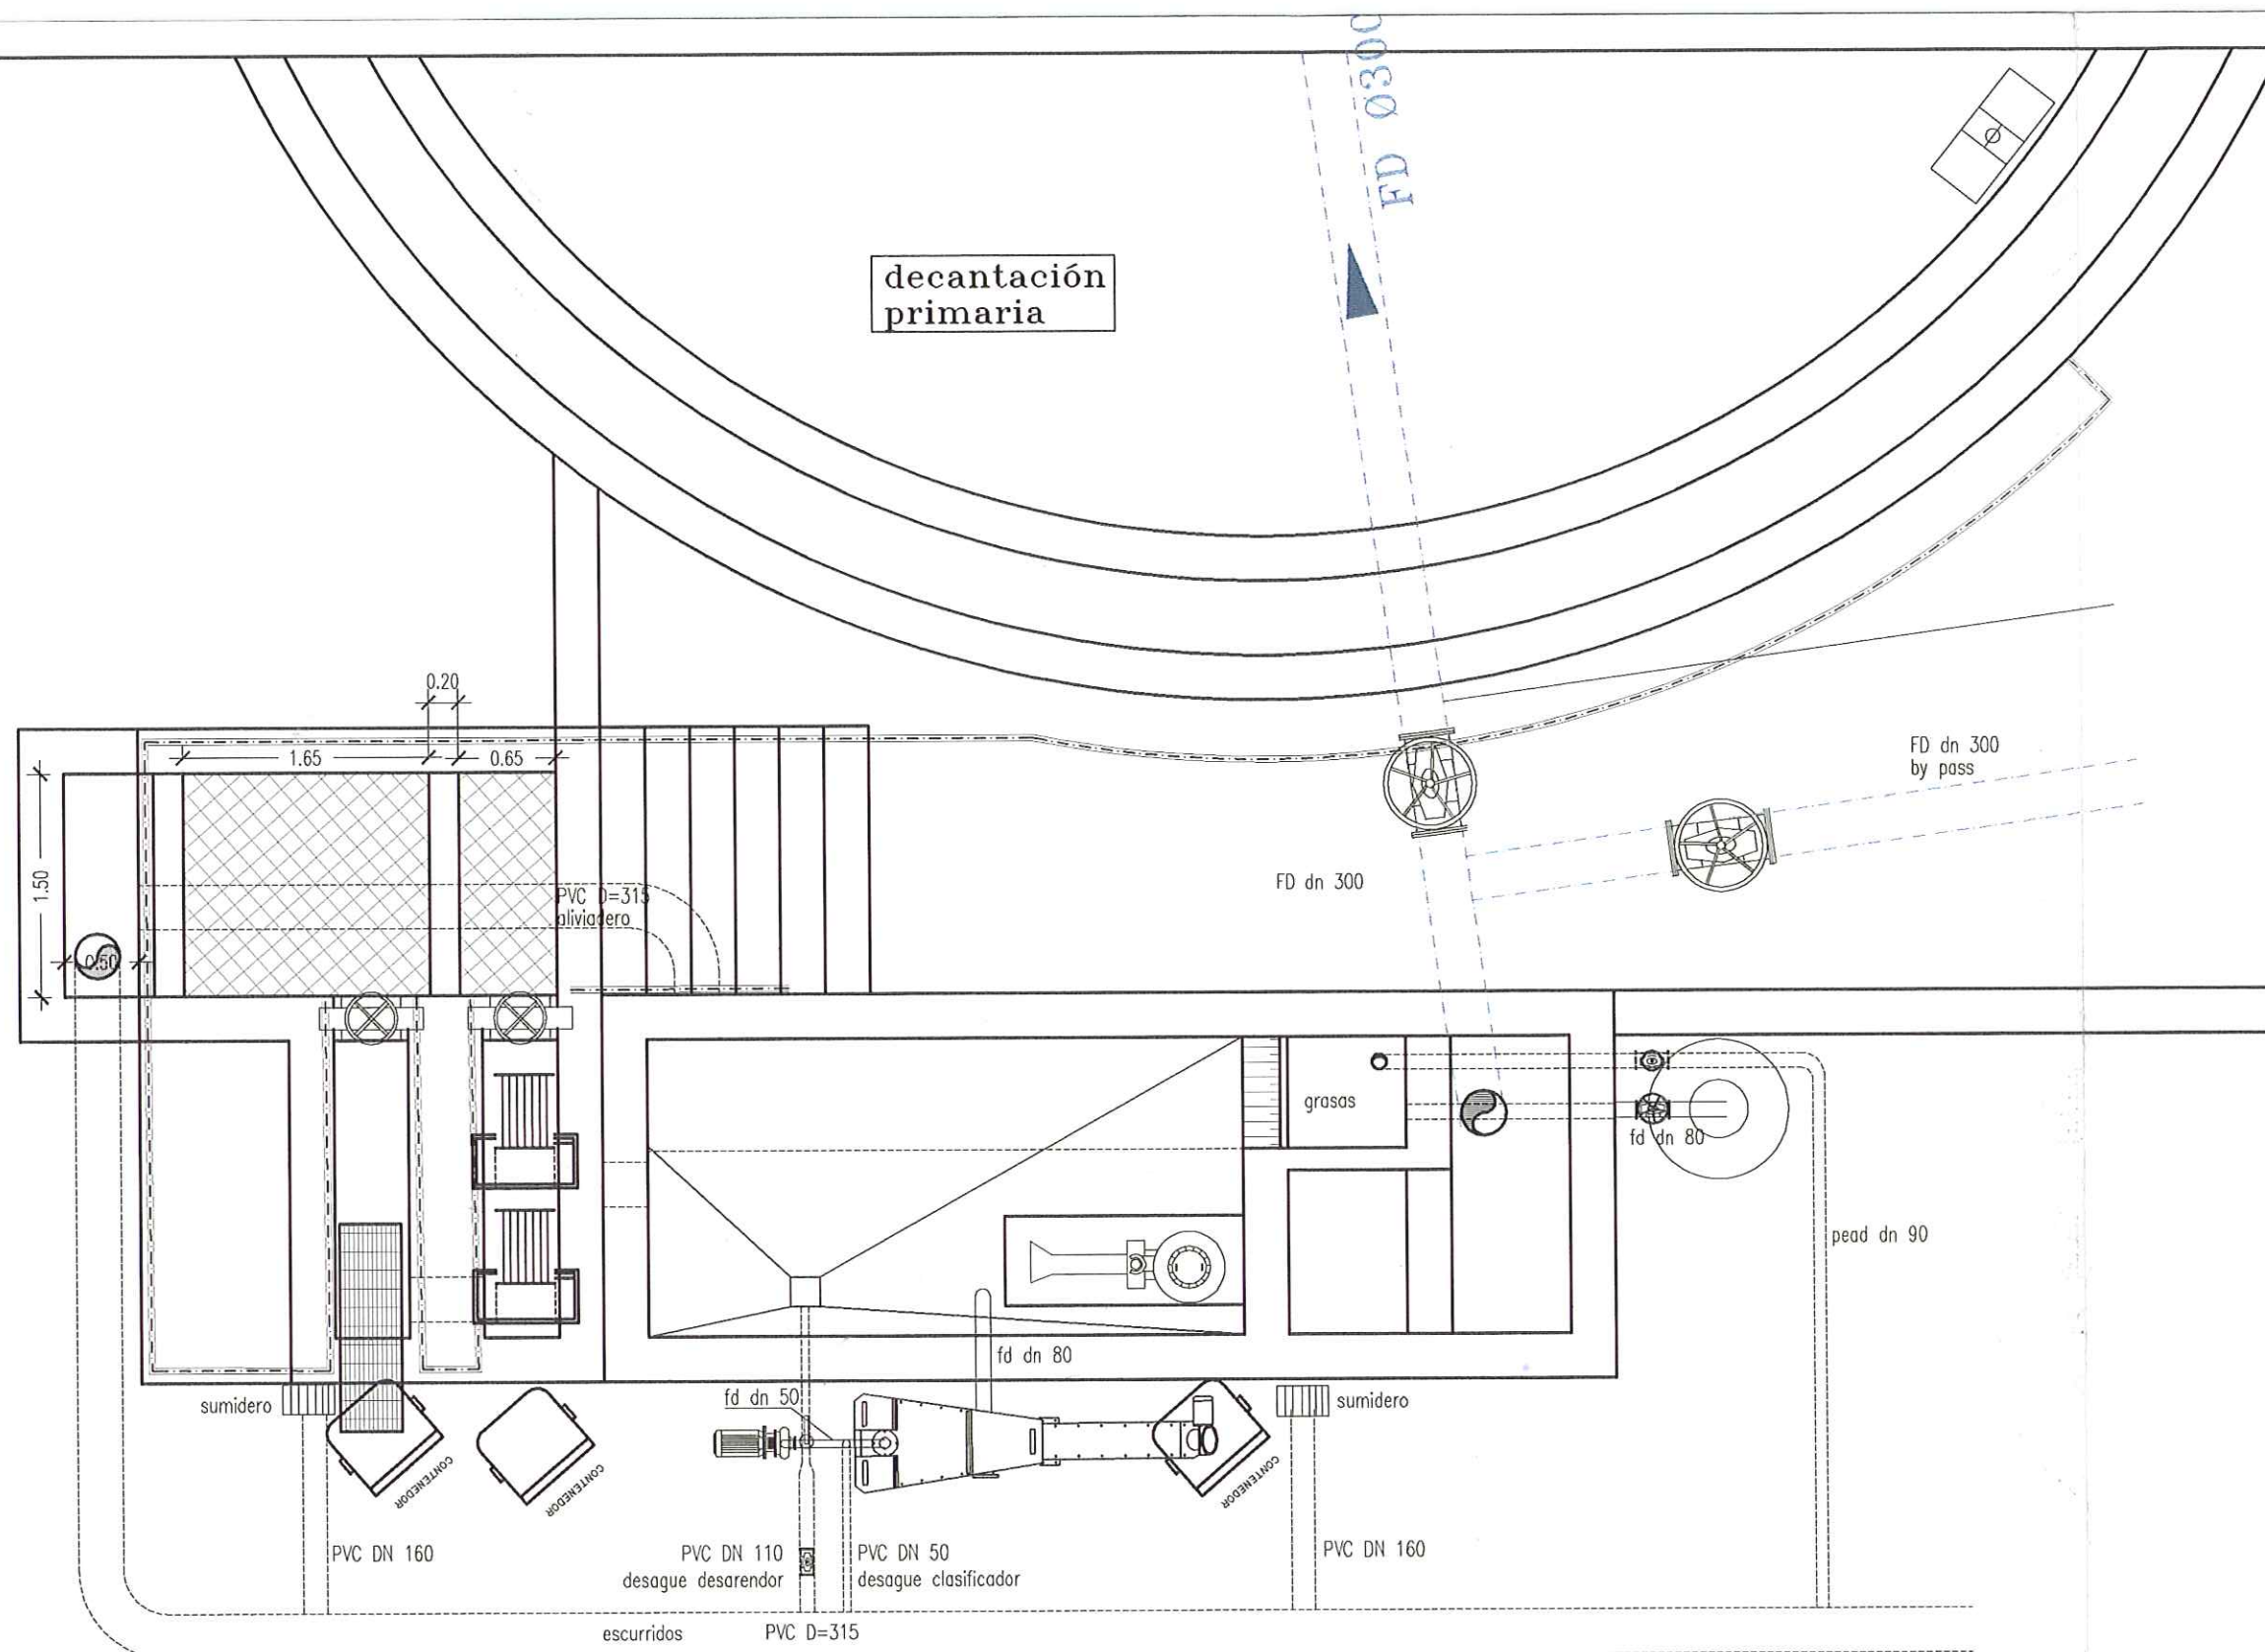

DIPUTACION
GENERAL
DE ARAGON

DEPARTAMENTO DE MEDIO AMBIENTE
DIRECCION GENERAL DEL AGUA

PROYECTO MODIFICADO N° 1 DE:
ESTACION DEPURADORA DE
AGUAS RESIDUALES DE
MEQUENZA (ZARAGOZA)

CLAVE:
13.Q.07



Avda. del Pilar 14
22.400 Monzón (Huesca)
974 40 11 35

EL AUTOR DEL PROYECTO
SANTIAGO LABORDA FARRAN
Ingeniero T. de Obras Públicas

EMPRESA CONSTRUCTORA:



ESCALAS:
1/25
ORIGINALES A-1


SUSTITUYE A:
5.4
SUSTITUIDO POR:

N° PLANO:
5.7.C


DESIGNACION:
PRETRATAMIENTO
DESARENADO - DESENGRASADO
PLANTA - EQUIPOS

FECHA:
ENERO 2000
PAGINA:

SECCION LONGITUDINAL
SECCION AA

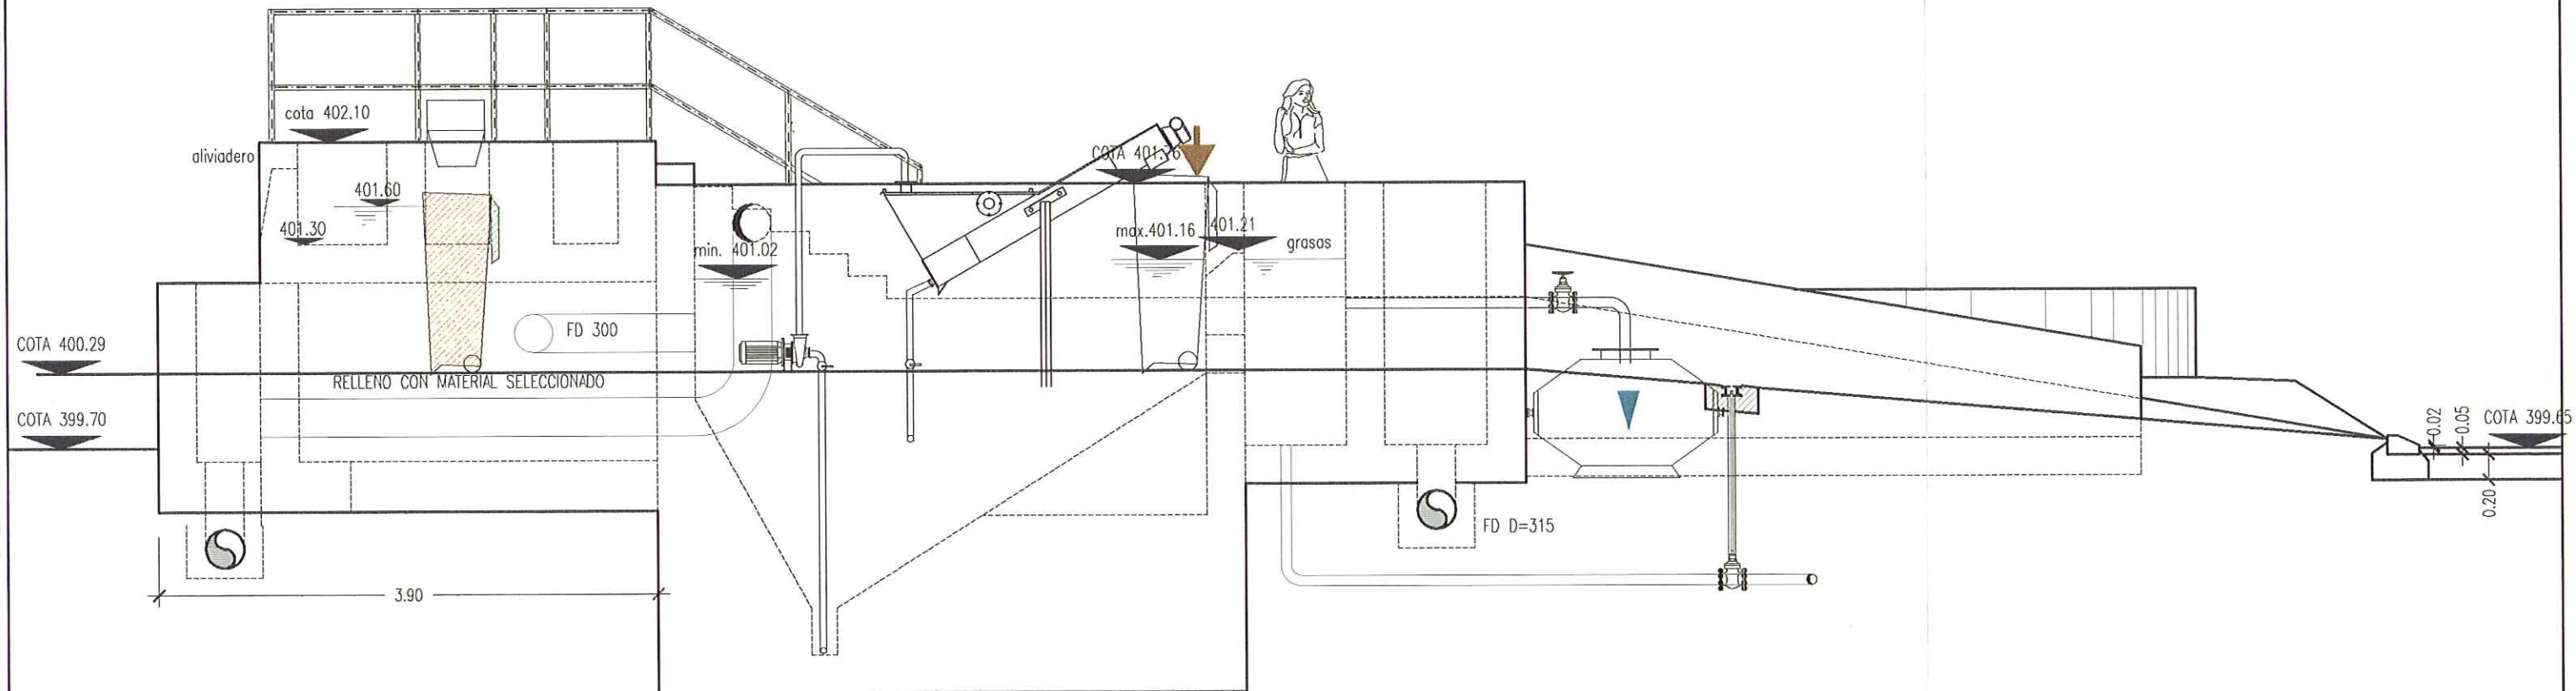

SECCION LONGITUDINAL
SECCION AA

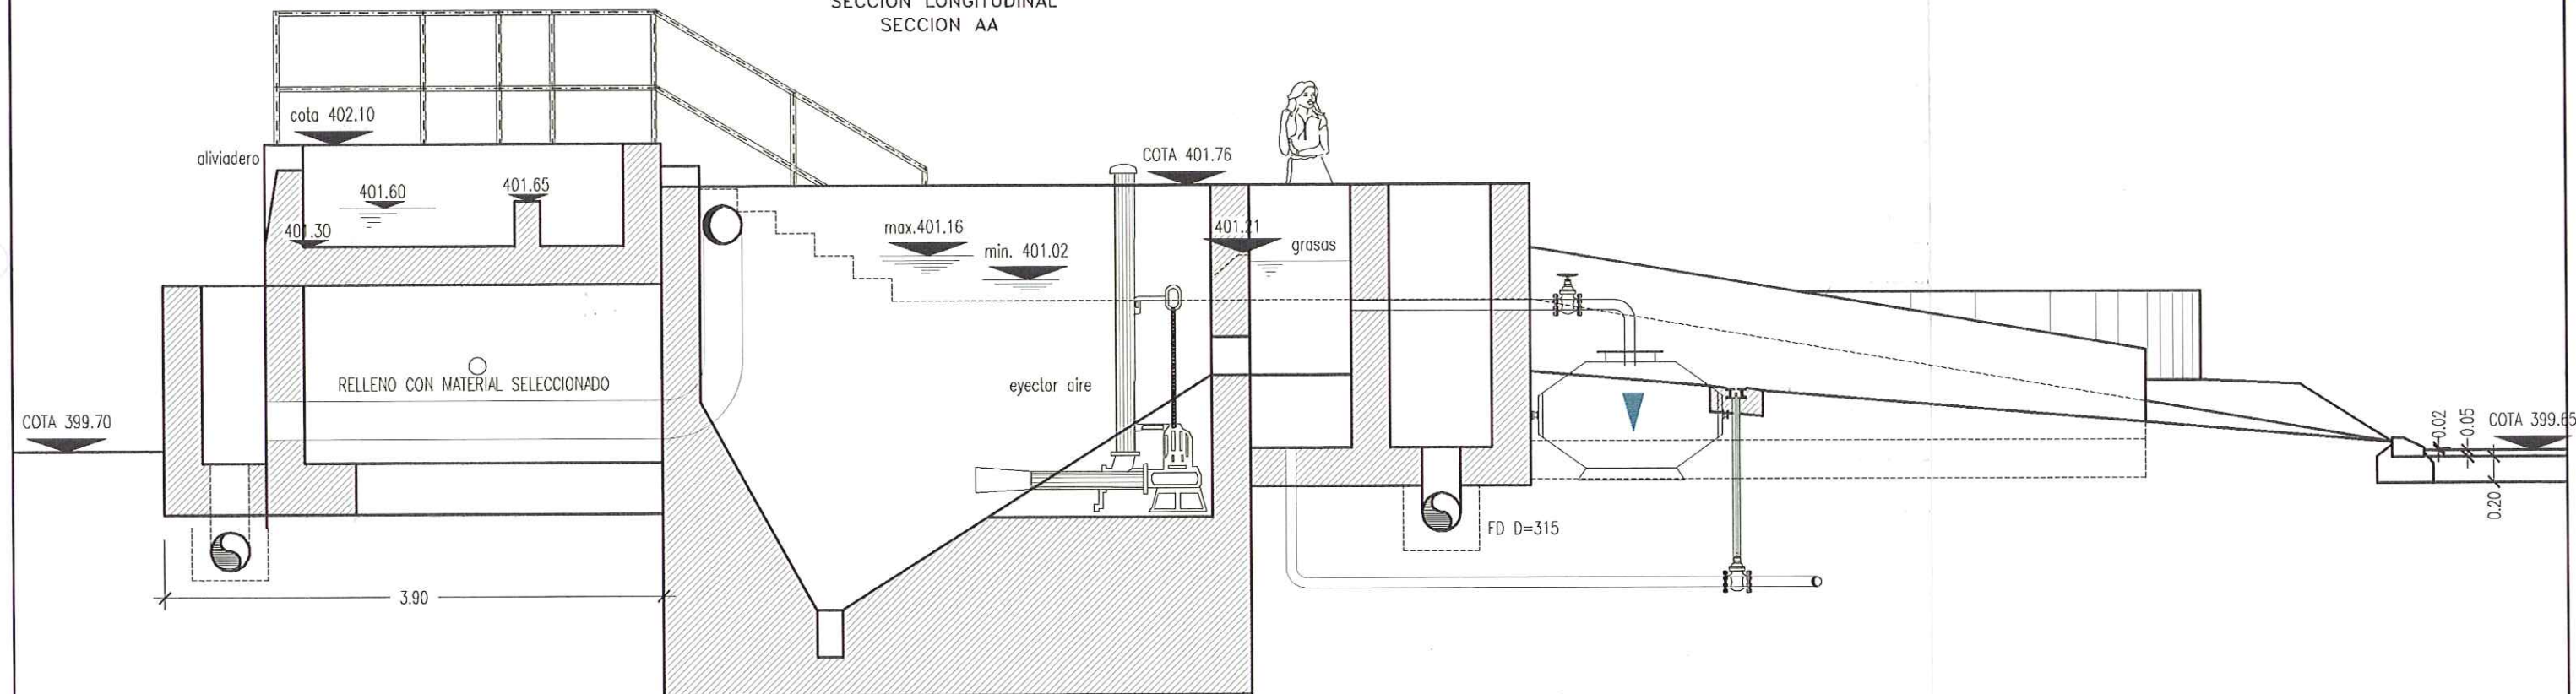

DIPUTACION
GENERAL
DE ARAGON

DEPARTAMENTO DE MEDIO AMBIENTE
DIRECCION GENERAL DEL AGUA

PROYECTO MODIFICADO N° 1 DE:
ESTACION DEPURADORA DE
AGUAS RESIDUALES DE
MEQUENZA (ZARAGOZA)

CLAVE:
13.Q.07



Avda. del Pilar 14
22.400 Monzón (Huesca)
974 40 11 35

EL AUTOR DEL PROYECTO
SANTIAGO LABORDA FARRAN
Ingeniero T. de Obras Públicas

EMPRESA CONSTRUCTORA:



ESCALAS:
1/25
ORIGINALES A-1


SUSTITUYE A:
5.4
SUSTITUIDO POR:

N° PLANO:
5.8.B


DESIGNACION:
PRETRATAMIENTO
DESARENADO - DESENGRASADO
ALZADOS - EQUIPOS

FECHA:
ENERO 2000
PAGINA:

SECCION TRANSVERSAL BB

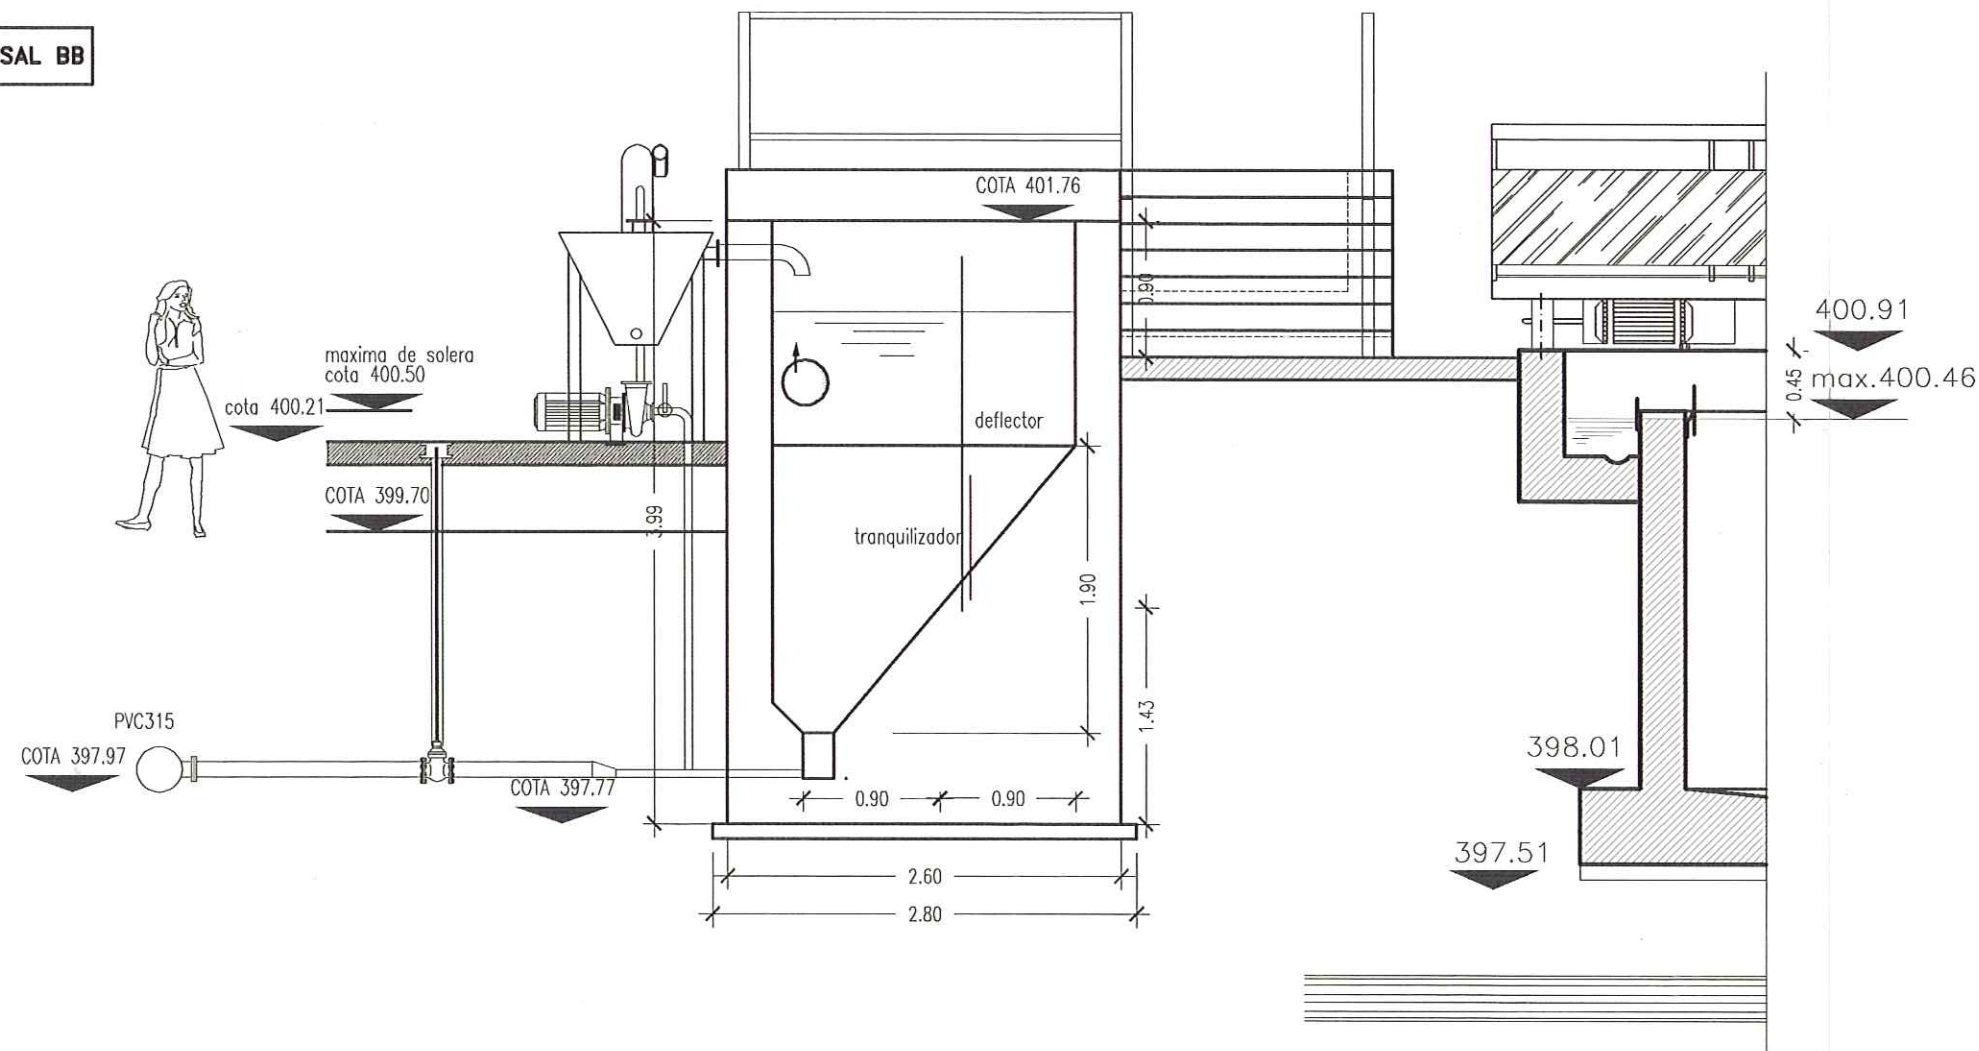

SECCION CC

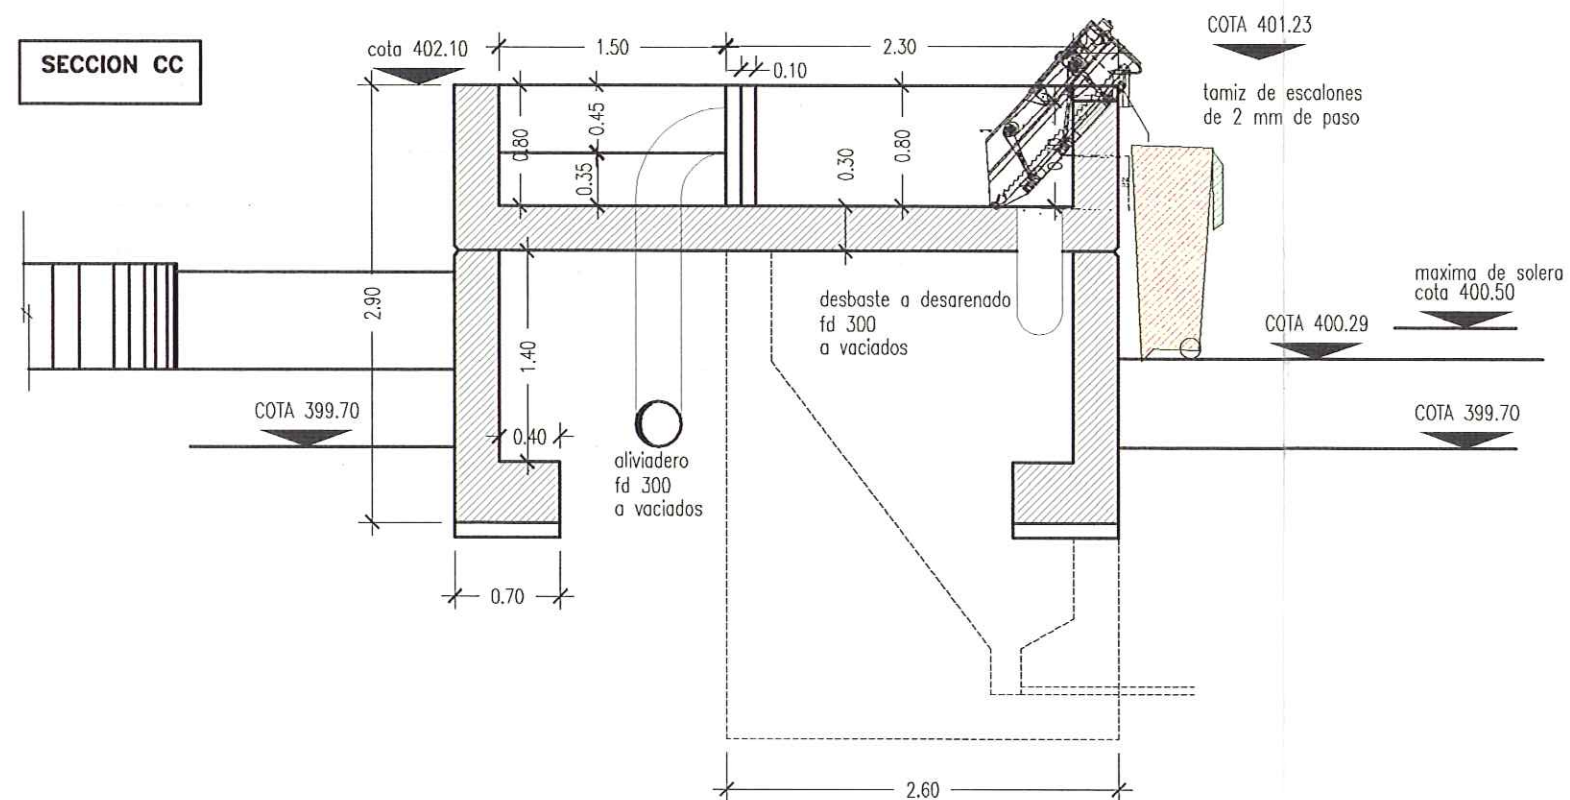

DIPUTACION
GENERAL
DE ARAGON

DEPARTAMENTO DE MEDIO AMBIENTE
DIRECCION GENERAL DEL AGUA

PROYECTO MODIFICADO N° 1 DE:
ESTACION DEPURADORA DE
AGUAS RESIDUALES DE
MEQUINENZA (ZARAGOZA)

CLAVE:
13.Q.07



Avda. del Pilar 14
22.400 Monzón (Huesca)
974 40 11 35

EL AUTOR DEL PROYECTO
SANTIAGO LABORDA FARRAN
Ingeniero T. de Obras Públicas

EMPRESA CONSTRUCTORA:





ESCALAS:
1/25
ORIGINALES A-1

SUSTITUYE A:
5.4
SUSTITUIDO POR:

N° PLANO:
5.9.C

DESIGNACION:
PRETRATAMIENTO
DESARENADO - DESENGRASADO
SECCIONES - EQUIPOS

FECHA:
ENERO 2000
PAGINA:

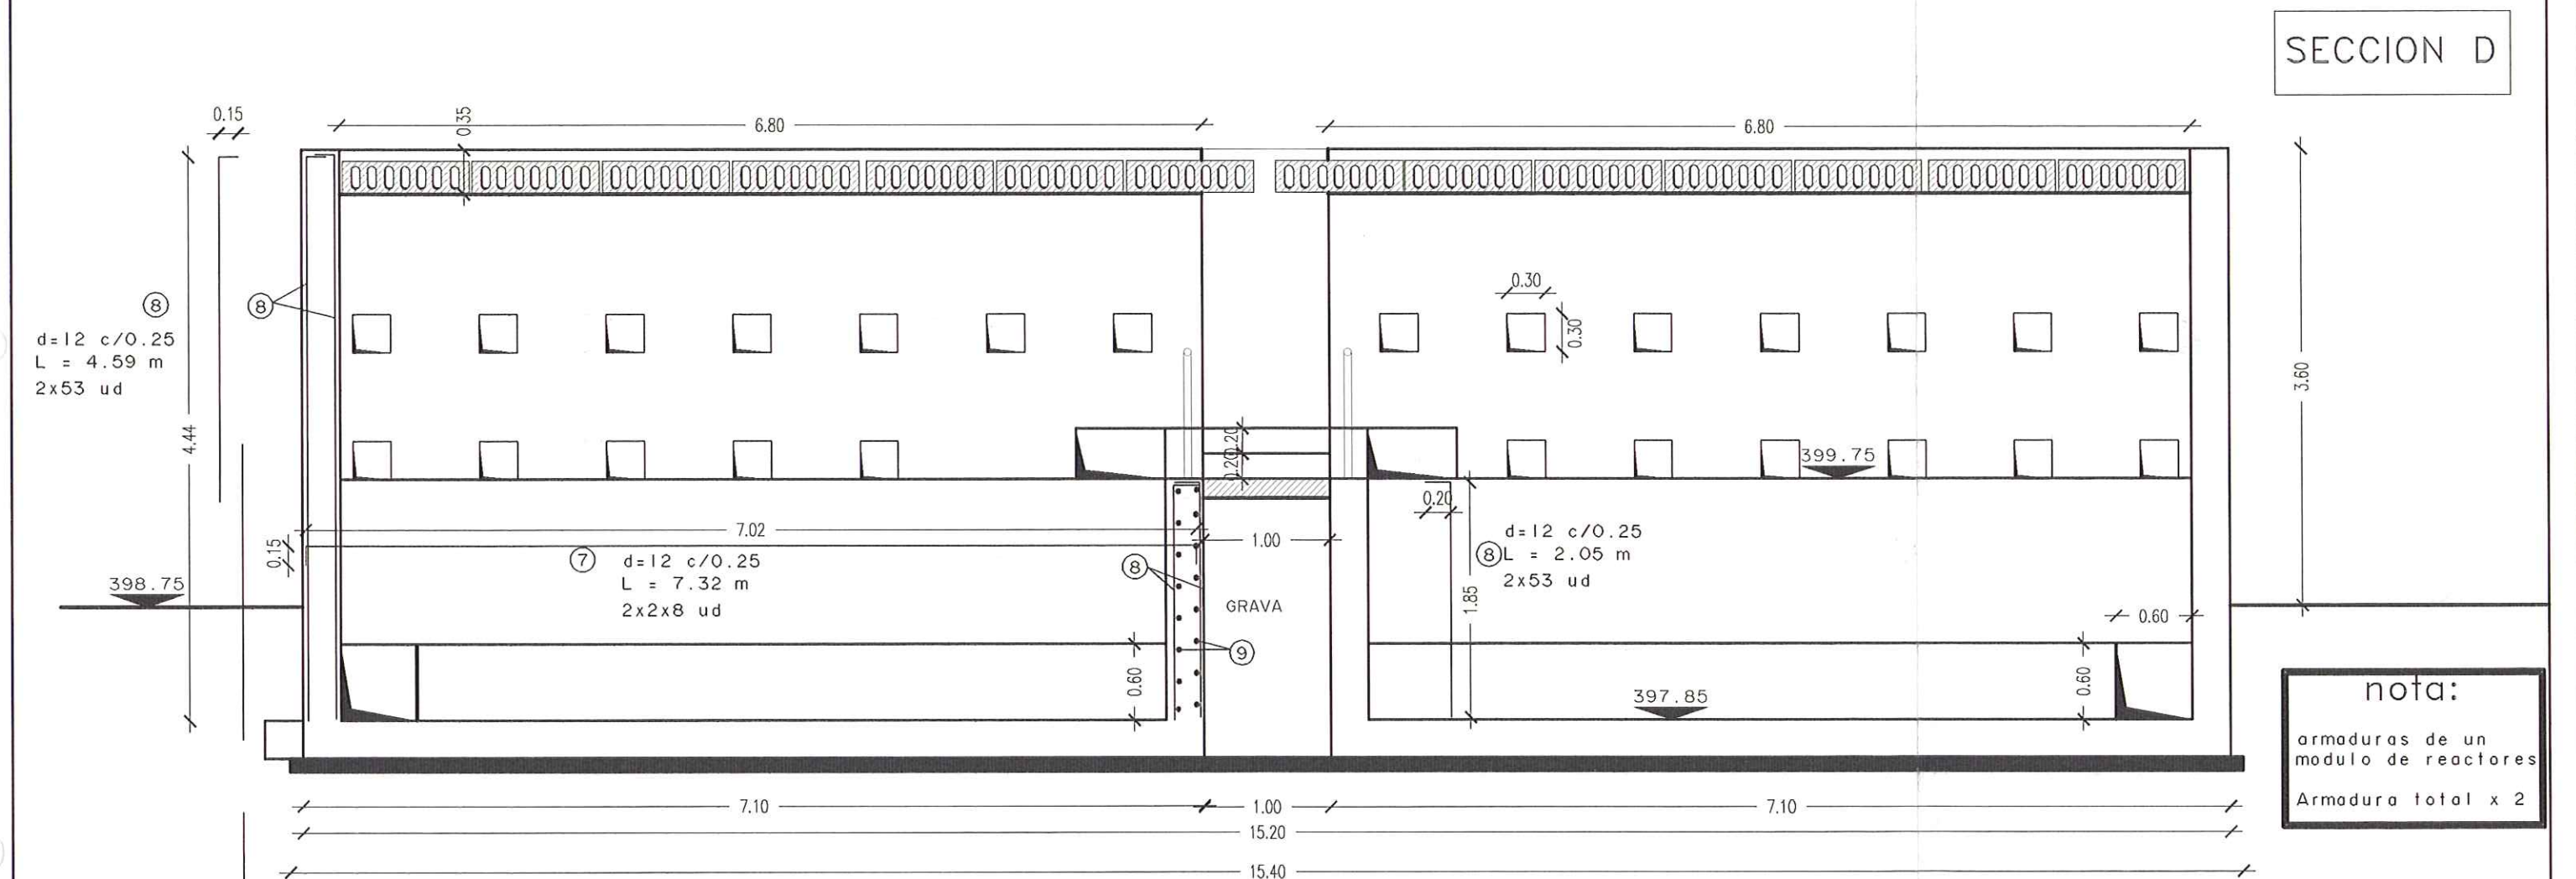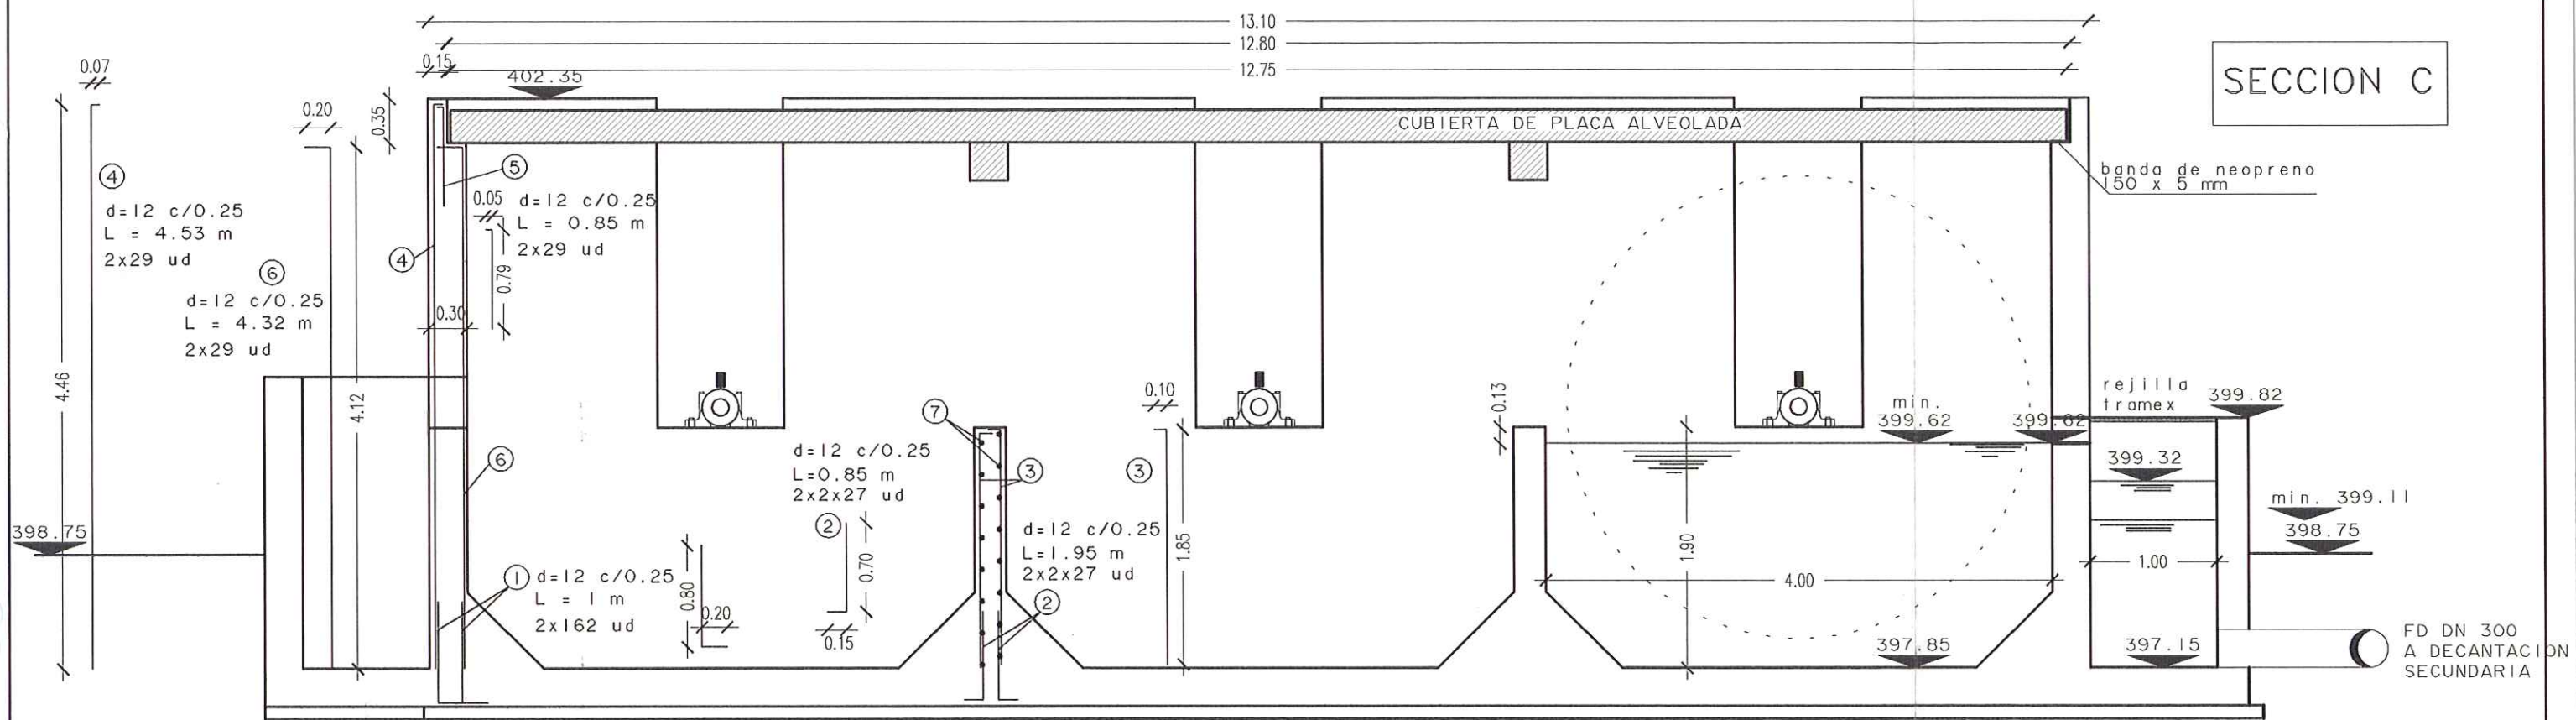

nota:
armaduras de un
modulo de reactores
Armadura total x 2



DIPUTACION
GENERAL
DE ARAGON

DEPARTAMENTO DE MEDIO AMBIENTE
DIRECCION GENERAL DEL AGUA

PROYECTO MODIFICADO N° 1 DE:
ESTACION DEPURADORA DE
AGUAS RESIDUALES DE
MEQUINENZA (ZARAGOZA)

CLAVE:
13.Q.07



Avda. del Pilar 14
22.400 Monzón (Huesca)
974 40 11 35

EL AUTOR DEL PROYECTO
SANTIAGO LABORDA FARRAN
Ingeniero T. de Obras Publicas

EMPRESA CONSTRUCTORA:



ESCALAS:
1/25
ORIGINALES A-1


SUSTITUYE A:
6.1
SUSTITUIDO POR:

N° PLANO:
6.2.B

DESIGNACION:

REACTOR BIOLOGICO
ARMADO VERTICAL

FECHA:
ENERO 2000
PAGINA:

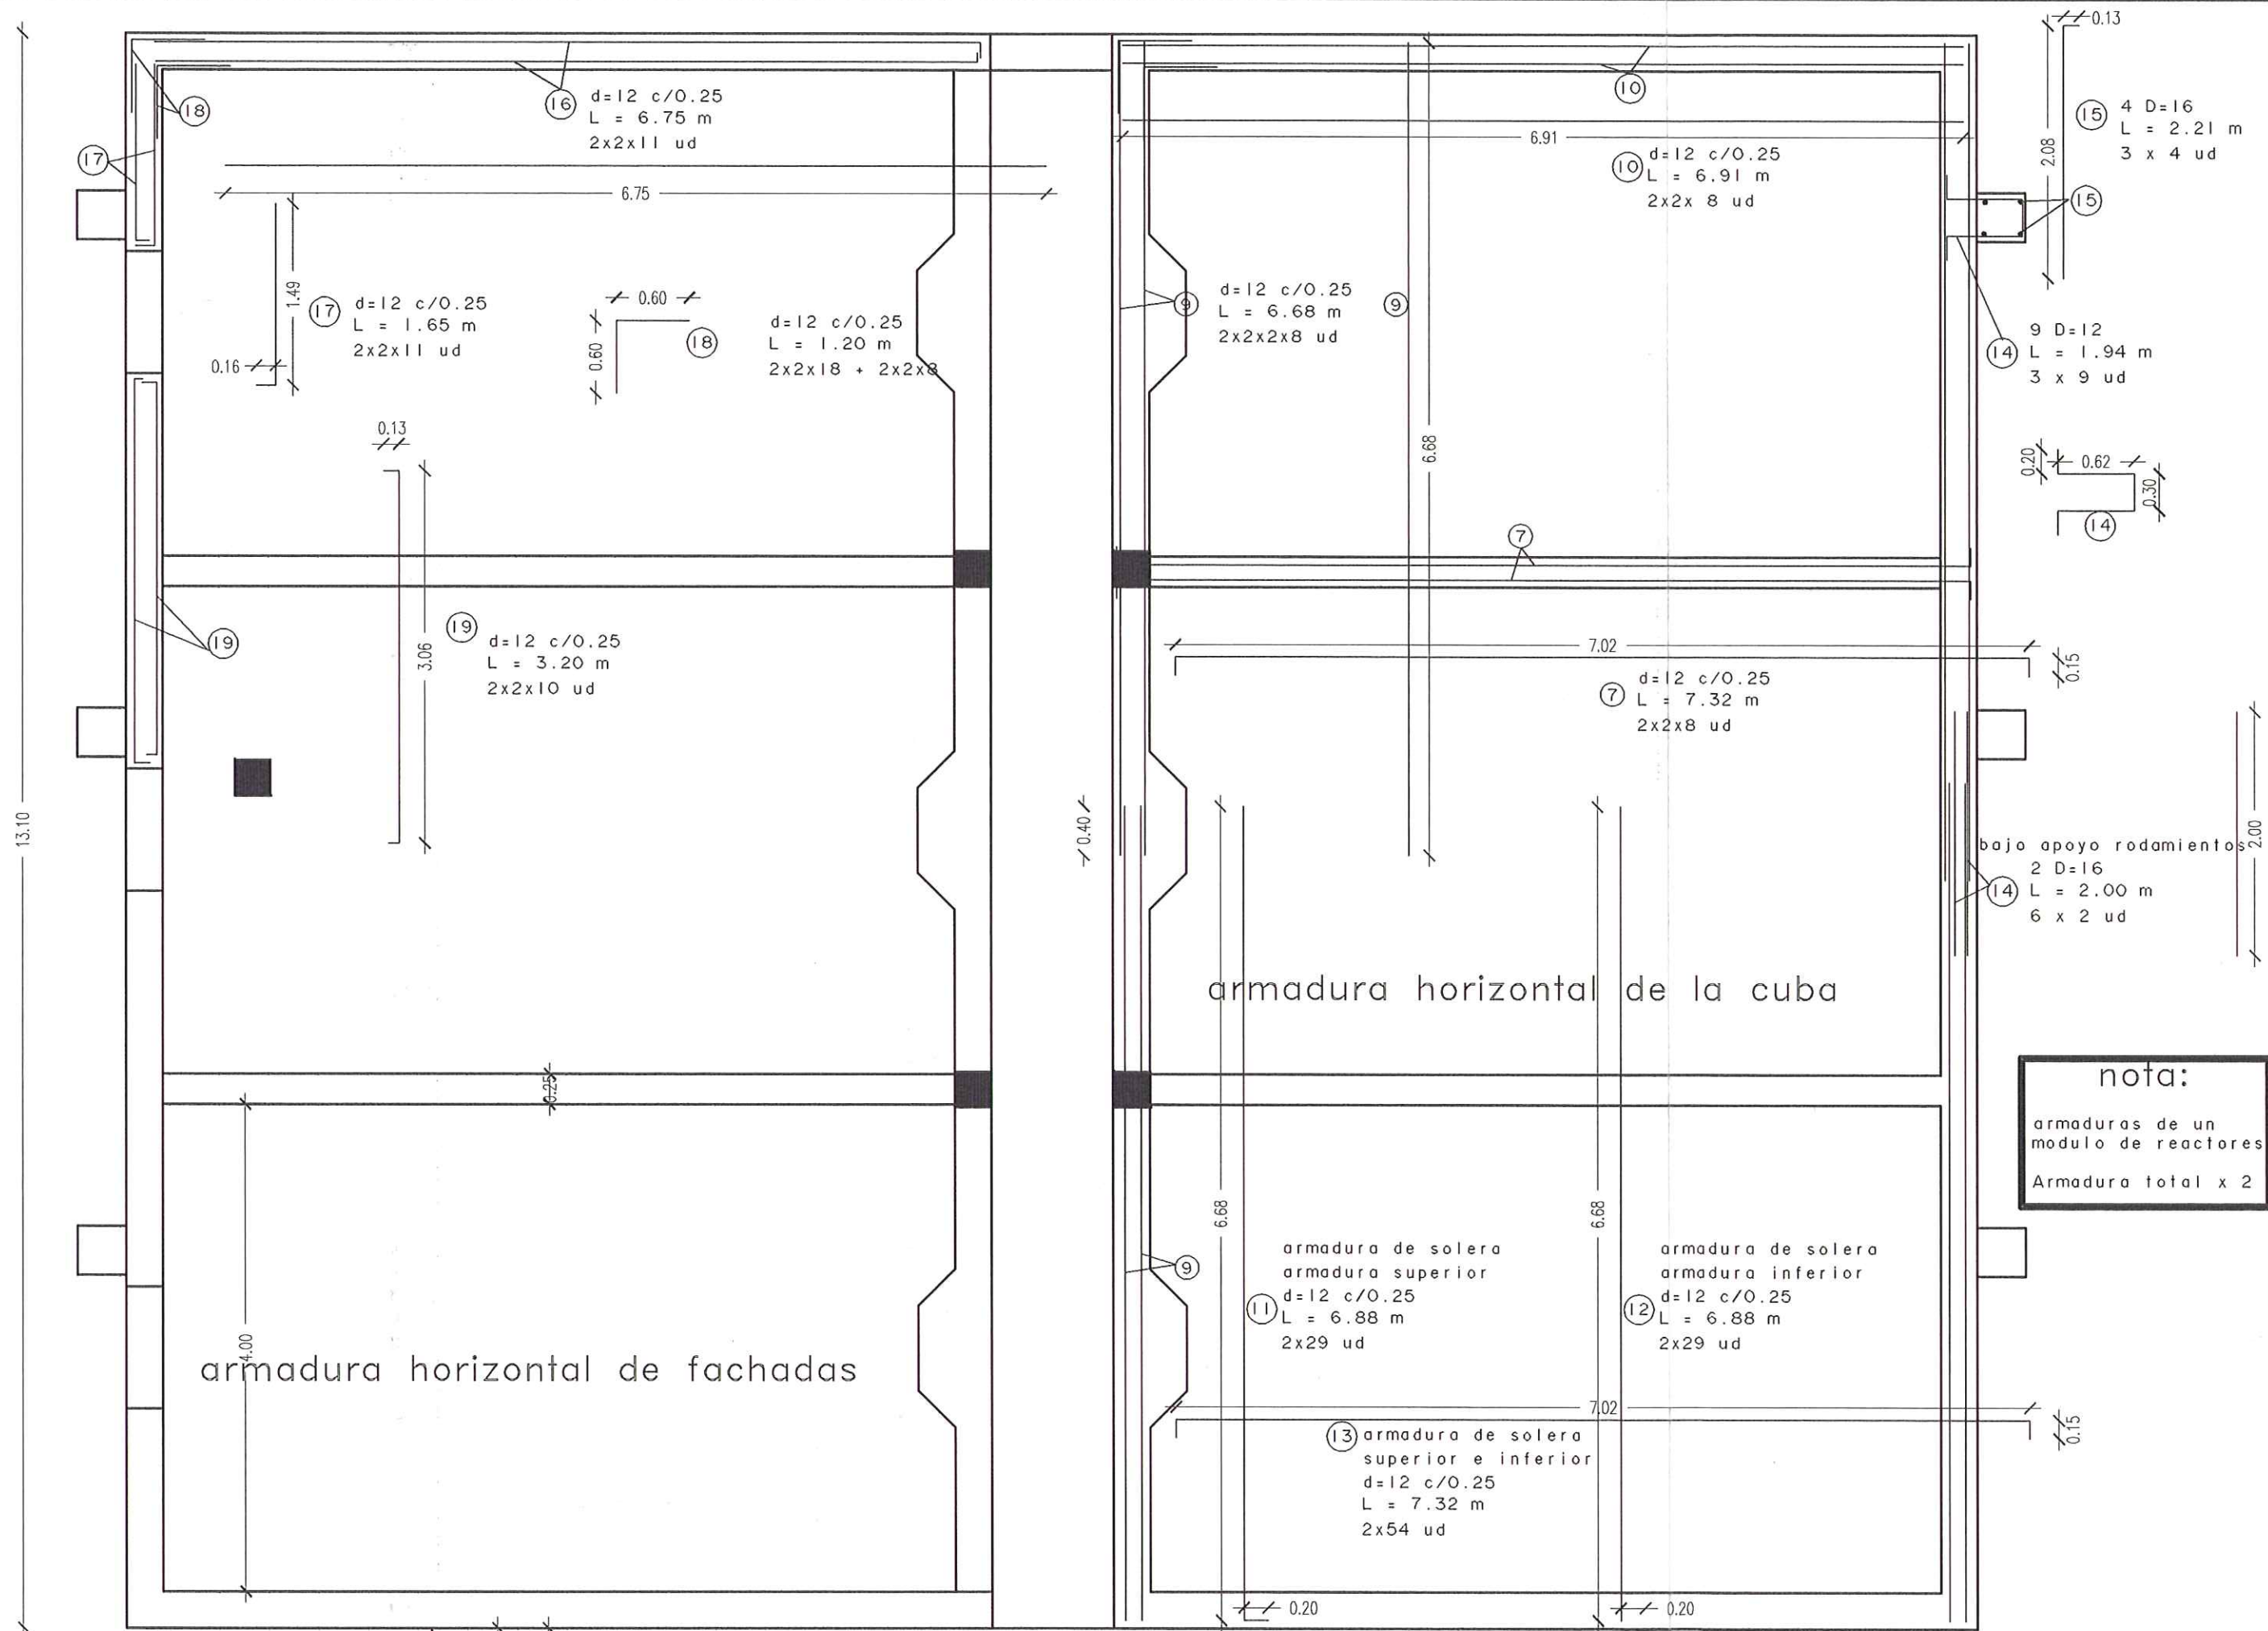

DIPUTACION
GENERAL
DE ARAGON

DEPARTAMENTO DE MEDIO AMBIENTE
DIRECCION GENERAL DEL AGUA

PROYECTO MODIFICADO Nº 1 DE:
ESTACION DE PURADORA DE
AGUAS RESIDUALES DE
MEQUINENZA (ZARAGOZA)

CLAVE:
13.Q.07



Avda. del Pilar 14
22.400 Monzón (Huesca)
974 40 11 35

EL AUTOR DEL PROYECTO
SANTIAGO LABORDA FARRAN
Ingeniero T. de Obras Públicas

EMPRESA CONSTRUCTORA:



ESCALAS:
1/25
ORIGINALES A-1



SUSTITUYE A:
6.1
SUSTITUIDO POR:

Nº PLANO:
6.3.B


DESIGNACION:

REACTOR BIOLOGICO
ARMADO HORIZONTAL


FECHA:
ENERO 2000
PAGINA:

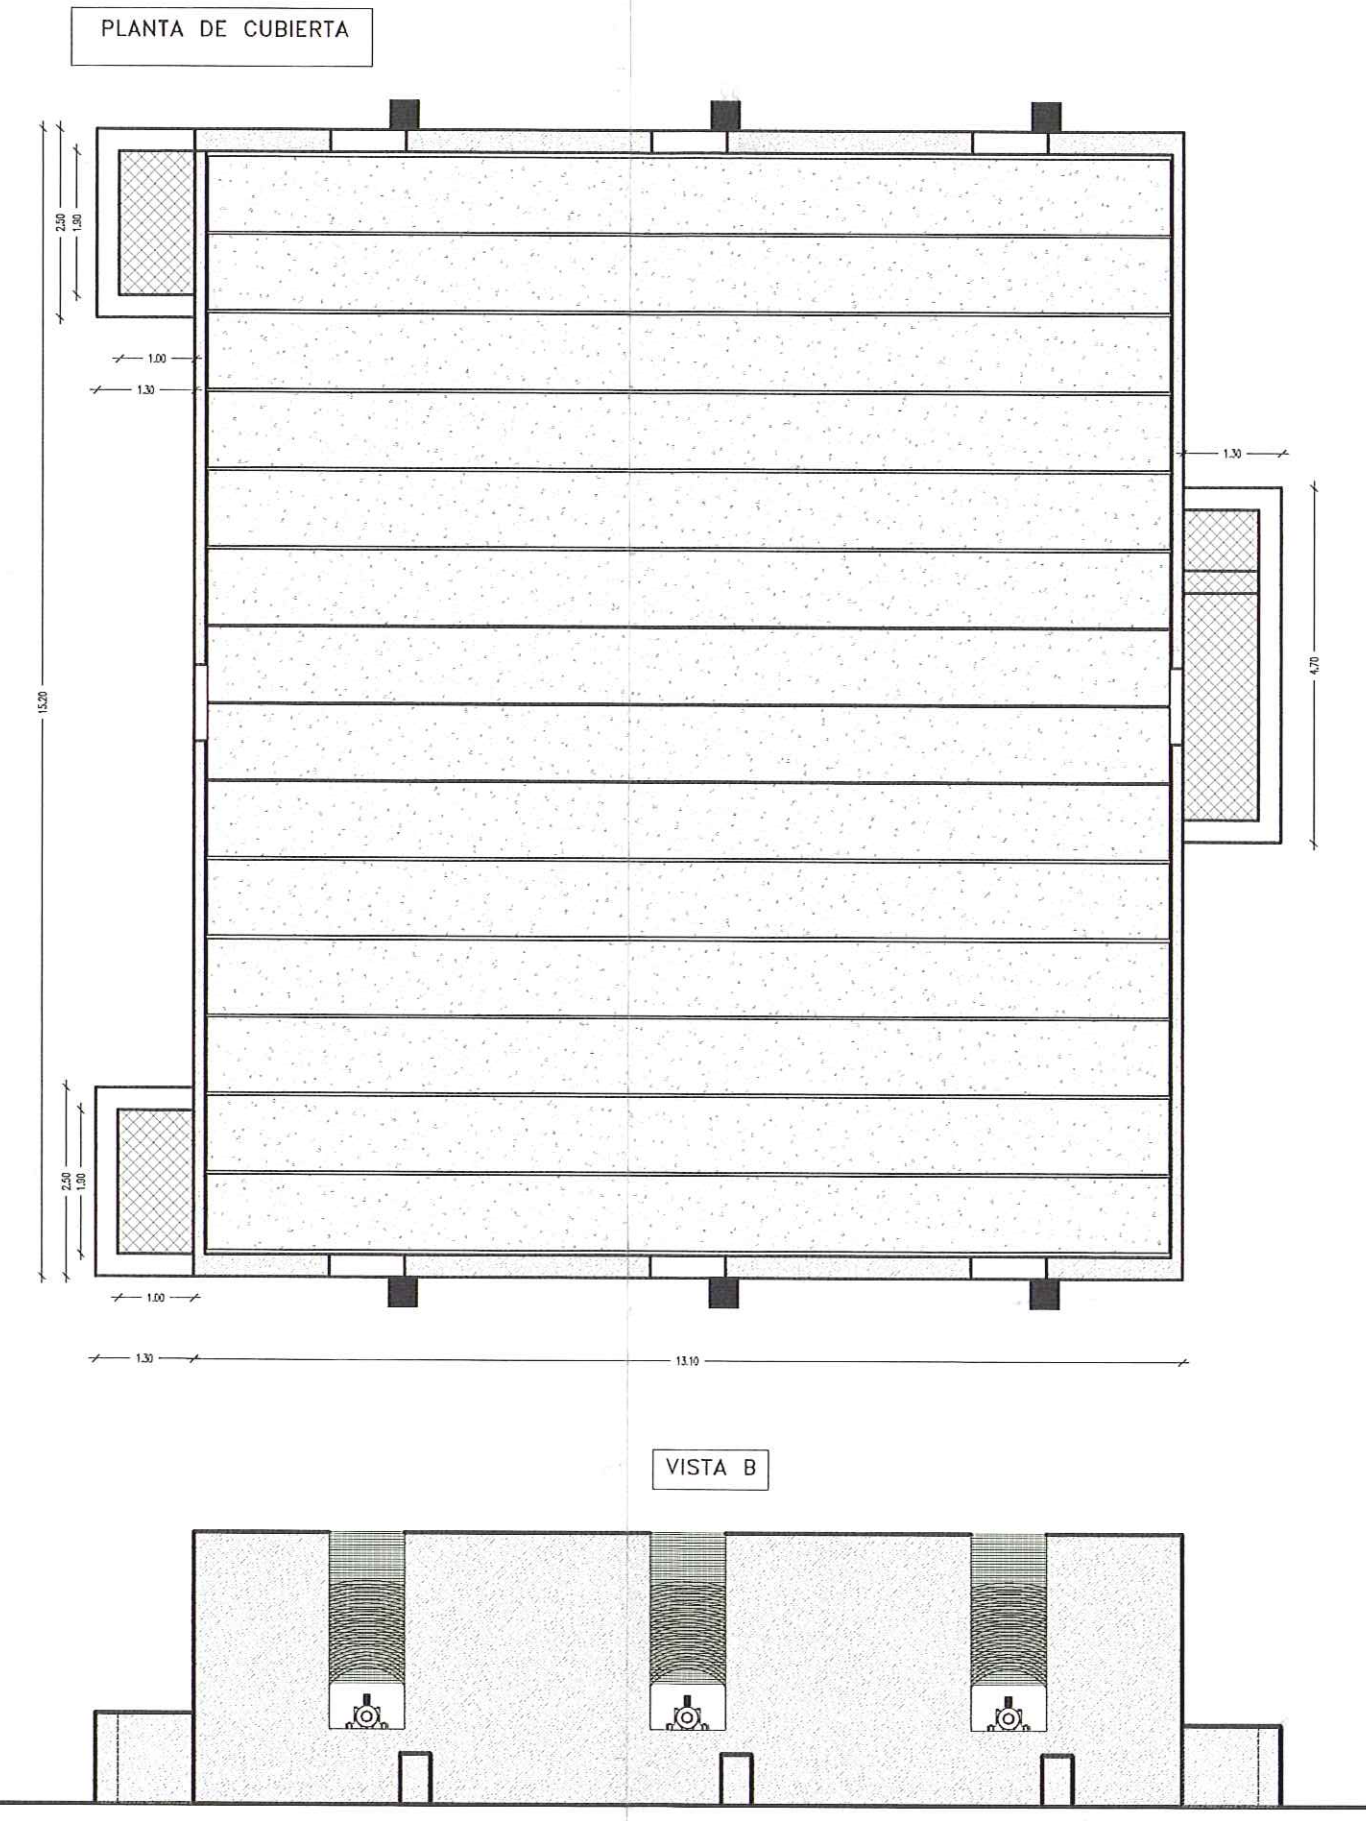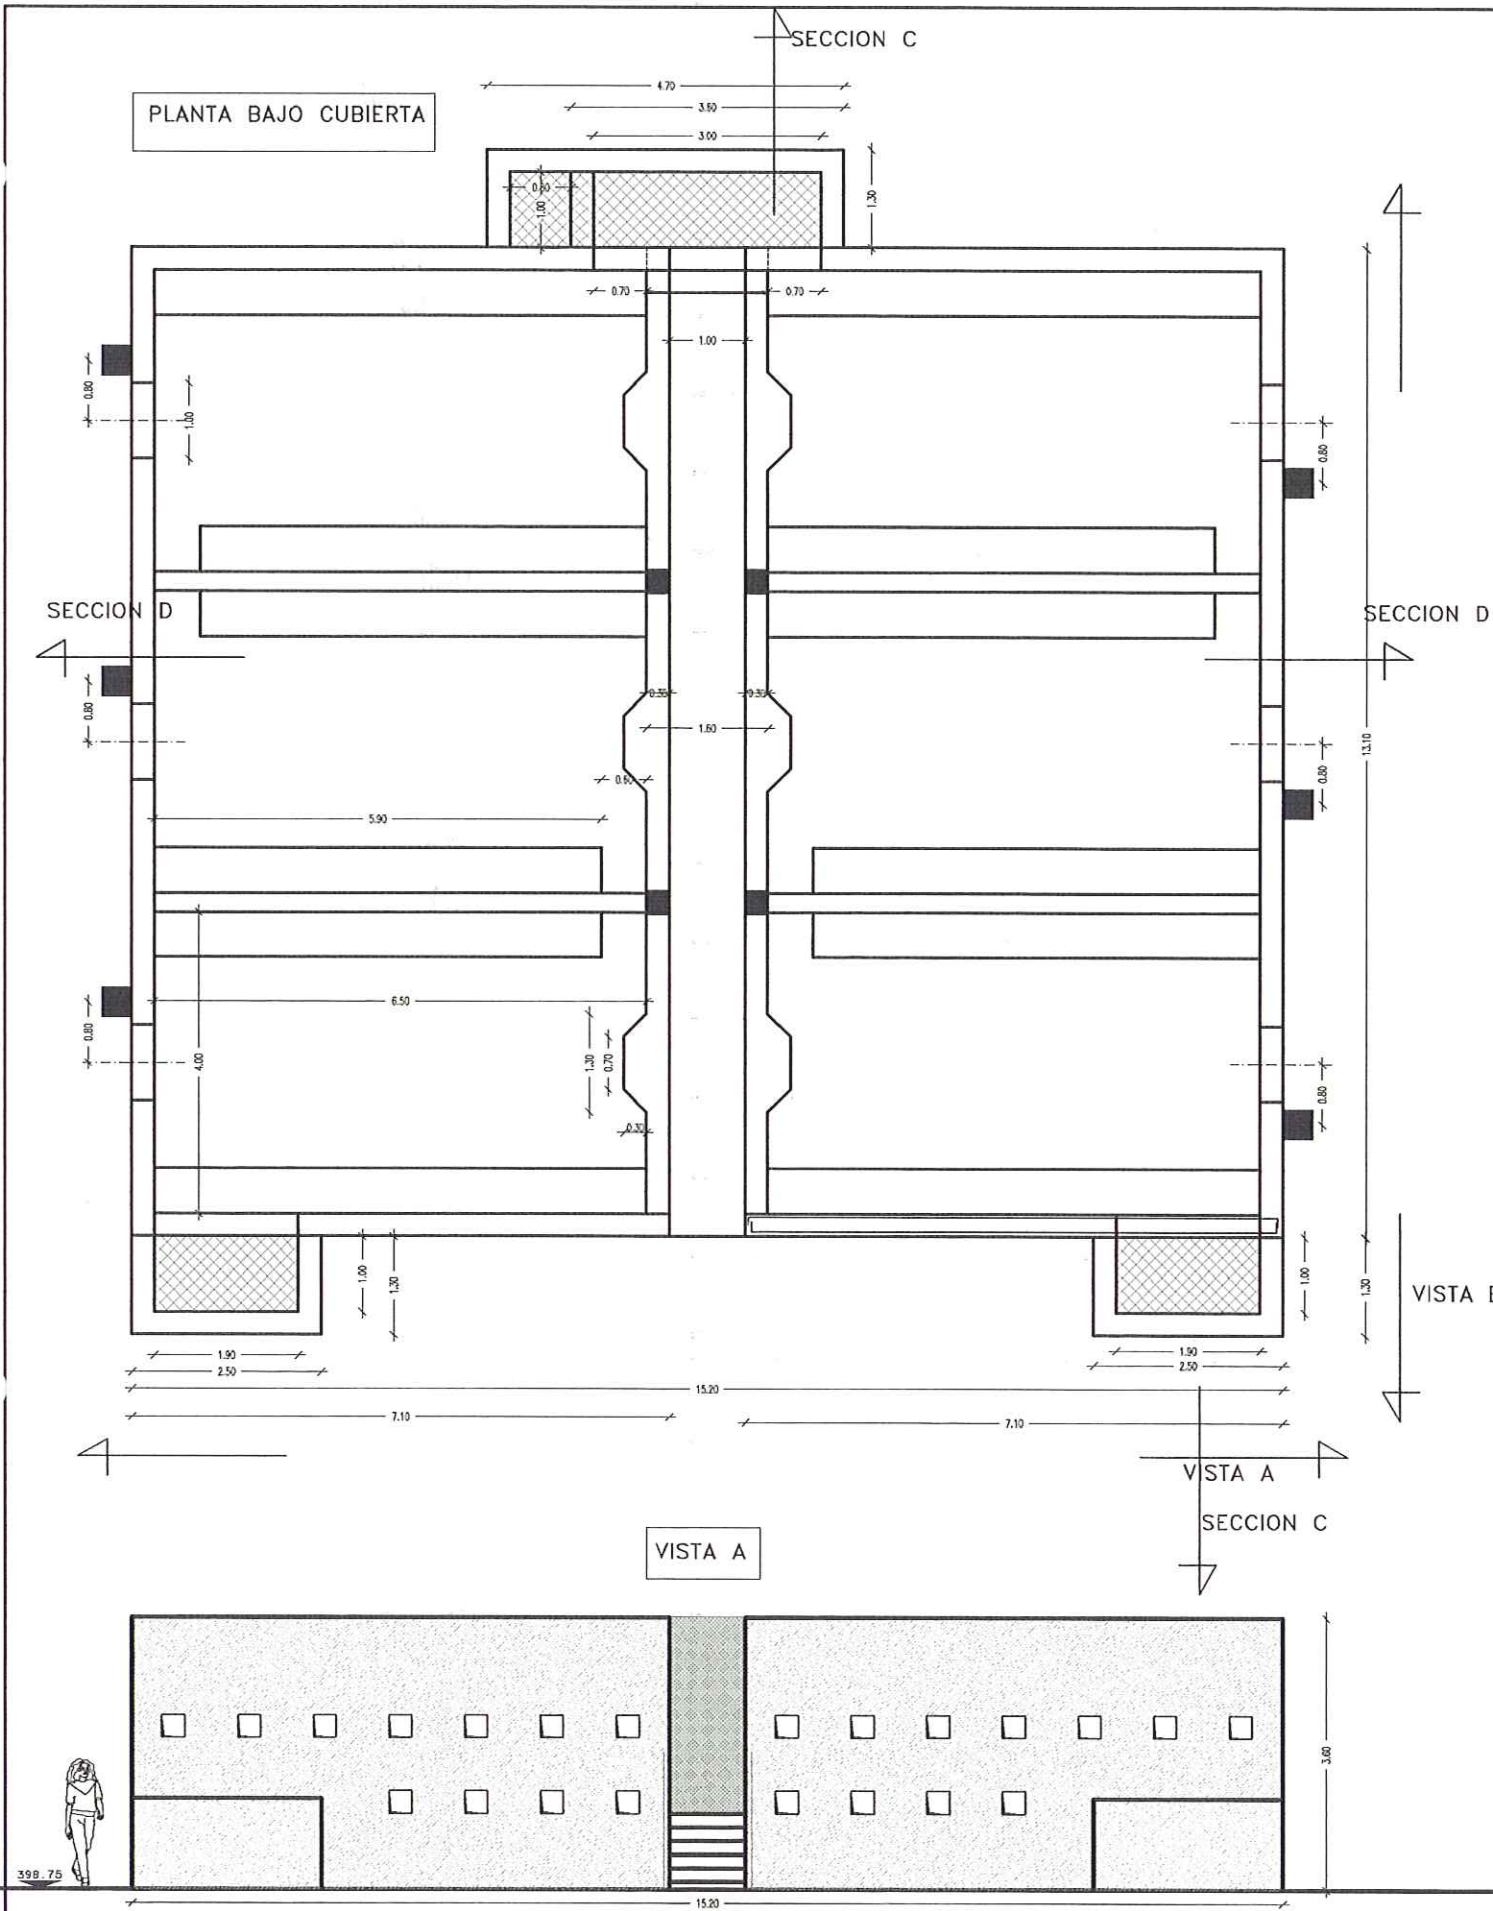


SECCION
ESCALA 1/50

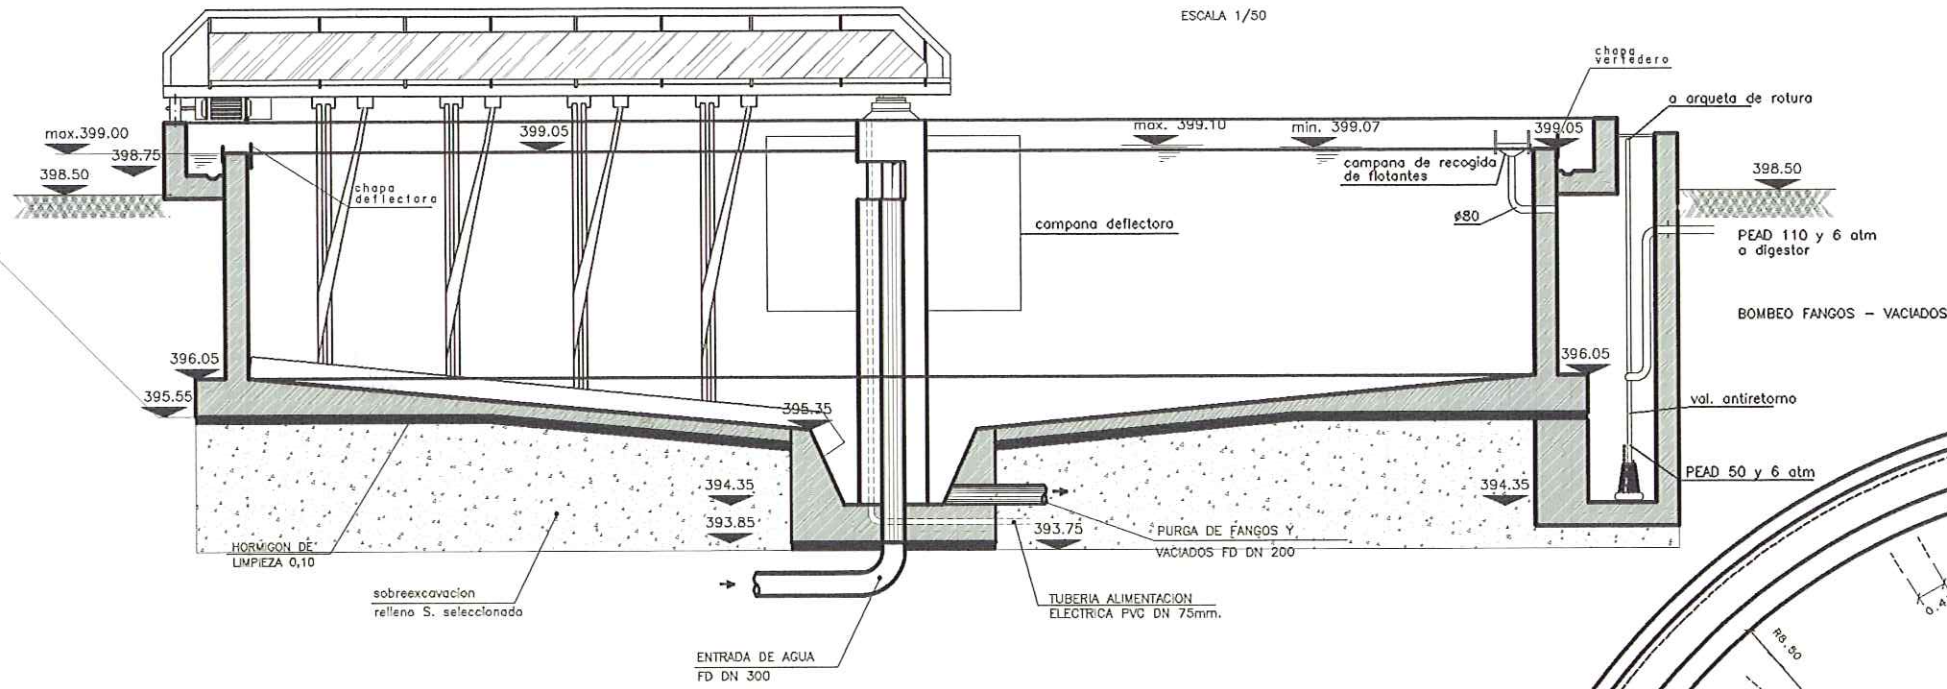

PLANTA
ESCALA 1/50

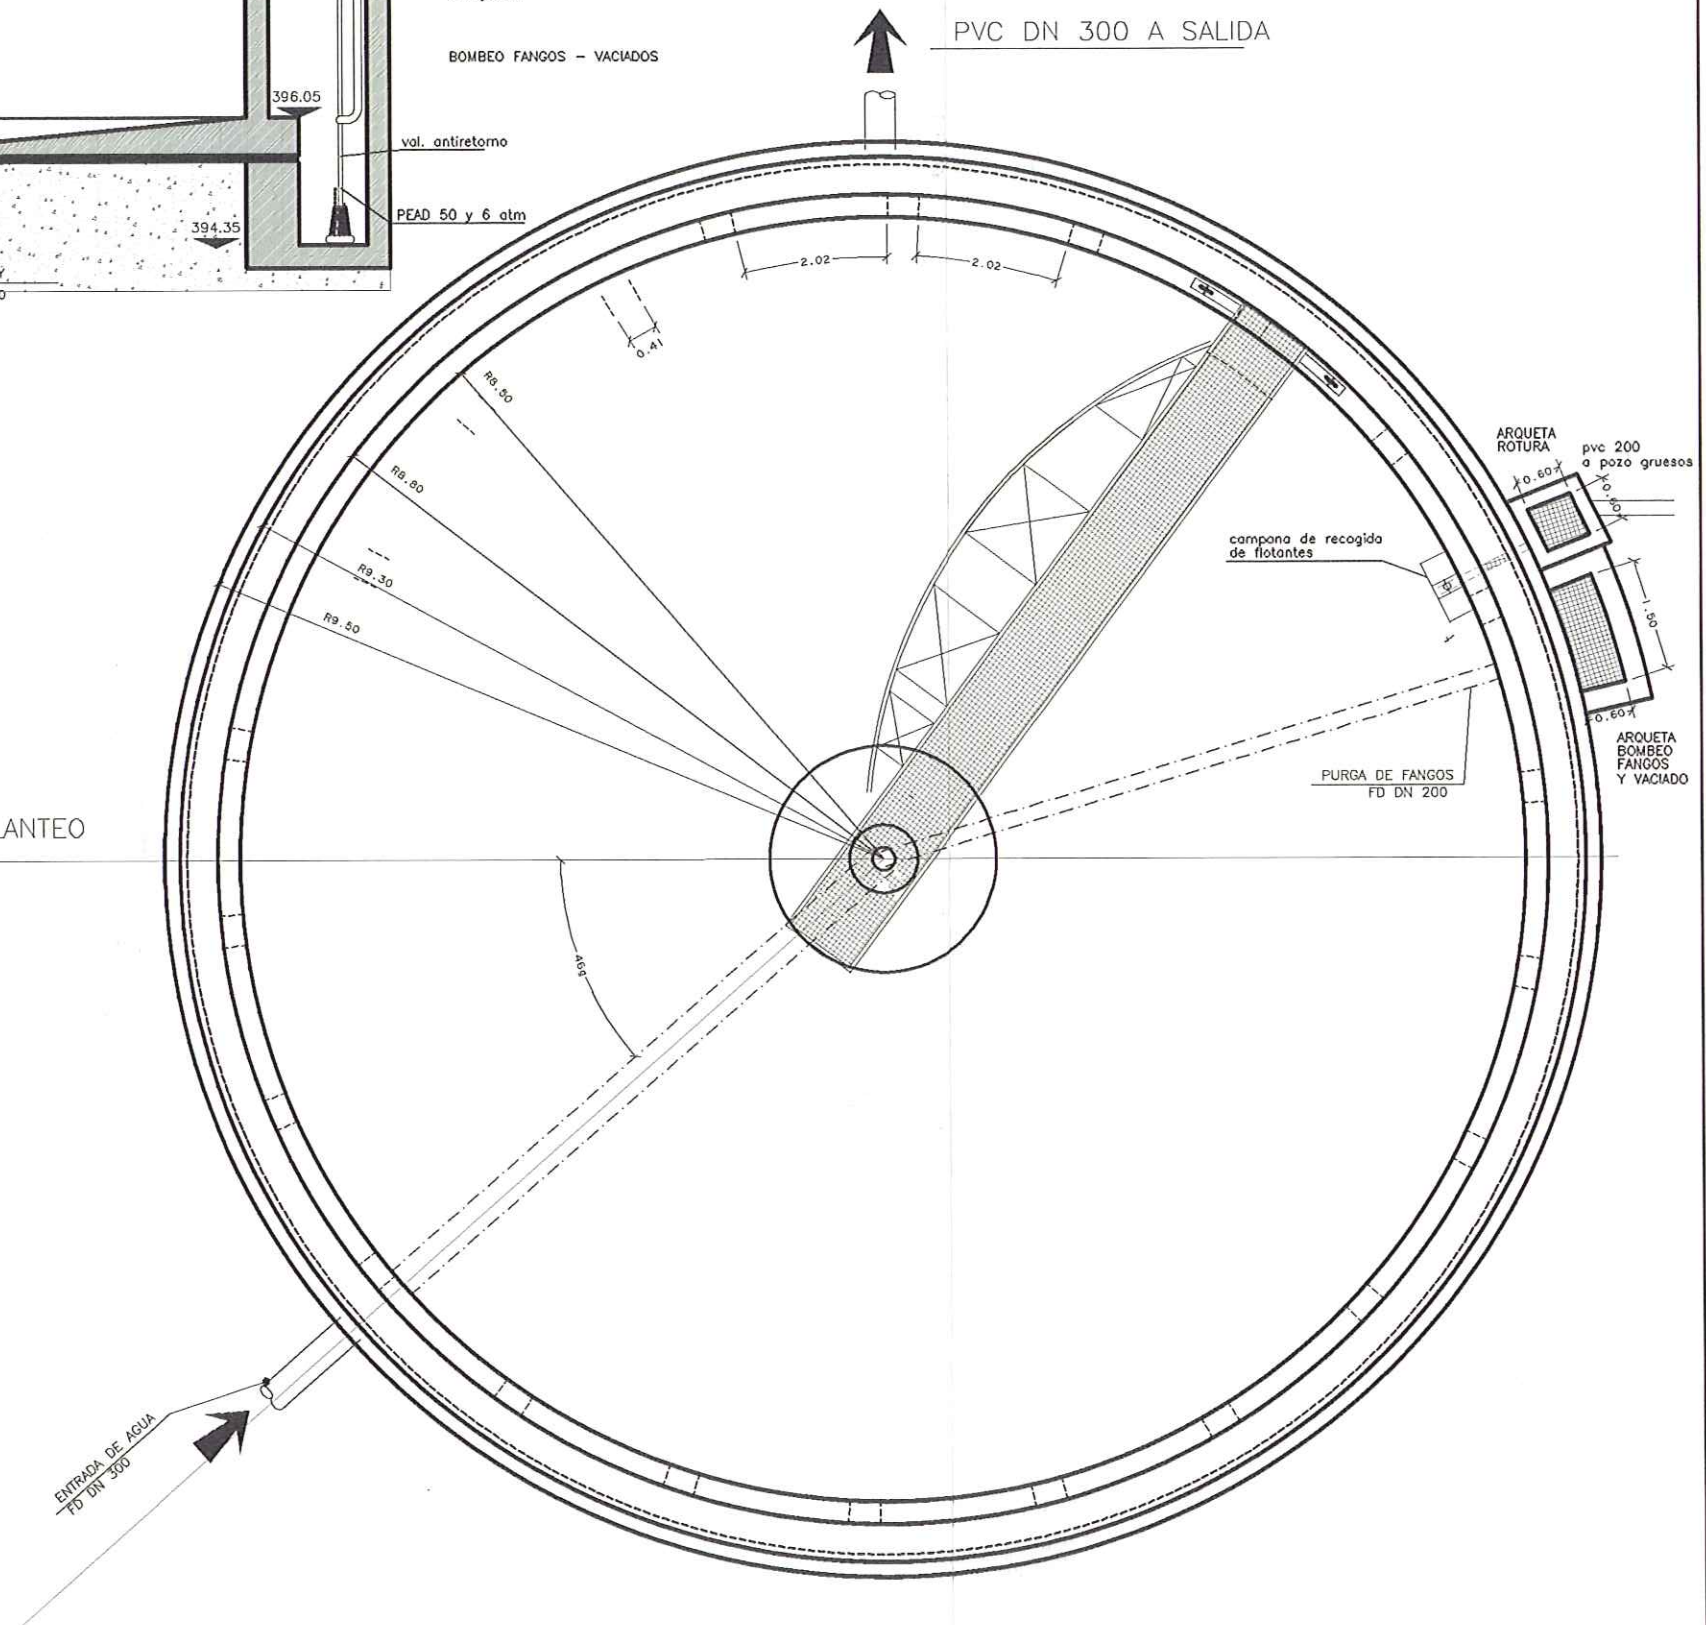

EJE DE REPLANTEO

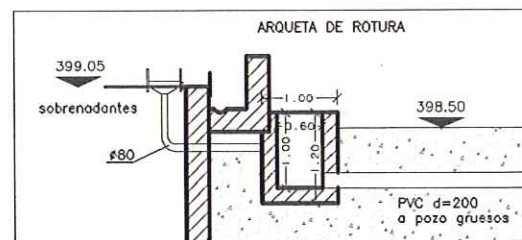

DIPUTACION
GENERAL
DE ARAGON

DEPARTAMENTO DE MEDIO AMBIENTE
DIRECCION GENERAL DEL AGUA

PROYECTO MODIFICADO N° 1 DE:
ESTACION DEPURADORA DE
AGUAS RESIDUALES DE
MEQUINENZA (ZARAGOZA)

CLAVE:
13.Q.07



Avda. del Pilar 14
22.400 Monzón (Huesca)
974 40 11 35

EL AUTOR DEL PROYECTO

SANTIAGO LABORDA FARRAN
Ingeniero T. de Obras Públicas

EMPRESA CONSTRUCTORA:



ESCALAS:
1/50
ORIGINALES A-1

SUSTITUYE A:
7.2
SUSTITUIDO POR:

N° PLANO:
7.2.B

DESIGNACION:

DECANTACIÓN SECUNDARIA
EQUIPOS



FECHA:
ENERO 2000
PAGINA:

CUADRO CARACTERÍSTICAS

CARACTERÍSTICAS MATERIALES	DEPOSITOS	CIMENTOS	EDIFICIOS	PERFORACIONES	ESTRUCTURAS METÁLICAS
HORMIGÓN	H-250	H-250	H-250	H-125 normal o poroso	
ACERO	AEH-400N	AEH-400N	AEH-400N		A-42B
Coefficiente de minoración del hormigón	1.50	1.50	1.50		
Coefficiente de minoración del acero	1.15	1.15	1.15		
Coefficiente de ponderación de las acciones	1.60	1.60	1.60		
NIVEL DE CONTROL	HORMIGÓN NORMAL	ACERO NORMAL			


ARMADURA

D=10 C/O.20x0.20
 22 ml/m2 d=10
 muros
 4x2.80=11.2 m2
 2.2 x 5.13=11.28 m2
 1.1 x 2.2=2.42 m2
 11.18 x 1.68=11.05 m2
 1.18 x 2.2 = 2.59 m2
 1.40 x 1.10 = 1.54 m2
 1.54 x 1.73 = 2.66 m2
 2 x 2.00 x 3.10 = 12.40 m2
 5.00x1.64 = 8.20 m2
 solera
 9.13x3.55 = 32.41 m2
 total superficie 95.75 m2
 95.75 x 22 = 2106.50 ml de redondo d=10
 2106.5 ml x 0.62 kg/ml = 1306.03 kg

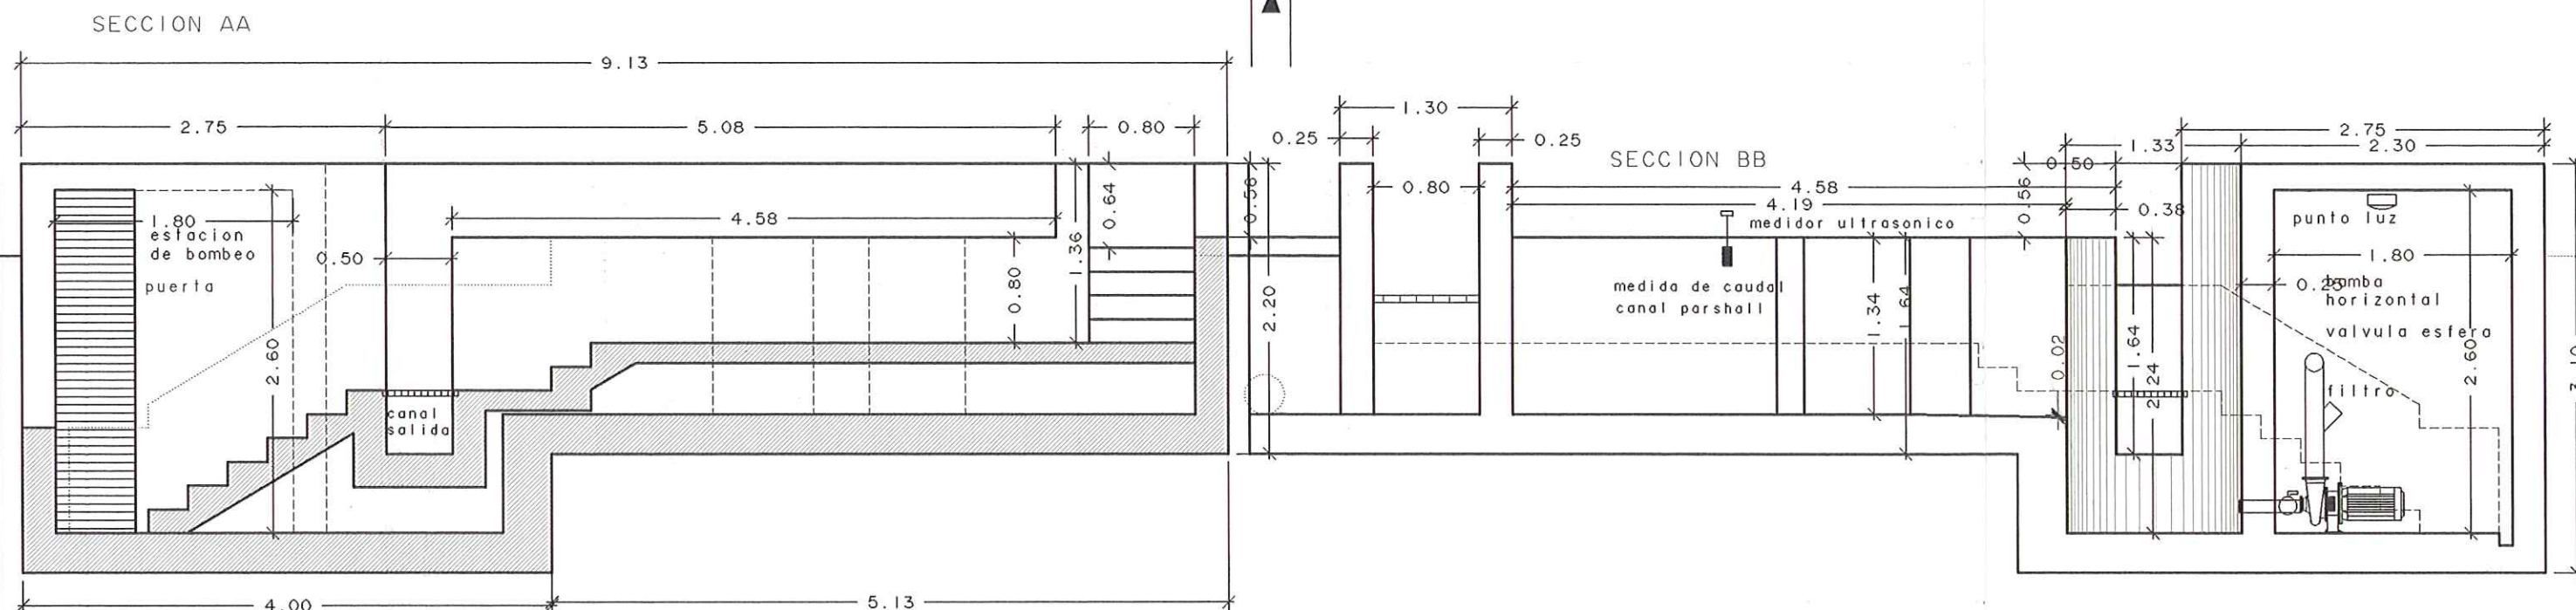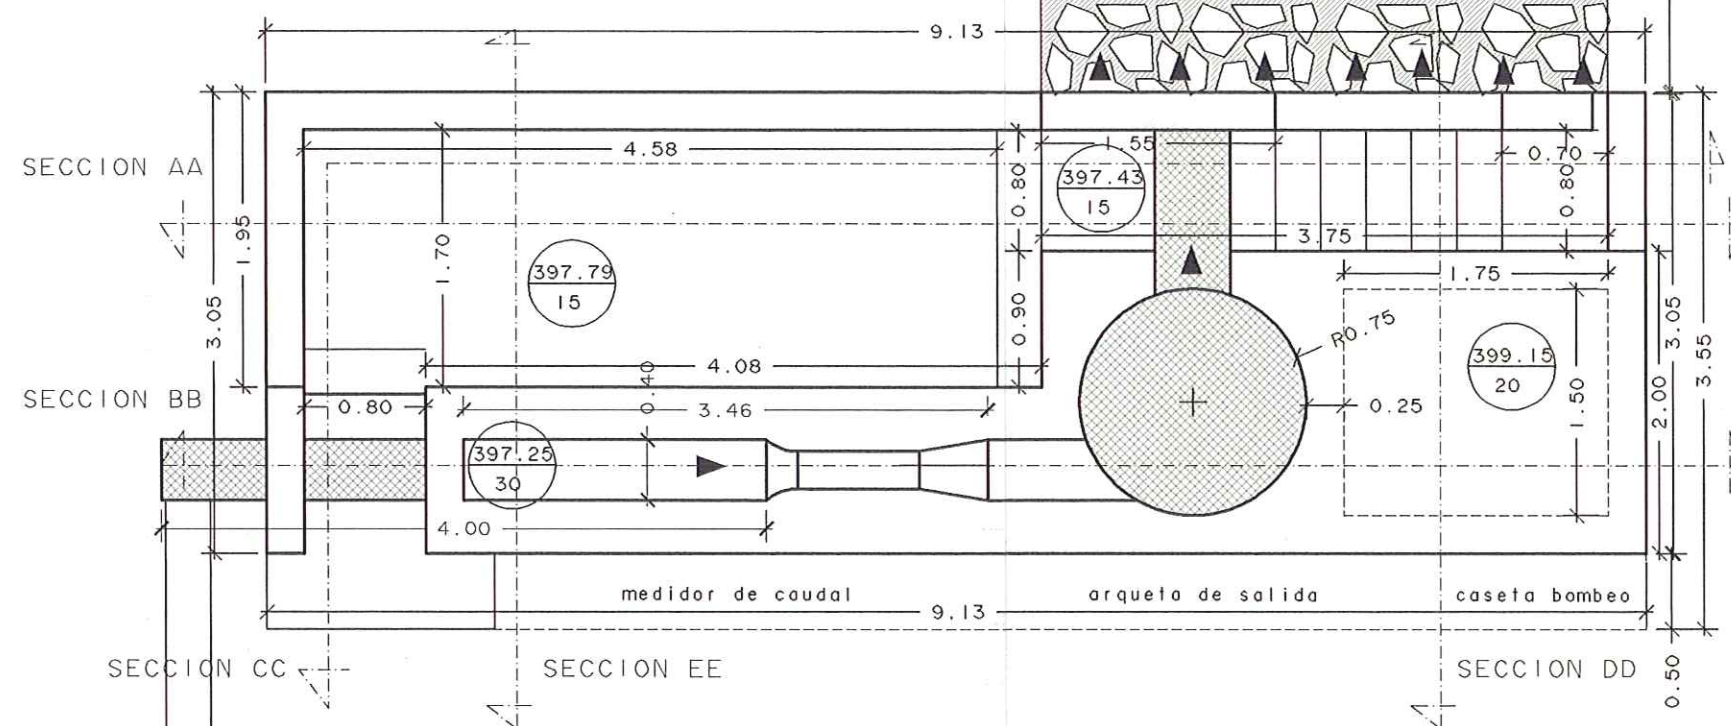

CUADRO CARACTERÍSTICAS

CARACTERÍSTICAS MATERIALES	DEPOSITOS	CIMENTOS	EDIFICIOS	REJALIZACION	ESTRUCTURAS METÁLICAS
HORMIGÓN	H-250	H-250	H-250	H-125 normal o poroso	
ACERO	AEH-400N	AEH-400N	AEH-400N		A-428
Coefficiente de mezcla del hormigón	1.50	1.50	1.50		
Coefficiente de mezcla del acero	1.15	1.15	1.15		
Coefficiente de ponderación de las acciones	1.60	1.60	1.60		
NIVEL DE CONTROL	HORMIGÓN NORMAL	ACERO NORMAL			

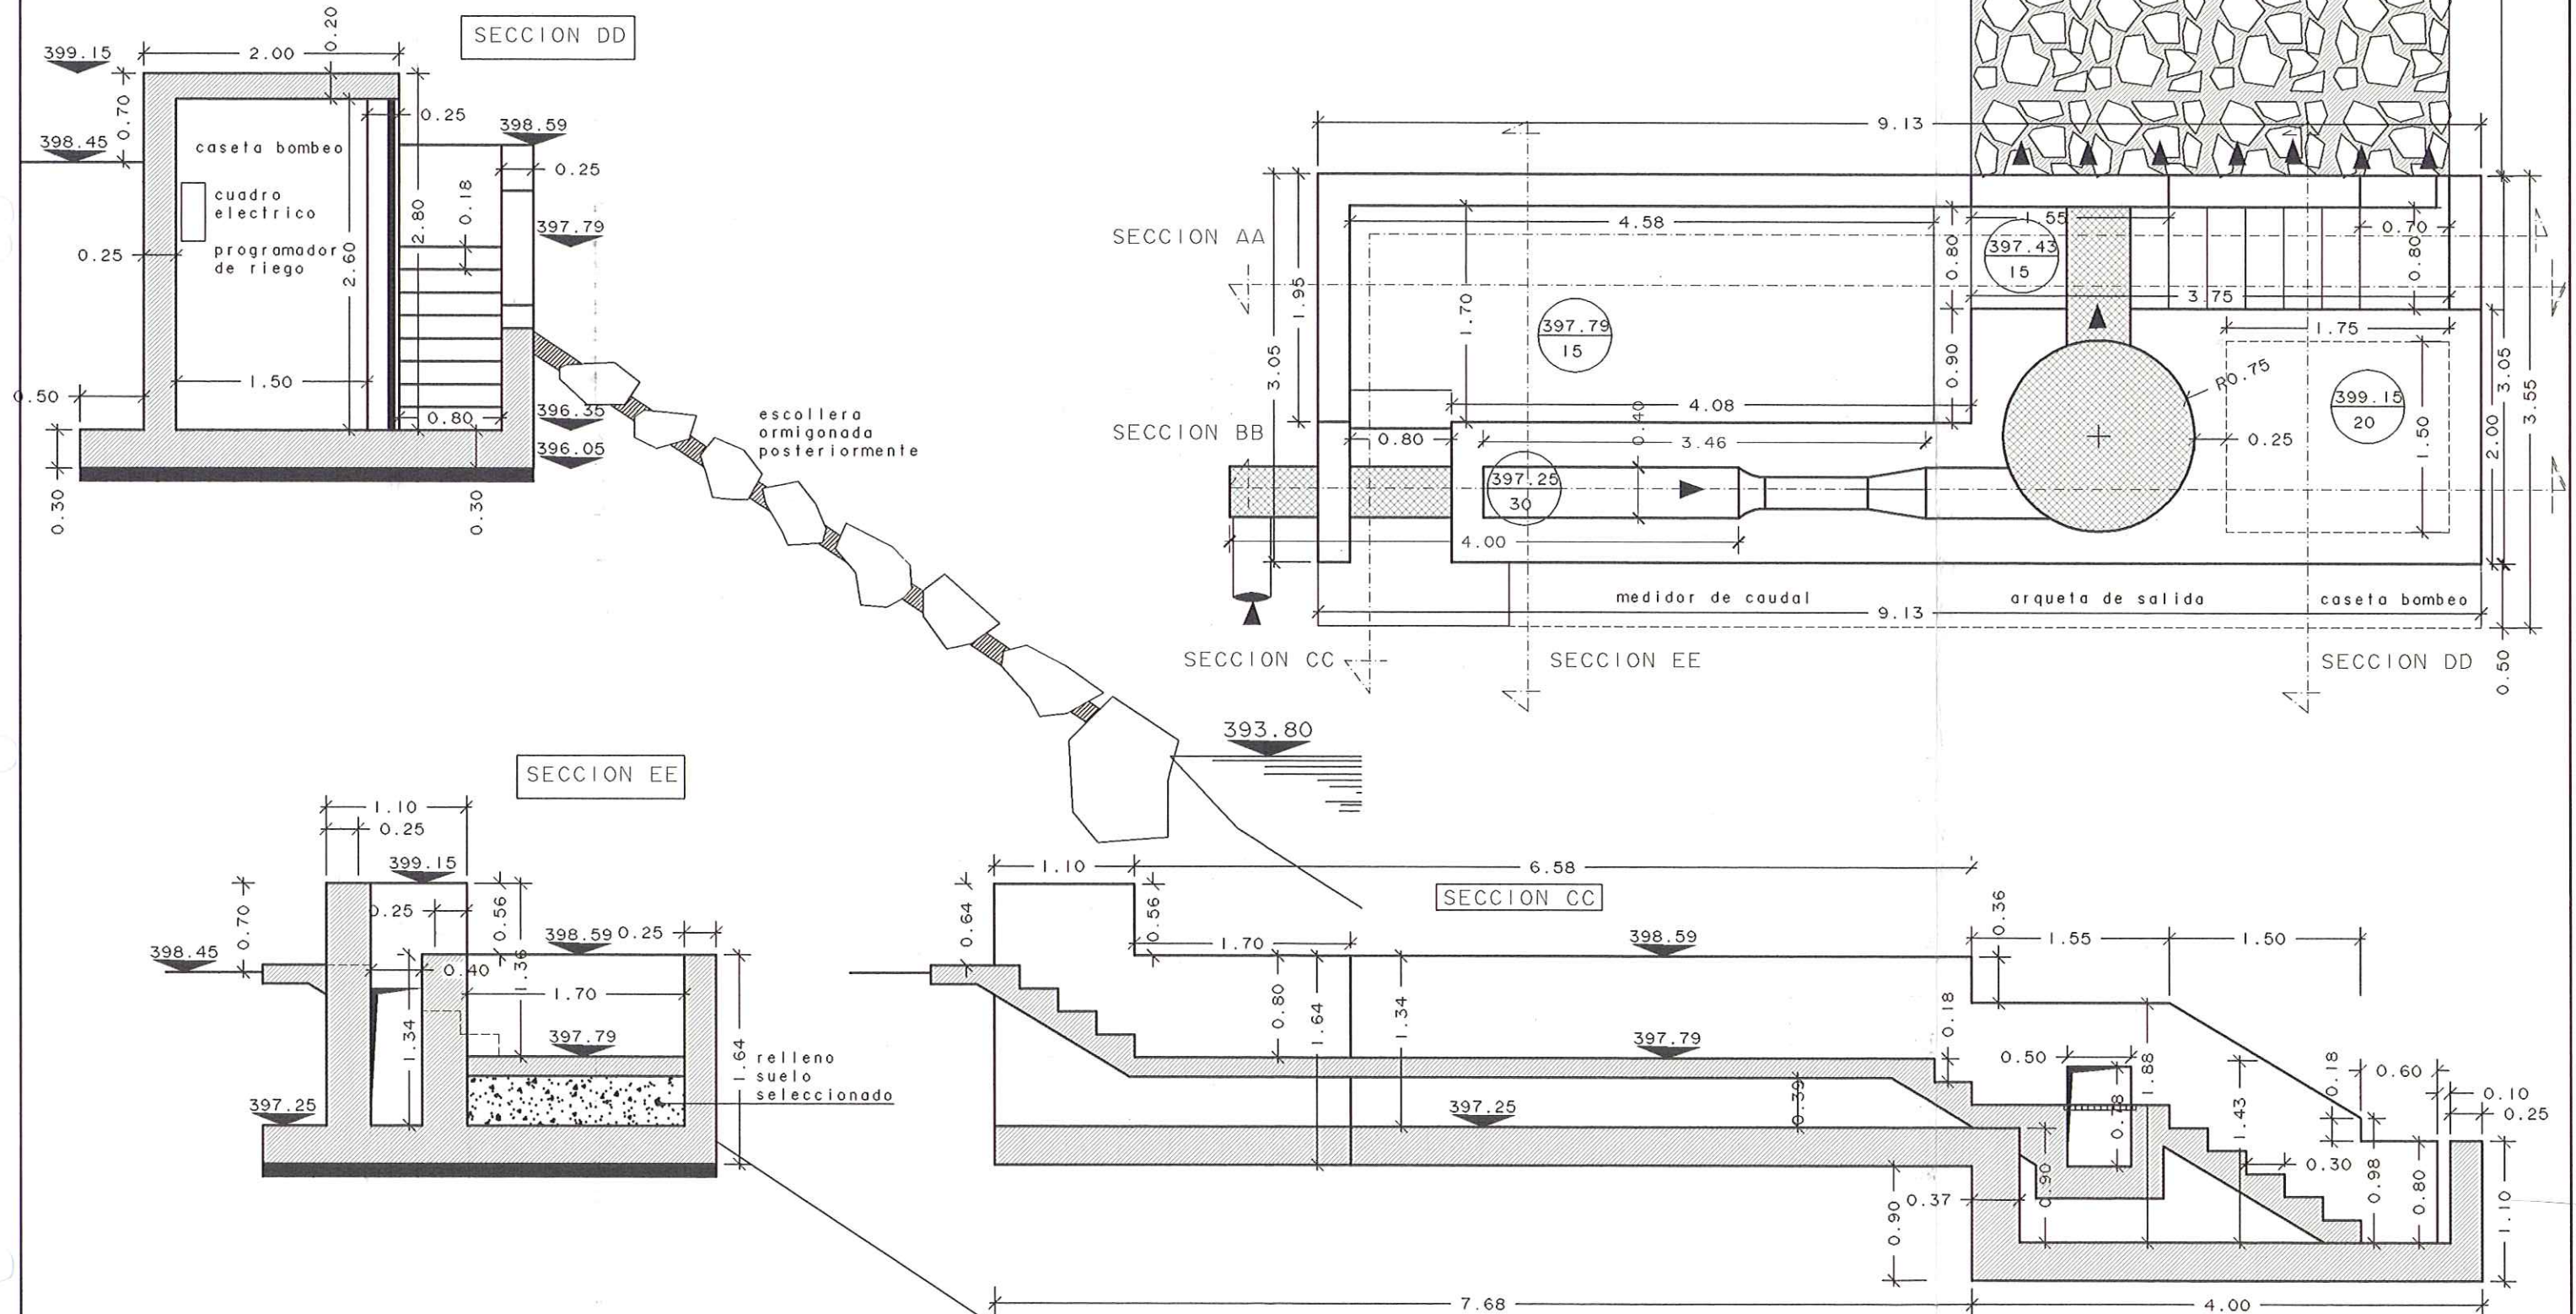


DIPUTACION
GENERAL
DE ARAGON

DEPARTAMENTO DE MEDIO AMBIENTE
DIRECCION GENERAL DEL AGUA

PROYECTO MODIFICADO N° 1 DE:
ESTACION DEPURADORA DE
AGUAS RESIDUALES DE
MEQUINENZA (ZARAGOZA)

CLAVE:
13.Q.07

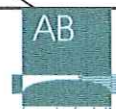

Avda. del Pilar 14
22.400 Monzón (Huesca)
974 40 11 35

EL AUTOR DEL PROYECTO
SANTIAGO LABORDA FARRAN
Ingeniero T. de Obras Públicas

EMPRESA CONSTRUCTORA:




ESCALAS:
1/25
ORIGINALES A-1

SUSTITUYE A:
8
SUSTITUIDO POR:

N° PLANO:
8.2.B


DESIGNACION:
ARQUETA DE SALIDA
MEDICION DE CAUDAL
ESTACION DE RIEGO

FECHA:
ENERO 2000
PAGINA:

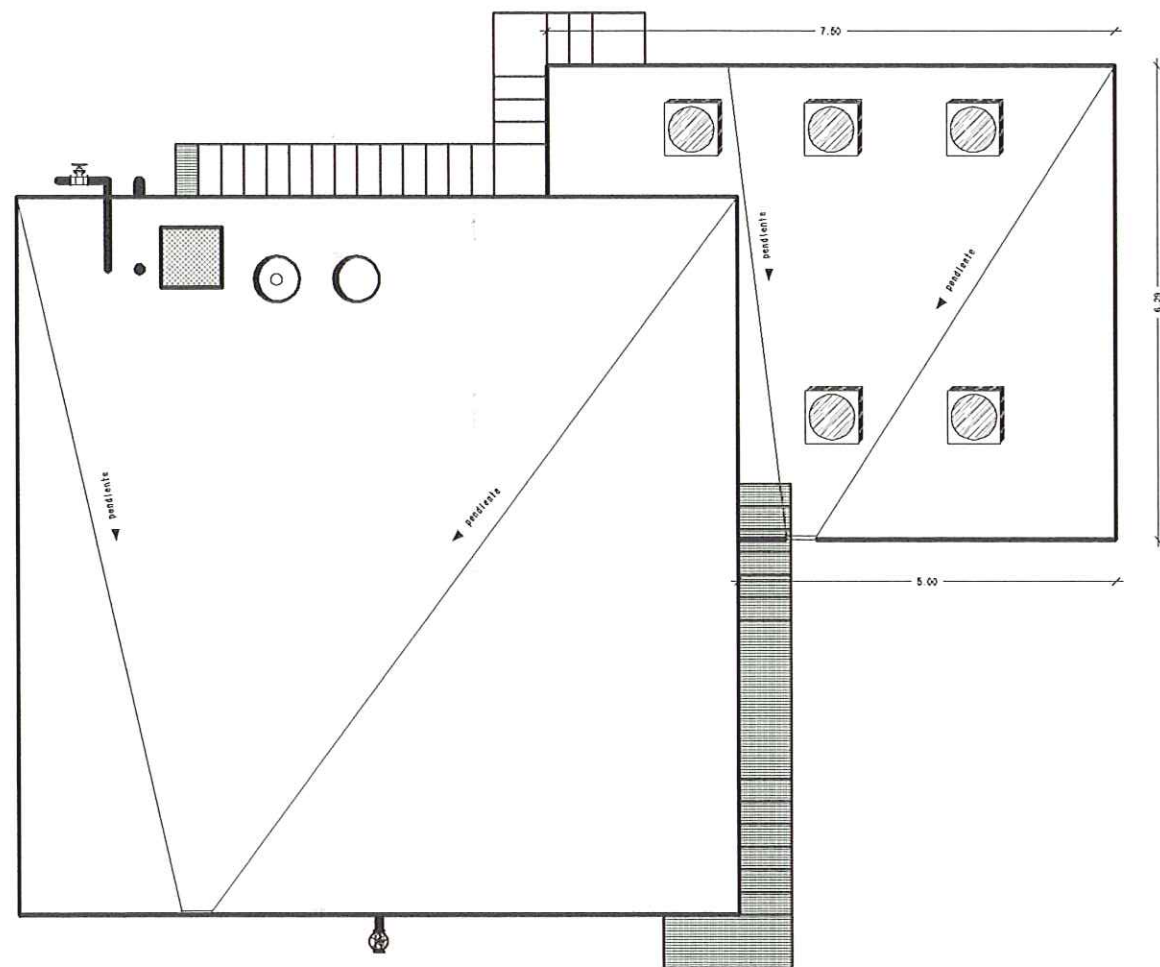



SEGUN DH-91

CUADRO DE ANCLAJES		
	ACERO	HORMIGON
D	POSICION I NIV. INTERIOR (CM)	POSICION II NIV. SUPERIOR (CM)
10	20	30
12	25	35
14	30	40
15	40	50
20	65	90
25	100	140
30	165	230

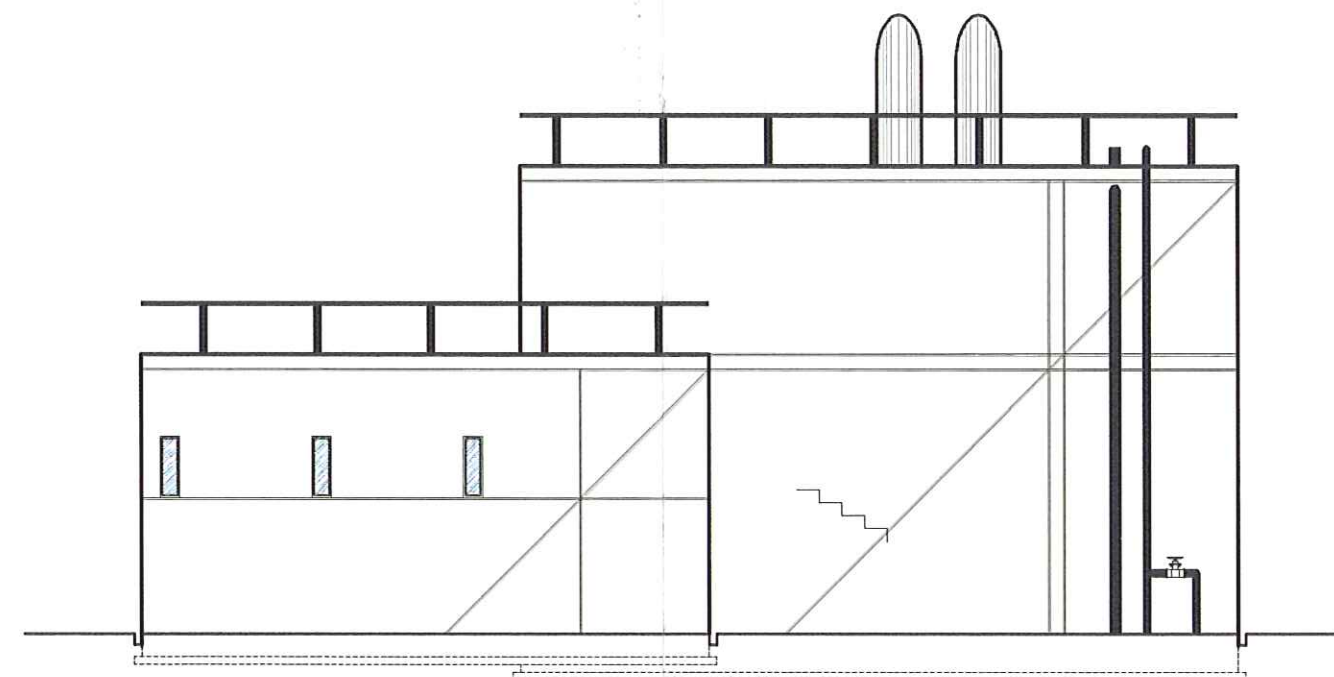

CUADRO CARACTERÍSTICAS

CARACTERÍSTICAS MATERIALES	BOQUETOS	ZAPATAS	ESQUEJOS	REINFORZACION NORMAL O PORCOSA	ESTRUCTURA REINFORZADA
HORMIGON	H-250	H-250	H-250	H-250 normal o porcosa	A-428
ACERO	AEN-400N	AEN-400N	AEN-400N		
Coefficiente de abarrotamiento del hormigón	150	150	150		
Coefficiente de abarrotamiento del acero	115	115	115		
Coefficiente de ponderación de las secciones	160	160	160		
NOVEL DE CONTROL	HORMIGON	ACERO			
	NORMAL	NORMAL			

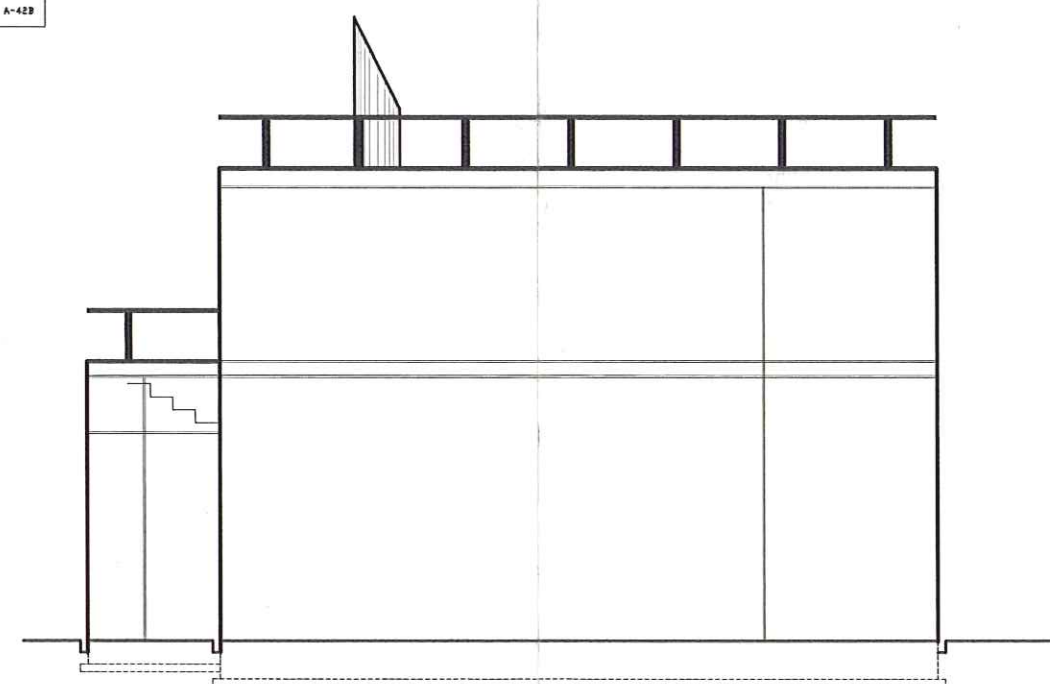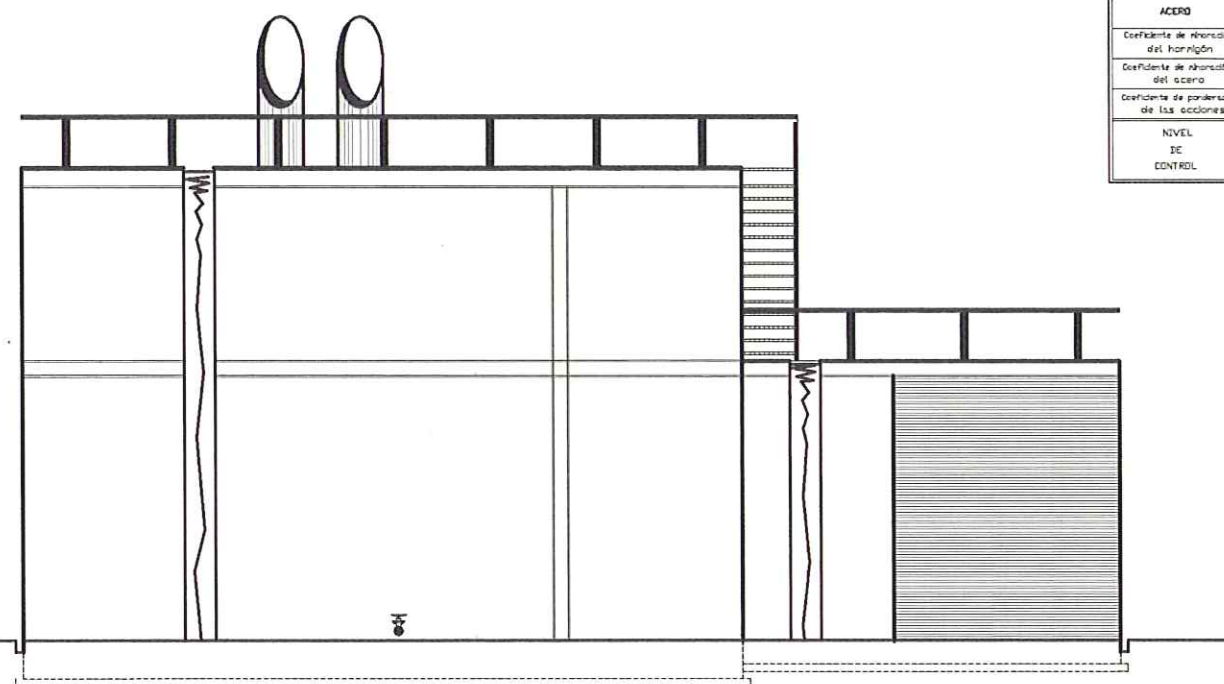

DIPUTACION
GENERAL
DE ARAGON

DEPARTAMENTO DE MEDIO AMBIENTE
DIRECCION GENERAL DEL AGUA

PROYECTO MODIFICADO N° 1 DE:
ESTACION DEPURADORA DE
AGUAS RESIDUALES DE
MEQUINENZA (ZARAGOZA)

CLAVE:
13.Q.07



EL AUTOR DEL PROYECTO
SANTIAGO LABORDA FARRAN
Ingeniero T. de Obras Públicas

EMPRESA CONSTRUCTORA:





ESCALAS:
1/50
ORIGINALES A-1




SUSTITUYE A:
9.2
SUSTITUIDO POR:

N° PLANO:
9.2.B

DESIGNACION:
DIGESTOR Y EDIFICIO
DE SECADO
FACHADAS

FECHA:
ENERO 2000
PAGINA:

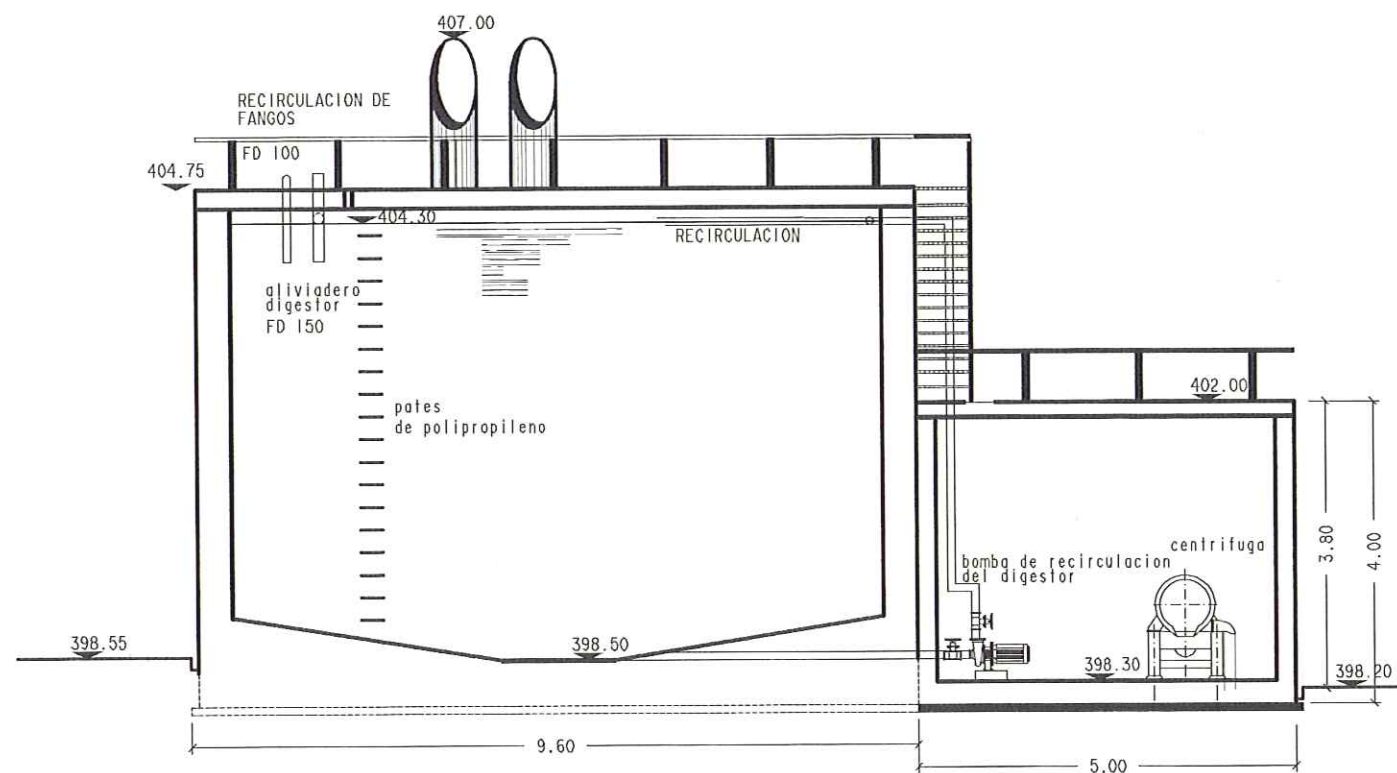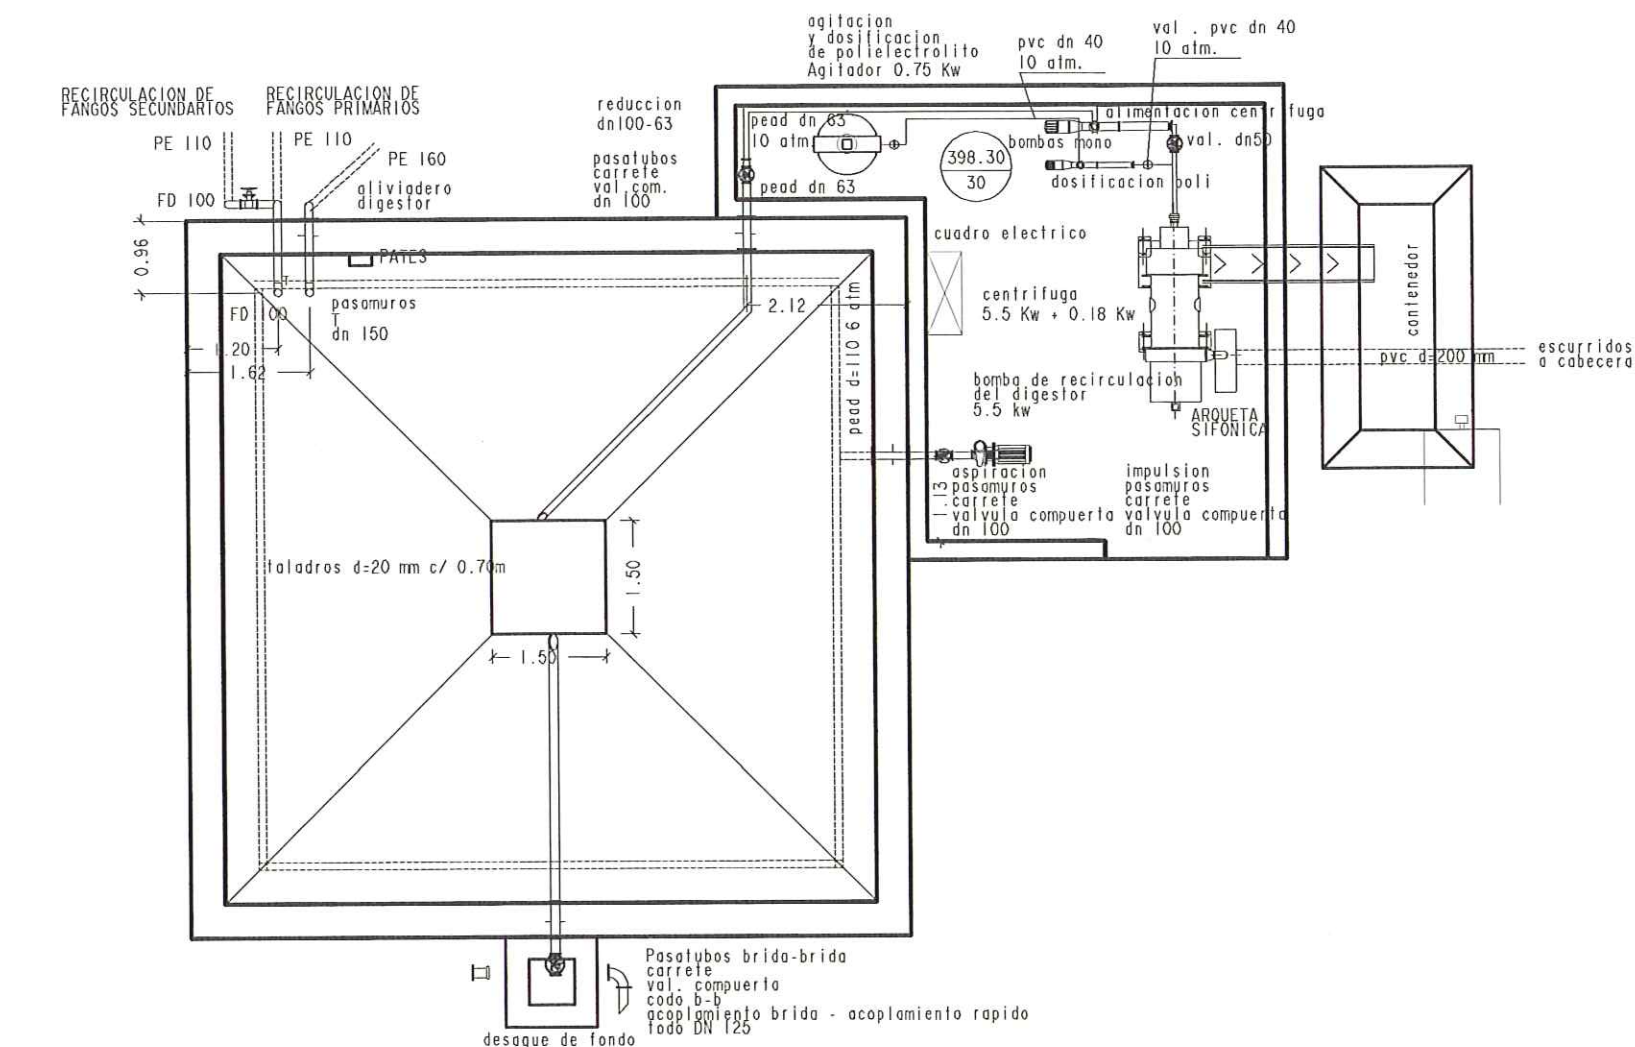

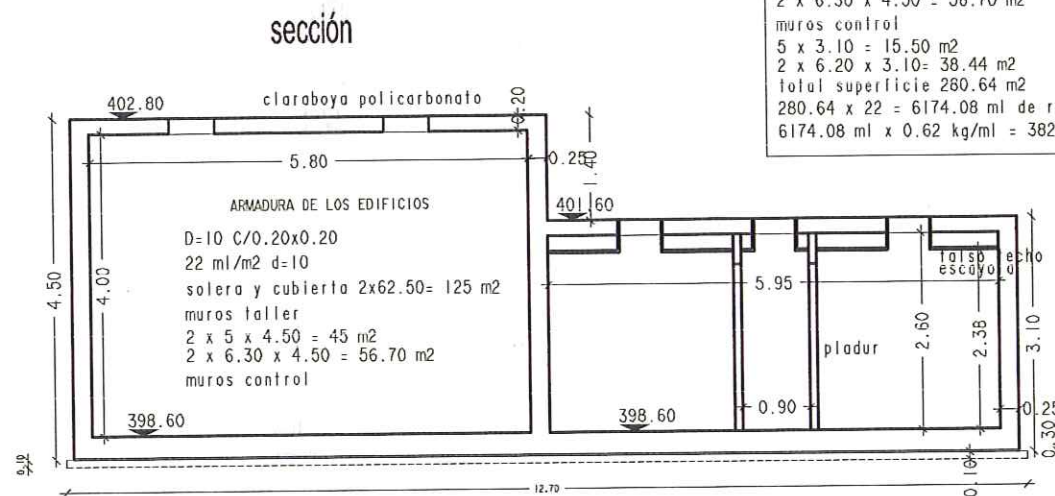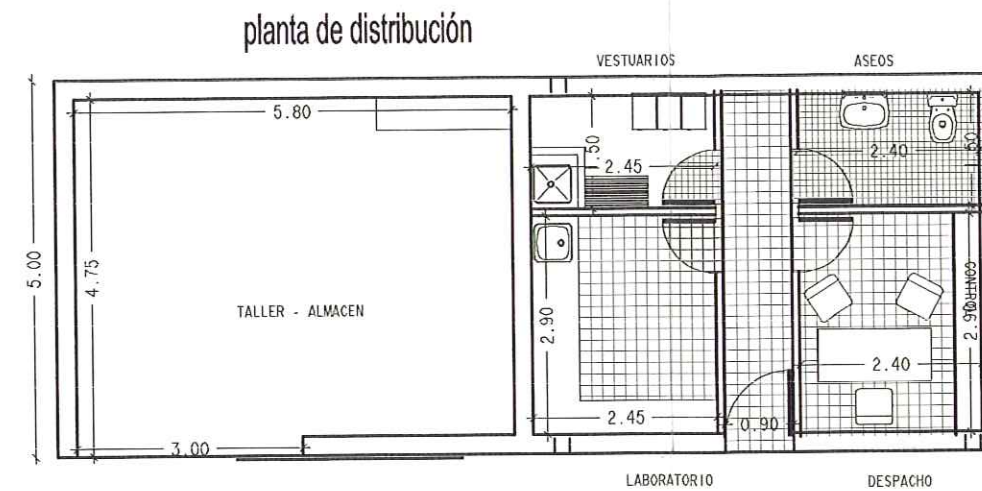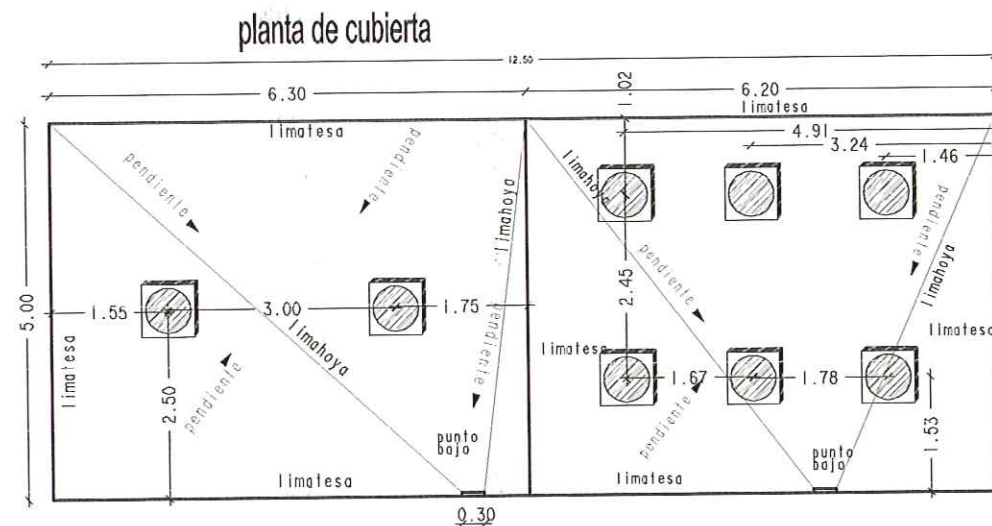

ARMADURA DE LOS EDIFICIOS
D=10 C/O.20x0.20
22 ml/m2 d=10
solera y cubierta 2x62.50= 125 m2
muros taller
2 x 5 x 4.50 = 45 m2
2 x 6.30 x 4.50 = 56.70 m2
muros control
5 x 3.10 = 15.50 m2
2 x 6.20 x 3.10= 38.44 m2
total superficie 280.64 m2
280.64 x 22 = 6174.08 ml de redondo d=10
6174.08 ml x 0.62 kg/ml = 3827.93 kg




CUADRO CARACTERÍSTICAS

CARACTERÍSTICAS MATERIALES	DEPOSITOS	ZAPATAS	EDIFICIOS	RESALPES	ESTRUCTURAS METÁLICAS
HORMIGÓN	H-250	H-250	H-250	H-125 normal o poroso	A-42B
ACERO	AEH-400N	AEH-400N	AEH-400N		
Coefficiente de reducción del hormigón	1.50	1.50	1.50		
Coefficiente de reducción del acero	1.15	1.15	1.15		
Coefficiente de ponderación de las acciones	1.60	1.60	1.60		
NIVEL DE CONTROL	HORMIGÓN NORMAL	ACERO NORMAL			


SEGUN EH-91

CUADRO DE ANCLAJES		
	ACERO	HORMIGÓN
D	POSICION I AREA INFERIOR (cm²)	POSICION II AREA SUPERIOR (cm²)
10	20	30
12	25	35
14	30	45
16	40	60
20	65	90
25	100	140
32	165	230


- NOTAS:
- LAS DIFERENTES SECUENCIAS DE LOS ESTRIBOS SI NO SE INDICA LO CONTRARIO VARIARAN A LOS TERCIOS DE LA LUZ
 - LAS JUNTAS DE HORMIGONADO SE DISPONDRAN A LOS CUARTOS DE LA LUZ (L/4) Y CON UNA INCLINACION DE 45º COMO MAXIMO
 - LAS JUNTAS DE DILATACION SERAN DE 2 cms. ENTRE LAS CARAS DE LOS ELEMENTOS
 - TODAS LAS COTAS SE REPLANTEARAN Y COMPROBARAN EN OBRA ANTES DE SU EJECUCION
 - PARA EL CALCULO DE LAS CIMENTACIONES SE HA UTILIZADO COMO TENSION ADMISIBLE EN EL TERRENO 25 Rp/cn
 - EL ACERO DEBERA ESTAR HOMOLOGADO CON EL SELLO DE CONFORMIDAD CIETSID
 - LOS RECURRIMIENTOS SERAN SALVO INDICACION: 25 cm EN VIGAS, 25 cm EN FORJADOS, 35 cm EN MURD Y 35 cm EN ELEMENTOS EN CONTACTO CON EL TERRENO, DEBIENDO EN ESTE CASO IR SOBRE 10 CMYS DE HORMIGON DE LIMPIEZA O POROSO.
 - LOS RECURRIMIENTOS SE CONSEGUIRAN POR MEDIO DE SEPARADORES DE HORMIGON, DE LAS DIMENSIONES DEL RECURRIMIENTO, COLOCADOS CON ALAMBRE.

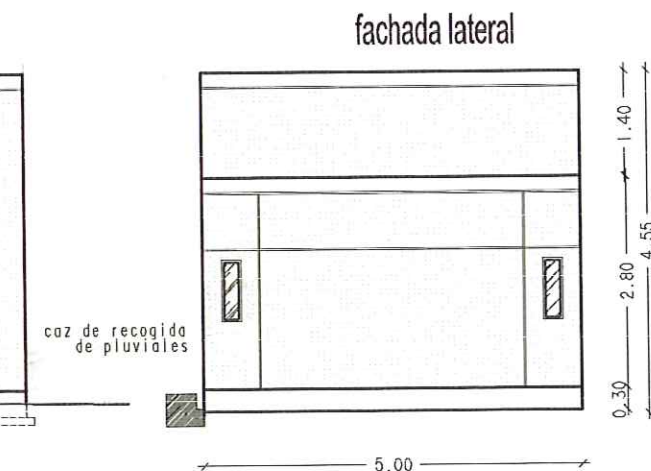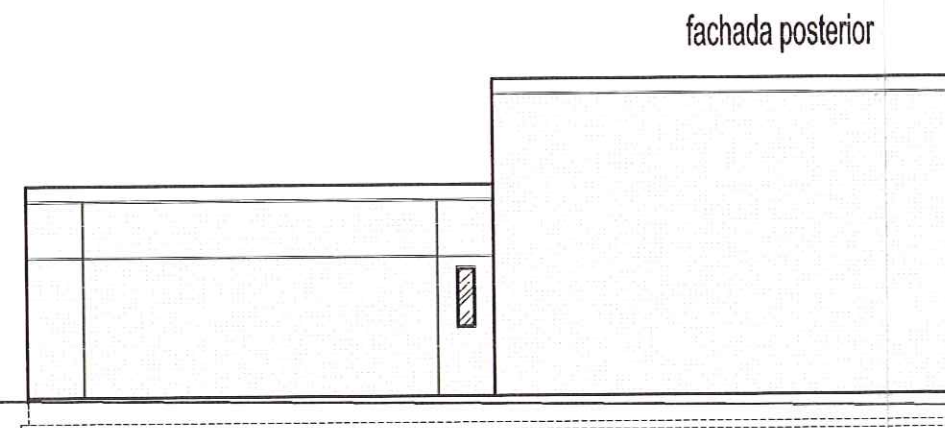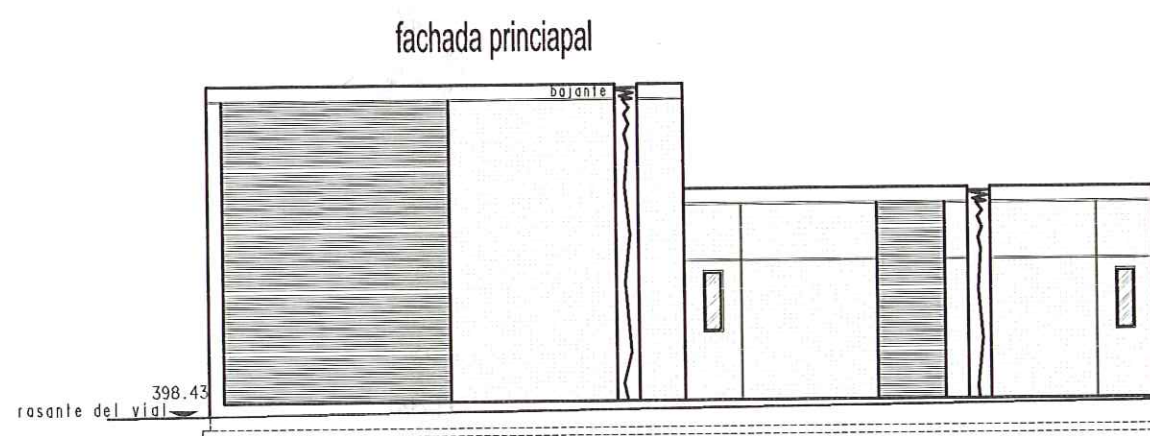


puente

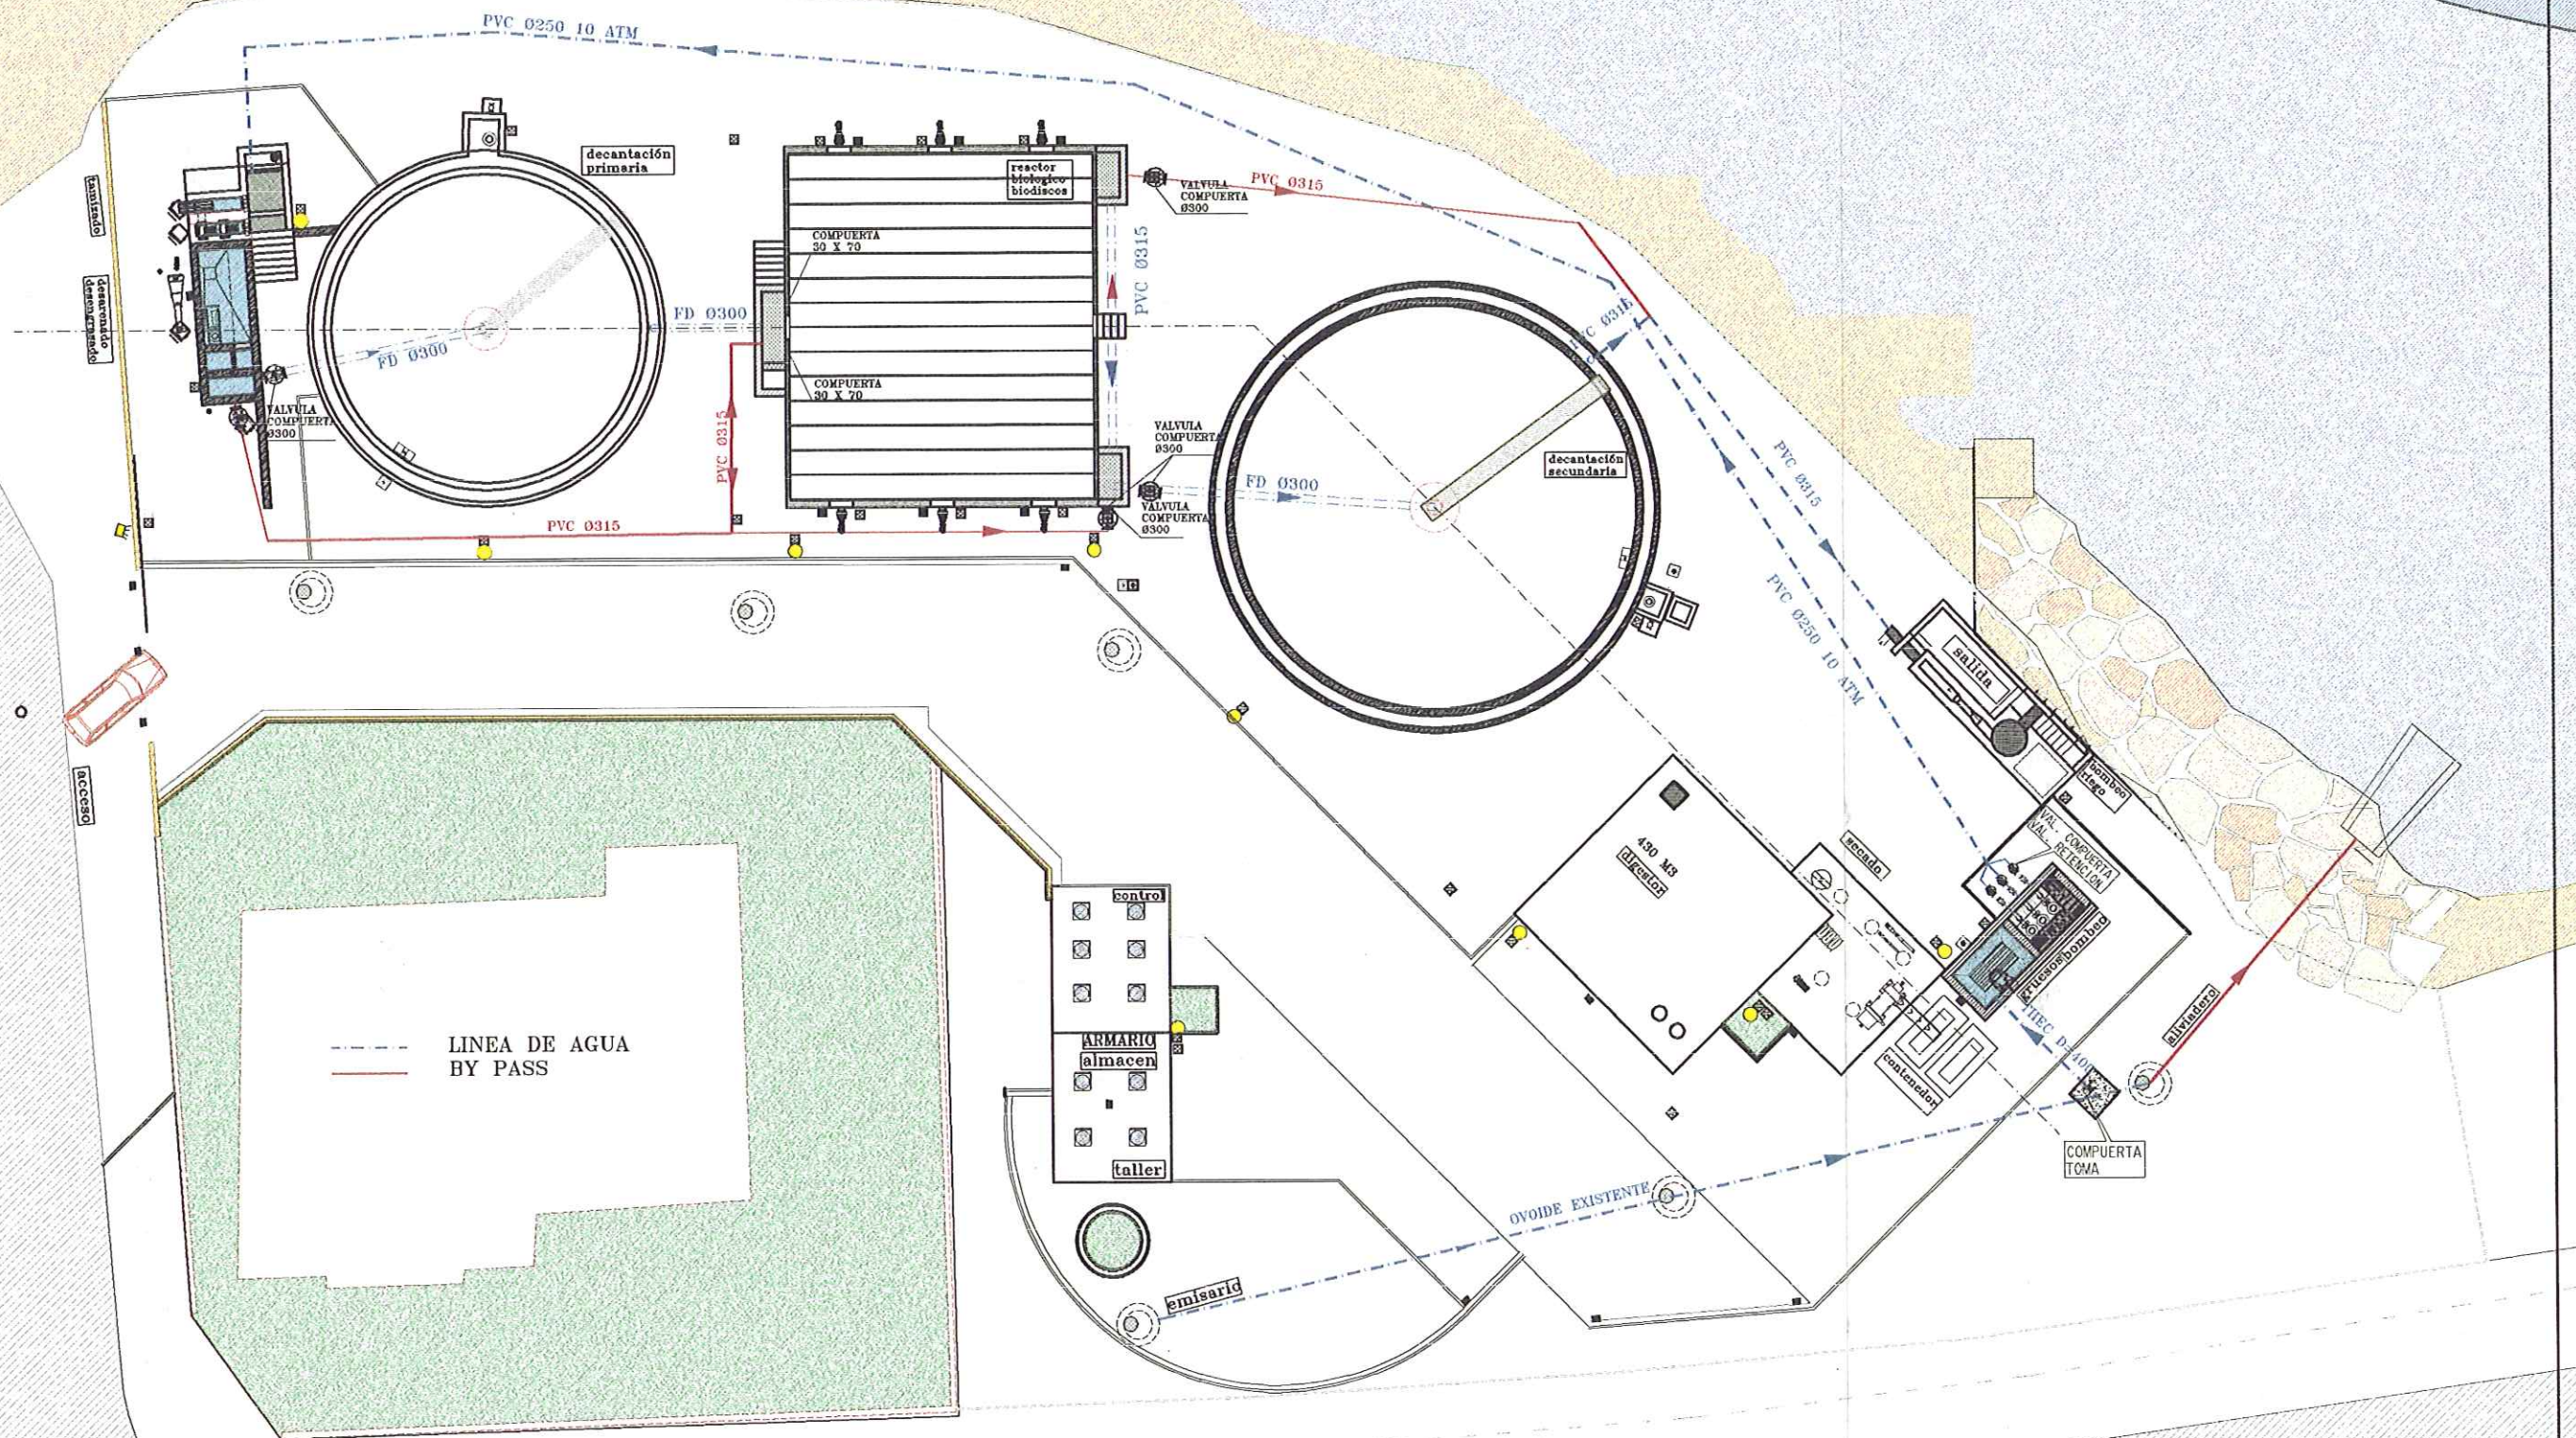

puente

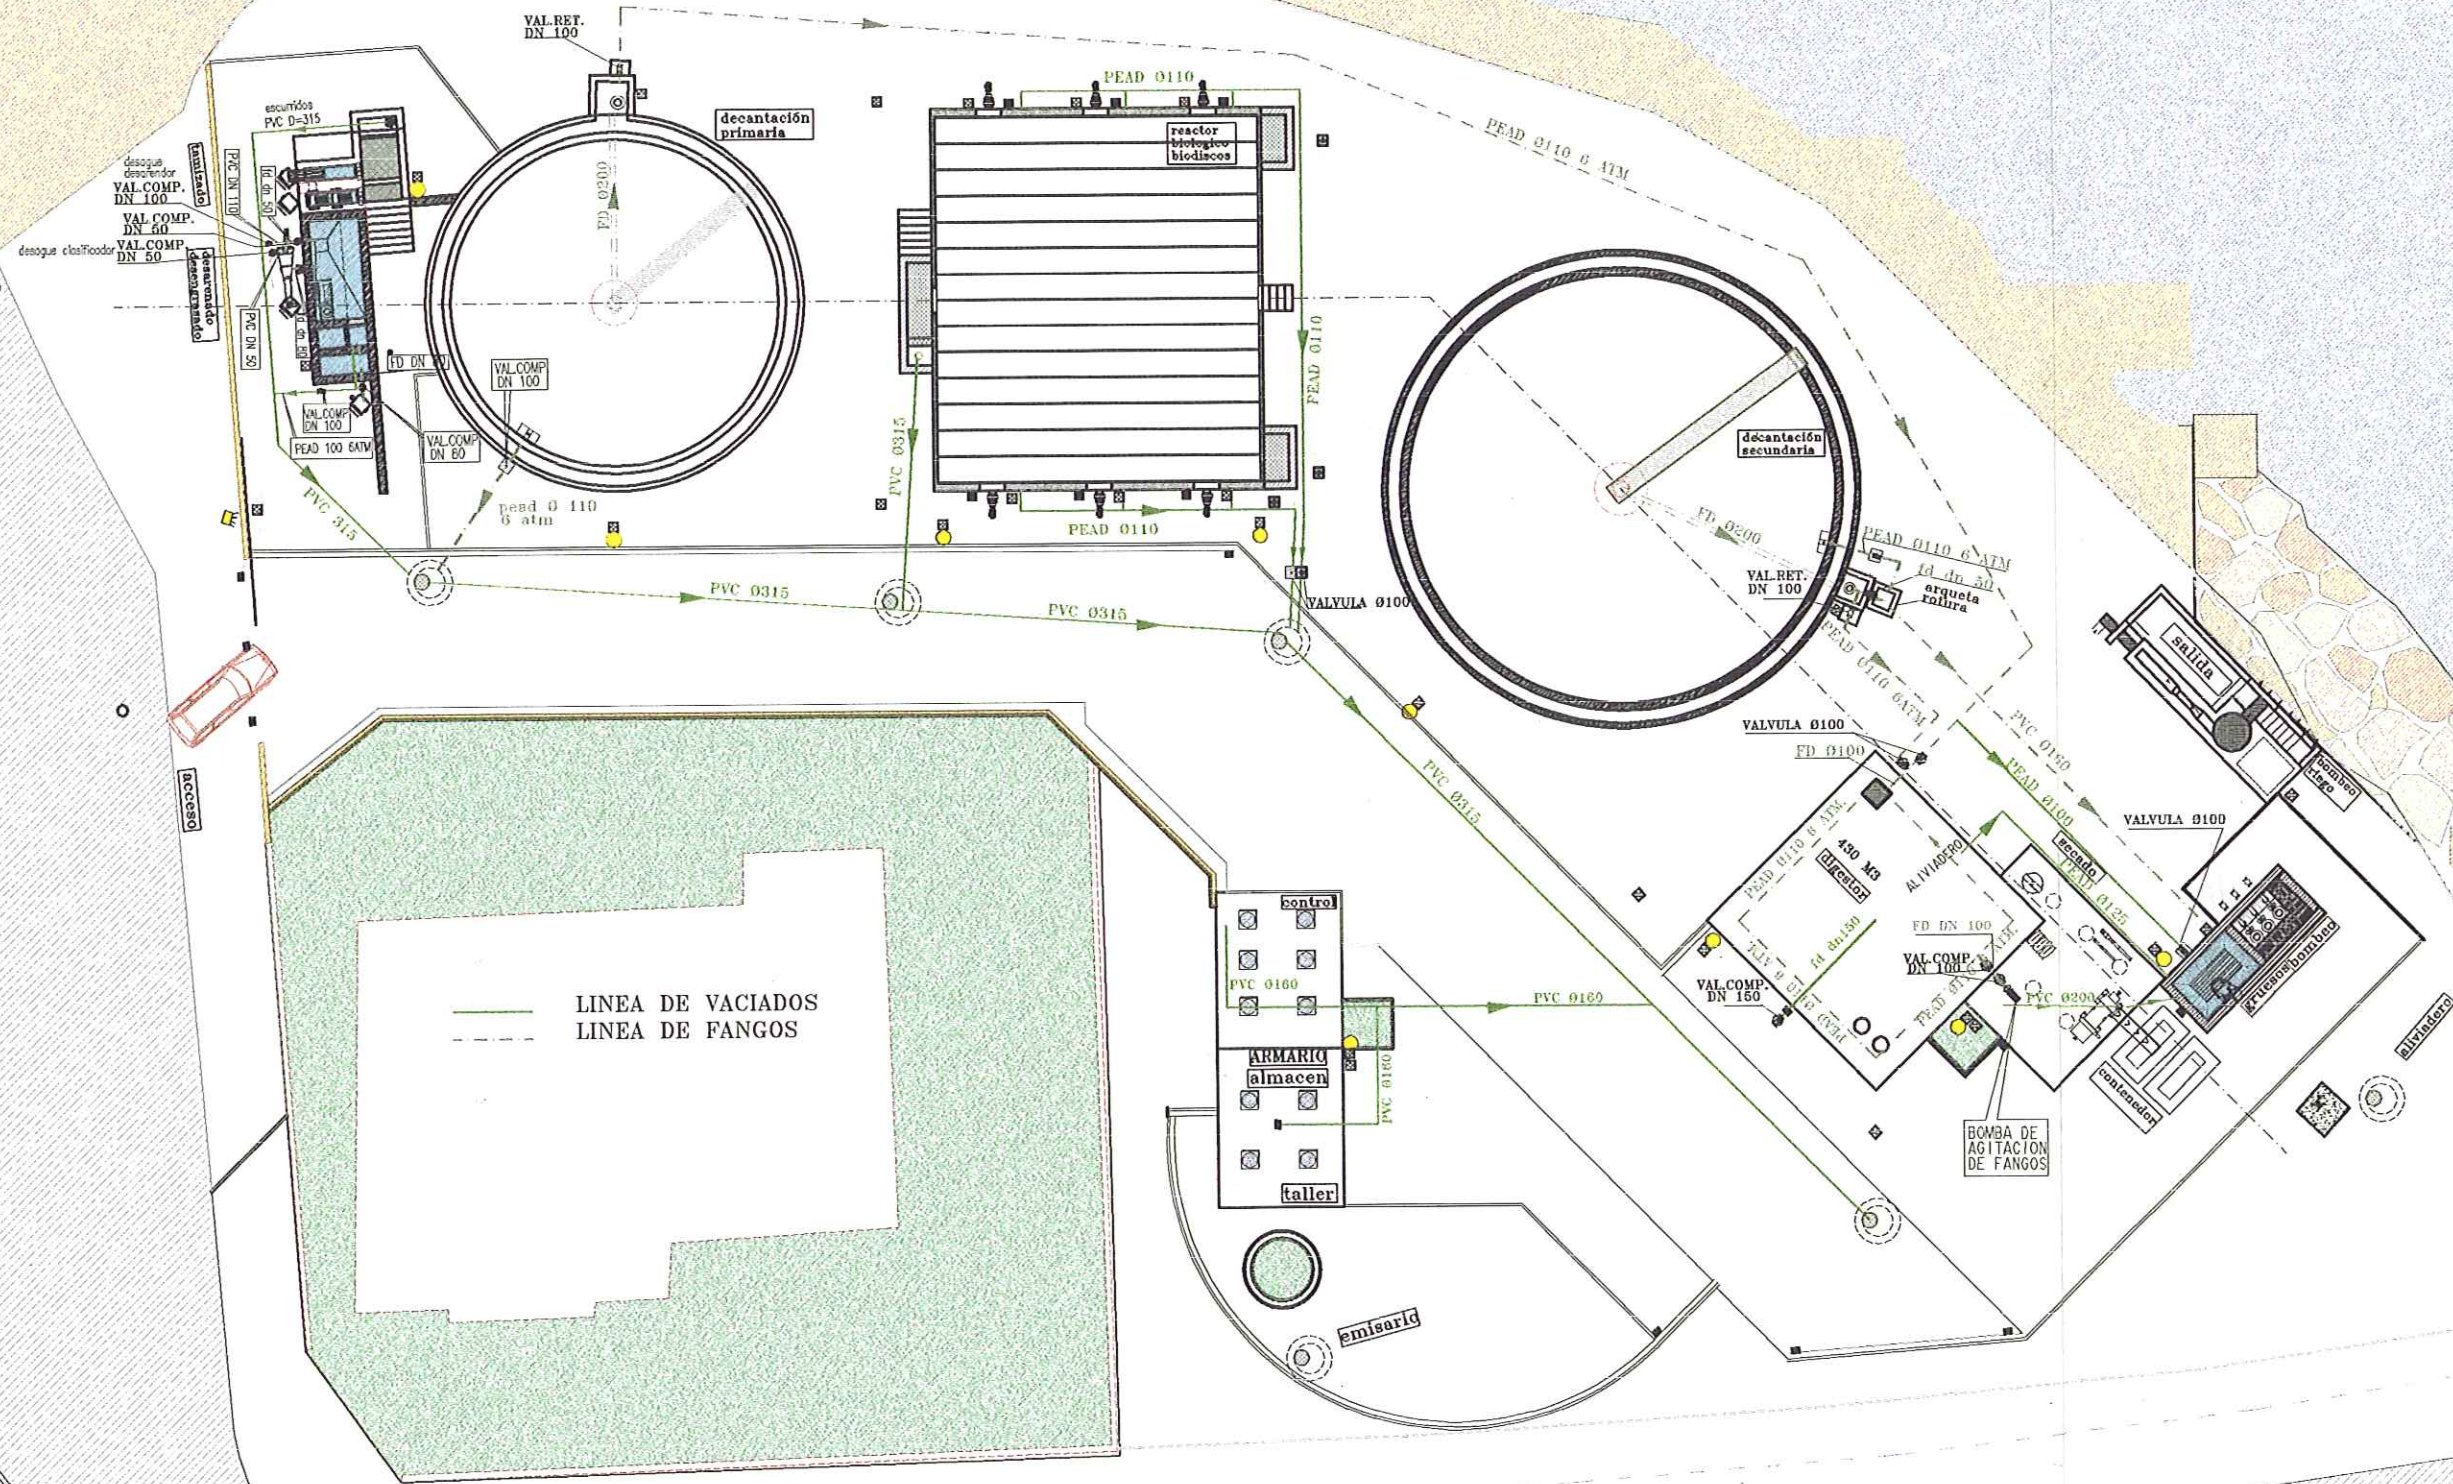

puente

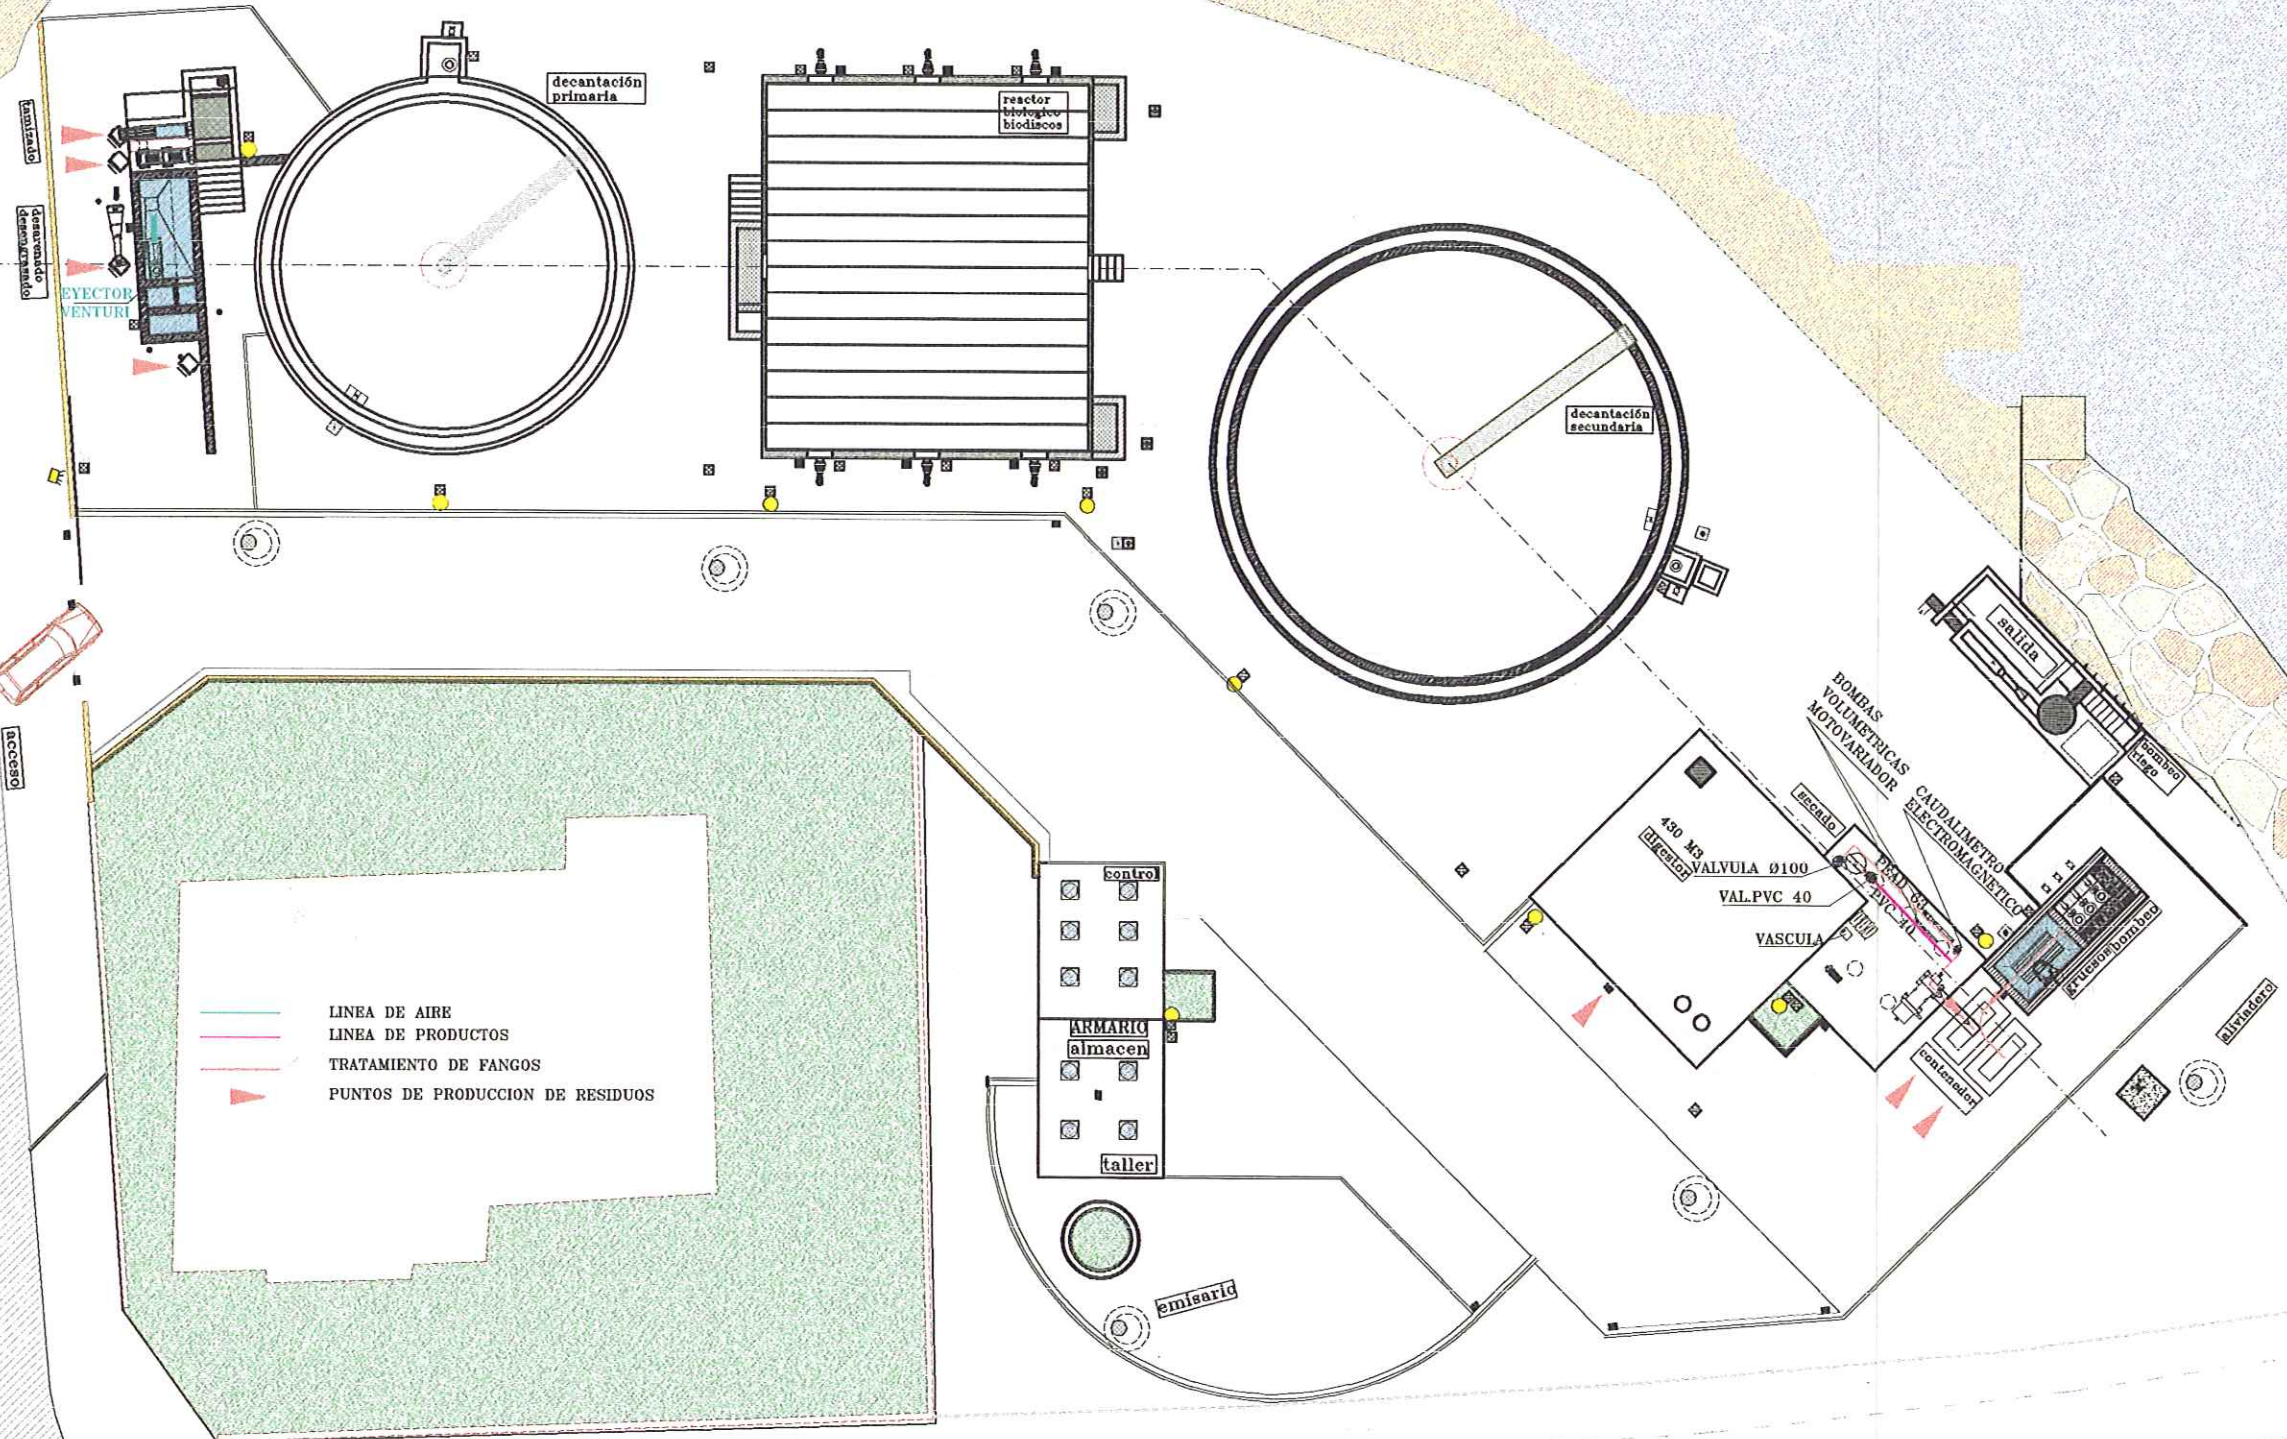

DIPUTACION
GENERAL
DE ARAGON

DEPARTAMENTO DE MEDIO AMBIENTE
DIRECCION GENERAL DEL AGUA

PROYECTO MODIFICADO Nº 1 DE:
ESTACION DEPURADORA DE
AGUAS RESIDUALES DE
MEQUINENZA (ZARAGOZA)

CLAVE:
13.Q.07



Avda. del Pilar 14
22.400 Monzón (Huesca)
974 40 11 35

EL AUTOR DEL PROYECTO
carretera
nacional
SANTIAGO LABORDA FARRAN
Ingeniero T. de Obras Públicas

EMPRESA CONSTRUCTORA:




ESCALAS:
1/150
original A-1


SUSTITUYE A:
13
SUSTITUIDO POR:

Nº PLANO:
13.B

DESIGNACION:
LINEA TRATAMIENTO DE FANGOS
AIRE, POLIELECTROLITO, Y
PRODUCCION DE RESIDUOS

FECHA:
ENERO 2000
PAGINA:

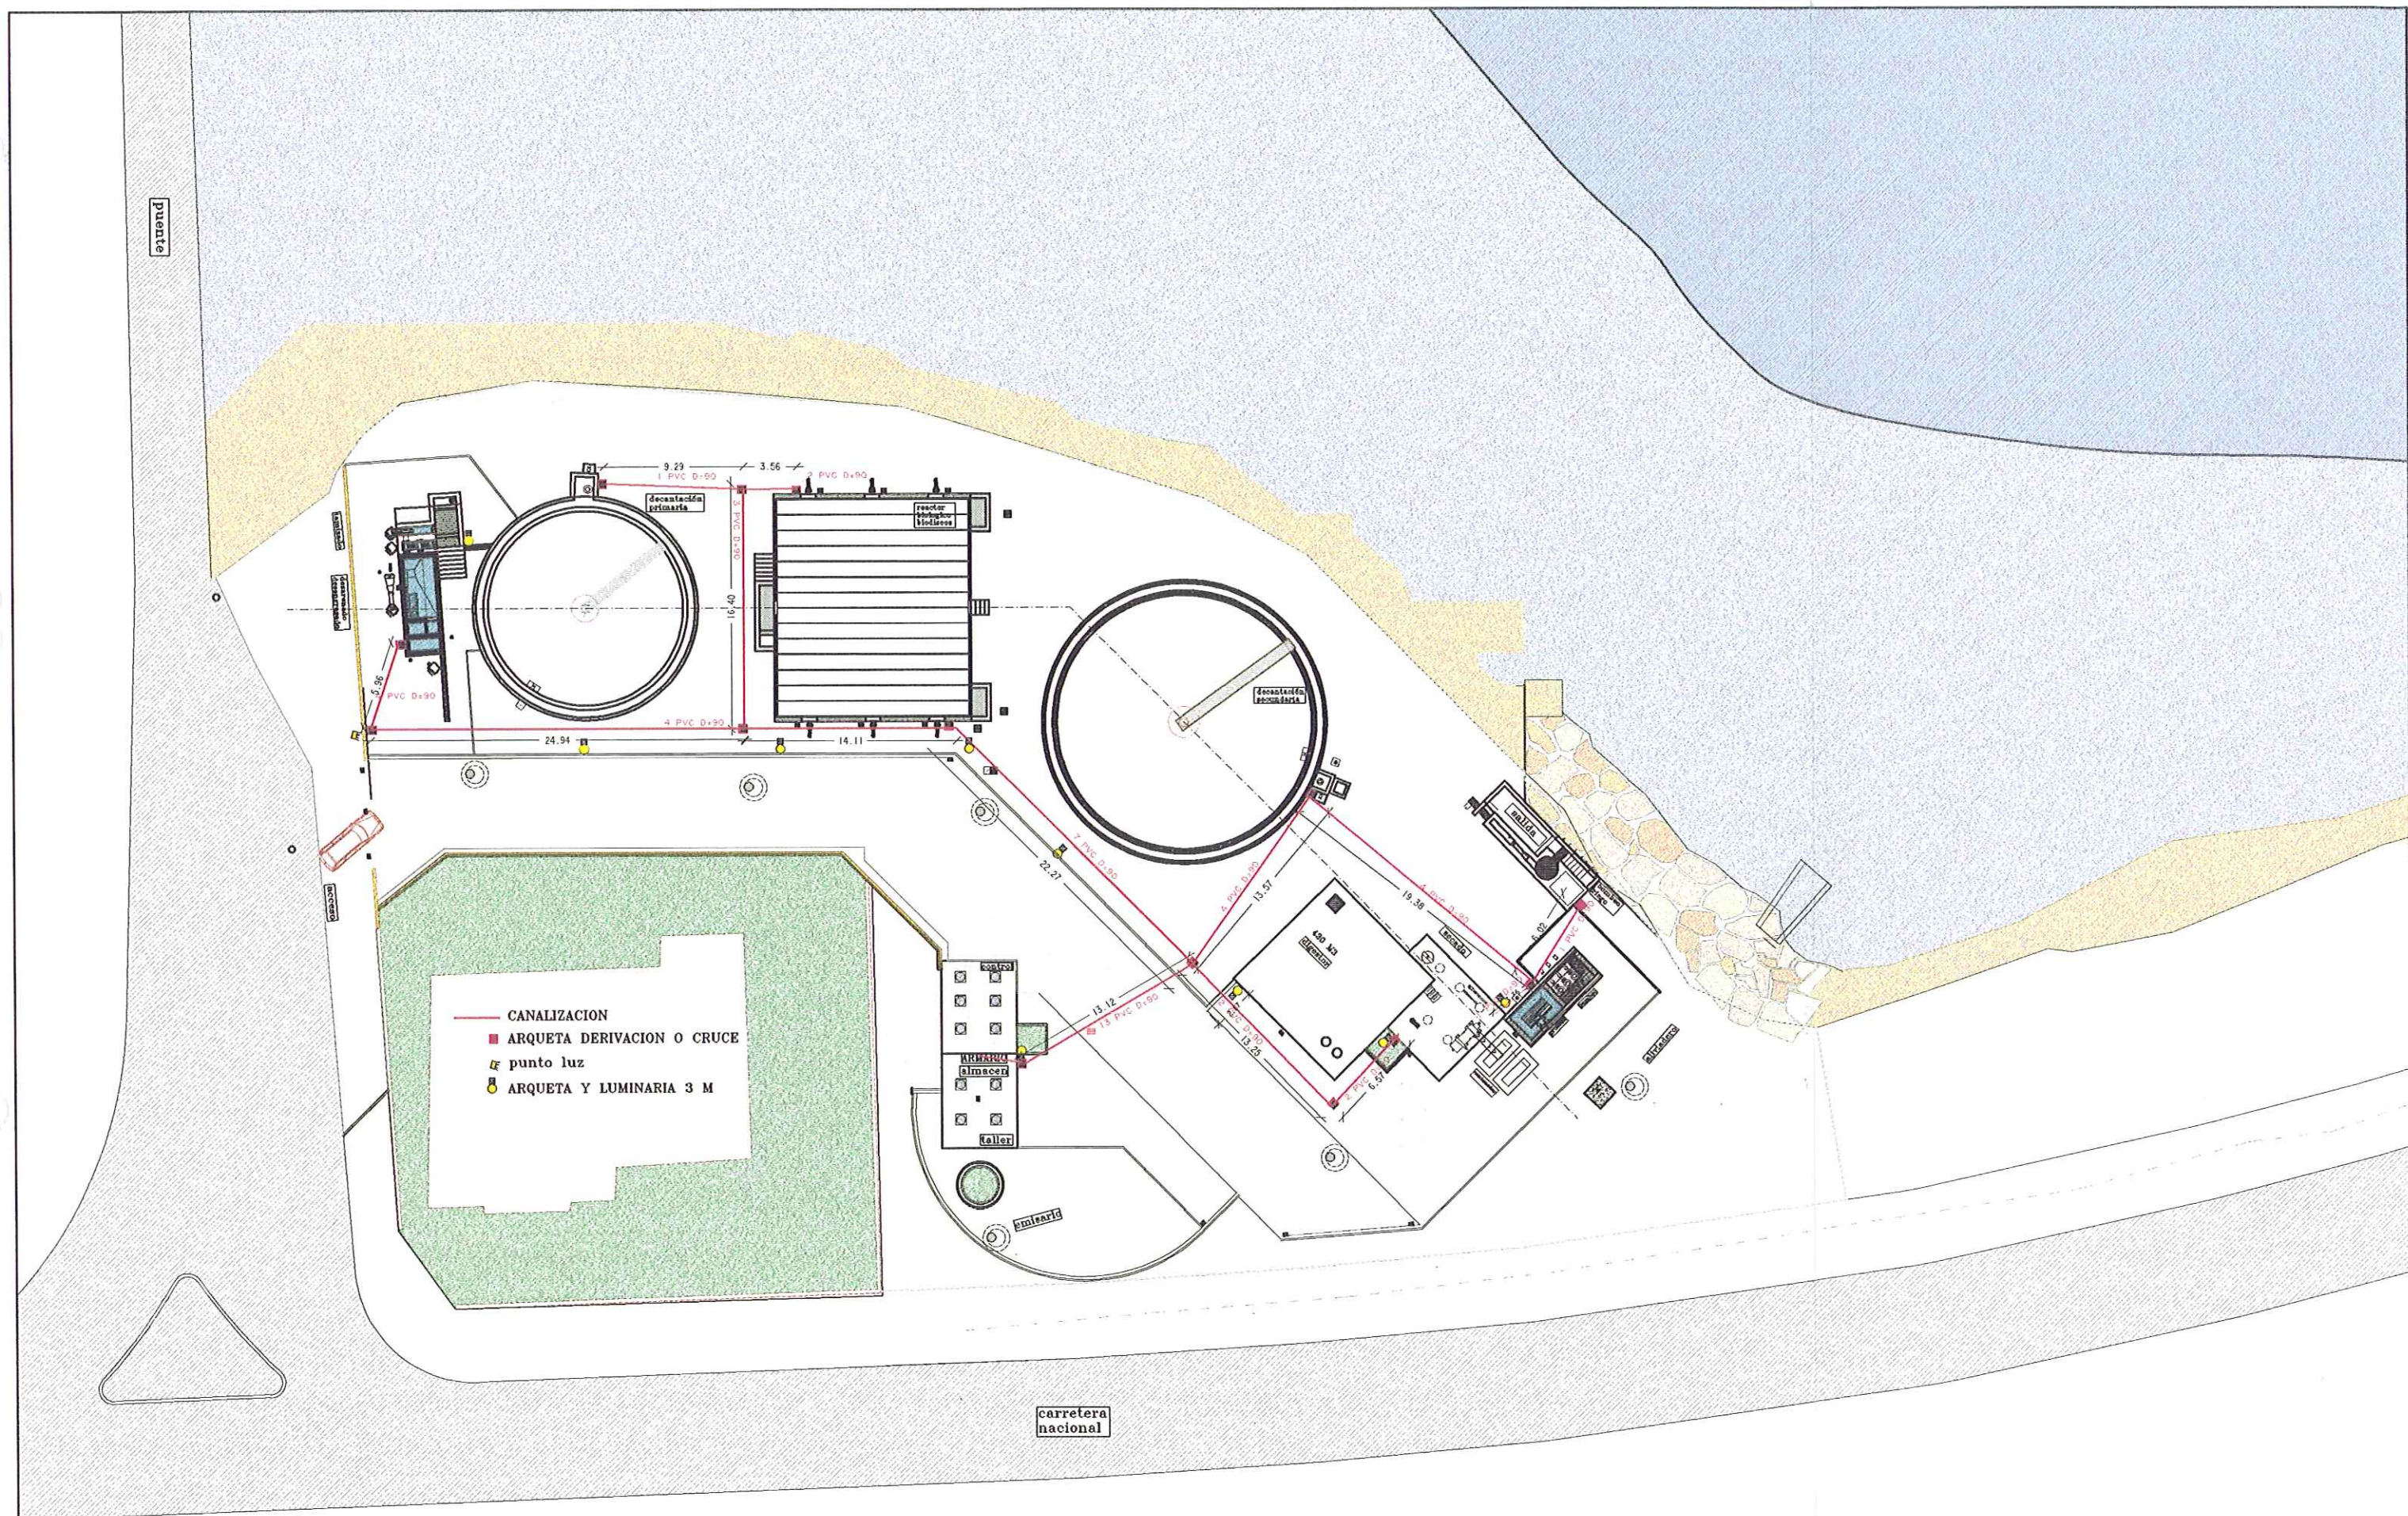

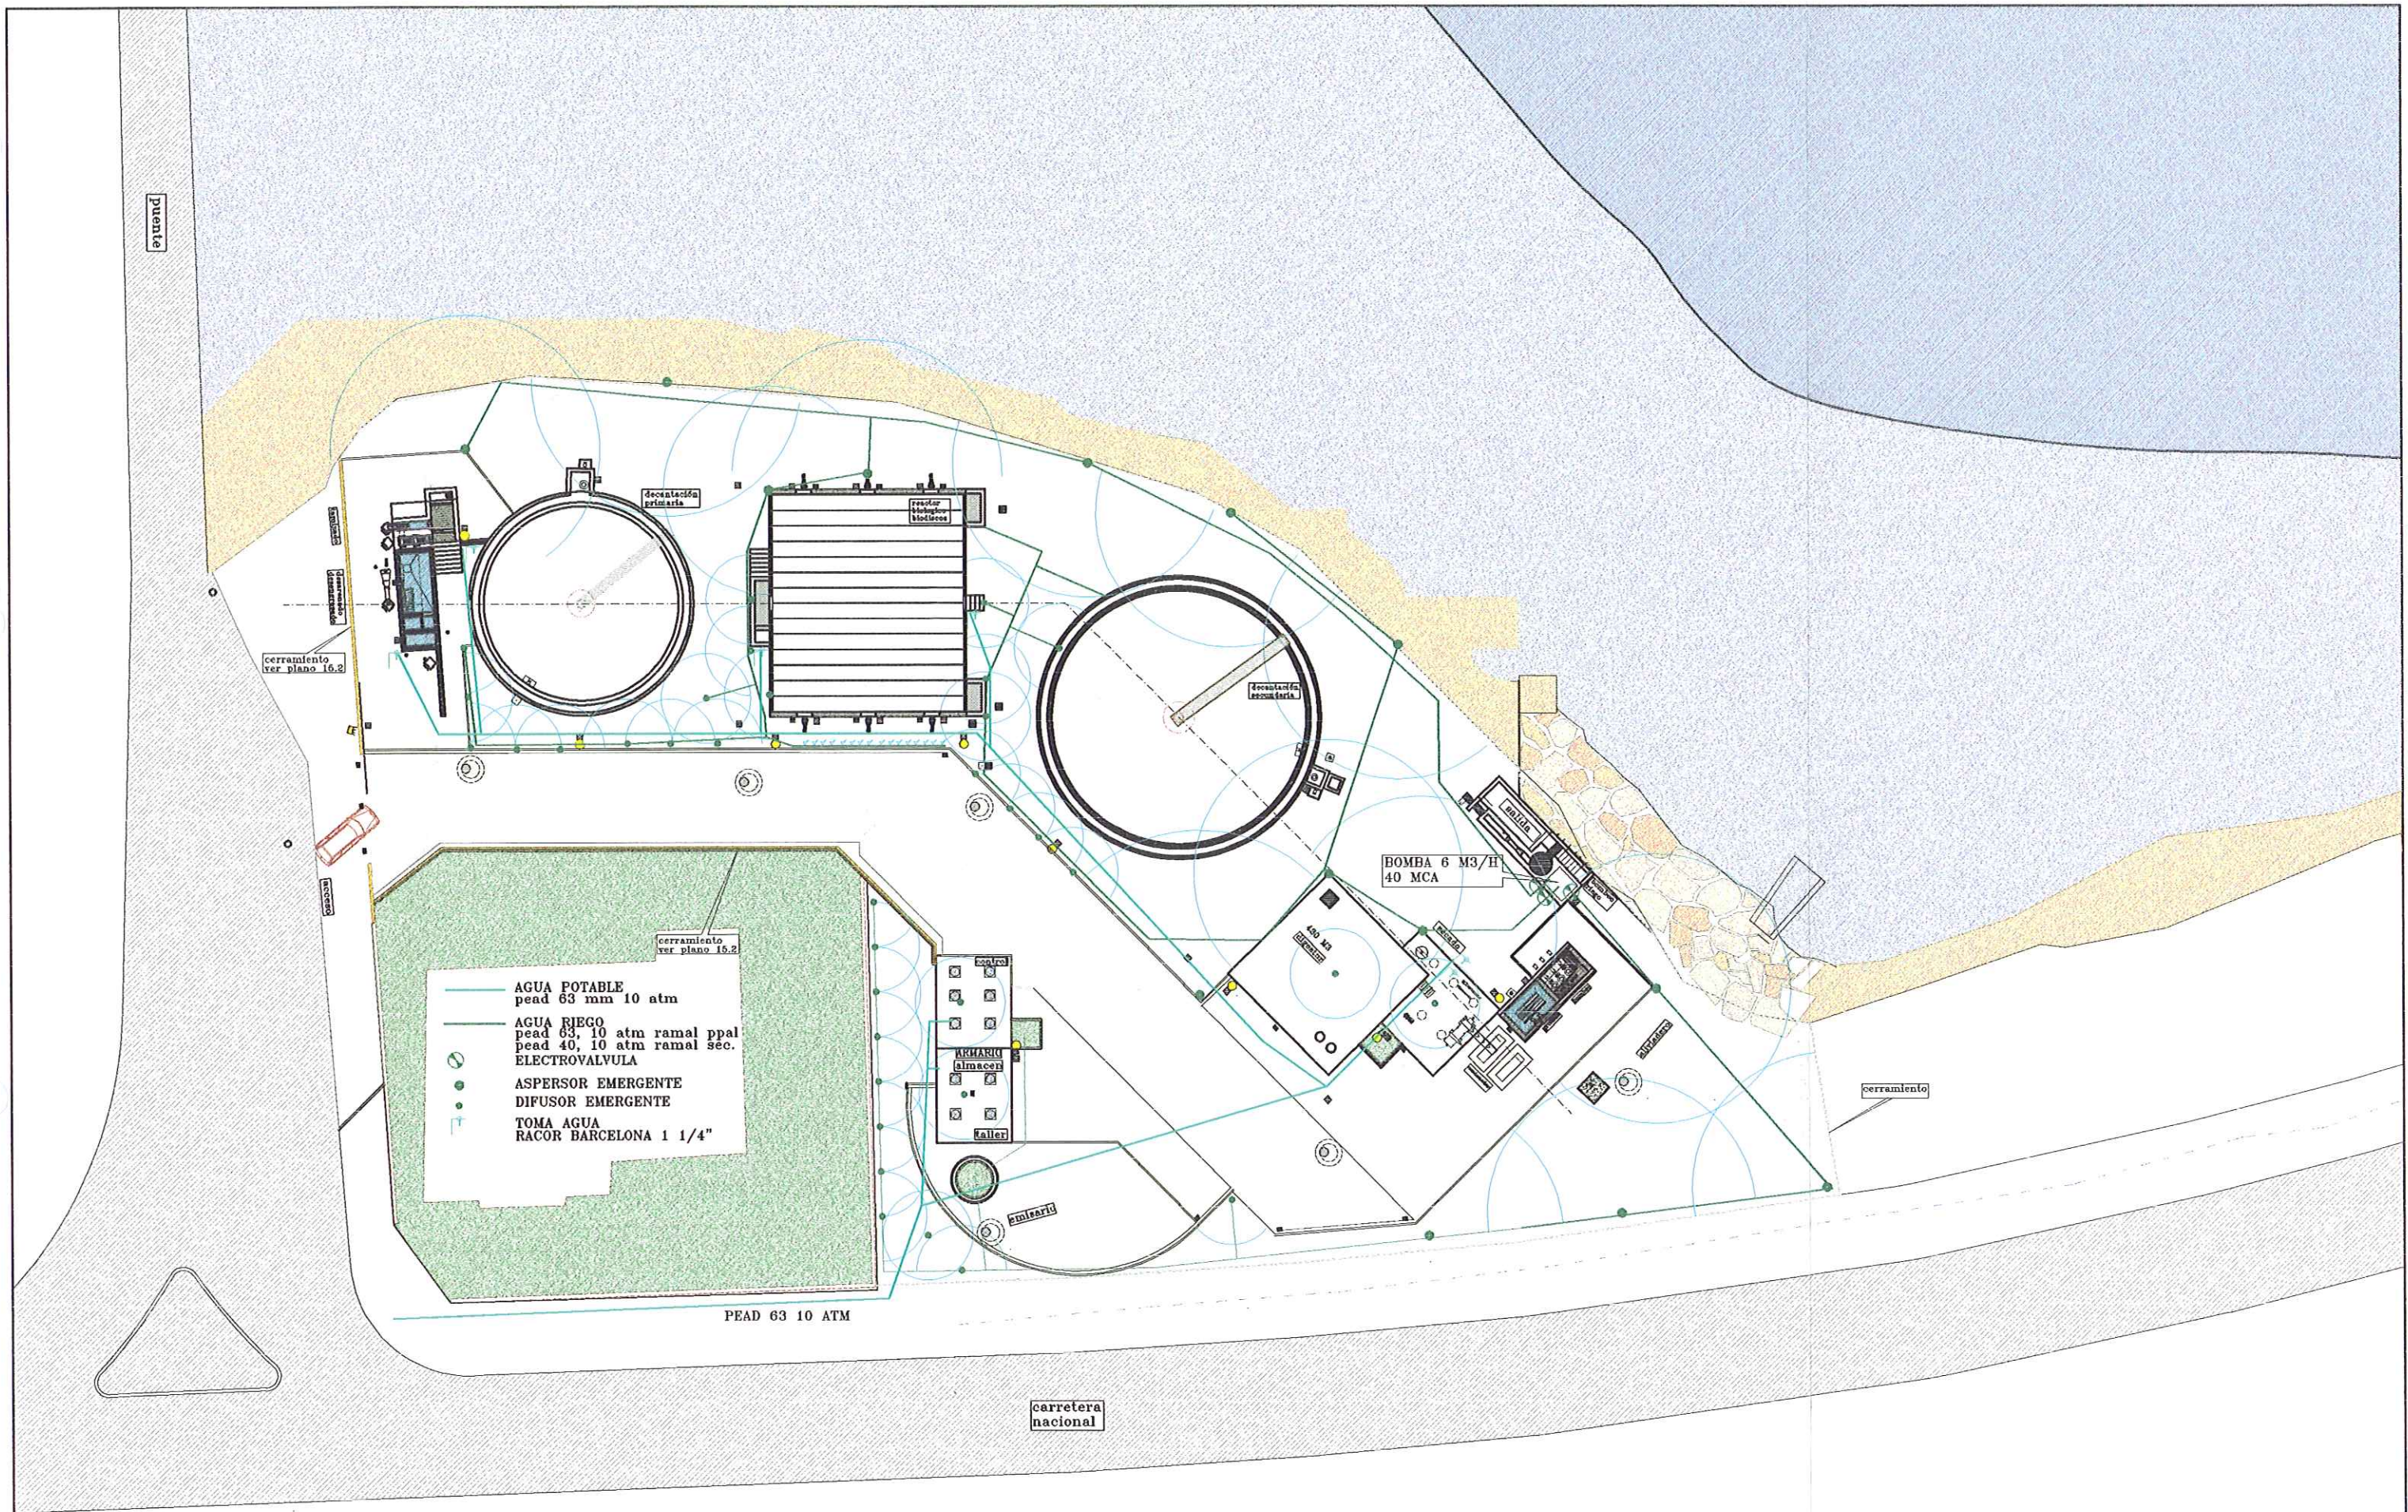


DIPUTACION
GENERAL
DE ARAGON

DEPARTAMENTO DE MEDIO AMBIENTE
DIRECCION GENERAL DEL AGUA

PROYECTO MODIFICADO Nº 1 DE:
ESTACION DEPURADORA DE
AGUAS RESIDUALES DE
MEQUINENZA (ZARAGOZA)

CLAVE:
13.Q.07

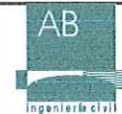

EL AUTOR DEL PROYECTO
SANTIAGO LABORDA FARRAN
Ingeniero T. de Obras Públicas

EMPRESA CONSTRUCTORA:




ESCALAS:
1/200
original A-1

SUSTITUYE A:
15
SUSTITUIDO POR:


Nº PLANO:
15.2.B

DESIGNACION:
URBANIZACION
RIEGO Y AGUA POTABLE


FECHA:
ENERO 2000
PAGINA:

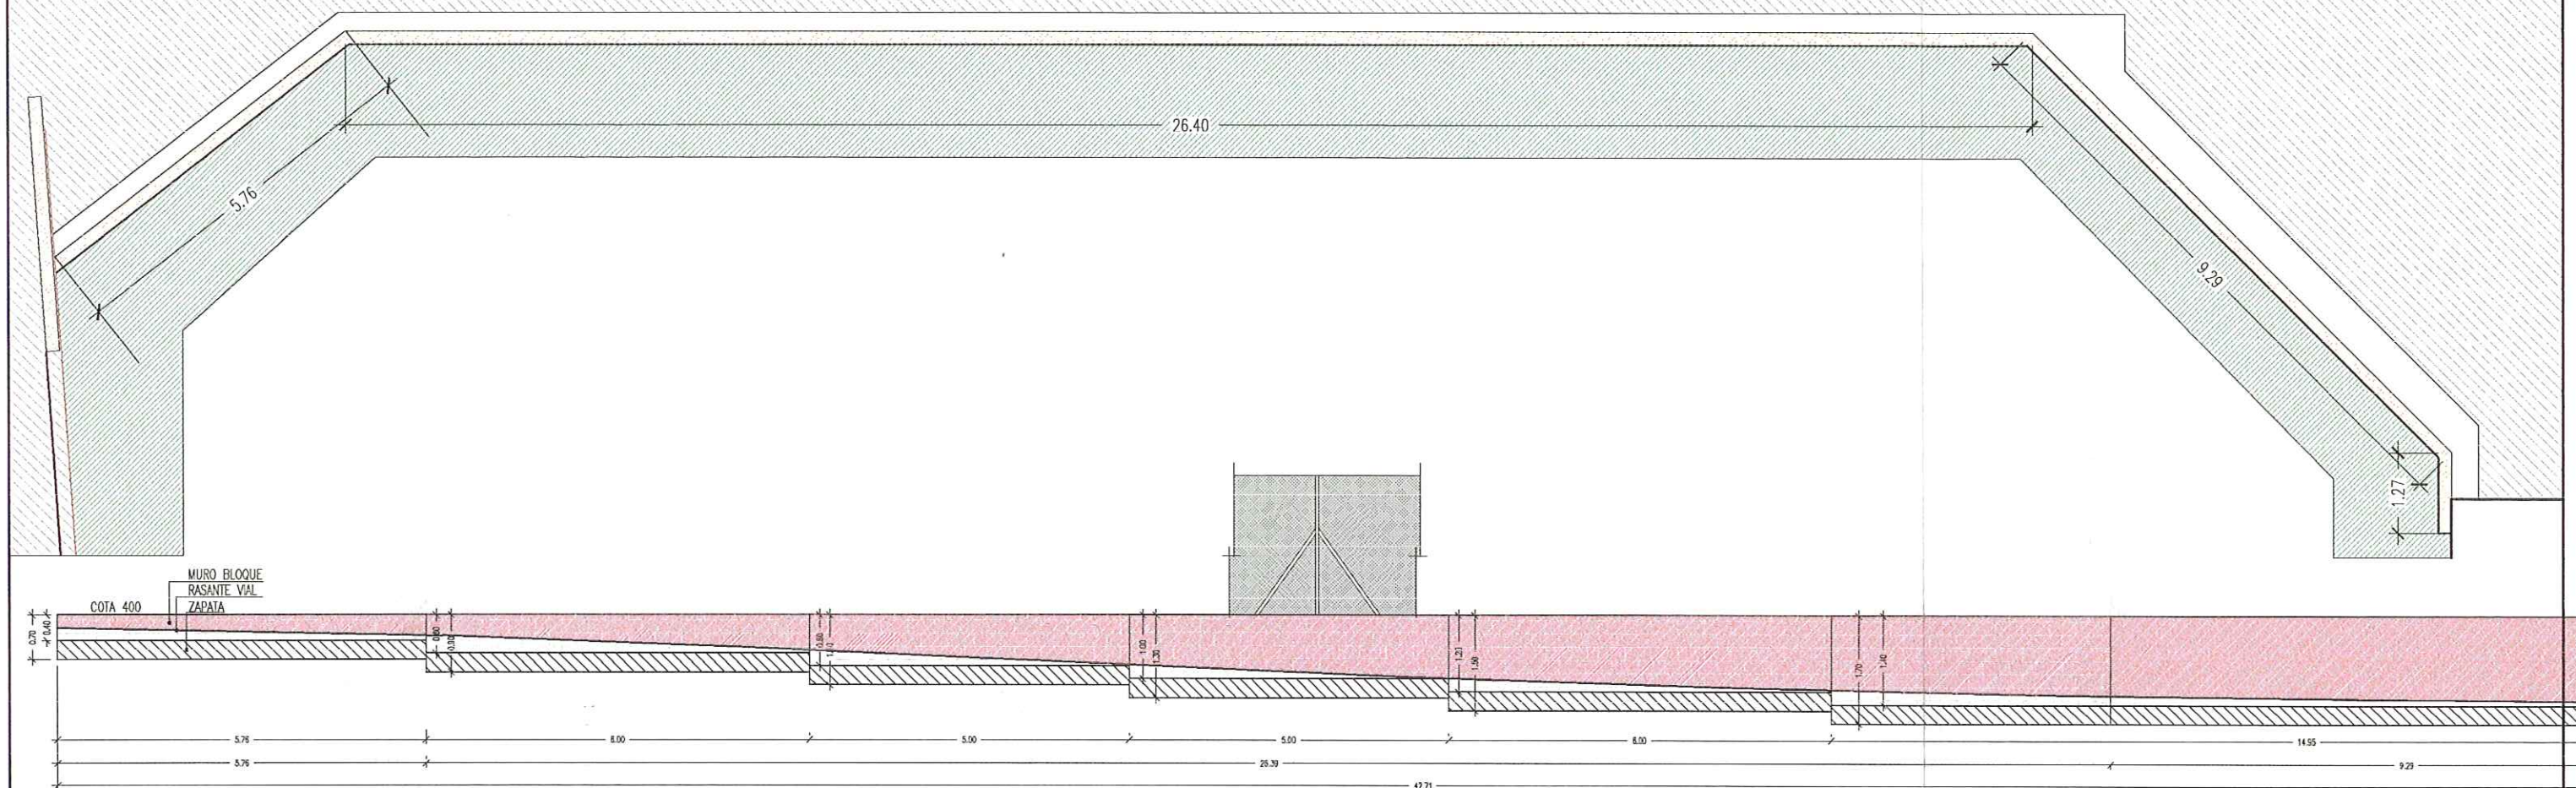


SECCION
CERRAMIENTO - MATADERO

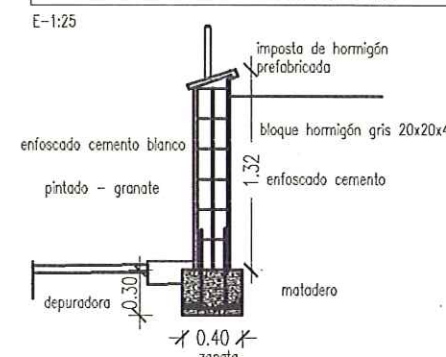


SECCION
CERRAMIENTO - PUERTA PRINCIPAL

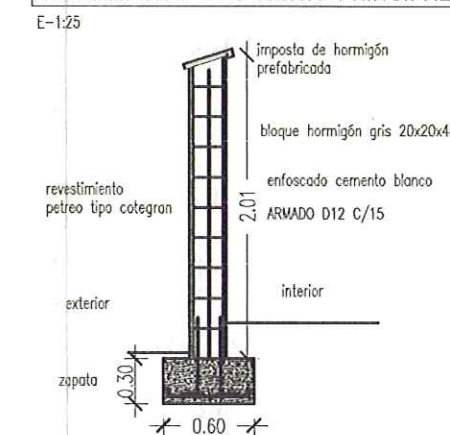



CERRAMIENTO - PUERTA PRINCIPAL

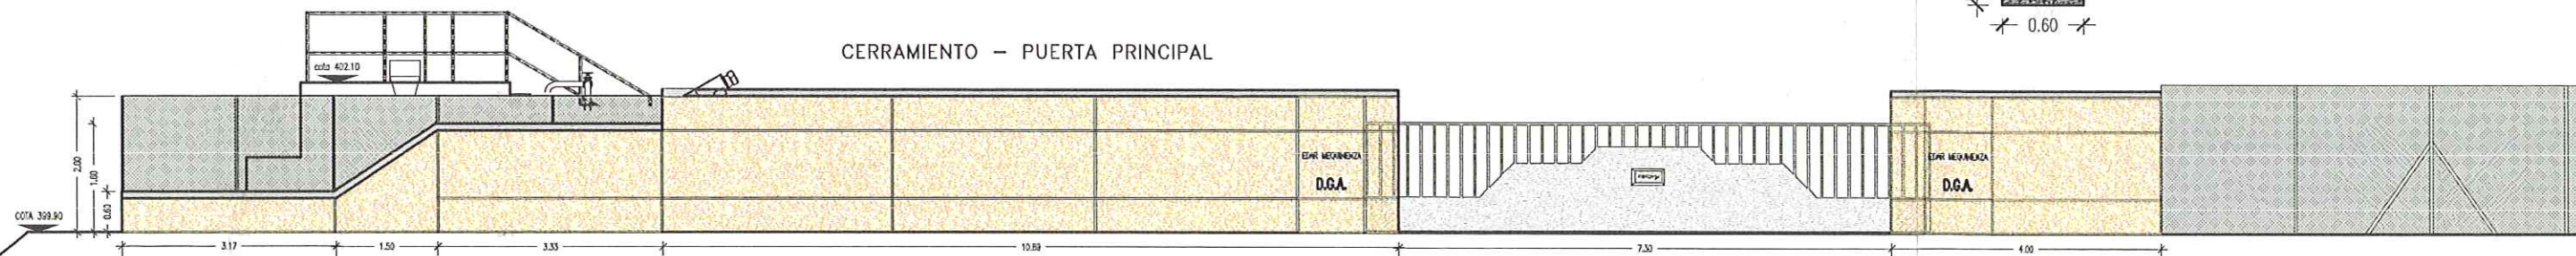

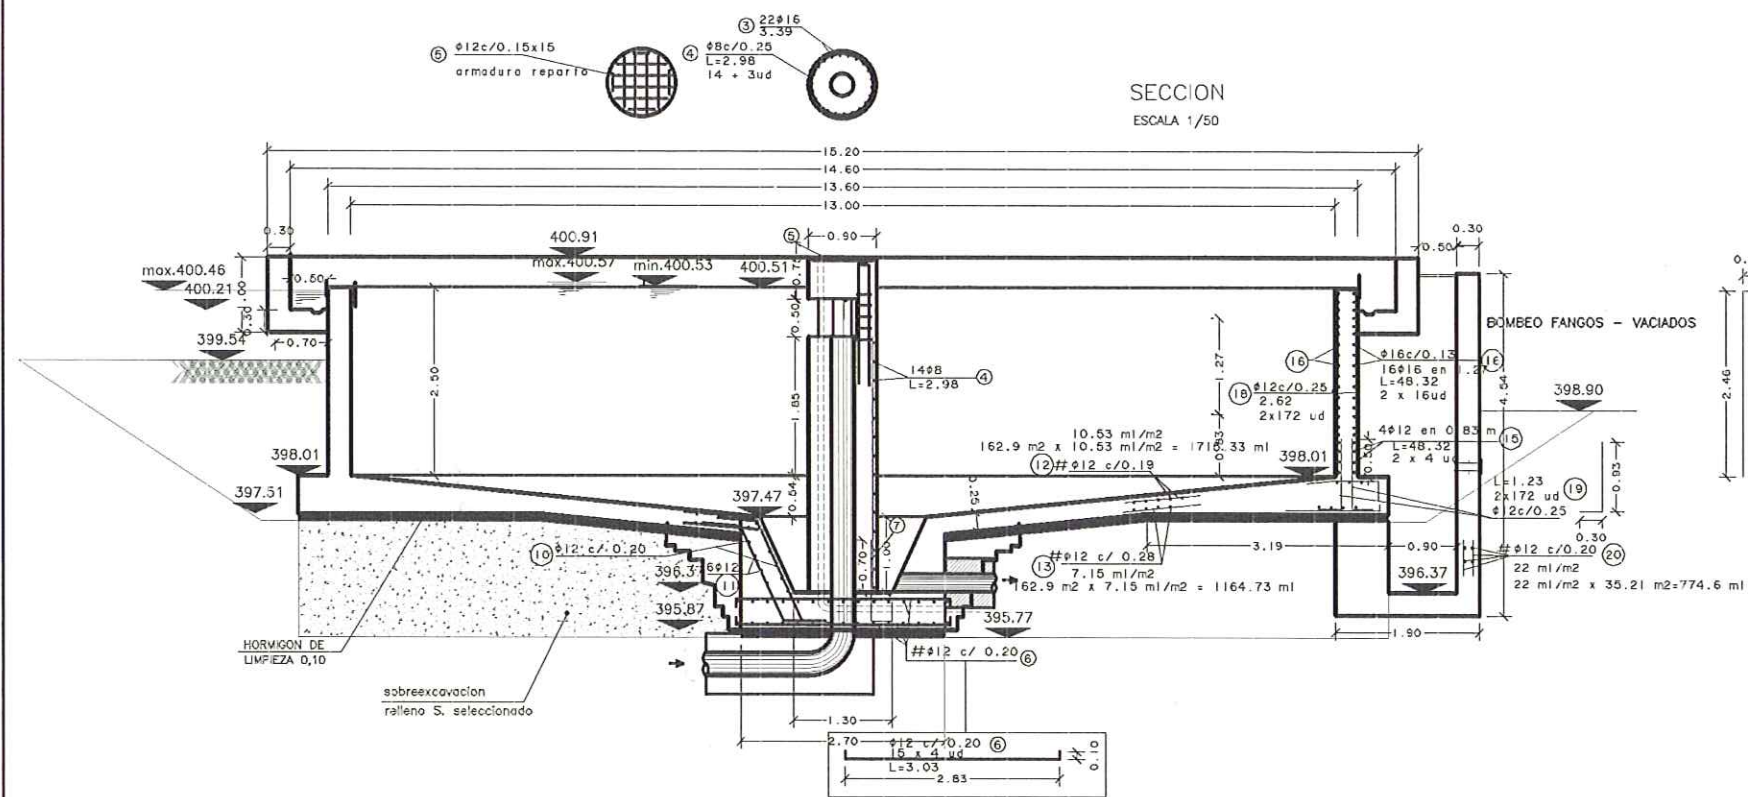

PLANTA

ESCALA 1/50

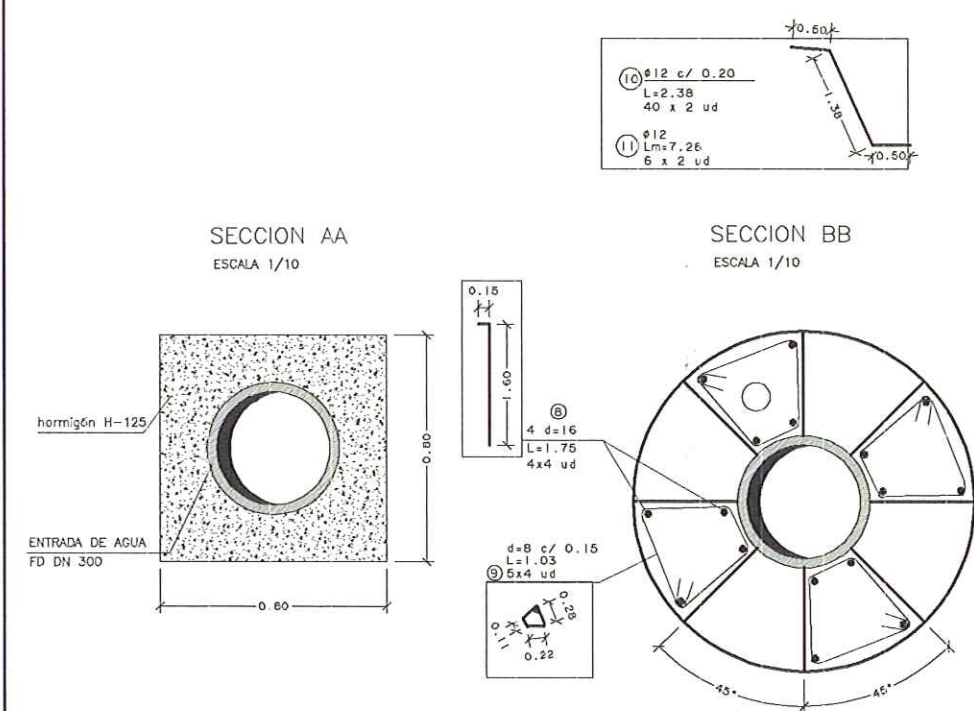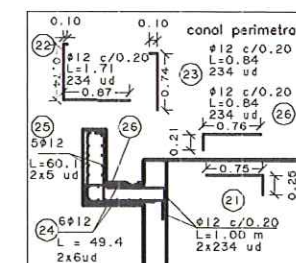

CUADRO CARACTERÍSTICAS

CARACTERÍSTICAS MATERIALES	DEPOSITOS	ZAPATAS	EDIFICIOS	RELLENO S. SELECCIONADO	RELLENO S. SELECCIONADO
HORMIGÓN	H-200	H-200	H-200	H-125 normal o poroso	A-428
ACERO	AH-400N	AH-400N	AH-400N		
Coefficiente de minoración del hormigón	1.50	1.50	1.50		
Coefficiente de minoración del acero	1.15	1.15	1.15		
Coefficiente de ponderación de las acciones	1.00	1.00	1.00		
NIVEL DE CONTROL	HORMIGÓN	ACERO			
	NORMAL	NORMAL			

SEGUN EH-91

CUADRO DE ANCLAJES		
ACERO	HORMIGÓN	
D	POSICION I ARM. INTERIOR (cm)	POSICION II ARM. SUPERIOR (cm)
10	20	30
12	25	35
14	30	45
16	40	60
20	65	90
25	100	140
32	165	230

NOTAS:

- LAS DIFERENTES SECUENCIAS DE LOS ESTRIBOS SI NO SE INDICA LO CONTRARIO VARIARAN A LOS TERCIOS DE LA LUZ
- LAS JUNTAS DE HORMIGONADO SE DISPONDRAN A LOS CUARTOS DE LA LUZ (L/4) Y CON UNA INCLINACION DE 45º COMO MAXIMO
- LAS JUNTAS DE DILATACION SERAN DE 2mm ENTRE LAS CARAS DE LOS ELEMENTOS
- TODAS LAS COTAS SE REPLANTEARAN Y COMPROBARAN EN OBRA ANTES DE SU EJECUCION
- PARA EL CALCULO DE LAS OMENTACIONES SE HA UTILIZADO COMO TENSION ADMISIBLE EN EL TERRENO 2.5 kg/cm²
- EL ACERO DEBERA ESTAR HOMOLOGADO CON EL SELLO DE CONFORMIDAD CIETSD
- LOS RECURRIMIENTOS SERAN SALVO INDICACION: 2.5 EN VIGAS, 2.5N FORJADOS, 3.5m EN MUROS Y 3.5m EN ELEMENTOS EN CONTACTO CON EL TERRENO, DEBENDO EN ESTE CASO IR SOBRE 10 CMTS DE HORMIGON DE LIMPEZA O POROSO.
- LOS RECURRIMIENTOS SE CONSEGUIRAN POR MEDIO DE SEPARADORES DE HORMIGON, DE LAS DIMENSIONES DEL RECURRIMIENTO, COLOCADOS CON ALAMBRE.

