



PROYECTO MODIFICADO

LASAT 220KV SET CASABLANCA – SET LOS LEONES

SEPARATA: AYUNTAMIENTO BARDALLUR

	COLEGIO OFICIAL DE INGENIEROS INDUSTRIALES COIIM - MADRID
Nº VISADO 202502751	FECHA DE VISADO 08/10/2025
VISADO	
DOCUMENTO VISADO CON FIRMA ELECTRÓNICA	
COLEGIADO/A Nº:	NOMBRE
18428 COIIM ALEJANDRO GARCIA GALIANO	

ÍNDICE

1.	Antecedentes	1
2.	Objeto	1
3.	Emplazamiento	2
4.	Datos del promotor	2
5.	Descripción de la instalación de alta tensión inicial y modificaciones realizada	3
5.1.	Situación y emplazamiento	3
5.2.	Descripción de la línea de alta tensión inicial y las modificaciones realizadas	3
5.3.	Diagrama de bloques de la evacuación	5
5.4.	Categoría de línea y zona	6
5.5.	Potencia a transportar	6
5.6.	Descripción y justificación de las modificaciones implementadas en el proyecto tramitado:	6
5.7.	Trazado de la línea aéreo-subterránea	8
6.	Ministerio, organismo o corporación afectada	13
7.	Afecciones	14
7.1.	Situación apoyos	14
7.2.	Cruzamientos	15
7.2.1.	Distancia vertical del cruzamiento en vías pecuarias	17
7.2.2.	Distancia vertical del cruzamiento con líneas de alta tensión subterráneas	17
7.2.3.	Distancia vertical del cruzamiento con líneas de alta tensión aéreas	17
7.2.4.	Distancia vertical del cruzamiento con carreteras	17
7.2.5.	Distancia vertical del cruzamiento con líneas férreas	17
7.2.6.	Distancia vertical del cruzamiento con infraestructuras hidráulicas	17
7.2.7.	Distancia vertical del cruzamiento con oleoductos	17
8.	Descripción de la instalación aérea	18
8.1.	Características generales	18
8.2.	Descripción de los materiales	19
8.2.1.	Conductores	19
8.2.2.	Cable tierra	19
8.2.3.	Aislamiento	20
8.2.4.	Herrajes	20
8.2.5.	Apoyos y cimentaciones	20
8.2.6.	Puesta a tierra	22
8.2.7.	Numeración y aviso de peligro	22
8.2.8.	Antivibradores	22

8.2.9.	Dispositivos salvapájaros.....	22
9.	Características tramos subterráneo	23
9.1.	Características Generales	23
9.2.	Descripción de los materiales.....	24
9.2.1.	Cable de potencia.....	24
9.2.2.	Cable de fibra óptica.....	24
9.2.3.	Canalización subterránea	25
9.2.4.	Arquetas de telecomunicaciones	27
9.2.5.	Mandrilado	27
9.2.6.	Cámaras de empalme.....	27
9.2.7.	Señalización	28
9.2.8.	Conexiones de conductores	28
9.2.9.	Puesta a tierra	29
10.	Conclusión	34
11.	Planos	35
12.	Presupuesto.....	36
12.1.	Tramo aéreo	36
12.2.	Tramo subterráneo.....	43
12.3.	Viales y plataformas	45
12.4.	Resumen presupuesto.....	46

1. Antecedentes

ENERGIAS RENOVABLES DE ORMONDE 56, S.L., con C.I.F. B- 88154299, es una sociedad cuyo objeto es la producción, venta, almacenamiento y comercialización de energía eléctrica y térmica de origen renovable, así como la explotación y desarrollo de proyectos relacionados con energías de origen renovable (eólica, fotovoltaica y de cualquier otro tipo), a cuyo efecto está promoviendo el presente proyecto.

La empresa ENERGIAS RENOVABLES DE ORMONDE 56 S.L. es promotora de la instalación de evacuación **SET “Casablanca”** en el término municipal de Rueda de Jalón, el Centro de Seccionamiento Promotores Los Leones (“CSP Los Leones”) en el término municipal de Zaragoza y la **LASAT 220kV “SET Casablanca – SET Los Leones”** en los términos municipales de Rueda de Jalón, Lumpiaque, Plasencia de Jalón, Bardallur y Zaragoza provincia de Zaragoza.

Este proyecto desarrollado por ENERGIAS RENOVABLES DE ORMONDE 56, S.L., quiere llevarse a cabo en Aragón con el objeto de mejorar el aprovechamiento de los recursos eólicos de esta región, utilizando las más recientes tecnologías desarrolladas en este tipo de instalaciones, desde el criterio de máximo respeto al entorno y medio ambiente natural.

ENERGIAS RENOVABLES DE ORMONDE 56, S.L. quiere contribuir a aumentar la importancia de las energías renovables en la planificación energética de la Comunidad Autónoma de Aragón y de España, teniendo en cuenta todas las directivas y objetivos que se han establecido para la constitución de un porcentaje de la demanda de energía primaria convencional por energías renovables.

2. Objeto

La presente SEPARATA tiene por objeto obtener del AYUNTAMIENTO DE BARDALLUR las preceptivas autorizaciones para el paso de la LASAT 220kV SET CASABLANCA 220/30kV – SET LOS LEONES necesaria para la evacuación de la energía de las instalaciones mostradas a continuación:

INSTALACIÓN	MERCANTIL	PROPIETARIO	NIF
ACEBAL	ENERGIAS RENOVABLES DE ORMONDE 55,S.L.	IPC	B88154315
CASABLANCA	ENERGIAS RENOVABLES DE ORMONDE 56,S.L.	IPC	B88154299
ENTREVISIO	RENOVABLES MARCUERA, S.L.	IPC	B99530149
FEC	ENERGIAS RENOVABLES DE ORMONDE 49, S.L.	LEVITEC	B88154505
LAS NIEVES	ENERGIAS RENOVABLES DE ORMONDE 57, S.L.	IPC	B88154489
RANÉ	RENOVABLES MARCUERA, S.L.	IPC	B99530149
REMOLINOS	ENERGIAS RENOVABLES DE ORMONDE 48, S.L.	LEVITEC	B88154182
LIEBRE	RENOVABLES LUCHAN, S.L.	IPC	B99530123
VERUELA I	ENERGIAS RENOVABLES DE PARCA, S.L.	IPC	B88007539

Las cuales supondrán un contingente de 116,9 MW.

Durante el transcurso de la línea, en el TM de Plasencia de Jalón, se llevará a cabo un seccionamiento en la SET 1 objeto de otro proyecto, donde se incorporará otro promotor:

INSTALACIÓN	MERCANTIL	PROPIETARIO	NIF
FV PROYECTO RIOS	ISC GREENFIELD 9, S.L.	ISC GREENFIELD	B72374556

Haciendo una potencia total de evacuación de 148,21 MW. Esta información no entra dentro del alcance de este proyecto y será tramitado de forma ajena.

3. Emplazamiento

Tal como se muestra en el plano de situación la instalación está ubicada en la provincia de Zaragoza, discurriendo por los municipios de Rueda de Jalón, Lumpiaque, Plasencia de Jalón, Bardallur y Zaragoza.

4. Datos del promotor

El petitionerario de este proyecto es Energías Renovables de Ormonde 56, S.L. con C.I.F. B88154299, el cual resultará titular de la instalación una vez obtenga de la Administración competente las respectivas autorizaciones.

- Sociedad: Energías Renovables De Ormonde 56, S.L.
- CIF: B88154299
- Domicilio social: Madrid, Calle Serrano 76,7ª Derecha (28006)
- Domicilio a efectos de modificación: Calle Coso 33, 6ª Planta, Zaragoza (50003)

5. Descripción de la instalación de alta tensión inicial y modificaciones realizada

5.1. Situación y emplazamiento

Tal como se muestra en el plano de situación la instalación está ubicada en la provincia de Zaragoza, discurriendo por los municipios de Rueda de Jalón, Lumpiaque, Plasencia de Jalón, Bardallur y Zaragoza.

5.2. Descripción de la línea de alta tensión inicial y las modificaciones realizadas

La línea objeto de este proyecto con origen es la SET CASABLANCA, y el final en la SET LOS LEONES REE. En la siguiente tabla se presenta la división por tramos en función de su tipología, comparándose el proyecto tramitado con el resultado tras la modificación recogida en el presente proyecto.

LINEA COMPLETA								
TRAMITADA			TRAS MODIFICACIÓN					
TRAMO	TIPOLOGÍA	LONGITUD	TRAS MODIFICACIÓN	TIPOLOGÍA	LONGITUD			
TRAMO 1	AEREA. Ap Set- Ap 124	39.447	TRAMO 1. Portico Set-Ap68A	AEREO	18.682			
			TRAMO 2	SUBTERRANEA	951			
			TRAMO 3. Ap 71 - Ap 103A	AEREO	10.155			
TRAMO 2	SUBTERRANEA	9.071	TRAMO 4. Ap 103- Ap 133 A	SUBTERRANEA	19.587			
TRAMO 3	AEREA. Ap 125 - Ap 143	5.653				TRAMO 5. Ap 133 A - 134 A	AEREO	355
						TRAMO 6	SUBTERRANEA	2.830
			TRAMO 7. Ap 141 A - 142 A	AEREO	176			
TRAMO 4	SUBTERRANEA	2.341	TRAMO 8. Ap 142 A - CS LEONES	SUBTERRANEA	1.410			
			TRAMO 9. CS LEONES - SET LEONES REE	SUBTERRANEA	1.341			
		56.512			55.487			

A continuación, se detallan los tramos de la línea modificada que son modificados y recogidos en el presente proyecto modificado:

TRAMO	TOTAL LÍNEA TRAS MODIFICACIÓN			TRAMOS OBJETOS DEL MODIFICADO	
	IDENTIFICACIÓN	TIPOLOGÍA	LONGITUD	IDENTIFICACIÓN	LONGITUD
TRAMO 1	Pórtico Set-Ap68A	AEREO	18.682	TRAMO 1	9.979
				Tramo 1.1. Pórtico Set Ap. 12	755
				Tramo 1.2. Ap. 15 – Ap. 33	5.722
				Tramo 1.3. Ap. 57 – Ap. 68 A	3.502
TRAMO 2	-	SUBTERRANEA	951	TRAMO 2. Completo	951
TRAMO 3	Ap. 71 – Ap. 103A	AEREO	9.869	TRAMO 3	2.923
				Tramo 3.1. Ap. 71 A – Ap. 73	370
				Tramo 3.2. Ap. 87 – Ap. 91	1.496,5
				Tramo 3.3. Ap. 96 – Ap. 98	820
TRAMO 4	TRAMO 4	SUBTERRANEA	19.587	TRAMO 4. Completo	19.587
TRAMO 5	Ap. 133 A – Ap. 134 A	AEREO	355	TRAMO 5. Ap. 133 A – AP. 134 A	355
TRAMO 6	TRAMO 6	SUBTERRANEA	2.830	TRAMO 6. Completo	2.830
TRAMO 7	Ap. 141 A – Ap. 142 A	AEREO	176	TRAMO 7. Ap. 141 A – Ap. 142 A	176
TRAMO 8	Ap 142 A – CS LEONES	SUBTERRANEA	1.410	TRAMO 8, Ap 142A- CS LEONES	1.410
TRAMO 9	CS LEONES- SET LEONES REE	SUBTERRANEA	1.341	TRAMO 9. CS LEONES- SET LEONES REE	1.341
TOTAL LÍNEA TRAS MODIFICACIÓN			55.201	TOTAL LÍNEA OBJETO DEL MODIFICADO	39.560

Toda la potencia evacuada en la SET CASABLANCA seguirá discurriendo por el circuito del lado izquierdo desde el punto de vista de la evacuación, quedando el circuito del lado derecho en reserva.

Todos los tramos de la línea se diseñan en doble circuito hasta el CS Los Leones, donde el circuito reserva finalizará.

La sección tipo de la zanja soterrada y la ocupación prevista entre la SET Los Leones REE y el CS Los Leones se mantiene para permitir la llegada de la línea del resto de promotores con acceso a la subestación de REE Los Leones y que está previsto entren en el citado centro de seccionamiento.

En el término municipal de Plasencia de Jalón, a través de la SET 1 del Proyecto Fotovoltaico Ríos, se incorporará a la evacuación la energía producida en la Planta Fotovoltaica Proyecto Ríos.

5.3. Diagrama de bloques de la evacuación.

A continuación, se presenta el diagrama de bloques de la línea de evacuación, inicialmente tramitado y modificado:

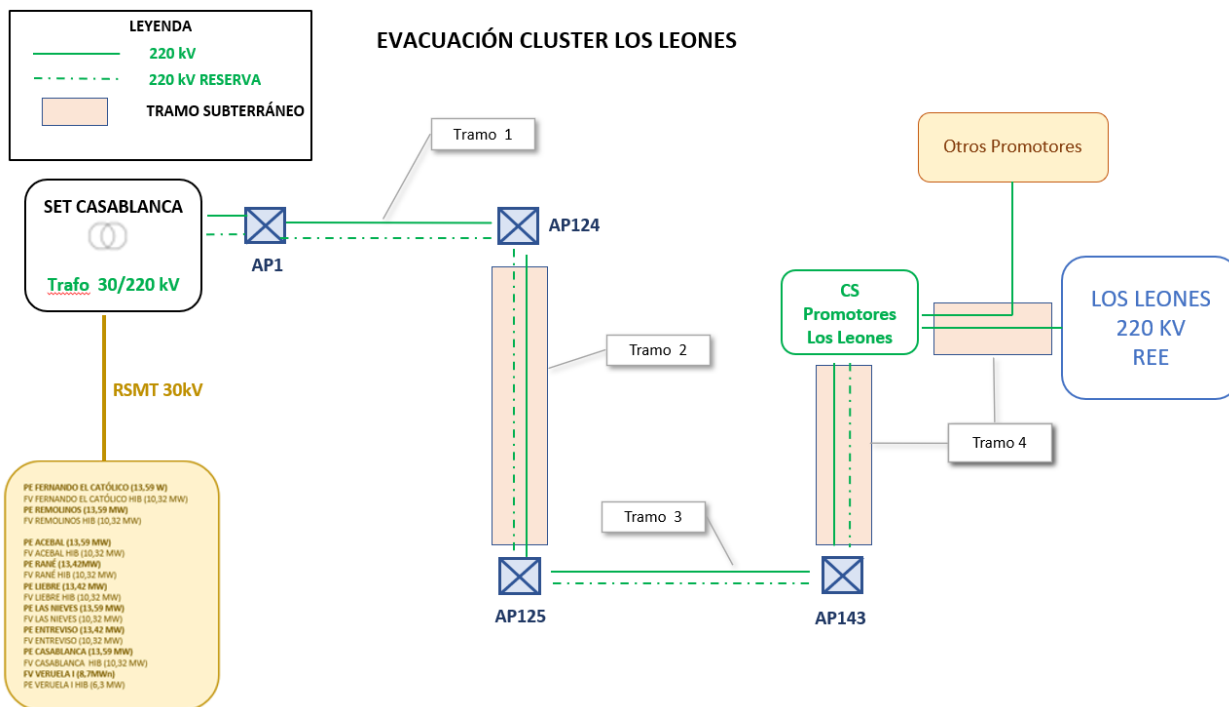


Figura 1: Diagrama de bloques evacuación tramitada

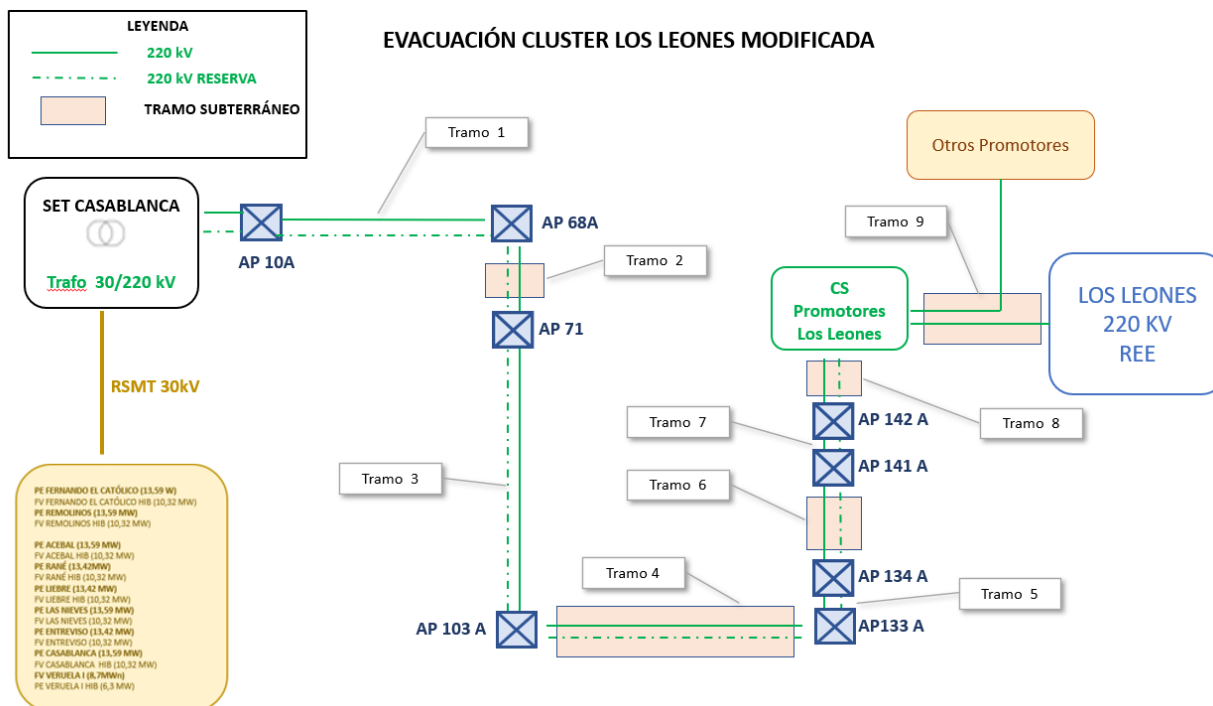


Figura 2: Diagrama de bloques línea de evacuación tras modificación

5.4. Categoría de línea y zona

Se mantiene invariable:

- Altitud: Entre 198 y 442 msnm
- Por su altitud: Zona A
- Por su nivel de tensión: Categoría Especial (220 kV).

5.5. Potencia a transportar

Se mantiene invariable, siendo la máxima potencia a transportar será 148,21 MW.

5.6. Descripción y justificación de las modificaciones implementadas en el proyecto tramitado:

A continuación, se hará una tabla comparativa con la implementación de los cambios en el trazado de la línea, que por grandes grupos serían:

- Tramo 1.1. Modificación de la ubicación de la Set Casablanca (no objeto del presente proyecto): el inicio de la línea se desplaza al este, eliminándose los primeros apoyos de la línea para minimizar la afección a explotación agropecuaria.
- Tramo 1.2. Desvío de línea para minimizar afección a la avifauna. Concretamente a la especie protegida Alondra Ricotí.
- Tramo 1.3., Tramo 2 y Tramo 3.1 Desvío de línea evitar afección a ADIF, concretamente al Corredor Cantábrico-Mediterráneo. Tramo Zaragoza-Castejón que actualmente en fase de tramitación del Estudio informativo.
- Tramo 3.2 Desvío de línea para evitar vuelo sobre Planta Fotovoltaica (LAFOTOVOL)
- Tramo 3.3 y Tramo 4 Desvío y soterramiento para evitar afección a fincas (BANCALÉ y ALMOND PLUS y SAMCA).
- Tramo 4. Desvío trazado soterrado paso por PLATAFORMA LOGISTICA PLAZA.
- Tramo 4, 5, 6, 7 y 8. Soterramiento para cumplir requisitos modificación del PGOU Ayuntamiento de Zaragoza y ADIF.
- Tramo 8 y 9. Adecuación de línea a la modificación realizada para la implementación del CS Promotores Los Leones.

En la siguiente tabla detallada de apoyos y tramos se pueden comprobar las modificaciones:

PROYECTO MODIFICADO LASAT 220 KV

SET CASABLANCA –

SET LOS LEONES

SEPARATA AYTO BARDALLUR

PROYECTO TRAMITADO				PROYECTO MODIFICADO							
ID TRAMO TRAMITADO	APOYO	X	Y Descripción	APOYO	X	Y	Descripción	ID TRAMO MODIFICADO	ID TRAMO MODIFICADO 2	CAUSA	
TRAMO 1		1	633943	661343	Eliminado	1	633943.00	661343.00	DESPLAZAMIENTO DE LA SET CASABLANCA - ALEGACIÓN PRIVADO		
		2	632219	661349	Eliminado	2	632219.00	661349.00			
		3	632504	661356	Eliminado	3	632504.00	661356.00			
		4	632796	661362	Eliminado	4	632796.00	661362.00			
		5	633056	661368	Eliminado	5	633056.00	661368.00			
		6	633288	661374	Eliminado	6	633288.00	661374.00			
		7	633504	661382	Eliminado	7	633504.00	661382.00			
		8	633740	661394	Eliminado	8	633740.00	661394.00			
		9	634028	661396	Eliminado	9	634028.00	661396.00			
		10	634286	661267	Desplazado	10A	634055.08	661228.71			
		11	634536	661288	Desplazado	11A	634417.27	661228.05			
		12	634771	6612134	Se mantiene	12	634771.19	6612134.33			
		13	635076	6612058	Se mantiene	13	635076.41	6612058.43			
		14	635420	6611973	Se mantiene	14	635420.24	6611972.92			
		15	635814	6612109	Se mantiene	15	635813.90	6612109.28			
		16	636298	6612256	Desplazado	16A	636144.13	6612101.58			
		17	636664	6612228	Desplazado	17A	636506.83	6612092.85			
		18	636997	6612200	Desplazado	18A	636802.12	6612085.98			
		19	637219	6612173	Desplazado	19A	637038.23	6612195.42			
		20	637656	6612144	Desplazado	20A	637091.53	6612478.61			
		21	637870	6612114	Desplazado	21A	637153.37	6612806.80			
		22	638154	6612111	Desplazado	22A	637229.47	6613210.57			
		23	638466	6612153	Desplazado	23A	637478.54	6613479.60			
		24	638721	6612192	Desplazado	24A	637726.81	6613747.94			
		25	638891	6612202	Desplazado	25A	637999.22	6614042.30			
		26	639004	6612229	Desplazado	26A	638188.34	6614246.60			
		27	639187	6612363	Desplazado	27A	638517.97	6614432.54			
		28	639352	6612398	Desplazado	28A	638654.09	6614664.89			
		29	639558	6612420	Desplazado	29A	638784.58	6614887.26			
		30	639665	6612443	Desplazado	30A	639162.90	6615012.36			
		31	639926	6612489	Desplazado	31A	639484.16	6615118.70			
		32	639674	6612498	Eliminado	32	639674.00	6614987.00			
		33	639851	6612520	Se mantiene	33	639851.00	6615240.00			
		34	640305	6612535	Se mantiene	34	640304.85	6615354.77			
		35	640500	6612547	Se mantiene	35	640500.23	6615416.69			
		36	640698	6612554	Se mantiene	36	640698.46	6615454.09			
		37	640851	6612593	Se mantiene	37	640850.86	6615492.55			
		38	641067	6612547	Se mantiene	38	641067.35	6615547.18			
		39	641232	6612589	Se mantiene	39	641231.83	6615588.69			
		40	641554	6612670	Se mantiene	40	641553.51	6615669.86			
		41	641970	6612775	Se mantiene	41	641970.25	6615775.03			
		42	642154	6612821	Se mantiene	42	642154.18	6615821.44			
		43	642354	66128154	Se mantiene	43	642354.16	6616153.50			
		44	642499	66128394	Se mantiene	44	642498.86	6616393.78			
		45	642770	66128547	Se mantiene	45	642769.62	6616546.58			
		46	643186	66128679	Se mantiene	46	643186.35	6616679.03			
		47	643350	66128731	Se mantiene	47	643349.52	6616730.90			
		48	643810	66127099	Se mantiene	48	643810.05	6617099.33			
		49	643982	66127068	Se mantiene	49	643982.24	6617067.93			
		50	644281	66127182	Se mantiene	50	644280.77	6617182.31			
		51	644658	66127327	Se mantiene	51	644658.49	6617327.03			
		52	644900	66127419	Se mantiene	52	644899.63	6617419.42			
		53	645187	66127530	Se mantiene	53	645187.32	6617529.65			
		54	645565	66127674	Se mantiene	54	645565.16	6617674.42			
		55	646043	66127857	Se mantiene	55	646042.66	6617857.38			
		56	646349	66127975	Se mantiene	56	646349.17	6617974.81			
		57	646701	66128110	Se mantiene	57	646700.79	6618109.57			
		58	647044	66128241	Eliminado	58A	646968.61	6618281.05			
		59	647363	66128363	Eliminado	59A	647225.69	6618121.55			
		60	647639	66128469	Eliminado	60A	647445.65	6617984.95			
		61	647962	66128593	Eliminado	61A	647567.20	6617909.58			
		62	648149	66128644	Eliminado	62A	647882.61	6617717.77			
		63	648517	66128488	Eliminado	63A	648096.97	6617543.24			
		64	648867	66128422	Eliminado	64A	648386.00	6617313.00			
		65	649191	66128600	Eliminado	65A	648786.00	6617323.00			
		66	649440	66128213	Eliminado	66A	649186.00	6617333.00			
		67	649645	66128224	Eliminado	67A	649551.00	6617342.00			
		68	649960	66128217	Eliminado	68A	649850.00	6617350.00			
		69	650151	66128178	Eliminado						
	70	650347	66127948	Eliminado	SOTERRADO			TRAMO 2. SOTERRADO			
	71	650630	66127722	Desplazado	71A	650630.83	6617431.59	TRAMO 3	TRAMO 3.1. AÉREO Ap 71A - Ap 73		
	72	650794	66127500	Eliminado	72	650794.00	6617606.00				
	73	650909	6612783	Se mantiene	73	650909.23	6617283.12				
	74	651063	66127101	Se mantiene	74	651063.31	6617101.09				
	75	651273	66126854	Se mantiene	75	651272.58	6616853.85				
	76	651462	66126630	Se mantiene	76	651462.18	6616629.86				
	77	651672	66126382	Se mantiene	77	651671.92	6616382.07				
	78	651871	66126147	Se mantiene	78	651871.24	6616146.58				
	79	652077	66125904	Se mantiene	79	652076.76	6615903.78				
	80	652269	66125676	Se mantiene	80	652269.20	6615676.43				
	81	652461	66125450	Se mantiene	81	652461.05	6615449.77				
	82	652652	66125224	Se mantiene	82	652652.02	6615224.15				
	83	653029	66124978	Se mantiene	83	653029.21	6614977.87				
	84	653311	66124794	Se mantiene	84	653328.87	6614782.34				
	85	653576	66124621	Se mantiene	85	653575.93	6614620.88				
	86	653842	66124447	Se mantiene	86	653842.16	6614447.05				
	87	654074	66124296	Se mantiene	87	654074.09	6614295.61				
	88	654302	66124147	Desplazado	88A	654167.00	6614129.00				
89A	654589	66123969	Desplazado	89B	654150.00	6613953.00	Nueva	TRAMO 3.2. AÉREO Ap 88A-90B	BALSA UTILIZADA POR AVIFAUNA		
89B			89B	654559.00	6613568.00	Nueva					
90A	654833	66123800	Desplazado	90A	654682.00	6613611.00	Desplazado				
90B			90B	654880.00	6613668.00	Nueva					
91	655087	66123634	Se mantiene	91	655087.46	6613633.94	Se mantiene				
92	655364	66123454	Se mantiene	92	655363.56	6613453.66	Se mantiene				
93	655679	66123247	Se mantiene	93	655679.34	6613247.47	Se mantiene				
94	655939	66123078	Se mantiene	94	655939.04	6613077.90	Se mantiene				
95	656191	66122913	Se mantiene	95	656191.18	6612913.27	Se mantiene				
96	656455	66122741	Se mantiene	96	656455.00	6612741.00	Se mantiene				
97	656739	66121662	Eliminado	97A	656727.00	6612791.00	Desplazado				
97B			97B	656938.00	6612629.00	Nueva					
98	657029	66121366	Se mantiene	98	657029.00	6612366.00	Se mantiene				
99	657325	66121173	Se mantiene	99	657325.49	6612172.62	Se mantiene				
100	657590	66120000	Se mantiene	100	657590.36	6611999.67	Se mantiene				
101	657762	66118888	Se mantiene	101	657761.65	6611887.83	Se mantiene				
102	658035	6611709	Se mantiene	102	658035.08	6611709.29	Se mantiene				
103	658307	66115132	Desplazado	103A	658232.56	6611580.30	Desplazado				
104	658584	66113161	Eliminado	104	658584.00	6611832.42	Eliminado				
105	658897	66111146	Eliminado	105	658897.46	6611616.00	Eliminado				
106	659156	66109777	Eliminado	106	659156.00	6610977.00	Eliminado				
107	659444	6611100	Eliminado	107	659444.00	6611100.00	Eliminado				
108	659729	66111116	Eliminado	108	659729.00	66111116.00	Eliminado				
109	660004	66111397	Eliminado	109	660004.00	66111397.00	Eliminado				
110	660290	66111468	Eliminado	110	660290.00	66111468.00	Eliminado				
111	660570	66111577	Eliminado	111	660570.00	66111577.00	Eliminado				
112	660862	66111701	Eliminado	112	660862.00	66111701.00	Eliminado				
113	661138	66111818	Eliminado	113	661138.00	66111818.00	Eliminado				
114	661399	66111929	Eliminado	114	661399.00	66111929.00	Eliminado				
115	661677	66111805	Eliminado	115	661677.00	66111805.00	Eliminado				
116	661951	66111684	Eliminado	116	661951.00	66111684.00	Eliminado				
117	662249	66111552	Eliminado	117	662249.00	66111552.00	Eliminado				
118	662562	66111413	Eliminado	118	662562.00	66111413.00	Eliminado				
119	662879	66111272	Eliminado	119	662879.00	66111272.00	Eliminado				
120	663183	66111138	Eliminado	120	663183.00	66111138.00	Eliminado				
121	663408	66111038	Eliminado	121	663408.00	66111038.00	Eliminado				
122	663612	66110113	Eliminado	122	663612.00	66110113.00	Eliminado				
123	664296	66109994	Eliminado	123	664296.00	66109994.00	Eliminado				
124	664482	66111308	Eliminado	124	664482.00	66111308.00	Eliminado				
TRAMO 2	SOTERRADO			SOTERRADO							
TRAMO 3		125	670687	66144005	Eliminado	125	670687.00	66144005.00	Eliminado	TRAMO 5	TRAMO 5. AÉREO Ap 133A - 133B
		126	670991	66146169	Eliminado	126	670991.00	66146169.00	Eliminado		
		127	671382	66147560	Eliminado	127	671382.00	66147560.00	Eliminado		
		128	671451	66148204	Eliminado	128	671451.00	66148204.00	Eliminado		
		129	671406	6615145	Eliminado	129	671406.00	6615145.00	Eliminado		
		130	671397	66152620	Eliminado	130	671397.00	66152620.00	Eliminado		
		131	671597	6615478	Eliminado	131	671597.00	6615478.00	Eliminado		
		132	672010	66155800	Eliminado	132	672010.00	66155800.00	Eliminado		
		133	672107	66156883	Desplazado	133A	672200.00	6615832.12	Desplazado		
		134	672106	6616440	Desplazado	134A	672354.26	6616152.00	Desplazado		
		135	672516	66166332	Eliminado	135	672516.00	66166332.00	Eliminado		
		136	672778	66166482	Eliminado	136	672778.00	66166482.00	Eliminado		
		137	673101	66166666	Eliminado	137	673101.00	66166666.00	Eliminado		
		138	673410	66166848	Eliminado	138	673410.00	66166848.00	Eliminado		
	139	673733	66166936	Eliminado	139	673733.00	66166936.00	Eliminado			
	140	674017	66166992	Eliminado	140	674017.00	66166992.00	Eliminado			
	141	674327	66167080	Despl							

5.7. Trazado de la línea aéreo-subterránea

A continuación, se muestran los municipios por los que discurre la línea.

Provincia: ZARAGOZA

Término municipal: LUMPIAQUE

Longitud: 4.144 m

Configuración: Aérea

Nº Vano	Apoyo inicial	Apoyo final	Longitud (m)	Término Municipal
1	PÓRTICO SET	10A	24,0	Lumpiaque
2	10A	11A	370,2	Lumpiaque
3	11A	12	361	Lumpiaque
4	12	13	SIN MODIFICAR	Lumpiaque
5	13	14	SIN MODIFICAR	Lumpiaque
6	14	15	SIN MODIFICAR	Lumpiaque
7	15	16A	330,3	Lumpiaque
8	16A	17A	362,9	Lumpiaque
9	17A	18A	295,4	Lumpiaque
10	18A	19A	260,3	Lumpiaque
11	19A	20A	288,2	Lumpiaque
12	20A	21A	334,0	Lumpiaque
13	21A	22A	410,9	Lumpiaque

Término municipal: RUEDA DE JALÓN

Longitud: 5.197 m

Configuración: Aérea

Nº Vano	Apoyo inicial	Apoyo final	Longitud (m)	Término Municipal
14	22A	23A	366,7	Rueda de Jalón
15	23A	24A	365,6	Rueda de Jalón
16	24A	25A	401,1	Rueda de Jalón
17	25A	26A	278,4	Rueda de Jalón
18	26A	27A	378,5	Rueda de Jalón
19	27A	28A	269,3	Rueda de Jalón
20	28A	29A	257,9	Rueda de Jalón
21	29A	30A	398,5	Rueda de Jalón
22	30A	31A	338,5	Rueda de Jalón
23	31A	33	385,4	Rueda de Jalón

24	33	34	SIN MODIFICAR	Rueda de Jalón
25	34	35	SIN MODIFICAR	Rueda de Jalón
26	35	36	SIN MODIFICAR	Rueda de Jalón
27	36	37	SIN MODIFICAR	Rueda de Jalón
28	37	38	SIN MODIFICAR	Rueda de Jalón
29	38	39	SIN MODIFICAR	Rueda de Jalón
30	39	40	SIN MODIFICAR	Rueda de Jalón
31	40	41	SIN MODIFICAR	Rueda de Jalón

Término municipal: PLASENCIA DE JALÓN

Longitud: 7.057 m

Configuración: Aérea

Nº Vano	Apoyo inicial	Apoyo final	Longitud (m)	Término Municipal
31	40	41	SIN MODIFICAR	Plasencia de Jalón
32	41	42	SIN MODIFICAR	Plasencia de Jalón
33	42	43	SIN MODIFICAR	Plasencia de Jalón
34	43	44	SIN MODIFICAR	Plasencia de Jalón
35	44	45	SIN MODIFICAR	Plasencia de Jalón
36	45	46	SIN MODIFICAR	Plasencia de Jalón
37	46	47	SIN MODIFICAR	Plasencia de Jalón
38	47	48	SIN MODIFICAR	Plasencia de Jalón
39	48	49	SIN MODIFICAR	Plasencia de Jalón
40	49	50	SIN MODIFICAR	Plasencia de Jalón
41	50	51	SIN MODIFICAR	Plasencia de Jalón
42	51	52	SIN MODIFICAR	Plasencia de Jalón
43	52	53	SIN MODIFICAR	Plasencia de Jalón
44	53	54	SIN MODIFICAR	Plasencia de Jalón
45	54	55	SIN MODIFICAR	Plasencia de Jalón
46	55	56	SIN MODIFICAR	Plasencia de Jalón
47	56	57	SIN MODIFICAR	Plasencia de Jalón
48	57	58A	318,01	Plasencia de Jalón
49	58A	59A	302,55	Plasencia de Jalón
50	59A	60A	258,93	Plasencia de Jalón
51	60A	61A	143,01	Plasencia de Jalón
52	61A	62A	197,48	Plasencia de Jalón

Término municipal: BARDALLUR

Longitud: 7.070 m

Configuración: Aérea y Soterrada

Aéreo: 2.282 m.

Nº Vano	Apoyo inicial	Apoyo final	Longitud (m)	Término Municipal
52	61A	62A	173,81	Bardallur
53	62A	63A	273,92	Bardallur
54	63A	64A	369,70	Bardallur
55	64A	65A	400	Bardallur
56	65A	66A	400	Bardallur
57	66A	67A	365	Bardallur
58	67A	68A	298,85	Bardallur

Soterrado: 951 m

Nº Vano	Apoyo inicial	Apoyo final	Longitud (m)	Término Municipal
59	68A	71A	951	Bardallur

Aéreo: 3.837 m

Nº Vano	Apoyo inicial	Apoyo final	Longitud (m)	Término Municipal
60	71A	73	370	Bardallur
61	73	74	SIN MODIFICAR	Bardallur
62	74	75	SIN MODIFICAR	Bardallur
63	75	76	SIN MODIFICAR	Bardallur
64	76	77	SIN MODIFICAR	Bardallur
65	77	78	SIN MODIFICAR	Bardallur
66	78	79	SIN MODIFICAR	Bardallur
67	79	80	SIN MODIFICAR	Bardallur
68	80	81	SIN MODIFICAR	Bardallur
69	81	82	SIN MODIFICAR	Bardallur
70	82	83	SIN MODIFICAR	Bardallur
71	83	84	SIN MODIFICAR	Bardallur

Término municipal: ZARAGOZA

Longitud: 32.017 m

Configuración: Aérea y subterránea

Aérea: 6.849

Nº Vano	Apoyo inicial	Apoyo final	Longitud (m)	Término Municipal
72	84	85	NO OBJETO PROY MODIFICADO	Zaragoza
73	85	86	NO OBJETO PROY MODIFICADO	Zaragoza
74	86	87	NO OBJETO PROY MODIFICADO	Zaragoza
75	87	88A	191	Zaragoza
76	88A	88B	177	Zaragoza
77	88B	89A	181	Zaragoza
78	89A	89B	403	Zaragoza
79	89B	90A	129	Zaragoza
80	90A	90B	207	Zaragoza
81	90B	91	210	Zaragoza
82	91	92	NO OBJETO PROY MODIFICADO	Zaragoza
83	92	93	NO OBJETO PROY MODIFICADO	Zaragoza
84	93	94	NO OBJETO PROY MODIFICADO	Zaragoza
85	94	95	NO OBJETO PROY MODIFICADO	Zaragoza
86	95	96	NO OBJETO PROY MODIFICADO	Zaragoza
87	96	97A	277	Zaragoza
88	97A	97B	266	Zaragoza
89	97B	98	277	Zaragoza
90	98	99	NO OBJETO PROY MODIFICADO	Zaragoza
91	99	100	NO OBJETO PROY MODIFICADO	Zaragoza
92	100	101	NO OBJETO PROY MODIFICADO	Zaragoza
93	101	102	NO OBJETO PROY MODIFICADO	Zaragoza
94	102	103A	236	Zaragoza

96	133A	134A	355	Zaragoza
----	------	------	-----	----------

98	141A	142A	176	Zaragoza
----	------	------	-----	----------

Subterránea: 25.168

Nº Alineación	Apoyo inicial	Apoyo final	Longitud (m)	Término Municipal
92	103A	133A	19.587	Zaragoza
94	134A	141A	2.830	Zaragoza
96	142A	SET LOS LEONES	2.751	Zaragoza

Para la redacción de este proyecto se ha realizado un trabajo de campo, consistente en un estudio de trazado y unas mediciones de campo de precisión con equipos GPS diferencial. Para la validar los cruces con las líneas existentes se han medido las alturas de estas líneas, utilizado los medios adecuados.

Los trabajos han consistido en:

ESTUDIO DE TRAZADO LAT

- Estudio de alternativas de trazado, considerando la legislación española aplicable.
- Selección del trazado más adecuado en campo, considerando los condicionantes ambientales que se han identificado.
- Se han considerado los condicionantes impuestos por las infraestructuras existentes.
- Definición y estaquillado de los vértices de la línea, comprobando insitu si existen instalaciones y construcciones que puedan condicionar el trazado de la línea, y comprobando que se ubican en lugares accesibles.
- Estudio de las líneas en tramitación detectadas, diseñando el trazado con la intención de no interferir con los apoyos de éstas y planteando los futuros cruzamientos como se muestra en los planos de perfil.

ESTUDIO TOPOGRÁFICO

- Ubicación de los vértices de la línea, y de los puntos de cruce con infraestructuras en el tramo aéreo, con GPS.
- Medición de las alturas de los cables de las líneas que cruza el trazado.

6. Ministerio, organismo o corporación afectada

Por medio del presente documento se informa a el AYUNTAMIENTO DE BARDALLUR de la afectación supuesta debido a la instalación de la LAT 220kV SET CASABLANCA 220/30kV – SET LOS LEONES 220kV.

7. Afecciones

La longitud de la línea aéreo-subterránea que discurre por el término municipal de BARDALLUR es de 7.070 metros, de los cuales 6.119 m serán aéreos y 950 m serán subterráneos

7.1. Situación apoyos

En la siguiente tabla se muestran las coordenadas de los apoyos de la línea ubicados en el término municipal de BARDALLUR en proyección UTM utilizando el Datum ETRS89 en el huso 30. Se muestra la cota del apoyo referida al nivel medio del mar.

Nº Apoyo	Tipo	X UTM	Y UTM
T-62A	CO-12000-27	647.883	4.617.714
T-63A	CO-9000-ESP	648.097	4.617.543
T-64A	GCO-40000-40	648.386	4.617.313
T-65A	CO-9000-24	648.786	4.617.323
T-66A	CO-9000-21	649.186	4.617.333
T-67A	CO-9000-27	649.551	4.617.342
T-68A	CO-9000-21	649.850	4.617.350
T-71A	GCO-40000-20	650.570	4.617.432
T-73	CO-27000-18	650.909	4.617.283
T-74	CO-18-9000	651.063	4.617.101
T-75	CO-21-9000	651.273	4.616.854
T-76	CO-24-9000	651.462	4.616.630
T-77	CO-21-9000	651.672	4.616.382
T-78	CO-24-9000	651.871	4.616.147
T-79	CO-21-9000	652.077	4.615.904
T-80	CO-24-9000	652.269	4.615.676
T-81	CO-21-9000	652.461	4.615.450
T-82	CO-27-33000	652.652	4.615.224
T-83	CO-27-12000	653.029	4.614.978

7.2. Cruzamientos

A continuación, se enumeran los cruzamientos que se producen con la LAT 220KV SET CASABLANCA 220/30kV – SET LOS LEONES 220kV:

Nº ORGANISMO	Nº AFECCIÓN	ENTRE APOYOS- CÁMARAS DE EMPALME	AFECCIÓN	ORGANISMO	X	Y
12	17	63A - 64 A	CRUCE RÍO JALON	CONFEDERACIÓN HIDROGRÁFICA DEL EBRO	648317	4617367
12	21	72-73	BARRANCO DE LA VAL	CONFEDERACIÓN HIDROGRÁFICA DEL EBRO	650886	4617311
12	22	79-80	ARROYO	CONFEDERACIÓN HIDROGRÁFICA DEL EBRO	652209	4615747
12	23	82-83	ARROYO DEL PILATÓN	CONFEDERACIÓN HIDROGRÁFICA DEL EBRO	652971	4615016
59	5	83-84	CORDEL DE A COSCOLLETA	INAGA	653289	4614808
34	3	70A-71A	LAAT "SET VIRGEN DE RODANAS - SET PLAZA"	Desarrollos Eólicos del Sur de Europa S.L. (CIP)	650440	4617418
29	1	67A-68A	LAAT / RIBERA JAL	Electricas Reunidas de Zaragoza S.A.	649354	4617337
30	1	70A-71A	LAAT 220 kV / ENTRERRIOS MONTETORRERO	REE	650229	4617435
60	4	65A-66A	ACEQUIA DEL MEDIO	JUNTA DE AGUAS DE LA ACEQUIA DE LA HERMANDAD DE URREA, PLASENCIA DE JALÓN, BARDALLUR Y BÁRBOLES	648799	4617323
60	9	67A-68A	ACEQUIA	JUNTA DE AGUAS DE LA ACEQUIA DE LA HERMANDAD DE URREA, PLASENCIA DE JALÓN, BARDALLUR Y BÁRBOLES	649606	4617344
60	2	64A-65A	CANAL	JUNTA DE AGUAS DE LA ACEQUIA DE LA HERMANDAD DE URREA, PLASENCIA DE JALÓN, BARDALLUR Y BÁRBOLES	648431	4617314

PROYECTO MODIFICADO LASAT 220 kV
SET CASABLANCA –
SET LOS LEONES
 SEPARATA AYTO BARDALLUR

60	3	64A-65A	ACEQUIA	JUNTA DE AGUAS DE LA ACEQUIA DE LA HERMANDAD DE URREA, PLASENCIA DE JALÓN, BARDALLUR Y BÁRBOLES	648478	4617315
12	16	63A-64A	BARRANCO DEL TIO CASERO	CONFEDERACIÓN HIDROGRÁFICA DEL EBRO	648234	4617434
60	1	64A-65A	ACEQUIA	JUNTA DE AGUAS DE LA ACEQUIA DE LA HERMANDAD DE URREA, PLASENCIA DE JALÓN, BARDALLUR Y BÁRBOLES	648415	4617314
25	2	62A-63A	ACEQUIA	CR DE LA REAL ACEQUIA DE LUCENI	647898	4617702
25	3	62A-63A	ACEQUIA	CR DE LA REAL ACEQUIA DE LUCENI	648054	4617577
27	1	61A-62A	ACEQUIA	CR DE RUEDA, CR DE URREA Y CR DE PLASENCIA	647757	4617792
12	20	70A-71A	BARRANCO	CONFEDERACIÓN HIDROGRÁFICA DEL EBRO	650198	4617461
12	18	68A-69A	ACEQUIA	CONFEDERACIÓN HIDROGRÁFICA DEL EBRO	649688	4617346
12	19	70A-71A	BARRANCO	CONFEDERACIÓN HIDROGRÁFICA DEL EBRO	649998	4617472
11	2	68A-69A	CTRA A-122 PK 9	DIRECCIÓN GENERAL DE CARRETERAS DEL GOBIERNO DE ARAGON	649710	4617346
15	3	63A-64A	FF.CC. MADRID PUERTA DE ATOCHA - ZARAGOZA PK 277,5	ADMINISTRADOR DE INFRAESTRUCTURAS FERROVIARIAS (ADIF)	648273	4617402
60	5	65A-66A	CRUCE ACEQUIA	JUNTA DE AGUAS DE LA ACEQUIA DE LA HERMANDAD DE URREA, PLASENCIA DE JALÓN, BARDALLUR Y BÁRBOLES	648911	4617326
60	6	65A-66A	CRUCE ACEQUIA	JUNTA DE AGUAS DE LA ACEQUIA DE LA HERMANDAD DE URREA, PLASENCIA DE JALÓN, BARDALLUR Y BÁRBOLES	648931	4617327
60	8	65A-66A	CRUCE ACEQUIA	JUNTA DE AGUAS DE LA ACEQUIA DE LA HERMANDAD DE URREA, PLASENCIA DE JALÓN, BARDALLUR Y BÁRBOLES	649212	4617334
60	7	65A-66A	CRUCE ACEQUIA	JUNTA DE AGUAS DE LA ACEQUIA DE LA HERMANDAD DE URREA, PLASENCIA DE JALÓN, BARDALLUR Y BÁRBOLES	649058	4617330

7.2.1. Distancia vertical del cruzamiento en vías pecuarias

La mínima distancia vertical entre la cota inferior de la rasante de la vía pecuaria y la cota superior de la tubería o canalización cruzada viene dada por el art. 136 del Reglamento del Dominio Público Hidráulico y es de 0,80 m.

La zanja tendrá una profundidad mínima de 0,80 m desde la superficie (rasante de la vía) hasta la parte superior del tubo; para garantizar dicha separación, la profundidad se incrementará si las condiciones de terreno o trazado lo requieren.

7.2.2. Distancia vertical del cruzamiento con líneas de alta tensión subterráneas

La mínima distancia vertical entre la cota inferior de la tubería de agua y la cota superior del cable de alta tensión subterráneo (con conductores a máxima flecha) es de 0,20 m, según ITC-LAT-06. La zanja tendrá una profundidad mínima de 0,82 m hasta la parte superior del tubo de agua; si fuera necesario, se aumentará esa profundidad en obra para mantener la separación reglamentaria de 0,20 m.

7.2.3. Distancia vertical del cruzamiento con líneas de alta tensión aéreas

Cuando una canalización de agua se sitúa bajo una línea de alta tensión aérea, la mínima separación vertical entre la cota superior del tubo y la cota inferior del conductor (con máxima flecha) será de 0,20 m, de acuerdo con ITC-LAT-07.

La zanja tendrá una profundidad mínima de 0,82 m hasta la parte superior del tubo, incrementable en obra para respetar la distancia reglamentaria.

7.2.4. Distancia vertical del cruzamiento con carreteras

En los cruces de tubería bajo carreteras, autovías, autopistas y otros viales, la zanja deberá tener una profundidad mínima de 1,50 m desde la calzada hasta la parte superior del tubo.

7.2.5. Distancia vertical del cruzamiento con líneas férreas.

En los cruces de tubería bajo líneas férreas, se seguirá los condicionados impuestos por el Administrador de Infraestructuras Ferroviarias, siendo hincadas a una profundidad mínima entre generatriz superior de las vainas de perforaciones a realizar y cabeza carril hilo más 2,80 m.

7.2.6. Distancia vertical del cruzamiento con infraestructuras hidráulicas

La mínima distancia vertical entre la cota inferior de la acequia, canal o drenaje y la cota superior del tubo de servicio que lo cruza será de 0,80 m, según art. 136 del RD 849/1986 y guías técnicas de infraestructuras hidráulicas.

La zanja deberá alcanzar una profundidad de 0,80 m hasta la parte superior del tubo, pudiendo aumentarse para garantizar el correcto funcionamiento y la estabilidad del cauce.

7.2.7. Distancia vertical del cruzamiento con oleoductos

La mínima distancia vertical entre la cota inferior de la tubería de oleoducto y la cota superior del tubo de agua o servicio que lo cruza será de 0,80 m, de acuerdo con la ITC correspondiente del Reglamento de Instalaciones Petrolíferas.

La zanja tendrá una profundidad mínima de 0,80 m hasta la parte superior del tubo de agua, ajustable en función del diámetro del oleoducto y las condiciones del terreno.

8. Descripción de la instalación aérea

La instalación queda definida por las siguientes características:

8.1. Características generales

Sistema	Corriente Alterna Trifásica
Frecuencia	50 Hz
Tensión nominal	220 kV
Tensión más elevada	245 kV
Potencia a transportar	148,21 MW
Potencia máxima admisible	548 MW (por circuito)
Nº de circuitos	Dos(*)
Nº de conductores por fase	Dos (Dúplex)
Longitud de la línea aérea	29.368 m (18.682 + 10.155 + 355 + 176 m)
Zona de cálculo	A y B
Velocidad de viento máxima considerada	140 km/h
Conductores por circuito	Seis, de aluminio y acero (LA-380) Dúplex
Cables de tierra	OPGW-48 FO 43D58Z
Aislamiento	Cadena de aisladores de vidrio
Apoyos	Torres metálicas de celosía
Cimentaciones	Fraccionadas de hormigón
Puesta a tierra de Apoyos	Electrodo de difusión o anillo difusor

(*) La línea se diseña para el circuito de reserva pero no se equipa.

El presupuesto del proyecto prevé todos los costes del circuito de reserva salvo los conductores.

8.2. Descripción de los materiales

8.2.1. Conductores

Las características del conductor aéreo son las siguientes:

Los conductores de fase a utilizar en la construcción de la línea serán de Aluminio-Acero del tipo LA-380, de acuerdo con la Norma UNE 21018, de las siguientes características:

- Denominación:..... LA-380 (GULL)
- Composición: (54 + 7) de 2,82 mm
- Sección total:381,1 mm²
- Diámetro total: 25,38 mm
- Peso del cable: 1,249 daN/m
- Módulo de elasticidad:6.900 daN/mm²
- Coeficiente de dilatación lineal:..... 19,3 x 10⁻⁶ °C⁻¹
- Carga de rotura: 10.650 daN
- Resistencia eléctrica a 20°C:0,0857 Ω/Km

8.2.2. Cable tierra

Para el cable de tierra se proyecta instalar un cable compuesto, fibra-óptica, de las siguientes características:

- Denominación:..... OPGW 48 43D58Z
- Sección:100,3 mm²
- Diámetro: 14,3 mm
- Peso del cable: 0,574 daN/m
- Módulo de elasticidad:11.830 daN/mm²
- Coeficiente de dilatación lineal:..... 14,1 x 10⁻⁶ °C⁻¹
- Carga de rotura: 8.440 daN

8.2.3. Aislamiento

Se utilizarán cadenas de aisladores de vidrio templado de tipo caperuza y vástago según norma UNE 21-114 y UNE 21-124.

Se considera un nivel de contaminación medio (II), definiendo como adecuada una línea de fuga nominal de 20 mm/kV (según ITC-LAT-07). Este nivel de contaminación es equivalente a zonas con industrias que no producen humo especialmente contaminante y con densidad media de viviendas equipadas con calefacción, o a zonas con elevada densidad de viviendas e industrias pero sujetas a vientos frecuentes y lluvia, o bien a zonas expuestas a vientos desde el mar, pero alejadas bastantes kilómetros a la costa.

Dada la tensión más elevada de la línea (245 kV), la línea de fuga mínima en la línea será de 4.900 mm (245 kV x 20 mm/kV, según ITC-LAT-07). Esta longitud será inferior a la línea de fuga que presentan las cadenas de aisladores utilizadas en este proyecto.

Se utilizarán cadenas de 16 aisladores de vidrio templado de tipo caperuza y vástago de aislador U 120-B.

- Denominación	U 120-B
- Paso (mm)	146
- Línea de fuga (mm)	320
- Diámetro dieléctrico (mm)	255
- Peso aproximado (kg)	3,90
- Carga de rotura (kN)	120
- Tensión a f.i 1 min en seco (kV)	755
- Tensión a f.i 1 min bajo lluvia (kV)	570
- Tensión a impulso de choque en seco (kV)	1.230

Se emplearán cadenas de 16 aisladores para 220 kV tipo U 120-B con grapa de suspensión preformada, con una carga de rotura de 120kN, línea de fuga total de 5.120 mm (superior a 4.900 mm), una tensión soportada a impulso tipo rayo de 1.165kV, a 50Hz en seco de 725 kV y a 50 Hz en lluvia de 525 kV. Se considera una longitud aproximada de la cadena de suspensión de 3,00 m.

8.2.4. Herrajes

Los herrajes son hierro forjado galvanizado en caliente y todos estarán adecuadamente protegidos contra la corrosión.

Los herrajes estarán dimensionados para que la cadena cinemática que soporta cada cable soporte los esfuerzos máximos descritos en la Norma UNE 21 006, superando los coeficientes de seguridad reglamentarios.

8.2.5. Apoyos y cimentaciones

Los apoyos a utilizar en la construcción de la línea aérea serán del tipo metálicos de celosía. Se considera la elaboración de diseños de apoyos de suspensión, amarre y fin de línea, que permitan ajustarse a las diferentes condiciones del trazado y de la geografía del lugar. En concreto para esta línea las estructuras propuestas, denominadas tipo CO, HAR, IC y GCO, serán torres metálicas de acero galvanizado, enrejadas y auto soportadas de simple circuito y de resistencia adecuada al esfuerzo que haya que soportar.

Se trata de apoyos de cimentación tipo patas separadas y están contruidos con perfiles angulares totalmente atornillados, con el cuerpo formado por tramos troncopiramidales de sección cuadrada.

La cabeza será recta de 1,2 m (HAR), 1,5 m (CO), 2,0 m (GCO) y 2,56 m (IC). Todos los apoyos excepto los tipo HAR dispondrán de una cúpula para instalar el cable de guarda con fibra óptica por encima de los circuitos de energía, con la doble finalidad de actuación como cable de guarda y de telecomunicaciones.

La línea está compuesta por 143 estructuras de tres tipos según su función: suspensión, amarre (de ángulo o en alineación) y fin de línea.

Suspensión:

Los apoyos con función de suspensión serán del tipo CONDOR N3661. Los apoyos tipo CO N3661 cuentan con una distancia vertical entre fases de 5,5 m, y un ancho de cruceta de 4,3 m en todas sus crucetas. Contará con una cúpula de 4,30 m de altura para poder amarrar los cables de comunicaciones y protección.

Amarre:

Los apoyos con función de amarre serán del tipo CONDOR N5C, ICARO N1C, GRAN CONDOR N1C y (4) HAR-T0880.

Los apoyos tipo CO N5C cuentan con una distancia vertical entre fases de 5,5 m, y un ancho de cruceta de 4,1 m en sus crucetas superior e inferior y de 4,3 m en sus crucetas centrales. Contará con una cúpula de 4,30 m de altura para poder amarrar los cables de comunicaciones y protección.

Los apoyos tipo IC N1C cuentan con una distancia vertical entre fases de 7,6 m entre la superior y la intermedia y de 5,8 m entre la intermedia y la inferior, y un ancho de cruceta de 4,5 m en sus crucetas superior e inferior y de 5,5 m en sus crucetas centrales. Contará con una cúpula de 5,80 m de altura para poder amarrar los cables de comunicaciones y protección.

Los apoyos tipo GCO N1C cuentan con una distancia vertical entre fases de 5,6 m, y un ancho de cruceta de 4,7 m en sus crucetas superior e inferior y de 5,6 m en sus crucetas centrales. Contará con una cúpula de 6,5 m de altura para poder amarrar los cables de comunicaciones y protección.

Los apoyos tipo (4) HAR T-0880 se componen de una configuración especial cuentan con un ancho de cruceta de 3,6 m, quedando las fases dispuestas a la misma altura. Dado que las fases se sitúan en los extremos exteriores y en el centro de la estructura tendrá una anchura de 14,4 metros por circuito, con una separación de 7,2 m entre estructuras.

Inicio de Línea:

Los apoyos tipo CÓNDROR N3553 cuentan con una distancia vertical entre fases de 5,5 m, y un ancho de cruceta de 4,1 m en sus crucetas superior e inferior, y de 4,1 m en sus crucetas centrales. Disponen de una cúpula de 5,9 m de altura, diseñada para permitir el amarre de los cables de comunicaciones y protección.

Los apoyos tipo GRAN CÓNDROR N1111 presentan igualmente una distancia vertical entre fases de 5,8 m, con un ancho de cruceta de 4,6 m en las crucetas superior e inferior, y de 4,6 m en las centrales. Incorporan además una cruceta inferior adicional cuya función es soportar las botellas terminales. La cúpula tendrá una altura de 6,6 m, destinada al amarre de cables de comunicaciones y protección.

La cimentación será del tipo fraccionada, formada por cuatro macizos independientes. Cada macizo estará constituido por un bloque de hormigón que corresponde a uno de los anclajes del apoyo al terreno, y que deberá absorber los esfuerzos de tracción o compresión transmitidos por la estructura.

Cada uno de estos bloques de cimentación sobresaldrá del terreno para proteger los extremos inferiores de los montantes y sus uniones. Los zócalos rematarán en punta, con el fin de facilitar la evacuación del agua de lluvia.

8.2.6. Puesta a tierra

Los apoyos de la línea se clasifican, de acuerdo a su ubicación, como NO frecuentados (N.F.), por lo tanto, el electrodo a emplear para su utilización en el caso de líneas aéreas con apoyos NO frecuentados, tal como especifica el apartado 7.3.4.3 de la ITC LAT-07 del RLAT, proporcionará un valor de la resistencia de puesta a tierra lo suficientemente bajo para garantizar la actuación de las protecciones en caso de defecto a tierra.

La toma de tierra se completará con la realización de una zanja de 0,40 m de ancho y 0,60 m de profundidad constituyendo un anillo situado alrededor del apoyo a 1 m de los montantes. En los apoyos situados en zona agrícola, la zanja será de 0,80 m de profundidad.

El anillo de puesta a tierra estará constituido por varillas de acero descarburado de 50 mm² de sección, utilizándose varilla doble separada 0.40 m. entre sí como se indica en los planos de proyecto.

8.2.7. Numeración y aviso de peligro

Todos los apoyos irán provistos de una placa de señalización, situada a una altura visible y legible desde el suelo a una distancia mínima de 2 m, en la que se indicará: el número del apoyo (correlativos), tensión de la Línea (220 kV), tipo de apoyo y fabricante, símbolo de peligro eléctrico y logotipo de la empresa.

8.2.8. Antivibradores

Se ha previsto colocar antivibradores en el cable de tierra (OPGW) de la línea. Estos antivibradores están formados por un cuerpo central de aleación de aluminio, un cable portador de alambres de acero galvanizado y dos contrapesos de acero forjado galvanizado. Se instalarán dos por vano.

8.2.9. Dispositivos salvapájaros

Se instalarán dispositivos salvapájaros homologados para evitar riesgos de choques contra los cables de la línea de evacuación. Se colocarán sobre el cable de tierra cada 5 metros conforme a lo estipulado en la declaración de impacto ambiental.

9. Características tramos subterráneo

9.1. Características Generales

Las características generales del tramo subterráneo serán las siguientes:

- Sistema:.....Corriente Alterna trifásica
- Frecuencia:..... 50 Hz
- Tensión nominal: 220 kV
- Tensión más elevada de la red: 245 kV
- Longitud tramos subterráneos 26,119 km
 - TRAMO II 0,951 km
 - TRAMO IV 19,587 km
 - TRAMO VI 2,830 km
 - TRAMO VIII 1,410 km
 - TRAMO IX 1,341 km
- Nº de circuitos: Dos
- Tipo de Cable subterráneo.....Al 1200 mm²
- Tipo de canalización:..... Tubular Hormigonada
- Configuración de la instalación:..... Trebol
- Número de ternas..... Dos
- Cable de fibra óptica:..... PKP
- Profundidad máxima de la zanja: 1,8 m
- Anchura de la zanja..... 1,8 m
- Conexión de las pantallas Cross Bonding

9.2. Descripción de los materiales

9.2.1. Cable de potencia

Las características del cable de potencia, serán las siguientes:

El cable aislado requerido para el tramo subterráneo es del tipo RHZ1-2OL+127/220 kV 1x1200KAl+H250


- Tensión nominal: 220 kV
- Tensión máxima: 245 kV
- Sección total: 1200 mm²
- Conductor: Aluminio
- Diámetro exterior: 104,3 mm
- Diámetro conductor: 43,5 mm
- Diámetro aislamiento: 89,5 mm
- Pantalla aislamiento (metálico): Hilos de Cu
- Sección de la pantalla: 120 mm²
- Intensidad nominal: 885 A
- Resistencia eléctrica a 20°C: 0,0247 Ω/Km

9.2.1.1. Composición cable de potencia

- Conductor: sección circular de aluminio
- Semiconductora interna: capa extrusionada de material semiconductor.
- Aislamiento: Polietileno reticulado (XLPE) super clean.
- Semiconductora externa: capa extrusionada de material semiconductor
- Protección longitudinal al agua: cinta hinchable de estanqueidad colocada antes de la pantalla
- Pantalla y protección radial al agua: Tubo de aluminio soldado a tope y adherido a la cubierta
- Cubierta de polietileno de alta densidad.

9.2.2. Cable de fibra óptica

A lo largo del recorrido de la línea se instalarán dos cables de fibra óptica para comunicaciones, aislado con protección antirroedores tipo OSGZ1-48/0 o similar. El cable estará constituido por un núcleo óptico con capacidad para 48 fibras ópticas G652 apoyado sobre un soporte central dieléctrico y diversos recubrimientos protectores de refuerzo y cubiertas, según la figura adjunta a continuación.

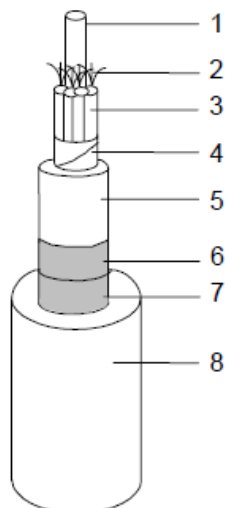

1. Soporte central dieléctrico rígido.
2. Fibras ópticas.
3. Protección holgada taponada con gel anti-humedad. Núcleo óptico taponado con gel antihumedad.
4. Cintas de protección y sujeción del núcleo óptico.
5. Cubierta termoplástica interior.
6. Refuerzo compuesto por hilados de Vidrio.
7. Sujeción de los hilados de vidrio.
8. Cubierta exterior de poliolefina (Zl).

Los tubos irán rellenos con un compuesto antihumedad que cumplirá la norma IEC 60794 en cuanto a viscosidad, penetración del cono y densidad y estará preparado de modo que evite la penetración y/o propagación del agua por el interior del cable y la acción de los iones de hidrógeno y estará protegido por una cubierta plástica.

Por último, se extruirá una cubierta exterior de material termoplástico sobre el conjunto.

Las características físicas, mecánicas y eléctricas y los métodos de ensayo de estos cables de fibra óptica, cumplirán lo dispuesto en la norma UNE EN 60794 "Cables de fibra óptica".

En el circuito óptico subterráneo se instalará cajas de empalme en la que materializar la fusión del conjunto de fibras ópticas.

9.2.3. Canalización subterránea

Las canalizaciones en general discurrirán por terrenos de dominio público en suelo interurbano y siempre evitando los ángulos pronunciados. El trazado será lo más rectilíneo posible. La distancia mínima de seguridad a cada lado de la canalización (edificios, árboles...), será igual a la mitad de la anchura de la canalización. Esta distancia no será aplicable a las galerías. El radio de curvatura después de instalado el cable será como mínimo, 15 veces el diámetro nominal de cable. Los radios de curvatura en operaciones de tendido serán superiores a 20 veces el diámetro nominal de cable. Los cables podrán instalarse en las formas que se indican a continuación.

Canalización

La canalización que se utilizará será de doble circuito de conductores enterrados bajo tubo de 250 mm de diámetro exterior y hormigonado con una configuración de conductores en tresbolillo.

La profundidad máxima de la zanja será de 1,8 metros y la anchura de 1,8 metros quedando la parte superior del tubo más próximo a la superficie a una distancia superior a 0,6 metros con respecto al terreno como marca el punto 4.2 de la ITC-LAT-06. Adicionalmente, se mantendrá una distancia adicional de seguridad de 0,4 metros en terrenos destinados al cultivo en los que haya posibilidad de paso de maquinaria agrícola.

Esta canalización dispone de tubos de plástico de doble capa de diámetro 250 mm para los cables de potencia, tubos de plástico 110 mm de diámetro para los cables de acompañamiento y unos ductos de 40 mm de diámetro para el cable de telecomunicaciones.

Para el tendido del cable de potencia se instalarán 3 tubos de 250 mm de diámetro exterior, en disposición al tresbolillo. Los tubos serán tubos rígidos corrugados de doble pared fabricados en polietileno de alta densidad.

Para la colocación de cada terna de tubos se emplearán separadores, de forma que se instalarán cada metro y en posición vertical de forma que el testigo del hormigón quede en su posición más elevada.

Además de los tubos de los cables de potencia, se colocará dos tubos de polietileno de doble pared de 110 mm de diámetro exterior. Este tubo es para la instalación del cable de cobre aislado 0,6/1 kV de acompañamiento para la conexión de las pantallas. Además, al igual que los tubos de los cables de potencia, este tubo estará sujeto mediante el mismo separador que para los cables de potencia.

Para la instalación de los cables de fibra óptica, en el testigo del separador existe un soporte preparado para sujetar los tubos de telecomunicaciones, de tal forma que se colocará cuatro tubos de polietileno de 3 x 40 mm de diámetro exterior en el soporte del separador de cada terna de tubos.

Los cambios de dirección del trazado del tramo subterráneo se intentarán realizar con radios de curvatura no inferiores a 12,5 m (50 veces el diámetro exterior del tubo) con motivo de facilitar la operación de tendido.

Una vez colocados los tubos de los cables de potencia, tubos de los cables de acompañamiento y los tubos de telecomunicaciones, se procederá al hormigonado de los mismos. Finalmente, tanto los tubos de los cables de potencia, tubos de los cables de acompañamiento y los tubos de telecomunicaciones, quedarán totalmente rodeados por el hormigón constituyendo un prisma de hormigón que tiene como función la inmovilización de los tubos y soportar los esfuerzos de dilatación-contracción térmica o los esfuerzos de cortocircuito que se producen en los cables. Cuando se prevea que la temperatura ambiente descienda por debajo de los 0°C en las 48 horas posteriores al hormigonado, se admitirá el uso de los aditivos necesarios previa consulta.

Una vez hormigonada la canalización se rellenará la zanja, con tierra procedente de la excavación cuando cumplan con el criterio mínimo de “terreno adecuado” y cuando éstas permitan alcanzar el grado de compactación requerido del 95% P.M. (Proctor Modificado). Si las tierras extraídas no fuesen aptas para el relleno se realizará mediante tierra de préstamo. Dentro de esta capa de relleno, a una distancia de 250 mm del dado de hormigón, se instalarán las cintas de polietileno de 150 mm de ancho, indicativas de la presencia de cables eléctricos de alta tensión.

Por último, se procederá a la reposición del pavimento o firme existente en función de la zona por la que transcurra la instalación.

La canalización cumple con lo dispuesto en el apartado 4.2 de la ITC-LAT-06 del actual Reglamento de líneas de alta tensión (radios de curvatura, diámetro mínimo interior de los tubos, distancias a la superficie, señalización y protección mecánica).

Conforme a lo establecido en el artículo 162 del RD 1955/2000, de 1 de diciembre, para las líneas subterráneas se prohíbe la plantación de árboles y construcción de edificios e instalaciones industriales en la franja definida por la zanja donde van alojados los conductores incrementada a cada lado en una distancia mínima de seguridad igual a la mitad de la anchura de la canalización.

9.2.4. Arquetas de telecomunicaciones

Para poder realizar los empalmes de los cables de fibra óptica necesarios para las comunicaciones entre las subestaciones y como ayuda para el tendido de los mismos se requiere la instalación de arquetas de telecomunicaciones. Serán del tipo sencillo con unas dimensiones de 900x815x1200mm y dobles con dimensiones 900x1425x1200 mm, y se emplearán para facilitar el tendido de los cables de telecomunicaciones y tener puntos intermedios en el caso de averías.

Los cables de telecomunicaciones no se deberán introducir en las cámaras de empalme de los cables de potencia para lo cual se realizará un desvío por fuera de la cámara de empalme desde la zanja tipo conjunta de cables de potencia y de telecomunicaciones.

Se instalarán arquetas de telecomunicaciones en cada cámara de empalme, en el inicio, en los apoyos de paso aéreo subterráneo y en los puntos singulares del trazado que sean necesarios.

Las arquetas serán prefabricadas y de clase B conforme a la norma UNE 133100-2:2002. La tapa de la arqueta será conforme al apartado 7.6 de la norma UNE 133100-2:2002.

9.2.5. Mandrilado

Una vez finalizada la obra civil, para comprobar que se ha realizado adecuadamente, se realizará el mandrilado en los dos sentidos de todos los tubos, tanto los tubos de los cables de potencia como los tubos de telecomunicaciones. Para realizar dicho mandrilado se emplearán mandriles adecuados a las dimensiones de cada tubo.

El mandril deberá recorrer la totalidad de los tubos y deslizarse por ellos sin aparente dificultad. El mandril deberá arrastrar una cuerda guía que servirá para el tendido del piloto que se empleará posteriormente en el tendido de los cables. La cuerda guía deberá ser de nylon de diámetro no inferior a 10 mm para los tubos de los cables de potencia y de diámetro no inferior a 6 mm para los tubos de telecomunicaciones.

Una vez hayan sido mandrilados todos los tubos sus extremos deberán ser sellados con espuma de poliuretano o tapones normalizados para evitar el riesgo de que se introduzca cualquier elemento (agua, barro, roedores, etc.) hasta el momento en que vaya a ser realizado el tendido de los cables.

9.2.6. Cámaras de empalme

La futura terna de empalme de los cables activos de la línea, así como el equipamiento auxiliar para conexionado especial a tierra de las pantallas de éste, se albergarán en cámaras híbridas y de dimensiones adecuadas a intercalar, en todo su trazado, función, precisamente, del esquema de conexión a tierra de las pantallas.

Así, estará concebida en una única envolvente prefabricada de hormigón armado, monobloque (pieza única) y estanca. Esta envolvente estará diseñada para su instalación soterrada. Una vez montada, su estanqueidad total debe quedar asegurada tanto por sus características constructivas (adecuada selección del tipo de ambiental en la tipificación del hormigón y/o uso de aditivos) como por los tratamientos impermeabilizantes empleados (pinturas bituminosas o tratamientos alternativos).

Para facilitar el izado, manipulación y colocación de estas envolventes, dispondrán de elementos de tiro dispuestos dos a dos de manera que el tiro respecto a la vertical no sea superior a 30°.

Las dimensiones exteriores de referencia de la cámara proyectada tipo serán de 10,40 x 2,90 x 2,45 m (largo x ancho x alto). La cámara de empalme irá asentada entre una pendiente mínima de un 2% y una máxima de un 10%. El asiento se solucionará por medio de una capa de hormigón de regularización y limpieza, losa de cimentación de hormigón armado sobre la que disponer una cama de arena fina de nivelación de debidamente compactada. El material de relleno perimetral de hastiales estará exento de elementos que dañen el revestimiento impermeabilizante de la cámara.

Por último, indicar que, para garantizar la explotación segura de la instalación frente a las personas, las cámaras irán dotados de una red de tierras con dos dobles anillos interconectadas según se describe en los planos adjuntos.

9.2.7. Señalización

En superficie y a lo largo del trazado completo de la canalización entubada, se dispondrán, estratégicamente situados, diferentes hitos y/o placas de señalización indicando los cambios de dirección del trazado, identificando, en los tramos curvos, los puntos de inicio y final de la curva y, opcionalmente, el punto medio de esta.

En las placas de identificación de cada hito se troquelará la tensión del circuito de AT soterrado (220 kV, en el caso de interés para este proyecto), así como la distancia y profundidad a la que se ubica la canalización respecto al hito correspondiente.

9.2.8. Conexiones de conductores

Los empalmes y terminales de los conductores subterráneos se efectuarán siguiendo métodos que garanticen una perfecta continuidad del conductor y de su aislamiento, utilizando los materiales adecuados de acuerdo con las instrucciones del fabricante.

En los puntos de unión de los distintos tramos de tendido se utilizarán empalmes adecuados a las características de los conductores a unir.

Los empalmes y terminales no deberán disminuir las características eléctricas y mecánicas del cable empalmado debiendo cumplir las siguientes condiciones básicas:

- La conductividad de los cables empalmados no puede ser inferior a la de un sólo conductor sin empalmes de la misma longitud.
- El aislamiento del empalme ha de ser tan efectivo como el aislamiento propio del cable.
- El empalme debe estar protegido para evitar el deterioro mecánico y la entrada de humedad.
- El empalme debe resistir los esfuerzos electrodinámicos en caso de cortocircuito, así como el efecto térmico de la corriente tanto en régimen permanente como en el caso de sobrecargas y cortocircuitos.
- Los empalmes y terminales serán premoldeados o preformados y ensayados en fábrica según especificaciones. Los empalmes y terminales serán preferentemente contráctiles en frío o deslizantes, serán totalmente secos, no admitiéndose ningún tipo de aceite aislante entre el elemento de control de campo y la envolvente exterior.

Los materiales de los empalmes y terminales cumplirán con la Norma UNE-EN 61238 y UNE-HD 629, tal y como prevé la ITC-LAT-02 "Normas y especificaciones técnicas de obligado cumplimiento".

El nivel de aislamiento de los cables y sus accesorios de alta tensión (A.T.) deberán adaptarse a los valores normalizados indicados en las normas UNE 211435 "Guía para la elección de cables de alta tensión" y la norma de Coordinación de aislamiento UNE-EN 60071 parte 1 y 2.

9.2.9. Puesta a tierra

9.2.9.1. Elementos a conectar a tierra

En las redes subterráneas de Alta Tensión se conectarán a tierra los siguientes elementos:

- Bastidores de los elementos de protección
- Pantallas metálicas de los cables, empalmes y terminales, según el sistema de conexión elegido para cada caso, tal y como se indica en el apartado siguiente.

Todos estos elementos se regirán por lo establecido en el Reglamento sobre condiciones técnicas y garantías de seguridad en instalaciones eléctricas de alta tensión y sus Instrucciones Técnicas Complementarias ITC-RAT-13 y con lo previsto en los apartados 4.9 de la ITC-LAT-06 y 7.1 de la ITC-LAT-07 del actual Reglamento de líneas de alta tensión.

9.2.9.2. Conexión de las pantallas de los cables

Los cables disponen de una pantalla sobre la que se inducen tensiones. Dependiendo del tipo de conexión de las pantallas a tierra, pueden, o bien aparecer corrientes que disminuyen la intensidad máxima admisible, o bien aparecer tensiones inducidas que pueden alcanzar valores peligrosos.

La conexión de las pantallas de los tramos soterrados será en “Cross Bonding” seccionado. Este estilo de conexión consiste en interrumpir las pantallas y transponerlas ordenadamente, aprovechando los puntos de empalme de los cables para neutralizar la tensión inducida en el total de los tres tramos consecutivos y poniendo a tierra ambos extremos de la línea resultando la corriente por las pantallas despreciable.

La ventaja frente a la conexión en un solo extremo es que no necesita conductor de retorno por tierra, ya que las pantallas forman un paso continuo desde un extremo a otro de la línea y están puestas a tierra en los dos extremos.

Este tipo de conexión se aplica en líneas en que sea necesaria la realización de dos o más empalmes intermedios, y donde se quiera eliminar las corrientes de pantalla.

Consiste en interrumpir las pantallas y transponerlas ordenadamente, aprovechando los puntos de empalme de los cables, para neutralizar la tensión inducida en el total de tres tramos consecutivos, (siempre y cuando estos tengan longitudes sensiblemente iguales) y poniendo a tierra ambos extremos de la línea, resultando una corriente de pantalla despreciable. En los puntos donde se realiza la transposición de pantallas se deben instalar unas cajas de conexión provistas de descargadores de tensiones.

Respecto de una conexión en Single-Point presenta la ventaja de no requerir de conductor de equipotencial.

La tensión inducida en las pantallas es máxima en los empalmes intermedios de transposición, no debiendo sobrepasar los límites fijados en el punto anterior, considerando el tramo más largo, en condiciones normales de servicio y para la máxima corriente admisible por el conductor. En condiciones normales de servicio y para la corriente máxima admisible por el cable, no debe sobrepasar el valor de 150 V, que garantizan para las resistividades contempladas en las diferentes instalaciones una tensión de contacto aplicada igual o inferior a 50 V.

Consiste en dividir la longitud total de la línea en secciones independientes (constituidas por tres tramos elementales) conectadas en serie, de forma que en la unión entre dos secciones, y en los extremos de la línea, las pantallas se conectan rígidamente a tierra, y en los empalmes intermedios de cada sección se realiza la permutación de fases y pantallas.

La tensión inducida en tres tramos consecutivos de pantallas en régimen de servicio continuo con intensidades equilibradas, para una disposición de conductores al tresbolillo, es nula, por ser la suma de tres tensiones iguales desfasadas 120º, al ser las inductancias mutuas entre conductores y pantallas iguales en las tres fases. En consecuencia, no hay corrientes de circulación por las pantallas.

La tensión inducida en tres tramos consecutivos de pantallas en régimen de servicio continuo con intensidades equilibradas, para una disposición de conductores en capa o bandera no es nula, aunque los tres tramos sean de la misma longitud, al no ser las inductancias mutuas entre conductores y pantallas iguales en las tres fases. Sin embargo, como las tensiones inducidas están desfasadas 120º, y las impedancias de cada circuito de pantalla son iguales, el sistema de tensiones e impedancias es equilibrado y la corriente a tierra será nula.

En consecuencia, en régimen de servicio continuo equilibrado las corrientes de circulación por las pantallas son pequeñas respecto de otras conexiones (Both-Ends), pero no son siempre nulas. La corriente a tierra sí que es siempre nula.

Como ventaja respecto de la disposición Single-point se consigue que en régimen de servicio continuo:

- La tensión entre pantalla y tierra en ambos extremos sea nula.
- La tensión máxima inducida en un circuito de pantallas será tres veces inferior en comparación con una configuración Single-Point de la misma longitud.

Debido al efecto de compensación de campo magnético por la circulación de corriente por las pantallas puestas a tierra, las tensiones inducidas en caso de cortocircuito sobre otros cables que discurran paralelos son mucho menores que para una disposición en Single-Point, motivo por el cual este sistema de conexión es preferible a un sistema en Single-Point con n tramos.

Esta conexión de puesta a tierra cumple con lo señalado en el apartado 4.9 ITC-LAT-06 Sistema de puesta a tierra del actual Reglamento de líneas de alta tensión.

9.2.9.3. Disposición de la puesta a tierra

Los elementos que constituyen la puesta a tierra son:

- Elementos de conexión a tierra de las pantallas
- Línea de tierra
- Electrodo de puesta a tierra

9.2.9.4. Elementos de conexión a tierra de las pantallas

Los elementos de conexión de las pantallas a tierra, son los que se detallan a continuación:

a) Conexión rígida

La conexión directa de las pantallas a tierra, se realiza mediante un puente desmontable, instalado en el interior de una caja metálica estanca pintada interior y exteriormente con resina de poliéster, apta para instalación intemperie.

La conexión se hará mediante cable unipolar con conductor de cobre y aislamiento 0,6/1 kV. La mínima sección del cable será 185 mm².

b) Cruzamiento de pantallas

Se empleará una caja tripolar de cruce de pantallas (idéntica a la tripolar de puesta a tierra, descrita en el apartado anterior), apta para instalación directamente enterrada. Para la puesta a tierra directa de los

empalmes intermedios en el Cross bonding seccionado, se utilizará esta misma caja, pero sin instalar descargadores de tensiones.

El cable de conexión pantallas-caja, estará compuesto por dos conductores concéntricos, cada uno de los cuales conectará uno de los dos extremos de la pantalla interrumpida a sendas barras de contacto para su cruce.

El aislamiento será de 0,6/1 kV y la sección será de al menos igual a la sección de pantalla del cable y, por tanto, capaz de soportar la intensidad de cortocircuito.

Este cable será de una sección mínima de 2x185mm², valor superior al previsto en la ITC-LAT-06 apartado 6.2 que es de 25 mm², y valor superior según el cálculo de máxima corriente de cortocircuito a tierra admisible del apartado 6.2 que da un valor mínimo de aproximadamente 180 mm² para 250 °C de temperatura máxima del conductor.

Justificación por Intensidad máxima de cortocircuito admisible a tierra

Según la norma EN-50341-1 e ITC-LAT-06 apdo. 6.2, La corriente de cortocircuito máxima admitida por la línea de tierra en función de la duración del defecto y de las características de los conductores de puesta a tierra, a efectos de no sobrepasar la temperatura máxima permisible, considerando el proceso adiabático, se calculará mediante la siguiente expresión:

$$\frac{I}{S} = \frac{K}{\sqrt{\frac{t_f}{\ln\left(\frac{\theta_f + \beta}{\theta_i + \beta}\right)}}$$

siendo:

- S: es la sección, en mm²
- I: es la corriente, en A (valor eficaz)
- t_f: es la duración de la corriente de falta, en s
- K: es una constante que depende del material del circuito de tierra por el que circula la corriente, en A (s^{1/2})/mm². Según la ITC-RAT 13, los valores de K para una temperatura final de los electrodos y líneas de puesta a tierra de 200 °C y 300 °C son los siguientes:

200 °C	300 °C
K=160 A (s ^{1/2})/mm ² para el cobre	K=192 A (s ^{1/2})/mm ² para el cobre
K=60 A (s ^{1/2})/mm ² para el acero	K=72 A (s ^{1/2})/mm ² para el acero

- β: es 1/α₀, siendo α₀, el coeficiente de variación de la resistividad con la temperatura a 0°C. Para el aluminio β=228 °C. Para el cobre β=235 °C. Para el acero β=202 °C
- θ_i: es la temperatura inicial en °C
- θ_f: es la temperatura final en °C

Si se considera la temperatura inicial de 30 °C y una temperatura máxima de 250 °C, para un defecto de una duración de 0,5 s, la sección mínima teórica necesaria para soportar una corriente de cortocircuito fase-tierra de 31,5 kA es aproximadamente 180 mm².

Por tanto, el cable cumple con la norma UNE-EN 60228 “Conductores de cables aislados” y la norma UNE 21123-2 “Cables eléctricos de utilización industrial de tensión asignada 0,6/1 kV. Parte 2: Cables con aislamiento de polietileno reticulado y cubierta de policloruro de vinilo”.

9.2.9.5. Línea de tierra

Es el conductor que une el electrodo de puesta a tierra con el punto de la instalación que ha de conectarse a tierra, es decir, las cajas de puesta a tierra de empalmes y terminales.

En una instalación puede haber 2 tipos de puesta a tierra:

- La puesta a tierra de servicio conectará a tierra los extremos de los descargadores de tensiones
- La puesta a tierra de protección conectará a tierra los elementos metálicos de la instalación, por criterios de seguridad

9.2.9.6. Electrodo de puesta a tierra

Los electrodos de puesta a tierra están constituidos, bien por picas de acero-cobre, bien por conductores de cobre desnudo enterrados horizontalmente, o bien por combinación de ambos, según norma UNE 207015 y Norma UNE 21056.

9.2.9.7. Puesta a tierra de cámaras de empalme

En el interior de las cámaras de empalme se dispondrá de un anillo superficial al que se unirán todos los elementos a conectar a tierra. Se empleará para este anillo cable de cobre desnudo de 120 mm² de sección. Las características y diseño de este anillo cumplen lo dicho en el apartado 4.9 de la ITC-LAT 06 que deriva a los apartados 7.2 y 7.3 ITC-LAT-07 del Reglamento de Líneas Eléctricas de Alta Tensión.

Todas las uniones a realizar a este anillo incorporarán herrajes apropiados que garanticen la continuidad eléctrica de los conductores.

El anillo superficial se unirá al electrodo de puesta a tierra enterrado por medio de un cable de cobre desnudo de cobre de 120 mm² de sección. A fin de no perforar las paredes de la cámara de empalme, se aprovecharán los sumideros de drenaje para realizar 2 conexiones.

La arqueta de puesta a tierra se situará próxima a la cámara de empalme, de forma que la longitud de los conductores empleados para la unión de las tierras de ambos elementos no supere los 10 m. Al anillo superficial de la cámara de empalme se conectarán los elementos susceptibles de puesta a tierra de la arqueta de puesta a tierra.

Se realizará el esquema de conexionado de las cámaras de empalme según se describe en los planos adjuntos.

9.2.9.8. Cajas de puesta a tierra

Son cajas de conexión con envoltura estanca en tapa atornillable de acero inoxidable para instalaciones enterradas bien sea directamente o en tubulares.

En el interior de las cajas, las conexiones a tierra se realizarán mediante pletinas desmontables de latón, ya sea directamente a tierra o a través de los correspondientes limitadores de tensión de pantalla (LTP) de óxido metálico conectados a tierra.

Además, se pondrán a tierra todos los soportes metálicos de sujeción de cables o terminales.

El cable de tierra que conecta los terminales o empalmes con las cajas de puesta tierra no podrá tener una longitud superior a 10 metros.

Serán unipolares en los extremos intermedia de ambas subestaciones y tripolares en las cámaras de empalme intermedias. En estas cámaras las cajas dispondrán de la transposición de las conexiones para realizar correctamente el cross – bonding.

Cumplirán con la norma UNE-EN 50102 “Grados de protección por las envolventes de materiales eléctricos contra impactos mecánicos externos” según la ITC – LAT 02 del Reglamento de líneas de alta tensión.

10.Conclusión

Considerando expuestas en esta memoria las razones que justifican la construcción de la línea y la necesidad del paso de la línea por los terrenos pertenecientes al AYUNTAMIENTO BARDALLUR esperamos sea concedida la debida autorización

Madrid, Julio de 2025


EL INGENIERO INDUSTRIAL
ALEJANDRO GARCÍA GALIANO
COLEGIADO 18.428 C.O.I.I.M

Colegio Oficial de Ingenieros Industriales de Madrid. Visado. Nº 202502751. Fecha Visado: 08/10/2025. Firmado Electrónicamente por el COIIM.
Nº Colegiado: 18428. Colegiado: ALEJANDRO GARCIA GALIANO. Para comprobar su validez: <https://www.coiim.es/Verificacion>. Cod.Ver: 51053014.

11. Planos

A continuación, se muestra un listado con los planos que afectan al Ayuntamiento de Bardallur:


- | | |
|------------------------------|------------------------|
| 1. Situación | LATCSB-250601-CE-DW-01 |
| 2. Emplazamiento | LATCSB-250601-CE-DW-02 |
| 3. Planta-perfil aéreo | LATCSB-250601-CE-DW-03 |
| 4. Catastral | LATCSB-250601-CE-DW-04 |
| 5. Planta subterránea | LATCSB-250601-CE-DW-05 |
| 6. Afecciones | LATCSB-250601-CE-DW-06 |

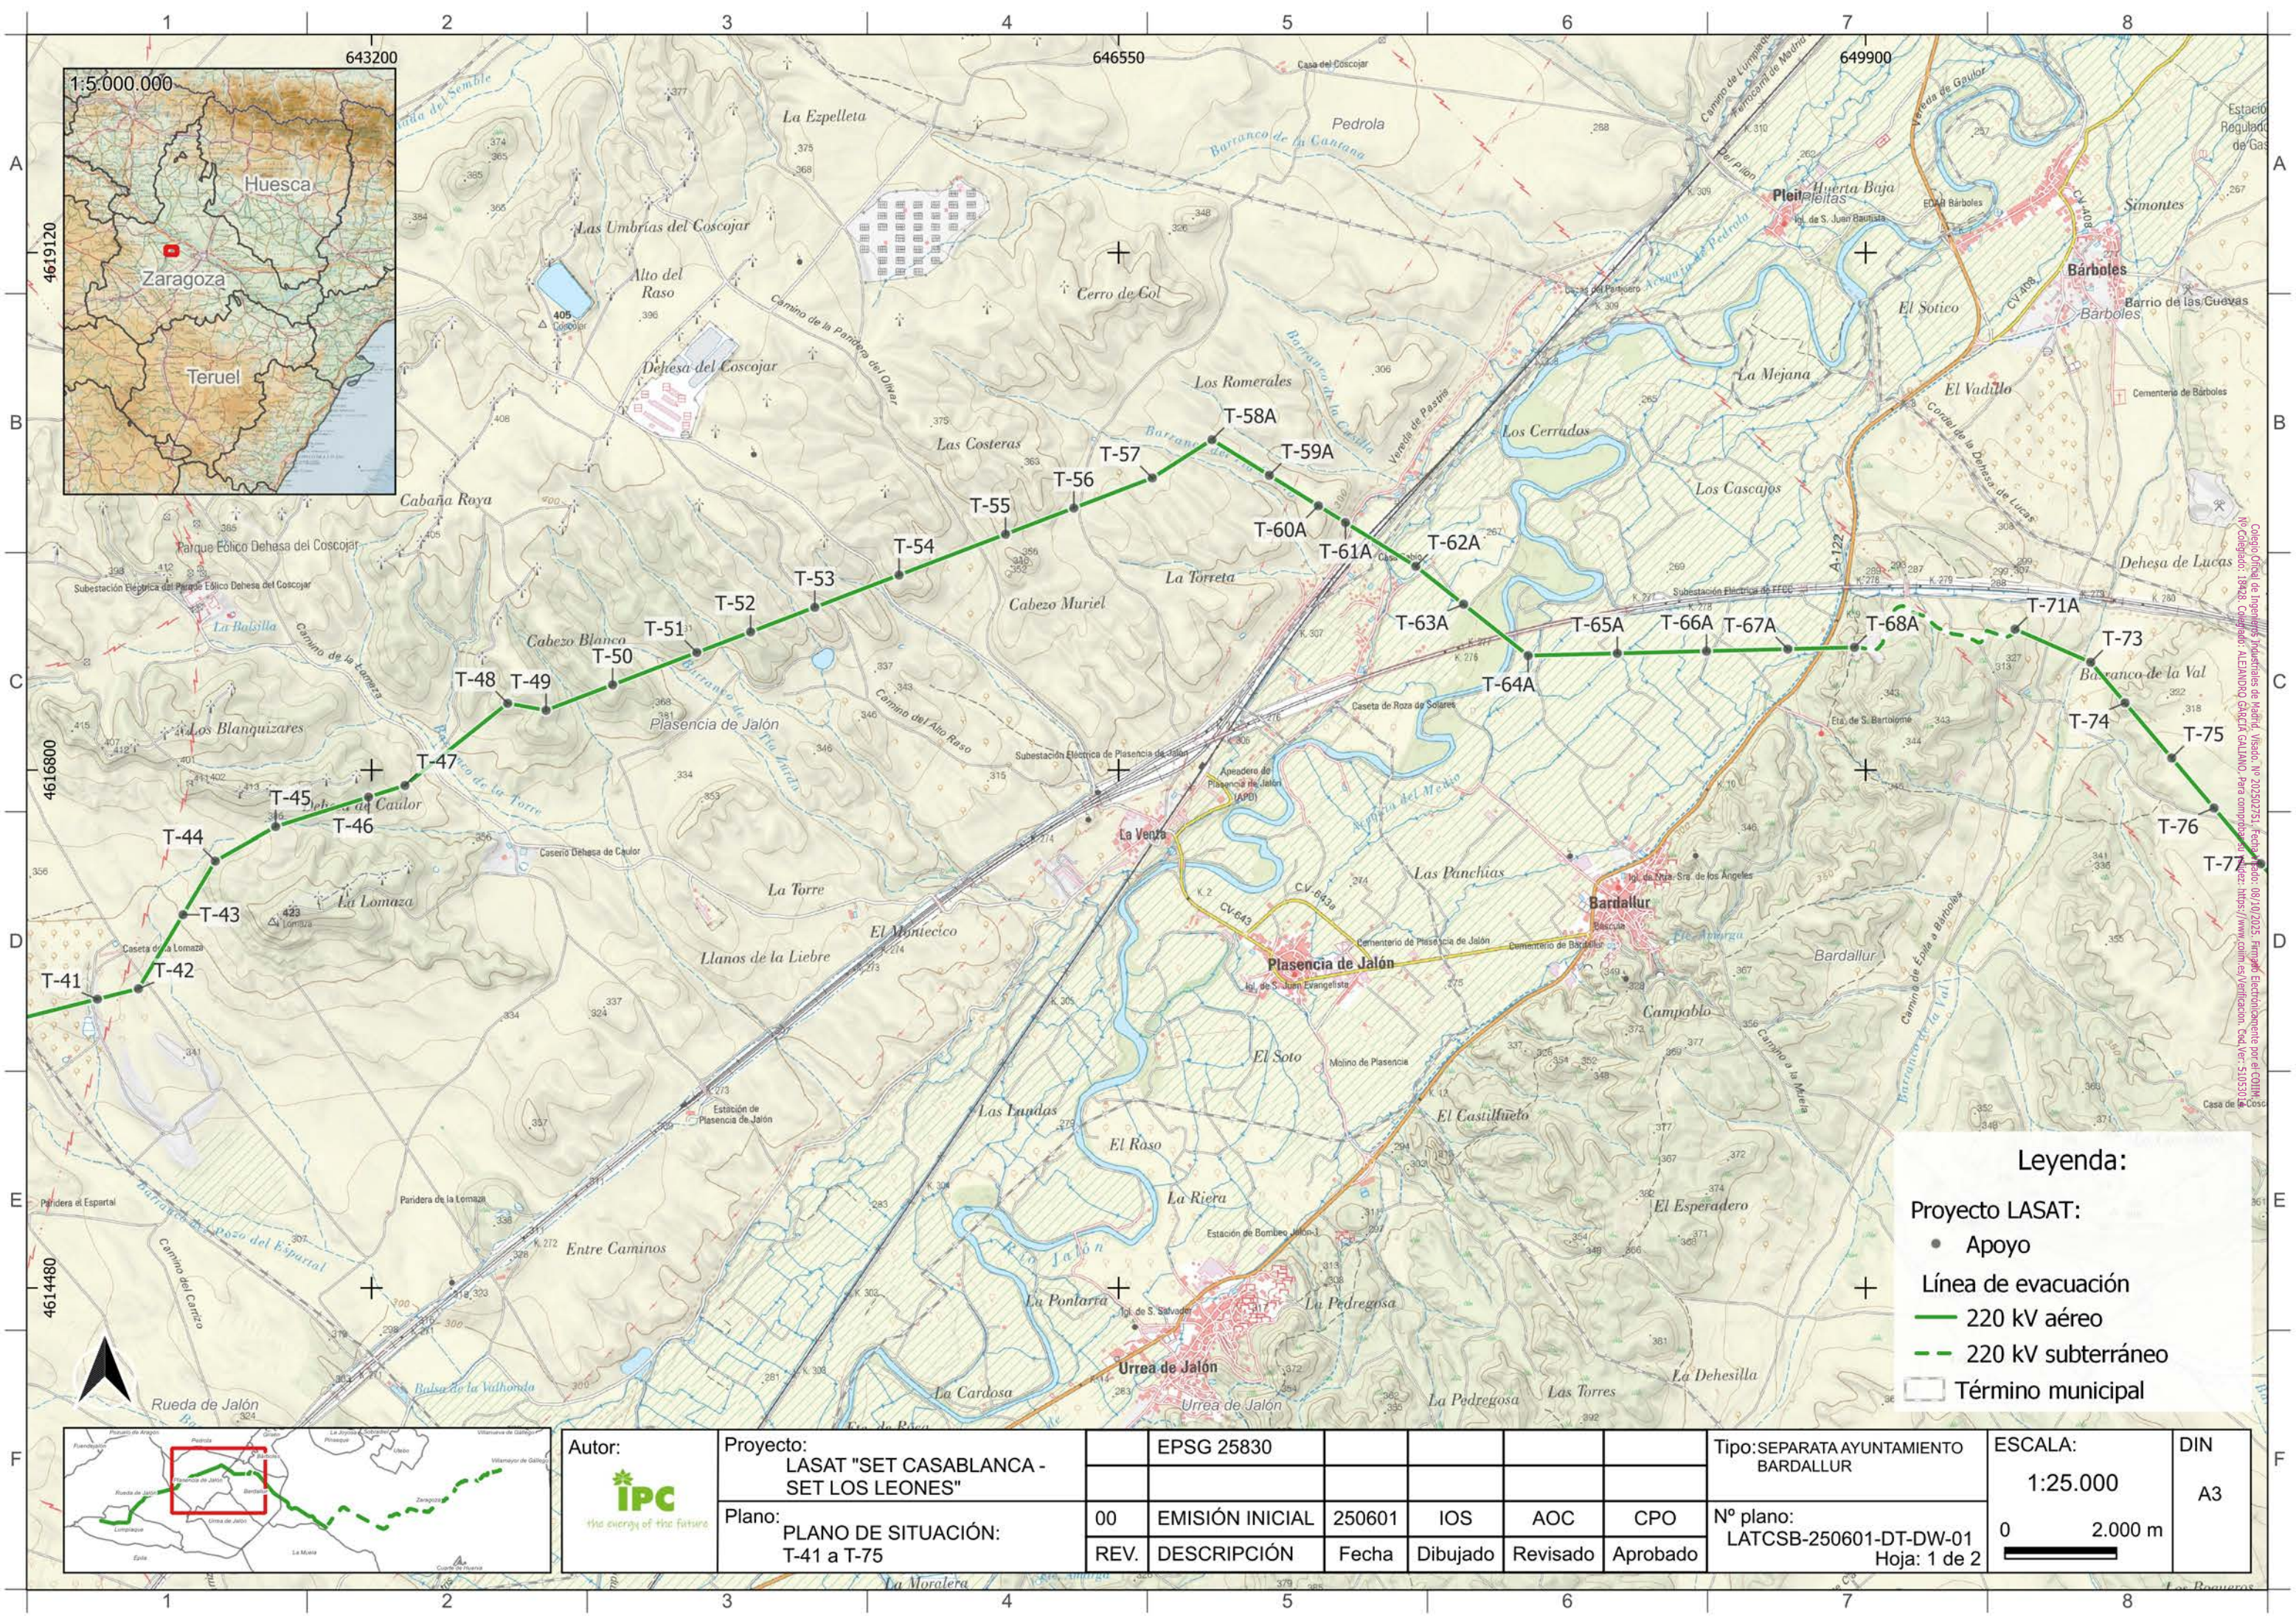


Legenda:

Proyecto LASAT:

- Apoyo
- + Línea de evacuación
- 220 kV aéreo
- - - 220 kV subterráneo
- Término municipal

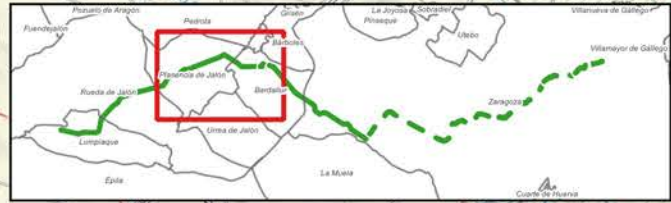

Autor:  the energy of the future	Proyecto:		EPSG 25830					Tipo:SEPARATA AYUNTAMIENTO BARDALLUR	ESCALA: 1:25.000	DIN A3
	Plano:	00	EMISIÓN INICIAL	250601	IOS	AOC	CPO	Nº plano:	0 2.000 m	
	PLANO DE SITUACIÓN: T-41 a T-75	REV.	DESCRIPCIÓN	Fecha	Dibujado	Revisado	Aprobado	LATCSB-250601-DT-DW-01 Hoja: 1 de 2		

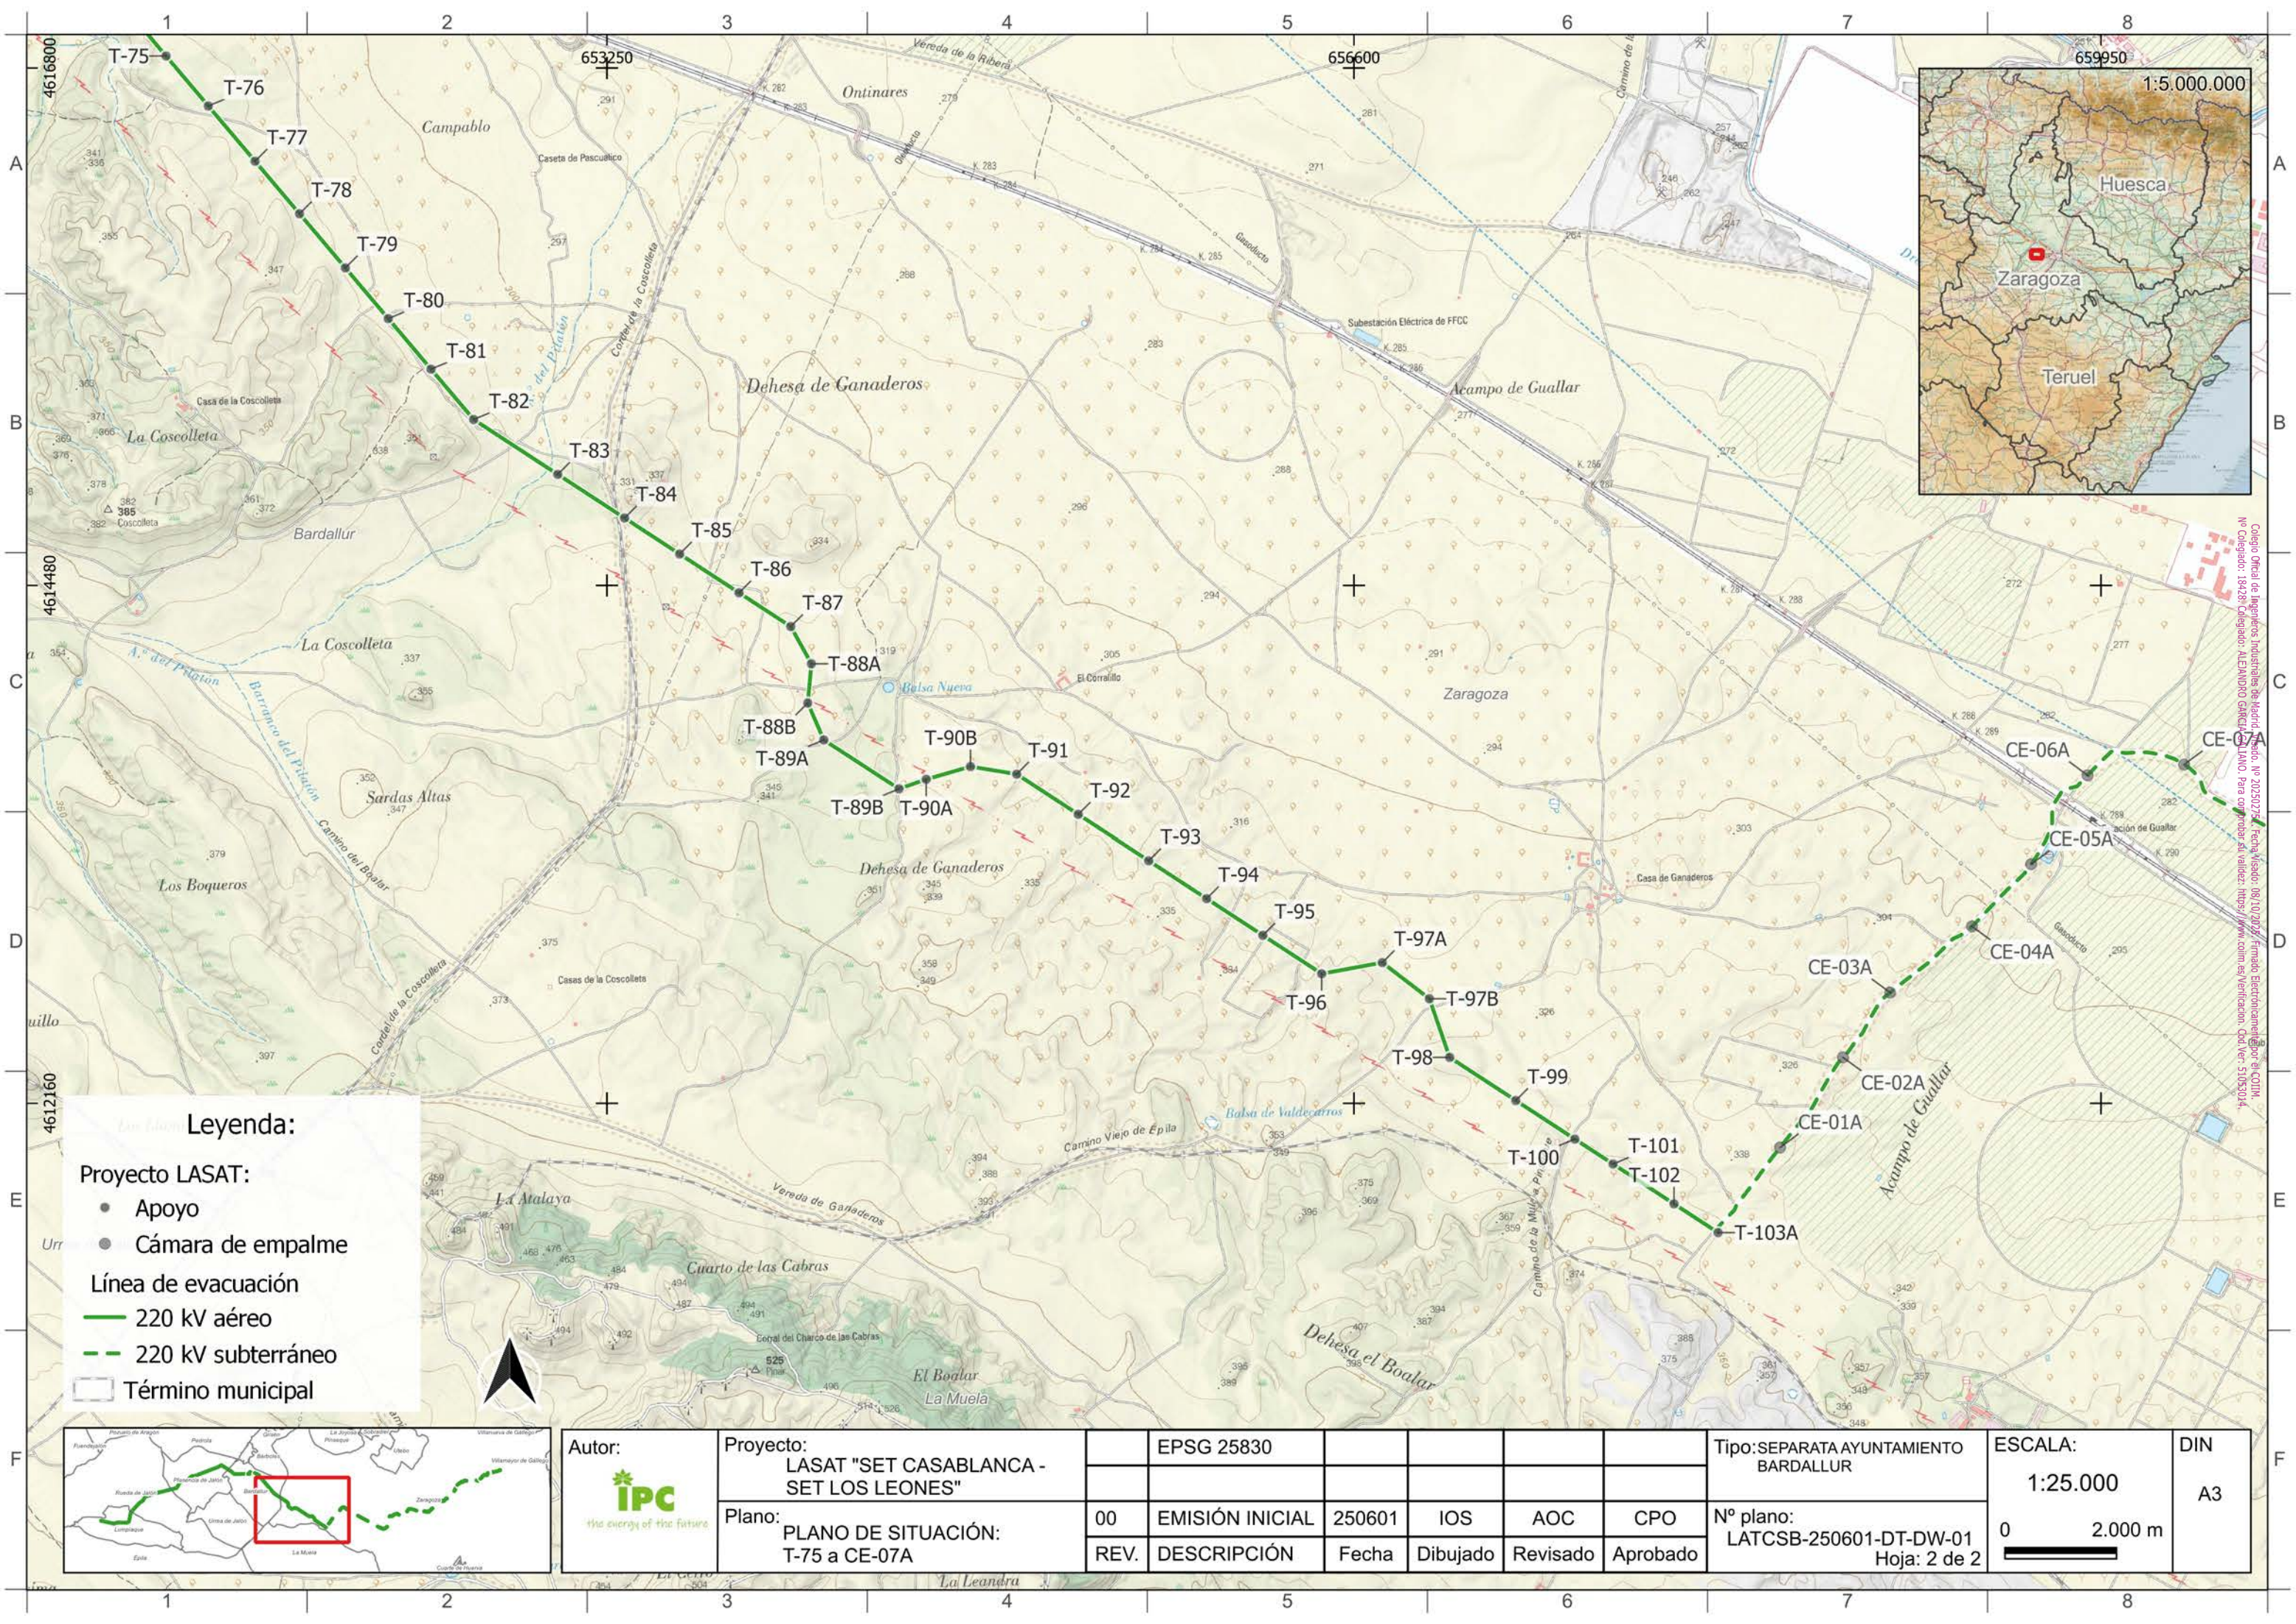

Leyenda:

Proyecto LASAT:

- Apoyo
- Cámara de empalme

Línea de evacuación

- 220 kV aéreo
- - - 220 kV subterráneo

□ Término municipal



Autor:  this energy of the future	Proyecto: LASAT "SET CASABLANCA - SET LOS LEONES"		EPSG 25830						Tipo:SEPARATA AYUNTAMIENTO BARDALLUR	ESCALA: 1:25.000 0 2.000 m	DIN A3
	Plano: PLANO DE SITUACIÓN: T-75 a CE-07A		00	EMISIÓN INICIAL	250601	IOS	AOC	CPO			
			REV.	DESCRIPCIÓN	Fecha	Dibujado	Revisado	Aprobado	Nº plano: LATCSB-250601-DT-DW-01 Hoja: 2 de 2		

Nº Apoyo	Tipo	X	Y
T-51	CO-18-9000	644658	4617327
T-52	CO-18-9000	644900	4617419
T-53	CO-24-12000	645187	4617530
T-54	CO-24-15000	645565	4617674
T-55	CO-24-12000	646043	4617857
T-56	CO-27-12000	646349	4617975
T-57	CO-15000-15	646701	4618110
T-58A	IC-55000-30	646969	4618281
T-59A	CO-7000-30	647226	4618122
T-60A	CO-5000-24	647446	4617985
T-61A	CO-9000-33	647567	4617910
T-62A	CO-12000-27	647883	4617714
T-63A	CO-9000-ESP	648097	4617543
T-64A	GCO-40000-40	648386	4617313



Legenda:

Proyecto LASAT:

Apoyo


Línea de evacuación

220 kV aéreo

Término municipal



Autor: 	Proyecto: LASAT "SET CASABLANCA - SET LOS LEONES"		EPSG 25830						Tipo:SEPARATA AYUNTAMIENTO BARDALLUR	ESCALA: 1:10.000 0800 m	DIN A3
	Plano: PLANO DE EMPLAZAMIENTO: T-51 a T-64A		00	EMISIÓN INICIAL	250601	IOS	AOC	CPO			
	REV.	DESCRIPCIÓN	Fecha	Dibujado	Revisado	Aprobado	Nº plano: LATCSB-250601-DT-DW-02 Hoja: 1 de 3				

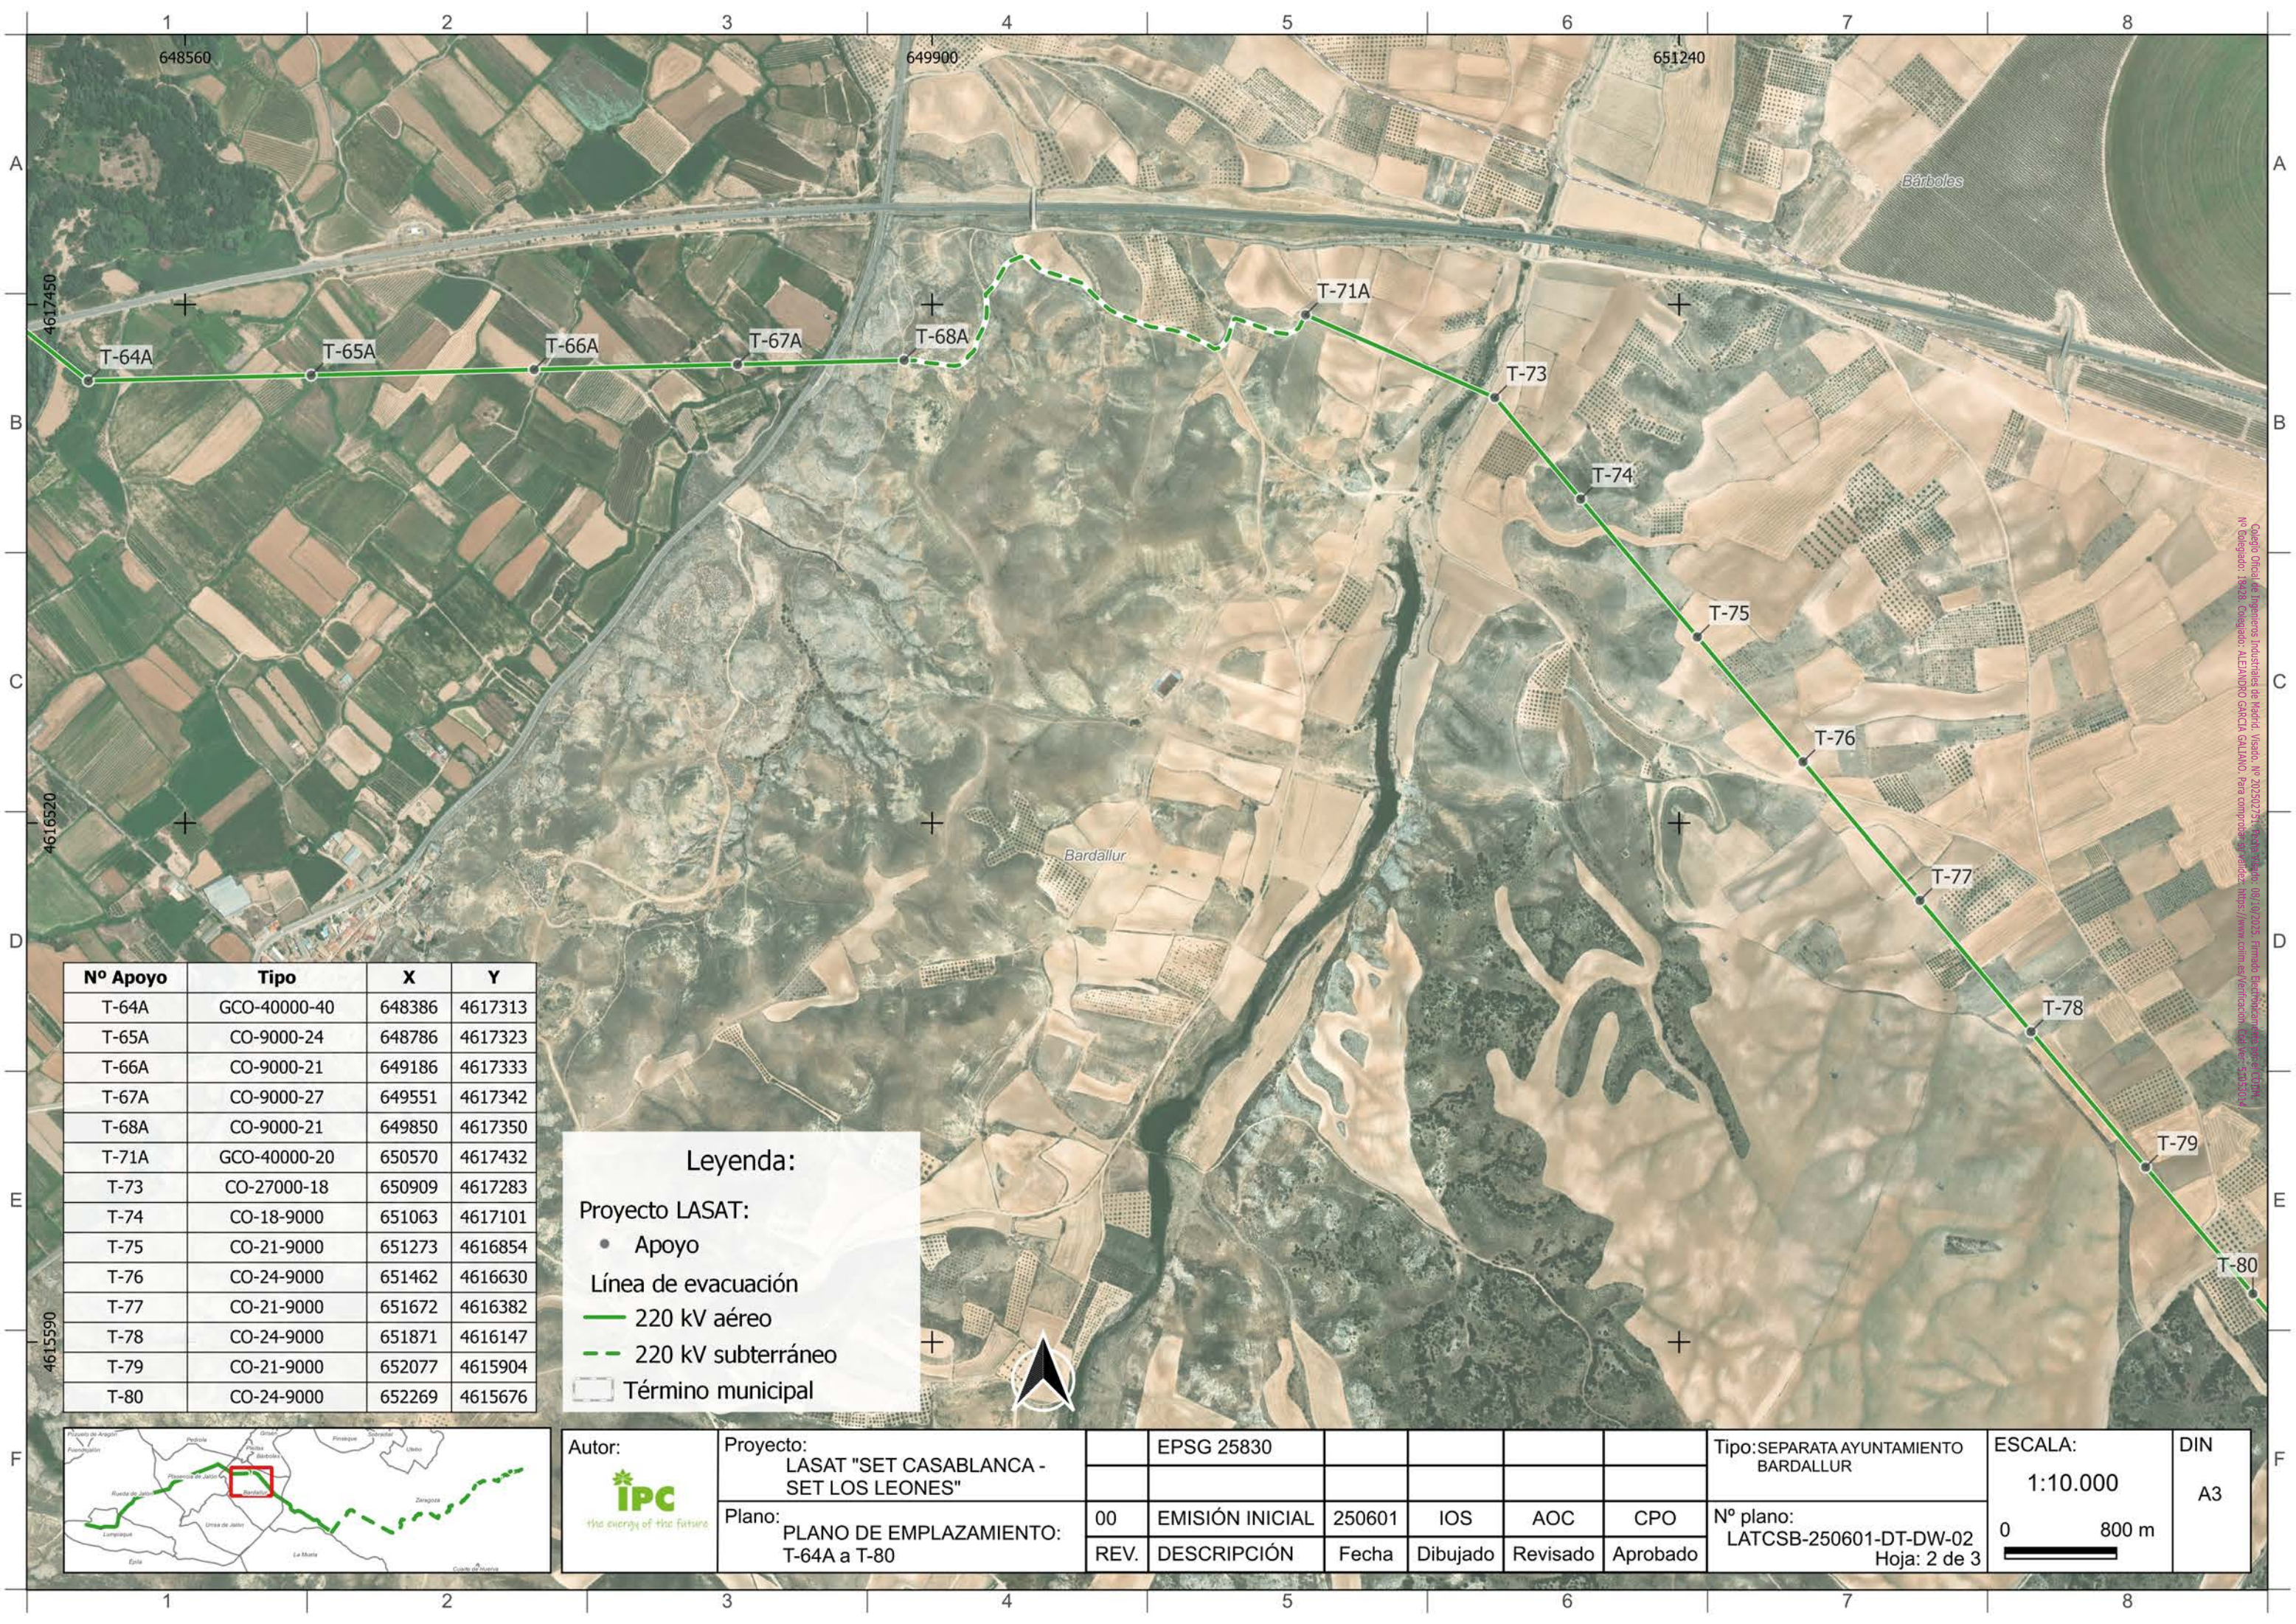

Nº Apoyo	Tipo	X	Y
T-64A	GCO-40000-40	648386	4617313
T-65A	CO-9000-24	648786	4617323
T-66A	CO-9000-21	649186	4617333
T-67A	CO-9000-27	649551	4617342
T-68A	CO-9000-21	649850	4617350
T-71A	GCO-40000-20	650570	4617432
T-73	CO-27000-18	650909	4617283
T-74	CO-18-9000	651063	4617101
T-75	CO-21-9000	651273	4616854
T-76	CO-24-9000	651462	4616630
T-77	CO-21-9000	651672	4616382
T-78	CO-24-9000	651871	4616147
T-79	CO-21-9000	652077	4615904
T-80	CO-24-9000	652269	4615676

Leyenda:

Proyecto LASAT:

Apoyo

Línea de evacuación


220 kV aéreo

220 kV subterráneo

Término municipal



Autor:  the energy of the future	Proyecto: LASAT "SET CASABLANCA - SET LOS LEONES"		EPSG 25830					Tipo:SEPARATA AYUNTAMIENTO BARDALLUR	ESCALA: 1:10.000	DIN A3
	Plano: PLANO DE EMPLAZAMIENTO: T-64A a T-80	00	EMISIÓN INICIAL	250601	IOS	AOC	CPO	Nº plano: LATCSB-250601-DT-DW-02 Hoja: 2 de 3	0 800 m 	
		REV.	DESCRIPCIÓN	Fecha	Dibujado	Revisado	Aprobado			

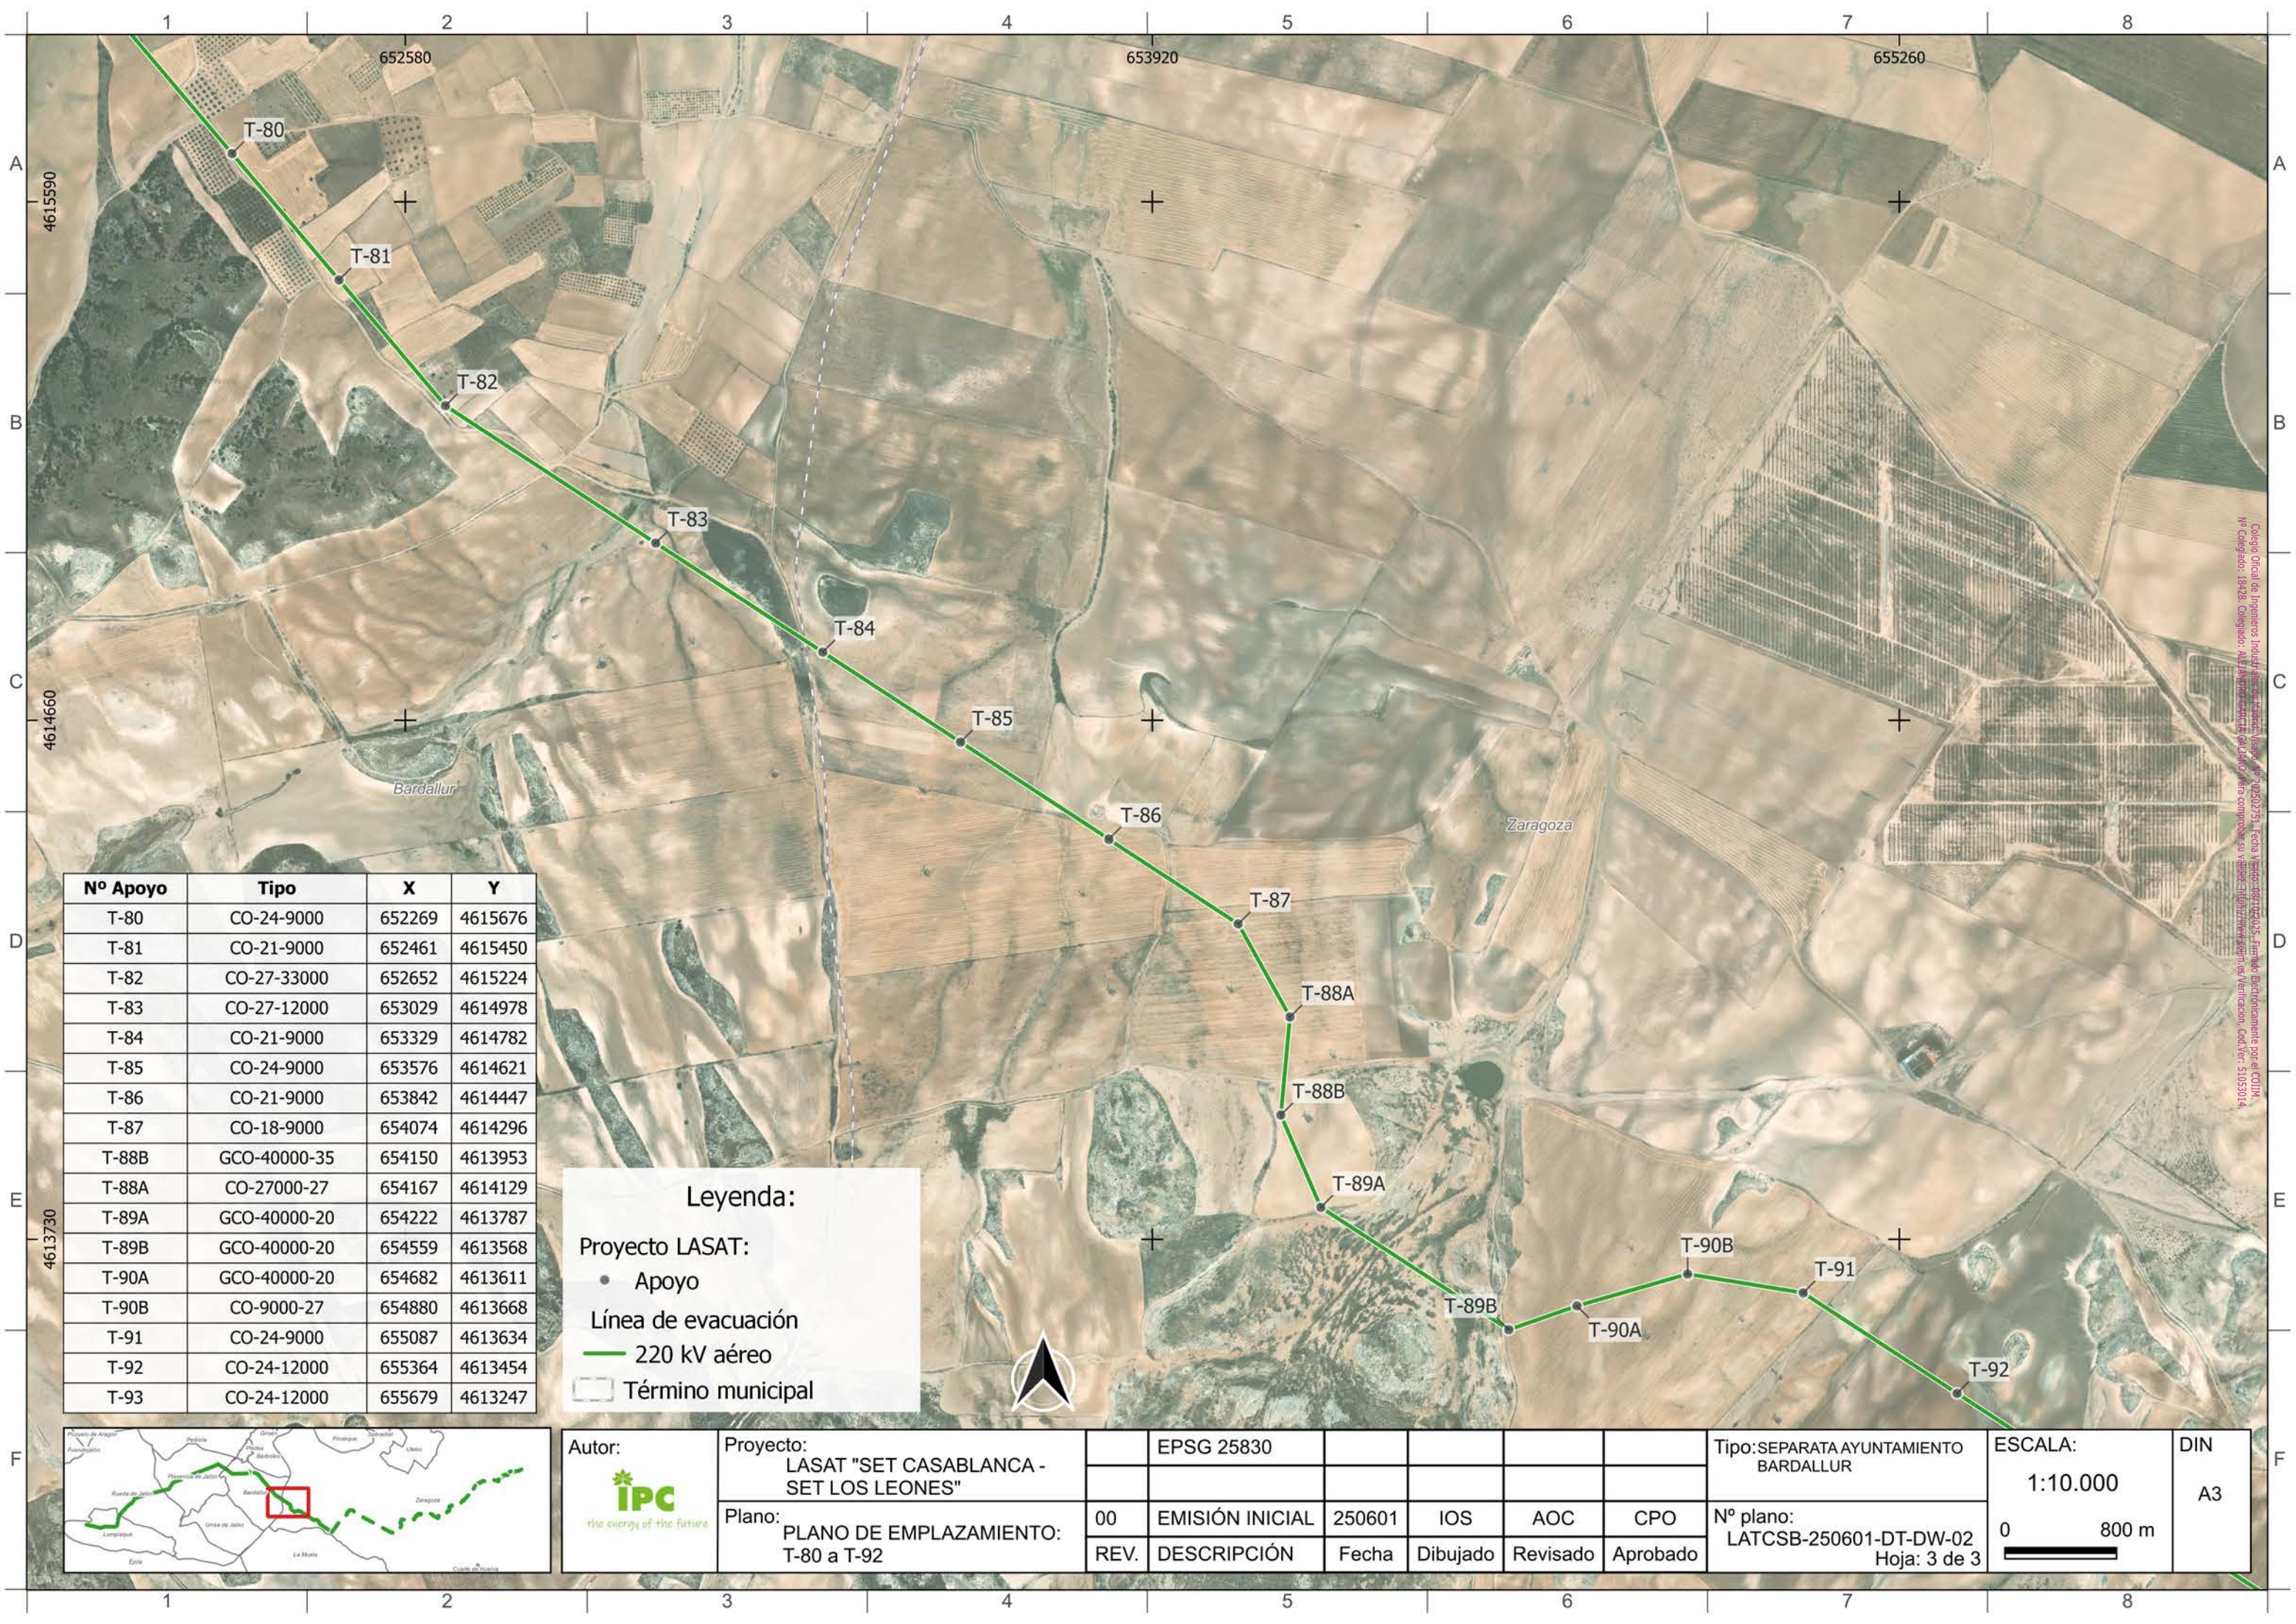

Nº Apoyo	Tipo	X	Y
T-80	CO-24-9000	652269	4615676
T-81	CO-21-9000	652461	4615450
T-82	CO-27-33000	652652	4615224
T-83	CO-27-12000	653029	4614978
T-84	CO-21-9000	653329	4614782
T-85	CO-24-9000	653576	4614621
T-86	CO-21-9000	653842	4614447
T-87	CO-18-9000	654074	4614296
T-88B	GCO-40000-35	654150	4613953
T-88A	CO-27000-27	654167	4614129
T-89A	GCO-40000-20	654222	4613787
T-89B	GCO-40000-20	654559	4613568
T-90A	GCO-40000-20	654682	4613611
T-90B	CO-9000-27	654880	4613668
T-91	CO-24-9000	655087	4613634
T-92	CO-24-12000	655364	4613454
T-93	CO-24-12000	655679	4613247

Leyenda:


Proyecto LASAT:

• Apoyo


— Línea de evacuación

220 kV aéreo

□ Término municipal

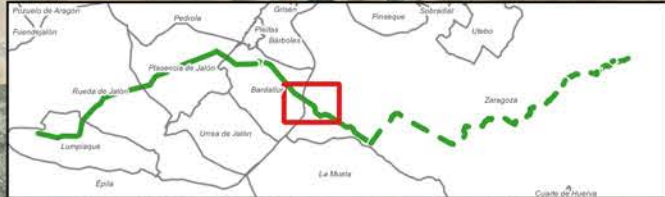

Autor:  <i>the energy of the future</i>	Proyecto: LASAT "SET CASABLANCA - SET LOS LEONES"		EPSG 25830					Tipo:SEPARATA AYUNTAMIENTO BARDALLUR	ESCALA: 1:10.000	DIN A3
	Plano: PLANO DE EMPLAZAMIENTO: T-80 a T-92	00	EMISIÓN INICIAL	250601	IOS	AOC	CPO	Nº plano: LATCSB-250601-DT-DW-02 Hoja: 3 de 3	0 800 m 	
	REV.	DESCRIPCIÓN	Fecha	Dibujado	Revisado	Aprobado				

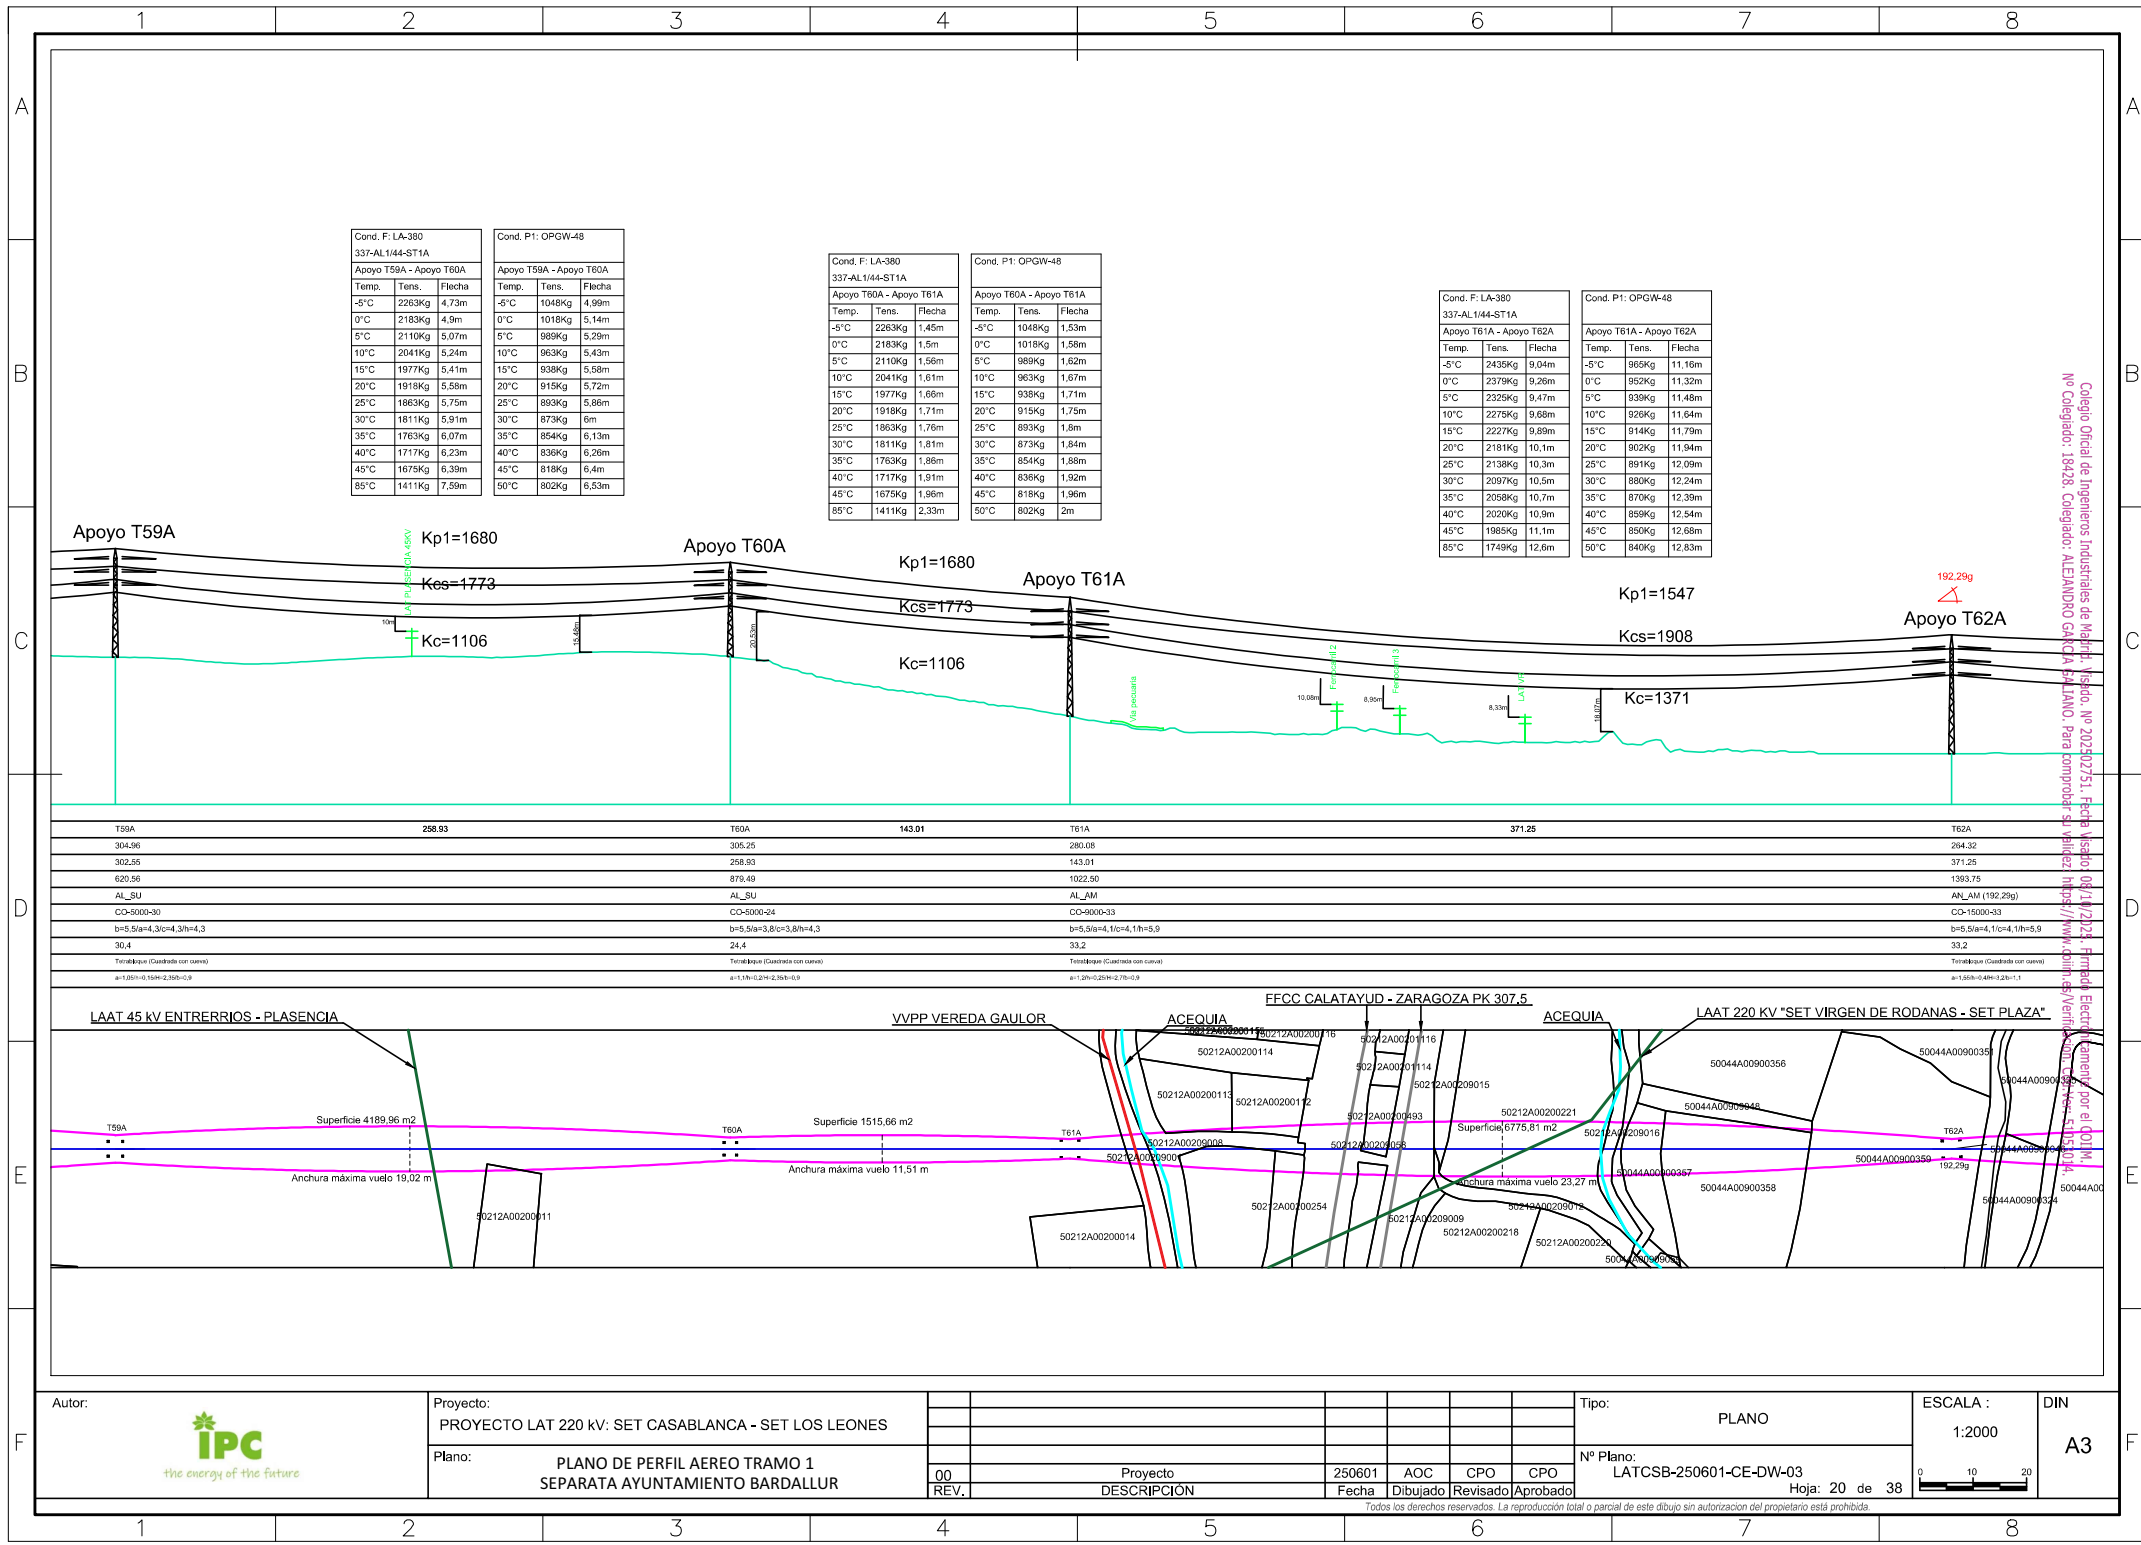

Colegio Oficial de Ingenieros Industriales de Madrid, Visado, Nº 2023/2751, Fecha Visado: 04/10/2023, Firmado Electrónico por el COIIM, No Colegiado: ALEJANDRO GARCIA FELIANO, Para comprobar su validez: <https://www.ccoiim.es/verificar> Cód. Verif.: 571551014


Autor:	Proyecto:	Plano:	Rev.	Descripción	Fecha	Dibujado	Revisado	Aprobado	Tipo:	PLANO	ESCALA:	DIN
	PROYECTO LAT 220 KV: SET CASABLANCA - SET LOS LEONES	PLANO DE PERFIL AEREO TRAMO 1	00	SEPARATA AYUNTAMIENTO BARDALLUR	250601	AOC	CPO	CPO	Nº Plano:	LATCSB-250601-CE-DW-03	1:2000	A3
			REV.		Fecha	Dibujado	Revisado	Aprobado			Hoja: 20 de 38	

Todos los derechos reservados. La reproducción total o parcial de este dibujo sin autorización del propietario está prohibida.

Cond. F: LA-380			Cond. P1: OPGW-48		
337-AL1/44-ST1A			Apoyo T62A - Apoyo T63A		
Temp.	Tens.	Flecha	Temp.	Tens.	Flecha
-5°C	2233Kg	5,36m	-5°C	1033Kg	5,67m
0°C	2161Kg	5,54m	0°C	1006Kg	5,83m
5°C	2093Kg	5,72m	5°C	980Kg	5,98m
10°C	2031Kg	5,9m	10°C	956Kg	6,13m
15°C	1972Kg	6,08m	15°C	934Kg	6,27m
20°C	1917Kg	6,25m	20°C	913Kg	6,42m
25°C	1866Kg	6,42m	25°C	893Kg	6,56m
30°C	1818Kg	6,59m	30°C	874Kg	6,7m
35°C	1772Kg	6,76m	35°C	856Kg	6,84m
40°C	1730Kg	6,93m	40°C	840Kg	6,98m
45°C	1690Kg	7,09m	45°C	824Kg	7,12m
85°C	1438Kg	8,33m	50°C	808Kg	7,25m


Cond. F: LA-380			Cond. P1: OPGW-48		
337-AL1/44-ST1A			Apoyo T63A - Apoyo T64A		
Temp.	Tens.	Flecha	Temp.	Tens.	Flecha
-5°C	2436Kg	8,96m	-5°C	968Kg	11,05m
0°C	2379Kg	9,17m	0°C	952Kg	11,21m
5°C	2326Kg	9,38m	5°C	939Kg	11,37m
10°C	2275Kg	9,59m	10°C	926Kg	11,52m
15°C	2227Kg	9,8m	15°C	914Kg	11,68m
20°C	2181Kg	10,01m	20°C	902Kg	11,83m
25°C	2137Kg	10,21m	25°C	891Kg	11,98m
30°C	2096Kg	10,41m	30°C	880Kg	12,13m
35°C	2057Kg	10,61m	35°C	869Kg	12,28m
40°C	2019Kg	10,81m	40°C	859Kg	12,43m
45°C	1983Kg	11,01m	45°C	849Kg	12,57m
85°C	1746Kg	12,5m	50°C	840Kg	12,72m

Cond. F: LA-380			Cond. P1: OPGW-48		
337-AL1/44-ST1A			Apoyo T64A - Apoyo T65A		
Temp.	Tens.	Flecha	Temp.	Tens.	Flecha
-5°C	2436Kg	8,96m	-5°C	968Kg	11,05m
0°C	2379Kg	9,17m	0°C	952Kg	11,21m
5°C	2326Kg	9,38m	5°C	939Kg	11,37m
10°C	2275Kg	9,59m	10°C	926Kg	11,52m
15°C	2227Kg	9,8m	15°C	914Kg	11,68m
20°C	2181Kg	10,01m	20°C	902Kg	11,83m
25°C	2137Kg	10,21m	25°C	891Kg	11,98m
30°C	2096Kg	10,41m	30°C	880Kg	12,13m
35°C	2057Kg	10,61m	35°C	869Kg	12,28m
40°C	2019Kg	10,81m	40°C	859Kg	12,43m
45°C	1983Kg	11,01m	45°C	849Kg	12,57m
85°C	1746Kg	12,5m	50°C	840Kg	12,72m

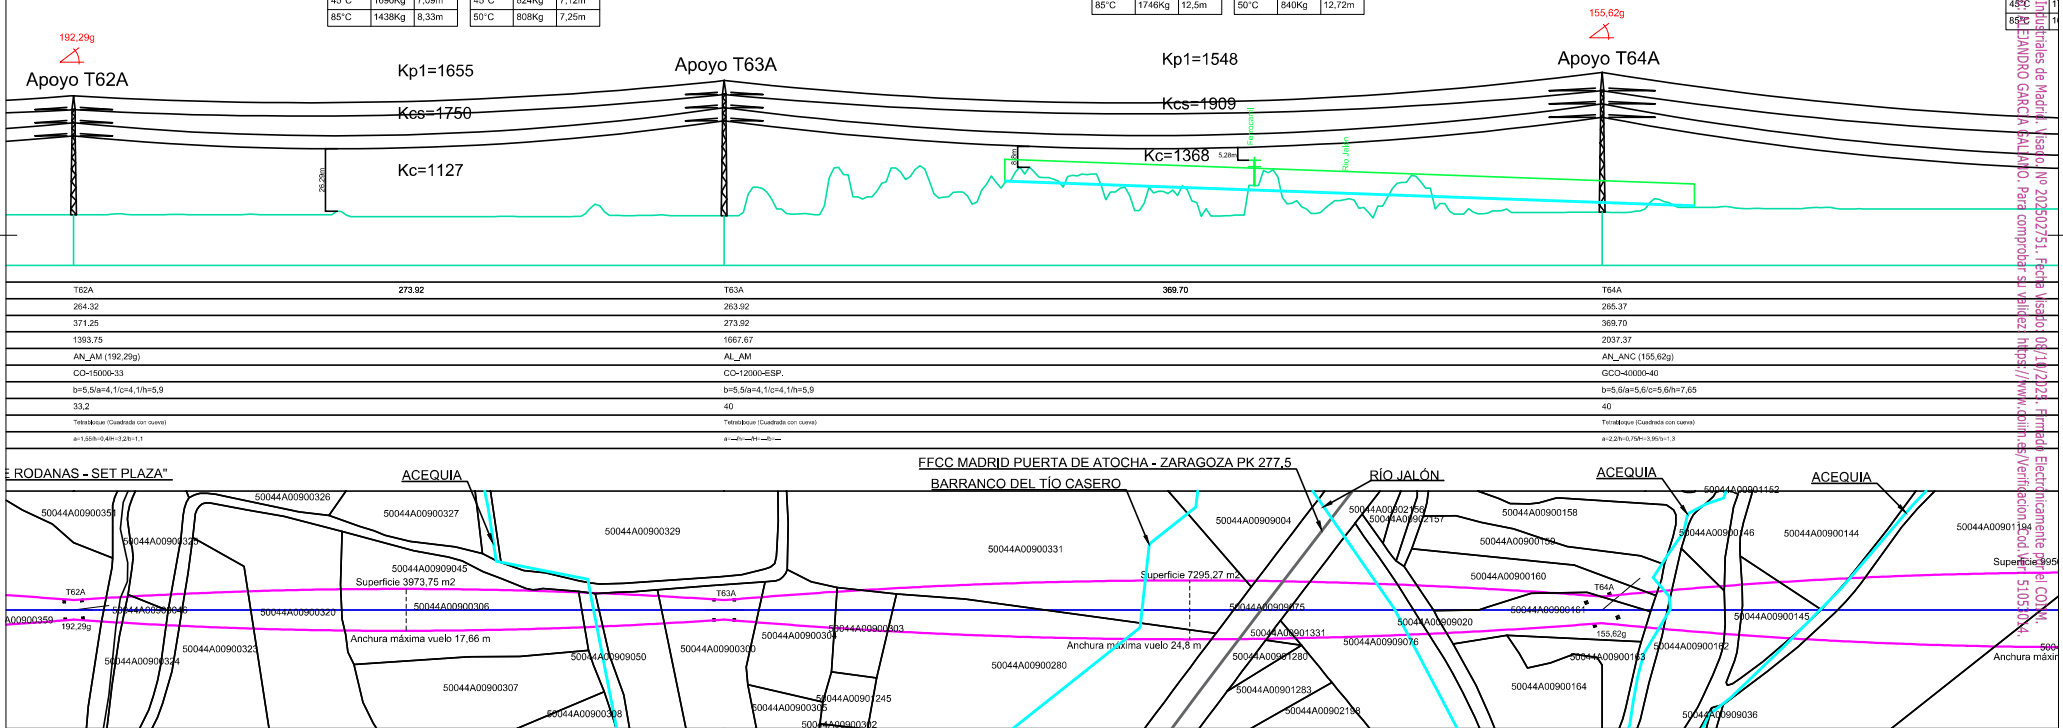

Autor:		Proyecto:		Tipo:		ESCALA :		DIN	
		PROYECTO LAT 220 KV: SET CASABLANCA - SET LOS LEONES		PLANO		1:2000		A3	
Plano:		PLANO DE PERFIL AEREO TRAMO 1		Nº Plano:		LATCSB-250601-CE-DW-03		Hoja: 21 de 38	
SEPARATA AYUNTAMIENTO BARDALLUR		Proyecto		250601		AOC		CPO	
REV.		DESCRIPCIÓN		Fecha		Dibujado		Revisado	

Todos los derechos reservados. La reproducción total o parcial de este dibujo sin autorización del propietario está prohibida.

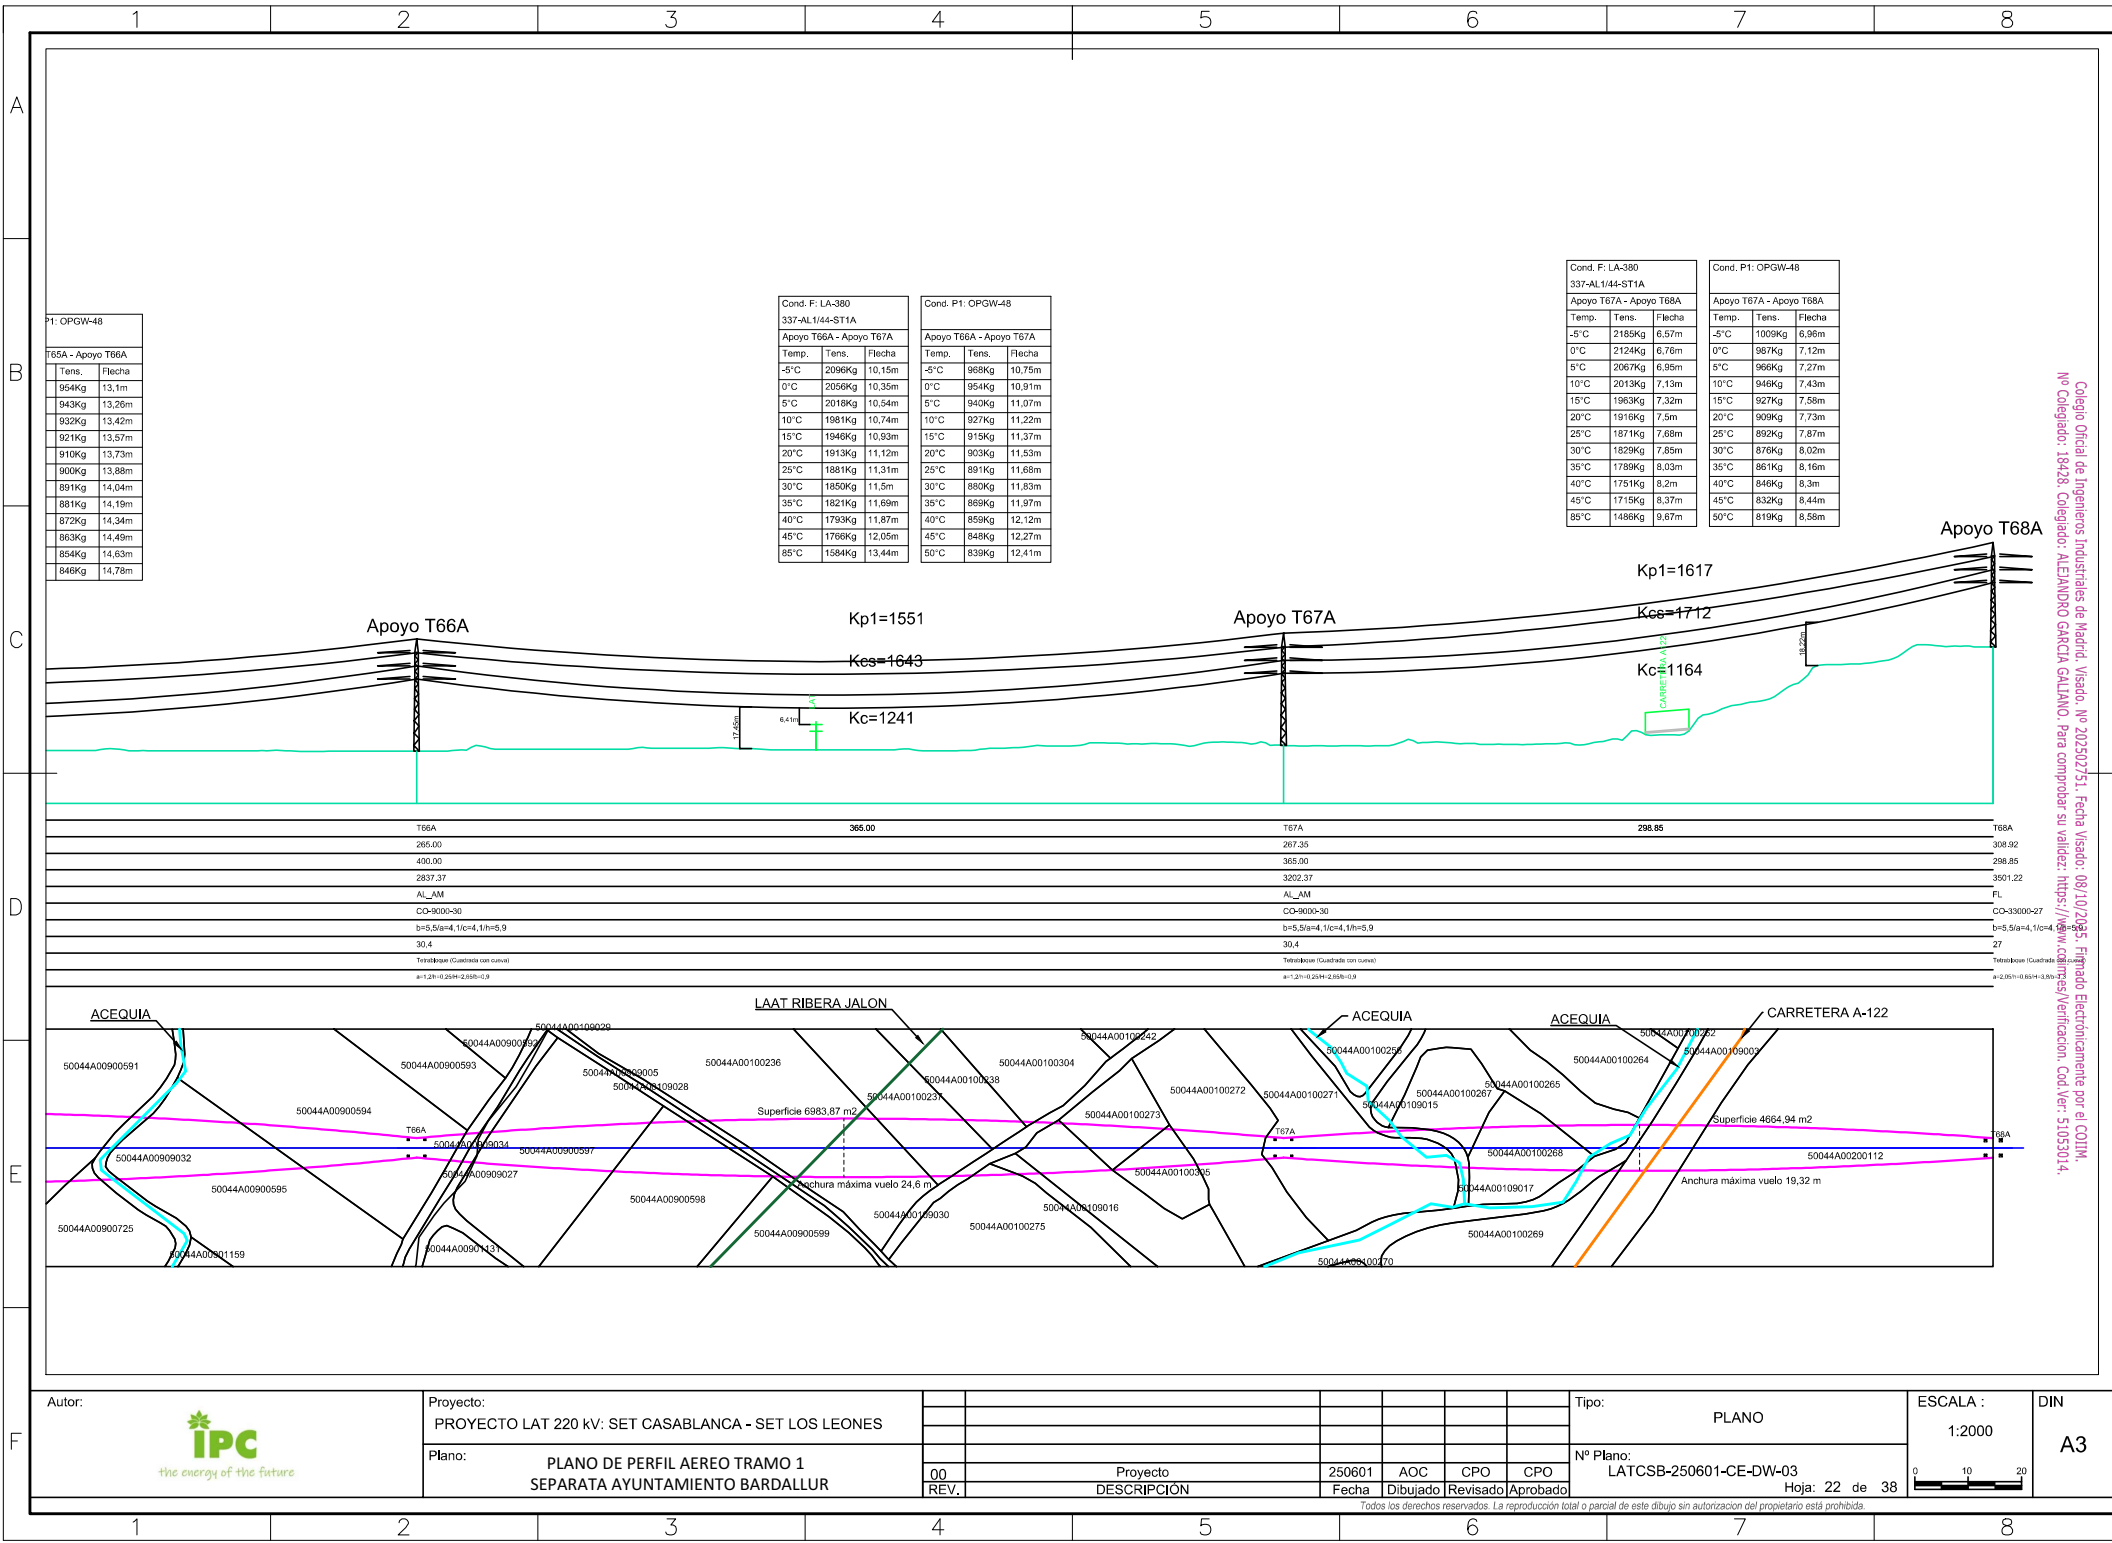

P1: OPGW-48	
T65A - Apoyo T66A	
Tens.	Flecha
954Kg	13,1m
943Kg	13,26m
932Kg	13,42m
921Kg	13,57m
910Kg	13,73m
900Kg	13,88m
891Kg	14,04m
881Kg	14,19m
872Kg	14,34m
863Kg	14,49m
854Kg	14,63m
846Kg	14,78m

Cond. F: LA-380 337-AL 1/44-ST1A		
Apoyo T66A - Apoyo T67A		
Temp.	Tens.	Flecha
-5°C	2096Kg	10,15m
0°C	2056Kg	10,35m
5°C	2018Kg	10,54m
10°C	1981Kg	10,74m
15°C	1946Kg	10,93m
20°C	1913Kg	11,12m
25°C	1881Kg	11,31m
30°C	1850Kg	11,5m
35°C	1821Kg	11,69m
40°C	1793Kg	11,87m
45°C	1766Kg	12,05m
85°C	1584Kg	13,44m

Cond. P1: OPGW-48		
Apoyo T66A - Apoyo T67A		
Temp.	Tens.	Flecha
-5°C	968Kg	10,75m
0°C	954Kg	10,91m
5°C	940Kg	11,07m
10°C	927Kg	11,22m
15°C	915Kg	11,37m
20°C	903Kg	11,53m
25°C	891Kg	11,68m
30°C	880Kg	11,83m
35°C	869Kg	11,97m
40°C	859Kg	12,12m
45°C	848Kg	12,27m
50°C	839Kg	12,41m


Cond. F: LA-380 337-AL 1/44-ST1A		
Apoyo T67A - Apoyo T68A		
Temp.	Tens.	Flecha
-5°C	2185Kg	6,57m
0°C	2124Kg	6,76m
5°C	2067Kg	6,95m
10°C	2013Kg	7,13m
15°C	1963Kg	7,32m
20°C	1916Kg	7,5m
25°C	1871Kg	7,68m
30°C	1829Kg	7,85m
35°C	1789Kg	8,03m
40°C	1751Kg	8,2m
45°C	1715Kg	8,37m
85°C	1486Kg	9,87m


Cond. P1: OPGW-48		
Apoyo T67A - Apoyo T68A		
Temp.	Tens.	Flecha
-5°C	1009Kg	6,96m
0°C	987Kg	7,12m
5°C	966Kg	7,27m
10°C	946Kg	7,43m
15°C	927Kg	7,58m
20°C	909Kg	7,73m
25°C	892Kg	7,87m
30°C	876Kg	8,02m
35°C	861Kg	8,16m
40°C	846Kg	8,3m
45°C	832Kg	8,44m
50°C	819Kg	8,58m


Colegio Oficial de Ingenieros Industriales de Madrid, Visado, Nº 202502751, Fecha Visado: 08/10/2025, Firmado Electrónicamente por el COIIM, Nº Colegiado: 18428, Colegiado: ALEJANDRO GARCIA GALLANO, Para comprobar su validez: <https://www.ccm.es/verificacion>, Cod Ver: 51053014.

Autor:		Proyecto:		Tipo:		ESCALA :		DIN	
		PROYECTO LAT 220 KV: SET CASABLANCA - SET LOS LEONES		PLANO		1:2000		A3	
Plano:		PLANO DE PERFIL AEREO TRAMO 1 SEPARATA AYUNTAMIENTO BARDALLUR		Nº Plano:		LATCSB-250601-CE-DW-03		Hoja: 22 de 38	
00 REV.		Proyecto DESCRIPCIÓN		250601 Fecha		AOC Dibujado		CPO Revisado	


Todos los derechos reservados. La reproducción total o parcial de este dibujo sin autorización del propietario está prohibida.

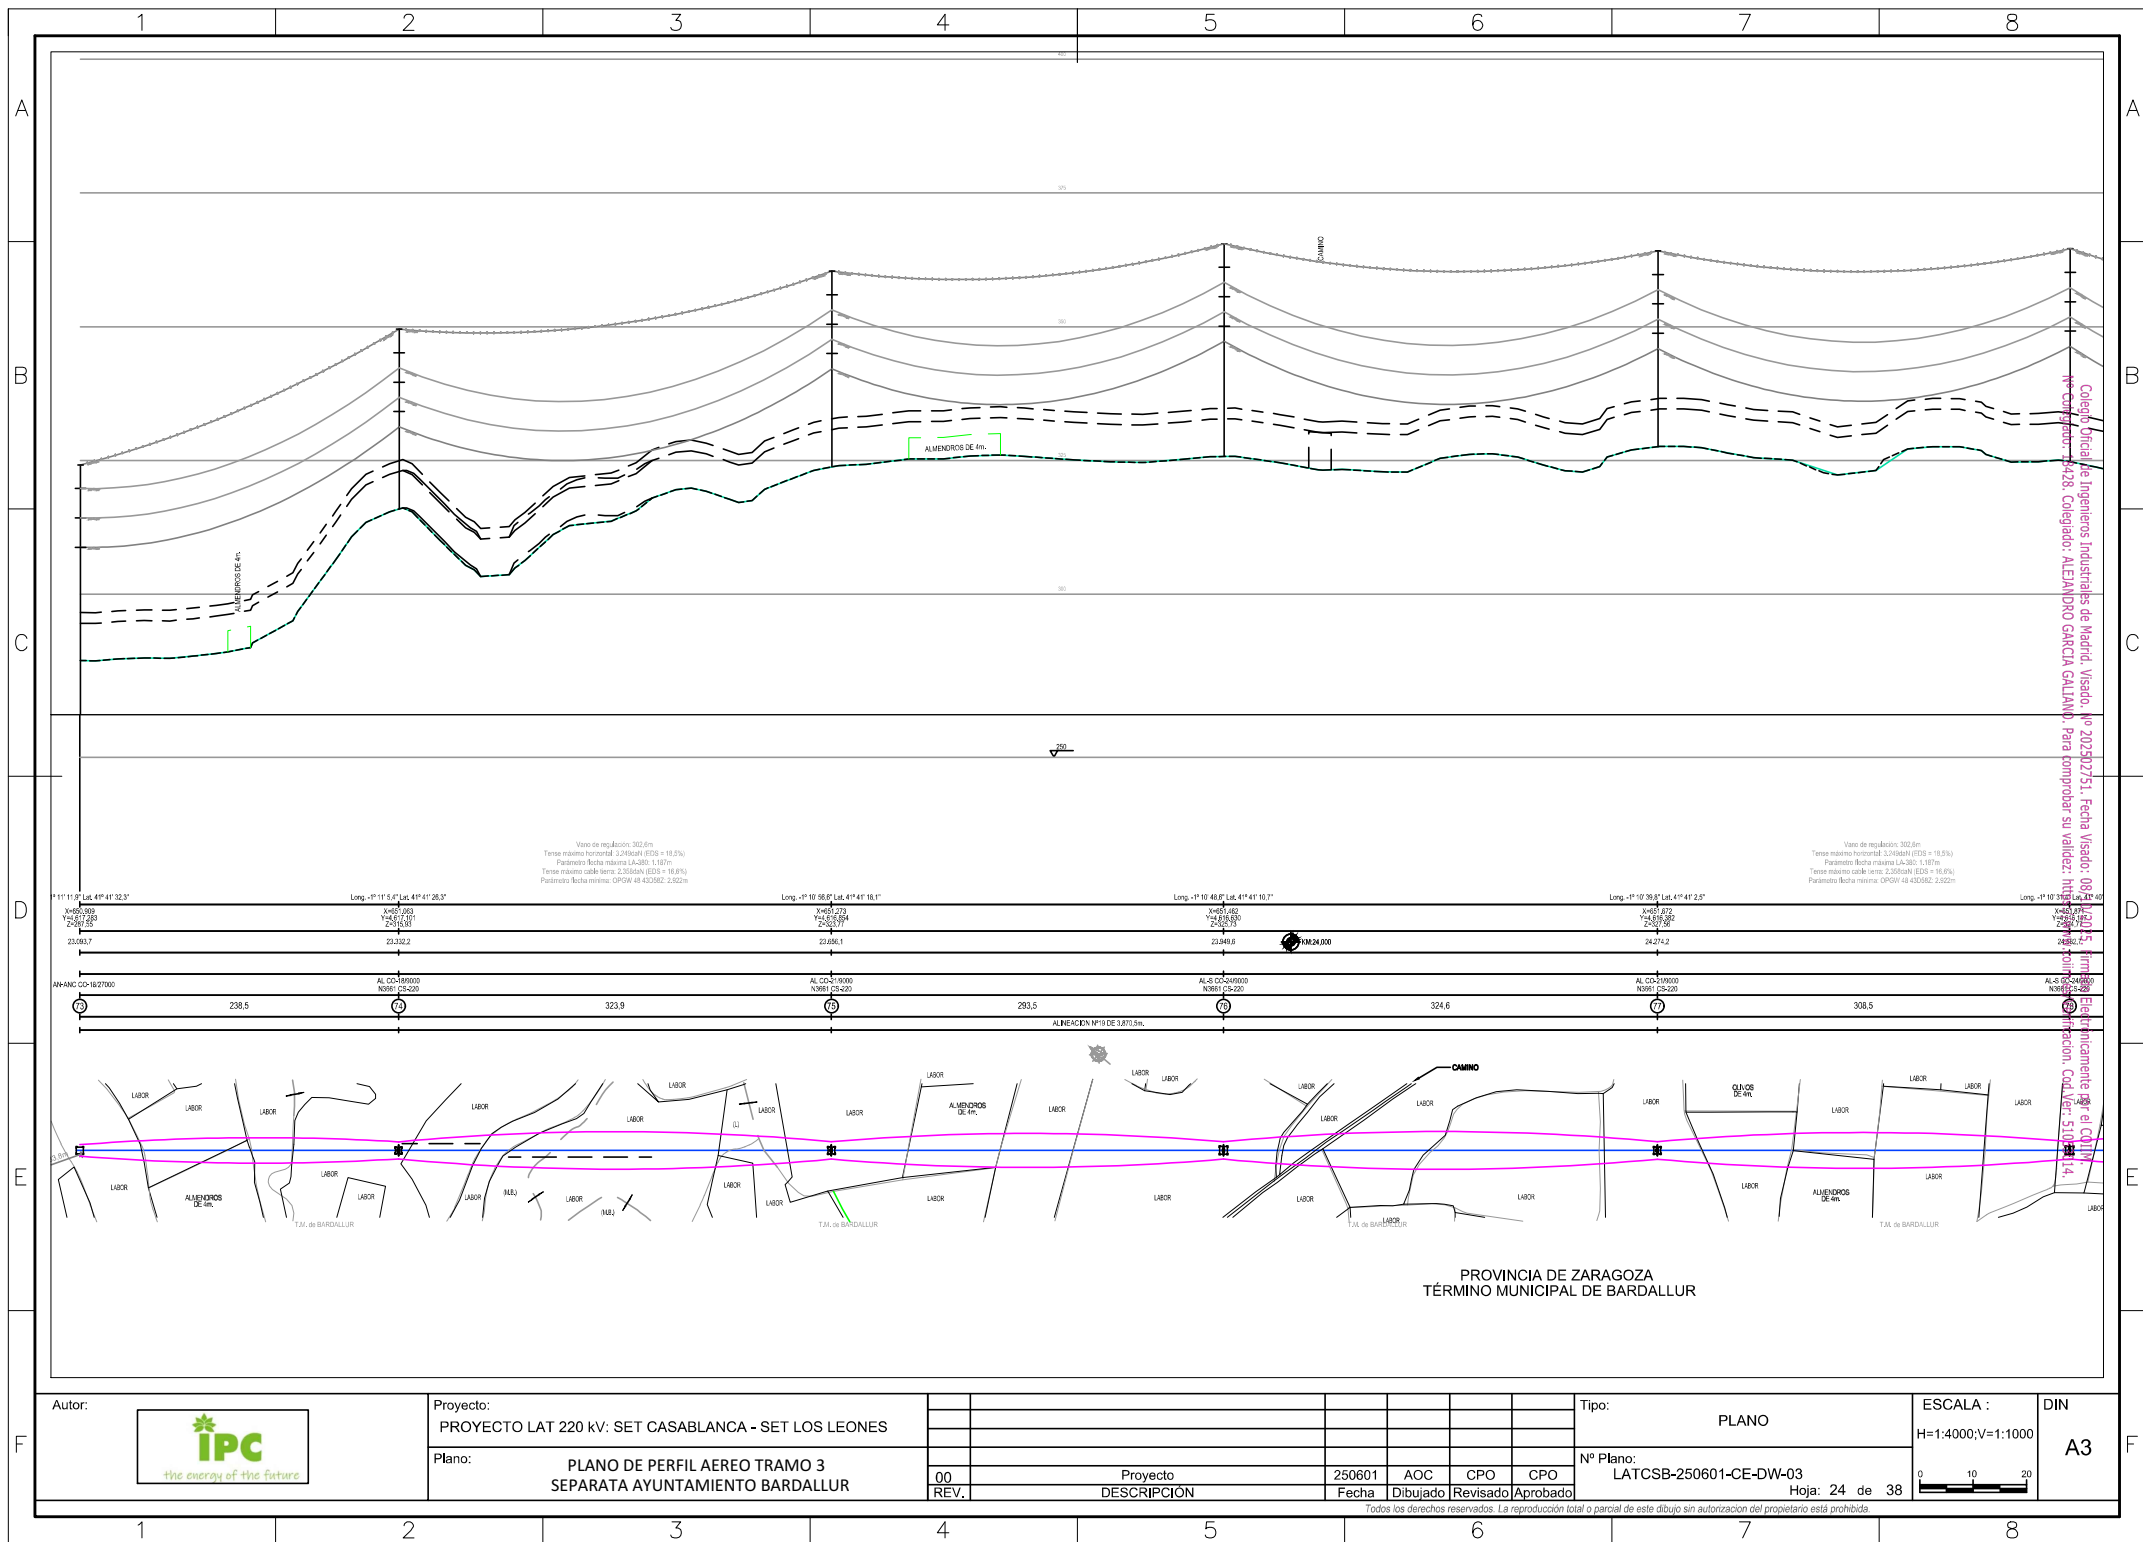

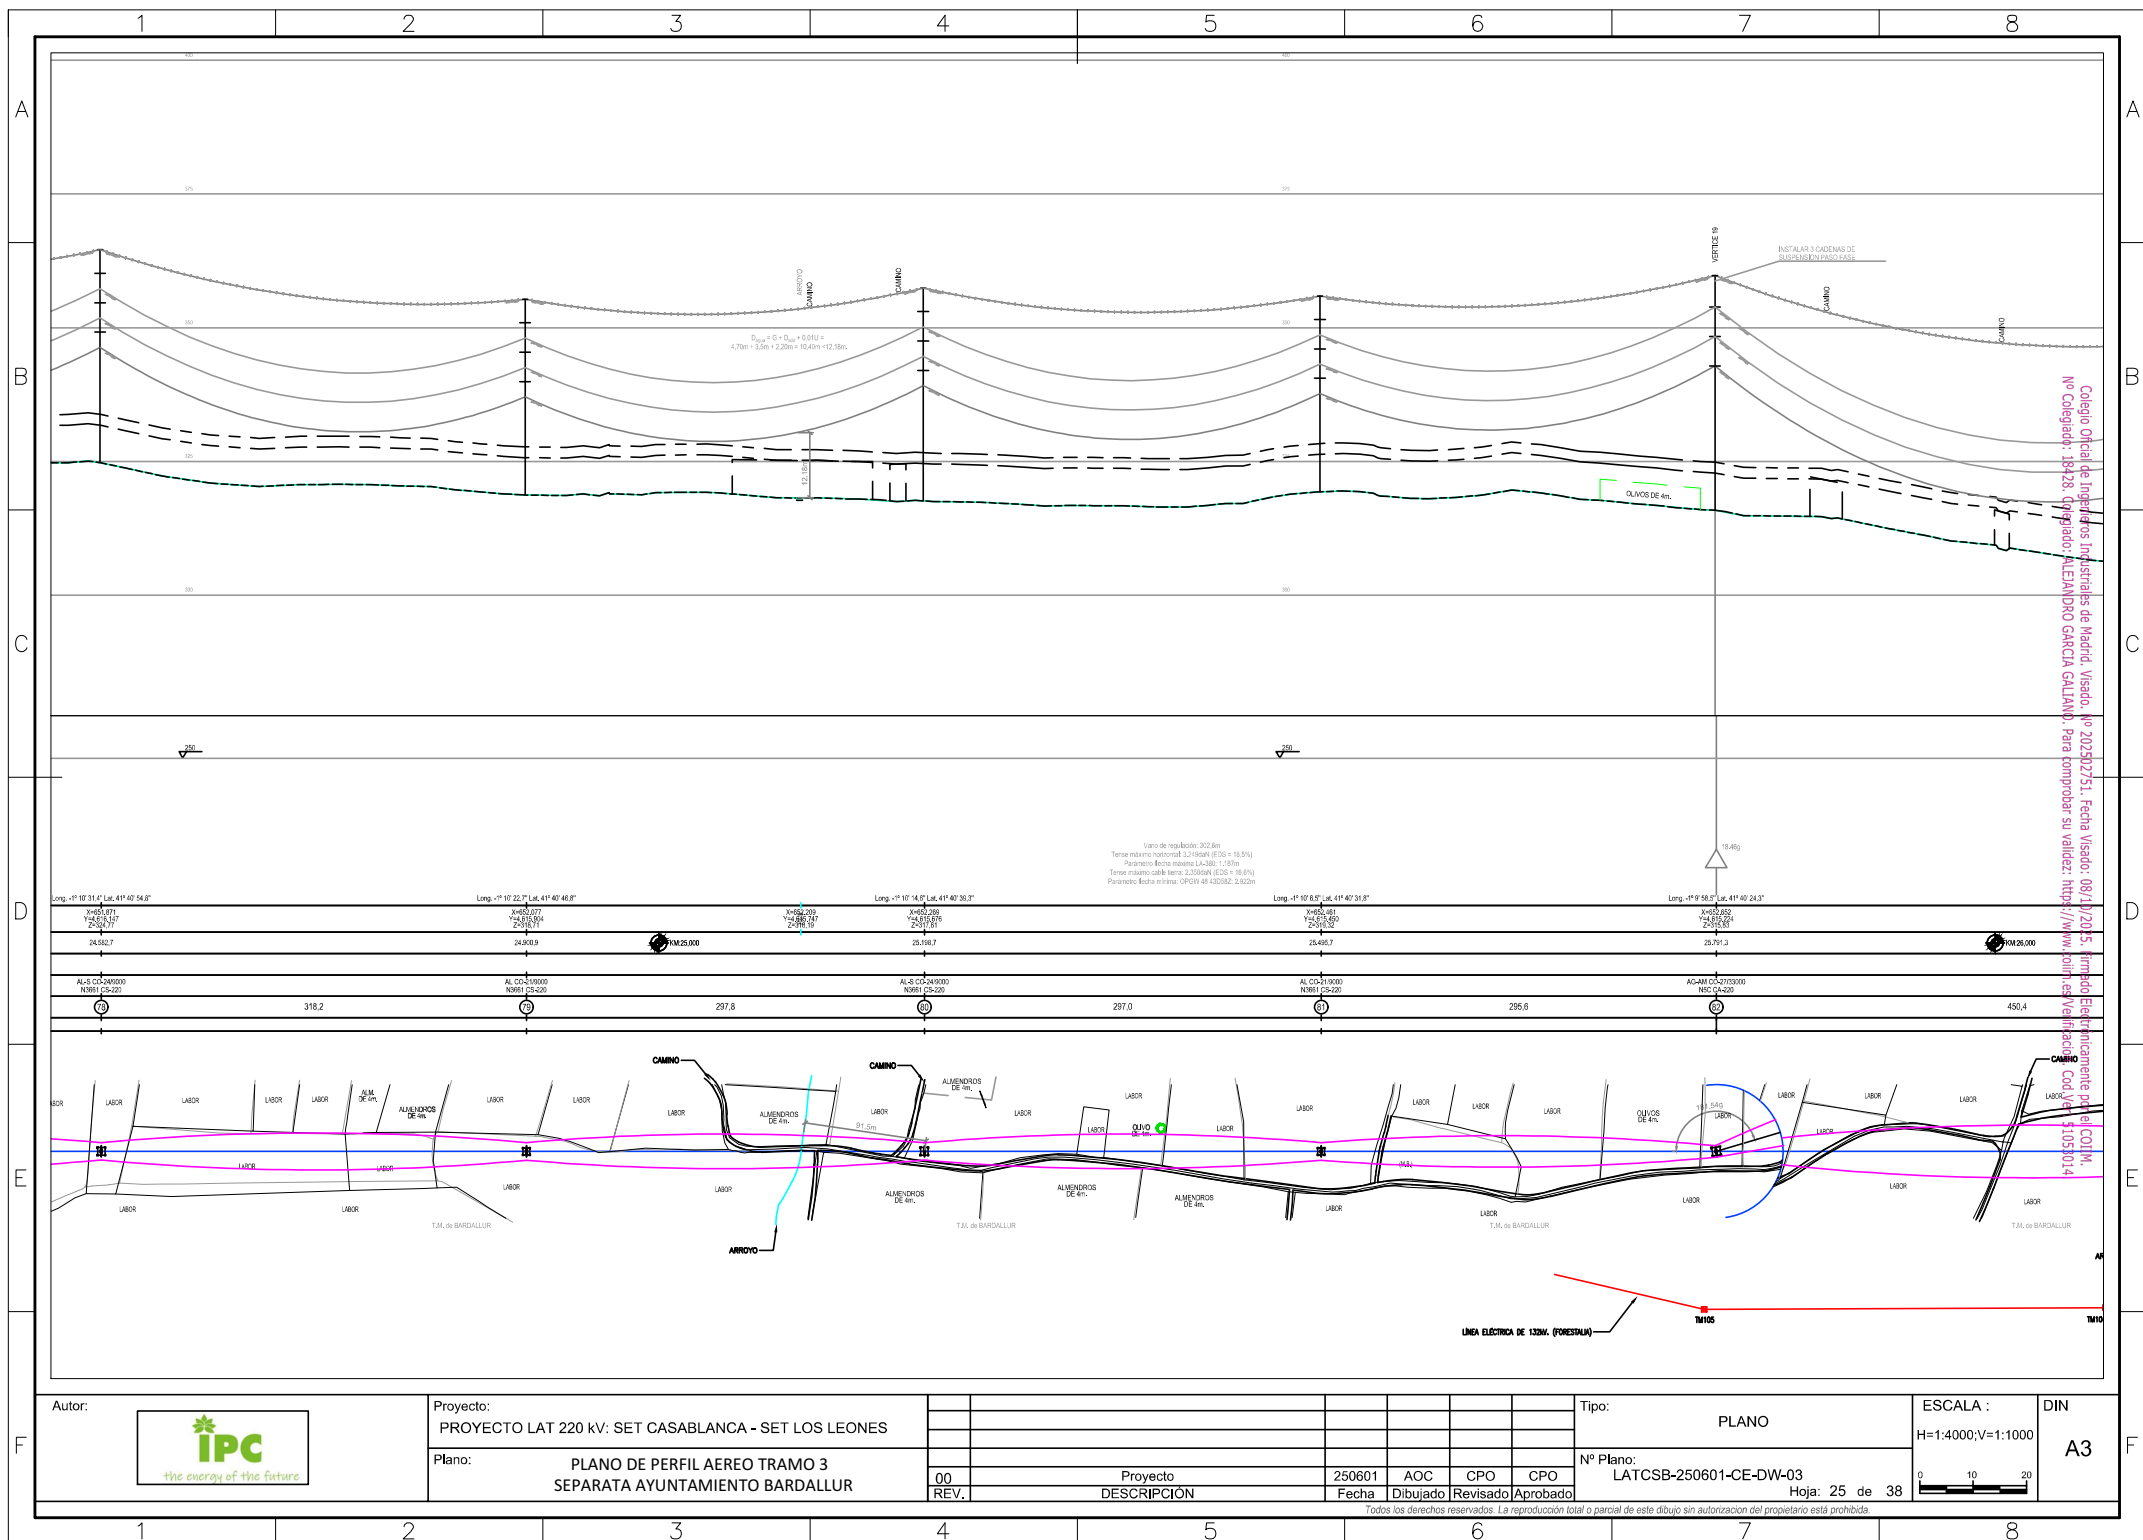

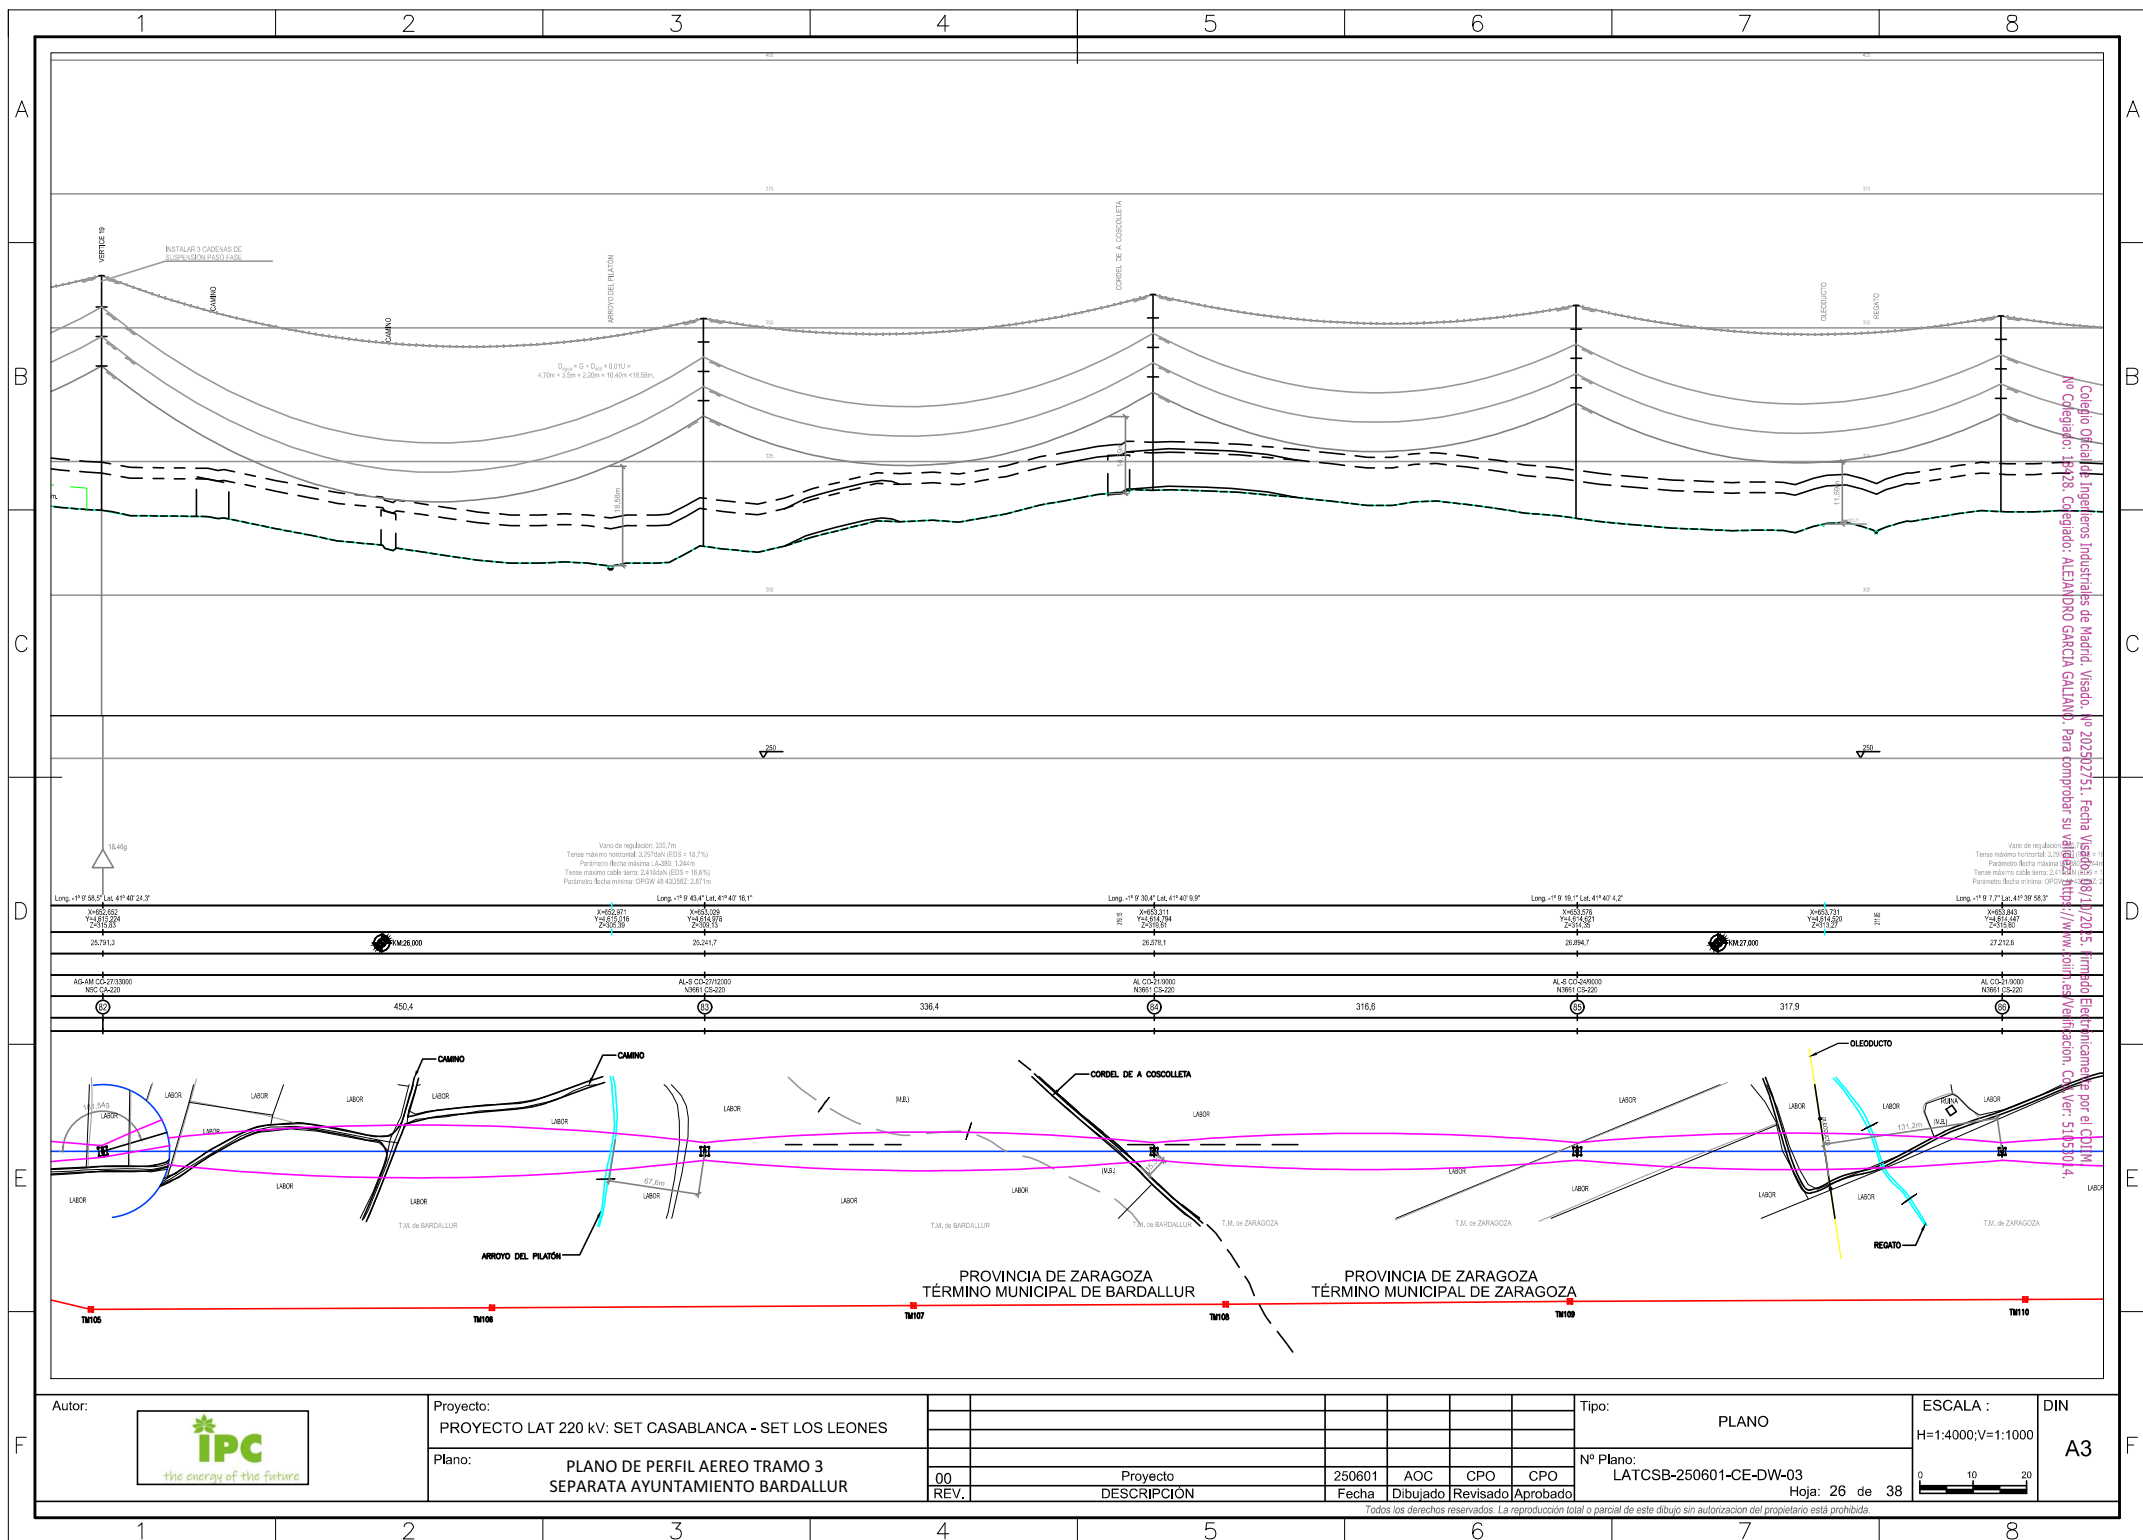

IMPLANTACIÓN Y PARCELARIO - RBDA

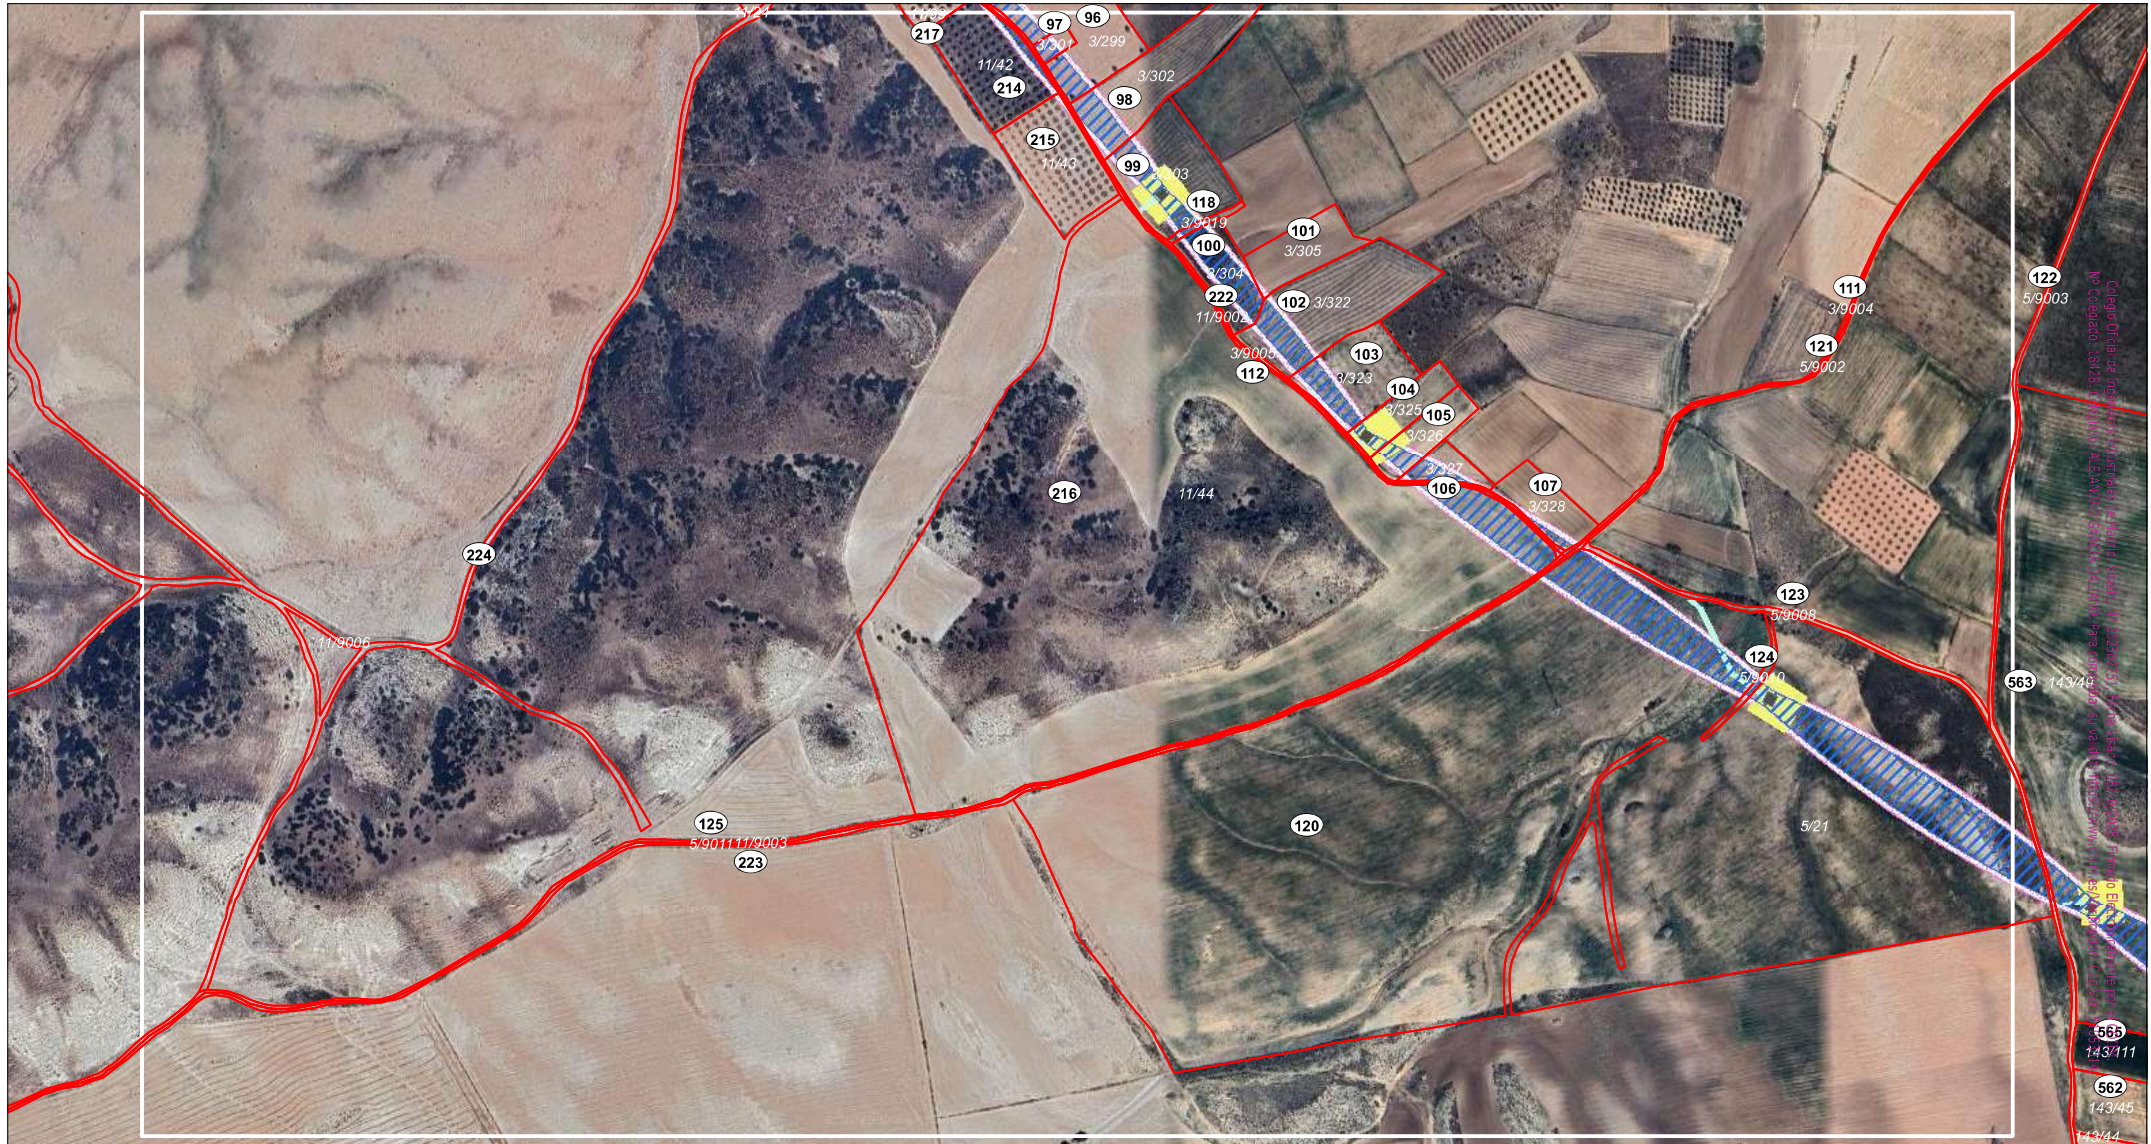

LEYENDA:

- | | | | |
|---|---------------------------------|---|----------------------------------|
|  | PARCELAS AFECTADAS |  | ELEMENTOS AUX. DE LÍNEA |
|  | Nº DE FINCA |  | VIALES / ACCESOS |
|  | POLÍGONO/PARCELA |  | SERVIDUMBRE DE ZANJA |
|  | CIMENTACIÓN DE LOS APOYOS |  | SUPERFICIE DE OCUPACIÓN TEMPORAL |
|  | SERVIDUMBRE DE VUELO | | |
|  | SUPERFICIE DE NO EDIFICABILIDAD | | |

Escala: 1:5.000



Original: DIN A3

FECHA: 25/07/2025


AUTOR: Dpto. Terrenos

Nº PLANO: Plano 31 de 53

FUENTE DE INFORMACIÓN: Dirección General de Catastro
"Secretaría de Estado de Hacienda"

PROYECTO: LASAT "SET CASABLANCA - SET LOS LEONES"

IMPLANTACIÓN Y PARCELARIO - RBDA

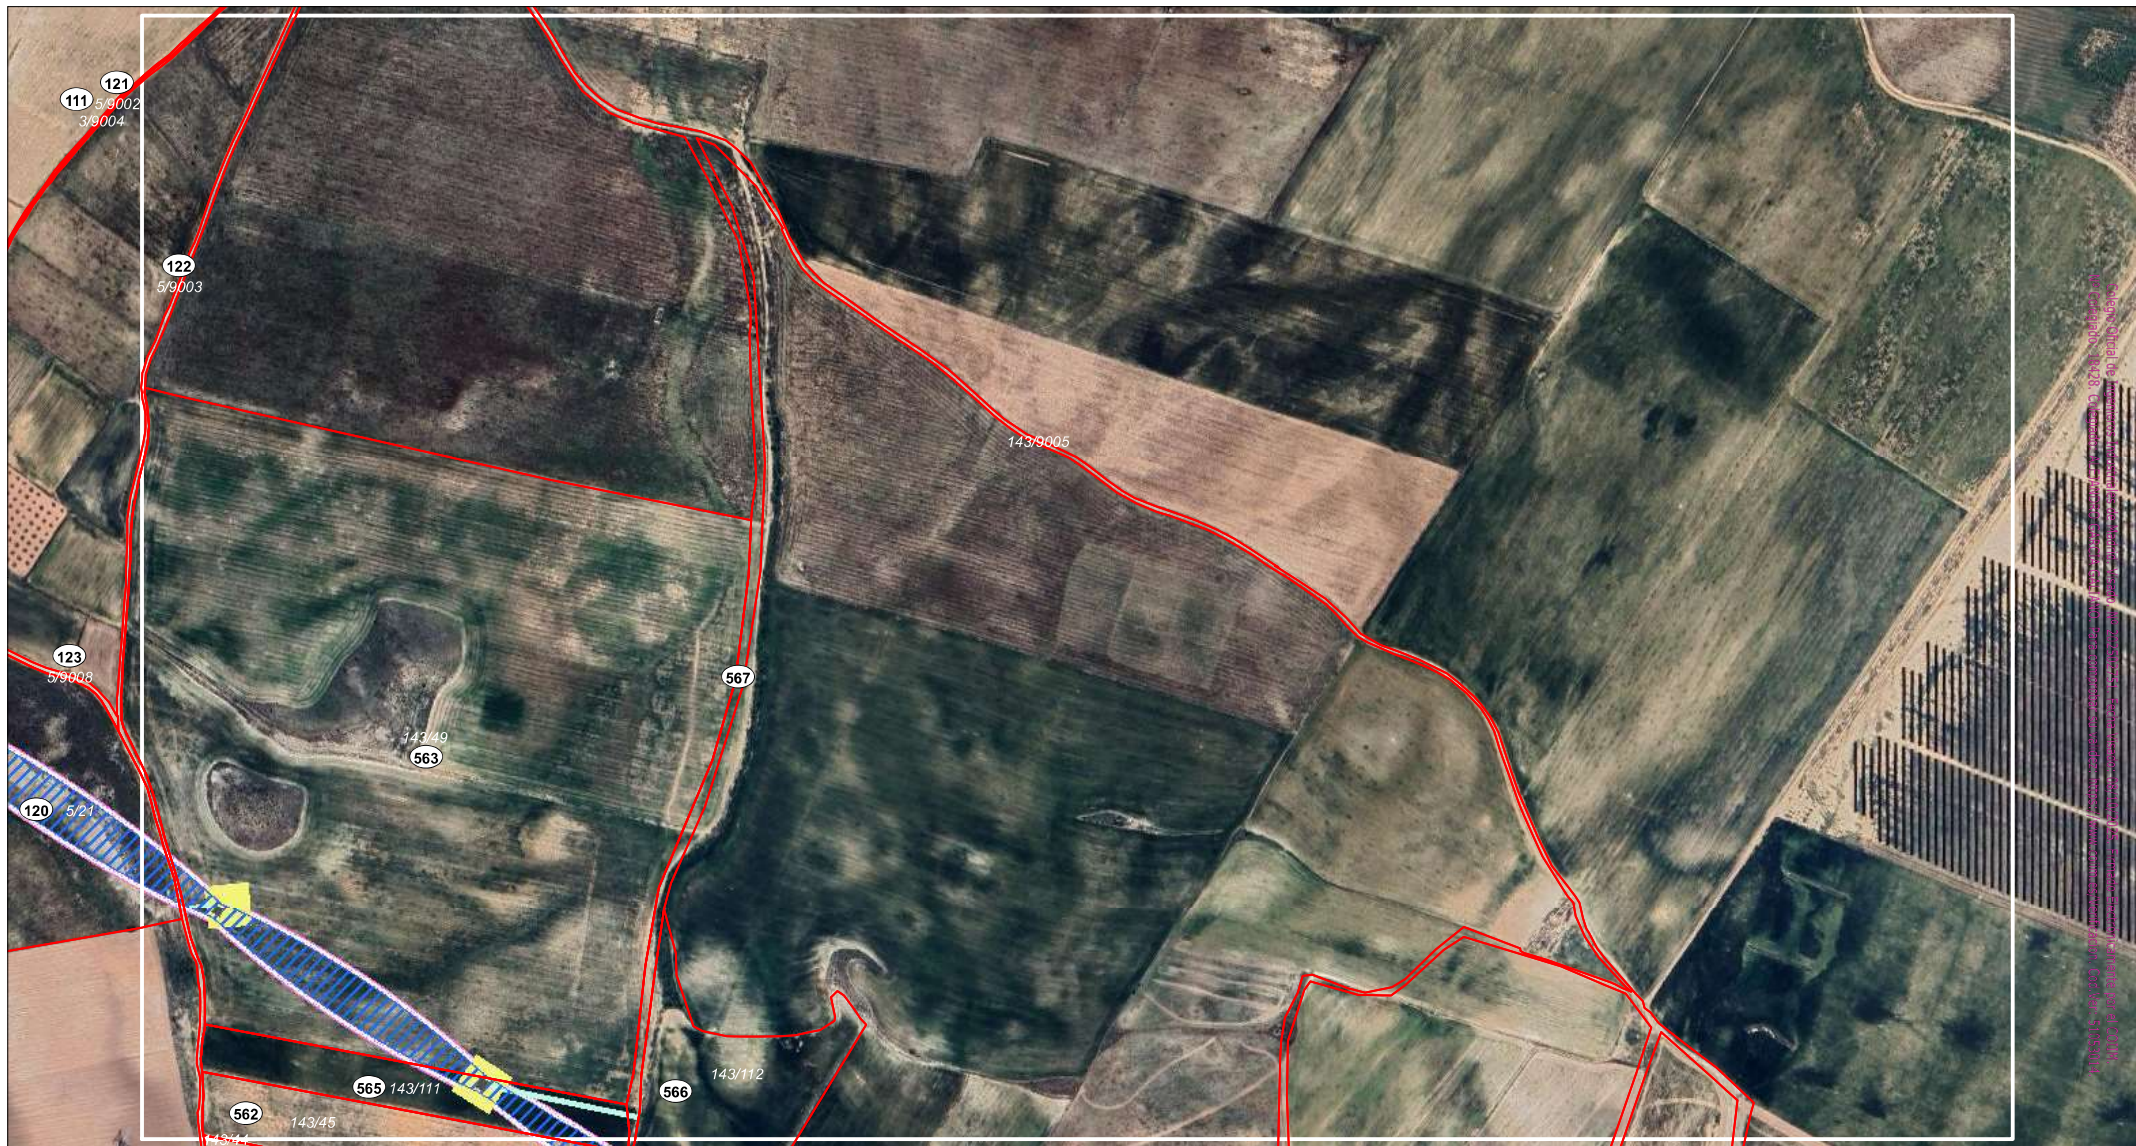

LEYENDA:

- | | |
|---------------------------------|----------------------------------|
| PARCELAS AFECTADAS | ELEMENTOS AUX. DE LÍNEA |
| N° DE FINCA | VIALES / ACCESOS |
| POLÍGONO/PARCELA | SERVIDUMBRE DE ZANJA |
| CIMENTACIÓN DE LOS APOYOS | SUPERFICIE DE OCUPACIÓN TEMPORAL |
| SERVIDUMBRE DE VUELO | |
| SUPERFICIE DE NO EDIFICABILIDAD | |

Escala: 1:5.000




Original: DIN A3

FECHA: 25/07/2025
 AUTOR: Dpto. Terrenos
 N° PLANO: Plano 32 de 53
 FUENTE DE INFORMACIÓN: Dirección General de Catastro
 "Secretaría de Estado de Hacienda"

PROYECTO: LASAT "SET CASABLANCA - SET LOS LEONES"

IMPLANTACIÓN Y PARCELARIO - RBDA

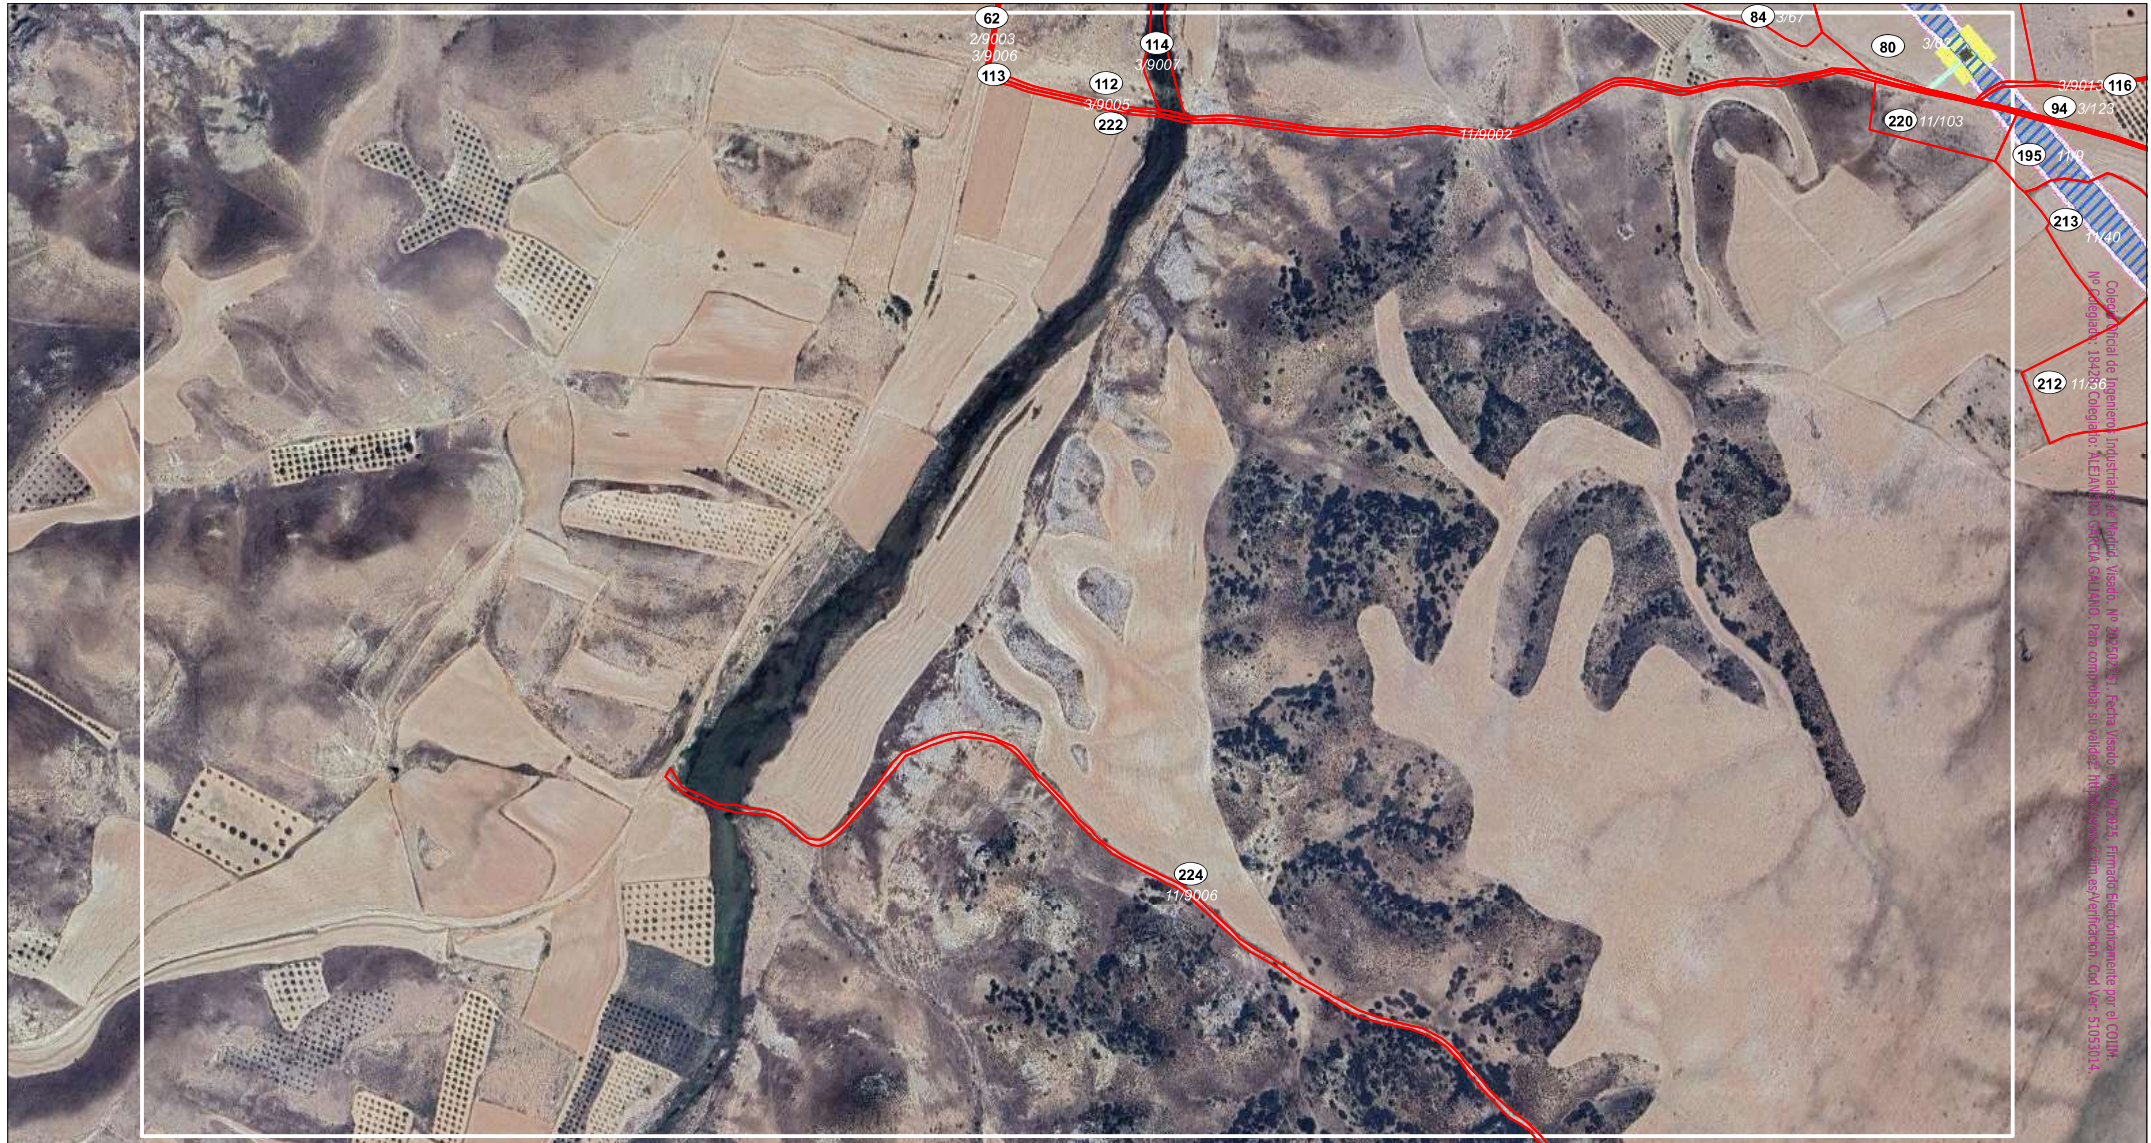

Cofeja, Alcalá de Japeneiro, Injunturas de Parcela, Viento, Nº 385/2023/1, Fecha: 25/07/2025, Firmado Electrónicamente por el CODU.
 Nº de Registro: 184/25, Creador: ALEJANDRO GARCÍA GARCÍA, Item completo en el sitio: https://www.sicm.es/verificacat/Cad_Ver_51050104



LEYENDA:

- | | |
|--|--|
| PARCELAS AFECTADAS | ELEMENTOS AUX. DE LÍNEA |
| 1 Nº DE FINCA | VIALES / ACCESOS |
| 5/2 POLÍGONO/PARCELA | SERVIDUMBRE DE ZANJA |
| CIMENTACIÓN DE LOS APOYOS | SUPERFICIE DE OCUPACIÓN TEMPORAL |
| SERVIDUMBRE DE VUELO | |
| SUPERFICIE DE NO EDIFICABILIDAD | |

Escala: 1:5.000



Original: DIN A3

FECHA: 25/07/2025


AUTOR: Dpto. Terrenos

Nº PLANO: Plano 36 de 53

FUENTE DE INFORMACIÓN: Dirección General de Catastro
"Secretaría de Estado de Hacienda"

PROYECTO: LASAT "SET CASABLANCA - SET LOS LEONES"

IMPLANTACIÓN Y PARCELARIO - RBDA

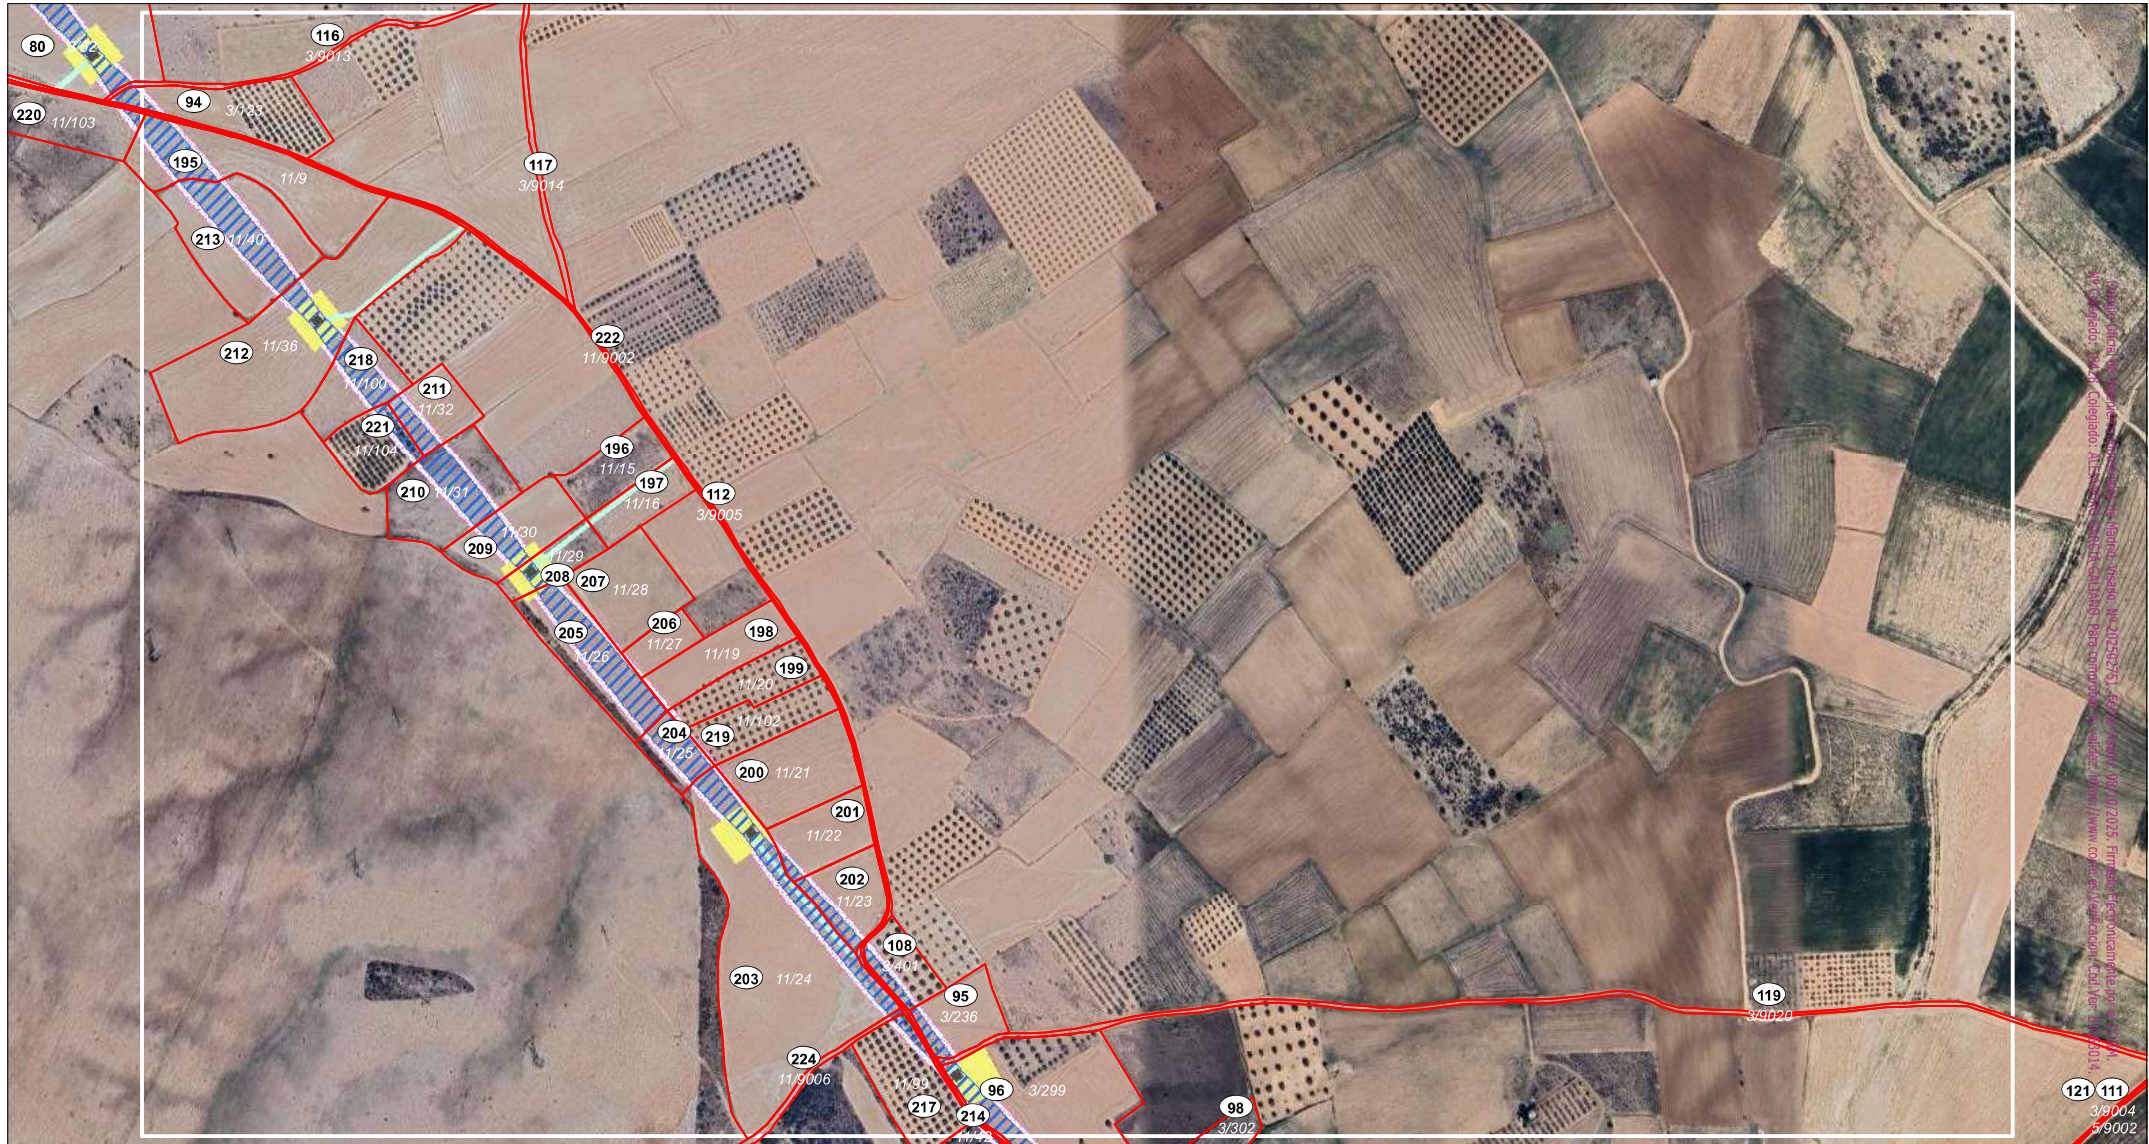

LEYENDA:

- | | |
|--|--|
| PARCELAS AFECTADAS | ELEMENTOS AUX. DE LÍNEA |
| 1 Nº DE FINCA | VIALES / ACCESOS |
| 5/2 POLÍGONO/PARCELA | SERVIDUMBRE DE ZANJA |
| CIMENTACIÓN DE LOS APOYOS | SUPERFICIE DE OCUPACIÓN TEMPORAL |
| SERVIDUMBRE DE VUELO | |
| SUPERFICIE DE NO EDIFICABILIDAD | |

Escala: 1:5.000



Original: DIN A3

FECHA: 25/07/2025

AUTOR: Dpto. Terrenos

Nº PLANO: Plano 37 de 53

FUENTE DE INFORMACIÓN: Dirección General de Catastro
"Secretaría de Estado de Hacienda"

PROYECTO: LASAT "SET CASABLANCA - SET LOS LEONES"

IMPLANTACIÓN Y PARCELARIO - RBDA



LEYENDA:

- | | |
|---------------------------------|----------------------------------|
| PARCELAS AFECTADAS | ELEMENTOS AUX. DE LÍNEA |
| N° DE FINCA | VIALES / ACCESOS |
| POLÍGONO/PARCELA | SERVIDUMBRE DE ZANJA |
| CIMENTACIÓN DE LOS APOYOS | SUPERFICIE DE OCUPACIÓN TEMPORAL |
| SERVIDUMBRE DE VUELO | |
| SUPERFICIE DE NO EDIFICABILIDAD | |

Escala: 1:5.000



Original: DIN A3

FECHA: 25/07/2025


AUTOR: Dpto. Terrenos

Nº PLANO: Plano 44 de 53

FUENTE DE INFORMACIÓN: Dirección General de Catastro
"Secretaría de Estado de Hacienda"

PROYECTO: LASAT "SET CASABLANCA - SET LOS LEONES"

IMPLANTACIÓN Y PARCELARIO - RBDA

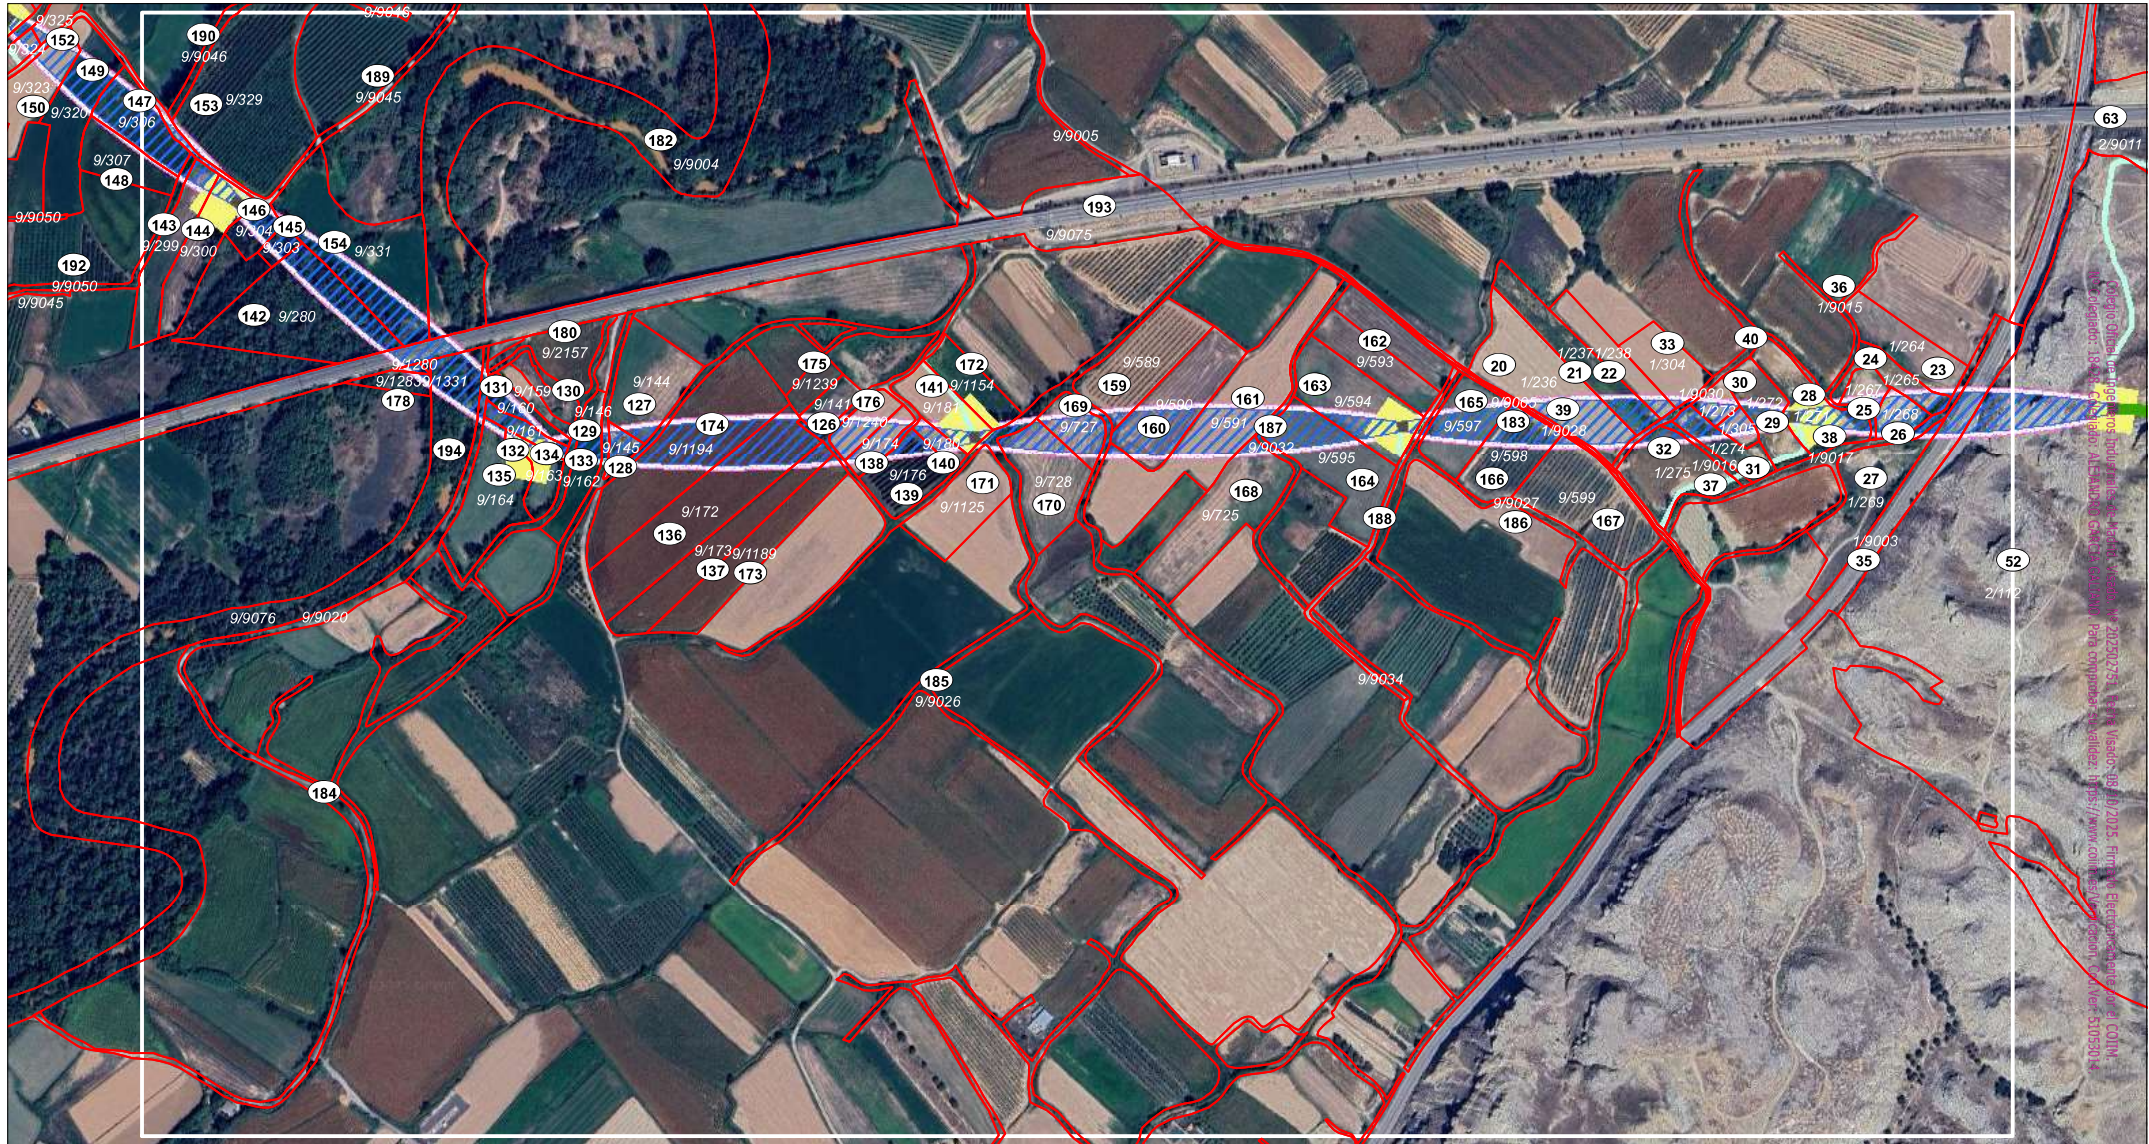

LEYENDA:

- | | |
|---------------------------------|----------------------------------|
| PARCELAS AFECTADAS | ELEMENTOS AUX. DE LÍNEA |
| Nº DE FINCA | VIALES / ACCESOS |
| POLÍGONO/PARCELA | SERVIDUMBRE DE ZANJA |
| CIMENTACIÓN DE LOS APOYOS | SUPERFICIE DE OCUPACIÓN TEMPORAL |
| SERVIDUMBRE DE VUELO | |
| SUPERFICIE DE NO EDIFICABILIDAD | |

Escala: 1:5.000

0 100
m

Original: DIN A3

FECHA: 25/07/2025


AUTOR: Dpto. Terrenos

Nº PLANO: Plano 45 de 53

FUENTE DE INFORMACIÓN: Dirección General de Catastro
"Secretaría de Estado de Hacienda"

PROYECTO: LASAT "SET CASABLANCA - SET LOS LEONES"

IMPLANTACIÓN Y PARCELARIO - RBDA

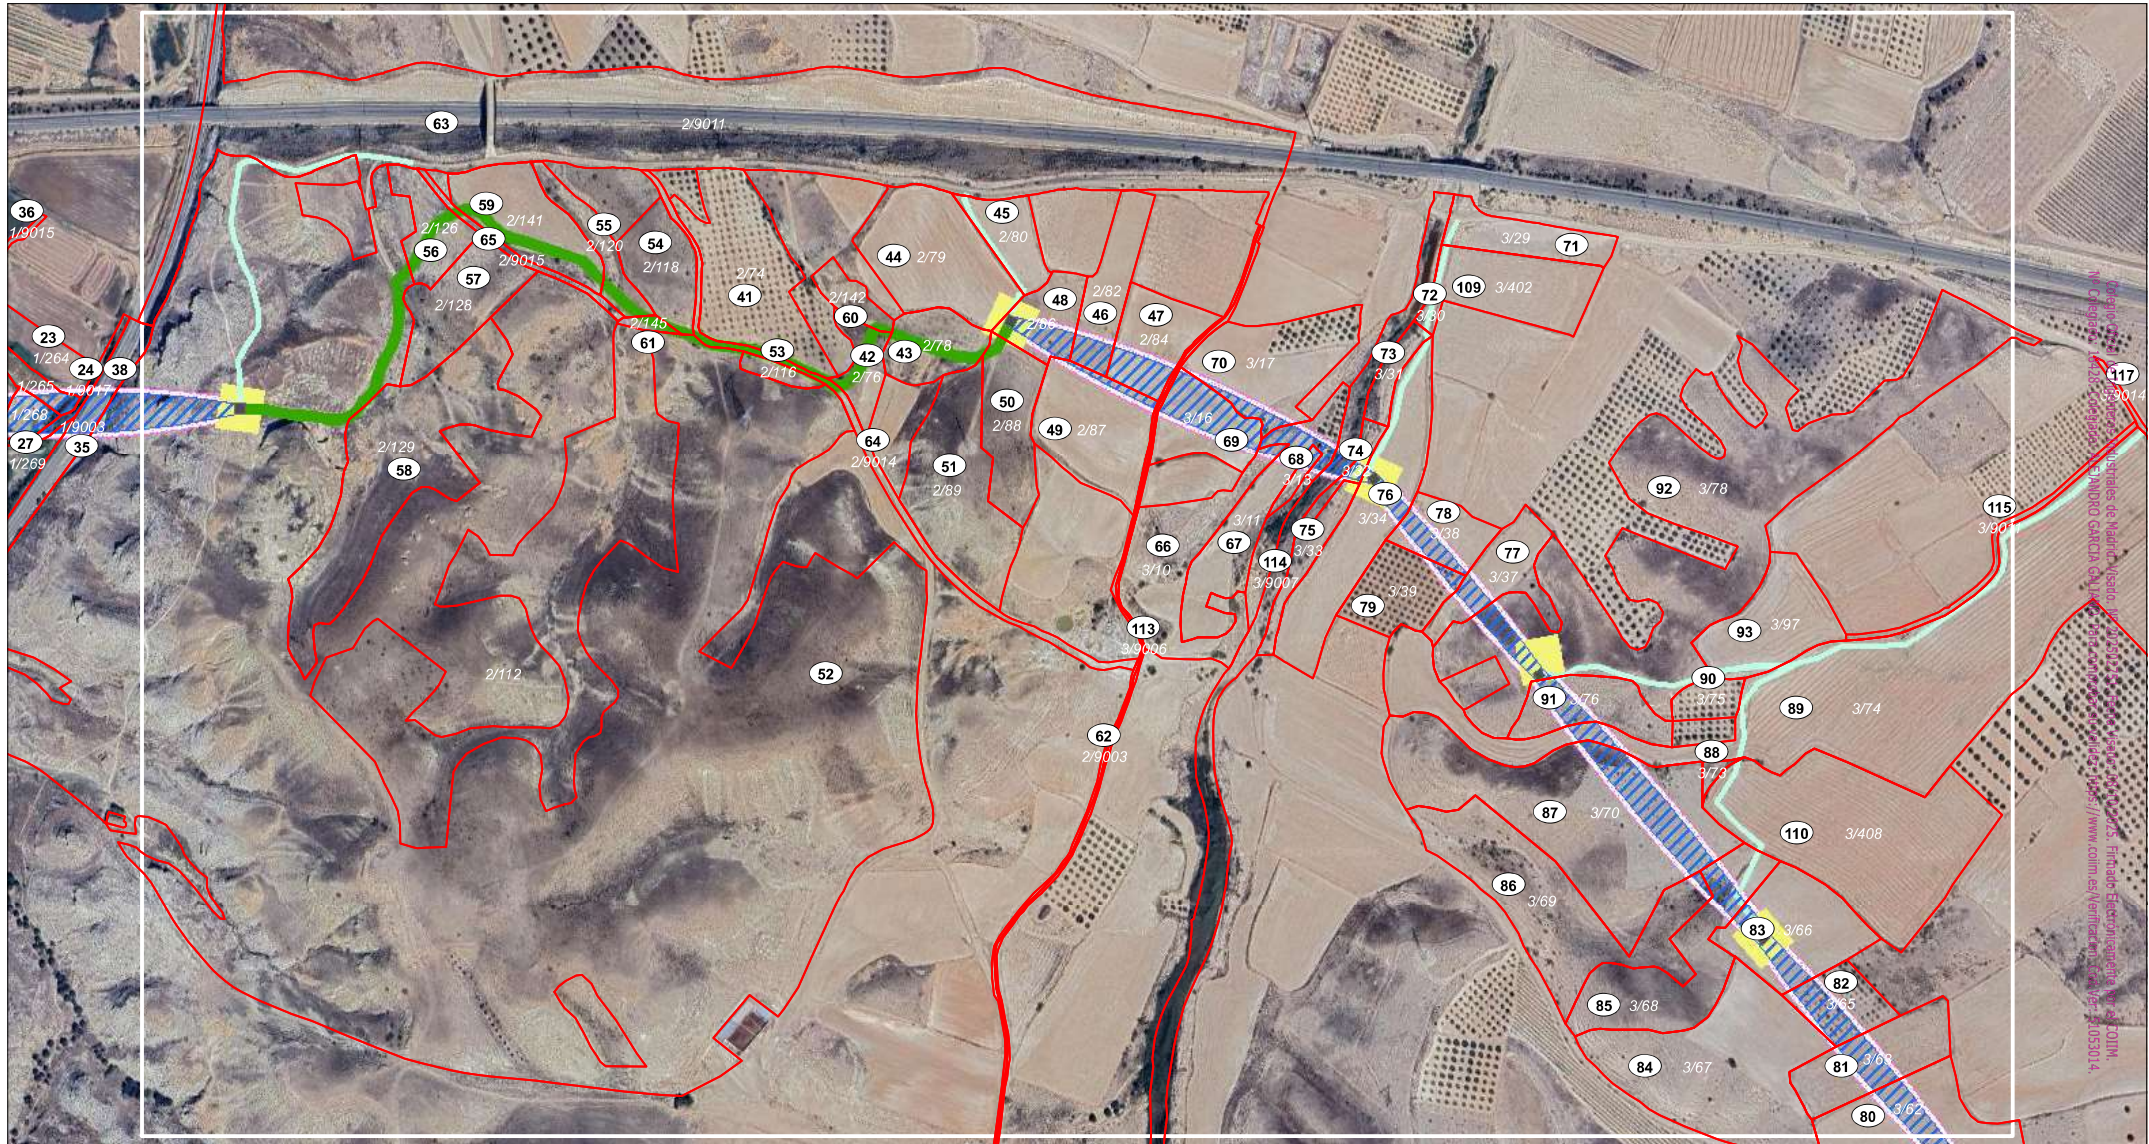

Proyecto 0253 - Estudios de Impacto Ambiental y Social para la construcción de la Línea de Transmisión de Alta Tensión (Línea de 220 kV) entre las subestaciones de San Juan y San Carlos, en el Departamento de San Juan, República Dominicana. El presente documento es propiedad de la Empresa Nacional de Electricidad (ENEL) y no debe ser distribuido sin el consentimiento escrito de la misma.



LEYENDA:

- | | |
|---|--|
| PARCELAS AFECTADAS | ELEMENTOS AUX. DE LÍNEA |
| 1 N° DE FINCA | VIALES / ACCESOS |
| 5/2 POLÍGONO/PARCELA | SERVIDUMBRE DE ZANJA |
| CIMENTACIÓN DE LOS APOYOS | SUPERFICIE DE OCUPACIÓN TEMPORAL |
| SERVIDUMBRE DE VUELO | |
| SUPERFICIE DE NO EDIFICABILIDAD | |

Escala: 1:5.000

0 100
m

Original: DIN A3

FECHA: 25/07/2025

AUTOR: Dpto. Terrenos

Nº PLANO: Plano 46 de 53

FUENTE DE INFORMACIÓN: Dirección General de Catastro
"Secretaría de Estado de Hacienda"

PROYECTO: LASAT "SET CASABLANCA - SET LOS LEONES"

IMPLANTACIÓN Y PARCELARIO - RBDA



Código Oficial de Planificación Urbana: Plano 47 de 53. Fecha: 25/07/2025. Proyecto: Implantación y Parcelario para el COMU. de Casagrande. Sección: Catastro. Dirección General de Catastro. Calle: Calle de la Constitución, 1. Cód. Postal: 51030114.



LEYENDA:

- | | |
|---|--|
| PARCELAS AFECTADAS | ELEMENTOS AUX. DE LÍNEA |
| 1 N° DE FINCA | VIALES / ACCESOS |
| 5/2 POLÍGONO/PARCELA | SERVIDUMBRE DE ZANJA |
| CIMENTACIÓN DE LOS APOYOS | SUPERFICIE DE OCUPACIÓN TEMPORAL |
| SERVIDUMBRE DE VUELO | |
| SUPERFICIE DE NO EDIFICABILIDAD | |

Escala: 1:5.000




Original: DIN A3

FECHA: 25/07/2025
 AUTOR: Dpto. Terrenos
 N° PLANO: Plano 47 de 53
 FUENTE DE INFORMACIÓN: Dirección General de Catastro
 "Secretaría de Estado de Hacienda"

PROYECTO: LASAT "SET CASABLANCA - SET LOS LEONES"

IMPLANTACIÓN Y PARCELARIO - RBDA

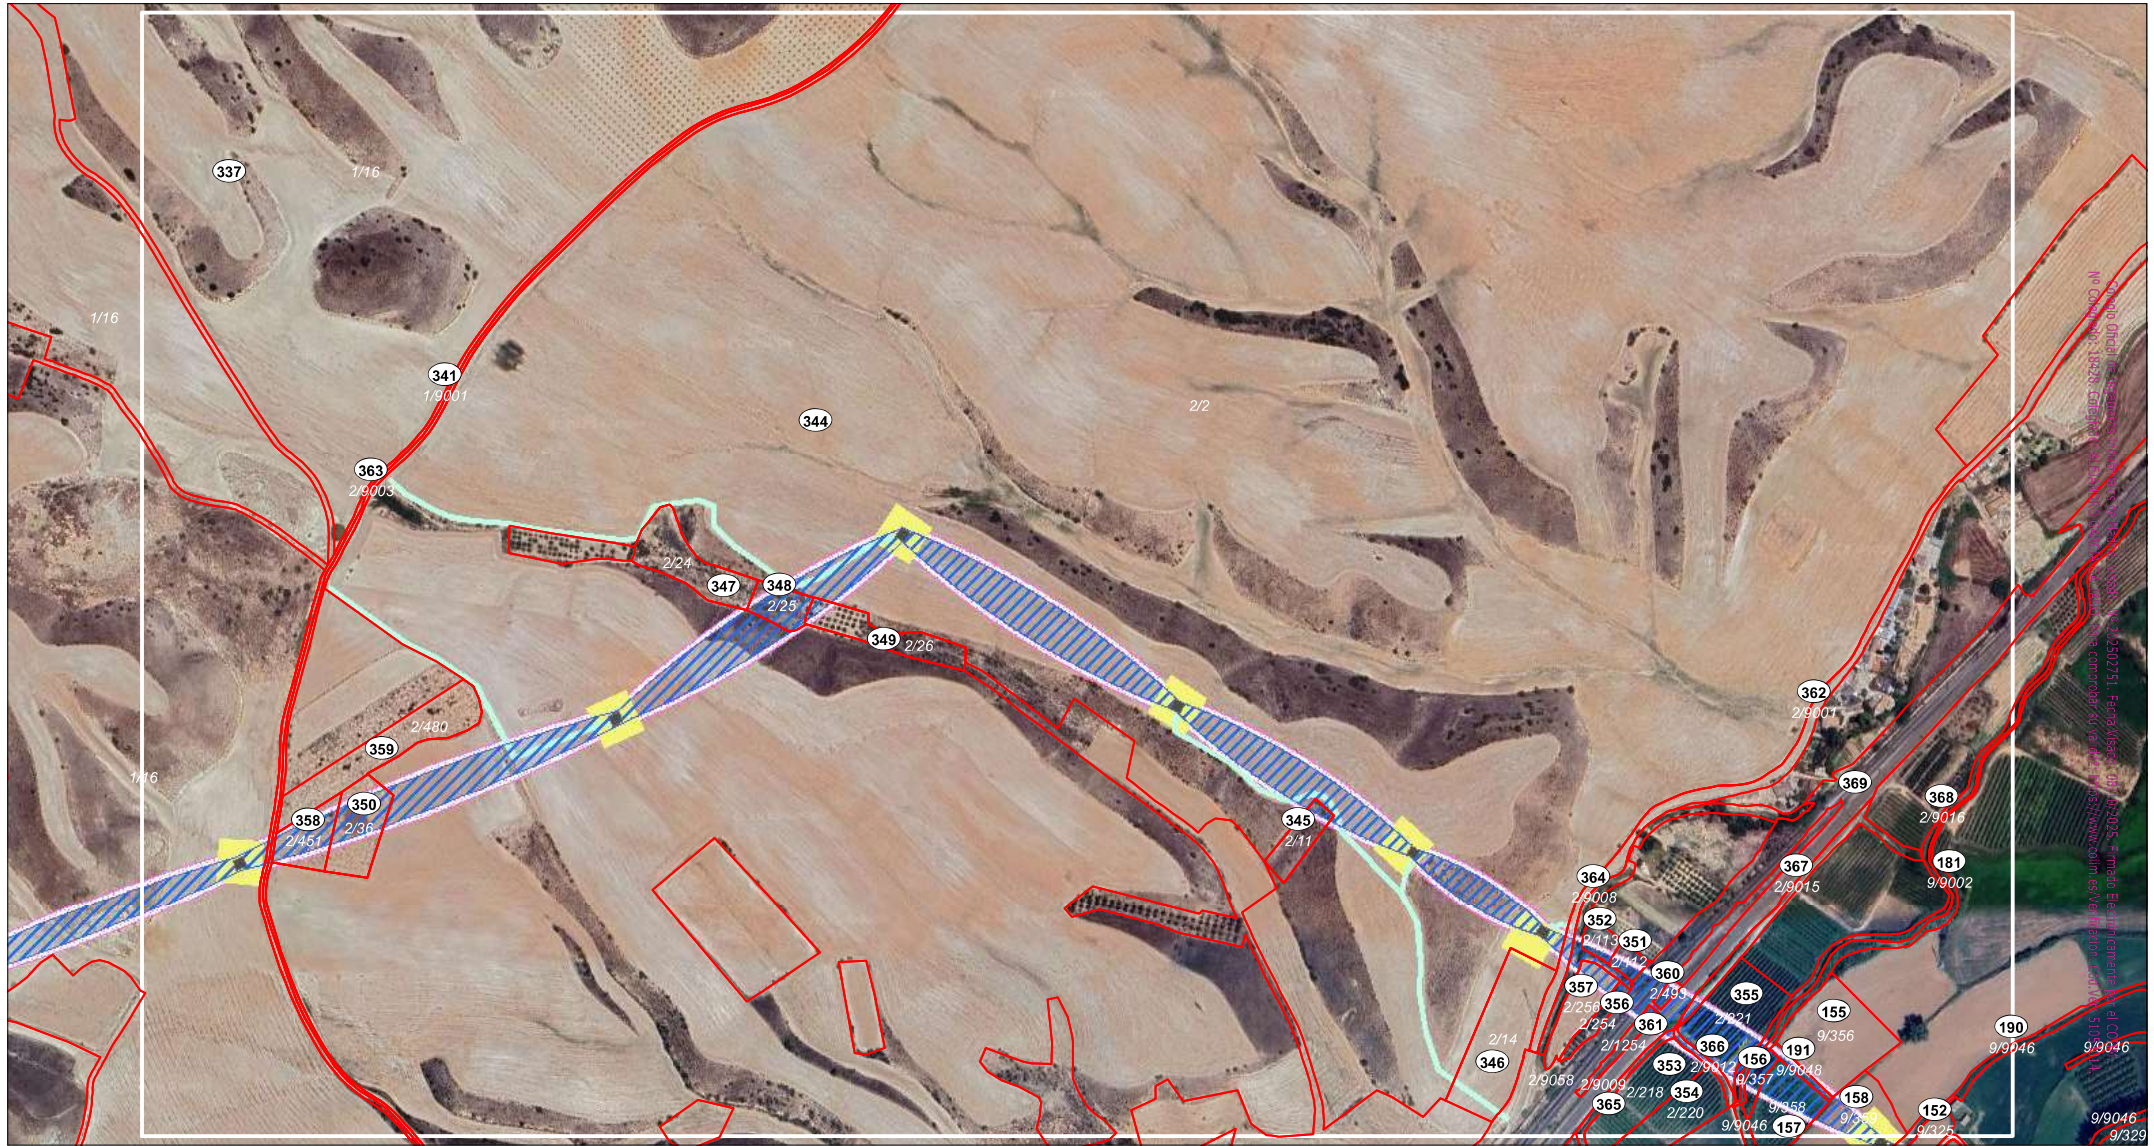

LEYENDA:

- | | |
|---|--|
| PARCELAS AFECTADAS | ELEMENTOS AUX. DE LÍNEA |
| 1 N° DE FINCA | VIALES / ACCESOS |
| 5/2 POLÍGONO/PARCELA | SERVIDUMBRE DE ZANJA |
| CIMENTACIÓN DE LOS APOYOS | SUPERFICIE DE OCUPACIÓN TEMPORAL |
| SERVIDUMBRE DE VUELO | |
| SUPERFICIE DE NO EDIFICABILIDAD | |

Escala: 1:5.000

0 100
m

Original: DIN A3


FECHA: 25/07/2025

AUTOR: Dpto. Terrenos

Nº PLANO: Plano 52 de 53

FUENTE DE INFORMACIÓN: Dirección General de Catastro
"Secretaría de Estado de Hacienda"

PROYECTO: LASAT "SET CASABLANCA - SET LOS LEONES"

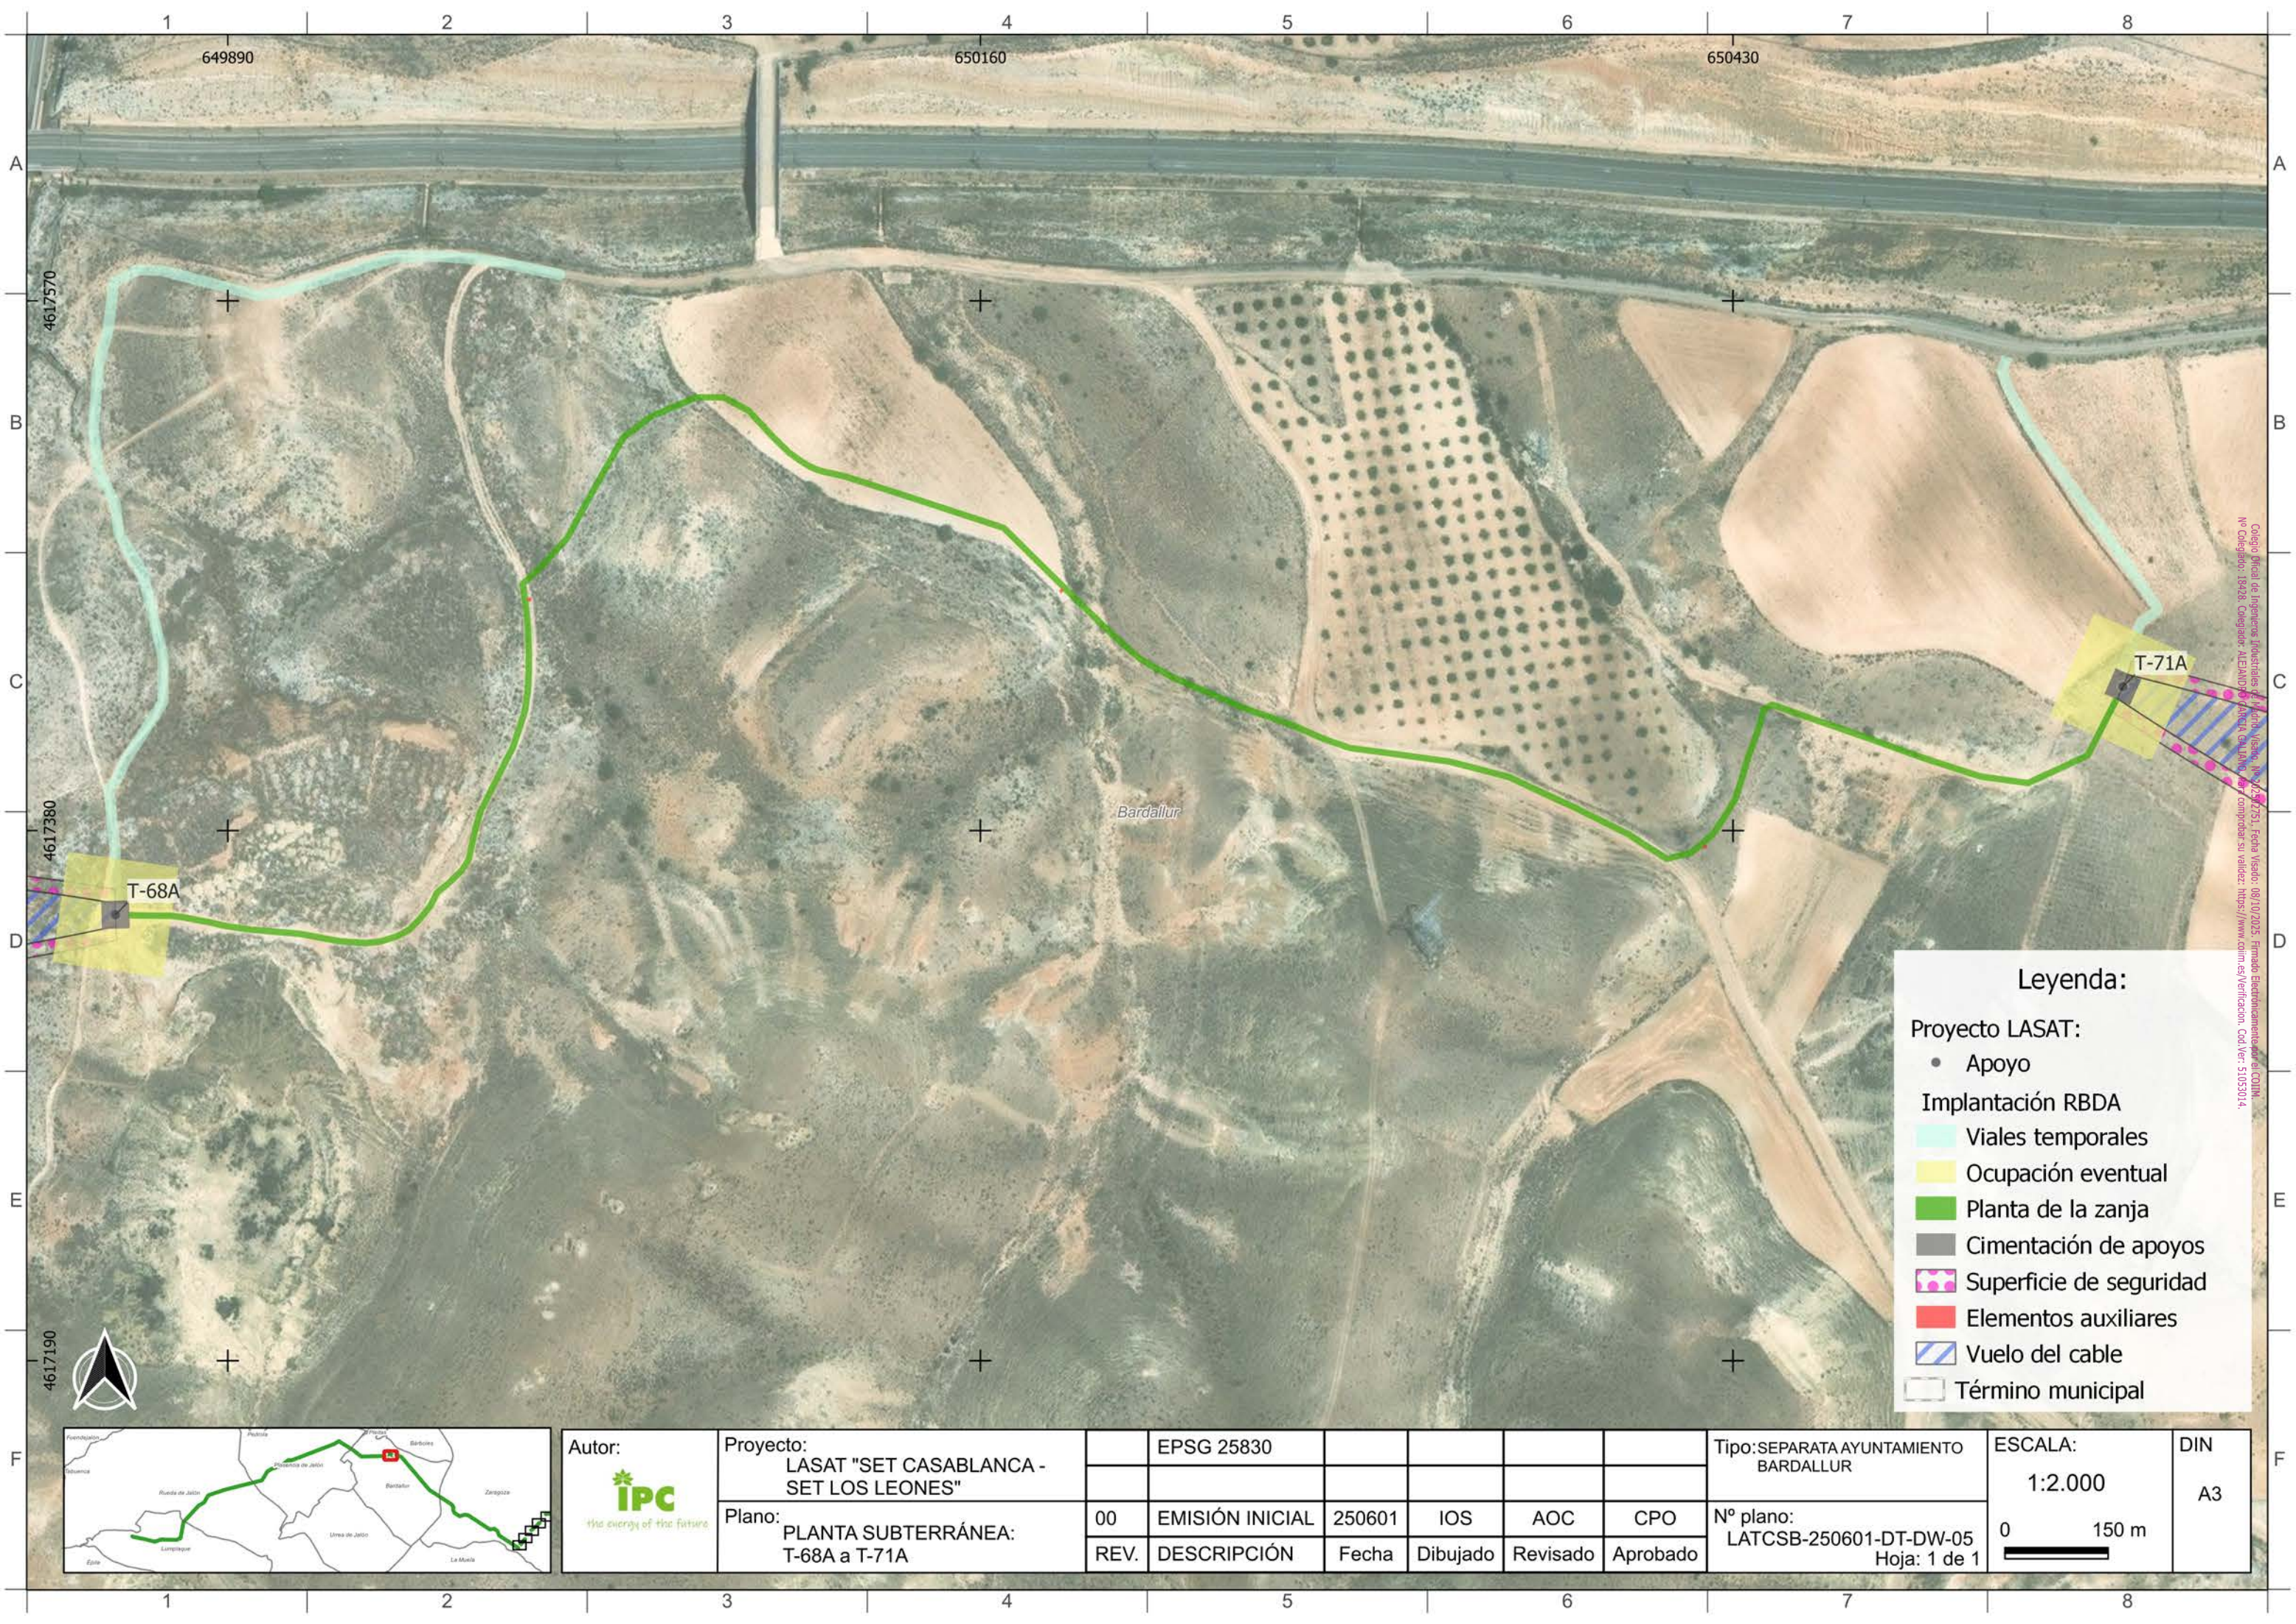


Colegio Oficial de Ingenieros Industriales de Aragón, Visado: N° 22.262.751, Fecha Visado: 08/10/2023, Firmado Electrónicamente por el COIIN, N° Colegiado: 18928, Colegiador: ALICIA CALVO, Las comprobas su validez: https://www.coiin.es/verificador, Cód. Ver: 51053014.


Leyenda:

- Proyecto LASAT:
- Apoyo
- Implantación RBDA
- Viales temporales
 - Ocupación eventual
 - Planta de la zanja
 - Cimentación de apoyos
 - Superficie de seguridad
 - Elementos auxiliares
 - Vuelo del cable
 - Término municipal

Autor: 	Proyecto: LASAT "SET CASABLANCA - SET LOS LEONES"		EPSG 25830						Tipo:SEPARATA AYUNTAMIENTO BARDALLUR	ESCALA: 1:2.000 	DIN A3
	Plano: PLANTA SUBTERRÁNEA: T-68A a T-71A		00	EMISIÓN INICIAL	250601	IOS	AOC	CPO			
			REV.	DESCRIPCIÓN	Fecha	Dibujado	Revisado	Aprobado	Nº plano: LATCSB-250601-DT-DW-05 Hoja: 1 de 1		

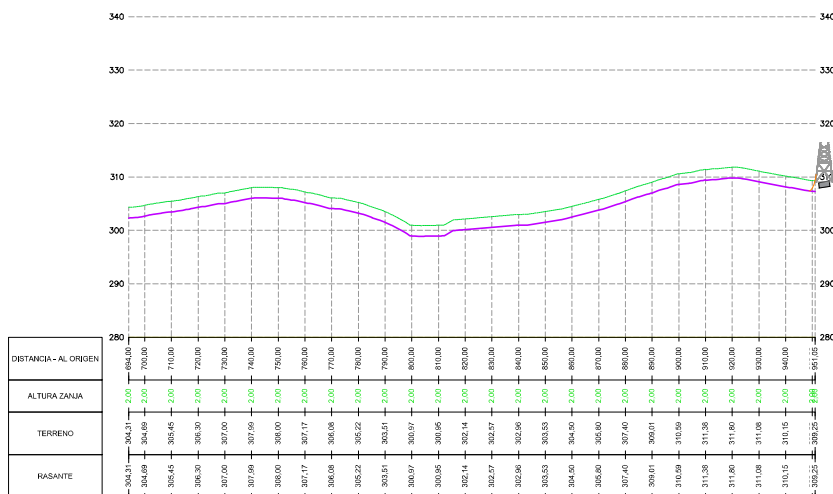


DISTANCIA - AL ORIGEN
ALTURA ZANJA
TERRENO
RASANTE

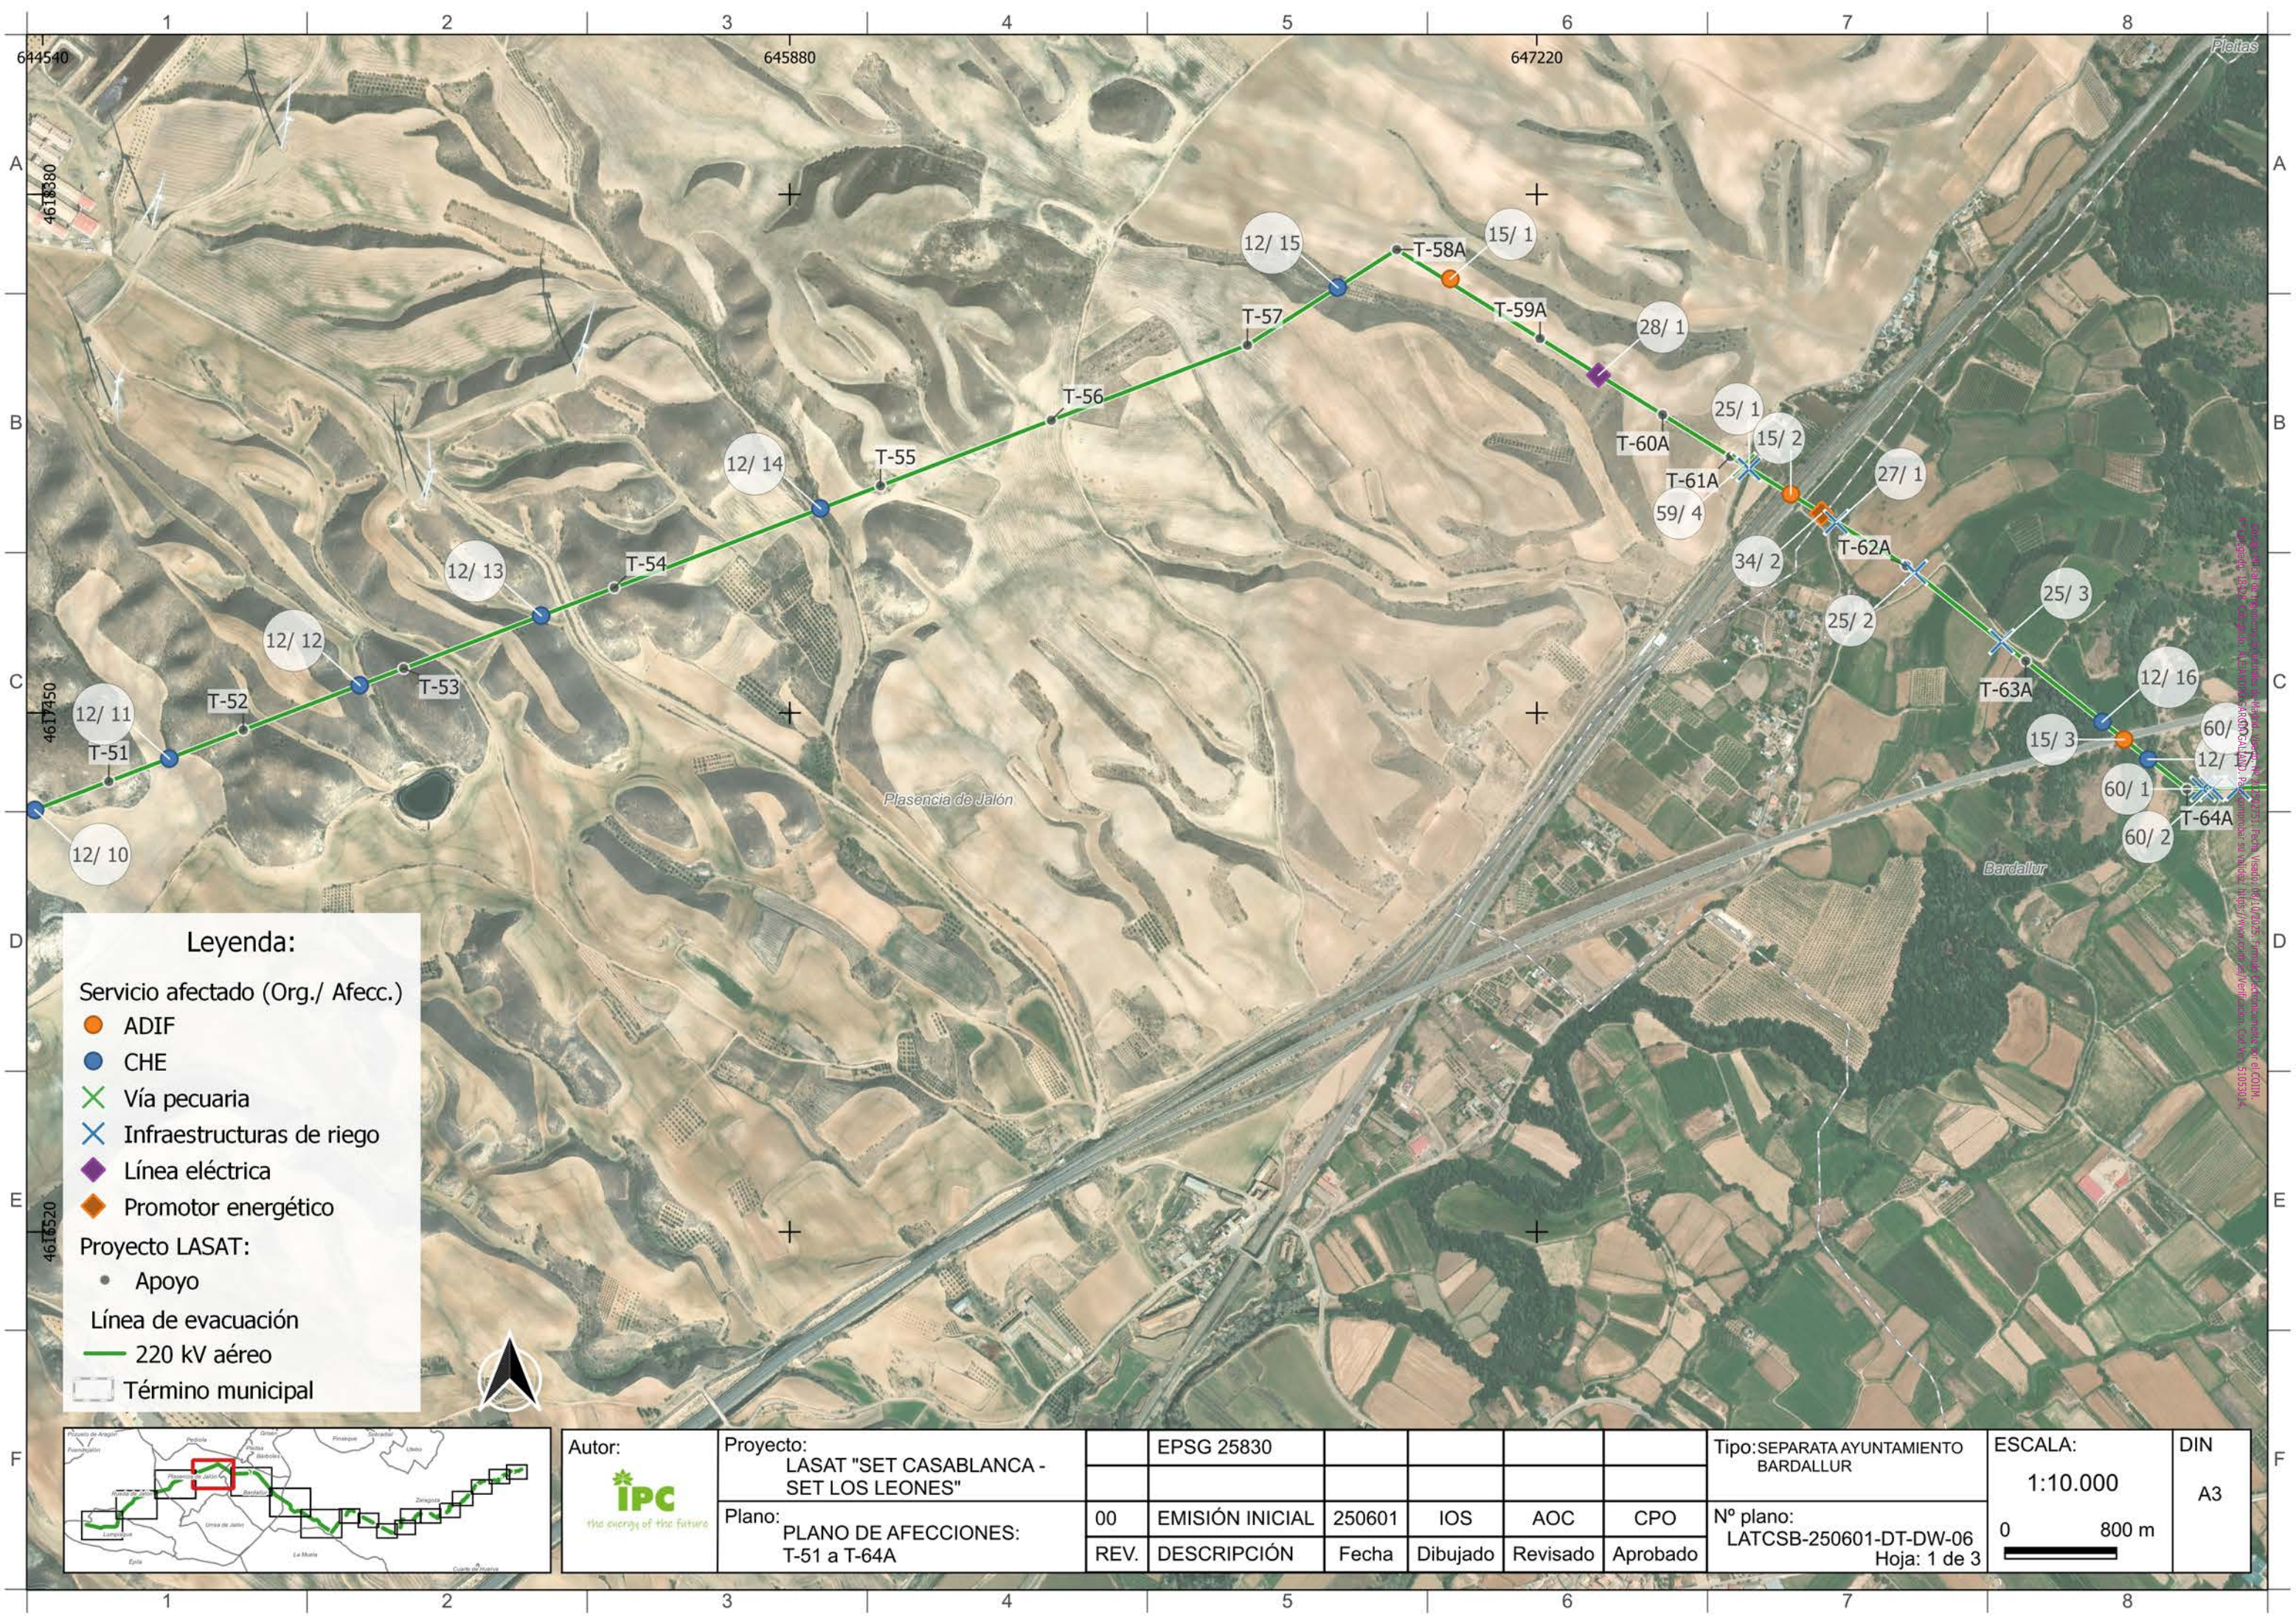

Leyenda:

- Servicio afectado (Org./ Afec.):
- ADIF
 - CHE
 - Vía pecuaria
 - Infraestructuras de riego
 - Línea eléctrica
 - Promotor energético
- Proyecto LASAT:
- Apoyo
 - Línea de evacuación
 - 220 kV aéreo
 - Término municipal

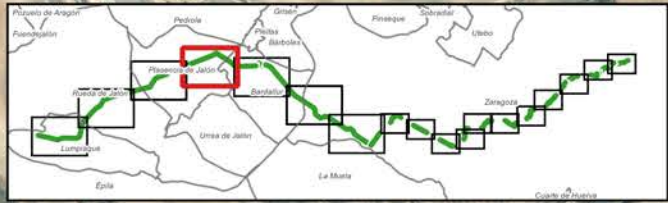

Autor:
Proyecto:
Plano:

	EPSG 25830				
00	EMISIÓN INICIAL	250601	IOS	AOC	CPO
REV.	DESCRIPCIÓN	Fecha	Dibujado	Revisado	Aprobado


Tipo:SEPARATA AYUNTAMIENTO
BARDALLUR

Nº plano:
LATCSB-250601-DT-DW-06
Hoja: 1 de 3

ESCALA:
1:10.000

0 800 m

DIN
A3

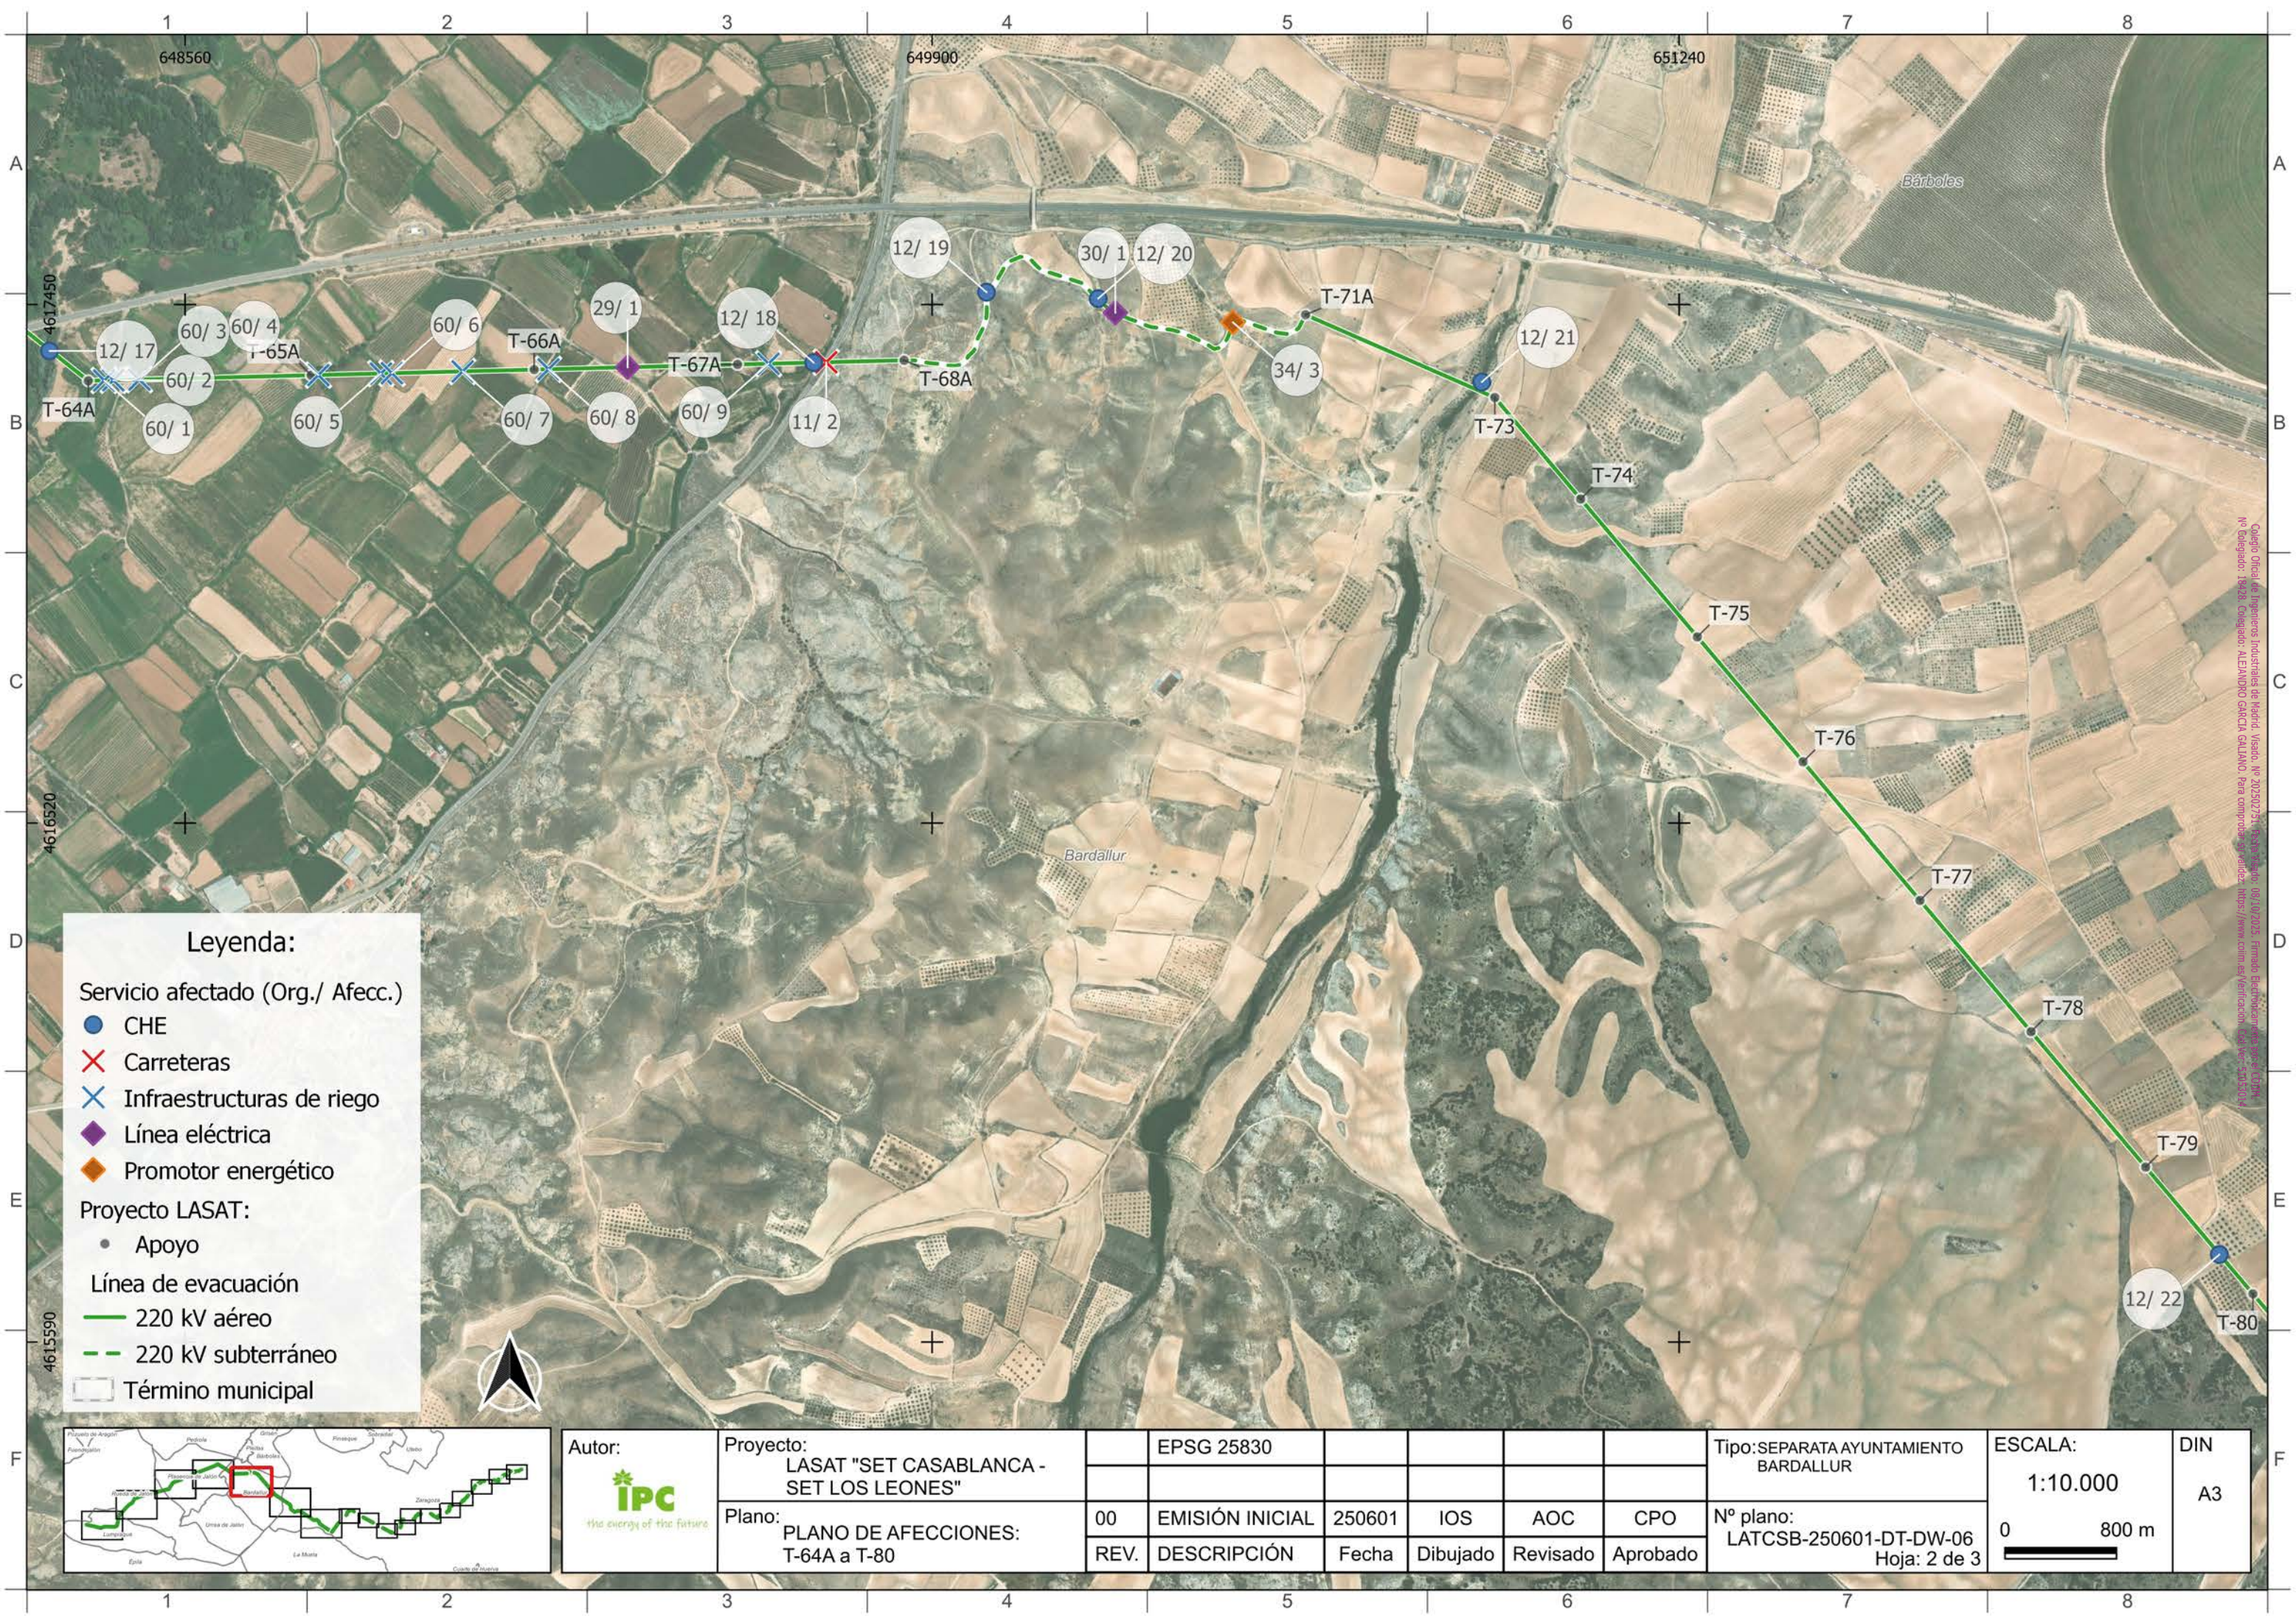

Leyenda:

Servicio afectado (Org./ Afec.)

- CHE
- ✕ Carreteras
- ✕ Infraestructuras de riego
- ◆ Línea eléctrica
- ◆ Promotor energético


Proyecto LASAT:

- Apoyo


Línea de evacuación

- 220 kV aéreo
- - 220 kV subterráneo

□ Término municipal

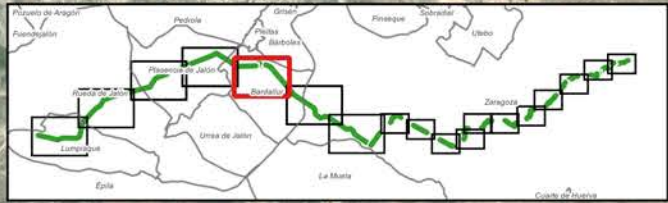

Autor: 	Proyecto: LASAT "SET CASABLANCA - SET LOS LEONES"		EPSG 25830					Tipo:SEPARATA AYUNTAMIENTO BARDALLUR	ESCALA: 1:10.000 0 800 m	DIN A3
	Plano: PLANO DE AFECCIONES: T-64A a T-80		00	EMISIÓN INICIAL	250601	IOS	AOC			
	REV.	DESCRIPCIÓN		Fecha	Dibujado	Revisado	Aprobado	Nº plano: LATCSB-250601-DT-DW-06 Hoja: 2 de 3		

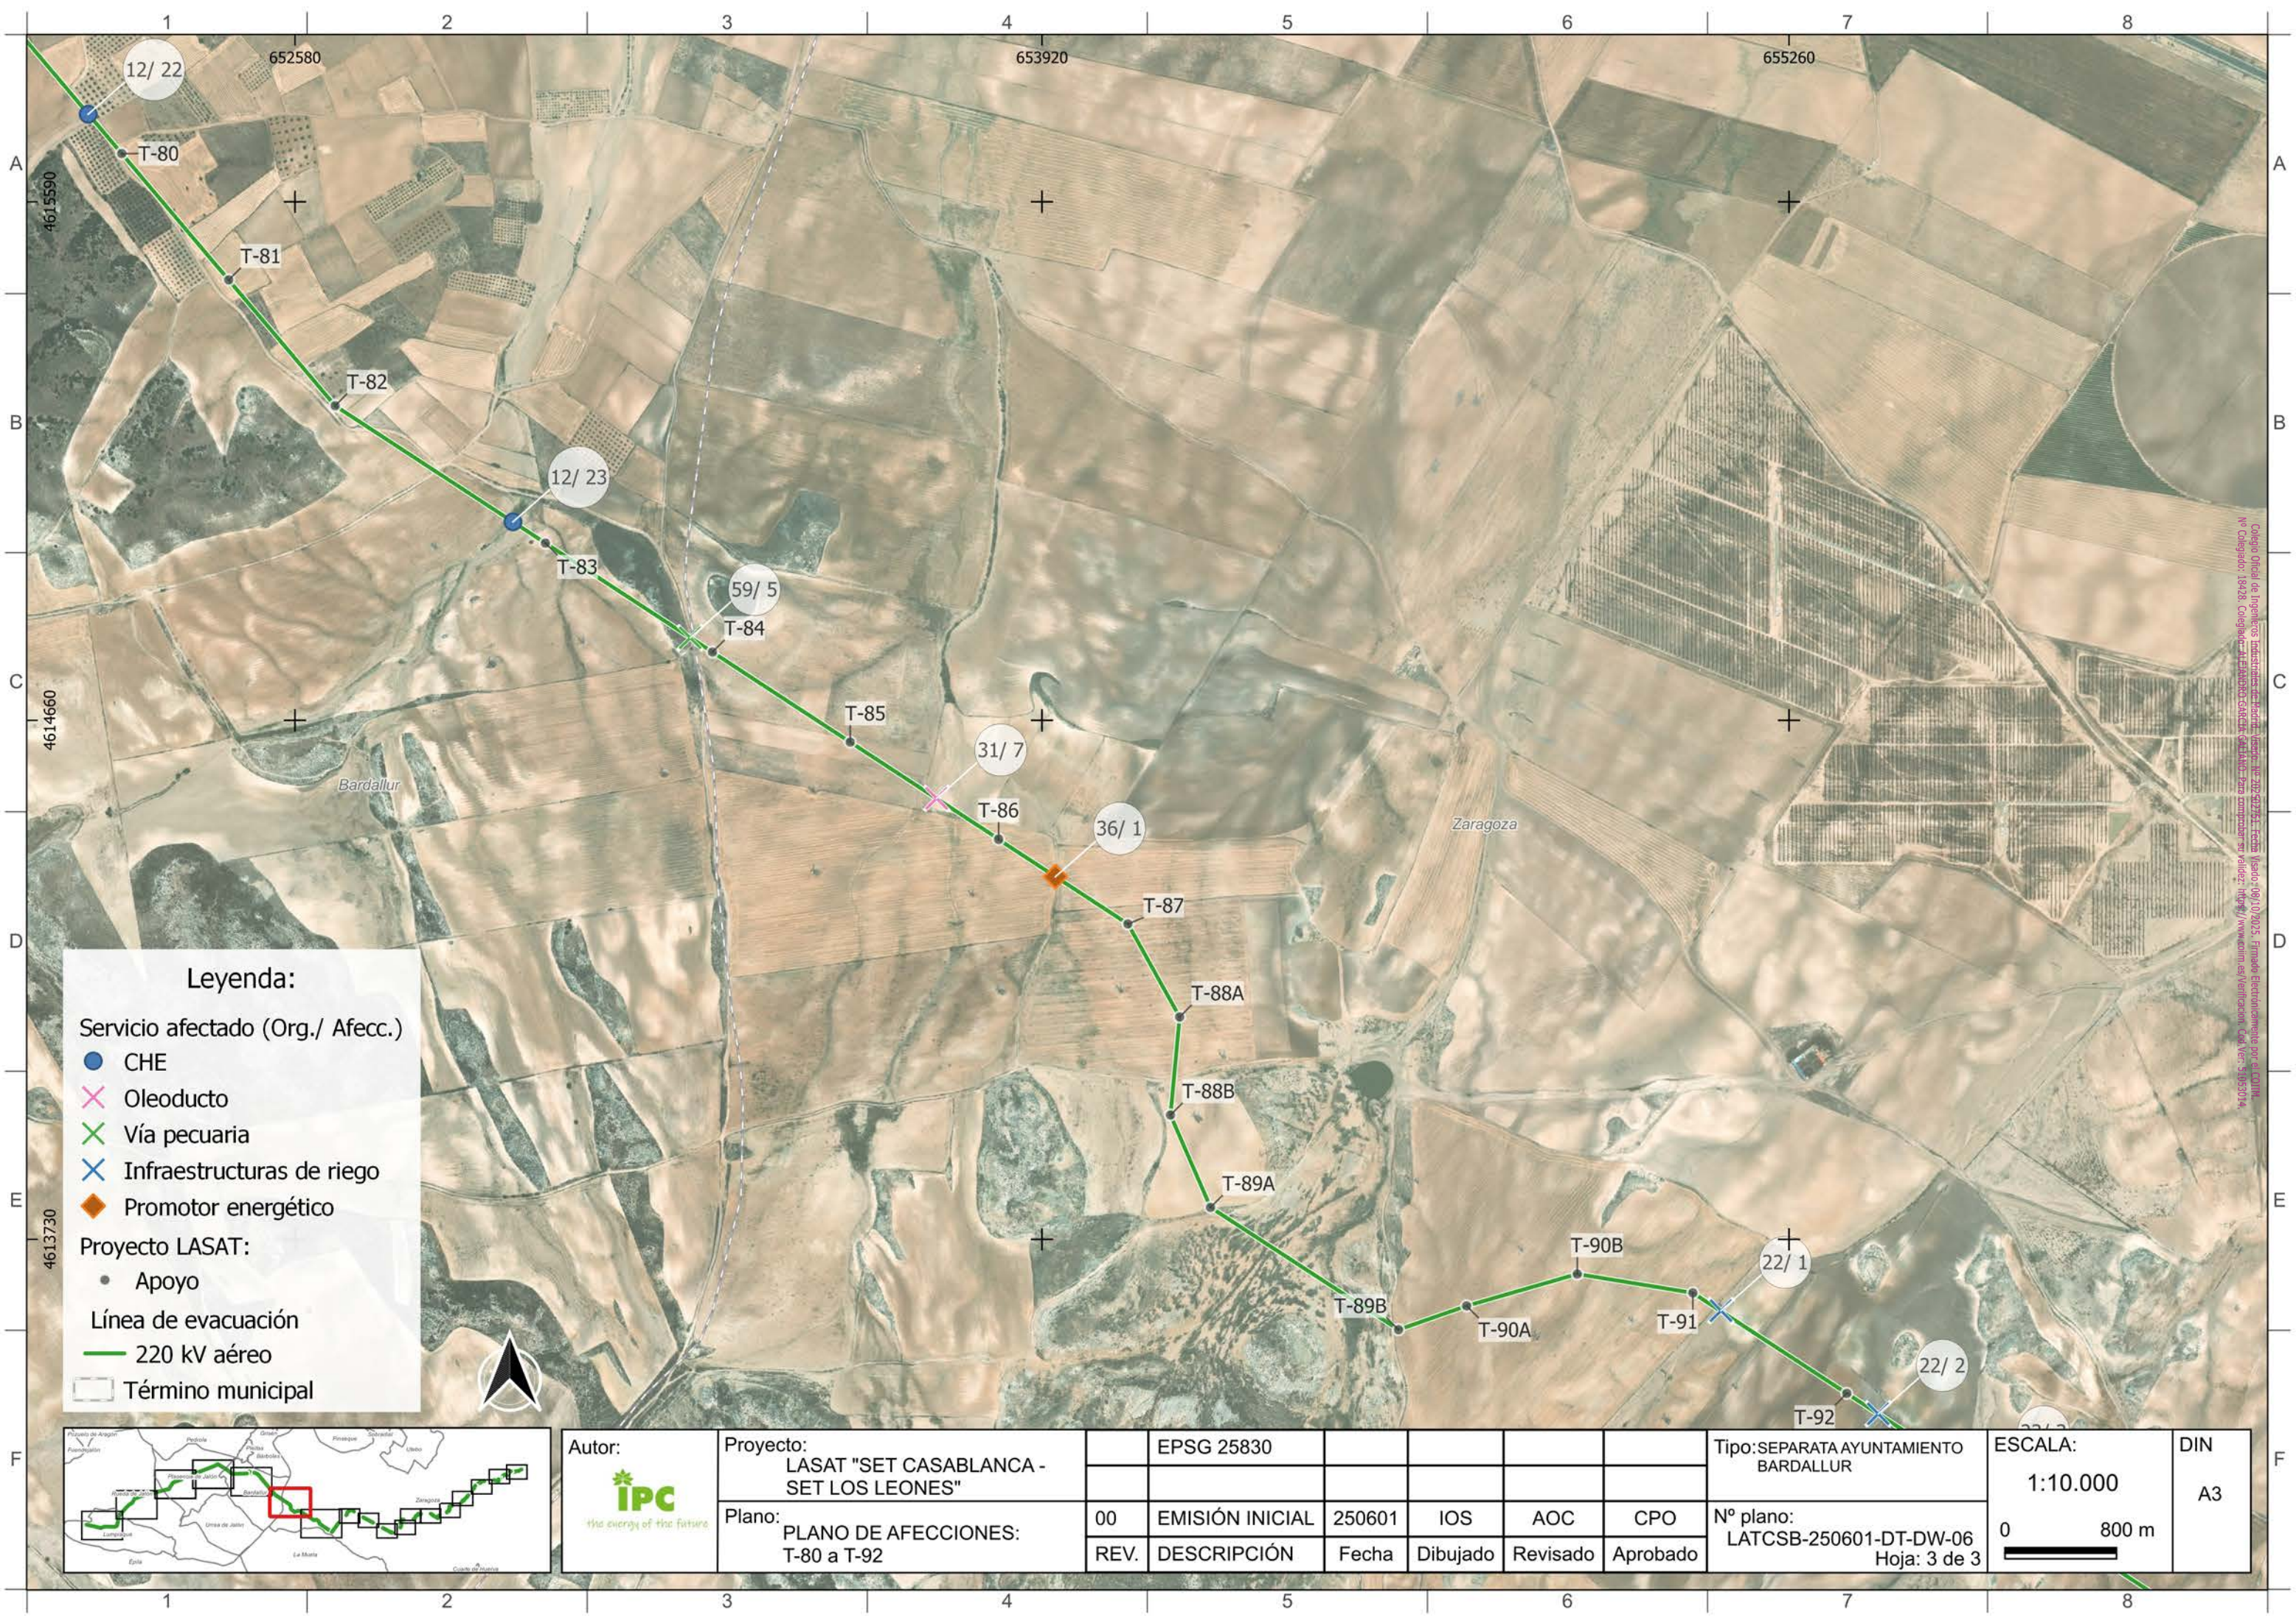


Leyenda:

Servicio afectado (Org./ Afec.)

- CHE
- Oleoducto
- Vía pecuaria
- Infraestructuras de riego
- Promotor energético

Proyecto LASAT:

- Apoyo
- Línea de evacuación
- 220 kV aéreo
- Término municipal

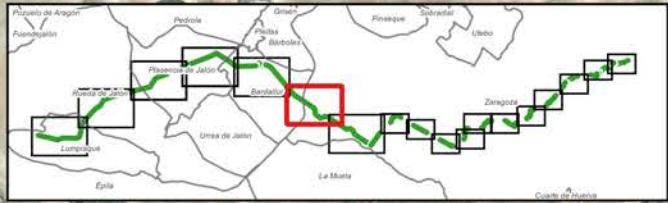

Autor: 	Proyecto: LASAT "SET CASABLANCA - SET LOS LEONES"		EPSG 25830					Tipo:SEPARATA AYUNTAMIENTO BARDALLUR	ESCALA: 1:10.000 0 800 m	DIN A3
	Plano: PLANO DE AFECCIONES: T-80 a T-92		00	EMISIÓN INICIAL	250601	IOS	AOC			
	REV.	DESCRIPCIÓN		Fecha	Dibujado	Revisado	Aprobado	Nº plano: LATCSB-250601-DT-DW-06 Hoja: 3 de 3		

Colegio Oficial de Ingenieros Industriales de Madrid, Inscripción Nº 202-2012-2013, fecha Visto: 08/10/2013, Firmado Electrónicamente por el COIIM, Nº Colegiado: 18428, Colegiado: alonso@coiim.es, para comprobar su validez: http://www.colegiado.es/verificacion, Cód. Verif: 53651014.

12.Presupuesto

A continuación, se muestran las partidas presupuestarias correspondientes al proyecto de la LASAT 220kV SET CASABLANCA – SET LOS LEONES a su paso por el municipio de Bardallur.

12.1. Tramo aéreo

PARTIDA	CONCEPTO	CANT.	UNID.	COSTO UNITARIO	COSTO TOTAL
1	LAT TRAMO AEREO				886.194,14 €
1.1	OBRA CIVIL				51.657,86 €
1.1.1	Excavación de pozos en suelos con medios mecánicos para cimentaciones en todo tipo de terreno, incluso extracción de tierras al borde de la excavación, posterior carga y transporte de sobrantes a vertedero autorizado o lugar de empleo, a cualquier distancia. Se considera incluido el mayor volumen a transportar debido al esponjamiento, así como los gastos propios del vertedero. Incluidos también adecuación final y refino de taludes. Control por especialista en Geotecnia, totalmente terminado.	180,94	m3	100,00 €	18.093,76 €
1.1.2	Suministro y colocación de HORMIGON H-200 para CIMENTACION APOYO, incluyendo aditivos necesarios, transporte y vertido.	191,79	m3	175,00 €	33.564,00 €
1.2	MAQUINARIA Y EQUIPAMIENTO ELÉCTRICO				523.448,04 €
APOYOS					210.115,64 €
1.2.1	APOYO METÁLICO DE CELOSIA TIPO CONDOR DE ALTURA 27 METROS Y ESFUERZO NOMINAL 7000, O SIMILAR	0	ud	2.811,20 €	0,00 €
1.2.2	APOYO METÁLICO DE CELOSIA TIPO GRAN CONDOR DE ALTURA 25 METROS Y ESFUERZO NOMINAL 40000, O SIMILAR	0	ud	9.785,44 €	0,00 €
1.2.3	APOYO METÁLICO DE CELOSIA TIPO CONDOR DE ALTURA 24 METROS Y ESFUERZO NOMINAL 9000, O SIMILAR	3	ud	4.249,28 €	12.747,84 €
1.2.4	APOYO METÁLICO DE CELOSIA TIPO CONDOR DE ALTURA 33 METROS Y ESFUERZO NOMINAL 33000, O SIMILAR	0	ud	12.750,08 €	0,00 €
1.2.5	APOYO METÁLICO DE CELOSIA TIPO CONDOR DE ALTURA 36 METROS Y ESFUERZO NOMINAL 33000, O SIMILAR	0	ud	13.707,60 €	0,00 €
1.2.6	APOYO METÁLICO DE CELOSIA TIPO CONDOR DE ALTURA 30 METROS Y ESFUERZO NOMINAL 9000, O SIMILAR	2	ud	5.688,48 €	11.376,96 €
1.2.7	APOYO METÁLICO DE CELOSIA TIPO GRAN CONDOR DE ALTURA 20 METROS Y ESFUERZO NOMINAL 40000, O SIMILAR	1	ud	7.464,80 €	7.464,80 €
1.2.8	APOYO METÁLICO DE CELOSIA TIPO GRAN CONDOR DE ALTURA 30 METROS Y ESFUERZO NOMINAL 40000, O SIMILAR	0	ud	12.546,24 €	0,00 €
1.2.9	APOYO METÁLICO DE CELOSIA TIPO CONDOR DE ALTURA 21 METROS Y ESFUERZO NOMINAL 12000, O SIMILAR	0	ud	4.002,88 €	0,00 €
1.2.10	APOYO METÁLICO DE CELOSIA TIPO CONDOR DE ALTURA ESPECIAL Y ESFUERZO NOMINAL 12000, O SIMILAR	1	ud	17.623,20 €	17.623,20 €
1.2.11	APOYO METÁLICO DE CELOSIA TIPO CONDOR DE ALTURA 15 METROS Y ESFUERZO NOMINAL 15000, O SIMILAR	0	ud	5.258,40 €	0,00 €
1.2.12	APOYO METÁLICO DE CELOSIA TIPO CONDOR DE ALTURA 33 METROS Y ESFUERZO NOMINAL 15000, O SIMILAR	0	ud	8.098,72 €	0,00 €

1.2.13	APOYO METÁLICO DE CELOSIA TIPO CONDOR DE ALTURA 30 METROS Y ESFUERZO NOMINAL 18000, O SIMILAR	0	ud	6.960,80 €	0,00 €
1.2.14	APOYO METÁLICO DE CELOSIA TIPO CONDOR DE ALTURA 18 METROS Y ESFUERZO NOMINAL 27000, O SIMILAR	1	ud	11.196,64 €	11.196,64 €
1.2.15	APOYO METÁLICO DE CELOSIA TIPO CONDOR DE ALTURA 21 METROS Y ESFUERZO NOMINAL 27000, O SIMILAR	0	ud	11.196,64 €	0,00 €
1.2.16	APOYO METÁLICO DE CELOSIA TIPO CONDOR DE ALTURA 24 METROS Y ESFUERZO NOMINAL 27000, O SIMILAR	0	ud	11.196,64 €	0,00 €
1.2.17	APOYO METÁLICO DE CELOSIA TIPO CONDOR DE ALTURA 15 METROS Y ESFUERZO NOMINAL 33000, O SIMILAR	0	ud	9.653,28 €	0,00 €
1.2.18	APOYO METÁLICO DE CELOSIA TIPO CONDOR DE ALTURA 24 METROS Y ESFUERZO NOMINAL 33000, O SIMILAR	0	ud	9.653,28 €	0,00 €
1.2.19	APOYO METÁLICO DE CELOSIA TIPO CONDOR DE ALTURA 27 METROS Y ESFUERZO NOMINAL 33000, O SIMILAR	1	ud	9.653,28 €	9.653,28 €
1.2.20	APOYO METÁLICO DE CELOSIA TIPO CONDOR DE ALTURA 24 METROS Y ESFUERZO NOMINAL 5000, O SIMILAR	0	ud	5.258,40 €	0,00 €
1.2.21	APOYO METÁLICO DE CELOSIA TIPO CONDOR DE ALTURA 30 METROS Y ESFUERZO NOMINAL 5000, O SIMILAR	0	ud	6.960,80 €	0,00 €
1.2.22	APOYO METÁLICO DE CELOSIA TIPO CONDOR DE ALTURA 33 METROS Y ESFUERZO NOMINAL 5000, O SIMILAR	0	ud	12.750,08 €	0,00 €
1.2.23	APOYO METÁLICO DE CELOSIA TIPO CONDOR DE ALTURA 30 METROS Y ESFUERZO NOMINAL 7000, O SIMILAR	0	ud	2.811,20 €	0,00 €
1.2.24	APOYO METÁLICO DE CELOSIA TIPO CONDOR DE ALTURA 33 METROS Y ESFUERZO NOMINAL 7000, O SIMILAR	0	ud	2.811,20 €	0,00 €
1.2.25	APOYO METÁLICO DE CELOSIA TIPO CONDOR DE ALTURA 15 METROS Y ESFUERZO NOMINAL 9000, O SIMILAR	0	ud	2.419,19 €	0,00 €
1.2.26	APOYO METÁLICO DE CELOSIA TIPO CONDOR DE ALTURA 21 METROS Y ESFUERZO NOMINAL 9000, O SIMILAR	5	ud	3.548,16 €	17.740,80 €
1.2.27	APOYO METÁLICO DE CELOSIA TIPO CONDOR DE ALTURA 27 METROS Y ESFUERZO NOMINAL 9000, O SIMILAR	1	ud	4.980,64 €	4.980,64 €
1.2.28	APOYO METÁLICO DE CELOSIA TIPO CONDOR DE ALTURA 33 METROS Y ESFUERZO NOMINAL 9000, O SIMILAR	0	ud	6.565,44 €	0,00 €
1.2.29	APOYO METÁLICO DE CELOSIA TIPO GRAN CONDOR DE ALTURA 15 METROS Y ESFUERZO NOMINAL 40000, O SIMILAR	0	ud	5.372,64 €	0,00 €
1.2.30	APOYO METÁLICO DE CELOSIA TIPO GRAN CONDOR DE ALTURA 40 METROS Y ESFUERZO NOMINAL 40000, O SIMILAR	1	ud	17.136,78 €	17.136,78 €
1.2.31	APOYO METÁLICO DE CELOSIA TIPO ICARO DE ALTURA 30 METROS Y ESFUERZO NOMINAL 55000, O SIMILAR	0	ud	17.623,20 €	0,00 €
1.2.32	APOYO METÁLICO DE CELOSIA TIPO ICARO DE ALTURA 45 METROS Y ESFUERZO NOMINAL 55000, O SIMILAR	0	ud	25.496,80 €	0,00 €
1.2.33	APOYO METÁLICO DE CELOSIA TIPO ICARO DE ALTURA 20 METROS Y ESFUERZO NOMINAL 55000, O SIMILAR	0	ud	11.194,40 €	0,00 €
1.2.34	APOYO METÁLICO DE CELOSIA TIPO GRAN CONDOR DE ALTURA 45 METROS Y ESFUERZO NOMINAL 40000, O SIMILAR	0	ud	19.520,93 €	0,00 €
1.2.35	APOYO METÁLICO DE CELOSIA TIPO CONDOR DE ALTURA 30 METROS Y ESFUERZO NOMINAL 12000, O SIMILAR	0	ud	6.407,52 €	0,00 €
1.2.36	APOYO METÁLICO DE CELOSIA TIPO CONDOR DE ALTURA 27 METROS Y ESFUERZO NOMINAL 12000, O SIMILAR	2	ud	5.659,36 €	11.318,72 €
1.2.37	APOYO METÁLICO DE CELOSIA TIPO CONDOR DE ALTURA 24 METROS Y ESFUERZO NOMINAL 15000, O SIMILAR	0	ud	5.258,40 €	0,00 €
1.2.38	APOYO METÁLICO DE CELOSIA TIPO CONDOR DE ALTURA 24 METROS Y ESFUERZO NOMINAL 12000, O SIMILAR	0	ud	4.855,20 €	0,00 €

1.2.39	APOYO METÁLICO DE CELOSIA TIPO CONDOR DE ALTURA 18 METROS Y ESFUERZO NOMINAL 12000, O SIMILAR	0	ud	3.317,44 €	0,00 €
1.2.40	APOYO METÁLICO DE CELOSIA TIPO CONDOR DE ALTURA 18 METROS Y ESFUERZO NOMINAL 9000, O SIMILAR	1	ud	3.072,16 €	3.072,16 €
1.2.41	APOYO METÁLICO DE CELOSIA TIPO HALCON REAL DE ALTURA 13 METROS Y ESFUERZO NOMINAL 15000, O SIMILAR	0	ud	2.768,28 €	0,00 €
1.2.42	SEÑAL TRIANGULAR DE RIESGO ELECTRICO GT-21	19	ud	13,41 €	254,79 €
1.2.43	CRUCETA TIPO N1C SOBRE ICARO 55000 O SIMILAR	0	ud	11.383,68 €	0,00 €
1.2.44	CRUCETA TIPO N1C SOBRE GRAN CONDOR 40000 O SIMILAR	0	ud	9.155,45 €	0,00 €
1.2.45	ARMADO TIPO N5C SOBRE CONDOR 33000 O SIMILAR	0	ud	6.542,38 €	0,00 €
1.2.46	ARMADO TIPO N3661 SOBRE CONDOR 15000 O SIMILAR	0	ud	3.398,93 €	0,00 €
1.2.47	ARMADO TIPO N3661 SOBRE CONDOR 12000 O SIMILAR	1	ud	3.191,95 €	3.191,95 €
1.2.48	ARMADO TIPO N3661 SOBRE CONDOR 9000 O SIMILAR	8	ud	3.554,16 €	28.433,28 €
1.2.49	CUADRUPLE ARMADO EN PORTICO TIPO T0880 MONTADO SOBRE APOYO HALCON REAL 13000 O SIMILAR	0	ud	1.319,47 €	0,00 €
1.2.50	ARMADO TIPO N3553 SOBRE CONDOR 33000 O SIMILAR	2	ud	6.542,38 €	13.084,76 €
1.2.51	ARMADO TIPO N3553 SOBRE CONDOR 15000 O SIMILAR	1	ud	6.542,38 €	6.542,38 €
1.2.52	ARMADO TIPO N3553 SOBRE CONDOR 12000 O SIMILAR	0	ud	6.542,38 €	0,00 €
1.2.53	ARMADO TIPO N3553 SOBRE CONDOR 9000 O SIMILAR	3	ud	6.542,38 €	19.627,14 €
1.2.54	ARMADO TIPO N1222 SOBRE GRAN CONDOR 40000 O SIMILAR	2	ud	3.200,00 €	6.400,00 €
1.2.55	ARMADO TIPO N3774 SOBRE CONDOR 27000 O SIMILAR	1	ud	4.870,56 €	4.870,56 €
1.2.56	ARMADO TIPO N3661 SOBRE CONDOR 7000 O SIMILAR	0	ud	2.449,75 €	0,00 €
1.2.57	ARMADO TIPO N3661 SOBRE CONDOR 5000 O SIMILAR	1	ud	3.398,93 €	3.398,93 €
1.2.58	ARMADO TIPO N3551 SOBRE CONDOR 7000 O SIMILAR	0	ud	3.200,00 €	0,00 €
1.2.59	ARMADO TIPO N3551 SOBRE CONDOR 5000 O SIMILAR	0	ud	3.200,00 €	0,00 €
1.2.60	ARMADO TIPO N3771 SOBRE CONDOR 7000 O SIMILAR	0	ud	3.200,00 €	0,00 €
1.2.61	ARMADO TIPO N3441 SOBRE CONDOR 7000 O SIMILAR	0	ud	3.200,00 €	0,00 €
1.2.62	ARMADO TIPO N3441 SOBRE CONDOR 5000 O SIMILAR	0	ud	3.200,00 €	0,00 €
1.2.63	ARMADO TIPO N3664 SOBRE CONDOR 18000 O SIMILAR	0	ud	3.198,74 €	0,00 €
1.2.64	ARMADO TIPO N3664 SOBRE CONDOR 15000 O SIMILAR	0	ud	3.198,74 €	0,00 €
1.2.65	ARMADO TIPO N1111 SOBRE GRAN CONDOR 40000 O SIMILAR	0	ud	3.200,00 €	0,00 €
1.2.66	ARMADO TIPO N1332 SOBRE ICARO 550000 O SIMILAR	0	ud	4.475,74 €	0,00 €
CONDUCTORES Y CABLES					189.321,86 €
1.2.53	M. TENDIDO DE LINEA LA 380 (GULL)	36.714	m	3,44 €	126.296,16 €
1.2.54	M. TENDIDO CABLE FIBRA OPTICA OPGW 48 FIBRAS 43D58Z	6.119	m	10,30 €	63.025,70 €
AISLADORES, HERRAJES, PUESTAS A TIERRAS Y ACCESORIOS					124.010,57 €
1.2.55	CADENA DE SUSPENSIÓN LA-380 DUPLEX 220KV	84	Ud	466,29 €	39.168,36 €
1.2.56	CADENA DE AMARRE CON GRAPA LA-380 DUPLEX 220KV	59	Ud	897,04 €	52.925,36 €
1.2.57	CONJUNTO DE SUSPENSIÓN CABLE DE FIBRA ÓPTICA OPGW-48 43D58Z	12	Ud	65,13 €	781,56 €

1.2.58	CONJUNTO DE AMARRE CABLE DE FIBRA ÓPTICA OPGW-48 43D58Z	10	Ud	138,46 €	1.384,60 €
1.2.59	CAJA DE EMPALME CABLE FIBRA OPTICA (OPGW 48 43D58Z)	27	Ud	510,86 €	13.793,22 €
1.2.60	MEDIDAS REFLECTOMÉTRICAS PARA CABLE FIBRA ÓPTICA OPGW 48 43D58Z	0	Ud	30,00 €	0,00 €
1.2.61	ANTIVIBRADOR STOCKBRIDGE	254	Ud	30,12 €	7.650,48 €
1.2.62	UD. SALVAPAJAROS ESPIRAL 1x0,3METROS	1198	Ud	5,52 €	6.612,96 €
1.2.63	PUESTA A TIERRA DOBLE PARA APOYO DE HORMIGON	3	Ud	51,45 €	154,35 €
1.2.64	PUESTA A TIERRA DOBLE PARA APOYO CELOSIA 4 MACIZOS	16	Ud	96,23 €	1.539,68 €
1.2.65	PUESTA A TIERRA EN ANILLO PARA APOYO CELOSIA 4 MACIZOS	0	Ud	126,40 €	0,00 €
1.3	MONTAJE EQUIPOS ELÉCTRICOS				311.088,24 €
APOYOS					119.593,90 €
1.3.1	APOYO METÁLICO DE CELOSIA TIPO CONDOR DE ALTURA 27 METROS Y ESFUERZO NOMINAL 7000, O SIMILAR	0	ud	4.078,57 €	0,00 €
1.3.2	APOYO METÁLICO DE CELOSIA TIPO GRAN CONDOR DE ALTURA 25 METROS Y ESFUERZO NOMINAL 40000, O SIMILAR	0	ud	6.727,49 €	0,00 €
1.3.3	APOYO METÁLICO DE CELOSIA TIPO CONDOR DE ALTURA 24 METROS Y ESFUERZO NOMINAL 9000, O SIMILAR	3	ud	2.921,38 €	8.764,14 €
1.3.4	APOYO METÁLICO DE CELOSIA TIPO CONDOR DE ALTURA 33 METROS Y ESFUERZO NOMINAL 33000, O SIMILAR	0	ud	8.765,68 €	0,00 €
1.3.5	APOYO METÁLICO DE CELOSIA TIPO CONDOR DE ALTURA 36 METROS Y ESFUERZO NOMINAL 33000, O SIMILAR	0	ud	9.423,98 €	0,00 €
1.3.6	APOYO METÁLICO DE CELOSIA TIPO CONDOR DE ALTURA 30 METROS Y ESFUERZO NOMINAL 9000, O SIMILAR	2	ud	3.910,83 €	7.821,66 €
1.3.7	APOYO METÁLICO DE CELOSIA TIPO GRAN CONDOR DE ALTURA 20 METROS Y ESFUERZO NOMINAL 40000, O SIMILAR	1	ud	5.132,05 €	5.132,05 €
1.3.8	APOYO METÁLICO DE CELOSIA TIPO GRAN CONDOR DE ALTURA 30 METROS Y ESFUERZO NOMINAL 40000, O SIMILAR	0	ud	8.625,54 €	0,00 €
1.3.9	APOYO METÁLICO DE CELOSIA TIPO CONDOR DE ALTURA 21 METROS Y ESFUERZO NOMINAL 12000, O SIMILAR	0	ud	2.751,98 €	0,00 €
1.3.10	APOYO METÁLICO DE CELOSIA TIPO CONDOR DE ALTURA ESPECIAL Y ESFUERZO NOMINAL 12000, O SIMILAR	1	ud	6.262,15 €	6.262,15 €
1.3.11	APOYO METÁLICO DE CELOSIA TIPO CONDOR DE ALTURA 15 METROS Y ESFUERZO NOMINAL 15000, O SIMILAR	0	ud	3.764,74 €	0,00 €
1.3.12	APOYO METÁLICO DE CELOSIA TIPO CONDOR DE ALTURA 33 METROS Y ESFUERZO NOMINAL 15000, O SIMILAR	0	ud	5.567,87 €	0,00 €
1.3.13	APOYO METÁLICO DE CELOSIA TIPO CONDOR DE ALTURA 30 METROS Y ESFUERZO NOMINAL 18000, O SIMILAR	0	ud	5.910,70 €	0,00 €
1.3.14	APOYO METÁLICO DE CELOSIA TIPO CONDOR DE ALTURA 18 METROS Y ESFUERZO NOMINAL 27000, O SIMILAR	1	ud	5.731,78 €	5.731,78 €
1.3.15	APOYO METÁLICO DE CELOSIA TIPO CONDOR DE ALTURA 21 METROS Y ESFUERZO NOMINAL 27000, O SIMILAR	0	ud	6.080,03 €	0,00 €
1.3.16	APOYO METÁLICO DE CELOSIA TIPO CONDOR DE ALTURA 24 METROS Y ESFUERZO NOMINAL 27000, O SIMILAR	0	ud	6.428,28 €	0,00 €
1.3.17	APOYO METÁLICO DE CELOSIA TIPO CONDOR DE ALTURA 15 METROS Y ESFUERZO NOMINAL 33000, O SIMILAR	0	ud	6.192,92 €	0,00 €

1.3.18	APOYO METÁLICO DE CELOSIA TIPO CONDOR DE ALTURA 24 METROS Y ESFUERZO NOMINAL 33000, O SIMILAR	0	ud	7.237,68 €	0,00 €
1.3.19	APOYO METÁLICO DE CELOSIA TIPO CONDOR DE ALTURA 27 METROS Y ESFUERZO NOMINAL 33000, O SIMILAR	1	ud	6.636,63 €	6.636,63 €
1.3.20	APOYO METÁLICO DE CELOSIA TIPO CONDOR DE ALTURA 24 METROS Y ESFUERZO NOMINAL 5000, O SIMILAR	0	ud	3.460,52 €	0,00 €
1.3.21	APOYO METÁLICO DE CELOSIA TIPO CONDOR DE ALTURA 30 METROS Y ESFUERZO NOMINAL 5000, O SIMILAR	0	ud	4.157,02 €	0,00 €
1.3.22	APOYO METÁLICO DE CELOSIA TIPO CONDOR DE ALTURA 33 METROS Y ESFUERZO NOMINAL 5000, O SIMILAR	0	ud	4.505,27 €	0,00 €
1.3.23	APOYO METÁLICO DE CELOSIA TIPO CONDOR DE ALTURA 30 METROS Y ESFUERZO NOMINAL 7000, O SIMILAR	0	ud	4.426,82 €	0,00 €
1.3.24	APOYO METÁLICO DE CELOSIA TIPO CONDOR DE ALTURA 33 METROS Y ESFUERZO NOMINAL 7000, O SIMILAR	0	ud	4.775,07 €	0,00 €
1.3.25	APOYO METÁLICO DE CELOSIA TIPO CONDOR DE ALTURA 15 METROS Y ESFUERZO NOMINAL 9000, O SIMILAR	0	ud	1.663,20 €	0,00 €
1.3.26	APOYO METÁLICO DE CELOSIA TIPO CONDOR DE ALTURA 21 METROS Y ESFUERZO NOMINAL 9000, O SIMILAR	5	ud	2.439,36 €	12.196,80 €
1.3.27	APOYO METÁLICO DE CELOSIA TIPO CONDOR DE ALTURA 27 METROS Y ESFUERZO NOMINAL 9000, O SIMILAR	1	ud	3.424,19 €	3.424,19 €
1.3.28	APOYO METÁLICO DE CELOSIA TIPO CONDOR DE ALTURA 33 METROS Y ESFUERZO NOMINAL 9000, O SIMILAR	0	ud	4.513,74 €	0,00 €
1.3.29	APOYO METÁLICO DE CELOSIA TIPO GRAN CONDOR DE ALTURA 15 METROS Y ESFUERZO NOMINAL 40000, O SIMILAR	0	ud	3.693,69 €	0,00 €
1.3.30	APOYO METÁLICO DE CELOSIA TIPO GRAN CONDOR DE ALTURA 40 METROS Y ESFUERZO NOMINAL 40000, O SIMILAR	1	ud	11.781,54 €	11.781,54 €
1.3.31	APOYO METÁLICO DE CELOSIA TIPO ICARO DE ALTURA 30 METROS Y ESFUERZO NOMINAL 55000, O SIMILAR	0	ud	12.115,95 €	0,00 €
1.3.32	APOYO METÁLICO DE CELOSIA TIPO ICARO DE ALTURA 45 METROS Y ESFUERZO NOMINAL 55000, O SIMILAR	0	ud	18.405,50 €	0,00 €
1.3.33	APOYO METÁLICO DE CELOSIA TIPO ICARO DE ALTURA 20 METROS Y ESFUERZO NOMINAL 55000, O SIMILAR	0	ud	7.696,15 €	0,00 €
1.3.34	APOYO METÁLICO DE CELOSIA TIPO GRAN CONDOR DE ALTURA 45 METROS Y ESFUERZO NOMINAL 40000, O SIMILAR	0	ud	13.420,64 €	0,00 €
1.3.35	APOYO METÁLICO DE CELOSIA TIPO CONDOR DE ALTURA 30 METROS Y ESFUERZO NOMINAL 12000, O SIMILAR	0	ud	4.405,17 €	0,00 €
1.3.36	APOYO METÁLICO DE CELOSIA TIPO CONDOR DE ALTURA 27 METROS Y ESFUERZO NOMINAL 12000, O SIMILAR	2	ud	3.890,81 €	7.781,62 €
1.3.37	APOYO METÁLICO DE CELOSIA TIPO CONDOR DE ALTURA 24 METROS Y ESFUERZO NOMINAL 15000, O SIMILAR	0	ud	3.615,15 €	0,00 €
1.3.38	APOYO METÁLICO DE CELOSIA TIPO CONDOR DE ALTURA 24 METROS Y ESFUERZO NOMINAL 12000, O SIMILAR	0	ud	3.337,95 €	0,00 €
1.3.39	APOYO METÁLICO DE CELOSIA TIPO CONDOR DE ALTURA 18 METROS Y ESFUERZO NOMINAL 12000, O SIMILAR	0	ud	2.280,73 €	0,00 €
1.3.40	APOYO METÁLICO DE CELOSIA TIPO CONDOR DE ALTURA 18 METROS Y ESFUERZO NOMINAL 9000, O SIMILAR	1	ud	2.112,11 €	2.112,11 €
1.3.41	APOYO METÁLICO DE CELOSIA TIPO HALCON REAL DE ALTURA 13 METROS Y ESFUERZO NOMINAL 15000, O SIMILAR	0	ud	3.532,57 €	0,00 €
1.3.42	SEÑAL TRIANGULAR DE RIESGO ELECTRICO GT-21	19	ud	5,26 €	99,94 €
1.3.43	CRUCETA TIPO N1C SOBRE ICARO 55000 O SIMILAR	0	ud	5.962,88 €	0,00 €

1.3.44	CRUCETA TIPO N1C SOBRE GRAN CONDOR 40000 O SIMILAR	0	ud	4.795,71 €	0,00 €
1.3.45	ARMADO TIPO N5C SOBRE CONDOR 33000 O SIMILAR	0	ud	3.426,96 €	0,00 €
1.3.46	ARMADO TIPO N3661 SOBRE CONDOR 15000 O SIMILAR	0	ud	1.780,39 €	0,00 €
1.3.47	ARMADO TIPO N3661 SOBRE CONDOR 12000 O SIMILAR	1	ud	1.671,97 €	1.671,97 €
1.3.48	ARMADO TIPO N3661 SOBRE CONDOR 9000 O SIMILAR	8	ud	1.861,70 €	14.893,60 €
1.3.49	CUADRUPLE ARMADO EN PORTICO TIPO T0880 MONTADO SOBRE APOYO HALCON REAL 13000 O SIMILAR	0	ud	691,15 €	0,00 €
1.3.50	ARMADO TIPO N3553 SOBRE CONDOR 33000 O SIMILAR	2	ud	3.375,26 €	6.750,52 €
1.3.51	ARMADO TIPO N3553 SOBRE CONDOR 15000 O SIMILAR	1	ud	1.989,45 €	1.989,45 €
1.3.52	ARMADO TIPO N3553 SOBRE CONDOR 12000 O SIMILAR	0	ud	1.758,48 €	0,00 €
1.3.53	ARMADO TIPO N3553 SOBRE CONDOR 9000 O SIMILAR	3	ud	1.527,51 €	4.582,53 €
1.3.54	ARMADO TIPO N1222 SOBRE GRAN CONDOR 40000 O SIMILAR	2	ud	3.914,19 €	7.828,38 €
1.3.55	ARMADO TIPO N3774 SOBRE CONDOR 27000 O SIMILAR	1	ud	2.913,32 €	2.913,32 €
1.3.56	ARMADO TIPO N3661 SOBRE CONDOR 7000 O SIMILAR	0	ud	1.283,20 €	0,00 €
1.3.57	ARMADO TIPO N3661 SOBRE CONDOR 5000 O SIMILAR	1	ud	1.219,55 €	1.219,55 €
1.3.58	ARMADO TIPO N3551 SOBRE CONDOR 7000 O SIMILAR	0	ud	1.373,53 €	0,00 €
1.3.59	ARMADO TIPO N3551 SOBRE CONDOR 5000 O SIMILAR	0	ud	1.219,55 €	0,00 €
1.3.60	ARMADO TIPO N3771 SOBRE CONDOR 7000 O SIMILAR	0	ud	1.373,53 €	0,00 €
1.3.61	ARMADO TIPO N3441 SOBRE CONDOR 7000 O SIMILAR	0	ud	1.373,53 €	0,00 €
1.3.62	ARMADO TIPO N3441 SOBRE CONDOR 5000 O SIMILAR	0	ud	1.219,55 €	0,00 €
1.3.63	ARMADO TIPO N3664 SOBRE CONDOR 18000 O SIMILAR	0	ud	2.220,42 €	0,00 €
1.3.64	ARMADO TIPO N3664 SOBRE CONDOR 15000 O SIMILAR	0	ud	1.989,45 €	0,00 €
1.3.65	ARMADO TIPO N1111 SOBRE GRAN CONDOR 40000 O SIMILAR	0	ud	3.914,19 €	0,00 €
1.3.66	ARMADO TIPO N1332 SOBRE ICARO 550000 O SIMILAR	0	ud	5.069,04 €	0,00 €
CONDUCTORES Y CABLES					125.072,36 €
1.3.52	M. TENDIDO DE LINEA LA 380 (GULL)	36.714,00	m	3,14 €	115.281,96 €
1.3.53	M. TENDIDO CABLE FIBRA OPTICA OPGW 48 FIBRAS 43D58Z	6.119,00	m	1,60 €	9.790,40 €
AISLADORES, HERRAJES, PUESTAS A TIERRA Y ACCESORIOS					66.421,95 €
1.3.54	CADENA DE SUSPENSIÓN LA-380 DUPLEX 220KV	84	Ud	101,57 €	8.531,88 €
1.3.55	CADENA DE AMARRE CON GRAPA LA-380 DUPLEX 220KV	59	Ud	243,12 €	14.344,08 €
1.3.56	CONJUNTO DE SUSPENSIÓN CABLE DE FIBRA ÓPTICA OPGW-48 43D58Z	12	Ud	39,32 €	471,84 €
1.3.57	CONJUNTO DE AMARRE CABLE DE FIBRA ÓPTICA OPGW-48 43D58Z	10	Ud	31,41 €	314,10 €
1.3.58	CAJA DE EMPALME CABLE FIBRA OPTICA (OPGW 48 43D58Z)	27	Ud	828,55 €	22.370,85 €
1.3.59	MEDIDAS REFLECTOMÉTRICAS PARA CABLE FIBRA ÓPTICA OPGW 48 43D58Z	0	Ud	910,00 €	0,00 €
1.3.60	ANTIVIBRADOR STOCKBRIDGE	254	Ud	19,55 €	4.965,70 €
1.3.61	UD. SALVAPAJAROS ESPIRAL 1x0,3METROS	1198	Ud	11,46 €	13.729,08 €
1.3.62	PUESTA A TIERRA DOBLE PARA APOYO DE HORMIGON	3	Ud	89,18 €	267,54 €

1.3.63	PUESTA A TIERRA DOBLE PARA APOYO CELOSIA 4 MACIZOS	16	Ud	89,18 €	1.426,88 €
1.3.64	PUESTA A TIERRA EN ANILLO PARA APOYO CELOSIA 4 MACIZOS	0	Ud	226,74 €	0,00 €

12.2. Tramo subterráneo

PARTIDA	CONCEPTO	CANT.	UNID.	COSTO UNITARIO	COSTO TOTAL
2	LAT TRAMO SUBTERRANEO				550.782,47 €
2.1	OBRA CIVIL				252.763,90 €
2.1.2	Ejecución zanja dos circuitos según planos. Apertura y cierre de zanja por medios mecanicos en cualquier tipo de terreno, hasta una profundidad de 1,8 m de profundidad máxima Y 1,8 m de anchura, transporte en camion hasta vertedero autorizado de los excedentes, instalacion de doce tubos protectores de polietileno de doble pared, de 250 mm de diámetro y ocho de 110 mm, resistencia a compresión mayor de 450 N, suministrado en barra, incluso separadores cada metro, según planos, colocado sobre solera de hormigón HM-20/B/20 de 10 cm de espesor y posterior relleno con el mismo hormigón hasta 15 cm por encima de la generatriz superior de la tubería; y canalizaciones para telecomunicaciones compuesta de tritubo de polietileno de alta densidad (PEAD/HDPE) libre de halógenos, de 3x40 mm de diámetro nominal y 3 mm de espesor formado por tres tubos iguales, unidos entre sí, con la pared interior estriada longitudinalmente y recubierta con silicona. Incluso hilo guía y cinta de señalización, por cada circuito. Relleno de zanja con tierra seleccionada procedente de la propia excavación y compactación en tongadas sucesivas de 25 cm de espesor máximo con medios mecánicos, hasta alcanzar una densidad seca no inferior al 95% de la máxima obtenida en el ensayo Proctor Modificado, realizado según UNE 103501. Según planos	951,00	m	262,90 €	250.017,90 €
2.1.5	Suministro e instalación de camara de empalme DC. Suministro e instalacion de cámara prefabricada de hormigon de doble circuito híbria, con separacion interna de los mismos, incluyendo vallado y señalización, excavacion por medios mecanicos en cualquier tipo de terrenos, retirada de tierras y transporte en camion hasta vertedero autorizado de los excedentes no reutilizados, incluso solera de hormigon HNE15, PaT interior y exterior, reposicion del terreno con las mismas características al existente previo la actuacion. Según planos.	0	ud	58.000,00 €	0,00 €
2.1.6	Ejecucion de perforacion dirigida para cada circuito en cruce carretera/ferrocarril/canal. Perforación dirigida realizada en tierra entre 20-160 m de longitud. Incluyendo: p.p. estudio con georadar; p.p. de traslado y emplazamiento de la maquinaria y del material de obra; vallado y señalización de la zona de trabajo; p.p. confección pozos de entrada y salida; ejecución de la perforación piloto dirigida y operaciones de ensanchamiento hasta diámetro requerido; retirada de tierras a vertedero; suministro, soldadura e introducción de conductos y subconductos; inyección de lechada de hormigón para relleno de interespacio existente entre vaina y subconductos; elaboración de perfil e informe de fin de obra.) totalmente instalada, según planos.	0	ud	15.000,00 €	0,00 €

Colegio Oficial de Ingenieros Industriales de Madrid. Visado: nº 202502751. Fecha Visado: 09/10/2025. Firmado Electrónicamente por el COIIM. nº Colegiado: 18428. Colegiado: ALEJANDRO GARCIA GALLANO. Para comprobar su validez: <https://www.coiim.es/Verificacion>. Cod.Ver: 51053014

2.1.8	Suministro e instalacion arqueta FO. Arqueta de hormigón armado, 900x815x1200 mm de dimensiones exteriores, con tapa de fundición clase D-400 según UNE-EN 124, para la red de telecomunicaciones de fibra óptica, colocada sobre solera de hormigón en masa HM-20/B/20/I de 10 cm de espesor. Incluso vertido y compactación del hormigón para la formación de solera, conexiones con los conductos y remates. Totalmente montada, incluyendo la excavación y el relleno perimetral posterior.	3	ud	700,00 €	2.100,00 €
2.1.9	Suministro e instalacion arqueta doble FO. Arqueta de hormigón armado, 900x1425x1200 mm de dimensiones exteriores, con tapa de fundición clase D-400 según UNE-EN 124, para la red de telecomunicaciones de fibra óptica, colocada sobre solera de hormigón en masa HM-20/B/20/I de 10 cm de espesor. Incluso vertido y compactación del hormigón para la formación de solera, conexiones con los conductos y remates. Totalmente montada, incluyendo la excavación y el relleno perimetral posterior.	0	ud	1.200,00 €	0,00 €
2.1.10	Suministro e instalacion hito señalización Hito de señalización de ruta de cables, prefabricado, colocado sobre cama de hormigón cada 50 m, incluye excavación, limpieza y acabado, totalmente finalizado.	19	ud	34,00 €	646,00 €
2.2	CABLES DE POTENCIA Y FO				277.518,57 €
2.2.1	Suministro e instalación de cable de potencia RHZ1-RA+2OL 127/220kV 1x1200KAI+H250.	2.853,00	m	87,50 €	249.637,50 €
2.2.2	Suministro e instalación cable de tierra aislado 1x120 mm2	951,00	m	15,00 €	14.265,00 €
2.2.3	Suministro e instalacion cable FO PKP subteraneo	1.902,00	m	5,13 €	9.757,26 €
2.2.4	Suministro e instalacion caja empalme FO	3	ud	1.286,27 €	3.858,81 €
2.2.5	Suministro e instalación de empalmes 220 kV, con seccionamiento de pantallas para cable RHZ1-RA+2OL 127/220kV 1x1200KAI+H250. Incluye el cable coaxial.	0	ud	5.960,00 €	0,00 €
2.2.6	Suministro e instalación de terminales tipo exterior 220 kV, aislamiento polimerico para cable RHZ1-RA+2OL 127/220kV 1x1200KAI+H250.	0	ud	7.990,00 €	0,00 €
2.2.7	Suministro e instalacion autovalvulas 220 kV polimericos.	0	ud	2.500,00 €	0,00 €
2.2.8	Caja de conexión PaT cross-bonding con descargadores SLV's	0	ud	7.679,00 €	0,00 €
2.3	ENSAYOS FINALES				20.500,00 €
2.3.1	Ensayos finales. Incluye ensayo de la cubierta exterior del cable, ensayos de tension con fuente resonante y medida de descargas parciales en terminales y empalmes.	0,5	P.A	38.500,00 €	19.250,00 €
2.3.2	Ensayos cable FO	0,5	P.A	2.500,00 €	1.250,00 €

12.3. Viales y plataformas

PARTIDA	CONCEPTO	CANT.	UNID.	COSTO UNITARIO	COSTO TOTAL
3	PRESUPUESTO PARCIAL VIALES Y PLATAFORMAS				748.319,02 €
3.1	MOVIMIENTO DE TIERRAS				374.195,85 €
3.1.1	Limpieza y desbroce del terreno por medios mecánicos, incluye tala de árboles y arbustos incluido destocoado, arranque, carga y transporte a zona de acopio, vertedero o gestor autorizado, incluso canon de vertido.	6.051,92	m2	1,67 €	10.106,70 €
3.1.2	Excavación a cielo abierto en suelos con medios mecánicos para ejecución de plataformas y viales o explanación de zonas localizadas, incluso carga y transporte a vertedero autorizado o lugar de empleo, incluso canon de vertido, a cualquier distancia, perfilado de taludes y rasanteo de la explanada a cota de proyecto, reperfilado y compactación de la explanación resultante. Control por especialista en Geotecnia, totalmente acabado.	21.569,26	m2	16,88 €	364.089,15 €
3.2	VARIAS				374.123,17 €
3.2.1	Adecuación de caminos existentes en su conexión con los nuevos viales interiores de acceso a los apoyos , incluye suministro de material y ejecución de relleno y compactación (terraplenado) con material procedente de la excavación, mediante medios mecánicos en plataformas y caminos de acceso a los aerogeneradores. Incluye extendido, humectación y compactación incluso perfilado de taludes, rasanteo de la superficie de coronación y preparación de la superficie de asiento, control de humedad y compactación con medios mecánicos, por especialista en Geotecnia, totalmente terminado.	15.517,34	m2	24,11 €	374.123,17 €

Colegio Oficial de Ingenieros Industriales de Madrid. Visado: 20/05/2025. Fecha Visado: 20/05/2025. Firmado Electrónicamente por el COIIM, ALEJANDRO GARCIA GALIANO. Para comprobar su validez: https://www.coiim.es/Verificacion. Cod.Ver: 51053014.

12.4. Resumen presupuesto

RESUMEN PRESUPUESTO	
AEREO	
OBRA CIVIL	51.657,86 €
MAQUINARIA Y EQUIPAMIENTO ELÉCTRICO	523.448,04 €
MONTAJE EQUIPOS ELÉCTRICOS	311.088,24 €
SUBTERRÁNEO	
OBRA CIVIL	252.763,90 €
CABLES DE POTENCIA Y FO	277.518,57 €
ENSAYOS	20.500,00 €
VIALES Y PLATAFORMAS	
MOVIMIENTOS DE TIERRAS	374.195,85 €
VARIOS	374.123,17 €
EGR	119.260,04 €
TOTAL PRESUPUESTO	2.304.555,67 €

El presupuesto de la línea en el municipio de Bardallur asciende a DOS MILLONES TRESCIENTOS CUATRO MIL QUINIENTOS CINCUENTA Y CINCO CON SESENTA Y SIETE CÉNTIMOS.

Madrid, Julio de 2025

EL INGENIERO INDUSTRIAL
 ALEJANDRO GARCÍA GALIANO
 COLEGIADO 18.428 C.O.I.I.M