





Departamento de Terrenos

DATOS DE LA PARCELA:

REF. CATASTRAL: 22218A04300066 POLÍGONO: 043 PARCELA: 00066 MUNICIPIO: Monzón

LEYENDA:

PARCELA AFECTADA CIMENTACIÓN DE LOS APOYOS

SERVIDUMBRE DE VUELO

SUPERFICIE DE NO EDIFICABILIDAD

ELEMENTOS AUX. DE LÍNEA

VIALES / ACCESOS SERVIDUMBRE DE ZANJA

SUPERFICIE DE OCUPACIÓN TEMPORAL

Escala: 1:2.500


ORIGINAL: DIN A4

FECHA: AUTOR: 15/07/2024 Dpto. Terrenos

Nº PLANO:

Plano 81 de 93 Dirección General de Catastro INFORMACIÓN: "Secretaría de Estado de Hacienda"



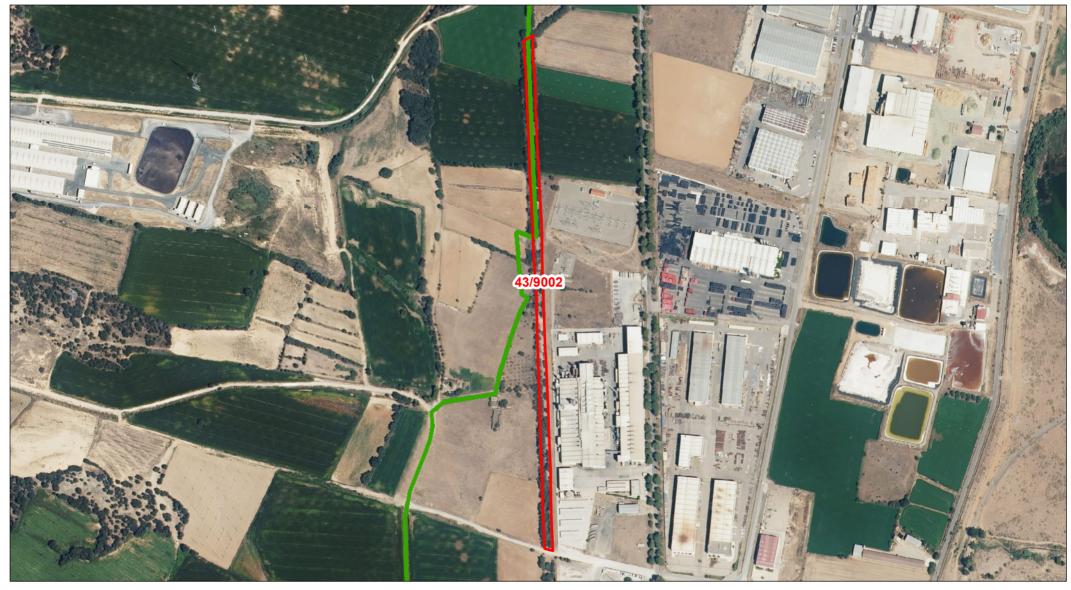



Departamento de Terrenos

DATOS DE LA PARCELA:

REF. CATASTRAL: 22218A04309002
POLÍGONO: 043
PARCELA: 09002
MUNICIPIO: Monzón

LEYENDA:

□ PARCELA AFECTADA■ CIMENTACIÓN DE LOS APOYOS

✓ SERVIDUMBRE DE VUELO

SUPERFICIE DE NO EDIFICABILIDAD

ELEMENTOS AUX. DE LÍNEA

VIALES / ACCESOSSERVIDUMBRE DE ZANJA

SUPERFICIE DE OCUPACIÓN TEMPORAL

JA
CIÓN TEMPORAL

0 120
m

ORIGINAL: DIN A4

Escala: 1:6.000

FECHA: AUTOR: 15/07/2024 Dpto. Terrenos

Plano 84 de 93

№ PLANO:

FUENTE DE Dirección General de Catastro INFORMACIÓN: "Secretaría de Estado de Hacienda"







Departamento de Terrenos

DATOS DE LA PARCELA:

REF. CATASTRAL: 22218A04309005
POLÍGONO: 043
PARCELA: 09005
MUNICIPIO: Monzón

LEYENDA:

PARCELA AFECTADA

CIMENTACIÓN DE LOS APOYOS

SERVIDUMBRE DE VUELO

SUPERFICIE DE NO EDIFICABILIDAD

ELEMENTOS AUX. DE LÍNEA
VIALES / ACCESOS

SERVIDUMBRE DE ZANJA

SUPERFICIE DE OCUPACIÓN TEMPORAL

Escala: 1:2.500

0 50

ORIGINAL: DIN A4

FECHA: 15/07/2024 AUTOR: Dpto. Terrenos

№ PLANO: Plano 85 de 93

FUENTE DE Dirección General de Catastro INFORMACIÓN : "Secretaría de Estado de Hacienda"







Departamento de Terrenos

DATOS DE LA PARCELA:

REF. CATASTRAL: 22218A04309006 POLÍGONO: 043 PARCELA: 09006 MUNICIPIO: Monzón

LEYENDA:

PARCELA AFECTADA CIMENTACIÓN DE LOS APOYOS SERVIDUMBRE DE VUELO

SUPERFICIE DE NO EDIFICABILIDAD

ELEMENTOS AUX. DE LÍNEA

VIALES / ACCESOS SERVIDUMBRE DE ZANJA

SUPERFICIE DE OCUPACIÓN TEMPORAL

Escala: 1:4.000

ORIGINAL: DIN A4

FECHA: AUTOR:

15/07/2024 Dpto. Terrenos

Nº PLANO:

Plano 86 de 93 Dirección General de Catastro INFORMACIÓN : "Secretaría de Estado de Hacienda"







Departamento de Terrenos

DATOS DE LA PARCELA:

REF. CATASTRAL: 22218A04309009 POLÍGONO: 043 PARCELA: 09009 MUNICIPIO: Monzón

LEYENDA:

PARCELA AFECTADA CIMENTACIÓN DE LOS APOYOS SERVIDUMBRE DE VUELO

SUPERFICIE DE NO EDIFICABILIDAD

ELEMENTOS AUX. DE LÍNEA VIALES / ACCESOS

SERVIDUMBRE DE ZANJA

SUPERFICIE DE OCUPACIÓN TEMPORAL



ORIGINAL: DIN A4

FECHA: AUTOR: 15/07/2024 Dpto. Terrenos

Nº PLANO:

Plano 87 de 93 Dirección General de Catastro INFORMACIÓN: "Secretaría de Estado de Hacienda"







Departamento de Terrenos

DATOS DE LA PARCELA:

REF. CATASTRAL: 22218A04309013
POLÍGONO: 043
PARCELA: 09013
MUNICIPIO: Monzón

LEYENDA:

PARCELA AFECTADA
CIMENTACIÓN DE LOS APOYOS

✓ SERVIDUMBRE DE VUELO

SUPERFICIE DE NO EDIFICABILIDAD

ELEMENTOS AUX. DE LÍNEA

■ VIALES / ACCESOS■ SERVIDUMBRE DE ZANJA

SUPERFICIE DE OCUPACIÓN TEMPORAL

Escala: 1:10.000

0 200 _____m

ORIGINAL: DIN A4

FECHA: 15/07/2024
AUTOR: Dpto. Terrenos

№ PLANO: Plano 88 de 93

FUENTE DE Dirección General de Catastro INFORMACIÓN : "Secretaría de Estado de Hacienda"







Departamento de Terrenos

DATOS DE LA PARCELA:

REF. CATASTRAL: 22218A04309021
POLÍGONO: 043
PARCELA: 09021
MUNICIPIO: Monzón

LEYENDA:

PARCELA AFECTADA CIMENTACIÓN DE LOS APOYOS

SERVIDUMBRE DE VUELO

SUPERFICIE DE NO EDIFICABILIDAD

ELEMENTOS AUX. DE LÍNEA

□ VIALES / ACCESOS■ SERVIDUMBRE DE ZANJA

SUPERFICIE DE OCUPACIÓN TEMPORAL

Escala: 1:7.000

0 140

ORIGINAL: DIN A4

FECHA: AUTOR: 15/07/2024 Dpto. Terrenos

Plano 90 de 93

Nº PLANO:

FUENTE DE Dirección General de Catastro INFORMACIÓN: "Secretaría de Estado de Hacienda"







Departamento de Terrenos

DATOS DE LA PARCELA:

REF. CATASTRAL: 22218A04309025 POLÍGONO: 043 PARCELA: 09025 MUNICIPIO: Monzón

LEYENDA:

PARCELA AFECTADA CIMENTACIÓN DE LOS APOYOS SERVIDUMBRE DE VUELO

SUPERFICIE DE NO EDIFICABILIDAD

ELEMENTOS AUX. DE LÍNEA VIALES / ACCESOS

SERVIDUMBRE DE ZANJA

SUPERFICIE DE OCUPACIÓN TEMPORAL



ORIGINAL: DIN A4

FECHA: AUTOR: 15/07/2024 Dpto. Terrenos

Nº PLANO:

Plano 91 de 93 Dirección General de Catastro INFORMACIÓN: "Secretaría de Estado de Hacienda"







Departamento de Terrenos

DATOS DE LA PARCELA:

REF. CATASTRAL: 22218A04309030
POLÍGONO: 043
PARCELA: 09030
MUNICIPIO: Monzón

LEYENDA:

□ PARCELA AFECTADA
 □ CIMENTACIÓN DE LOS APOYOS
 □ SERVIDUMBRE DE VUELO

SUPERFICIE DE NO EDIFICABILIDAD

ELEMENTOS AUX. DE LÍNEA
VIALES / ACCESOS

SERVIDUMBRE DE ZANJA

SUPERFICIE DE OCUPACIÓN TEMPORAL

Escala: 1:8.000

160


ORIGINAL: DIN A4

FECHA: AUTOR: 15/07/2024 Dpto. Terrenos

№ PLANO: Plano 92 de 93

FUENTE DE Dirección General de Catastro INFORMACIÓN : "Secretaría de Estado de Hacienda"



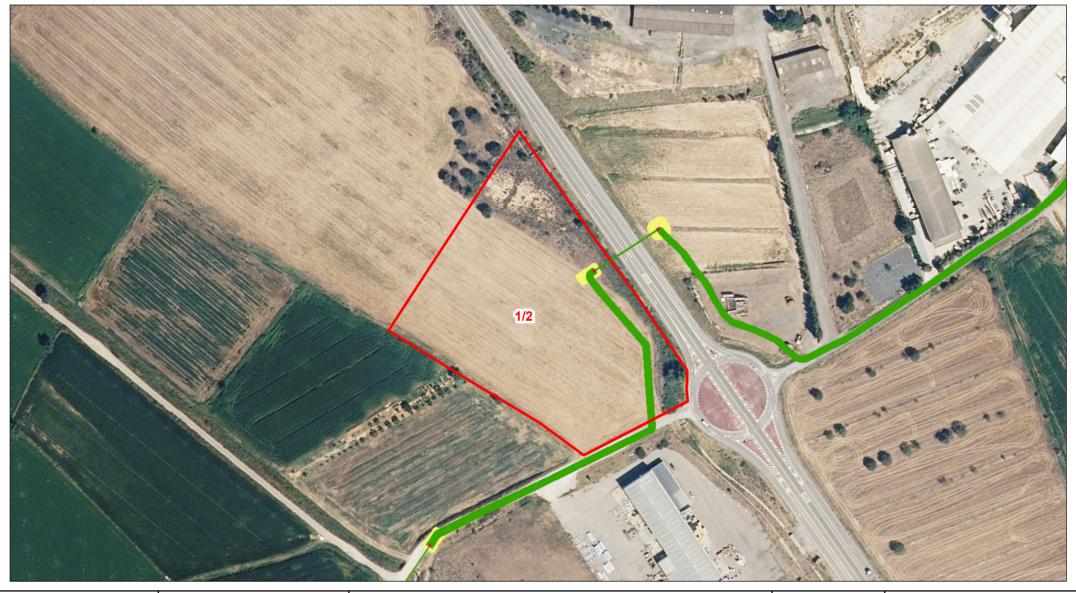



Departamento de Terrenos

DATOS DE LA PARCELA:

REF. CATASTRAL: 22112A00100002
POLÍGONO: 001
PARCELA: 00002
MUNICIPIO: Castejón del Puente

LEYENDA:

PARCELA AFECTADA
CIMENTACIÓN DE LOS APOYOS
SERVIDUMBRE DE VUELO

SUPERFICIE DE NO EDIFICABILIDAD

ELEMENTOS AUX. DE LÍNEA VIALES / ACCESOS

SERVIDUMBRE DE ZANJA

SUPERFICIE DE OCUPACIÓN TEMPORAL

Escala: 1:2.500

0 50

ORIGINAL: DIN A4

FECHA: 15/07/2024
AUTOR: Dpto. Terrenos

№ PLANO: Plano 1 de 93

FUENTE DE Dirección General de Catastro INFORMACIÓN : "Secretaría de Estado de Hacienda"







Departamento de Terrenos

DATOS DE LA PARCELA:

REF. CATASTRAL: 22112A00100117
POLÍGONO: 001
PARCELA: 00117
MUNICIPIO: Castejón del Puente

LEYENDA:

PARCELA AFECTADA
CIMENTACIÓN DE LOS APOYOS
SERVIDUMBRE DE VUELO

SUPERFICIE DE NO EDIFICABILIDAD

ELEMENTOS AUX. DE LÍNEA
VIALES / ACCESOS
SERVIDUMBRE DE ZANJA

SUPERFICIE DE OCUPACIÓN TEMPORAL

Escala: 1:2.500


ORIGINAL: DIN A4

FECHA: 15/07/2024 AUTOR: Dpto. Terrenos

№ PLANO: Plano 12 de 93

FUENTE DE Dirección General de Catastro INFORMACIÓN: "Secretaría de Estado de Hacienda"



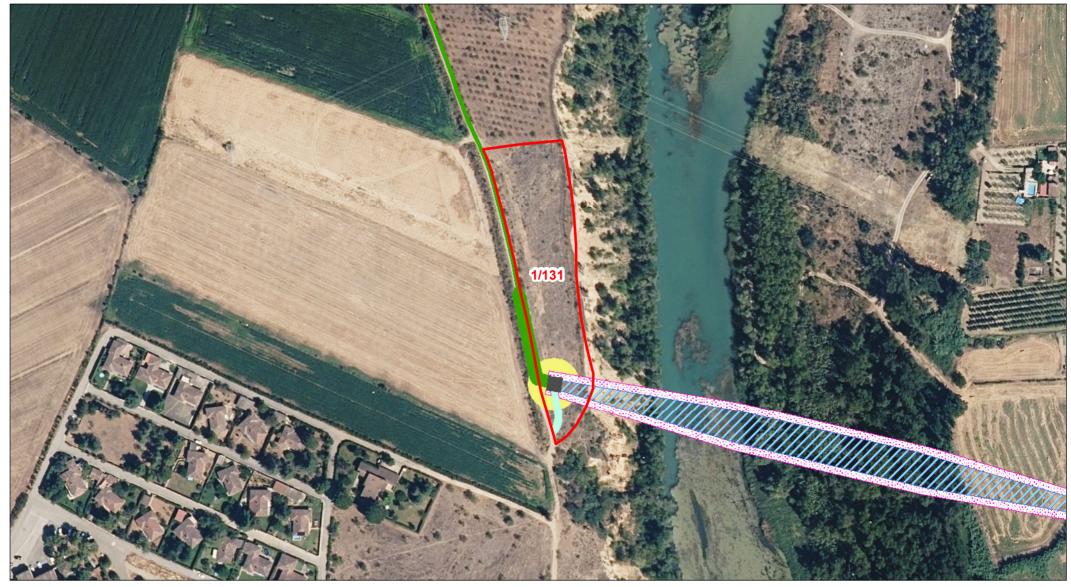



Departamento de Terrenos

DATOS DE LA PARCELA:

REF. CATASTRAL: 22112A00100131
POLÍGONO: 001
PARCELA: 00131
MUNICIPIO: Castejón del Puente

LEYENDA:

PARCELA AFECTADA
CIMENTACIÓN DE LOS APOYOS
SERVIDUMBRE DE VUELO

SUPERFICIE DE NO EDIFICABILIDAD

ELEMENTOS AUX. DE LÍNEA
VIALES / ACCESOS

SERVIDUMBRE DE ZANJA

SUPERFICIE DE OCUPACIÓN TEMPORAL

Escala: 1:2.500

0 50

ORIGINAL: DIN A4


FECHA: AUTOR: 15/07/2024 Dpto. Terrenos

Plano 15 de 93

Nº PLANO:

FUENTE DE Dirección General de Catastro
INFORMACIÓN: "Secretaría de Estado de Hacienda"



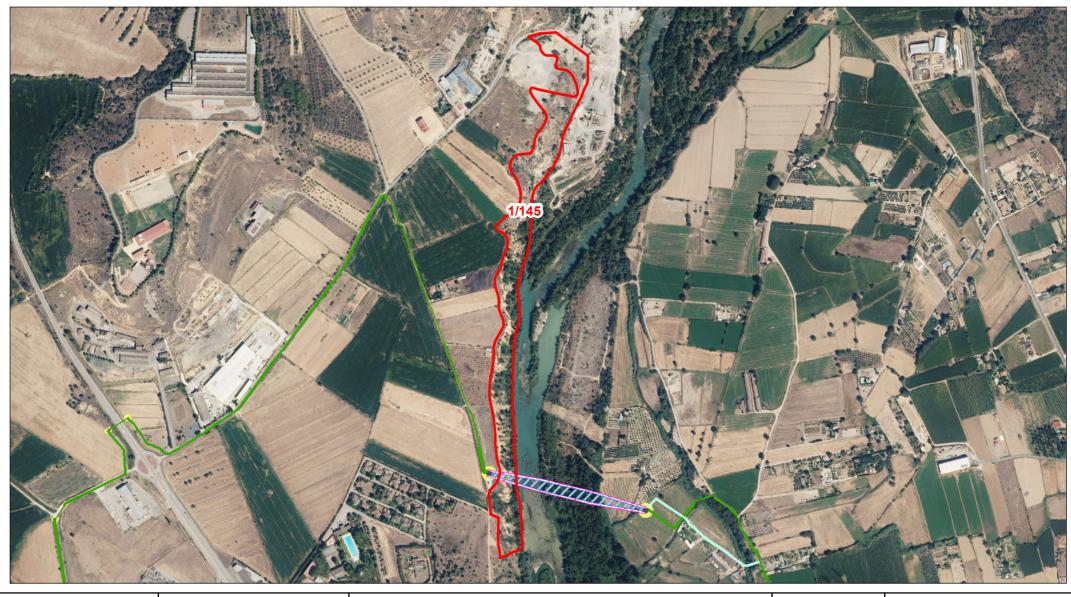



Departamento de Terrenos

DATOS DE LA PARCELA:

22112A00100145 REF. CATASTRAL: POLÍGONO: 001 PARCELA: 00145 MUNICIPIO: Castejón del Puente

LEYENDA:

PARCELA AFECTADA CIMENTACIÓN DE LOS APOYOS SERVIDUMBRE DE VUELO

SUPERFICIE DE NO EDIFICABILIDAD

ELEMENTOS AUX. DE LÍNEA VIALES / ACCESOS

SERVIDUMBRE DE ZANJA

SUPERFICIE DE OCUPACIÓN TEMPORAL



FECHA: AUTOR: 15/07/2024 Dpto. Terrenos

Nº PLANO:

Plano 19 de 93

ORIGINAL: DIN A4

Dirección General de Catastro INFORMACIÓN : "Secretaría de Estado de Hacienda"







Departamento de Terrenos

DATOS DE LA PARCELA:

REF. CATASTRAL: 22112A00109018
POLÍGONO: 001
PARCELA: 09018
MUNICIPIO: Castejón del Puente

LEYENDA:

PARCELA AFECTADA
CIMENTACIÓN DE LOS APOYOS
SERVIDUMBRE DE VUELO

SUPERFICIE DE NO EDIFICABILIDAD

ELEMENTOS AUX. DE LÍNEA

■ VIALES / ACCESOS■ SERVIDUMBRE DE ZANJA

SUPERFICIE DE OCUPACIÓN TEMPORAL

Escala: 1:22.500

0 460


ORIGINAL: DIN A4

FECHA: AUTOR: 15/07/2024 Dpto. Terrenos Plano 20 de 93

№ PLANO:

FUENTE DE Dirección General de Catastro INFORMACIÓN: "Secretaría de Estado de Hacienda"



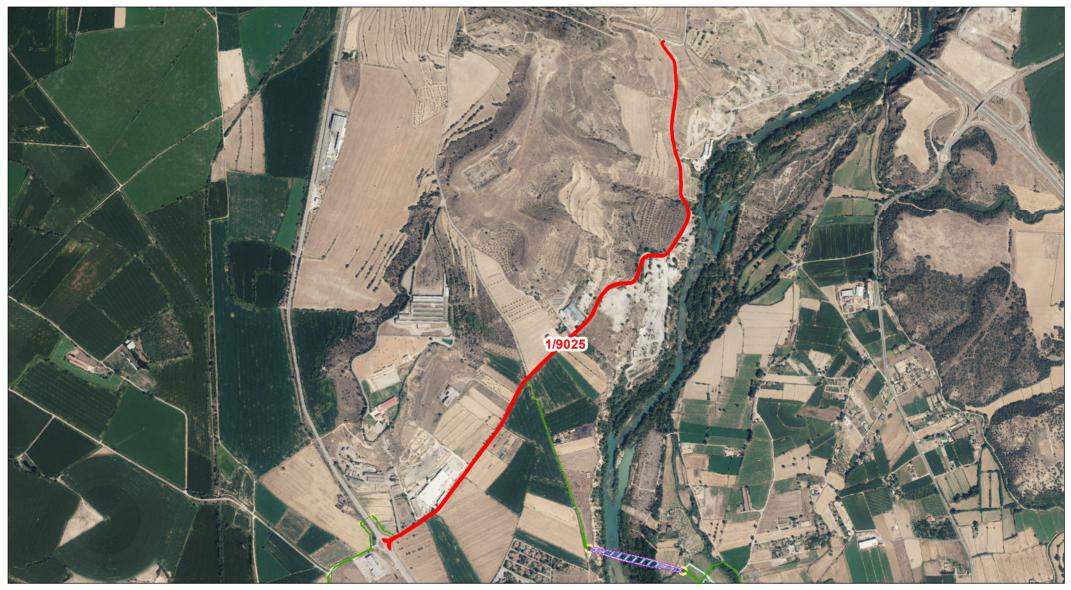



Departamento de Terrenos

DATOS DE LA PARCELA:

REF. CATASTRAL: 22112A00109025 POLÍGONO: 001 PARCELA: 09025 MUNICIPIO: Castejón del Puente

LEYENDA:

PARCELA AFECTADA CIMENTACIÓN DE LOS APOYOS

SERVIDUMBRE DE VUELO

SUPERFICIE DE NO EDIFICABILIDAD

ELEMENTOS AUX. DE LÍNEA

VIALES / ACCESOS SERVIDUMBRE DE ZANJA

SUPERFICIE DE OCUPACIÓN TEMPORAL

Escala: 1:15.000

ORIGINAL: DIN A4


FECHA: AUTOR:

15/07/2024 Dpto. Terrenos Plano 21 de 93

Nº PLANO:

Dirección General de Catastro INFORMACIÓN: "Secretaría de Estado de Hacienda"



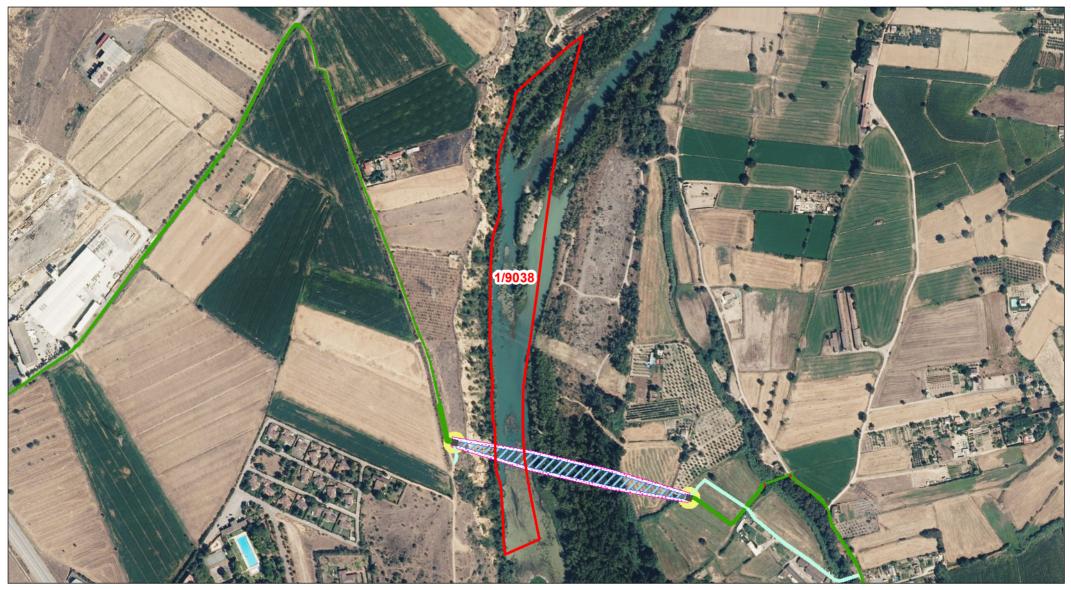



Departamento de Terrenos

DATOS DE LA PARCELA:

REF. CATASTRAL: 22112A00109038 POLÍGONO: 001 PARCELA: 09038 MUNICIPIO: Castejón del Puente

LEYENDA:

PARCELA AFECTADA CIMENTACIÓN DE LOS APOYOS SERVIDUMBRE DE VUELO

SUPERFICIE DE NO EDIFICABILIDAD

ELEMENTOS AUX. DE LÍNEA

VIALES / ACCESOS SERVIDUMBRE DE ZANJA

SUPERFICIE DE OCUPACIÓN TEMPORAL

Escala: 1:6.000

ORIGINAL: DIN A4


FECHA: AUTOR:

15/07/2024 Dpto. Terrenos

Nº PLANO: Plano 24 de 93

Dirección General de Catastro INFORMACIÓN : "Secretaría de Estado de Hacienda"



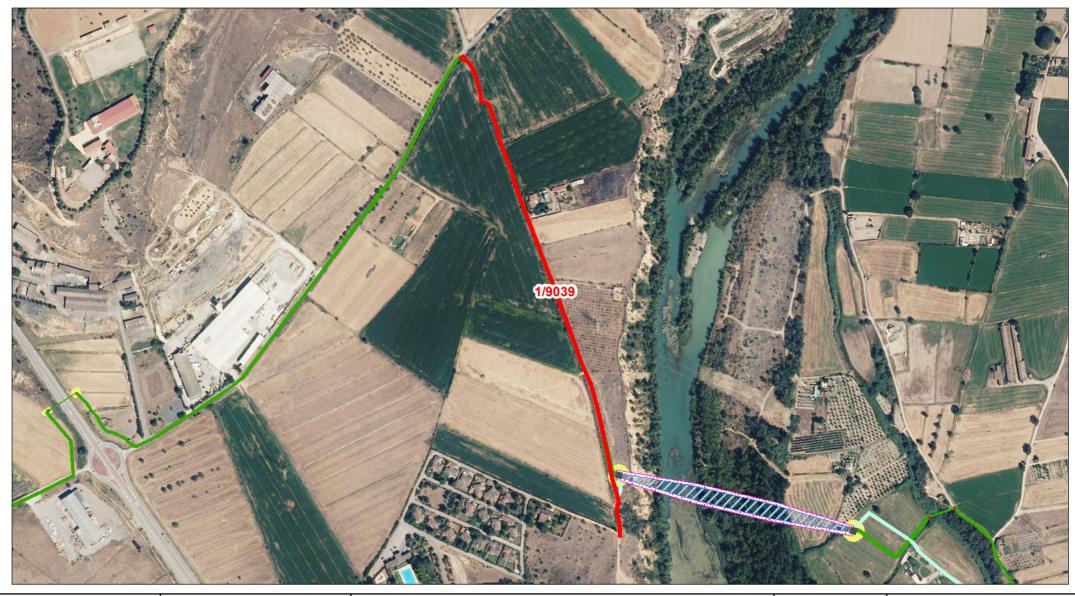



Departamento de Terrenos

DATOS DE LA PARCELA:

REF. CATASTRAL: 22112A00109039
POLÍGONO: 001
PARCELA: 09039
MUNICIPIO: Castejón del Puente

LEYENDA:

PARCELA AFECTADA

CIMENTACIÓN DE LOS APOYOS

✓ SERVIDUMBRE DE VUELO

SUPERFICIE DE NO EDIFICABILIDAD

ELEMENTOS AUX. DE LÍNEA

■ VIALES / ACCESOS■ SERVIDUMBRE DE ZANJA

SUPERFICIE DE OCUPACIÓN TEMPORAL

Escala: 1:6.000

0 120

ORIGINAL: DIN A4

FECHA: 15/07/2024 AUTOR: Dpto. Terrenos

№ PLANO: Plano 25 de 93

FUENTE DE Dirección General de Catastro INFORMACIÓN : "Secretaría de Estado de Hacienda"







Departamento de Terrenos

DATOS DE LA PARCELA:

REF. CATASTRAL: 22112A00109046
POLÍGONO: 001
PARCELA: 09046
MUNICIPIO: Castejón del Puente

LEYENDA:

□ PARCELA AFECTADA■ CIMENTACIÓN DE LOS APOYOS□ SERVIDUMBRE DE VUELO

SUPERFICIE DE NO EDIFICABILIDAD

ELEMENTOS AUX. DE LÍNEA
VIALES / ACCESOS

SERVIDUMBRE DE ZANJA

SUPERFICIE DE OCUPACIÓN TEMPORAL

Escala: 1:3.000

0 60 _____m

ORIGINAL: DIN A4

FECHA: 15/07/2024 **AUTOR:** Dpto. Terrenos № PLANO: Plano 27 de 93

FUENTE DE Dirección General de Catastro INFORMACIÓN : "Secretaría de Estado de Hacienda"







Departamento de Terrenos

DATOS DE LA PARCELA:

REF. CATASTRAL: 22112A00109052 POLÍGONO: 001 PARCELA: 09052 MUNICIPIO: Castejón del Puente

LEYENDA:

PARCELA AFECTADA CIMENTACIÓN DE LOS APOYOS SERVIDUMBRE DE VUELO

SUPERFICIE DE NO EDIFICABILIDAD

ELEMENTOS AUX. DE LÍNEA VIALES / ACCESOS

SERVIDUMBRE DE ZANJA

SUPERFICIE DE OCUPACIÓN TEMPORAL

Escala: 1:2.500

ORIGINAL: DIN A4

FECHA: AUTOR: 15/07/2024

Nº PLANO:

Dpto. Terrenos Plano 28 de 93

Dirección General de Catastro INFORMACIÓN : "Secretaría de Estado de Hacienda"







Departamento de Terrenos

DATOS DE LA PARCELA:

REF. CATASTRAL: 22218A00209003
POLÍGONO: 002
PARCELA: 09003
MUNICIPIO: Monzón

LEYENDA:

PARCELA AFECTADA

CIMENTACIÓN DE LOS APOYOS

SERVIDUMBRE DE VUELO

SUPERFICIE DE NO EDIFICABILIDAD

ELEMENTOS AUX. DE LÍNEA

■ VIALES / ACCESOS■ SERVIDUMBRE DE ZANJA

SUPERFICIE DE OCUPACIÓN TEMPORAL

Escala: 1:22.500

0 460

ORIGINAL: DIN A4


FECHA: AUTOR: 15/07/2024 Dpto. Terrenos

Plano 31 de 93

№ PLANO:

FUENTE DE Dirección General de Catastro INFORMACIÓN: "Secretaría de Estado de Hacienda"



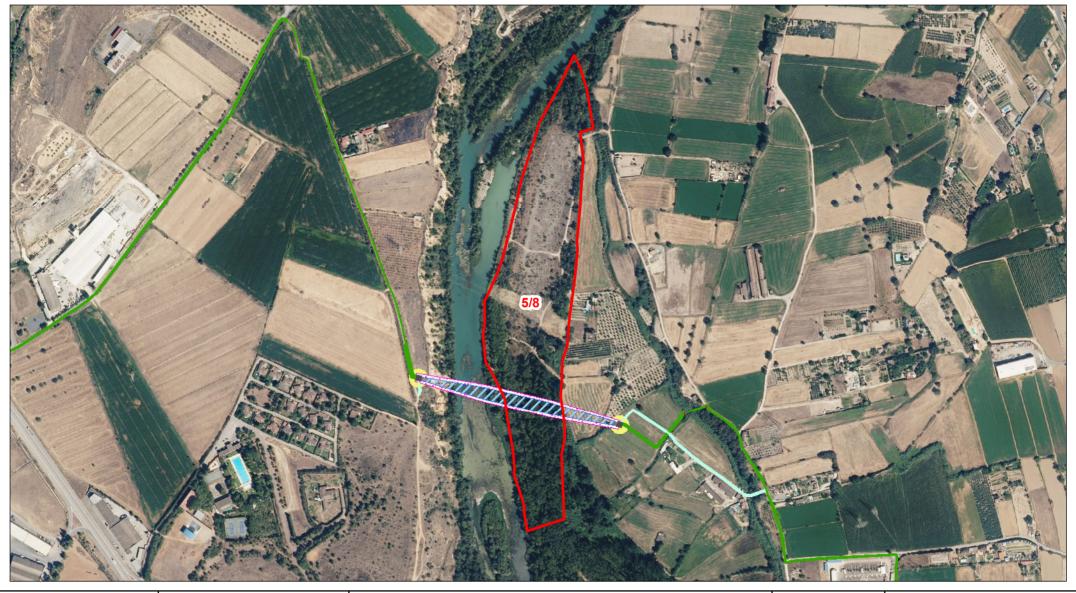



Departamento de Terrenos

DATOS DE LA PARCELA:

REF. CATASTRAL: 22218A00500008
POLÍGONO: 005
PARCELA: 00008
MUNICIPIO: Monzón

LEYENDA:

PARCELA AFECTADA
CIMENTACIÓN DE LOS APOYOS
SERVIDUMBRE DE VUELO

SUPERFICIE DE NO EDIFICABILIDAD

ELEMENTOS AUX. DE LÍNEA
VIALES / ACCESOS

SERVIDUMBRE DE ZANJA

SUPERFICIE DE OCUPACIÓN TEMPORAL




ORIGINAL: DIN A4

FECHA: 15/07/2024
AUTOR: Dpto. Terrenos

№ PLANO: Plano 32 de 93

FUENTE DE Dirección General de Catastro INFORMACIÓN : "Secretaría de Estado de Hacienda"



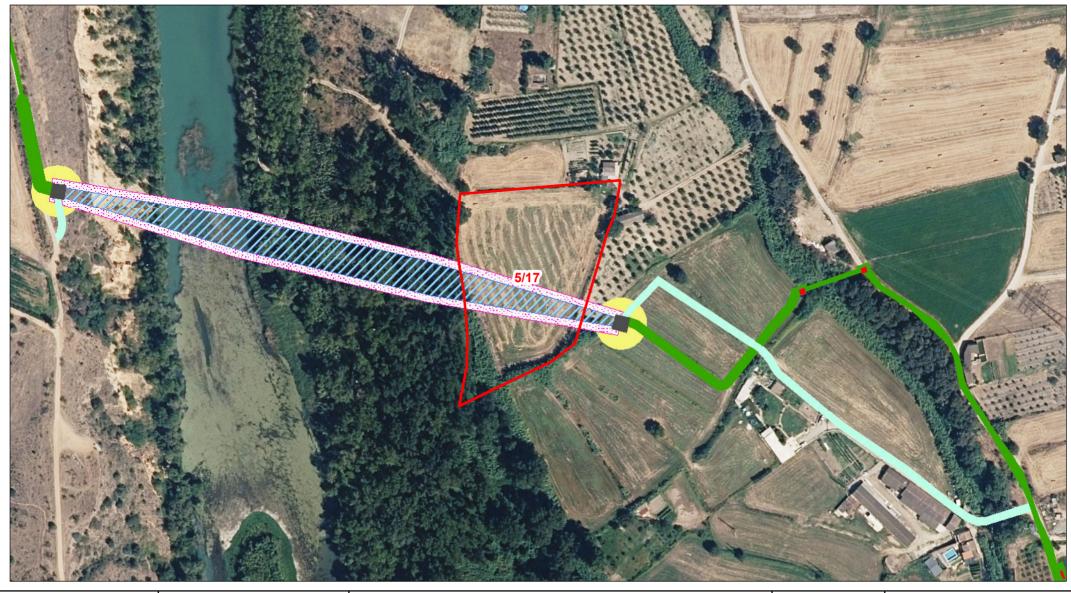



Departamento de Terrenos

DATOS DE LA PARCELA:

REF. CATASTRAL: 22218A00500017 POLÍGONO: 005 PARCELA: 00017 MUNICIPIO: Monzón

LEYENDA:

PARCELA AFECTADA CIMENTACIÓN DE LOS APOYOS

SERVIDUMBRE DE VUELO SUPERFICIE DE NO EDIFICABILIDAD

ELEMENTOS AUX. DE LÍNEA VIALES / ACCESOS

SERVIDUMBRE DE ZANJA

SUPERFICIE DE OCUPACIÓN TEMPORAL

Escala: 1:2.500

ORIGINAL: DIN A4

FECHA: AUTOR: 15/07/2024


Nº PLANO:

Dpto. Terrenos

Plano 33 de 93

Dirección General de Catastro INFORMACIÓN: "Secretaría de Estado de Hacienda"



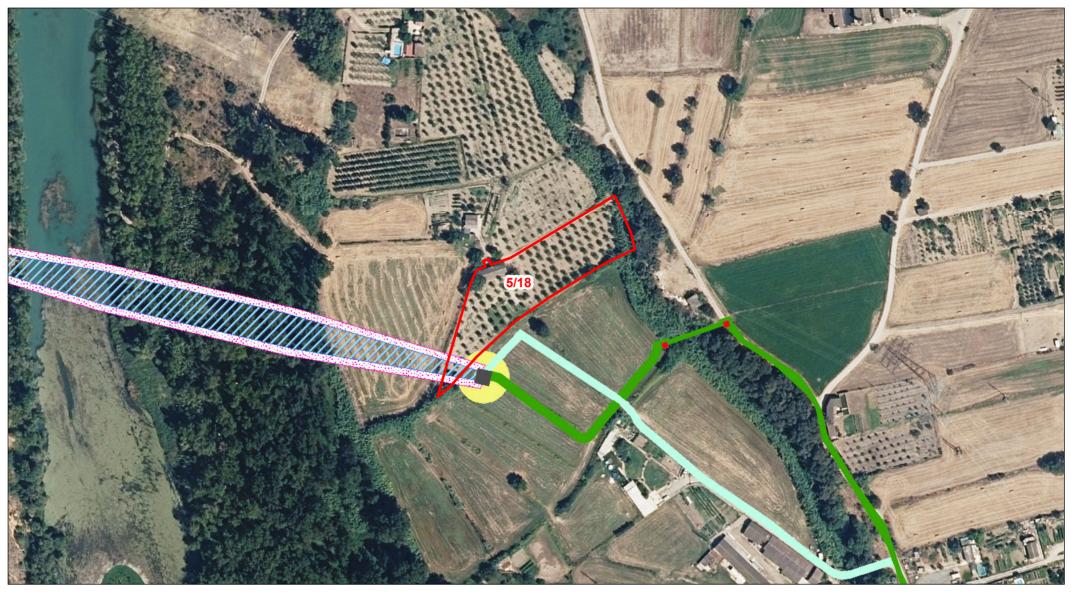



Departamento de Terrenos

DATOS DE LA PARCELA:

REF. CATASTRAL: 22218A00500018 POLÍGONO: 005 PARCELA: 00018 MUNICIPIO: Monzón

LEYENDA:

PARCELA AFECTADA CIMENTACIÓN DE LOS APOYOS

SERVIDUMBRE DE VUELO SUPERFICIE DE NO EDIFICABILIDAD ELEMENTOS AUX. DE LÍNEA

VIALES / ACCESOS SERVIDUMBRE DE ZANJA

SUPERFICIE DE OCUPACIÓN TEMPORAL

Escala: 1:2.500

ORIGINAL: DIN A4


FECHA: AUTOR: 15/07/2024 Dpto. Terrenos

Nº PLANO:

Plano 34 de 93

Dirección General de Catastro INFORMACIÓN: "Secretaría de Estado de Hacienda"



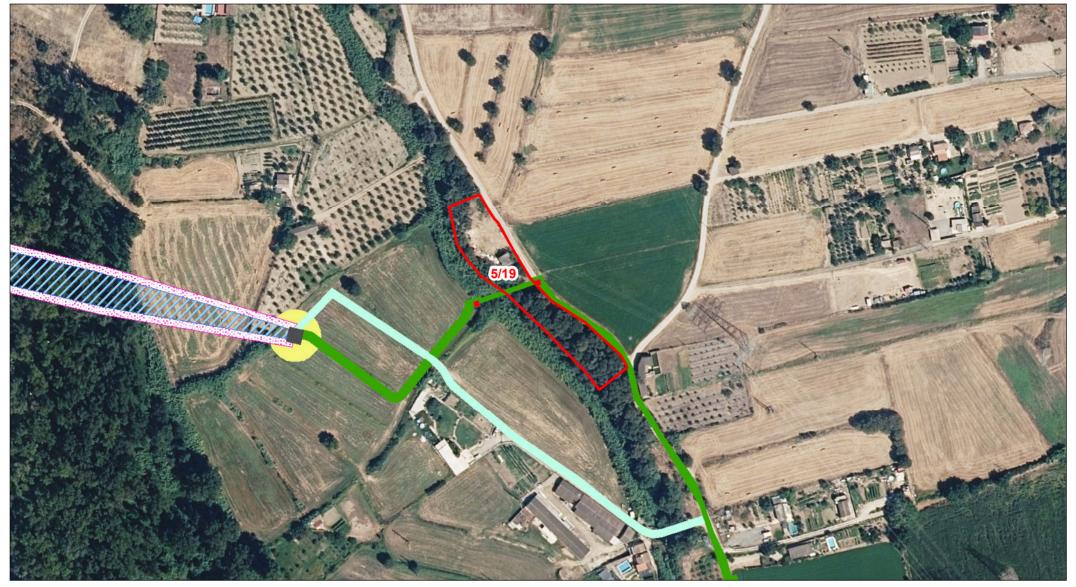



Departamento de Terrenos

DATOS DE LA PARCELA:

REF. CATASTRAL: 22218A00500019
POLÍGONO: 005
PARCELA: 00019
MUNICIPIO: Monzón

LEYENDA:

PARCELA AFECTADA
CIMENTACIÓN DE LOS APOYOS
SERVIDUMBRE DE VUELO

SERVIDUMBRE DE VUELO SUPERFICIE DE NO EDIFICABILIDAD ELEMENTOS AUX. DE LÍNEA
VIALES / ACCESOS

SERVIDUMBRE DE ZANJA

SUPERFICIE DE OCUPACIÓN TEMPORAL

Escala: 1:2.500

0 50

ORIGINAL: DIN A4

FECHA: AUTOR:


R: Dpto. Terrenos

№ PLANO: Plano 35 de 93

FUENTE DE Dirección General de Catastro INFORMACIÓN: "Secretaría de Estado de Hacienda"

15/07/2024



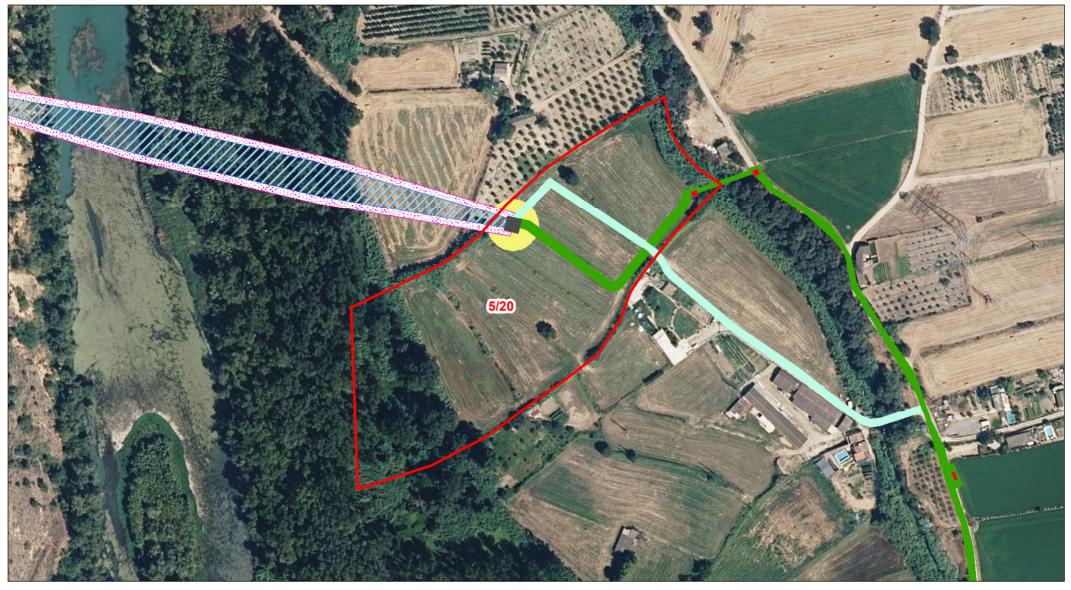



Departamento de Terrenos

DATOS DE LA PARCELA:

REF. CATASTRAL: 22218A00500020 POLÍGONO: 005 PARCELA: 00020 MUNICIPIO: Monzón

LEYENDA:

PARCELA AFECTADA CIMENTACIÓN DE LOS APOYOS SERVIDUMBRE DE VUELO SUPERFICIE DE NO EDIFICABILIDAD

ELEMENTOS AUX. DE LÍNEA VIALES / ACCESOS

SERVIDUMBRE DE ZANJA

SUPERFICIE DE OCUPACIÓN TEMPORAL

Escala: 1:2.500

ORIGINAL: DIN A4

FECHA: AUTOR: 15/07/2024

Nº PLANO:

Dpto. Terrenos Plano 36 de 93

Dirección General de Catastro INFORMACIÓN: "Secretaría de Estado de Hacienda"







Departamento de Terrenos

DATOS DE LA PARCELA:

REF. CATASTRAL: 22218A00509001
POLÍGONO: 005
PARCELA: 09001
MUNICIPIO: Monzón

LEYENDA:

□ PARCELA AFECTADA■ CIMENTACIÓN DE LOS APOYOS

✓ SERVIDUMBRE DE VUELO

SUPERFICIE DE NO EDIFICABILIDAD

ELEMENTOS AUX. DE LÍNEA

■ VIALES / ACCESOS■ SERVIDUMBRE DE ZANJA

SUPERFICIE DE OCUPACIÓN TEMPORAL

Escala: 1:12.000

0 250


ORIGINAL: DIN A4

FECHA: AUTOR: 15/07/2024 Dpto. Terrenos

№ PLANO: Plano 40 de 93

FUENTE DE Dirección General de Catastro INFORMACIÓN: "Secretaría de Estado de Hacienda"



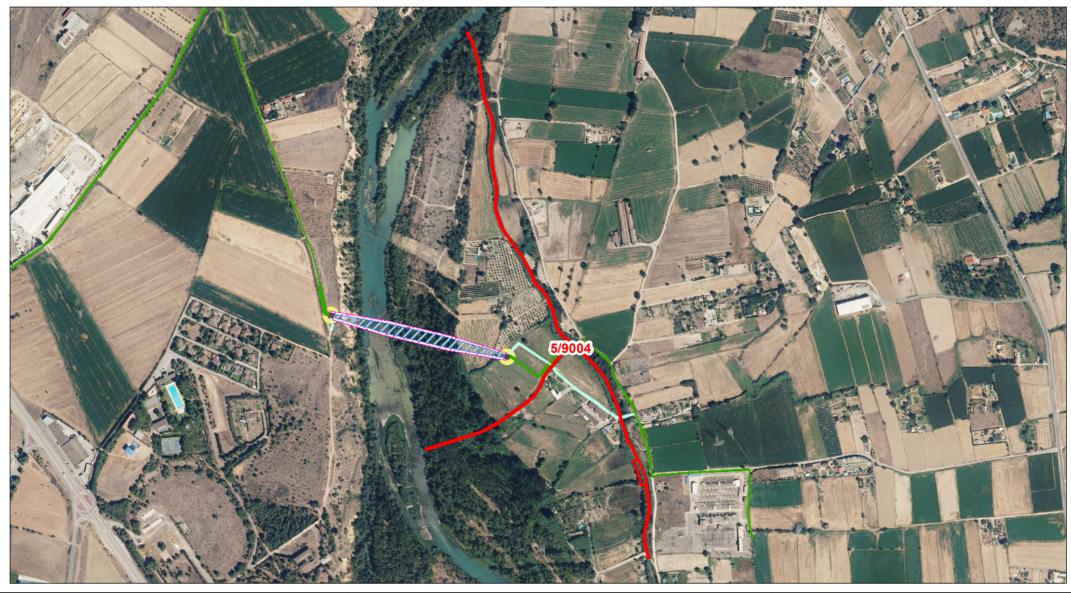



Departamento de Terrenos

DATOS DE LA PARCELA:

REF. CATASTRAL: 22218A00509004 POLÍGONO: 005 PARCELA: 09004 MUNICIPIO: Monzón

LEYENDA:

PARCELA AFECTADA CIMENTACIÓN DE LOS APOYOS

SERVIDUMBRE DE VUELO

SUPERFICIE DE NO EDIFICABILIDAD

ELEMENTOS AUX. DE LÍNEA

VIALES / ACCESOS SERVIDUMBRE DE ZANJA

SUPERFICIE DE OCUPACIÓN TEMPORAL

Escala: 1:8.000


ORIGINAL: DIN A4

FECHA: AUTOR: 15/07/2024 Dpto. Terrenos

Nº PLANO:

Plano 41 de 93 Dirección General de Catastro INFORMACIÓN: "Secretaría de Estado de Hacienda"



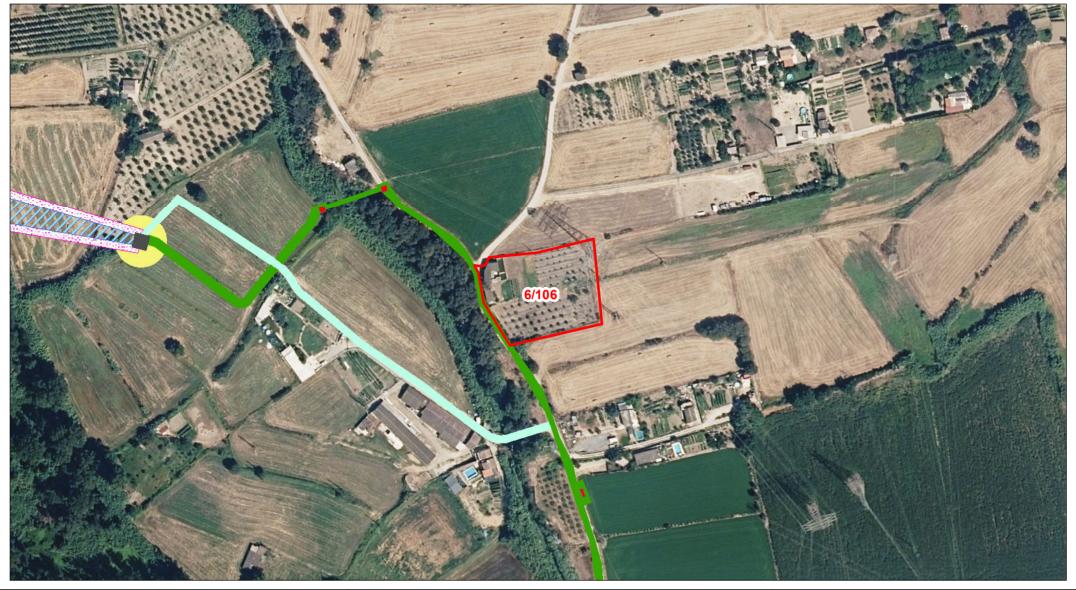



Departamento de Terrenos

DATOS DE LA PARCELA:

REF. CATASTRAL: 22218A00600106
POLÍGONO: 006
PARCELA: 00106
MUNICIPIO: Monzón

LEYENDA:

PARCELA AFECTADA
CIMENTACIÓN DE LOS APOYOS
SERVIDUMBRE DE VUELO

SUPERFICIE DE NO EDIFICABILIDAD

ELEMENTOS AUX. DE LÍNEA

■ VIALES / ACCESOS■ SERVIDUMBRE DE ZANJA

SUPERFICIE DE OCUPACIÓN TEMPORAL

Escala: 1:2.500

0 50

ORIGINAL: DIN A4

FECHA: AUTOR: 15/07/2024 Dpto. Terrenos

Plano 43 de 93

№ PLANO:

FUENTE DE Dirección General de Catastro INFORMACIÓN: "Secretaría de Estado de Hacienda"







Departamento de Terrenos

DATOS DE LA PARCELA:

REF. CATASTRAL: 22218A00600201 POLÍGONO: 006 PARCELA: 00201 MUNICIPIO: Monzón

LEYENDA:

PARCELA AFECTADA CIMENTACIÓN DE LOS APOYOS

SERVIDUMBRE DE VUELO

SUPERFICIE DE NO EDIFICABILIDAD

ELEMENTOS AUX. DE LÍNEA

VIALES / ACCESOS SERVIDUMBRE DE ZANJA

SUPERFICIE DE OCUPACIÓN TEMPORAL

Escala: 1:2.500

ORIGINAL: DIN A4

FECHA: AUTOR: 15/07/2024 Dpto. Terrenos

Nº PLANO:

Plano 49 de 93 Dirección General de Catastro INFORMACIÓN : "Secretaría de Estado de Hacienda"







Departamento de Terrenos

DATOS DE LA PARCELA:

REF. CATASTRAL: 22218A00609019 POLÍGONO: 006 PARCELA: 09019 MUNICIPIO: Monzón

LEYENDA:

PARCELA AFECTADA CIMENTACIÓN DE LOS APOYOS

SERVIDUMBRE DE VUELO

SUPERFICIE DE NO EDIFICABILIDAD

ELEMENTOS AUX. DE LÍNEA

VIALES / ACCESOS SERVIDUMBRE DE ZANJA

SUPERFICIE DE OCUPACIÓN TEMPORAL

Escala: 1:4.000

ORIGINAL: DIN A4

FECHA: AUTOR: 15/07/2024 Dpto. Terrenos

Nº PLANO:

Plano 54 de 93 Dirección General de Catastro INFORMACIÓN : "Secretaría de Estado de Hacienda"







Departamento de Terrenos

DATOS DE LA PARCELA:

REF. CATASTRAL: 22218A04100074 POLÍGONO: 041 PARCELA: 00074 MUNICIPIO: Monzón

LEYENDA:

PARCELA AFECTADA CIMENTACIÓN DE LOS APOYOS

SERVIDUMBRE DE VUELO SUPERFICIE DE NO EDIFICABILIDAD ELEMENTOS AUX. DE LÍNEA

VIALES / ACCESOS SERVIDUMBRE DE ZANJA

SUPERFICIE DE OCUPACIÓN TEMPORAL

Escala: 1:2.500

ORIGINAL: DIN A4

FECHA: AUTOR: 15/07/2024 Dpto. Terrenos

Nº PLANO:

Plano 58 de 93

Dirección General de Catastro INFORMACIÓN: "Secretaría de Estado de Hacienda"







Departamento de Terrenos

DATOS DE LA PARCELA:

REF. CATASTRAL: 22218A04100153 POLÍGONO: 041 PARCELA: 00153 MUNICIPIO: Monzón

LEYENDA:

PARCELA AFECTADA CIMENTACIÓN DE LOS APOYOS SERVIDUMBRE DE VUELO

SUPERFICIE DE NO EDIFICABILIDAD

ELEMENTOS AUX. DE LÍNEA

VIALES / ACCESOS SERVIDUMBRE DE ZANJA

SUPERFICIE DE OCUPACIÓN TEMPORAL

Escala: 1:2.500

ORIGINAL: DIN A4

FECHA: AUTOR: 15/07/2024

Nº PLANO:

Dpto. Terrenos Plano 59 de 93

Dirección General de Catastro INFORMACIÓN: "Secretaría de Estado de Hacienda"







DATOS DE LA PARCELA:

REF. CATASTRAL: 22218A04109001 POLÍGONO: 041 PARCELA: 09001 MUNICIPIO: Monzón

LEYENDA:

PARCELA AFECTADA CIMENTACIÓN DE LOS APOYOS

SERVIDUMBRE DE VUELO

SUPERFICIE DE NO EDIFICABILIDAD

ELEMENTOS AUX. DE LÍNEA

VIALES / ACCESOS SERVIDUMBRE DE ZANJA

SUPERFICIE DE OCUPACIÓN TEMPORAL

Escala: 1:18.000

ORIGINAL: DIN A4

FECHA: AUTOR: 15/07/2024 Dpto. Terrenos

Nº PLANO:

Plano 60 de 93 Dirección General de Catastro INFORMACIÓN : "Secretaría de Estado de Hacienda"







Departamento de Terrenos

DATOS DE LA PARCELA:

REF. CATASTRAL: 22218A04109005 POLÍGONO: 041 PARCELA: 09005 MUNICIPIO: Monzón

LEYENDA:

PARCELA AFECTADA CIMENTACIÓN DE LOS APOYOS SERVIDUMBRE DE VUELO

SUPERFICIE DE NO EDIFICABILIDAD

ELEMENTOS AUX. DE LÍNEA

VIALES / ACCESOS SERVIDUMBRE DE ZANJA

SUPERFICIE DE OCUPACIÓN TEMPORAL

Escala: 1:10.000

ORIGINAL: DIN A4


FECHA: AUTOR: 15/07/2024

Nº PLANO:

Dpto. Terrenos Plano 61 de 93

Dirección General de Catastro INFORMACIÓN : "Secretaría de Estado de Hacienda"



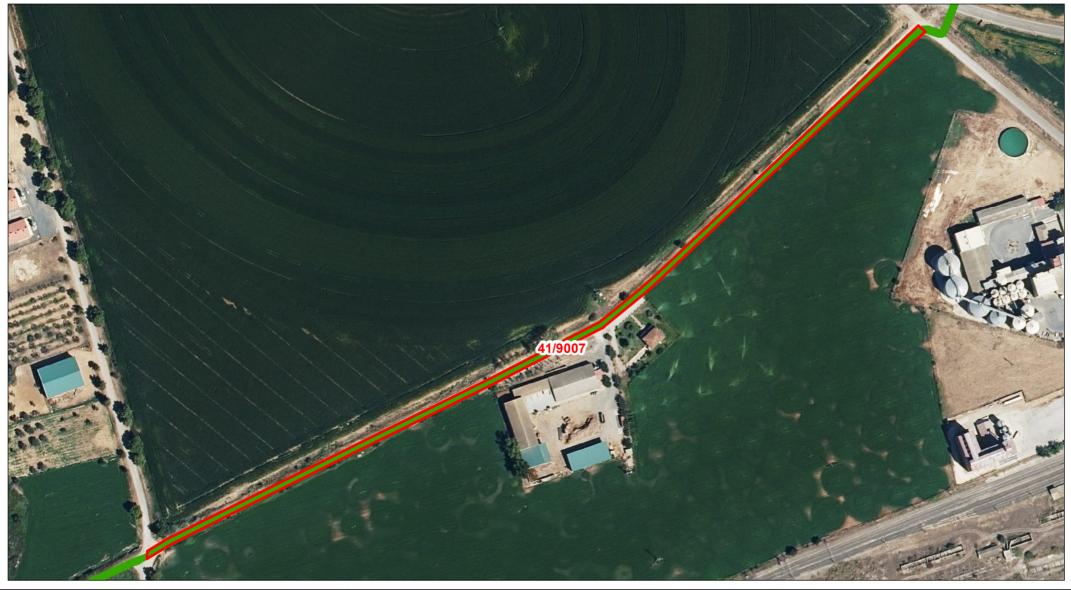



Departamento de Terrenos

DATOS DE LA PARCELA:

REF. CATASTRAL: 22218A04109007 POLÍGONO: 041 PARCELA: 09007 MUNICIPIO: Monzón

LEYENDA:

PARCELA AFECTADA CIMENTACIÓN DE LOS APOYOS SERVIDUMBRE DE VUELO

SUPERFICIE DE NO EDIFICABILIDAD

ELEMENTOS AUX. DE LÍNEA

VIALES / ACCESOS SERVIDUMBRE DE ZANJA

SUPERFICIE DE OCUPACIÓN TEMPORAL

Escala: 1:3.000

ORIGINAL: DIN A4

FECHA: AUTOR: 15/07/2024

Nº PLANO:

Dpto. Terrenos Plano 62 de 93

Dirección General de Catastro INFORMACIÓN : "Secretaría de Estado de Hacienda"







Departamento de Terrenos

DATOS DE LA PARCELA:

REF. CATASTRAL: 22218A04109008
POLÍGONO: 041
PARCELA: 09008
MUNICIPIO: Monzón

LEYENDA:

□ PARCELA AFECTADA□ CIMENTACIÓN DE LOS APOYOS☑ SERVIDUMBRE DE VUELO

SUPERFICIE DE NO EDIFICABILIDAD

ELEMENTOS AUX. DE LÍNEA

■ VIALES / ACCESOS■ SERVIDUMBRE DE ZANJA

SUPERFICIE DE OCUPACIÓN TEMPORAL

Escala: 1:7.000

0 140

ORIGINAL: DIN A4

FECHA: AUTOR: 15/07/2024 Dpto. Terrenos

Nº PLANO:

Plano 63 de 93

INFO

FUENTE DE Dirección General de Catastro INFORMACIÓN : "Secretaría de Estado de Hacienda"







Departamento de Terrenos

DATOS DE LA PARCELA:

REF. CATASTRAL: 22218A04209004 POLÍGONO: 042 PARCELA: 09004 MUNICIPIO: Monzón

LEYENDA:

PARCELA AFECTADA CIMENTACIÓN DE LOS APOYOS SERVIDUMBRE DE VUELO

SUPERFICIE DE NO EDIFICABILIDAD

ELEMENTOS AUX. DE LÍNEA

VIALES / ACCESOS SERVIDUMBRE DE ZANJA

SUPERFICIE DE OCUPACIÓN TEMPORAL

Escala: 1:11.000

ORIGINAL: DIN A4

FECHA: AUTOR:


15/07/2024 Dpto. Terrenos

Nº PLANO:

Plano 71 de 93 Dirección General de Catastro

INFORMACIÓN : "Secretaría de Estado de Hacienda"



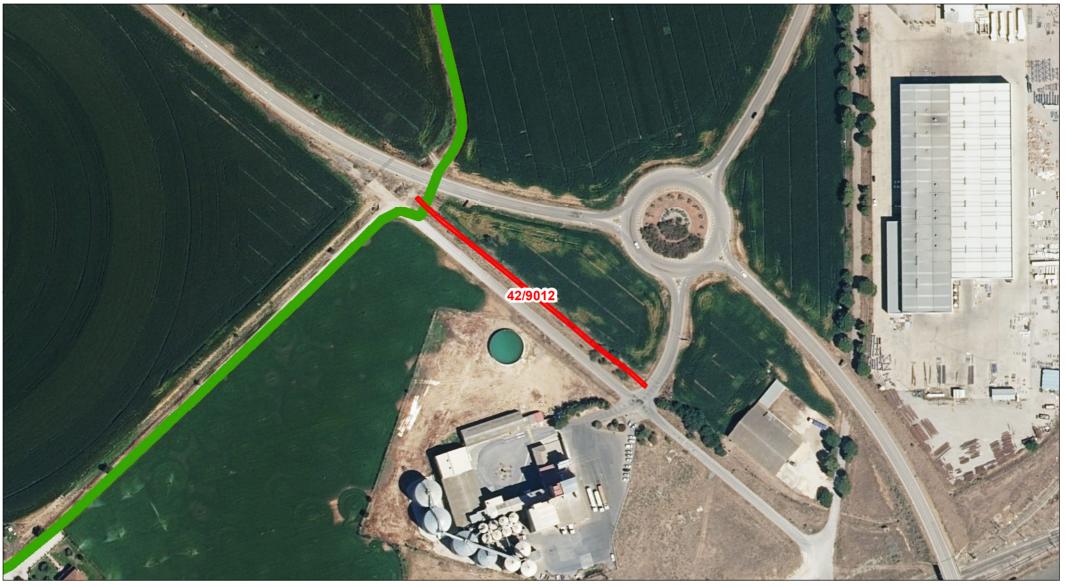



Departamento de Terrenos

DATOS DE LA PARCELA:

REF. CATASTRAL: 22218A04209012 POLÍGONO: 042 PARCELA: 09012 MUNICIPIO: Monzón

LEYENDA:

PARCELA AFECTADA CIMENTACIÓN DE LOS APOYOS

SERVIDUMBRE DE VUELO

SUPERFICIE DE NO EDIFICABILIDAD

ELEMENTOS AUX. DE LÍNEA

VIALES / ACCESOS SERVIDUMBRE DE ZANJA

SUPERFICIE DE OCUPACIÓN TEMPORAL

Escala: 1:2.500

ORIGINAL: DIN A4

FECHA: AUTOR: 15/07/2024 Dpto. Terrenos

Nº PLANO:

Plano 72 de 93 Dirección General de Catastro INFORMACIÓN: "Secretaría de Estado de Hacienda"







Departamento de Terrenos

DATOS DE LA PARCELA:

REF. CATASTRAL: 22218A04209014
POLÍGONO: 042
PARCELA: 09014
MUNICIPIO: Monzón

LEYENDA:

□ PARCELA AFECTADA□ CIMENTACIÓN DE LOS APOYOS□ SERVIDUMBRE DE VUELO

ELEMENTOS AUX. DE LÍNEA
VIALES / ACCESOS
SERVIDUMBRE DE ZANJA

SUPERFICIE DE OCUPACIÓN TEMPORAL

Escala: 1:11.000

0 220

ORIGINAL: DIN A4

FECHA: AUTOR:

№ PLANO: Plano 73 de 93


FUENTE DE Dirección General de Catastro INFORMACIÓN : "Secretaría de Estado de Hacienda"

15/07/2024

Dpto. Terrenos

PROYECTO: LAAT ZON 1

SUPERFICIE DE NO EDIFICABILIDAD

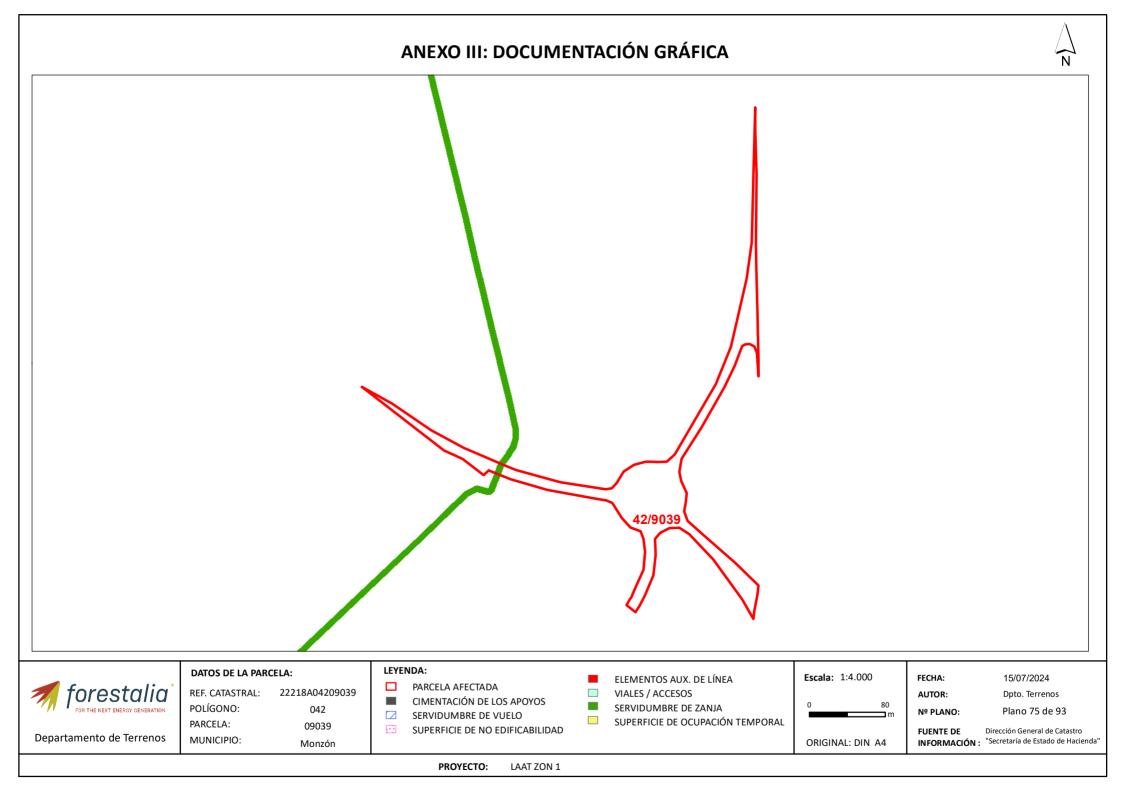







Departamento de Terrenos

DATOS DE LA PARCELA:

REF. CATASTRAL: 22218A04300028
POLÍGONO: 043
PARCELA: 00028
MUNICIPIO: Monzón

LEYENDA:

PARCELA AFECTADA

CIMENTACIÓN DE LOS APOYOS

✓ SERVIDUMBRE DE VUELO

SUPERFICIE DE NO EDIFICABILIDAD

ELEMENTOS AUX. DE LÍNEA

■ VIALES / ACCESOS■ SERVIDUMBRE DE ZANJA

SUPERFICIE DE OCUPACIÓN TEMPORAL

Escala: 1:2.500



ORIGINAL: DIN A4

FECHA: 15/07/2024 **AUTOR:** Dpto. Terrenos № PLANO: Plano 77 de 93

FUENTE DE Dirección General de Catastro INFORMACIÓN: "Secretaría de Estado de Hacienda"







Departamento de Terrenos

DATOS DE LA PARCELA:

REF. CATASTRAL: 22218A04300034
POLÍGONO: 043
PARCELA: 00034
MUNICIPIO: Monzón

LEYENDA:

PARCELA AFECTADA
CIMENTACIÓN DE LOS APOYOS

✓ SERVIDUMBRE DE VUELO

SUPERFICIE DE NO EDIFICABILIDAD

ELEMENTOS AUX. DE LÍNEA

■ VIALES / ACCESOS■ SERVIDUMBRE DE ZANJA

SUPERFICIE DE OCUPACIÓN TEMPORAL

0 50 m

Escala: 1:2.500

ORIGINAL: DIN A4

FECHA: 15/07/2024
AUTOR: Dpto. Terrenos

№ PLANO: Plano 78 de 93

FUENTE DE Dirección General de Catastro INFORMACIÓN : "Secretaría de Estado de Hacienda"







Departamento de Terrenos

DATOS DE LA PARCELA:

REF. CATASTRAL: 22218A04300035 POLÍGONO: 043 PARCELA: 00035 MUNICIPIO: Monzón

LEYENDA:

PARCELA AFECTADA CIMENTACIÓN DE LOS APOYOS

SERVIDUMBRE DE VUELO

ELEMENTOS AUX. DE LÍNEA VIALES / ACCESOS

SERVIDUMBRE DE ZANJA

SUPERFICIE DE OCUPACIÓN TEMPORAL



ORIGINAL: DIN A4

FECHA: AUTOR:

15/07/2024 Dpto. Terrenos

Nº PLANO:

Plano 79 de 93

Dirección General de Catastro INFORMACIÓN : "Secretaría de Estado de Hacienda"

PROYECTO: LAAT ZON 1

SUPERFICIE DE NO EDIFICABILIDAD