


IMPLANTACIÓN Y PARCELARIO - RBDA



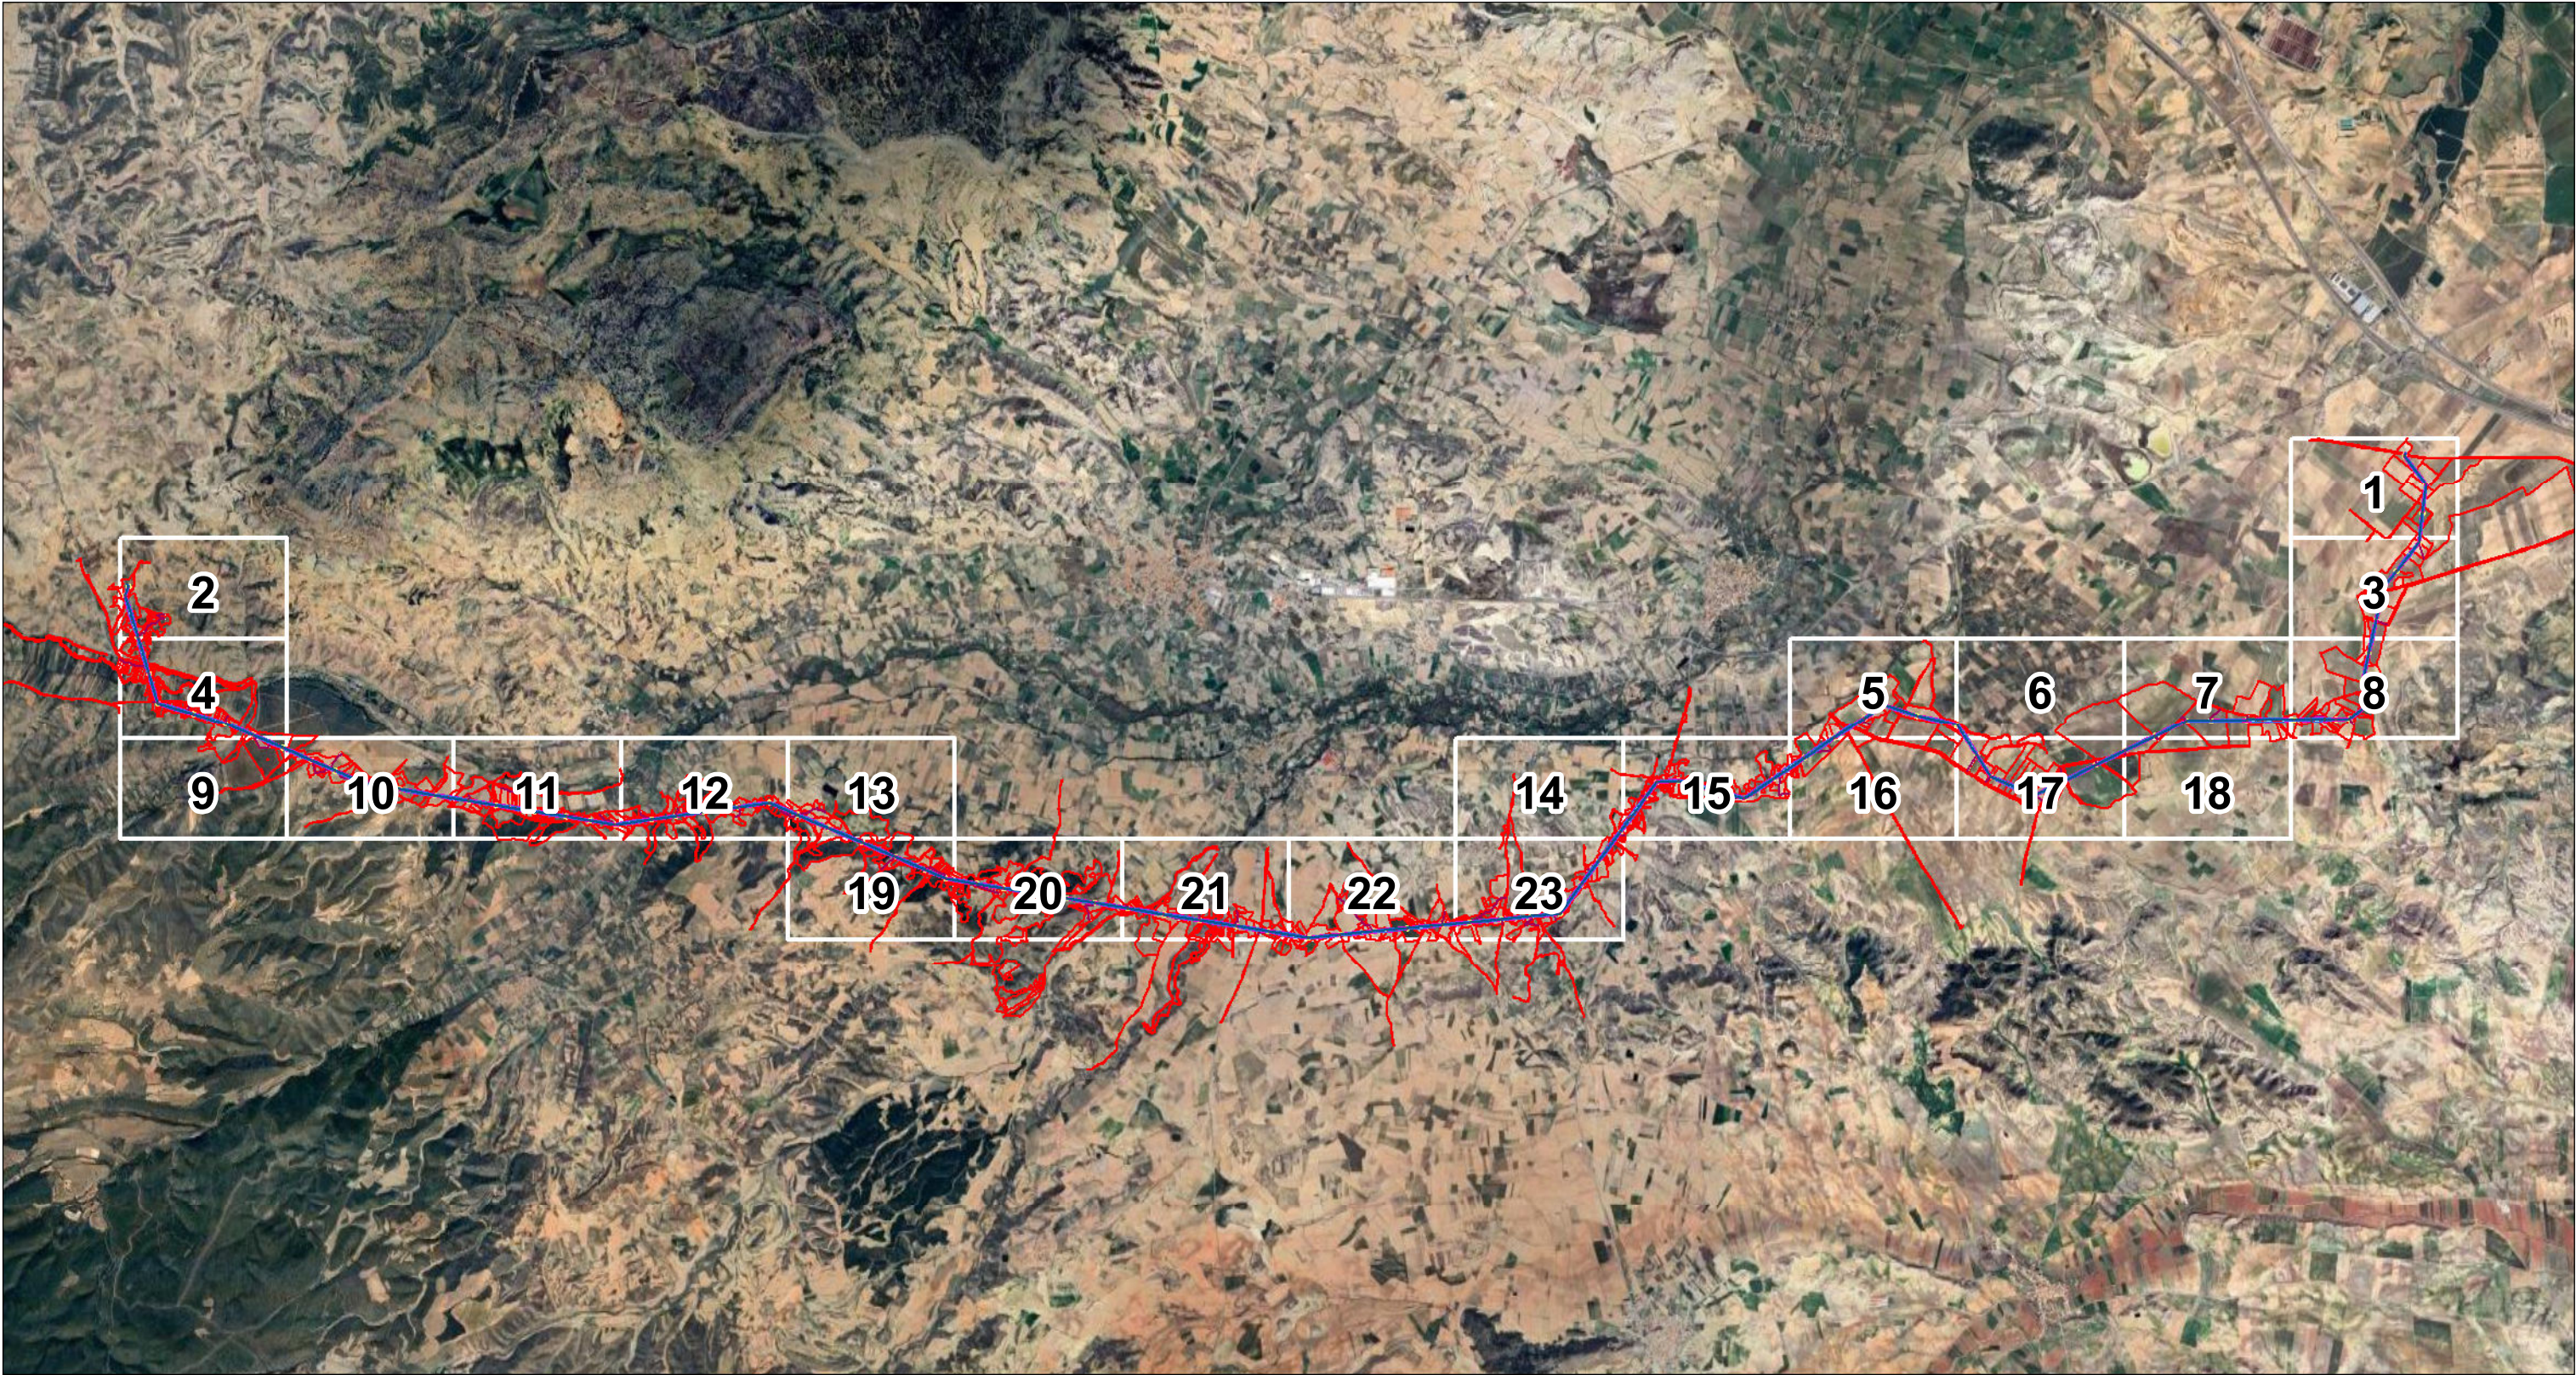

Departamento de Terrenos

LEYENDA:

	PARCELAS AFECTADAS		ELEMENTOS AUX. DE LÍNEA
	Nº DE FINCA		VIALES / ACCESOS
	POLÍGONO/PARCELA		SERVIDUMBRE DE ZANJA
	CIMENTACIÓN DE LOS APOYOS		SUPERFICIE DE OCUPACIÓN TEMPORAL
	SERVIDUMBRE DE VUELO		
	SUPERFICIE DE NO EDIFICABILIDAD		

Escala: 1:67.380

0 1.350 m

Original: DIN A3

FECHA: 21/05/2024

AUTOR: Dpto. Terrenos

Nº PLANO: Plano de

FUENTE DE INFORMACIÓN: Dirección General de Catastro
"Secretaría de Estado de Hacienda"