

Nº Referencia: 00029_23_0400

ITER: 1870433

SOLICITUD DE DECLARACIÓN DE UTILIDAD PÚBLICA DEL PROYECTO DE EJECUCIÓN DE:

**ADECUACIÓN AL RD 1432/2008 SEGÚN ORDEN
AGM/920/2022 DE LA LAMT UNCASTILLO - LUESIA
(ZARAGOZA)**

COORDENADAS UTM (ETRS89)

HUSO: 30

X(m): 659212

Y(m): 4.694.645

Zaragoza, Enero 2025

Índice general

Memoria	3
Relación de Organismos Públicos Afectados	7
Relación de Bienes y Derechos Afectados	10
Planos	16

Memoria

1	ANTECEDENTES Y JUSTIFICACIÓN DE LA DECLARACIÓN DE UTILIDAD PÚBLICA	4
2	REGLAMENTACIÓN Y NORMATIVA APLICABLE	5
3	AFECCIONES GENERADAS POR EL PROYECTO	5
4	CONCLUSIÓN.....	6

1 ANTECEDENTES Y JUSTIFICACIÓN DE LA DECLARACIÓN DE UTILIDAD PÚBLICA

La finalidad del presente proyecto es la reforma de la LAMT "UNCASTILL" de 13,2 kV entre los apoyos N°277 y N°308 a instalar, con la finalidad de adecuar la línea a las medidas para la protección de la avifauna, en los T.T.M.M. de Uncastillo y Luesia (provincia de Zaragoza).

La línea aérea de MT "UNCASTILL" es existente.

Características de la instalación			
Línea aérea de media tensión			
Nombre	Origen	Final	
UNCASTILL	Ap. a instalar N° 277	Ap. a instalar N°308	
Tensión 13,2 kV	Longitud (m)	Apoyos implicados	36
	4.200	Apoyos a adecuar	0
		Apoyos a dismantelar	49
Presupuesto Total	310.308,68 €	Apoyos a instalar	36

La presente propuesta de Declaración de Utilidad Pública surge de la necesidad de avanzar en el proyecto de adecuación de la LAMT, el cual impacta en diversas parcelas particulares. A pesar de los esfuerzos, no ha sido posible llegar a acuerdos con la totalidad de los titulares de los bienes y derechos afectados.

Por la presente SE SOLICITA, reconocimiento de declaración de utilidad pública para la reforma de la línea en concreto de las fincas con las que no se ha podido llegar a acuerdo por la necesidad de adecuar la línea de media tensión a las medidas para la protección de la avifauna en los términos municipales de Uncastillo y Luesia (Provincia de Zaragoza).

2 REGLAMENTACIÓN Y NORMATIVA APLICABLE

Con carácter general se tiene en cuenta la reglamentación indicada en el proyecto tipo AYZ10000.

Adicionalmente se considera válida la normativa autonómica y/o municipal que aplica en nuestro proyecto.

- *Ley de 16 de diciembre de 1954 sobre expropiación forzosa. Artículos 9, 15, 17 y 41.*
- *Real Decreto 1955/2000, de 1 de diciembre, por el que se regulan las actividades de transporte, distribución, comercialización, suministro y procedimientos de autorización de instalaciones de energía eléctrica. Artículos 140, 143, 149, 157, 158, 160, 161 y 162.*

3 AFECCIONES GENERADAS POR EL PROYECTO

Se distinguen varias afecciones hacia una parcela particular cuando se proyecta el trazado de una línea aérea sobre la misma:

- **Servidumbre de vuelo (SV):** superficie en la cual se le impone al titular de la finca el mantenimiento de un uso que sea compatible con los usos previstos por la ley para ese suelo.
 - Curva catenaria de vuelo de conductores en la posición más desfavorable.
- **Servidumbre de accesos (SA):** superficie necesaria para el transporte del material, en una franja de 3 metros, contados, 1'50 y 1'50 metros a cada lado de su eje longitudinal, siempre que se prevea la instalación de un apoyo en la finca afectada.
- **Superficie de Ocupación Definitiva (OD):** superficie de uso permanente cuando se instala un apoyo de media tensión en una parcela.
 - Área comprendida por la cimentación del apoyo por instalar.
- **Zona de Seguridad de Línea Aérea (ZSLA):** franja perimetral exterior al vuelo de líneas aéreas de media tensión que el Reglamento de Líneas obliga a dejar libre por seguridad para protegerse de masas de arbolado, edificios, construcciones y zonas urbanas.
 - Superficie comprendida entre la curva catenaria del vuelo y una curva paralela a 5'00 metros hacia el exterior de la misma.
- **Superficie de Ocupación Temporal (OT):** área reservada temporalmente para el desarrollo de las actividades necesarias para la instalación de la línea eléctrica y depósito de materiales.
 - Superficie circular de 18'35 metros de radio.
- **Servidumbre de Paso para Vigilancia y Conservación (SPVC):** superficie prevista para la operación y mantenimiento de la línea aérea en el tramo de afección.
 - Área acumulada por la Servidumbre de Vuelo y la Servidumbre de Accesos.
- **Zona de No Edificabilidad (ZNE):** área de la parcela en la que no está permitido realizar ninguna edificación después de la declaración de utilidad pública.
 - Superficie acumulada por la Ocupación Definitiva, la Servidumbre de Paso para la Vigilancia y Conservación y la Zona de Seguridad de Línea Aérea.

4 CONCLUSIÓN

La presente memoria y los documentos, que se acompañan, creemos, serán elementos suficientes para poder formar juicio exacto de la instalación proyectada, y pueda servir de base para la tramitación de la solicitud de Declaración de Utilidad Pública, que esta Compañía desea obtener.

Zaragoza, Enero 2025



Pilar Lázar Barquín
El Ingeniero Eléctrico
Al servicio de la empresa
Ecointegral Ingeniería, S.L.
Colegiado nº 10001
del Colegio Oficial de Graduados en
Ingeniería de la Rama Industrial,
Ingenieros Técnicos Industriales
y Peritos Industriales de Aragón

Relación de Organismos Públicos Afectados

1	RESUMEN DE ORGANISMOS PÚBLICOS AFECTADOS	8
----------	---	----------

1 RESUMEN DE ORGANISMOS PÚBLICOS AFECTADOS

Los organismos o entidades afectados por la línea aérea en proyecto, bien por cruzamientos, paralelismos o por proximidad, que cumplen lo que al respecto se establece en el apartado 5.3. de la ITC-LAT 07 del Reglamento de Líneas Eléctricas de Alta Tensión.

- Confederación Hidrográfica del Ebro

Cruzamiento	Vano	Distancia horizontal mínima (m)	Distancia horizontal real (m)	Distancia vertical mínima (m)	Distancia vertical real (m)
Val de las Tiras	283-284	5,00	71,73	6,00	15,01
Val de las Tiras	284-285	5,00	10,17	6,00	11,19
Barranco de Larrien	290-291	5,00	43,20	6,00	14,01
Río Arba de Luesia	292-293	5,00	63,68	6,00	12,09
Barranco	294-295	5,00	5,80	6,00	10,32
Barranco	295-296	5,00	5,80	6,00	13,88
Barranco	299-300	5,00	26,14	6,00	11,10
Río Villa	303-304	5,00	33,72	6,00	18,07

- INAGA. Vías Pecuarias

Vano	Vía Pecuaria	Distancia vertical mínima (m)	Distancia vertical real (m)	Afección lineal (m)	Ocupación (m²)
278-279	Cañada de Utorre Z-00104	7,00	11,71	4,45	7,79
299-300	Cordel Itorre Z-00249	7,00	10,34	8,11	14,08

- Dirección General de Aragón. Carreteras

Cruzamiento	Vano	Distancia horizontal mínima (m)	Distancia horizontal real (m)	Distancia vertical mínima (m)	Distancia vertical real (m)
A-1202, P.K. 47+916	299-300	27,15	28,99	7,00	10,57

Se consideran, adicionalmente, los ayuntamientos de aquellos términos municipales en los que se prevé alguna acción para la reforma de la línea:

- Ayuntamiento de Uncastillo
- Ayuntamiento de Luesia

Zaragoza, Enero 2025



Pilar Lázar Barquín
El Ingeniero Eléctrico
Al servicio de la empresa
Ecointegral Ingeniería, S.L.
Colegiado nº 10001
del Colegio Oficial de Graduados en
Ingeniería de la Rama Industrial,
Ingenieros Técnicos Industriales
y Peritos Industriales de Aragón

Relación de Bienes y Derechos Afectados

1	PARCELAS AFECTADAS CON ACUERDOS CONSEGUIDOS.....	11
2	PARCELAS AFECTADAS QUE EL SOLICITANTE CONSIDERA NECESARIA EXPROPIACIÓN	12
3	RELACION INDIVIDUALIZADA DE DERECHOS MINEROS.....	14
4	VALORACIONES PARA LOS TIPOS DE TERRENOS Y VALORACIÓN	14

1 PARCELAS AFECTADAS CON ACUERDOS CONSEGUIDOS

Número de finca según proyecto	Datos de la finca			Afección tramo aéreo		Usos del Suelo
	Término municipal	Nº Polígono	Nº Parcela	Long. (m)	Número de apoyos	
1	50271A00300003	UNCASTILLO	3	3	276,23	277, 278
4	50149A00200169	LUESIA	2	169	361,22	280, 281, 281b(mitad), 282(mitad)
5	50149A00200108	LUESIA	2	108	69,83	281b(mitad), 282(mitad)
6	50149A00200170	LUESIA	2	170	153,29	283 (mitad)
8	50149A00200104	LUESIA	2	104	992,21	285, 286, 287, 288, 288b, 289
9	50149A00200165	LUESIA	2	165	54,78	290
11	50149A00200100	LUESIA	2	100	256,99	291, 292 (mitad)
12	50149A00200099	LUESIA	2	99	22,2	
16	50149A00200087	LUESIA	2	87	79,52	294 (mitad)
17	50149A00200080	LUESIA	2	80	387,77	295, 296 (mitad)
18	50149A00200079	LUESIA	2	79	32,69	
23	50149A00200083	LUESIA	2	83	99,14	299
27	50149A00100386	LUESIA	1	386	162,55	300, 301 (mitad)
33	50149A00100217	LUESIA	1	217	401,87	303
39	50149A00100077	LUESIA	1	77	60,73	304
42	50149A00100064	LUESIA	1	64	86,3	306
45	50149A01400148	LUESIA	14	148	145,54	307, 307b
48	50149A01400150	LUESIA	14	150	5,27	308

2 PARCELAS AFECTADAS QUE EL SOLICITANTE CONSIDERA NECESARIA EXPROPIACIÓN

Las parcelas con las que no se han logrado acuerdos son las siguientes:

Nº de finca según proyecto	Referencia catastral	Datos de la finca			Afección tramo aéreo		Uso del suelo
		Término municipal	Nº Polígono	Nº parcela	Long. (m)	Número de apoyos	
3	50149A00200111	LUESIA	2	111	55,64	279 (mitad)	Agrario
7	50149A00200107	LUESIA	2	107	221,3	283 (mitad), 284	Agrario
14	50149A00200068	LUESIA	2	68	10,56		Agrario
15	50149A00200066	LUESIA	2	66	67,84	294 (mitad)	Agrario
19	50149A00200086	LUESIA	2	86	55,57	296 (mitad)	Agrario
20	50149A00200092	LUESIA	2	92	42,8	297	Agrario
21	50149A00200158	LUESIA	2	158	32,97	298	Agrario
22	50149A00200084	LUESIA	2	84	24,94		Agrario
28	50149A00100387	LUESIA	1	387	125,48	301 (mitad), 302, 302b (mi-tad)	Agrario
29	50149A00100388	LUESIA	1	388	123,18	302b (mitad)	Agrario
31	50149A00100385	LUESIA	1	385	10,46		Agrario
34	50149A00100215	LUESIA	1	215	0,51		Agrario
35	50149A00100218	LUESIA	1	218	27,46		Agrario
37	50149A00100219	LUESIA	1	219	136,36		Agrario
38	50149A00100224	LUESIA	1	224	7,46		Agrario
41	50149A00100065	LUESIA	1	65	73,35	305	Agrario
47	50149A01400149	LUESIA	14	149	22,87		Agrario

Y el resumen de la superficie propuesta para expropiación es el siguiente:

Número de finca según proyecto	Parcela	SV (m²)	SA (m²)	OD (m²)	ZSLA (m²)	OT (m²)	SPVC (m²)	ZNE (m²)
3	Pol. 2 - Parc. 111	343,11	0,00	0,85	553,98	528,93	343,11	897,93
7	Pol. 2 - Parc. 107	2.489,13	99,40	2,65	1.764,96	1.440,31	2.588,53	4.356,14
14	Pol. 2 - Parc. 68	104,65	0,00	0,00	110,90	0,00	104,65	215,55
15	Pol. 2 - Parc. 66	533,16	0,00	0,86	675,83	509,91	533,16	1.209,84
19	Pol. 2 - Parc. 86	446,96	0,00	1,23	545,97	538,03	446,96	994,17
20	Pol. 2 - Parc. 92	333,01	17,55	1,49	468,44	727,41	333,01	802,94
21	Pol. 2 - Parc. 158	150,13	6,89	1,20	296,62	546,83	150,13	447,95
22	Pol. 2 - Parc. 84	219,20	0,00	0,00	201,62	0,00	219,20	420,83
28	Pol. 1 - Parc. 387	566,87	142,44	3,18	1.034,95	1.897,83	566,87	1.605,00
29	Pol. 1 - Parc. 388	893,52	0,00	0,79	1.191,39	556,84	893,52	2.085,70
31	Pol. 1 - Parc. 385	99,28	0,00	0,00	108,53	45,34	99,28	207,81
34	Pol. 1 - Parc. 215	63,53	0,00	0,00	145,80	100,41	63,53	209,33
35	Pol. 1 - Parc. 218	136,66	0,00	0,00	133,30	111,18	136,66	269,96
37	Pol. 1 - Parc. 219	1.764,73	0,00	0,00	1.357,42	0,00	1.764,73	3.122,15
38	Pol. 1 - Parc. 224	71,75	0,00	0,00	76,90	0,00	71,75	148,65
41	Pol. 1 - Parc. 65	472,21	9,86	1,90	734,67	573,73	472,21	1.208,78
47	Pol. 14 - Parc. 149	111,53	0,00	0,00	208,44	187,60	111,53	319,97

3 RELACION INDIVIDUALIZADA DE DERECHOS MINEROS

El presente proyecto no afecta ninguna relación de derechos mineros, por lo que no se aplicará la Relación individualizada de derechos mineros afectados (RIDMA).

4 VALORACIONES PARA LOS TIPOS DE TERRENOS Y VALORACIÓN

La valoración se realiza por el método que señala el R.D. 1492/2011 de 24 de octubre por el que se aprueba el Reglamento de Valoraciones de la Ley del Suelo. La valoración se tiene que realizar por la capitalización de la renta anual real o potencial, al tratarse de un suelo rural, según su estado en el momento que deba entenderse la referida valoración.

Valoración de los terrenos

Se establece como renta real, el canon de arrendamiento establecido en los datos de cánones de arrendamiento rústico para 2021 (última publicación) publicados por el Departamento de Agricultura, Ganadería y Medio Ambiente del Gobierno de Aragón en el apartado de Estadísticas agrícolas.

El canon de arrendamiento o renta de la tierra agrícola representa el precio medio de alquiler de una hectárea de tierra para uso agrícola en el período de referencia (año calendario), expresado en euros / hectárea. Basadas en la Metodología común de EUROSTAT de febrero de 2017 que sustituye a la versión de 2010.

Valoración de las servidumbres

Los coeficientes para aplicar a cada una de las afecciones, referidas a la renta anual capitalizada son:

- 100% para afecciones en pleno dominio.
- 50% para servidumbres: vigilancia y conservación, zona de no edificabilidad, servidumbre de vuelo y caminos.
- 20% para ocupación temporal.

Fórmulas

$\text{Renta anual capitalizada/ha} = (\text{Renta anual/ha} / \text{tipo interés}) \times \text{factor localización}$

$\text{Valor por afección} = \text{Renta anual capitalizada} \times \text{Porcentaje de aplicación a cada una de las afecciones}$

Zaragoza, Enero 2025



Pilar Lázaro Barquín
El Ingeniero Eléctrico
Al servicio de la empresa
Ecointegral Ingeniería, S.L.
Colegiado nº 10001
del Colegio Oficial de Graduados en
Ingeniería de la Rama Industrial,
Ingenieros Técnicos Industriales
y Peritos Industriales de Aragón

Valoración de Terreno

CANONES DE ARRENDAMIENTOS 2021												
Provincia	TIERRAS DE LABOR REGADIO		TIERRAS DE LABOR SECANO		PASTIZAL SECANO		PRADOS NATURALES		VIÑEDO TRANSFORM. SECANO		OLIVO TRANSFORM. SECANO	
Zaragoza	378,0	58,16%	66,0	-16,46%	26,0	-29,73%	-	-	332,0	0,00%	180,0	15,09%

Proyecto ejecución LAMT

Rev. 1

Planos

01. Situación y emplazamiento

01.1 Situación y emplazamiento, estado previsto 01

01.2 Situación y emplazamiento, estado previsto 02

01.3 Situación y emplazamiento, estado previsto 03

01.4 Situación y emplazamiento, estado previsto 04

01.5 Situación y emplazamiento, estado previsto 05

01.6 Situación y emplazamiento, estado previsto 06

02.1 Afecciones con finca 3

02.2 Afecciones con finca 7

02.3 Afecciones con finca 14

02.4 Afecciones con finca 15

02.5 Afecciones con finca 19

02.6 Afecciones con finca 20

02.7 Afecciones con finca 21

02.8 Afecciones con finca 22

02.9 Afecciones con finca 28

02.10 Afecciones con finca 29

02.11 Afecciones con finca 31

02.12 Afecciones con finca 34


02.13 Afecciones con finca 35

02.14 Afecciones con finca 37

02.15 Afecciones con finca 38

02.16 Afecciones con finca 41

02.17 Afecciones con finca 47

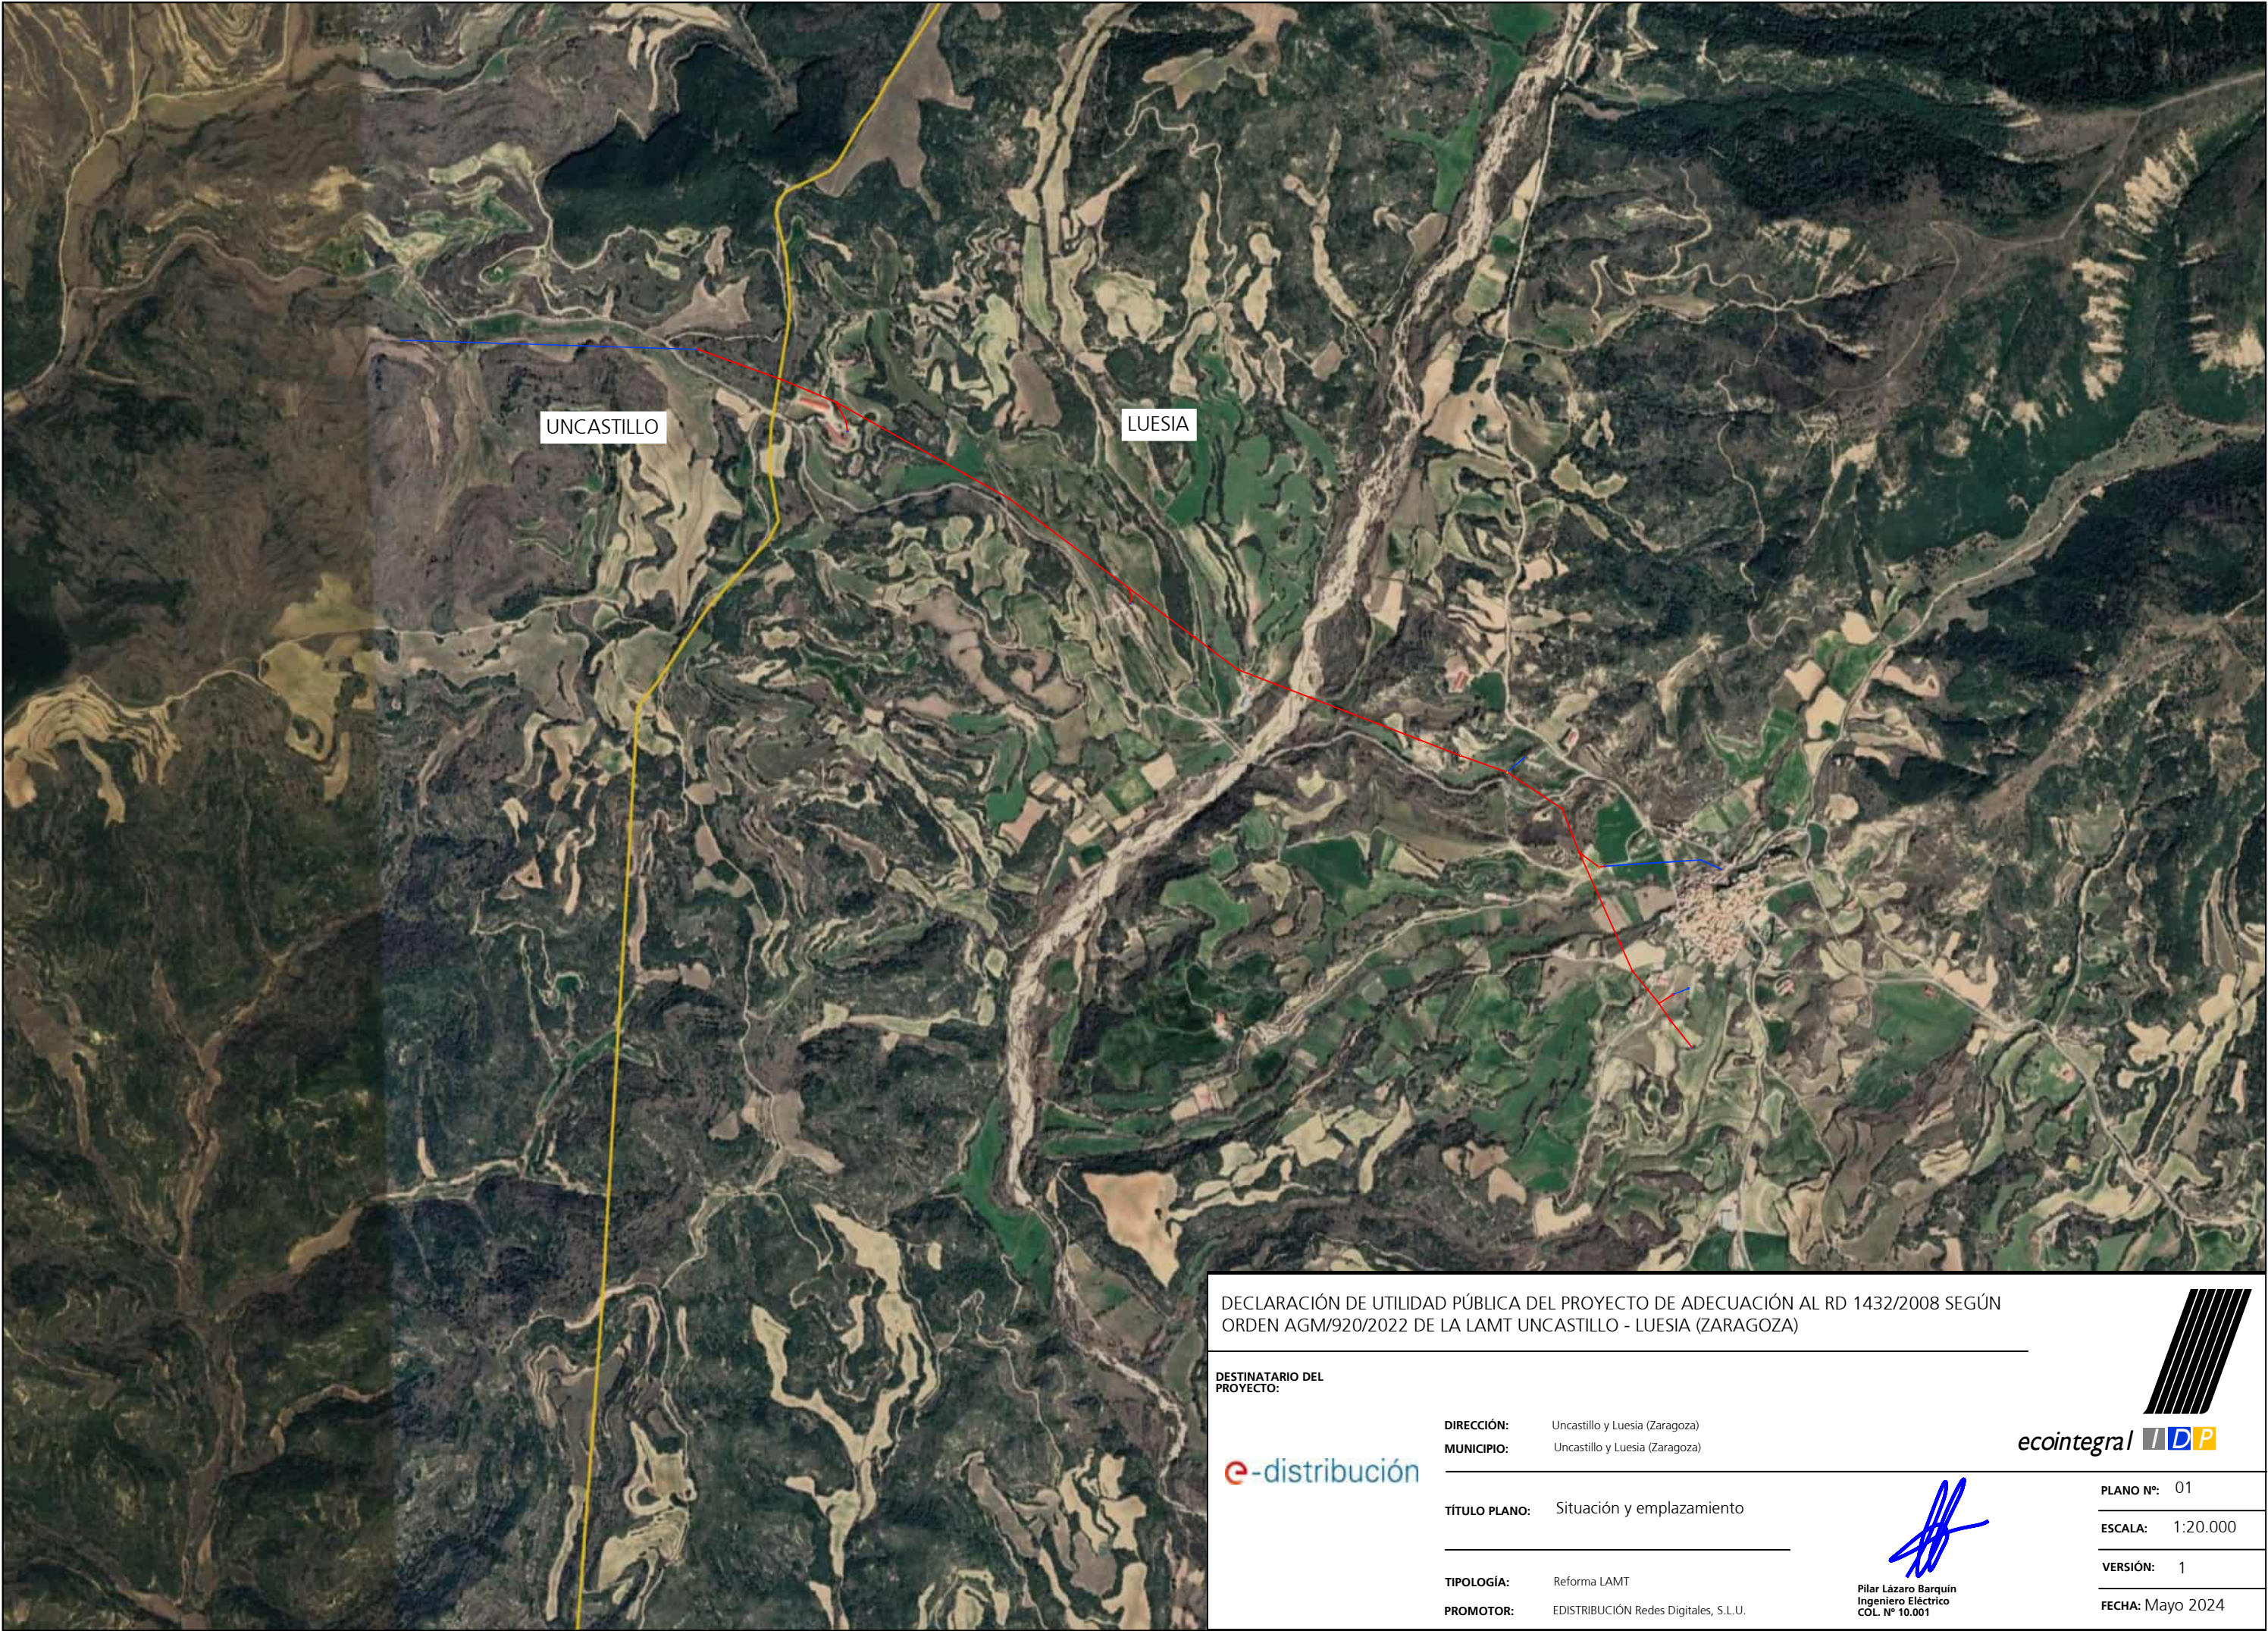

UNCASTILLO

LUESIA

DECLARACIÓN DE UTILIDAD PÚBLICA DEL PROYECTO DE ADECUACIÓN AL RD 1432/2008 SEGÚN
ORDEN AGM/920/2022 DE LA LAMT UNCASTILLO - LUESIA (ZARAGOZA)

DESTINATARIO DEL
PROYECTO:

e-distribución

DIRECCIÓN: Uncastillo y Luesia (Zaragoza)
MUNICIPIO: Uncastillo y Luesia (Zaragoza)


TÍTULO PLANO: Situación y emplazamiento

TIPOLOGÍA: Reforma LAMT
PROMOTOR: EDISTRIBUCIÓN Redes Digitales, S.L.U.



Pilar Lázaro Barquín
Ingeniero Eléctrico
COL. N° 10.001

PLANO N°: 01
ESCALA: 1:20.000
VERSIÓN: 1
FECHA: Mayo 2024

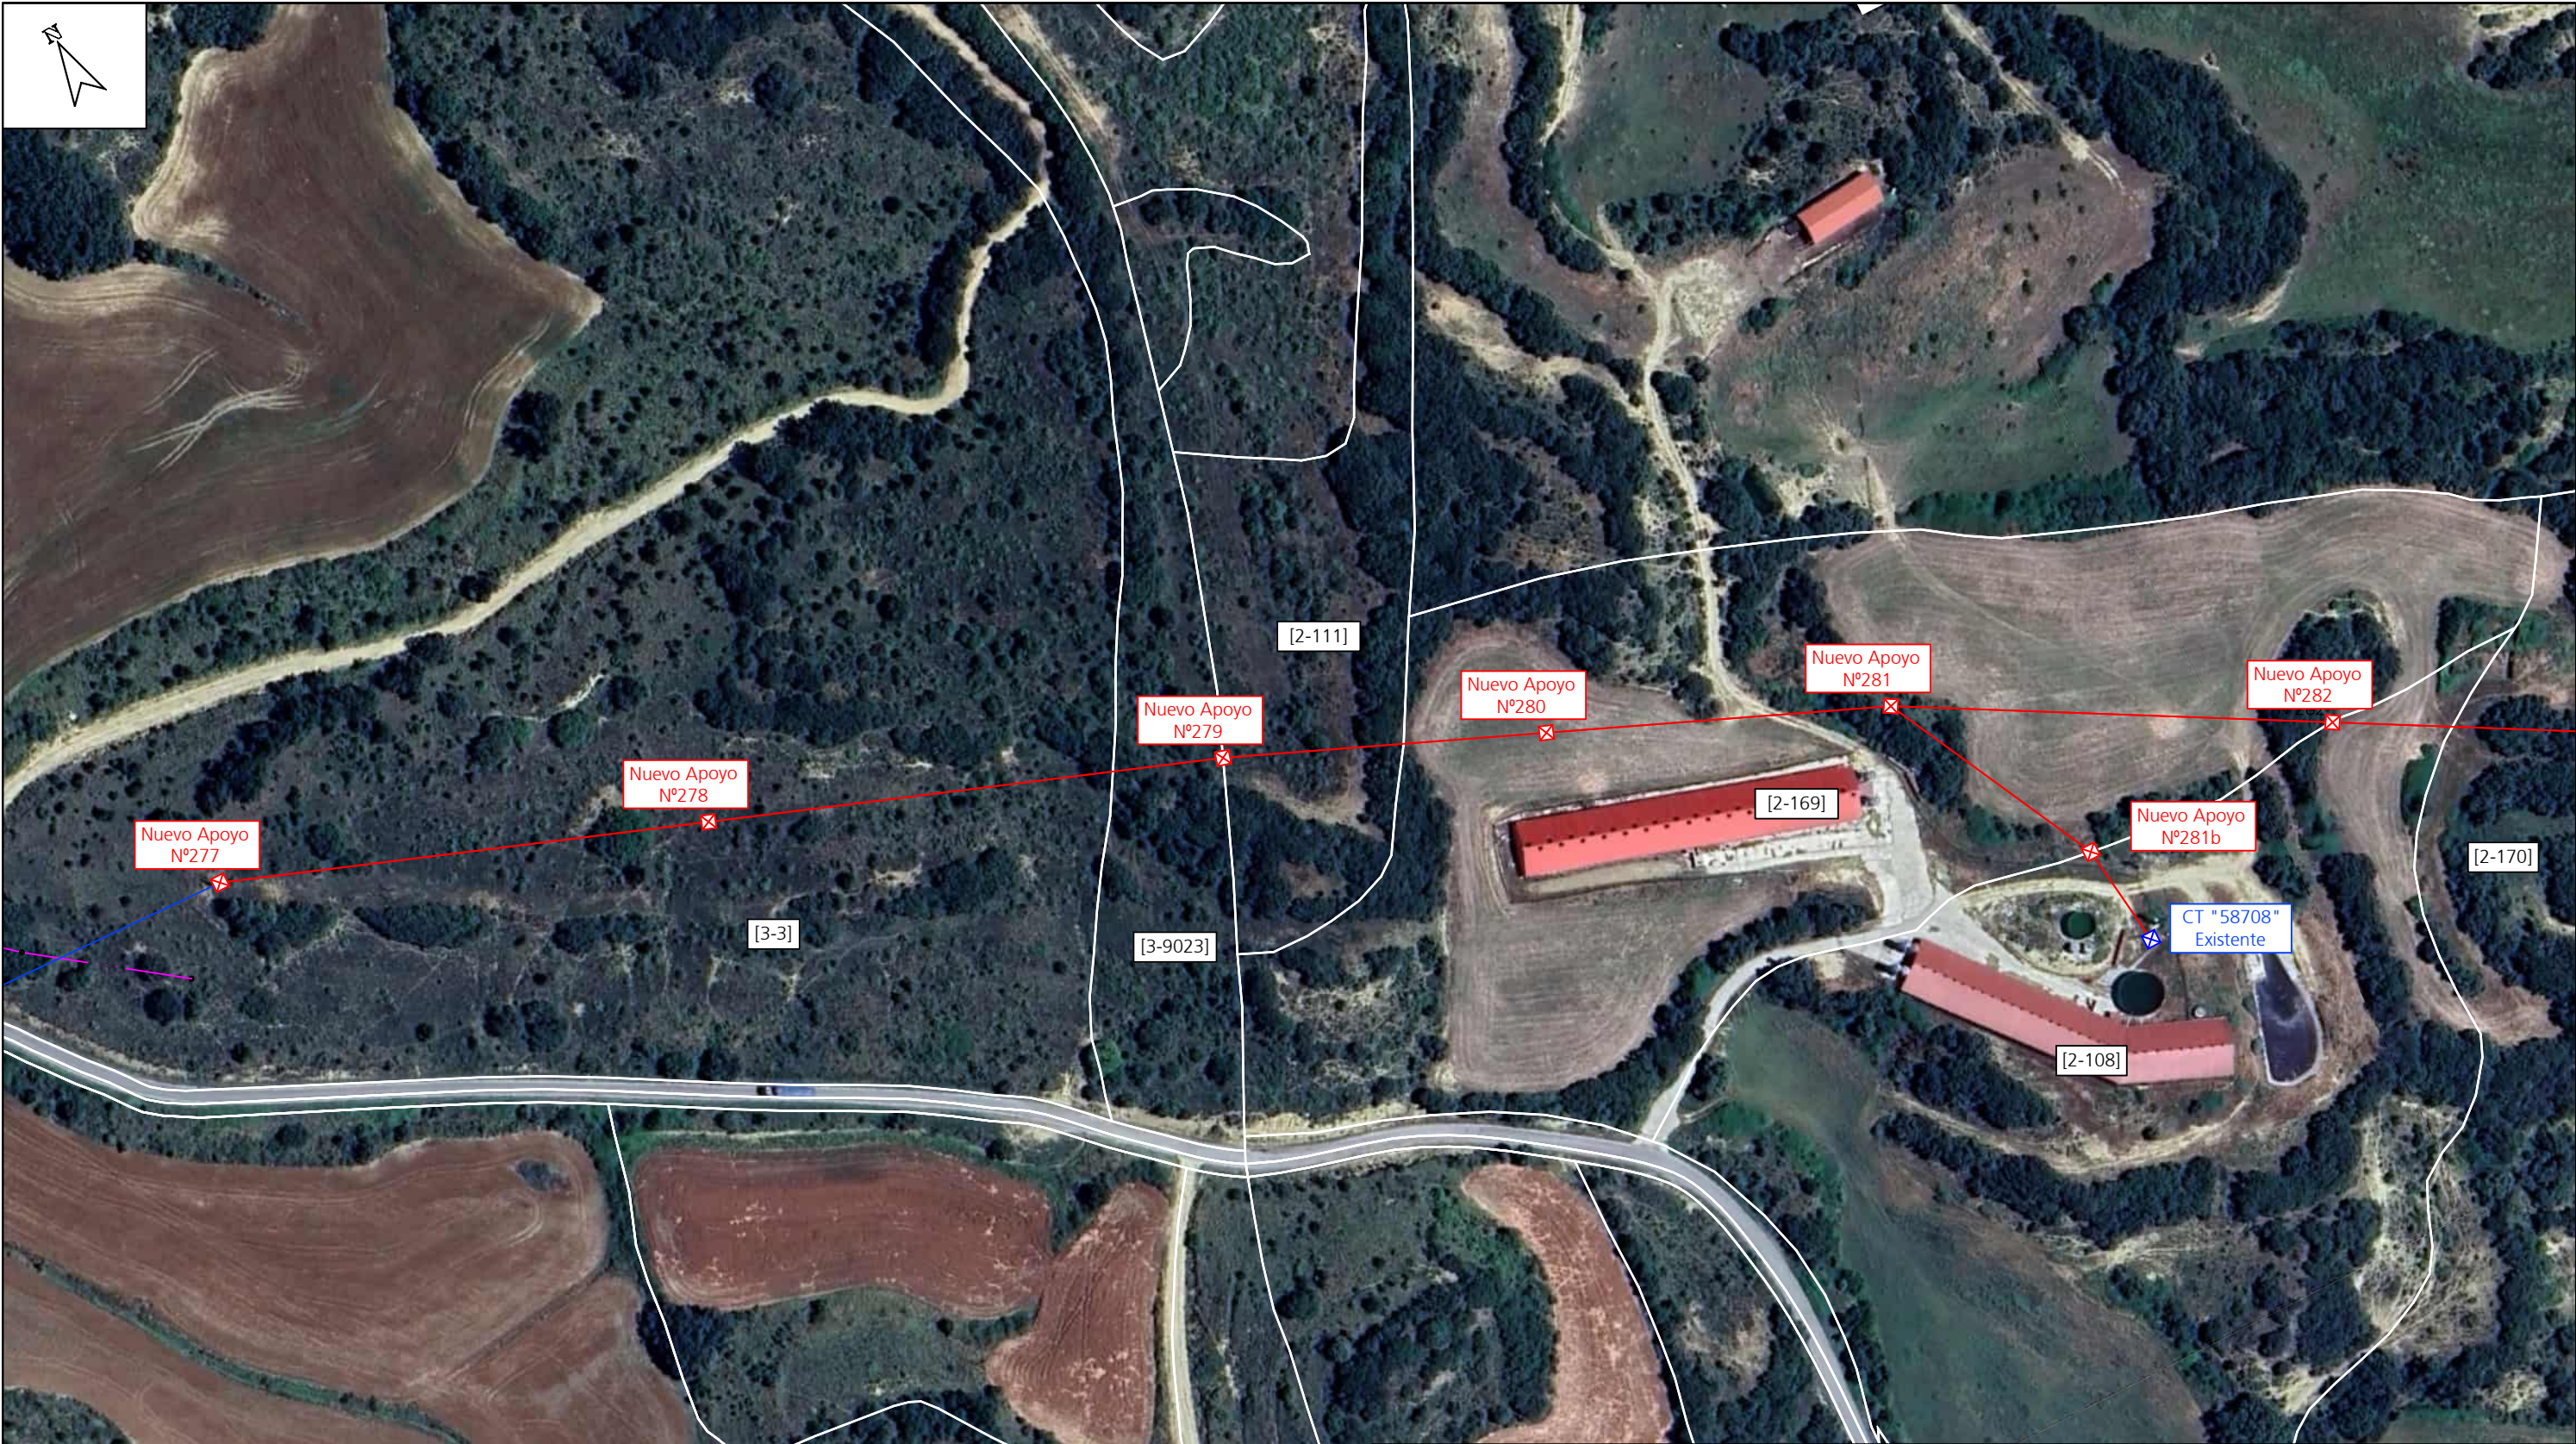

LEYENDA:

- L.A.M.T a instalar "UNCASTILL." 13,20kV conductor LA-56
- L.A.M.T existente "UNCASTILL." 13,20kV conductor LA-56
- ⊗ Apoyo metálico de celosía a instalar
- ⊗ Apoyo metálico de celosía existente



DECLARACIÓN DE UTILIDAD PÚBLICA DEL PROYECTO DE ADECUACIÓN AL RD 1432/2008 SEGÚN ORDEN AGM/920/2022 DE LA LAMT UNCASTILLO - LUESIA (ZARAGOZA)

DESTINATARIO DEL PROYECTO:

e-distribución

DIRECCIÓN: Uncastillo y Luesia (Zaragoza)
MUNICIPIO: Uncastillo y Luesia (Zaragoza)

TÍTULO PLANO: Plano planta general Estado previsto 01

TIPOLOGÍA: Reforma LAMT
PROMOTOR: EDISTRIBUCIÓN Redes Digitales, S.L.U.




Pilar Lázaro Barquín
Ingeniero Eléctrico
COL. N° 10.001

PLANO N°: 01.1
ESCALA: 1/2000
VERSIÓN: 1
FECHA: Enero 2025



LEYENDA:

- L.A.M.T a instalar "UNCASTILL." 13,20kV conductor LA-56
- L.A.M.T existente "UNCASTILL." 13,20kV conductor LA-56
- ⊗ Apoyo metálico de celosía a instalar
- ⊗ Apoyo metálico de celosía existente



DECLARACIÓN DE UTILIDAD PÚBLICA DEL PROYECTO DE ADECUACIÓN AL RD 1432/2008 SEGÚN ORDEN AGM/920/2022 DE LA LAMT UNCASTILLO - LUESIA (ZARAGOZA)

DESTINATARIO DEL PROYECTO:


DIRECCIÓN: Uncastillo y Luesia (Zaragoza)
MUNICIPIO: Uncastillo y Luesia (Zaragoza)

e-distribución

TÍTULO PLANO: Plano planta general Estado previsto 02

TIPOLOGÍA: Reforma LAMT
PROMOTOR: EDISTRIBUCIÓN Redes Digitales, S.L.U.


Pilar Lázaro Barquín
Ingeniero Eléctrico
COL. N° 10.001

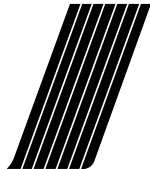
ecointegral 

PLANO N°: 01.2
ESCALA: 1/2000
VERSIÓN: 1
FECHA: Enero 2025



LEYENDA:

- L.A.M.T a instalar "UNCASTILL." 13,20kV conductor LA-56
- L.A.M.T existente "UNCASTILL." 13,20kV conductor LA-56
- ⊗ Apoyo metálico de celosía a instalar
- ⊗ Apoyo metálico de celosía existente



DECLARACIÓN DE UTILIDAD PÚBLICA DEL PROYECTO DE ADECUACIÓN AL RD 1432/2008 SEGÚN ORDEN AGM/920/2022 DE LA LAMT UNCASTILLO - LUESIA (ZARAGOZA)

DESTINATARIO DEL PROYECTO:

DIRECCIÓN: Uncastillo y Luesia (Zaragoza)
MUNICIPIO: Uncastillo y Luesia (Zaragoza)

e-distribución


TÍTULO PLANO: Plano planta general Estado previsto 03

TIPOLOGÍA: Reforma LAMT
PROMOTOR: EDISTRIBUCIÓN Redes Digitales, S.L.U.




Pilar Lázaro Barquín
Ingeniero Eléctrico
COL. N° 10.001

PLANO N°: 01.3
ESCALA: 1/2000
VERSIÓN: 1
FECHA: Enero 2025

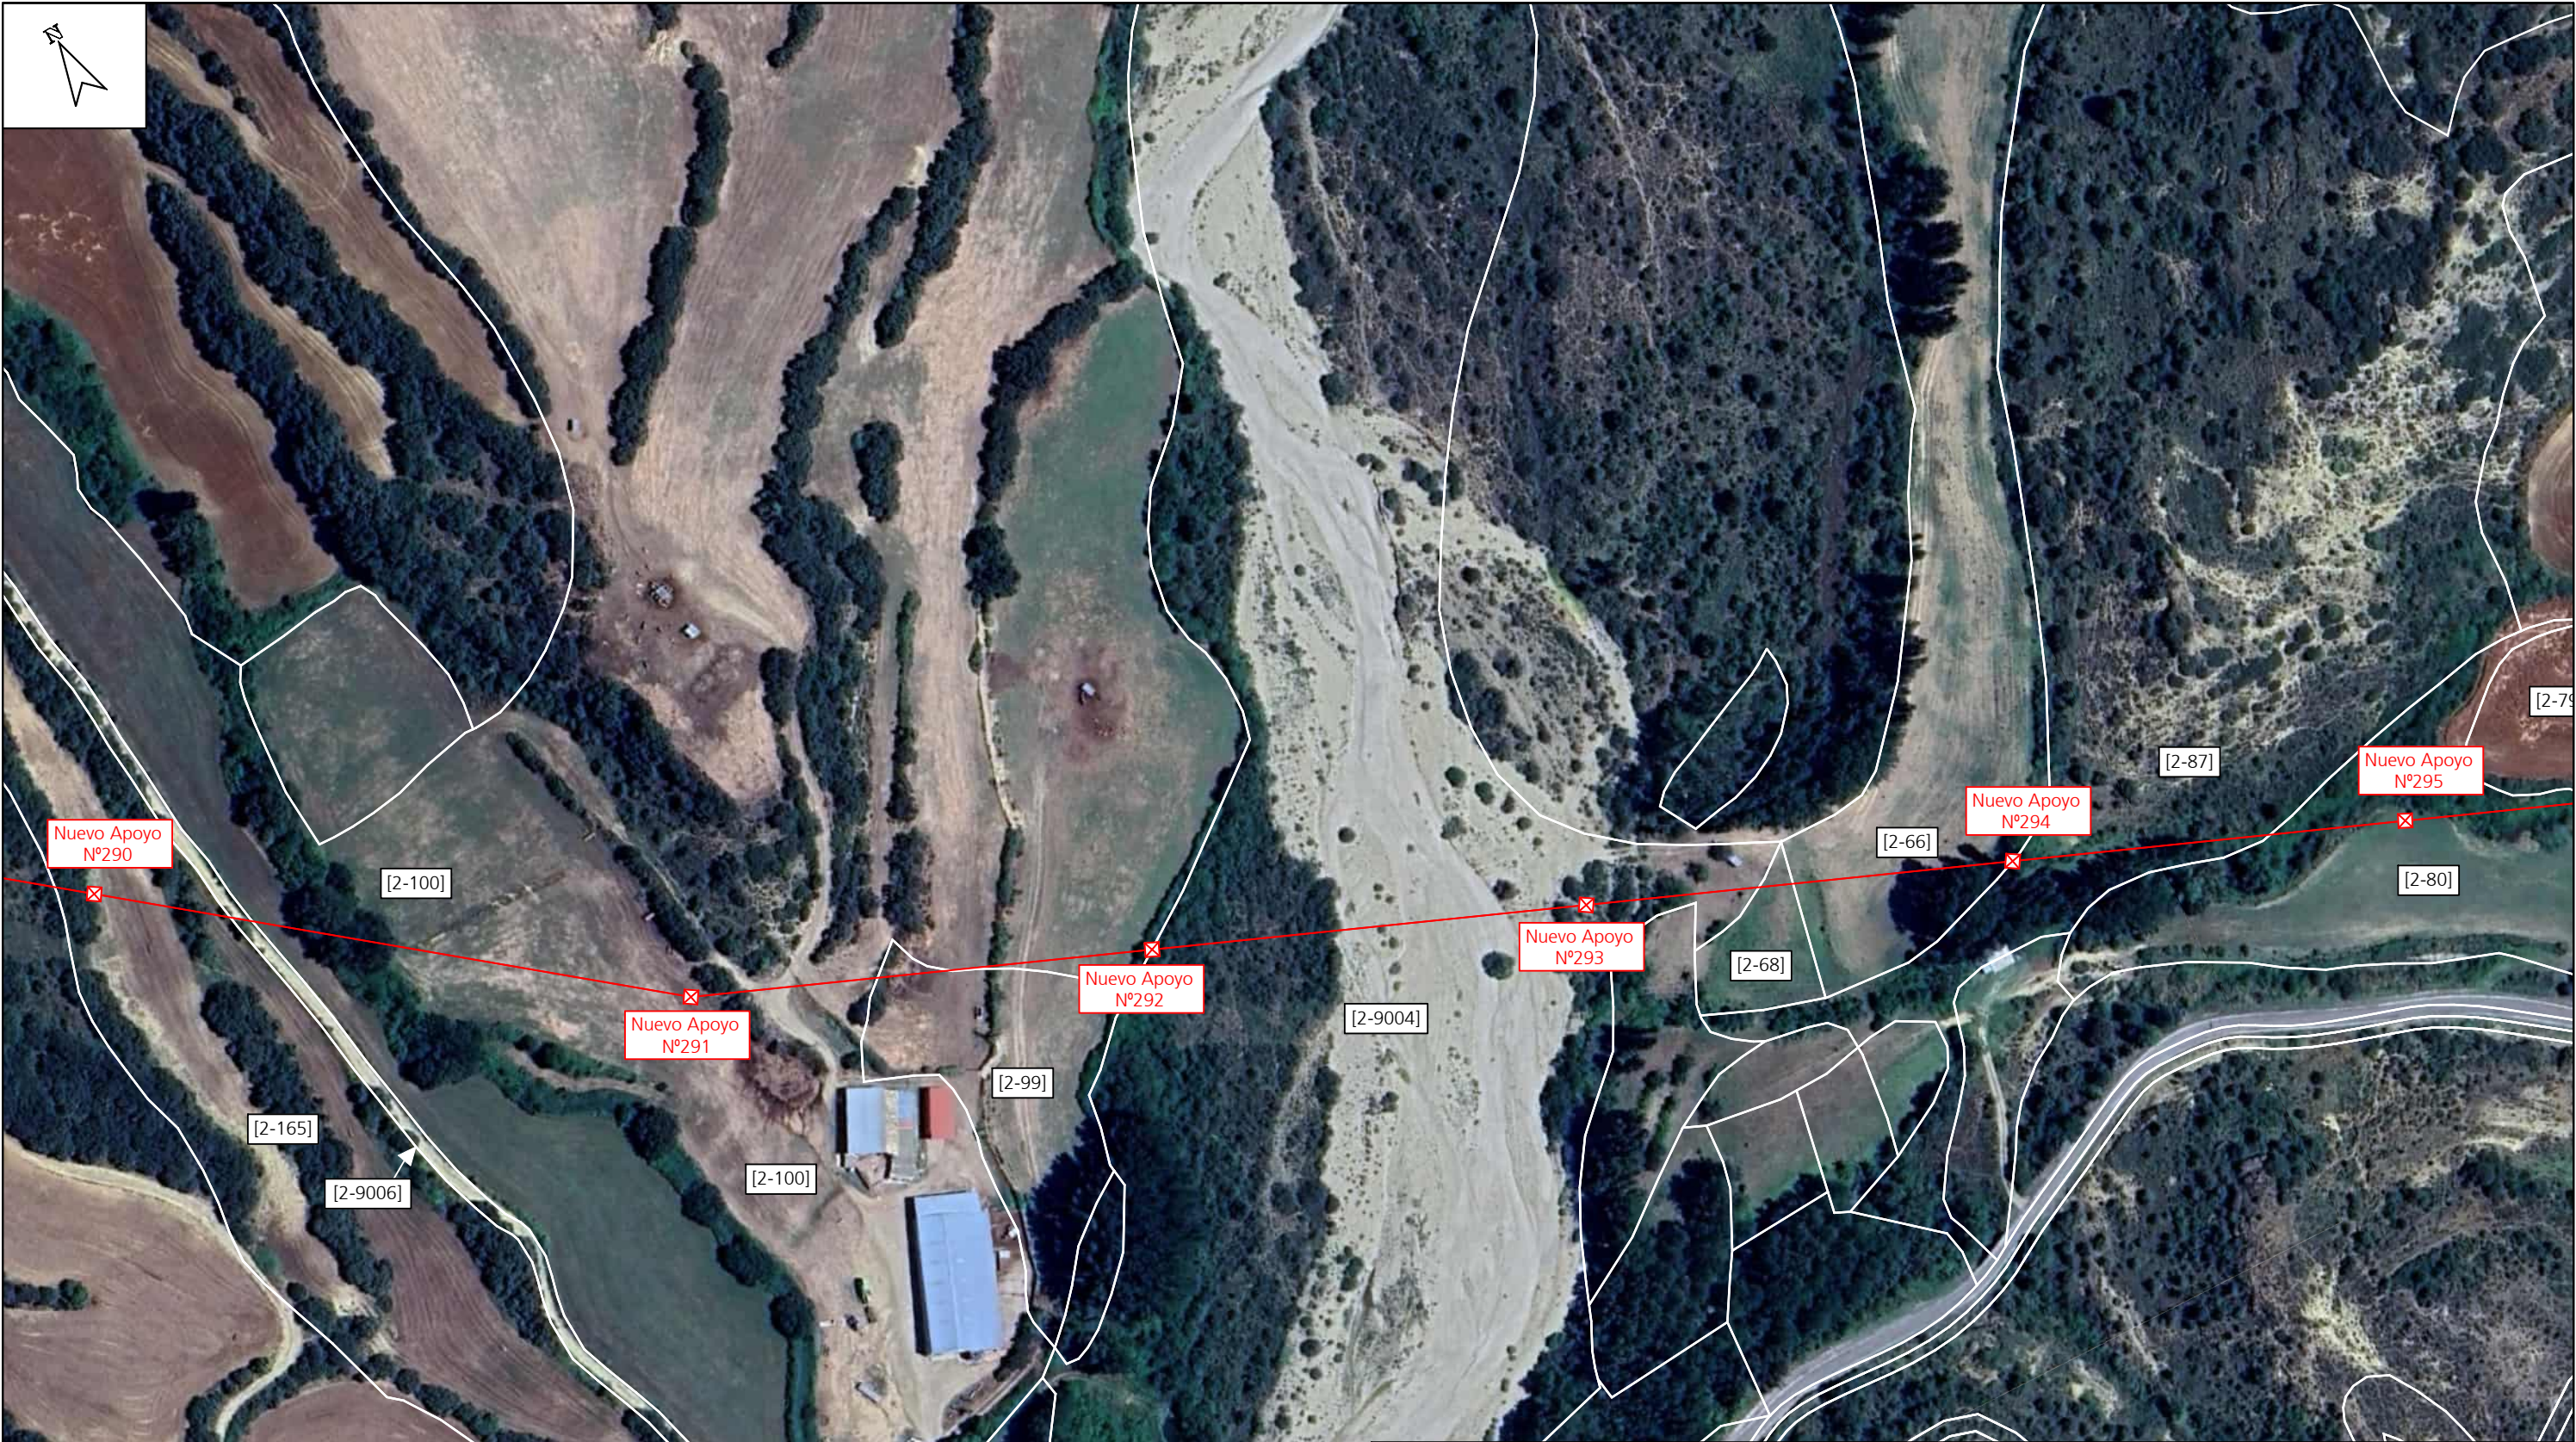

LEYENDA:

- L.A.M.T a instalar "UNCASTILL." 13,20kV conductor LA-56
- L.A.M.T existente "UNCASTILL." 13,20kV conductor LA-56
- ⊗ Apoyo metálico de celosía a instalar
- ⊗ Apoyo metálico de celosía existente



DECLARACIÓN DE UTILIDAD PÚBLICA DEL PROYECTO DE ADECUACIÓN AL RD 1432/2008 SEGÚN ORDEN AGM/920/2022 DE LA LAMT UNCASTILLO - LUESIA (ZARAGOZA)

DESTINATARIO DEL PROYECTO:

e-distribución

DIRECCIÓN: Uncastillo y Luesia (Zaragoza)
MUNICIPIO: Uncastillo y Luesia (Zaragoza)

TÍTULO PLANO: Plano planta general Estado previsto 04

TIPOLOGÍA: Reforma LAMT
PROMOTOR: EDISTRIBUCIÓN Redes Digitales, S.L.U.




Pilar Lázaro Barquín
Ingeniero Eléctrico
COL. N° 10.001

PLANO N°: 01.4
ESCALA: 1/2000
VERSIÓN: 1
FECHA: Enero 2025



LEYENDA:

- L.A.M.T a instalar "UNCASTILL." 13,20kV conductor LA-56
- L.A.M.T existente "UNCASTILL." 13,20kV conductor LA-56
- Apoyo metálico de celosía a instalar
- Apoyo metálico de celosía existente



DECLARACIÓN DE UTILIDAD PÚBLICA DEL PROYECTO DE ADECUACIÓN AL RD 1432/2008 SEGÚN ORDEN AGM/920/2022 DE LA LAMT UNCASTILLO - LUESIA (ZARAGOZA)

DESTINATARIO DEL PROYECTO:

e-distribución

DIRECCIÓN: Uncastillo y Luesia (Zaragoza)
MUNICIPIO: Uncastillo y Luesia (Zaragoza)

TÍTULO PLANO: Plano planta general Estado previsto 05

TIPOLOGÍA: Reforma LAMT
PROMOTOR: EDISTRIBUCIÓN Redes Digitales, S.L.U.



Pilar Lázaro Barquín
Ingeniero Eléctrico
COL. Nº 10.001

PLANO Nº: 01.5
ESCALA: 1/2000
VERSIÓN: 1
FECHA: Enero 2025



LEYENDA:

- L.A.M.T a instalar "UNCASTILL." 13,20kV conductor LA-56
- L.A.M.T existente "UNCASTILL." 13,20kV conductor LA-56
- L.A.M.T a restensar "UNCASTILL." 13,20kV conductor LA-56
- ⊠ Apoyo metálico de celosía a instalar
- ⊠ Apoyo metálico de celosía existente



DECLARACIÓN DE UTILIDAD PÚBLICA DEL PROYECTO DE ADECUACIÓN AL RD 1432/2008 SEGÚN ORDEN AGM/920/2022 DE LA LAMT UNCASTILLO - LUESIA (ZARAGOZA)

DESTINATARIO DEL PROYECTO:

DIRECCIÓN: Uncastillo y Luesia (Zaragoza)
MUNICIPIO: Uncastillo y Luesia (Zaragoza)

e-distribución

TÍTULO PLANO: Plano planta general Estado previsto 06

TIPOLOGÍA: Reforma LAMT
PROMOTOR: EDISTRIBUCIÓN Redes Digitales, S.L.U.




Pilar Lázaro Barquín
Ingeniero Eléctrico
COL. Nº 10.001

PLANO Nº: 01.6
ESCALA: 1/2000
VERSIÓN: 1
FECHA: Enero 2025



DECLARACIÓN DE UTILIDAD PÚBLICA DEL PROYECTO DE ADECUACIÓN AL RD 1432/2008 SEGÚN ORDEN AGM/920/2022 DE LA LAMT UNCASTILLO - LUESIA (ZARAGOZA)

DESTINATARIO DEL PROYECTO:

e-distribución

DIRECCIÓN: Pol 2 Parc 111
MUNICIPIO: Luesia (Zaragoza)


TÍTULO PLANO: Afecciones con Finca 3

TIPOLOGÍA: Reforma LAMT
PROMOTOR: EDISTRIBUCIÓN Redes Digitales, S.L.U.


Pilar Lázaro Barquín
Ingeniero Eléctrico
COL. Nº 10.001



PLANO Nº: 02.1
ESCALA: 1:750
VERSIÓN: 1
FECHA: Mayo 2024

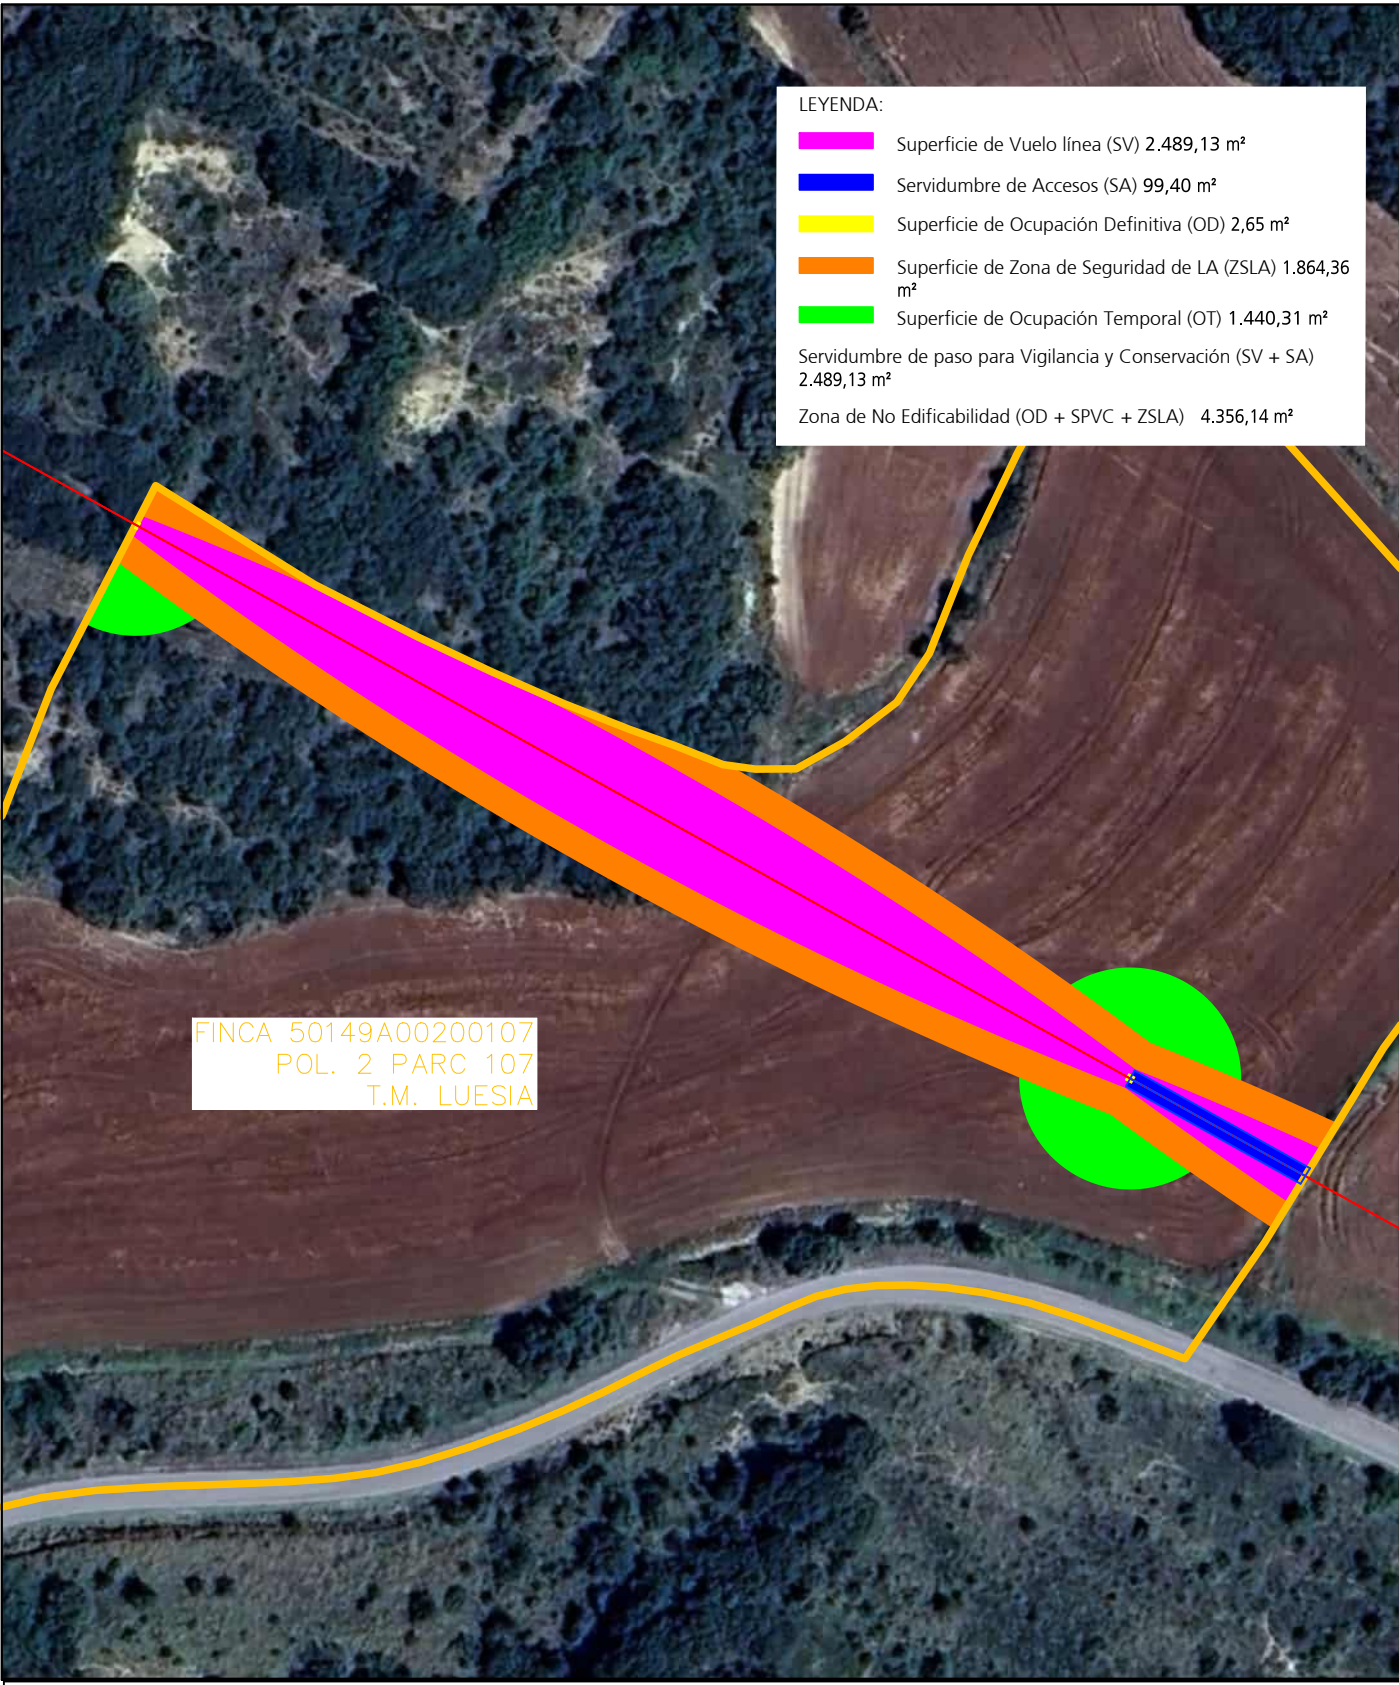

LEYENDA:

- Superficie de Vuelo línea (SV) 2.489,13 m²
- Servidumbre de Accesos (SA) 99,40 m²
- Superficie de Ocupación Definitiva (OD) 2,65 m²
- Superficie de Zona de Seguridad de LA (ZSLA) 1.864,36 m²
- Superficie de Ocupación Temporal (OT) 1.440,31 m²

Servidumbre de paso para Vigilancia y Conservación (SV + SA) 2.489,13 m²

Zona de No Edificabilidad (OD + SPVC + ZSLA) 4.356,14 m²

FINCA 50149A00200107
POL. 2 PARC 107
T.M. LUESIA

DECLARACIÓN DE UTILIDAD PÚBLICA DEL PROYECTO DE ADECUACIÓN AL RD 1432/2008 SEGÚN ORDEN AGM/920/2022 DE LA LAMT UNCASTILLO - LUESIA (ZARAGOZA)

DESTINATARIO DEL PROYECTO:

DIRECCIÓN: Pol 2 Parc 107
MUNICIPIO: Luesia (Zaragoza)



e-distribución

TÍTULO PLANO: Afecciones con Finca 7

TIPOLOGÍA: Reforma LAMT
PROMOTOR: EDISTRIBUCIÓN Redes Digitales, S.L.U.


Pilar Lázaro Barquín
Ingeniero Eléctrico
COL. Nº 10.001

PLANO Nº: 02.2
ESCALA: 1:1.250
VERSIÓN: 1
FECHA: Enero 2025



- LEYENDA:
- Superficie de Vuelo línea (SV) 104,65 m²
 - Servidumbre de Accesos (SA) 0,00 m²
 - Superficie de Ocupación Definitiva (OD) 0,00 m²
 - Superficie de Zona de Seguridad de LA (ZSLA) 110,90 m²
 - Superficie de Ocupación Temporal (OT) 0,00 m²
- Servidumbre de paso para Vigilancia y Conservación (SV + SA) 104,65 m²
- Zona de No Edificabilidad (OD + SPVC + ZSLA) 215,55 m²

FINCA 50149A00200068
POL. 2 PARC 68
T.M. LUESIA

DECLARACIÓN DE UTILIDAD PÚBLICA DEL PROYECTO DE ADECUACIÓN AL RD 1432/2008 SEGÚN ORDEN AGM/920/2022 DE LA LAMT UNCASTILLO - LUESIA (ZARAGOZA)

DESTINATARIO DEL PROYECTO:



DIRECCIÓN: Pol 2 Parc 68
MUNICIPIO: Luesia (Zaragoza)

TÍTULO PLANO: Afecciones con Finca 14

TIPOLOGÍA: Reforma LAMT
PROMOTOR: EDISTRIBUCIÓN Redes Digitales, S.L.U.


Pilar Lázaro Barquín
Ingeniero Eléctrico
COL. Nº 10.001



PLANO Nº: 02.3
ESCALA: 1:500
VERSIÓN: 1
FECHA: Mayo 2024



LEYENDA:

- Superficie de Vuelo línea (SV) 533,16 m²
- Servidumbre de Accesos (SA) 0,00 m²
- Superficie de Ocupación Definitiva (OD) 0,86 m²
- Superficie de Zona de Seguridad de LA (ZSLA) 675,83 m²
- Superficie de Ocupación Temporal (OT) 509,91 m²

Servidumbre de paso para Vigilancia y Conservación (SV + SA) 533,16 m²

Zona de No Edificabilidad (OD + SPVC + ZSLA) 1.209,84 m²

FINCA 50149A00200066
POL. 2 PARC 66
T.M. LUESIA

DECLARACIÓN DE UTILIDAD PÚBLICA DEL PROYECTO DE ADECUACIÓN AL RD 1432/2008 SEGÚN ORDEN AGM/920/2022 DE LA LAMT UNCASTILLO - LUESIA (ZARAGOZA)


DESTINATARIO DEL PROYECTO:



DIRECCIÓN: Pol 2 Parc 66
MUNICIPIO: Luesia (Zaragoza)

TÍTULO PLANO: Afecciones con Finca 15

TIPOLOGÍA: Reforma LAMT
PROMOTOR: EDISTRIBUCIÓN Redes Digitales, S.L.U.

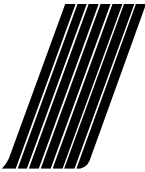

ecointegral IDP

Pilar Lázaro Barquín
Ingeniero Eléctrico
COL. Nº 10.001

PLANO Nº: 02.4

ESCALA: 1:750

VERSIÓN: 1

FECHA: Mayo 2024



LEYENDA:

- Superficie de Vuelo línea (SV) 446,96 m²
- Servidumbre de Accesos (SA) 0,00 m²
- Superficie de Ocupación Definitiva (OD) 1,23 m²
- Superficie de Zona de Seguridad de LA (ZSLA) 545,97 m²
- Superficie de Ocupación Temporal (OT) 538,03 m²

Servidumbre de paso para Vigilancia y Conservación (SV + SA) 446,96 m²

Zona de No Edificabilidad (OD + SPVC + ZSLA) 994,17 m²

FINCA 50149A00200086
POL. 2 PARC 86
T.M. LUESIA

DECLARACIÓN DE UTILIDAD PÚBLICA DEL PROYECTO DE ADECUACIÓN AL RD 1432/2008 SEGÚN ORDEN AGM/920/2022 DE LA LAMT UNCASTILLO - LUESIA (ZARAGOZA)


DESTINATARIO DEL PROYECTO:



DIRECCIÓN: Pol 2 Parc 86
MUNICIPIO: Luesia (Zaragoza)

TÍTULO PLANO: Afecciones con Finca 19


TIPOLOGÍA: Reforma LAMT
PROMOTOR: EDISTRIBUCIÓN Redes Digitales, S.L.U.

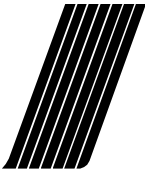

ecointegral IDP

Pilar Lázaro Barquín
Ingeniero Eléctrico
COL. Nº 10.001

PLANO Nº: 02.5
ESCALA: 1:1.000
VERSIÓN: 1
FECHA: Mayo 2024

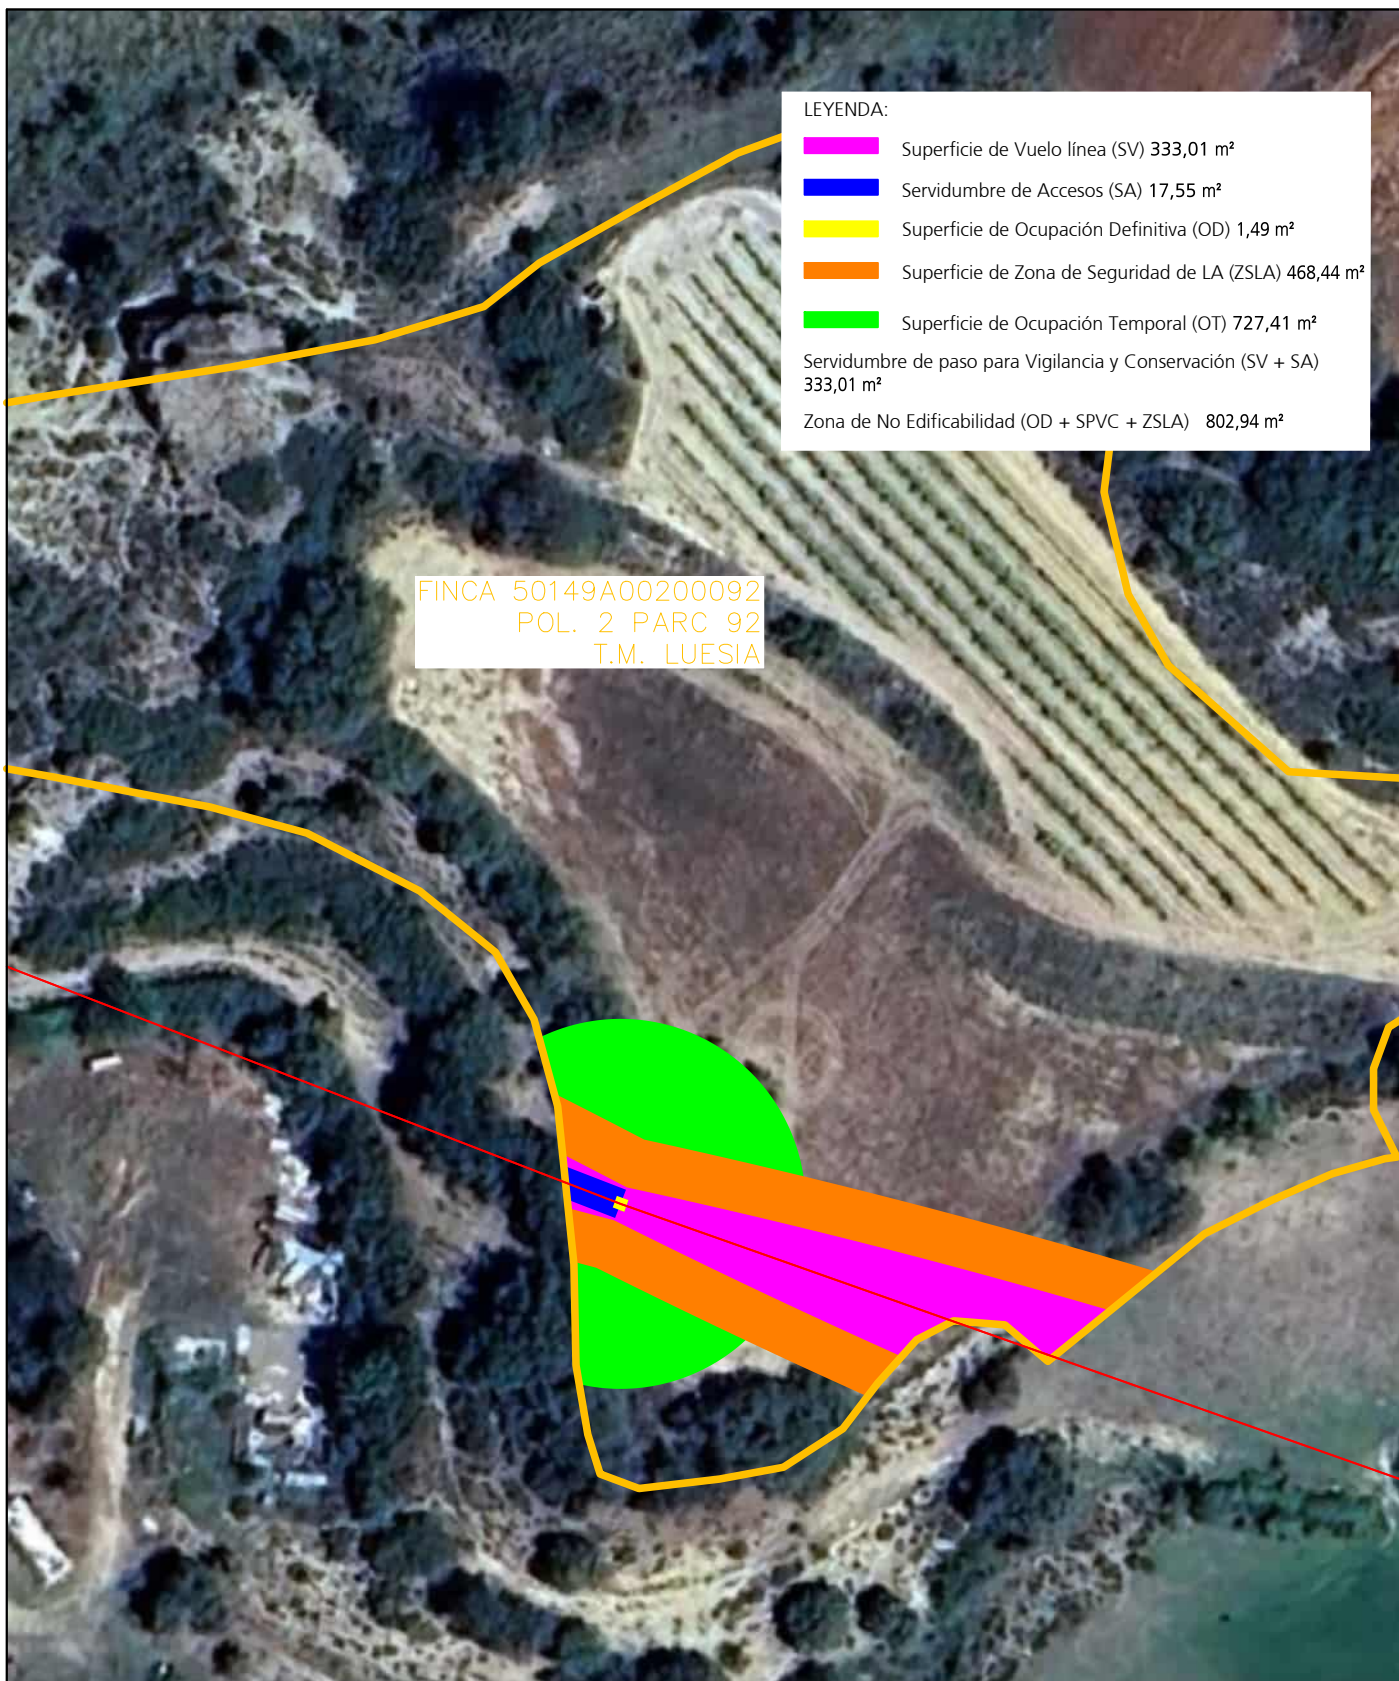

LEYENDA:

- Superficie de Vuelo línea (SV) 333,01 m²
- Servidumbre de Accesos (SA) 17,55 m²
- Superficie de Ocupación Definitiva (OD) 1,49 m²
- Superficie de Zona de Seguridad de LA (ZSLA) 468,44 m²
- Superficie de Ocupación Temporal (OT) 727,41 m²
- Servidumbre de paso para Vigilancia y Conservación (SV + SA) 333,01 m²
- Zona de No Edificabilidad (OD + SPVC + ZSLA) 802,94 m²

FINCA 50149A00200092
POL. 2 PARC 92
T.M. LUESIA

DECLARACIÓN DE UTILIDAD PÚBLICA DEL PROYECTO DE ADECUACIÓN AL RD 1432/2008 SEGÚN ORDEN AGM/920/2022 DE LA LAMT UNCASTILLO - LUESIA (ZARAGOZA)

DESTINATARIO DEL PROYECTO:


DIRECCIÓN: Pol 2 Parc 92
MUNICIPIO: Luesia (Zaragoza)

e-distribución

TÍTULO PLANO: Afecciones con Finca 20

TIPOLOGÍA: Reforma LAMT
PROMOTOR: EDISTRIBUCIÓN Redes Digitales, S.L.U.


Pilar Lázaro Barquín
Ingeniero Eléctrico
COL. Nº 10.001

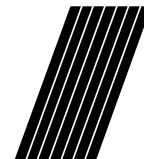

eointegral I D P

PLANO Nº: 02.6

ESCALA: 1:750

VERSIÓN: 1

FECHA: Enero 2025

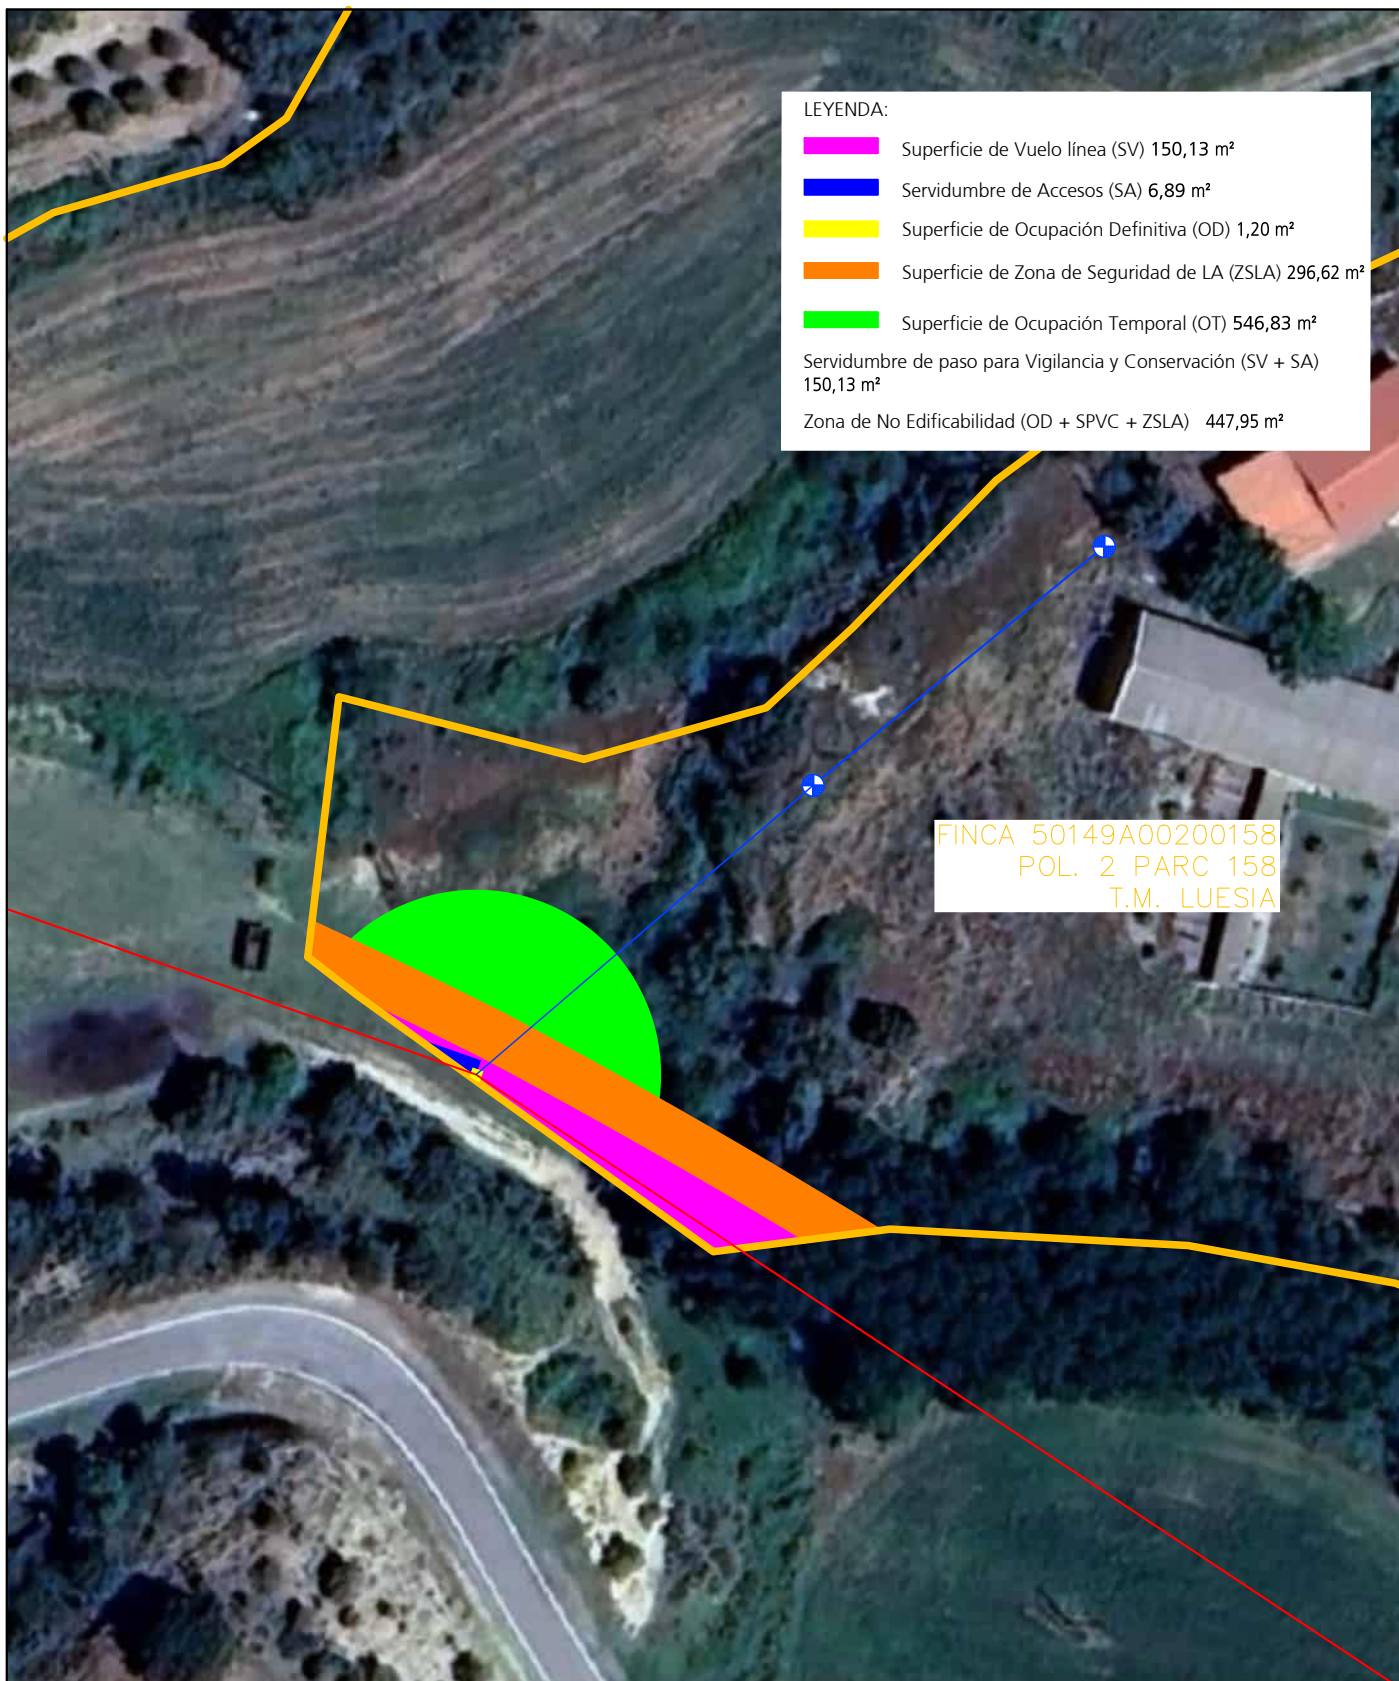

LEYENDA:

- Superficie de Vuelo línea (SV) 150,13 m²
- Servidumbre de Accesos (SA) 6,89 m²
- Superficie de Ocupación Definitiva (OD) 1,20 m²
- Superficie de Zona de Seguridad de LA (ZSLA) 296,62 m²
- Superficie de Ocupación Temporal (OT) 546,83 m²
- Servidumbre de paso para Vigilancia y Conservación (SV + SA) 150,13 m²
- Zona de No Edificabilidad (OD + SPVC + ZSLA) 447,95 m²

FINCA 50149A00200158
POL. 2 PARC 158
T.M. LUESIA

DECLARACIÓN DE UTILIDAD PÚBLICA DEL PROYECTO DE ADECUACIÓN AL RD 1432/2008 SEGÚN
ORDEN AGM/920/2022 DE LA LAMT UNCASTILLO - LUESIA (ZARAGOZA)

DESTINATARIO DEL
PROYECTO:


DIRECCIÓN: Pol 2 Parc 158
MUNICIPIO: Luesia (Zaragoza)

e-distribución

TÍTULO PLANO: Afecciones con Finca 21

TIPOLOGÍA: Reforma LAMT
PROMOTOR: EDISTRIBUCIÓN Redes Digitales, S.L.U.


Pilar Lázaro Barquín
Ingeniero Eléctrico
COL. N° 10.001

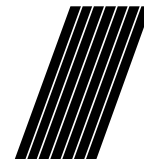

ecoinTEGRAL I D P

PLANO N°: 02.7

ESCALA: 1:750

VERSIÓN: 1

FECHA: Enero 2025

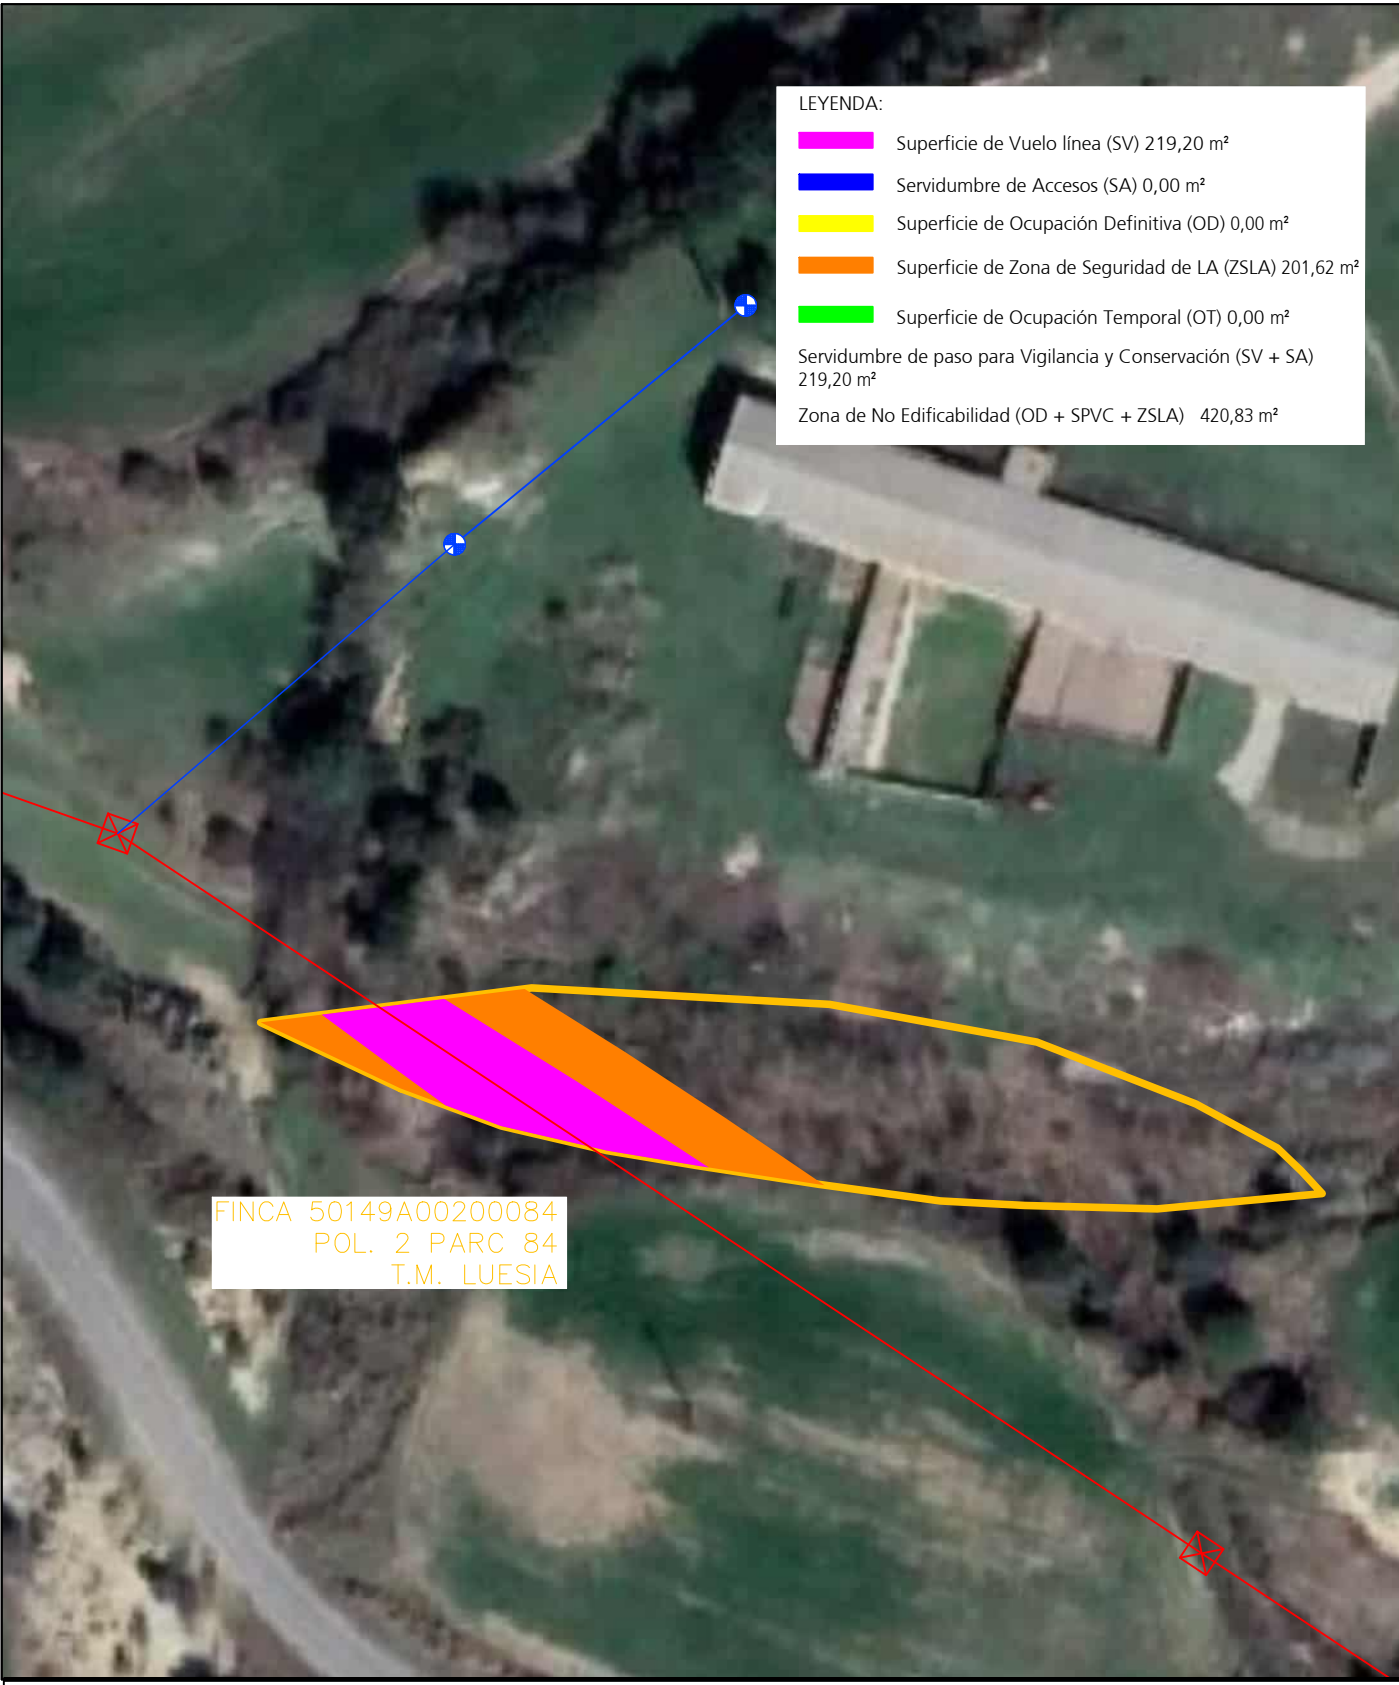

LEYENDA:

- Superficie de Vuelo línea (SV) 219,20 m²
- Servidumbre de Accesos (SA) 0,00 m²
- Superficie de Ocupación Definitiva (OD) 0,00 m²
- Superficie de Zona de Seguridad de LA (ZSLA) 201,62 m²
- Superficie de Ocupación Temporal (OT) 0,00 m²

Servidumbre de paso para Vigilancia y Conservación (SV + SA) 219,20 m²

Zona de No Edificabilidad (OD + SPVC + ZSLA) 420,83 m²

FINCA 50149A00200084
POL. 2 PARC 84
T.M. LUESIA

DECLARACIÓN DE UTILIDAD PÚBLICA DEL PROYECTO DE ADECUACIÓN AL RD 1432/2008 SEGÚN ORDEN AGM/920/2022 DE LA LAMT UNCASTILLO - LUESIA (ZARAGOZA)


DESTINATARIO DEL PROYECTO:



DIRECCIÓN: Pol 2 Parc 84
MUNICIPIO: Luesia (Zaragoza)

TÍTULO PLANO: Afecciones con Finca 22

TIPOLOGÍA: Reforma LAMT
PROMOTOR: EDISTRIBUCIÓN Redes Digitales, S.L.U.

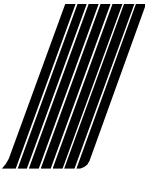

ecointegral I D P


Pilar Lázaro Barquín
Ingeniero Eléctrico
COL. Nº 10.001

PLANO Nº: 02.8

ESCALA: 1:750

VERSIÓN: 1

FECHA: Mayo 2024

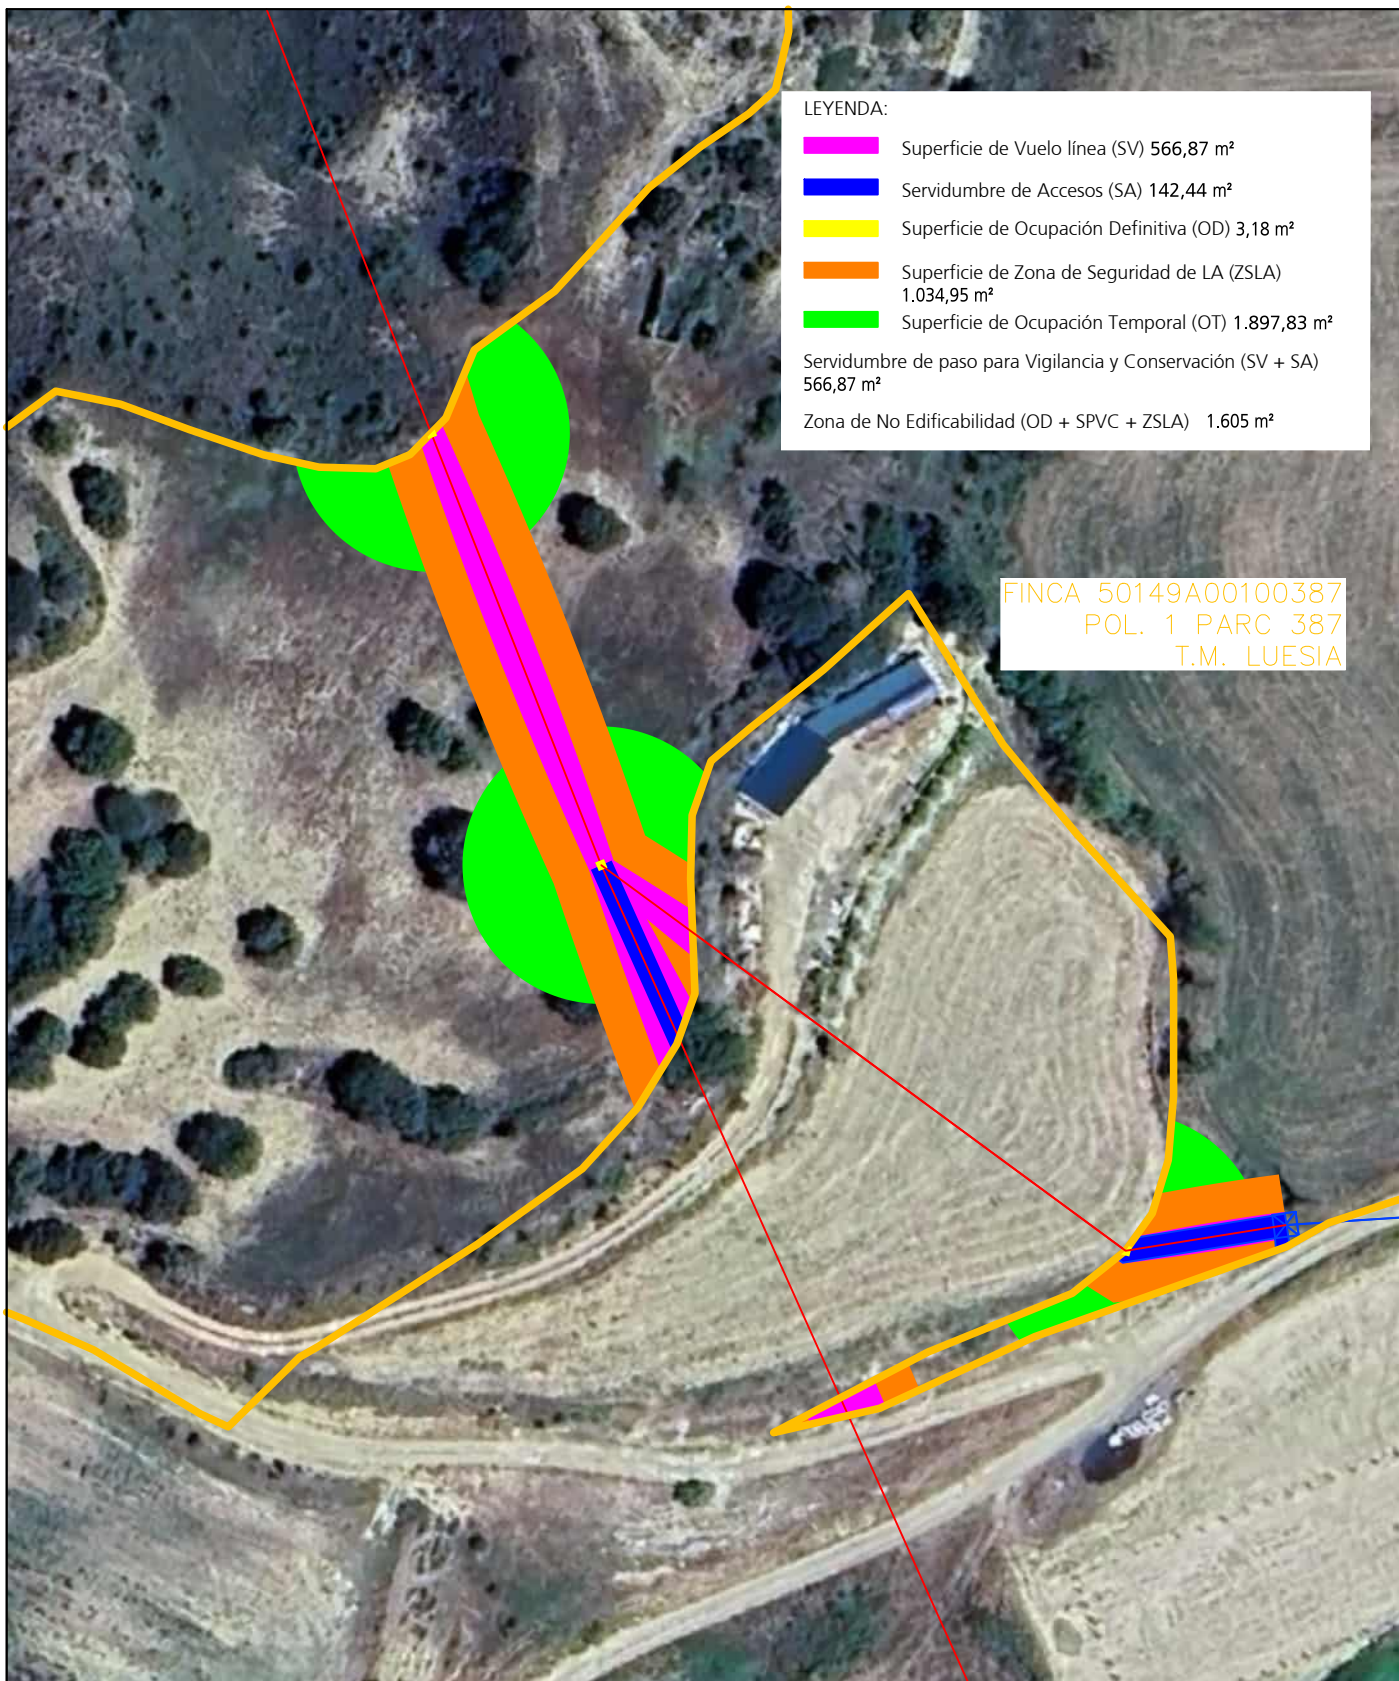

DECLARACIÓN DE UTILIDAD PÚBLICA DEL PROYECTO DE ADECUACIÓN AL RD 1432/2008 SEGÚN ORDEN AGM/920/2022 DE LA LAMT UNCASTILLO - LUESIA (ZARAGOZA)

DESTINATARIO DEL PROYECTO:

DIRECCIÓN: Pol 1 Parc 387
MUNICIPIO: Luesia (Zaragoza)



e-distribución

TÍTULO PLANO: Afecciones con Finca 28

TIPOLOGÍA: Reforma LAMT
PROMOTOR: EDISTRIBUCIÓN Redes Digitales, S.L.U.


Pilar Lázaro Barquín
Ingeniero Eléctrico
COL. Nº 10.001

PLANO Nº: 02.9
ESCALA: 1:1.000
VERSIÓN: 1
FECHA: Enero 2025



- LEYENDA:
- Superficie de Vuelo línea (SV) 839,52 m²
 - Servidumbre de Accesos (SA) 0,00 m²
 - Superficie de Ocupación Definitiva (OD) 0,79 m²
 - Superficie de Zona de Seguridad de LA (ZSLA) 1.191,39 m²
 - Superficie de Ocupación Temporal (OT) 556,84 m²
- Servidumbre de paso para Vigilancia y Conservación (SV + SA) 893,52 m²
- Zona de No Edificabilidad (OD + SPVC + ZSLA) 2.085,70 m²

DECLARACIÓN DE UTILIDAD PÚBLICA DEL PROYECTO DE ADECUACIÓN AL RD 1432/2008 SEGÚN ORDEN AGM/920/2022 DE LA LAMT UNCASTILLO - LUESIA (ZARAGOZA)

DESTINATARIO DEL PROYECTO:

DIRECCIÓN: Pol 1 Parc 388

MUNICIPIO: Luesia (Zaragoza)

TÍTULO PLANO: Afecciones con Finca 29

TIPOLOGÍA: Reforma LAMT

PROMOTOR: EDISTRIBUCIÓN Redes Digitales, S.L.U.

Pilar Lázaro Barquín
Ingeniero Eléctrico
COL. Nº 10.001

PLANO Nº:	02.10
ESCALA:	1:750
VERSIÓN:	1
FECHA:	Mayo 2024



LEYENDA:

- Superficie de Vuelo línea (SV) 99,28 m²
- Servidumbre de Accesos (SA) 0,00 m²
- Superficie de Ocupación Definitiva (OD) 0,00 m²
- Superficie de Zona de Seguridad de LA (ZSLA) 108,53 m²
- Superficie de Ocupación Temporal (OT) 45,34 m²

Servidumbre de paso para Vigilancia y Conservación (SV + SA) 99,28 m²

Zona de No Edificabilidad (OD + SPVC + ZSLA) 207,81 m²

FINCA 50149A00100385
POL. 1 PARC 385
T.M. LUESIA

DECLARACIÓN DE UTILIDAD PÚBLICA DEL PROYECTO DE ADECUACIÓN AL RD 1432/2008 SEGÚN ORDEN AGM/920/2022 DE LA LAMT UNCASTILLO - LUESIA (ZARAGOZA)

DESTINATARIO DEL PROYECTO:




DIRECCIÓN: Pol 1 Parc 385
MUNICIPIO: Luesia (Zaragoza)

TÍTULO PLANO: Afecciones con Finca 31

TIPOLOGÍA: Reforma LAMT
PROMOTOR: EDISTRIBUCIÓN Redes Digitales, S.L.U.


Pilar Lázaro Barquín
Ingeniero Eléctrico
COL. Nº 10.001

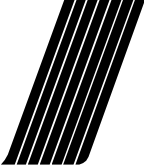

ecoinTEGRAL IDP

PLANO Nº: 02.11
ESCALA: 1:500
VERSIÓN: 1
FECHA: Mayo 2024



- LEYENDA:
- Superficie de Vuelo línea (SV) 63,53 m²
 - Servidumbre de Accesos (SA) 0,00 m²
 - Superficie de Ocupación Definitiva (OD) 0,00 m²
 - Superficie de Zona de Seguridad de LA (ZSLA) 145,80 m²
 - Superficie de Ocupación Temporal (OT) 100,41 m²
- Servidumbre de paso para Vigilancia y Conservación (SV + SA) 63,53 m²
- Zona de No Edificabilidad (OD + SPVC + ZSLA) 209,33 m²

FINCA 50149A00100215
POL. 1 PARC 215
T.M. LUESIA

DECLARACIÓN DE UTILIDAD PÚBLICA DEL PROYECTO DE ADECUACIÓN AL RD 1432/2008 SEGÚN ORDEN AGM/920/2022 DE LA LAMT UNCASTILLO - LUESIA (ZARAGOZA)

DESTINATARIO DEL PROYECTO:

e-distribución

DIRECCIÓN: Pol 1 Parc 215
MUNICIPIO: Luesia (Zaragoza)

TÍTULO PLANO: Afecciones con Finca 34

TIPOLOGÍA: Reforma LAMT
PROMOTOR: EDISTRIBUCIÓN Redes Digitales, S.L.U.


Pilar Lázaro Barquín
Ingeniero Eléctrico
COL. Nº 10.001



PLANO Nº: 02.12
ESCALA: 1:500
VERSIÓN: 1
FECHA: Mayo 2024



DECLARACIÓN DE UTILIDAD PÚBLICA DEL PROYECTO DE ADECUACIÓN AL RD 1432/2008 SEGÚN
ORDEN AGM/920/2022 DE LA LAMT UNCASTILLO - LUESIA (ZARAGOZA)

DESTINATARIO DEL
PROYECTO:

e-distribución

DIRECCIÓN: Pol 1 Parc 218
MUNICIPIO: Luesia (Zaragoza)

TÍTULO PLANO: Afecciones con Finca 35

TIPOLOGÍA: Reforma LAMT
PROMOTOR: EDISTRIBUCIÓN Redes Digitales, S.L.U.

Pilar Lázaro Barquín
Ingeniero Eléctrico
COL. Nº 10.001


ecointegral IDP

PLANO Nº: 02.13

ESCALA: 1:500

VERSIÓN: 1

FECHA: Mayo 2024

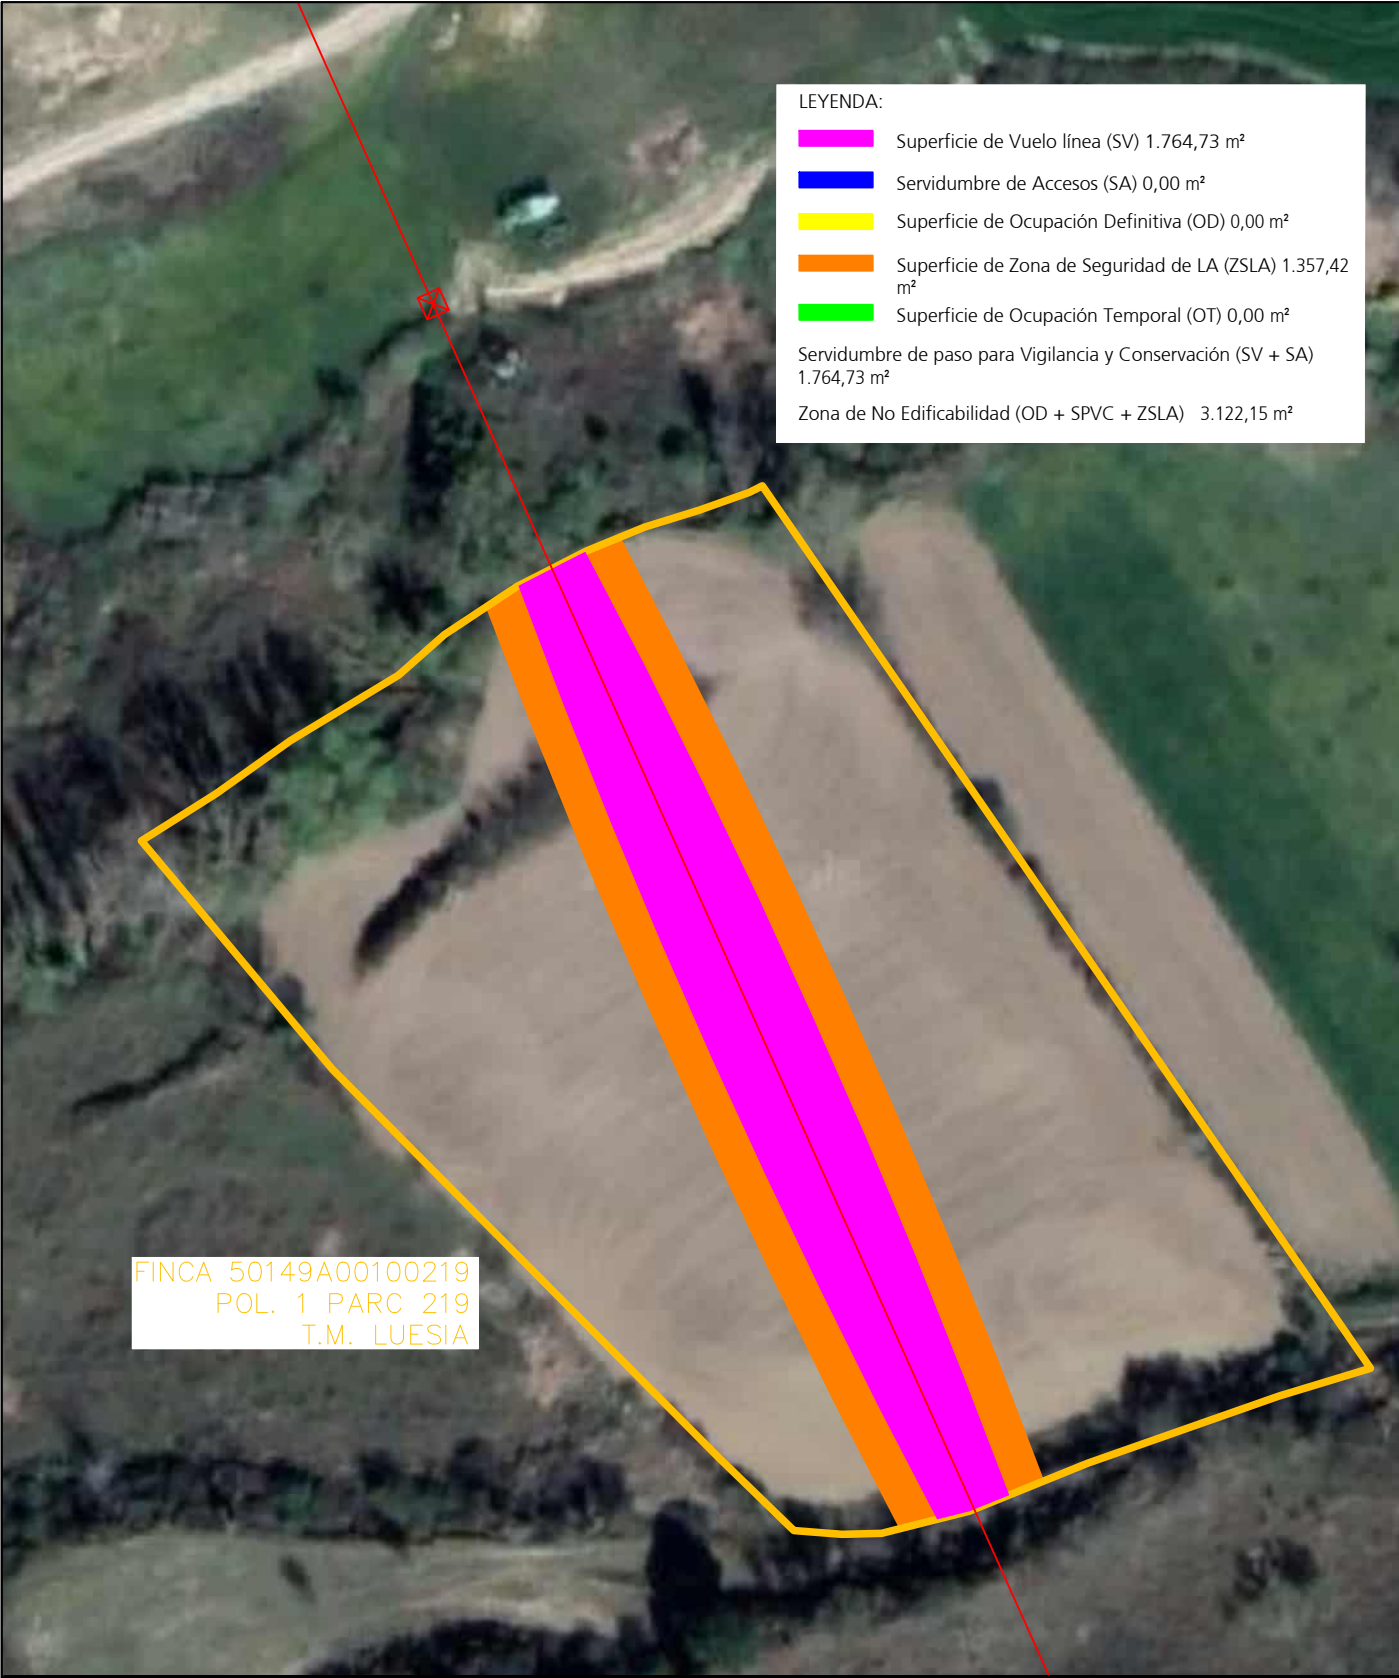

LEYENDA:

- Superficie de Vuelo línea (SV) 1.764,73 m²
- Servidumbre de Accesos (SA) 0,00 m²
- Superficie de Ocupación Definitiva (OD) 0,00 m²
- Superficie de Zona de Seguridad de LA (ZSLA) 1.357,42 m²
- Superficie de Ocupación Temporal (OT) 0,00 m²

Servidumbre de paso para Vigilancia y Conservación (SV + SA) 1.764,73 m²

Zona de No Edificabilidad (OD + SPVC + ZSLA) 3.122,15 m²

FINCA 50149A00100219
POL. 1 PARC 219
T.M. LUESIA

DECLARACIÓN DE UTILIDAD PÚBLICA DEL PROYECTO DE ADECUACIÓN AL RD 1432/2008 SEGÚN ORDEN AGM/920/2022 DE LA LAMT UNCASTILLO - LUESIA (ZARAGOZA)


DESTINATARIO DEL PROYECTO:

e-distribución

DIRECCIÓN: Pol 1 Parc 219
MUNICIPIO: Luesia (Zaragoza)

TÍTULO PLANO: Afecciones con Finca 37


TIPOLOGÍA: Reforma LAMT
PROMOTOR: EDISTRIBUCIÓN Redes Digitales, S.L.U.

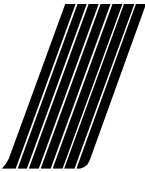

ecoinTEGRAL IDP

Pilar Lázaro Barquín
Ingeniero Eléctrico
COL. Nº 10.001

PLANO Nº: 02.14
ESCALA: 1:1.000
VERSIÓN: 1
FECHA: Mayo 2024

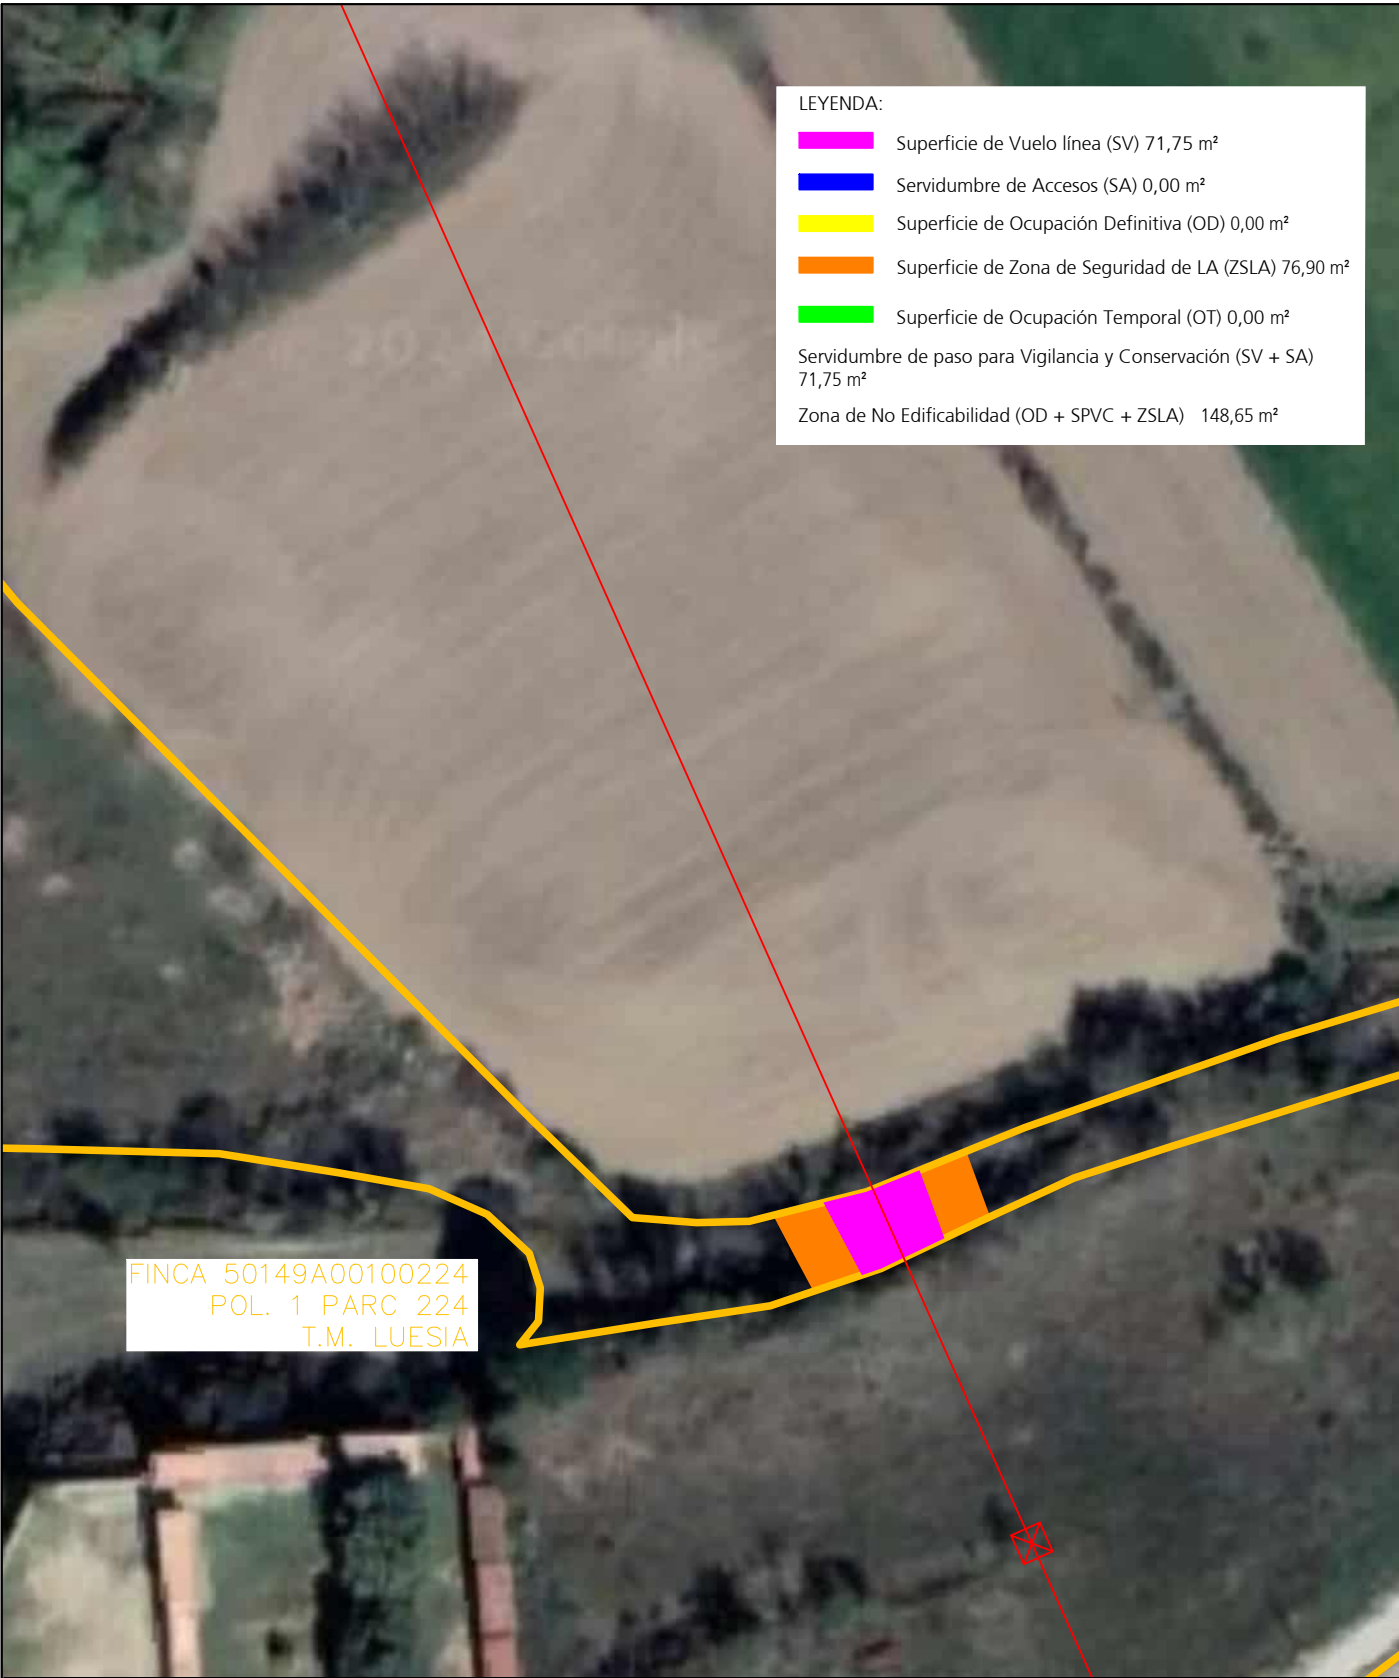

- LEYENDA:
- Superficie de Vuelo línea (SV) 71,75 m²
 - Servidumbre de Accesos (SA) 0,00 m²
 - Superficie de Ocupación Definitiva (OD) 0,00 m²
 - Superficie de Zona de Seguridad de LA (ZSLA) 76,90 m²
 - Superficie de Ocupación Temporal (OT) 0,00 m²
- Servidumbre de paso para Vigilancia y Conservación (SV + SA) 71,75 m²
- Zona de No Edificabilidad (OD + SPVC + ZSLA) 148,65 m²

FINCA 50149A00100224
POL. 1 PARC 224
T.M. LUESIA

DECLARACIÓN DE UTILIDAD PÚBLICA DEL PROYECTO DE ADECUACIÓN AL RD 1432/2008 SEGÚN ORDEN AGM/920/2022 DE LA LAMT UNCASTILLO - LUESIA (ZARAGOZA)

DESTINATARIO DEL PROYECTO:

e-distribución

DIRECCIÓN: Pol 1 Parc 224
MUNICIPIO: Luesia (Zaragoza)


TÍTULO PLANO: Afecciones con Finca 38

TIPOLOGÍA: Reforma LAMT
PROMOTOR: EDISTRIBUCIÓN Redes Digitales, S.L.U.


Pilar Lázaro Barquín
Ingeniero Eléctrico
COL. Nº 10.001



PLANO Nº: 02.15
ESCALA: 1:750
VERSIÓN: 1
FECHA: Mayo 2024

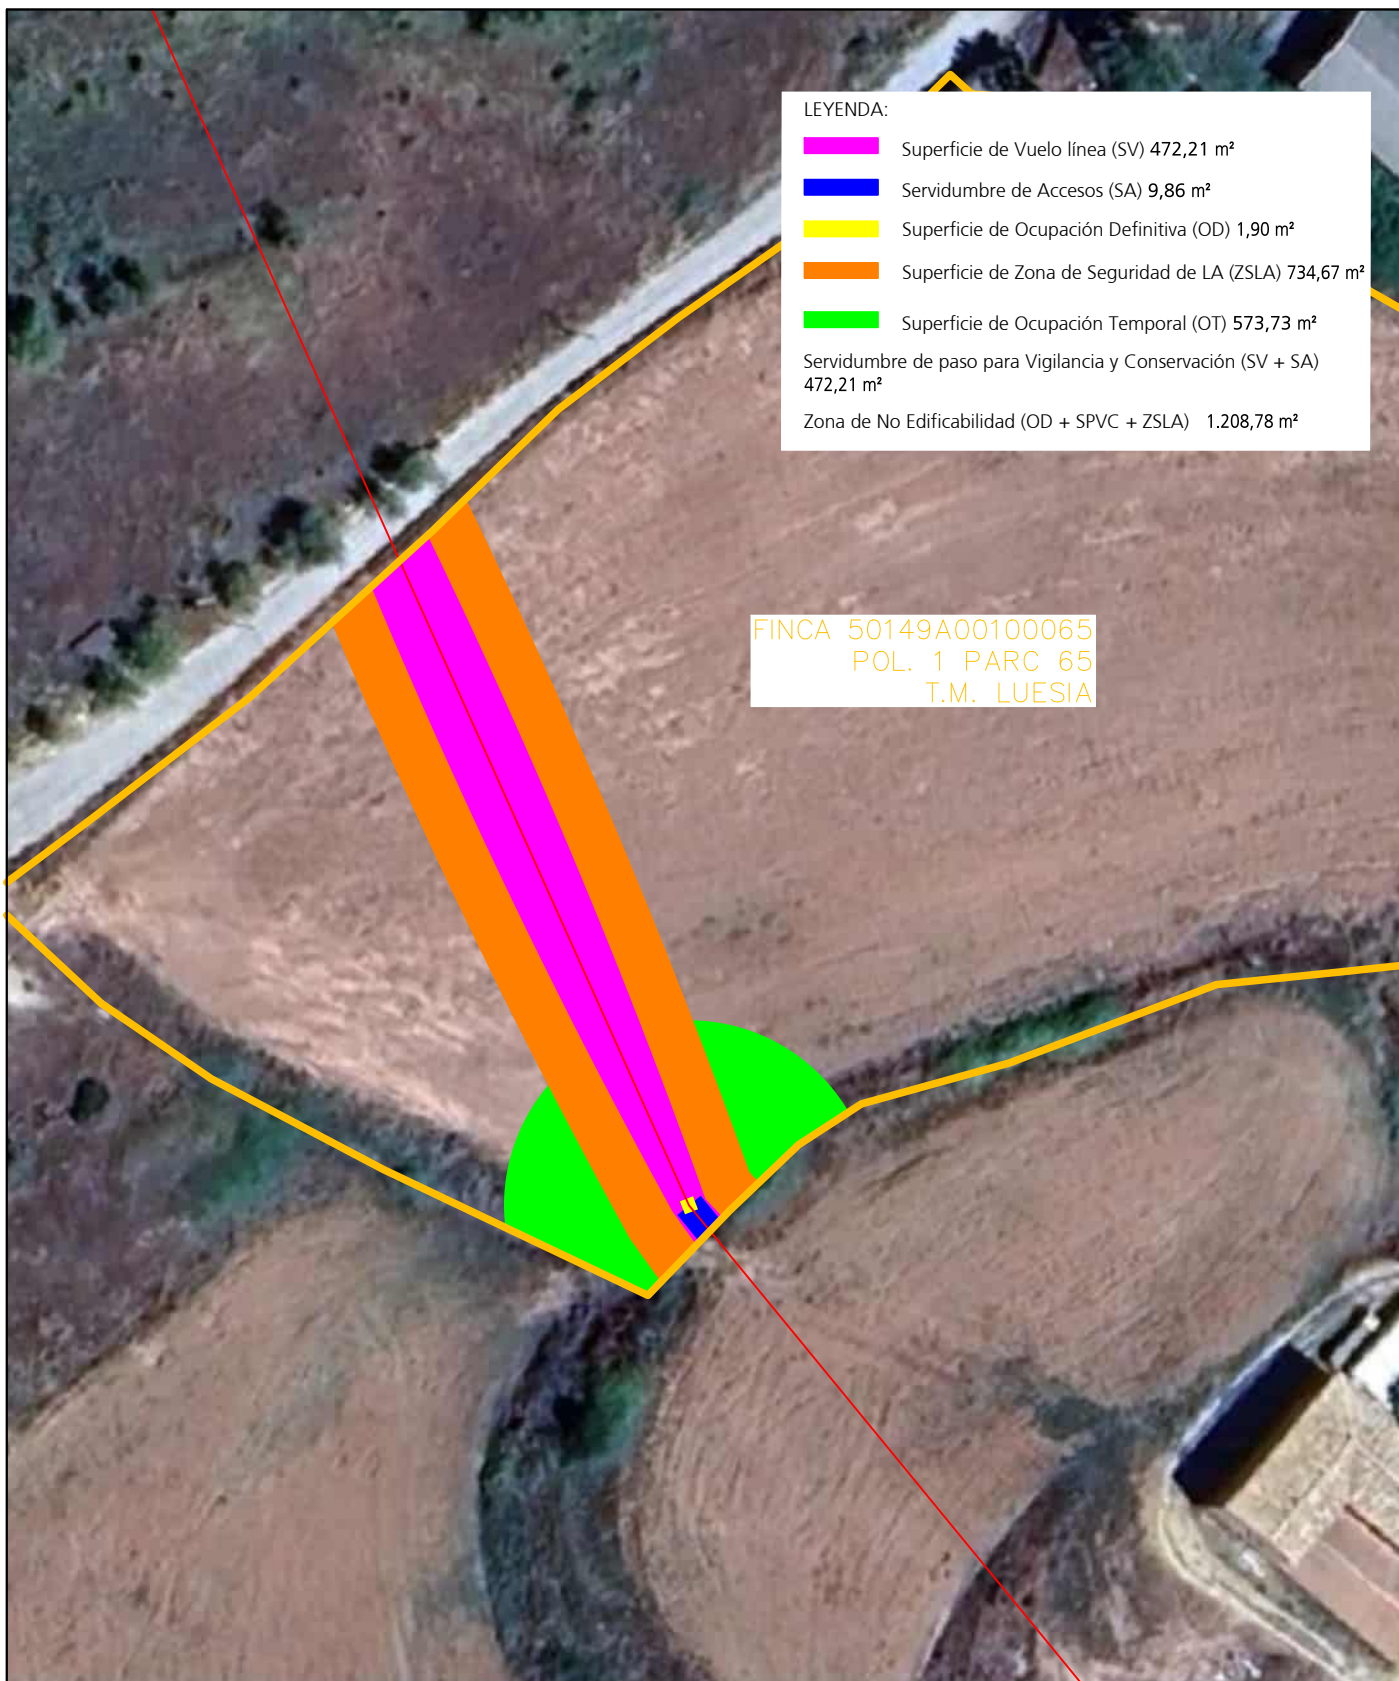

LEYENDA:

- Superficie de Vuelo línea (SV) 472,21 m²
- Servidumbre de Accesos (SA) 9,86 m²
- Superficie de Ocupación Definitiva (OD) 1,90 m²
- Superficie de Zona de Seguridad de LA (ZSLA) 734,67 m²
- Superficie de Ocupación Temporal (OT) 573,73 m²
- Servidumbre de paso para Vigilancia y Conservación (SV + SA) 472,21 m²
- Zona de No Edificabilidad (OD + SPVC + ZSLA) 1.208,78 m²

FINCA 50149A00100065
POL. 1 PARC 65
T.M. LUESIA

DECLARACIÓN DE UTILIDAD PÚBLICA DEL PROYECTO DE ADECUACIÓN AL RD 1432/2008 SEGÚN
ORDEN AGM/920/2022 DE LA LAMT UNCASTILLO - LUESIA (ZARAGOZA)

DESTINATARIO DEL
PROYECTO:


DIRECCIÓN: Pol 1 Parc 65
MUNICIPIO: Luesia (Zaragoza)

e-distribución

TÍTULO PLANO: Afecciones con Finca 41

TIPOLOGÍA: Reforma LAMT
PROMOTOR: EDISTRIBUCIÓN Redes Digitales, S.L.U.


Pilar Lázaro Barquín
Ingeniero Eléctrico
COL. N° 10.001

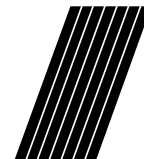

ecointegral 

PLANO N°: 02.16

ESCALA: 1:750

VERSIÓN: 1

FECHA: Enero 2025

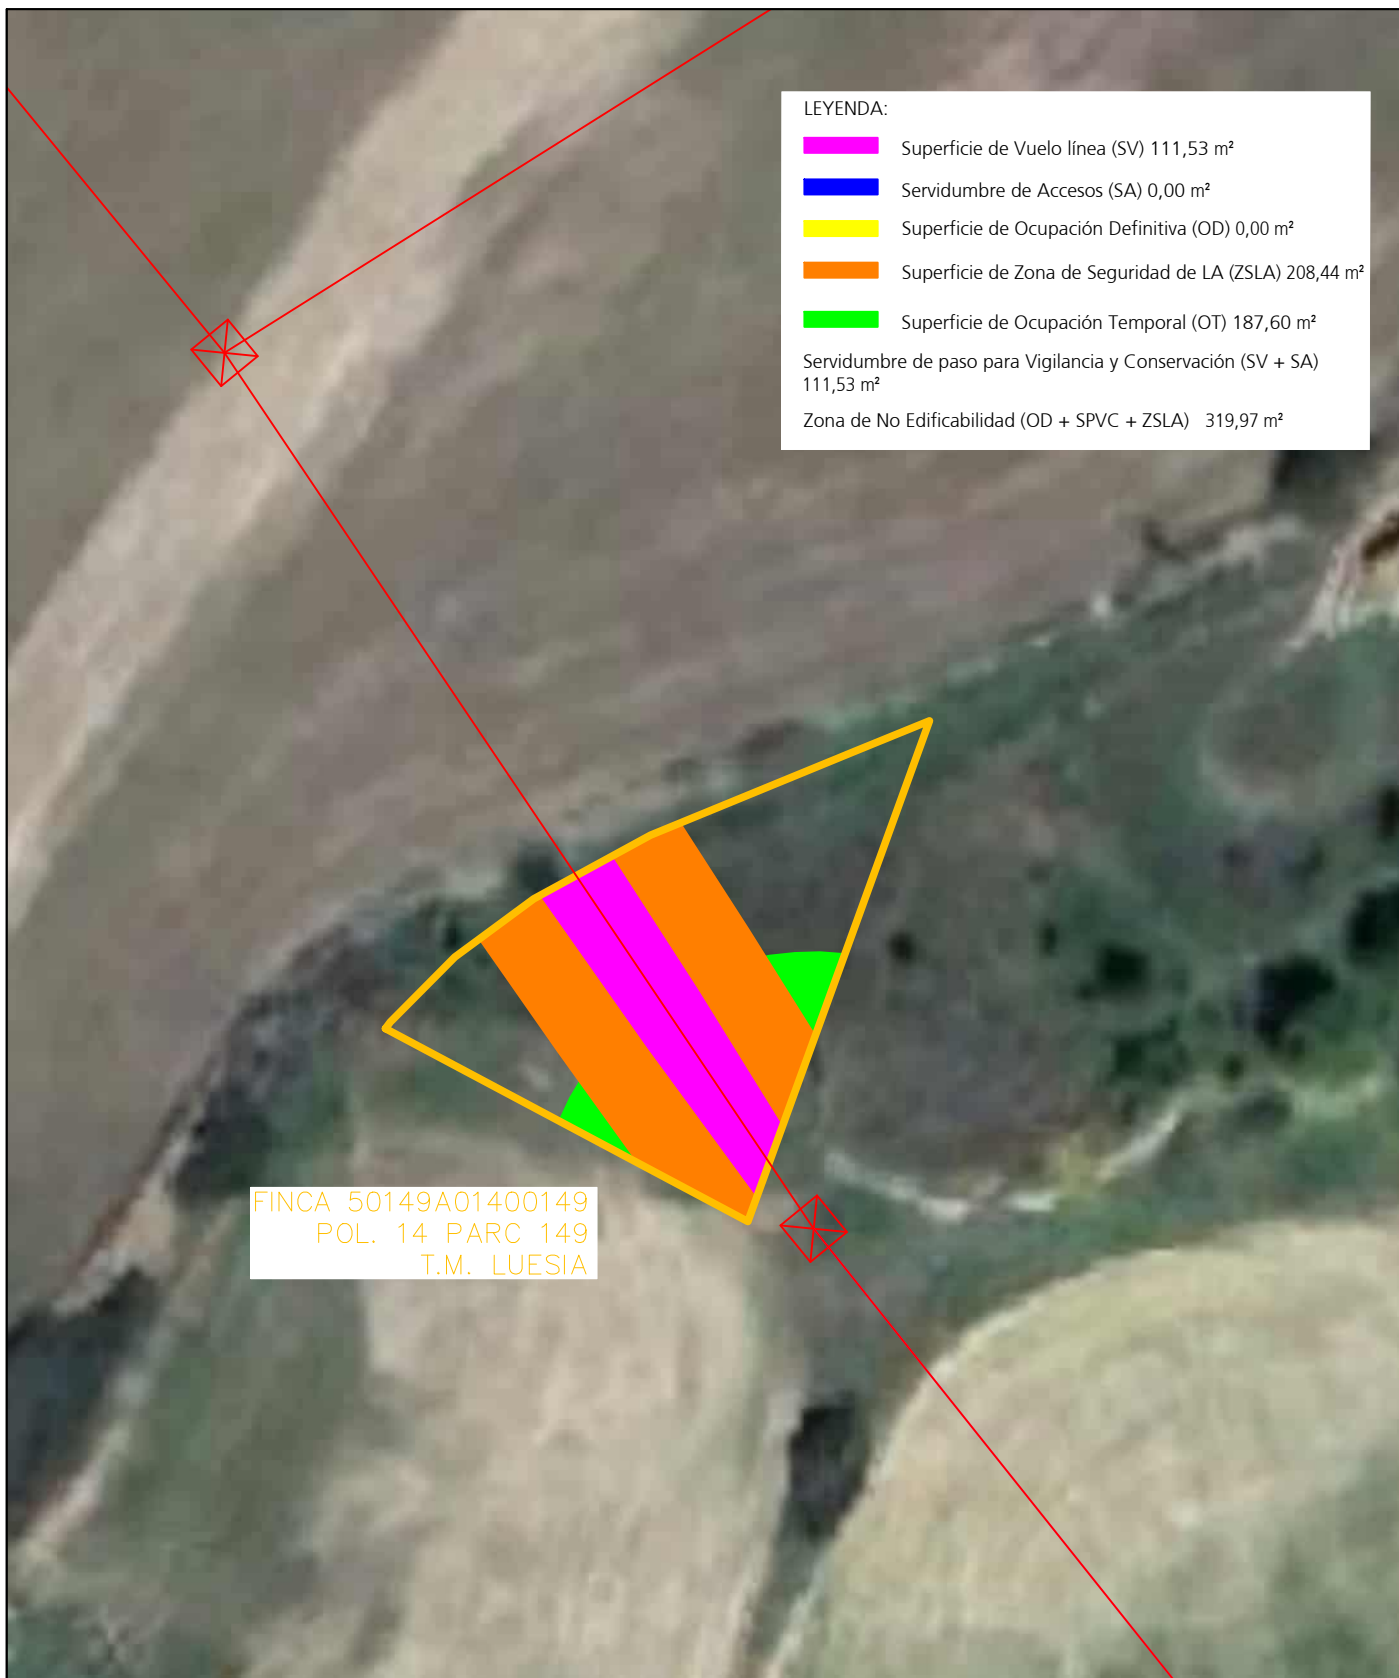

LEYENDA:

- Superficie de Vuelo línea (SV) 111,53 m²
- Servidumbre de Accesos (SA) 0,00 m²
- Superficie de Ocupación Definitiva (OD) 0,00 m²
- Superficie de Zona de Seguridad de LA (ZSLA) 208,44 m²
- Superficie de Ocupación Temporal (OT) 187,60 m²
- Servidumbre de paso para Vigilancia y Conservación (SV + SA) 111,53 m²
- Zona de No Edificabilidad (OD + SPVC + ZSLA) 319,97 m²

FINCA 50149A01400149
POL. 14 PARC 149
T.M. LUESIA

DECLARACIÓN DE UTILIDAD PÚBLICA DEL PROYECTO DE ADECUACIÓN AL RD 1432/2008 SEGÚN
ORDEN AGM/920/2022 DE LA LAMT UNCASTILLO - LUESIA (ZARAGOZA)

DESTINATARIO DEL
PROYECTO:

e-distribución

DIRECCIÓN: Pol 14 Parc 149
MUNICIPIO: Luesia (Zaragoza)

TÍTULO PLANO: Afecciones con Finca 47

TIPOLOGÍA: Reforma LAMT
PROMOTOR: EDISTRIBUCIÓN Redes Digitales, S.L.U.


Pilar Lázaro Barquín
Ingeniero Eléctrico
COL. Nº 10.001


ecointegral I D P

PLANO Nº: 02.17

ESCALA: 1:750

VERSIÓN: 1

FECHA: Mayo 2024