



IBERIA APROVECHAMIENTOS EÓLICOS, S.A.

Investor

PSFV HÍBRIDA DEL P.E. VIRGEN DE LA PEÑA DE ALFAJARÍN (TOMO II)

Proyecto Modificado de Ejecución

Término municipal de Perdiguera (Zaragoza)
Comunidad Autónoma de Aragón

Junio 2024

Departamento de Economía, Empleo e Industria. Dirección
General de Energía y Minas.
Gobierno de la Comunidad de Aragón

REF.: OS31022102022EP

Versión: A

Ingeniero Industrial

Juan García Sopeña


Col. 4.302

COIIAS



C/ Pérez de Ayala Nº1-1º
Esc. Izq., 33007 Oviedo

Tel.: 985 250 197

VISADO ELECTRÓNICAMENTE		Colegio Oficial de Ingenieros Industriales del Principado de Asturias	
	Nº Visado:	20241198V	Fecha: 31/07/2024
	VISADO		



HOJA DE CONTROL DE FIRMAS ELECTRÓNICAS

Instituciones

Firma institución:

Firma institución:

Firma institución:

Firma institución:

Autor/es del documento

Nombre:
Número de colegiado:
Colegio de:


Nombre:
Número de colegiado:
Colegio de:

Nombre:
Número de colegiado:
Colegio de:

Nombre:
Número de colegiado:
Colegio de:

DECLARACIÓN RESPONSABLE DEL TÉCNICO COMPETENTE AUTOR DE TRABAJOS PROFESIONALES		
1	IDENTIFICACIÓN DEL TÉCNICO TITULADO COMPETENTE AUTOR DEL TRABAJO PROFESIONAL	
NOMBRE Y APELLIDOS: JUAN GARCÍA SOPEÑA		DNI: 71748977-V
DOMICILIO A EFECTO DE NOTIFICACIONES: PEREZ DE AYALA 1 1º		CÓDIGO POSTAL 33007
MUNICIPIO: OVIEDO	PROVINCIA: ASTURIAS	TELEFONO: 985250197
✓ COMO TÉCNICO DE LA EMPRESA: INGENIERIA Y CALIDAD SOSTENIBLE S.L. (INGECA S.L.)		
EN EL EJERCICIO LIBRE DE LA PROFESIÓN		
TITULACIÓN: INGENIERO SUPERIOR INDUSTRIAL		OBTENIDO EN: UNIVERSIDAD DE OVIEDO
COLEGIO PROFESIONAL (SI PROCEDE) COIIAS		NÚMERO DE COLEGIADO (SI PROCEDE) 4.302
2	DATOS DEL TRABAJO PROFESIONAL	
TIPO Y CARACTERÍSTICAS DEL TRABAJO PROFESIONAL: PROYECTO DE EJECUCIÓN – TOMO II		
TÍTULO DEL DOCUMENTO TÉCNICO: PSFV HÍBRIDA DEL P.E. VIRGEN DE LA PEÑA DE ALFAJARÍN		
FECHA DE ELABORACIÓN DEL TRABAJO: JUNIO 2024		
3	DECLARACIÓN RESPONSABLE	
<p>ÉL ABAJO FIRMANTE, CUYOS DATOS IDENTIFICATIVOS CONSTAN EN EL APARTADO 1, DECLARA BAJO SU RESPONSABILIDAD QUE, EN LA FECHA DE ELABORACIÓN Y FIRMA DEL DOCUMENTO TÉCNICO CUYOS DATOS SE INDICAN EN EL APARTADO 2.</p> <ul style="list-style-type: none">➤ ESTABA EN POSESIÓN DE LA TITULACIÓN INDICADA EN EL APARTADO 1.➤ DICHA TITULACIÓN LE OTORGABA COMPETENCIA LEGAL SUFICIENTE PARA LA ELABORACIÓN DEL TRABAJO PROFESIONAL INDICADO EN EL APARTADO 2.➤ SE ENCONTRABA COLEGIADO/A CON EL NÚMERO Y EN EL COLEGIO PROFESIONAL INDICADOS EN EL APARTADO 1.➤ NO SE ENCONTRABA INHABILITADO PARA EL EJERCICIO DE LA PROFESIÓN.➤ CONOCE LA RESPONSABILIDAD CIVIL DERIVADA DEL TRABAJO PROFESIONAL INDICADO EN EL APARTADO 2.➤ EL TRABAJO PROFESIONAL INDICADO EN EL APARTADO 2 SE HA EJECUTADO CONFORME A LA NORMATIVA VIGENTE DE APLICACIÓN AL MISMO.➤ DISPONE DEL CORRESPONDIENTE SEGURO DE RESPONSABILIDAD CIVIL PROFESIONAL O GARANTÍA EQUIVALENTE.➤ SE ACREDITA QUE EL PROYECTO CUMPLE CON LA NORMATIVA QUE LE ES DE APLICACIÓN A LO ESTABLECIDO EN EL ARTÍCULO 53.1 B) DE LA LEY 24/2013, DEL SECTOR ELÉCTRICO.		
C	FIRMA DEL TÉCNICO TITULADO COMPETENTE	
<p>Y PARA QUE CONSTE A LOS EFECTOS OPORTUNOS, EXPIDO LA PRESENTE DECLARACIÓN</p> <p>EN OVIEDO , A 17 DE JULIO DE 2024</p> <p>FIRMADO EL TÉCNICO TITULADO COMPETENTE</p>		

VISADO ELECTRÓNICAMENTE		Colegio Oficial de Ingenieros Industriales del Principado de Asturias	
	Nº Visado:	20241198V	Fecha: 31/07/2024
	VISADO		

 IBERIA APROVECHAMIENTOS EÓLICOS, S.A.	PROYECTO MODIFICADO DE EJECUCIÓN PSFV HÍB P.E. VIRGEN DE LA PEÑA DE ALFAJARÍN	Junio 2024
--	--	---------------


ÍNDICE GENERAL

TOMO I:

DOCUMENTO I.....	MEMORIA
ANEXO I.....	FICHA TÉCNICA
ANEXO II.....	RECURSO FOTOVOLTAICO
ANEXO III.....	CÁLCULOS ELÉCTRICOS
ANEXO IV.	RELACIÓN DE BIENES Y DERECHOS AFECTADOS
ANEXO V.	CATÁLOGO DE EQUIPOS
ANEXO VI.	PLAN DE OBRA
ANEXO VII.	JUSTIFICACIÓN URBANÍSTICA
ANEXO VIII.	NO AFECCIÓN EÓLICA
ANEXO IX.....	CÁLCULOS CIVILES
DOCUMENTO III.....	PLIEGO DE CONDICIONES TÉCNICAS
DOCUMENTO IV.	PRESUPUESTO
DOCUMENTO V.	ESTUDIO DE SEGURIDAD Y SALUD
DOCUMENTO VI.	ESTUDIO DE GESTIÓN DE RESIDUOS Y DEMOLICIÓN

TOMO II:

DOCUMENTO II.	PLANOS
--------------------	--------

 IBERIA APROVECHAMIENTOS EÓLICOS, S.A.	PROYECTO MODIFICADO DE EJECUCIÓN PSFV HÍB P.E. VIRGEN DE LA PEÑA DE ALFAJARÍN	Junio 2024
--	--	---------------

DOCUMENTO 2. - PLANOS

VISADO ELECTRÓNICAMENTE		Colegio Oficial de Ingenieros Industriales del Principado de Asturias	
	Nº Visado:	20241198V	Fecha: 31/07/2024
	VISADO		



IBERIA APROVECHAMIENTOS
EÓLICOS, S.A.

PROYECTO MODIFICADO DE EJECUCIÓN
PSFV HÍB P.E. VIRGEN DE LA PEÑA DE ALFAJARÍN

Junio
2024

ÍNDICE DE PLANOS


PSFV HÍBRIDA P.E. VIRGEN DE LA PEÑA DE ALFAJARÍN	
GL	IMPLANTACIÓN GENERAL
OS310210202200EP4GL11A	Situación General
OS310210202200EP4GL12A	Situación Particular
OS310210202200EP4GL51A	Implantación sobre Ortofoto
OS310210202200EP4GL31A	Parcelario
OS310210202200EP4GL41A	Movimiento de Tierras
OS310210202200EP4GL32A	Implantación sobre Calificación Urbanística
OS310210202200EP4GL33A	Linderos e Infraestructuras
OS310210202200EP4GL52A	Descripción del Entorno y Distancias
OS310210202200EP4GL71A	No Afección Eólica
OS310210202200EP4GL81A	Afecciones General
OS310210202200EP4GL82A	Afección: Vía Pecuaria
OS310210202200EP4GL83A	Afección: Carreteras
CS	ACCESOS
OS310210202200EP4CS01A	Accesos
RD	VIALES
OS310210202200EP4RD01A	Viales
OS310210202200EP4RD31A	Sección Tipo Viales
ZT	ZANJAS
OS310210202200EP4ZT01A	Vista General Ort.Zanja MT
OS310210202200EP4ZT11A	Secciones tipo de Zanjas BT
OS310210202200EP4ZT12A	Secciones tipo de Zanjas MT
OS310210202200EP4ZT21A	Circuitos MT
ME	ESTRUCTURAS
OS310210202200EP4ME11A	Cimentación Estructura fija
OS310210202200EP4ME31A	Detalle Estructura fija
IN	CENTROS DE TRANSFORMACIÓN
OS310210202200EP4IN11A	Cimentación de los centros de transformación

Ministerio de Industrias,
Comercio y Turismo
del Principado de Asturias

Nº Visto: 2024/1198V

Fecha: 31/07/2024




VISADO





 IBERIA APROVECHAMIENTOS EÓLICOS, S.A.	PROYECTO MODIFICADO DE EJECUCIÓN PSFV HÍB P.E. VIRGEN DE LA PEÑA DE ALFAJARÍN	Junio 2024
--	--	---------------

AD	MONTAJE
OS310210202200EP4AD11A	Bloques de Instalación Estándar
EH	ESQUEMAS UNIFILARES
OS310210202200EP4EH01A	Esquema Ortogonal de Evacuación
OS310210202200EP4EH11A	Esquema Interconexión MT
OS310210202200EP4EH21A	Unifilar BT GOODWE GW250KN-HT
OS310210202200EP4EH22A	Unifilar BT centro de transformación
SS	CERRAMIENTO
OS310210202200EP4SS11A	Cerramiento
OS310210202200EP4SS21A	Sistema Seguridad - CCTV

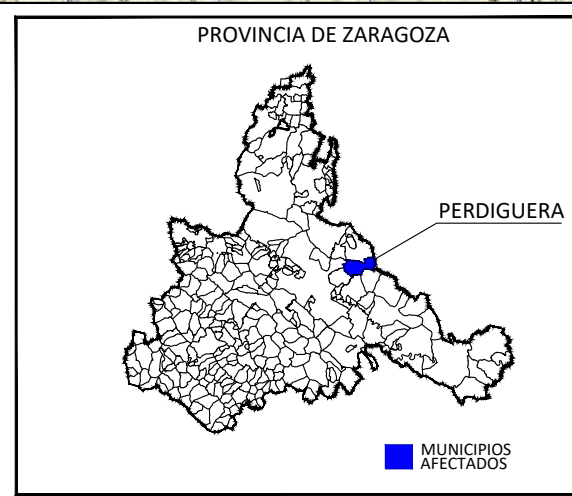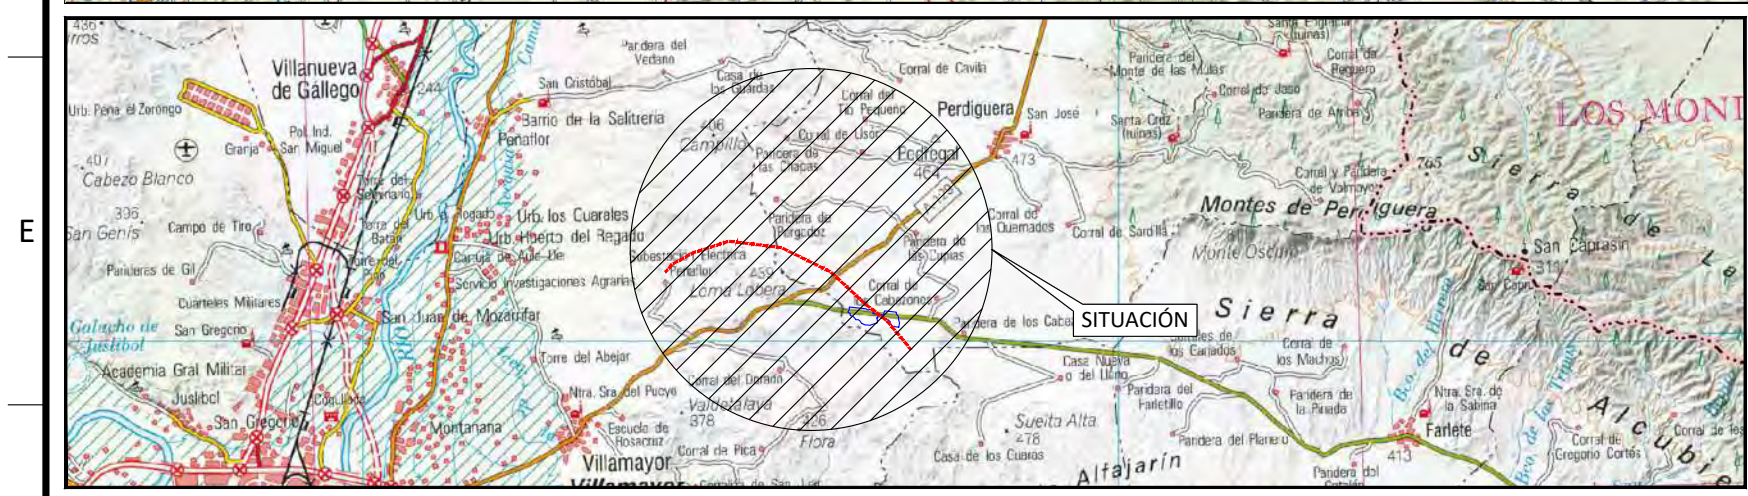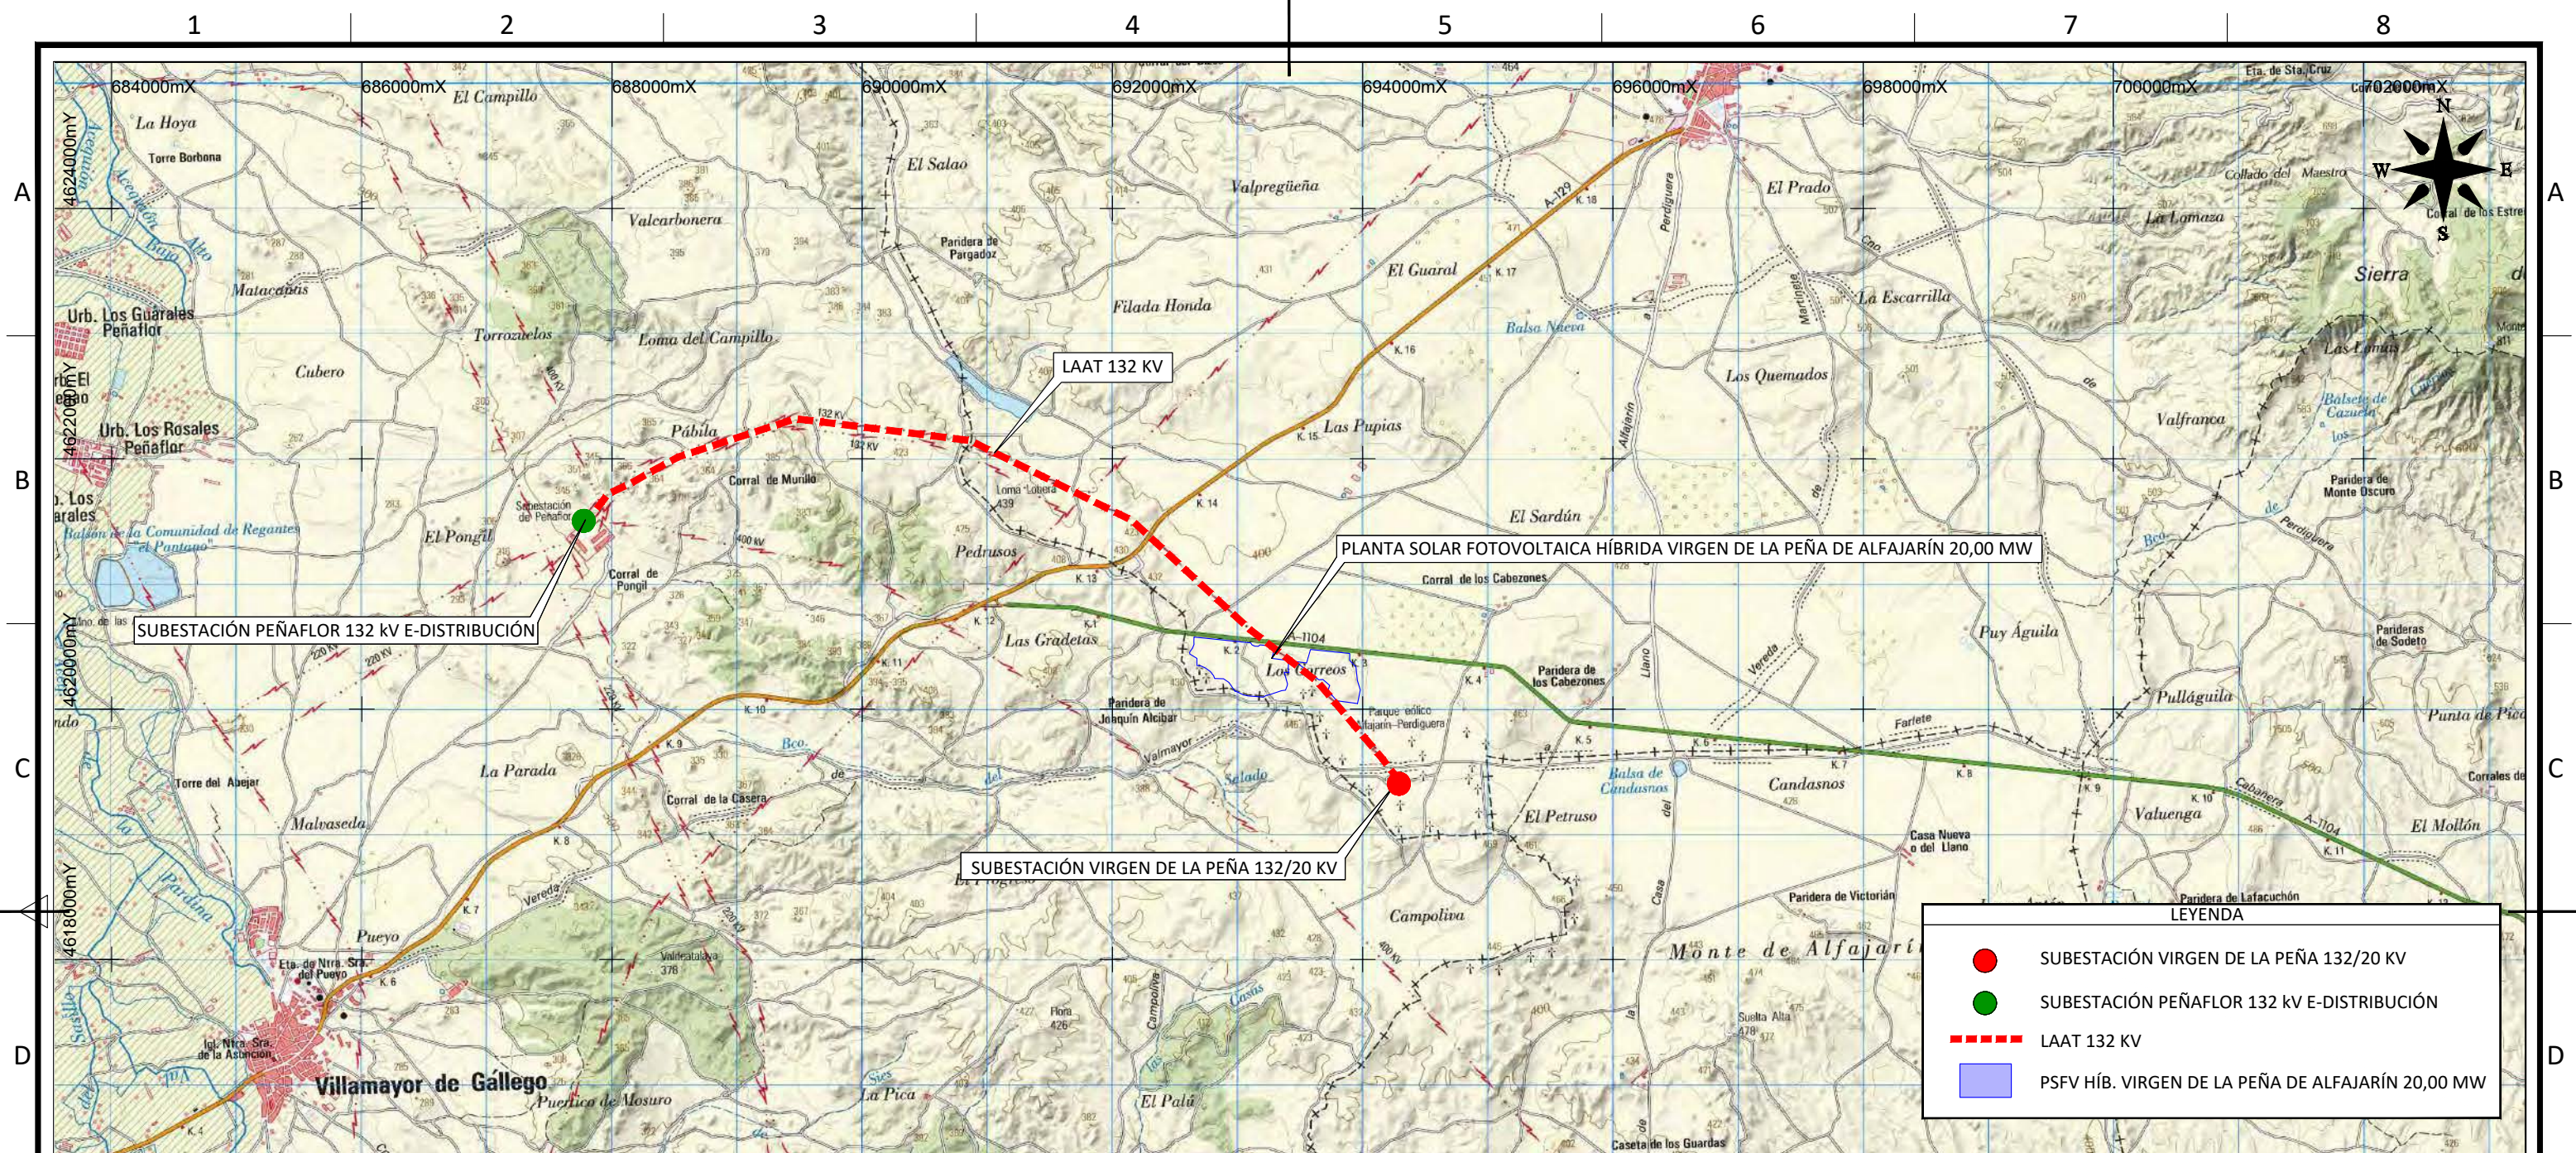F



SITUACIÓN GENERAL
Término Municipal de Perdiguera (Zaragoza)



ESCALA 1/200.00															
F							DATE	SCALE VARIAS		<div><div> edp Renovables</div><div> Ingeca Colegio Oficial de Ingenieros Industriales</div><div> PSFV HIB P.E. VIRGEN DE LA PEÑA DE ALFAJARIN</div><div> SITUACIÓN GENERAL Término Municipal de Perdiguera (Zaragoza)</div></div>	F				
							06/24	DRAWN	ING			CAD Vers.: A	Page Vers.: A		
							06/24	CHECKED	ING			Name Collection			
	A	06/24	ING	ING	IAG	INICIAL	06/24	REVISED-EDPR	IAG			Page: 01			
	EDIC.	DATE	DRAWN	CHECKED	REVISED-EDPR	MODIFICATION	Format A3		Situation and Location Cont.						
										2024/07/2024		VISTADO ELECTRÓNICAMENTE		VISADO	
												CAD Nº: 20200EP4GL11A			

F

CAD Nº: **VISADO** OS316210202200EP4GL12A

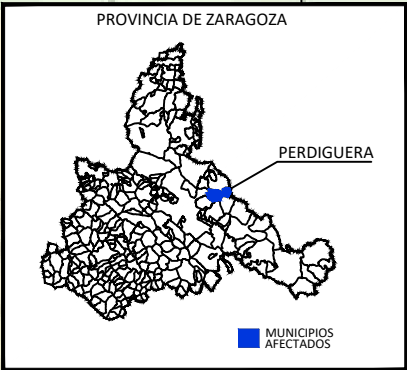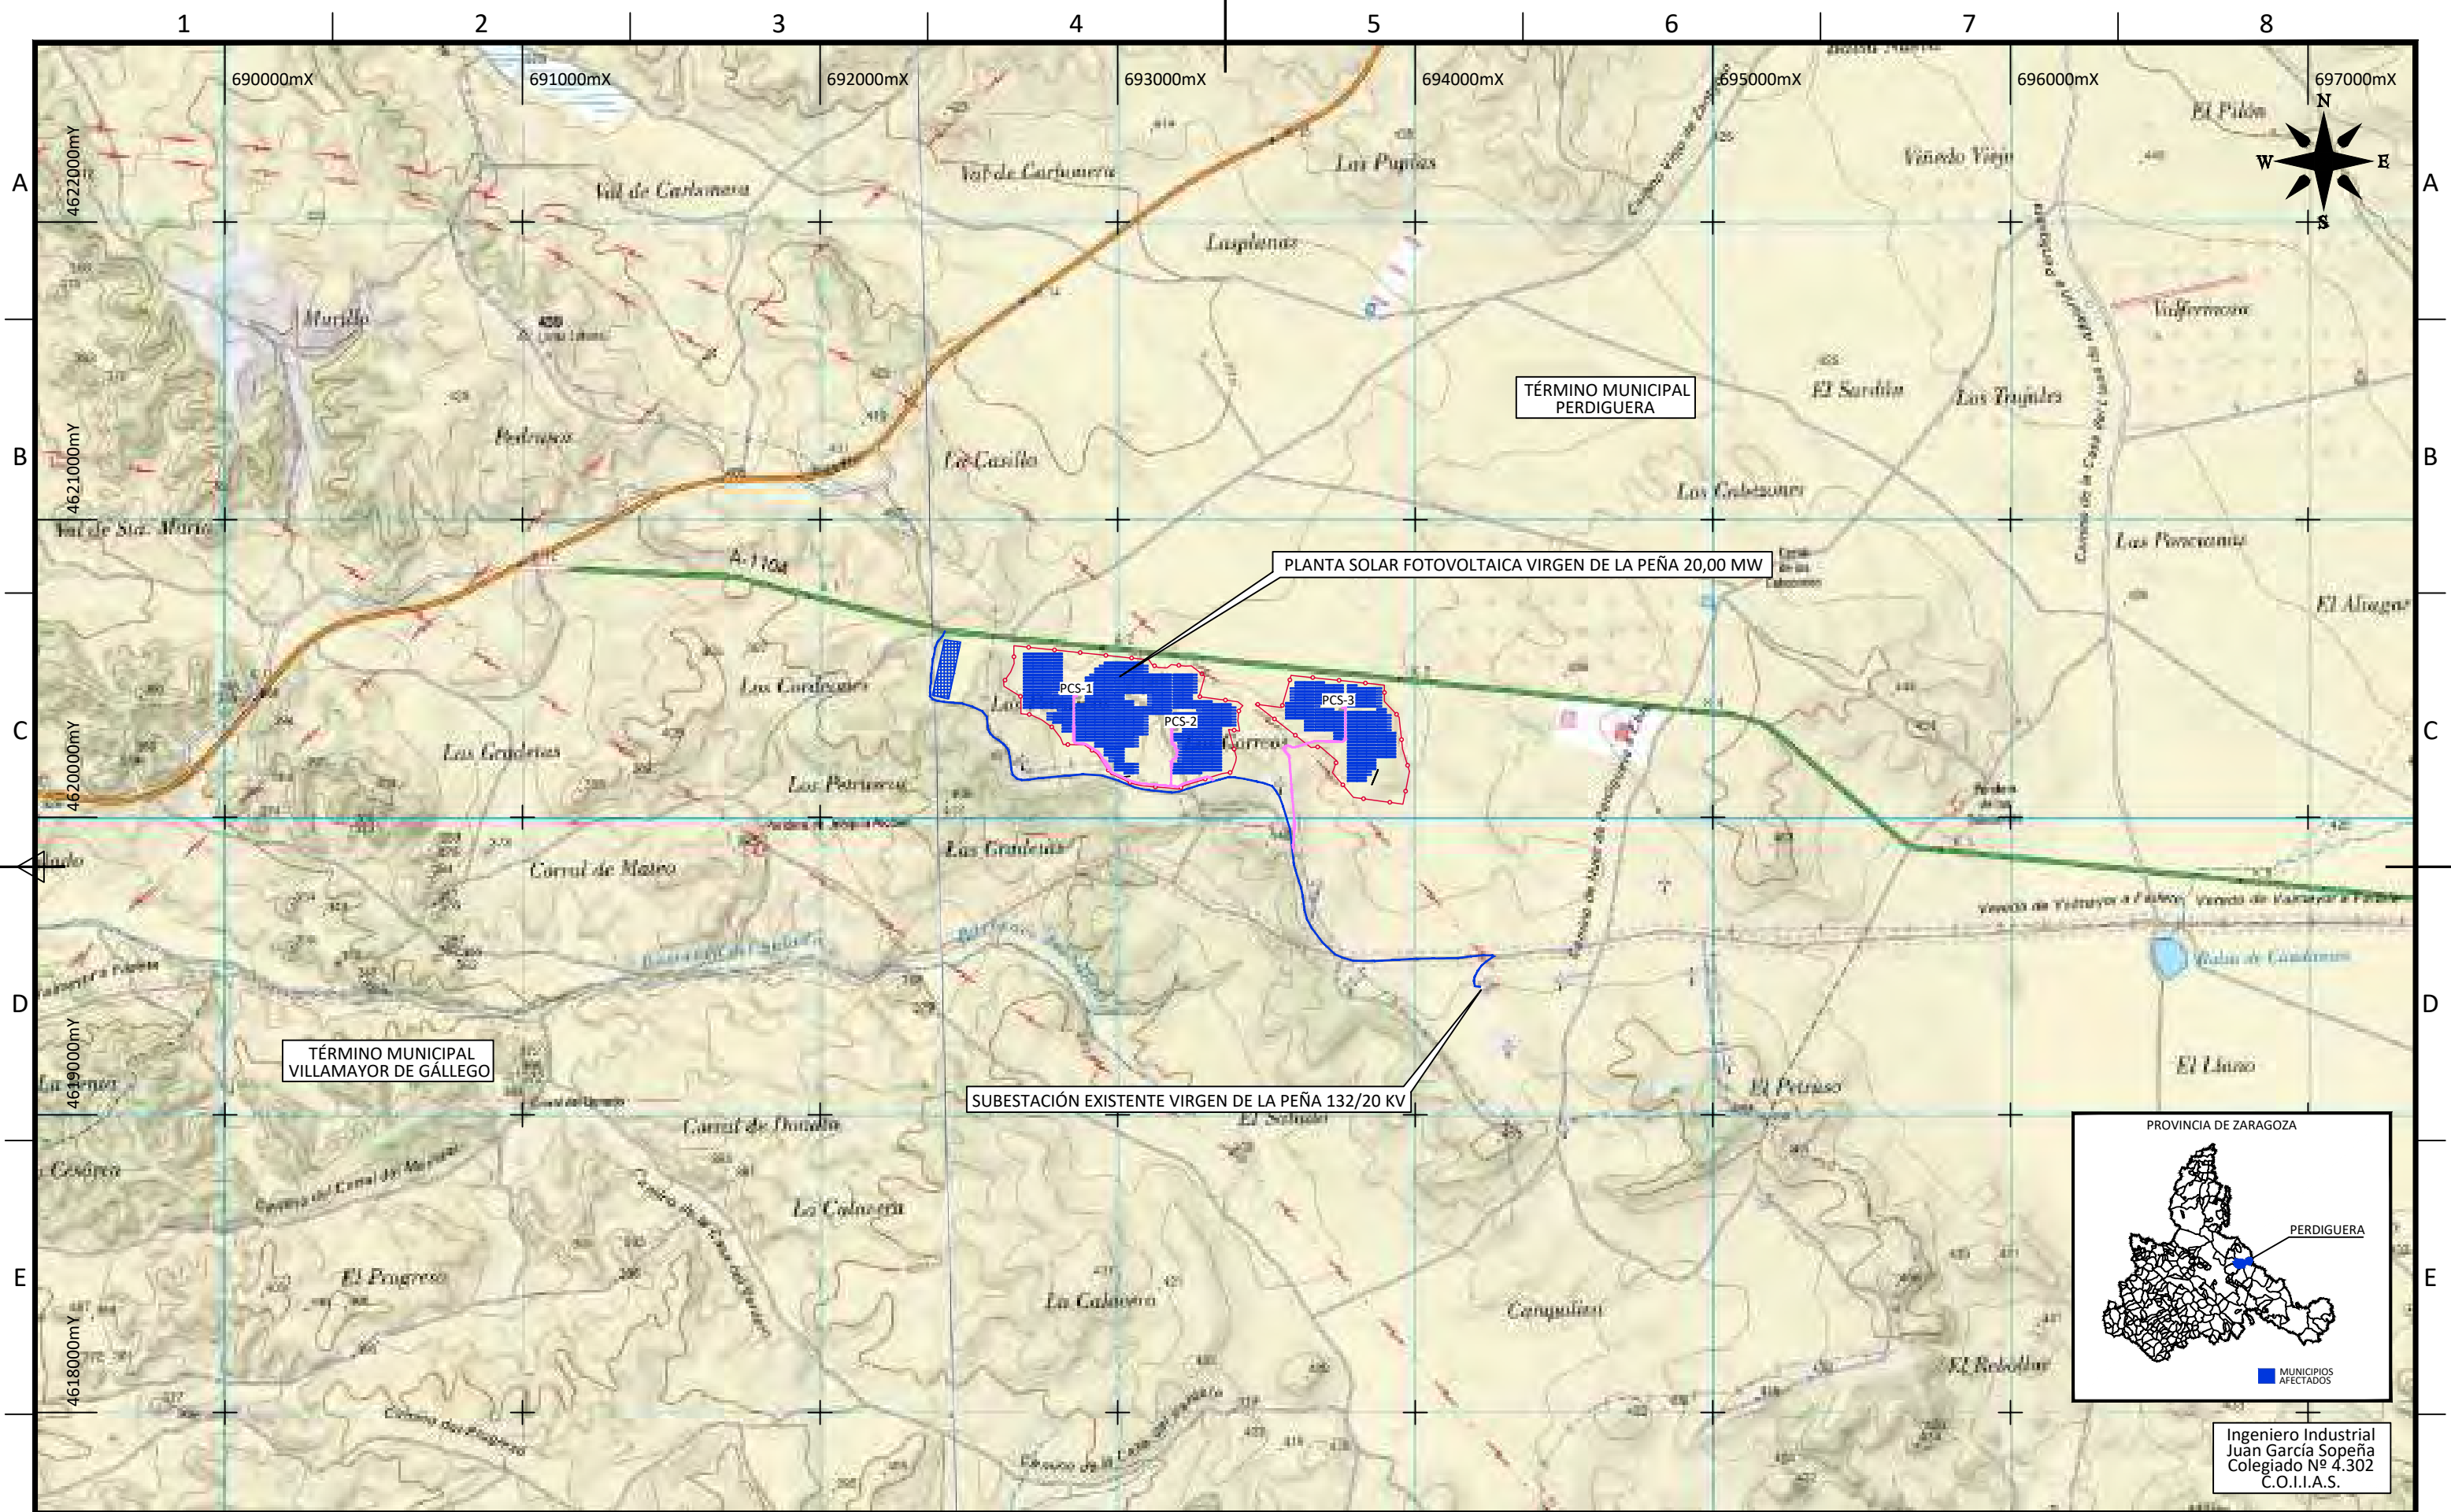

Ingeniero Industrial
Juan García Sopena
Colegiado Nº 4.302
C.O.I.I.A.S.

F	D	
---	---	--	--	

PSFV HIB P.E. VIRGEN DE LA PEÑA DE ALFAJARÍN

IMPLANTACIÓN SOBRE ORTOFOTO

Ingeniero Industrial
Juan García Sopena
Colegiado Nº 4.302
C.O.I.I.A.S.

				DATE	SCALE -		
				06/24	DRAWN	ING	
				06/24	CHECKED	ING	
A	06/24	INICIAL	TODAS	06/24	REVISED-EDPR	IAG	
EDIC.	DATE	MODIFICATION	PAGES MODIFIED	Format A3			



PSFV HIB P.E. VIRGEN DE LA PEÑA DE ALFAJARÍN

IMPLANTACIÓN SOBRE ORTOFOTO
Término Municipal de Perdiguera (Zaragoza)





Colegio Oficial de Ingenieros Industriales de Aragón

CAD Vers.: A

Page Vers.: A

Name collection: 2024-198V

Page: A0


Cont: 88

CAD Nº: QSLA102200EP4GL51A

Ingeca

VISADO

[illegible]

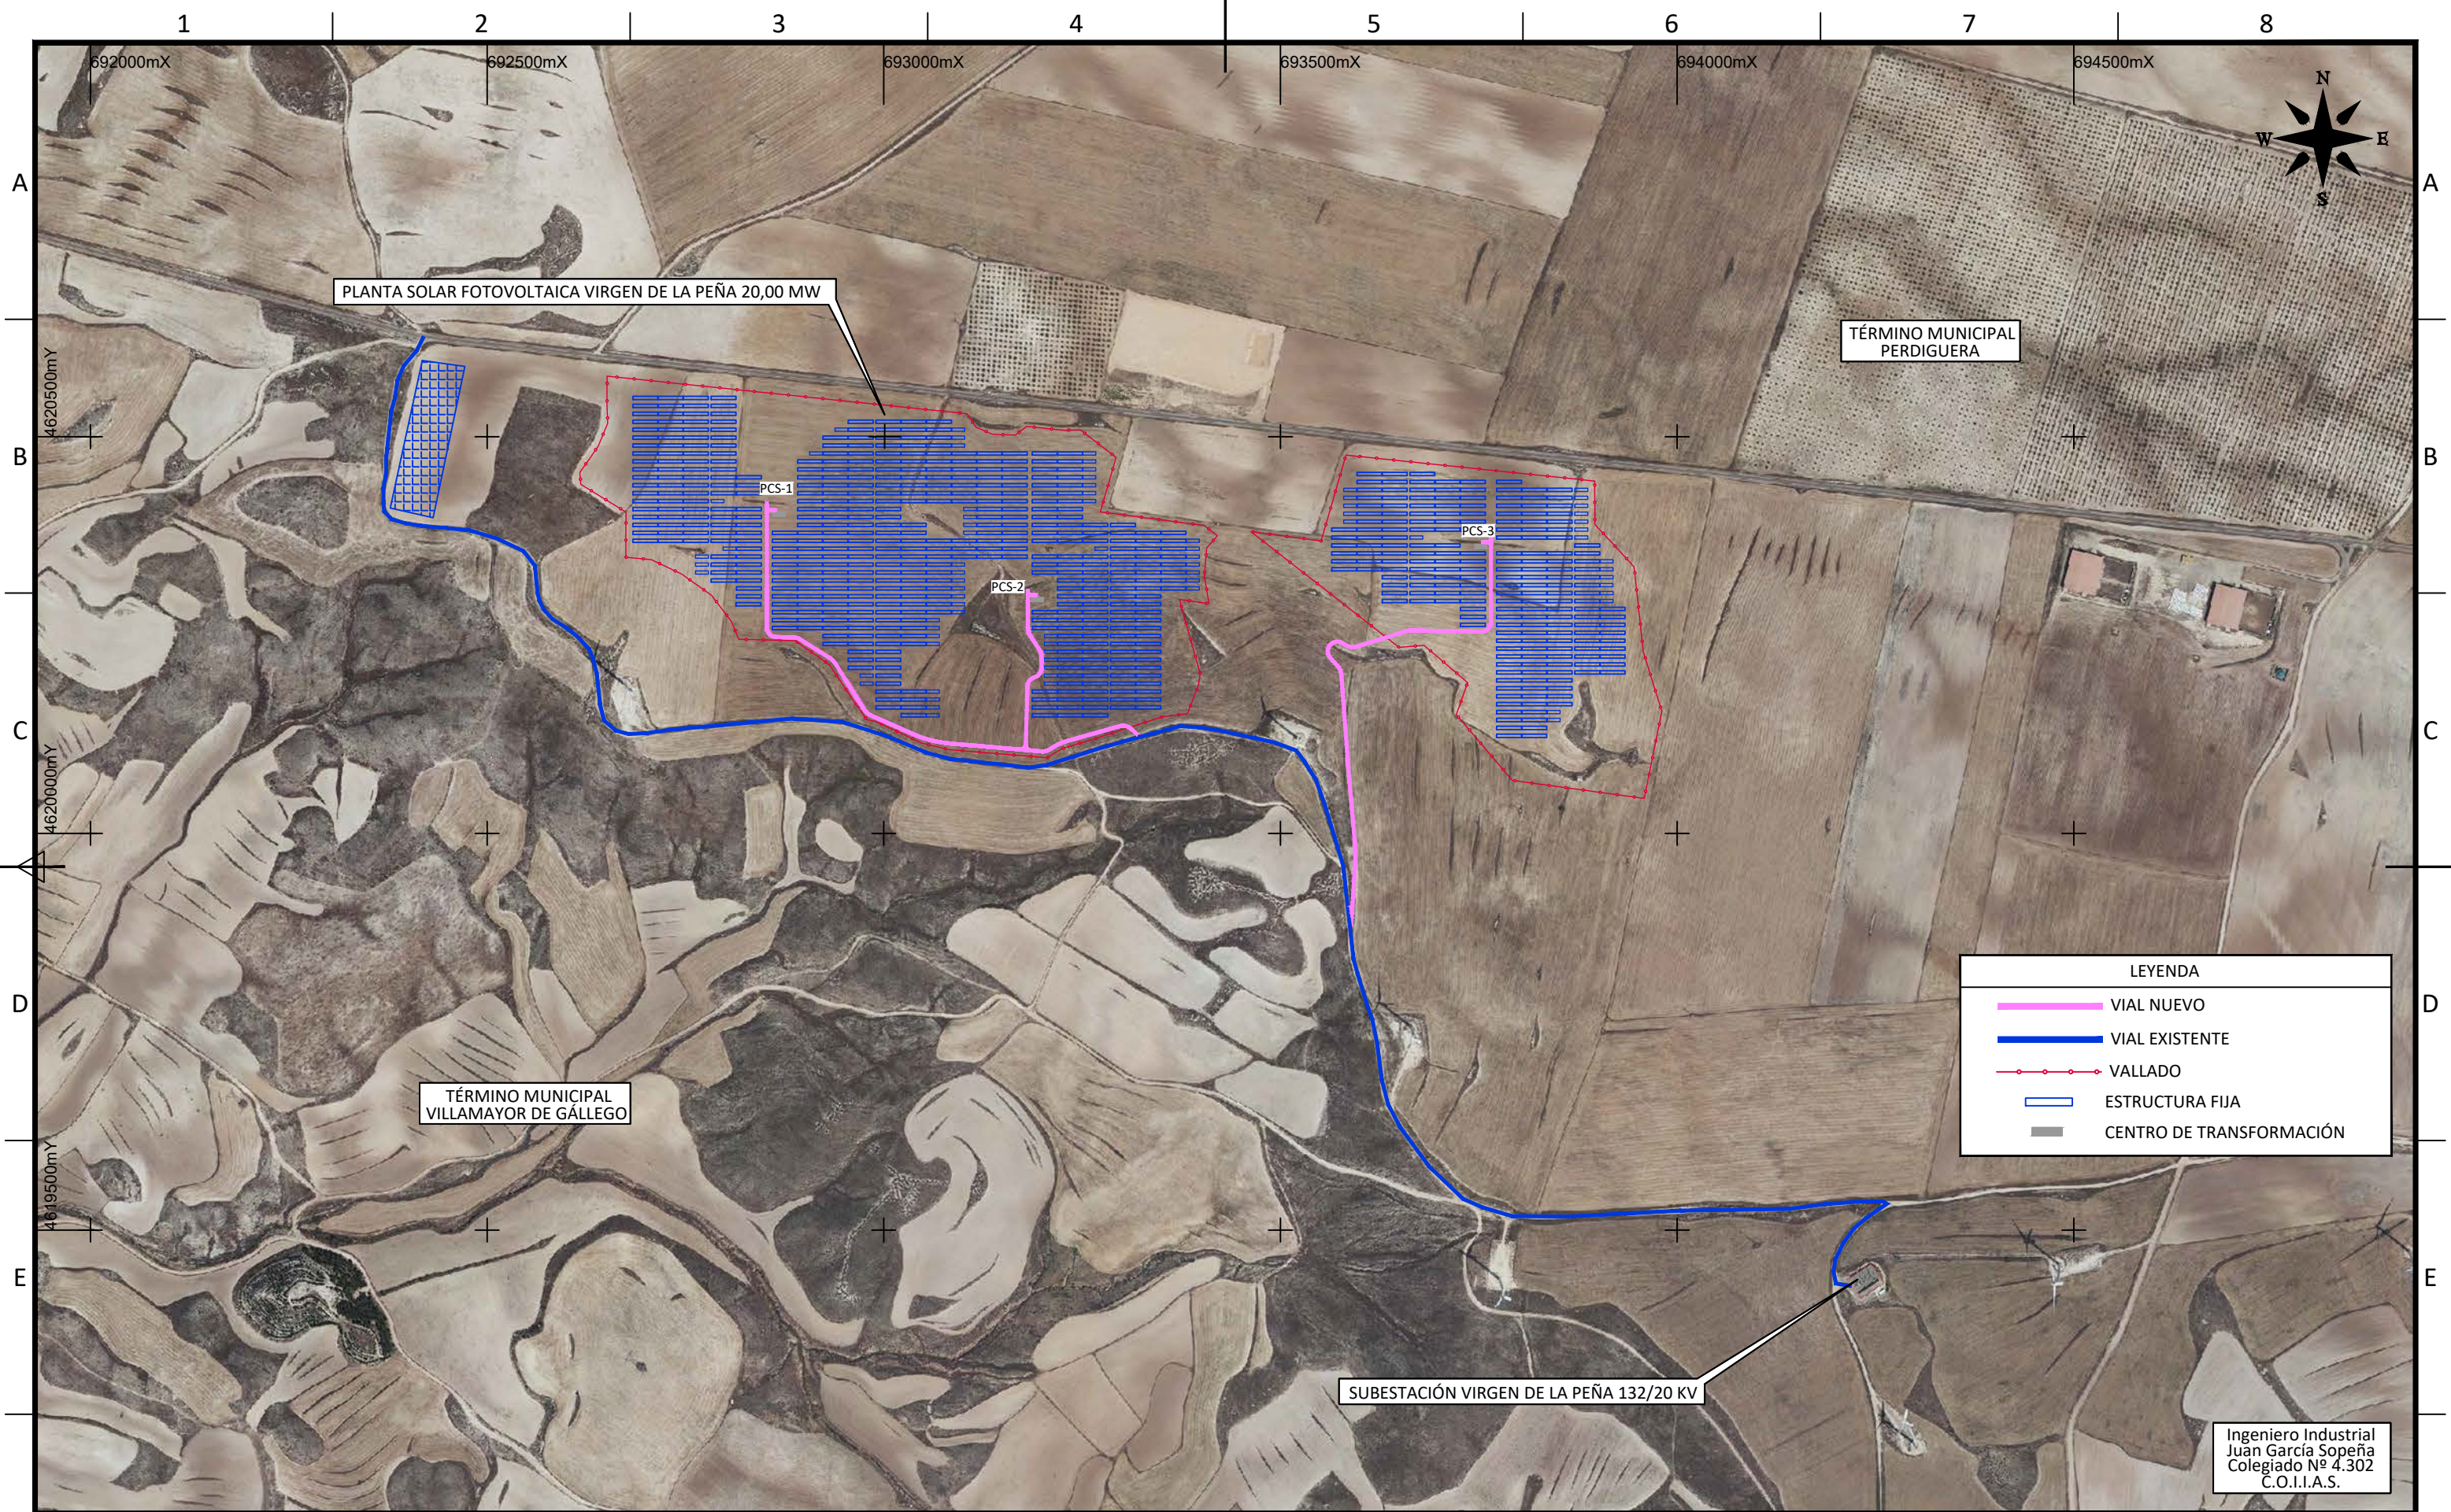

LEYENDA	
	VIAL NUEVO
	VIAL EXISTENTE
	VALLADO
	ESTRUCTURA FIJA
	CENTRO DE TRANSFORMACIÓN

Ingeniero Industrial
Juan García Sopena
Colegiado Nº 4.302
C.O.I.I.A.S.

D						DATE	SCALE 1/7.500	<div> PSFV HIB P.E. VIRGEN DE LA PEÑA DE ALFARIN IMPLANTACIÓN SOBRE ORTOFOTO Término Municipal de Perdiguera (Zaragoza)</div> <div> Colegio Oficial de Ingenieros Industriales CAD Vers.: A Name Collection 2024-198V 31/07/2024 Page Vers.: A Page: 01 Cont: 1 VISADO CAD Nº: 05-AZ-202200EP4GL51A</div>	
C						06/24	DRAWN ING		
B						06/24	CHECKED ING		
A	06/24	INGECA	INGECA	IAG	INICIAL	06/24	REVISED-EDPR IAG		
EDIC.	DATE	DRAWN	CHECKED	REVISED-EDPR	MODIFICATION	Format A3			
1	2	3						6	7

12345678

A

B

C

D


E


F

PSFV HIB P.E. VIRGEN DE LA PEÑA DE ALFAJARÍN
PARCELARIO


Ingeniero Industrial
Juan García Sopena
Colegiado Nº 4.302
C.O.I.I.A.S.

D	
---	--	--	

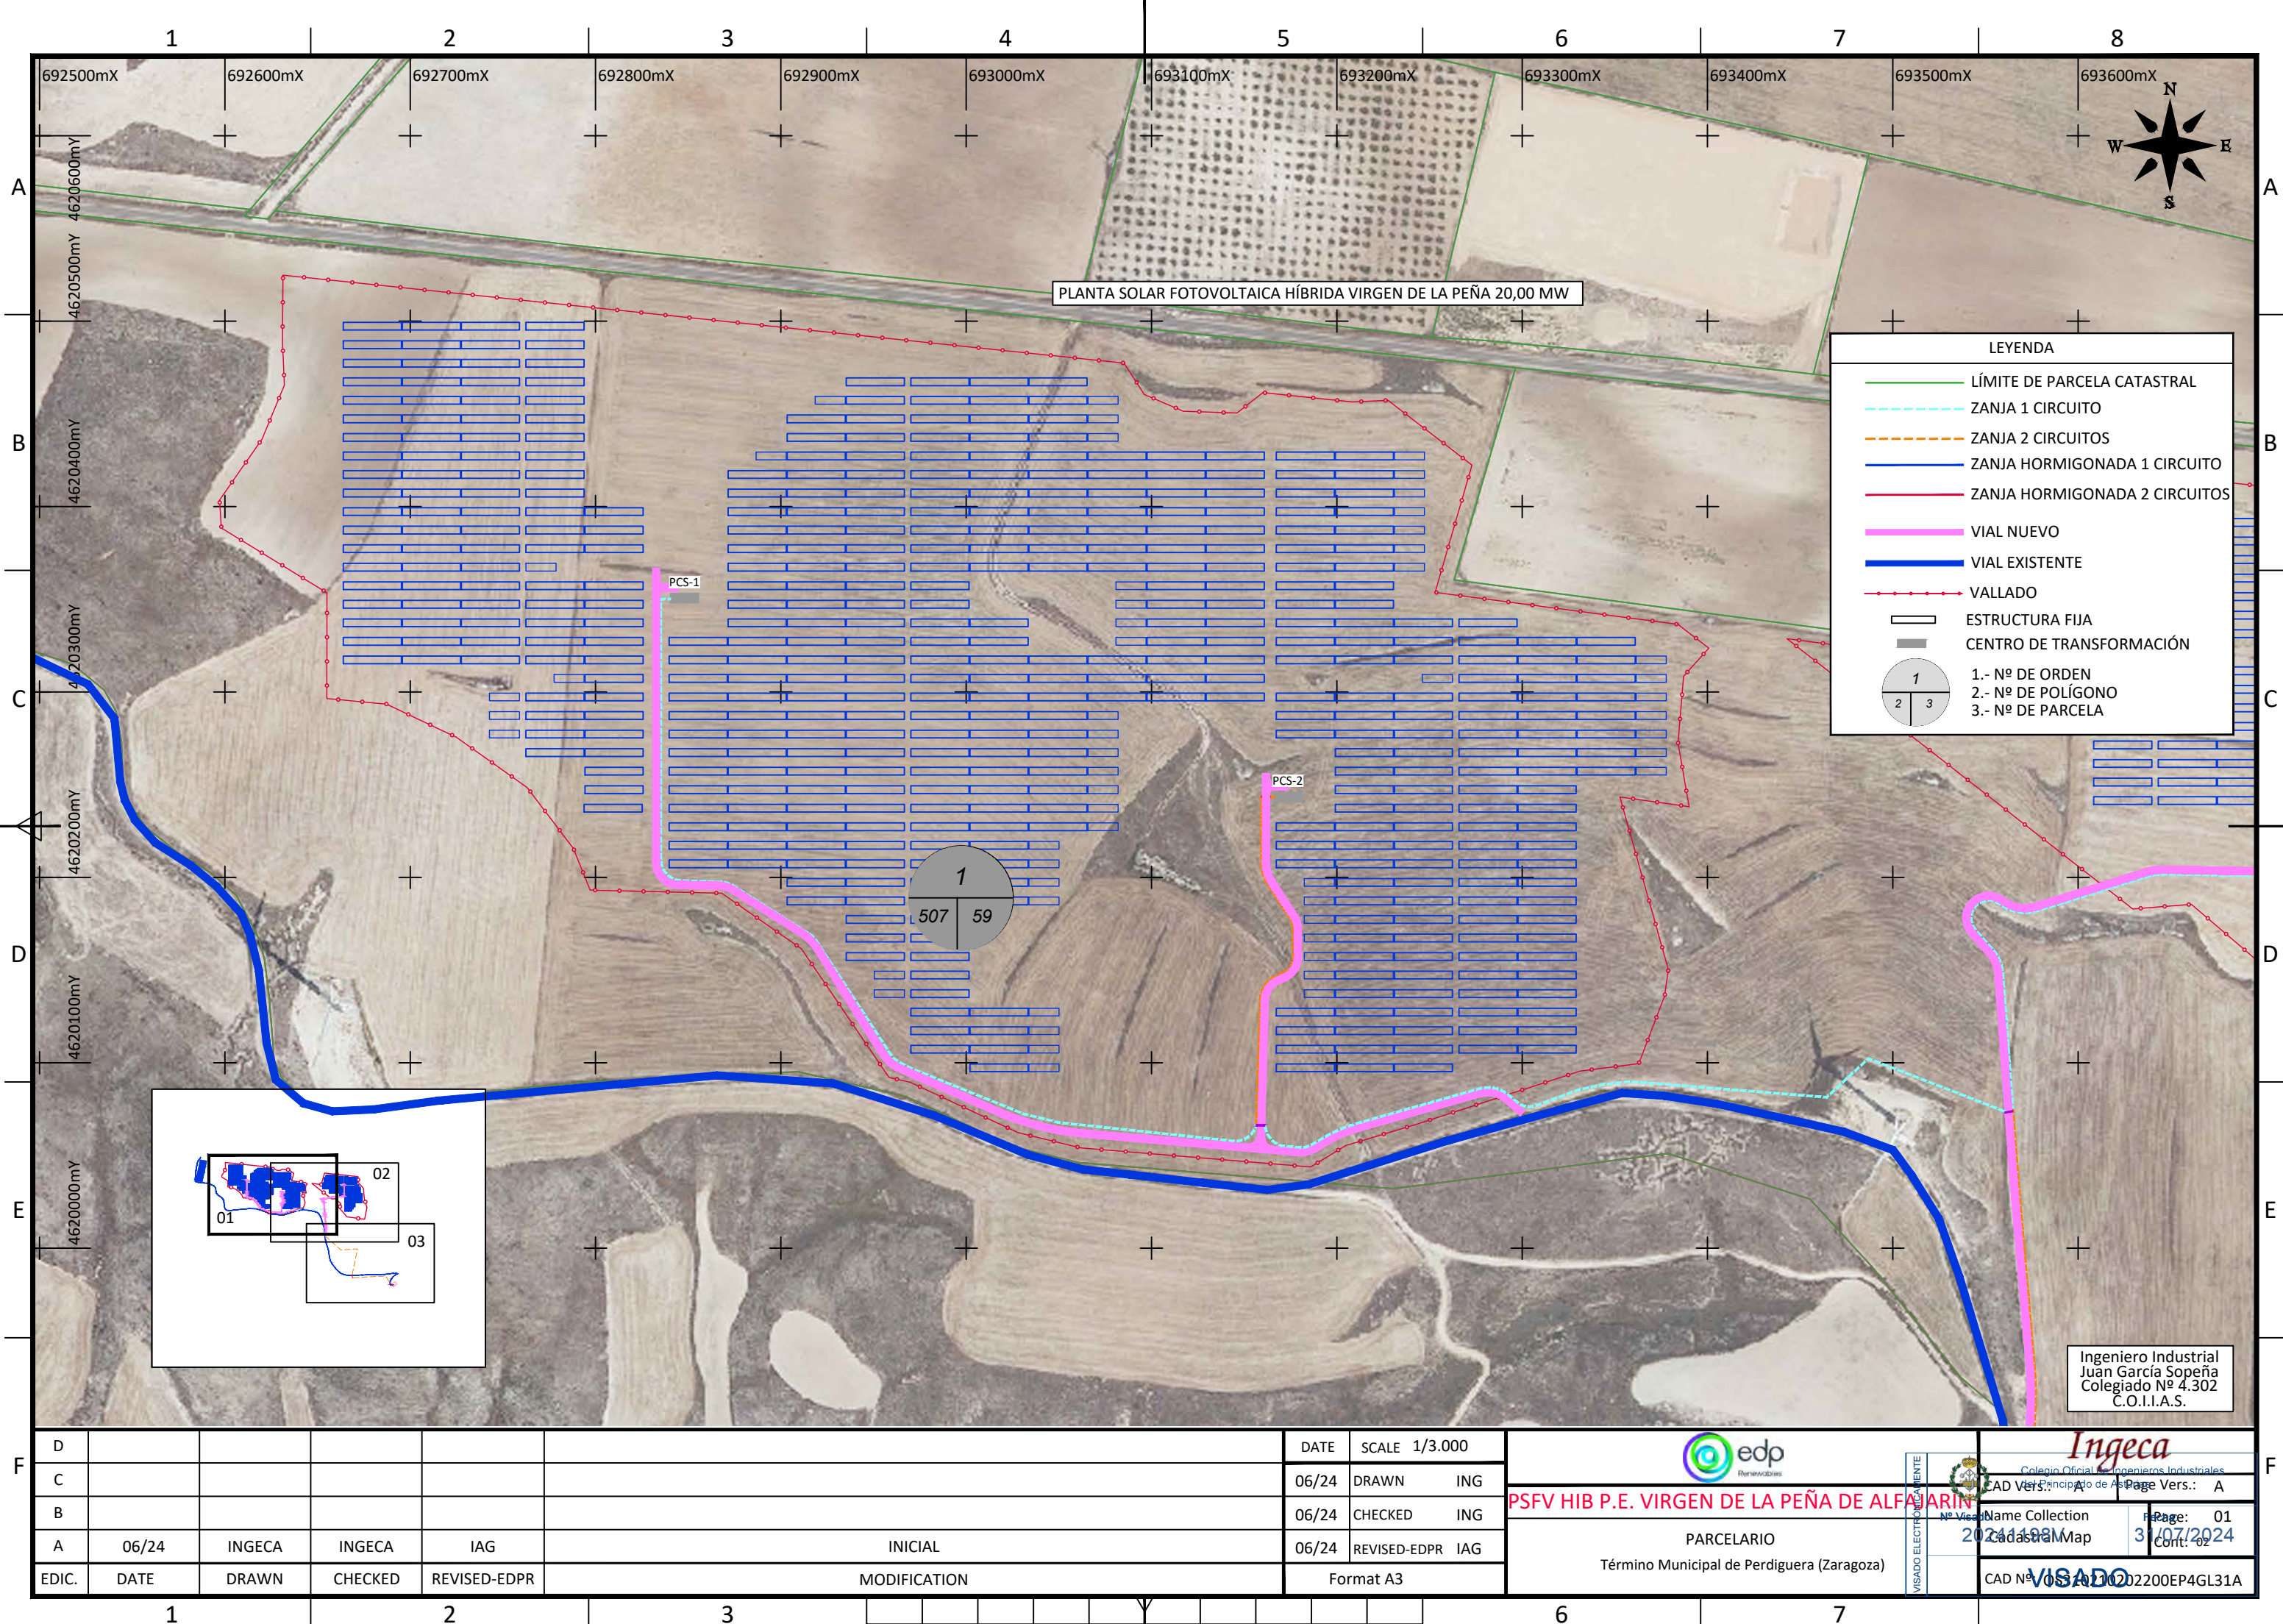

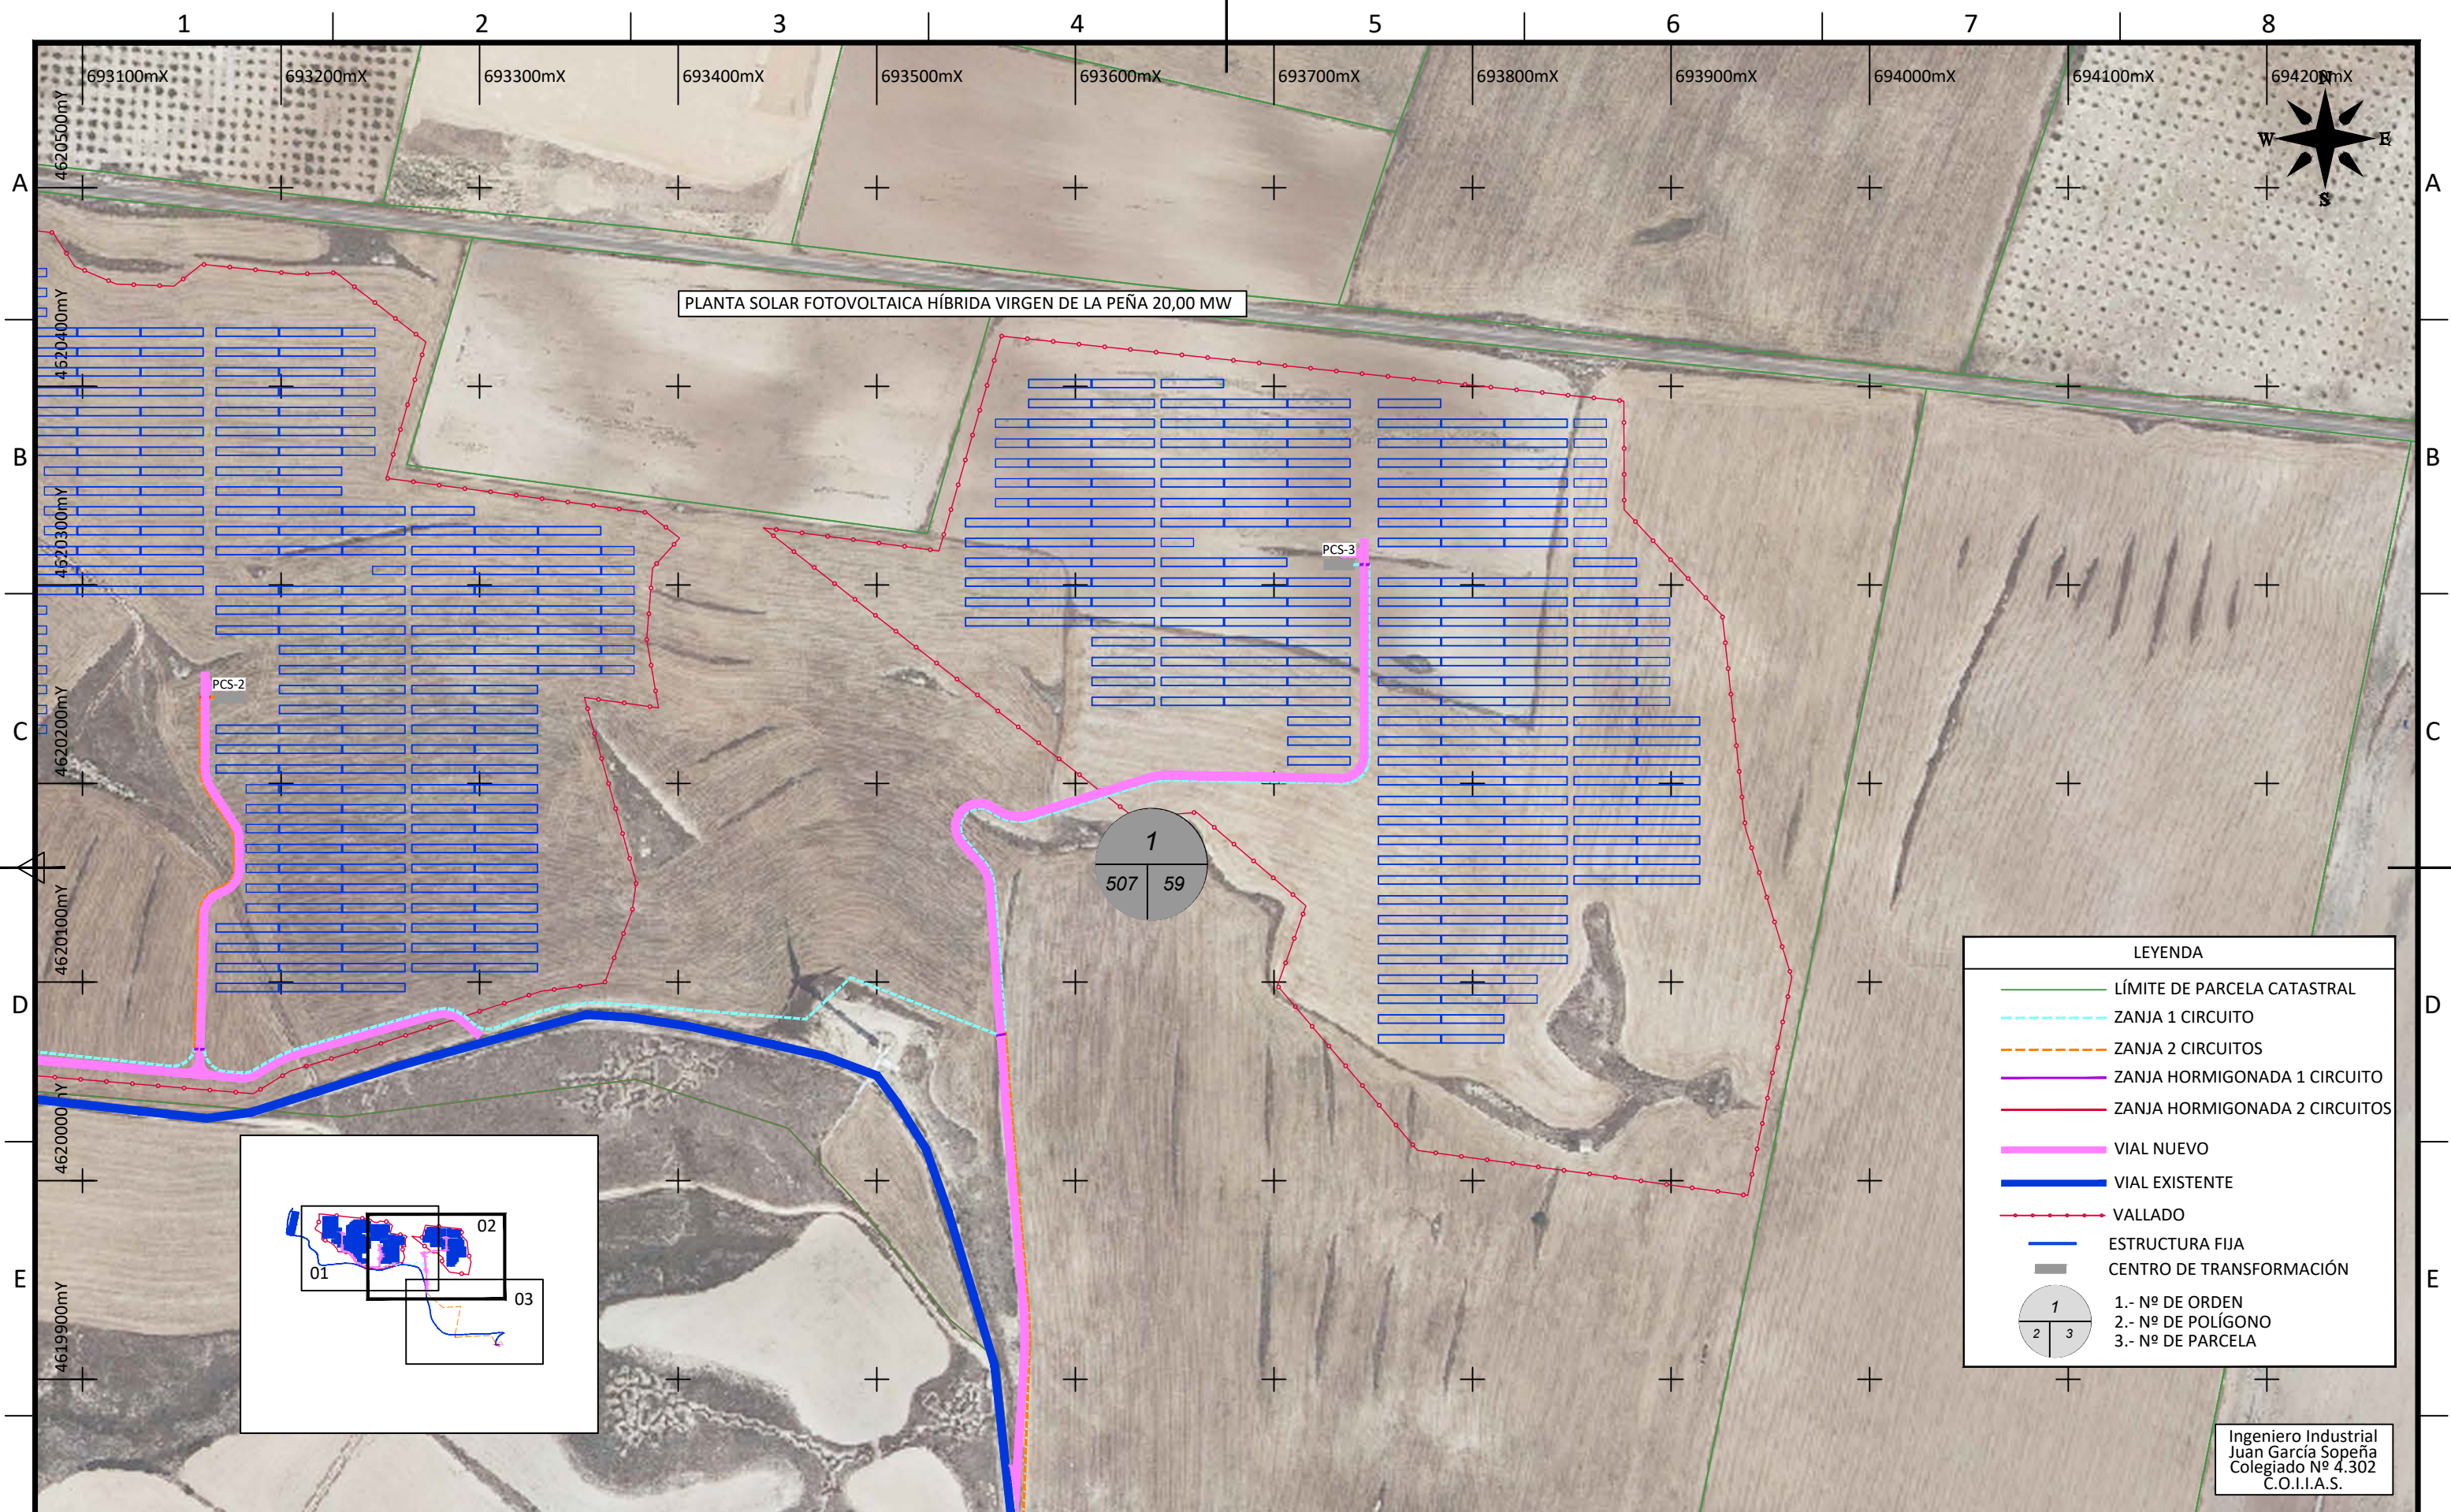

F	D	
---	---	--	--	

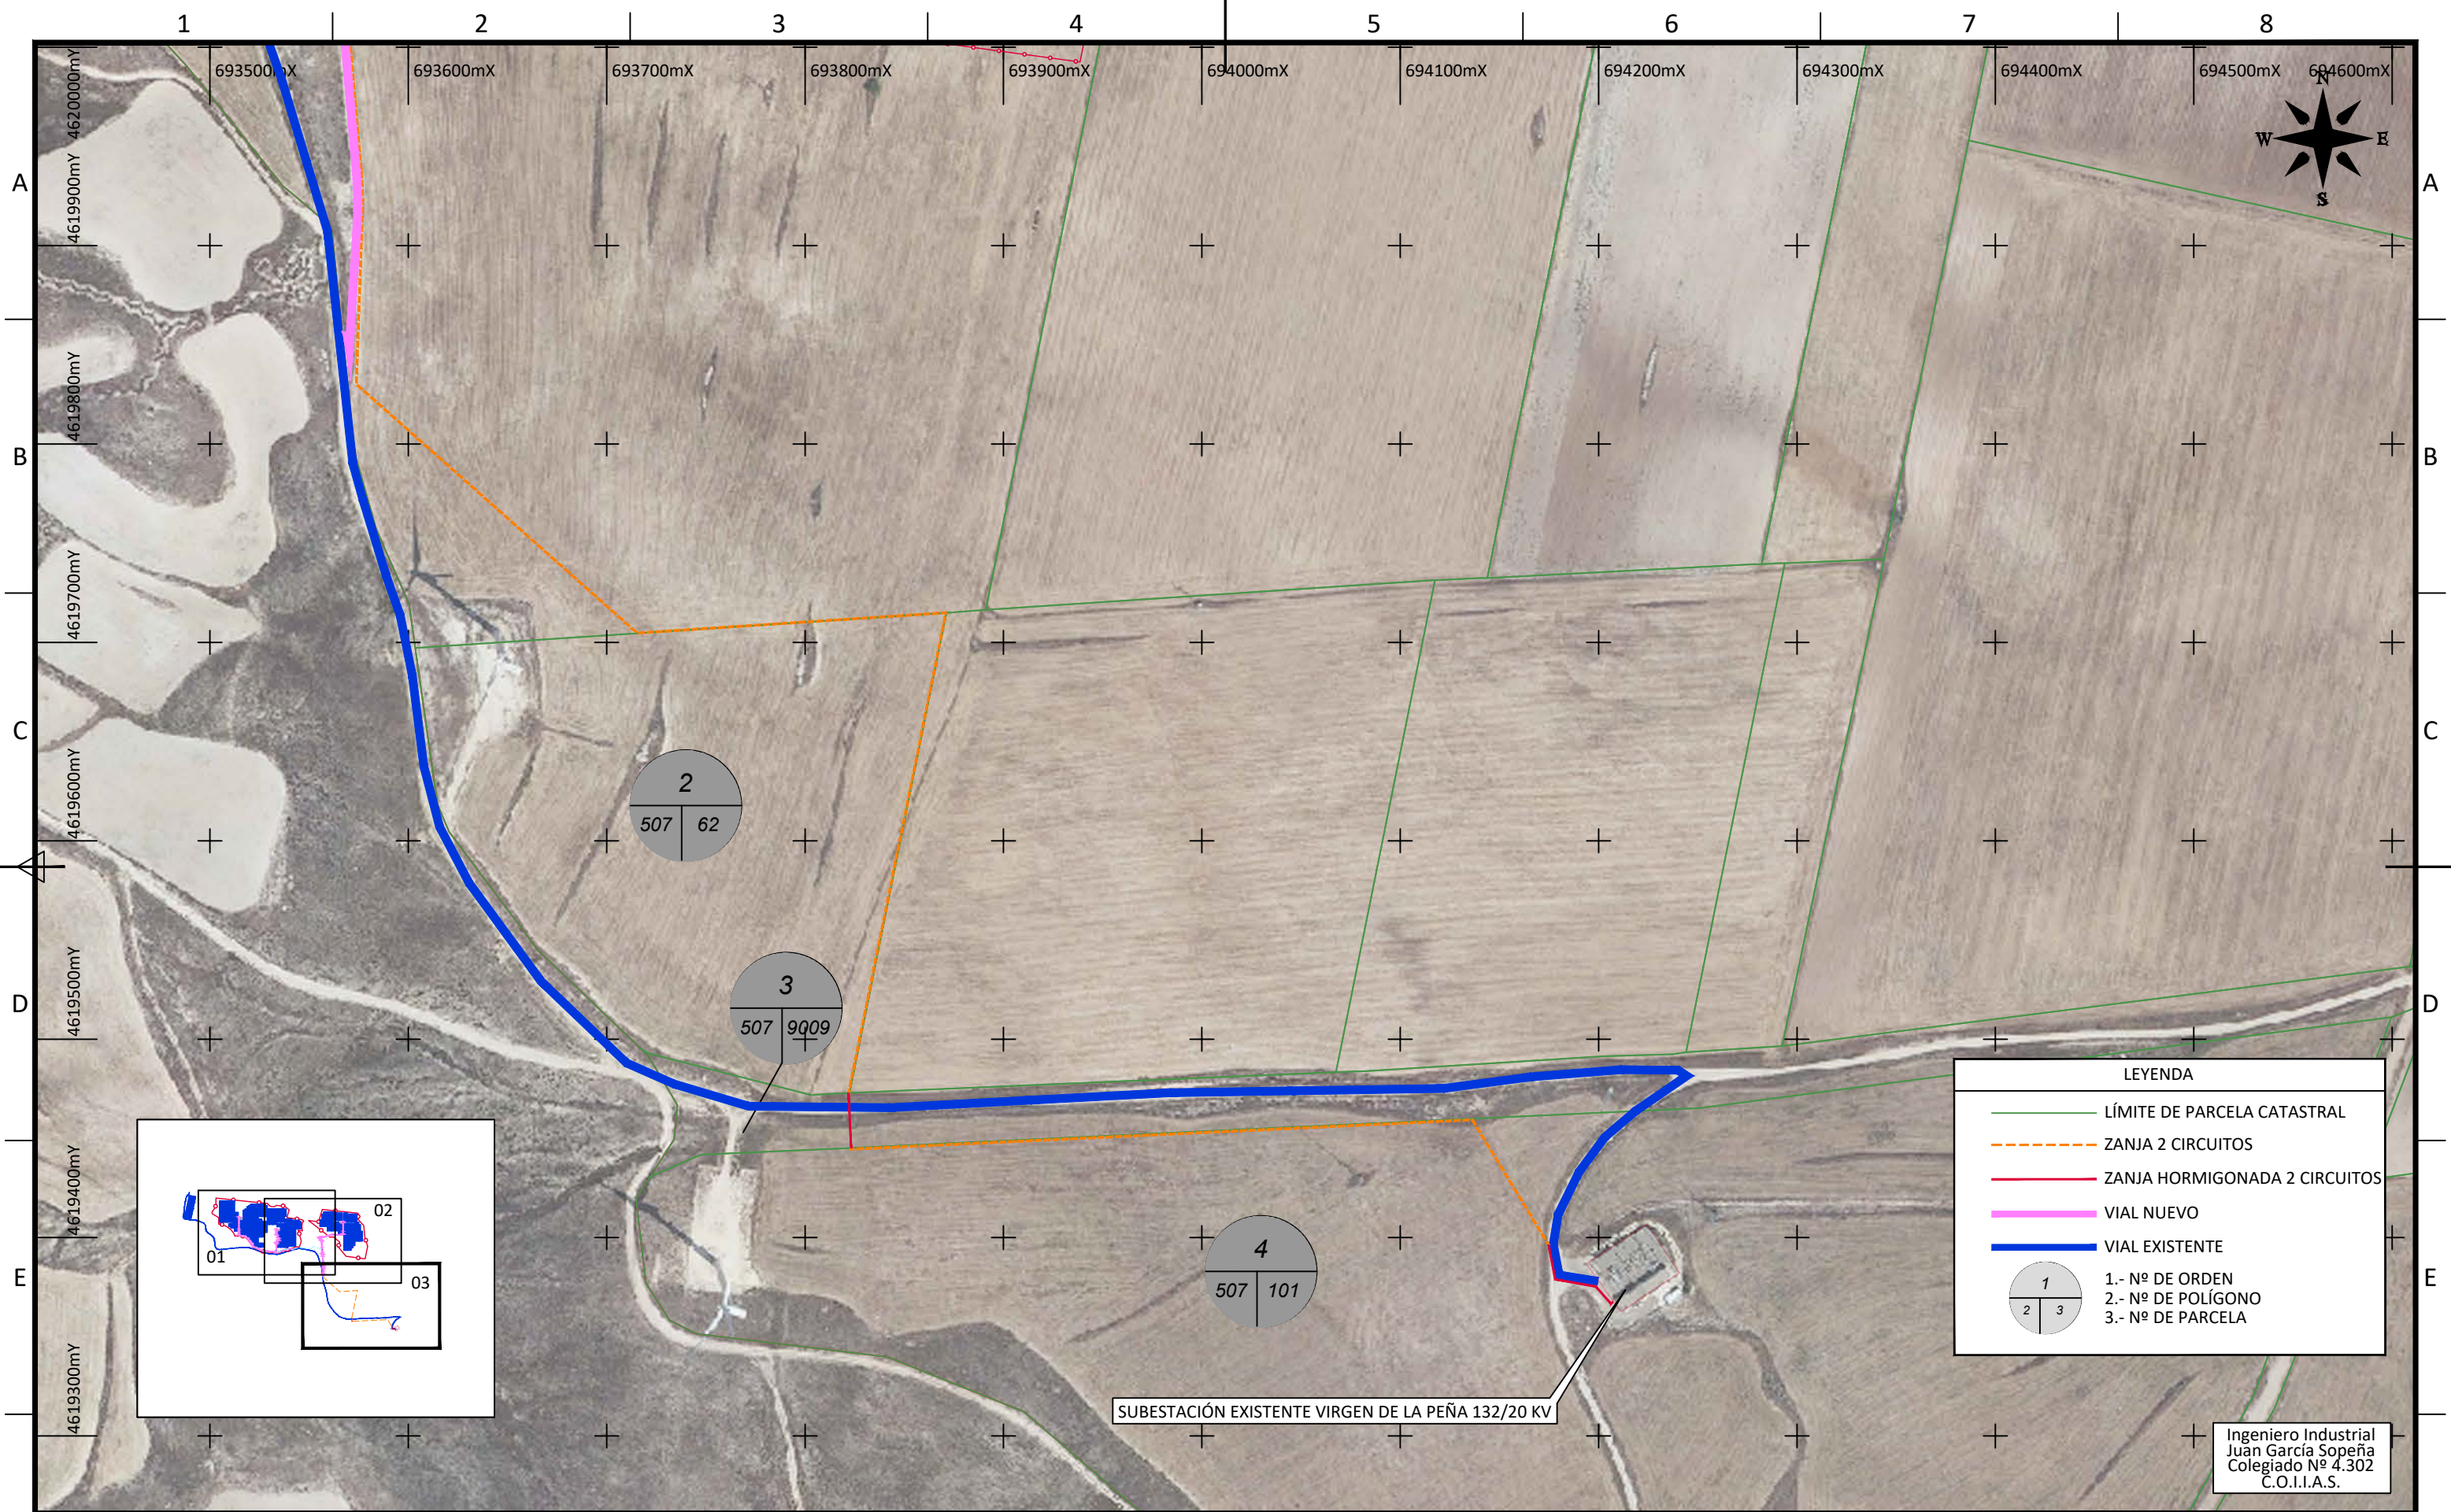

LEYENDA

LÍMITE DE PARCELA CATASTRAL

ZANJA 2 CIRCUITOS

ZANJA HORMIGONADA 2 CIRCUITOS

VIAL NUEVO

VIAL EXISTENTE

1


2

3

1.- Nº DE ORDEN
2.- Nº DE POLÍGONO
3.- Nº DE PARCELA

Ingeniero Industrial
Juan García Sopena
Colegiado Nº 4.302
C.O.I.I.A.S.

F	D	
---	---	--	--	

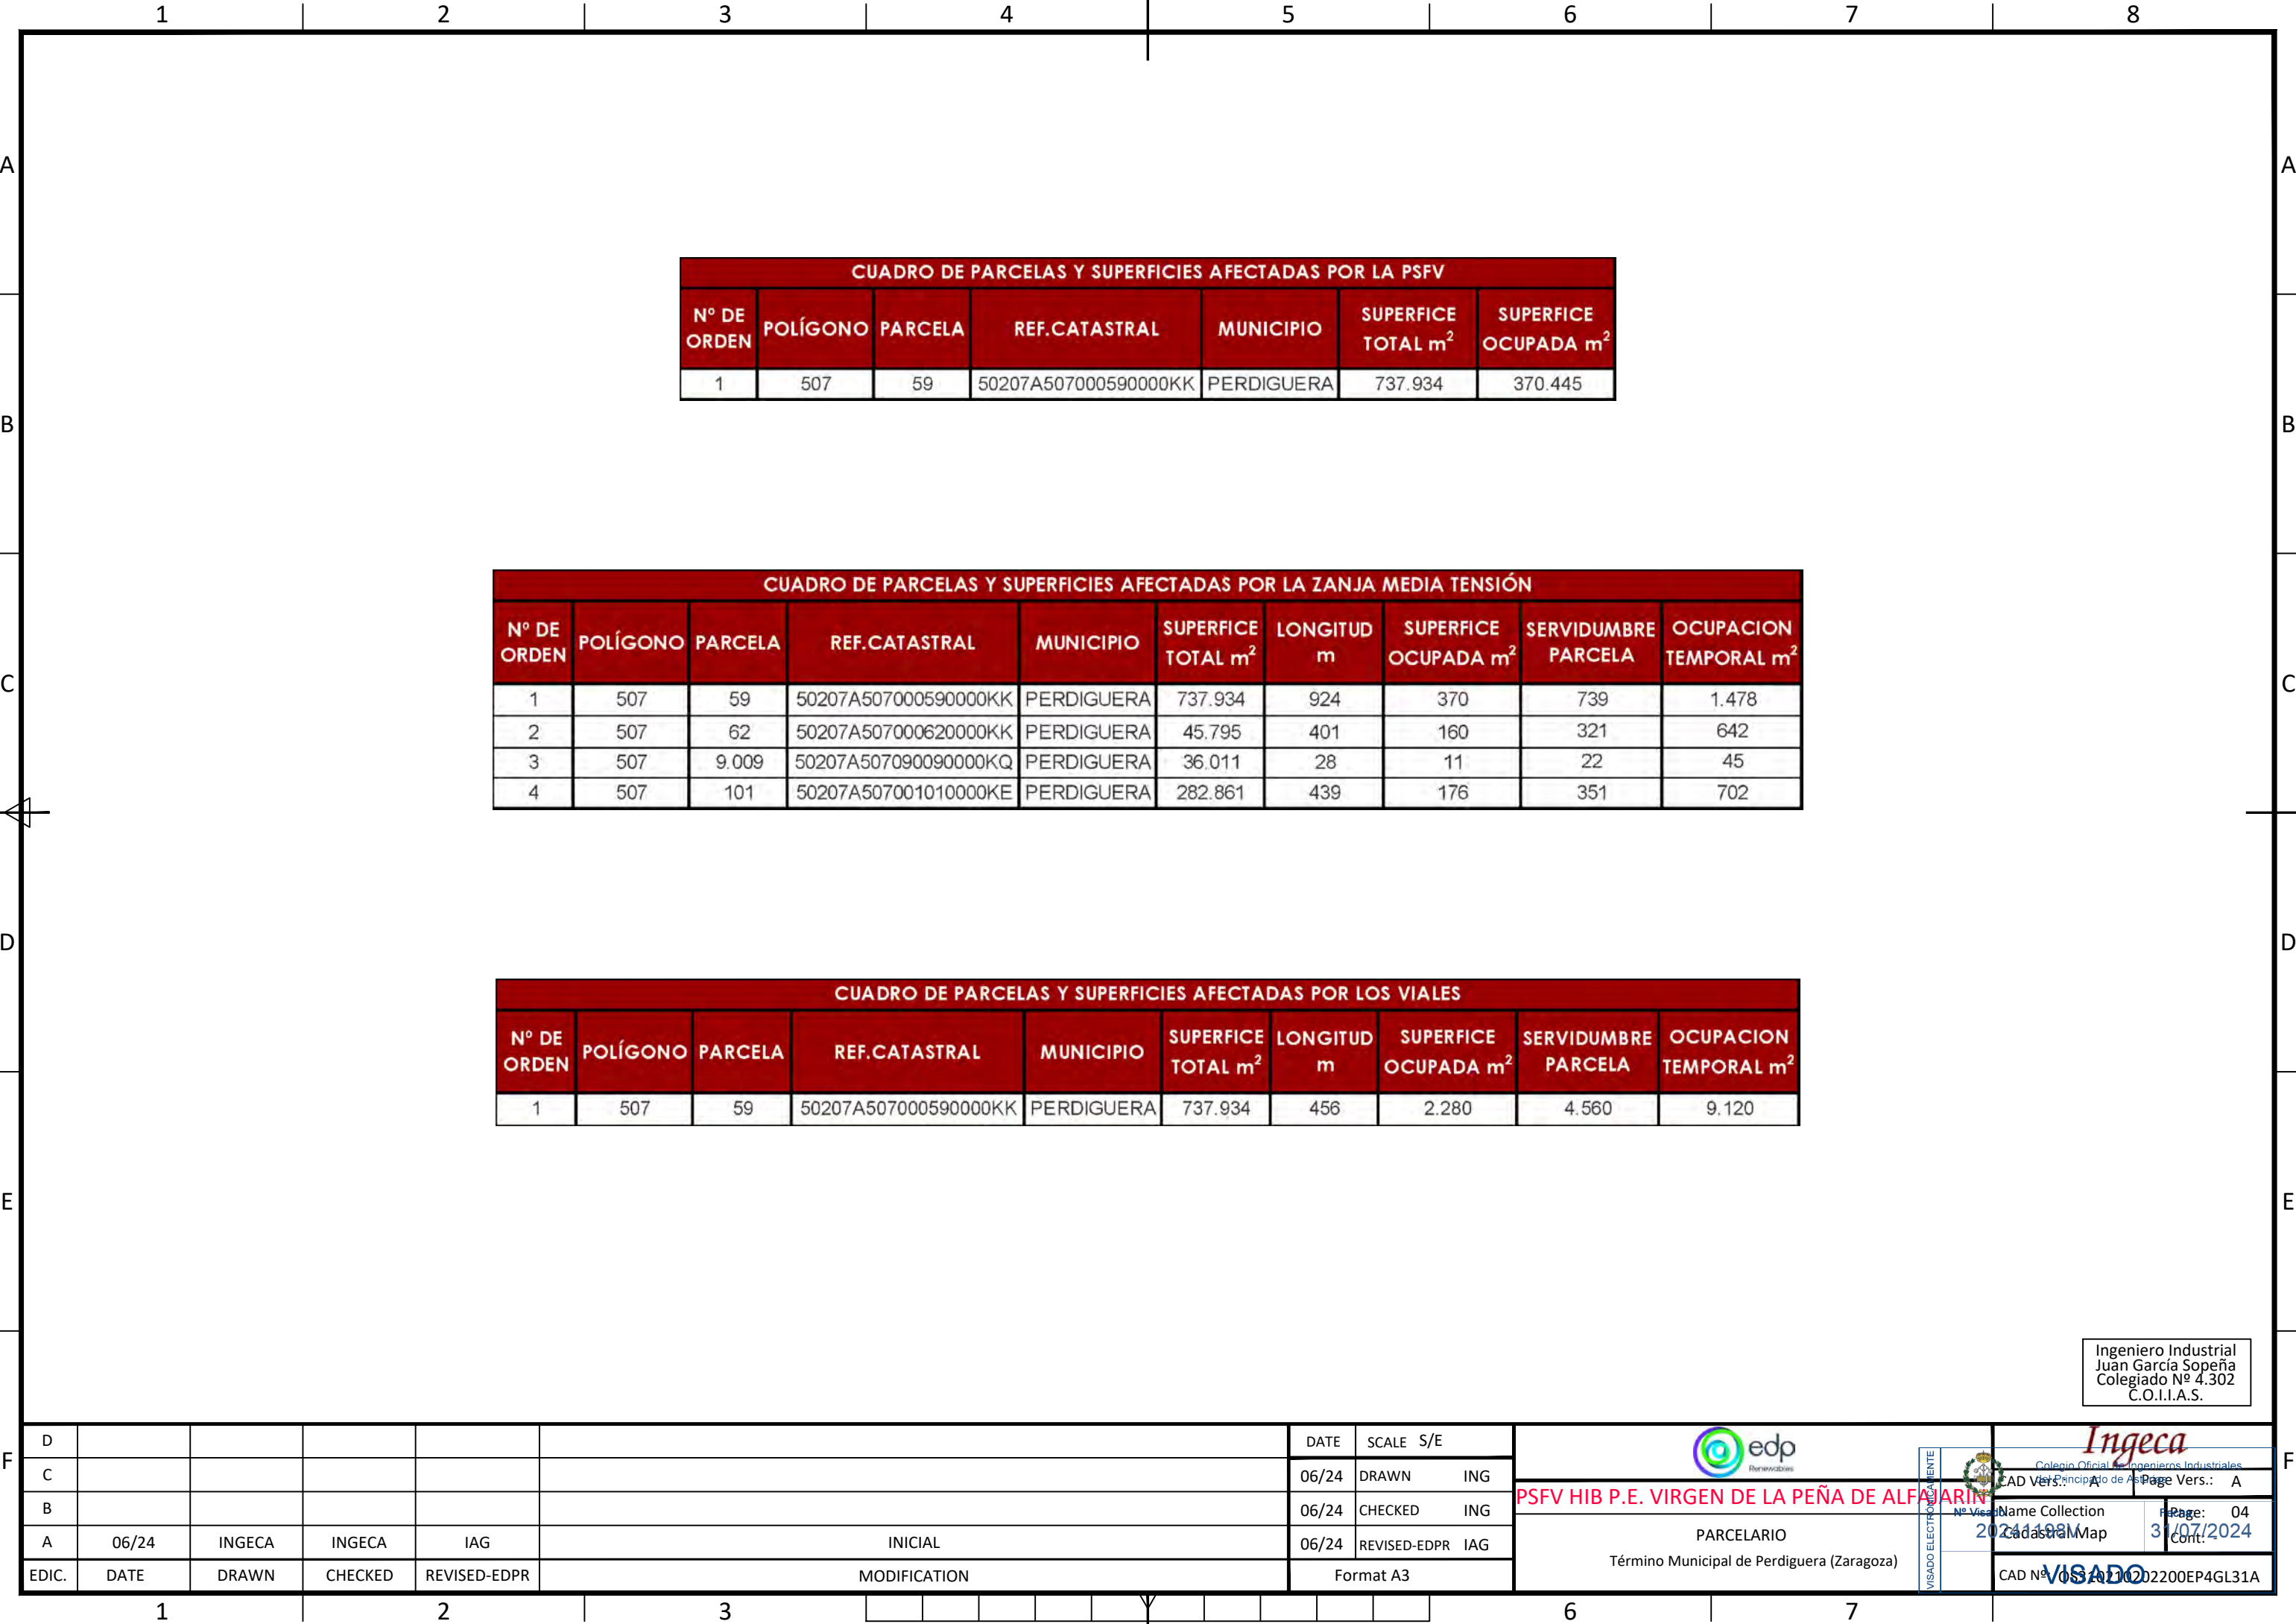




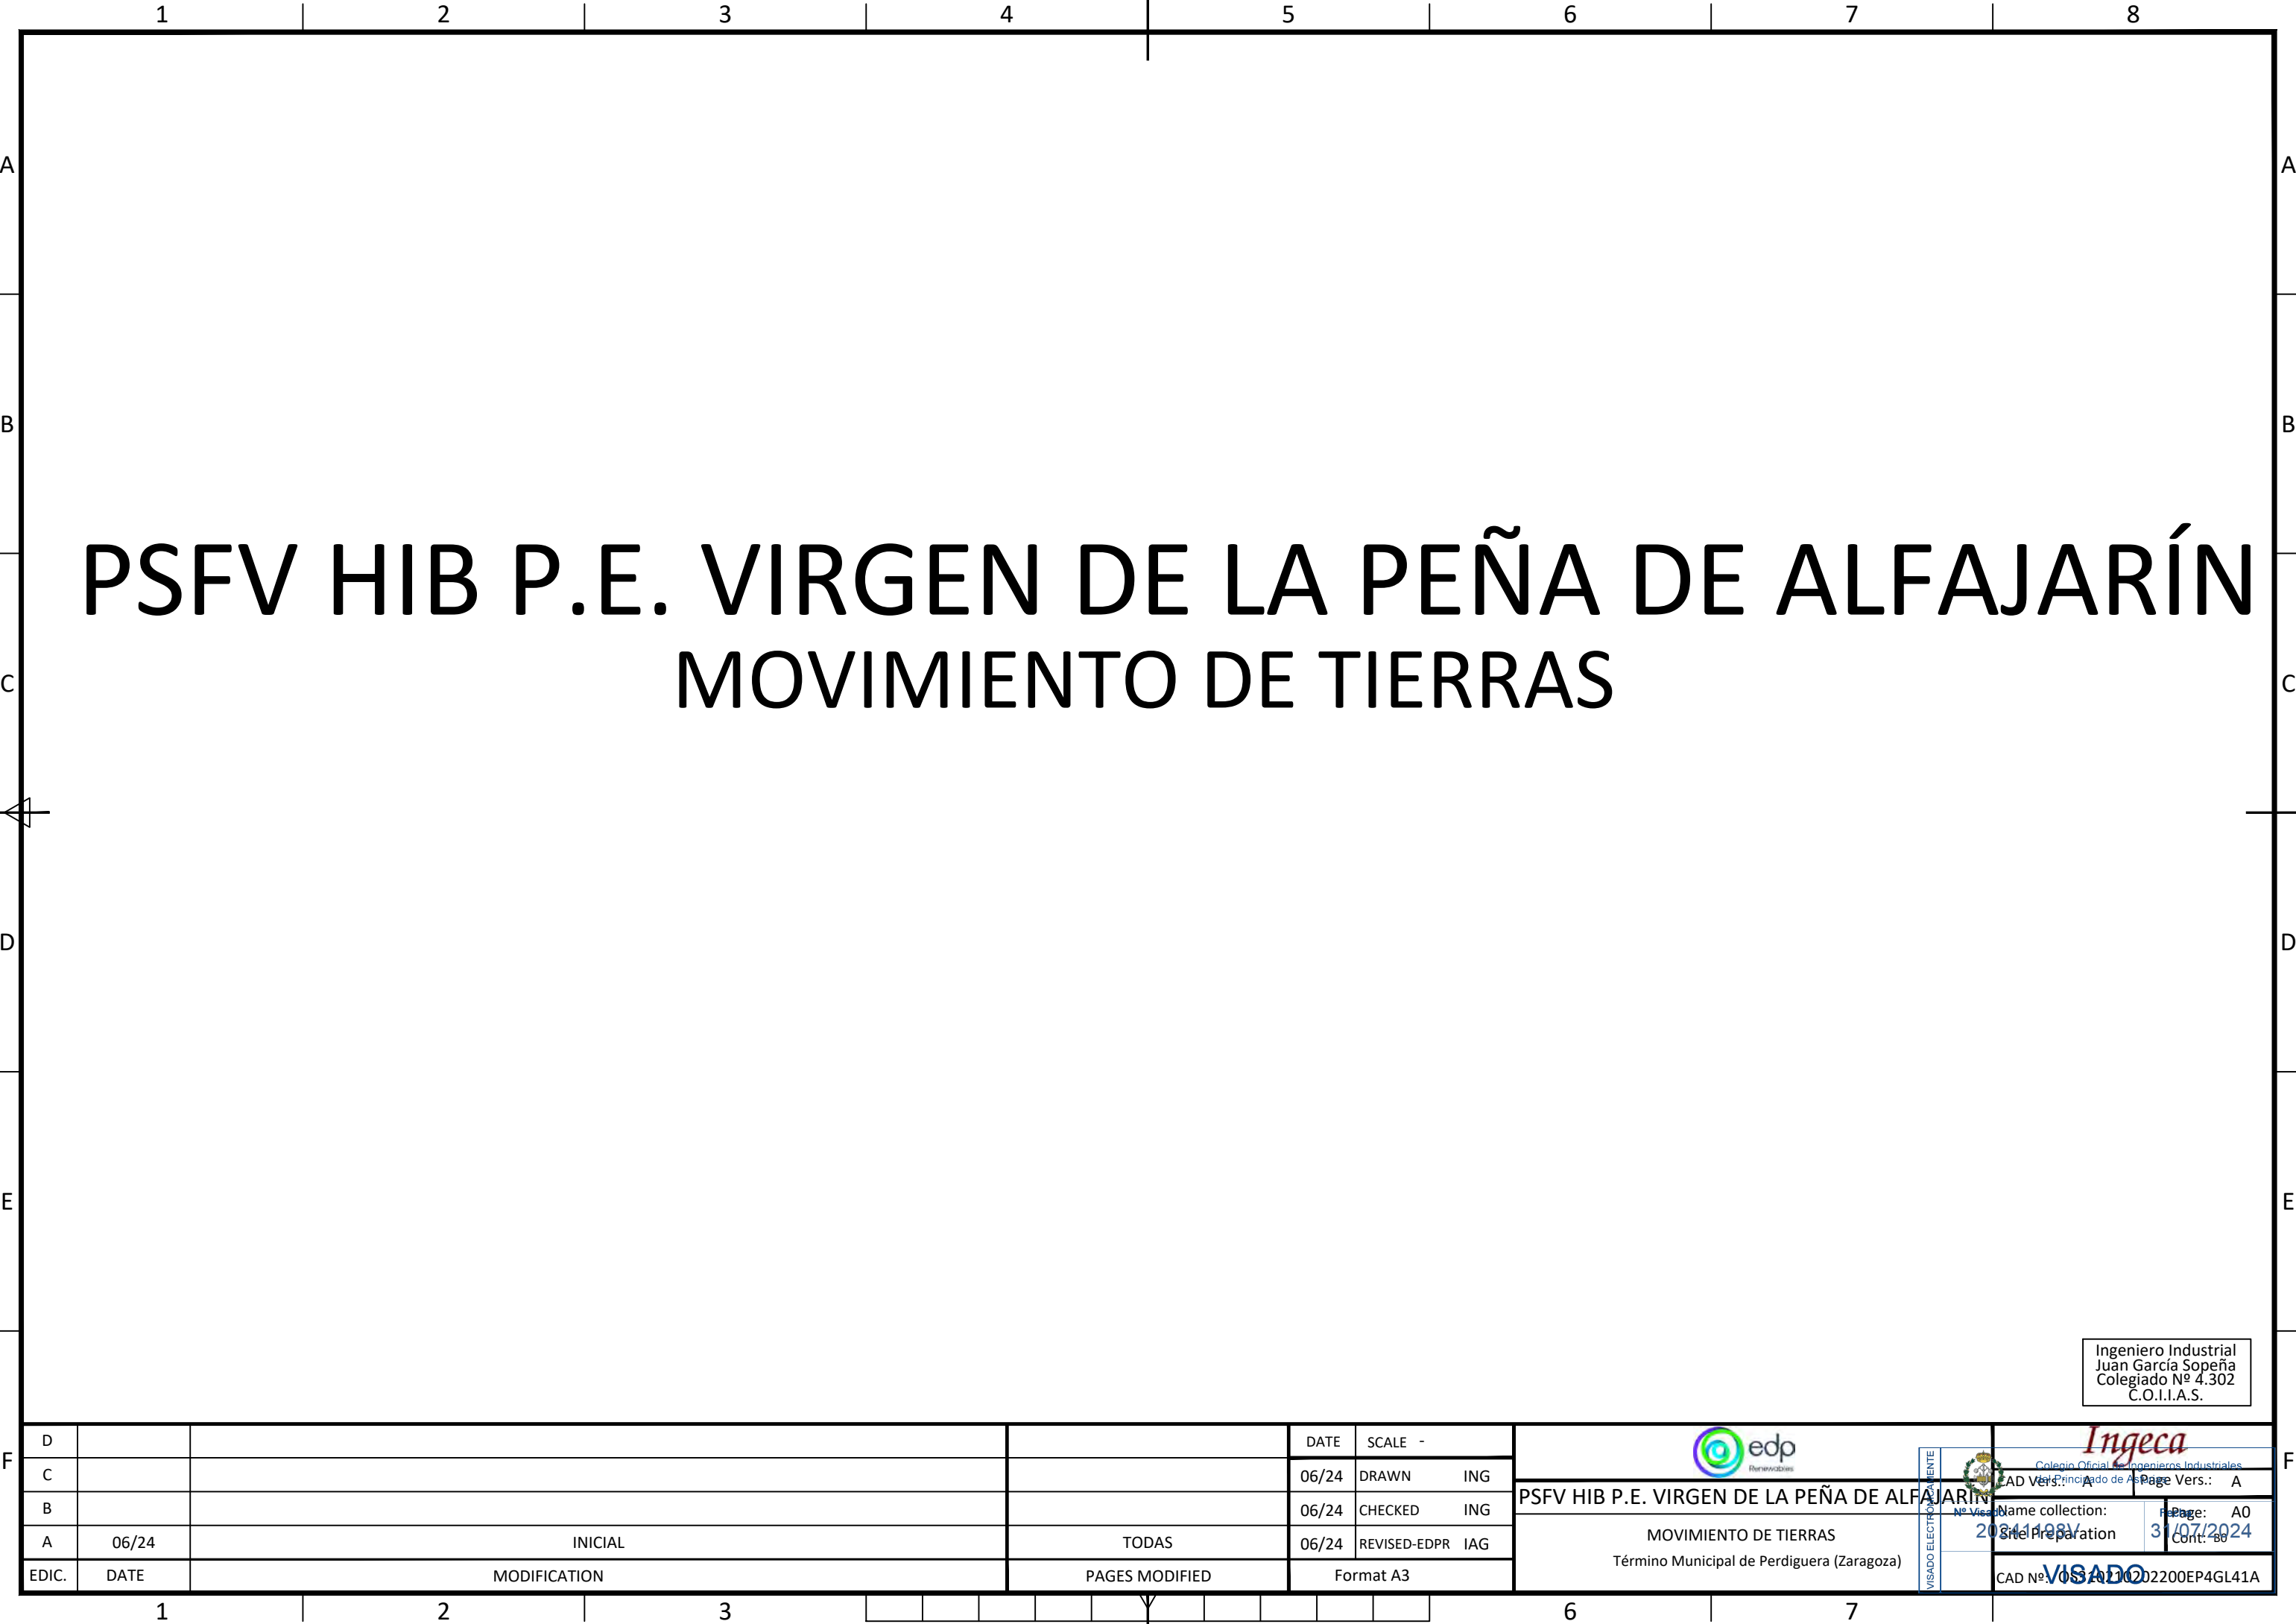
CUADRO DE PARCELAS Y SUPERFICIES AFECTADAS POR LA PSFV						
Nº DE ORDEN	POLÍGONO	PARCELA	REF.CATASTRAL	MUNICIPIO	SUPERFICE TOTAL m²	SUPERFICE OCUPADA m²
1	507	59	50207A507000590000KK	PERDIGUERA	737.934	370.445

CUADRO DE PARCELAS Y SUPERFICIES AFECTADAS POR LA ZANJA MEDIA TENSIÓN									
Nº DE ORDEN	POLÍGONO	PARCELA	REF.CATASTRAL	MUNICIPIO	SUPERFICE TOTAL m²	LONGITUD m	SUPERFICE OCUPADA m²	SERVIDUMBRE PARCELA	OCUPACION TEMPORAL m²
1	507	59	50207A507000590000KK	PERDIGUERA	737.934	924	370	739	1.478
2	507	62	50207A507000620000KK	PERDIGUERA	45.795	401	160	321	642
3	507	9.009	50207A507090090000KQ	PERDIGUERA	36.011	28	11	22	45
4	507	101	50207A507001010000KE	PERDIGUERA	282.861	439	176	351	702

CUADRO DE PARCELAS Y SUPERFICIES AFECTADAS POR LOS VIALES									
Nº DE ORDEN	POLÍGONO	PARCELA	REF.CATASTRAL	MUNICIPIO	SUPERFICE TOTAL m²	LONGITUD m	SUPERFICE OCUPADA m²	SERVIDUMBRE PARCELA	OCUPACION TEMPORAL m²
1	507	59	50207A507000590000KK	PERDIGUERA	737.934	456	2.280	4.560	9.120

Ingeniero Industrial
Juan García Sopena
Colegiado Nº 4.302
C.O.I.I.A.S.




D						DATE	SCALE	S/E				PSFV HIB P.E. VIRGEN DE LA PEÑA DE ALFARIN	Cadastral Map	Name Collection	Page: 04		
C						06/24	DRAWN	ING									
B						06/24	CHECKED	ING									
A	06/24	INGECA	INGECA	IAG	INICIAL	06/24	REVISED-EDPR	IAG									
EDIC.	DATE	DRAWN	CHECKED	REVISED-EDPR	MODIFICATION	Format A3											
									PARCELARIO	Término Municipal de Perdiguera (Zaragoza)		Cadastral Map		31/07/2024		CAD Nº 005-AZ-1002200EP4GL31A	




PSFV HIB P.E. VIRGEN DE LA PEÑA DE ALFAJARÍN

MOVIMIENTO DE TIERRAS

Ingeniero Industrial
Juan García Sopena
Colegiado Nº 4.302
C.O.I.I.A.S.

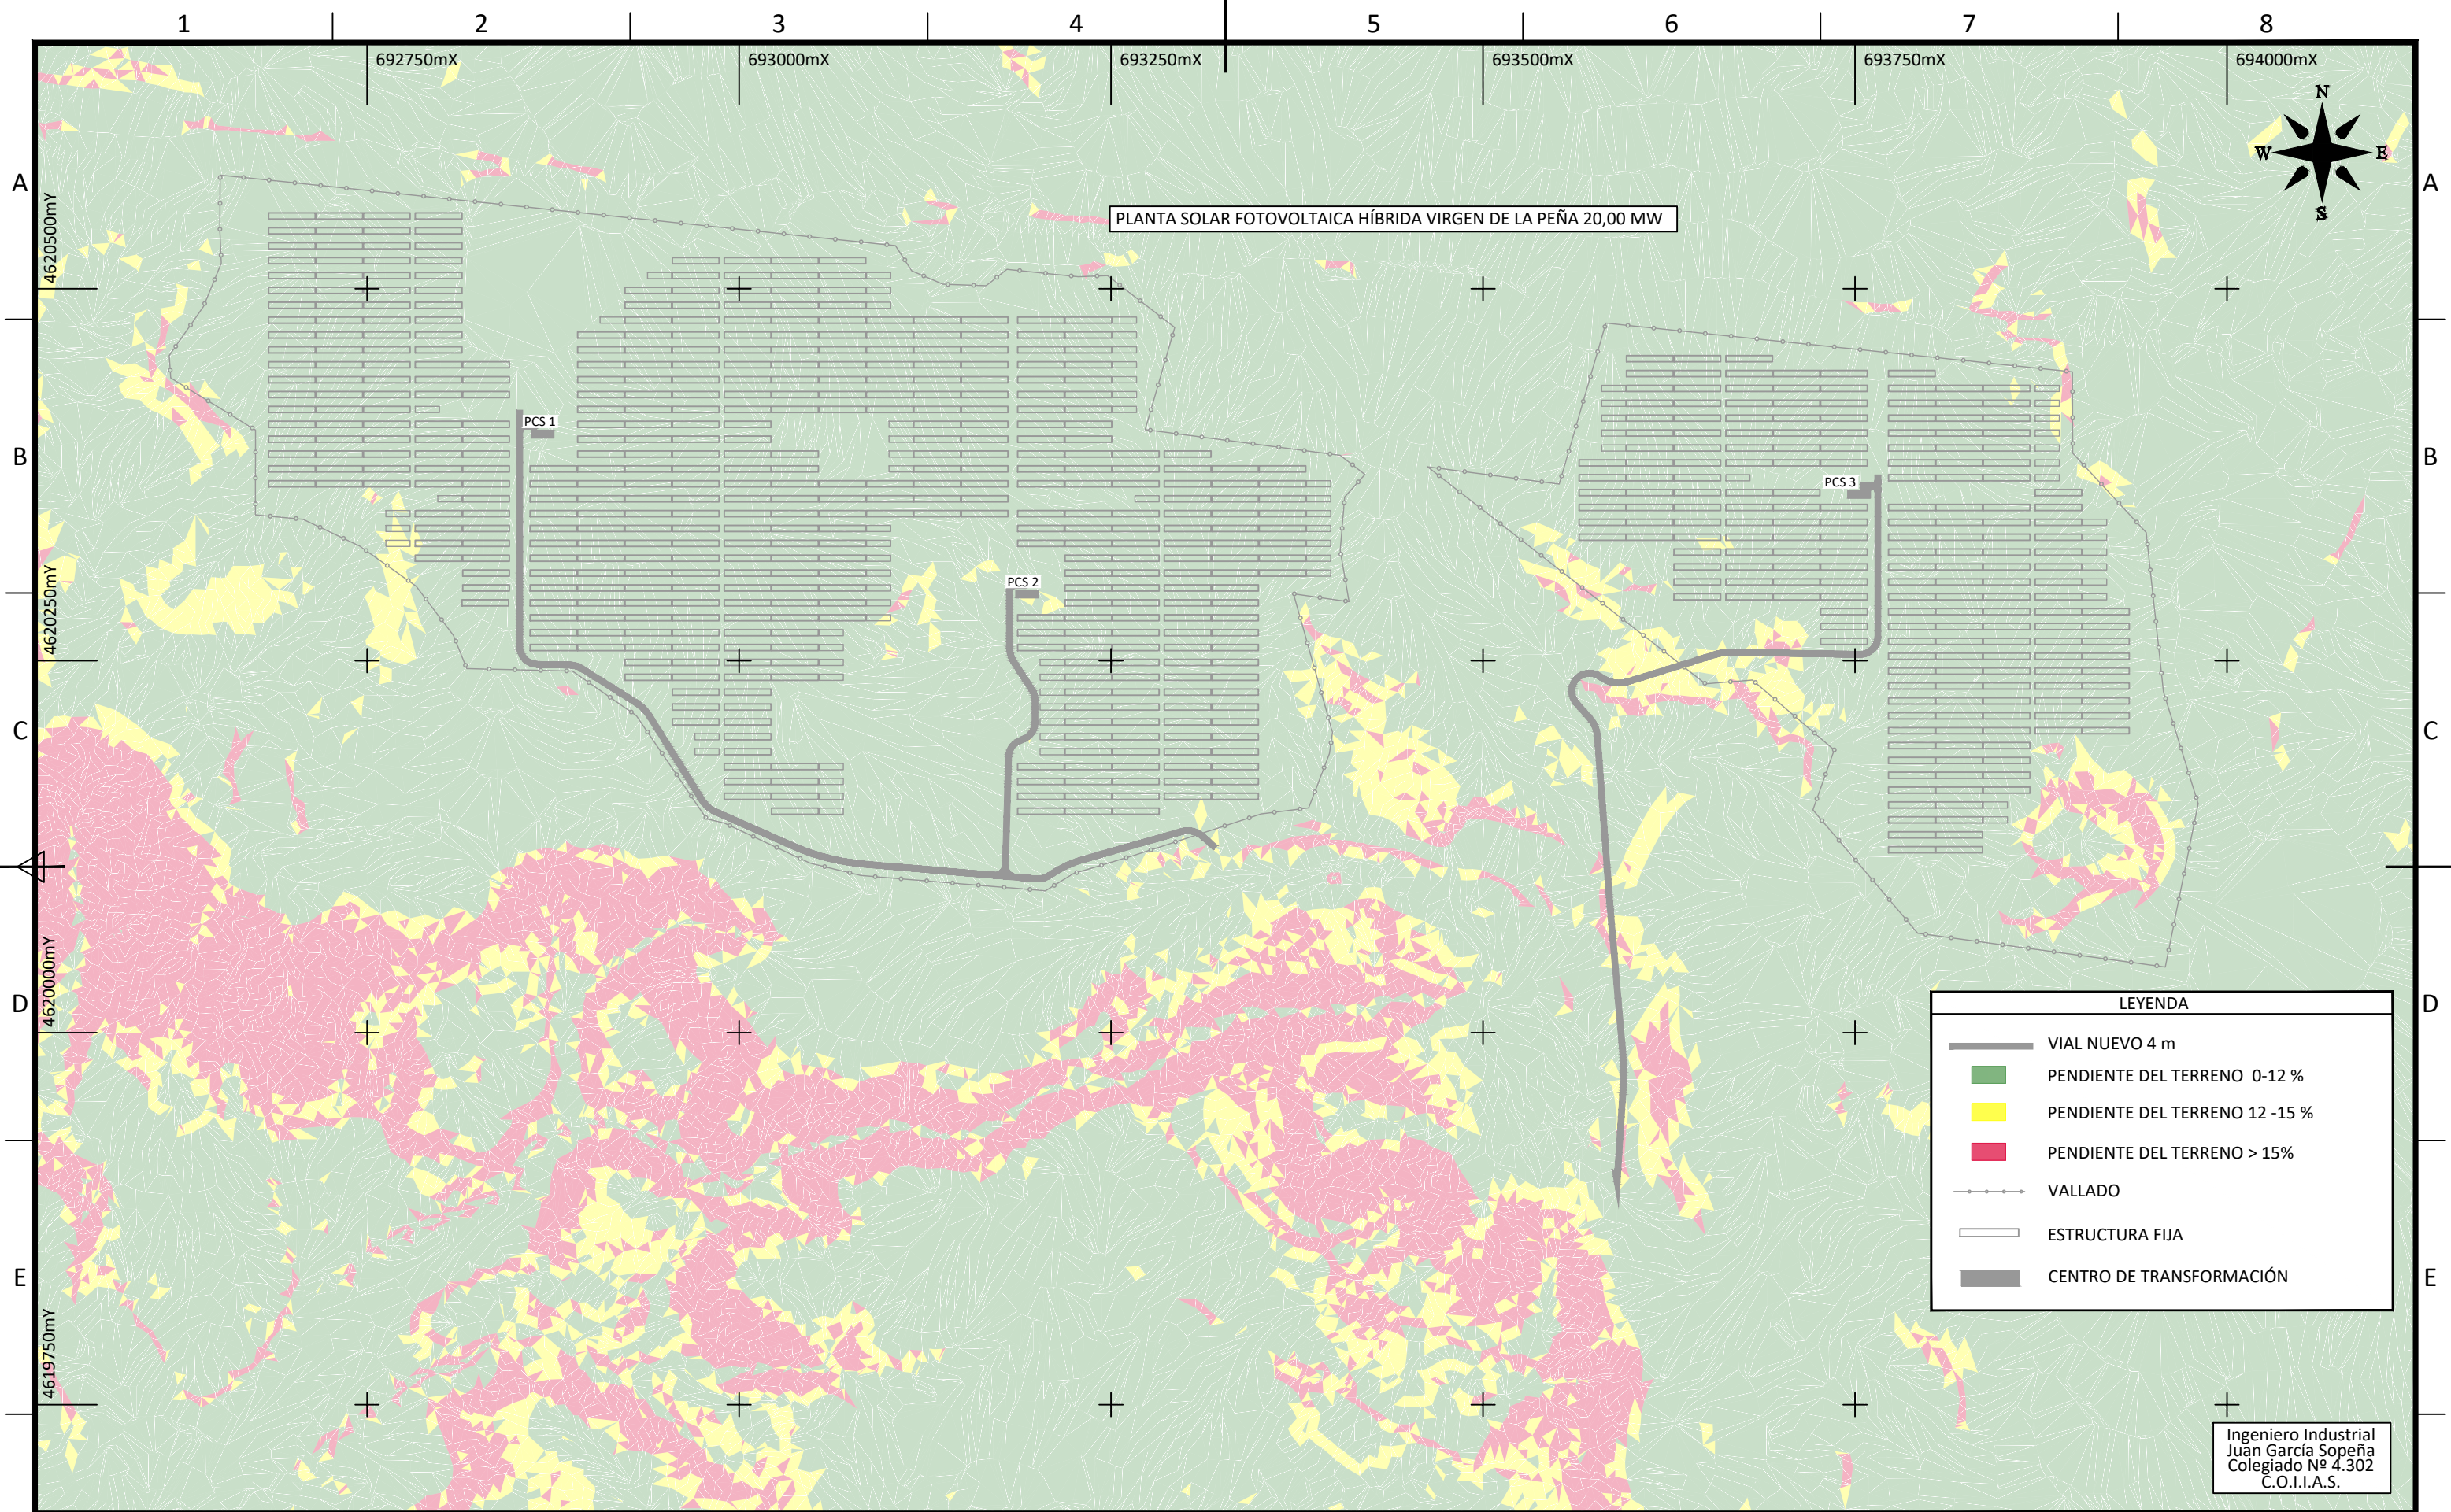

D				DATE	SCALE -	 PSFV HIB P.E. VIRGEN DE LA PEÑA DE ALFAJARÍN MOVIMIENTO DE TIERRAS Término Municipal de Perdiguera (Zaragoza)	 Colegio Oficial de Ingenieros Industriales Principado de Asturias 2024-1987	 Name collection: Site Preparation 2024-1987	Page Vers.: A Page Vers.: A Page: A0 Cont: 88
C				06/24	DRAWN ING				
B				06/24	CHECKED ING				
A	06/24	INICIAL	TODAS	06/24	REVISED-EDPR IAG				
EDIC.	DATE	MODIFICATION	PAGES MODIFIED	Format A3					
	1	2	3			6		7	




LEYENDA


- VIAL NUEVO 4 m
- PENDIENTE DEL TERRENO 0-12 %
- PENDIENTE DEL TERRENO 12 -15 %
- PENDIENTE DEL TERRENO > 15%
- VALLADO
- ESTRUCTURA FIJA
- CENTRO DE TRANSFORMACIÓN

Ingeniero Industrial
Juan García Sopena
Colegiado Nº 4.302
C.O.I.I.A.S.


D						DATE	SCALE 1/4.000	 		
C						06/24	DRAWN ING	PSFV HIB P.E. VIRGEN DE LA PEÑA DE ALFARIN		
B						06/24	CHECKED ING	MOVIMIENTO DE TIERRAS		
A	06/24	INGECA	INGECA	IAG	INICIAL	06/24	REVISED-EDPR IAG	Término Municipal de Perdiguera (Zaragoza)		
EDIC.	DATE	DRAWN	CHECKED	REVISED-EDPR	MODIFICATION	Format A3				

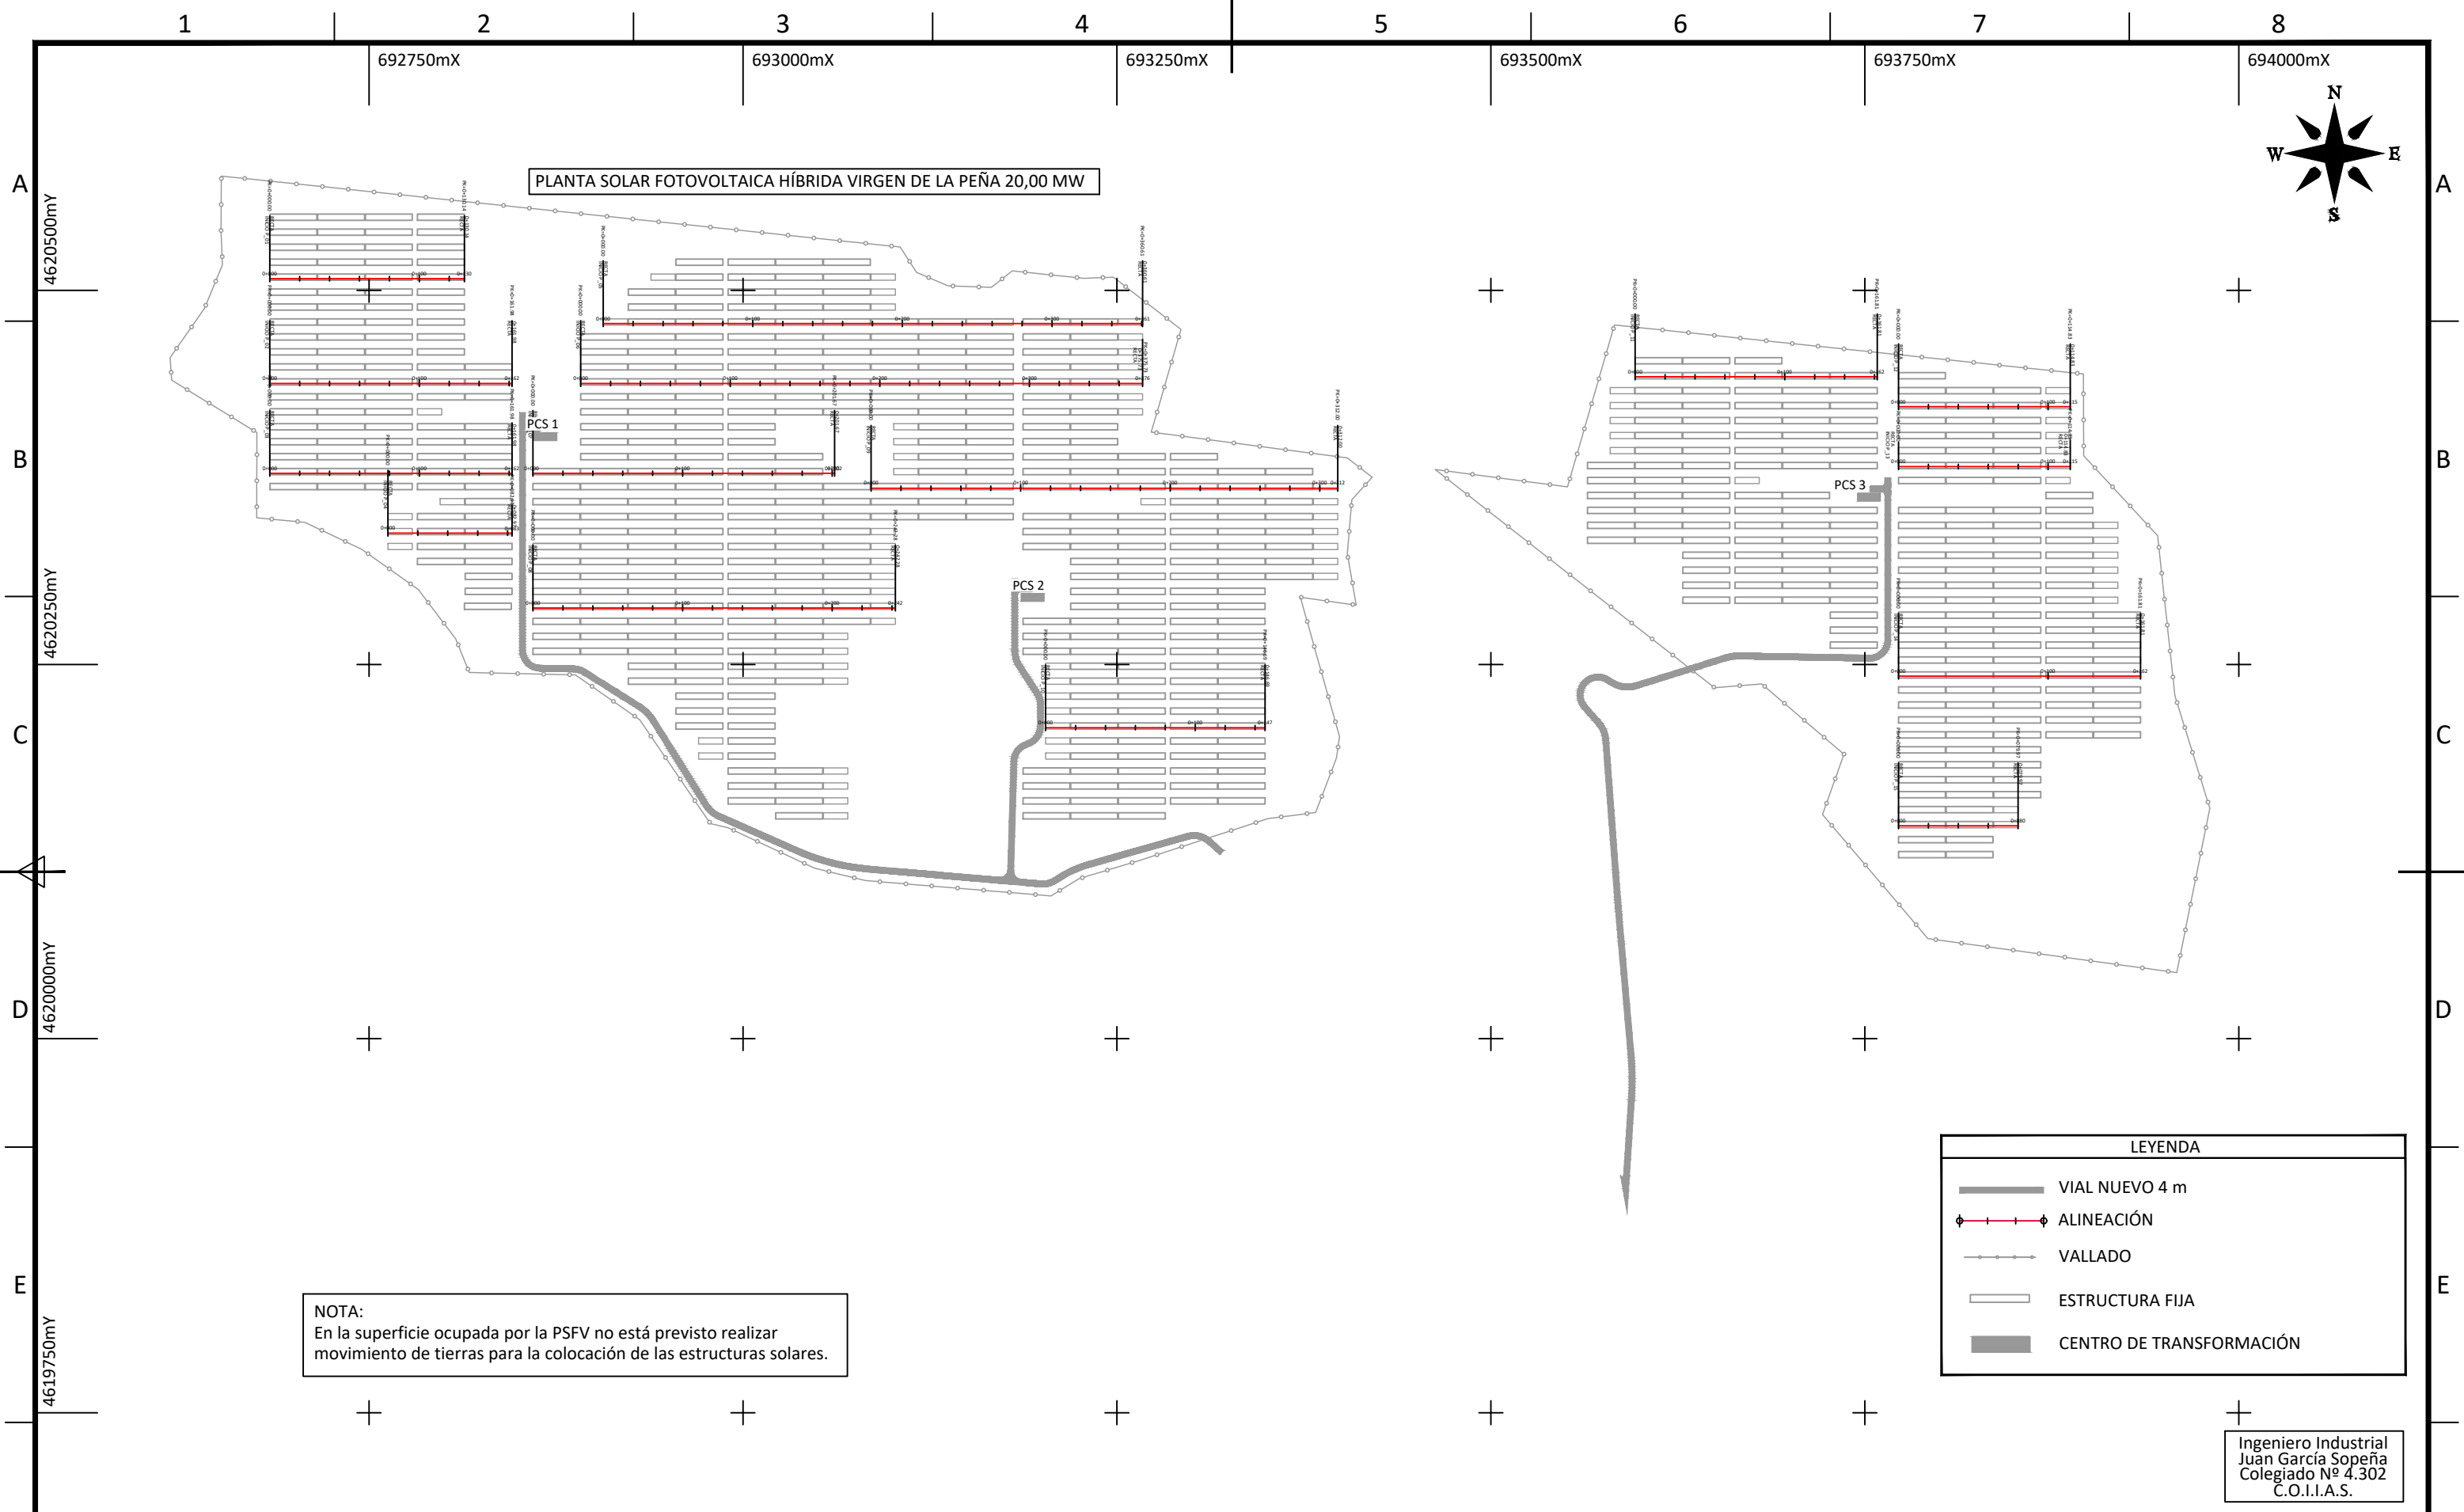


F	D	
---	---	--	--	

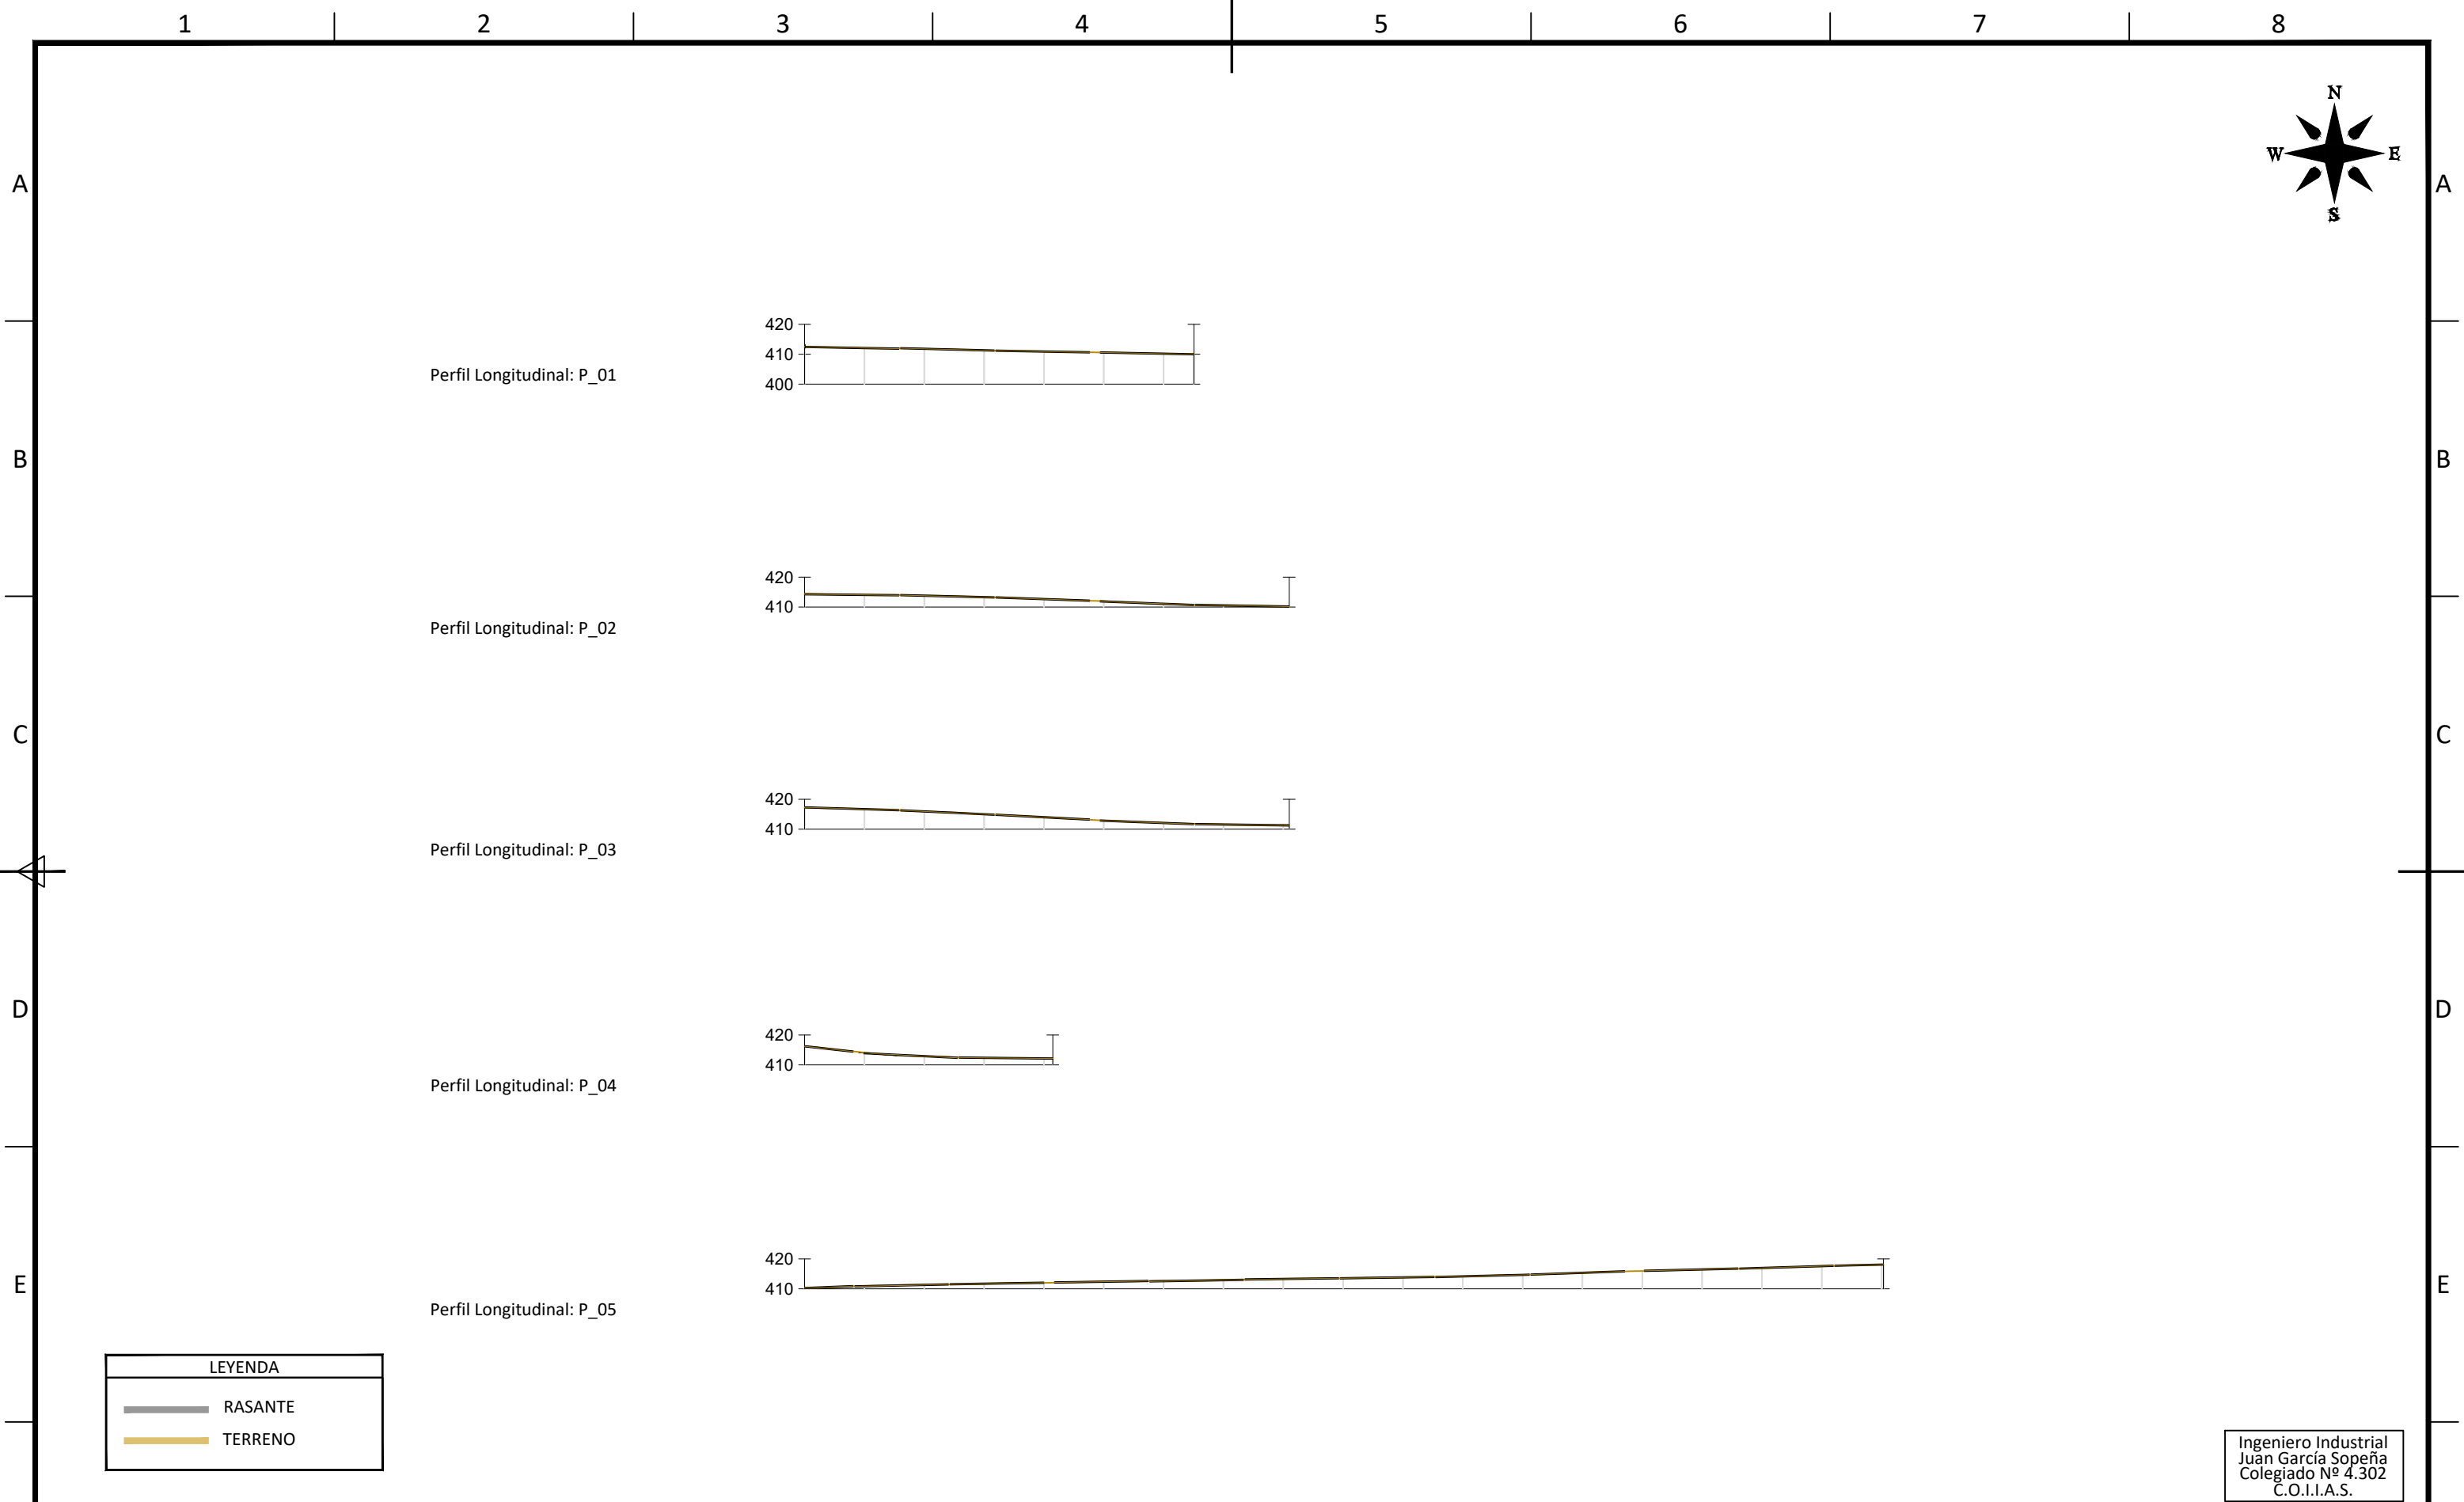

F	D	
---	---	--	--	

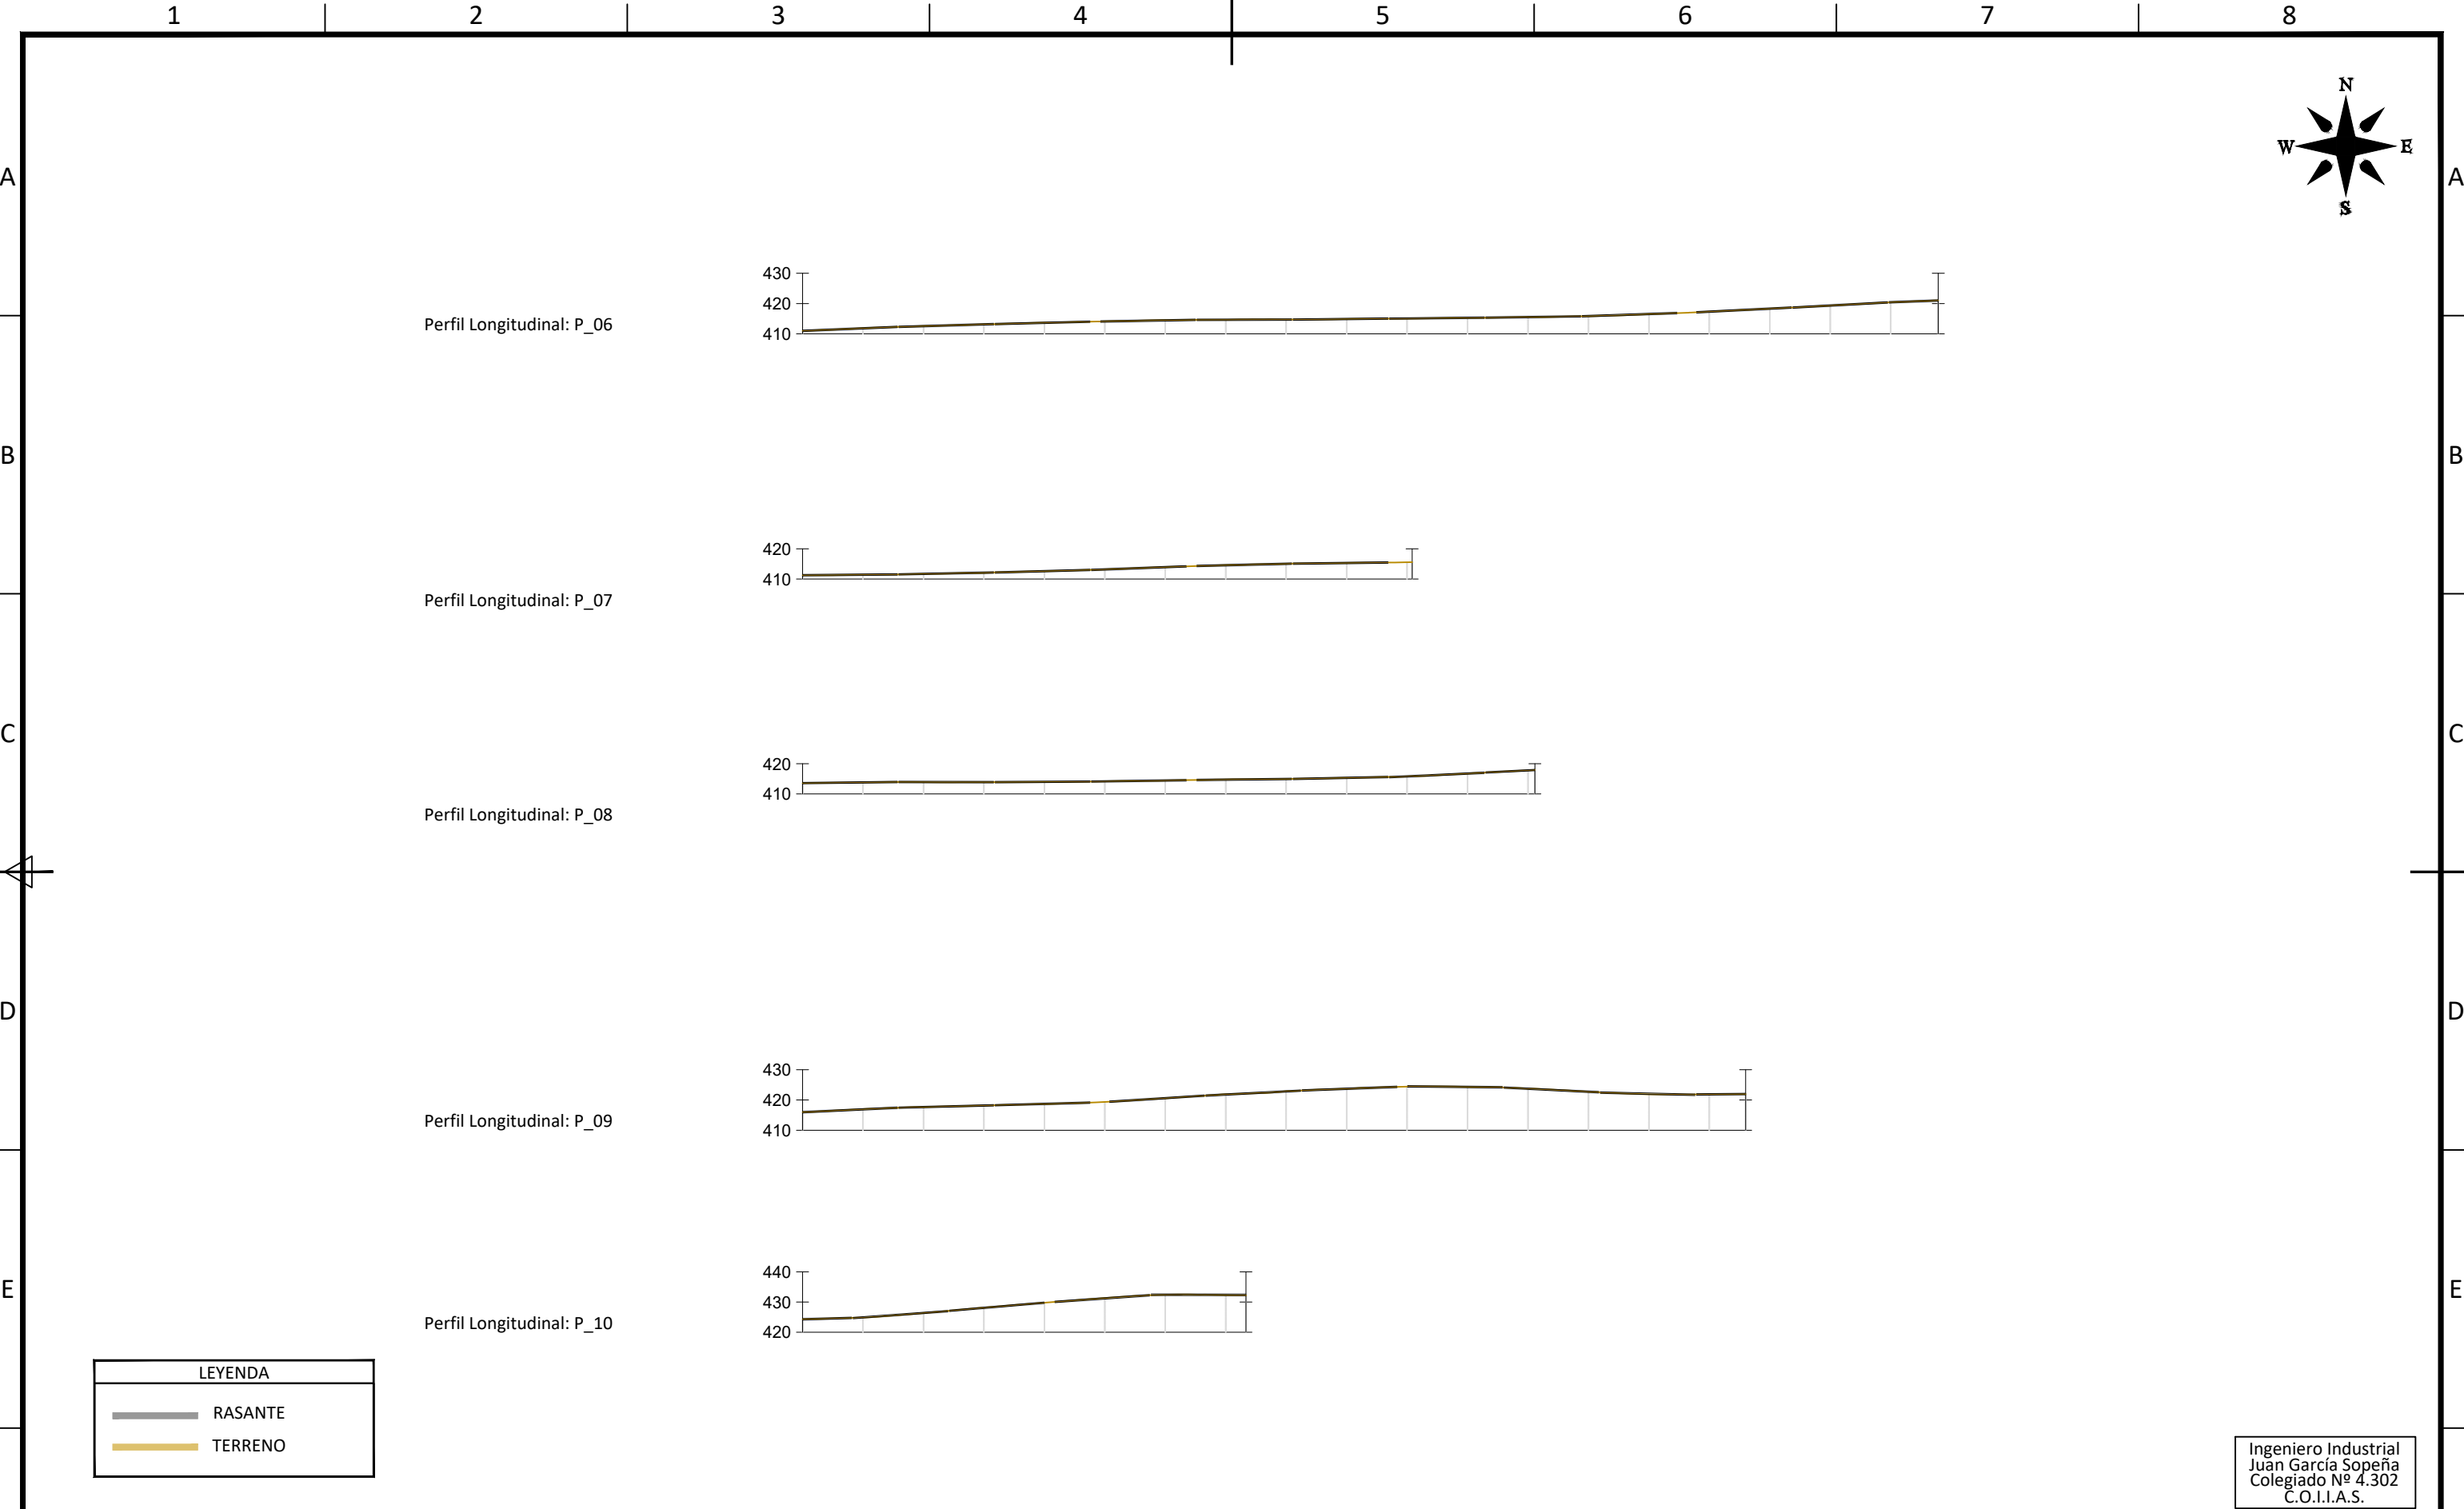

D						DATE	SCALE 1/2.000	<div>edp</div>		<div>Ingeca</div>	
C						06/24	DRAWN ING	PSFV HIB P.E. VIRGEN DE LA PEÑA DE ALFARIN		CAD Vers.: A Page Vers.: A	
B						06/24	CHECKED ING			Name Collection Page: 04	
A	06/24	INGECA	INGECA	IAG	INICIAL	06/24	REVISED-EDPR IAG	PERFILES LONGITUDINALES		Site Preparation Page: 03	
EDIC.	DATE	DRAWN	CHECKED	REVISED-EDPR	MODIFICATION	Format A3		Término Municipal de Perdiguera (Zaragoza)		CAD Nº: 005-AZ-1022200EP4GL41A	
<div>12345678</div>											

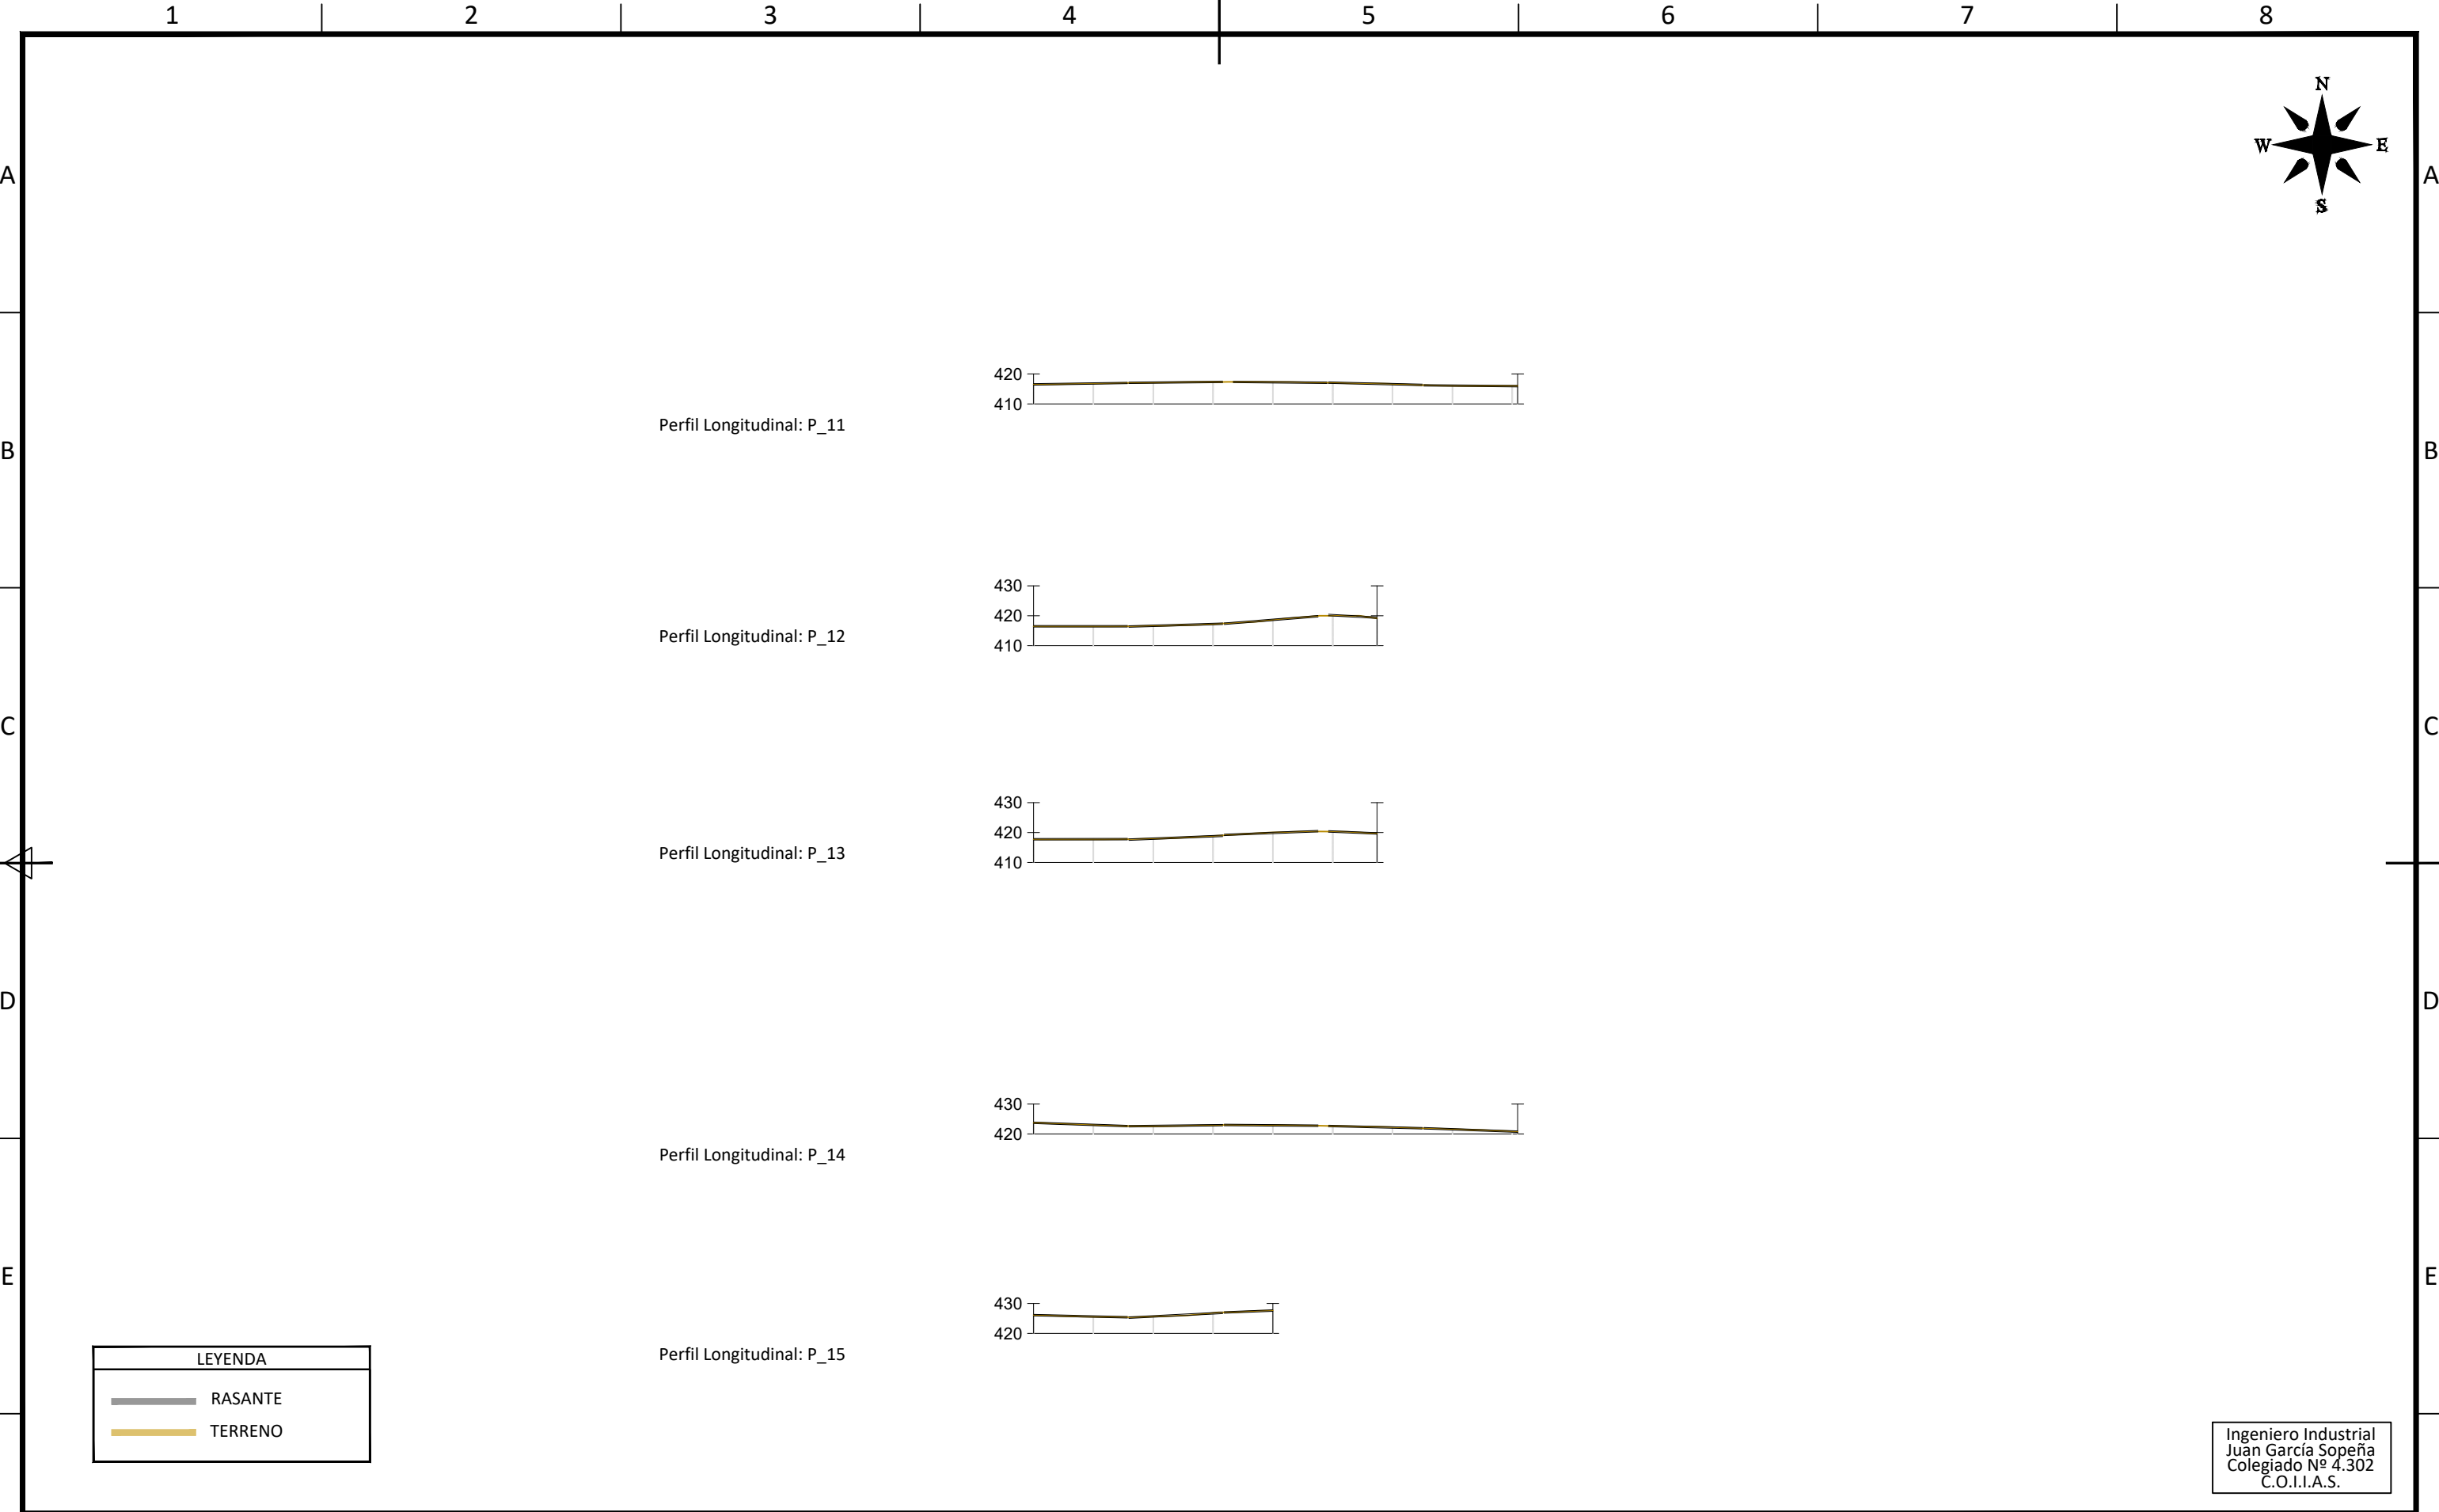

D						DATE	SCALE 1/2.000	<div>edp</div>		<div>Ingeca</div>	
C						06/24	DRAWN ING	PSFV HIB P.E. VIRGEN DE LA PEÑA DE ALFARIN		CAD Vers.: A Page Vers.: A	
B						06/24	CHECKED ING			Name Collection Page: 05	
A	06/24	INGECA	INGECA	IAG	INICIAL	06/24	REVISED-EDPR IAG	PERFILES LONGITUDINALES		Site Preparation 31/07/2024	
EDIC.	DATE	DRAWN	CHECKED	REVISED-EDPR	MODIFICATION	Format A3		Término Municipal de Perdiguera (Zaragoza)		CAD Nº 005-AZ-1022200EP4GL41A	
	1	2	3					6	7		

A

F

F

Colegio Oficial de Ingenieros Industriales

EAD Vers.: A Page Vers.: A

[illegible]


Name collection: [Feedback](#) Page: A0

0241198V 31/07/2024

General Ed. / Arts	Cont. BU
--------------------	----------

VISADO

CAD Nº: 053102102200EP4GL32A

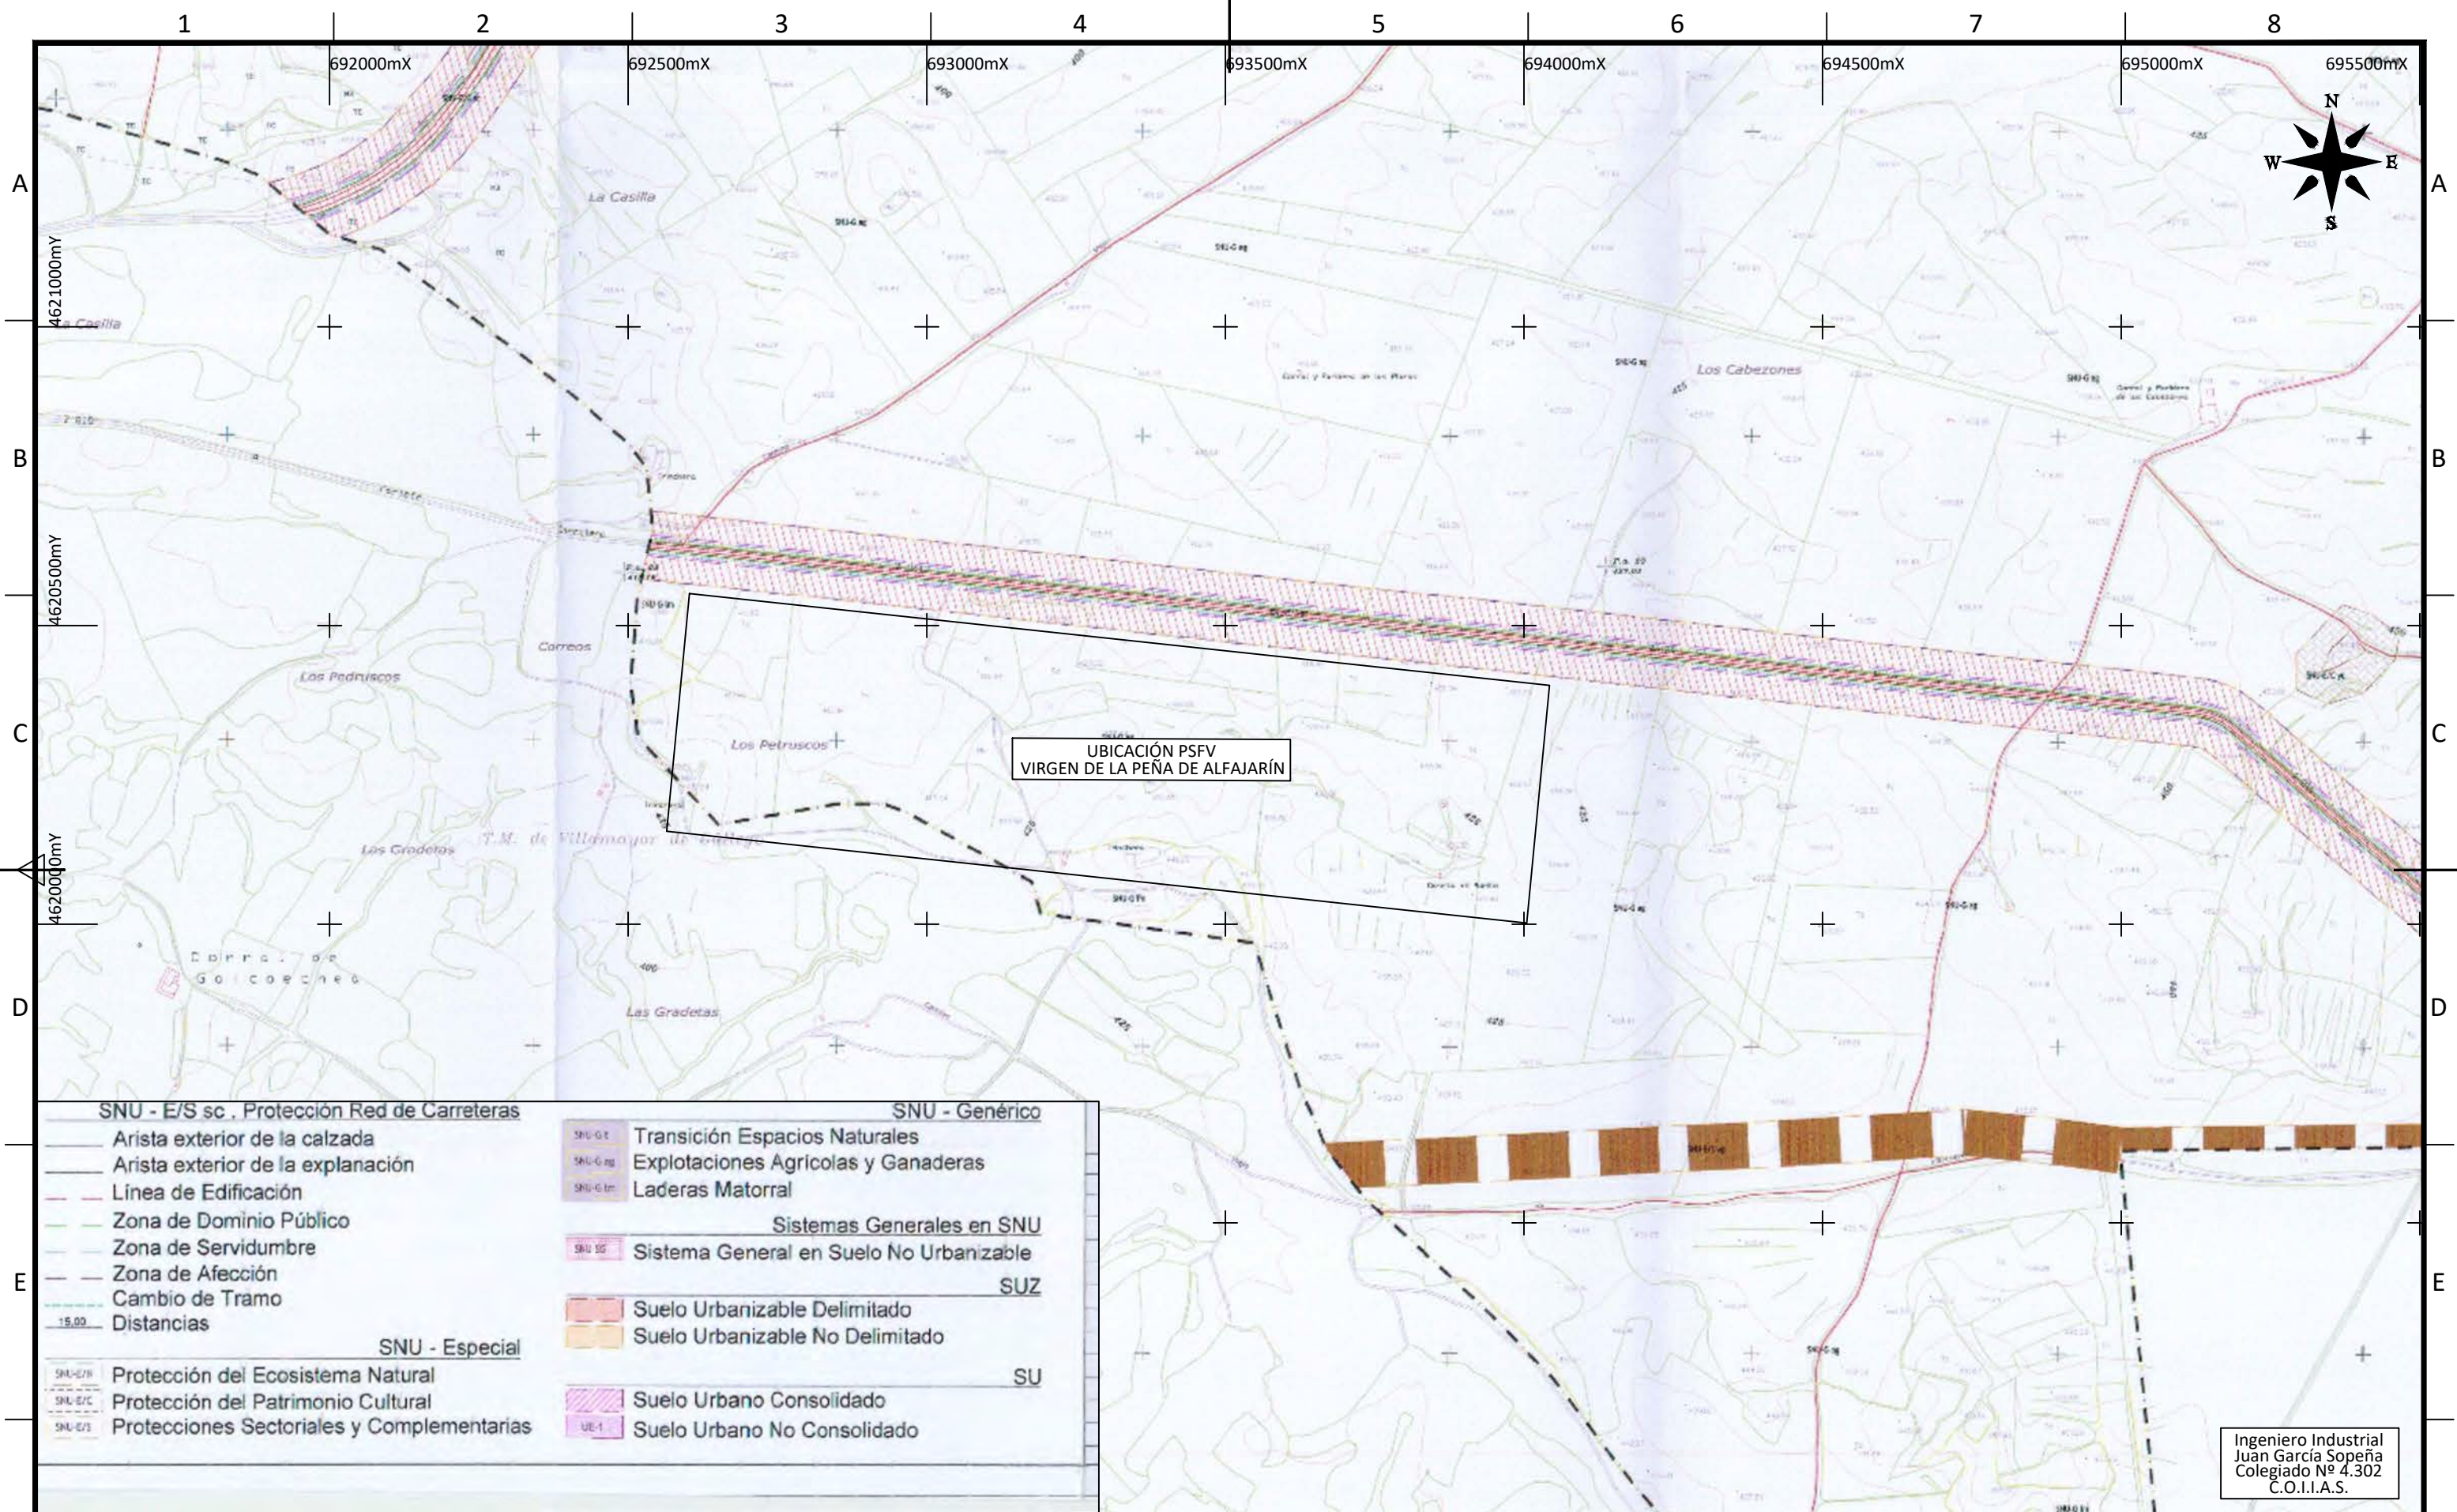[illegible]

A

F

F

Colegio Oficial de Ingenieros Industriales

EAD Vers.: A Page Vers.: A

[illegible]


Name collection: [Feedback](#) Page: A0

0241198V 31/07/2024

<p> <input type="checkbox"/> Standard <input type="checkbox"/> Standard with wrap </p>	<p> <input type="checkbox"/> Cont. </p>
---	--

VISADO

CAD Nº: 053102102200EP4GL33A

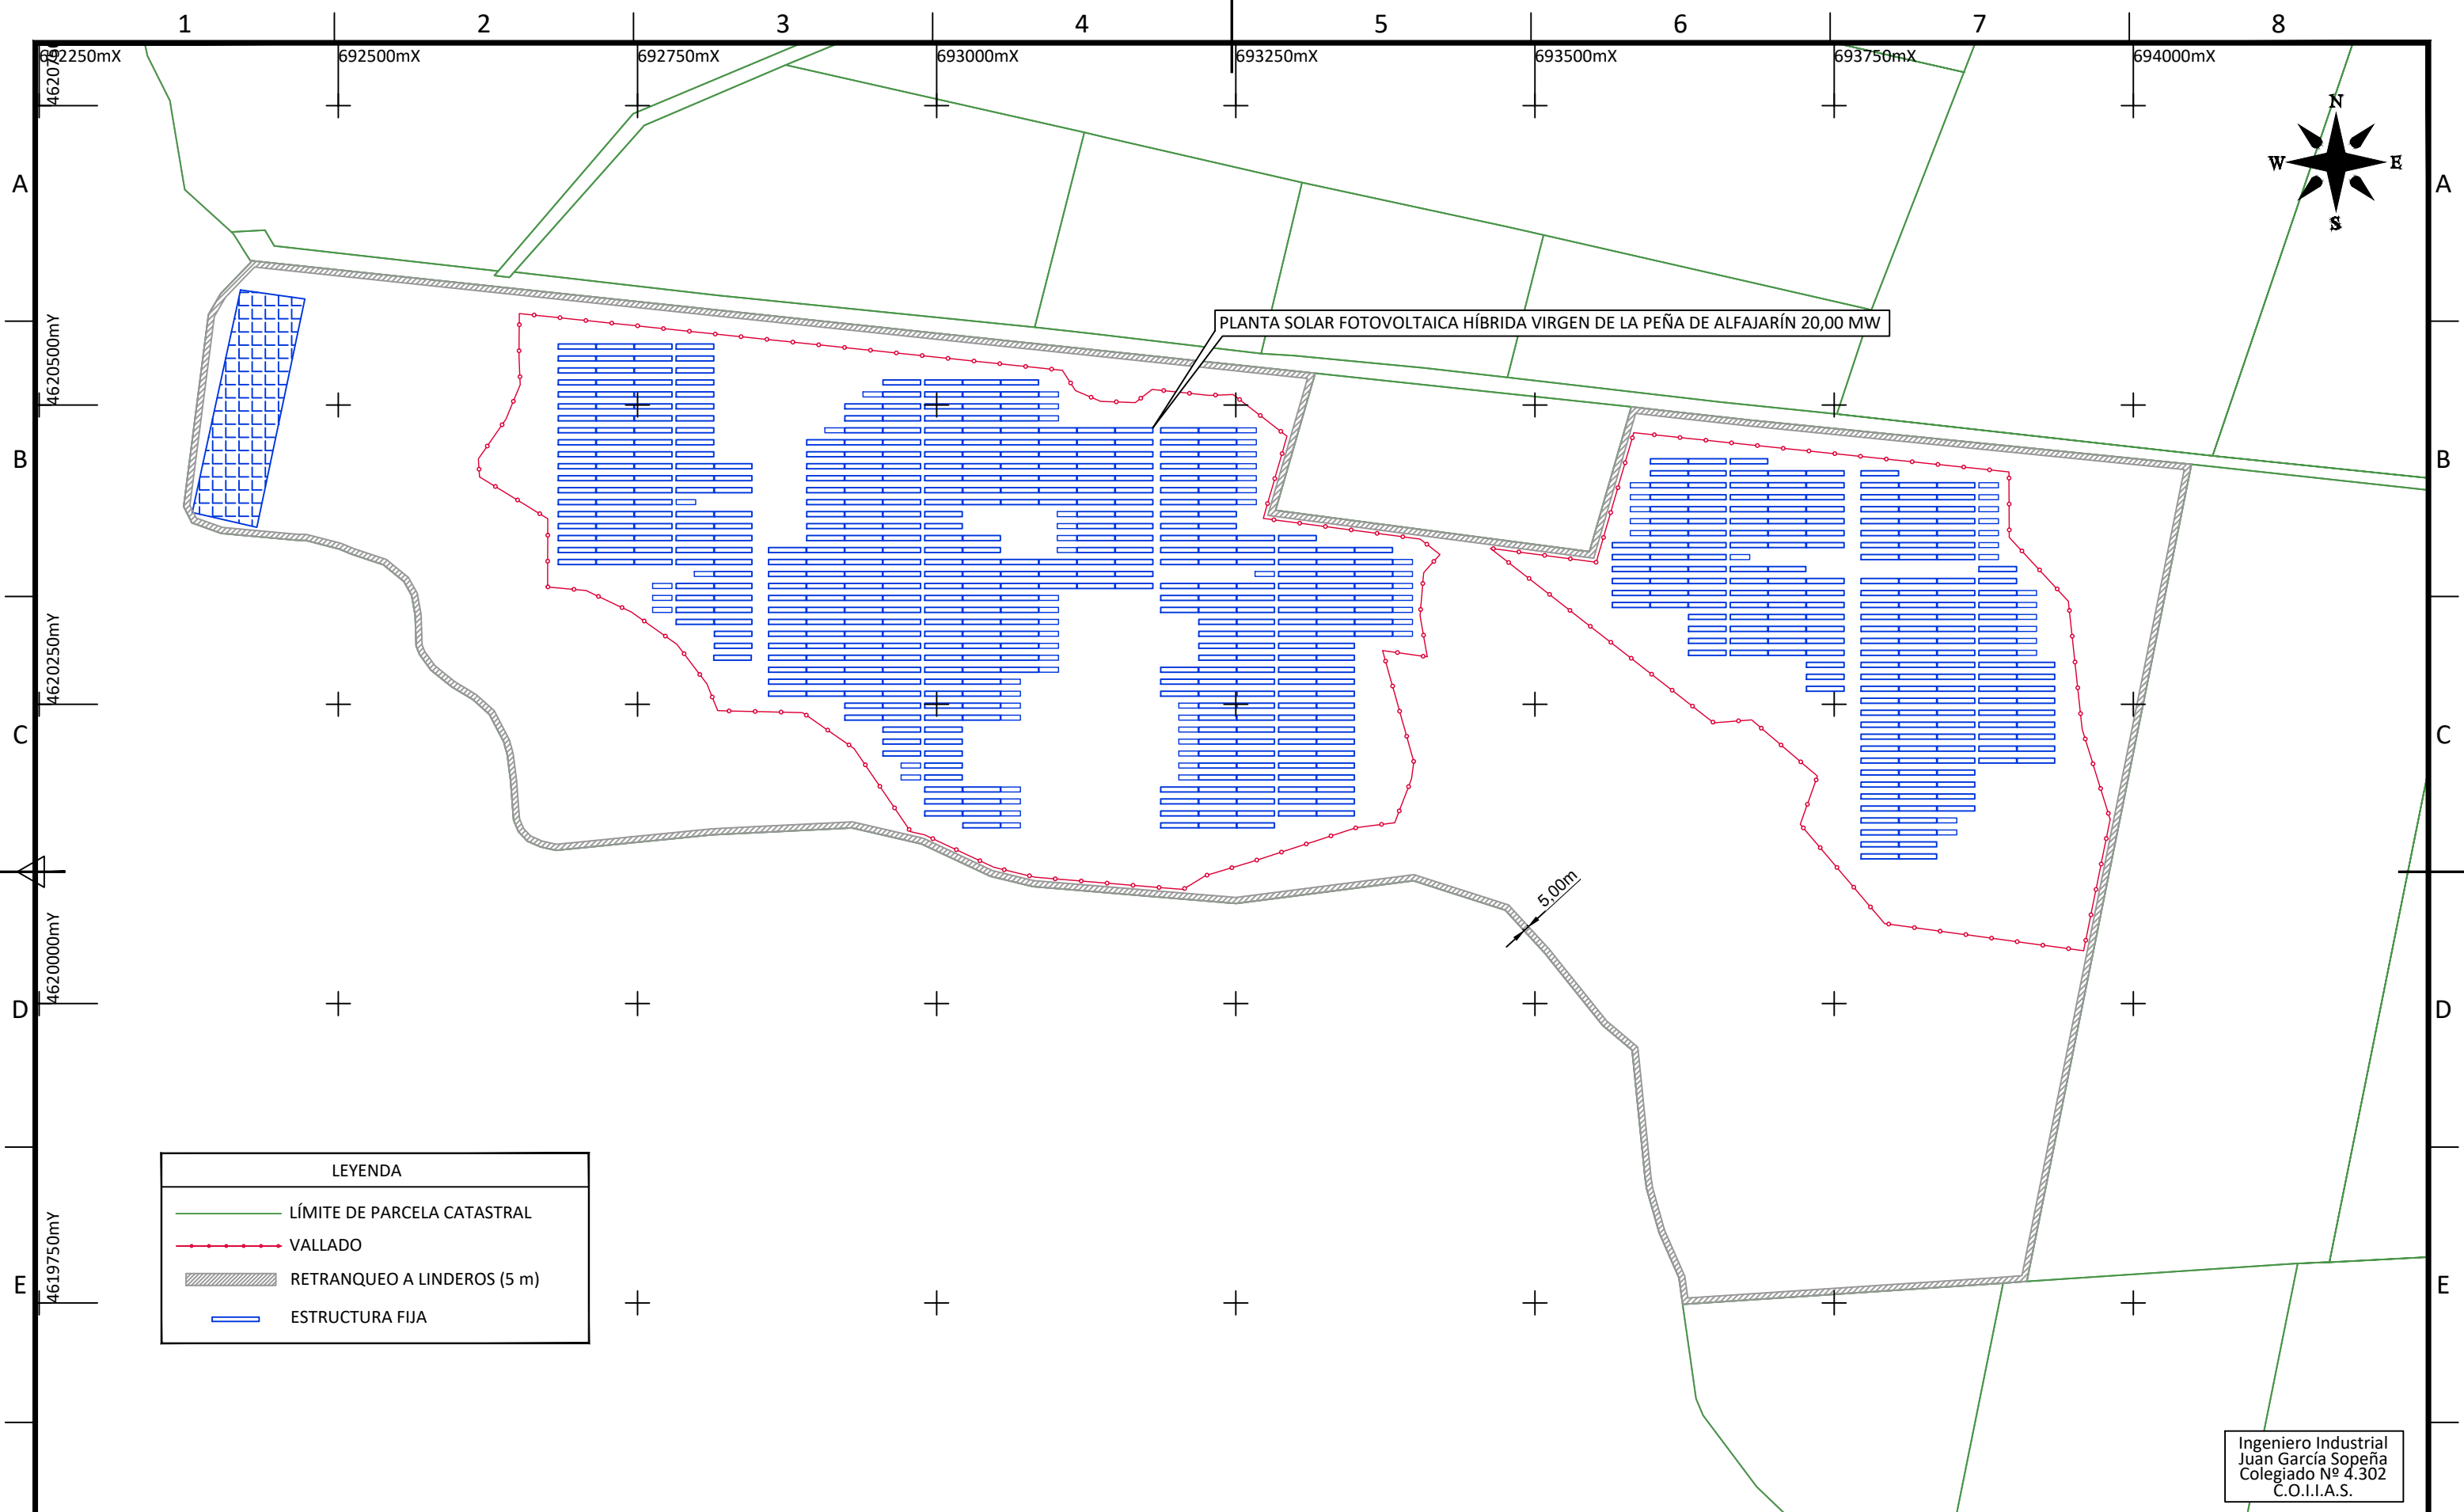

LEYENDA



LÍMITE DE PARCELA CATASTRAL

VALLADO

RETRANQUEO A LINDEROS (5 m)

ESTRUCTURA FIJA

Ingeniero Industrial
Juan García Sopena
Colegiado Nº 4.302
C.O.I.I.A.S.

D						DATE	SCALE 1/5.000	<div><div></div><div>PSFV HIB P.E. VIRGEN DE LA PEÑA DE ALFAJARÍN</div><div>LINDEROS E INFRAESTRUCTURAS</div><div>Término Municipal de Perdiguera (Zaragoza)</div></div> <div><div></div><div>Colegio Oficial de Ingenieros Industriales</div><div>CAD Vers.: A</div><div>Page Vers.: A</div><div>2024-08-01</div><div>31/07/2024</div><div>VISADO</div></div>	
C						06/24	DRAWN ING		
B						06/24	CHECKED ING	Name Collection Cadastral Map Page: 01 Cont:	
A	06/24	INGECA	INGECA	IAG	INICIAL	06/24	REVISED-EDPR IAG		
EDIC.	DATE	DRAWN	CHECKED	REVISED-EDPR	MODIFICATION	Format A3		CAD Nº 005-A1-10-202200EP4GL33A	
1	2	3				6	7		

1

2

3

4

5

6

7

8

A

B

C

D

E

F

PSFV HIB P.E. VIRGEN DE LA PEÑA DE ALFAJARÍN


DESCRIPCIÓN DEL ENTORNO Y DISTANCIAS

Ingeniero Industrial
Juan García Sopena
Colegiado Nº 4.302
C.O.I.I.A.S.

D				DATE	SCALE -	<div><div><div>edp</div><div>Renovables</div></div><div>PSFV HIB P.E. VIRGEN DE LA PEÑA DE ALFAJARÍN</div><div>DESCRIPCIÓN DEL ENTORNO Y DISTANCIAS</div><div>Término Municipal de Perdiguera (Zaragoza)</div></div>	<div><div><div><div></div><div></div></div><div><div></div><div></div></div></div><div><div></div><div></div></div><div><div></div><div></div></div></div>	<div><div><div></div><div></div></div><div><div></div><div></div></div></div> <div><div></div><div></div></div> <div><div></div><div></div></div>
---	--	--	--	------	---------	--	--	---



C			06/24	DRAWN ING	CAD Vers.: A	Page Vers.: A	
B			06/24	CHECKED ING	Name collection: 2024-198V	Page: A0	
A	06/24	INICIAL	TODAS	06/24 REVISED-EDPR IAG	Others: 31/07/2024	Cont: 88	
EDIC.	DATE	MODIFICATION	PAGES MODIFIED	Format A3		CAD Nº: 055A021002200EP4GL52A	

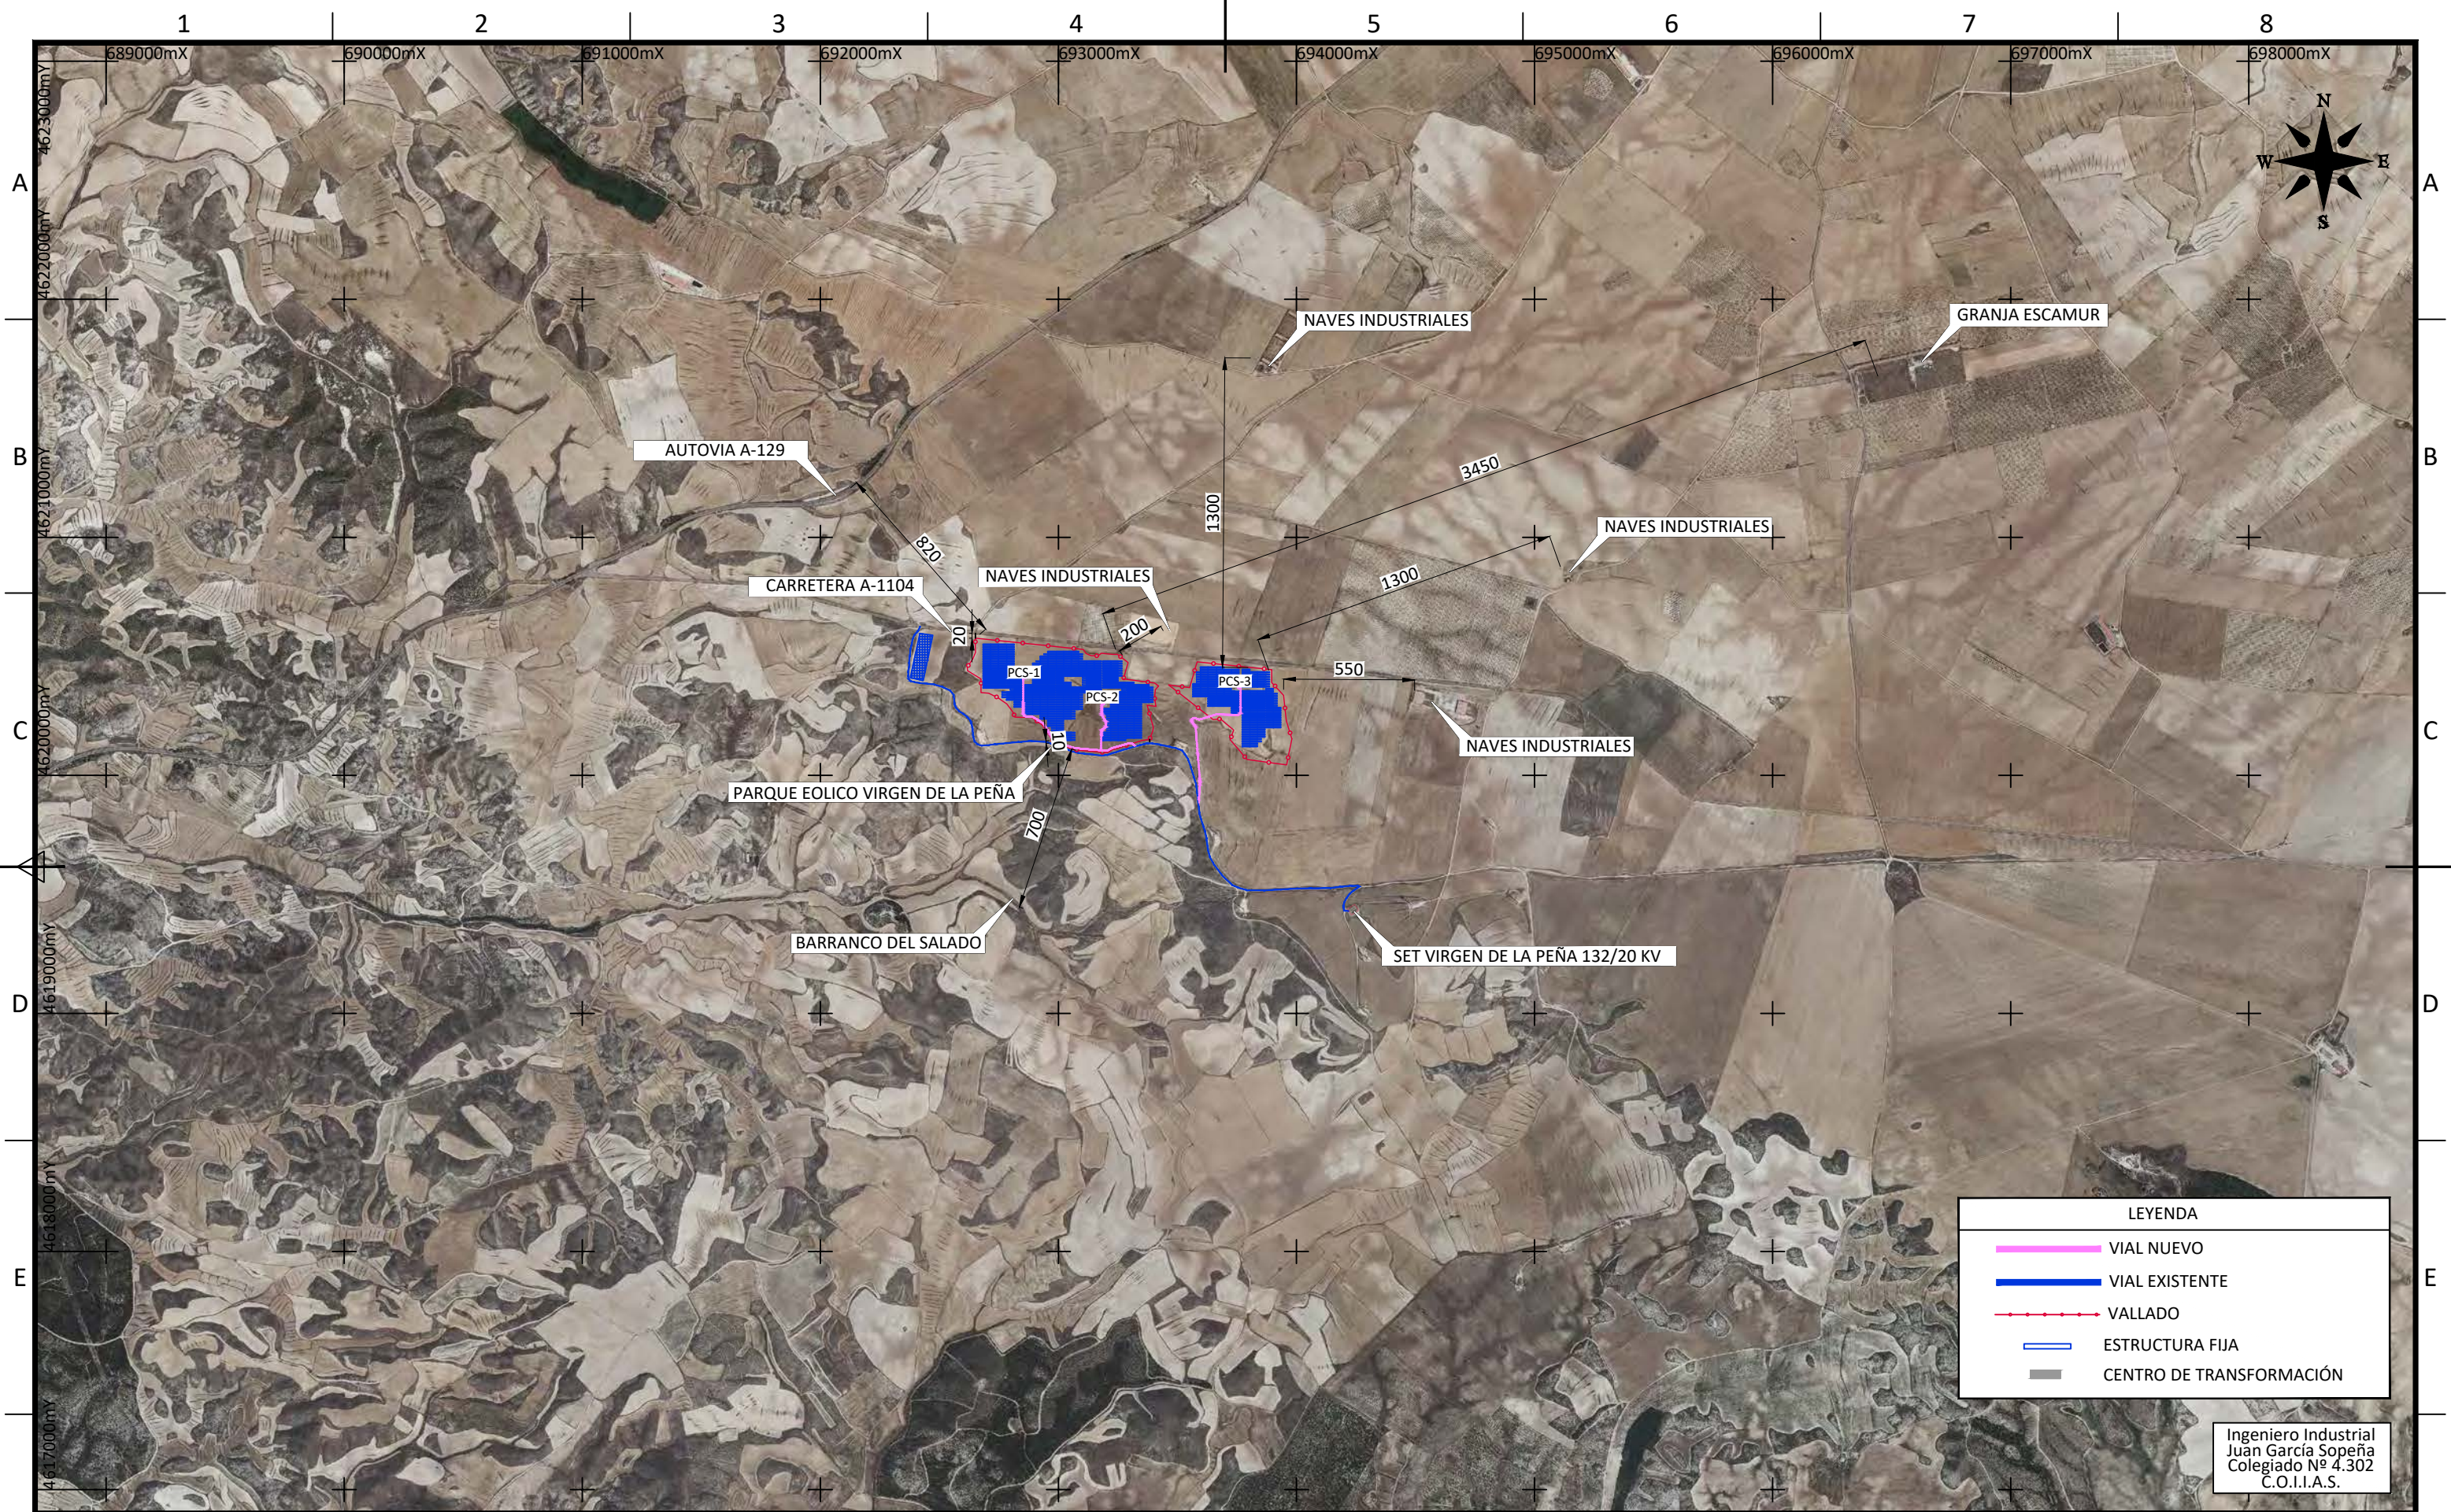F



LEYENDA	
	VIAL NUEVO
	VIAL EXISTENTE
	VALLADO
	ESTRUCTURA FIJA
	CENTRO DE TRANSFORMACIÓN

Ingeniero Industrial
Juan García Sopena
Colegiado Nº 4.302
C.O.I.I.A.S.

D						DATE	SCALE 1/25.000	<div> PSFV HIB P.E. VIRGEN DE LA PEÑA DE ALFAJARIN DESCRIPCIÓN DEL ENTORNO Y DISTANCIAS Término Municipal de Perdiguera (Zaragoza)</div> <div> CAD Vers.: A Name Collection 2024-198V 31/07/2024 VISADO</div>	
C						06/24	DRAWN ING		
B						06/24	CHECKED ING		
A	06/24	INGECA	INGECA	IAG	INICIAL	06/24	REVISED-EDPR IAG		
EDIC.	DATE	DRAWN	CHECKED	REVISED-EDPR	MODIFICATION	Format A3		CAD Nº: 05-A1-002200EP4GL52A	

A

F





F


[illegible]

PSFV HIB. P.E VIRGEN DE LA PEÑA DE ALFAJARÍN

AFECCIONES: GENERAL

Ingeniero Industrial
Juan García Sopena
Colegiado Nº 4.302
C.O.I.I.A.S.

				DATE	SCALE -	   Colegio Oficial de Ingenieros Industriales del Principado de Asturias	
				06/24	DRAWN ING		CAD Vers.: A
				06/24	CHECKED ING		Page Vers.: A
A	06/24	INICIAL	TODAS	06/24	REVISED-EDPR IAG		Name collection: A0 Others: 31/07/2024 Cont.: 80
EDIC.	DATE	MODIFICATION	PAGES MODIFIED	Format A3		PSFV HIB. P.E VIRGEN DE LA PEÑA DE ALFAJARÍN AFECCIONES: GENERAL Término Municipal de Perdiguera (Zaragoza)	
						VISADO ELECTRONICAMENTE  CAD Nº: 033A0210202200EP4GL81A	


				06/24	DRAWN	ING	 <div> PSFV HIB. P.E VIRGEN DE LA PEÑA DE ALFAJARÍN AFECCIONES: GENERAL Término Municipal de Bordiguera (Zaragoza) </div>	 Nº Vicio: 2024-198V Others:	Page Vers.: A Page: A0 Cont.: 80
				06/24	CHECKED	ING			
A	06/24	INICIAL	TODAS	06/24	REVISED-EDPR	IAG			

				06/24	CHECKED	ING	<p>PSFV HIB. P.E VIRGEN DE LA PENA DE ALFAJARIN</p> <p>AFECCIONES: GENERAL</p> <p>Término Municipal de Bordiguera (Zaragoza)</p>	<p>Nº Vicio: 2024-198V</p> <p>Other: 31/07/2024</p>	<p>Name collection: A0</p> <p>Page: 80</p>
A	06/24	INICIAL	TODAS	06/24	REVISED-EDPR	IAG			

06/24	INICIAL	TODAS	06/24	REVISED-EDPR	TAG	Término Municipal de Perdiguera (Zaragoza)	
EDIC.	DATE	MODIFICATION	PAGES MODIFIED	Format A3			
							 CAD Nº: 053A0210202200EP4GL81A

A horizontal number line is shown, ranging from 0 to 8. Major tick marks are labeled with integers 1, 2, 3, 6, and 7. The interval between 4 and 6 is highlighted with a blue box, and the number 2 is written inside the box, indicating the length of the interval.

[illegible]

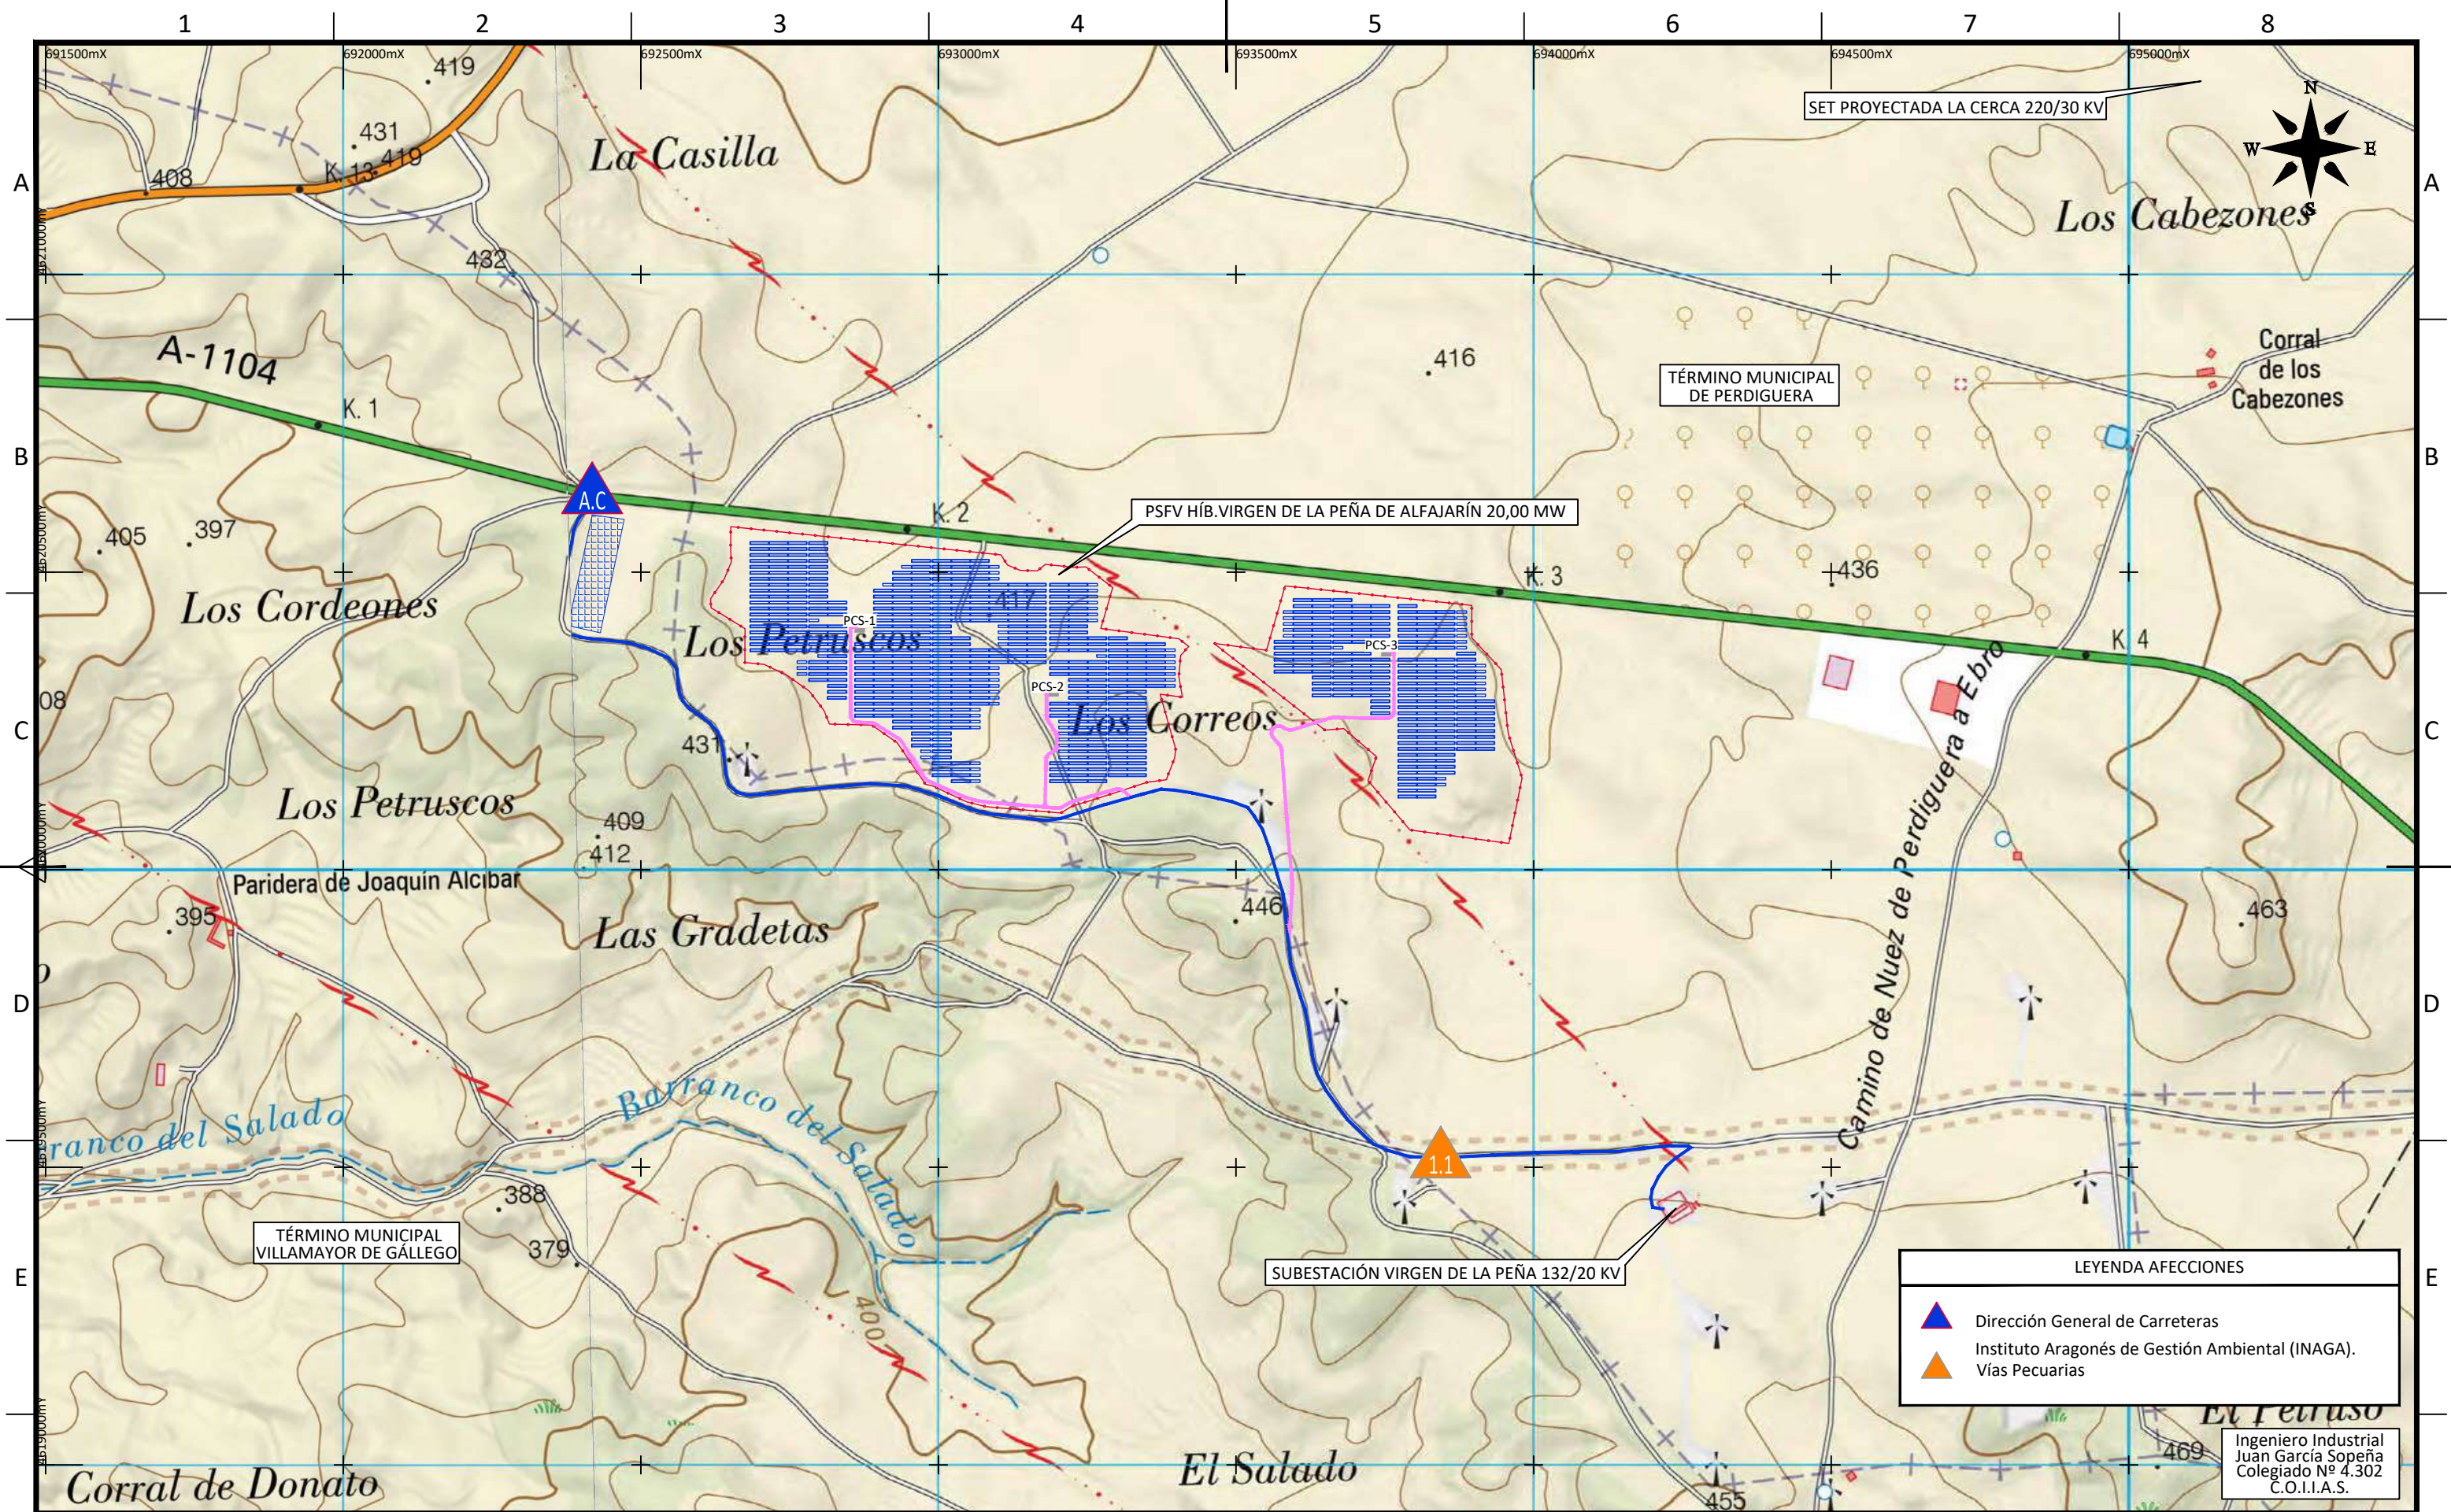

					DATE	SCALE 1/10.000	edp		Ingeca	
					06/24	DRAWN ING	PSFV HIB. P.E VIRGEN DE LA PEÑA DE ALFAJARÍN		CAD Vers.: A	
					06/24	CHECKED ING	AFECCIONES: GENERAL		Page Vers.: A	
					06/24	REVISED-EDPR IAG	Término Municipal de Perdiguera (Zaragoza)		Page: 01	
EDIC.	DATE	DRAWN	CHECKED	REVISED-EDPR	MODIFICATION		Format A3		CAD Nº: 051102200EP4GL81A	
									31/07/2024	

A technical drawing grid with a coordinate system. The horizontal axis is labeled with numbers 1 through 8 at the top. The vertical axis is labeled with letters A, B, C, D, and E on both the left and right sides. In the center of the grid, the following text is written in large, bold, black capital letters:

PSFV HIB P.E. VIRGEN DE LA PEÑA DE ALFAJARÍN
AFECCIÓN: VÍA PECUARIA

In the bottom right corner, there is a small rectangular box containing the following text:

Ingeniero Industrial
Juan García Sopena
Colegiado Nº 4.302
C.O.I.I.A.S.

Ingeniero Industrial
Juan García Sopena
Colegiado Nº 4.302
C.O.I.I.A.S.

[illegible]

[illegible]

A



B

C

D

E

F

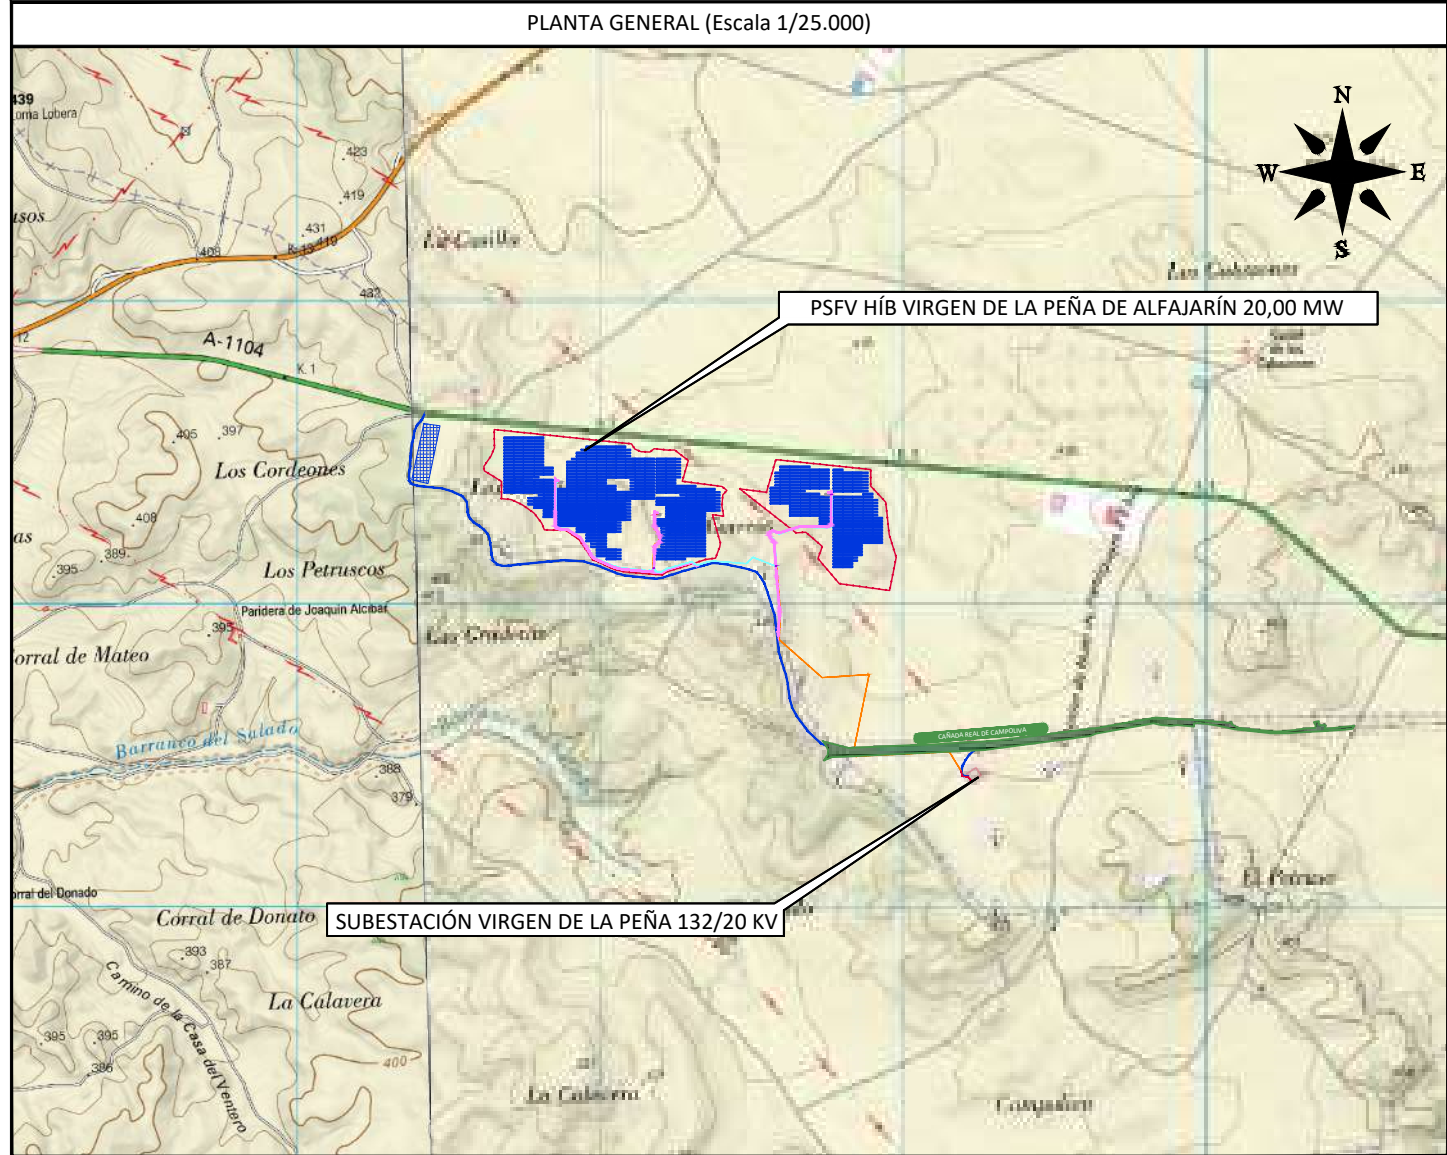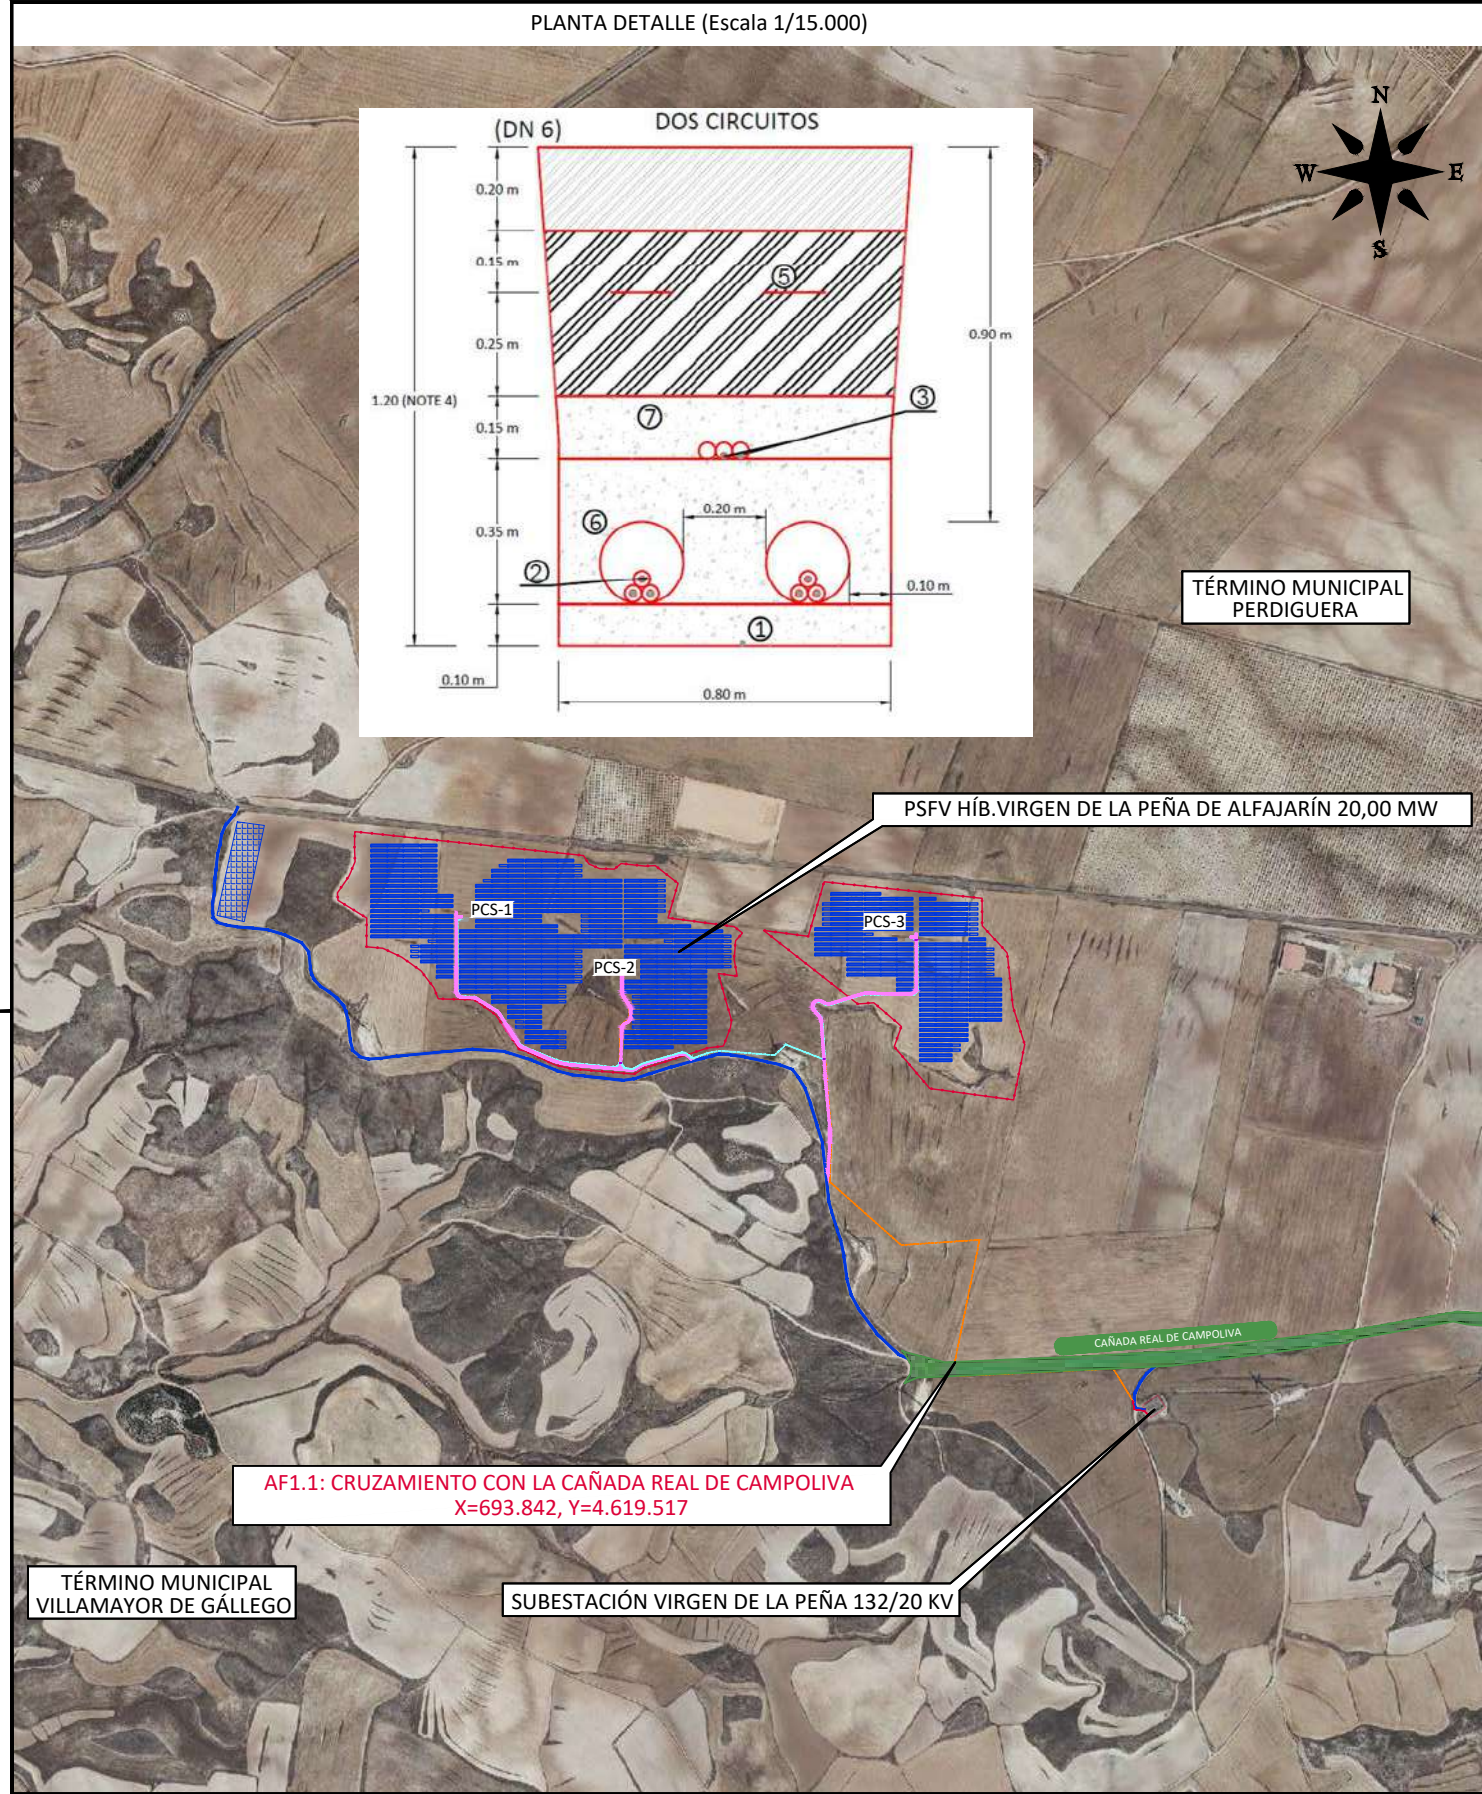

LEYENDA	
	Grava
	Arena de río lavada (suelo protector de cama)
	Material seleccionado, compactado manualmente (material de relleno)
	Material seleccionado, compactado mecánicamente (material de relleno)
	Hormigón C15 HM-20
①	Cable de tierra
②	Cables de MT
③	Cable F.O. de comunicación
④	Baldosas prefabricadas para protección mecánica y señalización
⑤	Cinta advertencia 200mm (Amarilla)
⑥	Tubería HDPE Ø200mm
⑦	Tubería HDPE Ø40mm. Una pieza de tubería para el cruce, sin juntas.

AFECCIÓN Nº1.1
Cruzamiento de zanja con CAÑADA REAL DE CAMPOLIVA.
Instituto Aragonés de Gestión Ambiental (INAGA). Vías pecuarias.
Departamento de Medio Ambiente y Turismo.

AFECCIÓN Nº 1.1	
VÍAS PECUARIAS	ZANJA (m²)
CAÑADA REAL DE CAMPOLIVA	60

NOTA
Ver sección tipo de zanjas MT en plano OS310210202200EP4ZT12A.
Ver sección tipo de viales en plano OS310210202200EP4RD31A.

Ingeniero Industrial
Juan García Sopena
Colegiado Nº 4.302
C.O.I.I.A.S.

					DATE	SCALE	VARIAS
					06/24	DRAWN	ING
					06/24	CHECKED	ING
					06/24	REVISED-EDPR	IAG
A	06/24	ING	ING	IAG	INICIAL		
EDIC.	DATE	DRAWN	CHECKED	REVISED-EDPR	MODIFICATION		
					Format A3		

PSFV HIB P.E. VIRGEN DE LA PEÑA DE ALFAJARÍN


AFECCIÓN: VÍA PECUARIA
Término Municipal de Perdiguera (Zaragoza)

CAD Vers.: A
Page Vers.: A
Name Collection
General Layouts
Page: 01
Cont: 31/07/2024
VISADO
CAD Nº OS310210202200EP4GL82A

PSFV HIB P.E. VIRGEN DE LA PEÑA DE ALFAJARÍN

AFECCIÓN: DIRECCIÓN GENERAL DE CARRETERAS

[illegible]



VISADO ELECTRONICO MENTE		<i>Ingeca</i>	
		Colegio Oficial de Ingenieros Industriales Vía Principado de Asunción	
AJARÍN	CAD Vers.: A	Page Vers.: A	
Nº Visado:	Name collection: 20241198Y	Fase Page: A0	
a)	General layouts	Cont: 80	
	VISADO		
	CAD Nº: 1111A21110P200EP4GL83A		

1				2				3				4				5				6				7				8			
Nº PAGE				DESCRIPTION				DATE				EDIC. PAGE				Nº PAGE				DESCRIPTION				DATE				EDIC. PAGE			
A0				PORTADA				06/24				A																			
B0				ÍNDICE				06/24				A																			
01				AFECCIÓN: DIRECCIÓN GENERAL DE CARRETERAS				06/24				A																			


PSFV HIB P.E. VIRGEN DE LA PEÑA DE ALFAJARÍN

ACCESOS

Ingeniero Industrial
Juan García Sopena
Colegiado Nº 4.302
C.O.I.I.A.S.

D				DATE	SCALE -	<div><div></div><div>PSFV HIB P.E. VIRGEN DE LA PEÑA DE ALFAJARÍN</div><div>ACCESOS</div><div>Término Municipal de Perdiguera (Zaragoza)</div></div>	<div><div></div><div>Colegio Oficial de Ingenieros Industriales Principado de Asturias</div><div>2024-198V</div><div>VISADO</div></div>	<div>CAD Vers.: A</div> <div>Name collection: General Layouts</div> <div>CAD Nº: 055-A7-10-202200EP4CS01A</div>	
C			06/24	DRAWN	ING				Page Vers.: A
B			06/24	CHECKED	ING				Page: A0
A	06/24	INICIAL	TODAS	06/24	REVISED-EDPR				IAG
EDIC.	DATE	MODIFICATION	PAGES MODIFIED	Format A3					

1				2				3				4				5				6				7				8			
Nº PAGE				DESCRIPTION				DATE				EDIC. PAGE				Nº PAGE				DESCRIPTION				DATE				EDIC. PAGE			
A0				PORTADA				06/24				A																			
B0				ÍNDICE				06/24				A																			
01				ACCESOS				06/24				A																			

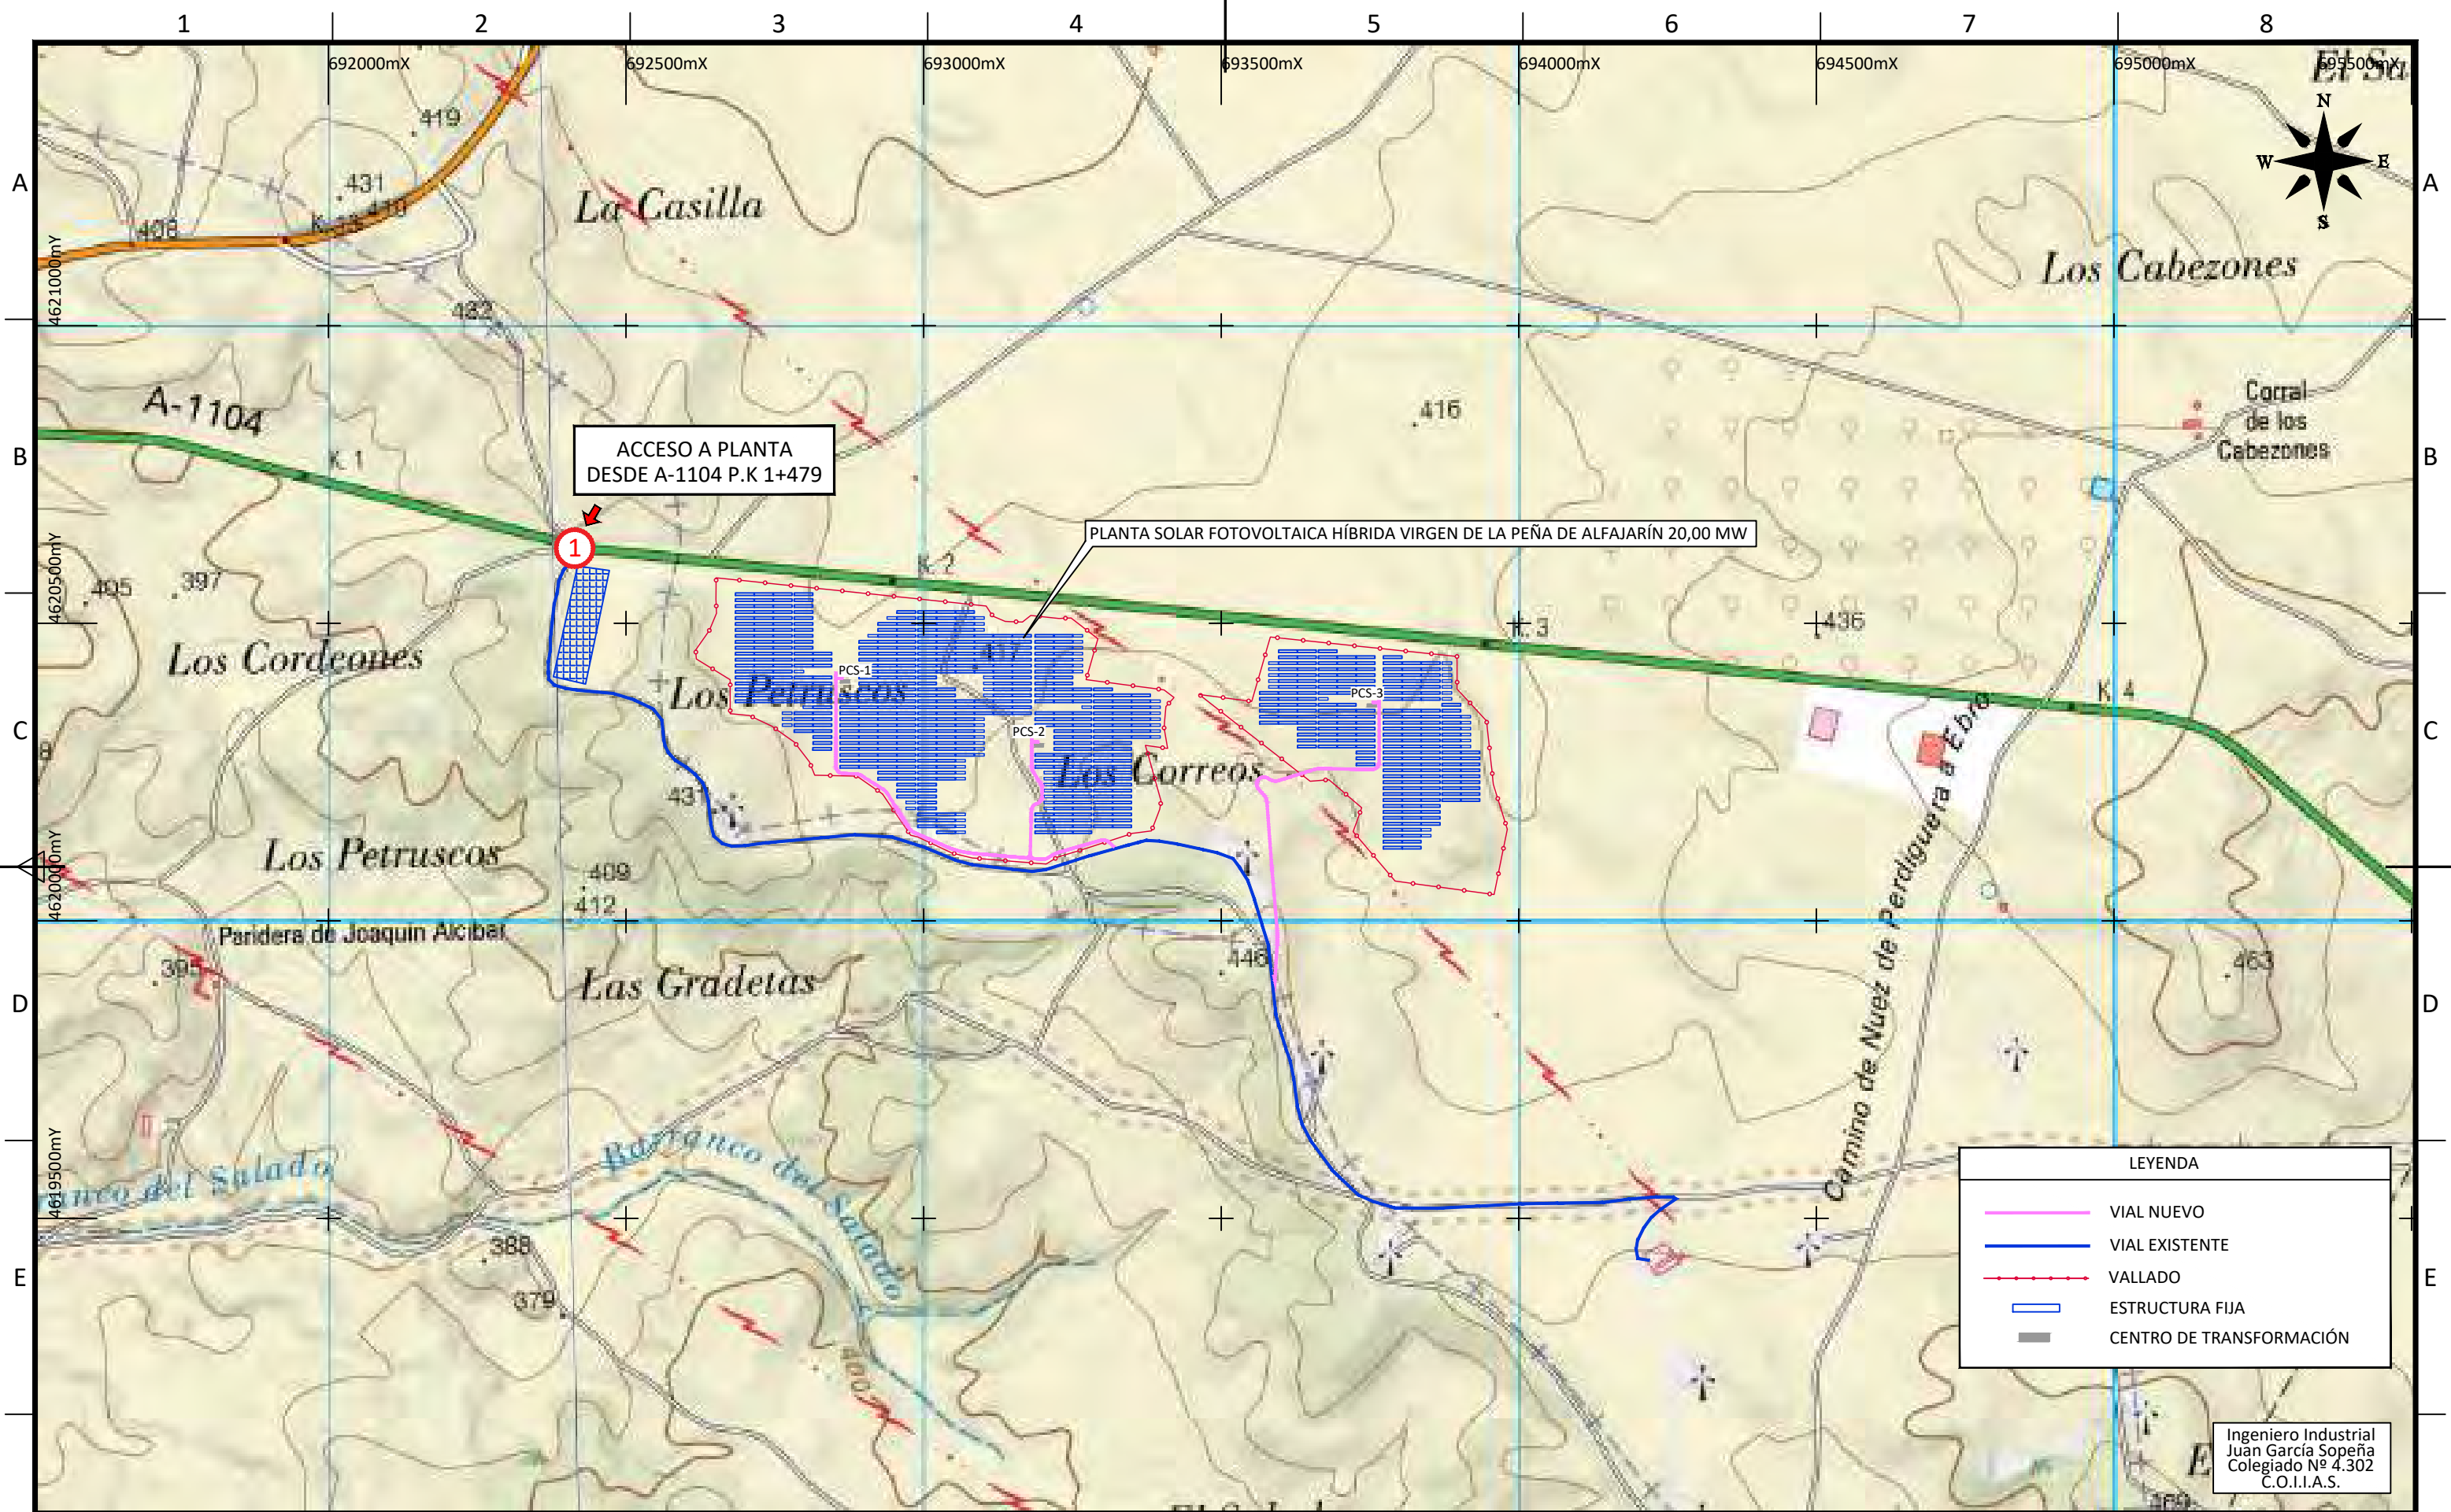

LEYENDA

VIAL NUEVO

VIAL EXISTENTE

VALLADO

ESTRUCTURA FIJA

CENTRO DE TRANSFORMACIÓN

Ingeniero Industrial
Juan García Sopena
Colegiado Nº 4.302
C.O.I.I.A.S.

D						DATE	SCALE 1/10.000	<div><div><div></div><div>edp</div><div>Renovables</div></div><div>PSFV HIB P.E. VIRGEN DE LA PEÑA DE ALFAJARÍN</div><div>ACCESOS</div><div>Término Municipal de Perdiguera (Zaragoza)</div></div> <div><div><div></div><div>INGECA</div><div>Colegio Oficial de Ingenieros Industriales</div></div><div>CAD Vers.: A</div><div>Page Vers.: A</div><div>Name Collection</div><div>Page: 01</div><div>General Layouts</div><div>31/07/2024</div><div>Cont:</div><div>VISADO</div><div>CAD Nº: 05-A11-022200EP4CS01A</div></div>	
C						06/24	DRAWN ING		
B						06/24	CHECKED ING		
A	06/24	INGECA	INGECA	IAG	INICIAL	06/24	REVISED-EDPR IAG		
EDIC.	DATE	DRAWN	CHECKED	REVISED-EDPR	MODIFICATION	Format A3			
1						6		7	

1

2

3

4

5

6

7

8

A

B

C

D

E

F

PSFV HIB P.E. VIRGEN DE LA PEÑA DE ALFAJARÍN

VIALES

Ingeniero Industrial
Juan García Sopena
Colegiado Nº 4.302
C.O.I.I.A.S.

D				DATE	SCALE -	<div><div><div></div><div>edp</div><div>Proyectos</div></div><div>PSFV HIB P.E. VIRGEN DE LA PEÑA DE ALFAJARÍN</div><div>VIALES</div><div>Término Municipal de Perdiguera (Zaragoza)</div></div>	<div><div><div></div><div>Colegio Oficial de Ingenieros Industriales</div><div>Principado de Asturias</div></div><div>CAD Vers.: A</div><div>Page Vers.: A</div><div>Name collection: 20241198V</div><div>General Layouts 31/07/2024</div><div>Page: A0</div><div>Cont: 88</div></div>
C				06/24	DRAWN ING		
B				06/24	CHECKED ING		
A	06/24	INICIAL	TODAS	06/24	REVISED-EDPR IAG		
EDIC.	DATE	MODIFICATION	PAGES MODIFIED	Format A3			CAD Nº: 055-A17-10022200EP4RD01A

VISADO ELECTRONICAMENTE

20241198V

Ingeca

Colegio Oficial de Ingenieros Industriales

Principado de Asturias

CAD Vers.: A

Page Vers.: A

Name collection: 20241198V

General Layouts 31/07/2024

Page: A0

Cont: 88

VISADO

1


2

3



6


7

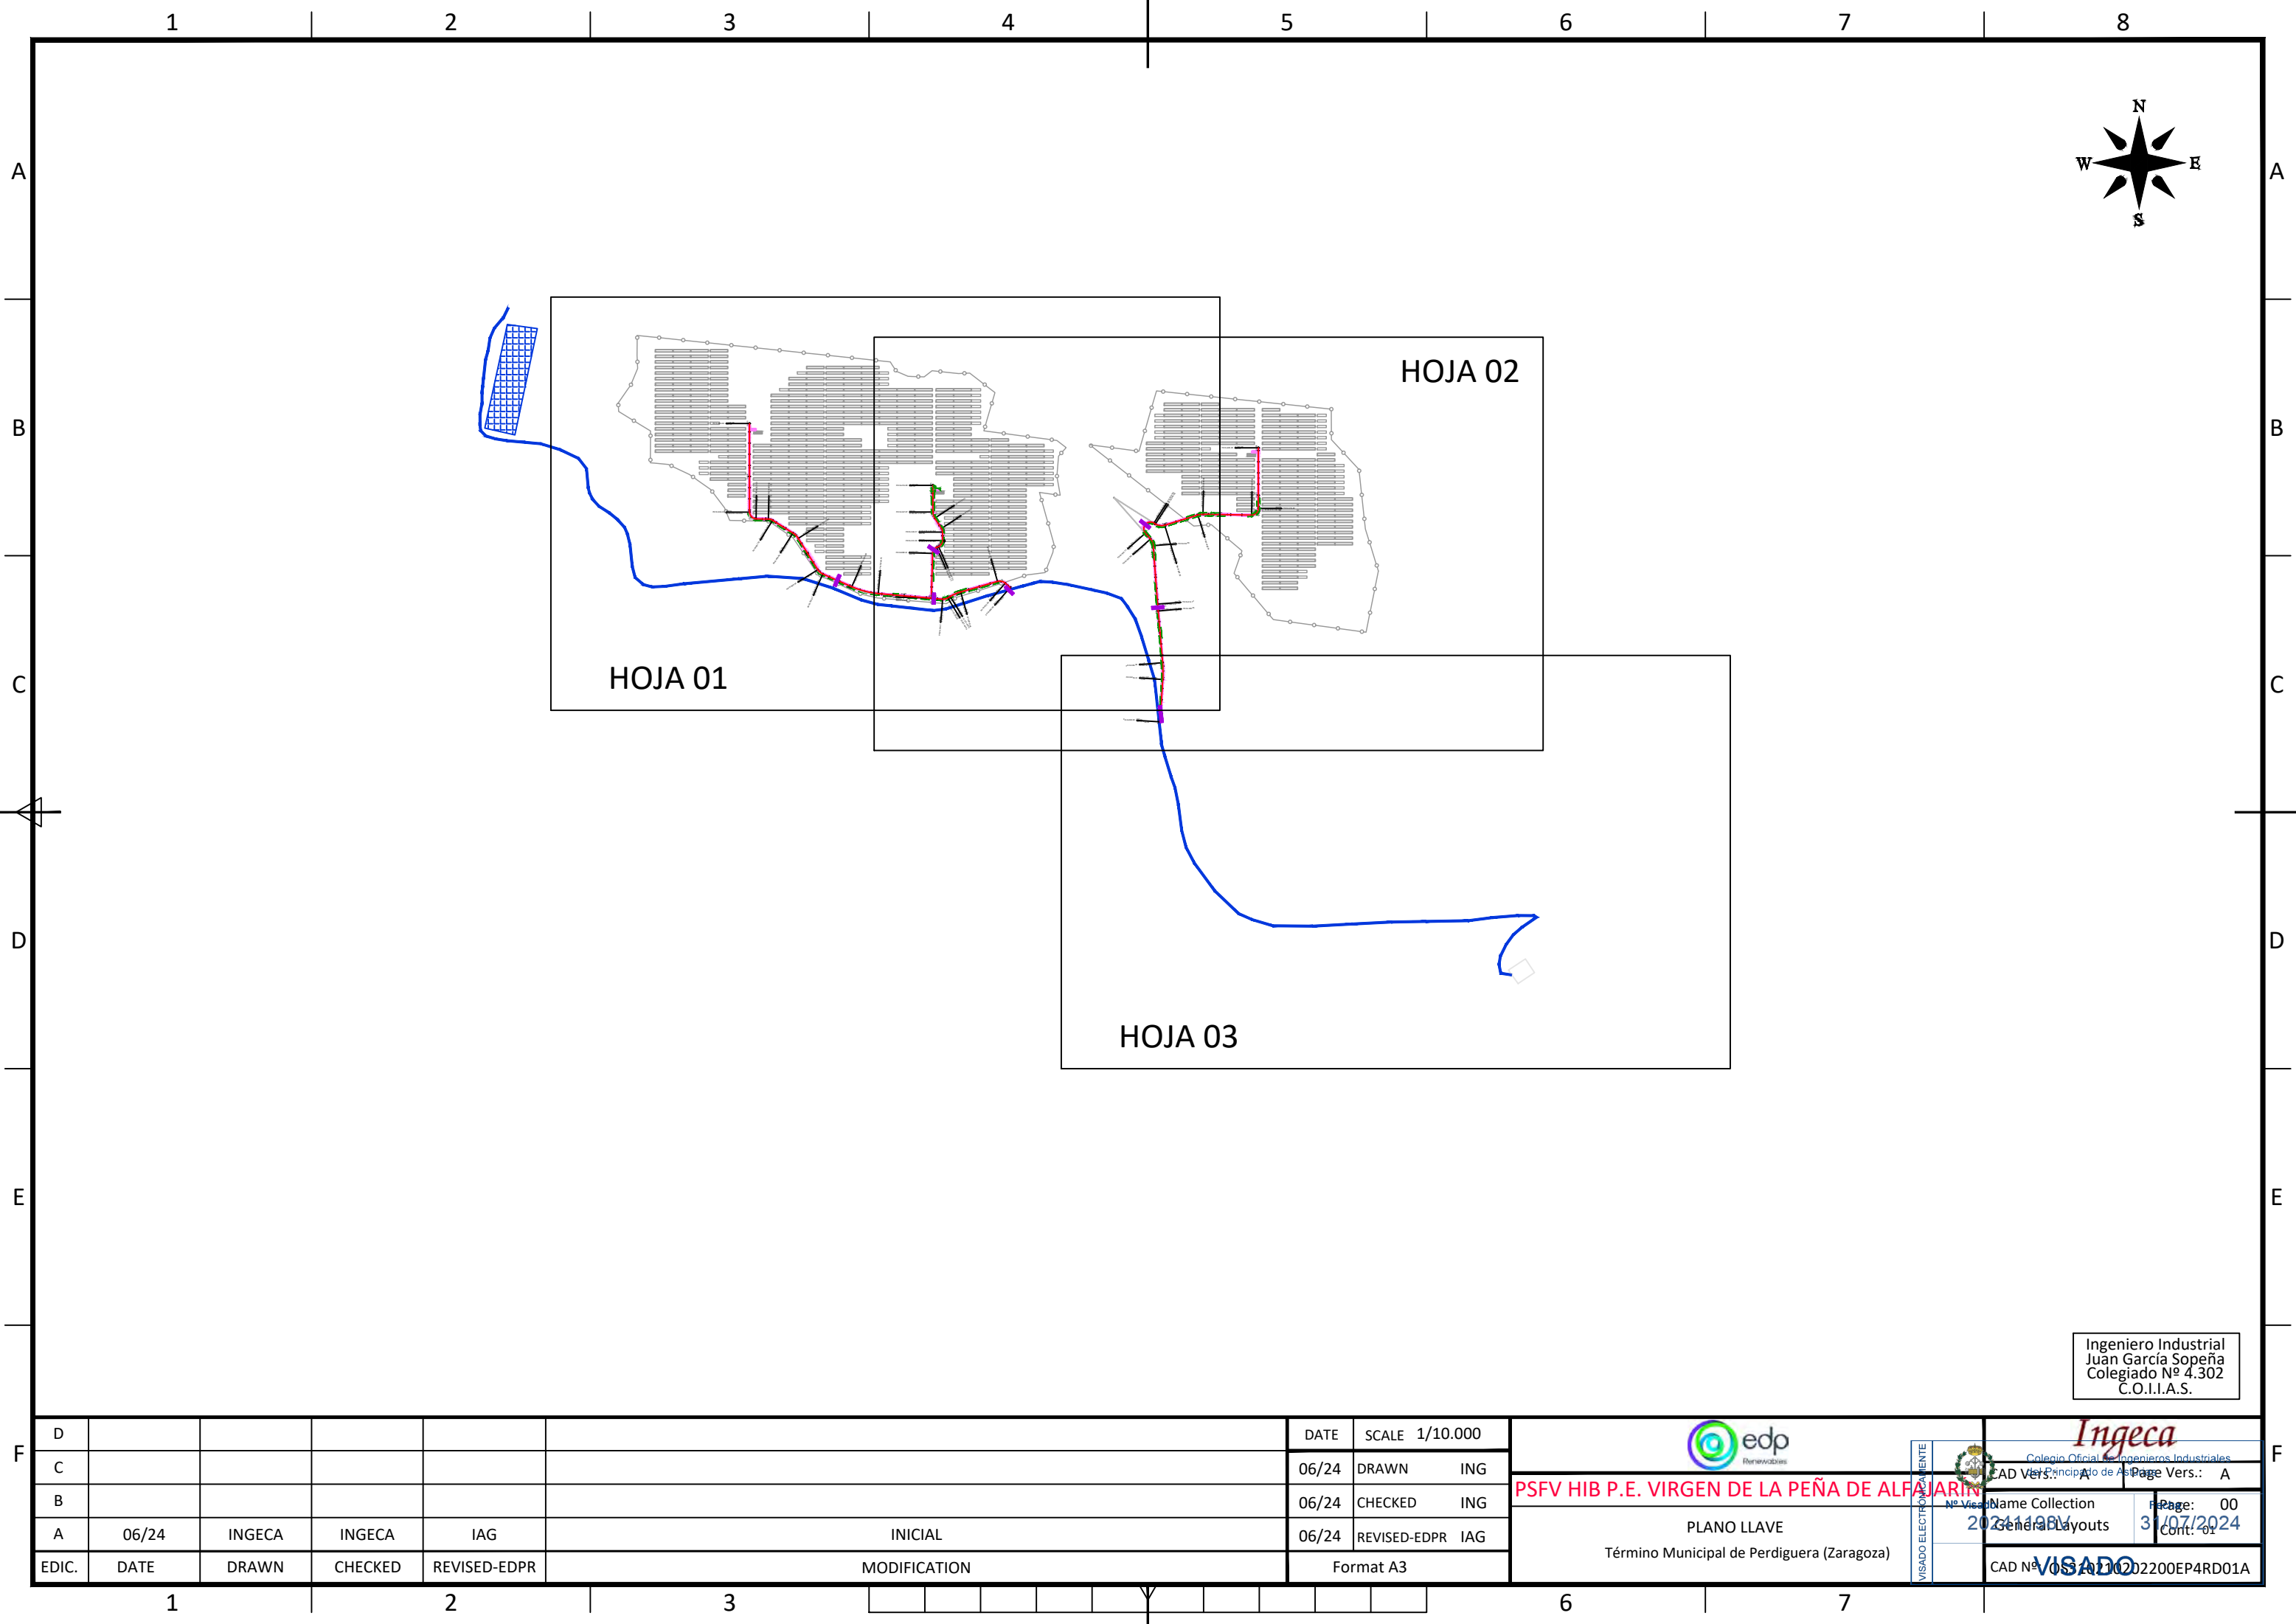1				2				3				4				5				6				7				8			
Nº PAGE				DESCRIPTION				DATE				EDIC. PAGE				Nº PAGE				DESCRIPTION				DATE				EDIC. PAGE			
A0				PORTADA				06/24				A																			
B0				ÍNDICE				06/24				A																			
00				PLANO LLAVE				06/24				A																			
01				VIALES				06/24				A																			
02				VIALES				06/24				A																			
03				VIALES				06/24				A																			
04				VIALES PERFILES LONGITUDINALES				06/24				A																			
05				VIALES PERFILES LONGITUDINALES				06/24				A																			
06				VIALES PERFILES LONGITUDINALES				06/24				A																			




Ingeniero Industrial
Juan García Sopena
Colegiado Nº 4.302
C.O.I.I.A.S.



D						DATE	SCALE 1/10.000	 PSFV HIB P.E. VIRGEN DE LA PEÑA DE ALFARIN		 Colegio Oficial de Ingenieros Industriales del Principado de Asturias		Name Collection General Layouts		Page: 00 Cont: 01	
C						06/24	DRAWN ING								
B						06/24	CHECKED ING	PLANO LLAVE Término Municipal de Perdiguera (Zaragoza)		2024-11-08 31/07/2024		VISOADO		CAD Nº: 005-AZ-10202200EP4RD01A	
A	06/24	INGECA	INGECA	IAG	INICIAL	06/24	REVISED-EDPR IAG								
EDIC.	DATE	DRAWN	CHECKED	REVISED-EDPR	MODIFICATION	Format A3									

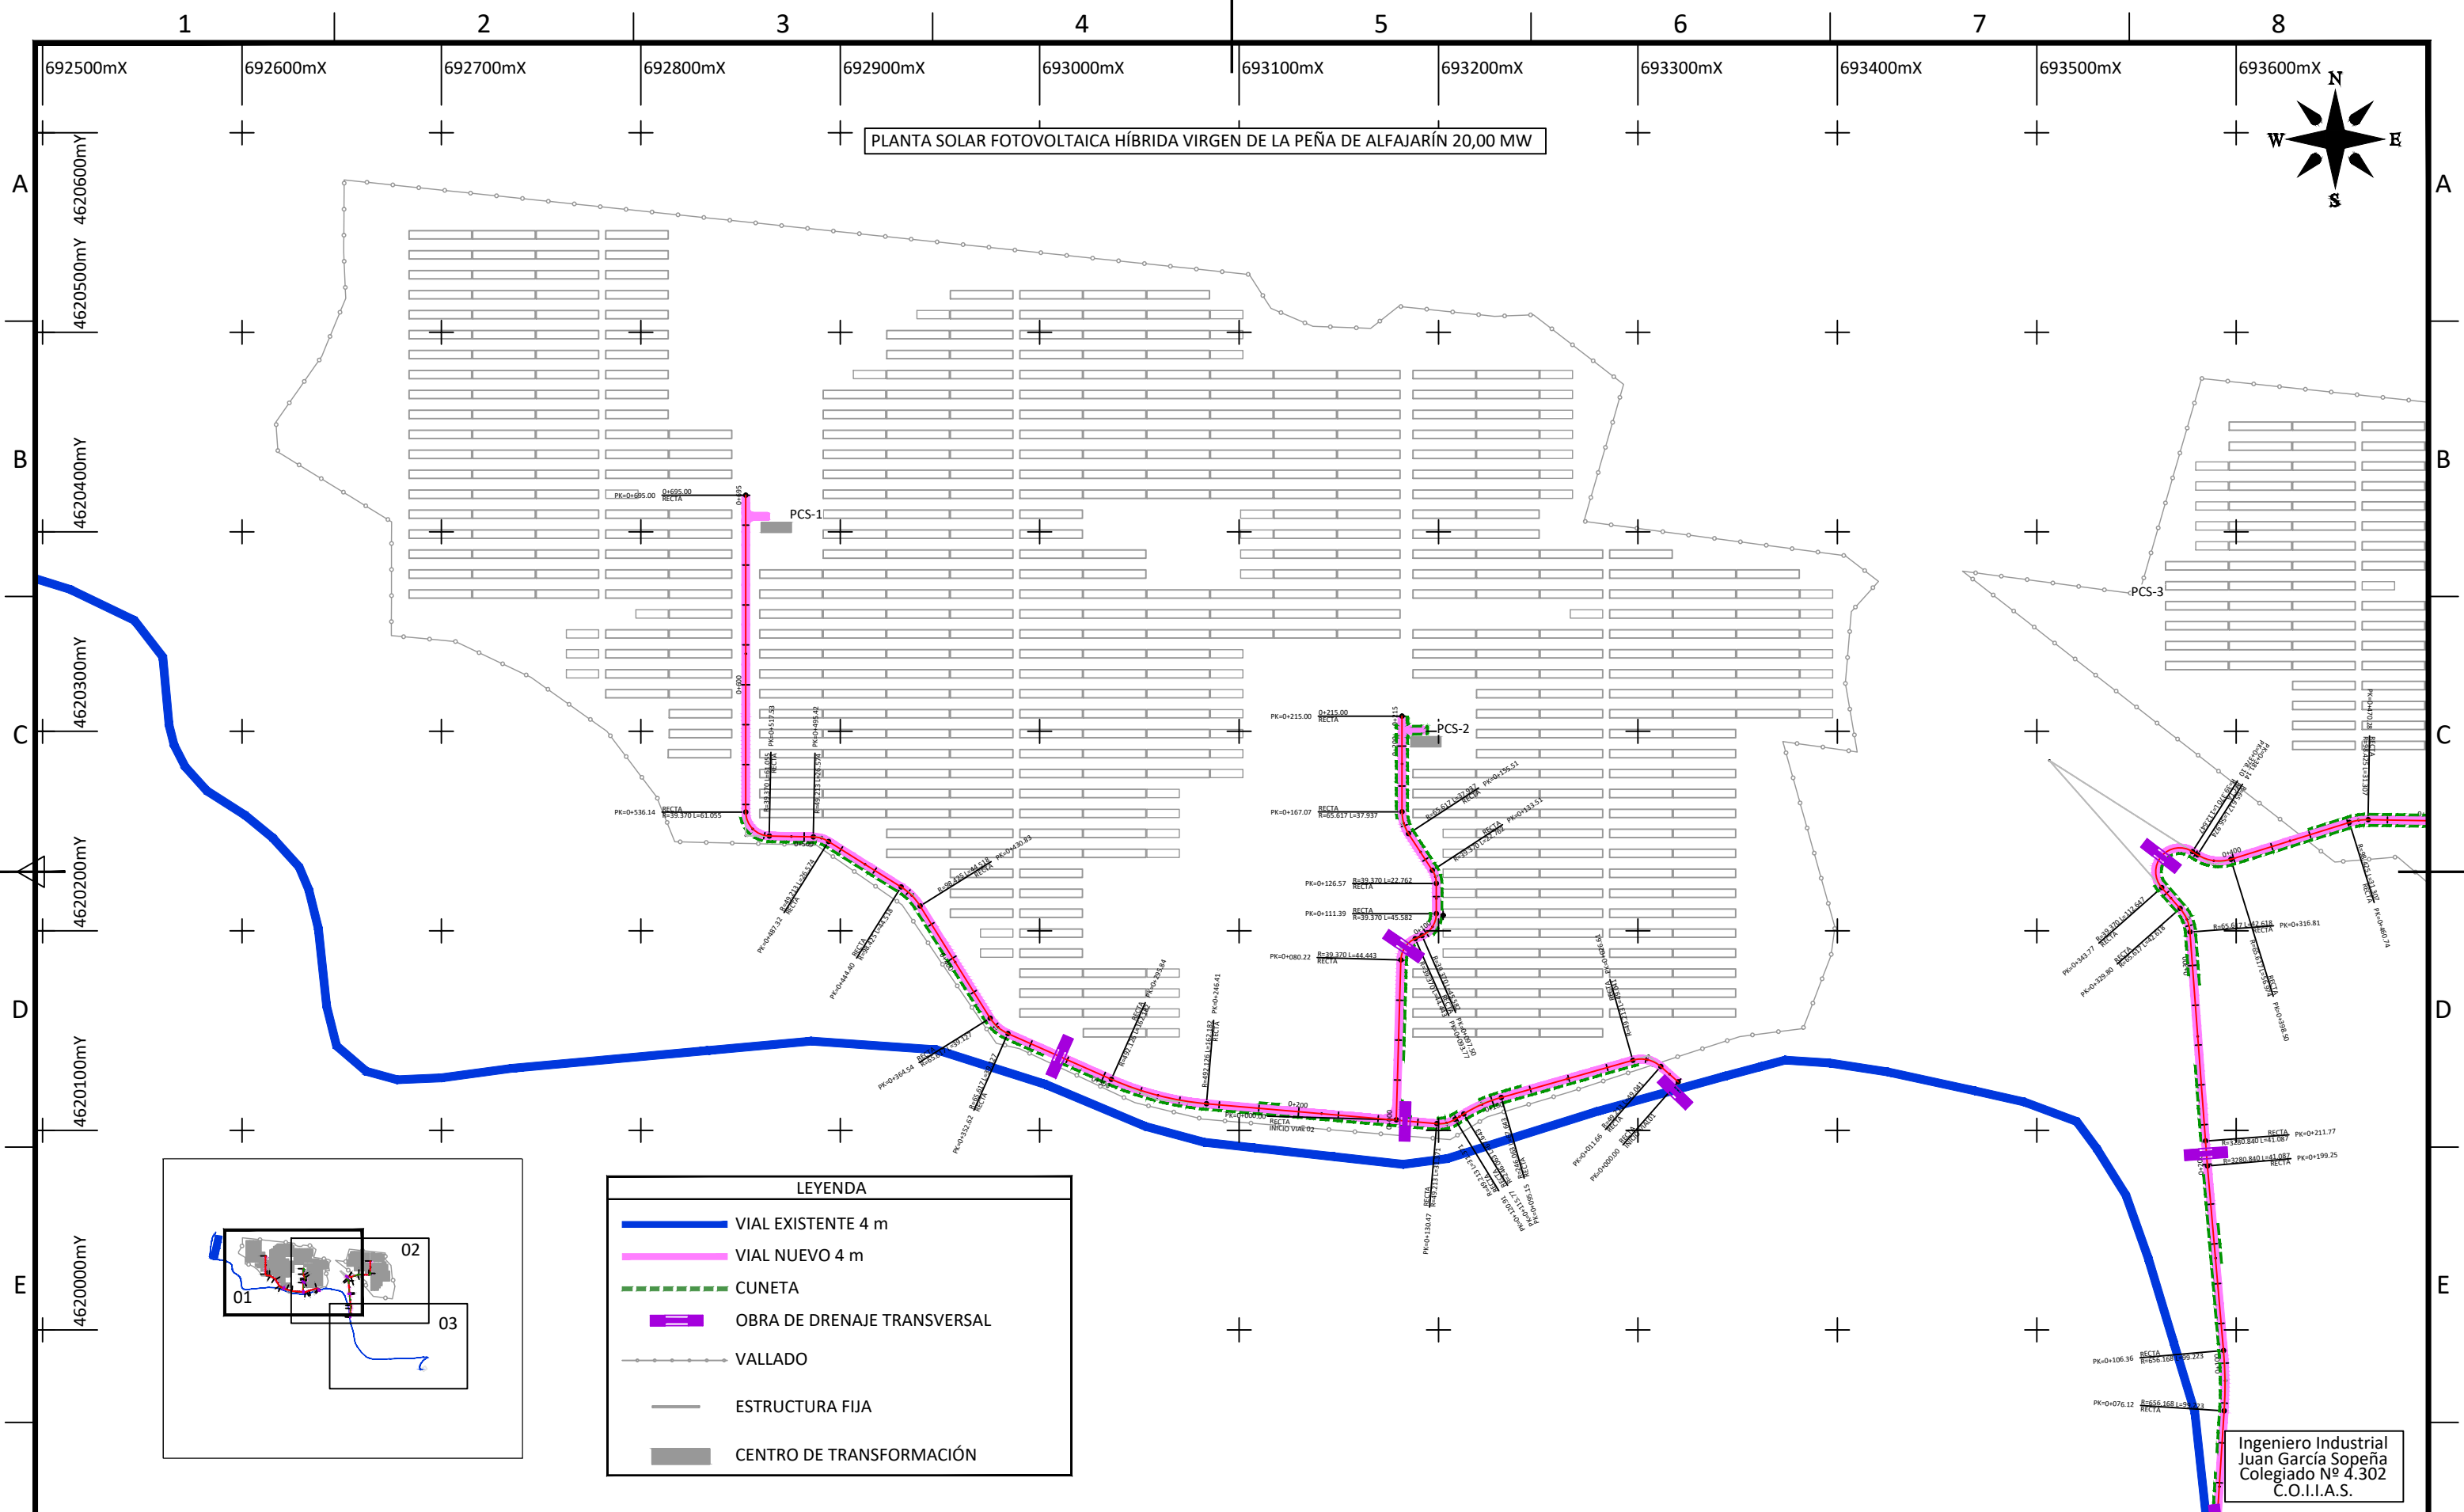

D						DATE	SCALE	1/3.000	<div>edp</div> <div>PSFV HIB P.E. VIRGEN DE LA PEÑA DE ALFAJARÍN</div> <div>VIALES</div> <div>Término Municipal de Perdiguera (Zaragoza)</div> <div>CAD Nº 05-A-10-202200EP4RD01A</div>	
C						06/24	DRAWN	ING		
B						06/24	CHECKED	ING		
A	06/24	INGECA	INGECA	IAG	INICIAL	06/24	REVISED-EDPR	IAG		
EDIC.	DATE	DRAWN	CHECKED	REVISED-EDPR	MODIFICATION	Format A3			Page Vers.: A	
1									Page: 01	
2									Cont: 02	
3									31/07/2024	
4									VISADO	
5										
6										
7										
8										

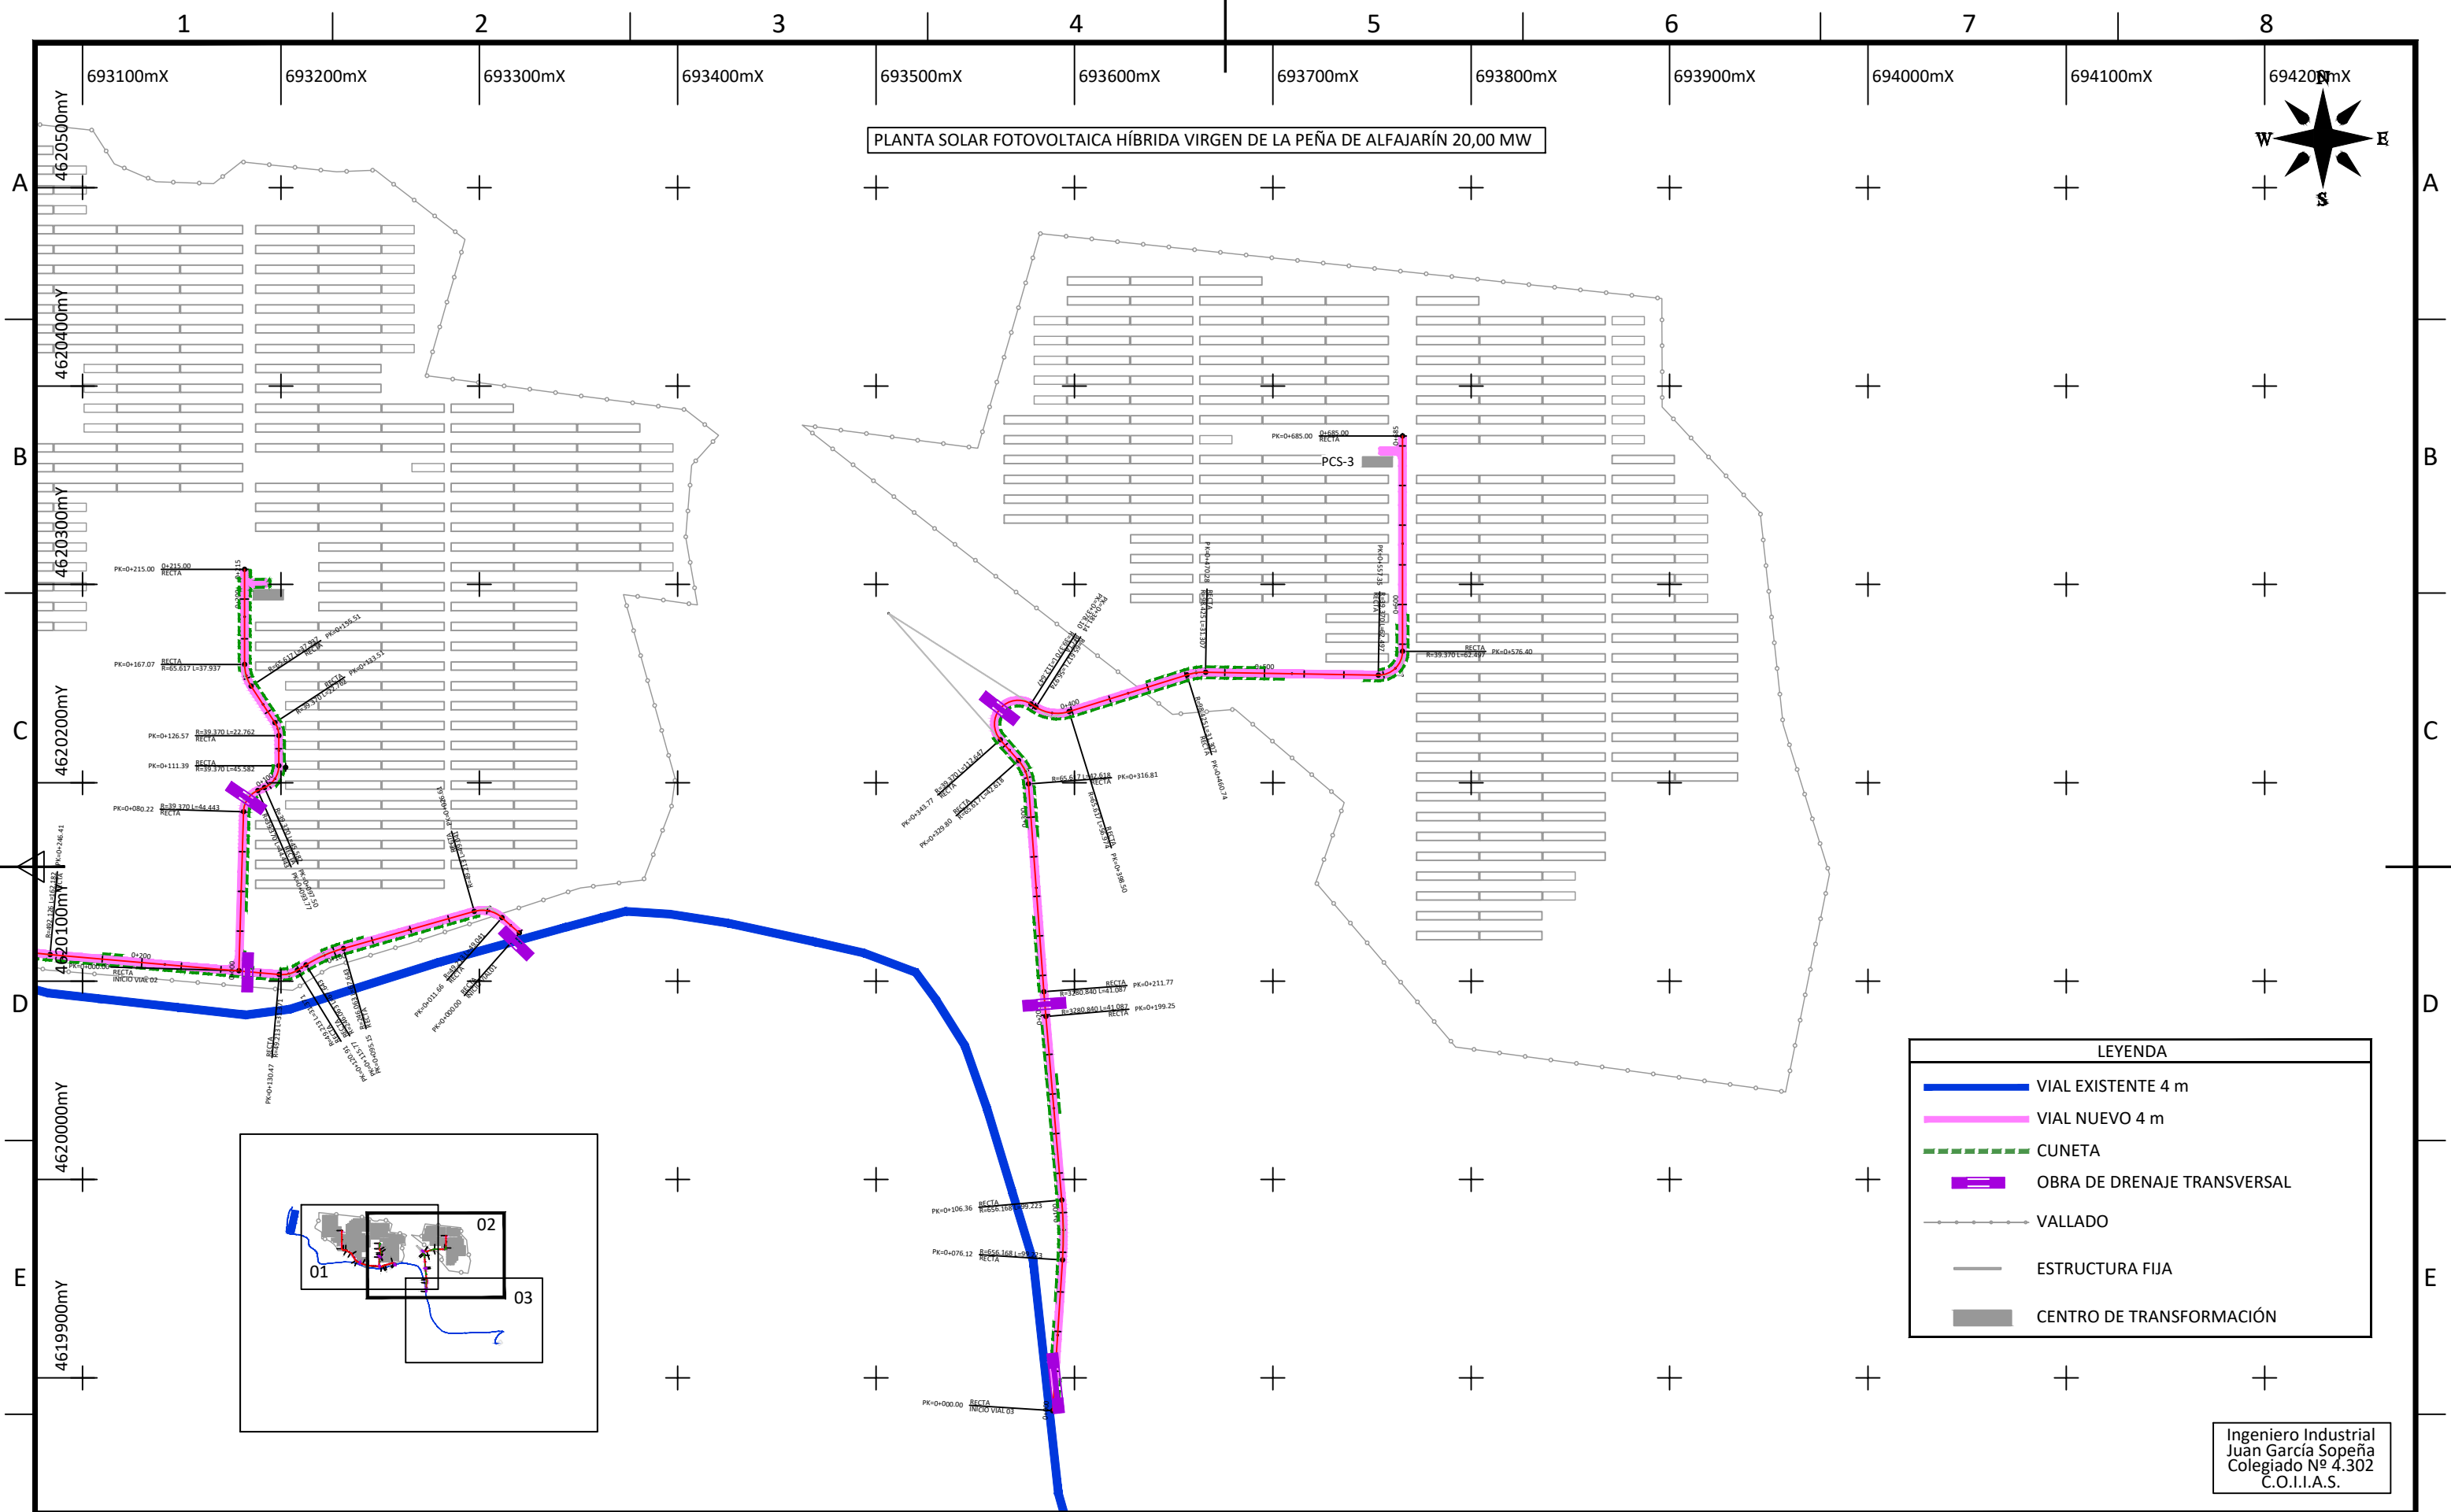

					DATE	SCALE 1/3.000		edp			Ingeca	
D					06/24	DRAWN	ING	PSFV HIB P.E. VIRGEN DE LA PEÑA DE ALFAJARÍN			CAD Vers.: A	
C					06/24	CHECKED	ING	Término Municipal de Perdiguera (Zaragoza)			Page Vers.: A	
B					06/24	REVISED-EDPR	IAG	Name Collection			Page: 02	
A	06/24	INGECA	INGECA	IAG	MODIFICATION			Format A3			Page: 03	
EDIC.	DATE	DRAWN	CHECKED	REVISED-EDPR							Page: 03	

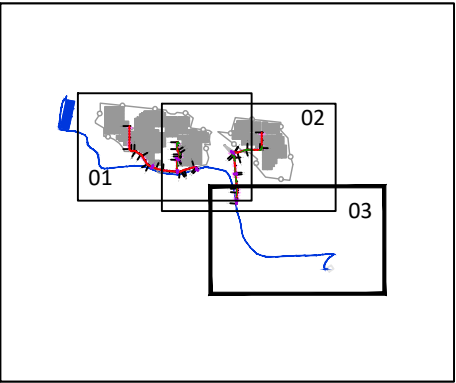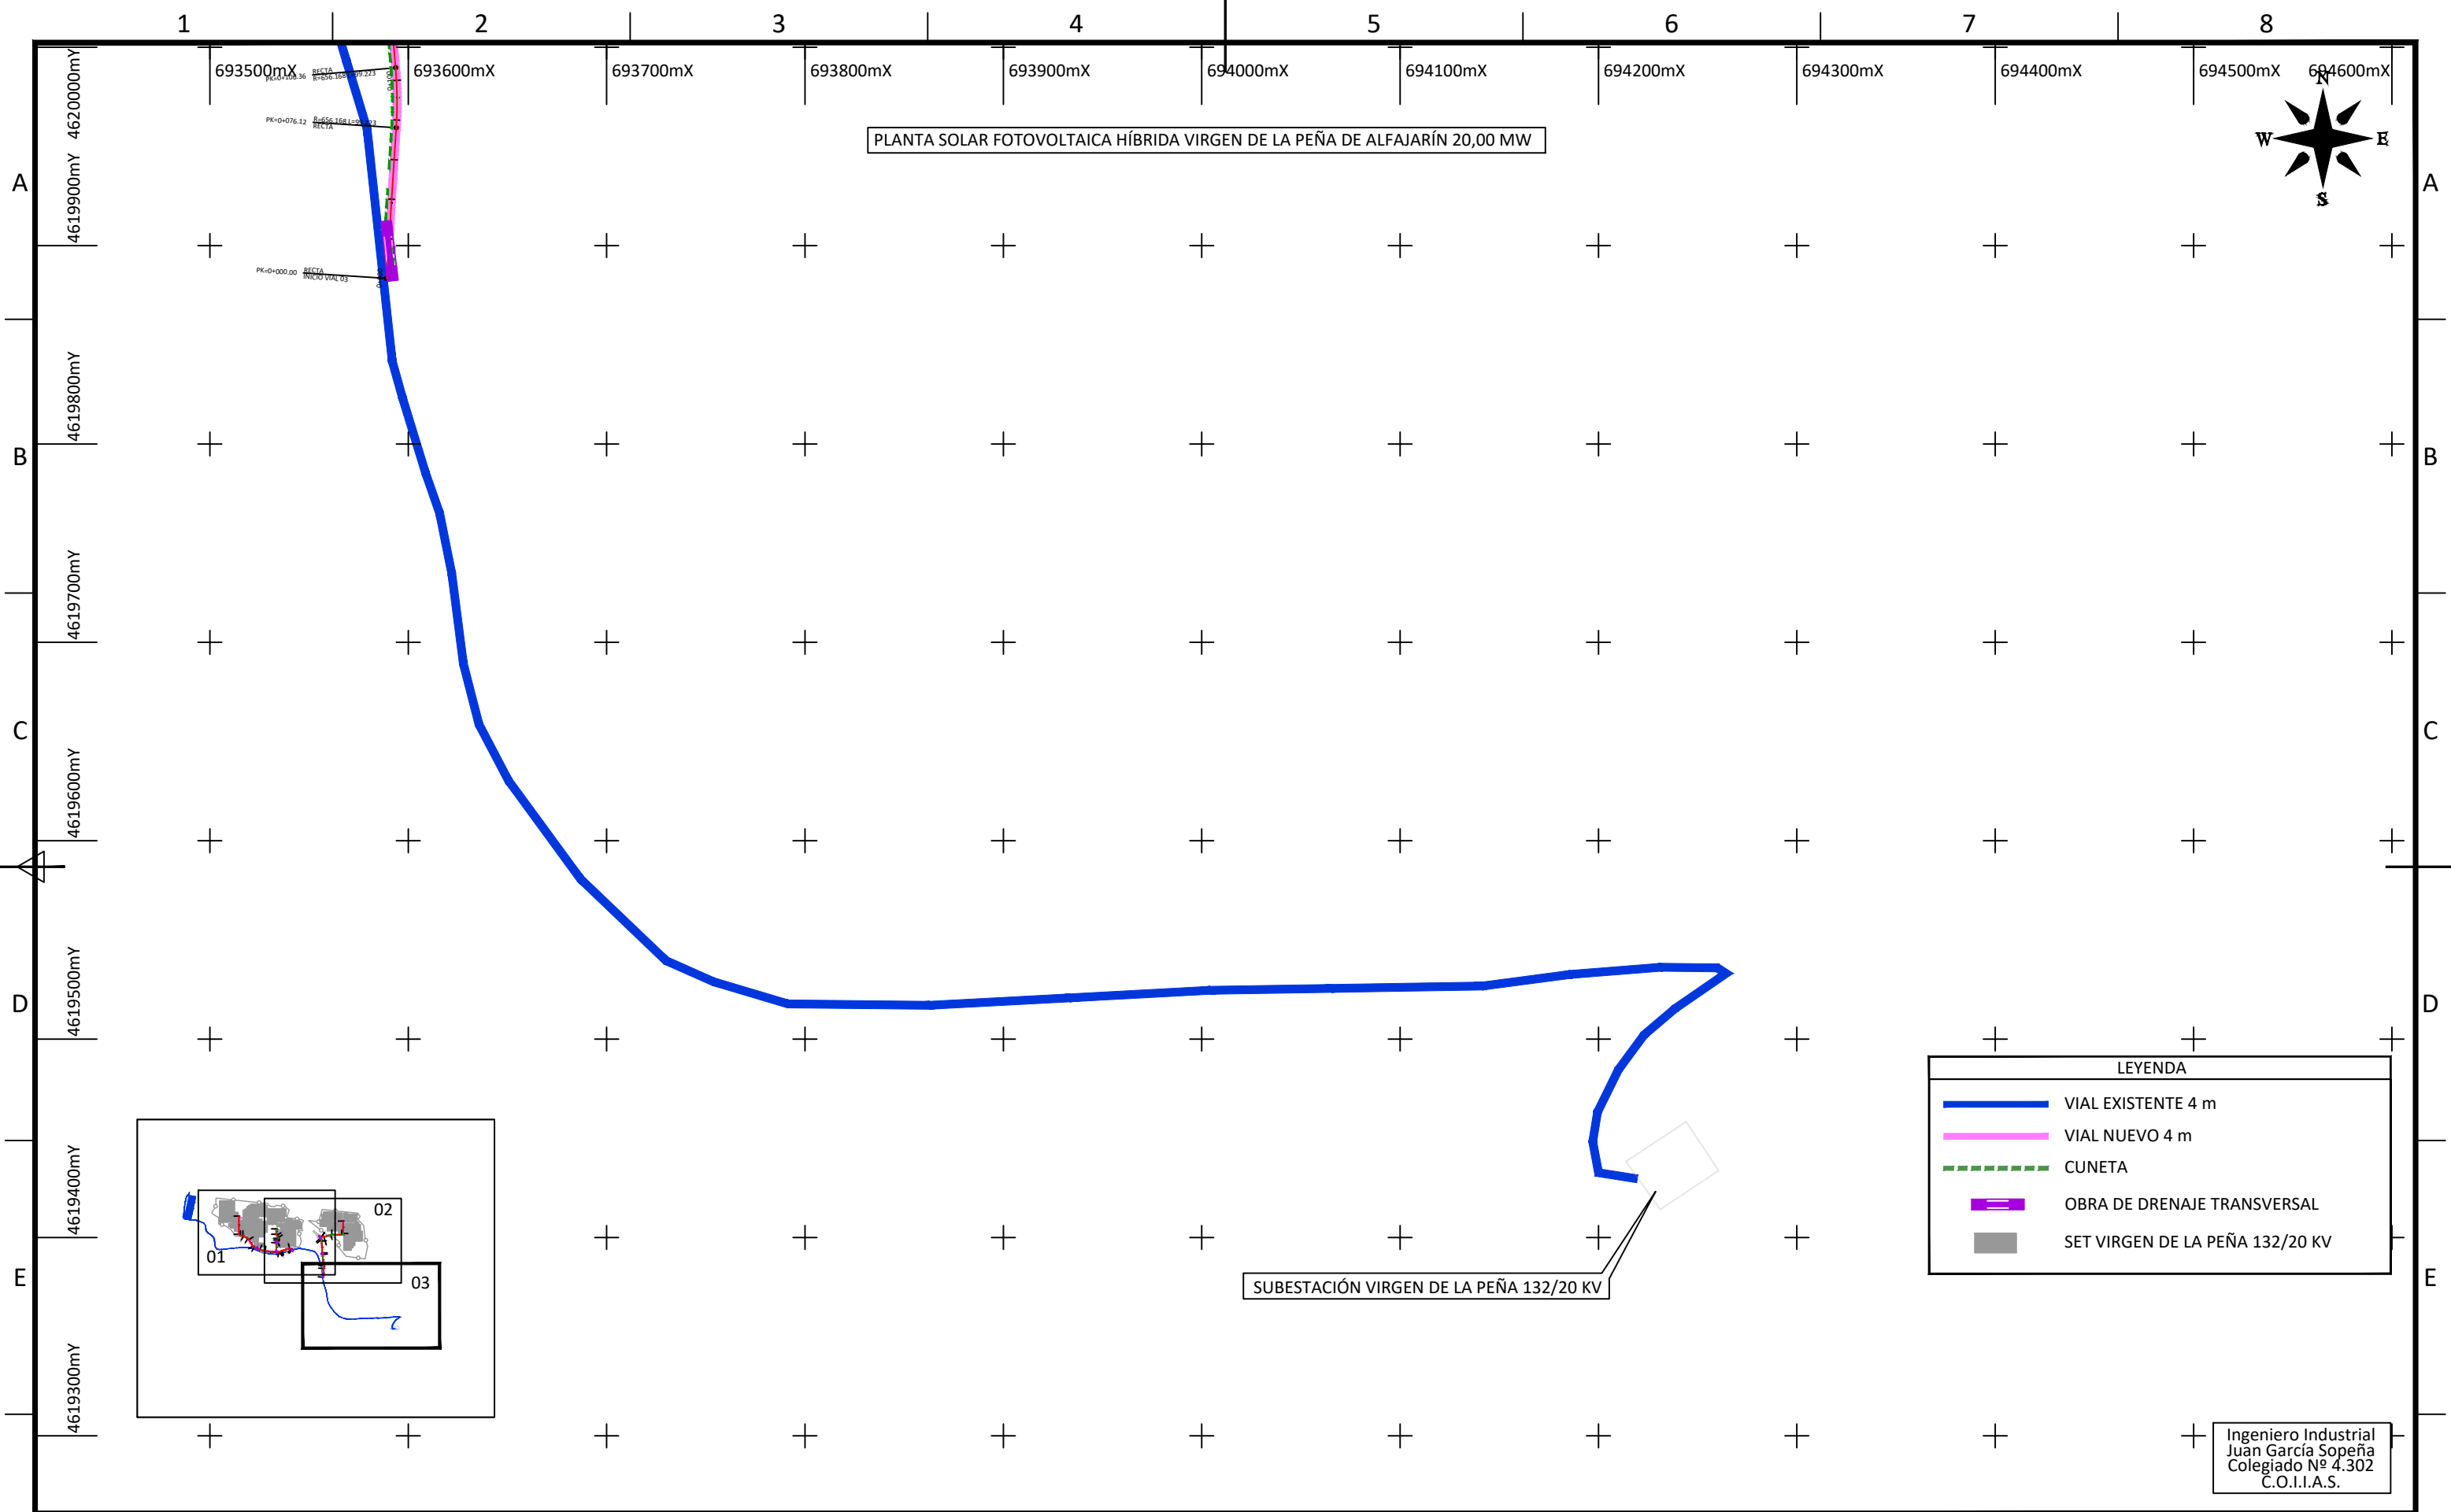

LEYENDA

VIAL EXISTENTE 4 m

VIAL NUEVO 4 m

CUNETA

OBRA DE DRENAJE TRANSVERSAL

SET VIRGEN DE LA PEÑA 132/20 KV

SUBESTACIÓN VIRGEN DE LA PEÑA 132/20 KV

Ingeniero Industrial
Juan García Sopena
Colegiado Nº 4.302
C.O.I.I.A.S.

D						DATE	SCALE 1/3.000	<div><div><div></div><div>edp</div><div>energía de perdiguera</div></div><div>PSFV HIB P.E. VIRGEN DE LA PEÑA DE ALFAJARÍN</div><div>VIALES</div><div>Término Municipal de Perdiguera (Zaragoza)</div></div>		<div><div><div></div><div>Ingeca</div><div>Colegio Oficial de Ingenieros Industriales</div></div><div>CAD Vers.: A</div><div>Page Vers.: A</div><div><div>Nombre Collection</div><div>2024-148V</div></div><div><div>General Layouts</div><div>31/07/2024</div></div><div><div>CAD Nº</div><div>05-A1-1022200EP4RD01A</div></div></div>	
C						06/24	DRAWN ING				
B						06/24	CHECKED ING	Format A3		Page: 03 Cont: 04	
A	06/24	INGECA	INGECA	IAG	INICIAL	06/24	REVISED-EDPR IAG				
EDIC.	DATE	DRAWN	CHECKED	REVISED-EDPR	MODIFICATION						
1								6		7	

A

F

A

B


C

D


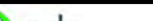

E

F

PERFIL LONGITUDINAL
VIAL 3

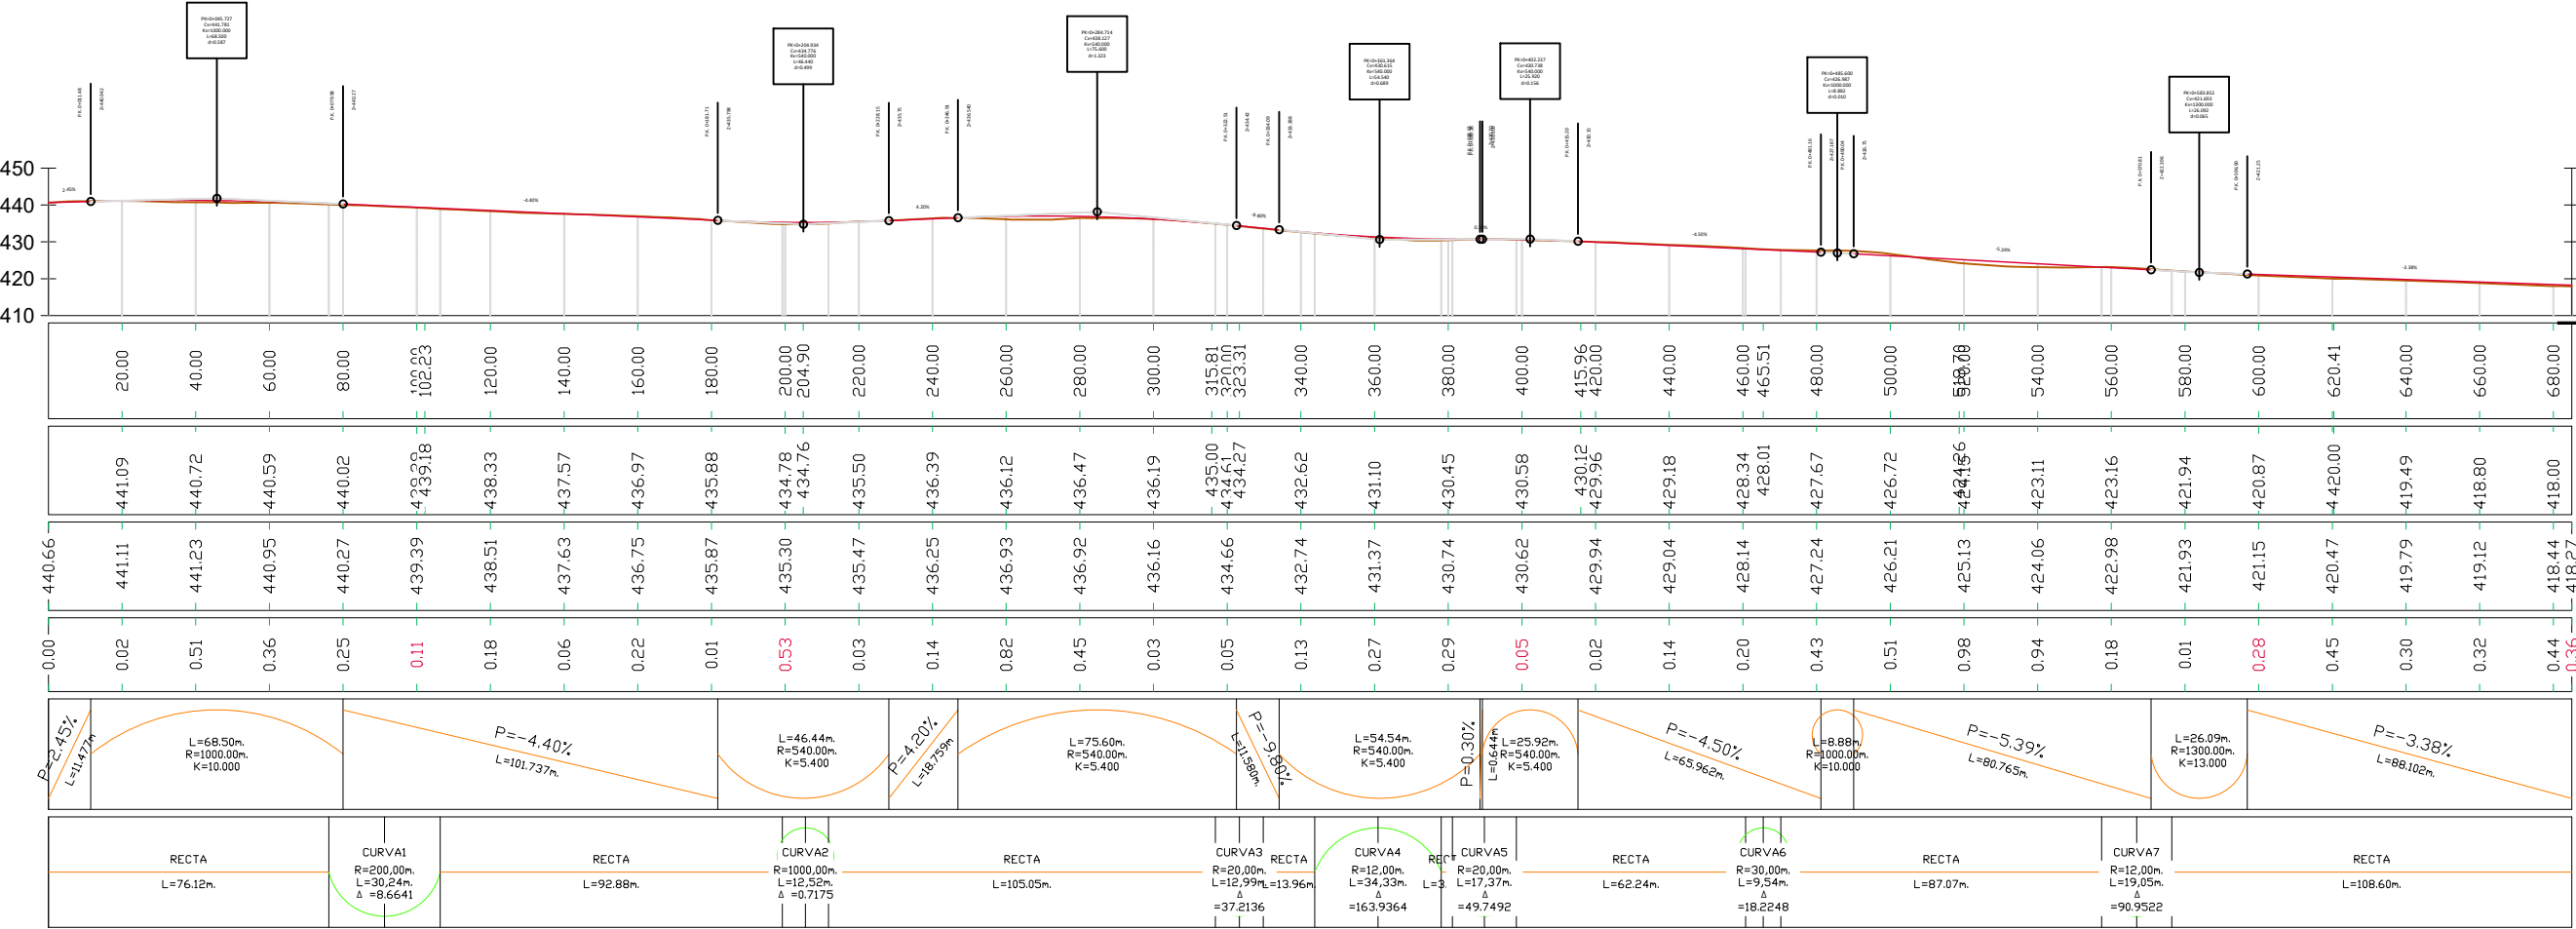

Ingeniero Industrial
Juan García Sopena
Colegiado Nº 4.302
C.O.I.I.A.S.


D						DATE	SCALE	H=1:1.000/V=1:200	<div><div><div><div>edp</div><div>Perfiles</div></div><div><div>Ingeca</div><div>Colegio Oficial de Ingenieros Industriales</div><div>Principado de Asturias</div></div></div><div>PSFV HIB P.E. VIRGEN DE LA PEÑA DE ALFARIN</div><div>VIALES PERFILES LONGITUDINALES</div><div>Término Municipal de Perdiguera (Zaragoza)</div></div> <div><div><div><div>CAD Vers.: A</div><div>Page Vers.: A</div></div><div><div><div><div><div><div></div><div></div><div></div><div></div><div></div><div></div><div></div><div></div><div></div><div></div><div></div><div></div><div></div><div></div><div></div><div></div><div></div><div></div><div></div><div></div><div></div><div></div><div></div><div></div><div></div><div></div><div></div><div></div><div></div><div></div><div></div><div></div><div></div><div></div><div></div><div></div><div></div><div></div><div></div><div></div><div></div><div></div><div></div><div></div><div></div><div></div><div></div><div></div><div></div><div></div><div></div><div></div><div></div><div></div><div></div><div></div><div></div><div></div><div></div><div></div><div></div><div></div><div></div><div></div><div></div><div></div><div></div><div></div><div></div><div></div><div></div><div></div><div></div><div></div><div></div><div></div><div></div><div></div><div></div><div></div><div></div><div></div><div></div><div></div><div></div><div></div><div></div><div></div><div></div><div></div><div></div><div></div><div></div><div></div><div></div><div></div><div></div><div></div><div></div><div></div><div></div><div></div><div></div><div></div><di---	--	--	--	--	--	------	-------	-------------------	---



PSFV HIB P.E. VIRGEN DE LA PEÑA DE ALFAJARÍN


SECCIÓN TIPO VIALES

Ingeniero Industrial
Juan García Sopena
Colegiado Nº 4.302
C.O.I.I.A.S.

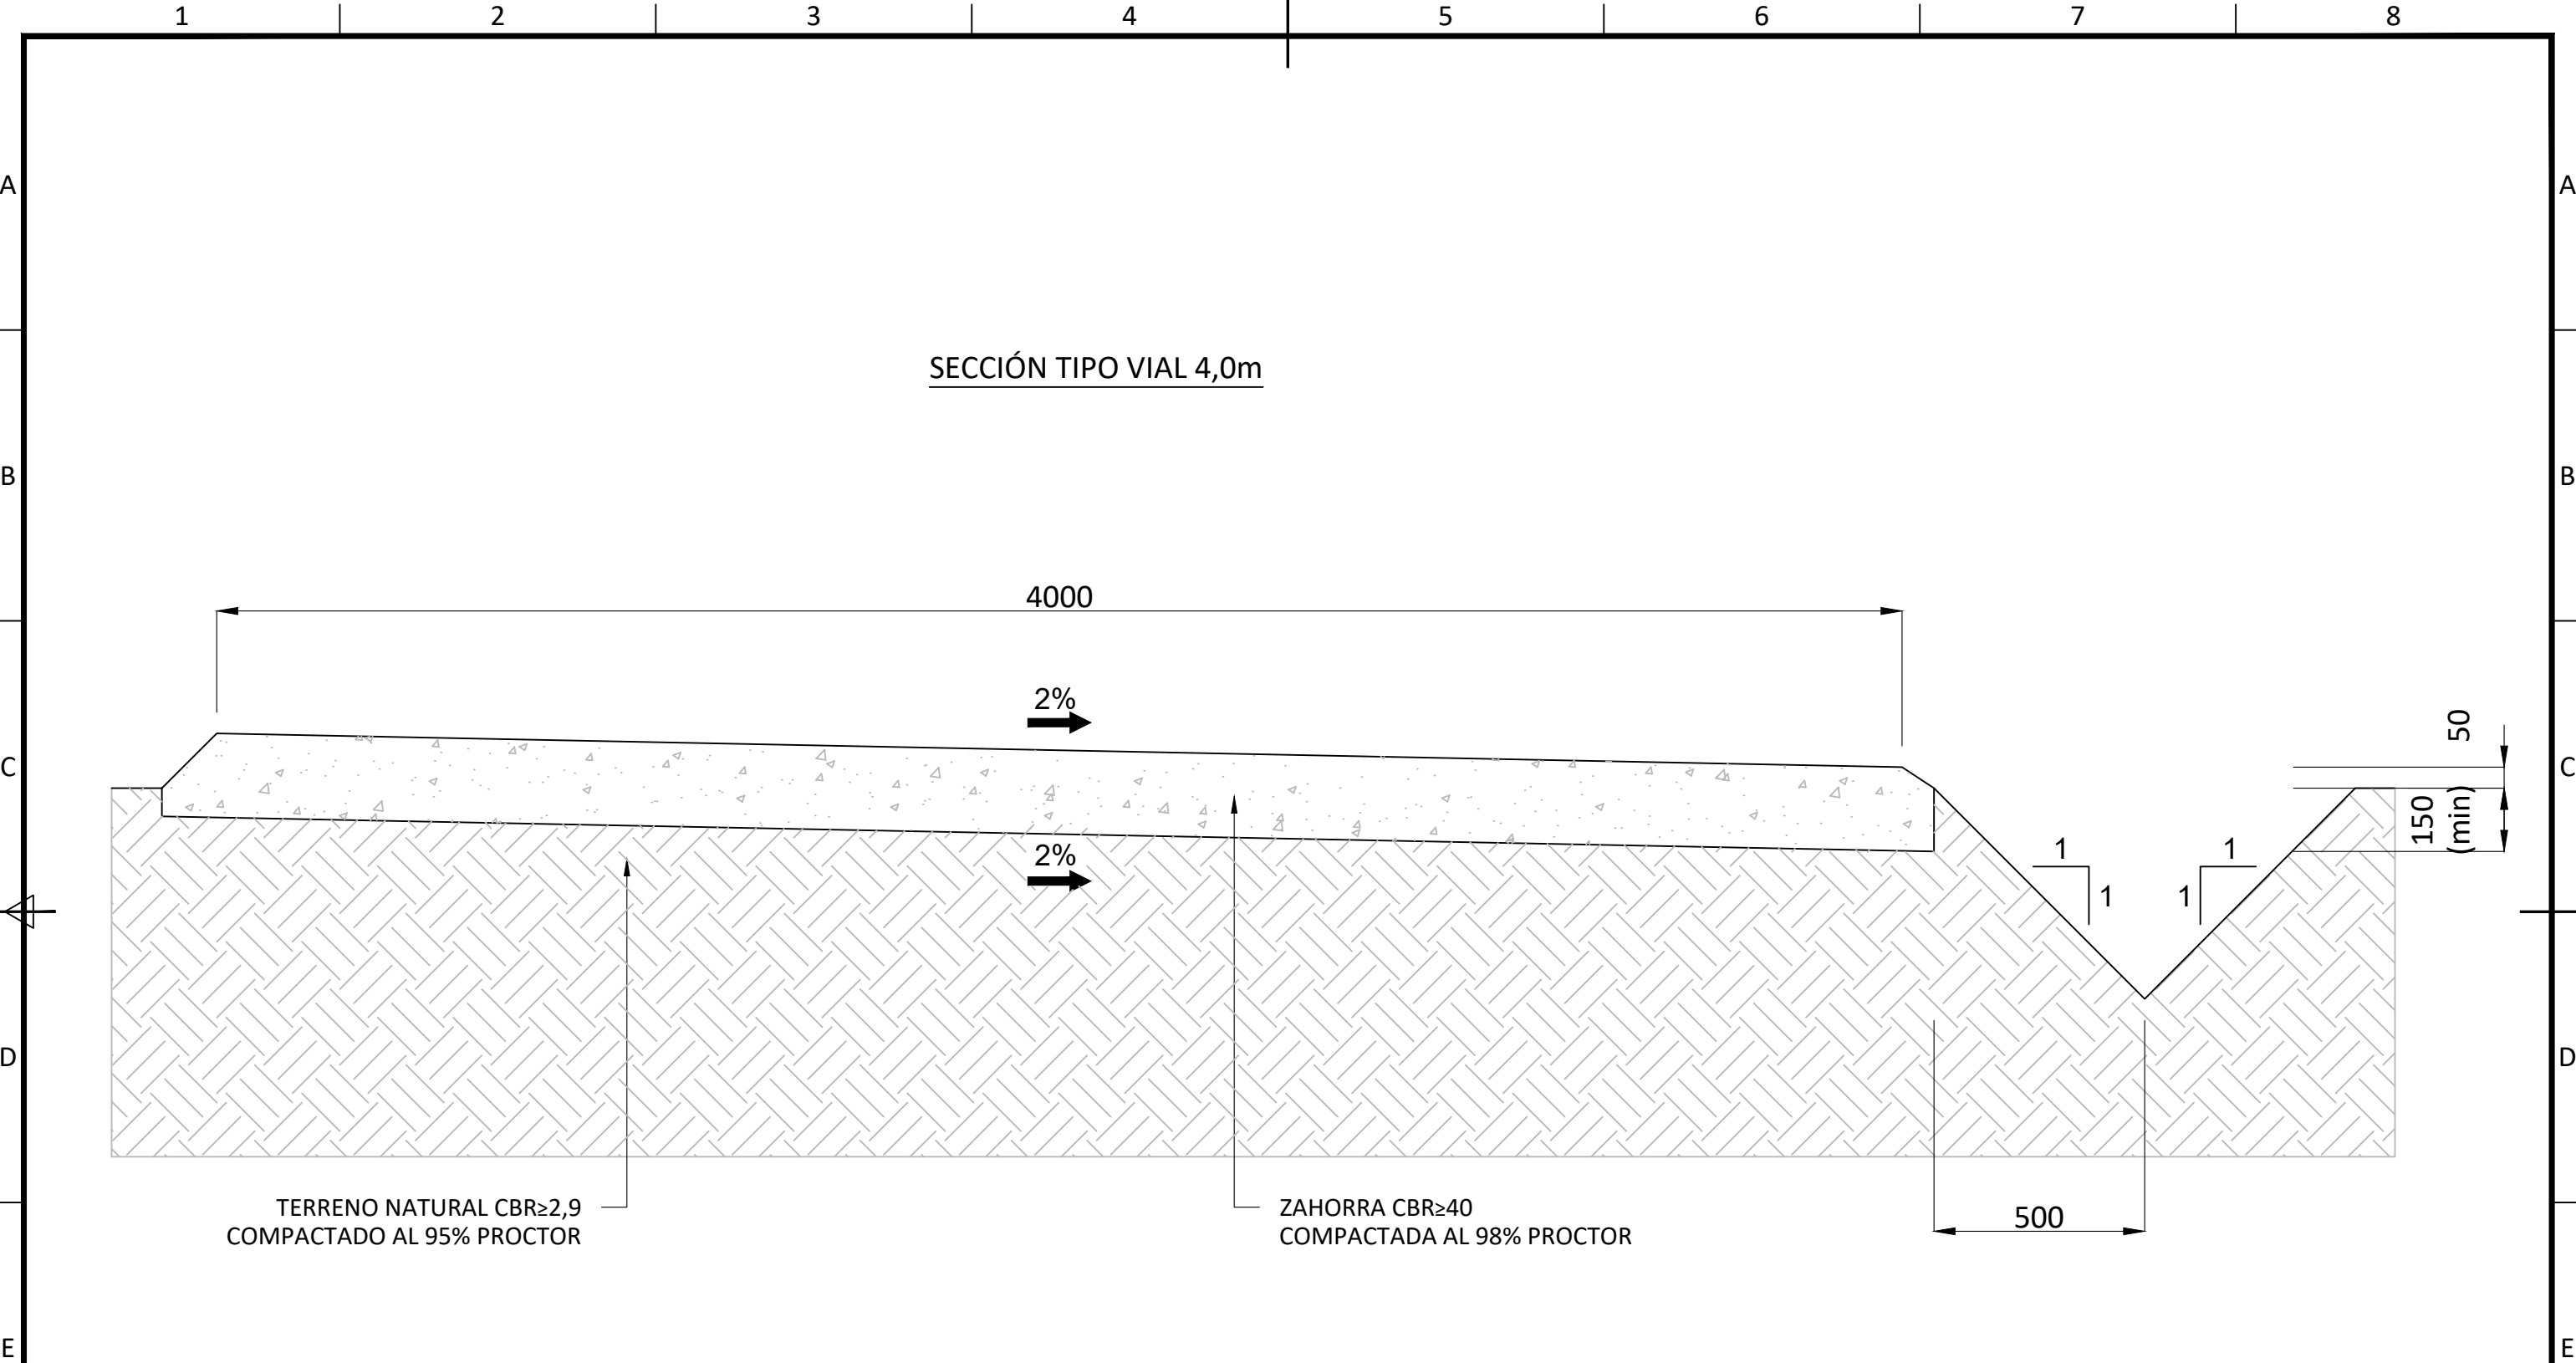F	D	
---	---	--	--	



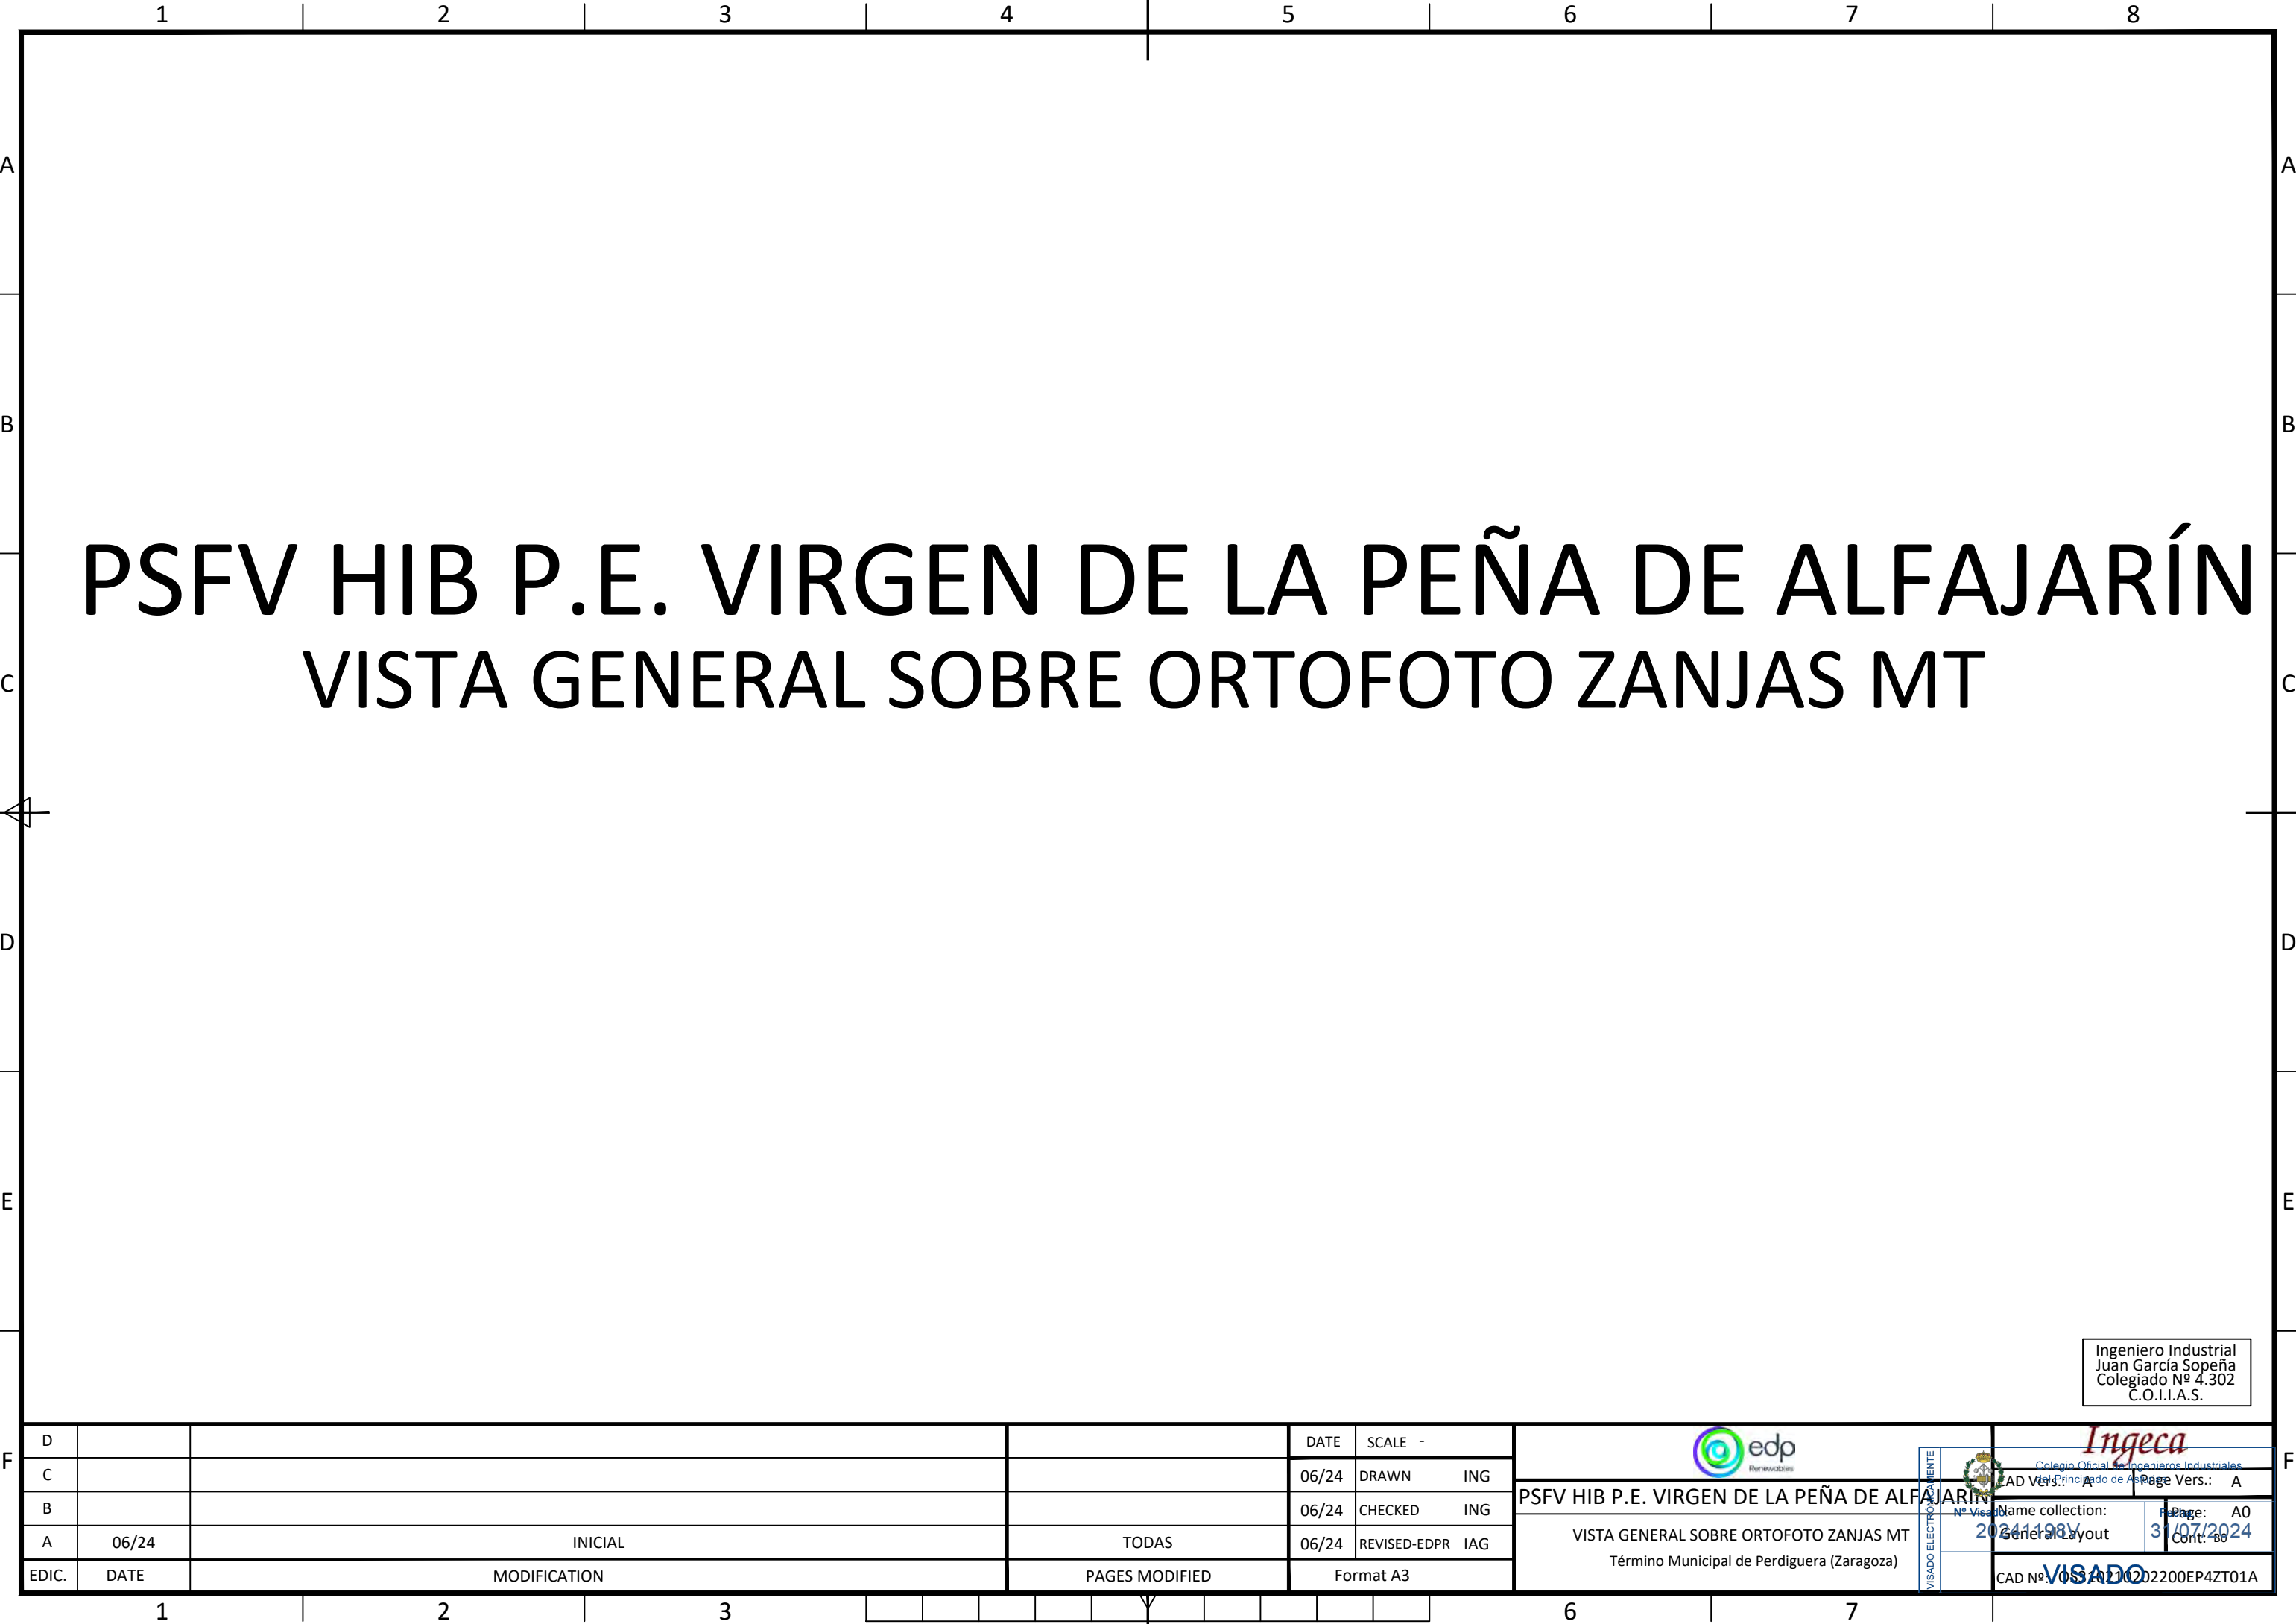

										Ingeniero Industrial Juan García Sopena Colegiado Nº 4.302 C.O.I.I.A.S.	
D						DATE	SCALE 1/15				<div><div></div><div>Colegio Oficial de Ingenieros Industriales del Principado de Asturias</div><div>CAD Vers.: A</div><div>Page Vers.: A</div><div>Name Collection</div><div>2024-09-01</div><div>Page: 01</div><div>31/07/2024</div><div>Cont:</div><div>CAD Nº: 005-A1-0022200EP4RD31A</div></div>
C						06/24	DRAWN	ING	PSFV HIB P.E. VIRGEN DE LA PEÑA DE ALFARIN		
B						06/24	CHECKED	ING			
A	06/24	INGECA	INGECA	IAG	INICIAL	06/24	REVISED-EDPR	IAG	SECCIÓN TIPO VIALES		
EDIC.	DATE	DRAWN	CHECKED	REVISED-EDPR	MODIFICATION	Format A3		Término Municipal de Perdiguera (Zaragoza)			
1		2		3				6		7	







PSFV HIB P.E. VIRGEN DE LA PEÑA DE ALFAJARÍN



VISTA GENERAL SOBRE ORTOFOTO ZANJAS MT

Ingeniero Industrial
Juan García Sopena
Colegiado Nº 4.302
C.O.I.I.A.S.

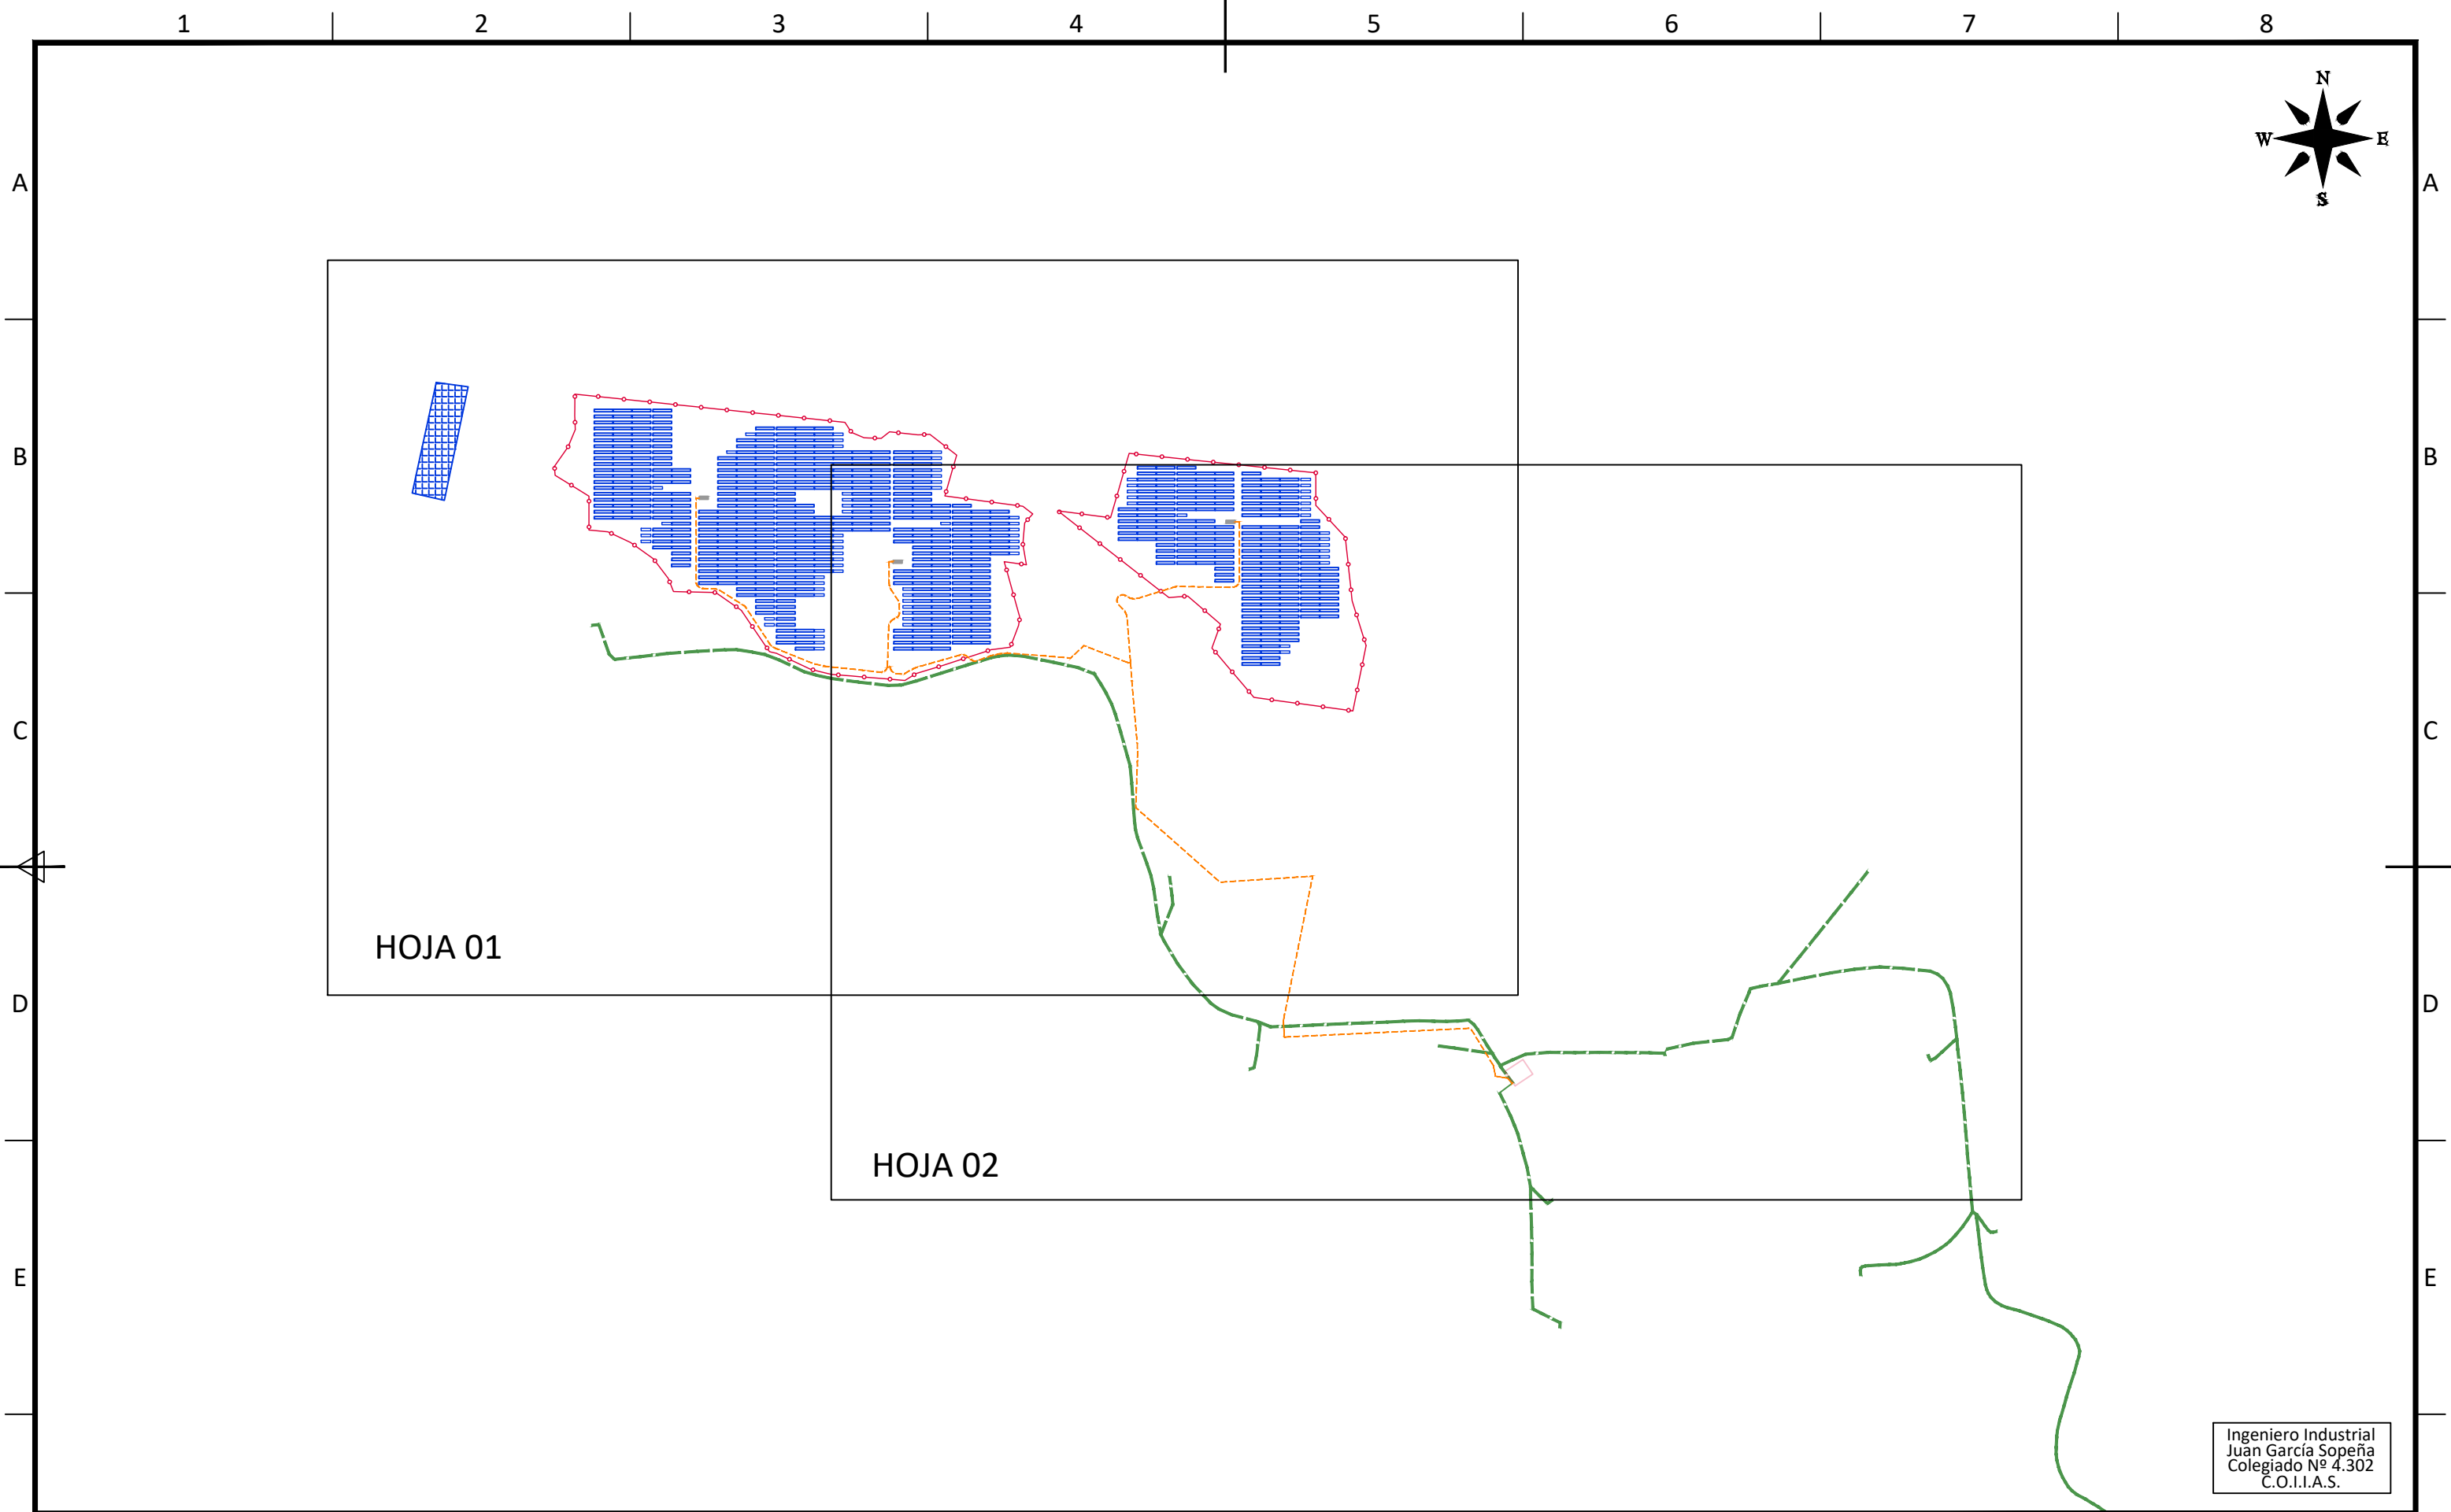D				DATE	SCALE -	 PSFV HIB P.E. VIRGEN DE LA PEÑA DE ALFAJARÍN VISTA GENERAL SOBRE ORTOFOTO ZANJAS MT Término Municipal de Perdiguera (Zaragoza)	 Colegio Oficial de Ingenieros Industriales Principado de Asturias Name collection: 2024-198V General Layout Page Vers.: A Page Vers.: A Page: A0 Cont: 88 VISADO CAD Nº: 055-AZ-10202200EP4ZT01A
C				06/24	DRAWN ING		
B				06/24	CHECKED ING		
A	06/24	INICIAL	TODAS	06/24	REVISED-EDPR IAG		
EDIC.	DATE	MODIFICATION	PAGES MODIFIED	Format A3			
	1	2	3			6	7



D						DATE	SCALE 1/10.000	<div> PSFV HIB P.E. VIRGEN DE LA PEÑA DE ALFARIN</div>		<div> C.A.D. Vers.: A Page Vers.: A</div>	
C						06/24	DRAWN ING				
B						06/24	CHECKED ING	PLANO LLAVE Término Municipal de Perdiguera (Zaragoza)		<div> Name Collection General Layout 2024-148V 31/07/2024</div>	
A	06/24	INGECA	INGECA	IAG	INICIAL	06/24	REVISED-EDPR IAG				
EDIC.	DATE	DRAWN	CHECKED	REVISED-EDPR	MODIFICATION	Format A3		CAD Nº 005A021022200EP4ZT01A		Ingeca	
1	2	3						6	7		

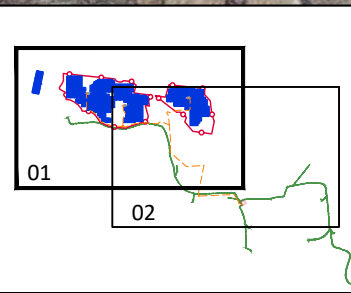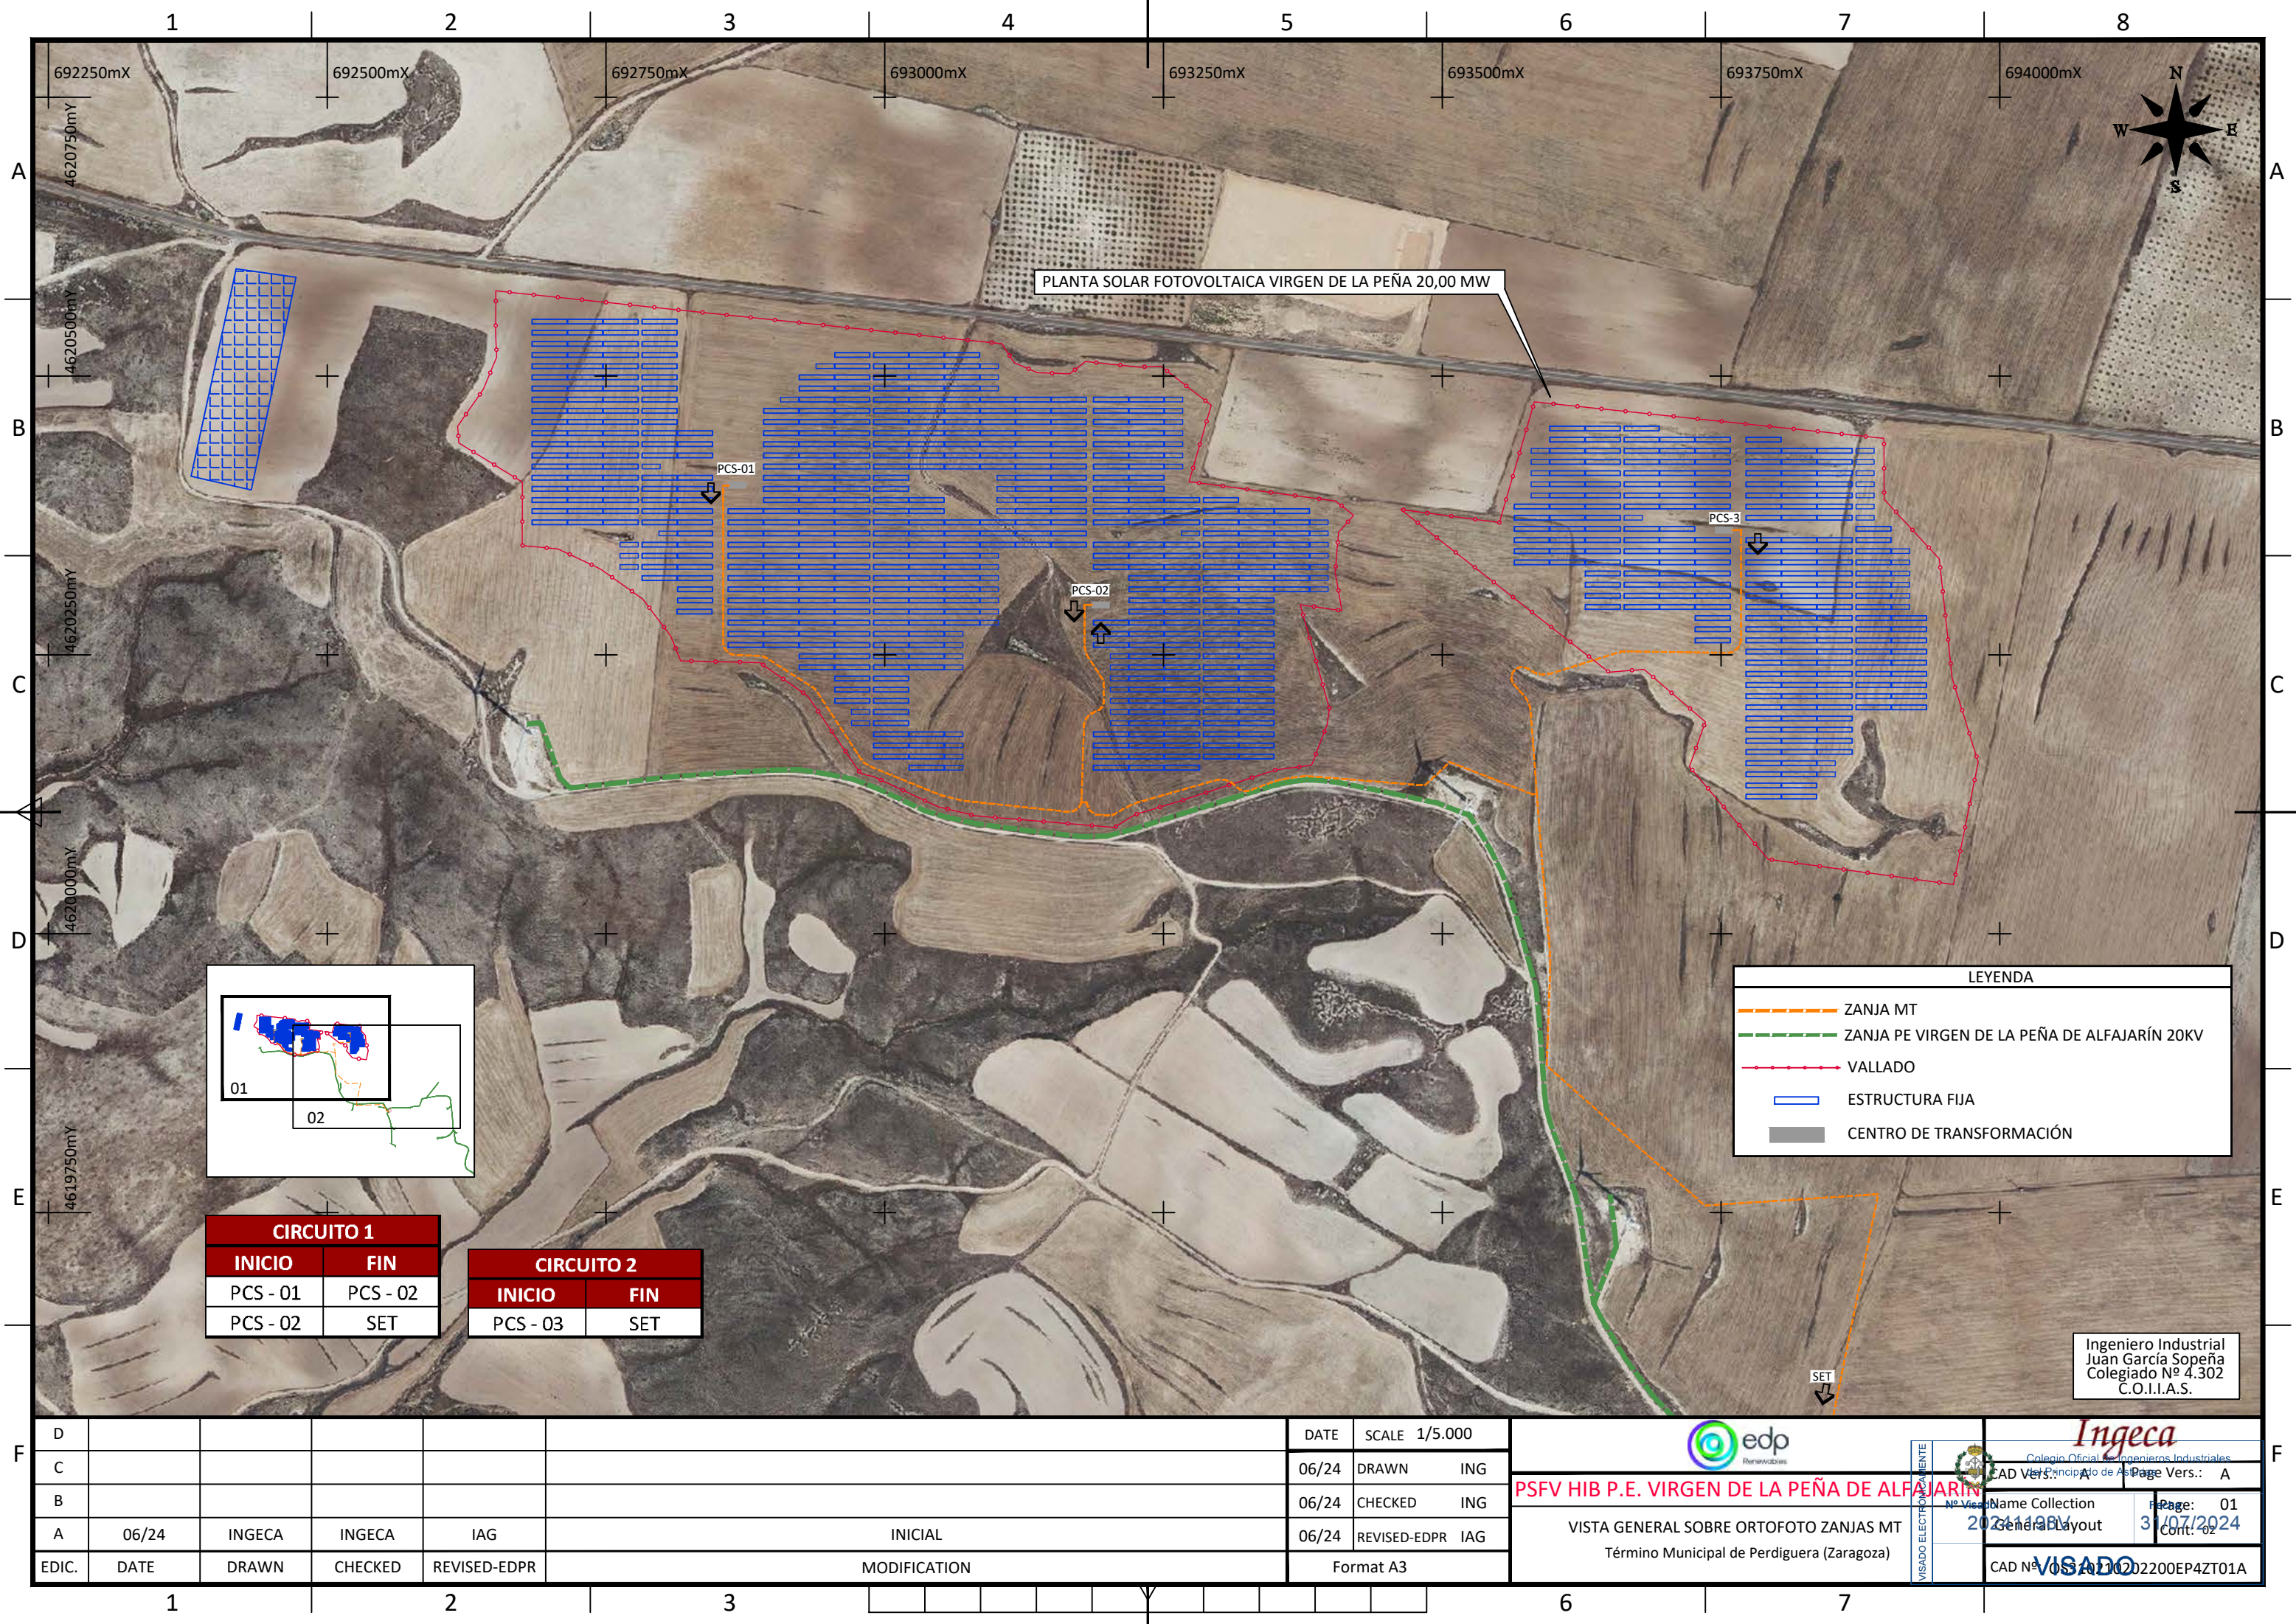


LEYENDA	
	ZANJA MT
	ZANJA PE VIRGEN DE LA PEÑA DE ALFAJARÍN 20KV
	VALLADO
	ESTRUCTURA FIJA
	CENTRO DE TRANSFORMACIÓN

CIRCUITO 1		CIRCUITO 2	
INICIO	FIN	INICIO	FIN
PCS - 01	PCS - 02	PCS - 03	SET
PCS - 02	SET		

Ingeniero Industrial
Juan García Sopena
Colegiado Nº 4.302
C.O.I.I.A.S.

D						DATE	SCALE 1/5.000	<div></div> <div></div> <div>PSFV HIB P.E. VIRGEN DE LA PEÑA DE ALFAJARÍN</div> <div>VISTA GENERAL SOBRE ORTOFOTO ZANJAS MT</div> <div>Término Municipal de Perdiguera (Zaragoza)</div> <div>VISADO ELECTRÓNICO AUTÉNTICO</div> <div>CAD Nº: 05-A1-1022200EP4ZT01A</div> <div>Page Vers.: A</div> <div>Page: 01</div> <div>Cont.: 02</div>		F	
C						06/24	DRAWN ING				
B						06/24	CHECKED ING				
A	06/24	INGECA	INGECA	IAG	INICIAL	06/24	REVISED-EDPR IAG				
EDIC.	DATE	DRAWN	CHECKED	REVISED-EDPR	MODIFICATION	Format A3					
1		2		3				6		7	

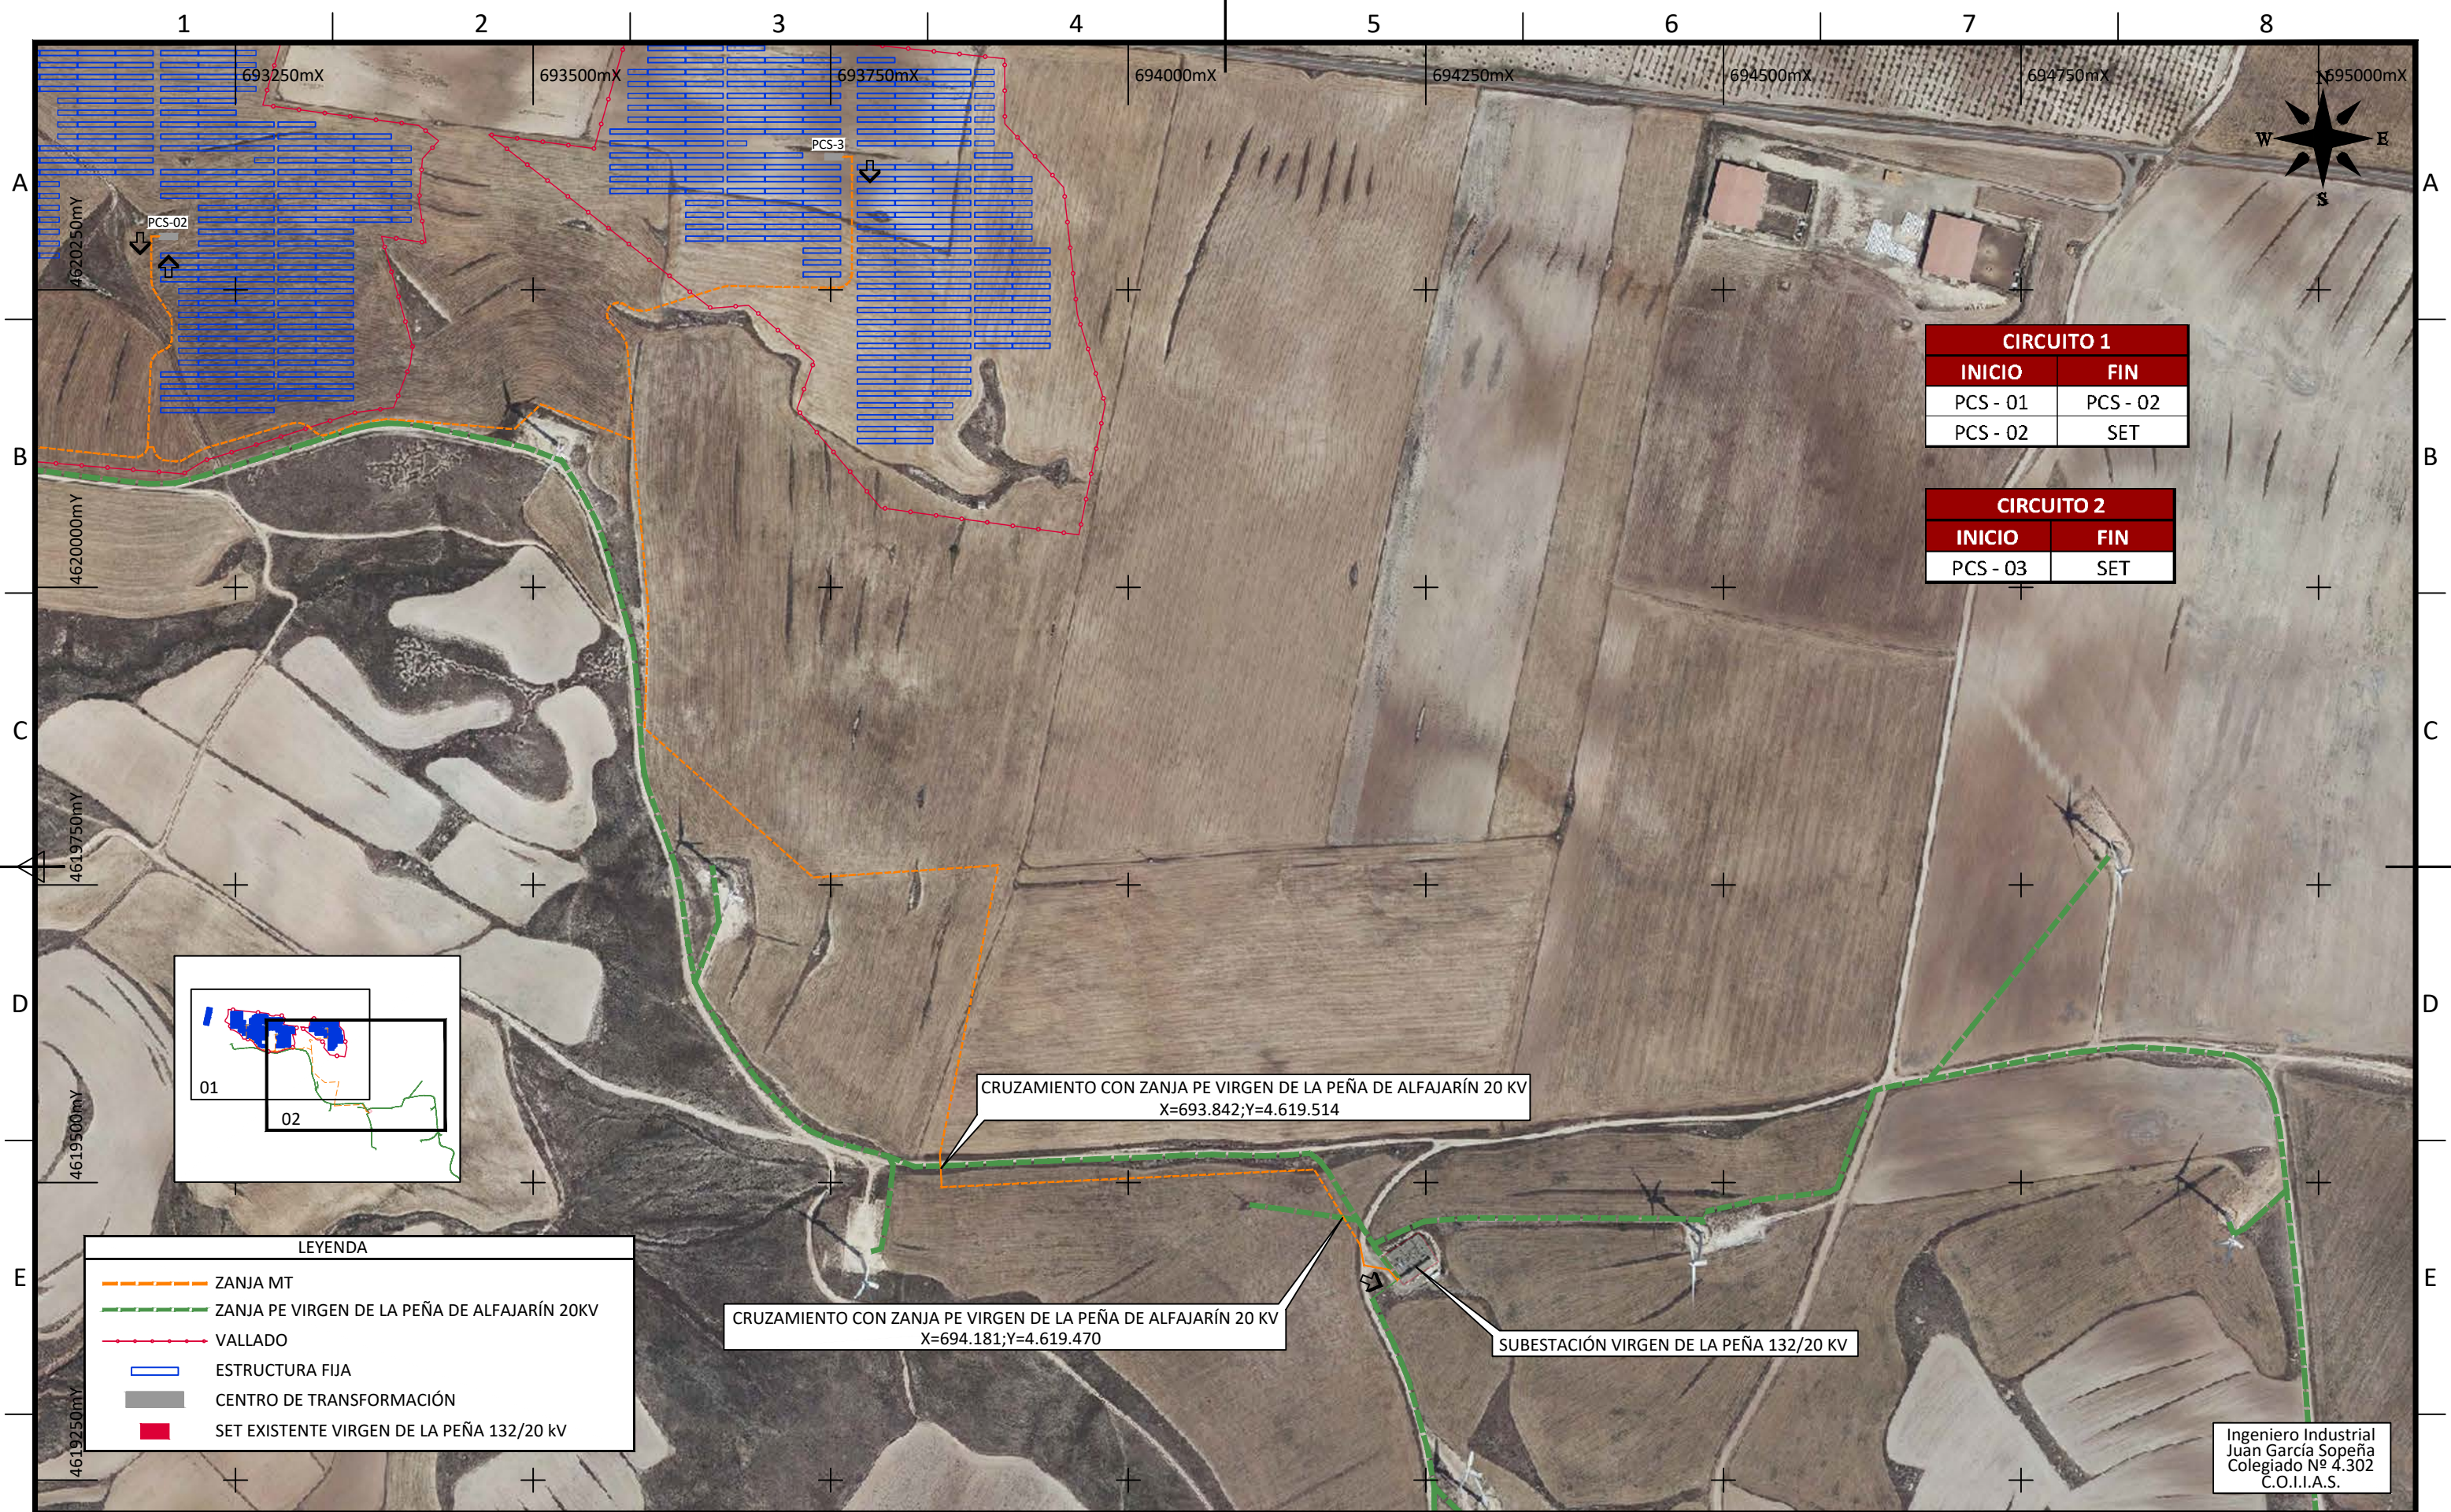



F	D	</
---	---	--	--	----



PSFV HIB P.E. VIRGEN DE LA PEÑA DE ALFAJARÍN

SECCIONES TIPO DE ZANJAS BT

Ingeniero Industrial
Juan García Sopena
Colegiado Nº 4.302
C.O.I.I.A.S.

D				DATE	SCALE	-		PSFV HIB P.E. VIRGEN DE LA PEÑA DE ALFAJARÍN	SECCIONES TIPO DE ZANJAS BT Término Municipal de Perdiguera (Zaragoza)	 Colegio Oficial de Ingenieros Industriales de Aragón	CAD Vers.: A	Page Vers.: A	Name collection: 20341198V	Page: A0	Cont: 88
C				06/24	DRAWN	ING									
B				06/24	CHECKED	ING									
A	06/24	INICIAL	TODAS	06/24	REVISED-EDPR	IAG									
EDIC.	DATE	MODIFICATION	PAGES MODIFIED	Format A3			CAD Nº: 055-A17-10-202200EP4ZT11A								

VISADO

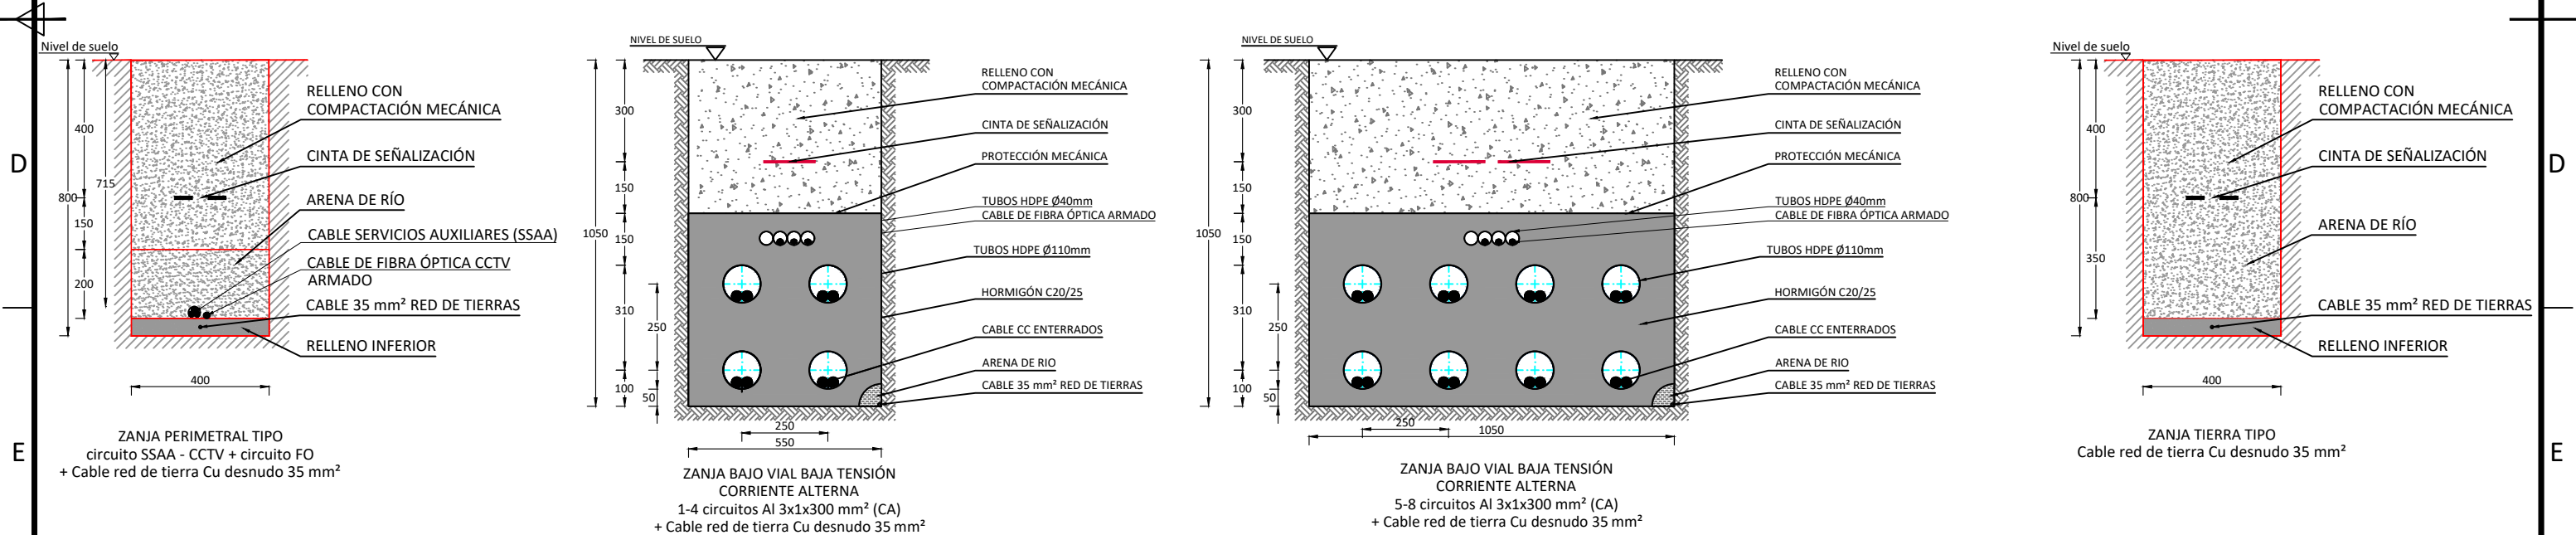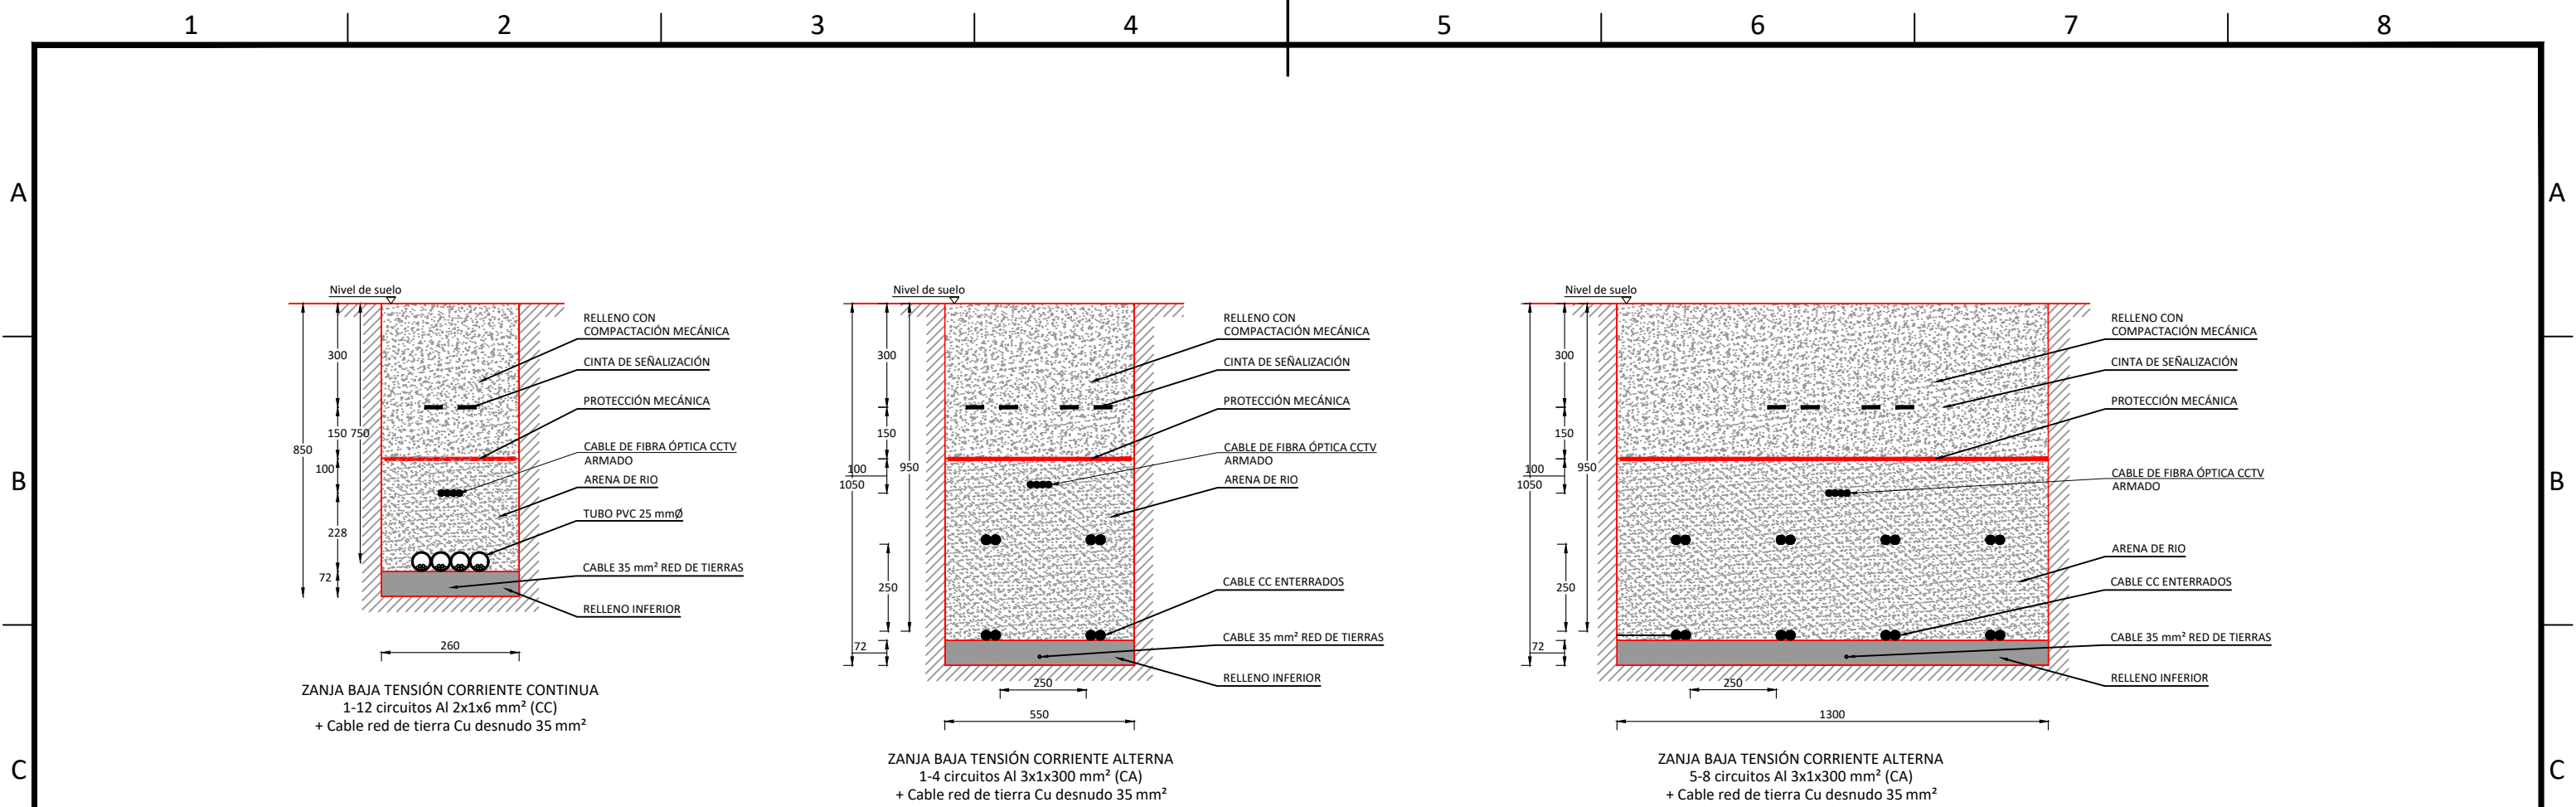

Ingeniero Industrial
Juan García Sopena
Colegiado Nº 4.302
C.O.I.I.A.S.

D						DATE	SCALE 1/16				
C						06/24	DRAWN	ING			
B						06/24	CHECKED	ING			
A	06/24	INGECA	INGECA	IAG		06/24	REVISED-EDPR	IAG			
EDIC.	DATE	DRAWN	CHECKED	REVISED-EDPR	MODIFICATION			Format A3			

CAD Vers.: A

Page Vers.: A

Name Collection

Page: 01

Section Details

Cont: 31/07/2024

CAD Nº: 05-A1-1022200EP4ZT11A

PSFV HIB P.E. VIRGEN DE LA PEÑA DE ALFAJARÍN

SECCIONES TIPO DE ZANJAS MT

Ingeniero Industrial
Juan García Sopena
Colegiado Nº 4.302
C.O.I.I.A.S.

F	D	
---	---	--	--	

[illegible]

B





D



F











Ingeniero Industrial
Juan García Sopena
Colegiado Nº 4.302
C.O.I.I.A.S.

1. EL CABLE DE TIERRA DEBE SER ENTERRADO DIRECTAMENTE A MENOS QUE EN CASO DE CRUCE DE CARRETERA CON HORMIGÓN DONDE EL CABLE DE TIERRA DEBE SER PROTEGIDO CON CINTA ADHESIVA DE SUFICIENTE GROSOR PARA EVITAR LA ENTRADA DE HORMIGÓN O INSTALARLO DEBAJO DE UNA CAPA DE TIERRA O EN UNA TUBERÍA. ESTO DEBE SER HECHO EN LA LONGITUD DE CRUCE CRUCE 1 m EN CADA LADO.
2. LOS CABLES DE ALIMENTACIÓN DEBERÁN INSTALARSE EN CONFIGURACIÓN TRIANGULAR. EMBRIDAR CADA 3 m.
3. EL SUELO PROTECTOR DE LECHO ALREDEDOR DE CABLES DEBERÁ SER RELLENO DE ARENA DE RÍO LAVADO NO PLÁSTICO, CON DIMENSIONES DE GRANO ENTRE 3 mm Y 0,2 mm CON UN CONTENIDO ORGÁNICO INFERIOR AL 1%. SI SE COMPROBABA QUE LA ARENA LAVADA DEL RÍO NO ESTÁ DISPONIBLE EN EL ÁREA DEL PROYECTO, SE PUEDE PROPONER PARA APROBACIÓN DE OTRO MATERIAL, SIENDO ESTE MATERIAL CAMBIADO PARA EVITAR CUALQUIER ROCA Y SIN ESCOBROS.
4. TODO EL MATERIAL DE RELLENO POR ENCIMA DE LA CAPA PROTECTORA DE LECHO DEBERÁ SER MATERIAL SELECCIONADO DE EXCAVACIÓN, LIBRE DE MADERA, RAÍCES, MATERIA VEGETAL, ACEITE U OTRO MATERIAL PERJUDICIAL. EL RELLENO DEBE SER COMPACTADO EN SECCIONES DE 20cm DE ESPESOR HASTA EL 85% DEL VALOR DE DENSIDAD EN SECO DEL PROCTOR ESTÁNDAR (ASTM D698). LOS PRIMEROS 20 cm SE COMPACTARÁN MANUALMENTE Y EL RESTO COMPACTARÁN MECÁNICAMENTE.
5. EL DISEÑO DEL EQUIPO DE CUBIERTA DE CABLES Y LA OPERACIÓN DE CUBIERTA DEBERÁN SER TAL QUE EL CABLE NO SE DAÑE POR DOBLARSE, PRESIÓN DE LA PARED LATERAL O TENSIÓN EXCESIVA DEL CABLE.
6. CABLES ENTERRADOS DIRECTOS: LOS TRANSPONDEDORES RFDI SE INSTALARÁN SOBRE LAS BALDOSAS PREFABRICADAS PARA PROTECCIÓN MECÁNICA SI LAS HAY, MANTENIENDO UNA DISTANCIA MÍNIMA RECOMENDADA DE 0,1 m CON CUALQUIER MATERIAL METÁLICO. ANCLE EL TRANSPONDEDOR CON UNA BRIDA DE CABLE SI ES NECESARIO. EN CUALQUIER CASO, EL TRANSPONDEDOR DEBERÁ SER ENTERRADO A UNA PROFUNDIDAD MÁXIMA DE 1,5 m y DEBERÁ LLENARSE A MANO POR LO MENOS 0,15 m PARA EVITAR MOVIMIENTOS O DAÑOS DURANTE EL RELLENO.
7. CRUCE DE CARRETERAS: EL TRANSPONDEDOR RFDI DEBE INSTALARSE EN AMBOS EXTREMOS DEL CONDUCTO.

D						DATE	SCALE 1/20	<div><div><div>edp Renovables</div></div><div><div><div>Colegio Oficial de Ingenieros Industriales de Aragón</div></div><div><div>Ingeca</div><div>CAD Vers.: A Page Vers.: A</div></div></div><div>PSFV HIB P.E. VIRGEN DE LA PEÑA DE ALFAJIN</div><div><div>SECCIONES TIPO DE ZANJAS MT</div><div>Término Municipal de Perdiguera (Zaragoza)</div></div><div><div>VISADO</div><div>CAD Nº: 0022200EP4ZT12A</div></div></div>
C						06/24	DRAWN ING	
B						06/24	CHECKED ING	
A	06/24	INGECA	INGECA	IAG	INICIAL	06/24	REVISED-EDPR IAG	
EDIC.	DATE	DRAWN	CHECKED	REVISED-EDPR	MODIFICATION	Format A3		


F

Ingeniero Industrial
Juan García Sopena
Colegiado Nº 4.302
C.O.I.I.A.S.

D				DATE	SCALE -	<div><div><div>edp Renovables</div></div><div><div>Colegio Oficial de Ingenieros Industriales</div></div><div><div>Principado de Asturias</div></div><div><div>PSFV HIB P.E. VIRGEN DE LA PEÑA DE ALFARIN</div></div><div><div>Término Municipal de Perdiguera (Zaragoza)</div></div><div><div>VISADO ELECTRONICO</div></div></div>	<div><div>Ingeca</div></div> <div><div>PSFV HIB P.E. VIRGEN DE LA PEÑA DE ALFARIN</div></div> <div><div>Término Municipal de Perdiguera (Zaragoza)</div></div> <div><div>VISADO ELECTRONICO</div></div>	
C				06/24	DRAWN ING		CAD Vers.: A Page Vers.: A	
B				06/24	CHECKED ING		Name collection: Page: A0	
A	06/24	INICIAL	TODAS	06/24	REVISED-EDPR IAG		2024/11/08 31/07/2024	
EDIC.	DATE	MODIFICATION	PAGES MODIFIED	Format A3			CAD Nº.: 005-PA-002200EP4ZT21A	

 <div> <h1>Ingeca</h1> <p>Colegio Oficial de Ingenieros Industriales</p> </div>	
CAD Vers.: A	Page Vers.: A
Name collection: 0341198-0	Page: A0 31/07/2024 Cont: 80
<div>  <div> <h2>VISADO</h2> <p>CAD Nº: 0341198-0-22200EP4ZT21A</p> </div> </div>	

1				2				3				4				5				6				7				8			
Nº PAGE		DESCRIPTION						DATE		EDIC. PAGE		Nº PAGE		DESCRIPTION						DATE		EDIC. PAGE									
A0		PORTADA						06/24		A																					
B0		ÍNDICE						06/24		A																					
00		PLANO LLAVE						06/24		A																					
01		CIRCUITOS MT						06/24		A																					
02		CIRCUITOS MT						06/24		A																					

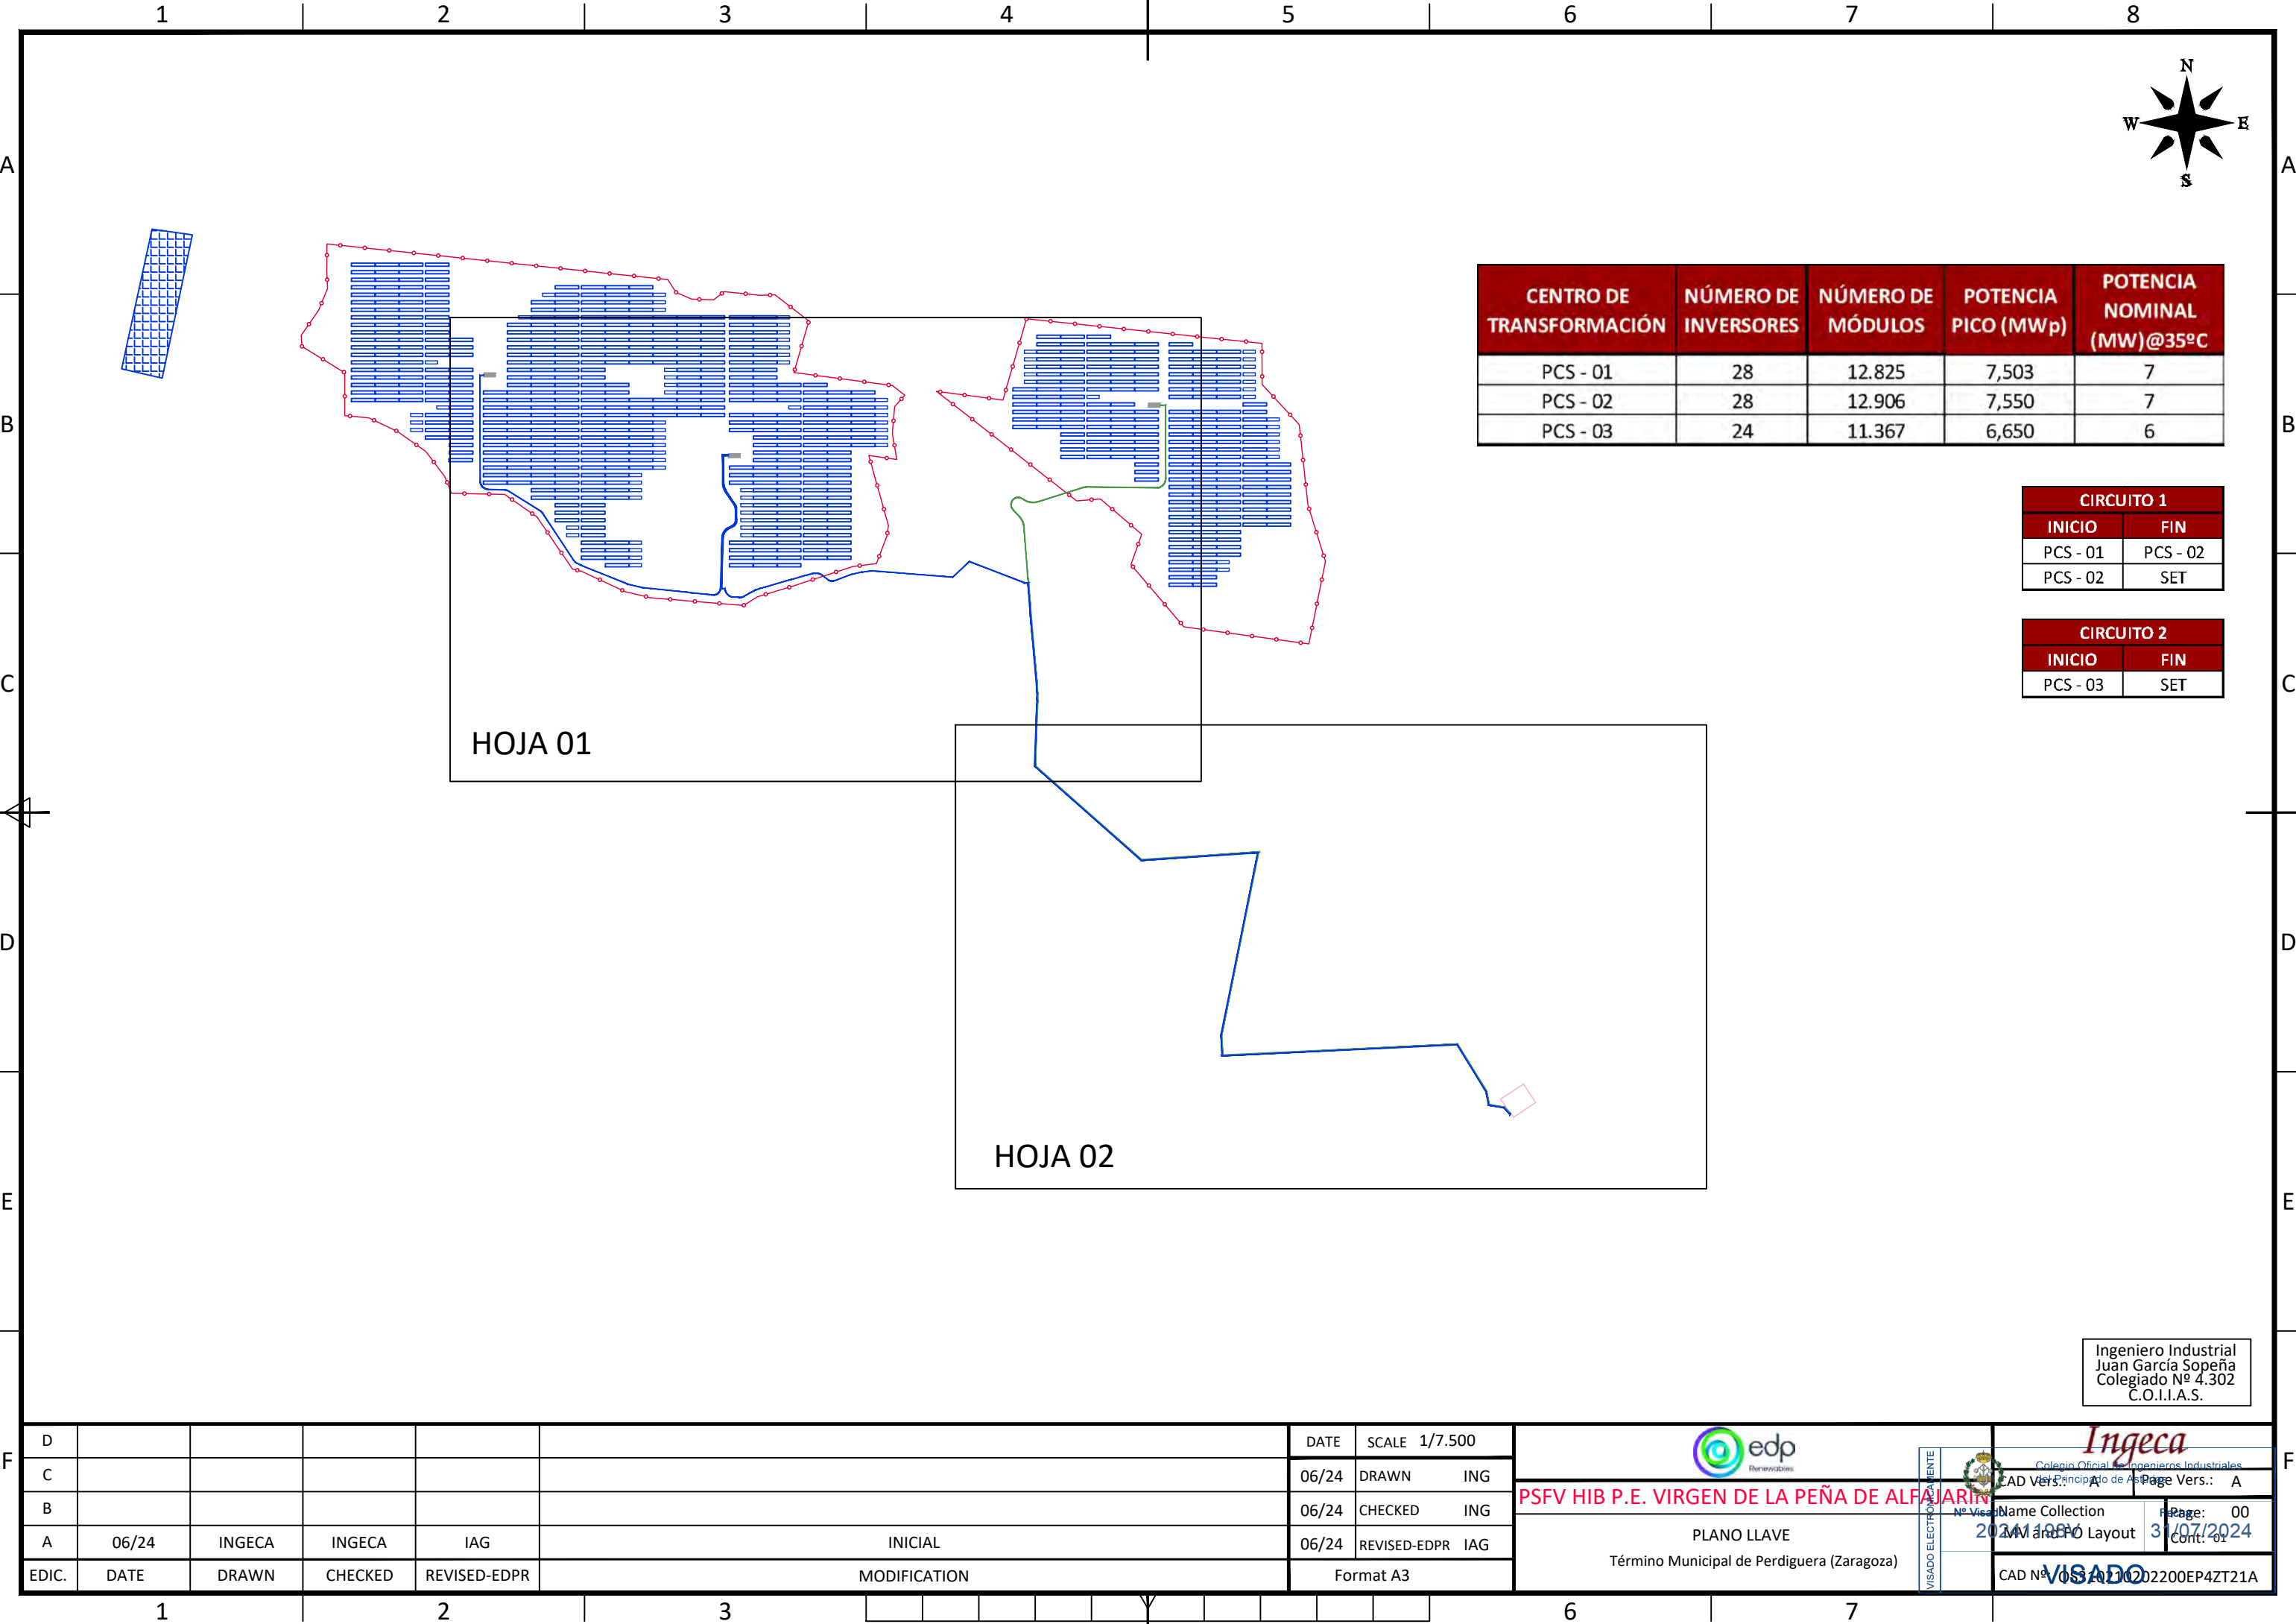

CENTRO DE TRANSFORMACIÓN	NÚMERO DE INVERSORES	NÚMERO DE MÓDULOS	POTENCIA PICO (MWp)	POTENCIA NOMINAL (MW)@35°C
PCS - 01	28	12.825	7,503	7
PCS - 02	28	12.906	7,550	7
PCS - 03	24	11.367	6,650	6

CIRCUITO 1	
INICIO	FIN
PCS - 01	PCS - 02
PCS - 02	SET


CIRCUITO 2	
INICIO	FIN
PCS - 03	SET

HOJA 01

HOJA 02

Ingeniero Industrial
Juan García Sopena
Colegiado Nº 4.302
C.O.I.I.A.S.

F	D	
---	---	--	--	

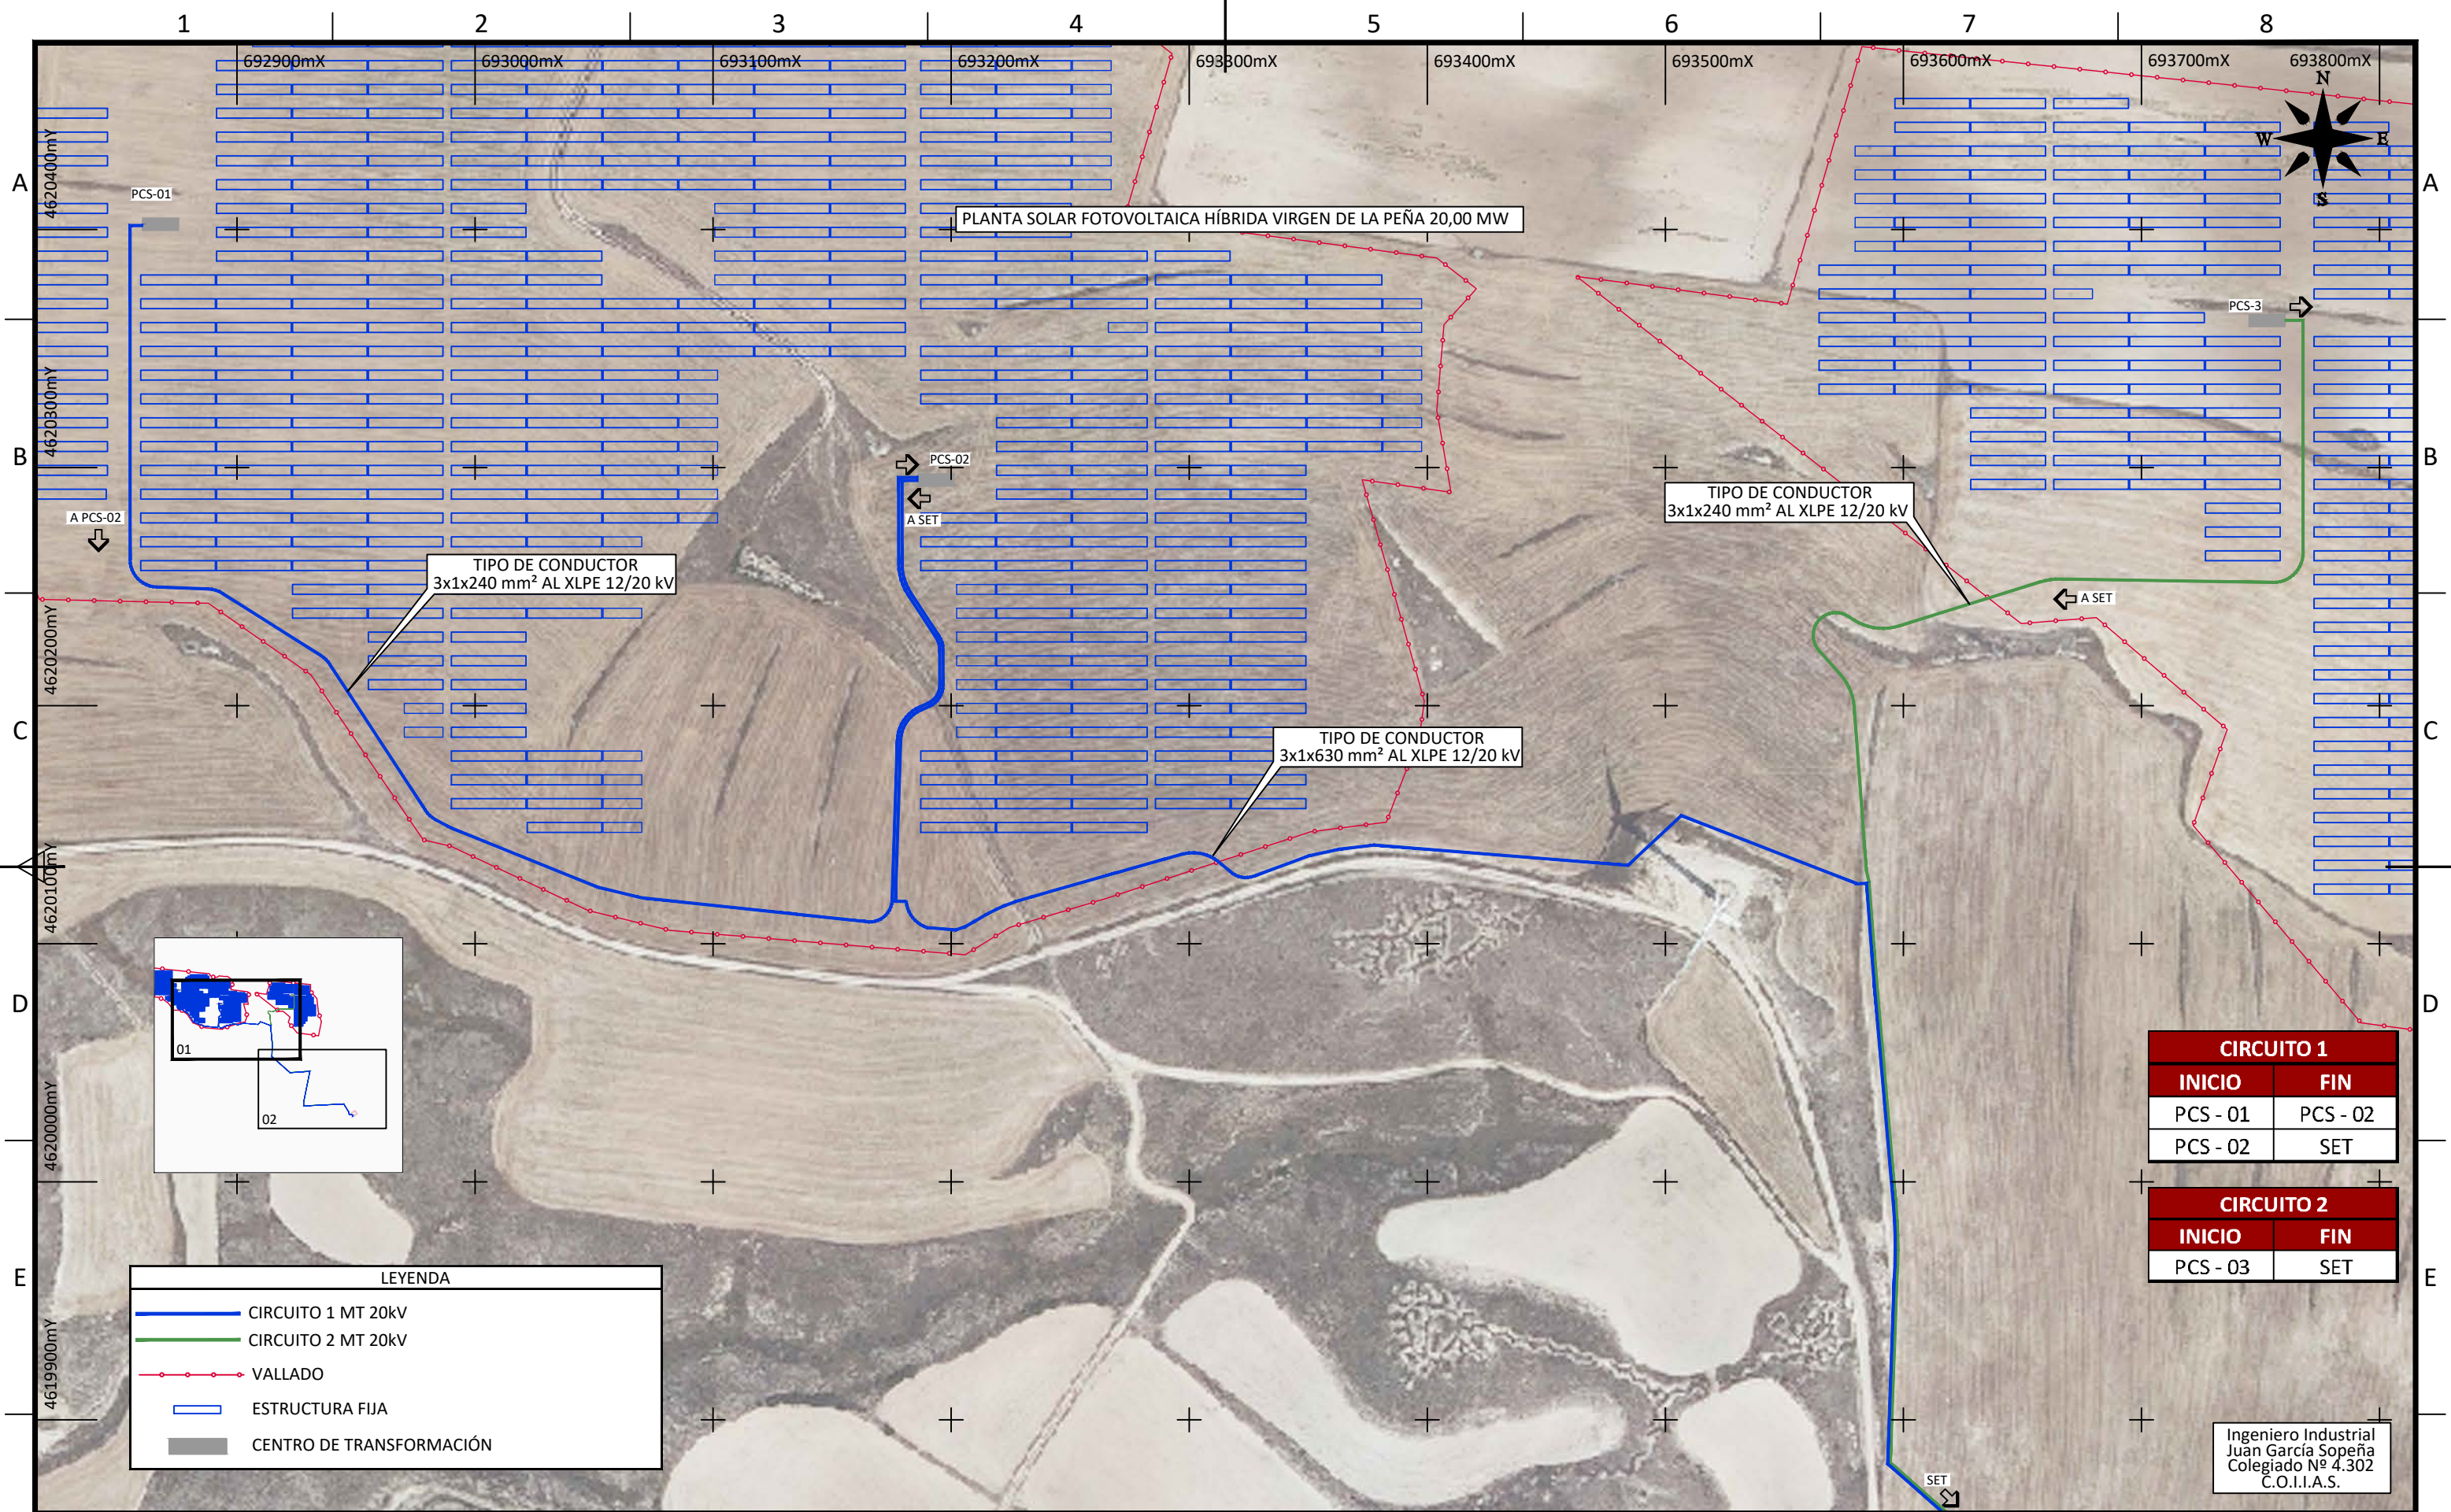

LEYENDA				
	CIRCUITO 1 MT 20kV			
	CIRCUITO 2 MT 20kV			
	VALLADO			
	ESTRUCTURA FIJA			
	CENTRO DE TRANSFORMACIÓN			

CIRCUITO 1	
INICIO	FIN
PCS - 01	PCS - 02
PCS - 02	SET

CIRCUITO 2	
INICIO	FIN
PCS - 03	SET

Ingeniero Industrial
Juan García Sopena
Colegiado Nº 4.302
C.O.I.I.A.S.

F	D	
---	---	--	--	



CIRCUITO 1	
INICIO	FIN
PCS - 02	SET

CIRCUITO 2	
INICIO	FIN
PCS - 03	SET

LEYENDA				
	CIRCUITO 1 MT 20kV			
	CIRCUITO 2 MT 20kV			
	SET EXISTENTE VIRGEN DE LA PEÑA 132/20 kV			

SUBESTACIÓN VIRGEN DE LA PEÑA 132/20 KV



Ingeniero Industrial
Juan García Sopena
Colegiado Nº 4.302
C.O.I.I.A.S.

D						DATE	SCALE 1/2.500	 PSFV HIB P.E. VIRGEN DE LA PEÑA DE ALFARIN		 Colegio Oficial de Ingenieros Industriales CAD Vers.: A Page Vers.: A	
C						06/24	DRAWN ING				
B						06/24	CHECKED ING	CIRCUITOS MT Término Municipal de Perdiguera (Zaragoza)		Name Collection 2024-1-8-10 Page: 02 31/07/2024	
A	06/24	INGECA	INGECA	IAG	INICIAL	06/24	REVISED-EDPR IAG				
EDIC.	DATE	DRAWN	CHECKED	REVISED-EDPR	MODIFICATION	Format A3		VISADO		CAD Nº: 05-A1-10-202200EP4ZT21A	
1											
2											
3											
4											
5											
6											
7											
8											

PSFV HIB P.E. VIRGEN DE LA PEÑA DE ALFAJARÍN

CIMENTACIÓN ESTRUCTURA FIJA


Ingeniero Industrial
Juan García Sopena
Colegiado Nº 4.302
C.O.I.I.A.S.



D				DATE	SCALE	-		PSFV HIB P.E. VIRGEN DE LA PEÑA DE ALFAJARÍN	CIMENTACIÓN ESTRUCTURA FIJA Término Municipal de Perdiguera (Zaragoza)	 Colegio Oficial de Ingenieros Industriales de Aragón	Ingeca	CAD Vers.: A	Page Vers.: A	Name collection: Foundations	Page: Cont: 88
C				06/24	DRAWN	ING									
B				06/24	CHECKED	ING									
A	06/24	INICIAL	TODAS	06/24	REVISED-EDPR	IAG									
EDIC.	DATE	MODIFICATION	PAGES MODIFIED	Format A3											

VISADO ELECTRONICAMENTE

CAD Nº: 055-AZ-10-202200EP4ME11A

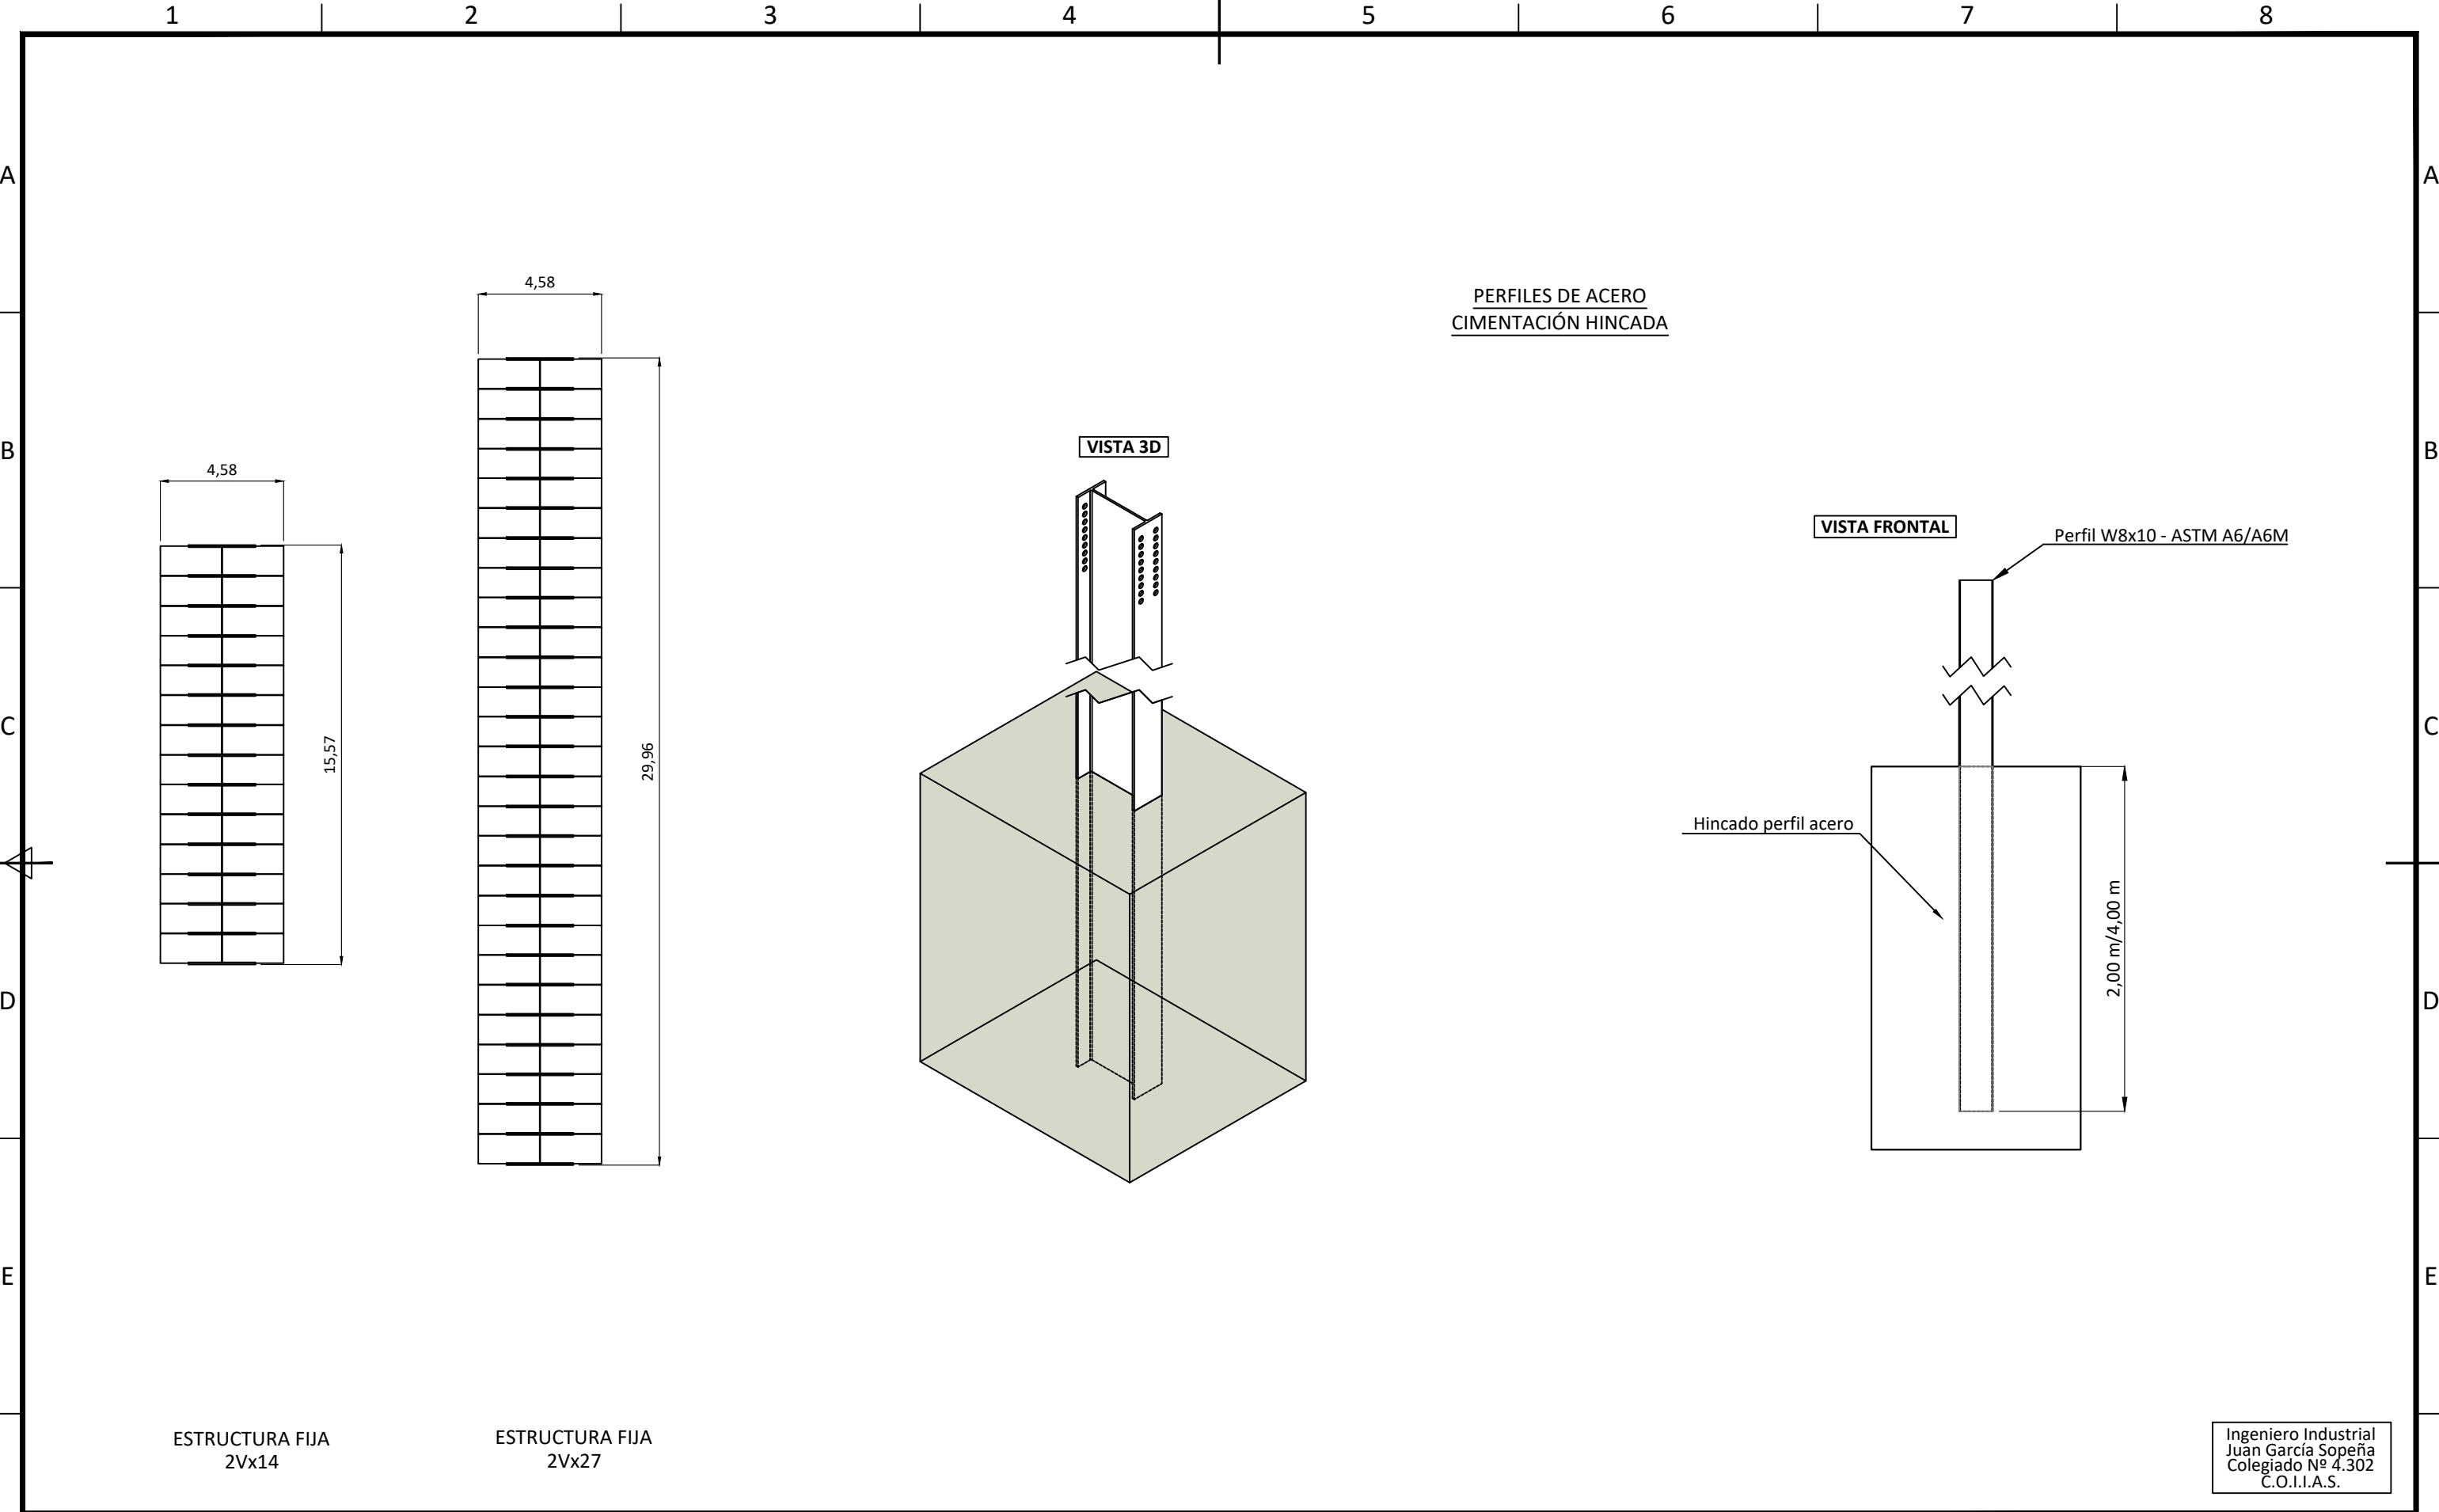[illegible]



D						DATE	SCALE	S/E					PSFV HIB P.E. VIRGEN DE LA PEÑA DE ALFARIN	
C						06/24	DRAWN	ING						
B						06/24	CHECKED	ING	CIMENTACIÓN ESTRUCTURA FIJA Término Municipal de Perdiguera (Zaragoza)		Name Collection 2024-1988		Page: 01 31/07/2024	
A	06/24	INGECA	INGECA	IAG	INICIAL	06/24	REVISED-EDPR	IAG						
EDIC.	DATE	DRAWN	CHECKED	REVISED-EDPR	MODIFICATION	Format A3			VISADO ELECTRONICAMENTE		VISADO		CAD Nº: 005-AZ-10-202200EP4ME11A	
1														
2														
3														
4														
5														
6														
7														
8														

A

F

F

Colegio Oficial de Ingenieros Industriales

EAD Vers.: A Page Vers.: A

[illegible]

Name collection: [Feedback](#) Page: A0


0241198V 31/07/2024

Details and Section	CONT. BO
---------------------	----------

VISADO

CAD Nº: 053102102200EP4ME31A

[illegible]

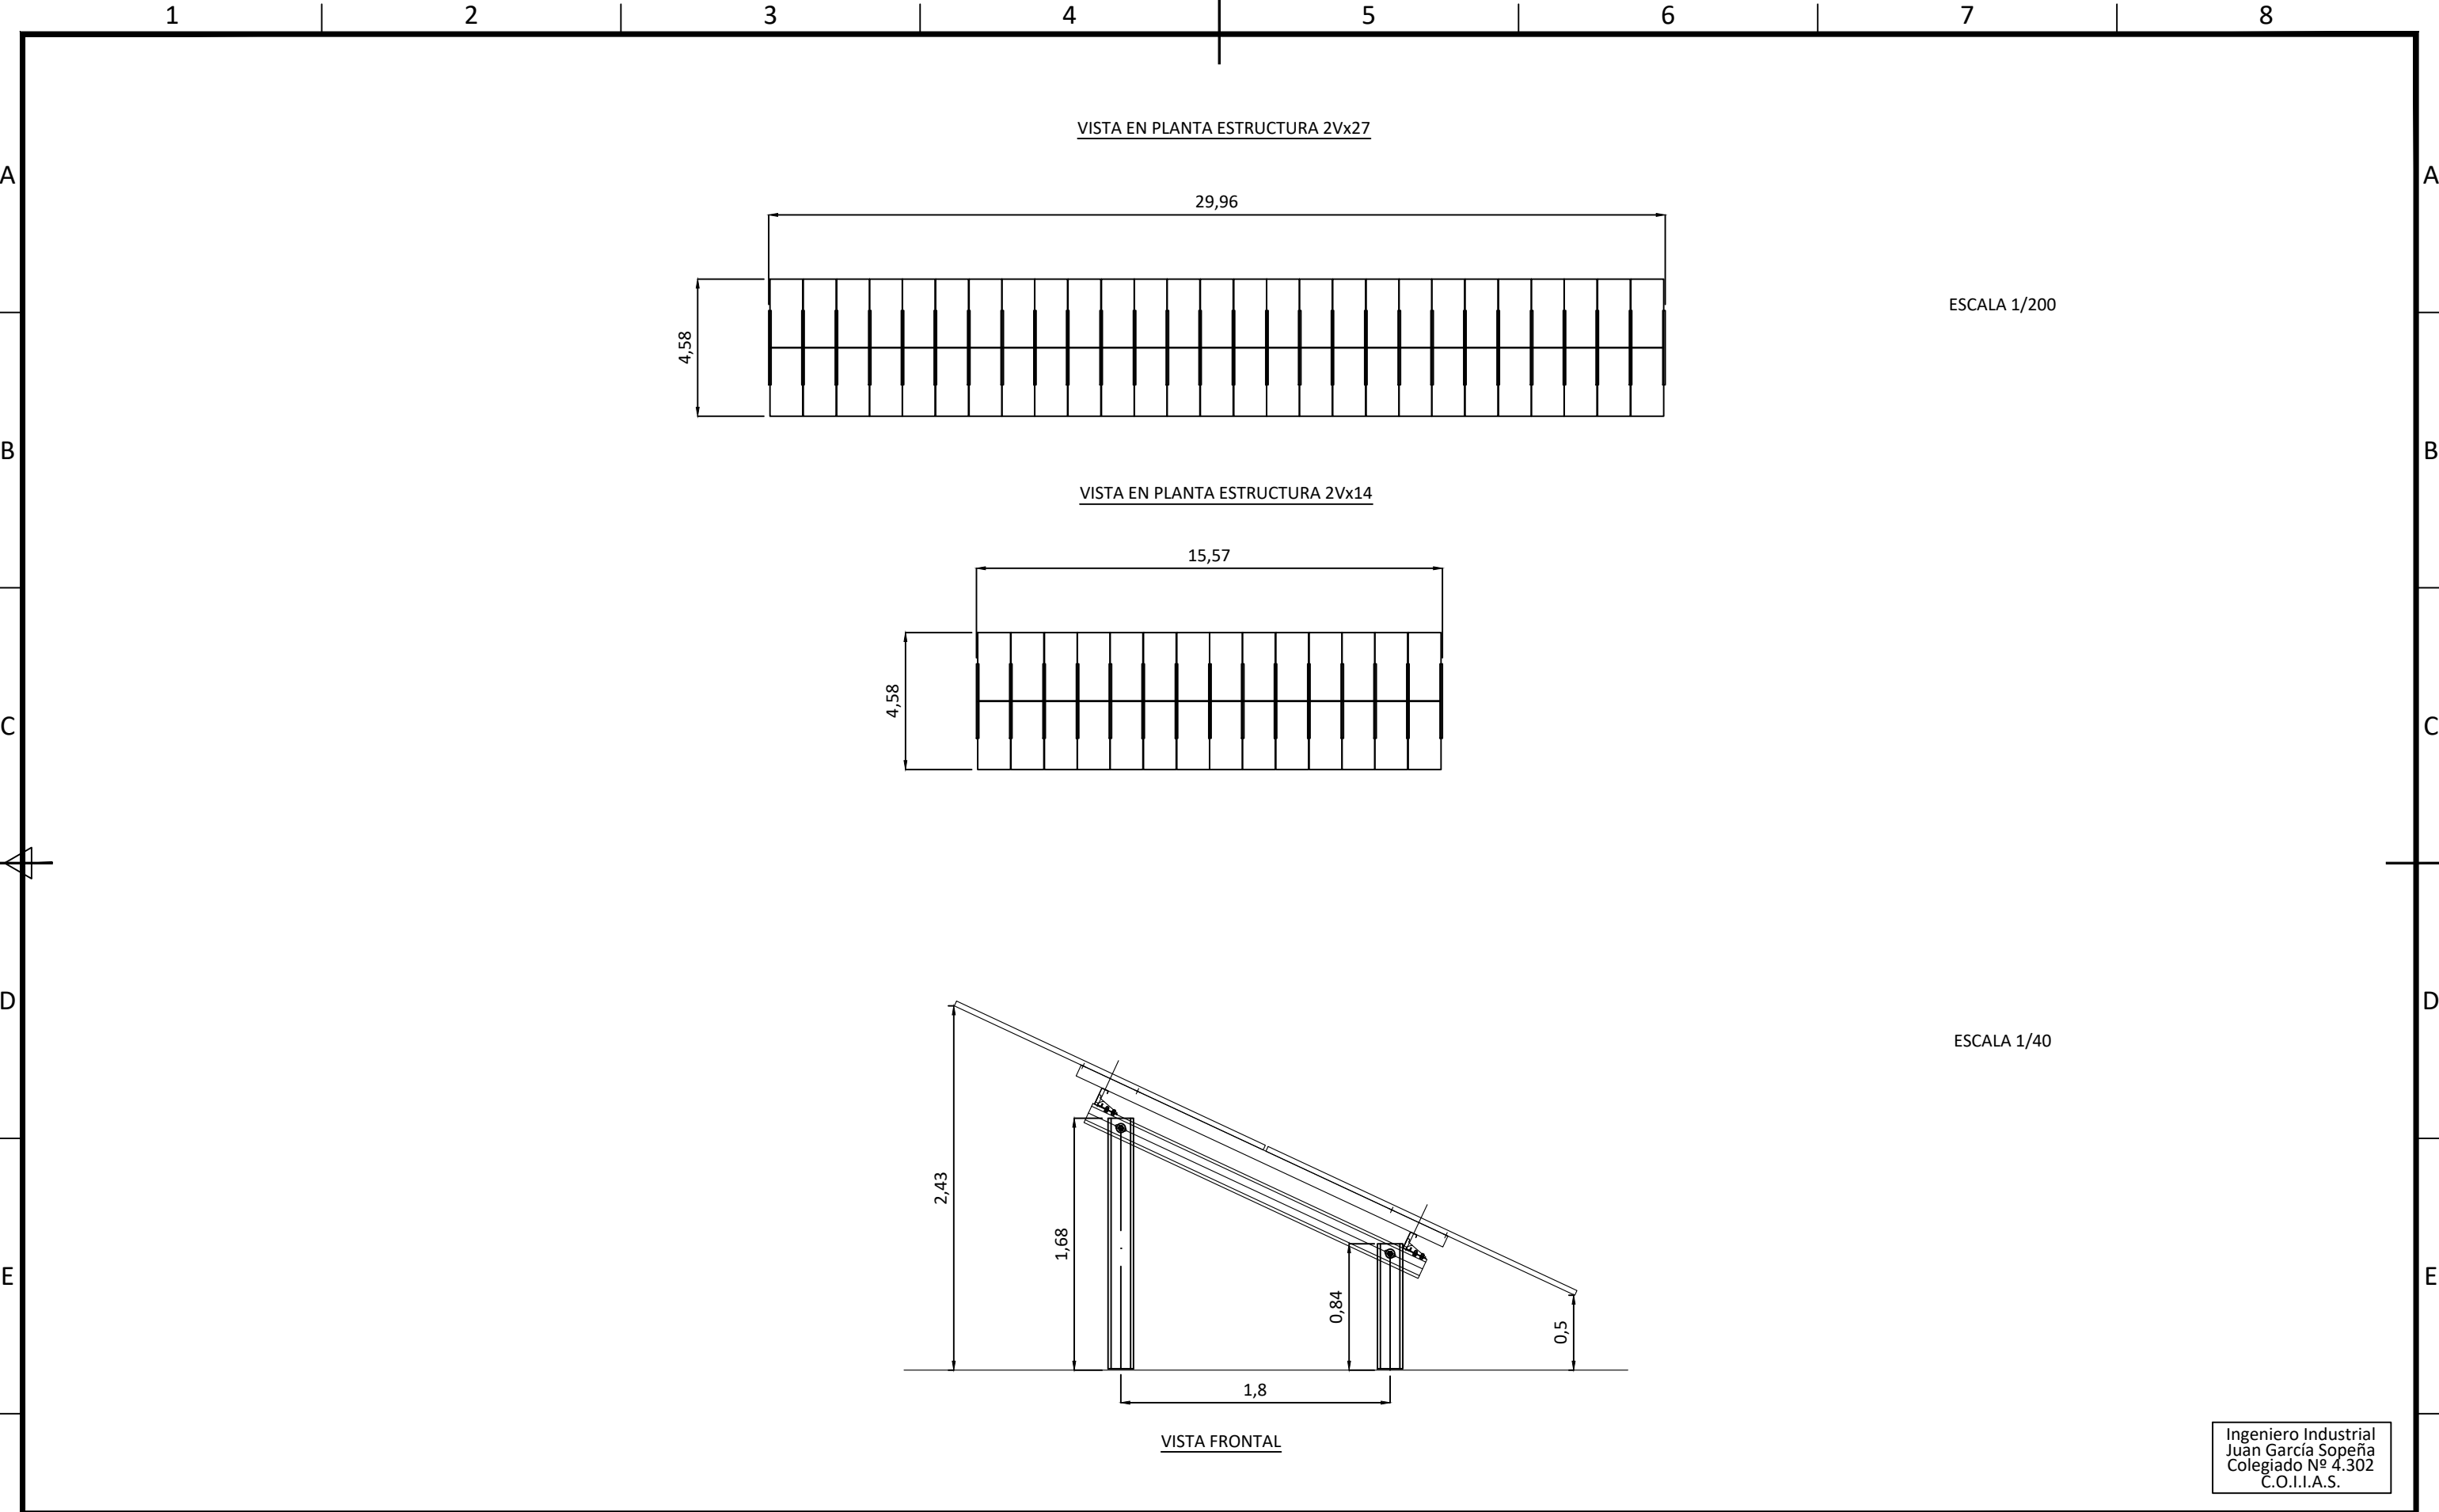

D						DATE	SCALE	VARIAS	<div></div> <div>PSFV HIB P.E. VIRGEN DE LA PEÑA DE ALFARIN</div>		<div></div> <div>CAD Vers.: A</div> <div>Page Vers.: A</div>	
C						06/24	DRAWN	ING	DETALLE ESTRUCTURA FIJA Término Municipal de Perdiguera (Zaragoza)		Name Collection Details and Section 2024-198V 31/07/2024	
B						06/24	CHECKED	ING				
A	06/24	INGECA	INGECA	IAG	INICIAL	06/24	REVISED-EDPR	IAG				
EDIC.	DATE	DRAWN	CHECKED	REVISED-EDPR	MODIFICATION	Format A3			CAD Nº 005-A7-10-202200EP4ME31A		VISADO	
1		2		3		Y			6		7	

A

F

F

Colegio Oficial de Ingenieros Industriales

EAD Vers.: A Page Vers.: A

[illegible]

Name collection: [Feedback](#) Page: A0

0241198V 31/07/2024

CONT. BO

VISADO

CAD Nº: 053102102200EP4IN11A

1				2				3				4				5				6				7				8			
Nº PAGE				DESCRIPTION				DATE				EDIC. PAGE				Nº PAGE				DESCRIPTION				DATE				EDIC. PAGE			
A0				PORTADA				06/24				A																			
B0				ÍNDICE				06/24				A																			
01				CIMENTACIÓN DE LOS CENTROS DE TRANSFORMACIÓN				06/24				A																			
02				CIMENTACIÓN DE LOS CENTROS DE TRANSFORMACIÓN				06/24				A																			

A

B

C

D

E

F

A

B


C

D


E

F

INTERIOR CENTRO DE TRANSFORMACIÓN

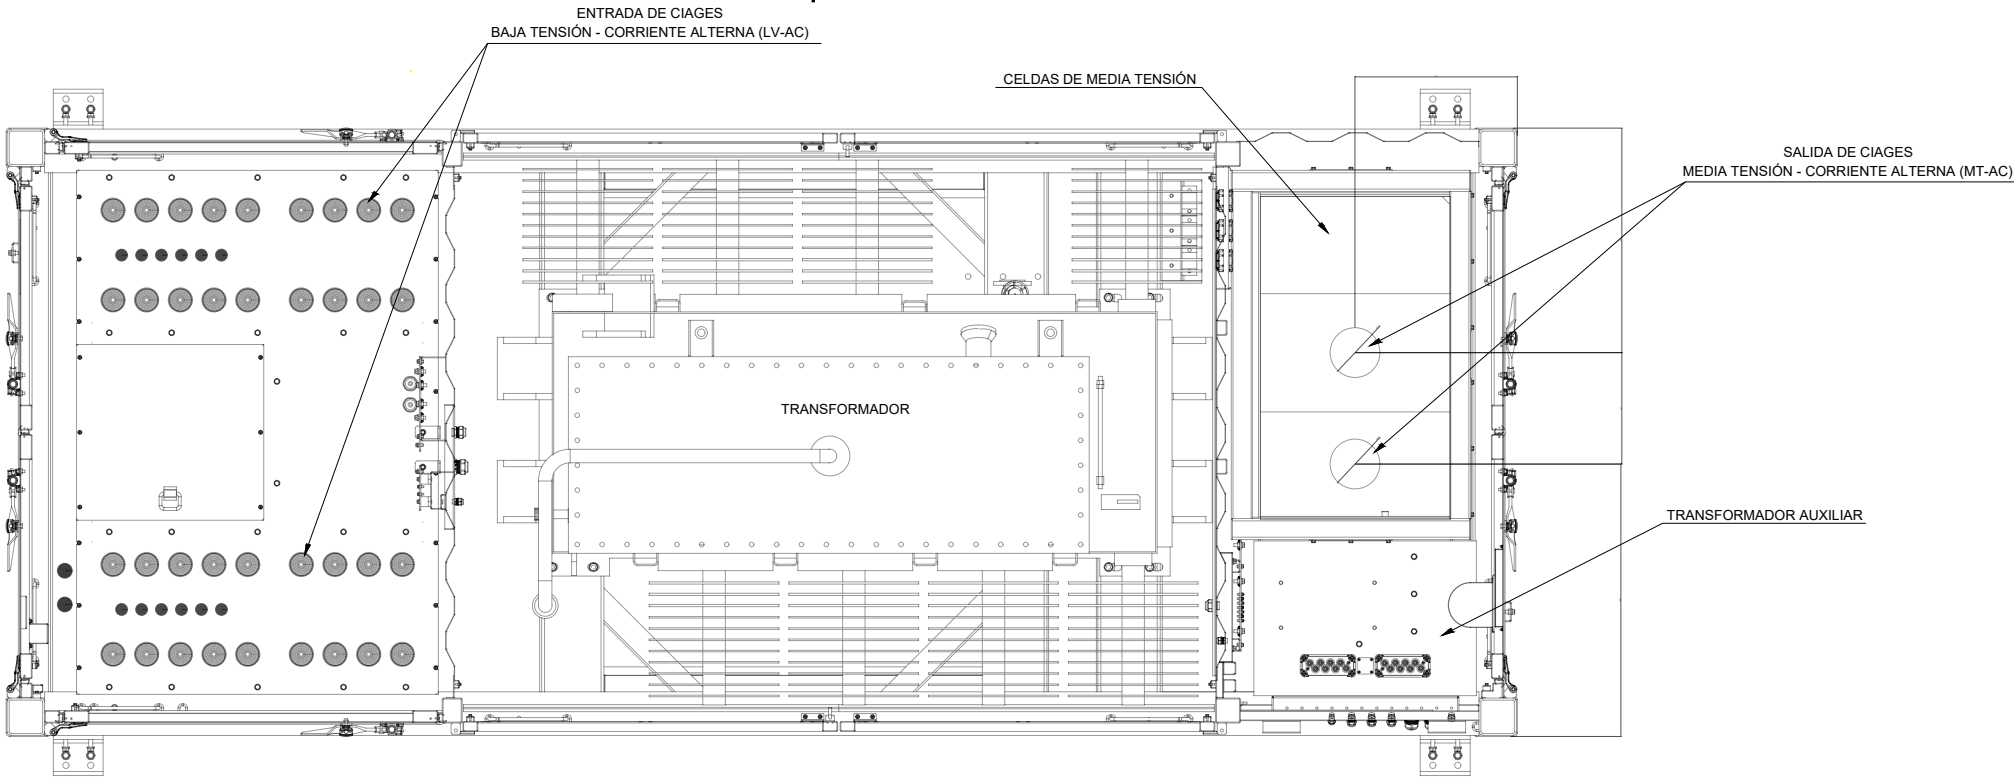

ALZADO CENTRO DE TRANSFORMACIÓN

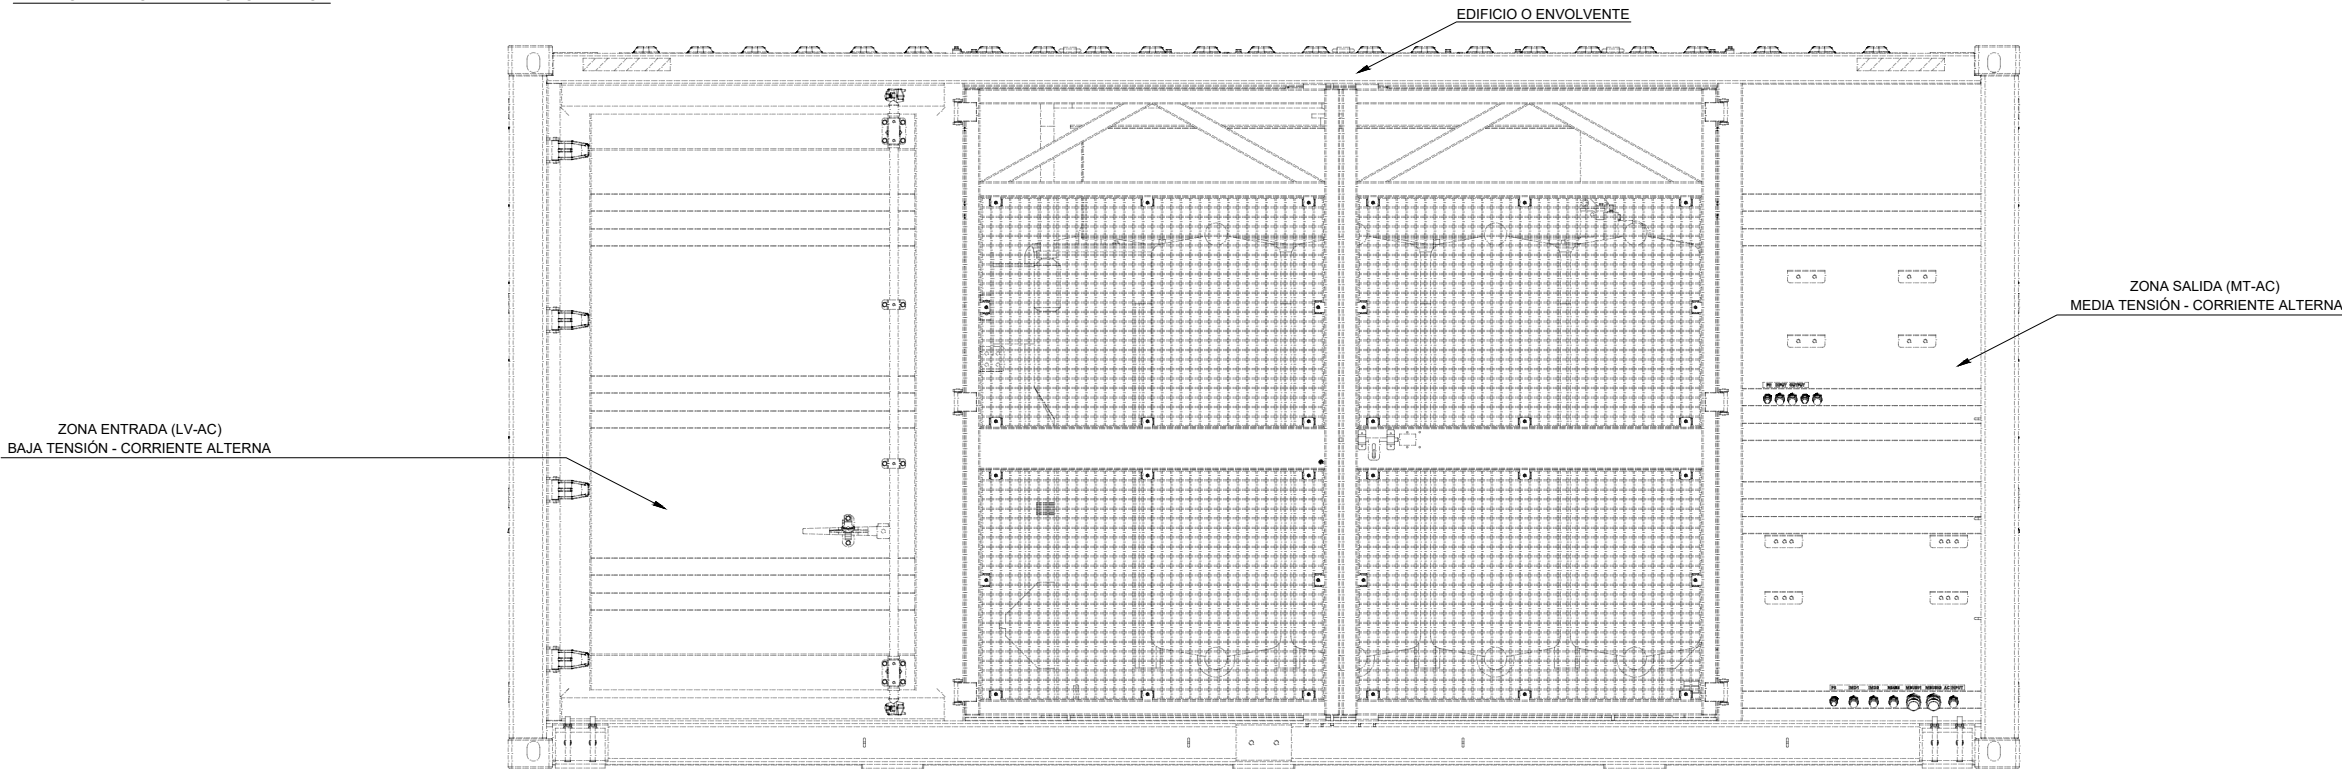

Ingeniero Industrial
Juan García Sopena
Colegiado Nº 4.302
C.O.I.I.A.S.

D						DATE	SCALE 1/60
C						06/24	DRAWN ING
B						06/24	CHECKED ING
A	06/24	INGECA	INGECA	IAG	INICIAL	06/24	REVISED-EDPR IAG
EDIC.	DATE	DRAWN	CHECKED	REVISED-EDPR	MODIFICATION	Format A3	



PSFV HIB P.E. VIRGEN DE LA PEÑA DE ALFARIN

CIMENTACIÓN DE LOS CENTROS DE TRANSFORMACIÓN

Término Municipal de Perdiguera (Zaragoza)

Ingeca

Colegio Oficial de Ingenieros Industriales

CAD Vers.: A Page Vers.: A


Name Collection Page: 01



Foundations Cont.: 02

31/07/2024

VISADO

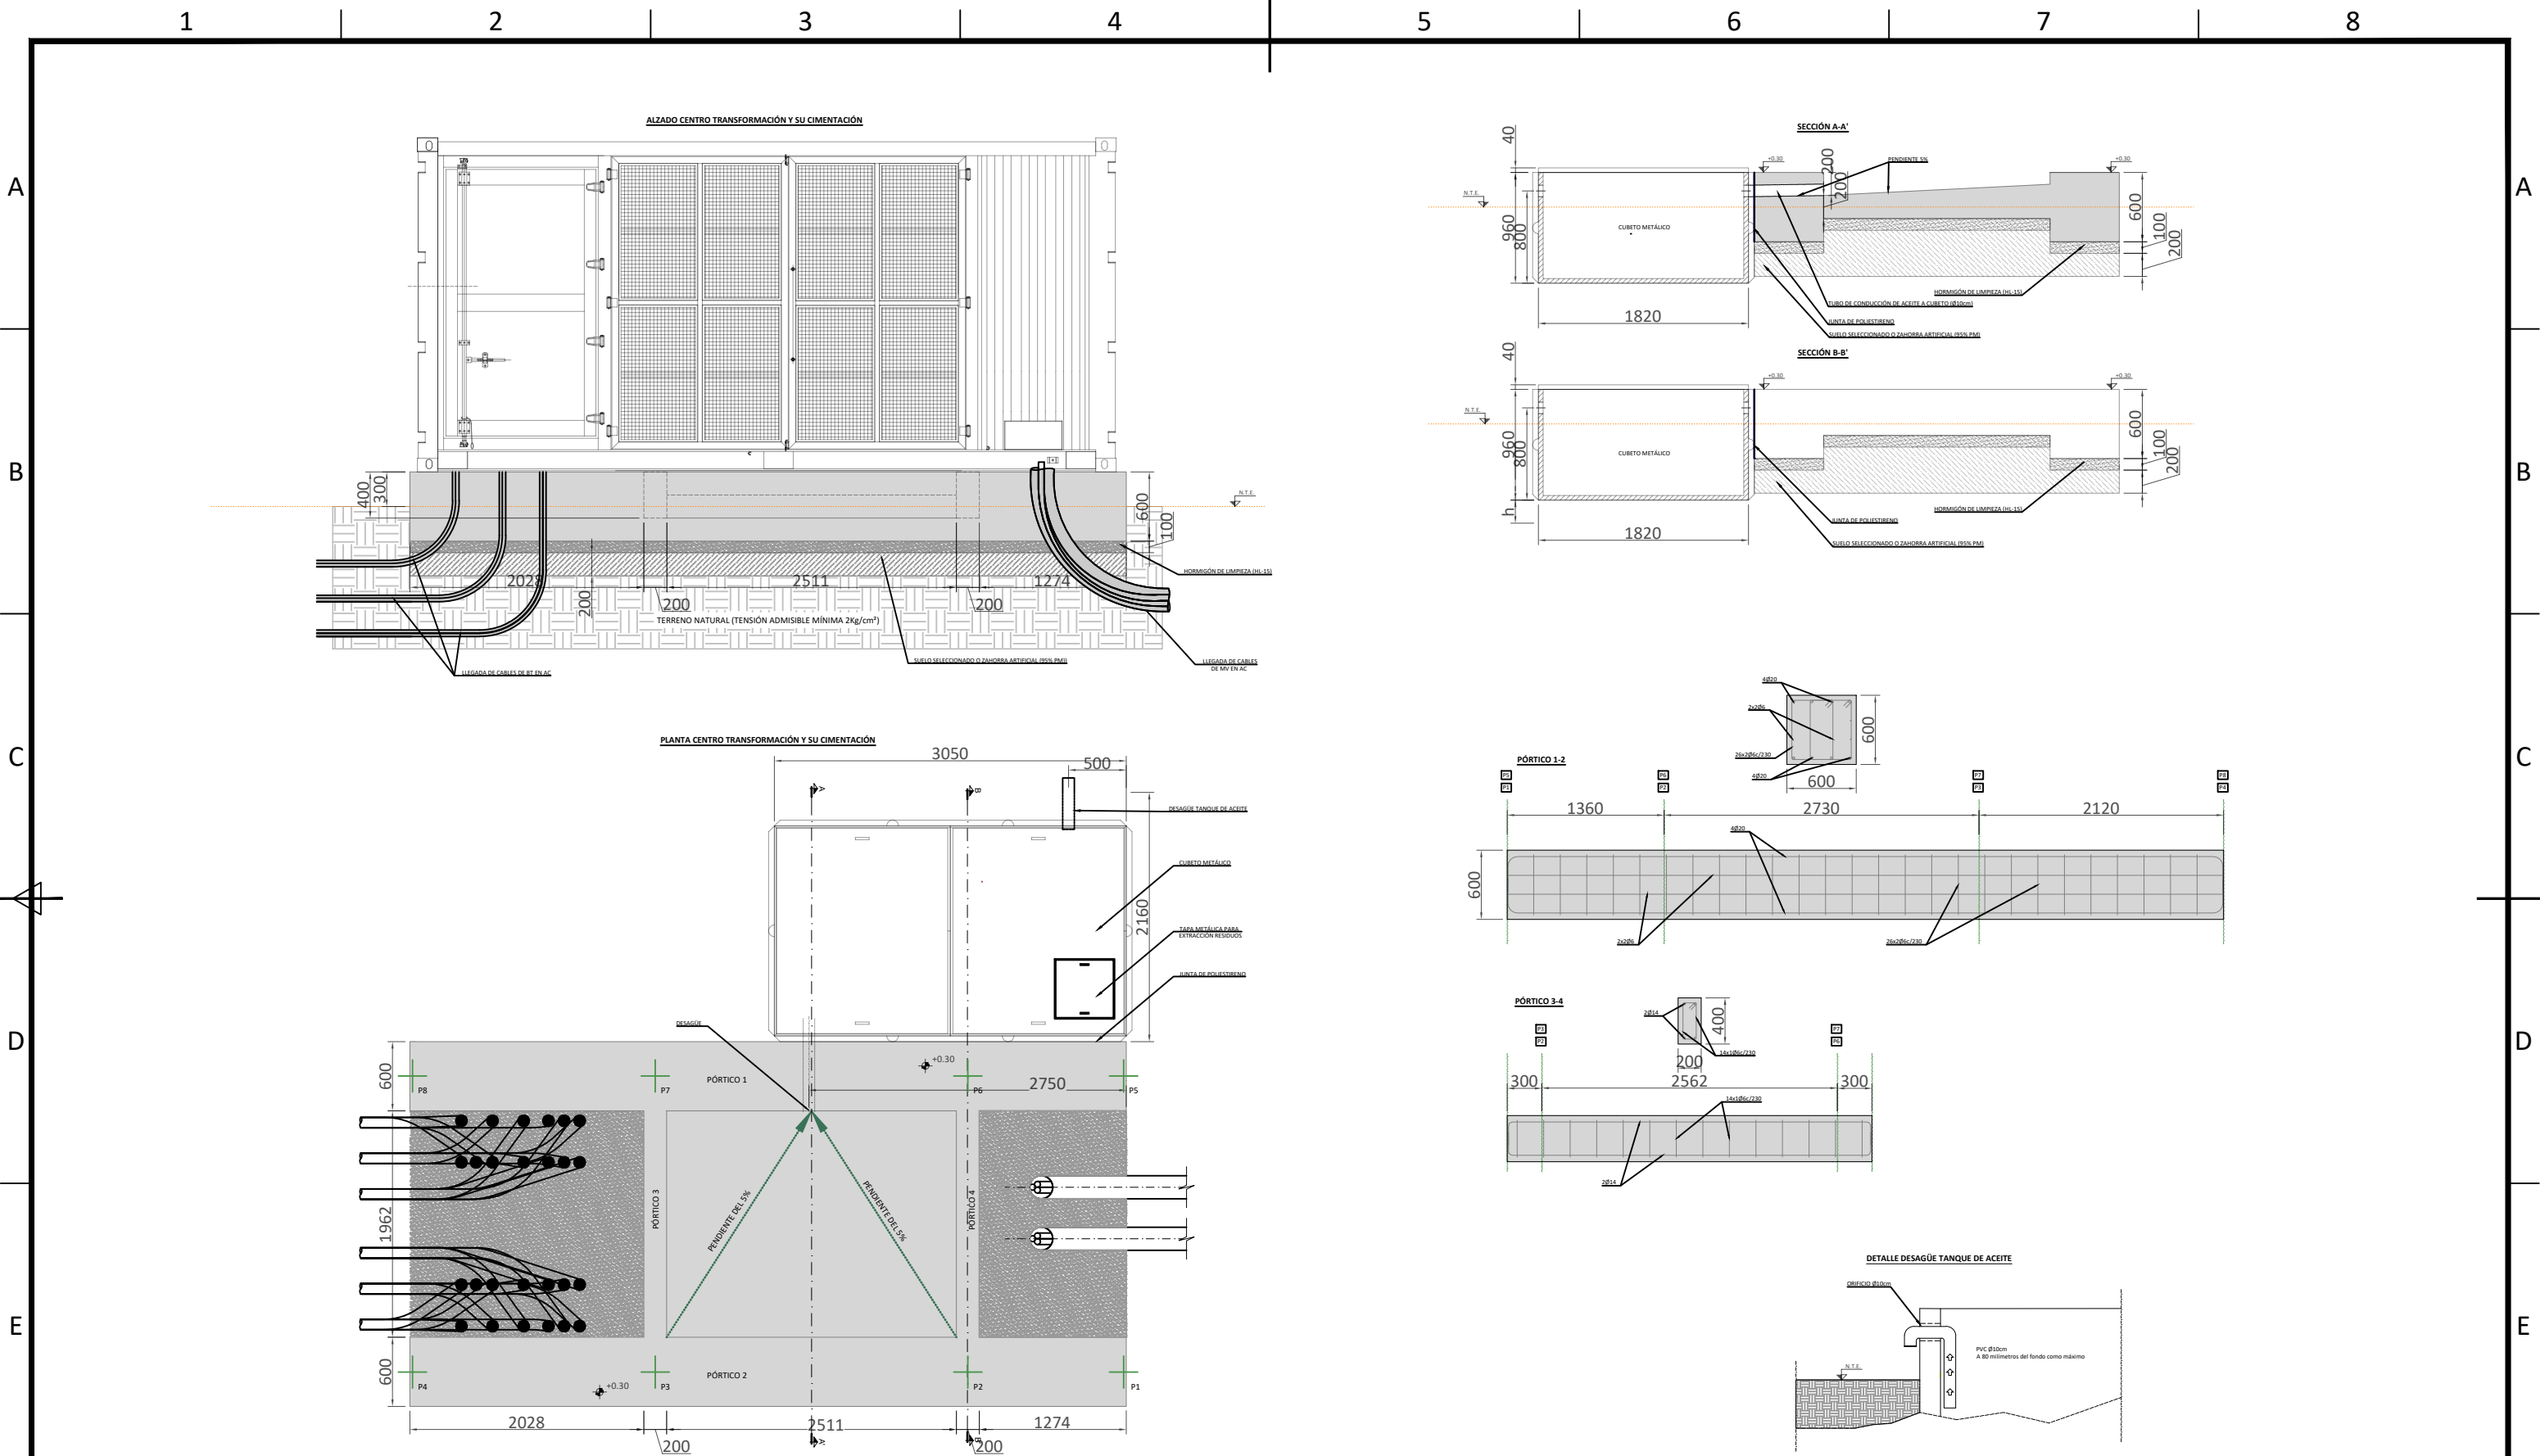CAD Nº: 005-AZ-10022200EP4IN11A





Ingeniero Industrial Juan García Sopena Colegiado Nº 4.302 C.O.I.I.A.S.													
D						DATE	SCALE 1/40		<div> Renovables</div> <div>PSFV HIB P.E. VIRGEN DE LA PEÑA DE ALFARIN</div> <div>CIMENTACIÓN DE LOS CENTROS DE TRANSFORMACIÓN</div> <div>Término Municipal de Perdiguera (Zaragoza)</div>	<div> Colegio Oficial de Ingenieros Industriales Ver Principado de Asturias</div> <div>CAD Vers.: A</div> <div>Page Vers.: A</div> <div>Name Collection</div> <div>Page: 02</div> <div>2024-11-08</div> <div>31/07/2024</div> <div>Cont:</div> <div>VISADO</div> <div>CAD Nº: 05-AZ-1022200EP4IN11A</div>			
C						06/24	DRAWN	ING					
B						06/24	CHECKED	ING					
A	06/24	INGECA	INGECA	IAG	INICIAL	06/24	REVISED-EDPR	IAG					
EDIC.	DATE	DRAWN	CHECKED	REVISED-EDPR	MODIFICATION	Format A3							
1		2		3							6	7	



PSFV HIB P.E. VIRGEN DE LA PEÑA DE ALFAJARÍN

BLOQUES DE INSTALACIÓN ESTÁNDAR

Ingeniero Industrial
Juan García Sopena
Colegiado Nº 4.302
C.O.I.I.A.S.

D				DATE	SCALE -	 PSFV HIB P.E. VIRGEN DE LA PEÑA DE ALFAJARÍN BLOQUES DE INSTALACIÓN ESTÁNDAR Término Municipal de Perdiguera (Zaragoza)	 Colegio Oficial de Ingenieros Industriales Principado de Asturias Name collection: 2024-198V Page: A0 Cont: 88
C				06/24	DRAWN ING		
B				06/24	CHECKED ING		
A	06/24	INICIAL	TODAS	06/24	REVISED-EDPR IAG		
EDIC.	DATE	MODIFICATION	PAGES MODIFIED	Format A3		CAD Nº: 055-A12-10-202200EP4AD11A	

F

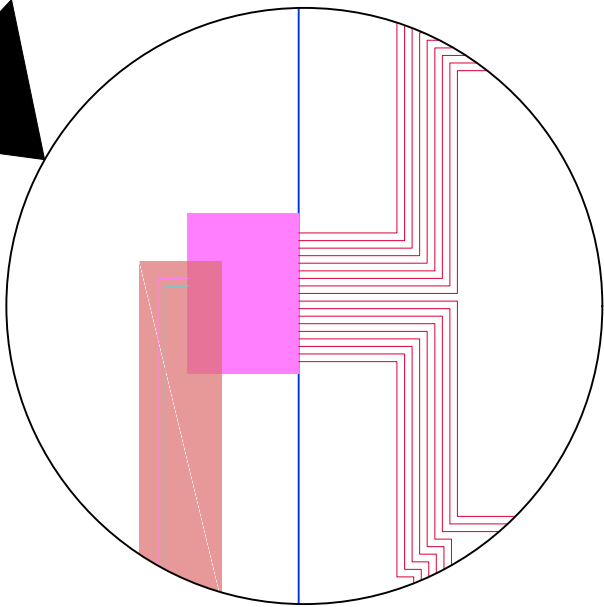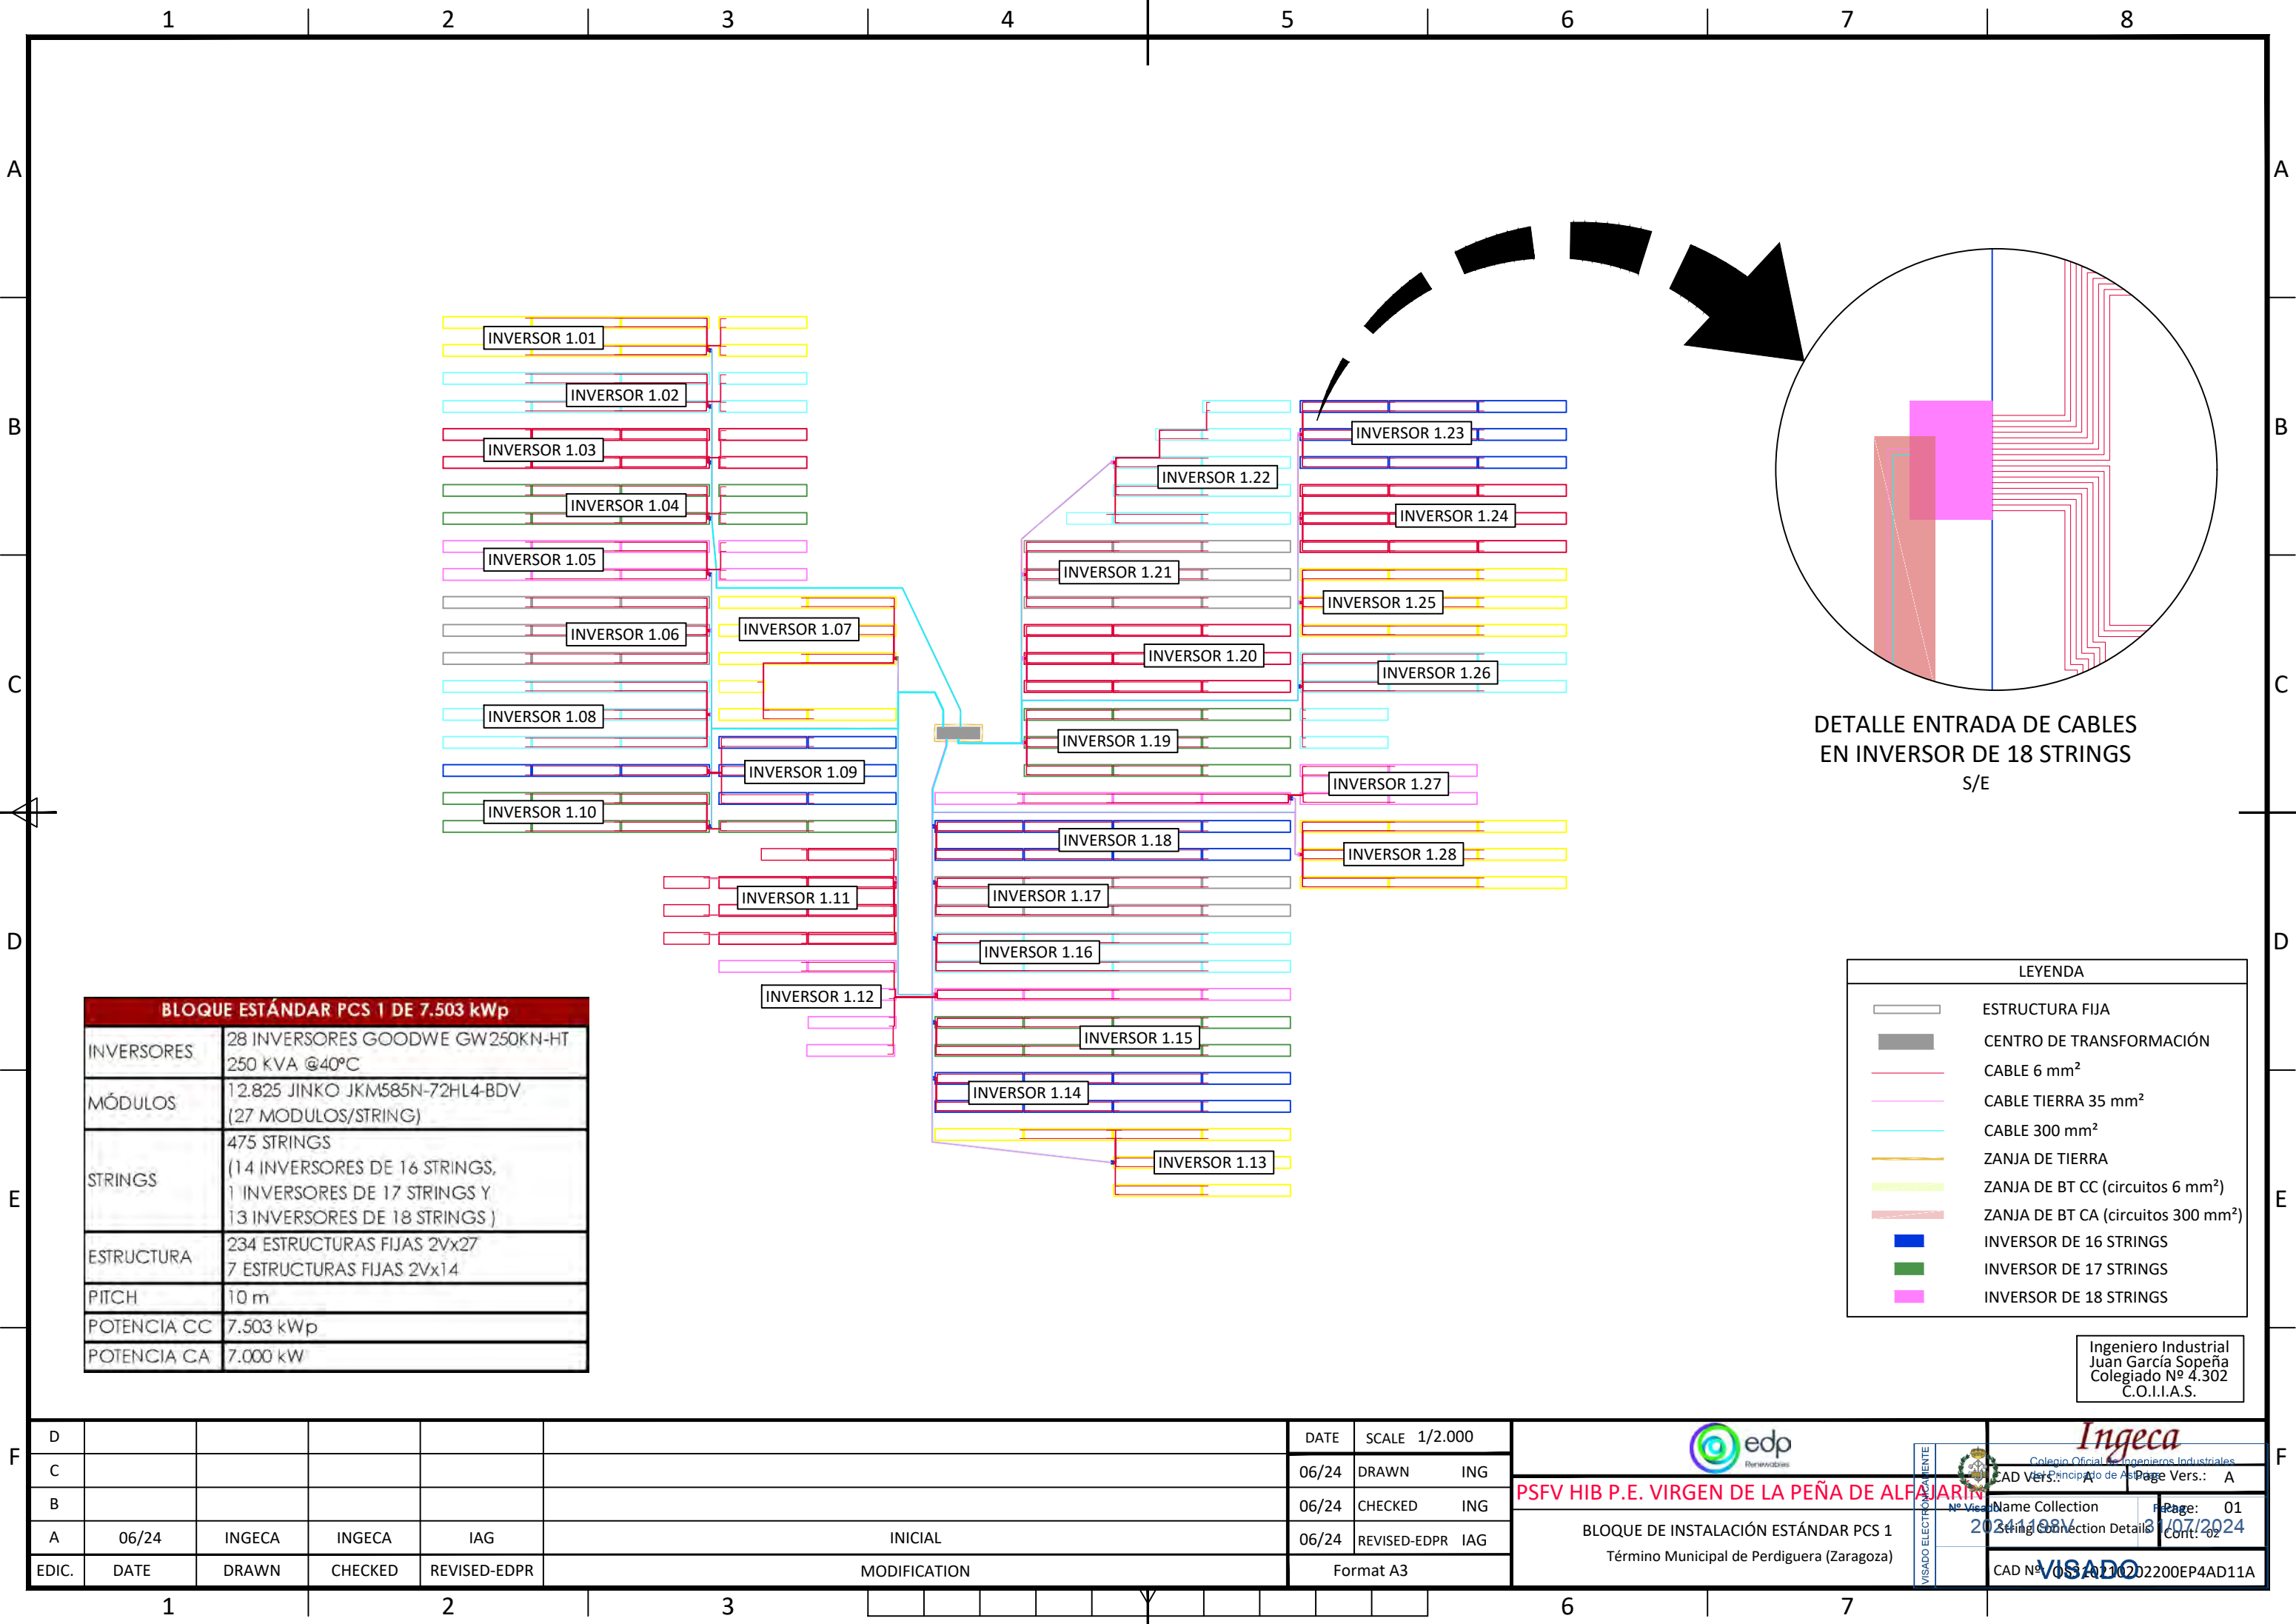


DETALLE ENTRADA DE CABLES
EN INVERSOR DE 18 STRINGS
S/E

BLOQUE ESTÁNDAR PCS 1 DE 7.503 kWp	
INVERSORES	28 INVERSORES GOODWE GW250KN-HT 250 KVA @40°C
MÓDULOS	12.825 JINKO JKM585N-72HL4-BDV (27 MÓDULOS/STRING)
STRINGS	475 STRINGS (14 INVERSORES DE 16 STRINGS, 1 INVERSORES DE 17 STRINGS Y 13 INVERSORES DE 18 STRINGS)
ESTRUCTURA	234 ESTRUCTURAS FIJAS 2Vx27 7 ESTRUCTURAS FIJAS 2Vx14
PITCH	10 m
POTENCIA CC	7.503 kWp
POTENCIA CA	7.000 kW

LEYENDA	
	ESTRUCTURA FIJA
	CENTRO DE TRANSFORMACIÓN
	CABLE 6 mm²
	CABLE TIERRA 35 mm²
	CABLE 300 mm²
	ZANJA DE TIERRA
	ZANJA DE BT CC (circuitos 6 mm²)
	ZANJA DE BT CA (circuitos 300 mm²)
	INVERSOR DE 16 STRINGS
	INVERSOR DE 17 STRINGS
	INVERSOR DE 18 STRINGS

Ingeniero Industrial
Juan García Sopena
Colegiado Nº 4.302
C.O.I.I.A.S.

D						DATE	SCALE 1/2.000	 PSFV HIB P.E. VIRGEN DE LA PEÑA DE ALFAJARIN BLOQUE DE INSTALACIÓN ESTÁNDAR PCS 1 Término Municipal de Perdiguera (Zaragoza)	 Colegio Oficial de Ingenieros Industriales C.A.D. Vers.: A Page Vers.: A Name Collection Page: 01 String Connection Details Cont: 02 VISADO CAD Nº: 055-A7-10-202200EP4AD11A
C						06/24	DRAWN ING		
B						06/24	CHECKED ING		
A	06/24	INGECA	INGECA	IAG	INICIAL	06/24	REVISED-EDPR IAG		
EDIC.	DATE	DRAWN	CHECKED	REVISED-EDPR	MODIFICATION	Format A3			

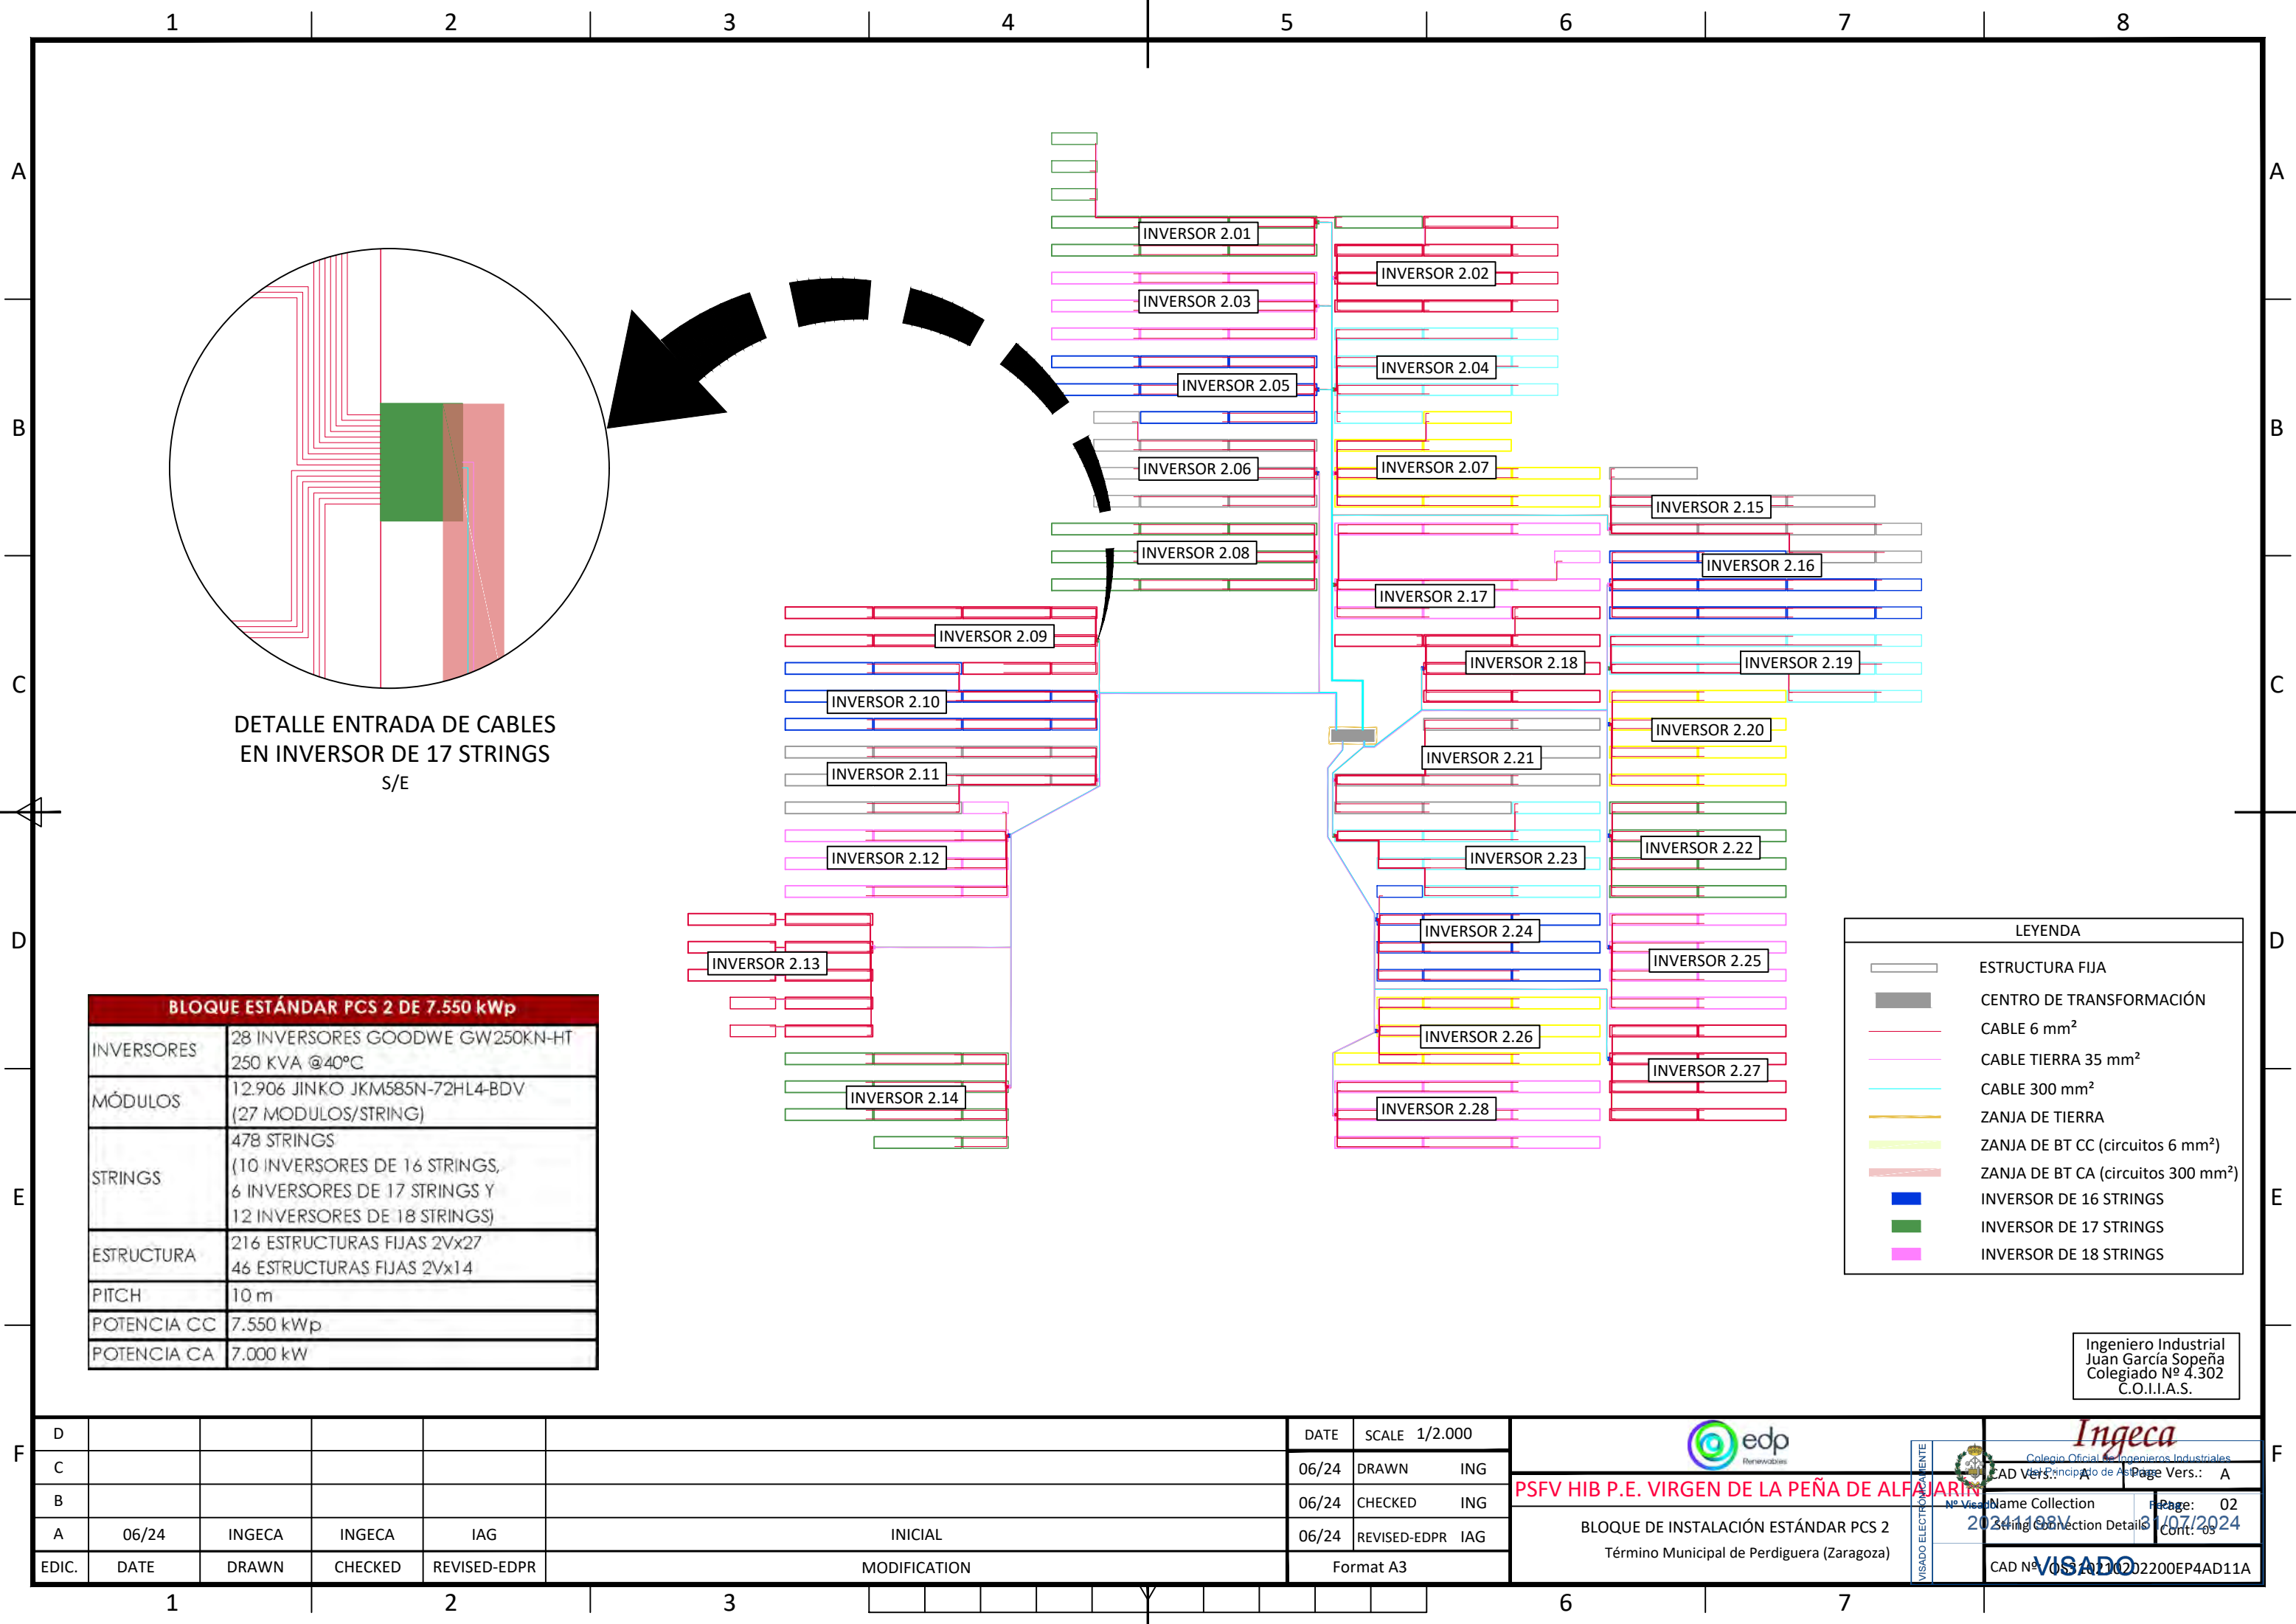



DETALLE ENTRADA DE CABLES
EN INVERSOR DE 17 STRINGS
S/E

BLOQUE ESTÁNDAR PCS 2 DE 7.550 kWp	
INVERSORES	28 INVERSORES GOODWE GW250KN-HT 250 KVA @40°C
MÓDULOS	12.906 JINKO JKM585N-72HL4-BDV (27 MÓDULOS/STRING)
STRINGS	478 STRINGS (10 INVERSORES DE 16 STRINGS, 6 INVERSORES DE 17 STRINGS Y 12 INVERSORES DE 18 STRINGS)
ESTRUCTURA	216 ESTRUCTURAS FIJAS 2Vx27 46 ESTRUCTURAS FIJAS 2Vx14
PITCH	10 m
POTENCIA CC	7.550 kWp
POTENCIA CA	7.000 kW

LEYENDA	
	ESTRUCTURA FIJA
	CENTRO DE TRANSFORMACIÓN
	CABLE 6 mm²
	CABLE TIERRA 35 mm²
	CABLE 300 mm²
	ZANJA DE TIERRA
	ZANJA DE BT CC (circuitos 6 mm²)
	ZANJA DE BT CA (circuitos 300 mm²)
	INVERSOR DE 16 STRINGS
	INVERSOR DE 17 STRINGS
	INVERSOR DE 18 STRINGS

Ingeniero Industrial
Juan García Sopena
Colegiado Nº 4.302
C.O.I.I.A.S.


D						DATE	SCALE 1/2.000	<div><div>PSFV HIB P.E. VIRGEN DE LA PEÑA DE ALFARIN</div><div>BLOQUE DE INSTALACIÓN ESTÁNDAR PCS 2</div><div>Término Municipal de Perdiguera (Zaragoza)</div></div>	<div><div><div>Colegio Oficial de Ingenieros Industriales</div><div>Asociación de Ingenieros de Aragón</div></div><div><div>AD Vers.: A</div><div>Page Vers.: A</div></div><div><div><div>Nº Vistas</div><div>2024/07/24</div></div><div><div>Name Collection</div><div>String Connection Details</div></div><div><div>Page:</div><div>02</div></div><div><div>Cont:</div><div>03</div></div></div></div>
C						06/24	DRAWN ING		
B						06/24	CHECKED ING		
A	06/24	INGECA	INGECA	IAG	INICIAL	06/24	REVISED-EDPR IAG		
EDIC.	DATE	DRAWN	CHECKED	REVISED-EDPR	MODIFICATION	Format A3		CAD Nº 05-A1-1022200EP4AD11A	

[illegible]

Ingeniero Industrial
Juan García Sopena
Colegiado Nº 4.302
C.O.I.I.A.S.

[illegible]

[illegible]

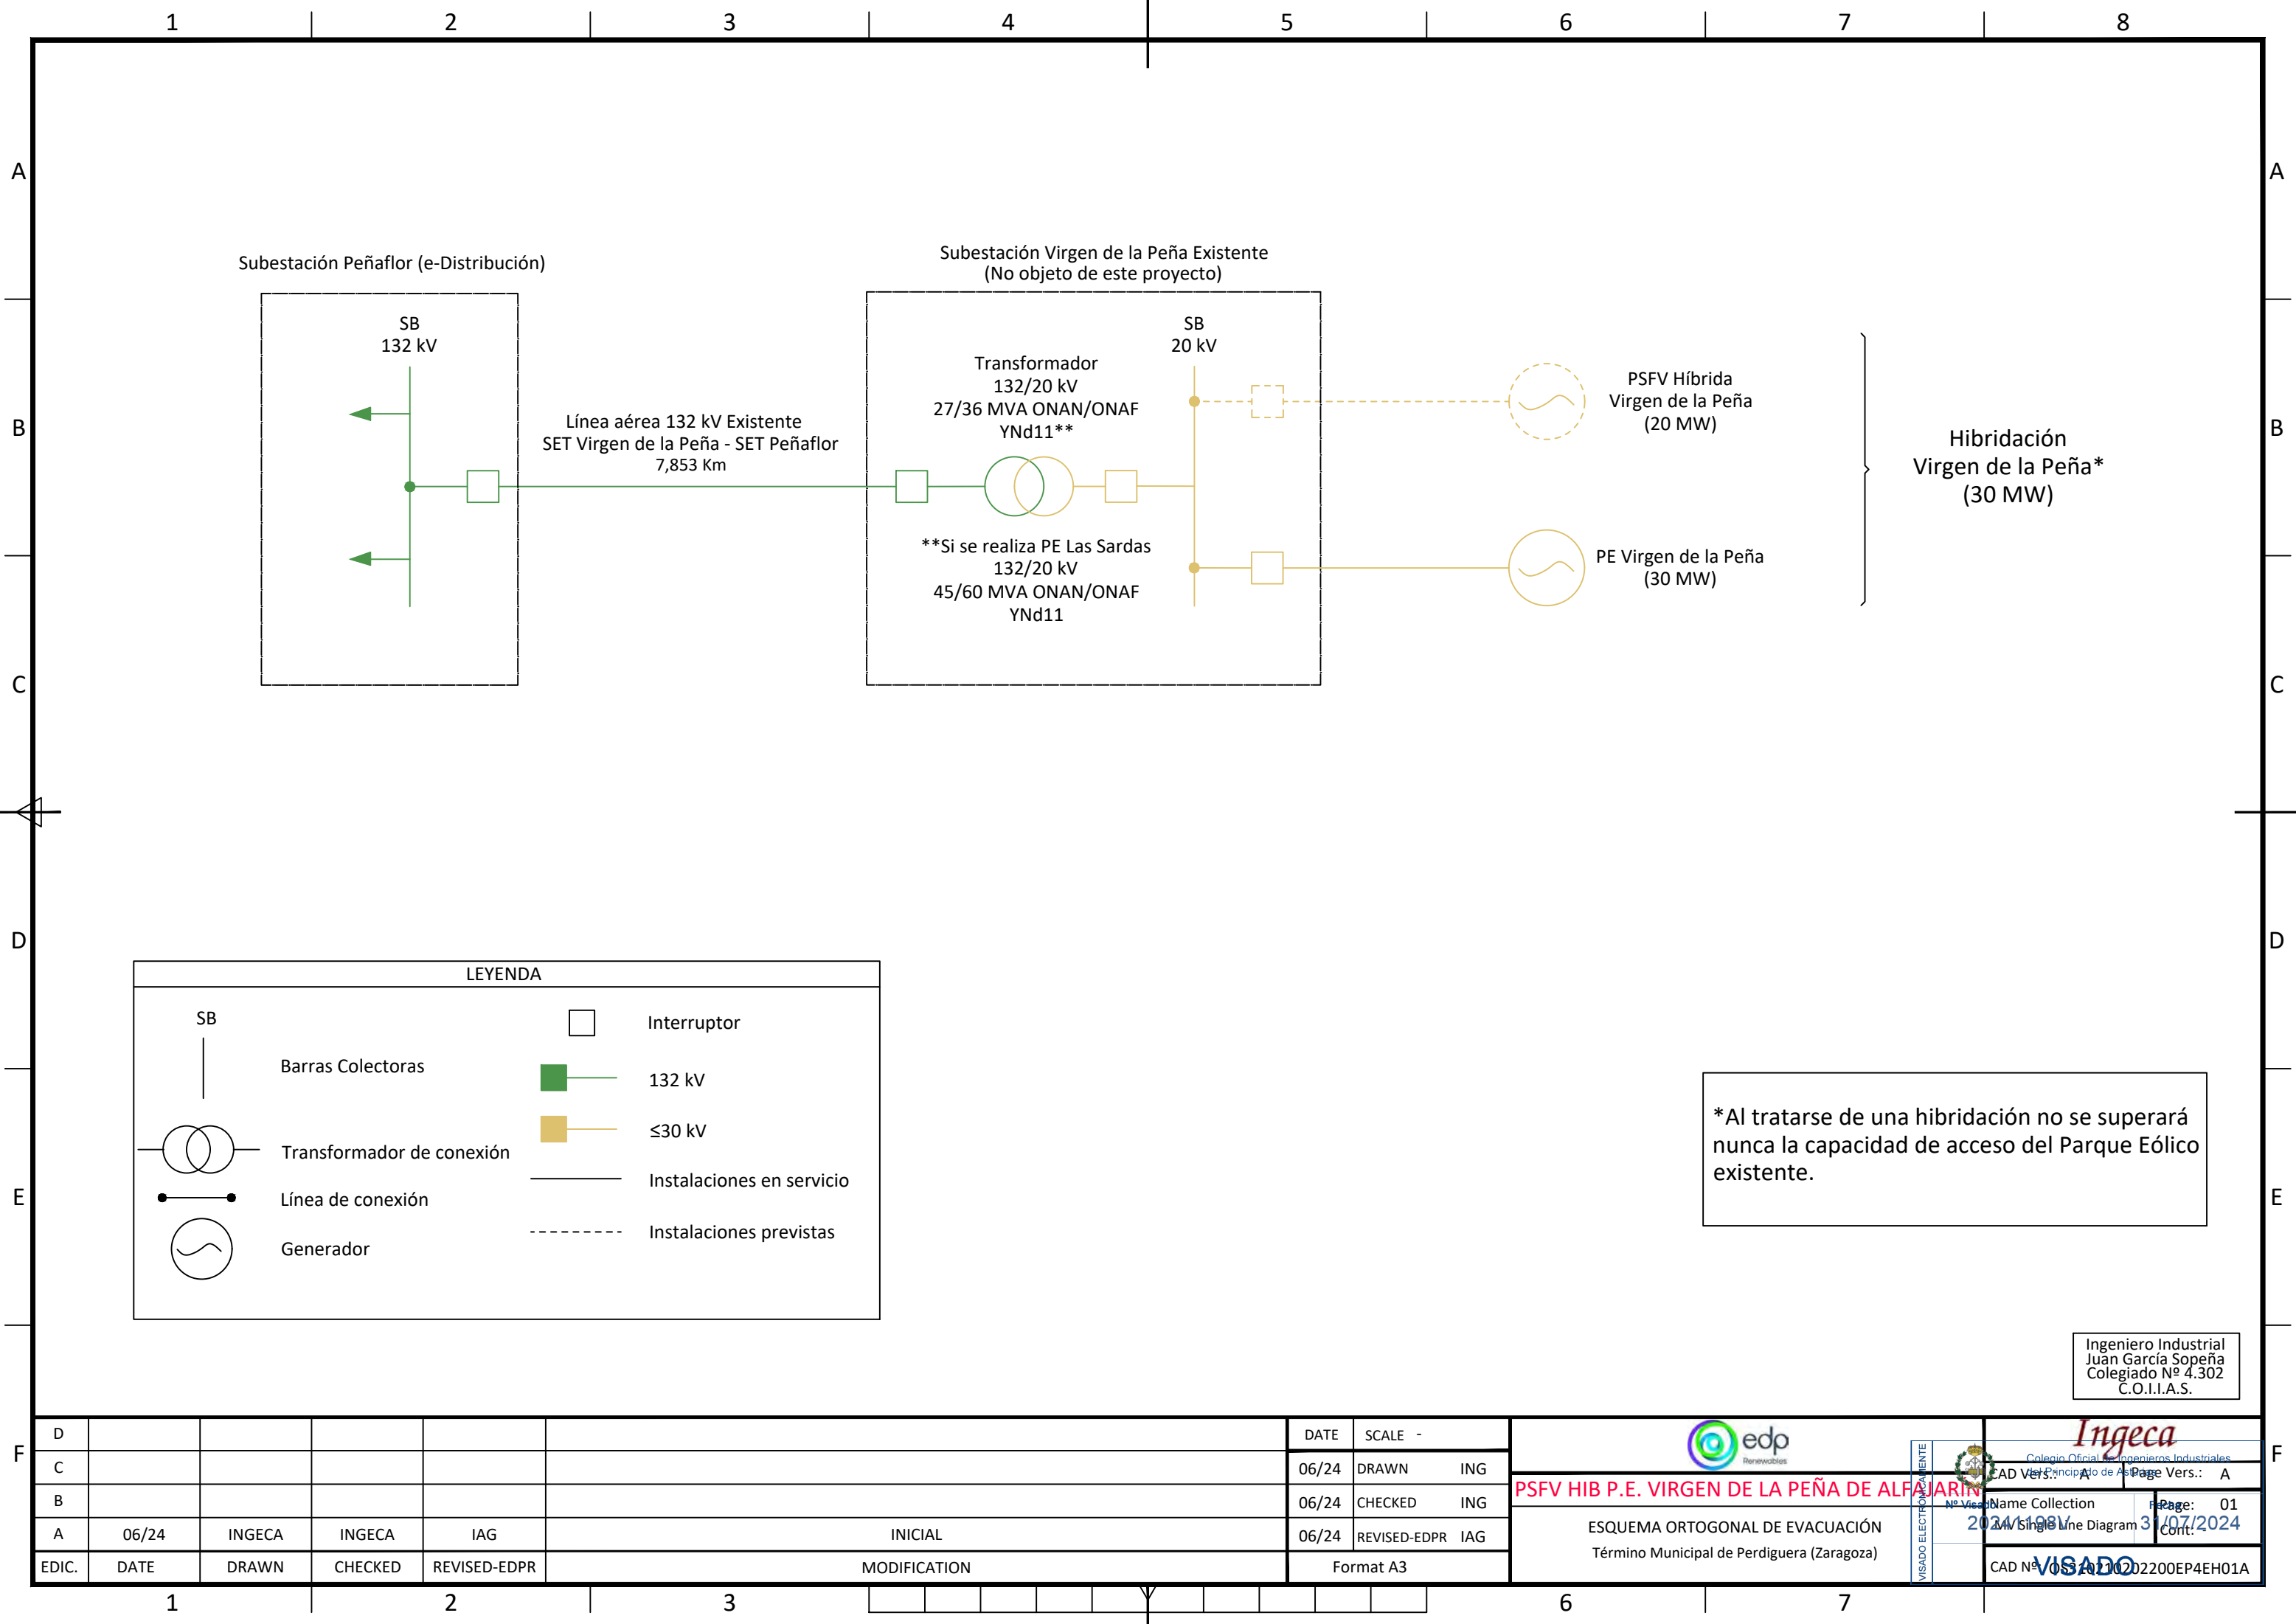


PSFV HIB P.E. VIRGEN DE LA PEÑA DE ALFAJARÍN

ESQUEMA INTERCONEXIÓN MT

Ingeniero Industrial
Juan García Sopena
Colegiado Nº 4.302
C.O.I.I.A.S.

F	D	</
---	---	--	--	----

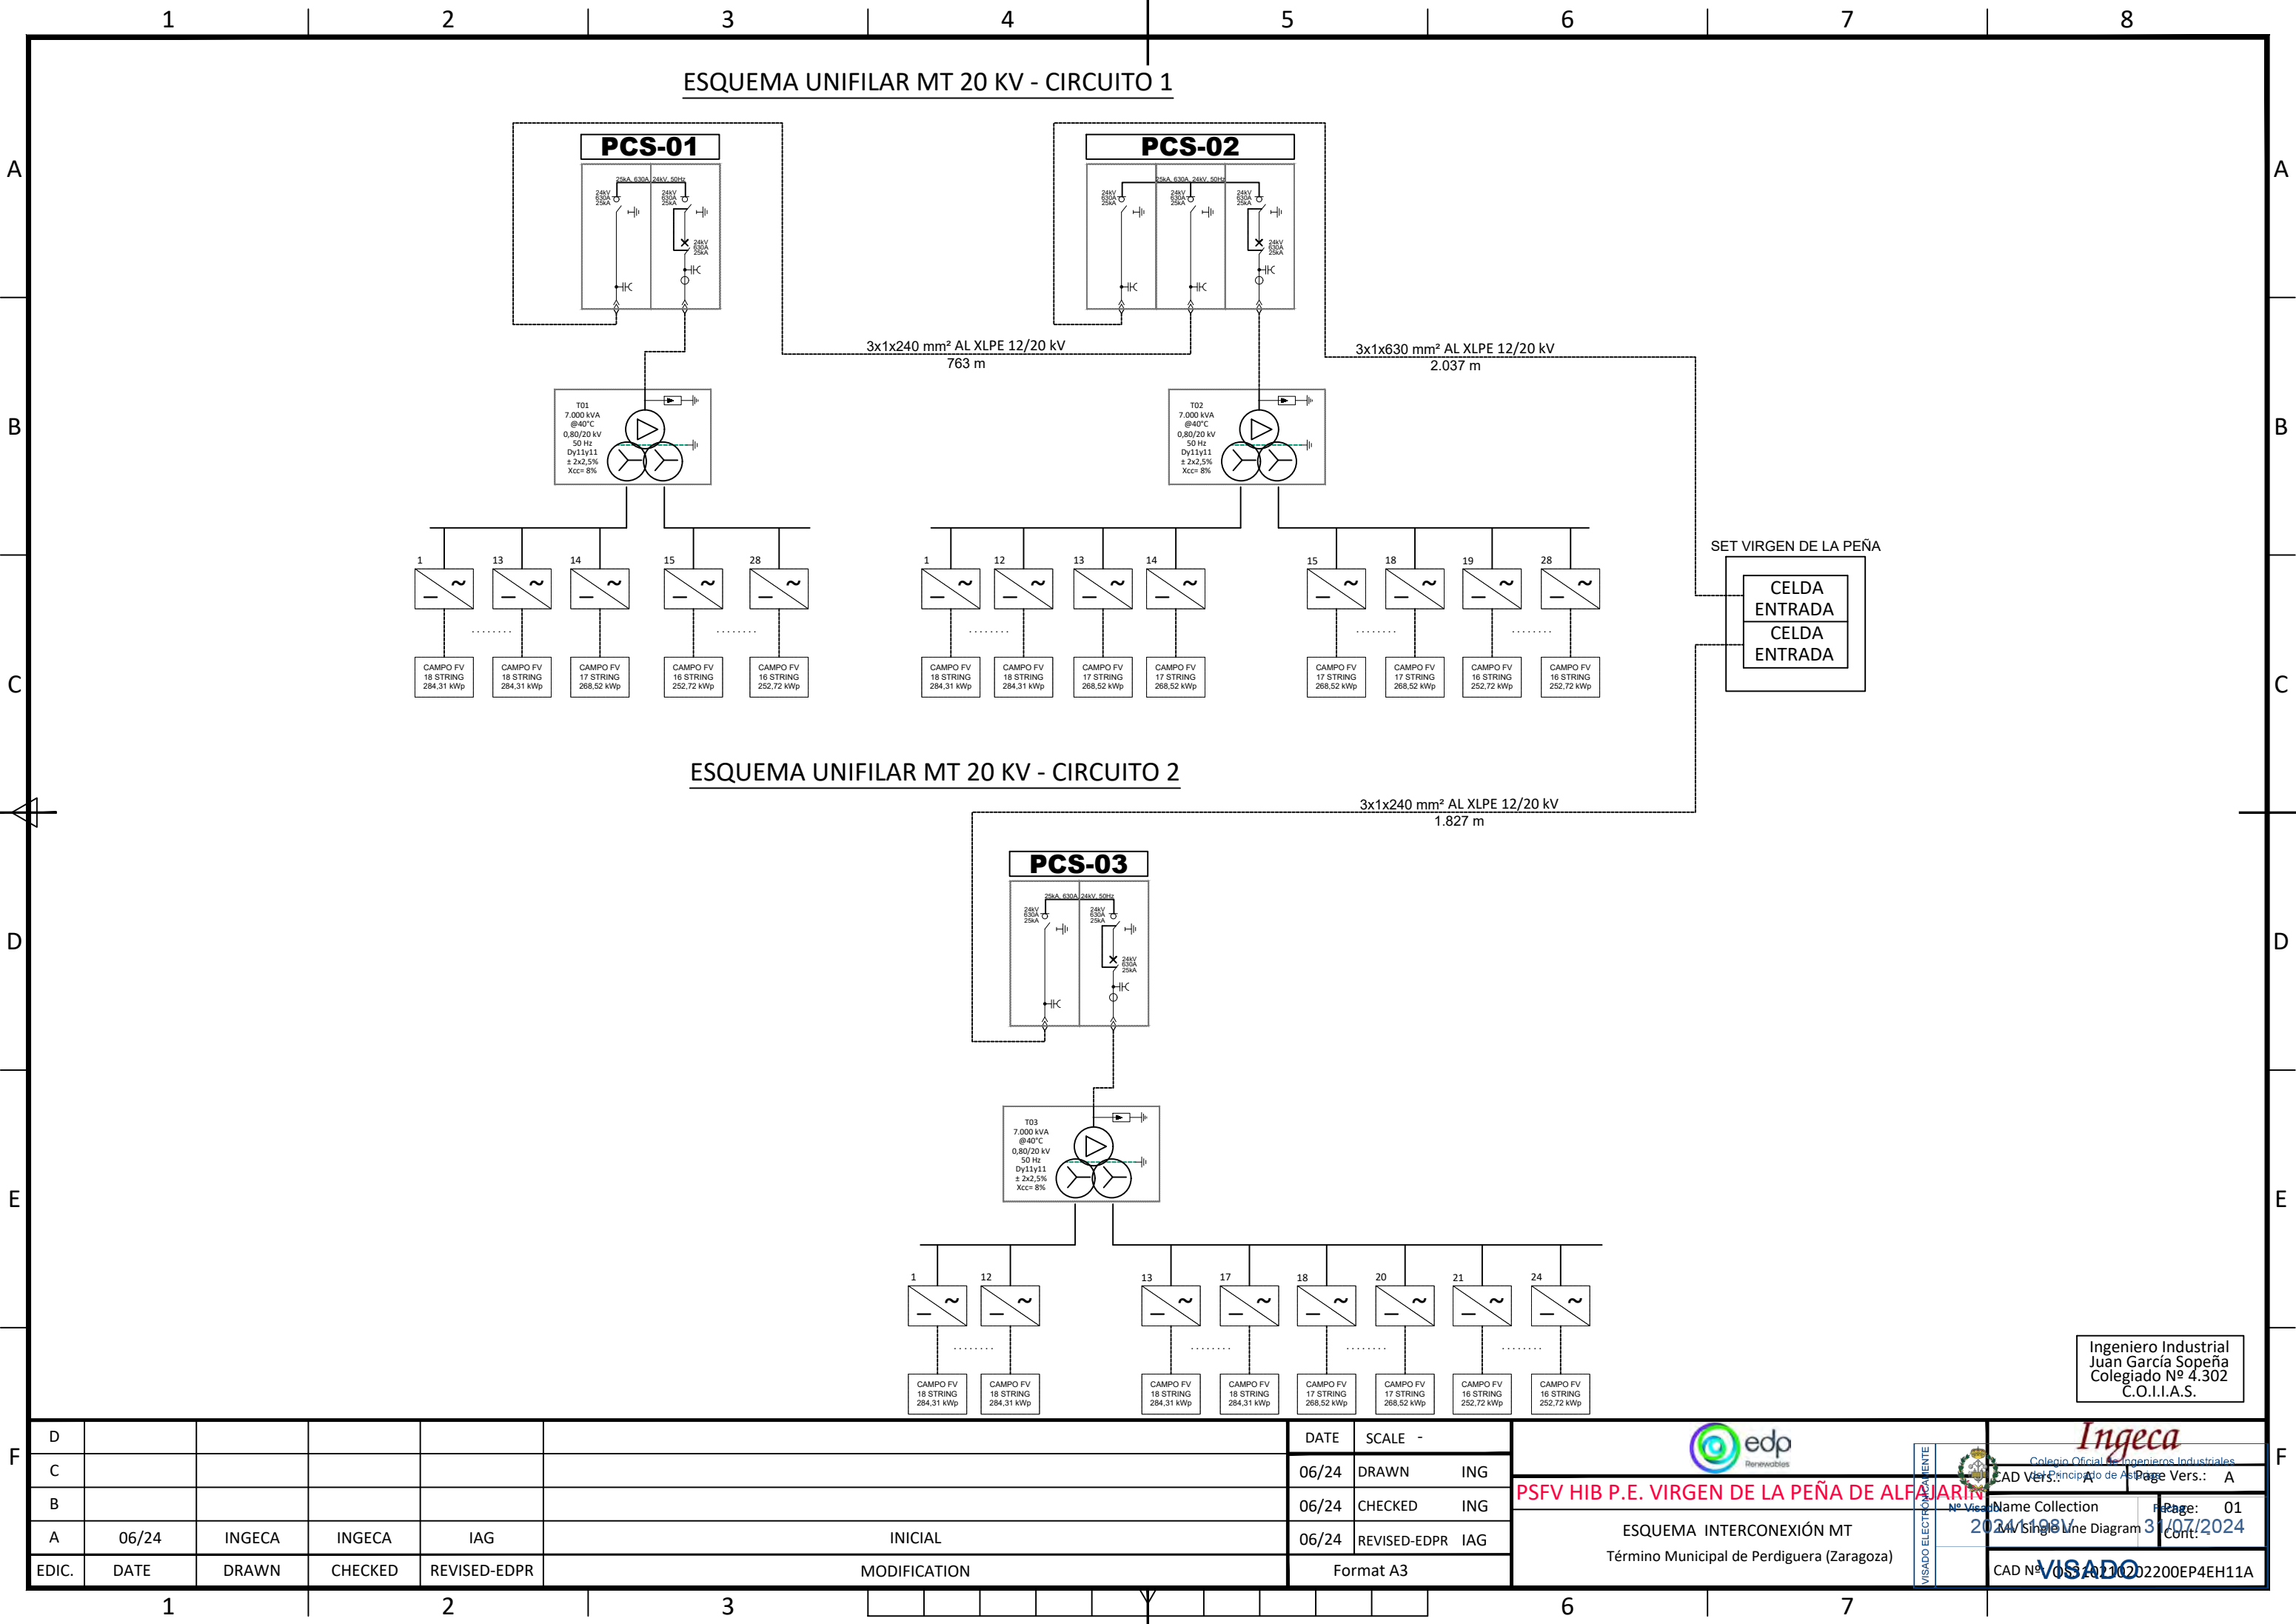


F



PSFV HIB P.E. VIRGEN DE LA PEÑA DE ALFAJARÍN

UNIFILAR BT INVERSOR GOODWE GW250KN-HT 250 kVA @ 40°C

Ingeniero Industrial
Juan García Sopena
Colegiado Nº 4.302
C.O.I.I.A.S.

D				DATE	SCALE	-	<div> PSFV HIB P.E. VIRGEN DE LA PEÑA DE ALFAJARÍN UNIFILAR BT INVERSOR GOODWE GW250KN-HT 250 KVA @ 40°C Término Municipal de Perdiguera (Zaragoza)</div> <div> Name collection: 2024-198V Page: A0 Cont: 80</div> <div> Page Vers.: A Page Vers.: A</div>
C				06/24	DRAWN	ING	
B				06/24	CHECKED	ING	
A	06/24	INICIAL	TODAS	06/24	REVISED-EDPR	IAG	
EDIC.	DATE	MODIFICATION	PAGES MODIFIED	Format A3			CAD Nº. 055-202200EP4EH21A

[illegible]

A

B


C

D

E

F

13 inversores de 18 strings, 1 inversor de 17 strings y 14 inversores de 16 strings

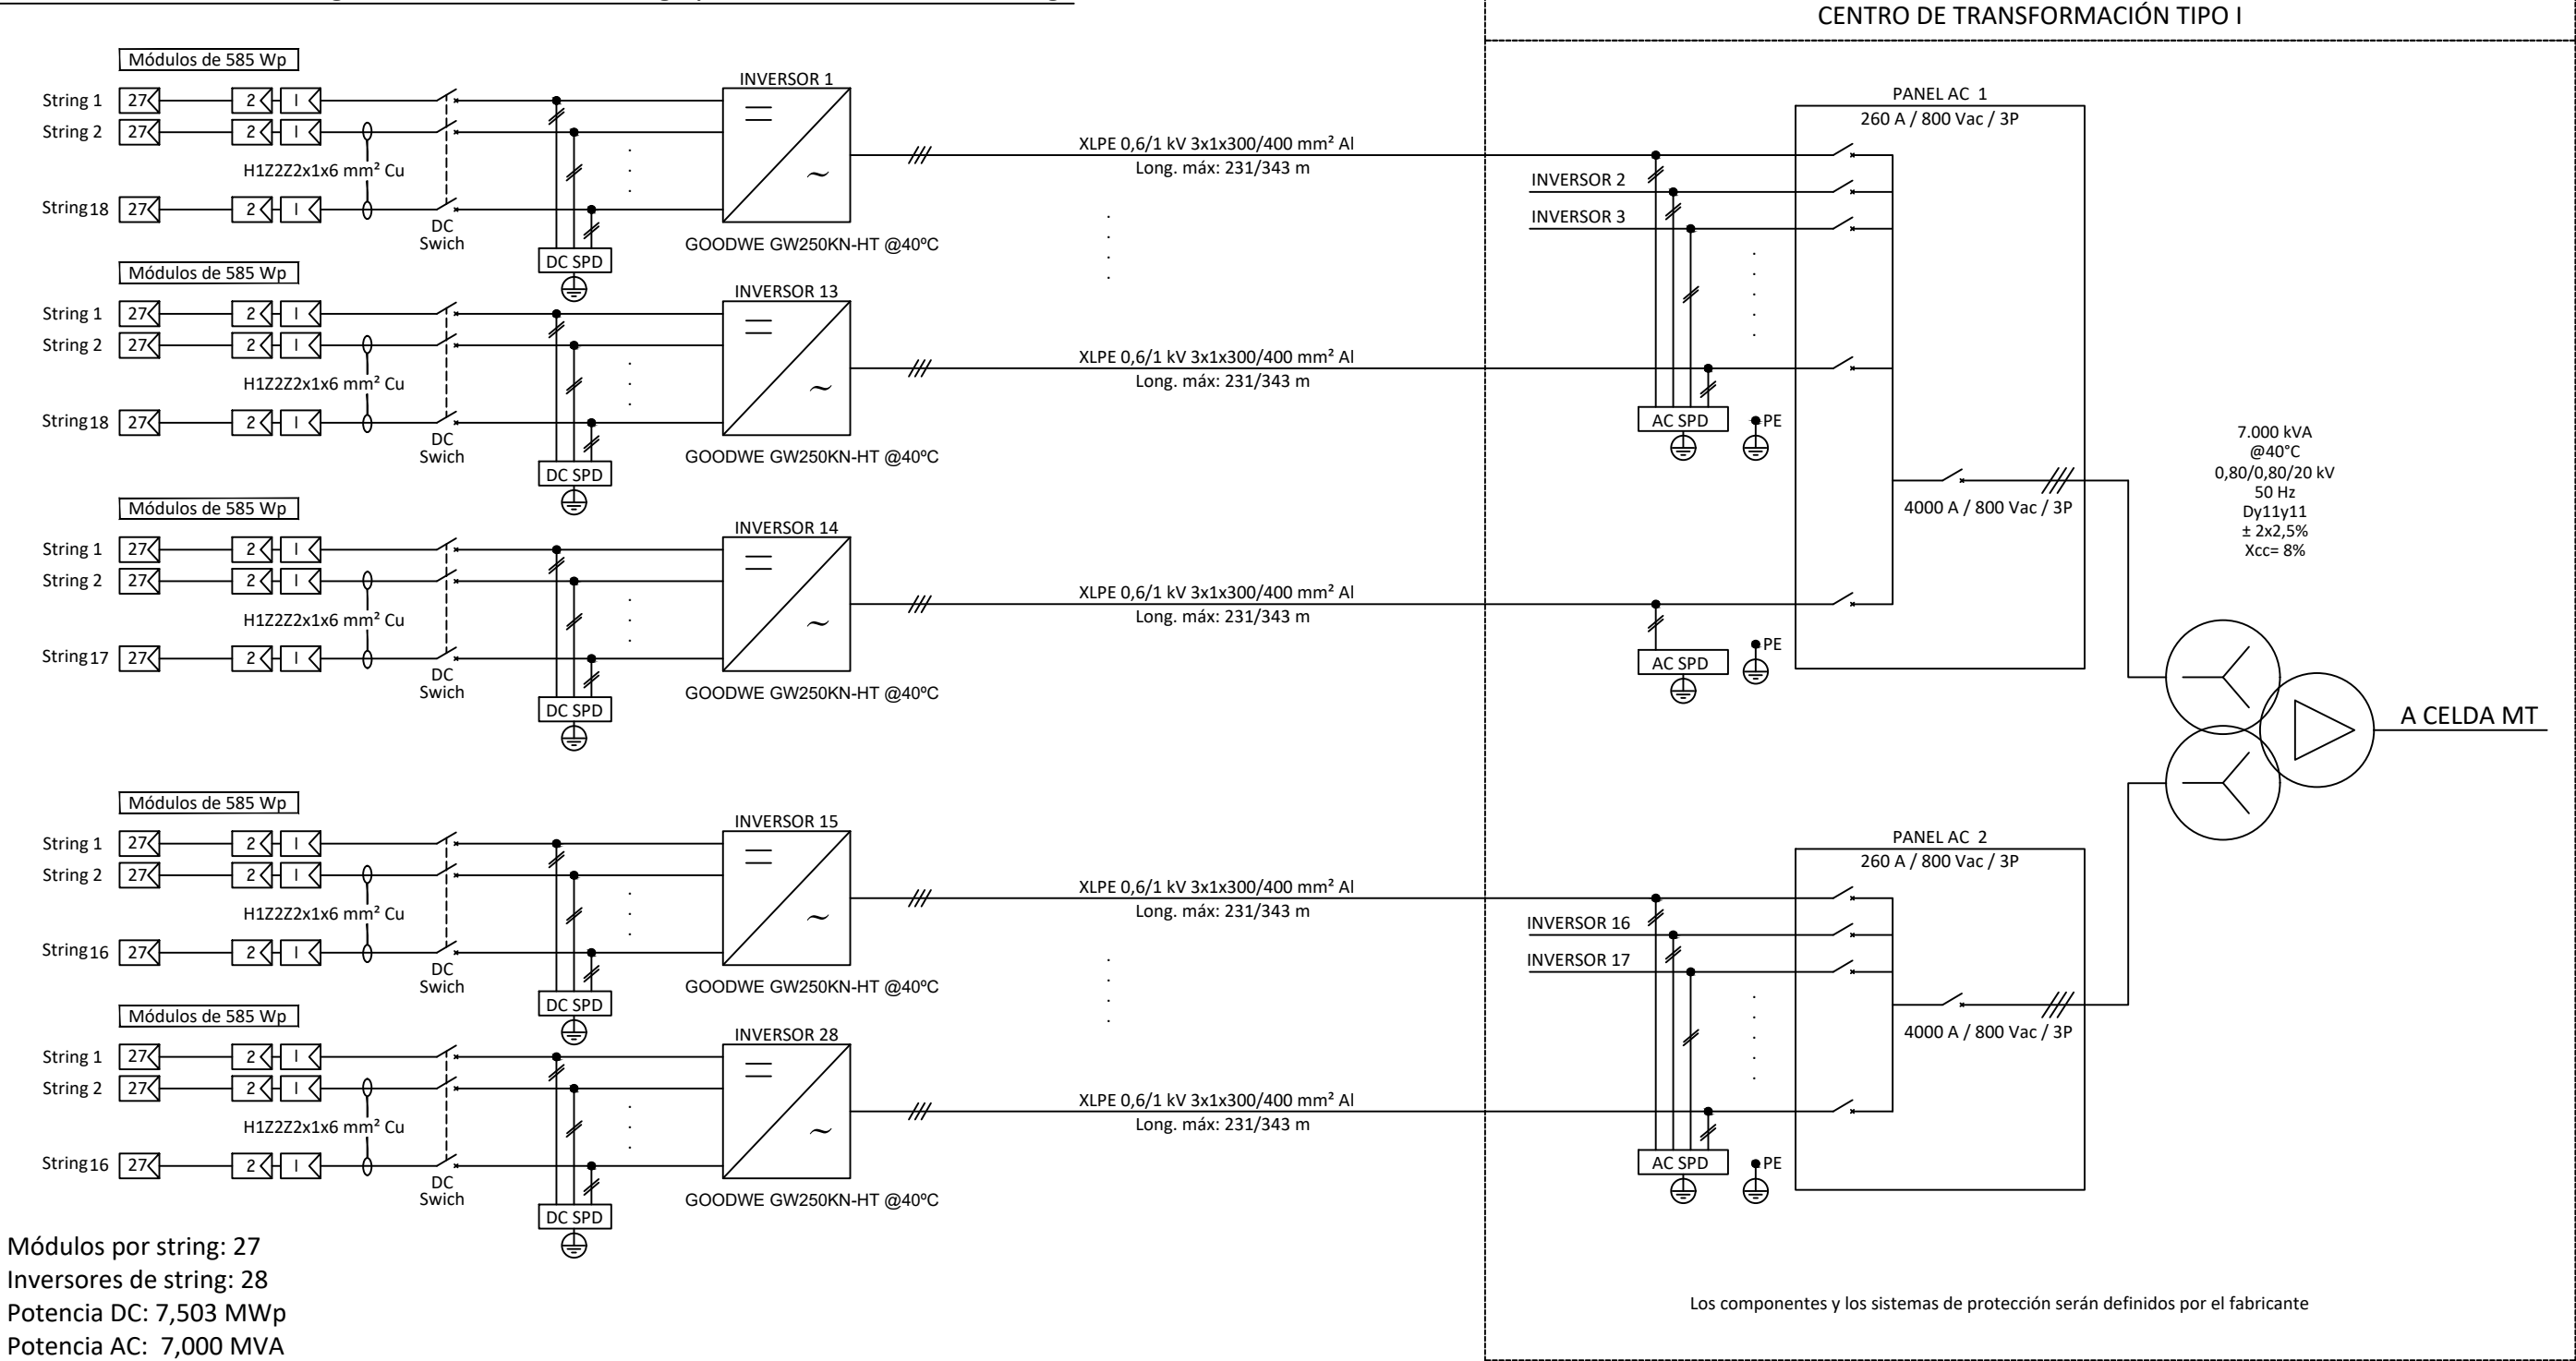

Módulos por string: 27
Inversores de string: 28
Potencia DC: 7,503 MWp
Potencia AC: 7,000 MVA
Ratio DC/AC: 1,072

Ingeniero Industrial
Juan García Sopena
Colegiado Nº 4.302
C.O.I.I.A.S.



D						DATE	SCALE	S/E
C						06/24	DRAWN	ING
B						06/24	CHECKED	ING
A	06/24	INGECA	INGECA	IAG	INICIAL	06/24	REVISED-EDPR	IAG
EDIC.	DATE	DRAWN	CHECKED	REVISED-EDPR	MODIFICATION	Format A3		



edp			Ingeca		
PSFV HIB P.E. VIRGEN DE LA PEÑA DE ALFARIN			Name Collection		
UNIFILAR BT INVERSOR GOODWE GW250KN-HT 250 kVA @ 40°C			Page: 01		
Término Municipal de Perdiguera (Zaragoza)			Page: 02		
CAD Nº 005-A1-10202200EP4EH21A			Page: 02		

PSFV HIB P.E. VIRGEN DE LA PEÑA DE ALFAJARÍN





UNIFILAR BT CENTRO DE TRANSFORMACIÓN

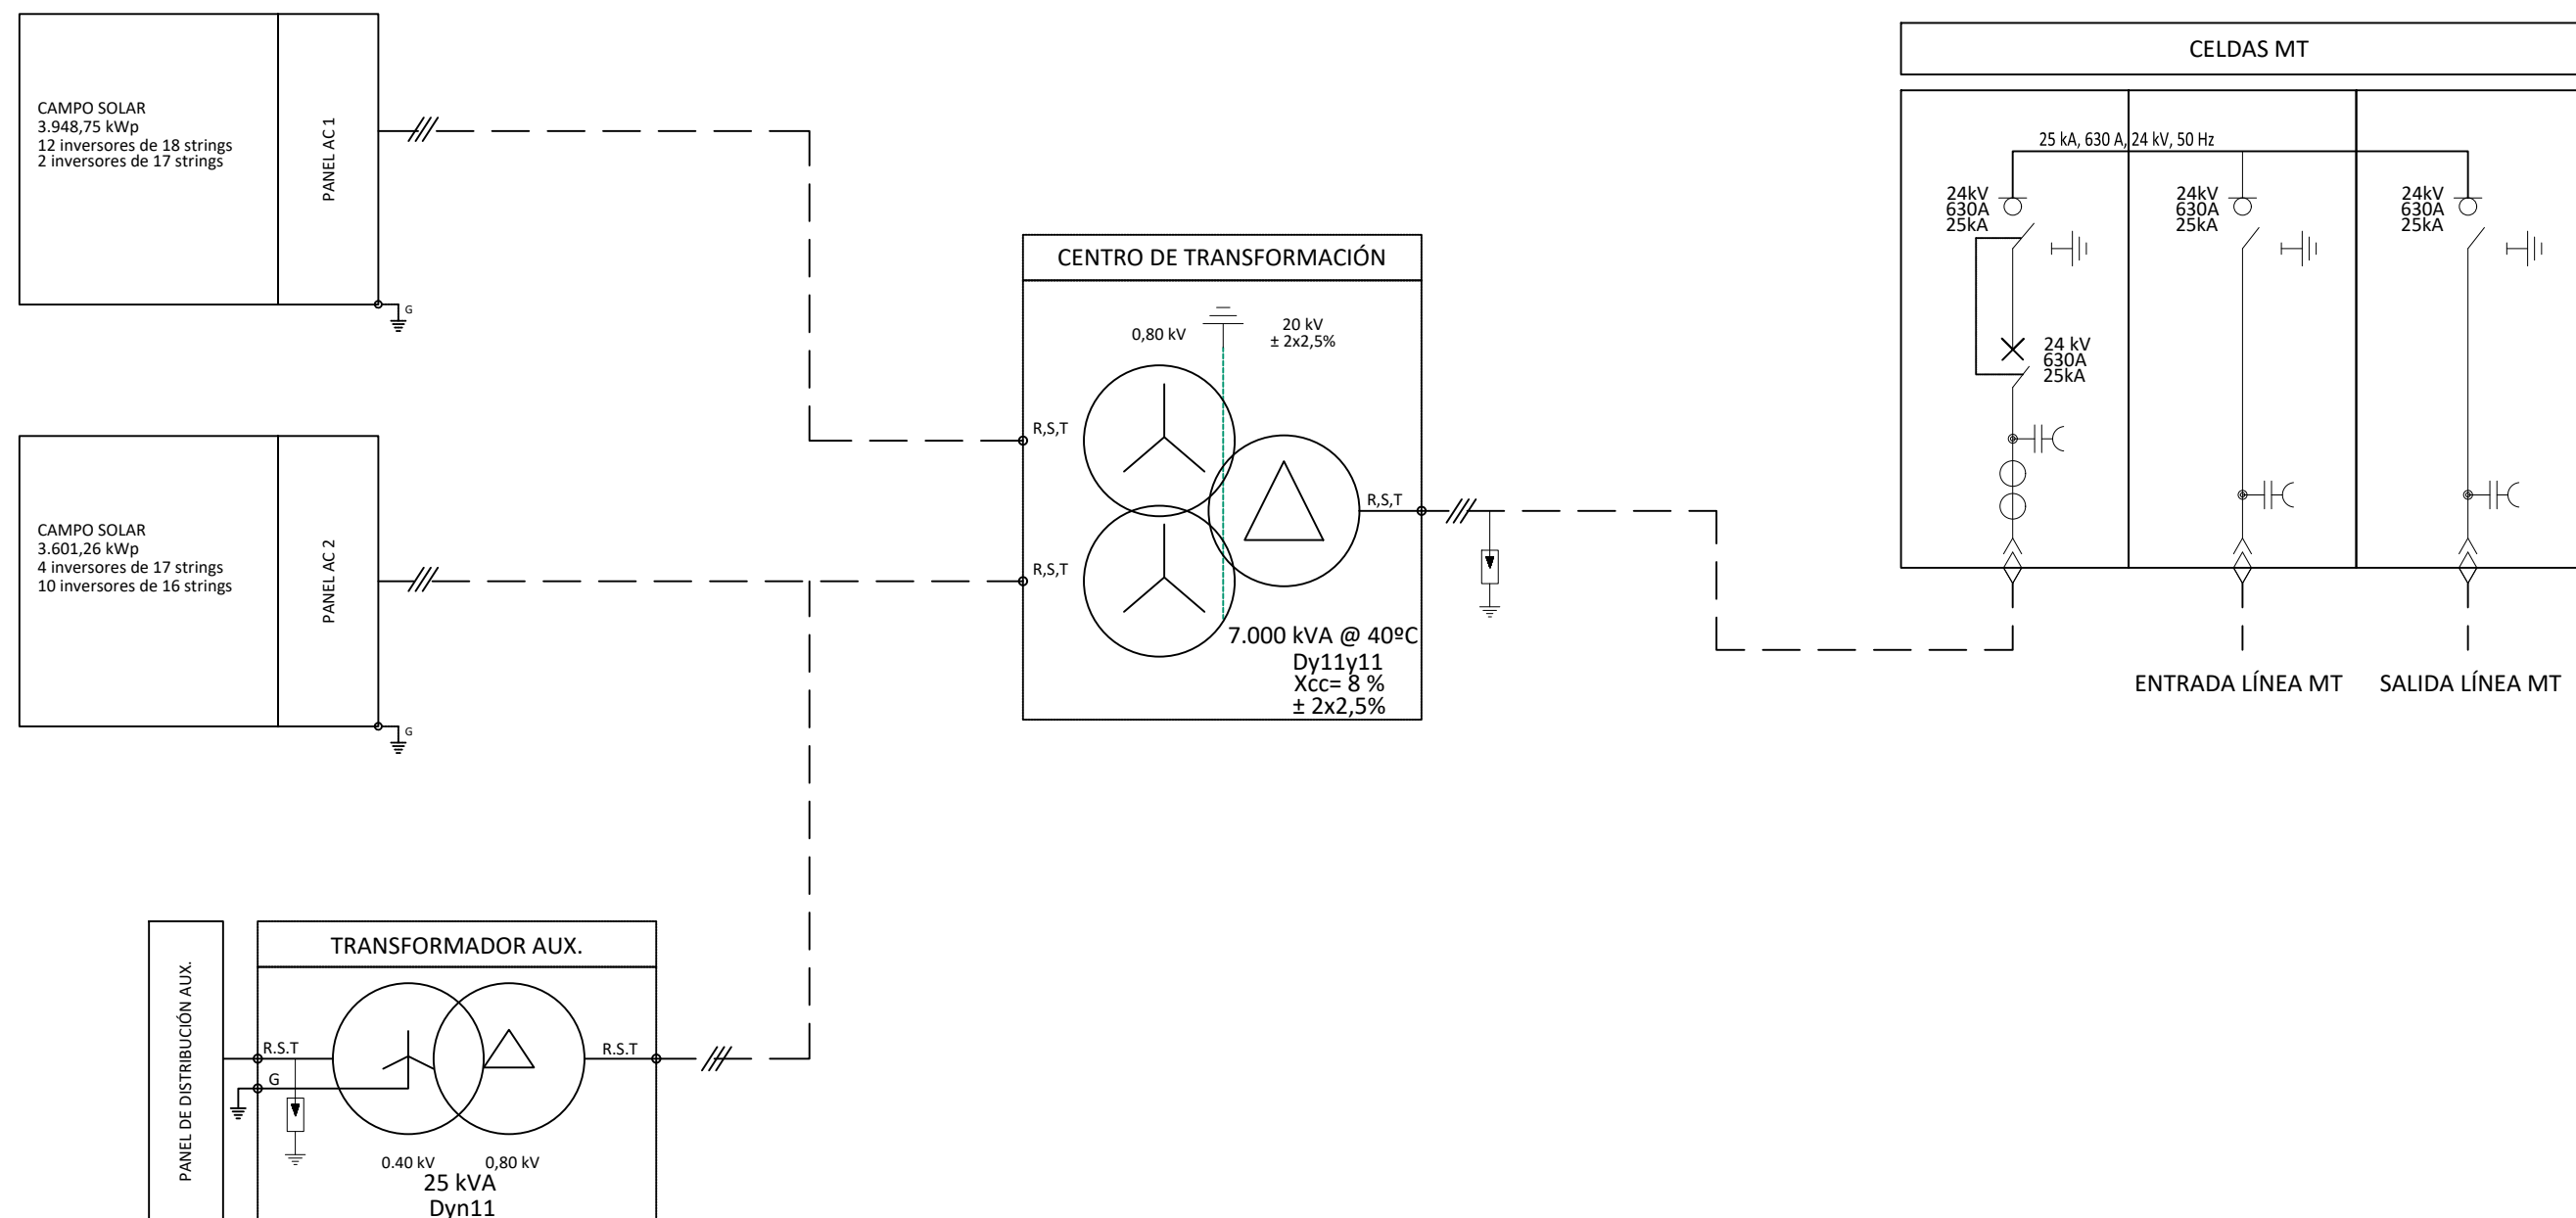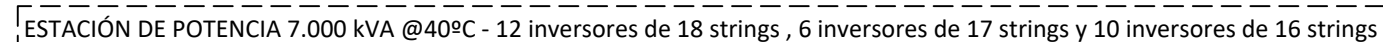Ingeniero Industrial
Juan García Sopena
Colegiado Nº 4.302
C.O.I.I.A.S.

D				DATE	SCALE -	 PSFV HIB P.E. VIRGEN DE LA PEÑA DE ALFAJARÍN UNIFILAR BT CENTRO DE TRANSFORMACIÓN Término Municipal de Perdiguera (Zaragoza)	 CAD Vers.: A Name collection: 2024-198V Page Vers.: A Page: A0 Re: 31/07/2024 Cont: 80 VISADO
C				06/24	DRAWN ING		
B				06/24	CHECKED ING		
A	06/24	INICIAL	TODAS	06/24	REVISED-EDPR IAG		
EDIC.	DATE	MODIFICATION	PAGES MODIFIED	Format A3		CAD Nº: 055-A1-10-202200EP4EH22A	



Ingeniero Industrial
Juan García Sopena
Colegiado Nº 4.302
C.O.I.I.A.S.


D						DATE	SCALE -	 
C						06/24	DRAWN ING	
B						06/24	CHECKED ING	
A	06/24	INGECA	INGECA	IAG	INICIAL	06/24	REVISED-EDPR IAG	
EDIC.	DATE	DRAWN	CHECKED	REVISED-EDPR	MODIFICATION	Format A3		 

PSFV HIB P.E. VIRGEN DE LA PEÑA DE ALFAJARÍN

CERRAMIENTO

Ingeniero Industrial
Juan García Sopena
Colegiado Nº 4.302
C.O.I.I.A.S.

F	D	
---	---	--	--	

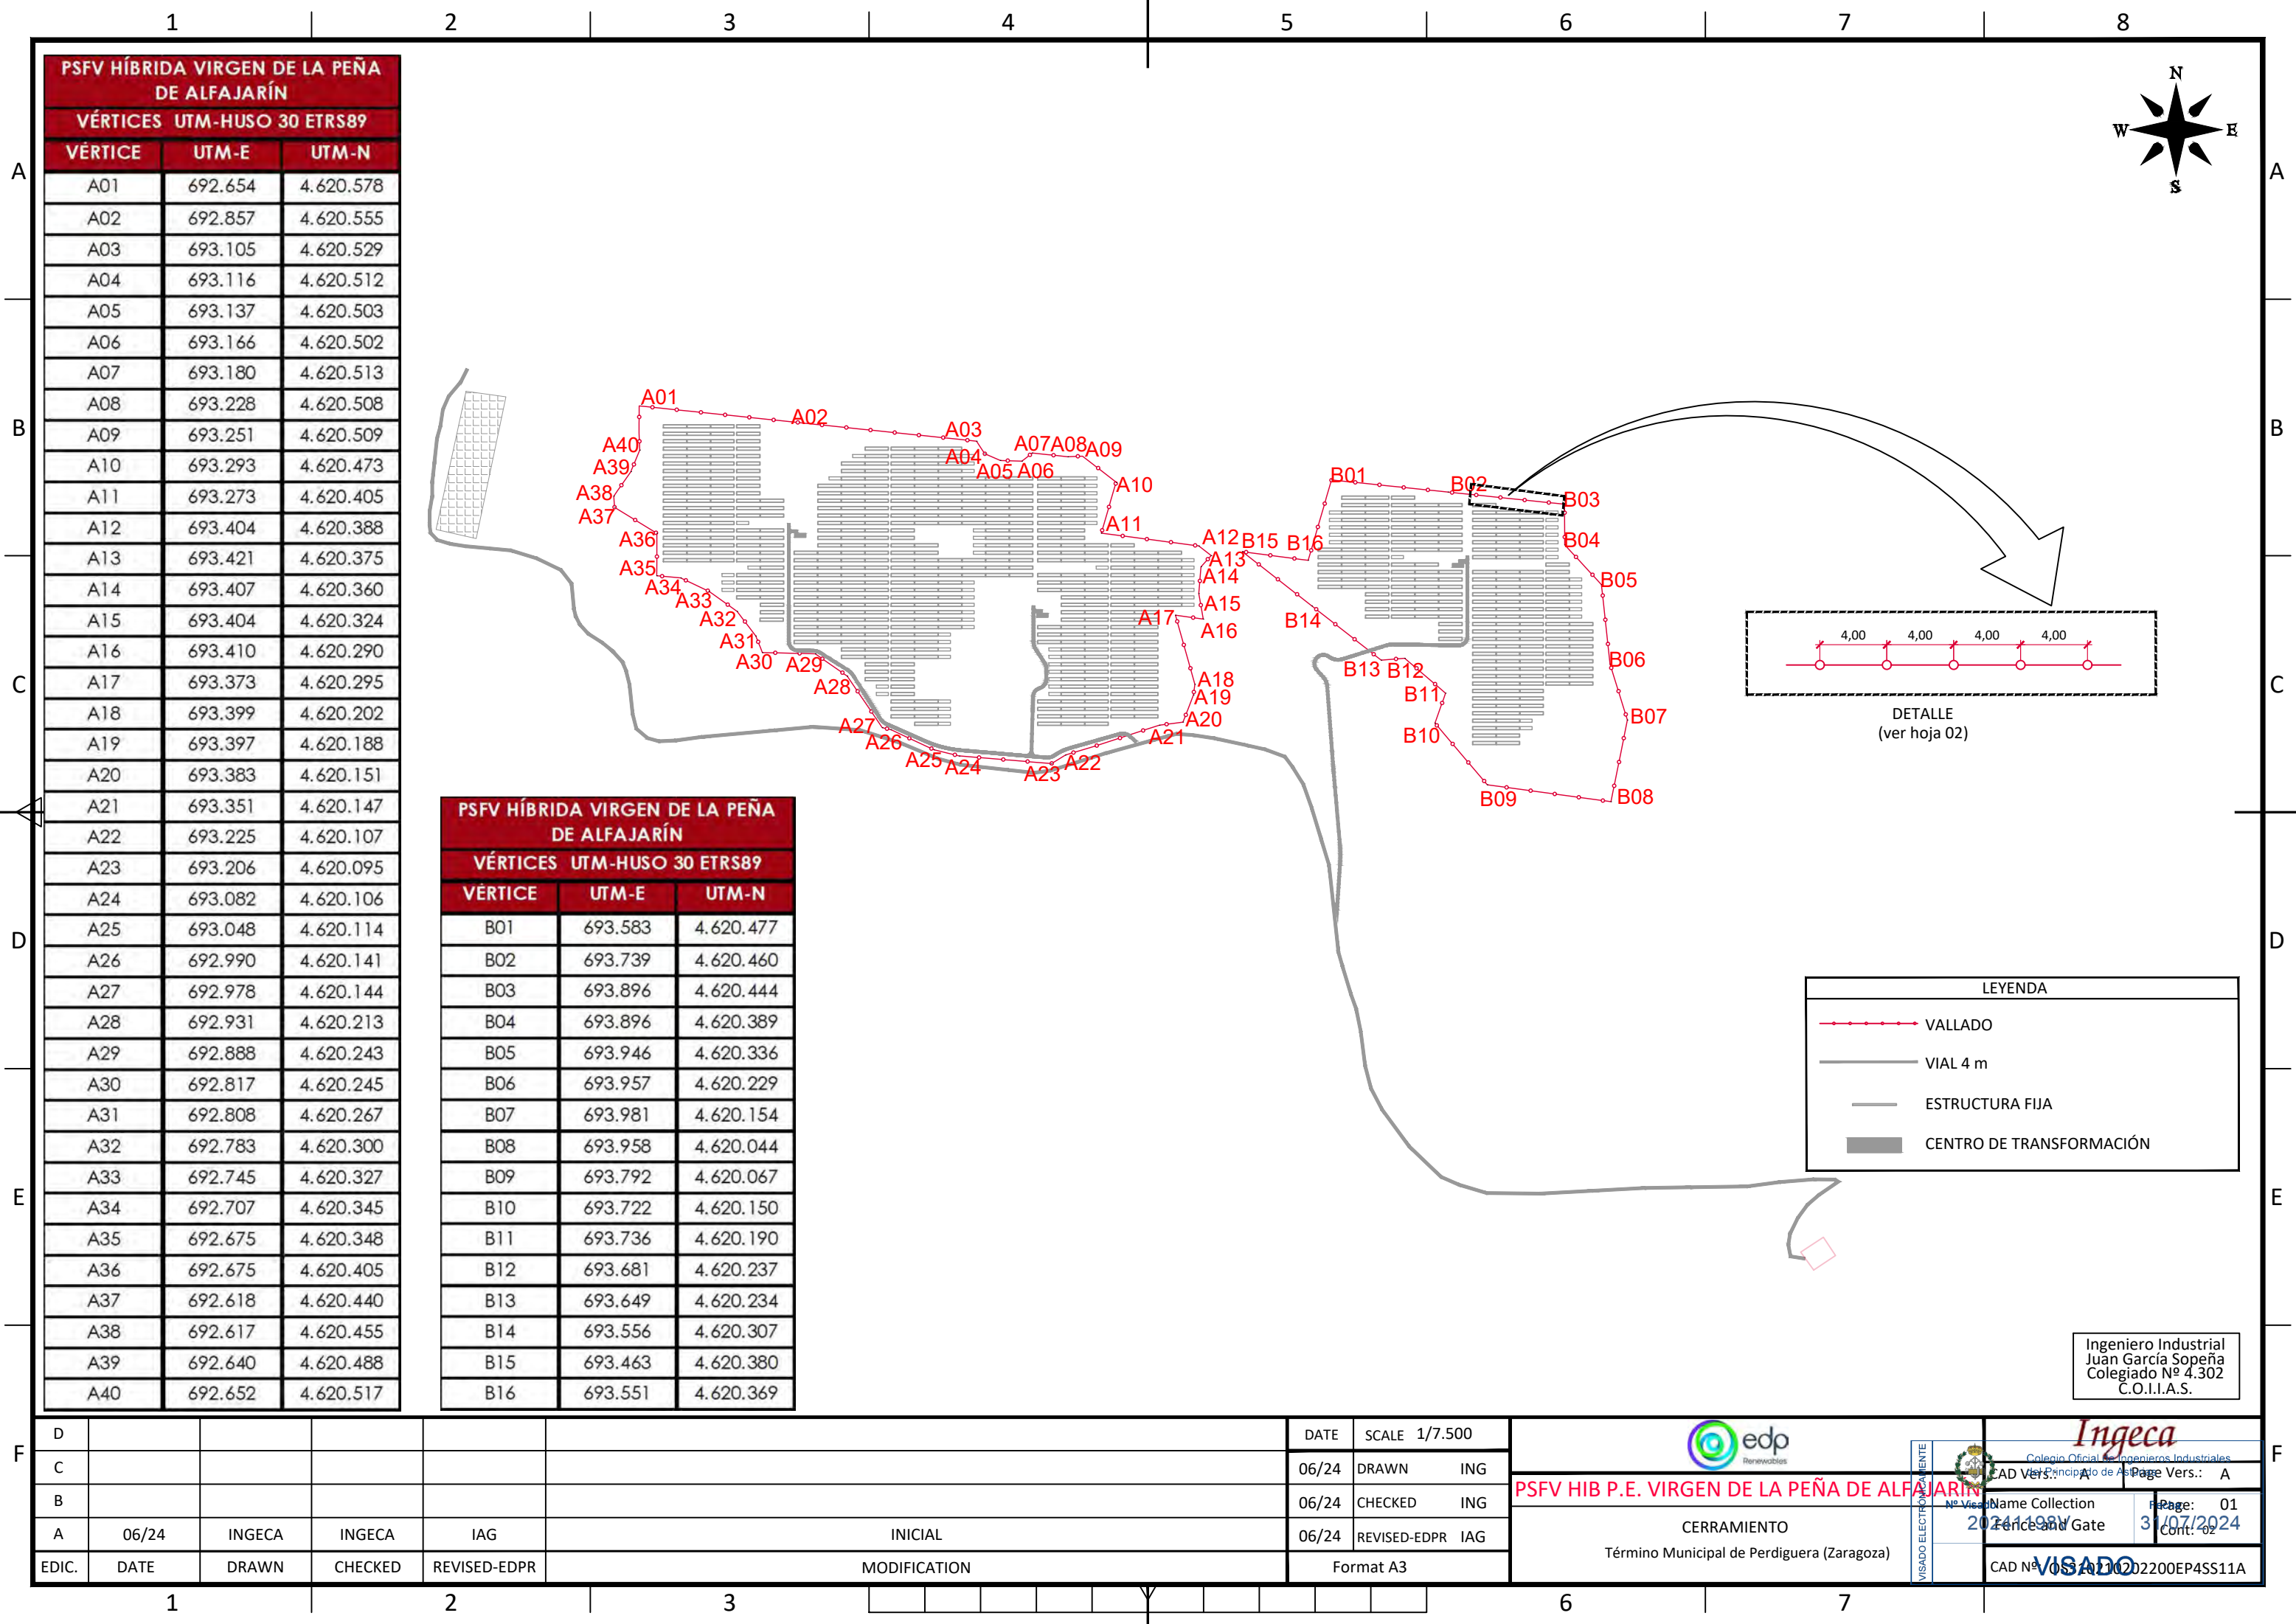


PSFV HÍBRIDA VIRGEN DE LA PEÑA DE ALFAJARÍN		
VÉRTICES UTM-HUSO 30 ETRS89		
VÉRTICE	UTM-E	UTM-N
A01	692.654	4.620.578
A02	692.857	4.620.555
A03	693.105	4.620.529
A04	693.116	4.620.512
A05	693.137	4.620.503
A06	693.166	4.620.502
A07	693.180	4.620.513
A08	693.228	4.620.508
A09	693.251	4.620.509
A10	693.293	4.620.473
A11	693.273	4.620.405
A12	693.404	4.620.388
A13	693.421	4.620.375
A14	693.407	4.620.360
A15	693.404	4.620.324
A16	693.410	4.620.290
A17	693.373	4.620.295
A18	693.399	4.620.202
A19	693.397	4.620.188
A20	693.383	4.620.151
A21	693.351	4.620.147
A22	693.225	4.620.107
A23	693.206	4.620.095
A24	693.082	4.620.106
A25	693.048	4.620.114
A26	692.990	4.620.141
A27	692.978	4.620.144
A28	692.931	4.620.213
A29	692.888	4.620.243
A30	692.817	4.620.245
A31	692.808	4.620.267
A32	692.783	4.620.300
A33	692.745	4.620.327
A34	692.707	4.620.345
A35	692.675	4.620.348
A36	692.675	4.620.405
A37	692.618	4.620.440
A38	692.617	4.620.455
A39	692.640	4.620.488
A40	692.652	4.620.517



PSFV HÍBRIDA VIRGEN DE LA PEÑA DE ALFAJARÍN		
VÉRTICES UTM-HUSO 30 ETRS89		
VÉRTICE	UTM-E	UTM-N
B01	693.583	4.620.477
B02	693.739	4.620.460
B03	693.896	4.620.444
B04	693.896	4.620.389
B05	693.946	4.620.336
B06	693.957	4.620.229
B07	693.981	4.620.154
B08	693.958	4.620.044
B09	693.792	4.620.067
B10	693.722	4.620.150
B11	693.736	4.620.190
B12	693.681	4.620.237
B13	693.649	4.620.234
B14	693.556	4.620.307
B15	693.463	4.620.380
B16	693.551	4.620.369

LEYENDA	
	VALLADO
	VIAL 4 m
	ESTRUCTURA FIJA
	CENTRO DE TRANSFORMACIÓN

Ingeniero Industrial
Juan García Sopena
Colegiado Nº 4.302
C.O.I.I.A.S.

F	D					DATE	SCALE 1/7.500	<div><div><div><div>PSFV HIB P.E. VIRGEN DE LA PEÑA DE ALFARIN</div><div><div>CERRAMIENTO</div><div>Término Municipal de Perdiguera (Zaragoza)</div></div></div></div><div><div>INGECA</div><div><div>Colegio Oficial de Ingenieros Industriales</div><div>del Principado de Asturias</div></div><div><div>Page Vers.: A</div><div>Page: 01</div><div>Cont: 02</div></div><div><div>2024-1988</div><div>31/07/2024</div></div><div><div>VISADO</div><div>CAD Nº 005A021002200EP45S11A</div></div></div></div>	F	
	C					06/24	DRAWN ING			
	B					06/24	CHECKED ING			
	A	06/24	INGECA	INGECA	IAG	INICIAL	06/24			REVISED-EDPR IAG
	EDIC.	DATE	DRAWN	CHECKED	REVISED-EDPR	MODIFICATION	Format A3			

Technical drawing of a vehicle gate (PUERTA PARA VEHÍCULOS) showing a double-leaf design. The gate is 6.00 m wide and 2.00 m high. It features a grid mesh (MALLA) and a 2-inch diameter tube (TUBO Ø2"). The drawing includes a cross-section view of the gate structure, showing the mesh and the tube. The gate is shown in a closed position, with the mesh and tube visible. The drawing is labeled with dimensions and components.

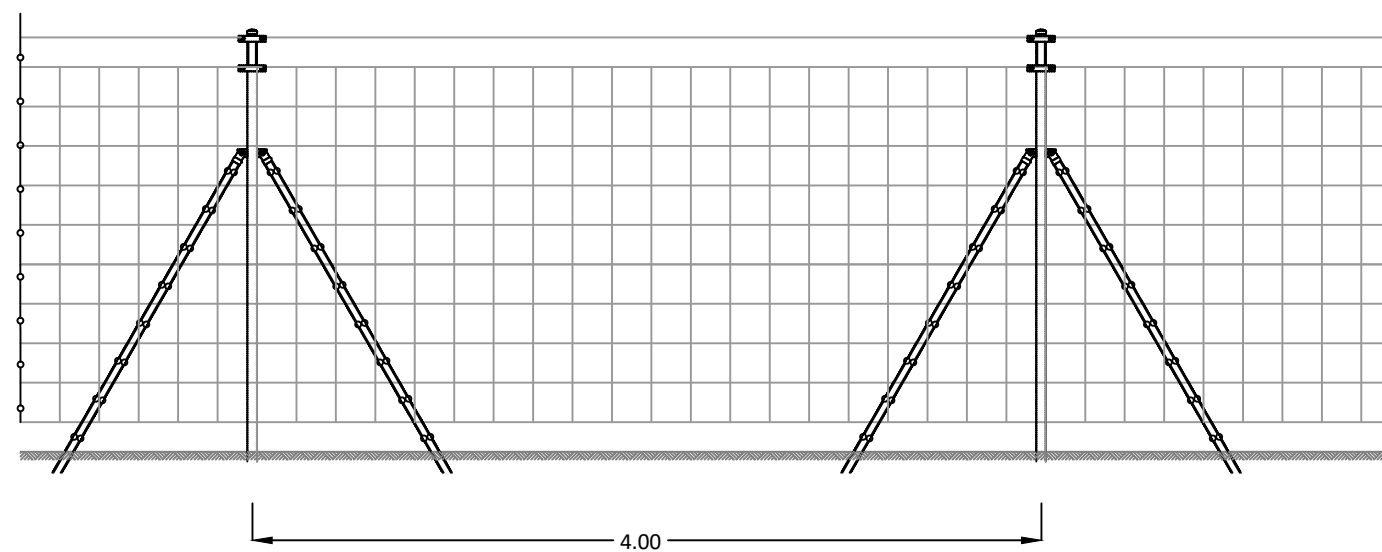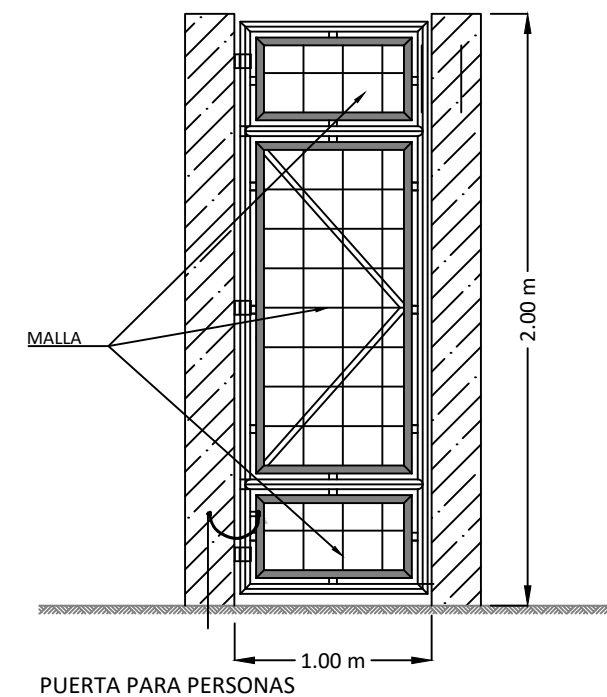


Ingeniero Industrial
Juan García Sopena
Colegiado Nº 4.302
C.O.I.I.A.S.

[illegible]

PSFV HIB P.E. VIRGEN DE LA PEÑA DE ALFARVARIN

CERRAMIENTO

Término Municipal de Perdiguera (Zaragoza)

VISO ELECTRONICO FARJIN		<p><i>Ingeniería</i></p> <p>Colegio Oficial de Ingenieros Industriales</p> <p>CAD Vers.: A Page Vers.: A</p>	
		<p>Nombre Collection</p> <p>2024-198V</p>	<p>Page: 02</p> <p>31/07/2024</p>
		<p>Entrance and Gate</p> <p>Cont.: 03</p>	
		<p>VISADO</p> <p>CAD Nº: 0051021022000EP45S11A</p>	

PSFV HIB P.E. VIRGEN DE LA PEÑA DE ALFAJARÍN


SISTEMA DE SEGURIDAD - CCTV

Ingeniero Industrial
Juan García Sopena
Colegiado Nº 4.302
C.O.I.I.A.S.

D				DATE	SCALE -		PSFV HIB P.E. VIRGEN DE LA PEÑA DE ALFAJARÍN		Name collection: 20241198V	Page: A0
C				06/24	DRAWN ING					
B				06/24	CHECKED ING					
A	06/24	INICIAL	TODAS	06/24	REVISED-EDPR IAG					
EDIC.	DATE	MODIFICATION	PAGES MODIFIED	Format A3						

CAD Nº: 055-A7-1022200EP4SS21A

[illegible]

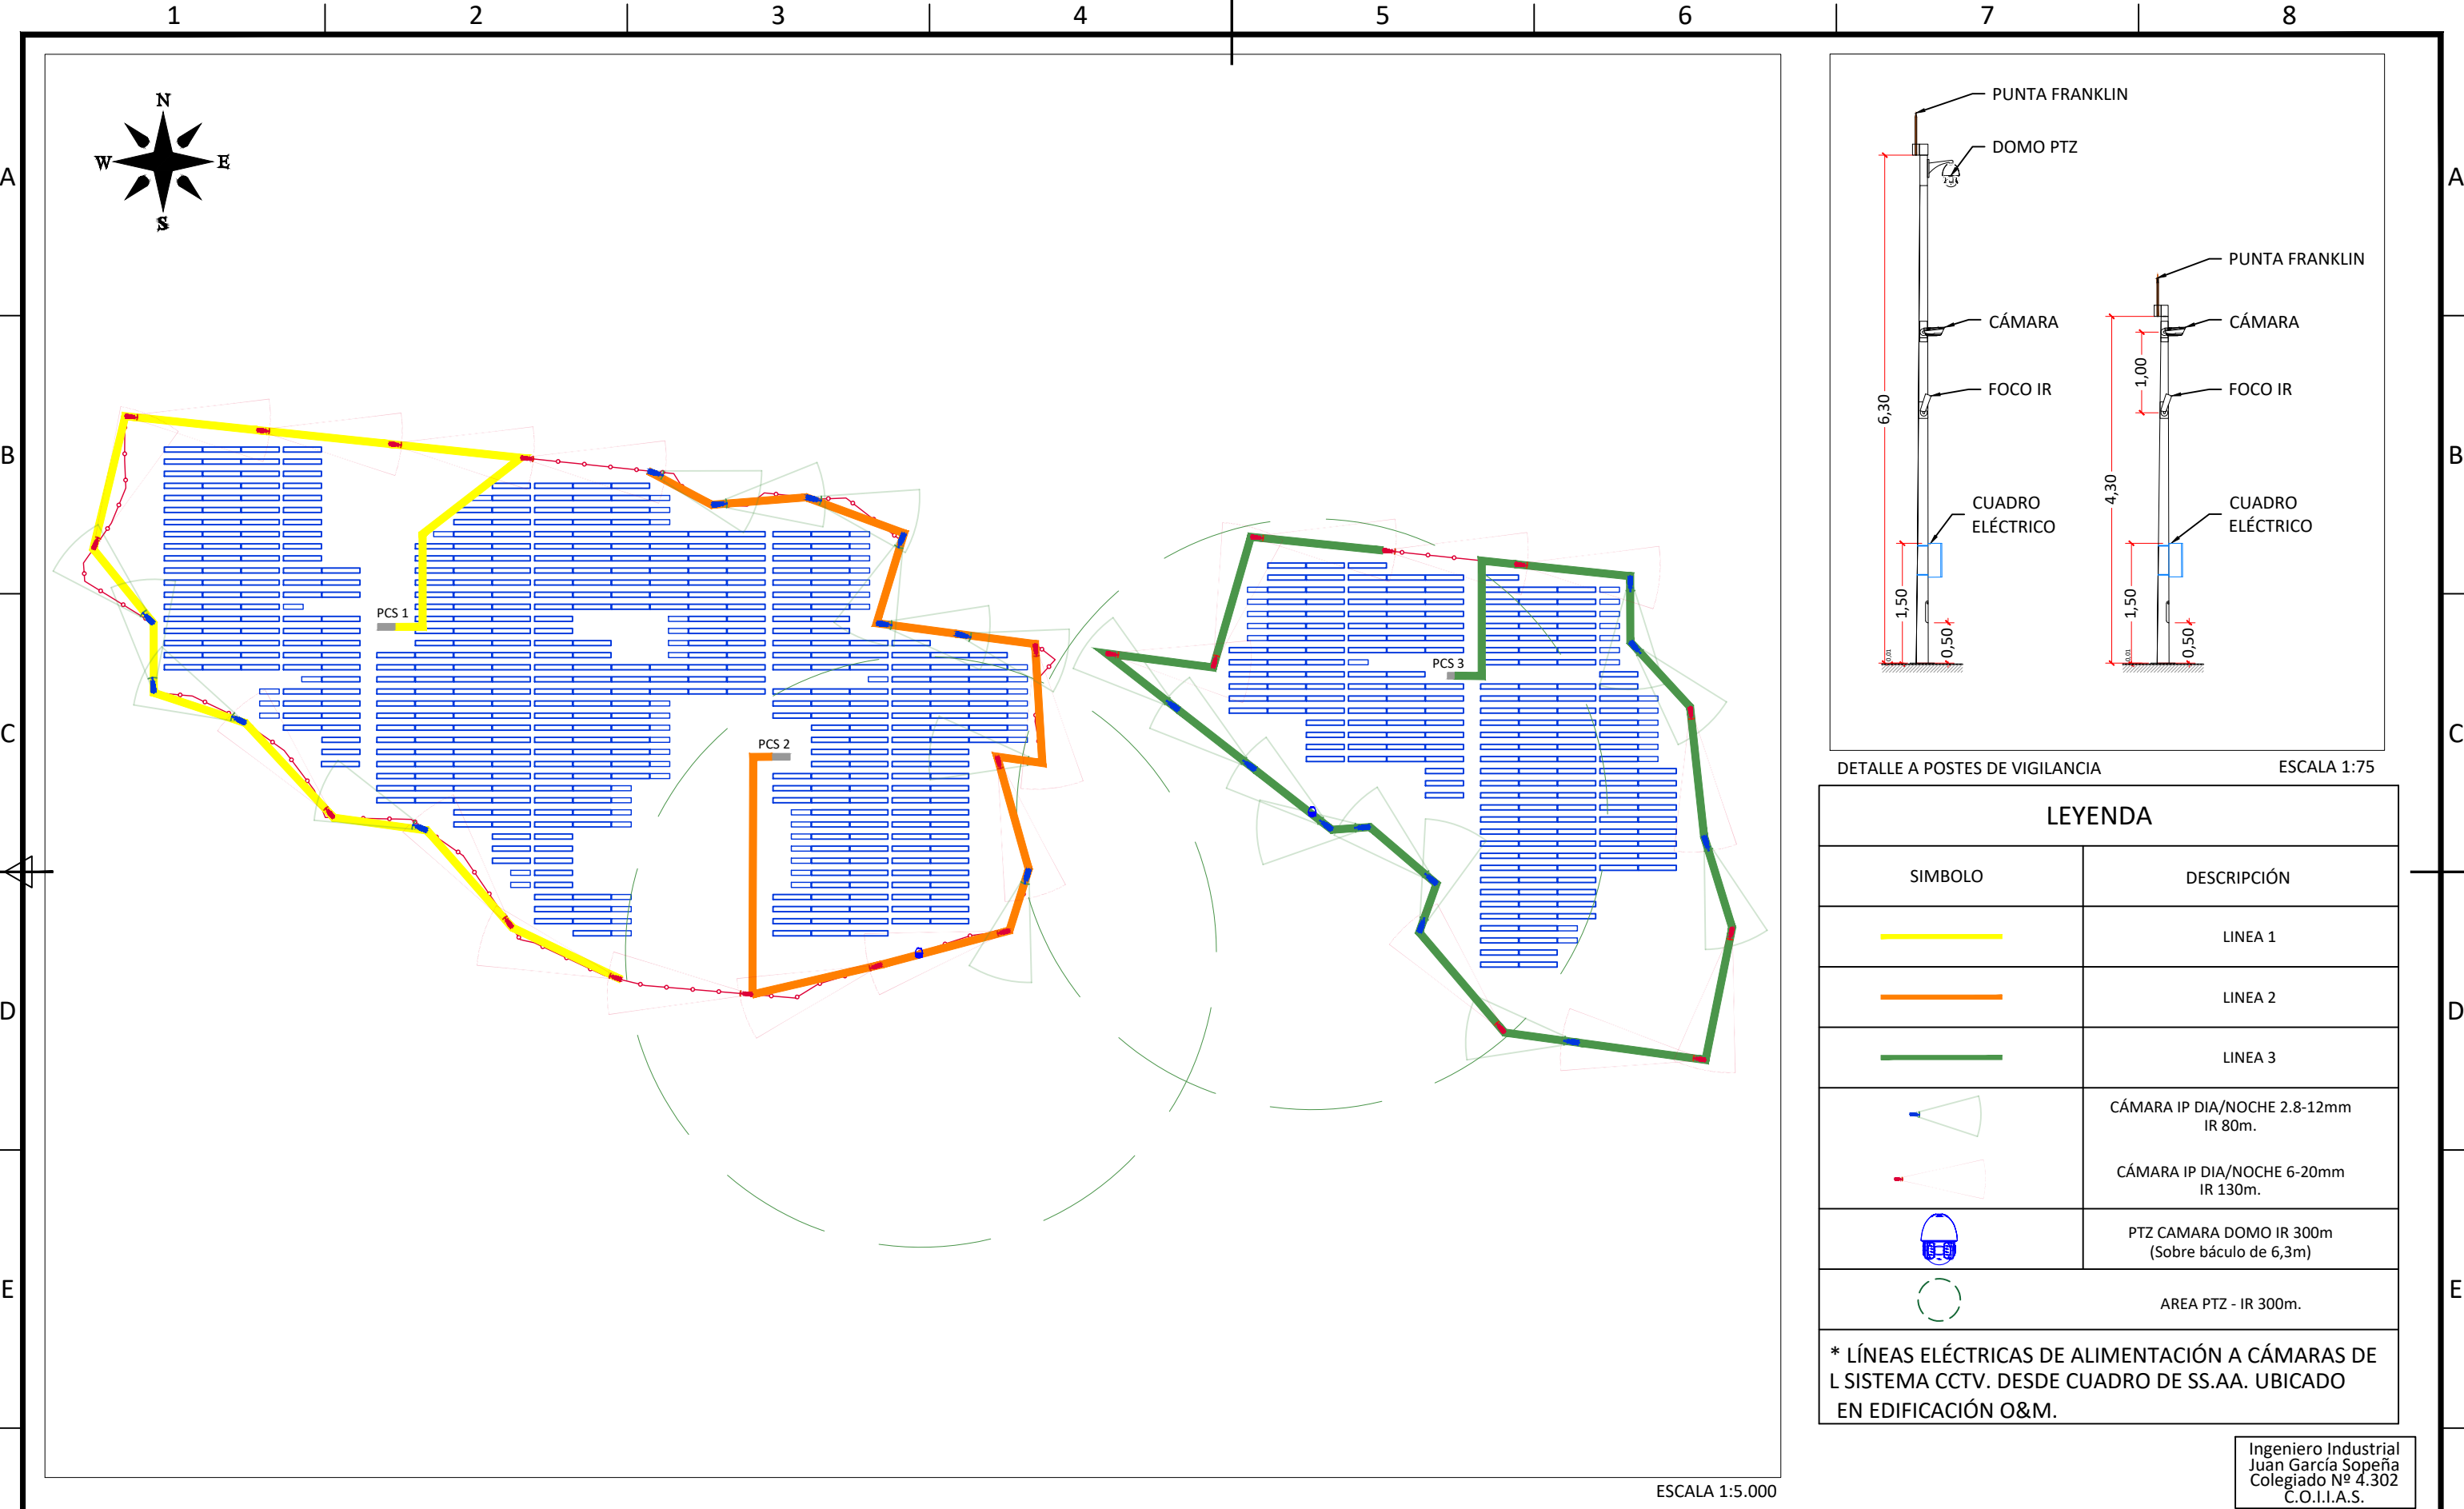

DETALLE A POSTES DE VIGILANCIA ESCALA 1:75

LEYENDA	
SIMBOLO	DESCRIPCIÓN
	LINEA 1
	LINEA 2
	LINEA 3
	CÁMARA IP DIA/NOCHE 2.8-12mm IR 80m.
	CÁMARA IP DIA/NOCHE 6-20mm IR 130m.
	PTZ CAMARA DOMO IR 300m (Sobre báculo de 6,3m)
	AREA PTZ - IR 300m.
* LÍNEAS ELÉCTRICAS DE ALIMENTACIÓN A CÁMARAS DE L SISTEMA CCTV. DESDE CUADRO DE SS.AA. UBICADO EN EDIFICACIÓN O&M.	

Ingeniero Industrial
Juan García Sopena
Colegiado Nº 4.302
C.O.I.I.A.S.

F	D	</
---	---	--	--	----