



IBERIA APROVECHAMIENTOS EÓLICOS, S.A.

Investor

PSFV HÍBRIDA DEL P.E. VIRGEN DE LA PEÑA DE ALFAJARÍN (TOMO II)

**Proyecto Modificado de Ejecución
Separata Ayuntamiento de Perdiguera**

Término municipal de Perdiguera (Zaragoza)
Comunidad Autónoma de Aragón

Junio 2024

Departamento de Economía, Empleo e Industria. Dirección
General de Energía y Minas
Gobierno de la Comunidad de Aragón

REF.: OS31022102022EP.S1

Versión: A

Ingeniero Industrial

Juan García Sopeña

Col. 4.302

COIIAS

Ingeca
Ingeniería y Calidad Sostenible

C/ Pérez de Ayala Nº1-1º
Esc. Izq., 33007 Oviedo

Tel.: 985 250 197

VISADO ELECTRÓNICAMENTE		Colegio Oficial de Ingenieros Industriales del Principado de Asturias	
	Nº Visado:	20241198V	Fecha: 31/07/2024
	VISADO		



HOJA DE CONTROL DE FIRMAS ELECTRÓNICAS

Instituciones

Firma institución:

Firma institución:

Firma institución:

Firma institución:

Autor/es del documento

Nombre:
Número de colegiado:
Colegio de:


Nombre:
Número de colegiado:
Colegio de:

Nombre:
Número de colegiado:
Colegio de:

Nombre:
Número de colegiado:
Colegio de:

DECLARACIÓN RESPONSABLE DEL TÉCNICO COMPETENTE AUTOR DE TRABAJOS PROFESIONALES		
1	IDENTIFICACIÓN DEL TÉCNICO TITULADO COMPETENTE AUTOR DEL TRABAJO PROFESIONAL	
NOMBRE Y APELLIDOS: JUAN GARCÍA SOPEÑA		DNI: 71748977-V
DOMICILIO A EFECTO DE NOTIFICACIONES: PEREZ DE AYALA 1 1º		CÓDIGO POSTAL 33007
MUNICIPIO: OVIEDO	PROVINCIA: ASTURIAS	TELEFONO: 985250197
✓ COMO TÉCNICO DE LA EMPRESA: INGENIERIA Y CALIDAD SOSTENIBLE S.L. (INGECA S.L.)		
EN EL EJERCICIO LIBRE DE LA PROFESIÓN		
TITULACIÓN: INGENIERO SUPERIOR INDUSTRIAL		OBTENIDO EN: UNIVERSIDAD DE OVIEDO
COLEGIO PROFESIONAL (SI PROCEDE) COIIAS		NÚMERO DE COLEGIADO (SI PROCEDE) 4.302
2	DATOS DEL TRABAJO PROFESIONAL	
TIPO Y CARACTERÍSTICAS DEL TRABAJO PROFESIONAL: PROYECTO MODIFICADO DE EJECUCIÓN – SEPARATA – TOMO II		
TÍTULO DEL DOCUMENTO TÉCNICO: SEPARATA AYUNTAMIENTO DE PERDIGUERA. PSFV HÍBRIDA DEL P.E. VIRGEN DE LA PEÑA DE ALFAJARÍN		
FECHA DE ELABORACIÓN DEL TRABAJO: JUNIO 2024		
3	DECLARACIÓN RESPONSABLE	
<p>ÉL ABAJO FIRMANTE, CUYOS DATOS IDENTIFICATIVOS CONSTAN EN EL APARTADO 1, DECLARA BAJO SU RESPONSABILIDAD QUE, EN LA FECHA DE ELABORACIÓN Y FIRMA DEL DOCUMENTO TÉCNICO CUYOS DATOS SE INDICAN EN EL APARTADO 2.</p> <ul style="list-style-type: none">➤ ESTABA EN POSESIÓN DE LA TITULACIÓN INDICADA EN EL APARTADO 1.➤ DICHA TITULACIÓN LE OTORGABA COMPETENCIA LEGAL SUFICIENTE PARA LA ELABORACIÓN DEL TRABAJO PROFESIONAL INDICADO EN EL APARTADO 2.➤ SE ENCONTRABA COLEGIADO/A CON EL NÚMERO Y EN EL COLEGIO PROFESIONAL INDICADOS EN EL APARTADO 1.➤ NO SE ENCONTRABA INHABILITADO PARA EL EJERCICIO DE LA PROFESIÓN.➤ CONOCE LA RESPONSABILIDAD CIVIL DERIVADA DEL TRABAJO PROFESIONAL INDICADO EN EL APARTADO 2.➤ EL TRABAJO PROFESIONAL INDICADO EN EL APARTADO 2 SE HA EJECUTADO CONFORME A LA NORMATIVA VIGENTE DE APLICACIÓN AL MISMO.➤ DISPONE DEL CORRESPONDIENTE SEGURO DE RESPONSABILIDAD CIVIL PROFESIONAL O GARANTÍA EQUIVALENTE.➤ SE ACREDITA QUE EL PROYECTO CUMPLE CON LA NORMATIVA QUE LE ES DE APLICACIÓN A LO ESTABLECIDO EN EL ARTÍCULO 53.1 B) DE LA LEY 24/2013, DEL SECTOR ELÉCTRICO.		
C	FIRMA DEL TÉCNICO TITULADO COMPETENTE	
<p>Y PARA QUE CONSTE A LOS EFECTOS OPORTUNOS, EXPIDO LA PRESENTE DECLARACIÓN</p> <p>EN OVIEDO , A 17 DE JULIO DE 2024</p> <p>FIRMADO EL TÉCNICO TITULADO COMPETENTE</p>		

VISADO ELECTRÓNICAMENTE		Colegio Oficial de Ingenieros Industriales del Principado de Asturias	
	Nº Visado:	20241198V	Fecha: 31/07/2024
	VISADO		

 IBERIA APROVECHAMIENTOS EÓLICOS, S.A.	PROYECTO MODIFICADO DE EJECUCIÓN SEPARATA AYUNTAMIENTO DE PERDIGUERA PSFV HÍB P.E. VIRGEN DE LA PEÑA DE ALFAJARÍN	Junio 2024
--	---	---------------

ÍNDICE GENERAL

TOMO I:

DOCUMENTO I..... MEMORIA

ANEXO I..... FICHA TÉCNICA

ANEXO II.....RECURSO FOTOVOLTAICO

ANEXO III..... CÁLCULOS ELÉCTRICOS

ANEXO IV. RELACIÓN DE BIENES Y DERECHOS AFECTADOS

ANEXO V. CATÁLOGO DE EQUIPOS

ANEXO VI. PLAN DE OBRA

ANEXO VII. JUSTIFICACIÓN URBANÍSTICA

ANEXO VIII. NO AFECCIÓN EÓLICA

ANEXO IX..... CÁLCULOS CIVILES

DOCUMENTO III.....PLIEGO DE CONDICIONES TÉCNICAS


DOCUMENTO IV. PRESUPUESTO

DOCUMENTO V. ESTUDIO DE SEGURIDAD Y SALUD

DOCUMENTO VI. ESTUDIO DE GESTIÓN DE RESIDUOS Y DEMOLICIÓN

TOMO II:

DOCUMENTO II.PLANOS

 IBERIA APROVECHAMIENTOS EÓLICOS, S.A.	PROYECTO MODIFICADO DE EJECUCIÓN SEPARATA AYUNTAMIENTO DE PERDIGUERA PSFV HÍB P.E. VIRGEN DE LA PEÑA DE ALFAJARÍN	Junio 2024
--	---	---------------

DOCUMENTO 2. - PLANOS

VISADO ELECTRÓNICAMENTE		Colegio Oficial de Ingenieros Industriales del Principado de Asturias	
	Nº Visado:	20241198V	Fecha: 31/07/2024
	VISADO		



IBERIA APROVECHAMIENTOS
EÓLICOS, S.A.

PROYECTO MODIFICADO DE EJECUCIÓN
SEPARATA AYUNTAMIENTO DE PERDIGUERA
PSFV HÍB P.E. VIRGEN DE LA PEÑA DE ALFAJARÍN

Junio
2024

ÍNDICE DE PLANOS


PSFV HÍBRIDA P.E. VIRGEN DE LA PEÑA DE ALFAJARÍN	
GL	IMPLANTACIÓN GENERAL
OS310210202200EP4GL11A	Situación General
OS310210202200EP4GL12A	Situación Particular
OS310210202200EP4GL51A	Implantación sobre Ortofoto
OS310210202200EP4GL31A	Parcelario
OS310210202200EP4GL41A	Movimiento de Tierras
OS310210202200EP4GL32A	Implantación sobre Calificación Urbanística
OS310210202200EP4GL33A	Linderos e Infraestructuras
OS310210202200EP4GL52A	Descripción del Entorno y Distancias
OS310210202200EP4GL71A	No Afección Eólica
OS310210202200EP4GL81A	Afecciones General
OS310210202200EP4GL82A	Afección: Vía Pecuaria
OS310210202200EP4GL83A	Afección: Carreteras
CS	ACCESOS
OS310210202200EP4CS01A	Accesos
RD	VIALES
OS310210202200EP4RD01A	Viales
OS310210202200EP4RD31A	Sección Tipo Viales
ZT	ZANJAS
OS310210202200EP4ZT01A	Vista General Ort.Zanja MT
OS310210202200EP4ZT11A	Secciones tipo de Zanjas BT
OS310210202200EP4ZT12A	Secciones tipo de Zanjas MT
OS310210202200EP4ZT21A	Circuitos MT
ME	ESTRUCTURAS
OS310210202200EP4ME11A	Cimentación Estructura fija
OS310210202200EP4ME31A	Detalle Estructura fija
IN	CENTROS DE TRANSFORMACIÓN
OS310210202200EP4IN11A	Cimentación de los centros de transformación

Ministerio de Industrias,
Comercio y Turismo
del Principado de Asturias

Nº Visto: 20241198V

Fecha: 31/07/2024

VISADO



 IBERIA APROVECHAMIENTOS EÓLICOS, S.A.	PROYECTO MODIFICADO DE EJECUCIÓN SEPARATA AYUNTAMIENTO DE PERDIGUERA PSFV HÍB P.E. VIRGEN DE LA PEÑA DE ALFAJARÍN	Junio 2024
--	---	---------------

AD	MONTAJE
OS310210202200EP4AD11A	Bloques de Instalación Estándar
EH	ESQUEMAS UNIFILARES
OS310210202200EP4EH01A	Esquema Ortogonal de Evacuación
OS310210202200EP4EH11A	Esquema Interconexión MT
OS310210202200EP4EH21A	Unifilar BT GOODWE GW250KN-HT
OS310210202200EP4EH22A	Unifilar BT centro de transformación
SS	CERRAMIENTO
OS310210202200EP4SS11A	Cerramiento
OS310210202200EP4SS21A	Sistema Seguridad - CCTV

PSFV HIB P.E. VIRGEN DE LA PEÑA DE ALFAJARÍN

SITUACIÓN GENERAL

Ingeniero Industrial
Juan García Sopena
Colegiado Nº 4.302
C.O.I.I.A.S.



				DATE	SCALE	-	 PSFV HIB P.E. VIRGEN DE LA PEÑA DE ALFAJARÍN SITUACIÓN GENERAL Término Municipal de Perdiguera (Zaragoza)	 Colegio Oficial de Ingenieros Industriales del Principado de Asturias C.O.I.I.A.S. 2024-11-08 VISADO	Name collection: Situation and Location Cont: 88	Page: A0		
				06/24	DRAWN	ING					CAD Vers.: A	Page Vers.: A
				06/24	CHECKED	ING						
A	06/24	INICIAL	TODAS	06/24	REVISED-EDPR	IAG						
EDIC.	DATE	MODIFICATION	PAGES MODIFIED	Format A3			CAD Nº: QSLA-202200EP4GL11A					

[illegible]

F

CAD Nº: **VISADO** OS310210202200EP4GL12A

7

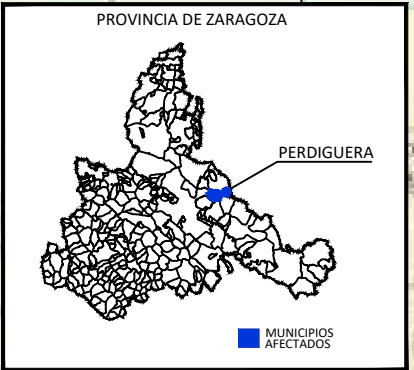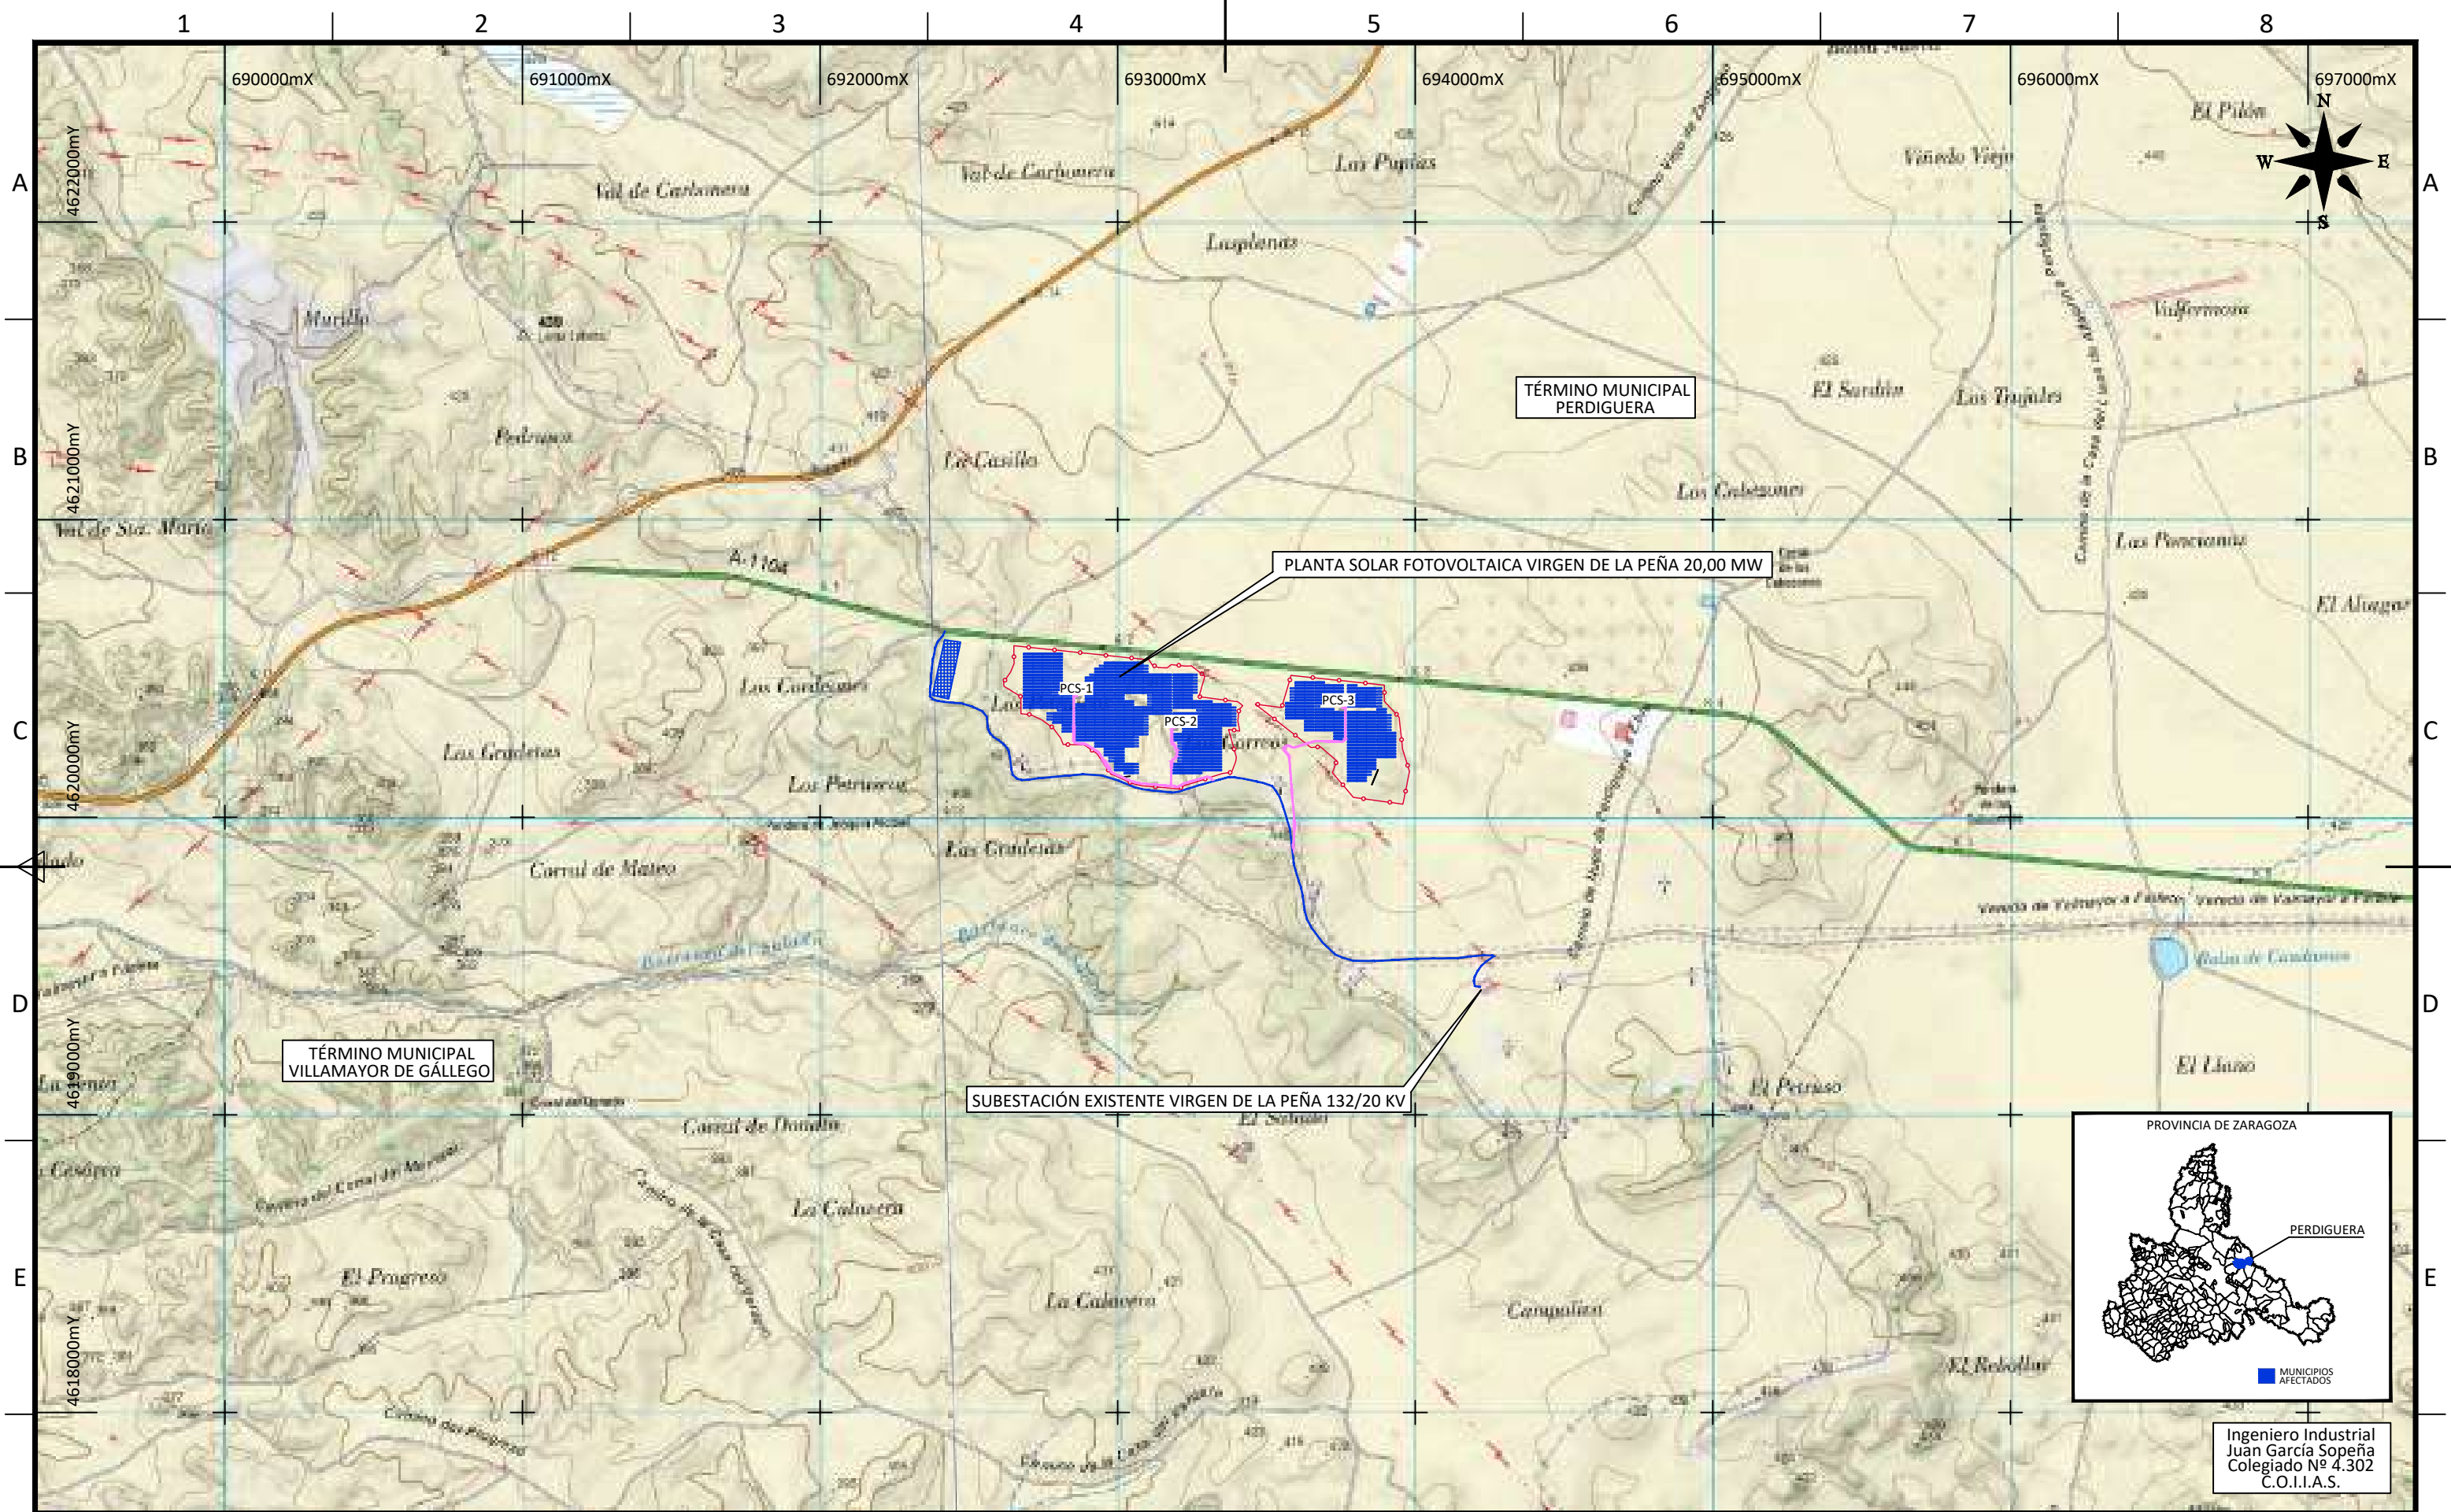

Ingeniero Industrial
Juan García Sopena
Colegiado Nº 4.302
C.O.I.I.A.S.

F	D	
---	---	--	--	

PSFV HIB P.E. VIRGEN DE LA PEÑA DE ALFAJARÍN

IMPLANTACIÓN SOBRE ORTOFOTO

Ingeniero Industrial
Juan García Sopena
Colegiado Nº 4.302
C.O.I.I.A.S.

				DATE	SCALE -				
				06/24	DRAWN	ING			
				06/24	CHECKED	ING			
A	06/24	INICIAL	TODAS	06/24	REVISED-EDPR	IAG			
EDIC.	DATE	MODIFICATION	PAGES MODIFIED	Format A3					



PSFV HIB P.E. VIRGEN DE LA PEÑA DE ALFAJARÍN


IMPLANTACIÓN SOBRE ORTOFOTO
Término Municipal de Perdiguera (Zaragoza)

VISADO ELECTRONICAMENTE



Ingeca	
Colegio Oficial de Ingenieros Industriales	
CAD Vers.: A	Page Vers.: A
Name collection: 2024-198V	Page: A0
Others: 31	Cont: 88
VISADO	
CAD Nº: QSLA102200EP4GL51A	

[illegible]

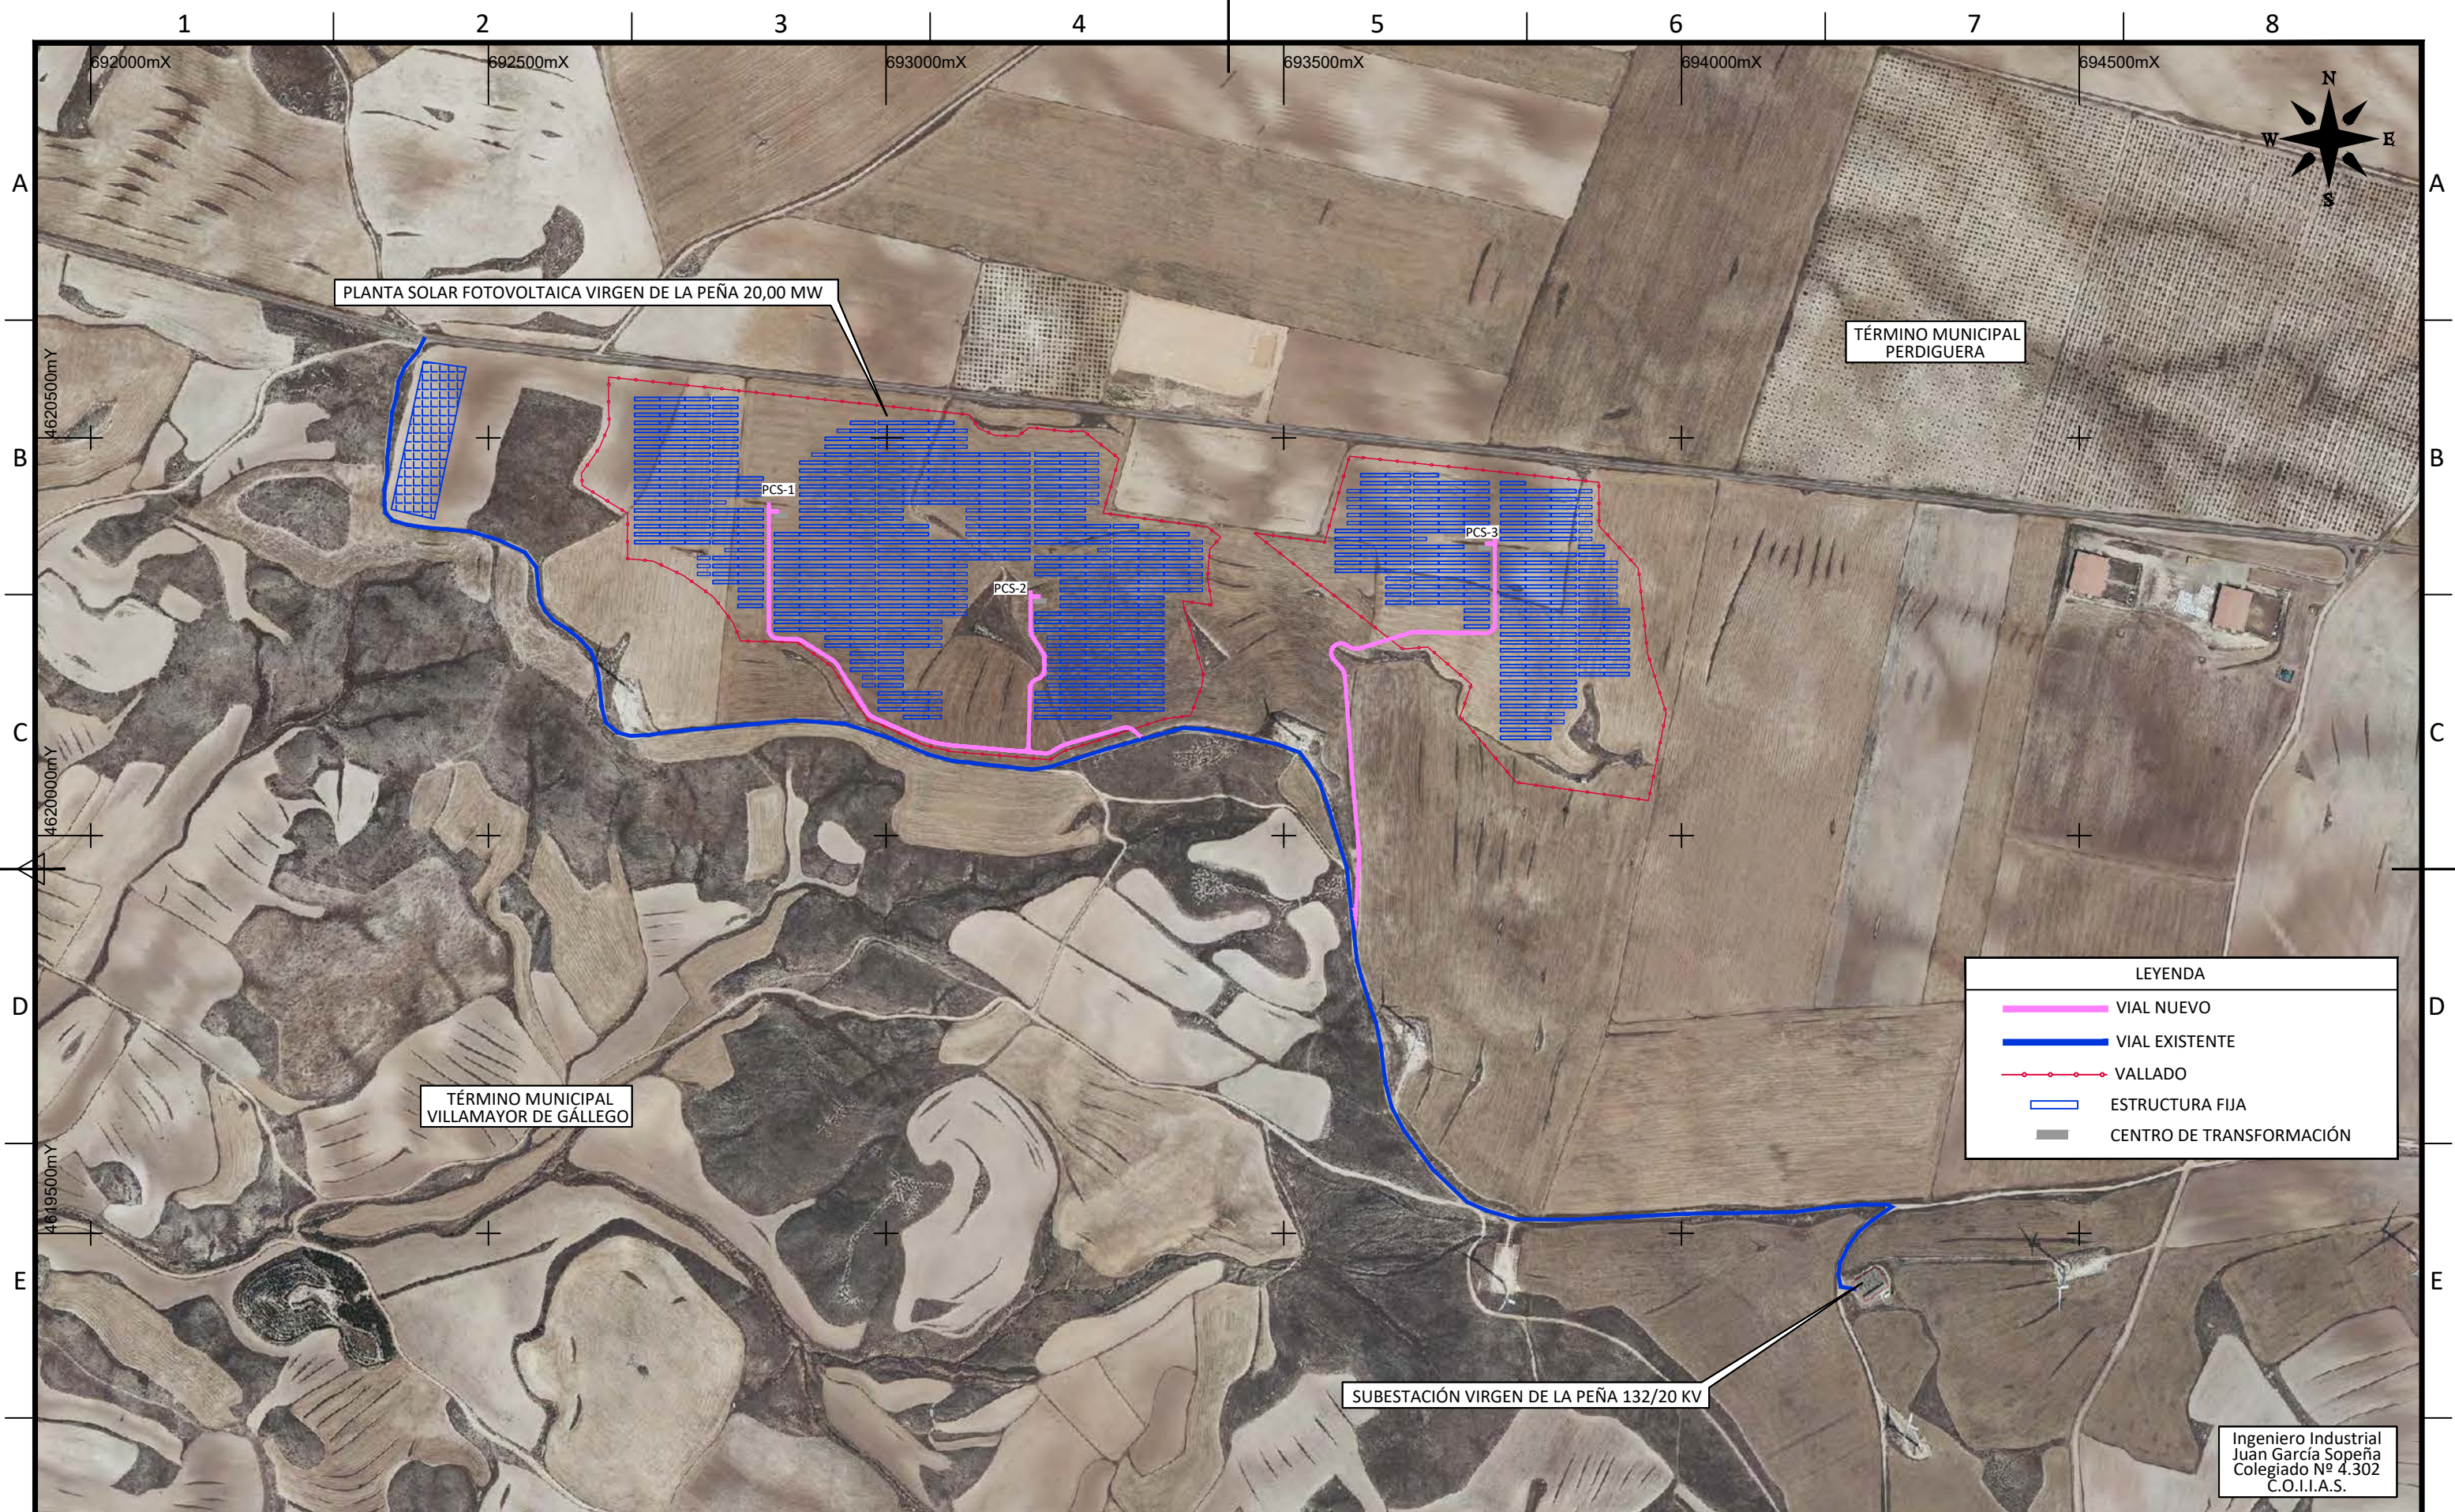[illegible]

12345678

A

B

C

D



E

F

PSFV HIB P.E. VIRGEN DE LA PEÑA DE ALFAJARÍN
PARCELARIO

Ingeniero Industrial
Juan García Sopena
Colegiado Nº 4.302
C.O.I.I.A.S.

F	D	
---	---	--	--	

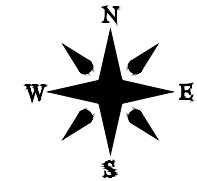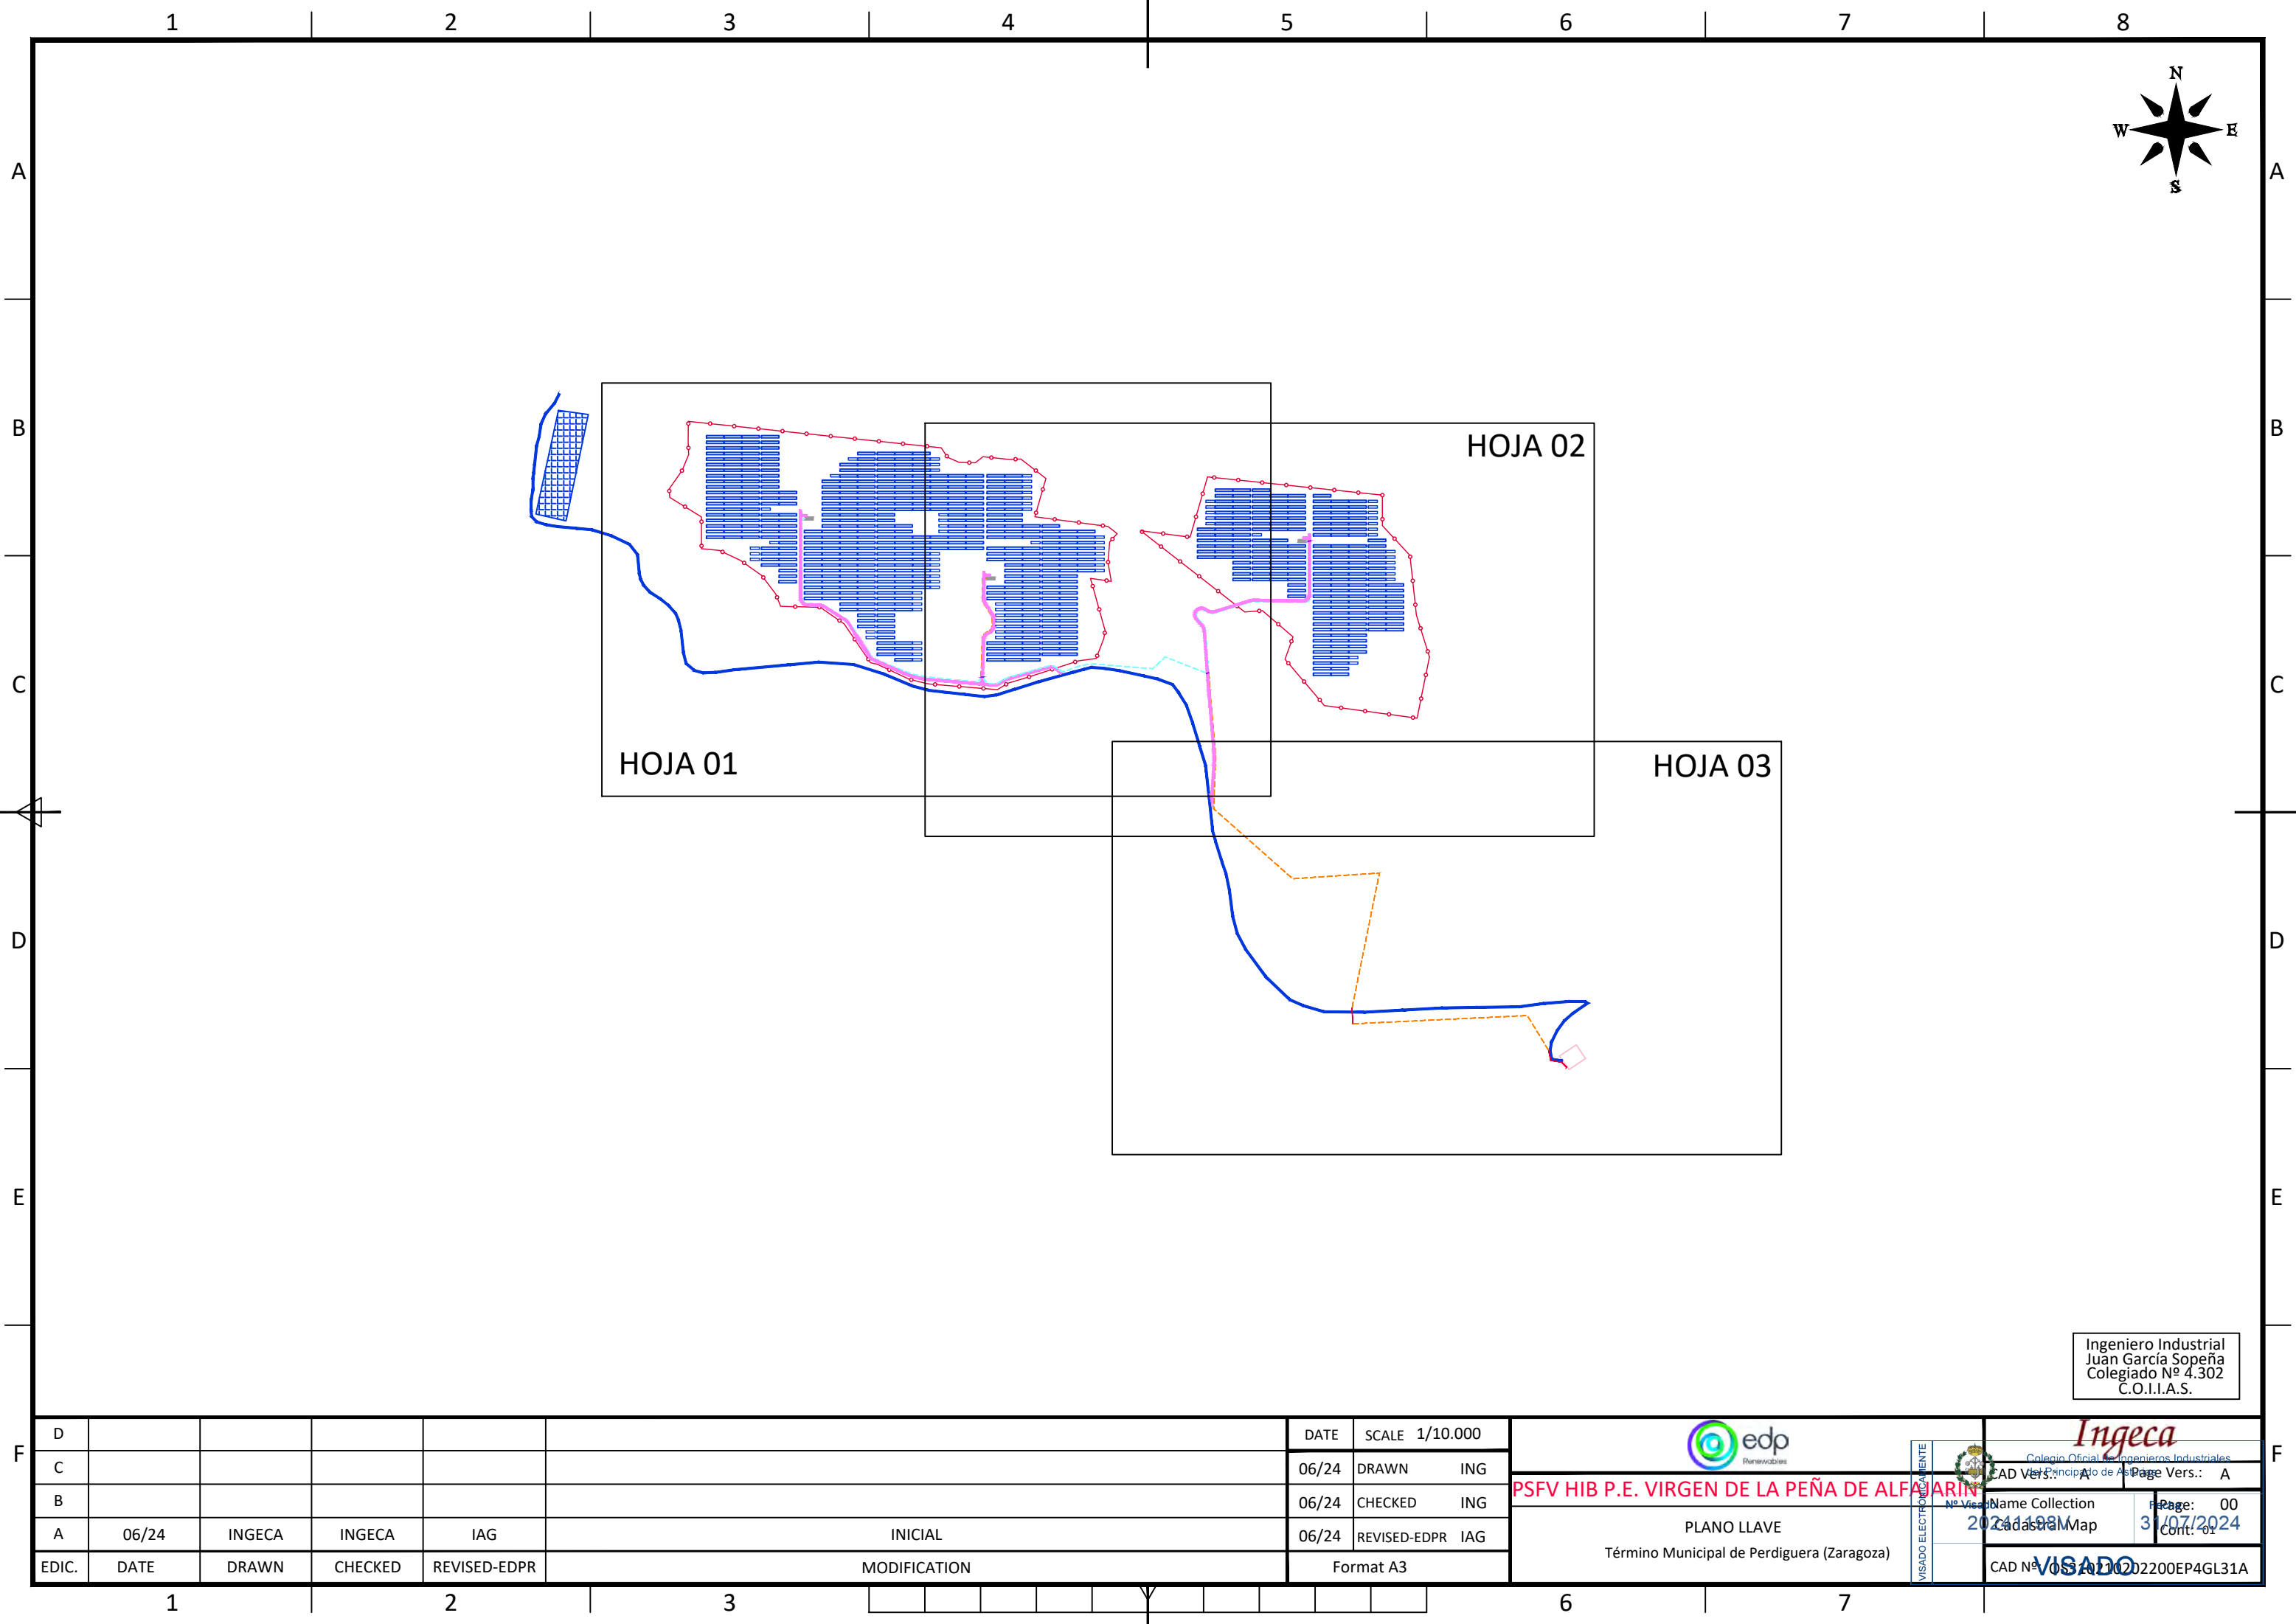

HOJA 01

HOJA 02

HOJA 03

Ingeniero Industrial
Juan García Sopena
Colegiado Nº 4.302
C.O.I.I.A.S.

D						DATE	SCALE 1/10.000			PSFV HIB P.E. VIRGEN DE LA PEÑA DE ALFARIN	PLANO LLAVE Término Municipal de Perdiguera (Zaragoza)		Name Collection 2024-198M	Page: 00 Cont: 01		
C						06/24	DRAWN ING								CAD Vers.: A	Page Vers.: A
B						06/24	CHECKED ING									
A	06/24	INGECA	INGECA	IAG	INICIAL	06/24	REVISED-EDPR IAG									
EDIC.	DATE	DRAWN	CHECKED	REVISED-EDPR	MODIFICATION	Format A3										


1



2


3

6

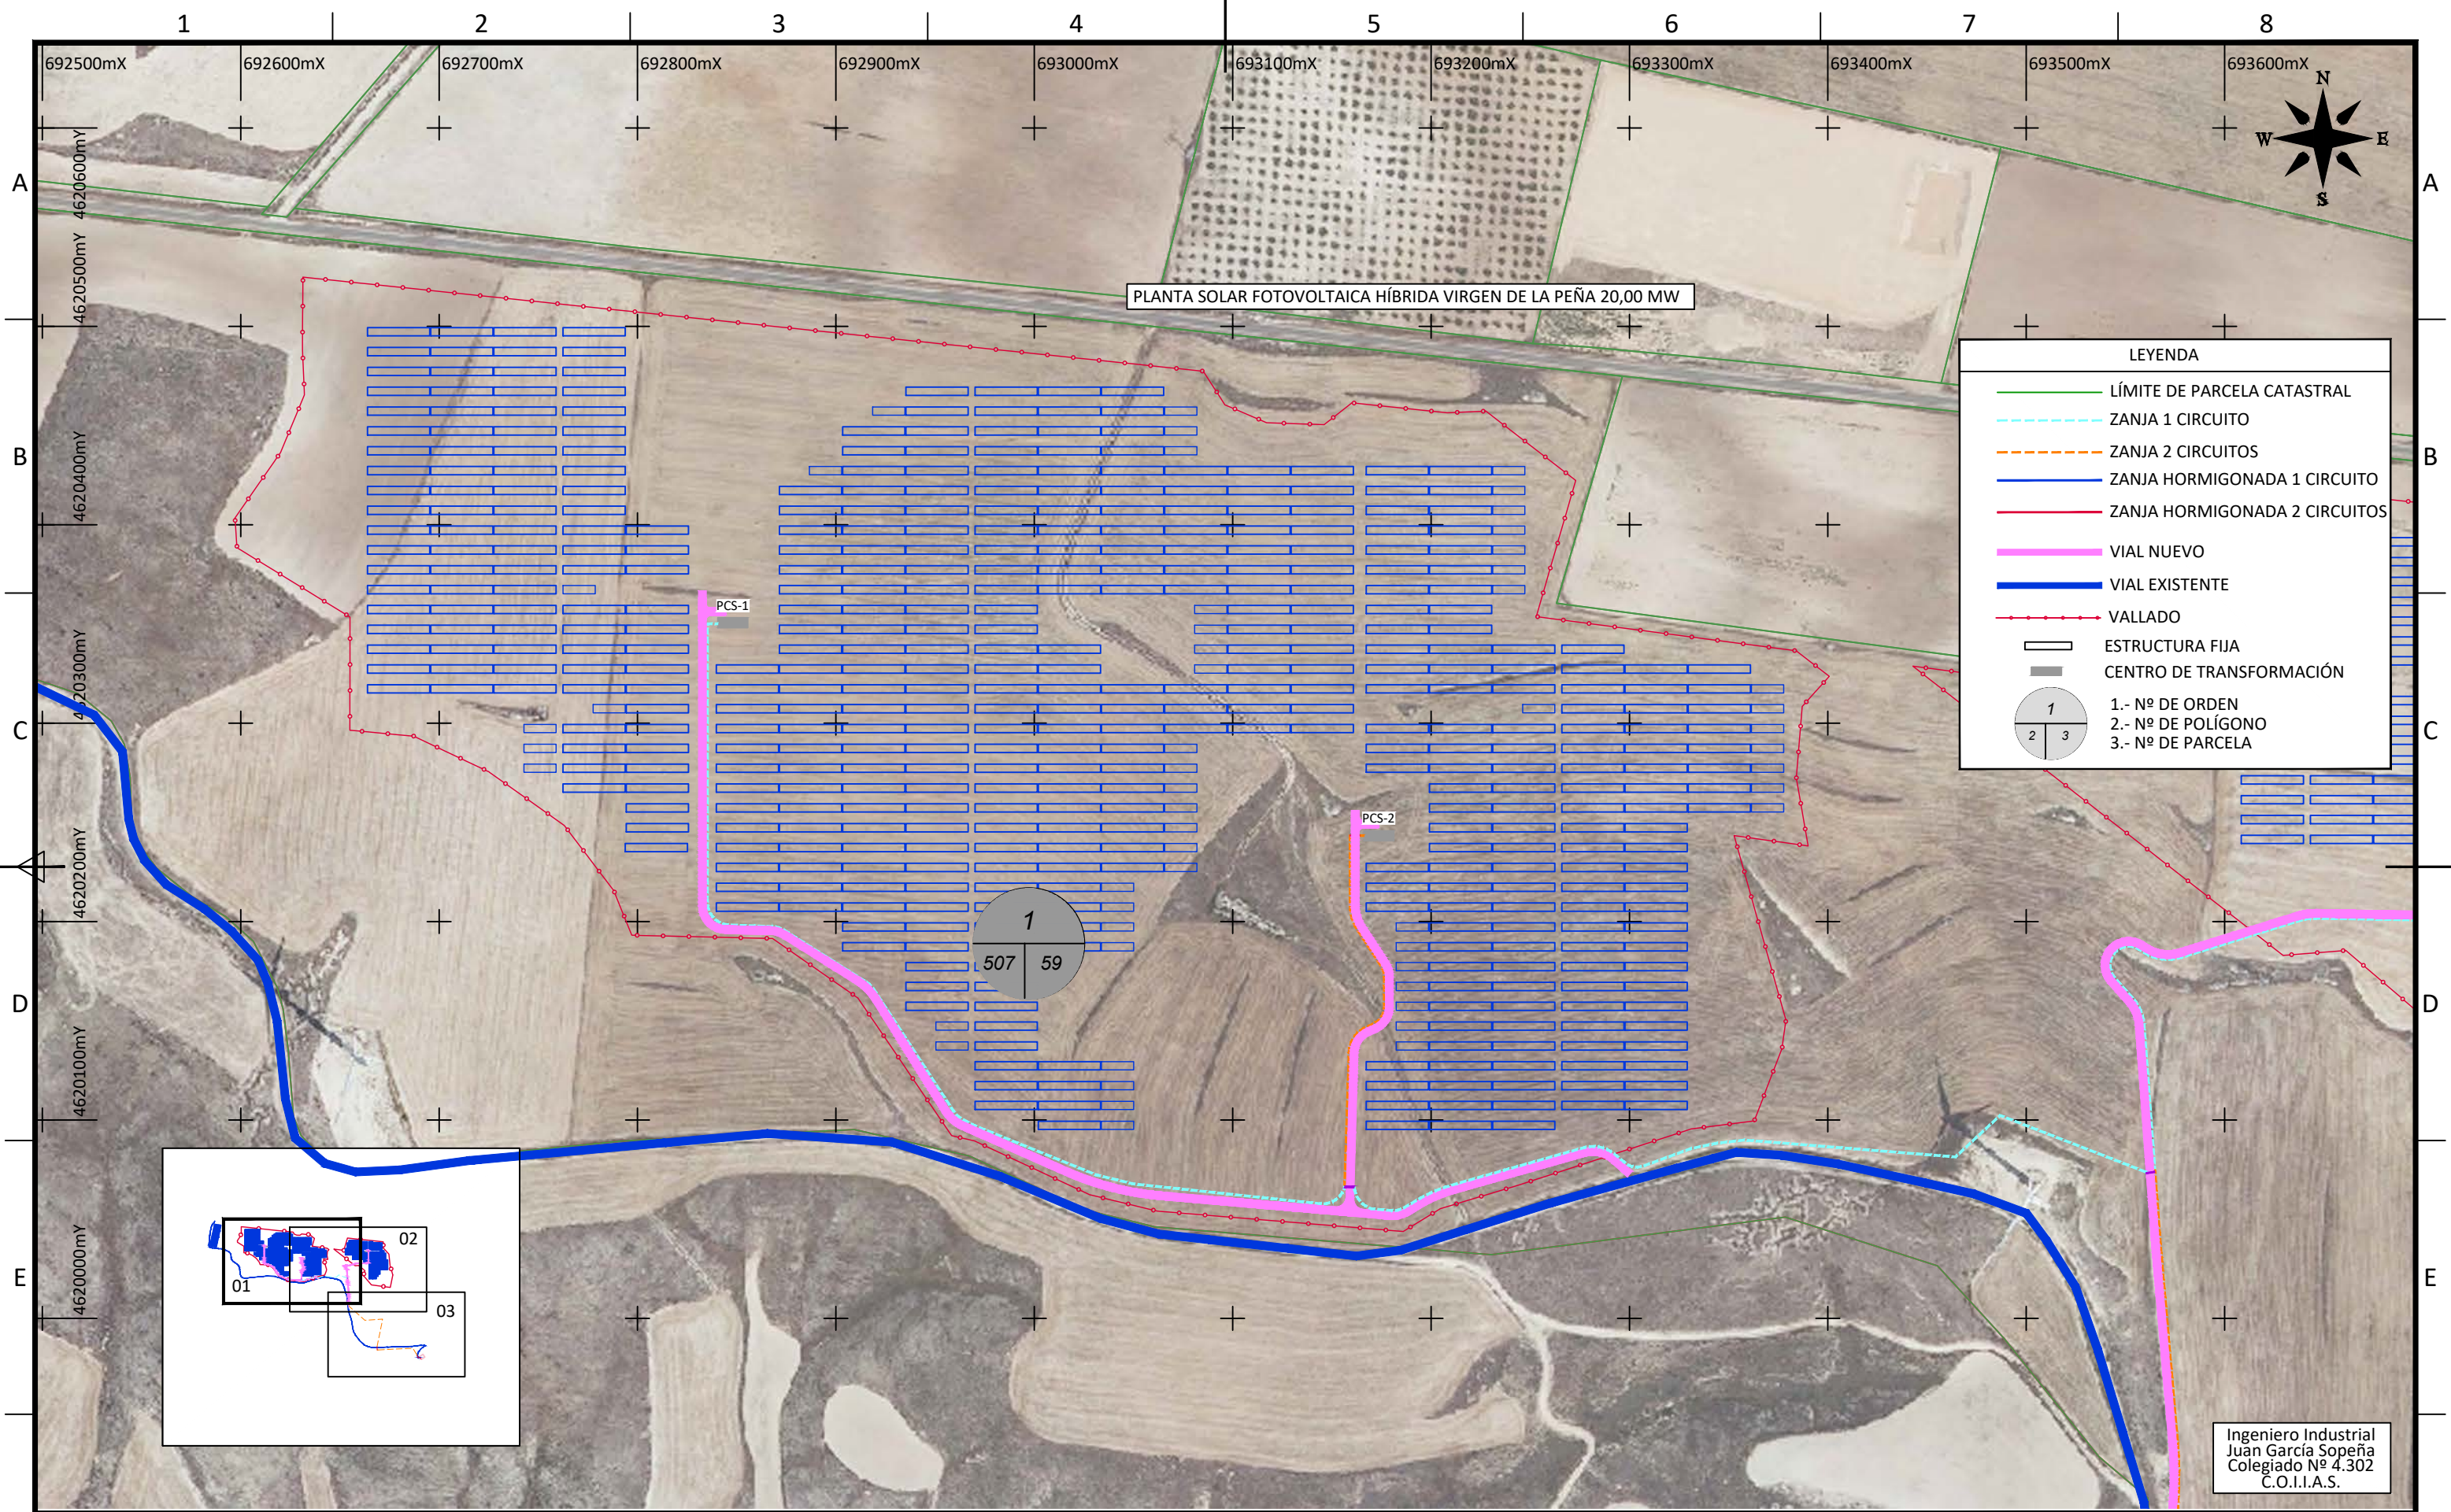
7



D						DATE	SCALE 1/3.000	<div><div></div><div></div><div>PSFV HIB P.E. VIRGEN DE LA PEÑA DE ALFARIN</div><div>PARCELARIO</div><div>Término Municipal de Perdiguera (Zaragoza)</div></div>	
C						06/24	DRAWN ING		
B						06/24	CHECKED ING		
A	06/24	INGECA	INGECA	IAG	INICIAL	06/24	REVISED-EDPR IAG		
EDIC.	DATE	DRAWN	CHECKED	REVISED-EDPR	MODIFICATION	Format A3		CAD Nº 05-AZ-10-202200EP4GL31A	
1	2	3				6	7		

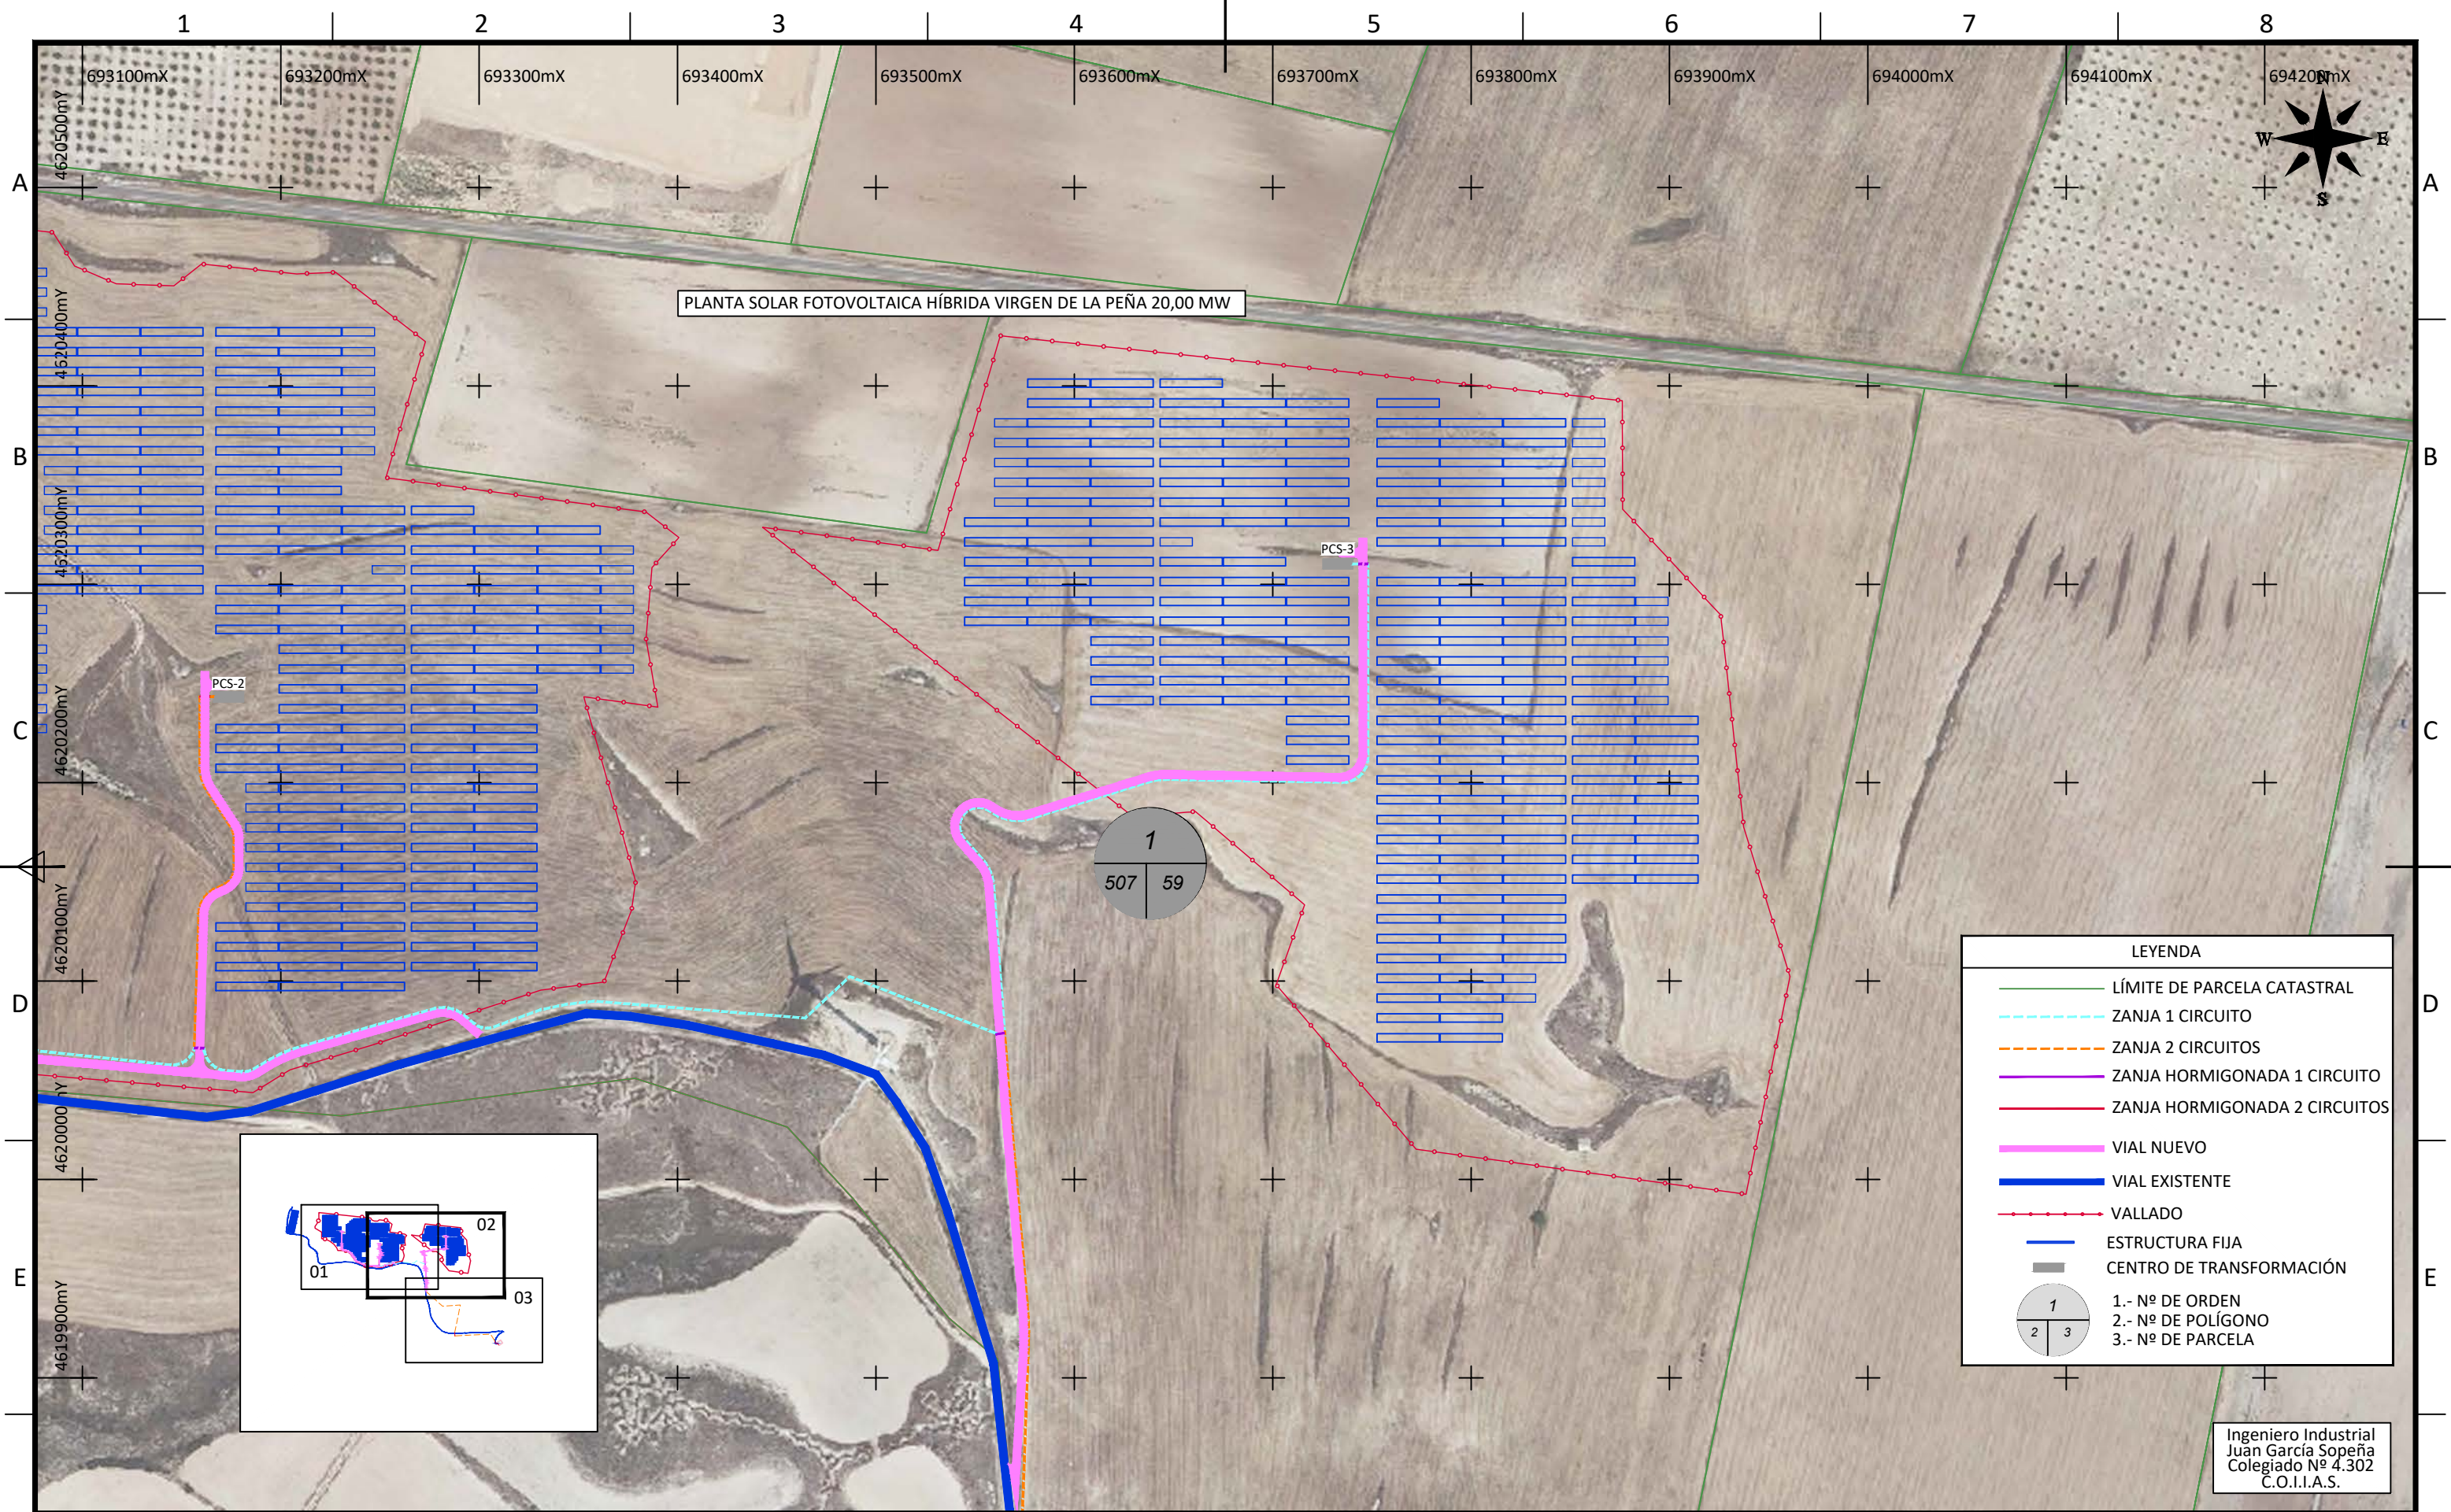

F	D	
---	---	--	--	

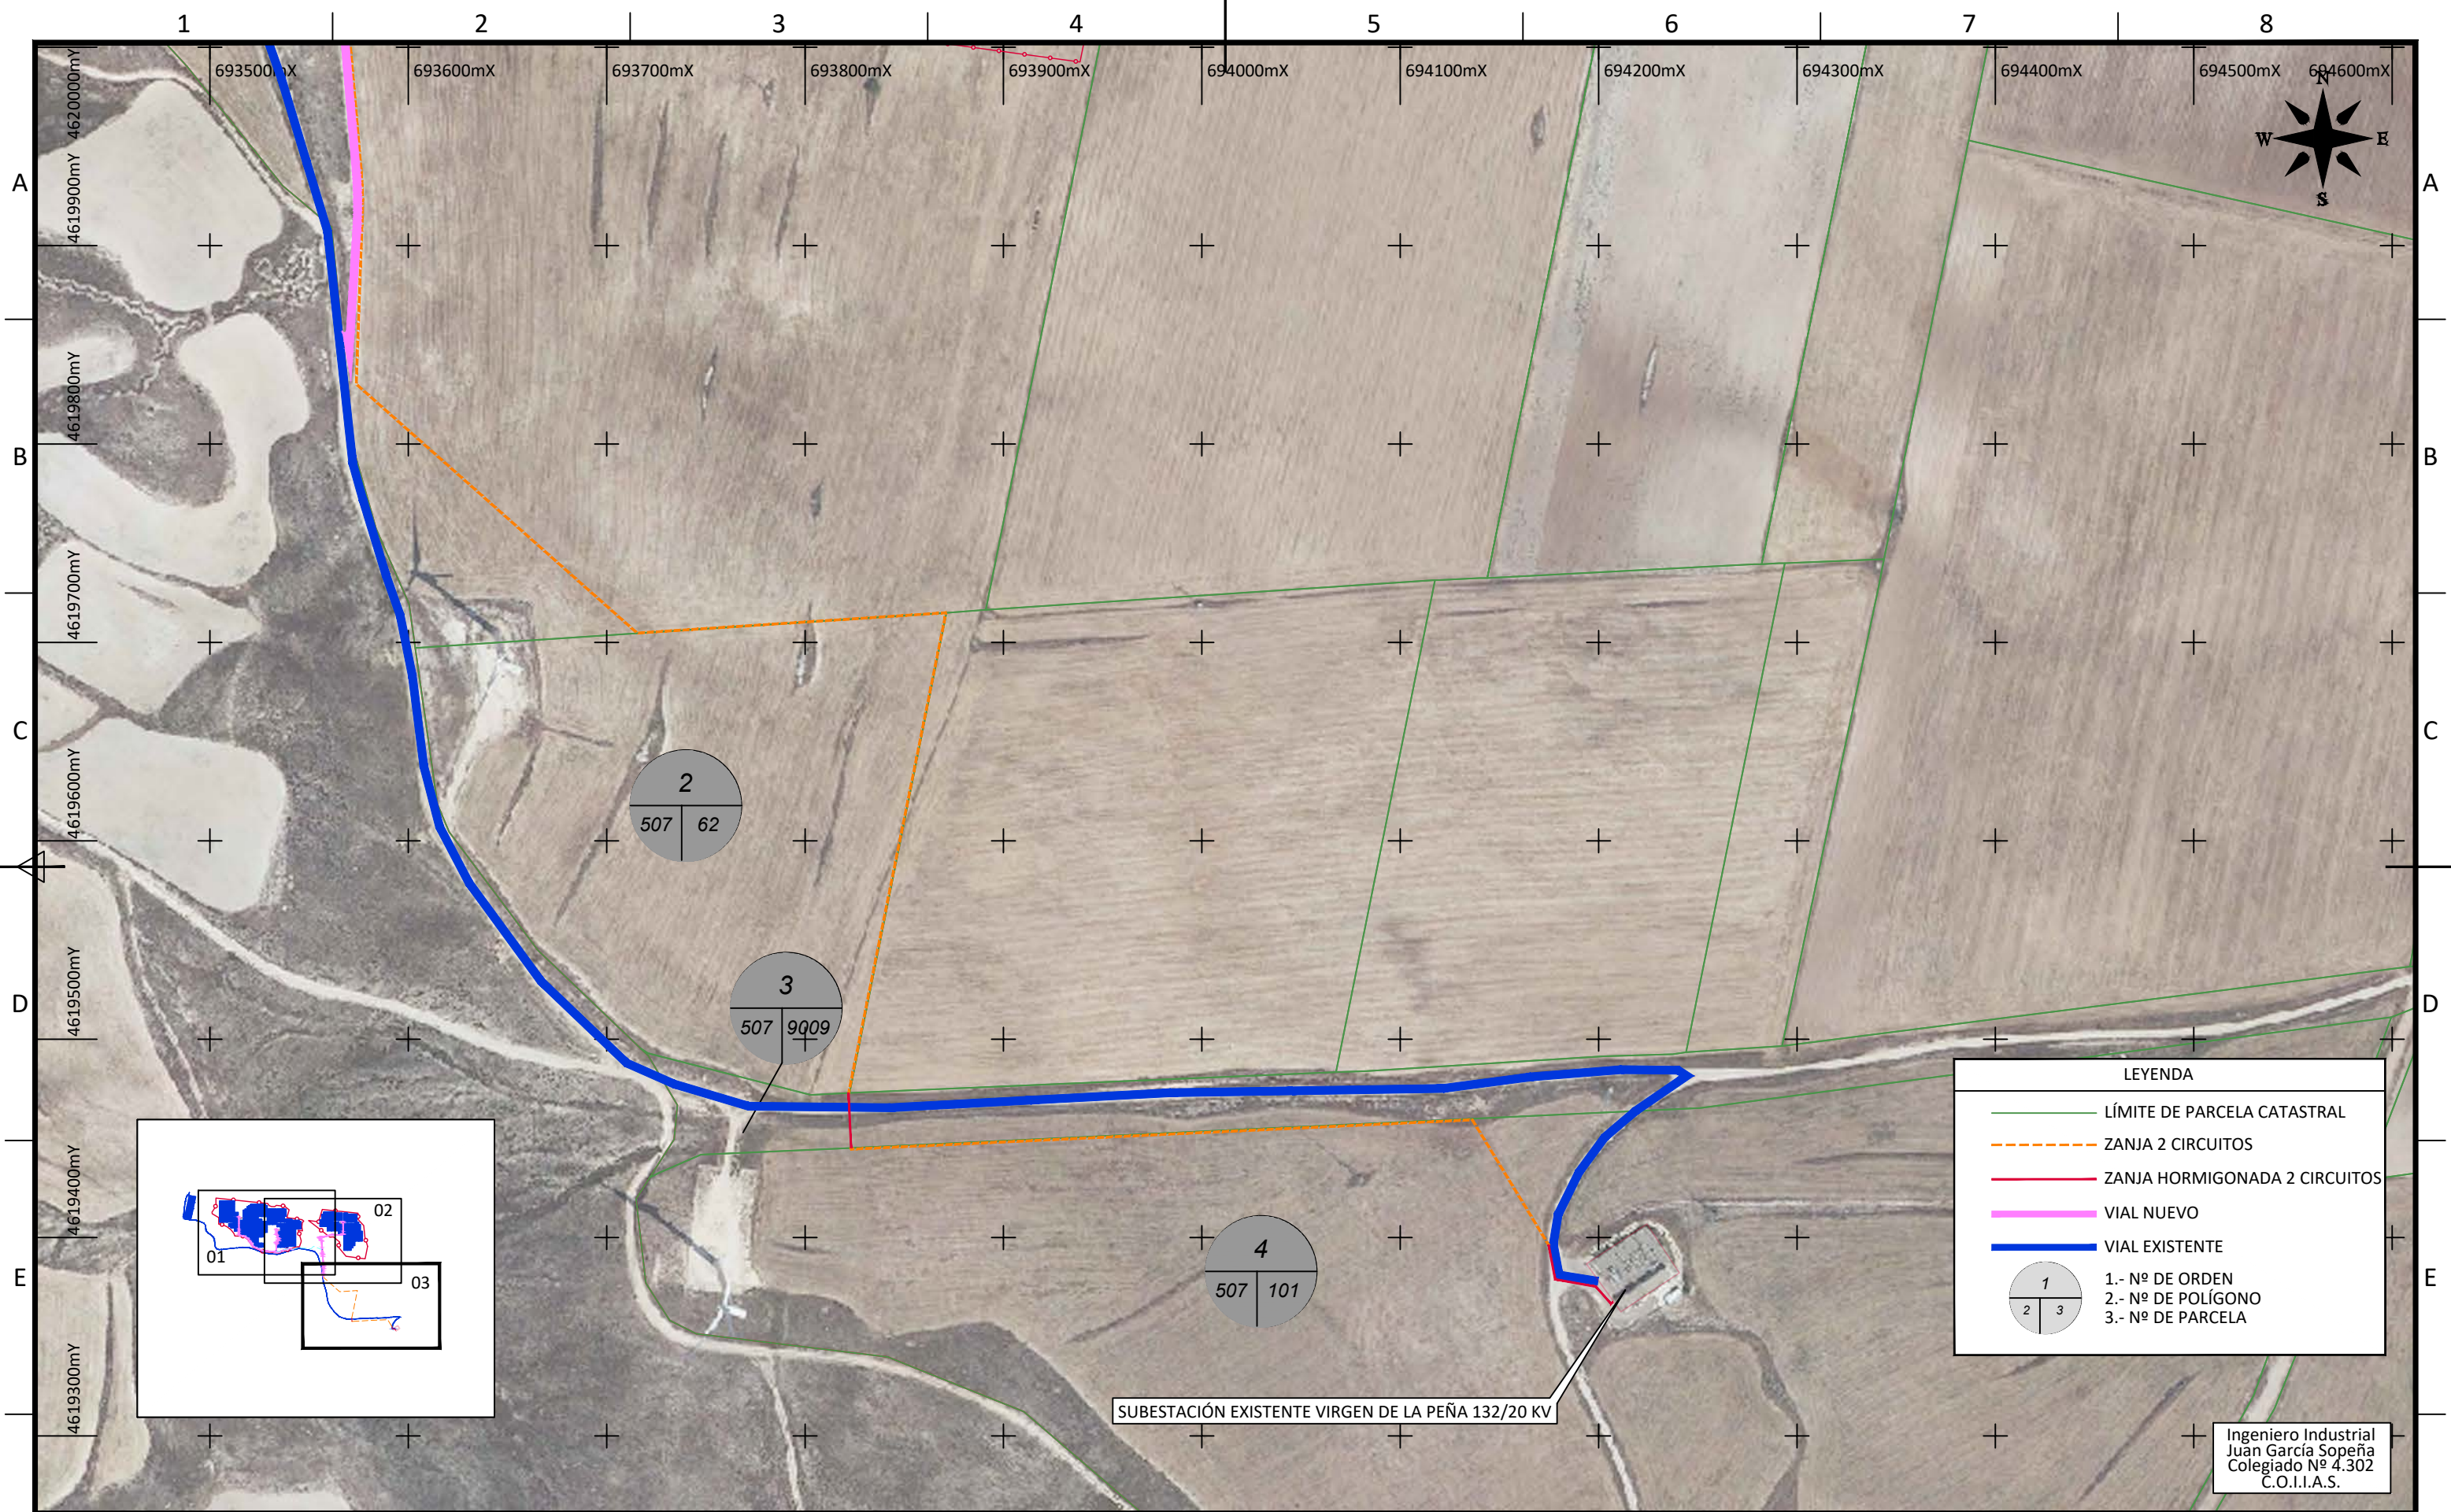

LEYENDA

LÍMITE DE PARCELA CATASTRAL

ZANJA 2 CIRCUITOS



1


2

3

1.- Nº DE ORDEN
2.- Nº DE POLÍGONO
3.- Nº DE PARCELA

Ingeniero Industrial
Juan García Sopena
Colegiado Nº 4.302
C.O.I.I.A.S.

D						DATE	SCALE 1/3.000			Page Vers.: A
C						06/24	DRAWN ING	PSFV HIB P.E. VIRGEN DE LA PEÑA DE ALFAARIN		Page Vers.: A
B						06/24	CHECKED ING			Page: 03
A	06/24	INGECA	INGECA	IAG	INICIAL	06/24	REVISED-EDPR IAG	PARCELARIO		Page: 03
EDIC.	DATE	DRAWN	CHECKED	REVISED-EDPR	MODIFICATION	Format A3		Término Municipal de Perdiguera (Zaragoza)		Page: 03
1	2	3				6	7	VISADO		Page: 03

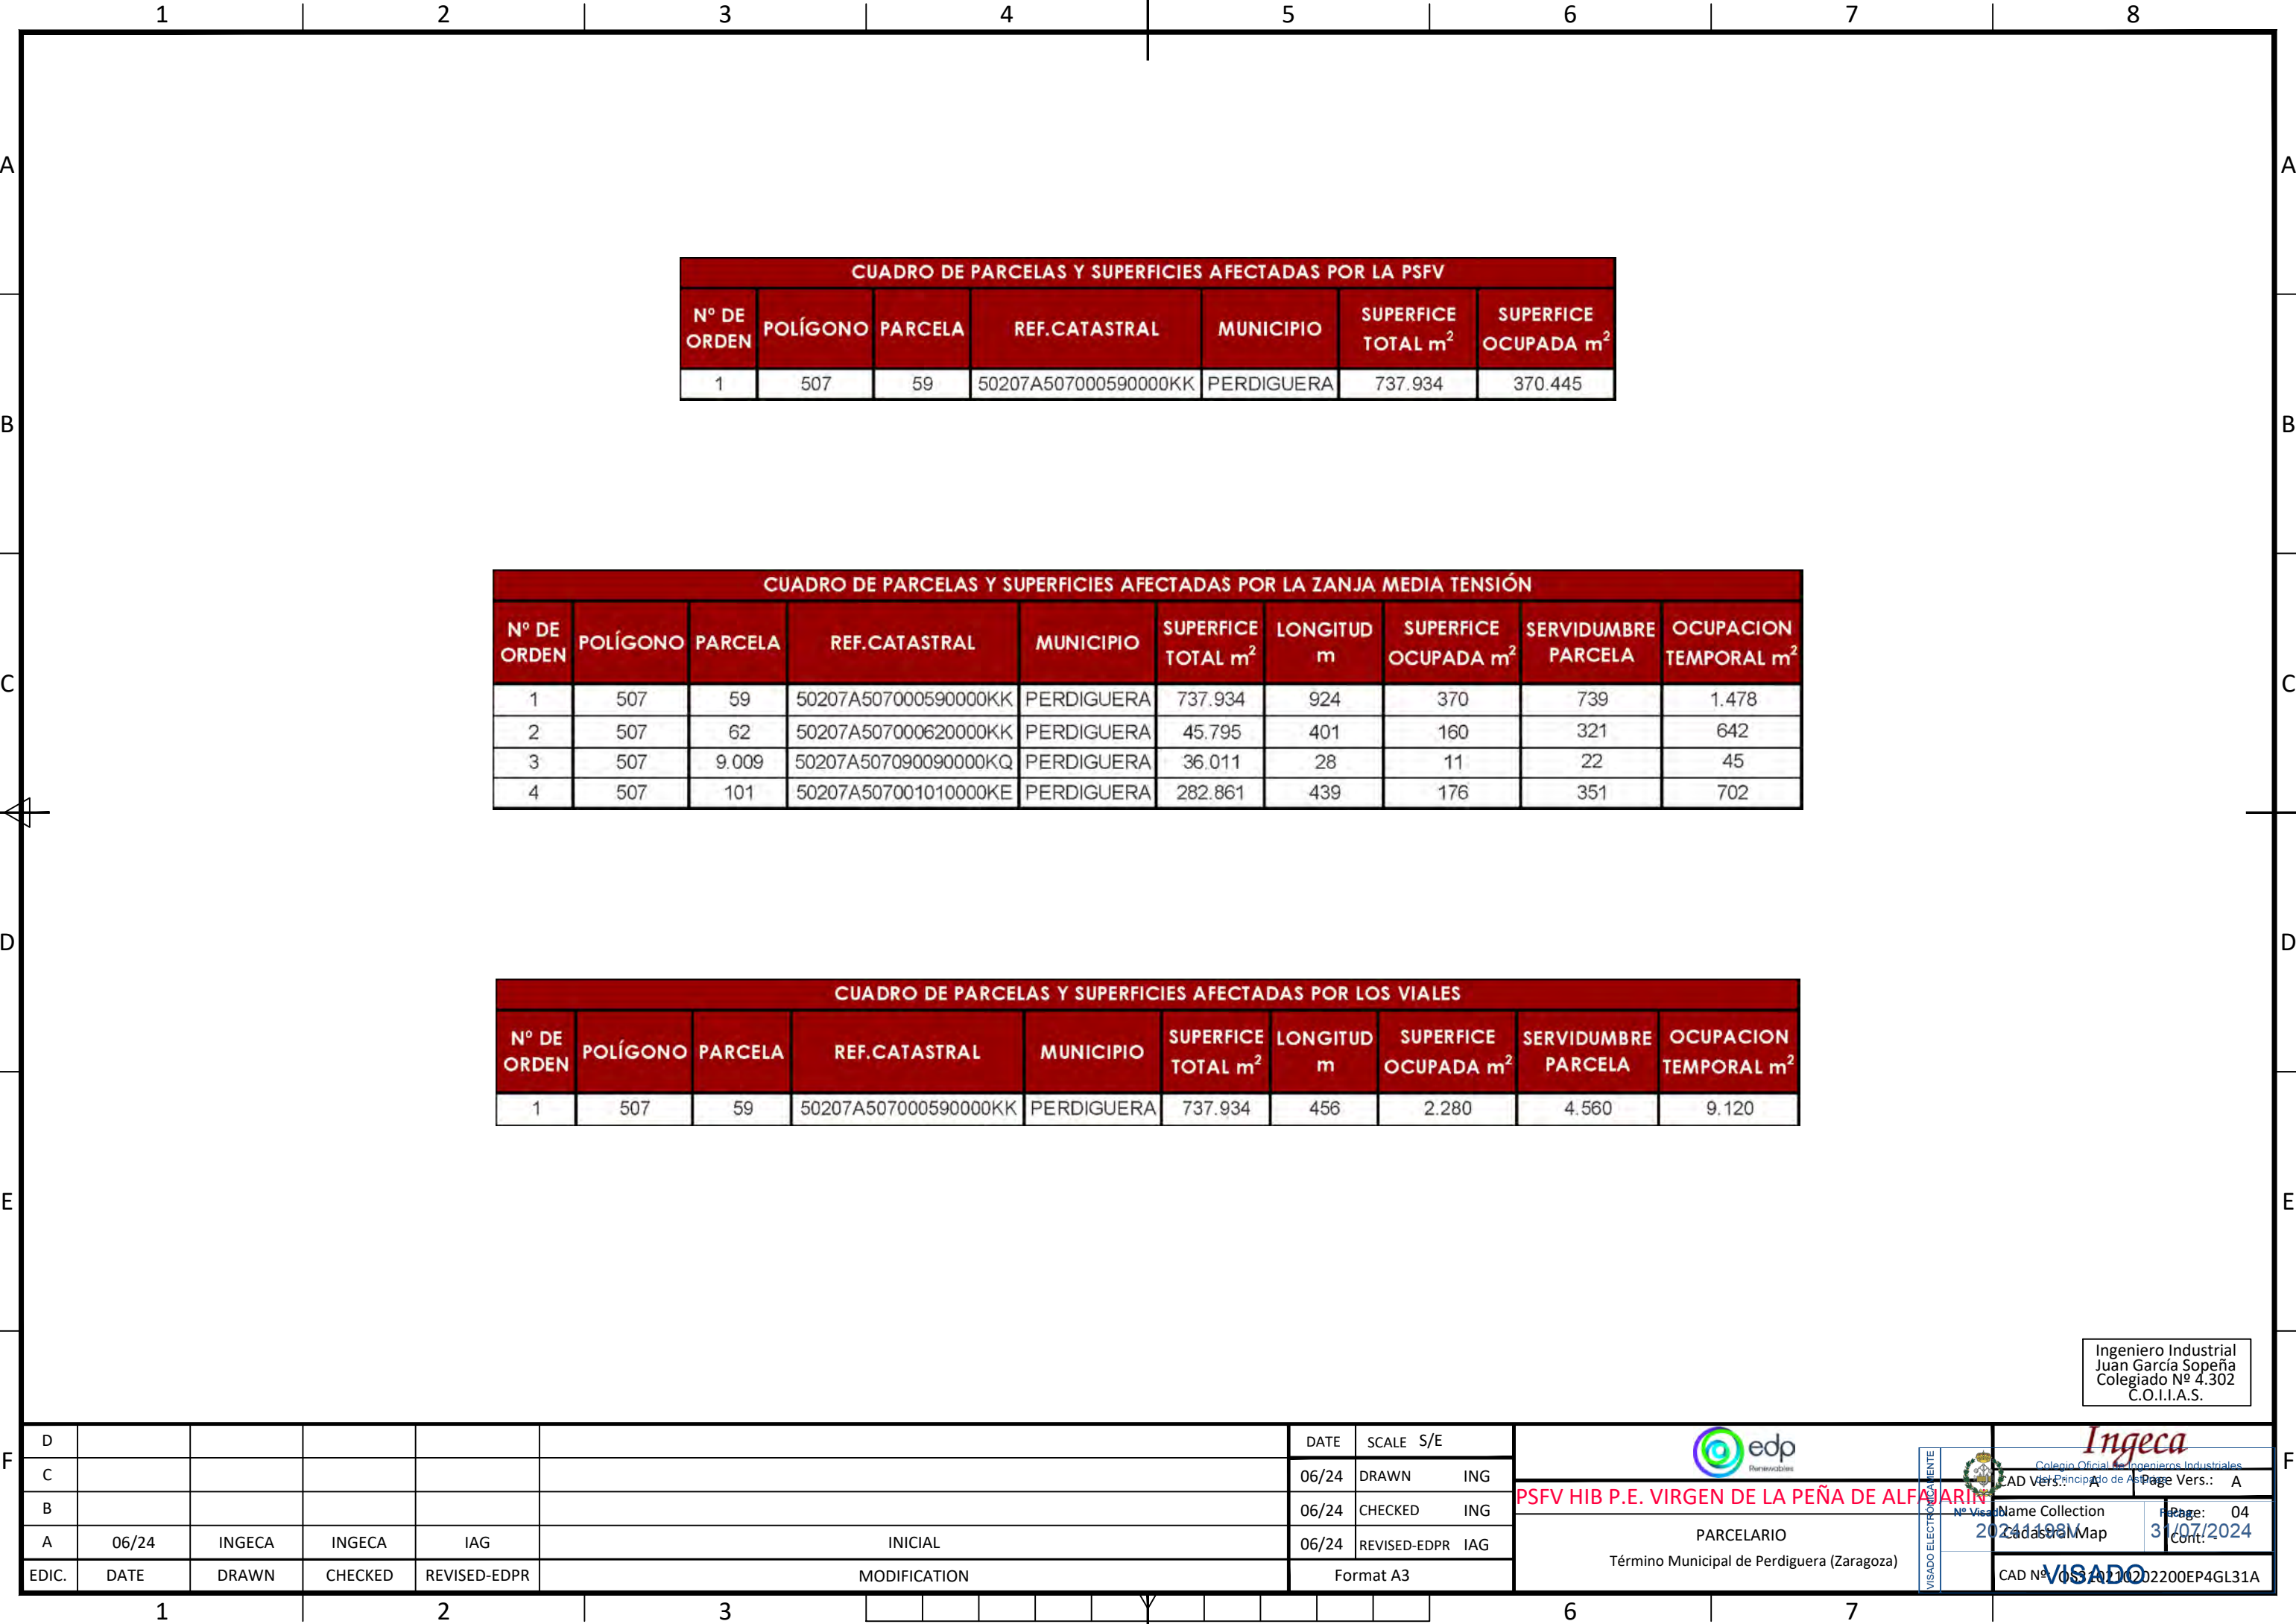




CUADRO DE PARCELAS Y SUPERFICIES AFECTADAS POR LA PSFV						
Nº DE ORDEN	POLÍGONO	PARCELA	REF.CATASTRAL	MUNICIPIO	SUPERFICE TOTAL m²	SUPERFICE OCUPADA m²
1	507	59	50207A507000590000KK	PERDIGUERA	737.934	370.445

CUADRO DE PARCELAS Y SUPERFICIES AFECTADAS POR LA ZANJA MEDIA TENSIÓN									
Nº DE ORDEN	POLÍGONO	PARCELA	REF.CATASTRAL	MUNICIPIO	SUPERFICE TOTAL m²	LONGITUD m	SUPERFICE OCUPADA m²	SERVIDUMBRE PARCELA	OCUPACION TEMPORAL m²
1	507	59	50207A507000590000KK	PERDIGUERA	737.934	924	370	739	1.478
2	507	62	50207A507000620000KK	PERDIGUERA	45.795	401	160	321	642
3	507	9.009	50207A507090090000KQ	PERDIGUERA	36.011	28	11	22	45
4	507	101	50207A507001010000KE	PERDIGUERA	282.861	439	176	351	702


CUADRO DE PARCELAS Y SUPERFICIES AFECTADAS POR LOS VIALES									
Nº DE ORDEN	POLÍGONO	PARCELA	REF.CATASTRAL	MUNICIPIO	SUPERFICE TOTAL m²	LONGITUD m	SUPERFICE OCUPADA m²	SERVIDUMBRE PARCELA	OCUPACION TEMPORAL m²
1	507	59	50207A507000590000KK	PERDIGUERA	737.934	456	2.280	4.560	9.120

Ingeniero Industrial
Juan García Sopena
Colegiado Nº 4.302
C.O.I.I.A.S.

D						DATE	SCALE	S/E	 edp Planimetrías	 Ingeca Colegio Oficial de Ingenieros Industriales del Principado de Asturias	PSFV HIB P.E. VIRGEN DE LA PEÑA DE ALFAJARIN	 Nº Visas: 1 Name Collection 2024/11/19 Cadastral Map 31/07/2024 Page: 04 Cont.	
C					06/24	DRAWN	ING	AD Vers.: A					Page Vers.: A
B					06/24	CHECKED	ING						
A	06/24	INGECA	INGECA	IAG	06/24	REVISED-EDPR	IAG	PARCELARIO					
EDIC.	DATE	DRAWN	CHECKED	REVISED-EDPR	MODIFICATION	Format A3		Término Municipal de Perdiguera (Zaragoza)					

VISADO ELECTRONICAMENTE

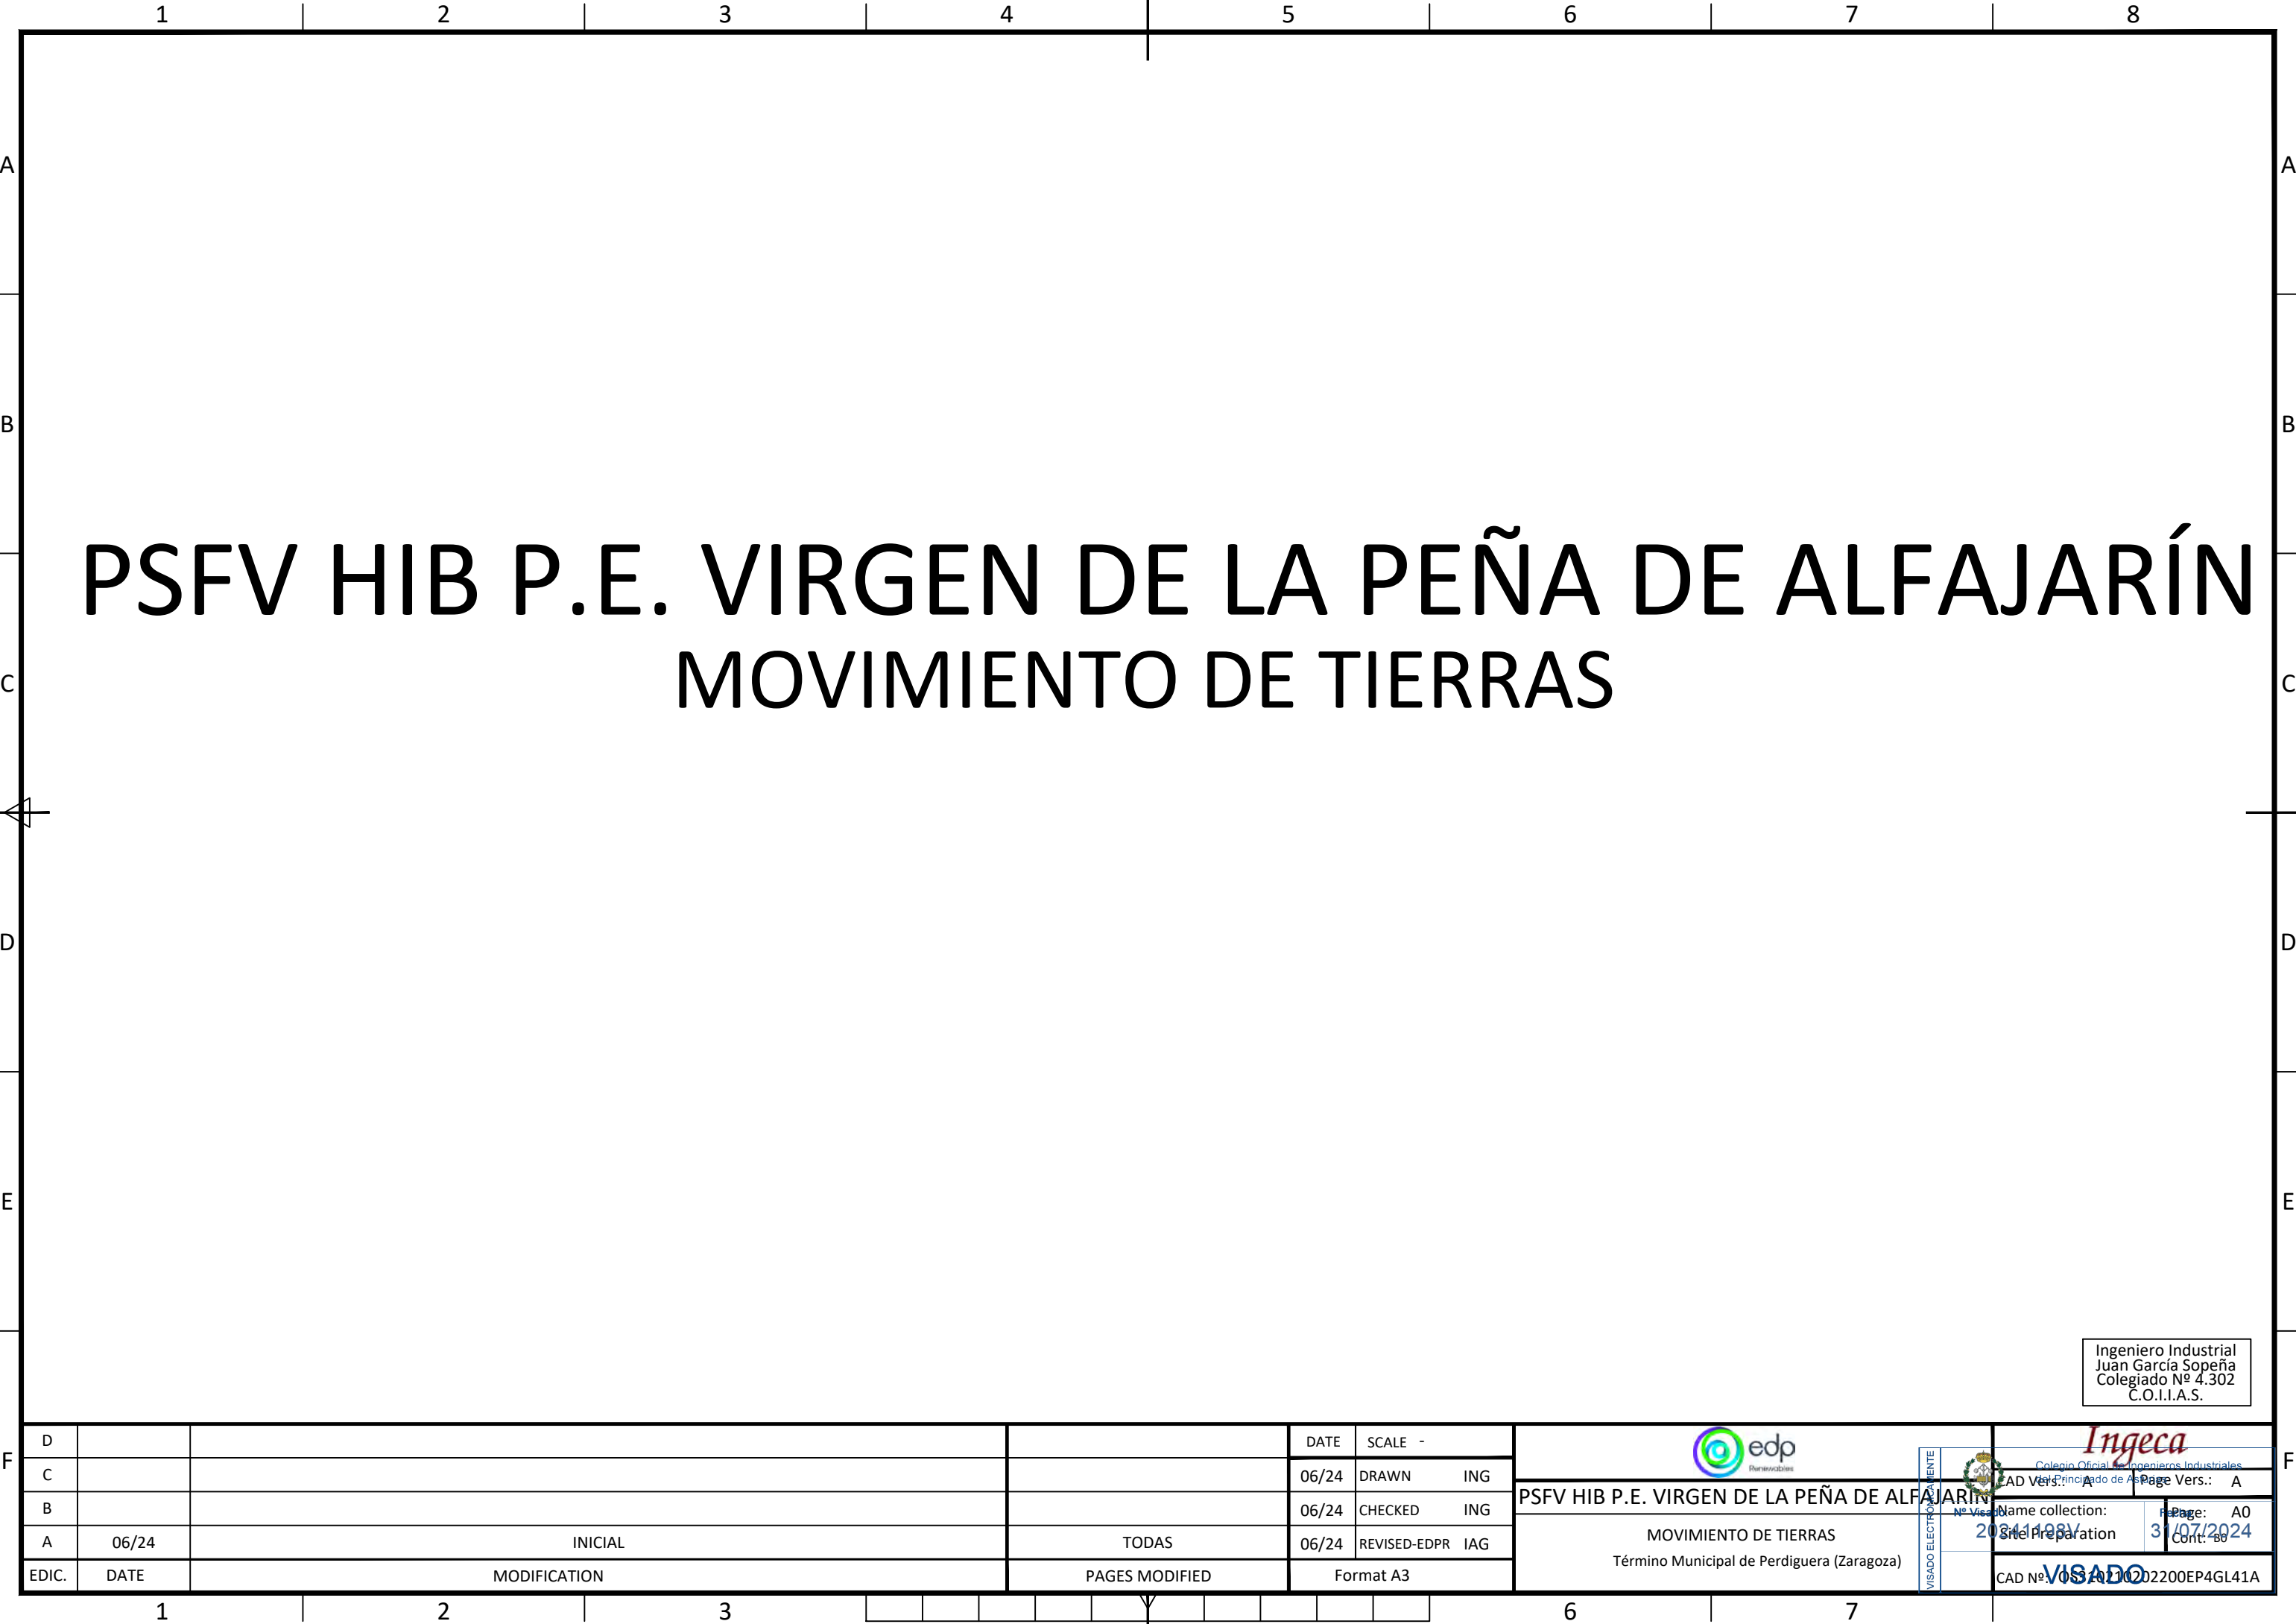

VISADO




PSFV HIB P.E. VIRGEN DE LA PEÑA DE ALFAJARÍN

MOVIMIENTO DE TIERRAS

Ingeniero Industrial
Juan García Sopena
Colegiado Nº 4.302
C.O.I.I.A.S.

D				DATE	SCALE	-	 PSFV HIB P.E. VIRGEN DE LA PEÑA DE ALFAJARÍN MOVIMIENTO DE TIERRAS Término Municipal de Perdiguera (Zaragoza)	 Colegio Oficial de Ingenieros Industriales Principado de Asturias Name collection: 2034198V Site Preparation Page Vers.: A Page Vers.: A Page: A0 Cont: 88
C				06/24	DRAWN	ING		
B				06/24	CHECKED	ING		
A	06/24	INICIAL	TODAS	06/24	REVISED-EDPR	IAG		
EDIC.	DATE	MODIFICATION	PAGES MODIFIED	Format A3			CAD Nº: 055-A7-10-202200EP4GL41A	



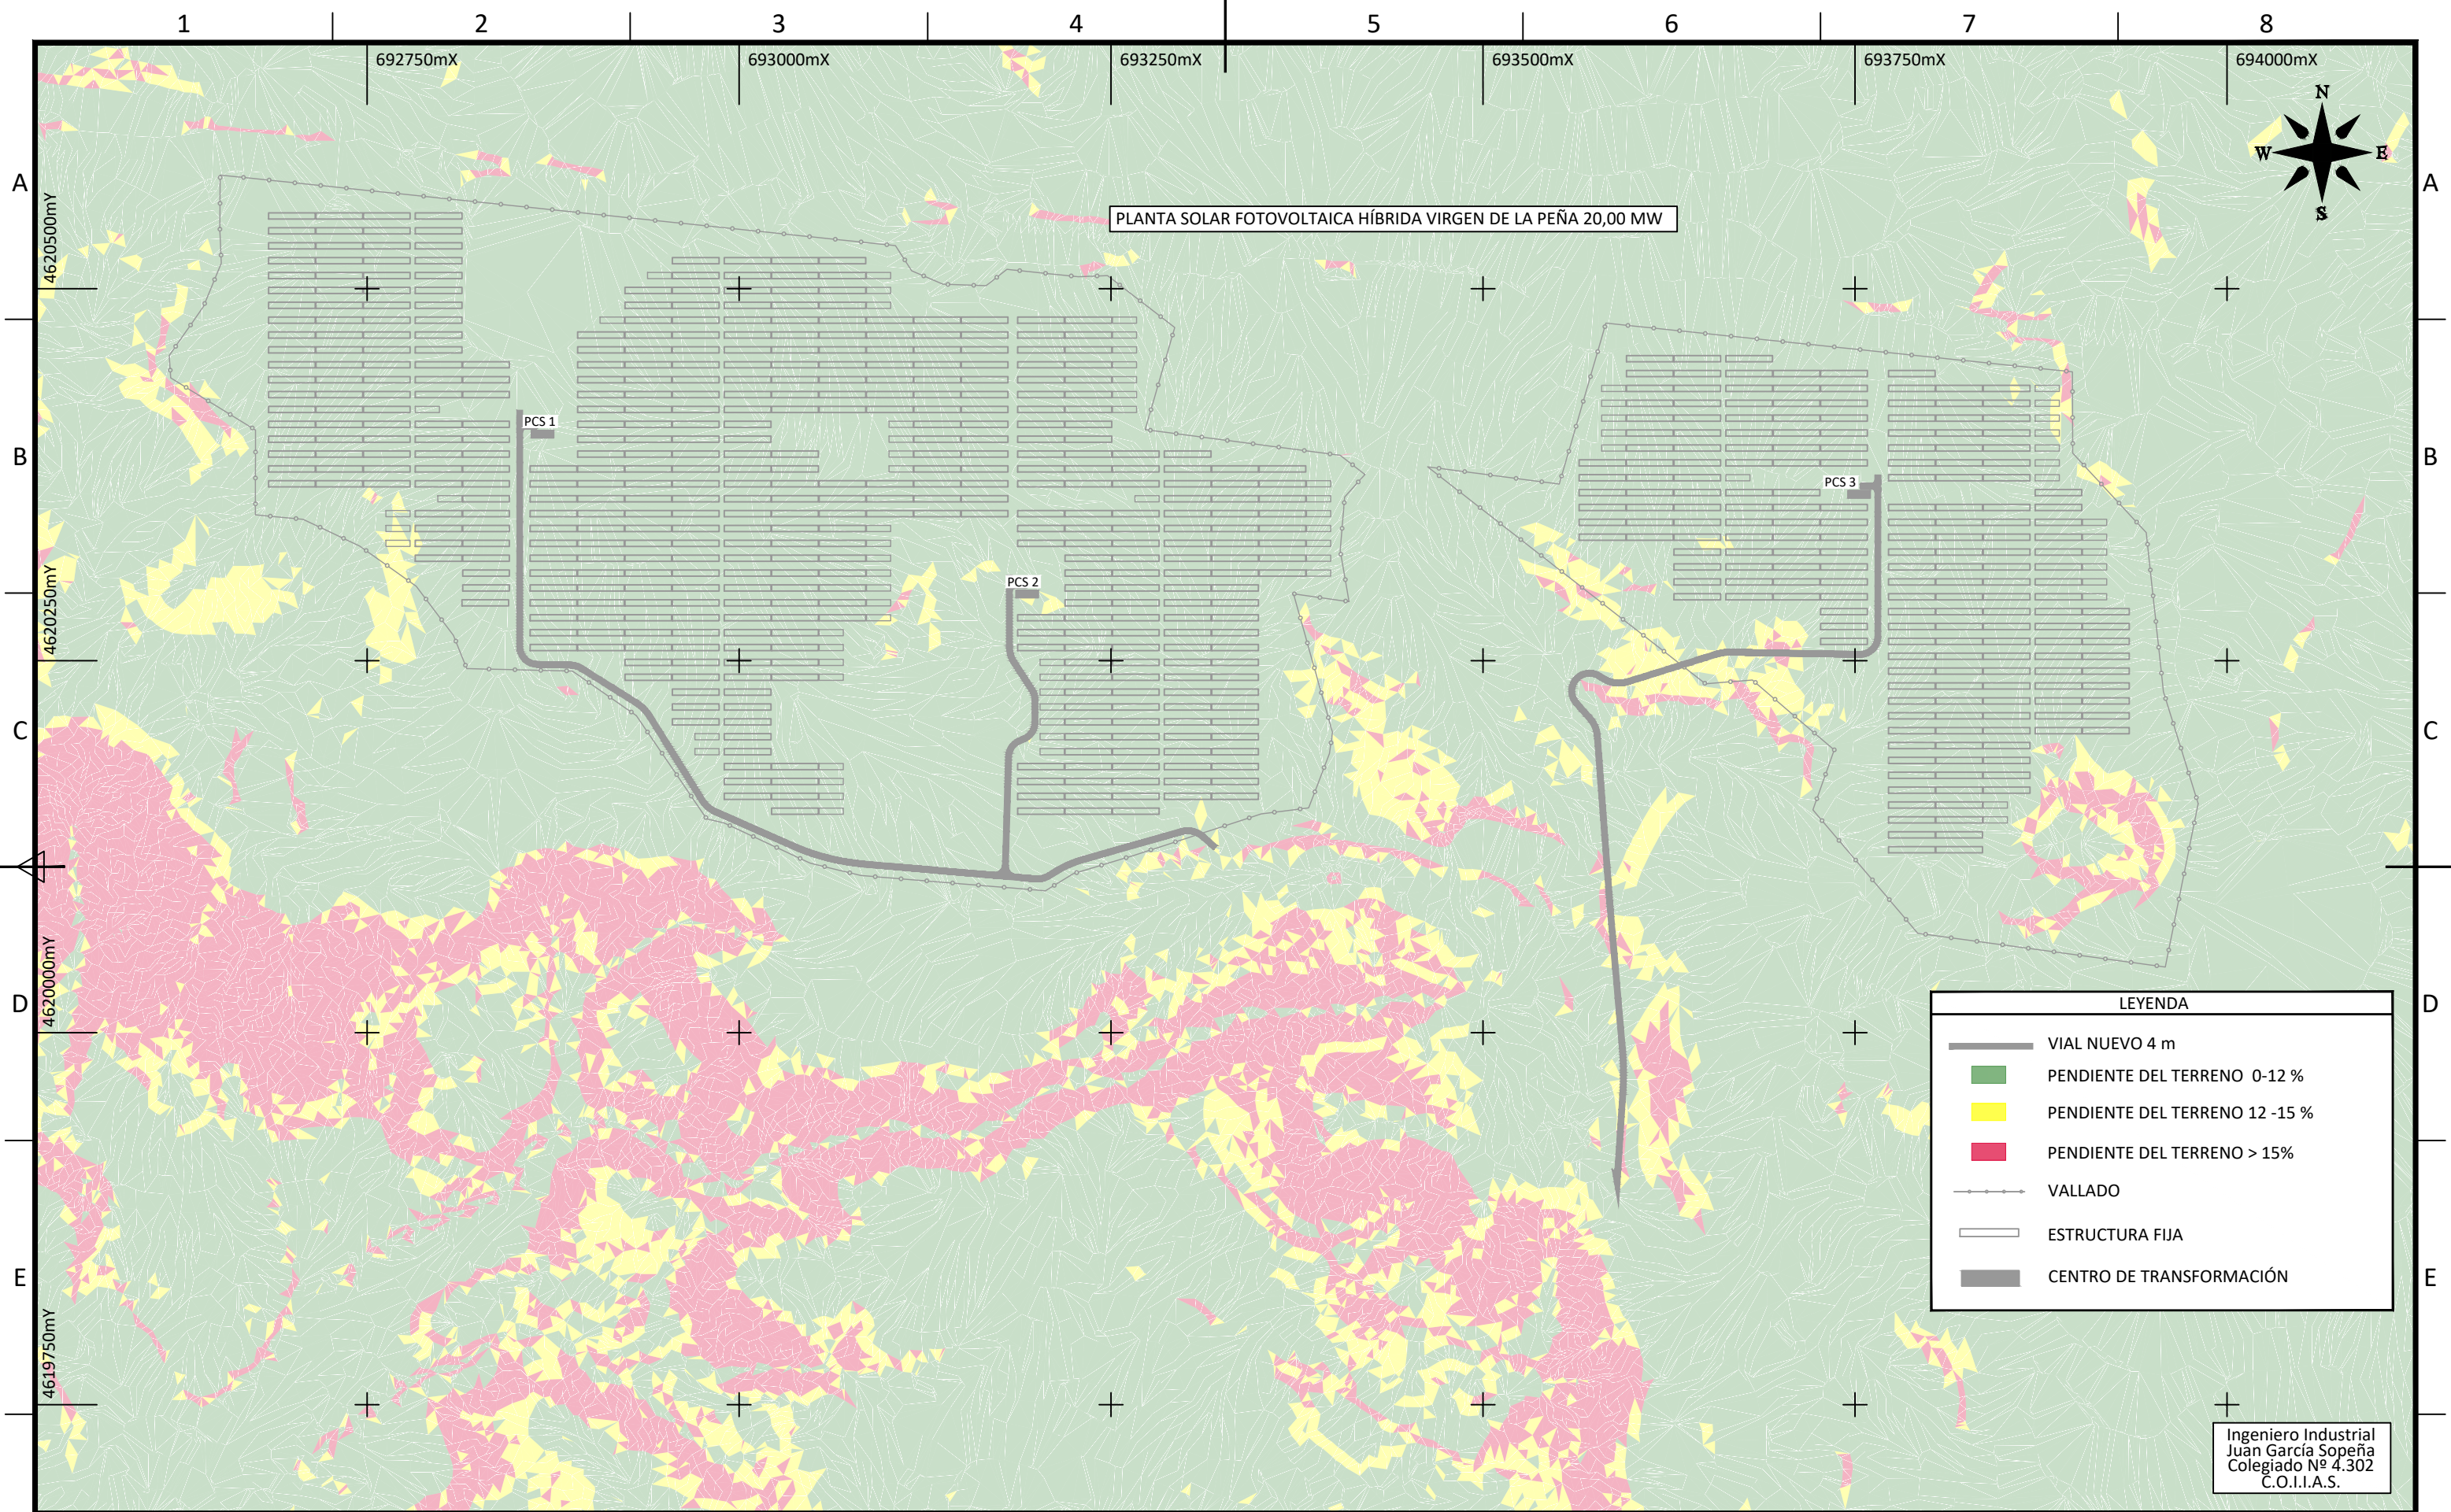

1				2				3				4				5				6				7				8			
Nº PAGE				DESCRIPTION				DATE				EDIC. PAGE				Nº PAGE				DESCRIPTION				DATE				EDIC. PAGE			
A0				PORTADA				06/24				A																			
B0				ÍNDICE				06/24				A																			
01				MOVIMIENTO DE TIERRAS				06/24				A																			
02				MOVIMIENTO DE TIERRAS				06/24				A																			
03				PERFILES LONGITUDINALES				06/24				A																			
04				PERFILES LONGITUDINALES				06/24				A																			
05				PERFILES LONGITUDINALES				06/24				A																			




LEYENDA


- VIAL NUEVO 4 m
- PENDIENTE DEL TERRENO 0-12 %
- PENDIENTE DEL TERRENO 12 -15 %
- PENDIENTE DEL TERRENO > 15%
- VALLADO
- ESTRUCTURA FIJA
- CENTRO DE TRANSFORMACIÓN

Ingeniero Industrial
Juan García Sopena
Colegiado Nº 4.302
C.O.I.I.A.S.


D						DATE	SCALE 1/4.000	<div><div>edp Promovibles</div></div> <div><div>Ingeca Colegio Oficial de Ingenieros Industriales</div></div> <div><div>Ver Principio de Asentamiento</div></div> <div><div>PSFV HIB P.E. VIRGEN DE LA PEÑA DE ALFARIN</div><div>MOVIMIENTO DE TIERRAS</div><div>Término Municipal de Perdiguera (Zaragoza)</div></div> <div><div>2024-11-02</div><div>31/07/2024</div><div></div></div>		
C						06/24	DRAWN ING		CAD Vers.: A	Page Vers.: A
B						06/24	CHECKED ING			
A	06/24	INGECA	INGECA	IAG	INICIAL	06/24	REVISED-EDPR IAG			
EDIC.	DATE	DRAWN	CHECKED	REVISED-EDPR	MODIFICATION		Format A3			

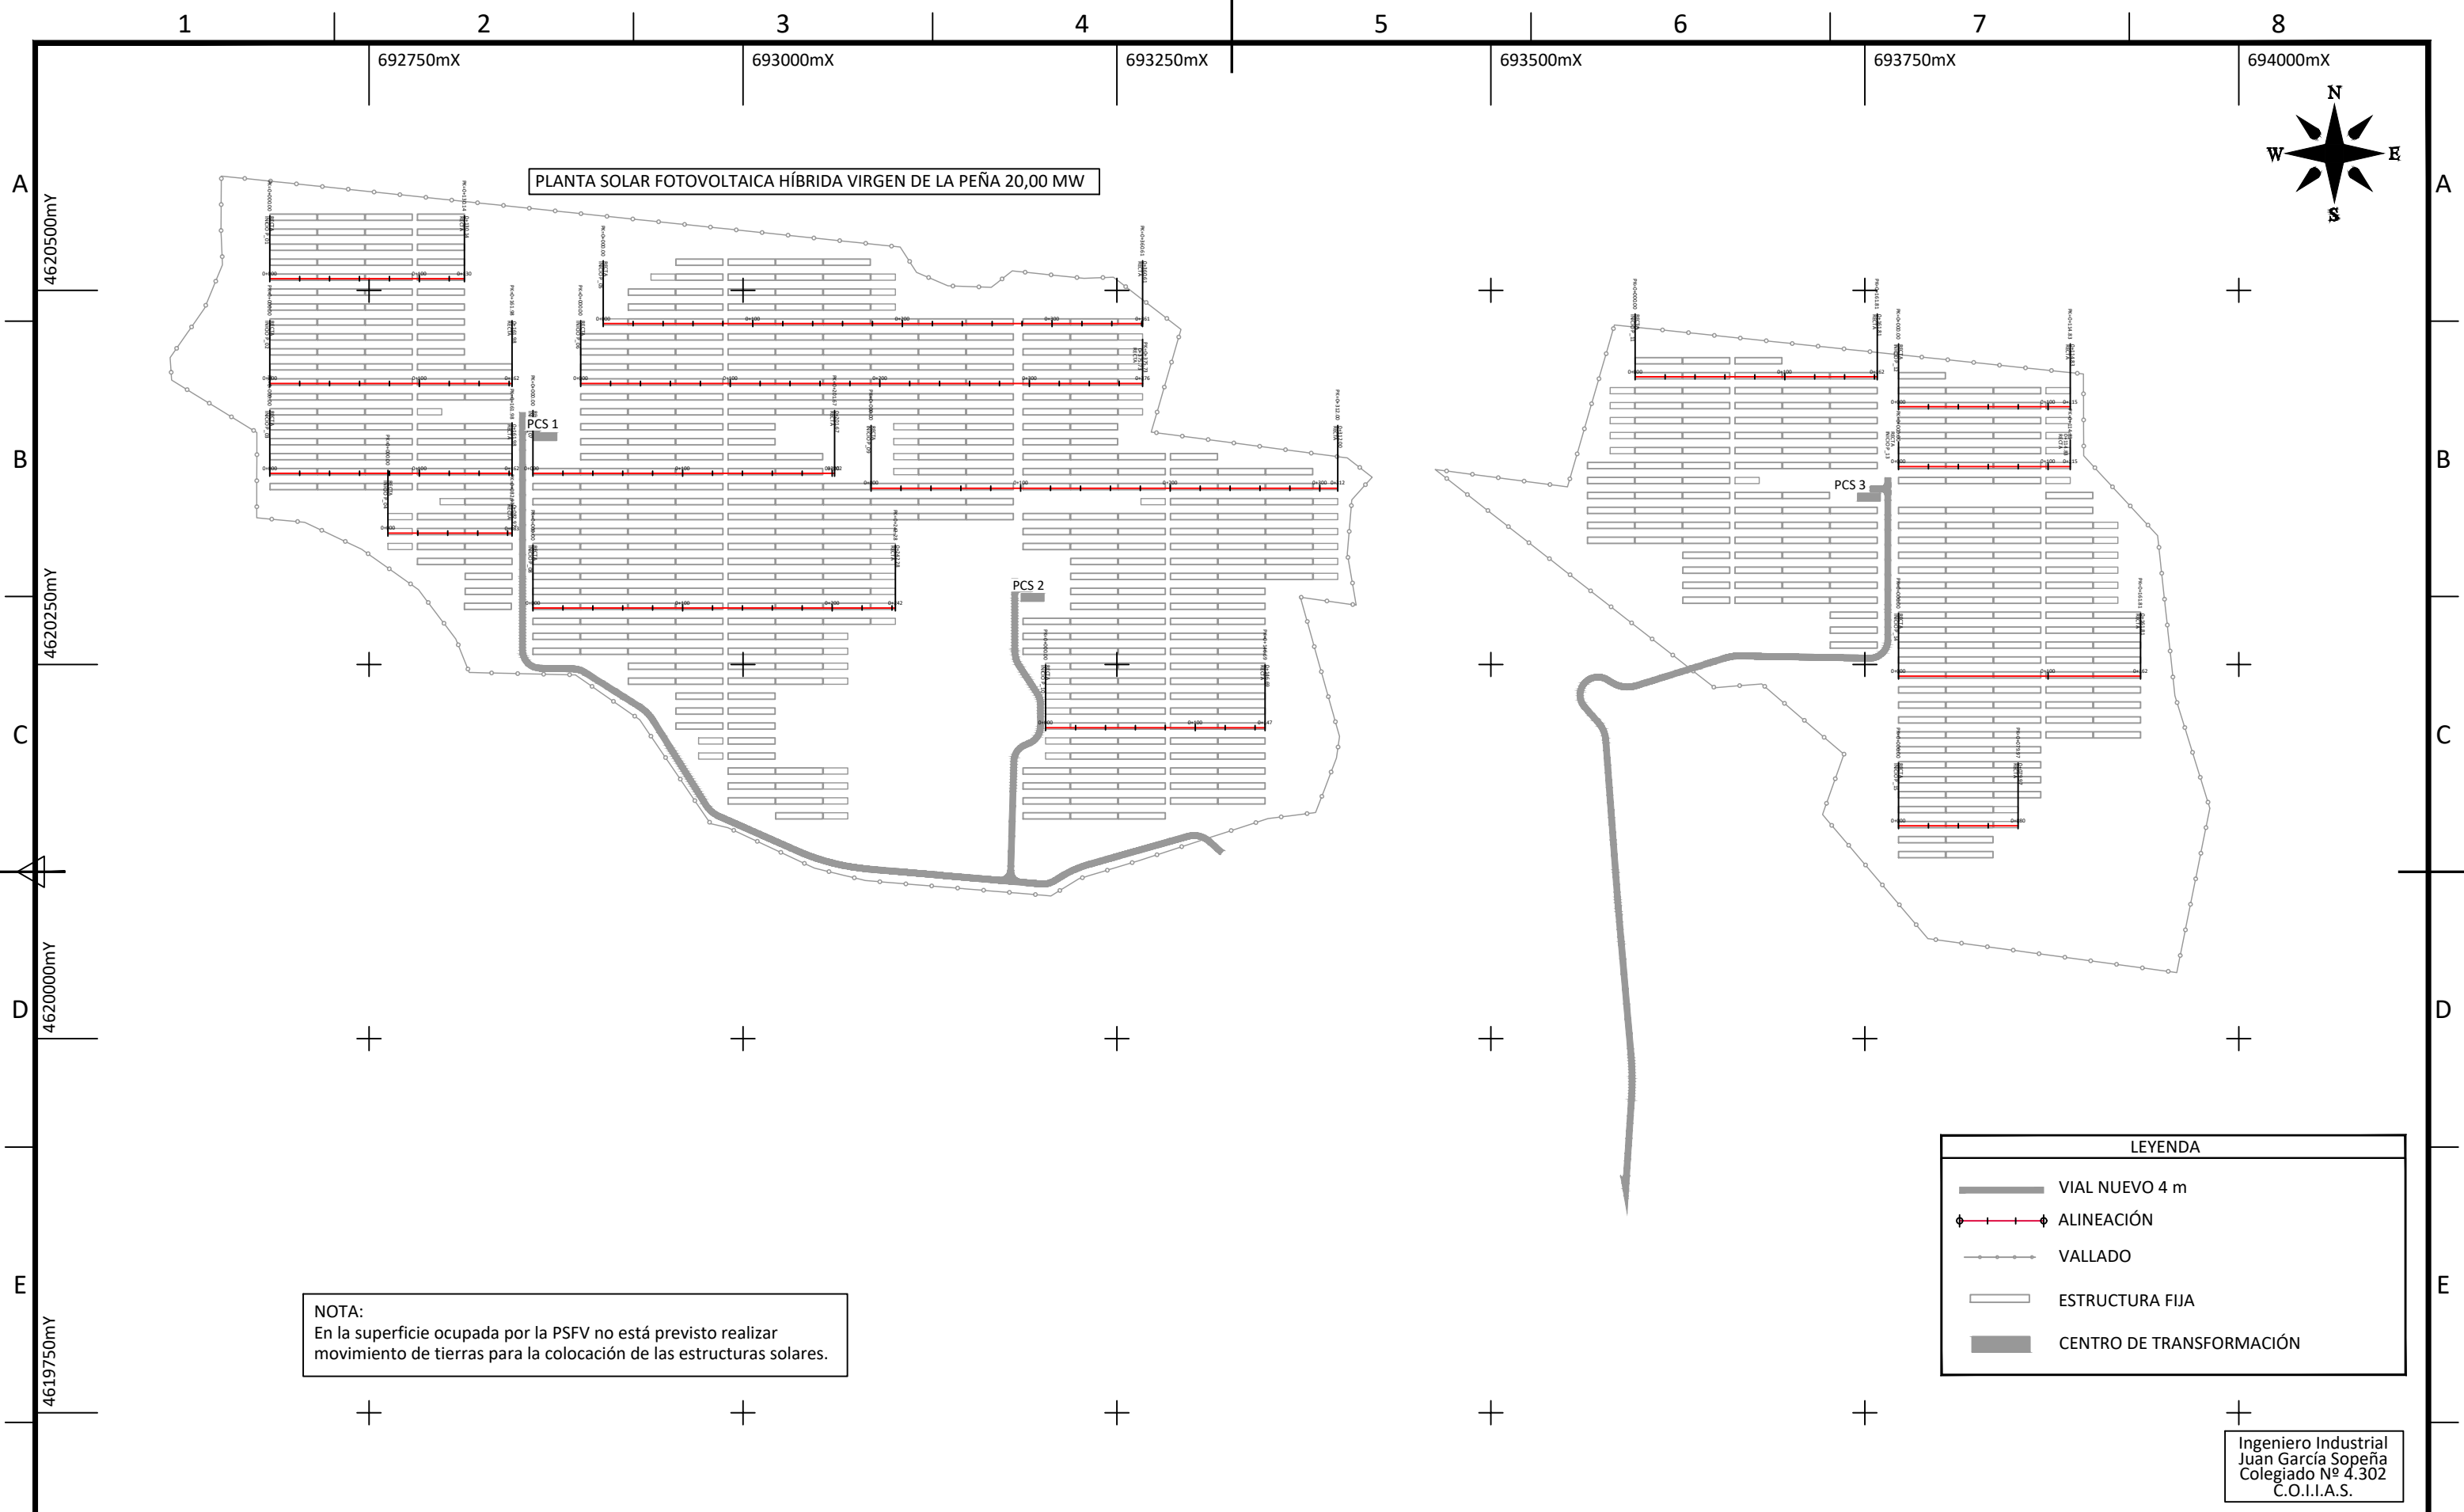


						DATE	SCALE 1/4.000		<div>edp</div> <div>PSFV HIB P.E. VIRGEN DE LA PEÑA DE ALFAJARÍN</div> <div>MOVIMIENTO DE TIERRAS</div> <div>Término Municipal de Perdiguera (Zaragoza)</div> <div>CAD Nº: 05-AZ-10-202200EP4GL41A</div>		
D						06/24	DRAWN	ING			
C						06/24	CHECKED	ING			
B						06/24	REVISÉD-EDPR	IAG			
A	06/24	INGECA	INGECA	IAG	INICIAL	06/24	REVISÉD-EDPR	IAG	Name Collection Page: 02		
EDIC.	DATE	DRAWN	CHECKED	REVISÉD-EDPR	MODIFICATION	Format A3			Site Preparation Page: 03		

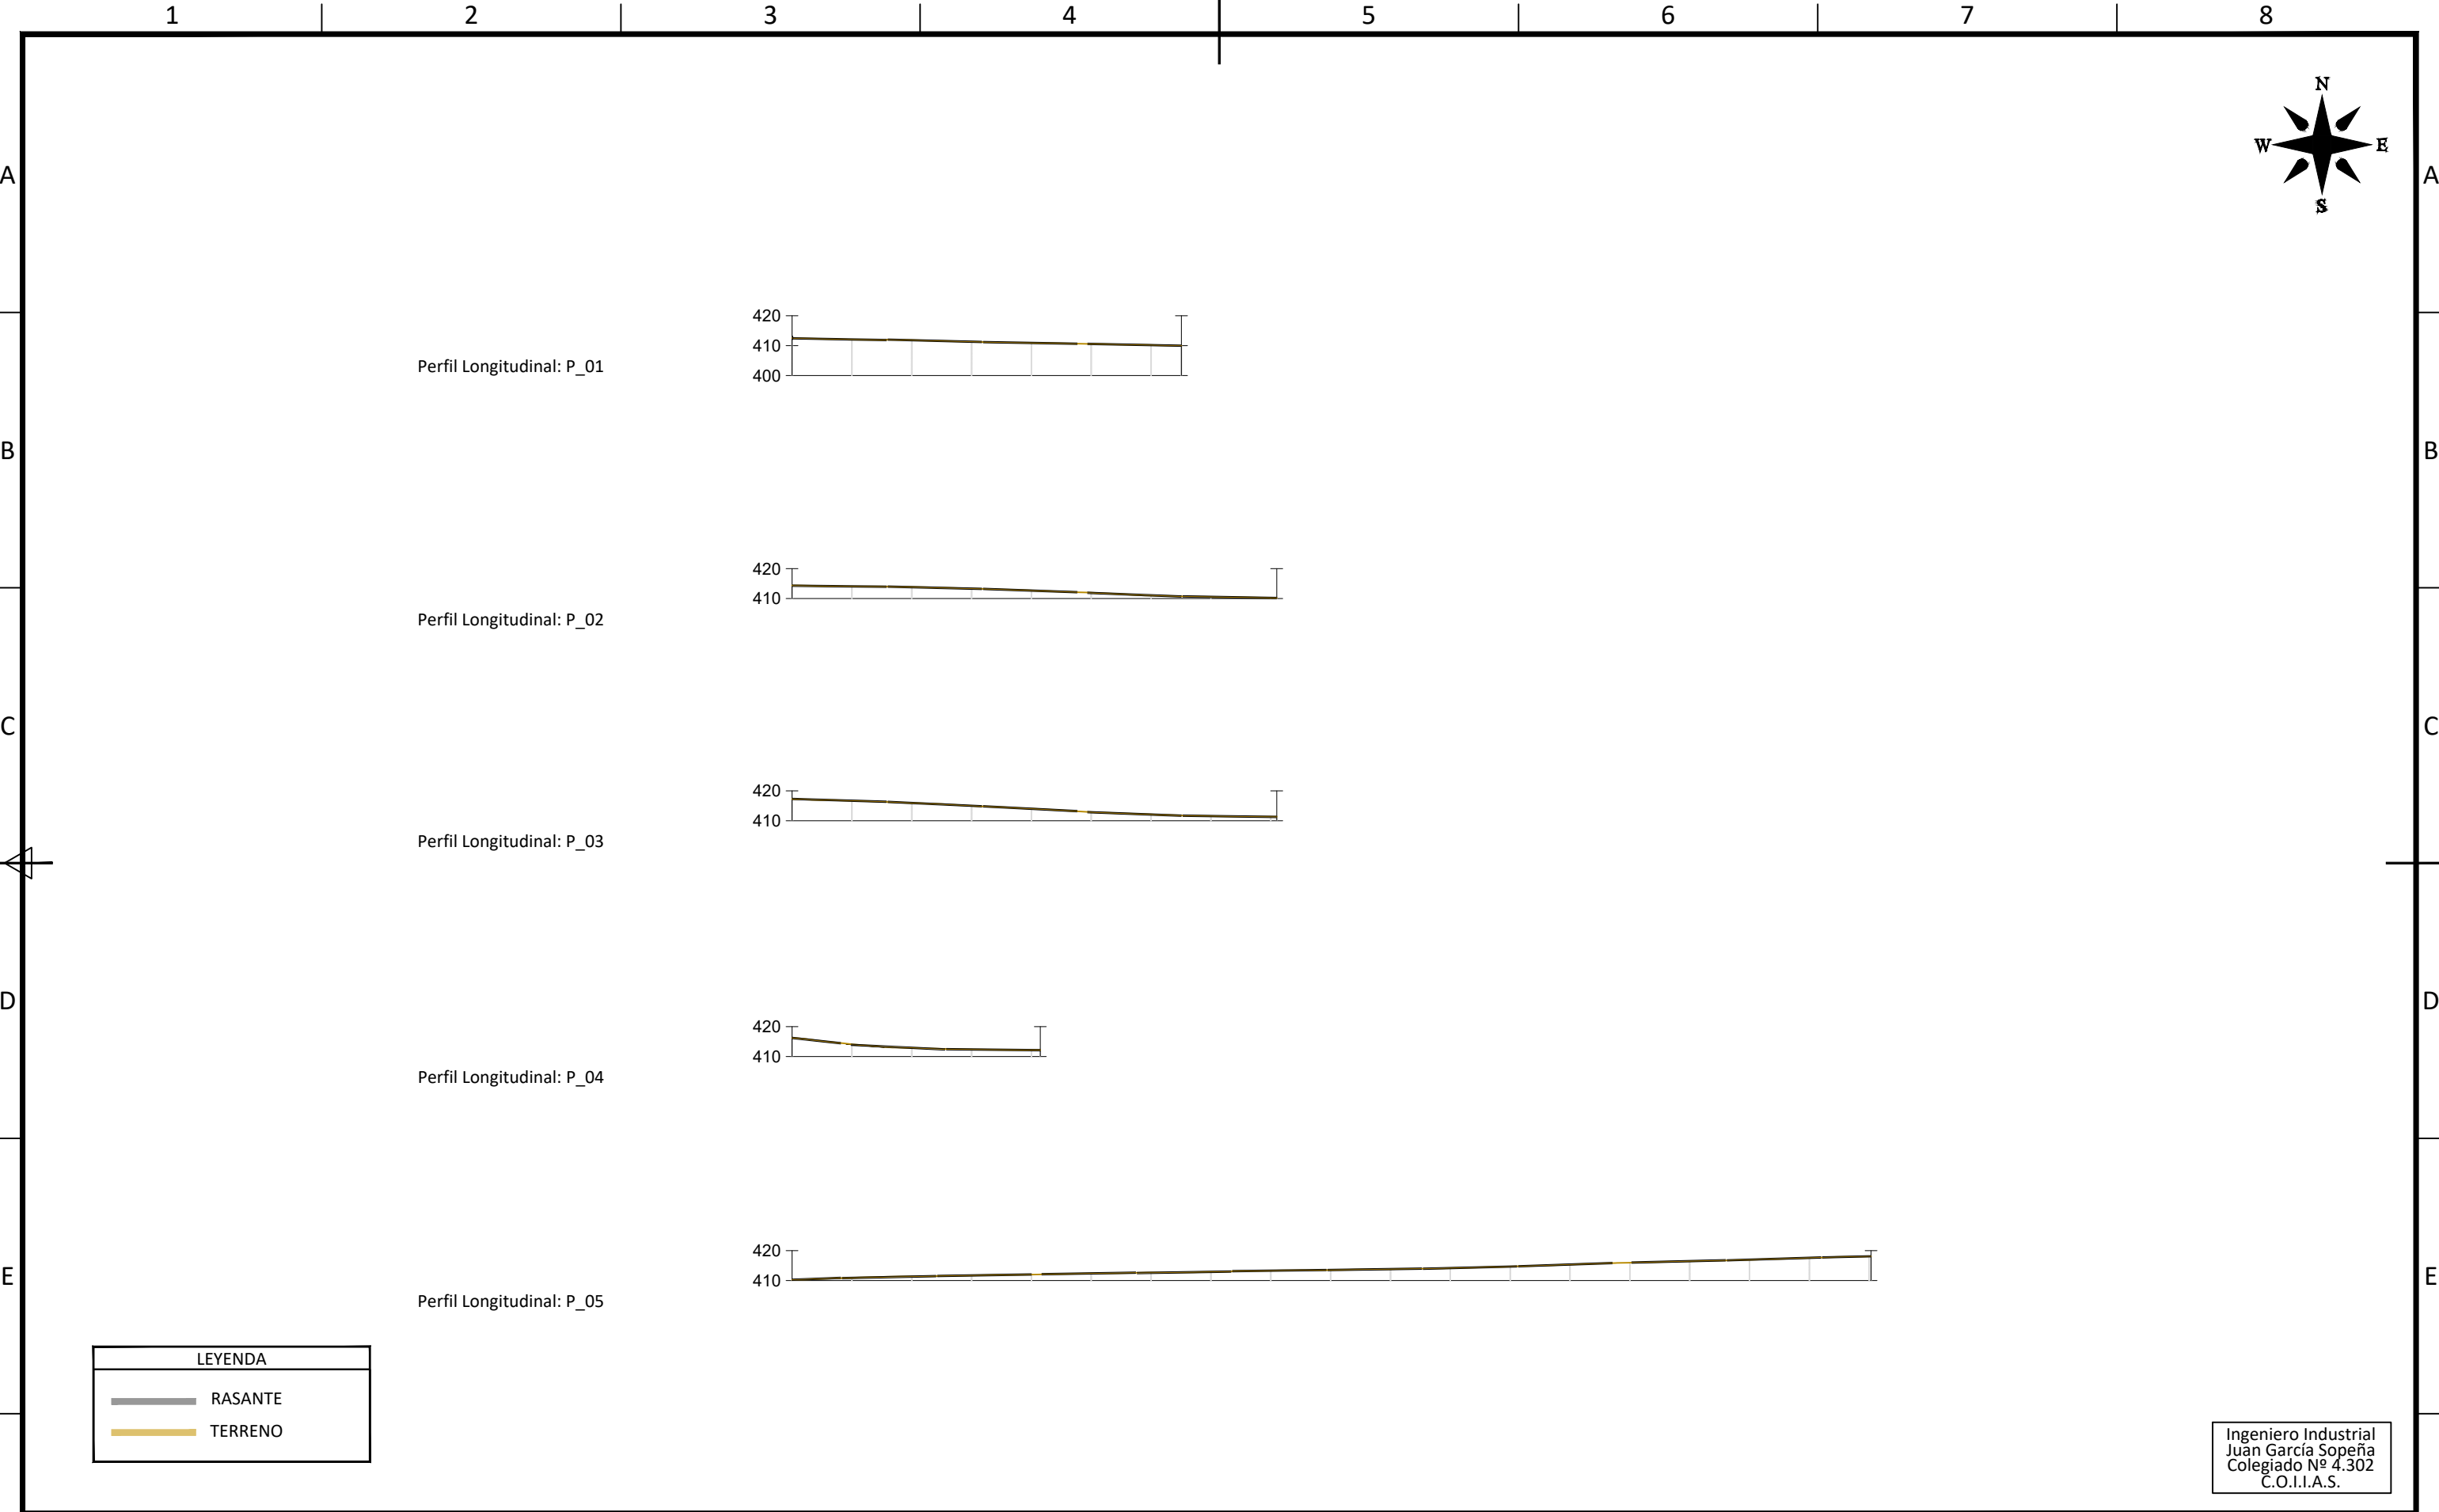

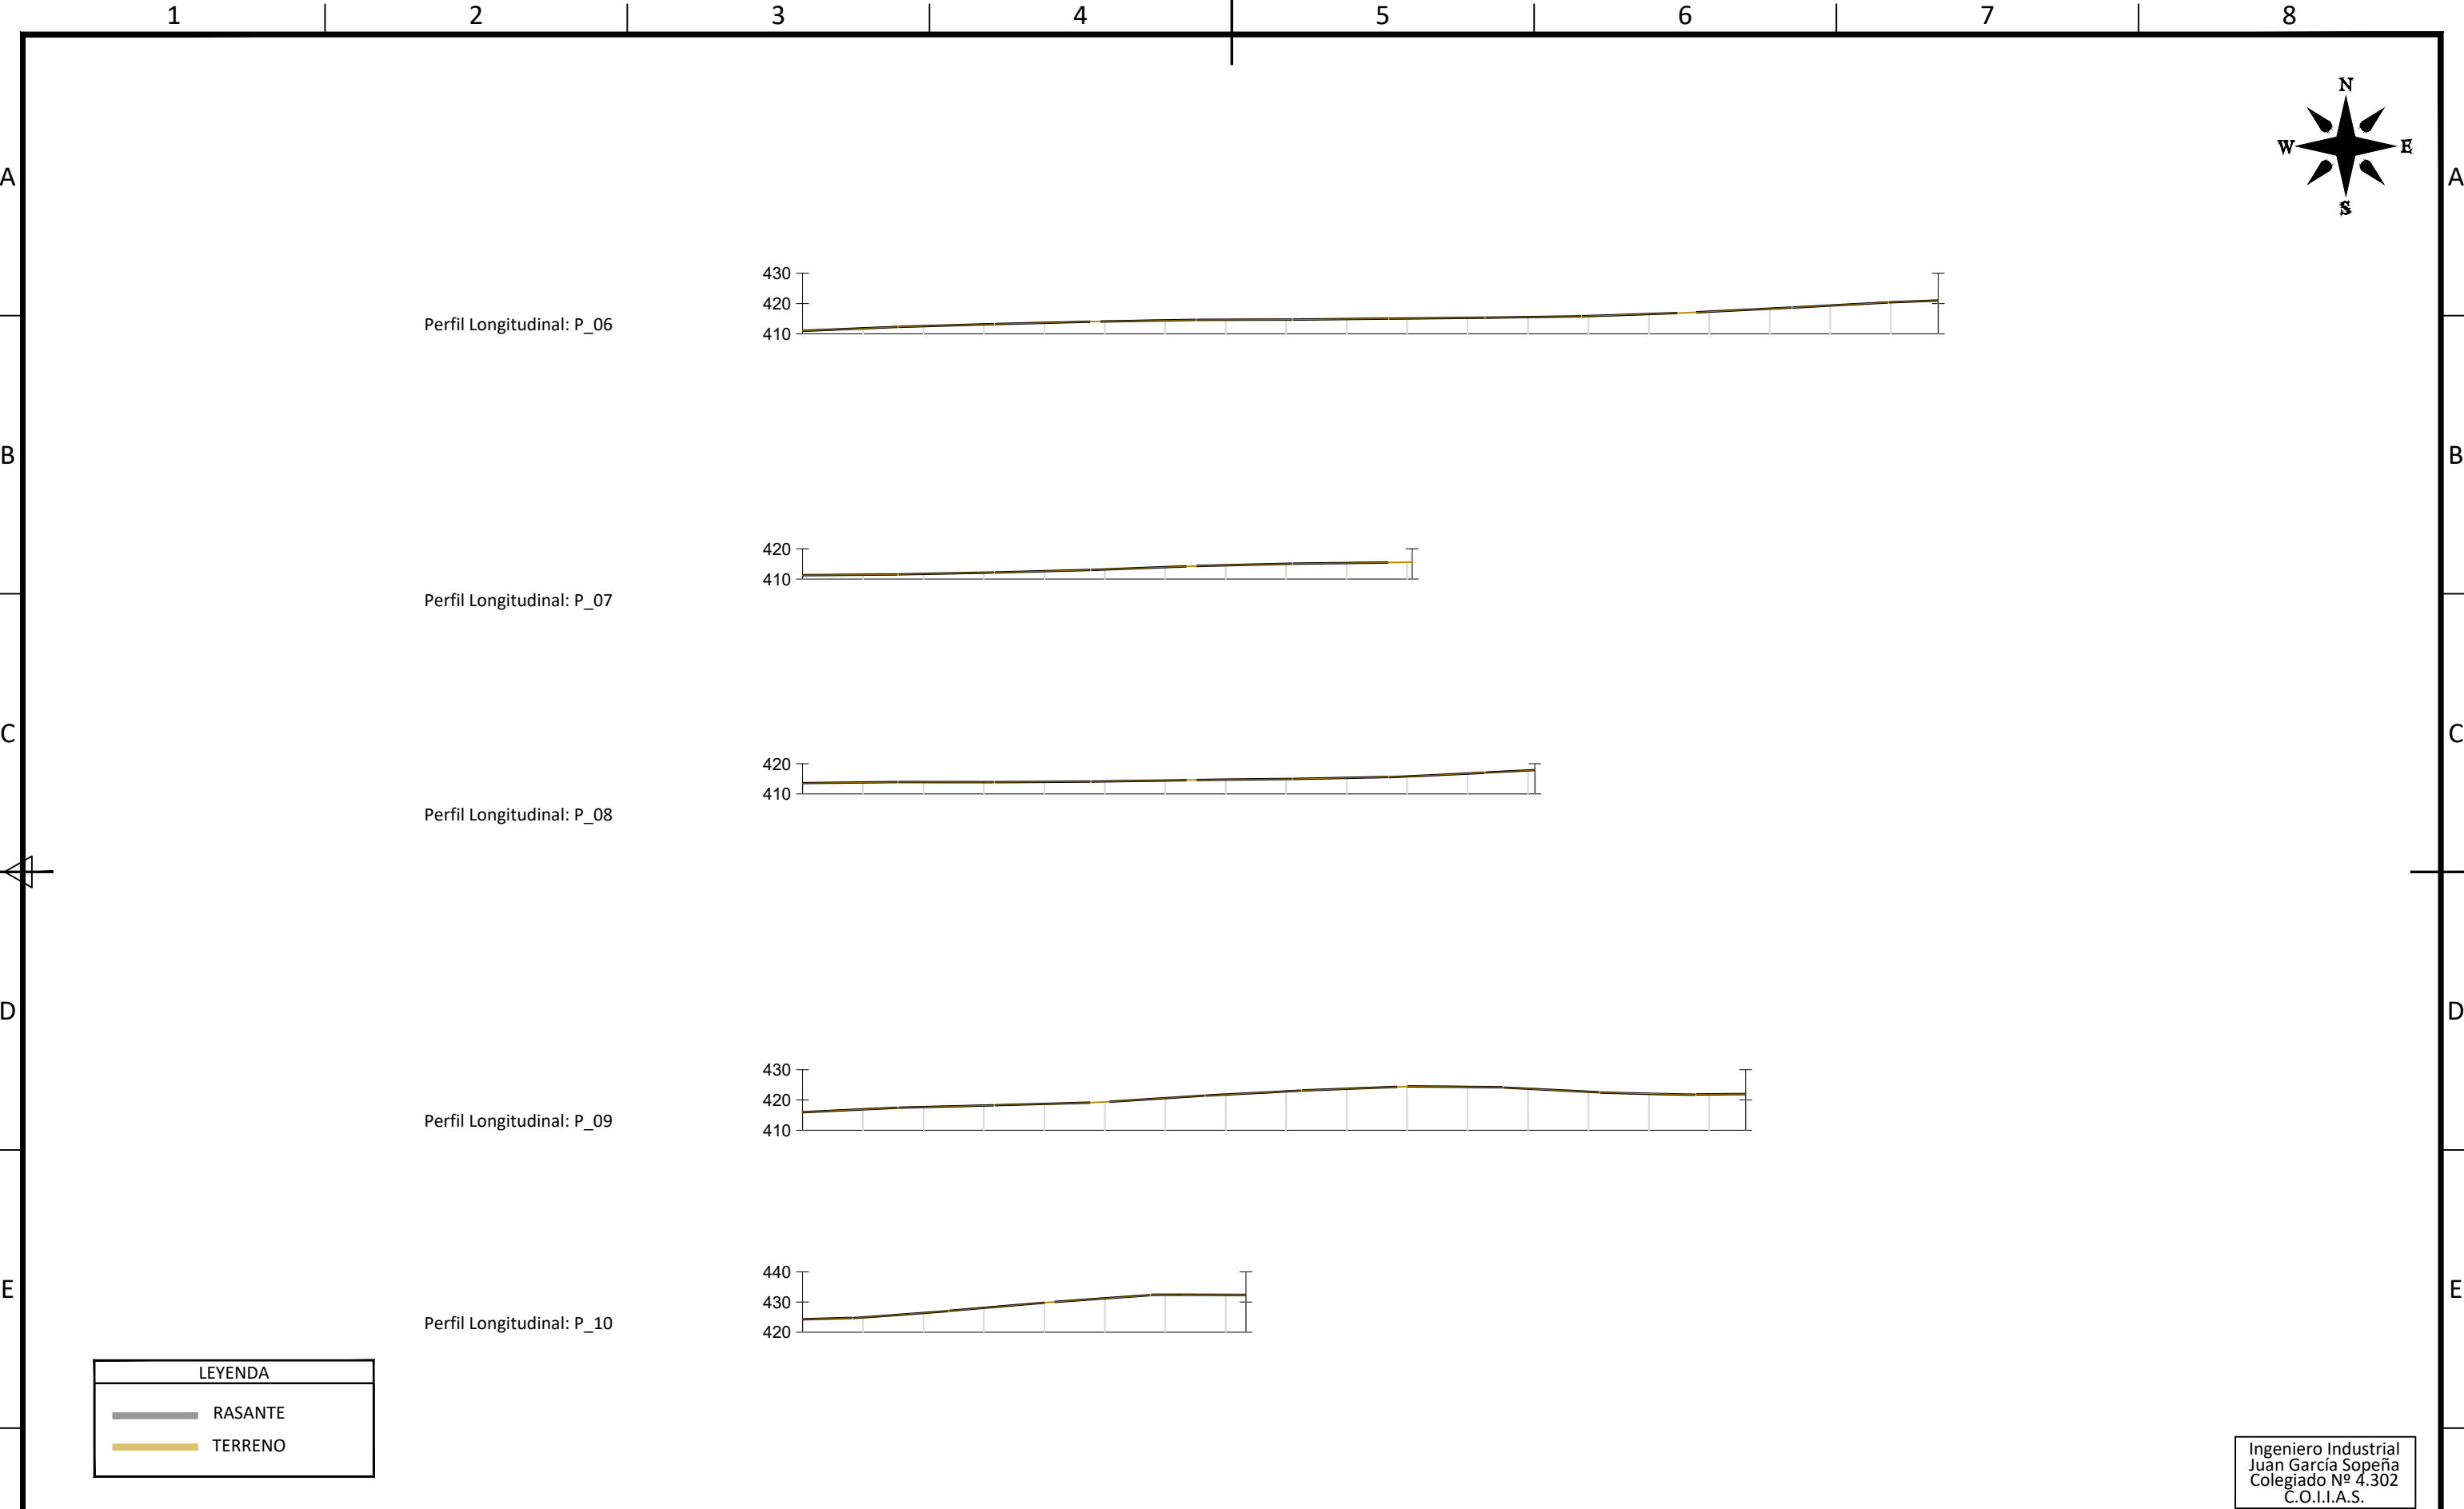

D						DATE	SCALE 1/2.000	<div>edp</div>		<div>Ingeca</div>	
C						06/24	DRAWN ING	PSFV HIB P.E. VIRGEN DE LA PEÑA DE ALFARIN		CAD Vers.: A Page Vers.: A	
B						06/24	CHECKED ING			Name Collection Page: 03	
A	06/24	INGECA	INGECA	IAG	INICIAL	06/24	REVISED-EDPR IAG	PERFILES LONGITUDINALES		Site Preparation 31/07/2024	
EDIC.	DATE	DRAWN	CHECKED	REVISED-EDPR	MODIFICATION	Format A3		Término Municipal de Perdiguera (Zaragoza)		CAD Nº: 005-AZ-1022200EP4GL41A	
	1		2		3			6		7	

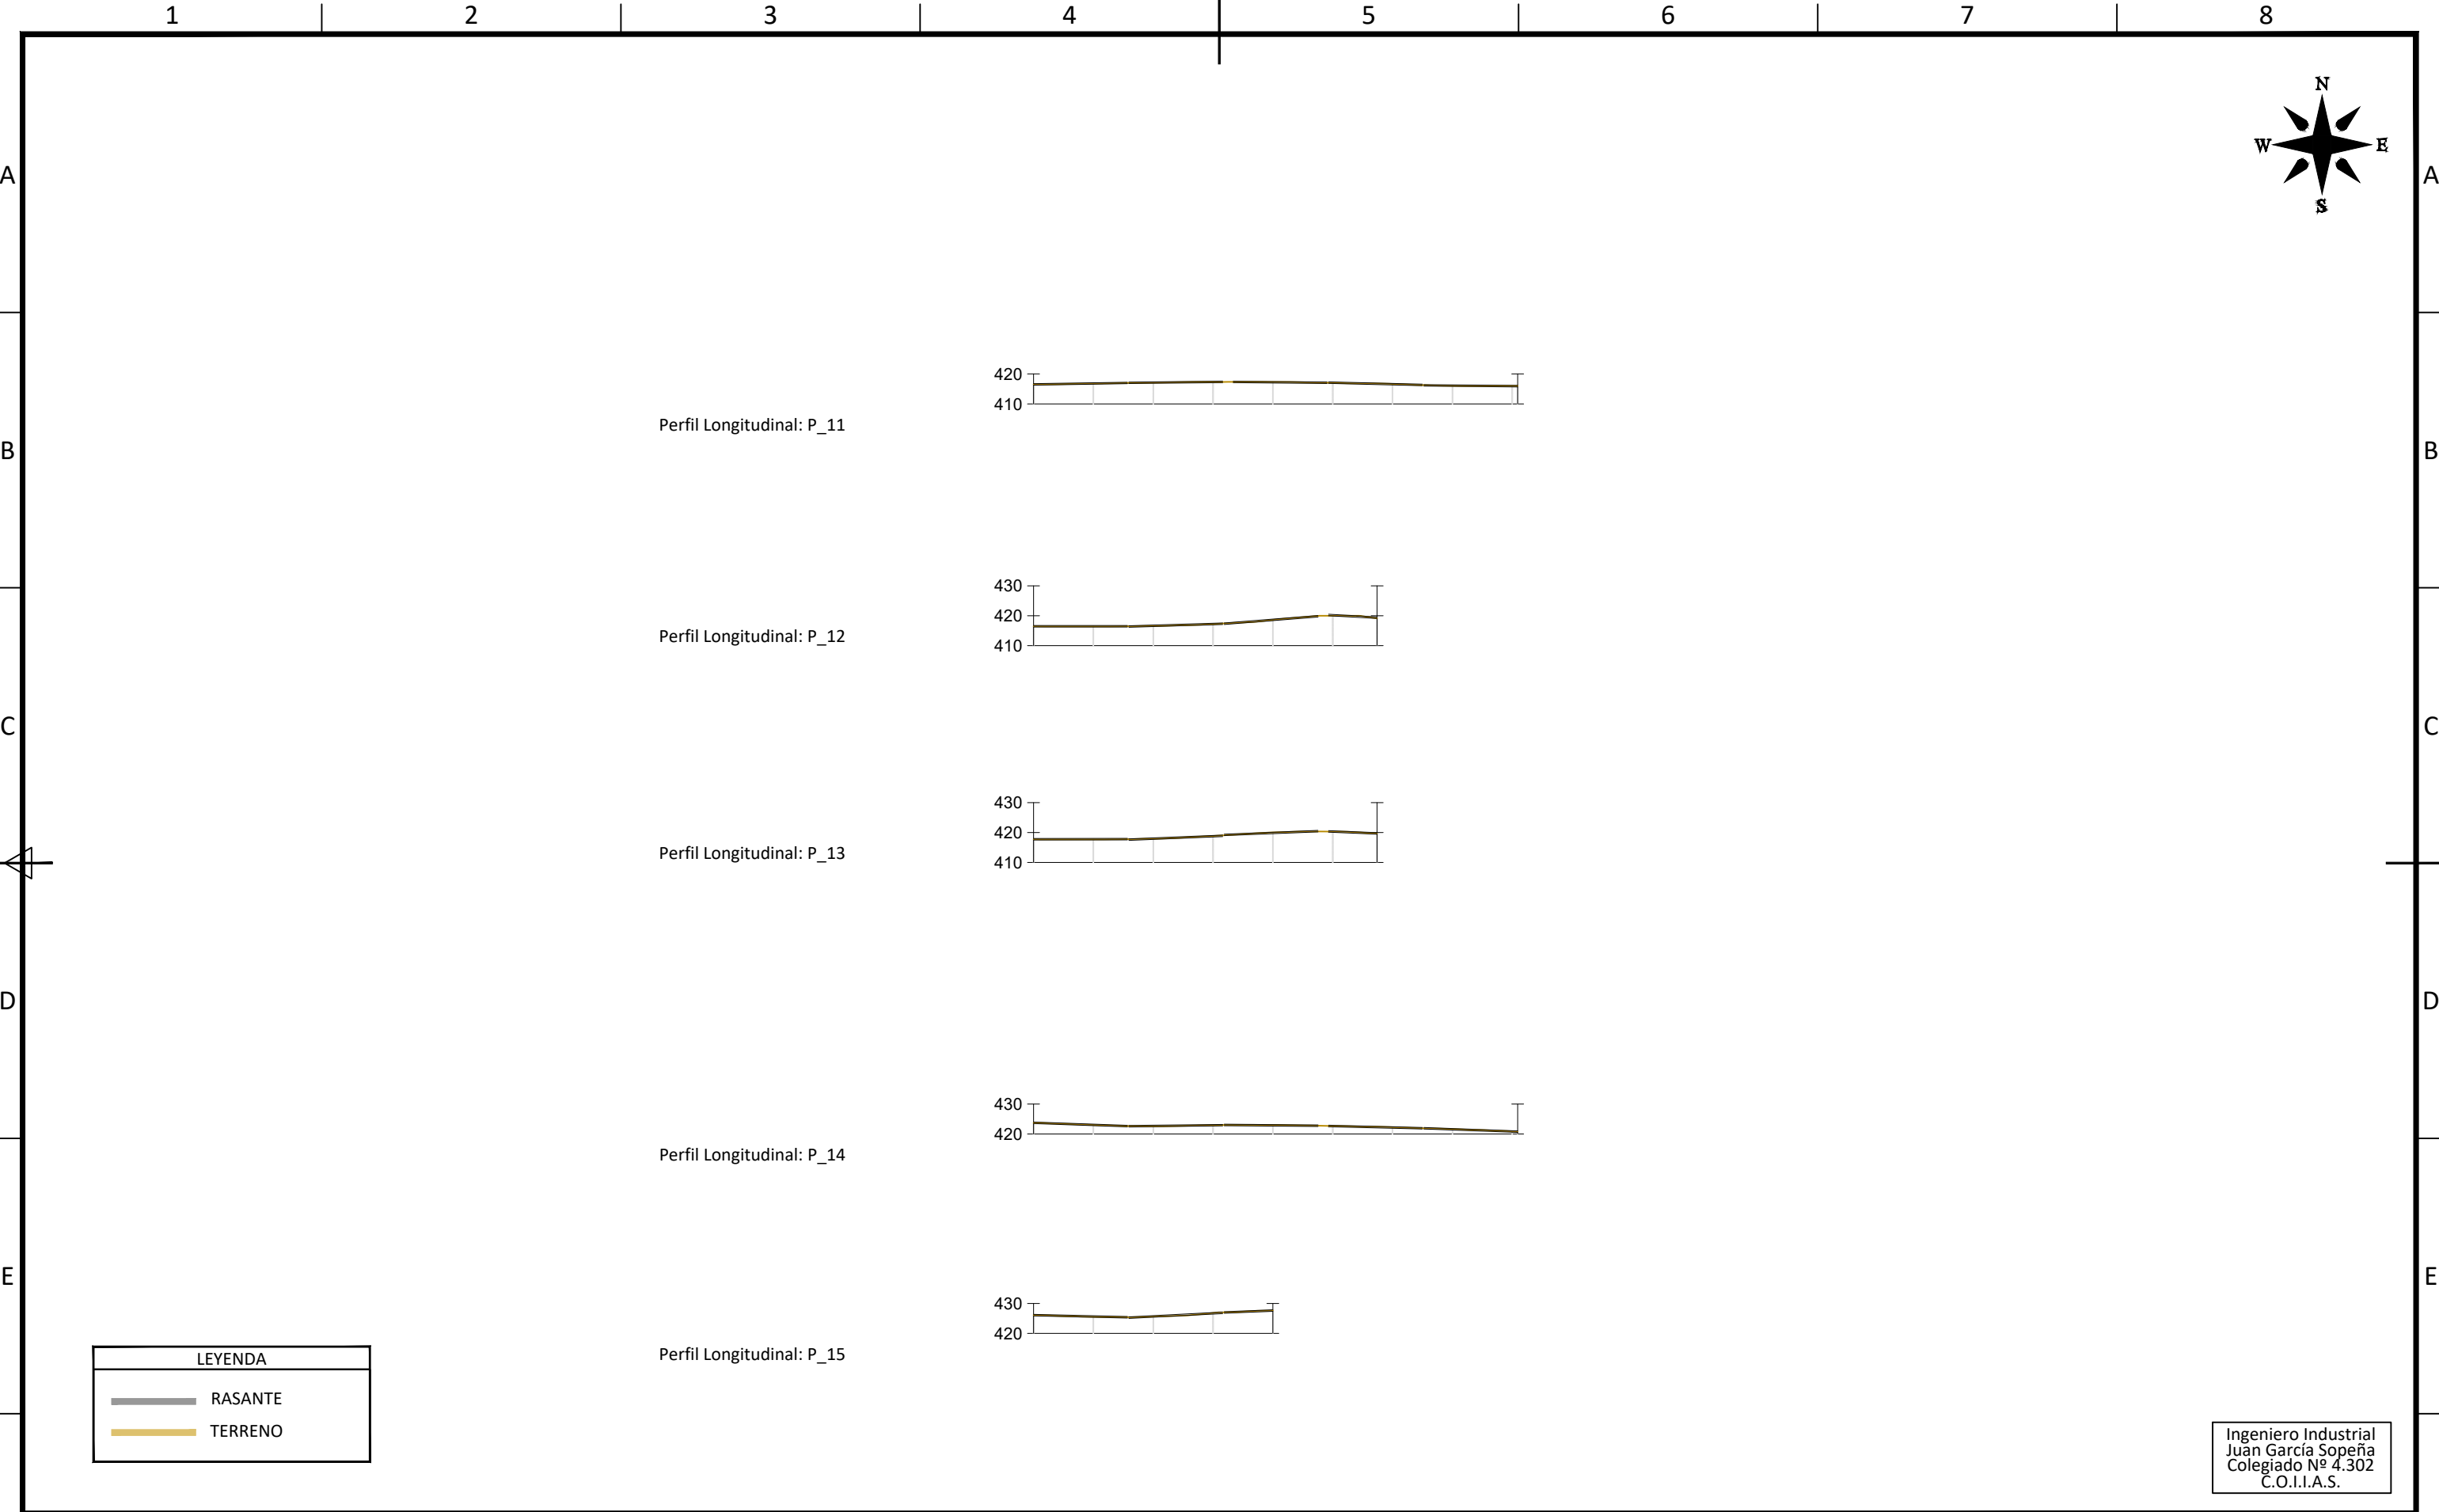

D						DATE	SCALE 1/2.000	<div>edp</div>		<div>Ingeca</div>	
C						06/24	DRAWN ING	PSFV HIB P.E. VIRGEN DE LA PEÑA DE ALFARIN		CAD Vers.: A Page Vers.: A	
B						06/24	CHECKED ING			Name Collection Page: 04	
A	06/24	INGECA	INGECA	IAG	INICIAL	06/24	REVISED-EDPR IAG	PERFILES LONGITUDINALES		Site Preparation Page: 03	
EDIC.	DATE	DRAWN	CHECKED	REVISED-EDPR	MODIFICATION	Format A3		Término Municipal de Perdiguera (Zaragoza)		CAD Nº: 005-AZ-1022200EP4GL41A	
<div>12345678</div>											




D						DATE	SCALE	1/2.000	 		
C						06/24	DRAWN	ING	PSFV HIB P.E. VIRGEN DE LA PEÑA DE ALFARIN		
B						06/24	CHECKED	ING	Name Collection		
A	06/24	INGECA	INGECA	IAG	INICIAL	06/24	REVISED-EDPR	IAG	Site Preparation		
EDIC.	DATE	DRAWN	CHECKED	REVISED-EDPR	MODIFICATION	Format A3			Término Municipal de Perdiguera (Zaragoza)		
									CAD Nº 005-AZ-1022200EP4GL41A		
1		2		3				6		7	

A

F

F

7

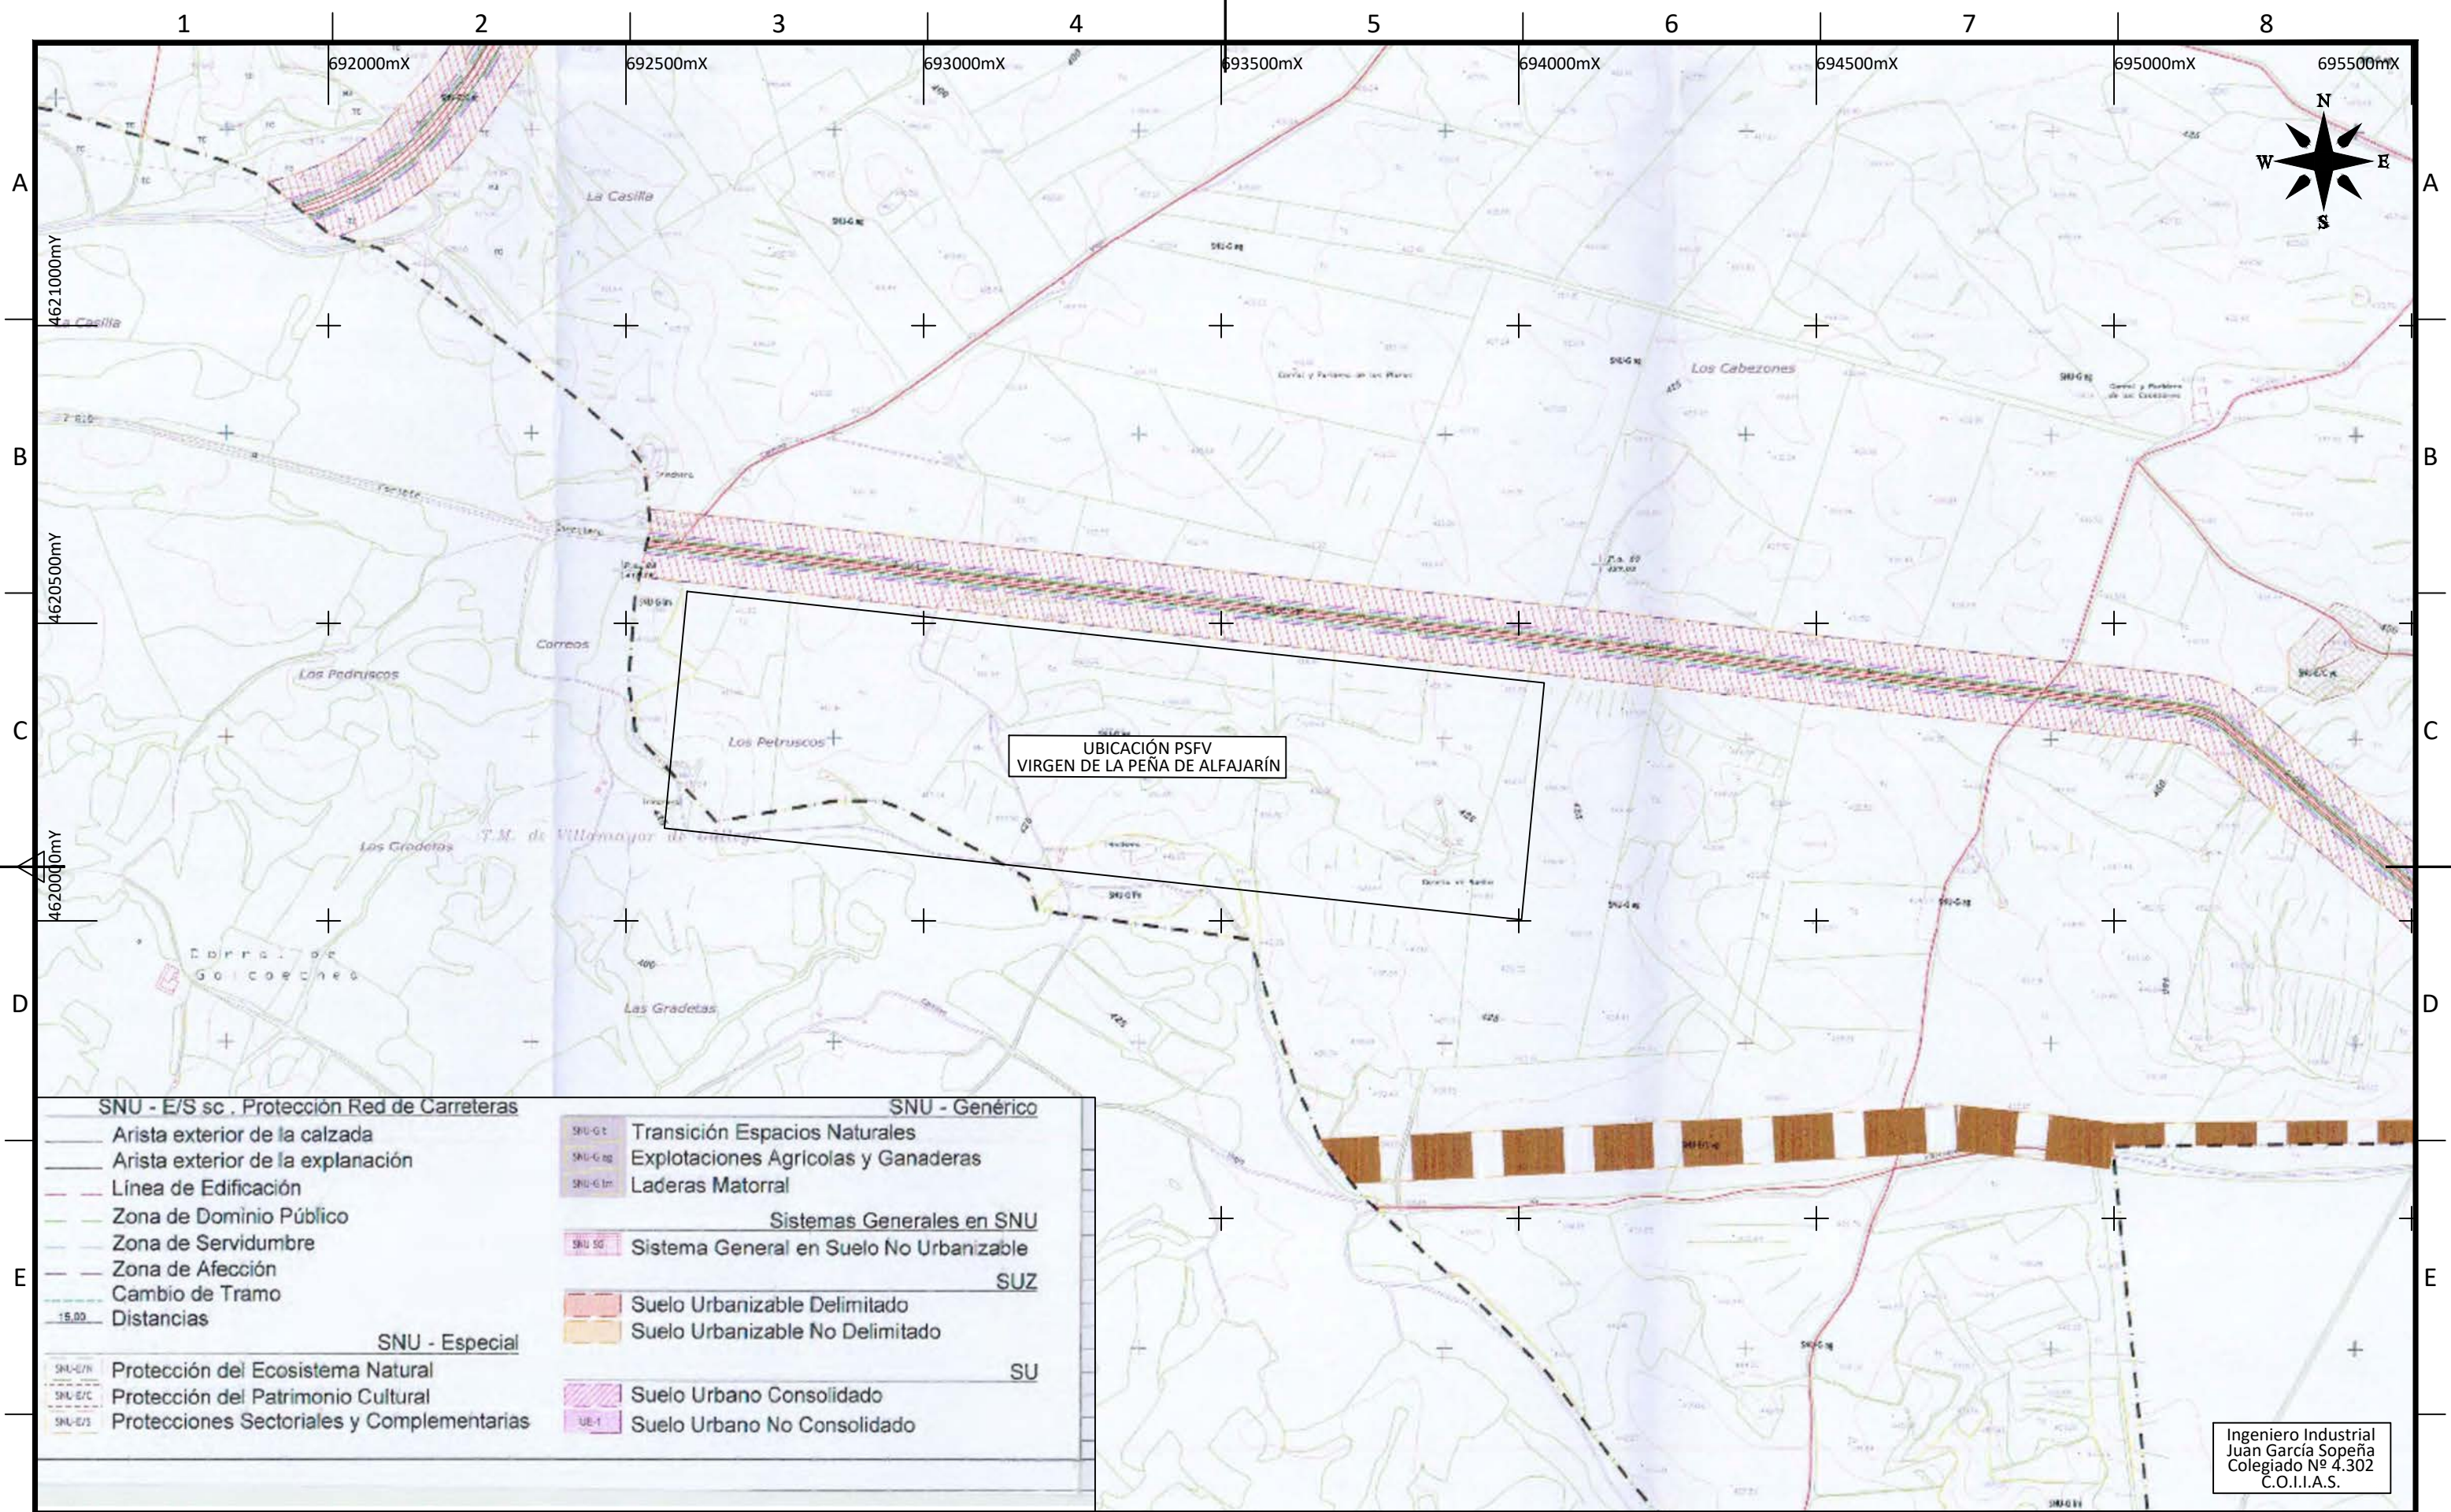

					DATE	SCALE 1/10.000		
F	D				06/24	DRAWN ING		
	C				06/24	CHECKED ING		
	B				06/24	REVISED-EDPR IAG		
	A	06/24	INGECA	INGECA	IAG	Format A3		
	EDIC.	DATE	DRAWN	CHECKED	REVISED-EDPR	MODIFICATION		
	1	2	3				6	7

PSFV HIB P.E. VIRGEN DE LA PEÑA DE ALFAJARÍN

IMPLANTACION SOBRE CALIFICACIÓN URBANISTICA

Término Municipal de Perdiguera (Zaragoza)

Ingeca

Colegio Oficial de Ingenieros Industriales

CAD Vers.: A

Page Vers.: A

Name Collection

Page: 01

General Layouts

31/07/2024

Cont:

CAD Nº: 05-A11-002200EP4GL32A

1

2

3

4

5

6

7

8

A

B

C

D

E

F

PSFV HIB P.E. VIRGEN DE LA PEÑA DE ALFAJARÍN

LINDEROS E INFRAESTRUCTURAS

Ingeniero Industrial
Juan García Sopena
Colegiado Nº 4.302
C.O.I.I.A.S.

D				DATE	SCALE	-	<div><div><div>edp</div><div>Planimetricos</div></div><div>PSFV HIB P.E. VIRGEN DE LA PEÑA DE ALFAJARÍN</div><div>LINDEROS E INFRAESTRUCTURAS</div><div>Término Municipal de Perdiguera (Zaragoza)</div></div>	<div><div><div><div><div></div><div></div></div><div><div></div><div></div></div></div><div><div>Colegio Oficial de Ingenieros Industriales</div><div>Principado de Asturias</div></div><div><div>2024-10-31</div><div>31/07/2024</div></div></div><div><div>Ingeca</div><div>CAD Vers.: A</div><div>Page Vers.: A</div><div>Name collection: A0</div><div>Cadastral Map</div><div>Cont: 88</div><div>CAD Nº: 055-AZ-1022200EP4GL33A</div></div></div>
C				06/24	DRAWN	ING		
B				06/24	CHECKED	ING		
A	06/24	INICIAL	TODAS	06/24	REVISED-EDPR	IAG		
EDIC.	DATE	MODIFICATION	PAGES MODIFIED	Format A3				

1234567




1				2				3				4				5				6				7				8			
Nº PAGE				DESCRIPTION				DATE				EDIC. PAGE				Nº PAGE				DESCRIPTION				DATE				EDIC. PAGE			
A0				PORTADA				06/24				A																			
B0				ÍNDICE				06/24				A																			
01				LINDEROS E INFRAESTRUCTURAS				06/24				A																			




	1	2	3	4	5	6	7	8
A								
B								
C								
D								
E								

PSFV HIB P.E. VIRGEN DE LA PEÑA DE ALFAJARÍN


DESCRIPCIÓN DEL ENTORNO Y DISTANCIAS

Ingeniero Industrial
Juan García Sopena
Colegiado Nº 4.302
C.O.I.I.A.S.

D				DATE	SCALE -	  	
C				06/24	DRAWN ING		PSFV HIB P.E. VIRGEN DE LA PEÑA DE ALFARIN Término Municipal de Perdiguera (Zaragoza)
B				06/24	CHECKED ING		DESCRIPCIÓN DEL ENTORNO Y DISTANCIAS Término Municipal de Perdiguera (Zaragoza)
A	06/24	INICIAL	TODAS	06/24	REVISED-EDPR IAG		2024/11/28 31/07/2024
EDIC.	DATE	MODIFICATION	PAGES MODIFIED	Format A3			CAD Nº. V.02200EP4GL52A

VISADO ELECTRONICO MUNICIPIO DE FAJARIN		 Colegio Oficial de Ingenieros Industriales Val. Principado de Asturias	
		AD Vers.: A	Page Vers.: A
VISADO ELECTRONICO MUNICIPIO DE FAJARIN		Name collection: A0 Others: 31/07/2024 Cont: 80	
		CAD Nº: 055A011022200EP4GL52A	

[illegible]

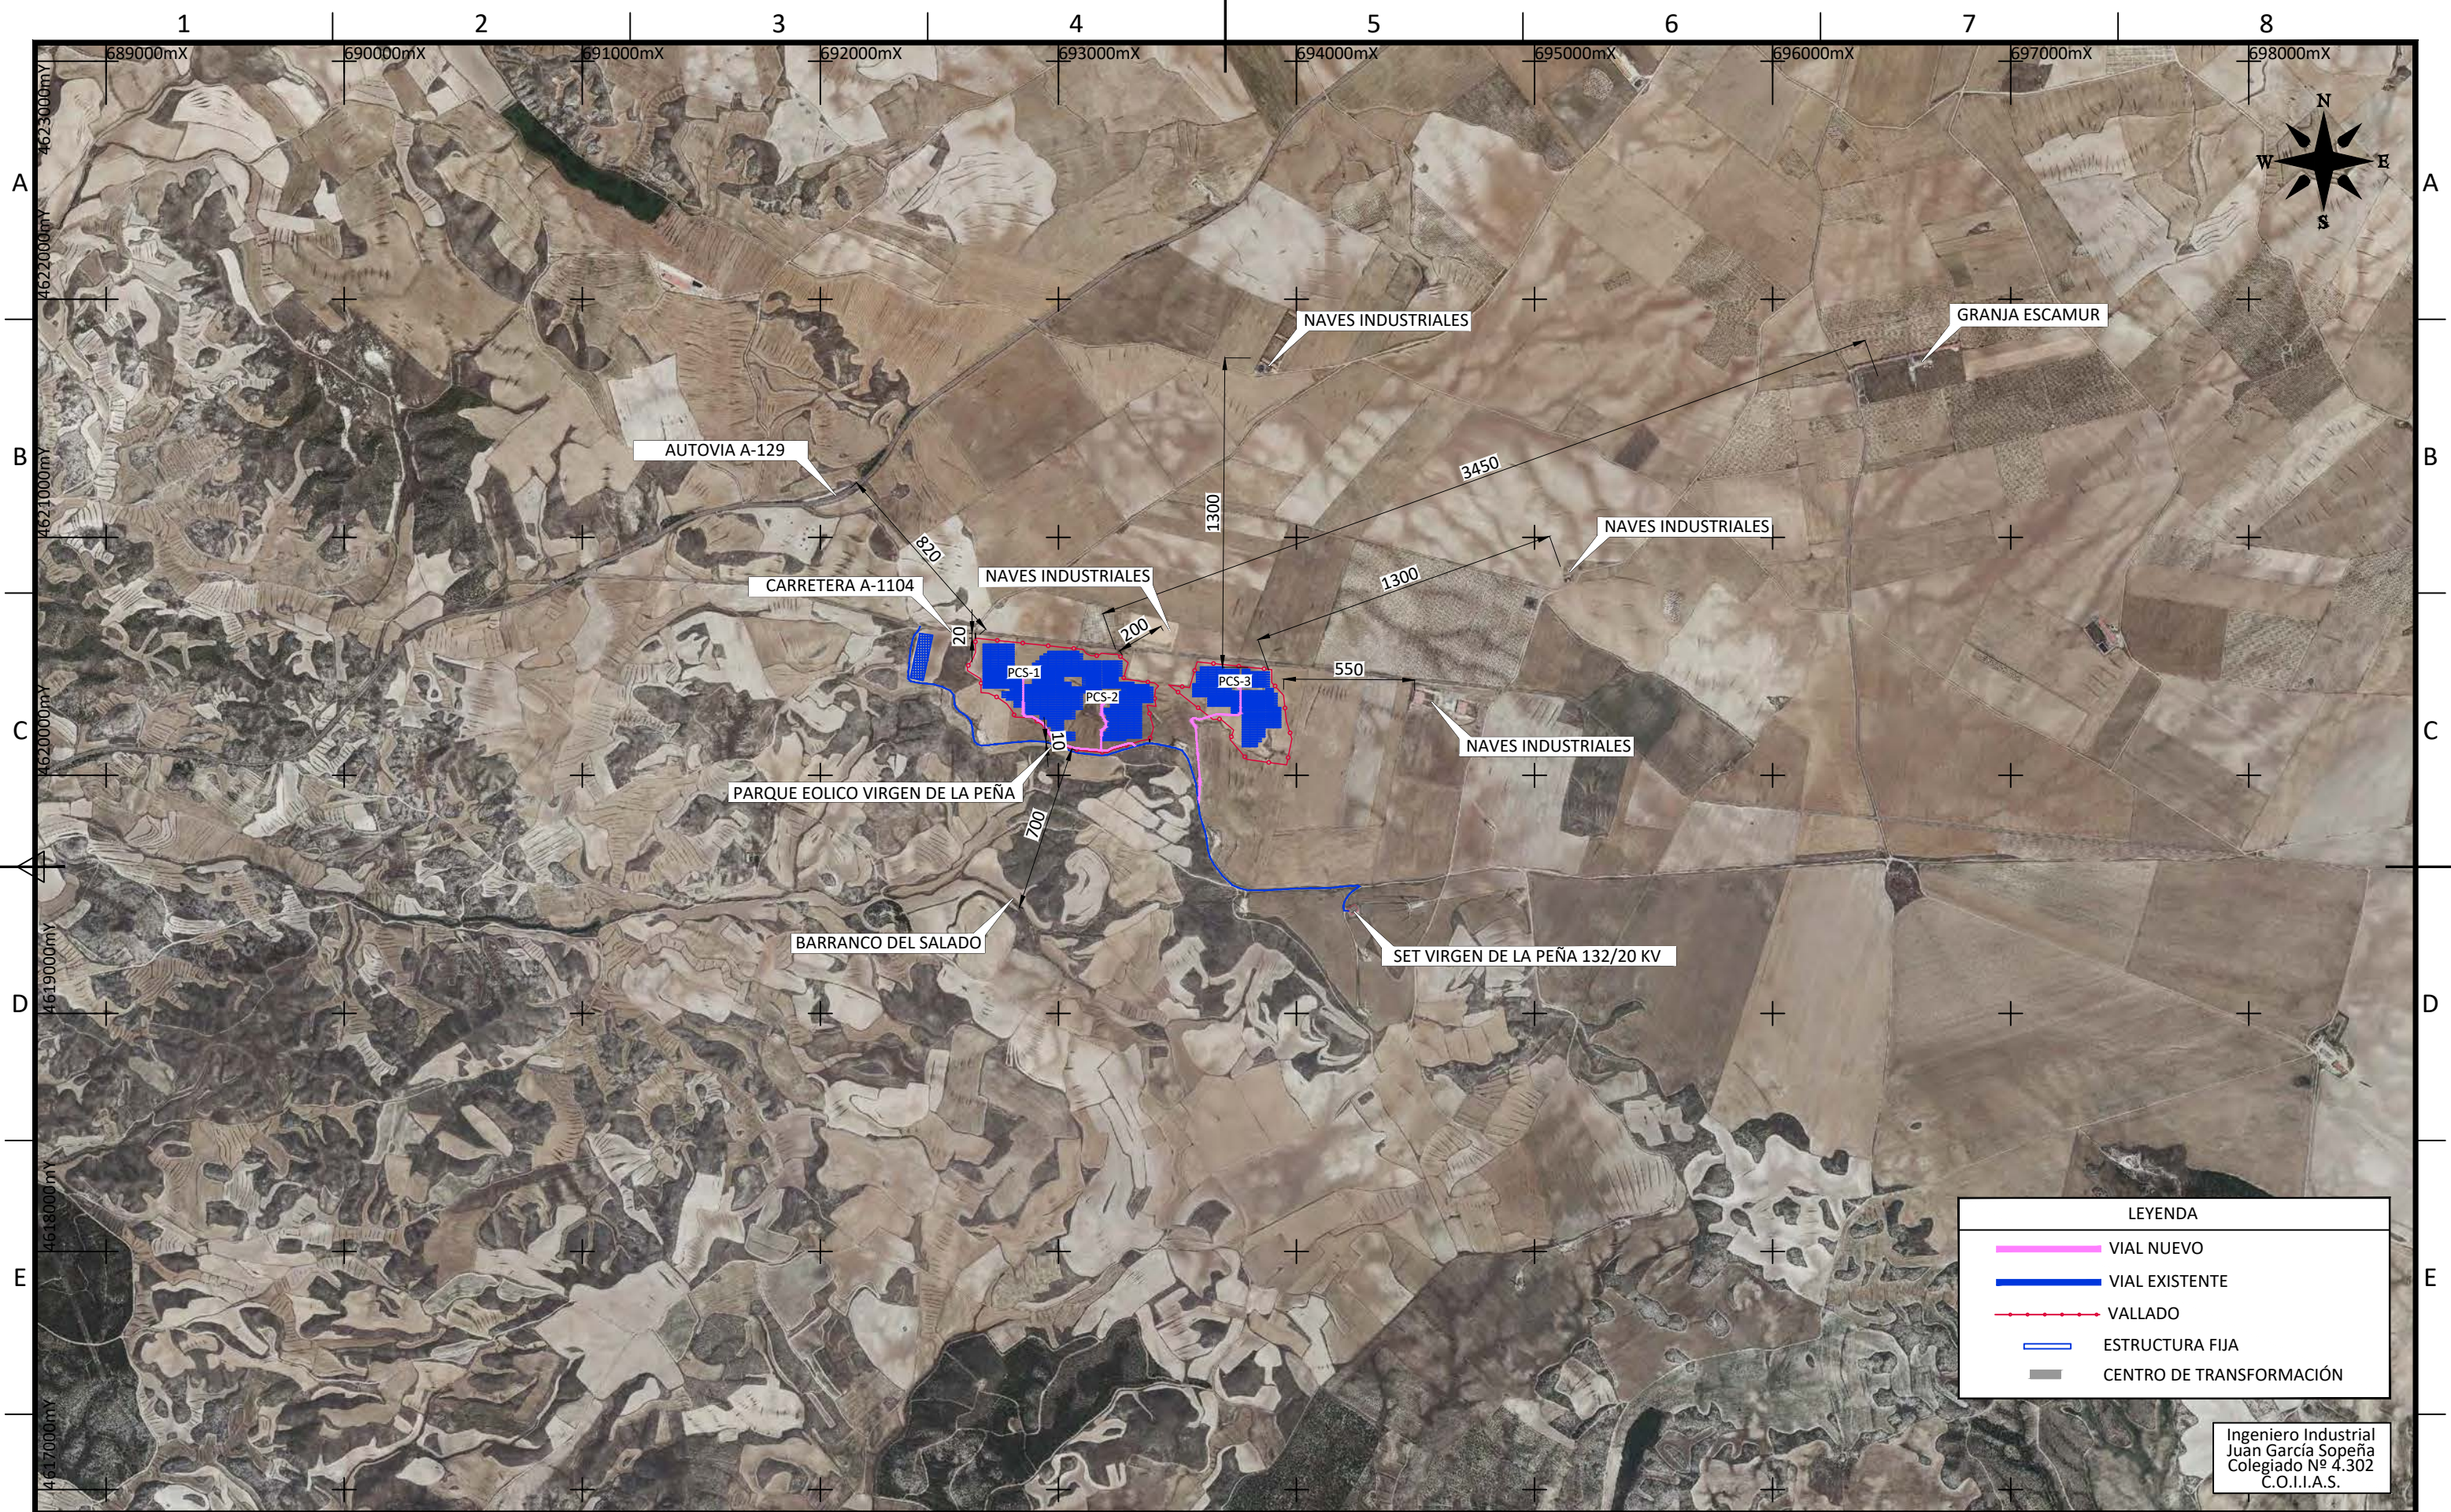

LEYENDA

VIAL NUEVO


VIAL EXISTENTE

VALLADO

ESTRUCTURA FIJA

CENTRO DE TRANSFORMACIÓN

Ingeniero Industrial
Juan García Sopena
Colegiado Nº 4.302
C.O.I.I.A.S.



D						DATE	SCALE 1/25.000	<div><div>edp</div><div>Ingeca</div></div>	
C						06/24	DRAWN ING	CAD Vers.: A Page Vers.: A	
B						06/24	CHECKED ING	Name Collection Page: 01	
A	06/24	INGECA	INGECA	IAG	INICIAL	06/24	REVISED-EDPR IAG	2024-09-8V 31/07/2024	
EDIC.	DATE	DRAWN	CHECKED	REVISED-EDPR	MODIFICATION	Format A3		CAD Nº: 05-A1-002200EP4GL52A	
1	2	3				6	7		

1	2	3	4	5	6	7	8
A							A
B							B
C							C
D							D
E							E
F							F

PSFV HIB P.E. VIRGEN DE LA PEÑA DE ALFAJARÍN

NO AFECCIÓN EÓLICA

Ingeniero Industrial
Juan García Sopena
Colegiado Nº 4.302
C.O.I.I.A.S.

				DATE	SCALE	-	 Renovables	PSFV HIB P.E. VIRGEN DE LA PEÑA DE ALFAJARÍN	NO AFECCIÓN EÓLICA Término Municipal de Perdiguera (Zaragoza)	 Colegio Oficial de Ingenieros Industriales del Principado de Asturias	Name collection: 2024-198V	Page: 31	Vers.: A0
				06/24	DRAWN	ING							
				06/24	CHECKED	ING							
				06/24	REVISED-EDPR	IAG							
A	06/24	INICIAL	TODAS										
EDIC.	DATE	MODIFICATION	PAGES MODIFIED		Format	A3							

VISADO ELECTRONICAMENTE

Ingeca


CAD Vers.: A Page Vers.: A

Page:
31

CAD Nº: QSLA102200EP4GL71A

VISADO

1				2				3				4				5				6				7				8			
A0				PORTADA				06/24				A																			
B0				ÍNDICE				06/24				A																			
01				NO AFECCIÓN EÓLICA				06/24				A																			

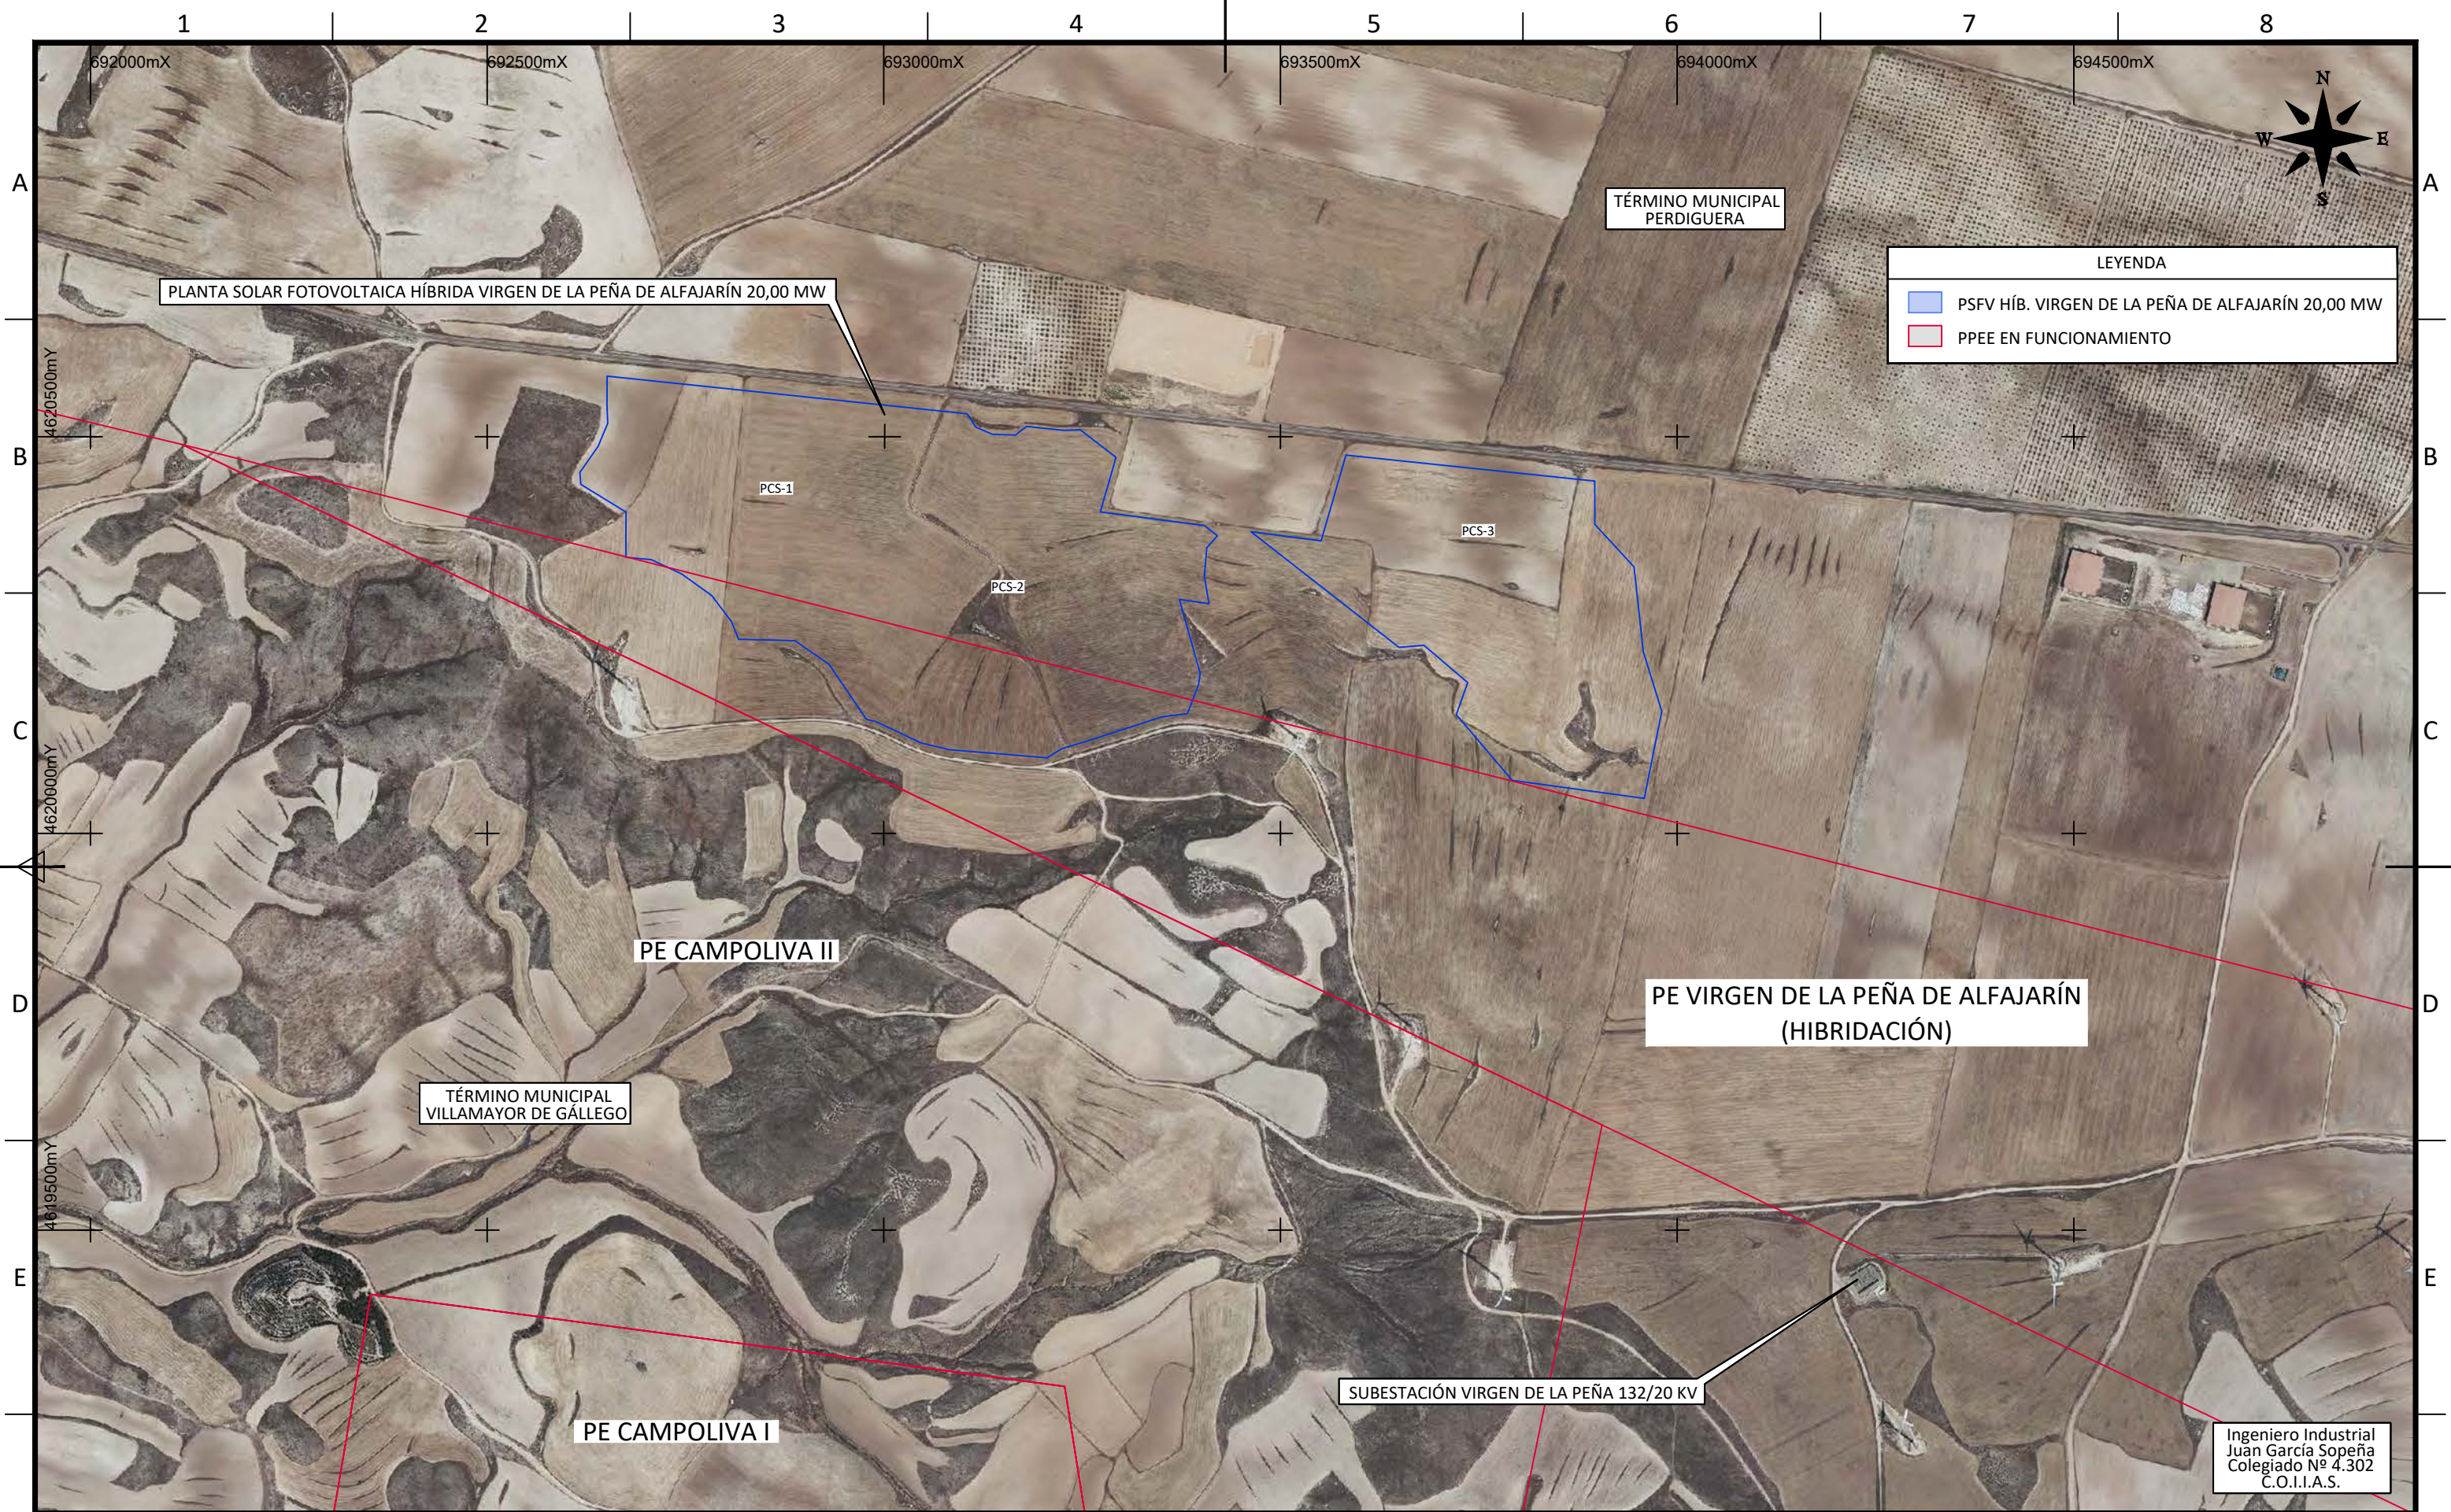

LEYENDA

PSFV HÍB. VIRGEN DE LA PEÑA DE ALFAJARÍN 20,00 MW

PPEE EN FUNCIONAMIENTO

D						DATE	SCALE 1/7.500	<div><div>edp</div><div>Renovables</div></div>		<div><div>Ingeca</div><div>Colegio Oficial de Ingenieros Industriales</div></div>	
C						06/24	DRAWN ING	PSFV HIB P.E. VIRGEN DE LA PEÑA DE ALFAJARÍN		CAD Vers.: A Page Vers.: A	
B						06/24	CHECKED ING			Name Collection Page: 01	
A	06/24	INGECA	INGECA	IAG	INICIAL	06/24	REVISED-EDPR IAG	NO AFECCIÓN EÓLICA		31/07/2024	
EDIC.	DATE	DRAWN	CHECKED	REVISED-EDPR	MODIFICATION		Format A3	Término Municipal de Perdiguera (Zaragoza)		CAD Nº: 05-AZ-1022200EP4GL71A	
1	2	3						6	7		

PSFV HIB. P.E VIRGEN DE LA PEÑA DE ALFAJARÍN

AFECCIONES: GENERAL

Ingeniero Industrial
Juan García Sopena
Colegiado Nº 4.302
C.O.I.I.A.S.

				DATE	SCALE -		
				06/24	DRAWN	ING	
				06/24	CHECKED	ING	
A	06/24	INICIAL	TODAS	06/24	REVISED-EDPR	IAG	
EDIC.	DATE	MODIFICATION	PAGES MODIFIED	Format A3			



Ingeca

Colegio Oficial de Ingenieros Industriales

CAD Vers.: A Page Vers.: A


Name collection: 2024-198V

Page: A0 Cont: 88

VISADO

CAD Nº: 05340210202200EP4GL81A

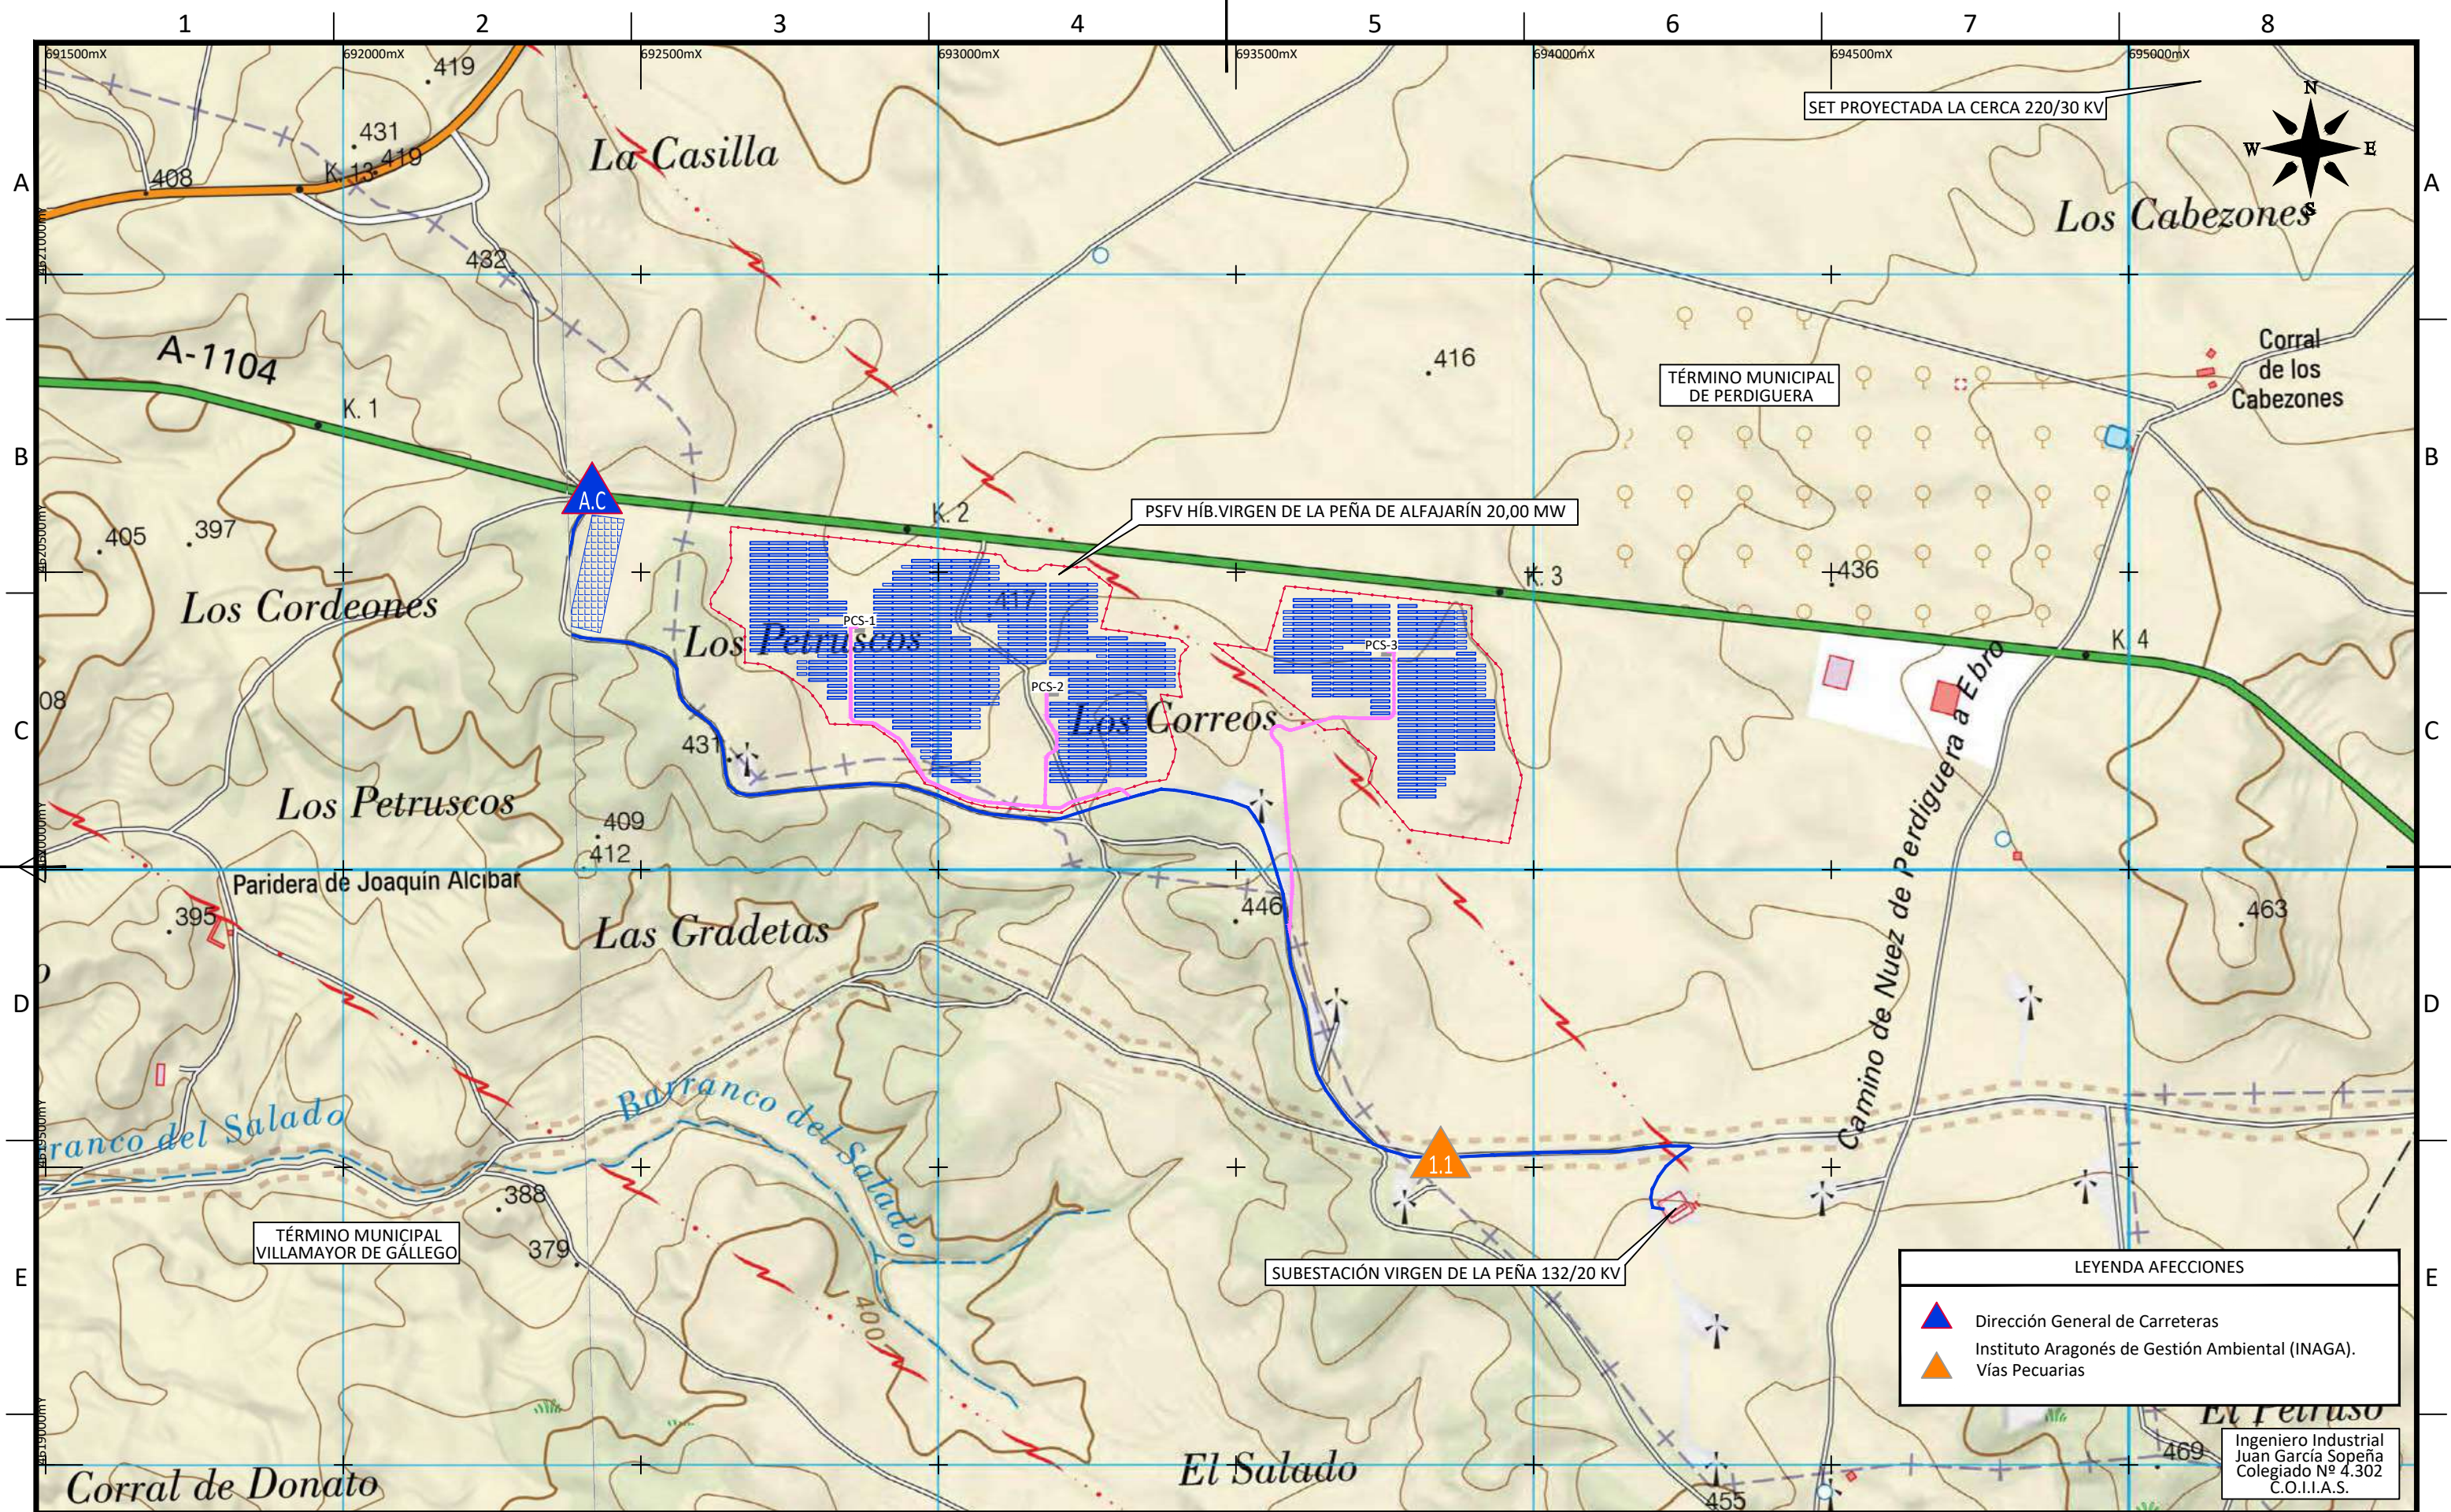

1				2				3				4				5				6				7				8			
Nº PAGE				DESCRIPTION				DATE				EDIC. PAGE				Nº PAGE				DESCRIPTION				DATE				EDIC. PAGE			
A0				PORTADA				06/24				A																			
B0				ÍNDICE				06/24				A																			
01				AFECCIONES: GENERAL				06/24				A																			



F	
---	--	--	

F

Ingeniero Industrial
Juan García Sopeña
Colegiado Nº 4.302
C.O.I.I.A.S.

				DATE	SCALE	<div><div>PSFV HIB P.E. VIRGEN DE LA PEÑA DE ALFUJARÍN</div><div>AFECCIÓN: VÍA PECUARIA</div><div>Término Municipal de Perdiguera (Zaragoza)</div></div> <div><div><div><div>Colegio Oficial de Ingenieros Industriales</div></div><div><div>Page Vers.: A</div><div>Page: A0</div><div>31/07/2024</div></div></div><div><div>CAD Nº. 102200EP4GL82A</div><div>USADO</div></div></div>
				06/24	DRAWN ING	
				06/24	CHECKED ING	
A	06/24	INICIAL	TODAS	06/24	REVISED-EDPR IAG	
EDIC.	DATE	MODIFICATION	PAGES MODIFIED	Format A3		

Ingeca

Colegio Oficial de Ingenieros Industriales

CAD Vers.: A Page Vers.: A

[illegible]Name collection: Page: A0


General Layouts 31/07/2024 Cont: B0

[illegible]

CAD Nº **VSS10210202200EP4GL82A**

[illegible]

PLANTA DETALLE (Escala 1/15.000)

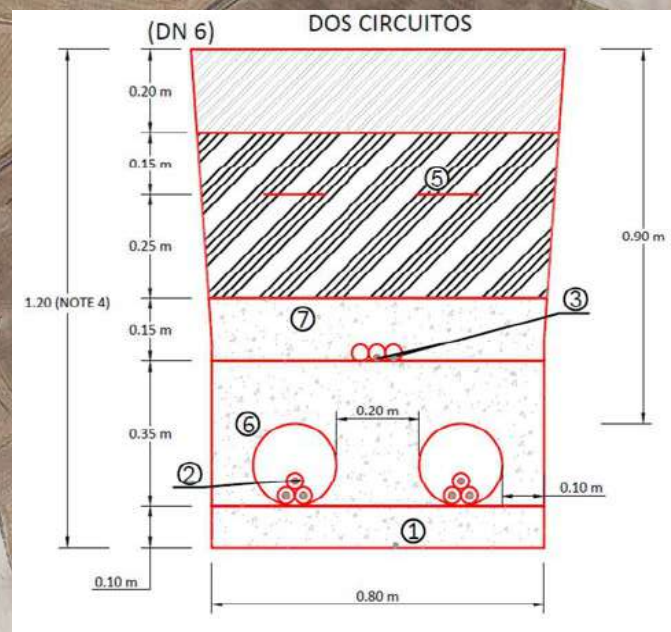

**TÉRMINO MUNICIPAL
PERDIGUERA**


PSFV HÍB.VIRGEN DE LA PEÑA DE ALFAJARÍN 20,00 MW

AF1.1: CRUZAMIENTO CON LA CAÑADA REAL DE CAMPOLIVA
X=693.842, Y=4.619.517

**TÉRMINO MUNICIPAL
VILLAMAYOR DE GÁLLEGO**

SUBESTACIÓN VIRGEN DE LA PEÑA 132/20 KV

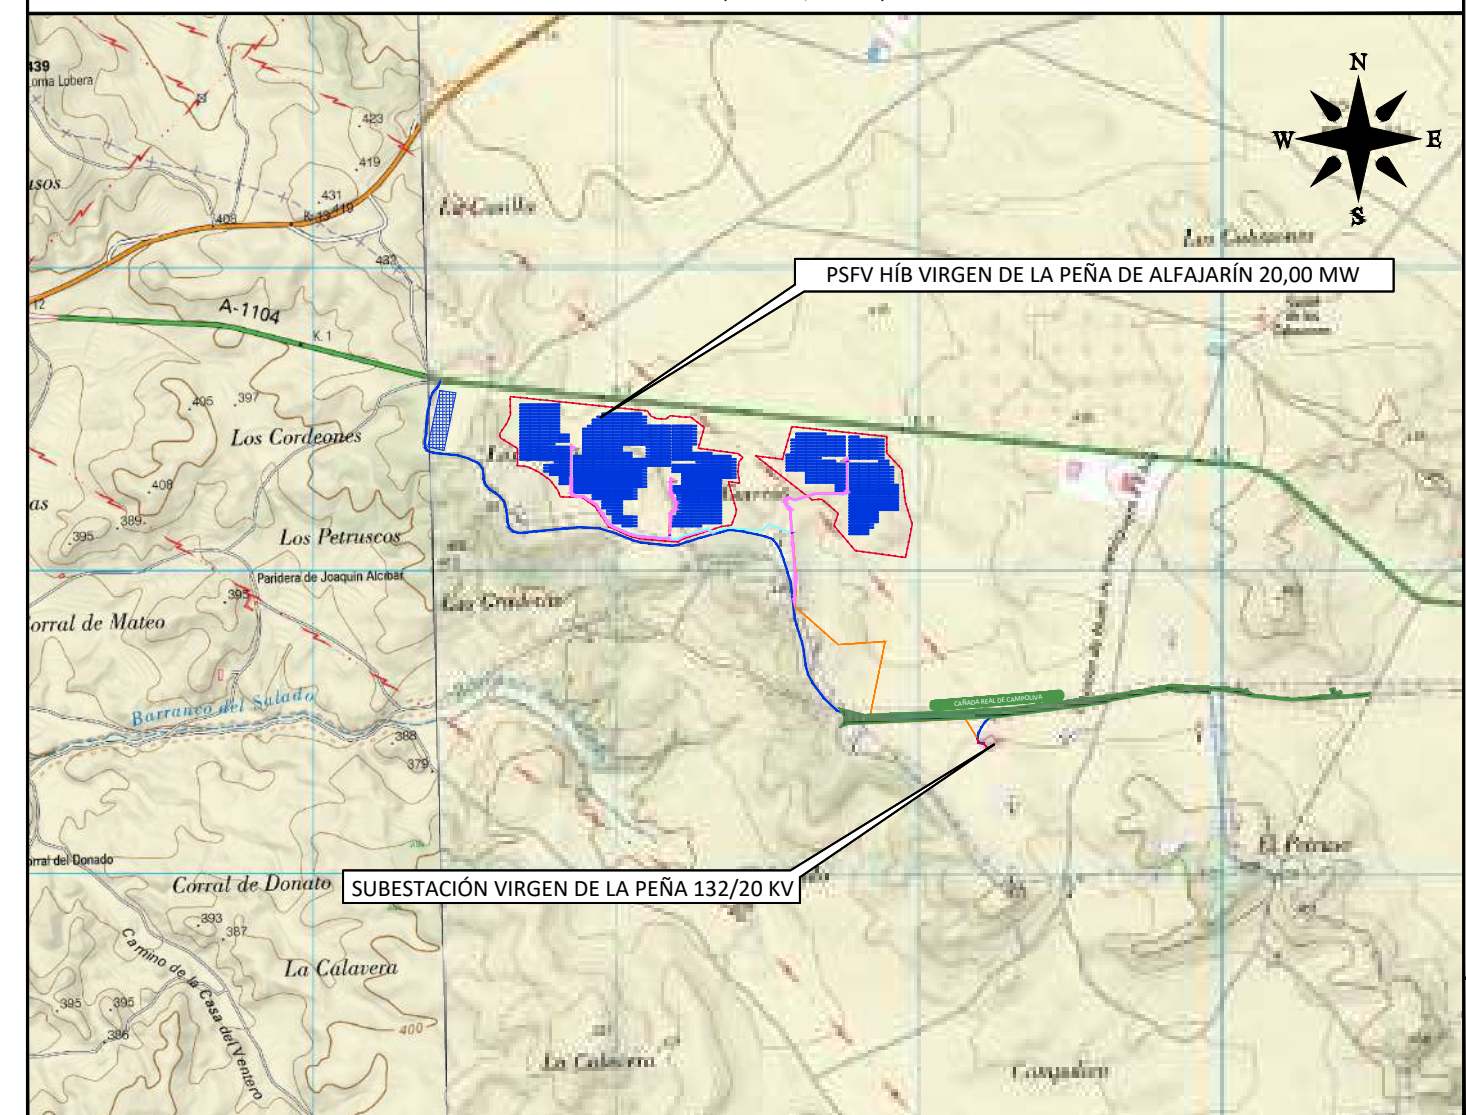

PLANTA GENERAL (Escala 1/25.000)



PSFV HÍB VIRGEN DE LA PEÑA DE ALFAJARÍN 20,00 MW

SUBESTACIÓN VIRGEN DE LA PEÑA 132/20 KV

LEYENDA

- | | |
|---|---|
|  | Grava |
|  | Arena de río lavada (suelo protector de cama) |
|  | Material seleccionado, compactado manualmente (material de relleno) |
|  | Material seleccionado, compactado mecánicamente (material de relleno) |
|  | Hormigón C15 HM-20 |
-
- ① Cable de tierra
 - ② Cables de MT
 - ③ Cable F.O. de comunicación
 - ④ Baldosas prefabricadas para protección mecánica y señalización
 - ⑤ Cinta advertencia 200mm (Amarilla)
 - ⑥ Tubería HDPE Ø200mm
 - ⑦ Tubería HDPE Ø40mm. Una pieza de tubería para el cruce, sin juntas.

AFECCIÓN N°1.1




Cruzamiento de zanja con CAÑADA REAL DE CAMPOLIVA.
Instituto Aragonés de Gestión Ambiental (INAGA). Vías pecuarias.
Departamento de Medio Ambiente y Turismo.

AFECCIÓN N° 1.1	
VÍAS PECUARIAS	ZANJA (m²)
CAÑADA REAL DE CAMPOLIVA	60

NOTA

Ver sección tipo de zanjas MT en plano OS310210202200EP4ZT12A.
Ver sección tipo de viales en plano OS310210202200EP4RD31A.


Ingeniero Industrial
Juan García Sopena
Colegiado Nº 4.302
C.O.I.I.A.S.

						DATE	SCALE	VARIAS	<div><div>edp Renovables</div></div> <div><div>Ingeca Colegio Oficial de Ingenieros Industriales</div></div> <div>PSFV HIB P.E. VIRGEN DE LA PEÑA DE ALFAJÍN</div> <div>AFECCIÓN: VÍA PECUARIA Término Municipal de Perdiguera (Zaragoza)</div> <div><div>USADO ELECTRONICAMENTE</div><div><div>USADO</div></div><div><div>CAD Nº: 202200EP4GL82A</div><div>Page Vers.: A</div><div>Page: 01</div><div>Cont: 3</div></div></div>	
						06/24	DRAWN	ING		CAD Vers.: 202200EP4GL82A
						06/24	CHECKED	ING		Nº Visado: 31/07/2024
A	06/24	ING	ING	IAG	INICIAL	06/24	REVISED-EDPR	IAG		General Layouts
EDIC.	DATE	DRAWN	CHECKED	REVISED-EDPR	MODIFICATION			Format A3		

PSFV HIB P.E. VIRGEN DE LA PEÑA DE ALFAJARÍN


AFECCIÓN: DIRECCIÓN GENERAL DE CARRETERAS

[illegible]


VISADO ELECTRONICO MINTENTE		<i>Ingeca</i>	
		Colegio Oficial de Ingenieros Industriales Vía Principado de Asesores	
AJARÍN	CAD Vers.: A	Page Vers.: A	
Nº Viscado	Name collection:	Fspage:	A0
20241198Y	General layouts	3	07/2024
a)		Cont: B0	
	VISADO		
	CAD Nº: C-15A2110P200EP4GL83A		

1				2				3				4				5				6				7				8			
Nº PAGE				DESCRIPTION				DATE				EDIC. PAGE				Nº PAGE				DESCRIPTION				DATE				EDIC. PAGE			
A0				PORTADA				06/24				A																			
B0				ÍNDICE				06/24				A																			
01				AFECCIÓN: DIRECCIÓN GENERAL DE CARRETERAS				06/24				A																			

PLANTA DETALLE (Escala 1/15.000)

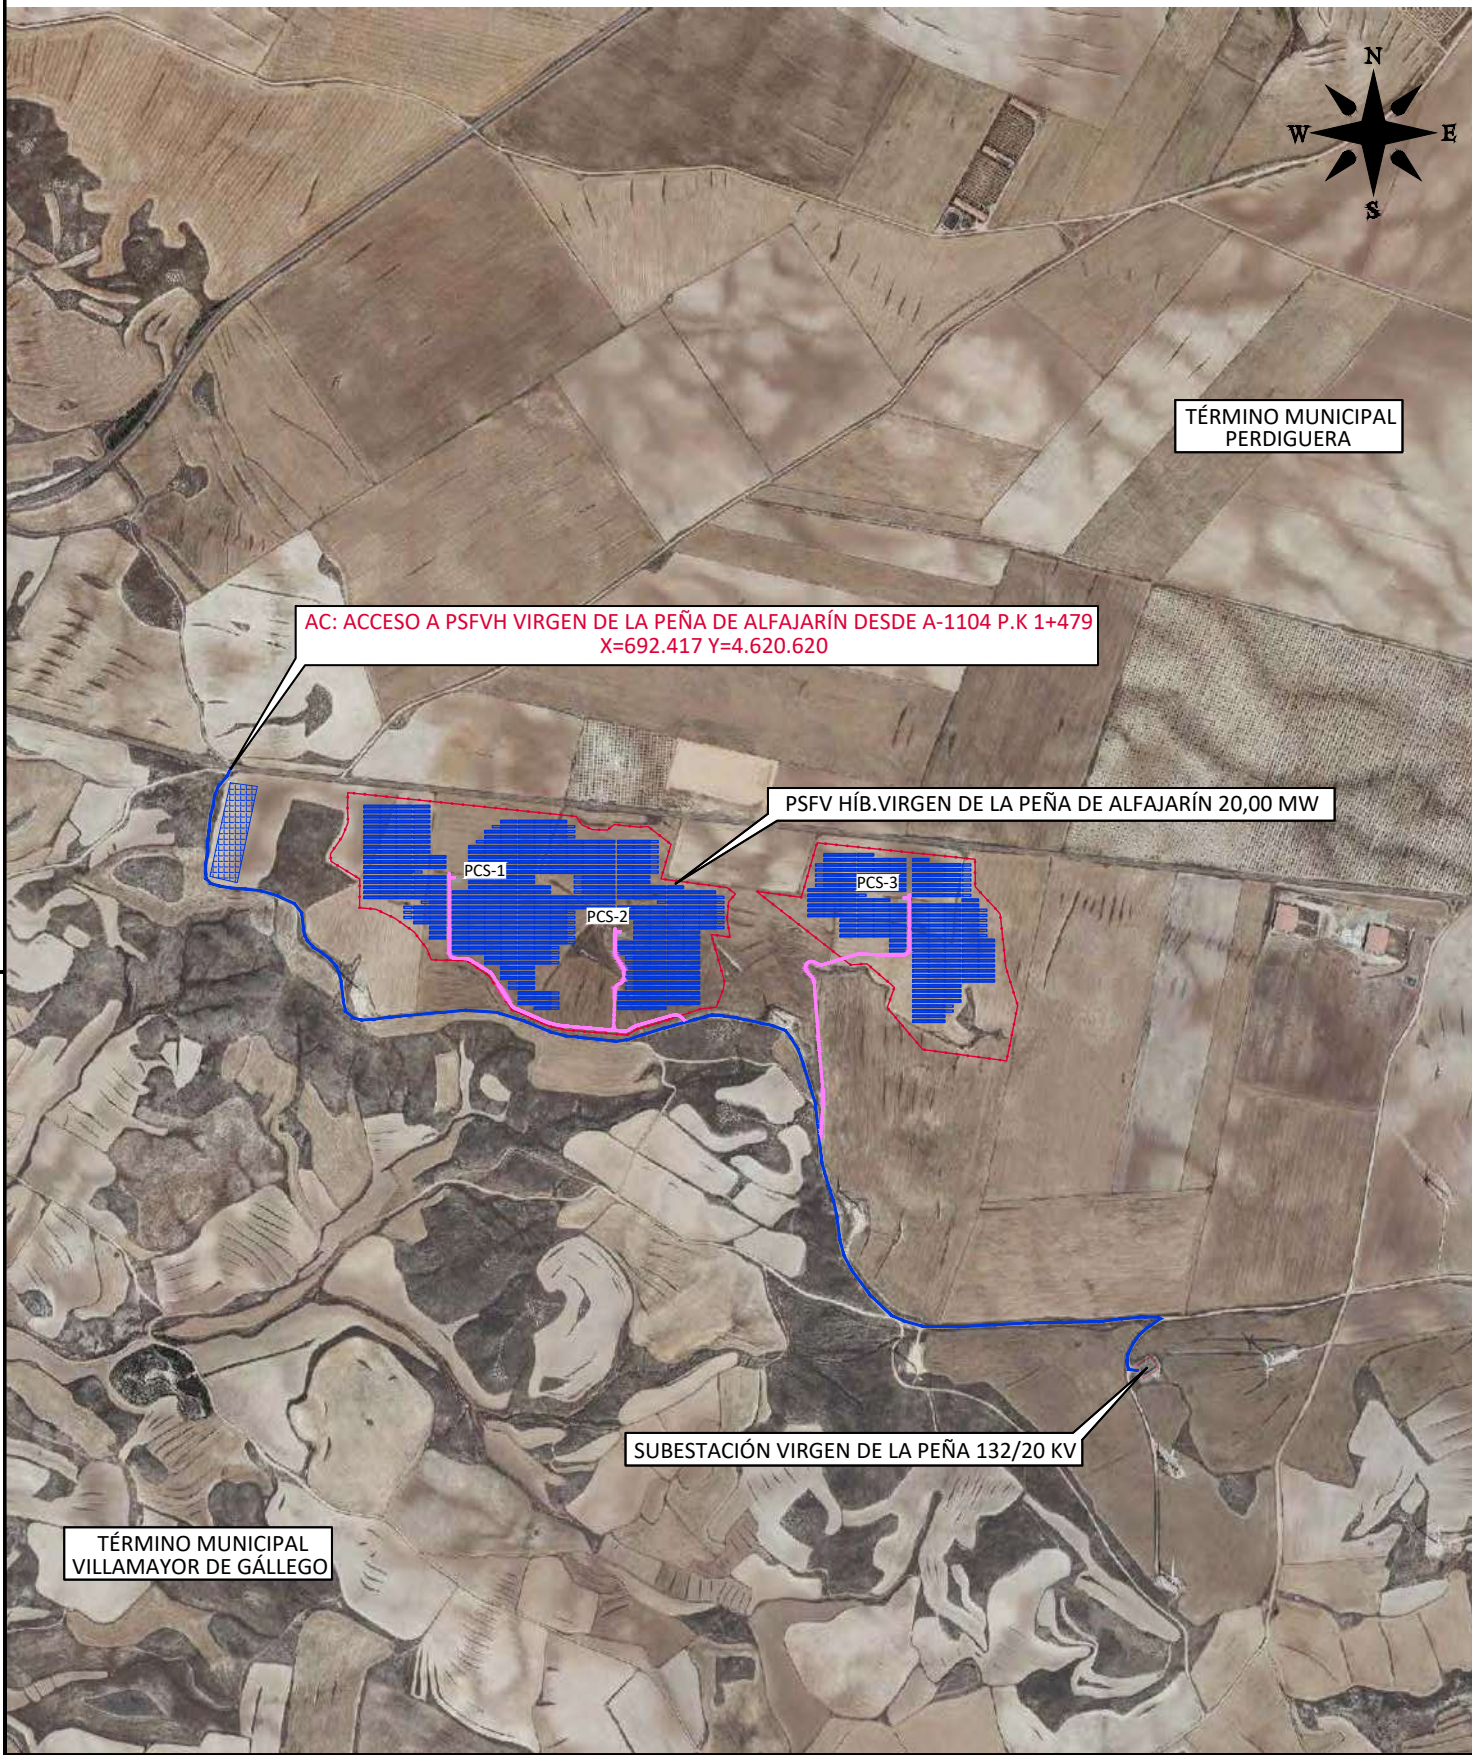

PLANTA GENERAL (Escala 1/25.000)

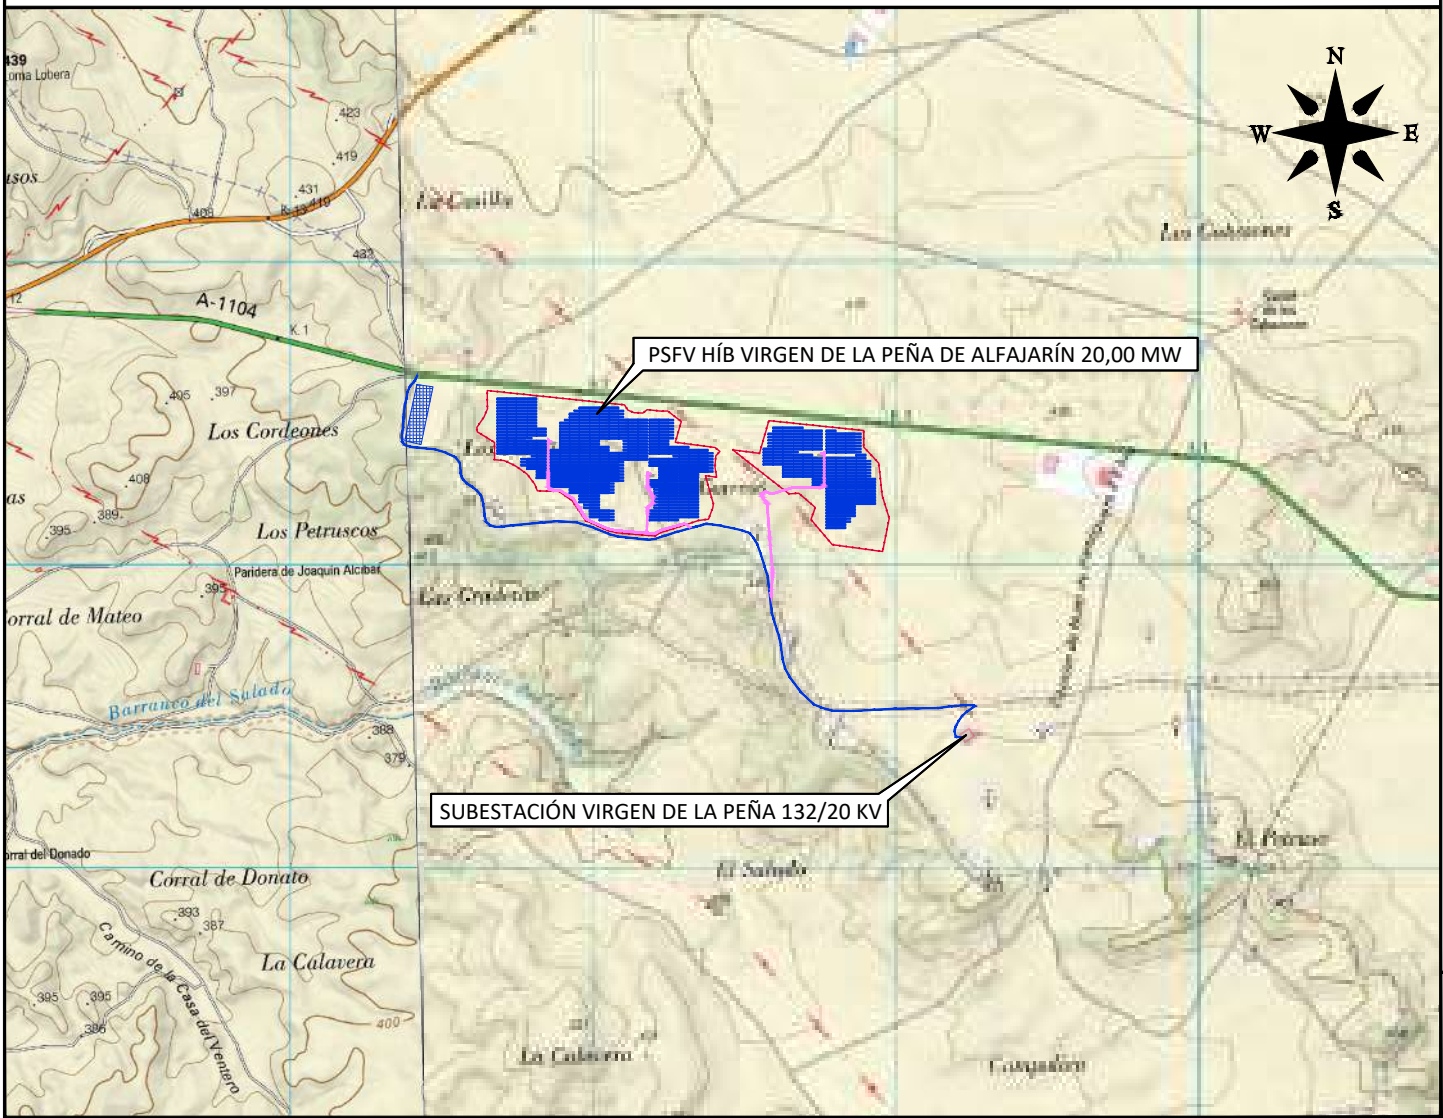

LEYENDA	
	VIAL NUEVO
	VIAL EXISTENTE
	VALLADO
	ESTRUCTURA FIJA
	CENTRO DE TRANSFORMACIÓN

ACCESO
Acceso a PSFVH Virgen de la Peña de Alfajarín desde A-1104 P.K 1+479
Dirección General de Carreteras, Zaragoza.

ACCESO	
CARRETERA	P.K
A-1104	1+479

NOTA
Ver sección tipo de viales en plano OS310210202200EP4RD31A.

Ingeniero Industrial
Juan García Sopena
Colegiado Nº 4.302
C.O.I.I.A.S.

A	06/24	ING	ING	IAG	INICIAL
EDIC.	DATE	DRAWN	CHECKED	REVISED-EDPR	MODIFICATION



PSFV HIB P.E. VIRGEN DE LA PEÑA DE ALFAJARÍN

AFECCIÓN: DIRECCIÓN GENERAL DE CARRETERAS
Término Municipal de Perdiguera (Zaragoza)

CAD Vers.: A
Page Vers.: A
Name Collection
General Layouts
Page: 01
Cont: 31/07/2024
CAD Nº: OS310210202200EP4GL83A




VISADO

	1	2	3	4	5	6	7	8
A								
B								
C								
D								
E								
F								


PSFV HIB P.E. VIRGEN DE LA PEÑA DE ALFAJARÍN

ACCESOS

Ingeniero Industrial
Juan García Sopena
Colegiado Nº 4.302
C.O.I.I.A.S.

D				DATE	SCALE -	 PSFV HIB P.E. VIRGEN DE LA PEÑA DE ALFAJARÍN ACCESOS Término Municipal de Perdiguera (Zaragoza)	 Colegio Oficial de Ingenieros Industriales Principado de Asturias Name collection: General Layouts 2024-198V	 VISADO ELECTRONICAMENTE 2024-198V	Page Vers.: A
C			06/24	DRAWN ING					
B			06/24	CHECKED ING					
A	06/24	INICIAL	TODAS	06/24	REVISED-EDPR IAG				
EDIC.	DATE	MODIFICATION	PAGES MODIFIED	Format A3					

CAD Nº: 055-A7-10-202200EP4CS01A

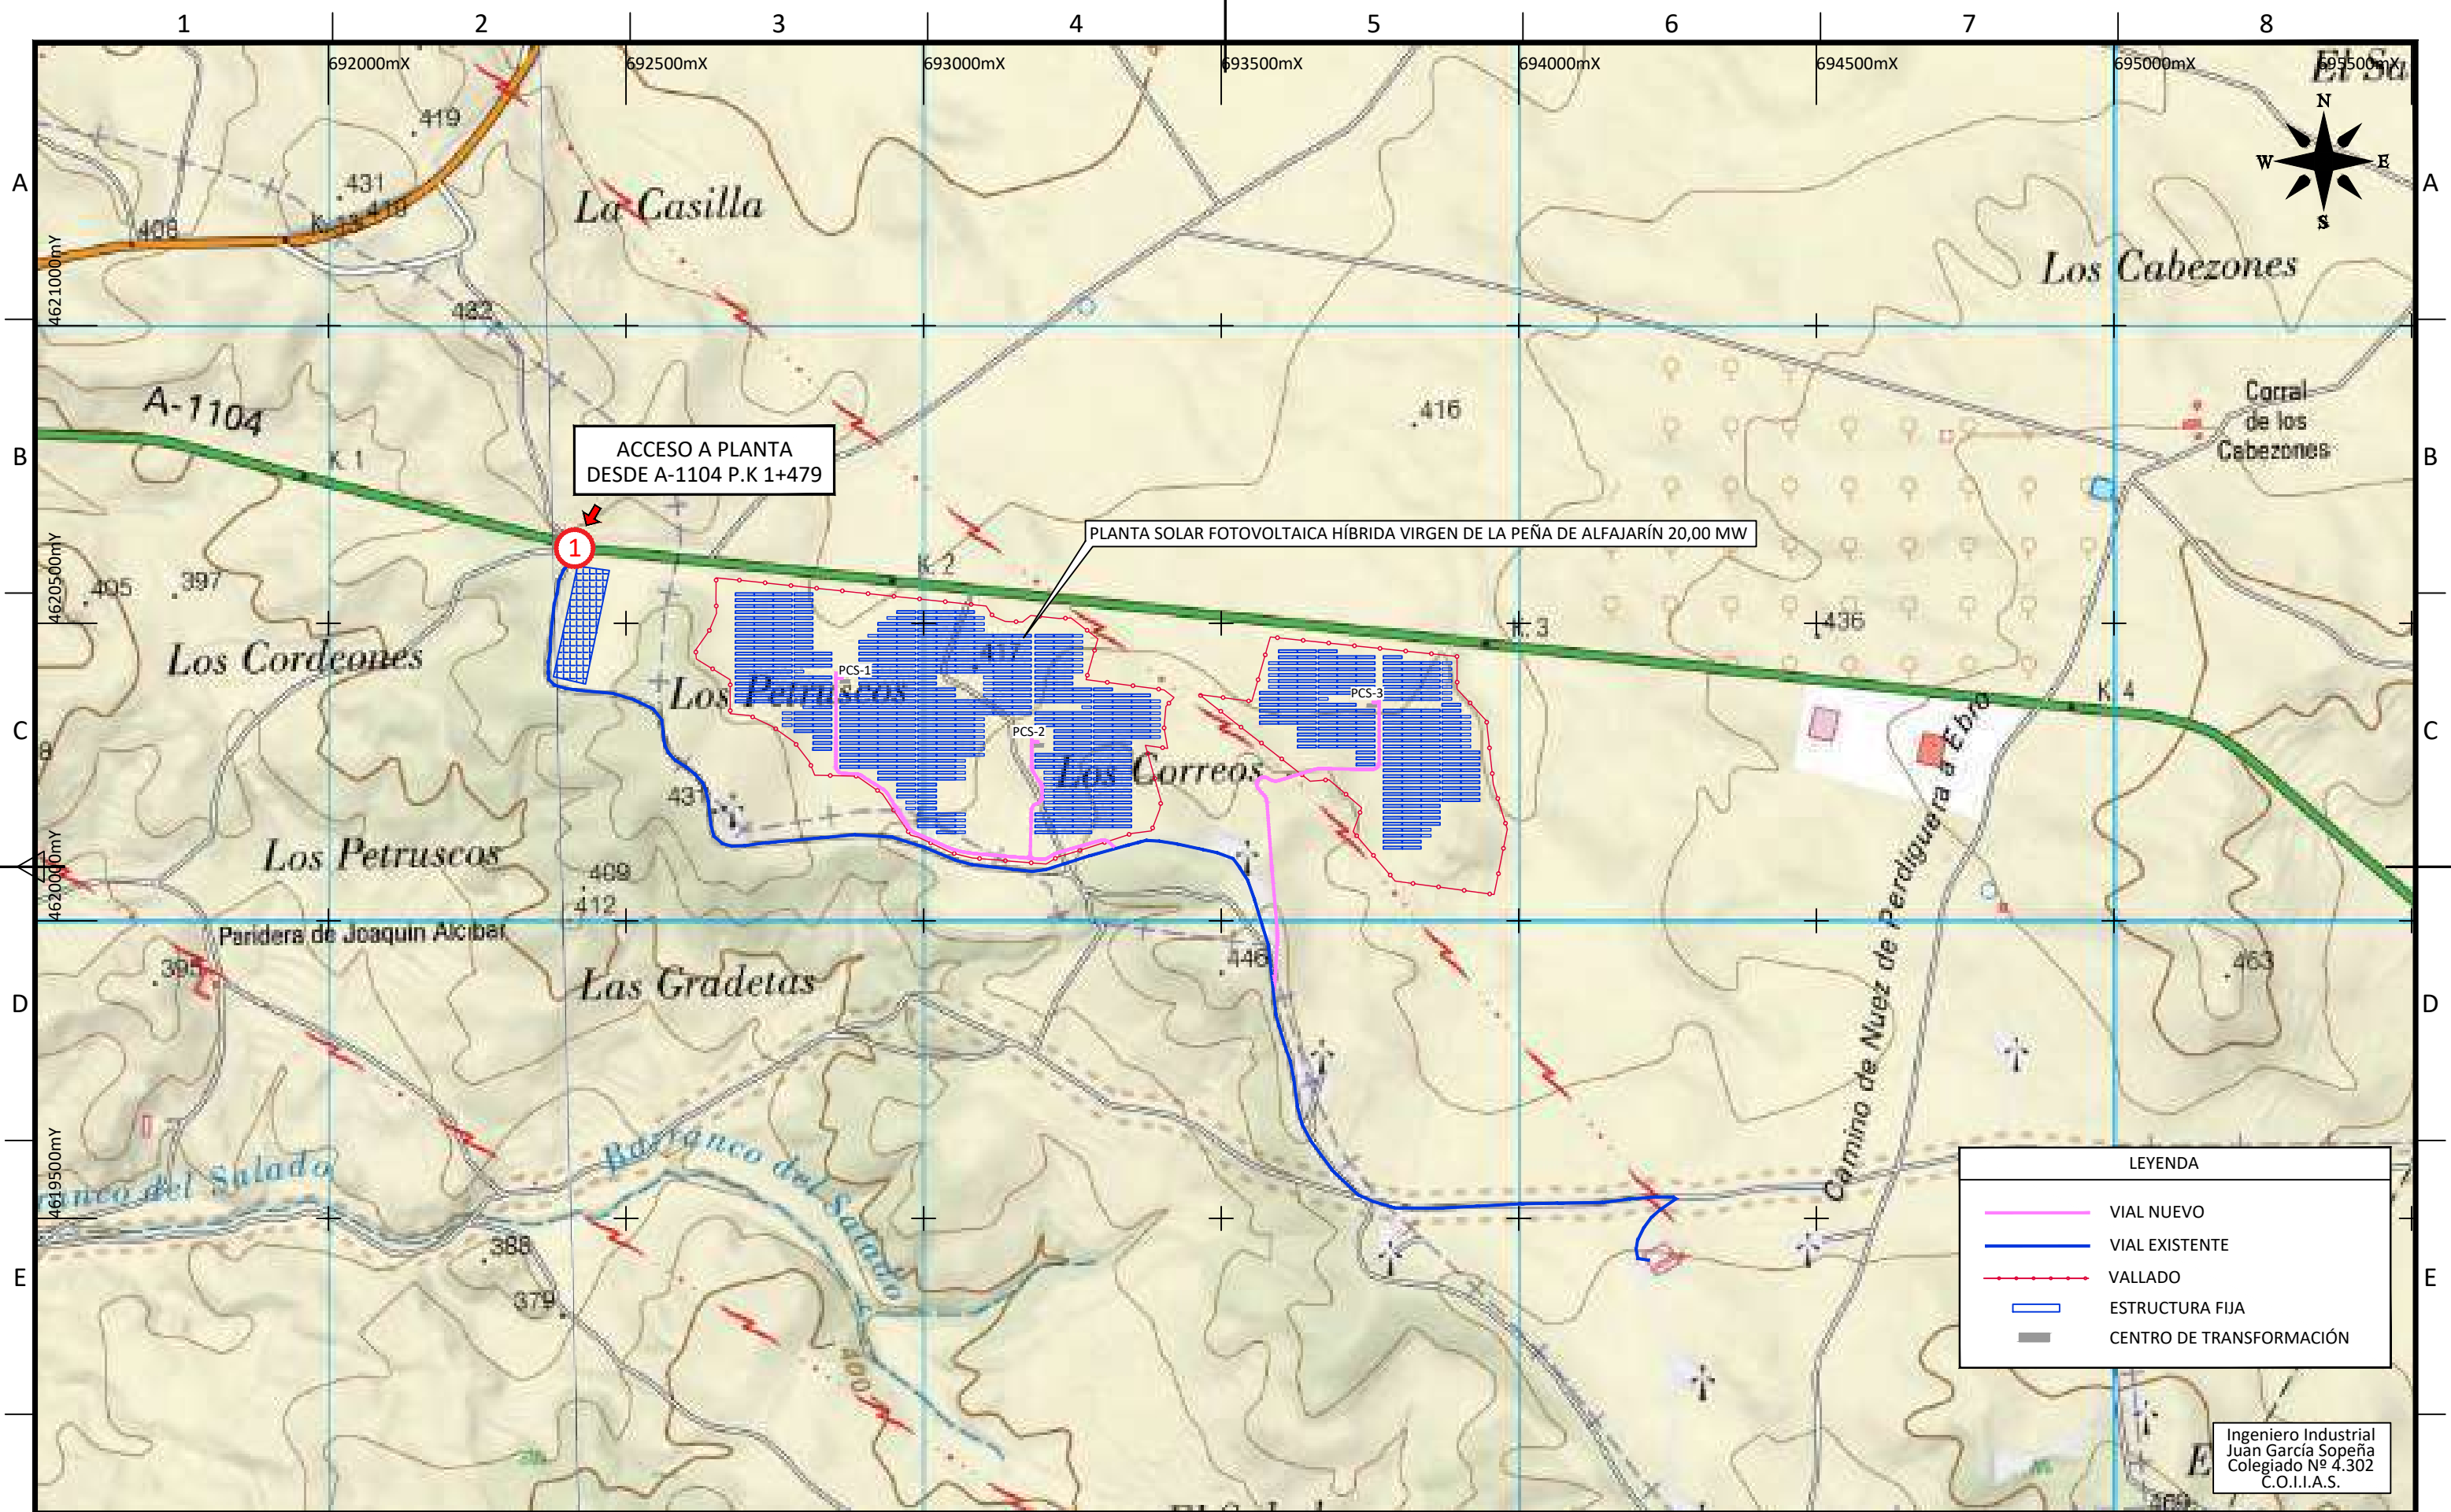

ACCESO A PLANTA
DESDE A-1104 P.K 1+479

PLANTA SOLAR FOTOVOLTAICA HÍBRIDA VIRGEN DE LA PEÑA DE ALFAJARÍN 20,00 MW


LEYENDA	
	VIAL NUEVO
	VIAL EXISTENTE
	VALLADO
	ESTRUCTURA FIJA
	CENTRO DE TRANSFORMACIÓN

Ingeniero Industrial
Juan García Sopena
Colegiado Nº 4.302
C.O.I.I.A.S.

D						DATE	SCALE 1/10.000	 PSFV HIB P.E. VIRGEN DE LA PEÑA DE ALFAJARÍN ACCESOS Término Municipal de Perdiguera (Zaragoza)	 Colegio Oficial de Ingenieros Industriales CAD Vers.: A Name Collection 2024-1-8-1 Page Vers.: A Page: 01 31/07/2024 VISADO CAD Nº: 05-AZ-1022200EP4CS01A
C						06/24	DRAWN ING		
B						06/24	CHECKED ING		
A	06/24	INGECA	INGECA	IAG	INICIAL	06/24	REVISED-EDPR IAG		
EDIC.	DATE	DRAWN	CHECKED	REVISED-EDPR	MODIFICATION	Format A3			
1	2	3						6	7

F

CAD Nº: **VISADO** OS310210202200EP4RD01A

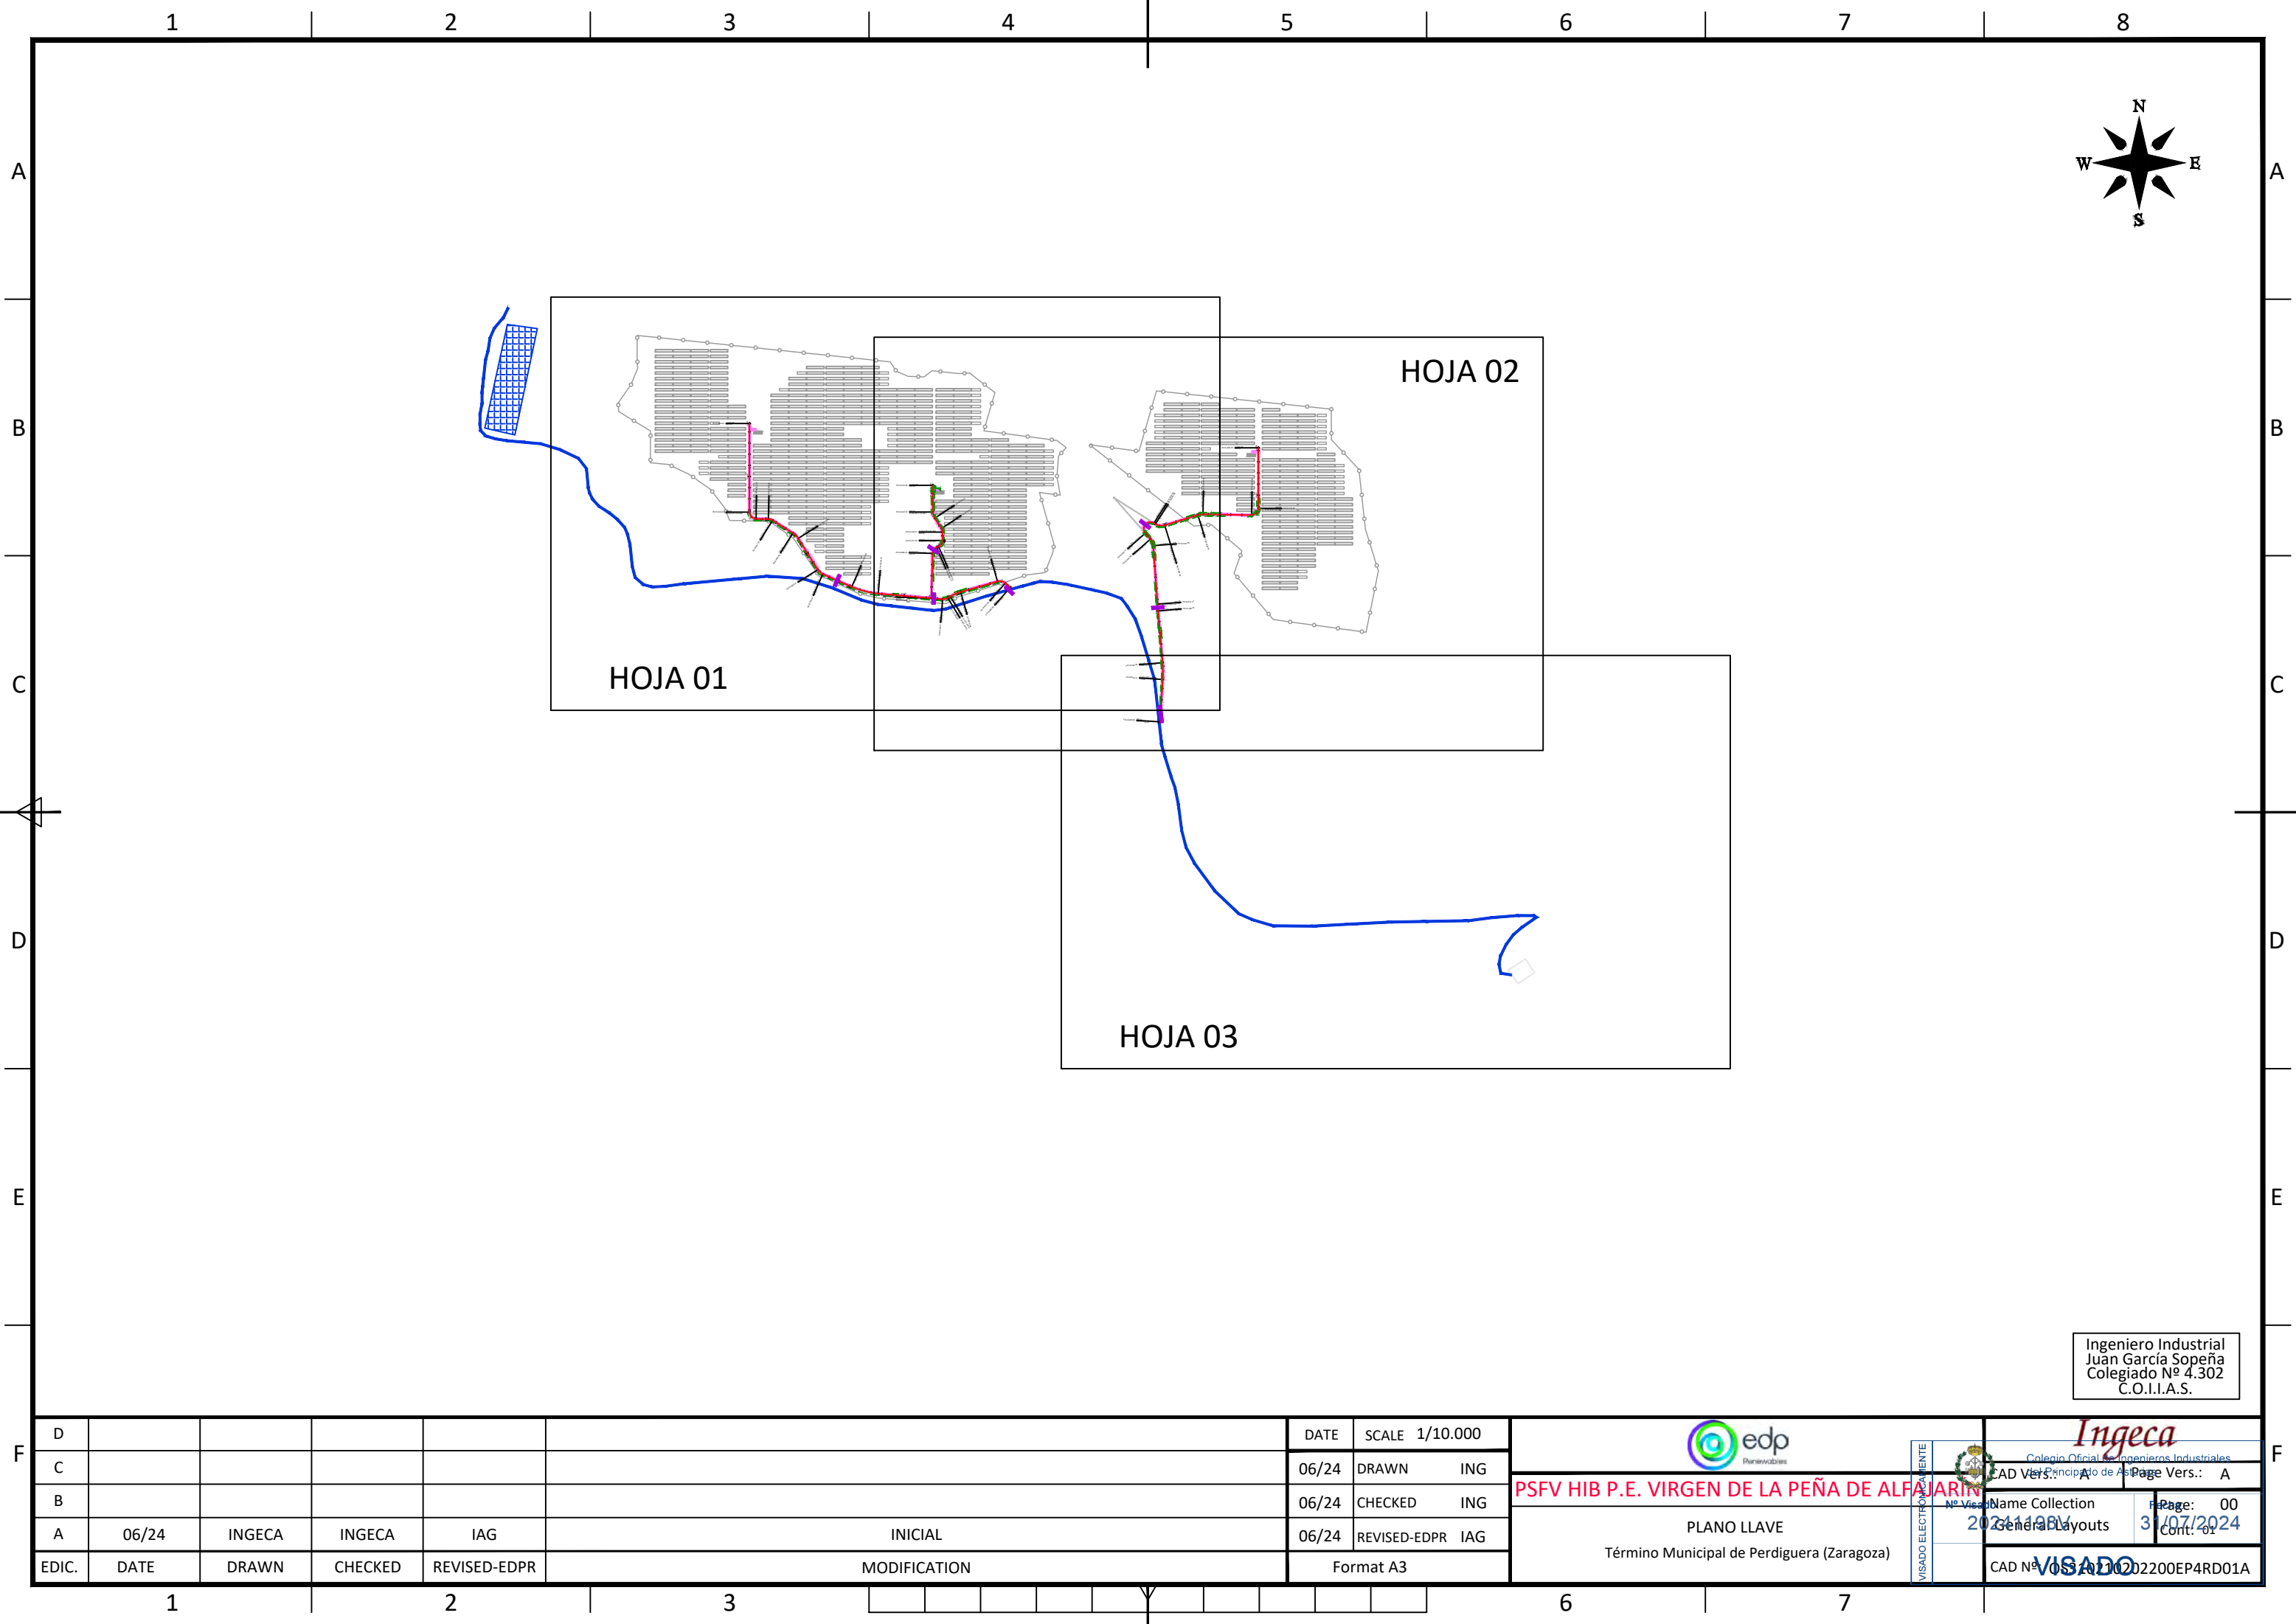

Ingeniero Industrial
Juan García Sopena
Colegiado Nº 4.302
C.O.I.I.A.S.

D						DATE	SCALE 1/10.000
C						06/24	DRAWN ING
B						06/24	CHECKED ING
A	06/24	INGECA	INGECA	IAG	INICIAL	06/24	REVISED-EDPR IAG
EDIC.	DATE	DRAWN	CHECKED	REVISED-EDPR	MODIFICATION	Format A3	



PSFV HIB P.E. VIRGEN DE LA PEÑA DE ALFARIN

PLANO LLAVE

Término Municipal de Perdiguera (Zaragoza)



Nombre Collection
General Layouts


Page: 00
Cont: 01


CAD Vers.: A


Page Vers.: A

CAD Nº: 005-AZ-1022200EP4RD01A



VISADO ELECTRONICAMENTE

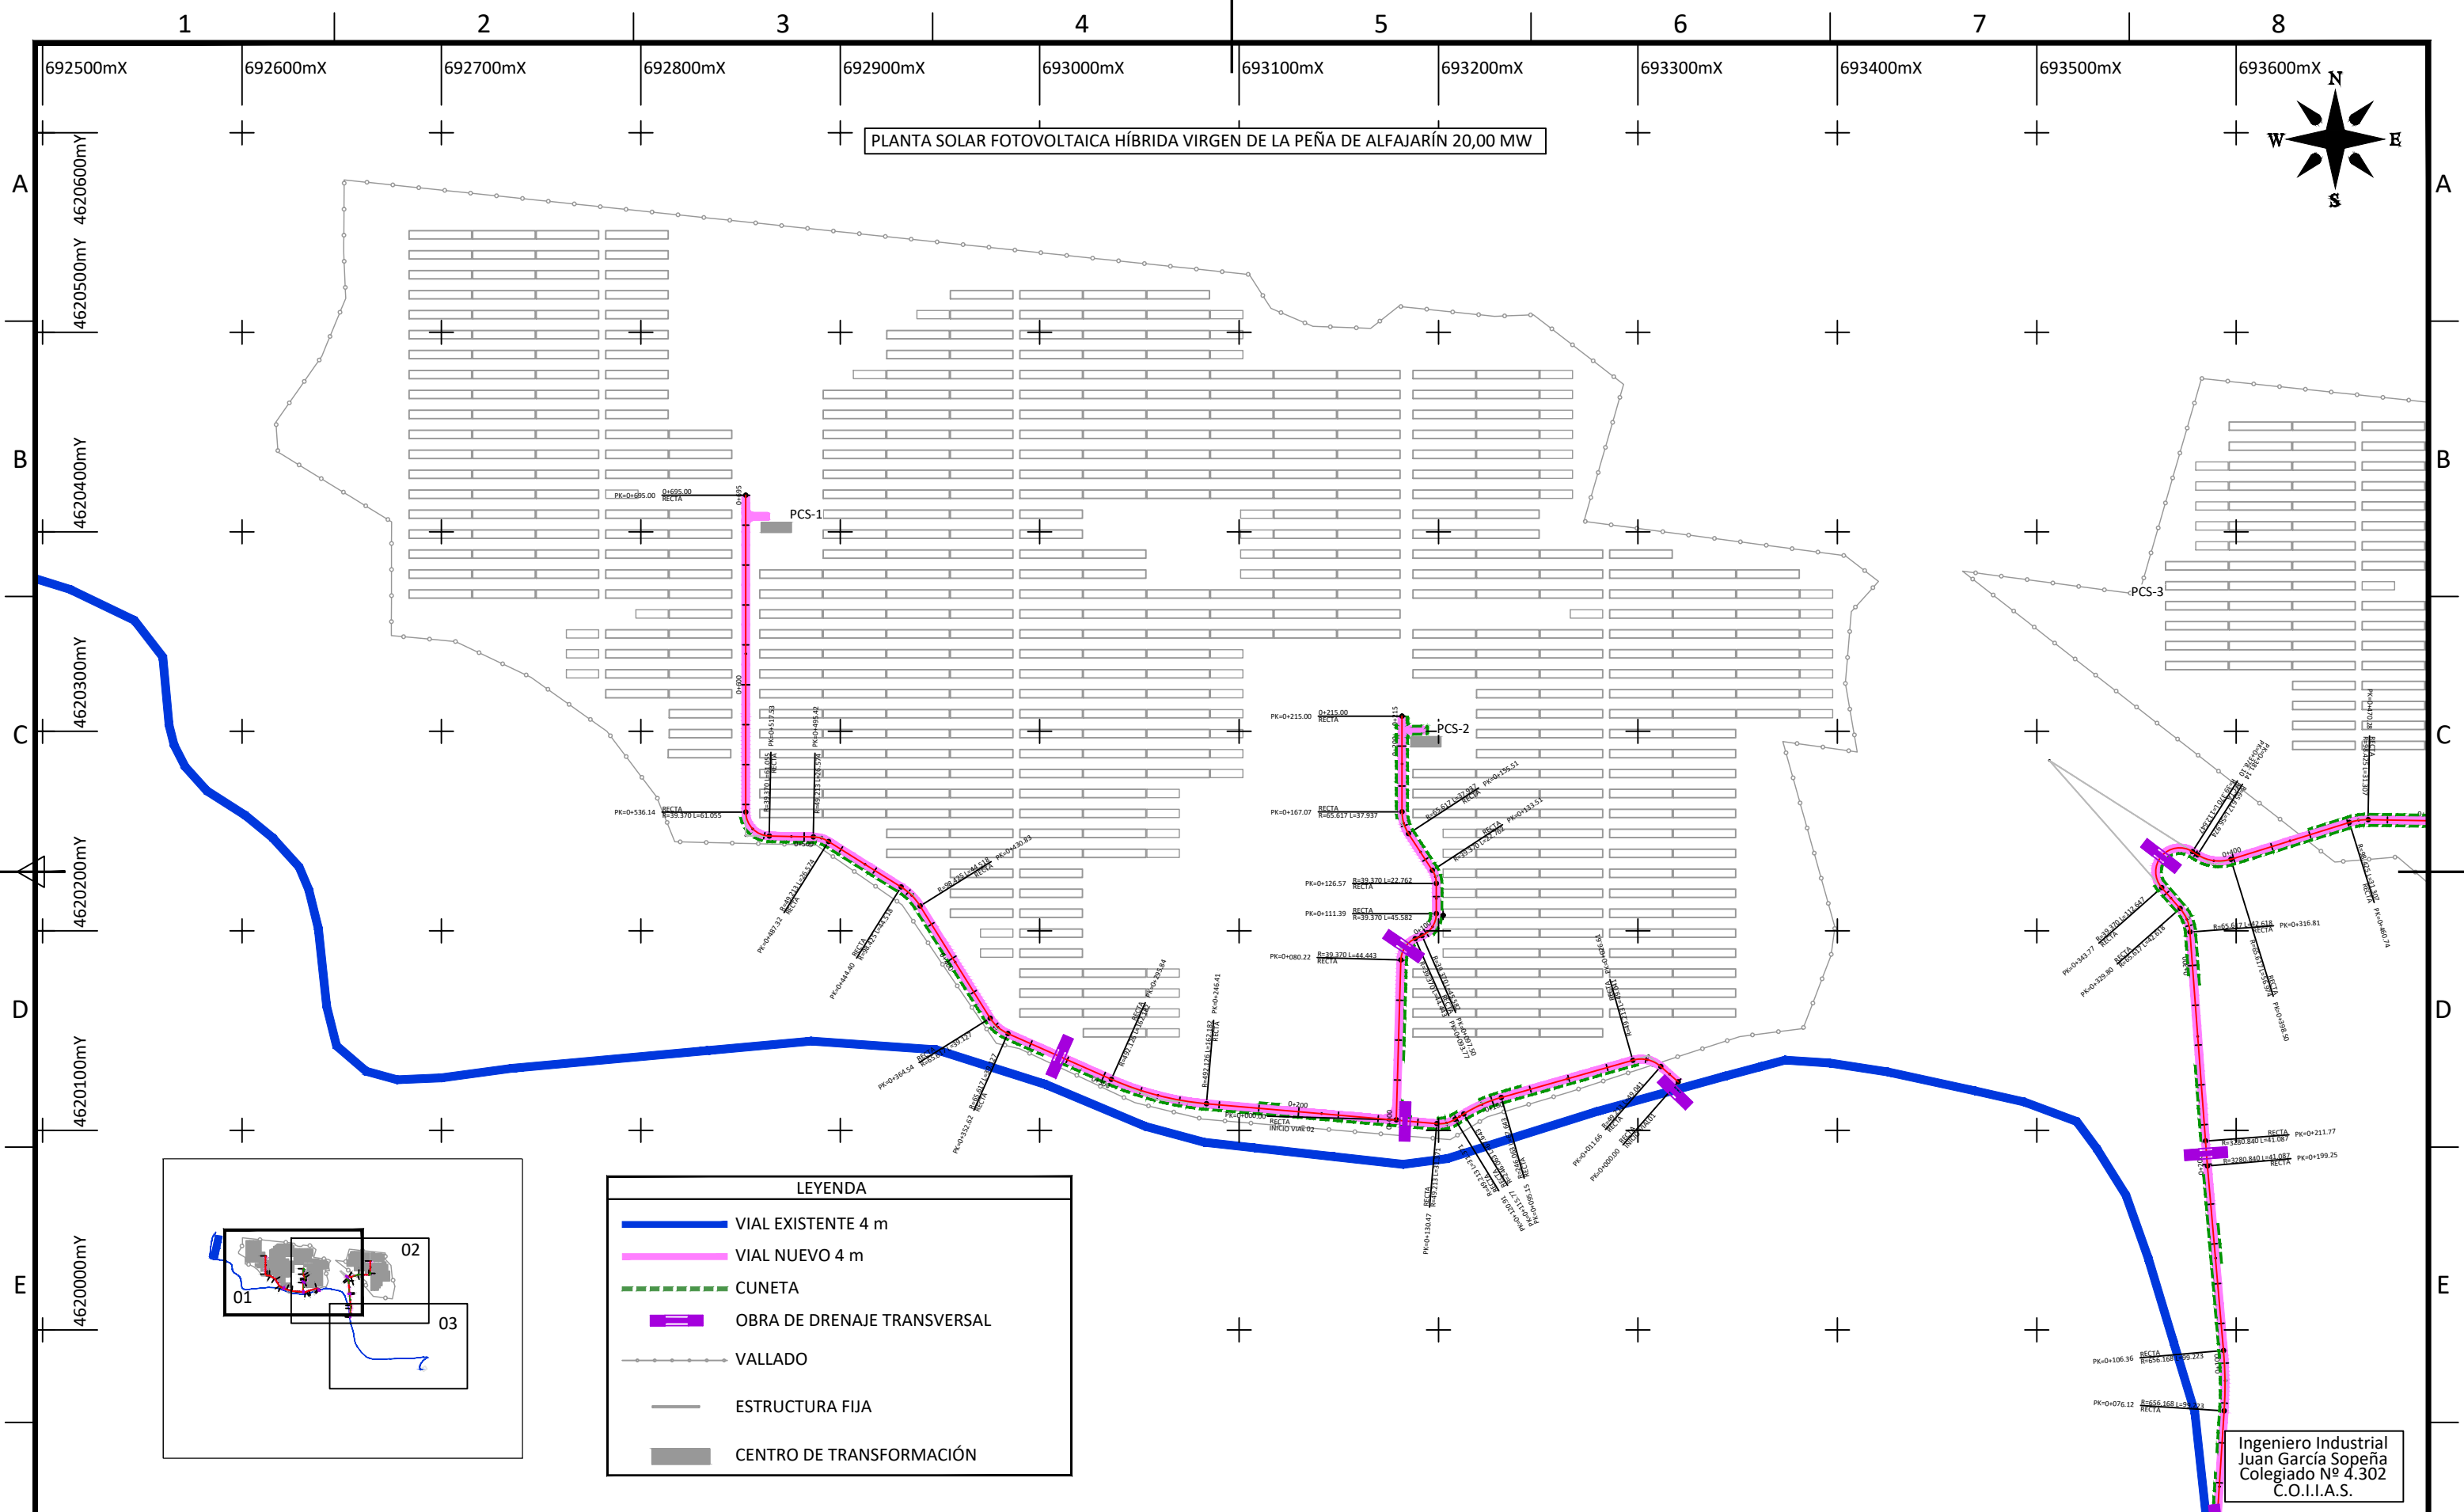

D						DATE	SCALE 1/3.000	<div><div>Ingeca Colegio Oficial de Ingenieros Industriales de Aragón</div></div> <div>PSFV HIB P.E. VIRGEN DE LA PEÑA DE ALFARIN</div> <div>VIALES</div> <div>Término Municipal de Perdiguera (Zaragoza)</div>		<div><div>Ingeca Colegio Oficial de Ingenieros Industriales de Aragón</div></div> <div>CAD Vers.: A</div> <div>Page Vers.: A</div>	
C						06/24	DRAWN ING			<div>Nº Viales: 148V</div> <div>Name Collection</div> <div>Page: 01</div>	
B						06/24	CHECKED ING			<div>General Layouts</div> <div>31/07/2024</div> <div>Cont.: 02</div>	
A	06/24	INGECA	INGECA	IAG	INICIAL	06/24	REVISED-EDPR IAG				
EDIC.	DATE	DRAWN	CHECKED	REVISED-EDPR	MODIFICATION	Format A3				CAD Nº: 05-A-10-202200EP4RD01A	
<div><div>1</div><div>2</div><div>3</div><div></div><div></div><div></div><div></div><div></div><div></div><div></div><div></div><div></div><div></div><div></div><div></div><div></div><div></div><div></div><div></div><div></div><div></div><div></div><div></div><div></div><div></div><div></div><div></div><div></div><div></div><div></div><div></div><div></div><div></div><div></div><div></div><div></div><div></div><div></div><div></div><div></div><div></div><div></div><div></div><div></div><div></div><div></div><div></div><div></div><div></div><div></div><div></div><div></div><div></div><div></div><div></div><div></div><div></div><div></div><div></div><div></div><div></div><div></div><div></div><div></div><div></div><div></div><div></div><div></div><div></div><div></div><div></div><div></div><div></div><div></div><div></div><div></div><div></div><div></div><div></div><div></div><div></div><div></div><div></div><div></div><div></div><div></div><d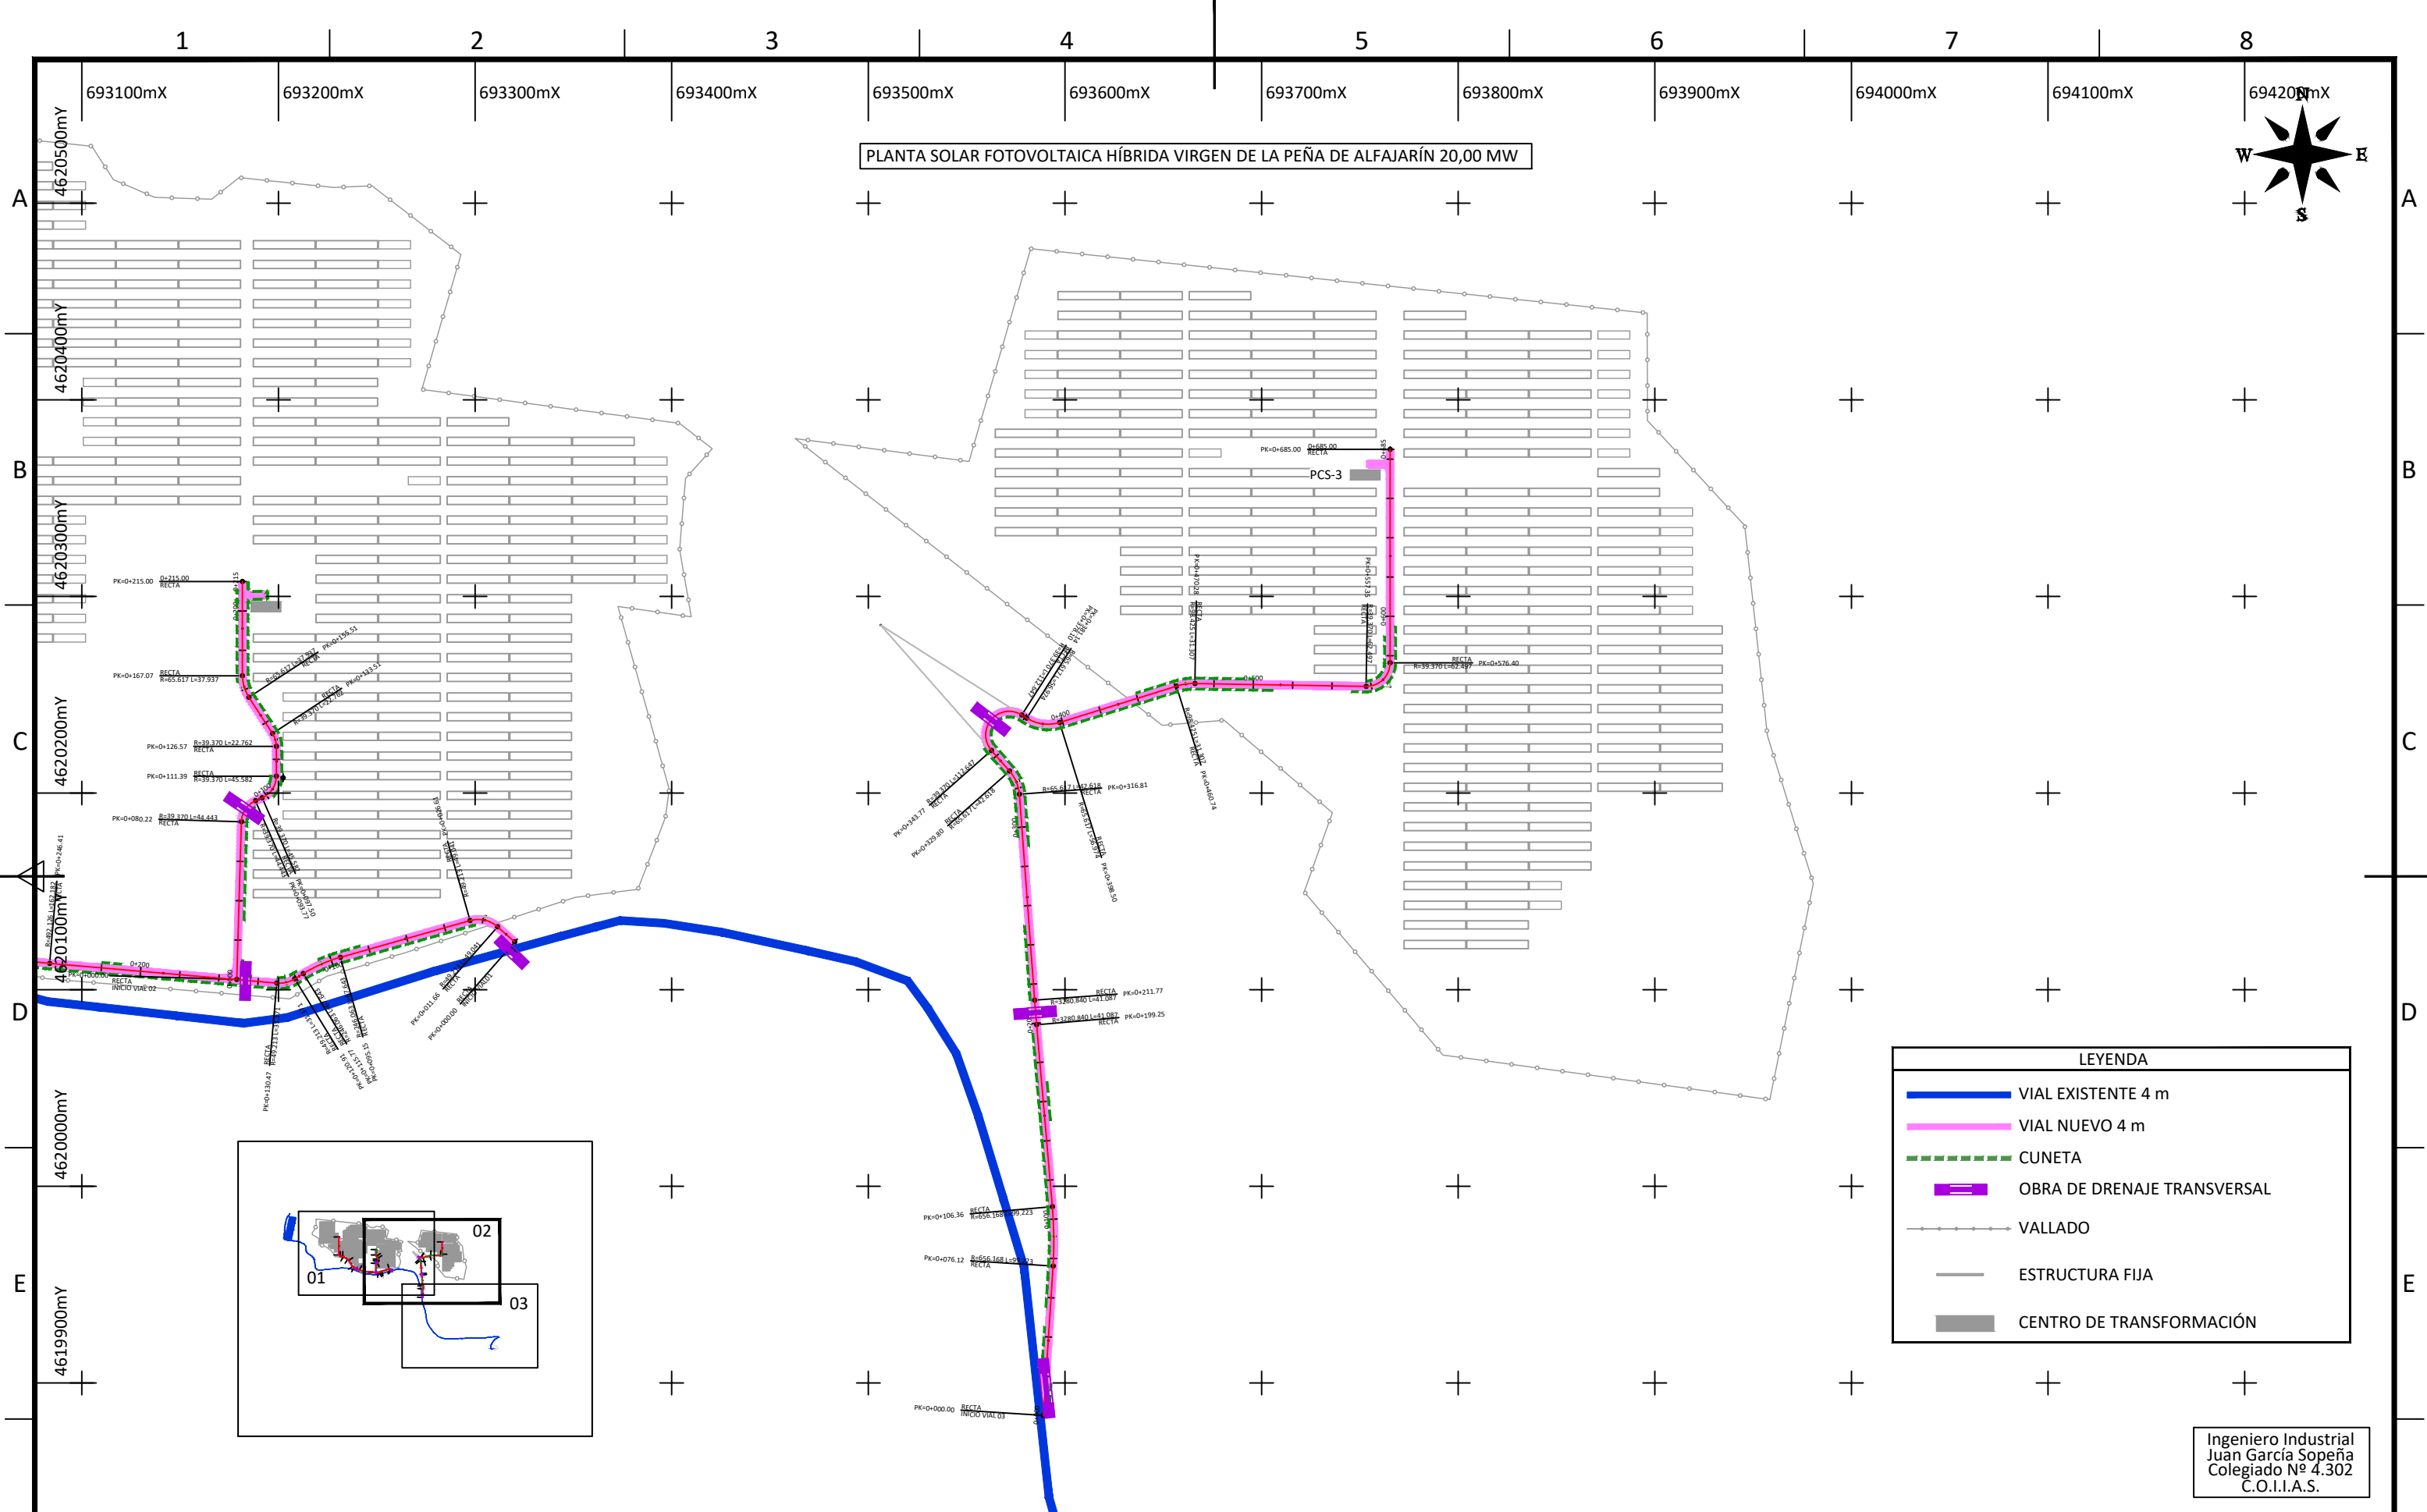

F	D	</
---	---	--	--	----

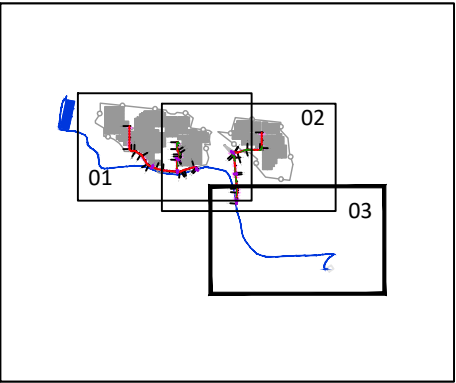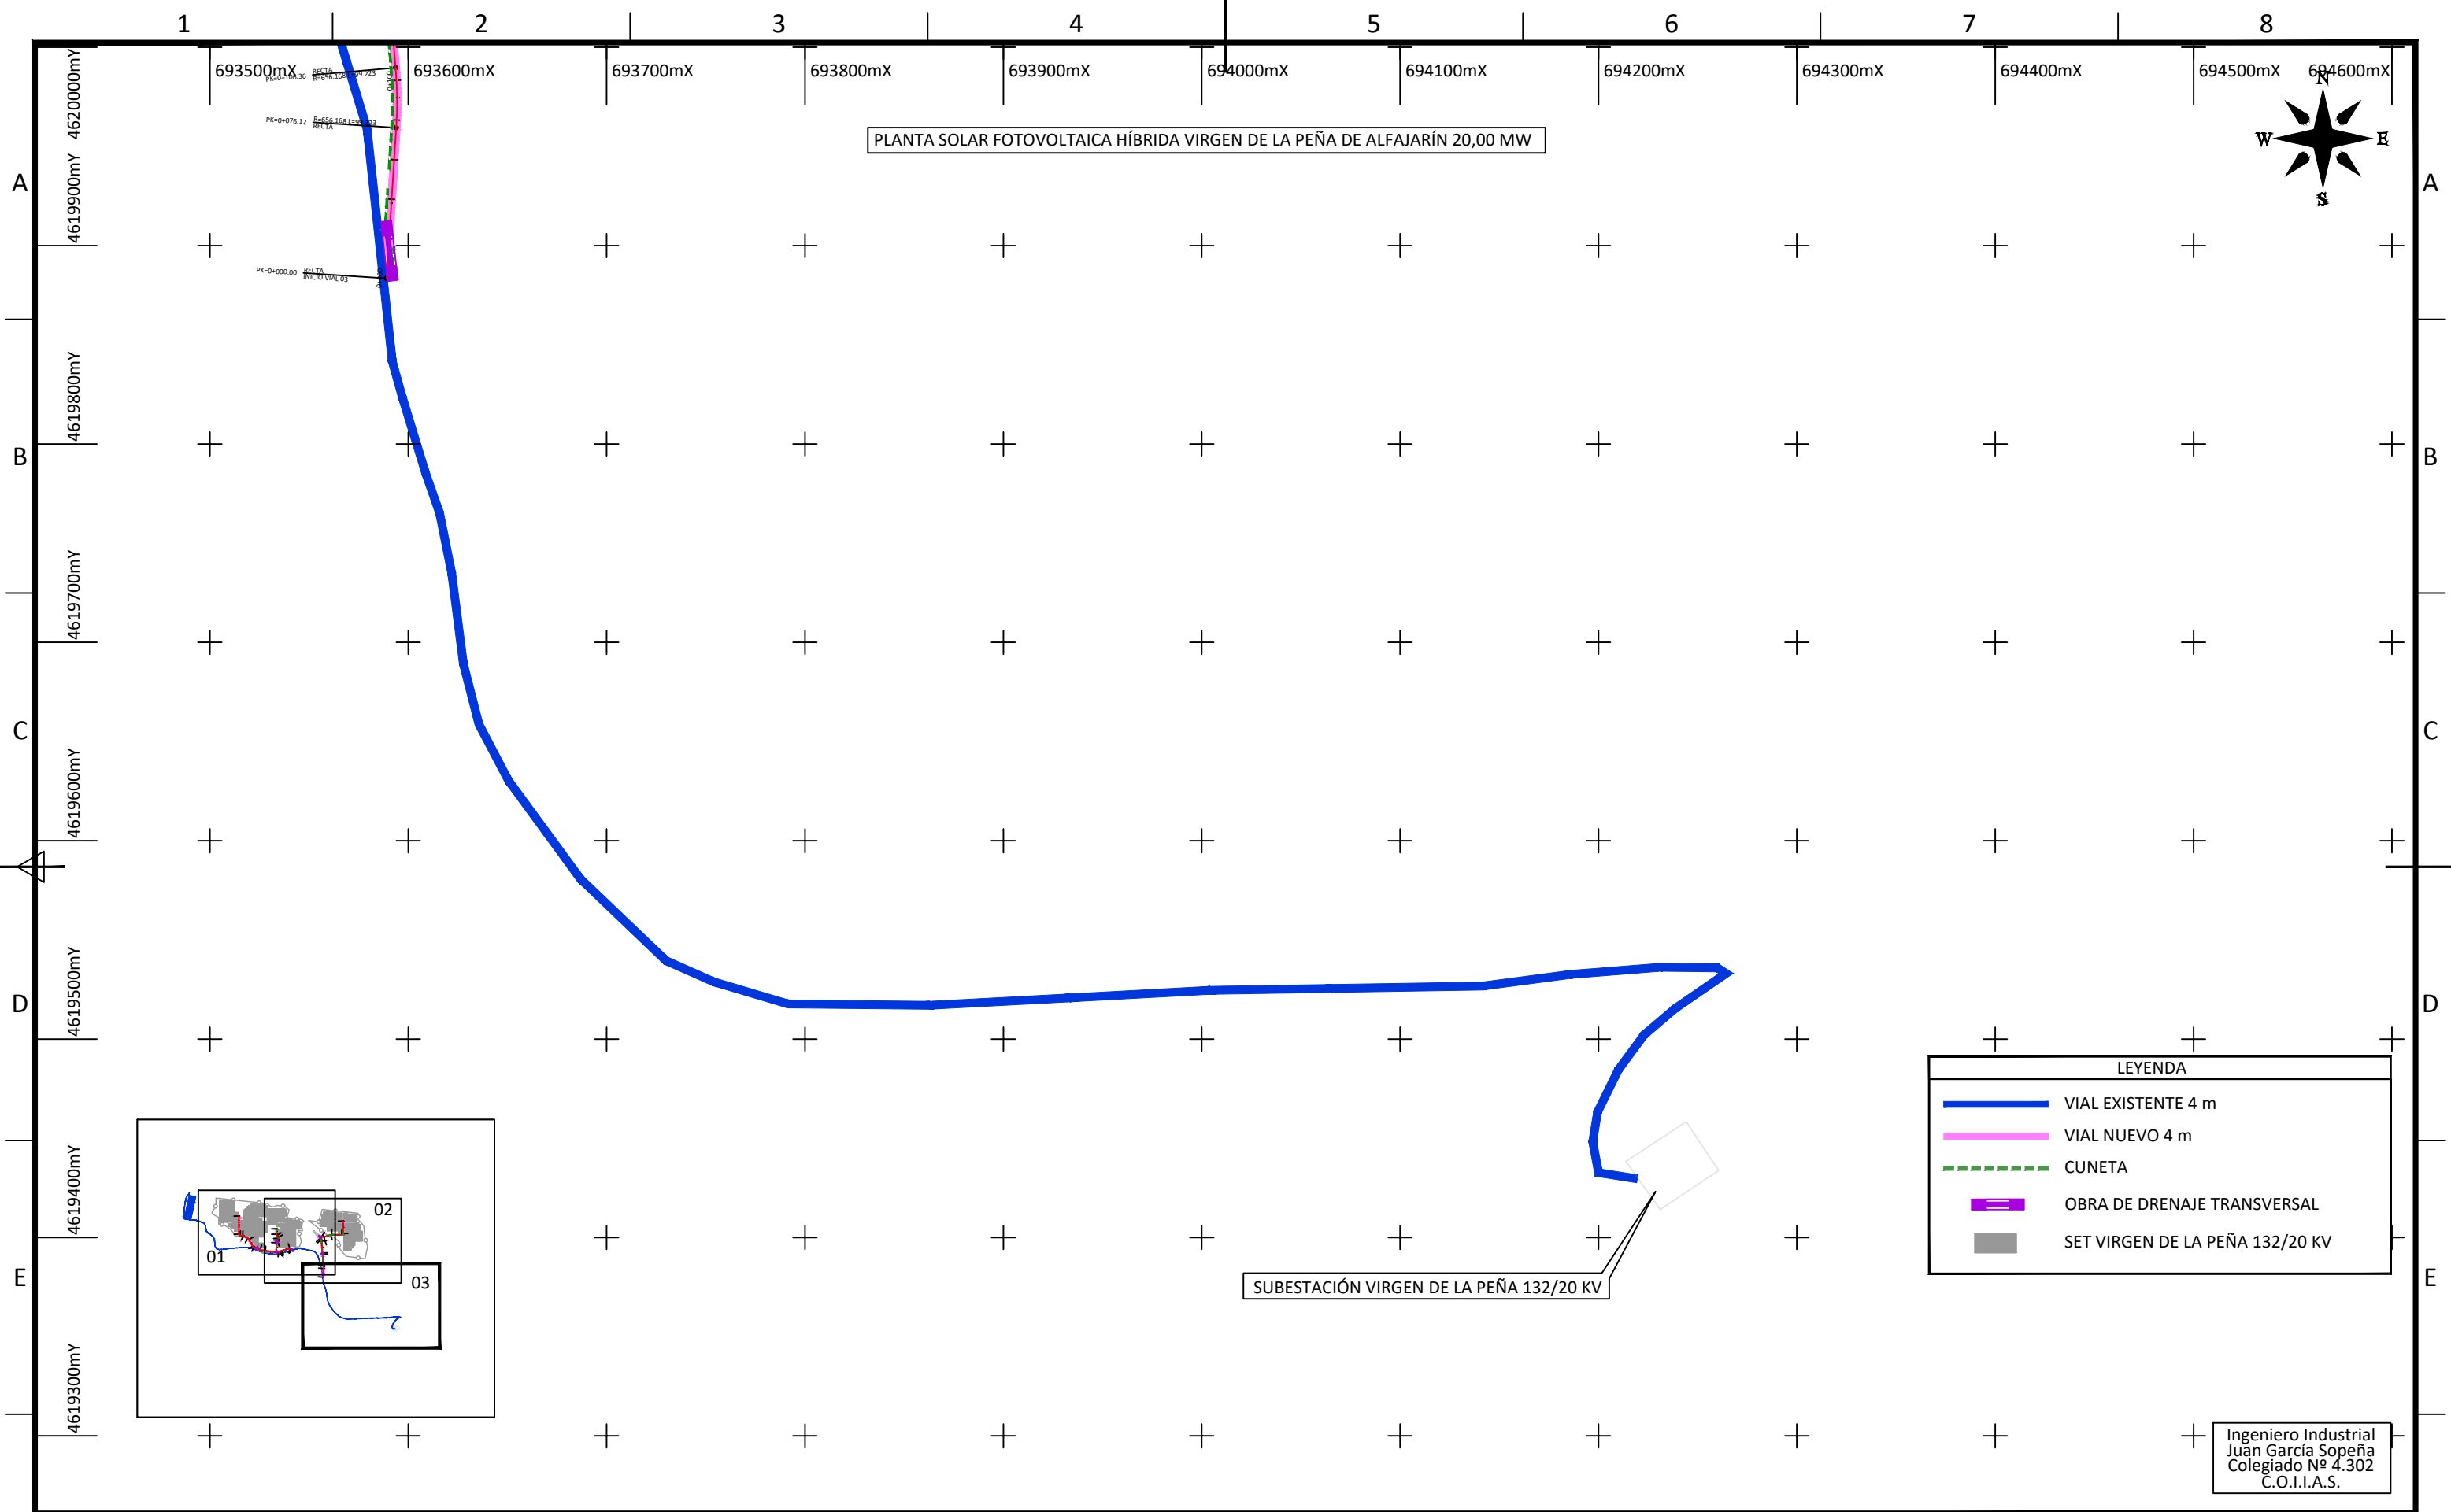

LEYENDA

VIAL EXISTENTE 4 m

VIAL NUEVO 4 m

CUNETA


OBRA DE DRENAJE TRANSVERSAL

SET VIRGEN DE LA PEÑA 132/20 KV

SUBESTACIÓN VIRGEN DE LA PEÑA 132/20 KV

Ingeniero Industrial
Juan García Sopena
Colegiado Nº 4.302
C.O.I.I.A.S.

F	D	
---	---	--	--	

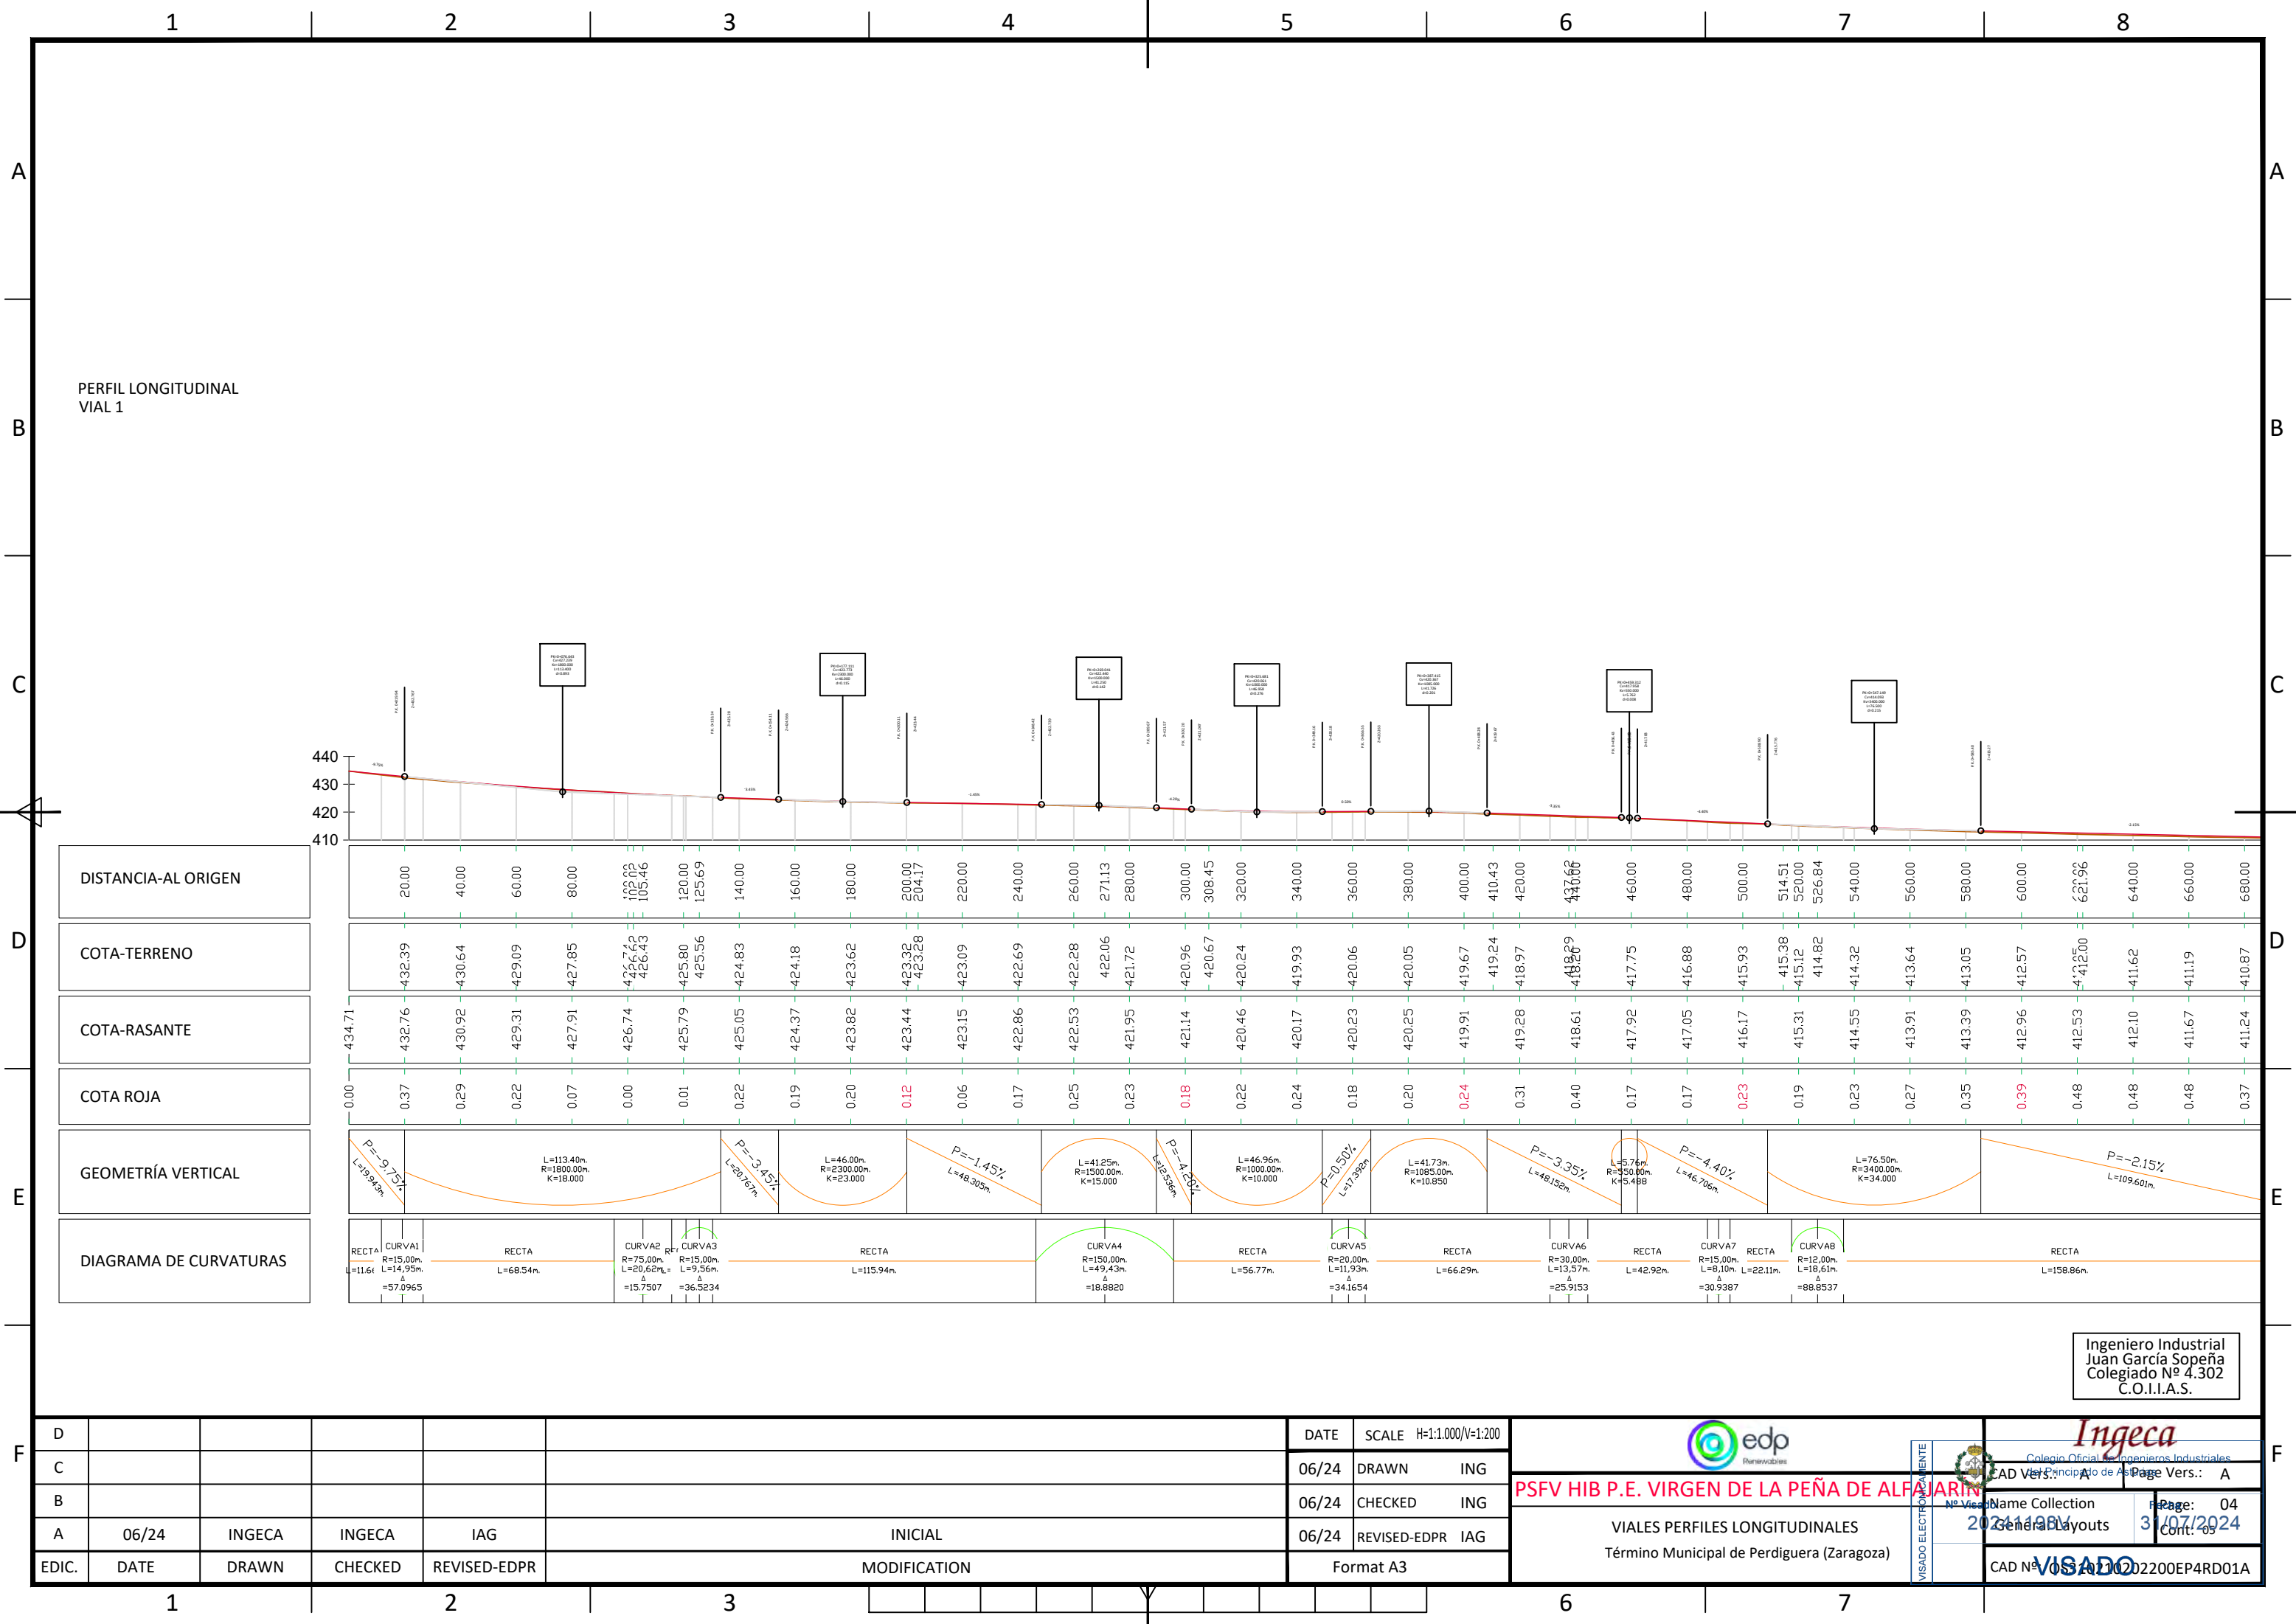

Ingeniero Industrial
Juan García Sopena
Colegiado Nº 4.302
C.O.I.I.A.S.

D						DATE	SCALE	H=1:1.000/V=1:200					
C						06/24	DRAWN	ING					
B						06/24	CHECKED	ING					
A	06/24	INGECA	INGECA	IAG		06/24	REVISED-EDPR	IAG					
EDIC.	DATE	DRAWN	CHECKED	REVISED-EDPR	MODIFICATION			Format A3					

Colegio Oficial de Ingenieros Industriales

Principado de Asturias

PSFV HIB P.E. VIRGEN DE LA PEÑA DE ALFAJARIN

Nombre Collection

General Layouts

Page Vers.: A

Page: 04

Cont: 03


VIALES PERFILES LONGITUDINALES

Término Municipal de Perdiguera (Zaragoza)

VISADO

CAD Nº: 05-2022-002200EP4RD01A

PERFIL LONGITUDINAL
VIAL 3

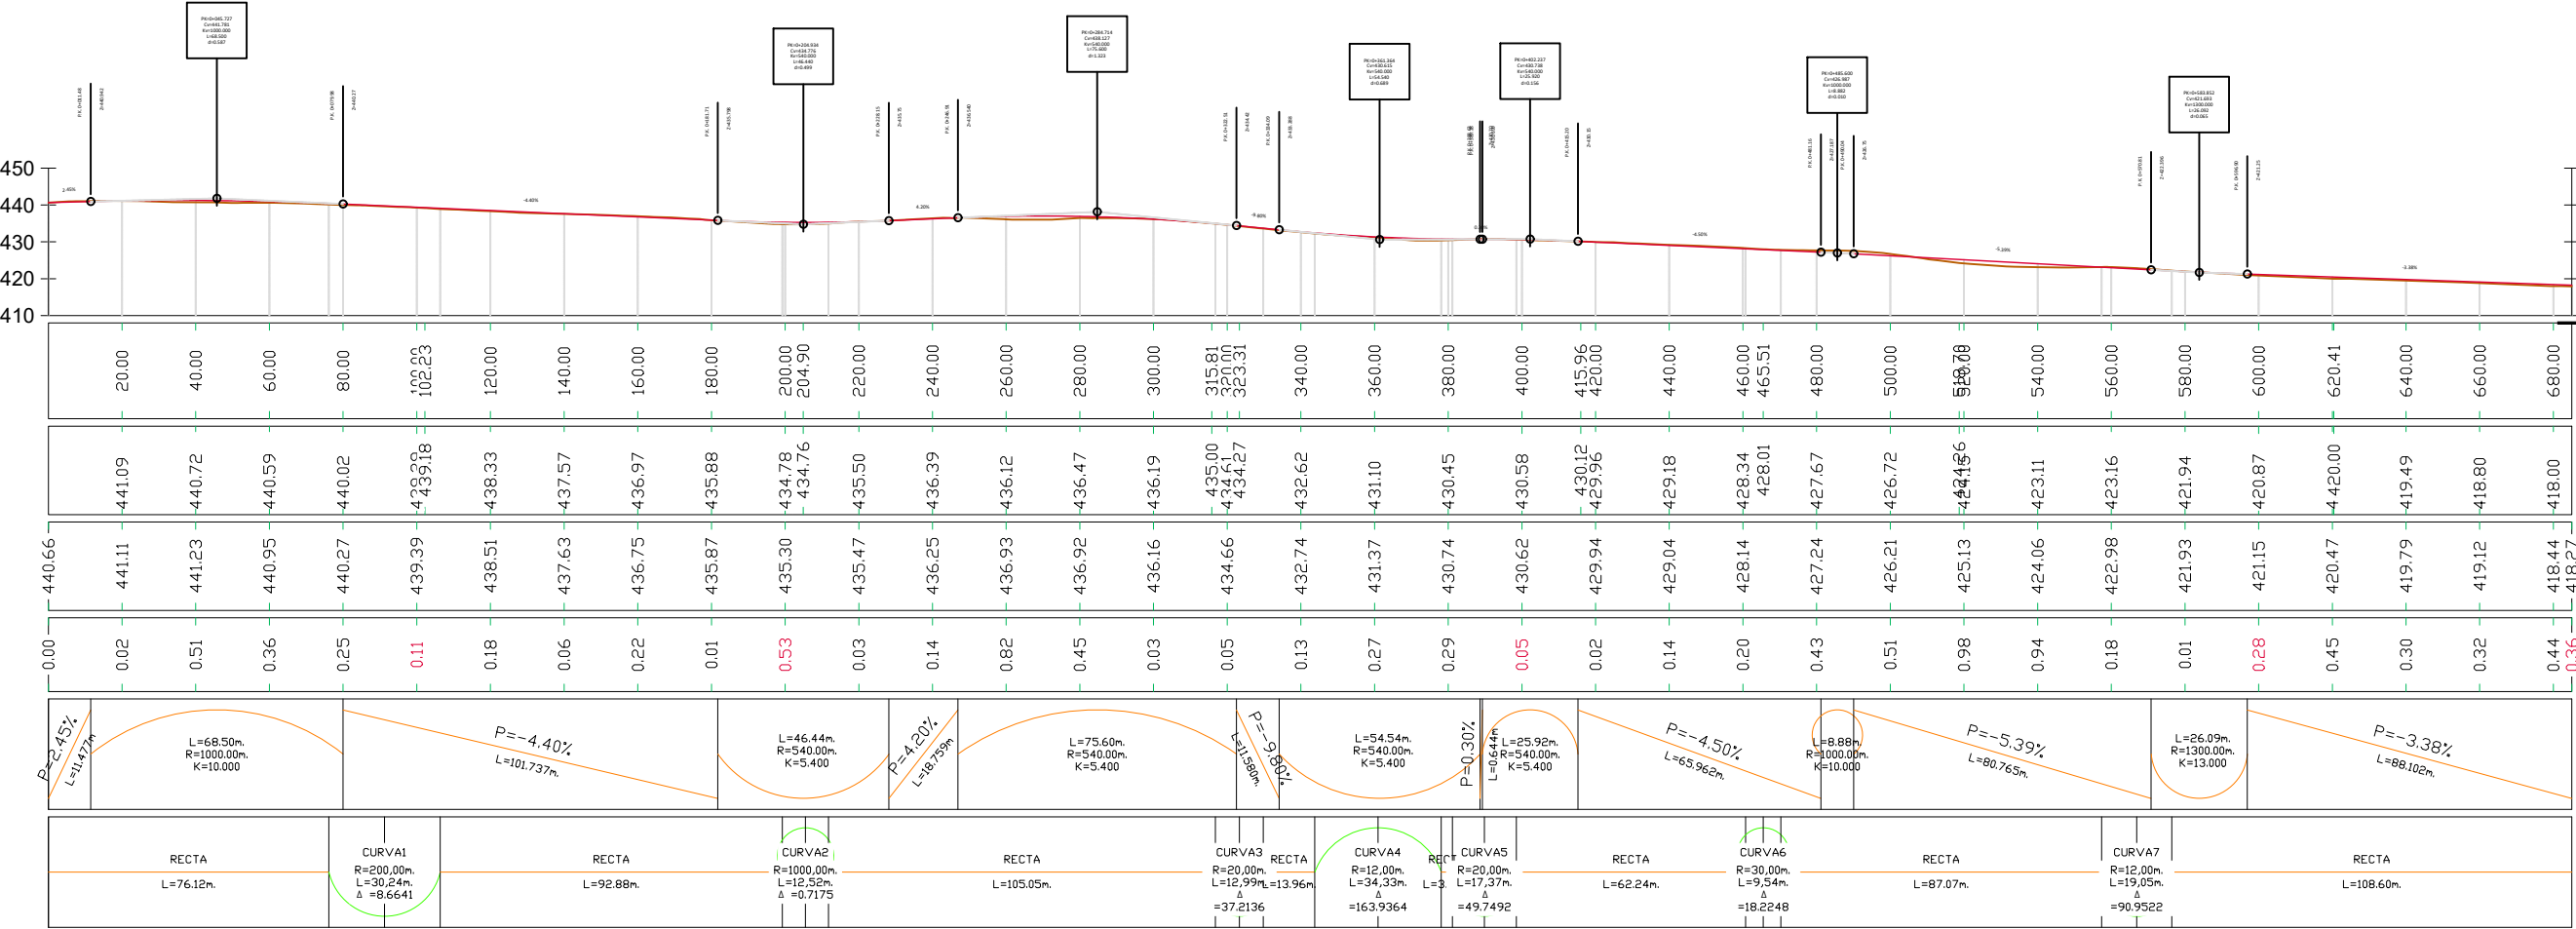

D						DATE	SCALE	H=1:1.000/V=1:200
C						06/24	DRAWN	ING
B						06/24	CHECKED	ING
A	06/24	INGECA	INGECA	IAG	INICIAL	06/24	REVISED-EDPR	IAG
EDIC.	DATE	DRAWN	CHECKED	REVISED-EDPR	MODIFICATION			Format A3

PSFV HIB P.E. VIRGEN DE LA PEÑA DE ALFAJARIN

VIALES PERFILES LONGITUDINALES
Término Municipal de Perdiguera (Zaragoza)

Ing
C
B
A

2024-11-08

31/07/2024

Ing
C
B
A

2024-11-08

31/07/2024

Ing
C
B
A

2024-11-08

31/07/2024


PSFV HIB P.E. VIRGEN DE LA PEÑA DE ALFAJARÍN

SECCIÓN TIPO VIALES

Ingeniero Industrial
Juan García Sopena
Colegiado Nº 4.302
C.O.I.I.A.S.

D				DATE	SCALE	-	<div><div></div><div>PSFV HIB P.E. VIRGEN DE LA PEÑA DE ALFAJARÍN</div><div>SECCIÓN TIPO VIALES</div><div>Término Municipal de Perdiguera (Zaragoza)</div></div>	<div><div></div><div>CAD Vers.: A</div><div>Page Vers.: A</div><div>Name collection: 2024-198V</div><div>Page: A0</div><div>Cont: 88</div><div>CAD Nº: 055-A7-10-202200EP4RD31A</div></div>
C				06/24	DRAWN	ING		
B				06/24	CHECKED	ING		
A	06/24	INICIAL	TODAS	06/24	REVISED-EDPR	IAG		
EDIC.	DATE	MODIFICATION	PAGES MODIFIED	Format A3				

F

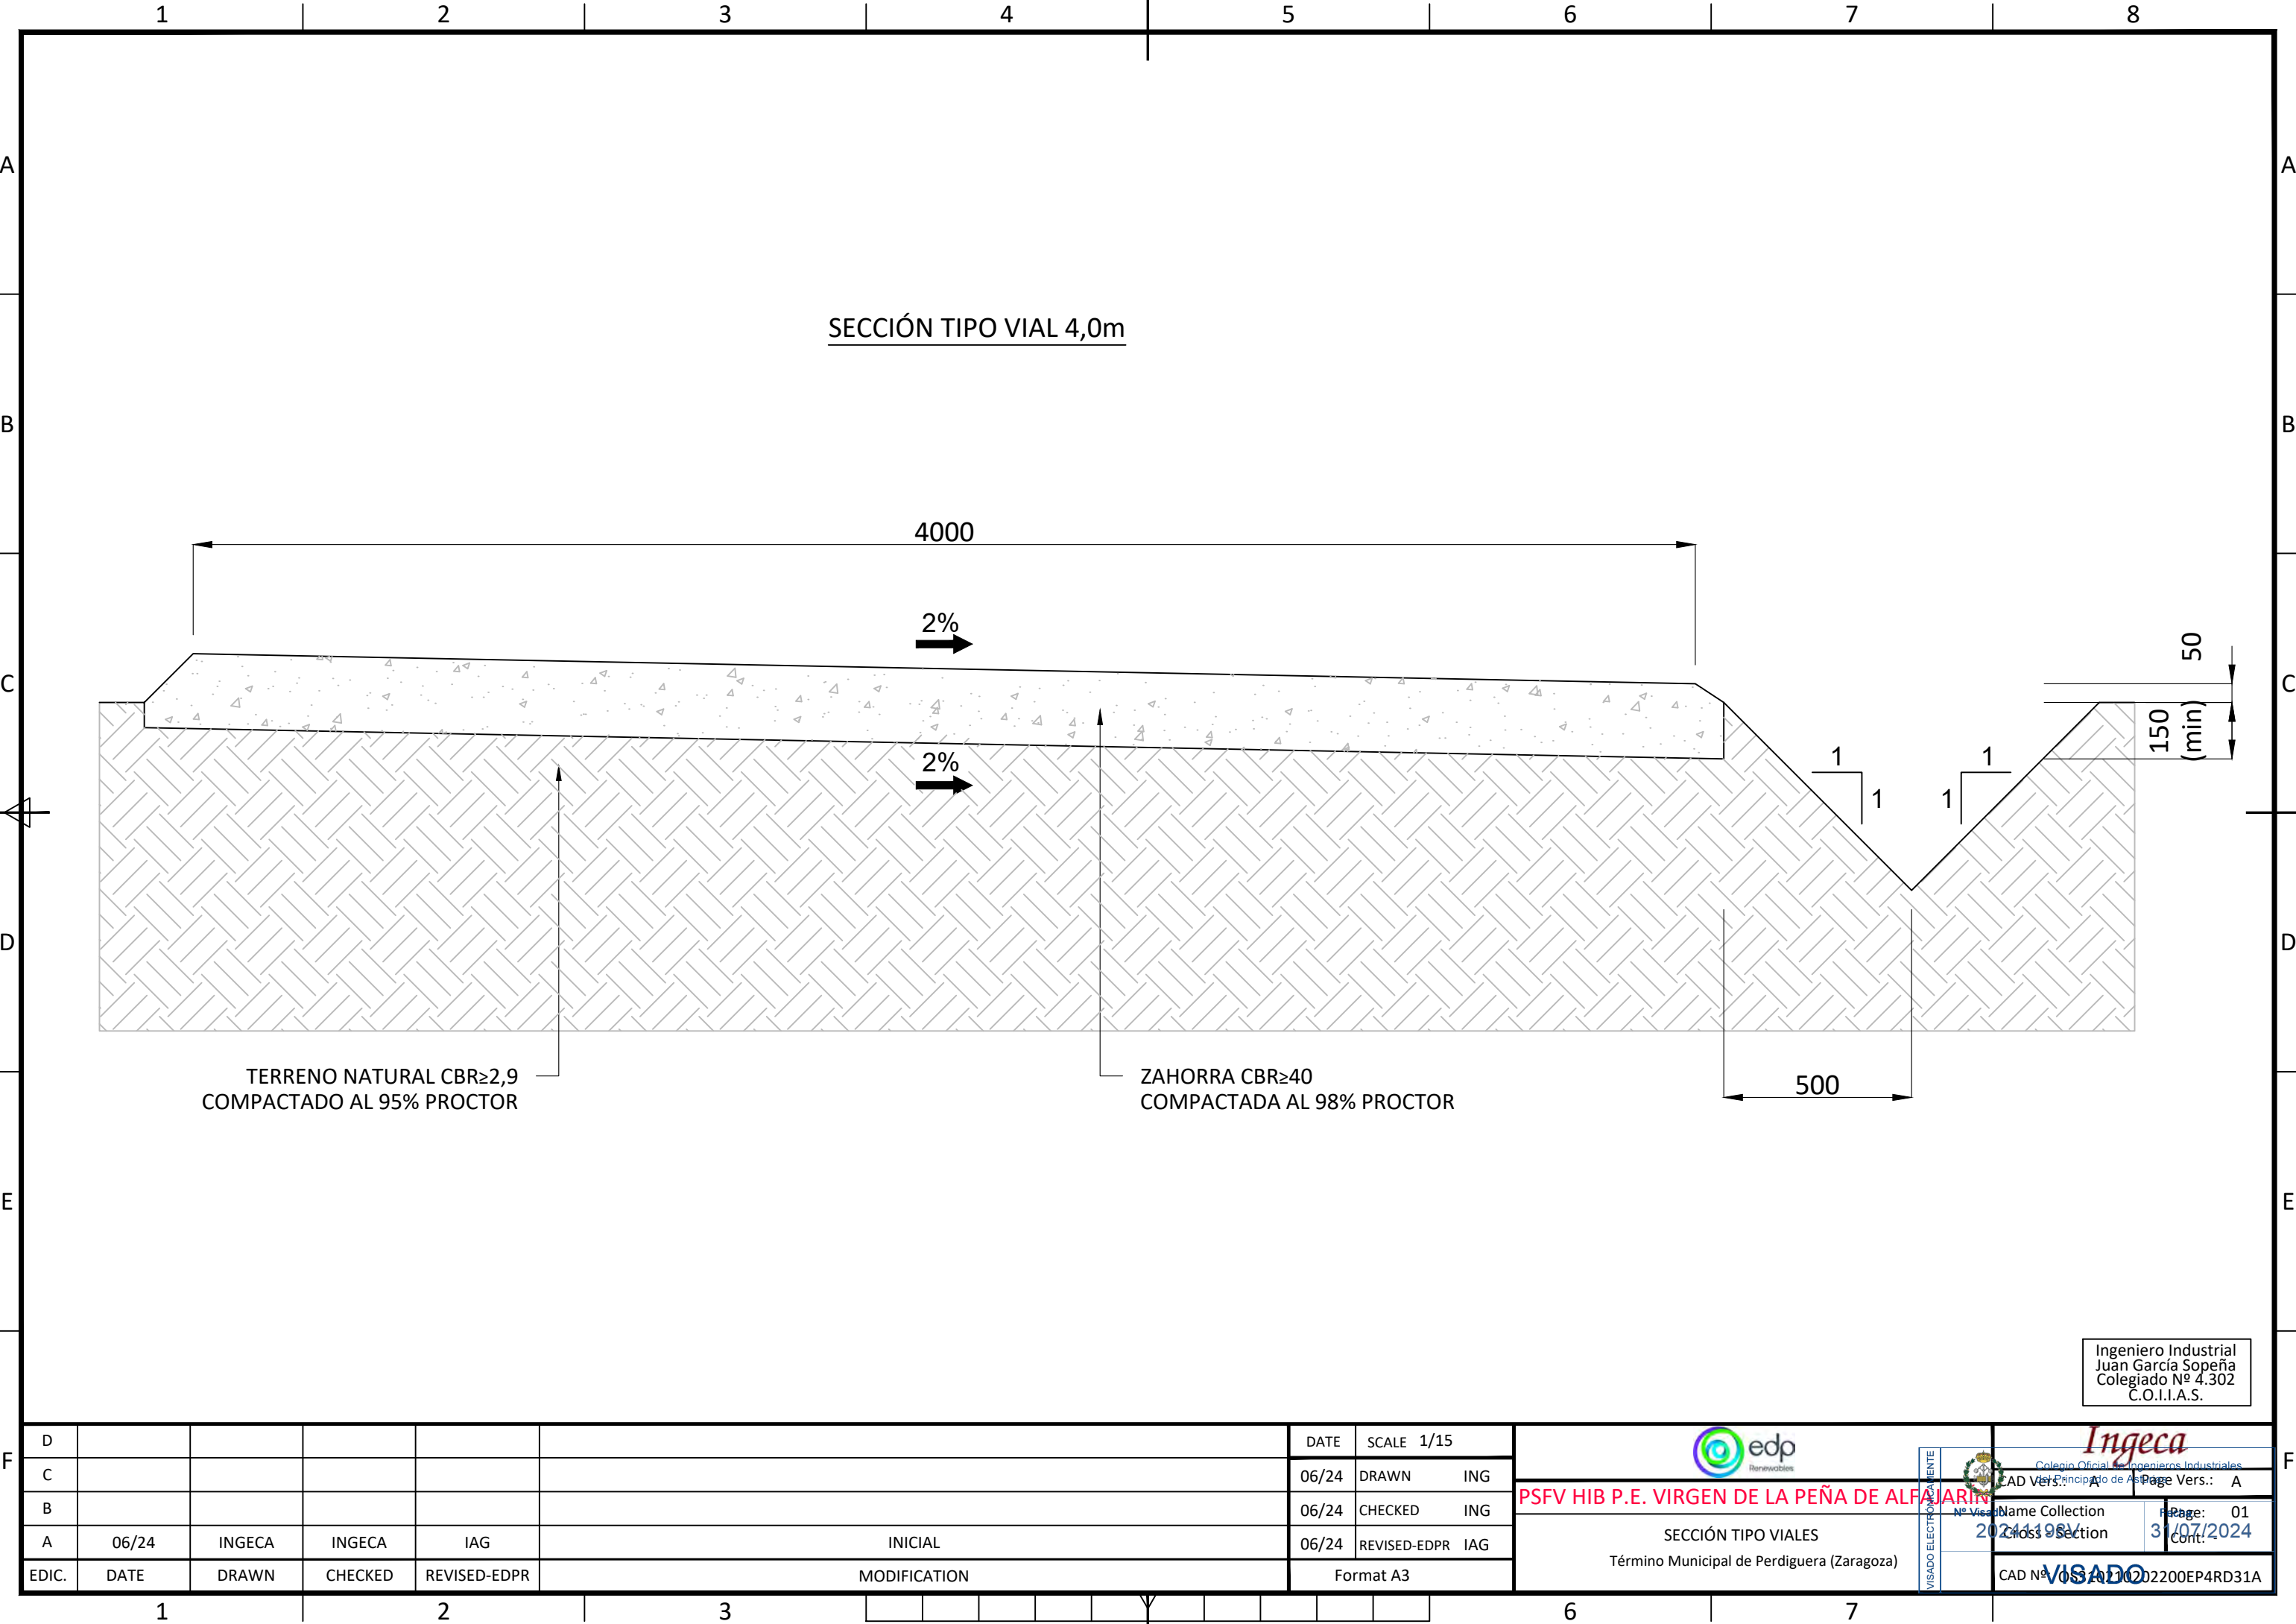

SECCIÓN TIPO VIAL 4,0m

TERRENO NATURAL CBR \geq 2,9
COMPACTADO AL 95% PROCTOR

ZAHORRA CBR \geq 40
COMPACTADA AL 98% PROCTOR

Ingeniero Industrial
Juan García Sopena
Colegiado Nº 4.302
C.O.I.I.A.S.

D						DATE	SCALE 1/15
C						06/24	DRAWN ING
B						06/24	CHECKED ING
A	06/24	INGECA	INGECA	IAG	INICIAL	06/24	REVISED-EDPR IAG
EDIC.	DATE	DRAWN	CHECKED	REVISED-EDPR	MODIFICATION	Format A3	



PSFV HIB P.E. VIRGEN DE LA PEÑA DE ALFARIN

SECCIÓN TIPO VIALES

Término Municipal de Perdiguera (Zaragoza)



Colegio Oficial de Ingenieros Industriales


CAD Vers.: A Page Vers.: A

Name Collection Page: 01

2024-09-07 Cont: 31/07/2024

VISADO

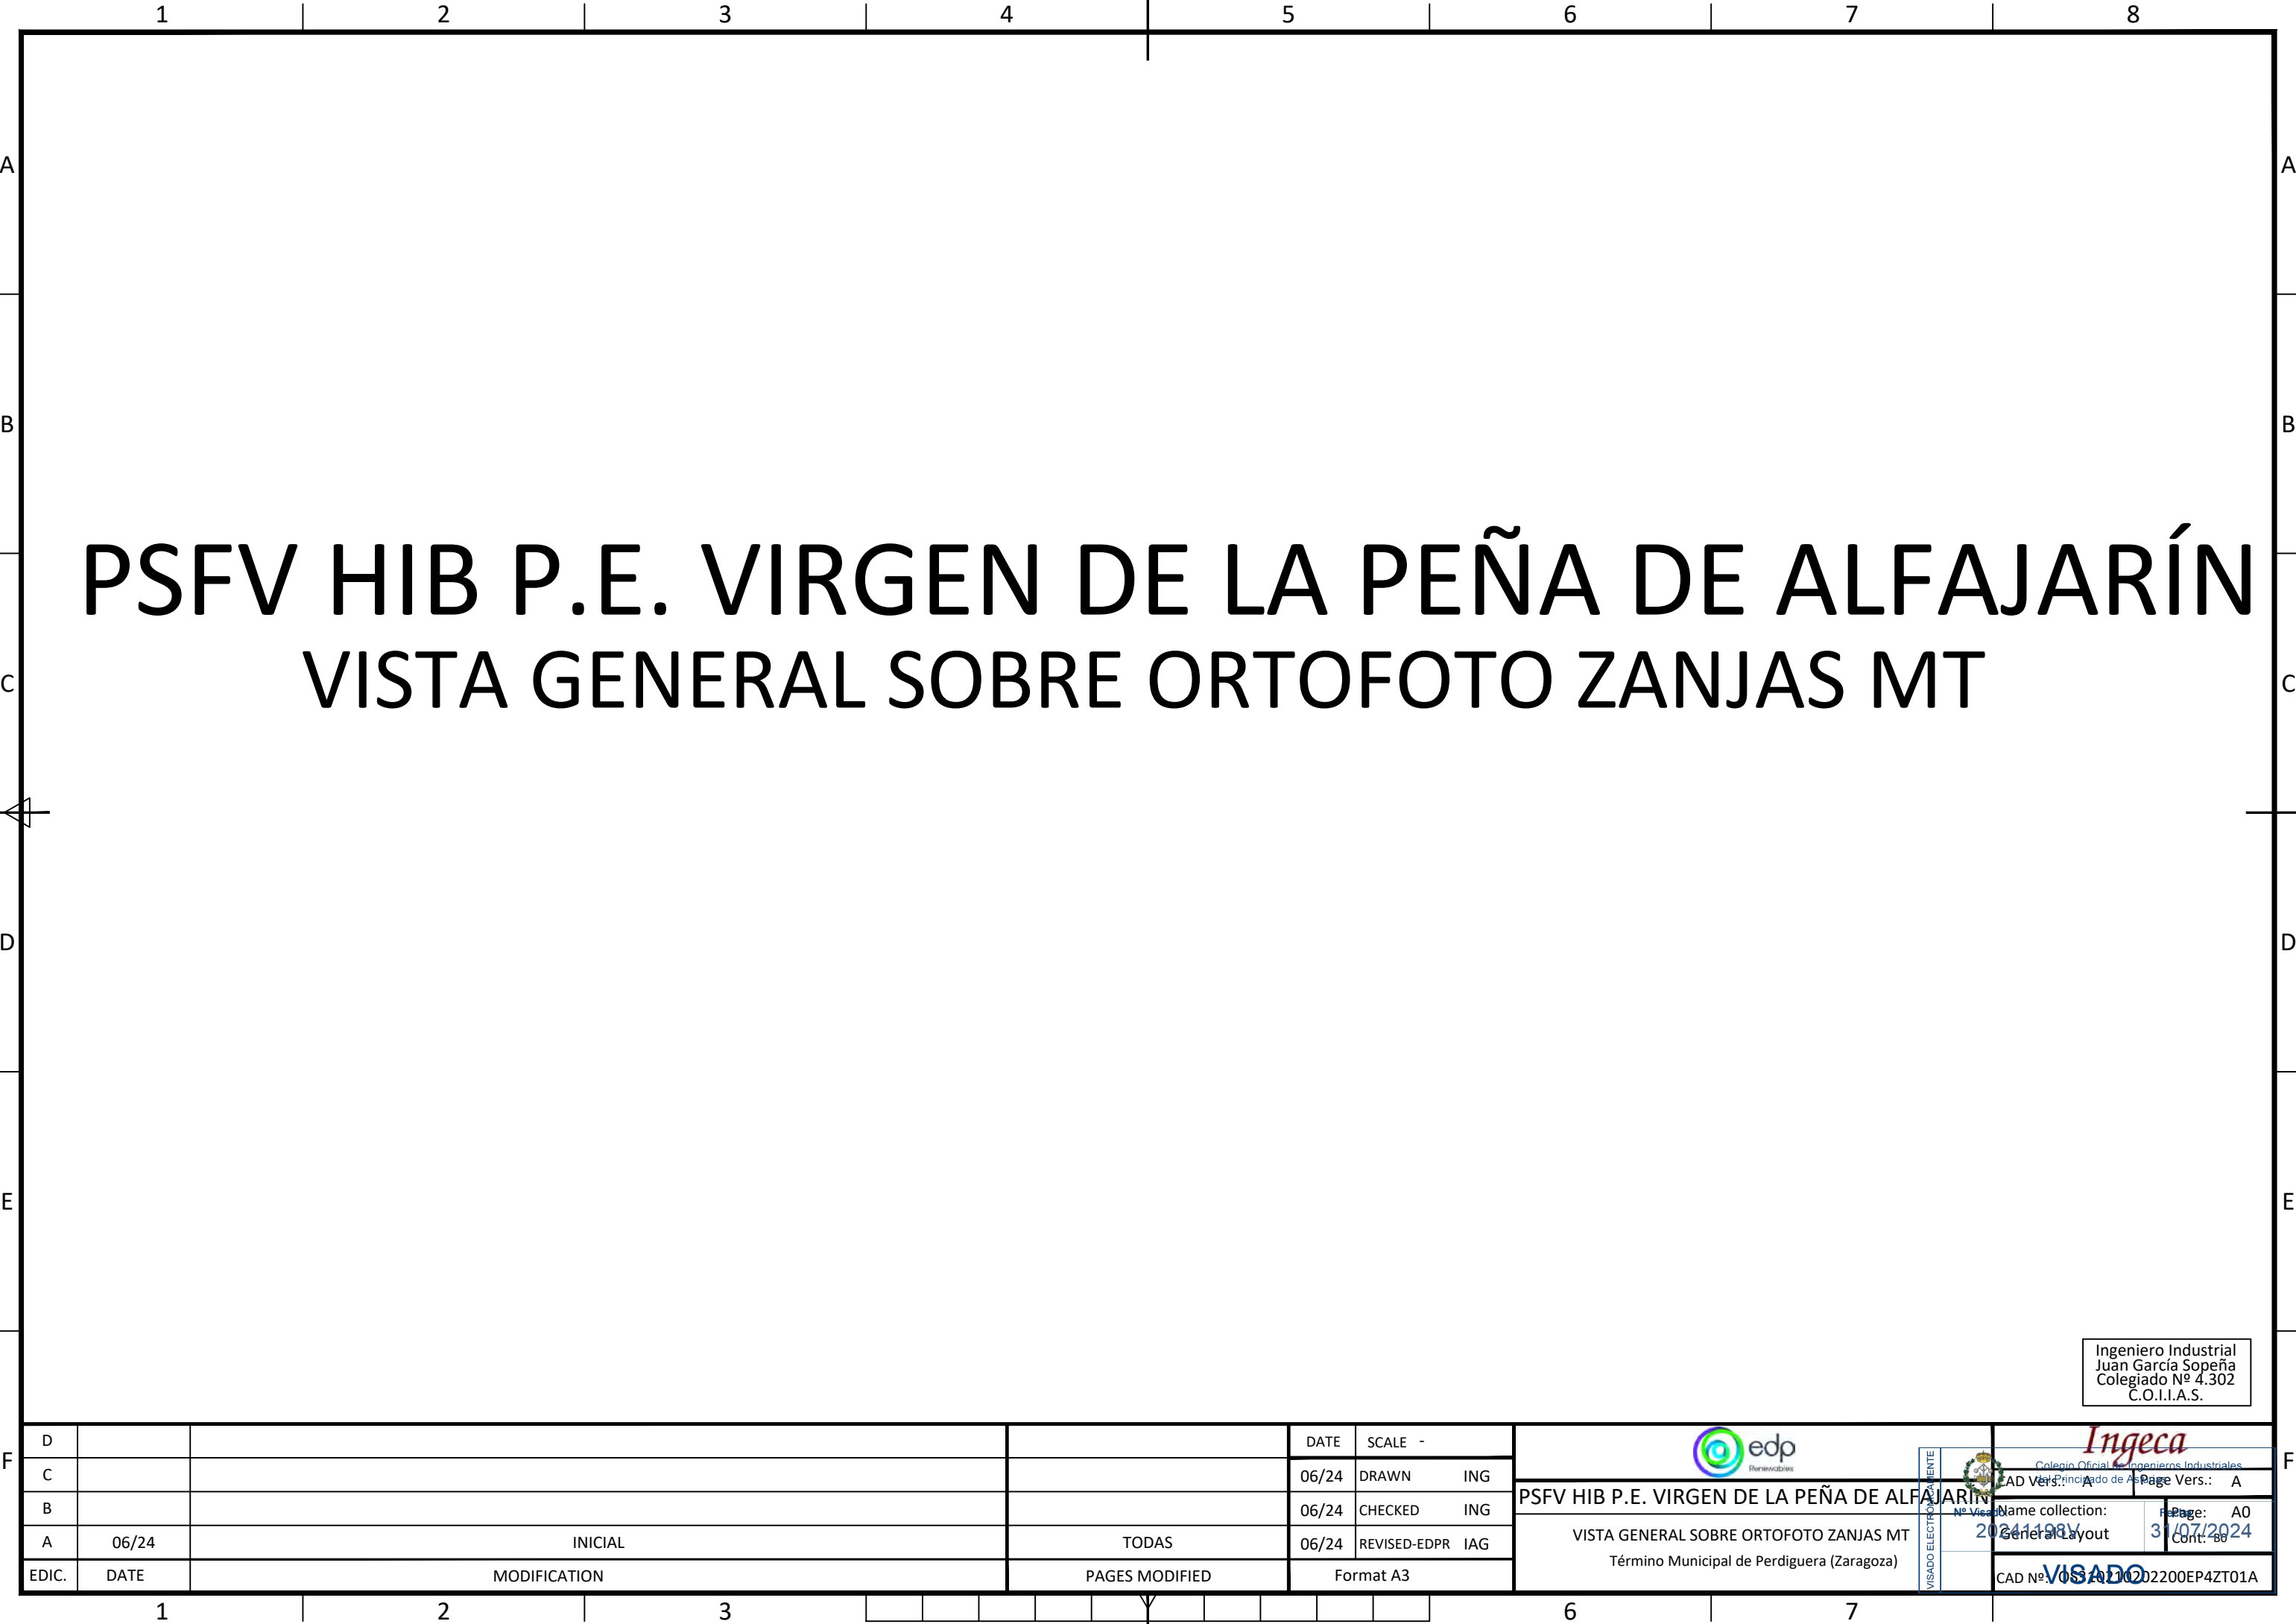

CAD Nº: 005-AZ-1022200EP4RD31A




PSFV HIB P.E. VIRGEN DE LA PEÑA DE ALFAJARÍN




VISTA GENERAL SOBRE ORTOFOTO ZANJAS MT



Ingeniero Industrial
Juan García Sopena
Colegiado Nº 4.302
C.O.I.I.A.S.

D				DATE	SCALE -	 PSFV HIB P.E. VIRGEN DE LA PEÑA DE ALFAJARÍN VISTA GENERAL SOBRE ORTOFOTO ZANJAS MT Término Municipal de Perdiguera (Zaragoza)	 Colegio Oficial de Ingenieros Industriales Principado de Asturias Name collection: 2024-198V General Layout Page Vers.: A Page Vers.: A Page: A0 Cont: 88 VISADO
C				06/24	DRAWN ING		
B				06/24	CHECKED ING		
A	06/24	INICIAL	TODAS	06/24	REVISED-EDPR IAG		
EDIC.	DATE	MODIFICATION	PAGES MODIFIED	Format A3		CAD Nº: 055-A7-10-202200EP4ZT01A	

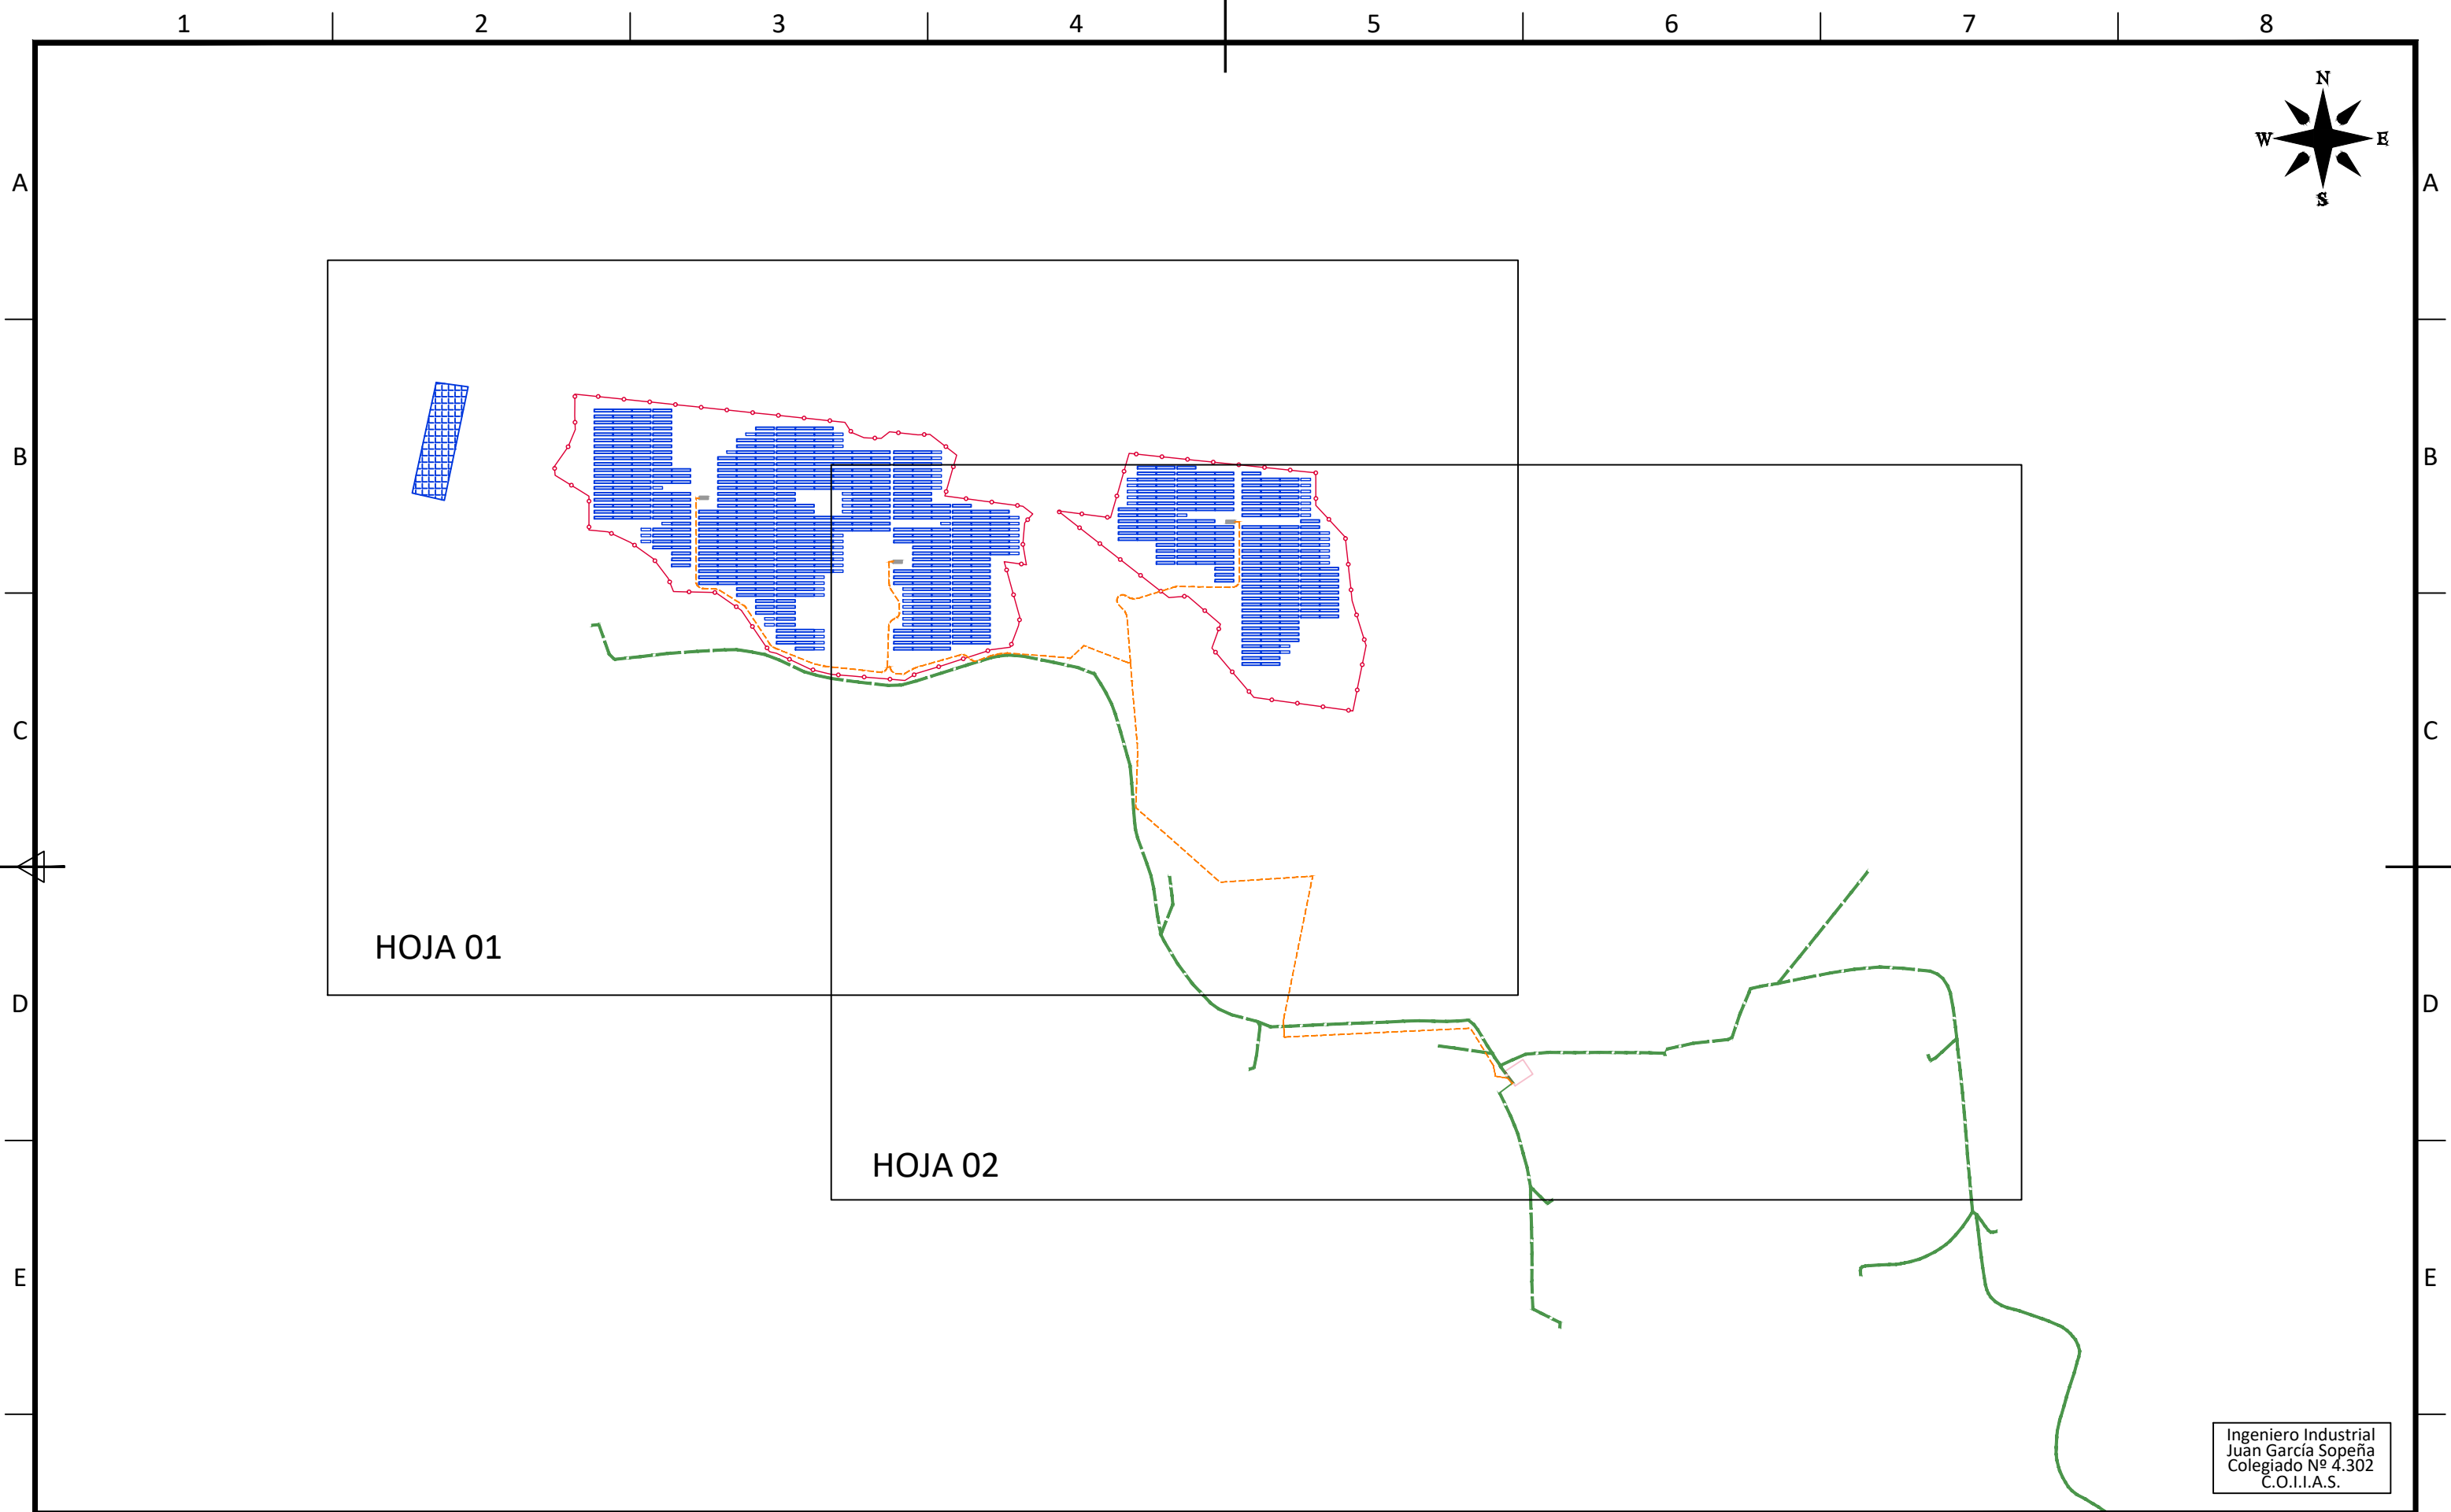[illegible]



D						DATE	SCALE 1/10.000	<div> PSFV HIB P.E. VIRGEN DE LA PEÑA DE ALFARIN</div>		<div> C.A.D. Vers.: A Page Vers.: A</div>	
C						06/24	DRAWN ING				
B						06/24	CHECKED ING	PLANO LLAVE Término Municipal de Perdiguera (Zaragoza)		<div> Name Collection General Layout 2024-11-08 31/07/2024</div>	
A	06/24	INGECA	INGECA	IAG	INICIAL	06/24	REVISED-EDPR IAG				
EDIC.	DATE	DRAWN	CHECKED	REVISED-EDPR	MODIFICATION	Format A3		CAD Nº 005A021022200EP4ZT01A		Ingeniero Industrial Juan García Sopena Colegiado Nº 4.302 C.O.I.I.A.S.	
1	2	3						6	7		

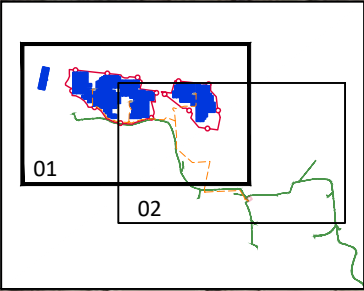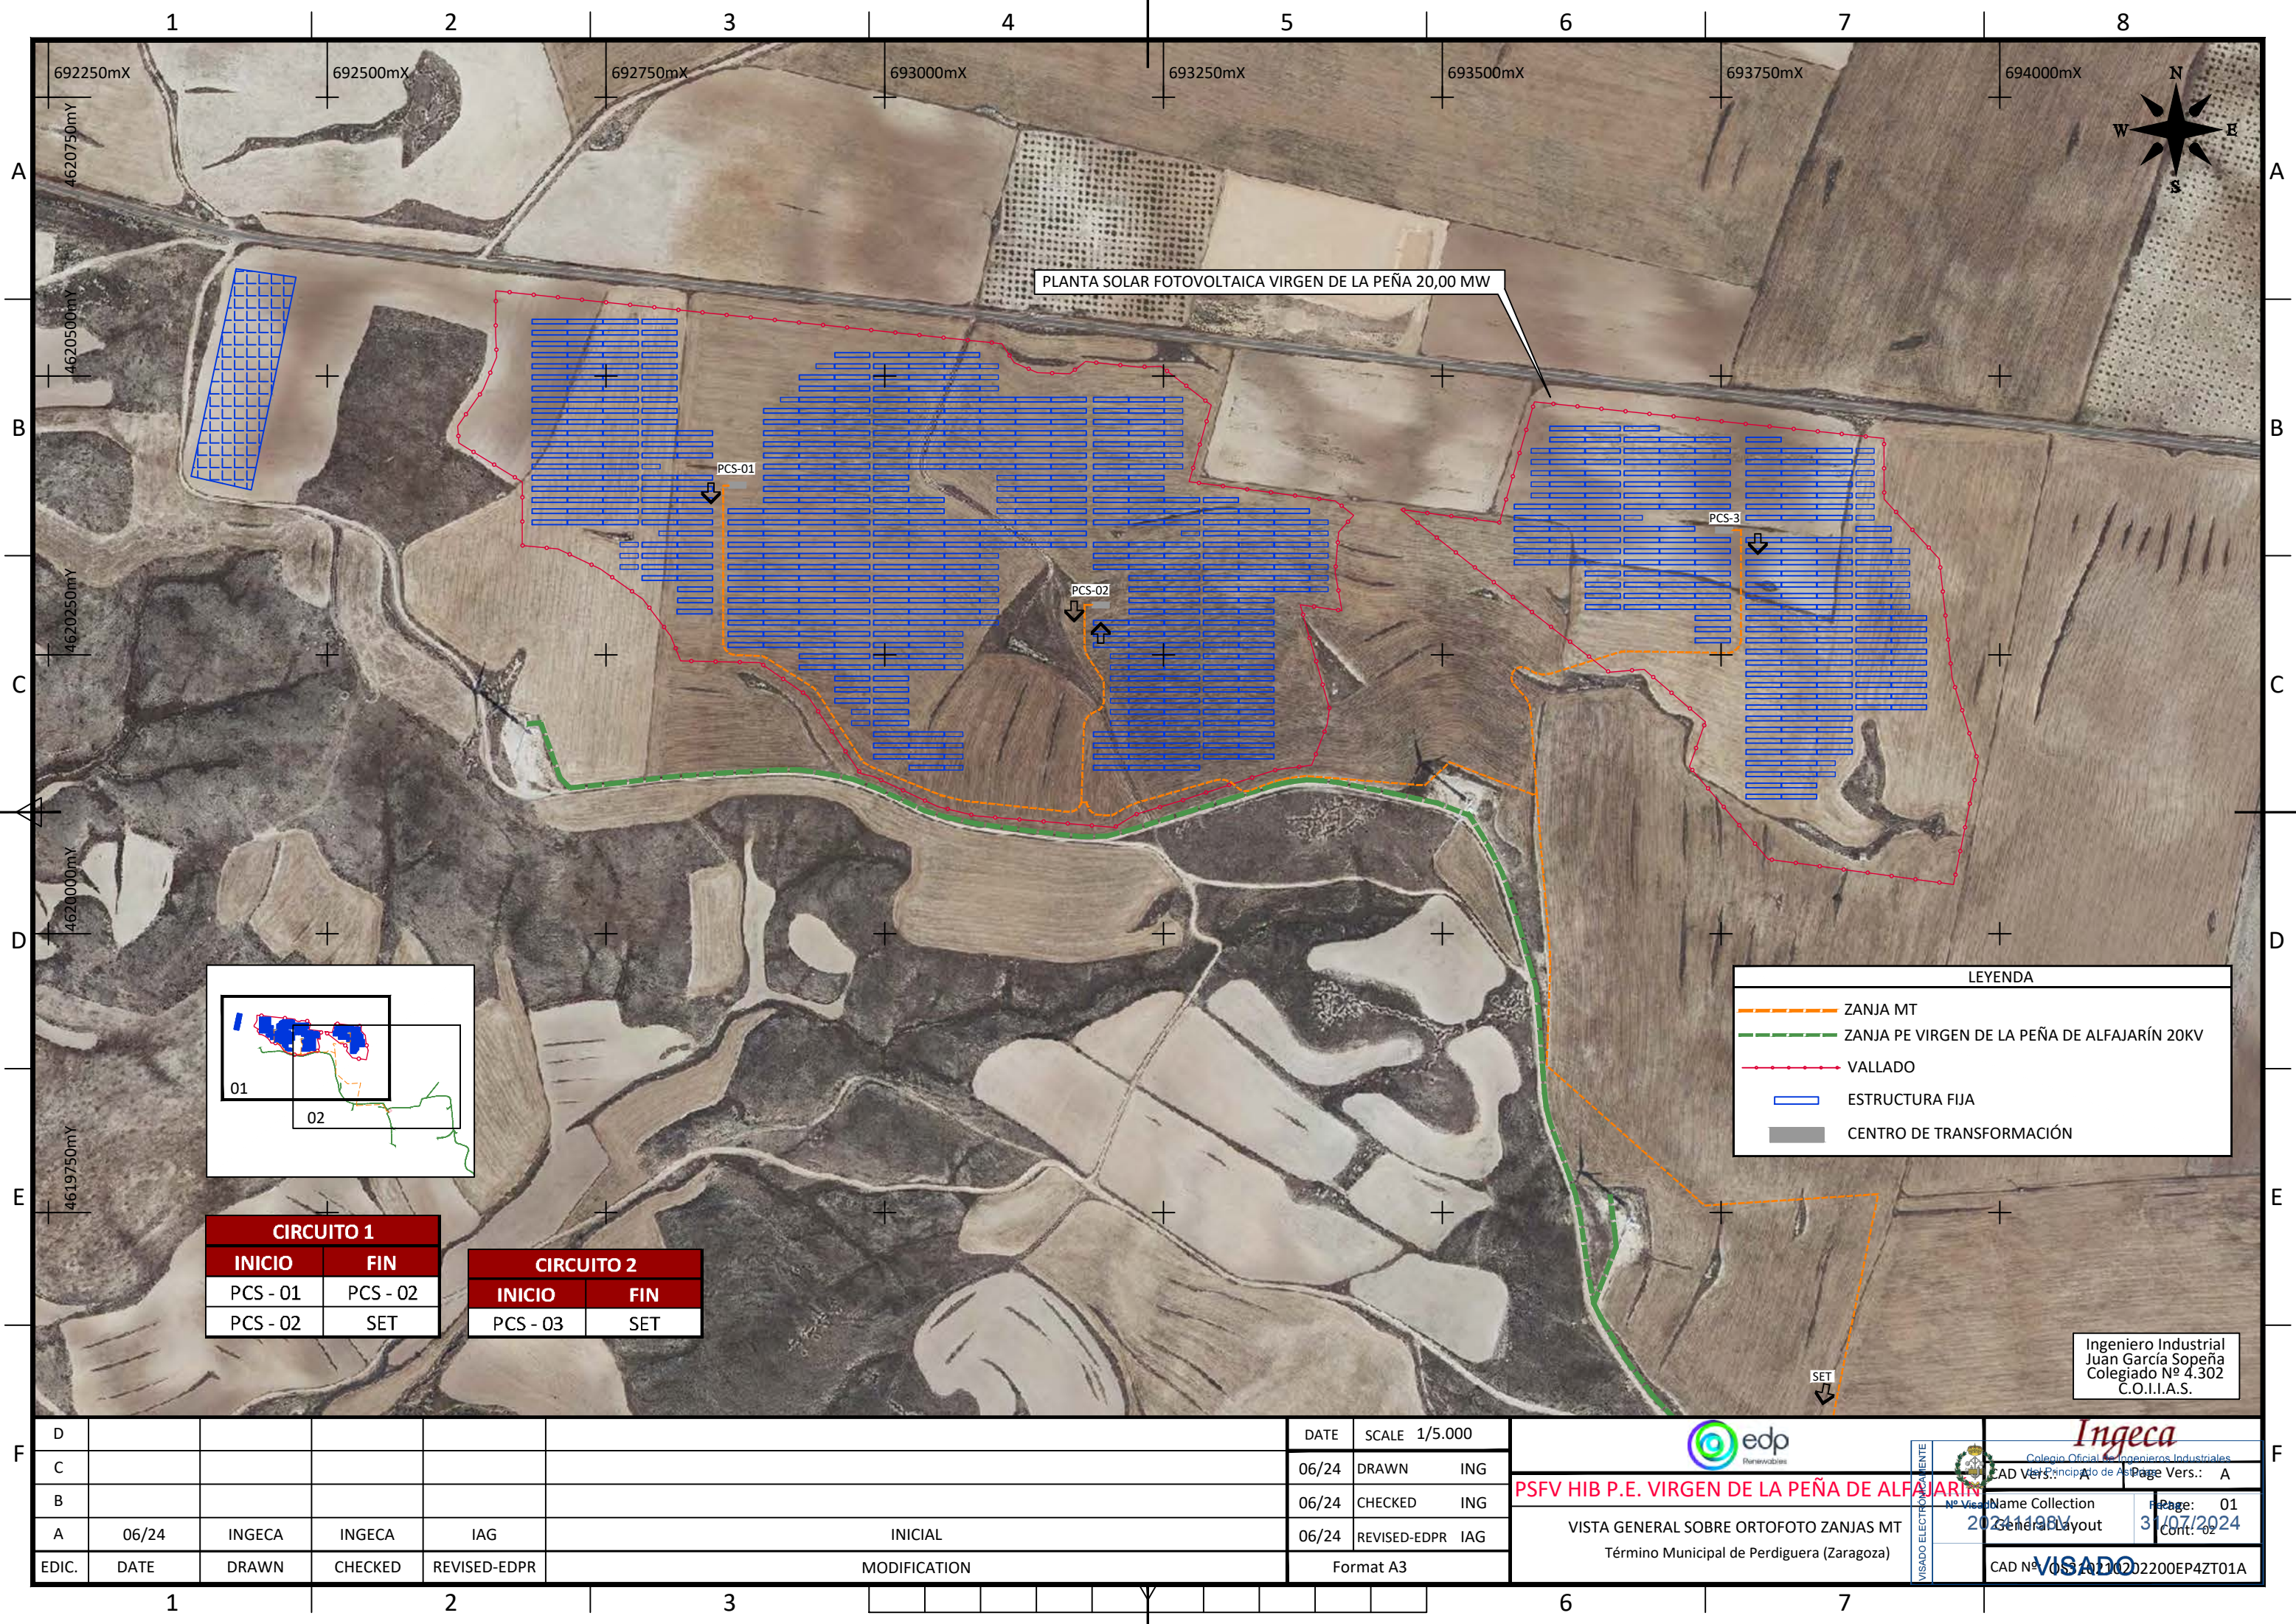


CIRCUITO 1	
INICIO	FIN
PCS - 01	PCS - 02
PCS - 02	SET

CIRCUITO 2	
INICIO	FIN
PCS - 03	SET

LEYENDA	
	ZANJA MT
	ZANJA PE VIRGEN DE LA PEÑA DE ALFAJARÍN 20KV
	VALLADO
	ESTRUCTURA FIJA
	CENTRO DE TRANSFORMACIÓN

Ingeniero Industrial
Juan García Sopena
Colegiado Nº 4.302
C.O.I.I.A.S.

F	D						DATE	SCALE 1/5.000	<div><div>PSFV HIB P.E. VIRGEN DE LA PEÑA DE ALFAJARÍN</div><div>VISTA GENERAL SOBRE ORTOFOTO ZANJAS MT</div><div>Término Municipal de Perdiguera (Zaragoza)</div></div>	<div><div><div><div>Colegio Oficial de Ingenieros Industriales</div><div>del Principado de Asturias</div></div><div><div>2024-11-18</div><div>General Layout</div></div><div><div>2024-07-2024</div><div>Cont.: 02</div></div></div><div>CAD Nº: 05-ARZ-1022200EP4ZT01A</div></div>	F
	C						06/24	DRAWN ING			
	B						06/24	CHECKED ING			
	A	06/24	INGECA	INGECA	IAG	INICIAL	06/24	REVISED-EDPR IAG			
	EDIC.	DATE	DRAWN	CHECKED	REVISED-EDPR	MODIFICATION	Format A3				

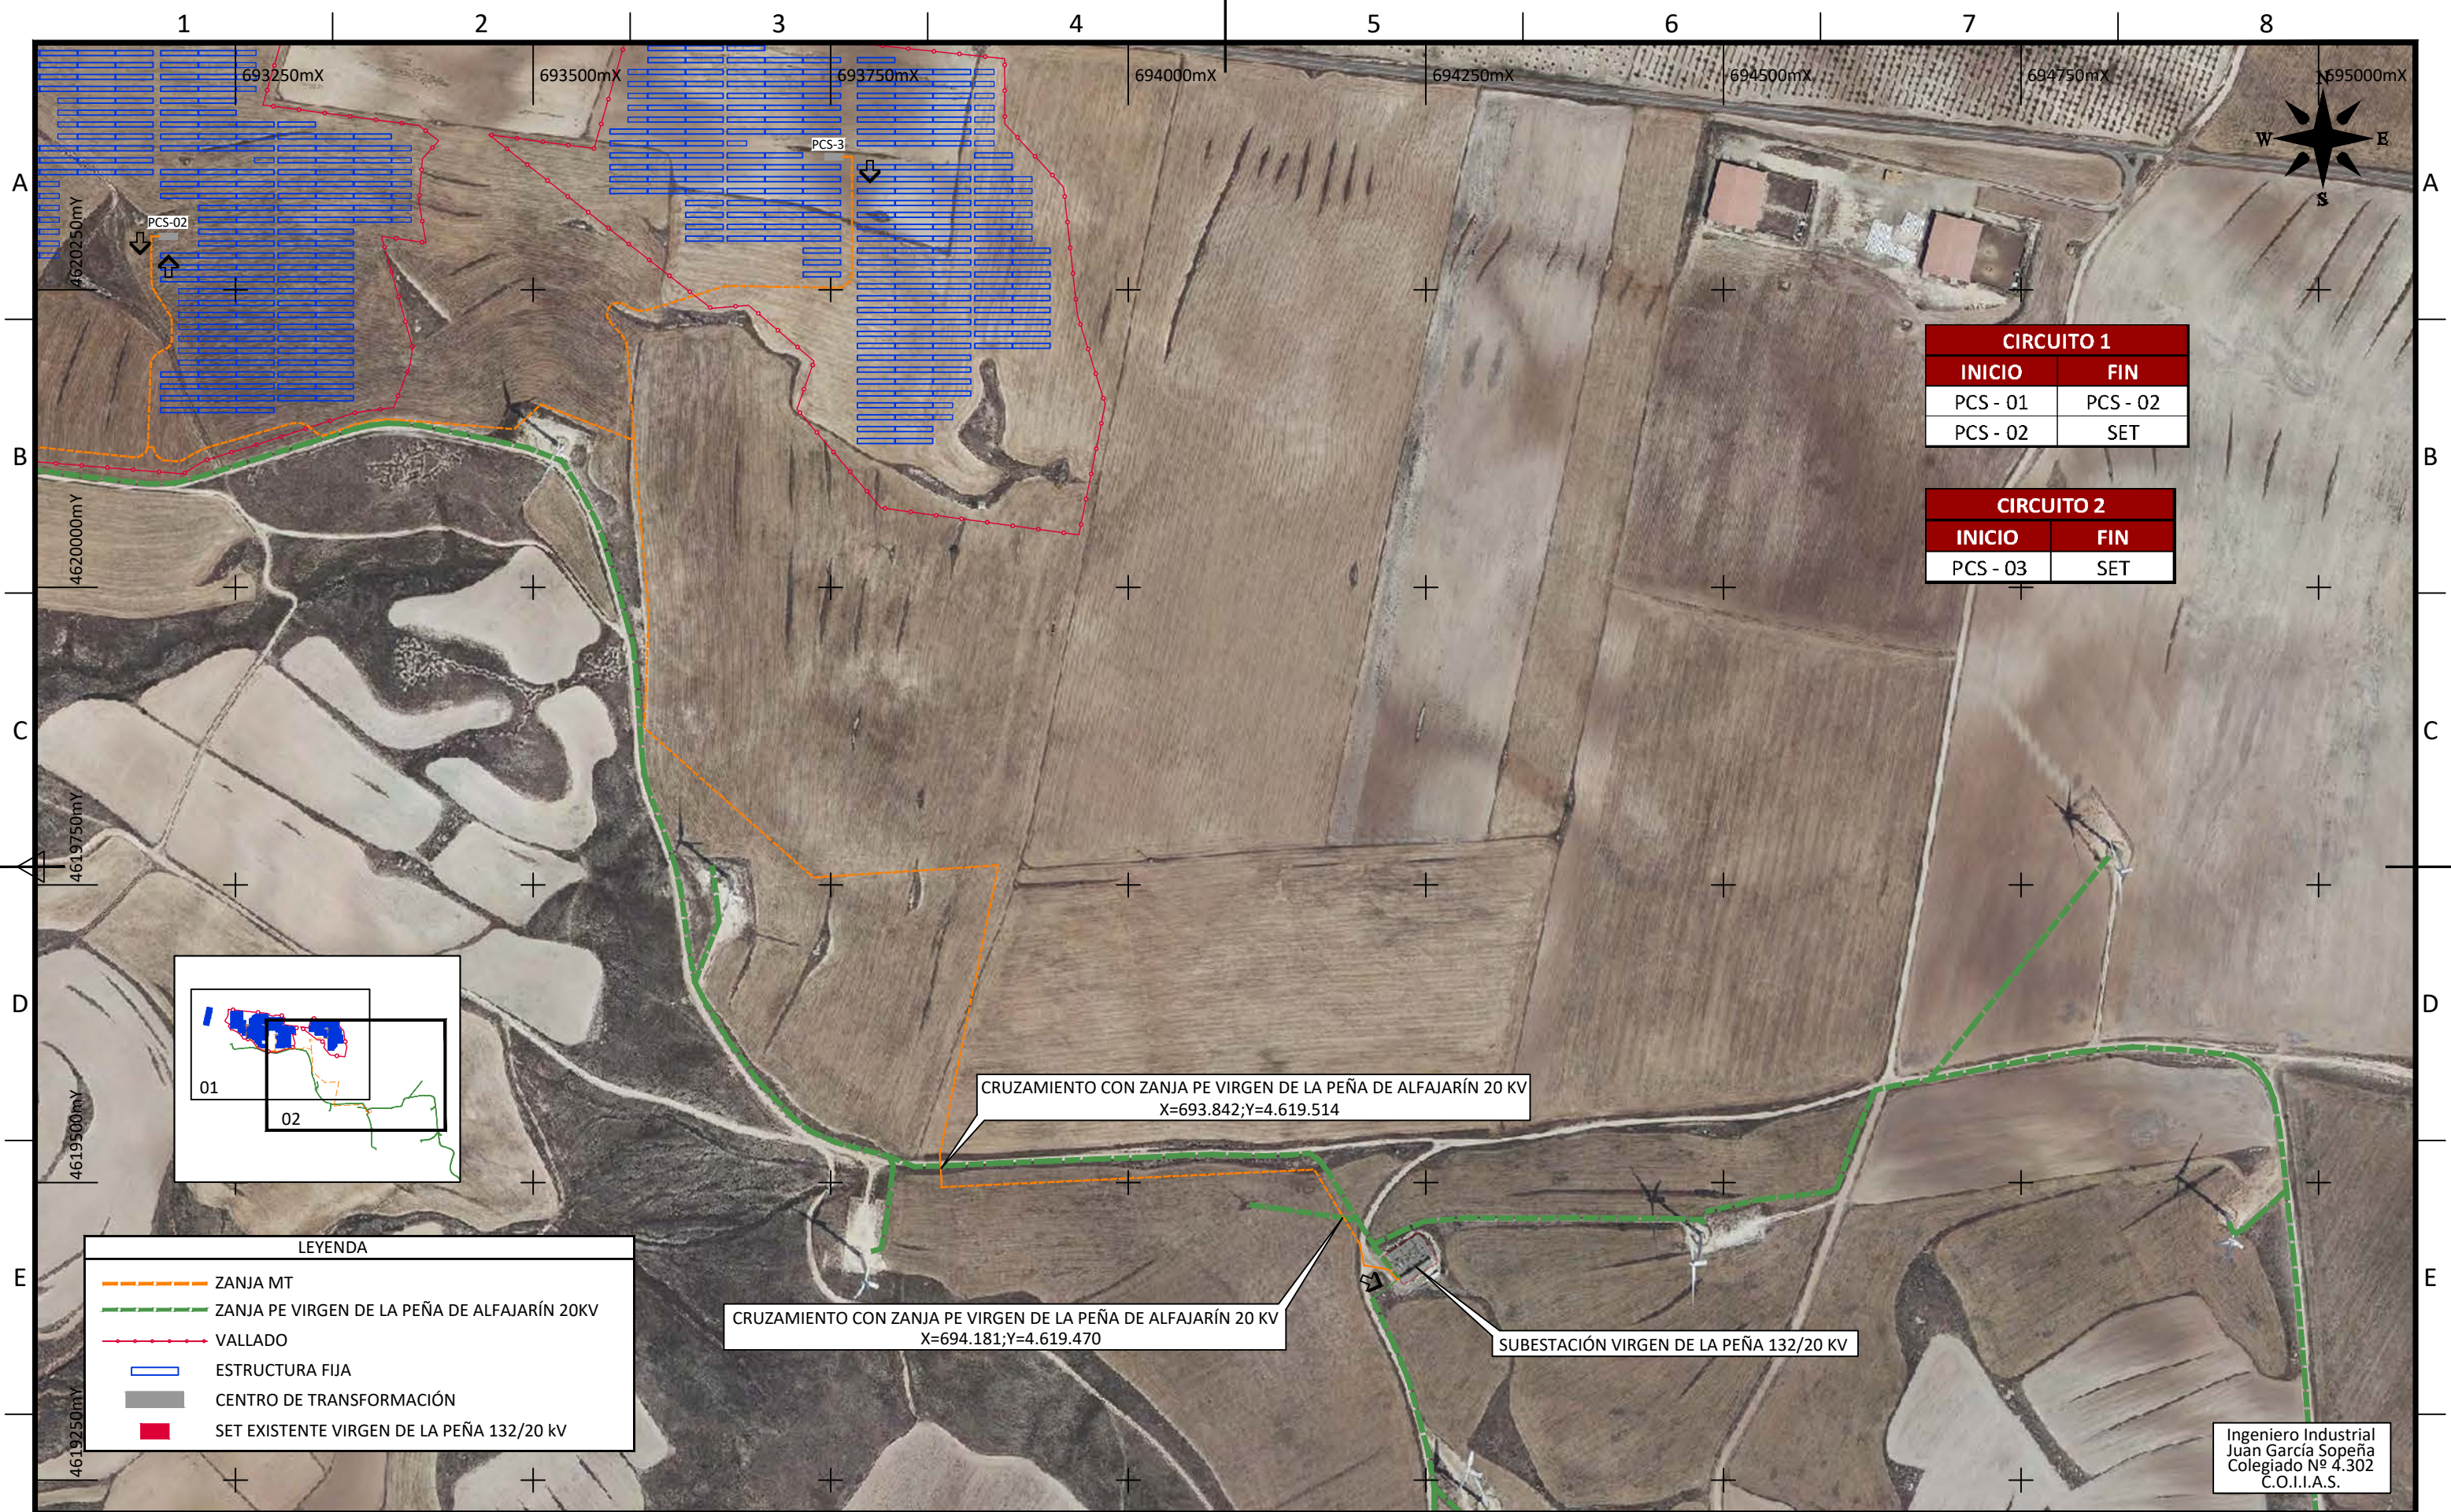



F	D	
---	---	--	--	

F

Ingeniero Industrial
Juan García Sopena
Colegiado Nº 4.302
C.O.I.I.A.S.

F

7

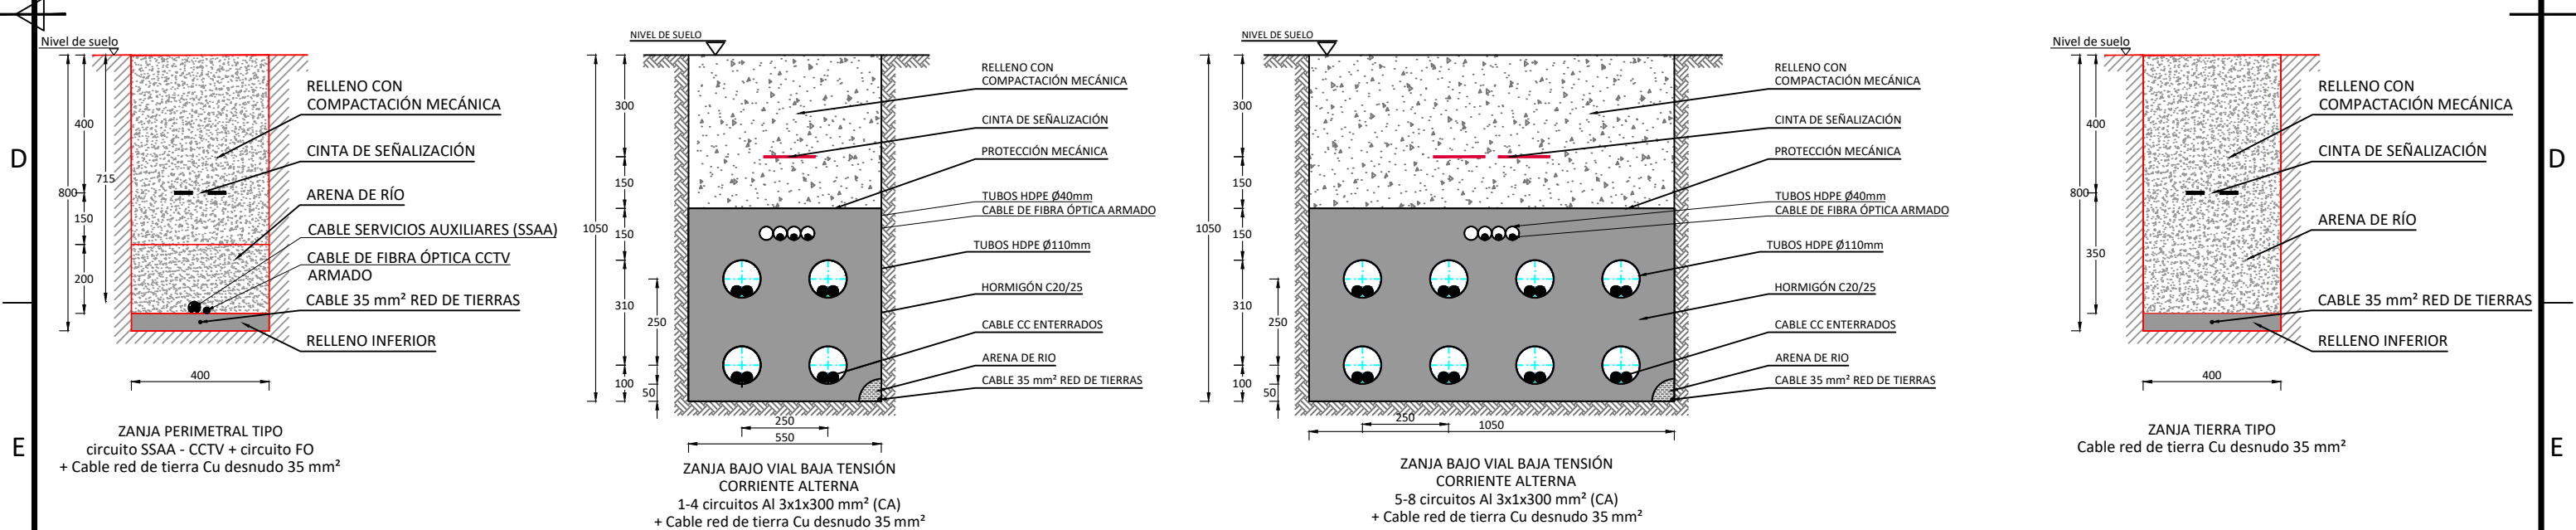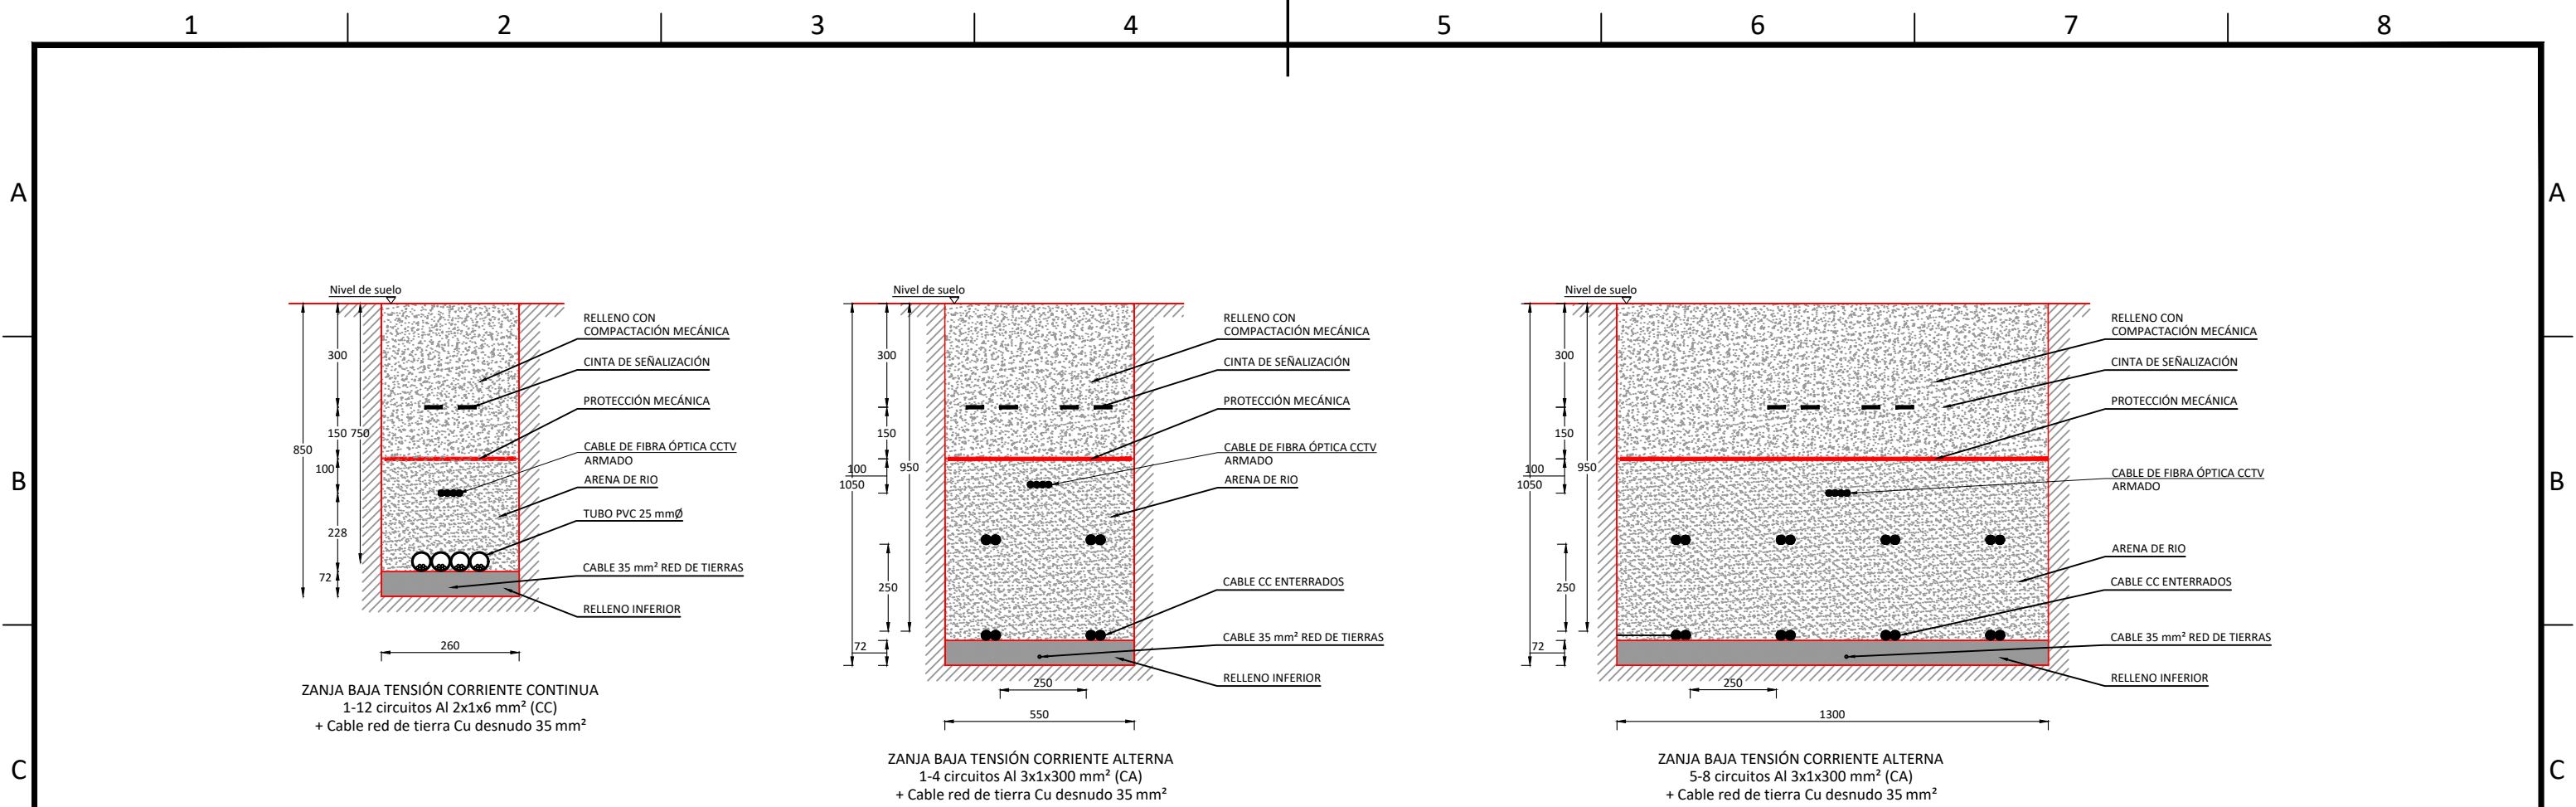

					DATE	SCALE 1/16	Ingeniero Industrial Juan García Sopena Colegiado Nº 4.302 C.O.I.I.A.S.	
D					06/24	DRAWN ING	PSFV HIB P.E. VIRGEN DE LA PEÑA DE ALFAJARÍN SECCIONES TIPO DE ZANJAS BT Término Municipal de Perdiguera (Zaragoza)	
C					06/24	CHECKED ING		
B					06/24	REVISED-EDPR IAG		
A	06/24	INGECA	INGECA	IAG	MODIFICATION		Format A3	
EDIC.	DATE	DRAWN	CHECKED	REVISED-EDPR				

edp

Renovables

Ingeca

Colegio Oficial de Ingenieros Industriales

CAD Vers.: A

Page Vers.: A

Name Collection

Page: 01

Section Details

31/07/2024

Cont:



VISADO

CAD Nº 05-A11-022200EP4ZT11A

PSFV HIB P.E. VIRGEN DE LA PEÑA DE ALFAJARÍN

SECCIONES TIPO DE ZANJAS MT

Ingeniero Industrial
Juan García Sopena
Colegiado Nº 4.302
C.O.I.I.A.S.

D				DATE	SCALE	-	 PSFV HIB P.E. VIRGEN DE LA PEÑA DE ALFAJARÍN SECCIONES TIPO DE ZANJAS MT Término Municipal de Perdiguera (Zaragoza)	 Colegio Oficial de Ingenieros Industriales Principado de Asturias 20341688V 31/07/2024 VISADO	Name collection: Section Details CAD Nº: 055-A7-10-202200EP4ZT12A	Page Vers.: A Page Vers.: A Page: A0 Cont: 88
C				06/24	DRAWN	ING				
B				06/24	CHECKED	ING				
A	06/24	INICIAL	TODAS	06/24	REVISED-EDPR	IAG				
EDIC.	DATE	MODIFICATION	PAGES MODIFIED	Format A3						

B






D



F

Ingeniero Industrial
Juan García Sopena
Colegiado Nº 4.302
C.O.I.I.A.S.

1. EL CABLE DE TIERRA DEBE SER ENTERRADO DIRECTAMENTE A MENOS QUE EN CASO DE CRUCE DE CARRETERA CON HORMIGÓN DONDE EL CABLE DE TIERRA DEBE SER PROTEGIDO CON CINTA ADHESIVA DE SUFICIENTE GROSOR PARA EVITAR LA ENTRADA DE HORMIGÓN O INSTALARLO DEBAJO DE UNA CAPA DE TIERRA O EN UNA TUBERÍA. ESTO DEBE SER HECHO EN LA LONGITUD DE CRUCE CRUCE 1 m EN CADA LADO.
2. LOS CABLES DE ALIMENTACIÓN DEBERÁN INSTALARSE EN CONFIGURACIÓN TRIANGULAR. EMBRIDAR CADA 3 m.
3. EL SUELO PROTECTOR DE LECHO ALREDEDOR DE CABLES DEBERÁ SER RELLENO DE ARENA DE RÍO LAVADO NO PLÁSTICO, CON DIMENSIONES DE GRANO ENTRE 3 mm Y 0,2 mm CON UN CONTENIDO ORGÁNICO INFERIOR AL 1%. SI SE COMPROBABA QUE LA ARENA LAVADA DEL RÍO NO ESTÁ DISPONIBLE EN EL ÁREA DEL PROYECTO, SE PUEDE PROPONER PARA APROBACIÓN DE OTRO MATERIAL, SIENDO ESTE MATERIAL CAMBIADO PARA EVITAR CUALQUIER ROCA Y SIN ESCOBROS.
4. TODO EL MATERIAL DE RELLENO POR ENCIMA DE LA CAPA PROTECTORA DE LECHO DEBERÁ SER MATERIAL SELECCIONADO DE EXCAVACIÓN, LIBRE DE MADERA, RAÍCES, MATERIA VEGETAL, ACEITE U OTRO MATERIAL PERJUDICIAL. EL RELLENO DEBE SER COMPACTADO EN SECCIONES DE 20cm DE ESPESOR HASTA EL 85% DEL VALOR DE DENSIDAD EN SECO DEL PROCTOR ESTÁNDAR (ASTM D698). LOS PRIMEROS 20 cm SE COMPACTARÁN MANUALMENTE Y EL RESTO COMPACTARÁN MECÁNICAMENTE.
5. EL DISEÑO DEL EQUIPO DE CUBIERTA DE CABLES Y LA OPERACIÓN DE CUBIERTA DEBERÁN SER TAL QUE EL CABLE NO SE DAÑE POR DOBLARSE, PRESIÓN DE LA PARED LATERAL O TENSION EXCESIVA DEL CABLE.
6. CABLES ENTERRADOS DIRECTOS: LOS TRANSPONDEDORES RFDI SE INSTALARÁN SOBRE LAS BALDOSAS PREFABRICADAS PARA PROTECCIÓN MECÁNICA SI LAS HAY, MANTENIENDO UNA DISTANCIA MÍNIMA RECOMENDADA DE 0,1 m CON CUALQUIER MATERIAL METÁLICO. ANCLE EL TRANSPONDEDOR CON UNA BRIDA DE CABLE SI ES NECESARIO. EN CUALQUIER CASO, EL TRANSPONDEDOR DEBERÁ SER ENTERRADO A UNA PROFUNDIDAD MÁXIMA DE 1,5 m y DEBERÁ LLENARSE A MANO POR LO MENOS 0,15 m PARA EVITAR MOVIMIENTOS O DAÑOS DURANTE EL RELLENO.
7. CRUCE DE CARRETERAS: EL TRANSPONDEDOR RFDI DEBE INSTALARSE EN AMBOS EXTREMOS DEL CONDUCTO.



D						DATE	SCALE 1/20	<div><div><div>edp Renovables</div></div><div><div>Ingeca Colegio Oficial de Ingenieros Industriales</div></div></div> <div>PSFV HIB P.E. VIRGEN DE LA PEÑA DE ALFAMAR</div> <div>SECCIONES TIPO DE ZANJAS MT Término Municipal de Perdiguera (Zaragoza)</div> <div><div><div>USADO ELECTRONICAMENTE</div><div><div><div>CAD Vers.: 202200EP4ZT12A</div><div>Page Vers.: A</div></div></div><div><div>Nº Visado: 2024-01-08</div><div>Name Collection</div><div>Section Details</div><div>Page: 01</div><div>31/07/2024</div><div>Cont:</div></div><div><div>VISADO</div><div>CAD Nº: 202200EP4ZT12A</div></div></div></div>
C						06/24	DRAWN ING	
B						06/24	CHECKED ING	
A	06/24	INGECA	INGECA	IAG	INICIAL	06/24	REVISED-EDPR IAG	
EDIC.	DATE	DRAWN	CHECKED	REVISED-EDPR	MODIFICATION	Format A3		

	1	2	3	4	5	6	7	8
A								
B								
C								
D								
E								
F								

PSFV HIB P.E. VIRGEN DE LA PEÑA DE ALFAJARÍN


CIRCUITOS MT

Ingeniero Industrial
Juan García Sopena
Colegiado Nº 4.302
C.O.I.I.A.S.

D				DATE	SCALE	-	 PSFV HIB P.E. VIRGEN DE LA PEÑA DE ALFAJARÍN CIRCUITOS MT Término Municipal de Perdiguera (Zaragoza)	 Colegio Oficial de Ingenieros Industriales Principado de Asturias Name collection: 2024/1987 Page: A0 Cont: 88
C				06/24	DRAWN	ING		
B				06/24	CHECKED	ING		
A	06/24	INICIAL	TODAS	06/24	REVISED-EDPR	IAG		
EDIC.	DATE	MODIFICATION	PAGES MODIFIED	Format A3				CAD Nº: 055-A7-10-202200EP4ZT21A

VISADO ELECTRONICAMENTE

VISADO

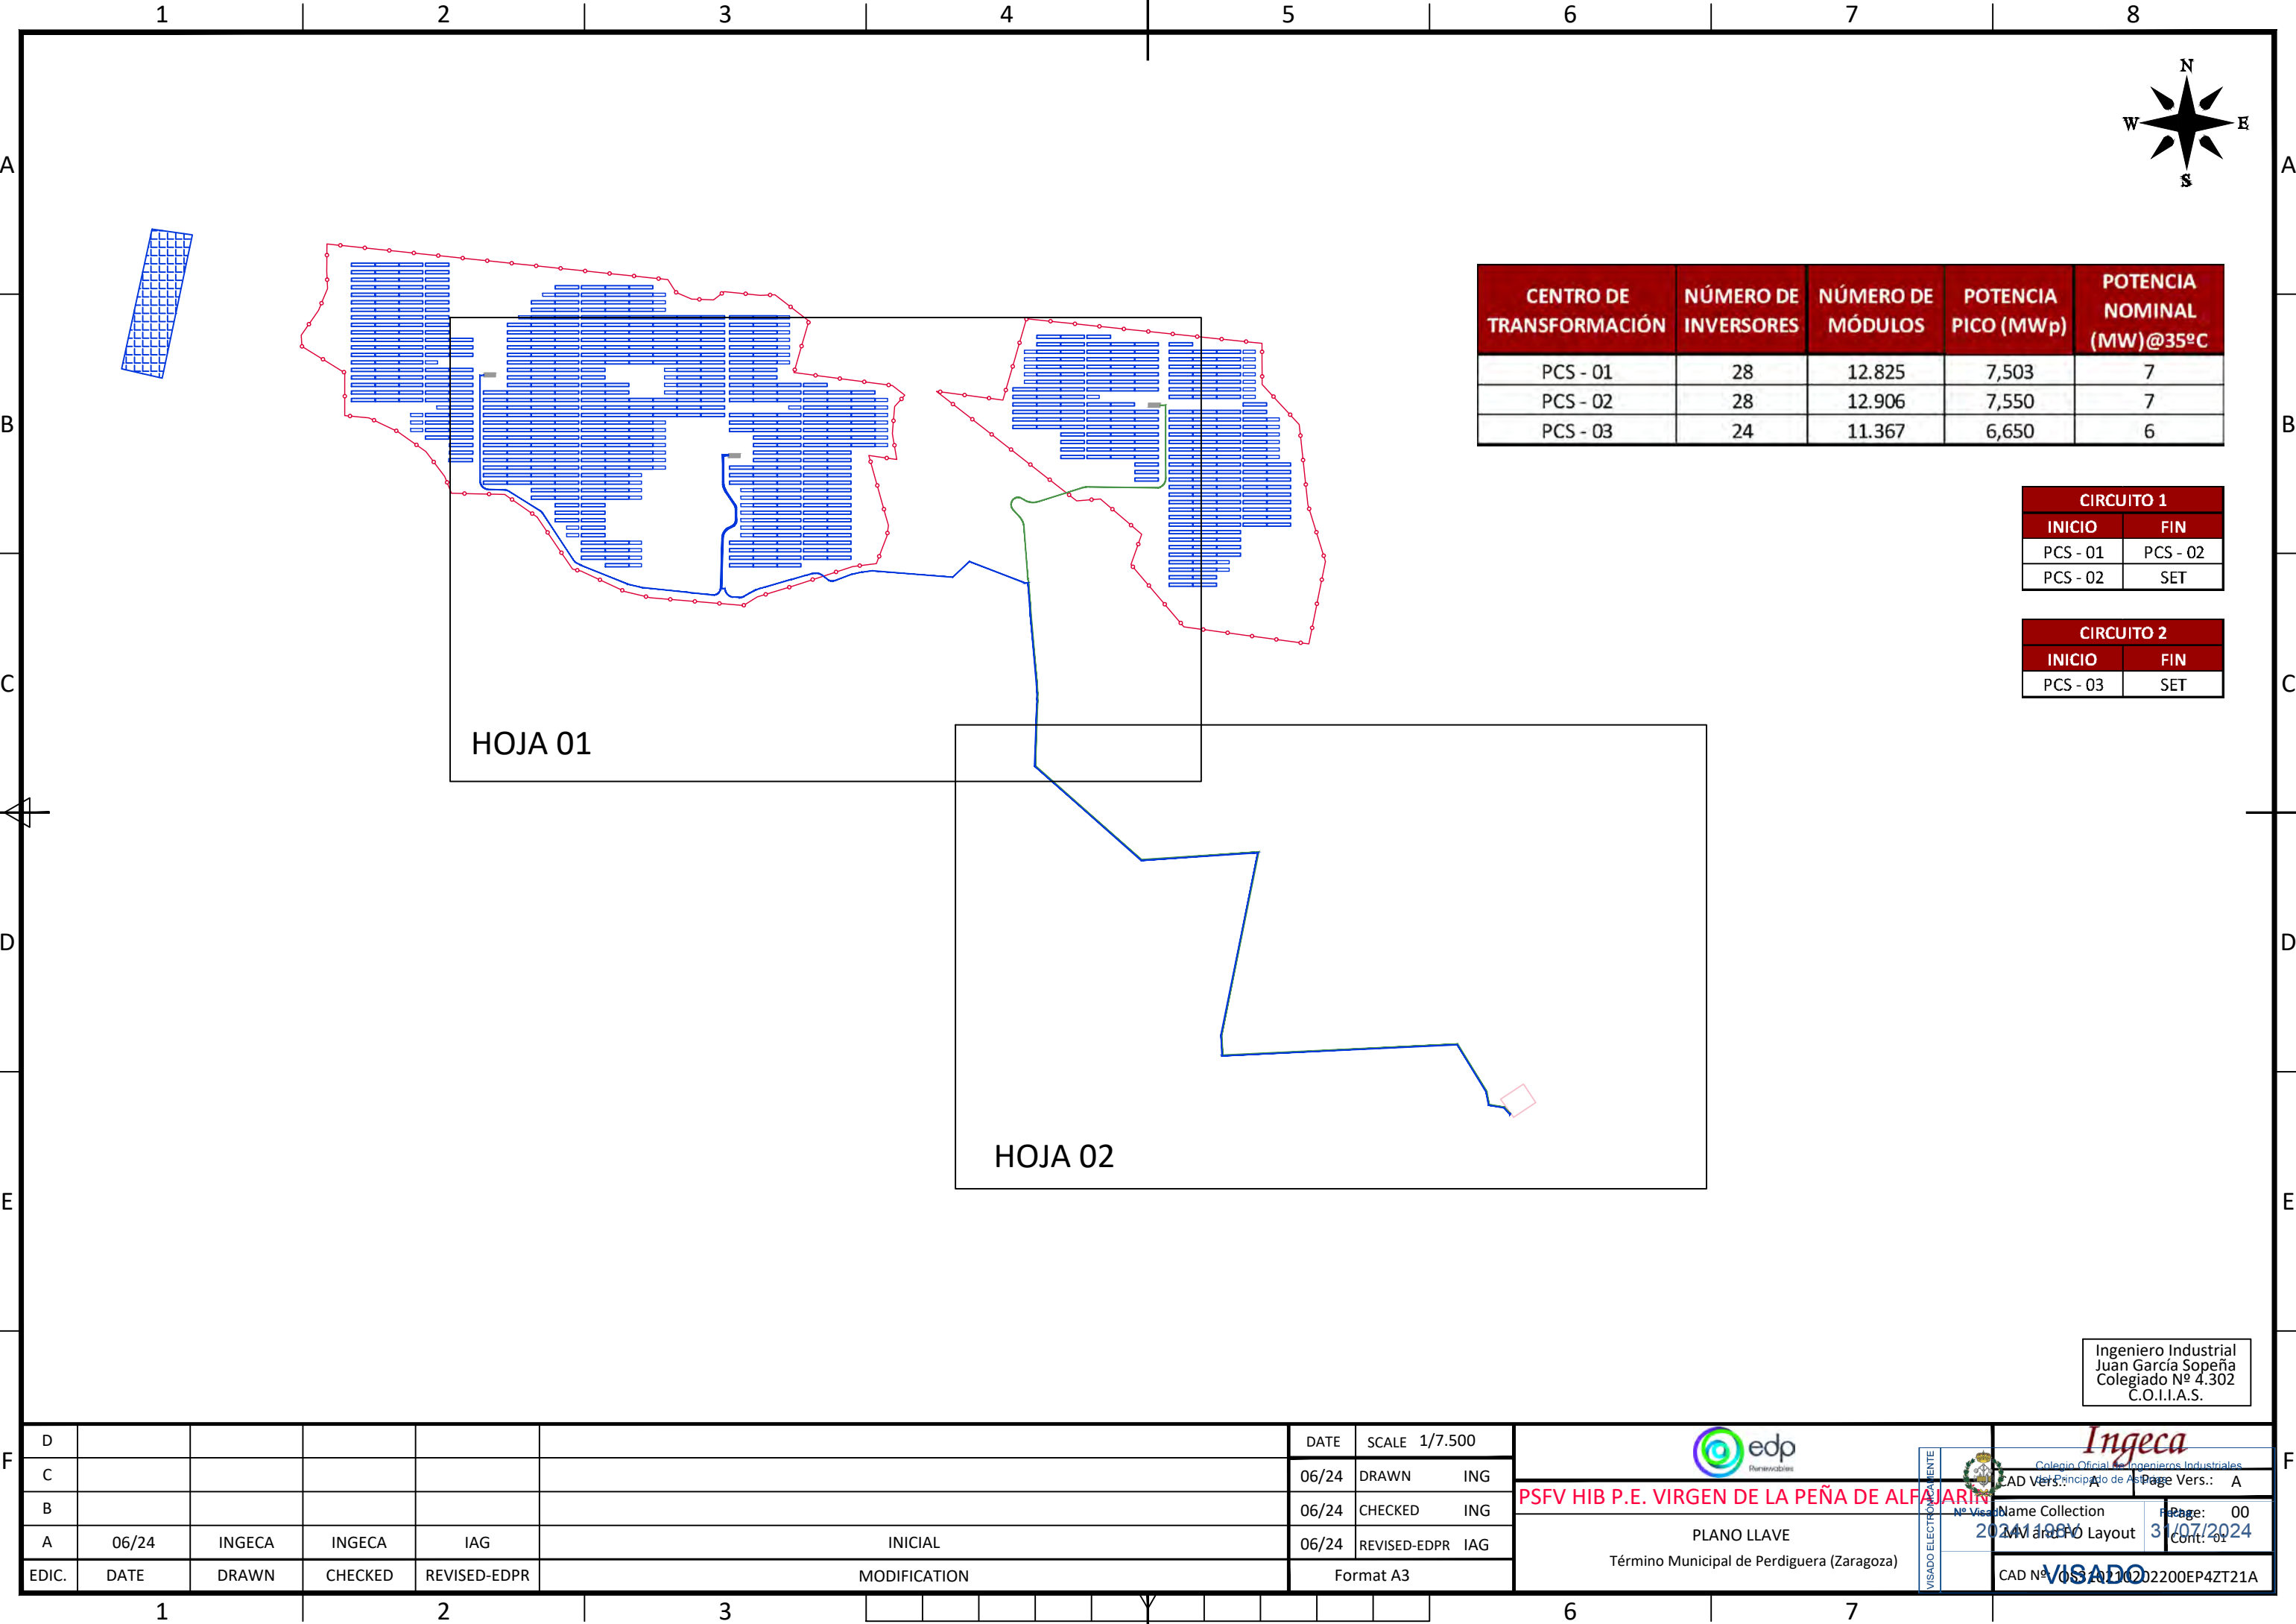

CENTRO DE TRANSFORMACIÓN	NÚMERO DE INVERSORES	NÚMERO DE MÓDULOS	POTENCIA PICO (MWp)	POTENCIA NOMINAL (MW)@35°C
PCS - 01	28	12.825	7,503	7
PCS - 02	28	12.906	7,550	7
PCS - 03	24	11.367	6,650	6



CIRCUITO 1	
INICIO	FIN
PCS - 01	PCS - 02
PCS - 02	SET



CIRCUITO 2	
INICIO	FIN
PCS - 03	SET

HOJA 01

HOJA 02

Ingeniero Industrial
Juan García Sopena
Colegiado Nº 4.302
C.O.I.I.A.S.

D						DATE	SCALE 1/7.500	<div> PSFV HIB P.E. VIRGEN DE LA PEÑA DE ALFARIN</div>		<div> Colegio Oficial de Ingenieros Industriales del Principado de Asturias</div>		Name Collection 2024-1-8-0 Page: 00 Cont: 01	
C						06/24	DRAWN ING						
B						06/24	CHECKED ING	PLANO LLAVE Término Municipal de Perdiguera (Zaragoza)		VISADO 2024-1-8-0 Page: 00 Cont: 01		Page Vers.: A	
A	06/24	INGECA	INGECA	IAG	INICIAL	06/24	REVISED-EDPR IAG						
EDIC.	DATE	DRAWN	CHECKED	REVISED-EDPR	MODIFICATION	Format A3				CAD Nº: 005-AZ-1022200EP4ZT21A			

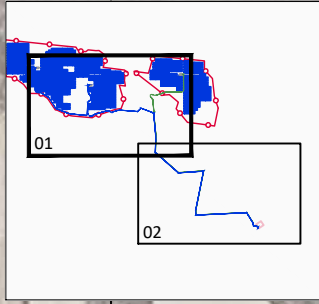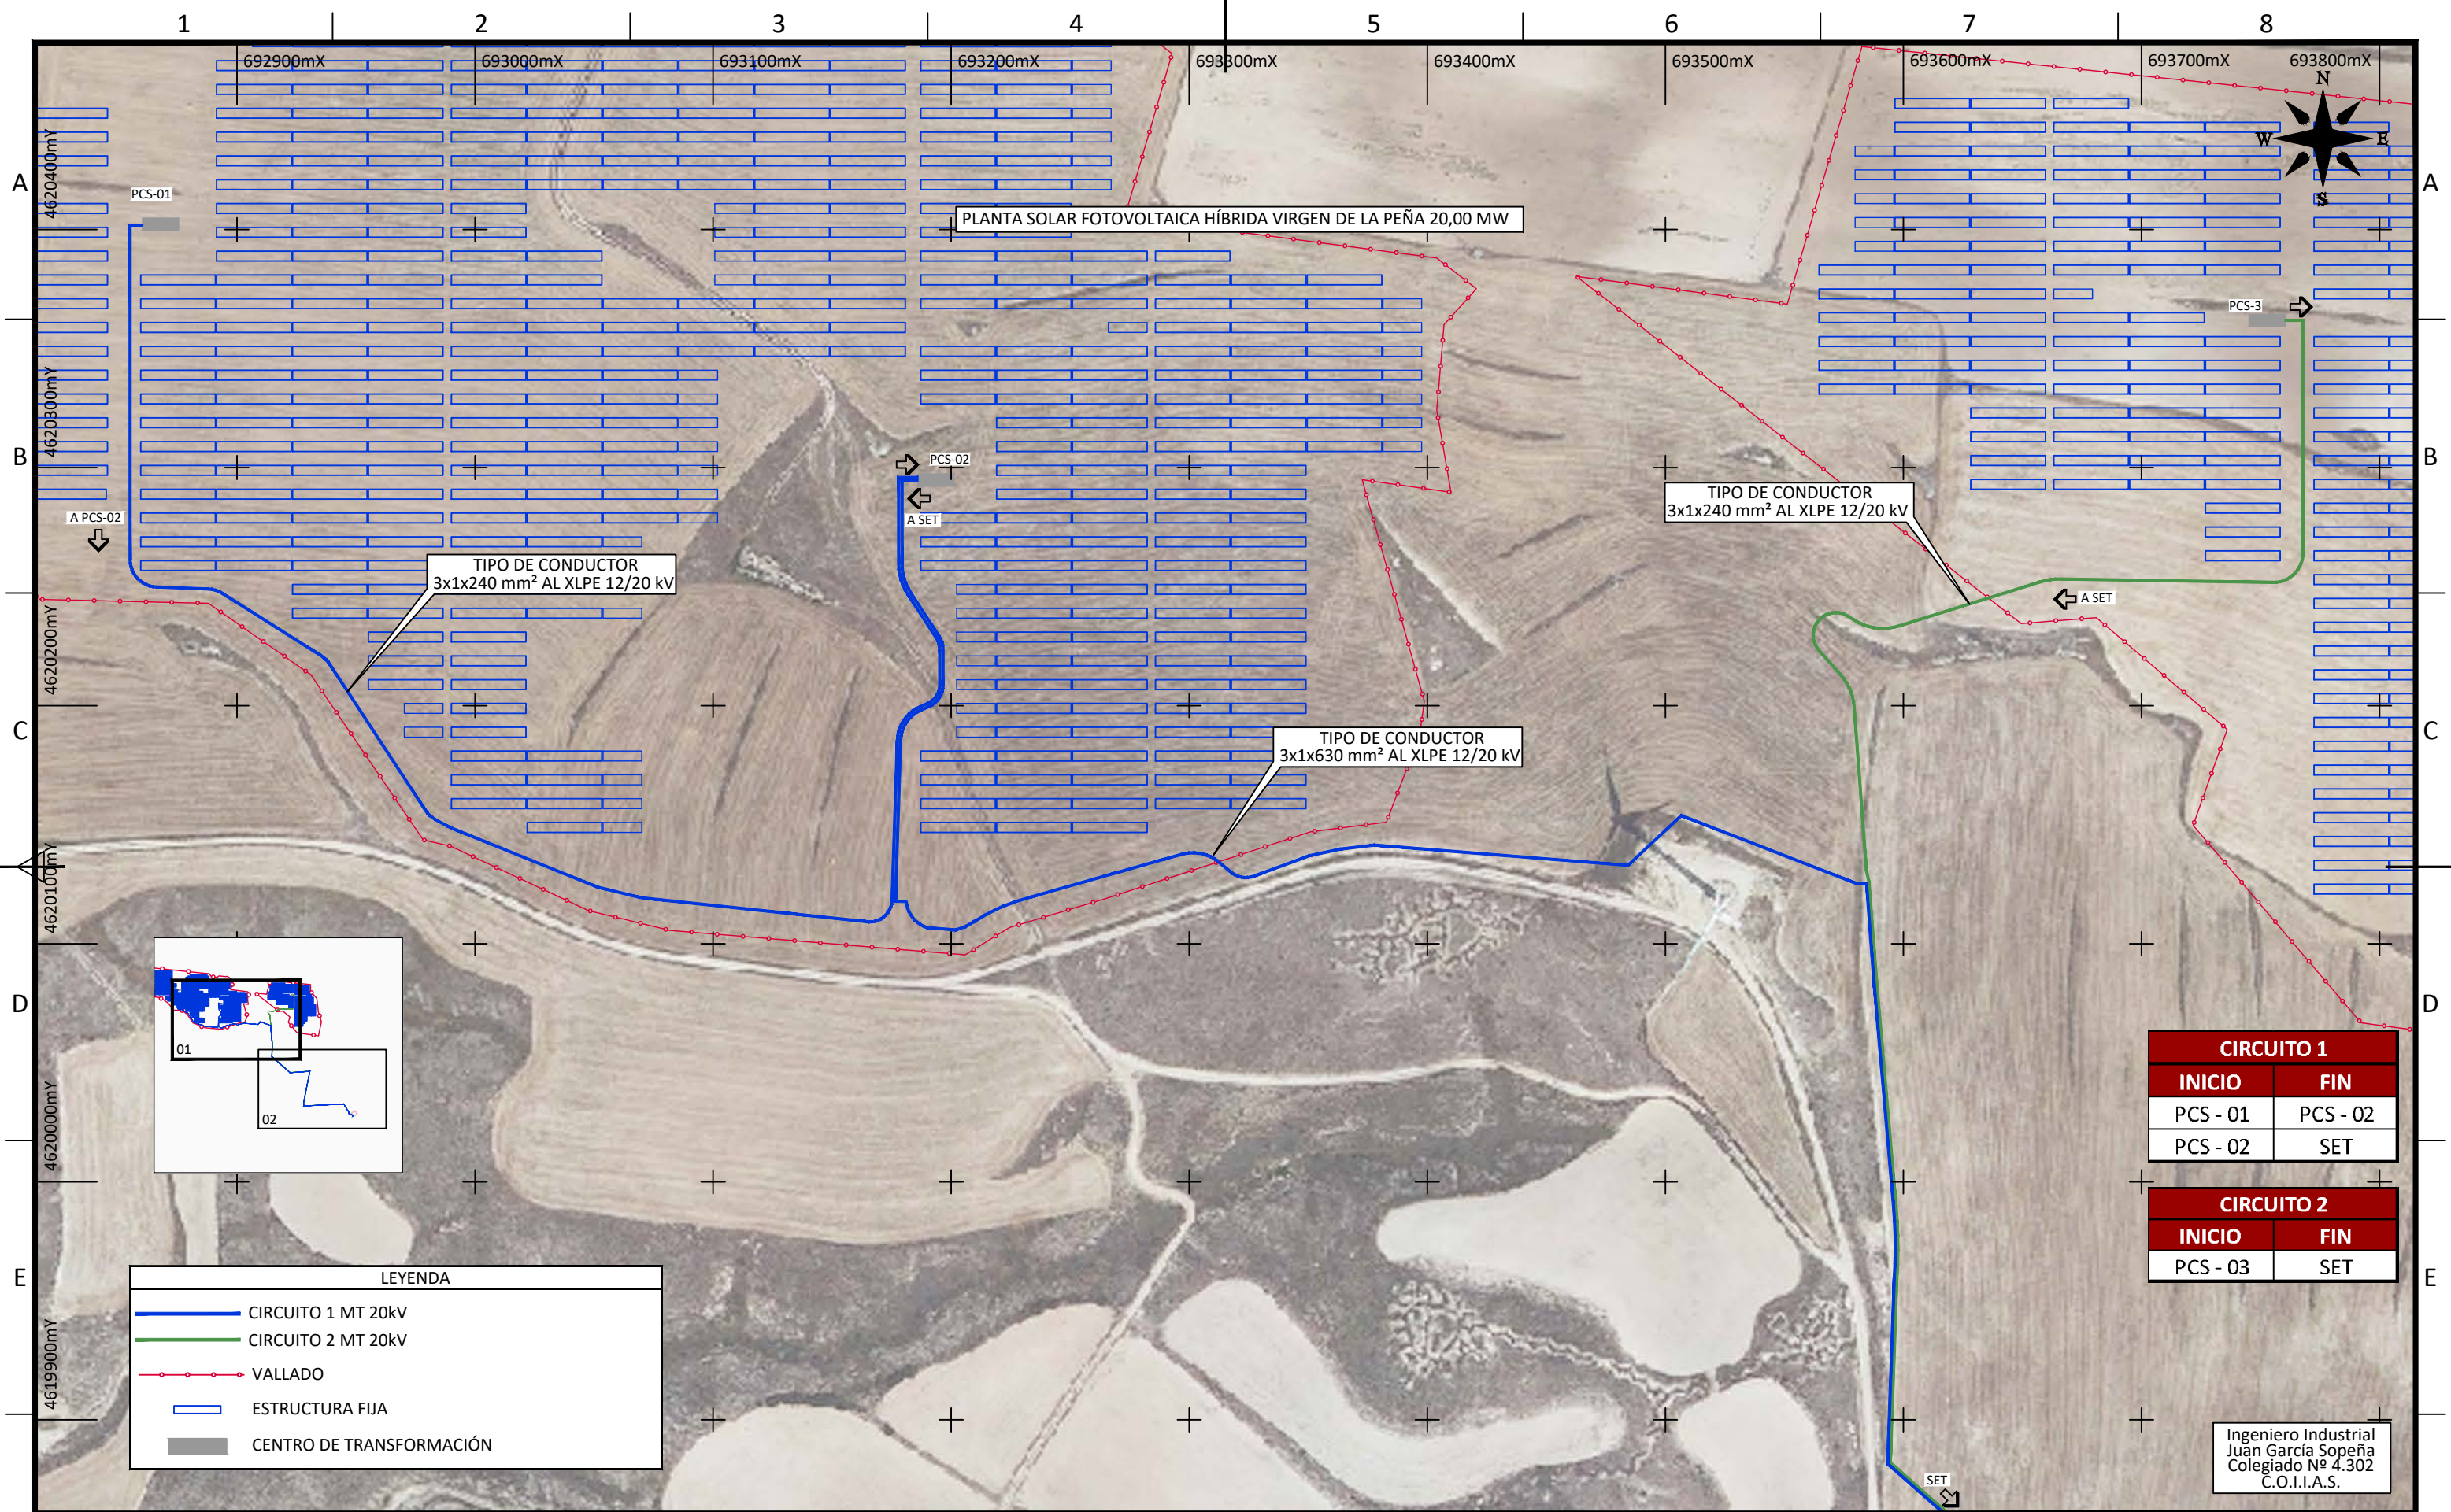


LEYENDA				
	CIRCUITO 1 MT 20kV			
	CIRCUITO 2 MT 20kV			
	VALLADO			
	ESTRUCTURA FIJA			
	CENTRO DE TRANSFORMACIÓN			

CIRCUITO 1	
INICIO	FIN
PCS - 01	PCS - 02
PCS - 02	SET

CIRCUITO 2	
INICIO	FIN
PCS - 03	SET

Ingeniero Industrial
Juan García Sopena
Colegiado Nº 4.302
C.O.I.I.A.S.

F	D	</
---	---	--	--	----

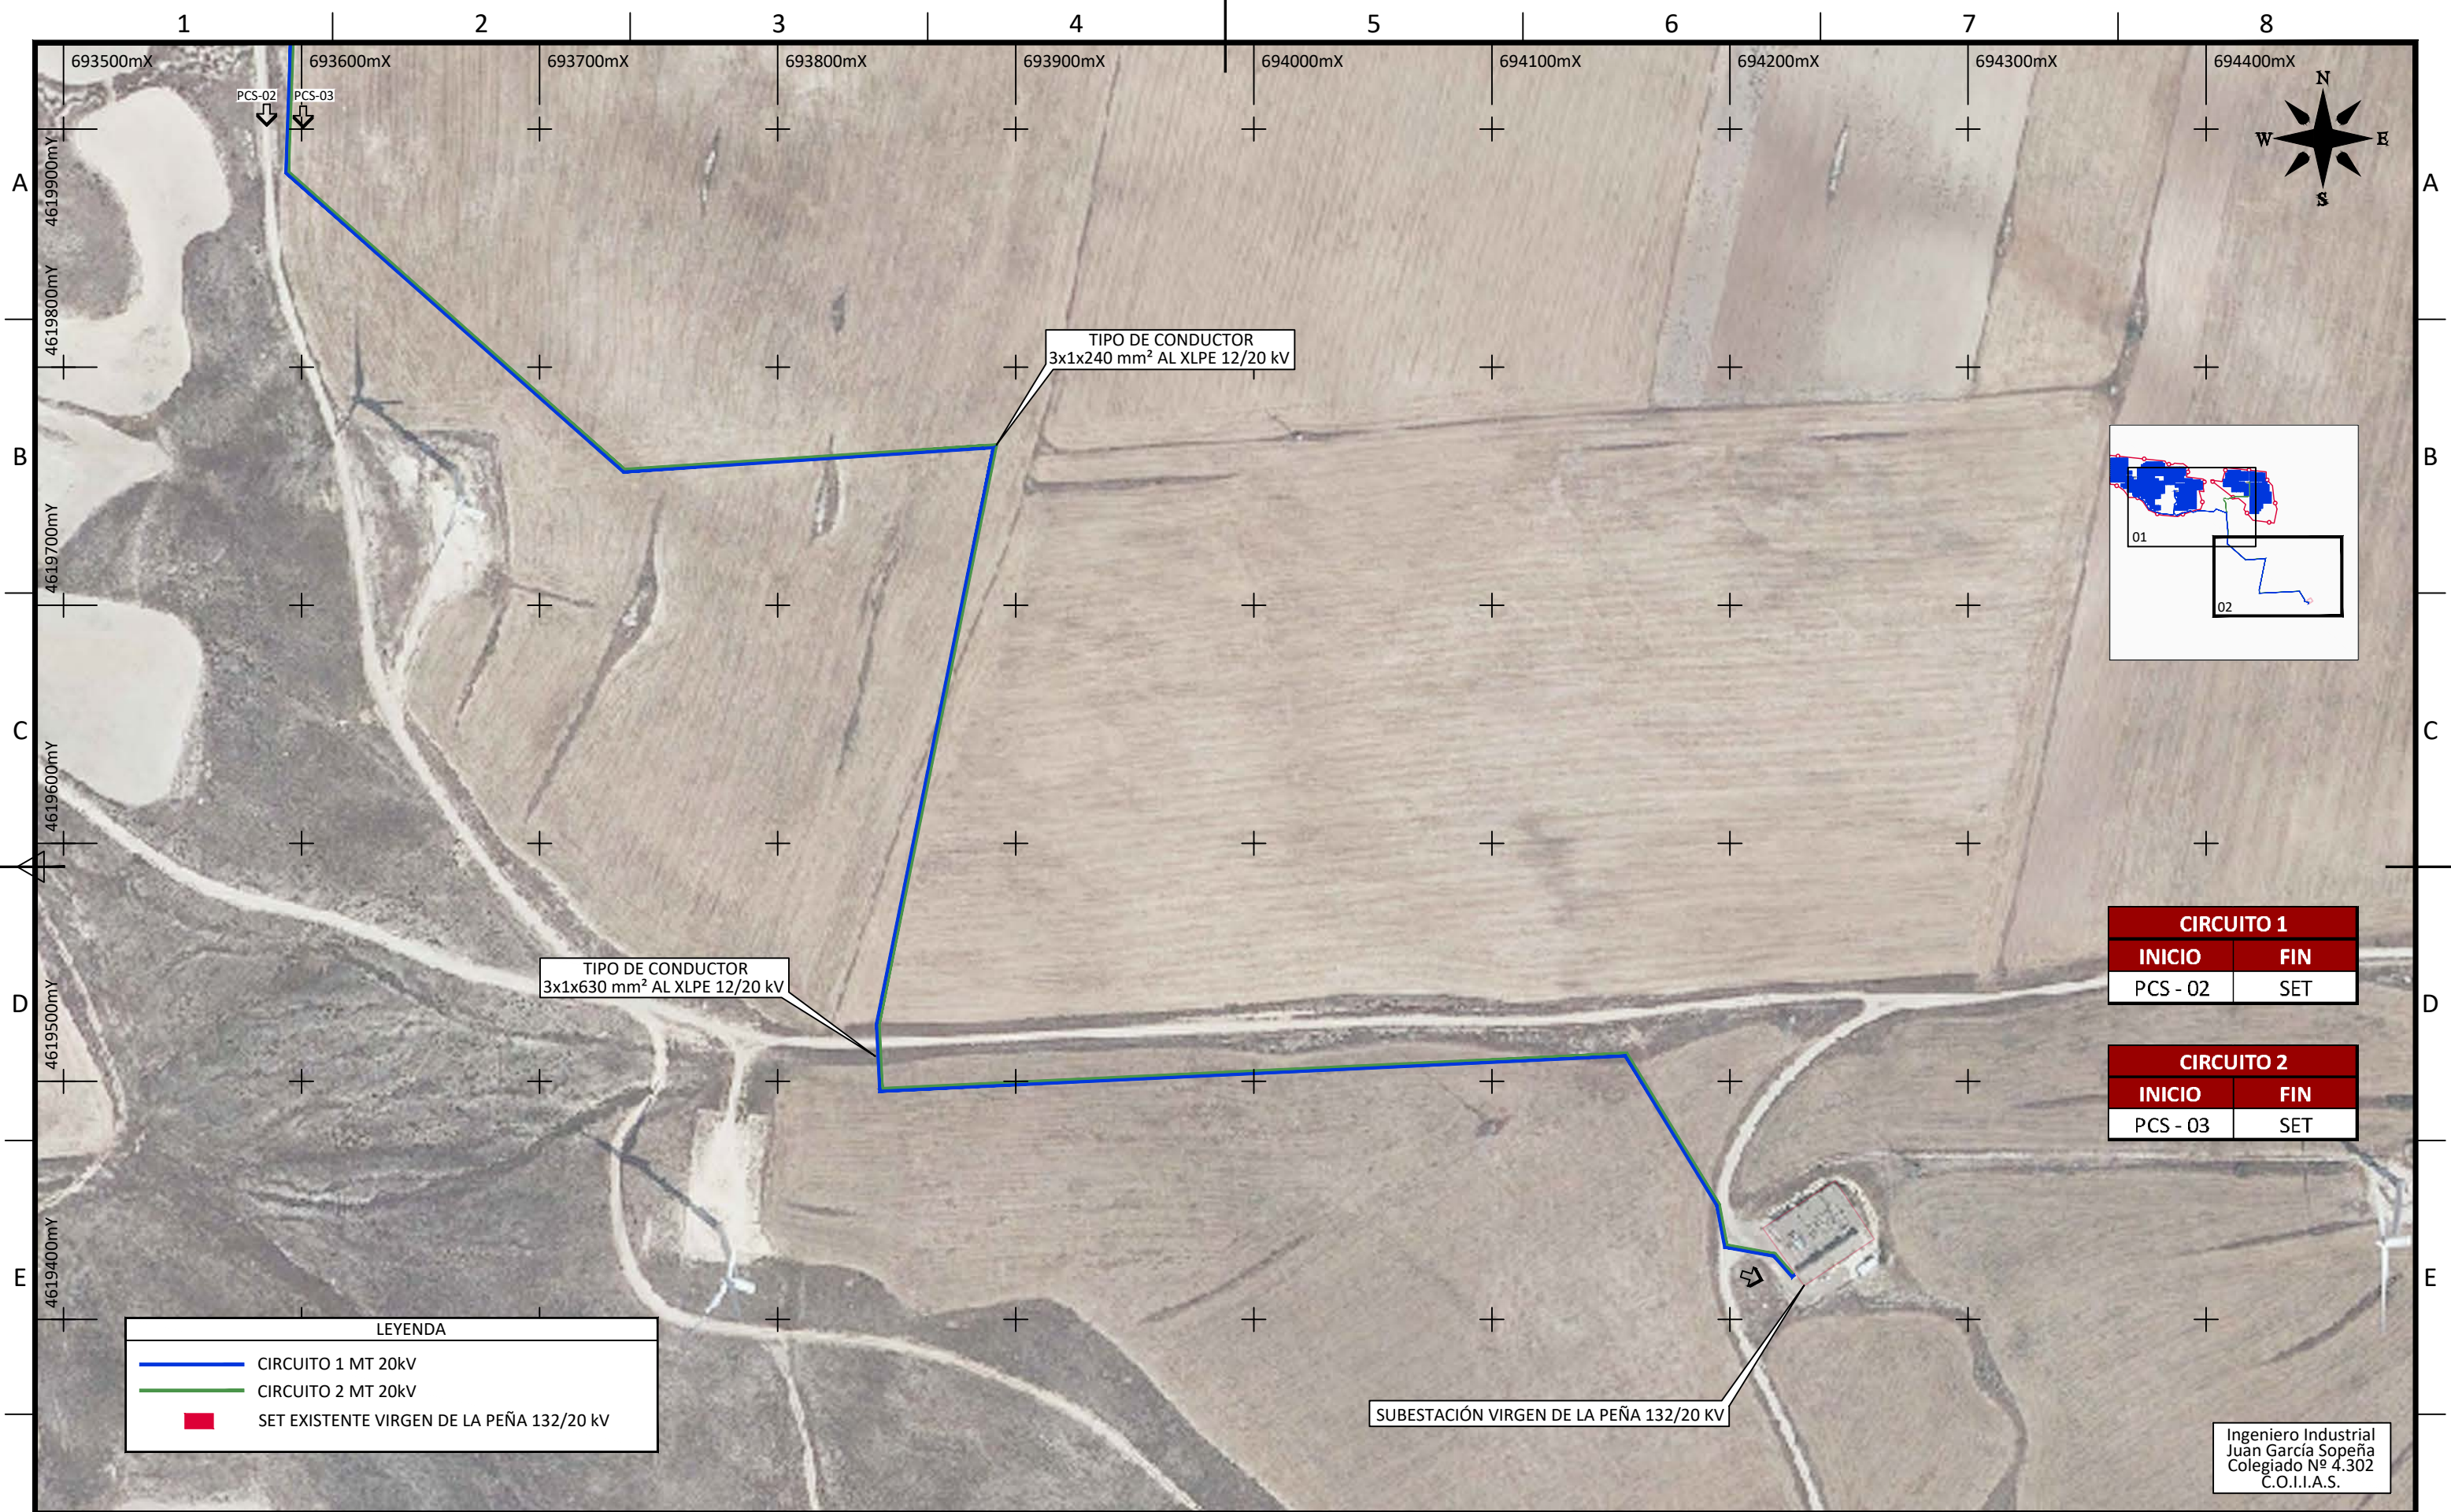

D						DATE	SCALE	1/2.500	<div>edp</div> <div>PSFV HIB P.E. VIRGEN DE LA PEÑA DE ALFARIN</div> <div>CIRCUITOS MT</div> <div>Término Municipal de Perdiguera (Zaragoza)</div>			<div>Ingeca</div> <div>Colegio Oficial de Ingenieros Industriales</div> <div>CAD Vers.: A</div> <div>Page Vers.: A</div> <div>2024/07/07</div> <div>31/07/2024</div> <div>02</div> <div>02</div> <div>02</div> <div>02</div>	
C						06/24	DRAWN	ING					
B						06/24	CHECKED	ING					
A	06/24	INGECA	INGECA	IAG	INICIAL	06/24	REVISED-EDPR	IAG					
EDIC.	DATE	DRAWN	CHECKED	REVISED-EDPR	MODIFICATION	Format A3							
1						6							
2						7							
3													
4													
5													
6													
7													
8													

PSFV HIB P.E. VIRGEN DE LA PEÑA DE ALFAJARÍN

CIMENTACIÓN ESTRUCTURA FIJA

Ingeniero Industrial
Juan García Sopena
Colegiado Nº 4.302
C.O.I.I.A.S.

D				DATE	SCALE -		PSFV HIB P.E. VIRGEN DE LA PEÑA DE ALFAJARÍN		Name collection: Foundations	Page: Cont: 88		
C				06/24	DRAWN ING						CAD Vers.: A	Page Vers.: A
B				06/24	CHECKED ING							
A	06/24	INICIAL	TODAS	06/24	REVISED-EDPR IAG							
EDIC.	DATE	MODIFICATION	PAGES MODIFIED	Format A3								

CAD Nº: 055-A7-10-202200EP4ME11A


PSFV HIB P.E. VIRGEN DE LA PEÑA DE ALFAJARÍN

DETALLE ESTRUCTURA FIJA

Ingeniero Industrial
Juan García Sopena
Colegiado Nº 4.302
C.O.I.I.A.S.

D				DATE	SCALE -	<div><div></div><div>PSFV HIB P.E. VIRGEN DE LA PEÑA DE ALFAJARÍN</div><div>DETALLE ESTRUCTURA FIJA</div><div>Término Municipal de Perdiguera (Zaragoza)</div></div>	<div><div></div><div>CAD Vers.: A</div><div>Page Vers.: A</div><div>Name collection: 2024-198V</div><div>Page: A0</div><div>Details and Section 31</div><div>Cont: 88</div><div>CAD Nº: 055-A17-10-202200EP4ME31A</div></div>
C				06/24	DRAWN ING		
B				06/24	CHECKED ING		
A	06/24	INICIAL	TODAS	06/24	REVISED-EDPR IAG		
EDIC.	DATE	MODIFICATION	PAGES MODIFIED	Format A3			

[illegible]

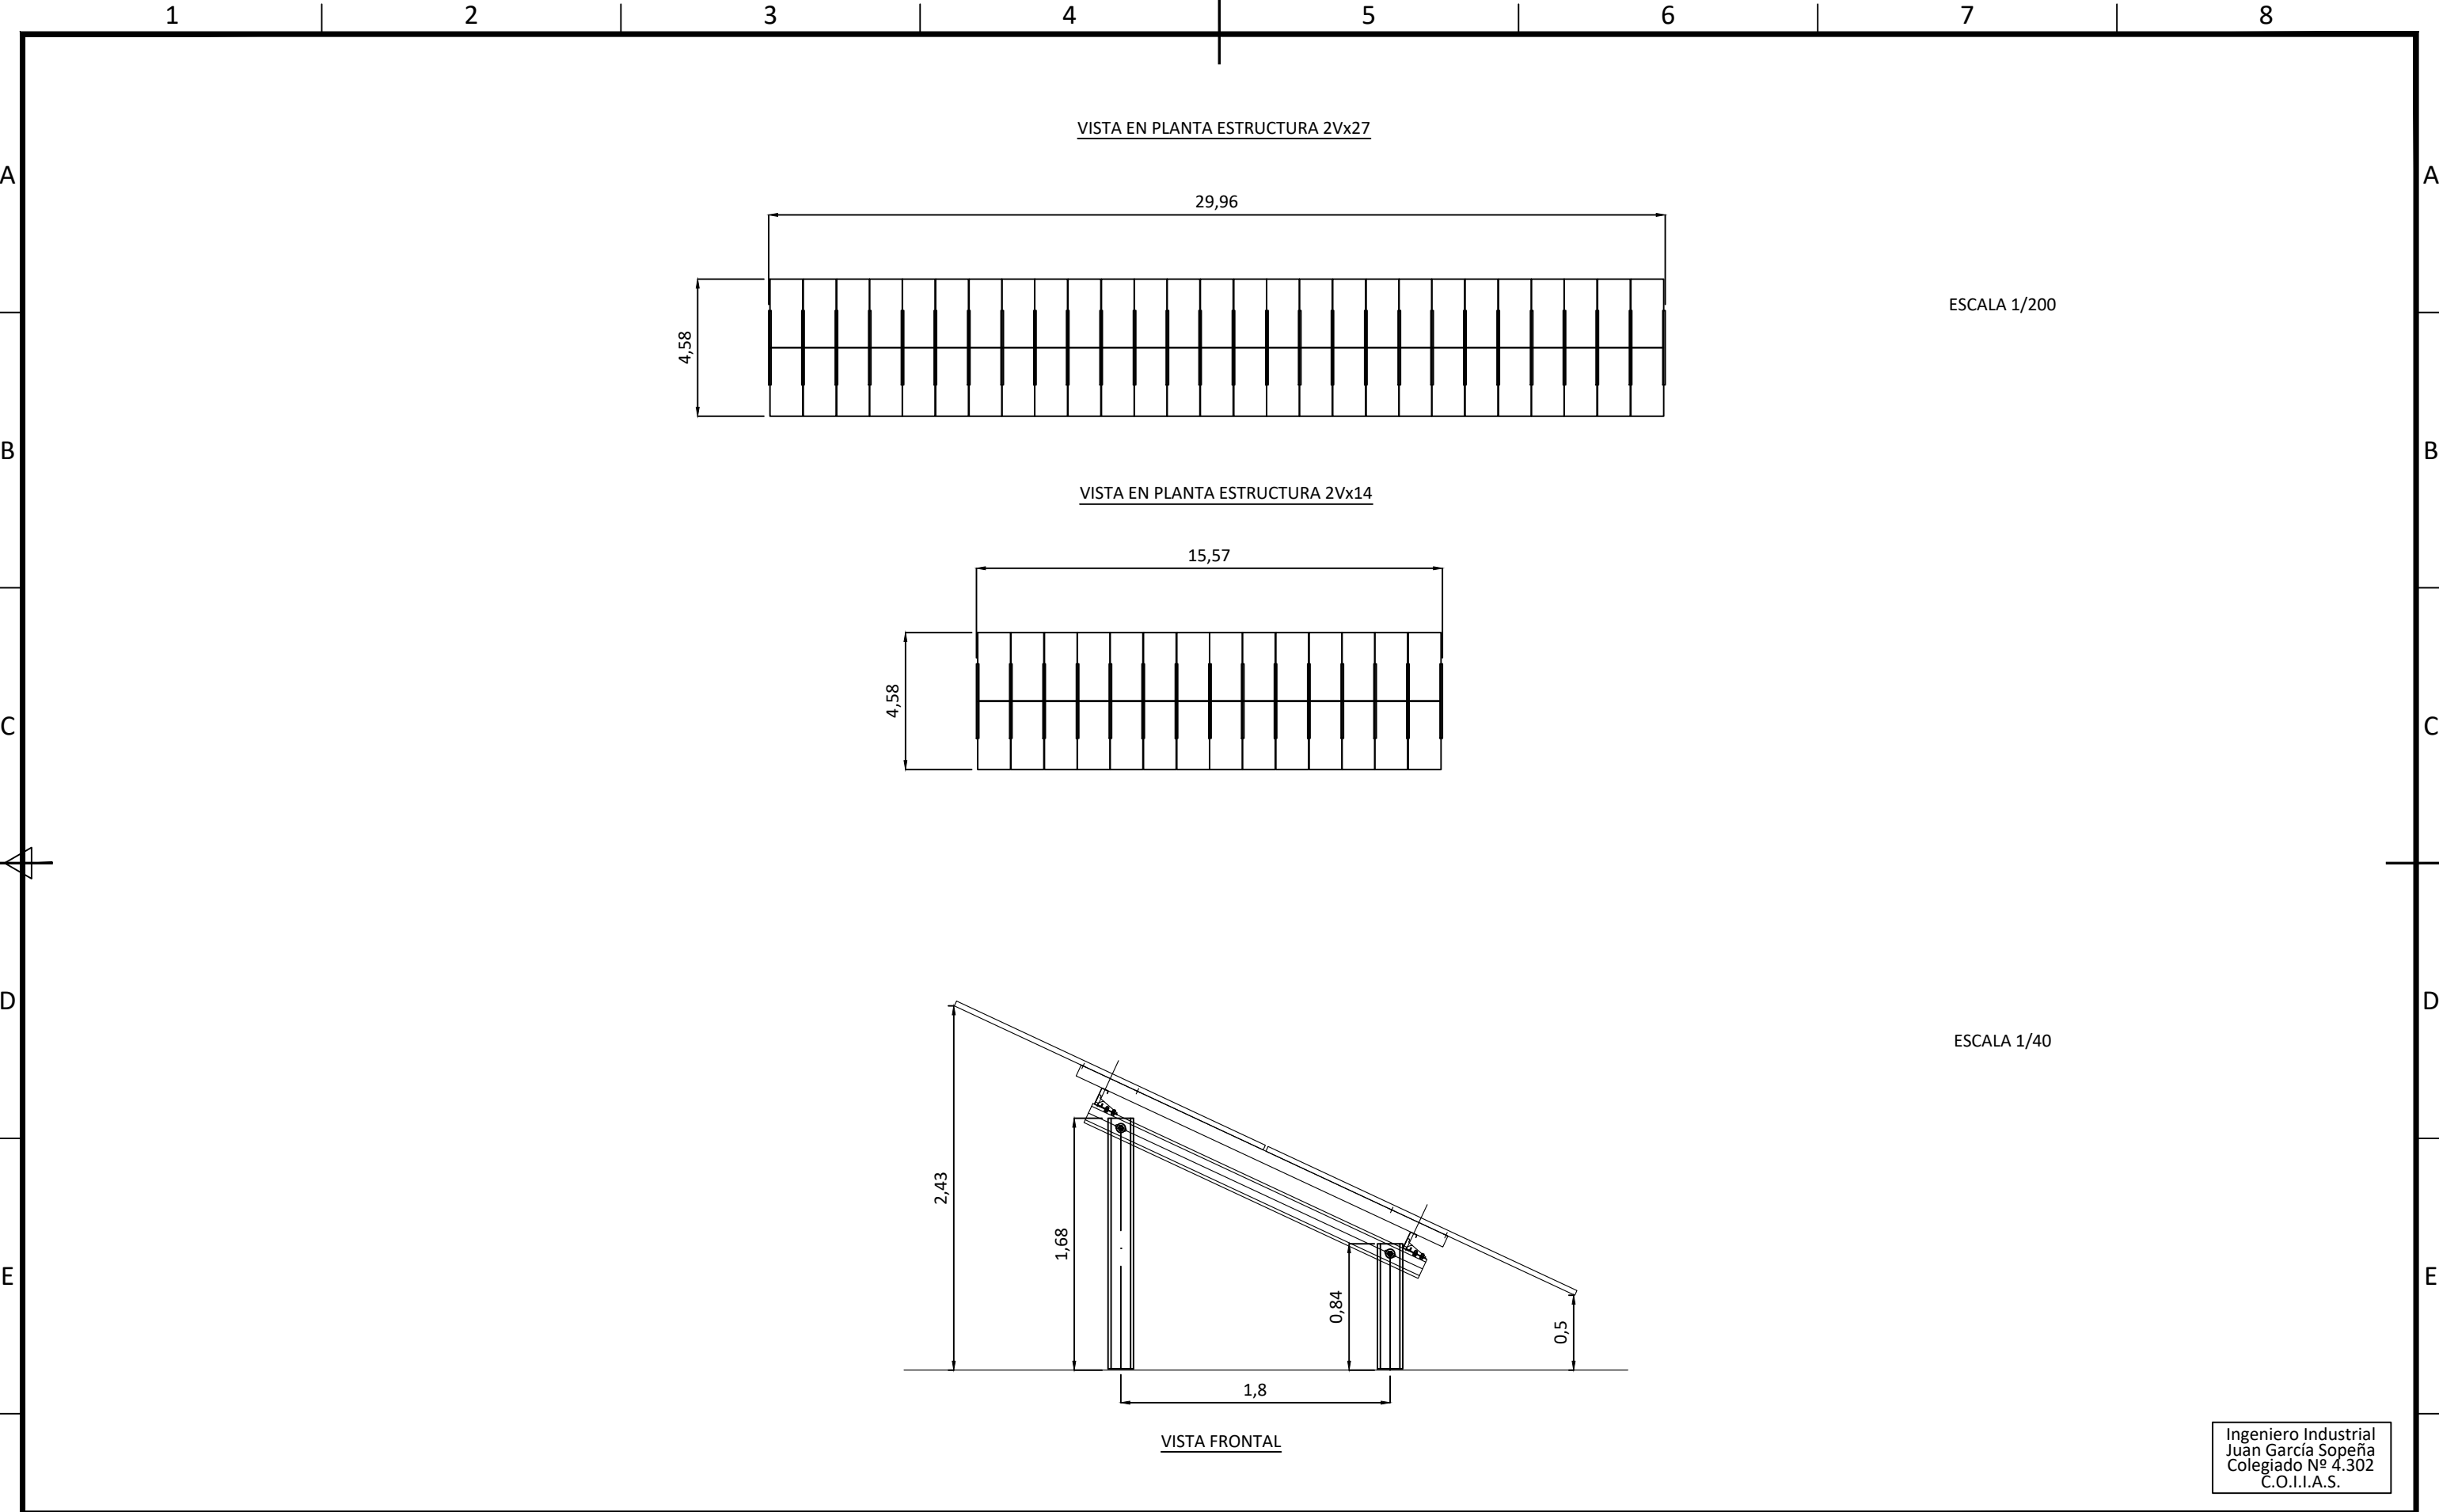



F	D	
---	---	--	--	

PSFV HIB P.E. VIRGEN DE LA PEÑA DE ALFAJARÍN

CIMENTACIÓN DE LOS CENTROS DE TRANSFORMACIÓN

Ingeniero Industrial
Juan García Sopena
Colegiado Nº 4.302
C.O.I.I.A.S.

D				DATE	SCALE -	 PSFV HIB P.E. VIRGEN DE LA PEÑA DE ALFAJARÍN CIMENTACIÓN DE LOS CENTROS DE TRANSFORMACIÓN Término Municipal de Perdiguera (Zaragoza)	 Name collection: 20241198/ Foundations	Page Vers.: A Page: A0 Cont: 88
C			06/24	DRAWN ING				
B			06/24	CHECKED ING				
A	06/24	INICIAL	TODAS	06/24	REVISED-EDPR IAG			
EDIC.	DATE	MODIFICATION	PAGES MODIFIED	Format A3			CAD Nº: 055-AZ-10-202200EP4IN11A	

A

B

C

D

E

F

A

B


C

D


E

F

INTERIOR CENTRO DE TRANSFORMACIÓN

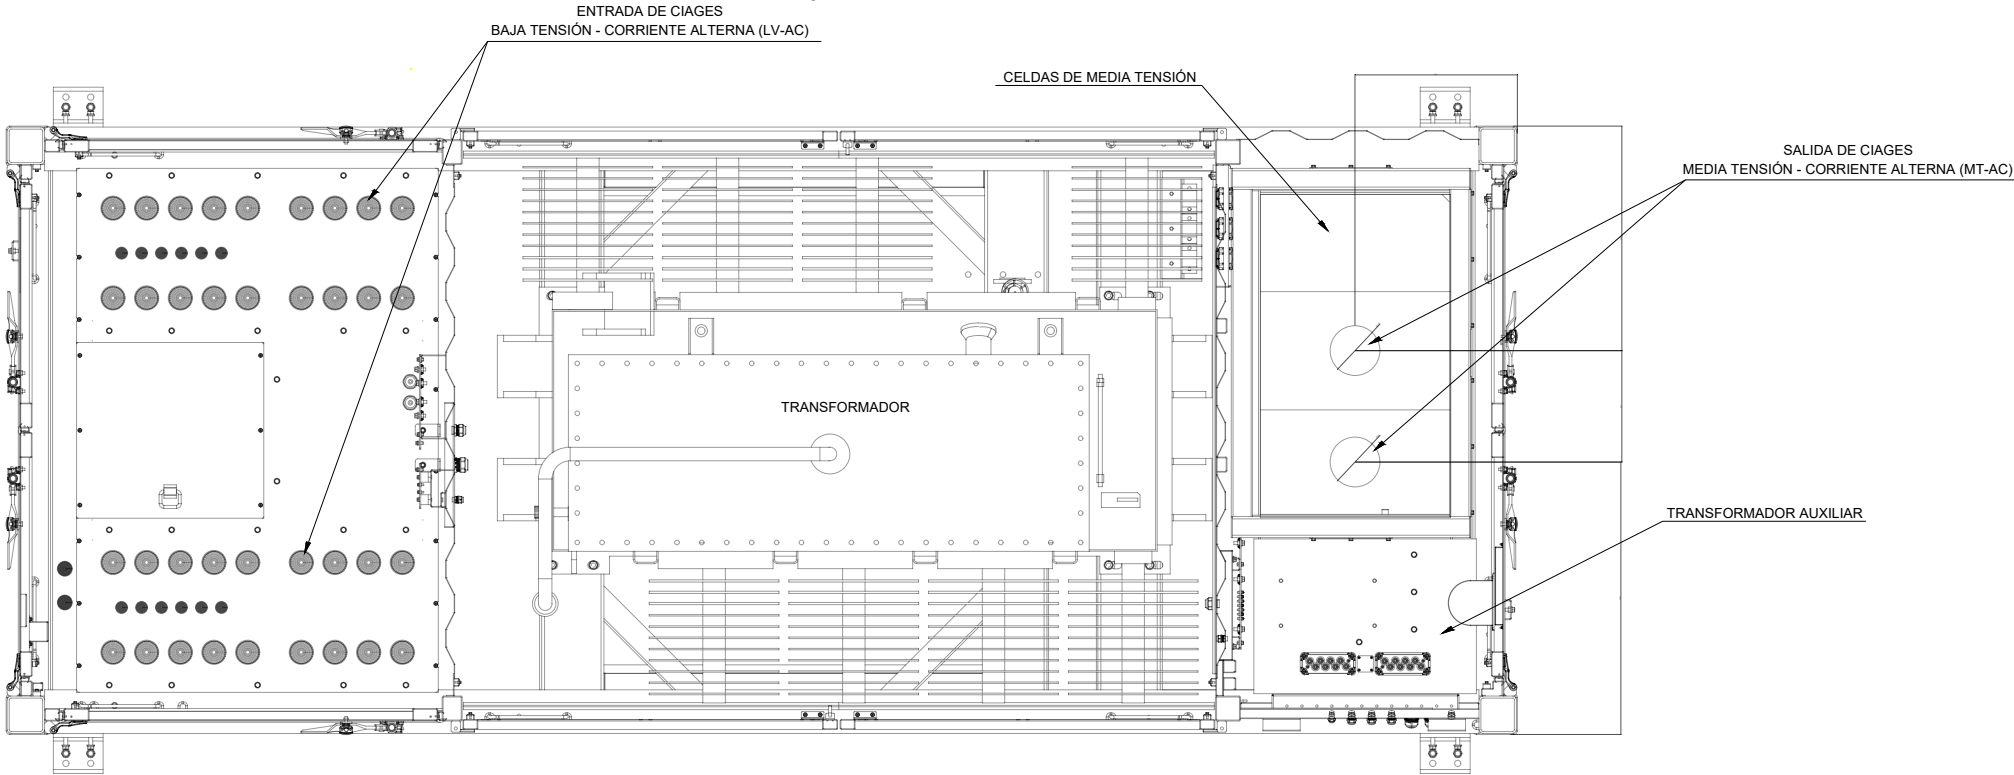

ALZADO CENTRO DE TRANSFORMACIÓN

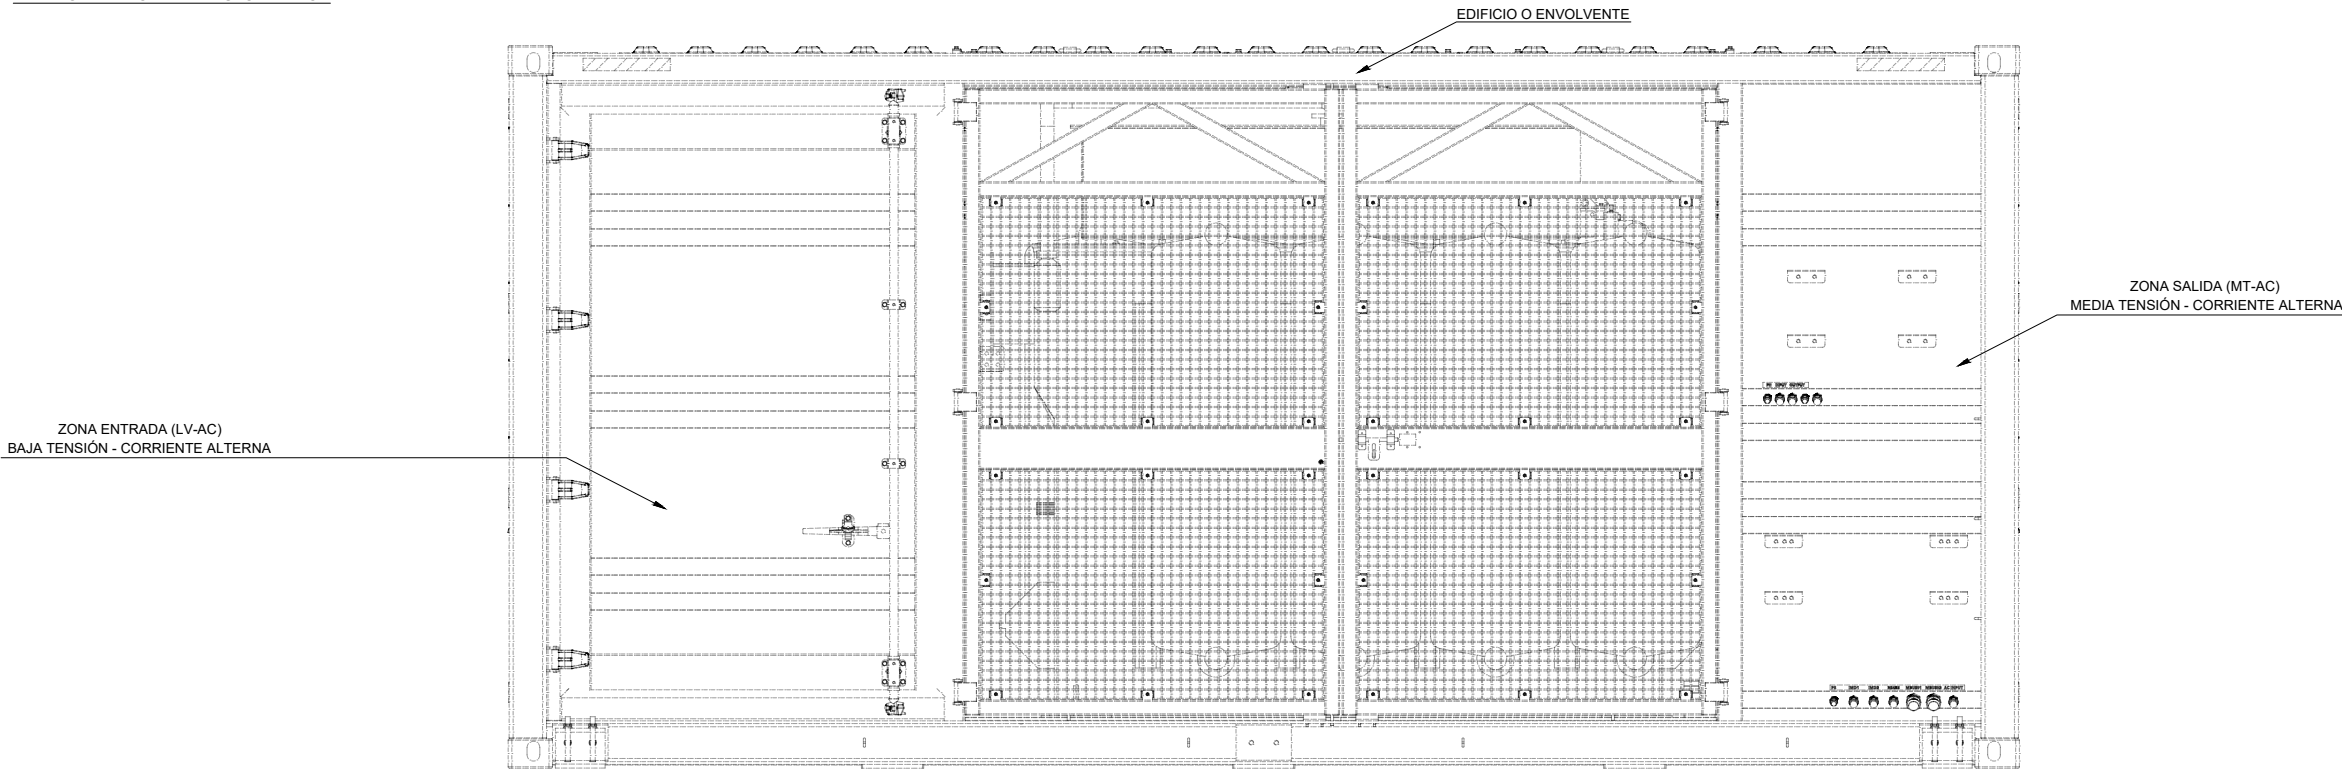

Ingeniero Industrial
Juan García Sopena
Colegiado Nº 4.302
C.O.I.I.A.S.

D						DATE	SCALE 1/60
C						06/24	DRAWN ING
B						06/24	CHECKED ING
A	06/24	INGECA	INGECA	IAG	INICIAL	06/24	REVISED-EDPR IAG
EDIC.	DATE	DRAWN	CHECKED	REVISED-EDPR	MODIFICATION	Format A3	

DATE	SCALE 1/60
06/24	DRAWN ING
06/24	CHECKED ING
06/24	REVISED-EDPR IAG
Format A3	



PSFV HIB P.E. VIRGEN DE LA PEÑA DE ALFARIN

CIMENTACIÓN DE LOS CENTROS DE TRANSFORMACIÓN

Término Municipal de Perdiguera (Zaragoza)



Colegio Oficial de Ingenieros Industriales

CAD Vers.: A Page Vers.: A


Name Collection Page: 01

Foundations Cont.: 02

31/07/2024

VISADO

CAD Nº: 005A110022200EP4IN11A

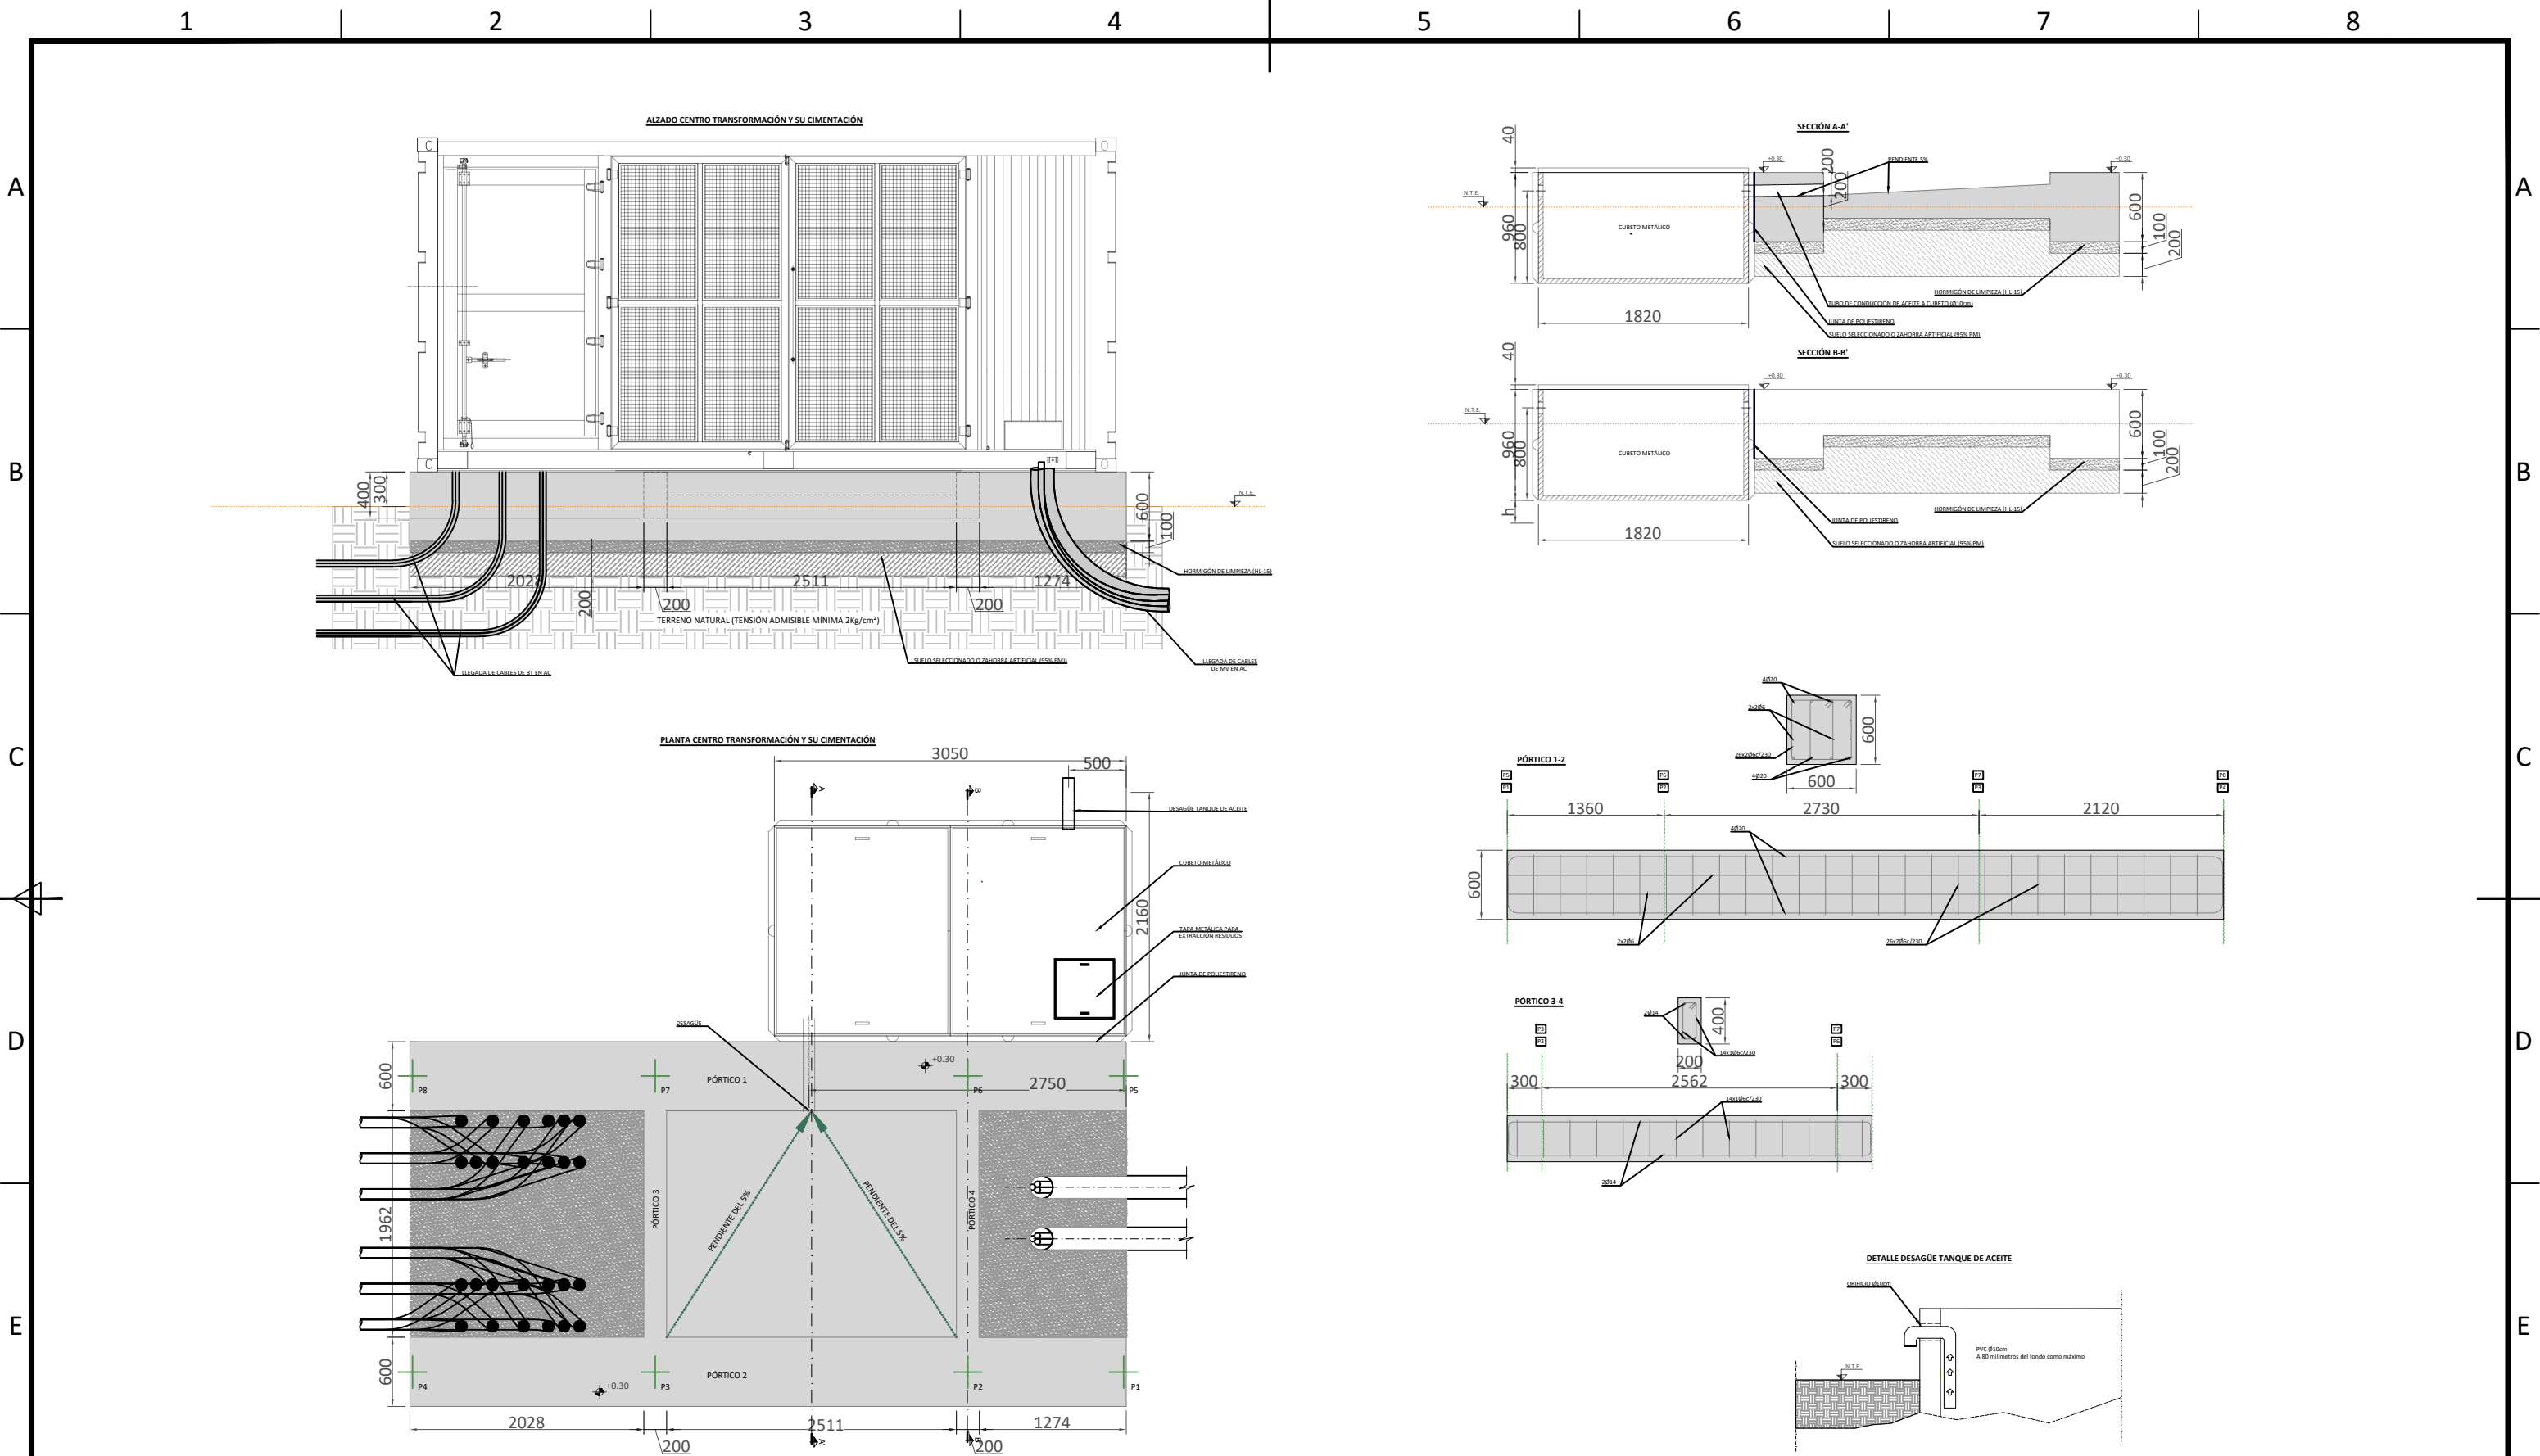



Ingeniero Industrial
Juan García Sopena
Colegiado Nº 4.302
C.O.I.I.A.S.


F	D	</
---	---	--	--	----



PSFV HIB P.E. VIRGEN DE LA PEÑA DE ALFAJARÍN


BLOQUES DE INSTALACIÓN ESTÁNDAR

Ingeniero Industrial
Juan García Sopena
Colegiado Nº 4.302
C.O.I.I.A.S.

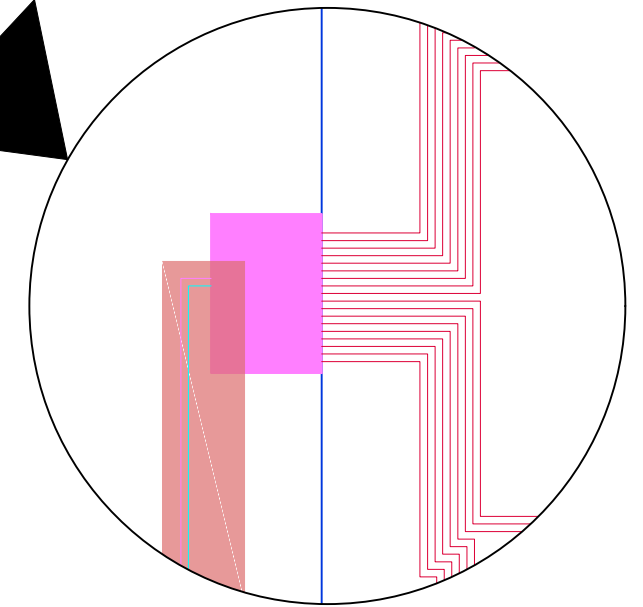D				DATE	SCALE	-	 PSFV HIB P.E. VIRGEN DE LA PEÑA DE ALFAJARÍN BLOQUES DE INSTALACIÓN ESTÁNDAR Término Municipal de Perdiguera (Zaragoza)	 Name collection: 2024-198V Page: 31	Ingeca Colegio Oficial de Ingenieros Industriales de Aragón Page Vers.: A Page Vers.: A Page: A0 Cont: 88
C			06/24	DRAWN	ING				
B			06/24	CHECKED	ING				
A	06/24	INICIAL	TODAS	06/24	REVISED-EDPR	IAG			
EDIC.	DATE	MODIFICATION	PAGES MODIFIED	Format A3				CAD Nº: 055-AZ-1022200EP4AD11A	



D						DATE	SCALE 1/2.000	  <p>Ingeca Colegio Oficial de Ingenieros Industriales de Aragón</p>	<p>PSFV HIB P.E. VIRGEN DE LA PEÑA DE ALFARIN</p> <p>BLOQUE DE INSTALACIÓN ESTÁNDAR PCS 1 Término Municipal de Perdiguera (Zaragoza)</p>	<p>Verificación de Proyecto de Aprobación</p> <p>Page Vers.: A</p> <p>Page: 01</p> <p>Page: 02</p>			
C						06/24	DRAWN ING							
B						06/24	CHECKED ING							
A	06/24	INGECA	INGECA	IAG	INICIAL	06/24	REVISED-EDPR IAG							
EDIC.	DATE	DRAWN	CHECKED	REVISED-EDPR	MODIFICATION	Format A3		<p>CAD Nº: 00522002200EP4AD11A</p>						

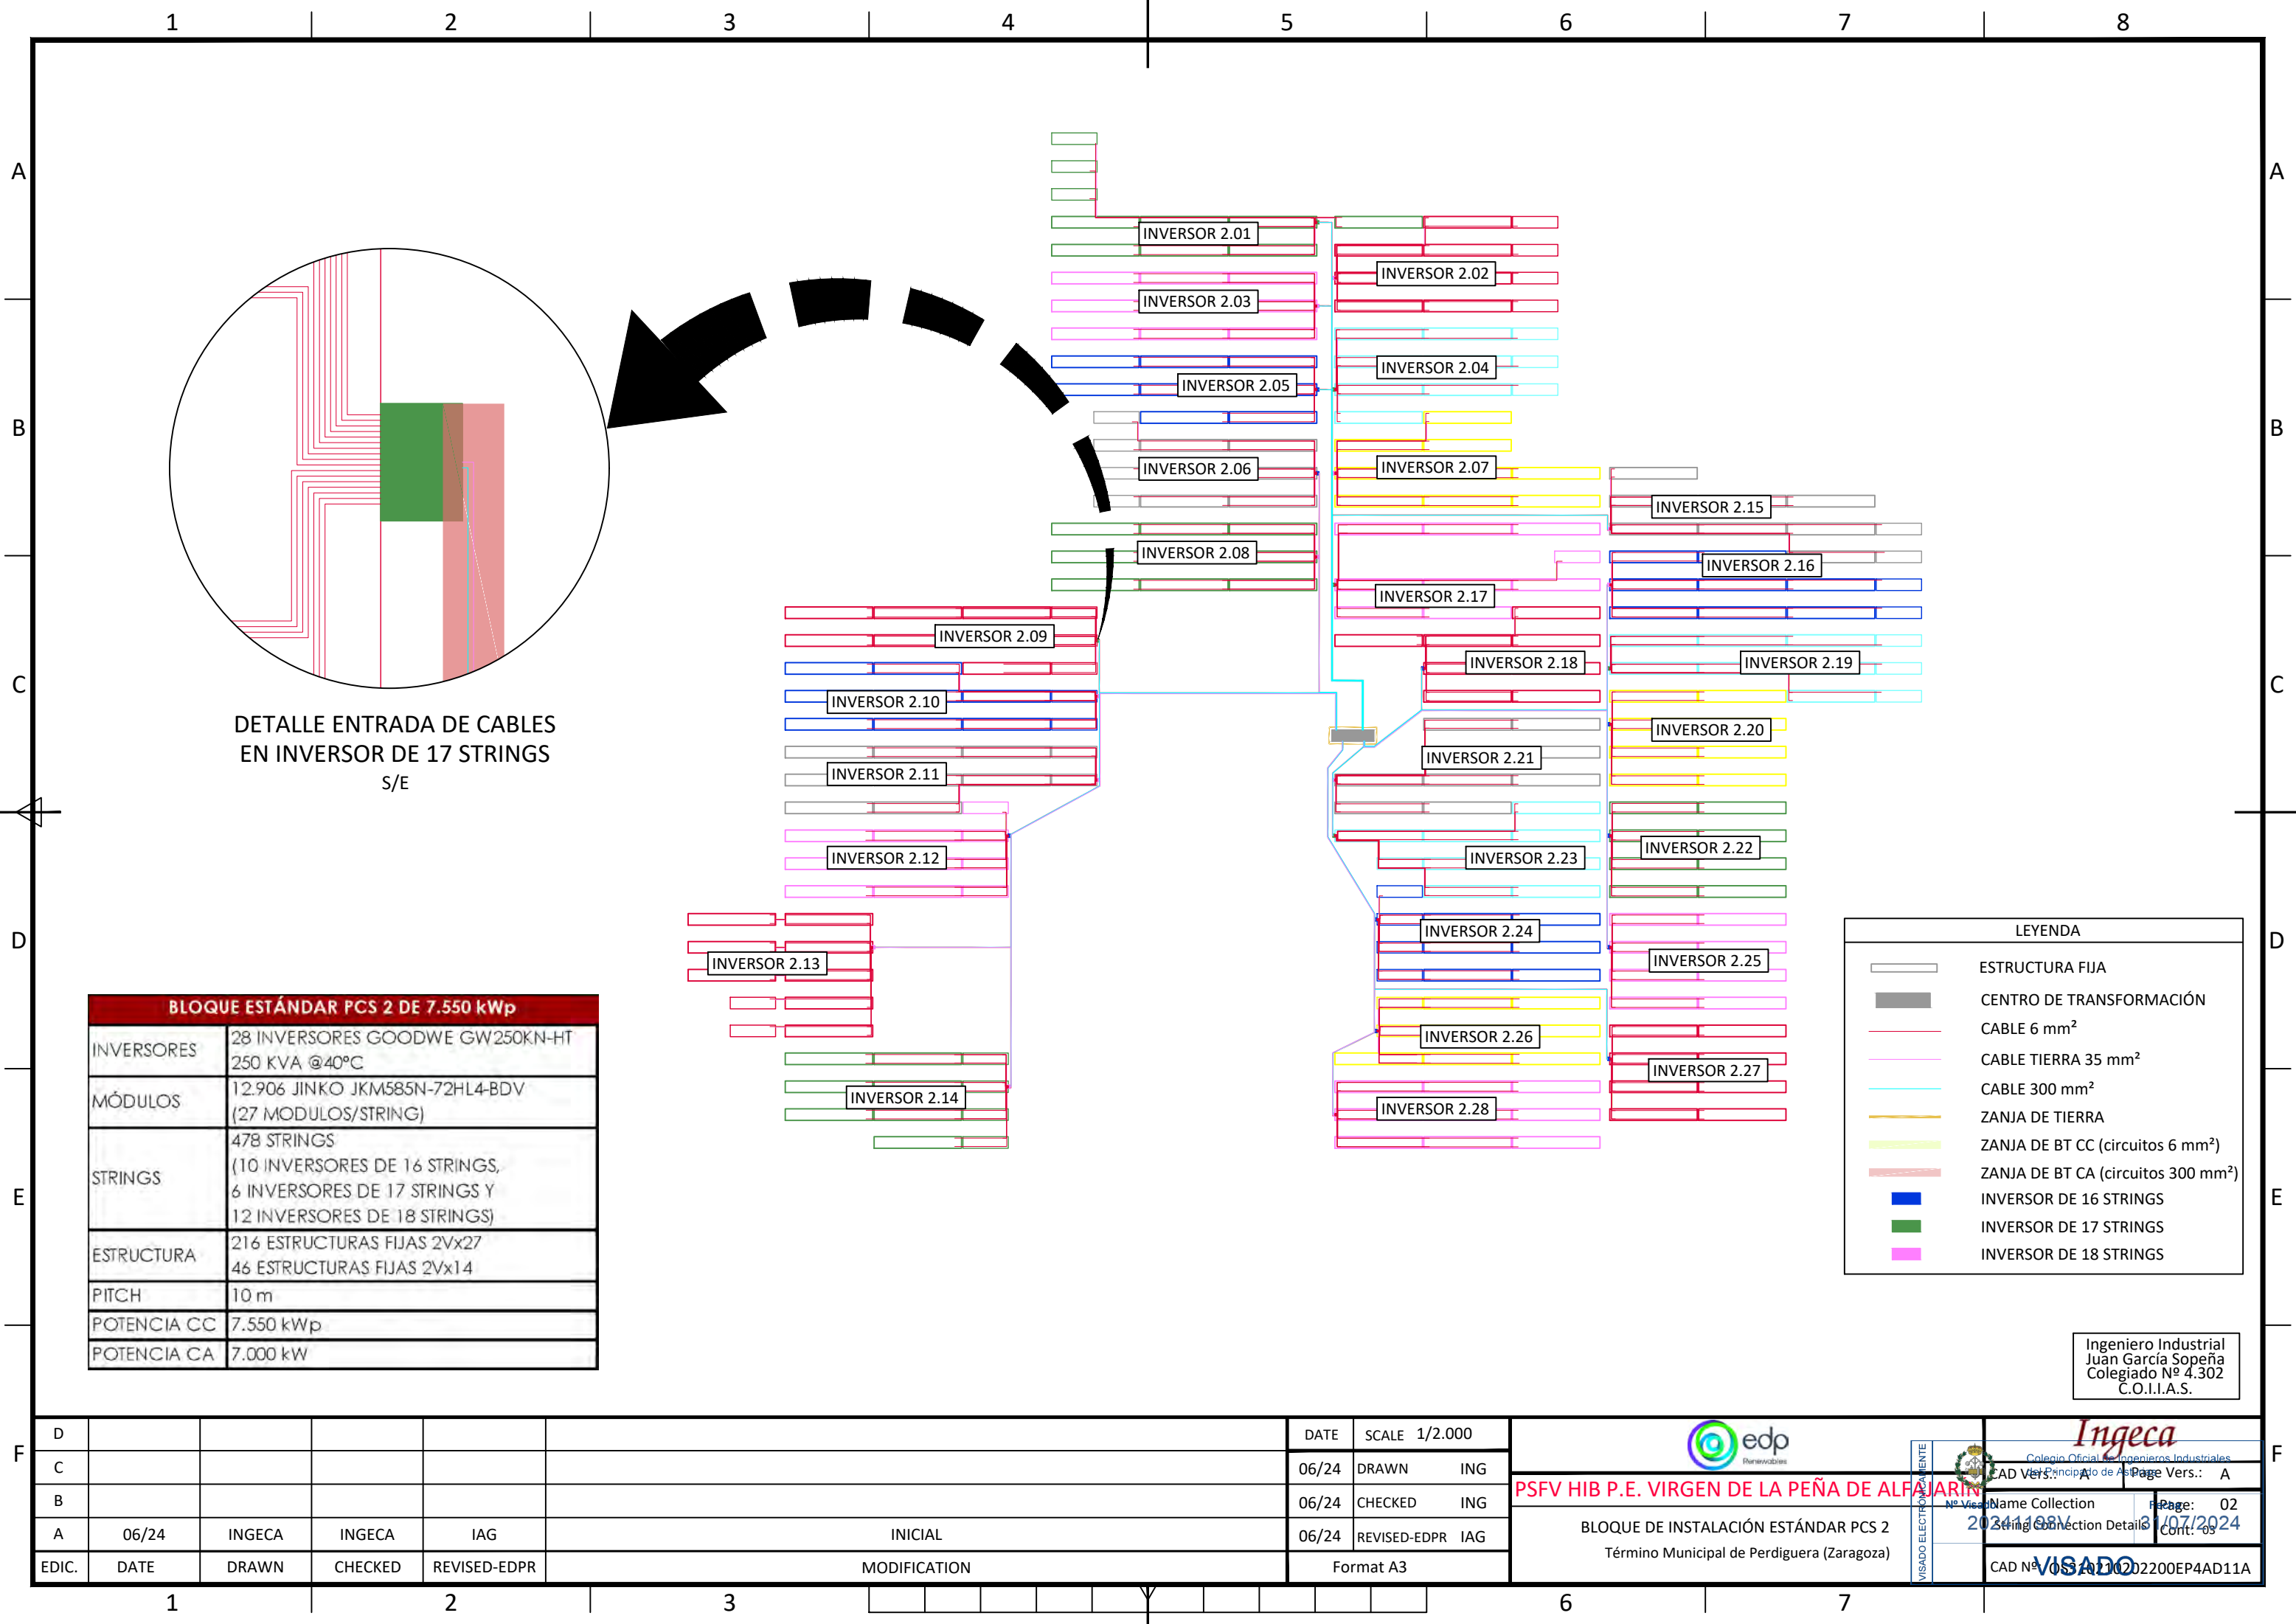



DETALLE ENTRADA DE CABLES
EN INVERSOR DE 17 STRINGS
S/E

BLOQUE ESTÁNDAR PCS 2 DE 7.550 kWp	
INVERSORES	28 INVERSORES GOODWE GW250KN-HT 250 KVA @40°C
MÓDULOS	12.906 JINKO JKM585N-72HL4-BDV (27 MÓDULOS/STRING)
STRINGS	478 STRINGS (10 INVERSORES DE 16 STRINGS, 6 INVERSORES DE 17 STRINGS Y 12 INVERSORES DE 18 STRINGS)
ESTRUCTURA	216 ESTRUCTURAS FIJAS 2Vx27 46 ESTRUCTURAS FIJAS 2Vx14
PITCH	10 m
POTENCIA CC	7.550 kWp
POTENCIA CA	7.000 kW

LEYENDA	
	ESTRUCTURA FIJA
	CENTRO DE TRANSFORMACIÓN
	CABLE 6 mm²
	CABLE TIERRA 35 mm²
	CABLE 300 mm²
	ZANJA DE TIERRA
	ZANJA DE BT CC (circuitos 6 mm²)
	ZANJA DE BT CA (circuitos 300 mm²)
	INVERSOR DE 16 STRINGS
	INVERSOR DE 17 STRINGS
	INVERSOR DE 18 STRINGS

Ingeniero Industrial
Juan García Sopena
Colegiado Nº 4.302
C.O.I.I.A.S.

D						DATE	SCALE 1/2.000	<div></div> <div>PSFV HIB P.E. VIRGEN DE LA PEÑA DE ALFARIN</div> <div>BLOQUE DE INSTALACIÓN ESTÁNDAR PCS 2</div> <div>Término Municipal de Perdiguera (Zaragoza)</div>	<div></div> <div>Colegio Oficial de Ingenieros Industriales</div> <div>CAD Vers.: A</div> <div>Page Vers.: A</div> <div>Name Collection</div> <div>Page: 02</div> <div>String Connection Details</div> <div>Cont: 03</div> <div>2024/08/17</div> <div>07/2024</div> <div>VISADO</div> <div>CAD Nº: 05-A7-1022200EP4AD11A</div>
C						06/24	DRAWN ING		
B						06/24	CHECKED ING		
A	06/24	INGECA	INGECA	IAG	INICIAL	06/24	REVISED-EDPR IAG		
EDIC.	DATE	DRAWN	CHECKED	REVISED-EDPR	MODIFICATION	Format A3			

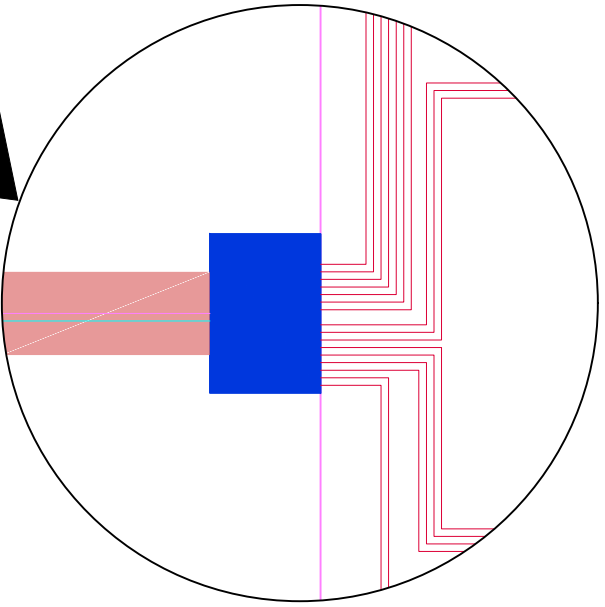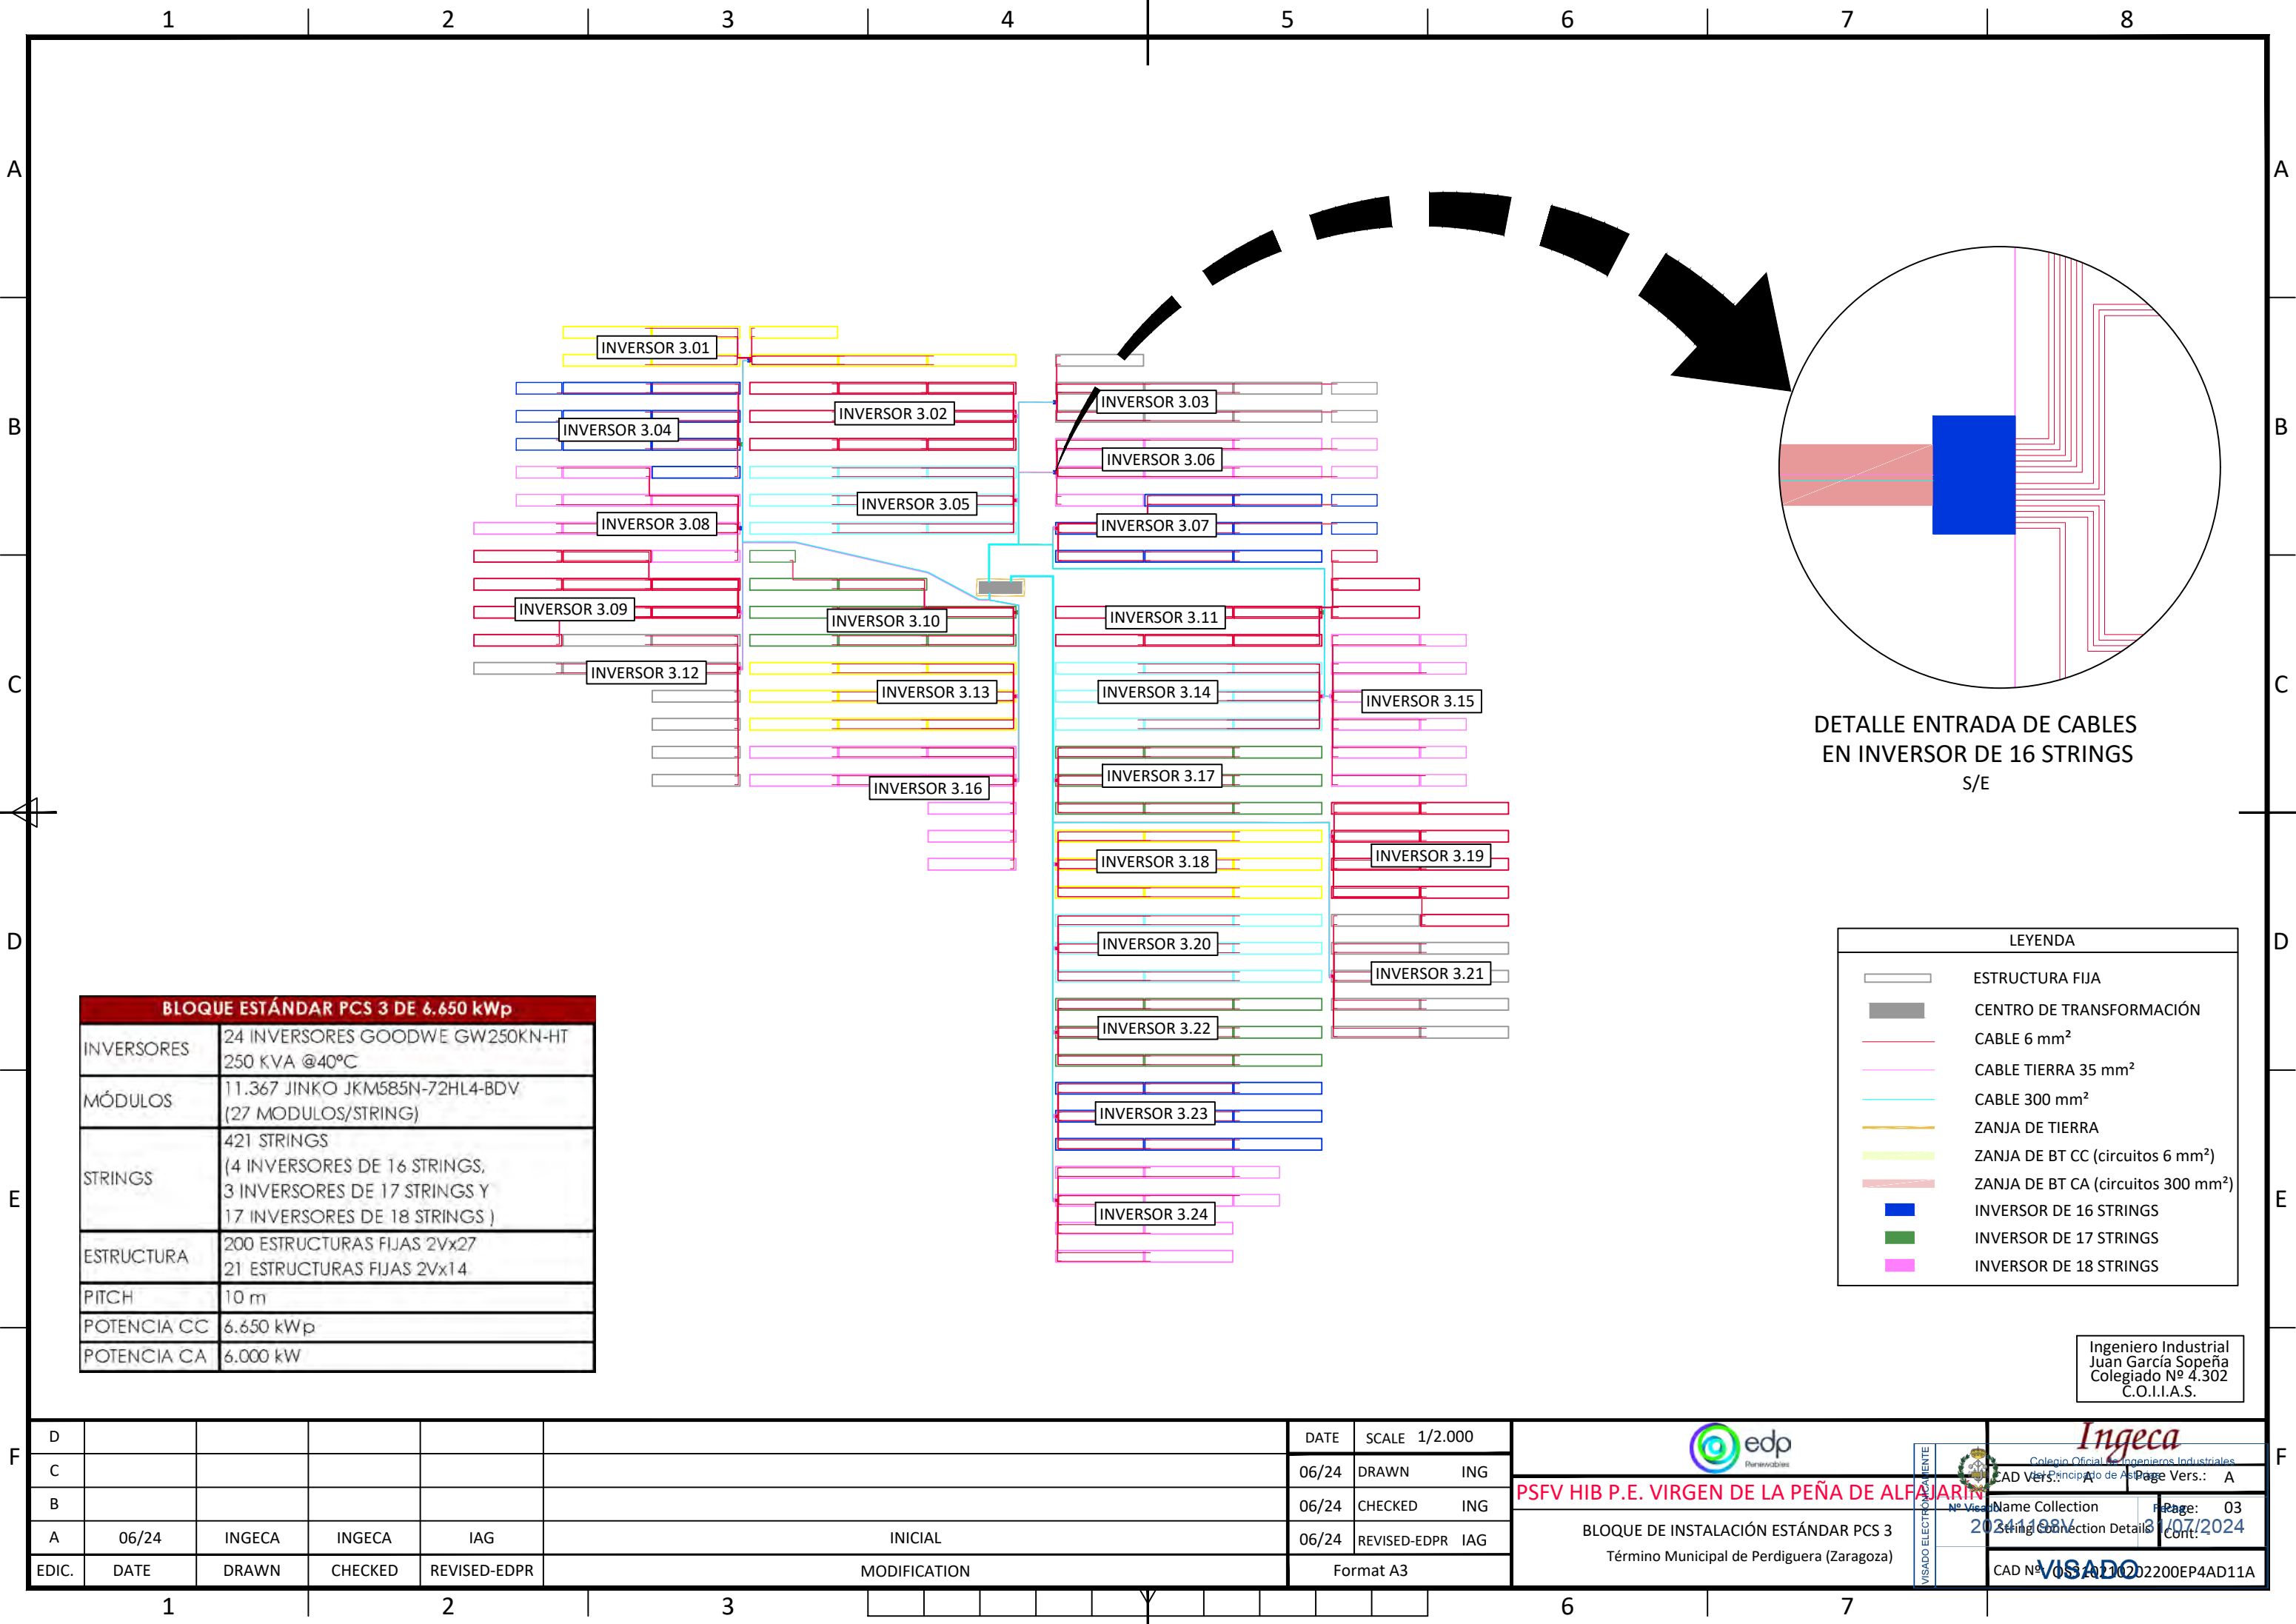

DETALLE ENTRADA DE CABLES
EN INVERSOR DE 16 STRINGS
S/E

BLOQUE ESTÁNDAR PCS 3 DE 6.650 kWp	
INVERSORES	24 INVERSORES GOODWE GW250KN-HT 250 KVA @40°C
MÓDULOS	11.367 JINKO JKM585N-72HL4-BDV (27 MÓDULOS/STRING)
STRINGS	421 STRINGS (4 INVERSORES DE 16 STRINGS, 3 INVERSORES DE 17 STRINGS Y 17 INVERSORES DE 18 STRINGS)
ESTRUCTURA	200 ESTRUCTURAS FIJAS 2Vx27 21 ESTRUCTURAS FIJAS 2Vx14
PITCH	10 m
POTENCIA CC	6.650 kWp
POTENCIA CA	6.000 kW

LEYENDA	
	ESTRUCTURA FIJA
	CENTRO DE TRANSFORMACIÓN
	CABLE 6 mm²
	CABLE TIERRA 35 mm²
	CABLE 300 mm²
	ZANJA DE TIERRA
	ZANJA DE BT CC (circuitos 6 mm²)
	ZANJA DE BT CA (circuitos 300 mm²)
	INVERSOR DE 16 STRINGS
	INVERSOR DE 17 STRINGS
	INVERSOR DE 18 STRINGS

Ingeniero Industrial
Juan García Sopena
Colegiado Nº 4.302
C.O.I.I.A.S.

D						DATE	SCALE 1/2.000				
C						06/24	DRAWN	ING			
B						06/24	CHECKED	ING			
A	06/24	INGECA	INGECA	IAG		06/24	REVISED-EDPR	IAG			
EDIC.	DATE	DRAWN	CHECKED	REVISED-EDPR	MODIFICATION			Format A3			

PSFV HIB P.E. VIRGEN DE LA PEÑA DE ALFARIN

BLOQUE DE INSTALACIÓN ESTÁNDAR PCS 3
Término Municipal de Perdiguera (Zaragoza)

CAD Nº 05-202200EP4AD11A

Page Vers.: A

Page: 03

07/2024

PSFV HIB P.E. VIRGEN DE LA PEÑA DE ALFAJARÍN

ESQUEMA ORTOGONAL DE EVACUACIÓN

Ingeniero Industrial
Juan García Sopena
Colegiado Nº 4.302
C.O.I.I.A.S.

D				DATE	SCALE -		PSFV HIB P.E. VIRGEN DE LA PEÑA DE ALFAJARÍN		Name collection: 2024-198V	Page: A0
C				06/24	DRAWN ING					
B				06/24	CHECKED ING					
A	06/24	INICIAL	TODAS	06/24	REVISED-EDPR IAG					
EDIC.	DATE	MODIFICATION	PAGES MODIFIED	Format A3						

CAD Nº: 055-A7-1022200EP4EH01A

F


PSFV HIB P.E. VIRGEN DE LA PEÑA DE ALFAJARÍN

ESQUEMA INTERCONEXIÓN MT

Ingeniero Industrial
Juan García Sopena
Colegiado Nº 4.302
C.O.I.I.A.S.

D				DATE	SCALE -		PSFV HIB P.E. VIRGEN DE LA PEÑA DE ALFAJARÍN		Name collection: 2024-198V	Page: A0
C				06/24	DRAWN ING					
B				06/24	CHECKED ING					
A	06/24	INICIAL	TODAS	06/24	REVISED-EDPR IAG					
EDIC.	DATE	MODIFICATION	PAGES MODIFIED	Format A3						

CAD Nº: 055-A7-1022200EP4EH11A

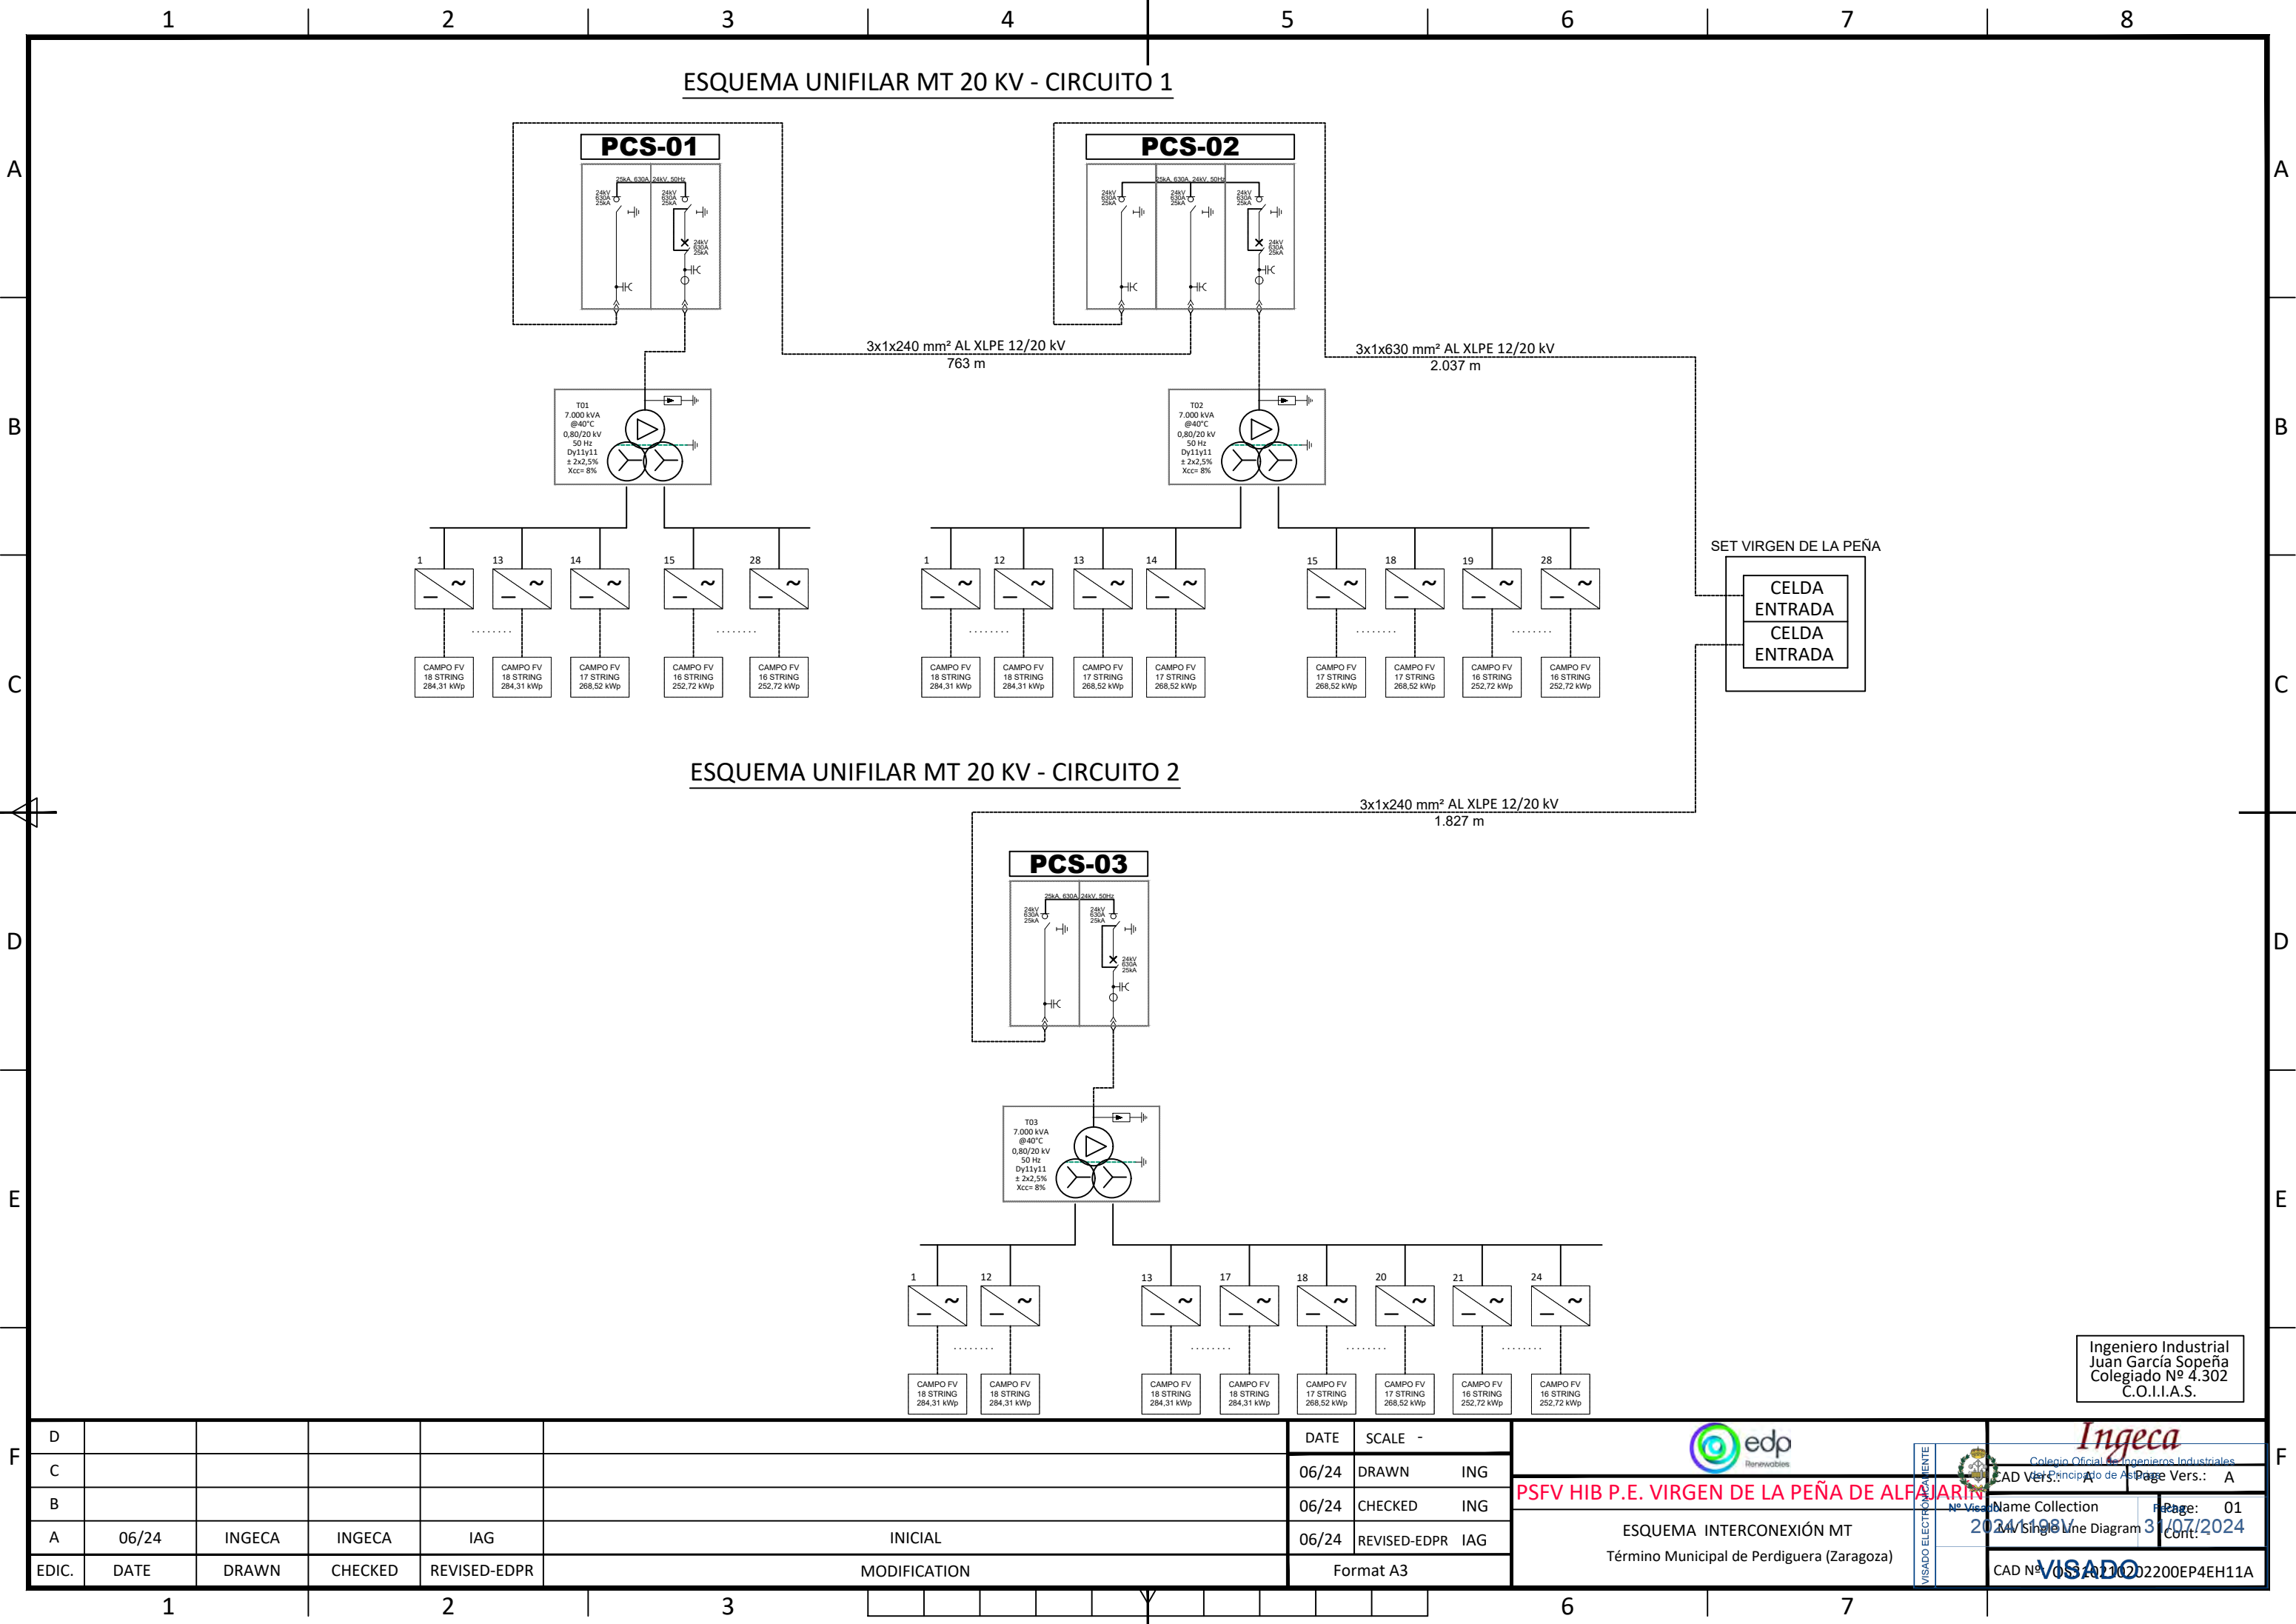

A

F

F

7

A

B


C

D

E

F

13 inversores de 18 strings, 1 inversor de 17 strings y 14 inversores de 16 strings

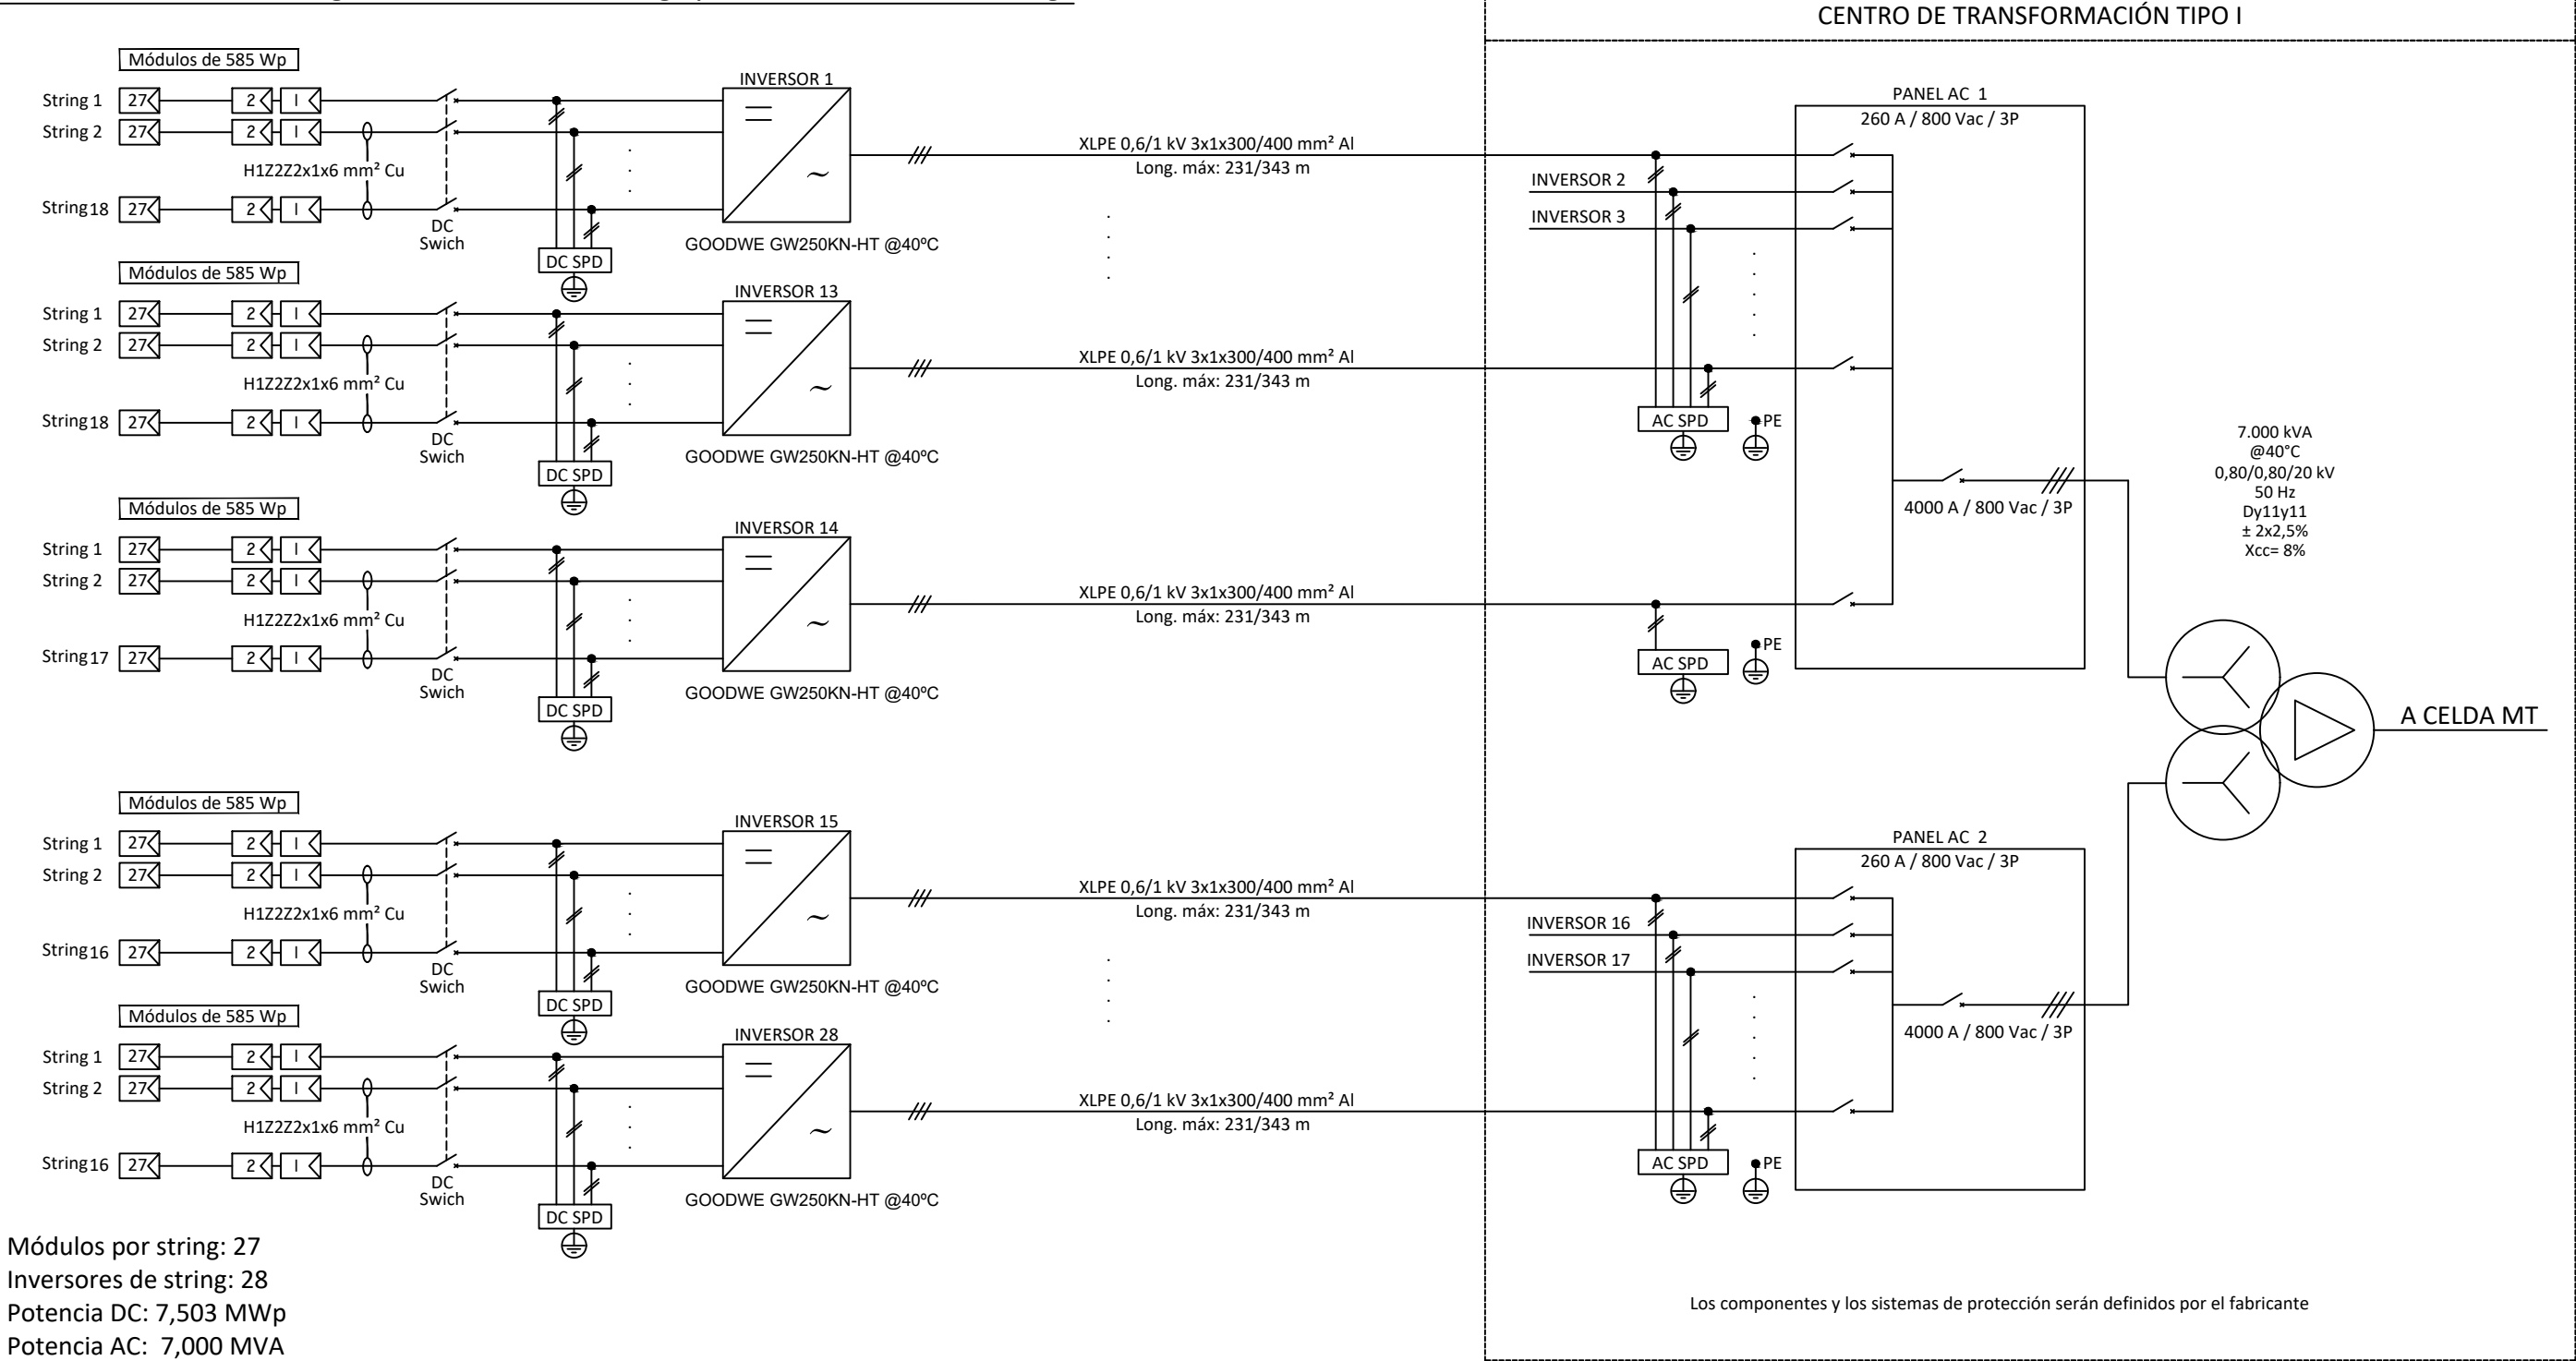

Módulos por string: 27
Inversores de string: 28
Potencia DC: 7,503 MWp
Potencia AC: 7,000 MVA
Ratio DC/AC: 1,072

Ingeniero Industrial
Juan García Sopena
Colegiado Nº 4.302
C.O.I.I.A.S.

D						DATE	SCALE	S/E
C						06/24	DRAWN	ING
B						06/24	CHECKED	ING
A	06/24	INGECA	INGECA	IAG	INICIAL	06/24	REVISED-EDPR	IAG
EDIC.	DATE	DRAWN	CHECKED	REVISED-EDPR	MODIFICATION	Format A3		



PSFV HIB P.E. VIRGEN DE LA PEÑA DE ALFAJARIN

UNIFILAR BT INVERSOR GOODWE GW250KN-HT 250 kVA @ 40°C PCS I

Término Municipal de Perdiguera (Zaragoza)

CAD Nº: 05-A-10-202200EP4EH21A

Ingeca

Colegio Oficial de Ingenieros Industriales

CAD Vers.: A

Page Vers.: A

Name Collection

Page: 01

2024/08/07/2024

VISADO

A

B


C

D

E

F

12 inversores de 18 strings, 6 inversores de 17 strings y 10 inversores de 16 strings

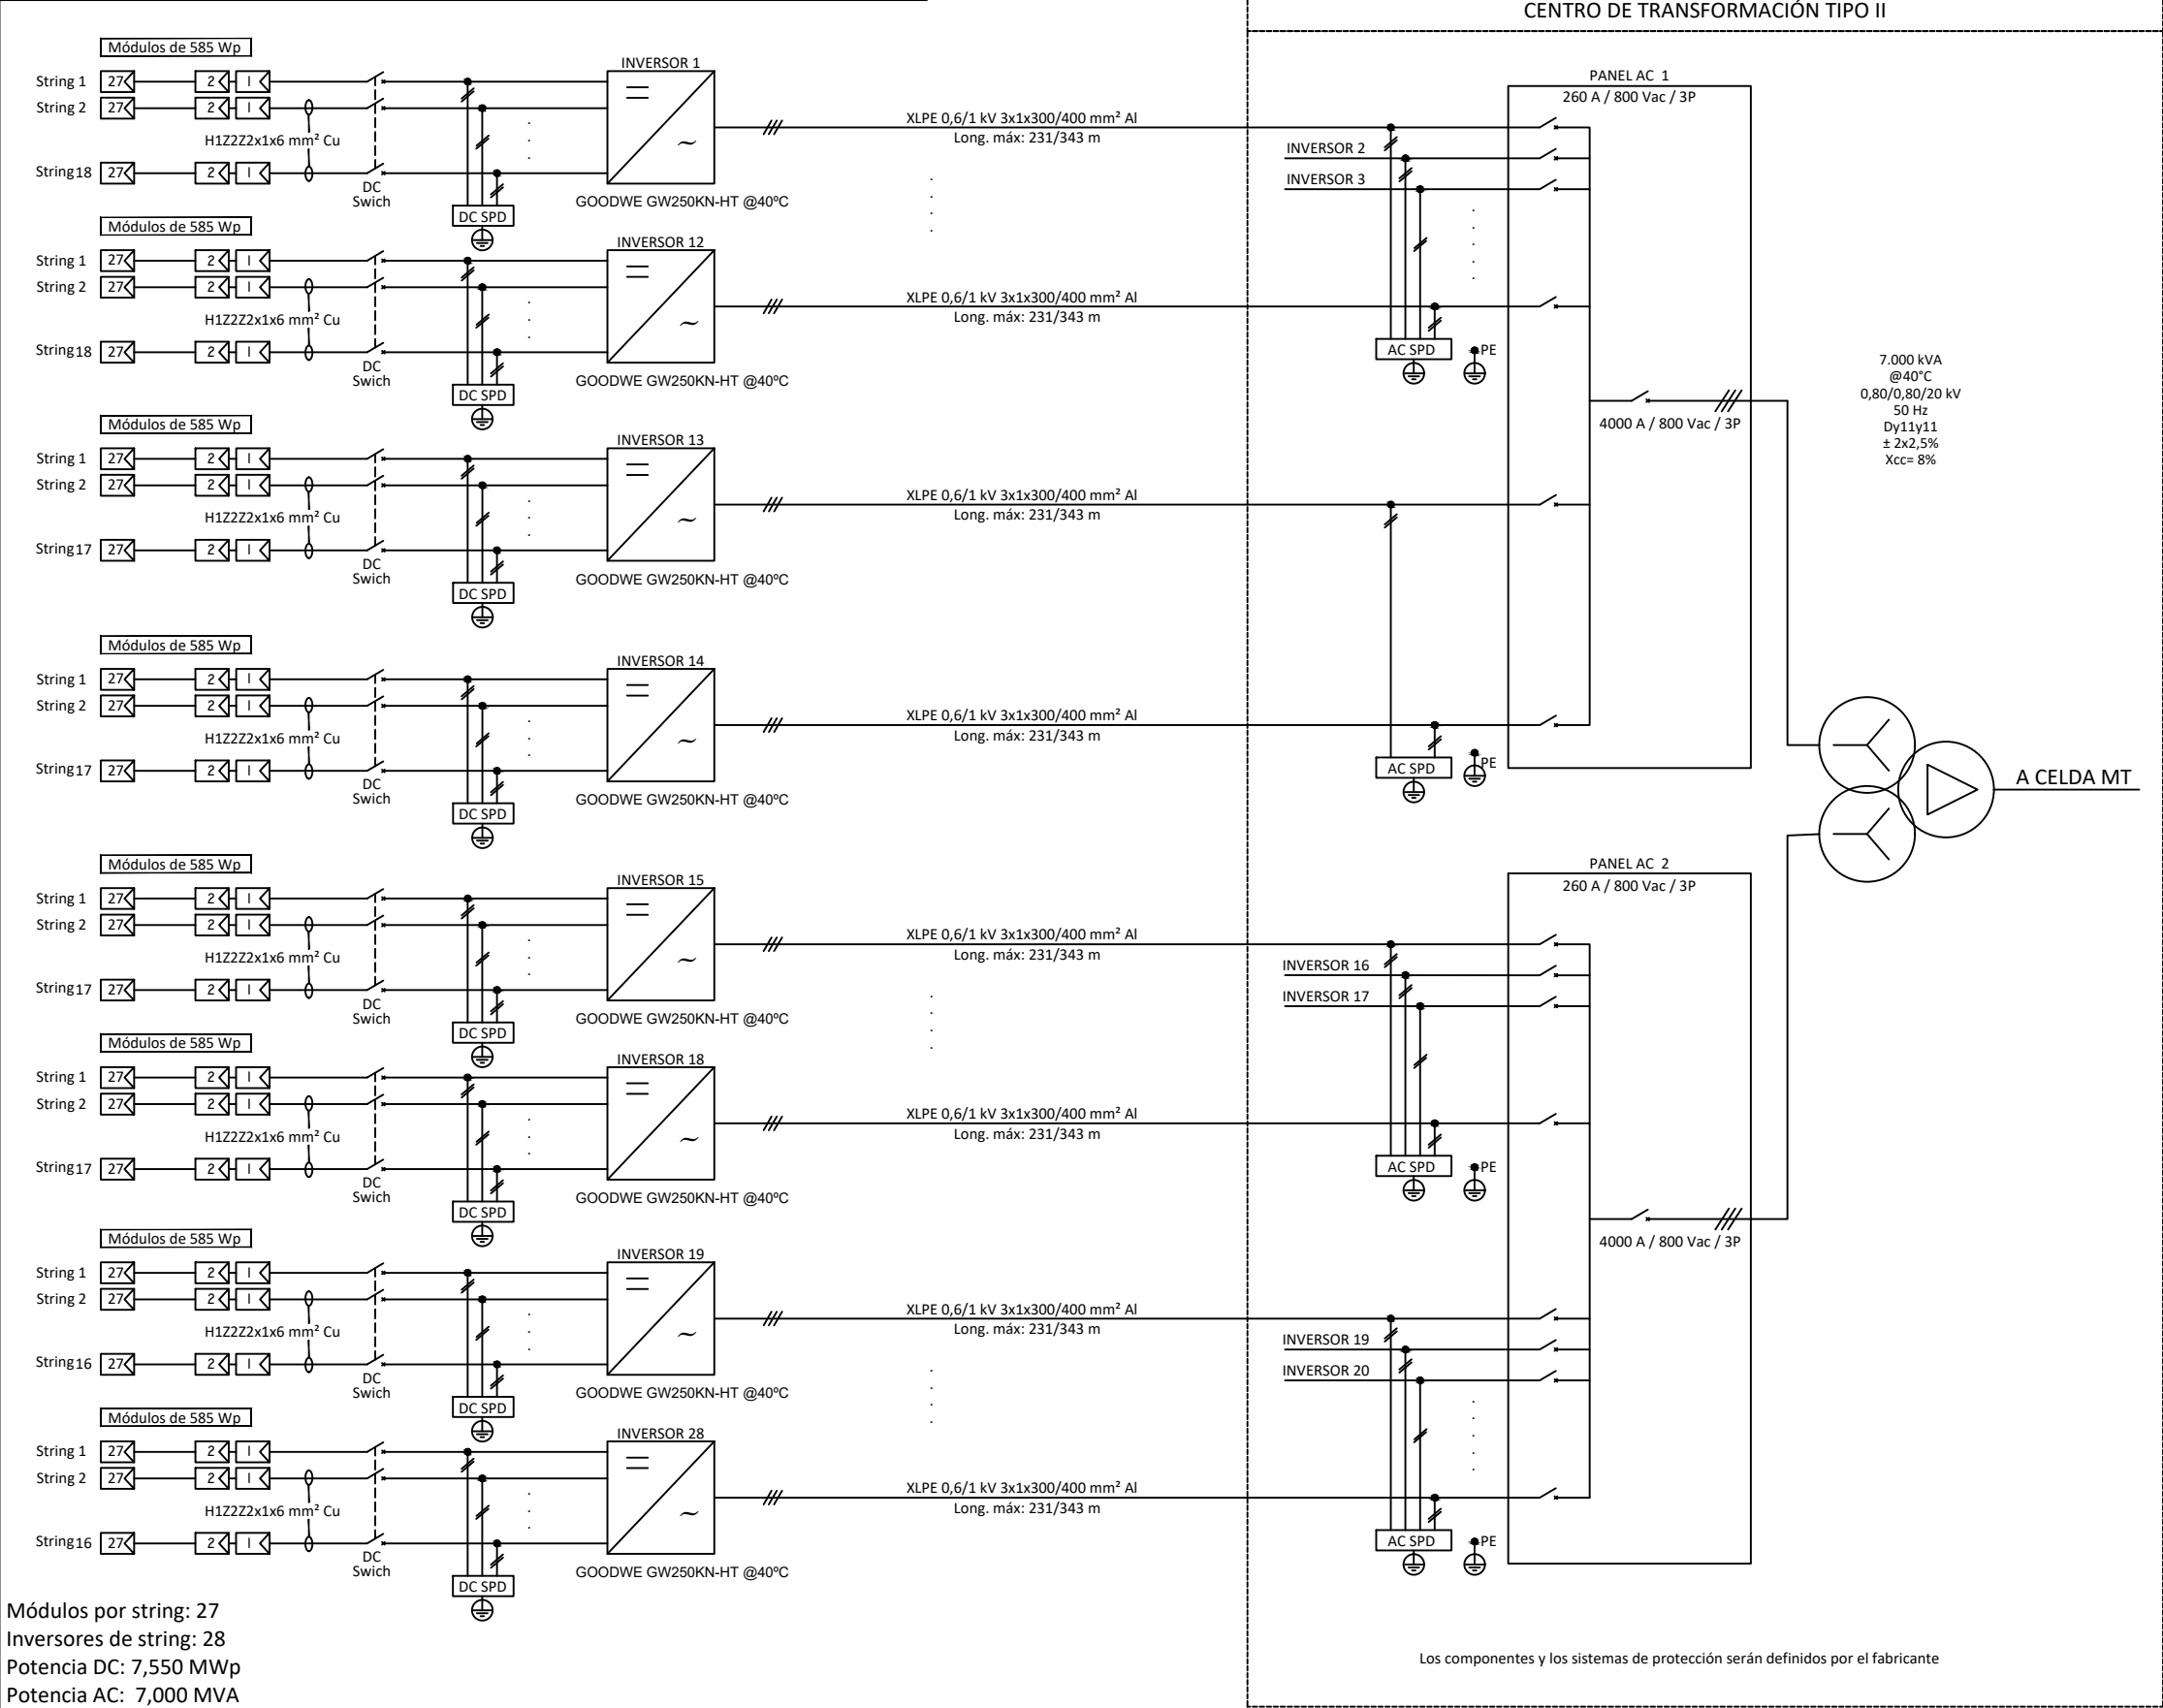


Módulos por string: 27
Inversores de string: 28
Potencia DC: 7,550 MWp
Potencia AC: 7,000 MVA
Ratio DC/AC: 1,079

Ingeniero Industrial
Juan García Sopena
Colegiado Nº 4.302
C.O.I.I.A.S.

D					DATE	SCALE	S/E	<div>edp</div> <div>PSFV HIB P.E. VIRGEN DE LA PEÑA DE ALFARIN</div> <div>UNIFILAR BT INVERSOR GOODWE GW250KN-HT 250 kVA @ 40°C P. II</div> <div>Término Municipal de Perdiguera (Zaragoza)</div>	<div>Ingeca</div> <div>Colegio Oficial de Ingenieros Industriales</div> <div>CAD Vers.: A</div> <div>Page Vers.: A</div> <div>Name Collection</div> <div>Page: 02</div> <div>2024-08-31/07/2024</div> <div>202200EP4EH21A</div>
C					06/24	DRAWN	ING		
B					06/24	CHECKED	ING		
A	06/24	INGECA	INGECA	IAG	06/24	REVISED-EDPR	IAG		
EDIC.	DATE	DRAWN	CHECKED	REVISED-EDPR	MODIFICATION			Format A3	

17 inversores de 18 strings, 3 inversores de 17 strings y 4 inversores de 16 strings

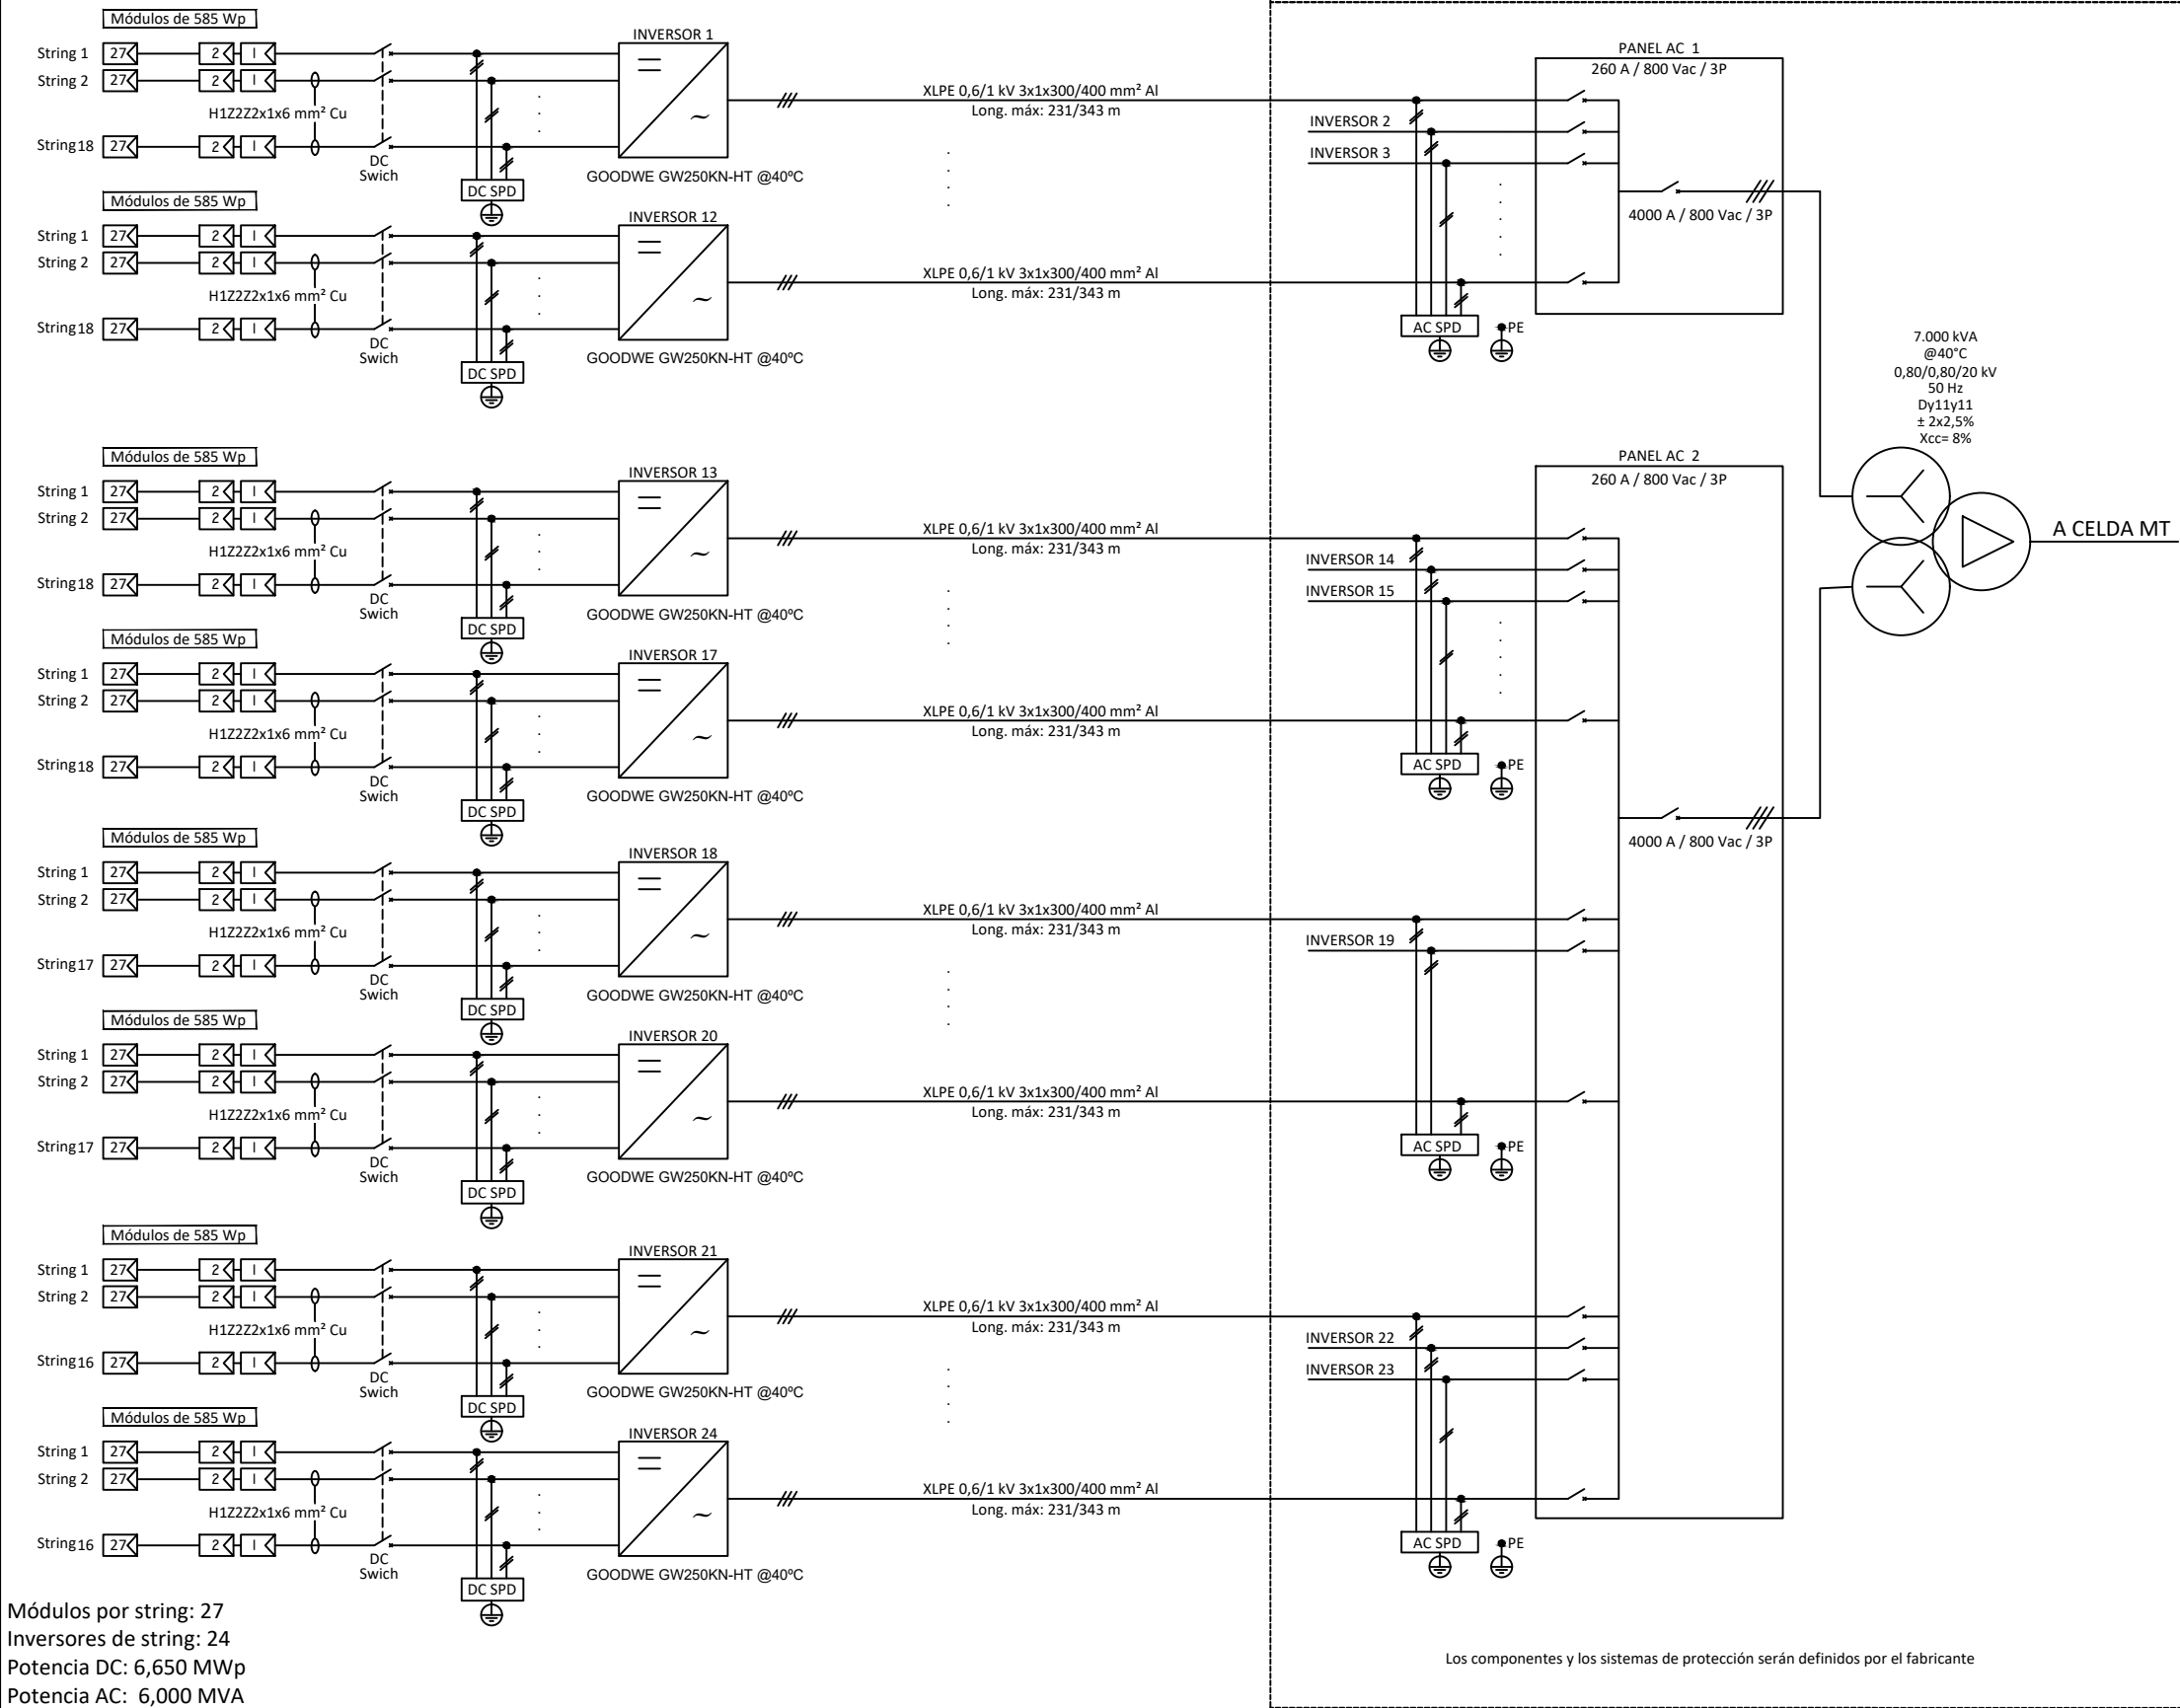

Módulos por string: 27
Inversores de string: 24
Potencia DC: 6,650 MWp
Potencia AC: 6,000 MVA
Ratio DC/AC: 1,108

Los componentes y los sistemas de protección serán definidos por el fabricante

Ingeniero Industrial
Juan García Sopena
Colegiado Nº 4.302
C.O.I.I.A.S.

D					DATE	SCALE	S/E	<div>edp</div> <div>PSFV HIB P.E. VIRGEN DE LA PEÑA DE ALFARIN</div> <div>UNIFILAR BT INVERSOR GOODWE GW250KN-HT 250 kVA @ 40°C PCS</div> <div>Término Municipal de Perdiguera (Zaragoza)</div>	<div>Ingeca</div> <div>Colegio Oficial de Ingenieros Industriales</div> <div>CAD Vers.: A</div> <div>Page Vers.: A</div> <div>Name Collection</div> <div>Page: 03</div> <div>2024/08/31/07/2024</div> <div>CAD Nº: 005-A1-1022200EP4EH21A</div>
C					06/24	DRAWN	ING		
B					06/24	CHECKED	ING		
A	06/24	INGECA	INGECA	IAG	06/24	REVISED-EDPR	IAG		
EDIC.	DATE	DRAWN	CHECKED	REVISED-EDPR	MODIFICATION			Format A3	



PSFV HIB P.E. VIRGEN DE LA PEÑA DE ALFAJARÍN

UNIFILAR BT CENTRO DE TRANSFORMACIÓN



Ingeniero Industrial
Juan García Sopena
Colegiado Nº 4.302
C.O.I.I.A.S.



F	D	
---	---	--	--	

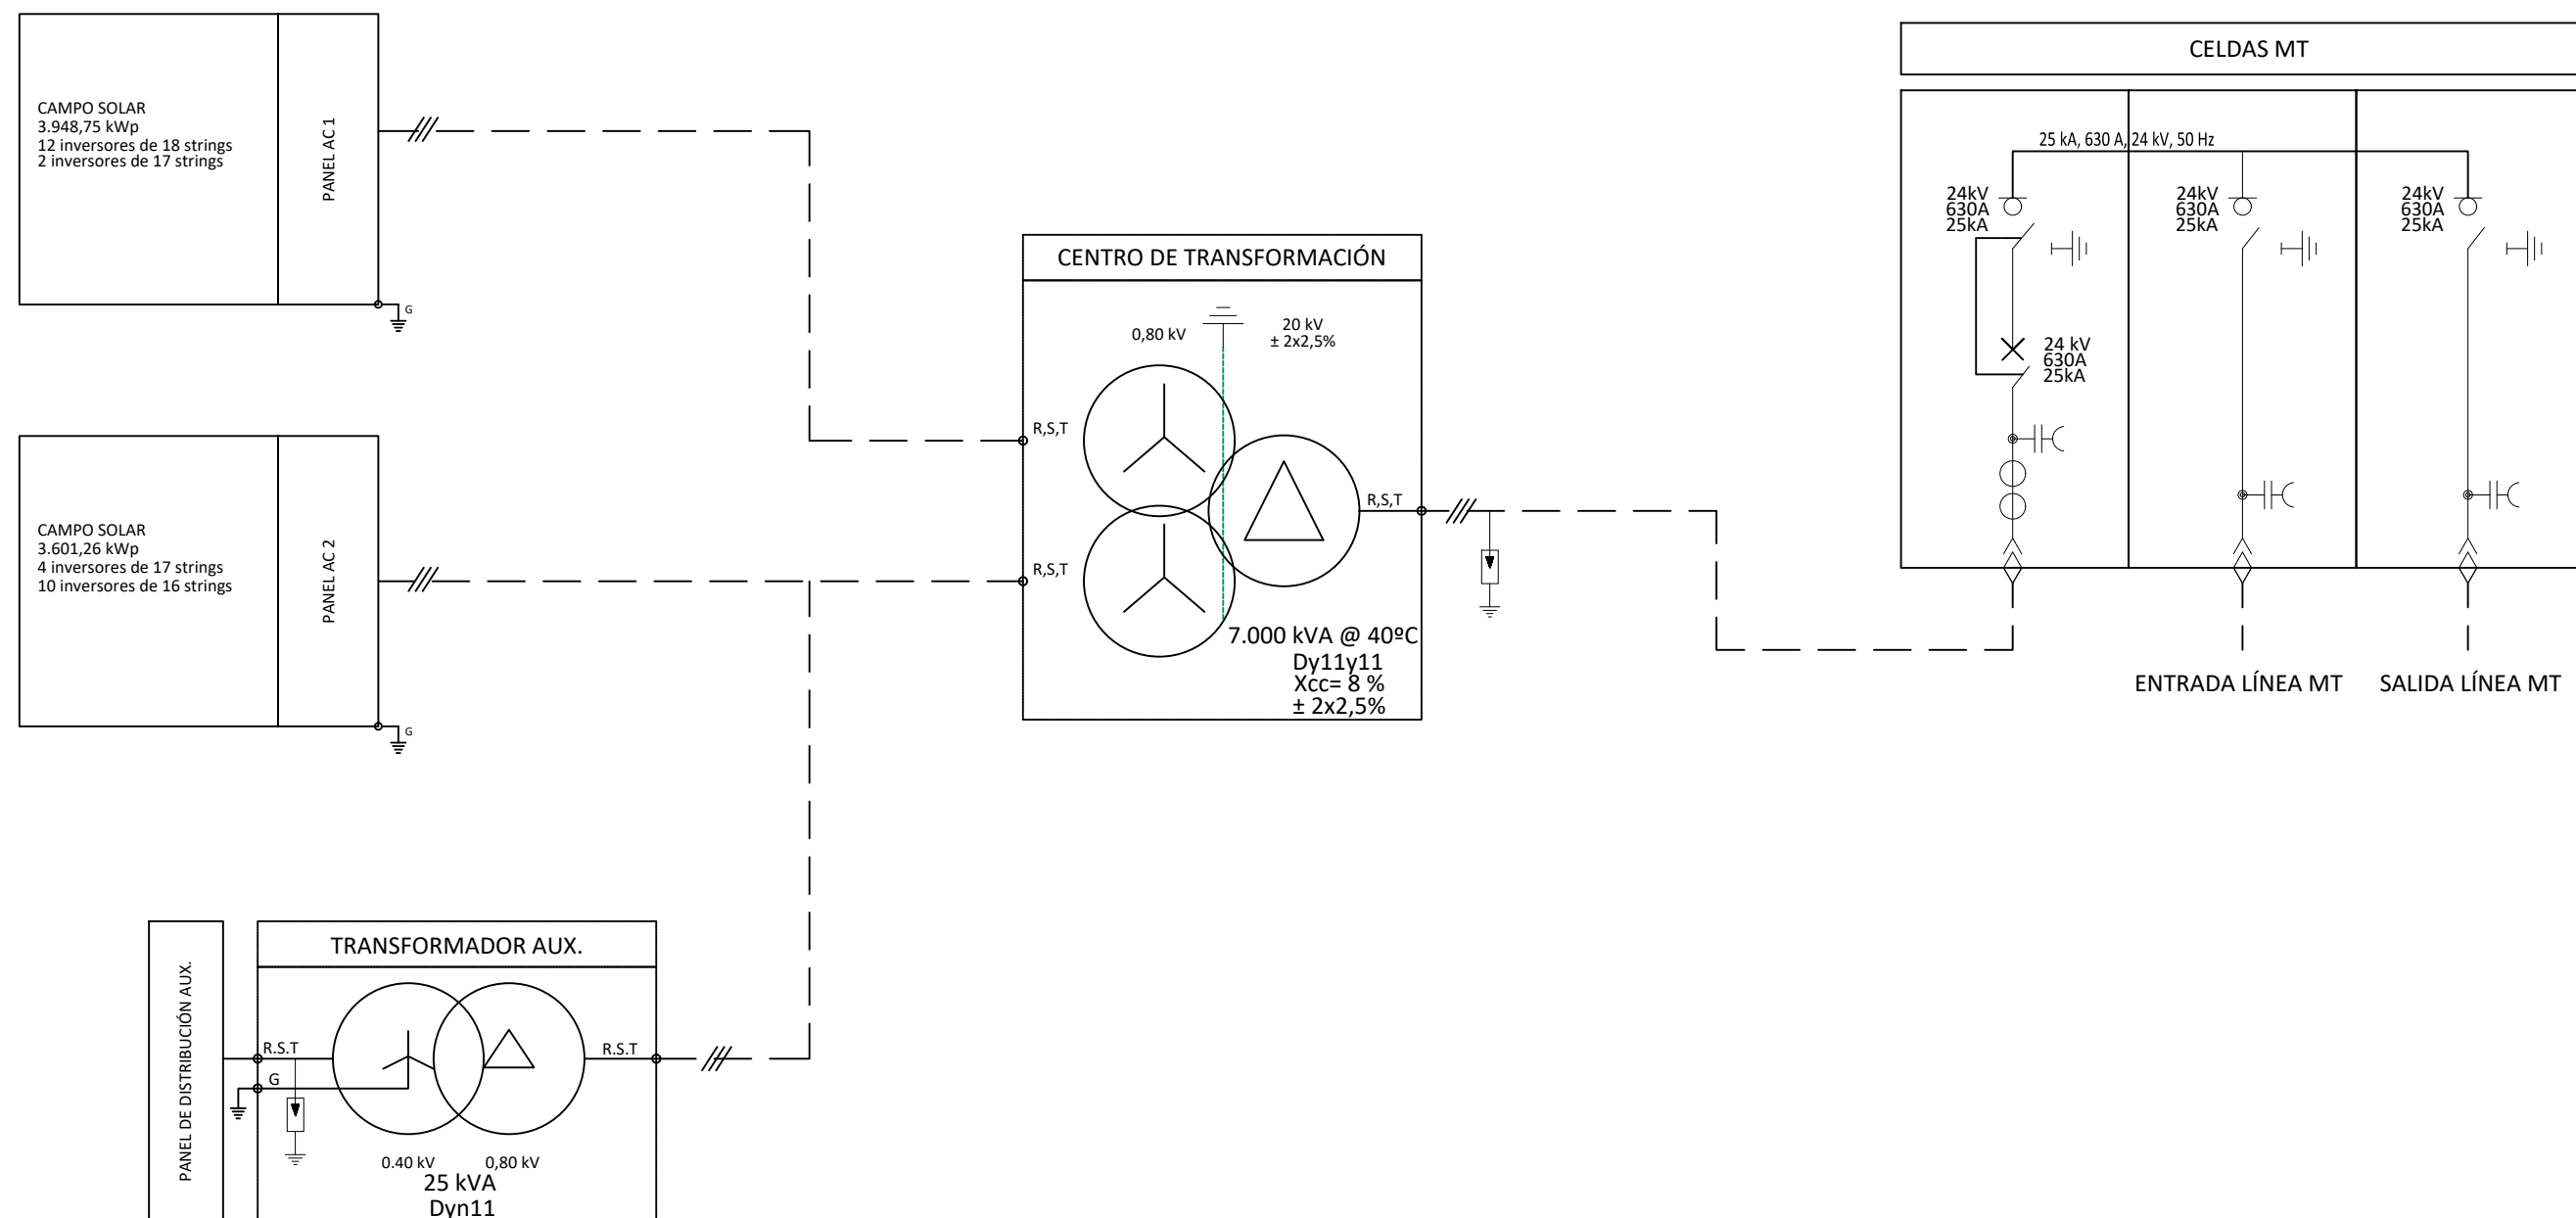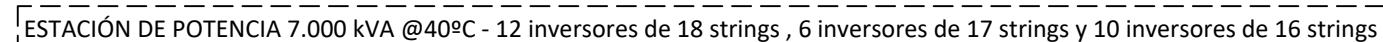F





Ingeniero Industrial
Juan García Sopena
Colegiado Nº 4.302
C.O.I.I.A.S.

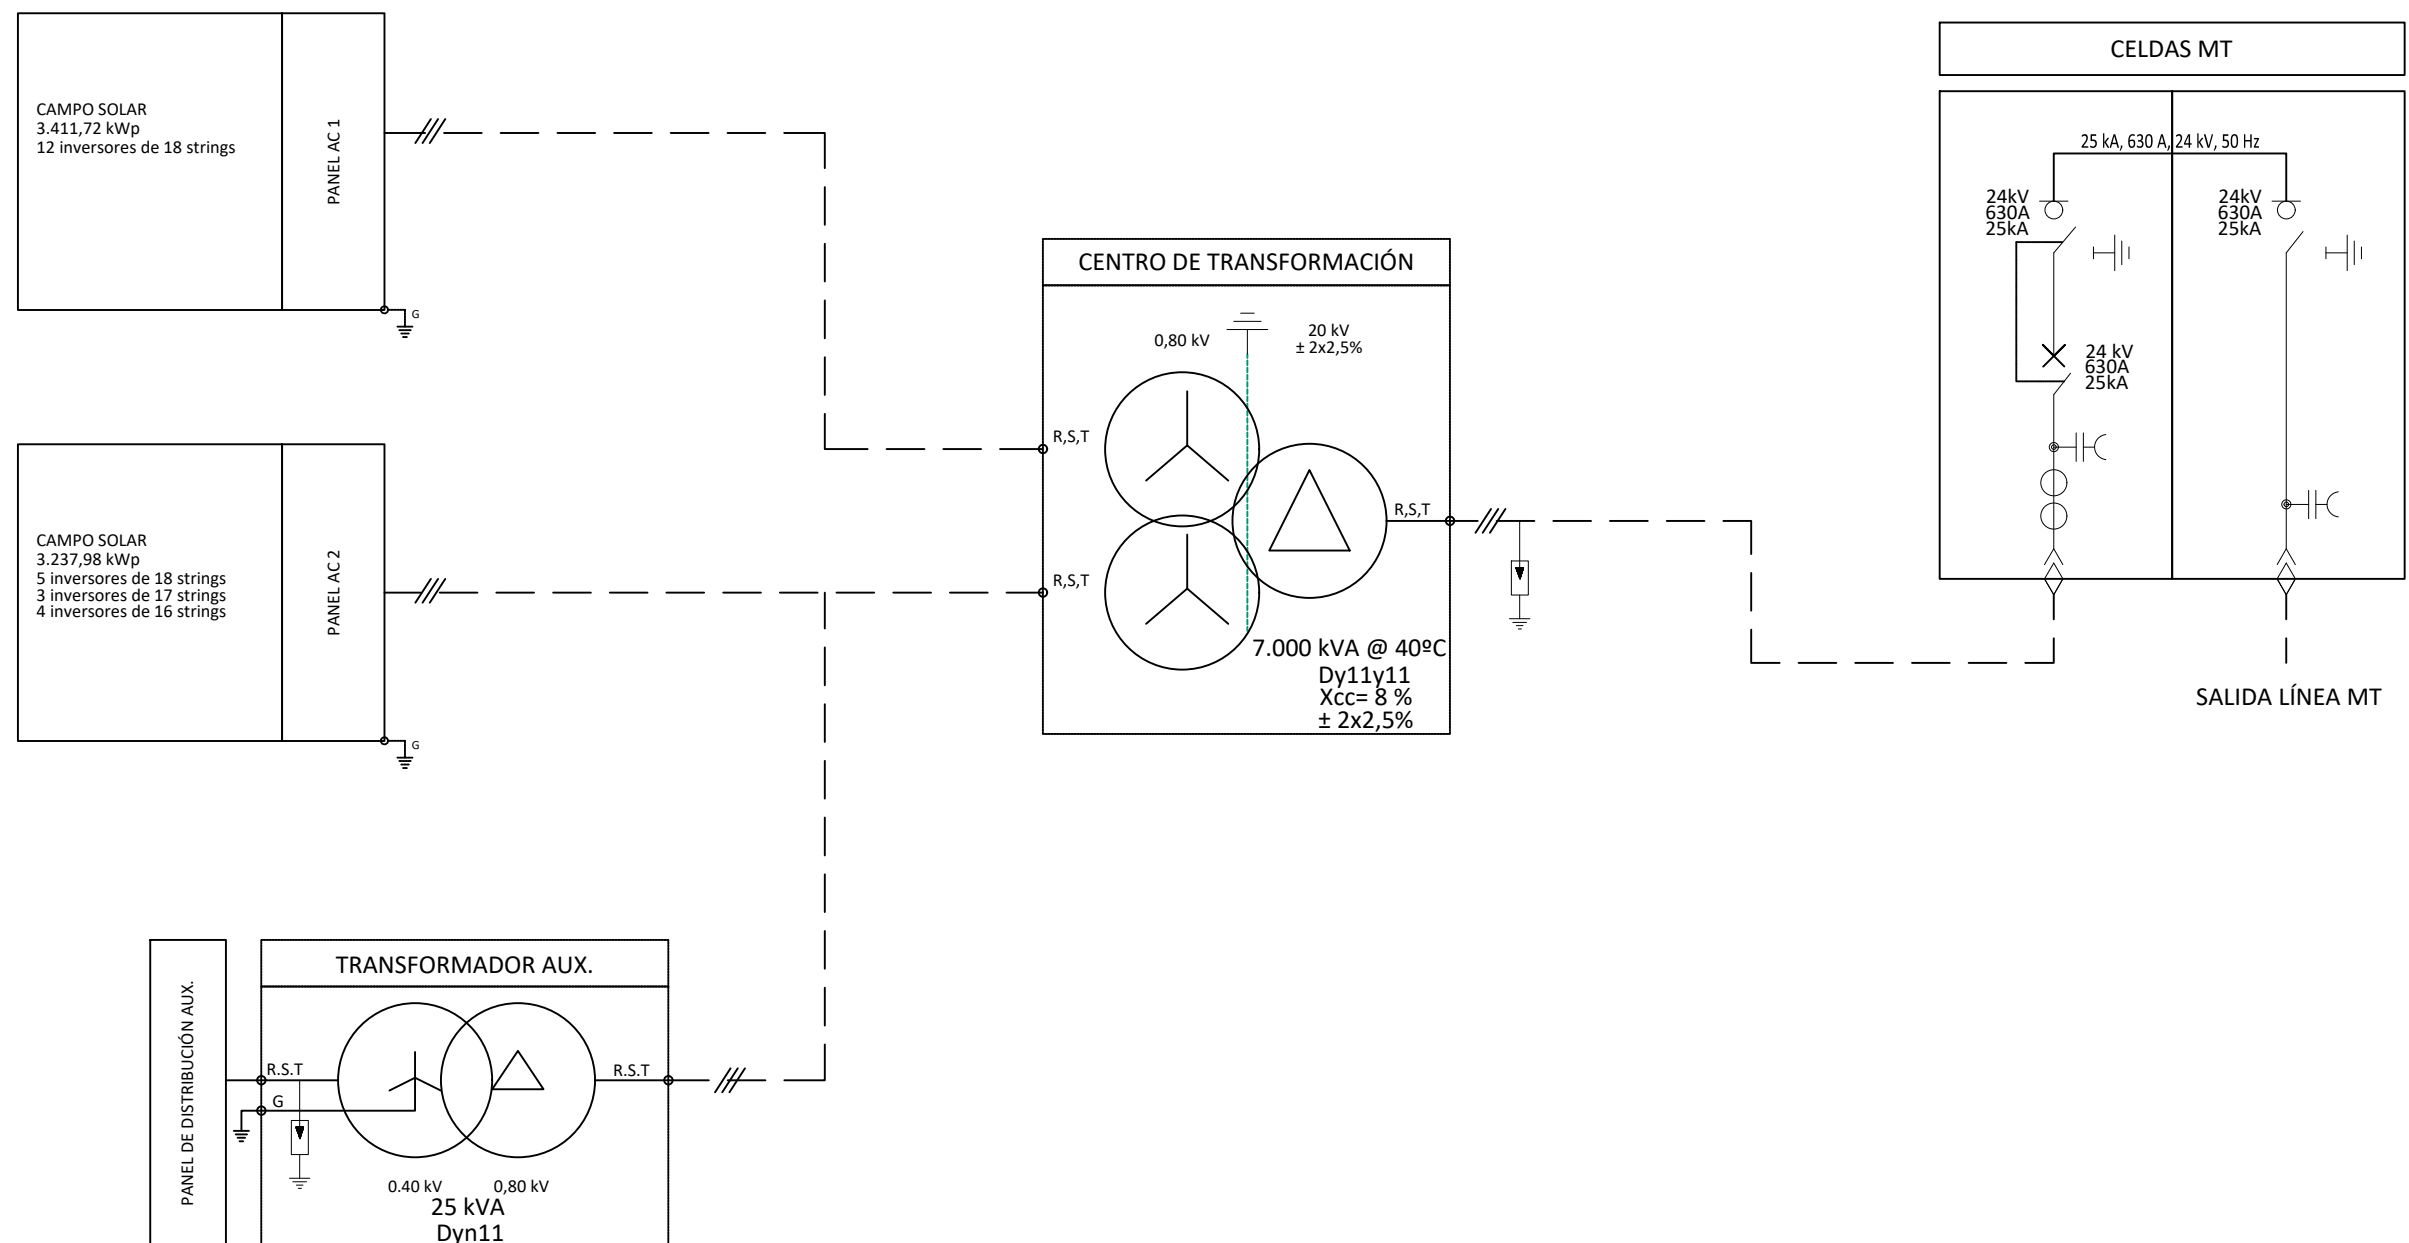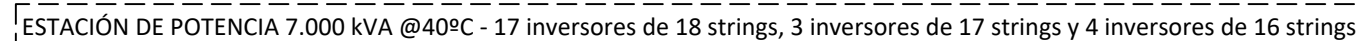D						DATE	SCALE -	<div><div>edp Renovables</div></div> <div><div>Ingeca Colegio Oficial de Ingenieros Industriales Ver Principado de Asturias</div></div> <div>PSFV HIB P.E. VIRGEN DE LA PEÑA DE ALFARIN</div> <div>UNIFILAR BT CENTRO DE TRANSFORMACIÓN PCS II Término Municipal de Perdiguera (Zaragoza)</div>	
C						06/24	DRAWN ING		CAD Ver Principado de Asturias Page Vers.: A
B						06/24	CHECKED ING		Name Collection Page: 02
A	06/24	INGECA	INGECA	IAG	INICIAL	06/24	REVISED-EDPR IAG		2024/07/2024 Cont: 03
EDIC.	DATE	DRAWN	CHECKED	REVISED-EDPR	MODIFICATION	Format A3			CAD Nº: 0052A0002200EP4EH22A
									VISADO



Ingeniero Industrial
Juan García Sopeña
Colegiado Nº 4.302
C.O.I.I.A.S.

D						DATE	SCALE -	<div><div><div>edp</div><div>Renovables</div></div><div><div>Colegio Oficial de Ingenieros Industriales del Principado de Asturias</div></div><div><div>Ingeca</div></div></div> <div><div>VISTADO ELECTRÓNICAMENTE</div><div><div>Nº Visado: 2024108V</div><div>2024/07/2024</div></div><div><div>UNIFILAR BT CENTRO DE TRANSFORMACIÓN PCS II</div><div>Término Municipal de Perdiguera (Zaragoza)</div></div></div> <div><div>CAD Vers.: A</div><div>Page Vers.: A</div></div> <div><div>Name Collection</div><div>Page: 03</div></div> <div><div>CAD Nº: 0052402200EP4EH22A</div></div>	
C						06/24	DRAWN ING		PSFV HIB P.E. VIRGEN DE LA PEÑA DE ALFARIN
B						06/24	CHECKED ING		
A	06/24	INGECA	INGECA	IAG	INICIAL	06/24	REVISED-EDPR IAG		
EDIC.	DATE	DRAWN	CHECKED	REVISED-EDPR	MODIFICATION	Format A3			

12345678

A

B

C

D

E

F

PSFV HIB P.E. VIRGEN DE LA PEÑA DE ALFAJARÍN

CERRAMIENTO

D

C

B

A

06/24

EDIC.

DATE

INICIAL

TODAS

MODIFICATION

PAGES MODIFIED

DATE

SCALE -

06/24

DRAWN

ING

06/24

CHECKED

ING

06/24

REVISED-EDPR

IAG

Format A3

edp

Renovables

PSFV HIB P.E. VIRGEN DE LA PEÑA DE ALFAJARÍN

CERRAMIENTO

Término Municipal de Perdiguera (Zaragoza)

VISADO ELECTRONICAMENTE

2024-11-28

31/07/2024

Ingeca

Colegio Oficial de Ingenieros Industriales

Principado de Asturias

CAD Vers.: A

Page Vers.: A


Name collection:

2024-11-28

Page: A0

Cont: 88

CAD Nº: 055-AZ-1022200EP4SS11A

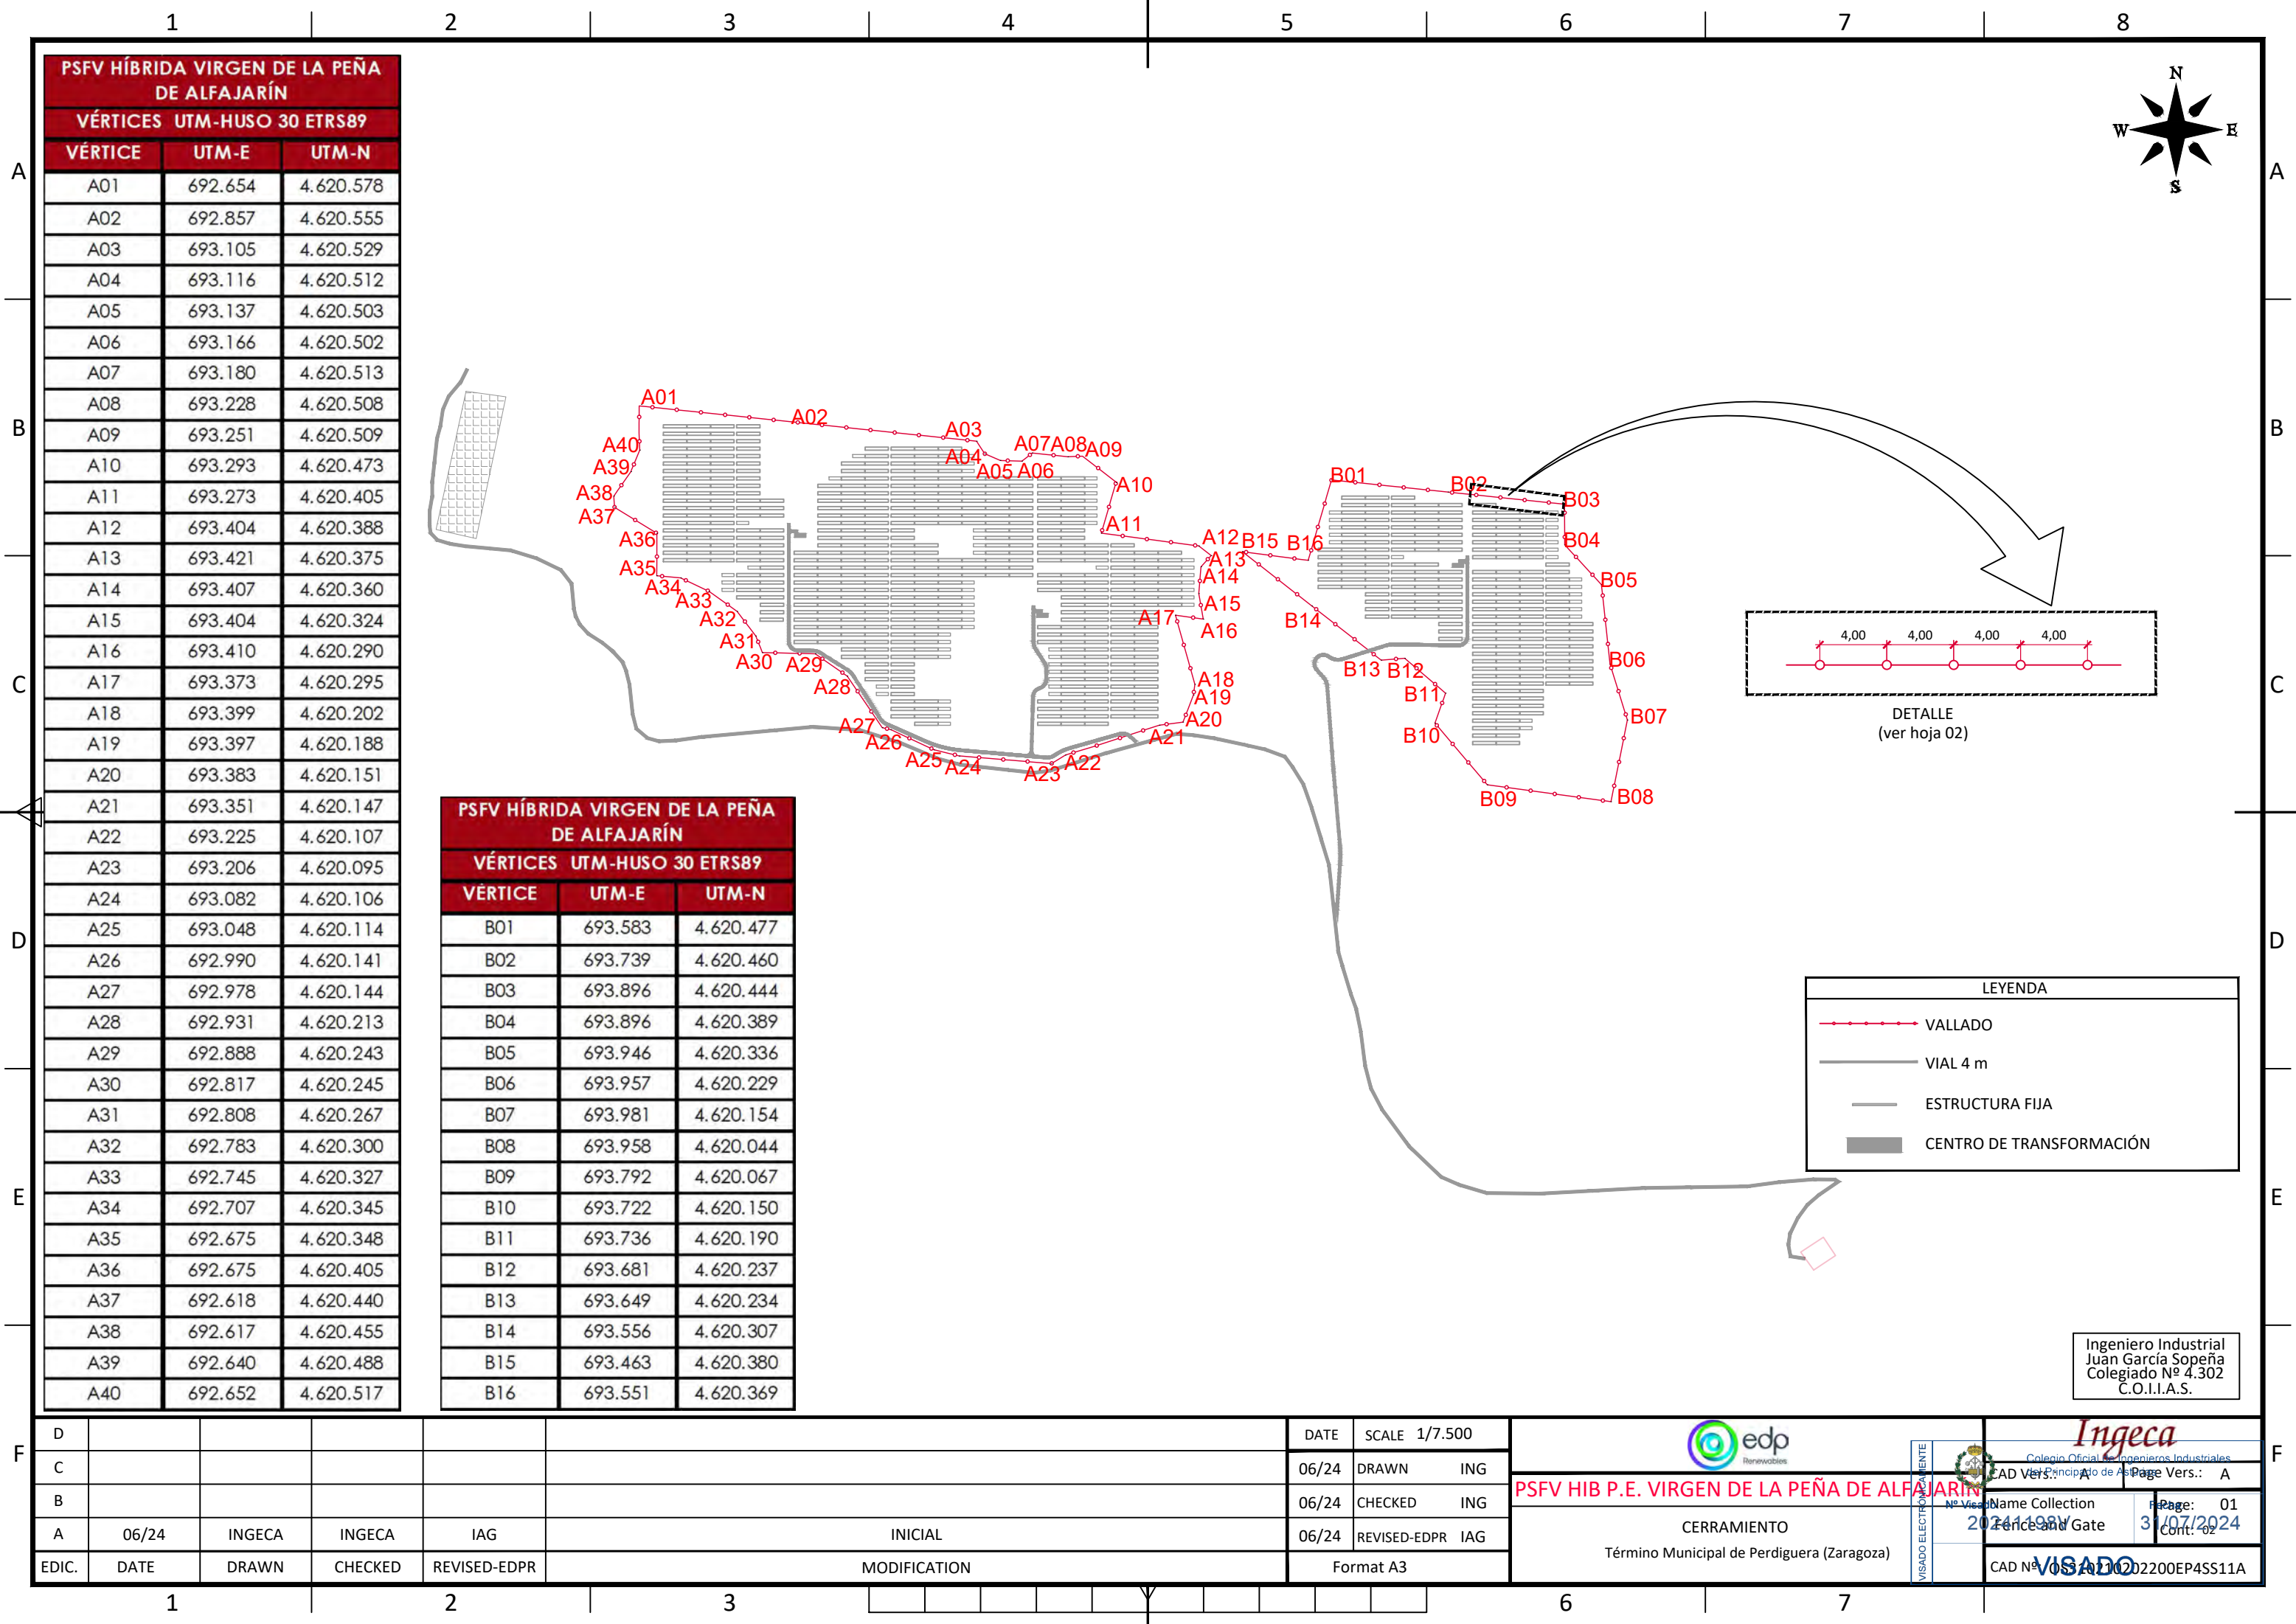

PSFV HÍBRIDA VIRGEN DE LA PEÑA DE ALFAJARÍN


VÉRTICES UTM-HUSO 30 ETRS89

VÉRTICE	UTM-E	UTM-N
A01	692.654	4.620.578
A02	692.857	4.620.555
A03	693.105	4.620.529
A04	693.116	4.620.512
A05	693.137	4.620.503
A06	693.166	4.620.502
A07	693.180	4.620.513
A08	693.228	4.620.508
A09	693.251	4.620.509
A10	693.293	4.620.473
A11	693.273	4.620.405
A12	693.404	4.620.388
A13	693.421	4.620.375
A14	693.407	4.620.360
A15	693.404	4.620.324
A16	693.410	4.620.290
A17	693.373	4.620.295
A18	693.399	4.620.202
A19	693.397	4.620.188
A20	693.383	4.620.151
A21	693.351	4.620.147
A22	693.225	4.620.107
A23	693.206	4.620.095
A24	693.082	4.620.106
A25	693.048	4.620.114
A26	692.990	4.620.141
A27	692.978	4.620.144
A28	692.931	4.620.213
A29	692.888	4.620.243
A30	692.817	4.620.245
A31	692.808	4.620.267
A32	692.783	4.620.300
A33	692.745	4.620.327
A34	692.707	4.620.345
A35	692.675	4.620.348
A36	692.675	4.620.405
A37	692.618	4.620.440
A38	692.617	4.620.455
A39	692.640	4.620.488
A40	692.652	4.620.517

PSFV HÍBRIDA VIRGEN DE LA PEÑA DE ALFAJARÍN

VÉRTICES UTM-HUSO 30 ETRS89

VÉRTICE	UTM-E	UTM-N
B01	693.583	4.620.477
B02	693.739	4.620.460
B03	693.896	4.620.444
B04	693.896	4.620.389
B05	693.946	4.620.336
B06	693.957	4.620.229
B07	693.981	4.620.154
B08	693.958	4.620.044
B09	693.792	4.620.067
B10	693.722	4.620.150
B11	693.736	4.620.190
B12	693.681	4.620.237
B13	693.649	4.620.234
B14	693.556	4.620.307
B15	693.463	4.620.380
B16	693.551	4.620.369

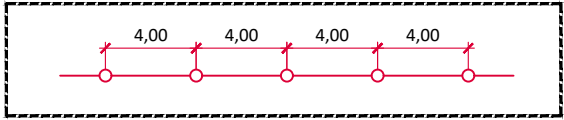

DETALLE
(ver hoja 02)

LEYENDA	
	VALLADO
	VIAL 4 m
	ESTRUCTURA FIJA
	CENTRO DE TRANSFORMACIÓN

Ingeniero Industrial
Juan García Sopena
Colegiado Nº 4.302
C.O.I.I.A.S.

D						DATE	SCALE 1/7.500	 CERRAMIENTO Término Municipal de Perdiguera (Zaragoza)	 PSFV HIB P.E. VIRGEN DE LA PEÑA DE ALFAJARÍN	Name Collection 2024-09-01 31/07/2024	Page Vers.: A
C						06/24	DRAWN ING				
B						06/24	CHECKED ING				
A	06/24	INGECA	INGECA	IAG	INITIAL	06/24	REVISED-EDPR IAG				
EDIC.	DATE	DRAWN	CHECKED	REVISED-EDPR	MODIFICATION	Format A3		CAD Nº 005A021002200EP45S11A			


PSFV HIB P.E. VIRGEN DE LA PEÑA DE ALFAJARÍN

SISTEMA DE SEGURIDAD - CCTV

Ingeniero Industrial
Juan García Sopena
Colegiado Nº 4.302
C.O.I.I.A.S.

D				DATE	SCALE -		PSFV HIB P.E. VIRGEN DE LA PEÑA DE ALFAJARÍN		Name collection: 20241198V	Page: A0
C				06/24	DRAWN ING					
B				06/24	CHECKED ING					
A	06/24	INICIAL	TODAS	06/24	REVISED-EDPR IAG					
EDIC.	DATE	MODIFICATION	PAGES MODIFIED	Format A3						

CAD Nº: 055-A1-1022200EP4SS21A

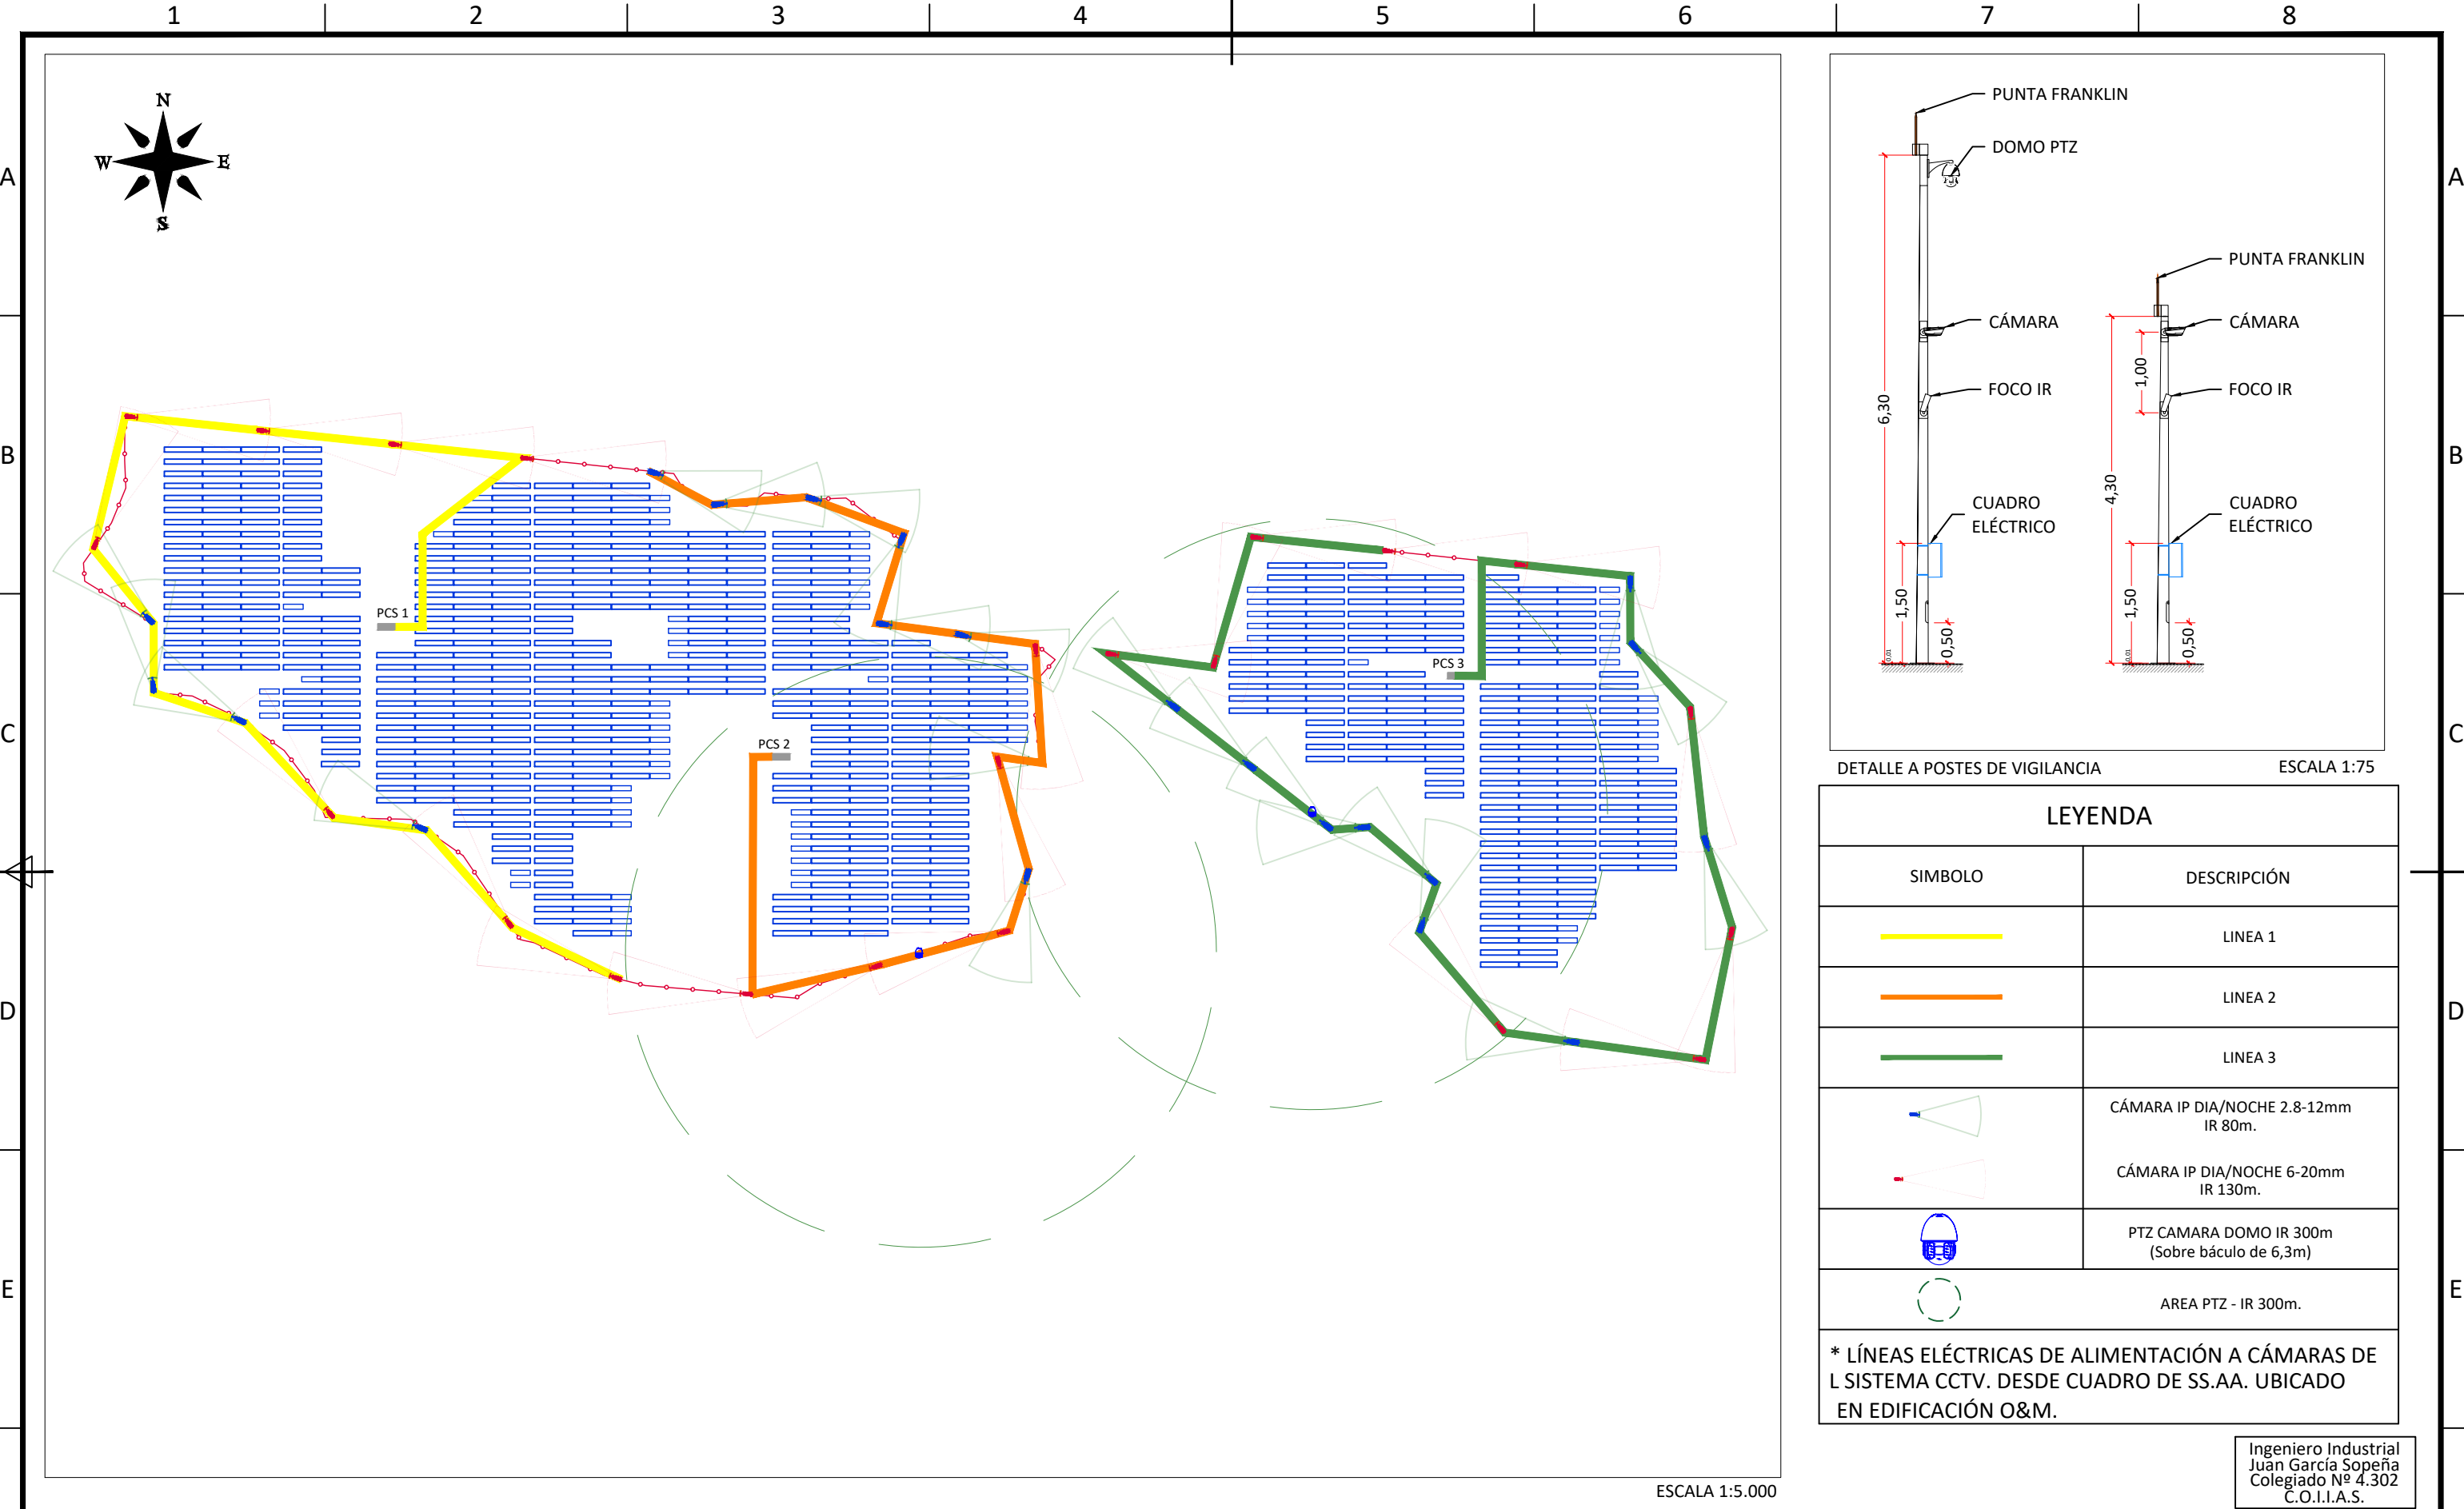

DETALLE A POSTES DE VIGILANCIA ESCALA 1:75

LEYENDA

SIMBOLO	DESCRIPCIÓN
	LINEA 1
	LINEA 2
	LINEA 3
	CÁMARA IP DIA/NOCHE 2.8-12mm IR 80m.
	CÁMARA IP DIA/NOCHE 6-20mm IR 130m.
	PTZ CAMARA DOMO IR 300m (Sobre báculo de 6,3m)
	AREA PTZ - IR 300m.

* LÍNEAS ELÉCTRICAS DE ALIMENTACIÓN A CÁMARAS DE L SISTEMA CCTV. DESDE CUADRO DE SS.AA. UBICADO EN EDIFICACIÓN O&M.

Ingeniero Industrial
Juan García Sopena
Colegiado Nº 4.302
C.O.I.I.A.S.

D						DATE	SCALE VARIAS	<div></div>	
C						06/24	DRAWN ING		CAD Vers.: A
B						06/24	CHECKED ING		Page Vers.: A
A	06/24	INGECA	INGECA	IAG	INICIAL	06/24	REVISED-EDPR IAG		Name Collection Page: 01 2024/11/07/2024
EDIC.	DATE	DRAWN	CHECKED	REVISED-EDPR	MODIFICATION	Format A3		CAD Nº: 055-A1202200EP45S21A	