

PLAN DE INTERÉS GENERAL DE ARAGÓN - PIGA

Proyecto:

ACS DC LA PUEBLA

TOMO II.

Libro D. Proyectos de Infraestructuras Externas

I. Proyecto de Infraestructuras Eléctricas

2. Separata Ayto. Villamayor de Gállego – L.E. 220 kV

DOCUMENTO PARA APROBACIÓN INICIAL

ACS DC INFRA LA PUEBLA S.L.

P1AT200-SN-ELME-00-780000

Septiembre 2025



Índice de contenidos

| | | |
|-------|---|----|
| 1. | Memoria | 1 |
| 1.1 | Antecedentes | 1 |
| 1.2 | Objeto de la separata | 1 |
| 1.3 | Titular de la instalación | 2 |
| 1.4 | Legislación y normativa para instalaciones de alta tensión..... | 2 |
| 1.4.1 | Normativa medioambiental de aplicación a proyectos | 3 |
| 1.4.2 | Normas y especificaciones técnicas de obligado cumplimiento | 4 |
| 1.5 | Emplazamiento..... | 7 |
| 1.6 | Descripción del trazado | 7 |
| 1.7 | Características de la instalación | 10 |
| 1.7.1 | Materiales de la línea eléctrica | 10 |
| 1.8 | Afecciones..... | 16 |
| 1.8.1 | Normas generales | 16 |
| 1.8.2 | Afecciones en líneas subterráneas..... | 16 |
| 1.9 | Criterios de planificación y ejecución del proyecto..... | 18 |
| 1.9.1 | Alcance temporal..... | 18 |
| 1.9.2 | Alcance personal..... | 18 |
| 1.9.3 | Plan de etapas | 19 |
| 1.9.4 | Plan de obra | 20 |
| 2. | Relación de bienes y derechos afectados (RBDA)..... | 21 |
| 2.1 | Tramo subterráneo | 21 |
| 2.2 | Afección al Término municipal de Villamayor de Gállego (Zaragoza) | 1 |
| 3. | Presupuesto parcial Villamayor de Gállego | 1 |
| 3.1 | Término municipal de Villamayor de Gállego..... | 1 |
| 3.2 | Tramo Subterráneo. Suministro..... | 1 |
| 3.3 | Obra Civil y Montaje | 1 |
| 3.4 | Presupuesto de ejecución material..... | 2 |
| 3.5 | Presupuesto general | 2 |
| 4. | Conclusiones | 3 |

Índice de Tablas

| | | |
|-----------|---|----|
| Tabla 1. | Coordenadas SETs | 7 |
| Tabla 2. | División de tramos | 9 |
| Tabla 3. | Afección por T.M. | 9 |
| Tabla 4. | Características Generales | 10 |
| Tabla 5. | Línea Subterránea | 10 |
| Tabla 6. | Características cable de Potencia..... | 11 |
| Tabla 7. | Características Fibra Óptica | 11 |
| Tabla 8. | Longitud Tramos | 12 |
| Tabla 9. | Características Terminales Exteriores | 13 |
| Tabla 10. | Características Terminales GIS..... | 13 |
| Tabla 11. | Características del Empalme | 13 |
| Tabla 12. | Coordenadas Cámaras Empalme | 15 |
| Tabla 16. | Plan de etapas..... | 19 |

Índice de Ilustraciones

| | | |
|----------------|---|----|
| Ilustración 1. | Esquema general | 8 |
| Ilustración 2. | Conexión de Pantallas Single-Point | 11 |
| Ilustración 3. | Conexión de Pantallas Cross-Bonding | 12 |



Índice de Planos

- P1AT200-SN-ICDW-00-750005 LE 220 kV - Situación
- P1AT200-SN-ICDW-00-750006 LE 220 kV - Emplazamiento
- P1AT200-SN-ELDW-00-750007 LE 220 kV - Planta y perfil
- P1AT200-SN-ICDW-00-750008 LE 220 kV - Planta Catastral



1. Memoria

1.1 Antecedentes

Mediante Acuerdo del Gobierno de Aragón, en sesión celebrada el día 27 de junio de 2025 y publicado en Boletín Oficial de Aragón ("BOA") por Orden PEJ/865/2025, de 10 de julio, numero 140, el 23 de julio de 2025, se declaró como inversión de interés autonómico con interés general de Aragón el proyecto de instalación de un Centro de Datos en el término municipal de La Puebla de Alfindén (Zaragoza), promovido por la entidad **ACS DC INFRA LA PUEBLA, S.L.**

Posteriormente, mediante Acuerdo del Gobierno de Aragón de fecha 23 de julio de 225, se determinó la relación individualizada de bienes y derechos afectados por el proyecto declarado como inversión de interés autonómico, con interés general de Aragón, de instalación de un Centro de Datos en el término municipal de La Puebla de Alfindén (Zaragoza), promovido por **ACS DC INFRA LA PUEBLA S.L.**, y se declaró la urgente ocupación de tales bienes y derechos, en los términos previstos en el apartado 5 del artículo 7 bis del Decreto Ley 1/2008, de 30 de octubre, del Gobierno de Aragón, de medidas administrativas urgentes para facilitar la actividad económica en Aragón.

La declaración como inversión de interés general autonómico con interés general de Aragón, tal y como se establece en el artículo 35 del Decreto Legislativo 2/2015, de 17 de noviembre, del Gobierno de Aragón, por el que se aprueba el texto refundido de la Ley de Ordenación del Territorio de Aragón (TRLOTA), es imprescindible para la posterior aprobación de un Proyecto de Interés General de Aragón (PIGA).

El presente Proyecto de Infraestructuras Eléctrica, como documento integrante del PIGA Centro de Datos La Puebla de Alfindén, tiene por objeto describir las subestaciones eléctricas y las líneas de alta tensión para alimentar un nuevo campus de centro de procesamiento de datos ubicado en el término municipal La Puebla de Alfindén.

1.2 Objeto de la separata

La presente Separata se redacta con la finalidad de describir las afecciones generadas a el **AYUNTAMIENTO VILLAMAYOR DE GÁLLEGO** por la construcción de la línea eléctrica de 220 kV que discurrirá desde la SET Remota 400/220 kV, en configuración subterránea, hasta llegar a la SET CD CAMPUS 220/30 kV, ambas integrantes del PIGA Centro de Datos La Puebla de Alfindén.

Al efecto, el Proyecto de Ejecución del que parte esta Separata tiene en cuenta las normas que el Ministerio de Industria y Turismo recoge en el Reglamento sobre condiciones técnicas y garantías de seguridad en líneas eléctricas de alta tensión y sus instrucciones técnicas complementarias ITC-LAT 01 a 09 (en adelante Reglamento), conforme con el Real Decreto 223/2008, de 15 de febrero (publicado en el BOE nº 68 de 19 de marzo de 2008), y demás normativa técnica aplicable.

Las características de la línea eléctrica se describen en apartados posteriores.

Las afecciones ocasionadas al **AYUNTAMIENTO VILLAMAYOR DE GÁLLEGO** se encuentran descritas en el apartado 1.8 Afecciones y referenciadas en el apartado "PLANOS", del presente documento. La relación de bienes y derechos afectados (RBDA) se encuentra en el apartado 2 Relación de bienes y derechos afectados (RBDA).

1.3 Titular de la instalación

IRIDIUM CONCESIONES DE INFRAESTRUCTURAS S.A. y BENBROS ENERGY S.L., a través de la entidad mercantil **ACS DC INFRA LA PUEBLA S.L.**, pretenden desarrollar la implantación de un centro de datos de 150 MW de consumo eléctrico (100 MW potencia IT), con una posible ampliación a 300 MW en el término municipal de Villamayor de Gállego (Zaragoza), diseñado para satisfacer la demanda del mercado de salas de colocación y data hall privado.

El punto de suministro desde la red de transporte para abastecer el consumo eléctrico del Centro de Datos se realizará en la subestación (SE) de Peñaflor 400/220 kV propiedad de Red Eléctrica de España (REE), ubicada en el término municipal de Villamayor de Gállego (Zaragoza)

El peticionario de la ampliación y el titular de la instalación existente es:

- **ACS DC INFRA LA PUEBLA, S.L.**, Avenida del Camino de Santiago, 50, 28050 Madrid
- CIF: B-72596547

El capital social de la entidad mercantil “ACS DC INFRA LA PUEBLA S.L.”, es 75% de titularidad de ACS DIGITAL INFRASTRUCTURE DEVELOPMENT, S.L., compañía perteneciente al Grupo ACS, y 21,25% de titularidad de la sociedad BENBROS ENERGY, S.L., 2,5% LAZARUS CAPITAL, S.L.U., y 1,25% IBERIAN FIELDS INVERSIONES, S.L.U

1.4 Legislación y normativa para instalaciones de alta tensión

La definición y diseño de la instalación de alta tensión contemplada en este proyecto se fundamentan en la aplicación de la siguiente legislación y normativa sectorial básica, no pudiendo, en todo caso, considerar el listado que sigue de carácter exhaustivo:

Ley 24/2013, de 26 de diciembre, del Sector Eléctrico (BOE 27-12-2013).

Real Decreto 1955/2000, de 1 de diciembre, por el que se regulan las actividades de transporte, distribución, comercialización, suministro y procedimientos de autorización de instalaciones de energía eléctrica (BOE 27-12-2000).

Real Decreto 223/2008, de 15 de febrero, por el que se aprueba el Reglamento sobre condiciones técnicas y garantías de seguridad en líneas eléctricas de alta tensión y sus instrucciones técnicas complementarias ITC-LAT (BOE 19-03-2008, corrección de errores BOE 17-05-2008 y BOE 19-07-2008).

Orden de 10 de marzo de 2000, modificando ITC MIE RAT en centrales Eléctricas, Subestaciones y Centros de Transformación

Real Decreto 337/2014, de 9 de mayo, por el que se aprueba el Reglamento sobre condiciones técnicas y garantías de seguridad en instalaciones eléctricas de alta tensión y sus Instrucciones Técnicas Complementarias ITC-RAT 01 a 23 (BOE 09-06-2014).

Reglamento Electrotécnico para Baja Tensión y sus instrucciones técnicas complementarias (ITC) BT 01 a BT 51. Aprobado por Real Decreto 842/2002, de 2 de agosto, del Ministerio de Ciencia y Tecnología (BOE 18-09-2002).

Ordenanzas Municipales del Ayuntamiento.

La normativa descrita se enmarca en la legislación básica del Estado, correspondiendo a las comunidades autónomas en el ejercicio de sus competencias el desarrollo del marco normativo aplicable a las instalaciones eléctricas que les corresponda autorizar.

Real Decreto 80/2007, por el que se regulan los procedimientos de autorización de instalaciones de energía eléctrica a tramitar por la Junta de Comunidades de Castilla-La Mancha y su régimen de revisión e inspección.

Ley 54/1997, de 27 de noviembre, del Sector Eléctrico.

Real Decreto 187/2016, de 6 de mayo, por el que se regulan las exigencias de seguridad del material eléctrico destinado a ser utilizado en determinados límites de tensión.

Instrucciones técnicas de los fabricantes y suministradores de equipos.

Condiciones impuestas por los Organismos Públicos afectados y Ordenanzas Municipales.

Real Decreto 470/2021, de 29 de junio, por el que se aprueba el Código Estructural.

Ley 31/1995 de 8 de noviembre, de Prevención de Riesgos Laborales (LPRL).

Real Decreto 614/2001, de 8 de junio, sobre disposiciones mínimas para la protección de la salud y seguridad de los trabajadores frente al riesgo eléctrico.

Real Decreto 105/2008, de 1 de febrero, por el que se regula la producción y gestión de los residuos de construcción y demolición.

Otras reglamentaciones o disposiciones administrativas nacionales, autonómicas o locales vigentes de obligado cumplimiento no especificadas que sean de aplicación.

Real Decreto 1048/2013, por el que se establece la metodología para el cálculo de la retribución de la actividad de la distribución de energía eléctrica.

Orden IET/2660/2015, de 11 de diciembre, por la que se aprueban las instalaciones tipo y los valores unitarios de referencia de inversión, de operación y mantenimiento por elemento de inmovilizado y los valores unitarios de retribución de otras tareas reguladas que se emplearán en el cálculo de la retribución de las empresas distribuidoras de energía eléctrica, se establecen las definiciones de crecimiento vegetativo y aumento relevante de potencia y las compensaciones por uso y reserva de locales. Ordenanzas municipales de los Ayuntamientos afectados.

1.4.1 Normativa medioambiental de aplicación a proyectos

Ley 21/2013, de 9 de diciembre, de Evaluación Ambiental.

Directiva 2011/92/UE del Parlamento Europeo y del Consejo, de 13 de diciembre de 2011, relativa a la evaluación de las repercusiones de determinados proyectos públicos y privados sobre el medio ambiente.

Ley 26/2007, de 23 de octubre, de Responsabilidad Medioambiental, que regula la responsabilidad de los operadores de prevenir, evitar y reparar los daños medioambientales.

Real Decreto 212/2002, de 22 de febrero, por el que se regulan las emisiones sonoras en el entorno debidas a determinadas máquinas de uso al aire libre.

Real Decreto 524/2006, de 28 de abril, por el que se modifica el Real Decreto 212/2002, de 22 de febrero, por el que se regulan las emisiones sonoras en el entorno debidas a determinadas máquinas de uso al aire libre.

Ley 25/2009, de 22 de diciembre, de modificación de diversas leyes para su adaptación a la Ley sobre el libre acceso a las actividades de servicios y su ejercicio.

Ley 3/1995, de 23 de marzo, de Vías Pecuarias.

Ley 9/2003, de 20 de marzo, de Vías Pecuarias de Castilla-La Mancha.

Estrategia sobre la gestión de los biorresiduos en Castilla-La Mancha (2018-2023).

Estrategia de Cambio Climático de Castilla-La Mancha (2020-2030).

Plan de Inspección de Traslados Transfronterizos de Residuos de Castilla-La Mancha (2018-2022).

Plan Integrado de Gestión de Residuos de Castilla-La Mancha (2016-2022).

Plan de Inspección Medioambiental de Castilla-La Mancha (2018-2024).

Estrategia de Educación Ambiental de Castilla-La Mancha. Horizonte 2030 (2020-2023).

Ley 9/2018, de 5 de diciembre, por la que se modifica la Ley 21/2013, de 9 de diciembre, de evaluación ambiental, la Ley 21/2015, de 20 de julio, por la que se modifica la Ley 43/2003, de 21 de noviembre, de Montes y la Ley 1/2005, de 9 de marzo, por la que se regula el régimen del comercio de derechos de emisión de gases de efecto invernadero.

Ley 34/2007, de 15 de noviembre, de calidad del aire y protección de la atmósfera.

Ley 2/2020, de 7 de febrero, de Evaluación Ambiental de Castilla-La Mancha.

Resolución CLM-R-23.04.02, de la Consejería de Agricultura y Medio Ambiente, por la que se aprueba el modelo tipo de ordenanza municipal sobre normas de protección acústica.

Ley 37/2003, de 17/11/2003, del Ruido.

Real Decreto 1513/2005, de 16 de diciembre, por el que se desarrolla la Ley 37/2003, de 17 de noviembre, del Ruido, en lo referente a la evaluación y gestión del ruido ambiental.

Real Decreto 1367/2007, de 19 de octubre, por el que se desarrolla la Ley 37/2003, de 17 de noviembre, del Ruido, en lo referente a zonificación acústica, objetivos de calidad y emisiones acústicas.

Real Decreto 1038/2012, de 6 de julio, por el que se modifica el Real Decreto 1367/2007, de 19 de octubre, por el que se desarrolla la Ley 37/2003, de 17 de noviembre, del ruido, en lo referente a zonificación acústica, objetivos de calidad y emisiones acústicas.

Ley 7/2022, de 8 de abril, de residuos y suelos contaminados para una economía circular.

Real Decreto 105/2008, de 1 de febrero, por el que se regula la producción y gestión de los residuos de construcción y demolición.

1.4.2 Normas y especificaciones técnicas de obligado cumplimiento

Generales:

UNE-EN 60529:2018 Grados de protección proporcionados por las envolventes (Código IP).

UNE-EN 60529:2018/A1:2018 Grados de protección proporcionados por las envolventes (Código IP).

UNE-EN 60060-1:2012 Técnicas de ensayo de alta tensión. Parte 1: Definiciones generales y requisitos de ensayo (Versión corregida en fecha 2013-03-25)

UNE-EN 50102:1996 Grados de protección proporcionados por las envolventes de materiales eléctricos contra los impactos mecánicos externos (código IK).

UNE-EN 50102 CORR:2002 Grados de protección proporcionados por las envolventes de materiales eléctricos contra los impactos mecánicos externos (código IK).

UNE-EN 50102/A1:1999 Grados de protección proporcionados por las envolventes de materiales eléctricos contra los impactos mecánicos externos (código IK).

UNE-EN 50102/A1 CORR:2002 Grados de protección proporcionados por las envolventes de materiales eléctricos contra los impactos mecánicos externos (código IK).

UNE-EN 60060-2:2012 Técnicas de ensayos de alta tensión. Parte 2: Sistemas de medida.

UNE-EN 60060-3:2006 Técnicas de ensayo en alta tensión. Parte 3: Definiciones y requisitos para ensayos in situ. (IEC 60060-3:2006).

UNE-EN 60060-3:2006 CORR:2007 Técnicas de ensayo en alta tensión. Parte 3: Definiciones y requisitos para ensayos in situ.

UNE-EN 60071-1:2006 Coordinación de aislamiento. Parte 1: Definiciones, principios y reglas (IEC 60071-1:2006).

UNE-EN 60071-1:2006/A1:2010 Coordinación de aislamiento. Parte 1: Definiciones, principios y reglas.

UNE-EN IEC 60071-1:2020 Coordinación de aislamiento. Parte 1: Definiciones, principios y reglas.

UNE-EN IEC 60071-2:2018 Coordinación de aislamiento. Parte 2: Guía de aplicación.

UNE-EN 60270:2002 Técnicas de ensayo en alta tensión. Medidas de las descargas parciales.

UNE-EN 60270:2002/A1:2016 Técnicas de ensayo en alta tensión. Medidas de las descargas parciales.

UNE-EN 60865-1:2013 Corrientes de cortocircuito. Cálculo de efectos. Parte 1: Definiciones y métodos de cálculo. (Versión corregida en fecha 2018-10-24)

UNE-EN 60909-0:2016 (Ratificada) Corrientes de cortocircuito en sistemas trifásicos de corriente alterna. Parte 0: Cálculo de corrientes. (Ratificada por AENOR en agosto de 2016.)

UNE-EN 60909-3:2011 Corrientes de cortocircuito en sistemas trifásicos de corriente alterna. Parte 3: Corrientes durante dos cortocircuitos monofásicos a tierra simultáneos y separados y corrientes parciales de cortocircuito circulando a través de tierra.

Cables y conductores

UNE 21144-1-1:2012 Cables eléctricos. Cálculo de la intensidad admisible. Parte 1-1: Ecuaciones de intensidad admisible (factor de carga 100%) y cálculo de pérdidas. Generalidades.

UNE 21144-1-1:2012/1M:2015 Cables eléctricos. Cálculo de la intensidad admisible. Parte 1-1: Ecuaciones de intensidad admisible (factor de carga 100%) y cálculo de pérdidas. Generalidades.

UNE 21144-1-2:1997 Cables eléctricos. Cálculo de la intensidad admisible. Parte 1: Ecuaciones de intensidad admisible (factor de carga 100%) y cálculo de pérdidas. Sección 2: Factores de pérdidas por corrientes de Foucault en las cubiertas en el caso de dos circuitos en capas.

UNE 21144-1-3:2003 Cables eléctricos. Cálculo de la intensidad admisible. Parte 1: Ecuaciones de intensidad admisible (factor de carga 100%) y cálculo de pérdidas. Sección 3: Reparto de la intensidad entre cables unipolares dispuestos en paralelo y cálculo de pérdidas por corrientes circulantes.

UNE 21144-2-1:1997 Cables eléctricos. Cálculo de la intensidad admisible. Parte 2: Resistencia térmica. Sección 1: Cálculo de la resistencia térmica.

UNE 21144-2-1/1M:2002 Cables eléctricos. Cálculo de la intensidad admisible. Parte 2: Resistencia térmica. Sección 1: Cálculo de la resistencia térmica.

UNE 21144-2-1:1997/2M:2007 Cables eléctricos. Cálculo de la intensidad admisible. Parte 2: Resistencia térmica. Sección 1: Cálculo de la resistencia térmica (IEC 60287-2-1:1994/A2:2006).

UNE 21144-2-2:1997 Cables eléctricos. Cálculo de la intensidad admisible. Parte 2: Resistencia térmica. Sección 2: Método de cálculo de los coeficientes de reducción de la intensidad admisible para grupos de cables al aire y protegidos de la radiación solar.

UNE 21144-3-1:2018 Cables eléctricos. Cálculo de la intensidad admisible. Parte 3-1: Condiciones de funcionamiento. Condiciones del sitio de referencia.

UNE 21144-3-2:2000 Cables eléctricos. Cálculo de la intensidad admisible. Parte 3: Secciones sobre condiciones de funcionamiento. Sección 2: Optimización económica de las secciones de los cables eléctricos de potencia.

UNE 21144-3-3:2007 Cables eléctricos. Cálculo de la intensidad admisible. Parte 3-3: Secciones sobre condiciones de funcionamiento. Cables que cruzan fuentes de calor externas. (IEC 60287-3-3:2007).



- UNE 21192:1992 Cálculo de las intensidades de cortocircuito térmicamente admisibles, teniendo en cuenta los efectos del calentamiento no adiabático.
- UNE 21192:1992/1M:2009 Cálculo de las intensidades de cortocircuito térmicamente admisibles, teniendo en cuenta los efectos del calentamiento no adiabático.
- UNE 21192:1994 ERRATUM Cálculo de las intensidades de cortocircuito térmicamente admisibles, teniendo en cuenta los efectos del calentamiento no adiabático.
- UNE 211003-3:2001 Límites de temperatura de cortocircuito en cables eléctricos de tensión asignada superior a 30 kV ($Um=36$ kV).
- UNE 211003-3:2001/1M:2009 Límites de temperatura de cortocircuito en cables eléctricos de tensión asignada superior a 30 kV ($Um=36$ kV).
- UNE 211435-2:2021 (Versión corregida en fecha 2021-11-10) Guía para la elección de cables eléctricos para circuitos de distribución de energía eléctrica. Parte 2: Cables de tensión asignada superior a 0,6/1 kV.
- UNE-EN 60228:2005 Conductores de cables aislados.
- UNE-EN 60228:2005 CORR:2005 Conductores de cables aislados.
- UNE-EN 60228:2005 ERRATUM:2011 Conductores de cables aislados.
- UNE-EN 61232:1996 Alambres de acero recubiertos de aluminio para usos eléctricos.
- UNE-EN 61232/A11:2001 Alambres de acero recubiertos de aluminio para usos eléctricos.
- UNE-EN 61232:2004 ERRATUM Alambres de acero recubiertos de aluminio para usos eléctricos.
- HD 632 S3:2016 Power cables with extruded insulation and their accessories for rated voltages above 36 kV ($Um = 42$ kV) up to 150 kV ($Um = 170$ kV)
- UNE 211632-4A:2017 Cables de energía con aislamiento extruido y sus accesorios, para tensiones asignadas superiores a 36 kV ($Um = 42$ kV) hasta 150 kV ($Um = 170$ kV). Parte 4A: Cables unipolares con aislamiento seco de polietileno reticulado y cubierta de poliolefina o de polietileno de alta densidad (tipos 1, 2 y 3).
- UNE 211632-6A:2017 Cables de energía con aislamiento extruido y sus accesorios, para tensiones asignadas superiores a 36 kV ($Um = 42$ kV) hasta 150 kV ($Um = 170$ kV). Parte 6A: Cables unipolares con aislamiento seco de etileno propileno de alto módulo y cubierta de poliolefina o de polietileno de alta densidad (tipos 1, 2 y 3).

Aparamenta

- UNE 21120-2:2021 Fusibles de alta tensión. Parte 2: Fusibles de expulsión.
- UNE-EN 62271-104:2015 Aparamenta de alta tensión. Parte 104: Interruptores de corriente alterna para tensiones asignadas superiores a 52 kV.
- UNE-EN IEC 62271-104:2021 Aparamenta de alta tensión. Parte 104: Interruptores de corriente alterna para tensiones asignadas superiores a 52 kV.
- UNE-EN 60282-1:2011 Fusibles de alta tensión. Parte 1: Fusibles limitadores de corriente.
- UNE-EN 60282-1:2011/A1:2015. Fusibles de alta tensión. Parte 1: Fusibles limitadores de corriente.
- UNE-EN IEC 60282-1:2021 Fusibles de alta tensión. Parte 1: Fusibles limitadores de corriente.
- UNE-EN 62271-100:2011 Aparamenta de alta tensión. Parte 100: Interruptores automáticos de corriente alterna. (Versión corregida en fecha 2014-04-16).
- UNE-EN 62271-100:2009/A2:2017 (Ratificada) Aparamenta de alta tensión. Parte 100: Interruptores automáticos de corriente alterna. (Ratificada por la Asociación Española de Normalización en octubre de 2017.)



UNE-EN 62271-100:2009/A2:2017/AC:2018-03 (Ratificada) Aparamenta de alta tensión. Parte 100: Interruptores automáticos de corriente alterna (Ratificada por la Asociación Española de Normalización en abril de 2018.)

UNE-EN 62271-100:2011/A1:2014 Aparamenta de alta tensión. Parte 100: Interruptores automáticos de corriente alterna.

UNE-EN IEC 62271-100:2021 (Ratificada) Aparamenta de alta tensión. Parte 100: Interruptores automáticos de corriente alterna. (Ratificada por la Asociación Española de Normalización en octubre de 2021.)

UNE-EN IEC 62271-102:2021 Aparamenta de alta tensión. Parte 102: Seccionadores y seccionadores de puesta a tierra de corriente alterna.

Pararrayos

UNE 21087-3:1995 Pararrayos. Parte 3: ensayos de contaminación artificial de los pararrayos.

EN 60099-1:1998 Surge arresters - Part 1: Non-linear resistor type gapped arresters for A.C. Systems.

EN 60099-1:1998/A1:2002 Surge arresters - Part 1: Non-linear resistor type gapped surge arresters for a.c. systems

UNE-EN 60099-4:2016 Pararrayos. Parte 4: Pararrayos de óxido metálico sin explosores para sistemas de corriente alterna.

UNE-EN IEC 60099-5:2018 (Ratificada) Pararrayos. Parte 5: Recomendaciones para la selección y utilización. (Ratificada por la Asociación Española de Normalización en mayo de 2018.)

1.5 Emplazamiento

La línea eléctrica del objeto se halla en la Provincia de Zaragoza, comunidad autónoma de Aragón y discurrirá por el término municipal de Villamayor de Gállego (ver planos de situación y emplazamiento).

A continuación, se indican las coordenadas de las subestaciones que intervienen:

| SUBESTACIONES | COORDENADAS (ETRS89 HUSO 30) | |
|-------------------------|---------------------------------|-----------|
| | X (M) | Y (M) |
| SET Remota 400/220 kV | 687.822 | 4.621.379 |
| SET CD CAMPUS 220/30 KV | 687.660 | 4.612.110 |

Tabla 1. Coordenadas SETs

El trazado definitivo se ha proyectado de manera que su trayectoria sea lo más sencilla posible, buscando en todo momento el mínimo impacto ambiental.

El trazado de la línea de eléctrica partirá del punto de conexión al sistema eléctrico en la SET Remota 400/220 kV hasta la SET CD CAMPUS 220/30 KV.

1.6 Descripción del trazado

La línea eléctrica que es objeto del presente proyecto tiene una longitud aproximada de 13.451 m (13.5 km) en planta aproximadamente de doble circuito subterráneo.

Tiene su origen en la SET Remota 400/220 kV y discurre en configuración subterránea, hasta llegar a la SET CD CAMPUS 220/30 KV.

La línea saldrá de su posición de origen en dirección sur hasta su posición final, y discurrirá en gran parte de su trazado por viales públicos.

El diseño del trazado será en zanja de doble circuito, de dimensiones indicadas en el plano "P1AT200-SN-ELDW-00-750010" del presente proyecto, con los cables dispuestos en tresbolillo bajo tubo y recubiertos por cofre de hormigón.

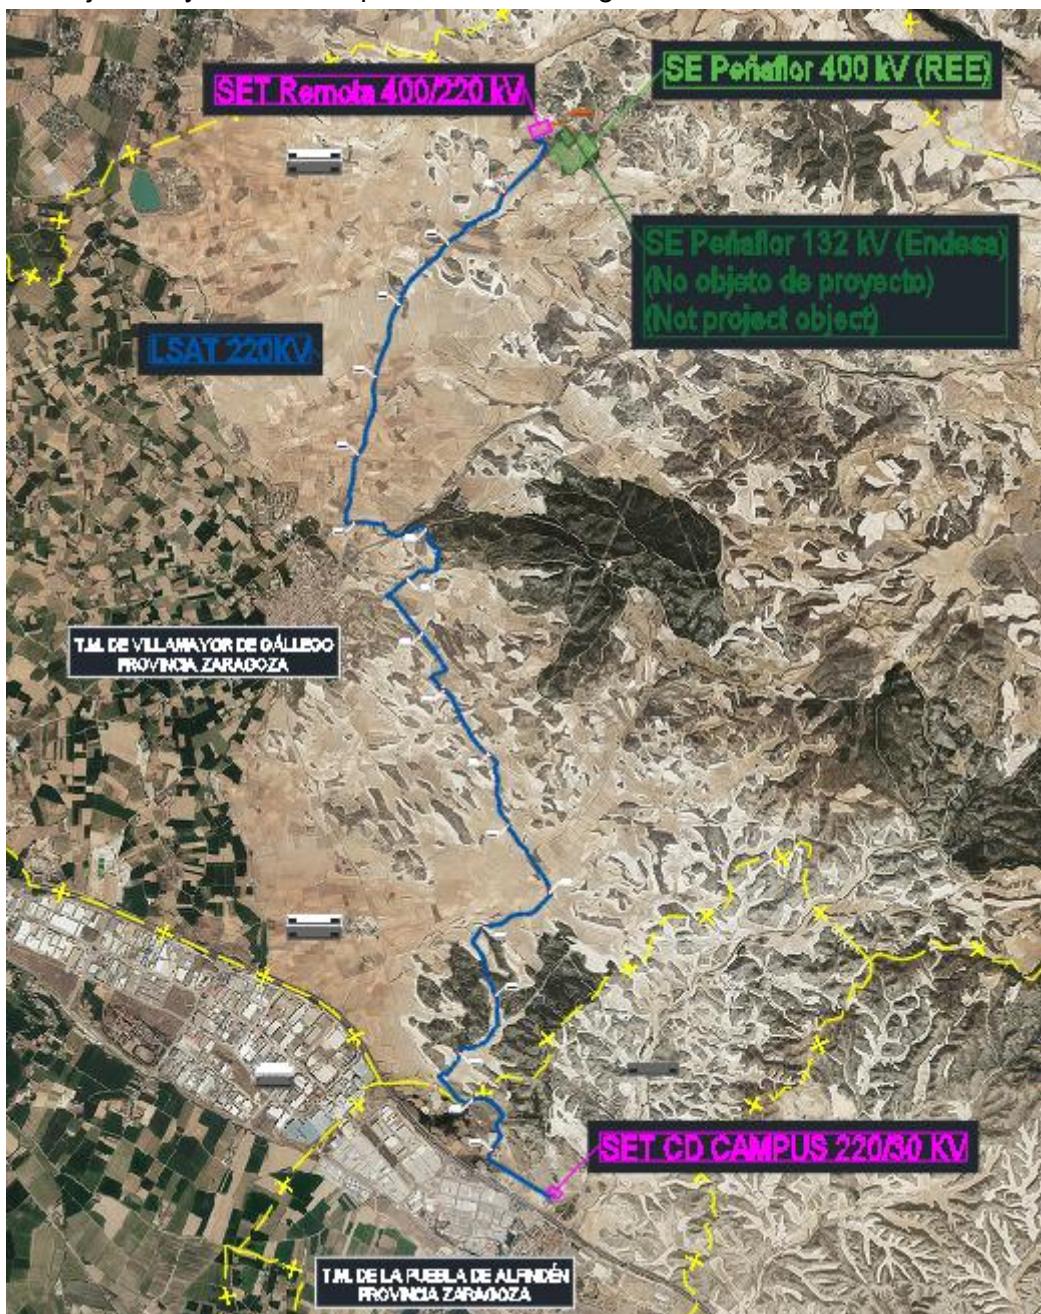


Ilustración 1. Esquema general

Dicha línea comprenderá a su vez dos secciones:

La primera sección comprenderá 18 cámaras de empalme y la conexión de pantallas será del tipo Cross Bonding seccionado. La segunda sección será un tramo de Single Point.

- 1^a sección: Esta sección se dividirá a su vez en dieciocho tramos de línea subterránea. este nuevo tramo irá desde la SET Remota 400/220 kV hasta la nueva cámara de empalme CE-18, utilizando un cable tipo RHZ1+2OL 127/220 kV 1x2500 MAI+H250. Dicho tramo poseerá una longitud en planta de 12.701 m.
- 2^a sección: esta sección comprenderá un nuevo tramo de línea subterránea desde la nueva cámara de empalme CE-18, finalizando en la SET CD CAMPUS 220/30 KV. En dicho tramo se instalará un cable tipo RHZ1+2OL 127/220 kV 1x2500 MAI+H250. Dicha sección poseerá una longitud en planta de 750 m aprox.



La división de los tramos será la siguiente:

| Inicio Tramo | Fin Tramo | Longitud | Longitud Total tramo |
|-----------------------|-------------------------|----------|-------------------------|
| Set Remota 400/220 Kv | CE-01 | 705.72 | 2122.89 |
| CE-01 | CE-02 | 705.05 | |
| CE-02 | CE-03 | 712.13 | 2112.08 |
| CE-03 | CE-04 | 693.90 | |
| CE-04 | CE-05 | 711.90 | 2112.08 |
| CE-05 | CE-06 | 706.28 | |
| CE-06 | CE-07 | 717.74 | 2118.27 |
| CE-07 | CE-08 | 693.11 | |
| CE-08 | CE-09 | 707.42 | 2109.86 |
| CE-09 | CE-10 | 704.14 | |
| CE-10 | CE-11 | 706.43 | 2109.86 |
| CE-11 | CE-12 | 699.29 | |
| CE-12 | CE-13 | 707.51 | 2121.22 |
| CE-13 | CE-14 | 713.49 | |
| CE-14 | CE-15 | 700.22 | 2121.22 |
| CE-15 | CE-16 | 724.66 | |
| CE-16 | CE-17 | 686.78 | 2117.15 |
| CE-17 | CE-18 | 705.72 | |
| CE-18 | SET CD CAMPUS 220/30 KV | 750.04 | 750.04 |
| Longitud Total | | | 13451.52 |
| Longitud CB | | | 12701.49 |
| Longitud SP | | | 750.04 |

Tabla 2. División de tramos

Se realizará el tendido de cuatro cables de fibra óptica tipo TDT-OSGZ1 F24-90 entre la SET Remota 400/220 KV y la SET CD CAMPUS 220/30 KV. Además, será necesario colocar un cable adicional para cada circuito de continuidad de tierra para las corrientes de fallo en el tramo comprendido entre la cámara de empalme CE-18 y la subestación SET CD CAMPUS 220/30 KV del tipo RZA1-K(AS) 0'6/1 kV de sección 1x300mm².

A continuación, se indican las provincias y términos municipales afectados por el trazado de línea, con indicación expresa de la longitud de afección sobre cada uno de estos.

| TÉRMINO MUNICIPAL | PROVINCIA | LONGITUD AFECTADA (m) |
|-----------------------|-----------|--------------------------|
| VILLAMAYOR DE GÁLLEGO | ZARAGOZA | 11.919 |
| LA PUEBLA DE ALFINDÉN | ZARAGOZA | 1.532 |

Tabla 3. Afección por T.M.

1.7 Características de la instalación

La línea objeto del presente Proyecto tiene como principales características las que se indican a continuación:

| GENERALES | |
|-----------------------|---|
| Sistema | Corriente Alterna Trifásica a 50Hz |
| Tensión nominal (kV) | 220 |
| Categoría de la línea | PRIMERA |
| Longitud total (m) | 13.451 |
| Nº de circuitos | 2 |
| Origen | SET Remota 400/220 kV (terminales exteriores) |
| Final | SET CD CAMPUS 220/30 KV (terminales exteriores) |
| Tipología de la línea | SUBTERRÁNEA |

Tabla 4. Características Generales

Las características principales de la línea subterránea objeto del presente proyecto son las que se indican a continuación:

| LÍNEA SUBTERRÁNEA | |
|-----------------------------------|---|
| Longitud subterránea (m) | 13.451 |
| Inicio subterráneo | SET Remota 400/220 kV (terminales exteriores) |
| Final subterráneo | SET CD CAMPUS 220/30 KV (terminales exteriores) |
| Nº de circuitos | 2 |
| Potencia requerida (MVA/circuito) | 300 |
| Tipo de cable | RHZ1+2OL 127/220 KV 1x2500 MAI+H250 |
| Tipo de cable de comunicaciones | 4 x TDT-OSGZ1 F24-90 |
| Tipo de canalización | Infraestructura civil nueva: ZANJA ENTUBADA HORMIGONADA SC |
| Categoría de la red | A |

Tabla 5. Línea Subterránea

1.7.1 Materiales de la línea eléctrica

1.7.1.1 Materiales del tramo subterráneo

1.7.1.1.1 Cable de aislamiento seco

Los cables de la línea proyectada serán unipolares con aislamiento seco, siendo sus principales características las siguientes:

| CARACTERÍSTICAS DEL CABLE DE POTENCIA | |
|--|--|
| Designación | RHZ1+2OL 127/220 KV 1x2500 MAI+H250 |
| Tensión nominal (kV) | 220 |
| Tensión nominal más elevada (kV) | 245 |
| Material del conductor | Aluminio |
| Sección del conductor (mm ²) | 2.500 |
| Material del aislamiento | XLPE |
| Espesor nominal mínimo del aislamiento (mm) | 21,0 |
| Tipo de pantalla metálica | Cobre. Corona de alambres con contraespira |
| Sección de la pantalla (mm ²) | 251,90 |
| Material de la cubierta exterior | PE ST7 |
| Espesor de la cubierta exterior (mm) | 5,2 |
| Temperatura máxima admisible en el conductor | 90 |



| CARACTERÍSTICAS DEL CABLE DE POTENCIA | |
|---|---------|
| en servicio permanente (°C) | |
| Temperatura máxima admisible en el conductor en régimen de cortocircuito (°C) | 250 |
| Tiempo de cortocircuito (s) | 0,5 |
| Intensidad máxima de cortocircuito en el conductor (kA) | 334,051 |
| Intensidad máxima de cortocircuito en la pantalla (kA) | 42,303 |

Tabla 6. Características cable de Potencia

1.7.1.1.2 **Cable de fibra óptica subterráneo**

La línea llevará en toda su longitud cuatro cables de comunicaciones por fibra óptica cuyas principales características son las que se muestran en la siguiente tabla:

| CARACTERÍSTICAS DEL CABLE SUBTERRÁNEO DE FIBRA ÓPTICA | |
|--|------------------|
| Designación | TDT-OSGZ1 F24-90 |
| Número de fibras ópticas G652 | 90 |
| Número de fibras ópticas G655 | - |
| Diámetro exterior (mm) | 14,6 |
| Tracción máxima de trabajo (daN) | 300 |
| Radio mínimo curvatura (mm) | 292 |
| Masa (kg/m) | 0,216 |

Tabla 7. Características Fibra Óptica

1.7.1.1.3 **Cajas de empalme fibra óptica**

La continuidad de los cables de fibra óptica se realizará mediante la utilización de cajas de empalme para cables de fibra óptica. Éstas están constituidas por una envolvente de protección que garantice la estanqueidad y que alberga en su interior las bandejas organizadoras de fibras.

1.7.1.1.4 **Puesta a tierra de las pantallas**

A continuación, se exponen los tipos de puesta a tierra para el conexionado de las pantallas:

En los tramos con instalación tipo Single Point, circuito formado por un tramo, le acompañará un cable de cobre equipotencial de continuidad de tierra de sección igual o superior a la de la pantalla. La conexión a tierra será:

A través de cajas unipolares con descargadores en la cámara de empalme CE-18 hacia el lado que empieza el Single-Point.

A través de cajas unipolares conectadas directamente a tierra en la subestación SET CD CAMPUS 220/30 KV.

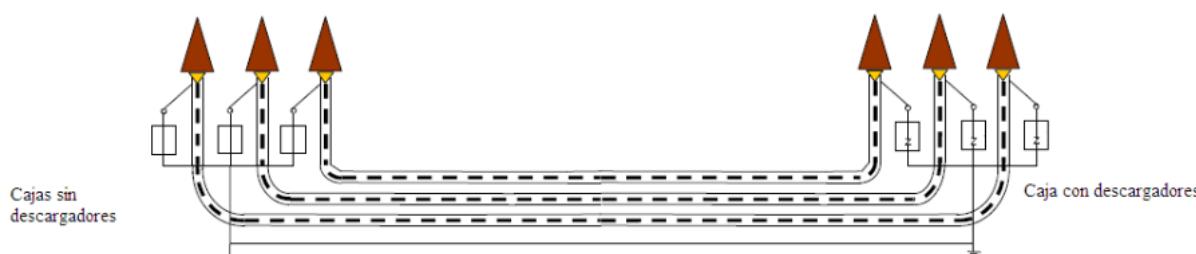


Ilustración 2. Conexión de Pantallas Single-Point

En los tramos con instalación tipo Cross Bonding, circuito formado por tres tramos unidos mediante dos empalmes seccionados y se pondrán:

A través de cajas unipolares a tierra directa en los extremos de cada sección (cada una formada por tres tramos), es decir, en la subestación SET Remota 400/220 kV, en las cámaras de empalme CE-03, CE-06, CE-09, CE-12, CE-15 y en la CE-18 hacia el lado que viene con conexión Cross-Bonding.

En los empalmes, se emplazarán cajas de conexión tripolares para el cruzamiento de pantallas y su conexión a descargadores (que sólo cierran el circuito en caso de sobretensión).

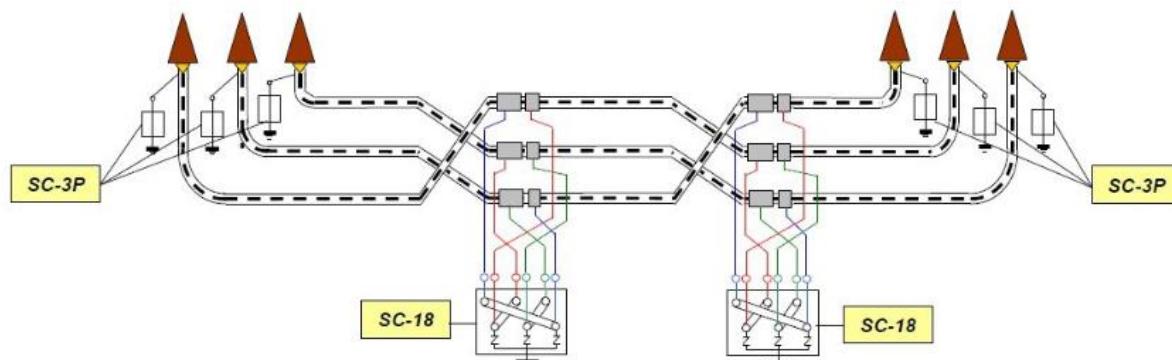


Ilustración 3. Conexión de Pantallas Cross-Bonding

Las cajas de puesta a tierra de los empalmes serán instaladas en el interior de las cámaras de empalme, estando diseñadas para soportar un defecto de arco interno de 40 kA durante 0,1 segundos y una corriente de cortocircuito monofásica de 40 kA durante 0,5 segundos. En caso de no utilizar cámara de empalme deberá colocarse en una arqueta registrable y localizable inequívocamente de tal manera que pueda comprobarse su estado.

El sistema elegido de puesta a tierra de las pantallas para este proyecto se indica a continuación:

| Inicio Tramo | Fin Tramo | Tipo de cable | Longitud | Variación Long (%) | Tipo Conexionado |
|-----------------------|---------------|--|----------|--------------------|------------------|
| Set Remota 400/220 Kv | CE-01 | | 705.72 | 99.1 | |
| CE-01 | CE-02 | | 705.05 | 99.0 | CB-01 |
| CE-02 | CE-03 | | 712.13 | 100.0 | |
| CE-03 | CE-04 | | 693.90 | 97.5 | |
| CE-04 | CE-05 | | 711.90 | 100.0 | CB-02 |
| CE-05 | CE-06 | | 706.28 | 99.2 | |
| CE-06 | CE-07 | | 717.74 | 100.0 | |
| CE-07 | CE-08 | RHZ1+2OL | 693.11 | 96.6 | CB-03 |
| CE-08 | CE-09 | 127/220 KV | 707.42 | 98.6 | |
| CE-09 | CE-10 | 1x2500 | 704.14 | 99.7 | |
| CE-10 | CE-11 | MAI+H250 | 706.43 | 100.0 | CB-04 |
| CE-11 | CE-12 | | 699.29 | 99.0 | |
| CE-12 | CE-13 | | 707.51 | 99.2 | |
| CE-13 | CE-14 | | 713.49 | 100.0 | CB-05 |
| CE-14 | CE-15 | | 700.22 | 98.1 | |
| CE-15 | CE-16 | | 724.66 | 100.0 | |
| CE-16 | CE-17 | | 686.78 | 94.8 | CB-06 |
| CE-17 | CE-18 | | 705.72 | 97.4 | |
| CE-18 | SET CD CAMPUS | RHZ1+2OL 127/220 KV 1x2500 | 750.04 | 750.04 | SP-01 |
| | 220/30 kV | MAI+H250 + RZA1-K(AS) 0'6/1 kV de sección 1x300mm2 | | | |

Tabla 8. Longitud Tramos

1.7.1.1.5 Terminales

1.7.1.1.5.1 Terminales exteriores

Se dispondrá de un terminal unipolar por fase, de tipo exterior, de paso aéreo a subterráneo, cuyas características principales son las que aparecen a continuación.

| CARACTERÍSTICAS DEL TERMINAL EXTERIOR | |
|---|------|
| Frecuencia (Hz) | 50 |
| Tensión nominal (kV) | 220 |
| Tensión nominal más elevada (kV) | 245 |
| Categoría de la red | A |
| Tensión soportada a impulso tipo rayo (kV) | 1050 |
| Tensión soportada a frecuencia industrial (30 min) (kV) | 318 |
| Intensidad mínima admisible conductor en cortocircuito (kA) | >50 |
| Intensidad mínima admisible pantalla en cortocircuito (kA) | >50 |
| Duración cortocircuito (s) | 0,5 |
| Temperatura inicial (°C) | 90 |
| Temperatura final (°C) | 250 |

Tabla 9. Características Terminales Exteriores

1.7.1.1.5.2 Terminales GIS

Se dispondrá de un terminal unipolar por fase que será enchufable a la celda GIS. Los terminales tipo GIS de tensión asignada 220 kV serán terminales del tipo seco.

Los terminales tipo GIS deberán cumplir todos los requerimientos establecidos por la norma IEC 62271-209, especialmente desde el punto de vista dimensional y del límite de suministro entre el fabricante del cable y el fabricante de la subestación GIS

| CARACTERÍSTICAS DEL TERMINAL GIS | |
|---|------|
| Frecuencia (Hz) | 50 |
| Tensión nominal (kV) | 220 |
| Tensión nominal más elevada (kV) | 245 |
| Categoría de la red | A |
| Tensión soportada a impulso tipo rayo (kV) | 1050 |
| Tensión soportada a frecuencia industrial (30 min) (kV) | 318 |
| Intensidad mínima admisible conductor en cortocircuito (kA) | >50 |
| Intensidad mínima admisible pantalla en cortocircuito (kA) | >50 |
| Duración cortocircuito (s) | 0,5 |
| Temperatura inicial (°C) | 90 |
| Temperatura final (°C) | 250 |

Tabla 10. Características Terminales GIS

1.7.1.1.6 Empalmes

Los empalmes a utilizar serán empalmes rectos (con y sin separador de pantallas) debiendo ser compatibles con los cables y condiciones de operación de la instalación, teniendo las siguientes características principales:

| CARACTERÍSTICAS DEL EMPALME | |
|--|----------|
| Frecuencia | 50 |
| Tensión nominal (kV) | 220 |
| Tensión nominal más elevada (kV) | 245 |
| Aislamiento | Seco |
| Material del conductor | Aluminio |
| Sección del conductor (mm ²) | 2.500 |

Tabla 11. Características del Empalme

1.7.1.1.7 Obra civil

1.7.1.1.7.1 Canalización

La instalación estará formada por un circuito enterrado en el interior de tubos, dispuestos al tresbolillo y embebidos en un prisma de hormigón.

La zanja, en la que van instalados los cables, tendrá las dimensiones indicadas en el plano incluido en el apartado de Planos, pudiendo ser la profundidad variable en función de los cruzamientos con otros servicios que se puedan encontrar en el trazado y que obliguen a una profundidad mayor.

Además de los tubos de los cables de potencia de 250 mm de diámetro exterior, se colocarán dos tubos corrugados de 110 mm de diámetro exterior. Se realizará la transposición de estos tubos en la mitad del tramo "Single Point". Este tubo se empleará en la instalación del cable aislado necesario en el tipo de conexión de las pantallas "Single Point".

Para los cables de control (fibra óptica) se añadirán 4 bitubos de 40 mm de diámetro cada uno y además se incluirán 6 cuatritubos más del mismo tipo permitiendo así una mayor adaptabilidad a los futuros proyectos de fibra óptica.

Los cambios de dirección del trazado del tramo subterráneo se llevarán a cabo respetando los radios de curvatura indicados por el fabricante de la tubular, siempre asegurando un radio de curvatura mayor a 20·D "D = diámetro exterior del tubo". En los puntos donde se produzcan, para facilitar la manipulación y tendido de los cables se dispondrán arquetas con tapas registrables o no siempre que sea necesario, con motivo de facilitar la operación de tendido. Se deberá tener especial cuidado en la colocación de los tubos evitando rebabas y hendiduras producidas por el transporte de estos, realizando una inspección visual antes de montar cada tubo, desecharando los tubos que presenten fisuras, aplastamiento o cualquier tipo de defecto.

Las uniones de los tubos deberán tener un sellado eficaz con objeto de evitar que a través de estas puedan penetrar materiales sólidos o líquidos procedentes de los trabajos a realizar durante la obra civil o posteriormente que pudieran dificultar el desarrollo normal de las operaciones de tendido de los cables (agua, barro, hormigón, etc.).

Con objeto de no sobrepasar las tensiones de tiro indicadas en las normas aplicables a cada tipo de cable en los tramos rectos se instalarán arquetas intermedias, registrables, ciegas o simplemente calas de tiro en aquellos casos que lo requieran. En la entrada de las arquetas las canalizaciones entubadas deberán quedar debidamente selladas en sus extremos.

Durante el trabajo de colocación de los tubos se deberá instalar en su interior una cuerda guía para facilitar su posterior mandrilado. Estas guías deberán ser de nylon de diámetro no inferior a 12 mm.

Una vez colocados los tubos de los cables de potencia, inmovilizados y perfectamente alineados y unidos se procederá al hormigonado de estos, sin pisar la canalización, vertiendo y vibrando el hormigón de calidad HM-20/B/14/I al menos en dos tongadas. Una primera para fijar los tubos y otra para cubrir completamente los tubos de potencia hasta alcanzar la cota del inicio del soporte de los tubos de telecomunicaciones.

A continuación, se procederá a colocar los tubos de telecomunicaciones en los soportes de los separadores. Durante el trabajo de colocación de los tubos se deberá instalar en su interior una cuerda guía para facilitar su posterior mandrilado. Estas guías deberán ser de nylon de diámetro no inferior a 5 mm.

Una vez colocados los tubos de telecomunicaciones, inmovilizados y perfectamente alineados y unidos se procederá al hormigonado de estos, sin pisar la canalización, vertiendo y vibrando el hormigón de calidad HM-20/B/14/I hasta alcanzar la cota de hormigón especificada según el plano de la zanja.

Finalmente, tanto los tubos de los cables de potencia como los tubos de telecomunicaciones quedarán totalmente rodeados por el hormigón constituyendo un prisma de hormigón que tiene como función la inmovilización de los tubos y soportarlos esfuerzos de dilatación-contracción térmica o los esfuerzos de cortocircuito que se producen en los cables.

Una vez hormigonada la canalización se llenará la zanja, en capas compactadas no superiores a 250 mm de espesor, con tierra procedente de la excavación, arena, o todo-uno normal al 95% P.M. (Proctor Modificado). Dentro de esta capa de relleno, a una distancia de 150 mm del firme existente, se instalarán las cintas de señalización de polietileno tipo CP-15



según NI 29.00.01 de 150 mm de ancho, indicativas de la presencia de cables eléctricos de alta tensión.

Por último, se procederá a la reposición del pavimento o firme existente en función de la zona por la que transcurra la instalación.

1.7.1.1.7.2 Cámaras de empalme

En todos los emplazamientos en donde esté prevista la confección de empalmes del cable subterráneo, se instalarán cámaras de empalme, previendo que los empalmes de todas las fases se realicen en el interior de la misma cámara. La cámara de empalme se instalará a 0,5 m de profundidad.

En función del emplazamiento, las cámaras podrán ser prefabricadas en uno o varios bloques de hormigón, o construidas in situ. Soportarán el tráfico rodado, y en caso de inundación, aguantarán el empuje del agua. En cualquier caso, se deberá garantizar la adecuada impermeabilización de las cámaras de empalme.

Con objeto de facilitar el tendido de cables, así como la sustitución de estos, la cámara de empalme dispondrá de dos aperturas rectangulares ubicadas en las paredes de acometida de cables.

La colocación de la cámara se realizará con grúa, estorbando lo menos posible en los lugares destinados para ello. Posteriormente una vez colocada la cámara el espacio que queda entre ésta y el terreno se llenará con un hormigón de limpieza hasta una cota de 300 mm por debajo de la cota del terreno.

Una descripción de estas que se encuentra incluida en el apartado de Planos.

La instalación de cámaras de empalme está prevista aproximadamente cada 705 metros, y se efectuará de forma que dichos empalmes garanticen una perfecta continuidad del conductor y de su aislamiento. Dado que la conexión de las pantallas del tramo comprendido entre la SET Remota 400/220 kV y la CE-18 será en "Cross Bonding", se aprovecharán los citados puntos de empalme de los cables para interrumpir las pantallas y transponerlas ordenadamente. Entre la CE-18 y la SET CD CAMPUS 220/30 KV la conexión de pantallas será en configuración "Single Point" (un extremo a tierra). A continuación figura una tabla con las coordenadas del centro geométrico de cada una de las cámaras de empalme empleadas:

| COORDENADAS CÁMARAS EMPALME | | |
|-----------------------------|-----------|------------|
| UTM ETRS-89 HUSO-30 | | |
| Nº | X | Y |
| CE-01 | 687223.46 | 4620994.18 |
| CE-02 | 686715.58 | 4620551.36 |
| CE-03 | 686283.34 | 4620004.02 |
| CE-04 | 686075.42 | 4619351.90 |
| CE-05 | 685923.16 | 4618673.36 |
| CE-06 | 685896.52 | 4618072.43 |
| CE-07 | 686524.35 | 4618009.32 |
| CE-08 | 686365.23 | 4617564.06 |
| CE-09 | 686484.59 | 4617084.79 |
| CE-10 | 686679.74 | 4616587.04 |
| CE-11 | 687075.77 | 4616022.72 |
| CE-12 | 687250.80 | 4615392.54 |
| CE-13 | 687619.36 | 4614802.24 |
| CE-14 | 687038.24 | 4614492.00 |
| CE-15 | 687140.99 | 4613882.10 |
| CE-16 | 686821.78 | 4613373.13 |
| CE-17 | 686926.98 | 4612953.71 |
| CE-18 | 687105.45 | 4612506.38 |

Tabla 12. Coordenadas Cámaras Empalme

1.7.1.1.7.3 Arquetas de telecomunicaciones

Para poder realizar los empalmes de los cables de fibra óptica necesarios para las comunicaciones entre las subestaciones y como ayuda para el tendido de estos se requiere la instalación de arquetas de telecomunicaciones.

Los cables de telecomunicaciones no se deberán introducir en las cámaras de empalme de los cables de potencia para lo cual se realizará un desvío por fuera de la cámara de empalme desde la zanja tipo conjunta de cables de potencia y de telecomunicaciones.

Las arquetas de telecomunicaciones se colocarán al principio y final del tramo, se colocarán sobre la proyección vertical del prisma eléctrico y su disposición y dimensiones serán conforme a lo indicado en el Anexo “Planos”.

Se emplearán arquetas sencillas para facilitar el tendido de los cables de telecomunicaciones y tener puntos intermedios en el caso de averías. Los cuatritubos de telecomunicaciones no se cortarán y se dejarán de paso.

1.7.1.1.8 Señalización

Se instalarán hitos de señalización normalizados de la traza de la canalización subterránea ejecutada en aquellas zonas no pavimentadas y en general, en todas aquellas zonas sin urbanizar donde no se pueden tomar referencias fijas.

Se distinguen dos tipologías de hitos de señalización en función de su lugar preferente de ubicación: urbano y rural.

El hito urbano, para disipación enrasada con pavimentos y firmes en zonas urbanas consolidadas, se compone por el conjunto de una placa de aleación de aluminio forjada de dimensiones exteriores mínimas 100x150x6 mm y un perno de anclaje en “J” de 150 mm de longitud y 10 mm diámetro nominal para fijación a travéz de macizo hormigonado excavado bajo rasante.

El conjunto de señalización rural consta de un hito de hormigón polimérico de color rojo, con forma de prisma rectangular de 30 cm de altura y base cuadrada de 13 cm de lado y de su pieza de anclaje en tubo o vástago de acero galvanizado de Ø27mm.

Los hitos serán instalados en puntos visibles y accesibles, de forma estable y protegidos del posible tráfico rodado para mantener su integridad, atendiendo los siguientes criterios generales:

- En tramos rectilíneos a alineaciones de la traza se dispondrán a distancia máxima de 50 m.
- Se dispondrán siempre en todo punto de cambio de dirección de la traza: en las curvas de menor radio (<8m) se podrán instalar en la intersección de las tangentes a la traza aguas arriba y abajo del vértice, en tramo curvos de gran radio (≥ 8 m, habituales en instalaciones a 132 kV) se señalizarán el punto de inicio y final del tramo y, de resultar posible, su punto central.
- Con independencia de lo anterior, en todo caso la distancia final entre hitos será tal que desde una cualquiera se visualice la posición del anterior y el posterior.

1.8 Afecciones

1.8.1 Normas generales

Las normas generales sobre afecciones en líneas eléctricas están recogidas en el punto 5 de la ITC-LAT 06 del Reglamento.

1.8.2 Afecciones en líneas subterráneas

La instalación de la presente línea subterránea de alta tensión cumple los requisitos señalados en el punto 5 del ITC-LAT 06 del Reglamento y con las condiciones impuestas por

cada Ayuntamiento, así como con las condiciones establecidas por los organismos competentes afectados como consecuencia de disposiciones legales. Asimismo, se ha procurado evitar que el trazado de la línea eléctrica quede en el mismo plano vertical que las conducciones afectadas.

1.8.2.1 Afección a calles y carreteras

Los cables se colocarán en canalizaciones entubadas hormigonadas en toda su longitud. La profundidad hasta la parte superior del tubo más próximo a la superficie no será inferior a 0,6 metros. Siempre que sea posible, el cruce se hará perpendicular al eje del vial.

1.8.2.2 Afección a conducciones de agua

1.8.2.2.1 Cruzamientos

La distancia mínima entre los cables de energía eléctrica y canalizaciones de agua será de 0,2 metros. Se evitirá el cruce por la vertical de las juntas de las canalizaciones de agua, o de los empalmes de la canalización eléctrica, situando unas y otros a una distancia superior a 1 metro del cruce. Cuando no puedan mantenerse estas distancias, la canalización más reciente se dispondrá separada mediante tubos, conductos o divisorias constituidos por materiales de adecuada resistencia mecánica, con una resistencia a la compresión de 450 N y que soporten un impacto de energía de 20 J si el diámetro exterior del tubo no es superior a 90 mm, 28 J si es superior a 90 mm y menor o igual 140 mm y de 40 J cuando es superior a 140 mm.

1.8.2.2.2 Paralelismos

La distancia mínima entre los cables de energía eléctrica y las canalizaciones de agua será de 0,20 metros. La distancia mínima entre los empalmes de los cables de energía eléctrica y las juntas de las canalizaciones de agua será de 1 metro. Cuando no puedan mantenerse estas distancias, la canalización más reciente se dispondrá separada mediante tubos, conductos o divisorias constituidos por materiales de adecuada resistencia mecánica, con una resistencia a la compresión de 450 N y que soporten un impacto de energía de 20 J si el diámetro exterior del tubo no es superior a 90 mm, 28 J si es superior a 90 mm y menor o igual 140 mm y de 40 J cuando es superior a 140 mm.

Se procurará mantener una distancia mínima de 0,20 metros en proyección horizontal y, también, que la canalización de agua quede por debajo del nivel del cable eléctrico. Por otro lado, las arterias importantes de agua se dispondrán alejadas de forma que se aseguren distancias superiores a 1 metro respecto a los cables eléctricos de alta tensión.

1.8.2.3 Afección a conducciones de alcantarillado

1.8.2.3.1 Cruzamientos

Se procurará pasar los cables por encima de las conducciones de alcantarillado. No se admitirá incidir en su interior. Se admitirá incidir en su pared (por ejemplo, instalando tubos), siempre que se asegure que ésta no ha quedado debilitada. Si no es posible, se pasará por debajo, y los cables se dispondrán separados mediante tubos, conductos o divisorias constituidos por materiales de adecuada resistencia mecánica, con una resistencia a la compresión de 450 N y que soporten un impacto de energía de 40 J si el diámetro exterior del tubo no es superior a 90 mm, 28 J si es superior a 90 mm y menor o igual 140 mm y de 40 J cuando es superior a 140 mm.

1.8.2.3.2 Paralelismos

En los paralelismos de los cables con conducciones de alcantarillado, se mantendrá una distancia mínima de 50 cm. Si no se pudiera conseguir esta distancia, se instalará una protección con placas de PVC entre cables y alcantarillado.

1.9 Criterios de planificación y ejecución del proyecto

El alcance del proyecto en estudio es el siguiente.

1.9.1 Alcance temporal

Según todo lo expuesto, el plazo estimado para el desarrollo integral del proyecto será de 5 meses, incluyendo en el mismo los períodos de suministro y fabricación de materiales y contratación de servicios de construcción y montaje, de forma que la ejecución material de la obra se concretará en 3 meses.

El contratista deberá ratificar y/o modificar el presente planning realizado sin carácter limitativo considerando rendimientos de trabajo estándar.

1.9.2 Alcance personal

Para acometer la obra en el plazo indicado el contratista pondrá los medios materiales y personales necesarios para cumplir con los plazos establecidos.



1.9.3 Plan de etapas

Dentro del desarrollo del Centro de datos, el presente proyecto tiene su ejecución planificada para el último trimestre de 2026 y los tres primeros trimestres de 2027.

| | 2025 | | | | 2026 | | | | 2027 | | | | 2028 | | | | 2029 | | | | 2030 | | | | | | | |
|--|--------|--------|--------|--------|--------|--------|--------|--------|--------|--------|--------|--------|--------|--------|--------|--------|--------|--------|--------|--------|--------|--------|--------|--------|--|--|--|--|
| | T 1 | T 2 | T 3 | T 4 | | | | |
| | | | | | | | | | | | | | | | | | | | | | | | | | | | | |
| Aprobación DIGA | | ■ | | | | | | | | | | | | | | | | | | | | | | | | | | |
| Tramitación PIGA | | | | | ■ | | | | | | | | | | | | | | | | | | | | | | | |
| Presentación PIGA para aprobación inicial | | | | | ■ | | | | | | | | | | | | | | | | | | | | | | | |
| Aprobación inicial PIGA | | | ■ | | ■ | | | | | | | | | | | | | | | | | | | | | | | |
| Aprobación definitiva PIGA | | | | | | ■ | | | | | | | | | | | | | | | | | | | | | | |
| Obras urbanización e infraestructuras interiores y exteriores | | | | | | | | | | | | | | | | | | | | | | | | | | | | |
| Obras urbanización | | | | | | | | | ■ | ■ | ■ | ■ | ■ | ■ | ■ | ■ | | | | | | | | | | | | |
| Obras infraestructura de agua exteriores a ámbito PIGA | | | | | | | | | ■ | ■ | ■ | ■ | ■ | ■ | ■ | ■ | | | | | | | | | | | | |
| Obras conexiónado eléctrico urbanización exteriores a ámbito PIGA | | | | | | | | | ■ | ■ | ■ | ■ | ■ | ■ | ■ | ■ | | | | | | | | | | | | |
| SE remota 400/220 | | | | | | | | | | | | | | | | | ■ | ■ | ■ | ■ | | | | | | | | |
| SE DC 220/30 | | | | | | | | | | | | | | | | | ■ | ■ | ■ | ■ | | | | | | | | |
| LSAT 220 SET Remota - SET DC | | | | | | | | | ■ | ■ | ■ | ■ | | | | | | | | | | | | | | | | |
| LSAT 400 SET Peñaflor - SET Remota | | | | | | | | | ■ | ■ | ■ | ■ | | | | | | | | | | | | | | | | |
| Obras línea FO al DC | | | | | | | | | | | | | ■ | ■ | ■ | ■ | | | | | | | | | | | | |
| Obras edificación | | | | | | | | | | | | | | | | | | | | | | | | | | | | |
| Preparación parcela DC | | | | | | | | | | ■ | ■ | ■ | | | | | | | | | | | | | | | | |
| Obras edificación ZAZ12 (40 MW IT) | | | | | | | | | | ■ | ■ | ■ | ■ | ■ | ■ | ■ | ■ | ■ | ■ | ■ | | | | | | | | |
| Obras edificación ZAZ11 (60 MW IT) | | | | | | | | | | | | | ■ | ■ | ■ | ■ | ■ | ■ | ■ | ■ | ■ | | | | | | | |

Tabla 13. Plan de etapas

1.9.4 Plan de obra

A continuación, se presenta el Plan de Obra considerado.

| ACTIVIDADES | PLANIFICACIÓN Y DURACIÓN DE LOS TRABAJOS | | | | | | | | | | | |
|--|--|---|---|---|---|---|---|---|---|----|----|----|
| | MESES | | | | | | | | | | | |
| FASES - TAREAS - OPERACIONES | 1 | 2 | 3 | 4 | 5 | 6 | 7 | 8 | 9 | 10 | 11 | 12 |
| Ejecución Línea Subterránea | | | | | | | | | | | | |
| Topógrafo marcando y midiendo zonas de apertura | | | | | | | | | | | | |
| Apertura fosos para cámaras de empalme | | | | | | | | | | | | |
| Apertura zanja en tierra con retroexcavadora | | | | | | | | | | | | |
| Vertido del hormigón capa inferior y descarga de elementos con grúa autopropulsada | | | | | | | | | | | | |
| Colocación de tubos para cables y mangueras OPGW en zanja | | | | | | | | | | | | |
| Relleno de zanja con hormigón tipo HM-20/B/14/I | | | | | | | | | | | | |
| Relleno de zanja con tierra con una compactación mecánica P.M. al 95% | | | | | | | | | | | | |
| Colocación cinta señalizadora de peligro | | | | | | | | | | | | |
| Cierre de zanja mediante relleno de tierra | | | | | | | | | | | | |
| Tendido de cables de potencia | | | | | | | | | | | | |
| Tendido de cables OPGW | | | | | | | | | | | | |
| Instalación empalmes | | | | | | | | | | | | |
| Instalación terminales y autoválvulas | | | | | | | | | | | | |
| Instalación de arquetas para cables de telecomunicación | | | | | | | | | | | | |
| Instalación cámaras de empalme | | | | | | | | | | | | |
| Traslado del volumen de tierra sobrante a vertederos | | | | | | | | | | | | |
| Prueba y ensayos | | | | | | | | | | | | |

2. Relación de bienes y derechos afectados (RBDA)

En cumplimiento de lo dispuesto en la Ley 24/2013, de 26 de diciembre, del Sector Eléctrico, se describen los bienes y derechos afectados por la instalación, objeto de este proyecto, al objeto que, previos los trámites señalados en el Real Decreto 1955/2000, de 1 de diciembre, y la Ley 39/2015, de 1 de octubre, del Procedimiento Administrativo Común de las Administraciones Públicas, sea declarada la utilidad pública en concreto de la citada instalación.

2.1 Tramo subterráneo

Sobre las fincas descritas en la relación anexa se proyecta servidumbre de paso subterráneo de energía eléctrica con las con las prescripciones de seguridad establecidas en la normativa técnica de aplicación y prohibiciones señaladas en el artículo 162.3 del Real Decreto 1955/2000. Comprende la ocupación del subsuelo por los cables conductores a través de los medios de canalización y profundidad que se reflejan en el proyecto de ejecución, así como el número de registros de superficie necesarios para el control y mantenimiento, con el siguiente alcance:

- Servidumbre permanente de paso de la línea sobre una franja de terreno cuya superficie se concreta y refleja para cada finca en los planos y en la relación anexa corresponde con la anchura de la zanja por donde discurrirán los cables más una distancia de seguridad a cada lado de una anchura igual a la mitad de la anchura de la zanja. Igualmente, se incluye como servidumbre de las arquetas sencillas de fibra óptica (1 metros de ancho por 1 metro de largo).
- Como consecuencia de la constitución de la referida servidumbre, la superficie de la citada franja quedará sujeta a las siguientes limitaciones de dominio:
 - Prohibición de realizar trabajos de arada, movimientos de tierra o similares a una profundidad de 1,20 m.
 - Prohibición de plantar árboles o arbustos o cualquier elemento de raíces profundas.
 - Prohibición de realizar cualquier tipo de obra, aun cuando tenga carácter provisional o temporal, sin autorización expresa de la empresa titular de la línea eléctrica y con las condiciones que en cada caso fije el organismo competente en materia de instalaciones eléctricas, ni efectuar acto alguno que pueda dañar o perturbar el buen funcionamiento de la línea eléctrica y sus elementos anejos.
- Libre acceso al predio sirviente del personal y elementos necesarios para la ejecución, vigilancia, reparación o renovación de la instalación eléctrica, con indemnización, en su caso, al titular, de los daños que con tales motivos se occasionen.
- Ocupación temporal de terrenos necesarios a los fines indicados. Con carácter general la ocupación temporal se define como una franja de terreno de una anchura mínima de 3 metros a cada lado de la ocupación permanente. En el caso de la cámara de empalme, su ocupación temporal viene definida igualmente por una franja de terreno de 3 metros de ancho alrededor de su ocupación permanente.
- También se añadirá, según conveniencia, una franja de 2 metros en al menos uno de los lados de la ocupación temporal definida previamente como ocupación temporal de paso para maquinaria y vehículos pesados que circulen por las inmediaciones de la línea durante la ejecución de las obras.

2.2 Afección al Término municipal de Villamayor de Gállego (Zaragoza)

| Finca de Proyecto | Datos catastrales | | Servidumbre | | | | | | Naturaleza | |
|-------------------|-------------------|---------|--------------|------------------------------|-----------|------------------------------|--------------------------------------|--|------------|-------------------------|
| | | | Canalización | | Registros | | Ocupación temporal (m ²) | Ocupación maquinaria (m ²) | | |
| | Polígono | Parcela | Longitud (m) | Superficie (m ²) | Nº | Superficie (m ²) | | | | |
| 1 | 30 | 133 | 275 | 993 | | | 2249 | | 30 | Labor o Labradío secano |
| 2 | 30 | 124 | | 6 | | | 462 | | | Labor o Labradío secano |
| 3 | 30 | 9004 | 453 | 1563 | CE-01 | 67 | 597 | | 15 | CAMINO PONGIL |
| 4 | 30 | 149 | | 2 | CE-01 | 7 | 1499 | | 97 | Labor o Labradío secano |
| 5 | 30 | 33 | | 9 | CE-01 | 15 | 872 | 225 | 44 | Improductivo |
| 6 | 30 | 9003 | 430 | 1518 | | | 941 | | 3441 | CAMINO PONGIL |
| 7 | 30 | 135 | | 26 | | | 811 | | | Labor o Labradío secano |
| 8 | 30 | 134 | | 25 | | | 2357 | | | Labor o Labradío secano |
| 9 | 30 | 9002 | 91 | 330 | | | 357 | | | CAMINO PONGIL |
| 10 | 30 | 9001 | 106 | 382 | | | 317 | | 1070 | CAMINO PONGIL |
| 11 | 30 | 140 | | | | | 192 | | | |
| 12 | 47 | 17 | | 0 | | | 406 | | | Improductivo |
| 13 | 47 | 370 | | | | | 776 | | | Labor o Labradío secano |
| 14 | 47 | 369 | | | | | 1183 | 213 | 328 | Labor o Labradío secano |
| 15 | 47 | 9005 | | | | | 53 | | | Camino |
| 16 | 47 | 15 | | 9 | | | 211 | | | Labor o Labradío secano |
| 17 | 47 | 28 | | 9 | | | 478 | | | Labor o Labradío secano |
| 18 | 47 | 374 | | 3 | | | 1137 | 219 | 156 | Labor o Labradío secano |
| 19 | 47 | 373 | | 0 | | | 306 | | | Labor o Labradío secano |
| 20 | 47 | 41 | | 0 | | | 164 | | | Labor o Labradío secano |
| 21 | 47 | 42 | | | | | 97 | | | Labor o Labradío secano |
| 22 | 47 | 375 | | 17 | | | 1449 | | 31 | Labor o Labradío secano |

| Finca de Proyecto | Datos catastrales | | Servidumbre | | | | | | | Naturaleza |
|-------------------|-------------------|---------|--------------|------------------------------|---------------------|------------------------------|--------------------------------------|--|-------------------------------------|---|
| | | | Canalización | | Registros | | Ocupación temporal (m ²) | Ocupación maquinaria (m ²) | Ocupación accesos (m ²) | |
| | Polígono | Parcela | Longitud (m) | Superficie (m ²) | Nº | Superficie (m ²) | | | | |
| 23 | 47 | 9006 | 1797 | 6268 | CE-02, CE-03, CE-04 | 199 | 3764 | 19 | 1060 | Camino |
| 24 | 47 | 380 | | 2 | | | 1585 | 225 | | Labor o Labradío secano |
| 25 | 47 | 9011 | | 1 | | | 19 | | | Camino |
| 26 | 47 | 9012 | | 0 | | | 13 | | | Camino |
| 27 | 47 | 330 | | 2 | | | 248 | | | Improductivo |
| 28 | 47 | 82 | | 12 | | | 904 | | | Labor o Labradío secano |
| 29 | 47 | 9034 | | 1 | | | 14 | | | Camino |
| 30 | 47 | 279 | | 5 | | | 249 | | | Labor o Labradío secano |
| 31 | 47 | 88 | | 3 | | | 333 | | | Labor o Labradío secano |
| 32 | 47 | 9035 | | | | | 12 | | | Camino |
| 33 | 47 | 398 | | 0 | | | 265 | | | Labor o Labradío secano |
| 34 | 47 | 93 | | 5 | | | 528 | | | Labor o Labradío secano, Viña secano |
| 35 | 47 | 399 | | | | | 268 | | | Olivar |
| 36 | 47 | 382 | | 1 | | | 1399 | | | Labor o Labradío secano, Viña secano |
| 37 | 46 | 58 | | | | | 337 | | | Labor o Labradío secano |
| 38 | 47 | 9017 | | | | | 13 | | | Camino |
| 39 | 47 | 111 | | | | | 279 | 135 | 12 | Improductivo |
| 40 | 47 | 9018 | | | | | 19 | 68 | 18 | Camino |
| 41 | 47 | 383 | | | | | 364 | 23 | 247 | Labor o Labradío secano, Viña secano, Almendro secano |
| 42 | 47 | 9022 | 5 | 31 | | | 154 | | 726 | Camino |
| 43 | 47 | 393 | 17 | 46 | | | 91 | | | Pastos |
| 44 | 47 | 9008 | 971 | 3449 | CE-05 | 68 | 3498 | | 893 | Camino |



| Finca de Proyecto | Datos catastrales | | Servidumbre | | | | | | | Naturaleza |
|-------------------|-------------------|---------|--------------|------------------------------|-----------|------------------------------|--------------------------------------|--|-------------------------------------|-------------------------|
| | | | Canalización | | Registros | | Ocupación temporal (m ²) | Ocupación maquinaria (m ²) | Ocupación accesos (m ²) | |
| | Polígono | Parcela | Longitud (m) | Superficie (m ²) | Nº | Superficie (m ²) | | | | |
| 45 | 46 | 179 | | 0 | | | 128 | | | Labor o Labradío secano |
| 46 | 47 | 275 | | | | | 727 | | | Labor o Labradío secano |
| 47 | 46 | 183 | | | | | 232 | | | Labor o Labradío secano |
| 48 | 47 | 118 | | | | | 190 | | | Labor o Labradío secano |
| 49 | 47 | 386 | | | | | 250 | | | Olivos Secano |
| 50 | 47 | 130 | | | | | 200 | | | Labor o Labradío secano |
| 51 | 46 | 93 | 8 | 31 | | | 356 | | | Olivos Secano |
| 52 | 46 | 113 | | 20 | | | 441 | | | Viña Secano |
| 53 | 46 | 184 | | 4 | | | 853 | | | Labor o Labradío secano |
| 54 | 46 | 87 | | 16 | | | 577 | 225 | 368 | Labor o Labradío secano |
| 55 | 46 | 185 | 124 | 481 | | | 804 | | | Labor - Tierra Arable |
| 56 | 46 | 9022 | 330 | 1100 | CE-06 | 68 | 595 | | | Camino |
| 57 | 42 | 243 | | 11 | | | 400 | 218 | 168 | Pinar Maderable |
| 58 | 42 | 272 | 8 | 39 | | | 382 | | 21 | Improductivo |
| 59 | 45 | 76 | 264 | 969 | | | 1486 | | 1460 | Labor o Labradío secano |
| 60 | 46 | 9001 | 36 | 164 | | | | | 13 | CARRETERA A-129 |
| 61 | 42 | 9013 | 441 | 1471 | CE-07 | 68 | 842 | | | Camino |
| 62 | 42 | 237 | | 63 | | | 2280 | | 580 | Labor - Tierra Arable |
| 63 | 42 | 244 | | | | | 402 | | | Pastos |
| 64 | 42 | 247 | | 15 | | | 733 | | | Labor o Labradío secano |
| 65 | 42 | 276 | | | | | 886 | 184 | 758 | Erial |
| 66 | 42 | 181 | | 6 | | | 158 | | | Labor o Labradío secano |
| 67 | 42 | 9003 | 530 | 1837 | CE-08 | 68 | 1962 | 41 | | Camino |
| 68 | 42 | 239 | | 0 | | | 175 | | | Pastos |
| 69 | 42 | 9005 | | 9 | | | 144 | | | CAMINO VALDETALAYA |



| Finca de Proyecto | Datos catastrales | | Servidumbre | | | | | | | Naturaleza |
|-------------------|-------------------|---------|--------------|------------------------------|---------------------|------------------------------|--------------------------------------|--|-------------------------------------|---------------------------------------|
| | | | Canalización | | Registros | | Ocupación temporal (m ²) | Ocupación maquinaria (m ²) | Ocupación accesos (m ²) | |
| | Polígono | Parcela | Longitud (m) | Superficie (m ²) | Nº | Superficie (m ²) | | | | |
| 70 | 42 | 241 | | | | | 37 | | | Labor o Labradío secano, Pastos |
| 71 | 42 | 274 | | 13 | | | 473 | | | Labor o Labradío secano |
| 72 | 42 | 134 | | 5 | | | 308 | | | Labor o Labradío secano |
| 73 | 42 | 9007 | 847 | 2986 | CE-09 | 68 | 3018 | 36 | | Camino |
| 74 | 42 | 254 | | 1 | | | 596 | | | Labor - Tierra Arable, Erial a Pastos |
| 75 | 41 | 69 | 13 | 47 | | | 2579 | 189 | | Labor o Labradío secano |
| 76 | 42 | 126 | | 0 | | | 185 | | | Labor o Labradío secano |
| 77 | 41 | 9009 | 132 | 474 | | | 781 | | | Camino Cruz |
| 78 | 41 | 71 | 13 | 52 | | | 720 | | | Labor o Labradío secano |
| 79 | 41 | 70 | | 2 | | | 609 | | | Labor o Labradío secano, Pastos |
| 80 | 41 | 9010 | 147 | 525 | | | 300 | | | Camino Cruz |
| 81 | 56 | 162 | | 3 | | | 930 | 211 | 111 | Labor o Labradío secano |
| 82 | 41 | 9008 | 64 | 185 | CE-10 | 68 | 278 | 14 | 1148 | Camino |
| 83 | 40 | 63 | | | | | 1886 | | | Labor o Labradío secano |
| 84 | 40 | 61 | | 1 | | | 339 | | | Labor o Labradío secano |
| 85 | 40 | 45 | | 8 | | | 307 | | | Labor o Labradío secano |
| 86 | 56 | 27 | | 21 | | | 519 | 225 | 199 | Labor o Labradío secano |
| 87 | 56 | 28 | | 15 | | | 323 | | | Labor o Labradío secano |
| 88 | 40 | 65 | | 1 | | | 2023 | | | Labor o Labradío secano |
| 89 | 56 | 9020 | 2099 | 7266 | CE-11. CE-12. CE-13 | 195 | 4493 | | | Camino |
| 90 | 56 | 168 | | 5 | | | 736 | | | Labor o Labradío secano |
| 91 | 40 | 55 | | | | | 210 | | | Labor o Labradío secano |
| 92 | 56 | 175 | | 4 | | | 111 | | 11 | Labor o Labradío secano |
| 93 | 40 | 9005 | | 0 | | | 57 | | | CAMINO VAL DE SIES |



| Finca de Proyecto | Datos catastrales | | Servidumbre | | | | | | | Naturaleza |
|-------------------|-------------------|---------|--------------|------------------------------|-----------|------------------------------|--------------------------------------|--|-------------------------------------|---------------------------------|
| | | | Canalización | | Registros | | Ocupación temporal (m ²) | Ocupación maquinaria (m ²) | Ocupación accesos (m ²) | |
| | Polígono | Parcela | Longitud (m) | Superficie (m ²) | Nº | Superficie (m ²) | | | | |
| 94 | 56 | 176 | | | | | 91 | 220 | 88 | Labor o Labradío secano |
| 95 | 40 | 67 | | 4 | | | 102 | | | Pastos |
| 96 | 56 | 9016 | | | | | 38 | | 1568 | CAMINO TARBA |
| 97 | 40 | 68 | | 17 | | | 1041 | 177 | 39 | Labor o Labradío secano |
| 98 | 56 | 35 | | 40 | | | 613 | | | Labor o Labradío secano |
| 99 | 40 | 60 | | 25 | | | 347 | | | Labor o Labradío secano |
| 100 | 56 | 172 | | 0 | | | 2068 | | | Labor o Labradío secano |
| 101 | 40 | 19 | | 22 | | | 344 | | | Labor o Labradío secano |
| 102 | 56 | 149 | | 2 | | | 469 | | | Labor o Labradío secano |
| 103 | 39 | 9007 | | 0 | | | 25 | 43 | 949 | Camino |
| 104 | 39 | 9001 | | 2 | | | 19 | | | Camino |
| 105 | 39 | 31 | | | | | 28 | | | Labor o Labradío secano |
| 106 | 57 | 9007 | | | | | 28 | | | Camino |
| 107 | 57 | 78 | | 1 | | | 155 | | | Pastos |
| 108 | 57 | 6 | | | | | 128 | | | Labor o Labradío secano |
| 109 | 57 | 79 | | 6 | | | 1222 | | | Labor o Labradío secano |
| 110 | 57 | 9001 | 727 | 2543 | CE-14 | 68 | 1541 | | 28 | Camino |
| 111 | 57 | 9006 | | | | | 30 | | | Camino |
| 112 | 57 | 45 | | | | | 279 | | | Labor o Labradío secano |
| 113 | 56 | 43 | | 0 | | | 148 | | | Labor o Labradío secano |
| 114 | 56 | 124 | | | | | 95 | | | Labor o Labradío secano |
| 115 | 57 | 81 | | 0 | | | 1196 | 222 | 73 | Labor o Labradío secano, Pastos |
| 116 | 56 | 174 | | | | | 227 | | 35 | Labor o Labradío secano, Pastos |
| 117 | 58 | 9006 | | | | | 19 | | 1627 | Camino |
| 118 | 57 | 9005 | | 0 | | | 14 | | 36 | Camino |



| Finca de Proyecto | Datos catastrales | | Servidumbre | | | | | | | Naturaleza |
|-------------------|-------------------|---------|--------------|------------------------------|-----------|------------------------------|--------------------------------------|--|-------------------------------------|---------------------------------|
| | | | Canalización | | Registros | | Ocupación temporal (m ²) | Ocupación maquinaria (m ²) | Ocupación accesos (m ²) | |
| | Polígono | Parcela | Longitud (m) | Superficie (m ²) | Nº | Superficie (m ²) | | | | |
| 119 | 58 | 100 | | | | | 55 | | | Labor o Labradío secano |
| 120 | 57 | 86 | | 3 | | | 61 | | | Pinar Maderable |
| 121 | 57 | 9017 | 23 | 82 | | | 125 | | | Camino |
| 122 | 57 | 15 | | 47 | | | 566 | | | Labor o Labradío secano, Pastos |
| 123 | 57 | 61 | | 54 | | | 739 | | | Labor o Labradío secano |
| 124 | 57 | 95 | | 0 | | | 671 | | | Labor o Labradío secano, Pastos |
| 125 | 57 | 9004 | 919 | 3133 | | | 2543 | | 574 | Camino |
| 126 | 57 | 103 | | 0 | | | 392 | | | Pinar Maderable |
| 127 | 57 | 9019 | | | | | 29 | | | Camino |
| 128 | 57 | 9015 | 244 | 835 | CE-15 | 68 | 1298 | 68 | | Camino |
| 129 | 57 | 105 | 5 | 17 | | | 32 | 157 | 84 | Pastos |
| 130 | 57 | 104 | | 3 | | | 175 | | 210 | Labor o Labradío secano |
| 131 | 57 | 123 | 8 | 35 | | | 619 | | | Labor o Labradío secano, Pastos |
| 132 | 57 | 50 | | 29 | | | 251 | | 349 | Labor o Labradío secano |
| 133 | 57 | 52 | | 0 | | | 266 | | | Labor o Labradío secano |
| 134 | 57 | 110 | | 14 | | | 576 | | 923 | Labor o Labradío secano, Pastos |
| 135 | 57 | 111 | | 1 | | | 509 | | | Labor o Labradío secano, Pastos |
| 136 | 57 | 47 | | 13 | | | 372 | | | Labor o Labradío secano |
| 137 | 57 | 9023 | 5 | 18 | | | 65 | | 22 | Camino |
| 138 | 57 | 114 | 96 | 347 | | | 828 | | | Labor o Labradío secano |
| 139 | 57 | 108 | 113 | 353 | CE-16 | 68 | 488 | 36 | | Labor o Labradío secano |
| 140 | 57 | 9024 | 7 | 24 | | | 21 | | | Camino |
| 141 | 57 | 9025 | 231 | 794 | | | 1234 | 94 | 859 | Camino |
| 142 | 57 | 107 | 9 | 84 | | | 546 | | | Labor o Labradío secano, Pastos |
| 143 | 57 | 115 | 14 | 50 | | | 1327 | | 1094 | Labor o Labradío secano |



| Finca de Proyecto | Datos catastrales | | Servidumbre | | | | | | Naturaleza |
|-------------------|-------------------|---------|--------------|------------------------------|-----------|------------------------------|--------------------------------------|--|------------|
| | | | Canalización | | Registros | | Ocupación temporal (m ²) | Ocupación maquinaria (m ²) | |
| | Polígono | Parcela | Longitud (m) | Superficie (m ²) | Nº | Superficie (m ²) | 270 | 206 | |
| 144 | 57 | 9002 | 142 | 476 | | | | | Camino |

3. Presupuesto parcial Villamayor de Gállego

3.1 Término municipal de Villamayor de Gállego

Siguiendo la doctrina que emana de la abundante jurisprudencia que existe al respecto, se incluyen en tal coste los importes correspondientes a todos los elementos que forman parte consustancial de la instalación en proyecto y que sean necesarios para el cumplimiento de la finalidad de esta.

Con todo, el importe de las obras que se encuentran sometidas a la intervención del Ayuntamiento se determina como sigue, con referencia al desglose de mediciones y precios unitarios del apartado anterior de este mismo documento.

3.2 Tramo Subterráneo. Suministro

| DESCRIPCIÓN | CANTIDAD | UM | PRECIO (€) | IMPORTE (€) |
|---|----------|------|------------|----------------------|
| RHZ1+ZOL 127/220 KV 1x2500 MAI+H250 | 71514 | M | 410.90 | 29385102.60 |
| CABLE OPTICO SUBTERRANEO ANTIROEDORES TDT-OSGZ1 F24-90 | 47676 | M | 1.76 | 83909.76 |
| Pararrayos Polimérico 245 Kv | 3 | UD | 2697.00 | 8091.00 |
| Suministro y montaje de arqueta de telecomunicaciones simple | 140 | UD | 1302.00 | 182280.00 |
| TERMINAL EXTERIOR POLIMÉRICO | 3 | UD | 11000.00 | 33000.00 |
| Empalme con Seccionamiento de Pantallas para 245 KV | 96 | UD | 10450.00 | 1003200.00 |
| Cajas empalme FO 4 entradas | 140 | UD | 609.00 | 85260.00 |
| Caja Unipolar de Puesta a Tierra Directa | 3 | UD | 1542.00 | 4626.00 |
| Caja Tripolar de Puesta a Tierra con Descargadores para sistema Cross Bonding | 22 | UD | 5600.00 | 123200.00 |
| Caja Tripolar de Puesta a Tierra Directa Cable Concéntrico | 10 | UD | 4995.90 | 49959.00 |
| Puesta a tierra | 0.5 | P.A. | 3600.00 | 1800.00 |
| TOTAL (€) | | | | 30.960.428,36 |

Tabla 5: Tramo Subterráneo. Suministro

3.3 Obra Civil y Montaje

| DESCRIPCIÓN | CANTIDAD | UM | PRECIO (€) | IMPORTE (€) |
|---|----------|----|------------|-------------|
| EJECUCIÓN ZANJA DC 220 KV | 11838 | M | 640.00 | 7576320.00 |
| PERFORACIÓN HORIZONTAL DIRIGIDA DC 220 KV | 81 | M | 5000.00 | 405000.00 |
| MANDRILADO TUBO L/SUB>=220KV | 71514 | M | 1.20 | 85816.80 |
| TENDIDO CABLE TUBO L/SUB>=220KV | 71514 | M | 16.00 | 1144224.00 |
| SUMINISTRO Y MONTAJE CÁMARA DE EMPALME DC REGISTRABLE PREFABRICADA 220 KV | 16 | UD | 95000.00 | 1520000.00 |
| TENDIDO SOPLADO CABLE FO L/SUB<220KV | 47676 | m | 3.50 | 166866.00 |
| CONFECCIÓN DE 1 TERMINAL SECO INTERIOR O EXTERIOR (ENVOLVENTE POLIMÉRICA) | 3 | UD | 12250.00 | 36750.00 |
| COLOCACIÓN DE 1 AUTOVÁLVULA | 3 | UD | 1850.00 | 5550.00 |

| DESCRIPCIÓN | CANTIDAD | UM | PRECIO (€) | IMPORTE (€) |
|---|----------|----|------------|----------------------|
| COLOCACIÓN Y SUMINISTRO SOPORTE PARA TERMINAL O PARARRAYOS | 3 | UD | 1800.00 | 5400.00 |
| SUMINISTRO Y MONTAJE ARQUETA ESTANCA PARA CAJA DE CONEXIÓN DE PANTALLAS | 17 | UD | 12500.00 | 212500.00 |
| SUMINISTRO Y MONTAJE DE ARQUETA DE TELECOMUNICACIONES SIMPLE | 140 | UD | 1302.00 | 182280.00 |
| ENSAYO RIGIDEZ DIELÉCTRICA DE CUBIERTA | 3 | UD | 1000.00 | 3000.00 |
| ENSAYO COMPROBACIÓN CONTINUIDAD, ORDEN DE FASES | 3 | UD | 150.00 | 450.00 |
| MEDIDA DE LA RESISTENCIA ÓHMICA DE PANTALLAS O CONDUCTOR | 3 | UD | 300.00 | 900.00 |
| ENSAYO DE MEDIDA DE DESCARGAS PARCIALES | 3 | UD | 500.00 | 1500.00 |
| ENSAYO DE CAPACIDAD | 3 | UD | 1000.00 | 3000.00 |
| ENSAYO DE MEDIDA DE IMPEDANCIAS | 3 | UD | 2000.00 | 6000.00 |
| TOTAL (€) | | | | 11.355.556,80 |

Tabla 6: Obra Civil y Montaje

3.4 Presupuesto de ejecución material

| PRESUPUESTO DE EJECUCIÓN MATERIAL | TRAMO SUBTERRÁNEO | IMPORTE |
|-----------------------------------|----------------------|----------------------|
| SUMINISTRO (€) | 30.960.428,36 | 30.960.428,36 |
| OBRA CIVIL Y MONTAJE (€) | 11.340.706,80 | 11.355.556,80 |
| TOTAL (€) | 42.301.135,16 | 42.315.985,16 |
| LONGITUD (km) | 11,919 | - |
| TOTAL (€/km) | 3.549.050,69 | 3.550.296,60 |

Tabla 7: Presupuesto de ejecución material

3.5 Presupuesto general

| PRESUPUESTO GENERAL | IMPORTE |
|---------------------------------------|----------------------|
| PRESUPUESTO DE EJECUCIÓN MATERIAL (€) | 42.315.985,16 |
| GESTIÓN DE RESIDUOS (€) | 167.671,63 |
| SEGURIDAD Y SALUD (€) | 10.044,11 |
| PRESUPUESTO GENERAL (€) | 42.493.700,90 |
| GASTOS GENERALES (13% DEL TOTAL) (€) | 5.524.181,12 |
| BENEFICIO INDUSTRIAL (6% TOTAL) (€) | 2.549.622,05 |
| TOTAL (€) | 50.567.504,57 |

Tabla 8: Presupuesto general

El presupuesto asciende a la cantidad de **CINCUENTA MILLONES QUINIENTOS SESENTA Y SIETE MIL QUINIENTOS CUATRO EUROS CON CINCUENTA Y SIETE CÉNTIMOS.**

4. Conclusiones

Expuesto el objeto y la utilidad del presente proyecto, se espera que el mismo merezca la aprobación de la Administración y el Ayuntamiento, y se emitan las autorizaciones pertinentes para su tramitación y puesta en servicio.

Madrid, septiembre de 2025

El Ingeniero Industrial

Ramón Fernández de Bordóns
Colegiado/a del ICAI 1813/1024





| |
|--|
| Proyecto / Project Plan de Interés General de Aragón para la Implantación de Centro de Datos en la Puebla de Alfindén en Aragón. <i>General Interest Plan of Aragon for the Implementation of Data Centers in Puebla de Alfindén in Aragon.</i> |
| TOMO II. Libro D.I.3. Proyecto Básico de Infraestructuras Eléctricas de nuevo Campus de Centros de Datos ACS DC LA PUEBLA, en la Puebla de Alfindén (Zaragoza). |
| VOLUME II. Book D.I.3. Basic Project for Electrical Infrastructures of the new Campus of ACS DC LA PUEBLA, in Puebla de Alfindén (Zaragoza). |
| Cliente / Client ACS DC INFRA LA PUEBLA S.L. |
| Representado por / Represented by Alfonso Sánchez Mier ACS DC INFRA LA PUEBLA, S.L. CIF B-72596547 Avenida camino de Santiago, 50, 28050, Madrid |
| Proyectista / Designer Sisener Femab El Ingeniero Industrial D. Ramón Fernández de Bordóns Colegiado del ICAP 1813/1024 |
| PLANO GUÍA GUIDE PLANE SE Peñaflor SET Remota 132 kV (Endesa) 400/220 kV SE Peñaflor 400 KV (REE) SET CD CAMPUS 220/30 KV |
| 00 09/2025 EMISIÓN INICIAL / FIRST EDITION Rev Fecha / Date Descripción / Description |
| JCG/SSR AMG/SSR RFB/SSR IRIDIUM Drawn by Reviewer Verifier Approved |
| Fase de Proyecto / Phase DISEÑO BÁSICO / BASIC DESIGN |
| Título de Proyecto / Project Title PROYECTO DE INFRAESTRUCTURAS ELÉCTRICAS - L.E. 220 KV ELECTRICAL INFRASTRUCTURES PROJECT HVL 220 KV |
| Título de plano / Drawing title PLANO DE EMPLAZAMIENTO SITE PLAN |
| Código PIGA / PIGA Code ACS-T02-P0D110 |
| Código de Plano / Drawing Number P1AT200-SN-ICDW-00-750006 |
| Escala / Scale: 1:10.000 Rev. nº: 00 |

ISO A2 594mm x 420mm
N

COLEGIO NACIONAL DE INGENIEROS ICAI VISADO nº 055626 Fecha: 14/11/2025 Firmado electrónicamente por el COLEGIO NACIONAL DE INGENIEROS ICAI. Autorizada mediante acuerdo CSN-PRV4197970000. Se permite la impresión de los documentos para su uso en la ejecución de las obras. Consultar la web del ICAI: https://www.icae.es/legislacion/leyenda-a-traves-de-la-leyenda/

COORDENADAS CÁMARA EMPALME

UTM ETRS-89 HUSO-30

| Nº | X | Y |
|-------|-----------|------------|
| CE-05 | 685923.16 | 4618673.36 |
| CE-06 | 685896.52 | 4618072.43 |
| CE-07 | 686524.35 | 4618009.32 |
| CE-08 | 686365.23 | 4617564.06 |
| CE-09 | 686484.59 | 4617084.79 |
| CE-10 | 686679.74 | 4616587.04 |
| CE-11 | 687075.77 | 4616022.72 |
| CE-12 | 687250.80 | 4615382.54 |



Proyecto / Project

Plan de Interés General de Aragón para la Implantación de Centro de Datos en la Puebla de Alfindén en Aragón.

General Interest Plan of Aragon for the Implementation of Data Centers in Puebla de Alfíndén in Aragon.

TOMO II. Libro D.I.3. Proyecto Básico de Infraestructuras Eléctricas de nuevo Campus de Centros de Datos ACS DC LA PUEBLA, en la Puebla de Alfíndén (Zaragoza).

VOLUME II. Book D.I.3. Basic Project for Electrical Infrastructures of the new Campus of ACS DC LA PUEBLA, in Puebla de Alfíndén (Zaragoza).

Cliente / Client

ACS DC INFRA LA PUEBLA S.L.

Representado por / Represented by

Alfonso Sánchez Mier

ACS DC INFRA LA PUEBLA, S.L. CIF
B-72596547
Avenida camino de Santiago, 50, 28050, Madrid


Proyectista / Designer

Sisener
Femab

El Ingeniero Industrial

D. Ramón Fernández de Bordóns
Colegiado del ICAI 1813/1024

PLANO GUÍA / GUIDE PLANE

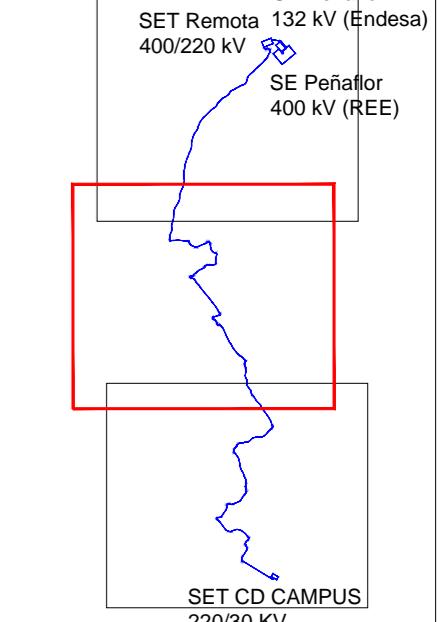

00 09/2025 EMISIÓN INICIAL / FIRST EDITION

Rev Fecha / Date Descripción / Description

| JCG/SSR | AMG/SSR | RFB/SSR | IRIDIUM |
|----------|----------|----------|----------|
| Drawn by | Reviewer | Verifier | Approved |

Fase de Proyecto / Phase

DISEÑO BÁSICO / BASIC DESIGN

Título de Proyecto / Project Title

PROYECTO DE INFRAESTRUCTURAS ELÉCTRICAS - L.E. 220 KV
ELECTRICAL INFRASTRUCTURES PROJECT
HVL 220 KV

Título de plano / Drawing title

PLANO DE EMPLAZAMIENTO
SITE PLAN

Código PIGA / PIGA Code


ACS-T02-P0D110

Código de Plano / Drawing Number

P1AT200-SN-ICDW-00-750006

Escala / Scale: 1:10.000

Rev. nº: 00

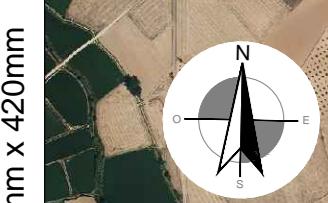

ISO A2 594mm x 420mm

**Proyecto / Project**

Plan de Interés General de Aragón para la
Implantación de Centro de Datos en la Puebla
de Alfindén en Aragón.

General Interest Plan of Aragon for the
Implementation of Data Centers in Puebla de
Alfindén in Aragon.

TOMO II. Libro D.I.3. Proyecto Básico de
Infraestructuras Eléctricas de nuevo Campus
de Centros de Datos ACS DC LA PUEBLA, en
la Puebla de Alfindén (Zaragoza).

VOLUME II. Book D.I.3. Basic Project for
Electrical Infrastructures of the new Campus of
ACS DC LA PUEBLA, in Puebla de Alfindén
(Zaragoza).

Cliente / Client

ACS DC INFRA LA PUEBLA S.L.

Representado por / Represented by

Alfonso Sánchez Mier

ACS DC INFRA LA PUEBLA, S.L. CIF

B-72596547


Avenida camino de Santiago, 50, 28050, Madrid

Proyectista / Designer

Sisener
Femab

El Ingeniero Industrial

D. Ramón Fernández de Bordóns
Colegiado del ICAIP 1813/1024

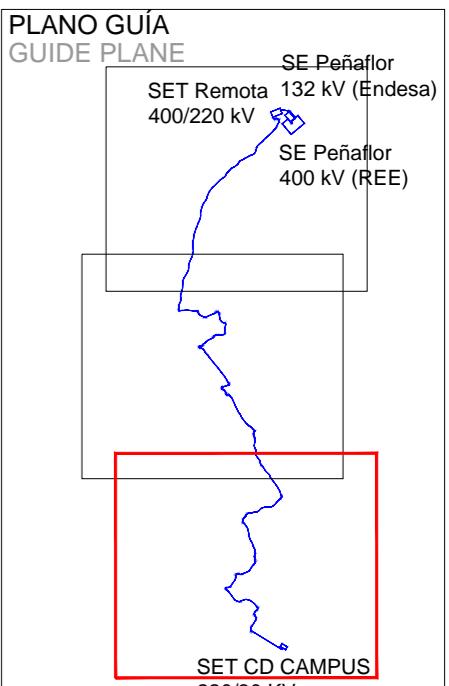

00 09/2025 EMISIÓN INICIAL / FIRST EDITION
Rev Fecha / Date Descripción / Description

JCG/SSR AMG/SSR RFB/SSR IRIDIUM
Drawn by Reviewer Verifier Approved

Fase de Proyecto / Phase

DISEÑO BÁSICO / BASIC DESIGN

Título de Proyecto / Project Title

PROYECTO DE INFRAESTRUCTURAS
ELÉCTRICAS - L.E. 220 KV
ELECTRICAL INFRASTRUCTURES PROJECT
HVL 220 KV

Título de plano / Drawing title

PLANO DE EMPLAZAMIENTO
SITE PLAN

Código PIGA / PIGA Code

ACS-T02-P0D110


Código de Plano / Drawing Number

P1AT200-SN-ICDW-00-750006

Escala / Scale: 1:10.000

Rev. nº: 00

ISO A2 594mm x 420mm

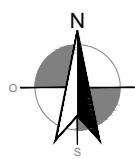

Firmado electrónicamente por el COLEGIO

TÉRMINOS MUNICIPALES
TOWN LIMITS

LSAT 400 kV

UHVL 400 kV

CAMARA DE EMPALME + CAJA CONEX. PAT

JOINT BAY + FARTHING BOX

ARQUETAS TELECOMUNICACIONES

TELECOMMUNICATIONS BOXES

COORDENADAS CAMARAS DE EMPALME

Nº C.E X Y

1 687105,38 4612506,25

2 686884,62 4612938,17

3 686885,09 4613416,91

4 687095,05 4613992,17

5 687205,82 4614525,11

6 687531,30 4614990,82

7 687165,38 4615619,44

8 686884,65 4616254,9

9 686693,47 4616789,15

10 686243,70 4617385,68

11 686636,10 4617802,77

12 686117,08 4618059,02

13 685882,06 4618502,45

14 686059,68 4619212,65

15 686237,17 4619933,67

16 686682,65 4620518,58

17 687222,87 4620992,21

Proyecto / Project

Plan de Interés General de Aragón para la
Implantación de Centro de Datos en la Puebla
de Alfinedén en Aragón.

*General Interest Plan of Aragon for the
Implementation of Data Centers in Puebla de
Alfinedén in Aragon.*

TOMO II. Libro D.I.3. Proyecto Básico de
Infraestructuras Eléctricas de nuevo Campus
de Centros de Datos ACS DC LA PUEBLA, en
la Puebla de Alfinedén (Zaragoza).

VOLUME II. Book D.I.3. Basic Project for
Electrical Infrastructures of the new Campus of
ACS DC LA PUEBLA, in Puebla de Alfinedén
(Zaragoza).

Cliente / Client

ACS DC INFRA LA PUEBLA S.L.

Representado por / Represented by

Alfonso Sánchez Mier

ACS DC INFRA LA PUEBLA, S.L. CIF

B-72596547


Avenida camino de Santiago, 50, 28050, Madrid

Proyectista / Designer

Sisener
Femab

El Ingeniero Industrial

D. Ramón Fernández de Bordóns
Colegiado del ICAI 1813/1024

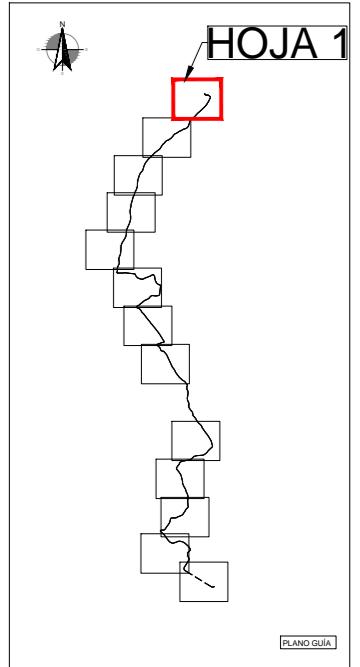

| | | | |
|----------|--------------|---------------------------------|----------|
| 00 | 09/2025 | EMISIÓN INICIAL / FIRST EDITION | |
| Rev | Fecha / Date | Descripción / Description | |
| JCG/SSR | AMG/SSR | RFB/SSR | IRIDIUM |
| Drawn by | Reviewer | Verifier | Approved |

Fase de Proyecto / Phase

DISEÑO BÁSICO / BASIC DESIGN

Título de Proyecto / Project Title

PROYECTO DE INFRAESTRUCTURAS
ELÉCTRICAS - L.E. 220 kV
ELECTRICAL INFRASTRUCTURES PROJECT
HVL 220 kV

Título de plano / Drawing title

PLANTA GENERAL
GENERAL PLAN

Código PIGA / PIGA Code


ACS-T02-P0D110

Código de Plano / Drawing Number


P1AT200-SN-ELDW-00-750007

Escala / Scale: 1:2000

Rev. nº: 00

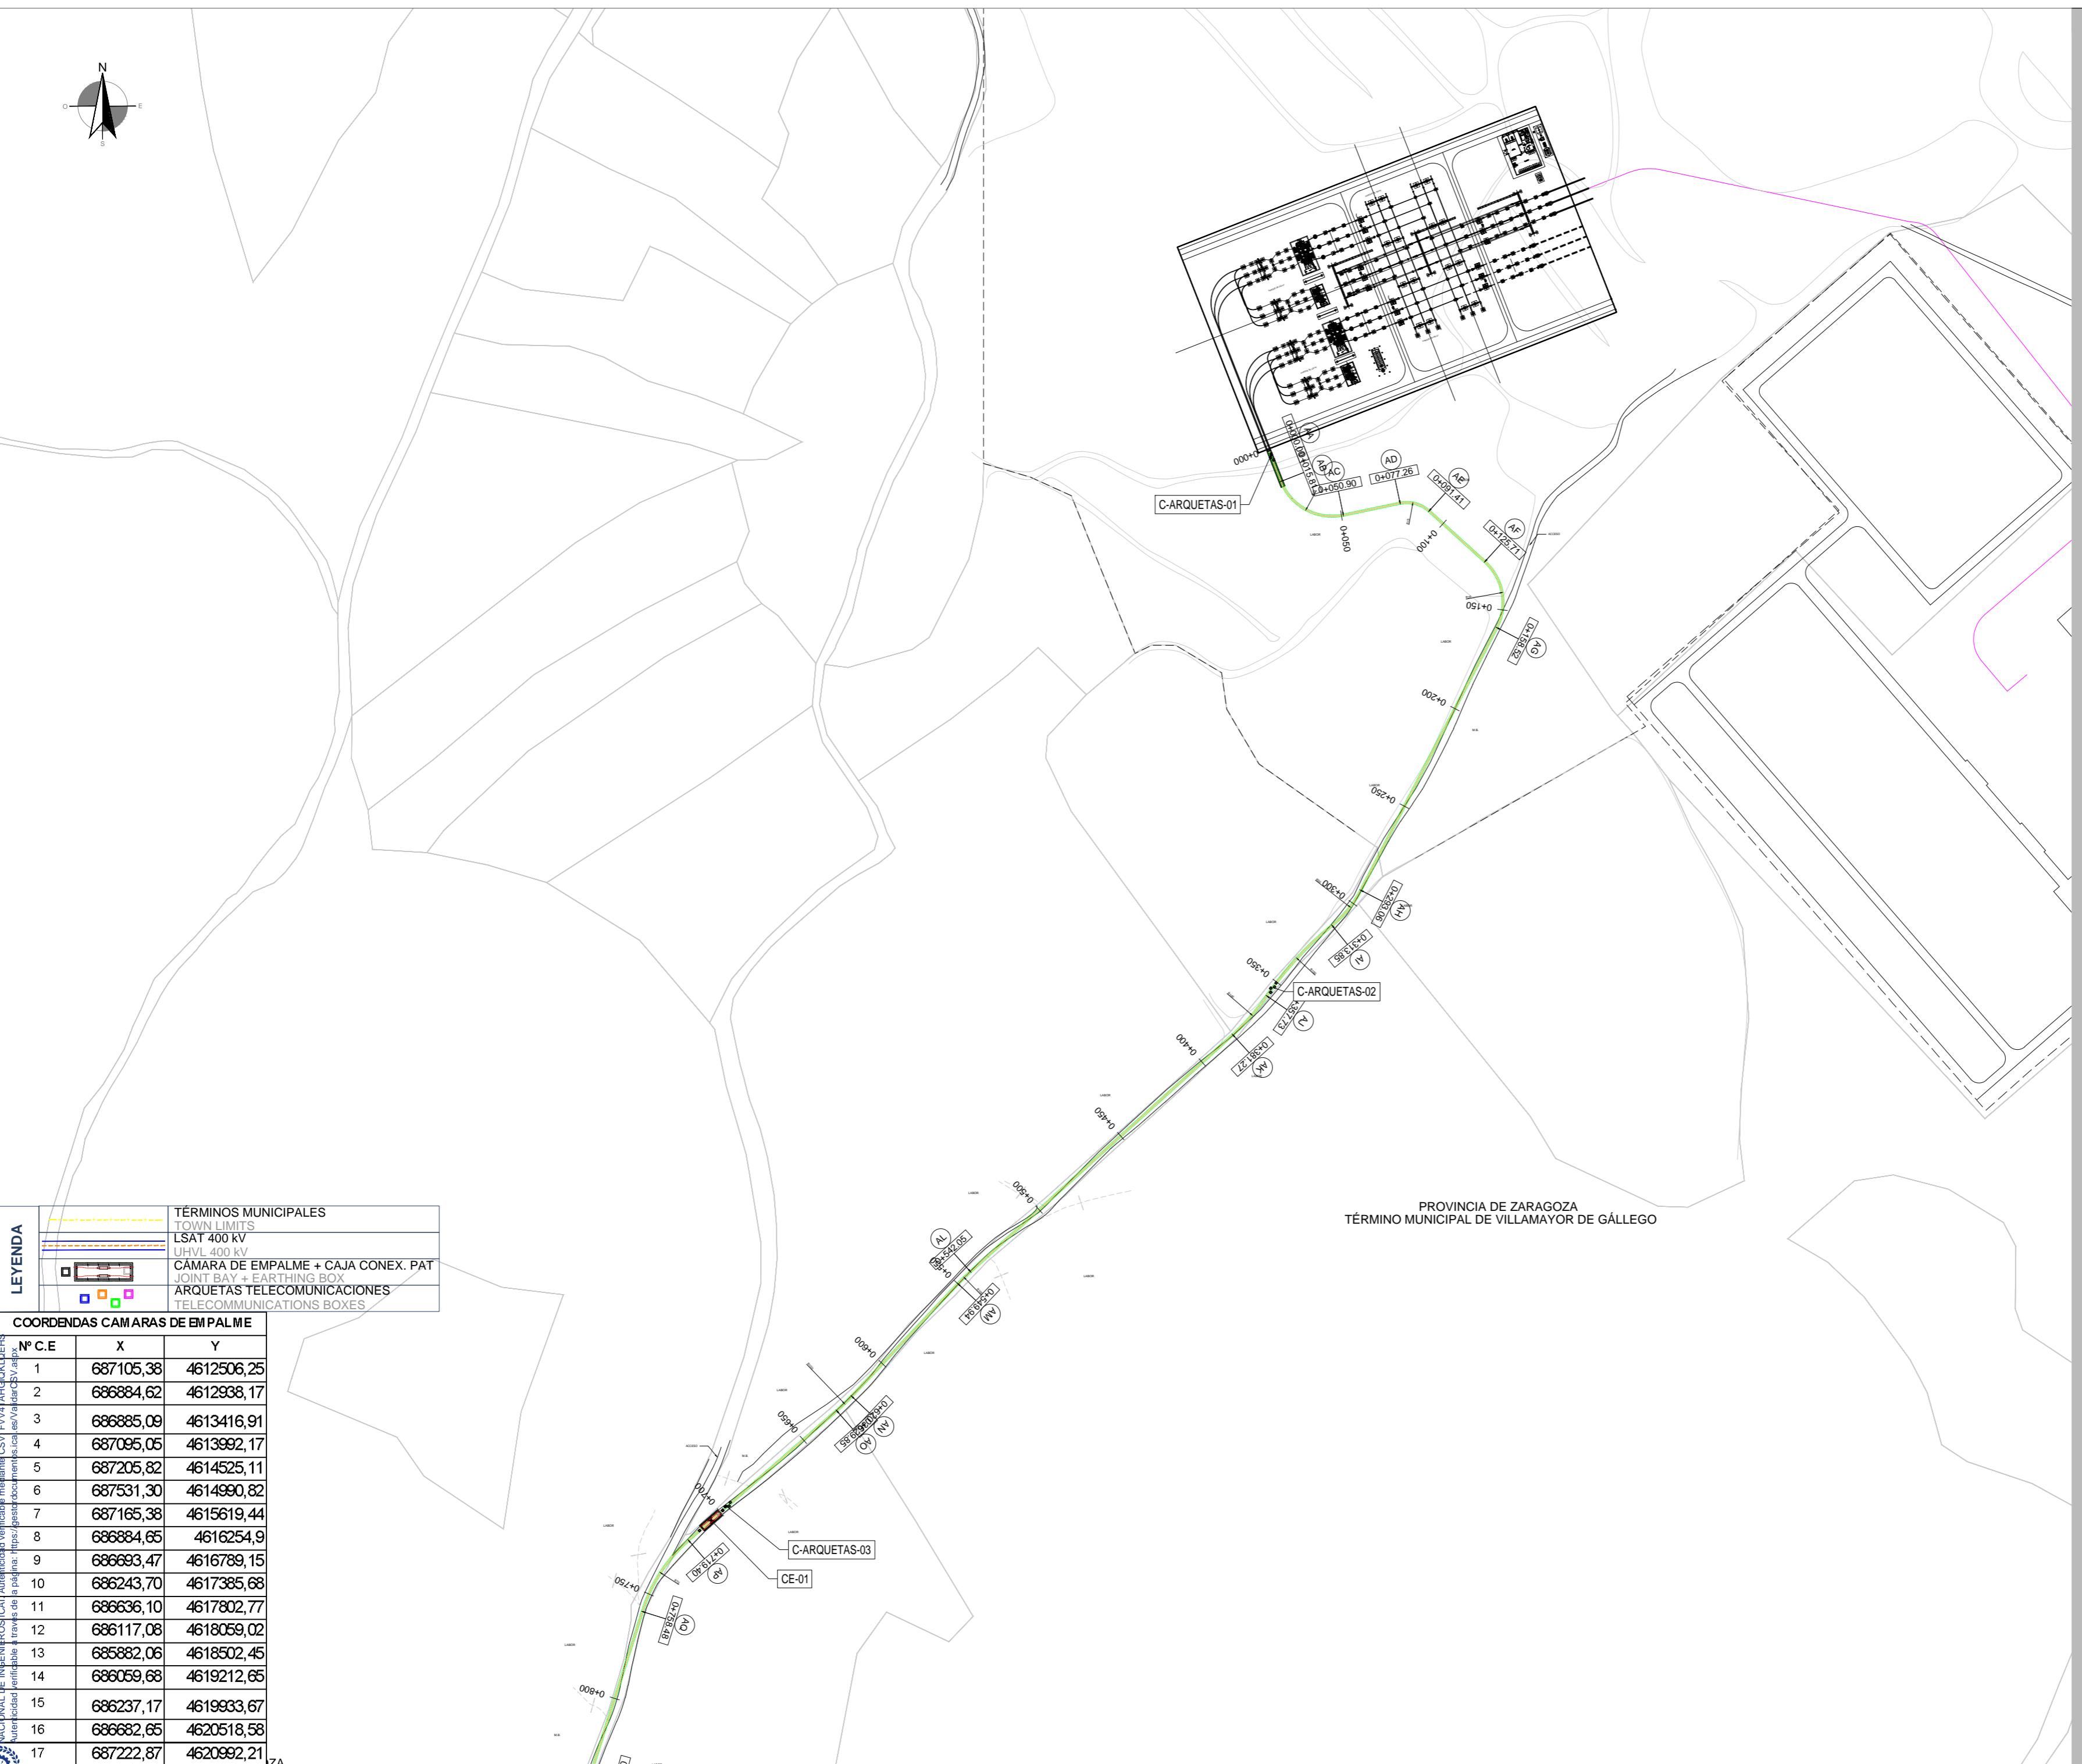

ISO A2 594mm x 420mm

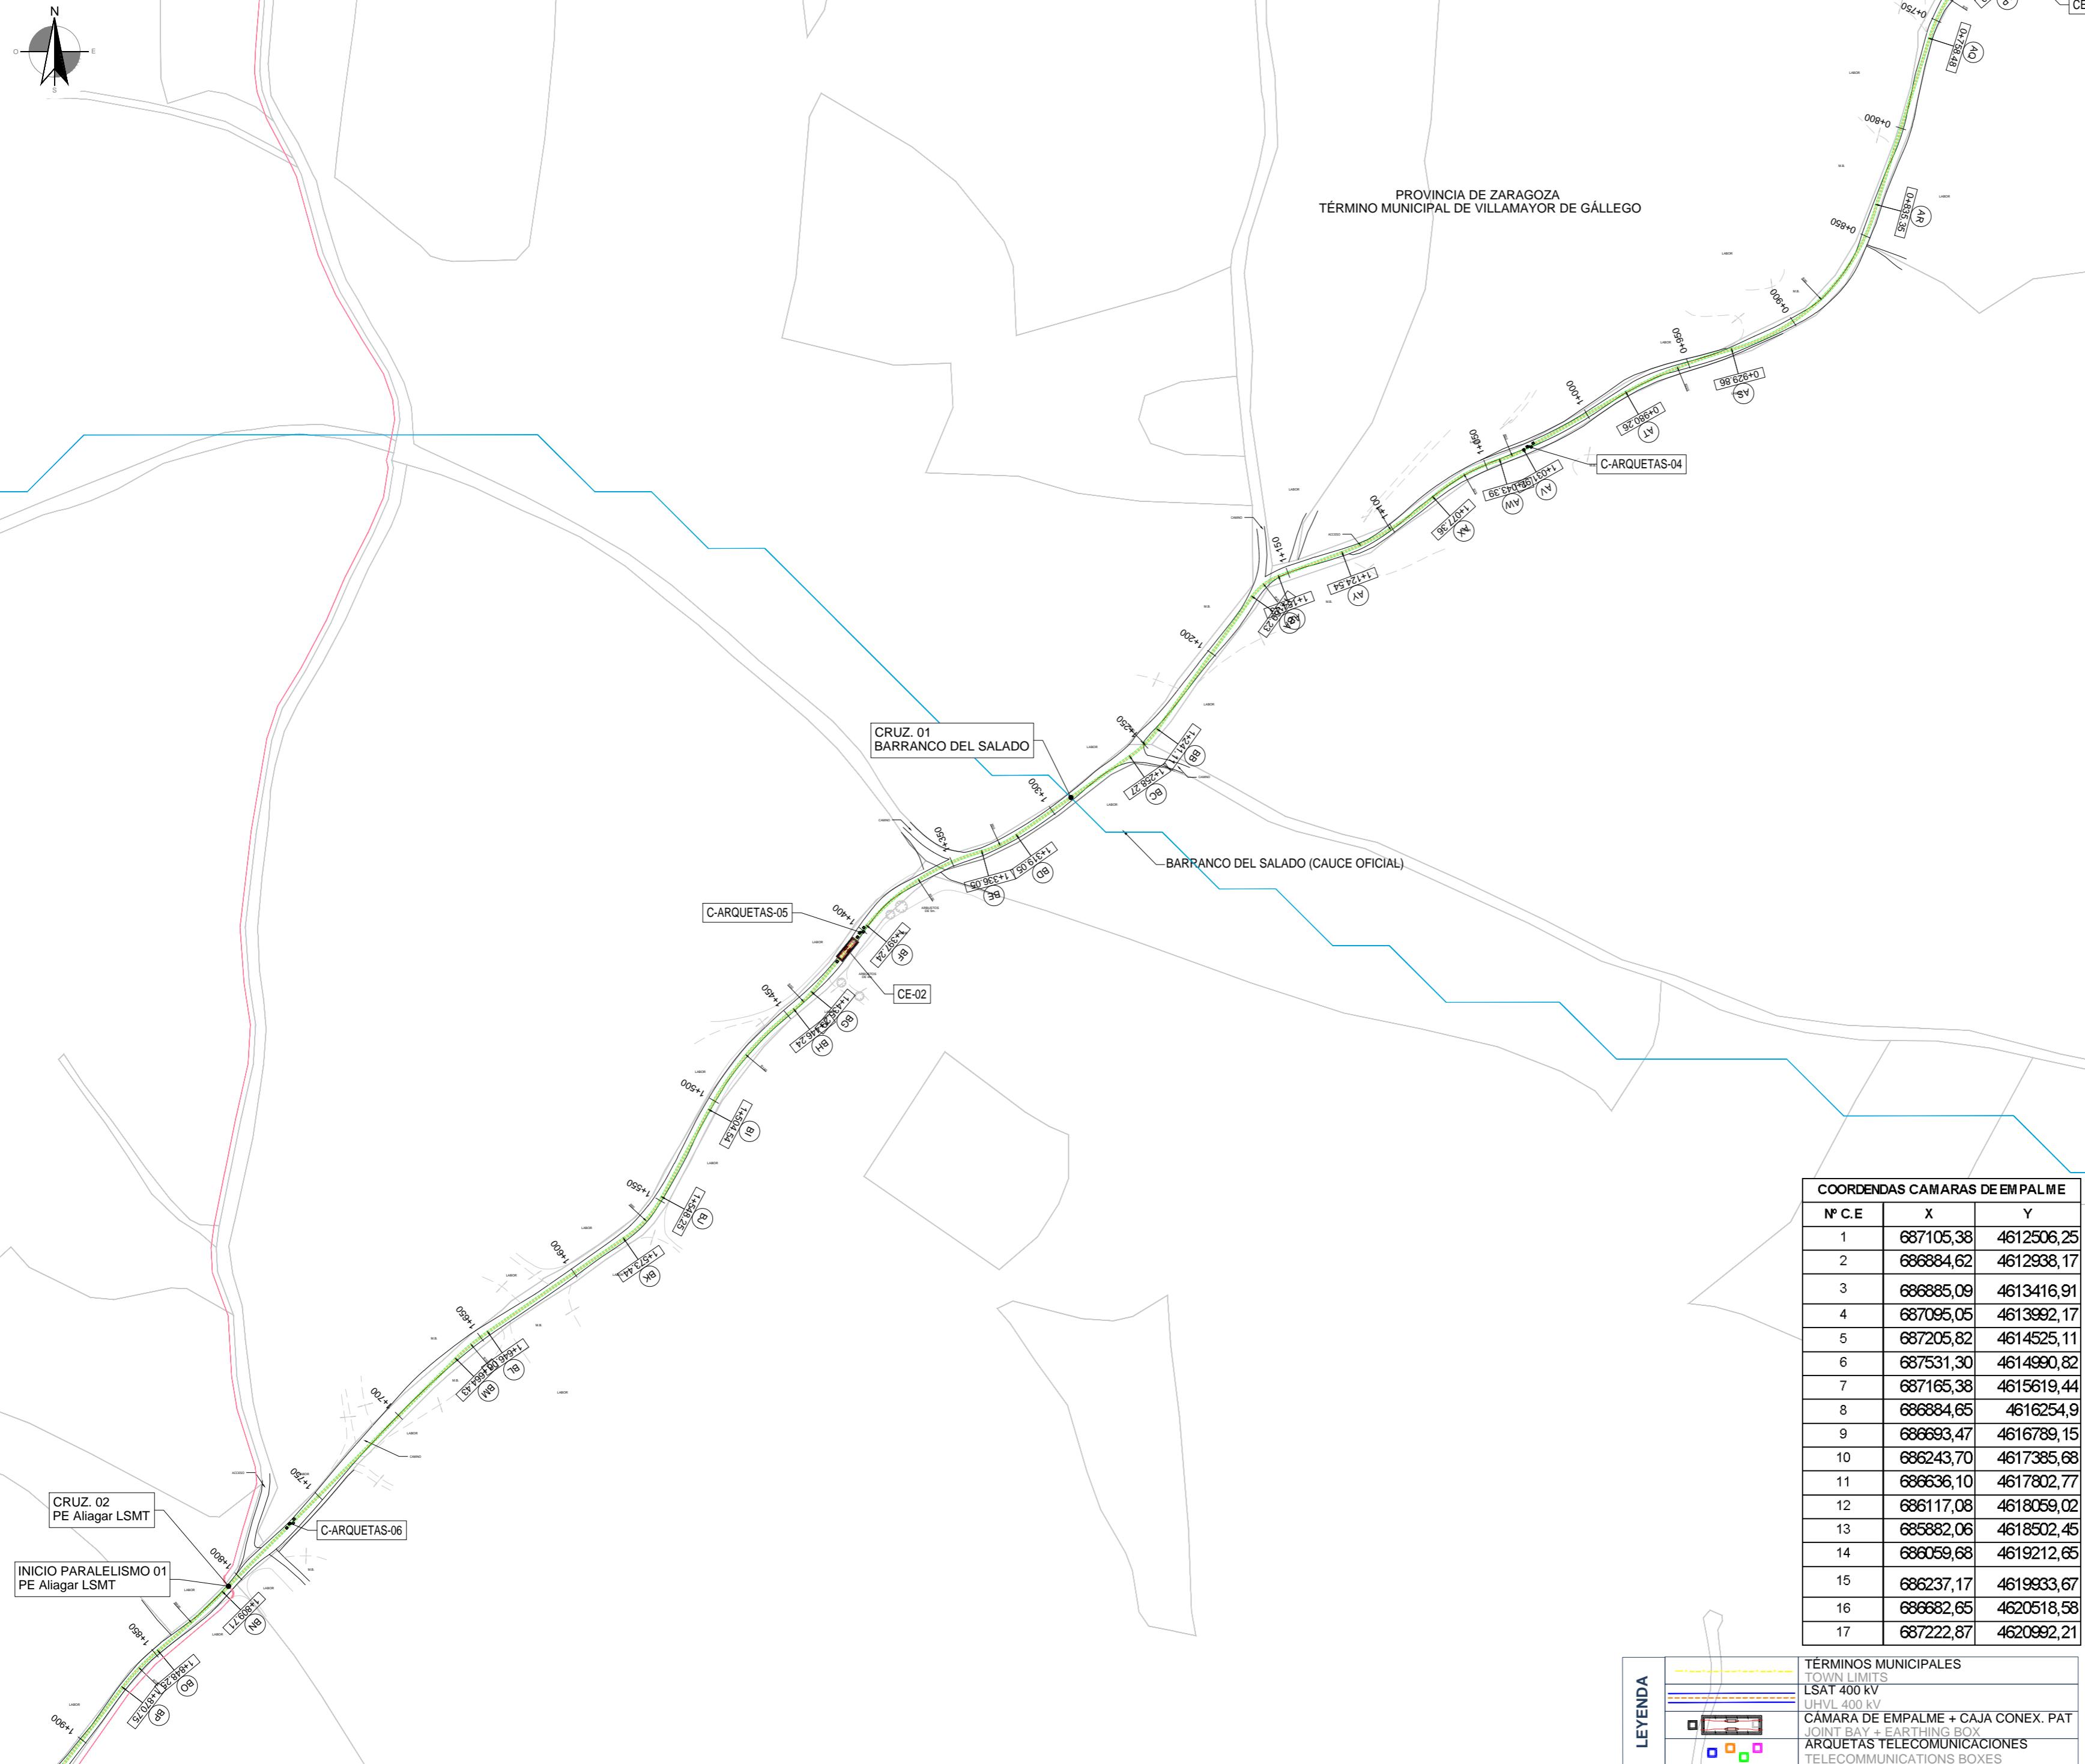**Proyecto / Project**

Plan de Interés General de Aragón para la Implantación de Centro de Datos en la Puebla de Alfindén en Aragón.

General Interest Plan of Aragon for the Implementation of Data Centers in Puebla de Alfíndén in Aragon.

TOMO II. Libro D.I.3. Proyecto Básico de Infraestructuras Eléctricas de nuevo Campus de Centros de Datos ACS DC LA PUEBLA, en la Puebla de Alfíndén (Zaragoza).

VOLUME II. Book D.I.3. Basic Project for Electrical Infrastructures of the new Campus of ACS DC LA PUEBLA, in Puebla de Alfíndén (Zaragoza).

Cliente / Client

ACS DC INFRA LA PUEBLA S.L.

Representado por / Represented by

Alfonso Sánchez Mier

ACS DC INFRA LA PUEBLA, S.L. CIF

B-72596547

Avenida camino de Santiago, 50, 28050, Madrid

Proyectista / Designer

Sisener
Femab

El Ingeniero Industrial

D. Ramón Fernández de Bordóns
Colegiado del ICAI 1813/1024

00 09/2025 EMISIÓN INICIAL / FIRST EDITION
Rev Fecha / Date Descripción / Description

JCG/SSR AMG/SSR RFB/SSR IRIDIUM
Drawn by Reviewer Verifier Approved

Fase de Proyecto / Phase

DISEÑO BÁSICO / BASIC DESIGN

Título de Proyecto / Project Title

PROYECTO DE INFRAESTRUCTURAS
ELÉCTRICAS - L.E. 220 KV
ELECTRICAL INFRASTRUCTURES PROJECT
HVL 220 KV

Título de plano / Drawing title

PLANTA GENERAL
GENERAL PLAN

Código PIGA / PIGA Code


ACS-T02-P0D110

Código de Plano / Drawing Number

P1AT200-SN-ELDW-00-750007

Escala / Scale: 1:2000

Rev. nº: 00

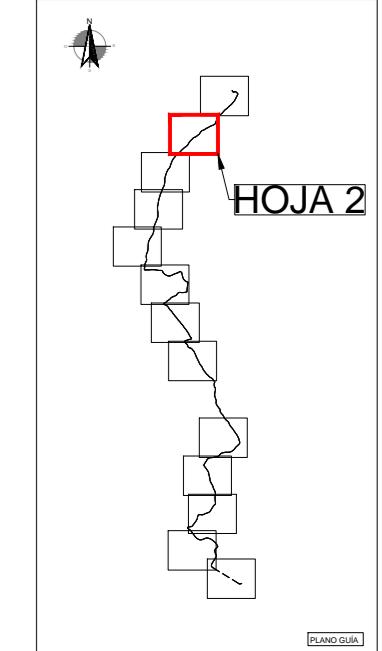


PLANO GLB



PROVINCIA DE ZARAGOZA
TÉRMINO MUNICIPAL DE VILLAMAYOR DE GÁLLEG

| COORDENADAS CAMARAS DE EMPALME | | |
|--------------------------------|-----------|------------|
| Nº C.E | X | Y |
| 1 | 687105,38 | 4612506,25 |
| 2 | 686884,62 | 4612938,17 |
| 3 | 686885,09 | 4613416,91 |
| 4 | 687085,05 | 4613992,17 |
| 5 | 687205,82 | 4614525,11 |
| 6 | 687531,30 | 4614990,82 |
| 7 | 687165,38 | 4615619,44 |
| 8 | 686884,85 | 4616254,9 |
| 9 | 686693,47 | 4616789,15 |
| 10 | 686243,70 | 4617385,68 |
| 11 | 686636,10 | 4617802,77 |
| 12 | 686117,08 | 4618059,02 |
| 13 | 685882,06 | 4618502,45 |
| 14 | 686059,68 | 4619212,65 |
| 15 | 686237,17 | 4619933,67 |
| 16 | 686682,65 | 4620518,58 |
| 17 | 687222,87 | 4620992,21 |

INICIO PARALELISMO 01
PE Altagar LSMT

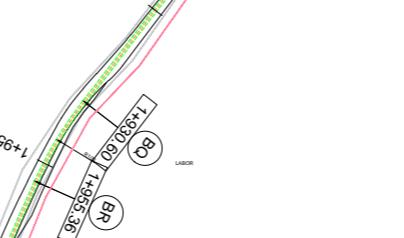

CARQUETAS-07

CE-03

CARQUETAS-08

LEYENDA

| | |
|--|---|
| | TÉRMINOS MUNICIPALES TOWN LIMITS |
| | LSAT 400 KV UHVL 400 KV |
| | CAMARA DE EMPALME + CAJA CONEX. PAT JOINT BAY + EARTHING BOX |
| | ARQUETAS TELECOMUNICACIONES TELECOMMUNICATIONS BOXES |

Proyecto / Project

Plan de Interés General de Aragón para la
Implantación de Centro de Datos en la Puebla
de Alfinedén en Aragón.

General Interest Plan of Aragon for the
Implementation of Data Centers in Puebla de
Alfinedén in Aragon.

TOMO II. Libro D.I.3. Proyecto Básico de
Infraestructuras Eléctricas de nuevo Campus
de Centros de Datos ACS DC LA PUEBLA, en
la Puebla de Alfinedén (Zaragoza).

VOLUME II. Book D.I.3. Basic Project for
Electrical Infrastructures of the new Campus of
ACS DC LA PUEBLA, in Puebla de Alfinedén
(Zaragoza).

Cliente / Client

ACS DC INFRA LA PUEBLA S.L.

Representado por / Represented by

Alfonso Sánchez Mier

ACS DC INFRA LA PUEBLA, S.L. CIF

B-72596547


Avenida camino de Santiago, 50, 28050, Madrid

Proyectista / Designer

Sisener
Femab

El Ingeniero Industrial

D. Ramón Fernández de Bordóns
Colegiado del ICAI 1813/1024

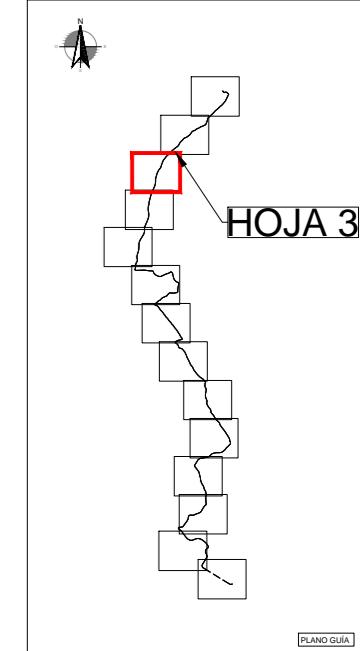

| 00 | 09/2025 | EMISIÓN INICIAL / FIRST EDITION |
|----------|--------------|---------------------------------|
| Rev | Fecha / Date | Descripción / Description |
| JCG/SSR | AMG/SSR | RFB/SSR |
| Drawn by | Reviewer | Verifier |
| | | Approved |

Fase de Proyecto / Phase

DISEÑO BÁSICO / BASIC DESIGN

Título de Proyecto / Project Title

PROYECTO DE INFRAESTRUCTURAS
ELÉCTRICAS - L.E. 220 KV
ELECTRICAL INFRASTRUCTURES PROJECT
HVL 220 KV

Título de plano / Drawing title

PLANTA GENERAL
GENERAL PLAN

Código PIGA / PIGA Code


ACS-T02-P0D110

Código de Plano / Drawing Number

P1AT200-SN-ELDW-00-750007

Escala / Scale: 1:2000

Rev. nº: 00

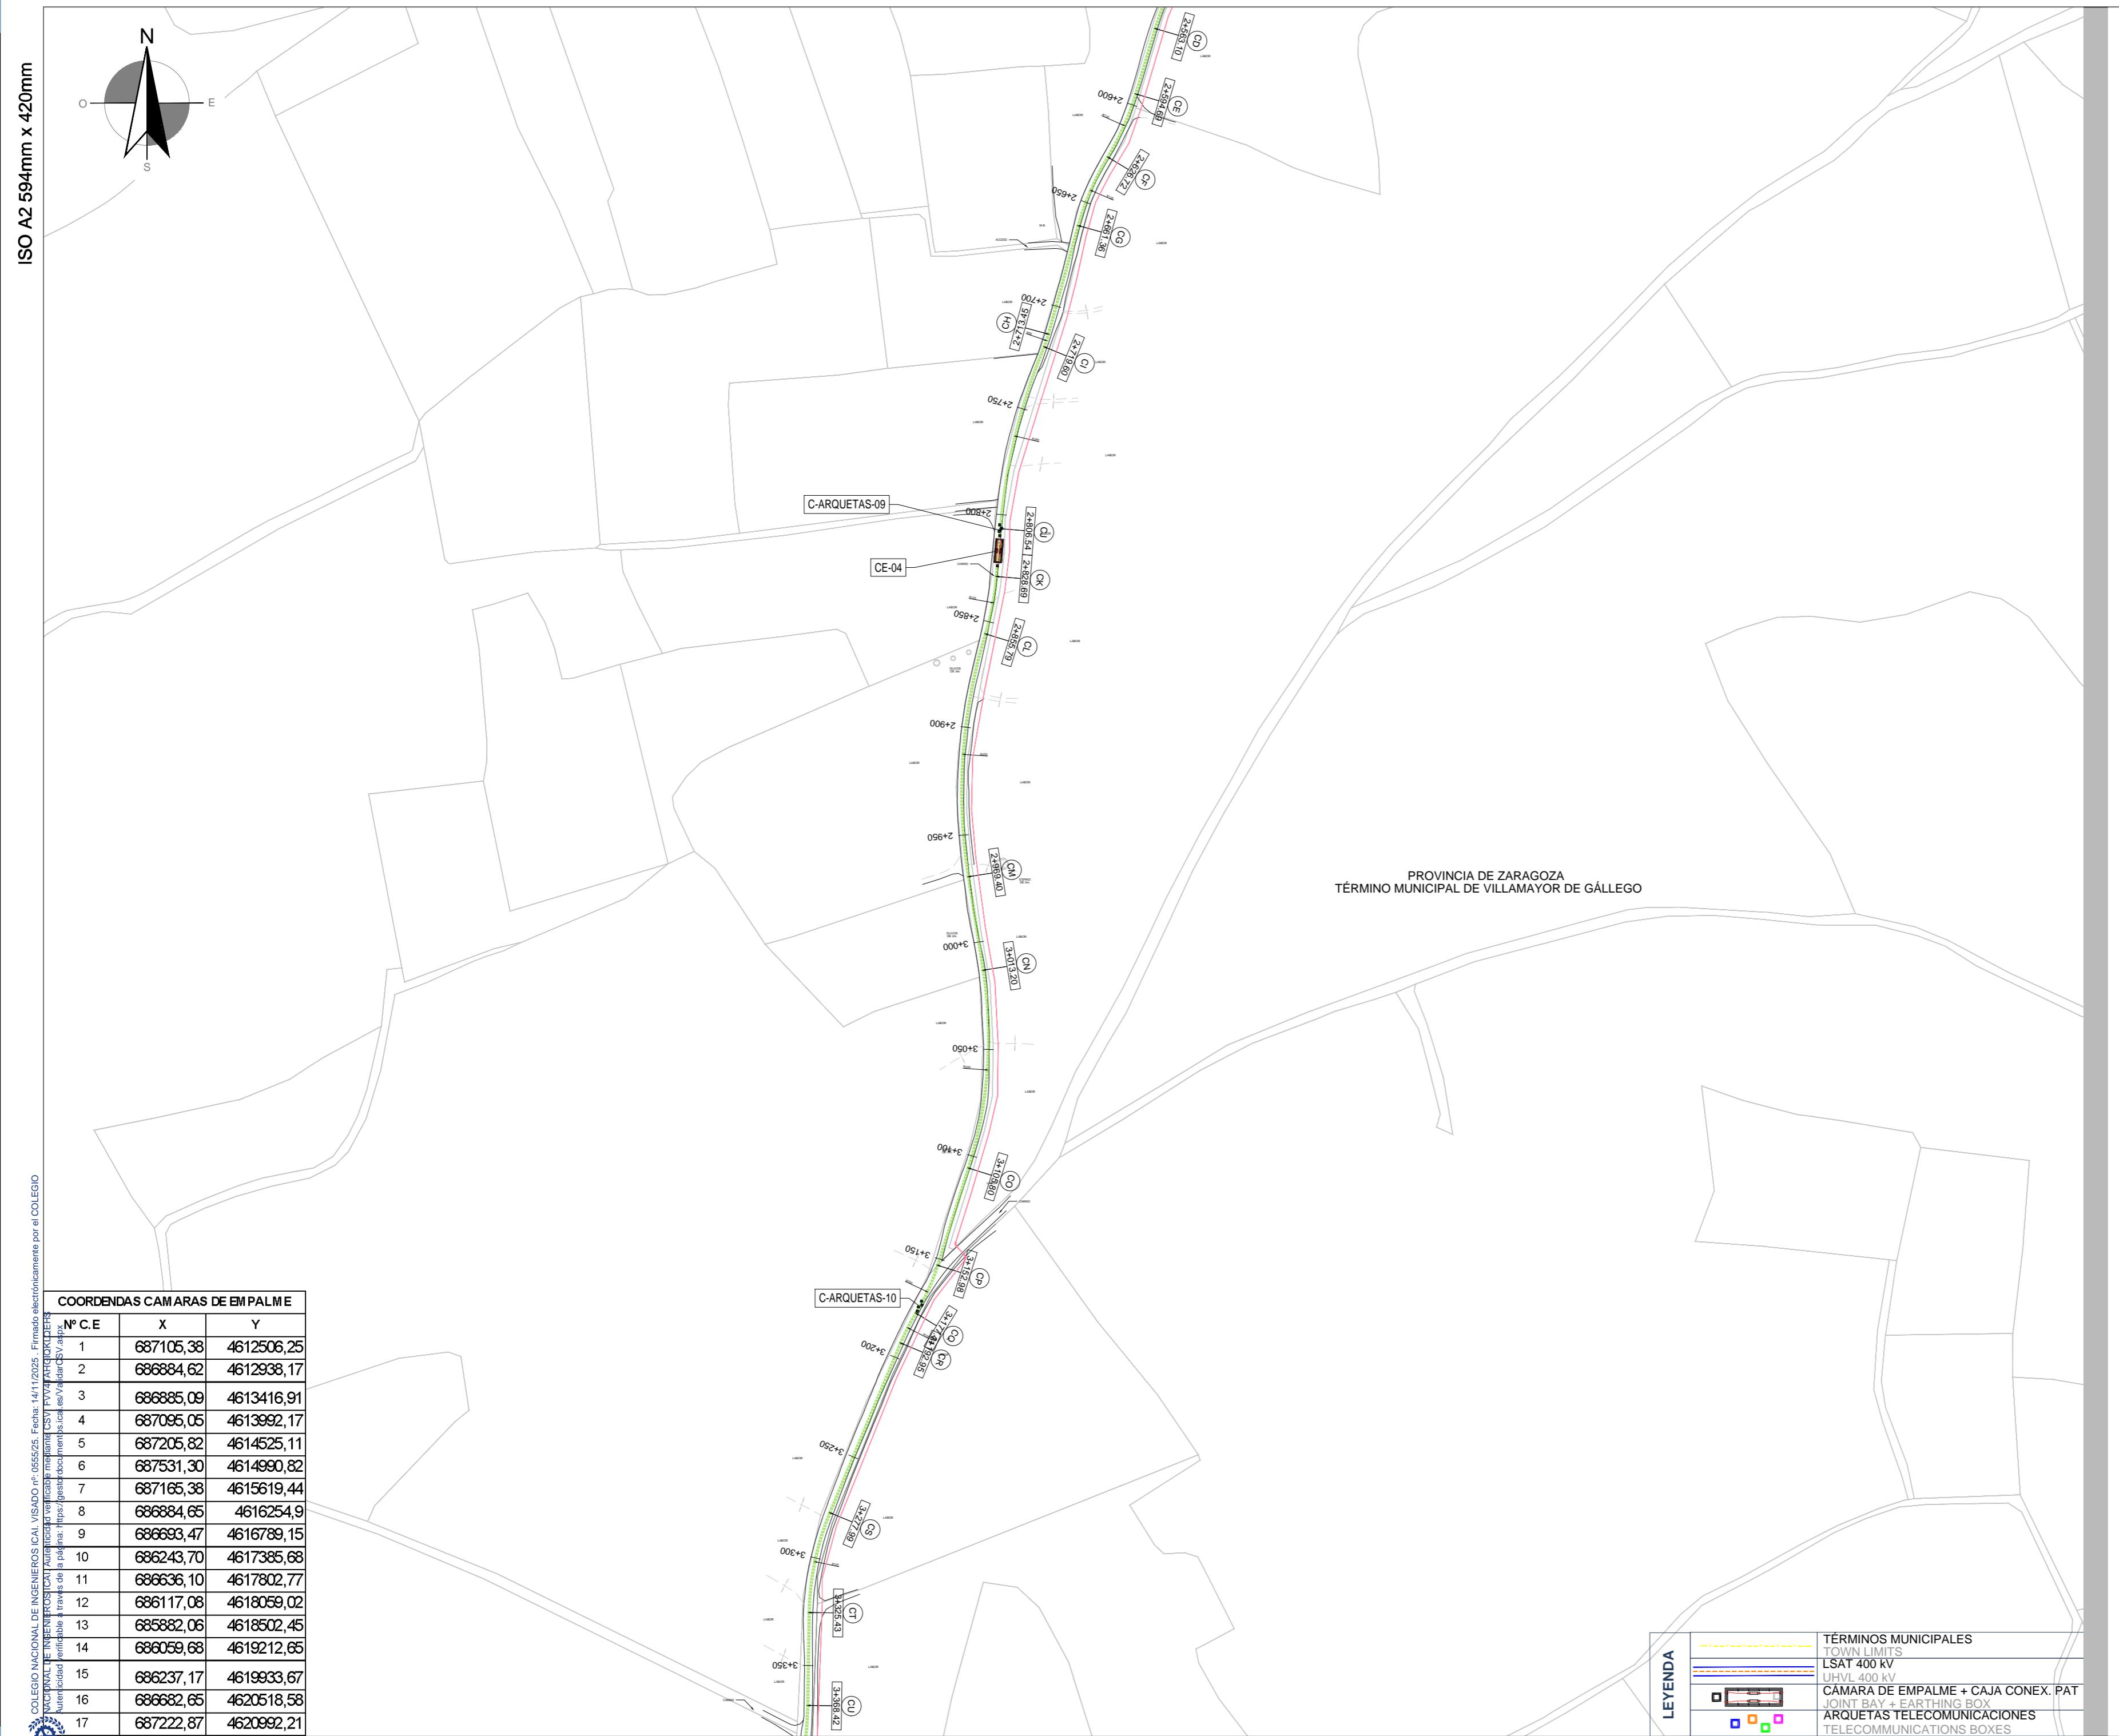

Proyecto / Project

General Interest Plan of Aragon for the Implementation of Data Centers in Puebla de Alfindén in Aragon.

TOMO II. Libro D.I.3. Proyecto Básico de Infraestructuras Eléctricas de nuevo Campus de Centros de Datos ACS DC LA PUEBLA, en la Puebla de Alfindén (Zaragoza).

*VOLUME II. Book D.I.3. Basic Project for
Electrical Infrastructures of the new Campus of
ACS DC LA PUEBLA, in Puebla de Alfindén
(Zaragoza).*

Cliente / Client

ACS DC INFRA LA PUEBLA S.L.


Representado por / Represented by
Alfonso Sánchez Mier
ACS DC INFRA LA PUEBLA, S.L. CIF
B-72596547
Avenida camino de Santiago, 50, 28050, Madrid

Proyectista / Designer

Sisener Femab



Jamón Fernández de Bordóns
Graduado del ICAIº 1813/1024

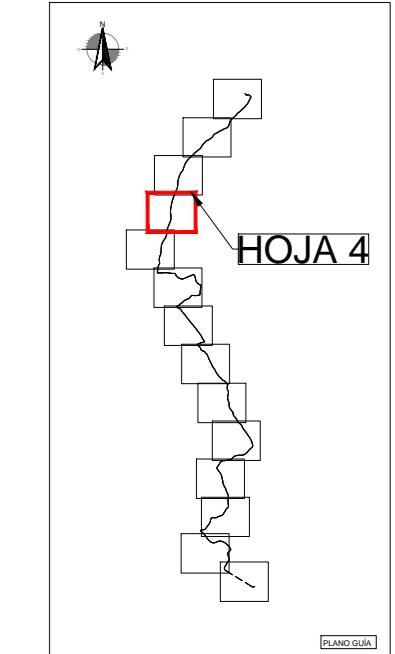

| | | |
|------------|---------------------|--|
| 00 | 09/2025 | EMISIÓN INICIAL / FIRST EDITION |
| rev | Fecha / Date | Descripción / Description |

| JCG/SSR | AMG/SSR | RFB/SSR | IRIDIUM |
|----------|----------|----------|----------|
| Drawn by | Reviewer | Verifier | Approved |

Fase de Proyecto / Phase

DISEÑO BÁSICO / BASIC DESIGN

Título de Proyecto / Project Title

**PROYECTO DE INFRAESTRUCTURAS
ELÉCTRICAS - L.E. 220 KV**

ELECTRICAL INFRASTRUCTURES PROJECT HVL 220 kV

PLANTA GENERAL GENERAL PLAN

Código RIGA / RIGA Code


Código PIGA / PIGA Code

ACS-T02-P0D110

Código de Plano / Drawing Number

PTAT200-SN-ELDW-00-750007

| COORDENADAS CAMARAS DE EMPALME | | |
|--------------------------------|-----------|------------|
| Nº C.E | X | Y |
| 1 | 687105,38 | 4612506,25 |
| 2 | 686884,62 | 4612938,17 |
| 3 | 686885,09 | 4613416,91 |
| 4 | 687095,05 | 4613992,17 |
| 5 | 687205,82 | 4614525,11 |
| 6 | 687531,30 | 4614990,82 |
| 7 | 687165,38 | 4615619,44 |
| 8 | 686884,65 | 4616254,9 |
| 9 | 686693,47 | 4616789,15 |
| 10 | 686243,70 | 4617385,68 |
| 11 | 686636,10 | 4617802,77 |
| 12 | 686117,08 | 4618059,02 |
| 13 | 685882,06 | 4618502,45 |
| 14 | 686059,68 | 4619212,65 |
| 15 | 686237,17 | 4619933,67 |
| 16 | 686682,65 | 4620518,58 |
| 17 | 687222,87 | 4620992,21 |

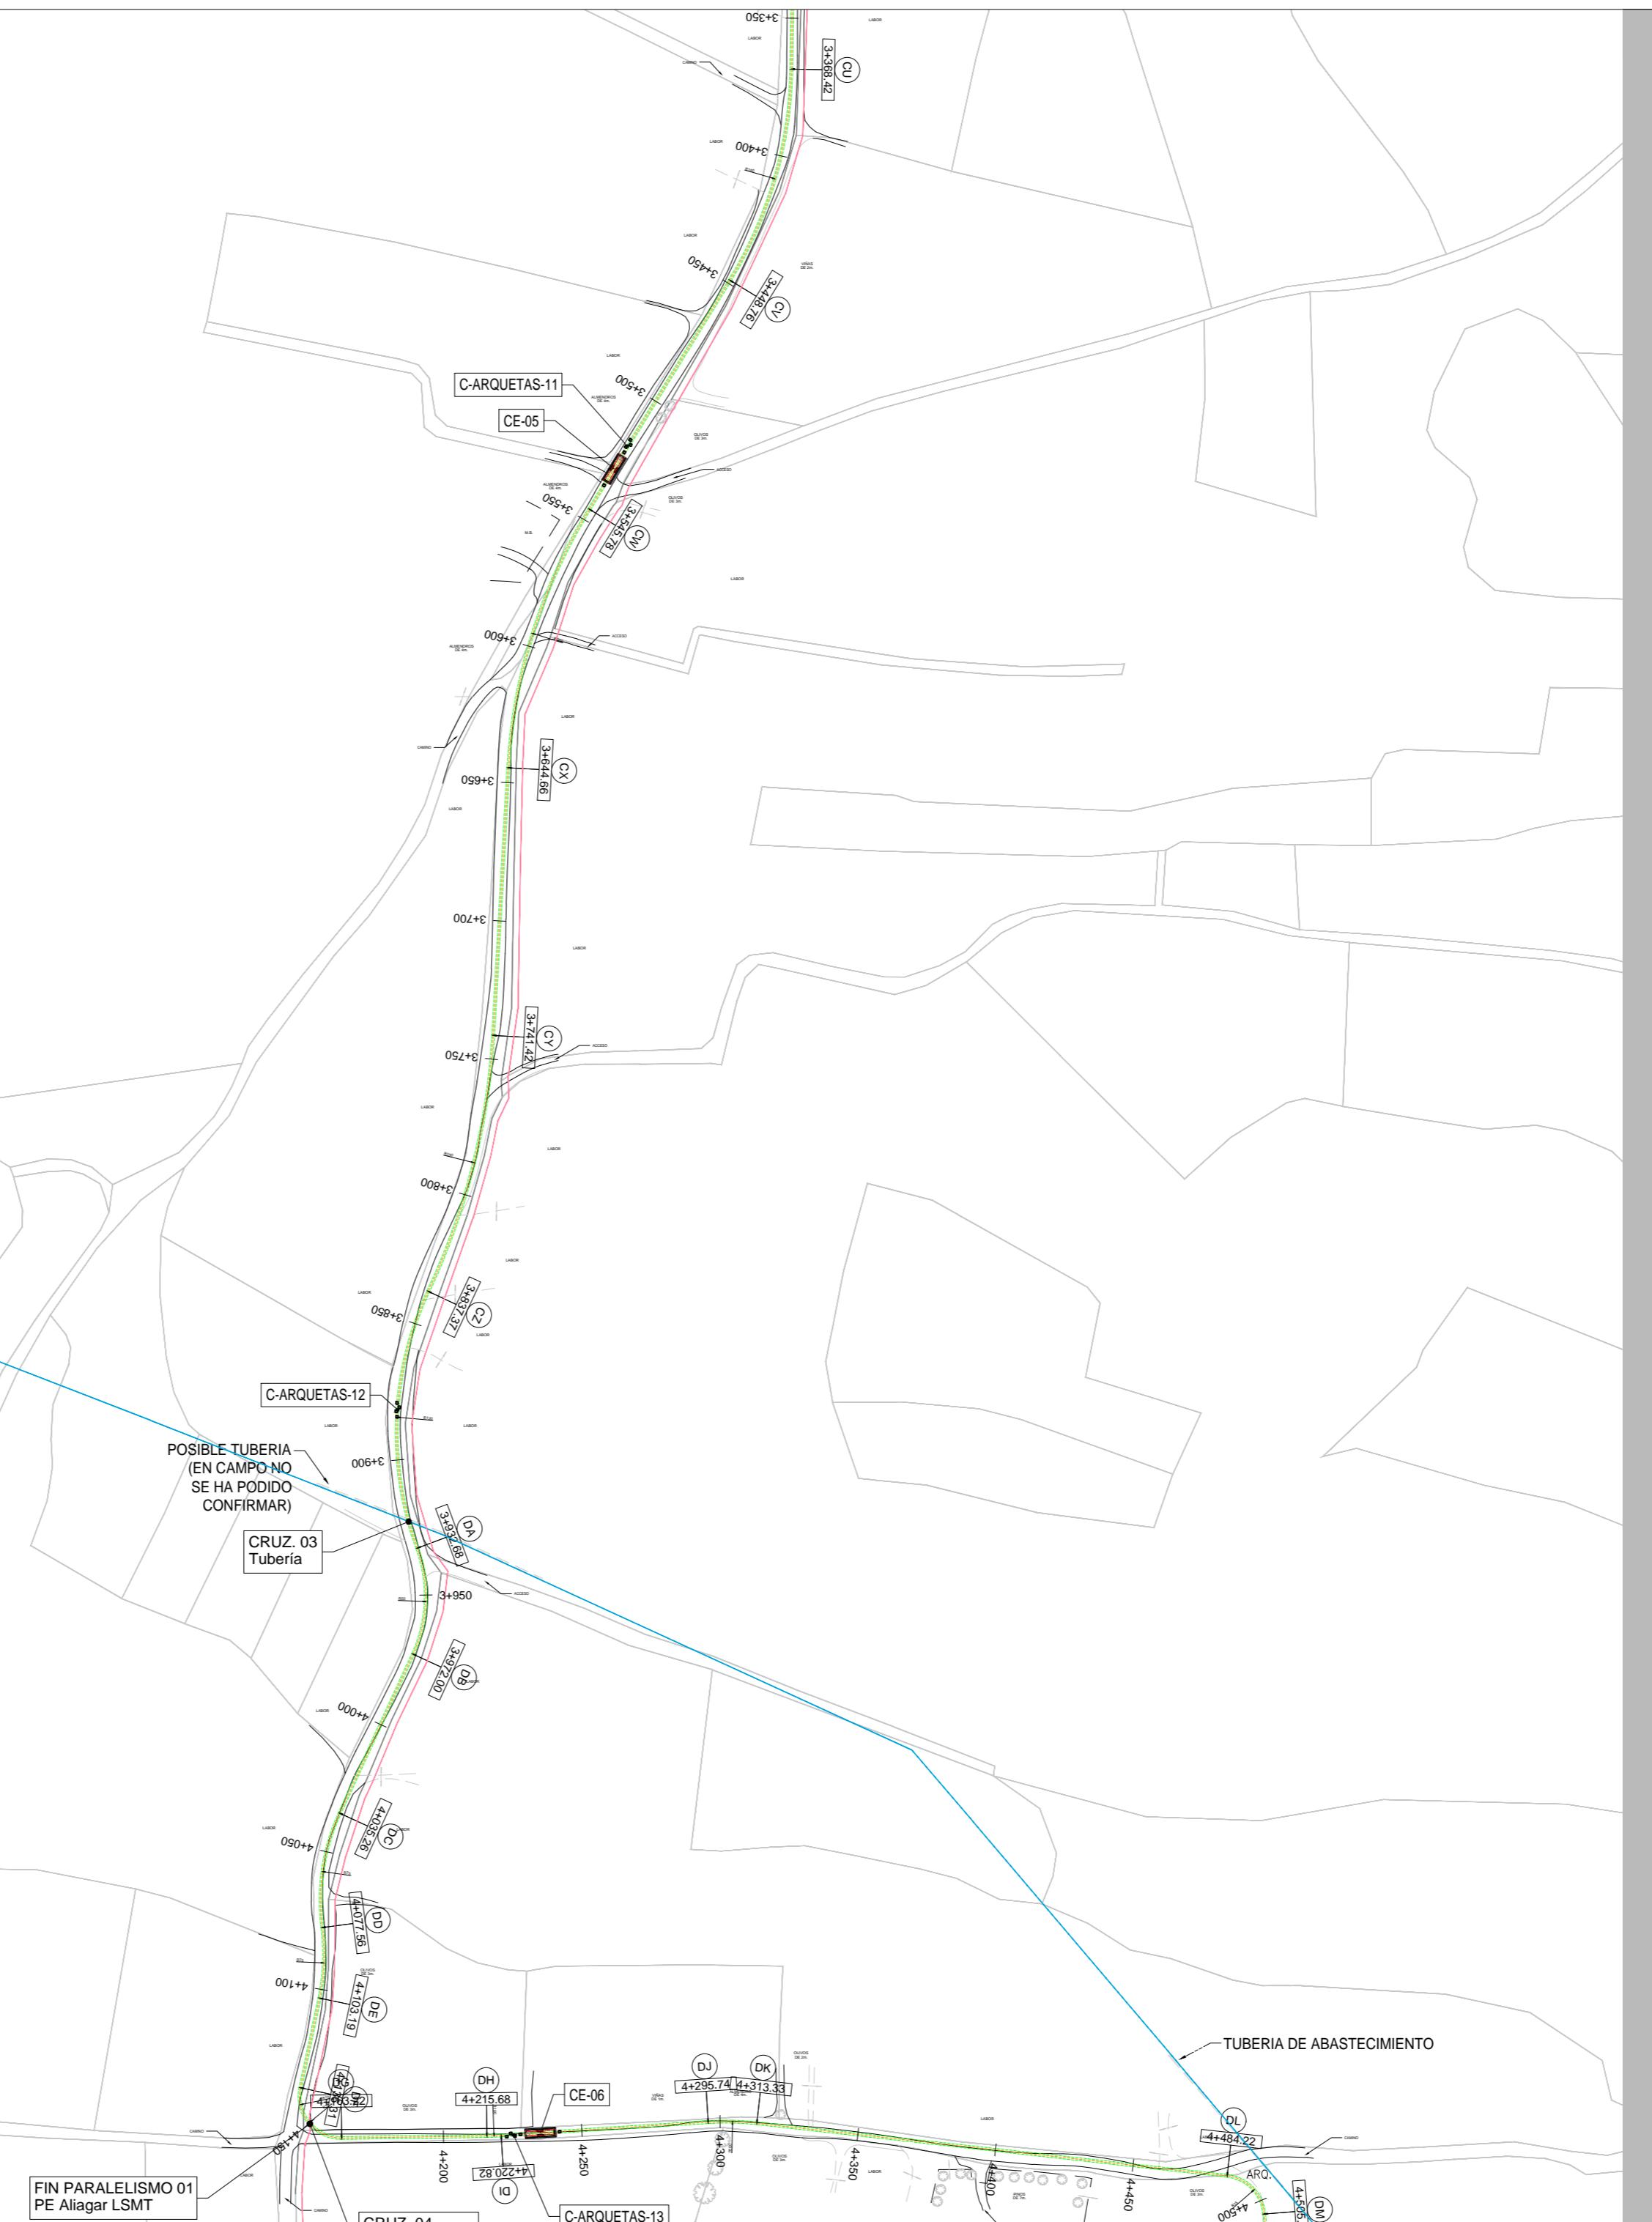**Proyecto / Project**

Plan de Interés General de Aragón para la Implantación de Centro de Datos en la Puebla de Alfíndén en Aragón.

General Interest Plan of Aragon for the Implementation of Data Centers in Puebla de Alfíndén in Aragon.

TOMO II. Libro D.I.3. Proyecto Básico de Infraestructuras Eléctricas de nuevo Campus de Centros de Datos ACS DC LA PUEBLA, en la Puebla de Alfíndén (Zaragoza).

VOLUME II. Book D.I.3. Basic Project for Electrical Infrastructures of the new Campus of ACS DC LA PUEBLA, in Puebla de Alfíndén (Zaragoza).

Cliente / Client

ACS DC INFRA LA PUEBLA S.L.

Representado por / Represented by

Alfonso Sánchez Mier


ACS DC INFRA LA PUEBLA, S.L. CIF
B-72596547
Avenida camino de Santiago, 50, 28050, Madrid

Proyectista / Designer

Sisener
Femab

El Ingeniero Industrial

D. Ramón Fernández de Bordóns
Colegiado del ICAI 1813/1024

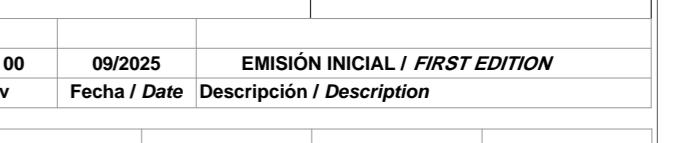

PLANO GUÍA


00 09/2025 EMISIÓN INICIAL / FIRST EDITION

Rev Fecha / Date Descripción / Description

JCG/SSR AMG/SSR RFB/SSR IRIDIUM

Drawn by Reviewer Verifier Approved

</div

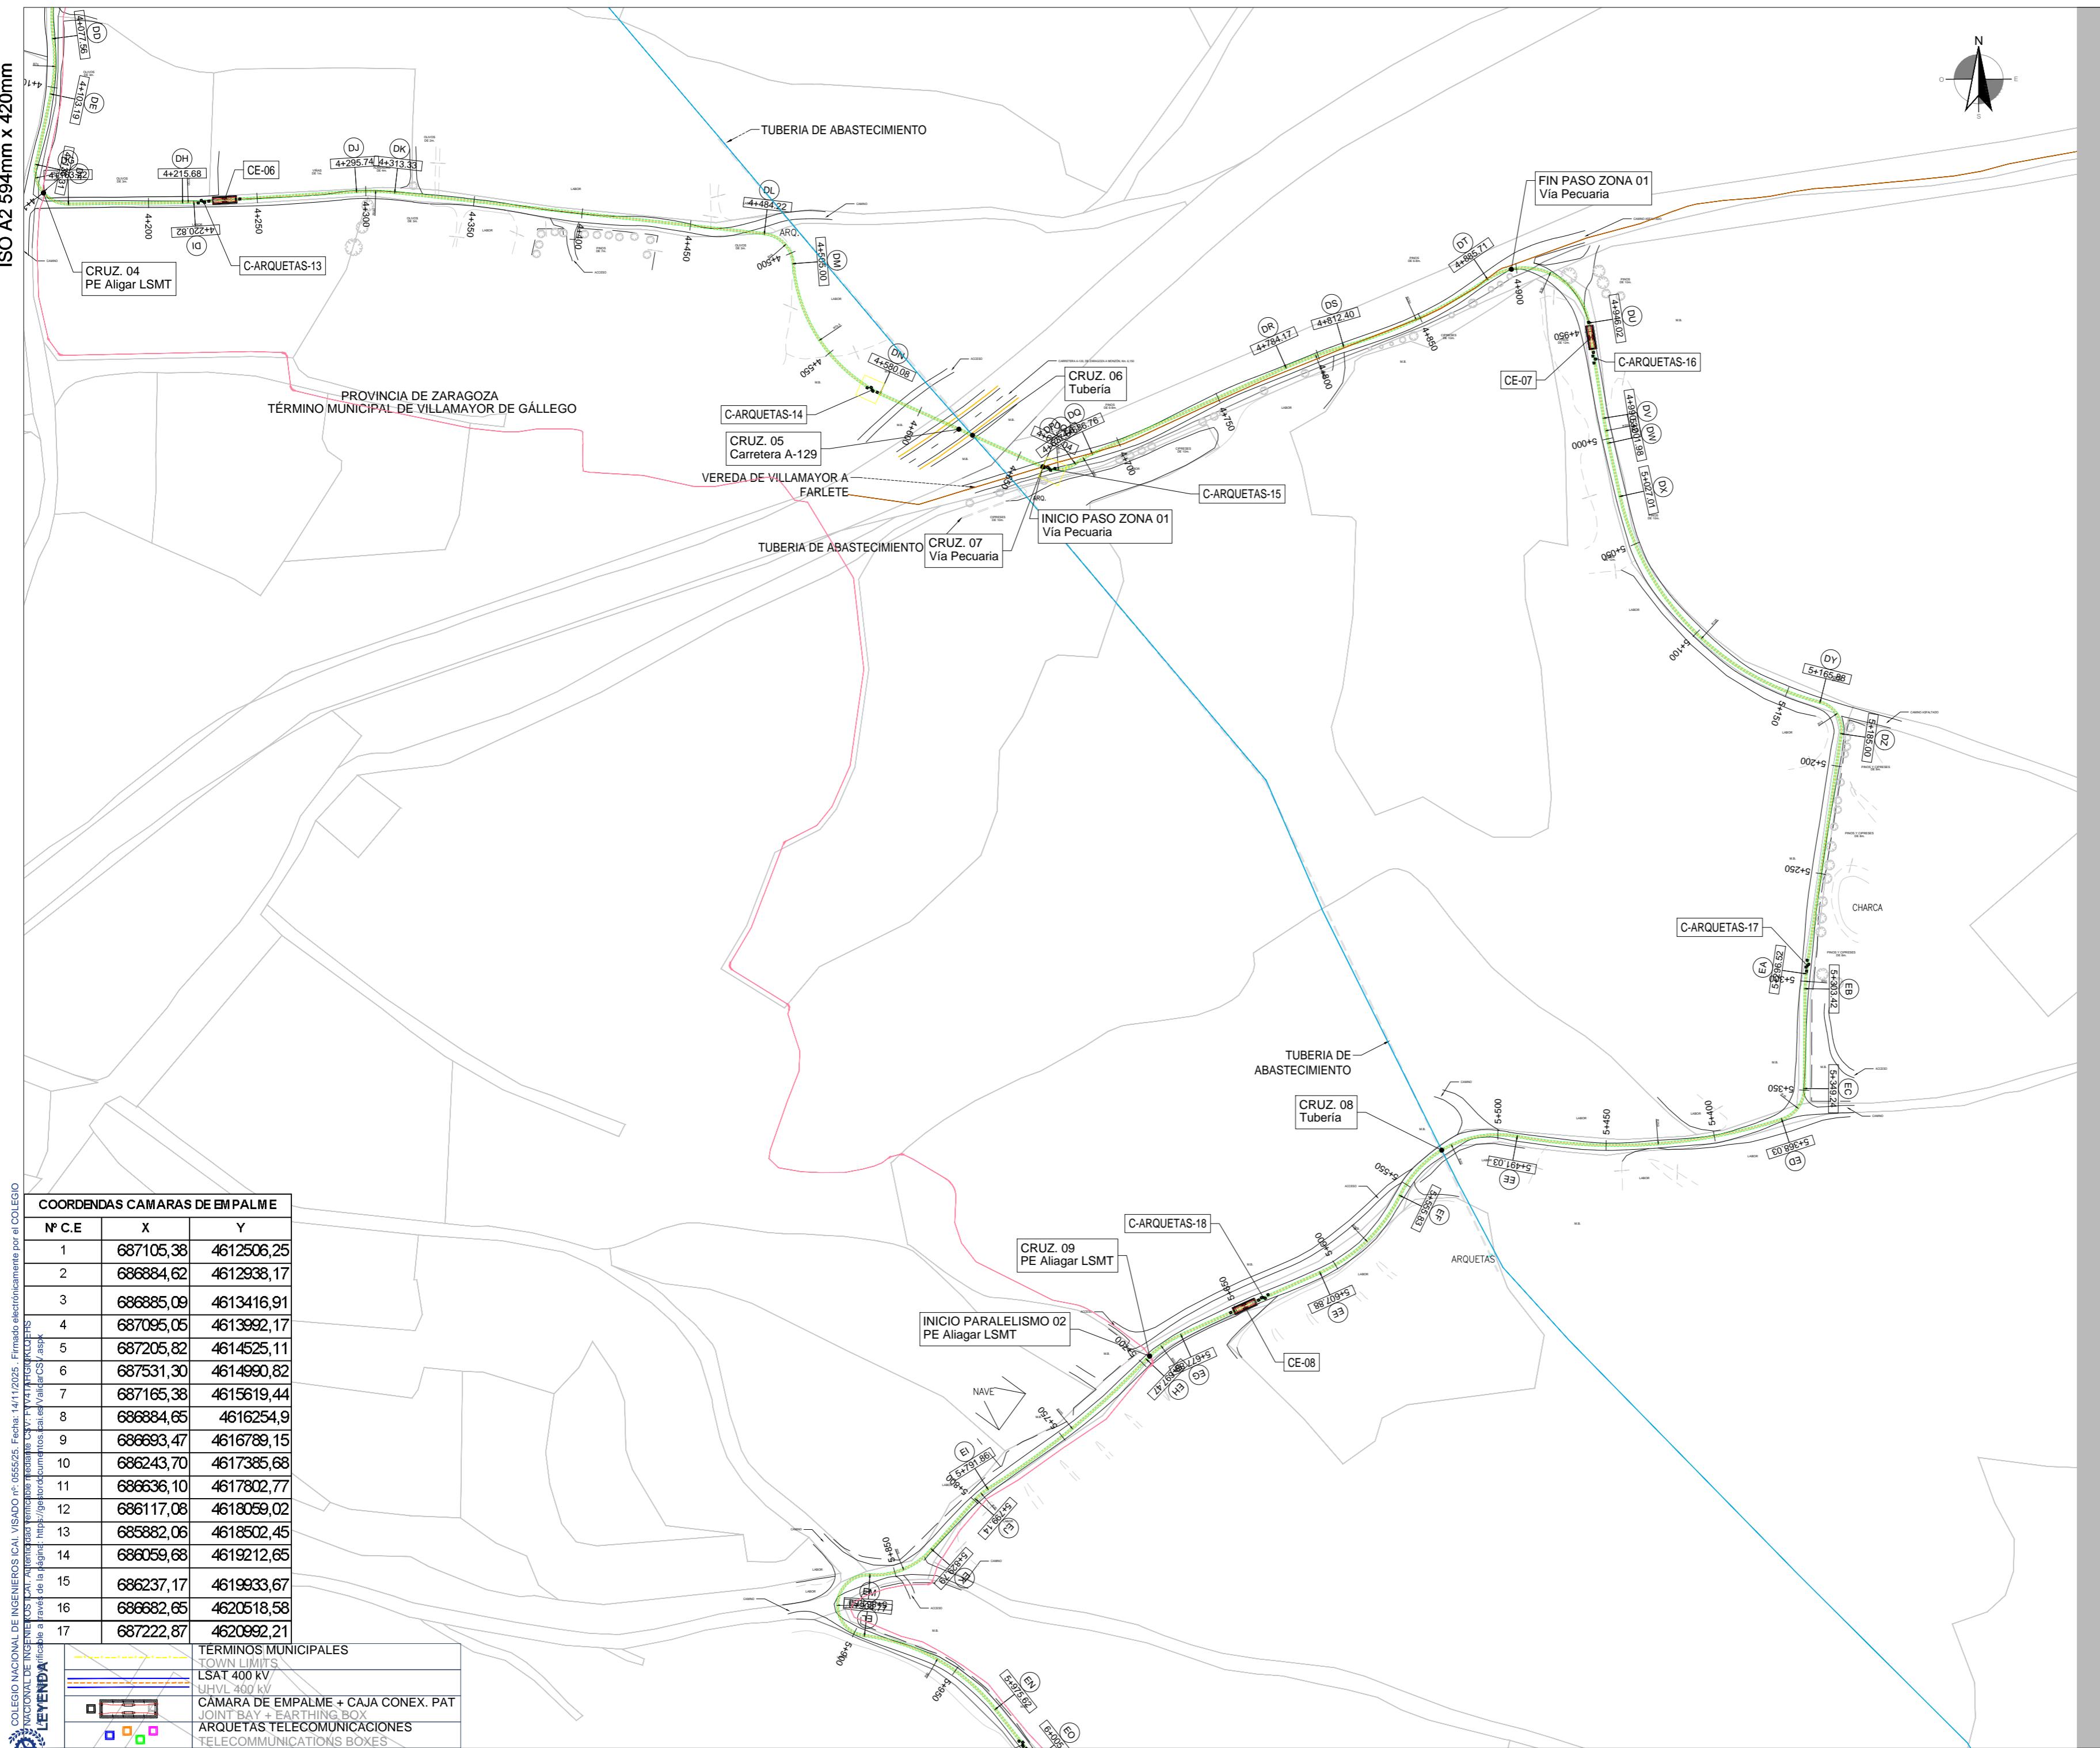


Proyecto / Project
Plan de Interés General de Aragón para la Implantación de Centro de Datos en la Puebla de Alfindén en Aragón.
General Interest Plan of Aragon for the Implementation of Data Centers in Puebla de Alfindén in Aragon.
TOMO II. Libro D.I.3. Proyecto Básico de Infraestructuras Eléctricas de nuevo Campus de Centros de Datos ACS DC LA PUEBLA, en la Puebla de Alfindén (Zaragoza).
VOLUME II. Book D.I.3. Basic Project for Electrical Infrastructures of the new Campus of ACS DC LA PUEBLA, in Puebla de Alfindén (Zaragoza).

Cliente / Client
ACS DC INFRA LA PUEBLA S.L.
Representado por / Represented by
Alfonso Sánchez Mier
ACS DC INFRA LA PUEBLA, S.L. CIF
B-72596547
Avenida camino de Santiago, 50, 28050, Madrid
Proyectista / Designer

Sisener
Femab

D. Ramón Fernández de Bordóns
Colegiado del ICAI 1813/1024

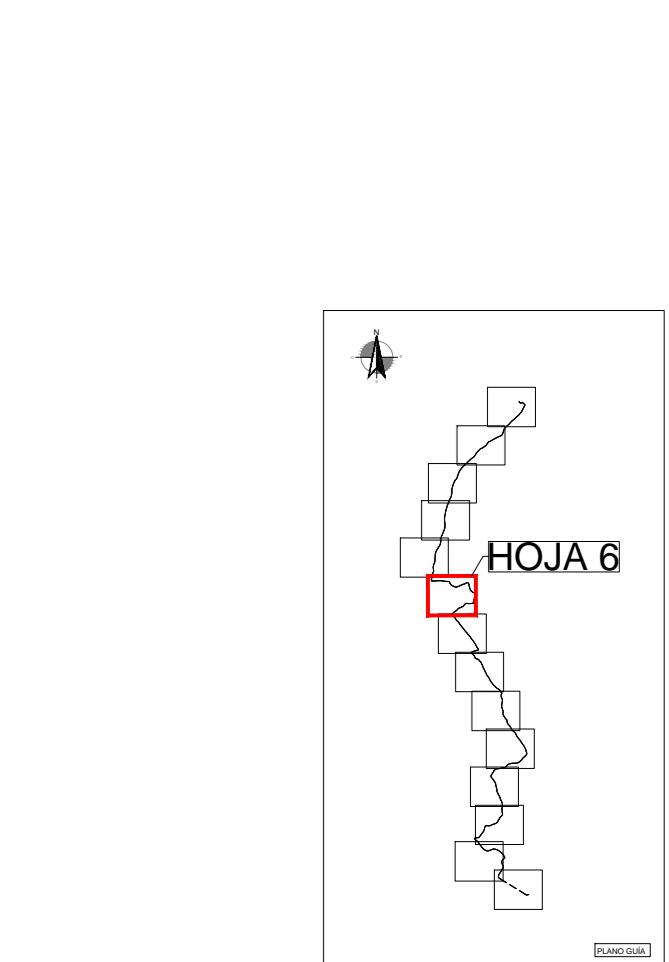


| | | | |
|----------|--------------|---------------------------------|----------|
| 00 | 09/2025 | EMISIÓN INICIAL / FIRST EDITION | |
| Rev | Fecha / Date | Descripción / Description | |
| JCG/SSR | AMG/SSR | RFB/SSR | IRIDIUM |
| Drawn by | Reviewer | Verifier | Approved |

Fase de Proyecto / Phase
DISEÑO BÁSICO / BASIC DESIGN
Título de Proyecto / Project Title
PROYECTO DE INFRAESTRUCTURAS ELÉCTRICAS - L.E. 220 KV
ELECTRICAL INFRASTRUCTURES PROJECT
HVL 220 KV
Título de plano / Drawing title

PLANTA GENERAL
GENERAL PLAN

Código PIGA / PIGA Code
ACS-T02-P0D110
Código de Plano / Drawing Number
P1AT200-SN-ELDW-00-750007
Escala / Scale: 1:2000
Rev. nº: 00

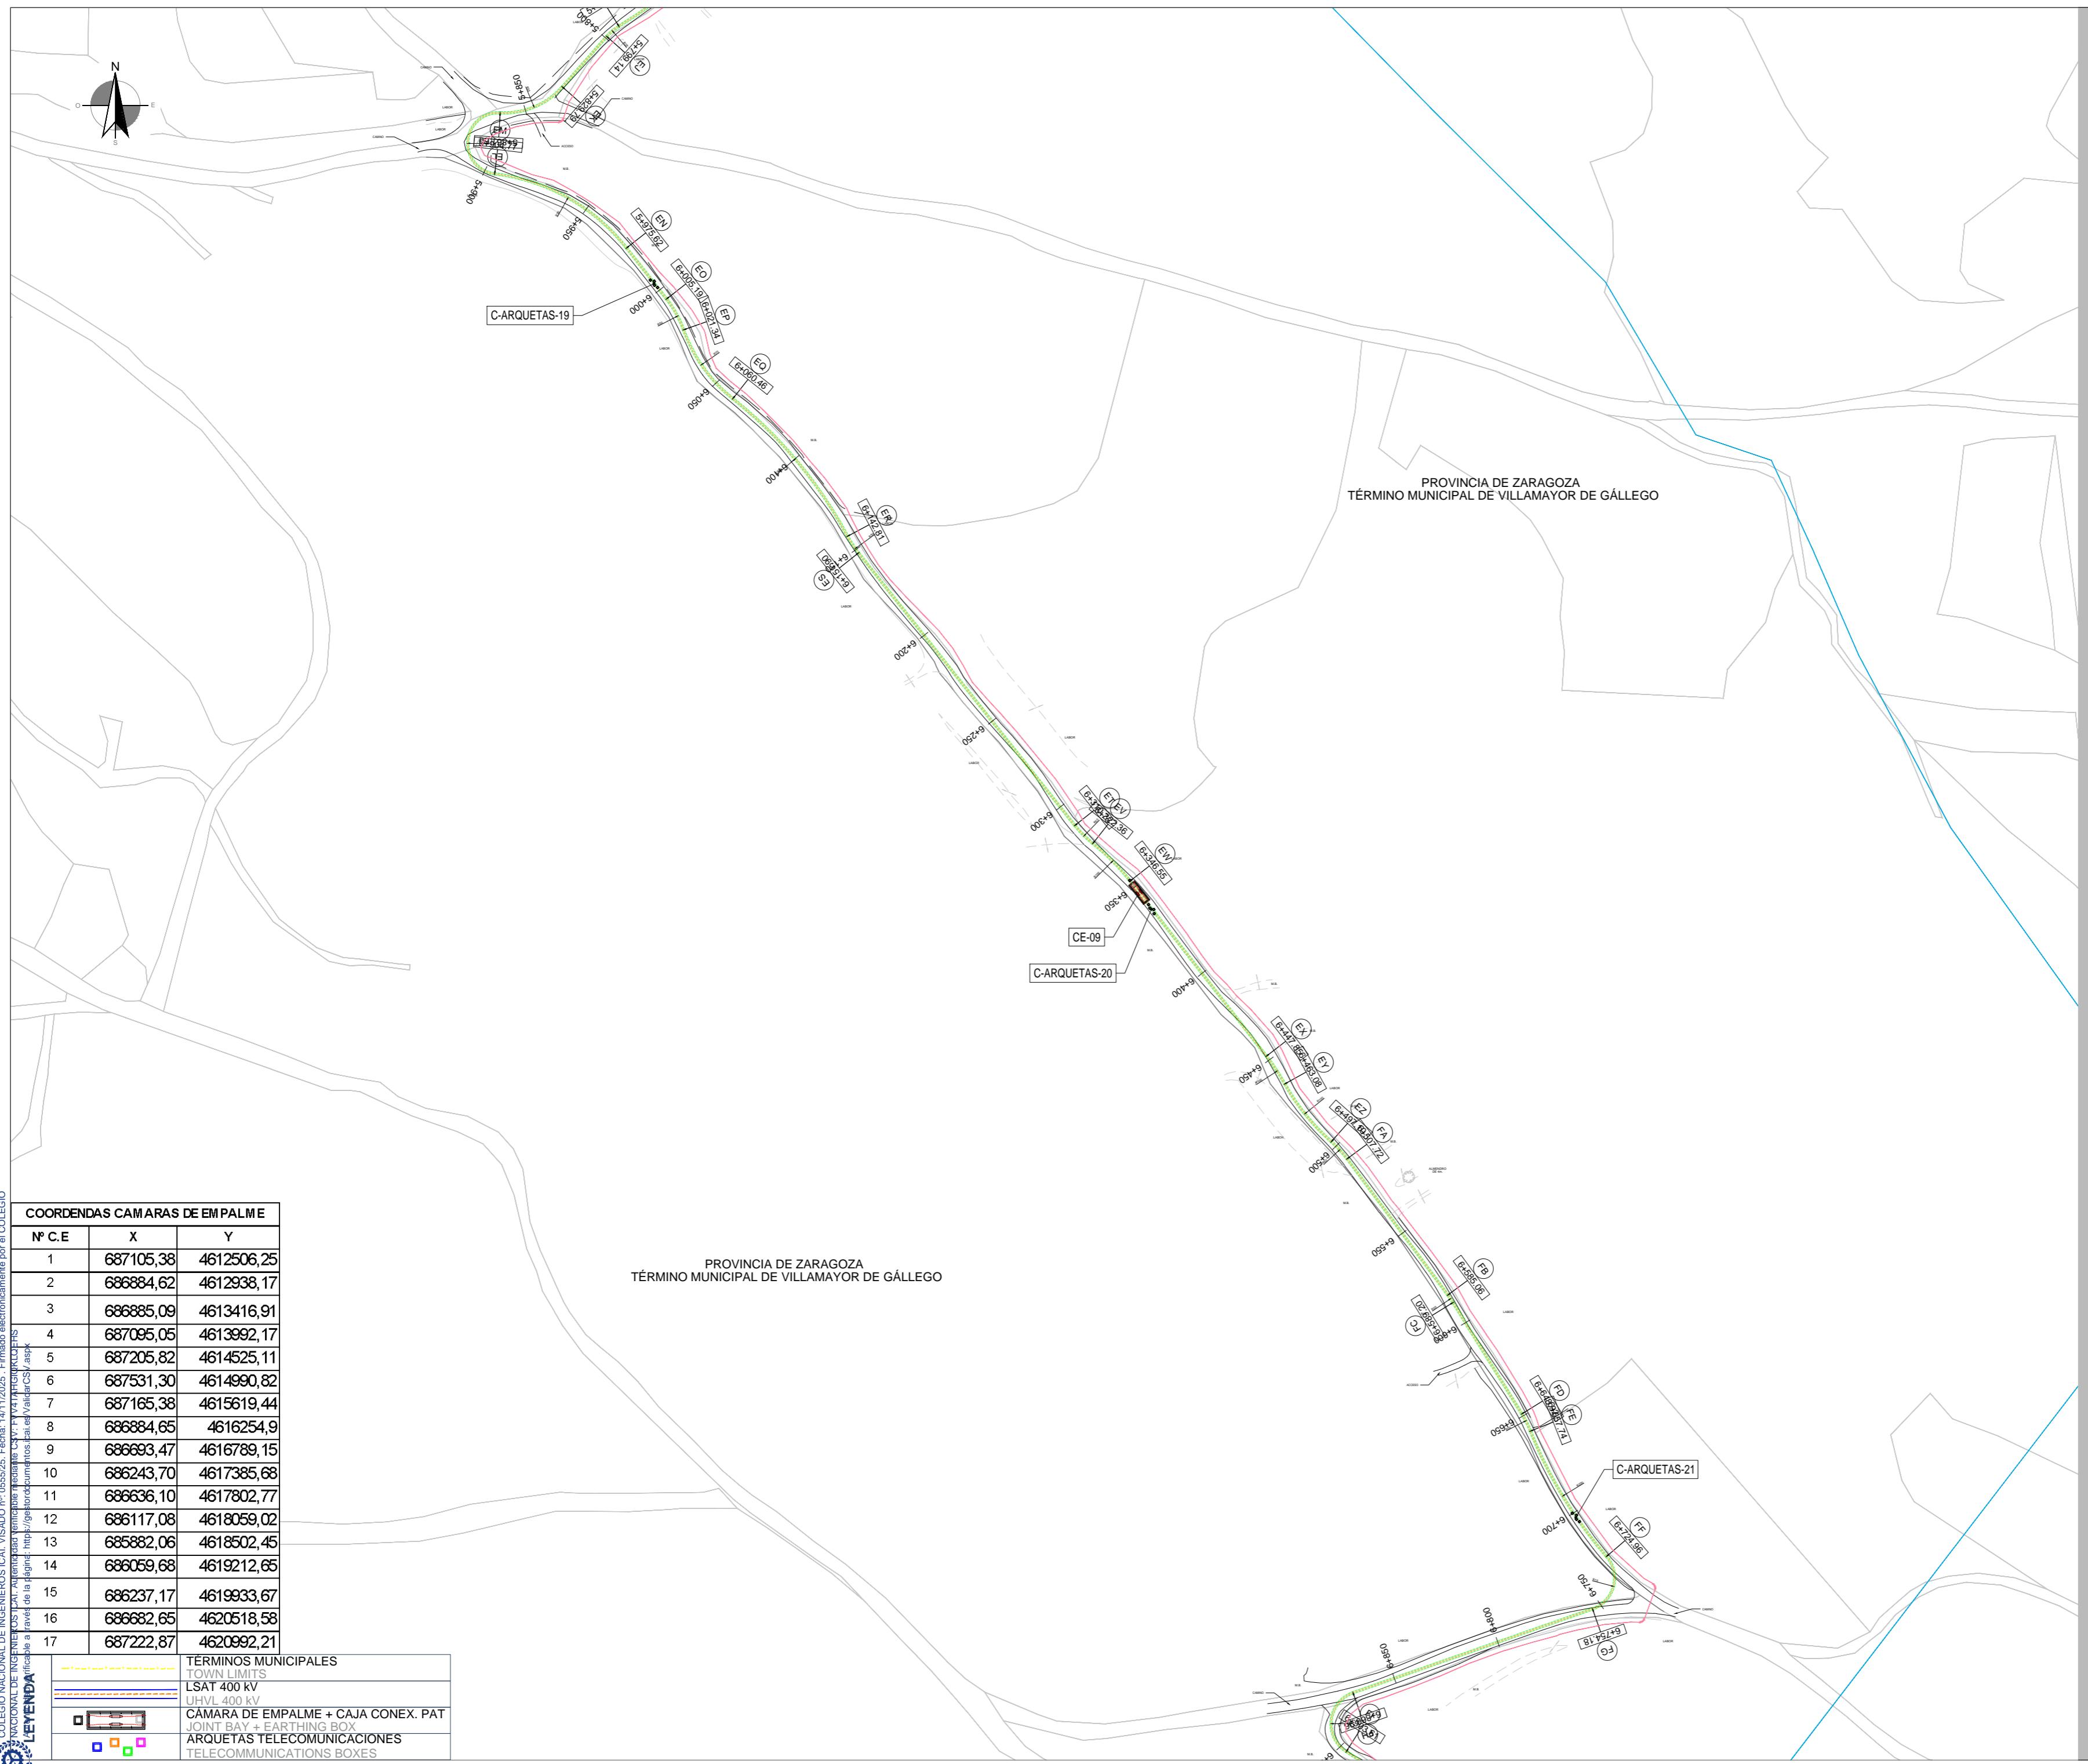

Proyecto / Project
Plan de Interés General de Aragón para la Implantación de Centro de Datos en la Puebla de Alfindén en Aragón.

General Interest Plan of Aragon for the Implementation of Data Centers in Puebla de Alfindén in Aragon.

TOMO II. Libro D.I.3. Proyecto Básico de Infraestructuras Eléctricas de nuevo Campus de Centros de Datos ACS DC LA PUEBLA, en la Puebla de Alfindén (Zaragoza).

VOLUME II. Book D.I.3. Basic Project for Electrical Infrastructures of the new Campus of ACS DC LA PUEBLA, in Puebla de Alfindén (Zaragoza).

Cliente / Client
ACS DC INFRA LA PUEBLA S.L.

Representado por / Represented by
Alfonso Sánchez Mier
ACS DC INFRA LA PUEBLA, S.L. CIF
B-72596547
Avenida camino de Santiago, 50, 28050, Madrid

Proyectista / Designer
Sisener Femab
El Ingeniero Industrial
D. Ramón Fernández de Bordóns
Colegiado del ICAI 1813/1024

| 00 | 09/2025 | EMISIÓN INICIAL / FIRST EDITION |
|----------|--------------|---------------------------------|
| Rev | Fecha / Date | Descripción / Description |
| JCG/SSR | AMG/SSR | RFB/SSR |
| Drawn by | Reviewer | Verifier |
| | | Approved |

Fase de Proyecto / Phase
DISEÑO BÁSICO / BASIC DESIGN


Título de Proyecto / Project Title
PROYECTO DE INFRAESTRUCTURAS ELÉCTRICAS - L.E. 220 KV
ELECTRICAL INFRASTRUCTURES PROJECT HVL 220 KV

Título de plano / Drawing title
PLANTA GENERAL
GENERAL PLAN

Código PIGA / PIGA Code
ACS-T02-P0D110


Código de Plano / Drawing Number
P1AT200-SN-ELDW-00-750007

Escala / Scale: 1:2000 **Rev. nº:** 00

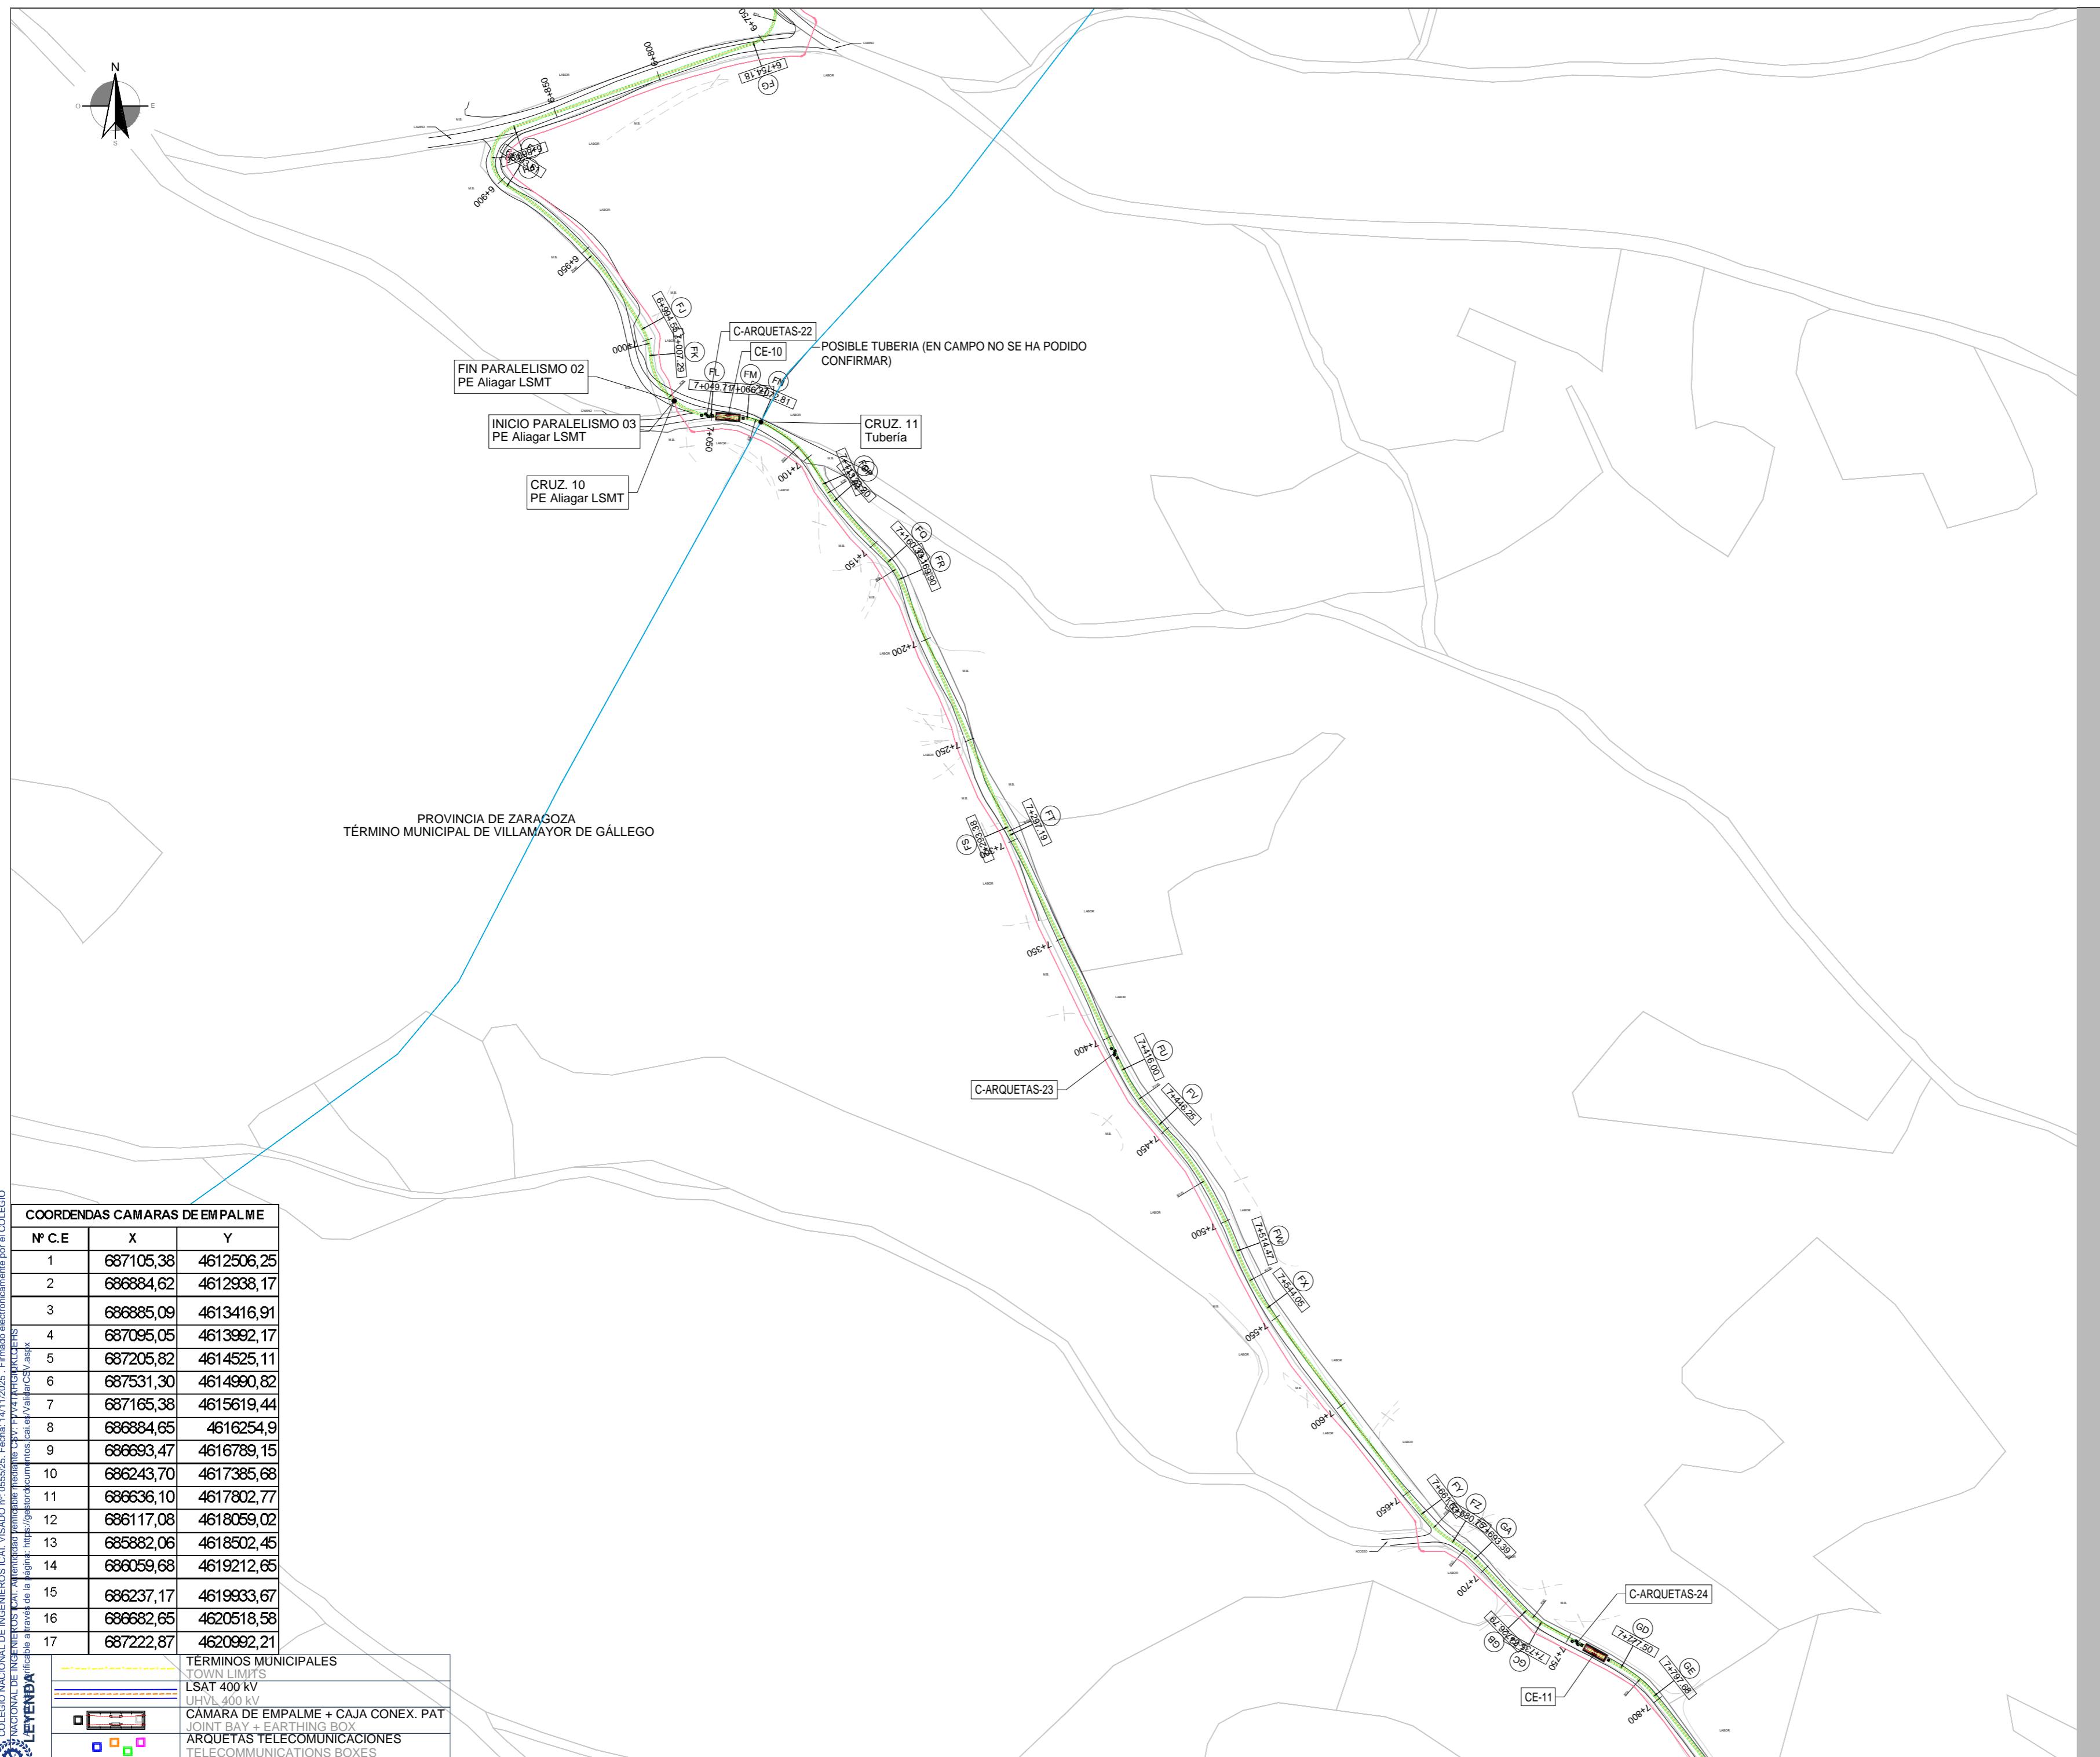

| | | | |
|--|--------------|---------------------------------|---------------------------|
| 00 | 09/2025 | EMISIÓN INICIAL / FIRST EDITION | |
| Rev | Fecha / Date | | Descripción / Description |
| JCG/SSR | AMG/SSR | RFB/SSR | IRIDIUM |
| Drawn by | Reviewer | Verifier | Approved |
| Fase de Proyecto / Phase | | | |
| DISEÑO BÁSICO / BASIC DESIGN | | | |
| Título de Proyecto / Project Title | | | |
| PROYECTO DE INFRAESTRUCTURAS ELÉCTRICAS - L.E. 220 KV ELECTRICAL INFRASTRUCTURES PROJECT HVL 220 KV | | | |
| Título de plano / Drawing title | | | |
| PLANTA GENERAL GENERAL PLAN | | | |
| Código PIGA / PIGA Code | | | |
| ACS-T02-P0D110 | | | |
| Código de Plano / Drawing Number | | | |
| P1AT200-SN-ELDW-00-750007 | | | |
| Escala / Scale: | | 1:2000 | Rev. nº: 00 |

ISO A2 594mm x 420mm

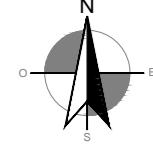

| COORDENADAS CAMARAS DE EMPALME | | |
|--------------------------------|-----------|------------|
| Nº C.E | X | Y |
| 1 | 687105,38 | 4612506,25 |
| 2 | 686884,62 | 4612938,17 |
| 3 | 686885,09 | 4613416,91 |
| 4 | 687095,05 | 4613992,17 |
| 5 | 687205,82 | 4614525,11 |
| 6 | 687531,30 | 4614990,82 |
| 7 | 687165,38 | 4615619,44 |
| 8 | 686884,65 | 4616254,9 |
| 9 | 686693,47 | 4616789,15 |
| 10 | 686243,70 | 4617385,68 |
| 11 | 686636,10 | 4617802,77 |
| 12 | 686117,08 | 4618059,02 |
| 13 | 685882,06 | 4618502,45 |
| 14 | 686059,68 | 4619212,65 |
| 15 | 686237,17 | 4619933,67 |
| 16 | 686682,65 | 4620518,58 |
| 17 | 687222,87 | 4620992,21 |

COLEGIO NACIONAL DE INGENIEROS ICAI VISADO nº 055925 Fecha: 14/11/2025 Firmado electrónicamente por el COLEGIO

| |
|---|
| TÉRMINOS MUNICIPALES TOWN LIMITS |
| LSAT 400 KV |
| UHVL 400 KV |
| CAMARA DE EMPALME + CAJA CONEX. PAT JOINT BAY + EARTHING BOX |
| ARQUETAS TELECOMUNICACIONES TELECOMMUNICATIONS BOXES |

PROVINCIA DE ZARAGOZA
TÉRMINO MUNICIPAL DE VILLAMAYOR DE GÁLLEG

Proyecto / Project
 Plan de Interés General de Aragón para la
 Implantación de Centro de Datos en la Puebla
 de Alfinedén en Aragón.

**General Interest Plan of Aragon for the
 Implementation of Data Centers in Puebla de
 Alfinedén in Aragon.**

**TOMO II. Libro D.I.3. Proyecto Básico de
 Infraestructuras Eléctricas de nuevo Campus
 de Centros de Datos ACS DC LA PUEBLA, en
 la Puebla de Alfinedén (Zaragoza).**

**VOLUME II. Book D.I.3. Basic Project for
 Electrical Infrastructures of the new Campus of
 ACS DC LA PUEBLA, in Puebla de Alfinedén
 (Zaragoza).**

Cliente / Client
 ACS DC INFRA LA PUEBLA S.L.

Representado por / Represented by
 Alfonso Sánchez Mier
 ACS DC INFRA LA PUEBLA, S.L. CIF
 B-72596547
 Avenida camino de Santiago, 50, 28050, Madrid

Proyectista / Designer

Sisener
Femab

El Ingeniero Industrial


 D. Ramón Fernández de Bordóns
 Colegiado del ICAI 1813/1024


| 00 | 09/2025 | EMISIÓN INICIAL / FIRST EDITION |
|----------|--------------|---------------------------------|
| Rev | Fecha / Date | Descripción / Description |
| JCG/SSR | AMG/SSR | RFB/SSR |
| Drawn by | Reviewer | Verifier |

Fase de Proyecto / Phase
DISEÑO BÁSICO / BASIC DESIGN
Título de Proyecto / Project Title
 PROYECTO DE INFRAESTRUCTURAS
 ELÉCTRICAS - L.E. 220 KV
 ELECTRICAL INFRASTRUCTURES PROJECT
 HVL 220 KV

Título de plano / Drawing title
 PLANTA GENERAL
 GENERAL PLAN

Código PIGA / PIGA Code
 ACS-T02-P0D110
Código de Plano / Drawing Number
 P1AT200-SN-ELDW-00-750007
Escala / Scale: 1:2000 **Rev. nº:** 00

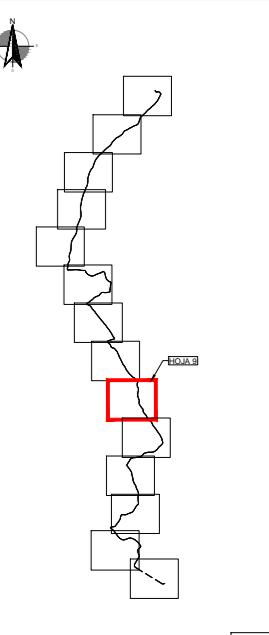

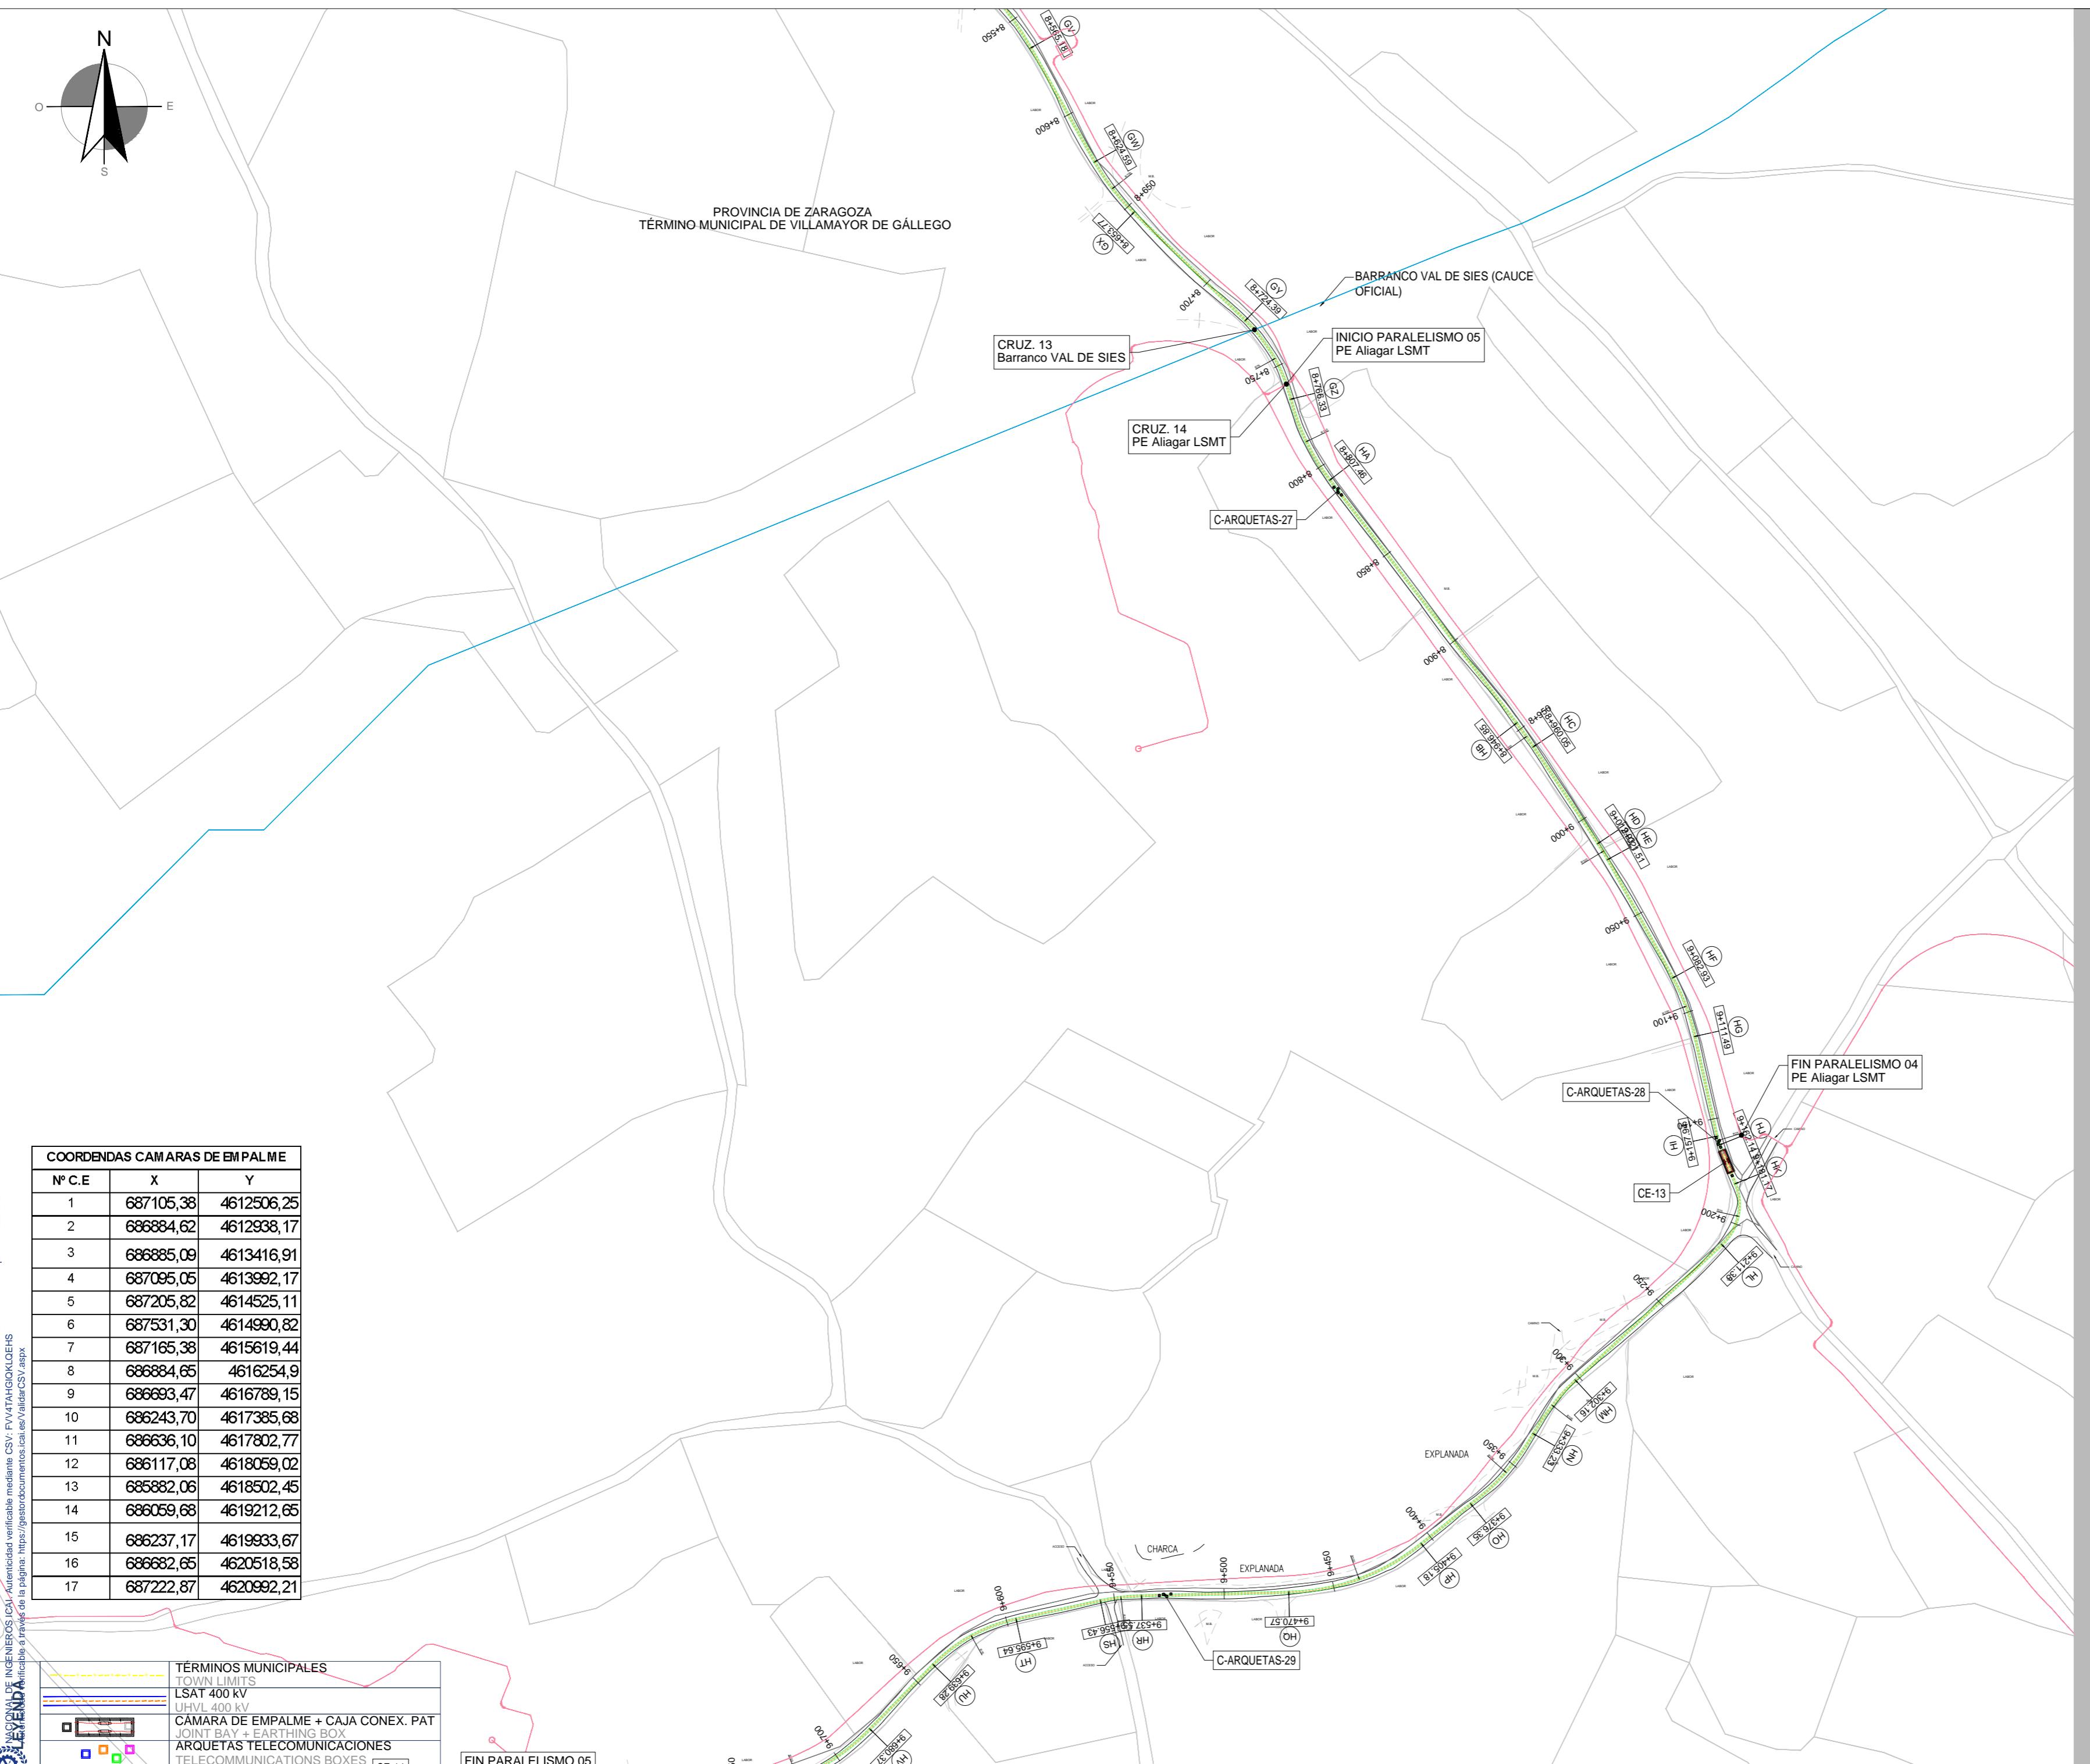

Proyecto / Project
Plan de Interés General de Aragón para la Implantación de Centro de Datos en la Puebla de Alfindén en Aragón.

General Interest Plan of Aragon for the Implementation of Data Centers in Puebla de Alfindén in Aragon.

TOMO II. Libro D.I.3. Proyecto Básico de Infraestructuras Eléctricas de nuevo Campus de Centros de Datos ACS DC LA PUEBLA, en la Puebla de Alfindén (Zaragoza).

VOLUME II. Book D.I.3. Basic Project for Electrical Infrastructures of the new Campus of ACS DC LA PUEBLA, in Puebla de Alfindén (Zaragoza).


Cliente / Client
ACS DC INFRA LA PUEBLA S.L.

Representado por / Represented by
Alfonso Sánchez Mier
ACS DC INFRA LA PUEBLA, S.L. CIF
B-72596547
Avenida camino de Santiago, 50, 28050, Madrid

Proyectista / Designer

Sisener Femab
El Ingeniero Industrial

D. Ramón Fernández de Bordóns
Colegiado del ICA nº 1813/1024

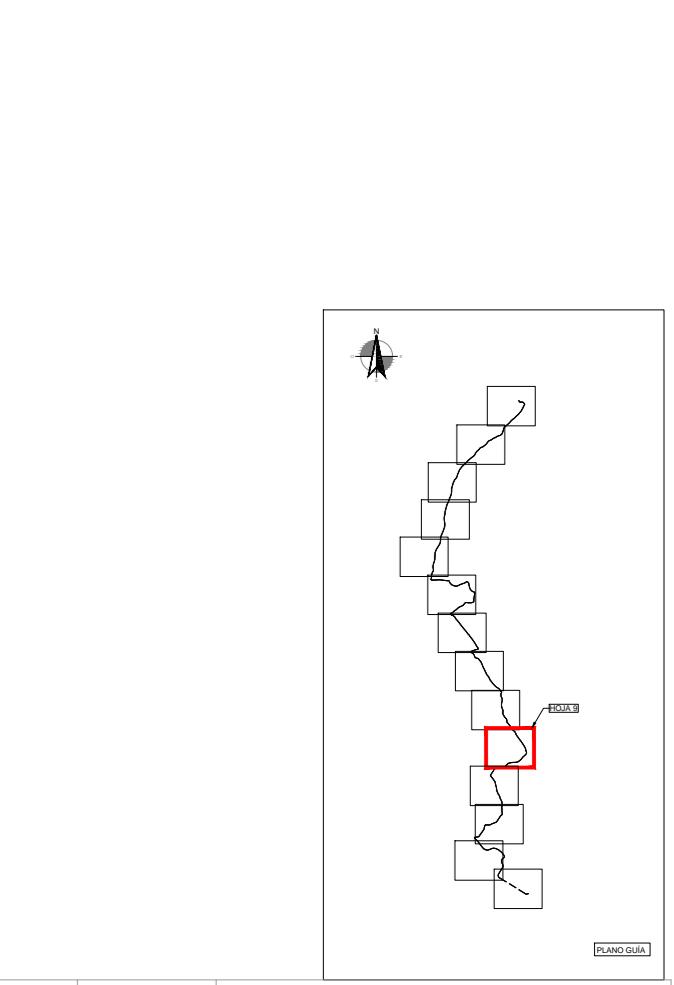

| 00 | 09/2025 | EMISIÓN INICIAL / FIRST EDITION |
|----------|--------------|---------------------------------|
| Rev | Fecha / Date | Descripción / Description |
| JCG/SSR | AMG/SSR | RFB/SSR |
| Drawn by | Reviewer | Verifier |

Fase de Proyecto / Phase
DISEÑO BÁSICO / BASIC DESIGN

Título de Proyecto / Project Title
PROYECTO DE INFRAESTRUCTURAS ELÉCTRICAS - L.E. 220 KV
ELECTRICAL INFRASTRUCTURES PROJECT HVL 220 KV


Título de plano / Drawing title
PLANTA GENERAL
GENERAL PLAN

Código PIGA / PIGA Code
ACS-T02-P0D110

Código de Plano / Drawing Number
P1AT200-SN-ELDW-00-750007

Escala / Scale: 1:2000 **Rev. nº:** 00

ISO A2 594mm x 420mm

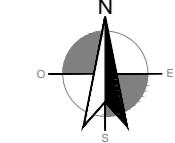


ALLEGRO

| COORDENADAS CAMARAS DE EMPALME | | |
|--------------------------------|-----------|------------|
| Nº C.E | X | Y |
| 1 | 687105,38 | 4612506,25 |
| 2 | 686884,62 | 4612938,17 |
| 3 | 686885,09 | 4613416,91 |
| 4 | 687095,05 | 4613992,17 |
| 5 | 687205,82 | 4614525,11 |
| 6 | 687531,30 | 4614990,82 |
| 7 | 687165,38 | 4615619,44 |
| 8 | 686884,65 | 4616254,9 |
| 9 | 686693,47 | 4616789,15 |
| 10 | 686243,70 | 4617385,68 |
| 11 | 686636,10 | 4617802,77 |
| 12 | 686117,08 | 4618059,02 |
| 13 | 685882,06 | 4618502,45 |
| 14 | 686059,68 | 4619212,65 |
| 15 | 686237,17 | 4619933,67 |
| 16 | 686682,65 | 4620518,58 |
| 17 | 687222,87 | 4620992,21 |

COLEGIO NACIONAL DE INGENIEROS ICAI VISADO nº: 0555225. Fecha: 14/11/2025. Firmado electrónicamente por el COLEGIO

LEYENDA

| | |
|--|---|
| | TERMINOS MUNICIPALES TOWN LIMITS |
| | LSAT 400 KV |
| | ÜHVL 400 KV |
| | CÁMARA DE EMPALME + CAJA CONEX. PAT JOINT BAY + EARTHING BOX |
| | ARQUETAS TELECOMUNICACIONES TELECOMMUNICATIONS BOXES |

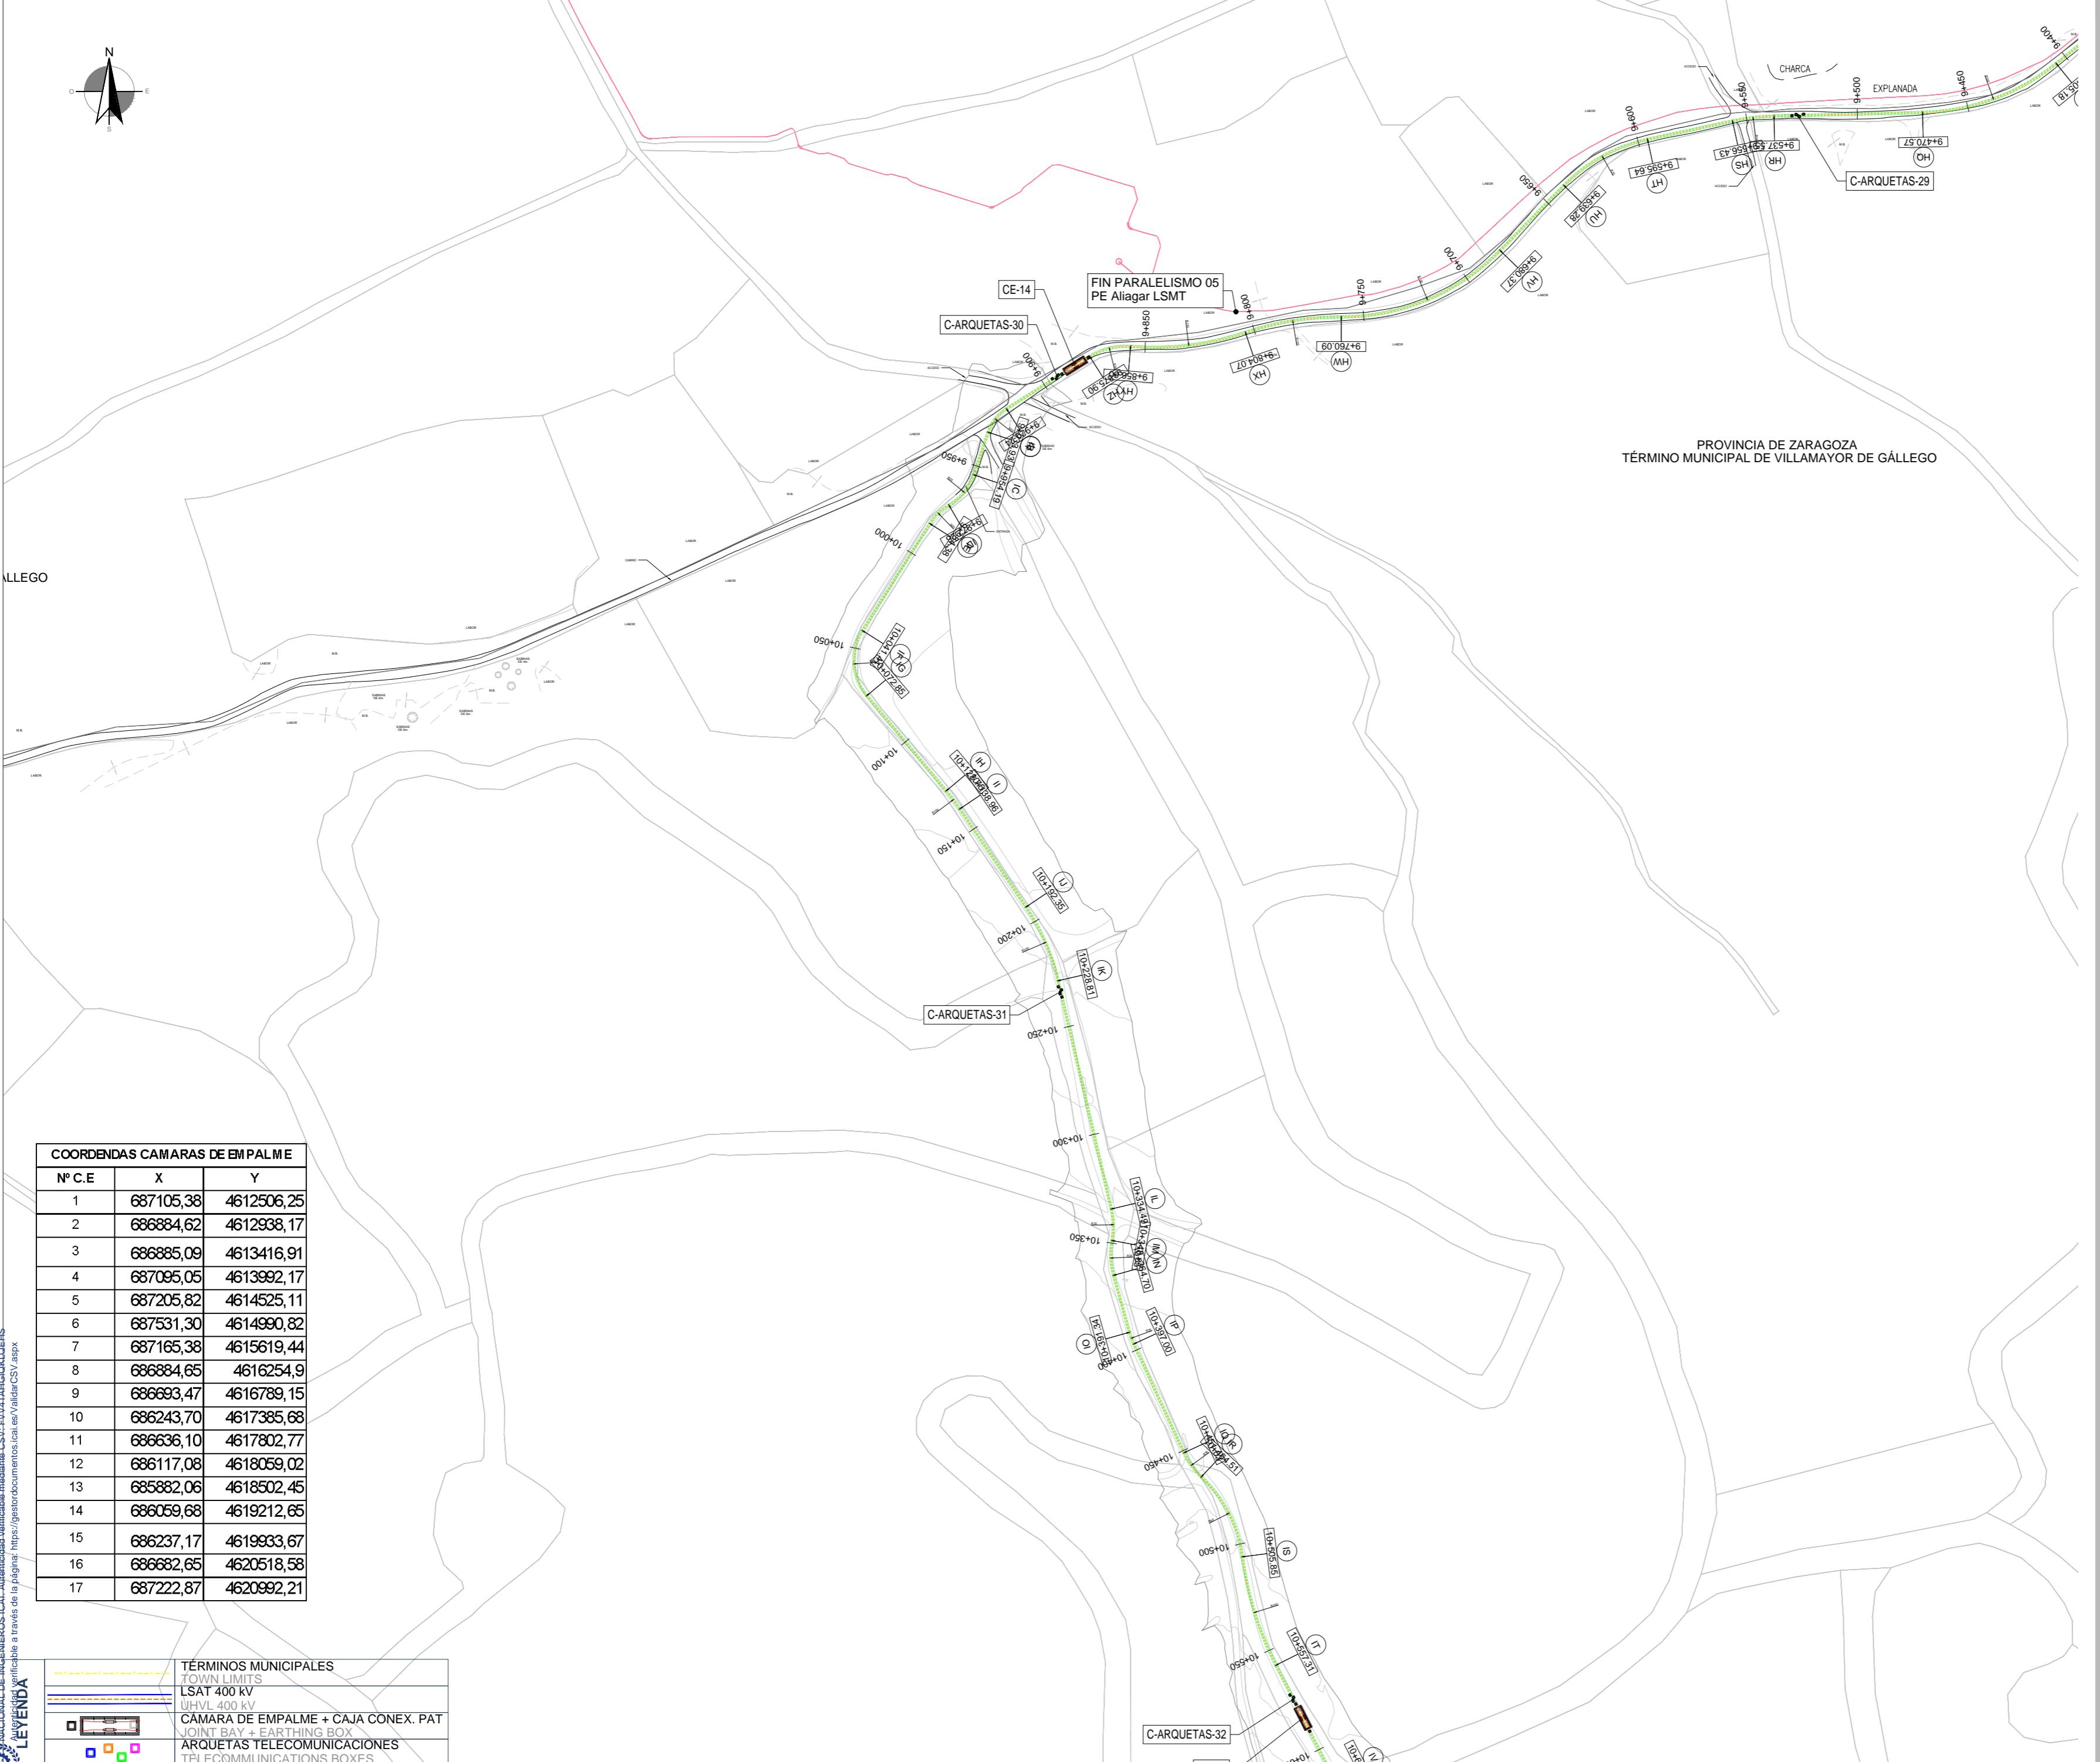**Proyecto / Project**

Plan de Interés General de Aragón para la
Implantación de Centro de Datos en la Puebla
de Alfindén en Aragón.

General Interest Plan of Aragon for the
Implementation of Data Centers in Puebla de
Alfindén in Aragon.

TOMO II. Libro D.I.3. Proyecto Básico de
Infraestructuras Eléctricas de nuevo Campus
de Centros de Datos ACS DC LA PUEBLA, en
la Puebla de Alfindén (Zaragoza).

VOLUME II. Book D.I.3. Basic Project for
Electrical Infrastructures of the new Campus of
ACS DC LA PUEBLA, in Puebla de Alfindén
(Zaragoza).

Cliente / Client

ACS DC INFRA LA PUEBLA S.L.

Representado por / Represented by


Alfonso Sánchez Mier
ACS DC INFRA LA PUEBLA, S.L. CIF
B-72596547
Avenida camino de Santiago, 50, 28050, Madrid

Proyectista / Designer

Sisener
Femab

El Ingeniero Industrial

D. Ramón Fernández de Bordóns
Colegiado del ICAIº 1813/1024

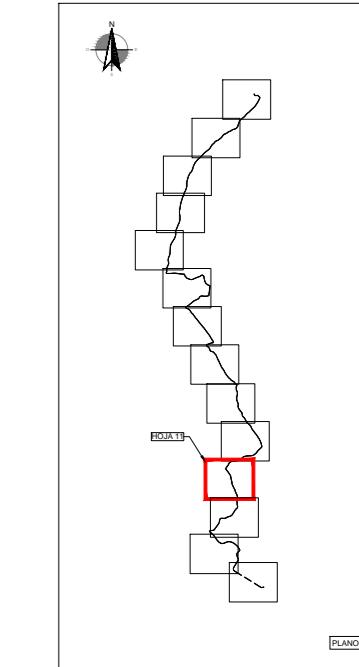

| 00 | 09/2025 | EMISIÓN INICIAL / FIRST EDITION |
|----------|--------------|---------------------------------|
| Rev | Fecha / Date | Descripción / Description |
| JCG/SSR | AMG/SSR | RFB/SSR |
| Drawn by | Reviewer | Verifier |
| | | Approved |

Fase de Proyecto / Phase

DISEÑO BÁSICO / BASIC DESIGN

Título de Proyecto / Project Title

PROYECTO DE INFRAESTRUCTURAS
ELÉCTRICAS L.E. 220 KV
ELECTRICAL INFRASTRUCTURES PROJECT
HVL 220 KV

Título de plano / Drawing title

PLANTA GENERAL
GENERAL PLAN

Código PIGA / PIGA Code


ACS-T02-P0D110

Código de Plano / Drawing Number

P1AT200-SN-ELDW-00-750007

Escala / Scale: 1:2000

Rev. nº: 00

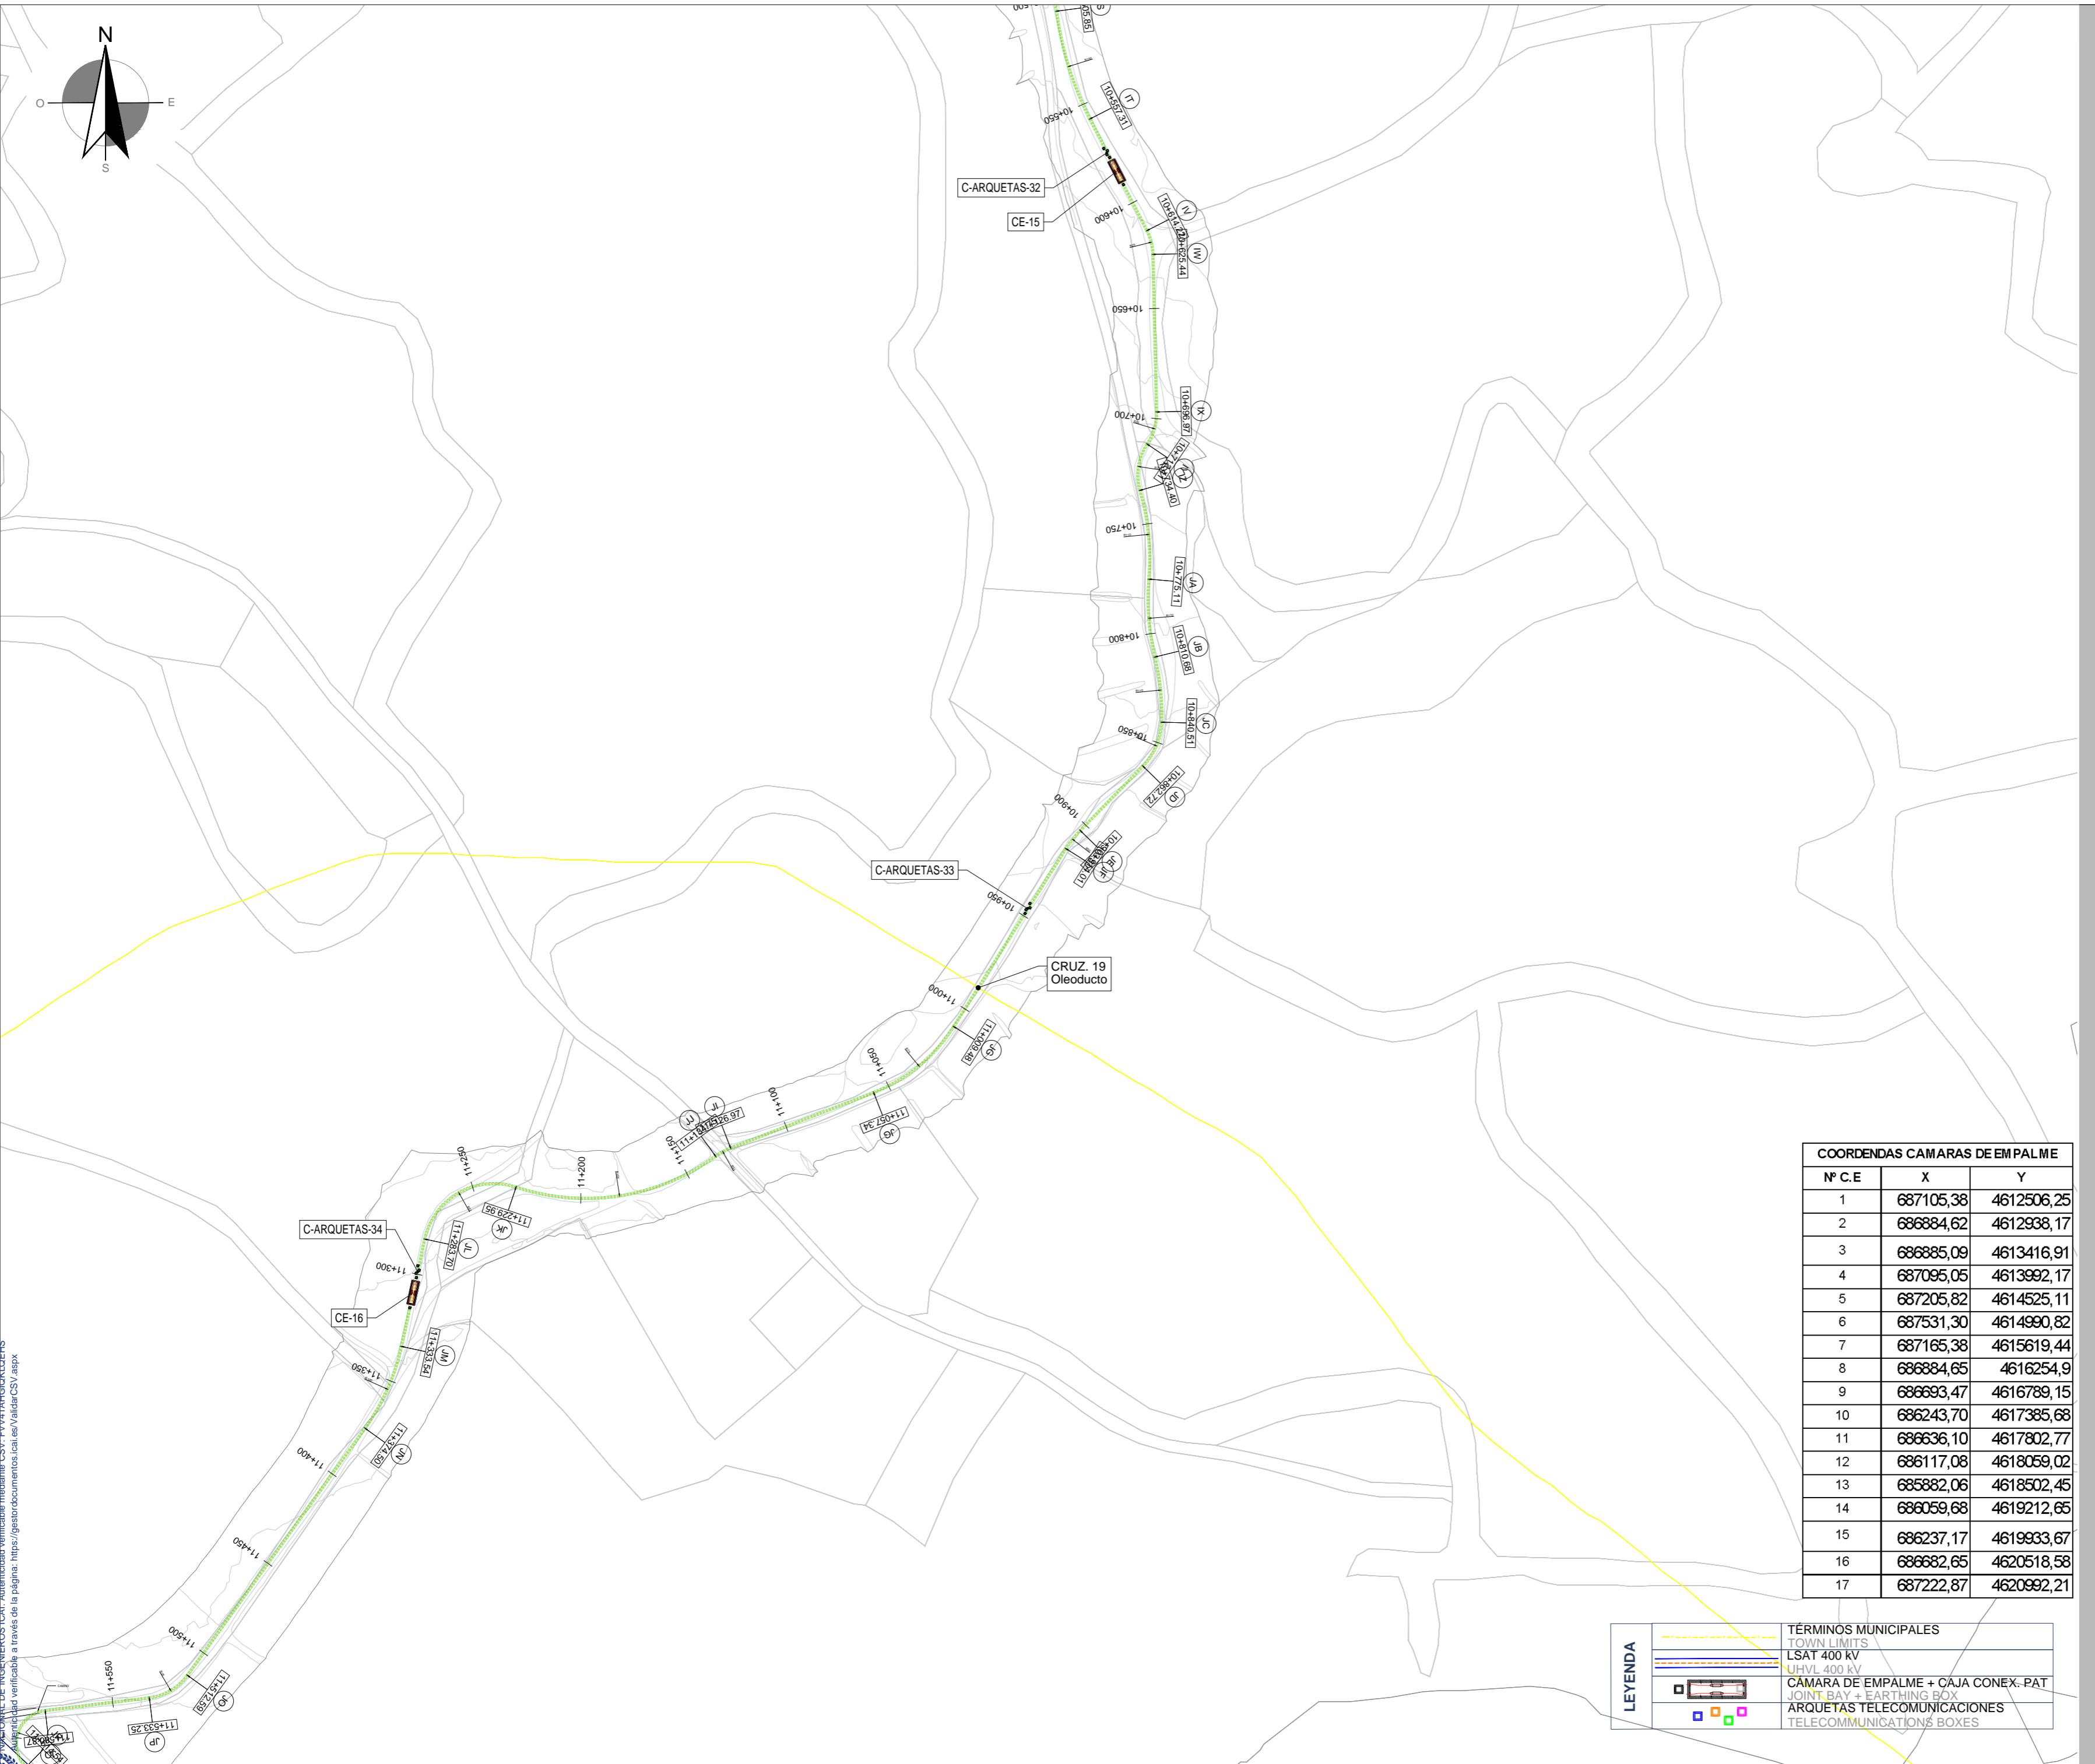

| COORDENADAS CAMARAS DE EMPALME | | |
|--------------------------------|-----------|------------|
| Nº C.E | X | Y |
| 1 | 687105,38 | 4612506,25 |
| 2 | 686884,62 | 4612938,17 |
| 3 | 686885,09 | 4613416,91 |
| 4 | 687095,05 | 4613992,17 |
| 5 | 687205,82 | 4614525,11 |
| 6 | 687531,30 | 4614990,82 |
| 7 | 687165,38 | 4615619,44 |
| 8 | 686884,65 | 4616254,9 |
| 9 | 686693,47 | 4616789,15 |
| 10 | 686243,70 | 4617385,68 |
| 11 | 686636,10 | 4617802,77 |
| 12 | 686117,08 | 4618059,02 |
| 13 | 685882,06 | 4618502,45 |
| 14 | 686059,68 | 4619212,65 |
| 15 | 686237,17 | 4619933,67 |
| 16 | 686682,65 | 4620518,58 |
| 17 | 687222,87 | 4620992,21 |




Proyecto / Project
Plan de Interés General de Aragón para la Implantación de Centro de Datos en la Puebla de Alfandén en Aragón.
General Interest Plan of Aragon for the Implementation of Data Centers in Puebla de Alfandén in Aragon.

TOMO II. Libro D.I.3. Proyecto Básico de Infraestructuras Eléctricas de nuevo Campus de Centros de Datos ACS DC LA PUEBLA, en la Puebla de Alfandén (Zaragoza).
VOLUME II. Book D.I.3. Basic Project for Electrical Infrastructures of the new Campus of ACS DC LA PUEBLA, in Puebla de Alfandén (Zaragoza).

Cliente / Client
ACS DC INFRA LA PUEBLA S.L.
Representado por / Represented by
Alfonso Sánchez Mier
ACS DC INFRA LA PUEBLA, S.L. CIF
B-72596547
Avenida camino de Santiago, 50, 28050, Madrid

Proyectista / Designer
Sisener Femab
El Ingeniero Industrial

D. Ramón Fernández de Bordóns
Colegiado del ICAI 1813/1024

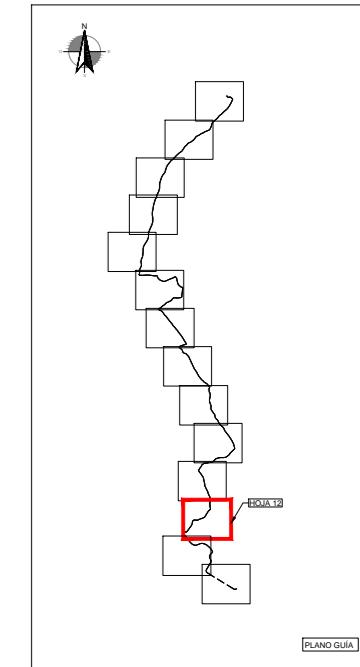

00 09/2025 EMISIÓN INICIAL / FIRST EDITION
Rev Fecha / Date Descripción / Description


JCG/SSR AMG/SSR RFB/SSR IRIDIUM
Drawn by Reviewer Verifier Approved

Fase de Proyecto / Phase
DISEÑO BÁSICO / BASIC DESIGN
Título de Proyecto / Project Title
PROYECTO DE INFRAESTRUCTURAS ELÉCTRICAS - L.E. 220 kV
ELECTRICAL INFRASTRUCTURES PROJECT HVL 220 kV


Título de plano / Drawing title

PLANTA GENERAL
GENERAL PLAN

Código PIGA / PIGA Code
ACS-T02-P0D110
Código de Plano / Drawing Number
P1AT200-SN-ELDW-00-750007
Escala / Scale: 1:2000 **Rev. nº:** 00

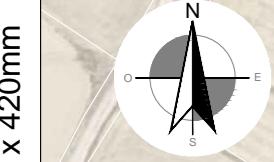

ISO A2 594mm x 420mm

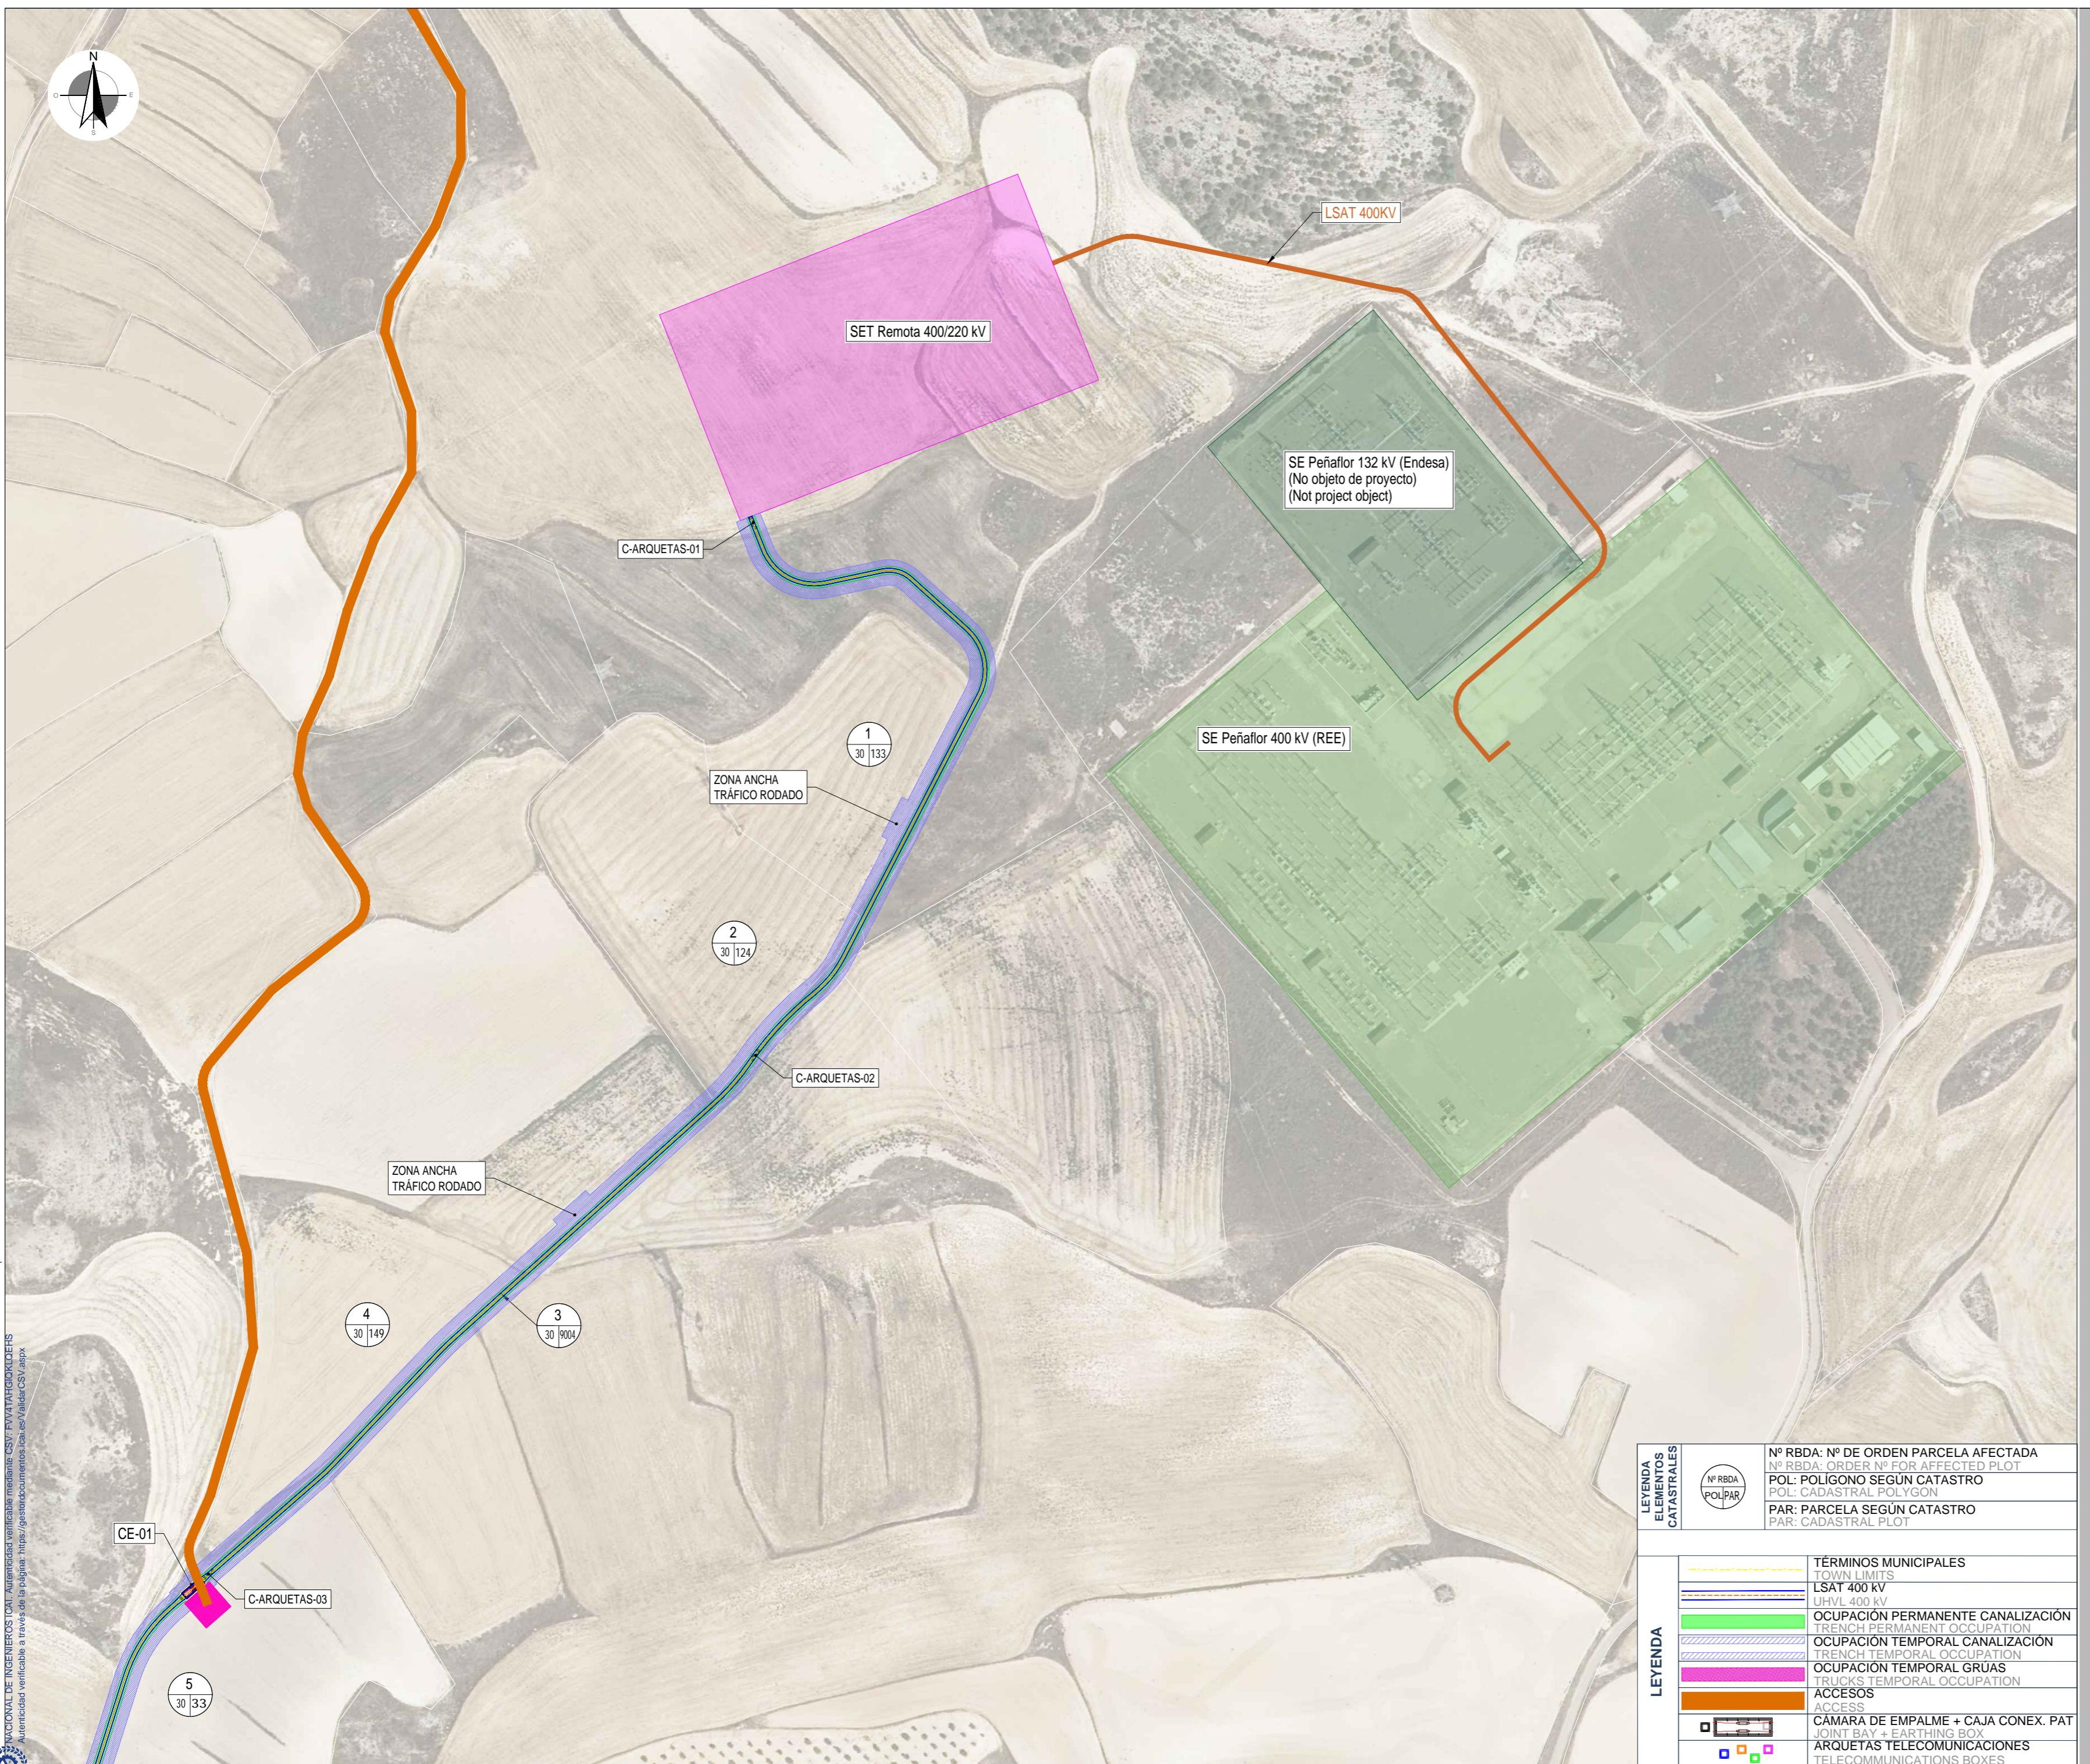**Proyecto / Project**

Plan de Interés General de Aragón para la
Implantación de Centro de Datos en la Puebla
de Alfindén en Aragón.

General Interest Plan of Aragon for the
Implementation of Data Centers in Puebla de
Alfondén in Aragon.

TOMO II. Libro D.I.3. Proyecto Básico de
Infraestructuras Eléctricas de nuevo Campus
de Centros de Datos ACS DC LA PUEBLA, en
la Puebla de Alfondén (Zaragoza).

VOLUME II. Book D.I.3. Basic Project for
Electrical Infrastructures of the new Campus of
ACS DC LA PUEBLA, in Puebla de Alfondén
(Zaragoza).

Cliente / Client

ACS DC INFRA LA PUEBLA S.L.

Representado por / Represented by

Alfonso Sánchez Mier

ACS DC INFRA LA PUEBLA, S.L. CIF


B-72596547

Avenida camino de Santiago, 50, 28050, Madrid

Proyectista / Designer

Sisener
Femab

El Ingeniero Industrial

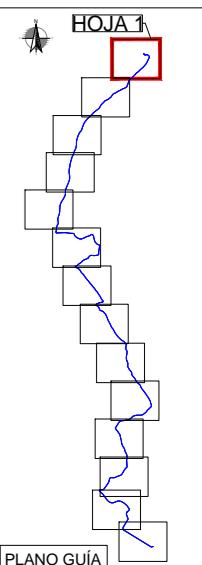D. Ramón Fernández de Bordón
Colegiado del ICAI 1813/1024

| | | |
|-----|--------------|---------------------------------|
| 00 | 09/2025 | EMISIÓN INICIAL / FIRST EDITION |
| Rev | Fecha / Date | Descripción / Description |

| JCG/SSR | AMG/SSR | RFB/SSR | IRIDIUM |
|----------|----------|----------|----------|
| Drawn by | Reviewer | Verifier | Approved |

Fase de Proyecto / Phase

DISEÑO BÁSICO / BASIC DESIGN

Título de Proyecto / Project Title

PROYECTO DE INFRAESTRUCTURAS
ELÉCTRICAS - L.E. 220 KV
ELECTRICAL INFRASTRUCTURES PROJECT
HVL 220 KV

Título de plano / Drawing titlePLANO CATASTRAL
CADAstral PLAN**Código PIGA / PIGA Code**


ACS-T02-P0D110

Código de Plano / Drawing Number

P1AT200-SN-ICDW-00-750008

Escala / Scale: 1:2000

Rev. nº: 00

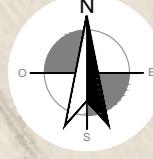**Proyecto / Project**

Plan de Interés General de Aragón para la Implantación de Centro de Datos en la Puebla de Alfindén en Aragón.

General Interest Plan of Aragon for the Implementation of Data Centers in Puebla de Alfíndén in Aragon.

TOMO II. Libro D.I.3. Proyecto Básico de Infraestructuras Eléctricas de nuevo Campus de Centros de Datos ACS DC LA PUEBLA, en la Puebla de Alfíndén (Zaragoza).

VOLUME II. Book D.I.3. Basic Project for Electrical Infrastructures of the new Campus of ACS DC LA PUEBLA, in Puebla de Alfíndén (Zaragoza).

Cliente / Client

ACS DC INFRA LA PUEBLA S.L.

Representado por / Represented by

Alfonso Sánchez Mier

ACS DC INFRA LA PUEBLA, S.L. CIF

B-72596547

Avenida camino de Santiago, 50, 28050, Madrid

Proyectista / Designer

Sisener Femab

El Ingeniero Industrial

D. Ramón Fernández de Bordóns

Colegiado del ICAP 1813/1024

| | | |
|-----|--------------|---------------------------------|
| 00 | 09/2025 | EMISIÓN INICIAL / FIRST EDITION |
| Rev | Fecha / Date | Descripción / Description |

| JCG/SSR | AMG/SSR | RFB/SSR | IRIDIUM |
|----------|----------|----------|----------|
| Drawn by | Reviewer | Verifier | Approved |

Fase de Proyecto / Phase

DISEÑO BÁSICO / BASIC DESIGN

Título de Proyecto / Project Title

PROYECTO DE INFRAESTRUCTURAS ELÉCTRICAS - L.E. 220 KV
ELECTRICAL INFRASTRUCTURES PROJECT HVL 220 KV

Título de plano / Drawing title

PLANO CATASTRAL
CADASTRAL PLAN

Código PIGA / PIGA Code


ACS-T02-P0D110


Código de Plano / Drawing Number

P1AT200-SN-ICDW-00-750008

Escala / Scale: 1:2000

Rev. nº: 00

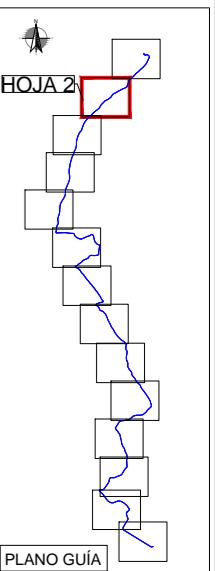

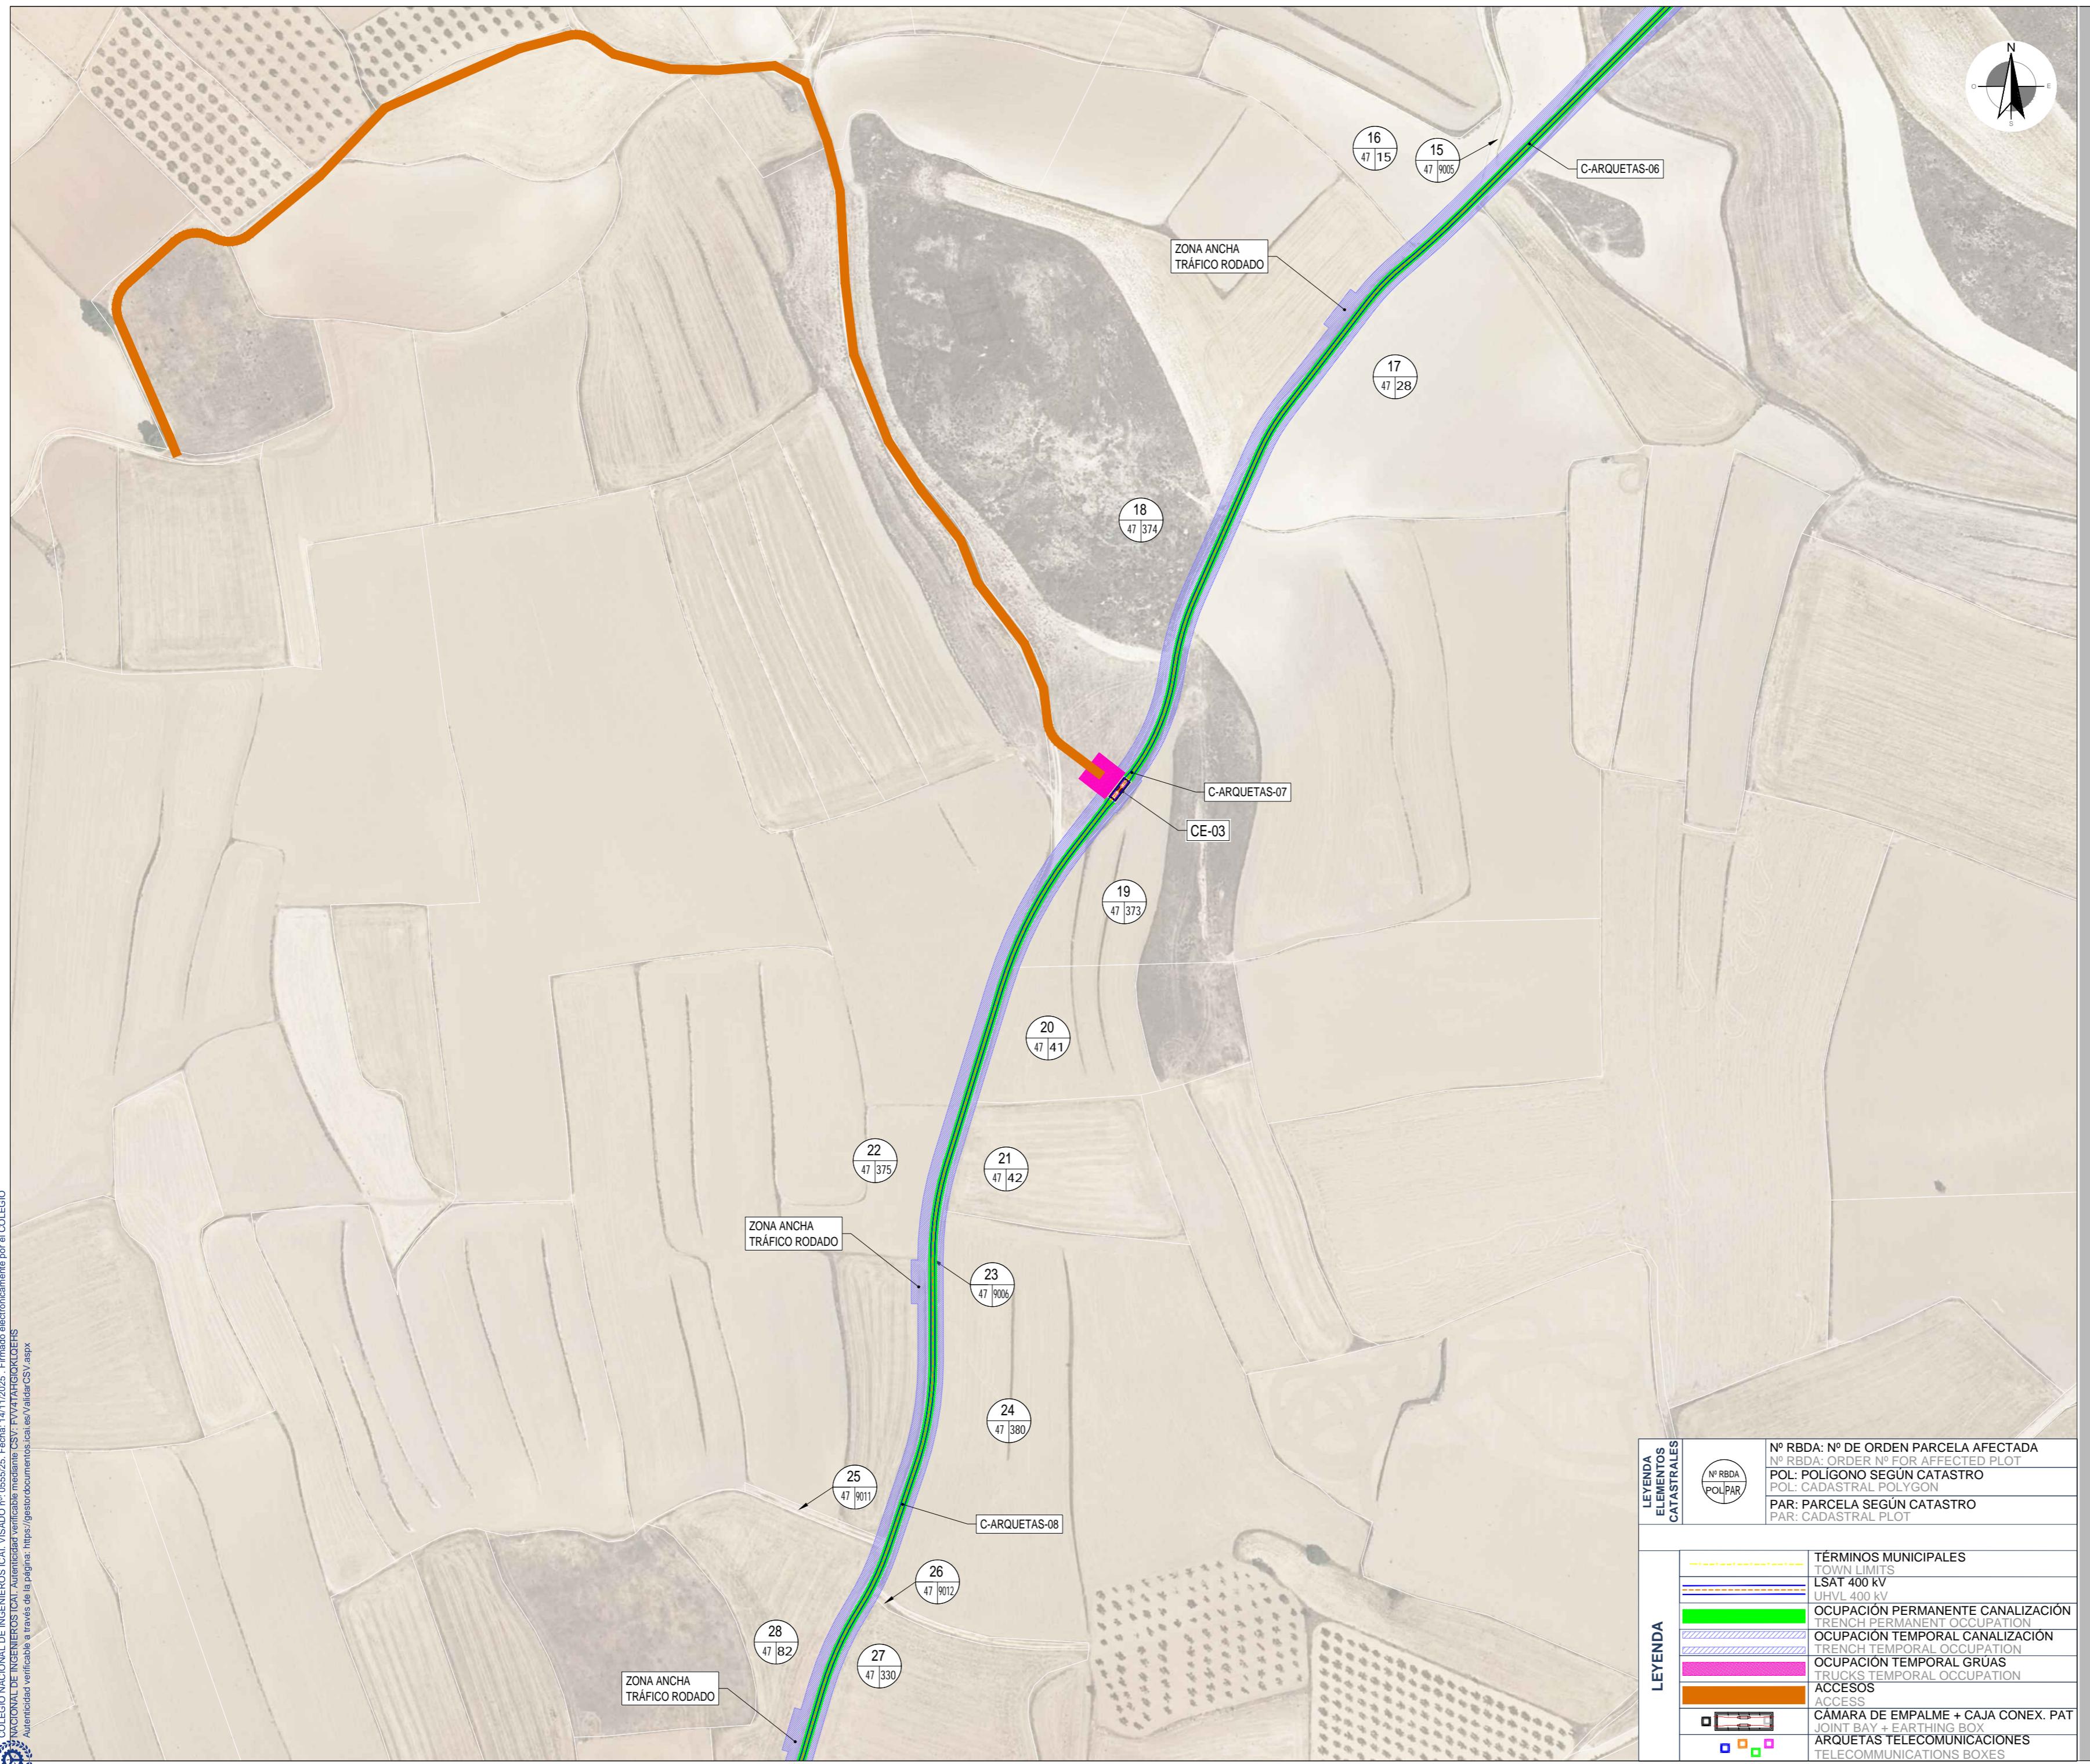**Proyecto / Project**

Plan de Interés General de Aragón para la
Implantación de Centro de Datos en la Puebla
de Alfinedén en Aragón.

General Interest Plan of Aragon for the
Implementation of Data Centers in Puebla de
Alfinedén in Aragon.

TOMO II. Libro D.I.3. Proyecto Básico de
Infraestructuras Eléctricas de nuevo Campus
de Centros de Datos ACS DC LA PUEBLA, en
la Puebla de Alfinedén (Zaragoza).

VOLUME II. Book D.I.3. Basic Project for
Electrical Infrastructures of the new Campus of
ACS DC LA PUEBLA, in Puebla de Alfinedén
(Zaragoza).

Cliente / Client

ACS DC INFRA LA PUEBLA S.L.

Representado por / Represented by

Alfonso Sánchez Mier

ACS DC INFRA LA PUEBLA, S.L. CIF

B-72596547

Avenida camino de Santiago, 50, 28050, Madrid

Proyectista / Designer

Sisener Femab

El Ingeniero Industrial

D. Ramón Fernández de Bordón
Colegiado del ICAP 1813/1024

| | | | |
|----------|--------------|---------------------------------|----------|
| 00 | 09/2025 | EMISIÓN INICIAL / FIRST EDITION | |
| Rev | Fecha / Date | Descripción / Description | |
| JCG/SSR | AMG/SSR | RFB/SSR | IRIDIUM |
| Drawn by | Reviewer | Verifier | Approved |

Fase de Proyecto / Phase

DISEÑO BÁSICO / BASIC DESIGN

Título de Proyecto / Project Title

PROYECTO DE INFRAESTRUCTURAS
ELÉCTRICAS - L.E. 220 KV
ELECTRICAL INFRASTRUCTURES PROJECT
HVL 220 KV

Título de plano / Drawing title

PLANO CATASTRAL
CADAstral PLAN


Código PIGA / PIGA Code

ACS-T02-P0D110

Código de Plano / Drawing Number

P1AT200-SN-ICDW-00-750008

Escala / Scale: 1:2000 Rev. nº: 00

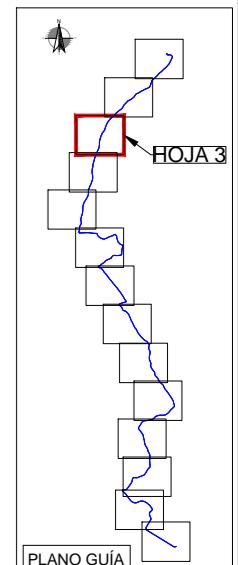



ISO A2 594mm x 420mm

**Proyecto / Project**

Plan de Interés General de Aragón para la
Implantación de Centro de Datos en la Puebla
de Alfindén en Aragón.

General Interest Plan of Aragon for the
Implementation of Data Centers in Puebla de
Alfondén in Aragon.

TOMO II. Libro D.I.3. Proyecto Básico de
Infraestructuras Eléctricas de nuevo Campus
de Centros de Datos ACS DC LA PUEBLA, en
la Puebla de Alfondén (Zaragoza).

VOLUME II. Book D.I.3. Basic Project for
Electrical Infrastructures of the new Campus of
ACS DC LA PUEBLA, in Puebla de Alfondén
(Zaragoza).

Cliente / Client

ACS DC INFRA LA PUEBLA S.L.

Representado por / Represented by

Alfonso Sánchez Mier

ACS DC INFRA LA PUEBLA, S.L. CIF

B-72596547


Avenida camino de Santiago, 50, 28050, Madrid

Proyectista / Designer

Sisener
Femab

El Ingeniero Industrial

D. Ramón Fernández de Bordón
Colegiado del ICAI 1813/1024

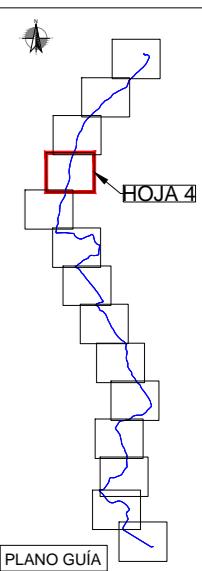

| | | |
|-----|--------------|---------------------------------|
| 00 | 09/2025 | EMISIÓN INICIAL / FIRST EDITION |
| Rev | Fecha / Date | Descripción / Description |

| JCG/SSR | AMG/SSR | RFB/SSR | IRIDIUM |
|----------|----------|----------|----------|
| Drawn by | Reviewer | Verifier | Approved |

Fase de Proyecto / Phase

DISEÑO BÁSICO / BASIC DESIGN

Título de Proyecto / Project Title

PROYECTO DE INFRAESTRUCTURAS
ELÉCTRICAS - L.E. 220 KV
ELECTRICAL INFRASTRUCTURES PROJECT
HVL 220 KV

Título de plano / Drawing title

PLANO CATASTRAL
CADAstral PLAN

Código PIGA / PIGA Code


ACS-T02-P0D110

Código de Plano / Drawing Number

P1AT200-SN-ICDW-00-750008

Escala / Scale: 1:2000

Rev. nº: 00

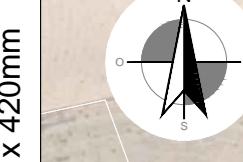

ISO A2 594mm x 420mm

COLEGIO NACIONAL DE INGENIEROS CIVILES. Firmado electrónicamente por el COLEGIO

Nº RBDA: Nº DE ORDEN PARCELA AFECTADA
Nº RBDA: ORDER NO FOR Affected PLOT

POL: POLIGONO SEGUN CATASTRO

POL: CADASTRAL POLYGON

PAR: PARCELA SEGUN CATASTRO

PAR: CADASTRAL PLOT

COLEGIO NACIONAL DE INGENIEROS CIVILES. Firmado electrónicamente por el COLEGIO

Autenticidad de la firma: https://www.cic.es/validacion.aspx

LEYENDA / LEGENDA

TÉRMINOS MUNICIPALES

TOWN LIMITS

LSAT 400 KV

UHVL 400 KV

OCUPACIÓN PERMANENTE CANALIZACIÓN

TRENCH PERMANENT OCCUPATION

OCUPACIÓN TEMPORAL CANALIZACIÓN

TRENCH TEMPORAL OCCUPATION

OCUPACIÓN TEMPORAL GRUAS

TRUCKS TEMPORAL OCCUPATION

ACCESOS


ACCESS

CÁMARA DE EMPALME + CAJA CONEX. PAT

JOINT BAY + FARTHING BOX

ARQUETAS TELECOMUNICACIONES

TELECOMMUNICATIONS BOXES

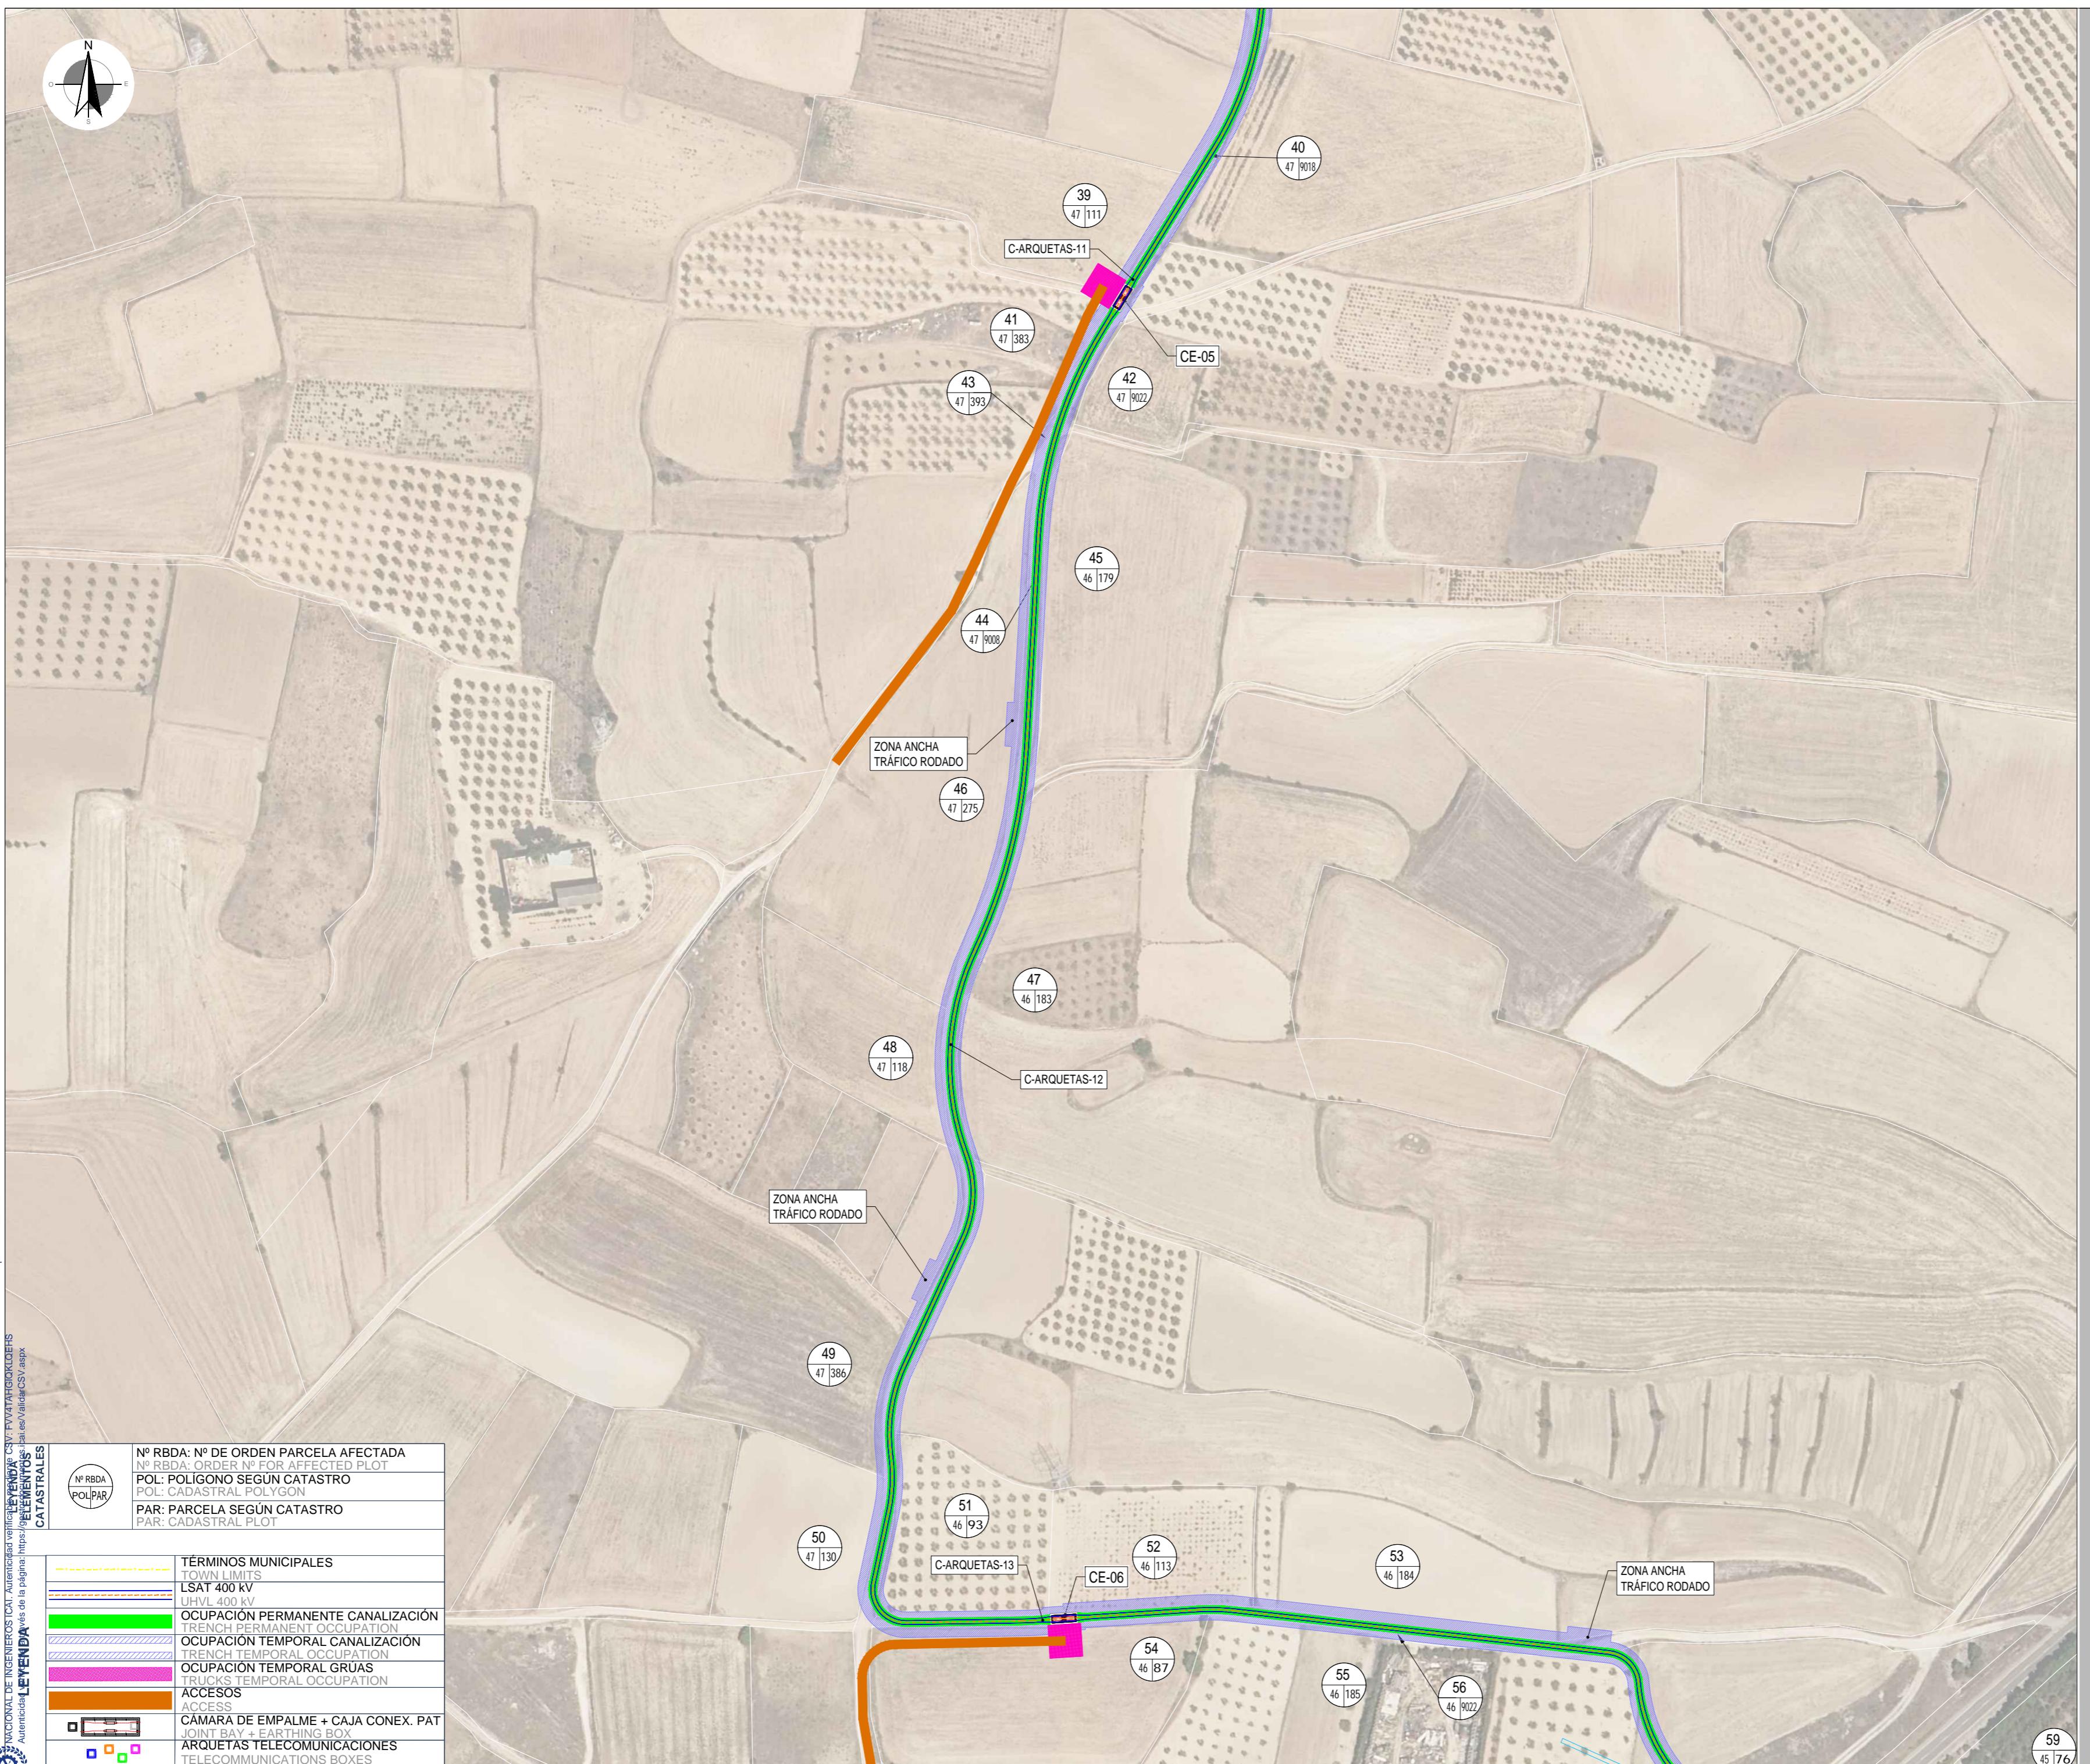**Proyecto / Project**

Plan de Interés General de Aragón para la
Implantación de Centro de Datos en la Puebla
de Alfondén en Aragón.

General Interest Plan of Aragon for the
Implementation of Data Centers in Puebla de
Alfondén in Aragon.

TOMO II. Libro D.I.3. Proyecto Básico de
Infraestructuras Eléctricas de nuevo Campus
de Centros de Datos ACS DC LA PUEBLA, en
la Puebla de Alfondén (Zaragoza).

VOLUME II. Book D.I.3. Basic Project for
Electrical Infrastructures of the new Campus of
ACS DC LA PUEBLA, in Puebla de Alfondén
(Zaragoza).

Cliente / Client

ACS DC INFRA LA PUEBLA S.L.

Representado por / Represented by

Alfonso Sánchez Mier

ACS DC INFRA LA PUEBLA, S.L. CIF

B-72596547


Avenida camino de Santiago, 50, 28050, Madrid

Proyectista / Designer

Sisener
Femab

El Ingeniero Industrial

D. Ramón Fernández de Bordón
Colegiado del ICAI 1813/1024

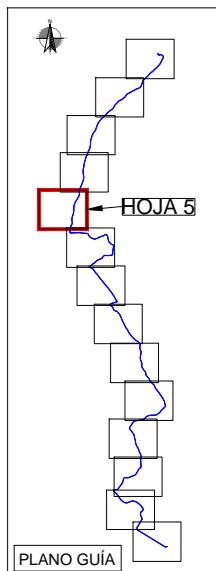

| | | |
|-----|--------------|---------------------------------|
| 00 | 09/2025 | EMISIÓN INICIAL / FIRST EDITION |
| Rev | Fecha / Date | Descripción / Description |

| JCG/SSR | AMG/SSR | RFB/SSR | IRIDIUM |
|----------|----------|----------|----------|
| Drawn by | Reviewer | Verifier | Approved |

Fase de Proyecto / Phase

DISEÑO BÁSICO / BASIC DESIGN

Título de Proyecto / Project Title

PROYECTO DE INFRAESTRUCTURAS
ELÉCTRICAS - L.E. 220 KV
ELECTRICAL INFRASTRUCTURES PROJECT
HVL 220 KV

Título de plano / Drawing title

PLANO CATASTRAL
CADAstral PLAN

Código PIGA / PIGA Code


ACS-T02-P0D110

Código de Plano / Drawing Number

P1AT200-SN-ICDW-00-750008

Escala / Scale: 1:2000

Rev. nº: 00

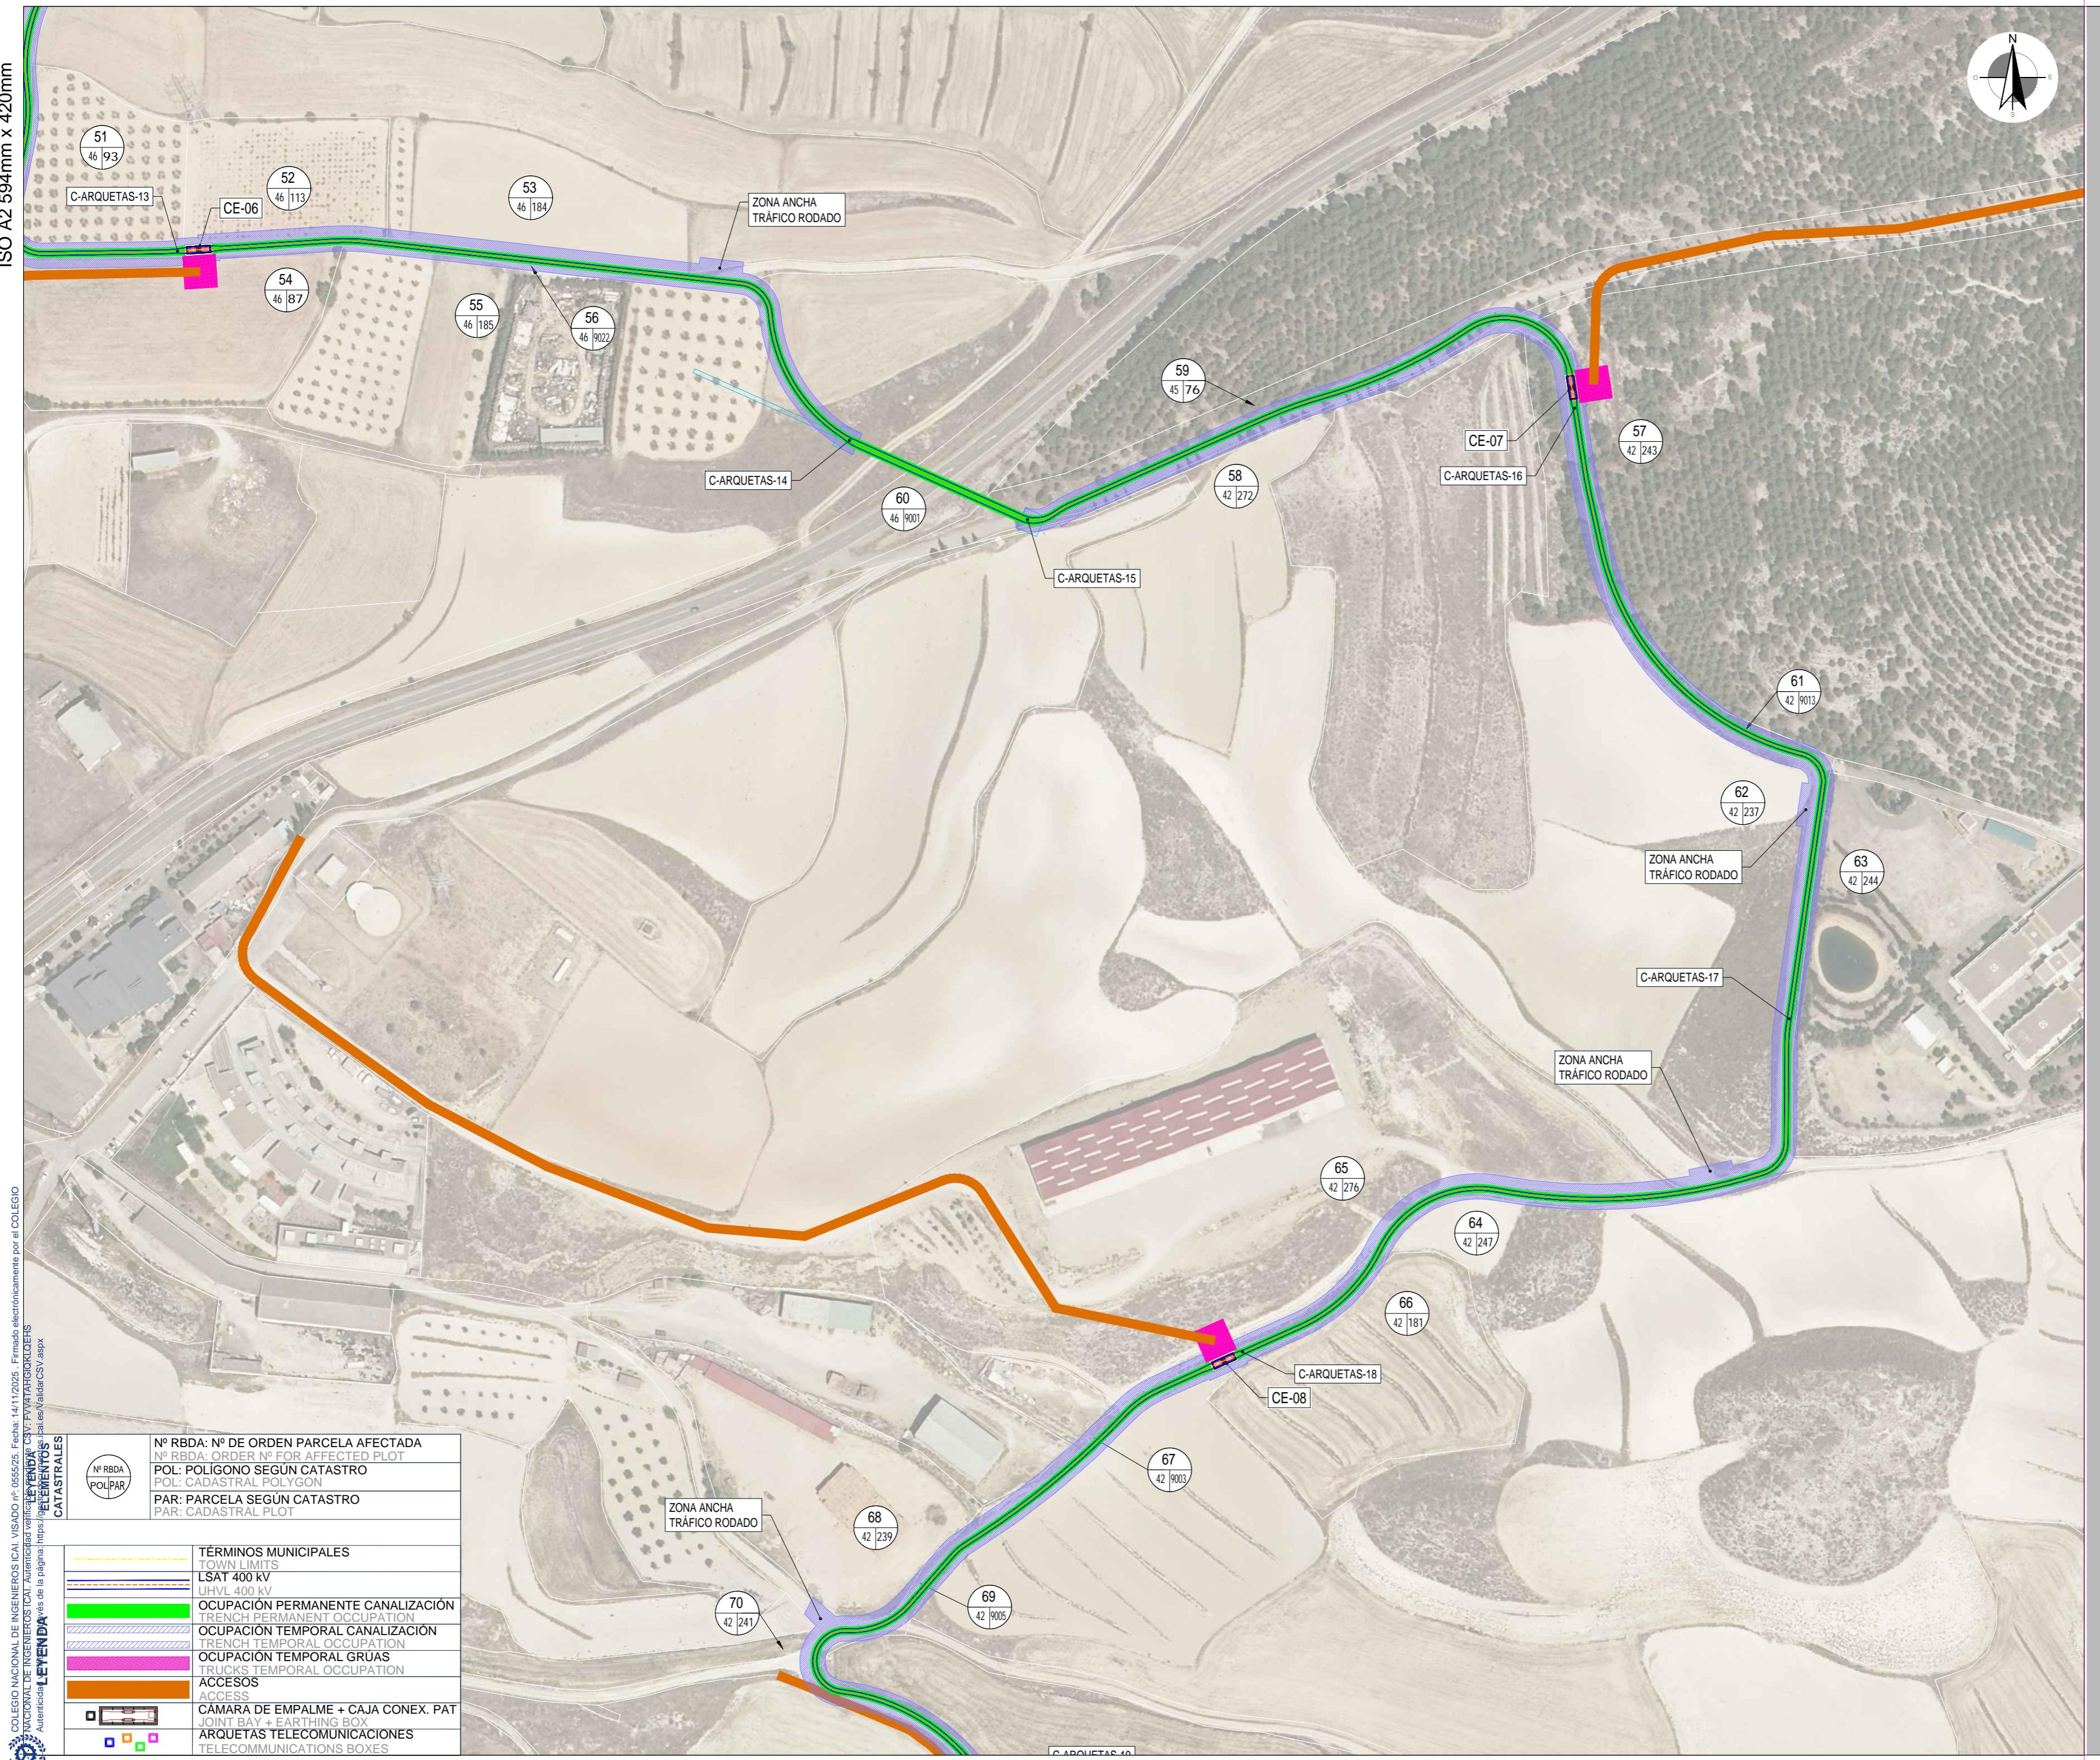

Proyecto / Project
Plan de Interés General de Aragón para la Implantación de Centro de Datos en la Puebla de Alfindén en Aragón.

General Interest Plan of Aragon for the Implementation of Data Centers in Puebla de Alfíndén in Aragon.

TOMO II. Libro D.I.3. Proyecto Básico de Infraestructuras Eléctricas de nuevo Campus de Centros de Datos ACS DC LA PUEBLA, en la Puebla de Alfíndén (Zaragoza).


VOLUME II. Book D.I.3. Basic Project for Electrical Infrastructures of the new Campus of ACS DC LA PUEBLA, in Puebla de Alfíndén (Zaragoza).

Cliente / Client
ACS DC INFRA LA PUEBLA S.L.

Representado por / Represented by
Alfonso Sánchez Mier
ACS DC INFRA LA PUEBLA, S.L. CIF
B-72596547
Avenida camino de Santiago, 50, 28050, Madrid

Proyectista / Designer

Sisener Femab
El Ingeniero Industrial
D. Ramón Fernández de Bordóns
Colegiado del ICAI 1813/1024

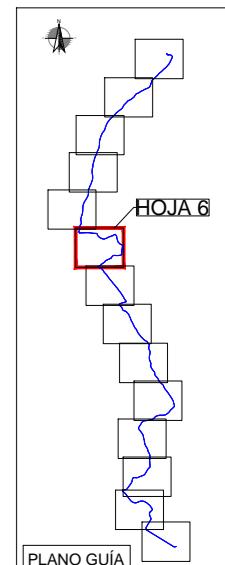

| 00 | 09/2025 | EMISIÓN INICIAL / FIRST EDITION |
|----------|--------------|---------------------------------|
| Rev | Fecha / Date | Descripción / Description |
| JCG/SSR | AMG/SSR | RFB/SSR |
| Drawn by | Reviewer | Verifier |
| IRIDIUM | | Approved |

Fase de Proyecto / Phase
DISEÑO BÁSICO / BASIC DESIGN

Título de Proyecto / Project Title
PROYECTO DE INFRAESTRUCTURAS ELÉCTRICAS - L.E. 220 KV
ELECTRICAL INFRASTRUCTURES PROJECT HVL 220 KV


Título de plano / Drawing title

PLANO CATASTRAL
CADAstral PLAN

Código PIGA / PIGA Code
ACS-T02-P0D110

Código de Plano / Drawing Number
P1AT200-SN-ICDW-00-750008

Escala / Scale: 1:2000 Rev. nº: 00

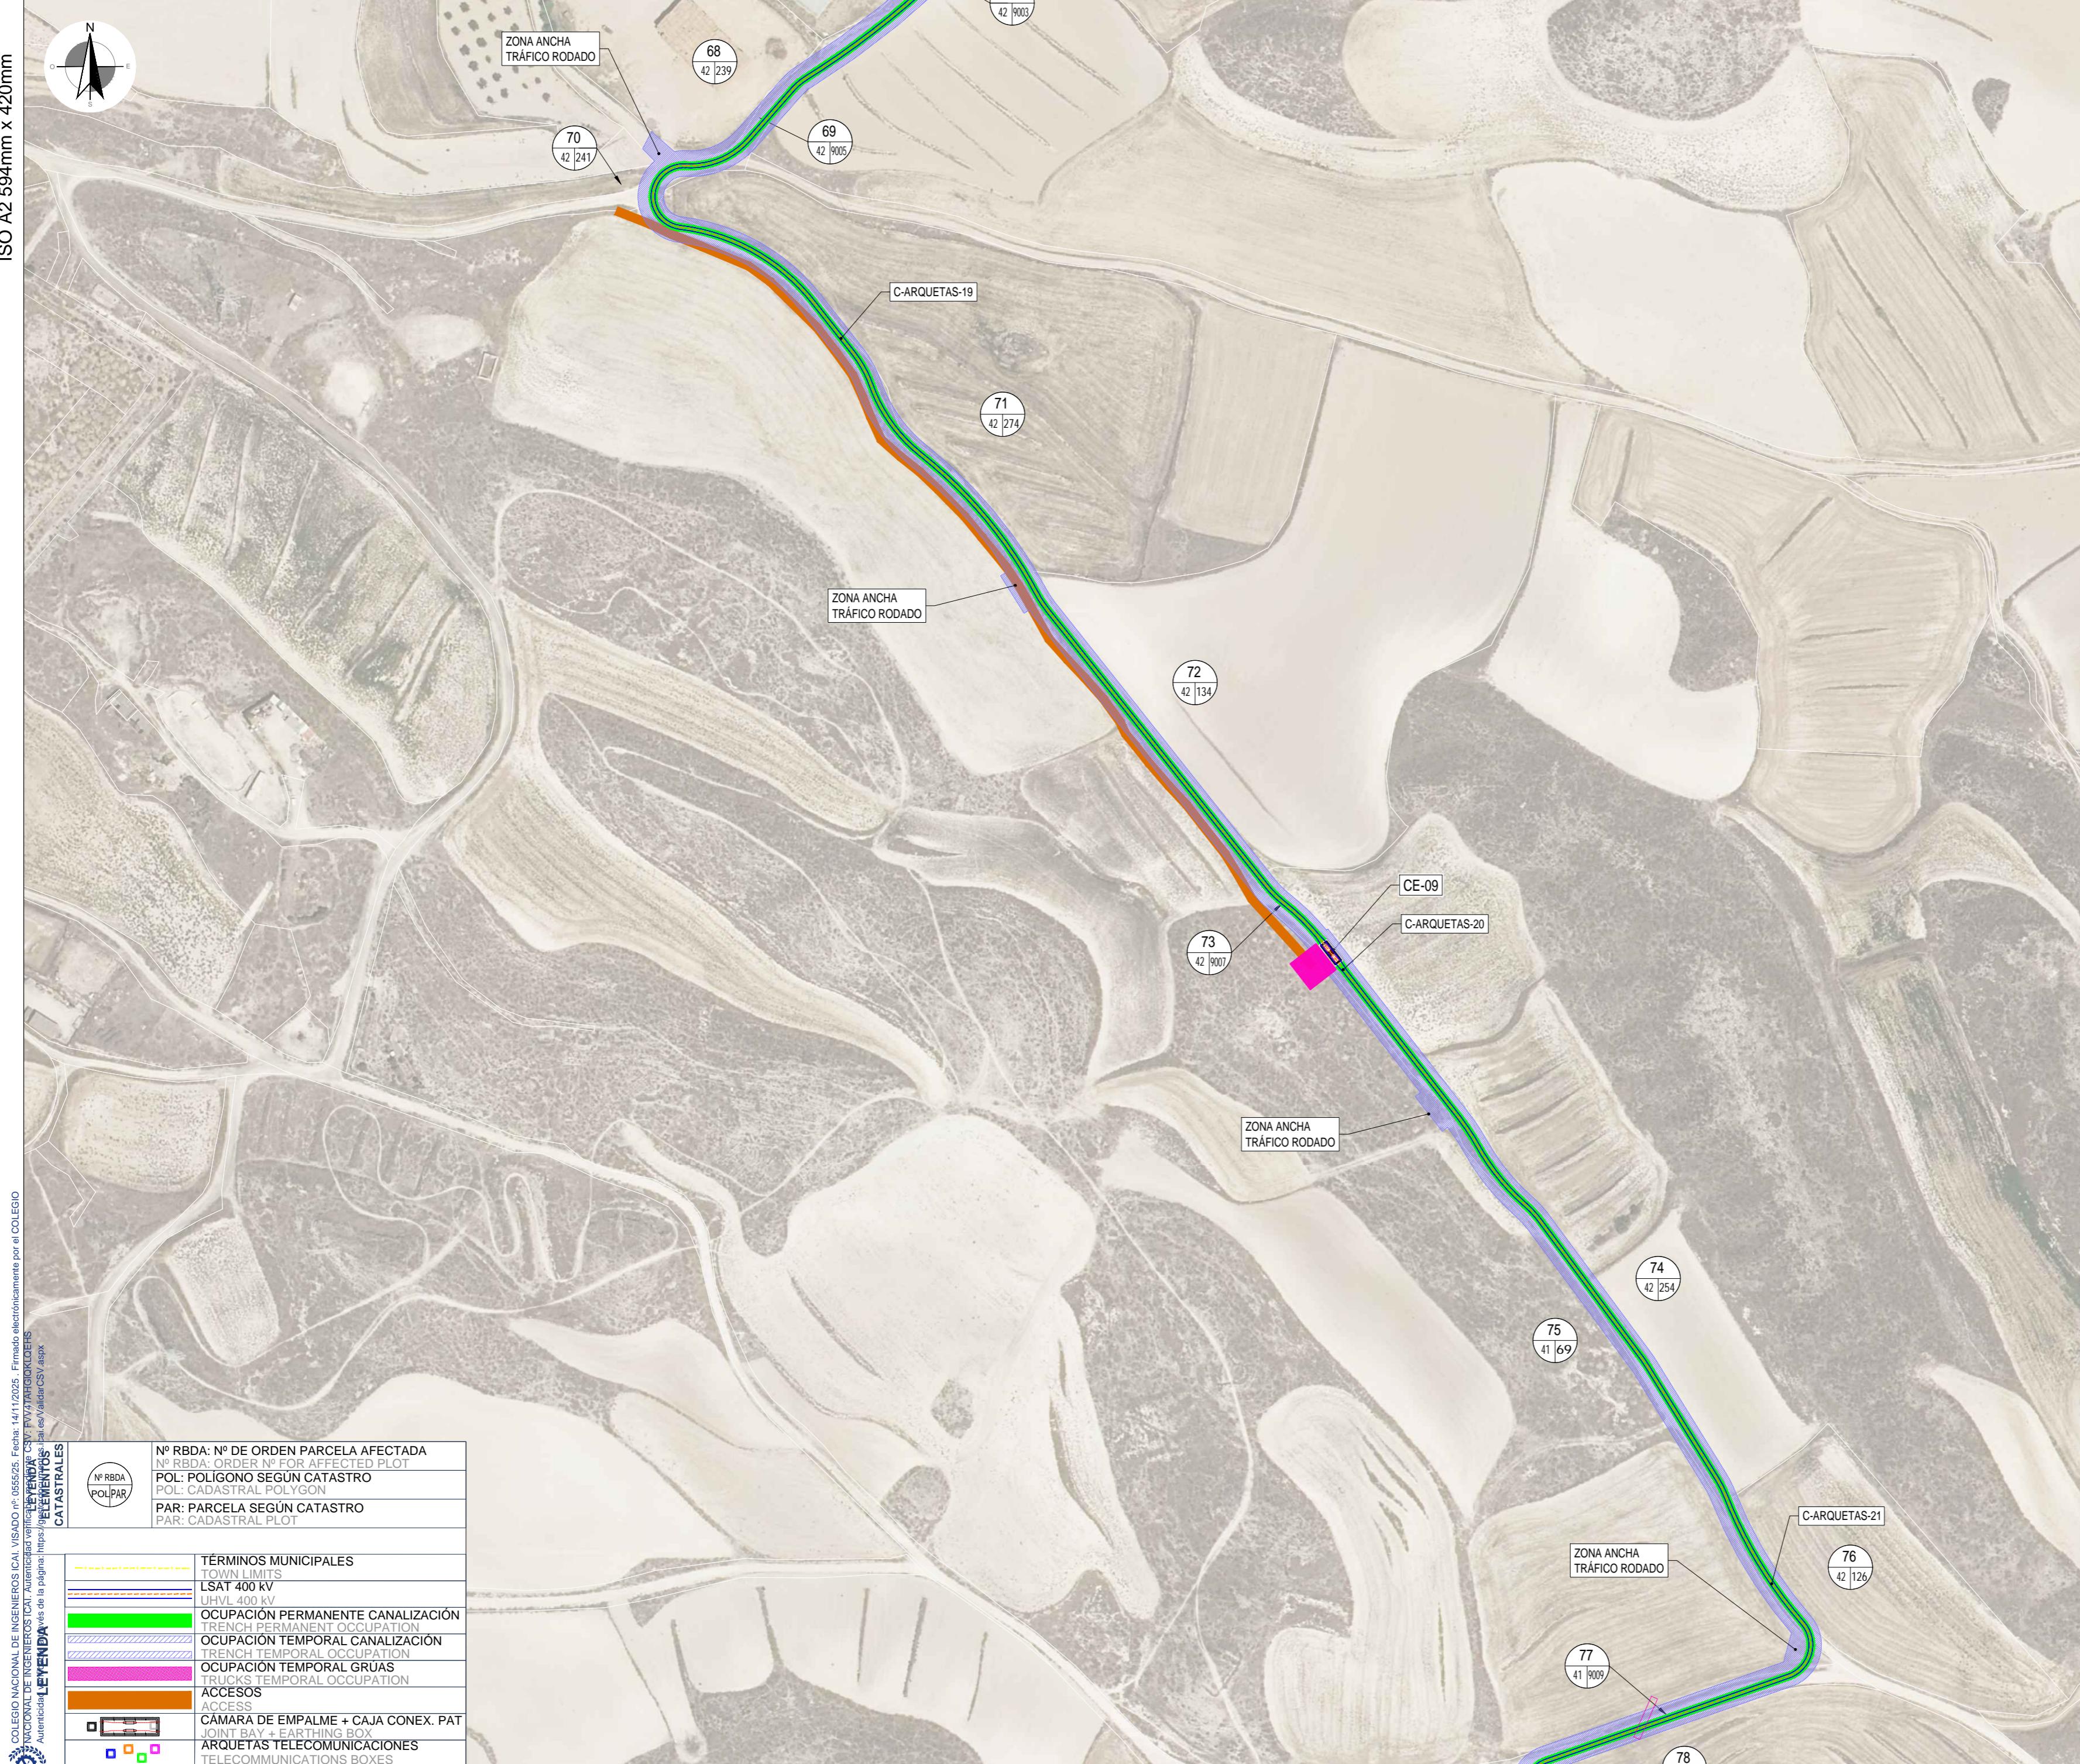

Proyecto / Project
Plan de Interés General de Aragón para la
Implantación de Centro de Datos en la Puebla
de Alfindén en Aragón.
General Interest Plan of Aragon for the
Implementation of Data Centers in Puebla de
Alfondén in Aragon.

TOMO II. Libro D.I.3. Proyecto Básico de
Infraestructuras Eléctricas de nuevo Campus
de Centros de Datos ACS DC LA PUEBLA, en
la Puebla de Alfondén (Zaragoza).

VOLUME II. Book D.I.3. Basic Project for
Electrical Infrastructures of the new Campus of
ACS DC LA PUEBLA, in Puebla de Alfondén
(Zaragoza).

Cliente / Client
ACS DC INFRA LA PUEBLA S.L.


Representado por / Represented by
Alfonso Sánchez Mier
ACS DC INFRA LA PUEBLA, S.L. CIF
B-72596547
Avenida camino de Santiago, 50, 28050, Madrid

Proyectista / Designer

Sisener
Femab

El Ingeniero Industrial

D. Ramón Fernández de Bordón
Colegiado del ICAI 1813/1024

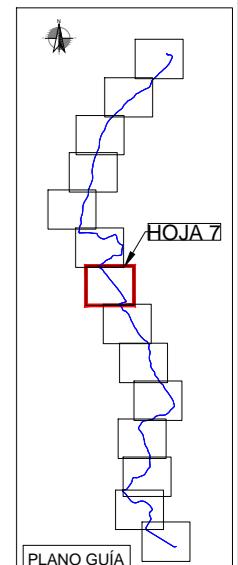

| 00 | 09/2025 | EMISIÓN INICIAL / FIRST EDITION |
|----------|--------------|---------------------------------|
| Rev | Fecha / Date | Descripción / Description |
| JCG/SSR | AMG/SSR | RFB/SSR |
| Drawn by | Reviewer | Verifier |
| | | Approved |

Fase de Proyecto / Phase
DISEÑO BÁSICO / BASIC DESIGN

Título de Proyecto / Project Title
PROYECTO DE INFRAESTRUCTURAS
ELÉCTRICAS - L.E. 220 KV
ELECTRICAL INFRASTRUCTURES PROJECT
HVL 220 KV

Título de plano / Drawing title


PLANO CATASTRAL
CADAstral PLAN

Código PIGA / PIGA Code
ACS-T02-P0D110


Código de Plano / Drawing Number
P1AT200-SN-ICDW-00-750008

Escala / Scale: 1:2000 Rev. nº: 00



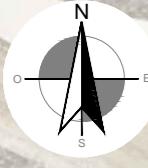

| | |
|--|--|
| CATASTRALES | Nº RBDA: N.º DE ORDEN PARCELA AFECTADA Nº RBDA: ORDER N.º FOR AFFECTED PLOT |
| | POL: POLÍGONO SEGÚN CATASTRO POL: CADASTRAL POLYGON |
| | PAR: PARCELA SEGÚN CATASTRO PAR: CADASTRAL PLOT |
| | Nº RBDA POL/PAR |
| TÉRMINOS MUNICIPALES TOWN LIMITS | LSAT 400 KV UHVL 400 KV |
| OCUPACIÓN PERMANENTE CANALIZACIÓN TRENCH PERMANENT OCCUPATION | OCUPACIÓN TEMPORAL CANALIZACIÓN TRENCH TEMPORAL OCCUPATION |
| OCUPACIÓN TEMPORAL GRUAS TRUCKS TEMPORAL OCCUPATION | ACCESOS ACCESS |
| CÁMARA DE EMPALME + CAJA CONEX. PAT JOINT BAY + FARTHING BOX | ARQUETAS TELECOMUNICACIONES TELECOMMUNICATIONS BOXES |

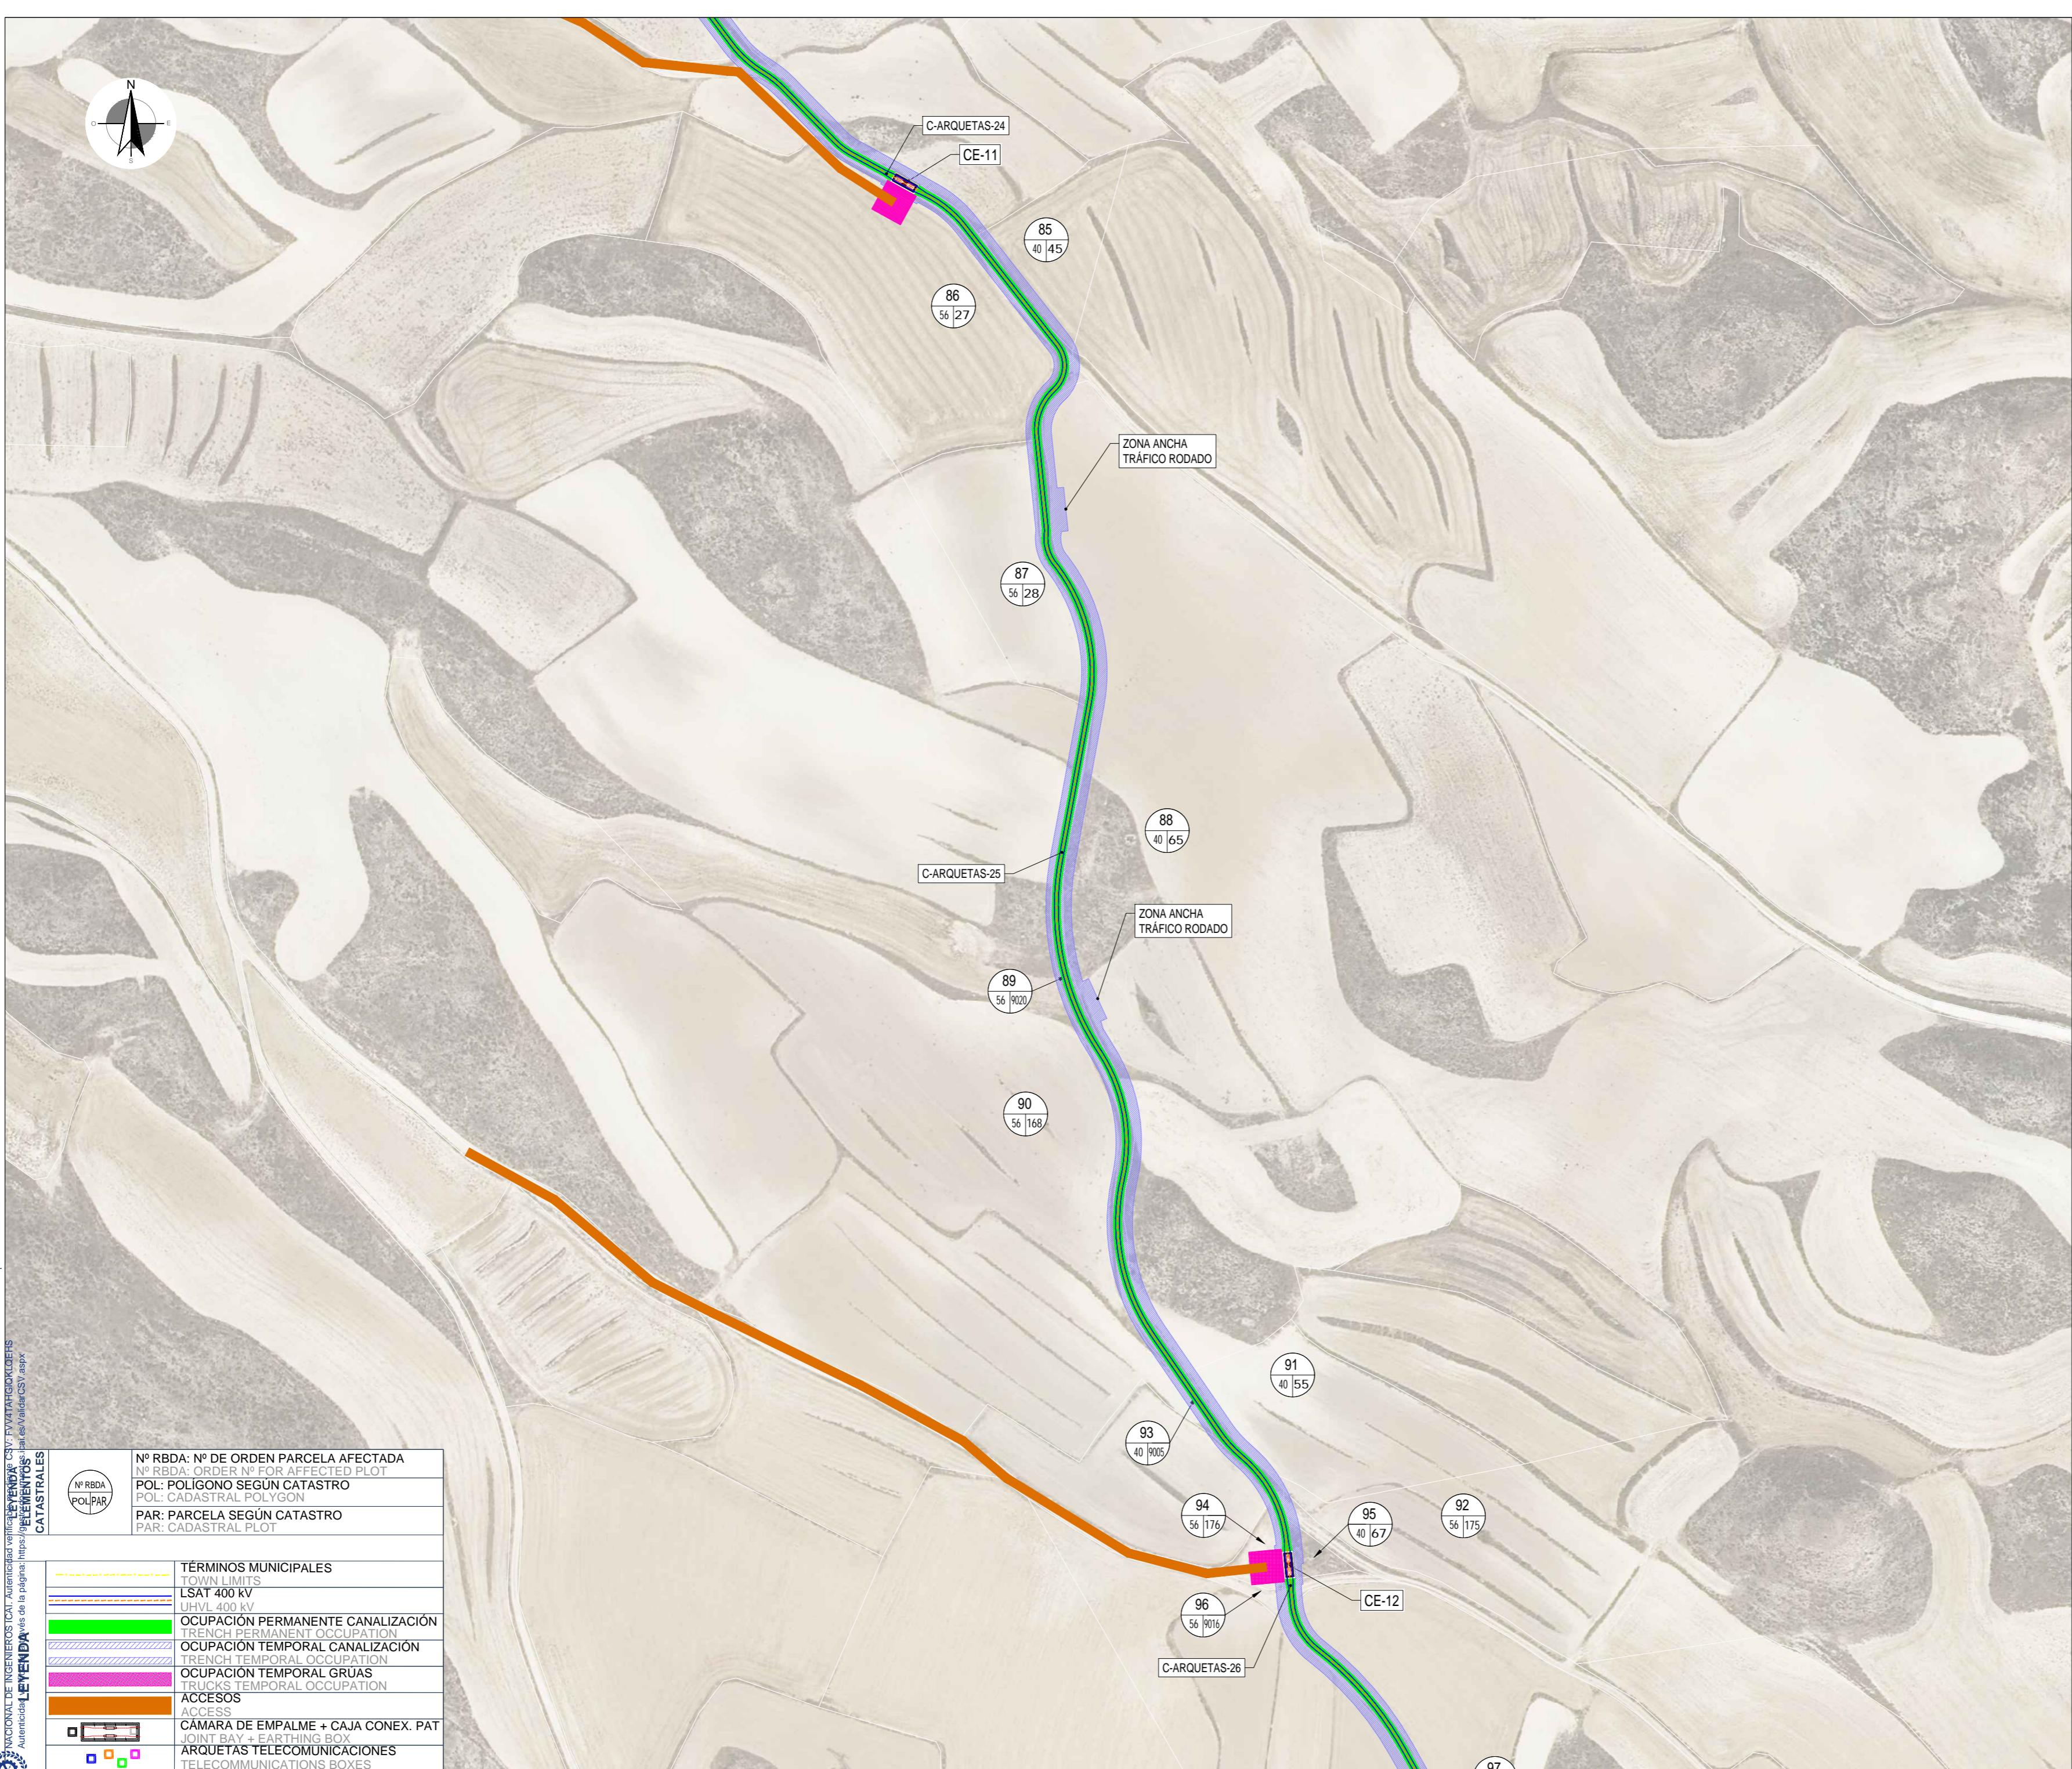**Proyecto / Project**

Plan de Interés General de Aragón para la Implantación de Centro de Datos en la Puebla de Alfindén en Aragón.

General Interest Plan of Aragon for the Implementation of Data Centers in Puebla de Alfíndén in Aragon.

TOMO II. Libro D.I.3. Proyecto Básico de Infraestructuras Eléctricas de nuevo Campus de Centros de Datos ACS DC LA PUEBLA, en la Puebla de Alfíndén (Zaragoza).

VOLUME II. Book D.I.3. Basic Project for Electrical Infrastructures of the new Campus of ACS DC LA PUEBLA, in Puebla de Alfíndén (Zaragoza).

Cliente / Client

ACS DC INFRA LA PUEBLA S.L.

Representado por / Represented by

Alfonso Sánchez Mier

ACS DC INFRA LA PUEBLA, S.L. CIF

B-72596547


Avenida camino de Santiago, 50, 28050, Madrid

Proyectista / Designer

Sisener Femab

El Ingeniero Industrial

D. Ramón Fernández de Bordón
Colegiado del ICAIP 1813/1024

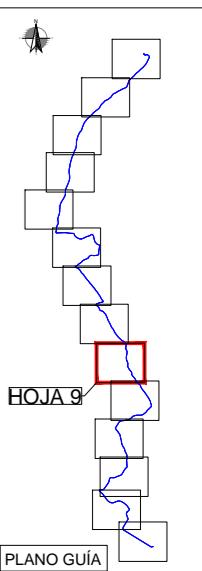

| | | |
|-----|--------------|---------------------------------|
| 00 | 09/2025 | EMISIÓN INICIAL / FIRST EDITION |
| Rev | Fecha / Date | Descripción / Description |

| JCG/SSR | AMG/SSR | RFB/SSR | IRIDIUM |
|----------|----------|----------|----------|
| Drawn by | Reviewer | Verifier | Approved |

Fase de Proyecto / Phase

DISEÑO BÁSICO / BASIC DESIGN

Título de Proyecto / Project Title

PROYECTO DE INFRAESTRUCTURAS ELÉCTRICAS - L.E. 220 KV
ELECTRICAL INFRASTRUCTURES PROJECT
HVL 220 KV

Título de plano / Drawing title

PLANO CATASTRAL
CADAstral PLAN

Código PIGA / PIGA Code



ACS-T02-P0D110

Código de Plano / Drawing Number

P1AT200-SN-ICDW-00-750008

Escala / Scale: 1:2000

Rev. nº: 00

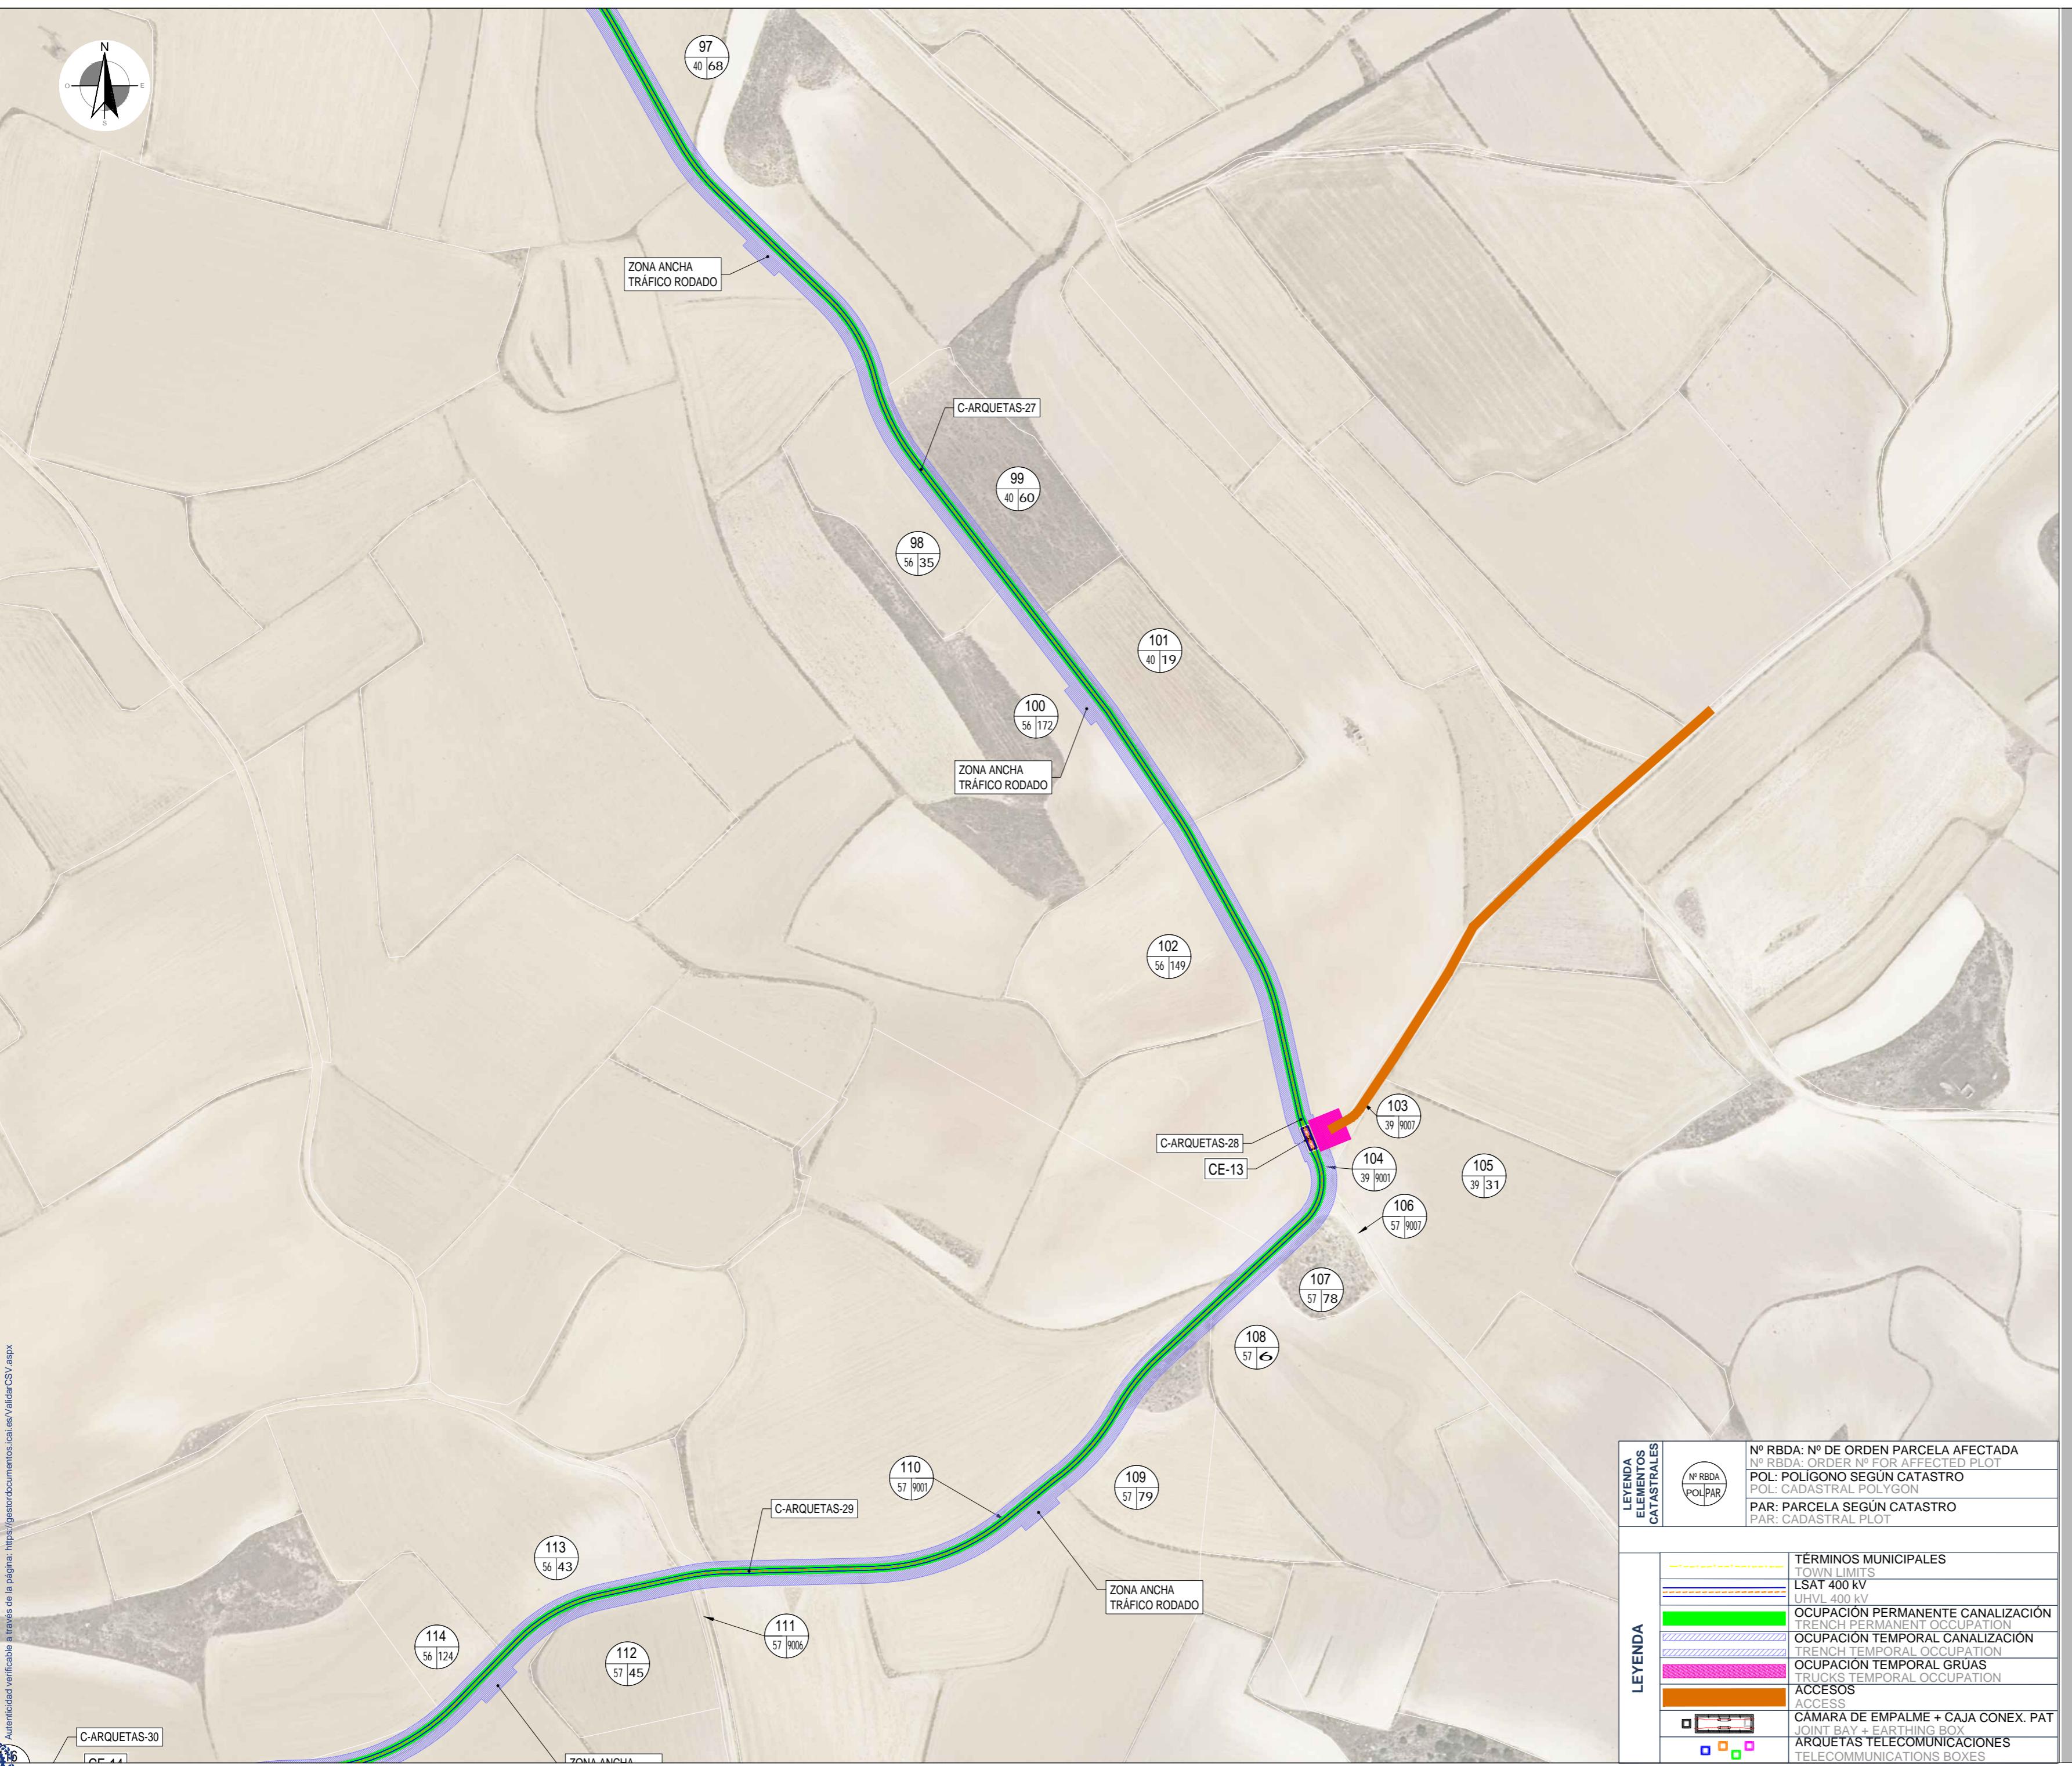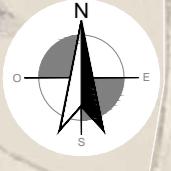**Proyecto / Project**

Plan de Interés General de Aragón para la Implantación de Centro de Datos en la Puebla de Alfindén en Aragón.

General Interest Plan of Aragon for the Implementation of Data Centers in Puebla de Alfindén in Aragon.

TOMO II. Libro D.I.3. Proyecto Básico de Infraestructuras Eléctricas de nuevo Campus de Centros de Datos ACS DC LA PUEBLA, en la Puebla de Alfíndén (Zaragoza).

VOLUME II. Book D.I.3. Basic Project for Electrical Infrastructures of the new Campus of ACS DC LA PUEBLA, in Puebla de Alfíndén (Zaragoza).

Cliente / Client

ACS DC INFRA LA PUEBLA S.L.

Representado por / Represented by

Alfonso Sánchez Mier

ACS DC INFRA LA PUEBLA, S.L. CIF

B-72596547


Avenida camino de Santiago, 50, 28050, Madrid

Proyectista / Designer

Sisener Femab

El Ingeniero Industrial

D. Ramón Fernández de Bordón
Colegiado del ICAI 1813/1024

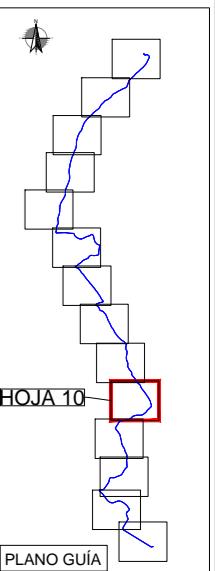

| | | |
|-----|--------------|---------------------------------|
| 00 | 09/2025 | EMISIÓN INICIAL / FIRST EDITION |
| Rev | Fecha / Date | Descripción / Description |

| JCG/SSR | AMG/SSR | RFB/SSR | IRIDIUM |
|----------|----------|----------|----------|
| Drawn by | Reviewer | Verifier | Approved |

Fase de Proyecto / Phase

DISEÑO BÁSICO / BASIC DESIGN

Título de Proyecto / Project Title

PROYECTO DE INFRAESTRUCTURAS ELÉCTRICAS - L.E. 220 KV
ELECTRICAL INFRASTRUCTURES PROJECT
HVL 220 KV

Título de plano / Drawing title

PLANO CATASTRAL
CADASTRAL PLAN


Código PIGA / PIGA Code

ACS-T02-P0D110


Código de Plano / Drawing Number

P1AT200-SN-ICDW-00-750008

Escala / Scale: 1:2000 Rev. nº: 00

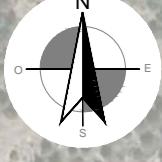

ISO A2 594mm x 420mm

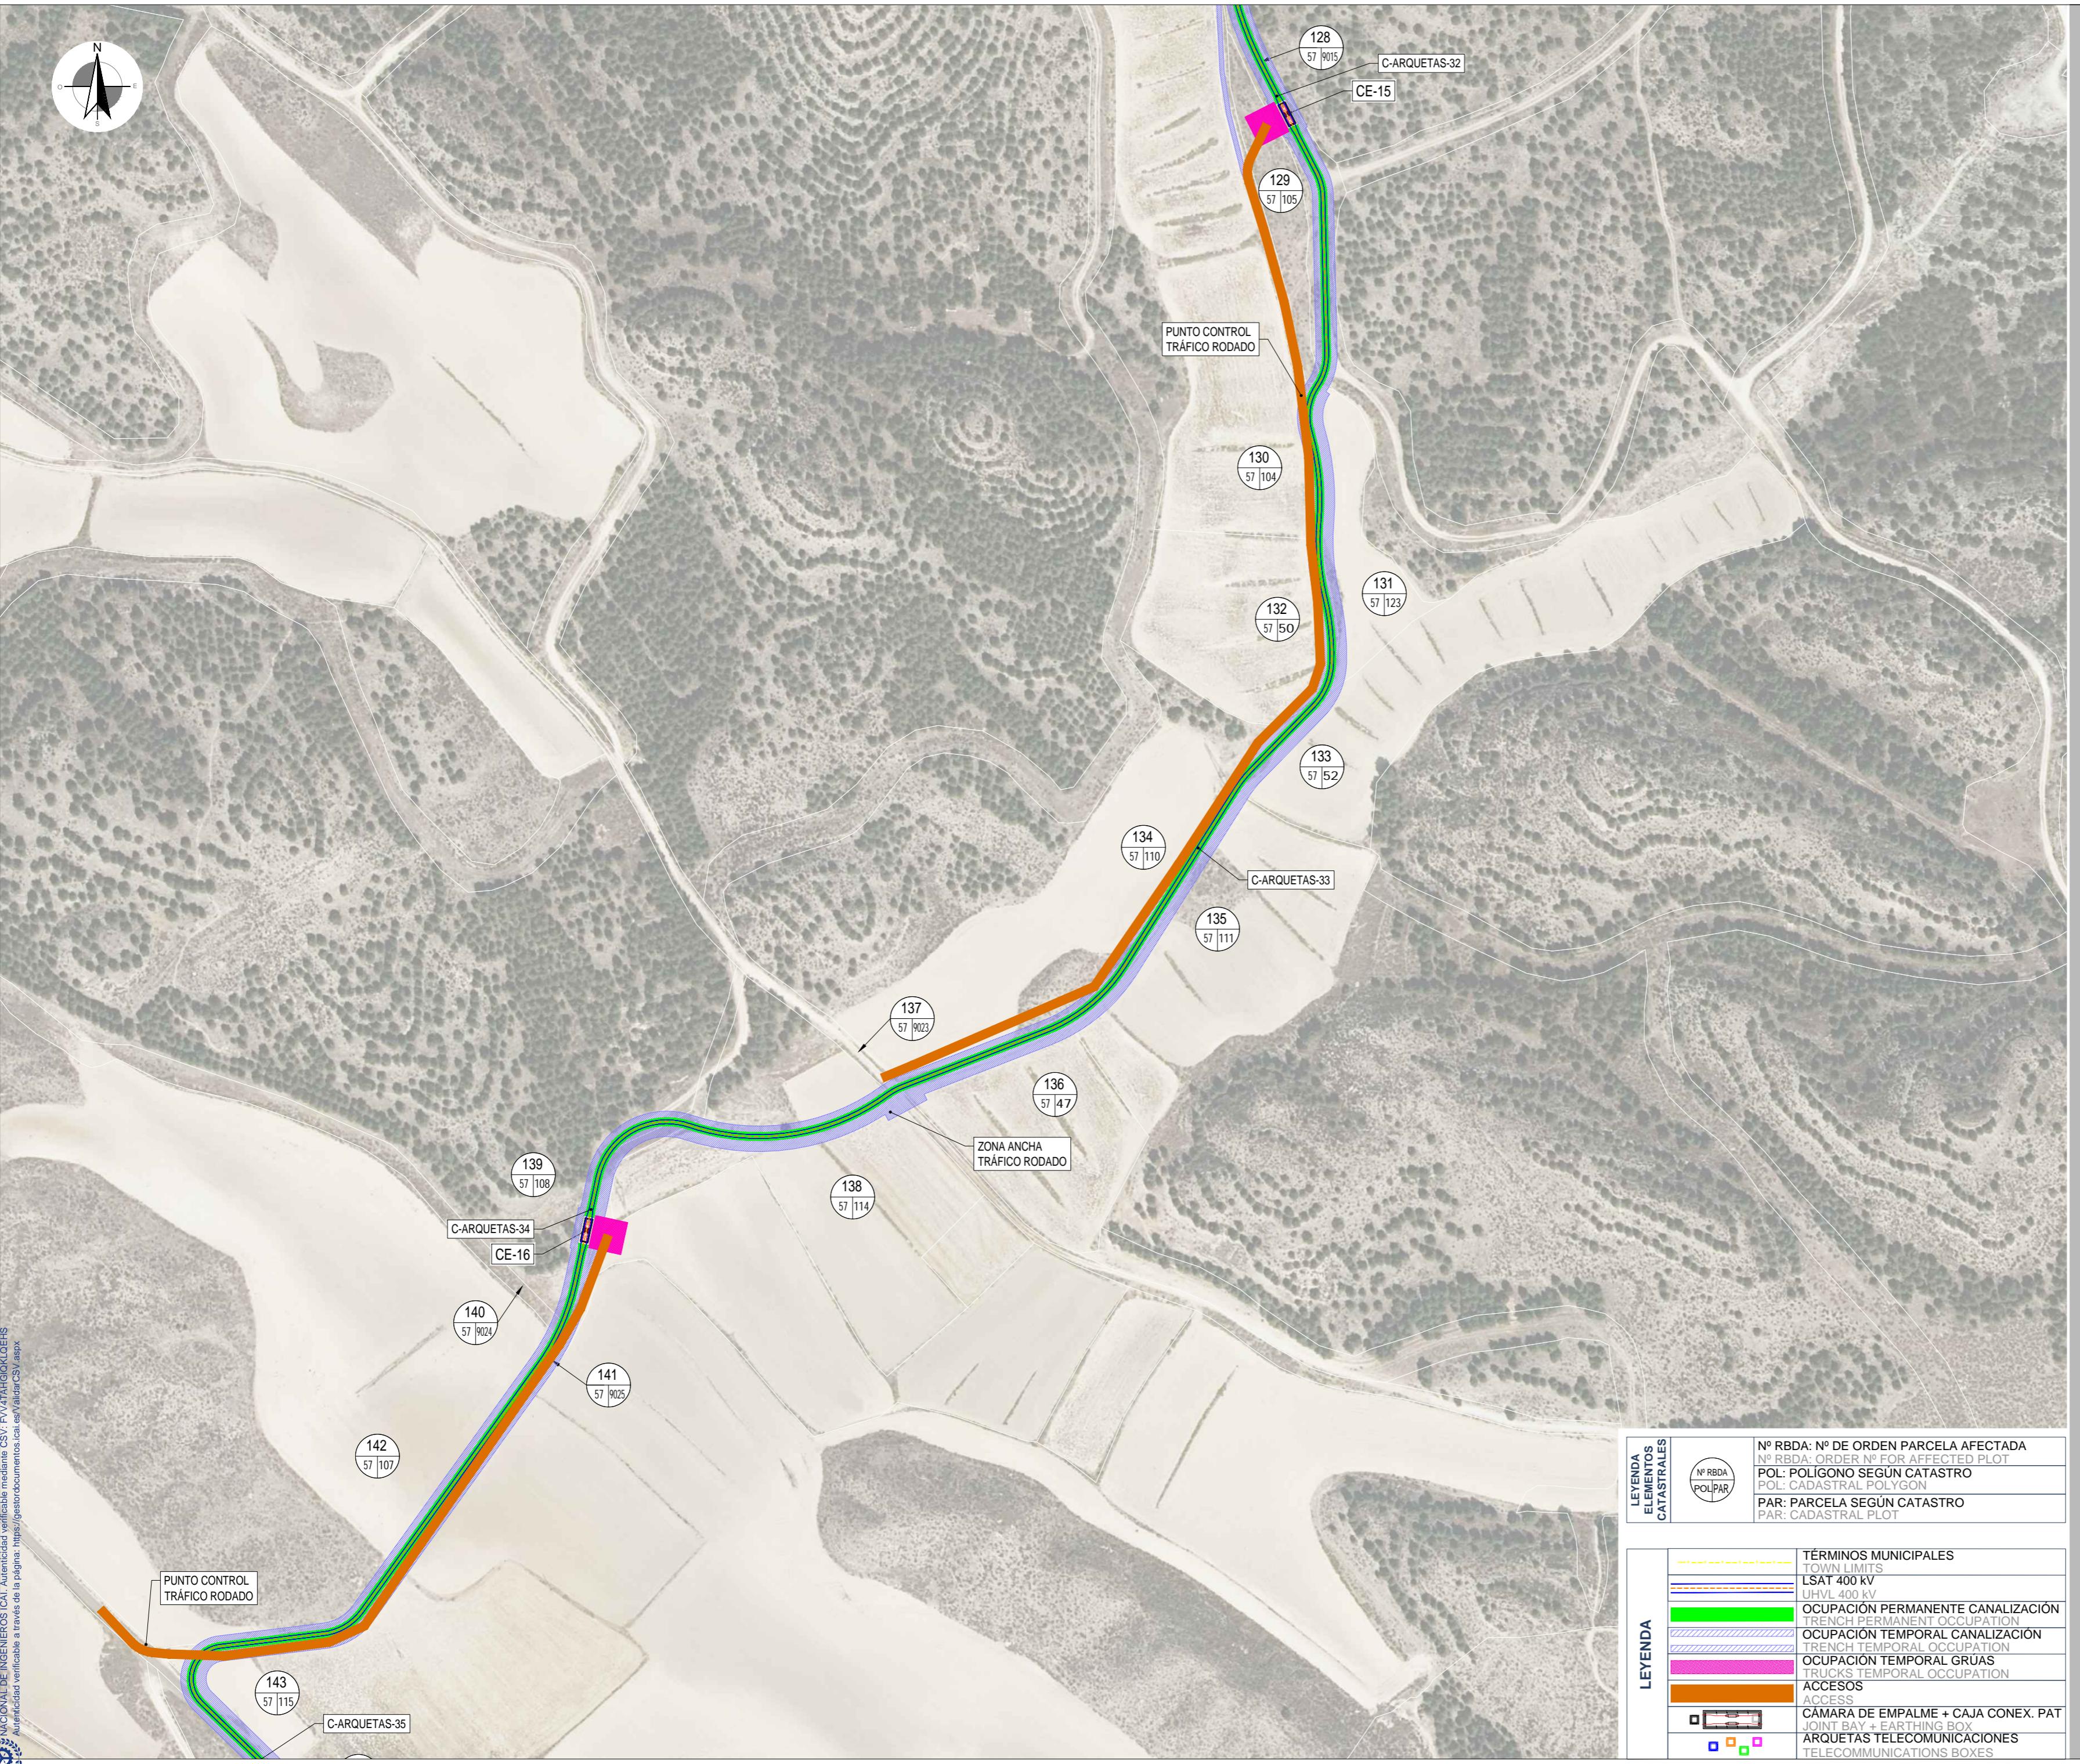**Proyecto / Project**

Plan de Interés General de Aragón para la
Implantación de Centro de Datos en la Puebla
de Alfinedén en Aragón.

General Interest Plan of Aragon for the
Implementation of Data Centers in Puebla de
Alfinedén in Aragon.

TOMO II. Libro D.I.3. Proyecto Básico de
Infraestructuras Eléctricas de nuevo Campus
de Centros de Datos ACS DC LA PUEBLA, en
la Puebla de Alfinedén (Zaragoza).

VOLUME II. Book D.I.3. Basic Project for
Electrical Infrastructures of the new Campus of
ACS DC LA PUEBLA, in Puebla de Alfinedén
(Zaragoza).

Cliente / Client

ACS DC INFRA LA PUEBLA S.L.

Representado por / Represented by

Alfonso Sánchez Mier

ACS DC INFRA LA PUEBLA, S.L. CIF


B-72596547

Avenida camino de Santiago, 50, 28050, Madrid

Proyectista / Designer

Sisener
Femab

El Ingeniero Industrial

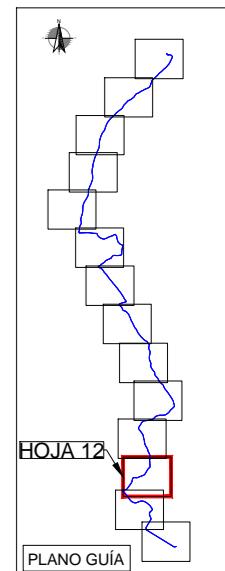D. Ramón Fernández de Bordóns
Colegiado del ICAI 1813/1024

| | | |
|----------|--------------|---------------------------------|
| 00 | 09/2025 | EMISIÓN INICIAL / FIRST EDITION |
| Rev | Fecha / Date | Descripción / Description |
| JCG/SSR | AMG/SSR | RFB/SSR |
| Drawn by | Reviewer | Verifier |

Fase de Proyecto / Phase

DISEÑO BÁSICO / BASIC DESIGN

Título de Proyecto / Project Title

PROYECTO DE INFRAESTRUCTURAS
ELÉCTRICAS - L.E. 220 KV
ELECTRICAL INFRASTRUCTURES PROJECT
HVL 220 KV

Título de plano / Drawing titlePLANO CATASTRAL
CADAstral PLAN**Código PIGA / PIGA Code**

ACS-T02-P0D110

Código de Plano / Drawing Number

P1AT200-SN-ICDW-00-750008

Escala / Scale: 1:2000 Rev. nº: 00