



NOTES / Notas

TOPOGRAPHY
Topografía

- PG&A LIMIT
Límite de PG&A
- PLOT LIMIT PA
Límite de parcela PA
- SETBACK LIMIT
Límite de replanteo
- RIGHT-OF-WAY LIMIT
Límite de Servidumbre
- AP-68 MOTORWAY PROTECTION LINE
Línea de Protección Autopista AP-68

ANASTASIO SANCHEZ
MARIA PILAR
07236041B

Digitally signed by:
ANASTASIO SANCHEZ
MARIA PILAR: 07236041B
DN: CN = ANASTASIO SANCHEZ MARIA PILAR - 07236041B C = ES
Date: 2025.12.17 10:20:19 +01'00'

KEYPLAN / Plano de referencia

VOLUME / Volumen: 00

DESCRIPTION / Descripción: All Zones

REVISIONS / Revisiones		
P03	2025-12-16	Revisión Final
P02	2025-11-19	Revisión Final
P01	2025-11-05	Urbanistic Layouts
REV	DATE / Fecha	DESCRIPTION / Descripción

CLIENT / Cliente

GREEN IT Aragón **Data Center Ribera Alta del Ebro**

ARCHITECTURE & MEP DESIGN / Diseño Arquitectura e Instalaciones

QUARK
sener Group

CIVIL & STRUCTURAL DESIGN / Diseño Estructural y Civil

SIGNED BY / Firmado por

PROJECT / Proyecto
PROYECTO BÁSICO DE URBANIZACIÓN PRIVADA INTERIOR, PARCELA A


CODE / Código ZAR01	NUMBER / Número P1R800C5
ADDRESS / Dirección Llocm. Zaragoza	

DISCIPLINE / Disciplina
CIVILS - Civil

SUBDISCIPLINE / Subdisciplina
TOPOGRAPHY - Topografía

DRAWING NAME / Nombre de plano
TOPOGRAPHIC EXISTING DRAWING PLAN
Topografía existente


PROJECT STATUS / Estado de proyecto PERMIT	SCALE / Escala @A0 1:1000
PHASE / Fase 1	ISSUED FOR / Emiso para S2
DRAWING NUMBER / Número de plano C-1201010	
DOCUMENT NAME / Nombre de documento ZAR01-QUA-201TOPO-00-DF-ZZ-C-1201010	

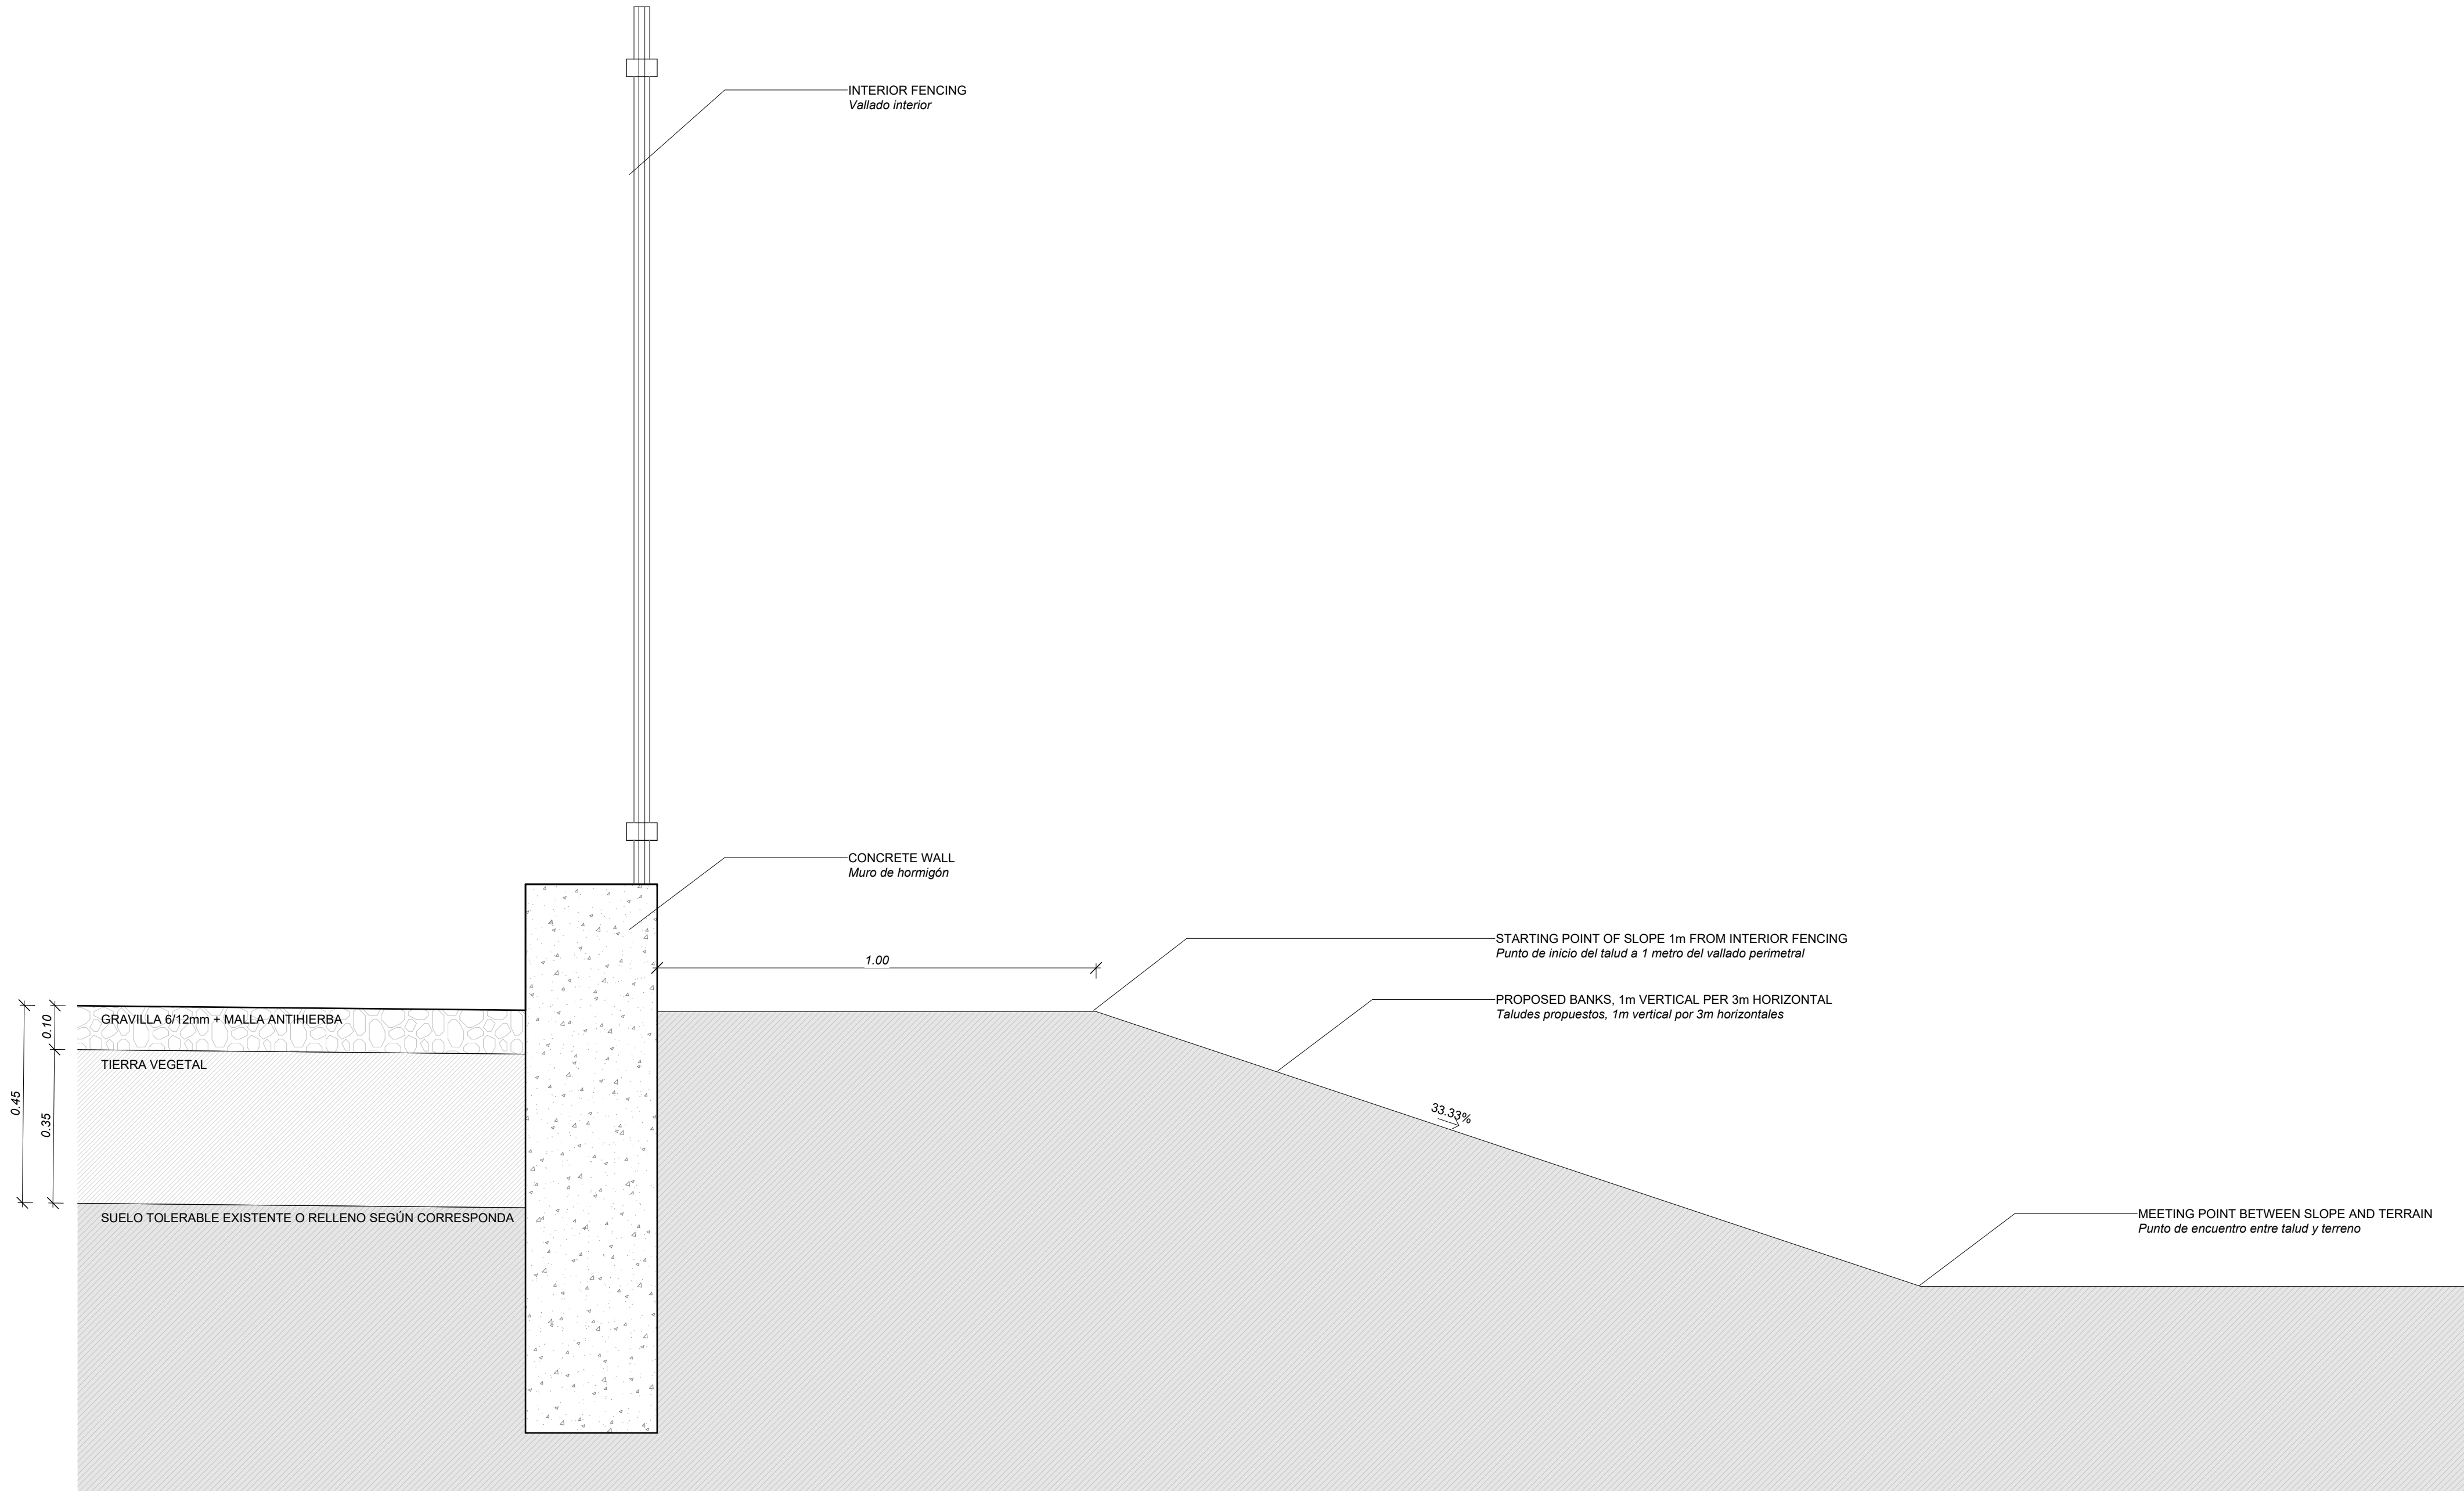

1 TYPICAL BANK SECTION - Sección tipo de talud

1 : 10

▼ LG.FFL (0.00 m) 0.00 m

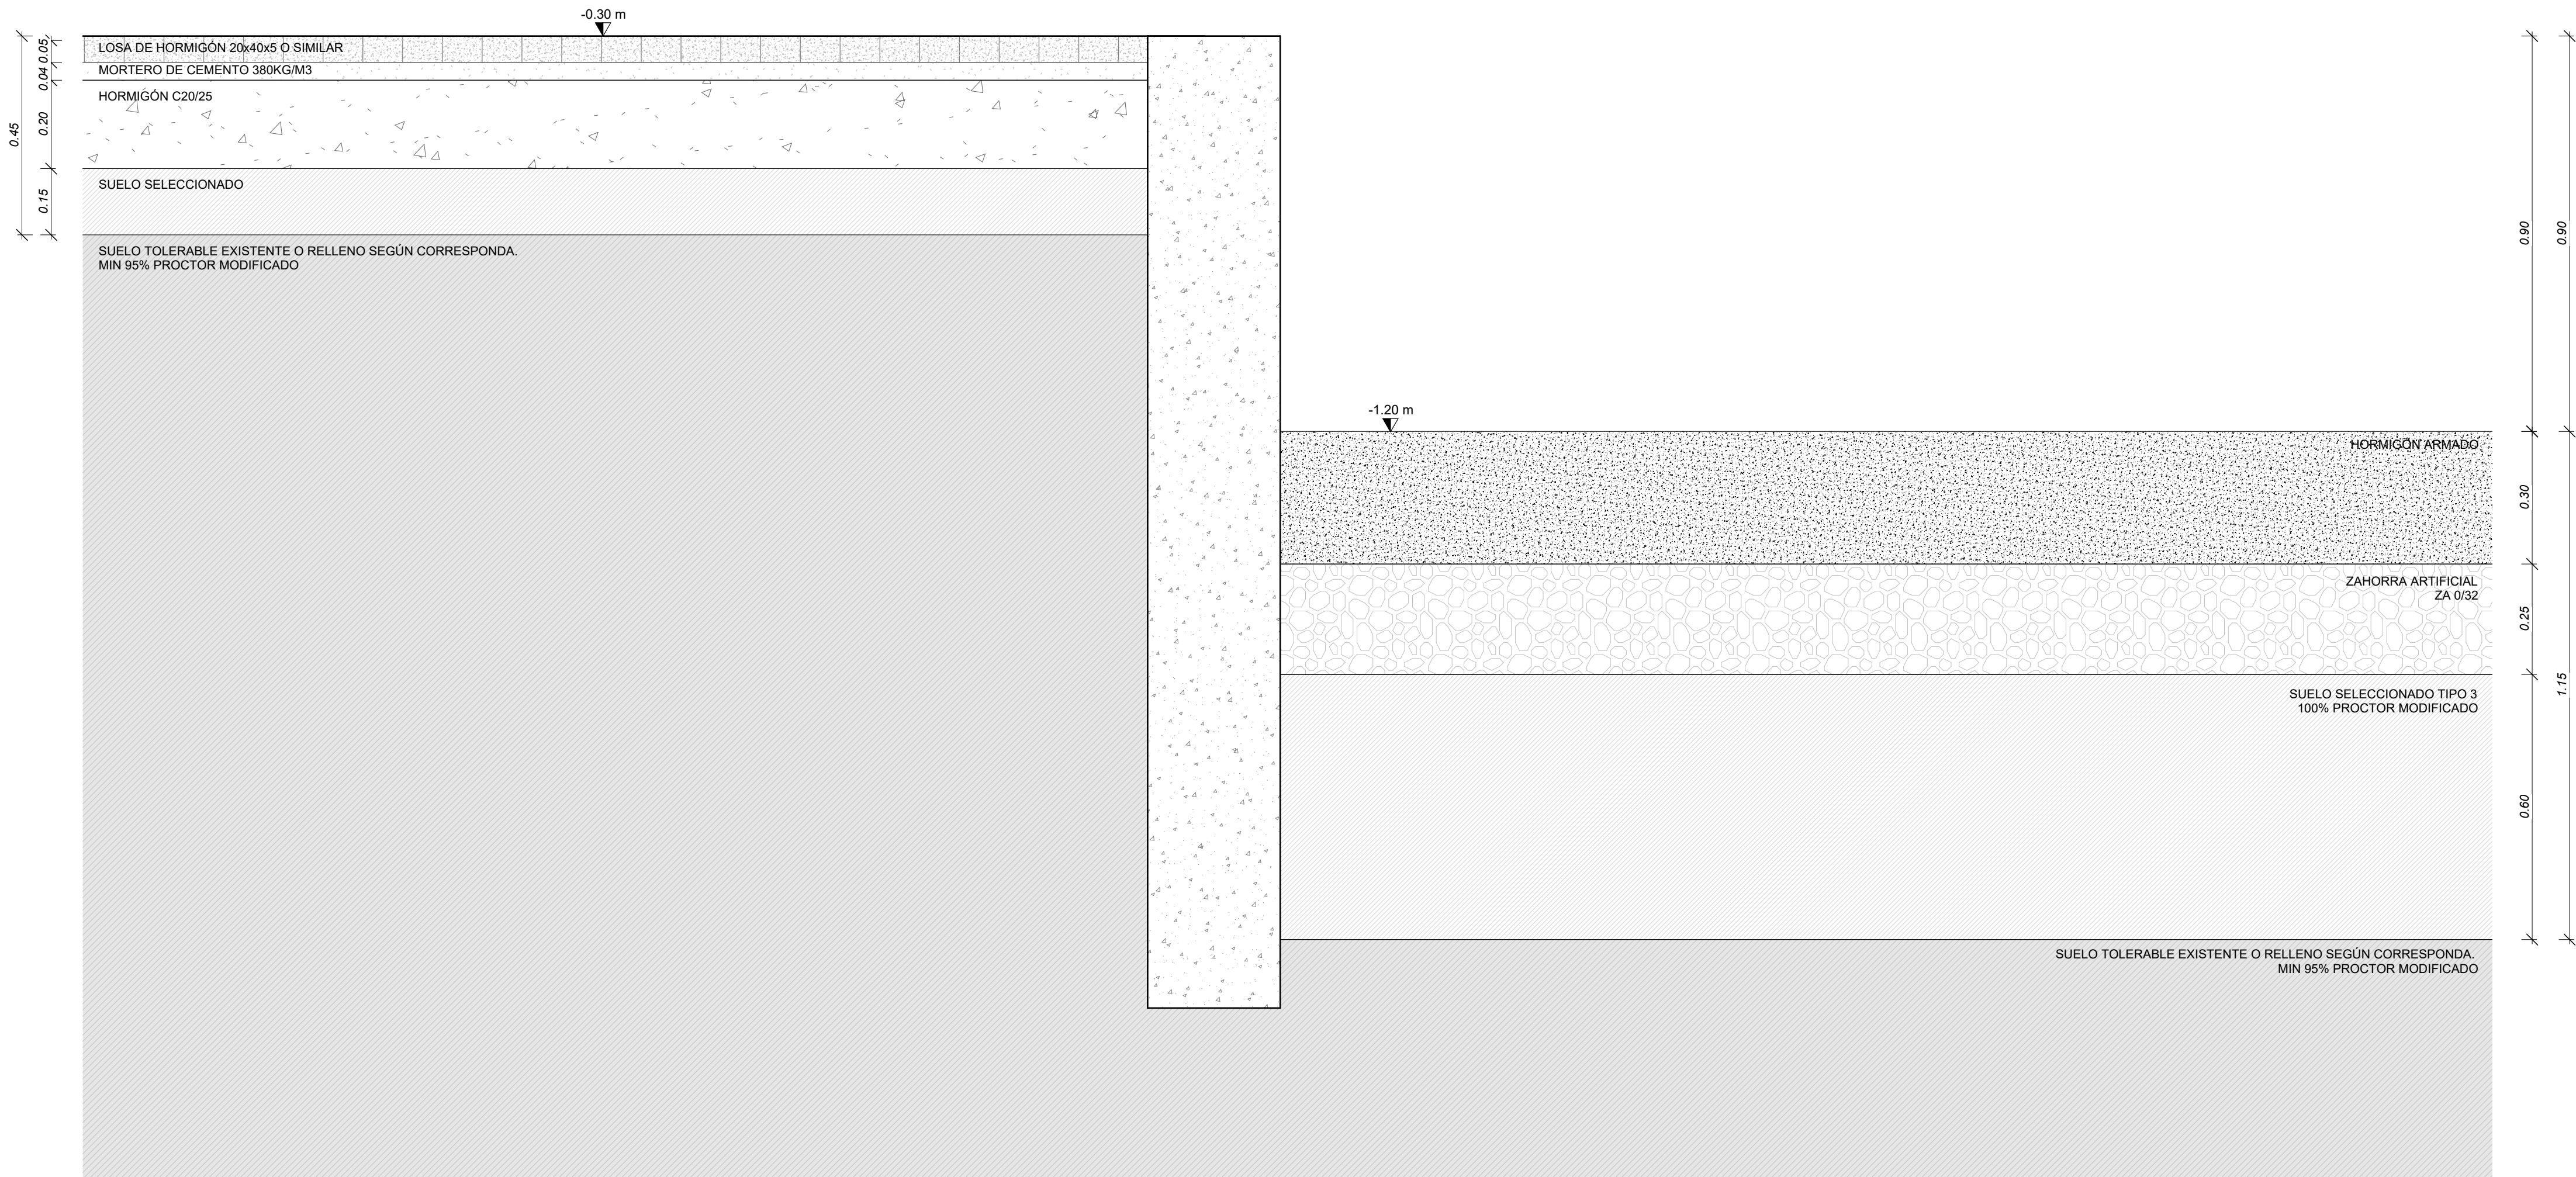


2 TYPICAL RETENTION WALL LOADING BAY - Sección tipo muro de contencion del muelle de carga

1 : 10

NOTES / Notas

KEYPLAN / Plano de referencia

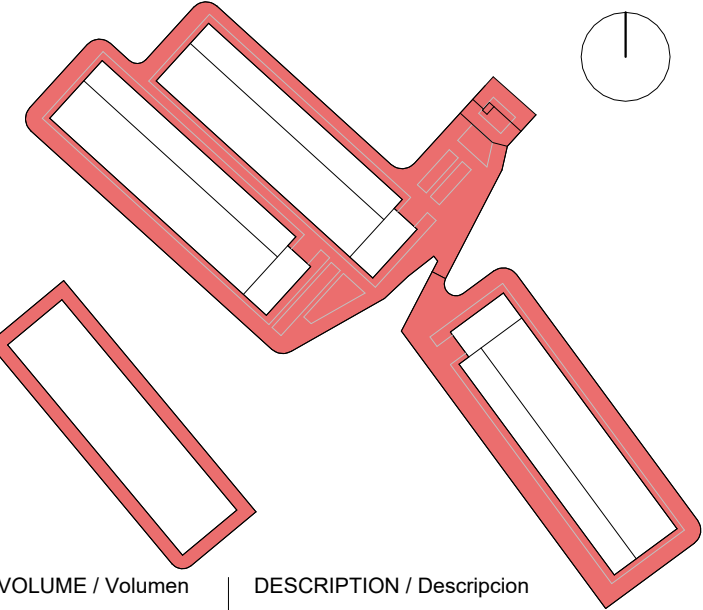

VOLUME / Volumen 00 DESCRIPTION / Descripción All Zones

REVISIONS / Revisiones

PRQ	2025-11-19	Revisión Final
PR1	2025-11-05	Urbanistic Layouts
REV	DATE / Fecha	DESCRIPTION / Descripción

CLIENT / Cliente



ARCHITECTURE & MEP DESIGN / Diseño Arquitectural e Instalaciones

CIVIL & STRUCTURAL DESIGN / Diseño Estructural y Civil

SIGNED BY / Firmado por

PROJECT / Proyecto

PROYECTO BÁSICO DE URBANIZACIÓN PRIVADA INTERIOR, PARCELA A

CODE / Código ZAR01 NUMBER / Número P1R800C5 ADDRESS / Dirección Luera, Zaragoza

DISCIPLINE / Disciplina

CIVILS - Civil

SUBDISCIPLINE / Subdisciplina

TOPOGRAPHY - Topografía

DRAWING NAME / Nombre de plano

SITE GENERAL DETAILS

Detalles Generales del Terreno

PROJECT STATUS / Estado de proyecto

PERMIT

PHASE / Fase

1

SCALE / Escala @A0


1:500

DRAWING NUMBER / Número de plano C-1201080

ISSUED FOR / Emitido para S2

DOCUMENT NAME / Nombre de documento

ZAR01-QUA-2011TOPO-00-DT-XX-C-1201080

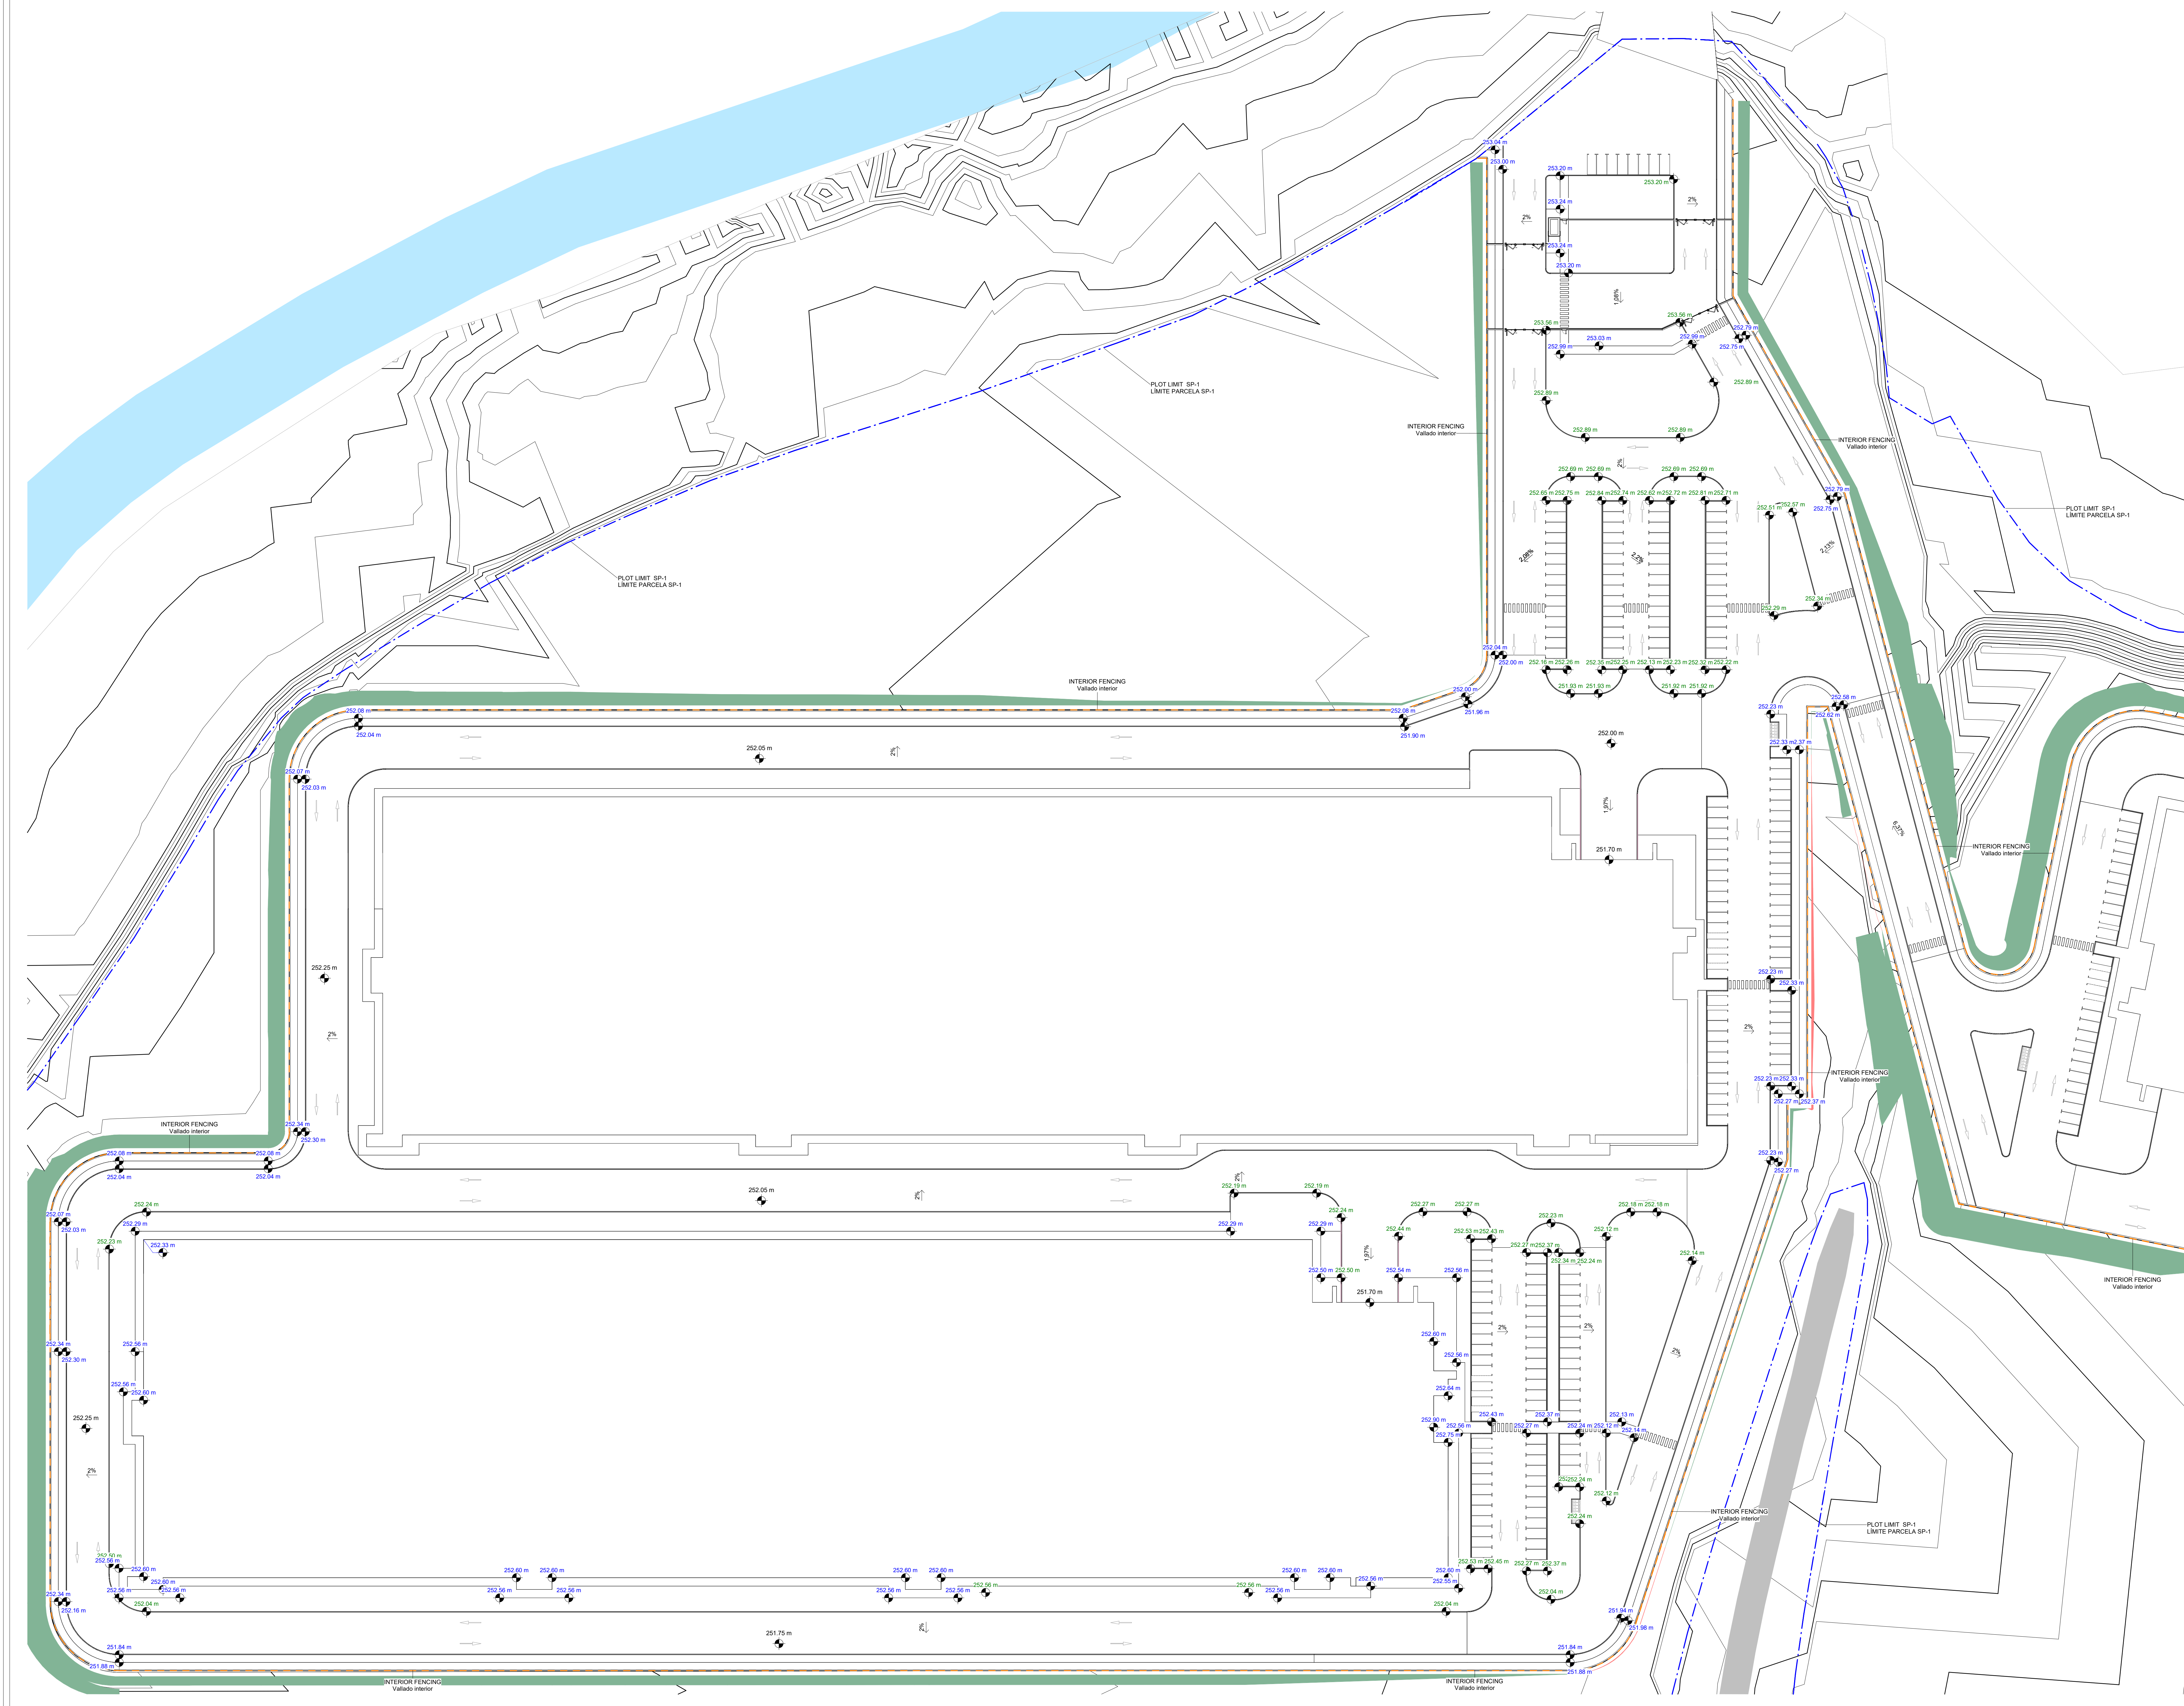

NOTES / Notas

TOPOGRAPHY

Topografía

PROPOSED BANKS

Taludes propuestos

PROPOSED LAND CLEARING

Desmonte propuesto

RETENTION WALL

Muro de contención

0.00m

BASE ROAD

Base carretera

0.00m

BASE SIDEWALK

Base acera

0.00m

BASE GREEN AREA

Base zona verde

PLOT LIMIT PA

Límite de parcela PA

INTERIOR FENCING

Vallado interior

KEYPLAN / Plano de referencia

VOLUME / Volumen

01

DESCRIPTION / Descripción

Parcela SP-1

REVISIONS / Revisiones

P03	2025-12-16	Revisión Final
P02	2025-11-19	Revisión Final
P01	2025-11-05	Urbanistic Layouts
REV	DATE / Fecha	DESCRIPTION / Descripción

CLIENT / Cliente

GREEN IT

Aragón

Data Center

Ribera Alta del Ebro

ARCHITECTURE & MEP DESIGN / Diseño Arquitectura e Instalaciones

QUARK

sener Group

CIVIL & STRUCTURAL DESIGN / Diseño Estructural y Civil

SIGNED BY / Firmado por

PROJECT / Proyecto

PROYECTO BÁSICO DE URBANIZACIÓN PRIVADA INTERIOR, PARCELA A

CODE / Código

ZAR01

NUMBER / Número

P1R800C5

ADDRESS / Dirección

Local. Zaragoza

DISCIPLINE / Disciplina

CIVILS - Civil

SUBDISCIPLINE / Subdisciplina

TOPOGRAPHY - Topografía

DRAWING NAME / Nombre de plano

TOPOGRAPHIC PROPOSED DRAWING PLAN - LEVELS

Topografía Propuesta - Cotas y Niveles

PROJECT STATUS / Estado de proyecto

PERMIT

PHASE / Fase

1

SCALE / Escala @A0

1:500

DRAWING NUMBER / Número de plano


C-1201020

ISSUED FOR / Emitido para

S2

DOCUMENT NAME / Nombre de documento

ZAR01-QUA-201TOPO-01-DF-L0-C-1201020

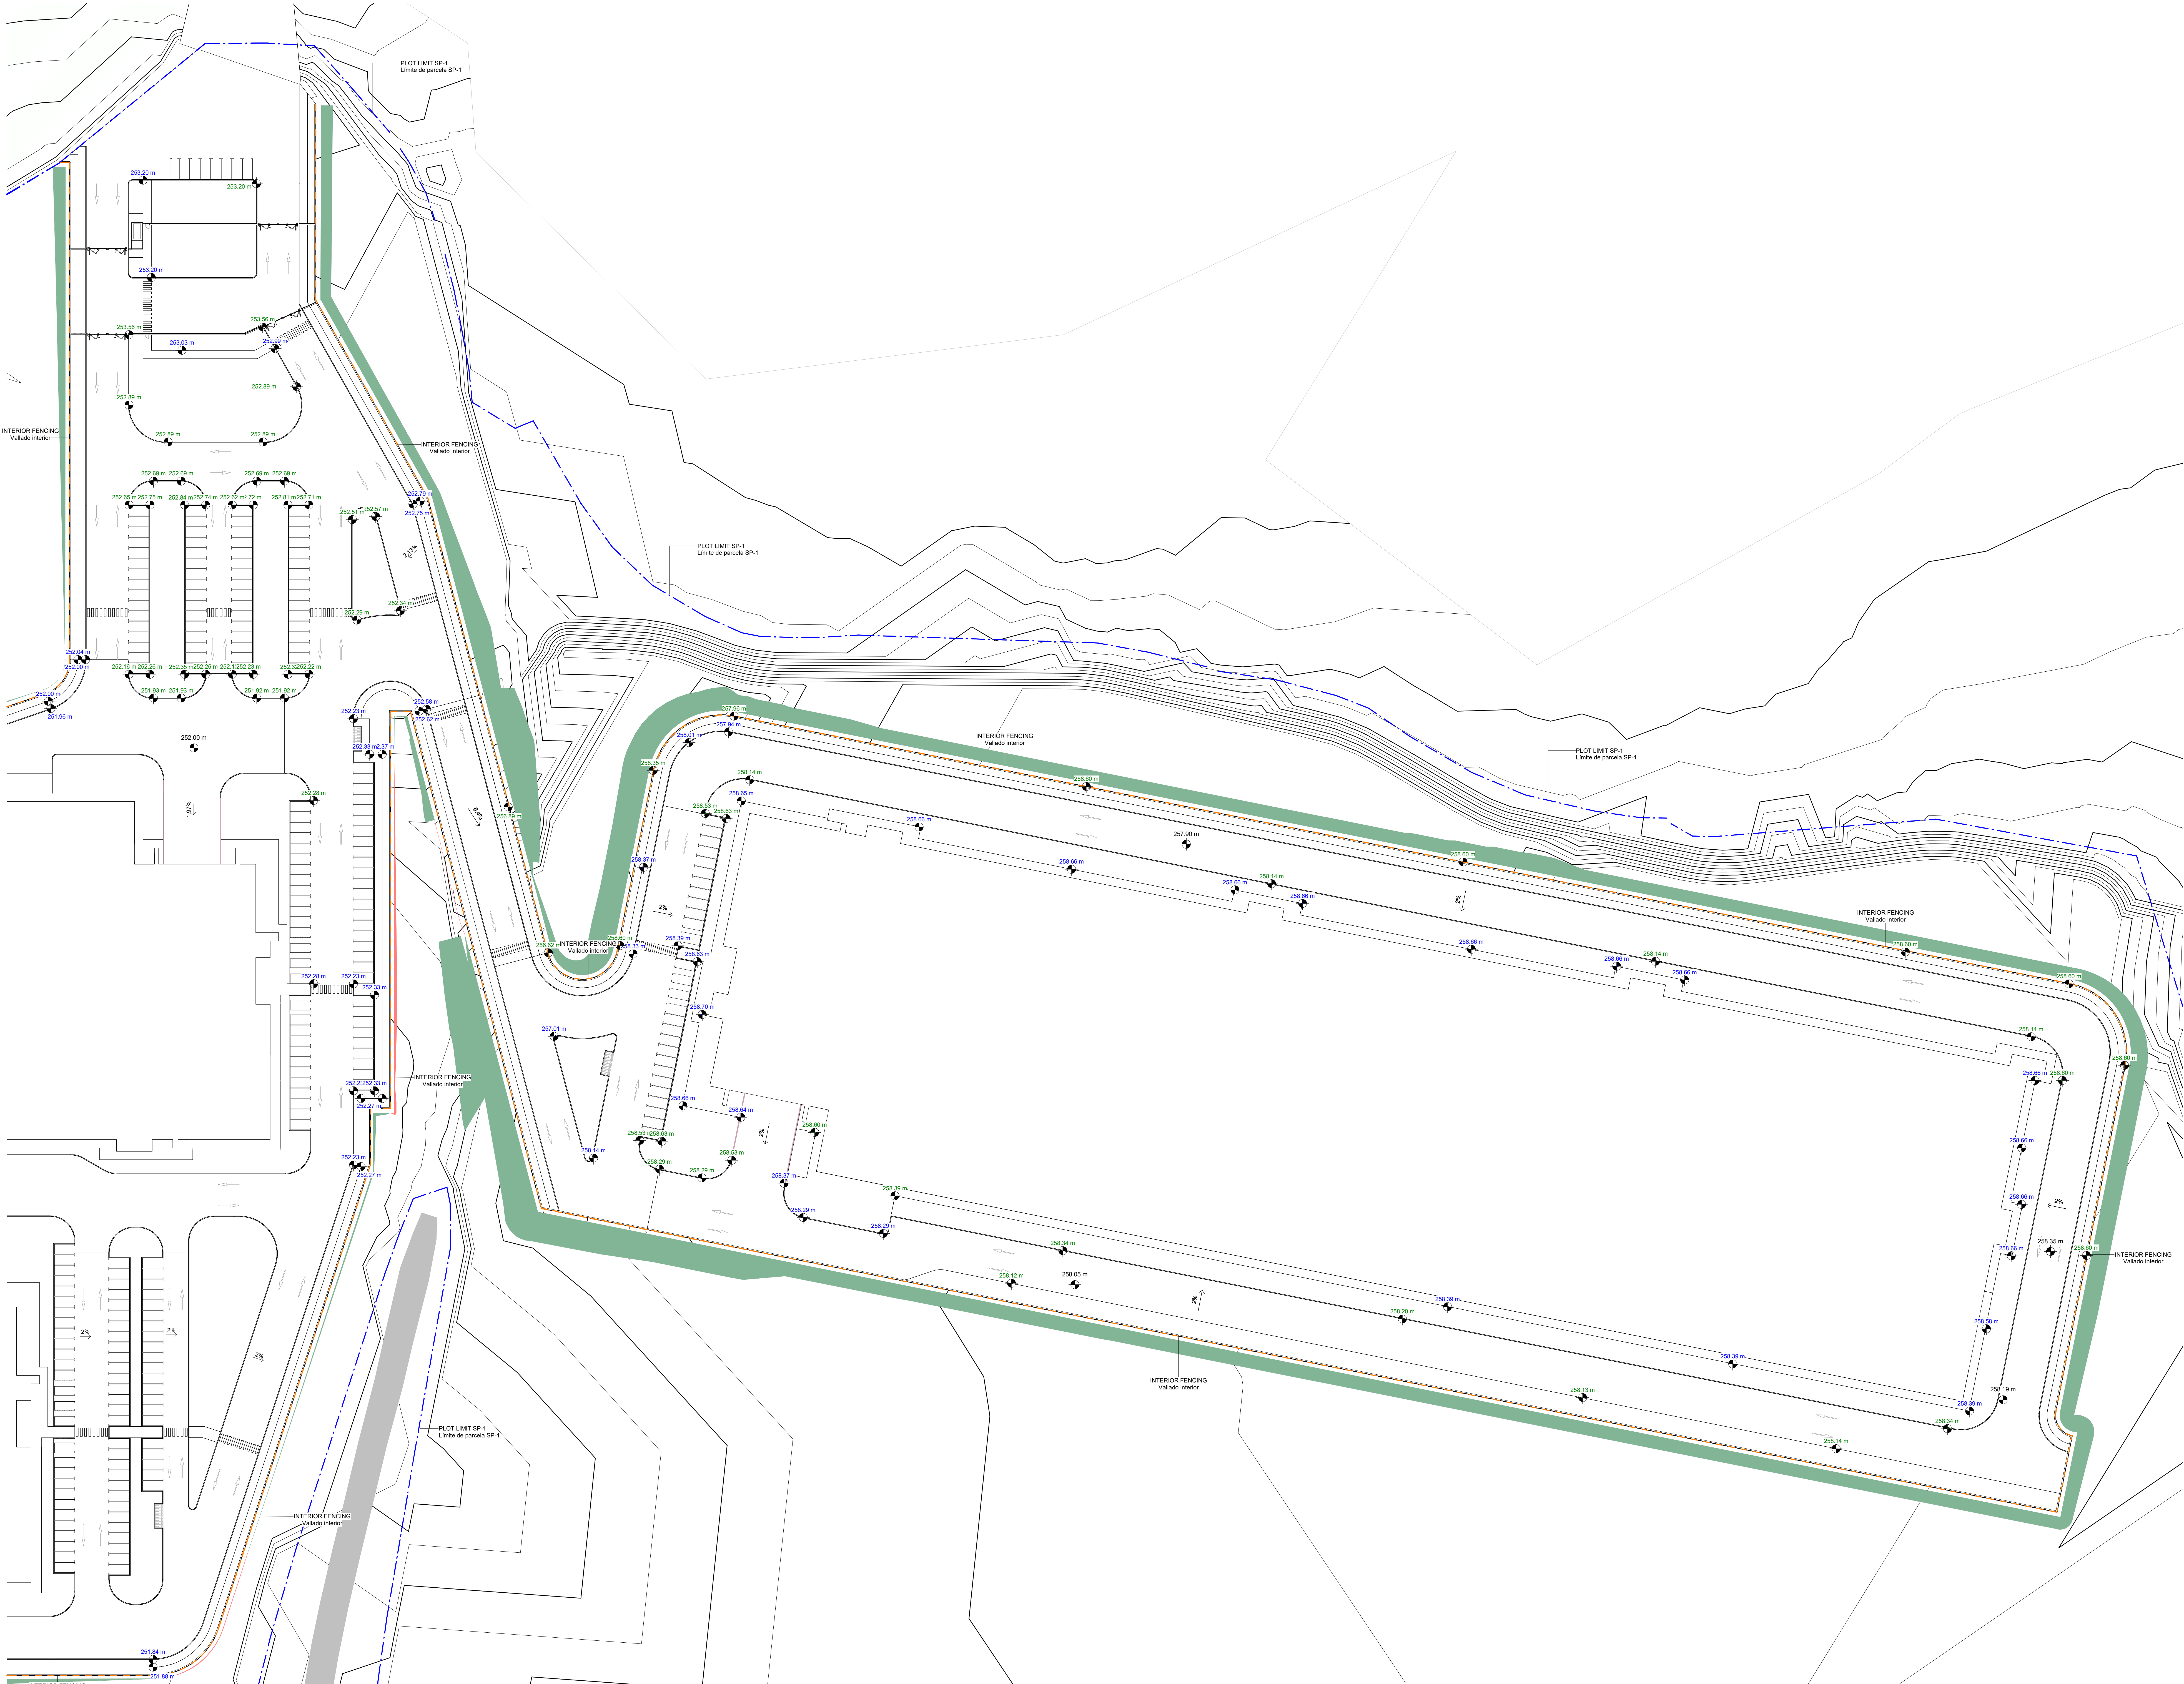

NOTES / Notas

TOPOGRAPHY

Topografía

PROPOSED BANKS

Taludes propuestos

PROPOSED LAND CLEARING

Desmonte propuesto

RETENTION WALL

Muro de contención

0.00m

BASE ROAD

Base carretera

0.00m

BASE SIDEWALK

Base acera

0.00m

BASE GREEN AREA

Base zona verde

PLOT LIMIT PA

Límite de parcela PA

INTERIOR FENCING

Vallado interior

KEYPLAN / Plano de referencia

VOLUME / Volumen

01

DESCRIPTION / Descripción

Parcela SP-1

REVISIONS / Revisiones

P03 | 2025-12-15

Revisión Final

P02 | 2025-11-19

Revisión Final

P01 | 2025-11-05

Urbanistic Layouts

REV | DATE / Fecha

DESCRIPTION / Descripción

CLIENT / Cliente

GREEN IT Aragón

Data Center Ribera Alta del Ebro

ARCHITECTURE & MEP DESIGN / Diseño Arquitectura e Instalaciones

QUARK

sener Group

CIVIL & STRUCTURAL DESIGN / Diseño Estructural y Civil

SIGNED BY / Firmado por

PROJECT / Proyecto

PROYECTO BÁSICO DE URBANIZACIÓN PRIVADA INTERIOR, PARCELA A

CODE / Código

ZAR01

NUMBER / Número

P1R800C5

ADDRESS / Dirección

Localidad: Zaragoza

DISCIPLINE / Disciplina

CIVILS - Civil

SUBDISCIPLINE / Subdisciplina

TOPOGRAPHY - Topografía

DRAWING NAME / Nombre de plano

TOPOGRAPHIC PROPOSED DRAWING PLAN - LEVELS

Topografía Propuesta - Cotas y Niveles

PROJECT STATUS / Estado de proyecto

PERMIT

PHASE / Fase

1

SCALE / Escala @A0

1:500

DRAWING NUMBER / Número de plano


C-1201030

ISSUED FOR / Emitido para

S2

DOCUMENT NAME / Nombre de documento

ZAR01-QUA-201TOPO-01-DF-L0-C-1201030

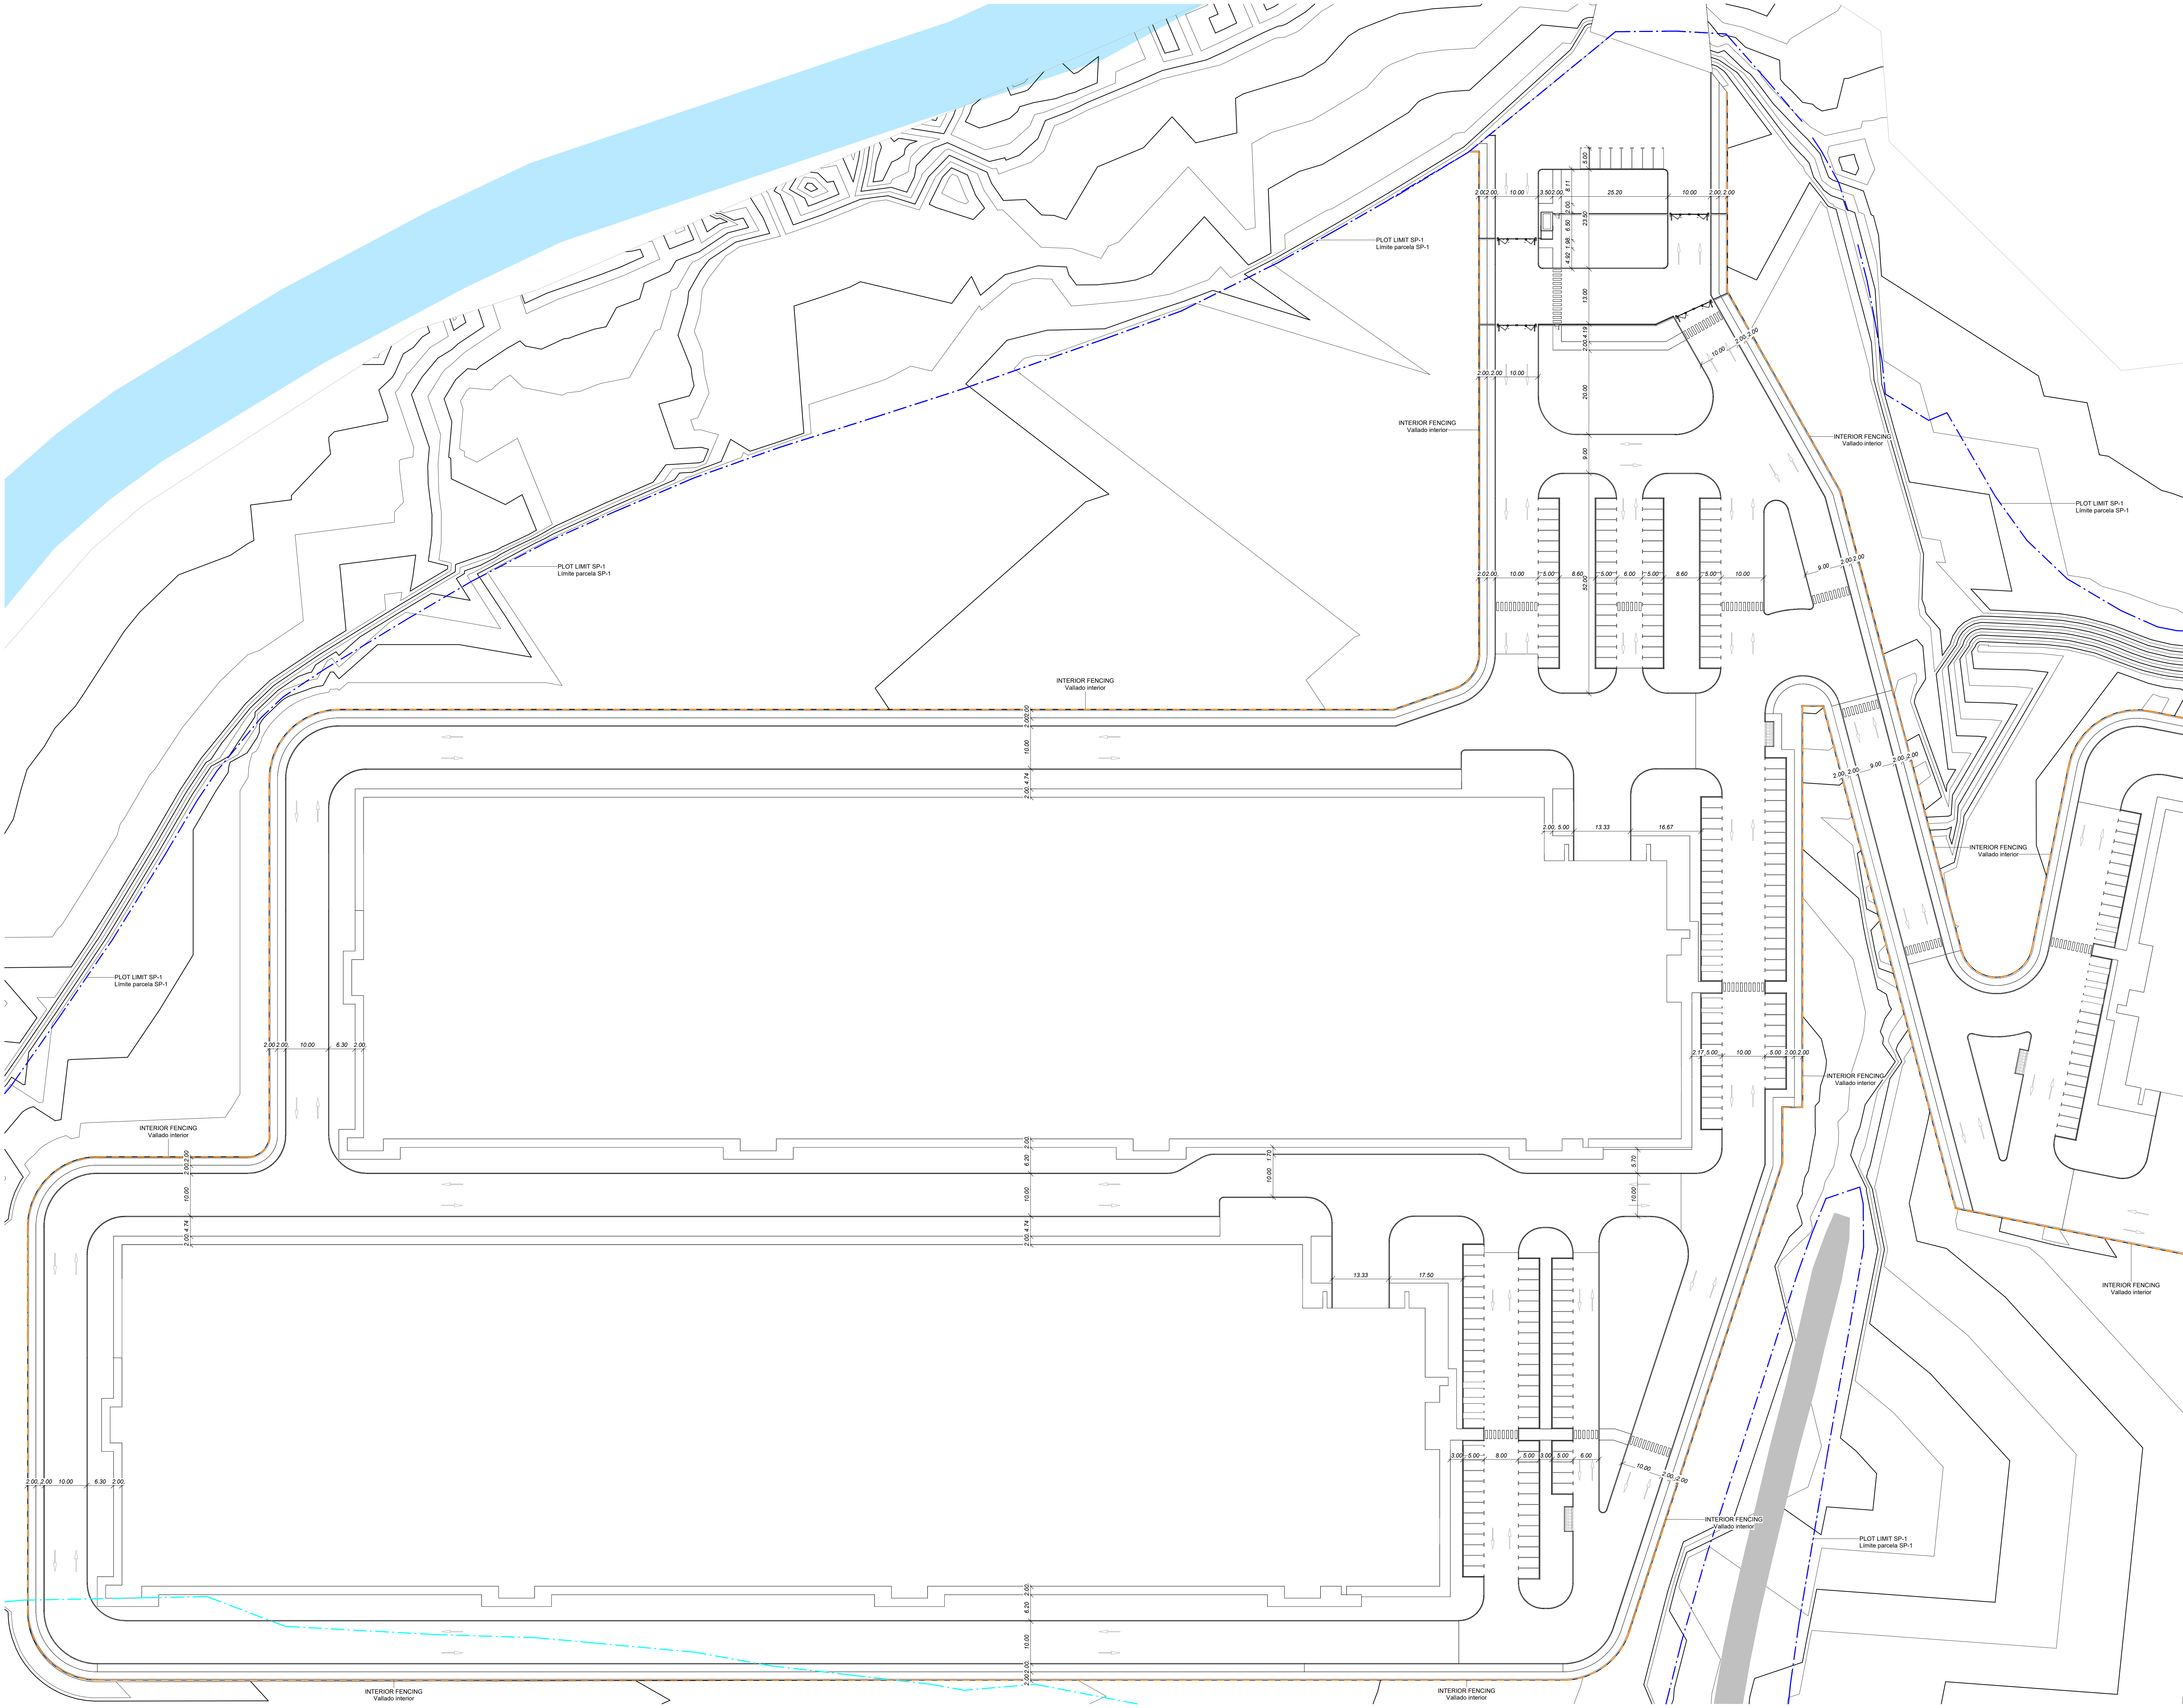

NOTES / Notas

TOPOGRAPHY

Topografía

PLOT LIMIT PA

Límite de parcela PA

SETBACK LIMIT

Límite de retroceso

RIGHT-OF-WAY LIMIT

Límite de Servidumbre

AP-68 MOTORWAY PROTECTION LINE

Línea de Protección Autopista AP-68

INTERIOR FENCING

Vallado interior

KEYPLAN / Plano de referencia

VOLUME / Volumen

DESCRIPTION / Descripción

01

Parcela SP-1

REVISIONS / Revisiones

P03	2025-12-15	Revisión Final
P02	2025-11-19	Revisión Final
P01	2025-11-05	Urbanistic Layouts
REV	DATE / Fecha	DESCRIPTION / Descripción

CLIENT / Cliente

GREEN IT

Aragón

Data Center

Ribera Alta del Ebro

ARCHITECTURE & MEP DESIGN / Diseño Arquitectura e Instalaciones

QUARK

sener Group

CIVIL & STRUCTURAL DESIGN / Diseño Estructural y Civil

SIGNED BY / Firmado por

PROJECT / Proyecto

PROYECTO BÁSICO DE URBANIZACIÓN
PRIVADA INTERIOR, PARCELA A

CODE / Código

NUMBER / Número

ZAR01

P1R800C5

ADDRESS / Dirección

Location: Zaragoza

DISCIPLINE / Disciplina

CIVILS - Civil

SUBDISCIPLINE / Subdisciplina

TOPOGRAPHY - Topografía

DRAWING NAME / Nombre de plano

PROPOSED SITE LAYOUT- DIMENSIONS

Planta General Propuesta - Dimensiones

PROJECT STATUS / Estado de proyecto

PERMIT

PHASE / Fase

1

SCALE / Escala @A0

1:500

DRAWING NUMBER / Número de plano

C-1201050

ISSUED FOR / Emitido para

S2

DOCUMENT NAME / Nombre de documento

ZAR01-QUA-2011TOPO-01-DF-L0-C-1201050




NOTES / Notas

TOPOGRAPHY
Topografía

- PLOT LIMIT PA
Límite de parcela PA
- SETBACK LIMIT
Límite de retroceso
- RIGHT-OF-WAY LIMIT
Límite de Servidumbre
- AP-68 MOTORWAY PROTECTION LINE
Línea de Protección Autopista AP-68
- INTERIOR FENCING
Vallado interior

KEYPLAN / Plano de referencia

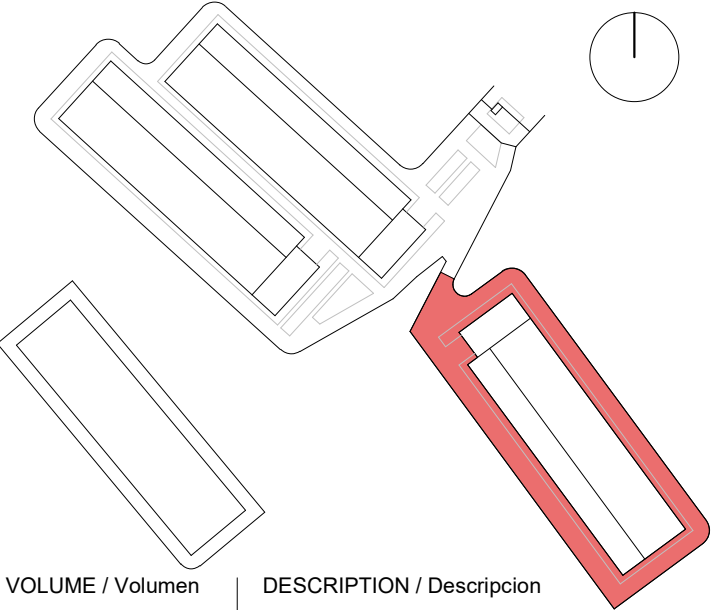

VOLUME / Volumen
01

DESCRIPTION / Descripción
Parcela SP-1

REVISIONS / Revisiones

P03	2025-12-15	Revisión Final
P02	2025-11-19	Revisión Final
P01	2025-11-05	Urbanistic Layouts
REV	DATE / Fecha	DESCRIPTION / Descripción

CLIENT / Cliente

GREEN IT
Aragón

Data Center
Ribera Alta
del Ebro

ARCHITECTURE & MEP DESIGN / Diseño Arquitectura e Instalaciones

QUARK
sener Group

CIVIL & STRUCTURAL DESIGN / Diseño Estructural y Civil

SIGNED BY / Firmado por

PROJECT / Proyecto

PROYECTO BÁSICO DE URBANIZACIÓN
PRIVADA INTERIOR, PARCELA A

CODE / Código

ZAR01

NUMBER / Número

P1R800C5

ADDRESS / Dirección

Lucena, Zaragoza

DISCIPLINE / Disciplina

CIVILS - Civil

SUBDISCIPLINE / Subdisciplina

TOPOGRAPHY - Topografía

DRAWING NAME / Nombre de plano

PROPOSED SITE LAYOUT - DIMENSIONS

Planta General Propuesta - Dimensiones

PROJECT STATUS / Estado de proyecto

PERMIT

PHASE / Fase

1

SCALE / Escala @A0

1:500

DRAWING NUMBER / Número de plano


C-1201060

ISSUED FOR / Emitido para

S2

DOCUMENT NAME / Nombre de documento

ZAR01-QUA-2011TOPO-01-DF-R2-C-1201060

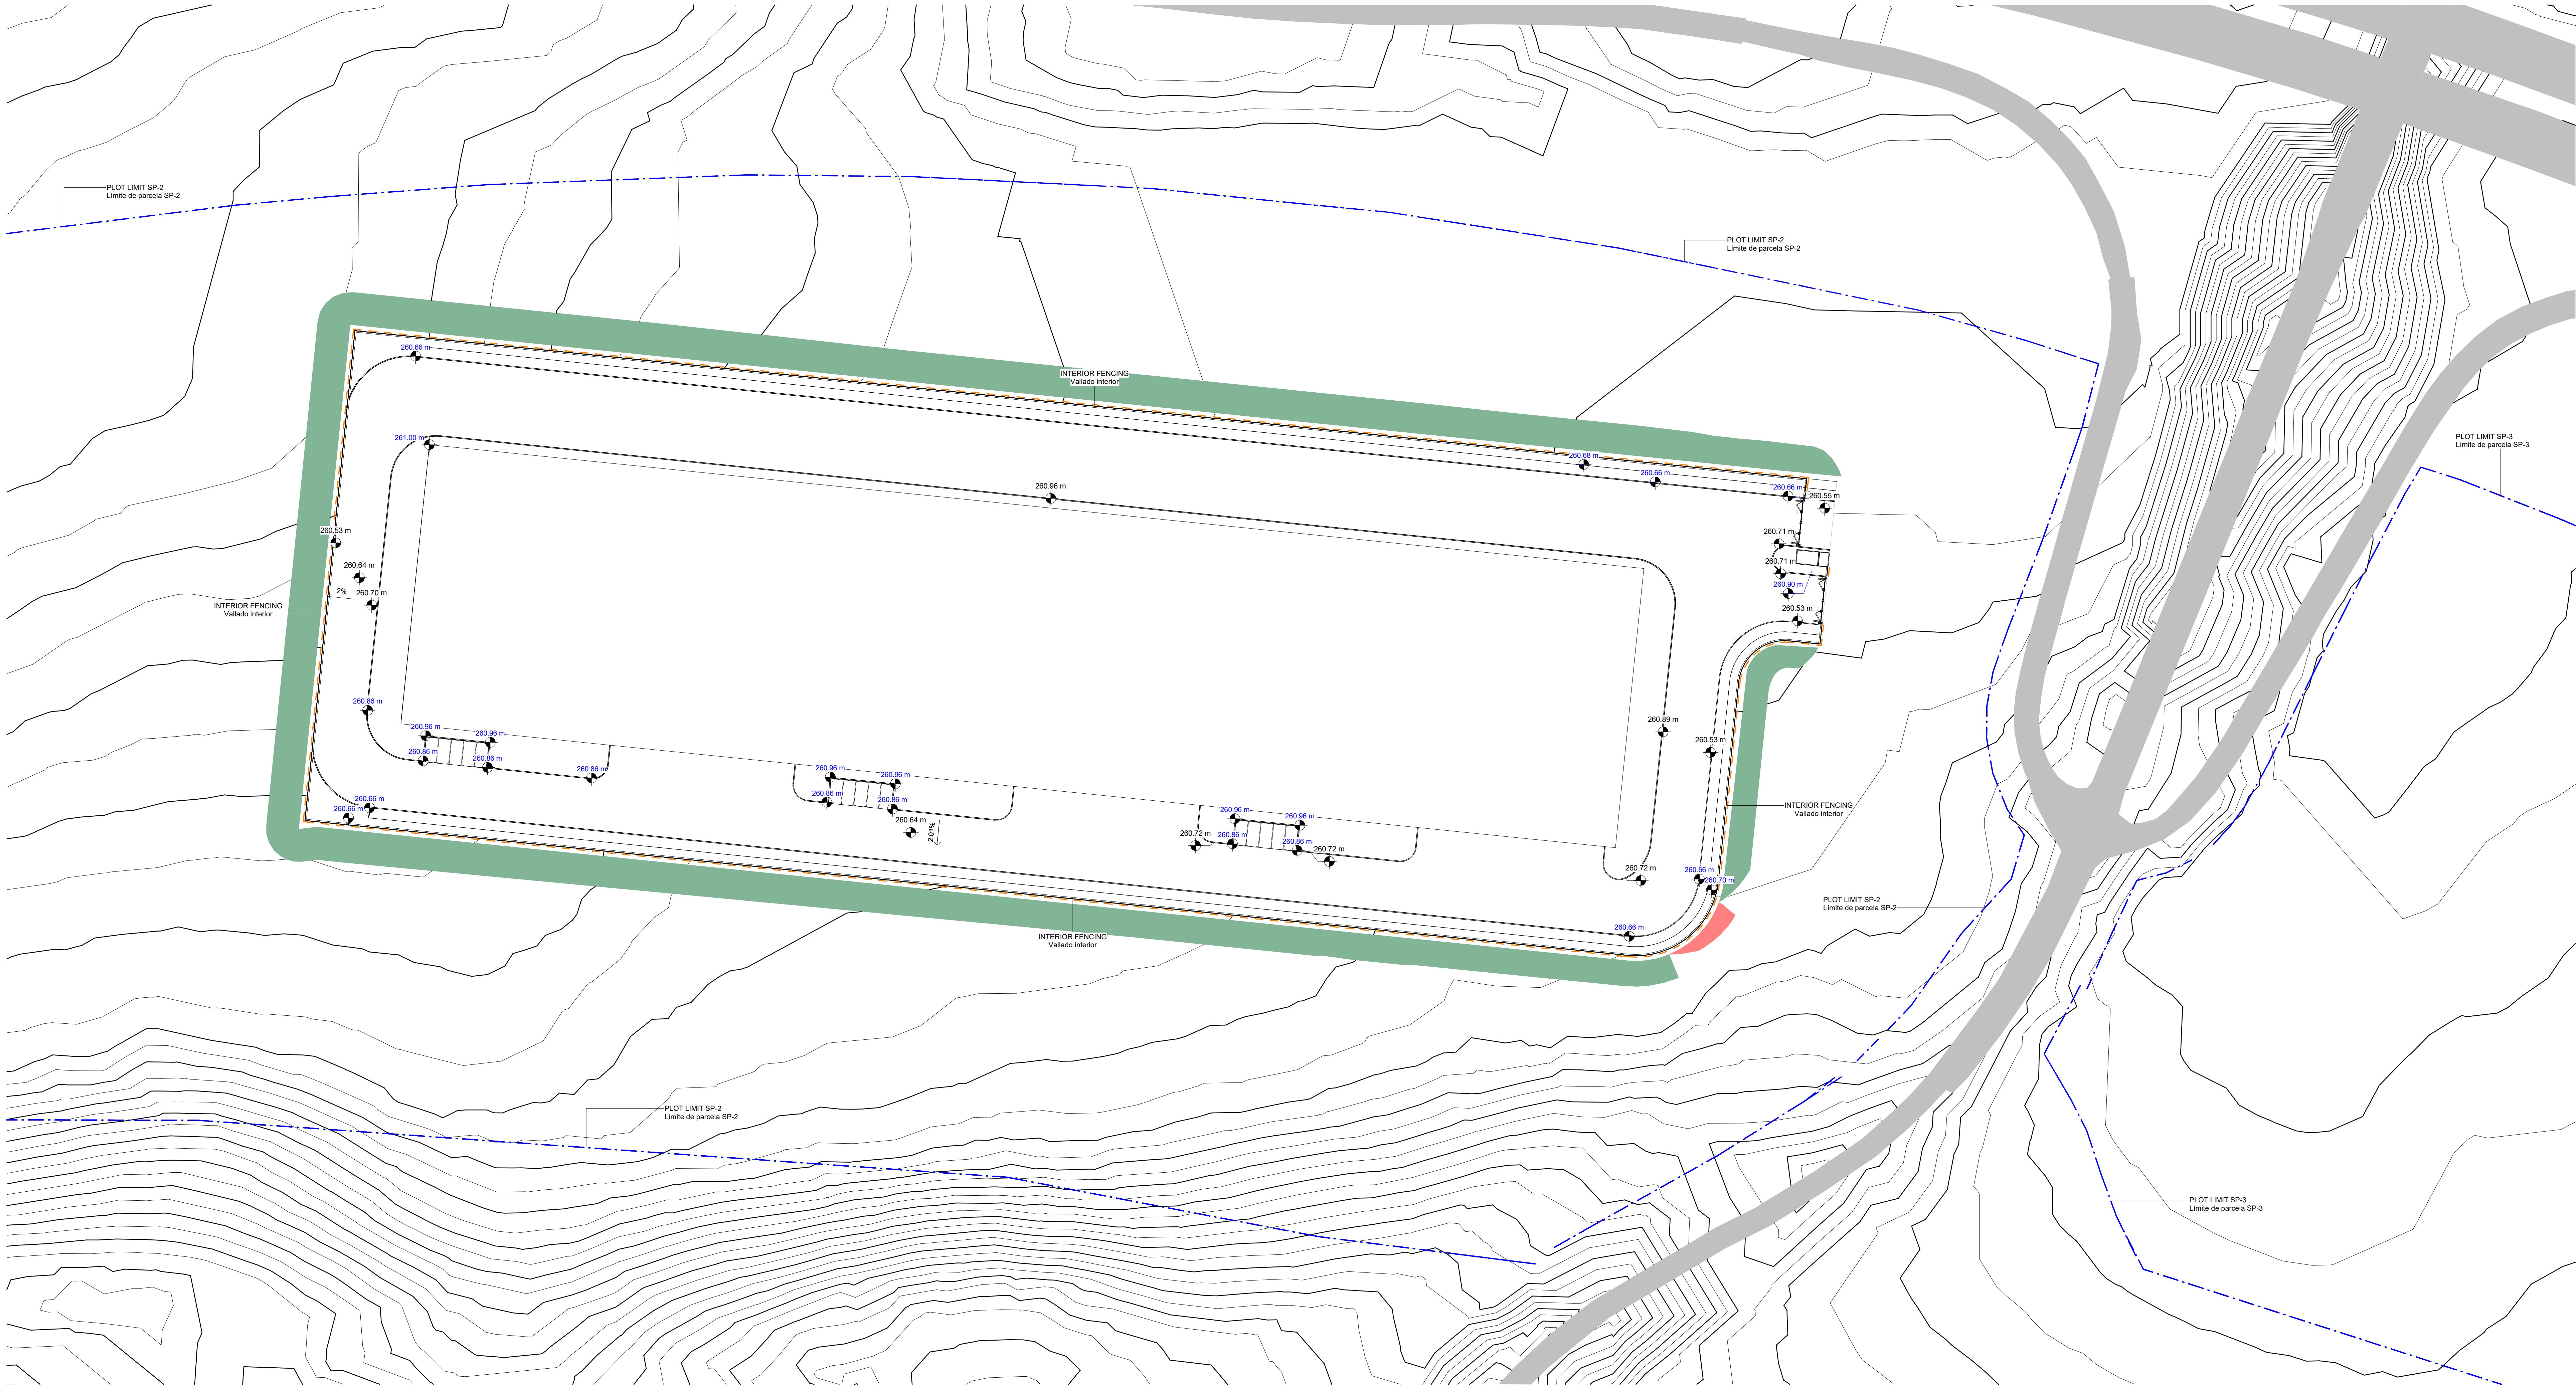


NOTES / Notas

TOPOGRAPHY
Topografía

- PROPOSED BANKS
Taludes propuestos
- PROPOSED LAND CLEARING
Desmonte propuesto
- RETENTION WALL
Muro de contención
- 0.00m
BASE ROAD
Base carretera
- 0.00m
BASE SIDEWALK
Base acera
- 0.00m
BASE GREEN AREA
Base zona verde
- PLOT LIMIT PA
Límite de parcela PA
- INTERIOR FENCING
Vallado interior

KEYPLAN / Plano de referencia

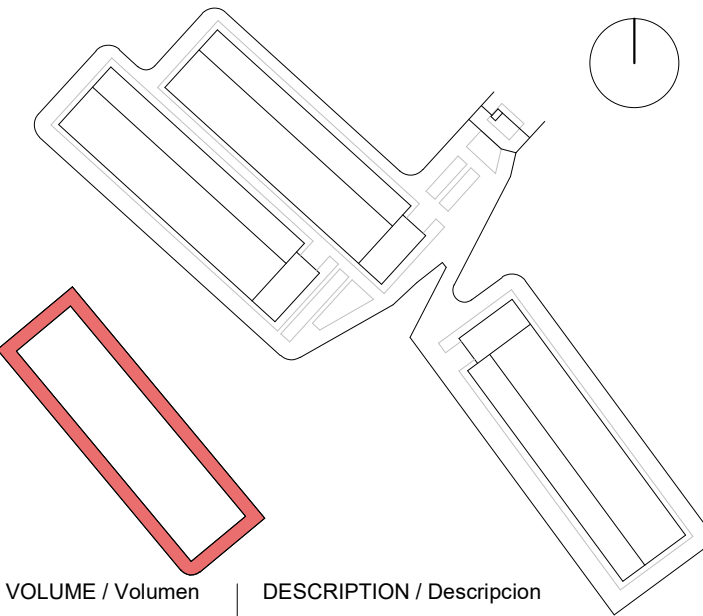

VOLUME / Volumen
02

DESCRIPTION / Descripción
Parcela SP-2

REVISIONS / Revisiones

PO3	2025-12-15	Revisión Final
PO2	2025-11-19	Revisión Final
PO1	2025-11-05	Urbanistic Layout
REV	DATE / Fecha	DESCRIPTION / Descripción

CLIENT / Cliente



ARCHITECTURE & MEP DESIGN / Diseño Arquitectura e Instalaciones



CIVIL & STRUCTURAL DESIGN / Diseño Estructural y Civil

SIGNED BY / Firmado por

PROJECT / Proyecto

PROYECTO BÁSICO DE URBANIZACIÓN
PRIVADA INTERIOR, PARCELA A

CODE / Código

ZAR01

NUMBER / Número

P1R800C5

ADDRESS / Dirección

Local. Zaragoza

DISCIPLINE / Disciplina

CIVILS - Civil

SUBDISCIPLINE / Subdisciplina

TOPOGRAPHY - Topografía

DRAWING NAME / Nombre de plano

TOPOGRAPHIC PROPOSED DRAWING PLAN -
LEVELS
Topografía Propuesta - Cotas y Niveles

PROJECT STATUS / Estado de proyecto

PERMIT

PHASE / Fase

1

SCALE / Escala @A0

1:500

DRAWING NUMBER / Número de plano


C-1201040

ISSUED FOR / Emitido para

S2

DOCUMENT NAME / Nombre de documento

ZAR01-QUA-201TOPO-02-DF-L0-C-1201040

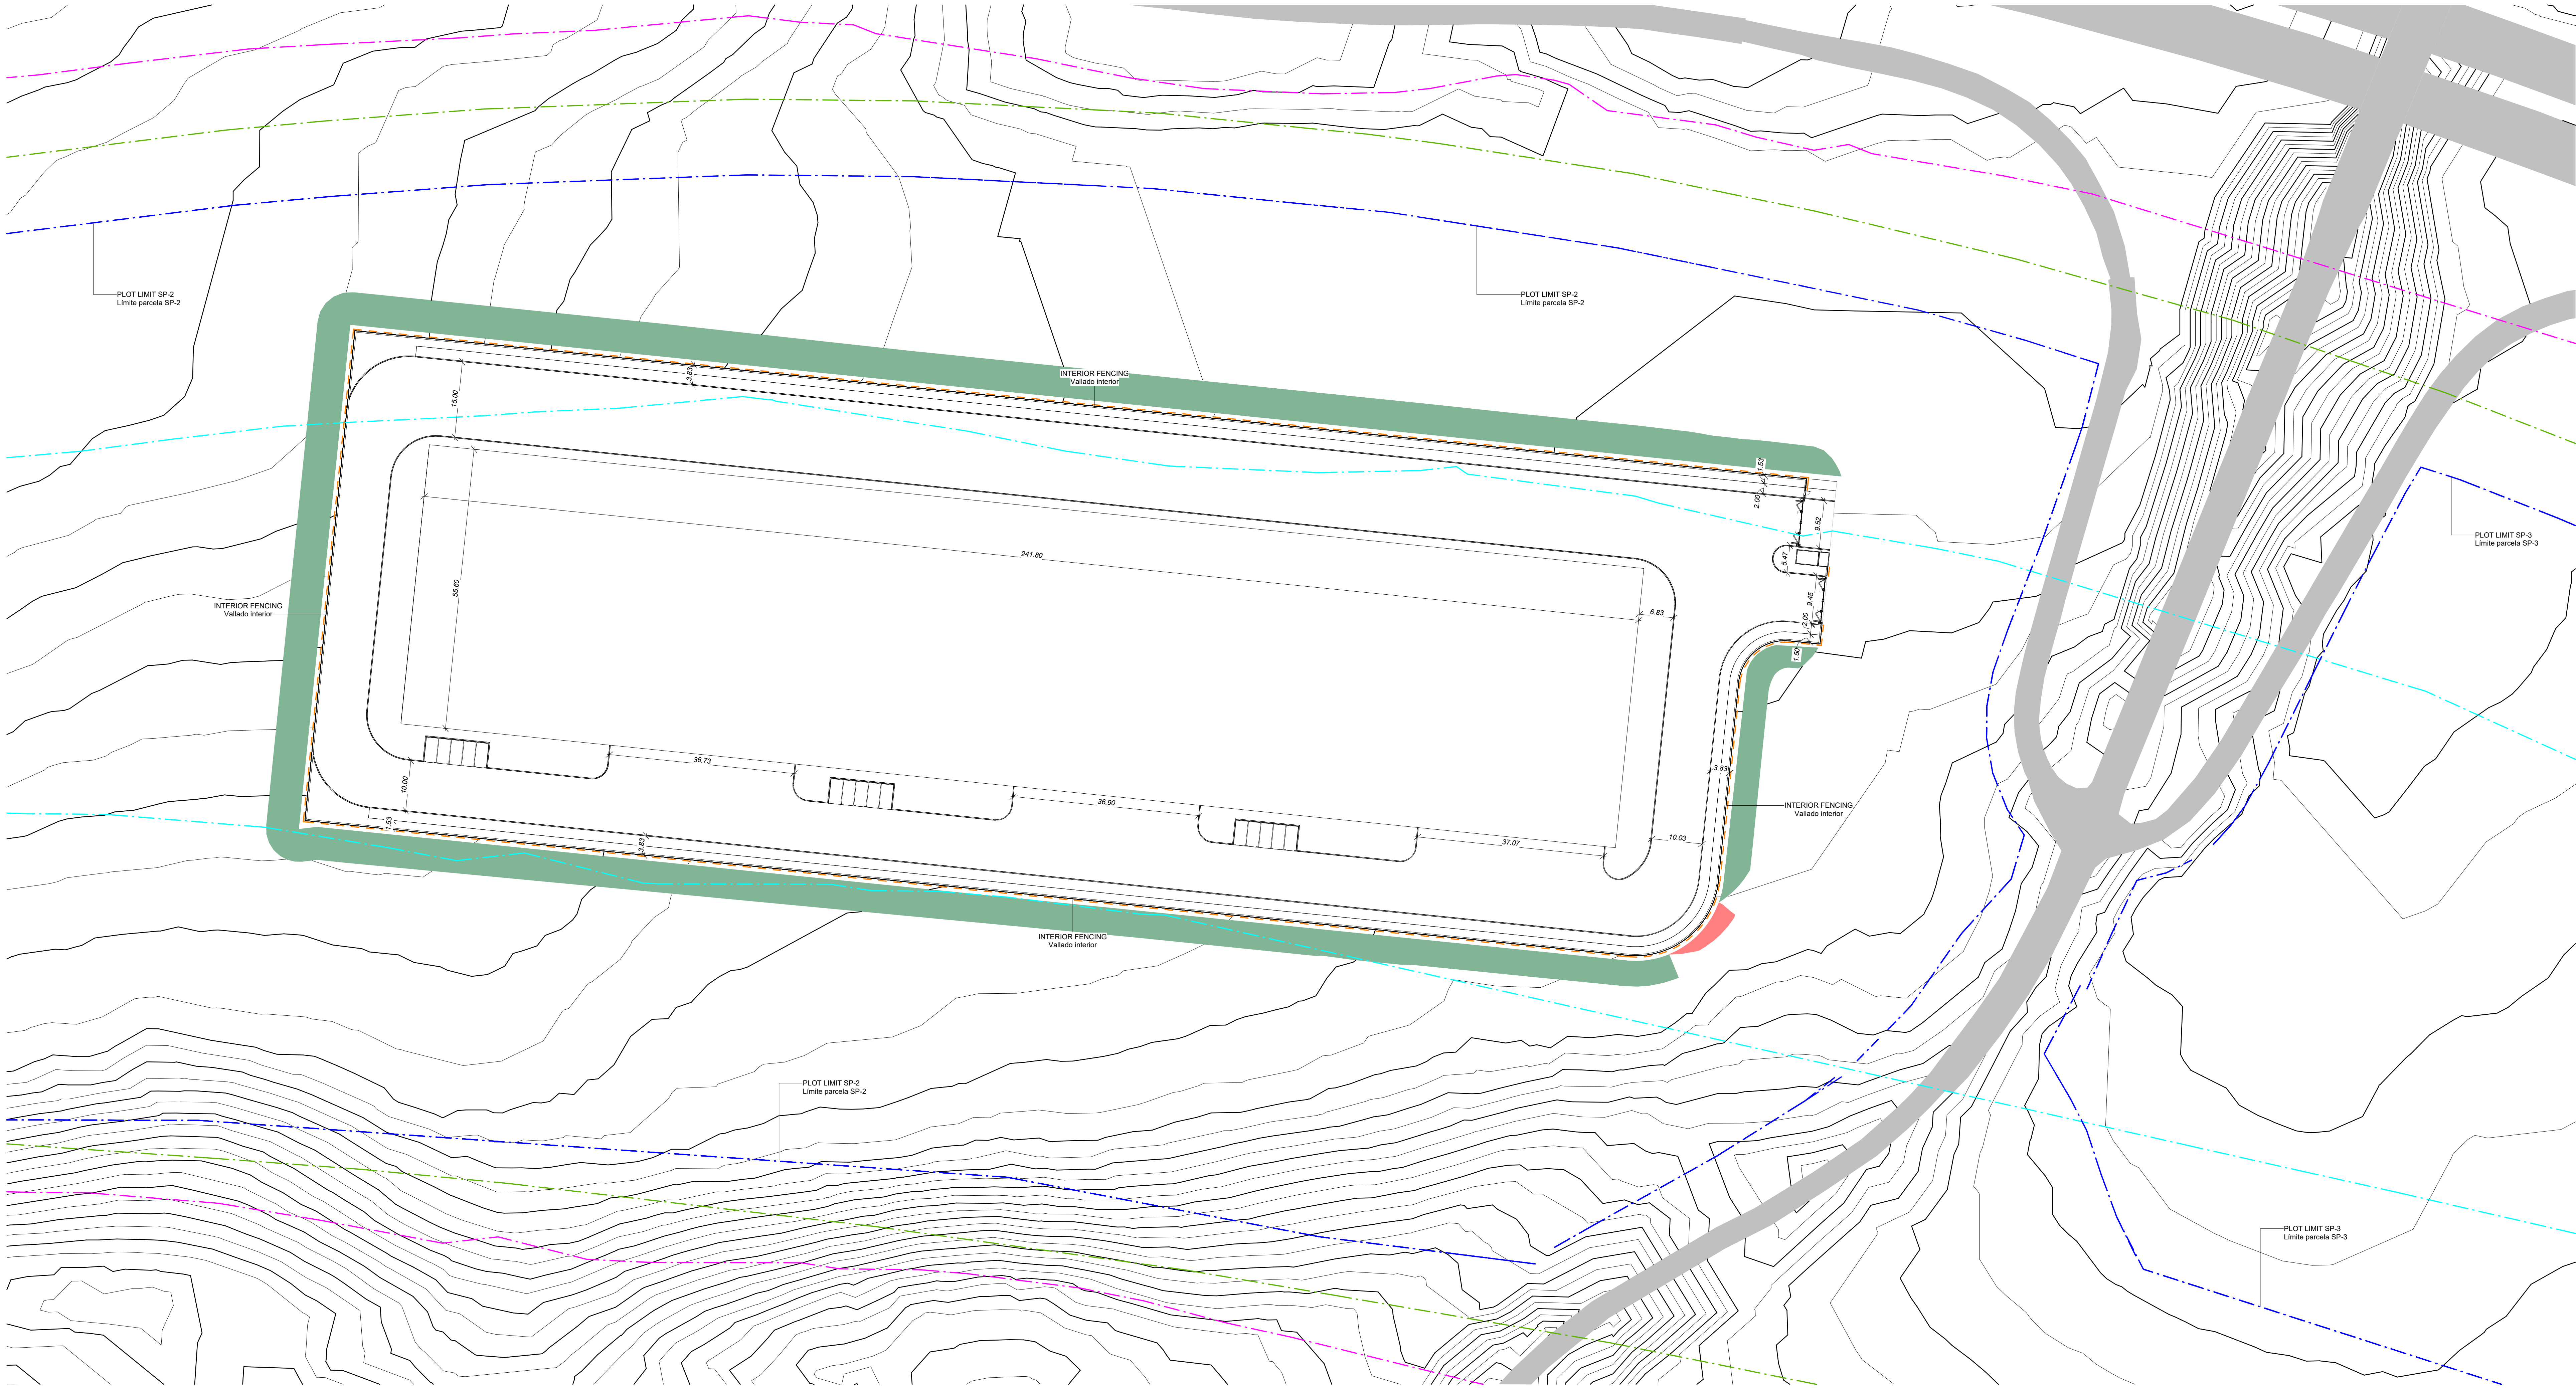

NOTES / Notas

TOPOGRAPHY
Topografía

PLOT LIMIT PA
Limite de parcela PA

SETBACK LIMIT
Limite de retranqueo

RIGHT-OF-WAY LIMIT
Limite de Servidumbre

AP-68 MOTORWAY PROTECTION LINE
Línea de Protección Autopista AP-68

INTERIOR FENCING
Vallado interior

KEYPLAN / Plano de referencia

VOLUME / Volumen

02

DESCRIPTION / Descripción

Parcela SP-2

REVISIONS / Revisiones

P03	2025-12-16	Revisión Final
P02	2025-11-19	Revisión Final
P01	2025-11-05	Urbanistic Layouts
REV	DATE / Fecha	DESCRIPTION / Descripción

CLIENT / Cliente

GREEN IT Aragón

Data Center Ribera Alta del Ebro

ARCHITECTURE & MEP DESIGN / Diseño Arquitectura e Instalaciones

QUARK sener Group

CIVIL & STRUCTURAL DESIGN / Diseño Estructural y Civil

SIGNED BY / Firmado por

PROJECT / Proyecto

PROYECTO BÁSICO DE URBANIZACIÓN PRIVADA INTERIOR, PARCELA A

CODE / Código

ZAR01

NUMBER / Número

P1R800C5

ADDRESS / Dirección

Lucena, Zaragoza

DISCIPLINE / Disciplina

CIVILS - Civil

SUBDISCIPLINE / Subdisciplina

TOPOGRAPHY - Topografía

DRAWING NAME / Nombre de plano

PROPOSED SITE LAYOUT - DIMENSIONS

Planta General Propuesta - Dimensiones

PROJECT STATUS / Estado de proyecto

PERMIT

PHASE / Fase

1

SCALE / Escala @A0

1:500

DRAWING NUMBER / Número de plano


C-1201070

ISSUED FOR / Emitido para

S2


DOCUMENT NAME / Nombre de documento

ZAR01-QUA-2011TOPO-02-DF-L0-C-1201070

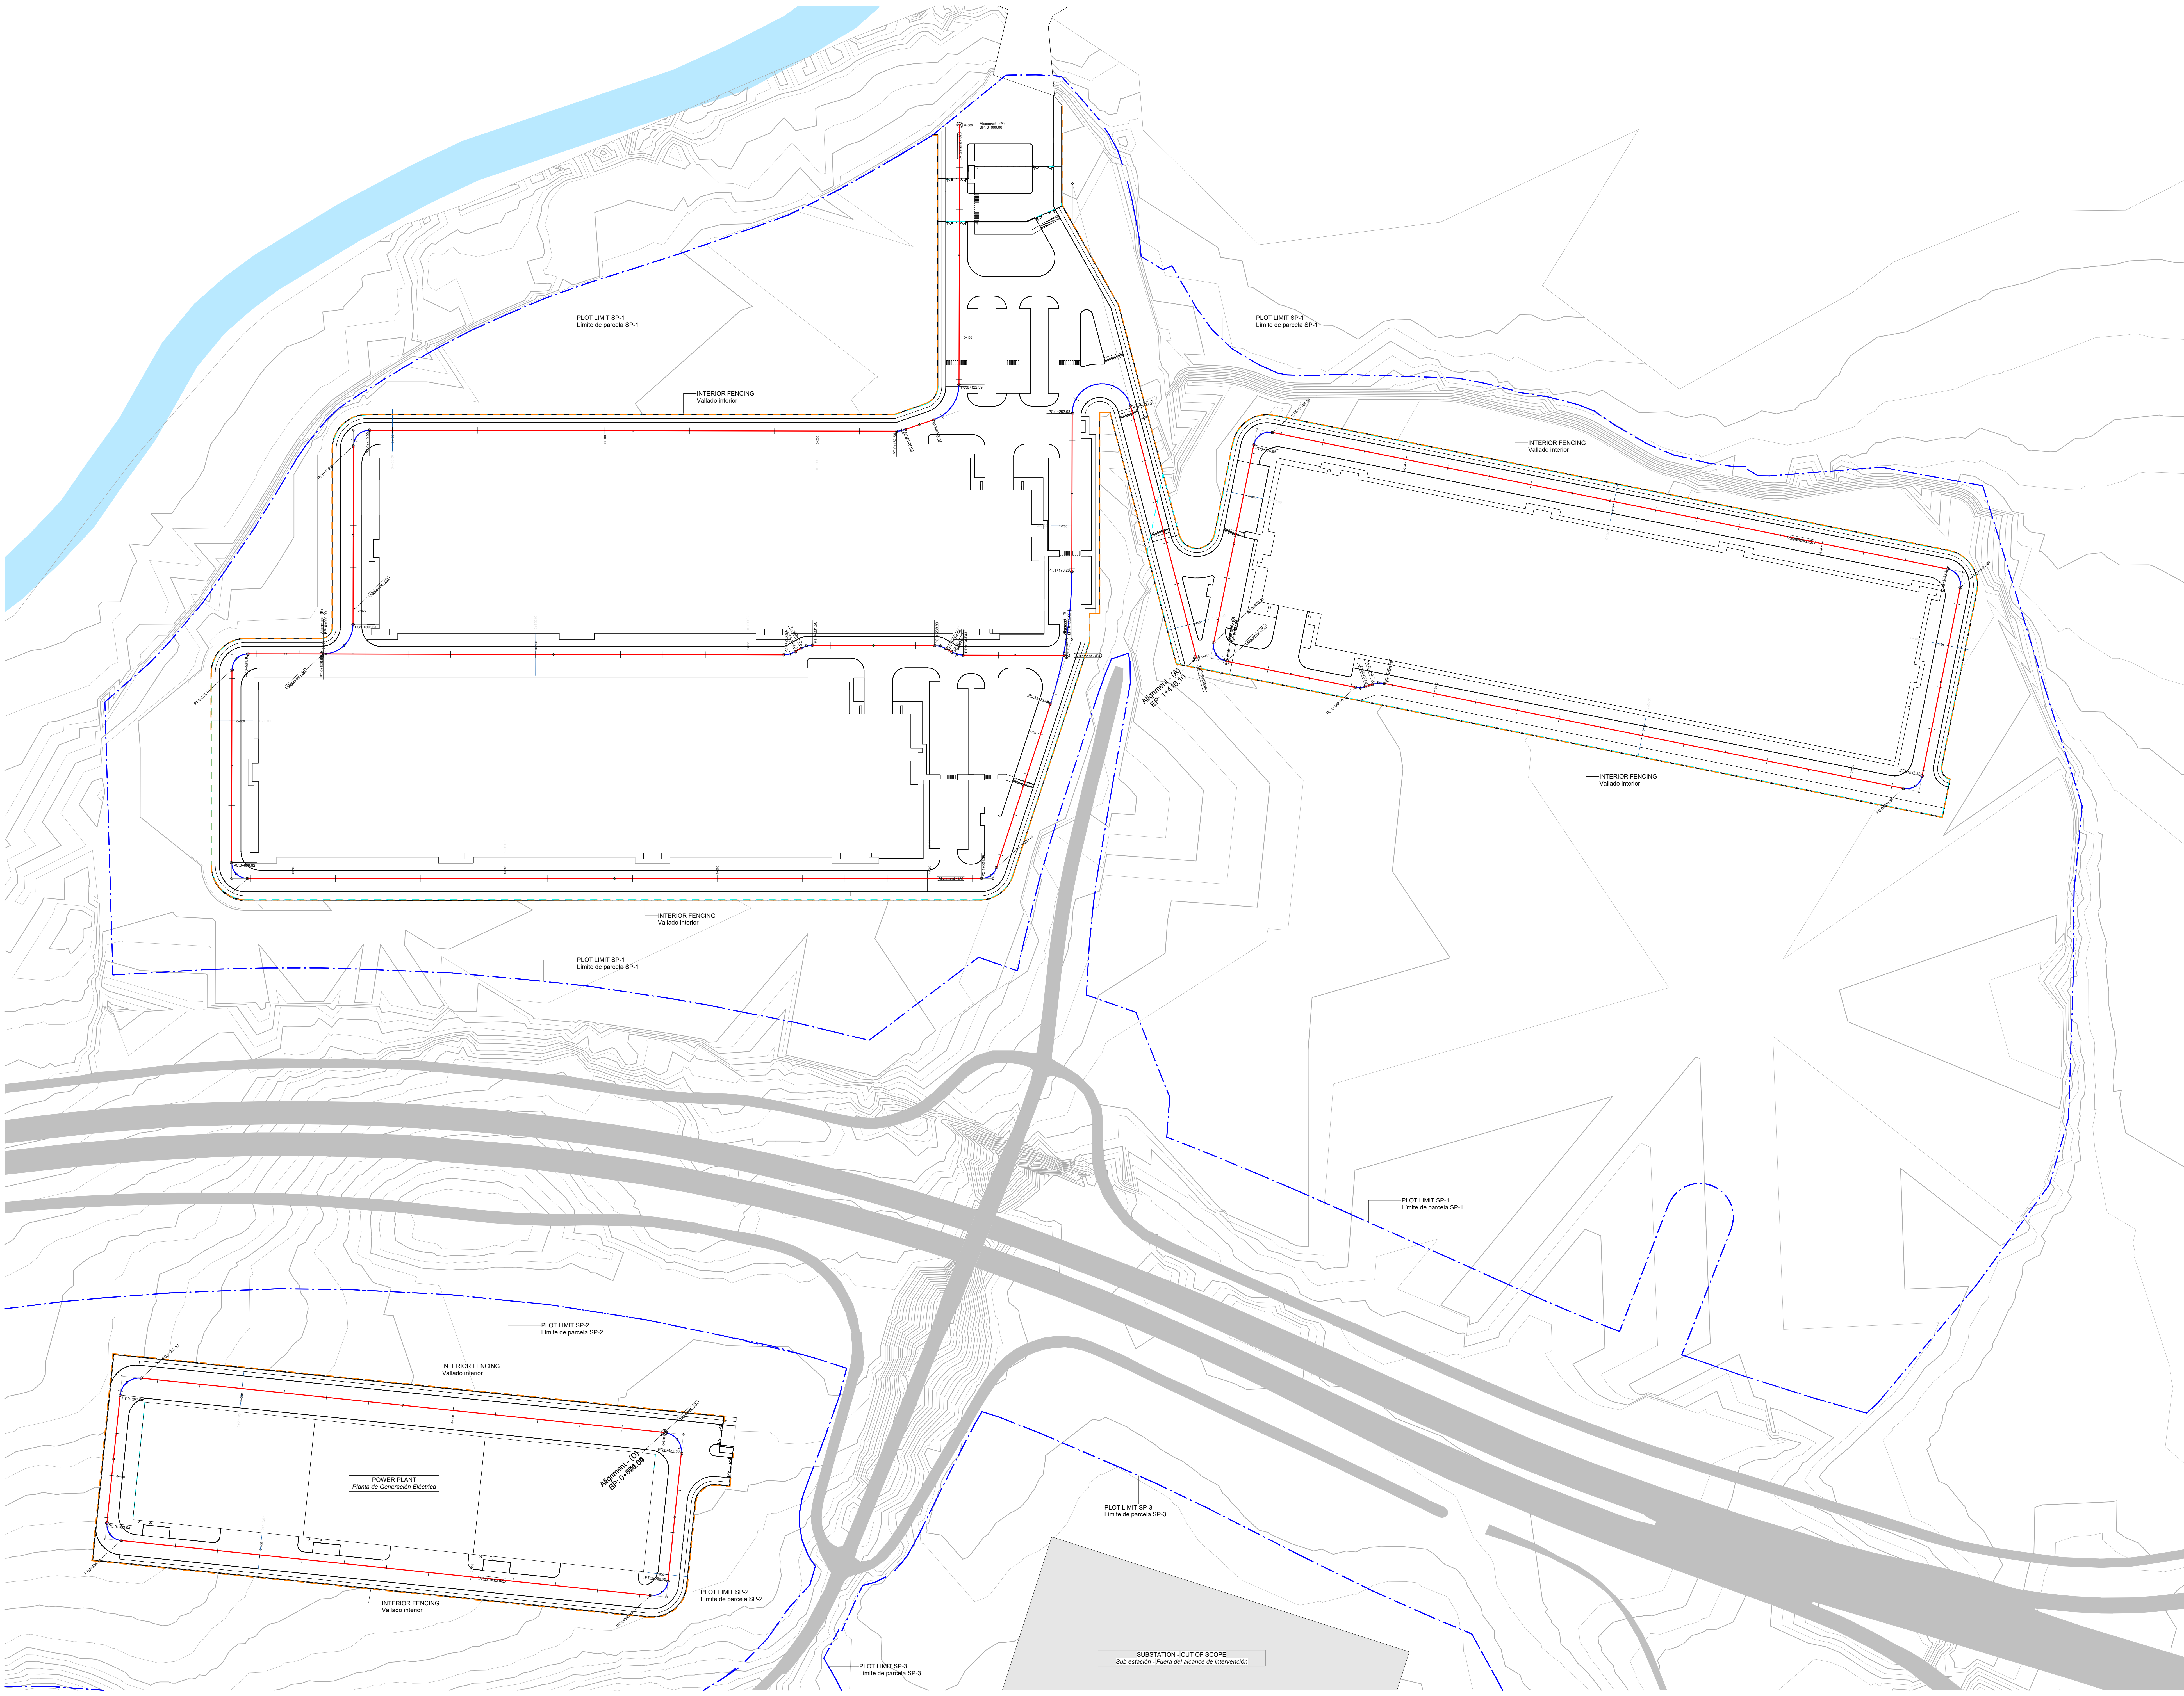

NOTES / Notas

KEYPLAN / Plano de referencia

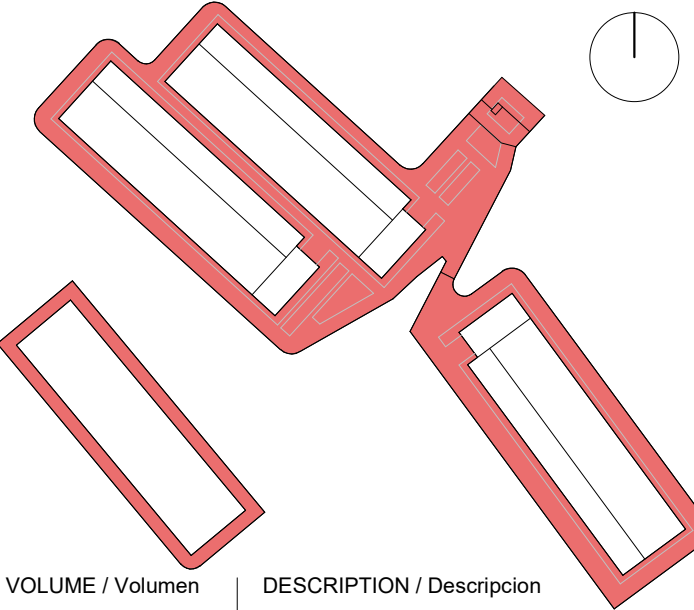

VOLUME / Volumen
00

DESCRIPTION / Descripción
All Site

REVISIONS / Revisiones

P03	2025-12-15	Revisión Final
P02	2025-11-19	Revisión Final
P01	2025-11-05	Urbanistic Layouts
REV	DATE / Fecha	DESCRIPTION / Descripción

CLIENT / Cliente



ARCHITECTURE & MEP DESIGN / Diseño Arquitectura e Instalaciones

QUARK
sener Group

CIVIL & STRUCTURAL DESIGN / Diseño Estructural y Civil

SIGNED BY / Firmado por

PROJECT / Proyecto
PROYECTO BÁSICO DE URBANIZACIÓN
PRIVADA INTERIOR, PARCELA A

CODE / Código
ZAR01

NUMBER / Número
P1R800C5

ADDRESS / Dirección
Llocm. Zaragoza

DISCIPLINE / Disciplina
CIVILS - Civil

SUBDISCIPLINE / Subdisciplina
ROADS CENTERLINE & PROFILES - Trazado y perfiles de viales

DRAWING NAME / Nombre de plano
ROADS CENTERLINE & PROFILES - ALL SITE
PLANT

Trazado y perfiles de viales - Planta del sitio

PROJECT STATUS / Estado de proyecto
PERMIT

PHASE / Fase
1


SCALE / Escala @A0
1:1000

DRAWING NUMBER / Número de plano
C-1203010


ISSUED FOR / Emiso para
S2

DOCUMENT NAME / Nombre de documento
ZAR01-QUA-203ROAD-00-DF-R2-C-1203010


Longitudinal Profile: Alignment - (A)
Scale - V: 200 H:1000
0+000.00 - 0+900.00

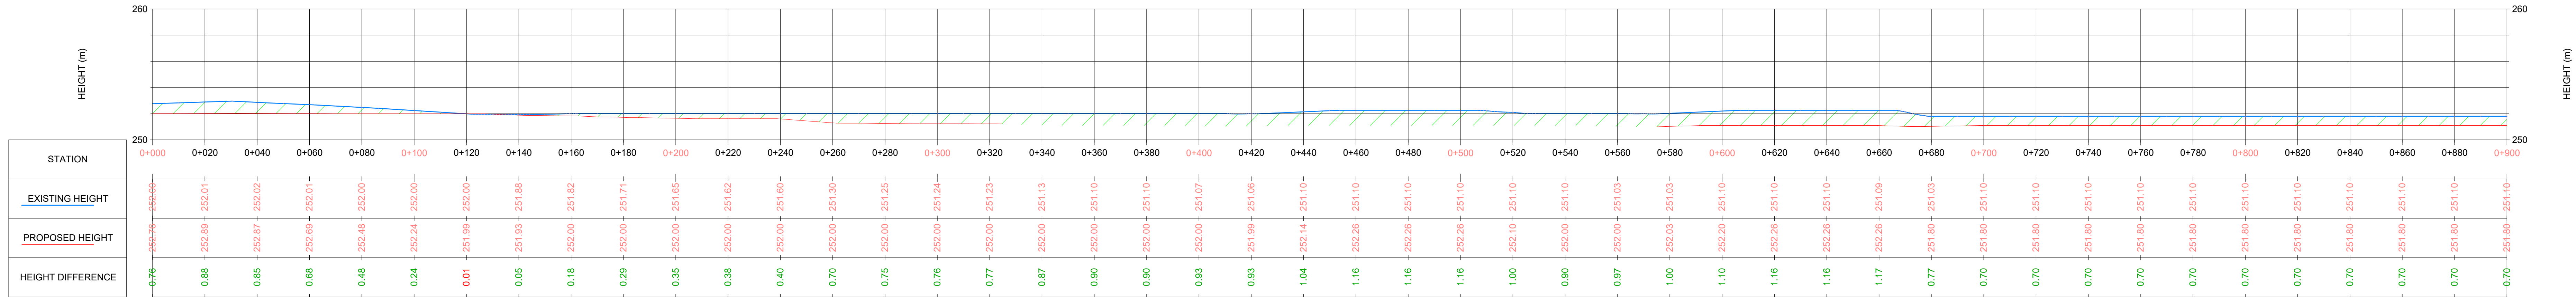


Longitudinal Profile: Alignment - (A)
Scale - V: 200 H:1000
0+900.00 - 1+416.10

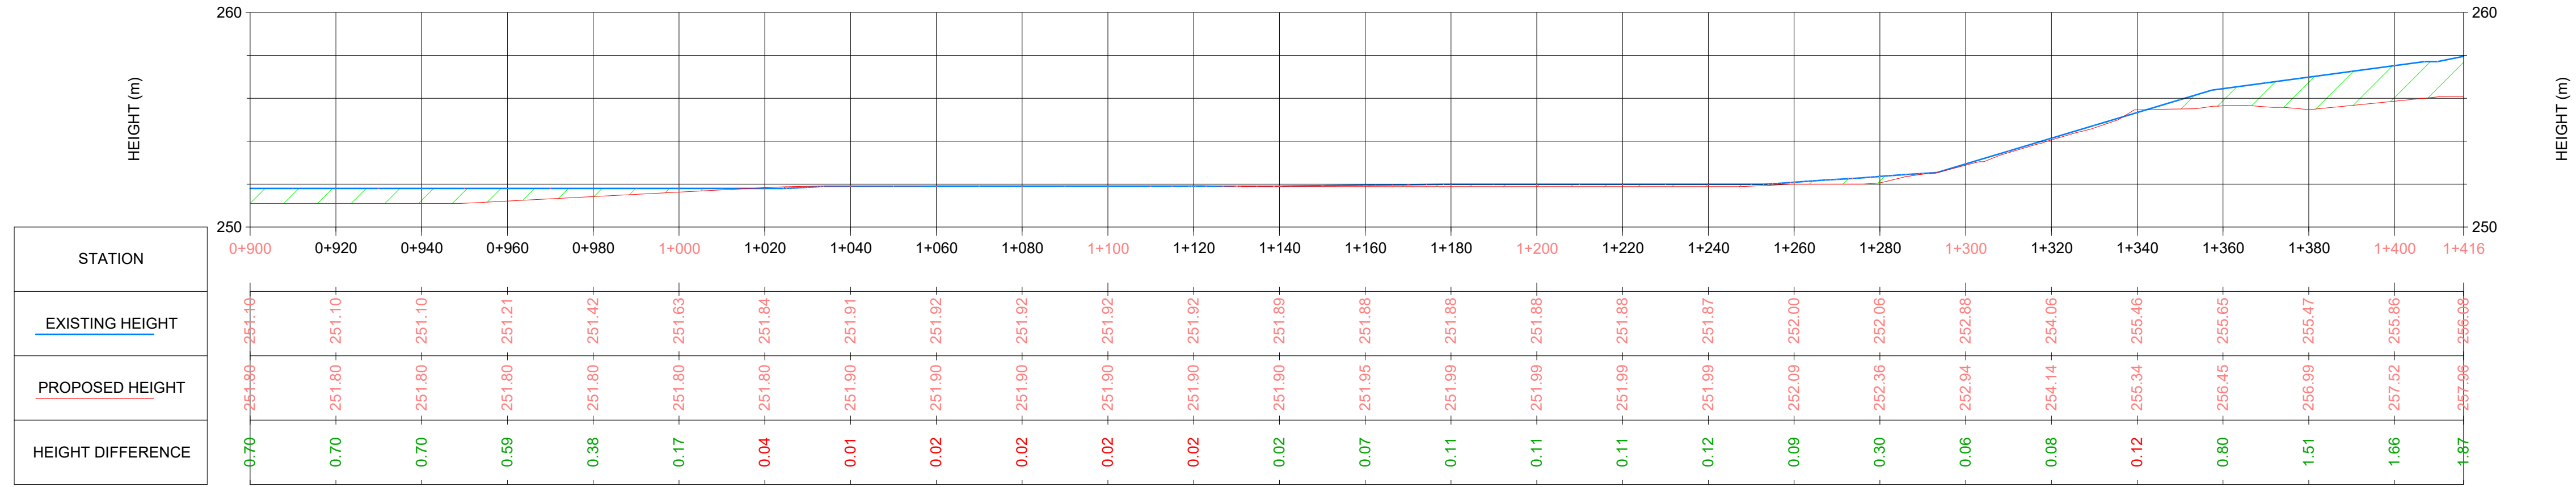


Longitudinal Profile: Alignment - (B)
Scale - V: 200 H:1000
0+000.00 - 0+352.02

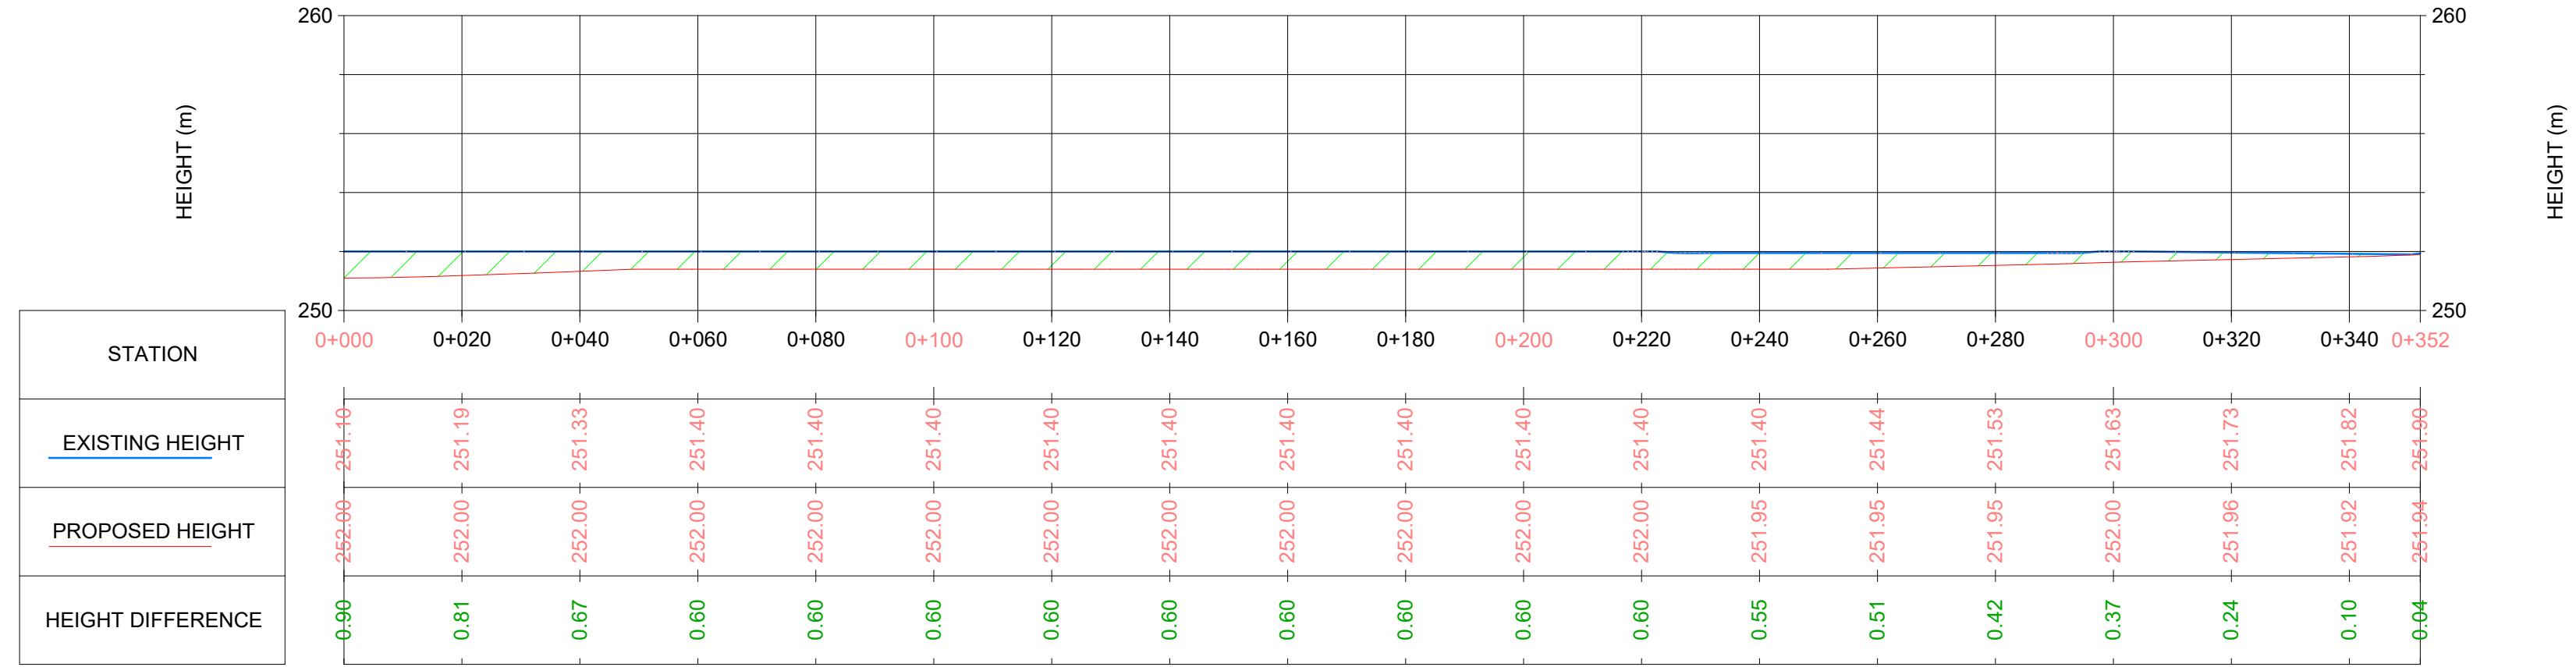

Longitudinal Profile: Alignment - (C)
Scale - V: 200 H:1000
0+000.00 - 0+882.76

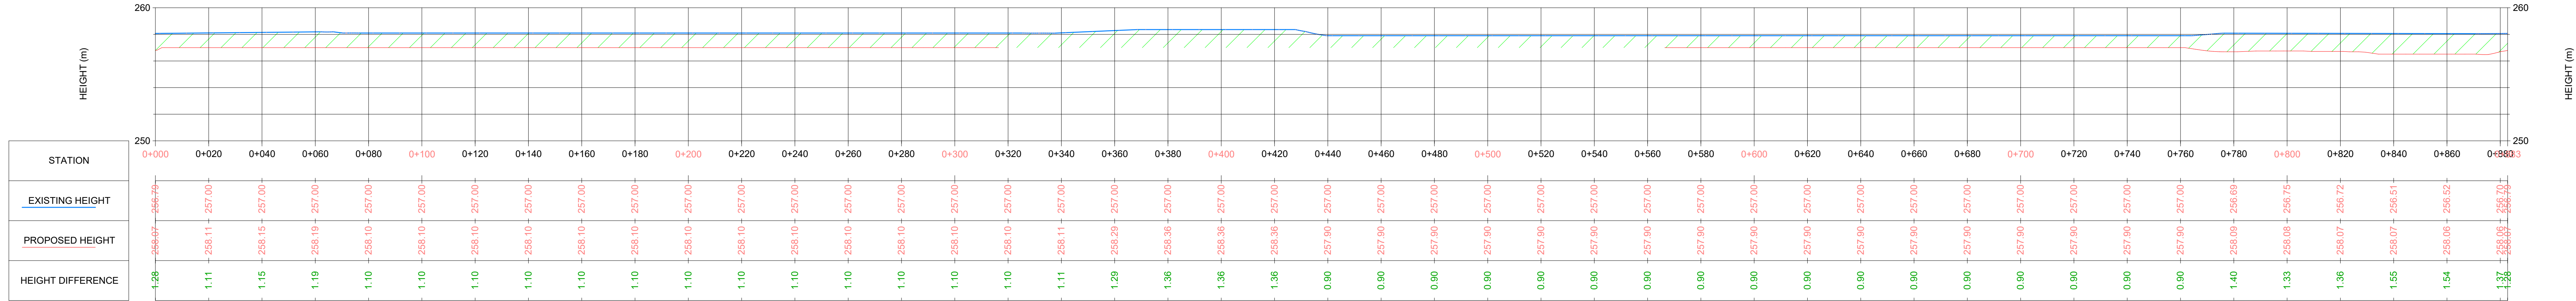


Longitudinal Profile: Alignment - (D)
Scale - V: 200 H:1000
0+000.00 - 0+671.64

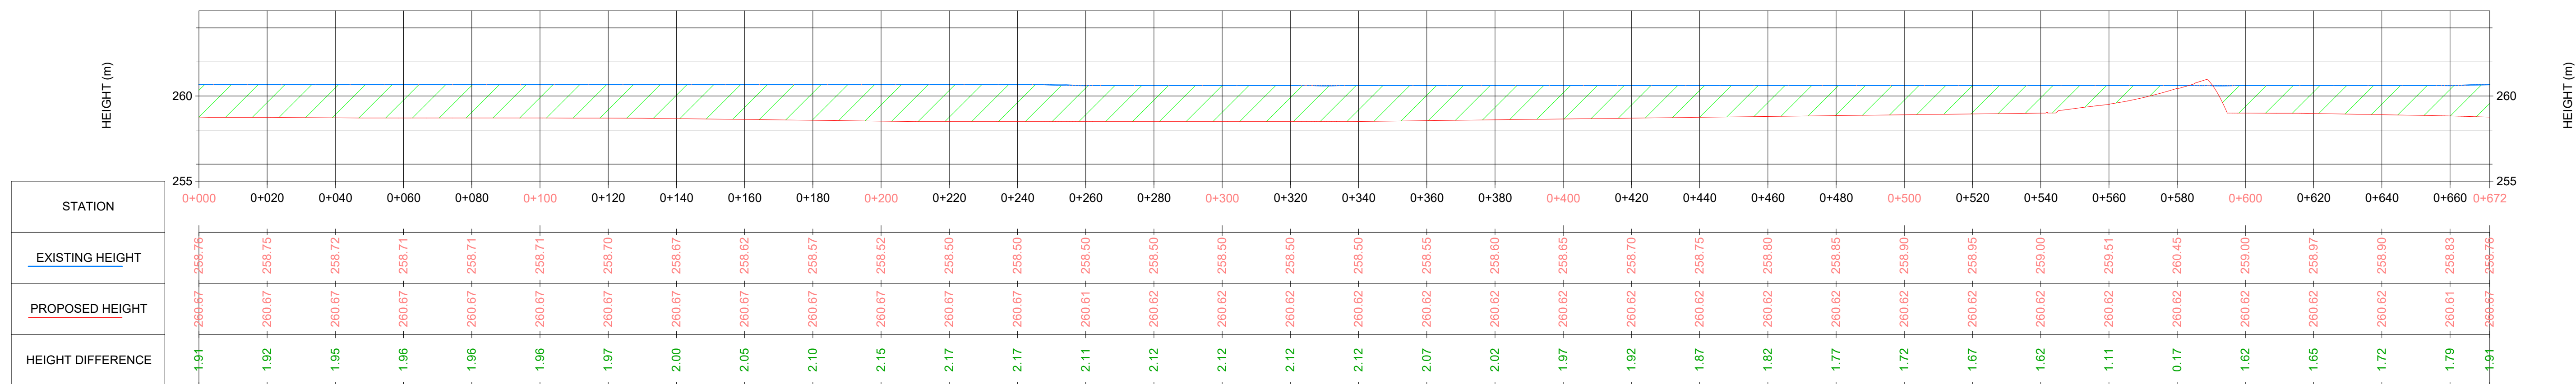

NOTES / Notas


KEYPLAN / Plano de referencia

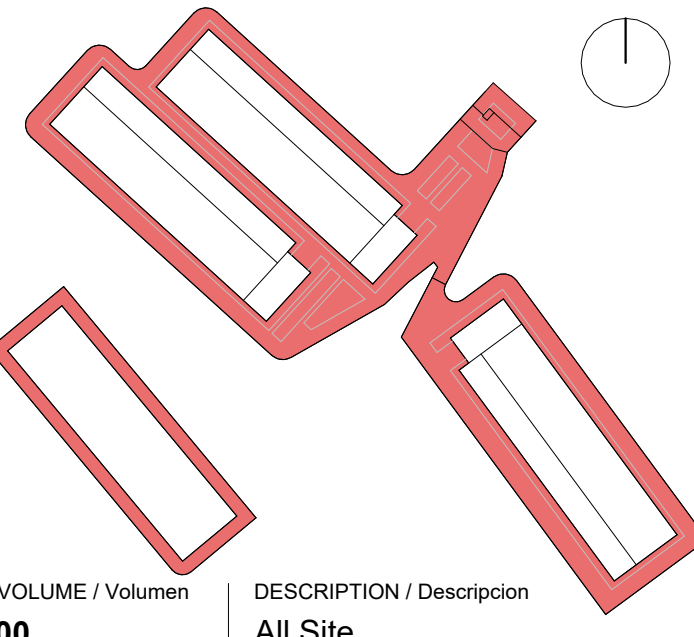

REVISIONS / Revisiones

PRJ	2025-11-19	Revisión Final
PI1	2025-11-05	Urbanistic Layouts
REV	DATE / Fecha	DESCRIPTION / Descripción

CLIENT / Cliente

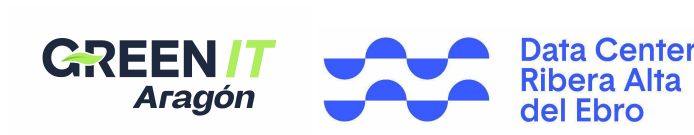

ARCHITECTURE & MEP DESIGN / Diseño Arquitectónico e Instalaciones



CIVIL & STRUCTURAL DESIGN / Diseño Estructural y Civil

SIGNED BY / Firmado por

PROJECT / Proyecto

PROYECTO BÁSICO DE URBANIZACIÓN
PRIVADA INTERIOR, PARCELA A

CODE / Código

ZAR01

ADDRESS / Dirección

Luena, Zaragoza

DISCIPLINE / Disciplina

CIVILS - Civil

SUBDISCIPLINE / Subdisciplina

ROADS CENTERLINE & PROFILES - Trazado y
perfiles de vías

DRAWING NAME / Nombre de plano

ROADS CENTERLINE & PROFILES - LONG
PROFILES

Trazado y perfiles de vías - Perfiles
Longitudinales

PROJECT STATUS / Estado de proyecto

PERMIT

PHASE / Fase

1

SCALE / Escala @A0

1:500

DRAWING NUMBER / Número de plano


C-1203020

ISSUED FOR / Emitido para


S2

DOCUMENT NAME / Nombre de documento

ZAR01-QUA-203ROAD-00-DF-R2-C-1203020

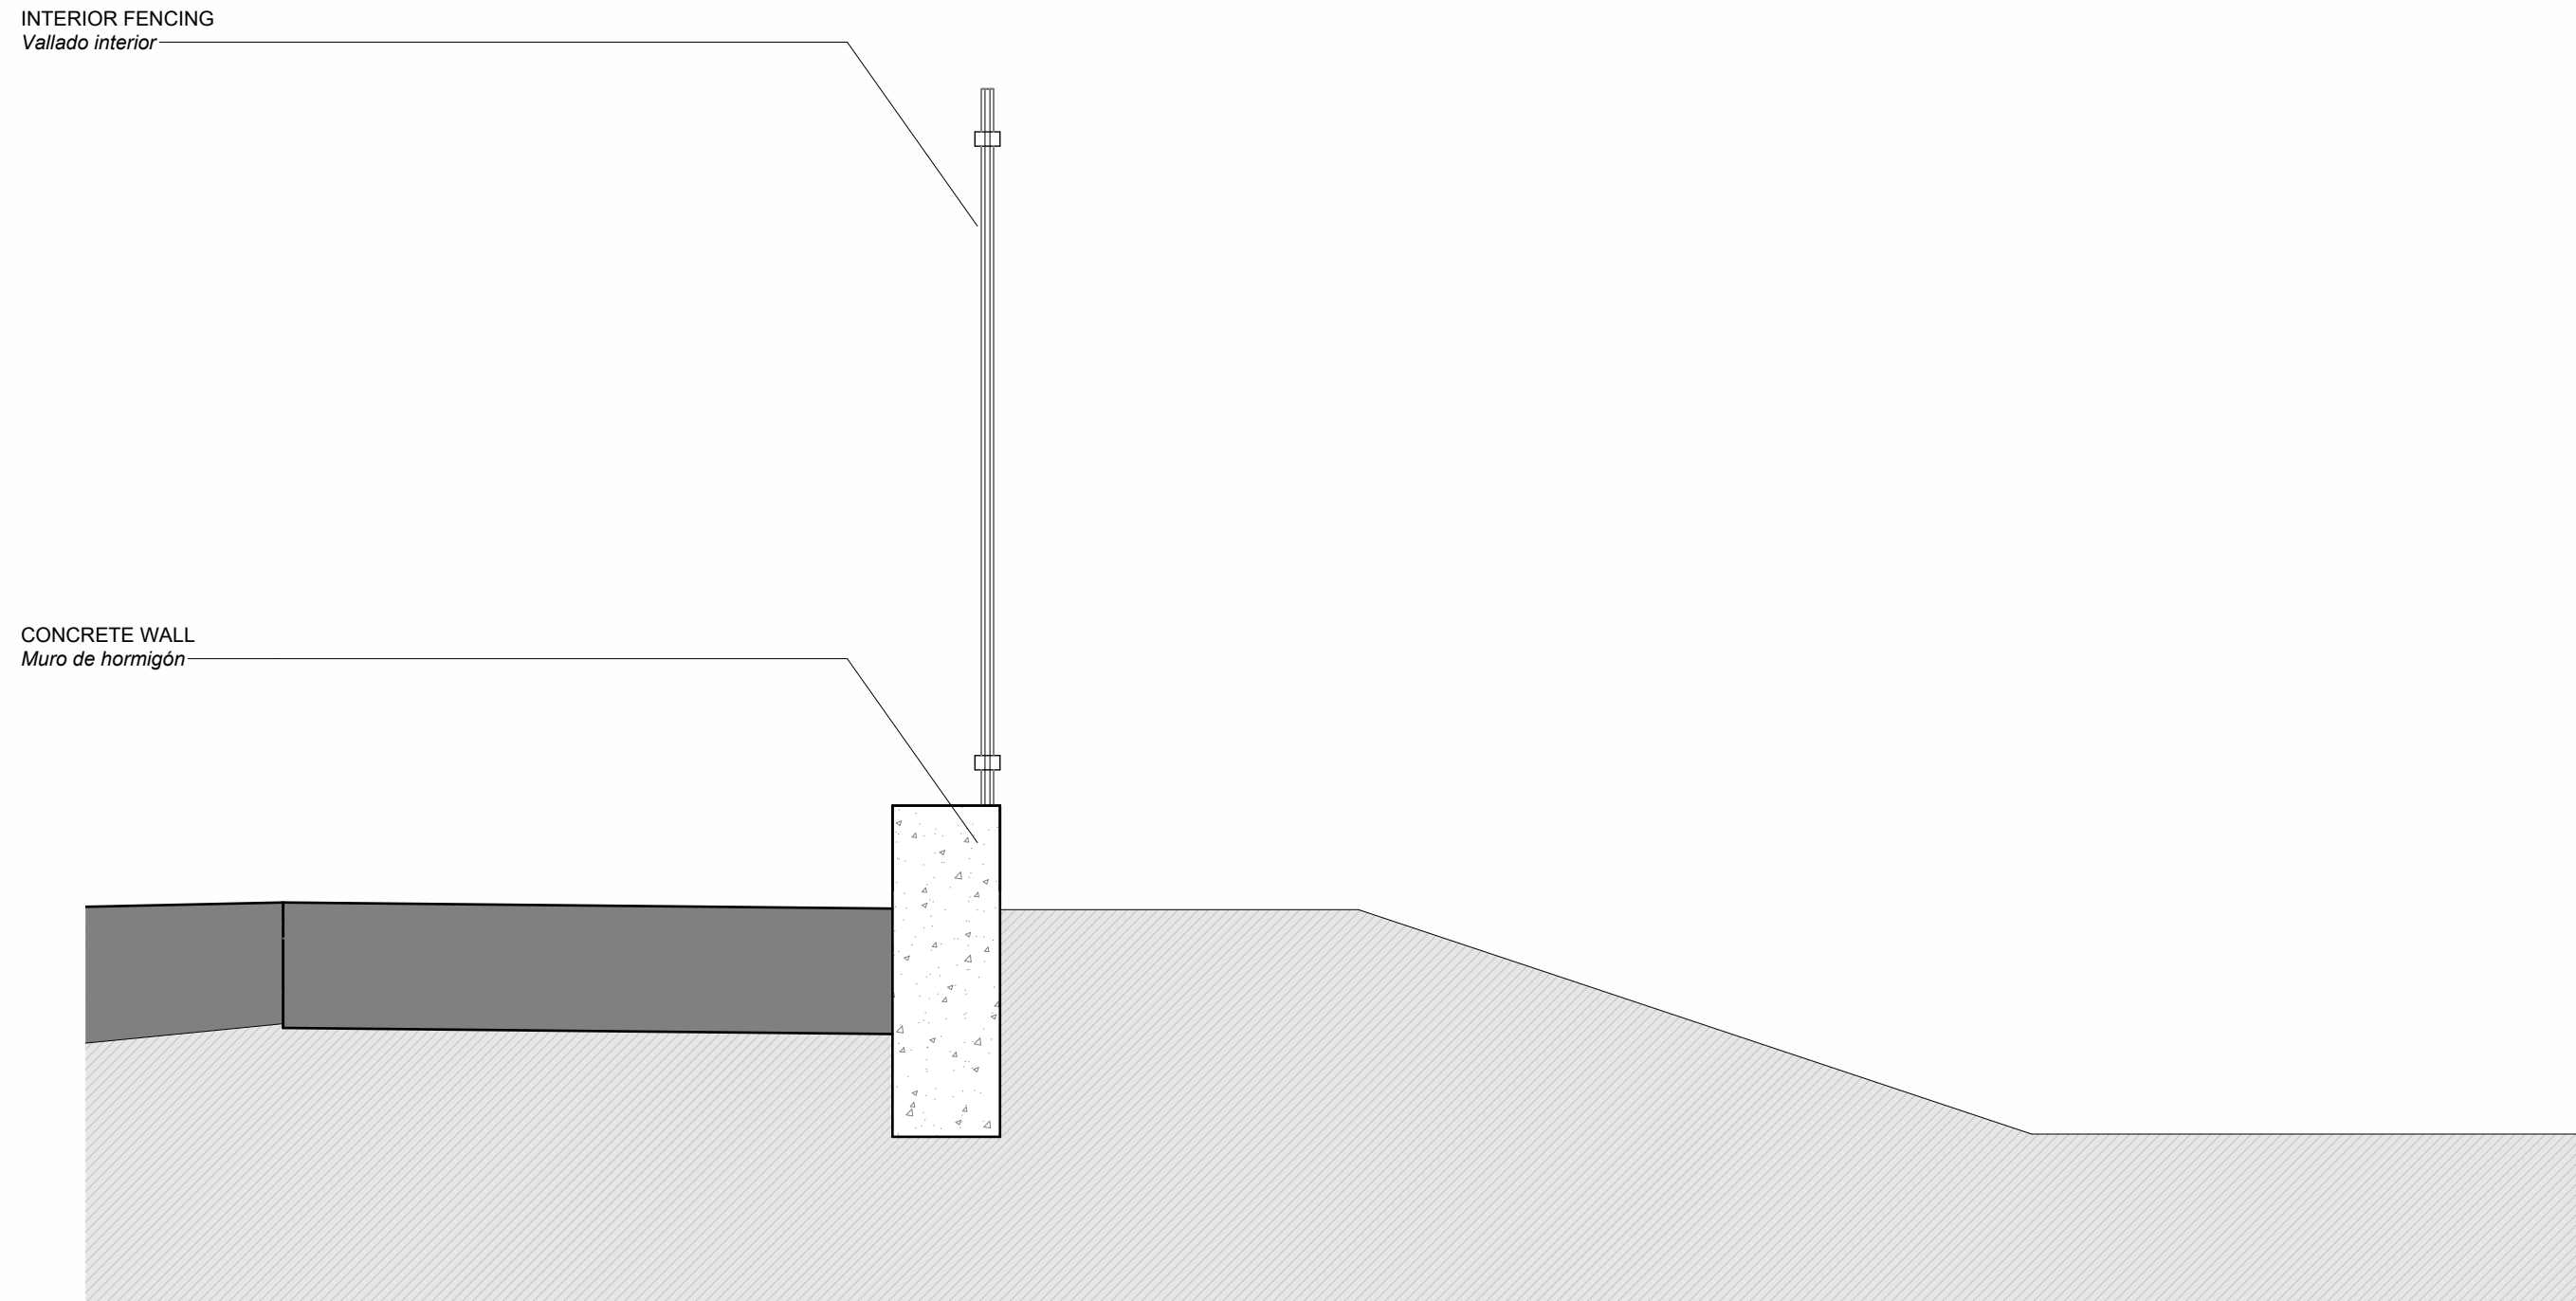


2 INTERIOR FENCING SECTION - Vallado interior sección
1 : 20

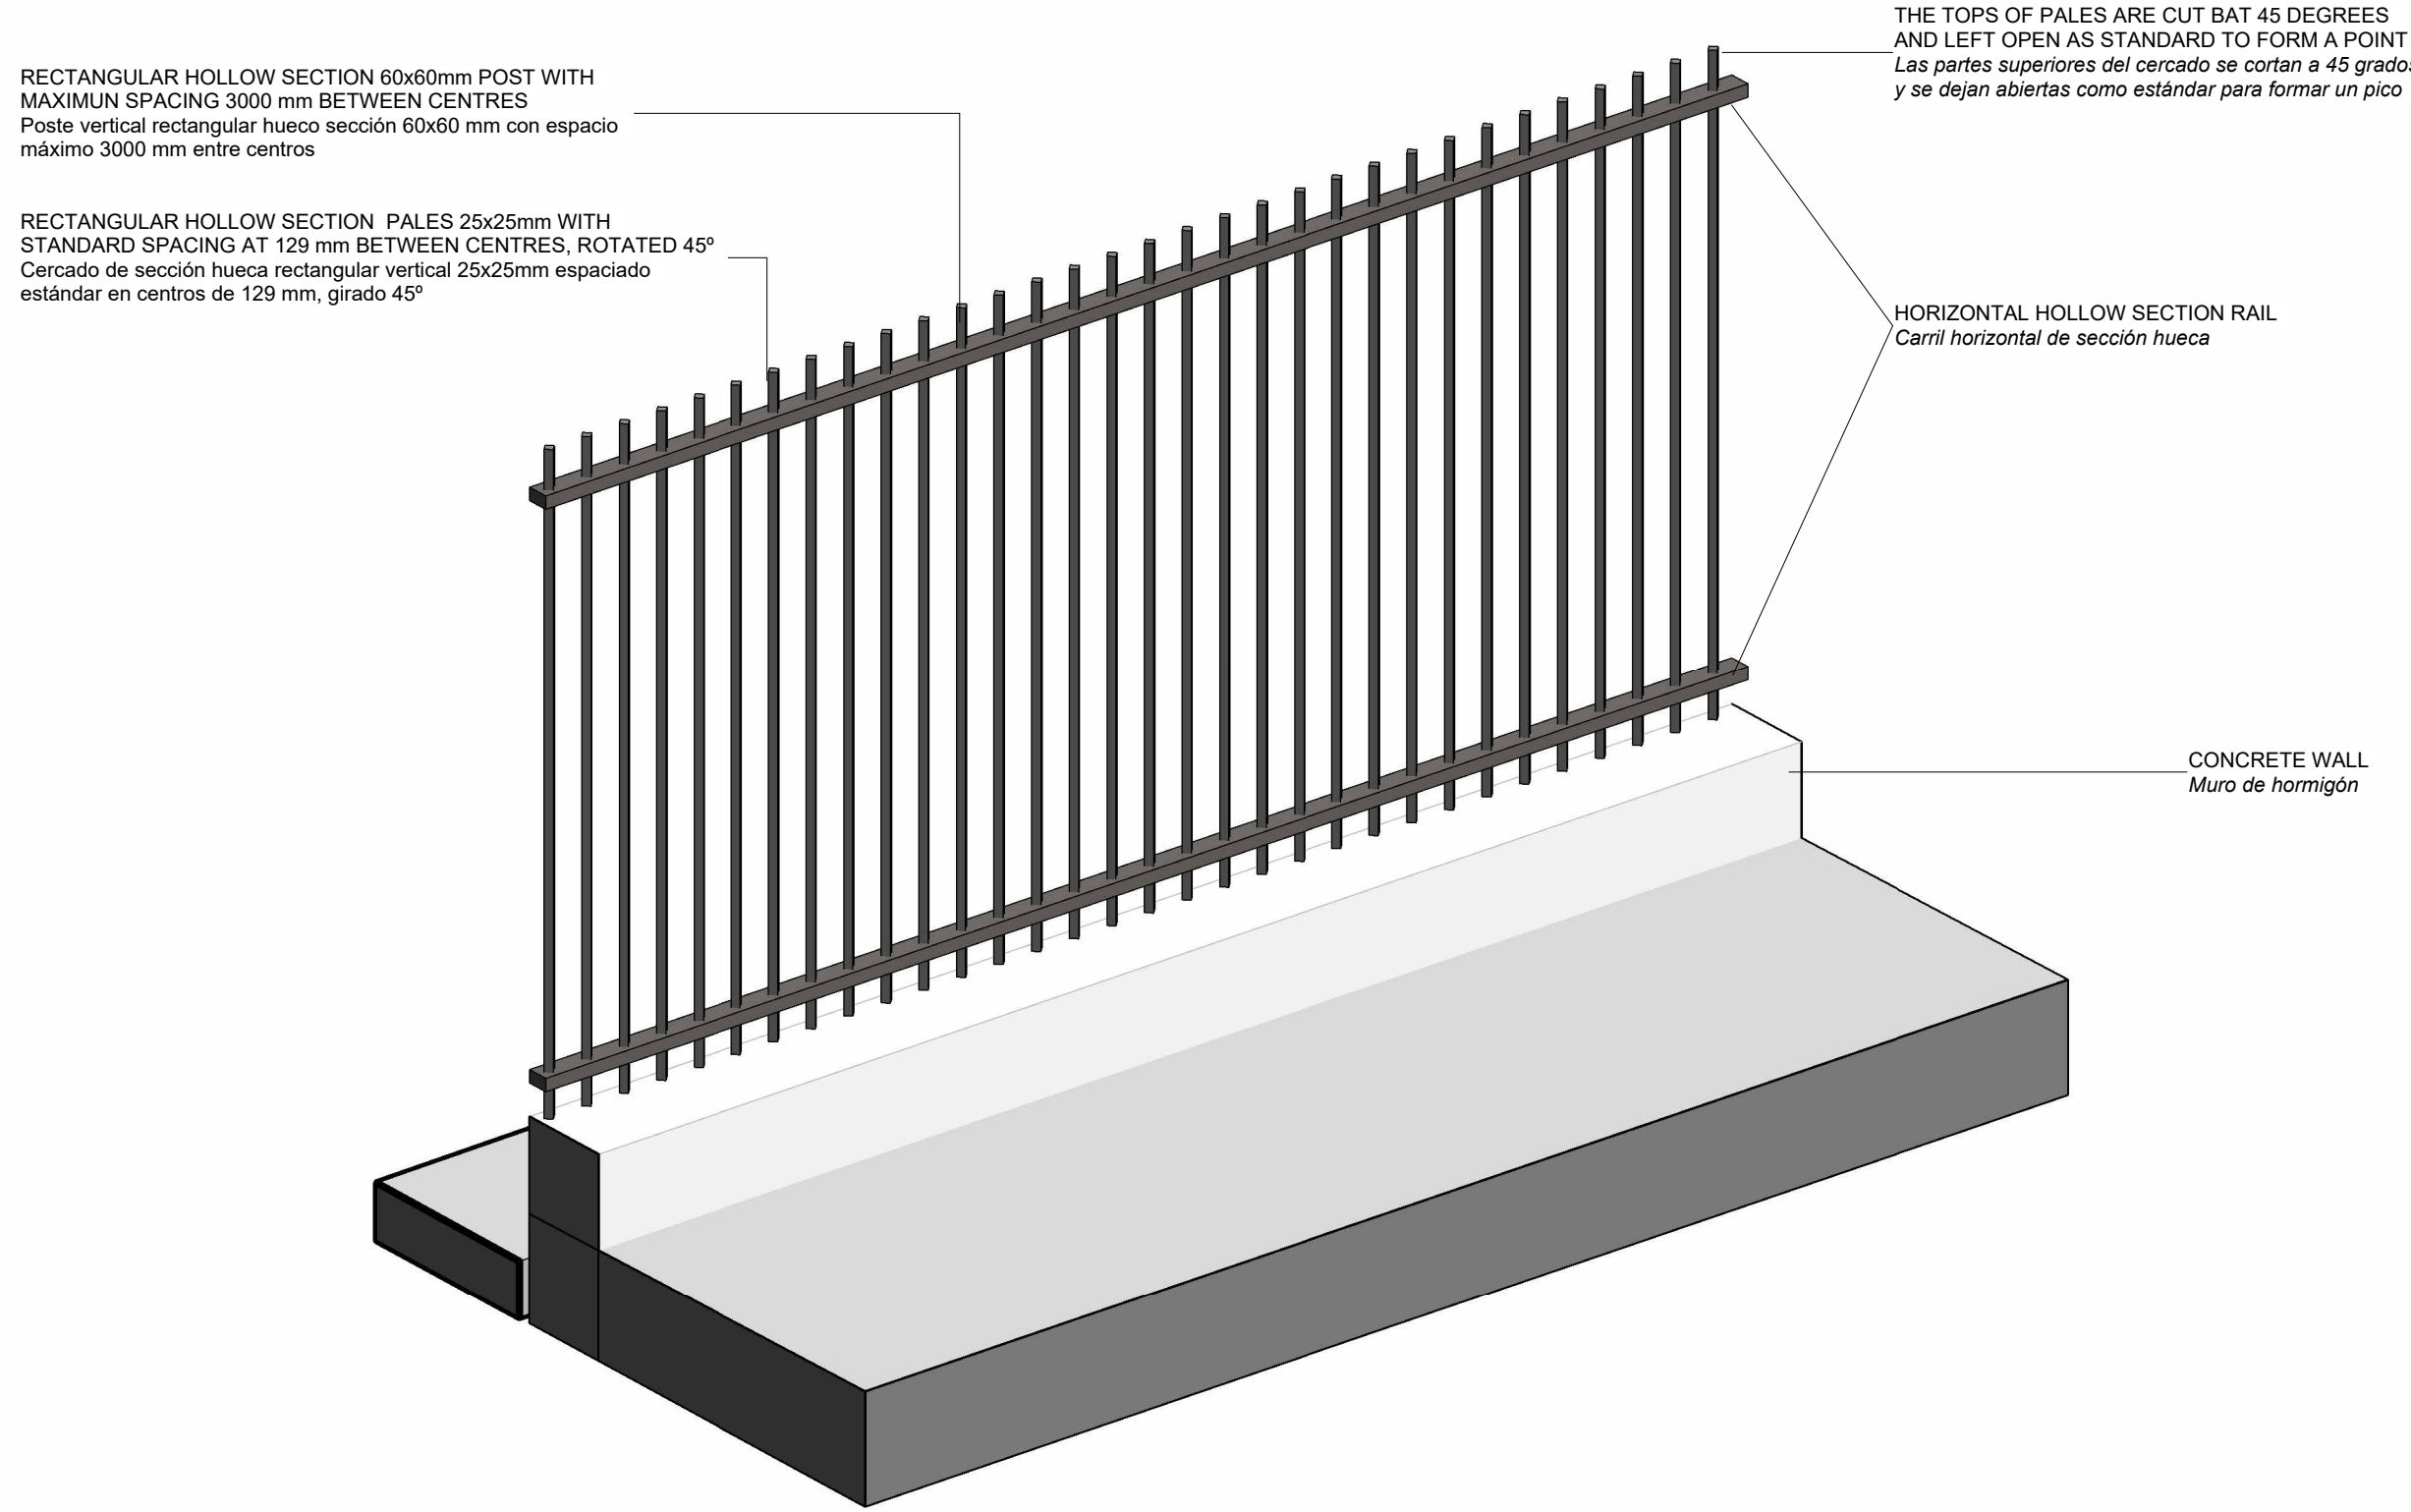

1 INTERIOR FENCING 3D VIEW - Vallado interior

NOTES / Notas

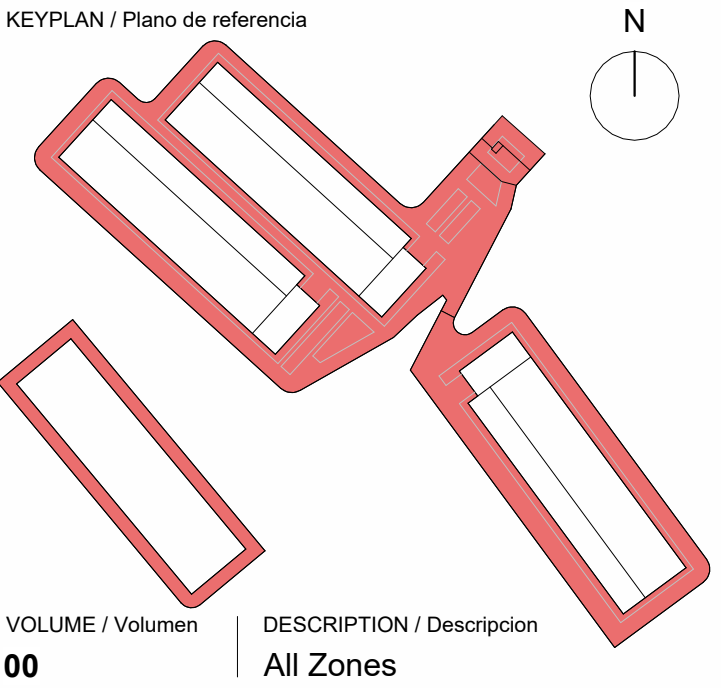

REVISIONS / Revisiones			
P02	2025-11-19	Revision Final	
P01	2025-11-05	Urbanistic Layouts	
REV	DATE / Fecha	DESCRIPTION / Descripción	

CLIENT / Cliente

ARCHITECTURE & MEP DESIGN / Diseño Arquitectura e Instalaciones

CIVIL & STRUCTURAL DESIGN / Diseño Estructural y Civil

SIGNED BY / Firmado por

PROJECT / Proyecto

PROYECTO BÁSICO DE URBANIZACIÓN
PRIVADA INTERIOR, PARCELA A

CODE / Código	NUMBER / Número
ZAR01	P1R800C5
ADDRESS / Dirección	
Loreto, Zaragoza	

DISCIPLINE / Disciplina

CIVILS - Civil

SUBDISCIPLINE / Subdisciplina

FENCE AND PLOT BOUNDARIES - Vallado y límites de parcela

DRAWING NAME / Nombre de plano


FENCE GENERAL DETAILS

Detalles Generales de Vallado

PROJECT STATUS / Estado de proyecto

PERMIT

PHASE / Fase	SCALE / Escala @A0
1	1:500
DRAWING NUMBER / Número de plano	ISSUED FOR / Emitido para
C-1205040	S2
DOCUMENT NAME / Nombre de documento	
ZAR01-QUA-205CFEB-00-DT-XX-C-1205040	

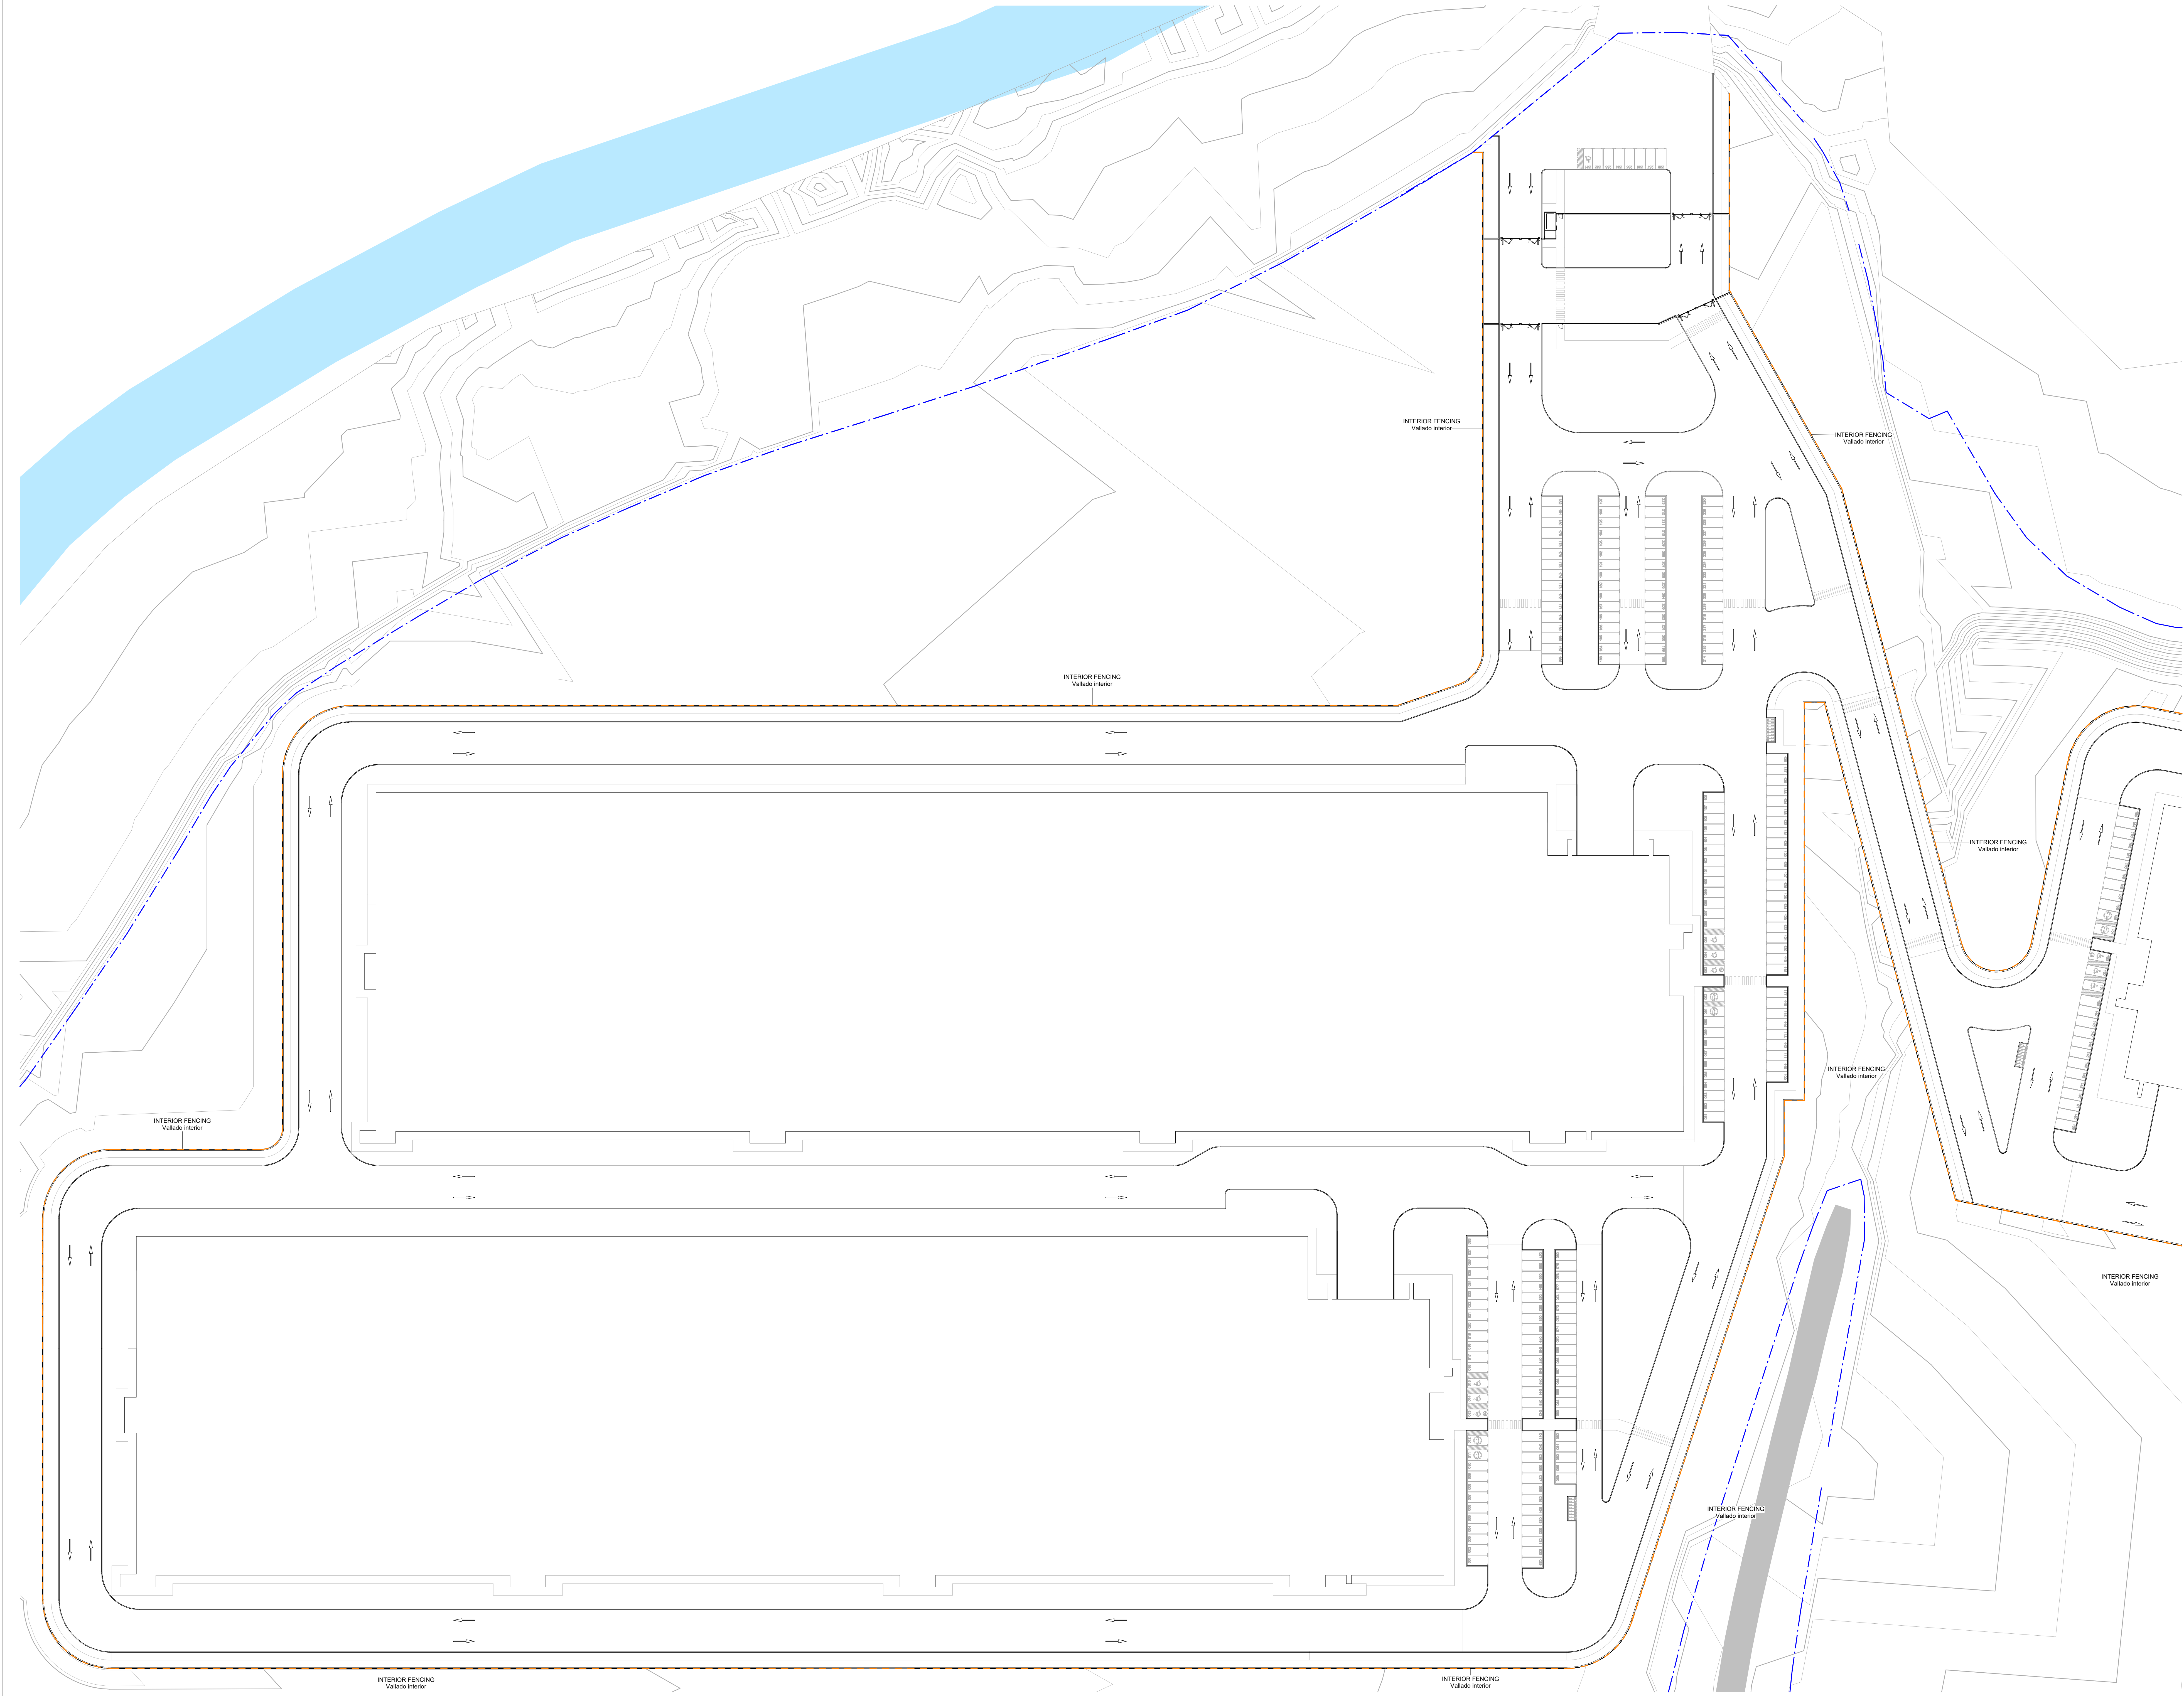

NOTES / Notas

FENCE AND PLOTS LIMITS
Vallado y límites de parcela

INTERIOR FENCING
Vallado interior

PLOT LIMIT PA
Limite de parcela PA

KEYPLAN / Plano de referencia

VOLUME / Volumen
01

DESCRIPTION / Descripción
Parcela SP-1

REVISIONS / Revisiones

P03	2025-12-15	Revisión Final
P02	2025-11-19	Revisión Final
P01	2025-11-05	Urbanistic Layouts
REV	DATE / Fecha	DESCRIPTION / Descripción

CLIENT / Cliente

QUARK
sener Group

CIVIL & STRUCTURAL DESIGN / Diseño Estructural y Civil

SIGNED BY / Firmado por

PROJECT / Proyecto

PROYECTO BÁSICO DE URBANIZACIÓN
PRIVADA INTERIOR, PARCELA A

CODE / Código

NUMBER / Número

ZAR01

P1R800C5

ADDRESS / Dirección

Location: Zaragoza

DISCIPLINE / Disciplina

CIVILS - Civil

SUBDISCIPLINE / Subdisciplina

FENCE AND PLOT BOUNDARIES - Vallado y límites de parcela

DRAWING NAME / Nombre de plano

FENCE AND PLOT BOUNDARY PLAN

Vallado y límites de parcela

PROJECT STATUS / Estado de proyecto

PERMIT

PHASE / Fase

SCALE / Escala @A0

1

1:500

DRAWING NUMBER / Número de plano


ISSUED FOR / Emitido para

C-1205010

S2

DOCUMENT NAME / Nombre de documento

ZAR01-QUA-205CFEB-01-DF-L0-C-1205010

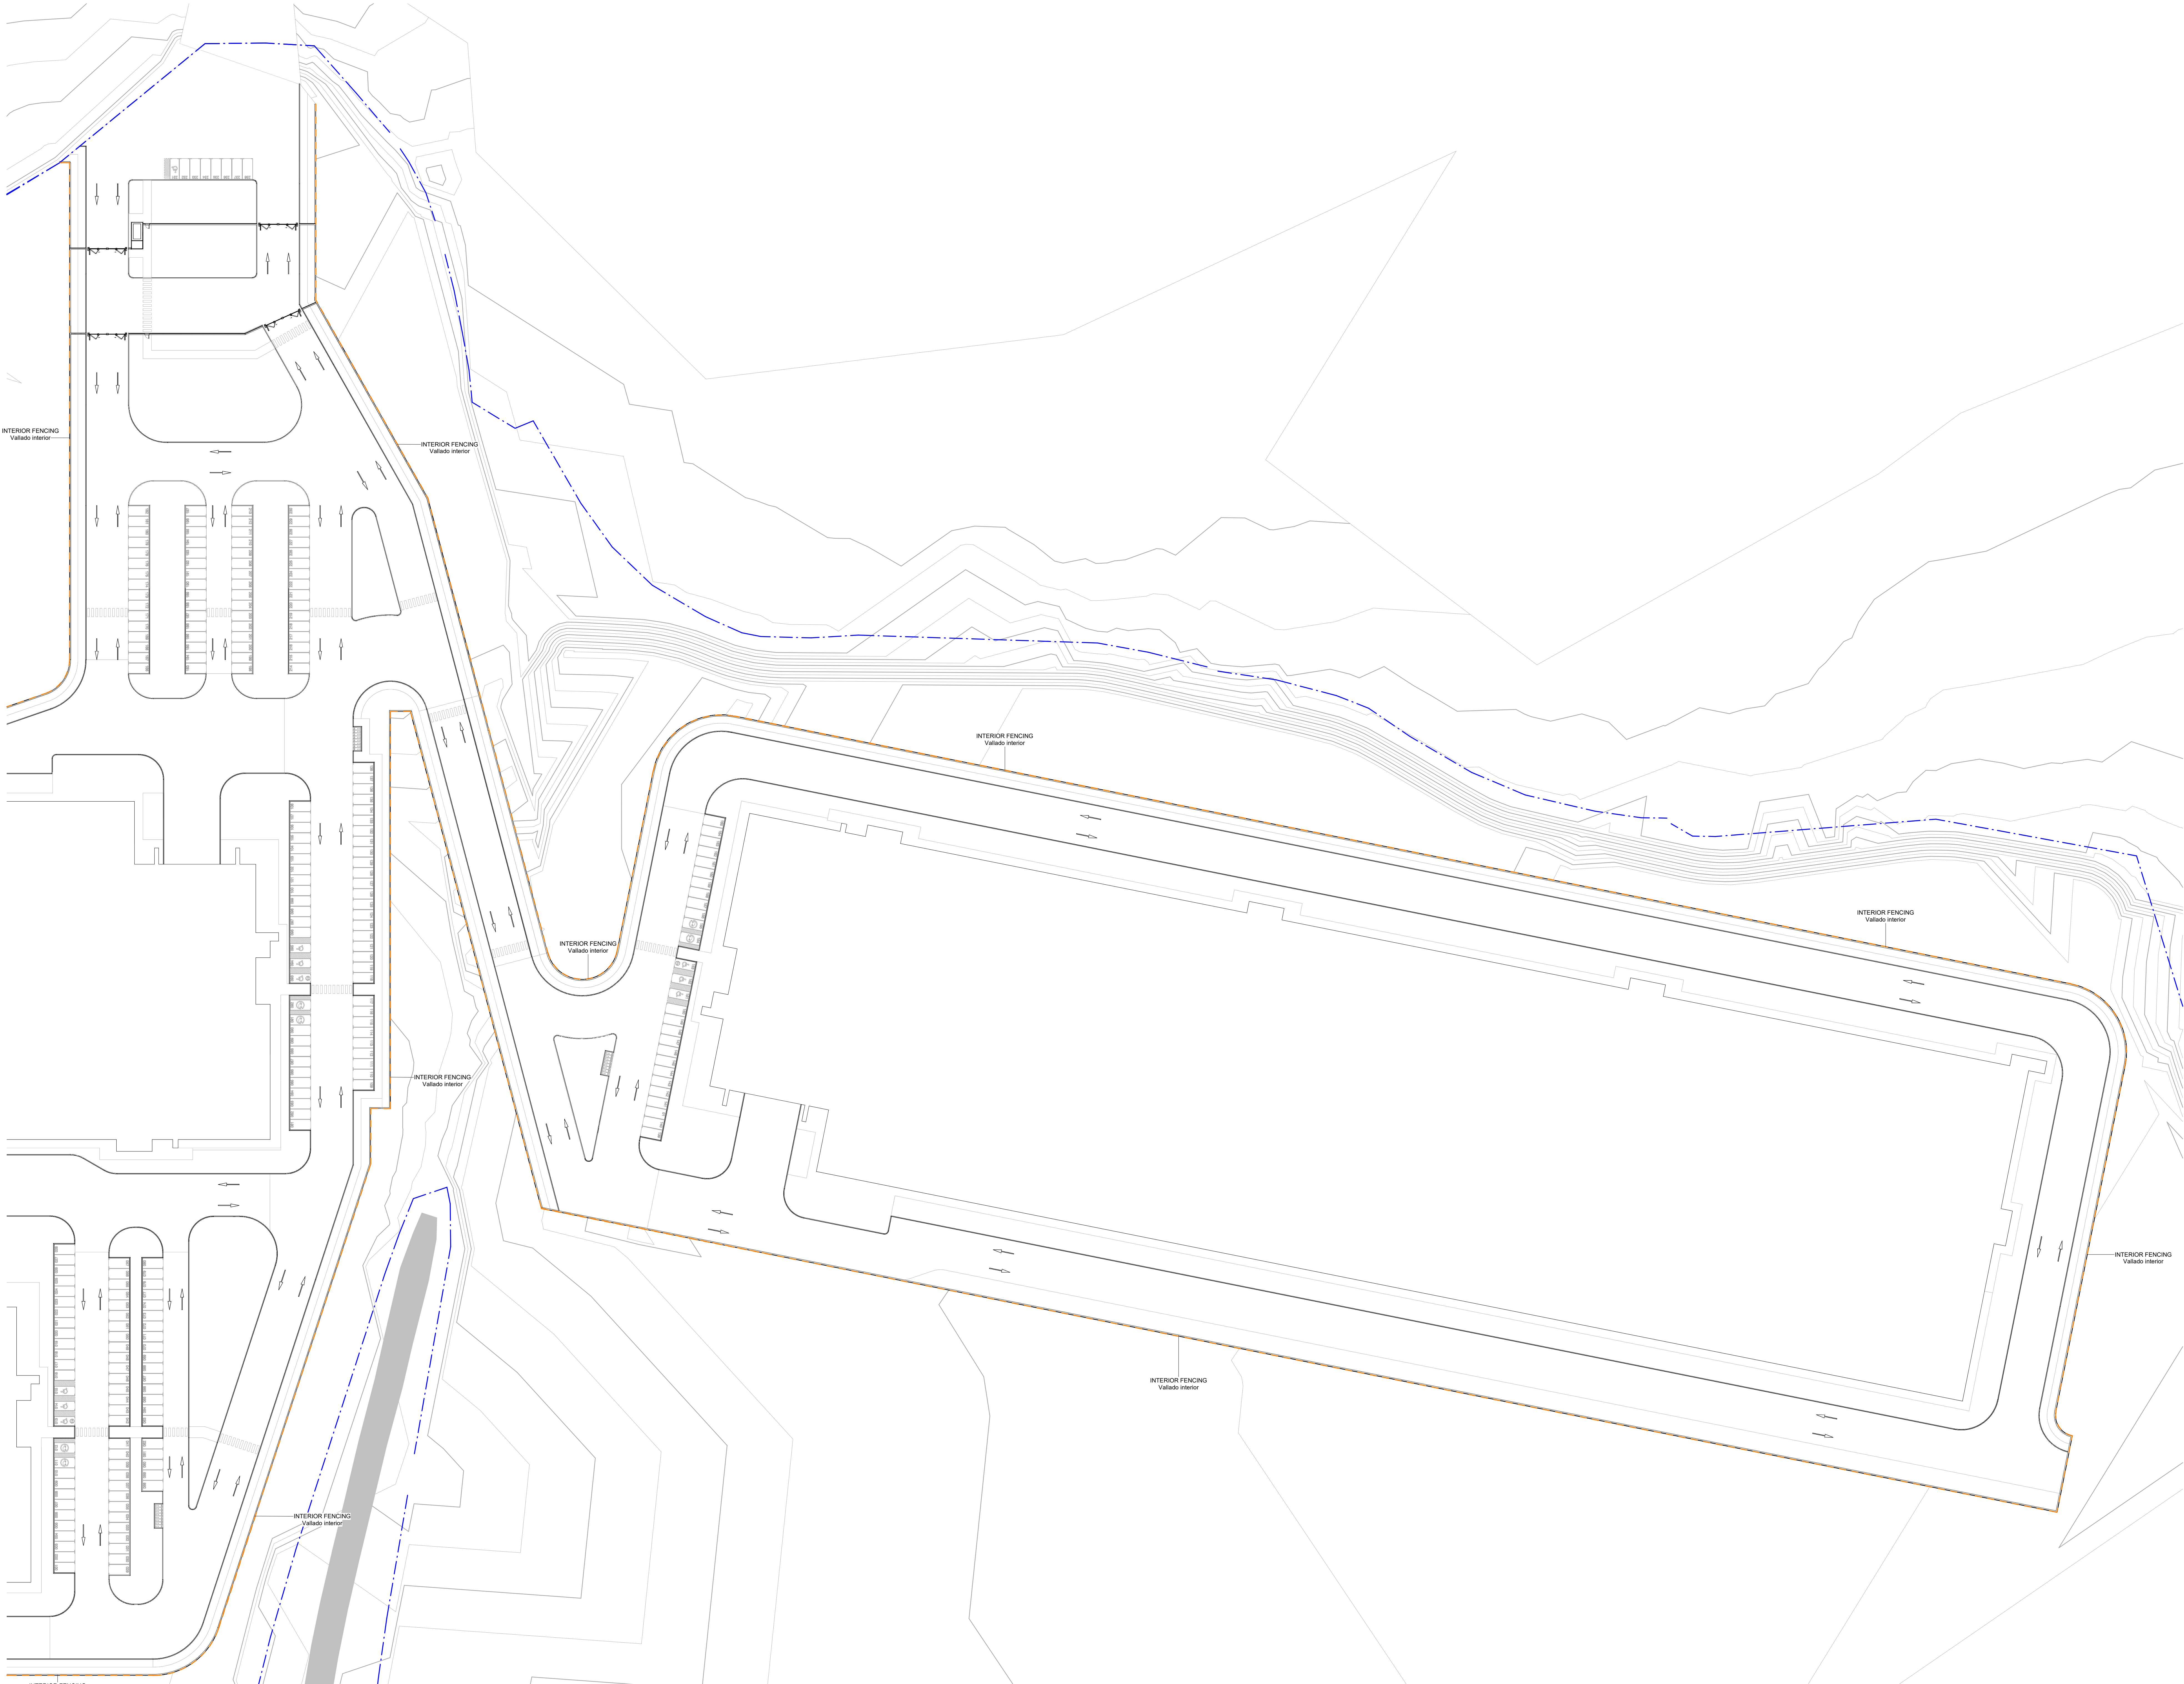


NOTES / Notas

FENCE AND PLOTS LIMITS
Vallado y límites de parcela

- INTERIOR FENCING
Vallado interior
- .-.- PLOT LIMIT PA
Límite de parcela PA

KEYPLAN / Plano de referencia

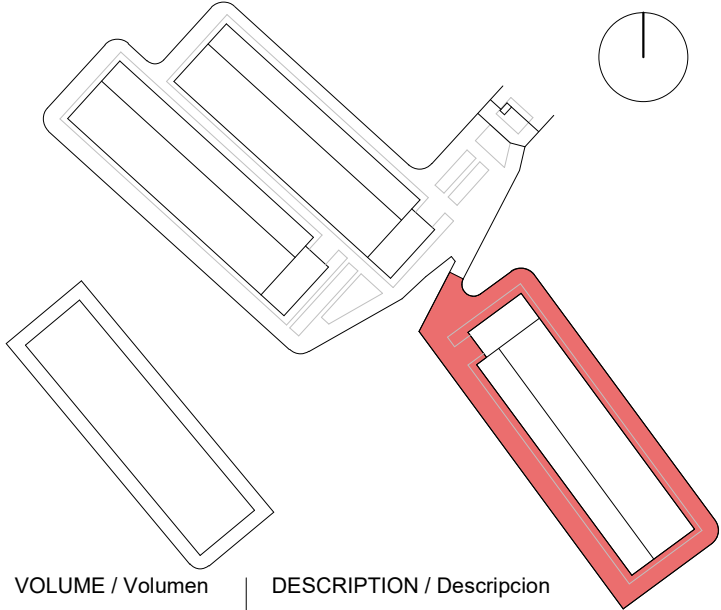

VOLUME / Volumen
01

DESCRIPTION / Descripción
Parcela SP-1

REVISIONS / Revisiones

P03	2025-12-15	Revisión Final
P02	2025-11-19	Revisión Final
P01	2025-11-05	Urbanistic Layouts
REV	DATE / Fecha	DESCRIPTION / Descripción

CLIENT / Cliente



ARCHITECTURE & MEP DESIGN / Diseño Arquitectura e Instalaciones

QUARK
sener Group
CIVIL & STRUCTURAL DESIGN / Diseño Estructural y Civil

SIGNED BY / Firmado por

PROJECT / Proyecto

PROYECTO BÁSICO DE URBANIZACIÓN
PRIVADA INTERIOR, PARCELA A

CODE / Código

ZAR01

NUMBER / Número

P1R800C5

ADDRESS / Dirección

Loc.: Zaragoza

DISCIPLINE / Disciplina

CIVILS - Civil

SUBDISCIPLINE / Subdisciplina

FENCE AND PLOT BOUNDARIES - Vallado y límites de parcela

DRAWING NAME / Nombre de plano

FENCE AND PLOT BOUNDARY PLAN

Vallado y límites de parcela

PROJECT STATUS / Estado de proyecto

PERMIT

PHASE / Fase

1

SCALE / Escala @A0

1:500

DRAWING NUMBER / Número de plano


C-1205020

ISSUED FOR / Emiso para

S2

DOCUMENT NAME / Nombre de documento

ZAR01-QUA-205CFEB-01-DF-R2-C-1205020

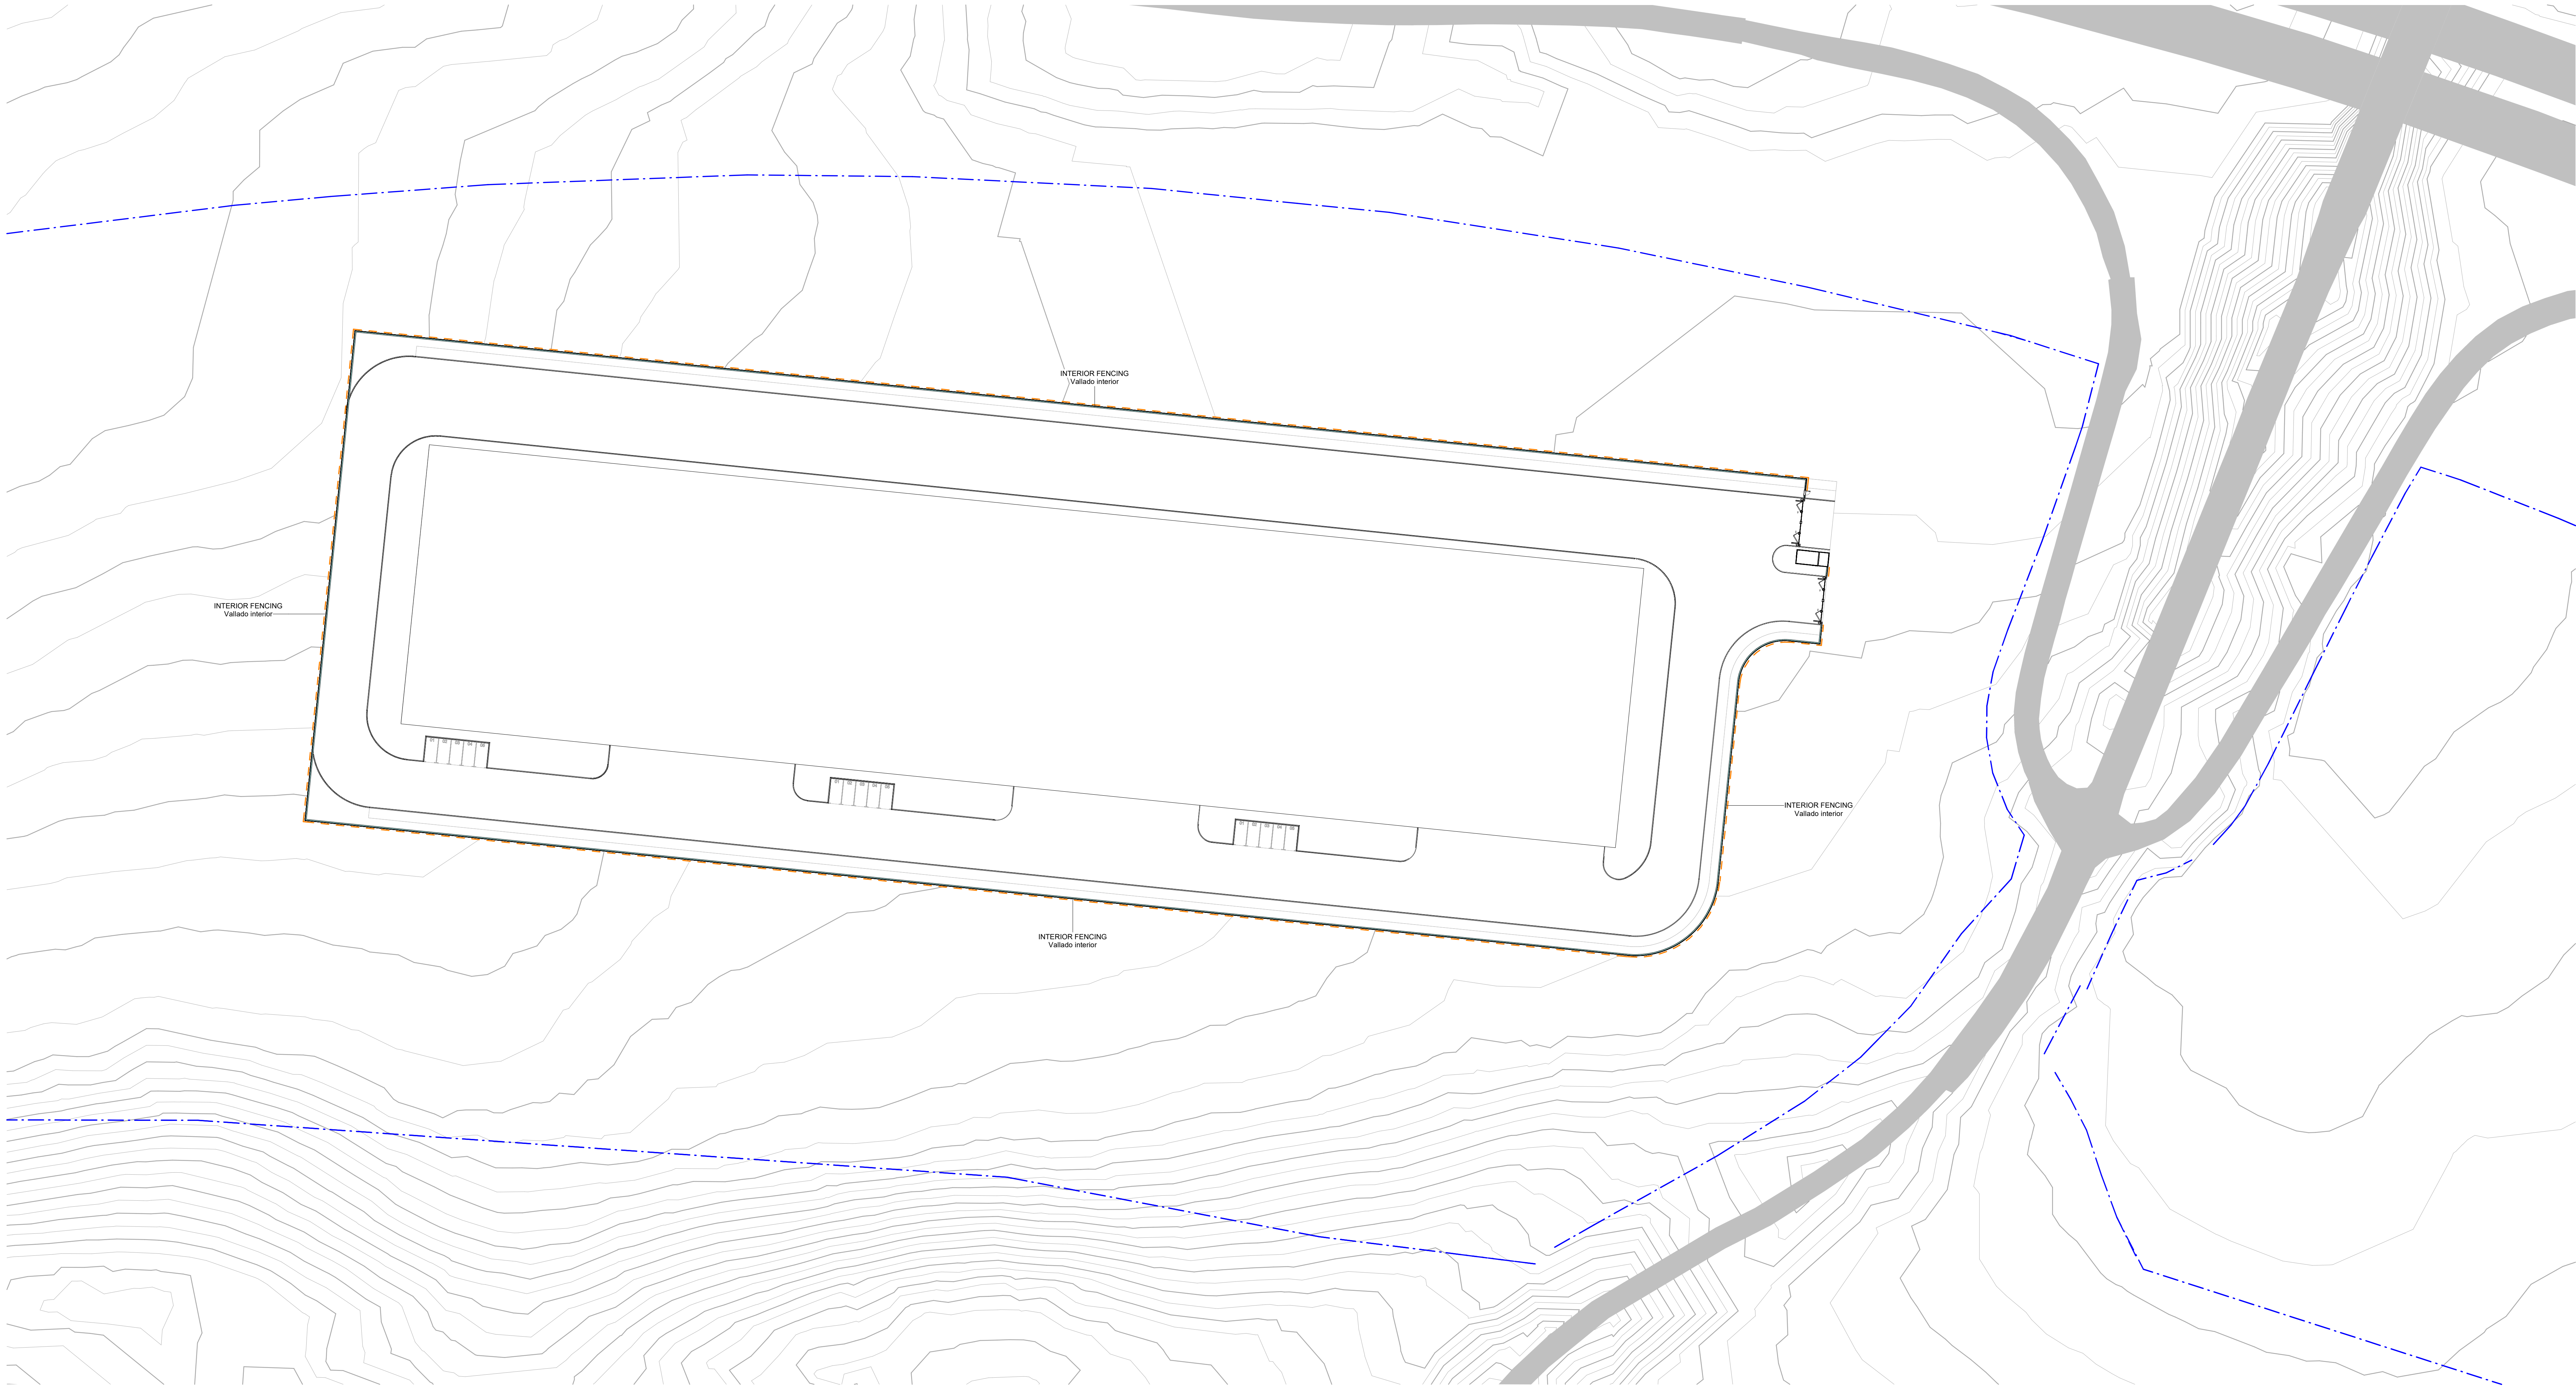

NOTES / Notas

FENCE AND PLOTS LIMITS

Vallado y límites de parcela

INTERIOR FENCING

Vallado interior

PLOT LIMIT PA

Limite de parcela PA

KEYPLAN / Plano de referencia

VOLUME / Volumen

02

DESCRIPTION / Descripción

Parcela SP-2

REVISIONS / Revisiones

P03	2025-12-16	Revisión Final
P02	2025-11-19	Revisión Final
P01	2025-11-05	Urbanistic Layouts
REV	DATE / Fecha	DESCRIPTION / Descripción

CLIENT / Cliente

GREEN IT

Aragón

Data Center

Ribera Alta del Ebro

ARCHITECTURE & MEP DESIGN / Diseño Arquitectura e Instalaciones

QUARK

sener Group

CIVIL & STRUCTURAL DESIGN / Diseño Estructural y Civil

SIGNED BY / Firmado por

PROJECT / Proyecto

PROYECTO BÁSICO DE URBANIZACIÓN PRIVADA INTERIOR, PARCELA A

CODE / Código

ZAR01

NUMBER / Número

P1R800C5

ADDRESS / Dirección

Luera, Zaragoza

DISCIPLINE / Disciplina

CIVILS - Civil

SUBDISCIPLINE / Subdisciplina

FENCE AND PLOT BOUNDARIES - Vallado y límites de parcela

DRAWING NAME / Nombre de plano

FENCE AND PLOT BOUNDARY PLAN

Vallado y límites de parcela

PROJECT STATUS / Estado de proyecto

PERMIT

PHASE / Fase

1

SCALE / Escala @A0

1:500

DRAWING NUMBER / Número de plano


C-1205030

ISSUED FOR / Emiso para


S2

DOCUMENT NAME / Nombre de documento


ZAR01-QUA-205CFEB-02-DF-L0-C-1205030

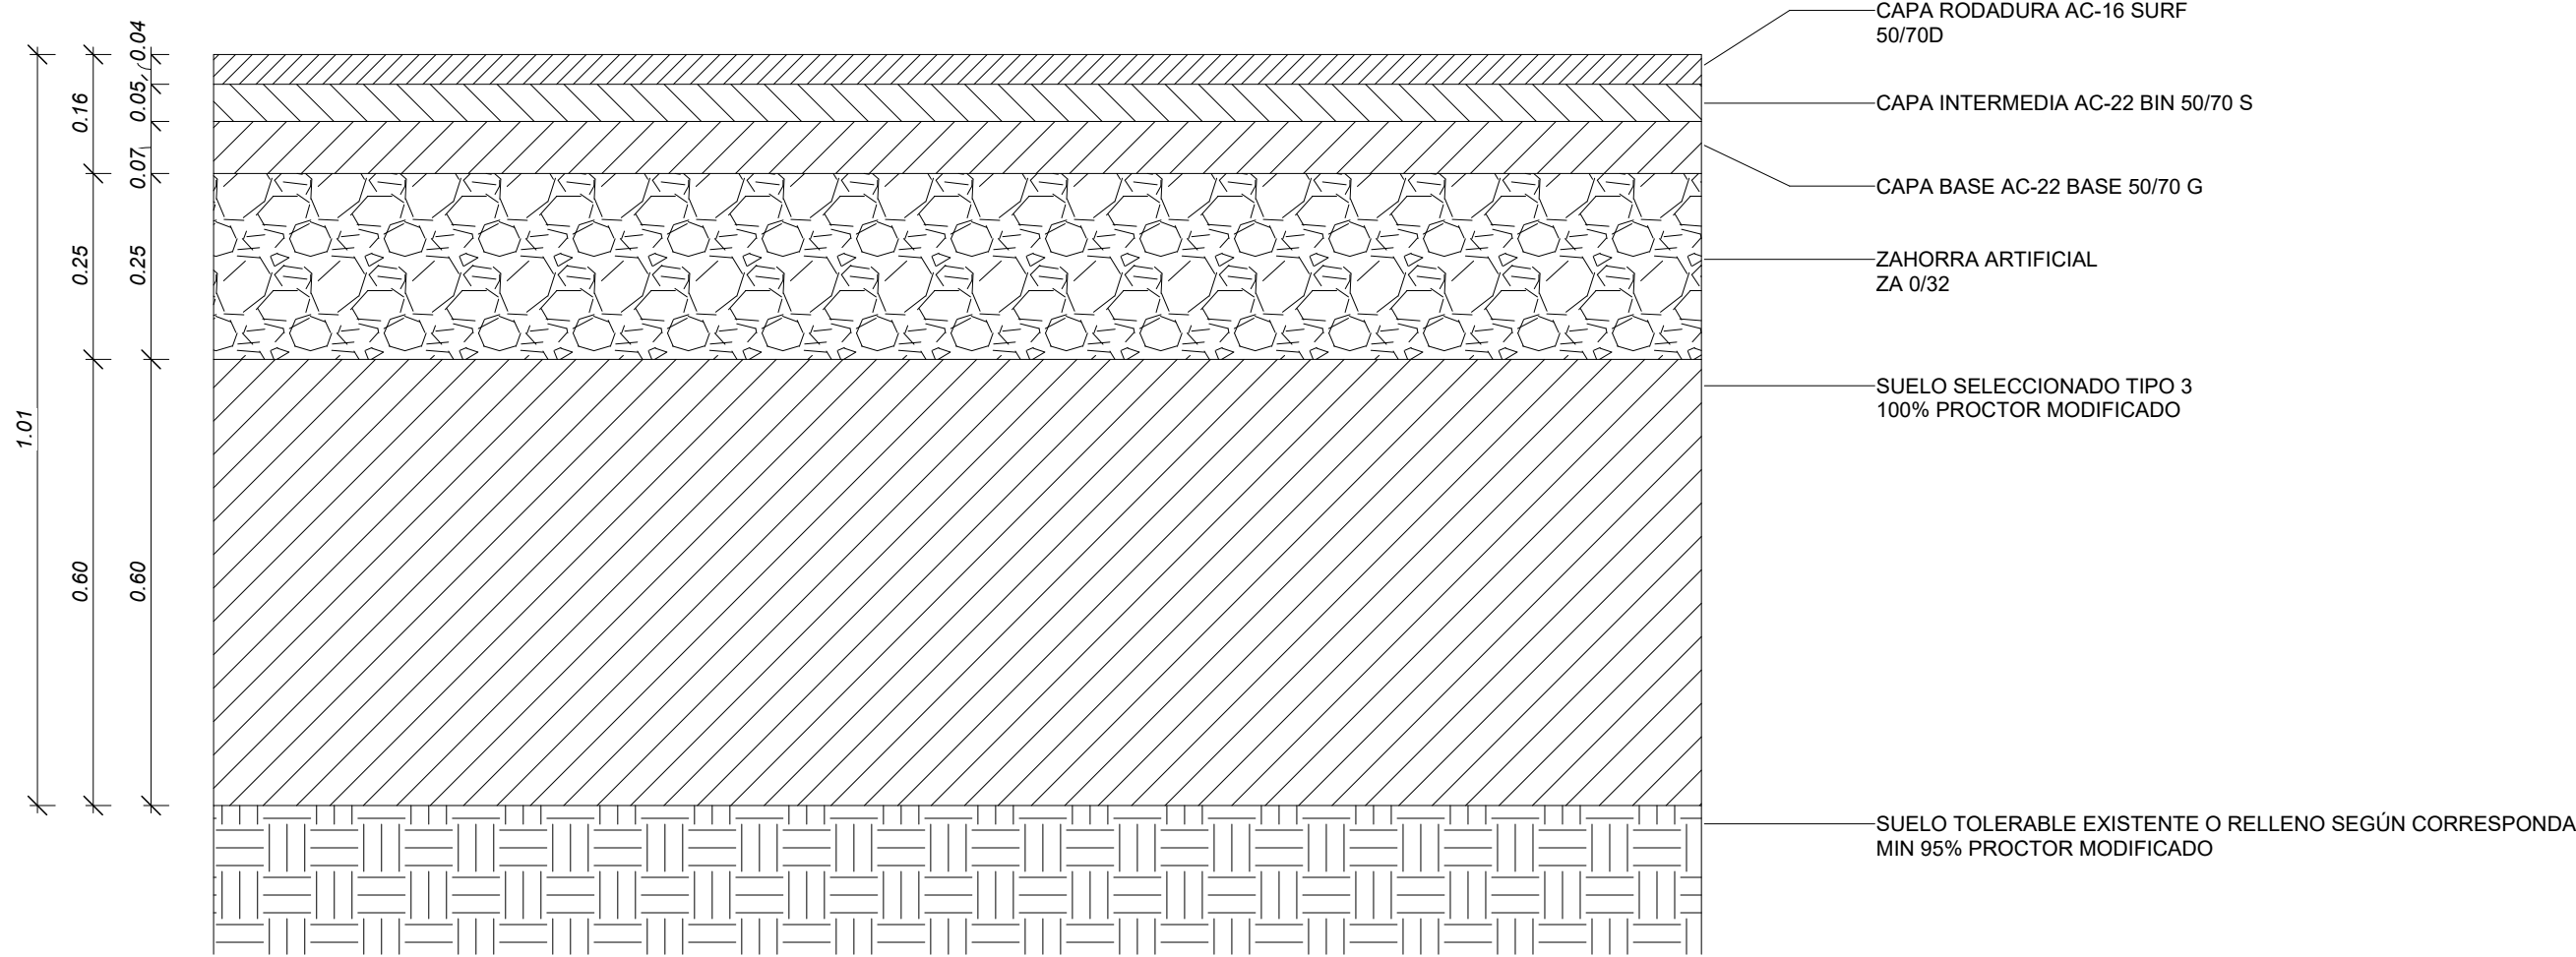


ASPHALT ROAD SECTION
Sección calzada pavimento de asfalto

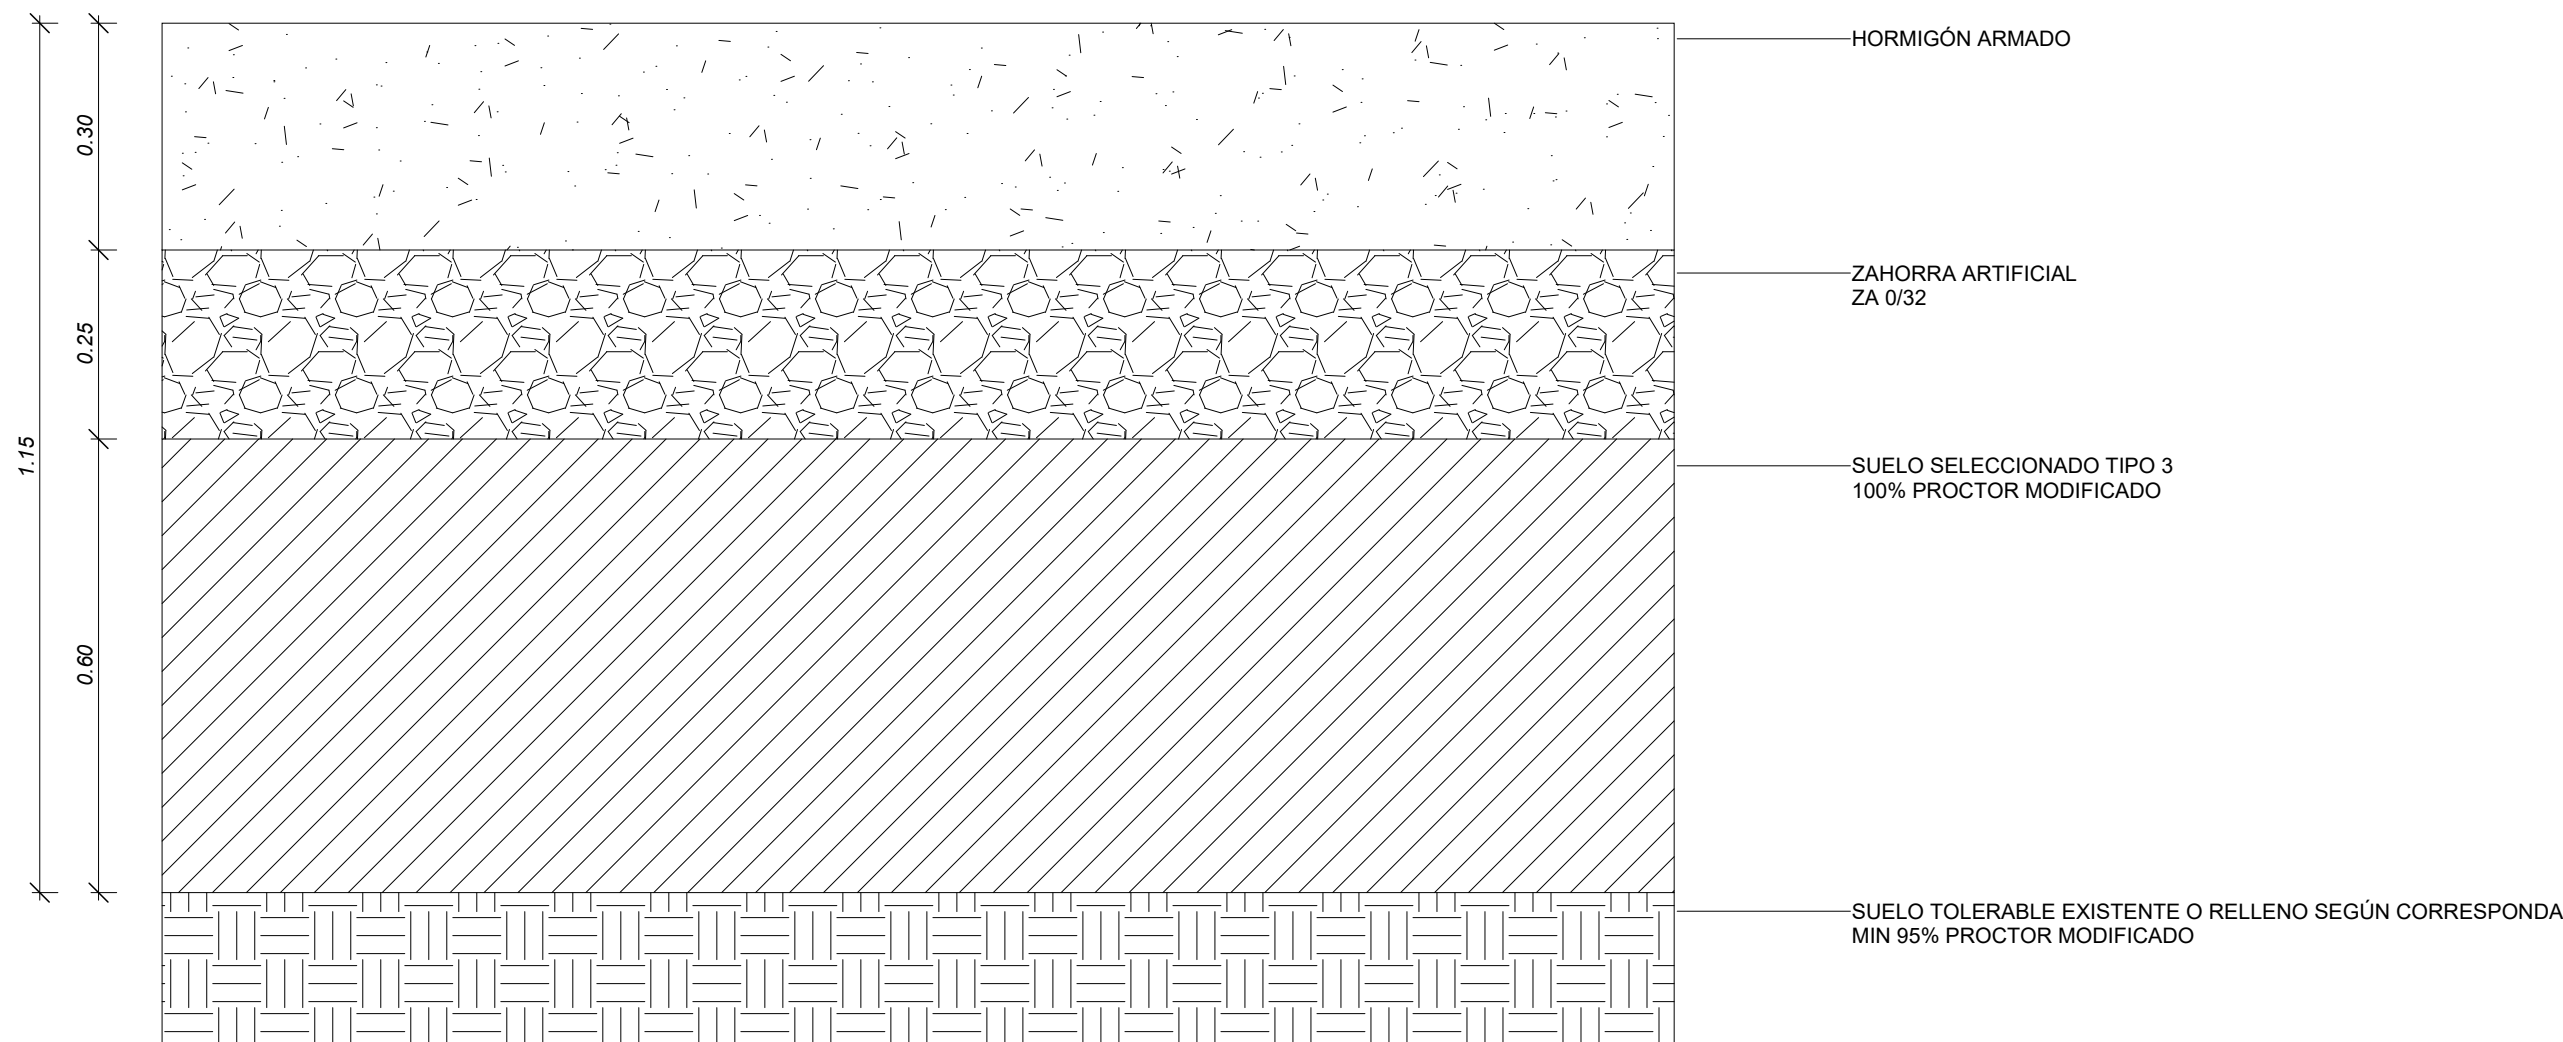


CONCRETE ROAD SECTION
Sección calzada pavimento de hormigón

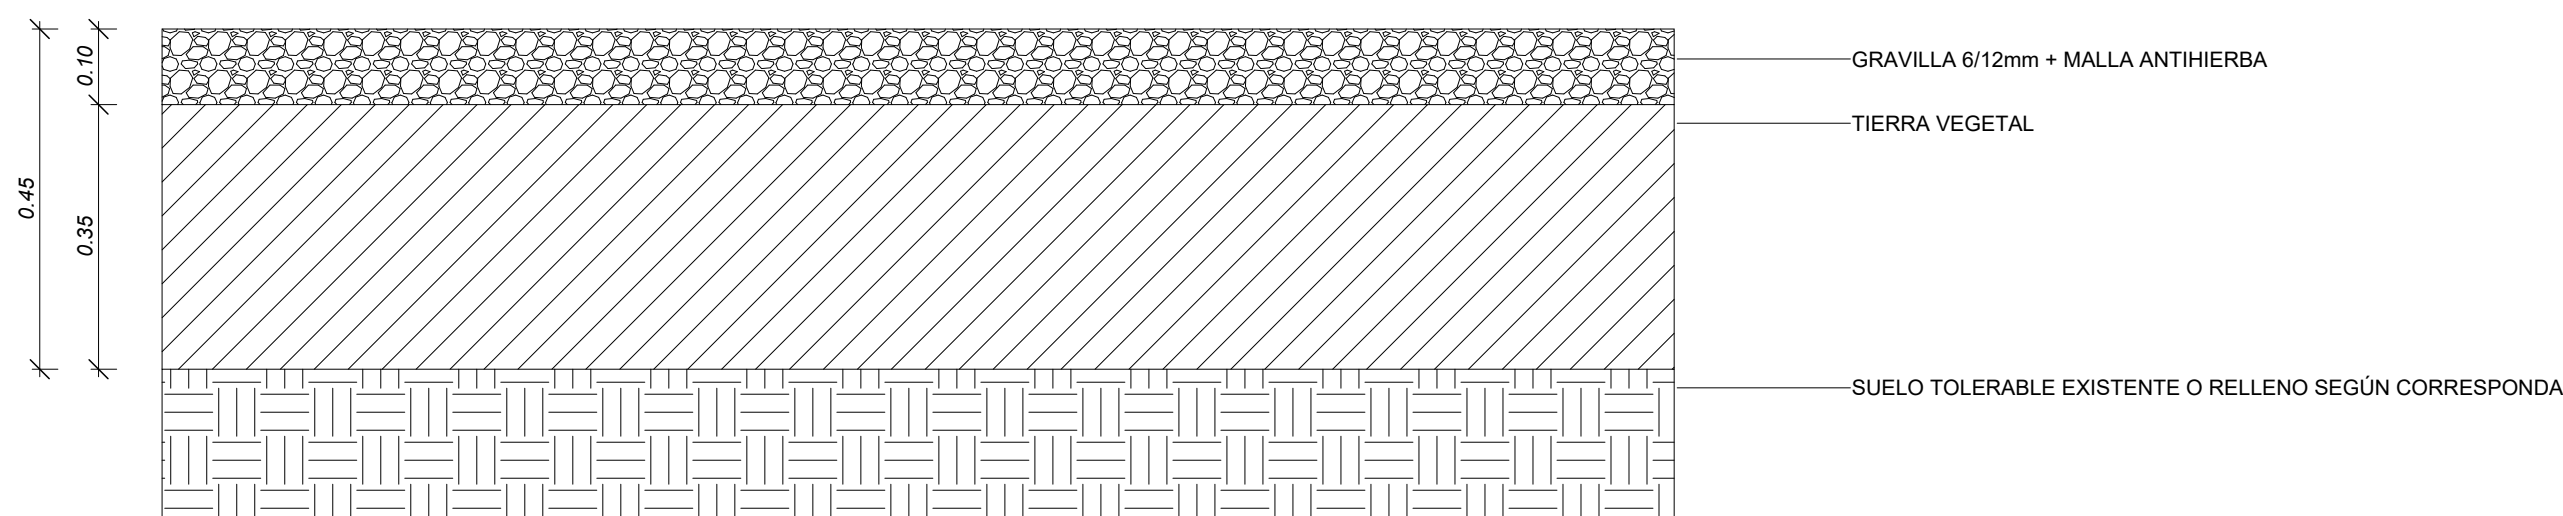

LANDSCAPE PAVEMENT SECTION
Sección zona de paisaje (malla antierba + grava)

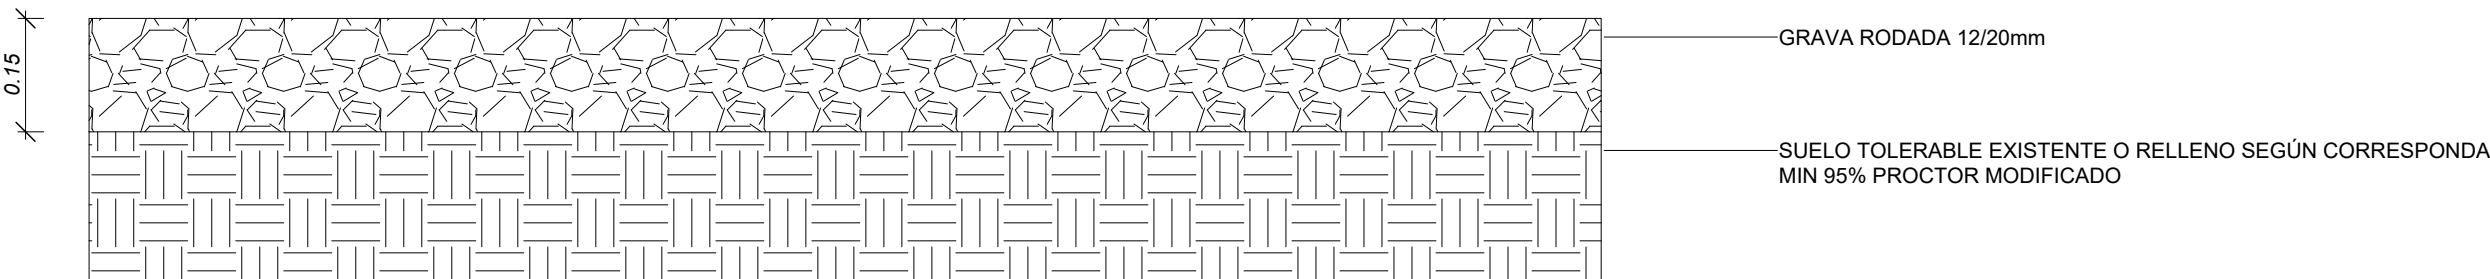


GRAVEL PAVEMENT SECTION
Sección zona grava

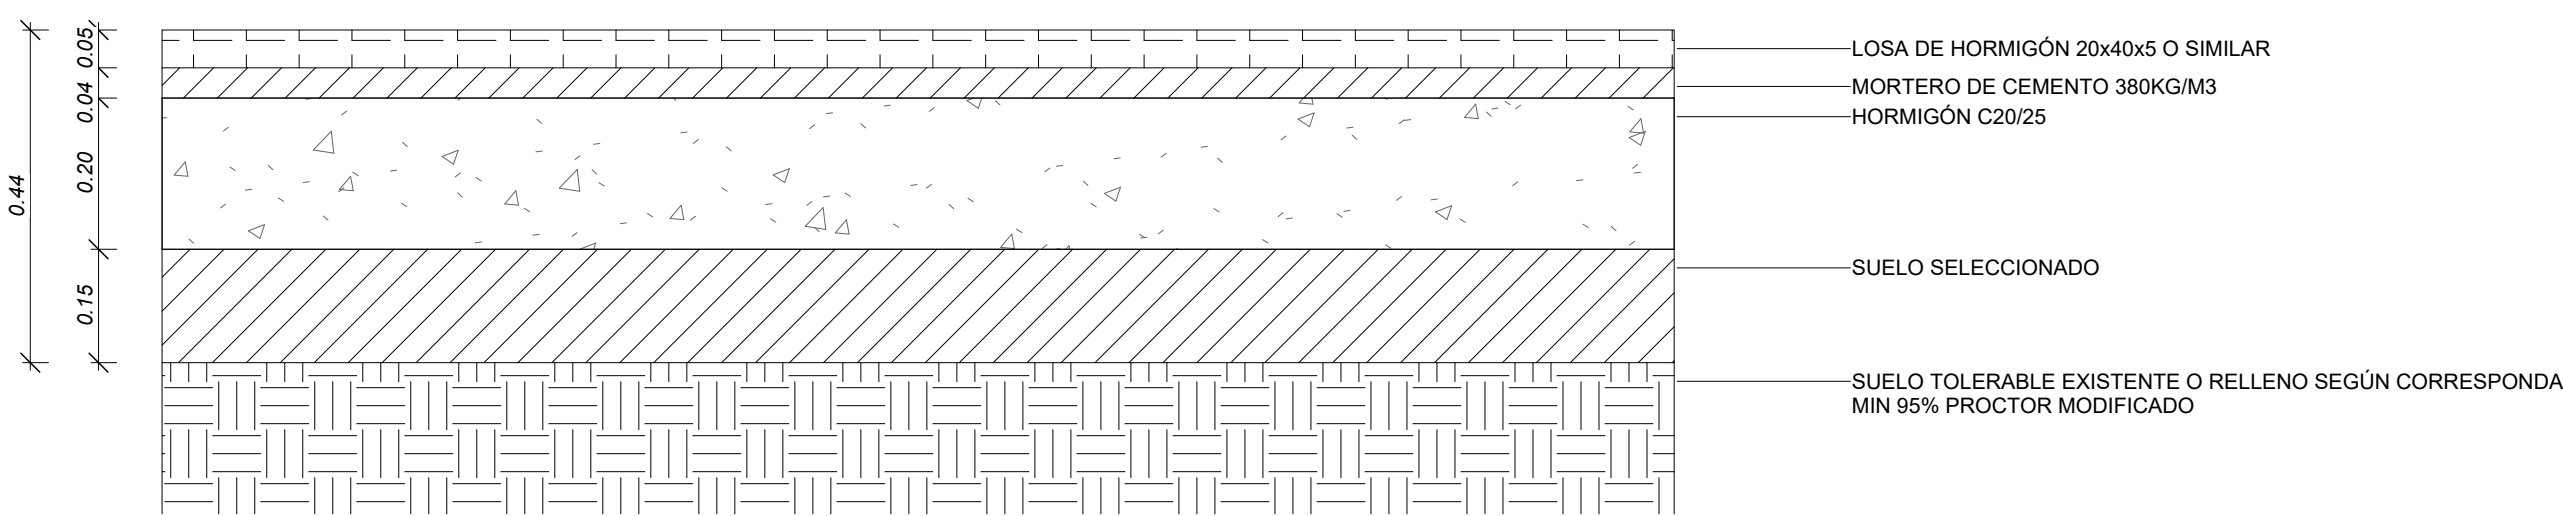

CONCRETE SIDEWALK SECTION
Sección acera de losa de hormigón

NOTES / Notas

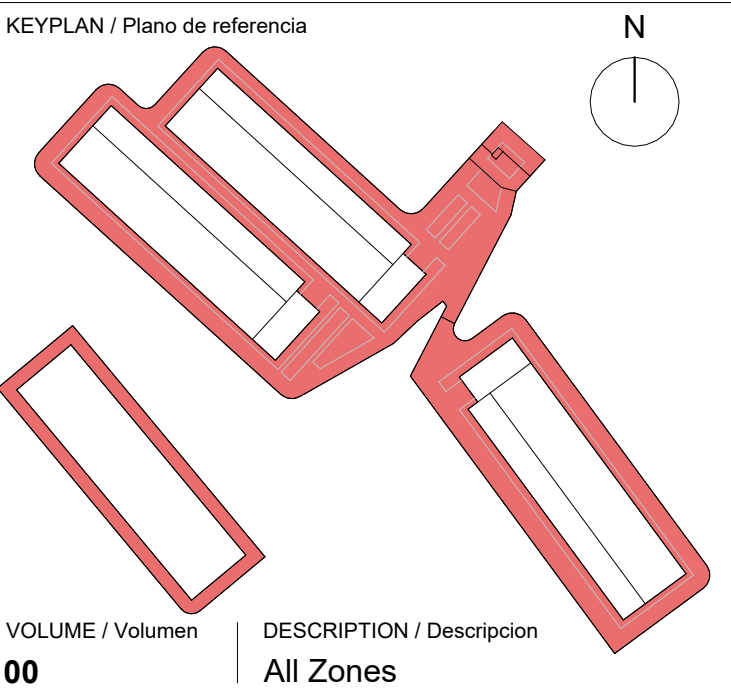

REVISIONS / Revisiones

PRQ	2025-11-19	Revisión Final
PR1	2025-11-05	Urbanistic Layouts
REV	DATE / Fecha	DESCRIPTION / Descripción

CLIENT / Cliente

GREEN / Aragón

Data Center Ribera Alta del Ebro

ARCHITECTURE & MEP DESIGN / Diseño Arquitectura e Instalaciones

QUARK

sener Group

CIVIL & STRUCTURAL DESIGN / Diseño Estructural y Civil

SIGNED BY / Firmado por


PROJECT / Proyecto
PROYECTO BÁSICO DE URBANIZACIÓN PRIVADA INTERIOR, PARCELA A

CODE / Código	NUMBER / Número
ZAR01	P1R800C5
ADDRESS / Dirección	
Llocn, Zaragoza	


DISCIPLINE / Disciplina
CIVILS - Civil
SUBDISCIPLINE / Subdisciplina
PAVEMENTS - Firms y Pavimentos

DRAWING NAME / Nombre de plano
PAVEMENT GENERAL DETAILS
Detalles Generales de Pavimentos

PROJECT STATUS / Estado de proyecto	SCALE / Escala @A0
PERMIT	
PHASE / Fase	1:500
1	
DRAWING NUMBER / Número de plano	ISSUED FOR / Emitido para
C-1206040	S2
DOCUMENT NAME / Nombre de documento	
ZAR01-QUA-206CPAV-00-DT-XX-C-1206040	

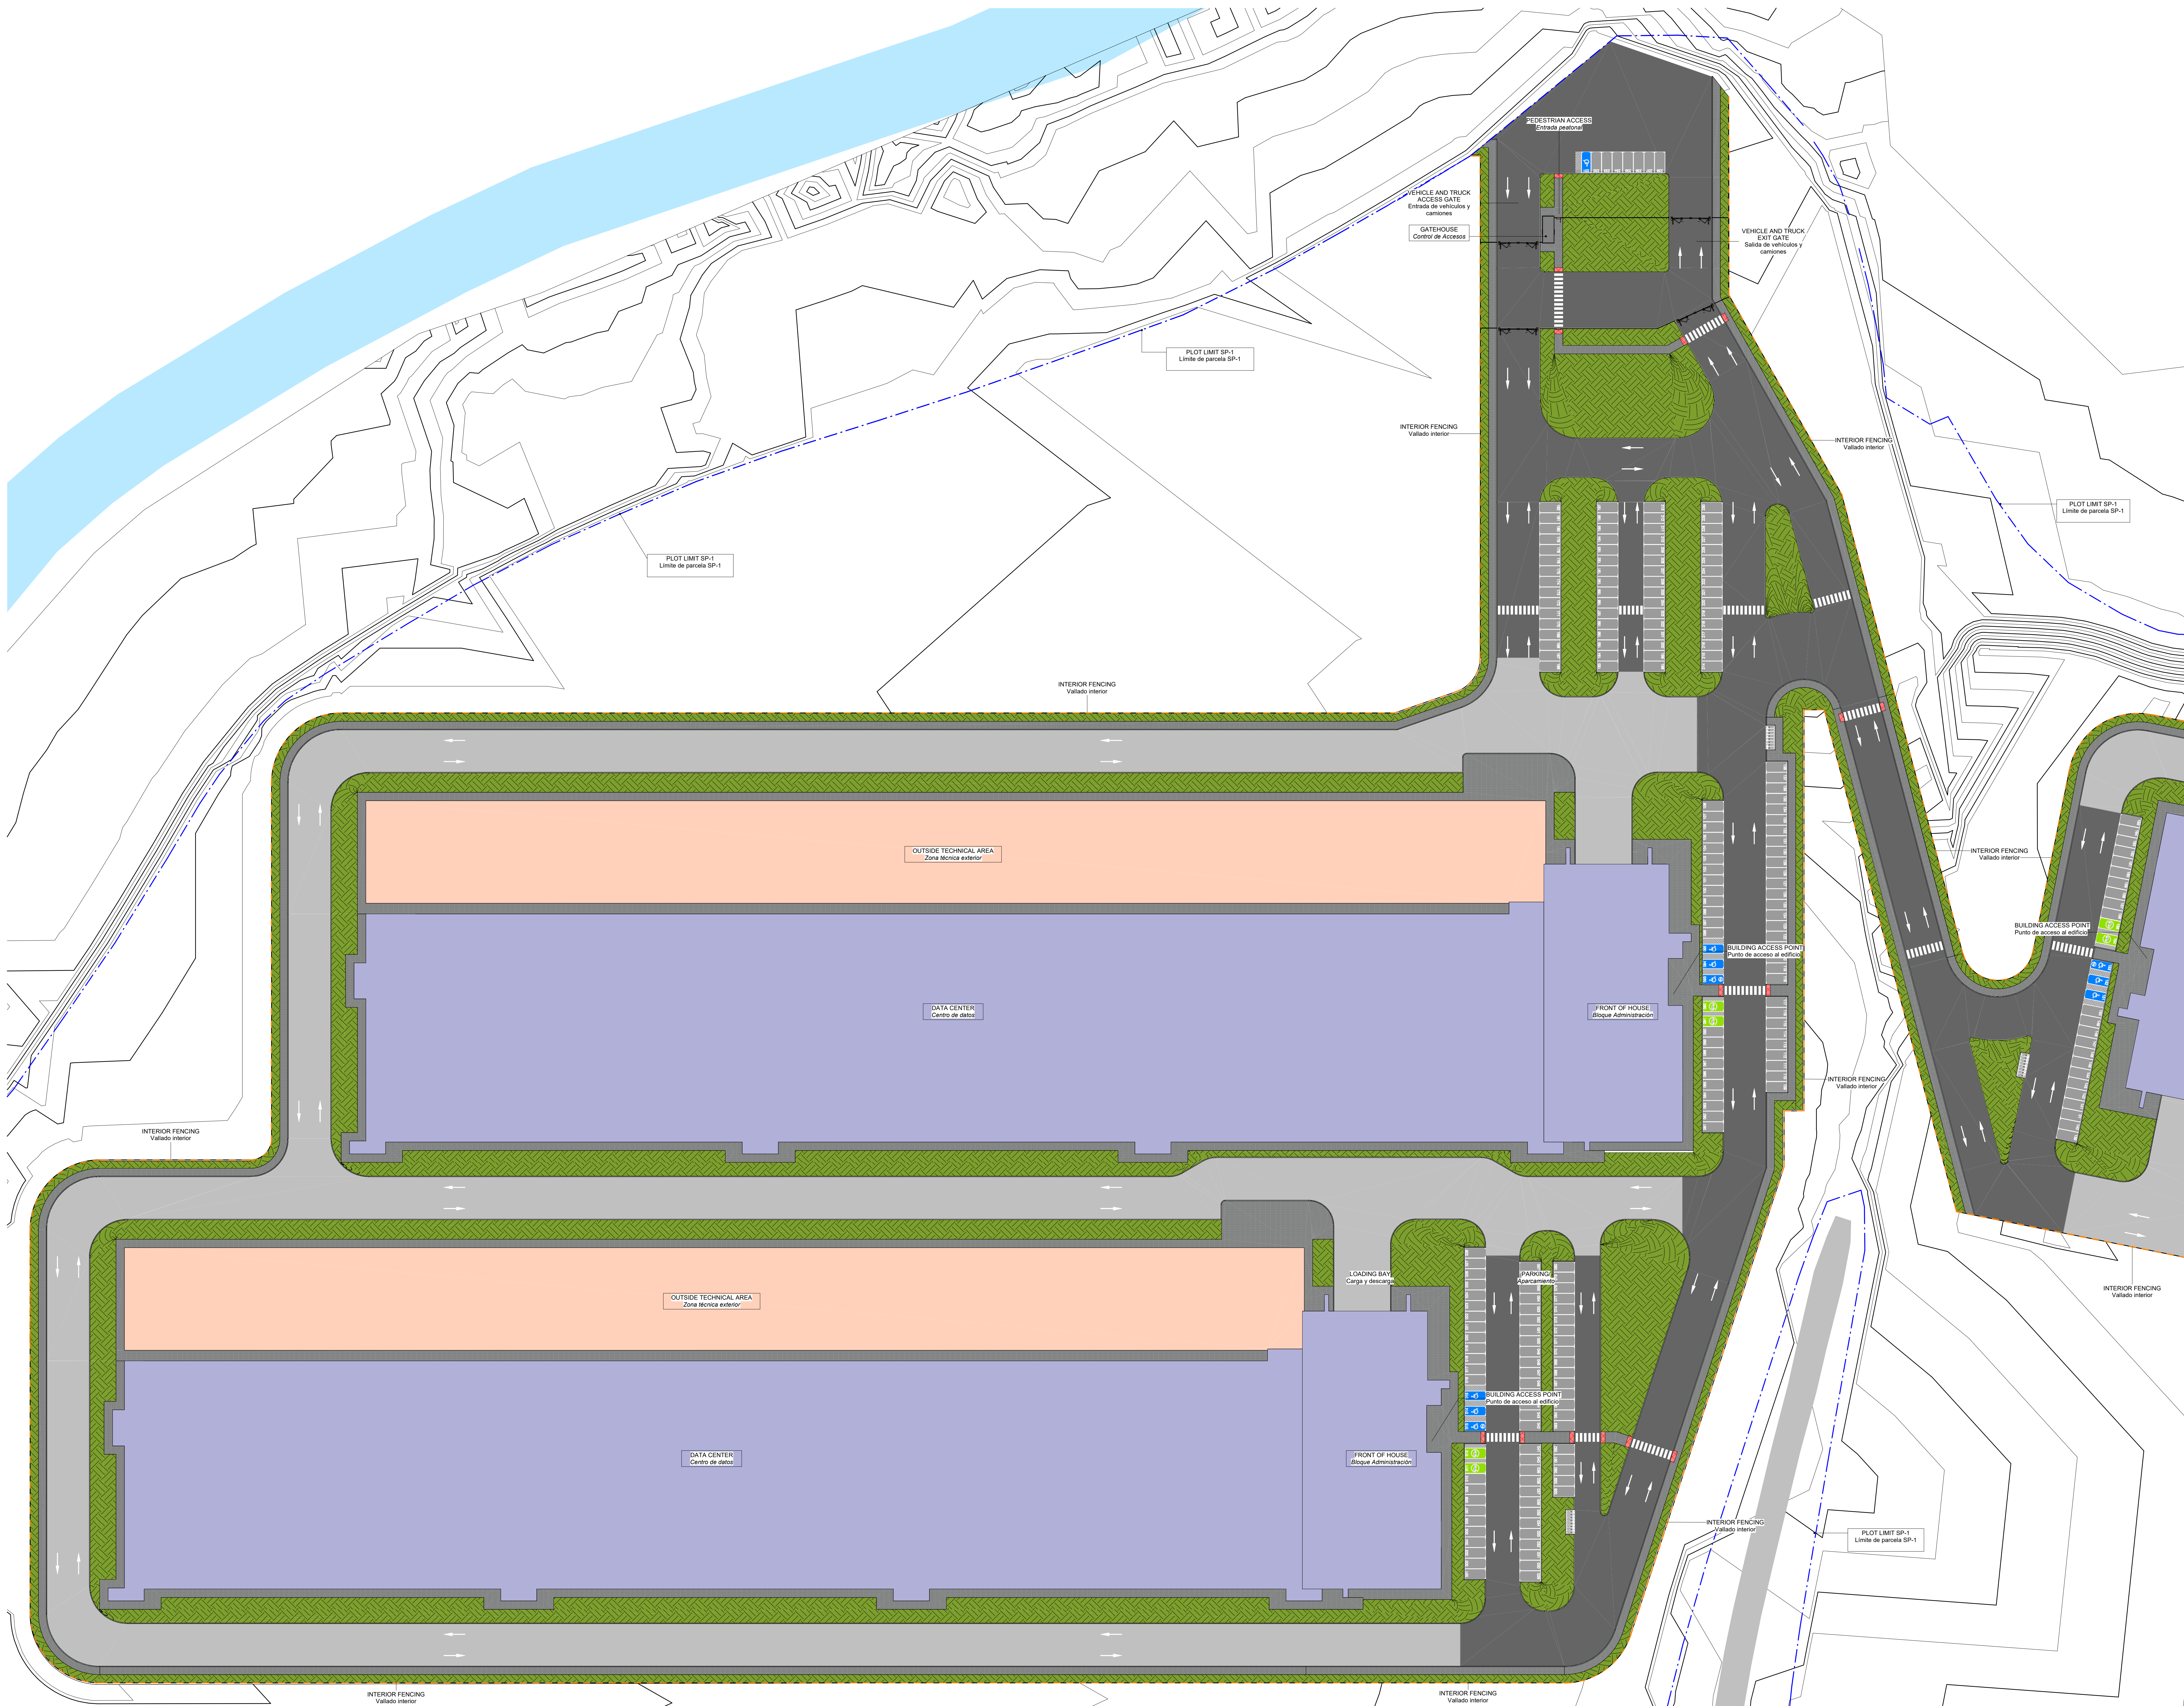

NOTES / Notas	
EXTERIOR AREAS	
Áreas exteriores	
	PLOT LIMIT PA Limite de parcela PA
	INTERIOR FENCING Vallado interior
	EP-01 ASPHALT ROADS Calzada de aglomerado
	EP-02 CONCRETE ROADS Calzada de hormigón
	EP-03 PAVE STONE FOOTPATH 60x10/ Acera de adoquín 60x10
	EP-04 SIDEWALK PAVEMENT TACTILE WARNING/ Acera de pavimento táctil
	EP-05 LANDSCAPE (ANTI-WEED MESH + GRAVEL) Pasaje (malla antihierba + grava)
	EP-07 ASPHALT ROADS (EXTERIOR) Calzada de aglomerado (Exterior)
	EP-09 GRAVEL/ Gravilla
	EP-11 SIDEWALK PAVEMENT TACTILE WARNING EXTERIOR/ Acera de pavimento táctil exterior
	EP-12 CONCRETE PLATFORM FOUNDATION SLABS As per STRUCTURAL DRAWINGS Plataforma de hormigón, cimentación según planos de estructuras

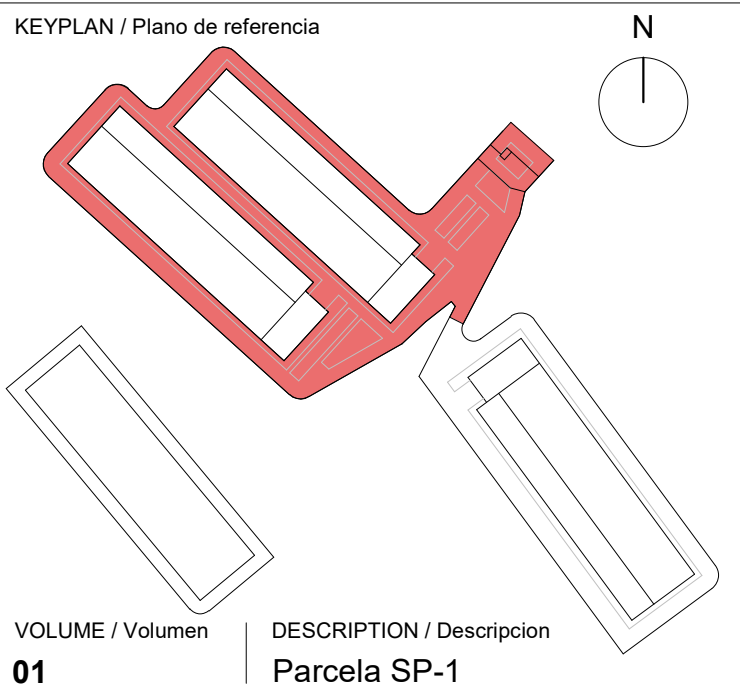

REVISIONS / Revisiones		
P03	2025-12-16	Revisión Final
P02	2025-11-19	Revisión Final
P01	2025-11-05	Urbanistic Layouts
REV	DATE / Fecha	DESCRIPTION / Descripción

CLIENT / Cliente

GREEN IT Aragón **Data Center Ribera Alta del Ebro**

ARCHITECTURE & MEP DESIGN / Diseño Arquitectura e Instalaciones

QUARK
sener Group

CIVIL & STRUCTURAL DESIGN / Diseño Estructural y Civil

SIGNED BY / Firmado por

PROJECT / Proyecto

PROYECTO BÁSICO DE URBANIZACIÓN PRIVADA INTERIOR, PARCELA A

CODE / Código

ZAR01

NUMBER / Número

P1R800C5

ADDRESS / Dirección

Loc.: Zaragoza

DISCIPLINE / Disciplina

CIVILS - Civil

SUBDISCIPLINE / Subdisciplina

PAVEMENTS - Firms y Pavimentos

DRAWING NAME / Nombre de plano

PAVEMENT DRAWING PLAN

Plano de Pavimentos

PROJECT STATUS / Estado de proyecto

PERMIT

PHASE / Fase

1

SCALE / Escala @A0

1:500

DRAWING NUMBER / Número de plano


C-1206010

ISSUED FOR / Emitido para

S2

DOCUMENT NAME / Nombre de documento

ZAR01-QUA-206CPAV-01-DF-L0-C-1206010

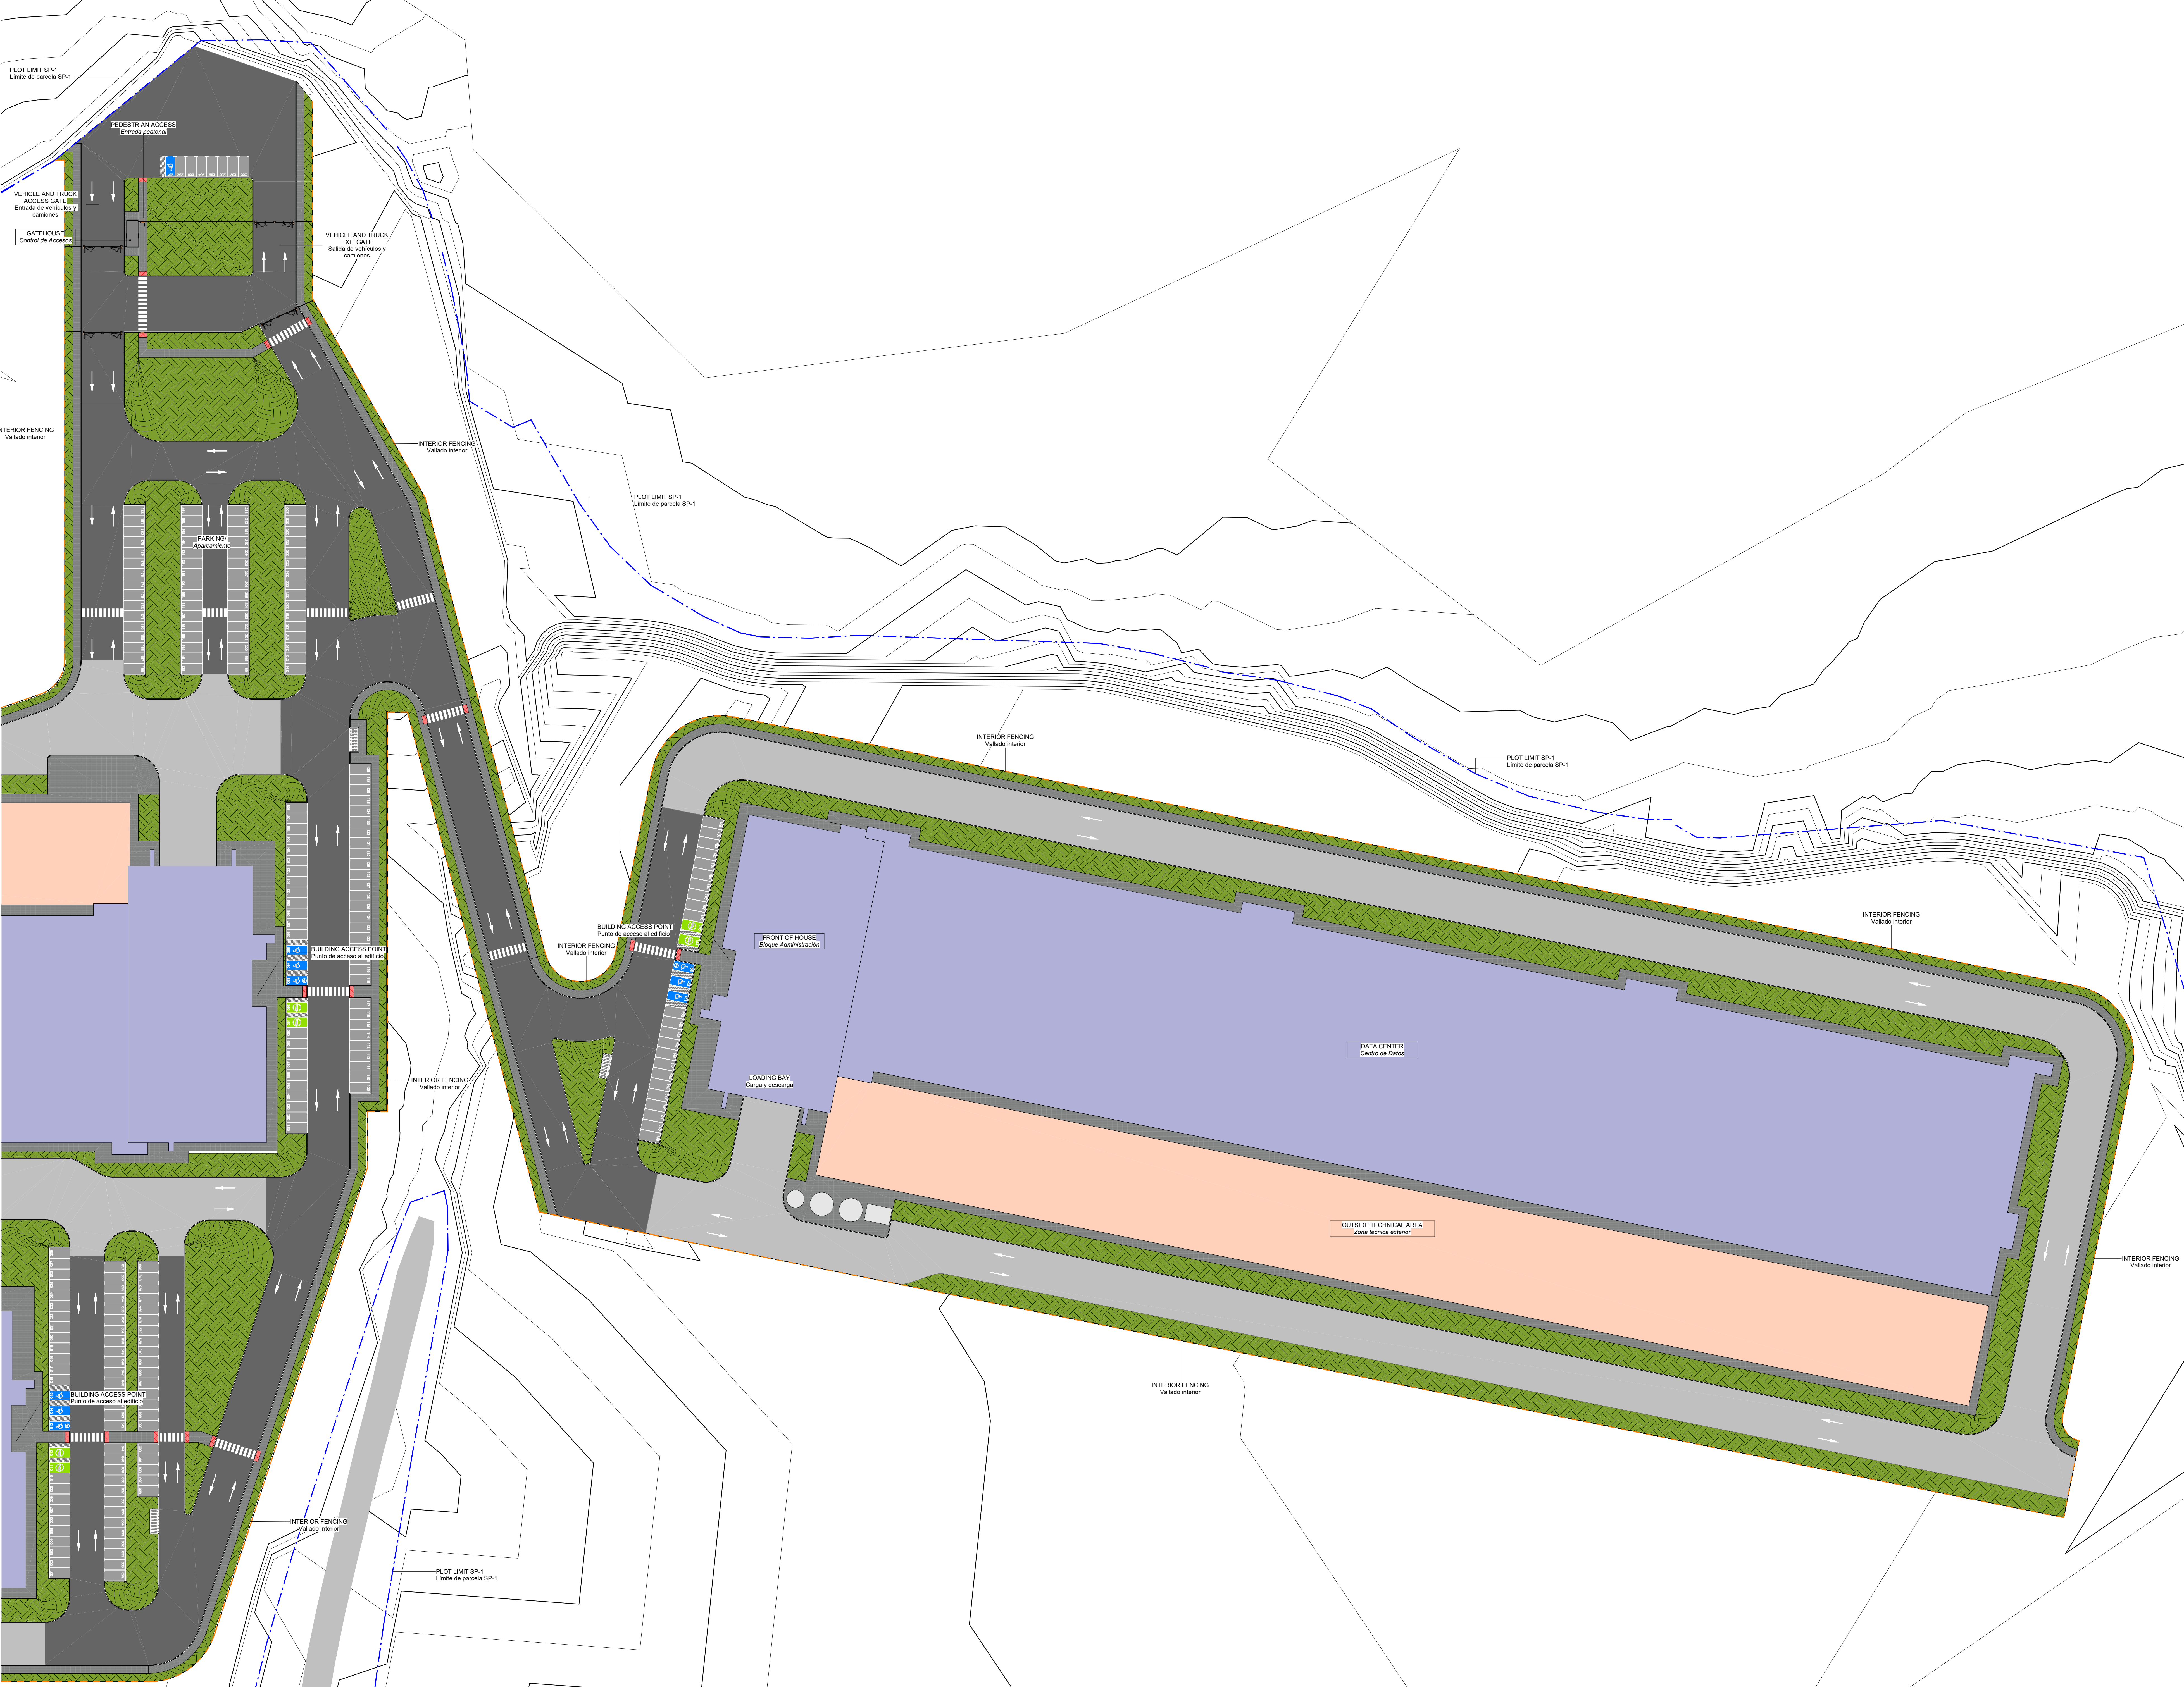

NOTES / Notas

EXTERIOR AREAS

Áreas exteriores

EP-01

ASPHALT ROADS

Calzada de aglomerado

EP-02

CONCRETE ROADS

Calzada de hormigón

EP-03

PAVE STONE FOOTPATH 60x10'

Acera de adoquín 60x10'

EP-04

SIDEWALK PAVEMENT

TACTILE WARNING

Acera de pavimento táctil

EP-05

LANDSCAPE (ANTI-WEED MESH + GRAVEL)

Paisaje (malla antihierba + grava)

EP-07

ASPHALT ROADS (EXTERIOR)

Calzada de aglomerado (Exterior)

EP-09

GRAVEL

Gravilla

EP-11

SIDEWALK PAVEMENT

TACTILE WARNING EXTERIOR

Acera de pavimento táctil exterior

EP-12

CONCRETE PLATFORM

FOUNDATION SLABS

AS PER STRUCTURAL DRAWINGS

Plataforma de hormigón, cimentación según planos de estructuras

KEYPLAN / Plano de referencia

N

VOLUME / Volumen

DESCRIPTION / Descripción

01

Parcela SP-1

REVISIONS / Revisiones

P03	2025-12-16	Revisión Final
P02	2025-11-19	Revisión Final
P01	2025-11-05	Urbanistic Layouts
REV	DATE / Fecha	DESCRIPTION / Descripción

CLIENT / Cliente

GREEN IT Aragón

Data Center Ribera Alta del Ebro

ARCHITECTURE & MEP DESIGN / Diseño Arquitectura e Instalaciones

QUARK sener Group

CIVIL & STRUCTURAL DESIGN / Diseño Estructural y Civil

SIGNED BY / Firmado por

PROJECT / Proyecto

PROYECTO BÁSICO DE URBANIZACIÓN PRIVADA INTERIOR, PARCELA A

CODE / Código

NUMBER / Número

ZAR01

P1R800C5

ADDRESS / Dirección

Location: Zaragoza

DISCIPLINE / Disciplina

CIVILS - Civil

SUBDISCIPLINE / Subdisciplina

PAVEMENTS - Firms and Pavements

DRAWING NAME / Nombre de plano

PAVEMENT DRAWING PLAN

Plano de Pavimentos

PROJECT STATUS / Estado de proyecto

PERMIT

PHASE / Fase

SCALE / Escala @A0

1

1:500

DRAWING NUMBER / Número de plano


ISSUED FOR / Emitido para

C-1206020

S2

DOCUMENT NAME / Nombre de documento

ZAR01-QUA-206CPAV-01-DF-L0-C-1206020

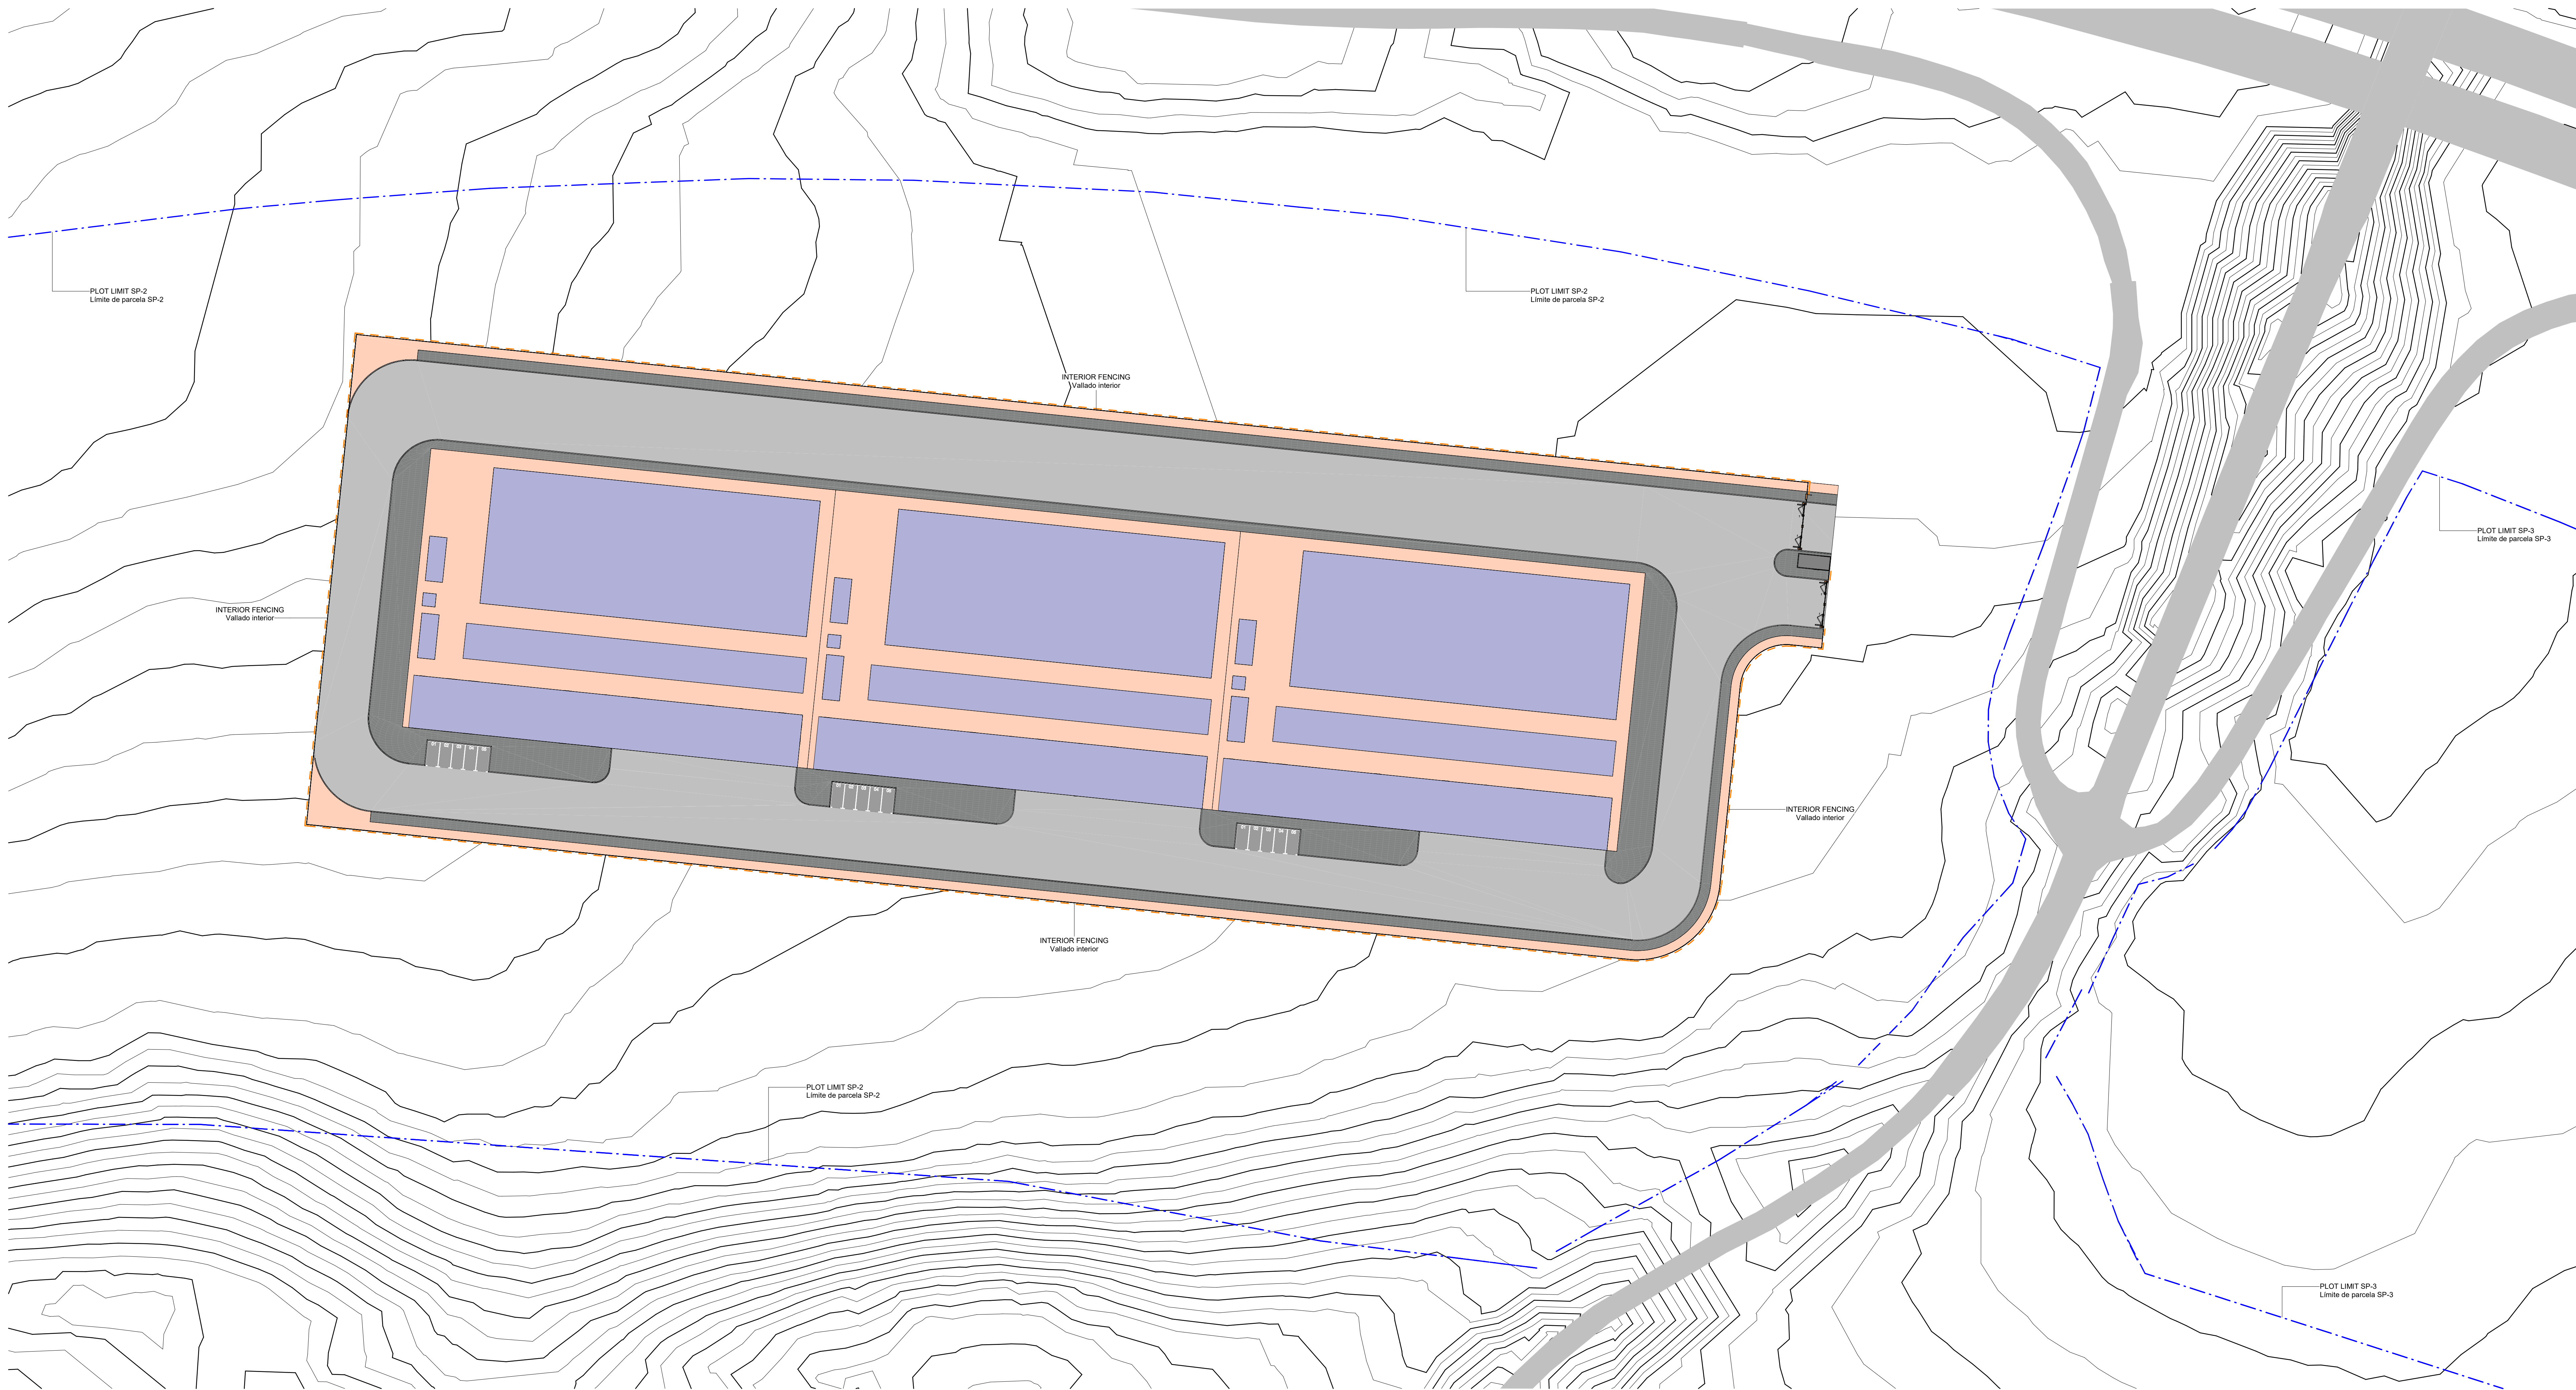


NOTES / Notas

EXTERIOR AREAS

Áreas exteriores

- PLOT LIMIT PA
Limite de parcela PA
- INTERIOR FENCING
Vallado interior
- EP-01 ASPHALT ROADS
Calzada de aglomerado
- EP-02 CONCRETE ROADS
Calzada de hormigón
- EP-03 PAVE STONE FOOTPATH 60x10'
Acera de adoquín 60x10'
- EP-04 SIDEWALK PAVEMENT
TACTILE WARNING
Acera de pavimento táctil
- EP-05 LANDSCAPE (ANTI-WEED MESH + GRAVEL)
Pasaje (malla antierbiza + grava)
- EP-07 ASPHALT ROADS (EXTERIOR)
Calzada de aglomerado (Exterior)
- EP-09 GRAVEL/
Gravilla
- EP-11 SIDEWALK PAVEMENT
TACTILE WARNING EXTERIOR/
Acera de pavimento táctil exterior
- EP-12 CONCRETE PLATFORM
FOUNDATION SLABS
AS PER STRUCTURAL DRAWINGS
Plataforma de hormigón, cimentación
según planos de estructuras

KEY PLAN / Plano de referencia

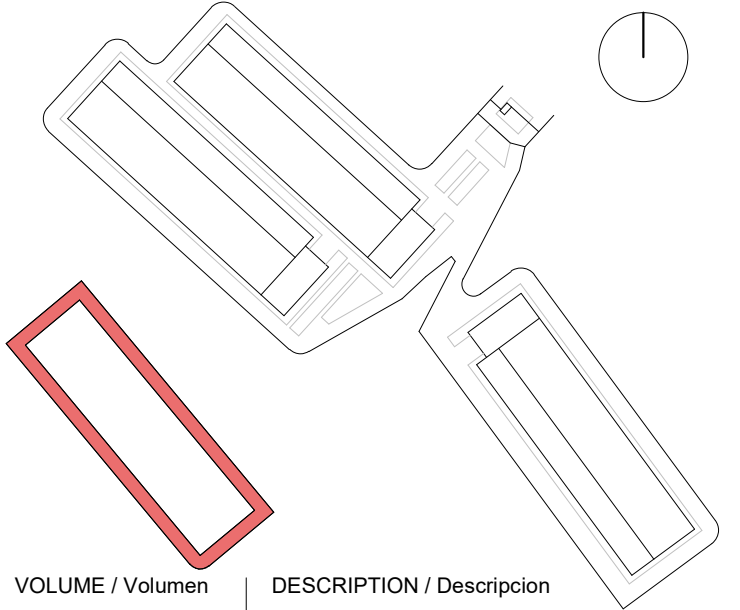

VOLUME / Volumen
02

DESCRIPTION / Descripción
Parcela SP-2

REVISIONS / Revisiones

P03	2025-12-16	Revisión Final
P02	2025-11-19	Revisión Final
P01	2025-11-05	Urbanistic Layouts
REV	DATE / Fecha	DESCRIPTION / Descripción

CLIENT / Cliente



ARCHITECTURE & MEP DESIGN / Diseño Arquitectura e Instalaciones

QUARK
sener Group
CIVIL & STRUCTURAL DESIGN / Diseño Estructural y Civil

SIGNED BY / Firmado por

PROJECT / Proyecto

PROYECTO BÁSICO DE URBANIZACIÓN
PRIVADA INTERIOR, PARCELA A

CODE / Código
ZAR01

NUMBER / Número
P1R800C5

ADDRESS / Dirección
Lloc: Zaragoza

DISCIPLINE / Disciplina

CIVILS - Civil

SUBDISCIPLINE / Subdisciplina

PAVEMENTS - Firms y Pavimentos

DRAWING NAME / Nombre de plano

PAVEMENT DRAWING PLAN

Plano de Pavimentos

PROJECT STATUS / Estado de proyecto

PERMIT

PHASE / Fase

1

DRAWING NUMBER / Número de plano

C-1206030

DOCUMENT NAME / Nombre de documento


ZAR01-QUA-206CPAV-02-DF-L0-C-1206030

SCALE / Escala @A0

1:500

ISSUED FOR / Emiso para

S2

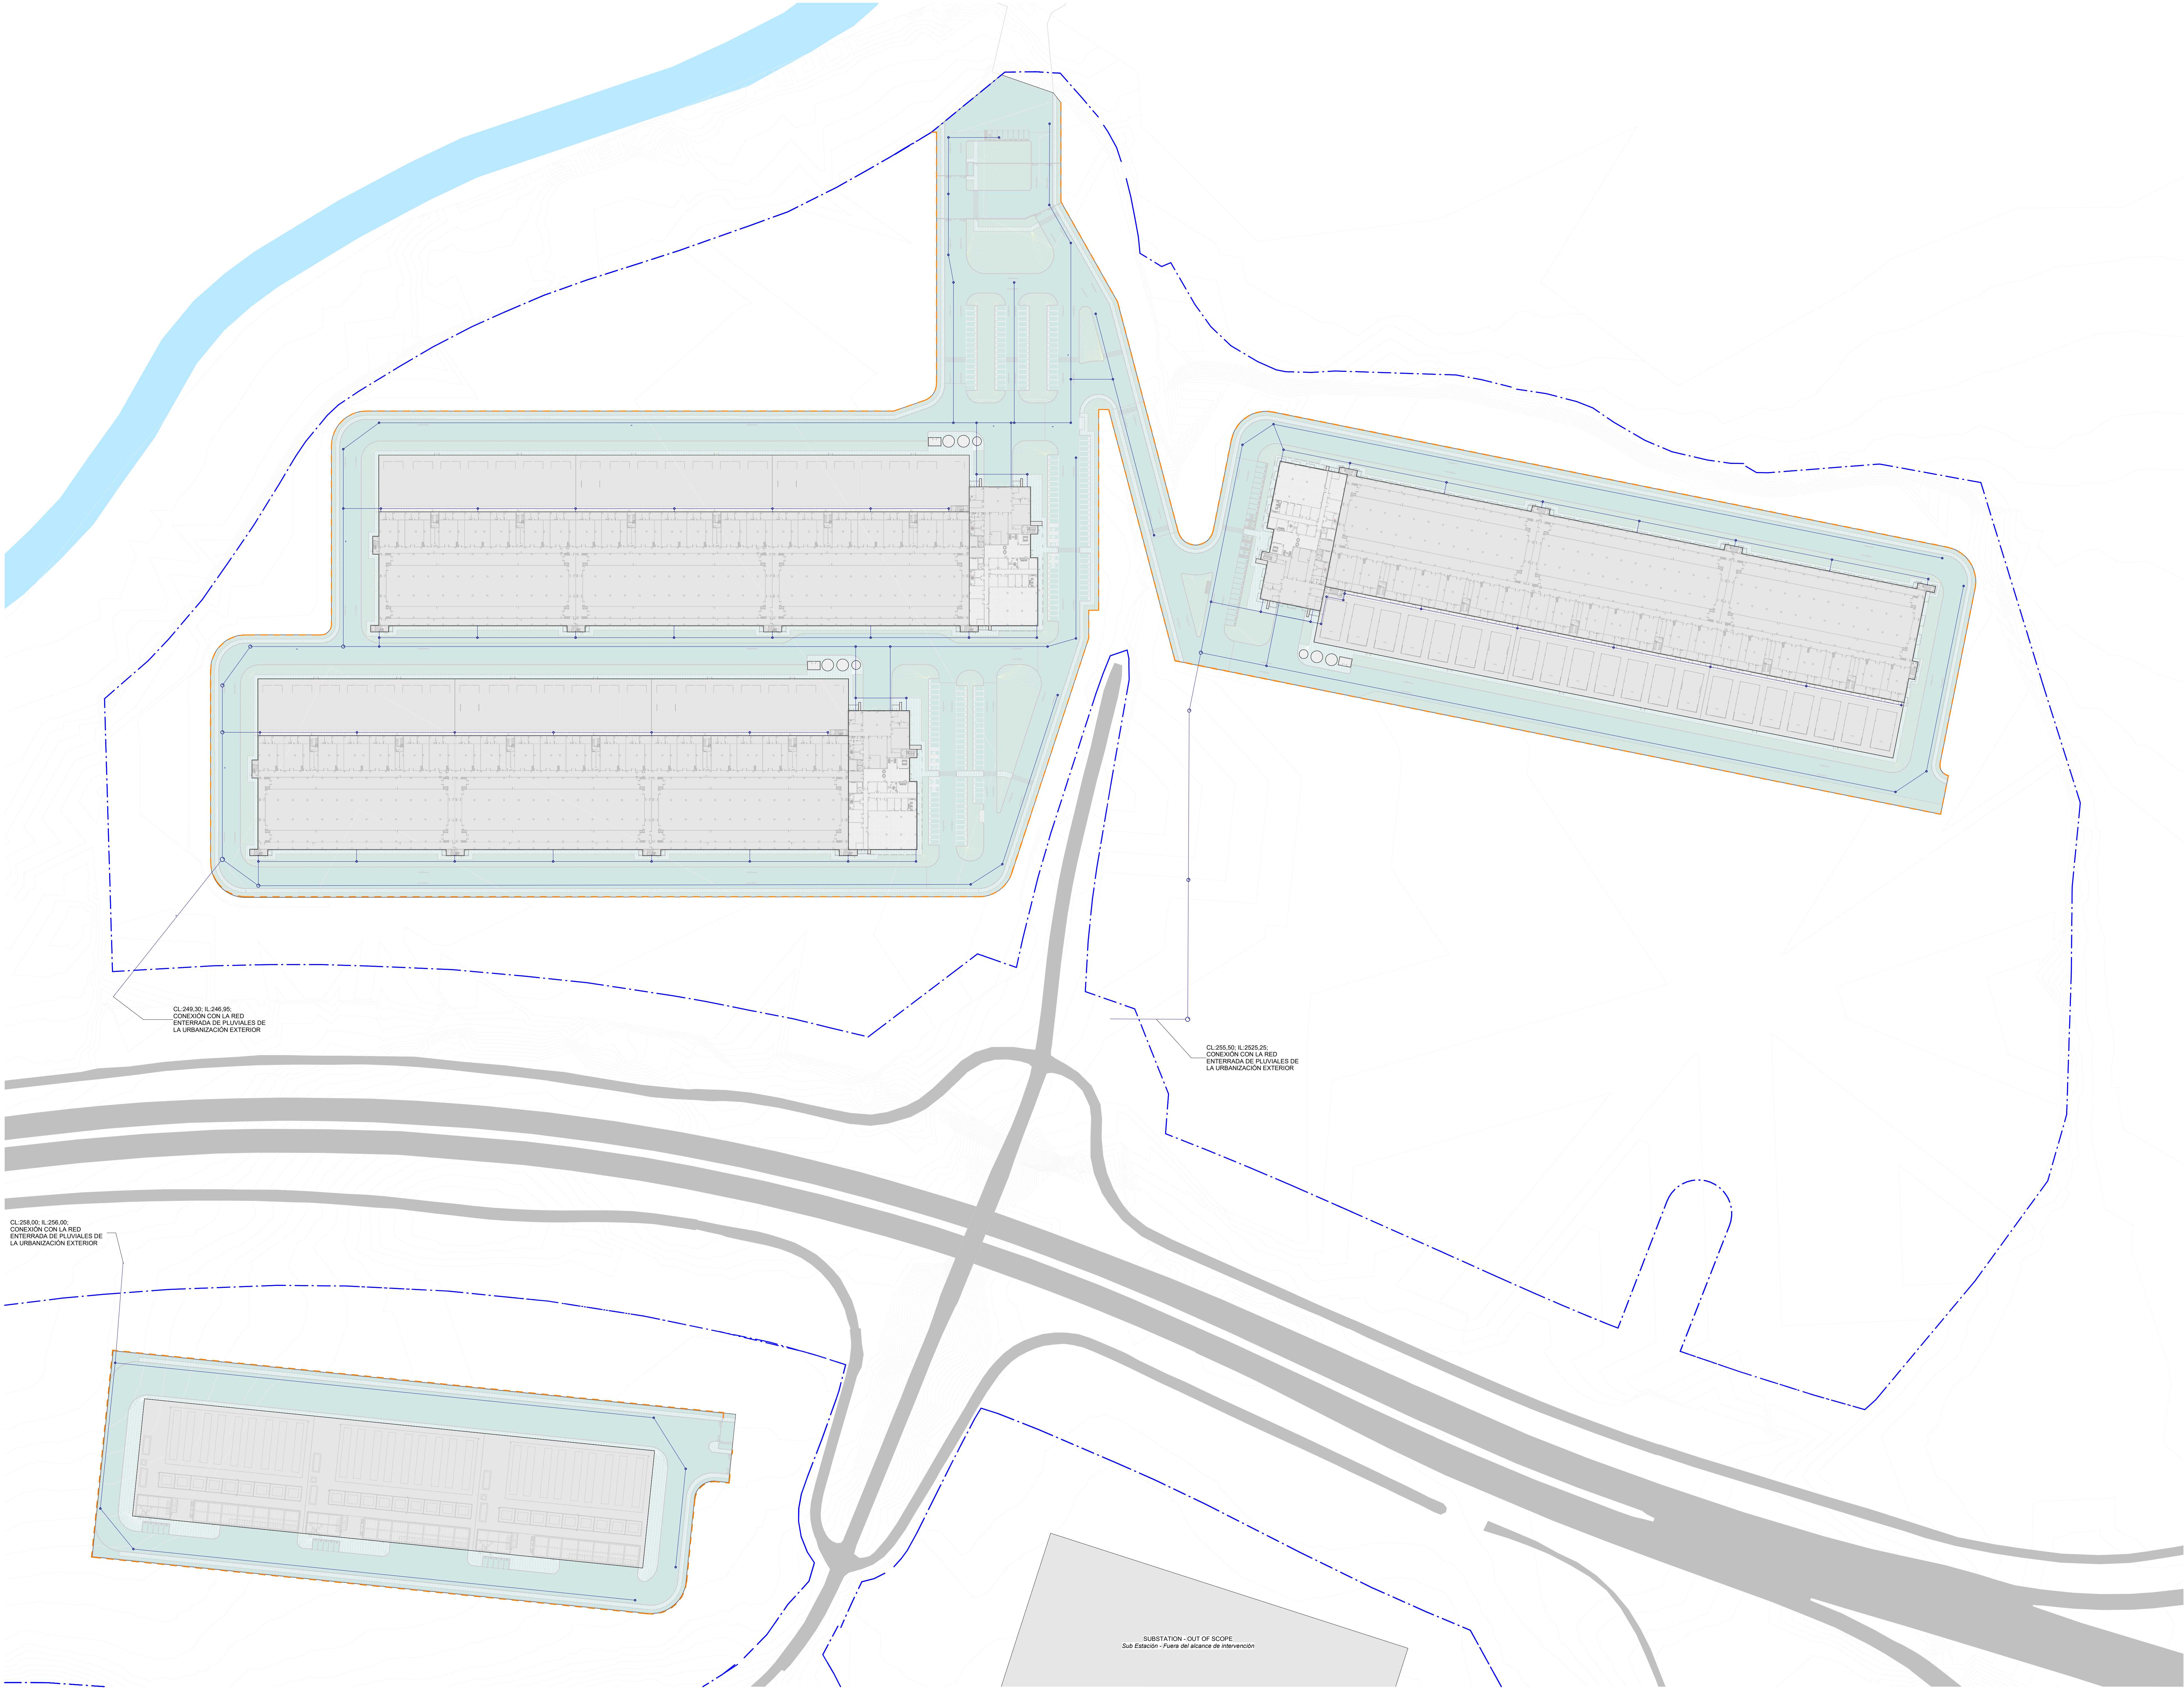


NOTES / Notas

UNDERGR. RAINWATER DRAINAGE
Pluviales enterradas

- PLOT LIMIT PA
Limite de parcela PA
- INTERIOR FENCING
Vallado interior
- INDICATED BUILDING AREA
Área de edificación indicada
- BUILDING OUT OF SCOPE
Edificio fuera del alcance de intervención
- RAINWATER
Pluviales

KEYPLAN / Plano de referencia

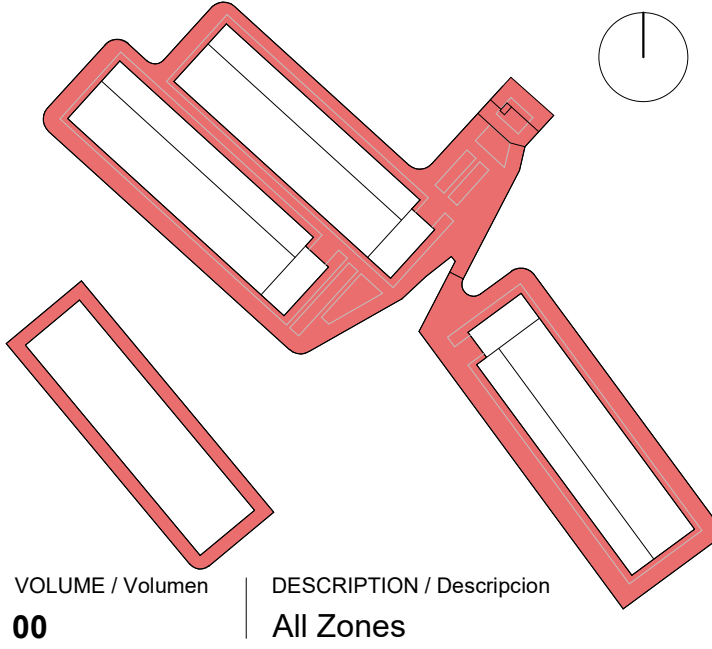

REVISIONS / Revisiones

P03	2025-12-15	Revisión Final
P02	2025-11-19	Revisión Final
P01	2025-11-05	Urbanistic Layouts
REV	DATE / Fecha	DESCRIPTION / Descripción

CLIENT / Cliente

GREEN IT Aragón **Data Center Ribera Alta del Ebro**

QUARK
sener Group

CIVIL & STRUCTURAL DESIGN / Diseño Estructural y Civil

SIGNED BY / Firmado por

PROJECT / Proyecto

PROYECTO BÁSICO DE URBANIZACIÓN
PRIVADA INTERIOR, PARCELA A

CODE / Código	NUMBER / Número
ZAR01	P1R800C5
ADDRESS / Dirección	
Locality / Localidad	

DISCIPLINE / Disciplina

CIVILS - Civil

SUBDISCIPLINE / Subdisciplina

UNDERGROUND RAINWATER DRAINAGE -
Pluviales enterradas

DRAWING NAME / Nombre de plano
UNDERGROUND RAINWATER DRAINAGE
DRAWING PLAN
Plano de Red enterrada de Pluviales


PROJECT STATUS / Estado de proyecto

PERMIT

PHASE / Fase	SCALE / Escala @A0
1	1:1000

DRAWING NUMBER / Número de plano	ISSUED FOR / Emitido para
C-1212010	S2

DOCUMENT NAME / Nombre de documento
ZAR01-QUA-212CRAI-00-DF-L0-C-1212010

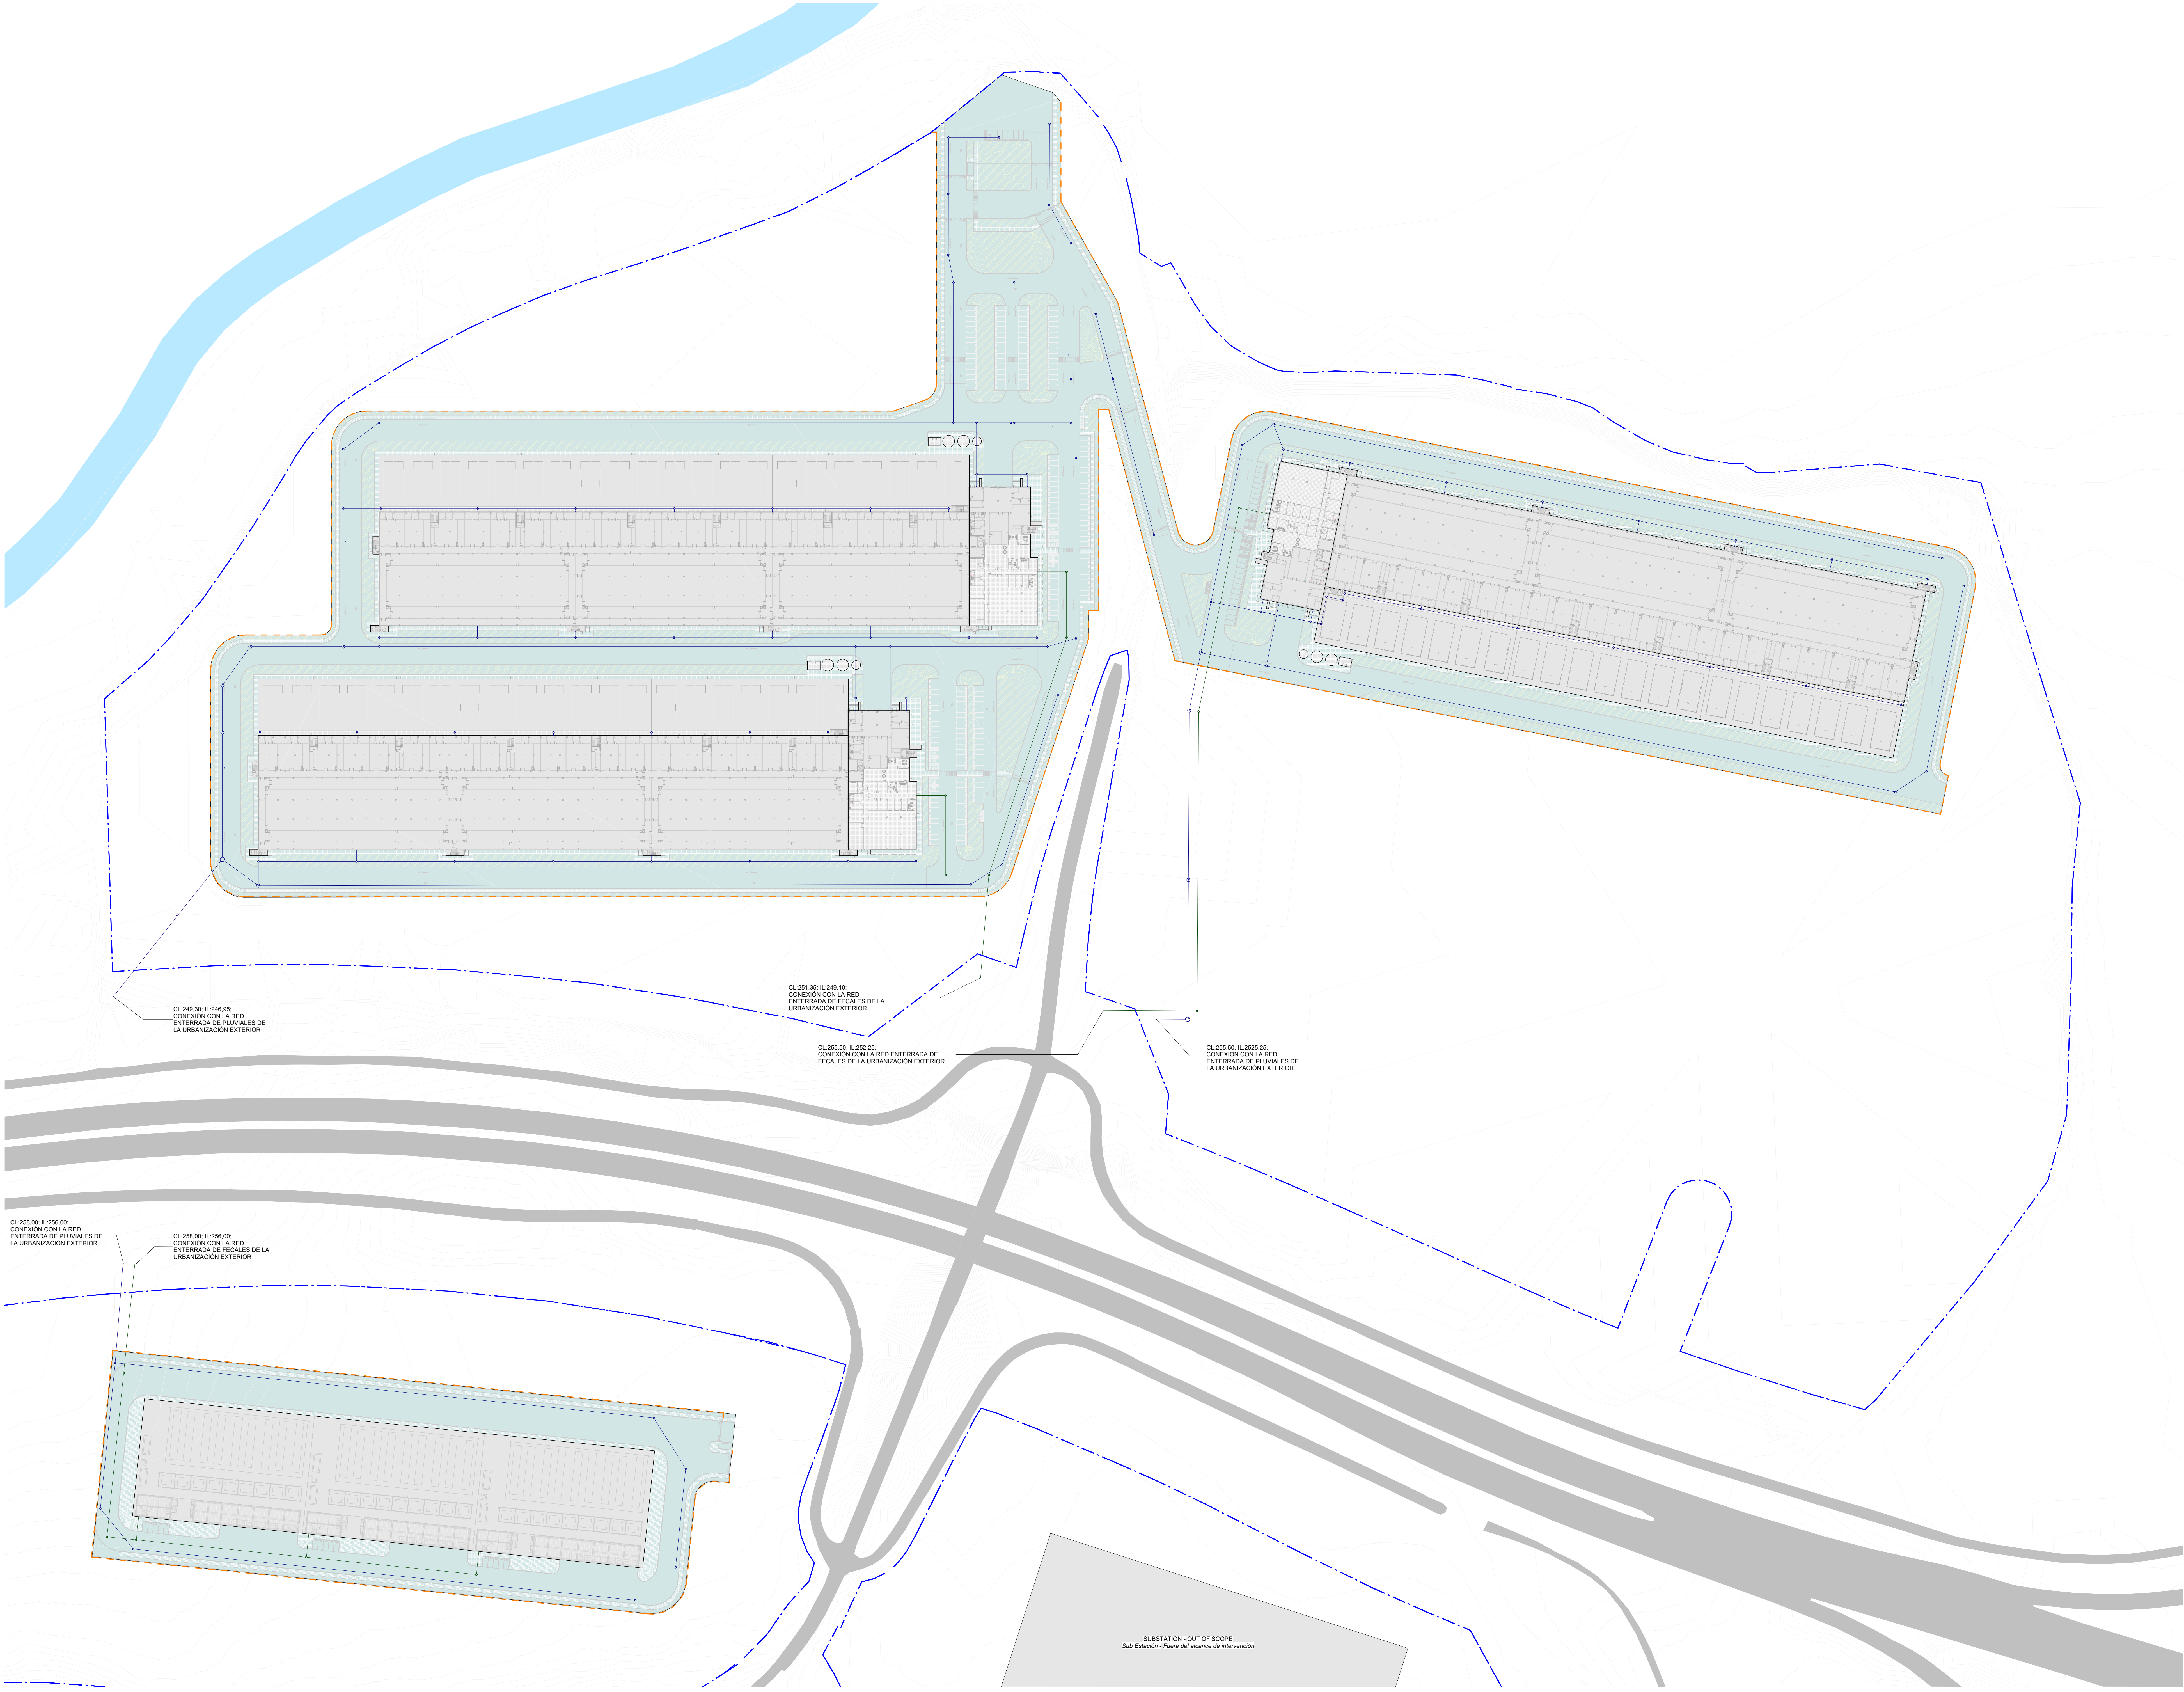

NOTES / Notas

UNDERGROUND DRAINAGE

Red enterrada de drenaje

PLOT LIMIT PA

Límite de parcela PA

INTERIOR FENCING

Vallado interior

INDICATED BUILDING AREA

Área de edificación indicada

BUILDING OUT OF SCOPE

Edificio fuera del alcance de intervención

SEWAGE

Residuales

RAINWATER

Pluviales

KEYPLAN / Plano de referencia

VOLUME / Volumen

00

DESCRIPTION / Descripción

All Zones

REVISIONS / Revisiones

P03

2025-12-15

Revisión Final

P02

2025-11-19

Revisión Final

P01

2025-11-05

Urbanistic Layouts

REV

DATE / Fecha

DESCRIPTION / Descripción

CLIENT / Cliente

GREEN IT

Aragón

Data Center

Ribera Alta

del Ebro

ARCHITECTURE & MEP DESIGN / Diseño Arquitectura e Instalaciones

QUARK

sener Group

CIVIL & STRUCTURAL DESIGN / Diseño Estructural y Civil

SIGNED BY / Firmado por

PROJECT / Proyecto

PROYECTO BÁSICO DE URBANIZACIÓN PRIVADA INTERIOR, PARCELA A

CODE / Código

ZAR01

NUMBER / Número

P1R800C5

ADDRESS / Dirección

Local. Zaragoza

DISCIPLINE / Disciplina

CIVILS - Civil

SUBDISCIPLINE / Subdisciplina

UNDERGROUND RAINWATER DRAINAGE - Pluviales enterradas

DRAWING NAME / Nombre de plano

UNDERGROUND DRAINAGE DRAWING PLAN

Plano de Red Enterrada de Drainage

PROJECT STATUS / Estado de proyecto

PERMIT

PHASE / Fase

1

SCALE / Escala @A0

1:1000

DRAWING NUMBER / Número de plano


C-1212020

ISSUED FOR / Emitido para

S2

DOCUMENT NAME / Nombre de documento

ZAR01-QUA-212CRAI-00-DF-L0-C-1212020

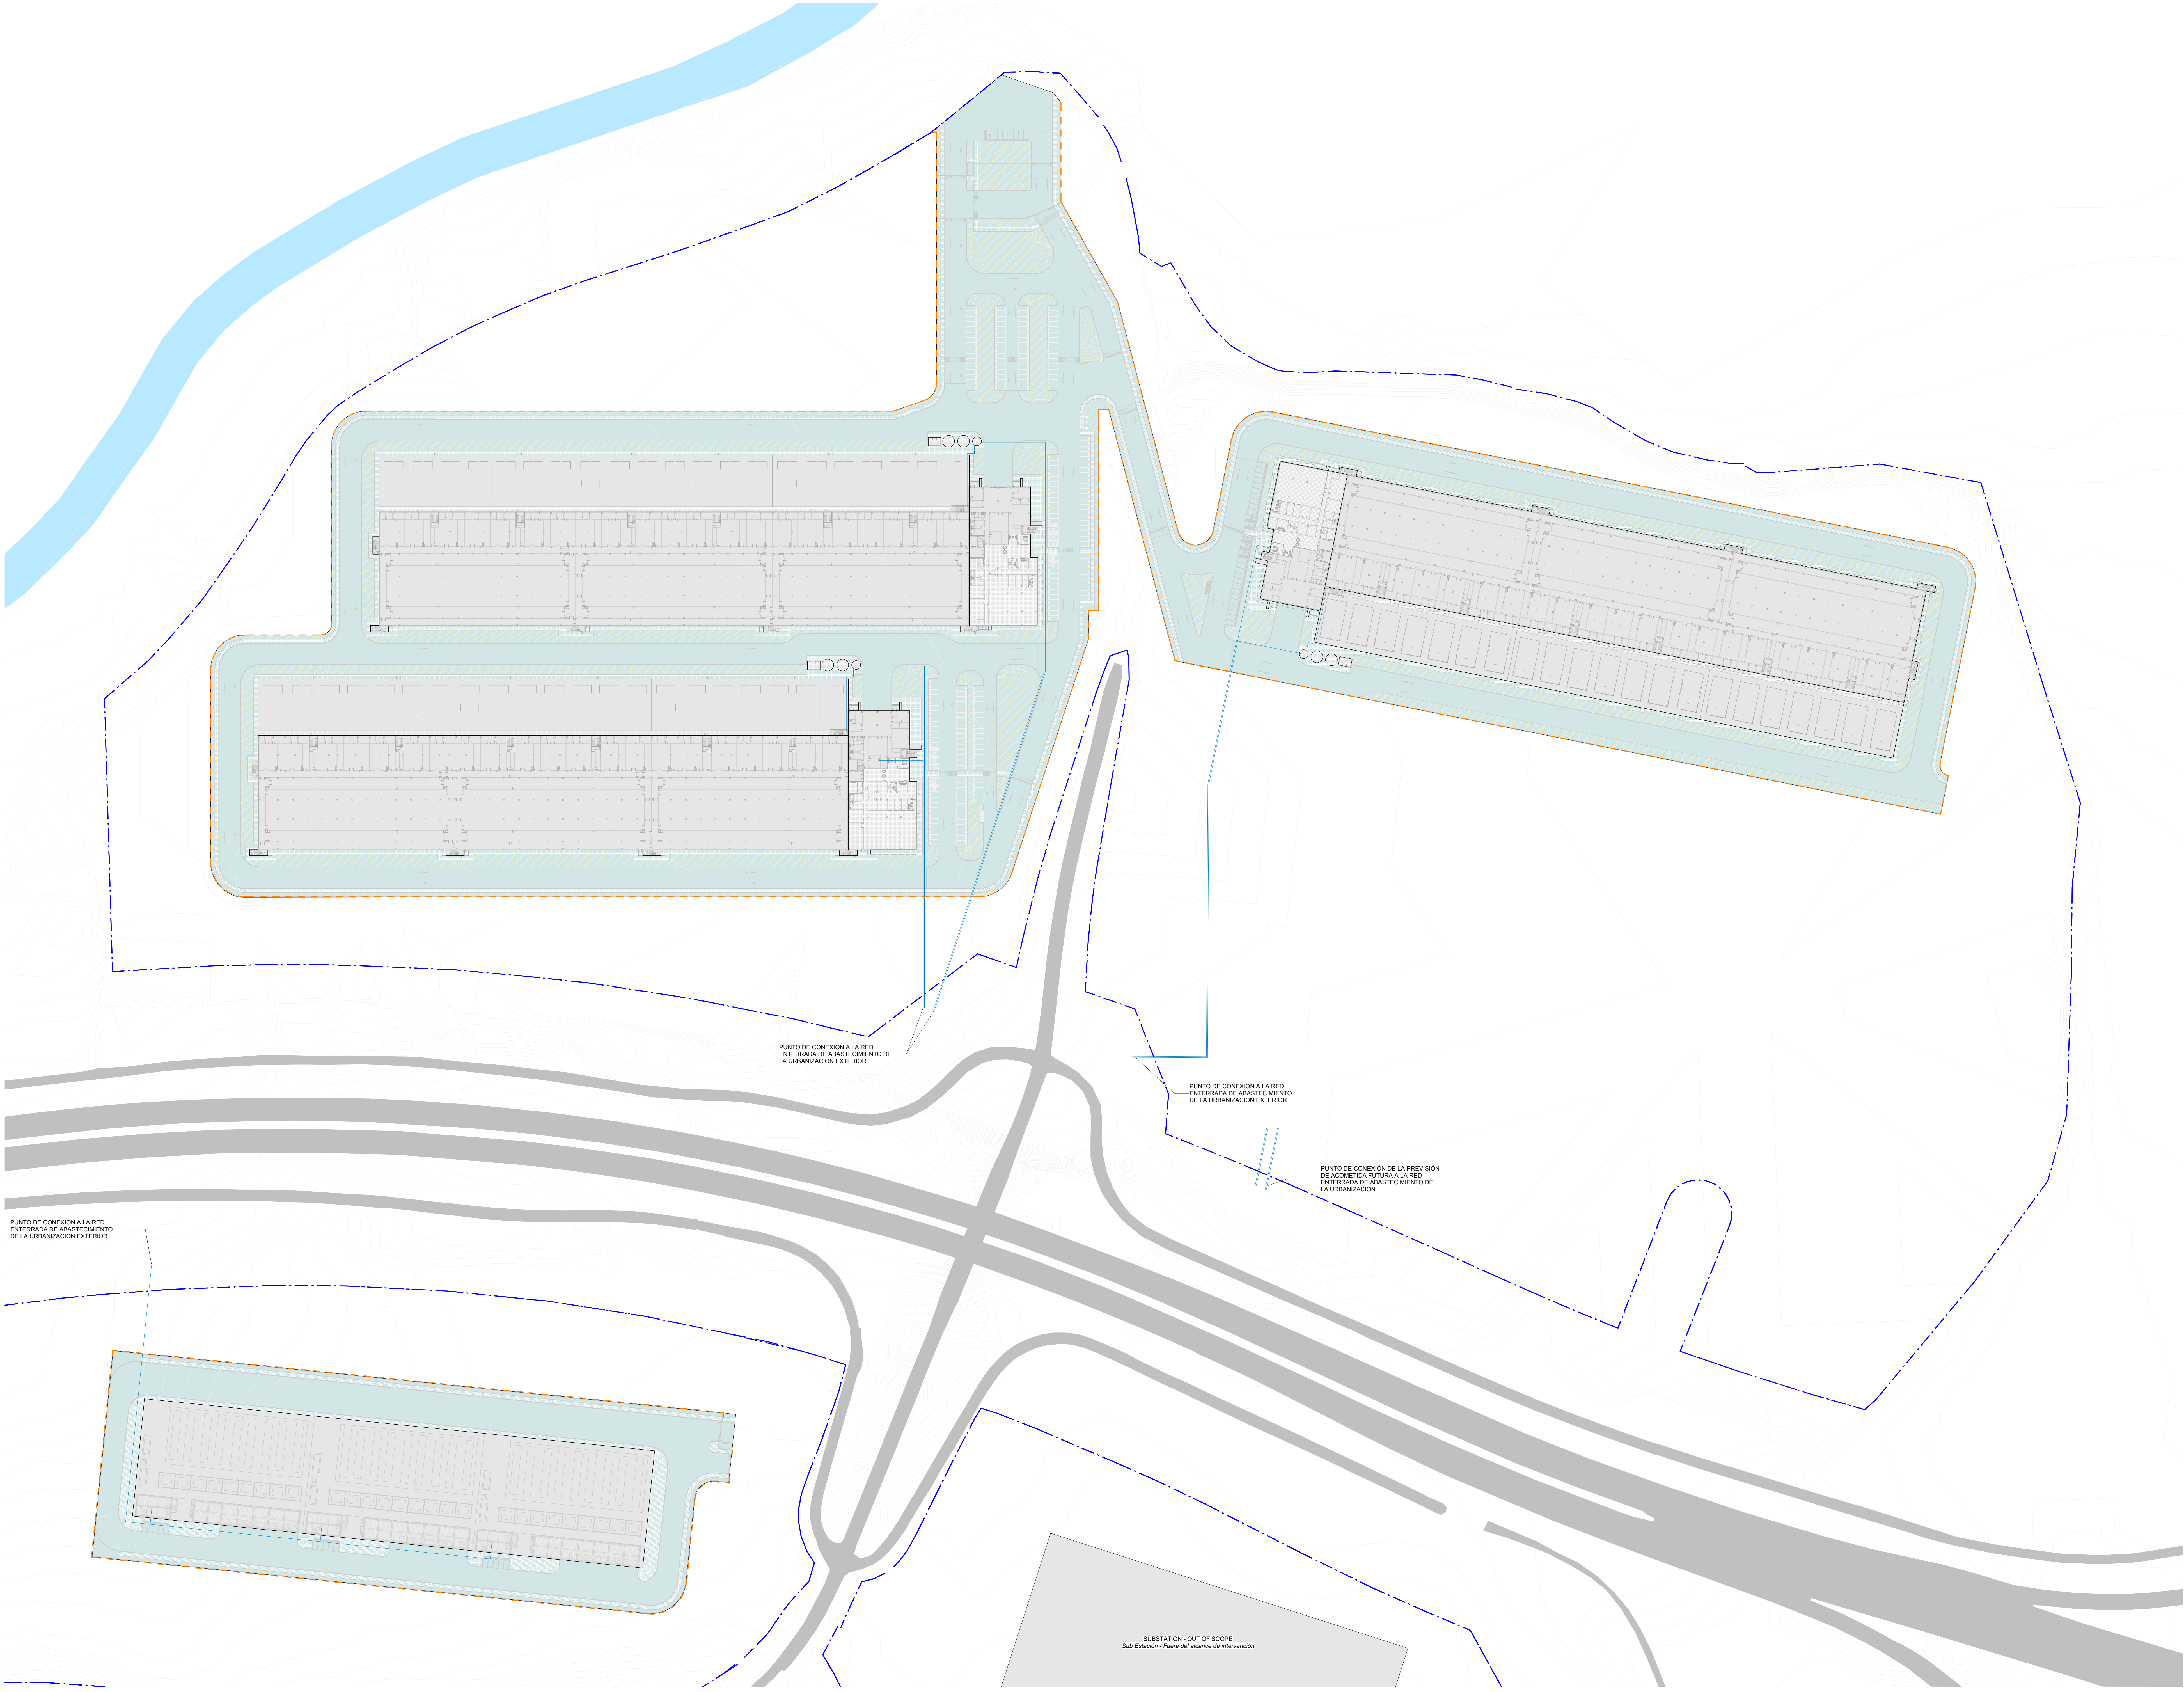

NOTES / Notas

UNDERGROUND WATER SUPPLY
Red de abastecimiento de agua


PLOT LIMIT PA
Límite de parcela PA

INTERIOR FENCING
Vallado interior

INDICATED BUILDING AREA
Área de edificación indicada

BUILDING OUT OF SCOPE
Edificio fuera del alcance de intervención

UNDERGROUND WATER SUPPLY
Red de abastecimiento de agua

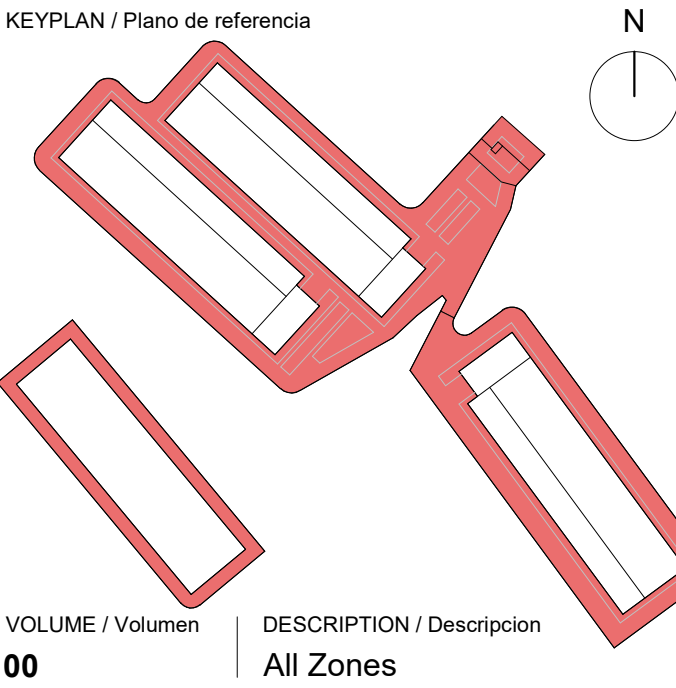

REVISIONS / Revisiones

P03	2025-12-16	Revisión Final
P02	2025-11-19	Revisión Final
P01	2025-11-05	Urbanistic Layouts
REV	DATE / Fecha	DESCRIPTION / Descripción

CLIENT / Cliente

GREEN IT
Aragón

Data Center
Ribera Alta
del Ebro

QUARK
sener Group

CIVIL & STRUCTURAL DESIGN / Diseño Estructural y Civil

SIGNED BY / Firmado por

PROJECT / Proyecto

PROYECTO BÁSICO DE URBANIZACIÓN
PRIVADA INTERIOR, PARCELA A

CODE / Código
ZAR01

NUMBER / Número
P1R800C5

ADDRESS / Dirección
Llocen, Zaragoza

DISCIPLINE / Disciplina
CIVILS - Civil

SUBDISCIPLINE / Subdisciplina
UNDERGROUND WATER SUPPLY - Red de
abastecimiento de agua

DRAWING NAME / Nombre de plano
UNDERGROUND WATER SUPPLY PLAN

Plano de Red Enterrada de Abastecimiento de
Agua


PROJECT STATUS / Estado de proyecto
PERMIT

SCALE / Escala @A0
1 1:1000

DRAWING NUMBER / Número de plano
C-1214010

ISSUED FOR / Emiso para
S2

DOCUMENT NAME / Nombre de documento
ZAR01-QUA-214CWAS-00-DF-L0-C-1214010

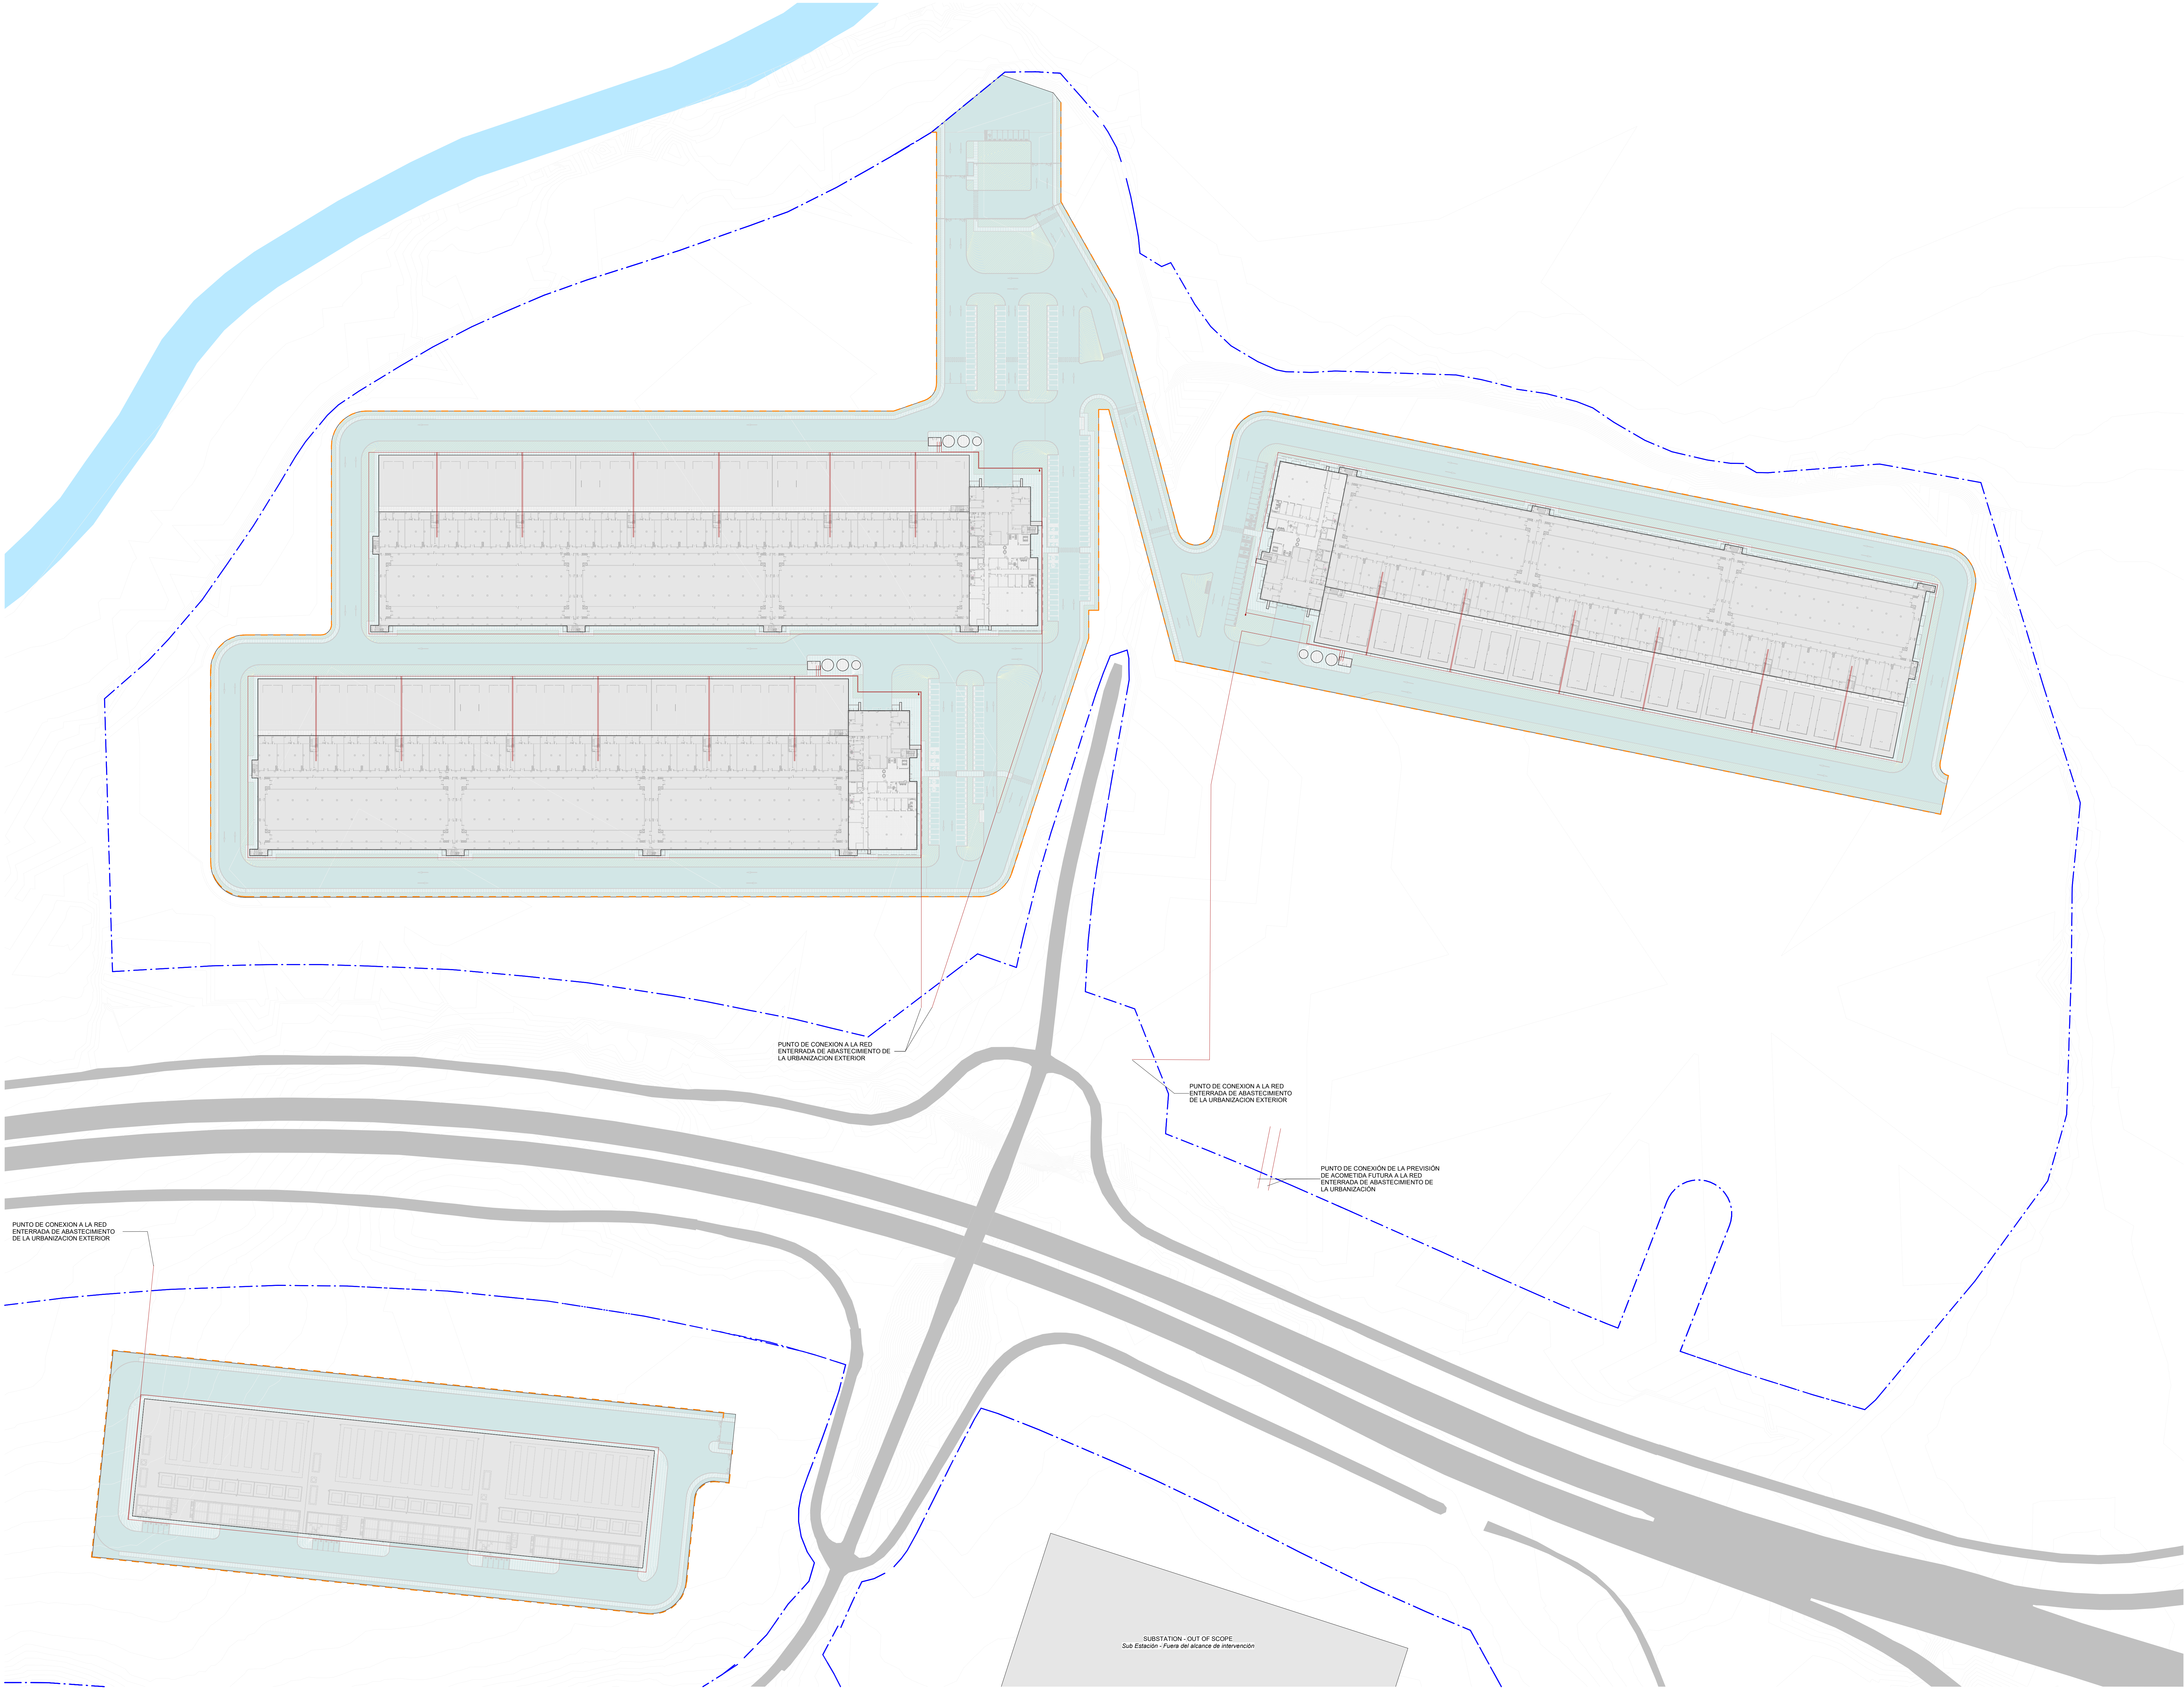

NOTES / Notas

UNDERGROUND FIRE PROTECTION

Protección contra Incendios

PLOT LIMIT PA

Límite de parcela PA

INTERIOR FENCING

Vallado interior

INDICATED BUILDING AREA

Área de edificación indicada

BUILDING OUT OF SCOPE

Edificio fuera del alcance de intervención

UNDERGROUND FIRE PROTECTION

Protección contra incendios

KEYPLAN / Plano de referencia

N

VOLUME / Volumen

00

DESCRIPTION / Descripción

All Zones

REVISIONS / Revisiones

P03	2025-12-16	Revisión Final
P02	2025-11-19	Revisión Final
P01	2025-11-05	Urbanistic Layouts
REV	DATE / Fecha	DESCRIPTION / Descripción

CLIENT / Cliente

GREEN IT

Aragón

Data Center

Ribera Alta del Ebro

ARCHITECTURE & MEP DESIGN / Diseño Arquitectura e Instalaciones

QUARK

sener Group

CIVIL & STRUCTURAL DESIGN / Diseño Estructural y Civil

SIGNED BY / Firmado por

PROJECT / Proyecto

PROYECTO BÁSICO DE URBANIZACIÓN PRIVADA INTERIOR, PARCELA A

CODE / Código

ZAR01

NUMBER / Número

P1R800C5

ADDRESS / Dirección

Local: Zaragoza

DISCIPLINE / Disciplina

CIVILS - Civil

SUBDISCIPLINE / Subdisciplina

UNDERGROUND FIRE PROTECTION - Protección contra Incendios

DRAWING NAME / Nombre de plano

UNDERGROUND FIRE PROTECTION

DRAWING PLAN

Plano de Protección Contra Incendios

PROJECT STATUS / Estado de proyecto

PERMIT

SCALE / Escala @A0

1

1:1000

DRAWING NUMBER / Número de plano


C-1215010

ISSUED FOR / Emitido para

S2

DOCUMENT NAME / Nombre de documento

ZAR01-QUA-215CFIR-00-DF-L0-C-1215010

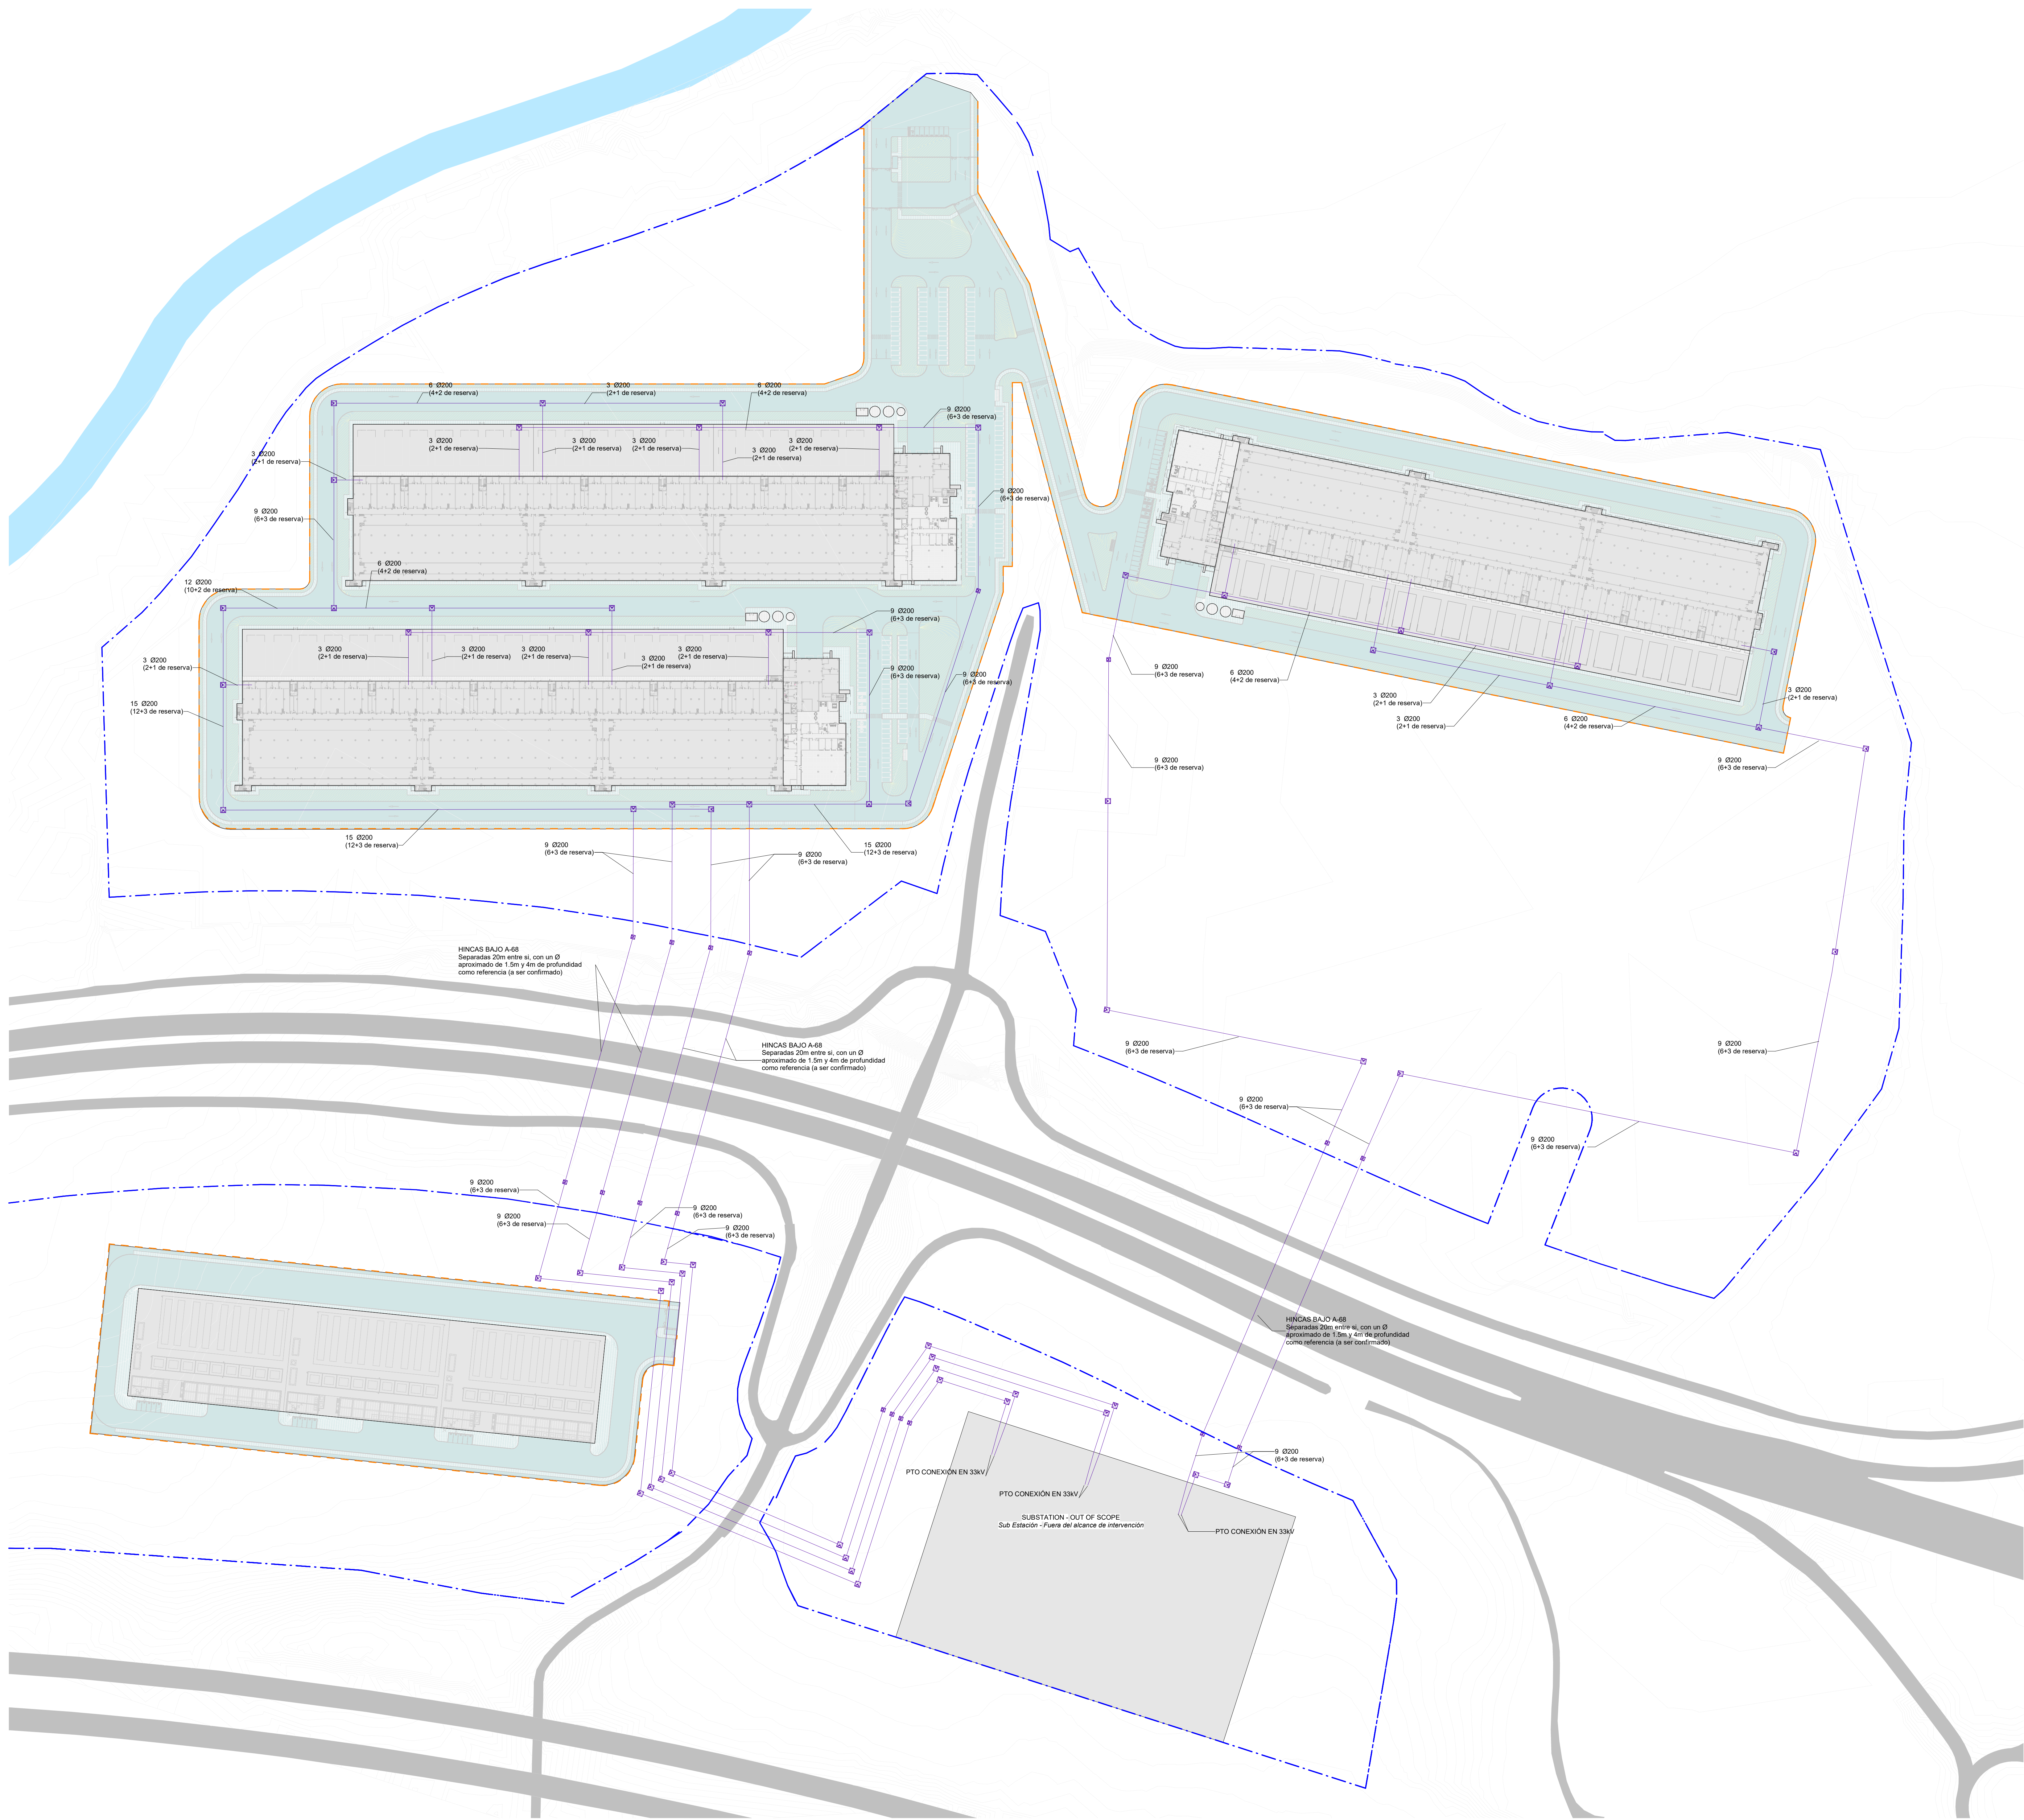

HINCAS BAJO A-68
Separadas 20m entre sí, con un Ø
aproximado de 1.5m y 4m de profundidad
como referencia (a ser confirmado)

HINCAS BAJO A-68
Separadas 20m entre sí, con un Ø
aproximado de 1.5m y 4m de profundidad
como referencia (a ser confirmado)

HINCAS BAJO A-68
Separadas 20m entre sí, con un Ø
aproximado de 1.5m y 4m de profundidad
como referencia (a ser confirmado)

PTO CONEXIÓN EN 33kV
SUBSTATION - OUT OF SCOPE
Sub Estación - Fuera del alcance de intervención


PTO CONEXIÓN EN 33kV

NOTES / Notas

UNDERGROUND MV CONTAINMENT
Canalizaciones Media Tensión

- PLOT LIMIT PA
Límite de parcela PA
- INTERIOR FENCING
Vallado interior
- INDICATED BUILDING AREA
Área de edificación indicada
- BUILDING OUT OF SCOPE
Edificio fuera del alcance de intervención
- MV CONTAINMENT
Media tensión

KEYPLAN / Plano de referencia

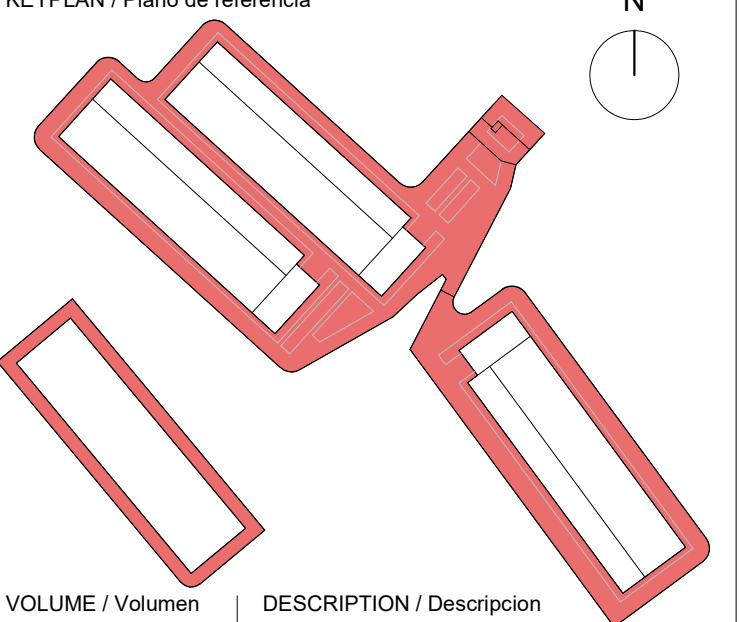

REVISIONS / Revisiones

P03	2025-12-16	Revisión Final
P02	2025-11-19	Revisión Final
P01	2025-11-05	Urbanistic Layouts
REV	DATE / Fecha	DESCRIPTION / Descripción

CLIENT / Cliente



ARCHITECTURE & MEP DESIGN / Diseño Arquitectura e Instalaciones
CIVIL & STRUCTURAL DESIGN / Diseño Estructural y Civil

SIGNED BY / Firmado por

PROJECT / Proyecto
PROYECTO BÁSICO DE URBANIZACIÓN
PRIVADA INTERIOR, PARCELA A

CODE / Código
ZAR01

NUMBER / Número
P1R800C5

ADDRESS / Dirección
Llocm. Zaragoza

DISCIPLINE / Disciplina
CIVILS - Civil

SUBDISCIPLINE / Subdisciplina
UNDERGROUND MV CONTAINMENT -
Canalizaciones Media Tensión

DRAWING NAME / Nombre de plano
UNDERGROUND MV CONTAINMENT PLAN
Canalizaciones Enterradas de Media Tensión

PROJECT STATUS / Estado de proyecto
PERMIT


PHASE / Fase
1

SCALE / Escala @A0
1:1200

DRAWING NUMBER / Número de plano
C-1217010

ISSUED FOR / Emiso para
S2

DOCUMENT NAME / Nombre de documento
ZAR01-QUA-217CMVC-00-DF-L0-C-1217010

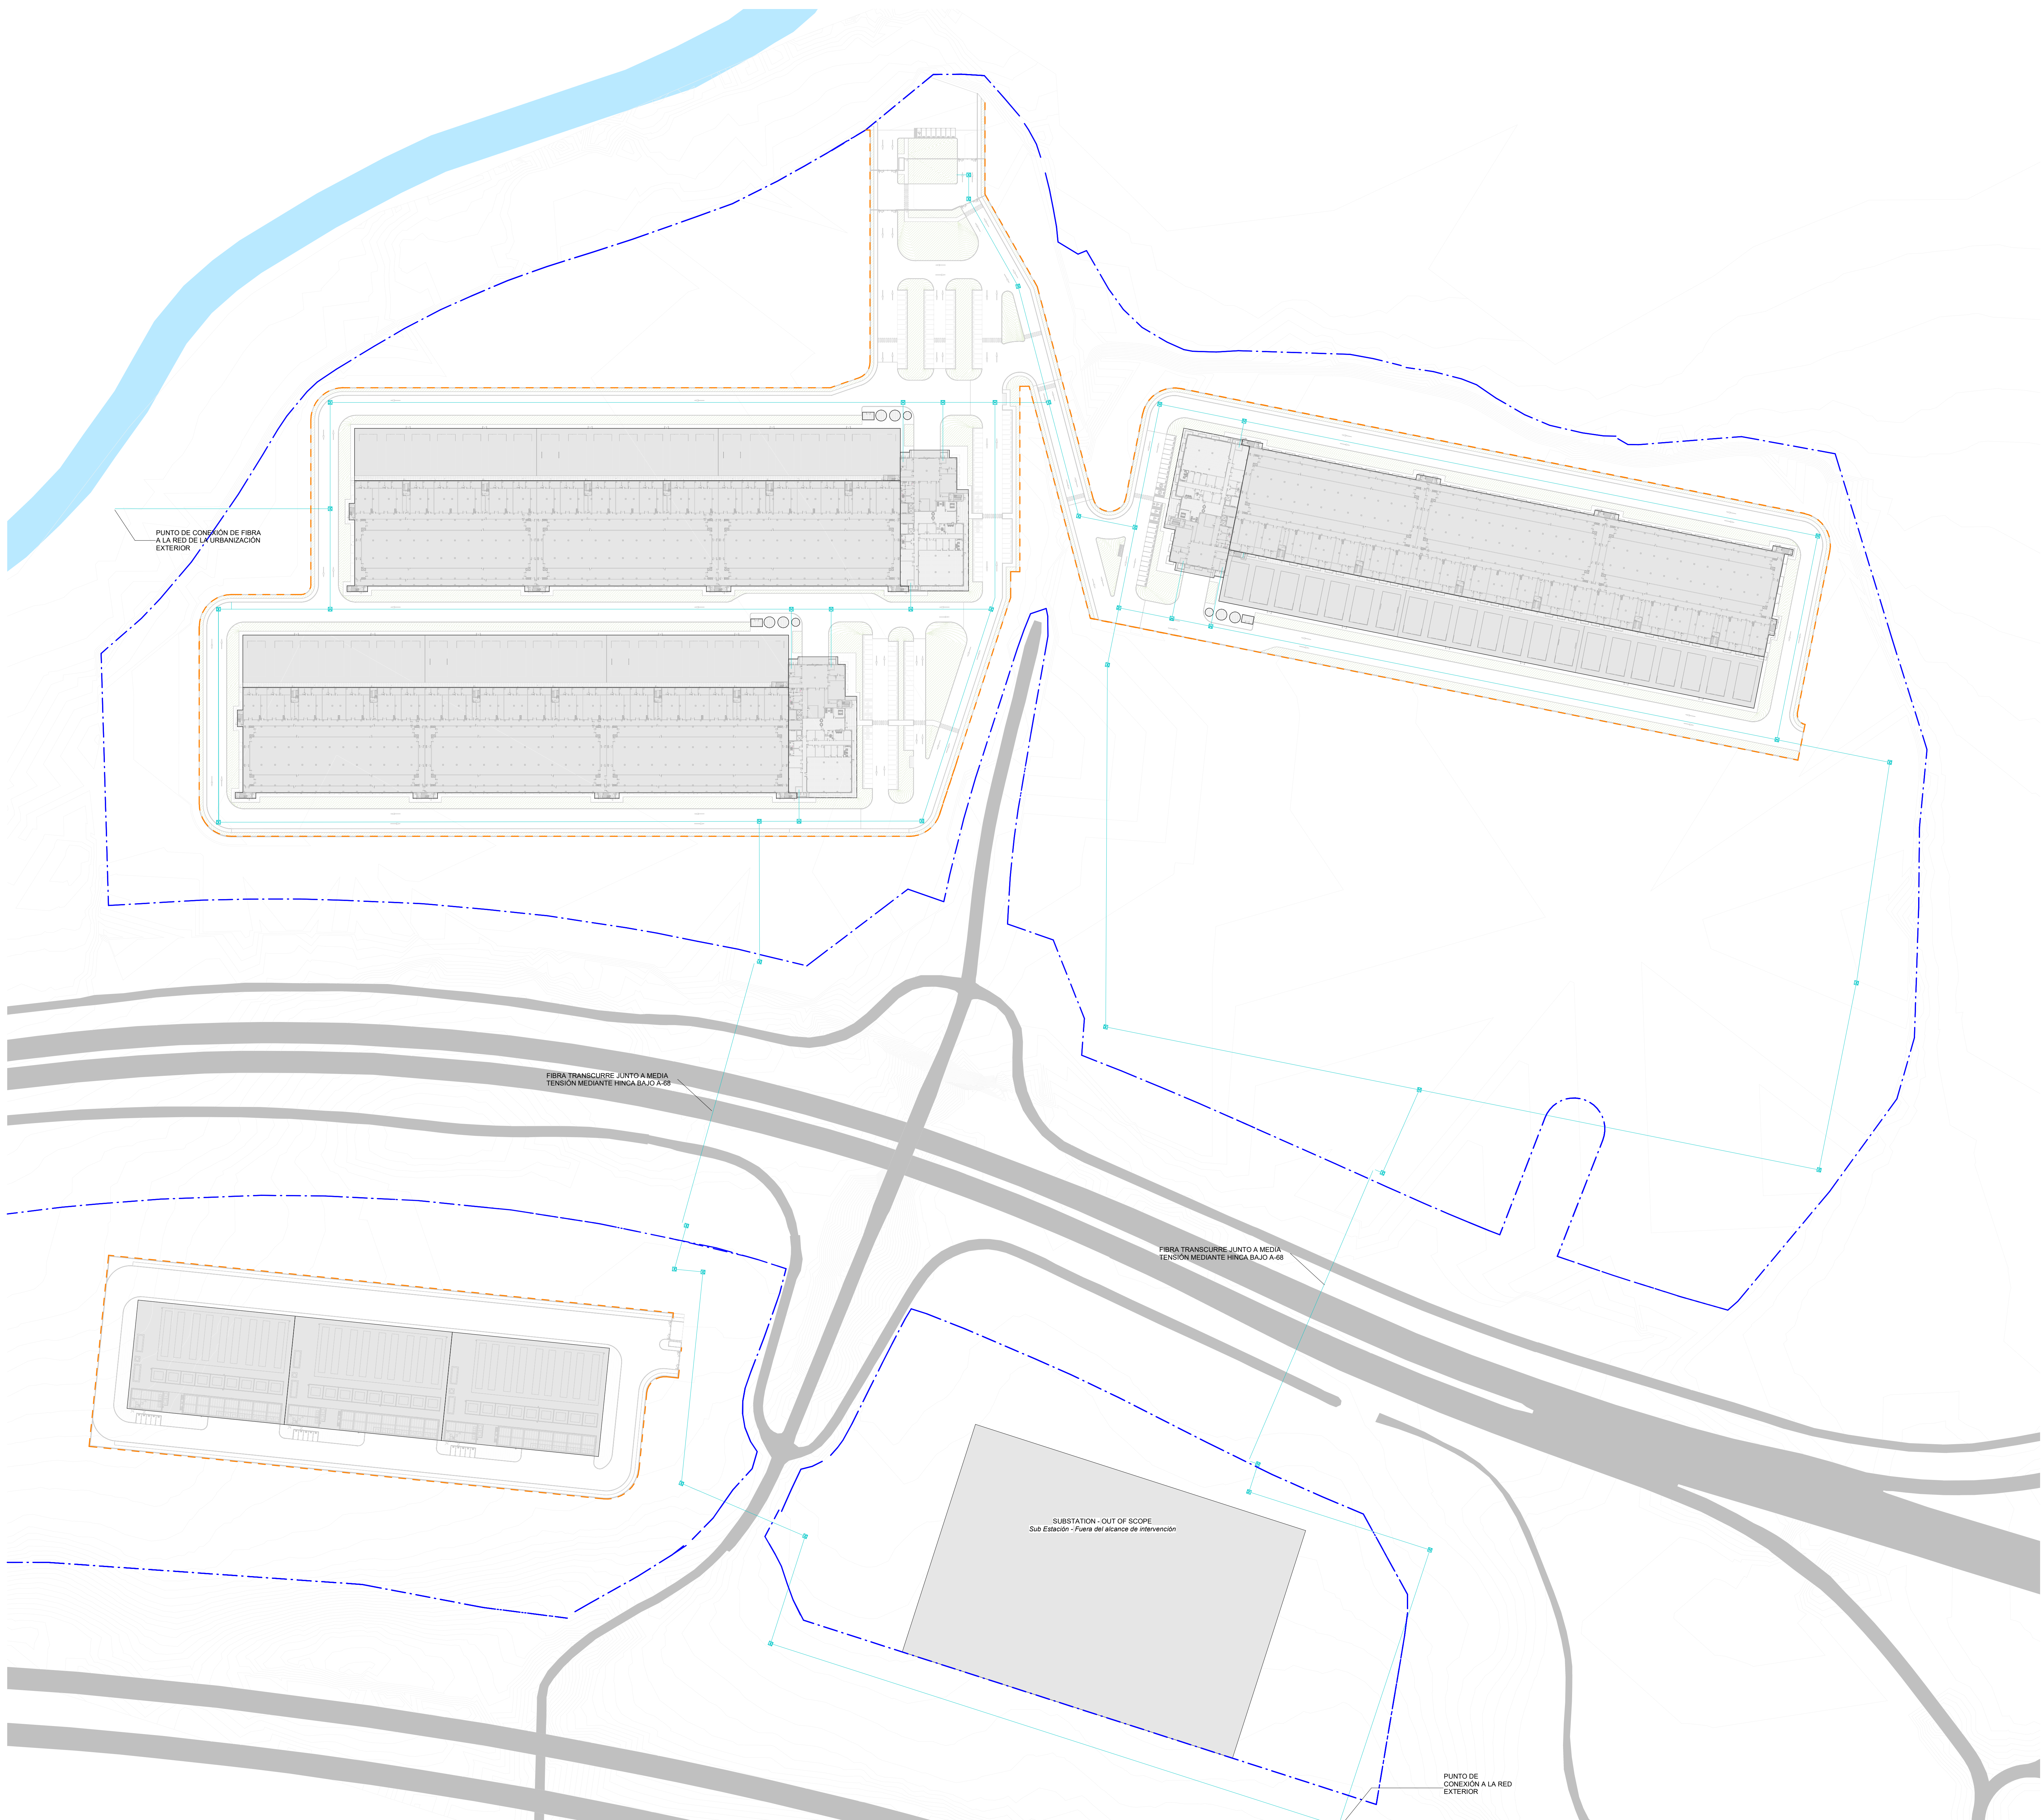

NOTES / Notas

UND. TELECOM CONTAINMENT

Canalizaciones Telecomunicaciones

PLOT LIMIT PA

Límite de parcela PA

INTERIOR FENCING

Vallado interior

INDICATED BUILDING AREA

Área de edificación indicada

BUILDING OUT OF SCOPE

Edificio fuera del alcance de intervención

TELECOM CONTAINMENT

Telecomunicaciones

KEYPLAN / Plano de referencia

VOLUME / Volumen

00

DESCRIPTION / Descripción

All Zones

REVISIONS / Revisiones		
P03	2025-12-16	Revisión Final
P02	2025-11-19	Revisión Final
P01	2025-11-05	Urbanistic Layouts
REV	DATE / Fecha	DESCRIPTION / Descripción

CLIENT / Cliente

ARCHITECTURE & MEP DESIGN / Diseño Arquitectura e Instalaciones

CIVIL & STRUCTURAL DESIGN / Diseño Estructural y Civil

SIGNED BY / Firmado por

PROJECT / Proyecto

PROYECTO BÁSICO DE URBANIZACIÓN PRIVADA INTERIOR, PARCELA A

CODE / Código

ZAR01

NUMBER / Número

P1R800C5

ADDRESS / Dirección

Local. Zaragoza

DISCIPLINE / Disciplina
CIVILS - Civil
SUBDISCIPLINE / Subdisciplina
UNDERGROUND TELECOM CONTAINMENT -
Canalizaciones Telecomunicaciones

DRAWING NAME / Nombre de plano
UNDERGROUND TELECOM CONTAINMENT
DRAWING PLAN
Plano de Canalizaciones Telecomunicaciones

PROJECT STATUS / Estado de proyecto

PERMIT

PHASE / Fase

1

SCALE / Escala @A0

1:1200

DRAWING NUMBER / Número de plano


C-1221010

ISSUED FOR / Emitido para

S2

DOCUMENT NAME / Nombre de documento

ZAR01-QUA-221CTCM-00-DF-L0-C-1221010

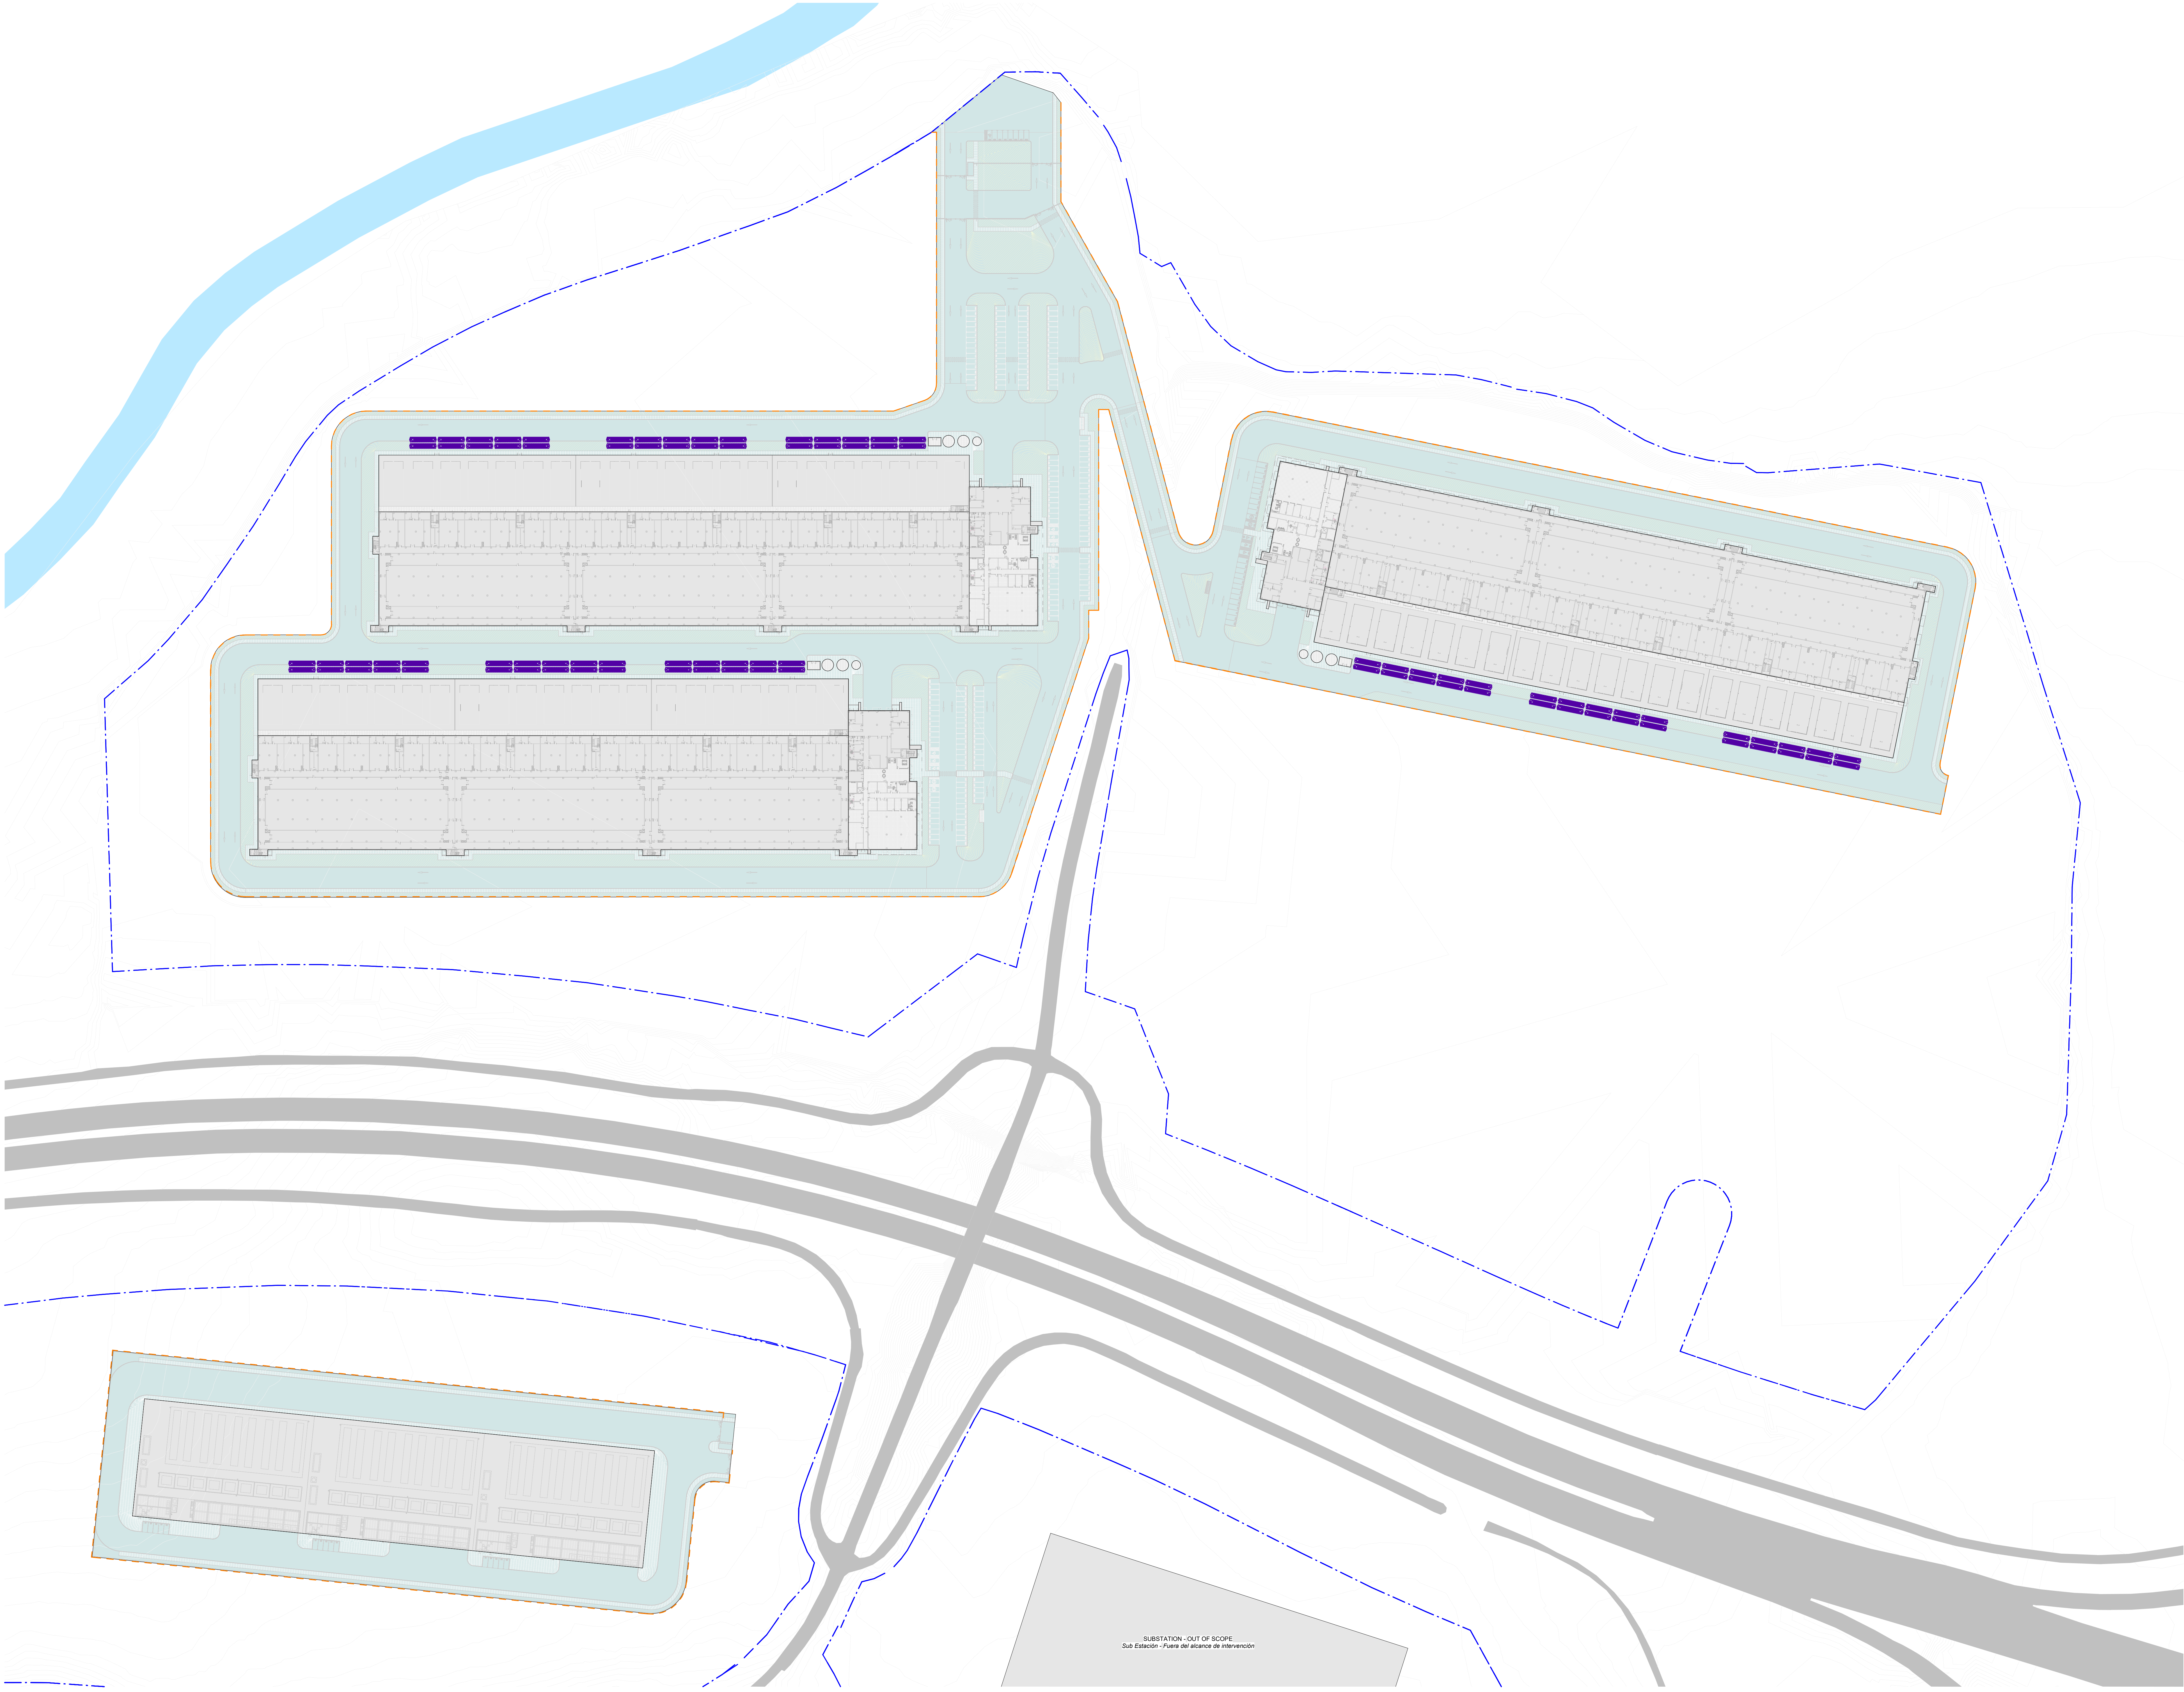


NOTES / Notas

UNDERGR. FUEL DISTRIBUTION
Distribución Gasoil enterrada

- PLOT LIMIT PA
Limite de parcela PA
- INTERIOR FENCING
Vallado interior
- INDICATED BUILDING AREA
Área de edificación indicada
- BUILDING OUT OF SCOPE
Edificio fuera del alcance de intervención
- FUEL TANK
Tanque de fuel

KEYPLAN / Plano de referencia

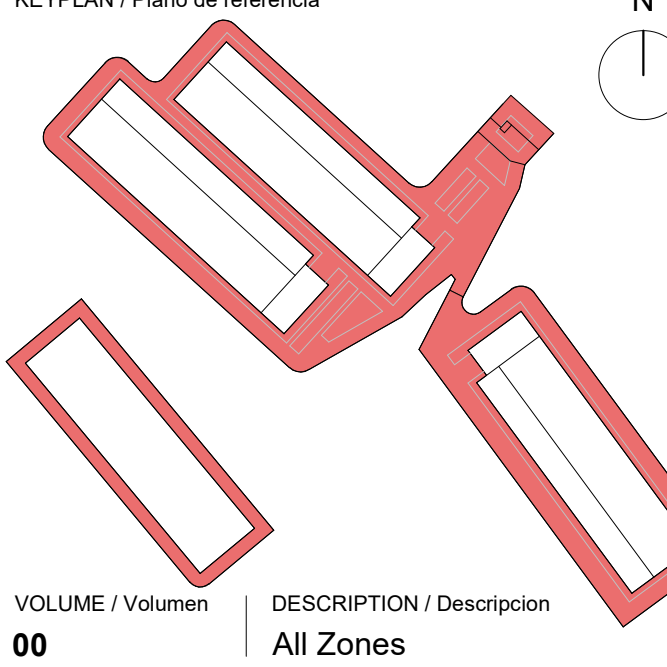

REVISIONS / Revisiones

P03	2025-12-16	Revisión Final
P02	2025-11-19	Revisión Final
P01	2025-11-05	Urbanistic Layouts
REV	DATE / Fecha	DESCRIPTION / Descripción

CLIENT / Cliente



ARCHITECTURE & MEP DESIGN / Diseño Arquitectura e Instalaciones

QUARK
sener Group
CIVIL & STRUCTURAL DESIGN / Diseño Estructural y Civil

SIGNED BY / Firmado por

PROJECT / Proyecto
PROYECTO BÁSICO DE URBANIZACIÓN
PRIVADA INTERIOR, PARCELA A

CODE / Código	NUMBER / Número
ZAR01	P1R800C5
ADDRESS / Dirección	
Location: Zaragoza	

DISCIPLINE / Disciplina
CIVILS - Civil
SUBDISCIPLINE / Subdisciplina
UNDERGROUND FUEL DISTRIBUTION -
Distribución Gasoil UNDERGROUND

DRAWING NAME / Nombre de plano
UNDERGROUND FUEL DISTRIBUTION
DRAWING PLAN
Plano de Distribución Enterrada de Gasoil

PROJECT STATUS / Estado de proyecto

PERMIT	SCALE / Escala @A0
PHASE / Fase	1:1000
DRAWING NUMBER / Número de plano	ISSUED FOR / Emitido para
C-1223010	S2
DOCUMENT NAME / Nombre de documento	
ZAR01-QUA-223CFUE-00-DF-L0-C-1223010	