

Nº Referencia: 00028\_22\_0441

ITER: 1890313

## SOLICITUD DE DECLARACIÓN DE UTILIDAD PÚBLICA MODIFICADO DEL PROYECTO

ADECUACIÓN AL RD 1432/2008 SEGÚN LA ORDEN  
AGM/920/2022 DE LA LMT UNCASTILL. (LAYANA, SÁBADA  
Y UNCASTILLO) (ZARAGOZA) RD 1432\_0342

Zaragoza, Junio 2024

## Índice general

---

Memoria .....	3
Relación de Organismos Públicos Afectados .....	7
Relación de Bienes y Derechos Afectados .....	11
Planos .....	16

## Memoria

---

1	ANTECEDENTES Y JUSTIFICACIÓN DE LA DECLARACIÓN DE UTILIDAD PÚBLICA.....	4
2	REGLAMENTACIÓN Y NORMATIVA APLICABLE .....	5
3	AFECCIONES GENERADAS POR EL PROYECTO.....	5
4	CONCLUSIÓN .....	6

## 1 ANTECEDENTES Y JUSTIFICACIÓN DE LA DECLARACIÓN DE UTILIDAD PÚBLICA

La finalidad del presente proyecto es la adecuación al RD 1432/2008 según la orden AGM/920/2022 de la LMT Uncastill (Layana, Sábada y Uncastillo) (Zaragoza) con la finalidad de adecuar la línea a las medidas para la protección de la avifauna, en los T.T.M.M. de Layana, Sábada y Uncastillo (provincia de Zaragoza).

La línea aérea de MT "UNCASTILL" es existente.

Características de la instalación			
Línea aérea de media tensión			
Clase de línea	Origen	Final	
Aérea-UNCASTILL	Ap. Existente 1D	Ap. A instalar 51	
Tensión 13.20 kV	Longitud (m)	Conductor	LA-56
	7.900	Apoyos implicados	99
		Apoyos a desmantelar	82
Presupuesto Total	365.616,76 €	Apoyos a instalar	52
Descripción			
<p>Con fecha de 31/03/2023 se visó el PROYECTO DE ADECUACIÓN AL RD 1432/2008 SEGÚN LA ORDEN AGM/920/2022 DE LA LMT UNCASTILL. (LAYANA, SÁDABA Y UNCASTILLO) (ZARAGOZA) RD 1432_0342, con número de visado VIZA232716, firmado por el ingeniero eléctrico Pilar Lázaro Barquín, con número de colegiado 10.001 en el Colegio Oficial de Graduados en Ingeniería de la Rama Industrial, Ingenieros Técnicos Industriales y Peritos Industriales de Aragón.</p> <p>- El objeto del presente MODIFICADO A PROYECTO DE ADECUACIÓN AL RD 1432/2008 SEGÚN LA ORDEN AGM/920/2022 DE LA LMT UNCASTILL. (LAYANA, SÁDABA Y UNCASTILLO) (ZARAGOZA) RD 1432_0342, es el de sustituir el proyecto anterior indicado ya que, para la obtención de permisos de particulares se ha cambiado de ubicación algún apoyo.</p>			

La presente propuesta de Declaración de Utilidad Pública surge de la necesidad de avanzar en el proyecto de adecuación de la LAMT, el cual impacta en diversas parcelas particulares. A pesar de los esfuerzos, no ha sido posible llegar a acuerdos con la totalidad de los titulares de los bienes y derechos afectados.

Por la presente SE SOLICITA, reconocimiento de declaración de utilidad pública para la reforma de la línea en concreto de las fincas con las que no se ha podido llegar a acuerdo por la necesidad de adecuar la línea de media tensión a las medidas para la protección de la avifauna en los términos municipales de Layana, Sábada y Uncastillo (Provincia de Zaragoza).

## 2 REGLAMENTACIÓN Y NORMATIVA APLICABLE

Con carácter general se tiene en cuenta la reglamentación indicada en el proyecto tipo AYZ10000.

Adicionalmente se considera válida la normativa autonómica y/o municipal que aplica en nuestro proyecto.

- *Ley de 16 de diciembre de 1954 sobre expropiación forzosa. Artículos 9, 15, 17 y 41.*
- *Real Decreto 1955/2000, de 1 de diciembre, por el que se regulan las actividades de transporte, distribución, comercialización, suministro y procedimientos de autorización de instalaciones de energía eléctrica. Artículos 140, 143, 149, 157, 158, 160, 161 y 162.*

## 3 AFECCIONES GENERADAS POR EL PROYECTO

Se distinguen varias afecciones hacia una parcela particular cuando se proyecta el trazado de una línea área sobre la misma:

- **Servidumbre de vuelo (SV):** superficie en la cual se le impone al titular de la finca el mantenimiento de un uso que sea compatible con los usos previstos por la ley para ese suelo.
  - Curva catenaria de vuelo de conductores en la posición más desfavorable.
- **Servidumbre de accesos (SA):** superficie necesaria para el transporte del material, en una franja de 3 metros, contados, 1'50 y 1'50 metros a cada lado de su eje longitudinal, siempre que se prevea la instalación de un apoyo en la finca afectada.
- **Superficie de Ocupación Definitiva (OD):** superficie de uso permanente cuando se instala un apoyo de media tensión en una parcela.
  - Área comprendida por la cimentación del apoyo por instalar.
- **Zona de Seguridad de Línea Aérea (ZSLA):** franja perimetral exterior al vuelo de líneas aéreas de media tensión que el Reglamento de Líneas obliga a dejar libre por seguridad para protegerse de masas de arbolado, edificios, construcciones y zonas urbanas.
  - Superficie comprendida entre la curva catenaria del vuelo y una curva paralela a 5'00 metros hacia el exterior de la misma.
- **Superficie de Ocupación Temporal (OT):** área reservada temporalmente para el desarrollo de las actividades necesarias para la instalación de la línea eléctrica y depósito de materiales.
  - Superficie circular de 18'35 metros de radio.
- **Servidumbre de Paso para Vigilancia y Conservación (SPVC):** superficie prevista para la operación y mantenimiento de la línea aérea en el tramo de afección.
  - Área acumulada por la Servidumbre de Vuelo y la Servidumbre de Accesos.
- **Zona de No Edificabilidad (ZNE):** área de la parcela en la que no está permitido realizar ninguna edificación después de la declaración de utilidad pública.
  - Superficie acumulada por la Ocupación Definitiva, la Servidumbre de Paso para la Vigilancia y Conservación y la Zona de Seguridad de Línea Aérea.

## 4 CONCLUSIÓN

La presente memoria y los documentos, que se acompañan, creemos, serán elementos suficientes para poder formar juicio exacto de la instalación proyectada, y pueda servir de base para la tramitación de la solicitud de Declaración de Utilidad Pública, que esta Compañía desea obtener.

Zaragoza, Junio 2024



**Pilar Lázaro Barquín**  
El Ingeniero Eléctrico  
Al servicio de la empresa  
Ecointegral Ingeniería, S.L.  
Colegiado nº 10001  
del Colegio Oficial de Graduados en  
Ingeniería de la Rama Industrial,  
Ingenieros Técnicos Industriales  
y Peritos Industriales de Aragón

---

## Relación de Organismos Públicos Afectados

---

1	RESUMEN DE ORGANISMOS PÚBLICOS AFECTADOS .....	8
---	--	---

## 1 RESUMEN DE ORGANISMOS PÚBLICOS AFECTADOS

Los organismos o entidades afectados por la línea aérea en proyecto, bien por cruzamientos, paralelismos o por proximidad, que cumplen lo que al respecto se establece en el apartado 5.3. de la ITC-LAT 07 del Reglamento de Líneas Eléctricas de Alta Tensión.

- Afección **con Telefónica**

Nº AFECCIÓN	Nº APOYOS	AFECCIÓN	TÉRMINO MUNICIPAL
1	2-3	Línea telefónica	SÁBADA

- Afección **cruzamiento con carretera**

Nº AFECCIÓN	Nº APOYOS	AFECCIÓN	TÉRMINO MUNICIPAL
2	2-3	Cruzamiento carretera A-127 en p.k. 58+800	SÁBADA

Existe un paralelismo con la carretera a-1202 entre los p.k. 69+160 y p.k. 69+570 entre los apoyos Nº41 Y Nº44 a instalar

Apoyo	Distancia horizontal mínima RLAT (m)	Distancia horizontal real (m)
41	25,00	39,99
42	26,12	32,13
43	26,12	29,83
44	27,15	44,95

- **Acequia de Santa María**, existe una acequia de Santa María entre los apoyos Nº4 y Nº5 a instalar con una acequia entre los apoyos Nº15 y Nº16 a instalar

Nº AFECCIÓN	Nº APOYOS	AFECCIÓN	TÉRMINO MUNICIPAL
3	4-5	Acequia de Santa María	SÁBADA
5	14-15	Acequia	COSUENDA

- Acequia

Nº AFECCIÓN	Nº APOYOS	AFECCIÓN	TÉRMINO MUNICIPAL
8	41-42	Acequia	Uncastillo

- Confederación Hidrográfica del Ebro

Nº AFECCIÓN	Nº APOYOS	AFECCIÓN	TÉRMINO MUNICIPAL
4	13-14	Barranco de Valdebañales	Sábada
10	42-43	Canal de las Bardenas	Uncastillo

- Vías Pecuarias

Nº AFECCIÓN	Nº APOYOS	AFECCIÓN	TÉRMINO MUNICIPAL
6	19-20	Colada de Valdebañales al Polaròn y Castiliscar	Sábada
7	36-37	Paso del Bodegón	Layana

Se consideran, adicionalmente, los ayuntamientos de aquellos términos municipales en los que se prevé alguna acción para la reforma de la línea:

- Ayuntamiento de Sábada
- Ayuntamiento de Layana
- Ayuntamiento de Uncastillo

Zaragoza, Junio 2024



**Pilar Lázaro Barquín**  
El Ingeniero Eléctrico  
Al servicio de la empresa  
Ecointegral Ingeniería, S.L.  
Colegiado nº 10001  
del Colegio Oficial de Graduados en  
Ingeniería de la Rama Industrial,  
Ingenieros Técnicos Industriales  
y Peritos Industriales de Aragón

## Relación de Bienes y Derechos Afectados

---

1	PARCELAS AFECTADAS CON ACUERDOS CONSEGUIDOS.....	12
2	PARCELAS AFECTADAS QUE EL SOLICITANTE CONSIDERA NECESARIA EXPROPIACIÓN .....	14

## 1 PARCELAS AFECTADAS CON ACUERDOS CONSEGUIDOS

Número de finca según proyecto	Referencia catastral	Datos de la finca			Afección tramo aéreo		Usos del Suelo
		Término municipal	Nº Polígono	Nº parcela	Long. (m)	Número de apoyos	
1	50233A001000010000KQ	SÁDABA	1	1	237,00	1,2	AGRARIO
2	50233A001090040000KR	SÁDABA	1	9004	15,49		AGRARIO
4	50233A002002260000KA	SÁBADA	2	226	83,03	3	AGRARIO
6	50233A002090240000KU	SÁDABA	2	9024	23,84		AGRARIO
7	50233A002090250000KH	SÁDABA	2	9025	1,32		AGRARIO
8	50233A002002290000KG	SÁDABA	2	229	123,46	5	AGRARIO
9	50233A002090280000KB	SÁDABA	2	9028	6,13		AGRARIO
13	50233A002002380000KM	SÁDABA	2	238	63,39		AGRARIO
14	50233A002002390000KO	SÁDABA	2	239	83,19	7	AGRARIO
15	50233A002090280000KB	SÁDABA	2	9028	7,41		AGRARIO
16	50233A002002080000KK	SÁDABA	2	208	11,16		AGRARIO
19	50233A002001990000KG	SÁDABA	2	199	14,62		AGRARIO
20	50233A002001980000KY	SÁDABA	2	198	181,39	9, 10	AGRARIO
22	50233A002090380000KF	SÁDABA	2	9038	4,26		AGRARIO
23	50233A002001840000KX	SÁDABA	2	184	86,09	11 (mitad), 12 (mitad)	AGRARIO
27	50233A002003250000KY	SÁDABA	2	325	40,04		AGRARIO
28	50233A002003290000KL	SÁDABA	2	329	18,20	13	AGRARIO
29	50233A002003260000KG	SÁDABA	2	326	3,03		AGRARIO
30	50233A002090520000KJ	SÁDABA	2	9502			AGRARIO
31	50233A002090370000KT	SÁDABA	2	9037	15,95		AGRARIO
32	50233A002002760000KR	SÁDABA	2	276	44,27		AGRARIO
33	50233A002100020000KF	SÁDABA	2	10002	133,37	14	AGRARIO
34	50233A002090390000KM	SÁDABA	2	9039	20,08		AGRARIO
35	50233A002200020000KE	SÁDABA	2	20002	24,03		AGRARIO
36	50233A002000120000KL	SÁDABA	2	12	125,63	15	AGRARIO
37	50233A002000070000KQ	SÁDABA	2	7	373,85	16,17,18	AGRARIO
38	50233A002300220000KE	SÁDABA	2	30022	97,18	19	AGRARIO
39	50233A002090410000KF	SÁDABA	2	9041	39,70		AGRARIO
40	50233A002090400000KT	SÁDABA	2	9040	6,68		AGRARIO
41	50233A002000100000KQ	SÁDABA	2	10	139,83	20	AGRARIO
42	50271A020000080000UY	UNCASTILLO	20	8	122,94	21	AGRARIO
43	50136A002000050000KY	LAYANA	2	5	24,18		AGRARIO
44	50136A002090190000KS	LAYANA	2	9019	10,56		AGRARIO
45	50136A002000170000KK	LAYANA	2	17	233,95	22,23	AGRARIO
46	50136A002000080000KP	LAYANA	2	8	109,92	24	AGRARIO
48	50136A002000140000KF	LAYANA	2	14	26,73		AGRARIO
49	50136A002000290000KU	LAYANA	2	29	47,65		AGRARIO

Proyecto ejecución LAMT

Rev. 1

51	50136A002000440000KL	LAYANA	2	44	28,05	25 (mitad)	AGRARIO
52	50136A002002980000KP	LAYANA	2	298	91,72		AGRARIO
53	50136A002090190000KS	LAYANA	2	9019	2,88		AGRARIO
54	50136A002090150000KX	LAYANA	2	9015	3,07		AGRARIO
55	50136A002000960000KU	LAYANA	2	96	47,31	26	AGRARIO
56	50136A002000950000KZ	LAYANA	2	95	92,12		AGRARIO
57	50136A002002930000KA	LAYANA	2	293	138,95	27	AGRARIO
58	50136A002000800000KT	LAYANA	2	80	188,92	28	AGRARIO
59	50136A002001370000KP	LAYANA	2	137	19,00		AGRARIO
60	50136A002090160000KI	LAYANA	2	9016	3,03		AGRARIO
61	50136A002002400000KF	LAYANA	2	240	36,37	29	AGRARIO
62	50136A002002420000KO	LAYANA	2	242	65,57		AGRARIO
63	50136A002090100000KM	LAYANA	2	9010	3,32		AGRARIO
64	50136A002002460000KX	LAYANA	2	246	115,73	30 (mitad)	AGRARIO
65	50136A002002480000KJ	LAYANA	2	248	42,78	30 (mitad)	AGRARIO
66	50136A002002490000KE	LAYANA	2	249	44,20		AGRARIO
67	50136A002002590000KB	LAYANA	2	259	23,50	31 (mitad)	AGRARIO
68	50136A002090040000KL	LAYANA	2	9004	68,73		AGRARIO
69	50136A002002620000KB	LAYANA	2	262	56,98	31 (mitad)	AGRARIO
70	50136A002002650000KQ	LAYANA	2	265	22,04		AGRARIO
71	50136A002090060000KF	LAYANA	2	9006	3,03		AGRARIO
72	50136A002002770000KD	LAYANA	2	277	10,19		AGRARIO
73	50136A002001570000KZ	LAYANA	2	157	432,16	32,33,34,35	AGRARIO
74	50136A002001840000KX	LAYANA	2	184	45,36		AGRARIO
77	50136A002001720000KP	LAYANA	2	172	29,27		AGRARIO
78	50136A002001730000KL	LAYANA	2	173	47,52		AGRARIO
79	50136A002090030000KP	LAYANA	2	9003	8,44		AGRARIO
80	50271A019090070000UE	UNCASTILLO	19	9007	8,33	37 (mitad)	AGRARIO
81	50271A019000830000US	UNCASTILLO	19	83	164,59	37 (mitad)	AGRARIO
82	50271A019000850000UU	UNCASTILLO	19	85	249,98	38,39	AGRARIO
84	50271A019000860000UH	UNCASTILLO	19	86	185,36	40,41	AGRARIO
85	50271A019000870000UW	UNCASTILLO	19	87	127,65	42 (mitad)	AGRARIO
87	50271A019000930000UY	UNCASTILLO	19	93	77,98		AGRARIO
88	50271A019090040000UX	UNCASTILLO	19	9004	5,44		AGRARIO
89	50271A019000920000UB	UNCASTILLO	19	92	134,47	45	AGRARIO
90	50271A019000900000UW	UNCASTILLO	19	90	58,82	46	AGRARIO
91	50271A019000890000UB	UNCASTILLO	19	89	38,63		AGRARIO
92	50271A019090010000UK	UNCASTILLO	19	9001	2,65		AGRARIO
93	50271A023090050000UM	UNCASTILLO	19	9005	2,50		AGRARIO
94	50271A023000240000UE	UNCASTILLO	23	24	357,73	47,48,49	AGRARIO

## 2 PARCELAS AFECTADAS QUE EL SOLICITANTE CONSIDERA NECESARIA EXPROPIACIÓN

Las parcelas con las que no se han logrado acuerdos son las siguientes:

Nº de finca según proyecto	Referencia catastral	Datos de la finca			Afección tramo aéreo		Paraje
		Término municipal	Nº Polígono	Nº parcela	Long. (m)	Número de apoyos	
3	50233A002002270000KB	SÁDABA	2	227	7,98		AGRARIO
5	50233A002002250000KW	SÁDABA	2	225	145,22	4	AGRARIO
10	50233A002002300000KB	SÁDABA	2	230	62,16	6	AGRARIO
11	50233A002002360000KT	SÁDABA	2	236	26,32		AGRARIO
12	50233A002002370000KF	SÁDABA	2	237	18,13		AGRARIO
17	50233A002002060000KM	SÁDABA	2	206	34,51		AGRARIO
18	50233A002002000000KG	SÁDABA	2	200	104,30	8	AGRARIO
21	50233A002001960000KA	SÁDABA	2	196	37,35		AGRARIO
24	50233A002001870000KE	SÁDABA	2	187	53,76	11 (mitad)	AGRARIO
25	50233A002001860000KJ	SÁDABA	2	186	41,45		AGRARIO
26	50233A002001850000KI	SÁDABA	2	185	29,89	12 (mitad)	AGRARIO
47	50136A002002860000KZ	LAYANA	2	286	21,28		AGRARIO
50	50136A002000450000KT	LAYANA	2	45	27,76	25 (mitad)	AGRARIO
75	50136A002001750000KF	LAYANA	2	175	278,72	36	AGRARIO
76	50136A002001760000KM	LAYANA	2	176	12,81		AGRARIO
83	50271A019000980000UT	UNCASTILLO	19	98	0,99		AGRARIO
86	50271A019000880000UA	UNCASTILLO	19	88	378,34	42 (mitad),43,44	AGRARIO
95	50271A023000250000US	UNCASTILLO	23	25	211,69	50,51	AGRARIO

Y el resumen de la superficie propuesta para expropiación es el siguiente:

Número de finca según proyecto	Parcela	SV (m <sup>2</sup> )	SA (m <sup>2</sup> )	OD (m <sup>2</sup> )	ZSLA (m <sup>2</sup> )	OT (m <sup>2</sup> )	SPVC (m <sup>2</sup> )	ZNE (m <sup>2</sup> )
3	Pol. 2 - Parc. 227	87,24	0,00	0,00	219,14	0,00	87,24	306,37
5	Pol. 2 - Parc. 225	1.219,48	0,00	1,32	2.456,42	1.056,52	1.219,48	3.677,22
10	Pol. 2 - Parc. 230	495,43	0,00	1,32	1.122,12	907,88	495,43	1.618,86
11	Pol. 2 - Parc. 236	321,31	0,00	0,00	566,73	0,00	321,31	888,04
12	Pol. 2 - Parc. 237	257,82	0,00	0,00	439,10	0,00	257,82	696,92
17	Pol. 2 - Parc. 206	290,59	0,00	0,00	629,09	155,80	290,59	919,68
18	Pol. 2 - Parc. 200	722,31	0,00	1,32	1.781,57	151,94	722,31	2.505,21
21	Pol. 2 - Parc. 196	225,50	0,00	0,00	598,35	367,27	225,50	823,85
24	Pol. 2 - Parc. 187	380,72	0,00	0,69	919,30	439,13	380,72	1.300,72
25	Pol. 2 - Parc. 186	370,09	0,00	0,00	784,51	0,00	370,09	1.154,60
26	Pol. 2 - Parc. 185	174,12	0,00	0,69	435,18	243,34	174,12	609,99
47	Pol. 2 - Parc. 286	116,23	0,00	0,00	325,94	546,75	116,23	442,17
50	Pol. 2 - Parc. 45	170,90	0,00	0,10	425,24	429,32	170,90	596,24
75	Pol. 2 - Parc. 175	2.919,21	0,00	1,49	5.599,03	1.472,36	2.919,21	8.519,73
76	Pol. 2 - Parc. 176	41,07	0,00	1,48	230,30	44,37	41,07	272,85
83	Pol. 19 - Parc. 98	12,11	0,00	0,00	48,66	108,81	12,11	60,77
86	Pol. 19 - Parc. 88	3.502,60	0,00	3,73	7.204,69	2.454,03	3.502,60	10.711,02
95	Pol. 23 - Parc. 25	1.501,97	0,00	2,43	3.419,78	1.478,02	1.501,97	4.924,18

Zaragoza, Junio 2024




**Pilar Lázaro Barquín**  
 El Ingeniero Eléctrico  
 Al servicio de la empresa  
 Eointegral Ingeniería, S.L.  
 Colegiado nº 10001  
 del Colegio Oficial de Graduados en  
 Ingeniería de la Rama Industrial,  
 Ingenieros Técnicos Industriales  
 y Peritos Industriales de Aragón

## Planos

---

- 01. Situación y emplazamiento
- 02.1 Afecciones con finca 3
- 02.2 Afecciones con finca 5
- 02.3 Afecciones con finca 10
- 02.4 Afecciones con finca 11
- 02.5 Afecciones con finca 12
- 02.6 Afecciones con finca 17
- 02.7 Afecciones con finca 18
- 02.8 Afecciones con finca 21
- 02.9 Afecciones con finca 24
- 02.10 Afecciones con finca 25
- 02.11 Afecciones con finca 26
- 02.12 Afecciones con finca 47
- 02.13 Afecciones con finca 50
- 02.14 Afecciones con finca 75
- 02.15 Afecciones con finca 76
- 02.16 Afecciones con finca 83
- 02.17 Afecciones con finca 86
- 02.18 Afecciones con finca 95

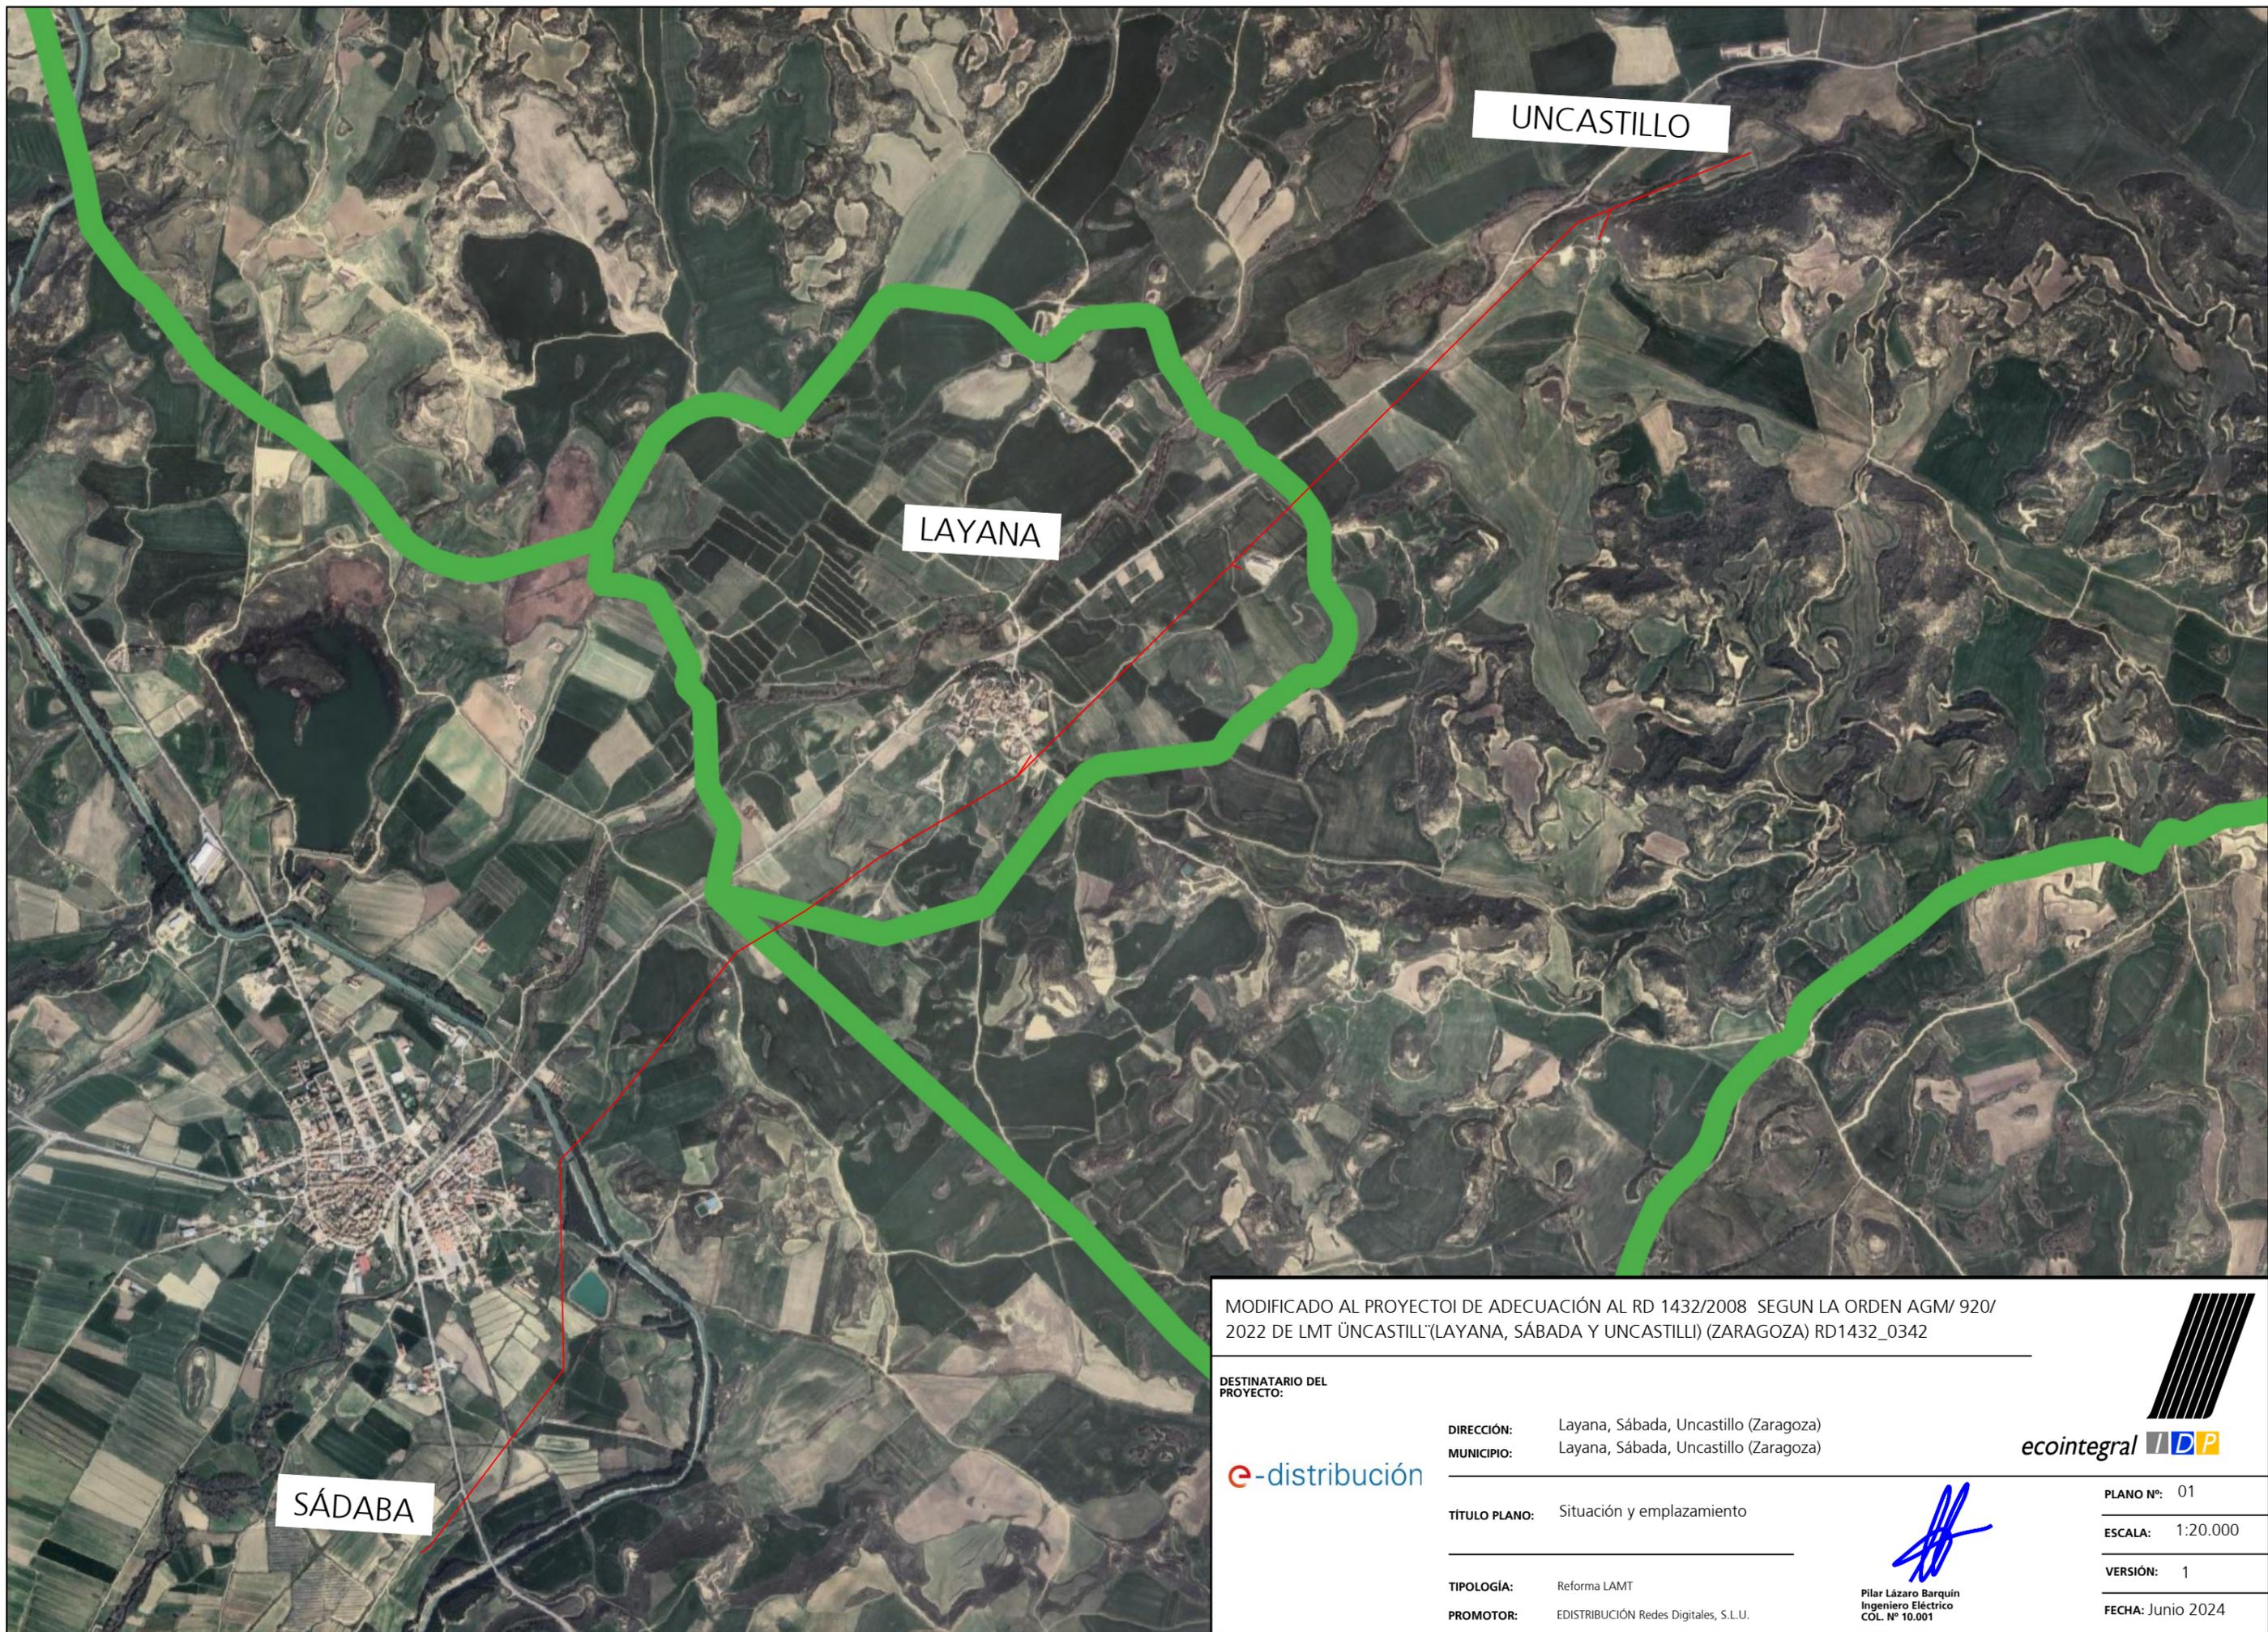

MODIFICADO AL PROYECTO DE ADECUACIÓN AL RD 1432/2008 SEGUN LA ORDEN AGM/ 920/ 2022 DE LMT UNCASTILL(LAYANA, SÁDABA Y UNCASTILLO) (ZARAGOZA) RD1432\_0342

DESTINATARIO DEL PROYECTO:



DIRECCIÓN: Layana, Sádaba, Uncastillo (Zaragoza)  
MUNICIPIO: Layana, Sádaba, Uncastillo (Zaragoza)

TÍTULO PLANO: Situación y emplazamiento

TIPOLOGÍA: Reforma LAMT  
PROMOTOR: EDISTRIBUCIÓN Redes Digitales, S.L.U.

Pilar Lázaro Barquín  
Ingeniero Eléctrico  
COL. Nº 10.001



PLANO Nº: 01  
ESCALA: 1:20.000  
VERSIÓN: 1  
FECHA: Junio 2024



**LEYENDA:**

<span style="color: magenta;">■</span>	Superficie de Vuelo línea (SV) 87,24 m <sup>2</sup>
<span style="color: blue;">■</span>	Servidumbre de Accesos (SA) 0,00 m <sup>2</sup>
<span style="color: yellow;">■</span>	Superficie de Ocupación Definitiva (OD) 0,00 m <sup>2</sup>
<span style="color: orange;">■</span>	Superficie de Zona de Seguridad de LA (ZSLA) 219,14 m <sup>2</sup>
<span style="color: green;">■</span>	Superficie de Ocupación Temporal (OT) 0,00 m <sup>2</sup>
Servidumbre de paso para Vigilancia y Conservación (SV + SA) 87,24 m <sup>2</sup>	
Zona de No Edificabilidad (OD + SPVC + ZSLA) 306,37 m <sup>2</sup>	

FINCA 50233A00200227  
 POL. 2 PARC 227  
 T.M. SÁBADA

MODIFICADO AL PROYECTO DE ADECUACIÓN AL RD 1432/2008 SEGUN LA ORDEN AGM/ 920/ 2022 DE LMT ÜNCASTILL“(LAYANA, SÁBADA Y UNCASTILLI) (ZARAGOZA) RD1432\_0342


DESTINATARIO DEL PROYECTO:

**e-distribución**

DIRECCIÓN: Pol. 2 Parc. 227  
 MUNICIPIO: Sábada (Zaragoza)

TÍTULO PLANO: Afecciones con Finca 3

TIPOLOGÍA: Reforma LAMT  
 PROMOTOR: EDISTRIBUCIÓN Redes Digitales, S.L.U.

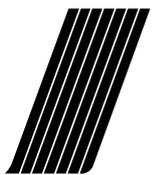

**ecoinTEGRAL IDP**


*(Handwritten signature in blue ink)*

Pilar Lázaro Barquín  
 Ingeniero Eléctrico  
 COL. Nº 10.001

PLANO Nº: 02.1  
 ESCALA: 1:1.000  
 VERSIÓN: 1  
 FECHA: Junio 2024

LEYENDA:

- Superficie de Vuelo línea (SV) 1.219,48 m<sup>2</sup>
  - Servidumbre de Accesos (SA) 0,00 m<sup>2</sup>
  - Superficie de Ocupación Definitiva (OD) 1,32 m<sup>2</sup>
  - Superficie de Zona de Seguridad de LA (ZSLA) 2.456,42 m<sup>2</sup>
  - Superficie de Ocupación Temporal (OT) 1.056,52 m<sup>2</sup>
- Servidumbre de paso para Vigilancia y Conservación (SV + SA)  
1.219,48 m<sup>2</sup>
- Zona de No Edificabilidad (OD + SPVC + ZSLA) 3.677,22 m<sup>2</sup>

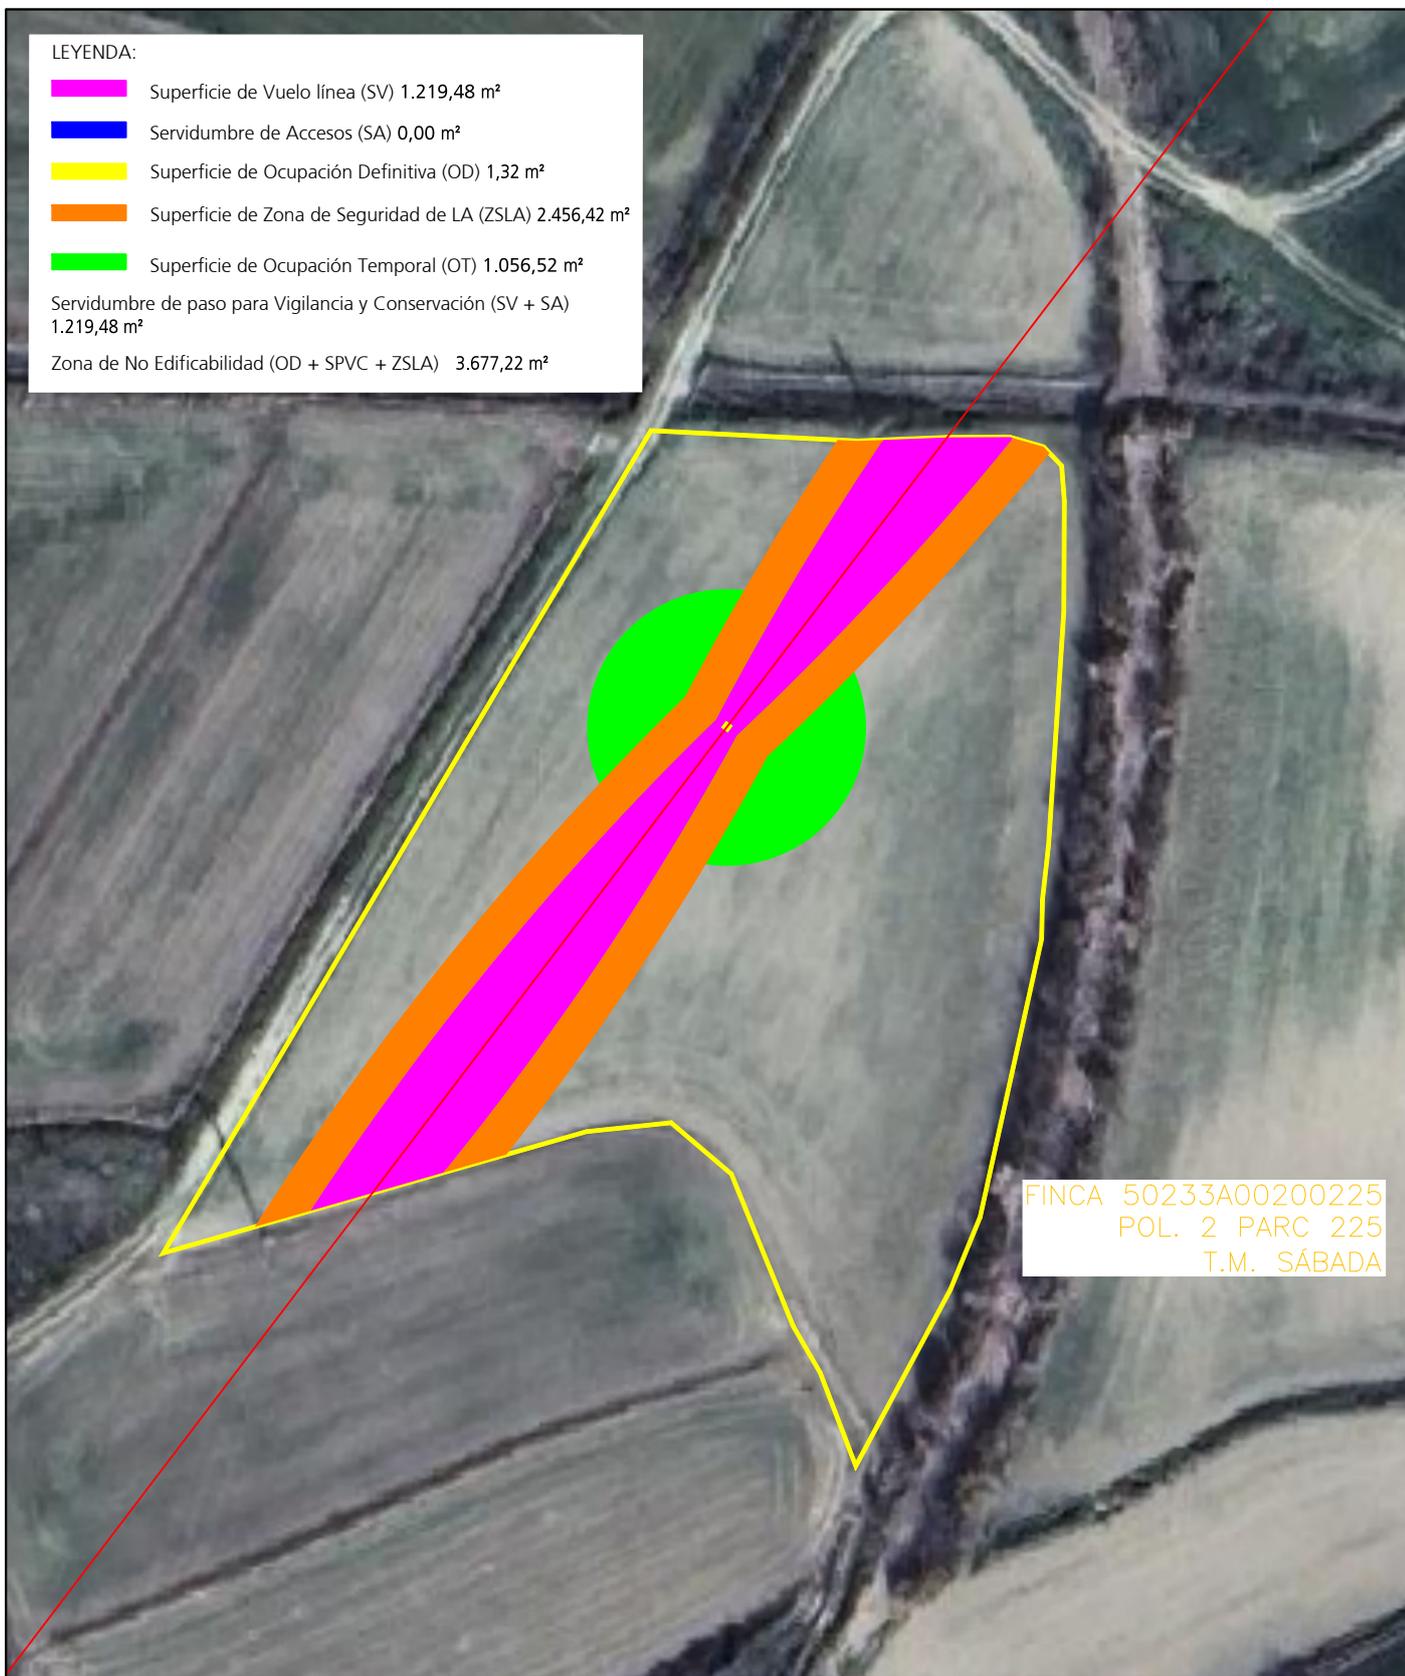

MODIFICADO AL PROYECTO DE ADECUACIÓN AL RD 1432/2008 SEGUN LA ORDEN AGM/ 920/ 2022 DE LMT ÜNCASTILL“(LAYANA, SÁBADA Y UNCASTILLI) (ZARAGOZA) RD1432\_0342

DESTINATARIO DEL PROYECTO:

e-distribución

DIRECCIÓN: Pol.2 Parc. 225  
MUNICIPIO: Sábada (Zaragoza)


TÍTULO PLANO: Afecciones con Finca 5

TIPOLOGÍA: Reforma LAMT  
PROMOTOR: EDISTRIBUCIÓN Redes Digitales, S.L.U.

Pilar Lázaro Barquín  
Ingeniero Eléctrico  
COL. N° 10.001



PLANO N°: 02.2  
ESCALA: 1:1.000  
VERSIÓN: 1  
FECHA: Junio 2024

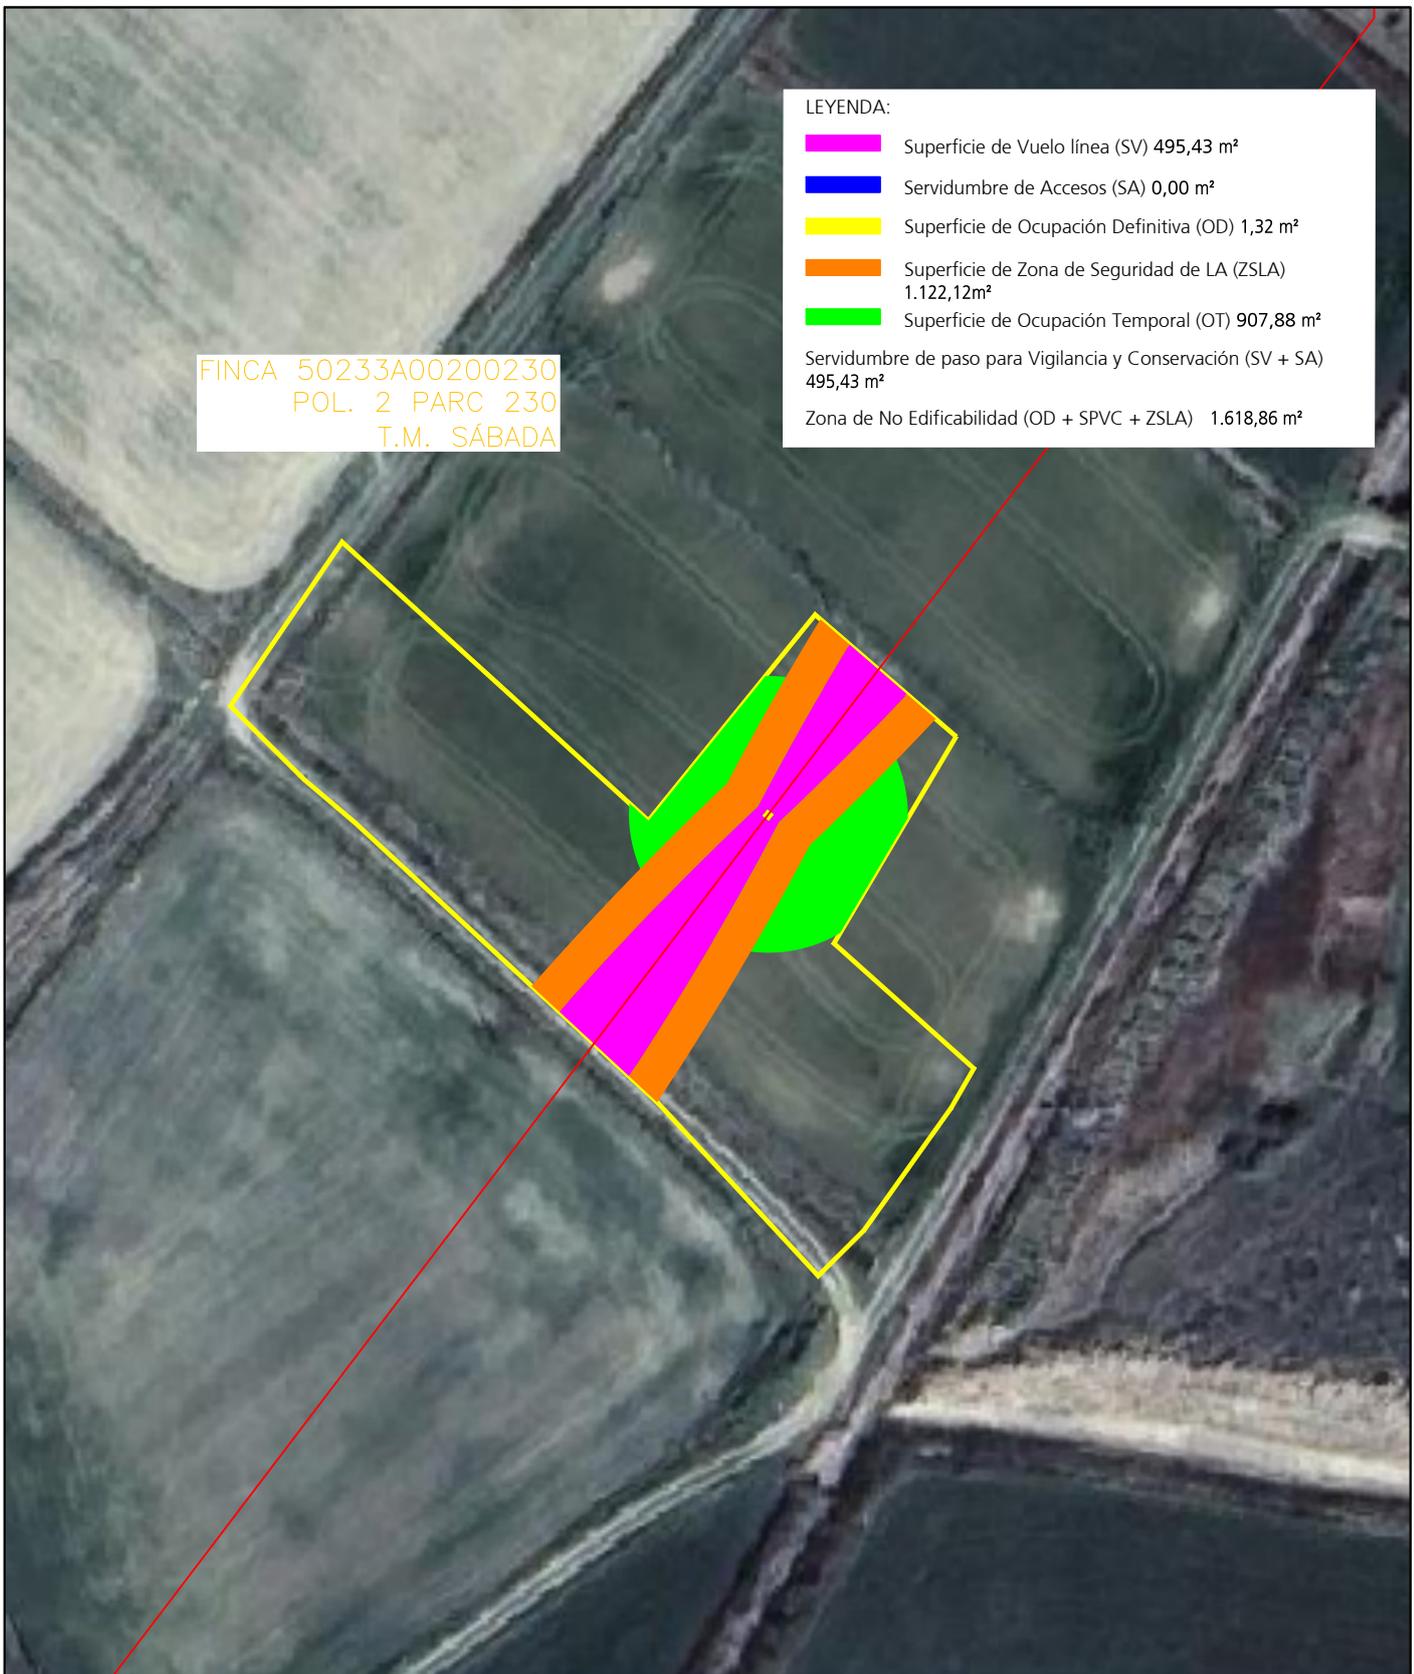

FINCA 50233A00200230  
 POL. 2 PARC 230  
 T.M. SÁBADA

LEYENDA:

	Superficie de Vuelo línea (SV) 495,43 m <sup>2</sup>
	Servidumbre de Accesos (SA) 0,00 m <sup>2</sup>
	Superficie de Ocupación Definitiva (OD) 1,32 m <sup>2</sup>
	Superficie de Zona de Seguridad de LA (ZSLA) 1.122,12m <sup>2</sup>
	Superficie de Ocupación Temporal (OT) 907,88 m <sup>2</sup>
Servidumbre de paso para Vigilancia y Conservación (SV + SA) 495,43 m <sup>2</sup>	
Zona de No Edificabilidad (OD + SPVC + ZSLA) 1.618,86 m <sup>2</sup>	

MODIFICADO AL PROYECTO DE ADECUACIÓN AL RD 1432/2008 SEGUN LA ORDEN AGM/ 920/ 2022 DE LMT ÜNCASTILL“(LAYANA, SÁBADA Y UNCASTILLI) (ZARAGOZA) RD1432\_0342

DESTINATARIO DEL PROYECTO:

DIRECCIÓN: Pol.2 Parc. 230  
 MUNICIPIO: Sábada (Zaragoza)

TÍTULO PLANO: Afecciones con Finca 10

TIPOLOGÍA: Reforma LAMT  
 PROMOTOR: EDISTRIBUCIÓN Redes Digitales, S.L.U.

Pilar Lázaro Barquín  
 Ingeniero Eléctrico  
 COL. Nº 10.001



PLANO Nº: 02.3  
 ESCALA: 1:1.000  
 VERSIÓN: 1  
 FECHA: Junio 2024


LEYENDA:

- Superficie de Vuelo línea (SV) 321,31 m<sup>2</sup>
- Servidumbre de Accesos (SA) 0,00 m<sup>2</sup>
- Superficie de Ocupación Definitiva (OD) 0,0 m<sup>2</sup>
- Superficie de Zona de Seguridad de LA (ZSLA) 566,73 m<sup>2</sup>
- Superficie de Ocupación Temporal (OT) 0,0 m<sup>2</sup>

Servidumbre de paso para Vigilancia y Conservación (SV + SA)  
321,31 m<sup>2</sup>

Zona de No Edificabilidad (OD + SPVC + ZSLA) 888,04 m<sup>2</sup>

FINCA 50233A00200236  
POL. 2 PARC 236  
T.M. SÁBADA

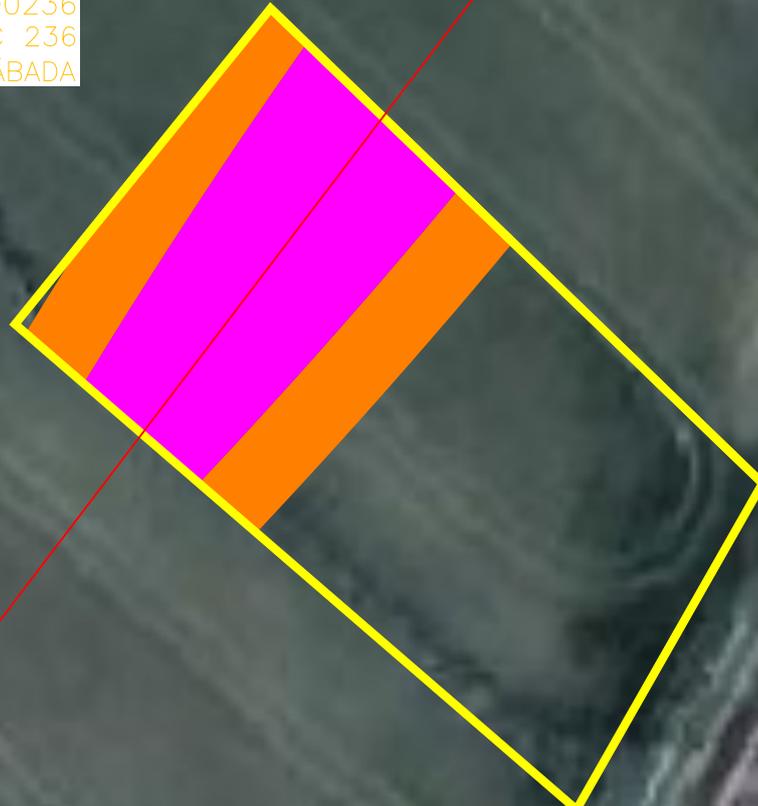

MODIFICADO AL PROYECTO DE ADECUACIÓN AL RD 1432/2008 SEGUN LA ORDEN AGM/ 920/ 2022 DE LMT ÜNCASTILL“(LAYANA, SÁBADA Y UNCASTILLI) (ZARAGOZA) RD1432\_0342


DESTINATARIO DEL PROYECTO:

e-distribución

DIRECCIÓN: Pol.2 Parc. 236  
MUNICIPIO: Sábada (Zaragoza)

TÍTULO PLANO: Afecciones con Finca 11

TIPOLOGÍA: Reforma LAMT  
PROMOTOR: EDISTRIBUCIÓN Redes Digitales, S.L.U.

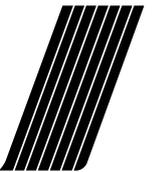

ecoinTEGRAL IDP

Pilar Lázaro Barquín  
Ingeniero Eléctrico  
COL. Nº 10.001

PLANO Nº: 02.4

ESCALA: 1:500

VERSIÓN: 1

FECHA: Junio 2024



LEYENDA:

- Superficie de Vuelo línea (SV) 257,82 m<sup>2</sup>
- Servidumbre de Accesos (SA) 0,00 m<sup>2</sup>
- Superficie de Ocupación Definitiva (OD) 0,0 m<sup>2</sup>
- Superficie de Zona de Seguridad de LA (ZSLA) 439,10 m<sup>2</sup>
- Superficie de Ocupación Temporal (OT) 0,0 m<sup>2</sup>

Servidumbre de paso para Vigilancia y Conservación (SV + SA)  
257,82 m<sup>2</sup>

Zona de No Edificabilidad (OD + SPVC + ZSLA) 696,92 m<sup>2</sup>

FINCA 50233A00200237  
POL. 2 PARC 237  
T.M. SÁBADA

MODIFICADO AL PROYECTO DE ADECUACIÓN AL RD 1432/2008 SEGUN LA ORDEN AGM/ 920/ 2022 DE LMT ÜNCASTILL“(LAYANA, SÁBADA Y UNCASTILLI) (ZARAGOZA) RD1432\_0342


DESTINATARIO DEL PROYECTO:

e-distribución

DIRECCIÓN: Pol.2 Parc. 237  
MUNICIPIO: Sábada (Zaragoza)

TÍTULO PLANO: Afecciones con Finca 12

TIPOLOGÍA: Reforma LAMT  
PROMOTOR: EDISTRIBUCIÓN Redes Digitales, S.L.U.

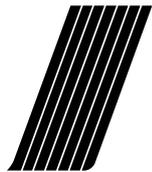

eointegral IDP


Pilar Lázaro Barquín  
Ingeniero Eléctrico  
COL. Nº 10.001

PLANO Nº: 02.5

ESCALA: 1:500

VERSIÓN: 1

FECHA: Junio 2024

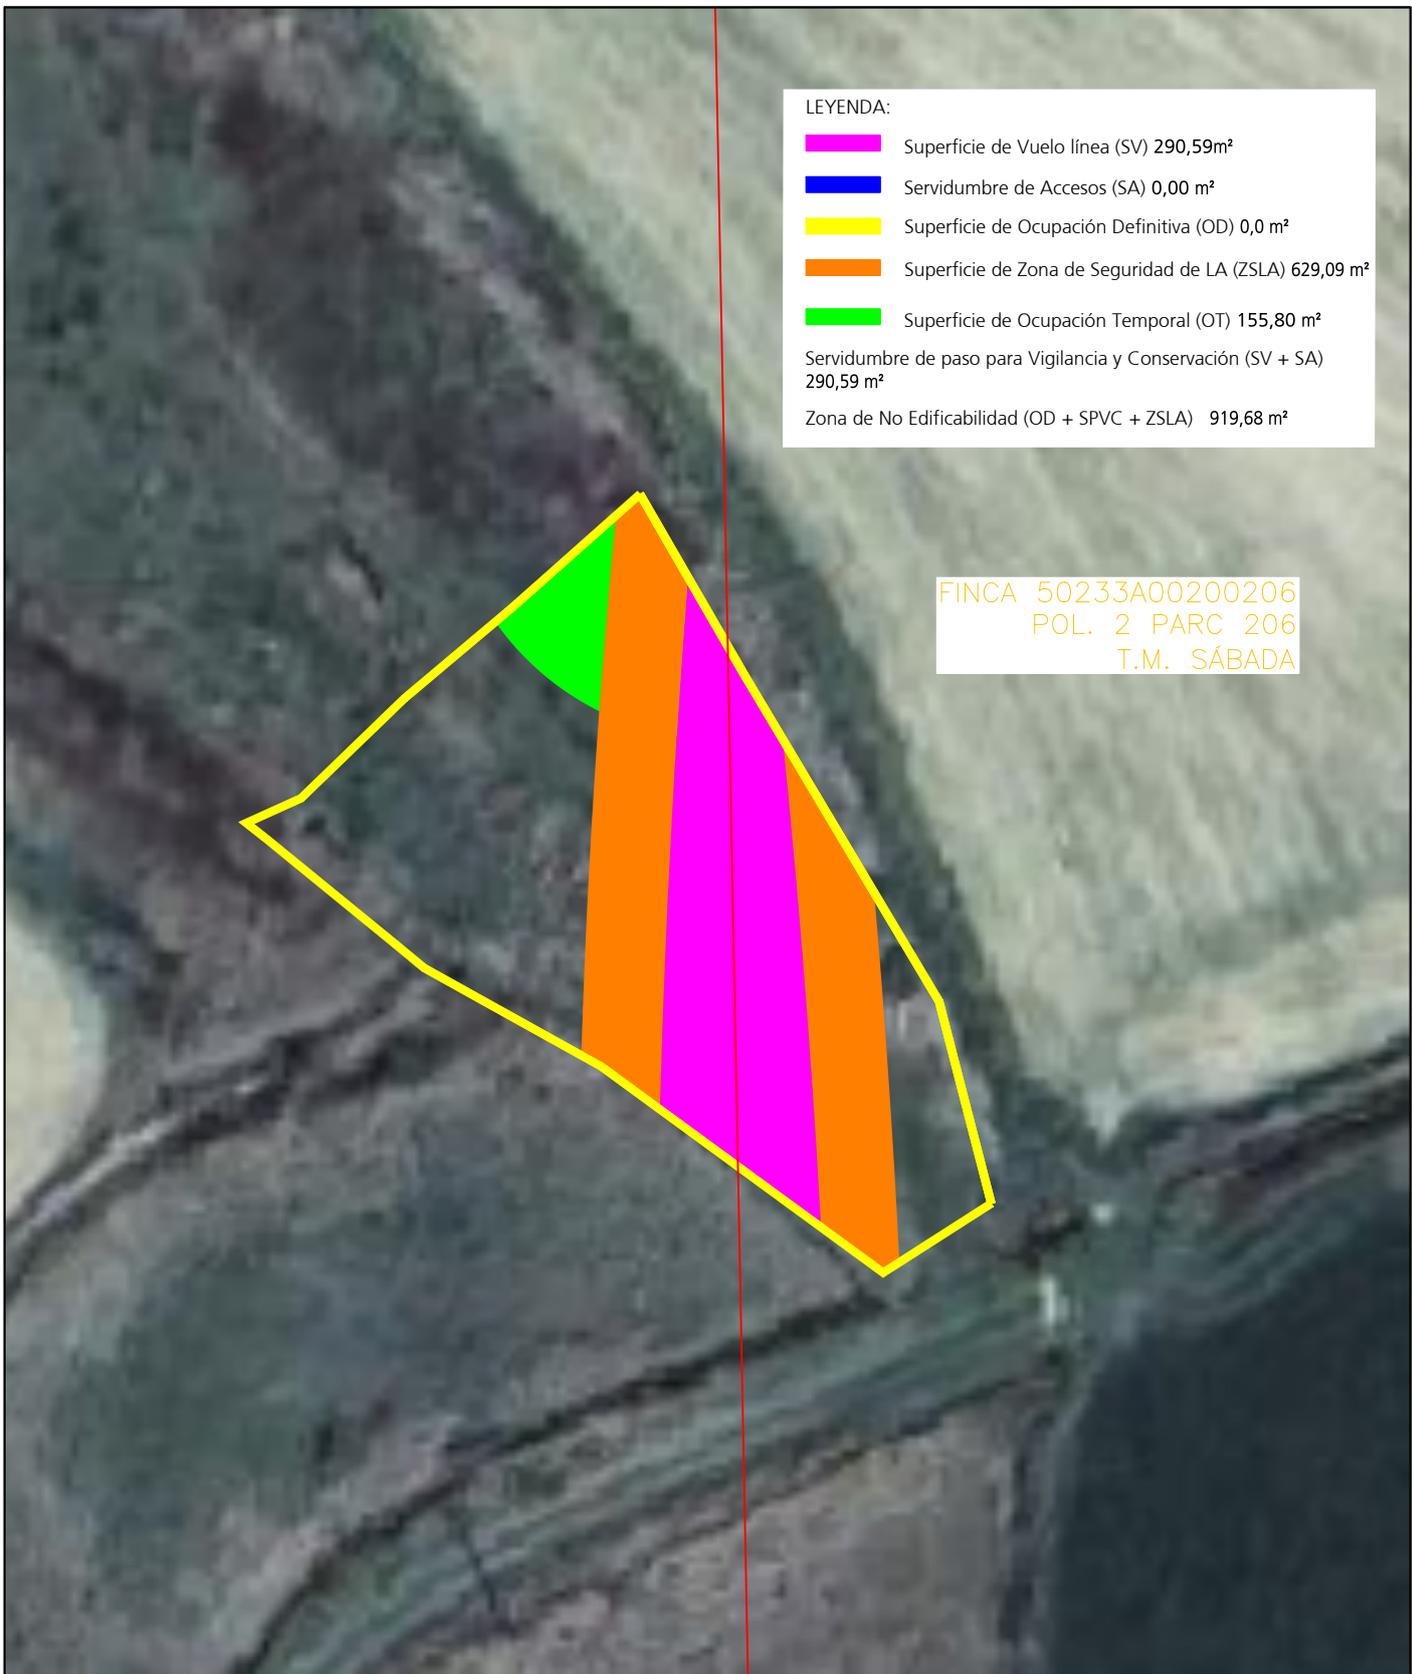

MODIFICADO AL PROYECTO DE ADECUACIÓN AL RD 1432/2008 SEGUN LA ORDEN AGM/ 920/ 2022 DE LMT ÜNCASTILL“(LAYANA, SÁBADA Y UNCASTILLI) (ZARAGOZA) RD1432\_0342

DESTINATARIO DEL PROYECTO:

e-distribución

DIRECCIÓN: Pol.2 Parc. 206  
MUNICIPIO: Sábada (Zaragoza)


TÍTULO PLANO: Afecciones con Finca 17

TIPOLOGÍA: Reforma LAMT  
PROMOTOR: EDISTRIBUCIÓN Redes Digitales, S.L.U.

Pilar Lázaro Barquín  
Ingeniero Eléctrico  
COL. Nº 10.001



PLANO Nº: 02.6  
ESCALA: 1:500  
VERSIÓN: 1  
FECHA: Junio 2024

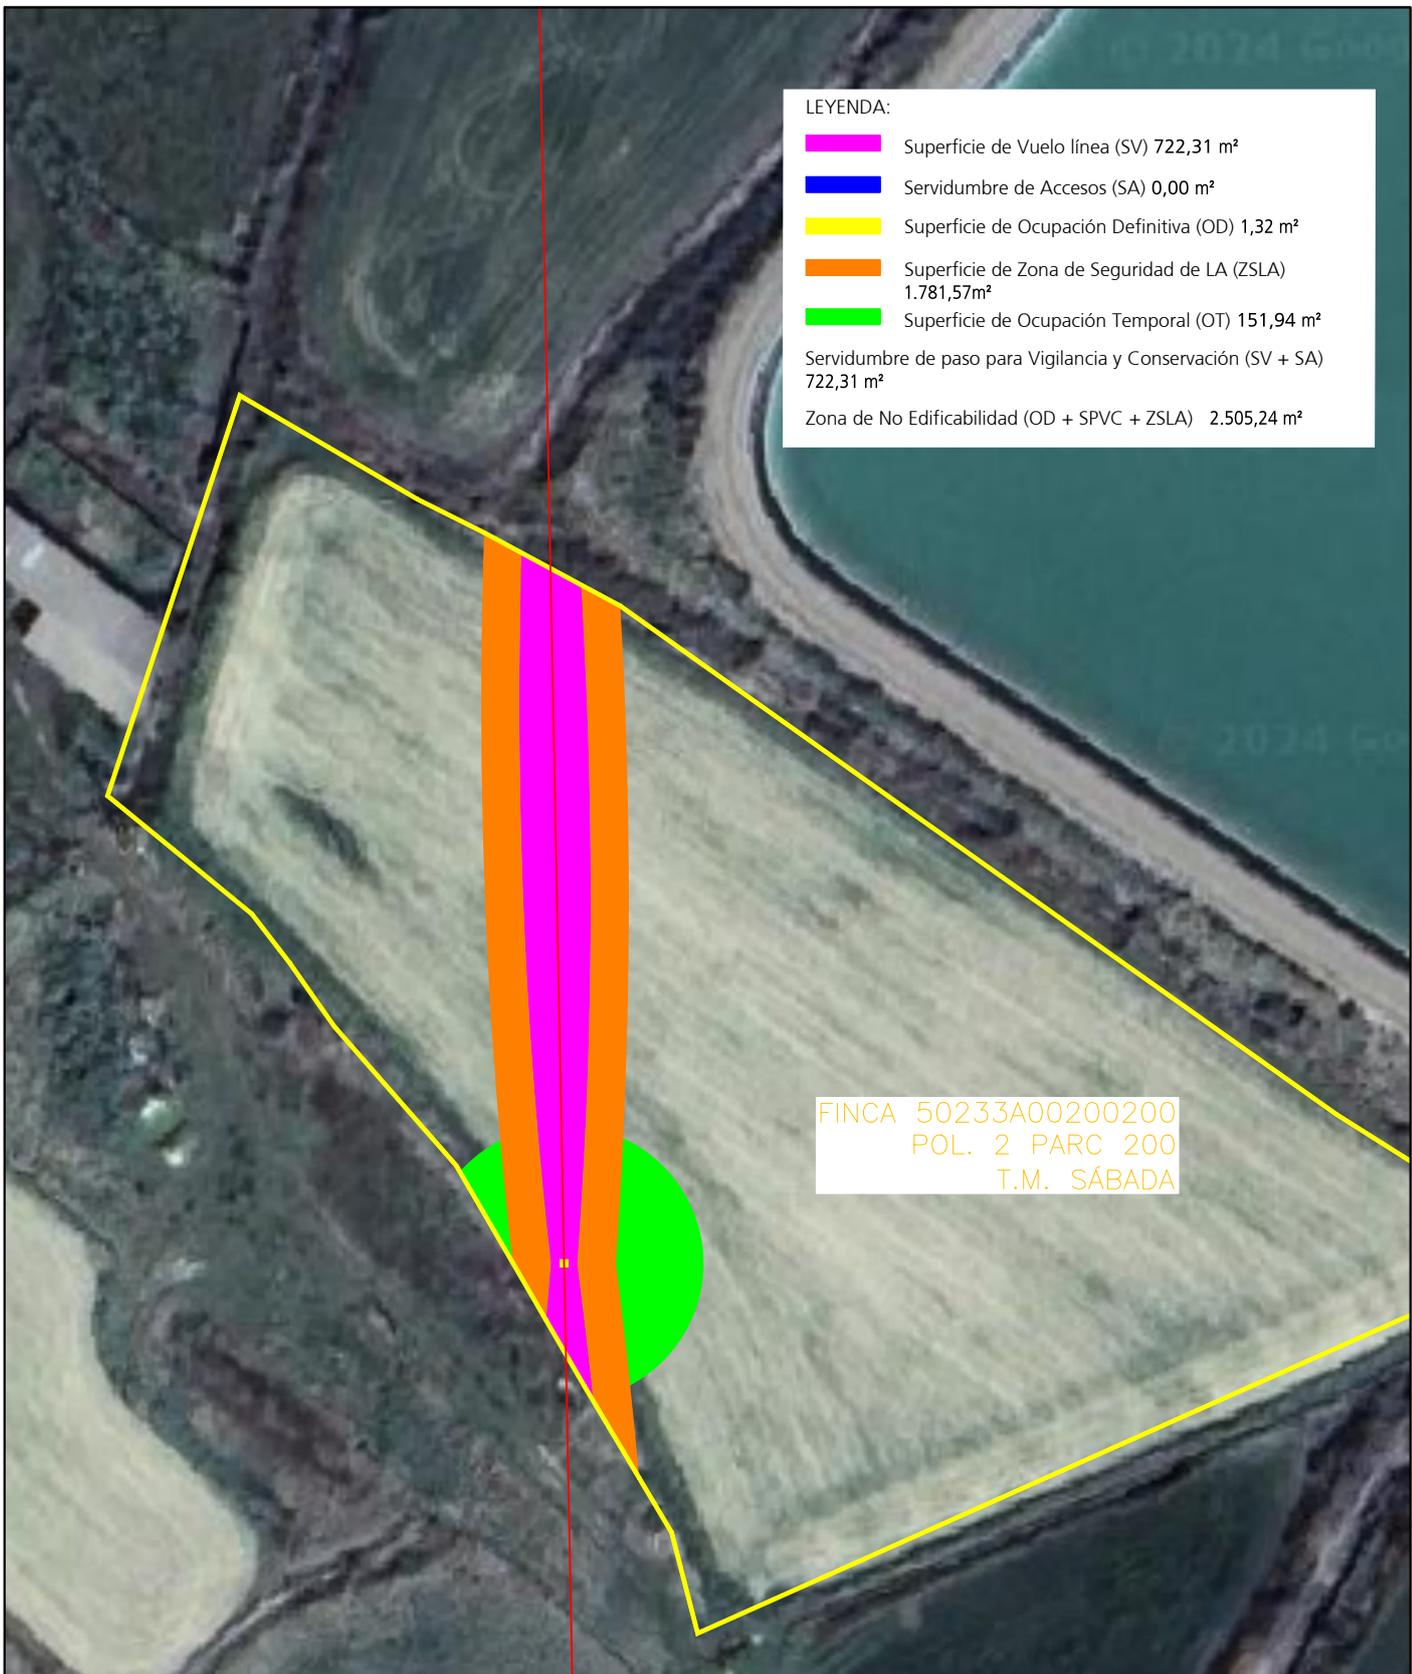

**LEYENDA:**

	Superficie de Vuelo línea (SV) 722,31 m <sup>2</sup>
	Servidumbre de Accesos (SA) 0,00 m <sup>2</sup>
	Superficie de Ocupación Definitiva (OD) 1,32 m <sup>2</sup>
	Superficie de Zona de Seguridad de LA (ZSLA) 1.781,57m <sup>2</sup>
	Superficie de Ocupación Temporal (OT) 151,94 m <sup>2</sup>
Servidumbre de paso para Vigilancia y Conservación (SV + SA) 722,31 m <sup>2</sup>	
Zona de No Edificabilidad (OD + SPVC + ZSLA) 2.505,24 m <sup>2</sup>	

FINCA 50233A00200200  
 POL. 2 PARC 200  
 T.M. SÁBADA

MODIFICADO AL PROYECTO DE ADECUACIÓN AL RD 1432/2008 SEGUN LA ORDEN AGM/ 920/ 2022 DE LMT ÜNCASTILL“(LAYANA, SÁBADA Y UNCASTILLI) (ZARAGOZA) RD1432\_0342

DESTINATARIO DEL PROYECTO:

DIRECCIÓN: Pol.2 Parc. 200  
 MUNICIPIO: Sábada (Zaragoza)



TÍTULO PLANO: Afecciones con Finca 18


TIPOLOGÍA: Reforma LAMT  
 PROMOTOR: EDISTRIBUCIÓN Redes Digitales, S.L.U.

  
 Pilar Lázaro Barquín  
 Ingeniero Eléctrico  
 COL. Nº 10.001

PLANO Nº: 02.7  
 ESCALA: 1:1.000  
 VERSIÓN: 1  
 FECHA: Junio 2024

**LEYENDA:**

- Superficie de Vuelo línea (SV) 222,50 m<sup>2</sup>
  - Servidumbre de Accesos (SA) 0,00 m<sup>2</sup>
  - Superficie de Ocupación Definitiva (OD) 0,0 m<sup>2</sup>
  - Superficie de Zona de Seguridad de LA (ZSLA) 598,35 m<sup>2</sup>
  - Superficie de Ocupación Temporal (OT) 367,27 m<sup>2</sup>
- Servidumbre de paso para Vigilancia y Conservación (SV + SA) 222,50 m<sup>2</sup>
- Zona de No Edificabilidad (OD + SPVC + ZSLA) 823,85 m<sup>2</sup>

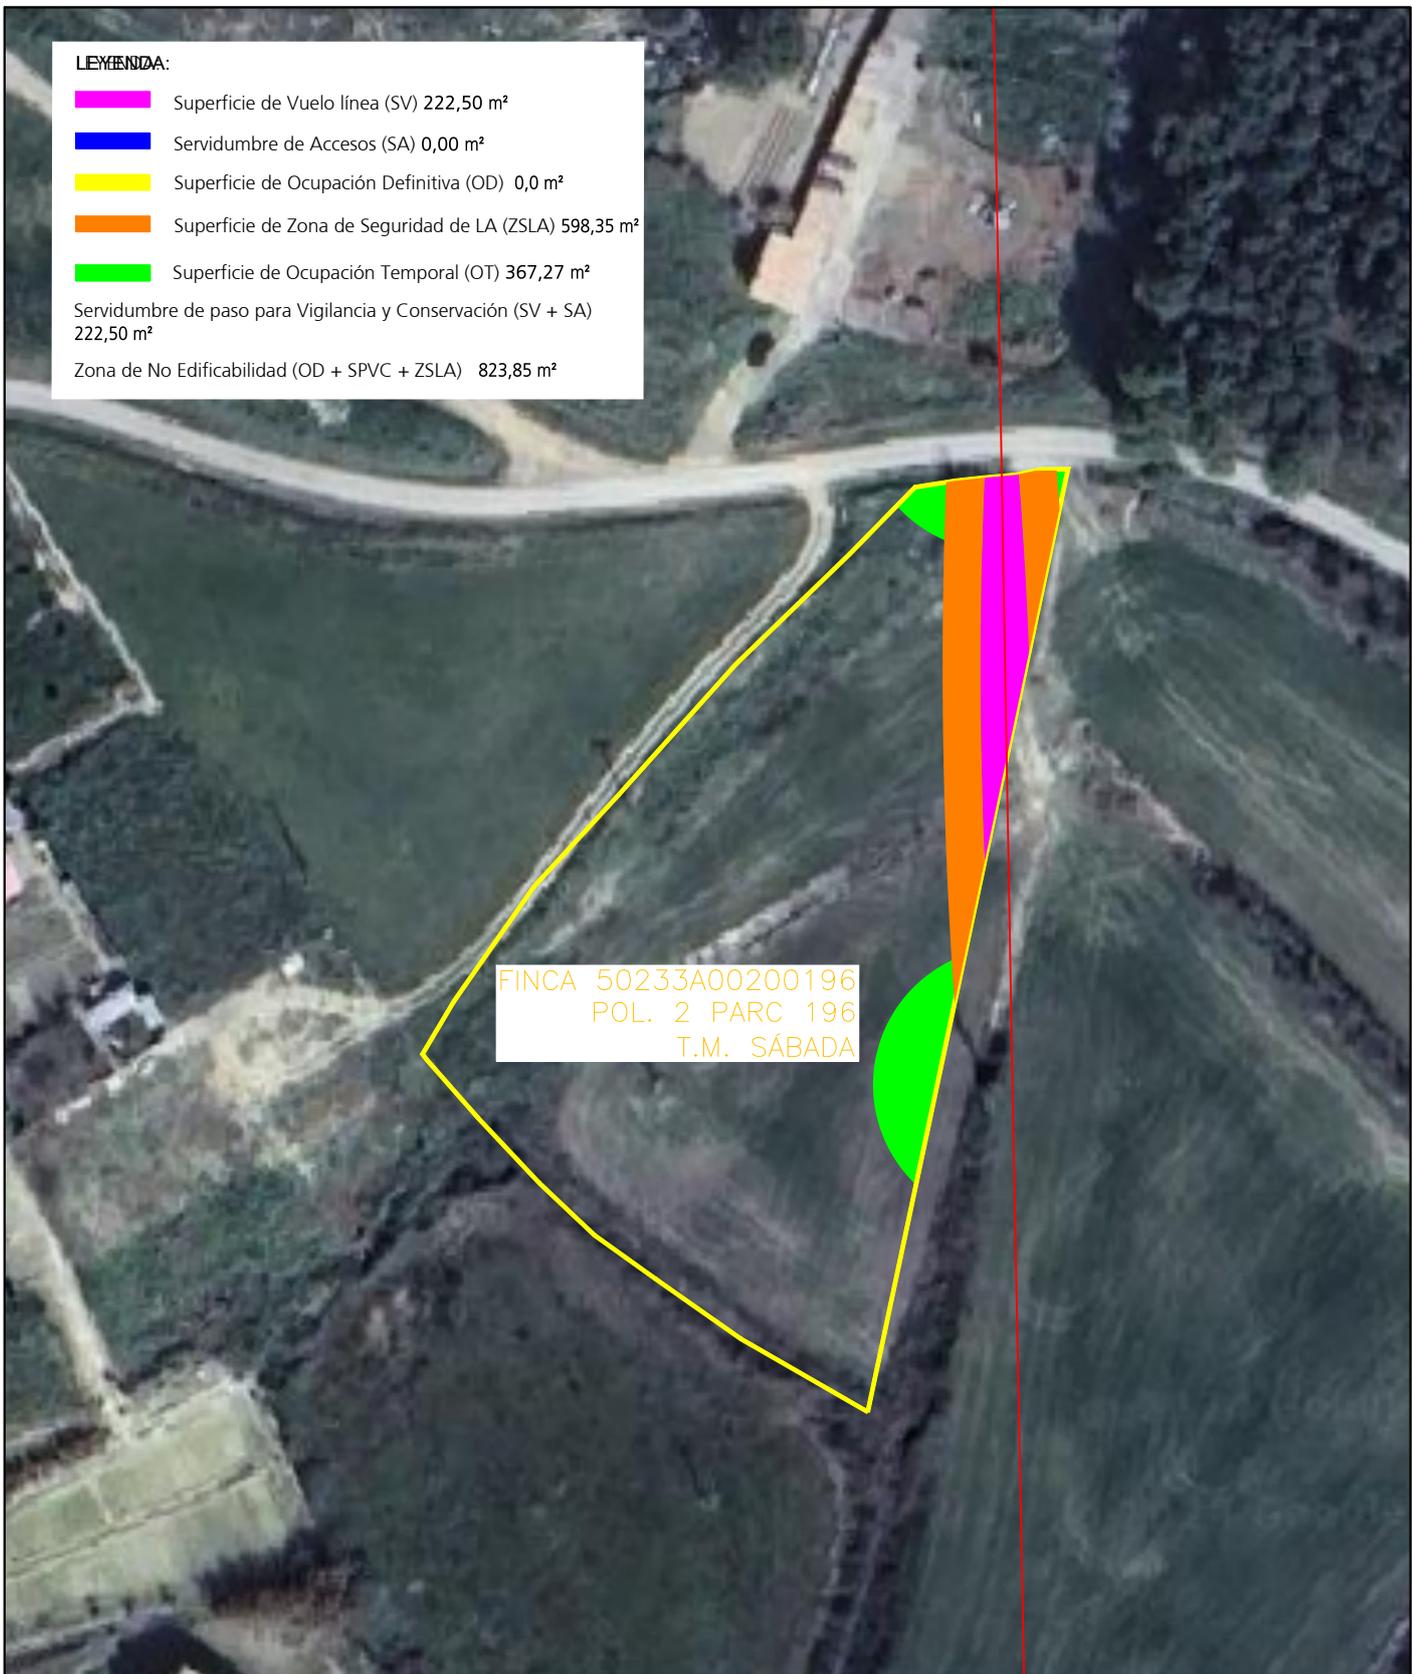

MODIFICADO AL PROYECTO DE ADECUACIÓN AL RD 1432/2008 SEGUN LA ORDEN AGM/ 920/ 2022 DE LMT ÜNCASTILL“(LAYANA, SÁBADA Y UNCASTILLI) (ZARAGOZA) RD1432\_0342

DESTINATARIO DEL PROYECTO:

e-distribución

DIRECCIÓN: Pol.2 Parc. 196  
MUNICIPIO: Sábada (Zaragoza)

TÍTULO PLANO: Afecciones con Finca 21

TIPOLOGÍA: Reforma LAMT  
PROMOTOR: EDISTRIBUCIÓN Redes Digitales, S.L.U.

Pilar Lázaro Barquín  
Ingeniero Eléctrico  
COL. Nº 10.001



PLANO Nº: 02.8  
ESCALA: 1:1.000  
VERSIÓN: 1  
FECHA: Junio 2024

**LEYENDA:**

-  Superficie de Vuelo línea (SV) 380,72m<sup>2</sup>
  -  Servidumbre de Accesos (SA) 0,00 m<sup>2</sup>
  -  Superficie de Ocupación Definitiva (OD) 0,69 m<sup>2</sup>
  -  Superficie de Zona de Seguridad de LA (ZSLA) 919,30m<sup>2</sup>
  -  Superficie de Ocupación Temporal (OT) 439,13 m<sup>2</sup>
- Servidumbre de paso para Vigilancia y Conservación (SV + SA)  
380,72 m<sup>2</sup>
- Zona de No Edificabilidad (OD + SPVC + ZSLA) 1.300,72 m<sup>2</sup>

FINCA 50233A00200187  
POL. 2 PARC 187  
T.M. SÁBADA



MODIFICADO AL PROYECTO DE ADECUACIÓN AL RD 1432/2008 SEGUN LA ORDEN AGM/ 920/ 2022 DE LMT ÜNCASTILL(LAYANA, SÁBADA Y UNCASTILLI) (ZARAGOZA) RD1432\_0342

DESTINATARIO DEL PROYECTO:



DIRECCIÓN: Pol.2 Parc. 187  
MUNICIPIO: Sábada (Zaragoza)

TÍTULO PLANO: Afecciones con Finca 24

TIPOLOGÍA: Reforma LAMT  
PROMOTOR: EDISTRIBUCIÓN Redes Digitales, S.L.U.



Pilar Lázaro Barquín  
Ingeniero Eléctrico  
COL. Nº 10.001



ecointegral 

PLANO Nº: 02.9


ESCALA: 1:500

VERSIÓN: 1

FECHA: Junio 2024


**LEYENDA:**

- Superficie de Vuelo línea (SV) 370,09 m<sup>2</sup>
  - Servidumbre de Accesos (SA) 0,00 m<sup>2</sup>
  - Superficie de Ocupación Definitiva (OD) 0,0 m<sup>2</sup>
  - Superficie de Zona de Seguridad de LA (ZSLA) 784,51m<sup>2</sup>
  - Superficie de Ocupación Temporal (OT) 0,0 m<sup>2</sup>
- Servidumbre de paso para Vigilancia y Conservación (SV + SA)  
370,09 m<sup>2</sup>
- Zona de No Edificabilidad (OD + SPVC + ZSLA) 1.154,60 m<sup>2</sup>

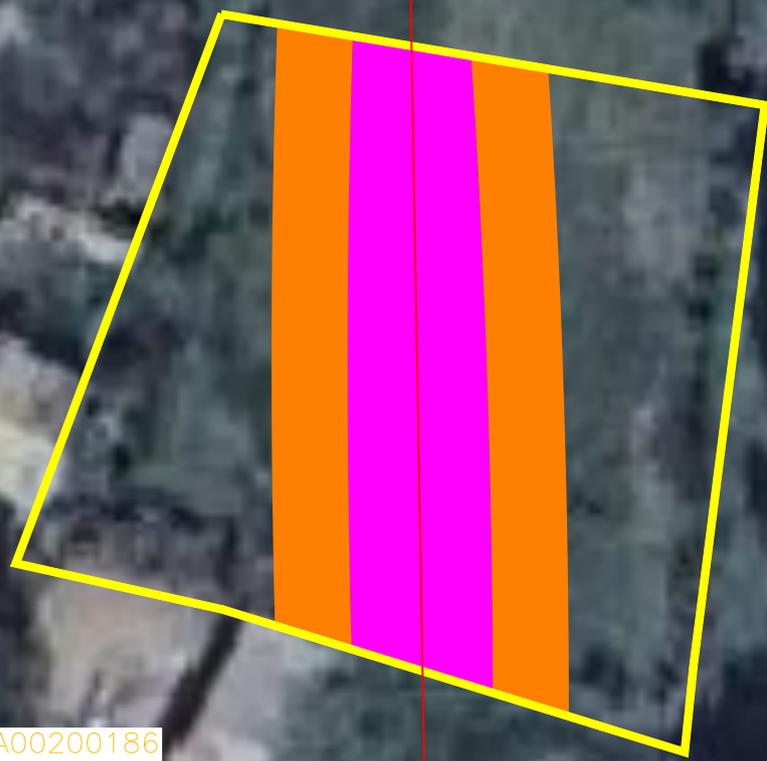

FINCA 50233A00200186  
POL. 2 PARC 186  
T.M. SÁBADA

MODIFICADO AL PROYECTO DE ADECUACIÓN AL RD 1432/2008 SEGUN LA ORDEN AGM/ 920/ 2022 DE LMT ÜNCASTILL“(LAYANA, SÁBADA Y UNCASTILLI) (ZARAGOZA) RD1432\_0342

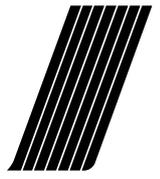

eointegral IDP

DESTINATARIO DEL PROYECTO:

e-distribución

DIRECCIÓN: Pol.2 Parc. 186  
MUNICIPIO: Sábada (Zaragoza)

TÍTULO PLANO: Afecciones con Finca 25

TIPOLOGÍA: Reforma LAMT  
PROMOTOR: EDISTRIBUCIÓN Redes Digitales, S.L.U.

Pilar Lázaro Barquín  
Ingeniero Eléctrico  
COL. Nº 10.001

PLANO Nº: 02.10

ESCALA: 1:500

VERSIÓN: 1

FECHA: Junio 2024



**LEYENDA:**

	Superficie de Vuelo línea (SV) 174,12 m <sup>2</sup>
	Servidumbre de Accesos (SA) 0,00 m <sup>2</sup>
	Superficie de Ocupación Definitiva (OD) 0,69 m <sup>2</sup>
	Superficie de Zona de Seguridad de LA (ZSLA) 435,18 m <sup>2</sup>
	Superficie de Ocupación Temporal (OT) 243,354 m <sup>2</sup>
Servidumbre de paso para Vigilancia y Conservación (SV + SA) 174,12 m <sup>2</sup>	
Zona de No Edificabilidad (OD + SPVC + ZSLA) 609.99 m <sup>2</sup>	

FINCA 50233A00200185  
 POL. 2 PARC 185  
 T.M. SÁBADA

MODIFICADO AL PROYECTO DE ADECUACIÓN AL RD 1432/2008 SEGUN LA ORDEN AGM/ 920/ 2022 DE LMT ÜNCASTILL“(LAYANA, SÁBADA Y UNCASTILLI) (ZARAGOZA) RD1432\_0342

DESTINATARIO DEL PROYECTO:

DIRECCIÓN: Pol.2 Parc. 185  
 MUNICIPIO: Sábada (Zaragoza)



TÍTULO PLANO: Afecciones con Finca 26

TIPOLOGÍA: Reforma LAMT  
 PROMOTOR: EDISTRIBUCIÓN Redes Digitales, S.L.U.


Pilar Lázaro Barquín  
 Ingeniero Eléctrico  
 COL. Nº 10.001

PLANO Nº: 02.11

ESCALA: 1:500

VERSIÓN: 1

FECHA: Junio 2024

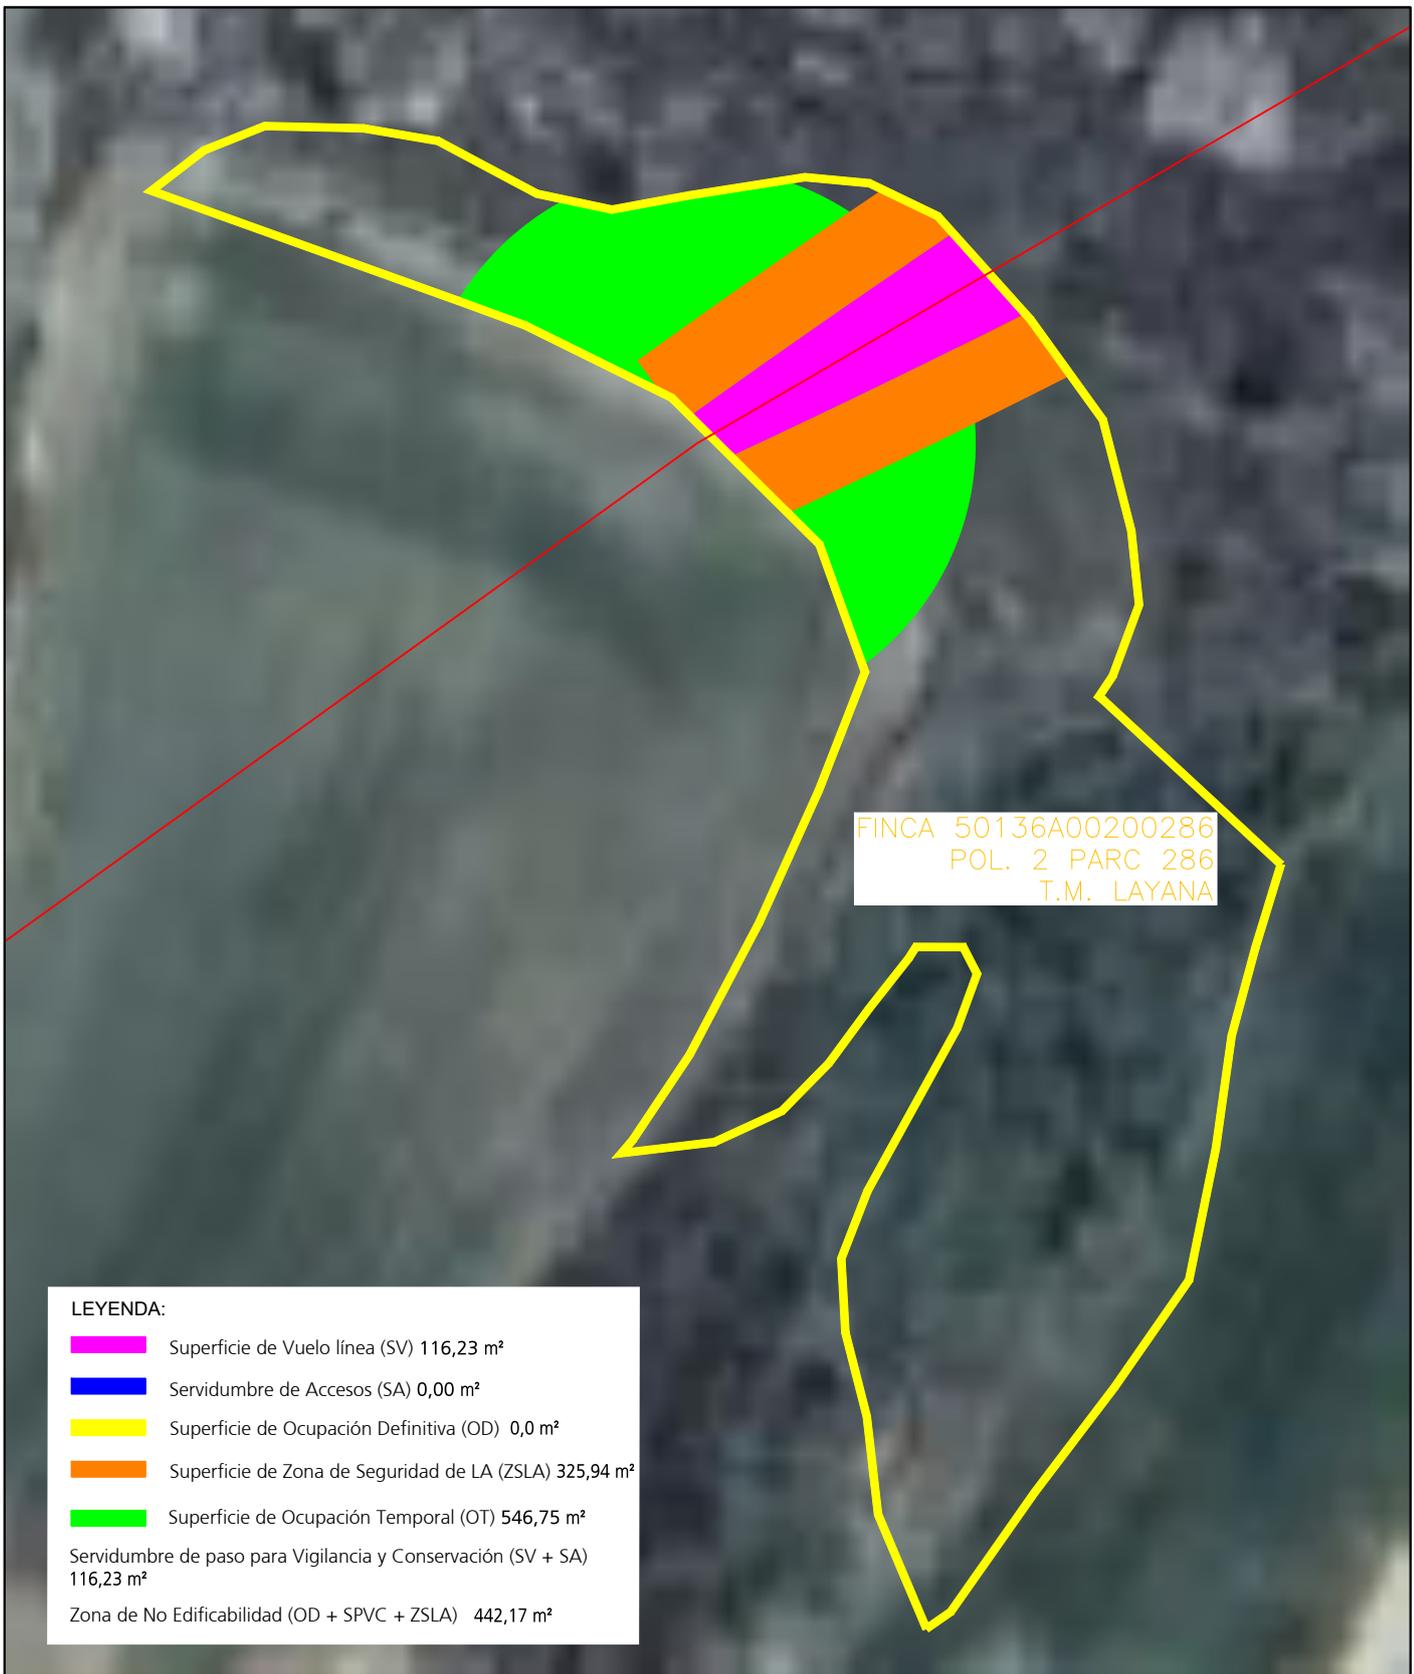

**LEYENDA:**

	Superficie de Vuelo línea (SV) 116,23 m <sup>2</sup>
	Servidumbre de Accesos (SA) 0,00 m <sup>2</sup>
	Superficie de Ocupación Definitiva (OD) 0,0 m <sup>2</sup>
	Superficie de Zona de Seguridad de LA (ZSLA) 325,94 m <sup>2</sup>
	Superficie de Ocupación Temporal (OT) 546,75 m <sup>2</sup>
Servidumbre de paso para Vigilancia y Conservación (SV + SA) 116,23 m <sup>2</sup>	
Zona de No Edificabilidad (OD + SPVC + ZSLA) 442,17 m <sup>2</sup>	

MODIFICADO AL PROYECTO DE ADECUACIÓN AL RD 1432/2008 SEGUN LA ORDEN AGM/ 920/ 2022 DE LMT ÜNCASTILL“(LAYANA, SÁBADA Y UNCASTILLI) (ZARAGOZA) RD1432\_0342

DESTINATARIO DEL PROYECTO:




DIRECCIÓN: Pol.2 Parc. 286  
MUNICIPIO: Layana (Zaragoza)

TÍTULO PLANO: Afecciones con Finca 47

TIPOLOGÍA: Reforma LAMT  
PROMOTOR: EDISTRIBUCIÓN Redes Digitales, S.L.U.



Pilar Lázaro Barquín  
Ingeniero Eléctrico  
COL. Nº 10.001

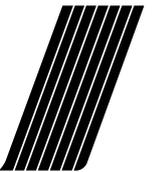

eointegral 

PLANO Nº: 02.12

ESCALA: 1:500

VERSIÓN: 1

FECHA: Junio 2024

LEYENDA:

- Superficie de Vuelo línea (SV) 170,90 m<sup>2</sup>
- Servidumbre de Accesos (SA) 0,00 m<sup>2</sup>
- Superficie de Ocupación Definitiva (OD) 0, 10m<sup>2</sup>
- Superficie de Zona de Seguridad de LA (ZSLA) 425,24 m<sup>2</sup>
- Superficie de Ocupación Temporal (OT) 429,32 m<sup>2</sup>
- Servidumbre de paso para Vigilancia y Conservación (SV + SA) 170.90 m<sup>2</sup>
- Zona de No Edificabilidad (OD + SPVC + ZSLA) 596,24 m<sup>2</sup>

FINCA 50136A00200045  
POL. 2 PARC 45  
T.M. LAYANA



MODIFICADO AL PROYECTO DE ADECUACIÓN AL RD 1432/2008 SEGUN LA ORDEN AGM/ 920/ 2022 DE LMT ÜNCASTILL“(LAYANA, SÁBADA Y UNCASTILLI) (ZARAGOZA) RD1432\_0342

DESTINATARIO DEL PROYECTO:

e-distribución

DIRECCIÓN: Pol.2 Parc. 045  
MUNICIPIO: Layana (Zaragoza)

TÍTULO PLANO: Afecciones con Finca 50

TIPOLOGÍA: Reforma LAMT  
PROMOTOR: EDISTRIBUCIÓN Redes Digitales, S.L.U.

  
Pilar Lázaro Barquín  
Ingeniero Eléctrico  
COL. Nº 10.001




PLANO Nº: 02.13

ESCALA: 1:500

VERSIÓN: 1

FECHA: Junio 2024

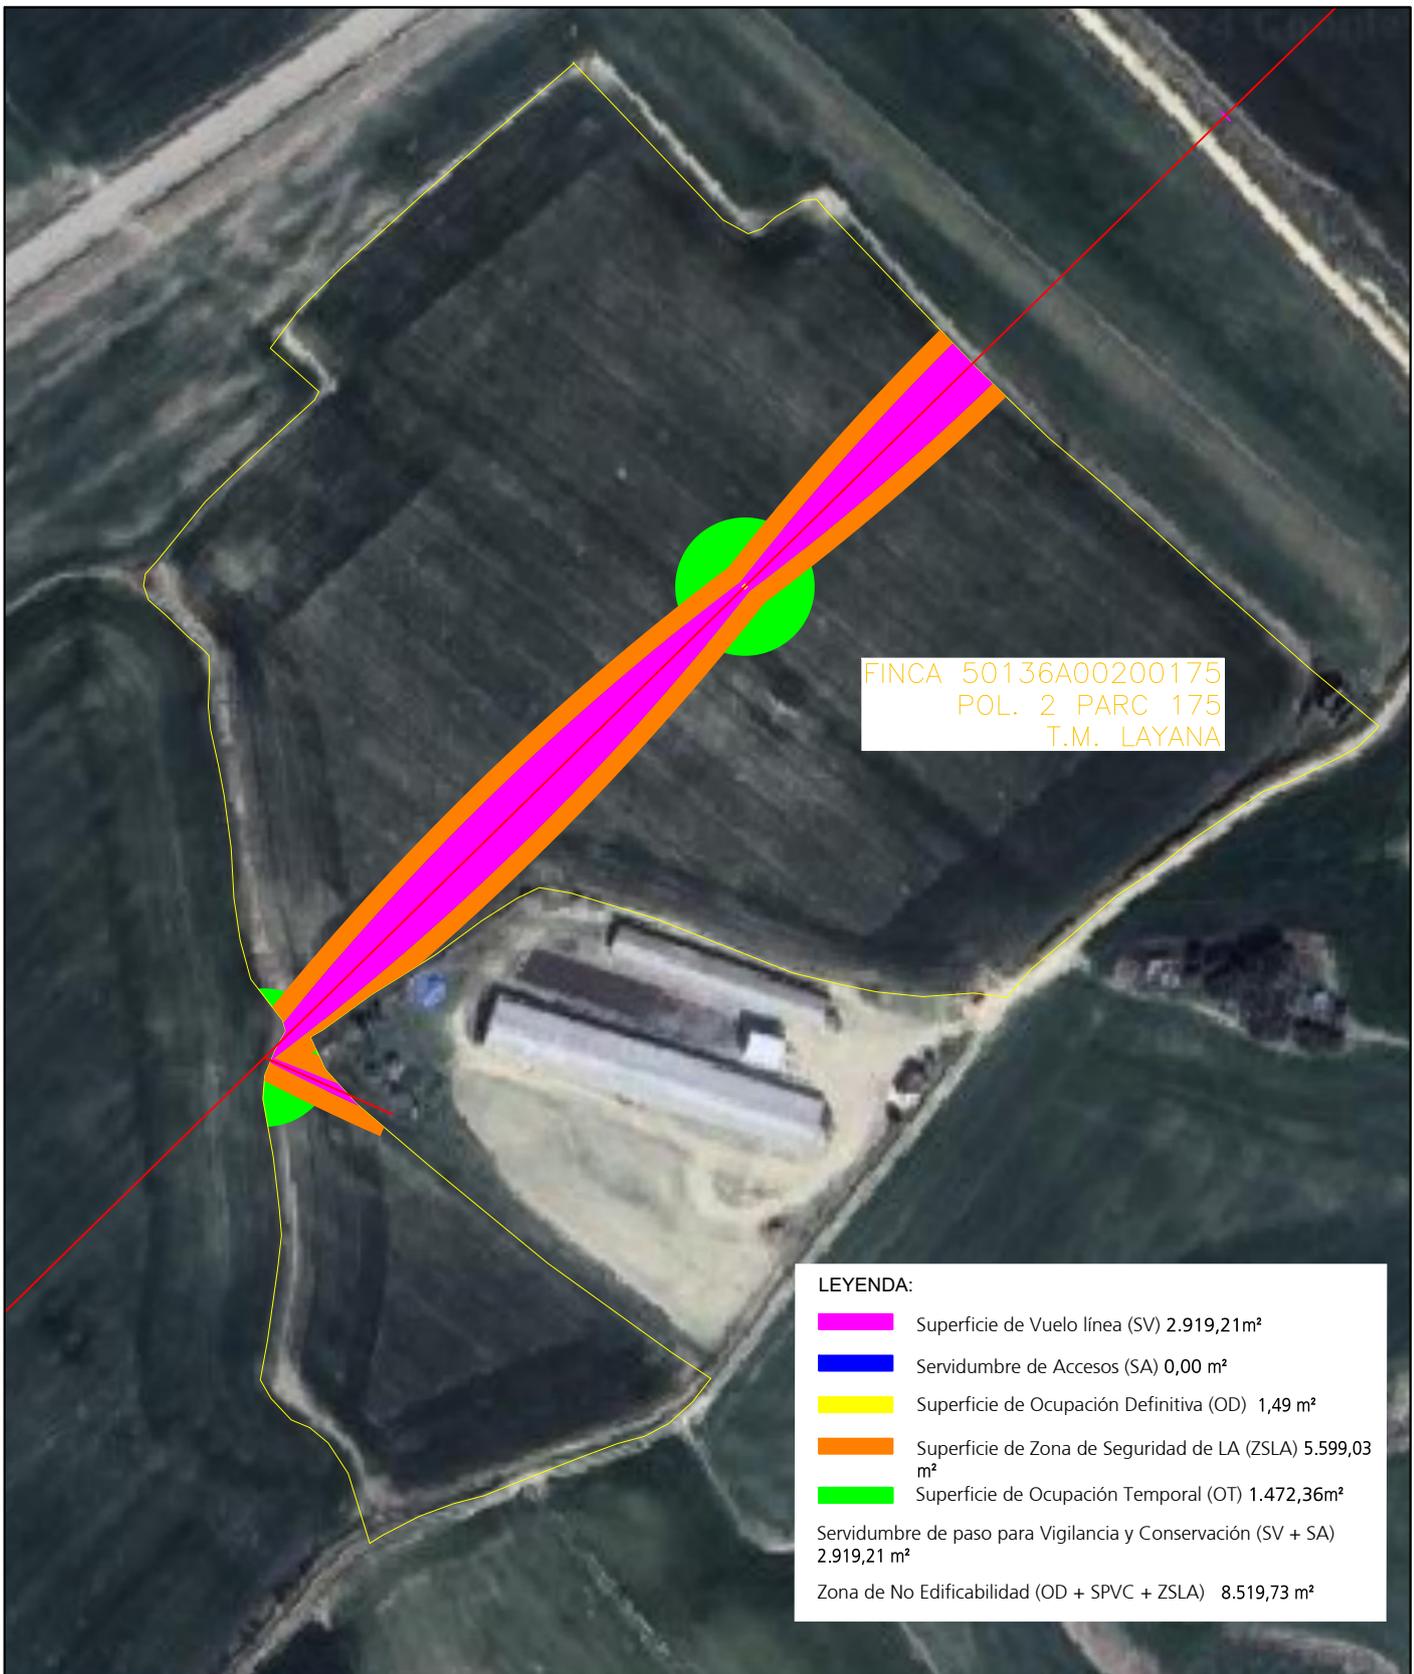

FINCA 50136A00200175  
 POL. 2 PARC 175  
 T.M. LAYANA

**LEYENDA:**

- Superficie de Vuelo línea (SV) 2.919,21m<sup>2</sup>
  - Servidumbre de Accesos (SA) 0,00 m<sup>2</sup>
  - Superficie de Ocupación Definitiva (OD) 1,49 m<sup>2</sup>
  - Superficie de Zona de Seguridad de LA (ZSLA) 5.599,03 m<sup>2</sup>
  - Superficie de Ocupación Temporal (OT) 1.472,36m<sup>2</sup>
- Servidumbre de paso para Vigilancia y Conservación (SV + SA) 2.919,21 m<sup>2</sup>
- Zona de No Edificabilidad (OD + SPVC + ZSLA) 8.519,73 m<sup>2</sup>

MODIFICADO AL PROYECTO DE ADECUACIÓN AL RD 1432/2008 SEGUN LA ORDEN AGM/ 920/ 2022 DE LMT ÜNCASTILL(LAYANA, SÁBADA Y UNCASTILLI) (ZARAGOZA) RD1432\_0342


DESTINATARIO DEL PROYECTO:

e-distribución

DIRECCIÓN: Pol.2 Parc. 175  
 MUNICIPIO: Layana (Zaragoza)

TÍTULO PLANO: Afecciones con Finca 75

TIPOLOGÍA: Reforma LAMT  
 PROMOTOR: EDISTRIBUCIÓN Redes Digitales, S.L.U.

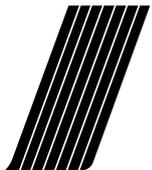

ecoinTEGRAL I D P

Pilar Lázaro Barquín  
 Ingeniero Eléctrico  
 COL. N° 10.001

PLANO N°: 02.14

ESCALA: 1:2.000

VERSIÓN: 1

FECHA: Junio 2024




FINCA 50136A00200176  
 POL. 2 PARC 176  
 T.M. LAYANA

**LEYENDA:**

	Superficie de Vuelo línea (SV) 41,07 m <sup>2</sup>
	Servidumbre de Accesos (SA) 0,00 m <sup>2</sup>
	Superficie de Ocupación Definitiva (OD) 1,48 m <sup>2</sup>
	Superficie de Zona de Seguridad de LA (ZSLA) 230,30 m <sup>2</sup>
	Superficie de Ocupación Temporal (OT) 44,37 m <sup>2</sup>
Servidumbre de paso para Vigilancia y Conservación (SV + SA) 41,07 m <sup>2</sup>	
Zona de No Edificabilidad (OD + SPVC + ZSLA) 272,85 m <sup>2</sup>	

MODIFICADO AL PROYECTO DE ADECUACIÓN AL RD 1432/2008 SEGUN LA ORDEN AGM/ 920/ 2022 DE LMT ÜNCASTILL“(LAYANA, SÁBADA Y UNCASTILLI) (ZARAGOZA) RD1432\_0342

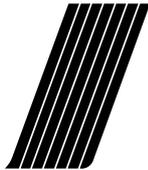

ecoinTEGRAL IDP

DESTINATARIO DEL PROYECTO:

e-distribución

DIRECCIÓN: Pol.2 Parc. 176  
 MUNICIPIO: Layana (Zaragoza)

TÍTULO PLANO: Afecciones con Finca 76

TIPOLOGÍA: Reforma LAMT  
 PROMOTOR: EDISTRIBUCIÓN Redes Digitales, S.L.U.


Pilar Lázaro Barquín  
 Ingeniero Eléctrico  
 COL. Nº 10.001

PLANO Nº: 02.15

ESCALA: 1:1.000

VERSIÓN: 1

FECHA: Junio 2024

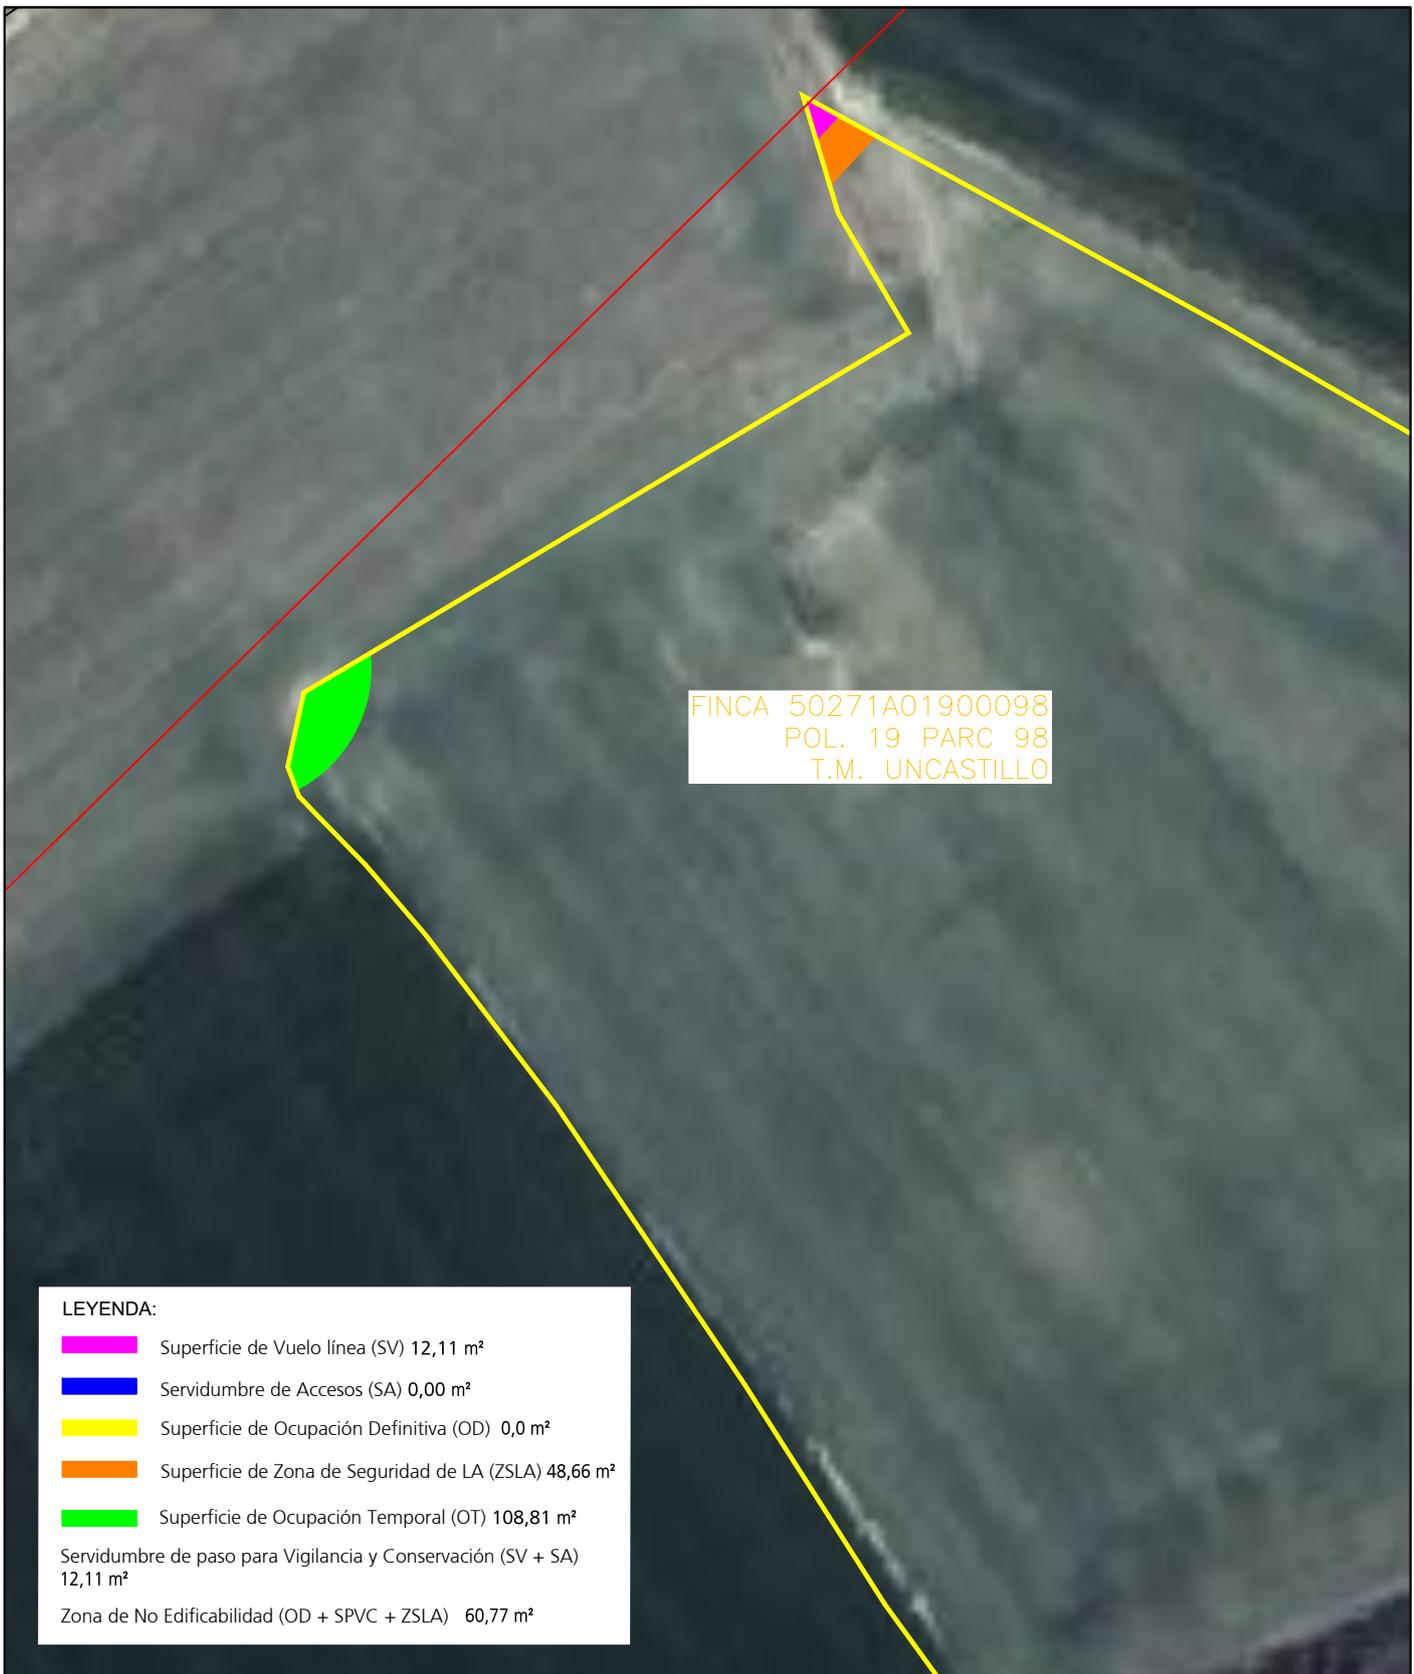

FINCA 50271A01900098  
 POL. 19 PARC 98  
 T.M. UNCASTILLO

**LEYENDA:**

- Superficie de Vuelo línea (SV) 12,11 m<sup>2</sup>
  - Servidumbre de Accesos (SA) 0,00 m<sup>2</sup>
  - Superficie de Ocupación Definitiva (OD) 0,0 m<sup>2</sup>
  - Superficie de Zona de Seguridad de LA (ZSLA) 48,66 m<sup>2</sup>
  - Superficie de Ocupación Temporal (OT) 108,81 m<sup>2</sup>
- Servidumbre de paso para Vigilancia y Conservación (SV + SA) 12,11 m<sup>2</sup>
- Zona de No Edificabilidad (OD + SPVC + ZSLA) 60,77 m<sup>2</sup>

MODIFICADO AL PROYECTO DE ADECUACIÓN AL RD 1432/2008 SEGUN LA ORDEN AGM/ 920/ 2022 DE LMT ÜNCASTILL“(LAYANA, SÁBADA Y UNCASTILLI) (ZARAGOZA) RD1432\_0342

DESTINATARIO DEL PROYECTO:


e-distribución

DIRECCIÓN: Pol.19 Parc. 98  
 MUNICIPIO: Uncastillo (Zaragoza)

TÍTULO PLANO: Afecciones con Finca 83

TIPOLOGÍA: Reforma LAMT  
 PROMOTOR: EDISTRIBUCIÓN Redes Digitales, S.L.U.

Pilar Lázaro Barquín  
 Ingeniero Eléctrico  
 COL. Nº 10.001

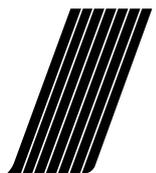

ecoinTEGRAL IDP

PLANO Nº: 02.16

ESCALA: 1:1.000

VERSIÓN: 1

FECHA: Junio 2024

LEYENDA:

- Superficie de Vuelo línea (SV) 3.502,60 m<sup>2</sup>
  - Servidumbre de Accesos (SA) 0,00 m<sup>2</sup>
  - Superficie de Ocupación Definitiva (OD) 3,73 m<sup>2</sup>
  - Superficie de Zona de Seguridad de LA (ZSLA) 7.204,69 m<sup>2</sup>
  - Superficie de Ocupación Temporal (OT) 2.454,03 m<sup>2</sup>
- Servidumbre de paso para Vigilancia y Conservación (SV + SA) 3.502,60 m<sup>2</sup>
- Zona de No Edificabilidad (OD + SPVC + ZSLA) 10.711,02 m<sup>2</sup>

FINCA 50271A01900088  
POL. 19 PARC 88  
T.M. UNCASTILLO

MODIFICADO AL PROYECTO DE ADECUACIÓN AL RD 1432/2008 SEGUN LA ORDEN AGM/ 920/ 2022 DE LMT UNCASTILLO (LAYANA, SÁBADA Y UNCASTILLO) (ZARAGOZA) RD1432\_0342

DESTINATARIO DEL PROYECTO:

e-distribución

DIRECCIÓN: Pol.19 Parc. 88  
MUNICIPIO: Uncastillo (Zaragoza)

TÍTULO PLANO: Afecciones con Finca 86

TIPOLOGÍA: Reforma LAMT  
PROMOTOR: EDISTRIBUCIÓN Redes Digitales, S.L.U.

Pilar Lázaro Barquín  
Ingeniero Eléctrico  
COL. N° 10.001

ecointegral 

PLANO N°: 02.17  
ESCALA: 1:2.000  
VERSIÓN: 1  
FECHA: Junio 2024

LEYENDA:

- Superficie de Vuelo línea (SV) 1.501,97 m<sup>2</sup>
- Servidumbre de Accesos (SA) 0,00 m<sup>2</sup>
- Superficie de Ocupación Definitiva (OD) 2,43 m<sup>2</sup>
- Superficie de Zona de Seguridad de LA (ZSLA) 3.419,78 m<sup>2</sup>
- Superficie de Ocupación Temporal (OT) 1.478.02 m<sup>2</sup>

Servidumbre de paso para Vigilancia y Conservación (SV + SA)  
1.501,97 m<sup>2</sup>

Zona de No Edificabilidad (OD + SPVC + ZSLA) 4.924,18 m<sup>2</sup>

FINCA 50271A02300025  
POL. 23 PARC 25  
T.M. UNCASTILLO



MODIFICADO AL PROYECTO DE ADECUACIÓN AL RD 1432/2008 SEGUN LA ORDEN AGM/ 920/ 2022 DE LMT ÜNCASTILL“(LAYANA, SÁBADA Y UNCASTILLI) (ZARAGOZA) RD1432\_0342

DESTINATARIO DEL PROYECTO:

e-distribución

DIRECCIÓN: Pol.23 Parc. 25  
MUNICIPIO: Uncastillo (Zaragoza)

TÍTULO PLANO: Afecciones con Finca 95

TIPOLOGÍA: Reforma LAMT  
PROMOTOR: EDISTRIBUCIÓN Redes Digitales, S.L.U.



ecoinTEGRAL IDP

Pilar Lázaro Barquín  
Ingeniero Eléctrico  
COL. N° 10.001

PLANO N°: 02.18  
ESCALA: 1:2.000  
VERSIÓN: 1  
FECHA: Junio 2024