

Nº Referencia: 00028\_22\_0463

ITER: 1873145

## SOLICITUD DE DECLARACIÓN DE UTILIDAD PÚBLICA DEL PROYECTO

**ADECUACIÓN AL RD 1432/2008 SEGÚN LA ORDEN  
AGM/920/2022 DE LA LAMT BAYO-SADA. 13,2 KV  
(ZARAGOZA)**

**RD1432\_0494**

Zaragoza, Febrero 2025

## Índice general

---

|                                                        |           |
|--------------------------------------------------------|-----------|
| <b>Memoria .....</b>                                   | <b>3</b>  |
| <b>Relación de Organismos Públicos Afectados .....</b> | <b>7</b>  |
| <b>Relación de Bienes y Derechos Afectados .....</b>   | <b>10</b> |
| <b>Planos .....</b>                                    | <b>15</b> |

## Memoria

---

|          |                                                                                 |          |
|----------|---------------------------------------------------------------------------------|----------|
| <b>1</b> | <b>ANTECEDENTES Y JUSTIFICACIÓN DE LA DECLARACIÓN DE UTILIDAD PÚBLICA .....</b> | <b>4</b> |
| <b>2</b> | <b>REGLAMENTACIÓN Y NORMATIVA APLICABLE .....</b>                               | <b>5</b> |
| <b>3</b> | <b>AFECCIONES GENERADAS POR EL PROYECTO .....</b>                               | <b>5</b> |
| <b>4</b> | <b>CONCLUSIÓN.....</b>                                                          | <b>6</b> |

## **1 ANTECEDENTES Y JUSTIFICACIÓN DE LA DECLARACIÓN DE UTILIDAD PÚBLICA**

La finalidad del presente proyecto es la reforma de la LAMT "BAYO-SADA." de 13,2 kV entre los apoyos L00986002-0001T y L00986005-0096, con la finalidad de adecuar la línea a las medidas para la protección de la avifauna, en los T.T.M.M. de Ejea de los Caballeros y Biota (provincia de Zaragoza).

La línea aérea de MT "BAYO-SADA." es existente.

| Características de la instalación   |                                                      |                                                     |     |
|---|------------------------------------------------------|-----------------------------------------------------|-----|
| Línea aérea de media tensión   |                                                      |                                                     |     |
| Nombre   | Origen                                               | Final                                               |     |
| BAYO-SADA.   | Ap. L00986002-0001T<br>Derivación Ap. L00986005-E002 | Ap. L00986005-0096<br>Derivación Ap. L00986005-E017 |     |
| Tensión   | Longitud (m)                                         | Apoyos implicados                                   | 111 |
| 13,2 kV   | 8.900                                                | Apoyos a adecuar                                    | 86  |
|   |                                                      | Apoyos a desmantelar                                | 25  |
| Presupuesto Total   | 216.217,17 €                                         | Apoyos a instalar                                   | 15  |
| Afecciones:   |                                                      |                                                     |     |
| <ul style="list-style-type: none"> <li>· Confederación Hidrográfica del Ebro</li> <li>· INAGA. Departamento de Agricultura, Ganadería y Medio Ambiente. Vías Pecuarias</li> <li>· INAGA. Departamento de Desarrollo Rural y Sostenibilidad. MUP</li> </ul> |                                                      |                                                     |     |

La presente propuesta de Declaración de Utilidad Pública surge de la necesidad de avanzar en el proyecto de adecuación de la LAMT, el cual impacta en diversas parcelas particulares. A pesar de los esfuerzos, no ha sido posible llegar a acuerdos con la totalidad de los titulares de los bienes y derechos afectados.

Por la presente SE SOLICITA, reconocimiento de declaración de utilidad pública para la reforma de la línea en concreto de las fincas con las que no se ha podido llegar a acuerdo por la necesidad de adecuar la línea de media tensión a las medidas para la protección de la avifauna en los términos municipales de Ejea de los Caballeros y Biota (Provincia de Zaragoza).

## **2 REGLAMENTACIÓN Y NORMATIVA APLICABLE**

Con carácter general se tiene en cuenta la reglamentación indicada en el proyecto tipo AYZ10000.

Adicionalmente se considera válida la normativa autonómica y/o municipal que aplica en nuestro proyecto.

- *Ley de 16 de diciembre de 1954 sobre expropiación forzosa. Artículos 9, 15, 17 y 41.*
- *Real Decreto 1955/2000, de 1 de diciembre, por el que se regulan las actividades de transporte, distribución, comercialización, suministro y procedimientos de autorización de instalaciones de energía eléctrica. Artículos 140, 143, 149, 157, 158, 160, 161 y 162.*

## **3 AFECCIONES GENERADAS POR EL PROYECTO**

Se distinguen varias afecciones hacia una parcela particular cuando se proyecta el trazado de una línea aérea sobre la misma:

- **Servidumbre de vuelo (SV):** superficie en la cual se le impone al titular de la finca el mantenimiento de un uso que sea compatible con los usos previstos por la ley para ese suelo.
  - Curva catenaria de vuelo de conductores en la posición más desfavorable.
- **Servidumbre de accesos (SA):** superficie necesaria para el transporte del material, en una franja de 3 metros, contados, 1'50 y 1'50 metros a cada lado de su eje longitudinal, siempre que se prevea la instalación de un apoyo en la finca afectada.
- **Superficie de Ocupación Definitiva (OD):** superficie de uso permanente cuando se instala un apoyo de media tensión en una parcela.
  - Área comprendida por la cimentación del apoyo por instalar.
- **Zona de Seguridad de Línea Aérea (ZSLA):** franja perimetral exterior al vuelo de líneas aéreas de media tensión que el Reglamento de Líneas obliga a dejar libre por seguridad para protegerse de masas de arbolado, edificios, construcciones y zonas urbanas.
  - Superficie comprendida entre la curva catenaria del vuelo y una curva paralela a 5'00 metros hacia el exterior de la misma.
- **Superficie de Ocupación Temporal (OT):** área reservada temporalmente para el desarrollo de las actividades necesarias para la instalación de la línea eléctrica y depósito de materiales.
  - Superficie circular de 18'35 metros de radio.
- **Servidumbre de Paso para Vigilancia y Conservación (SPVC):** superficie prevista para la operación y mantenimiento de la línea aérea en el tramo de afección.
  - Área acumulada por la Servidumbre de Vuelo y la Servidumbre de Accesos.
- **Zona de No Edificabilidad (ZNE):** área de la parcela en la que no está permitido realizar ninguna edificación después de la declaración de utilidad pública.
  - Superficie acumulada por la Ocupación Definitiva, la Servidumbre de Paso para la Vigilancia y Conservación y la Zona de Seguridad de Línea Aérea.

#### **4 CONCLUSIÓN**

La presente memoria y los documentos, que se acompañan, creemos, serán elementos suficientes para poder formar juicio exacto de la instalación proyectada, y pueda servir de base para la tramitación de la solicitud de Declaración de Utilidad Pública, que esta Compañía desea obtener.

Zaragoza, Febrero 2025



**Pilar Lázar Barquín**  
El Ingeniero Eléctrico  
Al servicio de la empresa  
Ecointegral Ingeniería, S.L.  
Colegiado nº 10001  
del Colegio Oficial de Graduados en  
Ingeniería de la Rama Industrial,  
Ingenieros Técnicos Industriales  
y Peritos Industriales de Aragón

## **Relación de Organismos Públicos Afectados**

---

|          |                                                       |          |
|----------|-------------------------------------------------------|----------|
| <b>1</b> | <b>RESUMEN DE ORGANISMOS PÚBLICOS AFECTADOS .....</b> | <b>8</b> |
|----------|-------------------------------------------------------|----------|

## **1 RESUMEN DE ORGANISMOS PÚBLICOS AFECTADOS**

Los organismos o entidades afectados por la línea aérea en proyecto, bien por cruzamientos, paralelismos o por proximidad, que cumplen lo que al respecto se establece en el apartado 5.3. de la ITC-LAT 07 del Reglamento de Líneas Eléctricas de Alta Tensión.

- Confederación Hidrográfica del Ebro

| Nº APOYOS | AFECCIÓN   | TÉRMINO MUNICIPAL      |
|-----------|---|------------------------|
| 23-24     | RÍO RIGUEL<br>Distancia vertical de cruzamiento = 9,92 m > 6,00 m<br>Distancia horizontal = 10,95 m > 5,00 m       | BIOTA                  |
| 83-85     | CTRA. CHE-1505<br>Distancia vertical de cruzamiento = 12,07 m > 7,00 m<br>Distancia horizontal = 27,15 m > 15,00 m | EJEA DE LOS CABALLEROS |

- INAGA. Vías pecuarias.

| Nº APOYOS | AFECCIÓN                                                                       | TÉRMINO MUNICIPAL      |
|-----------|--------------------------------------------------------------------------------|------------------------|
| 7-8       | CAÑADA REAL DE NAVARRA<br>Distancia vertical de cruzamiento = 11,45 m > 7,00 m | EJEA DE LOS CABALLEROS |

- INAGA. Montes de Utilidad Pública

| Nº APOYOS | AFECCIÓN   | TÉRMINO MUNICIPAL      |
|-----------|---|------------------------|
| 83-86     | Z-00450 "BOSQUETES DE EJEA DE LOS CABALLEROS"<br>Metros lineales de vuelo = 64,21 m<br>Instalación del apoyo 85 previsto | EJEA DE LOS CABALLEROS |

Se consideran, adicionalmente, los ayuntamientos de aquellos términos municipales en los que se prevé alguna acción para la reforma de la línea:

- Ayuntamiento de Ejea de los Caballeros
- Ayuntamiento de Biota

Zaragoza, Febrero 2025



**Pilar Lázaro Barquín**  
El Ingeniero Eléctrico  
Al servicio de la empresa  
Ecointegral Ingeniería, S.L.  
Colegiado nº 10001  
del Colegio Oficial de Graduados en  
Ingeniería de la Rama Industrial,  
Ingenieros Técnicos Industriales  
y Peritos Industriales de Aragón

## **Relación de Bienes y Derechos Afectados**

---

|          |                                                                                     |           |
|----------|-------------------------------------------------------------------------------------|-----------|
| <b>1</b> | <b>PARCELAS AFECTADAS CON ACUERDOS CONSEGUIDOS.....</b>                             | <b>11</b> |
| <b>2</b> | <b>PARCELAS AFECTADAS QUE EL SOLICITANTE CONSIDERA NECESARIA EXPROPIACIÓN .....</b> | <b>11</b> |
| <b>3</b> | <b>RELACION INDIVIDUALIZADA DE DERECHOS MINEROS.....</b>                            | <b>12</b> |
| <b>4</b> | <b>VALORACIONES PARA LOS TIPOS DE TERRENOS Y VALORACIÓN .....</b>                   | <b>12</b> |

## **1 PARCELAS AFECTADAS CON ACUERDOS CONSEGUIDOS**

| N° de finca según proyecto | Referencia catastral | Datos de la finca      |             |            | Afección tramo aéreo | Usos del suelo |
|----------------------------|----------------------|------------------------|-------------|------------|----------------------|----------------|
|                            |                      | Término municipal      | N° Polígono | N° parcela | Número de apoyos     |                |
| 2                          | 50051A03000053       | BIOTA                  | 30          | 53         | 24, 26, 30           | Agrario        |
| 3                          | 50095A10210042       | EJEA DE LOS CABALLEROS | 102         | 10042      | 38                   | Agrario        |
| 5                          | 50095A10600059       | EJEA DE LOS CABALLEROS | 106         | 59         | 57, 59               | Agrario        |
| 6                          | 50095A10610058       | EJEA DE LOS CABALLEROS | 106         | 10058      | 65                   | Agrario        |
| 7                          | 50095A10620056       | EJEA DE LOS CABALLEROS | 106         | 20056      | 74                   | Agrario        |
| 8                          | 50095A10620045       | EJEA DE LOS CABALLEROS | 106         | 20045      | 81, 83               | Agrario        |
| 10                         | 50095A10600239       | EJEA DE LOS CABALLEROS | 106         | 239        | 329,03               | E009           |
| 11                         | 50095A10600210       | EJEA DE LOS CABALLEROS | 106         | 210        | E015                 | Agrario        |

## **2 PARCELAS AFECTADAS QUE EL SOLICITANTE CONSIDERA NECESARIA EXPROPIACIÓN**

Las parcelas con las que no se han logrado acuerdos son las siguientes:

| N° de finca según proyecto | Referencia catastral | Datos de la finca      |             |            | Afección tramo aéreo |                  | Usos del suelo |
|----------------------------|----------------------|------------------------|-------------|------------|----------------------|------------------|----------------|
|                            |                      | Término municipal      | N° Polígono | N° parcela | Longitud (m)         | Número de apoyos |                |
| 4                          | 50095A10210041       | EJEA DE LOS CABALLEROS | 102         | 10041      | 399,75               | 46               | Agrario        |

Y el resumen de la superficie propuesta para expropiación es el siguiente:

| Número de finca según proyecto | Parcela                | SV (m²)  | SA (m²) | OD (m²) | ZSLA (m²) | OT (m²) | SPVC (m²) | ZNE (m²) |
|--------------------------------|------------------------|----------|---------|---------|-----------|---------|-----------|----------|
| 4                              | Pol. 102 - Parc. 10041 | 2.336,71 | 20,82   | 1,28    | 4.001,04  | 754,96  | 2.336,71  | 6.339,02 |

### **3 RELACION INDIVIDUALIZADA DE DERECHOS MINEROS**

El presente proyecto no afecta ninguna relación de derechos mineros, por lo que no se aplicará la Relación individualizada de derechos mineros afectados (RIDMA).

### **4 VALORACIONES PARA LOS TIPOS DE TERRENOS Y VALORACIÓN**

La valoración se realiza por el método que señala el R.D. 1492/2011 de 24 de octubre por el que se aprueba el Reglamento de Valoraciones de la Ley del Suelo. La valoración se tiene que realizar por la capitalización de la renta anual real o potencial, al tratarse de un suelo rural, según su estado en el momento que deba entenderse la referida valoración.

#### **Valoración de los terrenos**

Se establece como renta real, el canon de arrendamiento establecido en los datos de cánones de arrendamiento rústico para 2021 (última publicación) publicados por el Departamento de Agricultura, Ganadería y Medio Ambiente del Gobierno de Aragón en el apartado de Estadísticas agrícolas.

El canon de arrendamiento o renta de la tierra agrícola representa el precio medio de alquiler de una hectárea de tierra para uso agrícola en el período de referencia (año calendario), expresado en euros / hectárea. Basadas en la Metodología común de EUROSTAT de febrero de 2017 que sustituye a la versión de 2010.

## Valoración de las servidumbres

Los coeficientes para aplicar a cada una de las afecciones, referidas a la renta anual capitalizada son:

- 100% para afecciones en pleno dominio.
- 50% para servidumbres: vigilancia y conservación, zona de no edificabilidad, servidumbre de vuelo y caminos.
- 20% para ocupación temporal.

Fórmulas

$\text{Renta anual capitalizada/ha} = (\text{Renta anual/ha} / \text{tipo interés}) \times \text{factor localización}$

$\text{Valor por afección} = \text{Renta anual capitalizada} \times \text{Porcentaje de aplicación a cada una de las afecciones}$

Zaragoza, Febrero 2025



**Pilar Lázaro Barquín**

El Ingeniero Eléctrico

Al servicio de la empresa

Ecointegral Ingeniería, S.L.

Colegiado nº 10001

del Colegio Oficial de Graduados en

Ingeniería de la Rama Industrial,

Ingenieros Técnicos Industriales

y Peritos Industriales de Aragón

**Valoración de Terreno**

| CANONES DE ARRENDAMIENTOS 2021 |                                |        |                               |         |                    |         |                  |   |                             |       |                               |        |  |
|--------------------------------|--------------------------------|--------|-------------------------------|---------|--------------------|---------|------------------|---|-----------------------------|-------|-------------------------------|--------|--|
| Provincia                      | TIERRAS DE<br>LABOR<br>REGADIO |        | TIERRAS DE<br>LABOR<br>SECANO |         | PASTIZAL<br>SECANO |         | PRADOS NATURALES |   | VIÑEDO TRANSFORM.<br>SECANO |       | OLIVO<br>TRANSFORM.<br>SECANO |        |  |
| Zaragoza                       | 378,0                          | 58,16% | 66,0                          | -16,46% | 26,0               | -29,73% | -                | - | 332,0                       | 0,00% | 180,0                         | 15,09% |  |


## Planos

---

### 01. Situación y emplazamiento

- 01.1 Situacion y emplazamiento, Estado Previsto 01
- 01.2 Situacion y emplazamiento, Estado Previsto 02
- 01.3 Situacion y emplazamiento, Estado Previsto 03
- 01.4 Situacion y emplazamiento, Estado Previsto 04
- 01.5 Situacion y emplazamiento, Estado Previsto 05
- 01.6 Situacion y emplazamiento, Estado Previsto 06
- 01.7 Situacion y emplazamiento, Estado Previsto 07
- 01.8 Situacion y emplazamiento, Estado Previsto 08
- 01.9 Situacion y emplazamiento, Estado Previsto 09
- 01.10 situación y emplazamiento, Estado Previsto 10
- 01.11 situación y emplazamiento, Estado Previsto 11

### 2.1 Afección con Finca 4

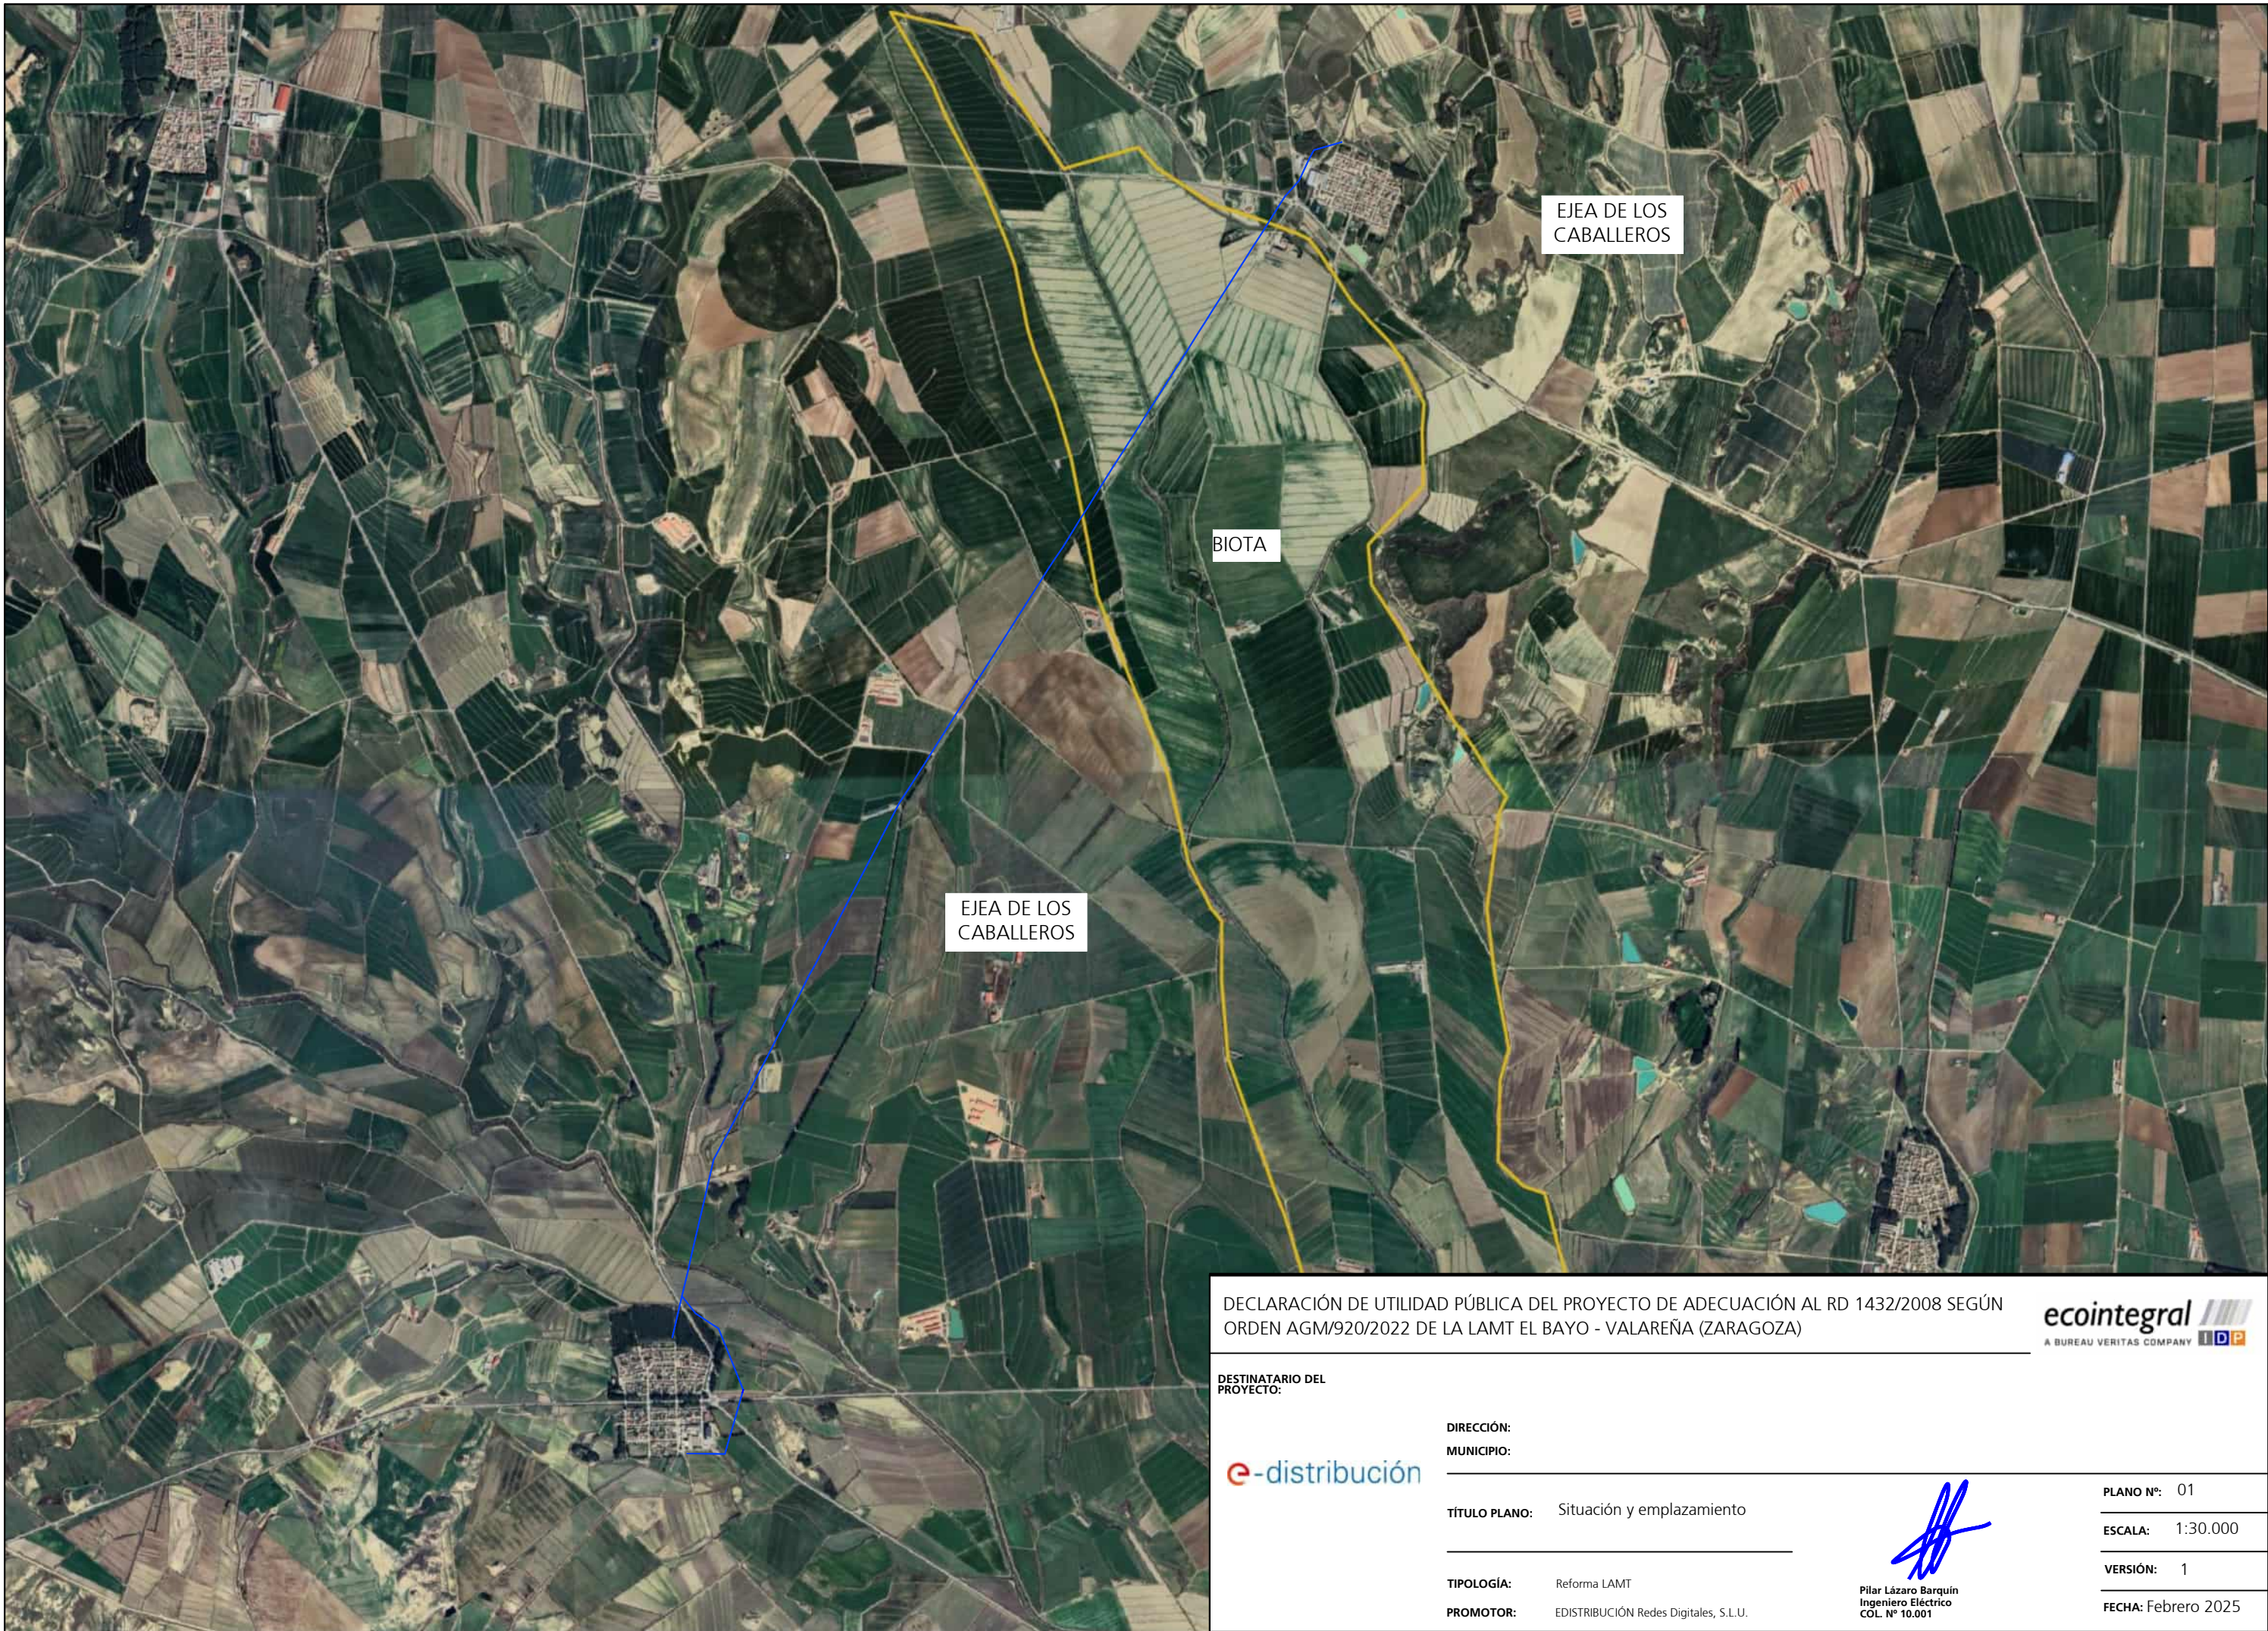

EJE DE LOS  
CABALLEROS

BIOTA

EJE DE LOS  
CABALLEROS

DECLARACIÓN DE UTILIDAD PÚBLICA DEL PROYECTO DE ADECUACIÓN AL RD 1432/2008 SEGÚN  
ORDEN AGM/920/2022 DE LA LAMT EL BAYO - VALAREÑA (ZARAGOZA)

**ecointegral**  
A BUREAU VERITAS COMPANY

DESTINATARIO DEL  
PROYECTO:

**e-distribución**

DIRECCIÓN:

MUNICIPIO:

TÍTULO PLANO: Situación y emplazamiento

TIPOLOGÍA: Reforma LAMT

PROMOTOR: EDISTRIBUCIÓN Redes Digitales, S.L.U.

  
Pilar Lázaro Barquín  
Ingeniero Eléctrico  
COL. N° 10.001

PLANO N°: 01


ESCALA: 1:30.000

VERSIÓN: 1

FECHA: Febrero 2025



- LEYENDA:
- L.A.M.T existente "BAYO\_SADA" 13,2kV conductor LA-56
  - ⊠ Apoyo metálico de celosía a instalar
  - ⊠ Apoyo metálico de celosía existente
  - ⊕ Apoyo hotmigon existente

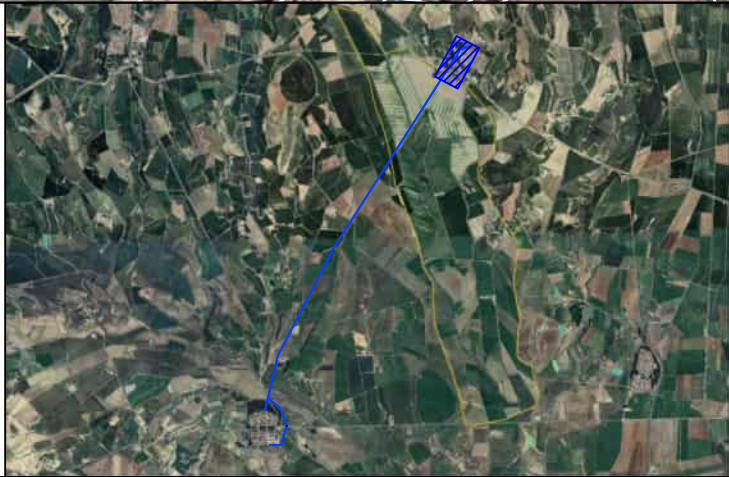

DECLARACIÓN DE UTILIDAD PÚBLICA DEL PROYECTO DE ADECUACIÓN AL RD 1432/2008 SEGÚN ORDEN AGM/920/2022 DE LA LAMT EL BAYO - VALAREÑA (ZARAGOZA)



DESTINATARIO DEL PROYECTO:



DIRECCIÓN: Ejea de los Caballeros y Biota (Zaragoza)  
MUNICIPIO: Ejea de los Caballeros y Biota (Zaragoza)

TÍTULO PLANO: Plano planta general Estado previsto 01

TIPOLOGÍA: Reforma LAMT  
PROMOTOR: EDISTRIBUCIÓN Redes Digitales, S.L.U.


Pilar Lázaro Barquín  
Ingeniero Eléctrico  
COL. N° 10.001

PLANO N°: 01.1  
ESCALA: 1:2000  
VERSIÓN: 1  
FECHA: Febrero 2025



LEYENDA:

- L.A.M.T existente "BAYO\_SADA" 13,2kV conductor LA-56
- Apoyo metálico de celosía a instalar
- Apoyo metálico de celosía existente
- Apoyo hotmigon existente

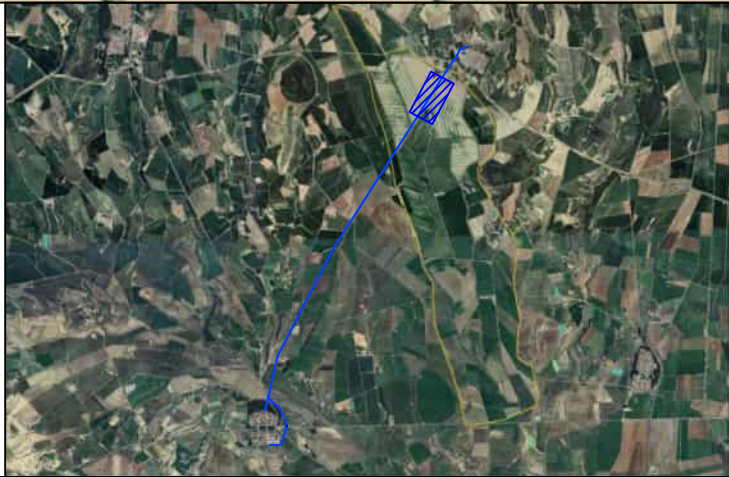

DECLARACIÓN DE UTILIDAD PÚBLICA DEL PROYECTO DE ADECUACIÓN AL RD 1432/2008 SEGÚN ORDEN AGM/920/2022 DE LA LAMT EL BAYO - VALAREÑA (ZARAGOZA)



DESTINATARIO DEL PROYECTO:

e-distribución


DIRECCIÓN: Ejea de los Caballerosy Biota (Zaragoza)  
MUNICIPIO: Ejea de los Caballerosy Biota (Zaragoza)

TÍTULO PLANO: Plano planta general Estado previsto 02

TIPOLOGÍA: Reforma LAMT  
PROMOTOR: EDISTRIBUCIÓN Redes Digitales, S.L.U.


Pilar Lázaro Barquín  
Ingeniero Eléctrico  
COL. N° 10.001

PLANO N°: 01.2  
ESCALA: 1:2000  
VERSIÓN: 1  
FECHA: Febrero 2025

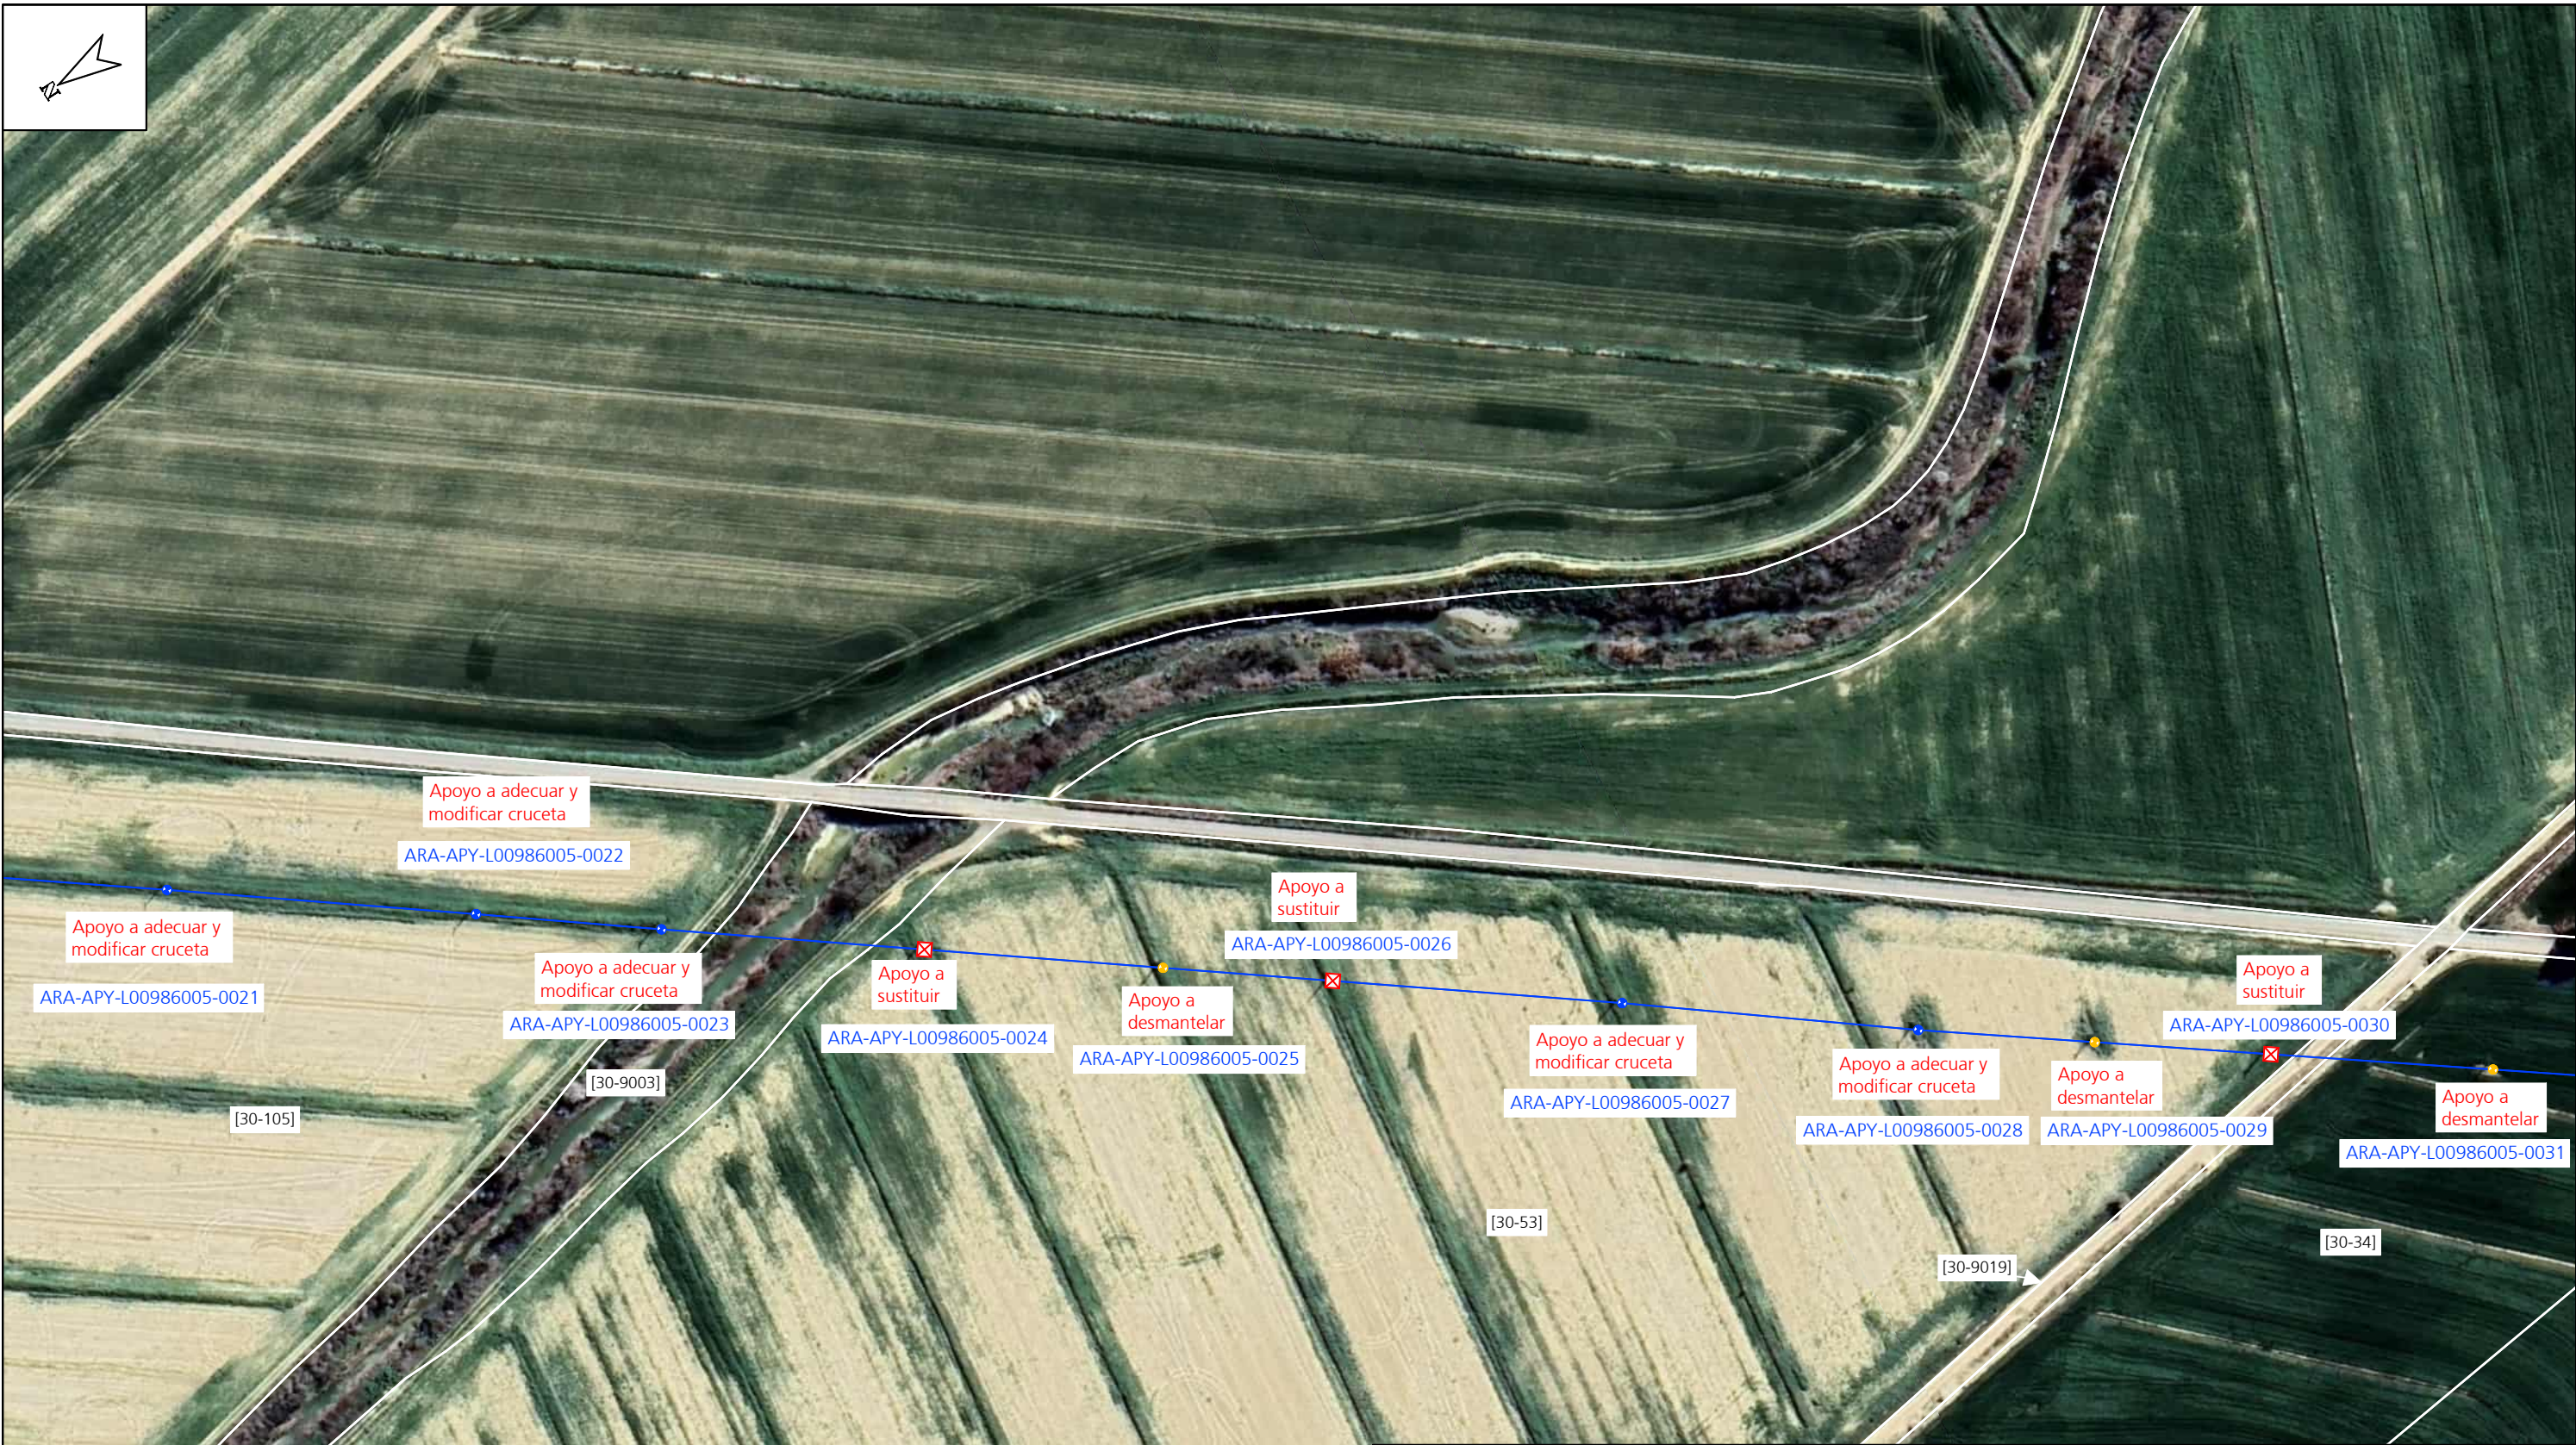

LEYENDA:

- L.A.M.T existente "BAYO\_SADA" 13,2kV conductor LA-56
- Apoyo metálico de celosía a instalar
- Apoyo metálico de celosía existente
- Apoyo hotmigon existente
- Apoyo hotmigon a dismantlar

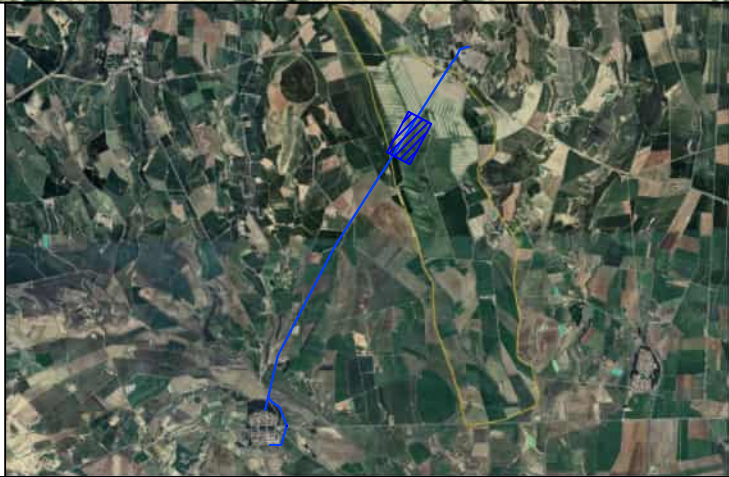

DECLARACIÓN DE UTILIDAD PÚBLICA DEL PROYECTO DE ADECUACIÓN AL RD 1432/2008 SEGÚN ORDEN AGM/920/2022 DE LA LAMT EL BAYO - VALAREÑA (ZARAGOZA)



DESTINATARIO DEL PROYECTO:

e-distribución

DIRECCIÓN: Ejea de los Caballerosy Biota (Zaragoza)  
MUNICIPIO: Ejea de los Caballerosy Biota (Zaragoza)

TÍTULO PLANO: Plano planta general Estado previsto 03

TIPOLOGÍA: Reforma LAMT  
PROMOTOR: EDISTRIBUCIÓN Redes Digitales, S.L.U.


Pilar Lázaro Barquín  
Ingeniero Eléctrico  
COL. N° 10.001

PLANO N°: 01.3  
ESCALA: 1:2000  
VERSIÓN: 1  
FECHA: Febrero 2025



LEYENDA:

- L.A.M.T existente "BAYO\_SADA" 13,2kV conductor LA-56
- Apoyo metálico de celosía a instalar
- Apoyo metálico de celosía existente
- Apoyo hotmigon existente
- Apoyo hotmigon a desmantelar

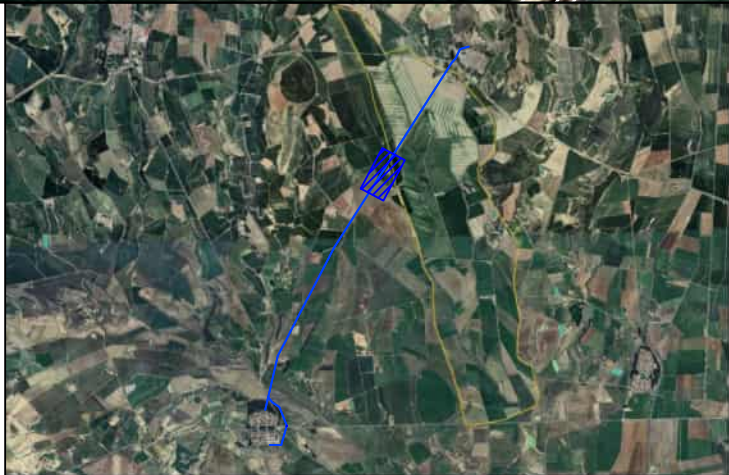

DECLARACIÓN DE UTILIDAD PÚBLICA DEL PROYECTO DE ADECUACIÓN AL RD 1432/2008 SEGÚN ORDEN AGM/920/2022 DE LA LAMT EL BAYO - VALAREÑA (ZARAGOZA)



DESTINATARIO DEL PROYECTO:



DIRECCIÓN: Ejea de los Caballerosy Biota (Zaragoza)  
MUNICIPIO: Ejea de los Caballerosy Biota (Zaragoza)


TÍTULO PLANO: Plano planta general Estado previsto 04

TIPOLOGÍA: Reforma LAMT  
PROMOTOR: EDISTRIBUCIÓN Redes Digitales, S.L.U.

Pilar Lázaro Barquín  
Ingeniero Eléctrico  
COL. N° 10.001


PLANO N°: 01.4  
ESCALA: 1:2000  
VERSIÓN: 1  
FECHA: Febrero 2025



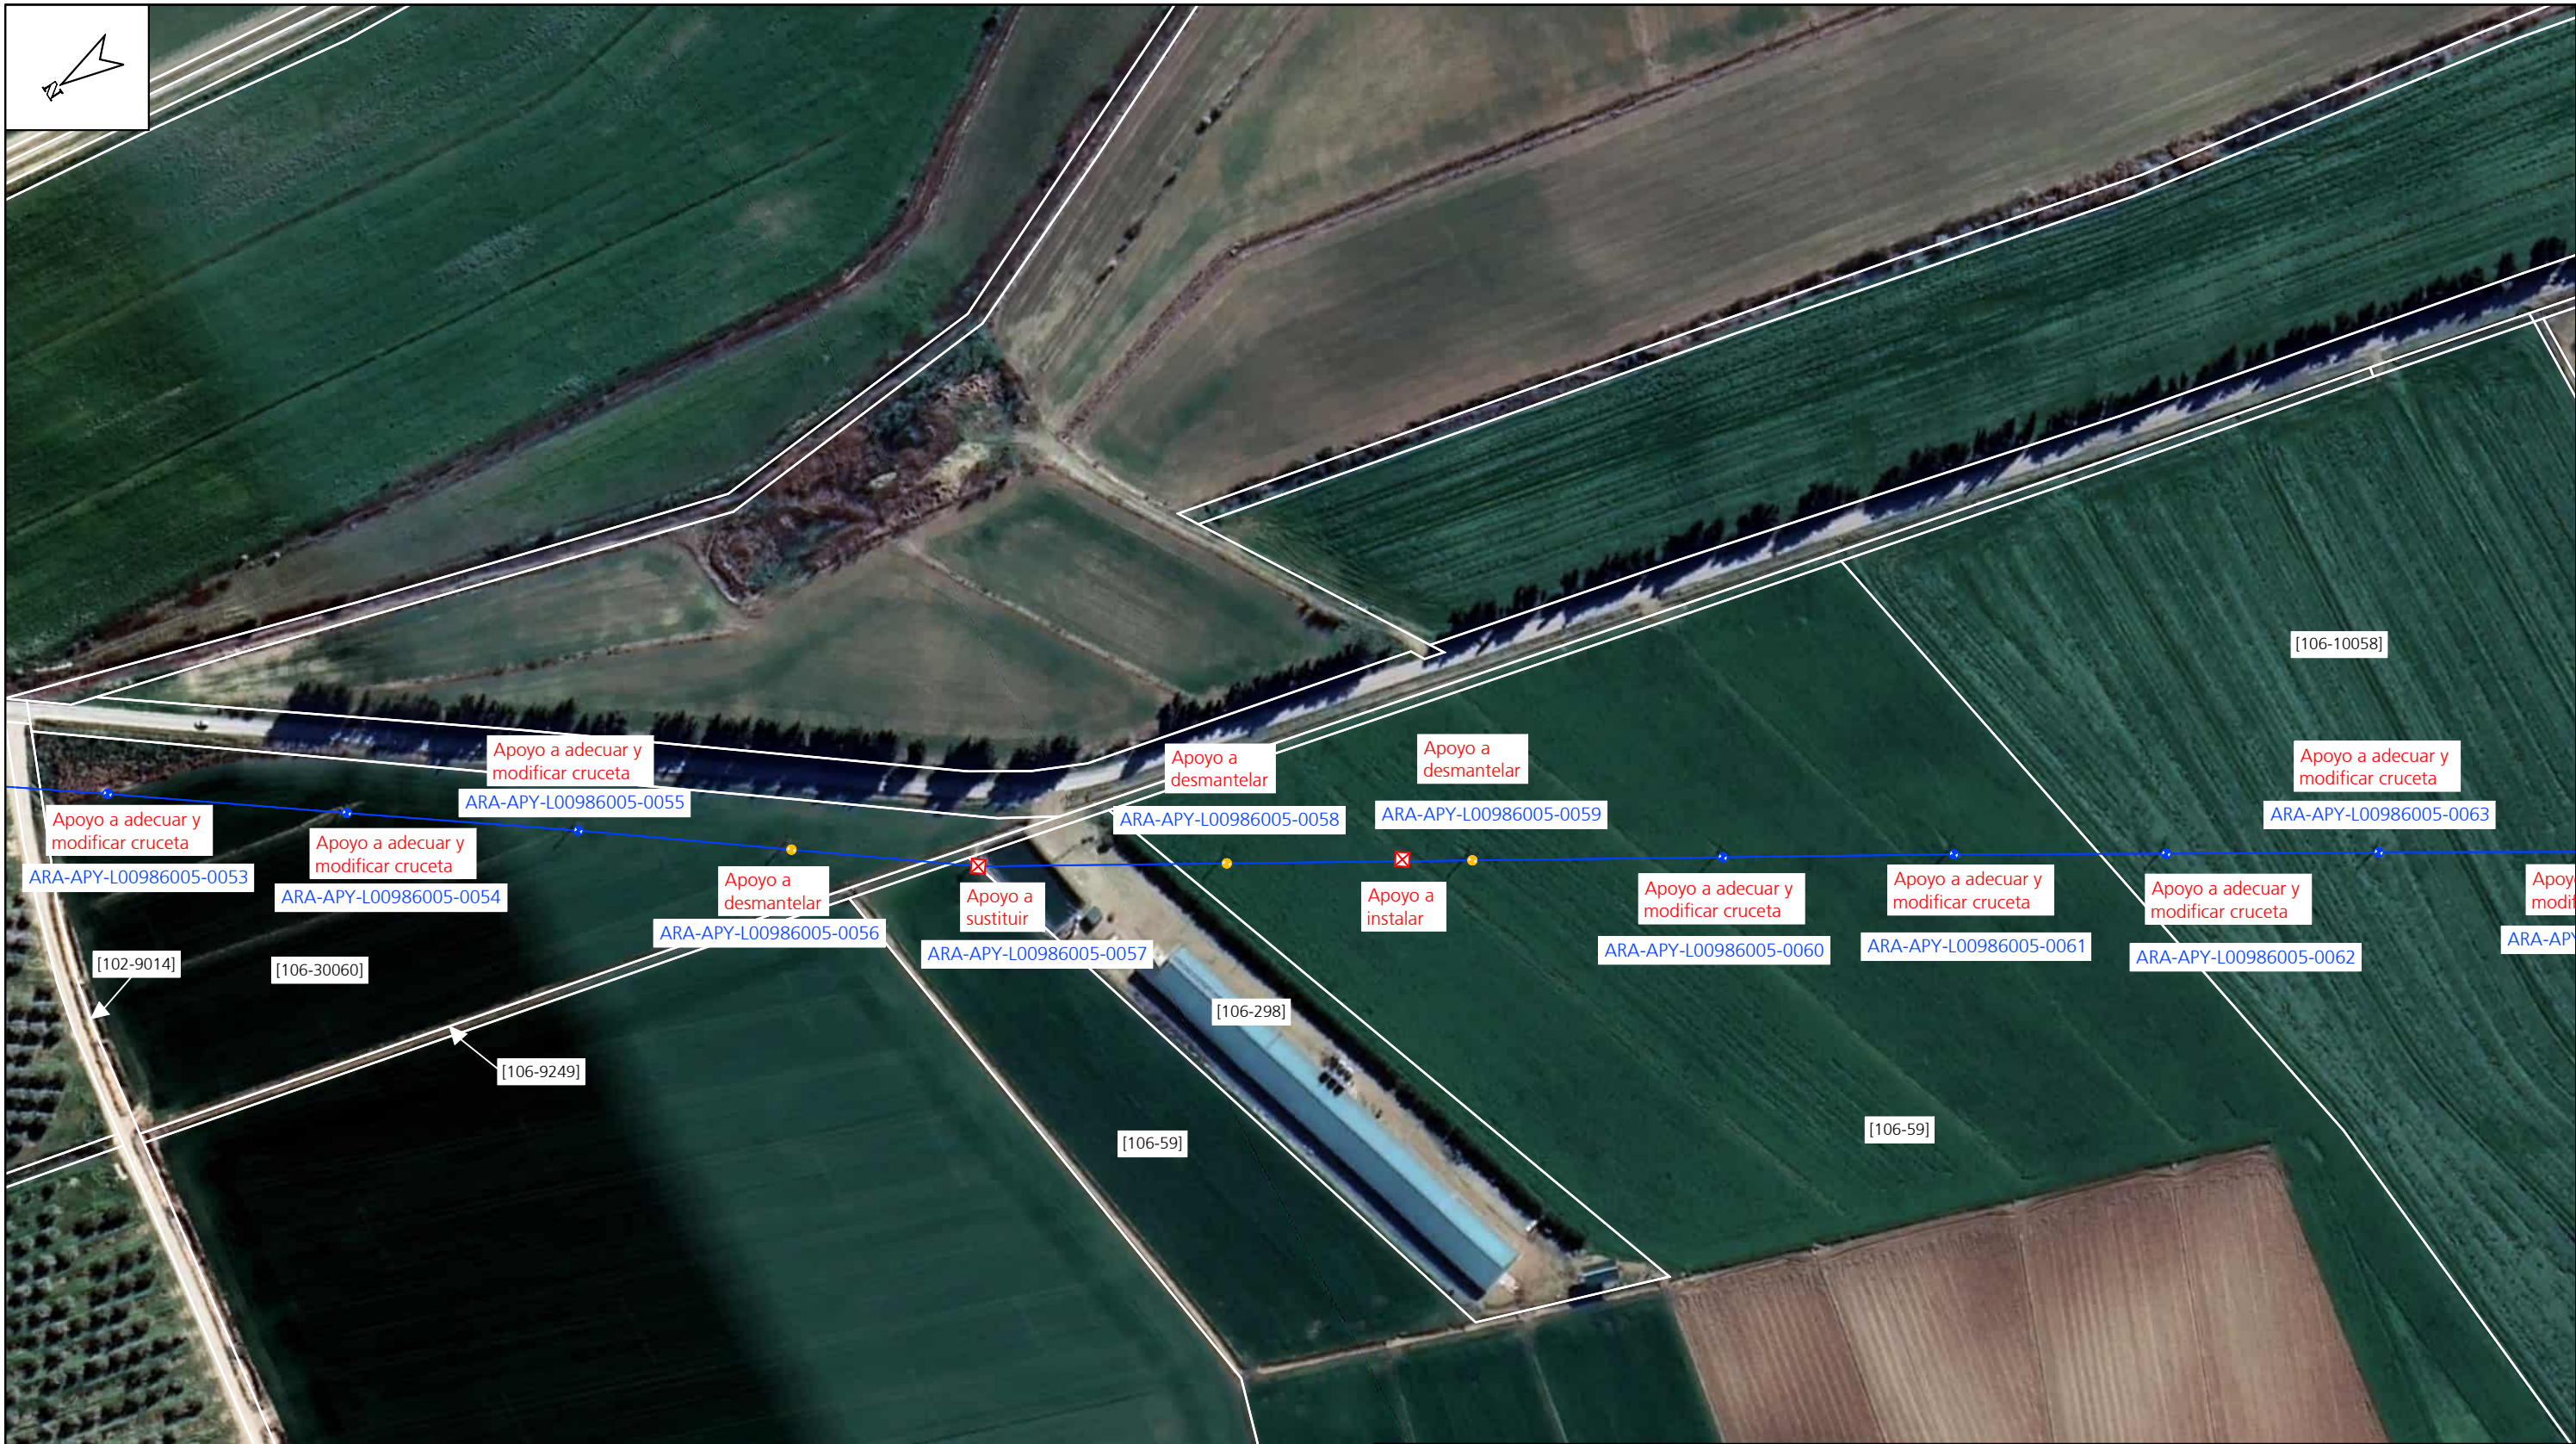

LEYENDA:

-  L.A.M.T existente "BAYO\_SADA" 13,2kV conductor LA-56
-  Apoyo metálico de celosía a instalar
-  Apoyo metálico de celosía existente
-  Apoyo hotmigon existente
-  Apoyo hotmigon a dismantlar

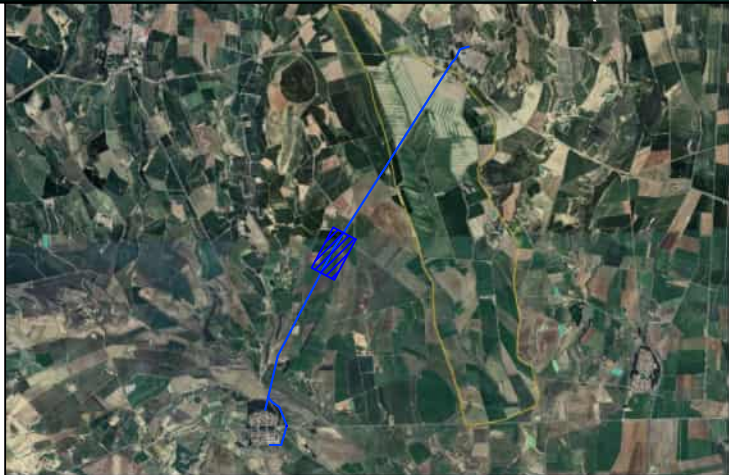

DECLARACIÓN DE UTILIDAD PÚBLICA DEL PROYECTO DE ADECUACIÓN AL RD 1432/2008 SEGÚN ORDEN AGM/920/2022 DE LA LAMT EL BAYO - VALAREÑA (ZARAGOZA)



DESTINATARIO DEL PROYECTO:



DIRECCIÓN: Ejea de los Caballeros y Biota (Zaragoza)  
MUNICIPIO: Ejea de los Caballeros y Biota (Zaragoza)

TÍTULO PLANO: Plano planta general Estado previsto 06

TIPOLOGÍA: Reforma LAMT  
PROMOTOR: EDISTRIBUCIÓN Redes Digitales, S.L.U.


  
Pilar Lázaro Barquín  
Ingeniero Eléctrico  
COL. N° 10.001

PLANO N°: 01.6  
ESCALA: 1:2000  
VERSIÓN: 1  
FECHA: Febrero 2025



LEYENDA:

- L.A.M.T existente "BAYO\_SADA" 13,2kV conductor LA-56
- Apoyo metálico de celosía a instalar
- Apoyo metálico de celosía existente
- Apoyo hotmigon existente
- Apoyo hotmigon a dismantlar

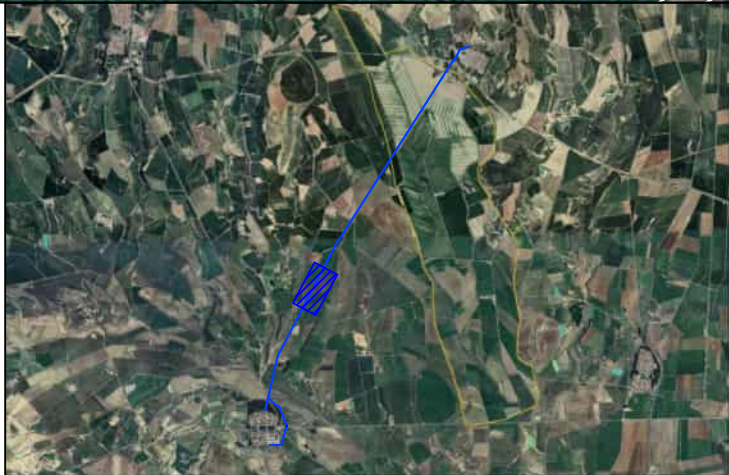

DECLARACIÓN DE UTILIDAD PÚBLICA DEL PROYECTO DE ADECUACIÓN AL RD 1432/2008 SEGÚN ORDEN AGM/920/2022 DE LA LAMT EL BAYO - VALAREÑA (ZARAGOZA)



DESTINATARIO DEL PROYECTO:




DIRECCIÓN: Ejea de los Caballeros y Biota (Zaragoza)  
MUNICIPIO: Ejea de los Caballeros y Biota (Zaragoza)

TÍTULO PLANO: Plano planta general Estado previsto 07

TIPOLOGÍA: Reforma LAMT  
PROMOTOR: EDISTRIBUCIÓN Redes Digitales, S.L.U.


Pilar Lázaro Barquín  
Ingeniero Eléctrico  
COL. N° 10.001

PLANO N°: 01.7  
ESCALA: 1:2000  
VERSIÓN: 1  
FECHA: Febrero 2025

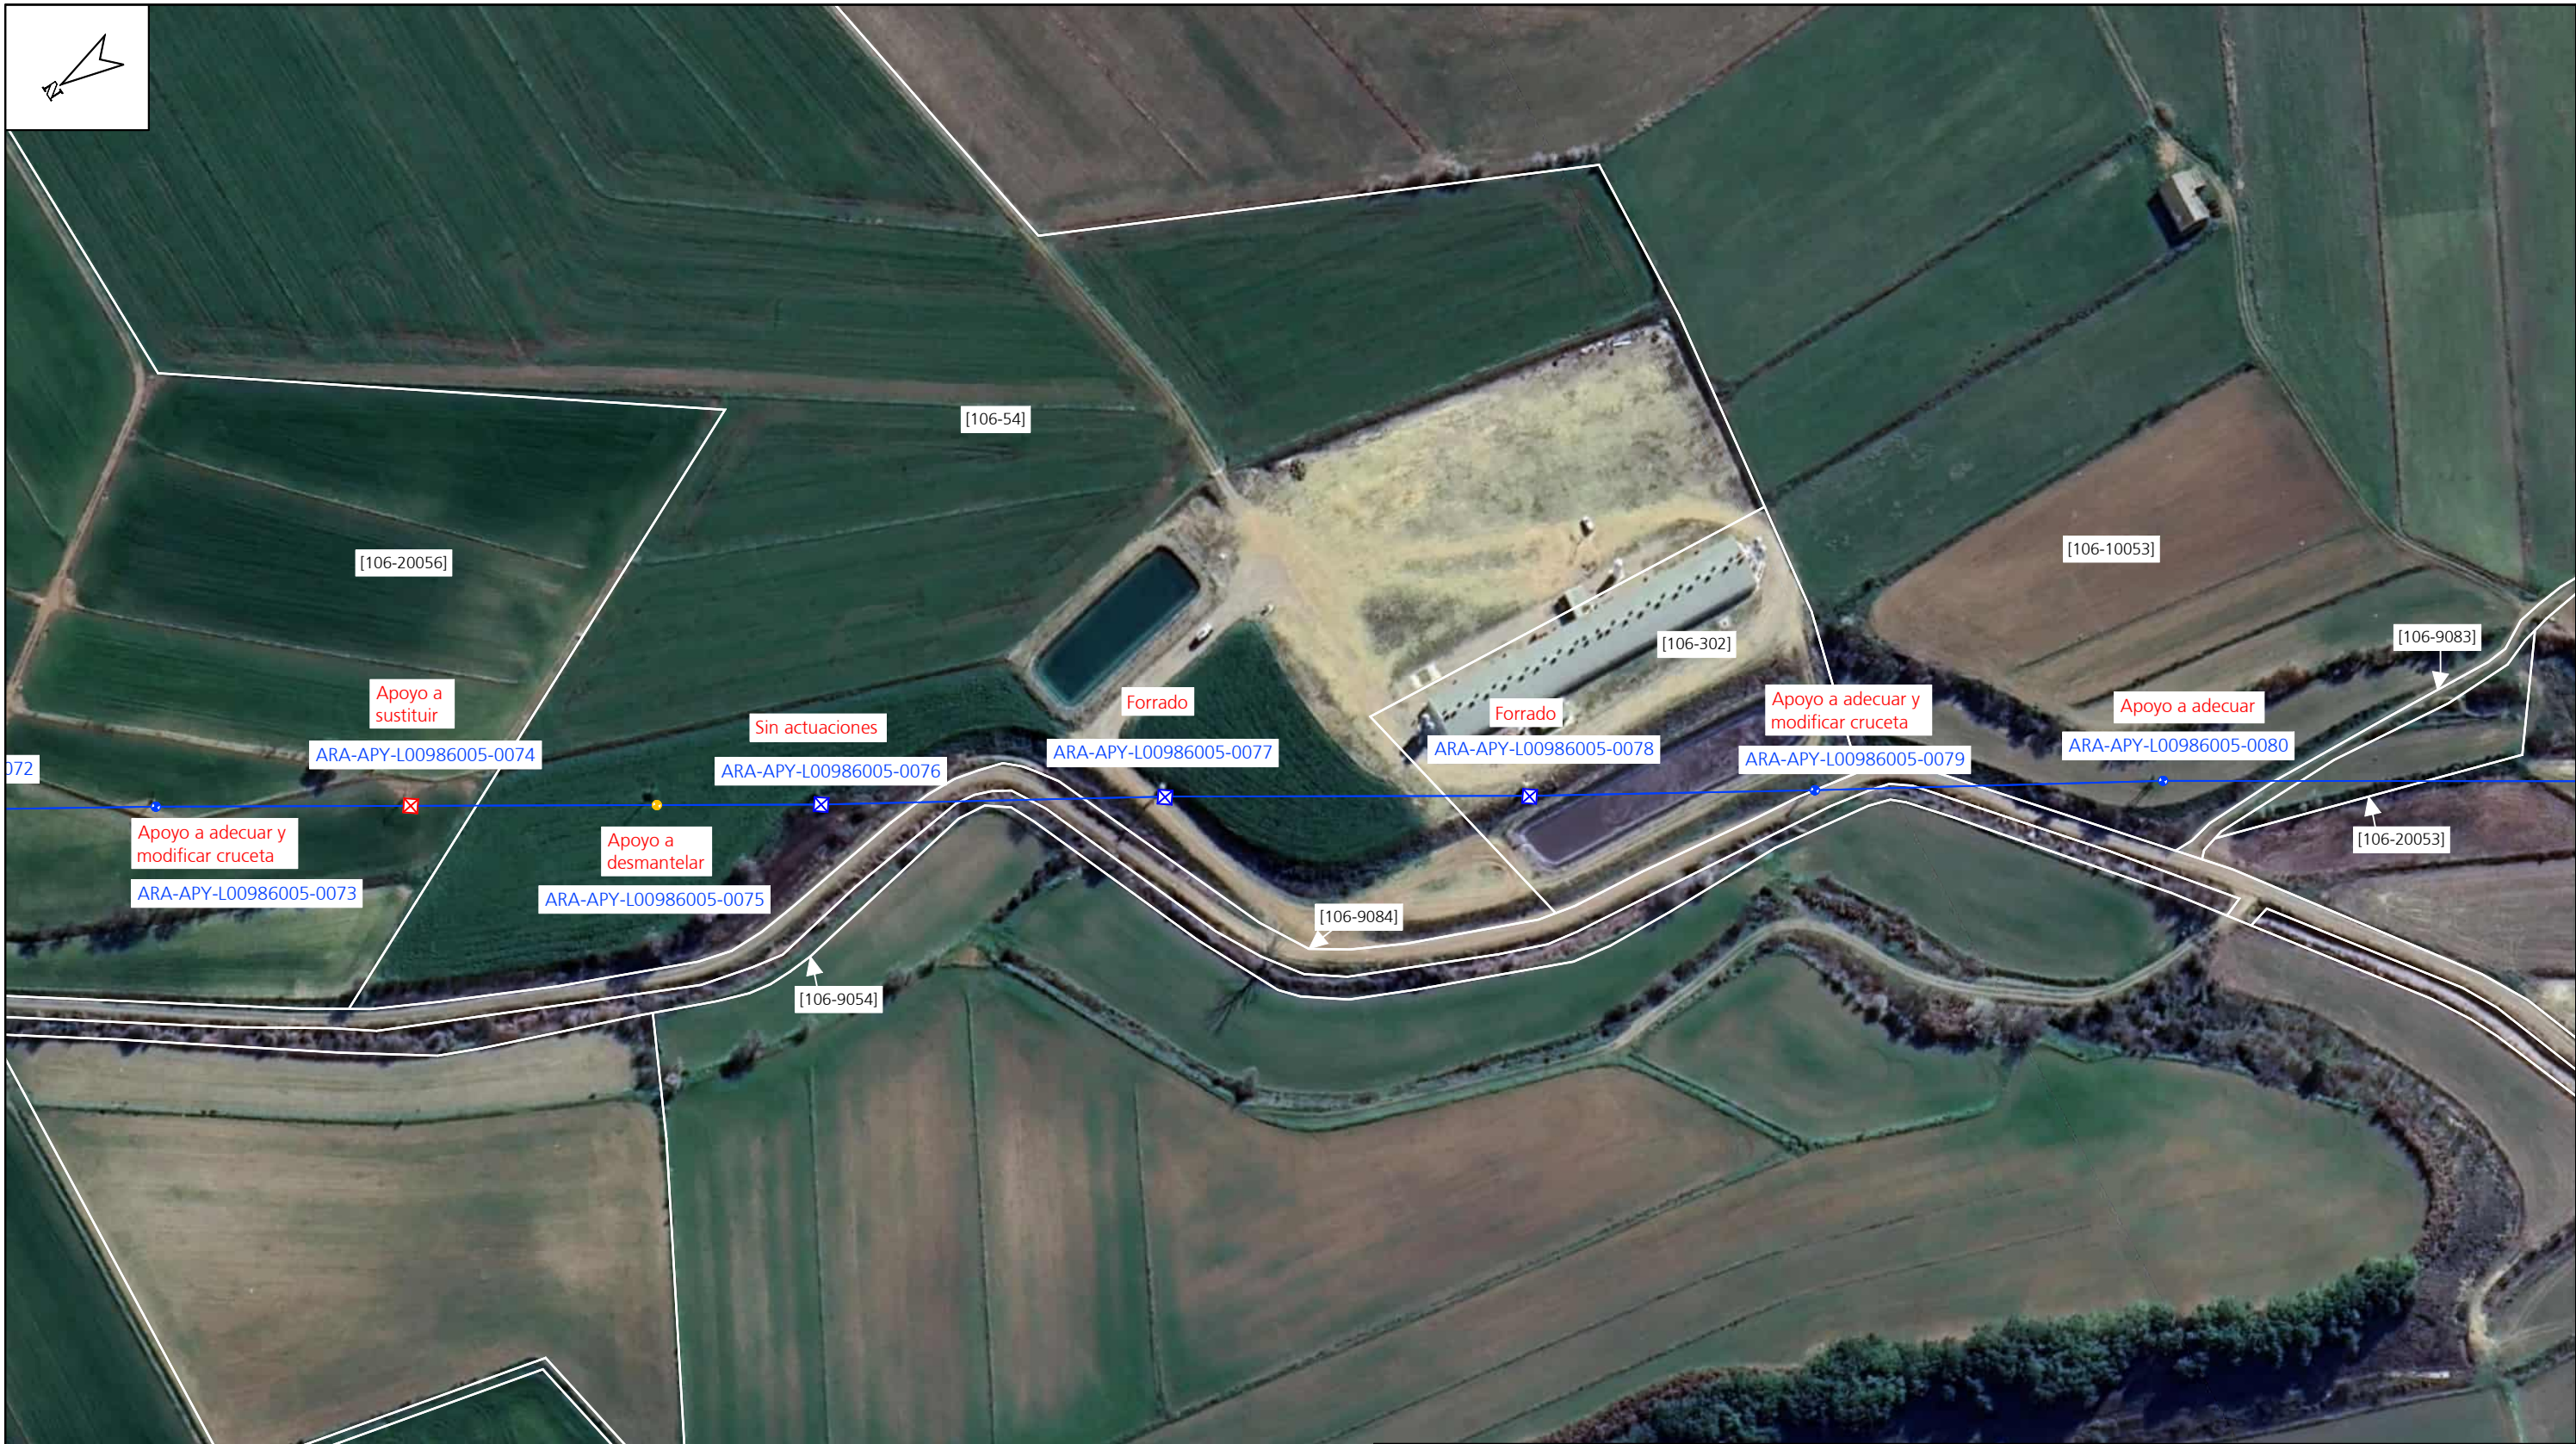

LEYENDA:

- L.A.M.T. existente "BAYO\_SADA" 13,2kV conductor LA-56
- ⊠ Apoyo metálico de celosía a instalar
- ⊠ Apoyo metálico de celosía existente
- ⊕ Apoyo hotmigon existente
- ⊕ Apoyo hotmigon a dismantelar

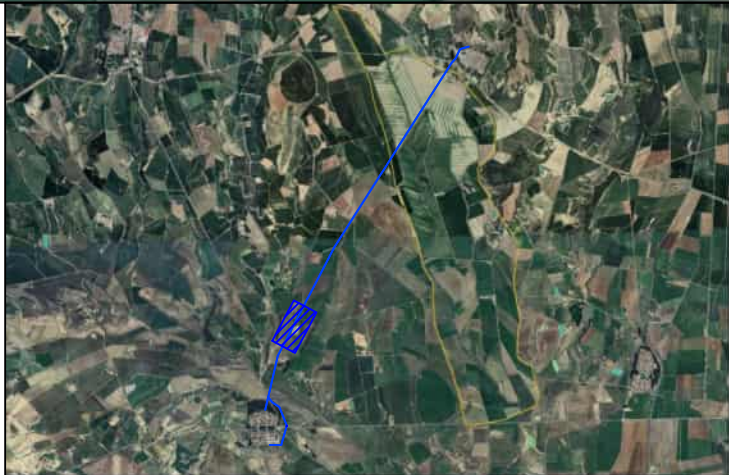

DECLARACIÓN DE UTILIDAD PÚBLICA DEL PROYECTO DE ADECUACIÓN AL RD 1432/2008 SEGÚN ORDEN AGM/920/2022 DE LA LAMT EL BAYO - VALAREÑA (ZARAGOZA)



DESTINATARIO DEL PROYECTO:



DIRECCIÓN: Ejea de los Caballerosy Biota (Zaragoza)  
MUNICIPIO: Ejea de los Caballerosy Biota (Zaragoza)

TÍTULO PLANO: Plano planta general Estado previsto 08

TIPOLOGÍA: Reforma LAMT  
PROMOTOR: EDISTRIBUCIÓN Redes Digitales, S.L.U.


Pilar Lázaro Barquín  
Ingeniero Eléctrico  
COL. N° 10.001

PLANO N°: 01.8  
ESCALA: 1:2000  
VERSIÓN: 1  
FECHA: Febrero 2025



LEYENDA:

- L.A.M.T existente "BAYO\_SADA" 13,2kV conductor LA-56
- ⊗ Apoyo metálico de celosía a instalar
- ⊗ Apoyo metálico de celosía existente
- Apoyo hotmigon existente
- Apoyo hotmigon a desmantelar

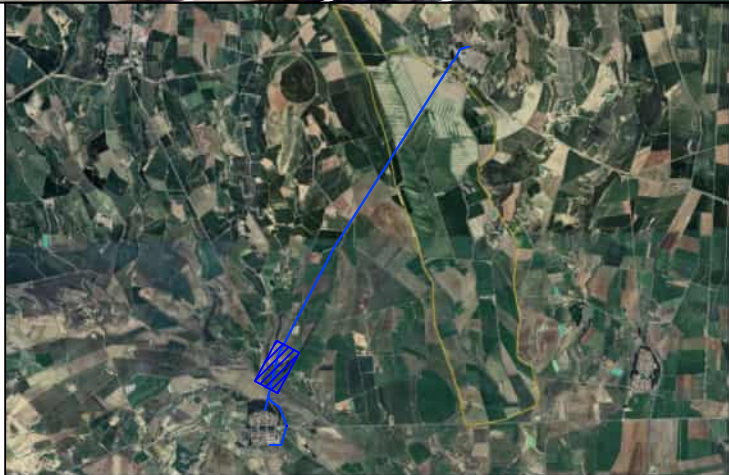

DECLARACIÓN DE UTILIDAD PÚBLICA DEL PROYECTO DE ADECUACIÓN AL RD 1432/2008 SEGÚN ORDEN AGM/920/2022 DE LA LAMT EL BAYO - VALAREÑA (ZARAGOZA)

**ecointegral**  
A BUREAU VERITAS COMPANY

DESTINATARIO DEL PROYECTO:

e-distribución

DIRECCIÓN: Ejea de los Caballerosy Biota (Zaragoza)  
MUNICIPIO: Ejea de los Caballerosy Biota (Zaragoza)

TÍTULO PLANO: Plano planta general Estado previsto 09

TIPOLOGÍA: Reforma LAMT  
PROMOTOR: EDISTRIBUCIÓN Redes Digitales, S.L.U.


Pilar Lázaro Barquín  
Ingeniero Eléctrico  
COL. N° 10.001

PLANO N°: 01.9  
ESCALA: 1:2000  
VERSIÓN: 1  
FECHA: Febrero 2025





- LEYENDA:
- L.A.M.T existente "BAYO\_SADA" 13,2kV conductor LA-56
  - ⊠ Apoyo metálico de celosía a instalar
  - ⊞ Apoyo metálico de celosía existente
  - ⊕ Apoyo hotmigon existente
  - ⊙ Apoyo hotmigon a desmantelar

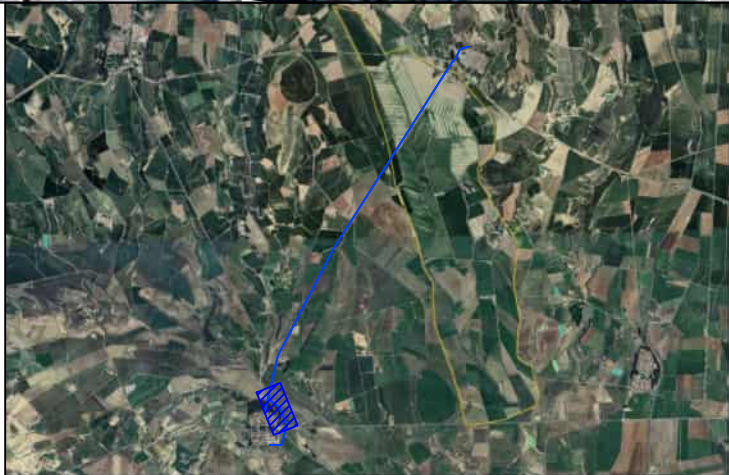

DECLARACIÓN DE UTILIDAD PÚBLICA DEL PROYECTO DE ADECUACIÓN AL RD 1432/2008 SEGÚN ORDEN AGM/920/2022 DE LA LAMT EL BAYO - VALAREÑA (ZARAGOZA)



DESTINATARIO DEL PROYECTO:




DIRECCIÓN: Ejea de los Caballeros y Biota (Zaragoza)  
MUNICIPIO: Ejea de los Caballeros y Biota (Zaragoza)

TÍTULO PLANO: Plano planta general Estado previsto 11

TIPOLOGÍA: Reforma LAMT  
PROMOTOR: EDISTRIBUCIÓN Redes Digitales, S.L.U.

Pilar Lázaro Barquín  
Ingeniero Eléctrico  
COL. N° 10.001

PLANO N°: 01.11  
ESCALA: 1:2000  
VERSIÓN: 1  
FECHA: Febrero 2025

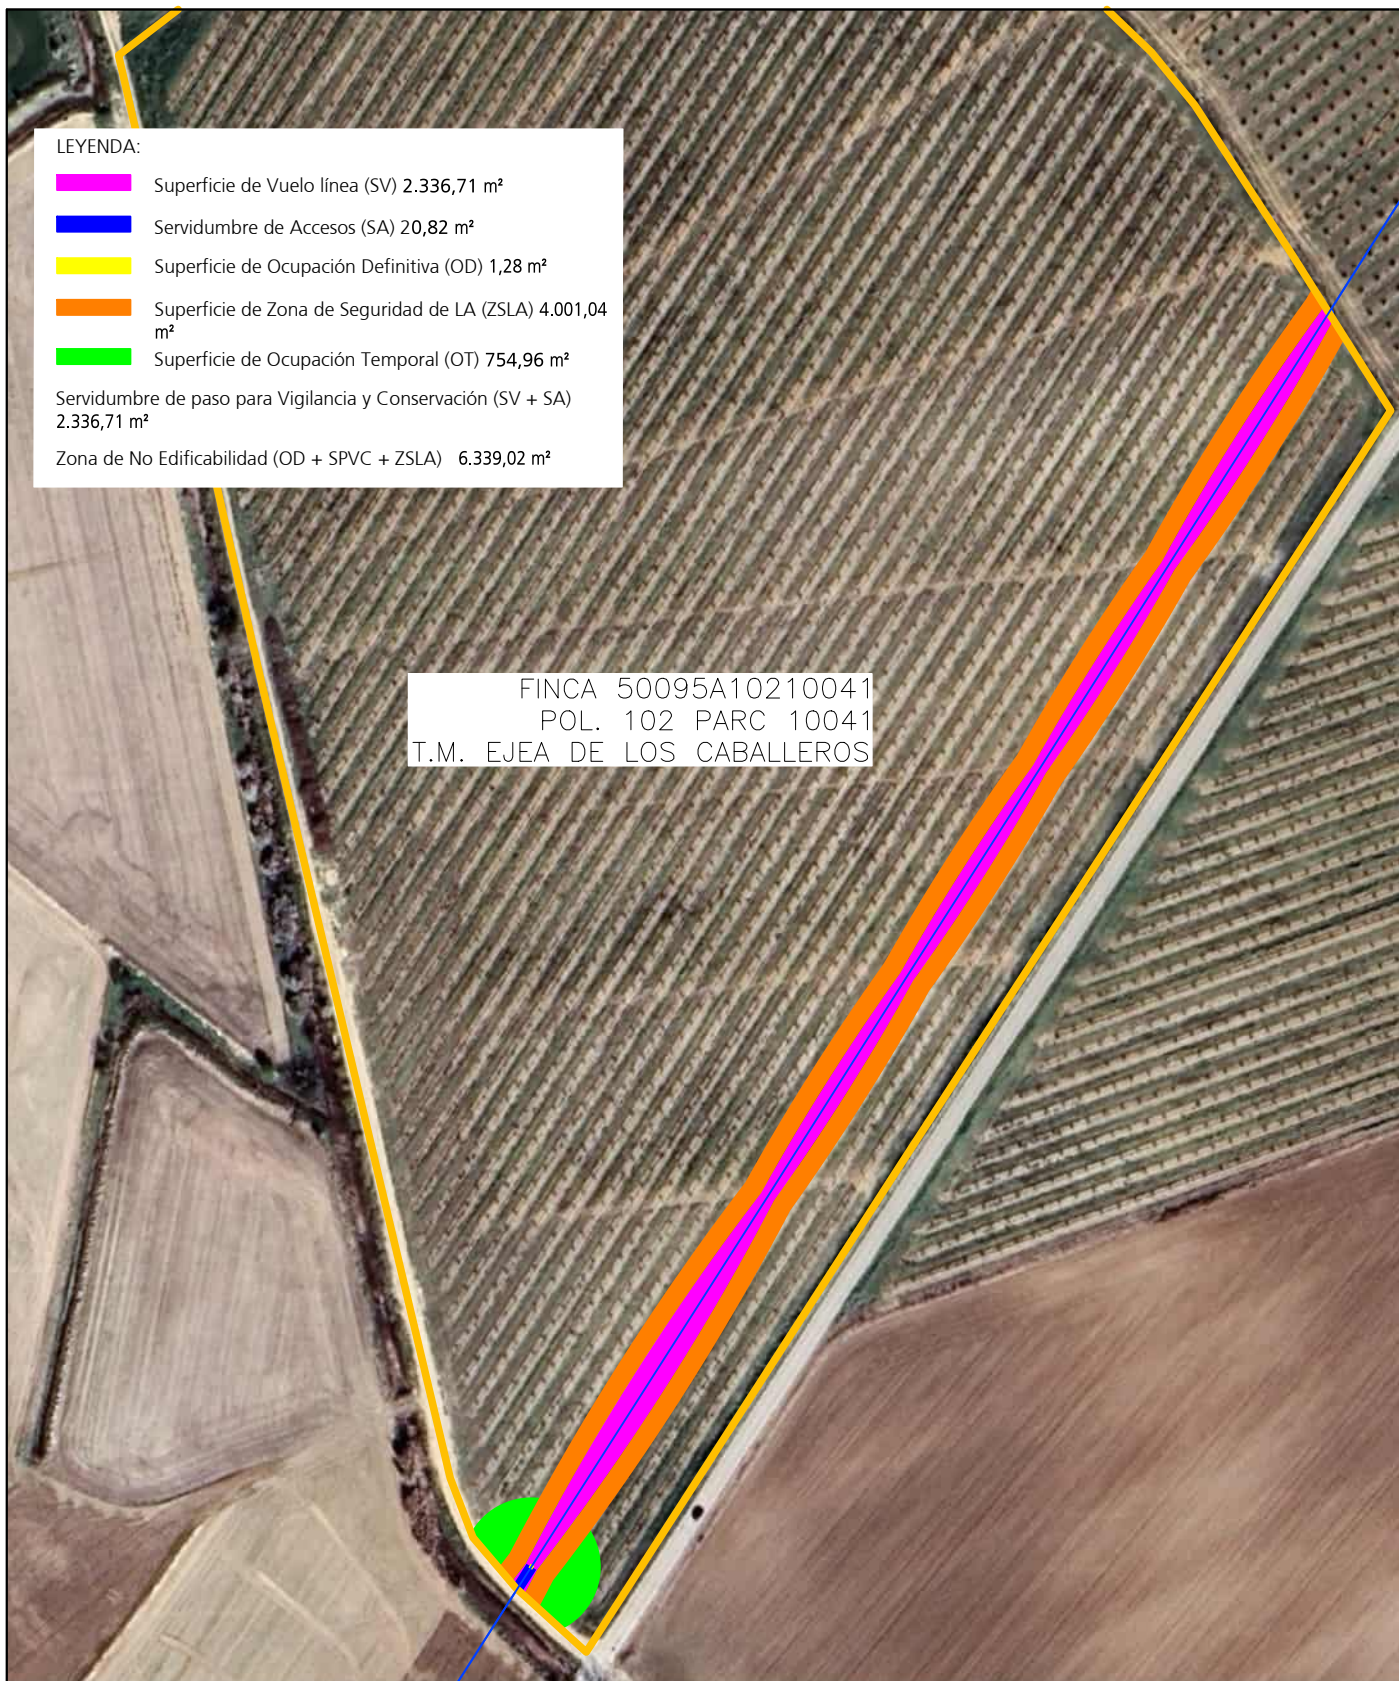

DECLARACIÓN DE UTILIDAD PÚBLICA DEL PROYECTO DE ADECUACIÓN AL RD 1432/2008 SEGÚN ORDEN AGM/920/2022 DE LA LAMT EL BAYO - VALAREÑA (ZARAGOZA)



DESTINATARIO DEL PROYECTO:

e-distribución

DIRECCIÓN: Pol. 102 Parc 10041  
MUNICIPIO: Ejea de los Caballeros y Biota (Zaragoza)

TÍTULO PLANO: Afecciones con Finca 4

TIPOLOGÍA: Reforma LAMT  
PROMOTOR: EDISTRIBUCIÓN Redes Digitales, S.L.U.

  
Pilar Lázaro Barquín  
Ingeniero Eléctrico  
COL. Nº 10.001

PLANO Nº: 02.1

ESCALA: 1:2.000

VERSIÓN: 1

FECHA: Febrero 2025