

RELACION DE BIENES Y DERECHOS AFECTADOS

PROYECTO

**REFORMA LÍNEA AÉREA DE MEDIA TENSIÓN 15 KV
"ARAGUES" TÉRMINOS MUNICIPALES DE JASA Y ARAGÜES
DEL PUERTO (PROVINCIA DE HUESCA)**

ITER 1823801

AT-2022/076

INDICE

Contenido

1. OBJETO DEL DOCUMENTO	4
2. RESUMEN DEL PROYECTO	4
3. TIPO DE AFECCIONES	5
4. PARCELAS AFECTADAS CON ACUERDOS CONSEGUIDOS	7
5. PARCELAS AFECTADAS QUE EL SOLICITANTE CONSIDERA NECESARIA EXPROPIACION.....	7
6. CONFECCIÓN DE PLANOS PARCELARIOS	14
7. PLANOS	15
8. PERMISOS CONSEGUIDOS	16

MEMORIA

PROYECTO

**REFORMA LÍNEA AÉREA DE MEDIA TENSIÓN 15 KV "ARAGUES" TÉRMINOS MUNICIPALES
DE JASA Y ARAGÜES DEL PUERTO (PROVINCIA DE HUESCA)**
ITER 823801 AT 2022/076

1. OBJETO DEL DOCUMENTO

El presente Documento contiene la relación de las parcelas de propietarios particulares que son afectadas por las obras del proyecto REFORMA LÍNEA AÉREA DE MEDIA TENSIÓN 15 KV "ARAGUES" TÉRMINOS MUNICIPALES DE JASA Y ARAGÜES DEL PUERTO (PROVINCIA DE HUESCA)" y no han dado permiso para la ejecución de la misma.

El objeto de este anejo es el de cumplir los requisitos exigidos en la vigente Ley de Expropiaciones Forzosas, sobre la obligación de formular una relación, concreta e individualizada, de los bienes o derechos cuya expropiación es necesaria, describiendo todos los aspectos, tanto materiales como jurídicos.

Los datos necesarios para la elaboración de este anejo han sido tomados de la Oficina Virtual del Catastro (Ministerio de Economía y Hacienda) y el Departamento de Industria, competitividad y Desarrollo Empresarial del Gobierno de Aragón.

2. RESUMEN DEL PROYECTO

Ubicación de la instalación TT.MM. de Jasa y Aragüés del Puerto

Finalidad de la instalación: reformar la LAMT 15kV "AMOVIBLE" SA10.00543 para adaptar la instalación a las normas de EDISTRIBUCIÓN REDES DIGITALES S.L.U. y mejorar la calidad del suministro en el término municipal de Jasa y Aragüés del Puerto (Huesca).

Presupuesto general: 50.315,23 €

Línea aérea de media tensión 15 kV

Longitud de la línea aérea: 1.6929 mts.

Origen LAMT: Apoyo existente nº1

Final LAMT: CT Z15377 "Aragüés del Puerto"

Número de circuitos: Uno.

Conductor: 47-AL1/8-ST1A (LA-56)

3. TIPO DE AFECCIONES

La descripción, las especificaciones y la justificación de los elementos que integran la instalación están detalladas en los siguientes documentos:

Proyecto "REFORMA LÍNEA AÉREA DE MEDIA TENSIÓN 15 KV "ARAGUES" TÉRMINOS MUNICIPALES DE JASA Y ARAGÜES DEL PUERTO (PROVINCIA DE HUESCA)" ITER 1823801, redactado por el Ingeniero Industrial D. Francisco Javier Navarro León, colegiado nº 9957 de C.O.G.I.T.I.A.R. con número de visado VIZA223720 de fecha 28 de abril de 2022, solicitada la Autorización Administrativa y Aprobación del proyecto de ejecución, con expediente AT-2022/076.

Afectaciones derivadas de la declaración de utilidad pública:

A) Servidumbre de paso aéreo de energía eléctrica, con las limitaciones que describen el artículo 57 de la Ley 54/1997, de 27 de noviembre y el 161 del Real decreto 1955/2000, de 1 de diciembre, que comprende el vuelo sobre la finca afectada y la imposición de ocupación definitiva para el establecimiento de apoyos fijos para la sustentación de los cables conductores de energía eléctrica y la instalación de puesta a tierra de los apoyos y la afectación definitiva por zanja, considerando el área de la zanja que quedará soterrada en el terreno.

- Cimentaciones de los apoyos de la línea mencionada.
- Red subterránea de Media tensión.
- Ocupación permanente para el mantenimiento de las infraestructuras eléctricas.

B). Derecho de paso y servidumbre de ocupación temporal para la vigilancia, conservación y reparación de la línea eléctrica en una franja de 3 m, contados, 1,5 y 1,5 a cada lado de su eje longitudinal, con indemnización de los daños y perjuicios que se originen en cada supuesto.

C) Servidumbre de vuelo: Superficie en la cual se le impone al titular de la finca el mantenimiento de un uso que sea compatible con los usos previstos por la ley para ese suelo.

- Curva catenaria de vuelo de conductores en la posición más desfavorable.

D). Mantenimiento de distancias de seguridad establecidas en el Reglamento de líneas eléctricas aéreas de alta tensión con relación a las edificaciones y construcciones futuras y a la masa de arbolado.

E). Establecimiento, mediante la indemnización correspondiente, de una zona de tala de arbolado a ambos lados de la línea, con la anchura mínima que se derive de los reglamentos vigentes y servidumbre de ocupación temporal, mediante la indemnización correspondiente, para poder llevar a cabo las operaciones de tala y poda de arbolado necesarias en la mencionada zona de protección.

F) Ocupación temporal: Servidumbre de ocupación temporal para el desarrollo de las actividades necesarias para la instalación de la línea eléctrica y depósito de materiales, con indemnización de los daños y perjuicios que se originen en cada supuesto, terreno y la afectación temporal necesaria para la construcción de la zanja

- Superficie de maniobras para vehículos y personal de obra durante la ejecución de la misma.

- Acopios de materiales y herramienta durante la ejecución de la obra.

4. PARCELAS AFECTADAS CON ACUERDOS CONSEGUIDOS

A continuación se detallan las fincas afectadas de las que ha conseguido acuerdo. Se adjuntan los mismos al final de éste documento.

NºPARCELA SEGÚN PRO- YECTO	DATOS DE LA FINCA			AFECCIÓN TRAMO AÉREO		USOS DEL SUELO
	TÉRMINO MUNICIPAL	NºPARCELA	NºPOLÍGONO	LONG (m)	NºAPOYO	
1	JASA	275	1	12,15	1 Exist	Agrario
4	JASA	267	1	33,53	-	Agrario
5	JASA	265	1	36,39	2	Agrario
6	JASA	264	1	22,27	2	Agrario
11	JASA	253	1	28,54	3	Agrario
12	JASA	246	1	41,74	-	Agrario
14	JASA	242	1	32,87	-	Agrario
16	JASA	188	1	40,34	-	Agrario
19	JASA	172	1	33,70	-	Agrario
20	JASA	171	1	43,46	-	Agrario
21	JASA	165	1	37,83	7	Agrario
22	JASA	161	1	69,18	7	Agrario
23	JASA	677	1	143,70	8, 9	Agrario
25	ARAGÜES DEL PUERTO	566	2	134,50	10	Agrario
29	ARAGÜES DEL PUERTO	302	2	73,46	12	Agrario
30	ARAGÜES DEL PUERTO	304	2	56,86	-	Agrario
32	ARAGÜES DEL PUERTO	312	2	42,98	13	Agrario
33	ARAGÜES DEL PUERTO	311	2	94,42	13, 14	Agrario
34	ARAGÜES DEL PUERTO	613	2	27,34	15	Agrario
36	ARAGÜES DEL PUERTO	327	2	20,92	-	Agrario
37	ARAGÜES DEL PUERTO	472	2	1,49	-	Agrario
38	ARAGÜES DEL PUERTO	471	2	52,45	-	Agrario

**5. PARCELAS AFECTADAS QUE EL SOLICITANTE CONSIDERA NECESARIA
EXPROPIACION**

Las parcelas afectadas por el paso de la línea aéreo-subterránea de media tensión cuyos propietarios no han dado permiso para la ejecución de la misma, están recogidas en la Relación de Bienes y Derechos que se adjunta. Así mismo, se encuentran representadas en los planos que se acompañan al final del Documento. Dichas parcelas se encuentran localizadas en el polígono 9 de La Sotenera (Huesca)

PROYECTO

REFORMA LÍNEA AÉREA DE MEDIA TENSIÓN 15 KV "ARAGUES" TÉRMINOS MUNICIPALES
DE JASA Y ARAGÜES DEL PUERTO (PROVINCIA DE HUESCA)

ITER 823801 AT 2022/076

Para líneas eléctricas aéreas

Vuelo.- Longitud en metros lineales

Superficie de Vuelo.- Se tienen en cuenta el desplazamiento de conductores en las condiciones más desfavorables.

Superficie de seguridad.- Se tiene en cuenta los m² a respetar en la construcción de edificios e instalaciones industriales (min 5 metros)

Servidumbre de paso: El derecho de paso o acceso para atender al establecimiento, vigilancia, conservación, reparación de la línea eléctrica y corte de arbolado, si fuera necesario.

Apoyo n^o : n^o de apoyos que se instalan en la parcela

Ocupación temporal: La necesaria para la ejecución de las obras.

Para líneas subterráneas: lo indicado en el art. 159

Esta tabla hace referencia a los siguientes artículos del R.D. 1955/2000:

Artículo 158. Servidumbre de paso aéreo de energía eléctrica.

La servidumbre de paso aéreo de energía eléctrica comprenderá:

El vuelo sobre el predio sirviente.

El establecimiento de postes, torres o apoyos fijos para la sustentación de los cables conductores de energía eléctrica e instalación de puestas a tierra de dichos postes, torres o apoyos fijos.

El derecho de paso o acceso para atender al establecimiento, vigilancia, conservación, reparación de la línea eléctrica y corte de arbolado, si fuera necesario.

La ocupación temporal de terrenos u otros bienes, en su caso, necesarios a los fines indicados en el párrafo c anterior.

Artículo 159. Servidumbre de paso subterráneo de energía eléctrica.

La servidumbre de paso subterráneo de energía eléctrica comprenderá:

La ocupación del subsuelo por los cables conductores a la profundidad y con las demás características que señale la normativa técnica y urbanística aplicable.

A efectos del expediente expropiatorio y sin perjuicio de lo dispuesto en cuanto a medidas y distancias de seguridad en los Reglamentos técnicos en la materia, la servidumbre subterránea comprende la franja de terreno situada entre los dos conductores extremos de la instalación.

El establecimiento de los dispositivos necesarios para el apoyo o fijación de los conductores.

El derecho de paso o acceso para atender al establecimiento, vigilancia, conservación y reparación de la línea eléctrica.

La ocupación temporal de terrenos u otros bienes en su caso necesarios a los fines indicados en el párrafo c anterior.

Artículo 160. Condiciones de seguridad.

Las condiciones y limitaciones que deberán imponerse en cada caso por razones de seguridad se aplicarán con arreglo a los Reglamentos y normas técnicas vigentes y, en todo caso, con las limitaciones establecidas en el artículo siguiente.

Artículo 161. Limitaciones a la constitución de servidumbre de paso.

1. No podrá imponerse servidumbre de paso para las líneas de alta tensión: sobre edificios, sus patios, corrales, centros escolares, campos deportivos y jardines y huertos, también cerrados anejos a viviendas que ya existan al tiempo de iniciarse el expediente de solicitud de declaración de utilidad pública, siempre que la extensión de los huertos y jardines sea inferior a media hectárea.

2. Tampoco podrá imponerse servidumbre de paso para las líneas de alta tensión sobre cualquier género de propiedades particulares siempre que se cumplan conjuntamente las condiciones siguientes:

Que la línea pueda instalarse sobre terrenos de dominio uso o servicio público o patrimoniales del Estado, de la Comunidad Autónoma, de las provincias o de los municipios, o siguiendo linderos de fincas de propiedad privada.

Que la variación del trazado no sea superior en longitud o en altura al 10 % de la parte de línea afectada por la variación que según el proyecto transcurra sobre la propiedad del solicitante de la misma.

Que técnicamente la variación sea posible.

La indicada posibilidad técnica será apreciada por el órgano que tramita el expediente, previo informe de las Administraciones u organismos públicos a quienes pertenezcan o estén adscritos los bienes que resultan afectados por la variante, y, en su caso, con audiencia de los propietarios particulares interesados.

En todo caso, se considerará no admisible la variante cuando el coste de la misma sea superior en un 10 % al presupuesto de la parte de la línea afectada por la variante.

Artículo 162. Relaciones civiles.

1. La servidumbre de paso de energía eléctrica no impide al dueño del predio sirviente cercarlo o edificar sobre él, dejando a salvo dicha servidumbre, siempre que sea autorizado por la Administración competente, que tomará en especial consideración la normativa vigente en materia de seguridad. Podrá asimismo, el dueño solicitar el cambio de trazado de la línea, si no existen dificultades técnicas, corriendo a su costa los gastos de la variación, incluyéndose en dichos gastos los perjuicios ocasionados.

2. Se entenderá que la servidumbre ha sido respetada cuando la cerca plantación o edificación construida por el propietario no afecte al contenido de la misma y a la seguridad de la instalación, personas y bienes de acuerdo con el presente Real Decreto.

3. En todo caso, y para las líneas eléctricas aéreas, queda limitada la plantación de árboles y prohibida la construcción de edificios e instalaciones industriales en la franja definida por la proyección sobre el terreno de los conductores extremos en las condiciones más desfavorables, incrementada con las distancias reglamentarias a ambos lados de dicha proyección.

Para las líneas subterráneas se prohíbe la plantación y construcciones mencionadas en el párrafo anterior, en la franja definida por la zanja donde van alojados los conductores incrementada en las distancias mínimas de seguridad reglamentarias.

PUNTO 5.7.2. DE LA LAT 7 DEL R.D. 223/2008 (...EDIFICIOS...)


6. CONFECCIÓN DE PLANOS PARCELARIOS

Se incluye en el presente Anexo dos planos por finca afectada, plano de situación y emplazamiento y plano parcelario en el que se define cada parcela catastral afectada por ésta solicitud, contenidas en el Proyecto, delimitándose en los mismos la expropiación por servidumbre de uso y la zona de ocupación permanente y la zona de ocupación temporal.

Las mediciones de superficies y longitudes se realizan digitalmente sobre los planos, una vez definidos los límites de parcelas, en concordancia con los datos obtenidos en la Oficina Virtual del Catastro (Ministerio de Economía y Hacienda).

Como superficie de ocupación de los apoyos, se consideran las superficies más desfavorables de cimentaciones de los mismos, se toman datos del fabricante que mayor amplitud concede al parámetro "a" = Anchura de la cimentación en metros.

Para el cálculo de superficies de la zona de servidumbre de vuelo, se ha tenido en cuenta la anchura de las crucetas y la flecha en condiciones más desfavorables, siguiéndose en método de la curva catenaria con la relación de superficies, que más abajo se presenta.

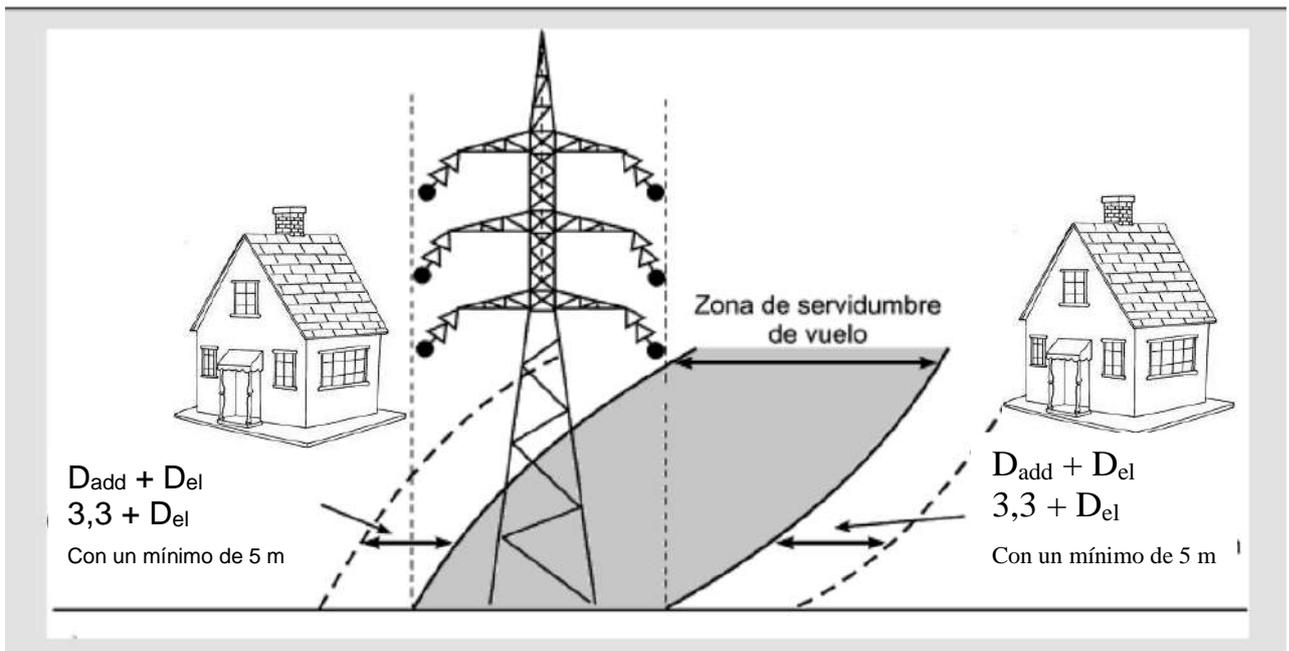

7. PLANOS

PROYECTO

**REFORMA LÍNEA AÉREA DE MEDIA TENSIÓN 15 KV "ARAGUES" TÉRMINOS MUNICIPALES
DE JASA Y ARAGÜES DEL PUERTO (PROVINCIA DE HUESCA)**
ITER 823801 AT 2022/076



PLANO DE SITUACION
ESCALA 1:4.000



TERMINO MUNICIPAL: JASA
 TIPO DE TERRENO: PD Prados o praderas
 MB Monte bajo
 REFERENCIA CATRASTRAL: POLIGONO: 1
 PARCELA: 263
 SUPERFICIE TOTAL DE LA FINCA: 582 m2



PLANO DE EMPLAZAMIENTO
ESCALA 1:2.000



REFORMA LÍNEA AÉREA DE MEDIA TENSIÓN 15 KV "ARAGÜES" TÉRMINOS MUNICIPALES DE JASA Y ARAGÜES DEL PUERTO (PROVINCIA DE HUESCA)

DESTINATARIO DEL PROYECTO:



EMPLAZAMIENTO: Paraje Linares
 DIRECCIÓN: Polígono 1 (Jasa)
 MUNICIPIO: Jasa (Huesca).

TÍTULO PLANO: Afección Finca 7

TIPOLOGÍA: Reforma L.A.M.T
 PROMOTOR: EDISTRIBUCIÓN Redes Digitales, S.L.U.




PLANO Nº: 1.01

ESCALA:

VERSIÓN: 1

FECHA: Febrero 2023

[Signature]
 Pilar Lázaro Barquin
 Ingeniero Eléctrico
 COL. Nº 10.001

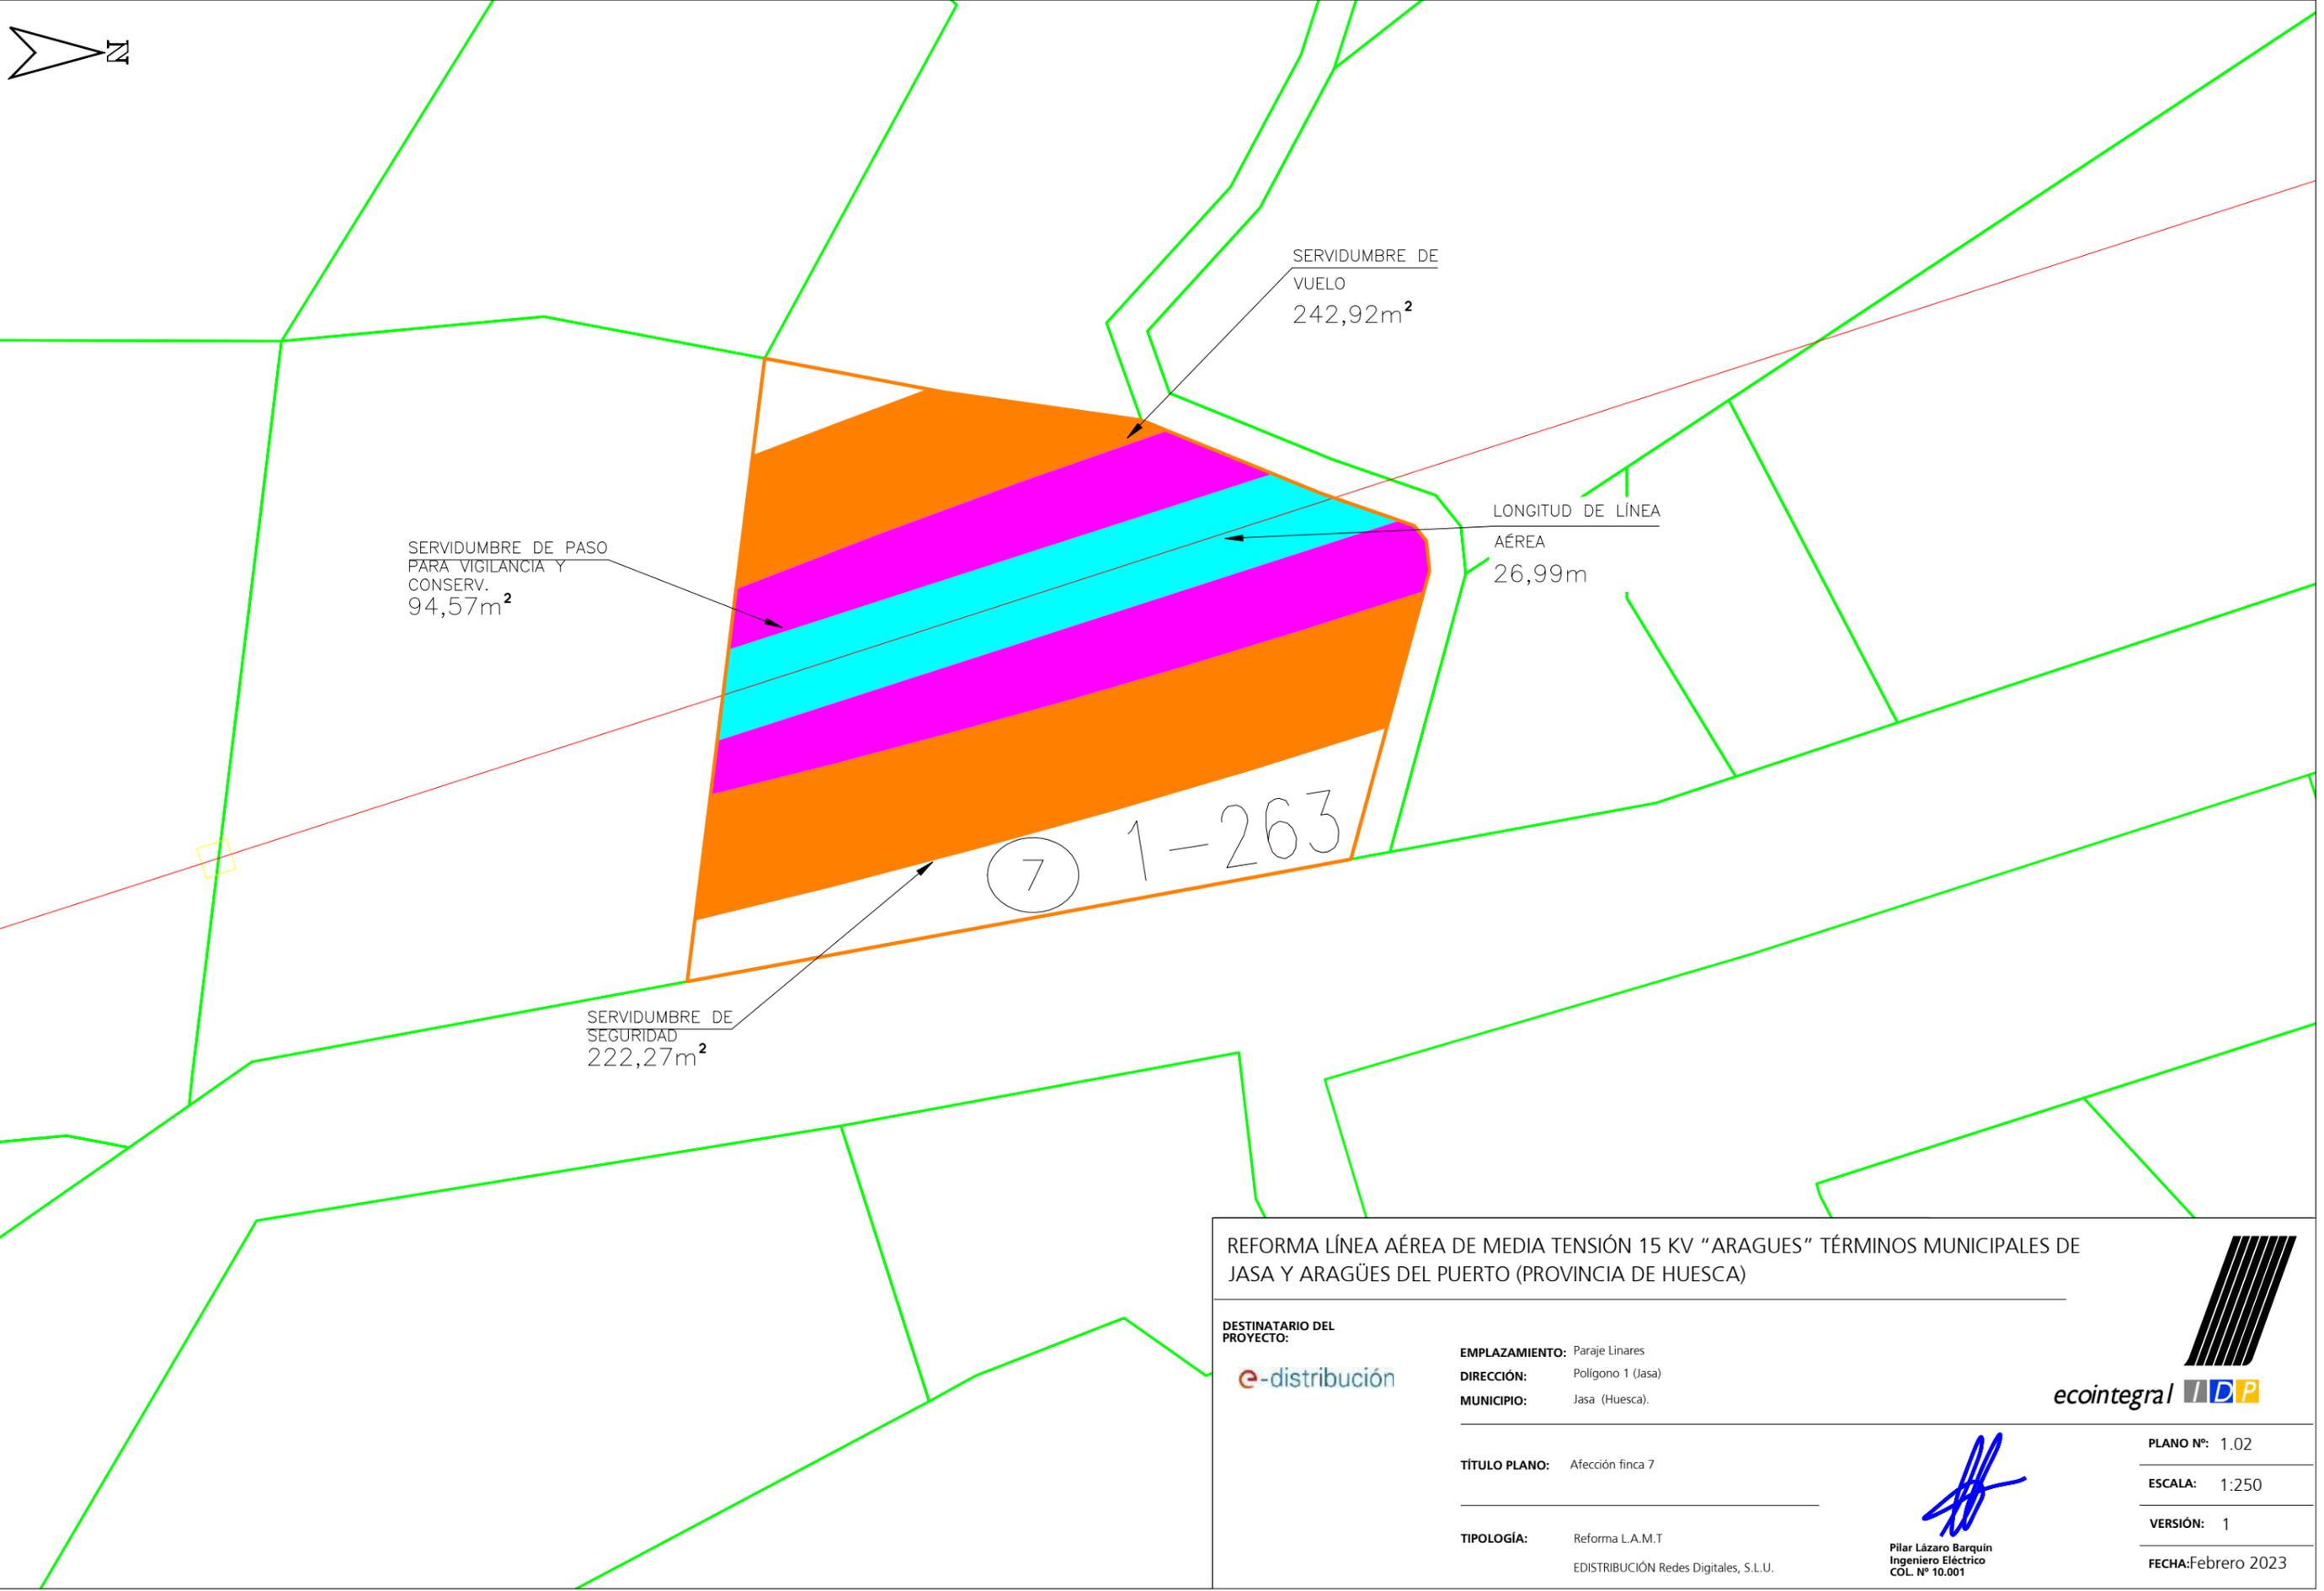

REFORMA LÍNEA AÉREA DE MEDIA TENSIÓN 15 KV "ARAGUES" TÉRMINOS MUNICIPALES DE JASA Y ARAGÜES DEL PUERTO (PROVINCIA DE HUESCA)

DESTINATARIO DEL PROYECTO:


EMPLAZAMIENTO: Paraje Linares
 DIRECCIÓN: Polígono 1 (Jasa)
 MUNICIPIO: Jasa (Huesca).



TÍTULO PLANO: Afección finca 7


TIPOLOGÍA: Reforma L.A.M.T
 EDISTRIBUCIÓN Redes Digitales, S.L.U.


 Pilar Lázaro Barquin
 Ingeniero Eléctrico
 COL. Nº 10.001

PLANO Nº: 1.02
 ESCALA: 1:250
 VERSIÓN: 1
 FECHA: Febrero 2023



PLANO DE SITUACION
ESCALA 1:4.000

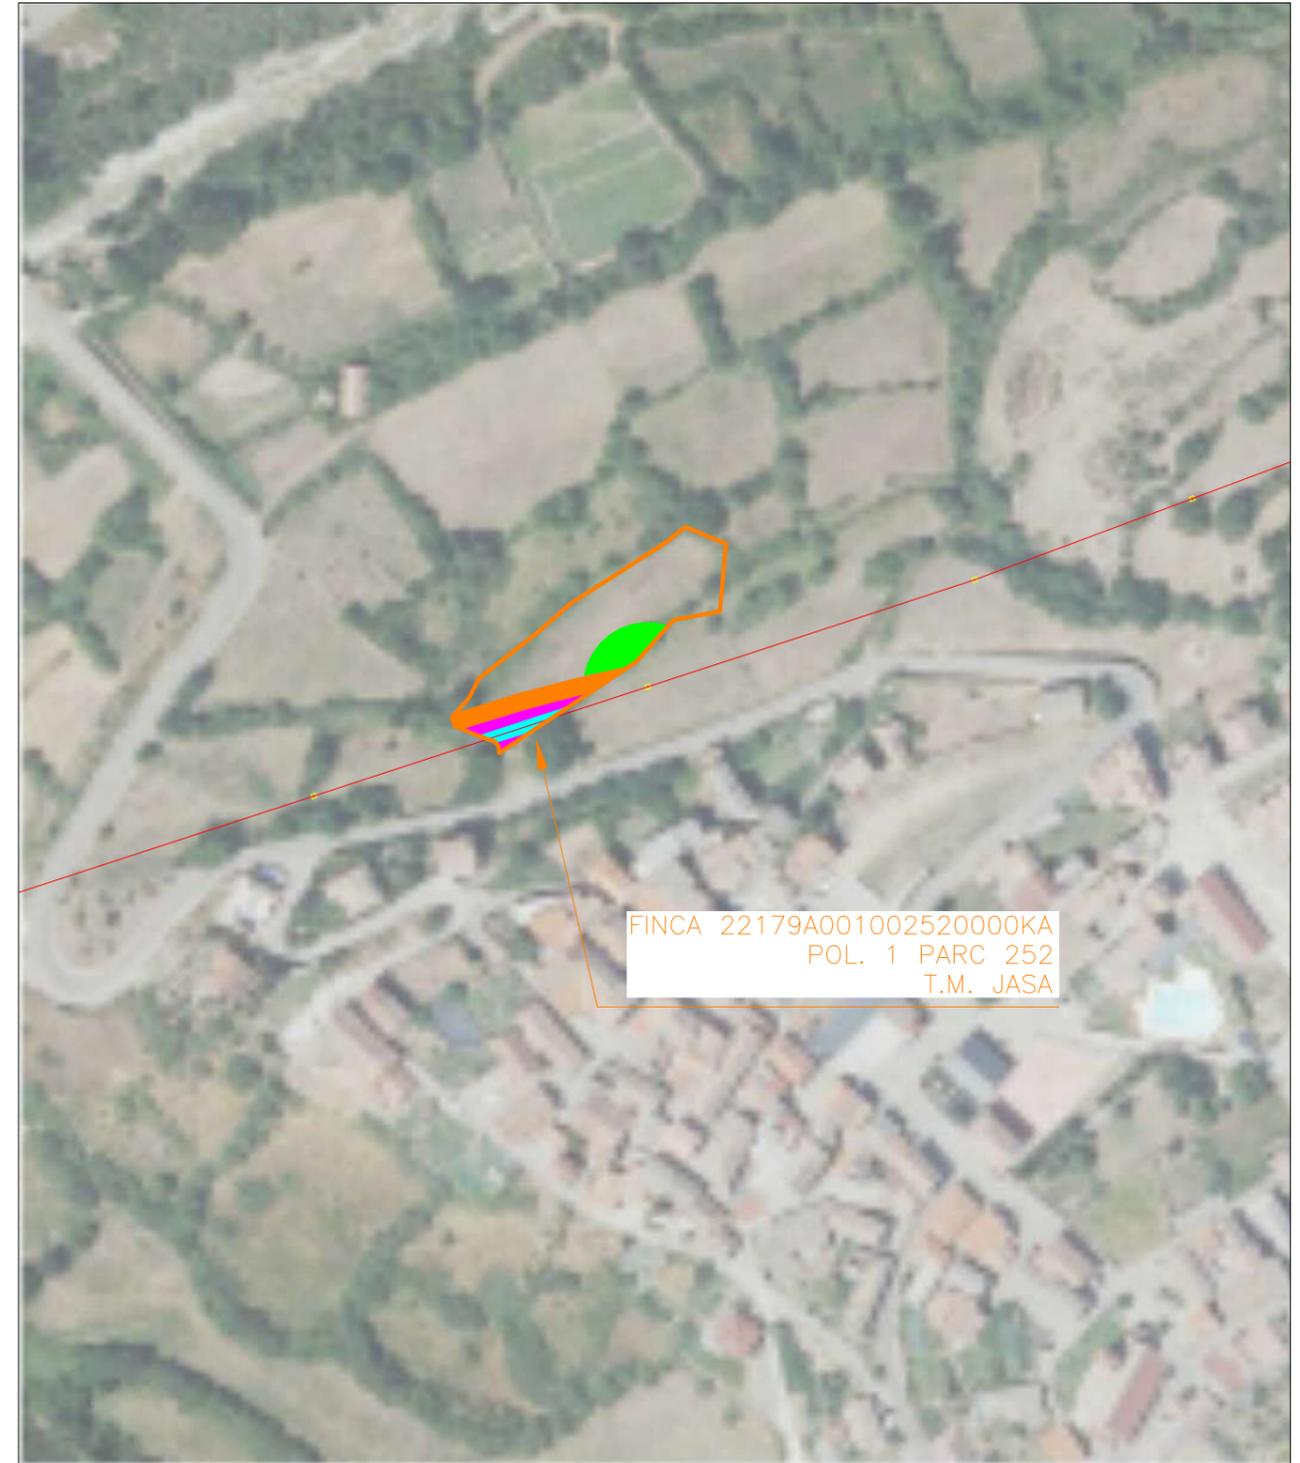

PLANO DE EMPLAZAMIENTO
ESCALA 1:2.000



TERMINO MUNICIPAL: JASA
 TIPO DE TERRENO: C- Labor o Labradío secano
 MB Monte bajo
 REFERENCIA CATRASTRAL: POLIGONO: 1
 PARCELA: 252
 SUPERFICIE TOTAL DE LA FINCA: 1.849 m2

REFORMA LÍNEA AÉREA DE MEDIA TENSIÓN 15 KV "ARAGUES" TÉRMINOS MUNICIPALES DE JASA Y ARAGÜES DEL PUERTO (PROVINCIA DE HUESCA)

DESTINATARIO DEL PROYECTO:



EMPLAZAMIENTO: Paraje Linares
 DIRECCIÓN: Polígono 1
 MUNICIPIO: Jasa (Huesca).


TÍTULO PLANO: Afección Finca 9

TIPOLOGÍA: Reforma L.A.M.T
 PROMOTOR: EDISTRIBUCIÓN Redes Digitales, S.L.U.



PLANO Nº: 2.01
 ESCALA:
 VERSIÓN: 1
 FECHA: Febrero 2023

[Signature]
 Pilar Lázaro Barquin
 Ingeniero Eléctrico
 COL. Nº 10.001

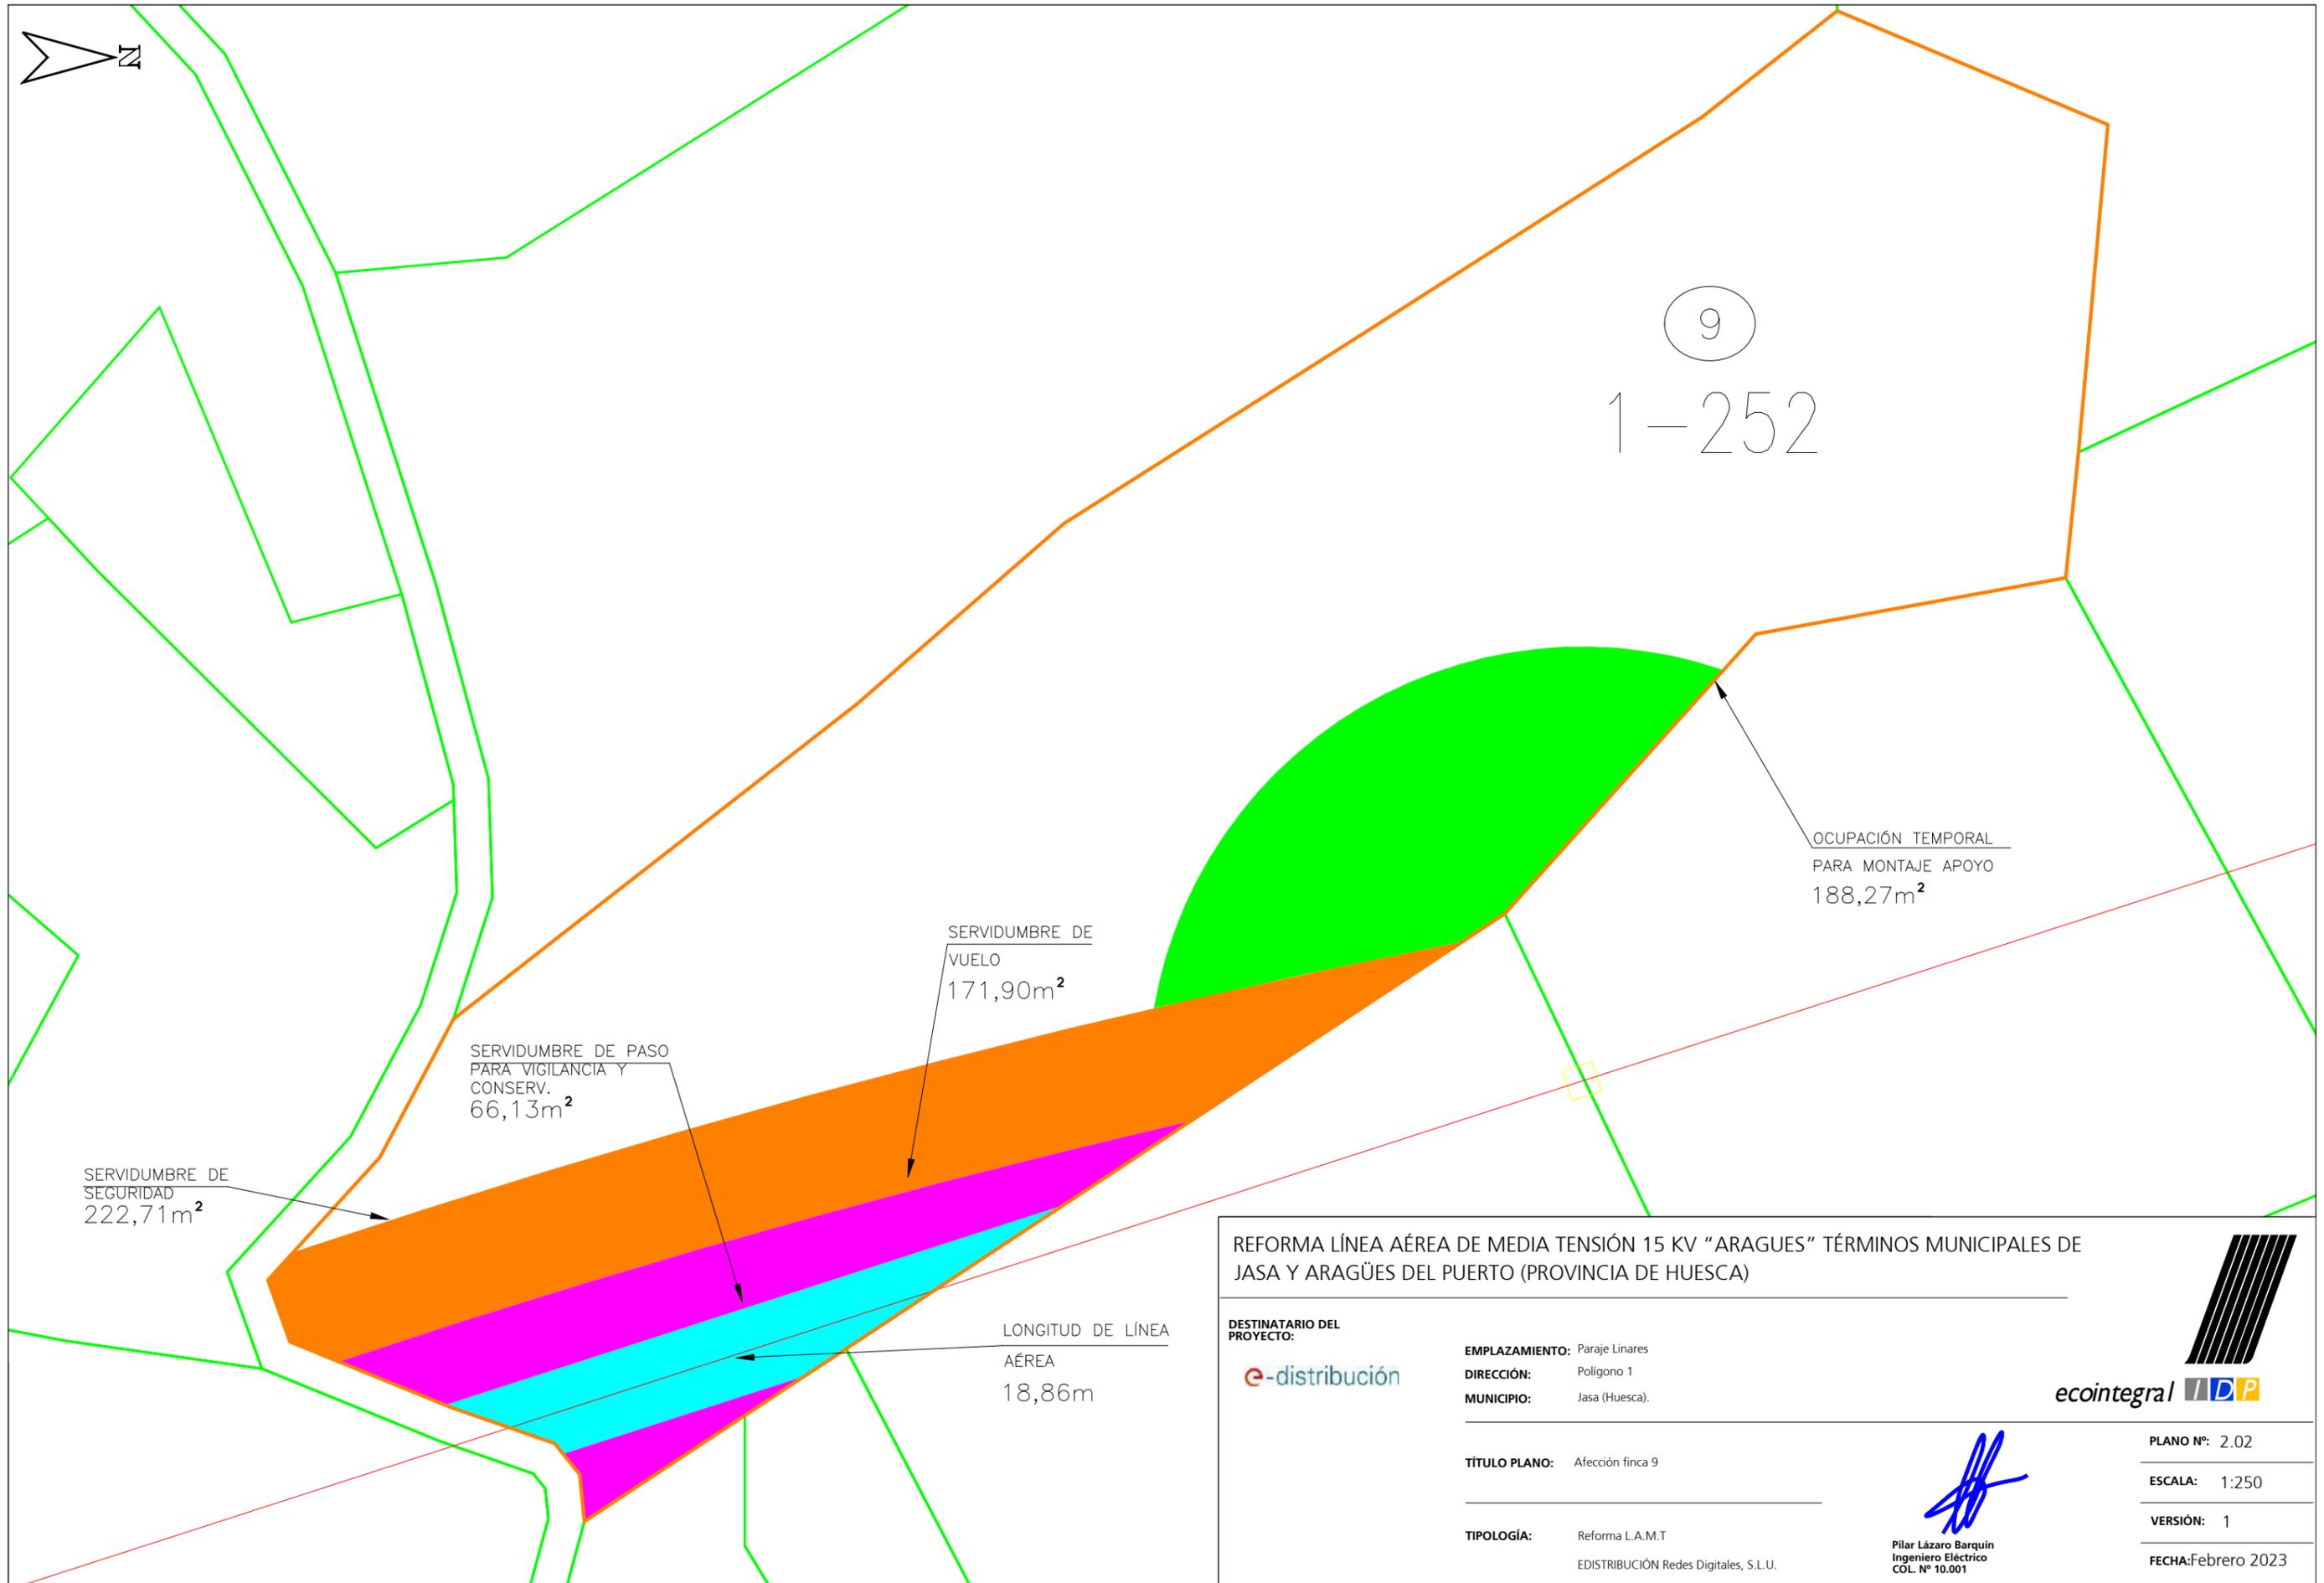

9

1-252

OCUPACIÓN TEMPORAL
PARA MONTAJE APOYO
188,27m²

SERVIDUMBRE DE
VUELO
171,90m²

SERVIDUMBRE DE PASO
PARA VIGILANCIA Y
CONSERV.
66,13m²

SERVIDUMBRE DE
SEGURIDAD
222,71m²

LONGITUD DE LÍNEA
AÉREA
18,86m

REFORMA LÍNEA AÉREA DE MEDIA TENSIÓN 15 KV "ARAGUES" TÉRMINOS MUNICIPALES DE JASA Y ARAGÜES DEL PUERTO (PROVINCIA DE HUESCA)

DESTINATARIO DEL PROYECTO:



EMPLAZAMIENTO: Paraje Linares
DIRECCIÓN: Polígono 1
MUNICIPIO: Jasa (Huesca).

TÍTULO PLANO: Afección finca 9

TIPOLOGÍA: Reforma L.A.M.T
EDISTRIBUCIÓN Redes Digitales, S.L.U.



[Signature]
Pilar Lázaro Barquin
Ingeniero Eléctrico
COL. N° 10.001

PLANO N°: 2.02
ESCALA: 1:250
VERSIÓN: 1
FECHA: Febrero 2023



PLANO DE SITUACION
ESCALA 1:4.000



PLANO DE EMPLAZAMIENTO
ESCALA 1:2.000



TERMINO MUNICIPAL: JASA
TIPO DE TERRENO: PD Prados o praderas
MB Monte bajo
REFERENCIA CATRASTRAL: POLIGONO: 1
PARCELA: 254
SUPERFICIE TOTAL DE LA FINCA: 643 m2

REFORMA LÍNEA AÉREA DE MEDIA TENSIÓN 15 KV "ARAGUES" TÉRMINOS MUNICIPALES DE JASA Y ARAGÜES DEL PUERTO (PROVINCIA DE HUESCA)

DESTINATARIO DEL PROYECTO:

e-distribución

EMPLAZAMIENTO: Paraje Lineares
DIRECCIÓN: Polígono 1
MUNICIPIO: Jasa (Huesca).

TÍTULO PLANO: Afección Finca 10

TIPOLOGÍA: Reforma L.A.M.T
PROMOTOR: EDISTRIBUCIÓN Redes Digitales, S.L.U.




PLANO Nº: 3.01

ESCALA:

VERSIÓN: 1

FECHA: Febrero 2023


Pilar Lázaro Barquin
Ingeniero Eléctrico
COL. Nº 10.001

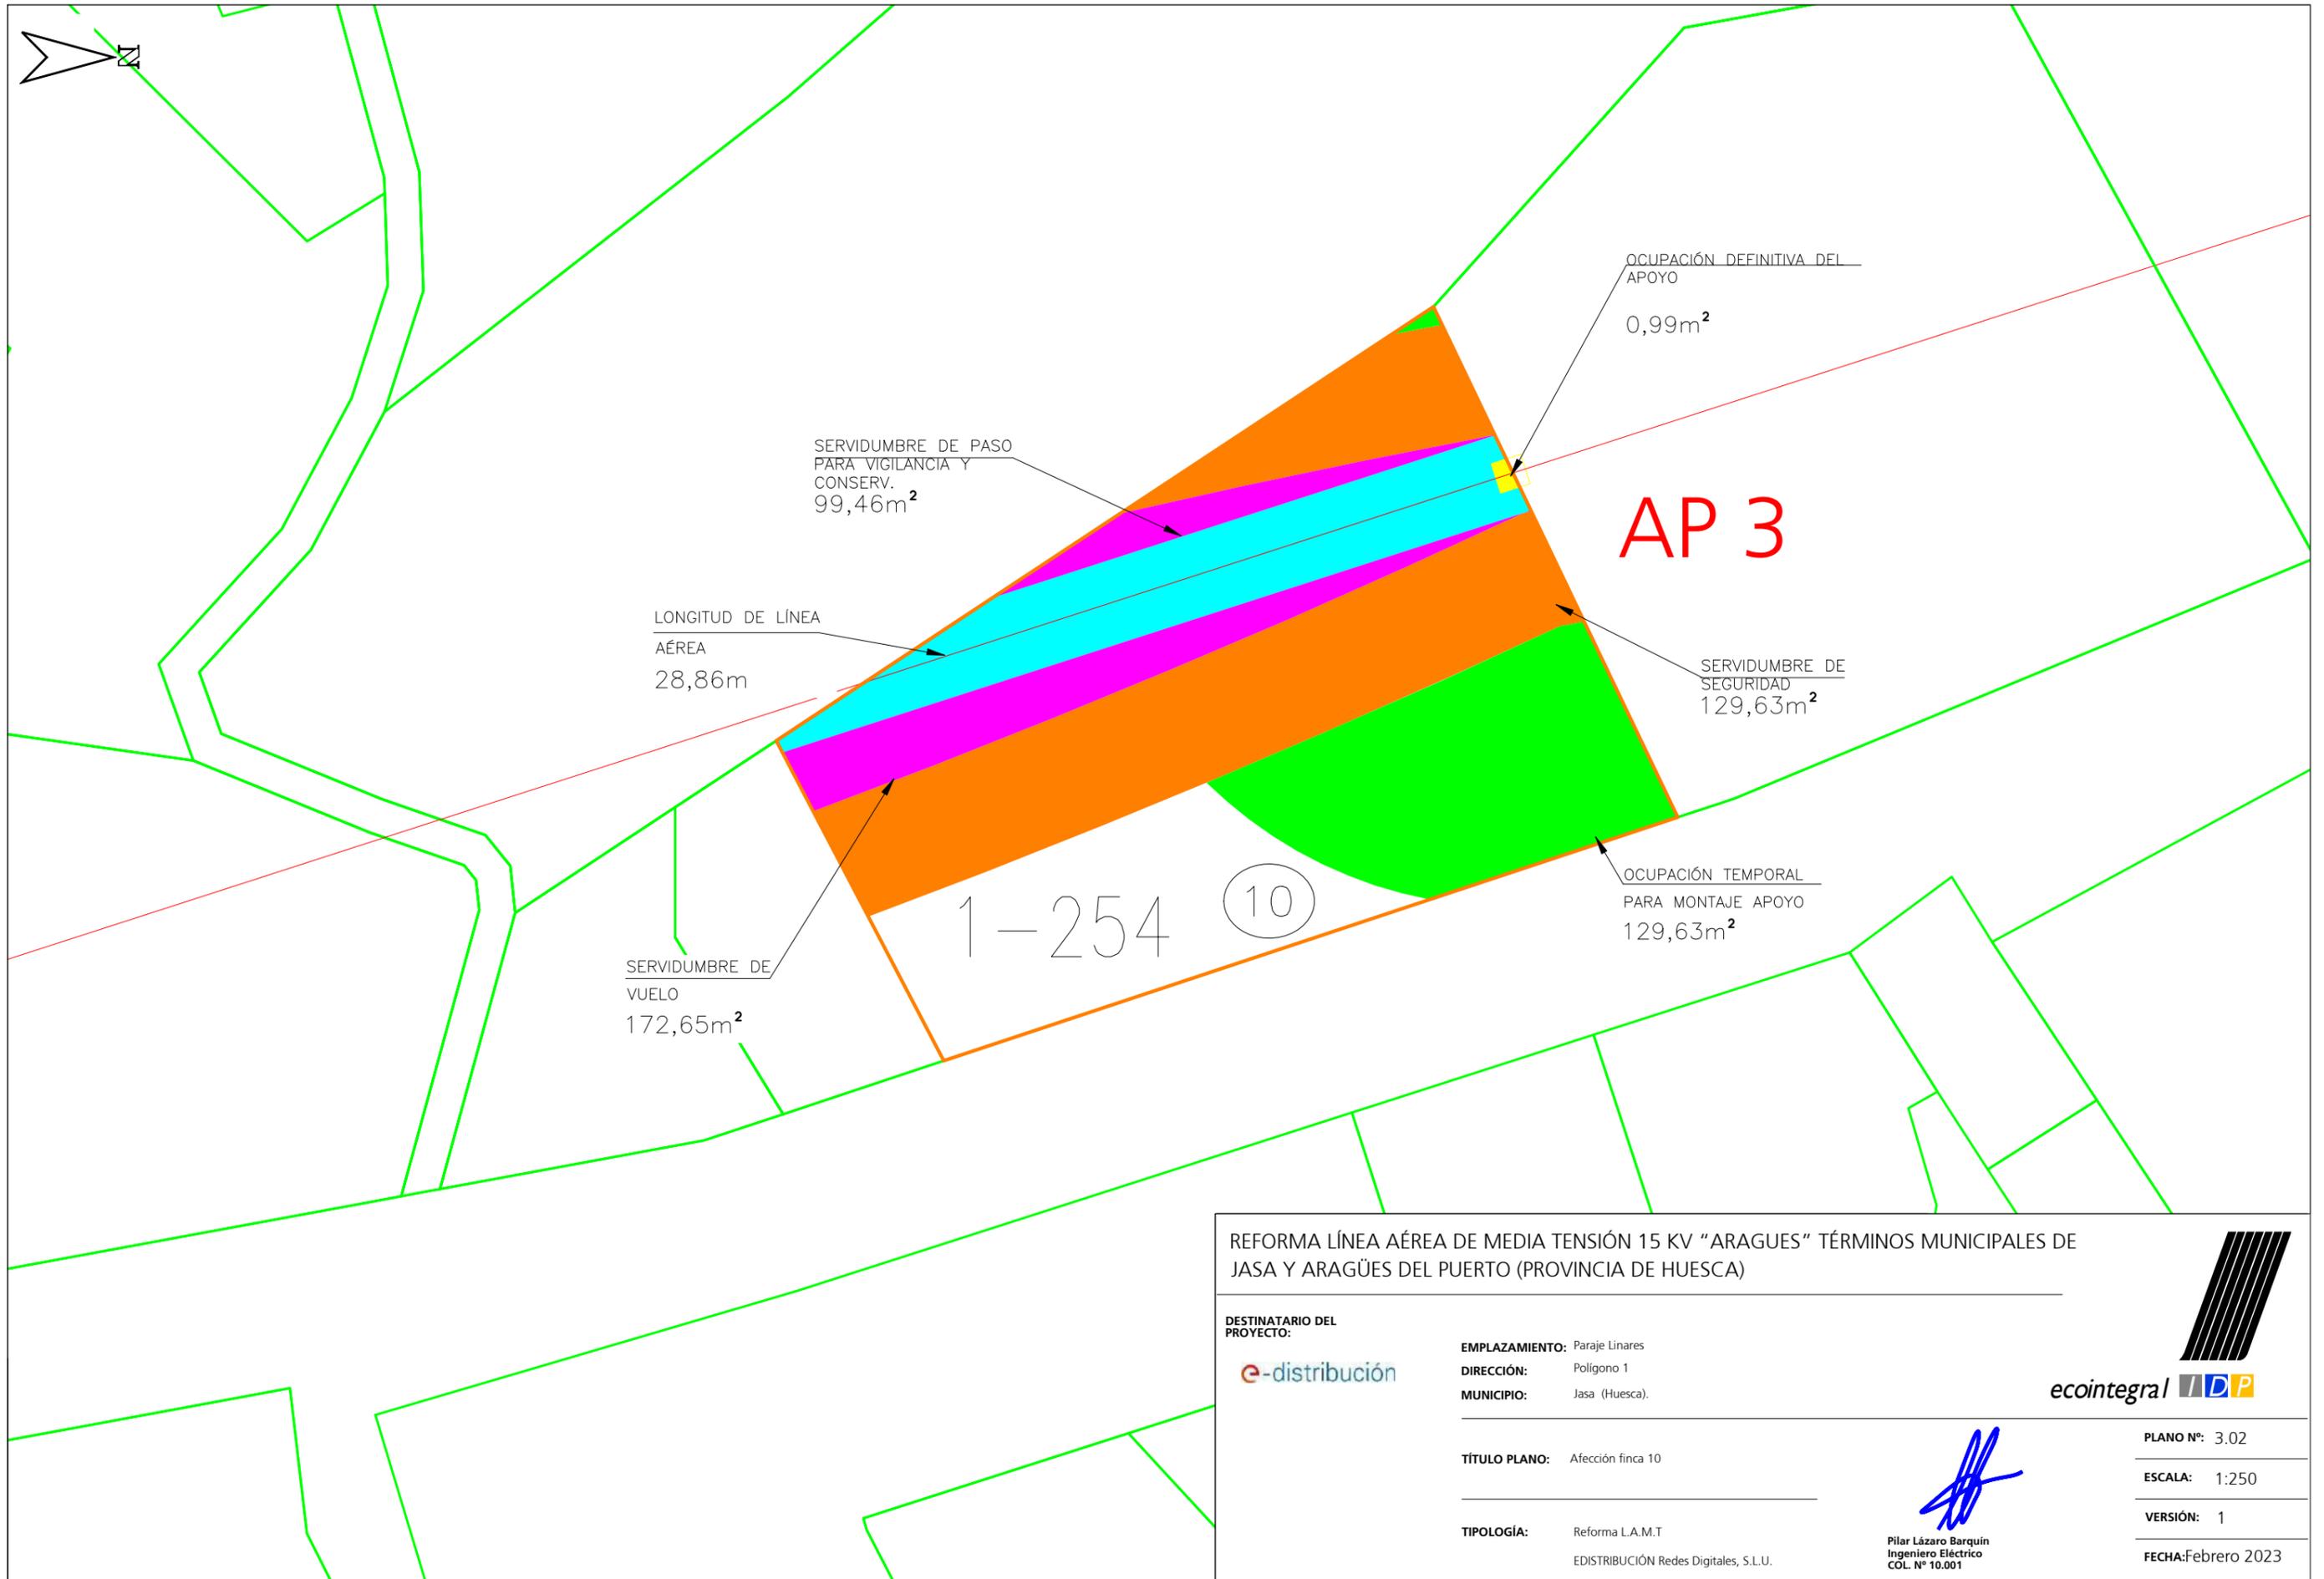


REFORMA LÍNEA AÉREA DE MEDIA TENSIÓN 15 KV "ARAGUES" TÉRMINOS MUNICIPALES DE JASA Y ARAGÜES DEL PUERTO (PROVINCIA DE HUESCA)


DESTINATARIO DEL PROYECTO: 	EMPLAZAMIENTO: Paraje Linares DIRECCIÓN: Polígono 1 MUNICIPIO: Jasa (Huesca).	
	TÍTULO PLANO: Afección finca 10	
TIPOLOGÍA: Reforma L.A.M.T EDISTRIBUCIÓN Redes Digitales, S.L.U.	 Pilar Lázaro Barquín Ingeniero Eléctrico COL. N° 10.001	PLANO N°: 3.02 ESCALA: 1:250 VERSIÓN: 1 FECHA: Febrero 2023



PLANO DE SITUACION
ESCALA 1:4.000

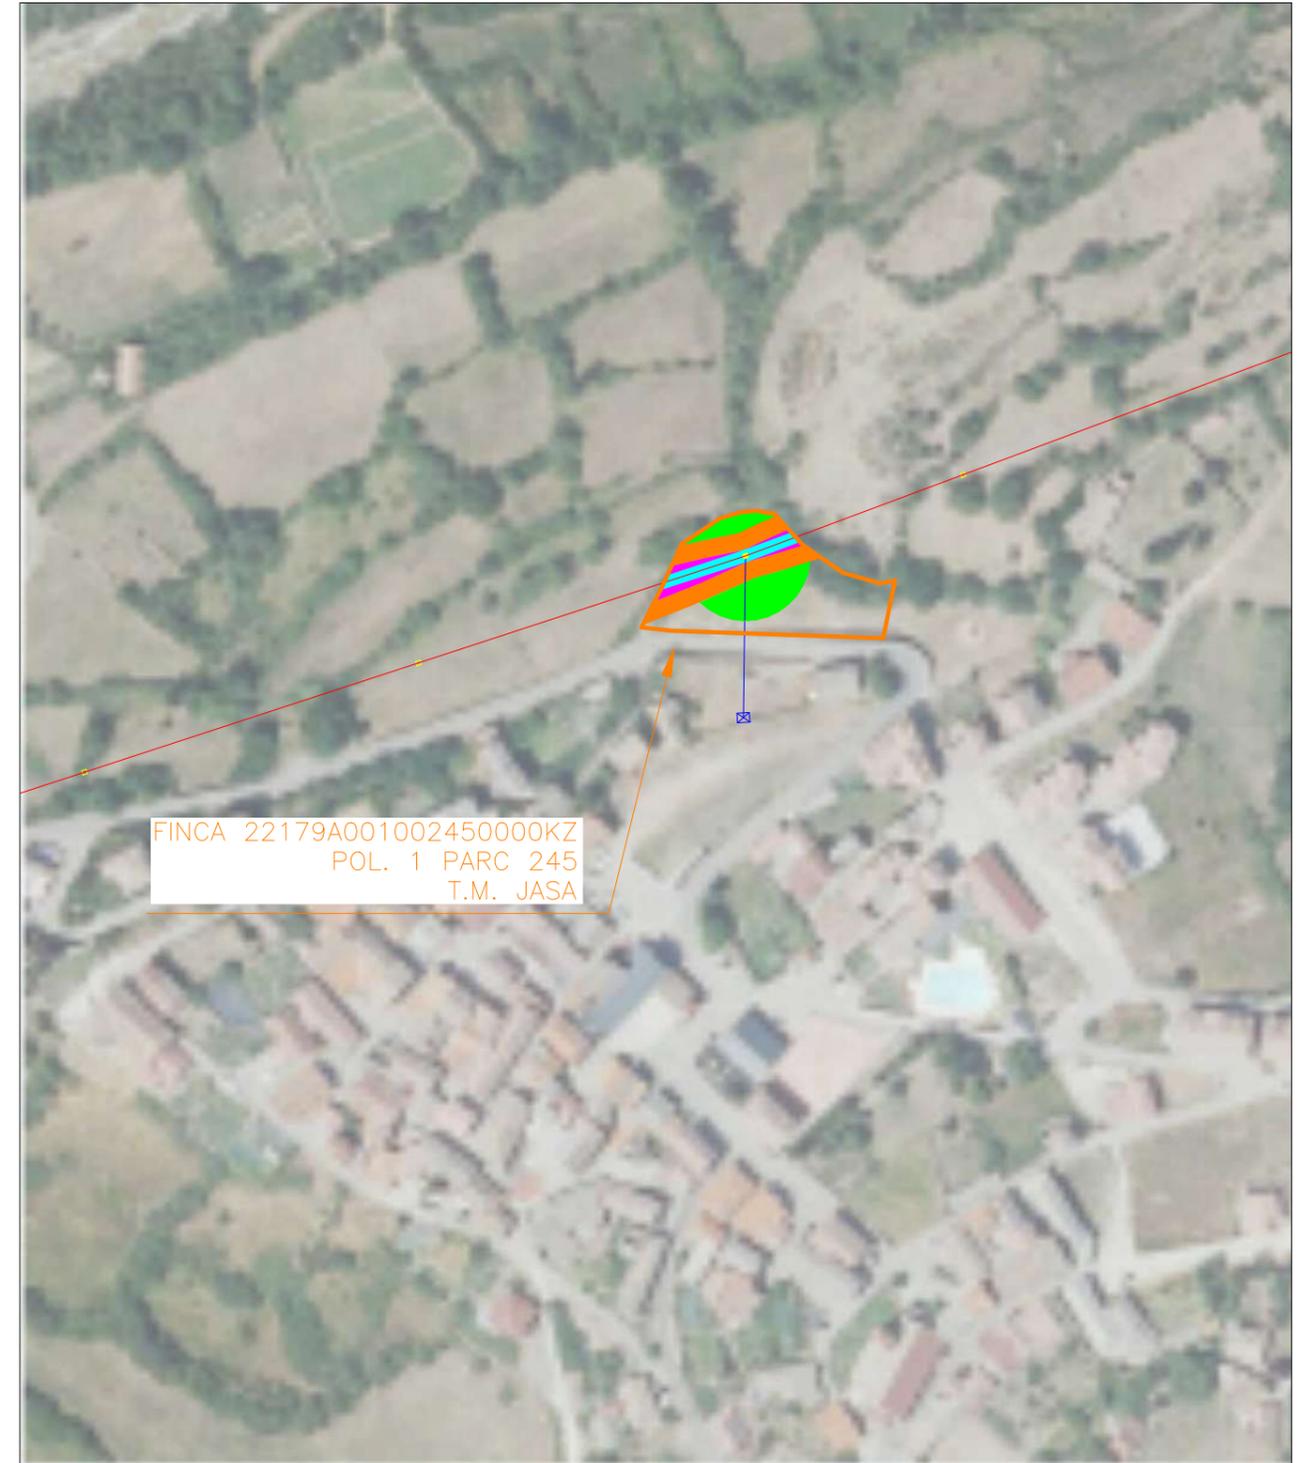

PLANO DE EMPLAZAMIENTO
ESCALA 1:2.000

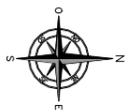

TERMINO MUNICIPAL: JASA
 TIPO DE TERRENO: PD Prados o praderas
 MB Monte bajo
 REFERENCIA CATRASTRAL: POLIGONO: 1
 PARCELA: 245
 SUPERFICIE TOTAL DE LA FINCA: 1.673 m²

REFORMA LÍNEA AÉREA DE MEDIA TENSIÓN 15 KV "ARAGUES" TÉRMINOS MUNICIPALES DE JASA Y ARAGÚES DEL PUERTO (PROVINCIA DE HUESCA)

DESTINATARIO DEL PROYECTO:



EMPLAZAMIENTO: Paraje Samper
 DIRECCIÓN: Polígono 1
 MUNICIPIO: Jasa (Huesca).

TÍTULO PLANO: Afección Finca 13

TIPOLOGÍA: Reforma L.A.M.T
 PROMOTOR: EDISTRIBUCIÓN Redes Digitales, S.L.U.



PLANO Nº: 4.01
 ESCALA:
 VERSIÓN: 1
 FECHA: Febrero 2023

Pilar Lázaro Barquín
 Ingeniero Eléctrico
 COL. Nº 10.001

AP 4

OCUPACIÓN DEFINITIVA DEL APOYO
1,72m²

SERVIDUMBRE DE VUELO
215,74m²

LONGITUD DE LÍNEA AÉREA
39,42m

SERVIDUMBRE DE PASO PARA VIGILANCIA Y CONSERV.
136,24m²

SERVIDUMBRE DE SEGURIDAD
405,79m²

OCUPACIÓN TEMPORAL PARA MONTAJE APOYO
361,28m²

13

1-245

REFORMA LÍNEA AÉREA DE MEDIA TENSIÓN 15 KV "ARAGUES" TÉRMINOS MUNICIPALES DE JASA Y ARAGÜES DEL PUERTO (PROVINCIA DE HUESCA)

DESTINATARIO DEL PROYECTO:



EMPLAZAMIENTO: Paraje Samper
DIRECCIÓN: Polígono 1
MUNICIPIO: Jasa (Huesca).


TÍTULO PLANO: Afección finca 13

TIPOLOGÍA: Reforma L.A.M.T
EDISTRIBUCIÓN Redes Digitales, S.L.U.




Pilar Lázaro Barquín
Ingeniero Eléctrico
COL. Nº 10.001


PLANO Nº: 4.02
ESCALA: 1:500
VERSIÓN: 1
FECHA: Febrero 2023

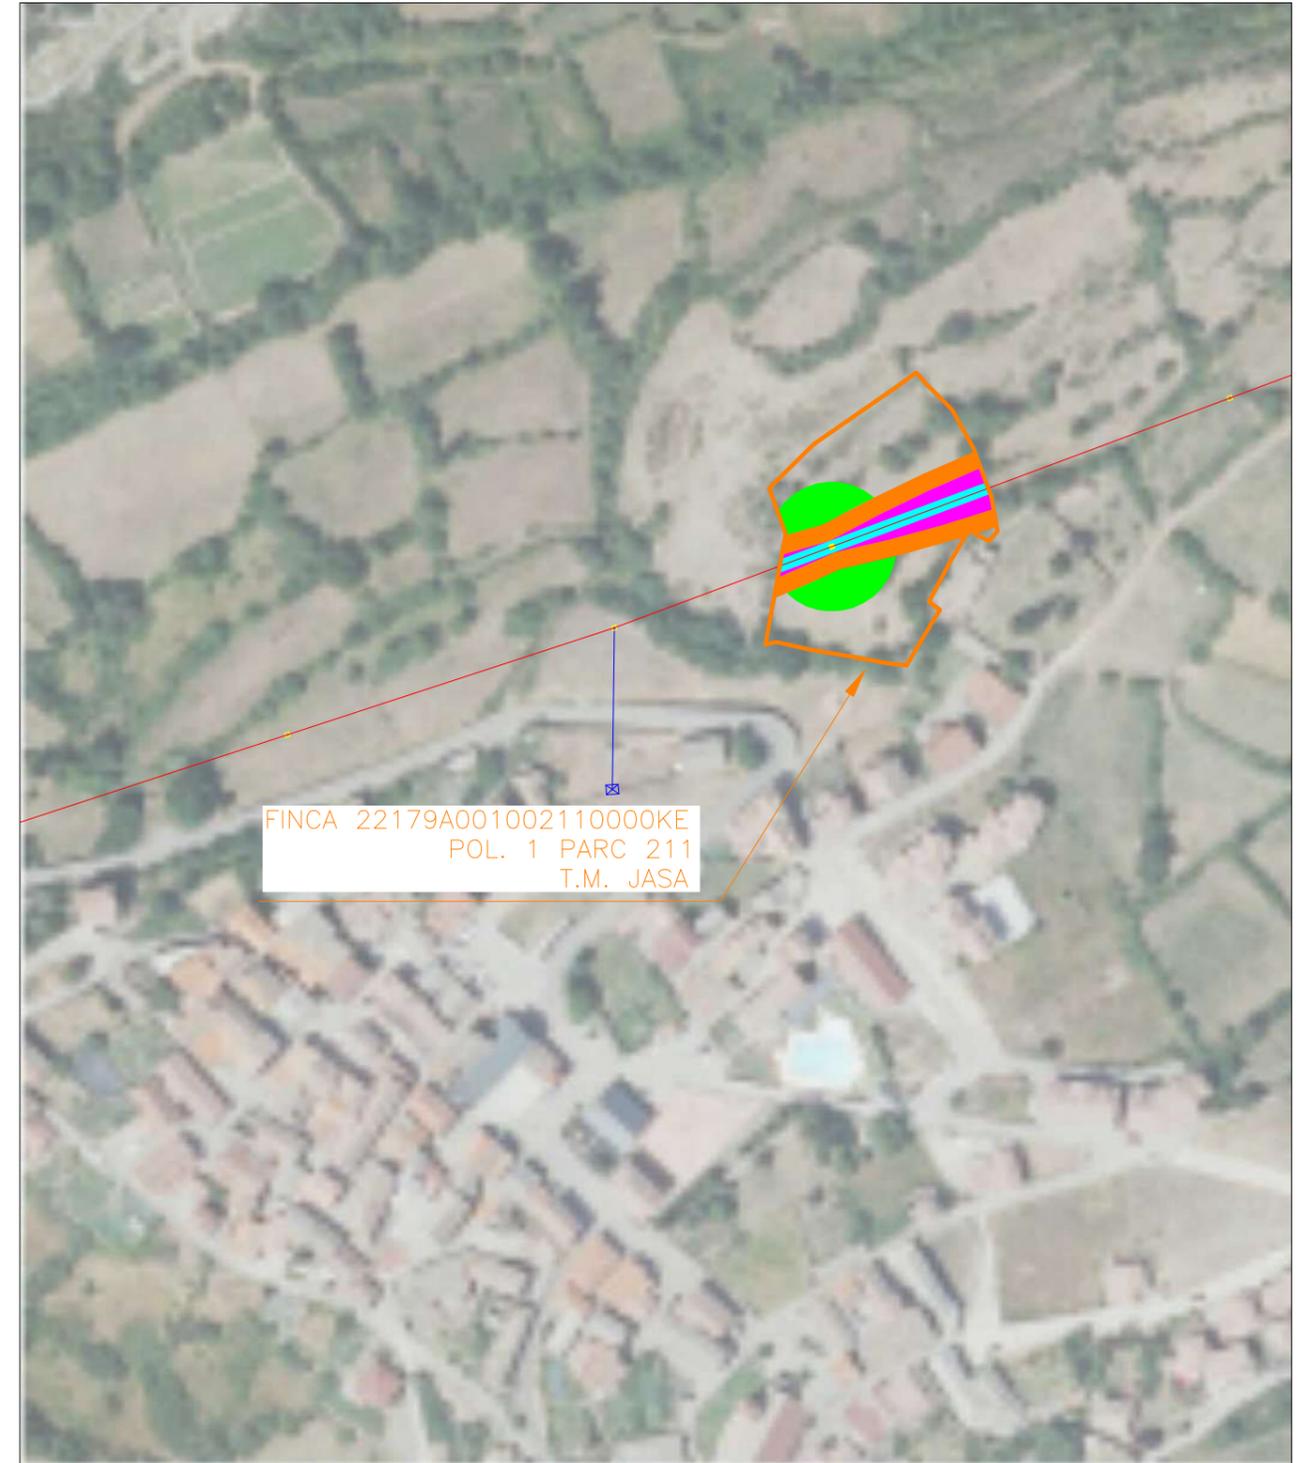

PLANO DE SITUACION
ESCALA 1:4.000

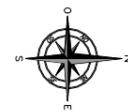

PLANO DE EMPLAZAMIENTO
ESCALA 1:2.000

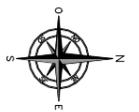

TERMINO MUNICIPAL: JASA
 TIPO DE TERRENO: C- Labor o Labradío secano
 MB Monte bajo
 REFERENCIA CATRASTRAL: POLIGONO: 1
 PARCELA: 211
 SUPERFICIE TOTAL DE LA FINCA: 3.508 m2

REFORMA LÍNEA AÉREA DE MEDIA TENSIÓN 15 KV "ARAGUES" TÉRMINOS MUNICIPALES DE JASA Y ARAGÚES DEL PUERTO (PROVINCIA DE HUESCA)

DESTINATARIO DEL PROYECTO:



EMPLAZAMIENTO: Paraje Samper
 DIRECCIÓN: Polígono 1
 MUNICIPIO: Jasa (Huesca).


TÍTULO PLANO: Afección Finca 15

TIPOLOGÍA: Reforma L.A.M.T
 PROMOTOR: EDISTRIBUCIÓN Redes Digitales, S.L.U.



PLANO Nº: 5.01
 ESCALA:
 VERSIÓN: 1
 FECHA: Febrero 2023

Pilar Lázaro Barquín
 Ingeniero Eléctrico
 C.C.L. Nº 10.001

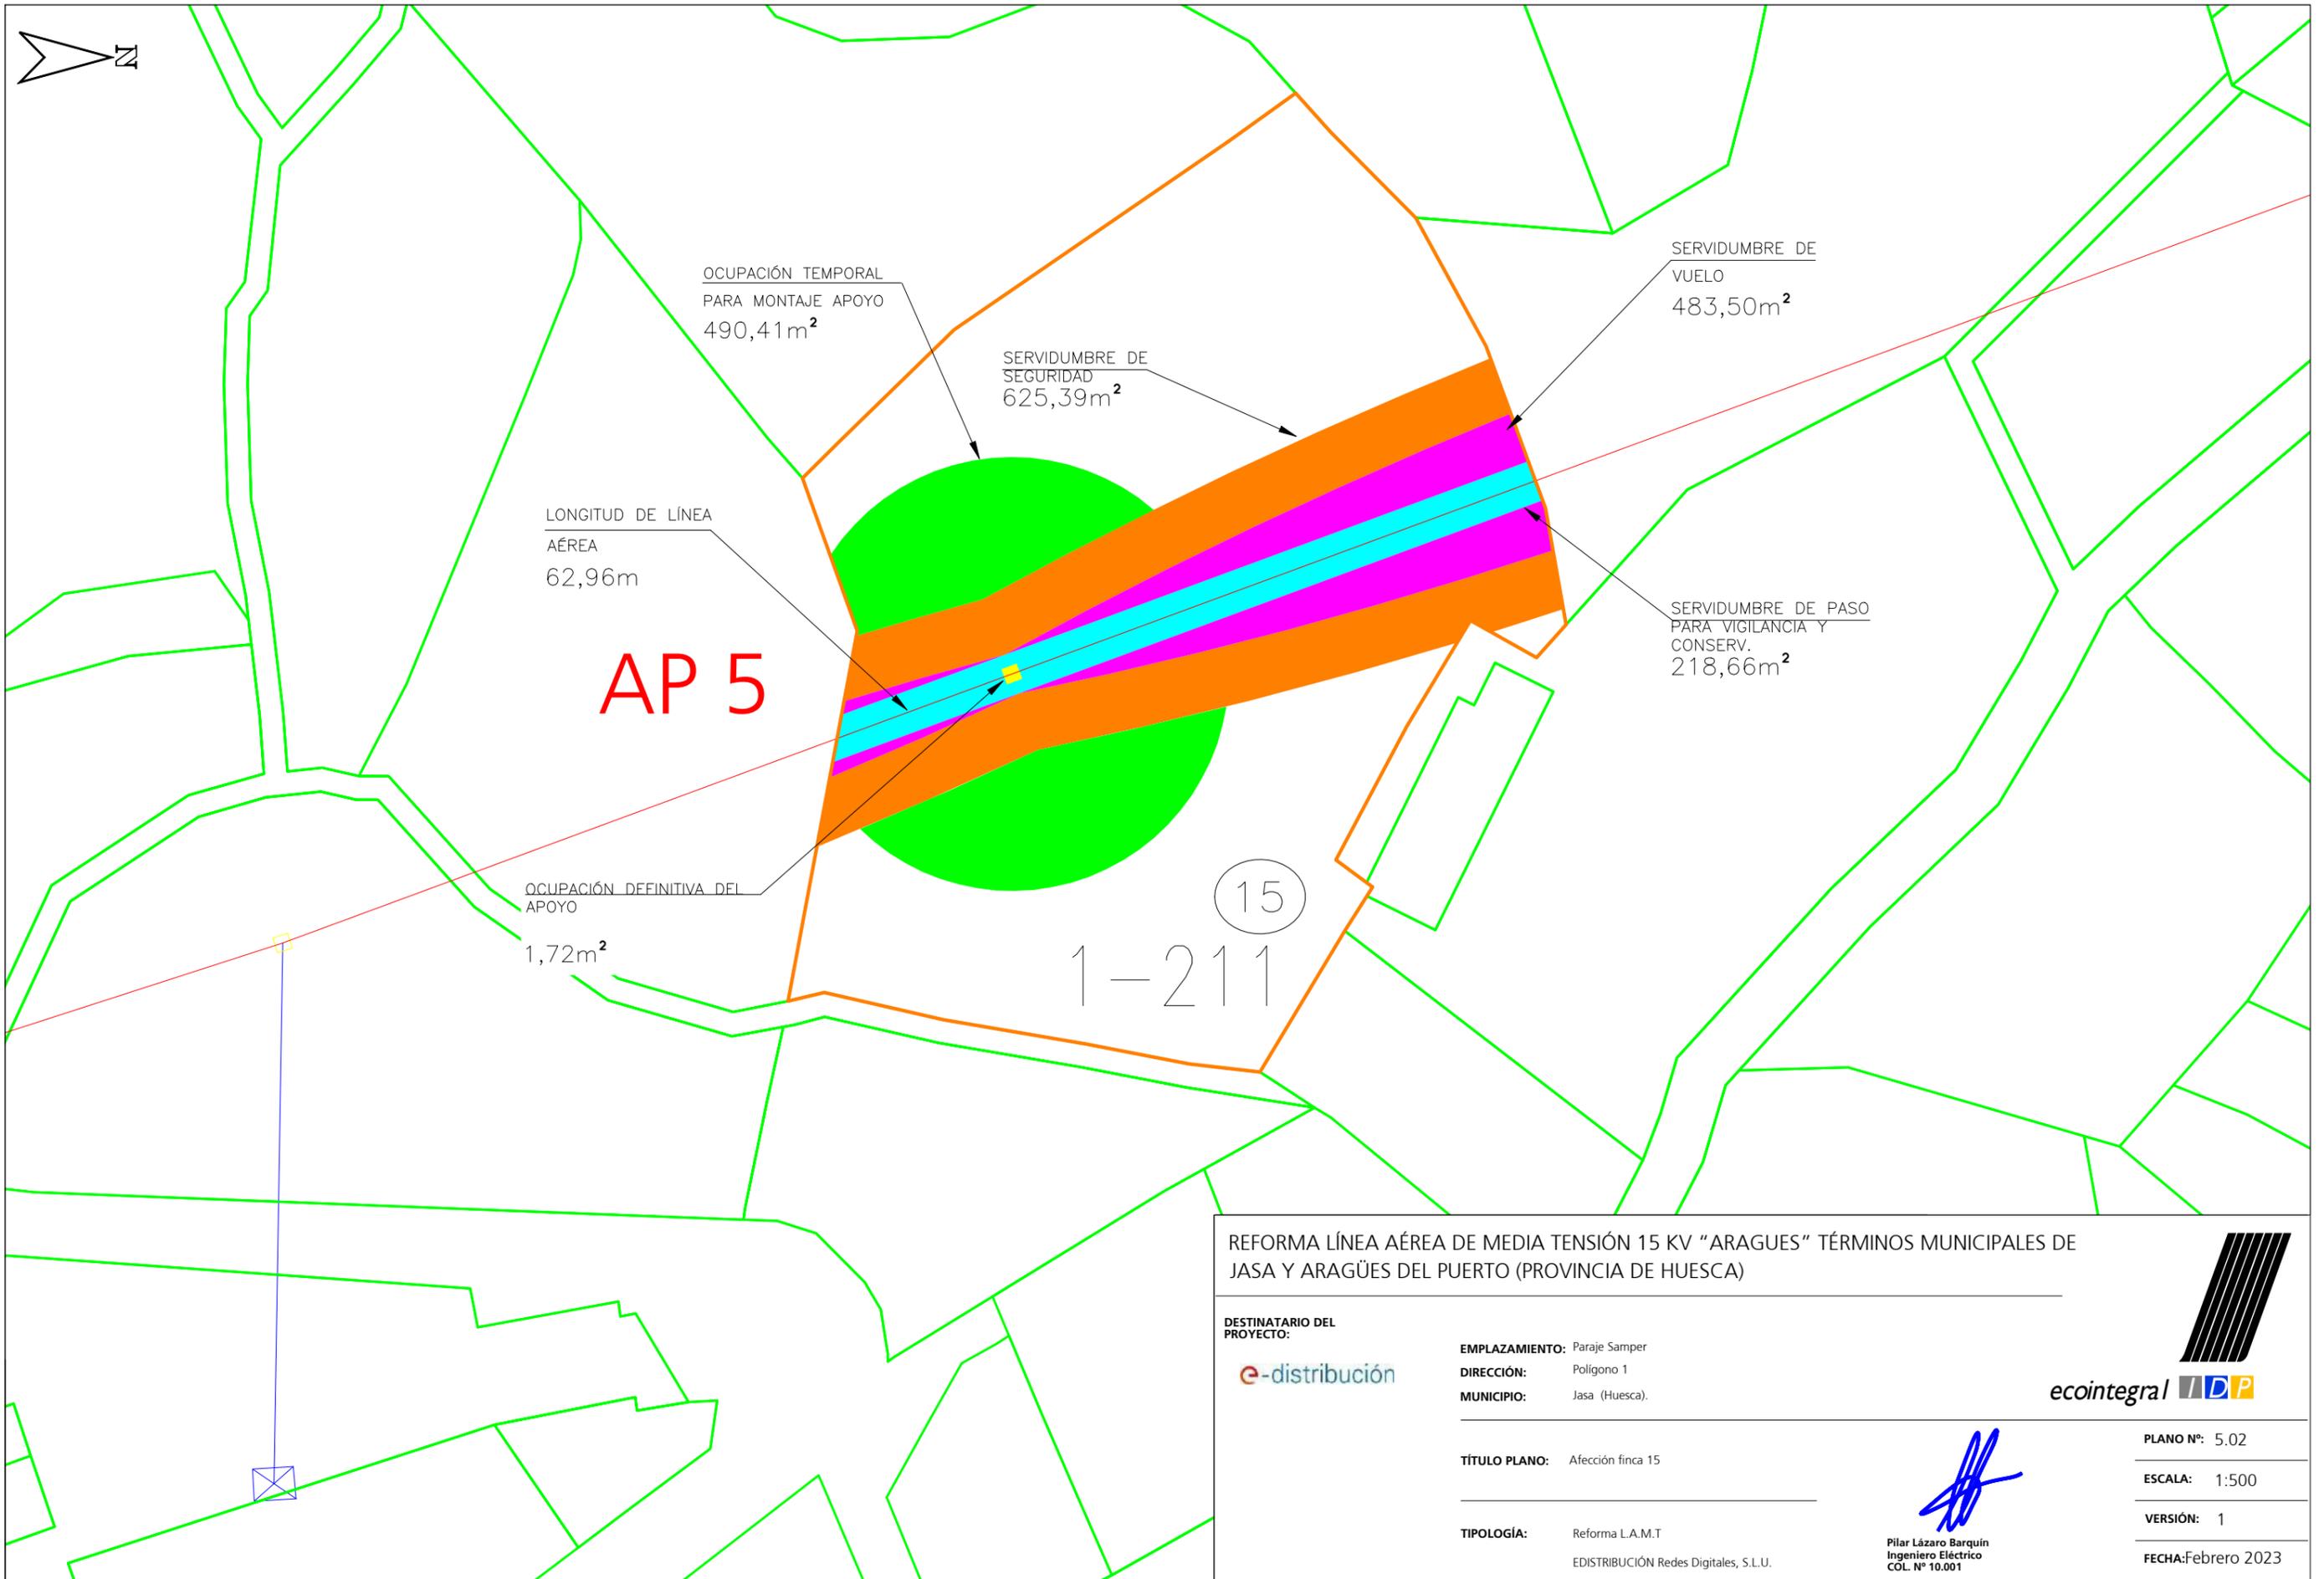

REFORMA LÍNEA AÉREA DE MEDIA TENSIÓN 15 KV "ARAGUES" TÉRMINOS MUNICIPALES DE JASA Y ARAGÜES DEL PUERTO (PROVINCIA DE HUESCA)

DESTINATARIO DEL PROYECTO:



EMPLAZAMIENTO: Paraje Samper
 DIRECCIÓN: Polígono 1
 MUNICIPIO: Jasa (Huesca).



TÍTULO PLANO: Afección finca 15

TIPOLOGÍA: Reforma L.A.M.T
 EDISTRIBUCIÓN Redes Digitales, S.L.U.

(Signature)
 Pilar Lázaro Barquín
 Ingeniero Eléctrico
 COL. Nº 10.001

PLANO Nº: 5.02



ESCALA: 1:500

VERSIÓN: 1


FECHA: Febrero 2023



PLANO DE SITUACION
ESCALA 1:4.000

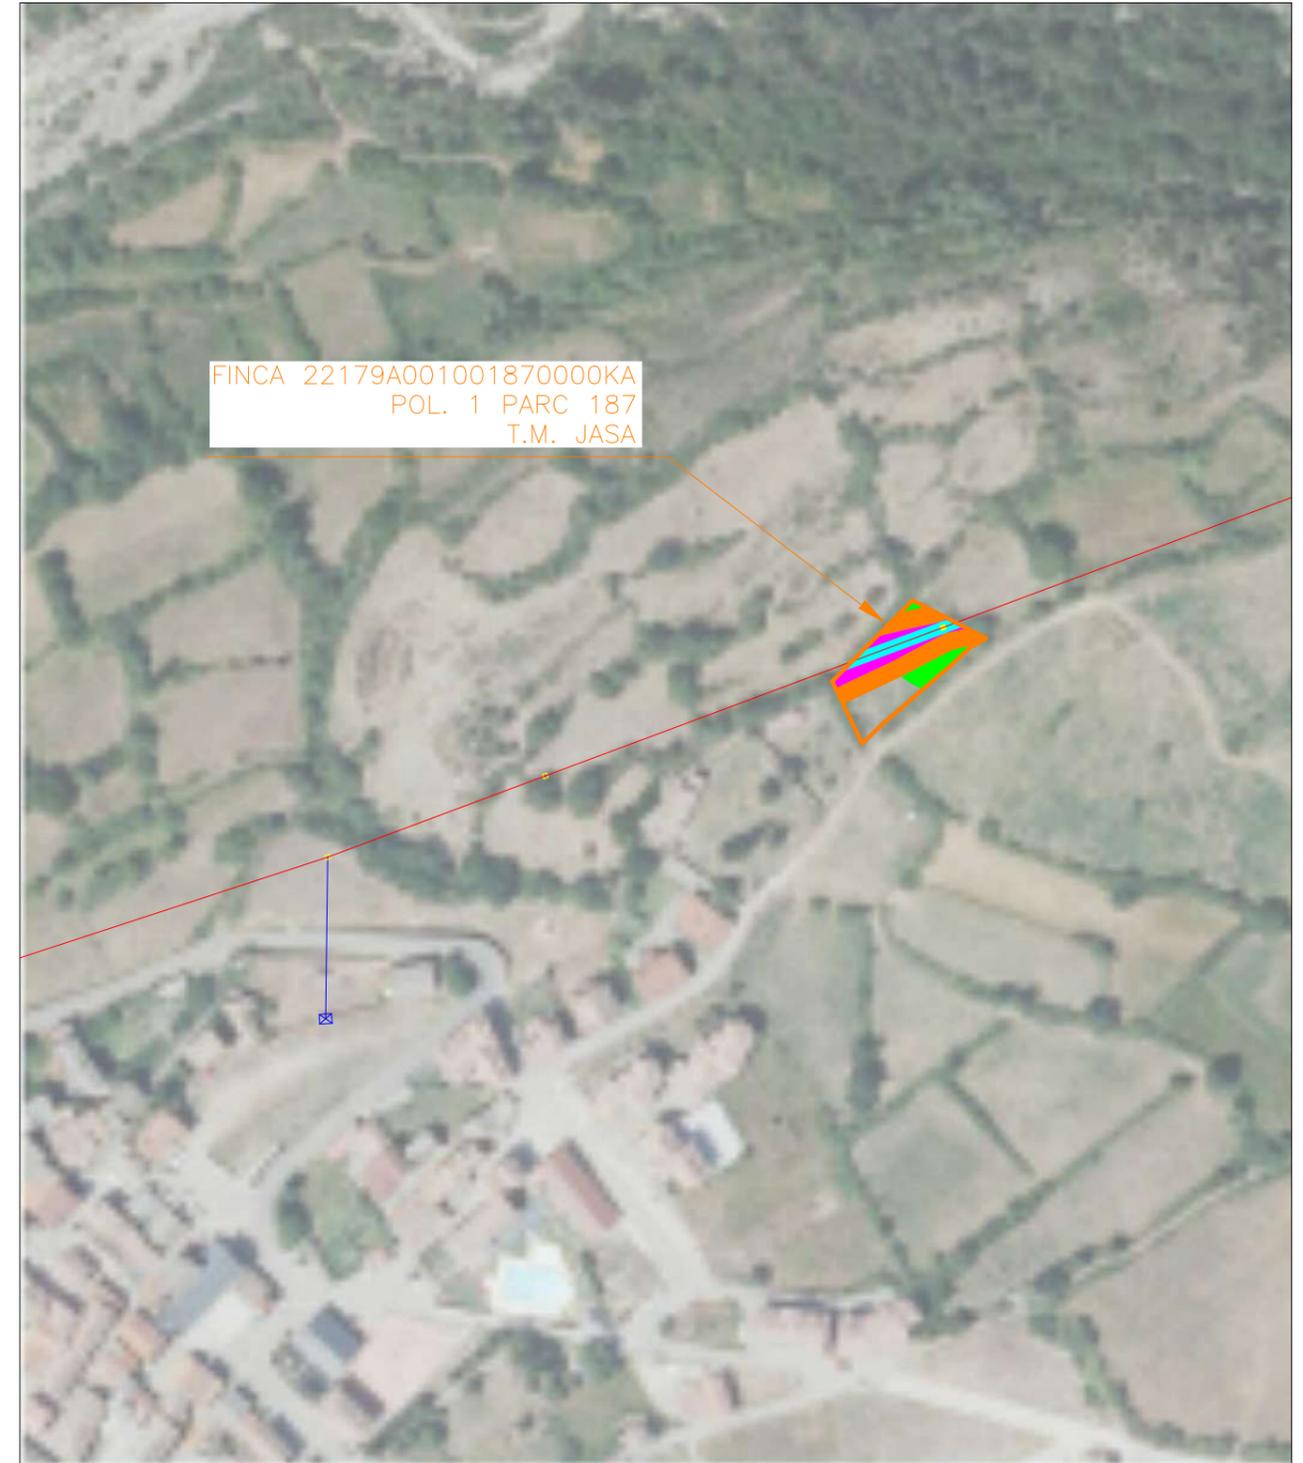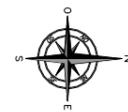

PLANO DE EMPLAZAMIENTO
ESCALA 1:2.000

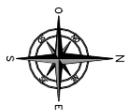

TERMINO MUNICIPAL: JASA
TIPO DE TERRENO: C- Labor o Labradío secoano
REFERENCIA CATRASTRAL: POLIGONO: 1
PARCELA: 187
SUPERFICIE TOTAL DE LA FINCA: 772 m2

REFORMA LÍNEA AÉREA DE MEDIA TENSIÓN 15 KV "ARAGUES" TÉRMINOS MUNICIPALES DE JASA Y ARAGÚES DEL PUERTO (PROVINCIA DE HUESCA)

DESTINATARIO DEL PROYECTO:

e-distribución

EMPLAZAMIENTO: Paraje Samper
DIRECCIÓN: Polígono 1
MUNICIPIO: Jasa (Huesca).

TÍTULO PLANO: Afección Finca 18

TIPOLOGÍA: Reforma L.A.M.T
PROMOTOR: EDISTRIBUCIÓN Redes Digitales, S.L.U.




PLANO Nº: 6.01

ESCALA:

VERSIÓN: 1

FECHA: Febrero 2023

Pilar Lázaro Barquín
Ingeniero Eléctrico
COL. Nº 10.001

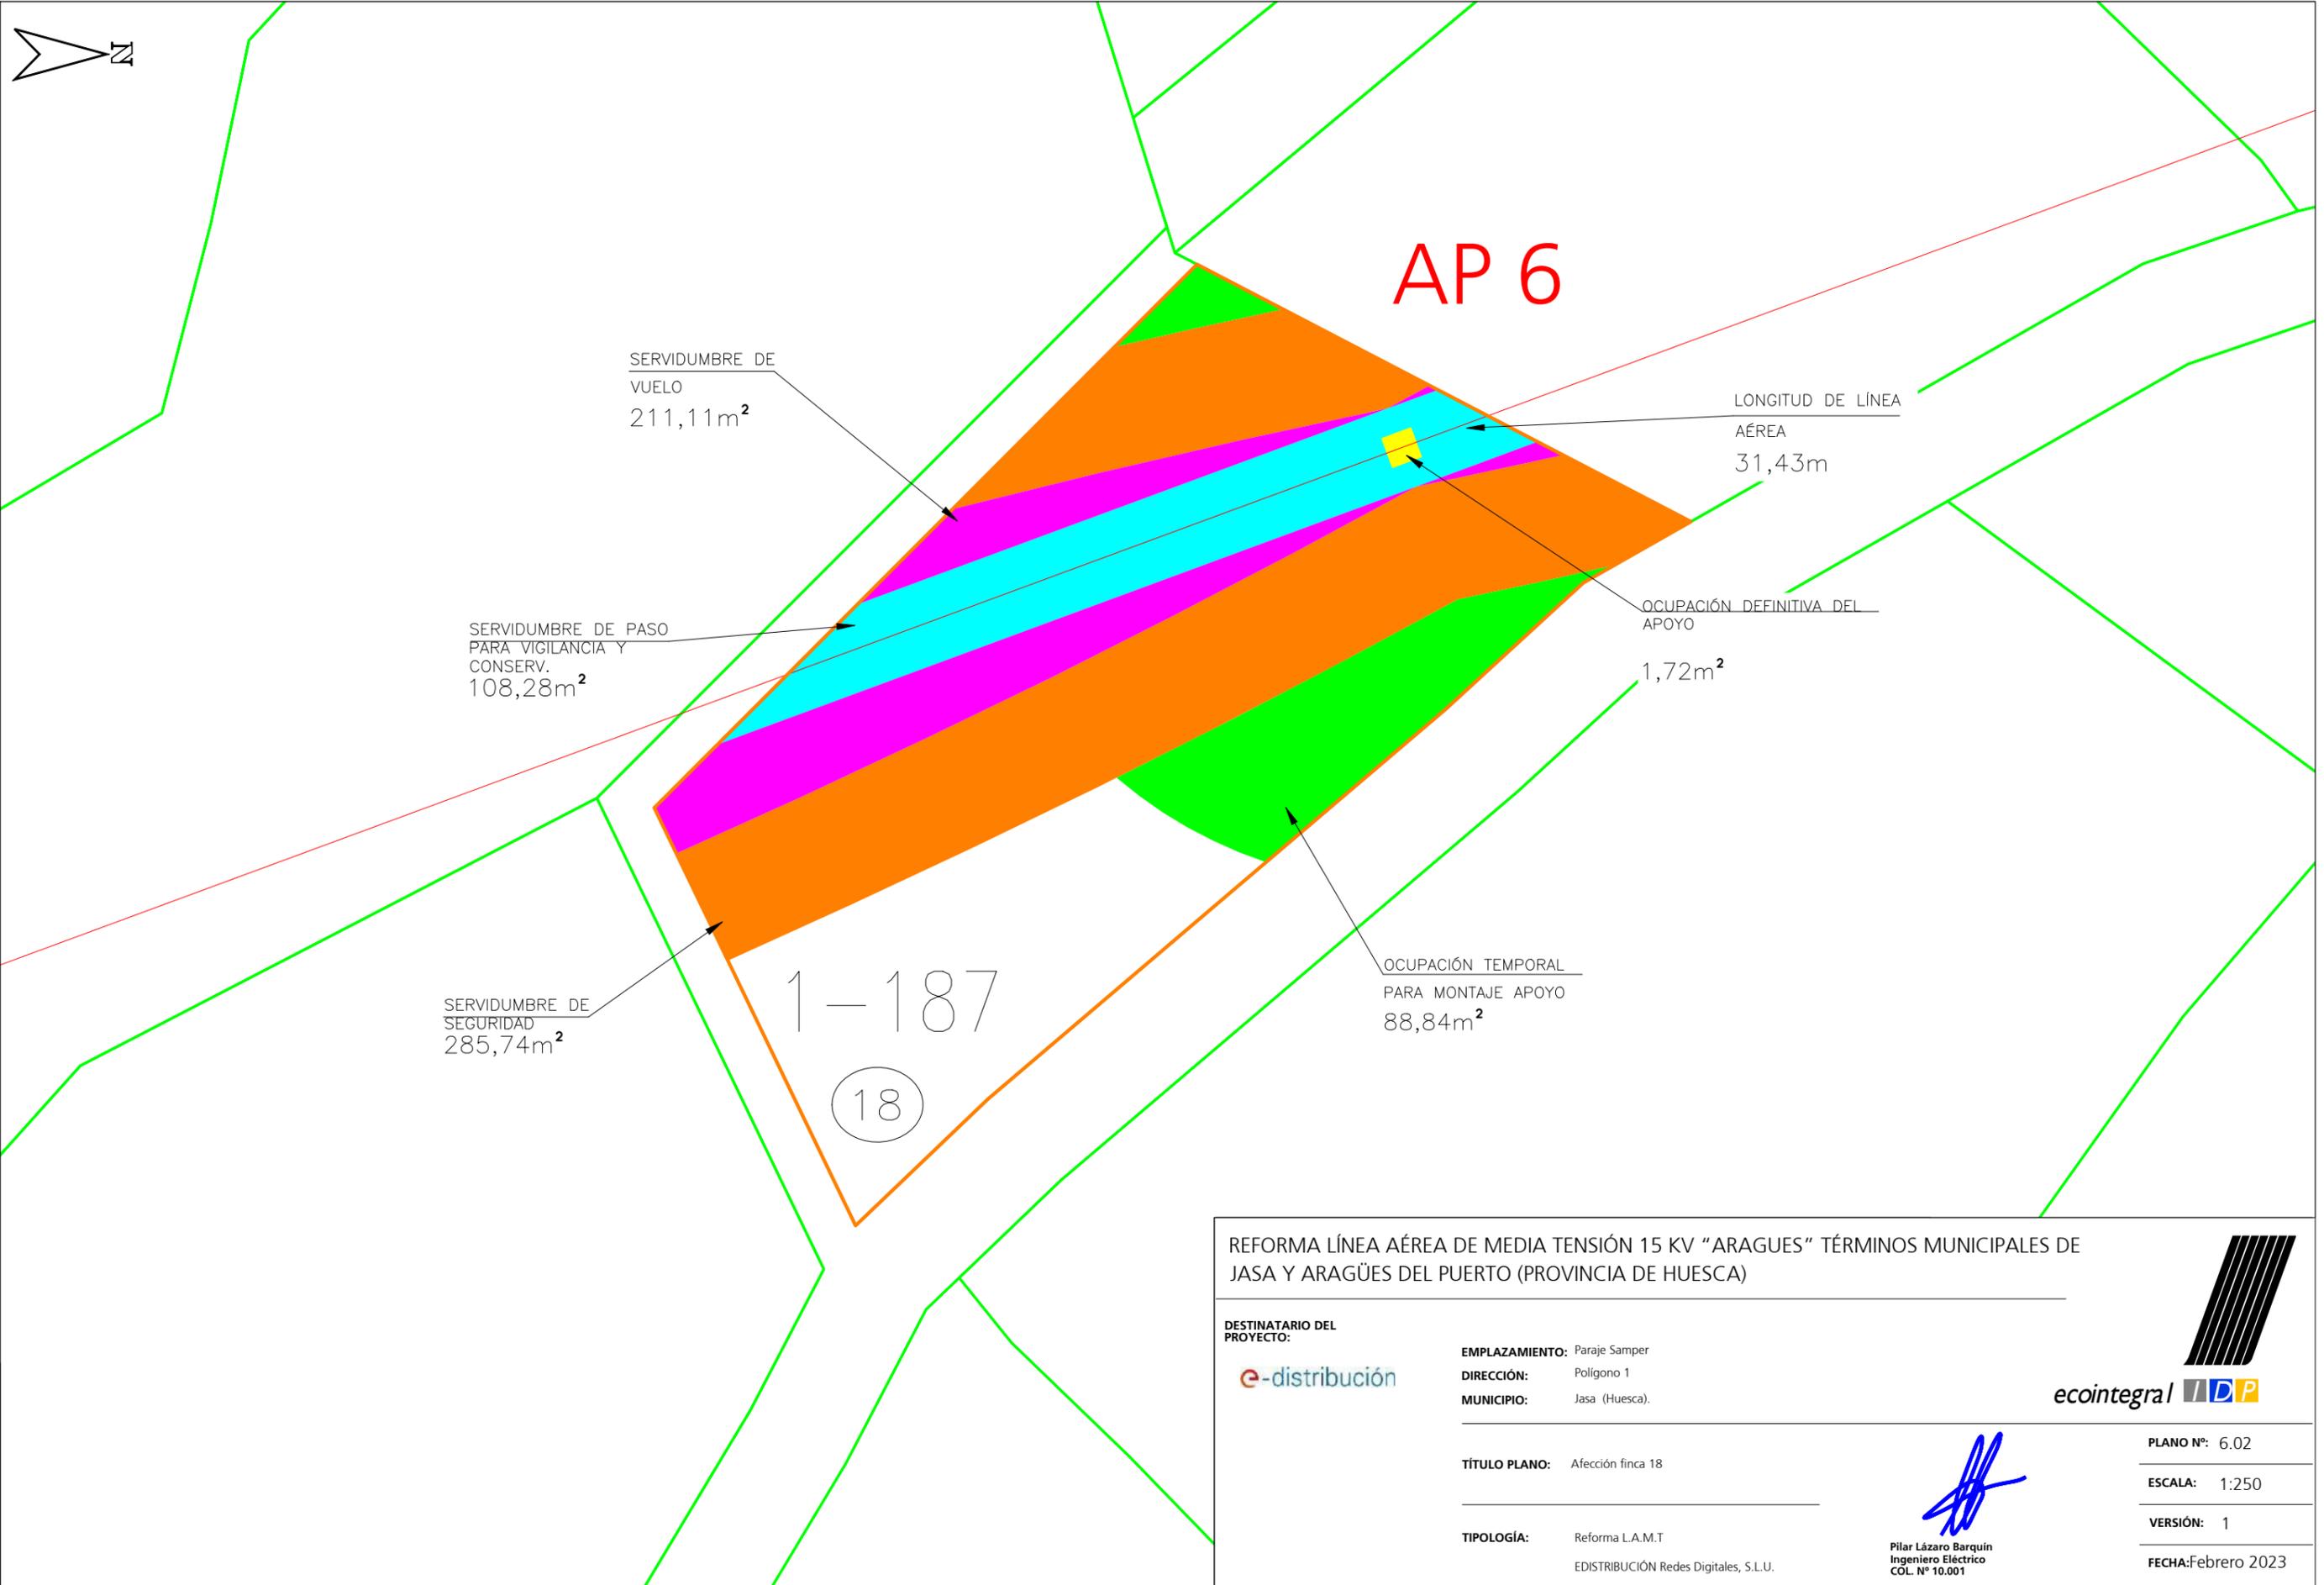

REFORMA LÍNEA AÉREA DE MEDIA TENSIÓN 15 KV "ARAGUES" TÉRMINOS MUNICIPALES DE JASA Y ARAGÜES DEL PUERTO (PROVINCIA DE HUESCA)

DESTINATARIO DEL PROYECTO:



EMPLAZAMIENTO: Paraje Samper
 DIRECCIÓN: Polígono 1
 MUNICIPIO: Jasa (Huesca).



TÍTULO PLANO: Afección finca 18


TIPOLOGÍA: Reforma L.A.M.T
 EDISTRIBUCIÓN Redes Digitales, S.L.U.

[Signature]
 Pilar Lázaro Barquín
 Ingeniero Eléctrico
 COL. Nº 10.001


PLANO Nº: 6.02
 ESCALA: 1:250
 VERSIÓN: 1
 FECHA: Febrero 2023



PLANO DE SITUACION
ESCALA 1:4.000

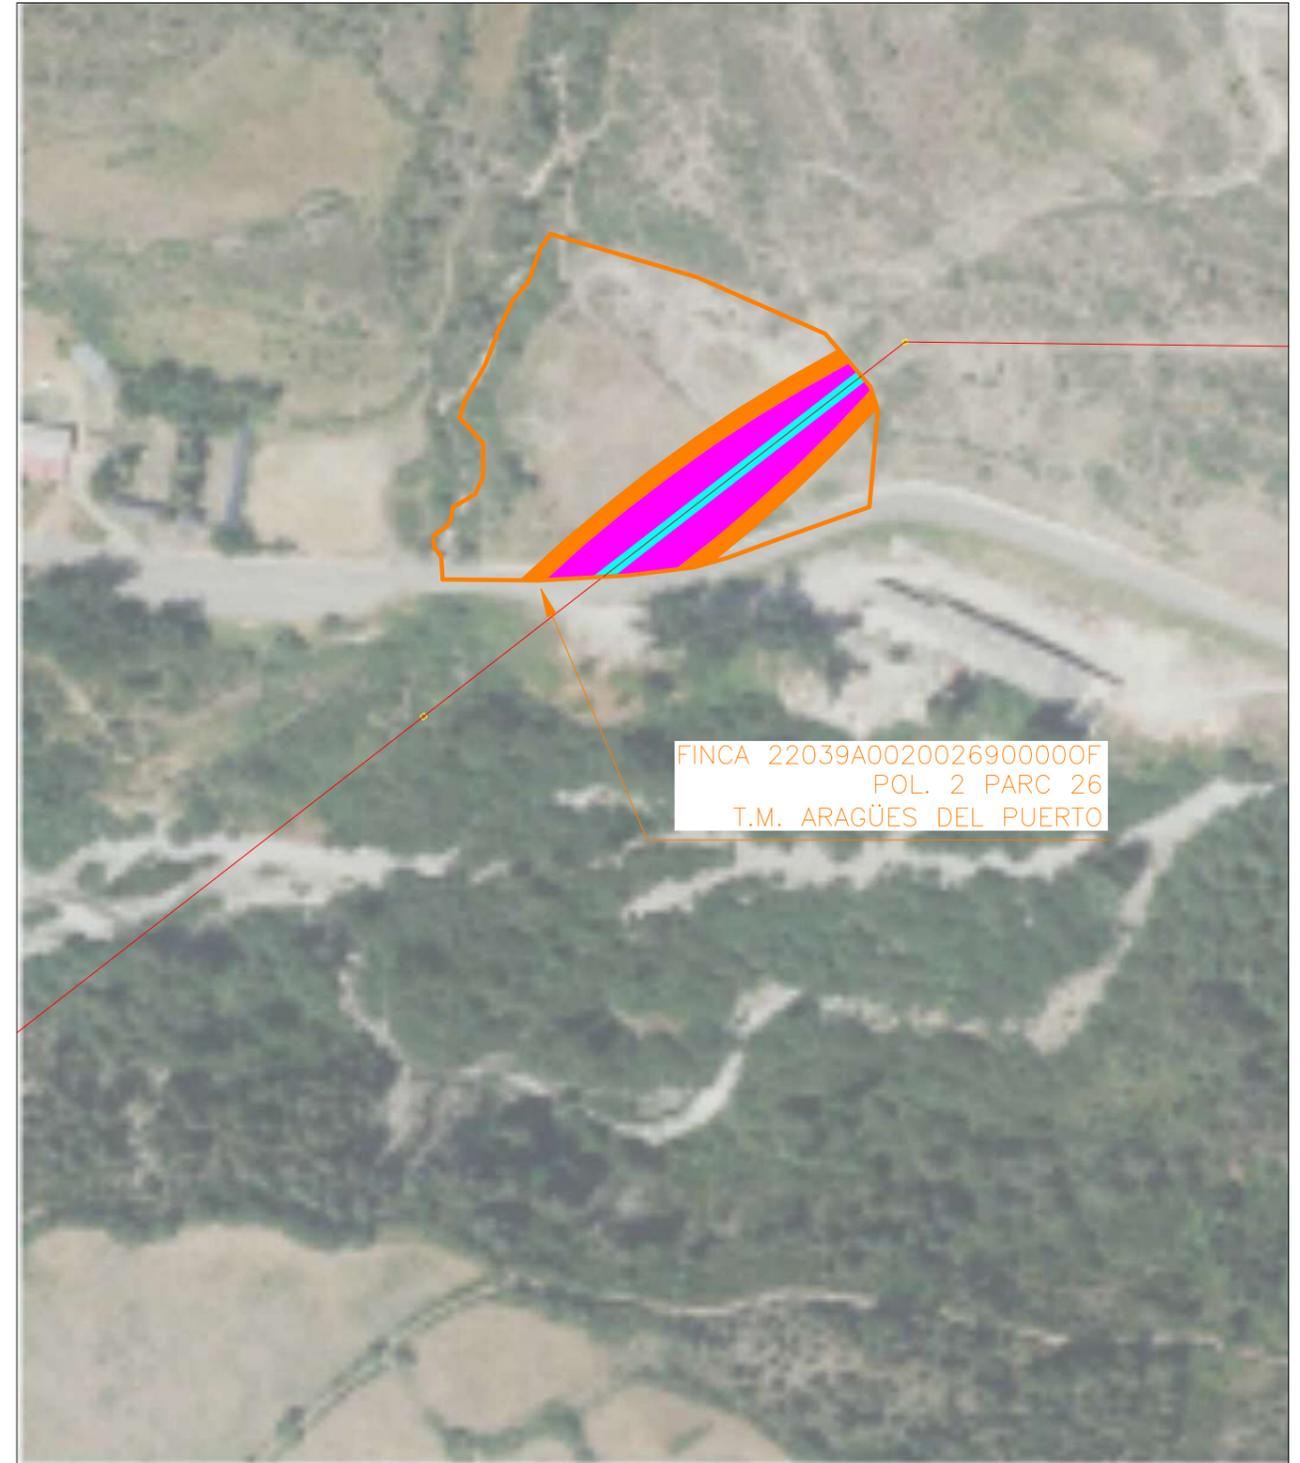

PLANO DE EMPLAZAMIENTO
ESCALA 1:2.000

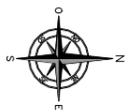

TERMINO MUNICIPAL: ARAGÜES DEL PUERTO
TIPO DE TERRENO: C- Labor o Labradío secano
MB Monte bajo
REFERENCIA CATRASTRAL: POLIGONO: 2
PARCELA: 269
SUPERFICIE TOTAL DE LA FINCA: 8.659 m2

REFORMA LÍNEA AÉREA DE MEDIA TENSIÓN 15 KV "ARAGUES" TÉRMINOS MUNICIPALES DE JASA Y ARAGÜES DEL PUERTO (PROVINCIA DE HUESCA)

DESTINATARIO DEL PROYECTO:



EMPLAZAMIENTO: Paraje Lanaras
DIRECCIÓN: Polígono 2
MUNICIPIO: Aragüés del Puerto (Huesca).

TÍTULO PLANO: Afección Finca 27

TIPOLOGÍA: Reforma L.A.M.T
PROMOTOR: EDISTRIBUCIÓN Redes Digitales, S.L.U.




PLANO Nº: 7.01

ESCALA:

VERSIÓN: 1

FECHA: Febrero 2023

Pilar Lázaro Barquín
Ingeniero Eléctrico
COL. Nº 10.001

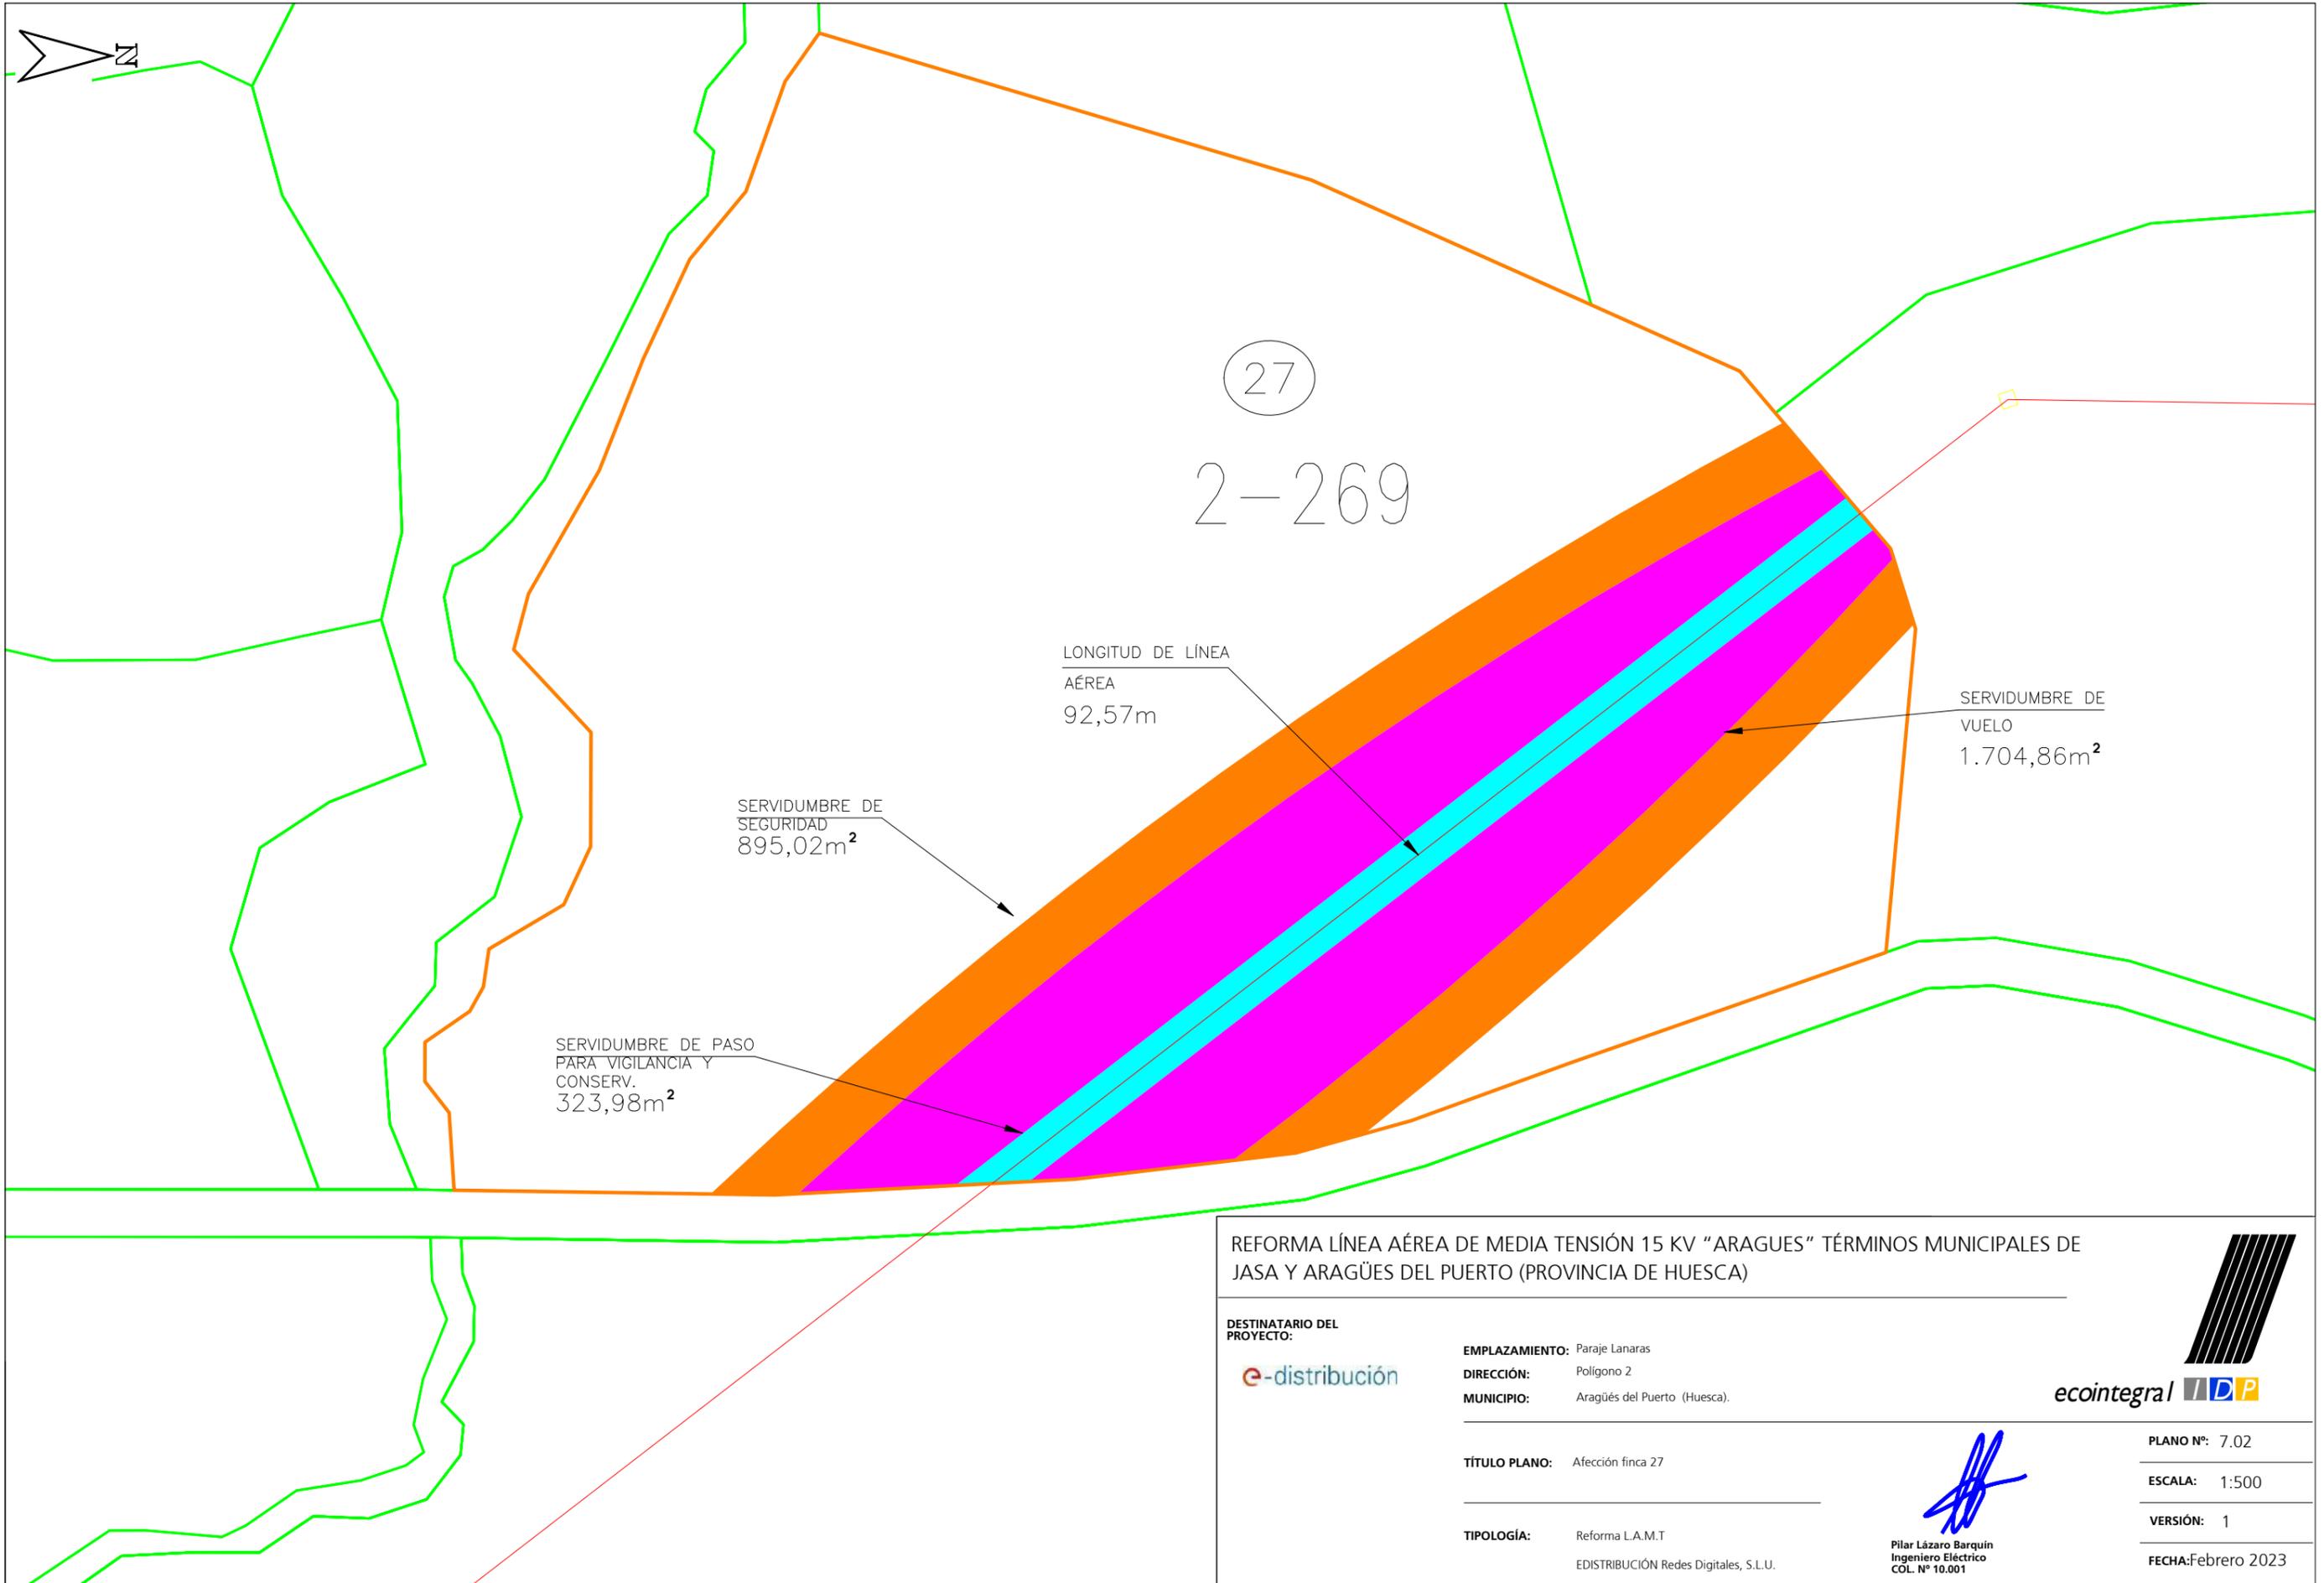

REFORMA LÍNEA AÉREA DE MEDIA TENSIÓN 15 KV "ARAGUES" TÉRMINOS MUNICIPALES DE JASA Y ARAGÜES DEL PUERTO (PROVINCIA DE HUESCA)

DESTINATARIO DEL PROYECTO:



EMPLAZAMIENTO: Paraje Lanaras
 DIRECCIÓN: Polígono 2
 MUNICIPIO: Aragüés del Puerto (Huesca).




TÍTULO PLANO: Afección finca 27


TIPOLOGÍA: Reforma L.A.M.T
 EDISTRIBUCIÓN Redes Digitales, S.L.U.

[Signature]
 Pilar Lázaro Barquín
 Ingeniero Eléctrico
 COL. N° 10.001


PLANO N°: 7.02
 ESCALA: 1:500
 VERSIÓN: 1
 FECHA: Febrero 2023

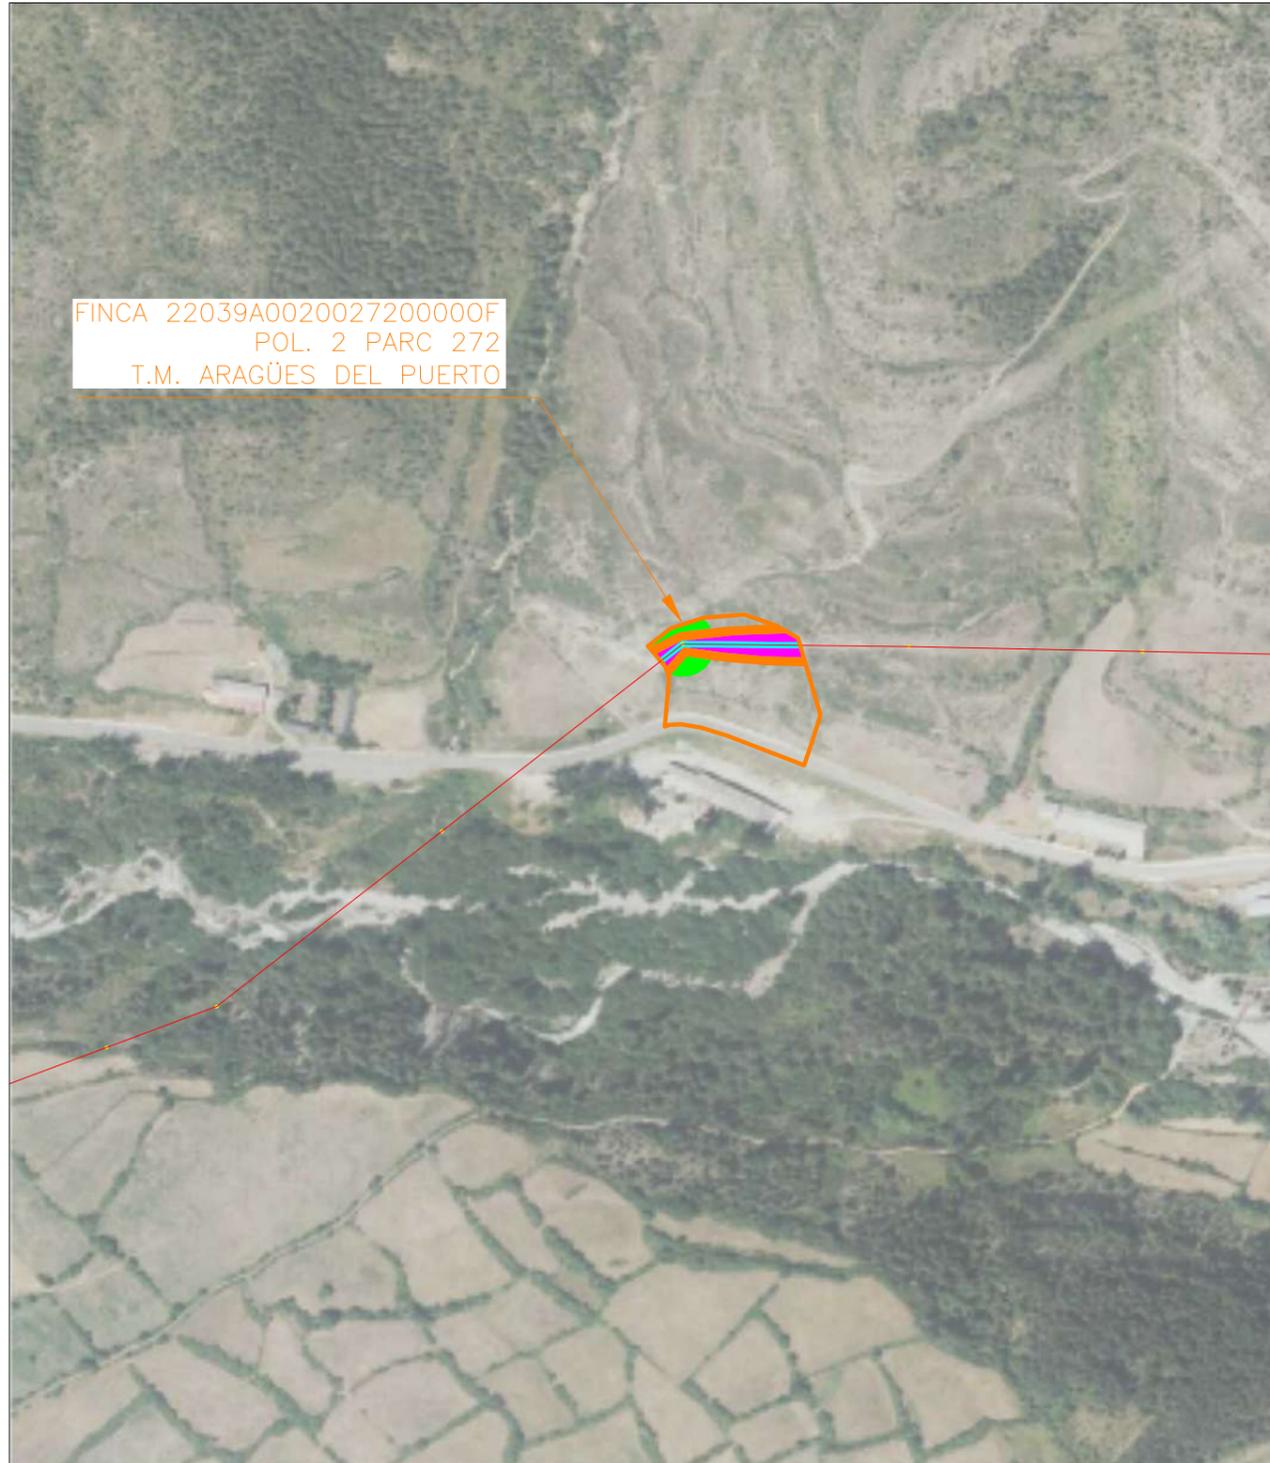

PLANO DE SITUACION
ESCALA 1:4.000

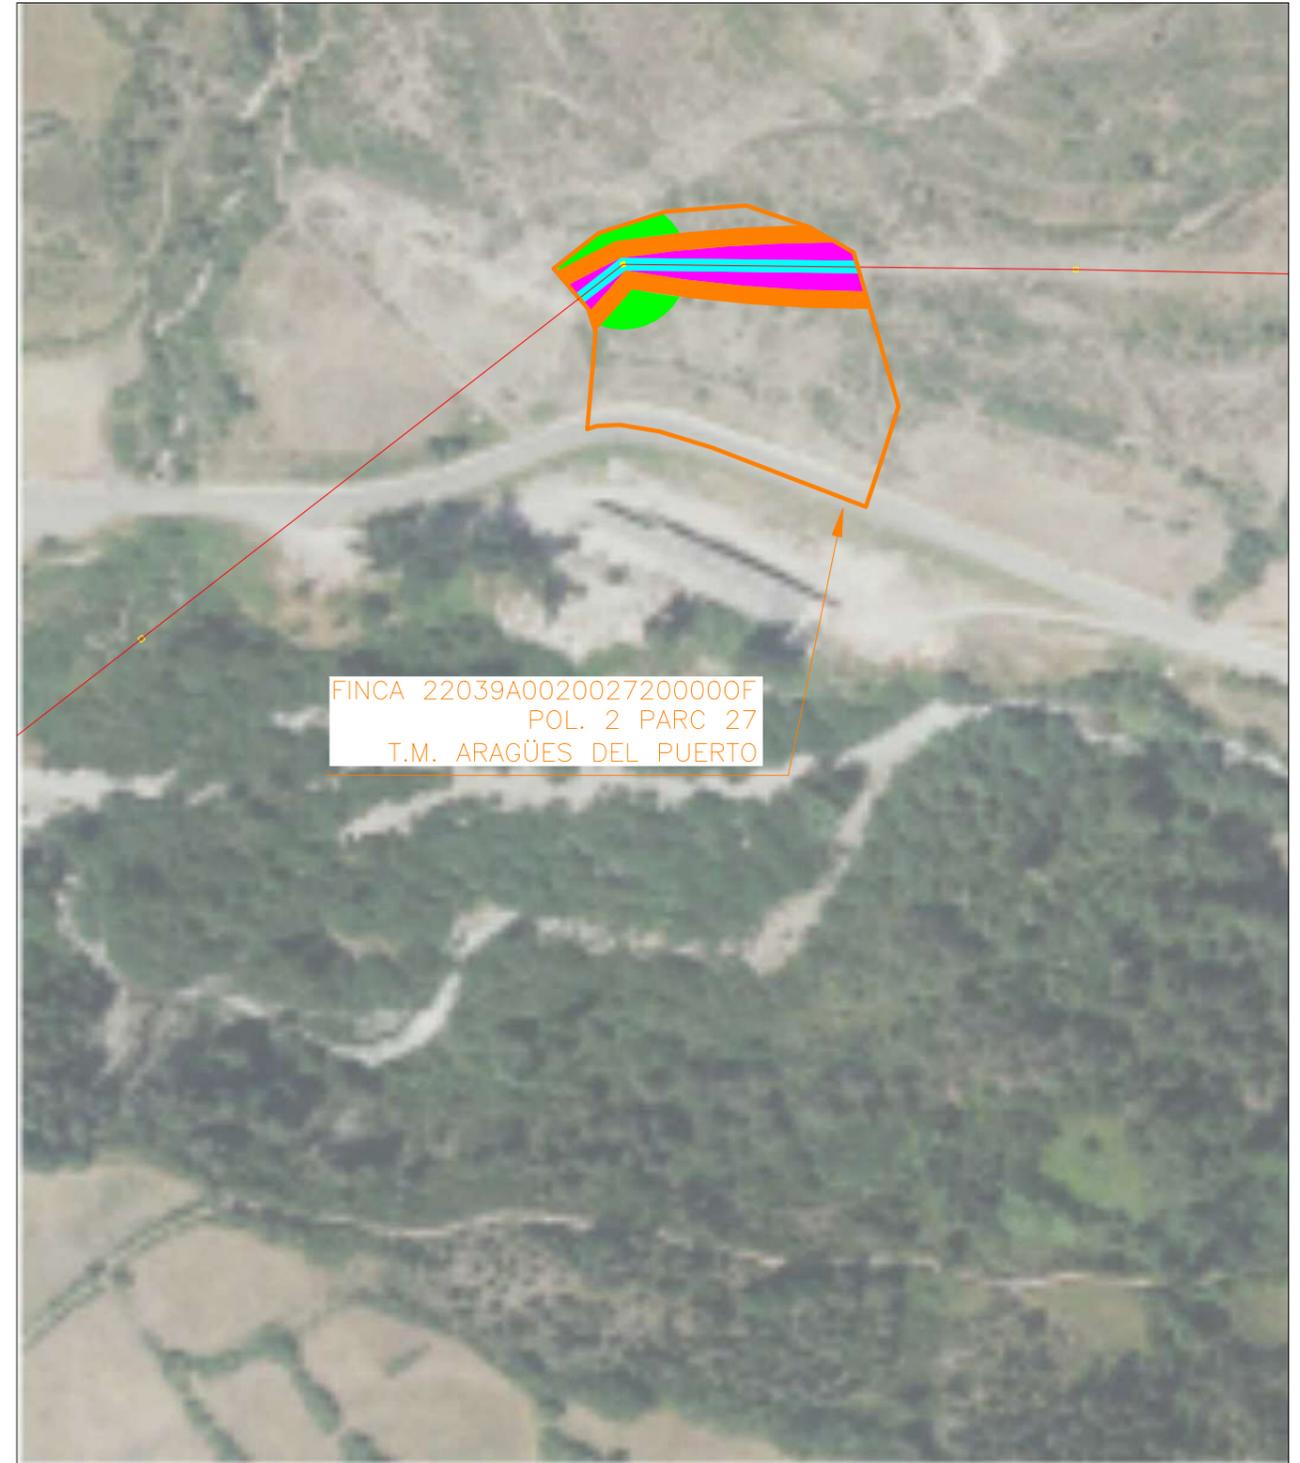

PLANO DE EMPLAZAMIENTO
ESCALA 1:2.000

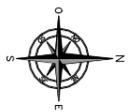

TERMINO MUNICIPAL: ARAGÜES DEL PUERTO
TIPO DE TERRENO: E Pastos
MB Monte bajo
REFERENCIA CATRASTRAL: POLIGONO: 2
PARCELA: 272
SUPERFICIE TOTAL DE LA FINCA: 5.559 m2

REFORMA LÍNEA AÉREA DE MEDIA TENSIÓN 15 KV "ARAGUES" TÉRMINOS MUNICIPALES DE JASA Y ARAGÜES DEL PUERTO (PROVINCIA DE HUESCA)

DESTINATARIO DEL PROYECTO:

e-distribución

EMPLAZAMIENTO: Paraje Lanaras
DIRECCIÓN: Polígono 2
MUNICIPIO: Aragües del Puerto (Huesca).

TÍTULO PLANO: Afección Finca 28

TIPOLOGÍA: Reforma L.A.M.T
PROMOTOR: EDISTRIBUCIÓN Redes Digitales, S.L.U.




PLANO Nº: 8.01

ESCALA:

VERSIÓN: 1

FECHA: Febrero 2023


Pilar Lázaro Barquín
Ingeniero Eléctrico
COL. Nº 10.001

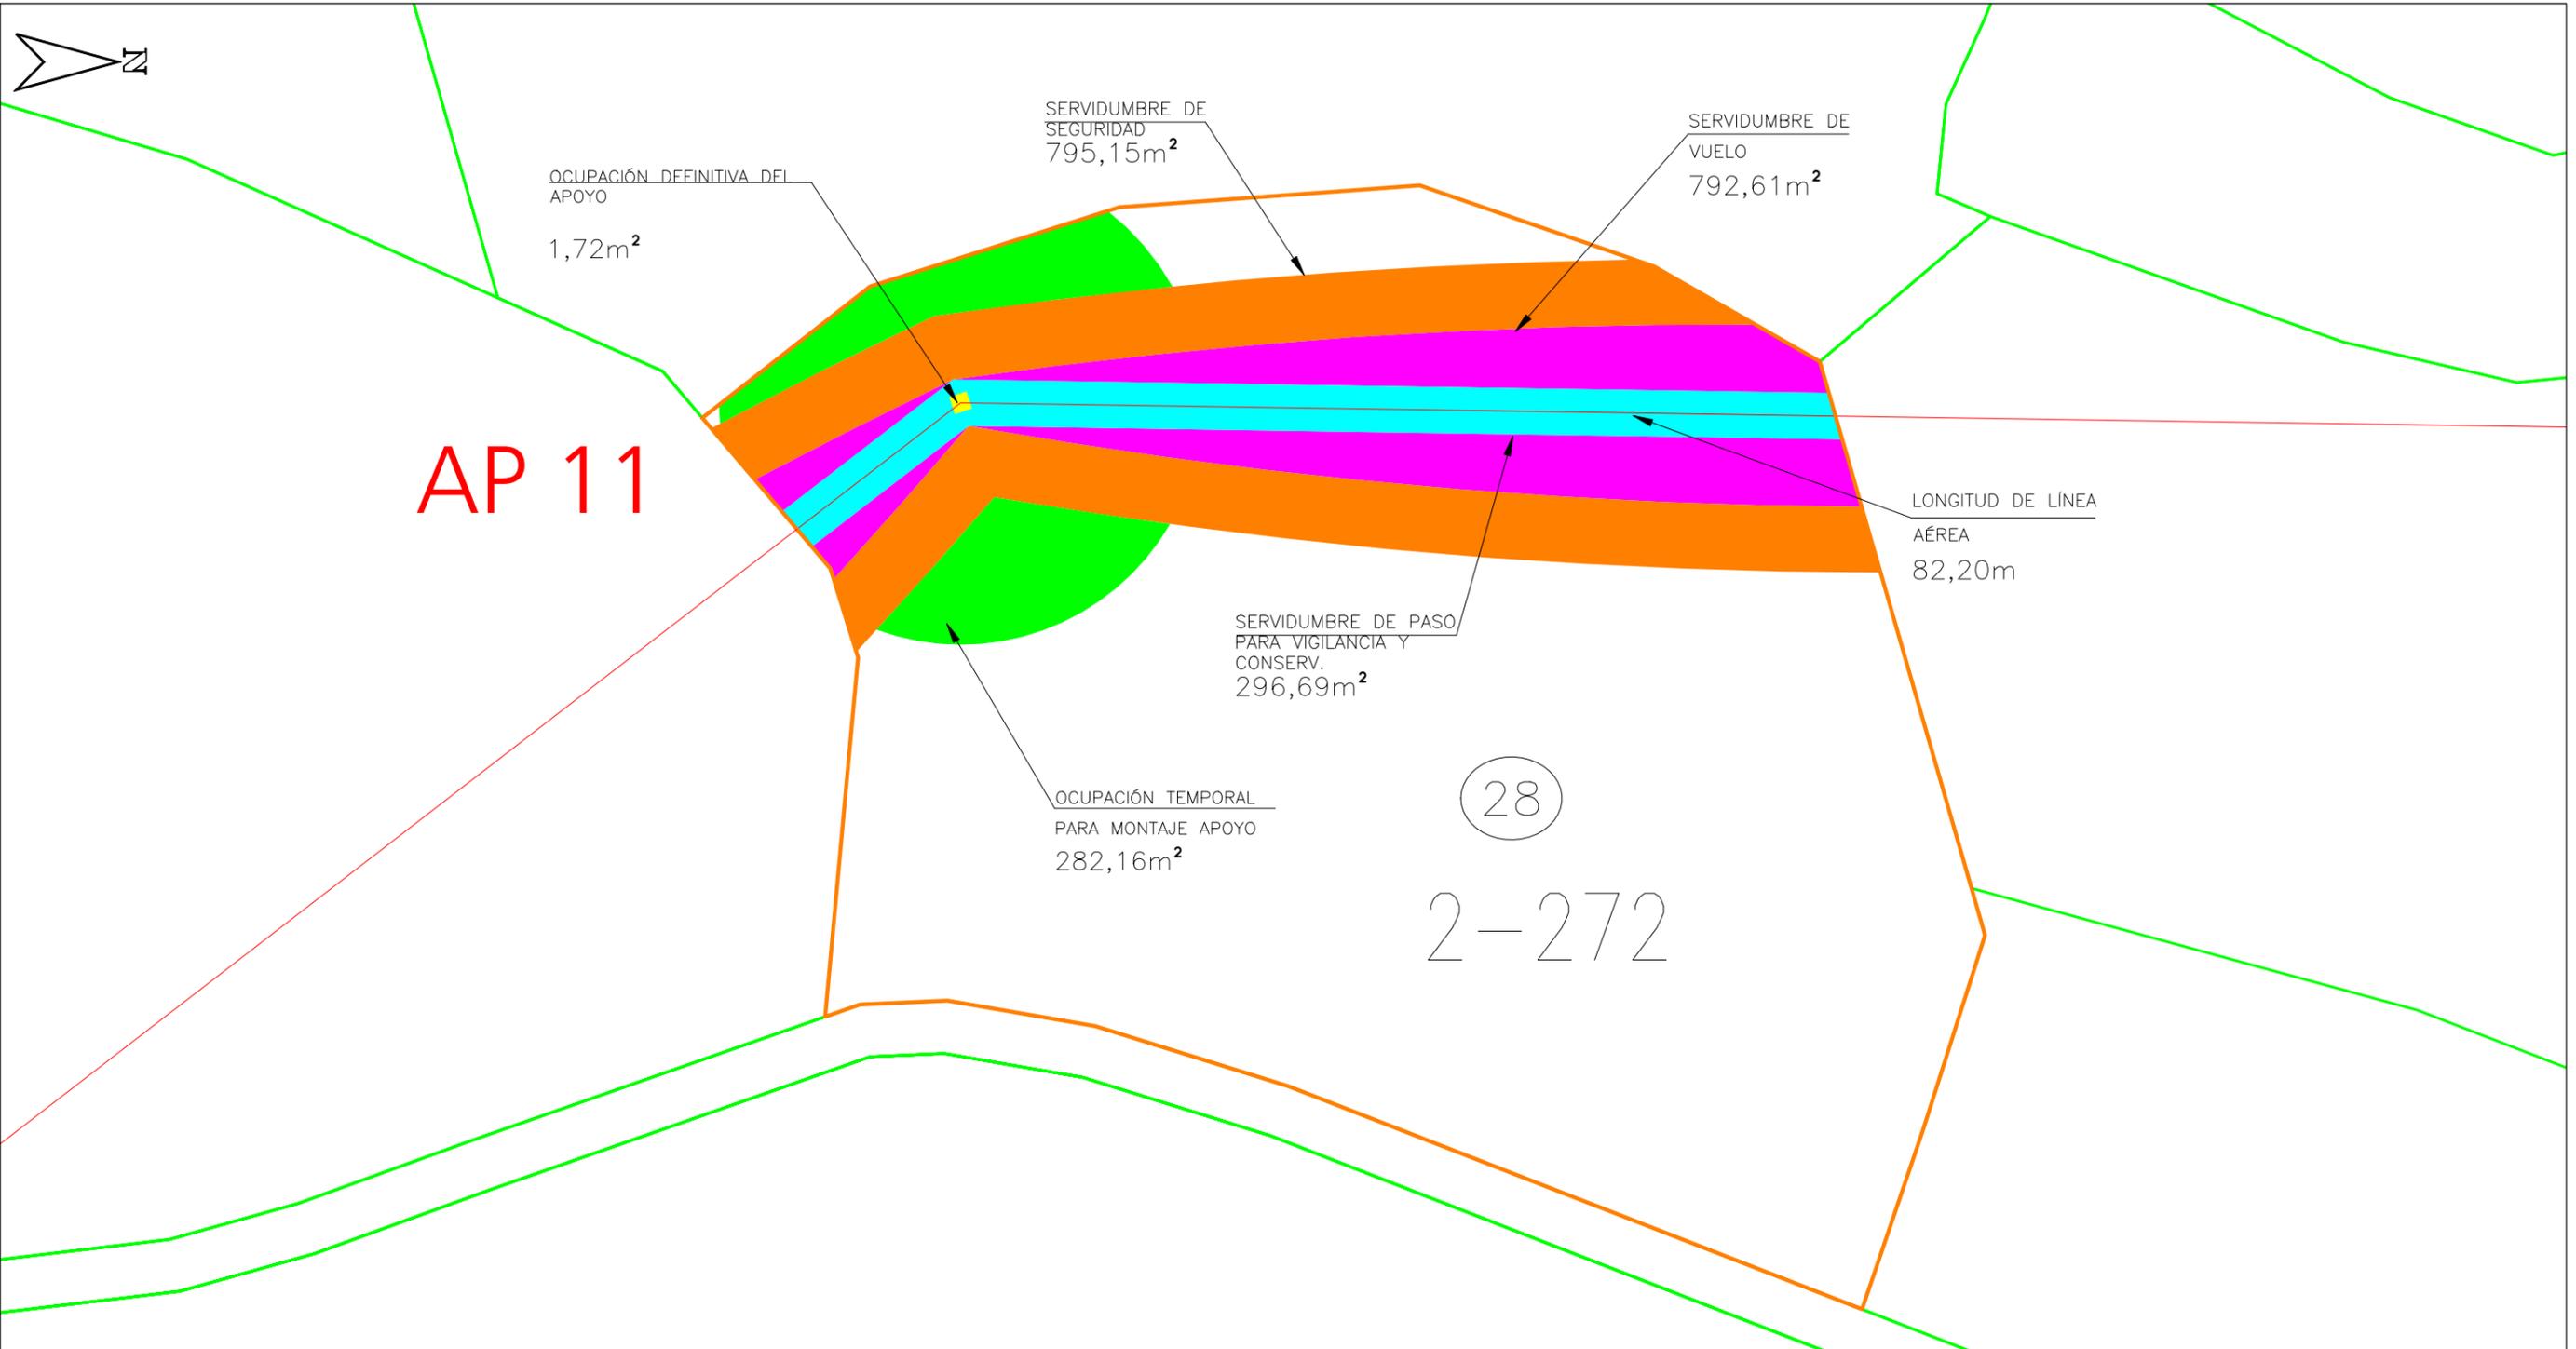

AP 11

OCUPACIÓN DEFINITIVA DEL APOYO
1,72m²

SERVIDUMBRE DE SEGURIDAD
795,15m²

SERVIDUMBRE DE VUELO
792,61m²

SERVIDUMBRE DE PASO PARA VIGILANCIA Y CONSERV.
296,69m²

OCUPACIÓN TEMPORAL PARA MONTAJE APOYO
282,16m²

LONGITUD DE LÍNEA AÉREA
82,20m

28

2-272

REFORMA LÍNEA AÉREA DE MEDIA TENSIÓN 15 KV "ARAGUES" TÉRMINOS MUNICIPALES DE JASA Y ARAGÜES DEL PUERTO (PROVINCIA DE HUESCA)

DESTINATARIO DEL PROYECTO:



EMPLAZAMIENTO: Paraje Lanaras
DIRECCIÓN: Polígono 2
MUNICIPIO: Aragües del Puerto (Huesca).

TÍTULO PLANO: Afección finca 28

TIPOLOGÍA: Reforma L.A.M.T
EDISTRIBUCIÓN Redes Digitales, S.L.U.



[Handwritten Signature]

Pilar Lázaro Barquín
Ingeniero Eléctrico
COL. N° 10.001

PLANO N°: 8.02
ESCALA: 1:500
VERSIÓN: 1
FECHA: Febrero 2023



FINCA 22039A0020030500000K
POL. 2 PARC 305
T.M. ARAGÜES DEL PUERTO



PLANO DE SITUACION
ESCALA 1:4.000



FINCA 22039A0020030500000K
POL. 2 PARC 305
T.M. ARAGÜES DEL PUERTO



PLANO DE EMPLAZAMIENTO
ESCALA 1:2.000

TERMINO MUNICIPAL: ARAGÜES DEL PUERTO
TIPO DE TERRENO: C Labor o Labradío secano
MB Monte bajo
REFERENCIA CATRASTRAL: POLIGONO: 2
PARCELA: 305
SUPERFICIE TOTAL DE LA FINCA: 4.324 m2

REFORMA LÍNEA AÉREA DE MEDIA TENSIÓN 15 KV "ARAGUES" TÉRMINOS MUNICIPALES DE JASA Y ARAGÜES DEL PUERTO (PROVINCIA DE HUESCA)

DESTINATARIO DEL PROYECTO:



EMPLAZAMIENTO: Paraje Lanaras
DIRECCIÓN: Polígono 2
MUNICIPIO: Aragües del Puerto (Huesca).


TÍTULO PLANO: Afección Finca 31

TIPOLOGÍA: Reforma L.A.M.T
PROMOTOR: EDISTRIBUCIÓN Redes Digitales, S.L.U.



PLANO Nº: 9.01
ESCALA:
VERSIÓN: 1
FECHA: Febrero 2023

Pilar Lázaro Barquín
Ingeniero Eléctrico
COL. Nº 10.001

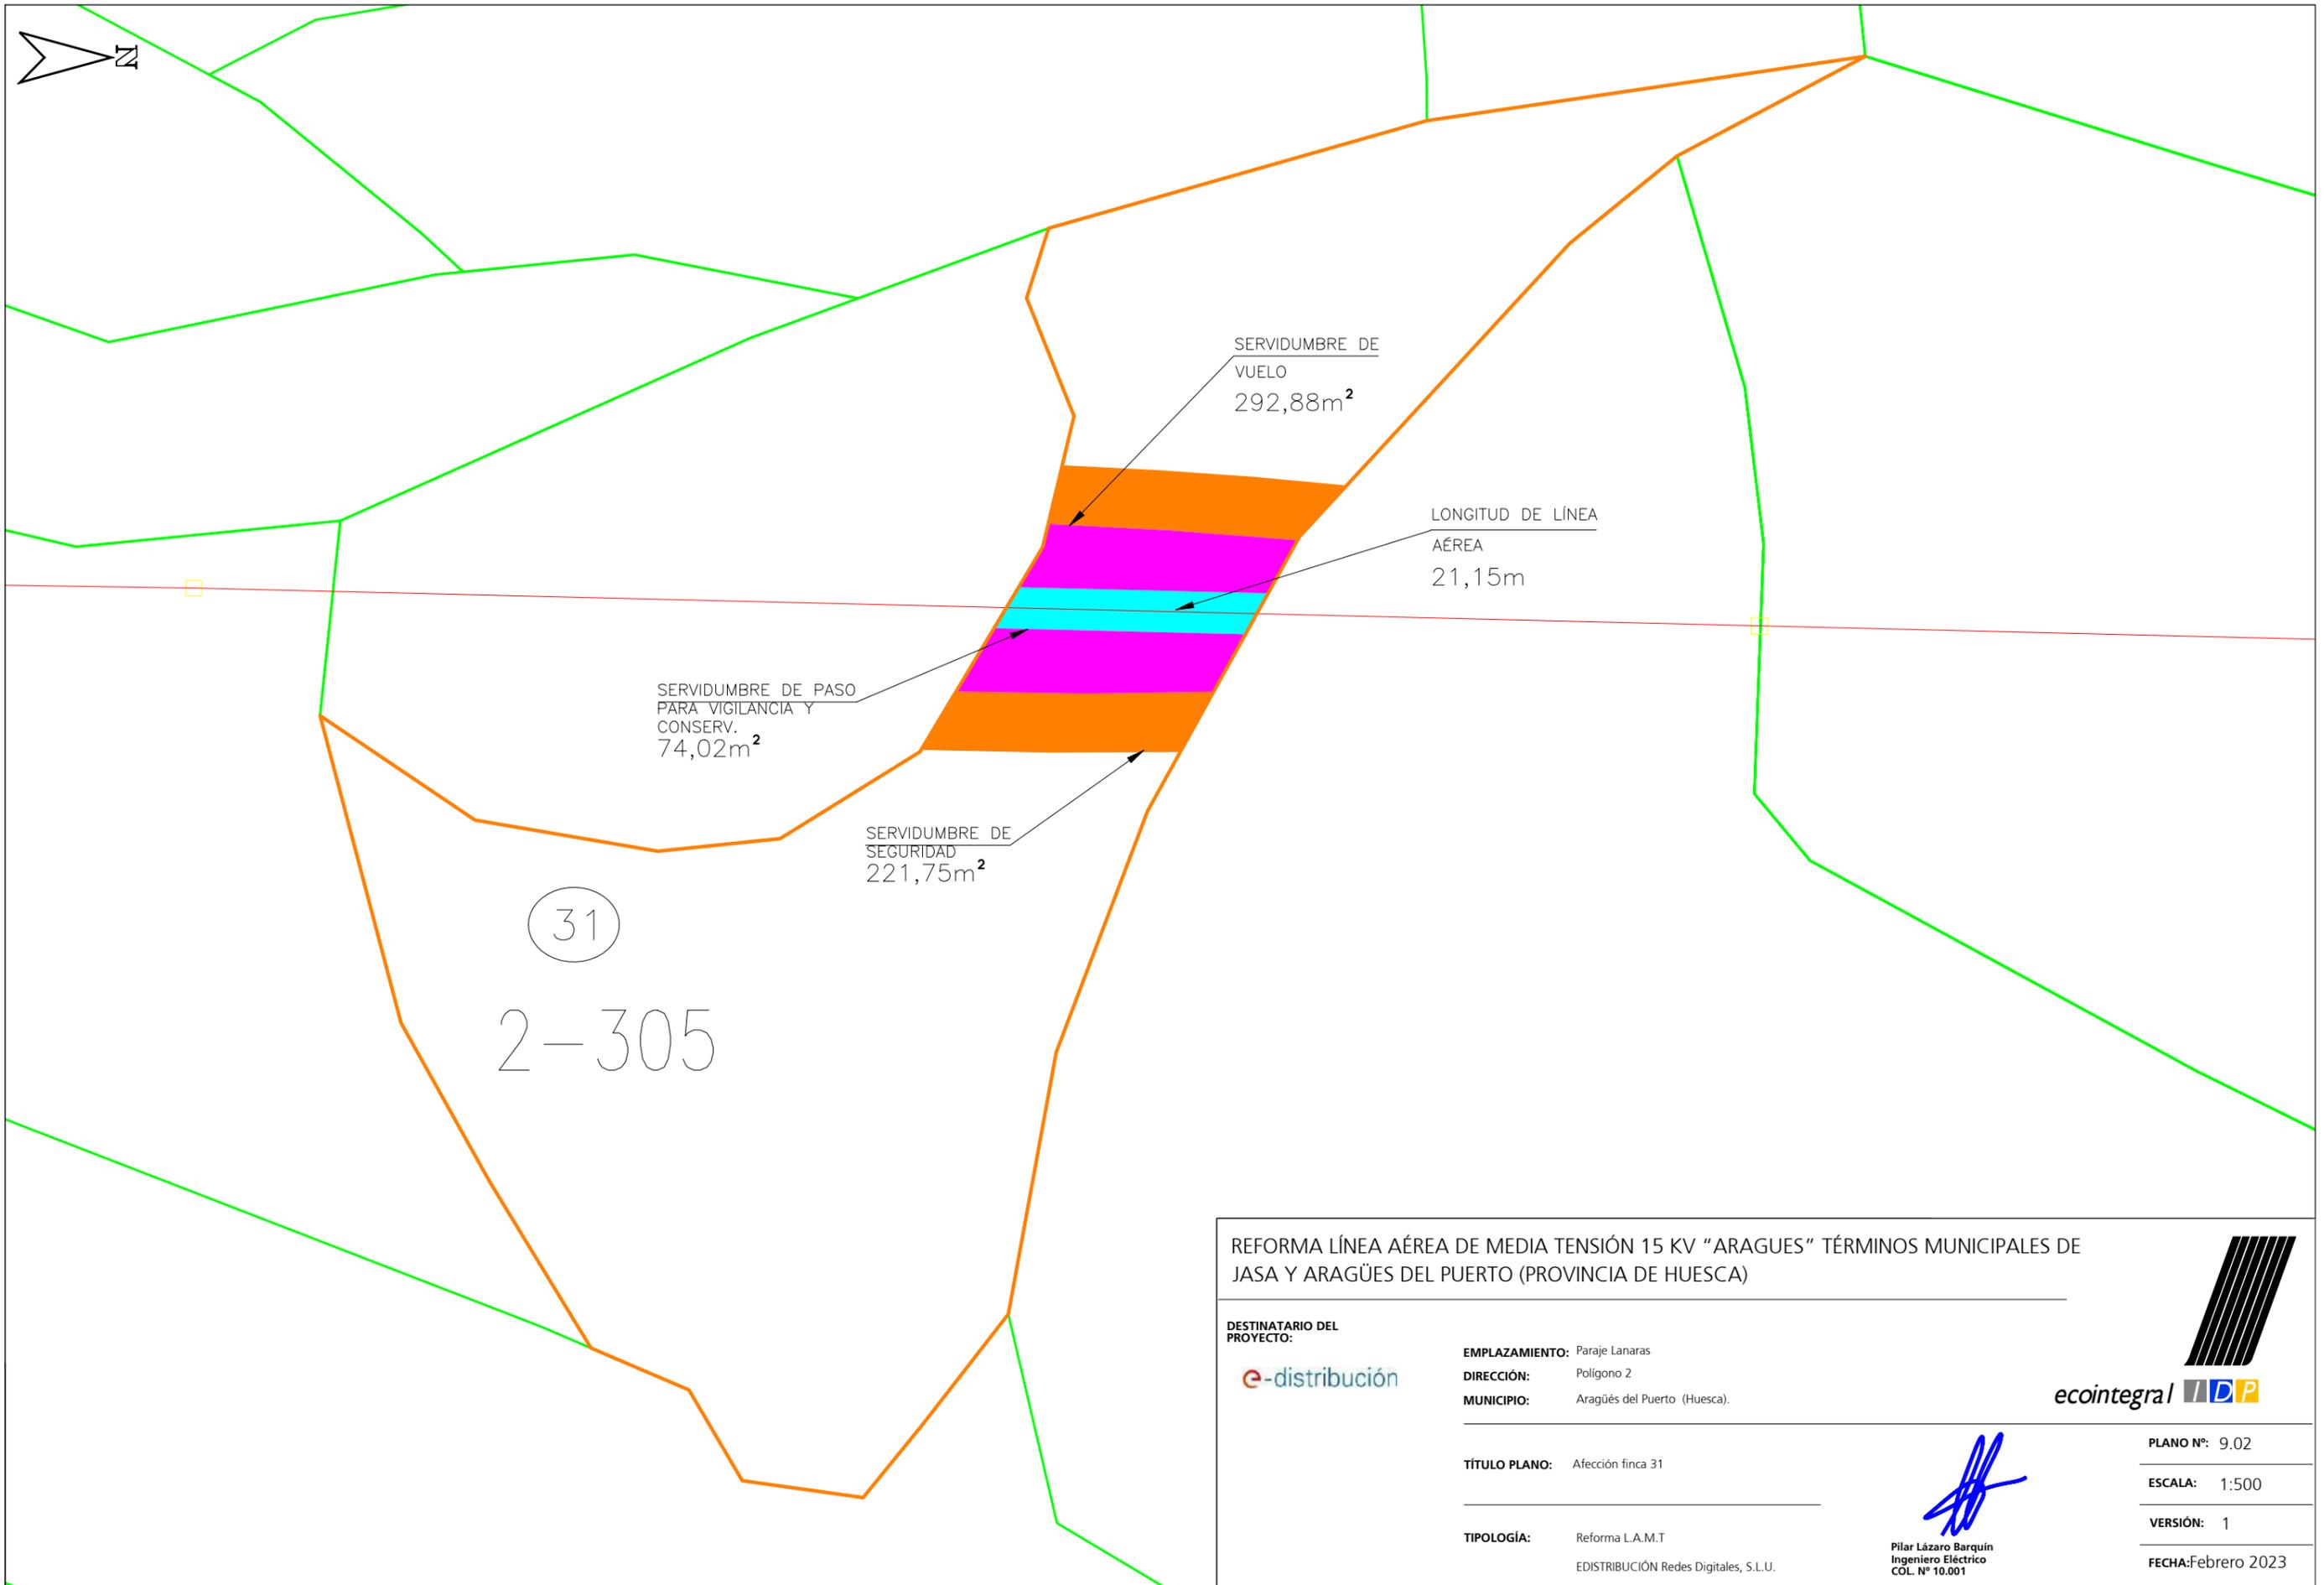

REFORMA LÍNEA AÉREA DE MEDIA TENSIÓN 15 KV "ARAGUES" TÉRMINOS MUNICIPALES DE JASA Y ARAGÜES DEL PUERTO (PROVINCIA DE HUESCA)

DESTINATARIO DEL PROYECTO:



EMPLAZAMIENTO: Paraje Lanaras
 DIRECCIÓN: Polígono 2
 MUNICIPIO: Aragüés del Puerto (Huesca).



TÍTULO PLANO: Afección finca 31

TIPOLOGÍA: Reforma L.A.M.T
 EDISTRIBUCIÓN Redes Digitales, S.L.U.


[Handwritten Signature]
 Pilar Lázaro Barquín
 Ingeniero Eléctrico
 COL. Nº 10.001

PLANO Nº: 9.02

ESCALA: 1:500


VERSIÓN: 1

FECHA: Febrero 2023

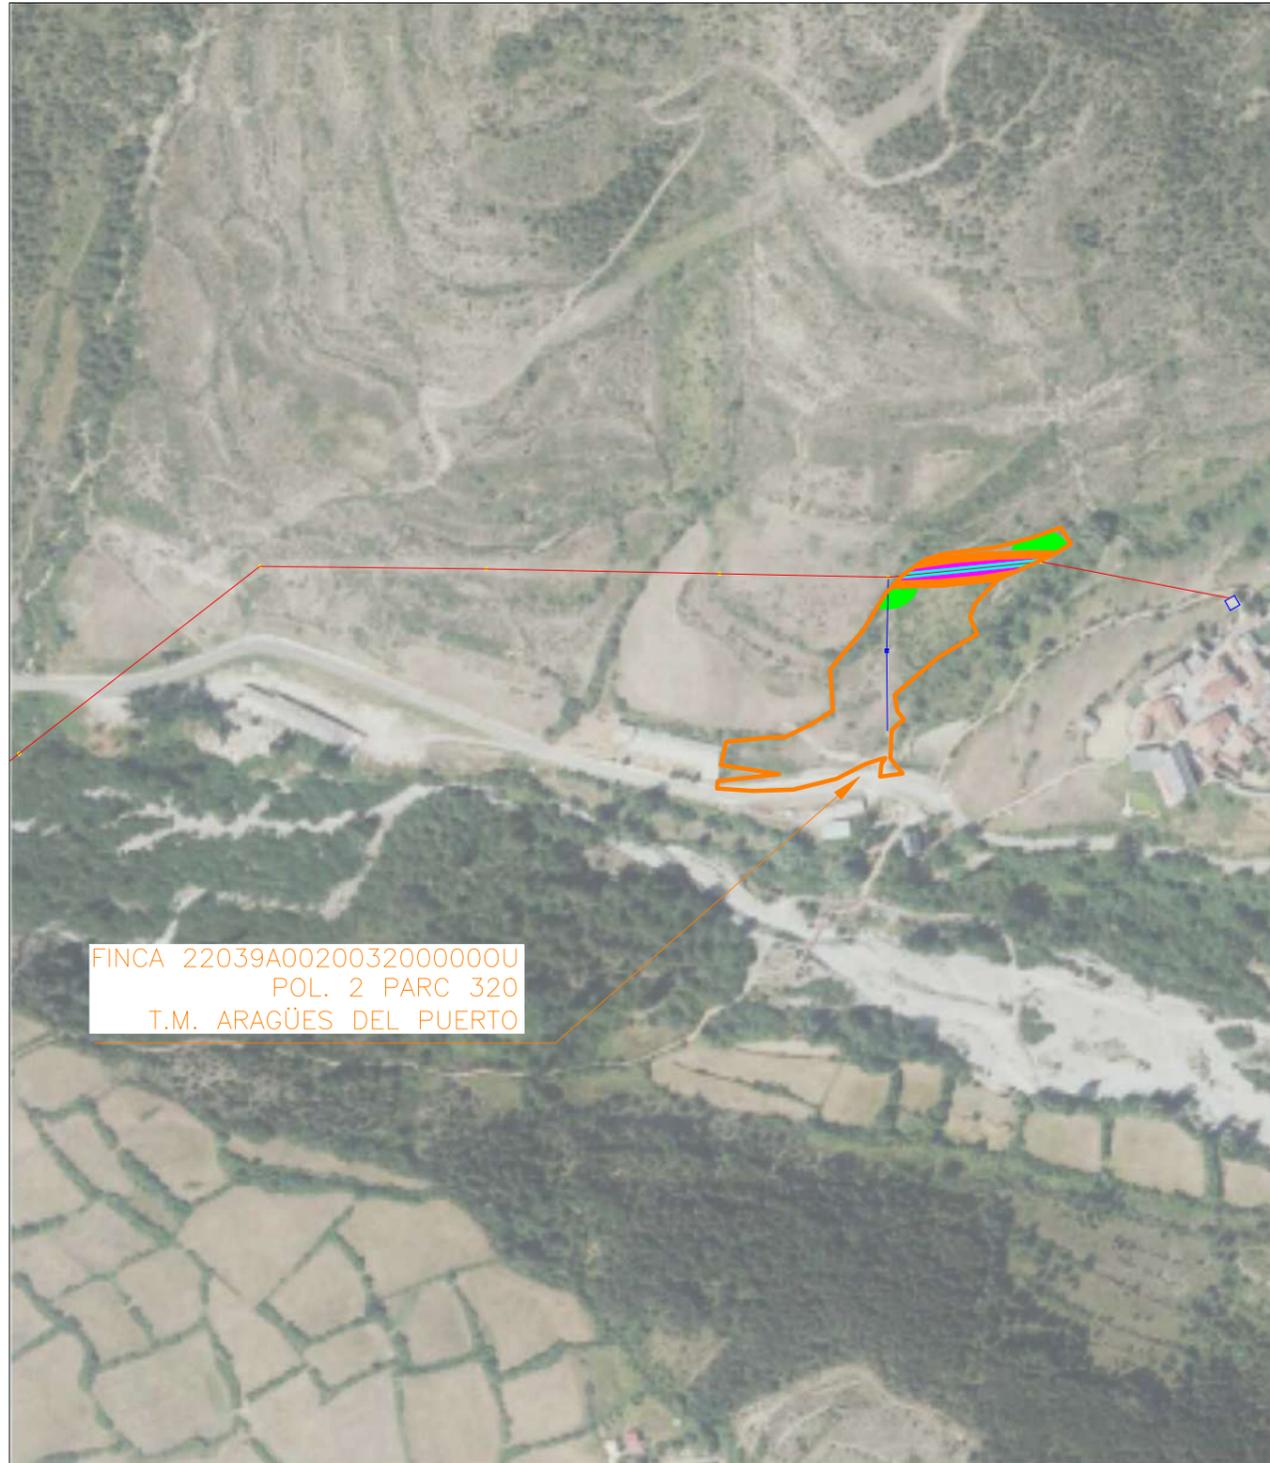

FINCA 22039A0020032000000U
POL. 2 PARC 320
T.M. ARAGÜES DEL PUERTO

PLANO DE SITUACION
ESCALA 1:4.000

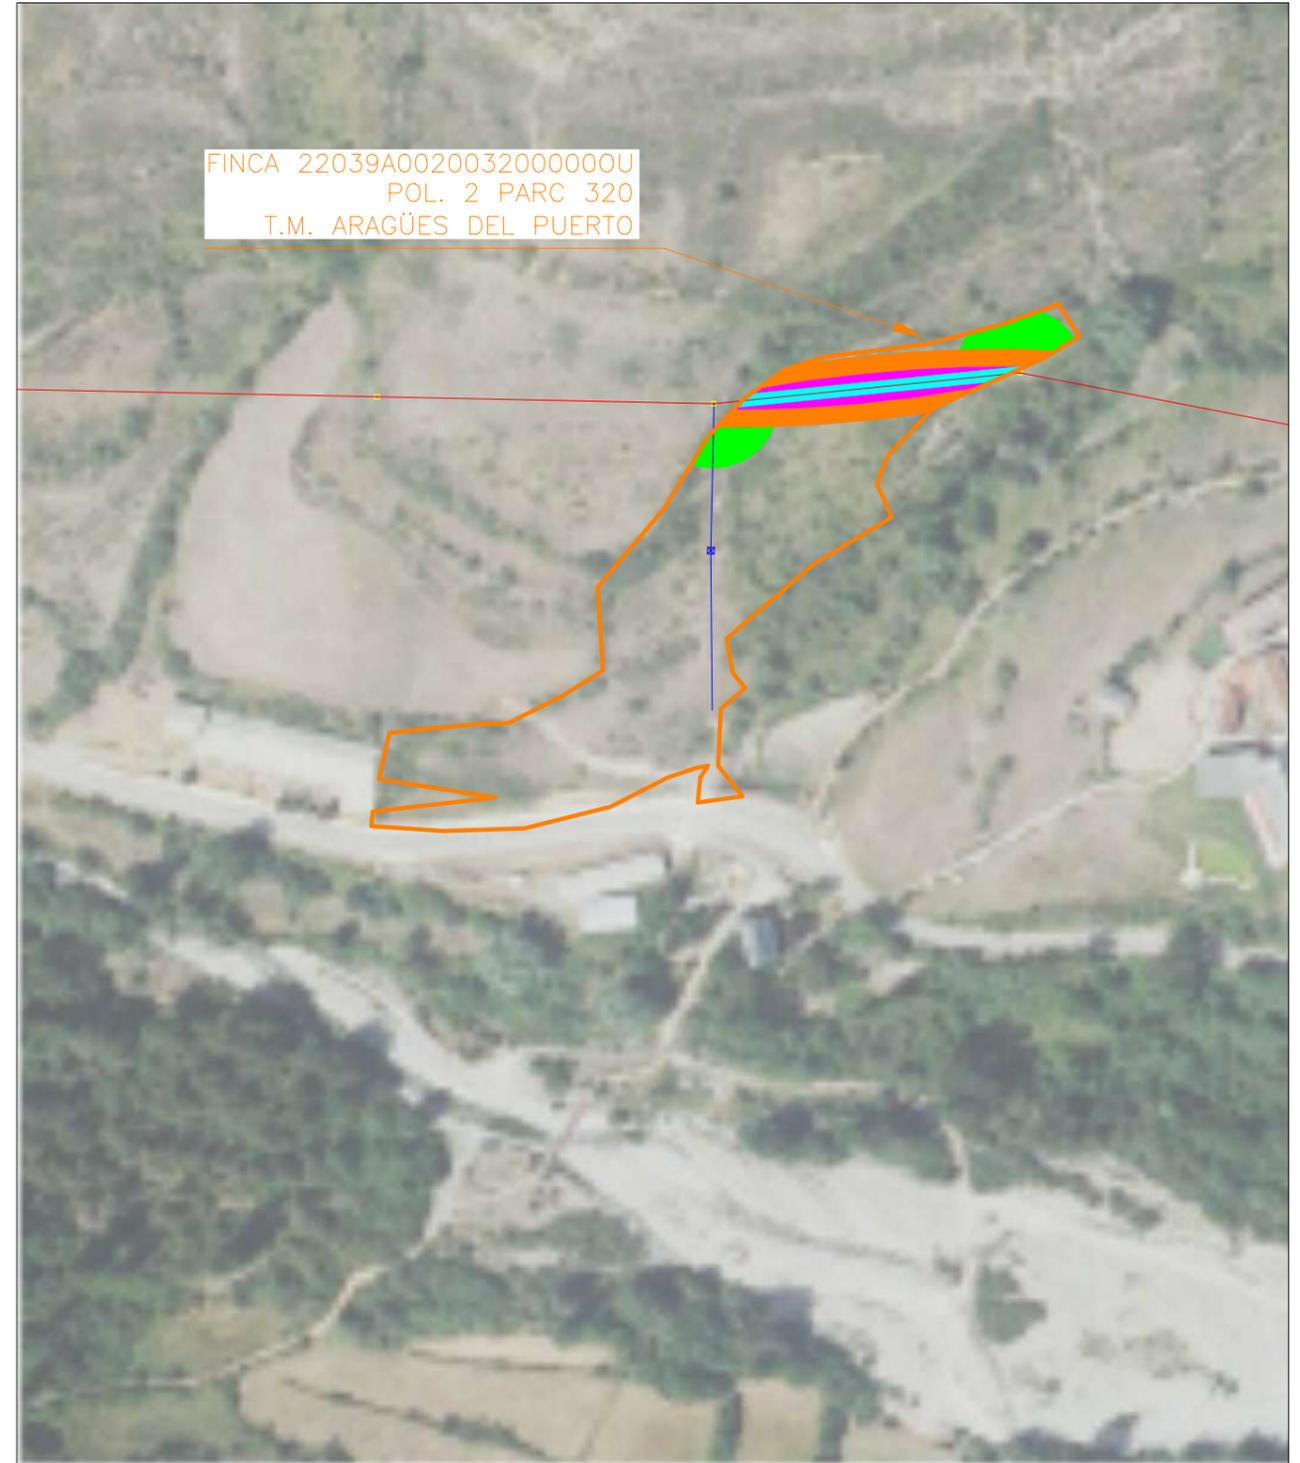

FINCA 22039A0020032000000U
POL. 2 PARC 320
T.M. ARAGÜES DEL PUERTO


PLANO DE EMPLAZAMIENTO
ESCALA 1:2.000



TERMINO MUNICIPAL: ARAGÜES DEL PUERTO
TIPO DE TERRENO: C Labor o Labradío secano
MB Monte bajo
REFERENCIA CATRASTRAL: POLIGONO: 2
PARCELA: 320
SUPERFICIE TOTAL DE LA FINCA: 8.225 m2

REFORMA LÍNEA AÉREA DE MEDIA TENSIÓN 15 KV "ARAGUES" TÉRMINOS MUNICIPALES DE JASA Y ARAGÜES DEL PUERTO (PROVINCIA DE HUESCA)

	EMPLAZAMIENTO: Paraje Lanaras DIRECCIÓN: Polígono 2 MUNICIPIO: Aragües del Puerto (Huesca).	
	TÍTULO PLANO: Afección Finca 35	
TIPOLOGÍA: Reforma L.A.M.T. PROMOTOR: EDISTRIBUCIÓN Redes Digitales, S.L.U.	 Pilar Lázaro Barquín Ingeniero Eléctrico C.C.L. Nº 10.001	

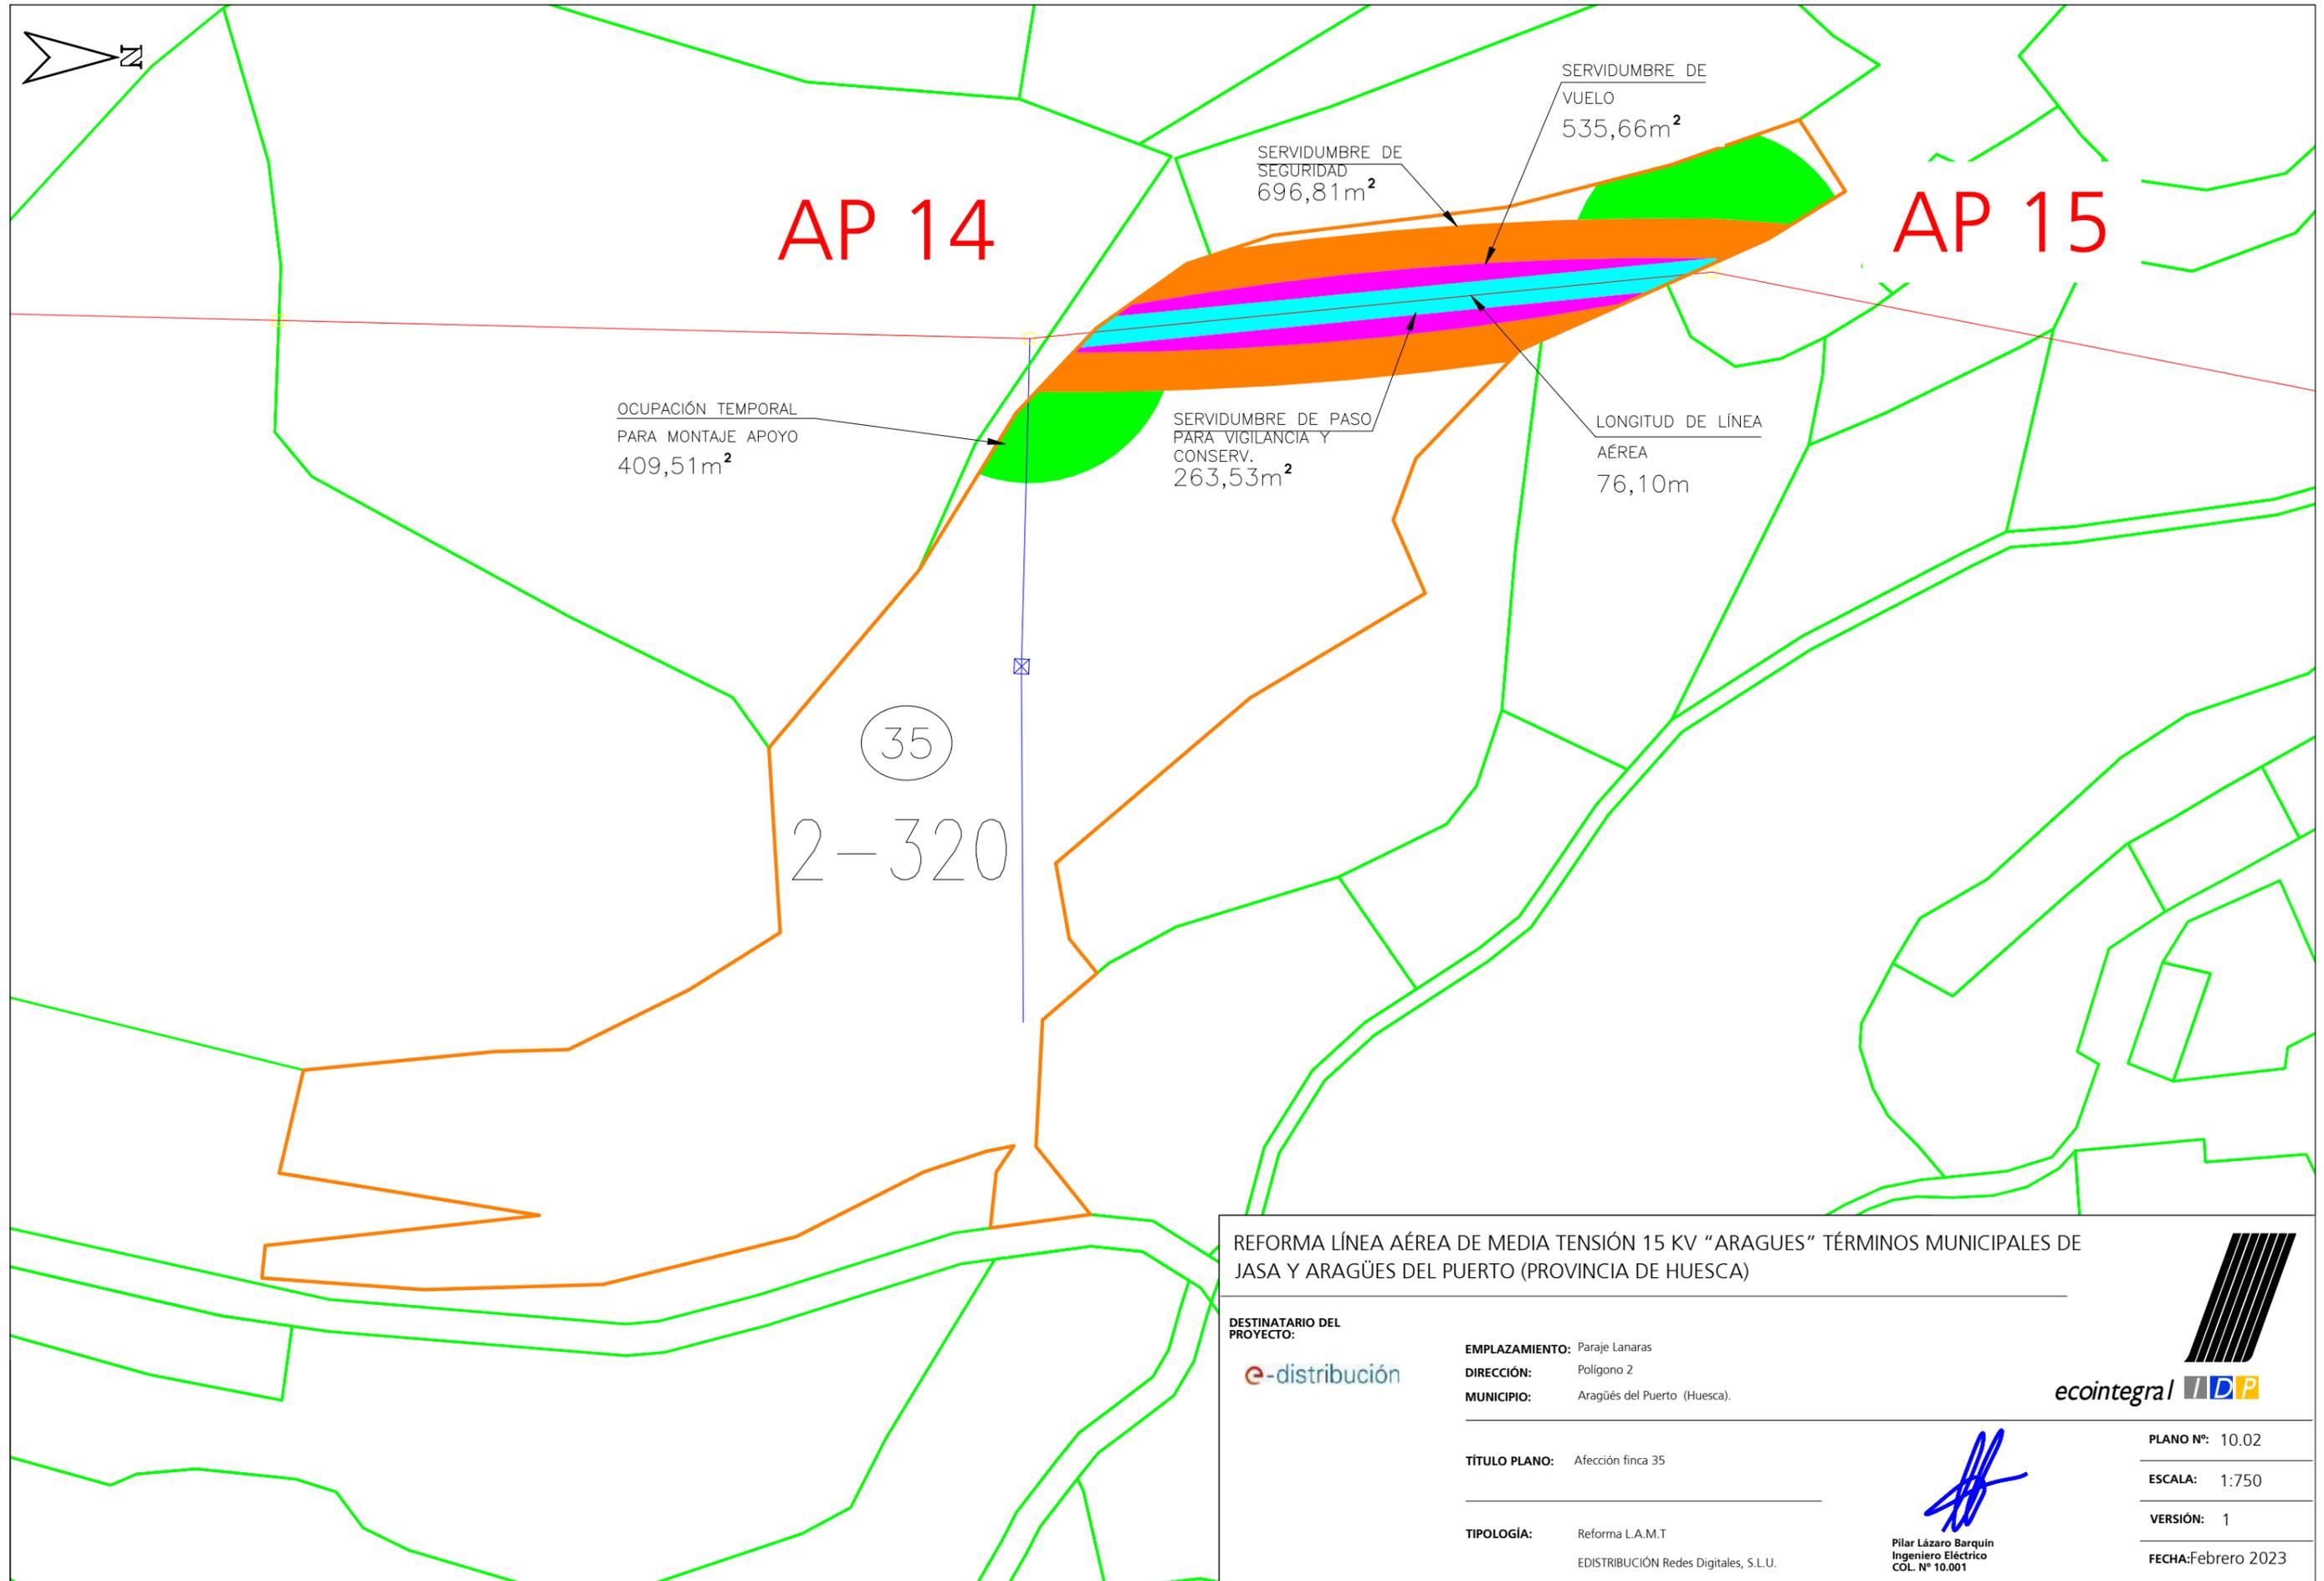

AP 14

AP 15

OCUPACIÓN TEMPORAL
PARA MONTAJE APOYO
409,51m²

SERVIDUMBRE DE
SEGURIDAD
696,81m²

SERVIDUMBRE DE
VUELO
535,66m²

SERVIDUMBRE DE PASO
PARA VIGILANCIA Y
CONSERV.
263,53m²

LONGITUD DE LINEA
AÉREA
76,10m

35

2-320

REFORMA LÍNEA AÉREA DE MEDIA TENSIÓN 15 KV "ARAGUES" TÉRMINOS MUNICIPALES DE JASA Y ARAGÜES DEL PUERTO (PROVINCIA DE HUESCA)

DESTINATARIO DEL PROYECTO:



EMPLAZAMIENTO: Paraje Lanaras
DIRECCIÓN: Polígono 2
MUNICIPIO: Aragüés del Puerto (Huesca).



TÍTULO PLANO: Afección finca 35

TIPOLOGÍA: Reforma L.A.M.T
EDISTRIBUCIÓN Redes Digitales, S.L.U.

[Handwritten Signature]
Pilar Lázaro Barquín
Ingeniero Eléctrico
COL. Nº 10.001

PLANO Nº: 10.02
ESCALA: 1:750
VERSIÓN: 1
FECHA: Febrero 2023




FINCA 22039A0020047400000J
POL. 2 PARC 474
T.M. ARAGÜES DEL PUERTO

PLANO DE SITUACION
ESCALA 1:4.000



FINCA 22039A0020047400000J
POL. 2 PARC 474
T.M. ARAGÜES DEL PUERTO

PLANO DE EMPLAZAMIENTO
ESCALA 1:2.000

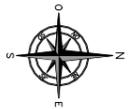

TERMINO MUNICIPAL: ARAGÜES DEL PUERTO
TIPO DE TERRENO: C Labor o Labradío secano
REFERENCIA CATRASTRAL: POLIGONO: 2
PARCELA: 474
SUPERFICIE TOTAL DE LA FINCA: 6.896 m2

REFORMA LÍNEA AÉREA DE MEDIA TENSIÓN 15 KV "ARAGUES" TÉRMINOS MUNICIPALES DE JASA Y ARAGÜES DEL PUERTO (PROVINCIA DE HUESCA)

DESTINATARIO DEL PROYECTO:



EMPLAZAMIENTO: Paraje Encima Las Eras
DIRECCIÓN: Polígono 2
MUNICIPIO: Aragües del Puerto (Huesca).


TÍTULO PLANO: Afección Finca 40

TIPOLOGÍA: Reforma L.A.M.T.
PROMOTOR: EDISTRIBUCIÓN Redes Digitales, S.L.U.



PLANO Nº: 11.01
ESCALA:
VERSIÓN: 1
FECHA: Febrero 2023


Pilar Lázaro Barquín
Ingeniero Eléctrico
COL. Nº 10.001

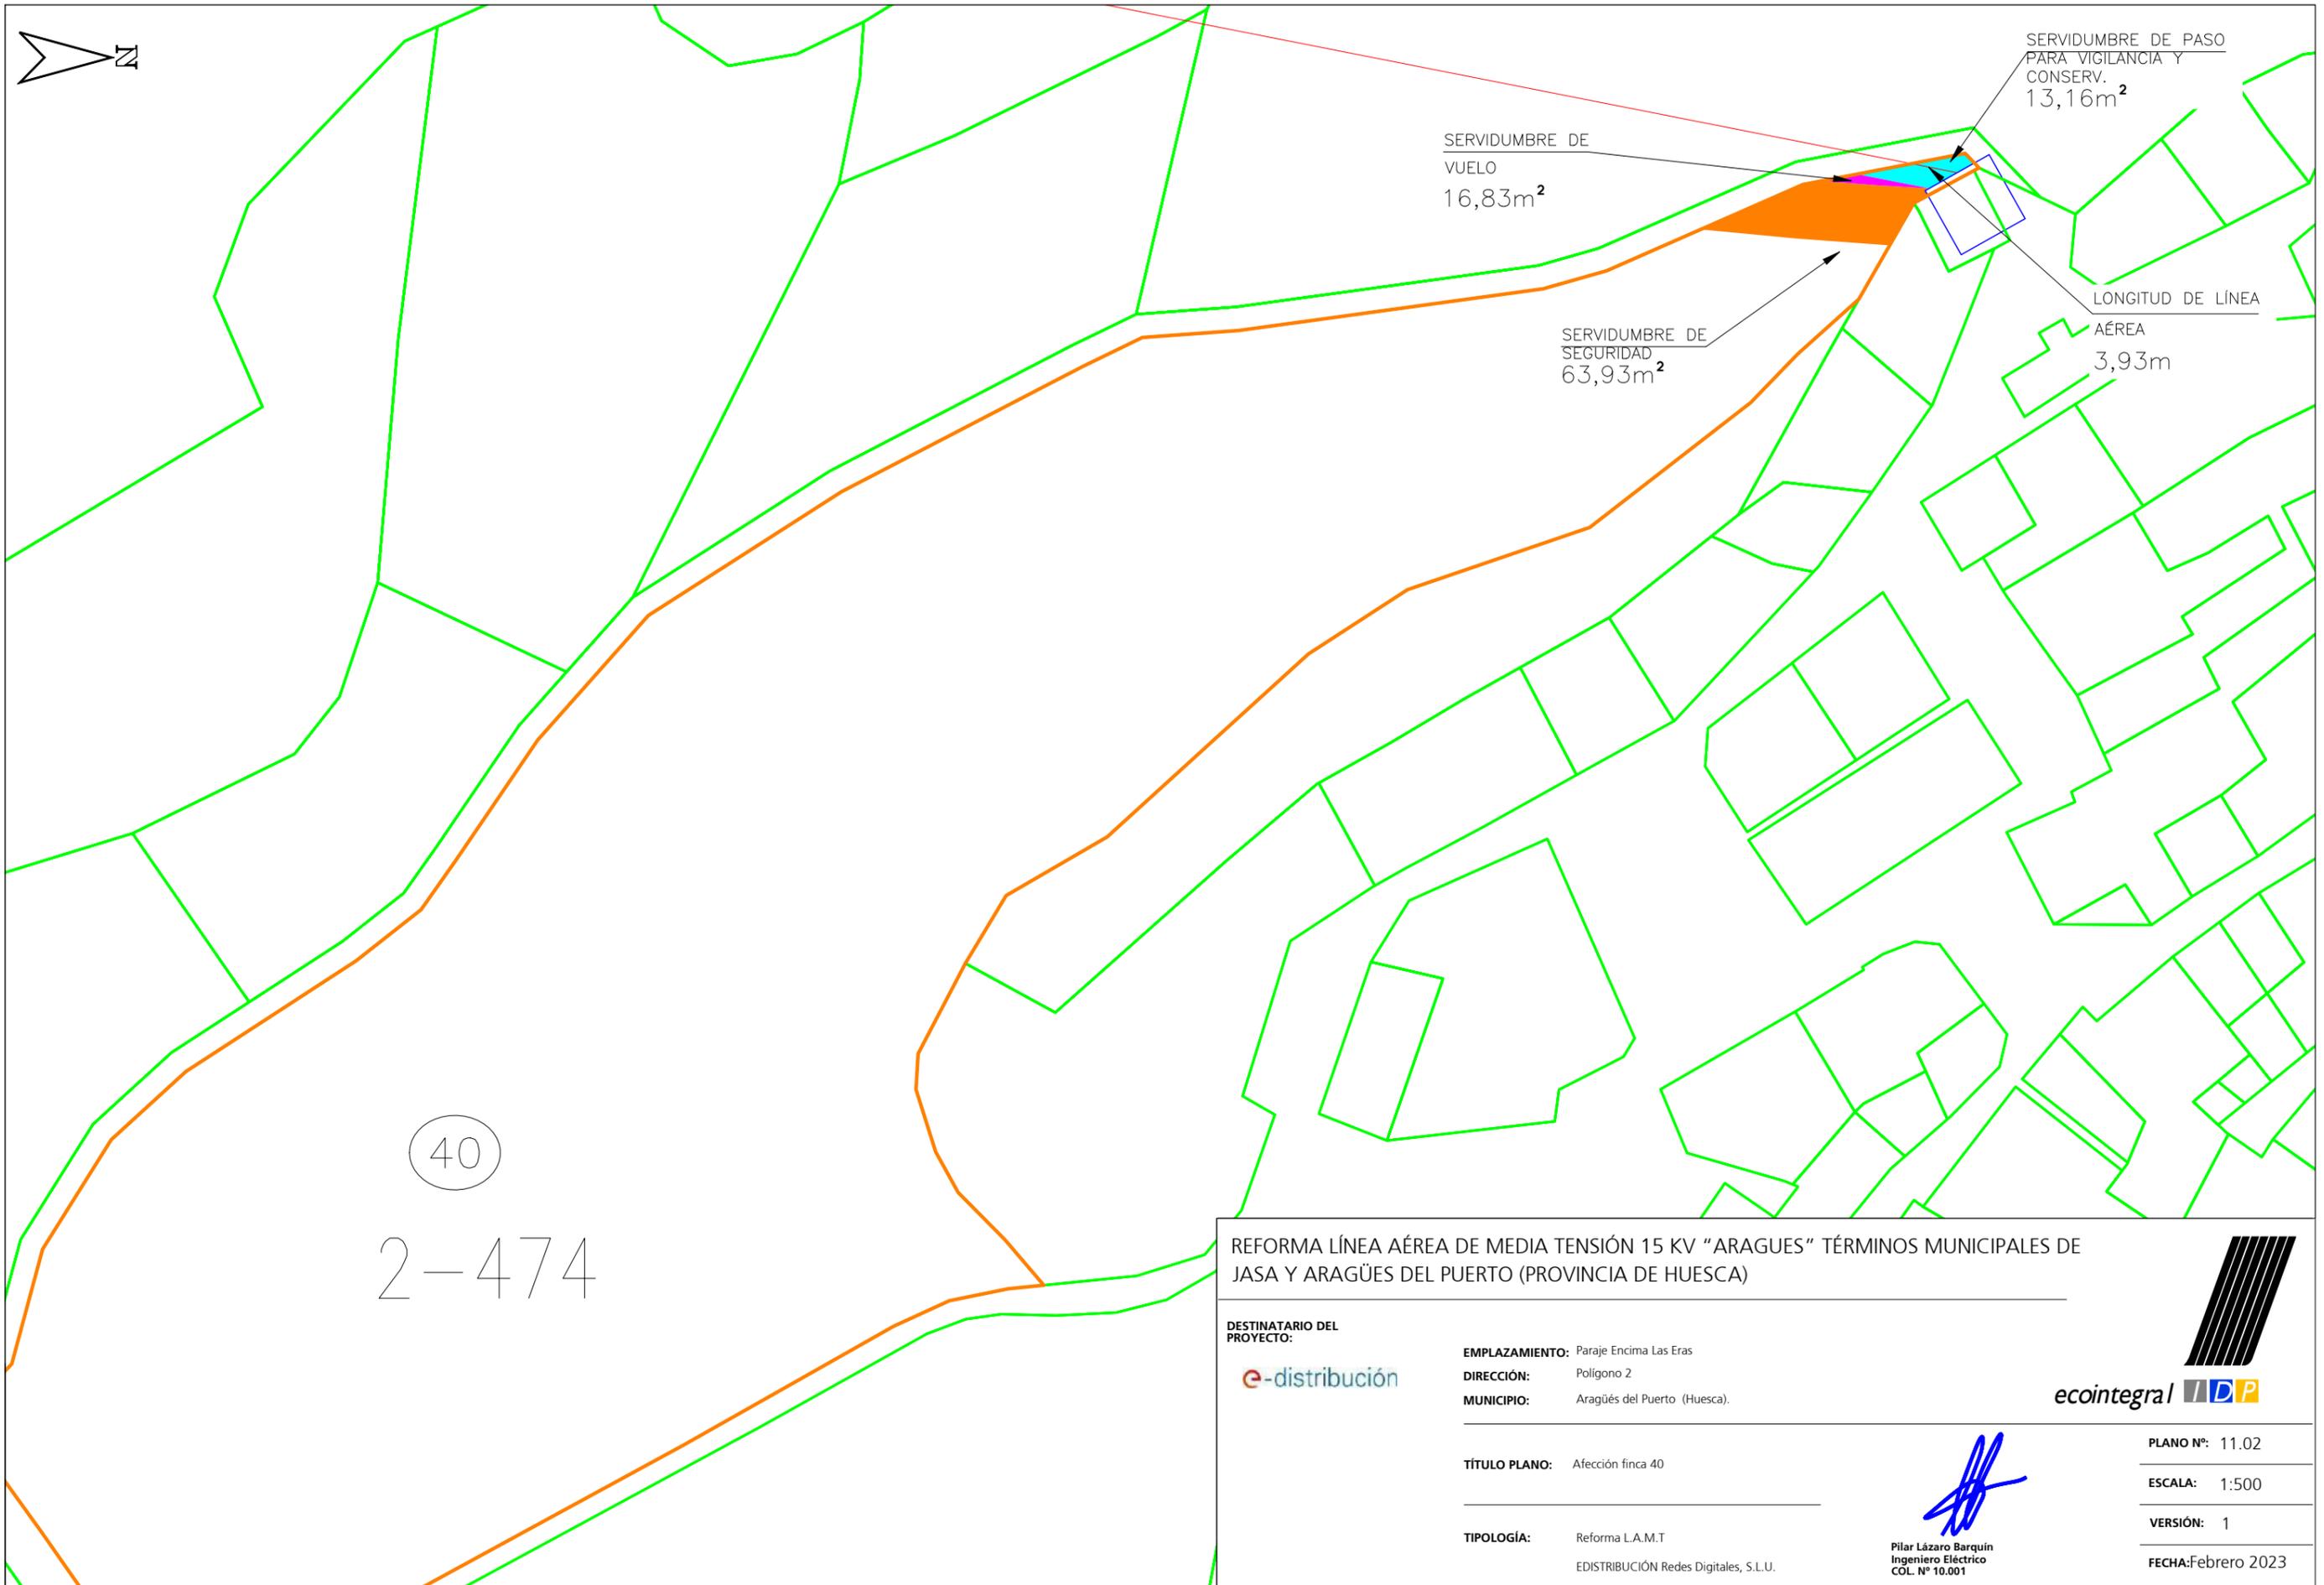

40
2-474

REFORMA LÍNEA AÉREA DE MEDIA TENSIÓN 15 KV "ARAGUES" TÉRMINOS MUNICIPALES DE JASA Y ARAGÜES DEL PUERTO (PROVINCIA DE HUESCA)

DESTINATARIO DEL PROYECTO:



EMPLAZAMIENTO: Paraje Encima Las Eras
 DIRECCIÓN: Polígono 2
 MUNICIPIO: Aragüés del Puerto (Huesca).



TÍTULO PLANO: Afección finca 40

TIPOLOGÍA: Reforma L.A.M.T
 EDISTRIBUCIÓN Redes Digitales, S.L.U.

[Handwritten Signature]
 Pilar Lázaro Barquín
 Ingeniero Eléctrico
 COL. Nº 10.001

PLANO Nº: 11.02
 ESCALA: 1:500
 VERSIÓN: 1
 FECHA: Febrero 2023