

Nº Referencia: 00028\_22\_0736

ITER: 1884461

## SOLICITUD DE DECLARACIÓN DE UTILIDAD PÚBLICA DEL PROYECTO

ADECUACIÓN AL RD 1432/2008 SEGÚN LA ORDEN  
AGM/920/2022 DE LA LAMT ARIAS-1, EN EL T.M. DE  
ESTADILLA (HUESCA)

Zaragoza, Mayo 2024

## Índice general

---

Memoria.....	3
Planos.....	9
Permisos conseguidos.....	11

## Memoria

---

1	OBJETO DEL DOCUMENTO .....	4
2	RESUMEN DEL PROYECTO .....	4
3	AFECCIONES GENERADAS POR EL PROYECTO .....	4
4	PARCELAS AFECTADAS CON ACUERDOS CONSEGUIDOS .....	5
5	PARCELAS AFECTADAS QUE EL SOLICITANTE CONSIDERA NECESARIA EXPROPIACIÓN .....	6
6	CONFECCIÓN DE PLANOS .....	7
7	CONCLUSIÓN .....	8

## 1 OBJETO DEL DOCUMENTO

El presente Documento contiene la relación de las parcelas de propietarios particulares que son afectadas por las obras del proyecto ADECUACIÓN AL RD 1432/2008 SEGÚN LA ORDEN AGM/920/2022 DE LA LAMT ARIAS-1, EN EL T.M. DE ESTADILLA (HUESCA) y no han dado permiso para la ejecución de la misma.

El objeto de este anejo es el de cumplir los requisitos exigidos en la vigente Ley de Expropiaciones Forzosas, sobre la obligación de formular una relación, concreta e individualizada, de los bienes o derechos cuya expropiación es necesaria, describiendo todos los aspectos, tanto materiales como jurídicos.

Los datos necesarios para la elaboración de este anejo han sido tomados de la Oficina Virtual del Catastro (Ministerio de Economía y Hacienda) y el Departamento de Industria, competitividad y Desarrollo Empresarial del Gobierno de Aragón.

## 2 RESUMEN DEL PROYECTO

Ubicación de la instalación: T.M. de Estadilla (Huesca).

Finalidad de la instalación: reformar la LAMT 25kV "ARIAS-1" para adaptar la instalación a las medidas para la protección de la avifauna y mejorar la calidad del suministro en el término municipal de Estadilla (Huesca).

Características de la instalación			
Línea aérea de media tensión			
Nombre	Origen	Final	
ARIAS-1	Tramo 1 Subt. Ap. 375 Tramo 2 Aéreo Ap. 387	Tramo 1 Subt. Ap. 387 Tramo 2 Aéreo Ap. 469	
Tensión	Longitud (m)	Apoyos implicados	81
25 kV	3.295 metros aéreos 669 metros subterráneos	Apoyos a adecuar	0
		Apoyos a desmantelar	81
Presupuesto Total	292.478,20 €	Apoyos a instalar	27

## 3 AFECCIONES GENERADAS POR EL PROYECTO

Se distinguen varias afecciones hacia una parcela particular cuando se proyecta el trazado de una línea aérea sobre la misma:

- Servidumbre de Vigilancia y Conservación (**SVyC**): superficie prevista para la operación y mantenimiento de la línea aérea en el tramo de afección.
  - Área comprendida entre las distancias horizontales más desfavorables de los apoyos proyectados
- Servidumbre de vuelo (**SV**): superficie en la cual se le impone al titular de la finca el mantenimiento de un uso que sea compatible con los usos previstos por la ley para ese suelo.
  - Curva catenaria de vuelo de conductores en la posición más desfavorable.
- Zona de No Edificabilidad (**ZNE**): área de la parcela en la que no está permitido realizar ninguna edificación después de la declaración de utilidad pública.
  - Superficie comprendida entre la línea aérea de media tensión y una curva paralela a la catenaria del vuelo 5'00 metros hacia el exterior de la misma.

- Superficie de Ocupación Temporal (OT): área reservada temporalmente para el desarrollo de las actividades necesarias para la instalación de la línea eléctrica y depósito de materiales.
  - Superficie circular de 18'35 metros de radio dibujada sobre la cimentación de un apoyo por instalar.
- Superficie de Ocupación Definitiva (OD): superficie de uso permanente cuando se instala un apoyo de media tensión en una parcela.
  - Área comprendida por la cimentación del apoyo por instalar.

#### 4 PARCELAS AFECTADAS CON ACUERDOS CONSEGUIDOS

La siguiente tabla contiene todas las parcelas afectadas con las que se ha establecido un acuerdo para la ejecución de la instalación prevista del presente proyecto, incluyendo la longitud del tramo de afección, la presencia de elementos de media tensión y el uso del suelo.

Nº de finca	Referencia catastral	Datos de la finca			Afección tramo aéreo		Usos del suelo
		Término municipal	Nº Polígono	Nº parcela	Long. (m)	Número de apoyos	
5	22145A01600068	Estadilla	16	68	103,90	392	Agrario
6	22145A01200037	Estadilla	12	37	57,91		Agrario
9	22145A01200019	Estadilla	12	19	90,63	396, 397 (mitad)	Agrario
12	22145A01300032	Estadilla	13	32	140,33	399	Agrario
15	22145A01300027	Estadilla	13	27	69,73	402 (mitad)	Agrario
17	22145A01300023	Estadilla	13	23	66,24	403 (mitad,)	Agrario
19	22145A01300016	Estadilla	13	16	150,74	404 (mitad), 405 (mitad)	Agrario
20	22145A01300012	Estadilla	13	12	40,11	405 (mitad)	Agrario
22	22145A01300013	Estadilla	13	13	32,29	406	Agrario
34	22145A00400044	Estadilla	04	44	58,79	408 (mitad)	Agrario
37	22145A00400040	Estadilla	04	40	141,07	409	Agrario
42	22145A00400060	Estadilla	04	60	122,16	469 (mitad)	Agrario

## 5 PARCELAS AFECTADAS QUE EL SOLICITANTE CONSIDERA NECESARIA EXPROPIACIÓN

Las parcelas afectadas por el paso de la línea aérea de media tensión cuyos propietarios no han dado permiso para la ejecución de la misma están recogidas en la Relación de Bienes y Derechos que se adjunta.

Se han especificado para cada finca las distintas superficies de afección teniendo en cuenta lo expuesto en el apartado 3. Asimismo, se encuentran representadas en los planos adjuntados al final del Documento.

Número de finca según proyecto	Finca	Referencia Catastral	L LAMT (m)	SVyC (m <sup>2</sup> )	SV (m <sup>2</sup> )	ZNE(m <sup>2</sup> )	L LSMT (m)	S LSMT (m <sup>2</sup> )	OT (m <sup>2</sup> )	OD (m <sup>2</sup> )
1	Pol. 12-Parc. 35	22145A01200035	435,32	1518,32	2650,82	4099,47	4,62	10,24	1478,07	7,77

Número de finca según proyecto	Finca	Referencia Catastral	L LAMT (m)	SVyC (m <sup>2</sup> )	SV (m <sup>2</sup> )	ZNE(m <sup>2</sup> )	OT (m <sup>2</sup> )	OD (m <sup>2</sup> )
3	Pol. 16 Parc. 70	22145A01600070	38,76	133,21	173,99	380,70	319,54	1,49
7	Pol. 12 Parc. 39	22145A01200039	306,83	1.073,19	1.925,59	3.070,58	1.235,42	4,00
8	Pol. 12 Parc. 38	22145A01200038	48,31	168,31	246,69	482,91	286,82	0,74
11	Pol. 13 Parc. 34	22145A01300034	191,71	669,28	1.223,17	1.915,96	771,90	1,72
13	Pol. 13 Parc. 30	22145A01300030	149,07	519,24	857,86	1492,25	757,76	2,51
14	Pol. 13 Parc. 31	22145A01300031	81,84	282,03	393,58	768,04	400,71	0,43
16	Pol. 13 Parc. 26	22145A01300026	15,09	55,31	138,04	199,38	222,36	0,45
18	Pol. 13 Parc. 24	22145A01300024	179,41	625,87	1.508,88	1.786,71	554,56	1,57
21	Pol. 13 Parc. 14	22145A01300014	84,39	295,36	710,41	839,66	0,44	0,00
24	Pol. 13 Parc. 5	22145A01300005	59,21	207,23	473,45	591,00	0,00	0,00
29	Pol. 04 Parc. 10	22145A00400010	72,97	253,48	477,16	723,50	457,91	1,90
30	Pol. 04 Parc. 11	22145A00400011	10,99	38,50	74,99	124,96	48,66	0,00
32	Pol. 04 Parc. 43	22145A00400043	82,18	287,61	823,12	812,29	0,00	0,00
35	Pol. 04 Parc. 41	22145A00400041	100,05	349,29	772,87	999,64	265,96	0,67

Número de finca según proyecto	Finca	Referencia Catastral	L LAMT (m)	SVyC (m <sup>2</sup> )	SV (m <sup>2</sup> )	ZNE(m <sup>2</sup> )	OT (m <sup>2</sup> )	OD (m <sup>2</sup> )
36	Pol. 04 Parc. 38	22145A00400038	21,87	76,55	174,04	216,69	0,00	0,00
38	Pol. 04 Parc. 50	22145A00400050	78,98	274,65	421,91	794,17	533,41	1,72
39	Pol. 04 Parc. 51	22145A00400051	34,32	120,12	300,31	301,67	0,00	0,00
41	Pol. 04 Parc. 56	22145A00400056	114,39	398,65	792,29	1.091,03	500,84	1,72
43	Pol. 04 Parc. 67	22145A00400067	0,00	0,99	1,06	16,99	509,22	0,55

Número de finca según proyecto	Finca	Referencia Catastral	L LSMT (m)	SERV LSMT (m <sup>2</sup> )	OT (m <sup>2</sup> )	OD (m <sup>2</sup> )
44	C/ AURORA N°8	1699901BG7519N	1,03	19,19	542,03	1,52


## 6 CONFECCIÓN DE PLANOS

Se incluye en el presente Anexo dos planos por finca afectada, plano de situación y emplazamiento y plano parcelario en el que se define cada parcela catastral afectada por esta solicitud, contenidas en el Proyecto, delimitándose en los mismos la expropiación por servidumbre de uso y la zona de ocupación permanente y la zona de ocupación temporal.

Las mediciones de superficies y longitudes se realizan digitalmente sobre los planos, una vez definidos los límites de parcelas, en concordancia con los datos obtenidos en la Oficina Virtual del Catastro (Ministerio de Economía y Hacienda).

Como superficie de ocupación de los apoyos, se consideran las superficies más desfavorables de cimentaciones de los mismos, se toman datos del fabricante que mayor amplitud concede al parámetro "a" = Anchura de la cimentación en metros.

Para el cálculo de superficies de la zona de servidumbre de vuelo, se ha tenido en cuenta la anchura de las crucetas y la flecha en condiciones más desfavorables, siguiéndose en método de la curva catenaria con la relación de superficies, que más abajo se presenta.

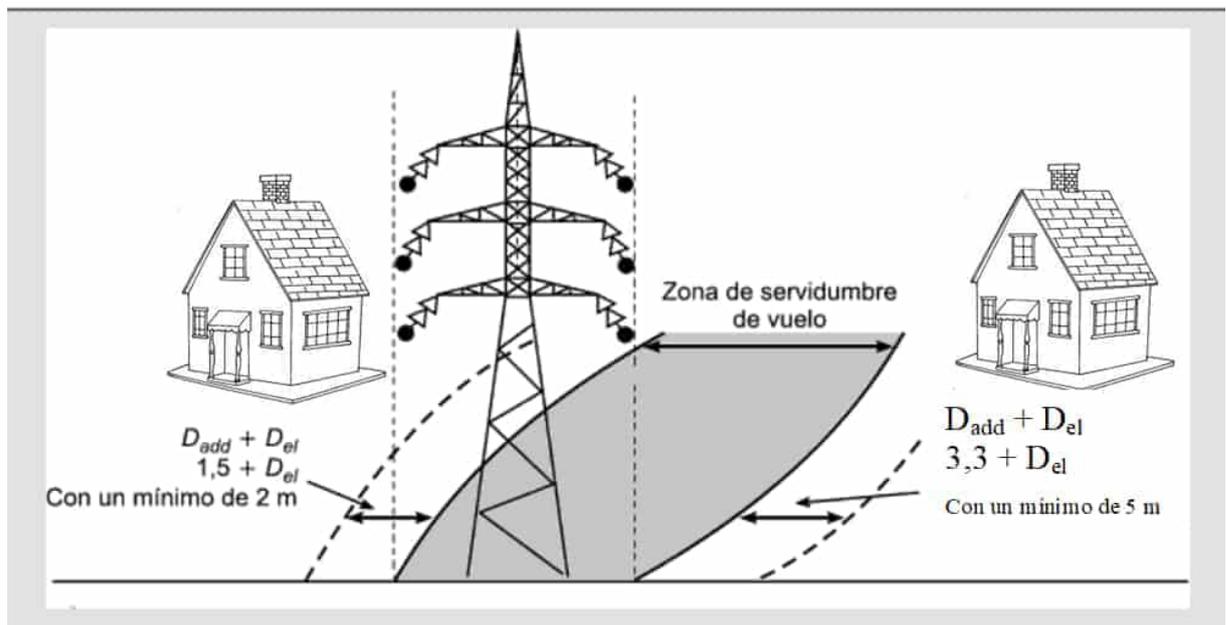

## 7 CONCLUSIÓN

La presente memoria y los documentos, que se acompañan, creemos, serán elementos suficientes para poder formar juicio exacto de la instalación proyectada, y pueda servir de base para la tramitación de la solicitud de Declaración de Utilidad Pública, que esta Compañía desea obtener.

Zaragoza, Mayo 2024

**Pilar Lázaro Barquín**  
 El Ingeniero Eléctrico  
 Al servicio de la empresa  
 Eointegral Ingeniería, S.L.  
 Colegiado nº 10001  
 del Colegio Oficial de Graduados en  
 Ingeniería de la Rama Industrial,  
 Ingenieros Técnicos Industriales  
 y Peritos Industriales de Aragón

## Planos


---

- 01.1 Situación y emplazamiento Finca 1
- 01.2 Afección con Finca 1
- 02.1 Situación y emplazamiento Finca 3
- 02.2 Afección con Finca 3
- 03.1 Situación y emplazamiento Finca 7
- 03.2 Afección con Finca 7
- 04.1 Situación y emplazamiento Finca 8
- 04.2 Afección con Finca 8
- 05.1 Situación y emplazamiento Finca 11
- 05.2 Afección con Finca 11
- 06.1 Situación y emplazamiento Finca 13
- 06.2 Afección con Finca 13
- 07.1 Situación y emplazamiento Finca 14
- 07.2 Afección con Finca 14
- 08.1 Situación y emplazamiento Finca 16
- 08.2 Afección con Finca 16
- 09.1 Situación y emplazamiento Finca 18
- 09.2 Afección con Finca 18
- 10.1 Situación y emplazamiento Finca 21
- 10.2 Afección con Finca 21
- 11.1 Situación y emplazamiento Finca 24
- 11.2 Afección con Finca 24
- 12.1 Situación y emplazamiento Finca 29
- 12.2 Afección con Finca 29
- 13.1 Situación y emplazamiento Finca 30
- 13.2 Afección con Finca 30
- 14.1 Situación y emplazamiento Finca 32
- 14.2 Afección con Finca 32
- 15.1 Situación y emplazamiento Finca 35

15.2	Afección con Finca 35
16.1	Situación y emplazamiento Finca 36
16.2	Afección con Finca 36
17.1	Situación y emplazamiento Finca 38
17.2	Afección con Finca 38
18.1	Situación y emplazamiento Finca 39
18.2	Afección con Finca 39
19.1	Situación y emplazamiento Finca 41
19.2	Afección con Finca 41
20.1	Situación y emplazamiento Finca 43
20.2	Afección con Finca 43
21.1	Situación y emplazamiento Finca 44
21.2	Afección con Finca 44



Plano de situación general  
1:8.000

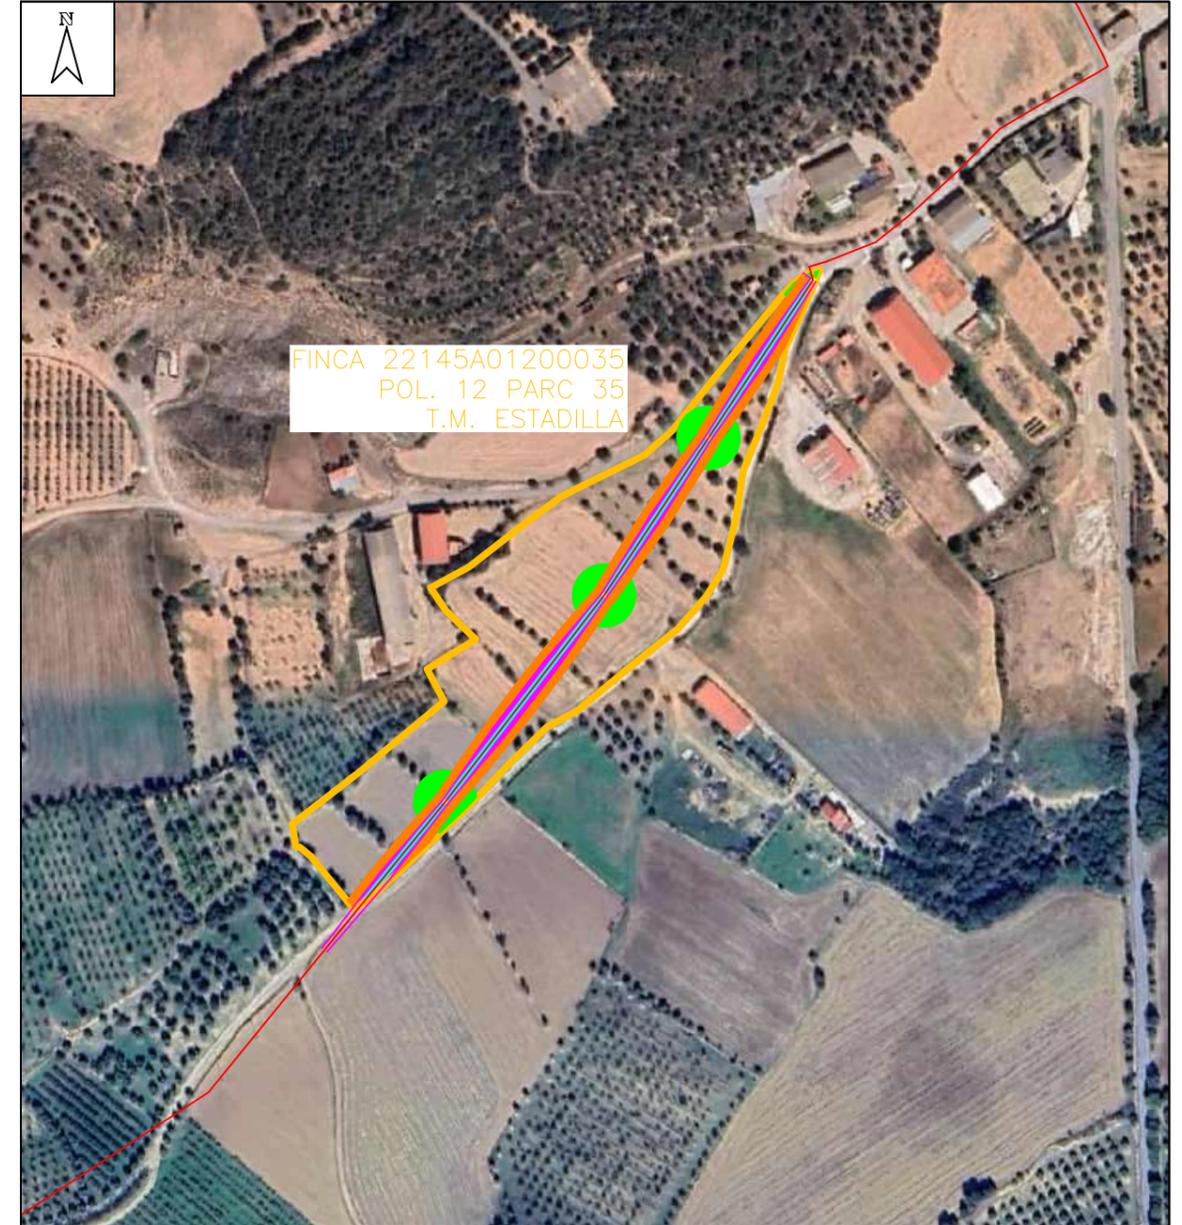

Plano de situación instalación  
1:4.000

TERMINO MUNICIPAL: ESTADILLA  
 TIPO DE TERRENO: C- Labor o Labradío secoano  
 O- Olivos secoano  
 REFERENCIA CATRASTRAL: POLIGONO: 12  
 PARCELA: 35  
 SUPERFICIE TOTAL DE LA FINCA: 27.479 m2

DECLARACIÓN DE UTILIDAD PÚBLICA DEL PROYECTO DE ADECUACIÓN AL RD 1432/2008 SEGÚN LA ORDEN AGM/920/2022 DE LA LAMT ARIAS-1, EN EL T.M. DE ESTADILLA (HUESCA)

DESTINATARIO DEL PROYECTO:

DIRECCIÓN: Polígono 12 parcela 35  
 MUNICIPIO: Estadilla (Huesca)

e-distribución

TÍTULO PLANO: Situación y emplazamiento  
 Finca 1

TIPOLOGÍA: Reforma LAMT  
 PROMOTOR: EDISTRIBUCIÓN Redes Digitales, S.L.U.

  
 eointegra

  
 Pilar Lázaro Barquin  
 Ingeniero Eléctrico  
 COL. Nº 10.001

PLANO Nº: 01.1  
 ESCALA: Indicada  
 VERSIÓN: 1  
 FECHA: Mayo 2024



LEYENDA:

	Longitud Línea Aérea de Media Tensión 435,32 m
	Servidumbre de vigilancia y conservación 1.518,32 m²
	Servidumbre de vuelo 2.650,82 m²
	Superficie de no edificabilidad 4.099,47 m²
	Superficie de ocupación temporal 1.478,07 m²
	Superficie de ocupación definitiva 5,81 m²
	Longitud Línea Subterránea de Media Tensión 4,62 m
	Servidumbre de línea subterránea 10,24 m²

FINCA 22145A01200035  
POL. 12 PARC 35  
T.M. ESTADILLA

DECLARACIÓN DE UTILIDAD PÚBLICA DEL PROYECTO DE ADECUACIÓN AL RD 1432/2008 SEGÚN LA ORDEN AGM/920/2022 DE LA LAMT ARIAS-1, EN EL T.M. DE ESTADILLA (HUESCA)

---

DESTINATARIO DEL PROYECTO:

DIRECCIÓN: Polígono 12 parcela 35  
MUNICIPIO: Estadilla (Huesca)

---


TÍTULO PLANO: Afección con Finca 1

---


TIPOLOGÍA: Reforma LAMT  
PROMOTOR: EDISTRIBUCIÓN Redes Digitales, S.L.U.

Pilar Lázaro Barquin  
Ingeniero Eléctrico  
COL. N° 10.001

PLANO N°: 01.2  
ESCALA: 1:1.500  
VERSIÓN: 1  
FECHA: Mayo 2024

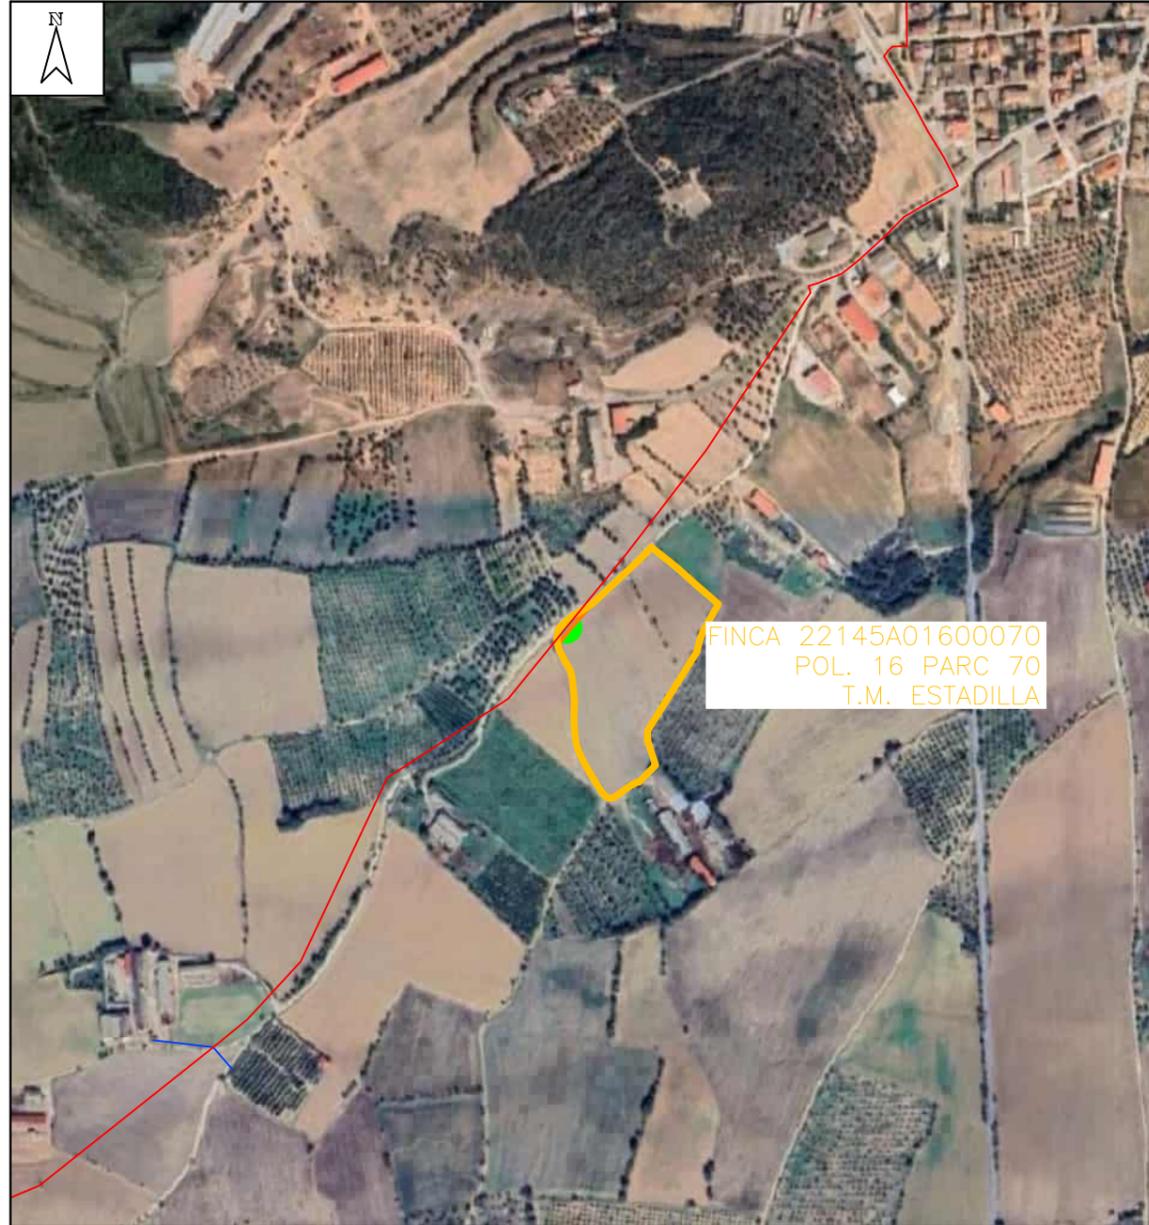

Plano de situación general  
1:8.000

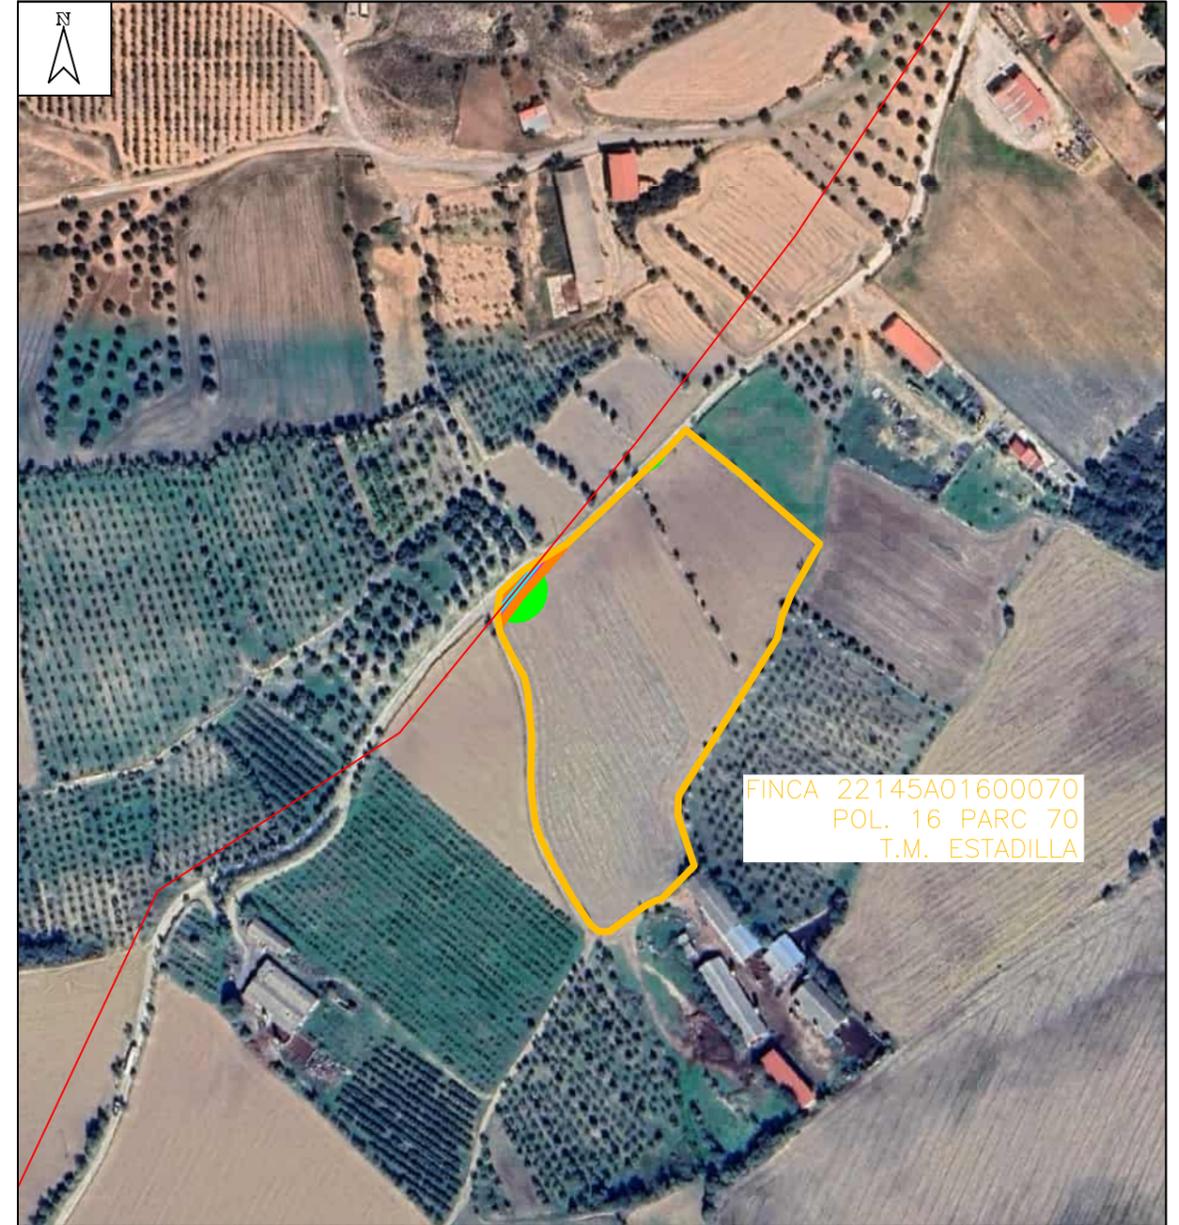

Plano de situación instalación  
1:4.000

TERMINO MUNICIPAL: ESTADILLA  
 TIPO DE TERRENO: C- Labor o Labradío seco  
 REFERENCIA CATRASTRAL: POLIGONO: 16  
 PARCELA: 70  
 SUPERFICIE TOTAL DE LA FINCA: 28.231 m<sup>2</sup>

DECLARACIÓN DE UTILIDAD PÚBLICA DEL PROYECTO DE ADECUACIÓN AL RD 1432/2008 SEGÚN LA ORDEN AGM/920/2022 DE LA LAMT ARIAS-1, EN EL T.M. DE ESTADILLA (HUESCA)

---

DESTINATARIO DEL PROYECTO:

**e-distribución**

DIRECCIÓN: Polígono 16 parcela 70  
 MUNICIPIO: Estadilla (Huesca)

---

TÍTULO PLANO: Situación y emplazamiento Finca 3

---

TIPOLOGÍA: Reforma LAMT  
 PROMOTOR: EDISTRIBUCIÓN Redes Digitales, S.L.U.

**eointegral** **IDP**

*Pilar Lázaro Barquin*  
 Pilar Lázaro Barquin  
 Ingeniero Eléctrico  
 COL. Nº 10.001

PLANO Nº: 02.1  
 ESCALA: Indicada  
 VERSIÓN: 1  
 FECHA: Mayo 2024



- LEYENDA:
- Longitud Línea Aérea de Media Tensión 38,76 m
  - Servidumbre de vigilancia y conservación 133,21 m<sup>2</sup>
  - Servidumbre de vuelo 173,99 m<sup>2</sup>
  - Superficie de no edificabilidad 380,70 m<sup>2</sup>
  - Superficie de ocupación temporal 319,54 m<sup>2</sup>
  - Superficie de ocupación definitiva 1,49 m<sup>2</sup>

FINCA 22145A01600070  
POL. 16 PARC 70  
T.M. ESTADILLA

DECLARACIÓN DE UTILIDAD PÚBLICA DEL PROYECTO DE ADECUACIÓN AL RD 1432/2008 SEGÚN LA ORDEN AGM/920/2022 DE LA LAMT ARIAS-1, EN EL T.M. DE ESTADILLA (HUESCA)

DESTINATARIO DEL PROYECTO:



DIRECCIÓN: Polígono 16 parcela 70  
MUNICIPIO: Estadilla (Huesca)




TÍTULO PLANO: Afección con Finca 3


TIPOLOGÍA: Reforma LAMT  
PROMOTOR: EDISTRIBUCIÓN Redes Digitales, S.L.U.

  
Pilar Lázaro Barquín  
Ingeniero Eléctrico  
COL. N° 10.001

PLANO N°: 02.2  
ESCALA: 1:750  
VERSIÓN: 1  
FECHA: Mayo 2024

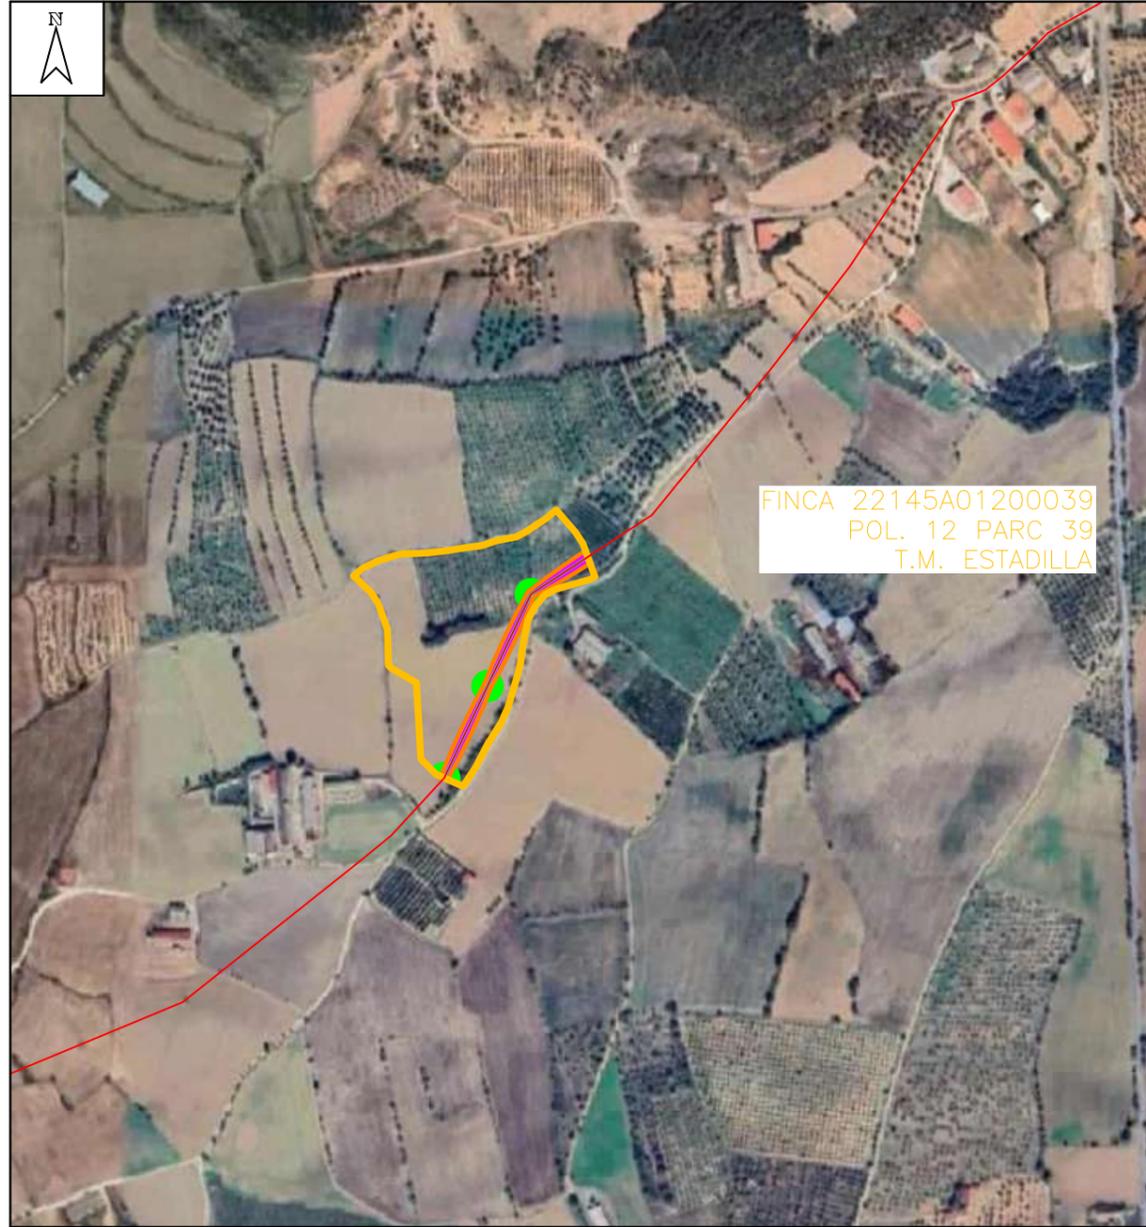

Plano de situación general  
1:8.000

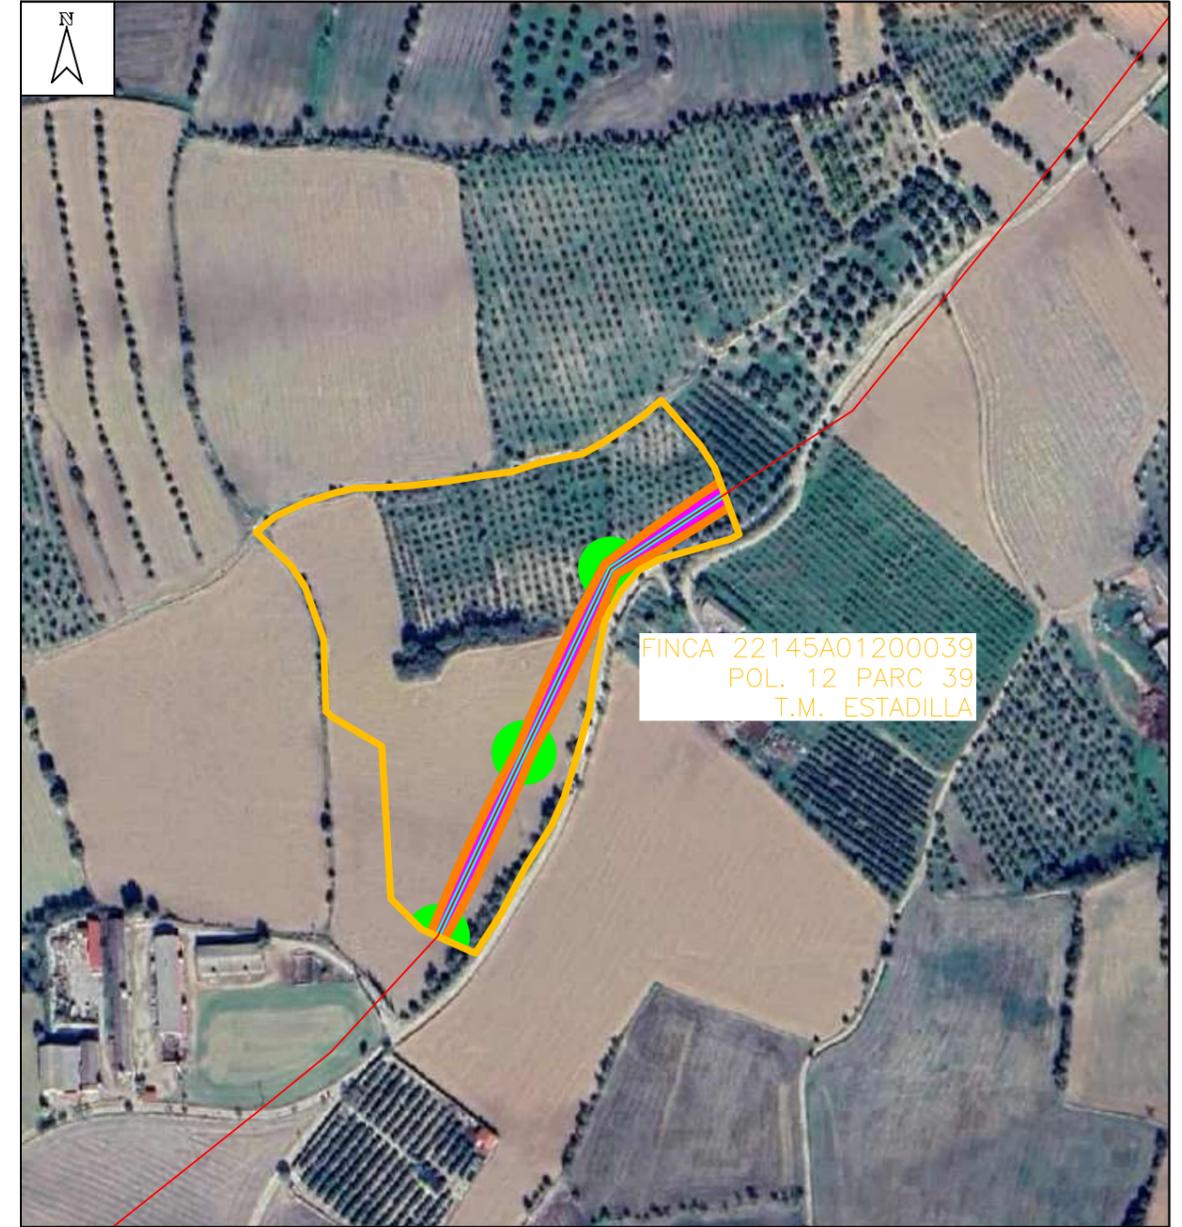

Plano de situación instalación  
1:4.000

**TERMINO MUNICIPAL:** ESTADILLA  
**TIPO DE TERRENO:** C- Labor o Labradío secoano  
 E- Pastos  
 AM Almendro secoano  
**REFERENCIA CATRASTRAL:** POLIGONO: 12  
 PARCELA: 39  
**SUPERFICIE TOTAL DE LA FINCA:** 39.252 m<sup>2</sup>

DECLARACIÓN DE UTILIDAD PÚBLICA DEL PROYECTO DE ADECUACIÓN AL RD 1432/2008 SEGÚN LA ORDEN AGM/920/2022 DE LA LAMT ARIAS-1, EN EL T.M. DE ESTADILLA (HUESCA)

DESTINATARIO DEL PROYECTO:

**DIRECCIÓN:** Polígono 12 parcela 39  
**MUNICIPIO:** Estadilla (Huesca)

e-distribución

**TÍTULO PLANO:** Situación y emplazamiento  
 Finca 7

**TIPOLOGÍA:** Reforma LAMT  
**PROMOTOR:** EDISTRIBUCIÓN Redes Digitales, S.L.U.



*(Handwritten signature)*

Pilar Lázaro Barquin  
 Ingeniero Eléctrico  
 COL. N° 10.001

**PLANO N°:** 03.1  
**ESCALA:** Indicada  
**VERSIÓN:** 1  
**FECHA:** Mayo 2024



- LEYENDA:
-  Longitud Línea Aérea de Media Tensión 306,83 m
  -  Servidumbre de vigilancia y conservación 1.073,19 m<sup>2</sup>
  -  Servidumbre de vuelo 1.925,59 m<sup>2</sup>
  -  Superficie de no edificabilidad 3.070,58 m<sup>2</sup>
  -  Superficie de ocupación temporal 1.235,42 m<sup>2</sup>
  -  Superficie de ocupación definitiva 4,00 m<sup>2</sup>

FINCA 22145A01200039  
POL. 12 PARC 39  
T.M. ESTADILLA

DECLARACIÓN DE UTILIDAD PÚBLICA DEL PROYECTO DE ADECUACIÓN AL RD 1432/2008 SEGÚN LA ORDEN AGM/920/2022 DE LA LAMT ARIAS-1, EN EL T.M. DE ESTADILLA (HUESCA)

---

DESTINATARIO DEL PROYECTO:

 **DIRECCIÓN:** Polígono 12 parcela 39  
**MUNICIPIO:** Estadilla (Huesca)

---

**TÍTULO PLANO:** Afección con Finca 7

---


**TIPOLOGÍA:** Reforma LAMT  
**PROMOTOR:** EDISTRIBUCIÓN Redes Digitales, S.L.U.

  
**Pilar Lázaro Barquin**  
Ingeniero Eléctrico  
COL. N° 10.001

 **PLANO N°:** 03.2  
**ESCALA:** 1:1.000  
**VERSIÓN:** 1  
**FECHA:** Mayo 2024



Plano de situación general  
1:8.000

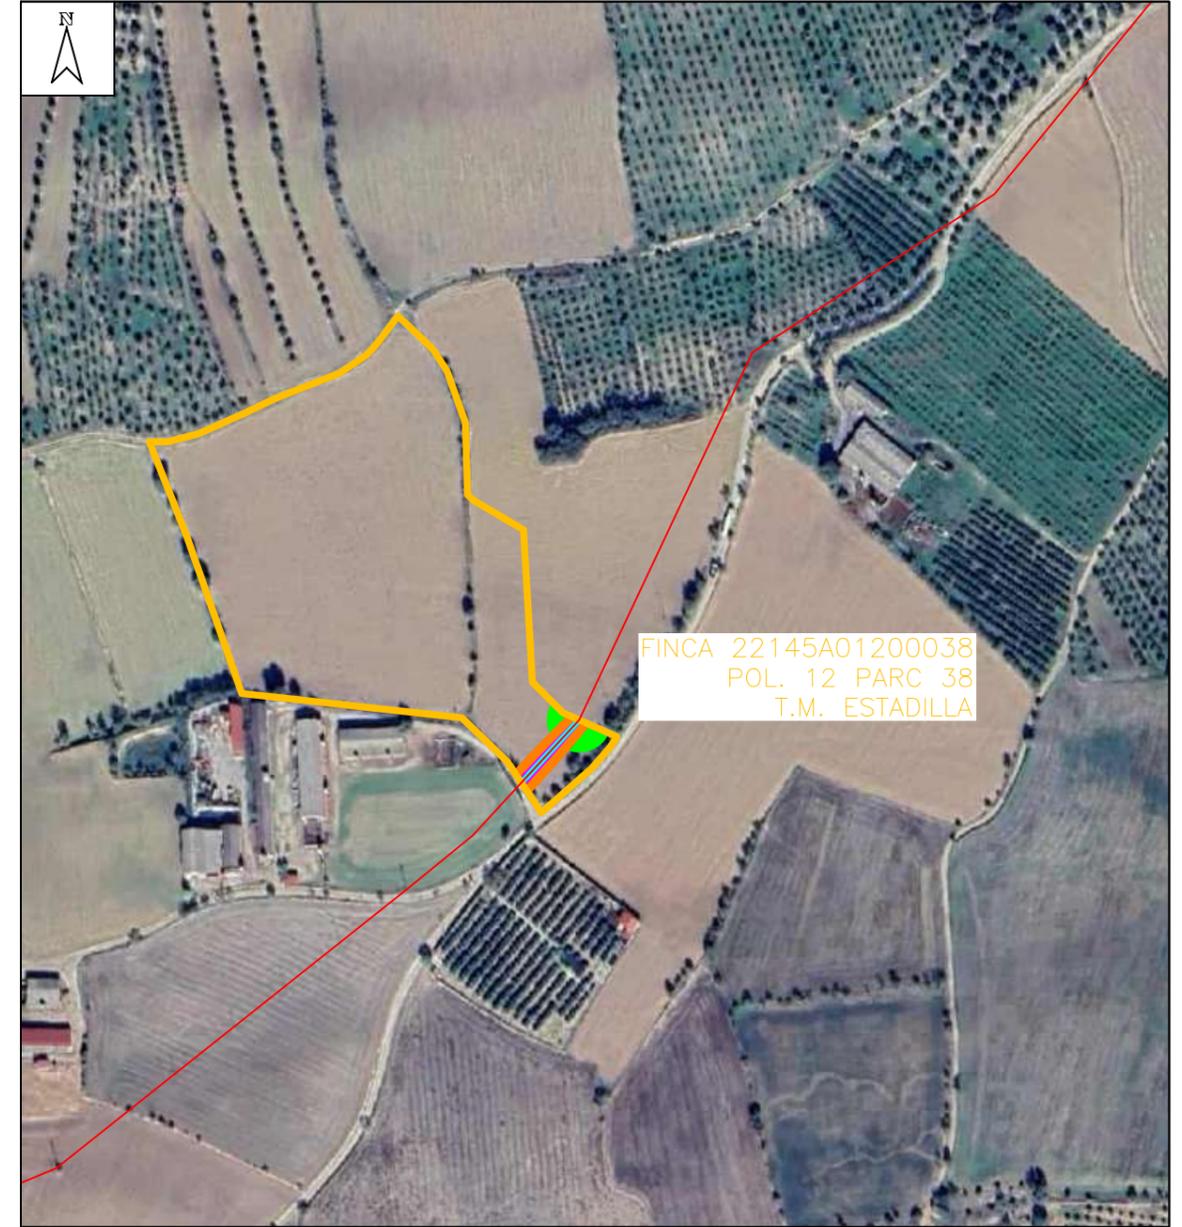

Plano de situación instalación  
1:4.000

TERMINO MUNICIPAL: ESTADILLA  
 TIPO DE TERRENO: CR- Labor o Labradío secoano  
 AM Almendro secoano  
 REFERENCIA CATRASTRAL: POLIGONO: 12  
 PARCELA: 38  
 SUPERFICIE TOTAL DE LA FINCA: 34.706 m2

DECLARACIÓN DE UTILIDAD PÚBLICA DEL PROYECTO DE ADECUACIÓN AL RD 1432/2008 SEGÚN LA ORDEN AGM/920/2022 DE LA LAMT ARIAS-1, EN EL T.M. DE ESTADILLA (HUESCA)

DESTINATARIO DEL PROYECTO:

DIRECCIÓN: Polígono 12 parcela 38  
 MUNICIPIO: Estadilla (Huesca)

e-distribución

TÍTULO PLANO: Situación y emplazamiento  
 Finca 8

TIPOLOGÍA: Reforma LAMT  
 PROMOTOR: EDISTRIBUCIÓN Redes Digitales, S.L.U.



*(Handwritten signature)*

Pilar Lázaro Barquín  
 Ingeniero Eléctrico  
 COL. Nº 10.001

PLANO Nº: 04.1  
 ESCALA: Indicada  
 VERSIÓN: 1  
 FECHA: Mayo 2024



LEYENDA:

	Longitud Línea Aérea de Media Tensión 48,31 m
	Servidumbre de vigilancia y conservación 168,31 m <sup>2</sup>
	Servidumbre de vuelo 246,69 m <sup>2</sup>
	Superficie de no edificabilidad 482,91 m <sup>2</sup>
	Superficie de ocupación temporal 286,82 m <sup>2</sup>
	Superficie de ocupación definitiva 0,74 m <sup>2</sup>

FINCA 22145A01200038  
POL. 12 PARC 38  
T.M. ESTADILLA

DECLARACIÓN DE UTILIDAD PÚBLICA DEL PROYECTO DE ADECUACIÓN AL RD 1432/2008 SEGÚN LA ORDEN AGM/920/2022 DE LA LAMT ARIAS-1, EN EL T.M. DE ESTADILLA (HUESCA)

DESTINATARIO DEL PROYECTO:

DIRECCIÓN: Polígono 12 parcela 38  
MUNICIPIO: Estadilla (Huesca)


TÍTULO PLANO: Afección con Finca 8

TIPOLOGÍA: Reforma LAMT


PROMOTOR: EDISTRIBUCIÓN Redes Digitales, S.L.U.

Pilar Lázaro Barquin  
Ingeniero Eléctrico  
COL. N° 10.001

PLANO N°: 04.2  
ESCALA: 1:750  
VERSIÓN: 1  
FECHA: Mayo 2024

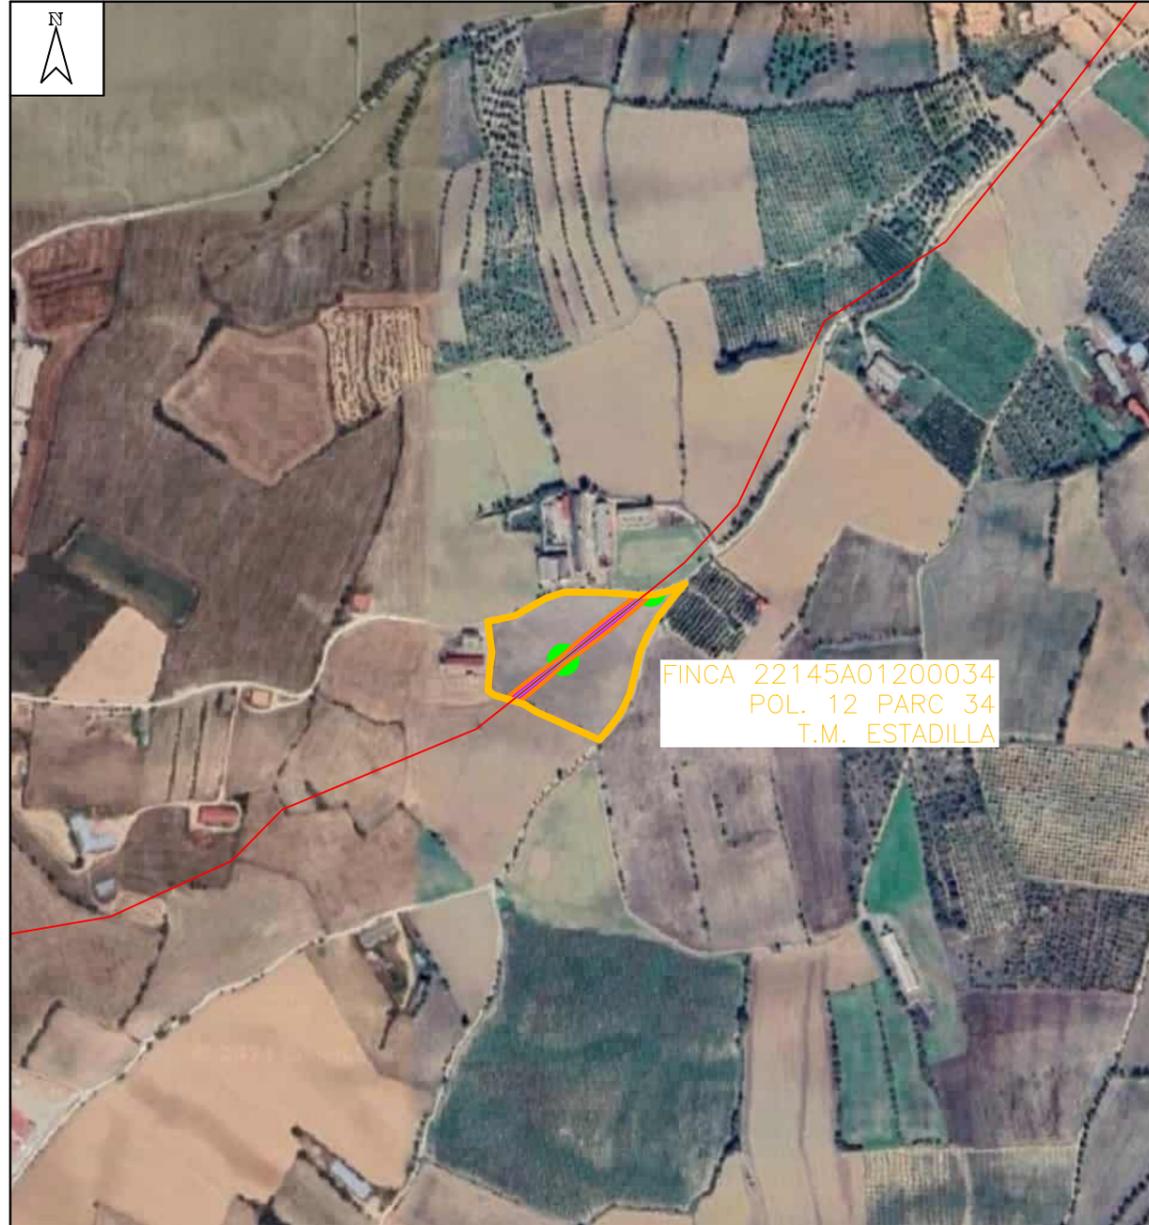

Plano de situación general  
1:8.000

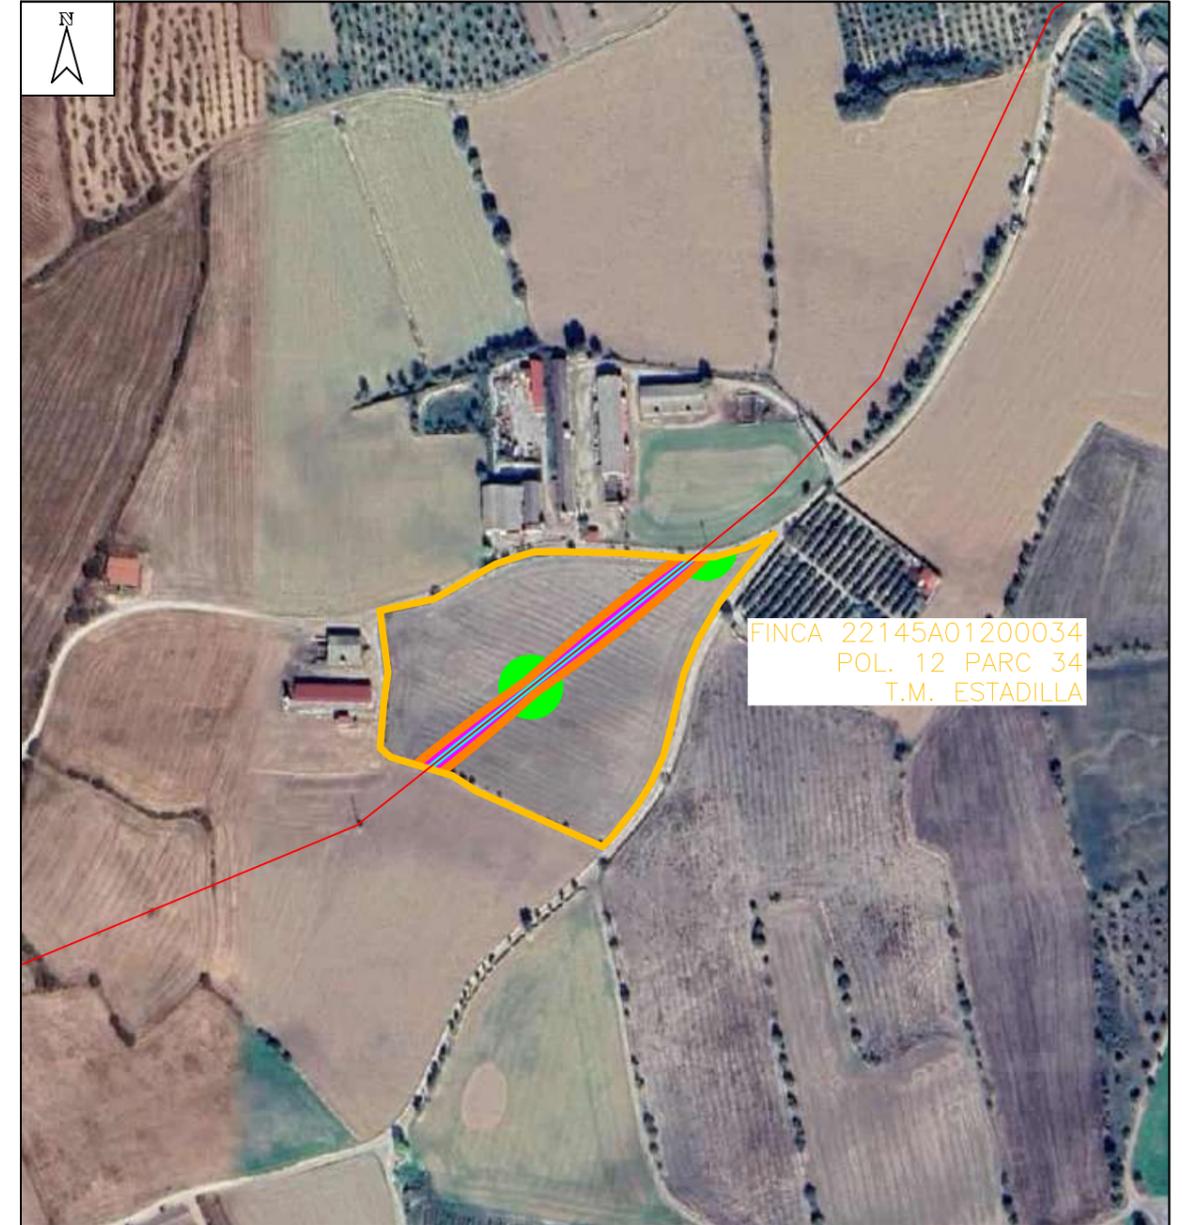

Plano de situación instalación  
1:4.000

TERMINO MUNICIPAL: ESTADILLA  
 TIPO DE TERRENO: CR- Labor o Labradío secoano  
 REFERENCIA CATRASTRAL: POLIGONO: 12  
 PARCELA: 34  
 SUPERFICIE TOTAL DE LA FINCA: 23.000 m2

DECLARACIÓN DE UTILIDAD PÚBLICA DEL PROYECTO DE ADECUACIÓN AL RD 1432/2008 SEGÚN LA ORDEN AGM/920/2022 DE LA LAMT ARIAS-1, EN EL T.M. DE ESTADILLA (HUESCA)

DESTINATARIO DEL PROYECTO:

DIRECCIÓN: Polígono 12 parcela 34  
 MUNICIPIO: Estadilla (Huesca)

e-distribución

TÍTULO PLANO: Situación y emplazamiento Finca 11

TIPOLOGÍA: Reforma LAMT  
 PROMOTOR: EDISTRIBUCIÓN Redes Digitales, S.L.U.



*[Handwritten signature]*

Pilar Lázaro Barquin  
 Ingeniero Eléctrico  
 COL. Nº 10.001

PLANO Nº: 05.1  
 ESCALA: Indicada  
 VERSIÓN: 1  
 FECHA: Mayo 2024



- LEYENDA:
- Longitud Línea Aérea de Media Tensión 191,71 m
  - Servidumbre de vigilancia y conservación 669,28 m<sup>2</sup>
  - Servidumbre de vuelo 1.223,17 m<sup>2</sup>
  - Superficie de no edificabilidad 1.915,96 m<sup>2</sup>
  - Superficie de ocupación temporal 771,90 m<sup>2</sup>
  - Superficie de ocupación definitiva 1,72 m<sup>2</sup>

FINCA 22145A01200034  
 POL. 12 PARC 34  
 T.M. ESTADILLA

DECLARACIÓN DE UTILIDAD PÚBLICA DEL PROYECTO DE ADECUACIÓN AL RD 1432/2008 SEGÚN LA ORDEN AGM/920/2022 DE LA LAMT ARIAS-1, EN EL T.M. DE ESTADILLA (HUESCA)

DESTINATARIO DEL PROYECTO:



DIRECCIÓN: Polígono 12 parcela 34  
 MUNICIPIO: Estadilla (Huesca)

TÍTULO PLANO: Afección con Finca 11

TIPOLOGÍA: Reforma LAMT  
 PROMOTOR: EDISTRIBUCIÓN Redes Digitales, S.L.U.




*[Handwritten Signature]*

Pilar Lázaro Barquin  
 Ingeniero Eléctrico  
 COL. N° 10.001

PLANO N°: 05.2  
 ESCALA: 1:1.000  
 VERSIÓN: 1  
 FECHA: Mayo 2024



Plano de situación general  
1:8.000

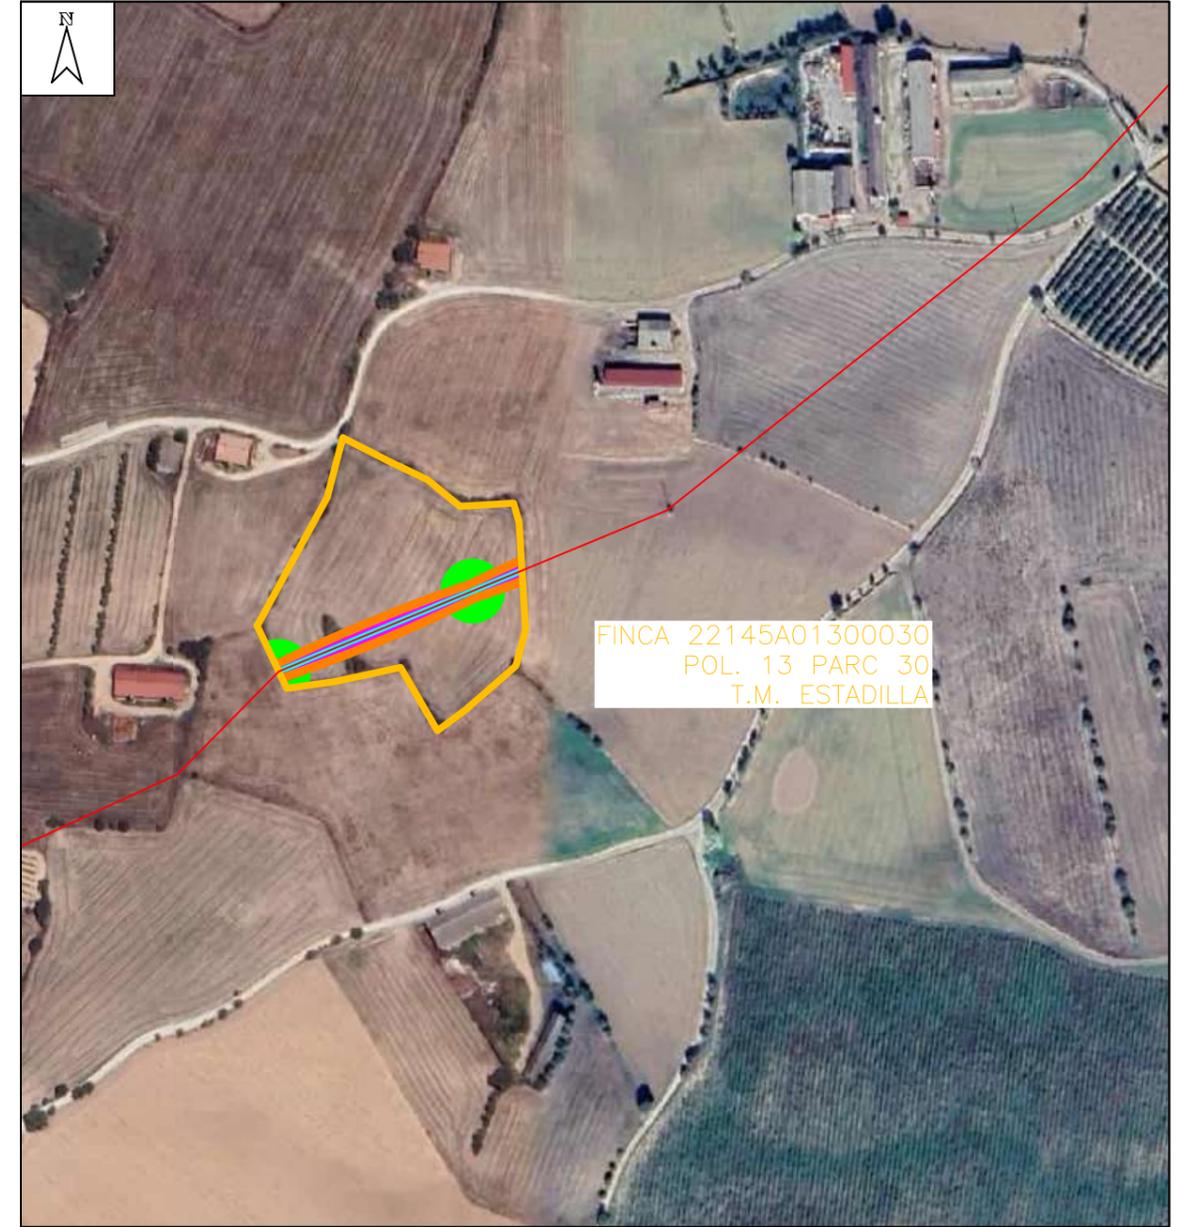

Plano de situación instalación  
1:4.000

TERMINO MUNICIPAL: ESTADILLA  
 TIPO DE TERRENO: C- Labor o Labradío seco  
 REFERENCIA CATRASTRAL: POLIGONO: 13  
 PARCELA: 30  
 SUPERFICIE TOTAL DE LA FINCA: 15.534 m<sup>2</sup>

DECLARACIÓN DE UTILIDAD PÚBLICA DEL PROYECTO DE ADECUACIÓN AL RD 1432/2008 SEGÚN LA ORDEN AGM/920/2022 DE LA LAMT ARIAS-1, EN EL T.M. DE ESTADILLA (HUESCA)

DESTINATARIO DEL PROYECTO:

**e-distribución**

DIRECCIÓN: Polígono 13 parcela 30  
 MUNICIPIO: Estadilla (Huesca)

TÍTULO PLANO: Situación y emplazamiento Finca 13

TIPOLOGÍA: Reforma LAMT  
 PROMOTOR: EDISTRIBUCIÓN Redes Digitales, S.L.U.

**ecointegra** **IDP**

*Pilar Lázaro Barquin*  
 Pilar Lázaro Barquin  
 Ingeniero Eléctrico  
 COL. N° 10.001

PLANO N°: 06.1  
 ESCALA: Indicada  
 VERSIÓN: 1  
 FECHA: Mayo 2024



- LEYENDA:
-  Longitud Línea Aérea de Media Tensión 149,07 m
  -  Servidumbre de vigilancia y conservación 519,24 m<sup>2</sup>
  -  Servidumbre de vuelo 857,86 m<sup>2</sup>
  -  Superficie de no edificabilidad 1.492,25 m<sup>2</sup>
  -  Superficie de ocupación temporal 757,76 m<sup>2</sup>
  -  Superficie de ocupación definitiva 2,51 m<sup>2</sup>

FINCA 22145A01300030  
POL. 13 PARC 30  
T.M. ESTADILLA

DECLARACIÓN DE UTILIDAD PÚBLICA DEL PROYECTO DE ADECUACIÓN AL RD 1432/2008 SEGÚN LA ORDEN AGM/920/2022 DE LA LAMT ARIAS-1, EN EL T.M. DE ESTADILLA (HUESCA)

DESTINATARIO DEL PROYECTO:



DIRECCIÓN: Polígono 13 parcela 30  
MUNICIPIO: Estadilla (Huesca)

TÍTULO PLANO: Afección con Finca 13

TIPOLOGÍA: Reforma LAMT  
PROMOTOR: EDISTRIBUCIÓN Redes Digitales, S.L.U.






Pilar Lázaro Barquin  
Ingeniero Eléctrico  
COL. N° 10.001

PLANO N°: 06.2  
ESCALA: 1:750  
VERSIÓN: 1  
FECHA: Mayo 2024



Plano de situación general  
1:8.000

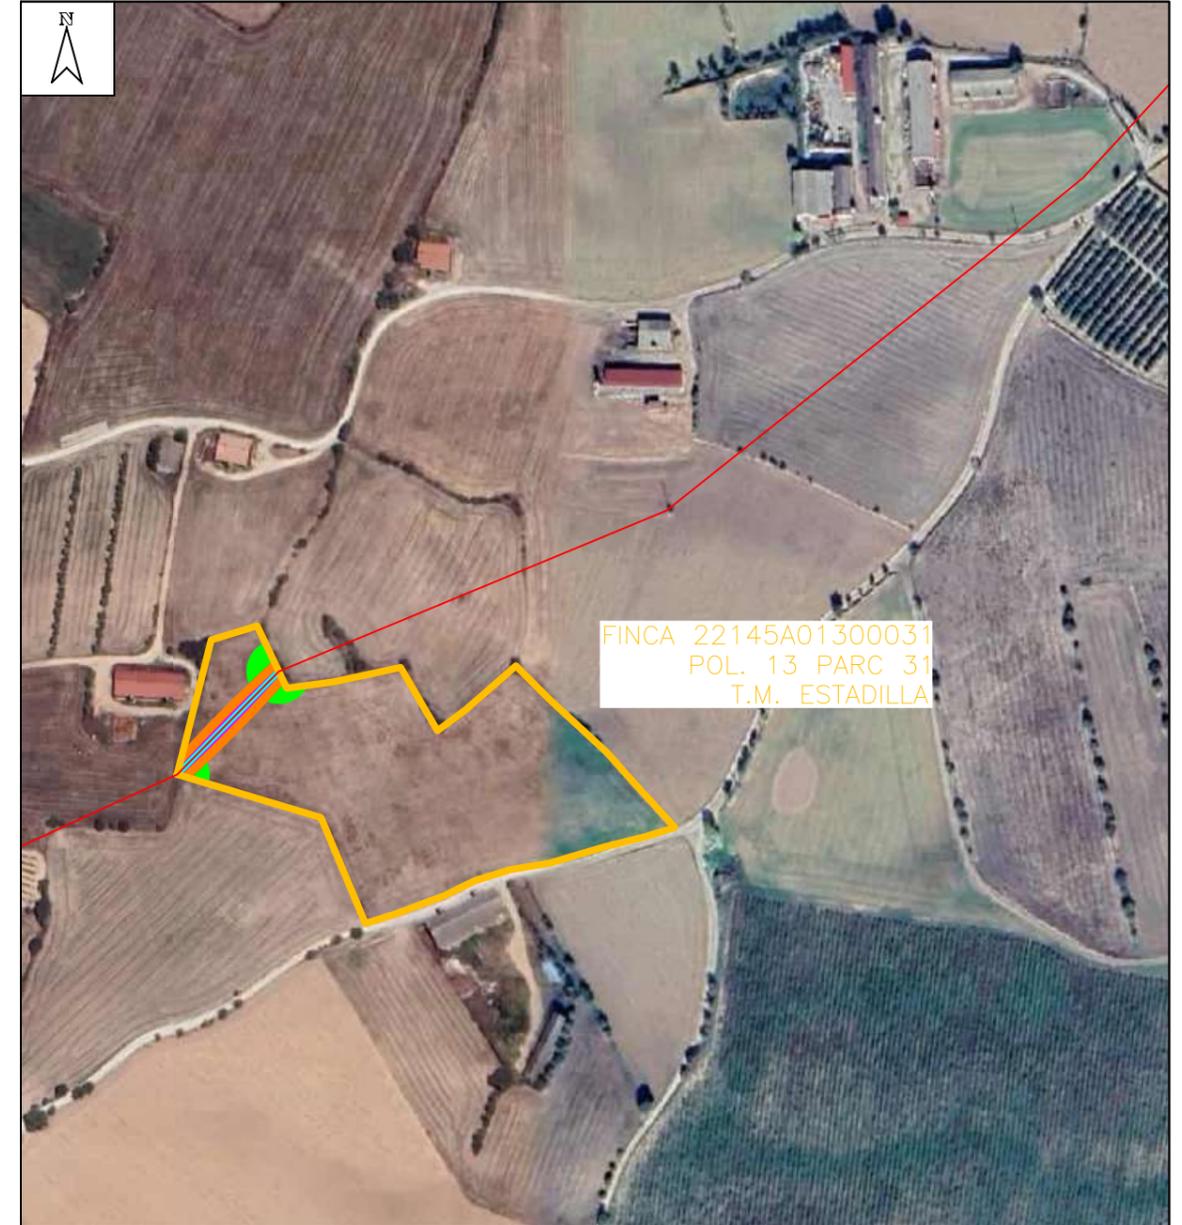

Plano de situación instalación  
1:4.000

TERMINO MUNICIPAL: ESTADILLA  
 TIPO DE TERRENO: C- Labor o Labradío seco  
 REFERENCIA CATRASTRAL: POLIGONO: 13  
 PARCELA: 31  
 SUPERFICIE TOTAL DE LA FINCA: 23.758 m<sup>2</sup>

DECLARACIÓN DE UTILIDAD PÚBLICA DEL PROYECTO DE ADECUACIÓN AL RD 1432/2008 SEGÚN LA ORDEN AGM/920/2022 DE LA LAMT ARIAS-1, EN EL T.M. DE ESTADILLA (HUESCA)

DESTINATARIO DEL PROYECTO:

DIRECCIÓN: Polígono 13 parcela 31  
 MUNICIPIO: Estadilla (Huesca)

e-distribución

TÍTULO PLANO: Situación y emplazamiento  
 Finca 14

TIPOLOGÍA: Reforma LAMT  
 PROMOTOR: EDISTRIBUCIÓN Redes Digitales, S.L.U.



*[Handwritten signature]*

Pilar Lázaro Barquin  
 Ingeniero Eléctrico  
 COL. N° 10.001

PLANO Nº: 07.1  
 ESCALA: Indicada  
 VERSIÓN: 1  
 FECHA: Mayo 2024



- LEYENDA:
- Longitud Línea Aérea de Media Tensión 81,84 m
  - Servidumbre de vigilancia y conservación 282,03 m<sup>2</sup>
  - Servidumbre de vuelo 393,58 m<sup>2</sup>
  - Superficie de no edificabilidad 768,04 m<sup>2</sup>
  - Superficie de ocupación temporal 400,71 m<sup>2</sup>
  - Superficie de ocupación definitiva 0,43 m<sup>2</sup>

FINCA 22145A01300031  
POL. 13 PARC 31  
T.M. ESTADILLA

DECLARACIÓN DE UTILIDAD PÚBLICA DEL PROYECTO DE ADECUACIÓN AL RD 1432/2008 SEGÚN LA ORDEN AGM/920/2022 DE LA LAMT ARIAS-1, EN EL T.M. DE ESTADILLA (HUESCA)

DESTINATARIO DEL PROYECTO:



DIRECCIÓN: Polígono 13 parcela 31  
MUNICIPIO: Estadilla (Huesca)

TÍTULO PLANO: Afección con Finca 14

TIPOLOGÍA: Reforma LAMT  
PROMOTOR: EDISTRIBUCIÓN Redes Digitales, S.L.U.




  
Pilar Lázaro Barquin  
Ingeniero Eléctrico  
COL. N° 10.001

PLANO N°: 07.2  
ESCALA: 1:1.000  
VERSIÓN: 1  
FECHA: Mayo 2024



Plano de situación general  
1:8.000

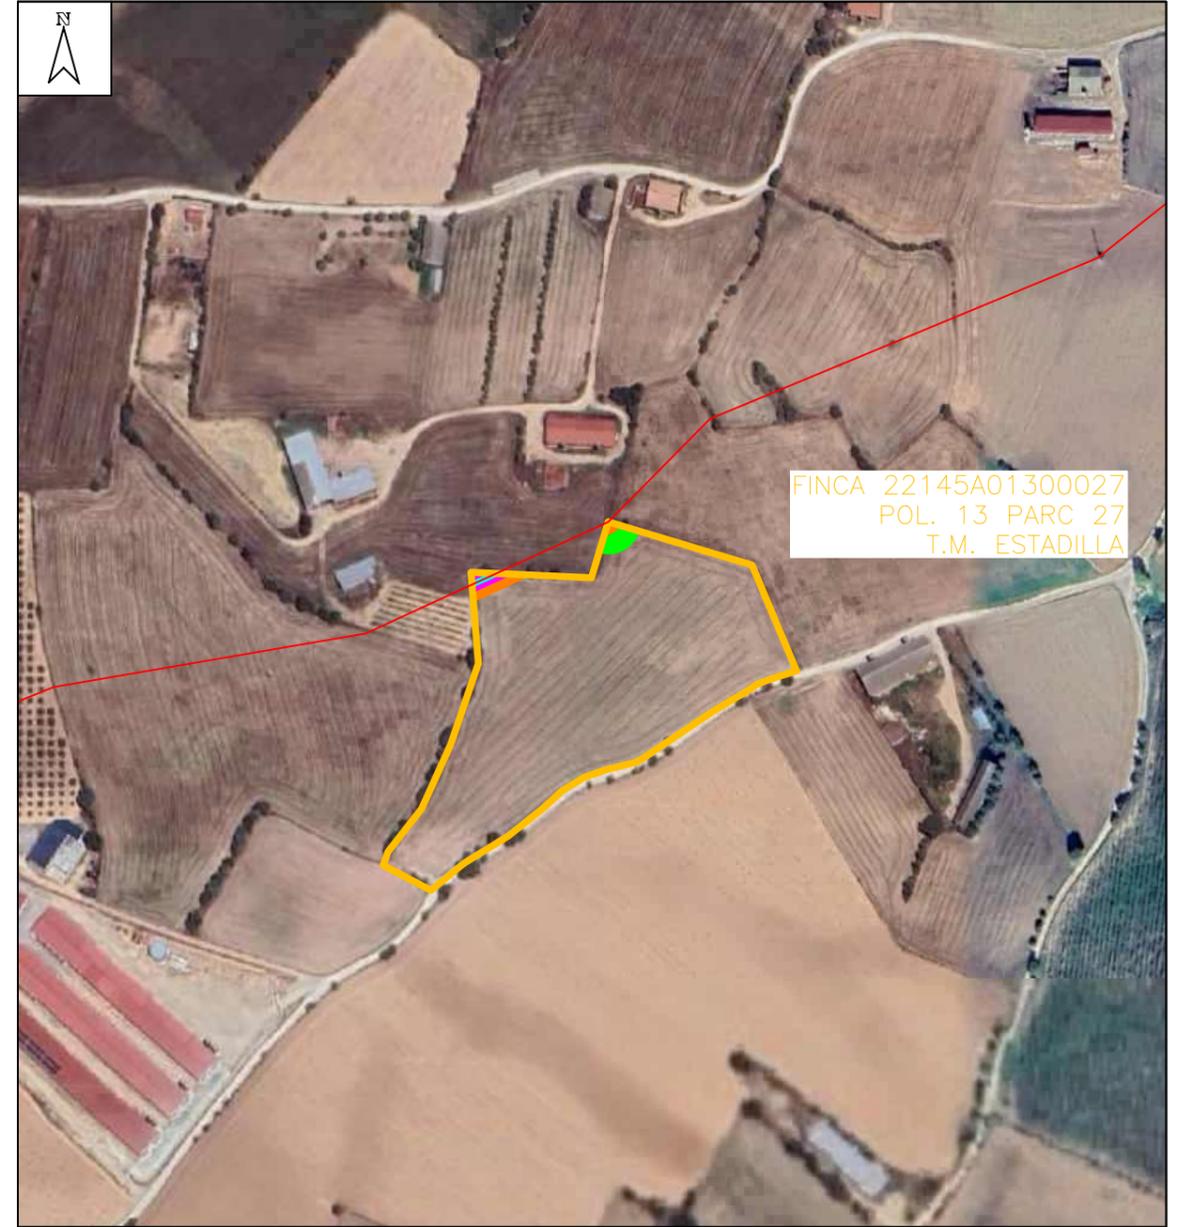

Plano de situación instalación  
1:4.000

TERMINO MUNICIPAL: ESTADILLA  
 TIPO DE TERRENO: C- Labor o Labradío seco  
 REFERENCIA CATRASTRAL: POLIGONO: 13  
 PARCELA: 26  
 SUPERFICIE TOTAL DE LA FINCA: 22.430 m<sup>2</sup>

DECLARACIÓN DE UTILIDAD PÚBLICA DEL PROYECTO DE ADECUACIÓN AL RD 1432/2008 SEGÚN LA ORDEN AGM/920/2022 DE LA LAMT ARIAS-1, EN EL T.M. DE ESTADILLA (HUESCA)

---

DESTINATARIO DEL PROYECTO:

**e-distribución**

DIRECCIÓN: Polígono 13 parcela 26  
 MUNICIPIO: Estadilla (Huesca)

---

TÍTULO PLANO: Situación y emplazamiento Finca 16

---

TIPOLOGÍA: Reforma LAMT  
 PROMOTOR: EDISTRIBUCIÓN Redes Digitales, S.L.U.

**ecointegra** **IDP**

*Pilar Lázaro Barquin*  
 Pilar Lázaro Barquin  
 Ingeniero Eléctrico  
 COL. Nº 10.001

PLANO Nº: 08.1  
 ESCALA: Indicada  
 VERSIÓN: 1  
 FECHA: Mayo 2024



- LEYENDA:
- Longitud Línea Aérea de Media Tensión 15,09 m
  - Servidumbre de vigilancia y conservación 55,31 m<sup>2</sup>
  - Servidumbre de vuelo 138,04 m<sup>2</sup>
  - Superficie de no edificabilidad 199,38 m<sup>2</sup>
  - Superficie de ocupación temporal 222,36 m<sup>2</sup>
  - Superficie de ocupación definitiva 0,45 m<sup>2</sup>

FINCA 22145A01300026  
POL. 13 PARC 26  
T.M. ESTADILLA

DECLARACIÓN DE UTILIDAD PÚBLICA DEL PROYECTO DE ADECUACIÓN AL RD 1432/2008 SEGÚN LA ORDEN AGM/920/2022 DE LA LAMT ARIAS-1, EN EL T.M. DE ESTADILLA (HUESCA)

DESTINATARIO DEL PROYECTO:



DIRECCIÓN: Polígono 13 parcela 26  
MUNICIPIO: Estadilla (Huesca)


TÍTULO PLANO: Afección con Finca 16

TIPOLOGÍA: Reforma LAMT  
PROMOTOR: EDISTRIBUCIÓN Redes Digitales, S.L.U.




  
Pilar Lázaro Barquin  
Ingeniero Eléctrico  
COL. N° 10.001

PLANO N°: 08.2  
ESCALA: 1:750  
VERSIÓN: 1  
FECHA: Mayo 2024

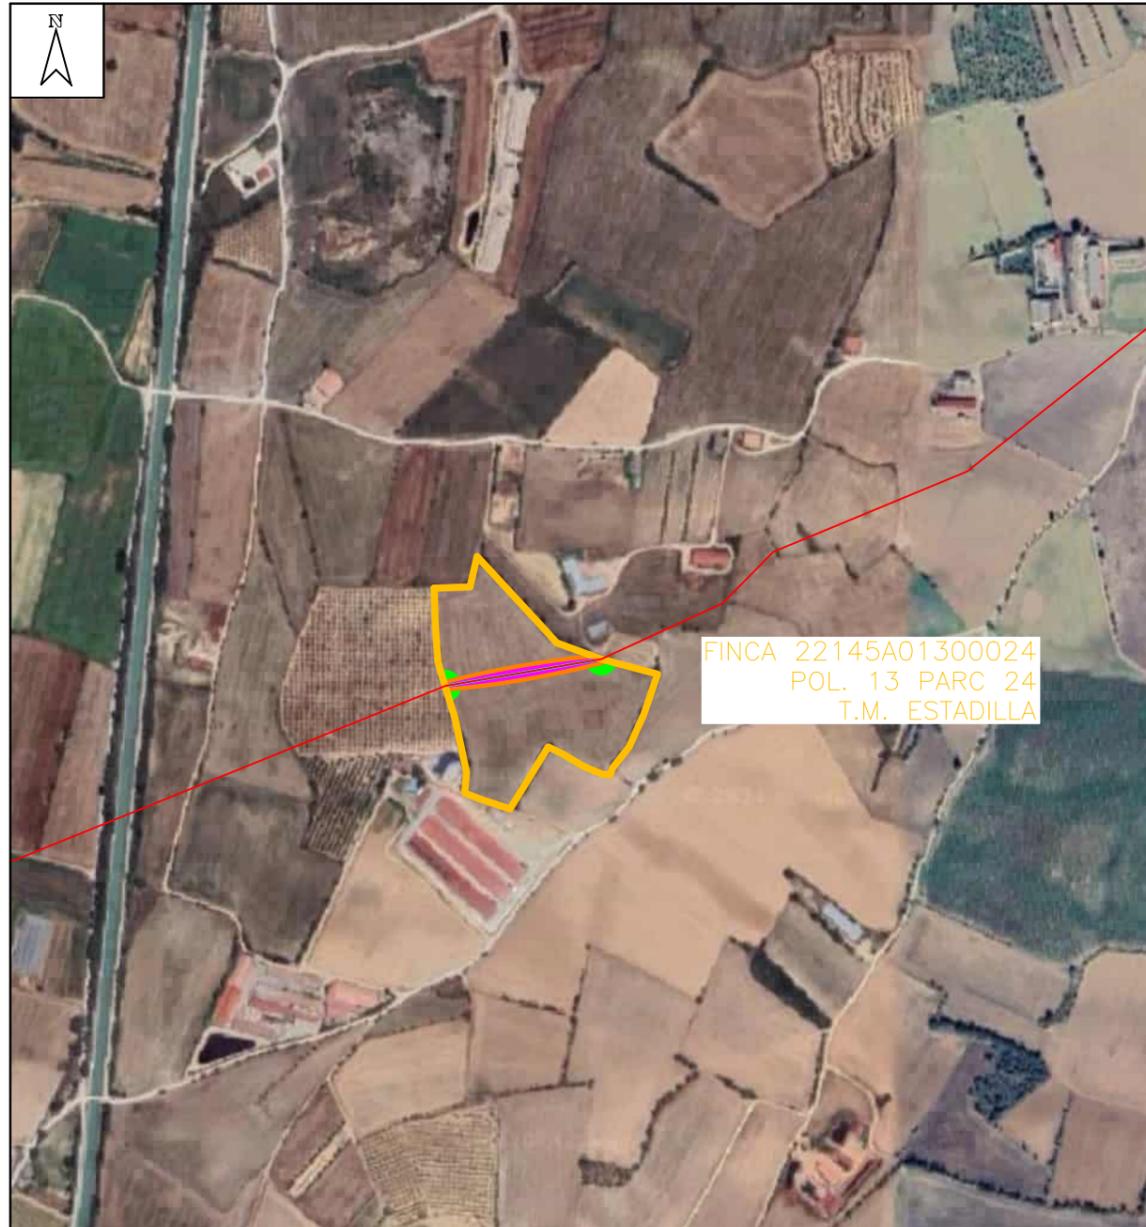

Plano de situación general  
1:8.000

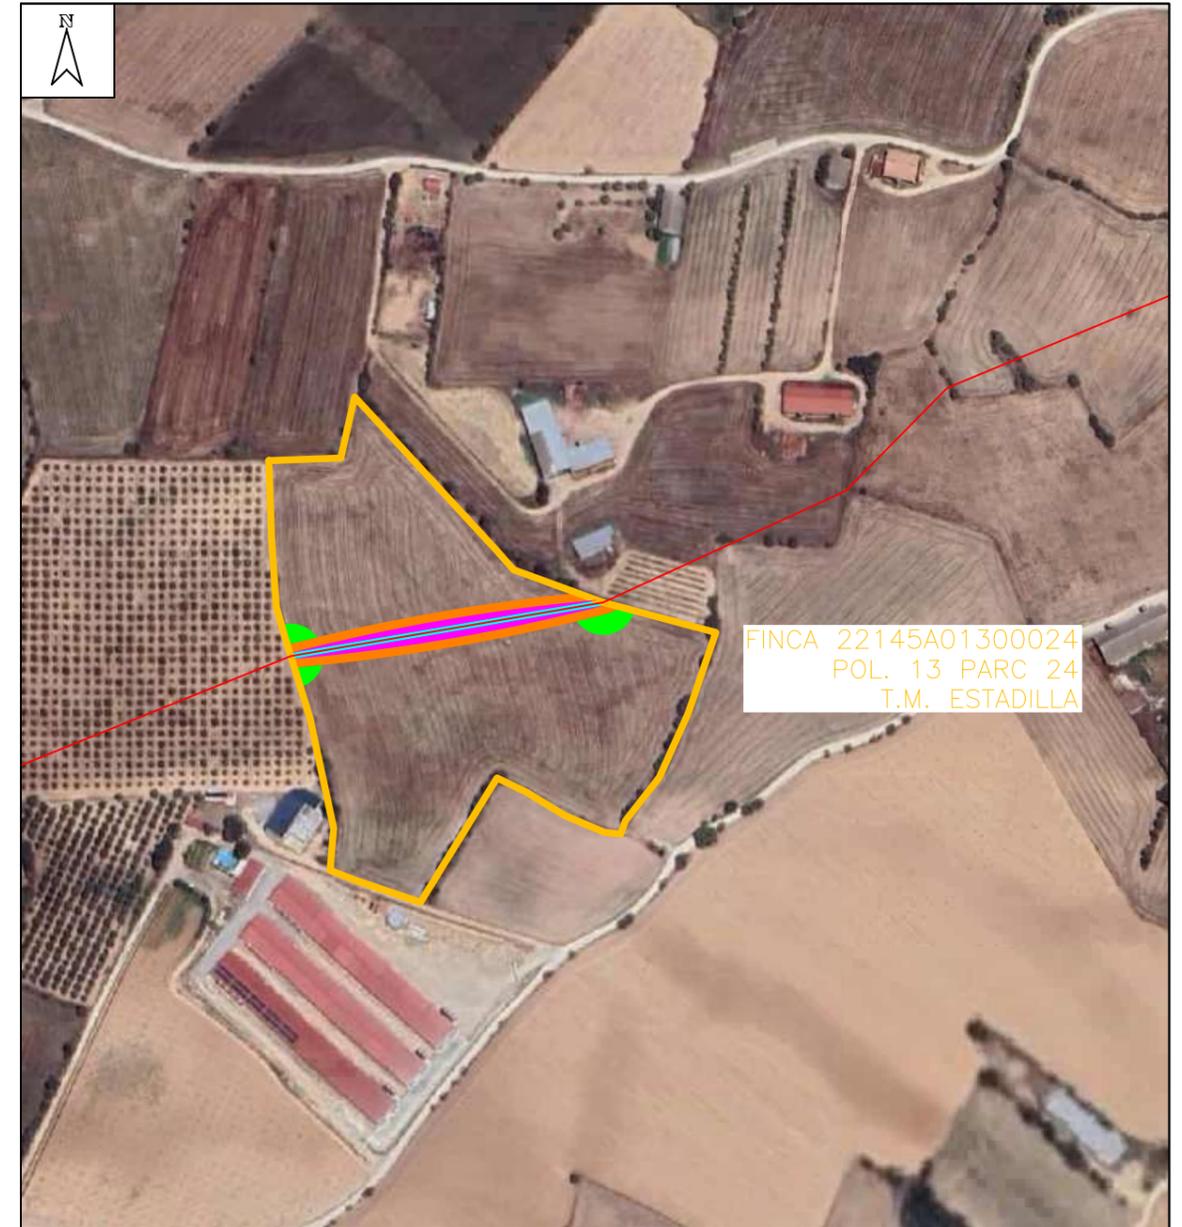

Plano de situación instalación  
1:4.000

TERMINO MUNICIPAL: ESTADILLA  
TIPO DE TERRENO: C- Labor o Labradío secoano

REFERENCIA CATRASTRAL: POLIGONO: 13  
PARCELA: 24

SUPERFICIE TOTAL DE LA FINCA: 38.297 m2

DECLARACIÓN DE UTILIDAD PÚBLICA DEL PROYECTO DE ADECUACIÓN AL RD 1432/2008 SEGÚN LA ORDEN AGM/920/2022 DE LA LAMT ARIAS-1, EN EL T.M. DE ESTADILLA (HUESCA)

DESTINATARIO DEL PROYECTO:

DIRECCIÓN: Polígono 13 parcela 24  
MUNICIPIO: Estadilla (Huesca)

e-distribución

TÍTULO PLANO: Situación y emplazamiento  
Finca 18

TIPOLOGÍA: Reforma LAMT  
PROMOTOR: EDISTRIBUCIÓN Redes Digitales, S.L.U.



*[Handwritten signature]*

Pilar Lázaro Barquin  
Ingeniero Eléctrico  
COL. Nº 10.001

PLANO Nº: 09.1  
ESCALA: Indicada  
VERSIÓN: 1  
FECHA: Mayo 2024



**LEYENDA:**

- Longitud Línea Aérea de Media Tensión 174,91 m
- █ Servidumbre de vigilancia y conservación 625,87 m<sup>2</sup>
- █ Servidumbre de vuelo 1.508,88 m<sup>2</sup>
- █ Superficie de no edificabilidad 1.786,71 m<sup>2</sup>
- █ Superficie de ocupación temporal 554,56 m<sup>2</sup>
- █ Superficie de ocupación definitiva 1,57 m<sup>2</sup>

FINCA 22145A01300024  
 POL. 13 PARC 24  
 T.M. ESTADILLA

**DECLARACIÓN DE UTILIDAD PÚBLICA DEL PROYECTO DE ADECUACIÓN AL RD 1432/2008 SEGÚN LA ORDEN AGM/920/2022 DE LA LAMT ARIAS-1, EN EL T.M. DE ESTADILLA (HUESCA)**

---

**DESTINATARIO DEL PROYECTO:**

**DIRECCIÓN:** Polígono 13 parcela 24  
**MUNICIPIO:** Estadilla (Huesca)

**TÍTULO PLANO:** Afección con Finca 18


**TIPOLOGÍA:** Reforma LAMT  
**PROMOTOR:** EDISTRIBUCIÓN Redes Digitales, S.L.U.

**Logo: e-distribución**


**Logo: eointegra I D P**

**Signature:** Pilar Lázaro Barquín  
 Ingeniero Eléctrico  
 COL. N° 10.001

**PLANO N°:** 09.2  
**ESCALA:** 1:1.000  
**VERSIÓN:** 1  
**FECHA:** Mayo 2024

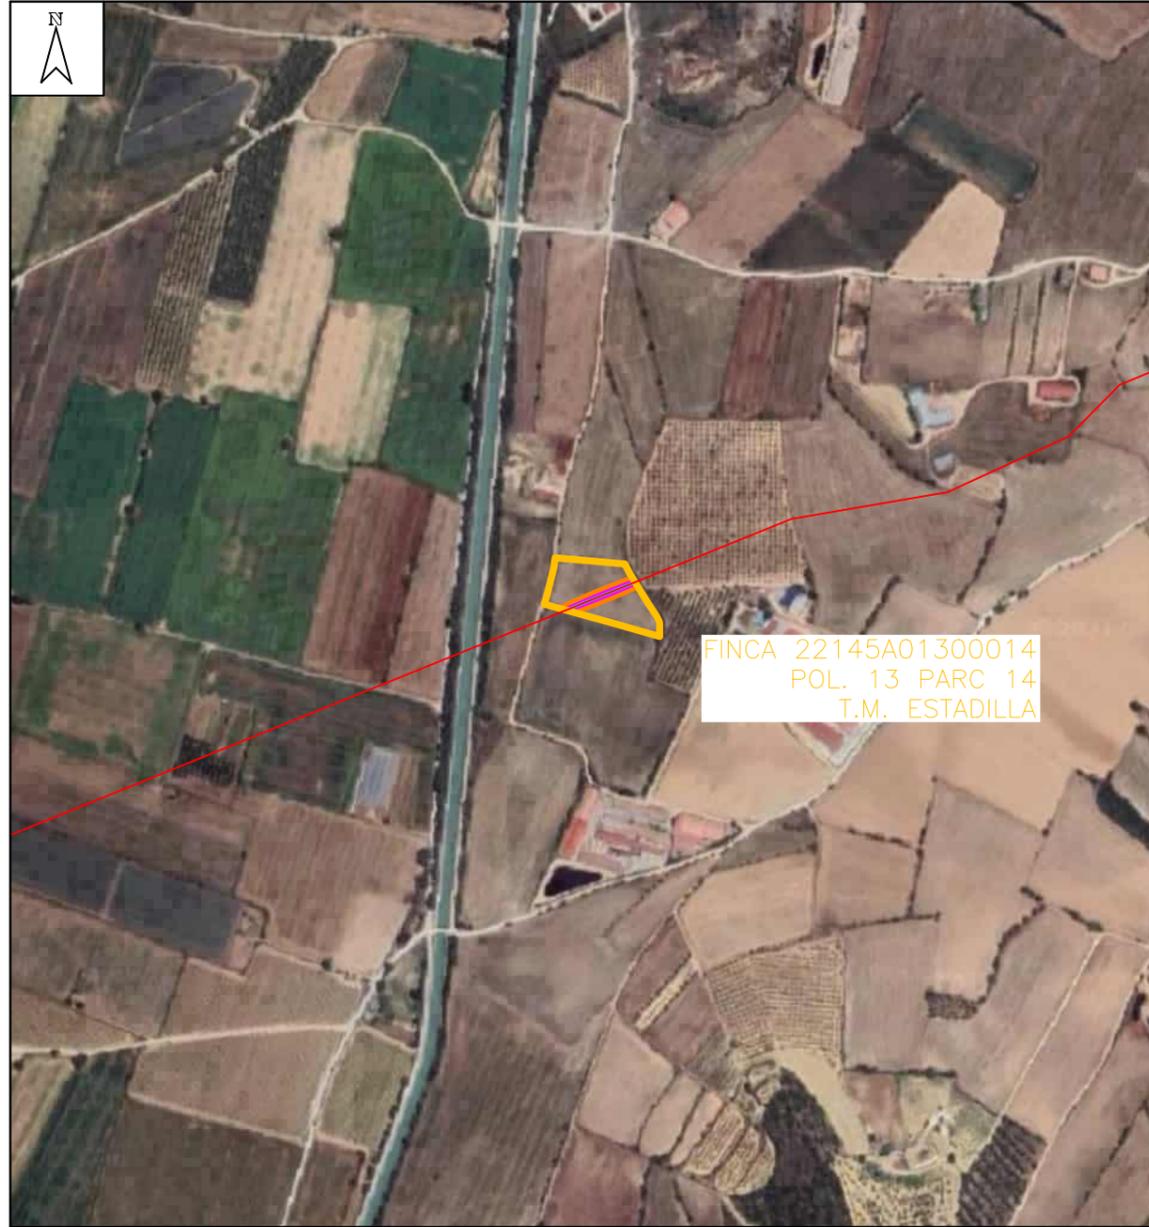

Plano de situación general  
1:8.000

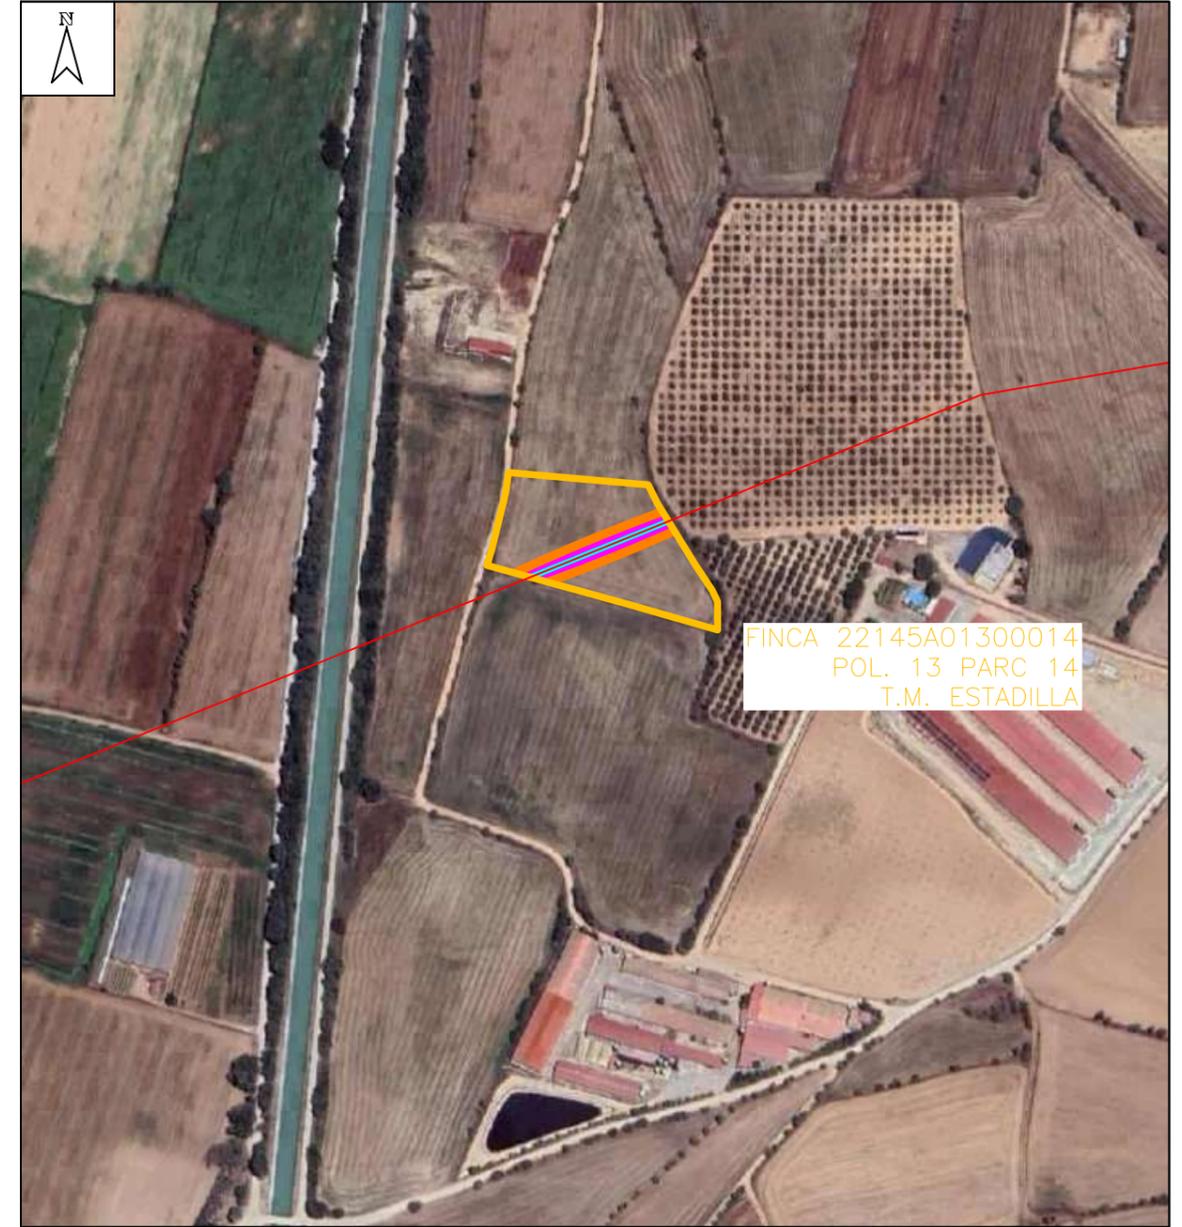

Plano de situación instalación  
1:4.000

TERMINO MUNICIPAL: ESTADILLA  
 TIPO DE TERRENO: C- Labor o Labradío secoano  
 REFERENCIA CATRASTRAL: POLIGONO: 13  
 PARCELA: 14  
 SUPERFICIE TOTAL DE LA FINCA: 6.992 m2

DECLARACIÓN DE UTILIDAD PÚBLICA DEL PROYECTO DE ADECUACIÓN AL RD 1432/2008 SEGÚN LA ORDEN AGM/920/2022 DE LA LAMT ARIAS-1, EN EL T.M. DE ESTADILLA (HUESCA)

---

DESTINATARIO DEL PROYECTO:

**e-distribución**

DIRECCIÓN: Polígono 13 parcela 14  
 MUNICIPIO: Estadilla (Huesca)

---

TÍTULO PLANO: Situación y emplazamiento Finca 21

---

TIPOLOGÍA: Reforma LAMT  
 PROMOTOR: EDISTRIBUCIÓN Redes Digitales, S.L.U.

*(Signature)*  
 Pilar Lázaro Barquin  
 Ingeniero Eléctrico  
 COL. Nº 10.001

**ecointegra** **IDP**

PLANO Nº: 10.1  
 ESCALA: Indicada  
 VERSIÓN: 1  
 FECHA: Mayo 2024



- LEYENDA:
-  Longitud Línea Aérea de Media Tensión 84,39 m
  -  Servidumbre de vigilancia y conservación 295,36 m<sup>2</sup>
  -  Servidumbre de vuelo 710,41 m<sup>2</sup>
  -  Superficie de no edificabilidad 839,66 m<sup>2</sup>
  -  Superficie de ocupación temporal 0,44 m<sup>2</sup>
  -  Superficie de ocupación definitiva 0,00 m<sup>2</sup>



FINCA 22145A01300014  
 POL. 13 PARC 14  
 T.M. ESTADILLA

DECLARACIÓN DE UTILIDAD PÚBLICA DEL PROYECTO DE ADECUACIÓN AL RD 1432/2008 SEGÚN LA ORDEN AGM/920/2022 DE LA LAMT ARIAS-1, EN EL T.M. DE ESTADILLA (HUESCA)

---

DESTINATARIO DEL PROYECTO:



**DIRECCIÓN:** Polígono 13 parcela 14  
**MUNICIPIO:** Estadilla (Huesca)

---

**TÍTULO PLANO:** Afección con Finca 21

---


**TIPOLOGÍA:** Reforma LAMT  
**PROMOTOR:** EDISTRIBUCIÓN Redes Digitales, S.L.U.




**PLANO Nº:** 10.2  
**ESCALA:** 1:500  
**VERSIÓN:** 1  
**FECHA:** Mayo 2024



**Pilar Lázaro Barquin**  
 Ingeniero Eléctrico  
 COL. Nº 10.001

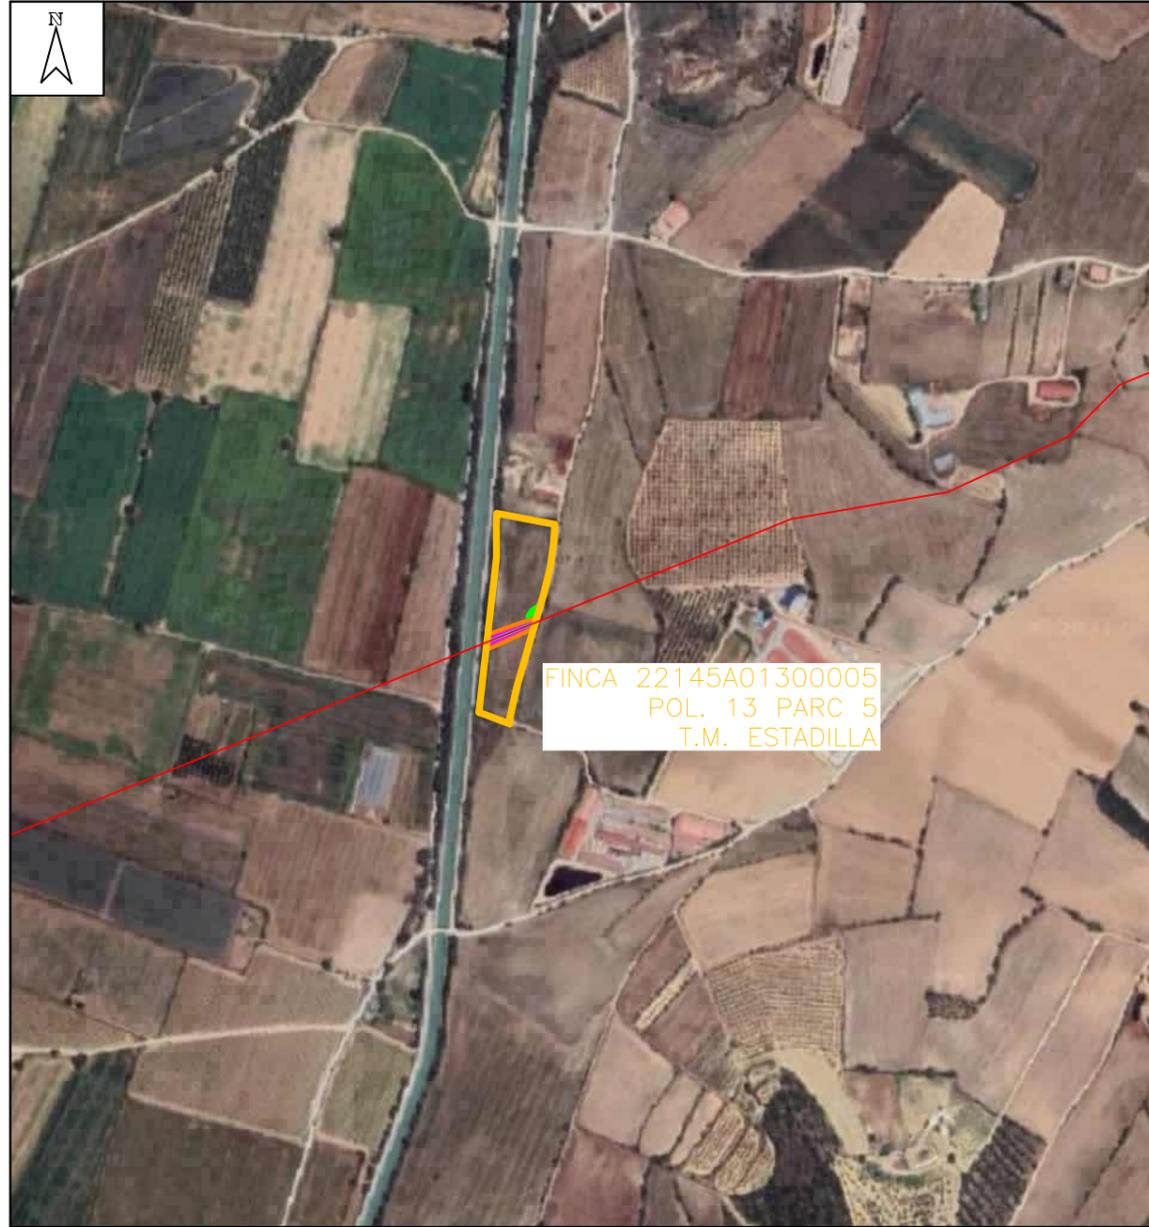

Plano de situación general  
1:8.000

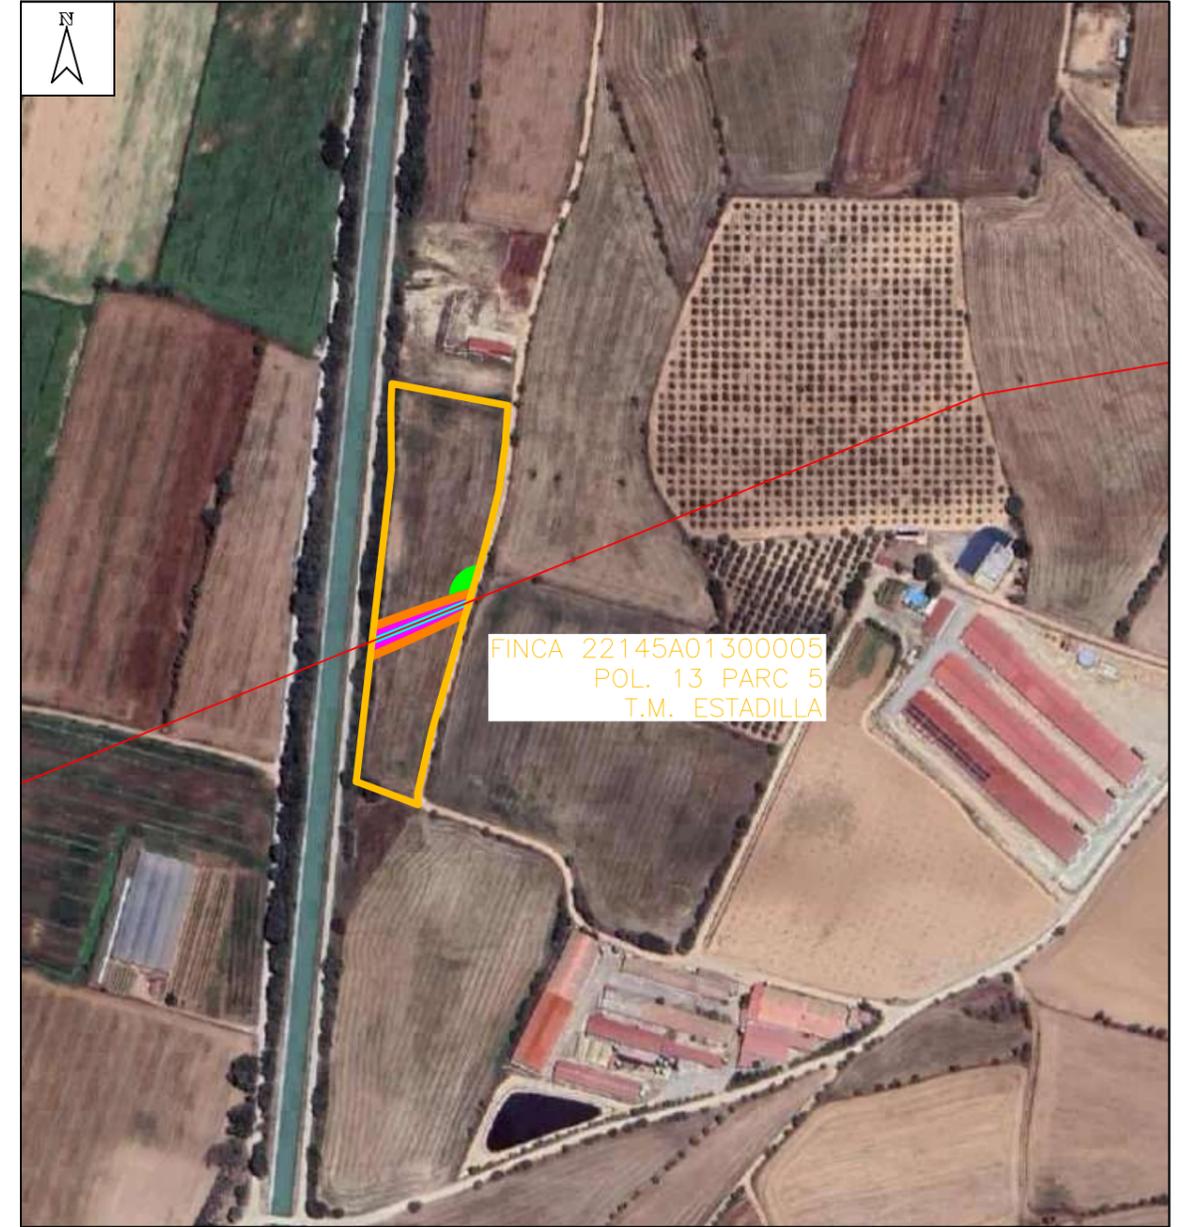

Plano de situación instalación  
1:4.000

TERMINO MUNICIPAL: ESTADILLA  
 TIPO DE TERRENO: C- Labor o Labradío secoano  
 REFERENCIA CATRASTRAL: POLIGONO: 13  
 PARCELA: 5  
 SUPERFICIE TOTAL DE LA FINCA: 11.796 m2

DECLARACIÓN DE UTILIDAD PÚBLICA DEL PROYECTO DE ADECUACIÓN AL RD 1432/2008 SEGÚN LA ORDEN AGM/920/2022 DE LA LAMT ARIAS-1, EN EL T.M. DE ESTADILLA (HUESCA)

DESTINATARIO DEL PROYECTO:

**e-distribución**

DIRECCIÓN: Polígono 13 parcela 5  
 MUNICIPIO: Estadilla (Huesca)

TÍTULO PLANO: Situación y emplazamiento Finca 24

TIPOLOGÍA: Reforma LAMT  
 PROMOTOR: EDISTRIBUCIÓN Redes Digitales, S.L.U.

**ecointegra** **IDP**

*Pilar Lázaro Barquin*  
 Pilar Lázaro Barquin  
 Ingeniero Eléctrico  
 COL. Nº 10.001

PLANO Nº: 11.1  
 ESCALA: Indicada  
 VERSIÓN: 1  
 FECHA: Mayo 2024



- LEYENDA:
-  Longitud Línea Aérea de Media Tensión 59,21 m
  -  Servidumbre de vigilancia y conservación 207,23 m<sup>2</sup>
  -  Servidumbre de vuelo 473,45 m<sup>2</sup>
  -  Superficie de no edificabilidad 591,00 m<sup>2</sup>
  -  Superficie de ocupación temporal 0,00 m<sup>2</sup>
  -  Superficie de ocupación definitiva 0,00 m<sup>2</sup>

FINCA 22145A01300005  
 POL. 13 PARC 5  
 T.M. ESTADILLA

DECLARACIÓN DE UTILIDAD PÚBLICA DEL PROYECTO DE ADECUACIÓN AL RD 1432/2008 SEGÚN LA ORDEN AGM/920/2022 DE LA LAMT ARIAS-1, EN EL T.M. DE ESTADILLA (HUESCA)

DESTINATARIO DEL PROYECTO:



DIRECCIÓN: Polígono 13 parcela 5  
 MUNICIPIO: Estadilla (Huesca)

TÍTULO PLANO: Afección con Finca 24


TIPOLOGÍA: Reforma LAMT  
 PROMOTOR: EDISTRIBUCIÓN Redes Digitales, S.L.U.






Pilar Lázaro Barquín  
 Ingeniero Eléctrico  
 COL. N° 10.001

PLANO N°: 11.2  
 ESCALA: 1:500  
 VERSIÓN: 1  
 FECHA: Mayo 2024

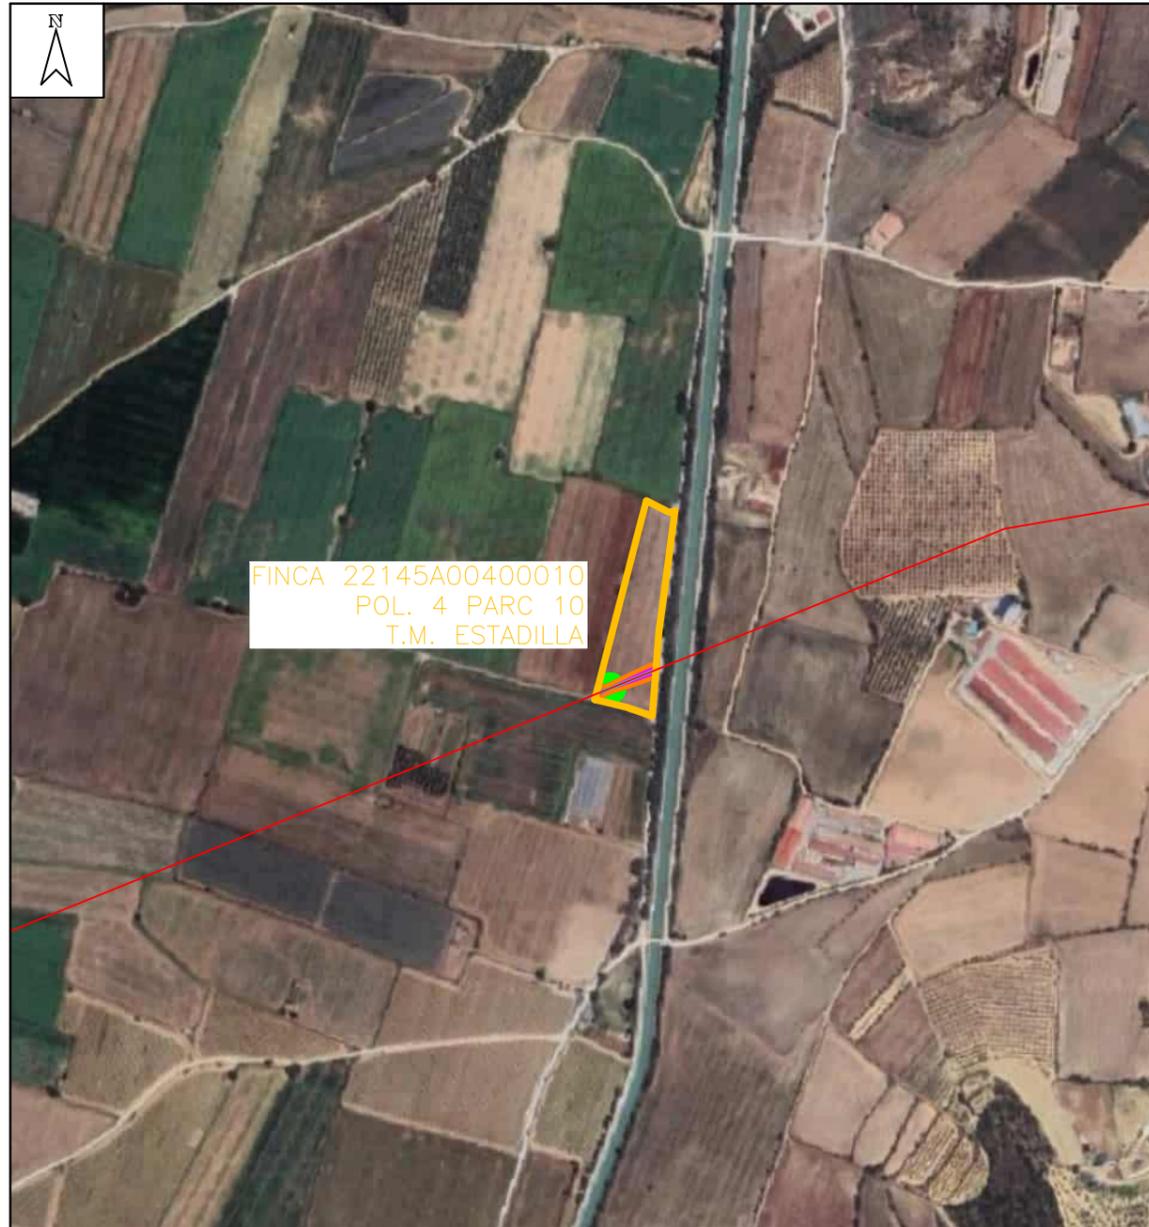

Plano de situación general  
1:8.000

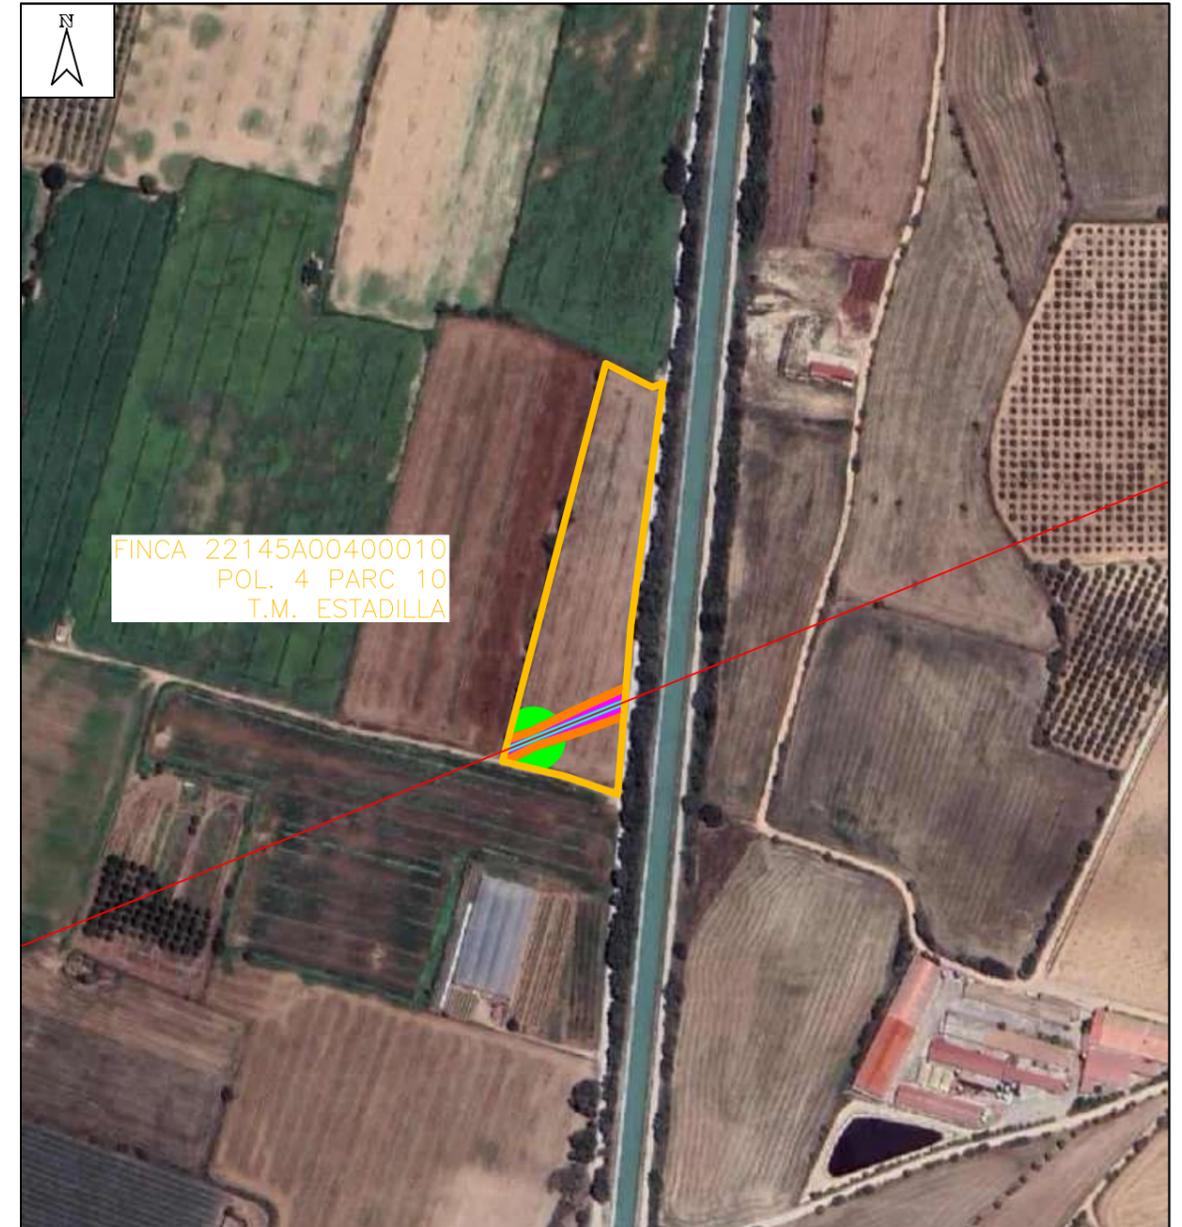

Plano de situación instalación  
1:4.000

TERMINO MUNICIPAL: ESTADILLA  
 TIPO DE TERRENO: CR- Labor o Labradío secoano  
 REFERENCIA CATRASTRAL: POLIGONO: 4  
 PARCELA: 10  
 SUPERFICIE TOTAL DE LA FINCA: 11.314 m2

DECLARACIÓN DE UTILIDAD PÚBLICA DEL PROYECTO DE ADECUACIÓN AL RD 1432/2008 SEGÚN LA ORDEN AGM/920/2022 DE LA LAMT ARIAS-1, EN EL T.M. DE ESTADILLA (HUESCA)

DESTINATARIO DEL PROYECTO:

DIRECCIÓN: Polígono 4 parcela 10  
 MUNICIPIO: Estadilla (Huesca)

e-distribución

TÍTULO PLANO: Situación y emplazamiento  
 Finca 29

TIPOLOGÍA: Reforma LAMT  
 PROMOTOR: EDISTRIBUCIÓN Redes Digitales, S.L.U.



*[Handwritten signature]*

Pilar Lázaro Barquin  
 Ingeniero Eléctrico  
 COL. Nº 10.001

PLANO Nº: 12.1  
 ESCALA: Indicada  
 VERSIÓN: 1  
 FECHA: Mayo 2024



LEYENDA:

	Longitud Línea Aérea de Media Tensión 72,97 m
	Servidumbre de vigilancia y conservación 253,48 m <sup>2</sup>
	Servidumbre de vuelo 477,16 m <sup>2</sup>
	Superficie de no edificabilidad 723,50 m <sup>2</sup>
	Superficie de ocupación temporal 457,91 m <sup>2</sup>
	Superficie de ocupación definitiva 1,90 m <sup>2</sup>

FINCA 22145A00400010  
 POL. 4 PARC 10  
 T.M. ESTADILLA

DECLARACIÓN DE UTILIDAD PÚBLICA DEL PROYECTO DE ADECUACIÓN AL RD 1432/2008 SEGÚN LA ORDEN AGM/920/2022 DE LA LAMT ARIAS-1, EN EL T.M. DE ESTADILLA (HUESCA)

DESTINATARIO DEL PROYECTO:

DIRECCIÓN: Polígono 4 parcela 10  
 MUNICIPIO: Estadilla (Huesca)




TÍTULO PLANO: Afección con Finca 29


TIPOLOGÍA: Reforma LAMT  
 PROMOTOR: EDISTRIBUCIÓN Redes Digitales, S.L.U.

Pilar Lázaro Barquín  
 Ingeniero Eléctrico  
 COL. N° 10.001

PLANO N°: 12.2  
 ESCALA: 1:500  
 VERSIÓN: 1  
 FECHA: Mayo 2024

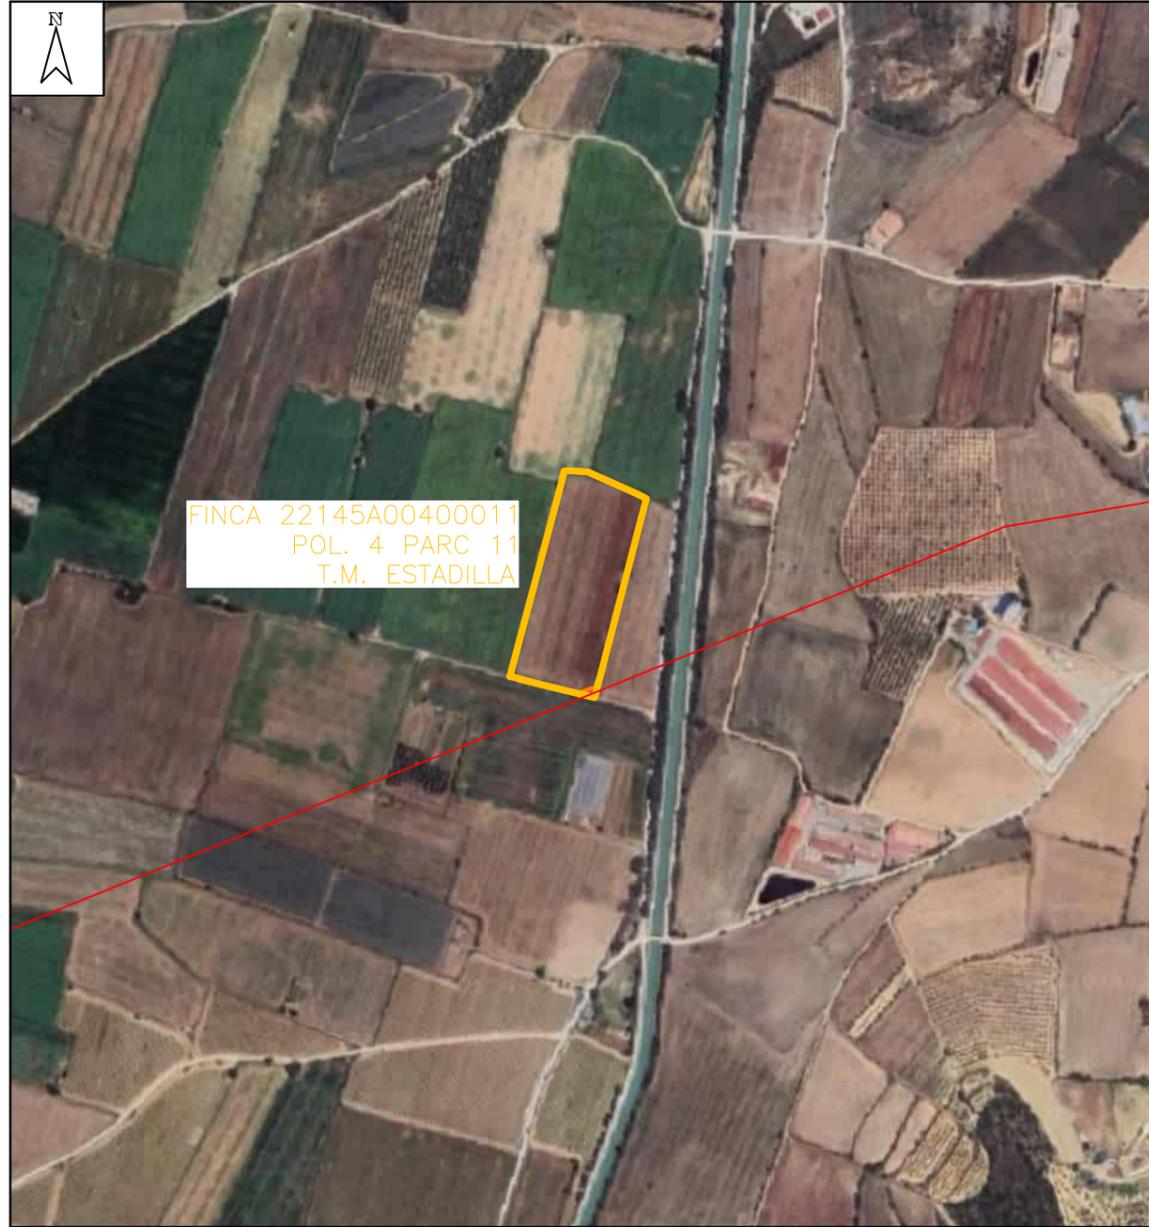

Plano de situación general  
1:8.000

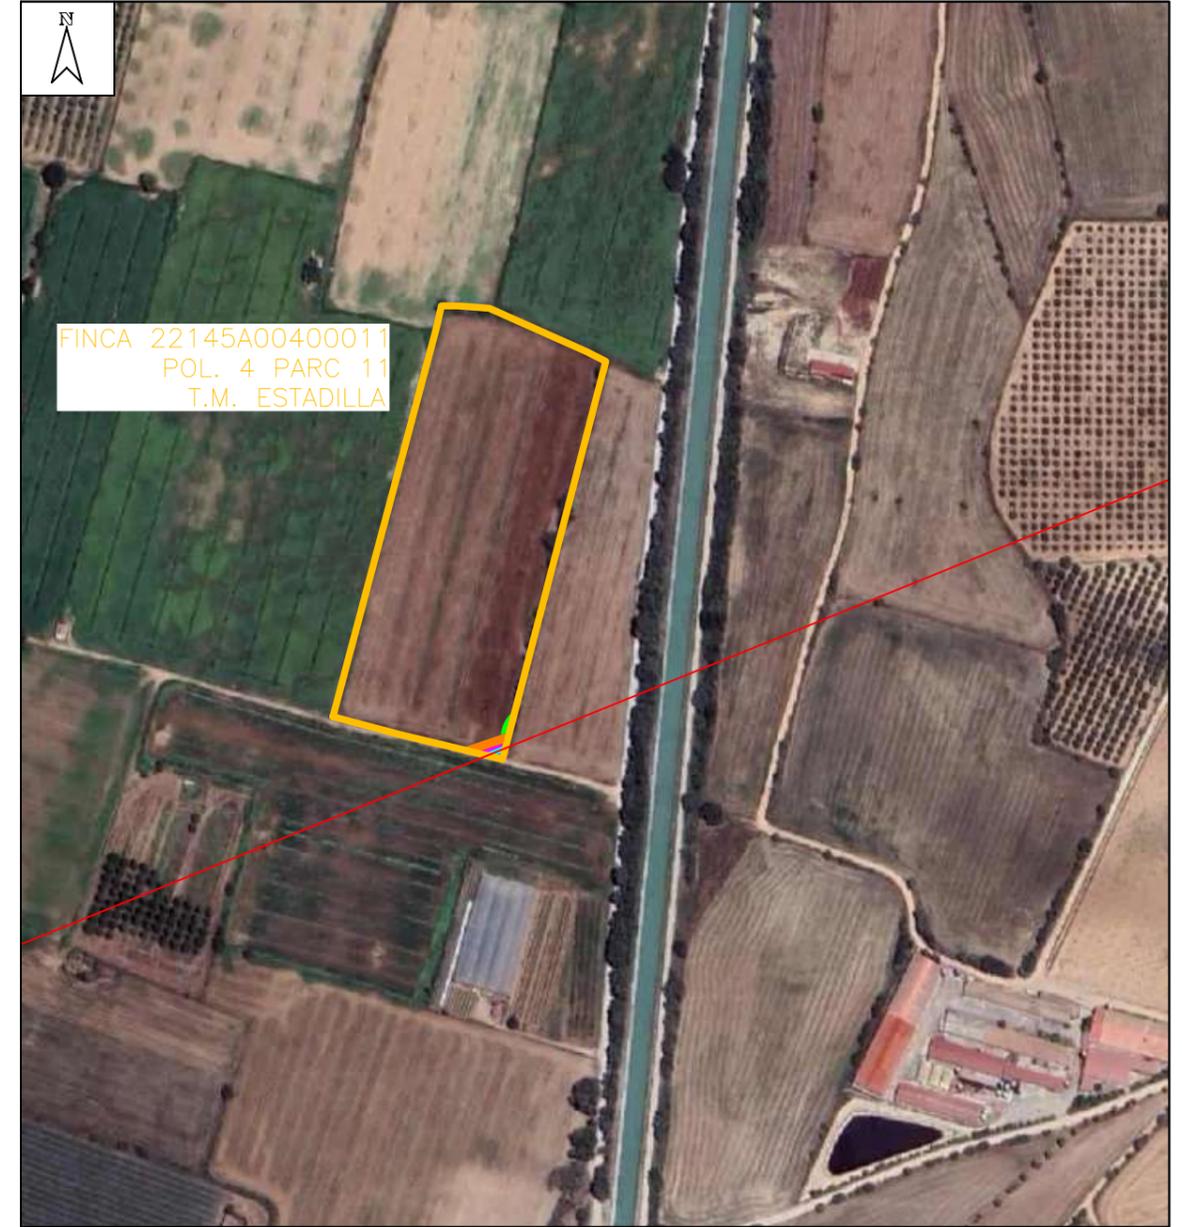

Plano de situación instalación  
1:4.000

TERMINO MUNICIPAL: ESTADILLA  
 TIPO DE TERRENO: CR- Labor o Labradío seco  
 REFERENCIA CATRASTRAL: POLIGONO: 4  
 PARCELA: 11  
 SUPERFICIE TOTAL DE LA FINCA: 23.642 m<sup>2</sup>

DECLARACIÓN DE UTILIDAD PÚBLICA DEL PROYECTO DE ADECUACIÓN AL RD 1432/2008 SEGÚN LA ORDEN AGM/920/2022 DE LA LAMT ARIAS-1, EN EL T.M. DE ESTADILLA (HUESCA)

---

DESTINATARIO DEL PROYECTO:

**e-distribución**

DIRECCIÓN: Polígono 4 parcela 11  
 MUNICIPIO: Estadilla (Huesca)

---

TÍTULO PLANO: Situación y emplazamiento Finca 30

---

TIPOLOGÍA: Reforma LAMT  
 PROMOTOR: EDISTRIBUCIÓN Redes Digitales, S.L.U.

**ecointegra** **IDP**

*Pilar Lázaro Barquin*  
 Pilar Lázaro Barquin  
 Ingeniero Eléctrico  
 COL. Nº 10.001

PLANO Nº: 13.1  
 ESCALA: Indicada  
 VERSIÓN: 1  
 FECHA: Mayo 2024



LEYENDA:

	Longitud Línea Aérea de Media Tensión 10,99 m
	Servidumbre de vigilancia y conservación 38,50 m <sup>2</sup>
	Servidumbre de vuelo 74,99 m <sup>2</sup>
	Superficie de no edificabilidad 124,96 m <sup>2</sup>
	Superficie de ocupación temporal 48,66 m <sup>2</sup>
	Superficie de ocupación definitiva 0,00 m <sup>2</sup>

FINCA 22145A00400011  
POL. 4 PARC 11  
T.M. ESTADILLA

DECLARACIÓN DE UTILIDAD PÚBLICA DEL PROYECTO DE ADECUACIÓN AL RD 1432/2008 SEGÚN LA ORDEN AGM/920/2022 DE LA LAMT ARIAS-1, EN EL T.M. DE ESTADILLA (HUESCA)

DESTINATARIO DEL PROYECTO:



DIRECCIÓN: Polígono 4 parcela 11  
MUNICIPIO: Estadilla (Huesca)

TÍTULO PLANO: Afección con Finca 30


TIPOLOGÍA: Reforma LAMT  
PROMOTOR: EDISTRIBUCIÓN Redes Digitales, S.L.U.






Pilar Lázaro Barquin  
Ingeniero Eléctrico  
COL. N° 10.001

PLANO N°: 13.2  
ESCALA: 1:750  
VERSIÓN: 1  
FECHA: Mayo 2024

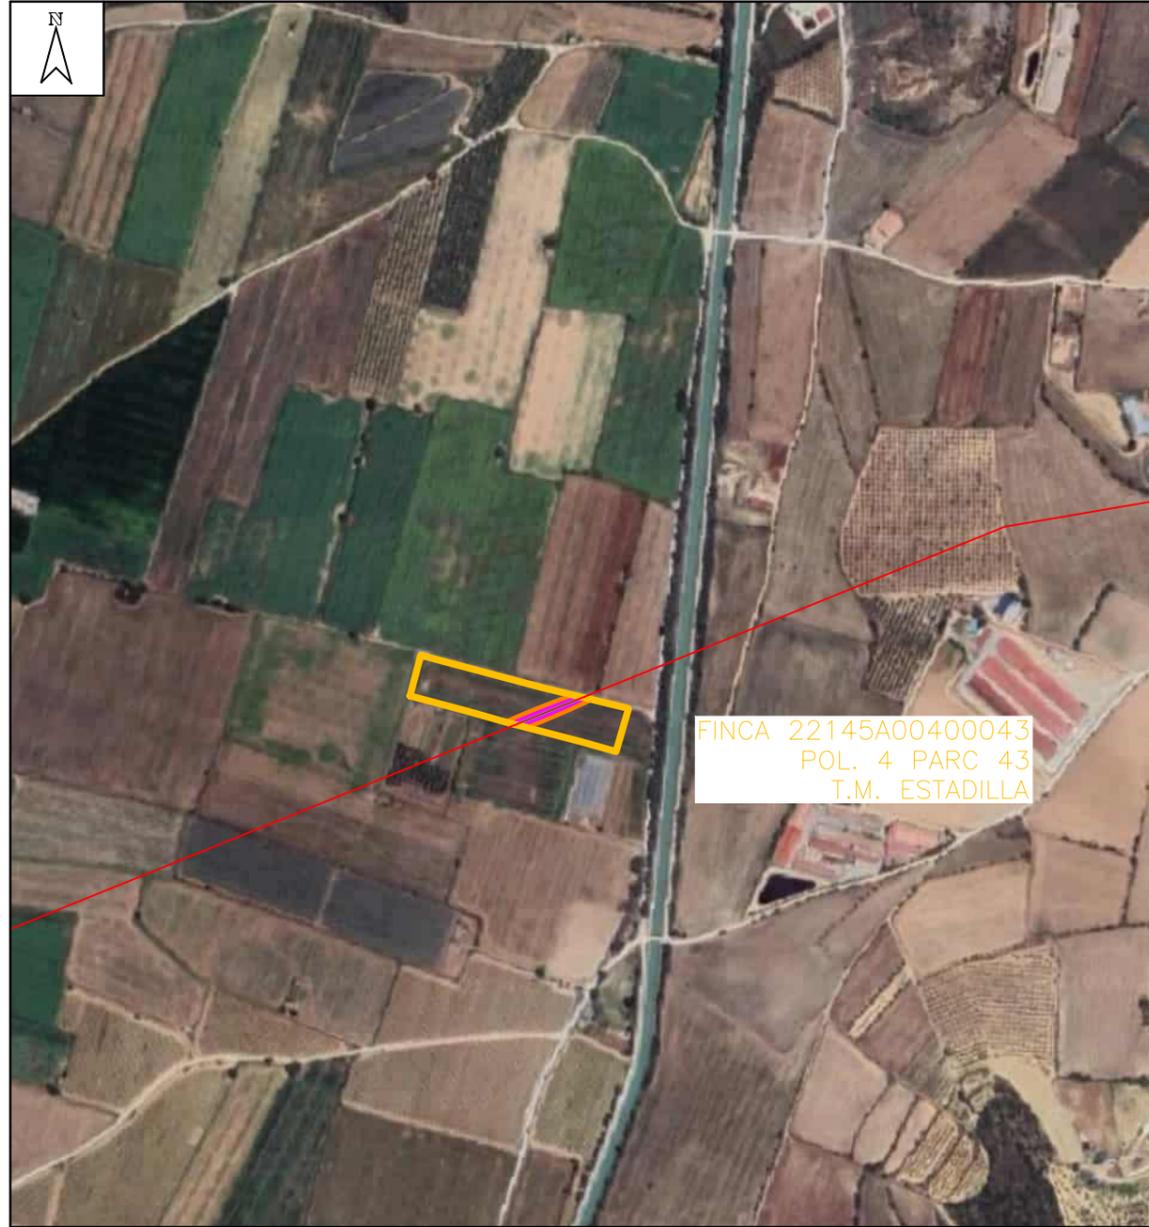

Plano de situación general  
1:8.000

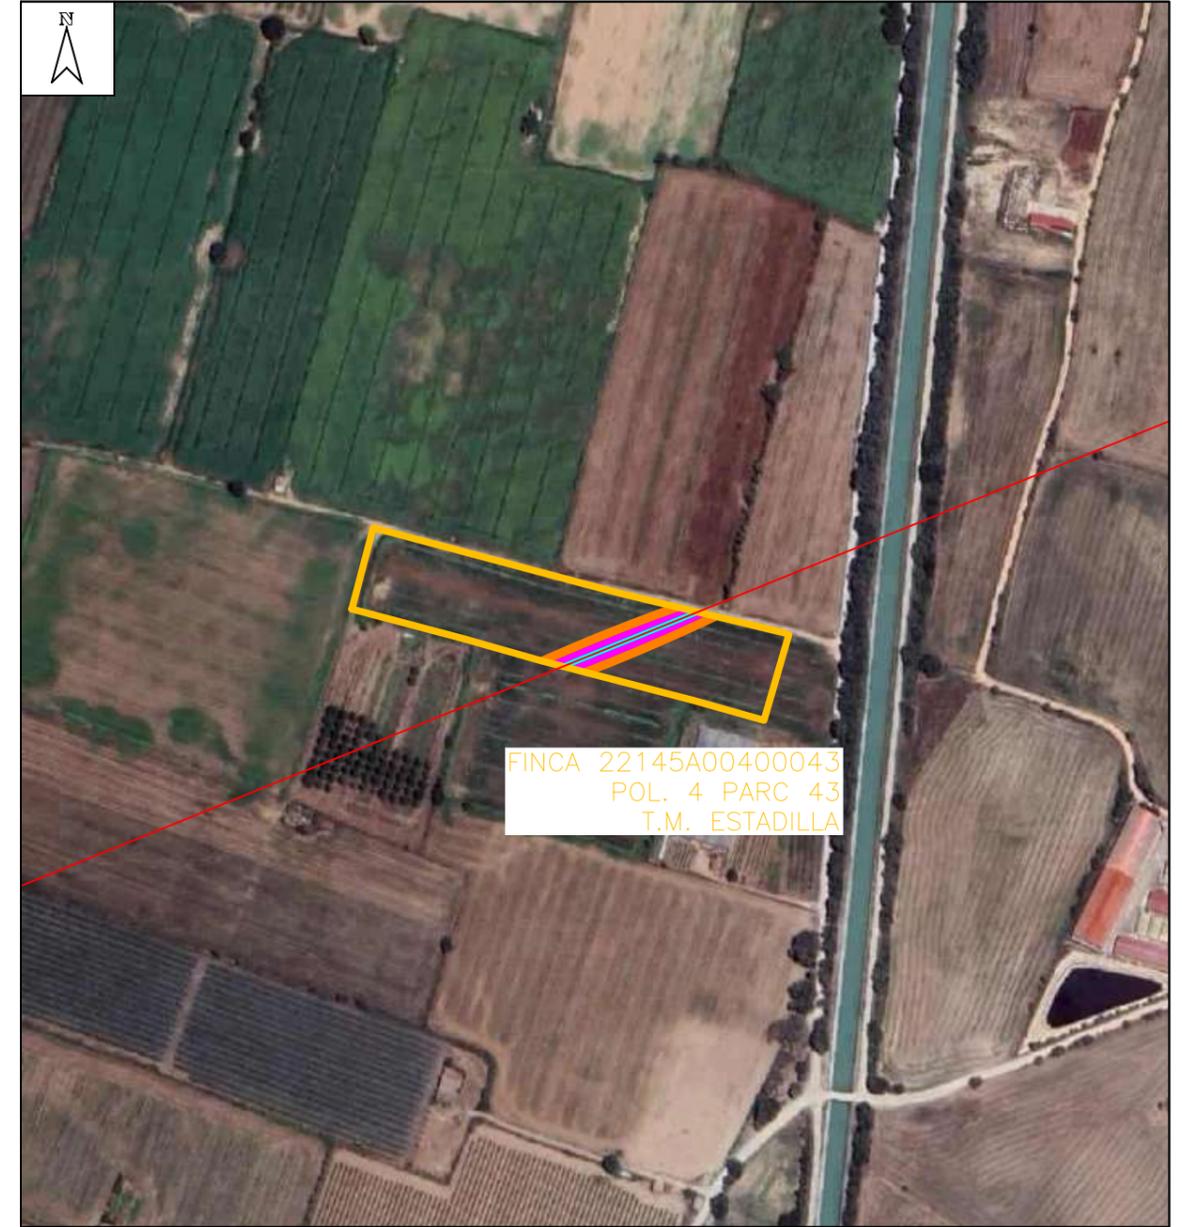

Plano de situación instalación  
1:4.000

TERMINO MUNICIPAL: ESTADILLA  
 TIPO DE TERRENO: CR- Labor o Labradío secoano  
 REFERENCIA CATRASTRAL: POLIGONO: 4  
 PARCELA: 43  
 SUPERFICIE TOTAL DE LA FINCA: 11.727 m2

DECLARACIÓN DE UTILIDAD PÚBLICA DEL PROYECTO DE ADECUACIÓN AL RD 1432/2008 SEGÚN LA ORDEN AGM/920/2022 DE LA LAMT ARIAS-1, EN EL T.M. DE ESTADILLA (HUESCA)

DESTINATARIO DEL PROYECTO:

**e-distribución**

DIRECCIÓN: Polígono 4 parcela 43  
 MUNICIPIO: Estadilla (Huesca)

TÍTULO PLANO: Situación y emplazamiento Finca 32

TIPOLOGÍA: Reforma LAMT  
 PROMOTOR: EDISTRIBUCIÓN Redes Digitales, S.L.U.

**ecointegra** **IDP**

*Pilar Lázaro Barquin*  
 Pilar Lázaro Barquin  
 Ingeniero Eléctrico  
 COL. Nº 10.001

PLANO Nº: 14.1  
 ESCALA: Indicada  
 VERSIÓN: 1  
 FECHA: Mayo 2024



- LEYENDA:
- Longitud Línea Aérea de Media Tensión 82,18 m
  - Servidumbre de vigilancia y conservación 287,61 m<sup>2</sup>
  - Servidumbre de vuelo 823,12 m<sup>2</sup>
  - Superficie de no edificabilidad 812,29 m<sup>2</sup>
  - Superficie de ocupación temporal 0,00 m<sup>2</sup>
  - Superficie de ocupación definitiva 0,00 m<sup>2</sup>

FINCA 22145A00400043  
 POL. 4 PARC 43  
 T.M. ESTADILLA

DECLARACIÓN DE UTILIDAD PÚBLICA DEL PROYECTO DE ADECUACIÓN AL RD 1432/2008 SEGÚN LA ORDEN AGM/920/2022 DE LA LAMT ARIAS-1, EN EL T.M. DE ESTADILLA (HUESCA)

DESTINATARIO DEL PROYECTO:



DIRECCIÓN: Polígono 4 parcela 43  
 MUNICIPIO: Estadilla (Huesca)



TÍTULO PLANO: Afección con Finca 32


TIPOLOGÍA: Reforma LAMT  
 PROMOTOR: EDISTRIBUCIÓN Redes Digitales, S.L.U.

  
 Pilar Lázaro Barquín  
 Ingeniero Eléctrico  
 COL. N° 10.001

PLANO N°: 14.2  
 ESCALA: 1:750  
 VERSIÓN: 1  
 FECHA: Mayo 2024



Plano de situación general  
1:8.000

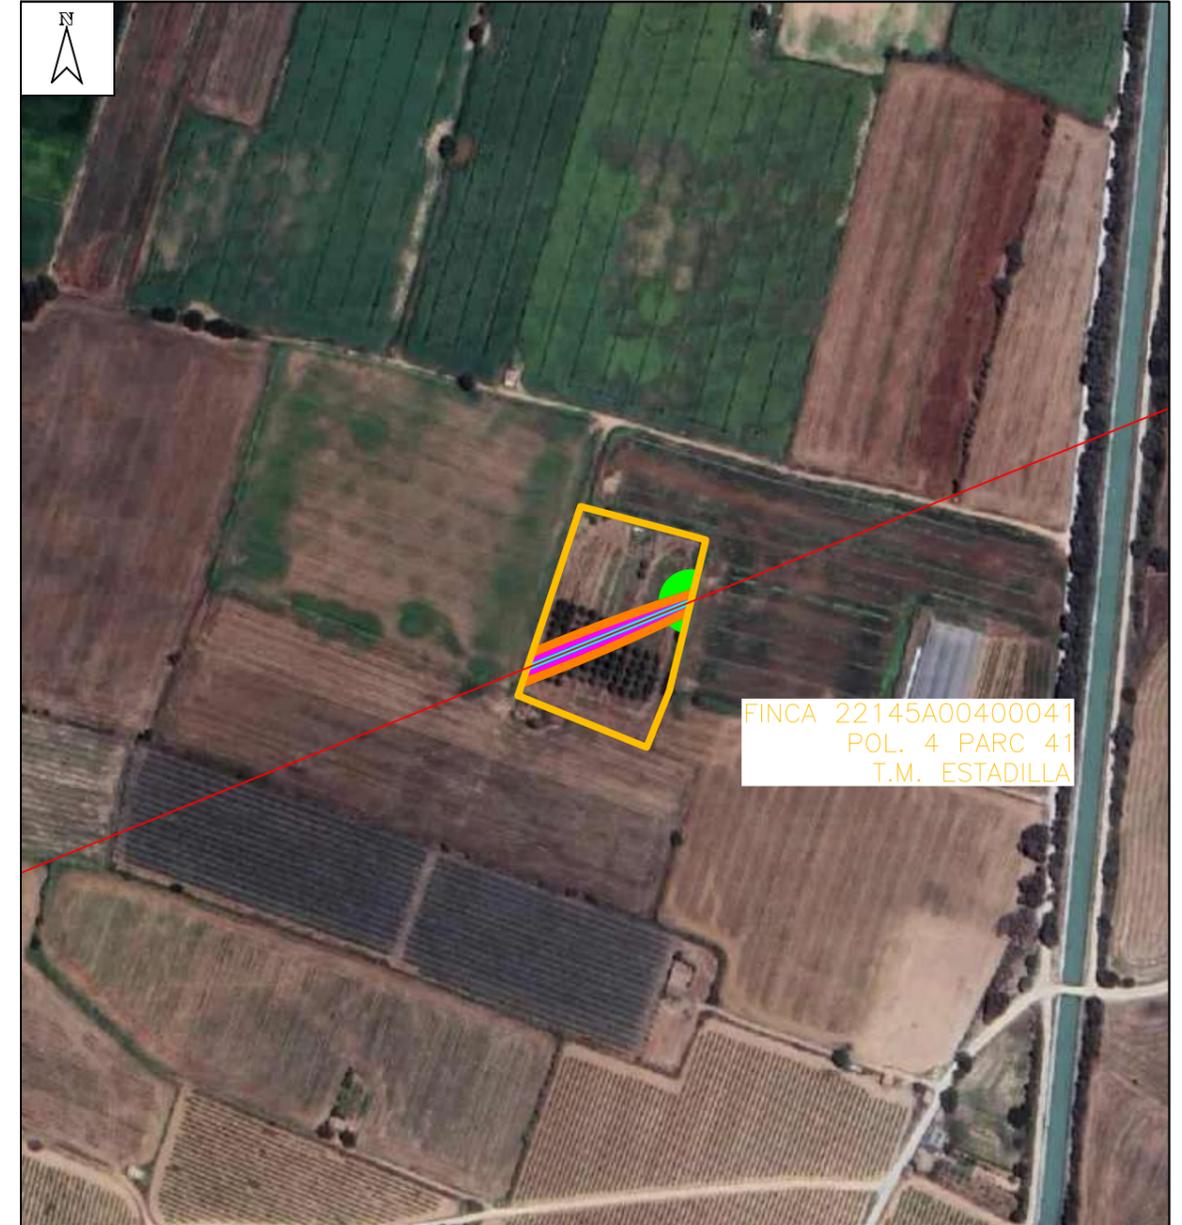

Plano de situación instalación  
1:4.000

TERMINO MUNICIPAL: ESTADILLA  
 TIPO DE TERRENO: CR- Labor o Labradío secoano  
 REFERENCIA CATRASTRAL: POLIGONO: 4  
 PARCELA: 41  
 SUPERFICIE TOTAL DE LA FINCA: 9.112 m2

DECLARACIÓN DE UTILIDAD PÚBLICA DEL PROYECTO DE ADECUACIÓN AL RD 1432/2008 SEGÚN LA ORDEN AGM/920/2022 DE LA LAMT ARIAS-1, EN EL T.M. DE ESTADILLA (HUESCA)

DESTINATARIO DEL PROYECTO:

**e-distribución**

DIRECCIÓN: Polígono 4 parcela 41  
 MUNICIPIO: Estadilla (Huesca)

TÍTULO PLANO: Situación y emplazamiento Finca 35

TIPOLOGÍA: Reforma LAMT  
 PROMOTOR: EDISTRIBUCIÓN Redes Digitales, S.L.U.

**ecointegra** **IDP**

Pilar Lázaro Barquin  
 Ingeniero Eléctrico  
 COL. Nº 10.001

PLANO Nº: 15.1  
 ESCALA: Indicada  
 VERSIÓN: 1  
 FECHA: Mayo 2024



LEYENDA:

	Longitud Línea Aérea de Media Tensión 100,05 m
	Servidumbre de vigilancia y conservación 349,29 m <sup>2</sup>
	Servidumbre de vuelo 772,87 m <sup>2</sup>
	Superficie de no edificabilidad 999,64 m <sup>2</sup>
	Superficie de ocupación temporal 265,96 m <sup>2</sup>
	Superficie de ocupación definitiva 0,67 m <sup>2</sup>

FINCA 22145A00400041  
 POL. 4 PARC 41  
 T.M. ESTADILLA

DECLARACIÓN DE UTILIDAD PÚBLICA DEL PROYECTO DE ADECUACIÓN AL RD 1432/2008 SEGÚN LA ORDEN AGM/920/2022 DE LA LAMT ARIAS-1, EN EL T.M. DE ESTADILLA (HUESCA)

---

DESTINATARIO DEL PROYECTO:

DIRECCIÓN: Polígono 4 parcela 41  
 MUNICIPIO: Estadilla (Huesca)

---

TÍTULO PLANO: Afección con Finca 35

---


TIPOLOGÍA: Reforma LAMT  
 PROMOTOR: EDISTRIBUCIÓN Redes Digitales, S.L.U.

Pilar Lázaro Barquin  
 Ingeniero Eléctrico  
 COL. N° 10.001

PLANO N°: 15.2  
 ESCALA: 1:500  
 VERSIÓN: 1  
 FECHA: Mayo 2024



Plano de situación general  
1:8.000

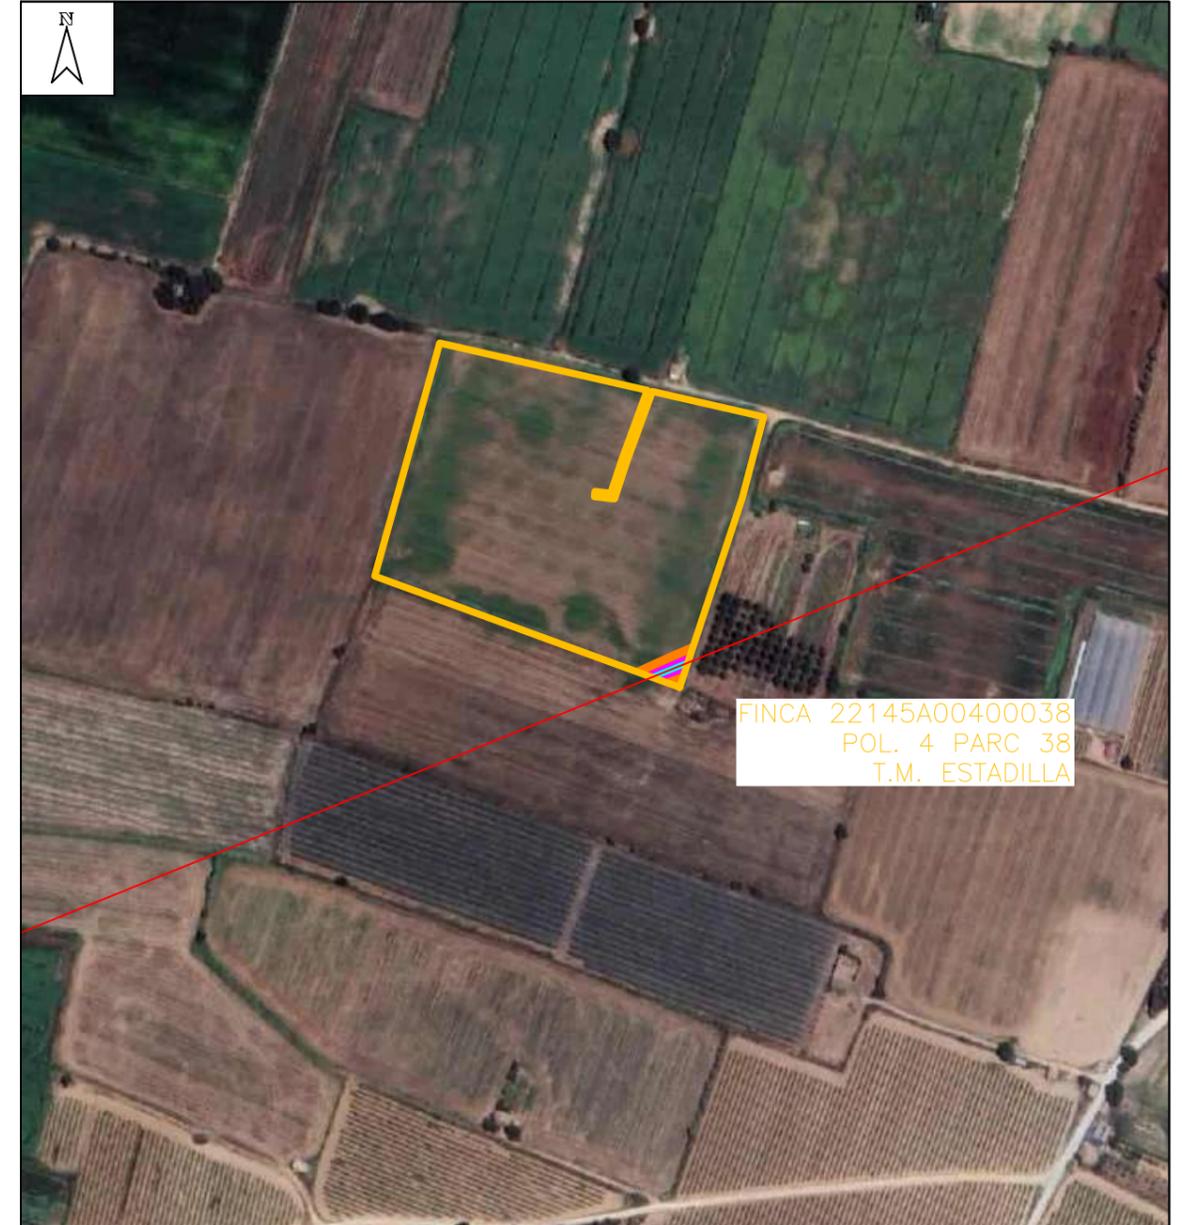

Plano de situación instalación  
1:4.000

TERMINO MUNICIPAL: ESTADILLA  
 TIPO DE TERRENO: CR- Labor o Labradío secano  
 REFERENCIA CATRASTRAL: POLIGONO: 4  
 PARCELA: 38  
 SUPERFICIE TOTAL DE LA FINCA: 27.504 m2

DECLARACIÓN DE UTILIDAD PÚBLICA DEL PROYECTO DE ADECUACIÓN AL RD 1432/2008 SEGÚN LA ORDEN AGM/920/2022 DE LA LAMT ARIAS-1, EN EL T.M. DE ESTADILLA (HUESCA)

---

DESTINATARIO DEL PROYECTO:

**e-distribución**

DIRECCIÓN: Polígono 4 parcela 38  
 MUNICIPIO: Estadilla (Huesca)

---

TÍTULO PLANO: Situación y emplazamiento Finca 36

---

TIPOLOGÍA: Reforma LAMT  
 PROMOTOR: EDISTRIBUCIÓN Redes Digitales, S.L.U.

**ecointegra** **IDP**

*Pilar Lázaro Barquin*  
 Pilar Lázaro Barquin  
 Ingeniero Eléctrico  
 COL. Nº 10.001

PLANO Nº: 16.1  
 ESCALA: Indicada  
 VERSIÓN: 1  
 FECHA: Mayo 2024



- LEYENDA:
- Longitud Línea Aérea de Media Tensión 21,87 m
  - Servidumbre de vigilancia y conservación 76,55 m<sup>2</sup>
  - Servidumbre de vuelo 174,04 m<sup>2</sup>
  - Superficie de no edificabilidad 216,69 m<sup>2</sup>
  - Superficie de ocupación temporal 0,00 m<sup>2</sup>
  - Superficie de ocupación definitiva 0,00 m<sup>2</sup>

FINCA 22145A00400038  
 POL. 4 PARC 38  
 T.M. ESTADILLA

DECLARACIÓN DE UTILIDAD PÚBLICA DEL PROYECTO DE ADECUACIÓN AL RD 1432/2008 SEGÚN LA ORDEN AGM/920/2022 DE LA LAMT ARIAS-1, EN EL T.M. DE ESTADILLA (HUESCA)

DESTINATARIO DEL PROYECTO:



DIRECCIÓN: Polígono 4 parcela 38  
 MUNICIPIO: Estadilla (Huesca)




TÍTULO PLANO: Afección con Finca 36


TIPOLOGÍA: Reforma LAMT  
 PROMOTOR: EDISTRIBUCIÓN Redes Digitales, S.L.U.

  
 Pilar Lázaro Barquín  
 Ingeniero Eléctrico  
 COL. N° 10.001

PLANO N°: 16.2  
 ESCALA: 1:750  
 VERSIÓN: 1  
 FECHA: Mayo 2024

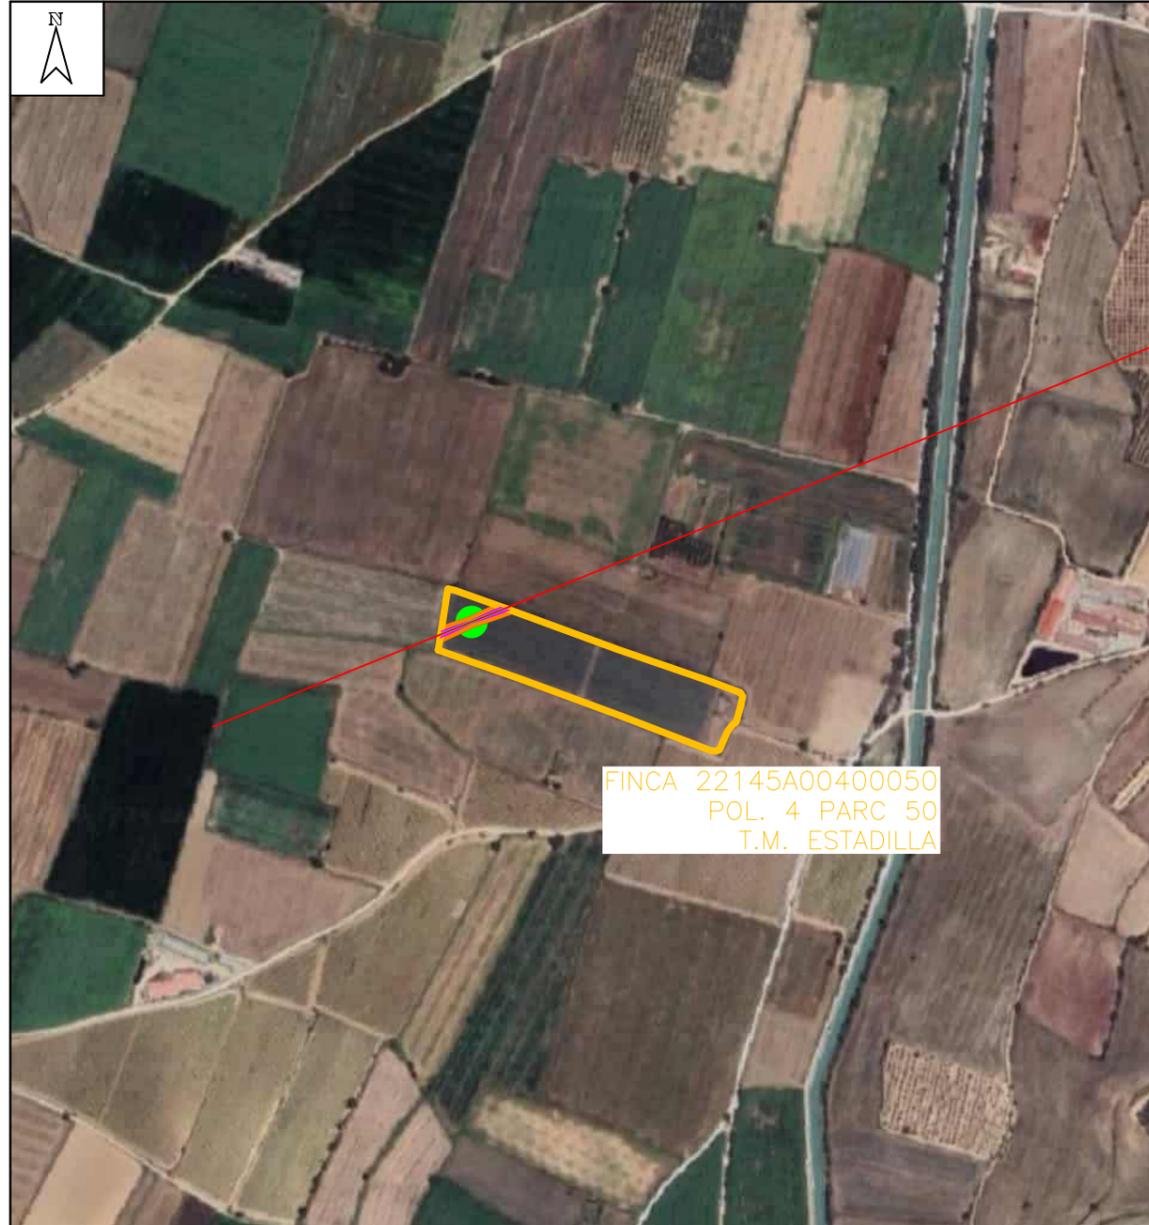

Plano de situación general  
1:8.000

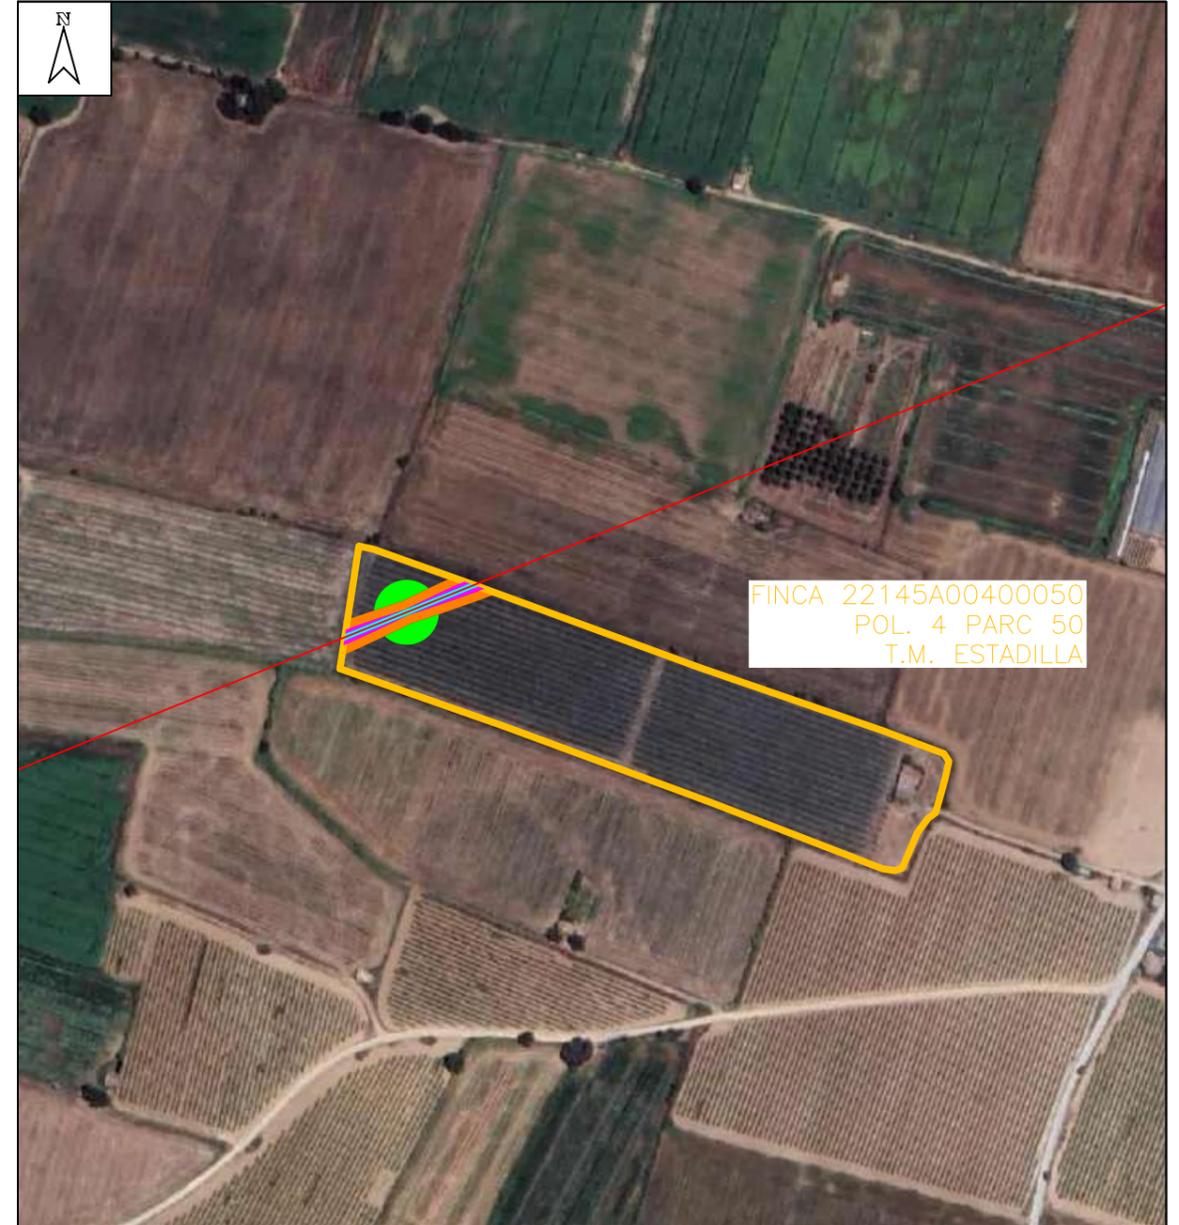

Plano de situación instalación  
1:4.000

TERMINO MUNICIPAL: ESTADILLA  
 TIPO DE TERRENO: FR Frutales regadío  
 REFERENCIA CATRASTRAL: POLIGONO: 4  
 PARCELA: 50  
 SUPERFICIE TOTAL DE LA FINCA: 24.475 m2

DECLARACIÓN DE UTILIDAD PÚBLICA DEL PROYECTO DE ADECUACIÓN AL RD 1432/2008 SEGÚN LA ORDEN AGM/920/2022 DE LA LAMT ARIAS-1, EN EL T.M. DE ESTADILLA (HUESCA)

DESTINATARIO DEL PROYECTO:

**e-distribución**

DIRECCIÓN: Polígono 4 parcela 50  
 MUNICIPIO: Estadilla (Huesca)

TÍTULO PLANO: Situación y emplazamiento Finca 38

TIPOLOGÍA: Reforma LAMT  
 PROMOTOR: EDISTRIBUCIÓN Redes Digitales, S.L.U.

**ecointegralDP**

Pilar Lázaro Barquín  
 Ingeniero Eléctrico  
 COL. Nº 10.001

PLANO Nº: 17.1  
 ESCALA: Indicada  
 VERSIÓN: 1  
 FECHA: Mayo 2024



- LEYENDA:
- Longitud Línea Aérea de Media Tensión 78,98 m
  - Servidumbre de vigilancia y conservación 274,65 m<sup>2</sup>
  - Servidumbre de vuelo 421,91 m<sup>2</sup>
  - Superficie de no edificabilidad 794,17 m<sup>2</sup>
  - Superficie de ocupación temporal 533,41 m<sup>2</sup>
  - Superficie de ocupación definitiva 1,72 m<sup>2</sup>

FINCA 22145A00400050  
POL. 4 PARC 50  
T.M. ESTADILLA

DECLARACIÓN DE UTILIDAD PÚBLICA DEL PROYECTO DE ADECUACIÓN AL RD 1432/2008 SEGÚN LA ORDEN AGM/920/2022 DE LA LAMT ARIAS-1, EN EL T.M. DE ESTADILLA (HUESCA)

DESTINATARIO DEL PROYECTO:



DIRECCIÓN: Polígono 4 parcela 50  
MUNICIPIO: Estadilla (Huesca)

TÍTULO PLANO: Afección con Finca 38

TIPOLOGÍA: Reforma LAMT  
PROMOTOR: EDISTRIBUCIÓN Redes Digitales, S.L.U.




Pilar Lázaro Barquín  
Ingeniero Eléctrico  
COL. N° 10.001

PLANO N°: 17.2  
ESCALA: 1:750  
VERSIÓN: 1  
FECHA: Mayo 2024



Plano de situación general  
1:8.000

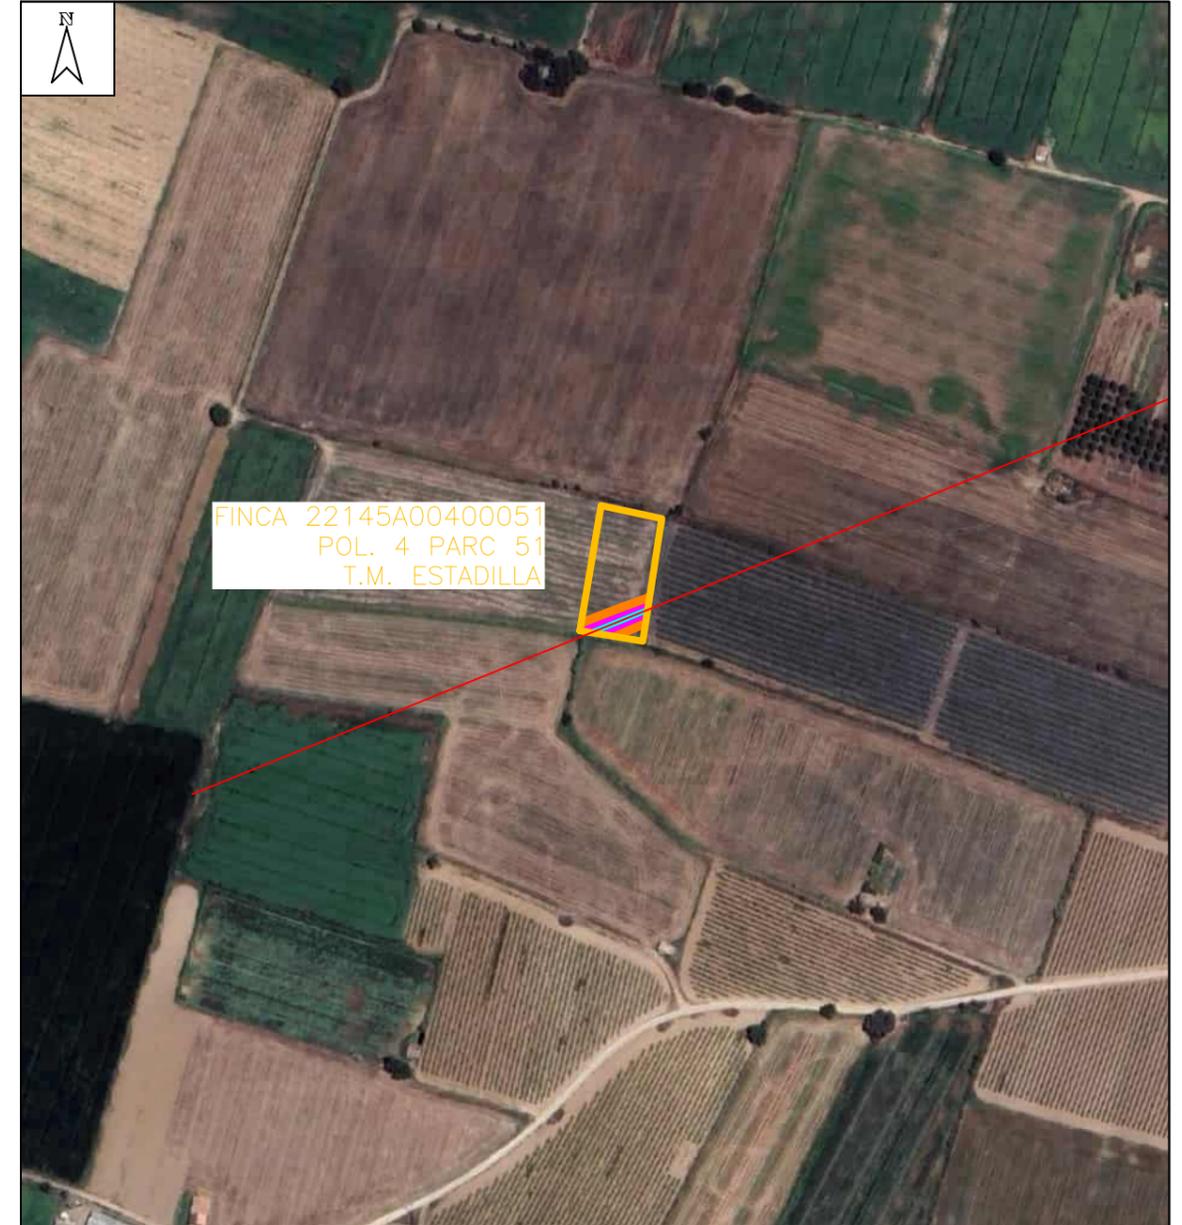

Plano de situación instalación  
1:4.000

TERMINO MUNICIPAL: ESTADILLA  
 TIPO DE TERRENO: CR- Labor o Labradío secoano  
 REFERENCIA CATRASTRAL: POLIGONO: 4  
 PARCELA: 51  
 SUPERFICIE TOTAL DE LA FINCA: 2.526 m2

DECLARACIÓN DE UTILIDAD PÚBLICA DEL PROYECTO DE ADECUACIÓN AL RD 1432/2008 SEGÚN LA ORDEN AGM/920/2022 DE LA LAMT ARIAS-1, EN EL T.M. DE ESTADILLA (HUESCA)

DESTINATARIO DEL PROYECTO:

**e-distribución**

DIRECCIÓN: Polígono 4 parcela 51  
 MUNICIPIO: Estadilla (Huesca)

TÍTULO PLANO: Situación y emplazamiento Finca 39

TIPOLOGÍA: Reforma LAMT  
 PROMOTOR: EDISTRIBUCIÓN Redes Digitales, S.L.U.

**ecointegral DP**

*Pilar Lázaro Barquin*  
 Pilar Lázaro Barquin  
 Ingeniero Eléctrico  
 COL. Nº 10.001

PLANO Nº: 18.1  
 ESCALA: Indicada  
 VERSIÓN: 1  
 FECHA: Mayo 2024



- LEYENDA:
- Longitud Línea Aérea de Media Tensión 34,32 m
  - Servidumbre de vigilancia y conservación 120,12 m<sup>2</sup>
  - Servidumbre de vuelo 300,31 m<sup>2</sup>
  - Superficie de no edificabilidad 301,67 m<sup>2</sup>
  - Superficie de ocupación temporal 0,00 m<sup>2</sup>
  - Superficie de ocupación definitiva 0,00 m<sup>2</sup>

FINCA 22145A00400051  
POL. 4 PARC 51  
T.M. ESTADILLA

DECLARACIÓN DE UTILIDAD PÚBLICA DEL PROYECTO DE ADECUACIÓN AL RD 1432/2008 SEGÚN LA ORDEN AGM/920/2022 DE LA LAMT ARIAS-1, EN EL T.M. DE ESTADILLA (HUESCA)

DESTINATARIO DEL PROYECTO:



DIRECCIÓN: Polígono 4 parcela 51  
MUNICIPIO: Estadilla (Huesca)

TÍTULO PLANO: Afección con Finca 39

TIPOLOGÍA: Reforma LAMT  
PROMOTOR: EDISTRIBUCIÓN Redes Digitales, S.L.U.




PLANO Nº: 18.2  
ESCALA: 1:500  
VERSIÓN: 1  
FECHA: Mayo 2024

  
Pilar Lázaro Barquín  
Ingeniero Eléctrico  
COL. Nº 10.001



Plano de situación general  
1:8.000

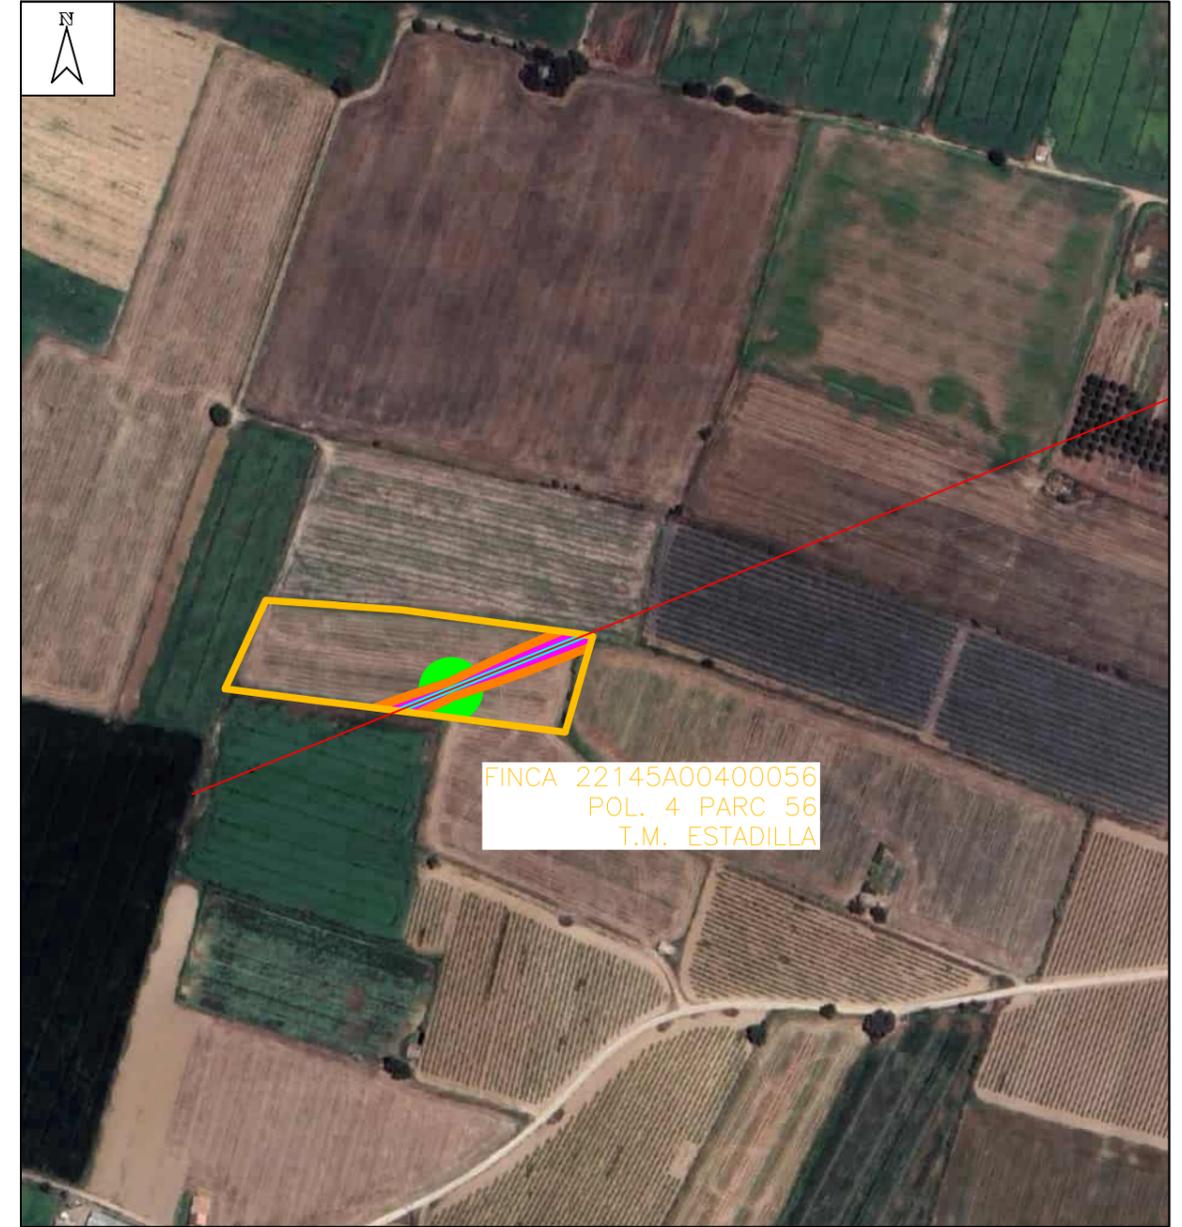

Plano de situación instalación  
1:4.000

TERMINO MUNICIPAL: ESTADILLA  
 TIPO DE TERRENO: CR- Labor o Labradío secoano  
 REFERENCIA CATRASTRAL: POLIGONO: 4  
 PARCELA: 56  
 SUPERFICIE TOTAL DE LA FINCA: 8.212 m2

DECLARACIÓN DE UTILIDAD PÚBLICA DEL PROYECTO DE ADECUACIÓN AL RD 1432/2008 SEGÚN LA ORDEN AGM/920/2022 DE LA LAMT ARIAS-1, EN EL T.M. DE ESTADILLA (HUESCA)

DESTINATARIO DEL PROYECTO:

**e-distribución**

DIRECCIÓN: Polígono 4 parcela 56  
 MUNICIPIO: Estadilla (Huesca)

TÍTULO PLANO: Situación y emplazamiento Finca 41

TIPOLOGÍA: Reforma LAMT  
 PROMOTOR: EDISTRIBUCIÓN Redes Digitales, S.L.U.

**ecointegra** **IDP**

Pilar Lázaro Barquin  
 Ingeniero Eléctrico  
 COL. N° 10.001

PLANO N°: 19.1  
 ESCALA: Indicada  
 VERSIÓN: 1  
 FECHA: Mayo 2024



LEYENDA:

	Longitud Línea Aérea de Media Tensión 114,39 m
	Servidumbre de vigilancia y conservación 398,65 m <sup>2</sup>
	Servidumbre de vuelo 792,29 m <sup>2</sup>
	Superficie de no edificabilidad 1.091,03 m <sup>2</sup>
	Superficie de ocupación temporal 500,84 m <sup>2</sup>
	Superficie de ocupación definitiva 1,72 m <sup>2</sup>



FINCA 22145A00400056  
POL. 4 PARC 56  
T.M. ESTADILLA

DECLARACIÓN DE UTILIDAD PÚBLICA DEL PROYECTO DE ADECUACIÓN AL RD 1432/2008 SEGÚN LA ORDEN AGM/920/2022 DE LA LAMT ARIAS-1, EN EL T.M. DE ESTADILLA (HUESCA)

---

DESTINATARIO DEL PROYECTO:



**DIRECCIÓN:** Polígono 4 parcela 56  
**MUNICIPIO:** Estadilla (Huesca)

---

**TÍTULO PLANO:** Afección con Finca 41

---

**TIPOLOGÍA:** Reforma LAMT  
**PROMOTOR:** EDISTRIBUCIÓN Redes Digitales, S.L.U.




**PLANO Nº:** 19.2  
**ESCALA:** 1:500  
**VERSIÓN:** 1  
**FECHA:** Mayo 2024



**Pilar Lázaro Barquín**  
Ingeniero Eléctrico  
COL. Nº 10.001



Plano de situación general  
1:8.000

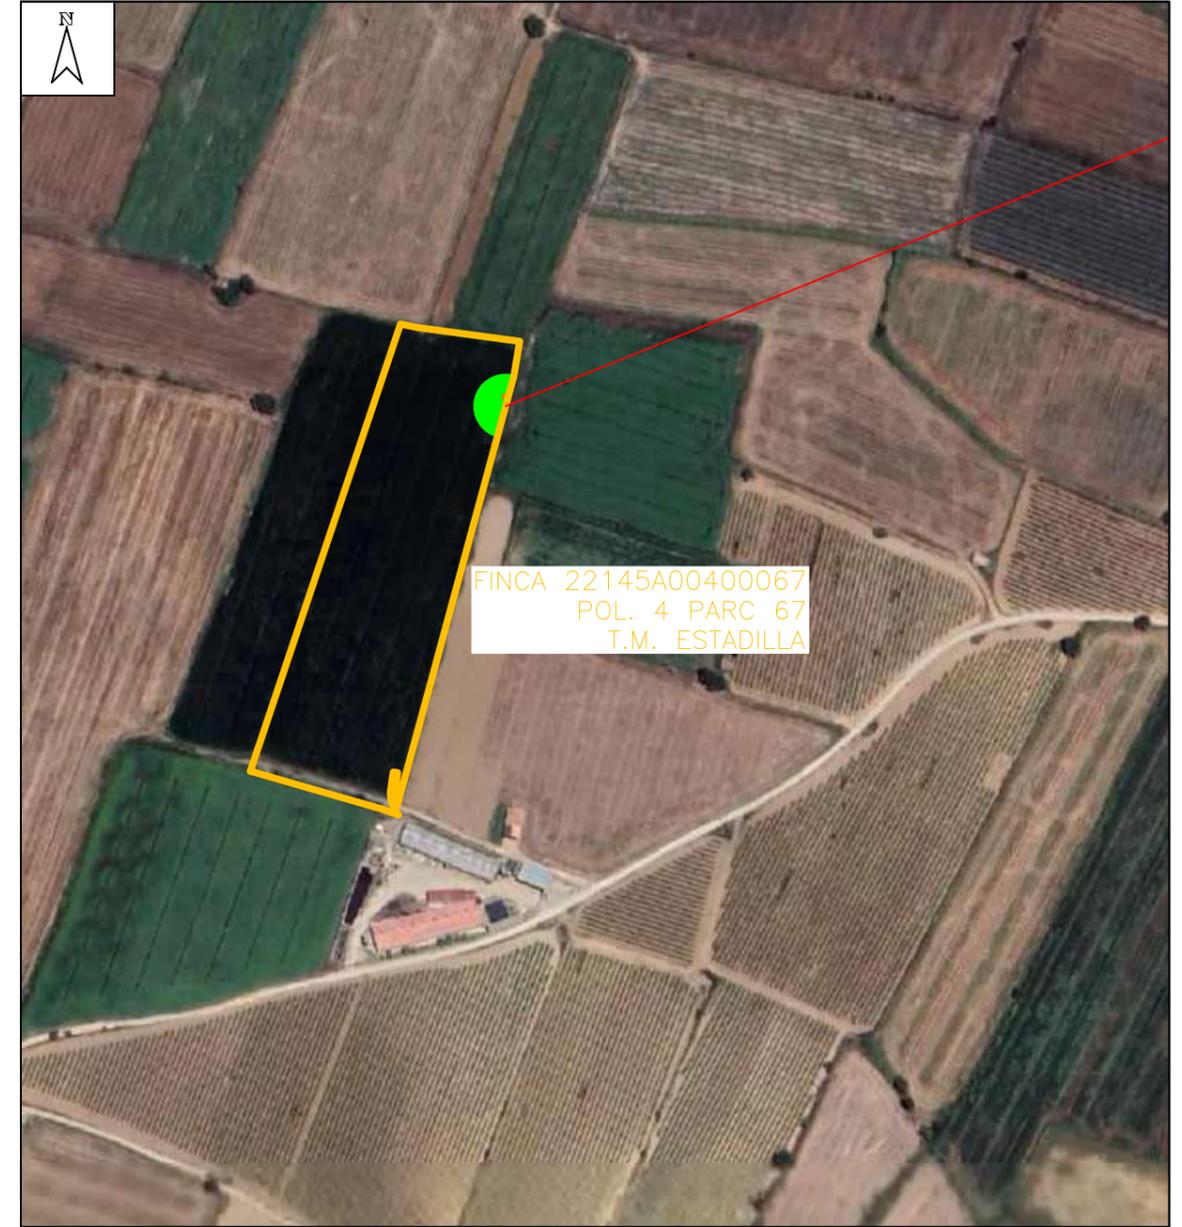

Plano de situación instalación  
1:4.000

TERMINO MUNICIPAL: ESTADILLA  
 TIPO DE TERRENO: CR- Labor o Labradío secoano  
 REFERENCIA CATRASTRAL: POLIGONO: 4  
 PARCELA: 67  
 SUPERFICIE TOTAL DE LA FINCA: 20.911 m2

DECLARACIÓN DE UTILIDAD PÚBLICA DEL PROYECTO DE ADECUACIÓN AL RD 1432/2008 SEGÚN LA ORDEN AGM/920/2022 DE LA LAMT ARIAS-1, EN EL T.M. DE ESTADILLA (HUESCA)

DESTINATARIO DEL PROYECTO:

**e-distribución**

DIRECCIÓN: Polígono 4 parcela 67  
 MUNICIPIO: Estadilla (Huesca)

TÍTULO PLANO: Situación y emplazamiento Finca 43

TIPOLOGÍA: Reforma LAMT  
 PROMOTOR: EDISTRIBUCIÓN Redes Digitales, S.L.U.

**ecointegral DP**

Pilar Lázaro Barquin  
 Ingeniero Eléctrico  
 COL. Nº 10.001

PLANO Nº: 20.1  
 ESCALA: Indicada  
 VERSIÓN: 1  
 FECHA: Mayo 2024



LEYENDA:

	Longitud Línea Aérea de Media Tensión 0,00 m
	Servidumbre de vigilancia y conservación 0,99 m <sup>2</sup>
	Servidumbre de vuelo 1,06 m <sup>2</sup>
	Superficie de no edificabilidad 16,99 m <sup>2</sup>
	Superficie de ocupación temporal 509,22 m <sup>2</sup>
	Superficie de ocupación definitiva 0,55 m <sup>2</sup>

FINCA 22145A00400067  
POL. 4 PARC 67  
T.M. ESTADILLA

DECLARACIÓN DE UTILIDAD PÚBLICA DEL PROYECTO DE ADECUACIÓN AL RD 1432/2008 SEGÚN LA ORDEN AGM/920/2022 DE LA LAMT ARIAS-1, EN EL T.M. DE ESTADILLA (HUESCA)

DESTINATARIO DEL PROYECTO:

DIRECCIÓN: Polígono 4 parcela 67  
MUNICIPIO: Estadilla (Huesca)



TÍTULO PLANO: Afección con Finca 43

TIPOLOGÍA: Reforma LAMT  
PROMOTOR: EDISTRIBUCIÓN Redes Digitales, S.L.U.

  
Pilar Lázaro Barquin  
Ingeniero Eléctrico  
COL. N° 10.001

PLANO N°: 20.2  
ESCALA: 1:500  
VERSIÓN: 1  
FECHA: Mayo 2024



Plano de situación general  
1:8.000



Plano de situación instalación  
1:4.000

TERMINO MUNICIPAL: ESTADILLA  
TIPO DE TERRENO: Industrial

REFERENCIA CATRASTRAL: CL AURORA 8

SUPERFICIE TOTAL DE LA FINCA: 8.803 m2

DECLARACIÓN DE UTILIDAD PÚBLICA DEL PROYECTO DE ADECUACIÓN AL RD 1432/2008 SEGÚN LA ORDEN AGM/920/2022 DE LA LAMT ARIAS-1, EN EL T.M. DE ESTADILLA (HUESCA)

DESTINATARIO DEL PROYECTO:

e-distribución

DIRECCIÓN: CL AURORA 8  
MUNICIPIO: Estadilla (Huesca)

TÍTULO PLANO: Situación y emplazamiento  
Finca 44

TIPOLOGÍA: Reforma LAMT  
PROMOTOR: EDISTRIBUCIÓN Redes Digitales, S.L.U.



*[Handwritten signature]*

Pilar Lázaro Barquin  
Ingeniero Eléctrico  
COL. Nº 10.001

PLANO Nº: 21.1  
ESCALA: Indicada  
VERSIÓN: 1  
FECHA: Mayo 2024



FINCA 1699901BG7519N  
CL AURORA 8  
T.M. ESTADILLA

- LEYENDA:
-  Longitud Línea Subterránea de Media Tensión 1,03 m
  -  Servidumbre de línea subterránea 19,19 m<sup>2</sup>
  -  Superficie de ocupación temporal 542,03 m<sup>2</sup>
  -  Superficie de ocupación definitiva 1,52 m<sup>2</sup>

DECLARACIÓN DE UTILIDAD PÚBLICA DEL PROYECTO DE ADECUACIÓN AL RD 1432/2008 SEGÚN LA ORDEN AGM/920/2022 DE LA LAMT ARIAS-1, EN EL T.M. DE ESTADILLA (HUESCA)

DESTINATARIO DEL PROYECTO:



DIRECCIÓN: CL AURORA 8  
MUNICIPIO: Estadilla (Huesca)

TÍTULO PLANO: Afección con Finca 44

TIPOLOGÍA: Reforma LAMT  
PROMOTOR: EDISTRIBUCIÓN Redes Digitales, S.L.U.





Pilar Lázaro Barquín  
Ingeniero Eléctrico  
COL. N° 10.001

PLANO N°: 21.2  
ESCALA: 1:500  
VERSIÓN: 1  
FECHA: Mayo 2024