

Nº Referencia: 00028\_22\_0739

ITER: 1886069

## SOLICITUD DE DECLARACIÓN DE UTILIDAD PÚBLICA DEL PROYECTO

ADECUACIÓN AL RD 1432/2008 SEGÚN LA ORDEN  
AGM/920/2022 DE LA DERIVACIÓN CANTERAS DE FONZ,  
EN LOS T.T.M.M DE FONZ Y ESTADILLA (HUESCA)

COORDENADAS UTM (ETRS89)

HUSO: 31

X(m): 273.251

Y(m): 4.656.794

Zaragoza, Mayo 2024

## Índice general

---

Memoria .....	3
Planos.....	8
Permisos conseguidos.....	9

## Memoria

---

1	OBJETO DEL DOCUMENTO.....	4
2	RESUMEN DEL PROYECTO.....	4
3	AFECCIONES GENERADAS POR EL PROYECTO.....	4
4	PARCELAS AFECTADAS CON ACUERDOS CONSEGUIDOS .....	5
5	PARCELAS AFECTADAS QUE EL SOLICITANTE CONSIDERA NECESARIA EXPROPIACIÓN .....	6
6	CONFECCIÓN DE PLANOS.....	6
7	CONCLUSIÓN .....	7

## 1 OBJETO DEL DOCUMENTO

El presente Documento contiene la relación de las parcelas de propietarios particulares que son afectadas por las obras del proyecto ADECUACIÓN AL RD 1432/2008 SEGÚN LA ORDEN AGM/920/2022 DE LA DERIVACIÓN CANTERAS DE FONZ, EN LOS T.T.M.M DE FONZ Y ESTADILLA (HUESCA) y no han dado permiso para la ejecución de la misma.

El objeto de este anejo es el de cumplir los requisitos exigidos en la vigente Ley de Expropiaciones Forzosas, sobre la obligación de formular una relación, concreta e individualizada, de los bienes o derechos cuya expropiación es necesaria, describiendo todos los aspectos, tanto materiales como jurídicos.

Los datos necesarios para la elaboración de este anejo han sido tomados de la Oficina Virtual del Catastro (Ministerio de Economía y Hacienda) y el Departamento de Industria, competitividad y Desarrollo Empresarial del Gobierno de Aragón.

## 2 RESUMEN DEL PROYECTO

Ubicación de la instalación TT.MM. de Fonz y Estadilla (Huesca).

Finalidad de la instalación: reformar la LAMT 25kV "C\_ALMUNIA" para adaptar la instalación a las medidas para la protección de la avifauna y mejorar la calidad del suministro en los términos municipales de Fonz y Estadilla (Huesca).

Características de la instalación			
Línea aérea de media tensión			
Nombre	Origen	Final	
C_ALMUNIA	Ap. 8 existente	CT HU60905 "MONSANTO"	
Tensión	Longitud (m)	Apoyos implicados	62
25 kV	3.900	Apoyos a adecuar	0
Conductor	LA-56	Apoyos a desmantelar	59
Presupuesto Total	72.607,46 €	Apoyos a instalar	20

## 3 AFECCIONES GENERADAS POR EL PROYECTO

Se distinguen varias afecciones hacia una parcela particular cuando se proyecta el trazado de una línea área sobre la misma:

- Servidumbre de Vigilancia y Conservación (**SVyC**): superficie prevista para la operación y mantenimiento de la línea aérea en el tramo de afección.
  - Área comprendida entre las distancias horizontales más desfavorables de los apoyos proyectados
- Servidumbre de vuelo (**SV**): superficie en la cual se le impone al titular de la finca el mantenimiento de un uso que sea compatible con los usos previstos por la ley para ese suelo.
  - Curva catenaria de vuelo de conductores en la posición más desfavorable.
- Zona de No Edificabilidad (**ZNE**): área de la parcela en la que no está permitido realizar ninguna edificación después de la declaración de utilidad pública.
  - Superficie comprendida entre la línea aérea de media tensión y una curva paralela a la catenaria del vuelo 5'00 metros hacia el exterior de la misma.

- Superficie de Ocupación Temporal (OT): área reservada temporalmente para el desarrollo de las actividades necesarias para la instalación de la línea eléctrica y depósito de materiales.
  - Superficie circular de 18'35 metros de radio dibujada sobre la cimentación de un apoyo por instalar.
- Superficie de Ocupación Definitiva (OD): superficie de uso permanente cuando se instala un apoyo de media tensión en una parcela.
  - Área comprendida por la cimentación del apoyo por instalar.

#### 4 PARCELAS AFECTADAS CON ACUERDOS CONSEGUIDOS

La siguiente tabla contiene todas las parcelas afectadas con las que se ha establecido un acuerdo para la ejecución de la instalación prevista del presente proyecto, incluyendo la longitud del tramo de afección, la presencia de elementos de media tensión y el uso del suelo.

Nº de finca	Referencia catastral	Datos de la finca			Afección tramo aéreo		Usos del suelo
		Término municipal	Nº Polígono	Nº parcela	Long. (m)	Número de apoyos	
1	22145A02300036	Estadilla	20	36	482,93	CT, 30, 29	Agrario
3	22145A02300053	Estadilla	20	53	9,84		Agrario
5	22145A02300055	Estadilla	20	55	59,31	27 Exis	Agrario
6	22145A02300056	Estadilla	20	56	70,92	26	Agrario
8	22153A00100242	Fonz	1	242	6,98		Agrario
9	22153A00100237	Fonz	1	237	86,10	25	Agrario
10	22153A00100139	Fonz	1	139	55,21		Agrario
11	22153A00100249	Fonz	1	249	7,1		Agrario
12	22153A00100099	Fonz	1	99	114,30	24	Agrario
15	22153A00100223	Fonz	1	223	15,19	23	Agrario
20	22145A02300076	Estadilla	23	76	146,35	20	Agrario
25	22153A00100212	Fonz	1	212	186,40	16	Agrario
27	22153A00100189	Fonz	1	189	140,88	14	Agrario
28	22153A00100188	Fonz	1	188	105,89	13	Agrario
29	22153A00100187	Fonz	1	187	19,95		Agrario
30	22153A00100186	Fonz	1	186	187,38	12	Agrario
32	22153A00100183	Fonz	1	183	127,39	11	Agrario
36	22153A00700030	Fonz	7	30	32,92		Agrario
38	22153A00700037	Fonz	7	37	30,28		Agrario

## 5 PARCELAS AFECTADAS QUE EL SOLICITANTE CONSIDERA NECESARIA EXPROPIACIÓN

Las parcelas afectadas por el paso de la línea aérea de media tensión cuyos propietarios no han dado permiso para la ejecución de la misma están recogidas en la Relación de Bienes y Derechos que se adjunta.

Se han especificado para cada finca las distintas superficies de afección teniendo en cuenta lo expuesto en el apartado 3. Asimismo, se encuentran representadas en los planos adjuntados al final del Documento.

	Finca	Referencia Catastral	Término Municipal	L LAMT (m)	SVyC (m <sup>2</sup> )	SV (m <sup>2</sup> )	ZNE(m <sup>2</sup> )	OT (m <sup>2</sup> )	OD (m <sup>2</sup> )
13	Pol. 1 - Parc. 228	22153A00100228	Fonz	48,38	169,31	355,50	839,47	17,52	0,00
16	Pol. 23 - Parc. 67	22145A02300067	Estadilla	23,85	83,47	183,81	421,97	0,00	0,00
17	Pol. 23 - Parc. 68	22145A02300068	Estadilla	23,59	82,15	174,96	375,72	0,00	0,00
18	Pol. 23 - Parc. 71	22145A02300071	Estadilla	108,25	379,28	800,73	1.920,05	529,52	1,72
19	Pol. 23 - Parc. 73	22145A02300073	Estadilla	109,69	383,90	845,39	1.929,99	392,20	1,49
22	Pol. 22 - Parc. 31	22145A02200031	Estadilla	42,69	149,40	361,71	791,58	0,00	0,00
33	Pol. 1 - Parc. 182	22153A00100182	Fonz	57,02	199,56	306,16	892,00	354,04	1,49
35	Pol. 7 - Parc. 29	22153A00700029	Fonz	73,46	254,67	389,02	1.149,40	345,83	1,49


## 6 CONFECCIÓN DE PLANOS

Se incluye en el presente Anexo dos planos por finca afectada, plano de situación y emplazamiento y plano parcelario en el que se define cada parcela catastral afectada por esta solicitud, contenidas en el Proyecto, delimitándose en los mismos la expropiación por servidumbre de uso y la zona de ocupación permanente y la zona de ocupación temporal.

Las mediciones de superficies y longitudes se realizan digitalmente sobre los planos, una vez definidos los límites de parcelas, en concordancia con los datos obtenidos en la Oficina Virtual del Catastro (Ministerio de Economía y Hacienda).

Como superficie de ocupación de los apoyos, se consideran las superficies más desfavorables de cimentaciones de los mismos, se toman datos del fabricante que mayor amplitud concede al parámetro "a" = Anchura de la cimentación en metros.

Para el cálculo de superficies de la zona de servidumbre de vuelo, se ha tenido en cuenta la anchura de las crucetas y la flecha en condiciones más desfavorables, siguiéndose en método de la curva catenaria con la relación de superficies, que más abajo se presenta.

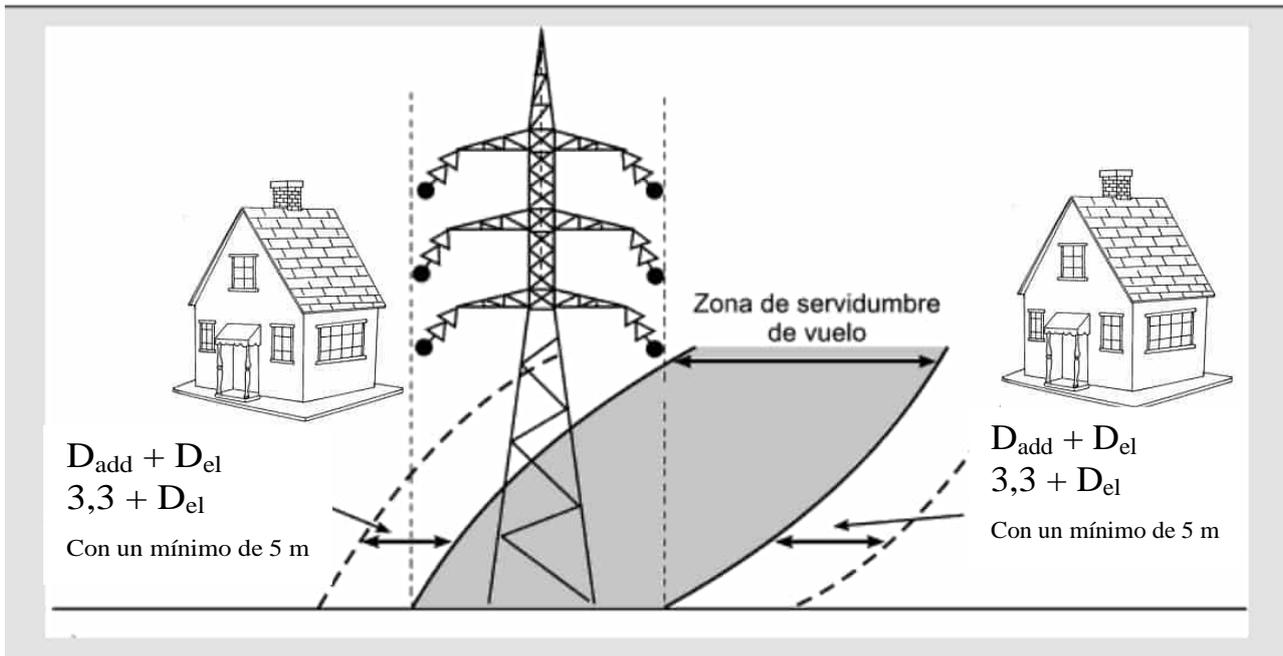

## 7 CONCLUSIÓN

La presente memoria y los documentos, que se acompañan, creemos, serán elementos suficientes para poder formar juicio exacto de la instalación proyectada, y pueda servir de base para la tramitación de la solicitud de Declaración de Utilidad Pública, que esta Compañía desea obtener.


Zaragoza, Mayo 2024

**Pilar Lázaro Barquín**  
El Ingeniero Eléctrico  
Al servicio de la empresa  
Ecointegral Ingeniería, S.L.  
Colegiado nº 10001  
del Colegio Oficial de Graduados en  
Ingeniería de la Rama Industrial,  
Ingenieros Técnicos Industriales  
y Peritos Industriales de Aragón


## Planos

---

- 01.1 Situación y emplazamiento Finca 13
- 01.2 Afección con Finca 13
- 02.1 Situación y emplazamiento Finca 16
- 02.2 Afección con Finca 16
- 03.1 Situación y emplazamiento Finca 17
- 03.2 Afección con Finca 17
- 04.1 Situación y emplazamiento Finca 18
- 04.2 Afección con Finca 18
- 05.1 Situación y emplazamiento Finca 19
- 05.2 Afección con Finca 19
- 06.1 Situación y emplazamiento Finca 22
- 06.2 Afección con Finca 22
- 07.1 Situación y emplazamiento Finca 33
- 07.2 Afección con Finca 33
- 08.1 Situación y emplazamiento Finca 35
- 08.2 Afección con Finca 35

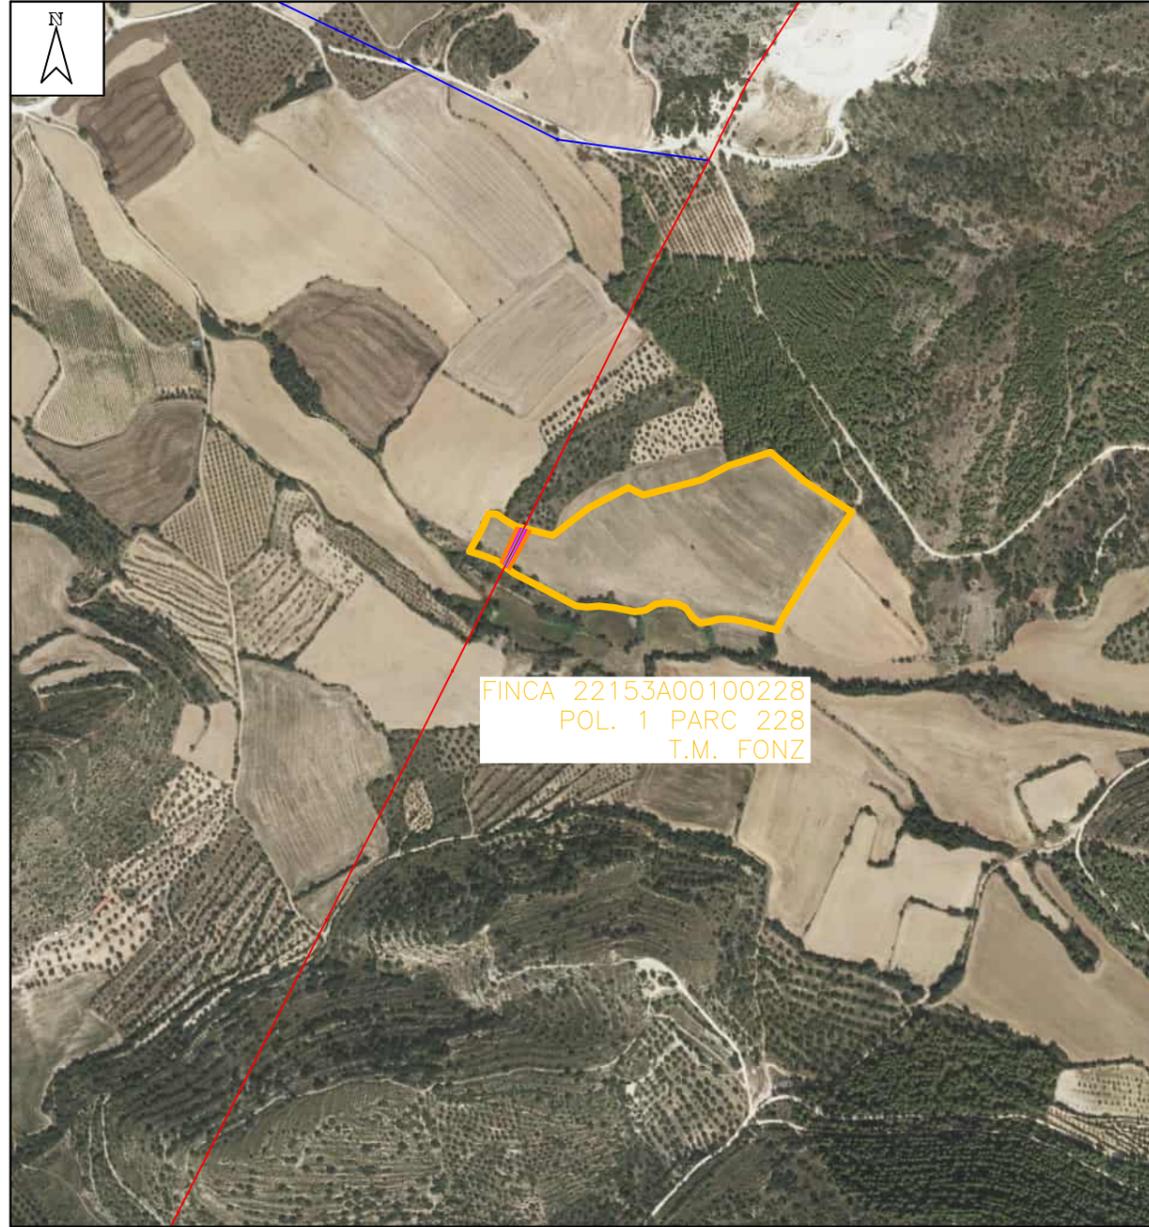

Plano de situación general  
1:8.000

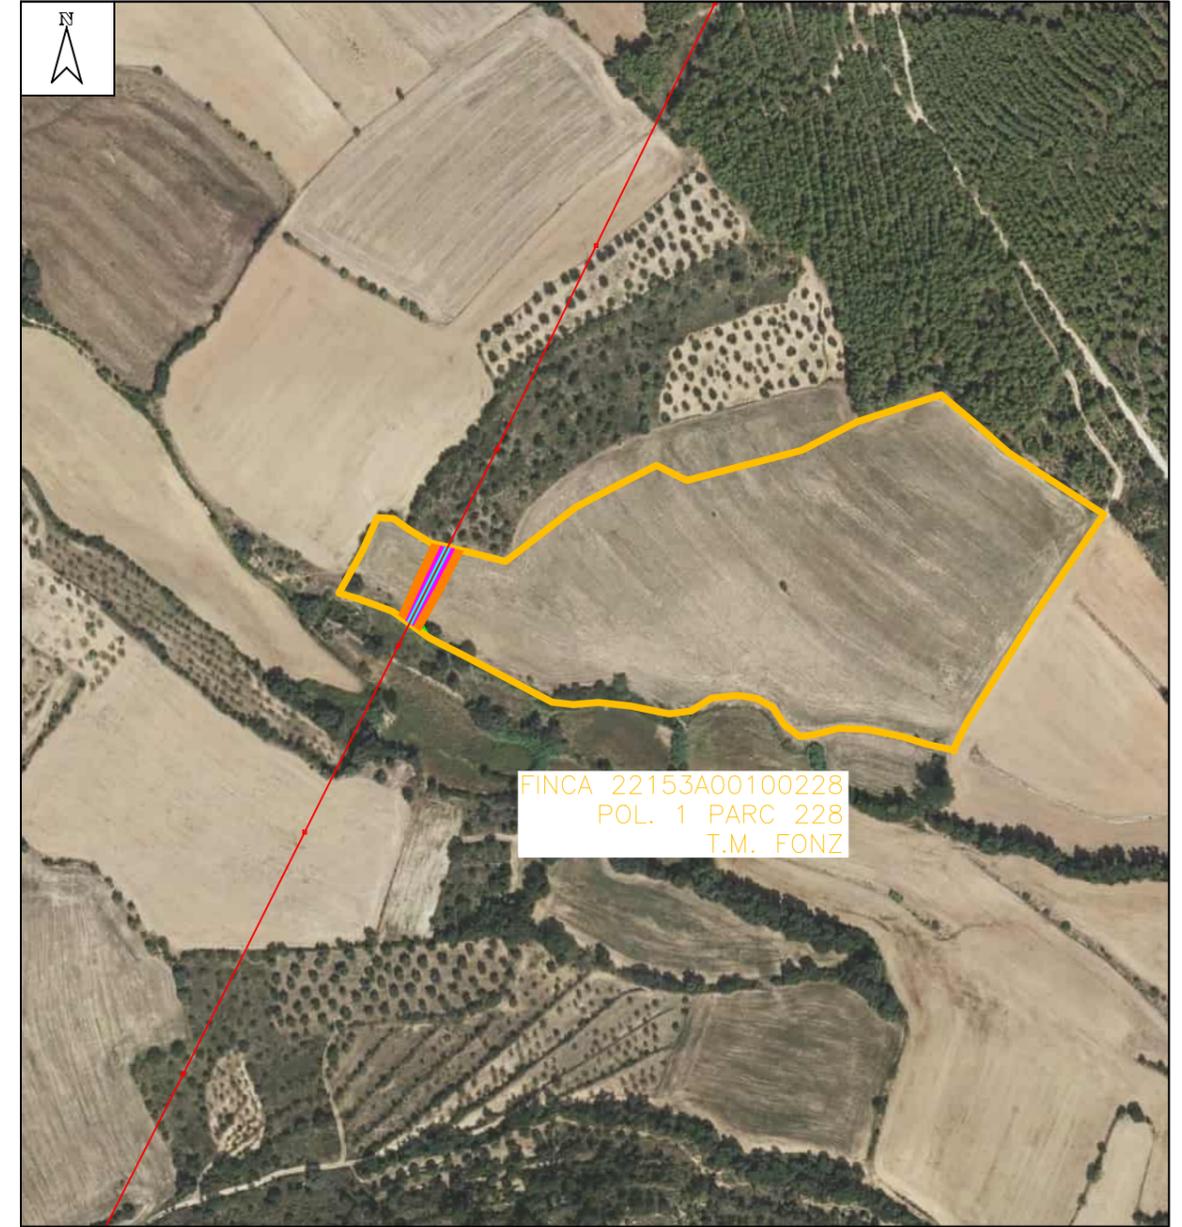

Plano de situación instalación  
1:4.000

**TERMINO MUNICIPAL:** FONZ  
**TIPO DE TERRENO:** C- Labor o Labradío secoano  
 E- Pastos  
**REFERENCIA CATRASTRAL:** POLIGONO: 1  
 PARCELA: 228  
**SUPERFICIE TOTAL DE LA FINCA:** 48.465 m2

DECLARACIÓN DE UTILIDAD PÚBLICA DEL PROYECTO DE ADECUACIÓN AL RD 1432/2008 SEGÚN LA ORDEN AGM/920/2022 DE LA DERIVACIÓN CANTERAS DE FONZ, EN LOS T.T.M.M DE FONZ Y ESTADILLA (HUESCA)

DESTINATARIO DEL PROYECTO:

**DIRECCIÓN:** Polígono 1 parcela 228  
**MUNICIPIO:** Fonz (Huesca)

e-distribución

**TÍTULO PLANO:** Situación y emplazamiento  
 Finca 13

**TIPOLOGÍA:** Reforma LAMT  
**PROMOTOR:** EDISTRIBUCIÓN Redes Digitales, S.L.U.



Pilar Lázaro Barquin  
 Ingeniero Eléctrico  
 COL. N° 10.001

**PLANO N°:** 01.1  
**ESCALA:** Indicada  
**VERSIÓN:** 1  
**FECHA:** Mayo 2024



- LEYENDA:
- Longitud Línea Aérea de Media Tensión 48,38 m
  - Servidumbre de vigilancia y conservación 169,31 m<sup>2</sup>
  - Servidumbre de vuelo 355,50 m<sup>2</sup>
  - Superficie de no edificabilidad 839,47 m<sup>2</sup>
  - Superficie de ocupación temporal 17,52 m<sup>2</sup>
  - Superficie de ocupación definitiva 0,00 m<sup>2</sup>

FINCA 22153A00100228  
 POL. 1 PARC 228  
 T.M. FONZ

DECLARACIÓN DE UTILIDAD PÚBLICA DEL PROYECTO DE ADECUACIÓN AL RD 1432/2008 SEGÚN LA ORDEN AGM/920/2022 DE LA DERIVACIÓN CANTERAS DE FONZ, EN LOS T.T.M.M DE FONZ Y ESTADILLA (HUESCA)

DESTINATARIO DEL PROYECTO:

**DIRECCIÓN:** Polígono 1 parcela 228  
**MUNICIPIO:** Fonz (Huesca)




**TÍTULO PLANO:** Afección con Finca 13


**TIPOLOGÍA:** Reforma LAMT  
**PROMOTOR:** EDISTRIBUCIÓN Redes Digitales, S.L.U.

  
 Pilar Lázaro Barquín  
 Ingeniero Eléctrico  
 COL. N° 10.001

**PLANO N°:** 01.2  
**ESCALA:** 1:1.000  
**VERSIÓN:** 1  
**FECHA:** Mayo 2024

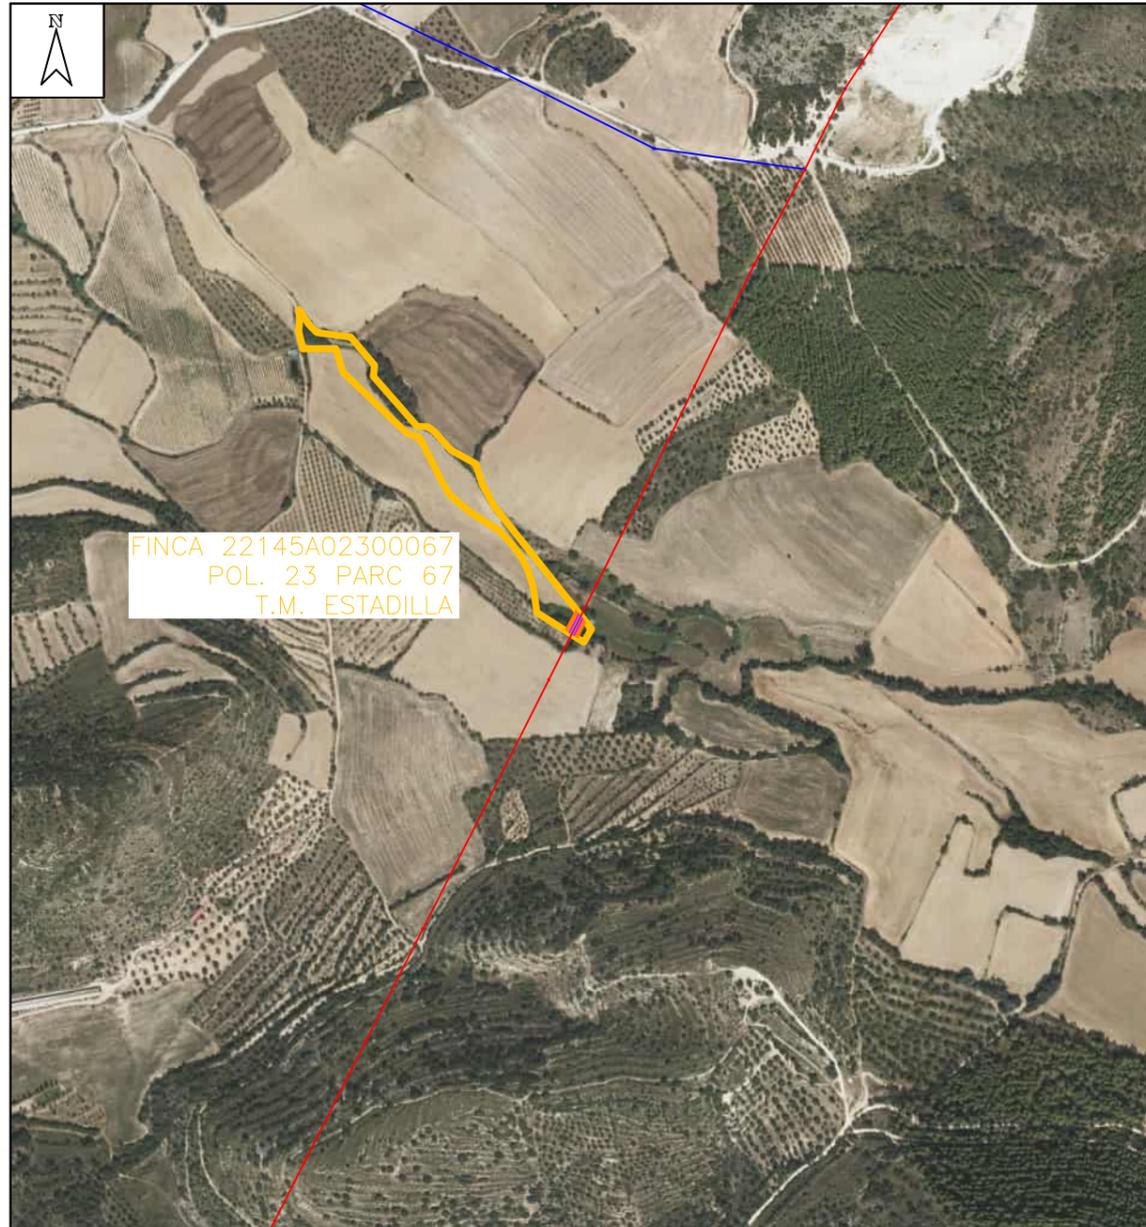

Plano de situación general  
1:8.000

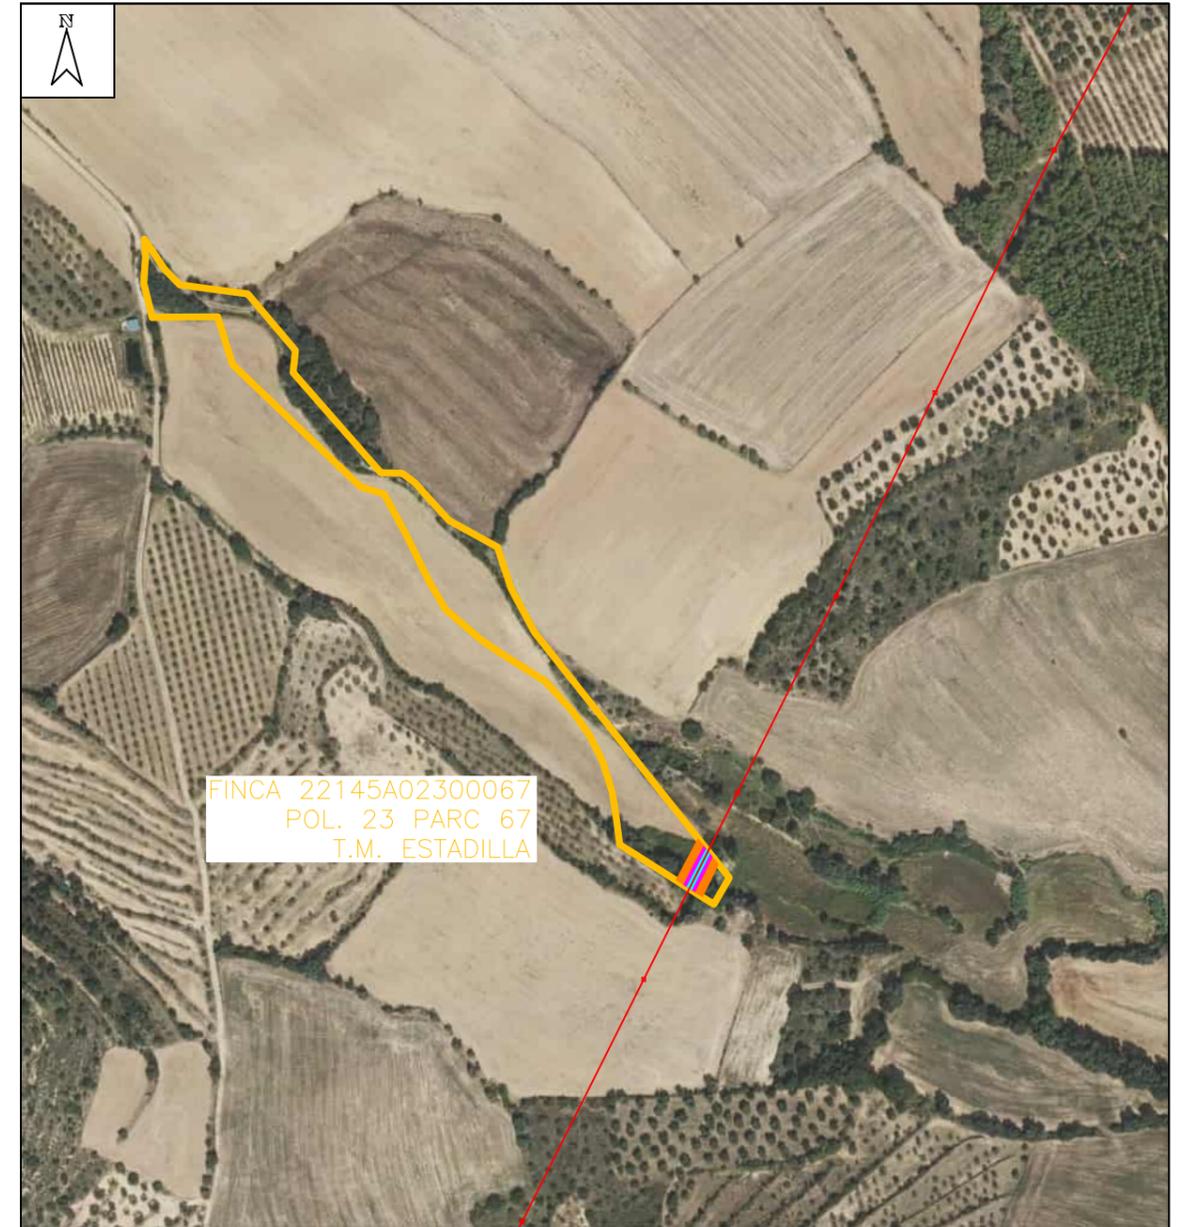

Plano de situación instalación  
1:4.000

TERMINO MUNICIPAL: ESTADILLA  
 TIPO DE TERRENO: E- Pastos  
 REFERENCIA CATRASTRAL: POLIGONO: 23  
 PARCELA: 67  
 SUPERFICIE TOTAL DE LA FINCA: 11.095 m2

DECLARACIÓN DE UTILIDAD PÚBLICA DEL PROYECTO DE ADECUACIÓN AL RD 1432/2008 SEGÚN LA ORDEN AGM/920/2022 DE LA DERIVACIÓN CANTERAS DE FONZ, EN LOS T.T.M.M DE FONZ Y ESTADILLA (HUESCA)

DESTINATARIO DEL PROYECTO:

DIRECCIÓN: Polígono 23 parcela 67  
 MUNICIPIO: Estadilla (Huesca)

e-distribución

TÍTULO PLANO: Situación y emplazamiento  
 Finca 16

TIPOLOGÍA: Reforma LAMT  
 PROMOTOR: EDISTRIBUCIÓN Redes Digitales, S.L.U.



*(Handwritten signature)*

Pilar Lázaro Barquin  
 Ingeniero Eléctrico  
 COL. Nº 10.001

PLANO Nº: 02.1

ESCALA: Indicada

VERSIÓN: 1

FECHA: Mayo 2024



- LEYENDA:
- Longitud Línea Aérea de Media Tensión 23,85 m
  - Servidumbre de vigilancia y conservación 83,47 m<sup>2</sup>
  - Servidumbre de vuelo 183,81 m<sup>2</sup>
  - Superficie de no edificabilidad 421,97 m<sup>2</sup>
  - Superficie de ocupación temporal 0,00 m<sup>2</sup>
  - Superficie de ocupación definitiva 0,00 m<sup>2</sup>

FINCA 22145A02300067  
POL. 23 PARC 67  
T.M. ESTADILLA

DECLARACIÓN DE UTILIDAD PÚBLICA DEL PROYECTO DE ADECUACIÓN AL RD 1432/2008 SEGÚN LA ORDEN AGM/920/2022 DE LA DERIVACIÓN CANTERAS DE FONZ, EN LOS T.T.M.M DE FONZ Y ESTADILLA (HUESCA)

DESTINATARIO DEL PROYECTO:



DIRECCIÓN: Polígono 23 parcela 67  
MUNICIPIO: Estadilla (Huesca)




TÍTULO PLANO: Afección con Finca 16


TIPOLOGÍA: Reforma LAMT  
PROMOTOR: EDISTRIBUCIÓN Redes Digitales, S.L.U.

  
Pilar Lázaro Barquín  
Ingeniero Eléctrico  
COL. Nº 10.001

PLANO Nº: 02.2  
ESCALA: 1:500  
VERSIÓN: 1  
FECHA: Mayo 2024

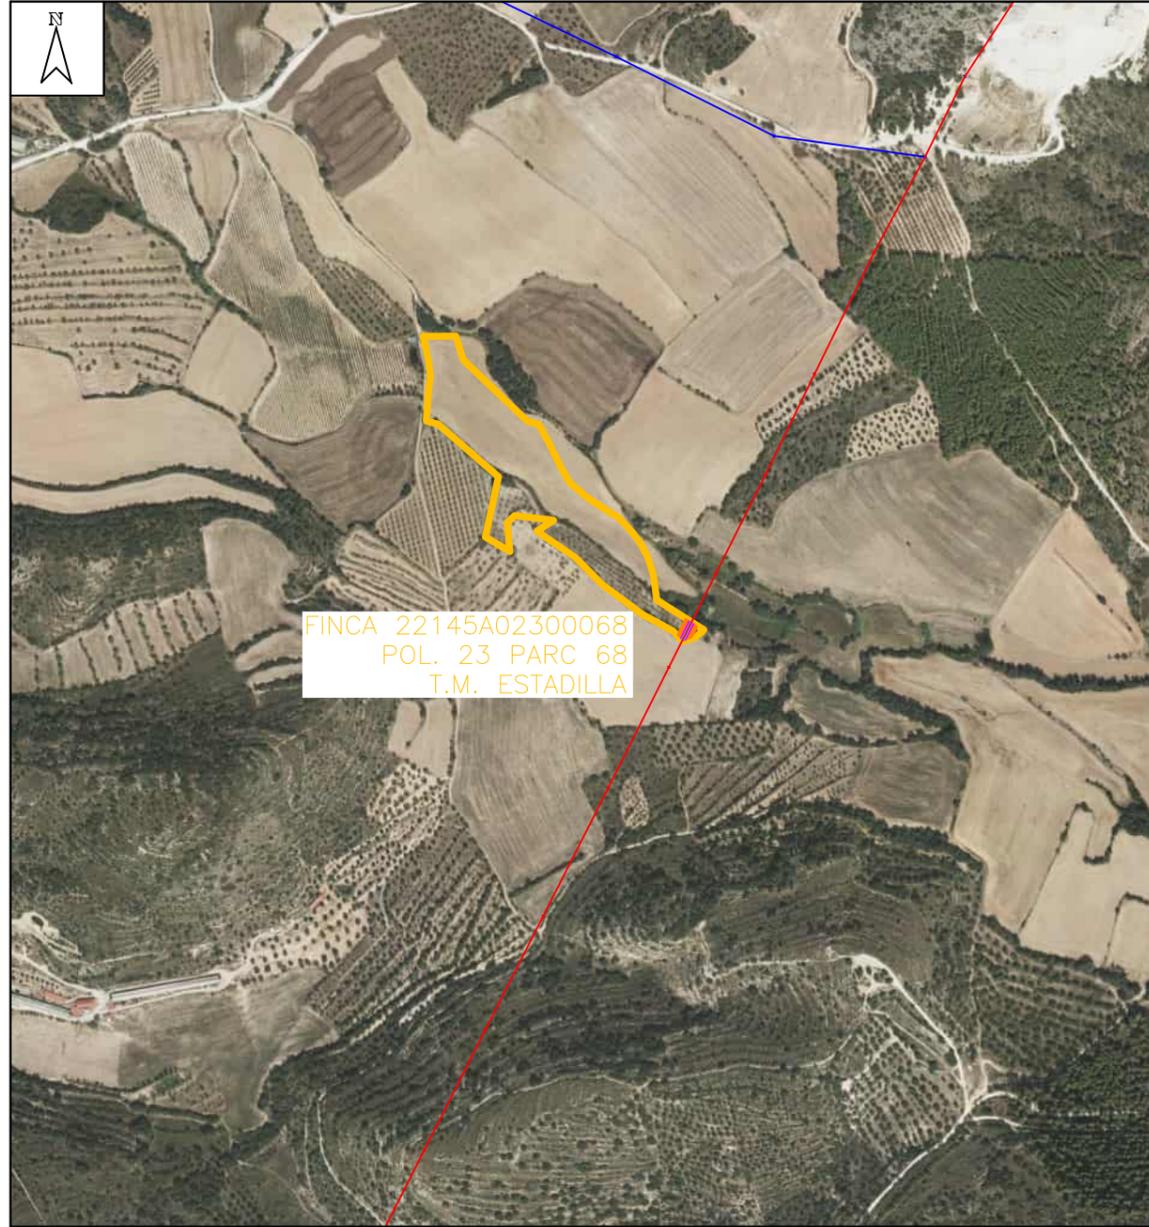

Plano de situación general  
1:8.000

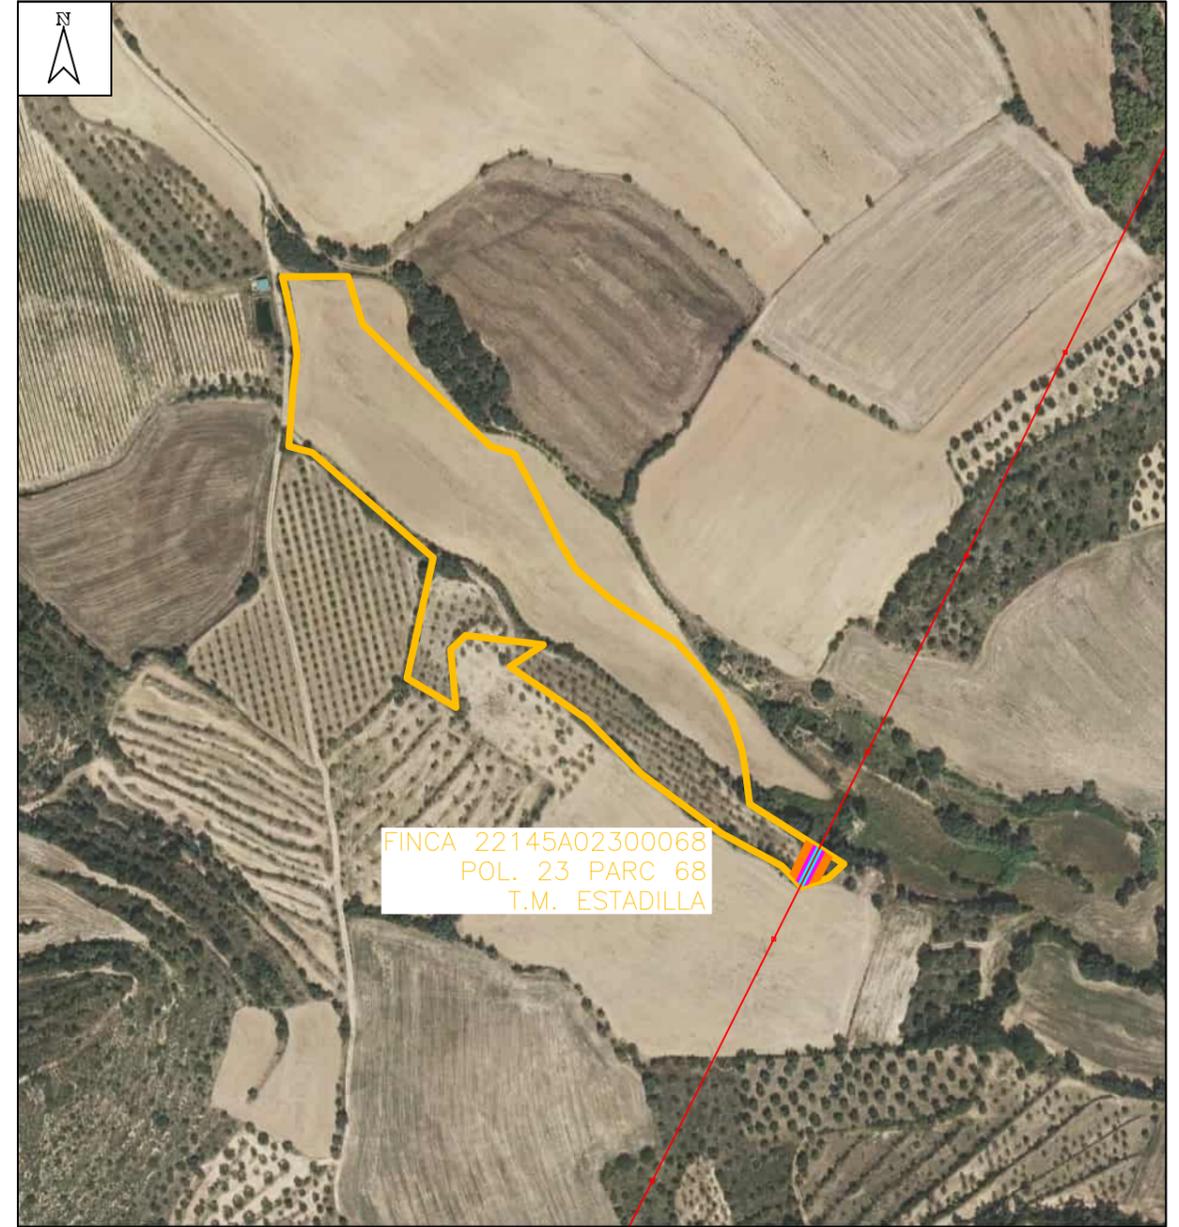

Plano de situación instalación  
1:4.000

TERMINO MUNICIPAL: ESTADILLA  
 TIPO DE TERRENO: AM- Almendro Secano  
 REFERENCIA CATRASTRAL: POLIGONO: 23  
 PARCELA: 68  
 SUPERFICIE TOTAL DE LA FINCA: 26.914 m2

DECLARACIÓN DE UTILIDAD PÚBLICA DEL PROYECTO DE ADECUACIÓN AL RD 1432/2008 SEGÚN LA ORDEN AGM/920/2022 DE LA DERIVACIÓN CANTERAS DE FONZ, EN LOS T.T.M.M DE FONZ Y ESTADILLA (HUESCA)

DESTINATARIO DEL PROYECTO:

DIRECCIÓN: Polígono 23 parcela 68  
 MUNICIPIO: Estadilla (Huesca)

e-distribución

TÍTULO PLANO: Situación y emplazamiento  
 Finca 17

TIPOLOGÍA: Reforma LAMT  
 PROMOTOR: EDISTRIBUCIÓN Redes Digitales, S.L.U.



*(Handwritten signature)*

Pilar Lázaro Barquin  
 Ingeniero Eléctrico  
 COL. Nº 10.001

PLANO Nº: 03.1

ESCALA: Indicada

VERSIÓN: 1

FECHA: Mayo 2024



- LEYENDA:
- Longitud Línea Aérea de Media Tensión 23,59 m
  - Servidumbre de vigilancia y conservación 82,15 m<sup>2</sup>
  - Servidumbre de vuelo 174,96 m<sup>2</sup>
  - Superficie de no edificabilidad 375,72 m<sup>2</sup>
  - Superficie de ocupación temporal 0,00 m<sup>2</sup>
  - Superficie de ocupación definitiva 0,00 m<sup>2</sup>

FINCA 22145A02300068  
POL. 23 PARC 68  
T.M. ESTADILLA

**DECLARACIÓN DE UTILIDAD PÚBLICA DEL PROYECTO DE ADECUACIÓN AL RD 1432/2008 SEGÚN LA ORDEN AGM/920/2022 DE LA DERIVACIÓN CANTERAS DE FONZ, EN LOS T.T.M.M DE FONZ Y ESTADILLA (HUESCA)**

---

**DESTINATARIO DEL PROYECTO:**

**DIRECCIÓN:** Polígono 23 parcela 68  
**MUNICIPIO:** Estadilla (Huesca)

**TÍTULO PLANO:** Afección con Finca 17


**TIPOLOGÍA:** Reforma LAMT  
**PROMOTOR:** EDISTRIBUCIÓN Redes Digitales, S.L.U.

**PLANO Nº:** 03.2  
**ESCALA:** 1:500  
**VERSIÓN:** 1  
**FECHA:** Mayo 2024


**e-distribución**

**ecointegral IDP**

*Pilar Lázaro Barquín*  
Ingeniero Eléctrico  
COL. Nº 10.001

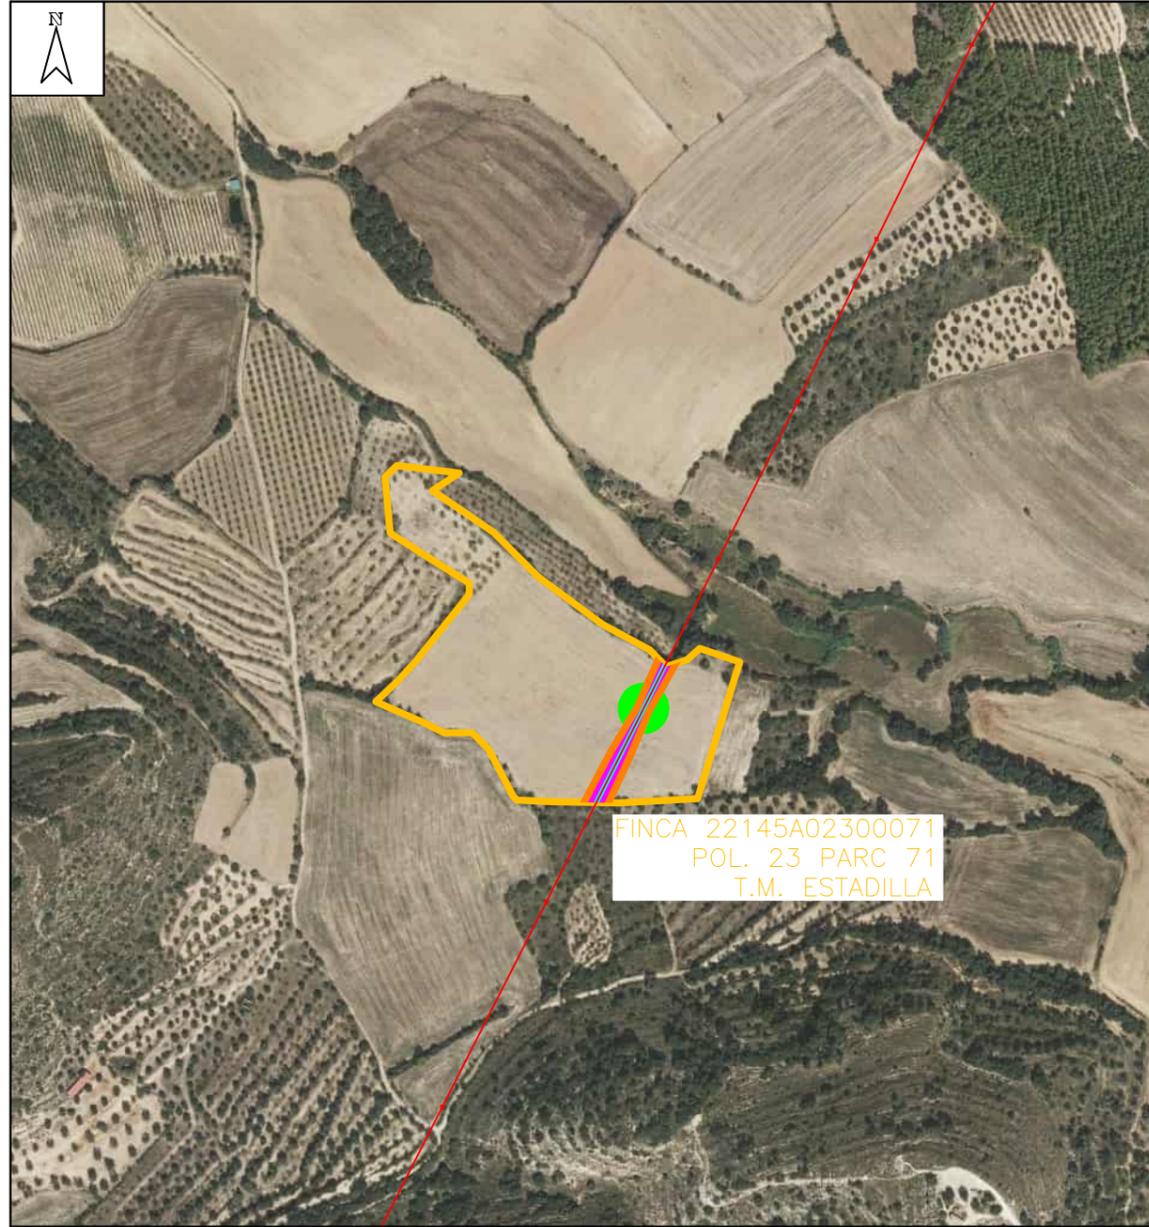

Plano de situación general  
1:5.000

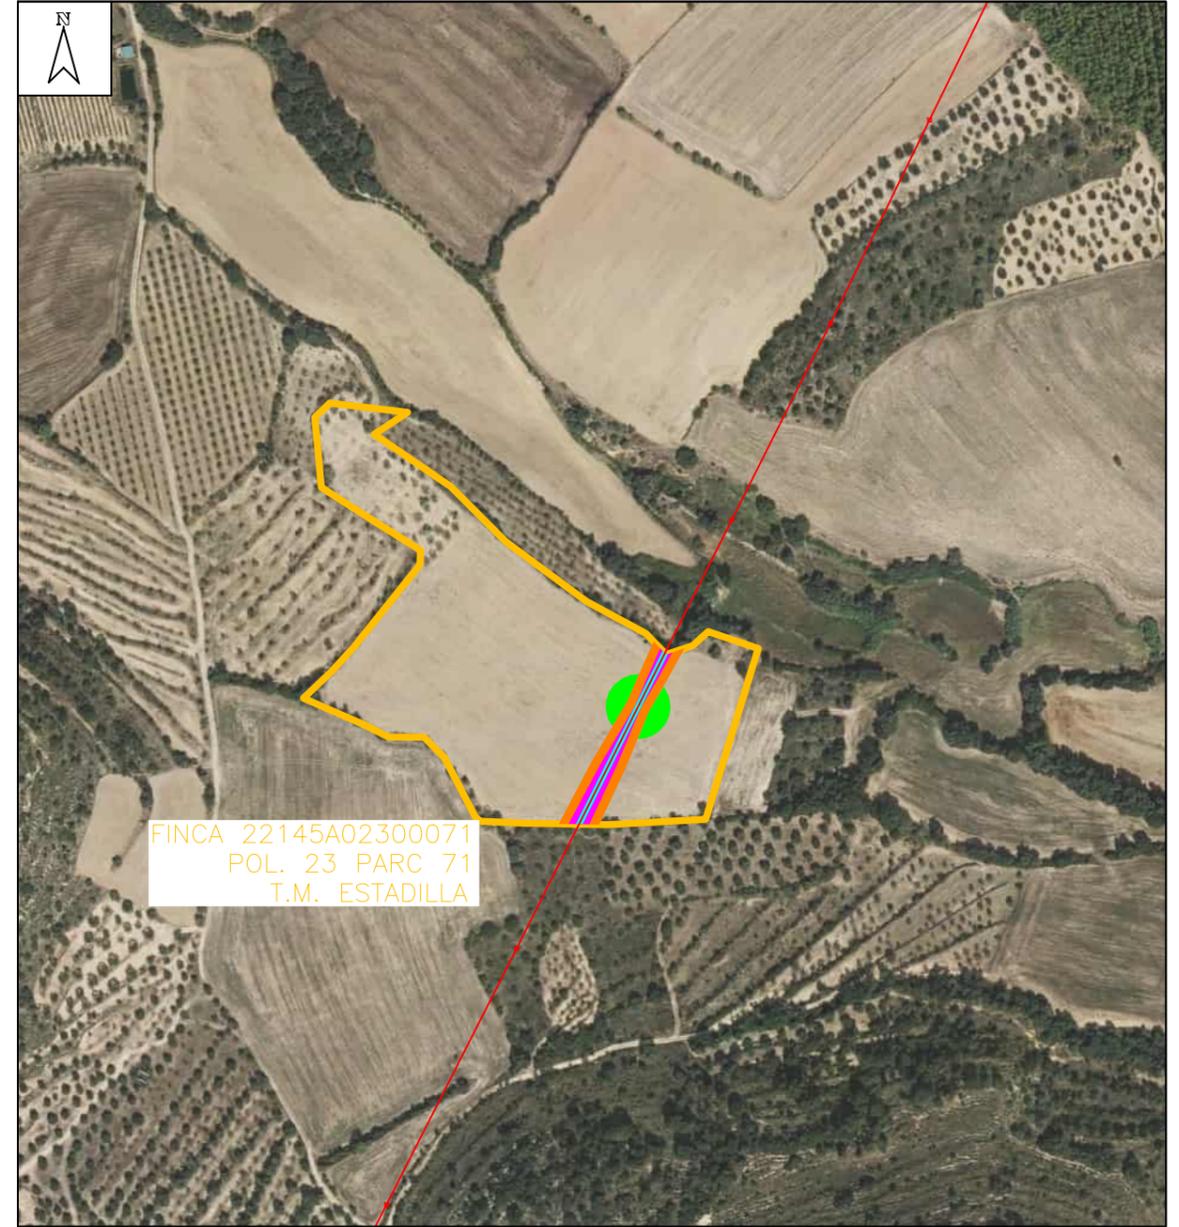

Plano de situación instalación  
1:2.000

TERMINO MUNICIPAL: ESTADILLA  
 TIPO DE TERRENO: AM- Almendro Secano  
 REFERENCIA CATRASTRAL: POLIGONO: 23  
 PARCELA: 71  
 SUPERFICIE TOTAL DE LA FINCA: 29.670 m2

DECLARACIÓN DE UTILIDAD PÚBLICA DEL PROYECTO DE ADECUACIÓN AL RD 1432/2008 SEGÚN LA ORDEN AGM/920/2022 DE LA DERIVACIÓN CANTERAS DE FONZ, EN LOS T.T.M.M DE FONZ Y ESTADILLA (HUESCA)

DESTINATARIO DEL PROYECTO:

DIRECCIÓN: Polígono 23 parcela 71  
 MUNICIPIO: Estadilla (Huesca)

e-distribución

TÍTULO PLANO: Situación y emplazamiento  
 Finca 18

TIPOLOGÍA: Reforma LAMT  
 PROMOTOR: EDISTRIBUCIÓN Redes Digitales, S.L.U.



*[Handwritten signature]*

Pilar Lázaro Barquin  
 Ingeniero Eléctrico  
 COL. Nº 10.001

PLANO Nº: 04.1  
 ESCALA: Indicada  
 VERSIÓN: 1  
 FECHA: Mayo 2024



- LEYENDA:
- Longitud Línea Aérea de Media Tensión 108,25 m
  - Servidumbre de vigilancia y conservación 379,28 m<sup>2</sup>
  - Servidumbre de vuelo 800,73 m<sup>2</sup>
  - Superficie de no edificabilidad 1.920,05 m<sup>2</sup>
  - Superficie de ocupación temporal 592,52 m<sup>2</sup>
  - Superficie de ocupación definitiva 1,72 m<sup>2</sup>

FINCA 22145A02300071  
POL. 23 PARC 71  
T.M. ESTADILLA

DECLARACIÓN DE UTILIDAD PÚBLICA DEL PROYECTO DE ADECUACIÓN AL RD 1432/2008 SEGÚN LA ORDEN AGM/920/2022 DE LA DERIVACIÓN CANTERAS DE FONZ, EN LOS T.T.M.M DE FONZ Y ESTADILLA (HUESCA)

DESTINATARIO DEL PROYECTO:



DIRECCIÓN: Polígono 23 parcela 71  
MUNICIPIO: Estadilla (Huesca)

TÍTULO PLANO: Afección con Finca 18


TIPOLOGÍA: Reforma LAMT  
PROMOTOR: EDISTRIBUCIÓN Redes Digitales, S.L.U.






Pilar Lázaro Barquín  
Ingeniero Eléctrico  
COL. N° 10.001

PLANO N°: 04.2  
ESCALA: 1:1.000  
VERSIÓN: 1  
FECHA: Mayo 2024

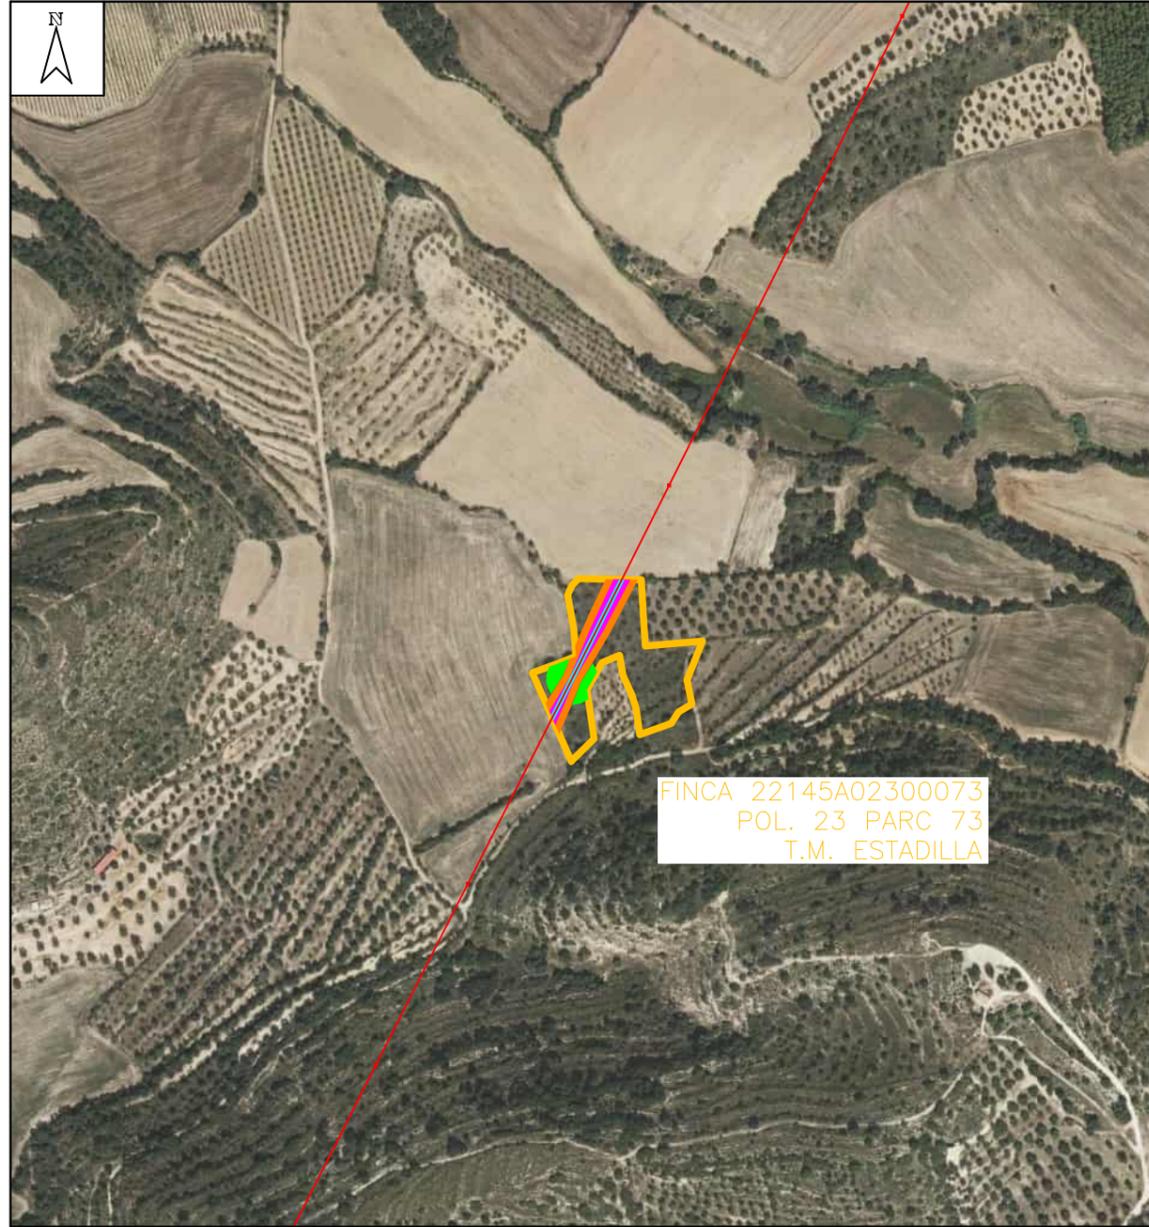

Plano de situación general  
1:5.000

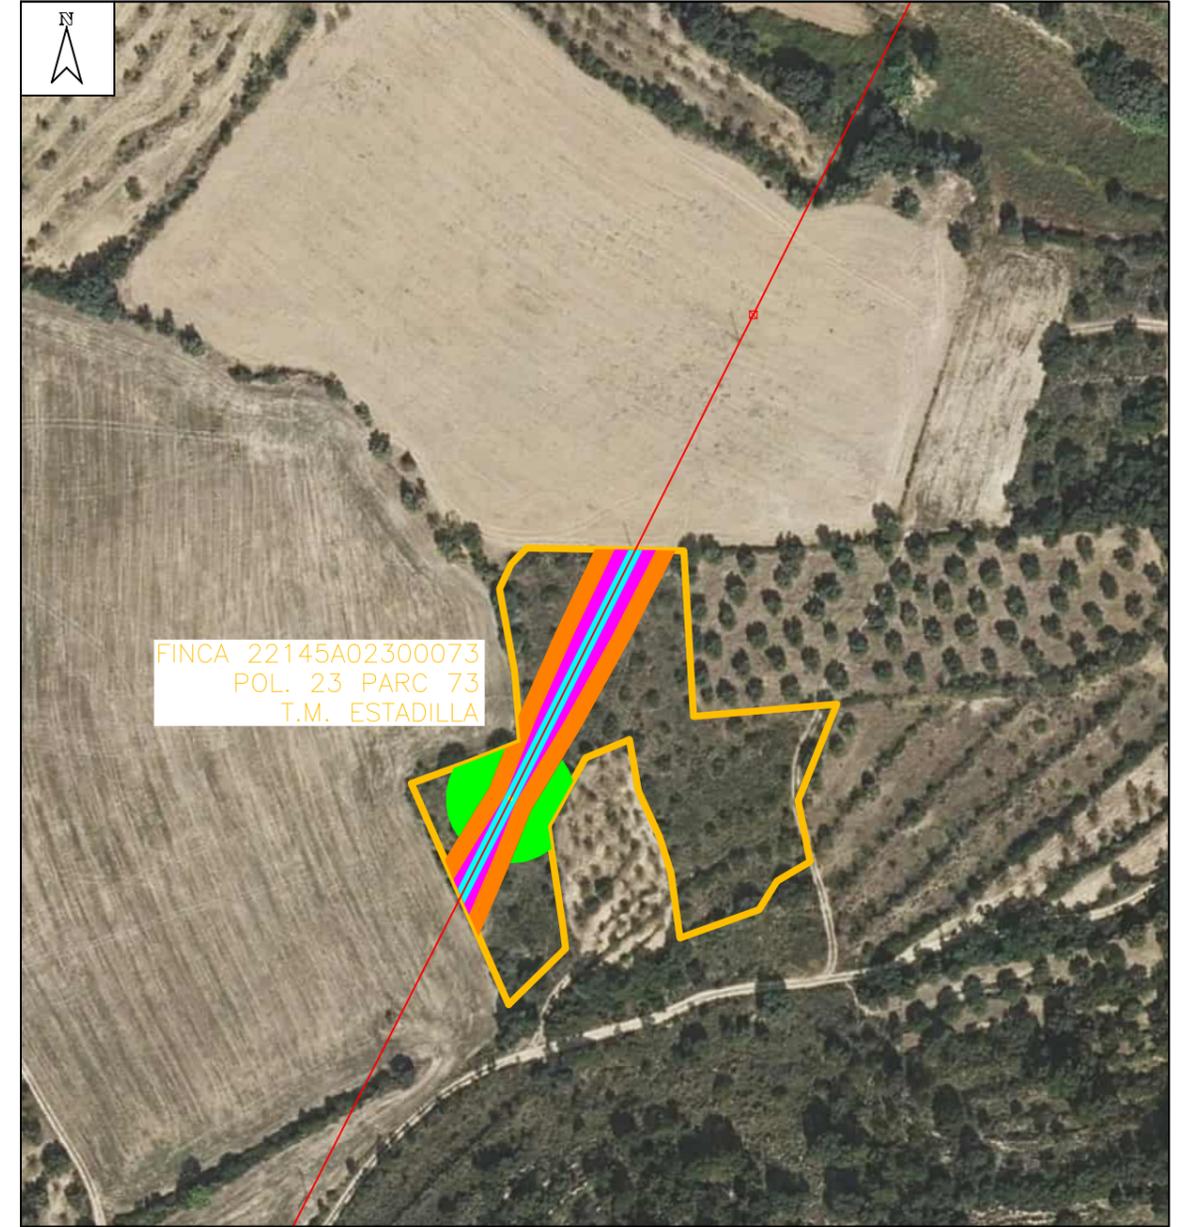

Plano de situación instalación  
1:2.000

TERMINO MUNICIPAL: ESTADILLA  
 TIPO DE TERRENO: 0- Olivos seco  
 REFERENCIA CATRASTRAL: POLIGONO: 23  
 PARCELA: 73  
 SUPERFICIE TOTAL DE LA FINCA: 7.167 m<sup>2</sup>

DECLARACIÓN DE UTILIDAD PÚBLICA DEL PROYECTO DE ADECUACIÓN AL RD 1432/2008 SEGÚN LA ORDEN AGM/920/2022 DE LA DERIVACIÓN CANTERAS DE FONZ, EN LOS T.T.M.M DE FONZ Y ESTADILLA (HUESCA)

DESTINATARIO DEL PROYECTO:

DIRECCIÓN: Polígono 23 parcela 73  
 MUNICIPIO: Estadilla (Huesca)

e-distribución

TÍTULO PLANO: Situación y emplazamiento  
 Finca 19

TIPOLOGÍA: Reforma LAMT  
 PROMOTOR: EDISTRIBUCIÓN Redes Digitales, S.L.U.



*(Handwritten signature)*

Pilar Lázaro Barquin  
 Ingeniero Eléctrico  
 COL. Nº 10.001

PLANO Nº: 05.1

ESCALA: Indicada

VERSIÓN: 1

FECHA: Mayo 2024



**LEYENDA:**

	Longitud Línea Aérea de Media Tensión 109,69 m
	Servidumbre de vigilancia y conservación 383,90 m²
	Servidumbre de vuelo 845,39 m²
	Superficie de no edificabilidad 1.929,99 m²
	Superficie de ocupación temporal 392,20 m²
	Superficie de ocupación definitiva 1,49 m²

FINCA 22145A02300073  
 POL. 23 PARC 73  
 T.M. ESTADILLA

DECLARACIÓN DE UTILIDAD PÚBLICA DEL PROYECTO DE ADECUACIÓN AL RD 1432/2008 SEGÚN LA ORDEN AGM/920/2022 DE LA DERIVACIÓN CANTERAS DE FONZ, EN LOS T.T.M.M DE FONZ Y ESTADILLA (HUESCA)

DESTINATARIO DEL PROYECTO:



DIRECCIÓN: Polígono 23 parcela 73  
 MUNICIPIO: Estadilla (Huesca)




TÍTULO PLANO: Afección con Finca 19


TIPOLOGÍA: Reforma LAMT  
 PROMOTOR: EDISTRIBUCIÓN Redes Digitales, S.L.U.

Pilar Lázaro Barquín  
 Ingeniero Eléctrico  
 COL. N° 10.001

PLANO N°: 05.2  
 ESCALA: 1:500  
 VERSIÓN: 1  
 FECHA: Mayo 2024

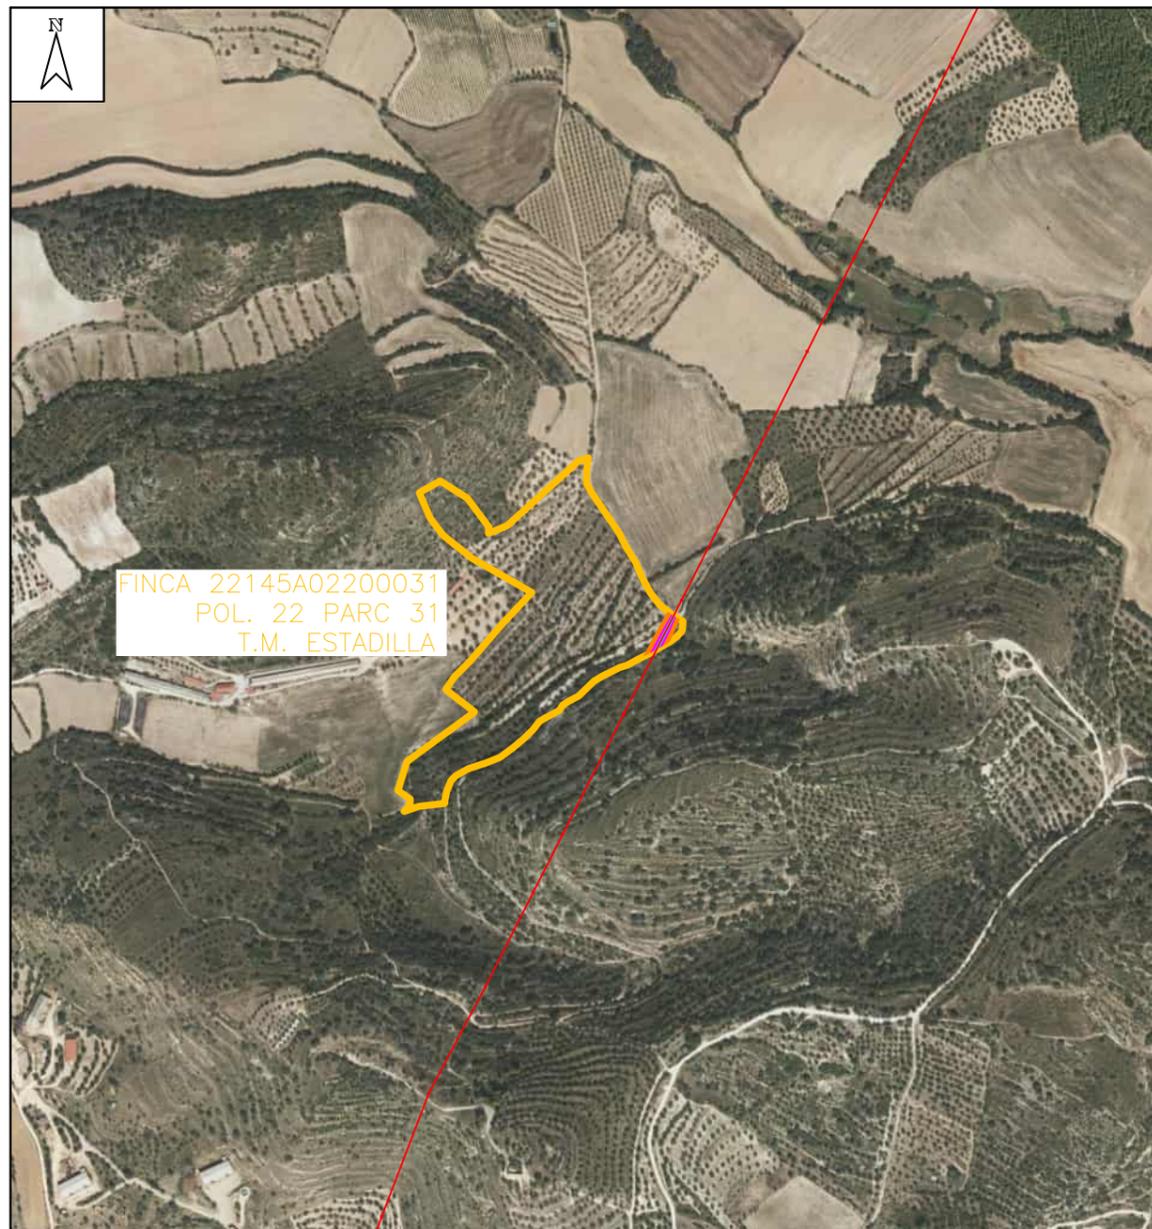

Plano de situación general  
1:8.000

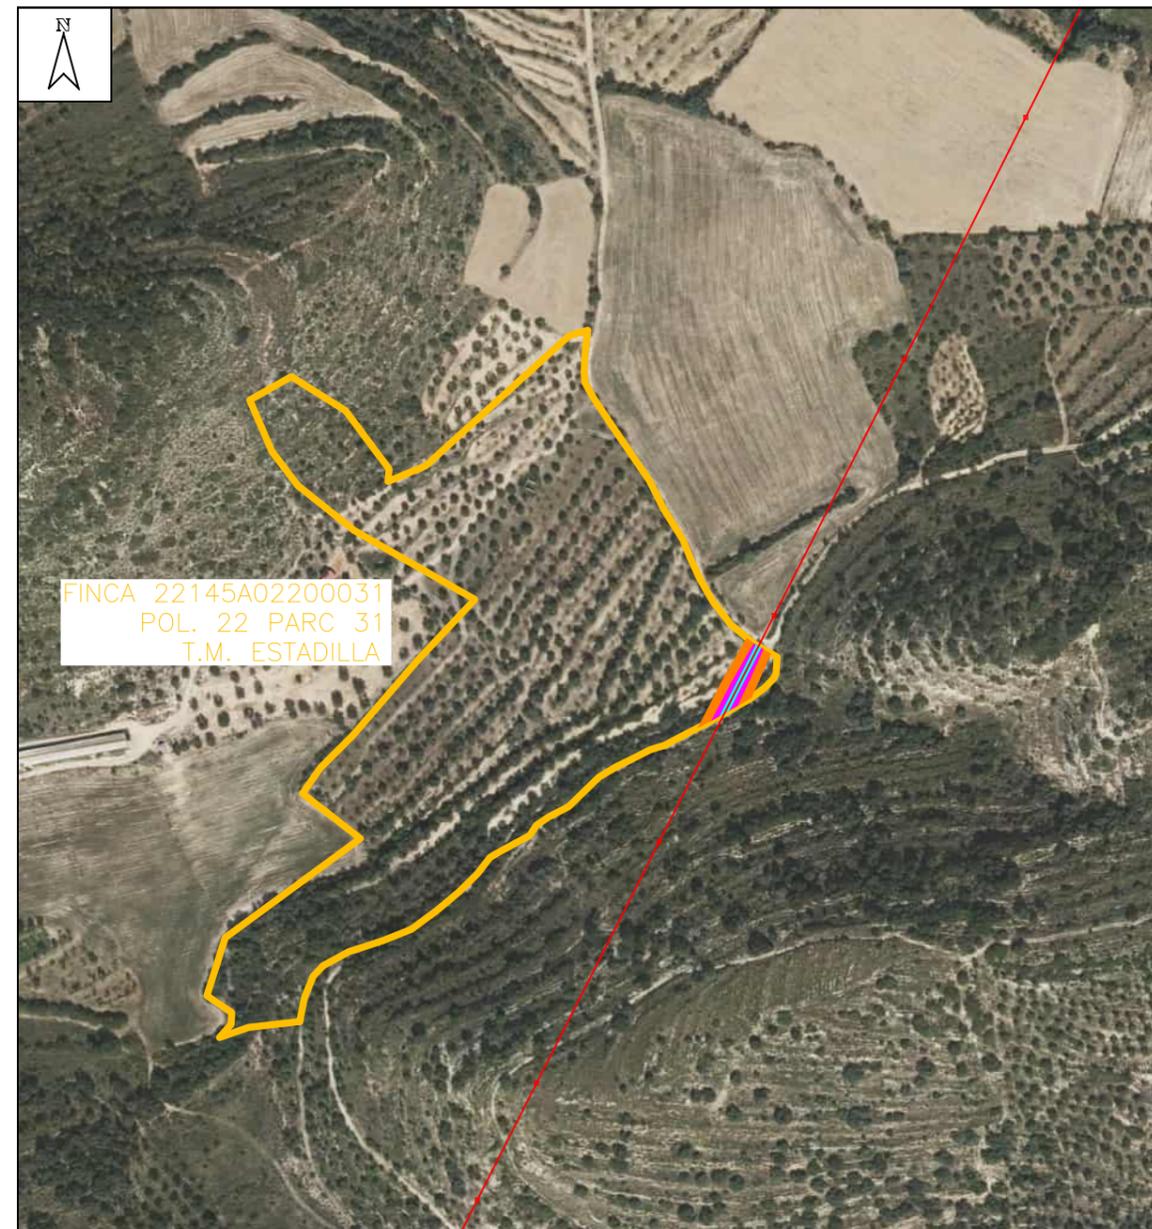

Plano de situación instalación  
1:4.000

TERMINO MUNICIPAL: ESTADILLA  
 TIPO DE TERRENO: 0- Olivos seco  
 REFERENCIA CATRASTRAL: POLIGONO: 22  
 PARCELA: 31  
 SUPERFICIE TOTAL DE LA FINCA: 51.279 m2

DECLARACIÓN DE UTILIDAD PÚBLICA DEL PROYECTO DE ADECUACIÓN AL RD 1432/2008 SEGÚN LA ORDEN AGM/920/2022 DE LA DERIVACIÓN CANTERAS DE FONZ, EN LOS T.T.M.M DE FONZ Y ESTADILLA (HUESCA)


DESTINATARIO DEL PROYECTO:

DIRECCIÓN: Polígono 22 parcela 31  
 MUNICIPIO: Estadilla (Huesca)

e-distribución

TÍTULO PLANO: Situación y emplazamiento Finca 22

TIPOLOGÍA: Reforma LAMT  
 PROMOTOR: EDISTRIBUCIÓN Redes Digitales, S.L.U.

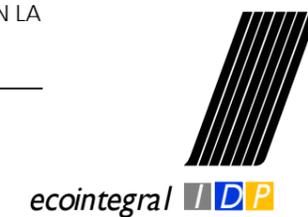

*[Handwritten signature]*

Pilar Lázaro Barquin  
 Ingeniero Eléctrico  
 COL. Nº 10.001

PLANO Nº: 06.1  
 ESCALA: Indicada  
 VERSIÓN: 1  
 FECHA: Mayo 2024



LEYENDA:

	Longitud Línea Aérea de Media Tensión 42,69 m
	Servidumbre de vigilancia y conservación 149,40 m <sup>2</sup>
	Servidumbre de vuelo 361,71 m <sup>2</sup>
	Superficie de no edificabilidad 791,58 m <sup>2</sup>
	Superficie de ocupación temporal 0,00 m <sup>2</sup>
	Superficie de ocupación definitiva 0,00 m <sup>2</sup>

FINCA 22145A02200031  
POL. 22 PARC 31  
T.M. ESTADILLA

DECLARACIÓN DE UTILIDAD PÚBLICA DEL PROYECTO DE ADECUACIÓN AL RD 1432/2008 SEGÚN LA ORDEN AGM/920/2022 DE LA DERIVACIÓN CANTERAS DE FONZ, EN LOS T.T.M.M DE FONZ Y ESTADILLA (HUESCA)

DESTINATARIO DEL PROYECTO:



DIRECCIÓN: Polígono 22 parcela 31  
MUNICIPIO: Estadilla (Huesca)




TÍTULO PLANO: Afección con Finca 22


TIPOLOGÍA: Reforma LAMT  
PROMOTOR: EDISTRIBUCIÓN Redes Digitales, S.L.U.

Pilar Lázaro Barquin  
Ingeniero Eléctrico  
COL. N° 10.001

PLANO N°: 06.2  
ESCALA: 1:500  
VERSIÓN: 1  
FECHA: Mayo 2024

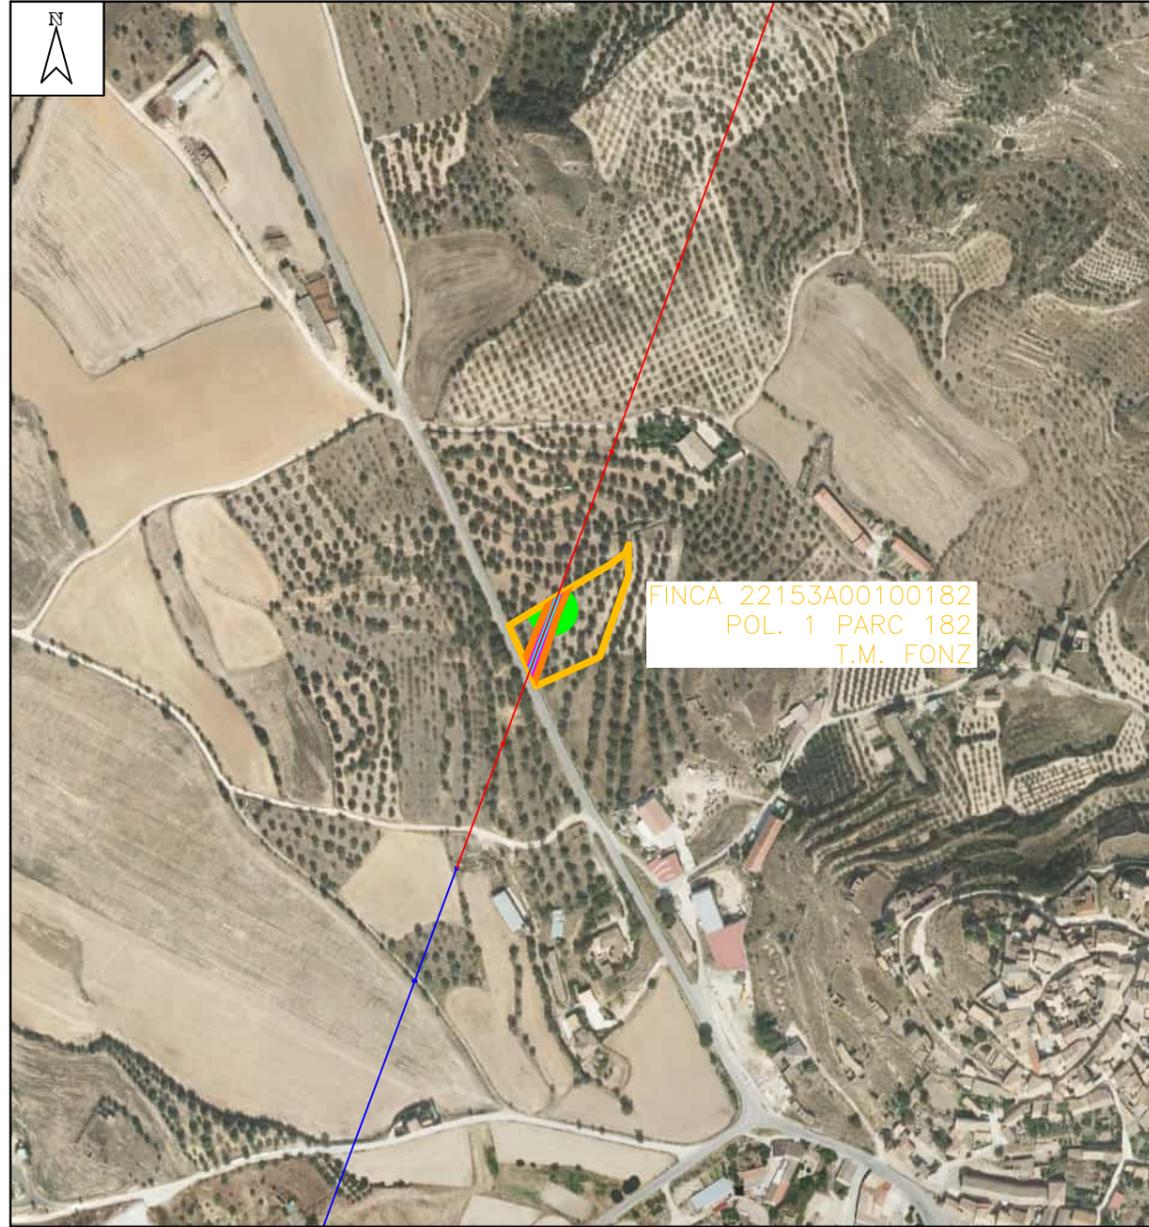

Plano de situación general  
1:5.000

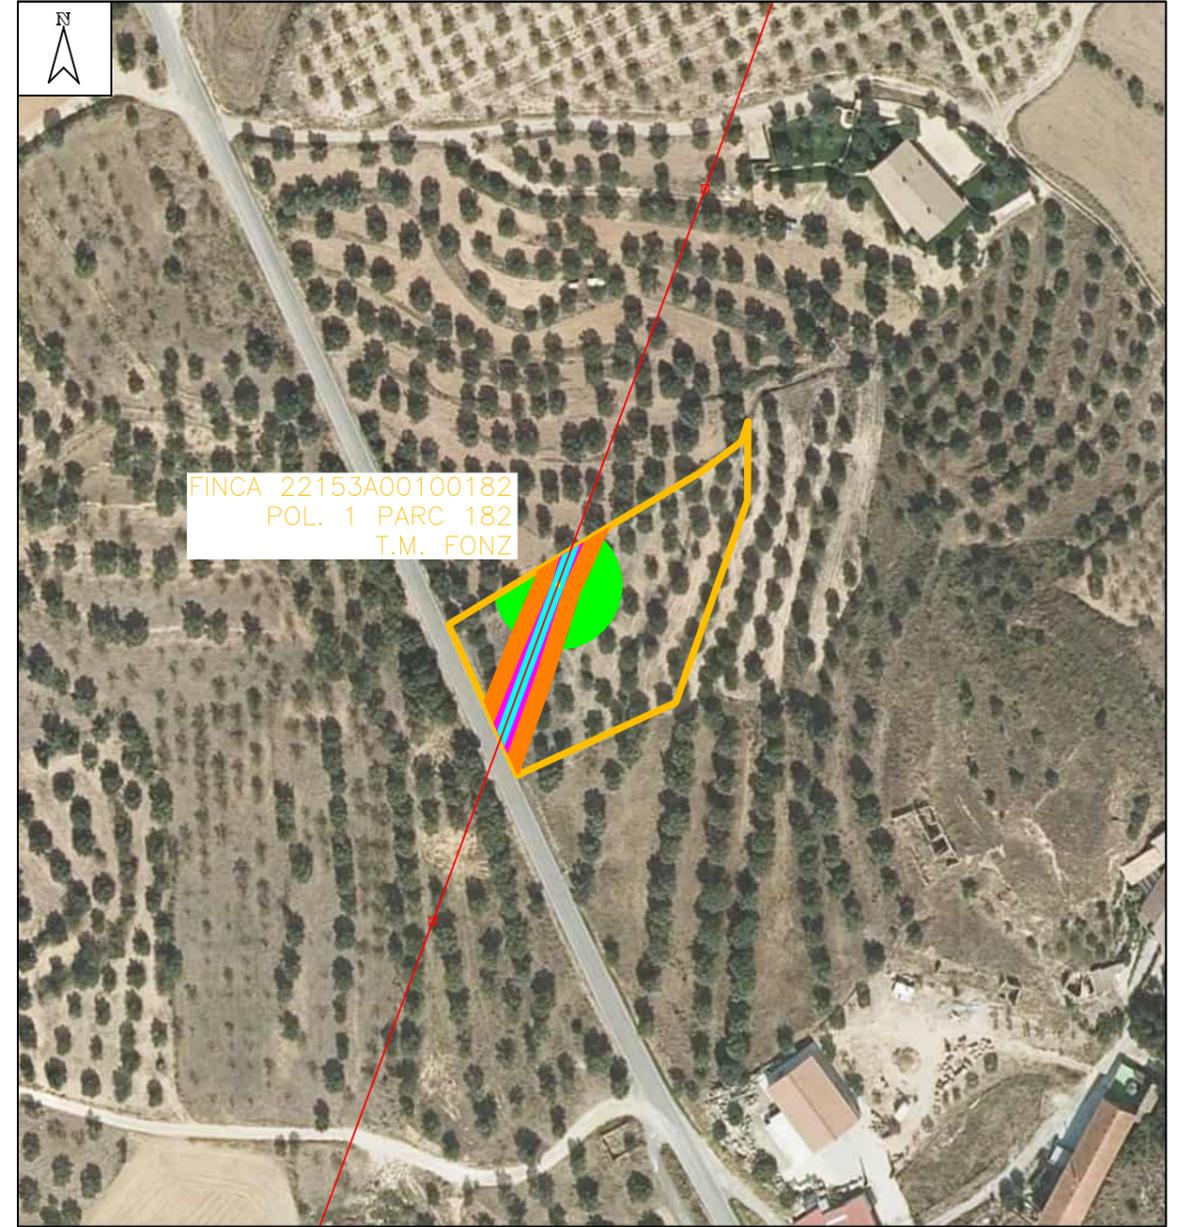

Plano de situación instalación  
1:2.000

TERMINO MUNICIPAL: FONZ  
 TIPO DE TERRENO: 0- Olivos secano  
 REFERENCIA CATRASTRAL: POLIGONO: 1  
 PARCELA: 182  
 SUPERFICIE TOTAL DE LA FINCA: 3.923 m2

DECLARACIÓN DE UTILIDAD PÚBLICA DEL PROYECTO DE ADECUACIÓN AL RD 1432/2008 SEGÚN LA ORDEN AGM/920/2022 DE LA DERIVACIÓN CANTERAS DE FONZ, EN LOS T.T.M.M DE FONZ Y ESTADILLA (HUESCA)

DESTINATARIO DEL PROYECTO:

DIRECCIÓN: Polígono 1 parcela 182  
 MUNICIPIO: Fonz (Huesca)

e-distribución

TÍTULO PLANO: Situación y emplazamiento  
 Finca 33

TIPOLOGÍA: Reforma LAMT  
 PROMOTOR: EDISTRIBUCIÓN Redes Digitales, S.L.U.



*(Handwritten signature)*

Pilar Lázaro Barquin  
 Ingeniero Eléctrico  
 COL. N° 10.001

PLANO Nº: 07.1

ESCALA: Indicada

VERSIÓN: 1

FECHA: Mayo 2024



- LEYENDA:
- Longitud Línea Aérea de Media Tensión 57,02 m
  - Servidumbre de vigilancia y conservación 199,56 m<sup>2</sup>
  - Servidumbre de vuelo 306,16 m<sup>2</sup>
  - Superficie de no edificabilidad 892,00 m<sup>2</sup>
  - Superficie de ocupación temporal 354,04 m<sup>2</sup>
  - Superficie de ocupación definitiva 1,49 m<sup>2</sup>

FINCA 22153A00100182  
 POL. 1 PARC 182  
 T.M. FONZ

DECLARACIÓN DE UTILIDAD PÚBLICA DEL PROYECTO DE ADECUACIÓN AL RD 1432/2008 SEGÚN LA ORDEN AGM/920/2022 DE LA DERIVACIÓN CANTERAS DE FONZ, EN LOS T.T.M.M DE FONZ Y ESTADILLA (HUESCA)

---

DESTINATARIO DEL PROYECTO:

**e-distribución**

DIRECCIÓN: Polígono 1 parcela 182  
 MUNICIPIO: Fonz (Huesca)

---


TÍTULO PLANO: Afección con Finca 33

---


TIPOLOGÍA: Reforma LAMT  
 PROMOTOR: EDISTRIBUCIÓN Redes Digitales, S.L.U.

  
 Pilar Lázaro Barquín  
 Ingeniero Eléctrico  
 COL. N° 10.001

  
 PLANO N°: 07.2  
 ESCALA: 1:500  
 VERSIÓN: 1  
 FECHA: Mayo 2024

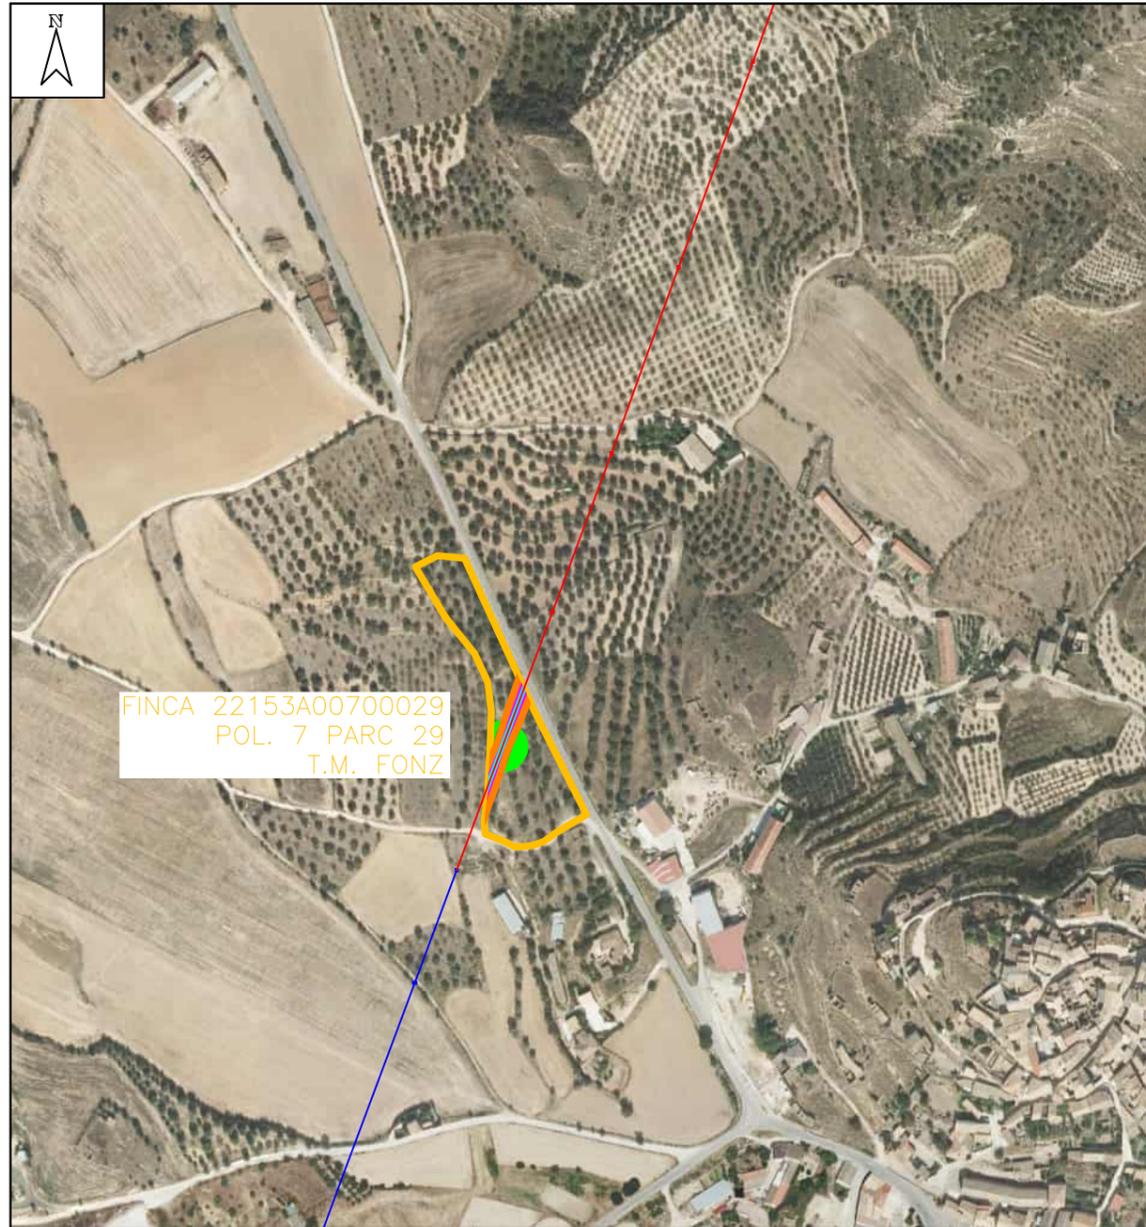

Plano de situación general  
1:5.000

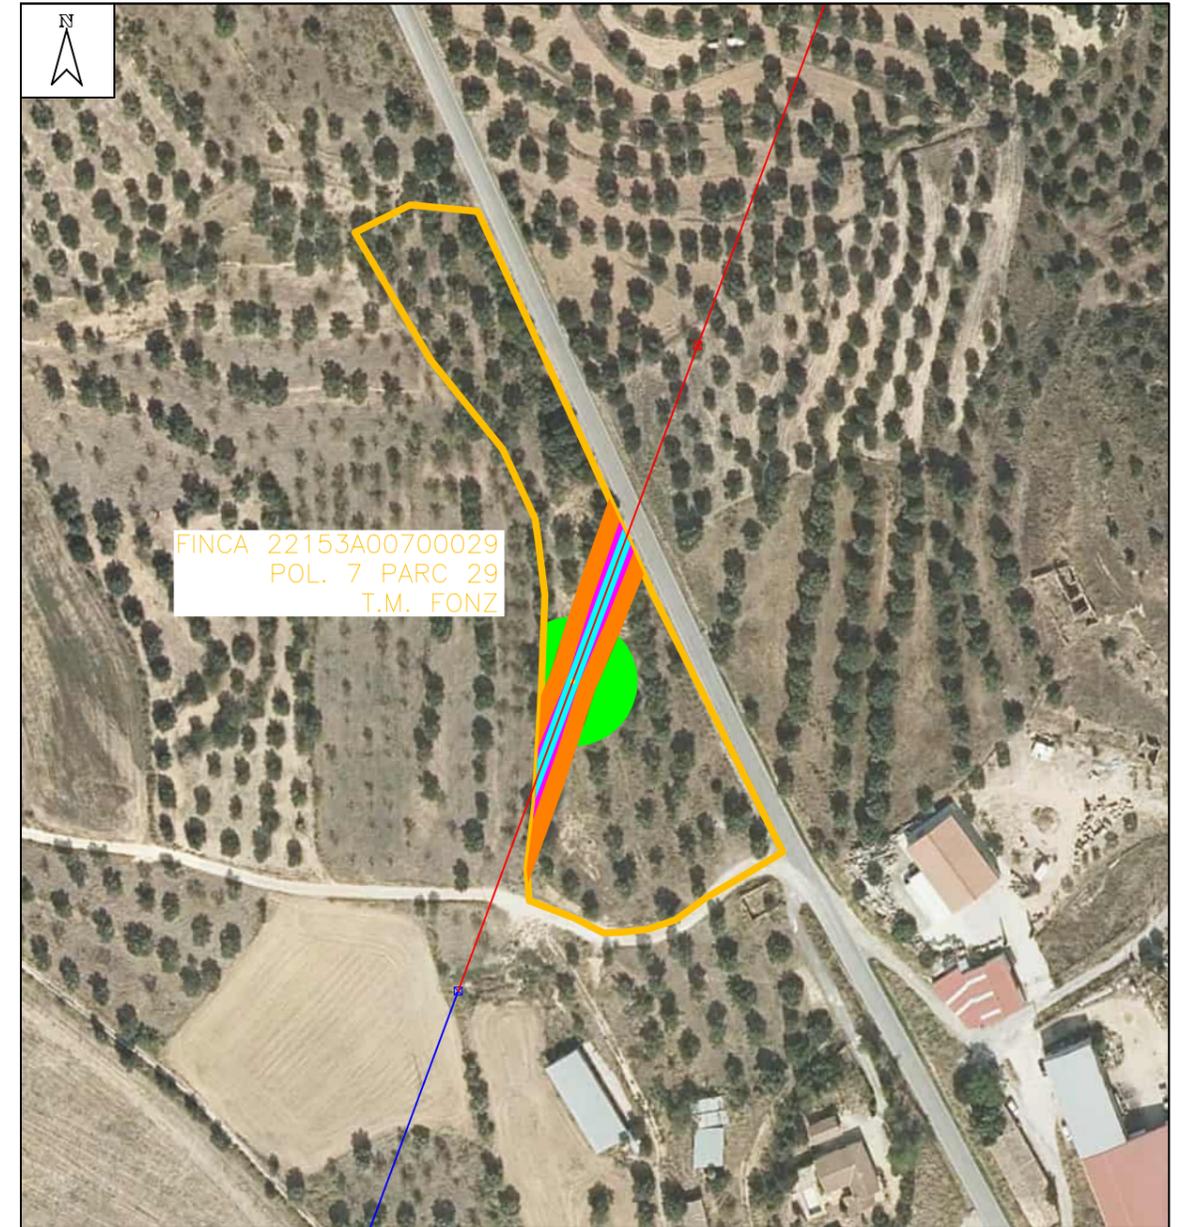

Plano de situación instalación  
1:2.000

TERMINO MUNICIPAL: FONZ  
 TIPO DE TERRENO: 0- Olivos seco  
 REFERENCIA CATRASTRAL: POLIGONO: 7  
 PARCELA: 29  
 SUPERFICIE TOTAL DE LA FINCA: 8.025 m<sup>2</sup>

DECLARACIÓN DE UTILIDAD PÚBLICA DEL PROYECTO DE ADECUACIÓN AL RD 1432/2008 SEGÚN LA ORDEN AGM/920/2022 DE LA DERIVACIÓN CANTERAS DE FONZ, EN LOS T.T.M.M DE FONZ Y ESTADILLA (HUESCA)

DESTINATARIO DEL PROYECTO:

DIRECCIÓN: Polígono 7 parcela 29  
 MUNICIPIO: Fonz (Huesca)

e-distribución

TÍTULO PLANO: Situación y emplazamiento  
 Finca 35


TIPOLOGÍA: Reforma LAMT  
 PROMOTOR: EDISTRIBUCIÓN Redes Digitales, S.L.U.



*(Handwritten signature)*

Pilar Lázaro Barquin  
 Ingeniero Eléctrico  
 COL. Nº 10.001

PLANO Nº: 08.1  
 ESCALA: Indicada  
 VERSIÓN: 1  
 FECHA: Mayo 2024

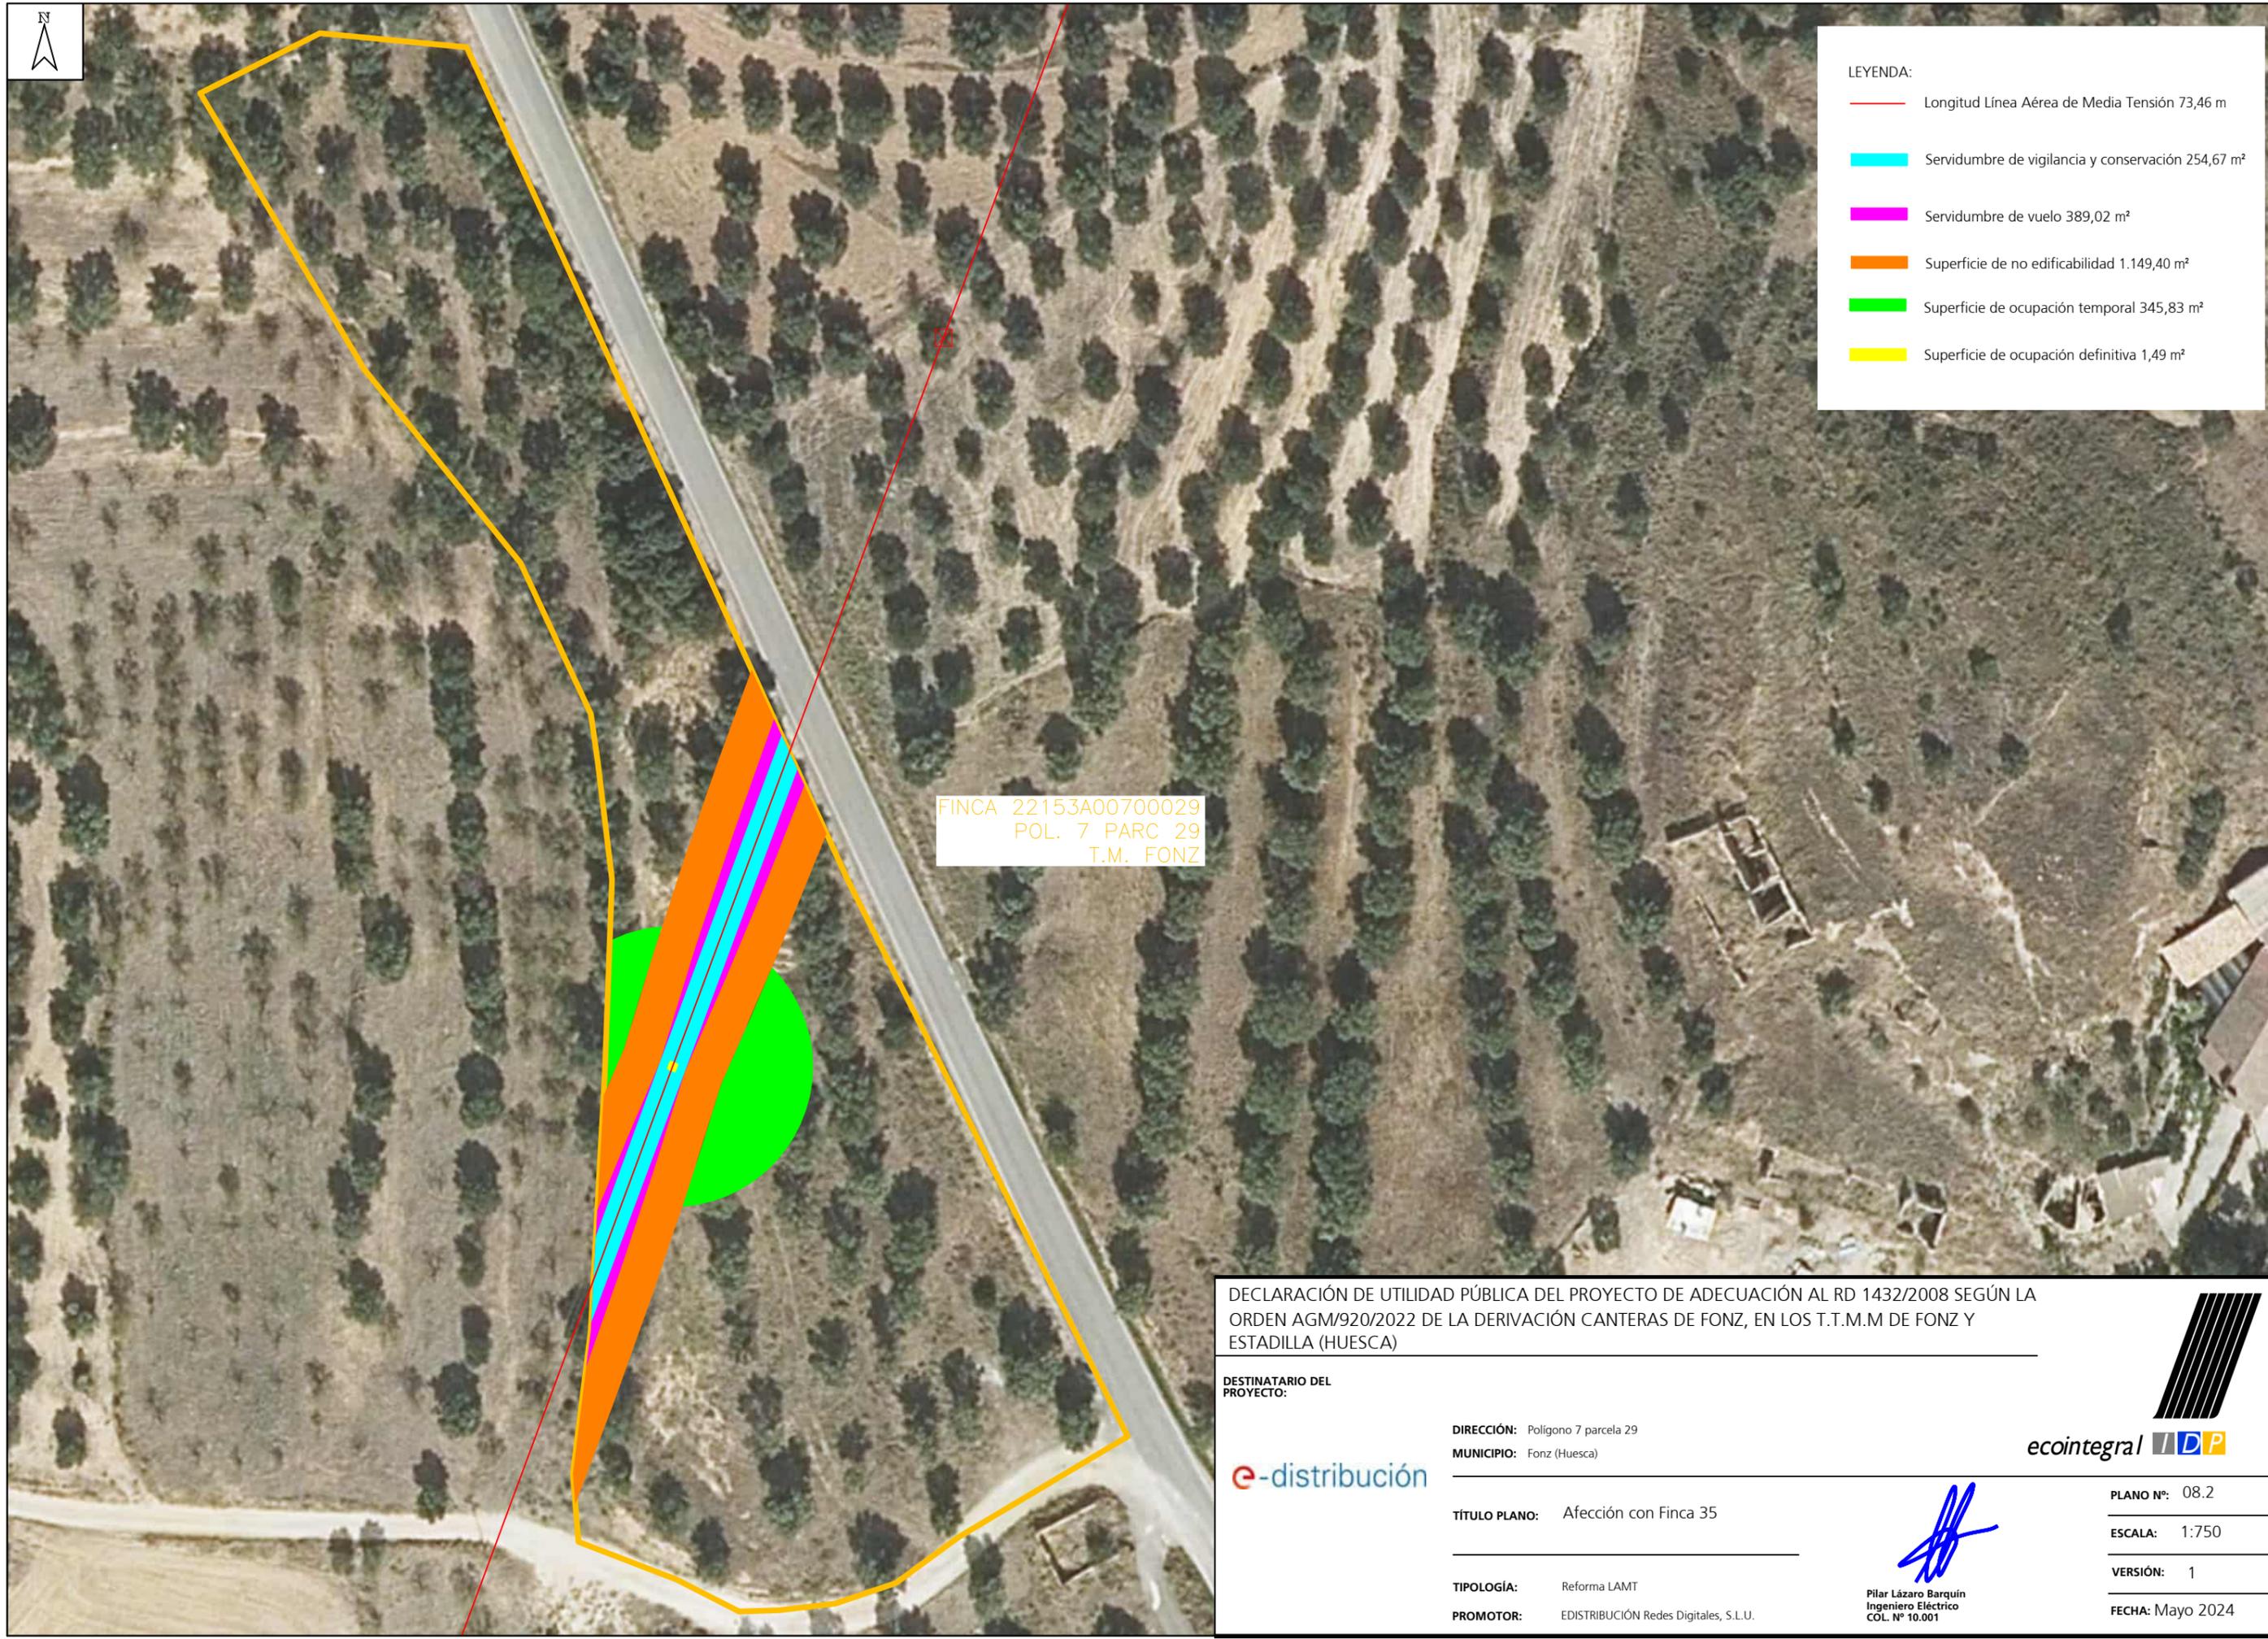

**LEYENDA:**

- Longitud Línea Aérea de Media Tensión 73,46 m
- Servidumbre de vigilancia y conservación 254,67 m<sup>2</sup>
- Servidumbre de vuelo 389,02 m<sup>2</sup>
- Superficie de no edificabilidad 1.149,40 m<sup>2</sup>
- Superficie de ocupación temporal 345,83 m<sup>2</sup>
- Superficie de ocupación definitiva 1,49 m<sup>2</sup>

FINCA 22153A00700029  
 POL. 7 PARC 29  
 T.M. FONZ

DECLARACIÓN DE UTILIDAD PÚBLICA DEL PROYECTO DE ADECUACIÓN AL RD 1432/2008 SEGÚN LA ORDEN AGM/920/2022 DE LA DERIVACIÓN CANTERAS DE FONZ, EN LOS T.T.M.M DE FONZ Y ESTADILLA (HUESCA)

DESTINATARIO DEL PROYECTO:



DIRECCIÓN: Polígono 7 parcela 29  
 MUNICIPIO: Fonz (Huesca)

TÍTULO PLANO: Afección con Finca 35


TIPOLOGÍA: Reforma LAMT  
 PROMOTOR: EDISTRIBUCIÓN Redes Digitales, S.L.U.



*(Handwritten signature)*

Pilar Lázaro Barquín  
 Ingeniero Eléctrico  
 COL. N° 10.001

PLANO N°: 08.2  
 ESCALA: 1:750  
 VERSIÓN: 1  
 FECHA: Mayo 2024

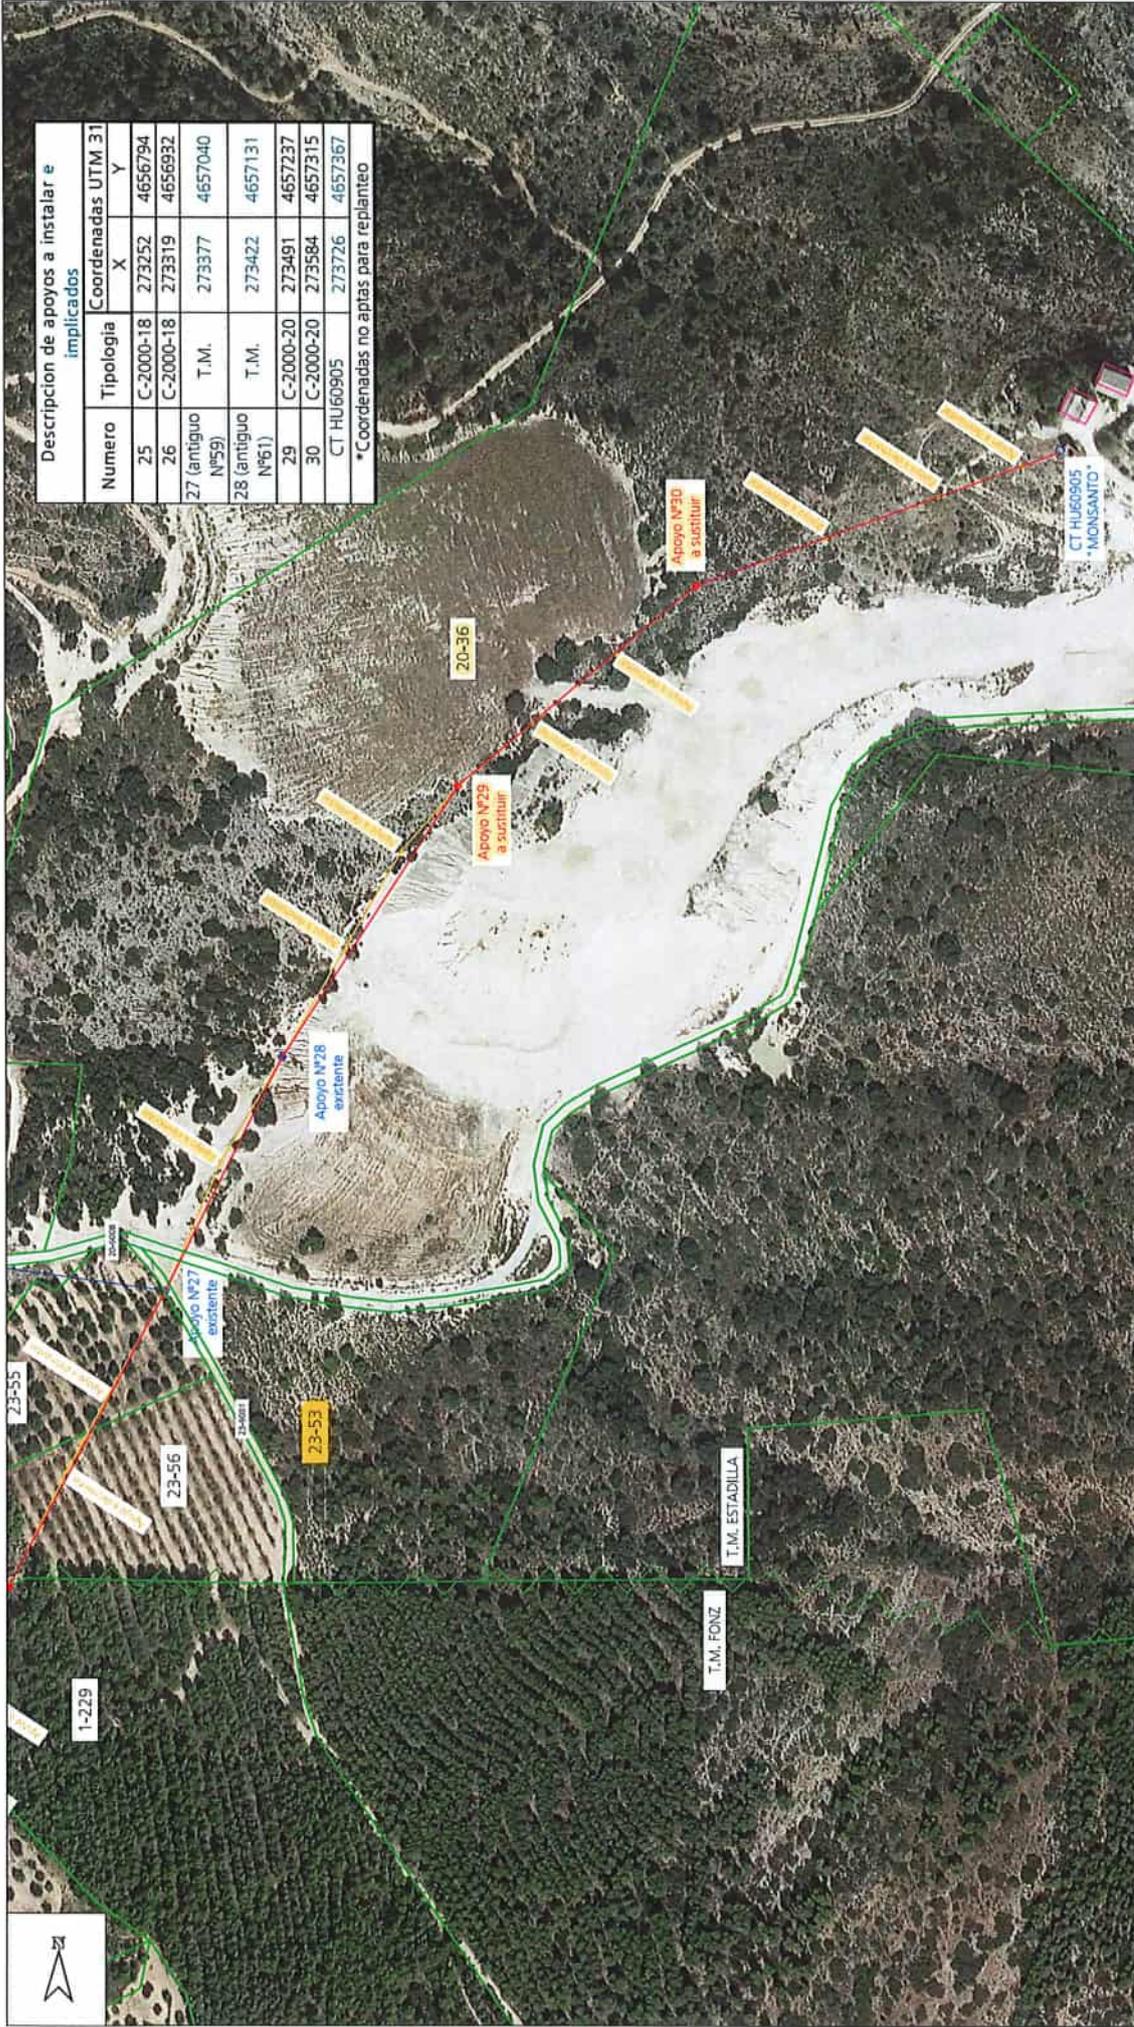

Descripción de apoyos a instalar e implicados			
Numero	Tipología	Coordenadas UTM 31	
		X	Y
25	C-2000-18	273252	4656794
26	C-2000-18	273319	4656932
27 (antiguo N°59)	T.M.	273377	4657040
28 (antiguo N°61)	T.M.	273422	4657131
29	C-2000-20	273491	4657237
30	C-2000-20	273584	4657315
CT HU60905		273726	4657367
*Coordenadas no aptas para replanteo			

**DESTINATARIO DEL PROYECTO:**

**ADECUACIÓN AL RD 1432/2008 SEGÚN LA ORDEN AGM/92/2022 DE LA DERIVACIÓN CANTERAS DE FONZ (FONZ Y ESTADILLA) (HUESCA) RD 1432\_0640**

**PLANO N°:** 02.08

**ESCALA:** 1/2000

**VERSIÓN:** 1

**FECHA:** Junio 2023

**EMPAQUAMIENTO:** Poligrafo suelas 1, 6, 7 (Fonza) y 20, 22, 23 (Estadilla)

**DIRECCIÓN:** Poligrafo suelas 1, 6, 7 (Fonza) y 20, 22, 23 (Estadilla)

**MUNICIPIO:** Fonza y Estadilla (Huesca).

**TÍTULO PLANO:** Plano planta General Estado previsto (4)

**TIPOLOGÍA:** Reforma L.A.M.T.

**PROMOTOR:** ESTIBUSIBUSIÓN Redes Digitales, S.L.U.

**LEYENDA:**

- L.A.M.T existente
- ▣ Apoyo metálico de celosía existente
- L.A.M.T "C\_Almunia" a instalar LA-56
- ▣ Apoyo metálico de celosía a instalar

**e-distribución**

**Logo:**


**Signature:**

**Signature Text:** Pilar Lizaso Barquín  
SOL N° 0001



LEYENDA:

-  L.A.M.T existente
-  Apoyo metálico de celosía existente
-  L.A.M.T "C\_Almunia" a instalar LA-56
-  Apoyo metálico de celosía a instalar

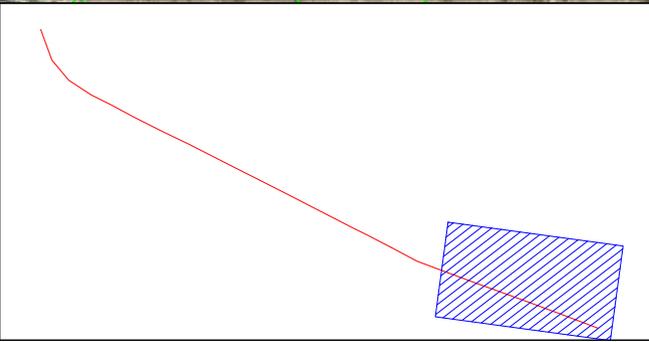

ADECUACIÓN AL RD 1432/2008 SEGÚN LA ORDEN AGM/920/2022 DE LA DERIVACIÓN CANTERAS DE FONZ (FONZ Y ESTADILLA) (HUESCA) RD 1432\_0640

DESTINATARIO DEL PROYECTO:



EMPLAZAMIENTO: Polígonos rurales 1, 6, 7 (Fonz) y 20, 22, 23 (Estadilla)  
 DIRECCIÓN: Polígonos rurales 1, 6, 7 (Fonz) y 20, 22, 23 (Estadilla)  
 MUNICIPIO: Fonz y Estadilla (Huesca),

TIPOLOGÍA: Reforma L.A.M.T,  
 PROMOTOR: EDISTRIBUCIÓN Redes Digitales, S.L.U.

TIPOLOGÍA: Reforma L.A.M.T,  
 PROMOTOR: EDISTRIBUCIÓN Redes Digitales, S.L.U.



  
 Pilar Lázaro Barquin  
 Ingeniero Eléctrico  
 COL. Nº 10.001

PLANO Nº: 02,05

ESCALA: 1/2000

VERSIÓN: 1

FECHA: Junio 2023