


# ANEXO III: DOCUMENTACIÓN GRÁFICA

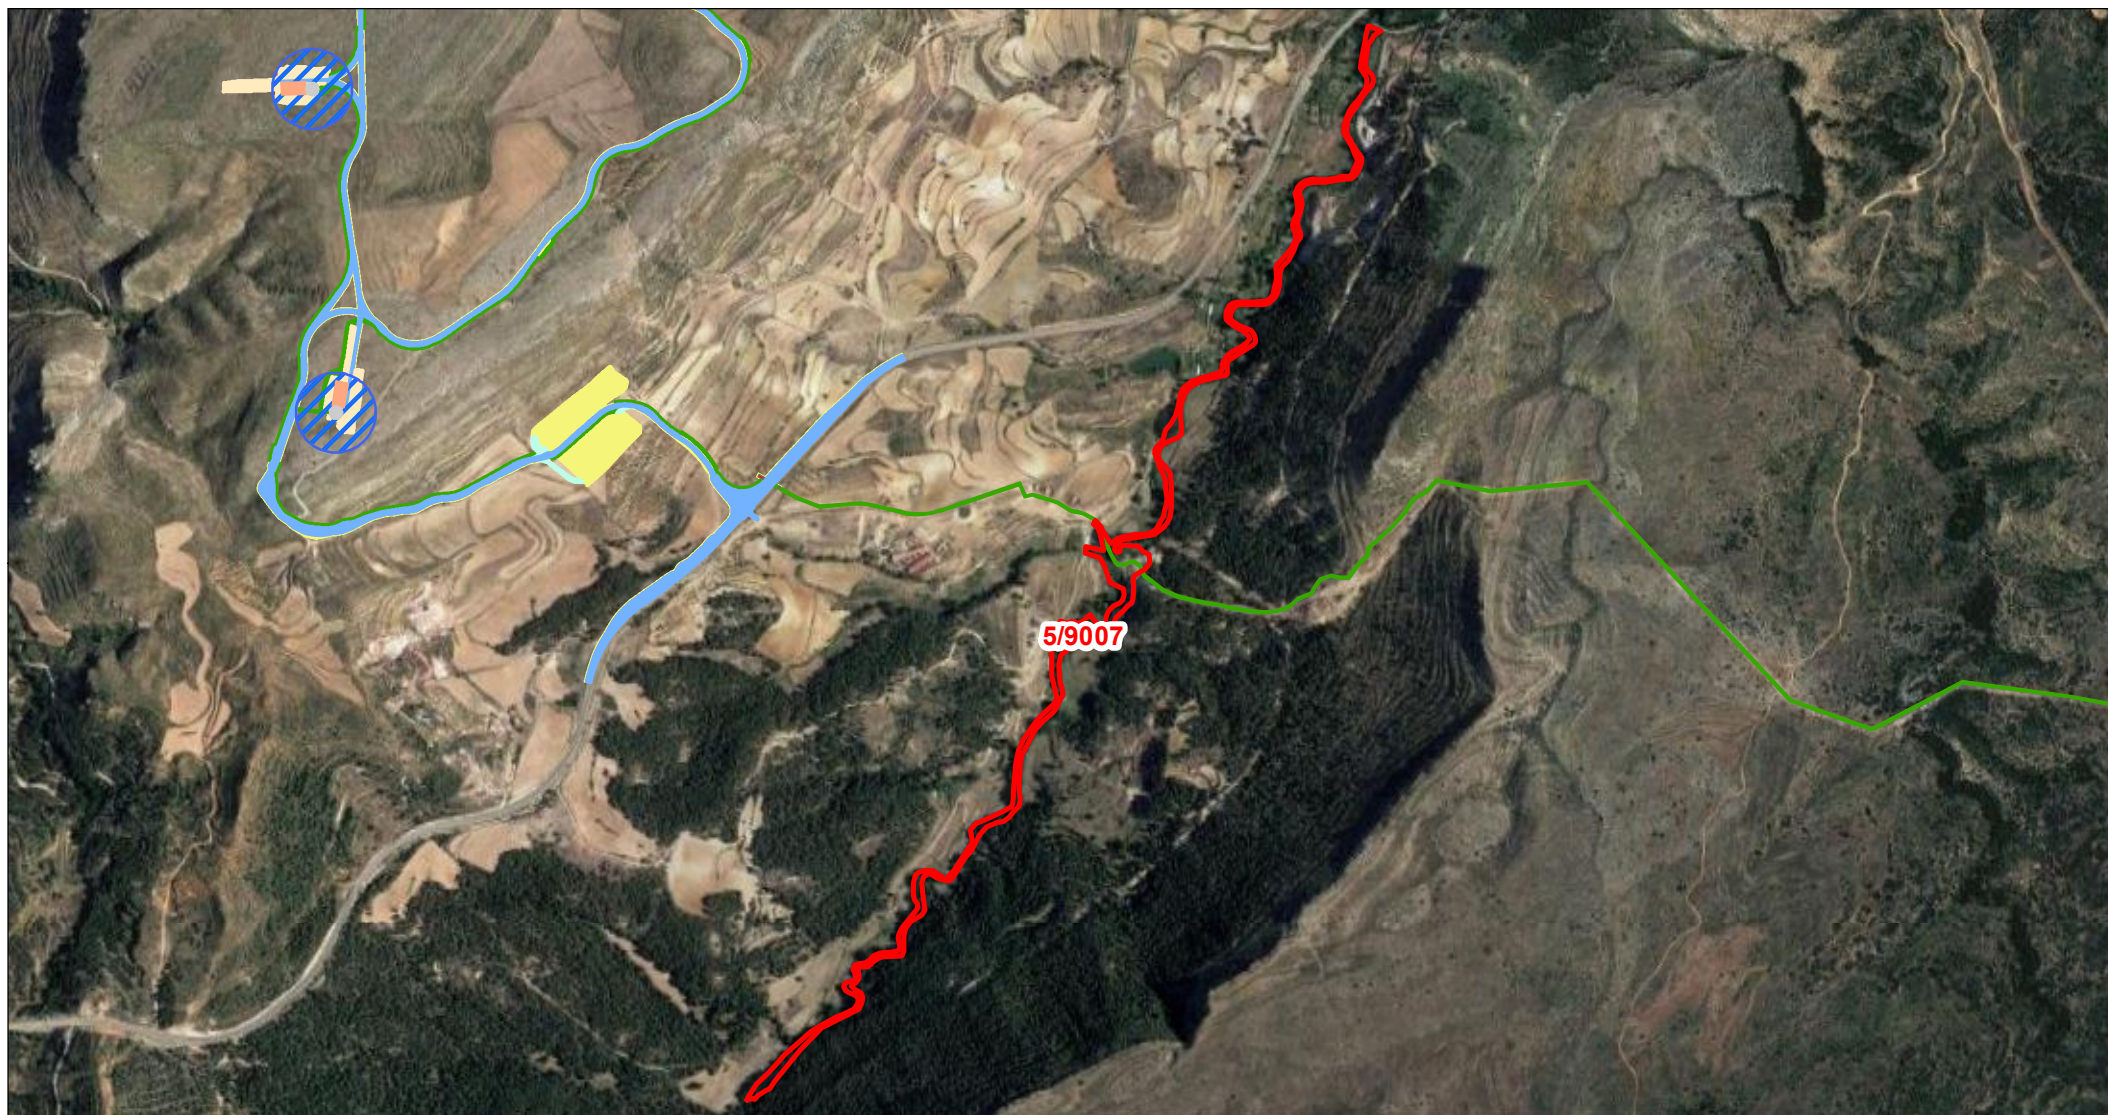

Departamento de Terrenos

## DATOS DE LA PARCELA:

REF. CATASTRAL: 44121A00509007  
POLÍGONO: 005  
PARCELA: 09007  
MUNICIPIO: Gargallo

- |   |   |
|---|---|
| <span style="border: 2px solid red; padding: 2px;"> </span> PARCELA AFECTADA  | <span style="border-bottom: 2px solid blue; width: 20px; display: inline-block;"></span> VIALES DEFINITIVOS                   |
| <span style="border: 2px solid gray; padding: 2px;"> </span> CIMENTACIÓN DE AEROGENERADOR                                     | <span style="border-bottom: 2px solid lightblue; width: 20px; display: inline-block;"></span> VIALES TEMPORALES               |
| <span style="border: 2px solid blue; padding: 2px;"> </span> VUELO DE AEROGENERADOR   | <span style="border-bottom: 2px solid green; width: 20px; display: inline-block;"></span> SERVIDUMBRE ZANJAS DE M.T.          |
| <span style="background-color: orange; width: 20px; height: 10px; display: inline-block;"></span> PLATAFORMAS DEFINITIVAS     | <span style="background-color: yellow; width: 20px; height: 10px; display: inline-block;"></span> ZONAS DE OCUPACIÓN TEMPORAL |
| <span style="background-color: lightorange; width: 20px; height: 10px; display: inline-block;"></span> PLATAFORMAS TEMPORALES | <span style="background-color: red; width: 20px; height: 10px; display: inline-block;"></span> TORRE DE PARQUE                |
|   | <span style="background-color: purple; width: 20px; height: 10px; display: inline-block;"></span> CENTRO DE SECCIONAMIENTO    |

Escala: 1:15.000



ORIGINAL: DIN A4

FECHA: 08/04/2024

AUTOR: Dpto. Terrenos

Nº PLANO: Plano 204 de 205

FUENTE DE INFORMACIÓN: Dirección General de Catastro  
"Secretaría de Estado de Hacienda"

PROYECTO: Parque Eólico TOSQUILLA