


ANEXO III: DOCUMENTACIÓN GRÁFICA

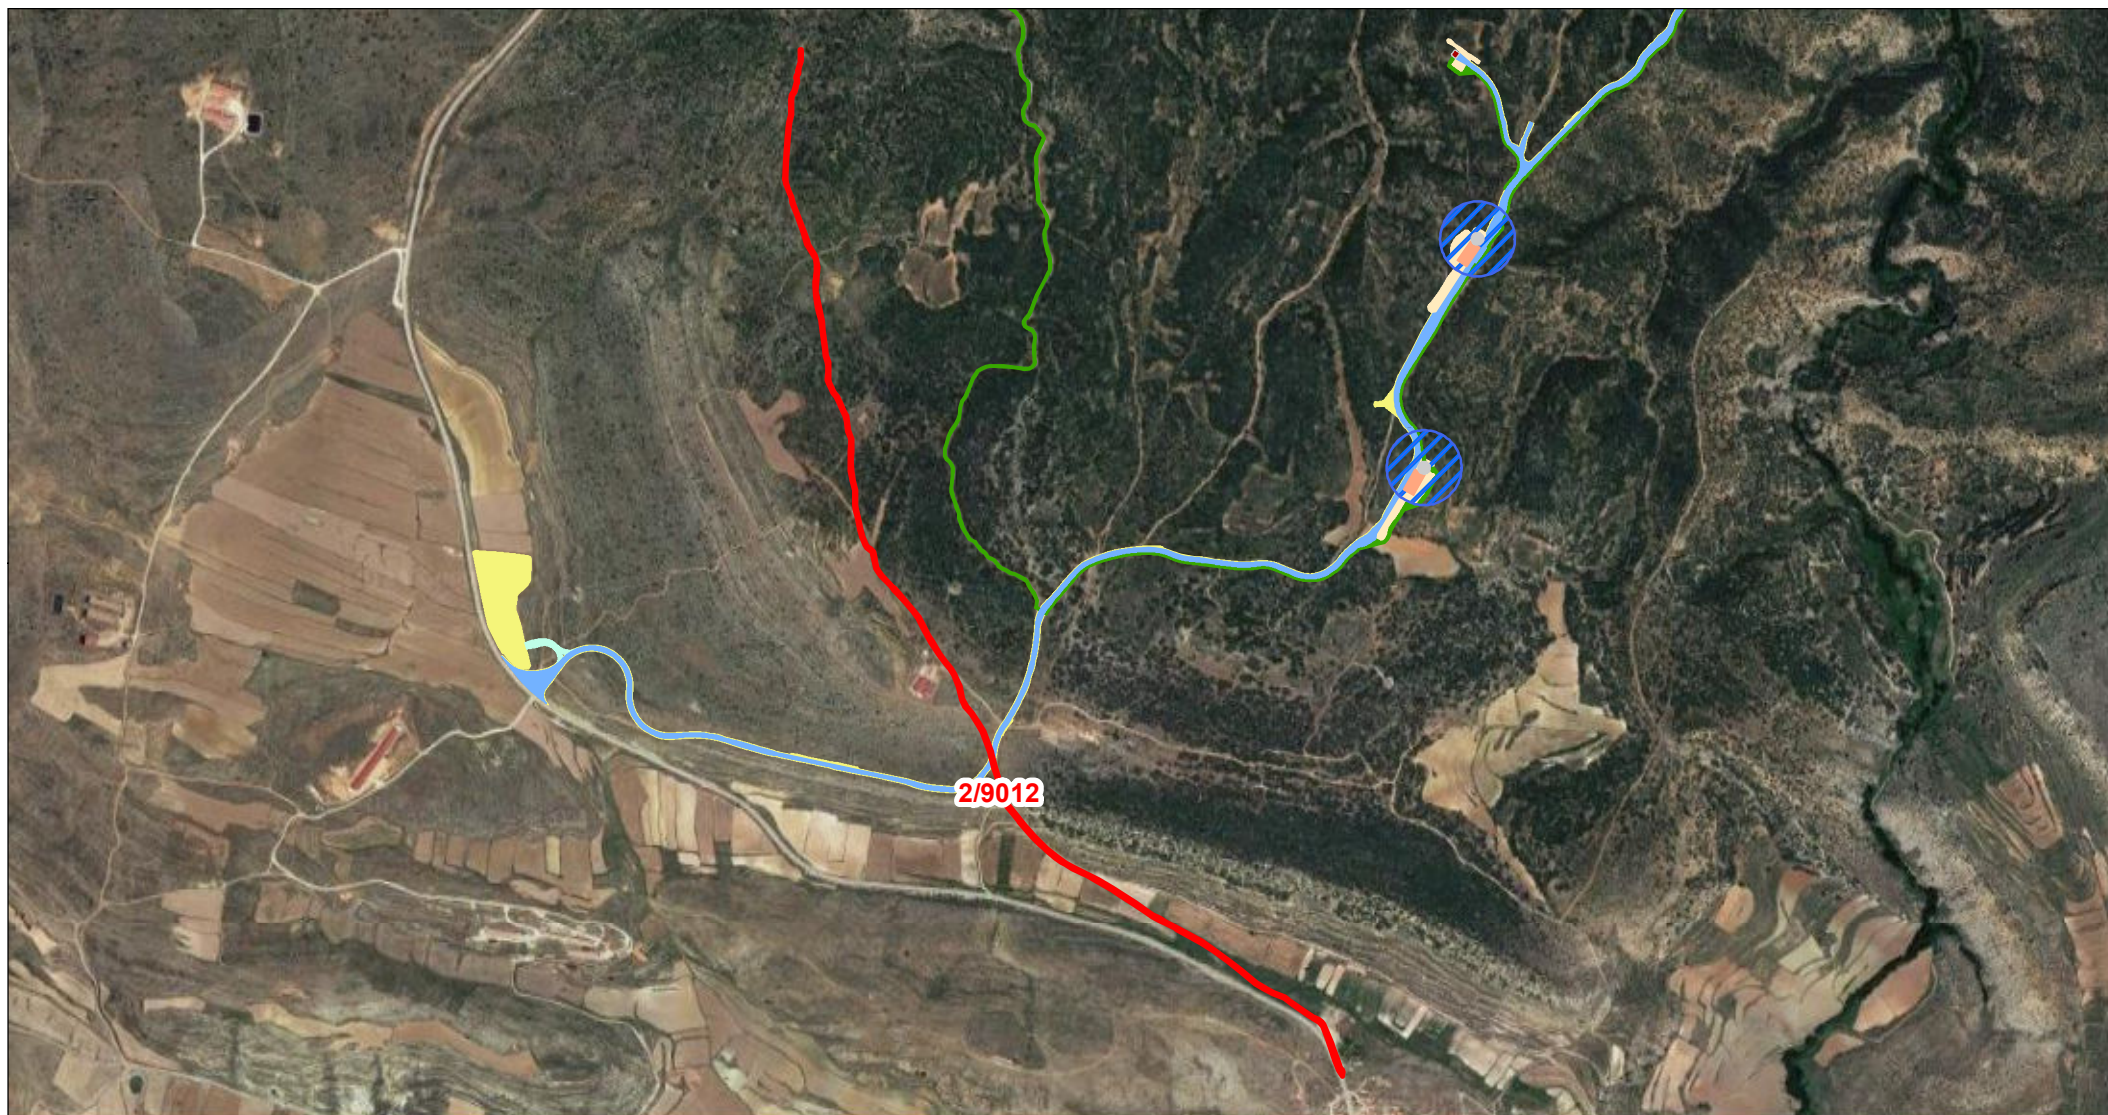

Departamento de Terrenos

DATOS DE LA PARCELA:

REF. CATASTRAL: 44101A00209012
POLÍGONO: 002
PARCELA: 09012
MUNICIPIO: Ejulve

- | | |
|---|---|
| ■ PARCELA AFECTADA | ■ VIALES DEFINITIVOS |
| ■ CIMENTACIÓN DE AEROGENERADOR | ■ VIALES TEMPORALES |
| ■ VUELO DE AEROGENERADOR | ■ SERVIDUMBRE ZANJAS DE M.T. |
| ■ PLATAFORMAS DEFINITIVAS | ■ ZONAS DE OCUPACIÓN TEMPORAL |
| ■ PLATAFORMAS TEMPORALES | ■ TORRE DE PARQUE |
| | ■ CENTRO DE SECCIONAMIENTO |

Escala: 1:16.000



ORIGINAL: DIN A4

FECHA: 08/04/2024

AUTOR: Dpto. Terrenos

Nº PLANO: Plano 103 de 205

FUENTE DE INFORMACIÓN: Dirección General de Catastro
"Secretaría de Estado de Hacienda"

PROYECTO: Parque Eólico TOSQUILLA