



FACULTAD DE DERECHO - AUXILIO NUEVO PLANTA BAJA

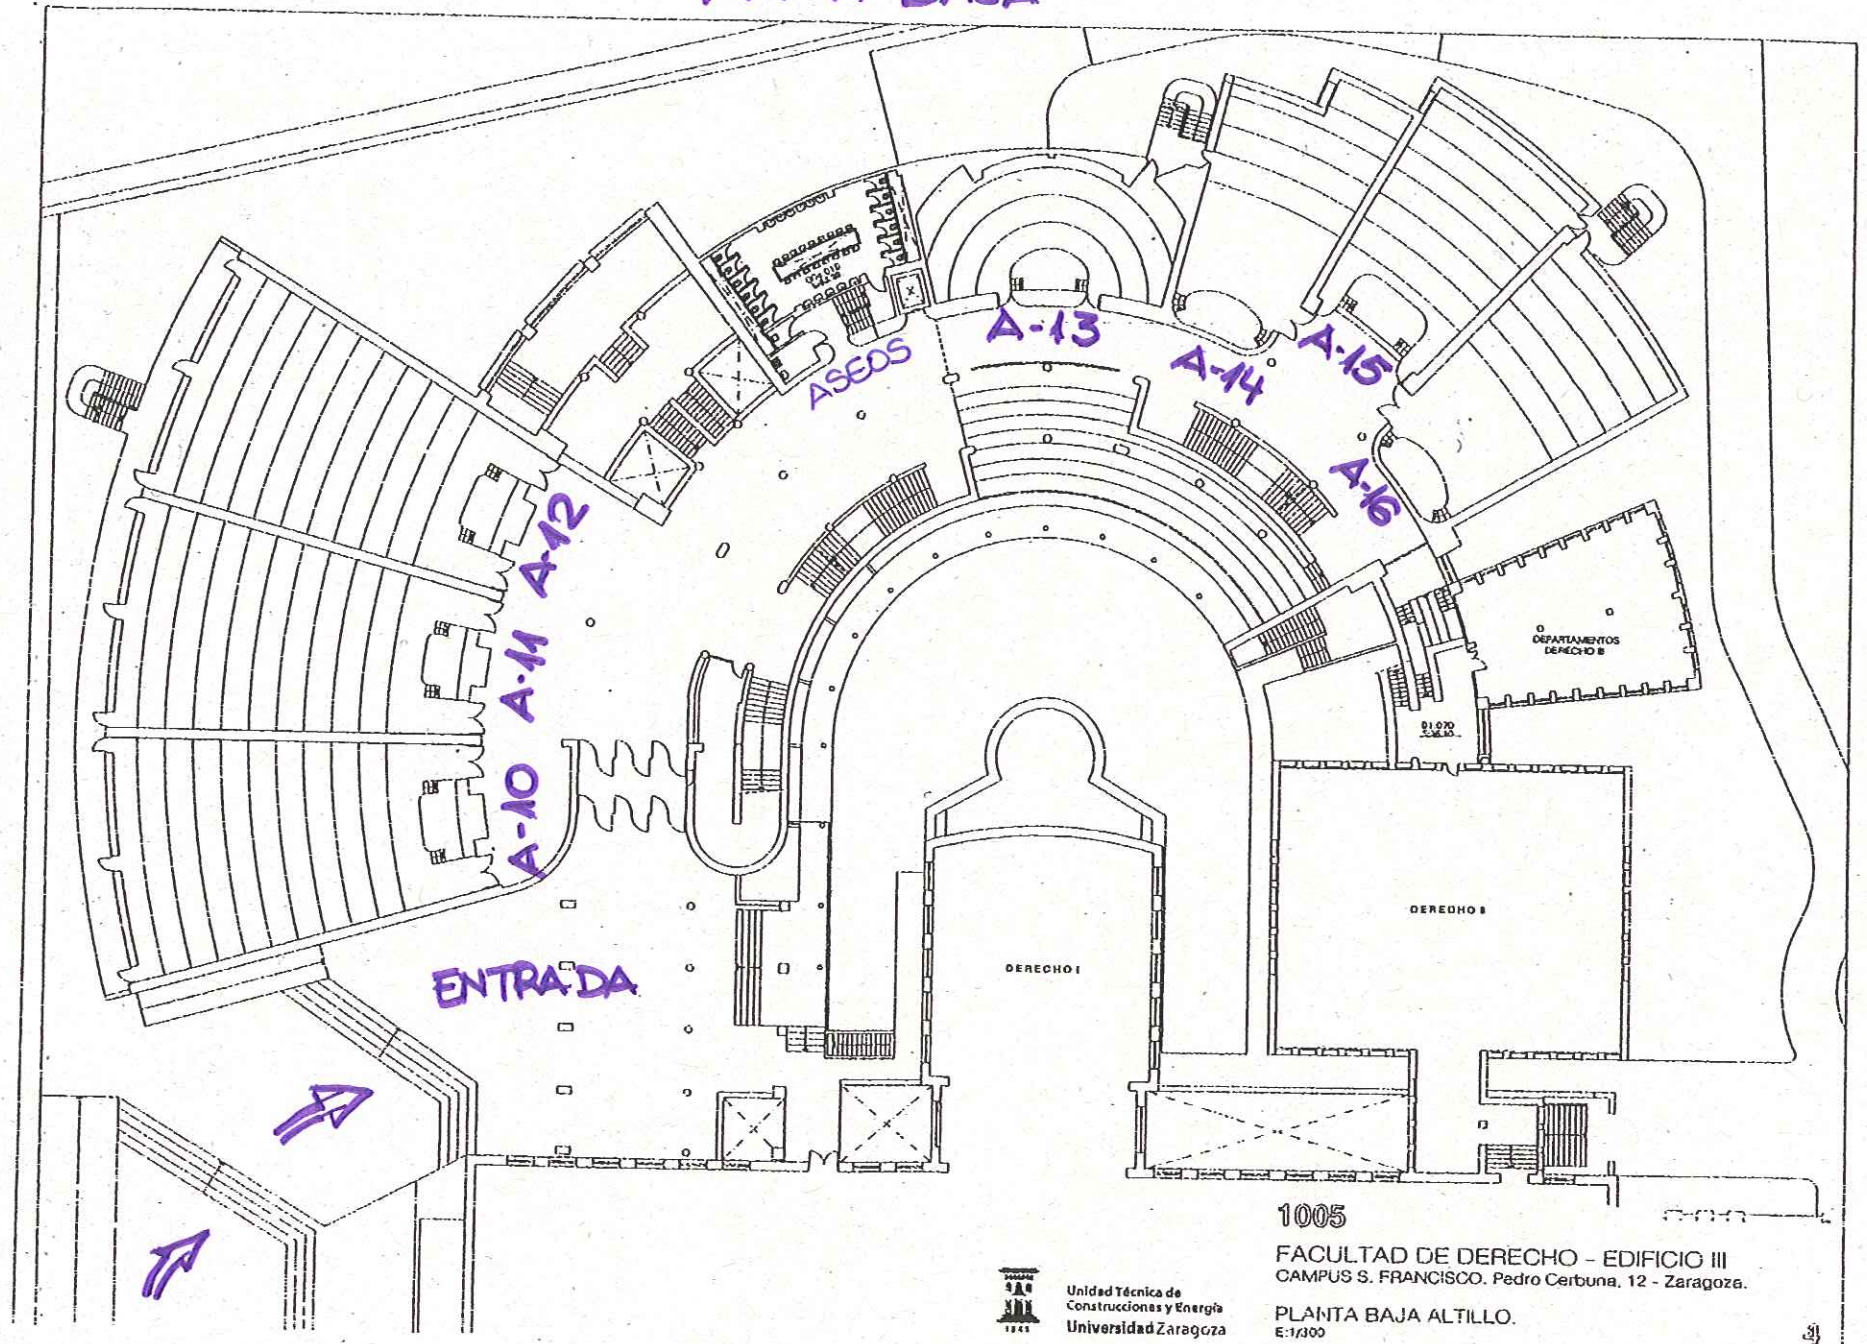

FACULTAD DE DERECHO - AULARIO NUEVO PLANTA PRIMERA

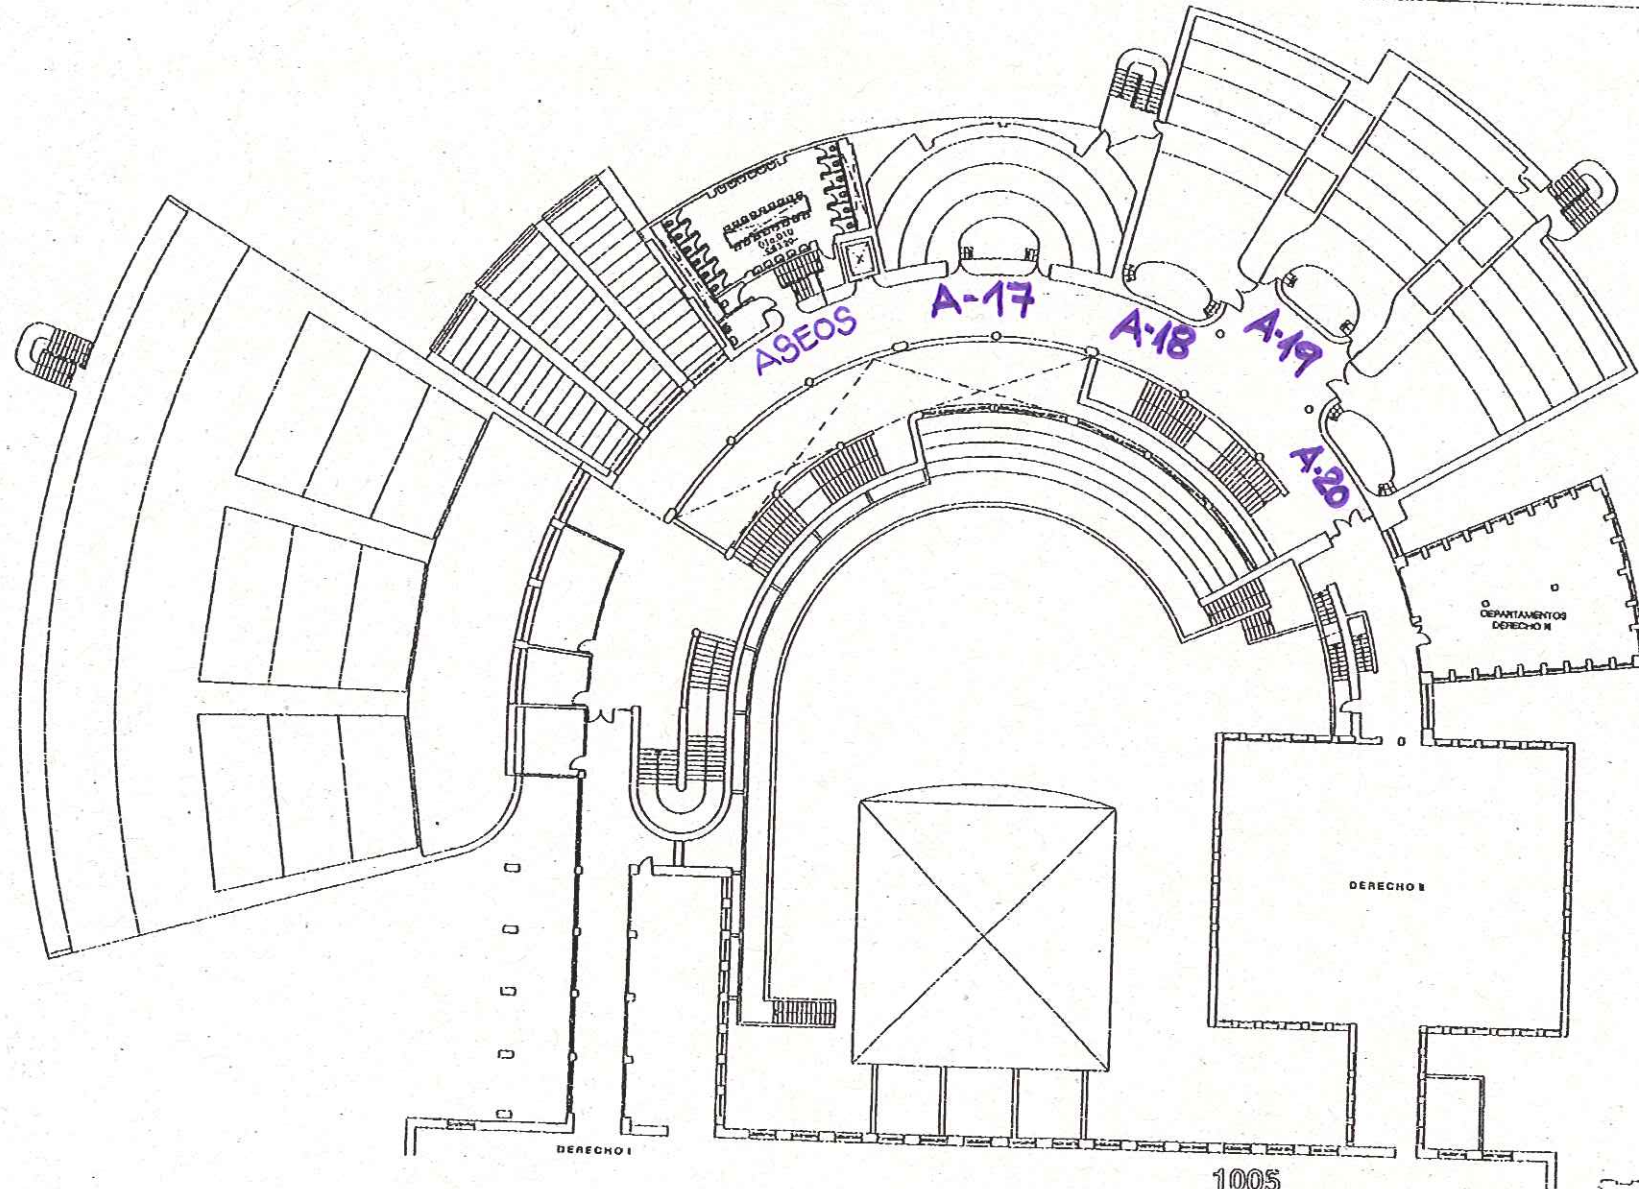

1005

FACULTAD DE DERECHO - EDIFICIO III
CAMPUS S. FRANCISCO. Pedro Cerbuna, 12 - Zaragoza.

PLANTA PRIMERA ALTILLO
E 1/300



Unidad Técnica de
Construcciones y Energía
Universidad Zaragoza