


Descripcion de apoyos a dismantelar e implicados

Numero	Tipologia	Coordenadas UTM 30	
		X	Y
114	P.M.	728576	4627696
115	P.M.	728633	4627716
116	P.M.	728686	4627735
117	P.M.	728735	4627752
118	P.M.	728778	4627768
119	P.M.	728827	4627786
120	P.M.	728878	4627804
121	P.M.	728928	4627822

*Coordenadas no aptas para replanteo

LEYENDA:

- L.A.M.T "LANAJA" LA27 a dismantelar
- Apoyo hormigon/madera a dismantelar

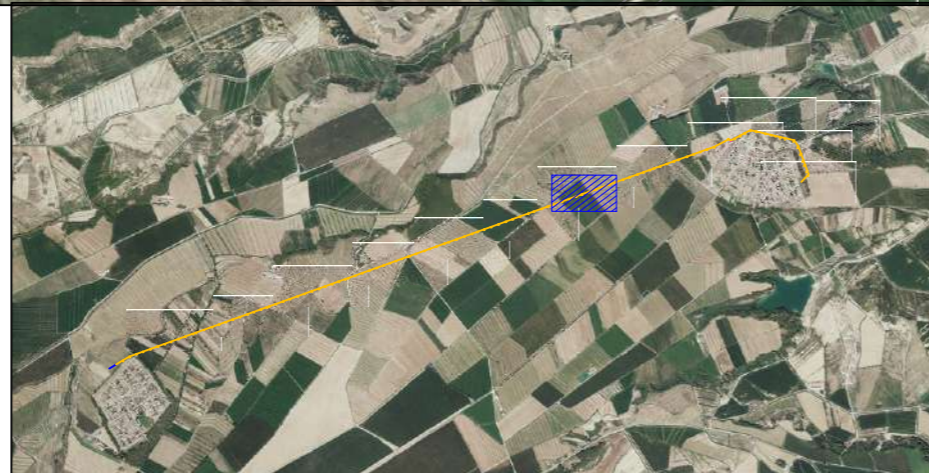

PROYECTO DE EJECUCIÓN REFORMA LÍNEA AÉREA DE MEDIA TENSIÓN 15 KV "LANAJA" ENTRE LAS LOCALIDADES DE LA CARTUJA DE MONEGROS Y SAN JUAN DE FLUMEN TÉRMINO MUNICIPAL DE SARIÑENA (PROVINCIA DE HUESCA)

DESTINATARIO DEL PROYECTO:



EMPLAZAMIENTO: Polígonos 10, 11, 12 y 15
DIRECCIÓN: Polígonos 10, 11, 12 y 15
MUNICIPIO: Término municipal de Sariñena (provincia de Huesca)

TÍTULO PLANO: Plano planta general.
Estado a dismantelar (P.9)

TIPOLOGÍA: Reforma LAMT
PROMOTOR: EDISTRIBUCIÓN Redes Digitales, S.L.U.

Francisc Javier Navarro León
Ingeniero Técnico Industrial
COL. Nº 9957

eointegral

PLANO Nº: 02.09

ESCALA: 1:1000

VERSIÓN: 1

FECHA: Marzo 2022




Descripcion de apoyos a dismantelar e implicados

Numero	Tipologia	Coordenadas UTM 30	
		X	Y
122	P.M.	728979	4627840
123	P.M.	729030	4627858
124	P.M.	729080	4627877
125	P.M.	729129	4627894
126	P.M.	729186	4627915
127	P.M.	729231	4627931
128	P.M.	729278	4627948
129	P.M.	729306	4627958
130	P.M.	729355	4627975

*Coordenadas no aptas para replanteo

LEYENDA:

- L.A.M.T "LANAJA" LA27 a dismantelar
- Apoyo hormigon/madera a dismantelar

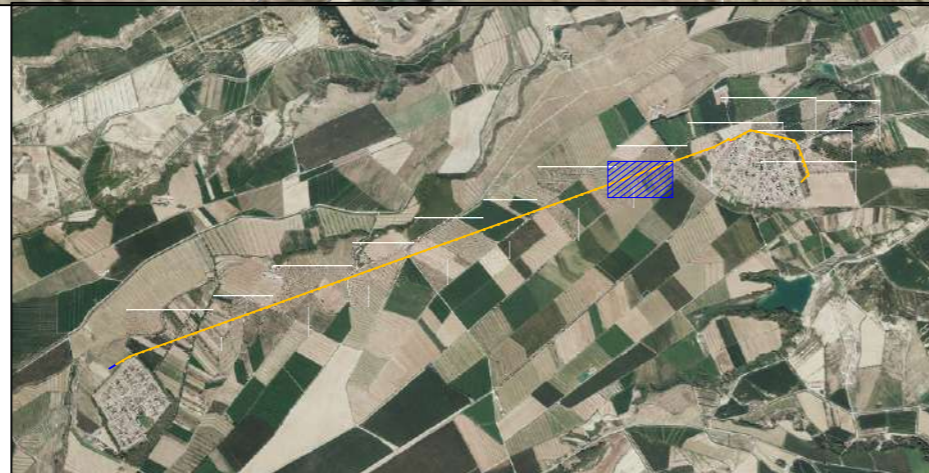

PROYECTO DE EJECUCIÓN REFORMA LÍNEA AÉREA DE MEDIA TENSIÓN 15 KV "LANAJA" ENTRE LAS LOCALIDADES DE LA CARTUJA DE MONEGROS Y SAN JUAN DE FLUMEN TÉRMINO MUNICIPAL DE SARIÑENA (PROVINCIA DE HUESCA)

DESTINATARIO DEL PROYECTO:



EMPLAZAMIENTO: Polígonos 10, 11, 12 y 15
DIRECCIÓN: Polígonos 10, 11, 12 y 15
MUNICIPIO: Término municipal de Sariñena (provincia de Huesca)

TÍTULO PLANO: Plano planta general.
Estado a dismantelar (P.10)

TIPOLOGÍA: Reforma LAMT
PROMOTOR: EDISTRIBUCIÓN Redes Digitales, S.L.U.

Francisc Javier Navarro León
Ingeniero Técnico Industrial
COL. Nº 9957

eointegral

PLANO Nº: 02.10

ESCALA: 1:1000

VERSIÓN: 1

FECHA: Marzo 2022



COLEGIO OFICIAL DE INGENIEROS TÉCNICOS
INDUSTRIAL DE ARAÑÓN
MISADO, 17
31001 SARINENA (HUESCA)

31/03/2022

Habilitación Coleg. 9957 (al servicio de la empresa)
Profesional Navarro León, Francisco Javier






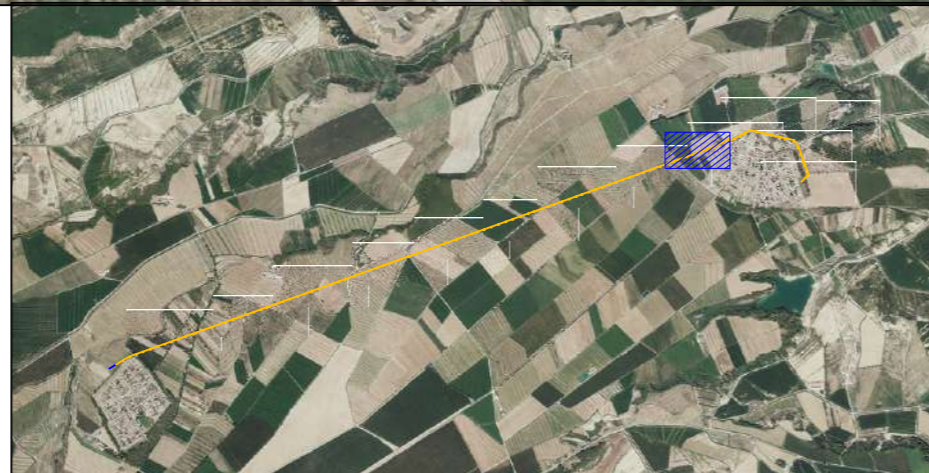
Descripcion de apoyos a dismantelar e implicados

Numero	Tipologia	Coordenadas UTM 30	
		X	Y
131	P.M.	729405	4627993
132	P.M.	729454	4628011
133	P.M.	729489	4628024
134	P.M.	729551	4628045
135	P.M.	729601	4628063
136	P.M.	729650	4628081
137	P.M.	729698	4628098
138	T.M.	729748	4628116

*Coordenadas no aptas para replanteo

LEYENDA:

-  L.A.M.T "LANAJA" LA27 a dismantelar
-  Apoyo hormigon/madera a dismantelar
-  Apoyo metálico de celosía a dismantelar



PROYECTO DE EJECUCIÓN REFORMA LÍNEA AÉREA DE MEDIA TENSIÓN 15 KV "LANAJA" ENTRE LAS LOCALIDADES DE LA CARTUJA DE MONEGROS Y SAN JUAN DE FLUMEN TÉRMINO MUNICIPAL DE SARIÑENA (PROVINCIA DE HUESCA)

DESTINATARIO DEL PROYECTO:



EMPLAZAMIENTO: Polígonos 10, 11, 12 y 15
DIRECCIÓN: Polígonos 10, 11, 12 y 15
MUNICIPIO: Término municipal de Sariñena (provincia de Huesca)

TÍTULO PLANO: Plano planta general.
Estado a dismantelar (P.11)

TIPOLOGÍA: Reforma LAMT
PROMOTOR: EDISTRIBUCIÓN Redes Digitales, S.L.U.



Francisc Javier Navarro León
Ingeniero Técnico Industrial
COL. N° 9957

eointegral

PLANO N°: 02.11

ESCALA: 1:1000

VERSIÓN: 1

FECHA: Marzo 2022



COLEGIO OFICIAL DE INGENIEROS TÉCNICOS INDUSTRIALES DE ARAGÓN
 NÚMERO: VIZA222977
<http://www.cogitar.es>

31/3
2022

Habilitación Coleg. 9957 (al servicio de la empresa)
 Profesional: Navarro León, Francisco Javier