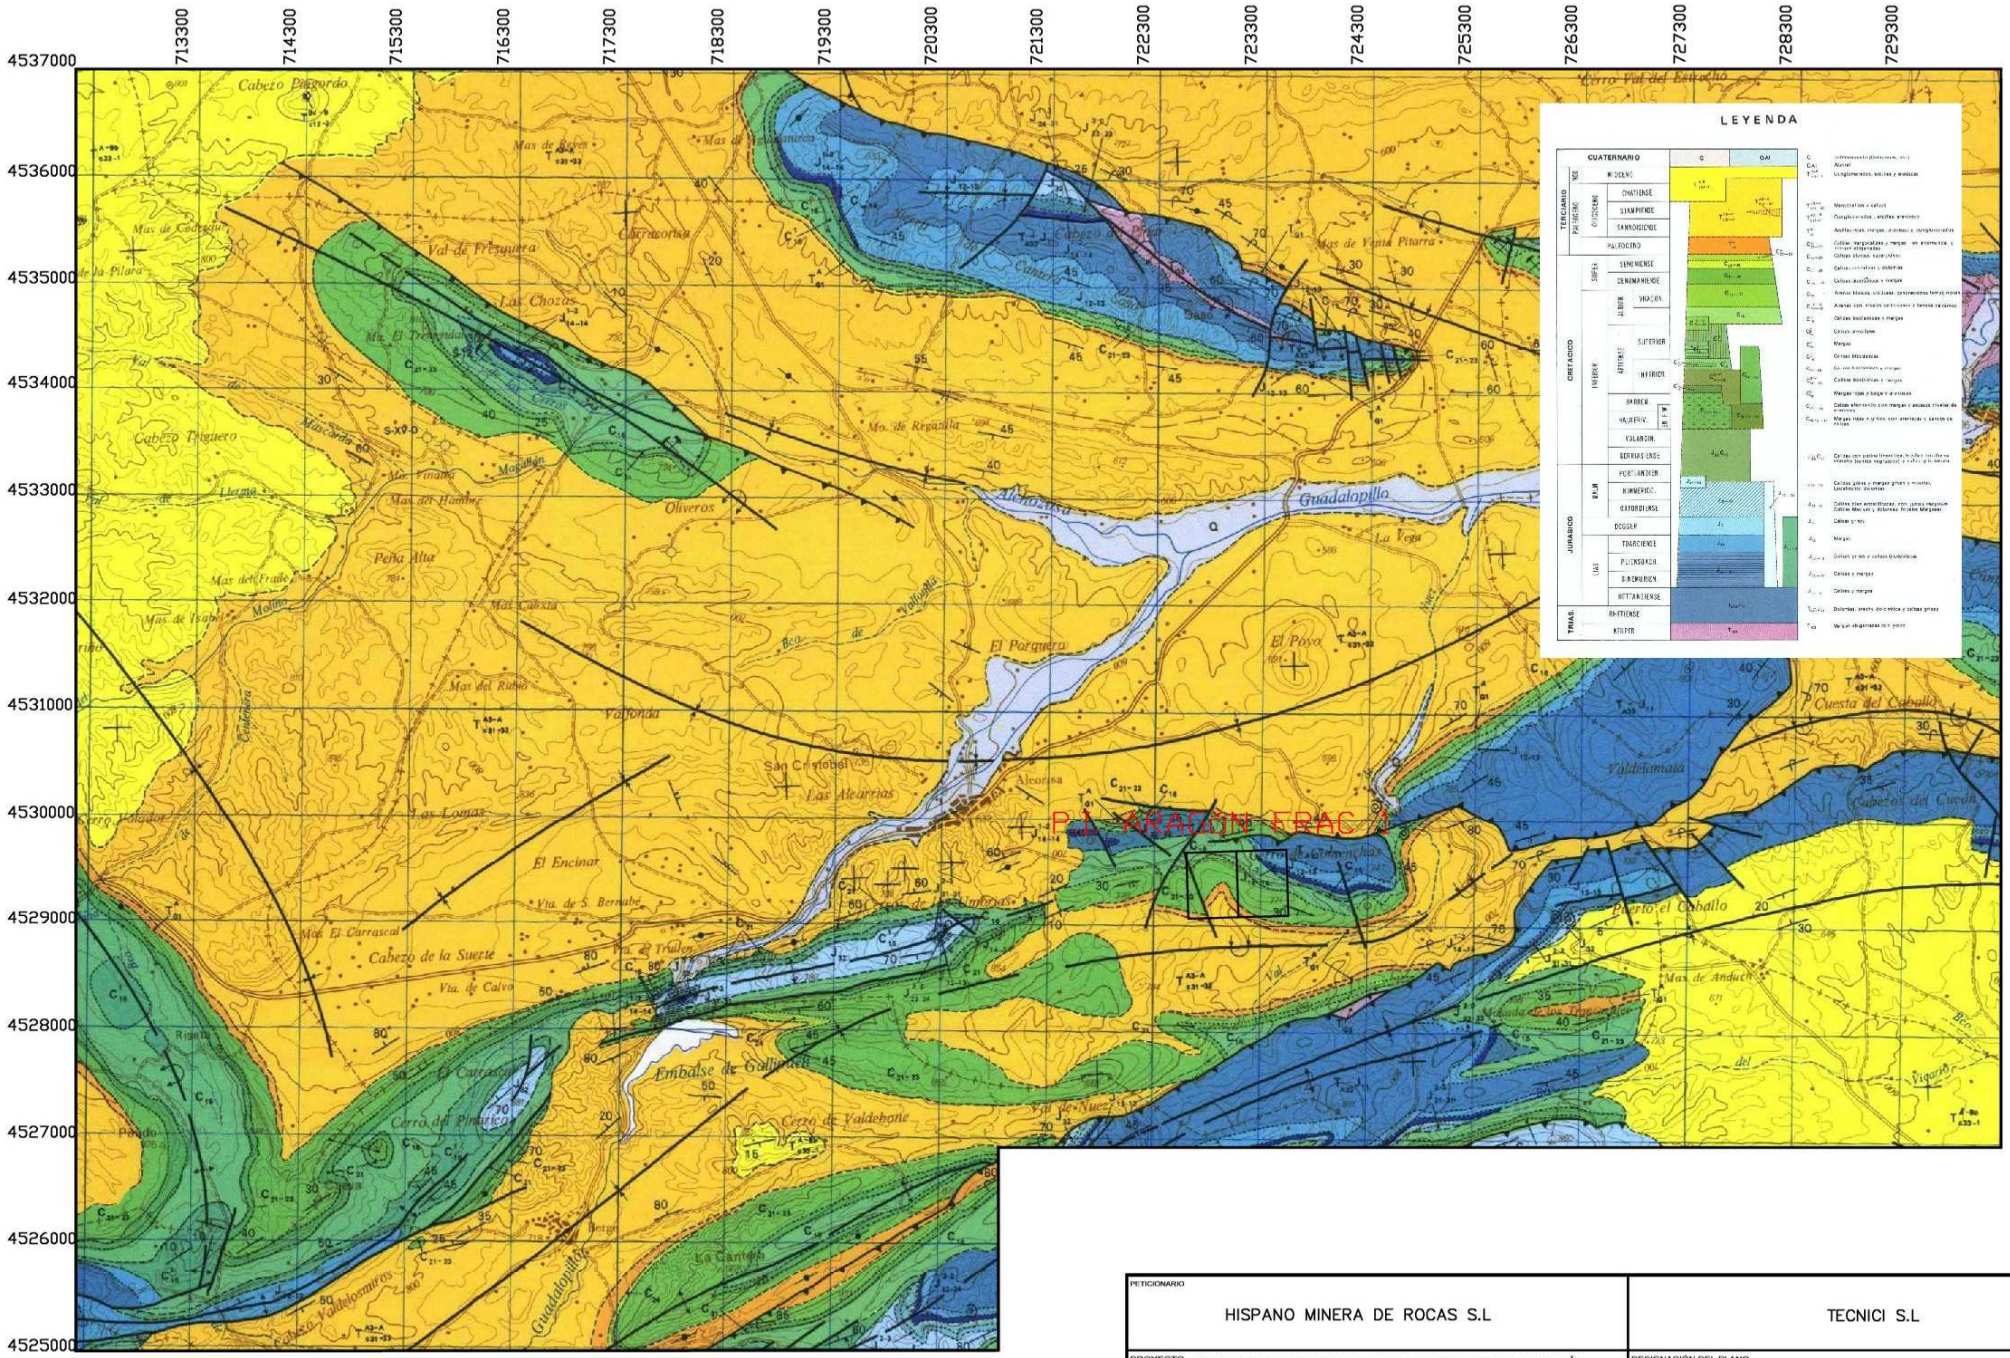

PETICIONARIO: HISPANO MINERA DE ROCAS S.L		TECNICI S.L
PROYECTO: ESTUDIO DE IMPACTO AMBIENTAL DEL PROYECTO DE PASE A CONCESIÓN DEL P.I. "ARAGÓN FRAC. 1ª Nº 5912, EN EL TM DE ALCORISA (TERUEL)		DESIGNACIÓN DEL PLANO: SITUACIÓN DE LAS CUADRÍCULAS SOBRE LAS QUE SE SOLICITA EL PASE A CONCESIÓN DEL P.I. ARAGÓN FRAC 1 Nº 5912 SOBRE MAPA GEOLÓGICO
EL I.T. DE MINAS: Fdo. José Miguel Aranda Alentorn	EL GEÓLOGO: Fdo. José Miguel Aranda Alentorn / EL DIBUJANTE: Fdo. Emilio Nieto Soriano	Nº PLANO: 2 / FECHA: Octubre 2022 / ESCALA: 1:50.000 (0 500 1000 1500 2000 m)