PETICIONARIO

HISPANO MINERA DE ROCAS S.L

PROYECTO PLAN DE RESTAURACIÓN DEL PROYECTO DE FASE A CONCESIÓN DEL P.I. "ARAGÓN FRAC 1" Nº 5912. EN EL TM DE ALCORISA (TERUEL)

EL I.T. DE MINAS	EL GEÓLOGO	EL DIBUJANTE
Fdo. José Miguel Aranda Alemom	Fdo. José Miguel Aranda Alemom	Fdo. Emilio Nieto Soriano

TECNICI S.L

DESIGNACIÓN DEL PLANO

TOPOGRAFÍA FASE II DE EXPLOTACIÓN DE LA MINA ALCORISA DENTRO DE LA CONCESIÓN "ARAGÓN FRAC 1" Nº 5912
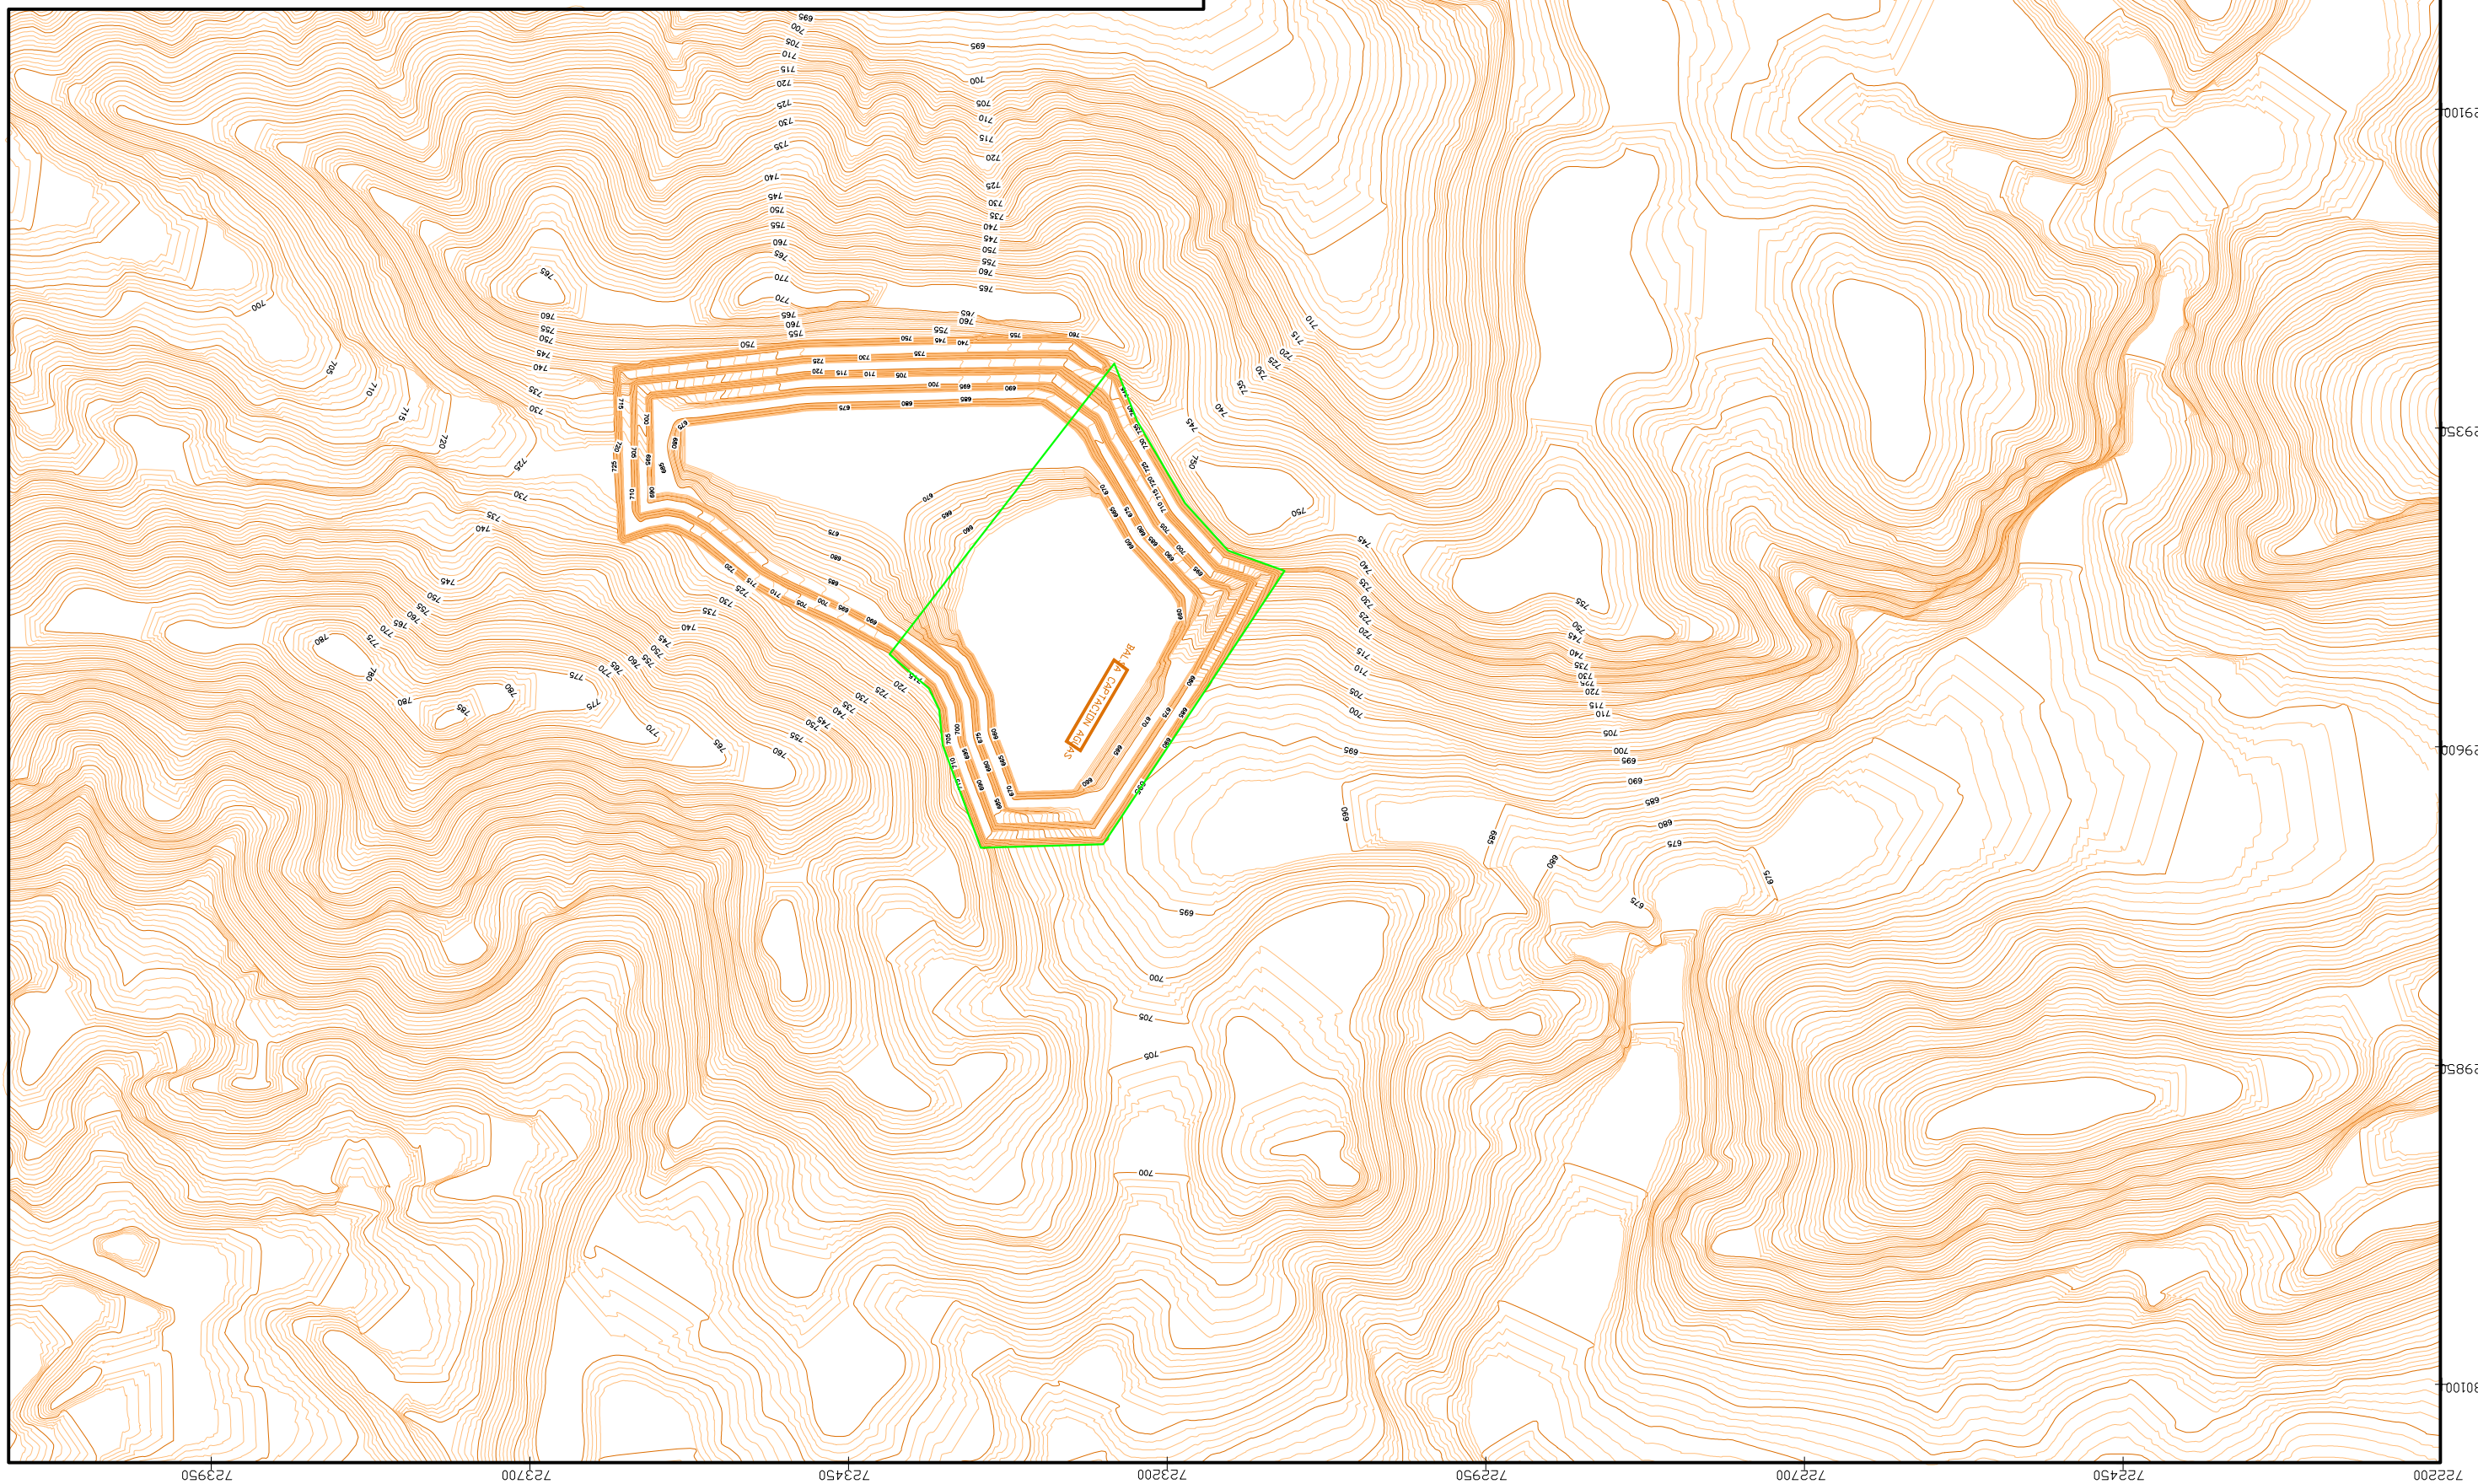
Nº PLANO	ESCALA
11	1:5.000
FECHA	0 50 100 150 200 m
Octubre 2022