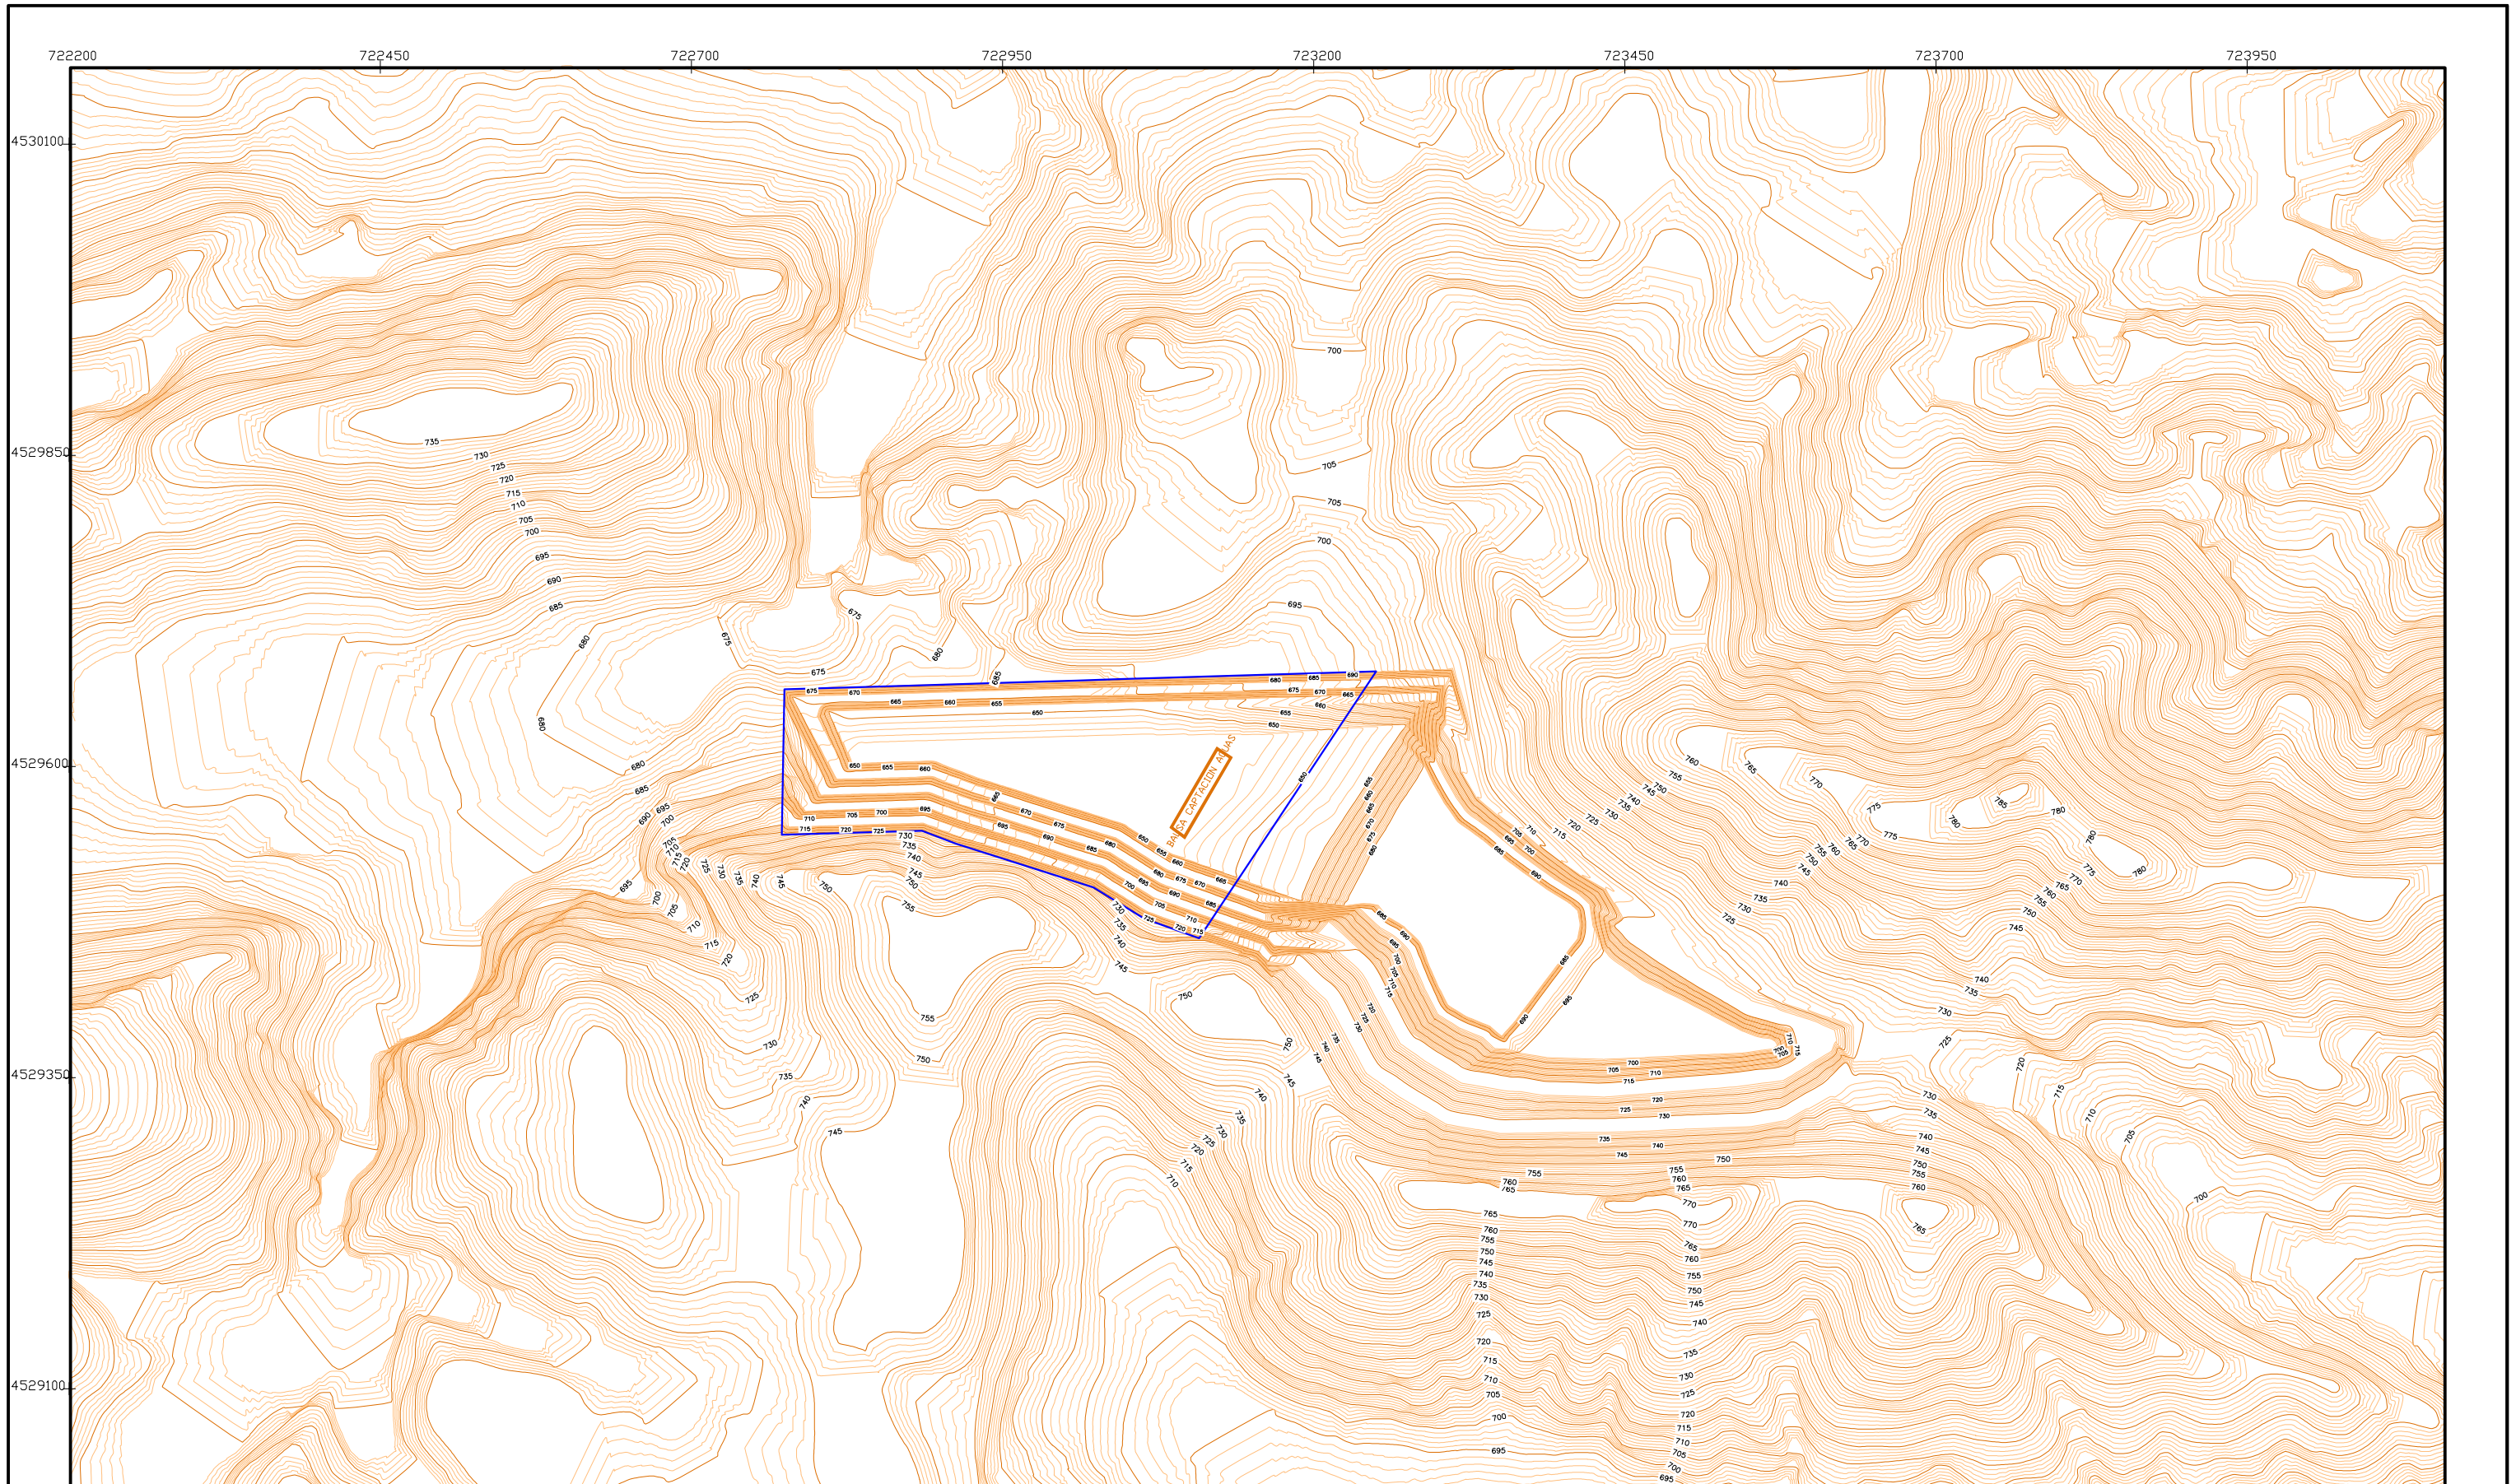

PETICIONARIO HISPANO MINERA DE ROCAS S.L			TECNICI S.L
PROYECTO PLAN DE RESTAURACIÓN DEL PROYECTO DE PASE A CONCESIÓN DEL P.I. "ARAGÓN FRAC 1" Nº 5912, EN EL TM DE ALCORISA (TERUEL)			DESIGNACIÓN DEL PLANO TOPOGRAFÍA FASE III DE EXPLOTACIÓN DE LA MINA ALCORISA DENTRO DE LA CONCESIÓN "ARAGÓN FRAC 1" Nº 5912
EL I.T. DE MINAS Fdo. José Miguel Aranda Alentorn	EL GEÓLOGO Fdo. José Miguel Aranda Alentorn	EL DIBUJANTE Fdo. Emilio Nieto Soriano	Nº PLANO 14 FECHA Octubre 2022

ESCALA

1:5.000

0 50 100 150 200 m