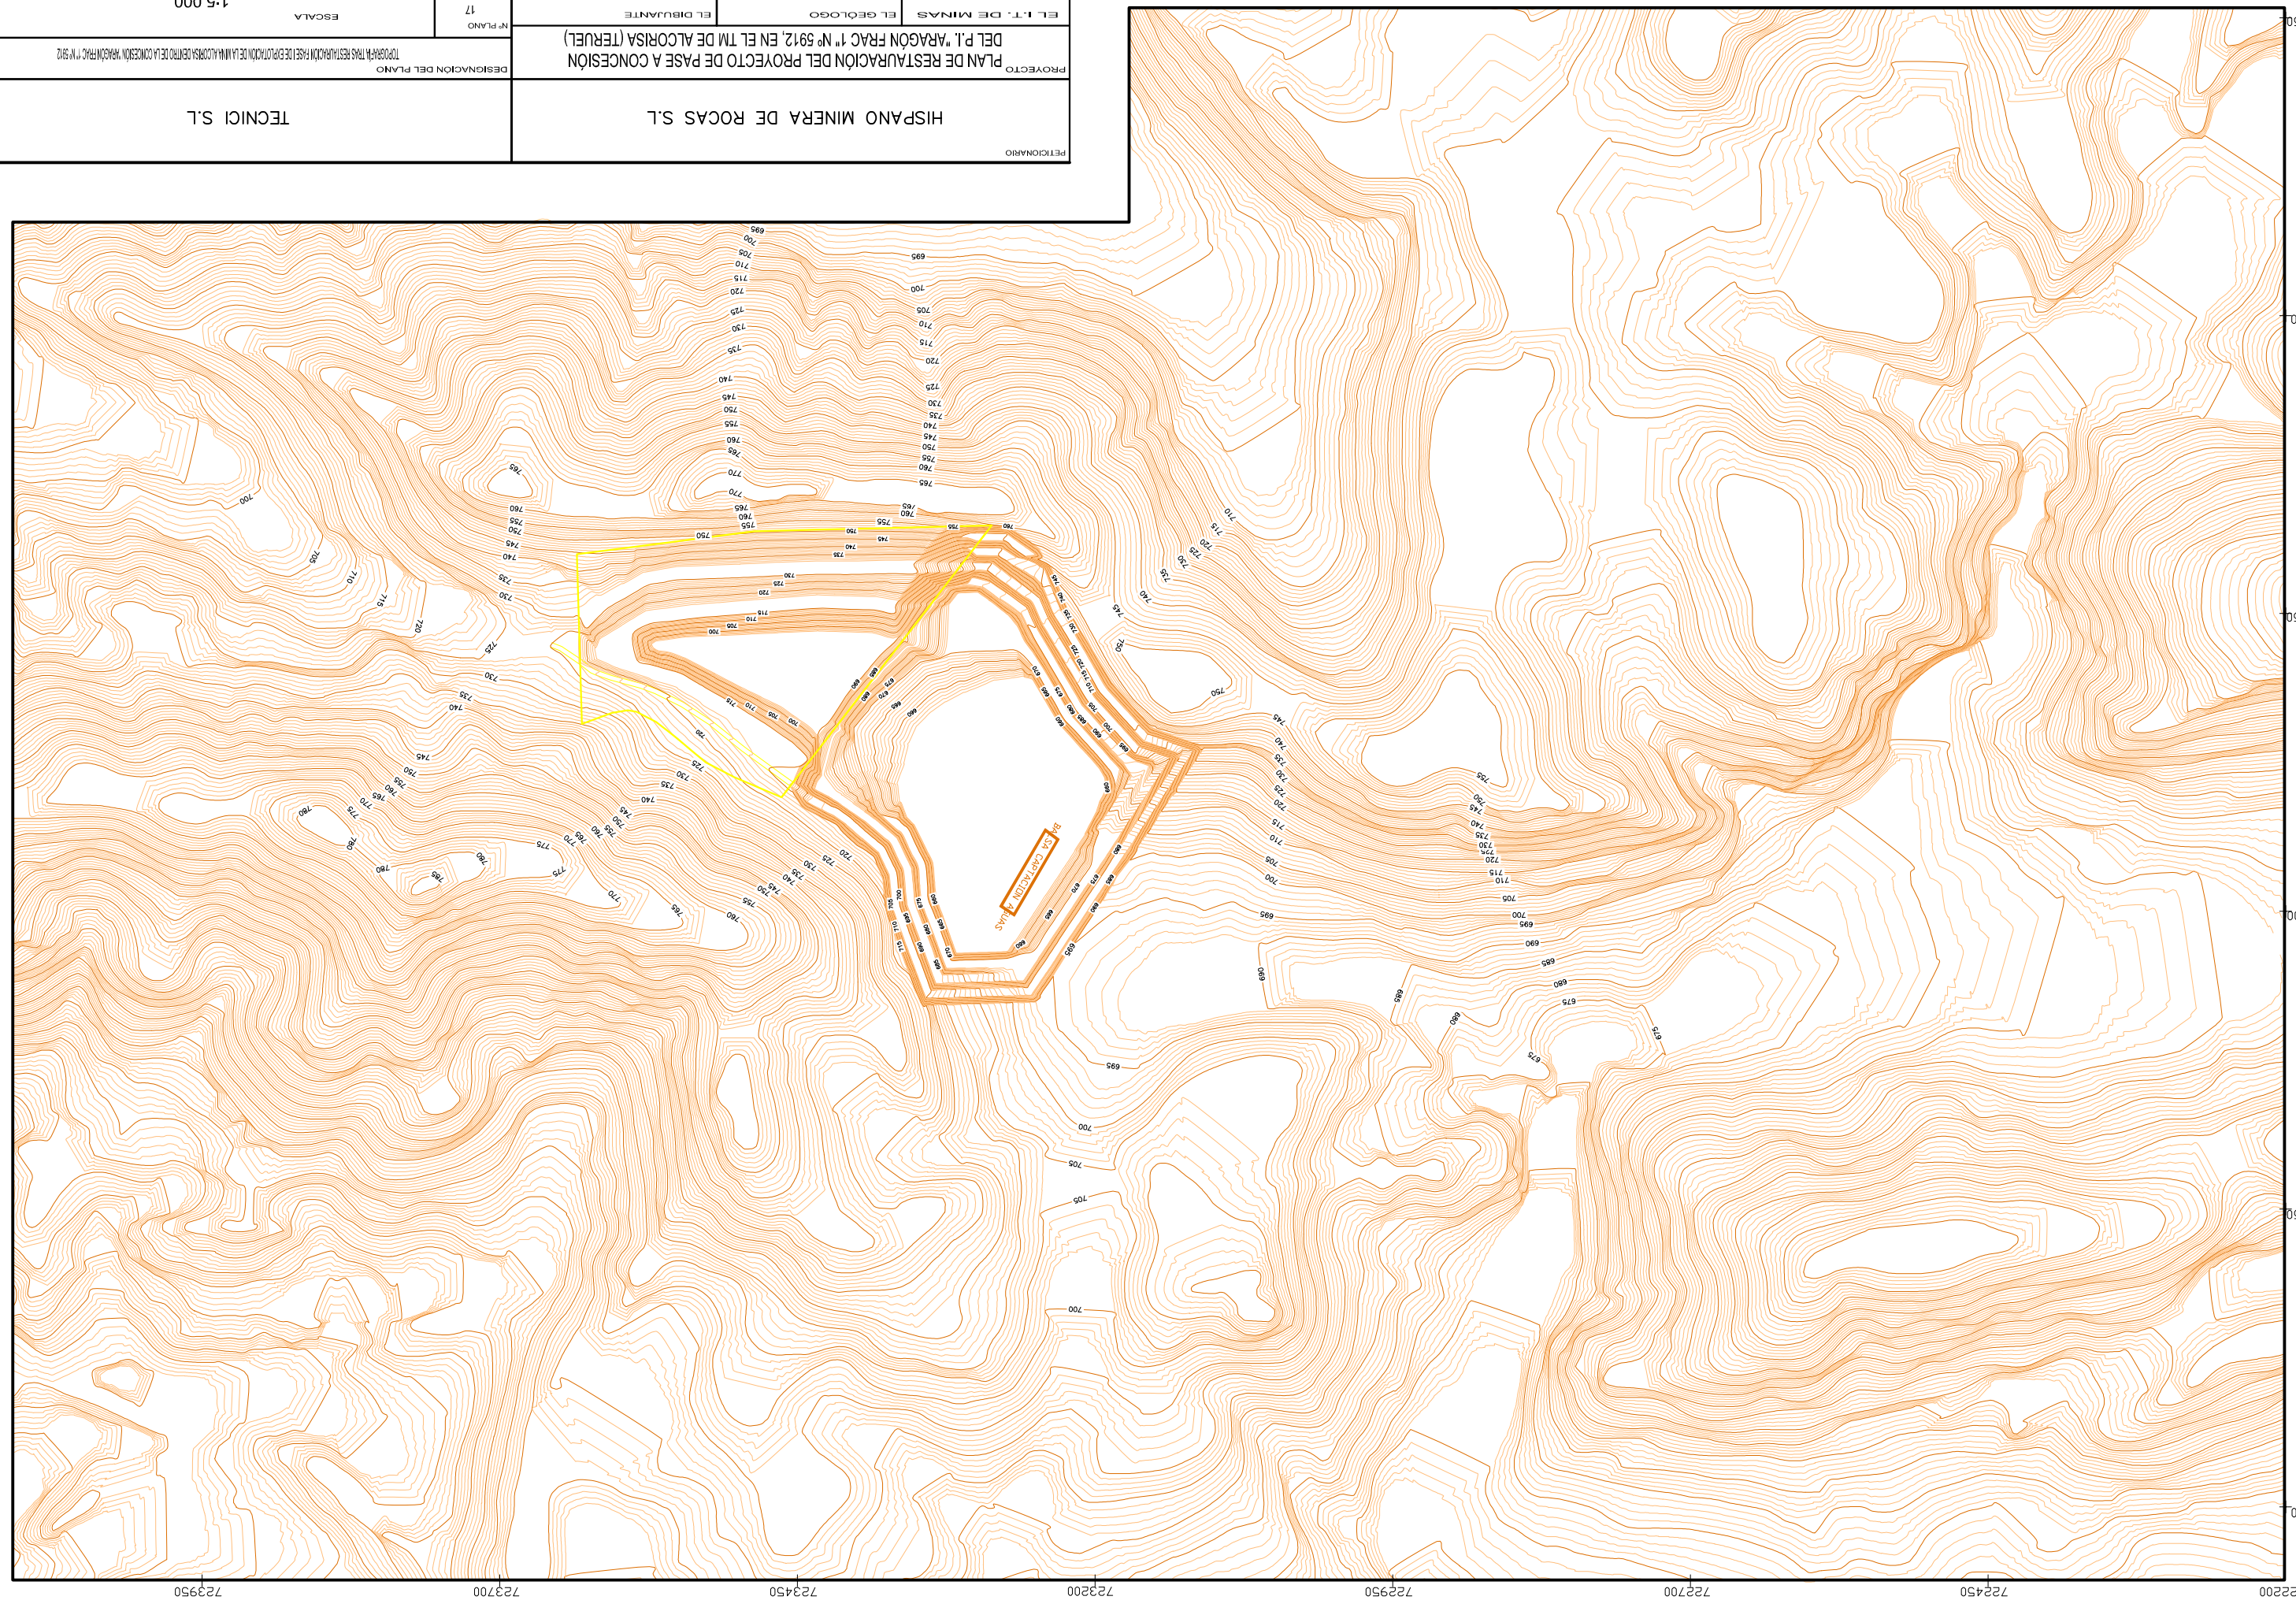

PETICIONARIO	HISPANO MINERA DE ROCAS S.L		TECNICI S.L
PROYECTO	PLAN DE RESTAURACIÓN DEL PROYECTO DE PASE A CONCESIÓN DEL P.I. "ARAGÓN FRAC 1" Nº 5912, EN EL TM DE ALCORISA (TERUEL)		DESIGNACIÓN DEL PLANO TIPOGRAFÍA TRAS RESTAURACIÓN FASE I DE EXPLOTACIÓN DE LA MINA ALCORISA DEMTRO DE LA CONCESIÓN "ARAGÓN FRAC 1" Nº 5912
EL I.T. DE MINAS	EL GEÓLOGO	EL DIBUJANTE	Nº PLANO 17
Fdo. José Miguel Aranda Aleman	Fdo. José Miguel Aranda Aleman	Fdo. Emilio Nieto Soriano	FECHA Octubre 2022
			ESCALA 1:5.000

0 50 100 150 200 m