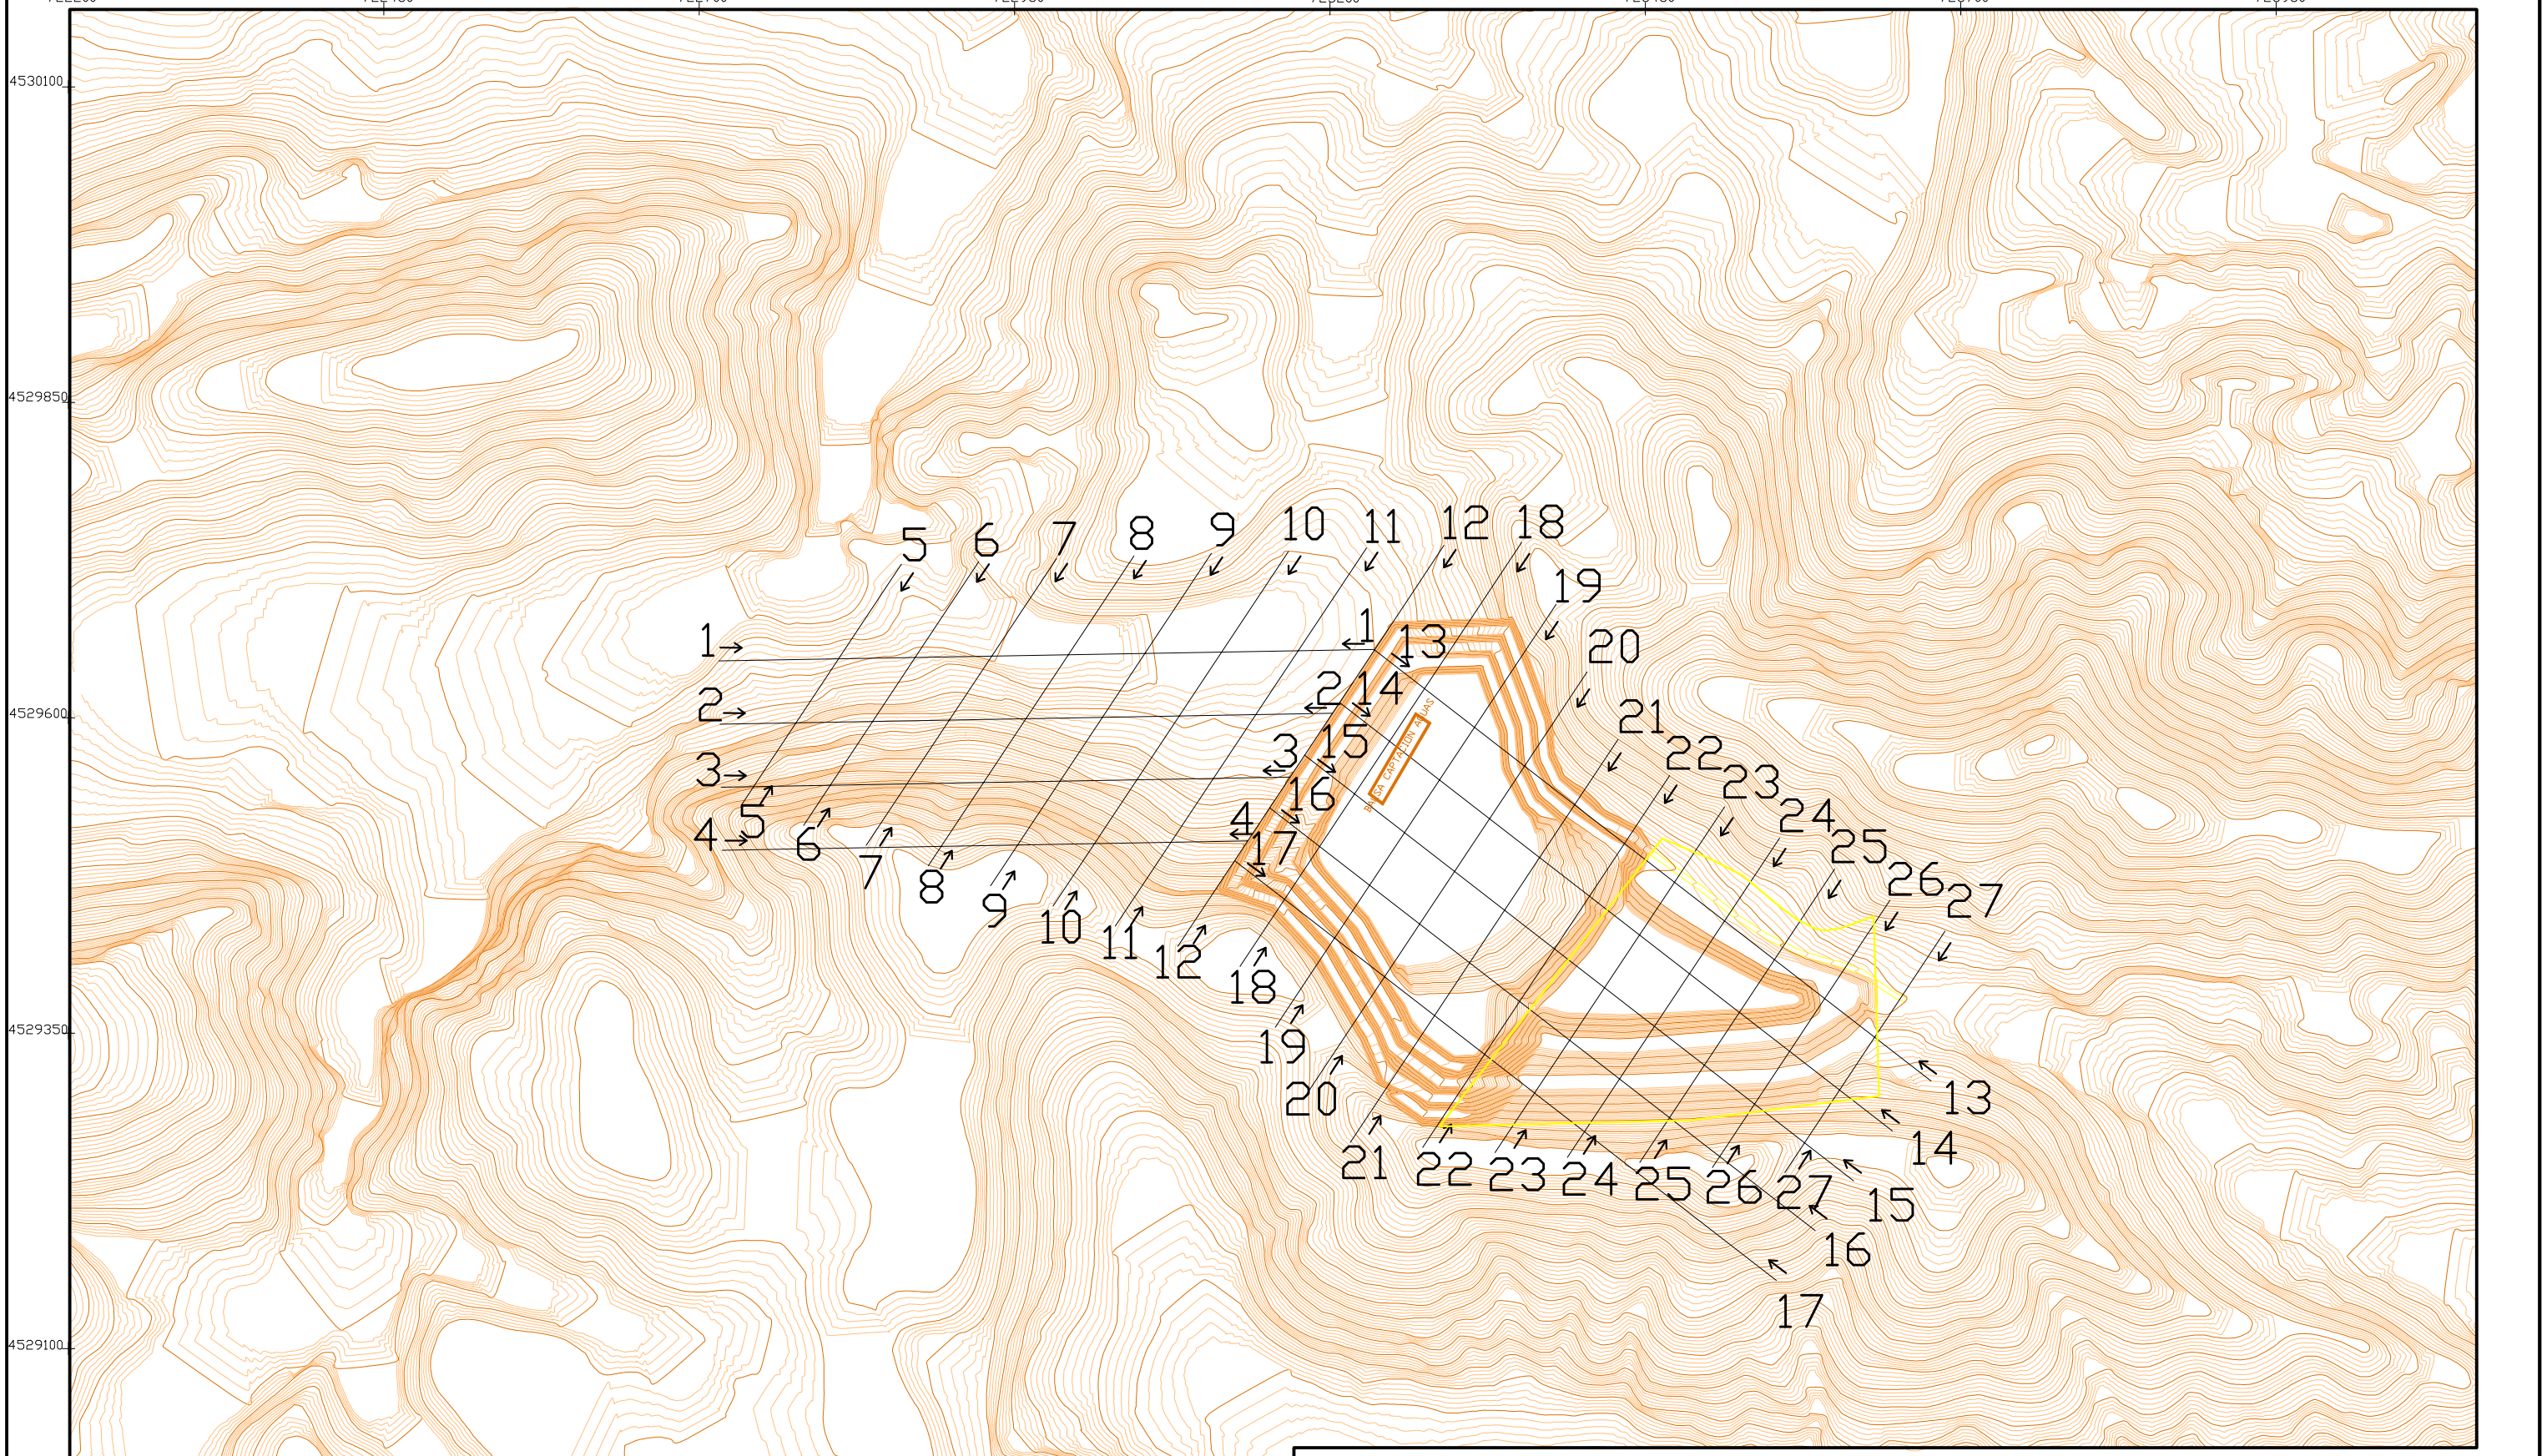

PETICIONARIO: HISPANO MINERA DE ROCAS S.L		TECNICI S.L
PROYECTO: PLAN DE RESTAURACIÓN DEL PROYECTO DE PASE A CONCESIÓN DEL P.I. "ARAGÓN FRAC 1" Nº 5912, EN EL TM DE ALCORISA (TERUEL)		DESIGNACIÓN DEL PLANO: SITUACIÓN-PERFILES DE TOPOGRAFÍA TRAS RESTAURACIÓN FASE I DE EXPLOTACIÓN DE LA MINA ALCORISA DENTRO DE LA CONCESIÓN "ARAGÓN FRAC 1" Nº 5912
EL I.T. DE MINAS: Fdo. José Miguel Aranda Alentorn	EL GEÓLOGO: Fdo. José Miguel Aranda Alentorn	EL DIBUJANTE: Fdo. Emilio Nieto Soriano
		Nº PLANO: 18
		FECHA: Octubre 2022
		ESCALA: 1:5.000 (0, 50, 100, 150, 200 m)