P.I. ARAGÓN FRAC 1

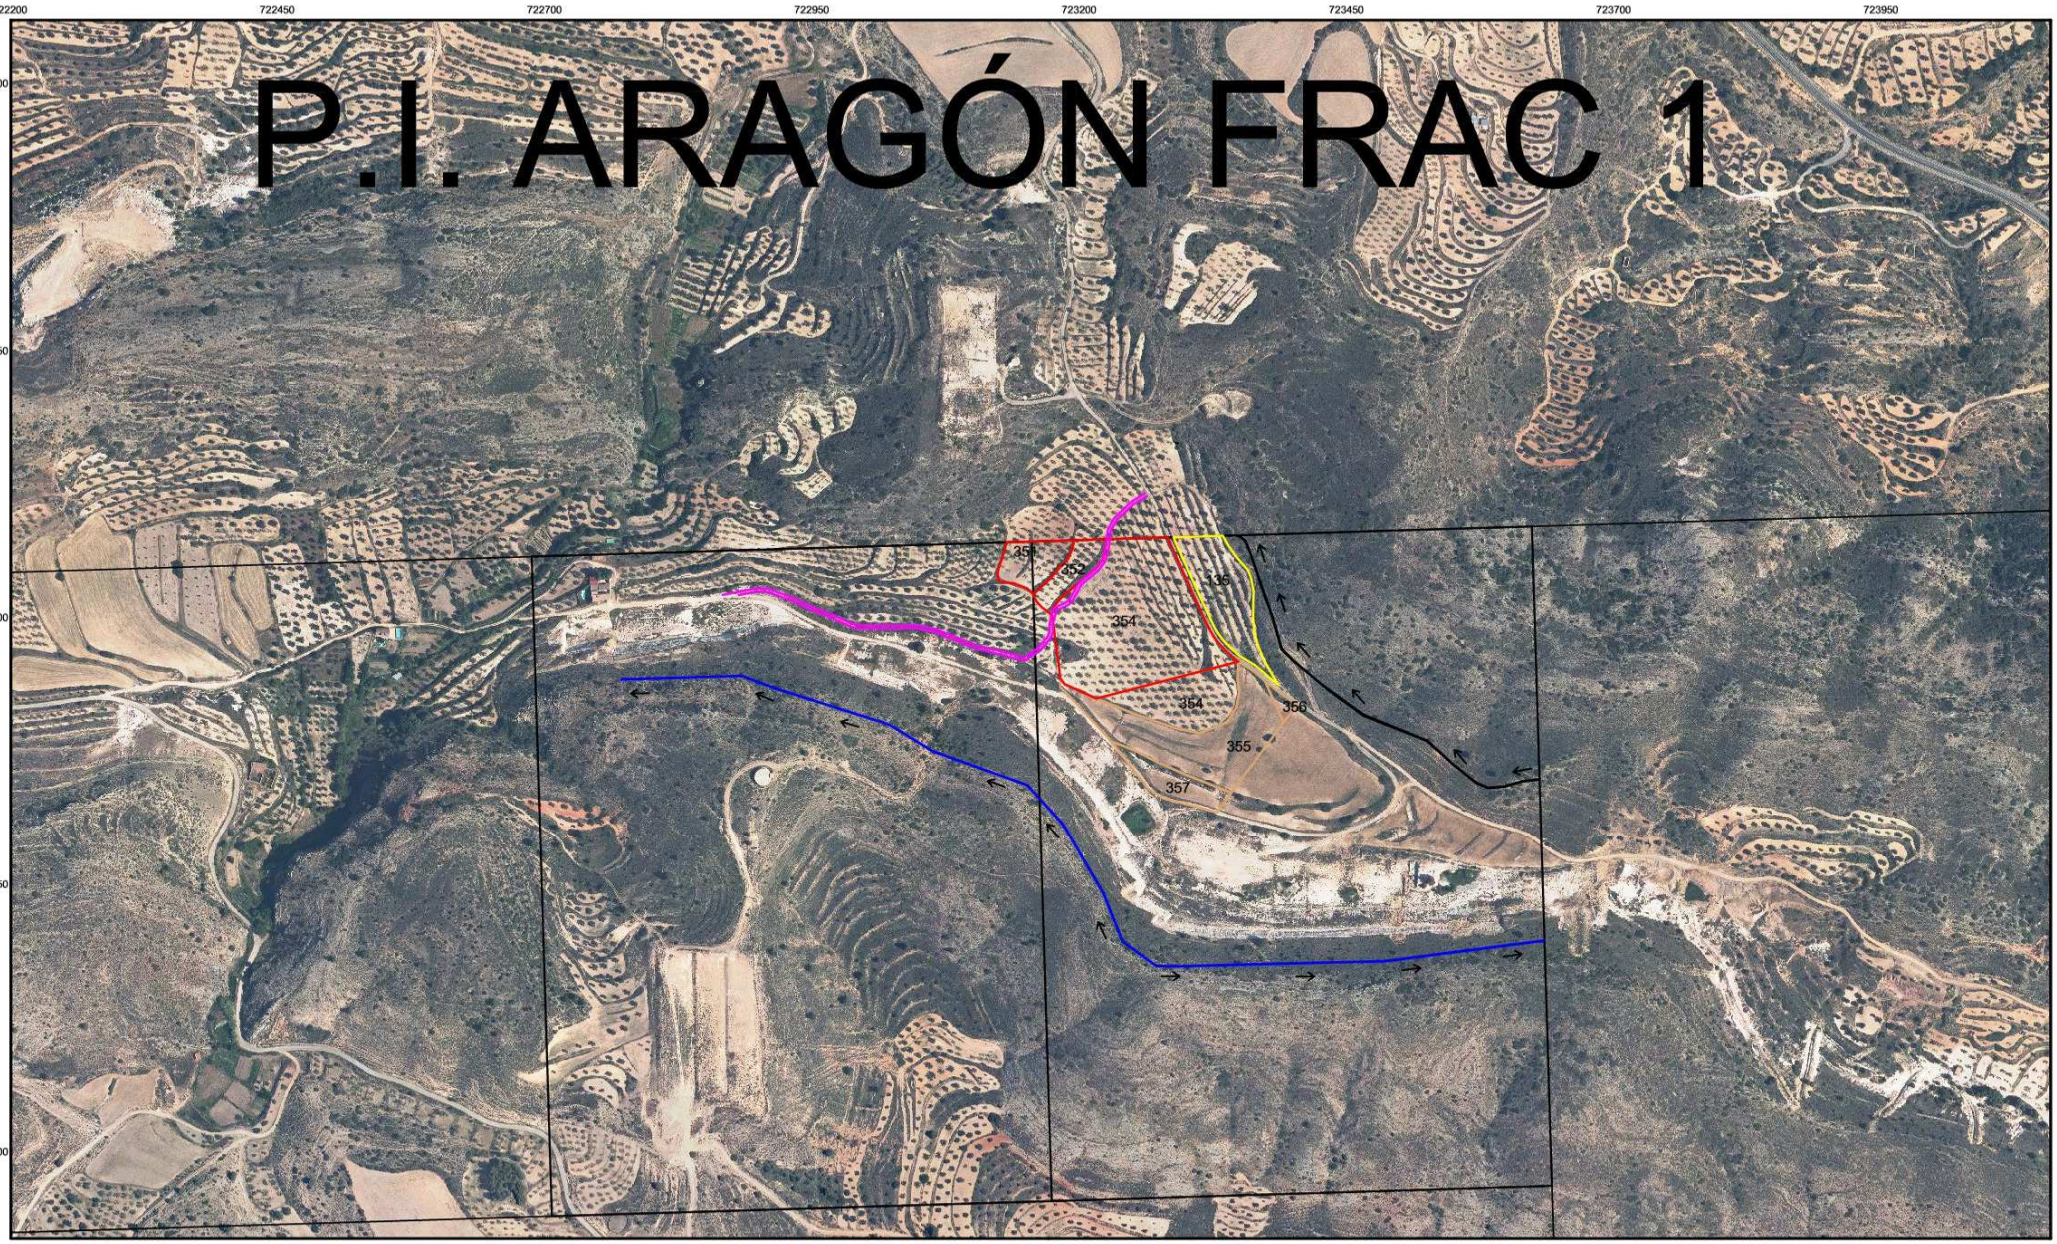

ACOPIO ESTÉRILES

ACOPIO ARCILLAS

ACOPIO TIERRA VEGETAL

DESVÍO CAMINO

CANAL DE DRENAJE

DIRECCIÓN FLUJO DE AGUA

354 NÚMERO PARCELA

PETICIONARIO: HISPANO MINERA DE ROCAS S.L	TECNICI S.L
PROYECTO: PLAN DE RESTAURACIÓN DEL PROYECTO DE PASE A CONCESIÓN DEL P.I. "ARAGÓN FRAC 1" Nº 5912, EN EL TM DE ALCORISA (TERUEL)	DESIGNACIÓN DEL PLANO: SITUACIÓN DE ACOPIOS DEL PROYECTO DE PASE A CONCESIÓN DEL PERMISO DE INVESTIGACIÓN "ARAGÓN FRAC. 1" Nº 5912
EL I.T. DE MINAS: Fdo. José Miguel Aranda Alentorn / EL GEÓLOGO: Fdo. José Miguel Aranda Alentorn / EL DIBUJANTE: Fdo. Emilio Nieto Soriano	Nº PLANO: 26 / FECHA: Octubre 2022 / ESCALA: 1:5.000 (0, 50, 100, 150, 200 m)