


P.K. = 700.00
 Perfil N. 5
 Zi = 844.178

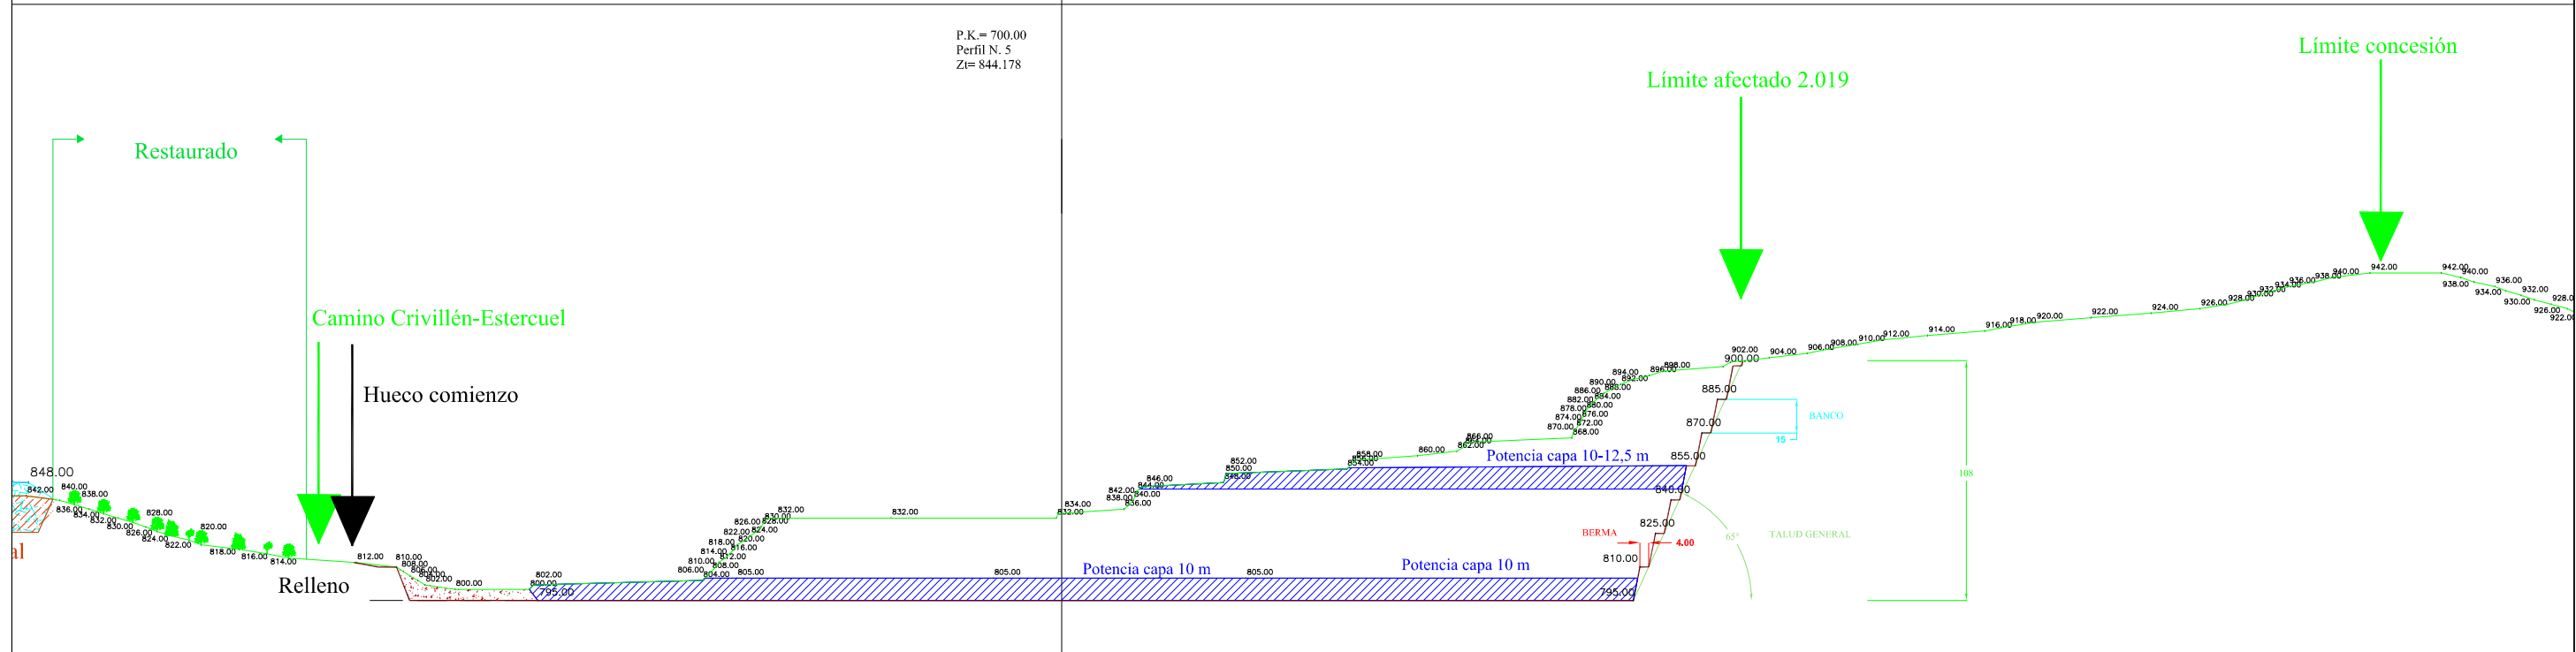

P.K. = 875.00
 Perfil N. 6
 Zi = 834.116

MINERA SABATER, S.L.
 C/ Hermanos Nadal, Nº 5-2º G
 44550 Alcorisa, TERUEL



Provincia:
 TERUEL

Municipio:
 Crivillén, Estercuel

Paraje:
 El Collado

PETICIONARIO:
MINERA SABATER, S.L.

PROYECTO:
 PLAN DE RESTAURACIÓN
 CONCESIÓN IRENE Nº 5.385

PLANO:
 Plano perfiles sur situación inicial-proyecto

Nº 11

HOJA:

FECHA:
 Febrero 2.020

ESCALA:
 1:3.000
 Original en UNE A-3

Coord.:
 UTM - Huso 30
 ETRS 89

EL INGENIERO DE MINAS:

José Manuel Fernández Coto
 COLEGIADO Nº 1.355 - NO