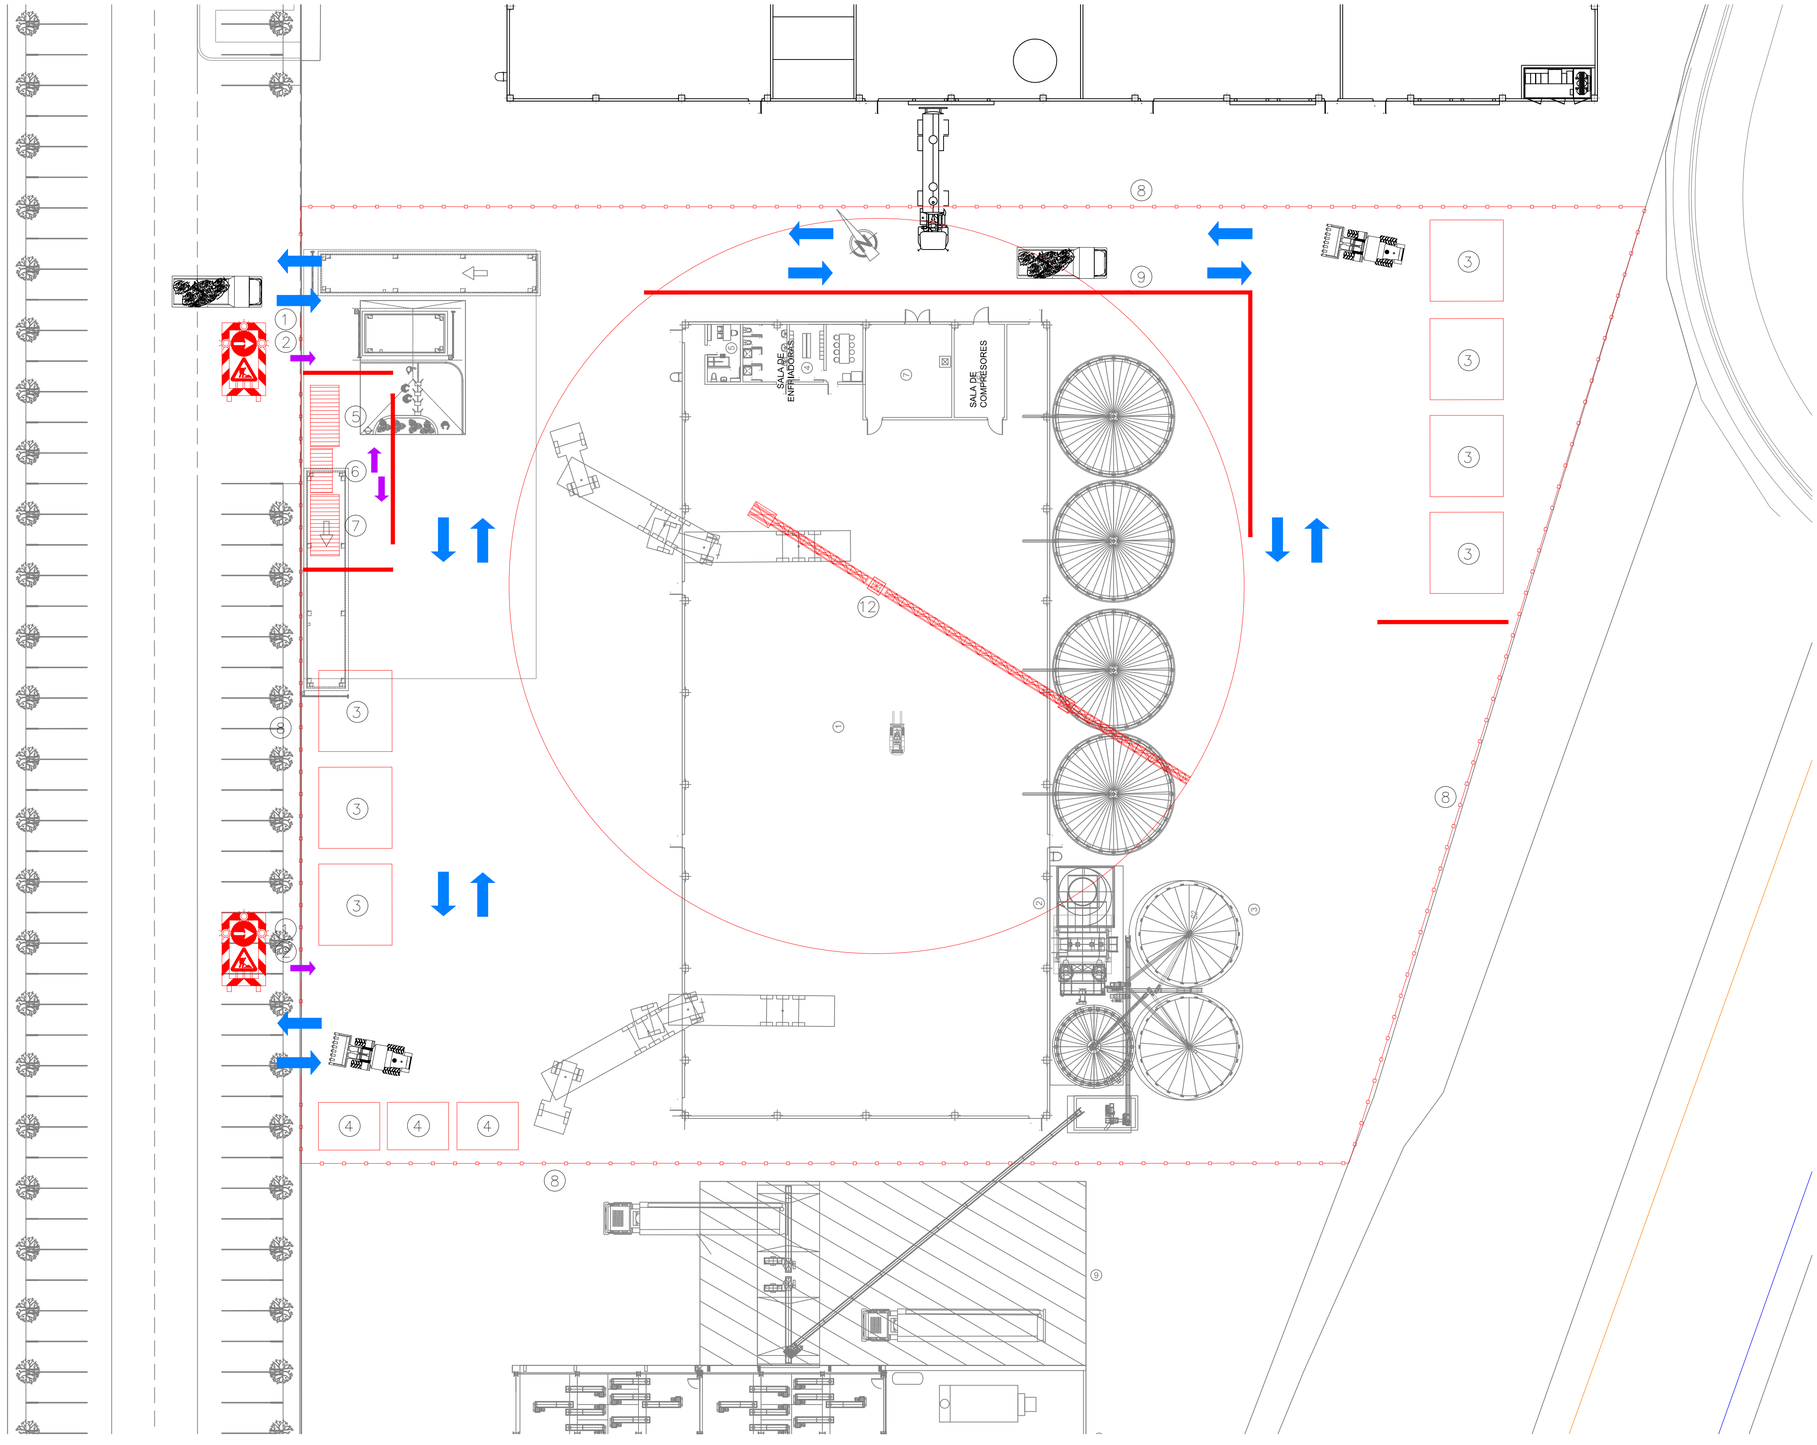

1. SEÑALIZACIÓN DE OBRAS. PASO DE CAMIONES.
2. SEÑALIZACIÓN DE OBRAS. MEDIDAS DE PROTECCIÓN OBLIGATORIAS.
3. ZONA PARA EL ACOPIO DE MATERIALES DE CONSTRUCCION.
4. ZONA PARA EL ACOPIO DE RESIDUOS Y RECICLAJE.
5. CASETA DE OBRA PARA VESTUARIOS.
6. CASETA DE OBRAS PARA LAVABOS.
7. CASETA DE OBRAS PARA OFICINAS.
8. VALLADO METÁLICA DE OBRA.
9. VALLADO CIRCULACIÓN HORMIGÓN ARMADO NEW JERSEY
10. BARANDILLA DE PROTECCIÓN DISTINTO NIVEL.
11. PASARELA DE PASO SOBRE ZANJA.
12. GRÚA TORRE – RADIO DE ACCIÓN 30 m.

DIRECCION TRAFICO RODADO VEHÍCULOS

DIRECCION TRAFICO PERSONAS

SEÑALES DE OBLIGACION

	SIMBOLO	COLORES SEL. SIMBOLO	COLORES SEÑAL DE SEGURIDAD	COLORES DE CONTRASTE	SEÑAL DE SEGURIDAD
PROTECCION OBLIGATORIA DE VIAS RESPIRATORIAS		BLANCO	AZUL	BLANCO	
PROTECCION OBLIGATORIA DE LA CABEZA		BLANCO	AZUL	BLANCO	
PROTECCION OBLIGATORIA DEL OIDO		BLANCO	AZUL	BLANCO	
PROTECCION OBLIGATORIA DE LA VISTA		BLANCO	AZUL	BLANCO	
PROTECCION OBLIGATORIA DE LAS MANOS		BLANCO	AZUL	BLANCO	
PROTECCION OBLIGATORIA DE LOS PIES		BLANCO	AZUL	BLANCO	
USO OBLIGATORIO OBLIGATORIO DE PANTALLA		BLANCO	AZUL	BLANCO	
USO OBLIGATORIO OBLIGATORIO DE PROTECCION AUDITIVA		BLANCO	AZUL	BLANCO	

Establecimiento de las dimensiones de una señal hasta una distancia de 50 metros:

$$\frac{d}{S} > \frac{1}{2000}$$

Siendo L la distancia en metros desde donde se puede ver la señal y S la superficie en metros de la señal.

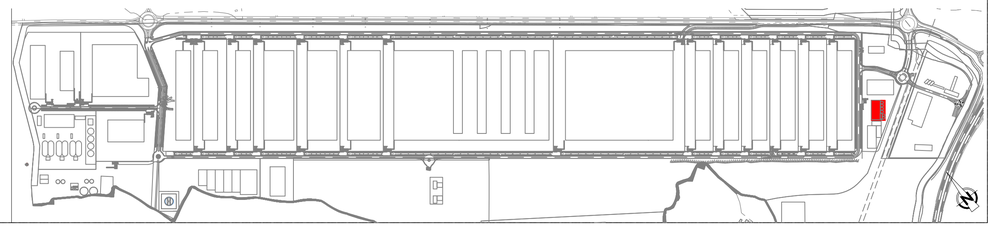

bonArea AGRUPA

GrupCarles Enginyeria i sostenibilitat

Sant Ferran, 45-08700 IGUALADA | Tel.:938017220
enginyeria@gcarles.com | www.gengingeria.com

Título

PROYECTO EJECUTIVO
ENG04043.22
Centro Agrario

Plano

SEGURIDAD Y SALUD EN OBRA
Planta

Titular

CORPORACIÓ ALIMENTARIA GUISSONA

Formato - Escala: A1 - 1:250

Número: SS.02

15/01/19 Dibujado: A. Farrés Rev.: 01

Firma