




PLANTA, CENTRO AGRARIO  
E:1/200

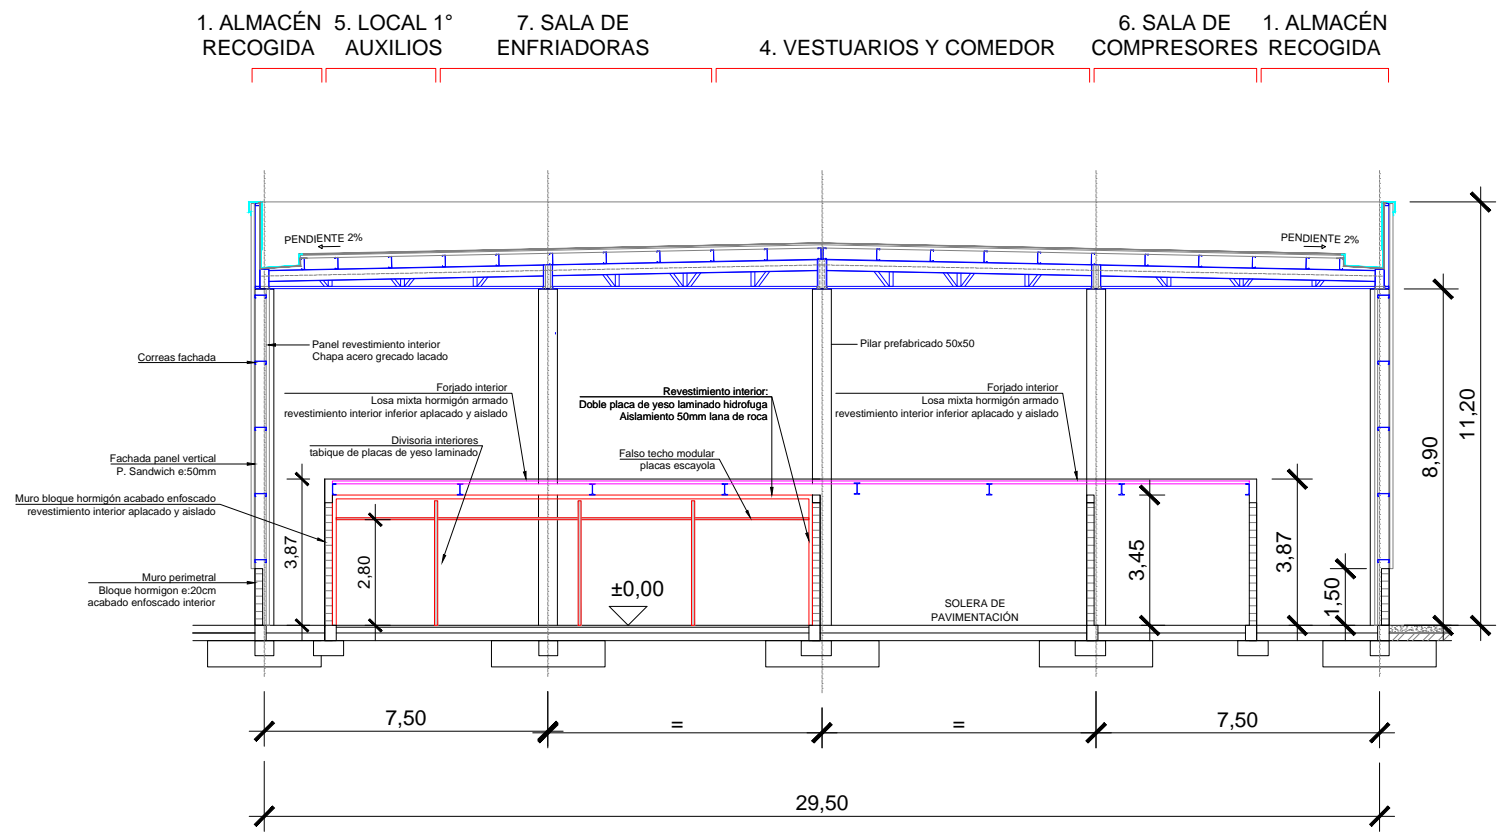

SECCIÓN TRANSVERSAL B-B'  
E:1/200

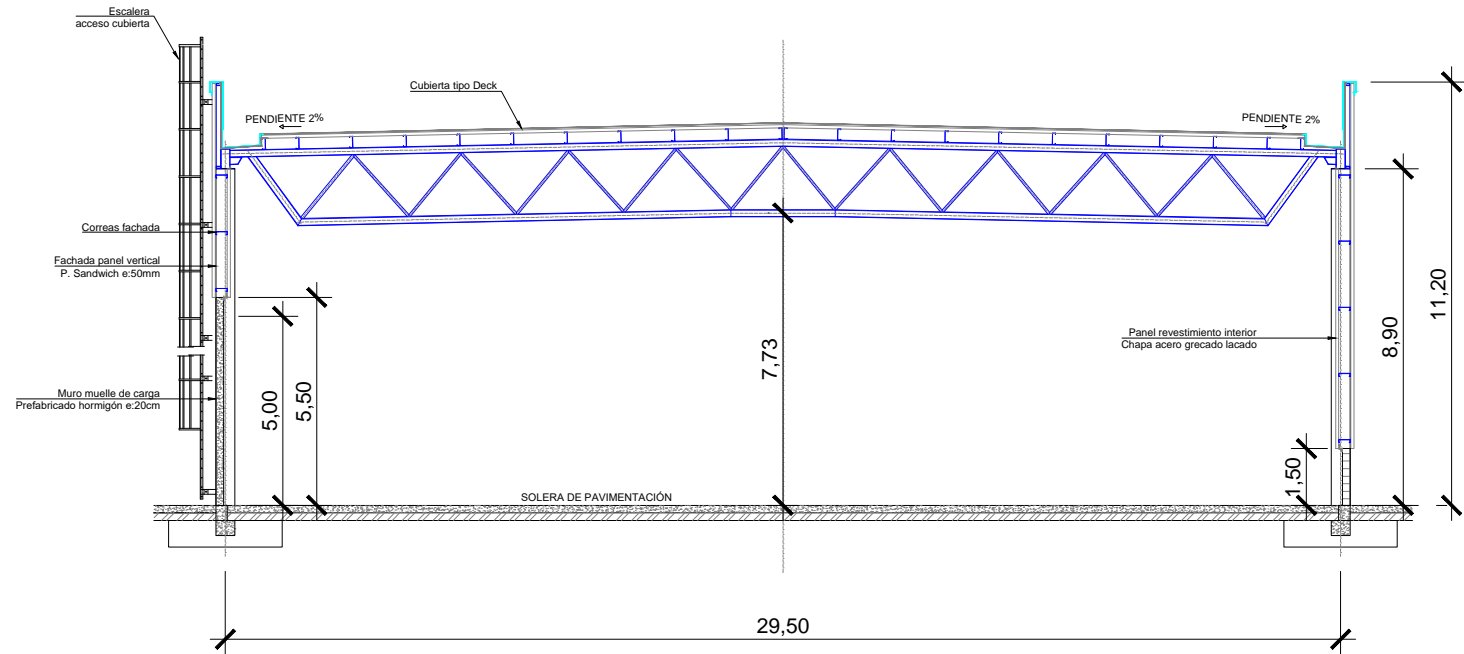

SECCIÓN TRANSVERSAL C-C'  
E:1/200

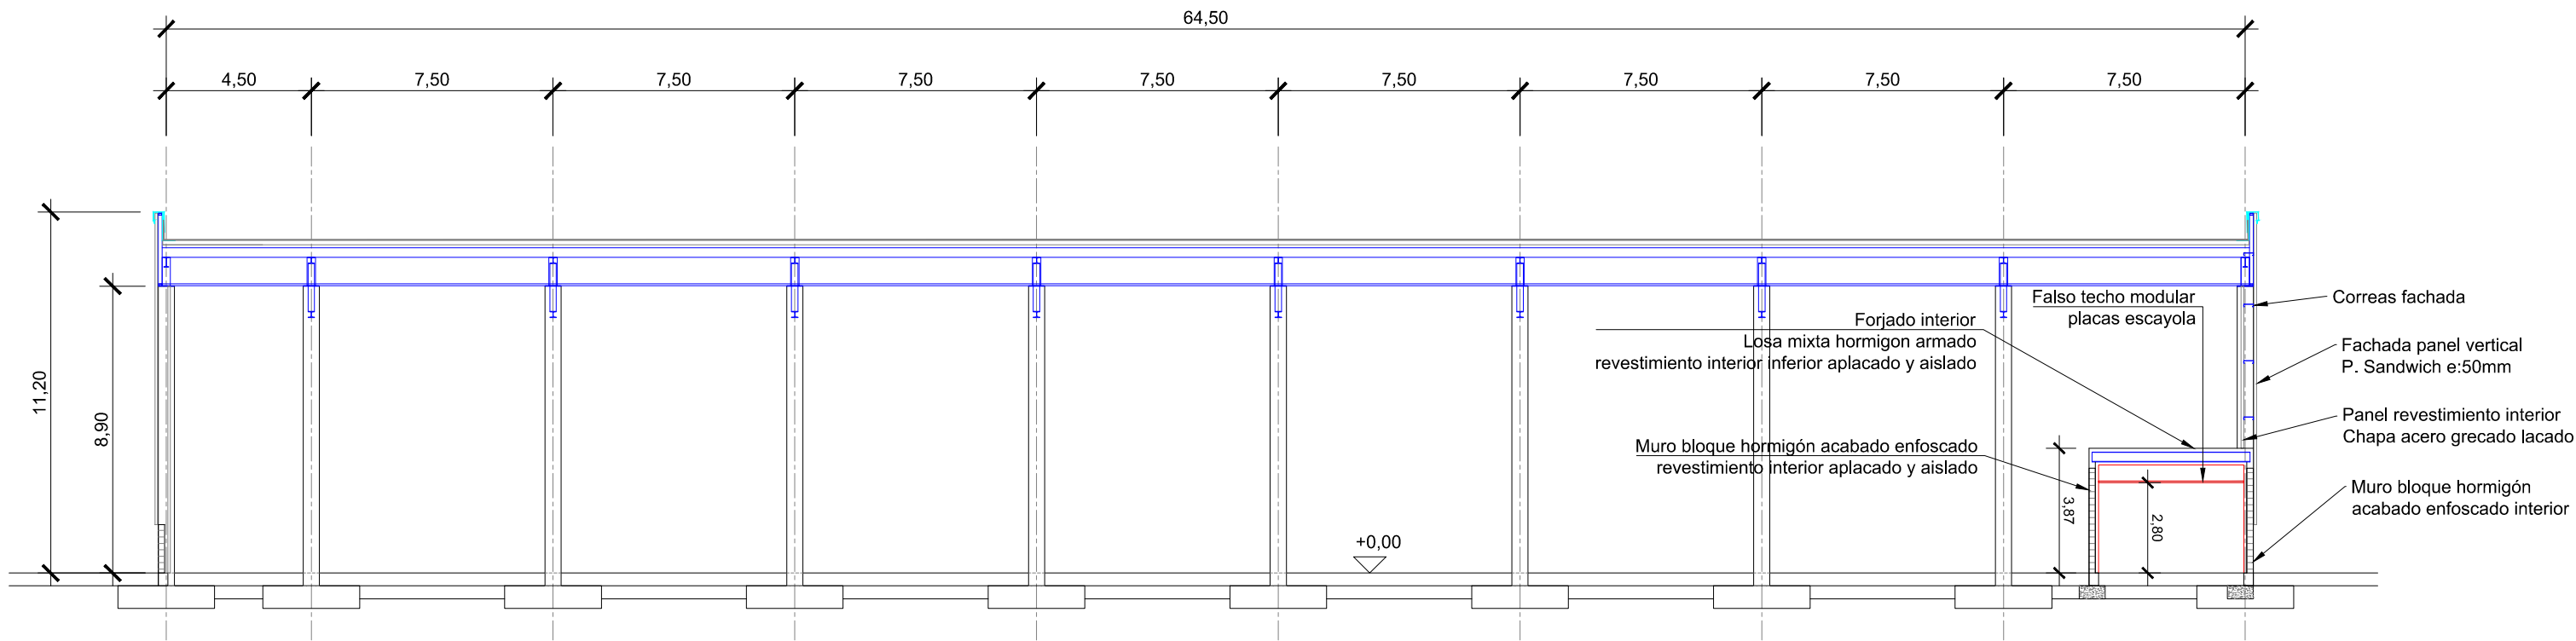

SECCIÓN LONGITUDINAL A-A  
E:1/200

