



DISTRIBUCIÓN DE POTENCIA

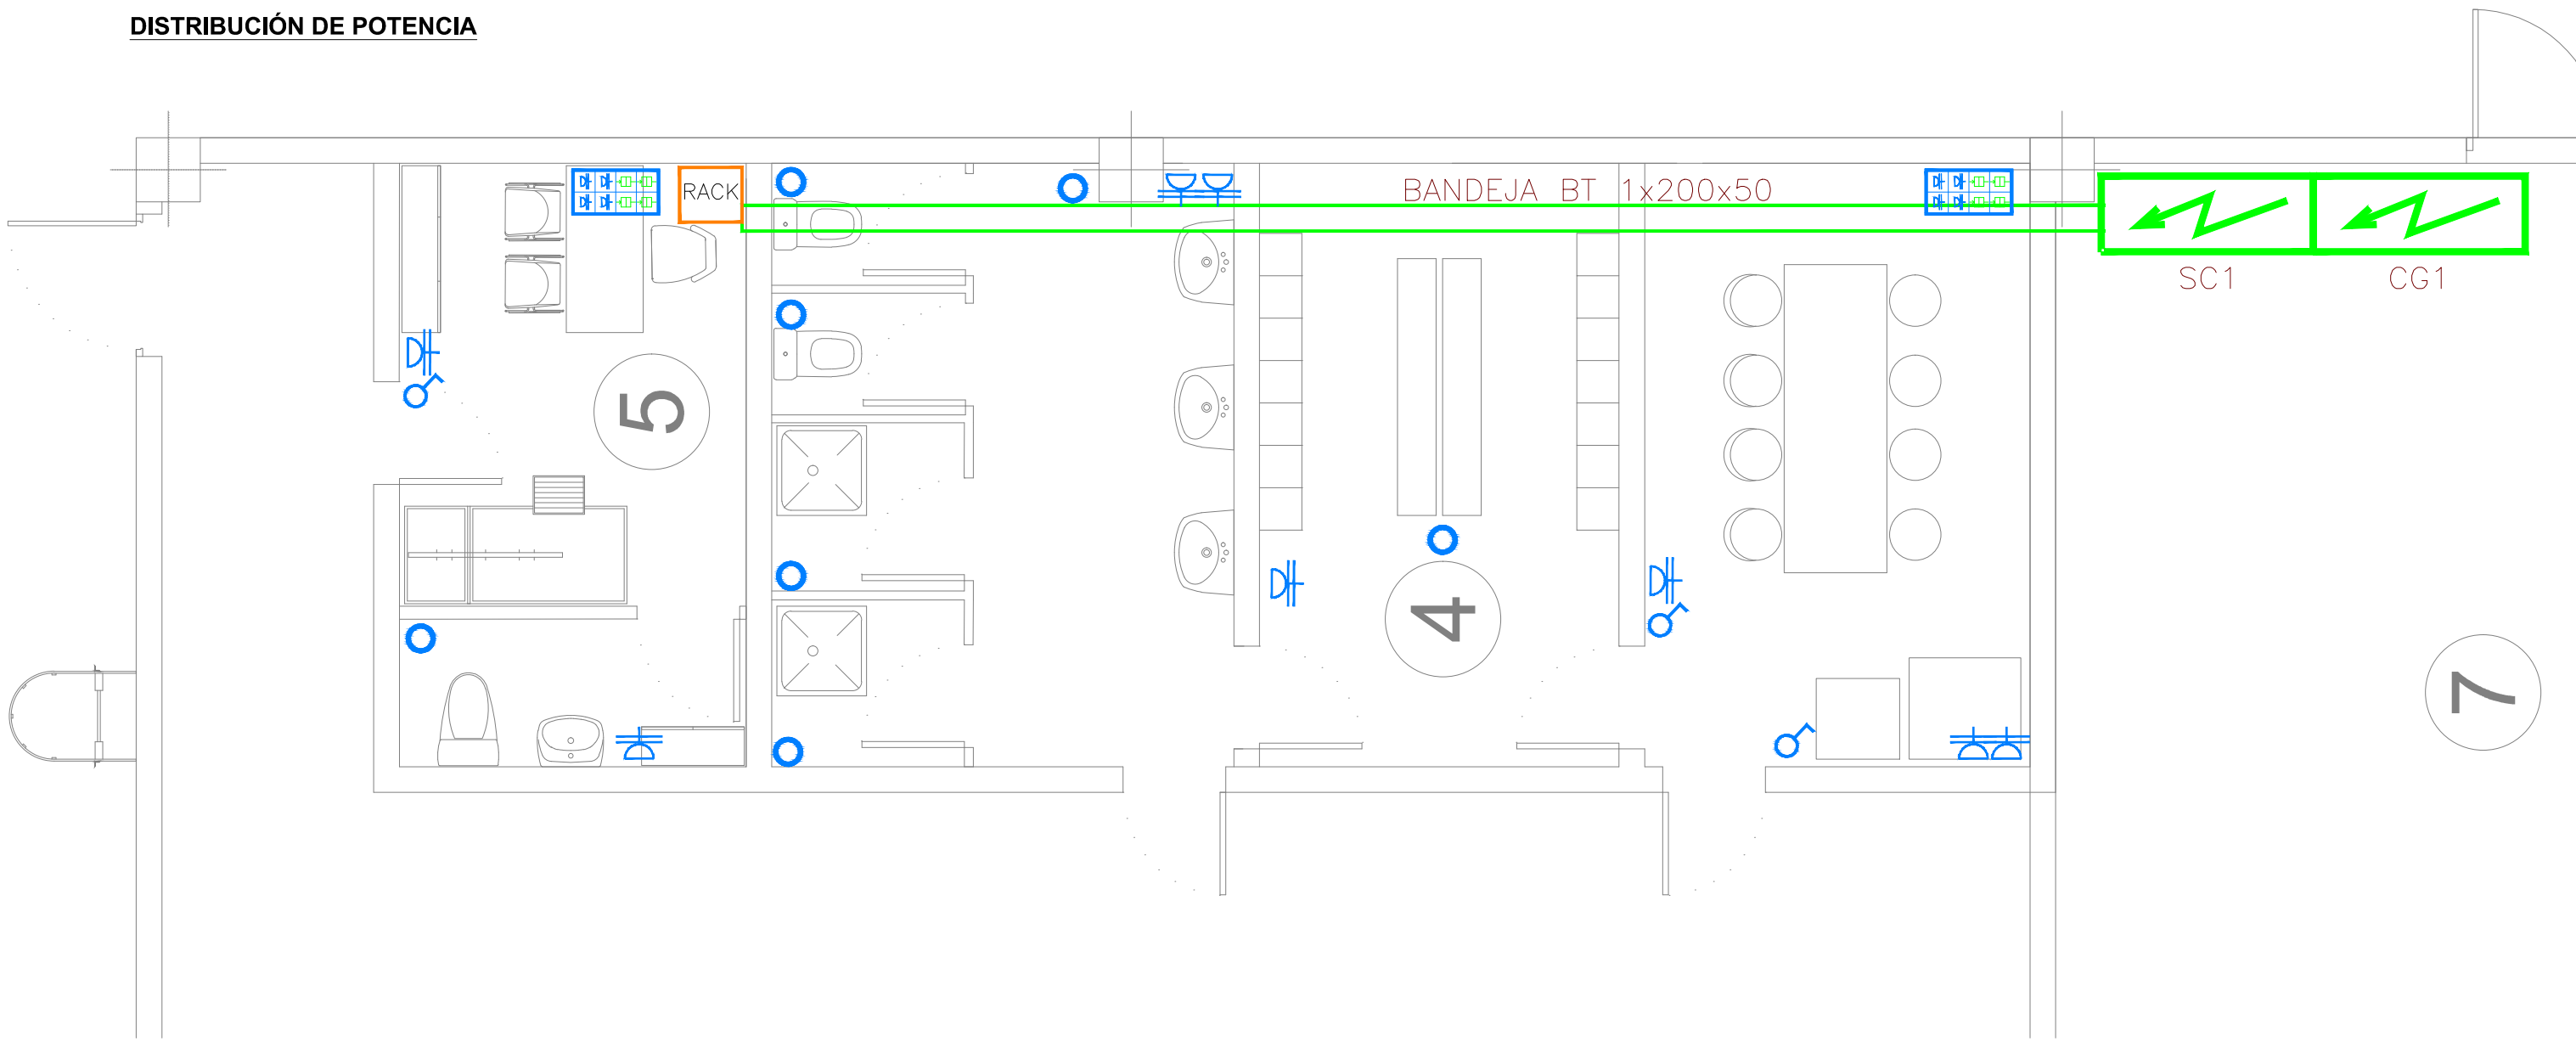

SÍMBOLO	PRODUCTO
	BANDEJA BT 200x50
	SC1. SUBCUADRO OFICINAS Y SERVICIOS
	DETECTOR DE PRESENCIA
	CAJA ENCHUFES: 2x16AII + 2x16AII SAI + 4xRJ TELECOS
	BASE ENCHUFE 16AII
	INTERRUPTOR / COMMUTADOR
	RACK TELECOMUNICACIONES 16"


ILUMINACIÓN

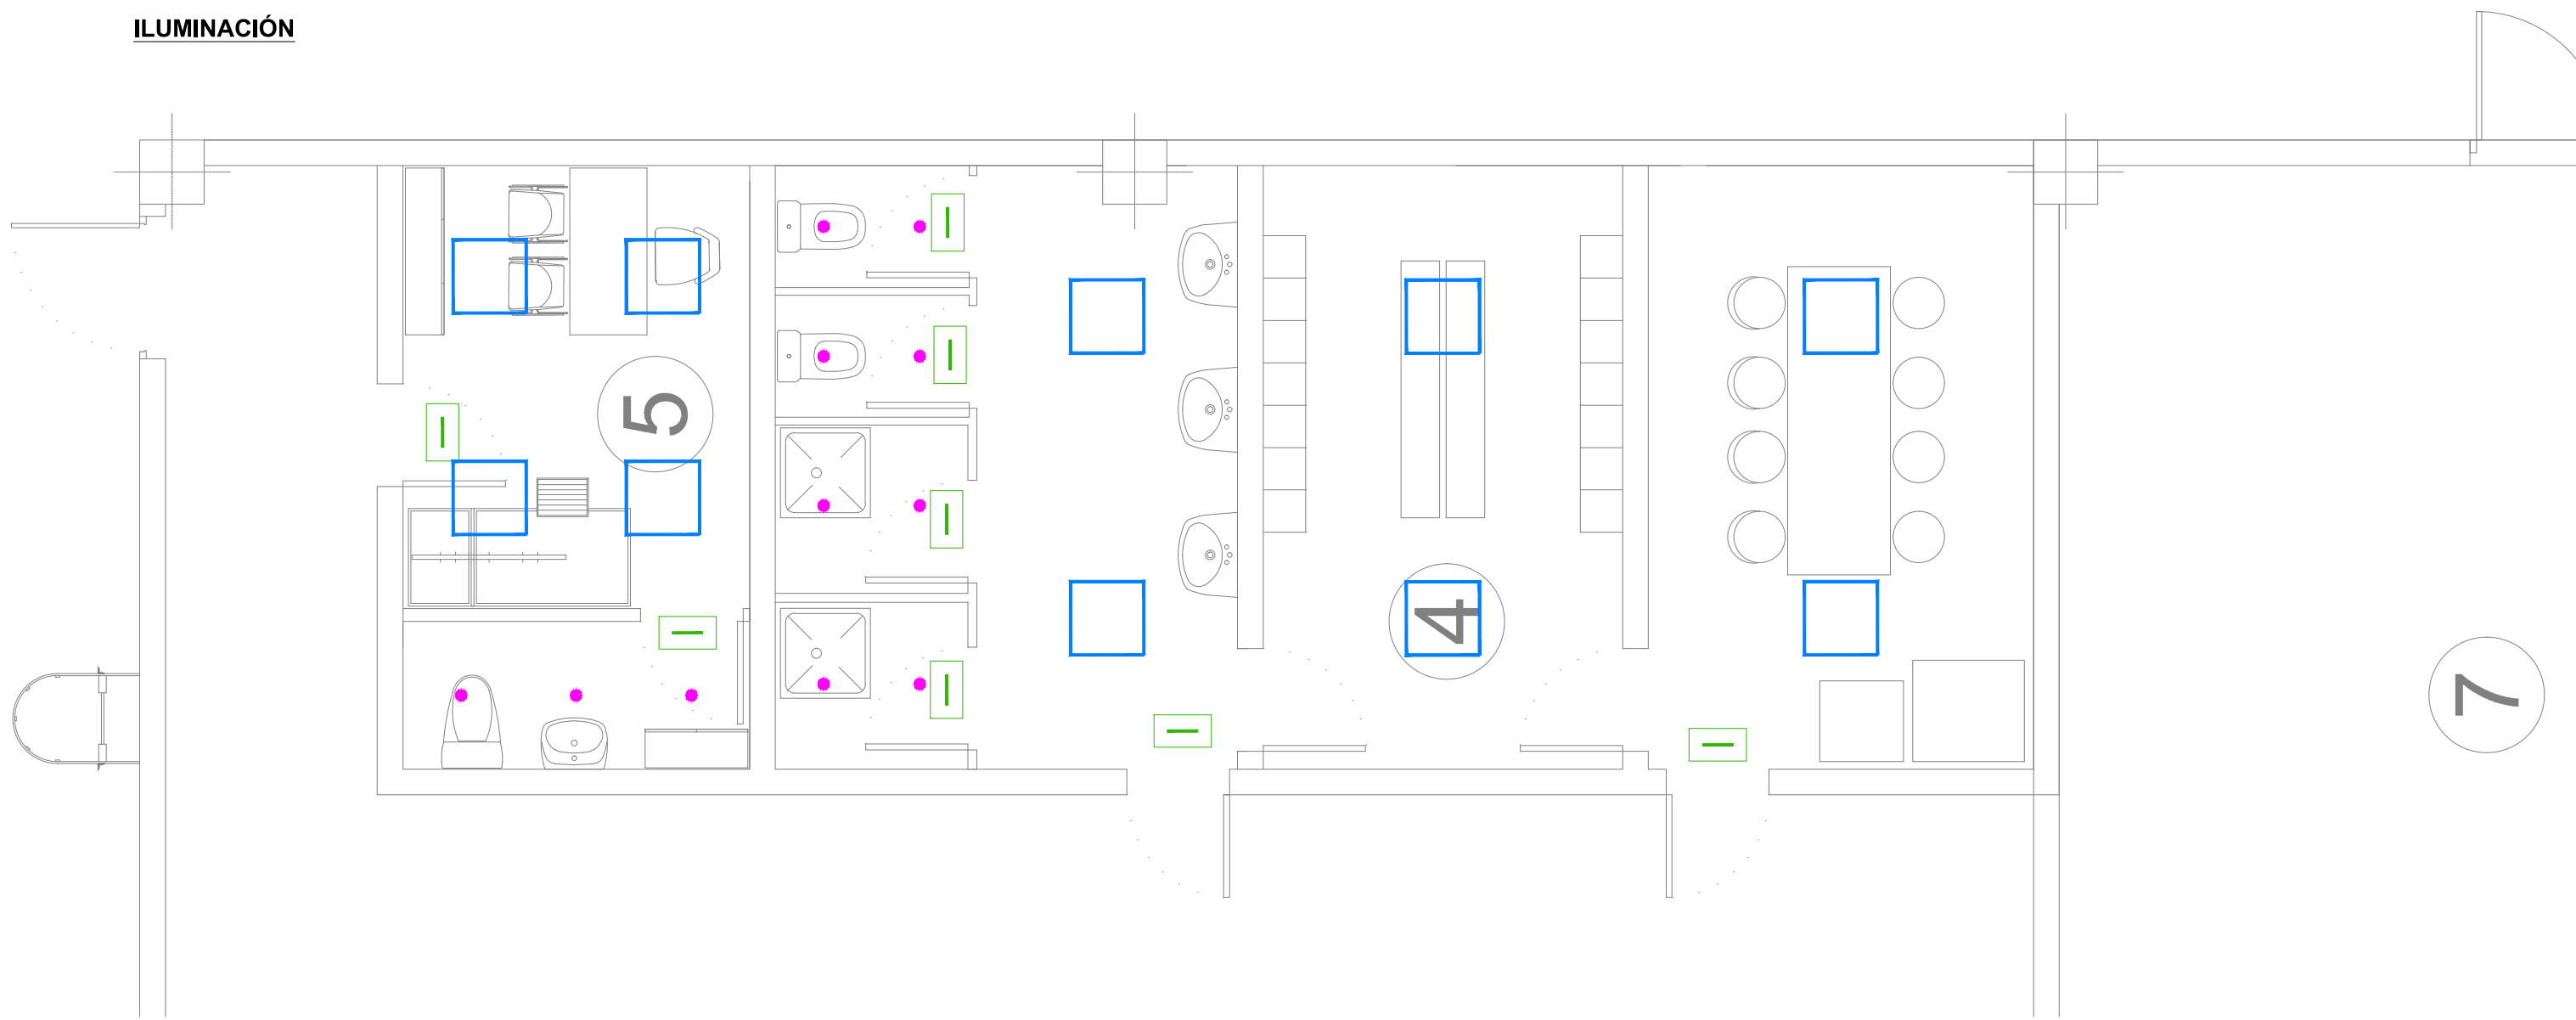

Lista de luminarias							
Símbolo	Fabricante	Nombre del artículo	Lámpara	Flujo luminoso	Factor de degradación	Potencia de conexión	Cantidad
	PHILIPS	CR150B PSD W60L60 IP54 LED35S/840 NO	1xLED35S/840	3500 lm	—	40 W	10
	PHILIPS	RS060B 36 LED5/830 NO	1xLED5—36—/830	480 lm	—	6 W	11
	LEGRAND	6 616 05 URA 21	4xLED	160 lm	—	—	8

CRUZAMIENTOS Y PARALELISMOS ENTRE INSTALACIONES

AGUA	Separación: $d \geq 0,20m$ Empalmes de cable de baja tensión y juntas de la canalización del agua: $d \geq 1m$ Cables desnudos y juntas de canalización de agua: $d \geq 1m$ (Se procurará que las canalizaciones de agua queden por debajo)
GAS	Separación: $d \geq 0,20m$ Empalmes de cable de baja tensión y juntas de la canalización de gas: $d > 1m$ Cables desnudos y juntas de canalización de gas: $d > 1m$ Gas de alta presión ($>4bar$): $d \geq 0,40m$

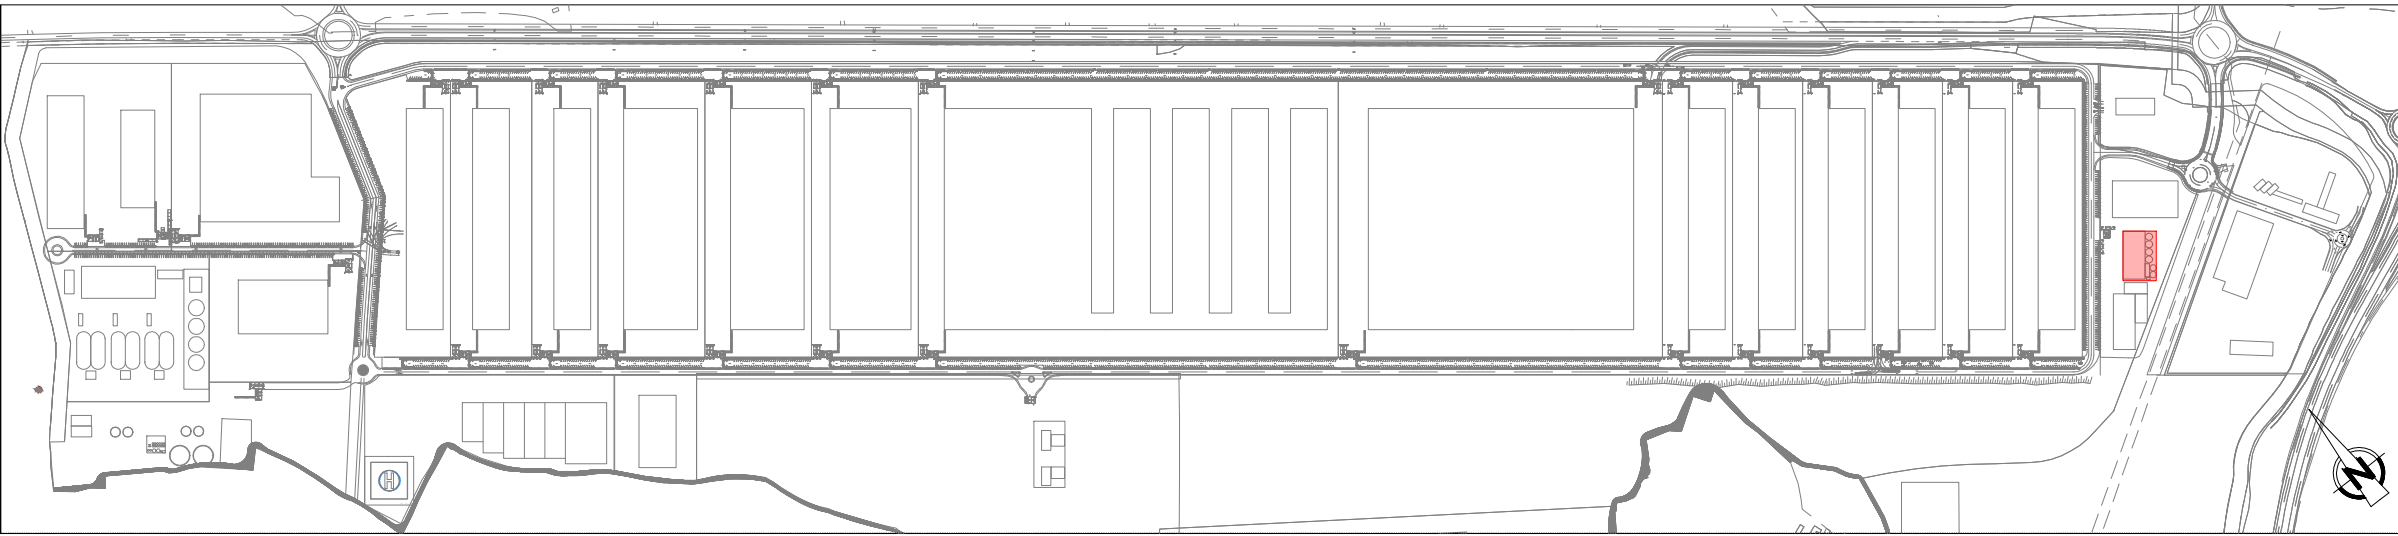

Títol
**PROYECTO EJECUTIVO
ENG04043.22
Centro agrario**

Plano
DISTRIBUCIÓN POTENCIA
E ILUMINACIÓN OFICINAS Y SERVICIOS

Títol
CORPORACIÓ ALIMENTARIA
GUISSONA

Formato - Escala
Número:

A1 - 1:50 11.02.02

22/02/19 Dibuja: A. Farrés Rev.: 03

Firma