



ESQUEMA DE PRINCIPIO AGUA PCI

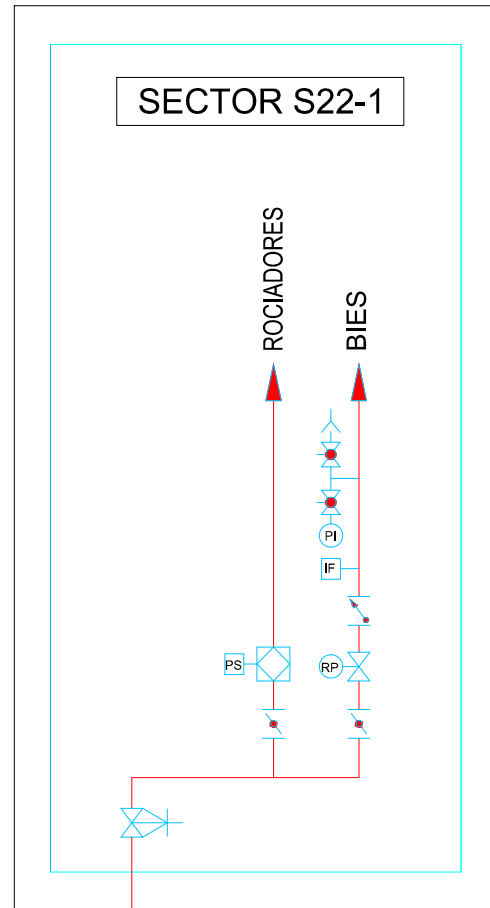

SIMBOLOGIA	
	VALVULA DE COMPUERTA
	VALVULA DE BOLA
	VALVULA DE MARIPOSA
	VALVULA REDUCTORA DE PRESION
	VALVULA DE RETENCION
	PUESTO DE CONTROL, PULSADORES
	ORFEBRE
	PRESEOSTATO
	MANOMETRO
	INTERRUPTOR DE FLUJO


DETALLE PUESTO DE CONTROL S/E

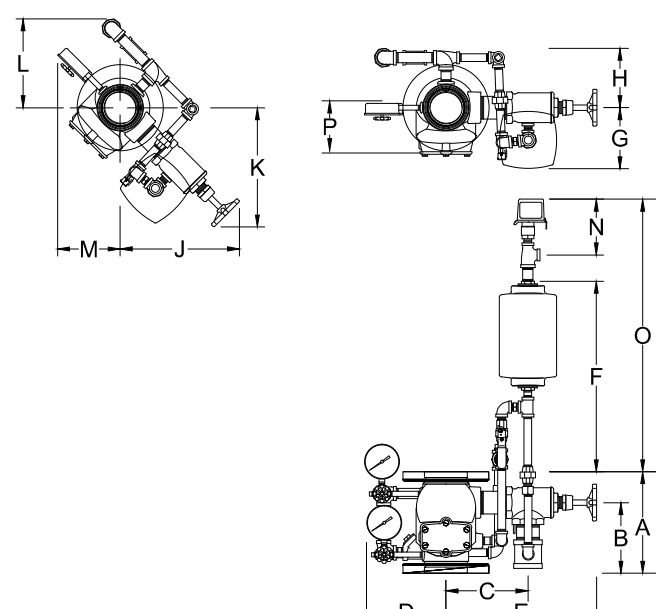


TAMANO	A	B	C	D	E	F	G	H	J	K	L	M	N	O	P
4"	10-5/8	7-1/2	9	9	15-3/4	20-1/2	6-1/2	6-1/4	14	14	10	6-1/2	5-7/8	28-5/8	5-1/4
(100)	(270)	(191)	(229)	(229)	(400)	(521)	(165)	(159)	(356)	(356)	(254)	(165)	(149)	(733)	(134)

LAS DIMENSIONES ENTRE PARENTESIS ESTÁN EN MILIMETROS

DETALLE TOMA DE LIMPIEZA Y PUNTO DE PRUEBAS S/E

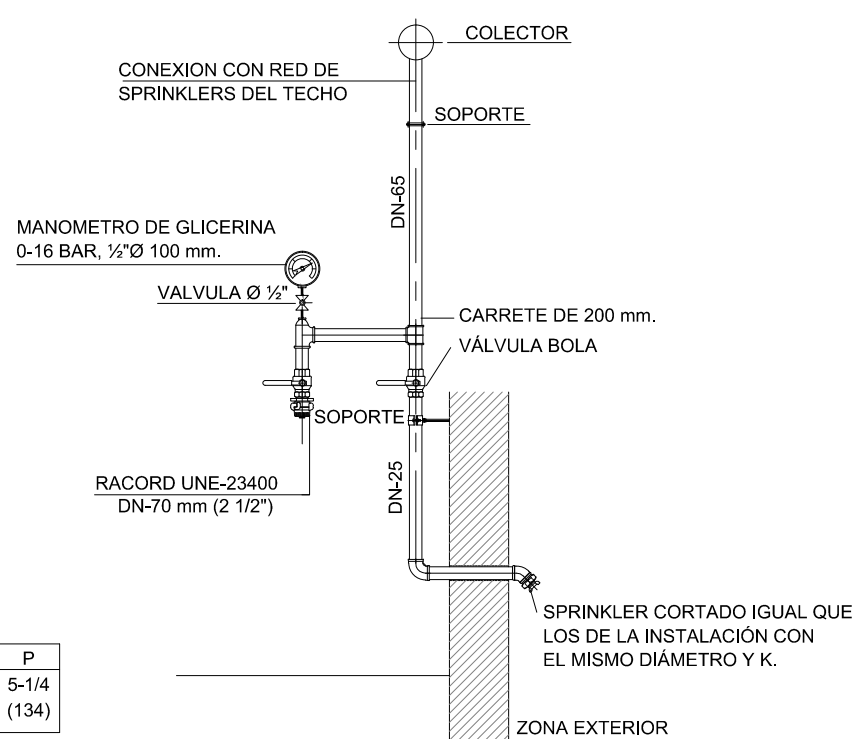

DETALLE PUNTO DE PRUEBAS S/E

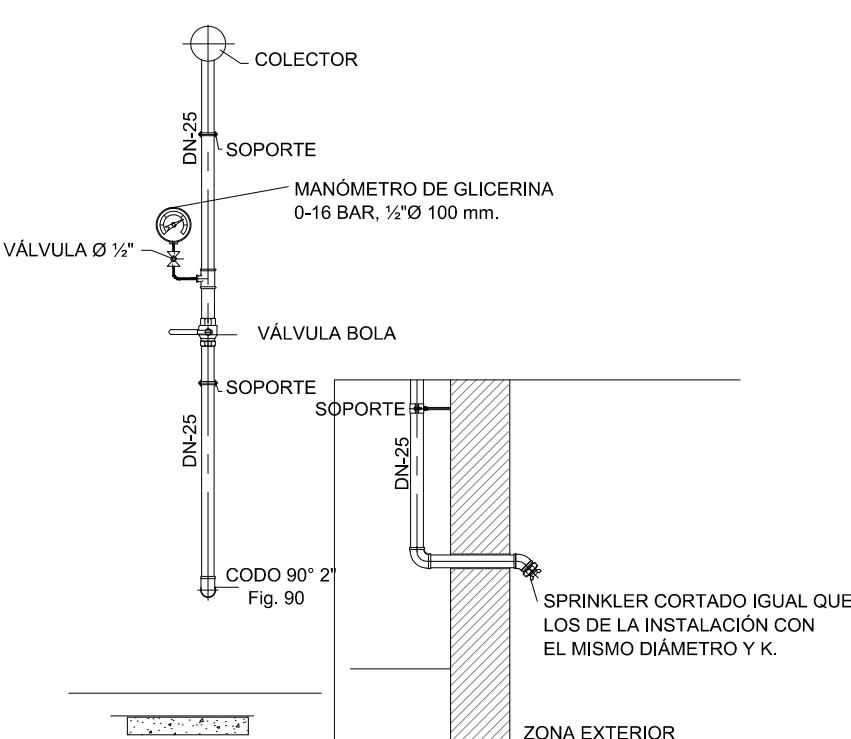


LEYENDA

- RED DE ROCIADORES AUTOMÁTICOS
- PUESTO DE CONTROL
- TUBERÍA DE DISTRIBUCIÓN DE ROCIADORES
- TUBERÍA DE DISTRIBUCIÓN GENERAL DE AGUA CONTRA INCENDIOS
- LÍMITE SECTOR

SISTEMAS REQUERIDOS DE PROTECCIÓN CONTRA INCENDIOS

SECTOR	SCTEH	DETECCIÓN AUTO.	PULSADO-RES	SIRENAS	BIES	ROCIADO-RES	EXTINTO-RES
S22-1 ALMACÉN DE RECOGIDA DE MAIZ	SI	SI	SI	SI	SI	SI	SI
S22-2 SECADERO	NO	NO	SI	SI	NO	NO	SI

* SISTEMAS DE PROTECCIÓN CONTRA INCENDIOS INSTALADOS DE ACUERDO AL REGLAMENTO.

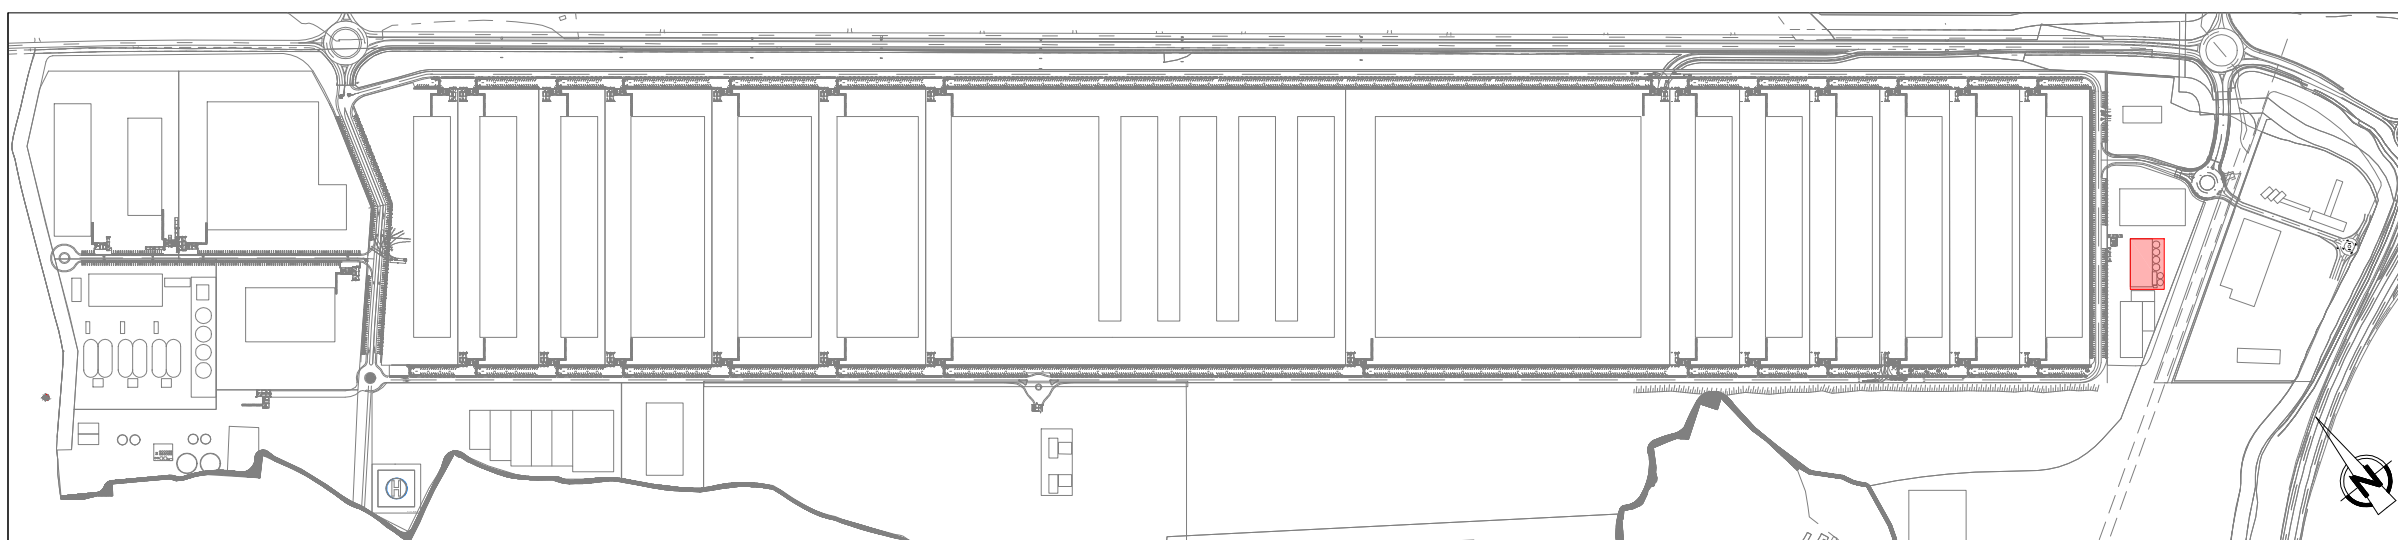

bonArea
AGRUPA

GrupCarles
Enginyeria i sostenibilitat
Sant Ferran, 45-08700 IGUALADA | Tel: 938017220
enginyeria@gcarles.com | www.enginyeria.com

Título
**PROYECTO EJECUTIVO
ENG04043.22
Centro agrario**

Plano
**PROTECCIÓN CONTRA INCENDIOS
RED DE ROCIADORES
AUTOMÁTICOS**

Título
**CORPORACIÓ ALIMENTARIA
GUISSONA**

Formato - Escala

Número:

A1 - 1:200 14.00

13/02/19 Dibujado: A. Farrés Rev.: 02

Firma