
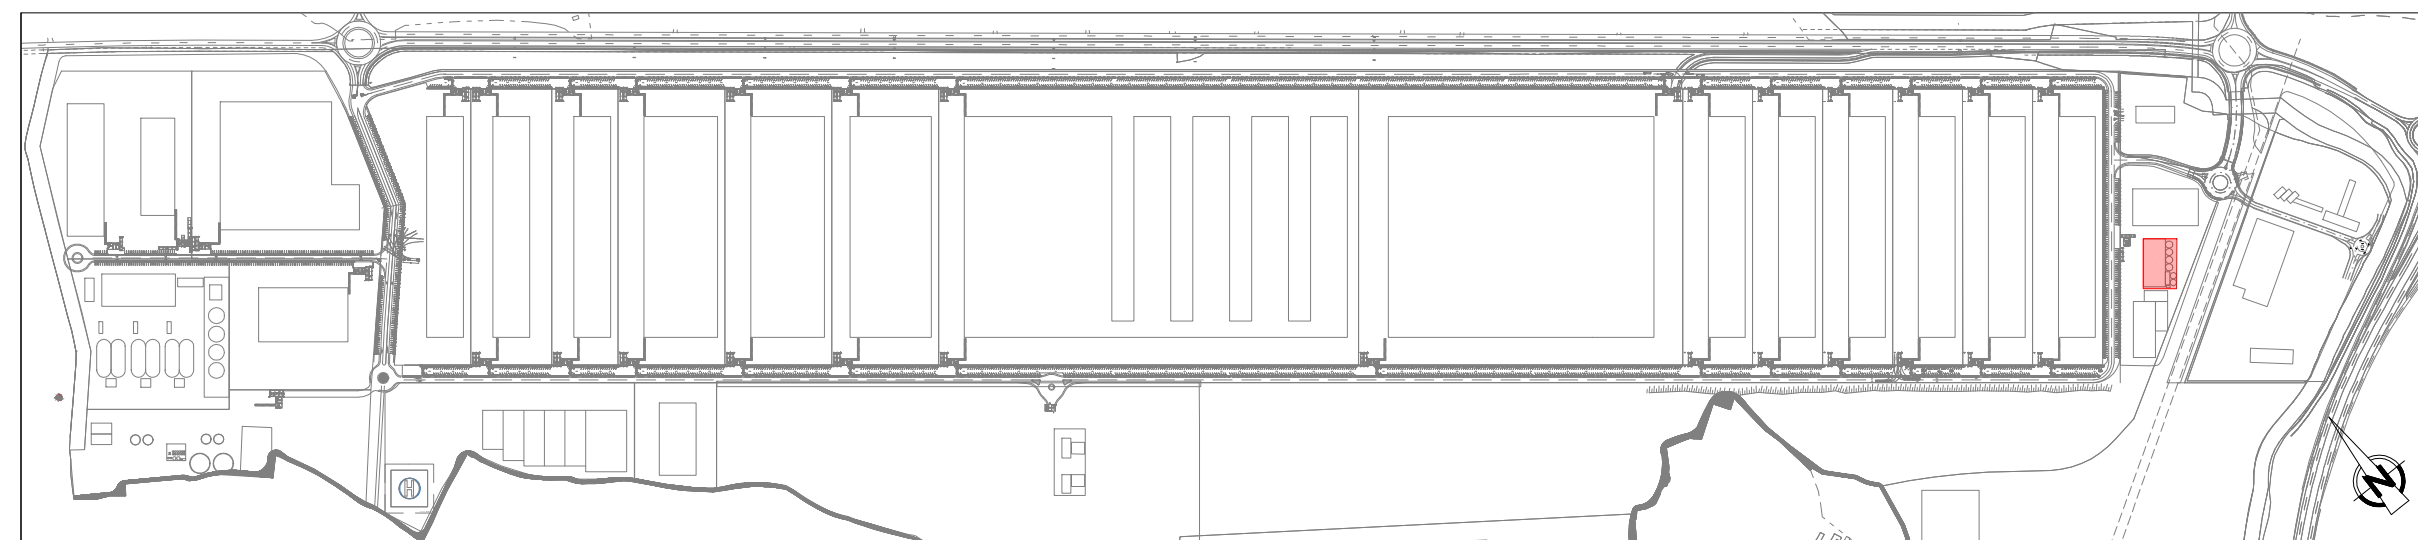
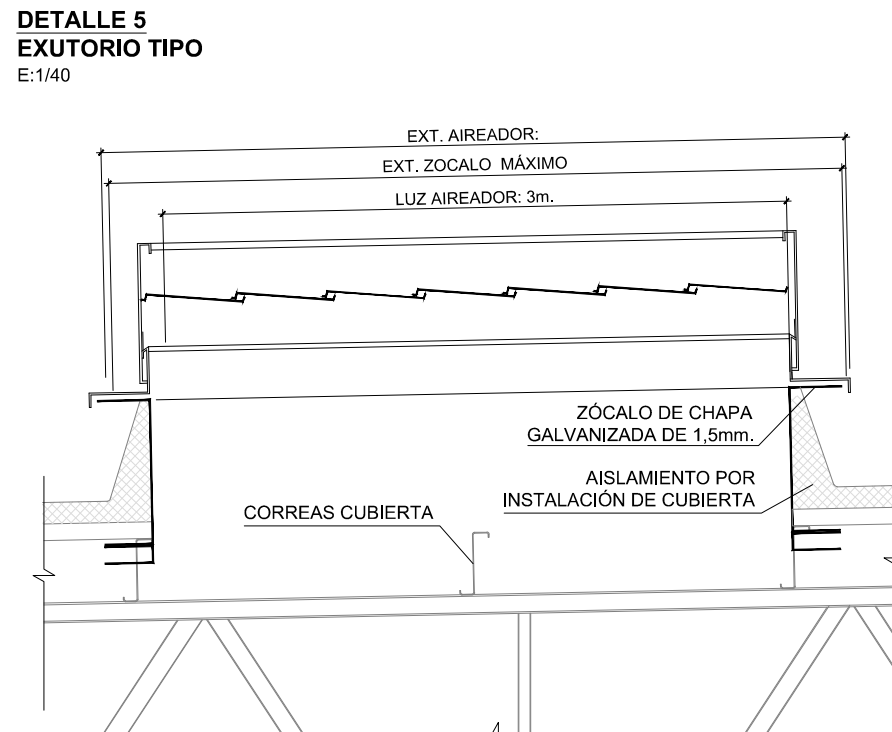
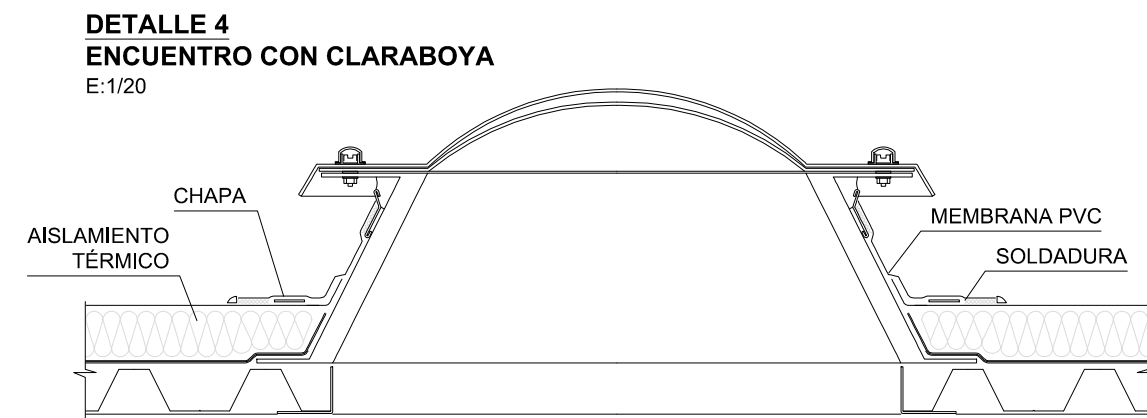
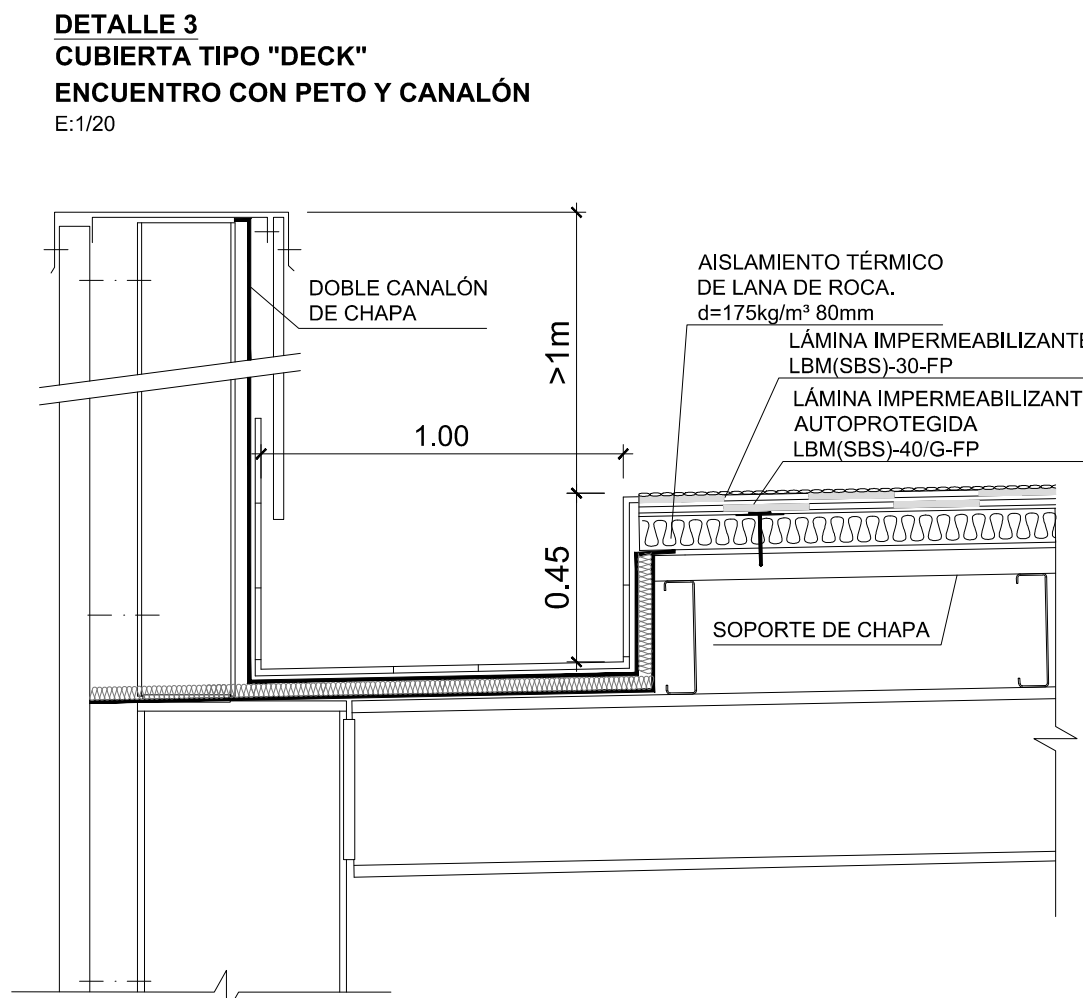
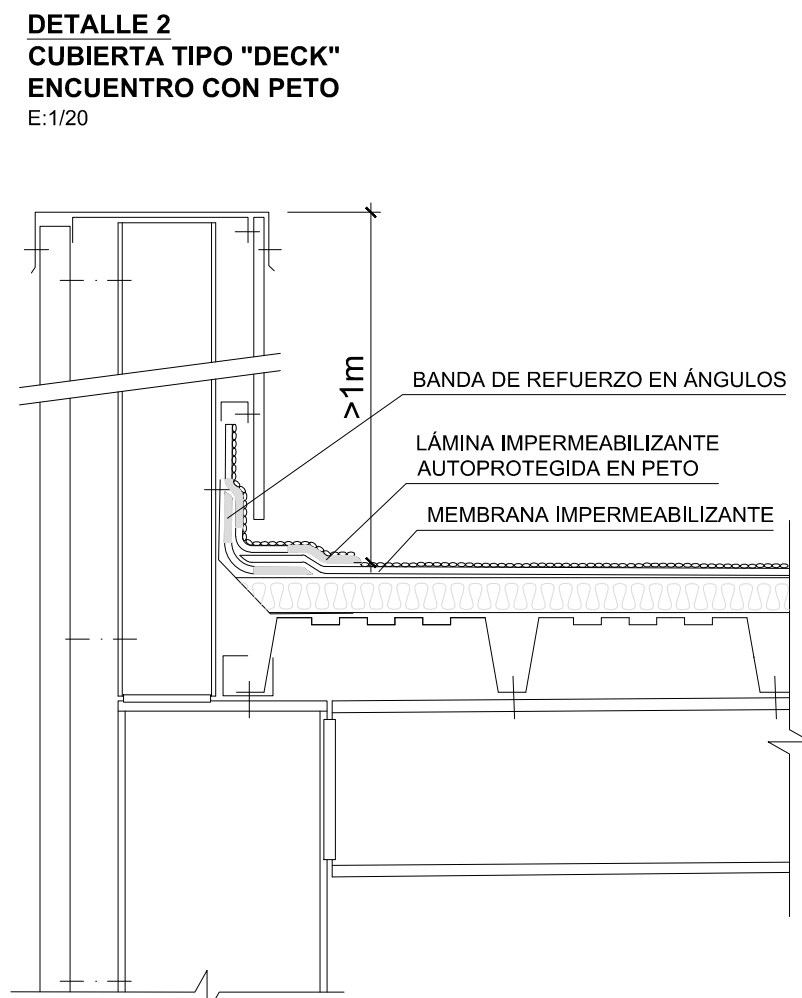


- LEYENDA**
- (A) CUBIERTA TIPO "DECK"
 - (B) BAJANTES PVC Ø160mm
 - (C) CUBIERTA TIPO SANDWICH
 - EXUTORIO (1,55x1,55m.)
 - EXUTORIO (2,40x3,00m.)
 - PLACA SOLAR
 - CLARABOYA (1,55x1,55m.)
 - PARARRAYOS

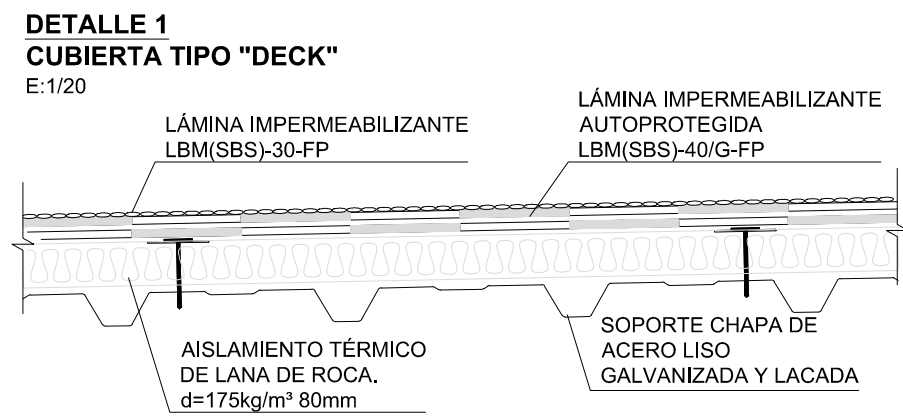

bonArea
AGRUPA

GrupCarles
Enginyeria i sostenibilitat
Sant Ferran, 45-08700 IGUALADA | Tel.: 938017220
enginyeria@gcarles.com | www.enginyeria.com

Título
**PROYECTO EJECUTIVO
ENG04043.22
Centro agrario**

Plano
CUBIERTA

Titular
CORPORACIÓ ALIMENTARIA
GUSSONA

Formato - Escala
A1 - 1:150

Número:
06.00

22/02/19 Dibuja: A. Farrés Rev.: 03

Firma