
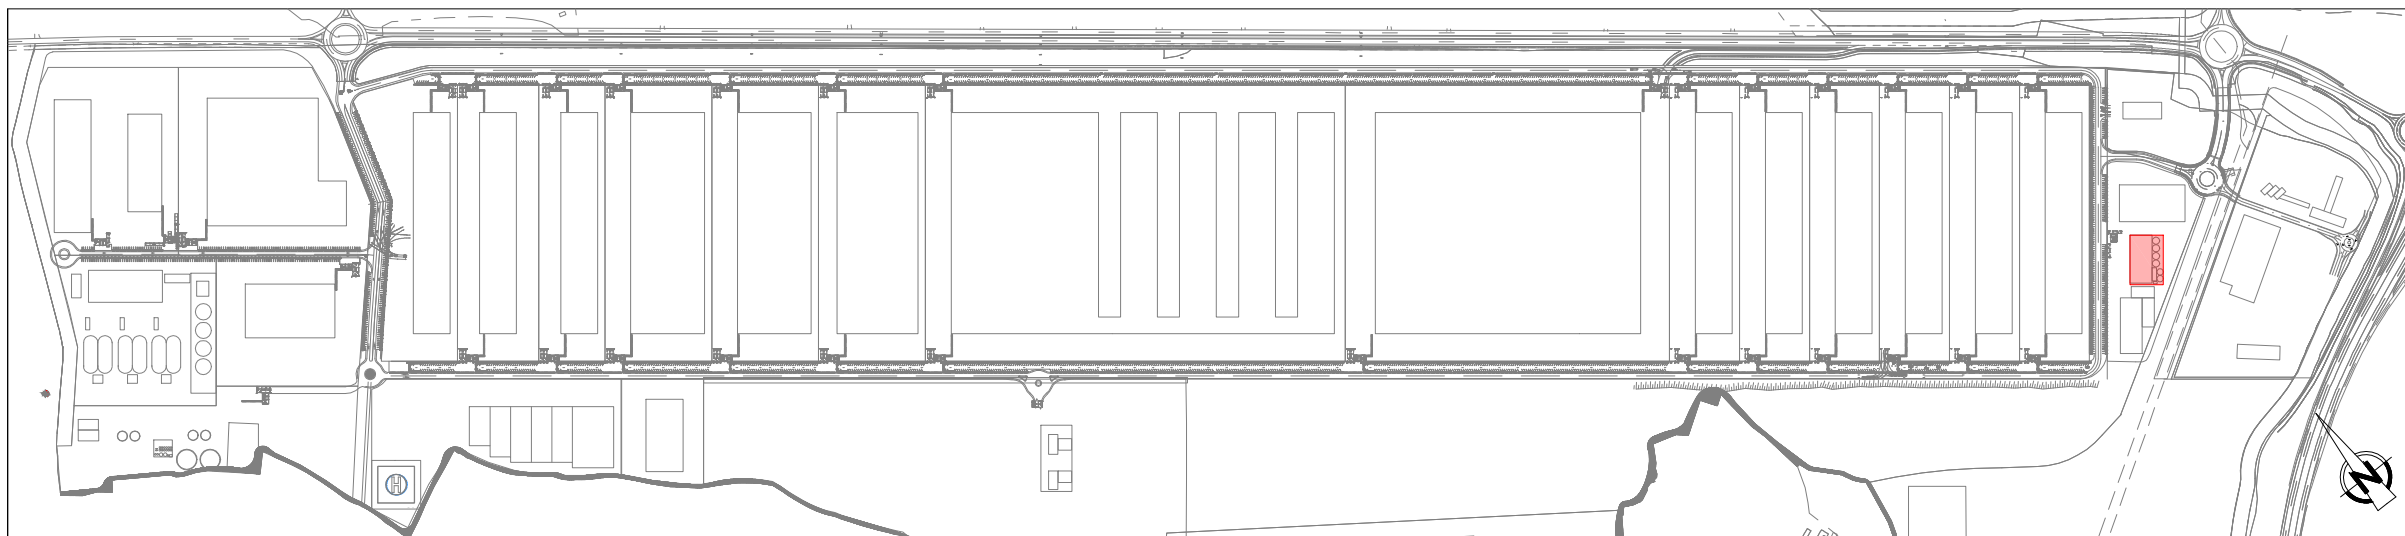


SÍMBOLO	PRODUCTO
	CANALIZACION DE 3"
	CANALIZACION DE 1"
	VALVULA MANUAL 1"
	BAJANTES LINEA GENERAL A PUNTOS DE CONSUMO
	PUNTO DE CONSUMO

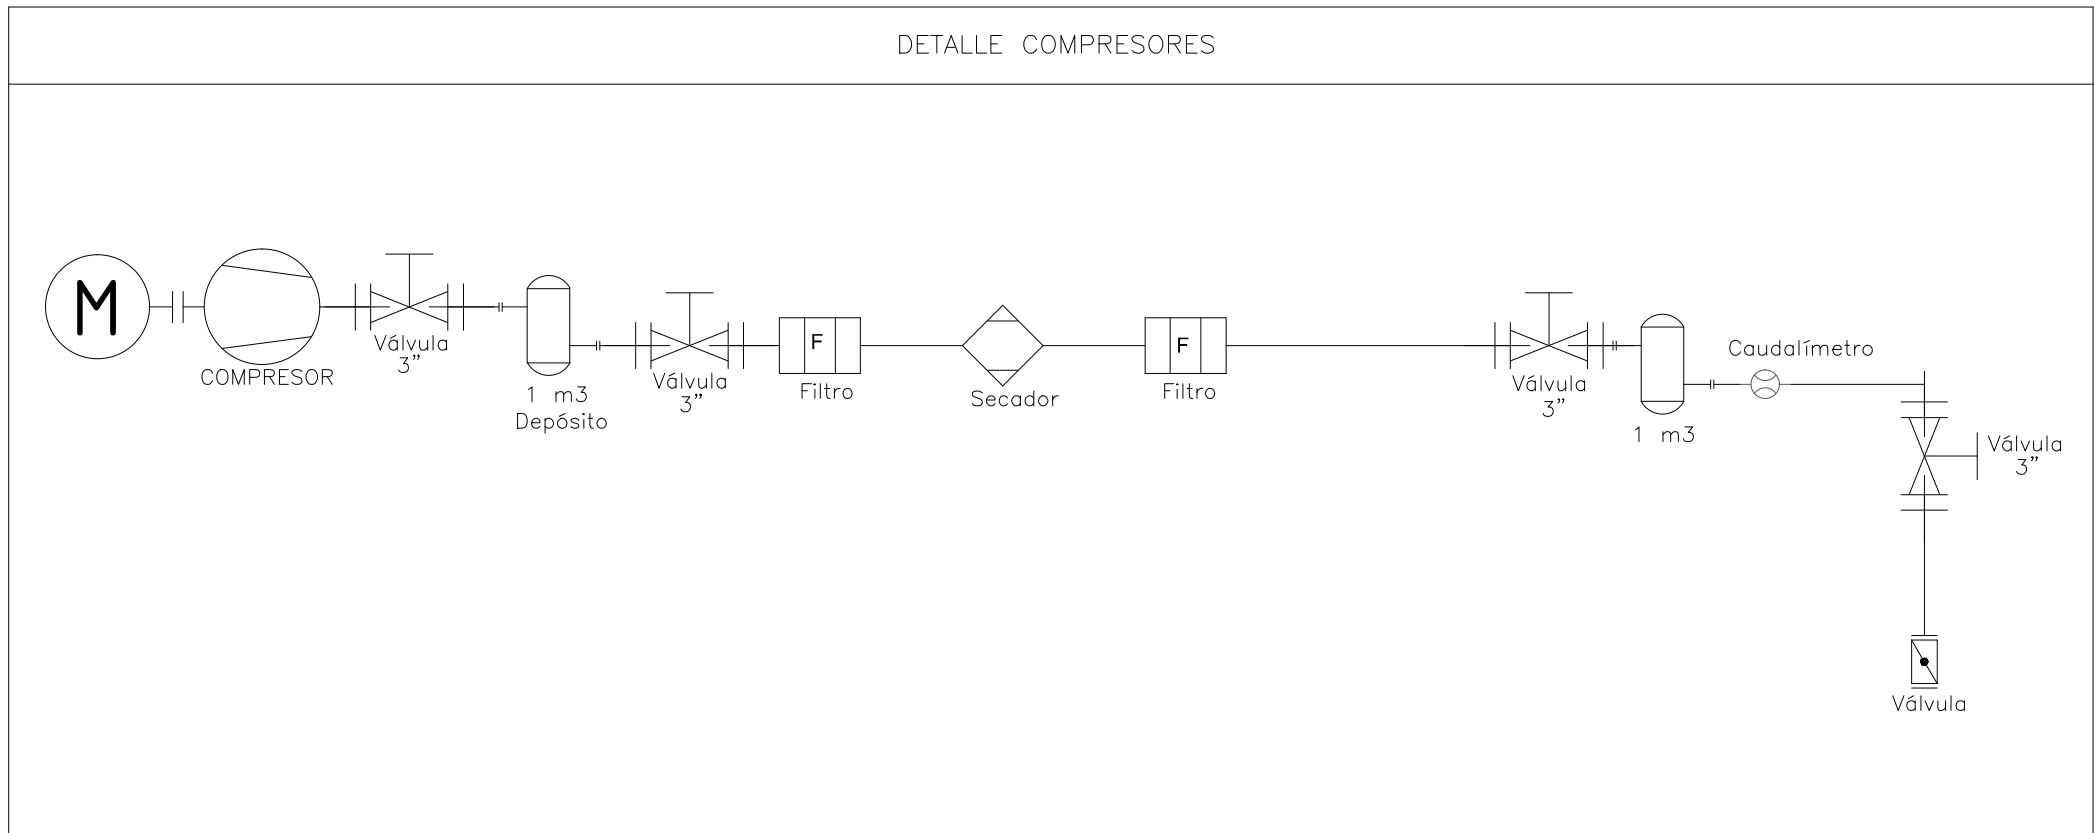

bonarea
AGRUPA

GrupCarles
Enginyeria i sostenibilitat
Sant Ferran, 45-08700 IGUALADA | Tel.: 938017220
enginyeria@gcarles.com | www.enginyeria.com

Título
**PROYECTO EJECUTIVO
ENG04043.22
Centro agrario**

Plano
**AIRE COMPRIMIDO Y ESQUEMA DE
PRINCIPIO**

Títular
**CORPORACIÓ ALIMENTARIA
GUISSONA**

Formato - Escala Número:

A1 - 1:200 11.03

11/02/19 Dibujado: A. Farrés Rev.: 02

Firma