

EXTINTOR

BOCA DE INCENDIO

AL SADA DE ALARMA

SALIDA

SALIDA DE EMERGENCIA

SALIDA

SALIDA

SALIDA

SALIDA DE EMERGENCIA

ESCALERA

ESCALERA

ESCALERA

SALIDA

ESCALERA

SALIDA

BOCA DE INCENDIO EQUIPADA DN-25mm
CON TOMA ADICIONAL DE 45mm

TUBERÍA DE DISTRIBUCIÓN RED DE BIE's,
ACERO NEGRO.

EXTINTOR POLVO ABC 9 Kg. EF≥34A

EXTINTOR CO2 5 Kg. EF≥70B



EXTINTOR DE CARRO 25 Kg. POLVO ABC EF 89A
CENTRAL DE INCENDIOS

DETECTOR DE HUMOS ÓPTICO

LÍMITE SECTOR

SISTEMAS REQUERIDOS DE PROTECCIÓN CONTRA INCENDIOS							
SECTOR	SCTEH	DETECCIÓN AUTO.	PULSADO-RES	SIRENAS	BIES	ROCIADO-RES	EXTINTO-RES
S22-1 ALMACÉN DE RECOGIDA DE MAIZ	SI	SI	SI	SI	SI	SI	SI
S22-2 SECADERO	NO	NO	SI	SI	NO	NO	SI

* SISTEMAS DE PROTECCIÓN CONTRA INCENDIOS INSTALADOS DE ACUERDO AL REGLAMENTO.

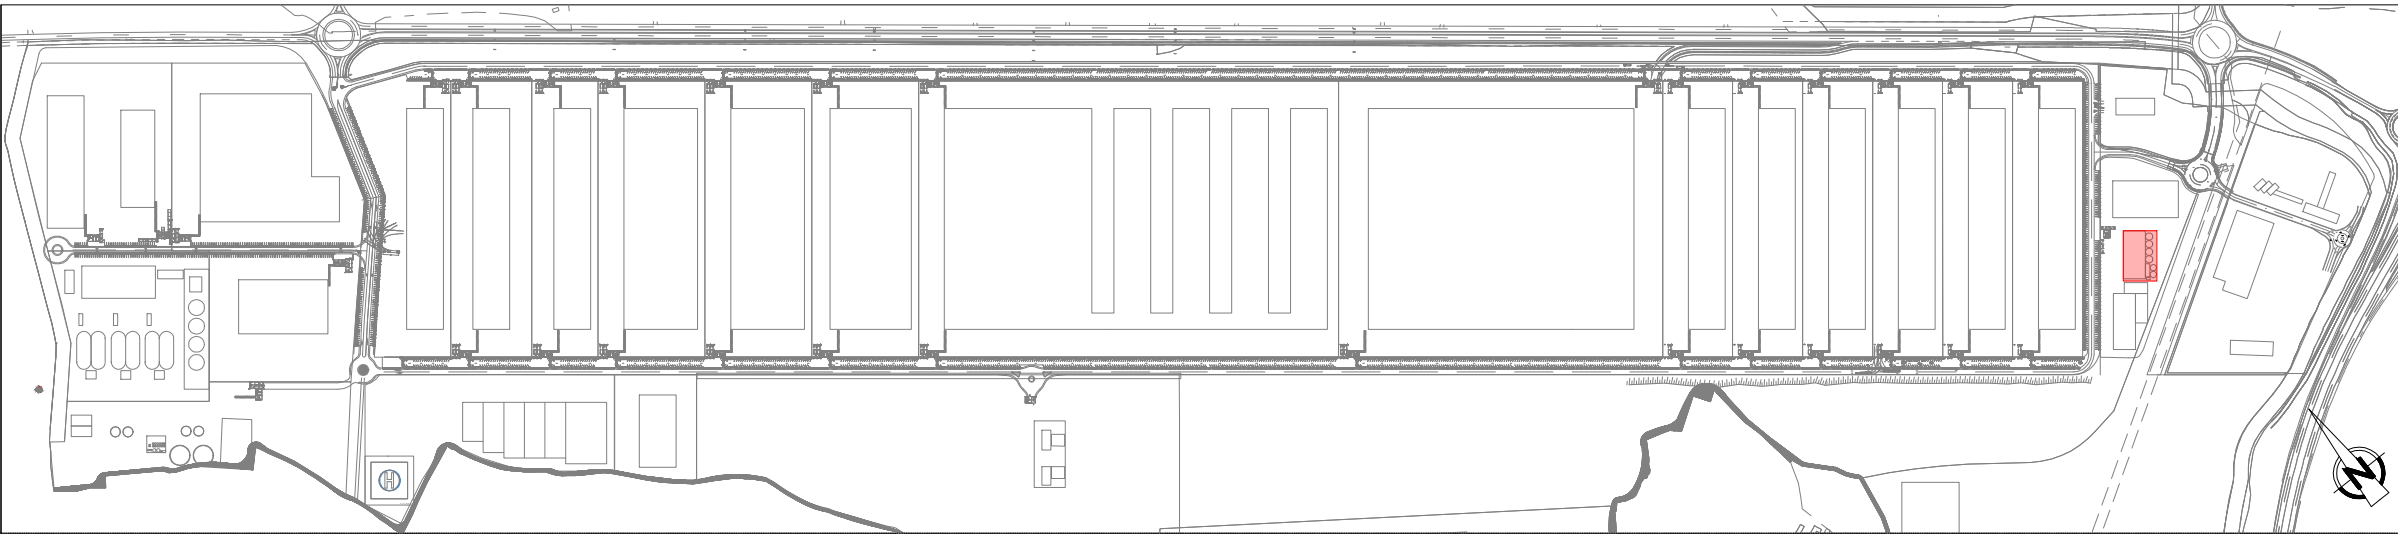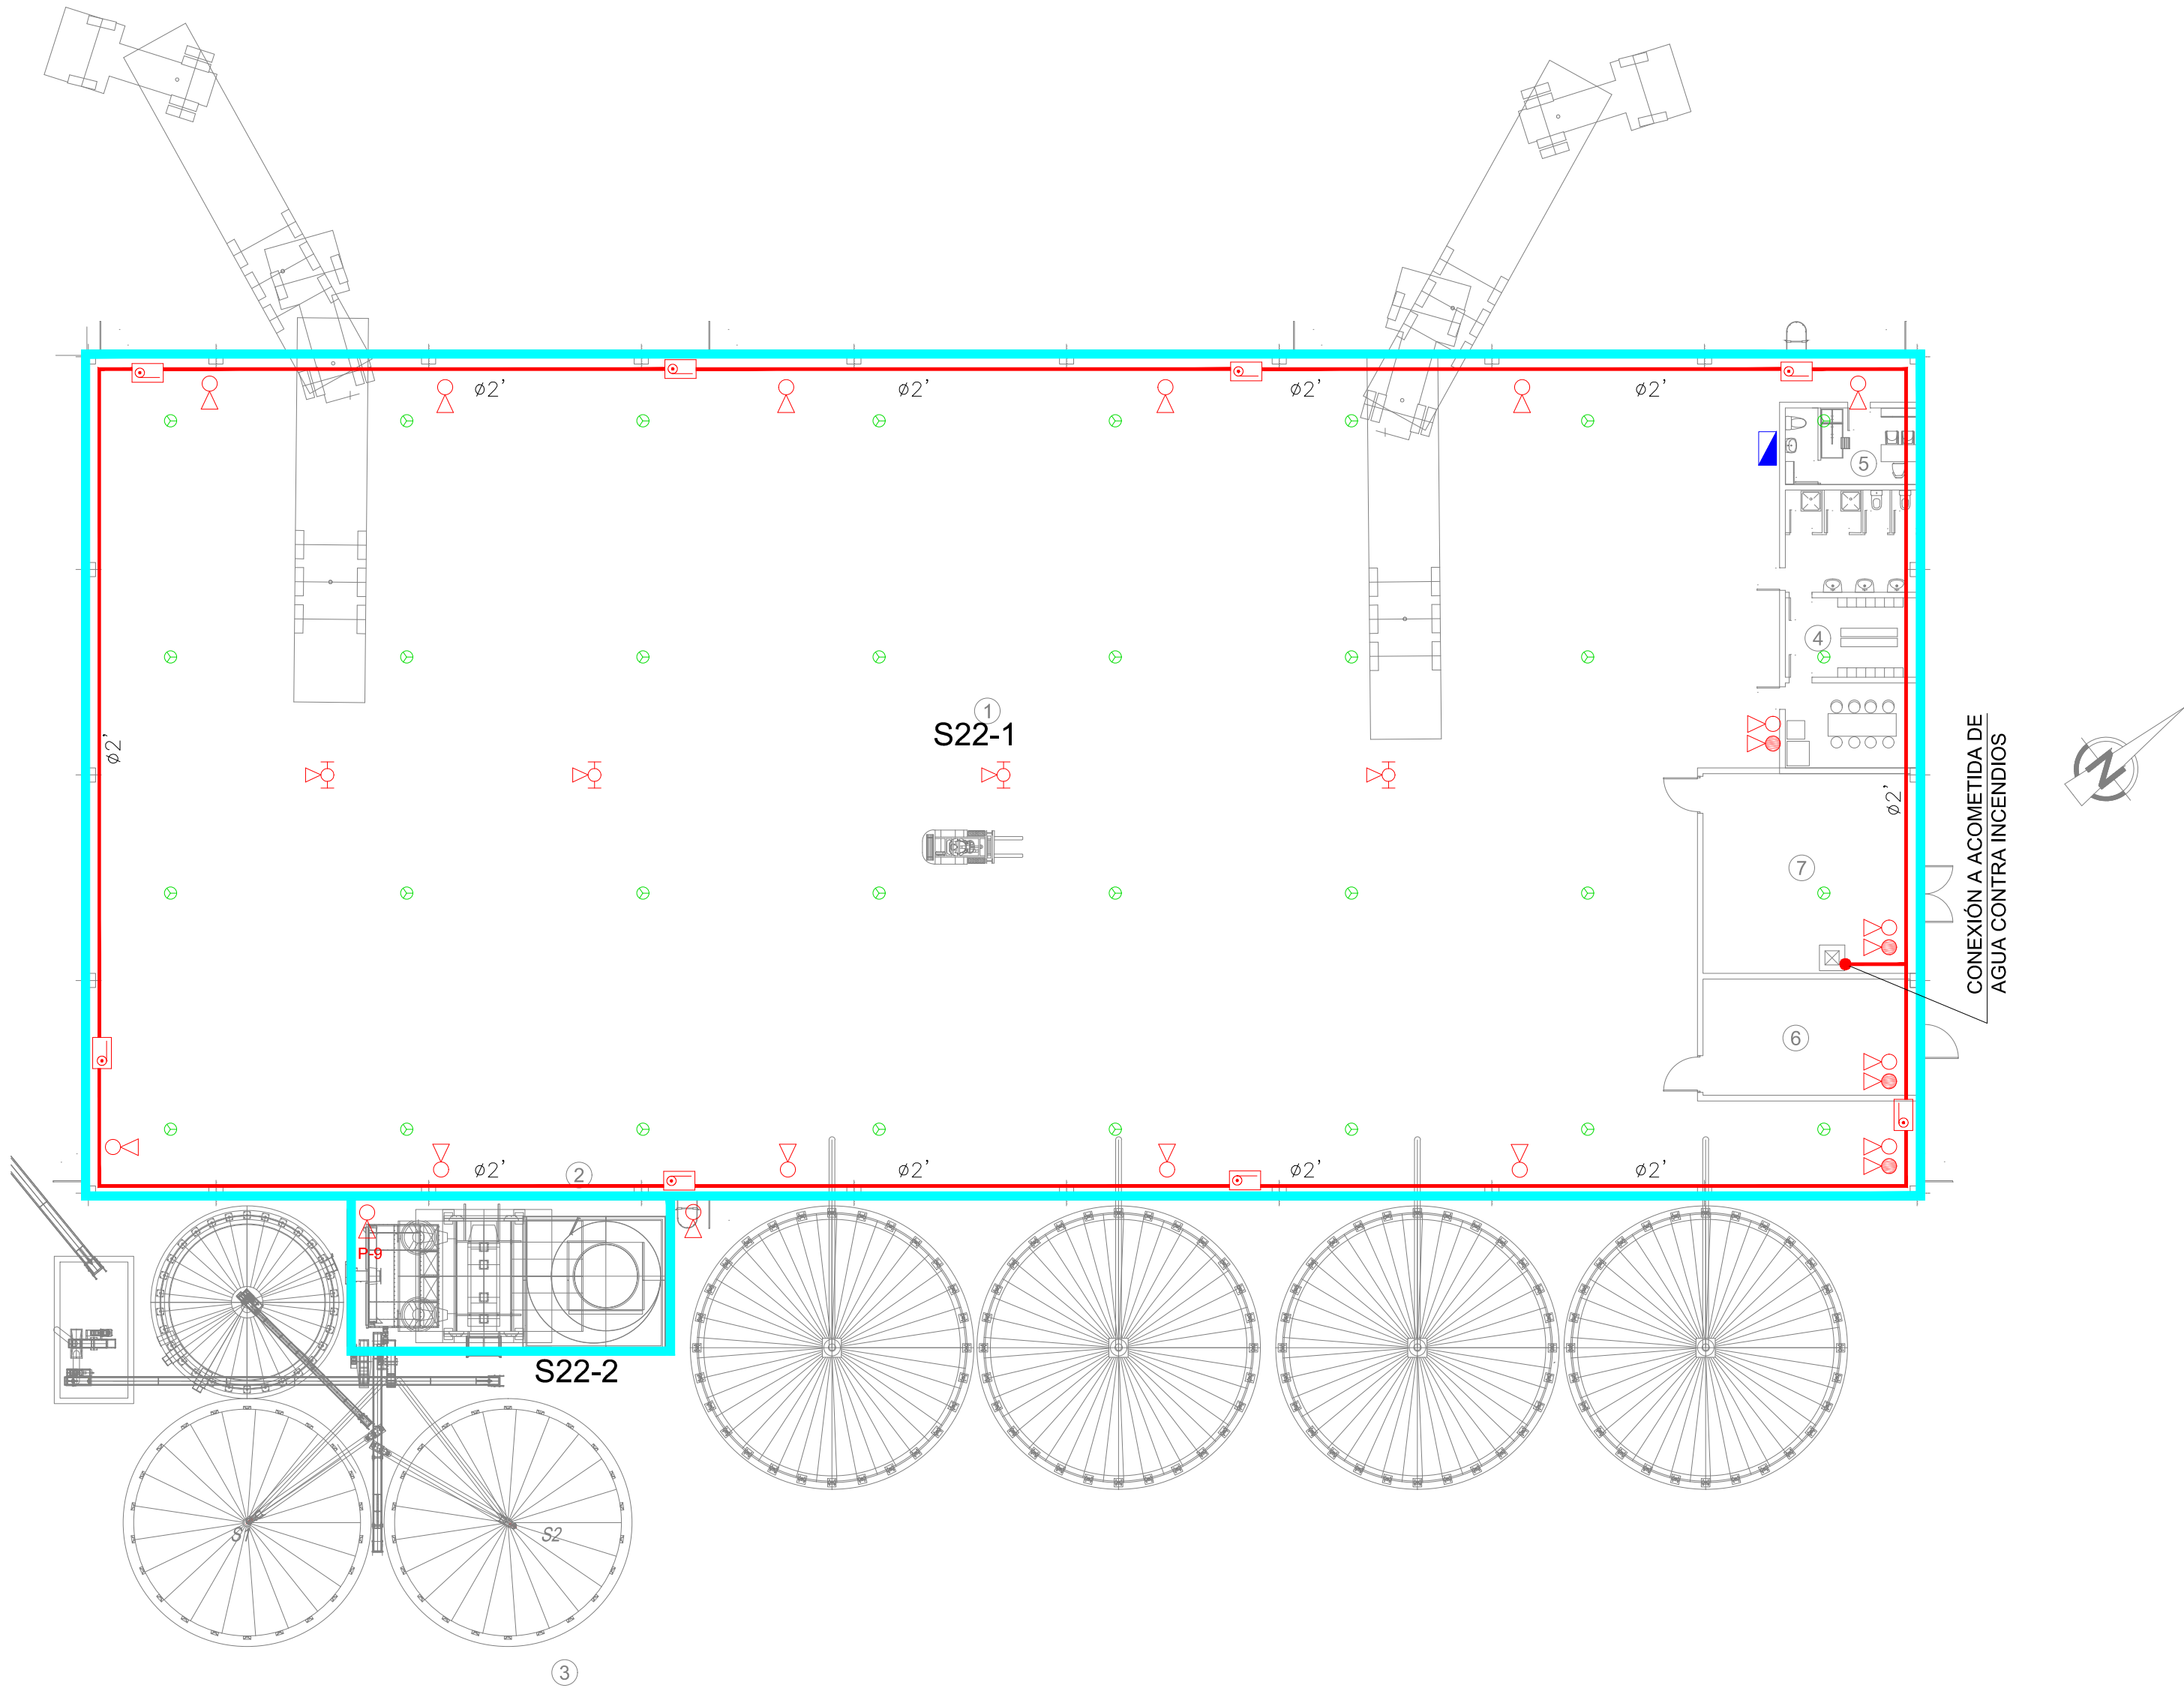

AGRUPA

Enginyeria i sostenibilitat

Sant Ferran, 45-08700 IGUALADA | Tel.: 938017220
enginyeria@gcarles.com | www.enginyeria.com

Títol

PROYECTO EJECUTIVO
ENG04043.22
Centro agrario

Plano

PROTECCIÓN CONTRA INCENDIOS
EXTINTORES, BIE's Y SISTEMAS DE
DETECCIÓN

Títol

CORPORACIÓ ALIMENTARIA
GUISSONA

Formato - Escala

Número:

A1 - 1:200

13.00

13/02/19

Dibujado: A. Farrés

Rev.: 02

Firma