


- LEYENDA DE PROTECCIÓN CONTRA INCENDIOS. URBANIZACIÓN.
- FASE 1 TUBERÍA DE DISTRIBUCIÓN POR GALERÍA. SISTEMAS DE PROTECCIÓN CONTRA INCENDIOS.
 - FASE 1 TUBERÍA DE DISTRIBUCIÓN DE AGUA CONTRA INCENDIOS EN ZANJA.
 - CS FASE 1 HIDRANTE COLUMNA SECA - DN-110 mm (4") 1xDN-100 / 2xDN-65 mm
 - H FASE 1 HIDRANTE ENTERRADO DN-75 mm (3") 2xDN-65 mm
 - C FASE 1 PUNTO DE CONEXIÓN SISTEMAS DE EXTINCIÓN.

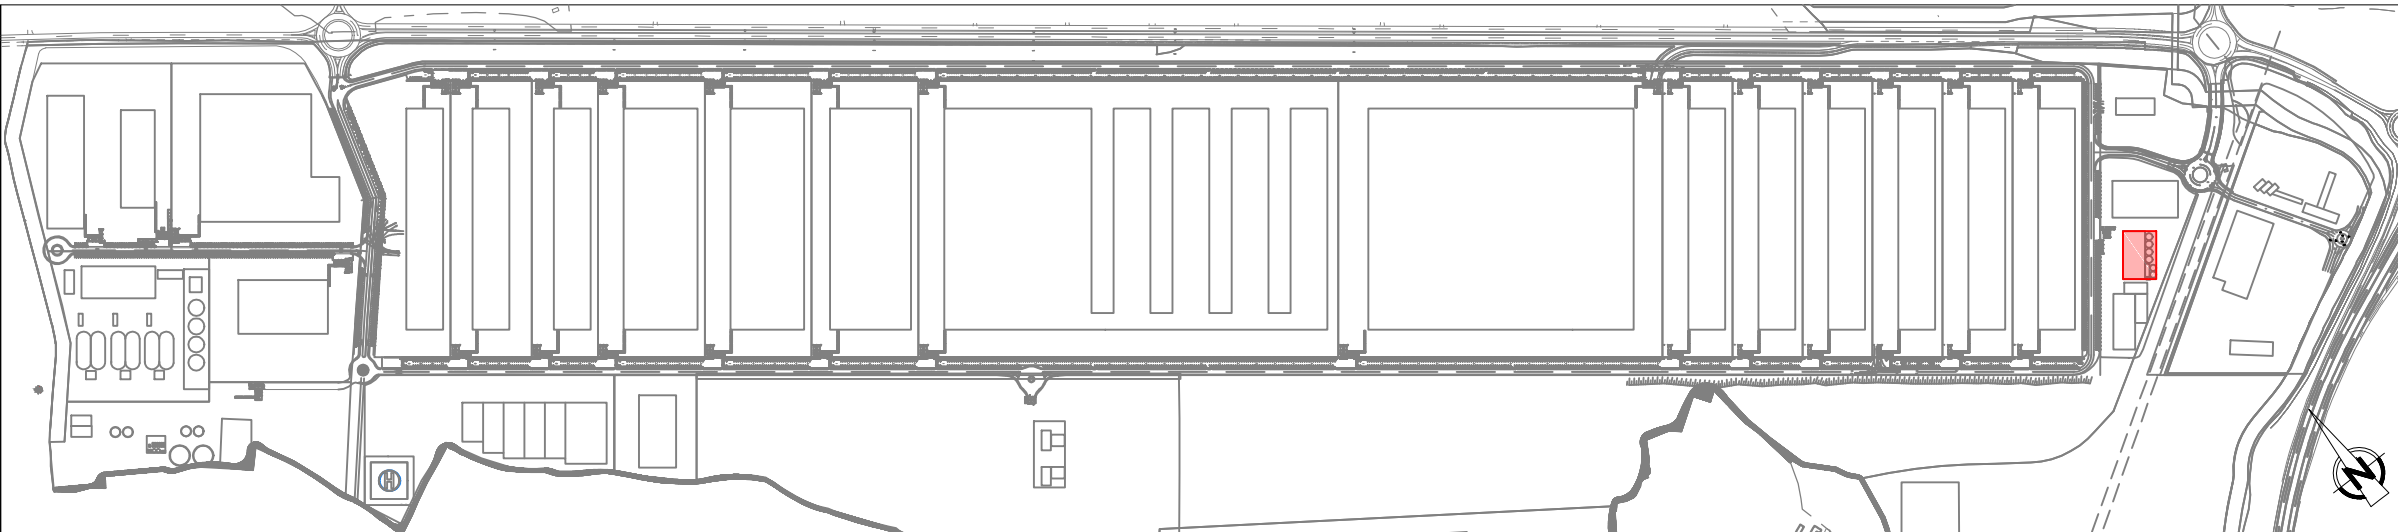

Enginyeria i sostenibilitat

Sant Ferran, 45-08700 IGUALADA | Tel.: 938017220
enginyeria@gcarles.com | www.enginyeria.com

Título		
PROYECTO EJECUTIVO ENG04043.22 Centro agrario		
Plano		
DISTRIBUCIÓN HIDRANTES		
Titular		
CORPORACIÓ ALIMENTARIA GUISSONA		
Formato - Escala		
Número:		
A1 - 1:400		15.00
20/12/18 Dibujado: O.Checa Rev.: 01		
Firma		