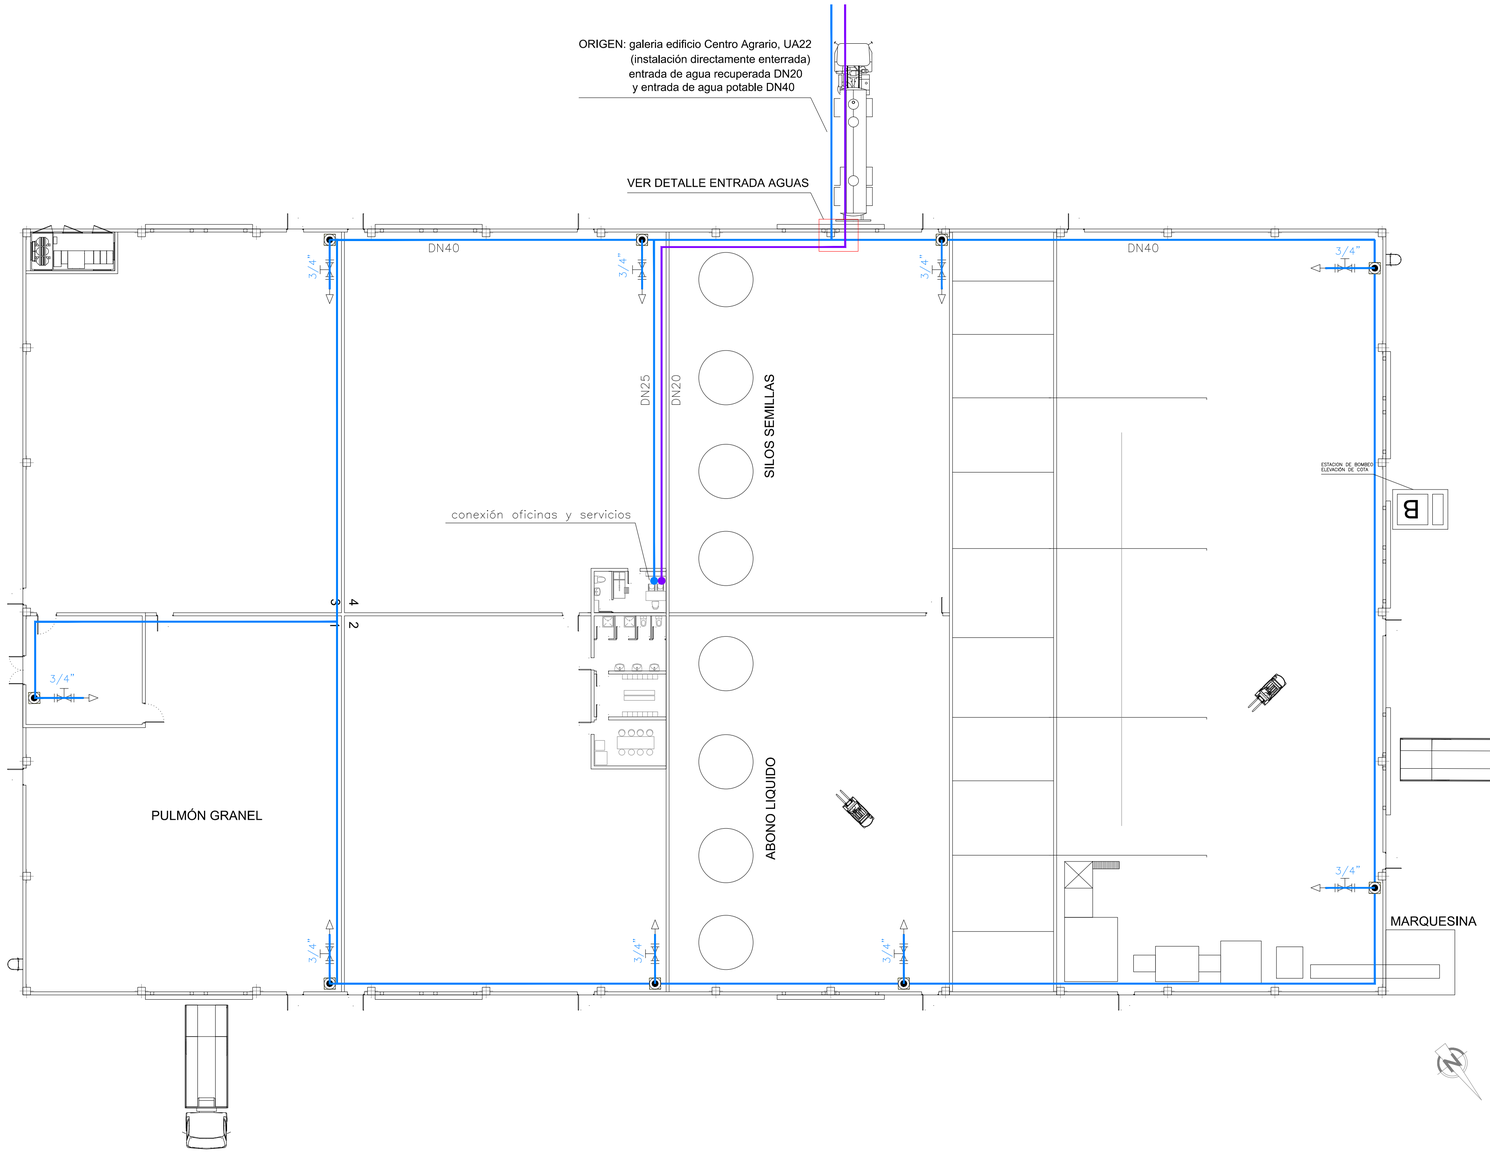

DETALLE ENTRADA ACOMETIDAS
E: 1/1000

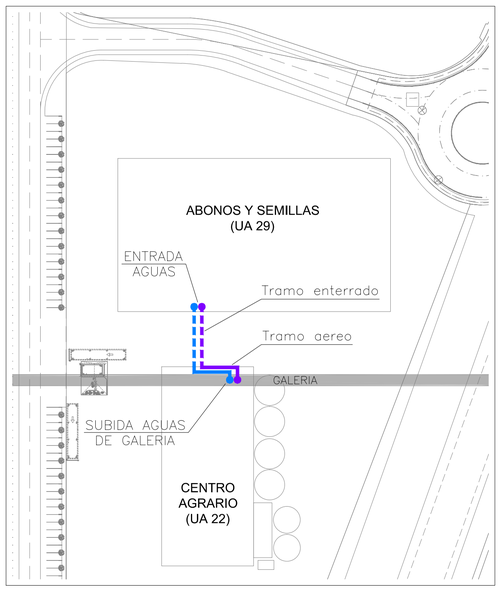

NOTA:
TODOS LOS LOCALES HÚMEDOS DISPONDRAN DE VÁLVULA DE CIERRE PARA CADA TIPO DE AGUA

DETALLE ENTRADA DE AGUAS

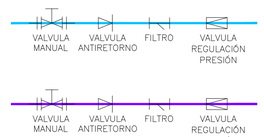

SIMBOLO	PRODUCTO (AGUA POTABLE Y ACS)
	VALVULA MANUAL
	VALVULA ANTIRETORNO
	FILTRO
	VALVULA REGULACIÓN DE PRESIÓN
	BAJANTES LINEA GENERAL A PUNTOS DE CONSUMO
	LINEA AGUA POTABLE
	AGUA REDUPERADA

CRUZAMIENTOS Y PARALELISMOS ENTRE INSTALACIONES

AGUA	Separación: d ≥ 0,20m
	Empalmes de cable de baja tensión y juntas de la canalización del agua: d ≥ 1m
	Cables desnudos y juntas de canalización de agua: d ≥ 1m
	(Se procurará que las canalizaciones de agua queden por debajo)
GAS	Separación: d ≥ 0,20m
	Empalmes de cable de baja tensión y juntas de la canalización de gas: d > 1m
	Cables desnudos y juntas de canalización de gas: d >_1m
	Gas de alta presión (>4bar): d ≥ 0,40m

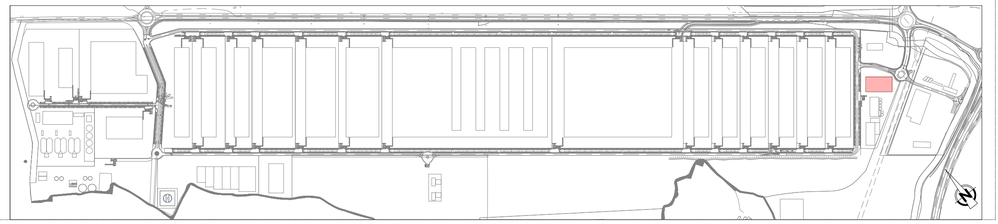

bonArea AGRUPA

GrupCarles Enginyeria i sostenibilitat
Sant Ferran, 45-08700 IGUALADA | Tel.:938017220
enginyeria@gcarles.com | www.genginyeria.com

Título
PROYECTO EJECUTIVO ENG04043.29
Abonos y semillas

Plano
FONTANERIA GENERAL

Titular
CORPORACIÓ ALIMENTARIA GUISSONA

Formato - Escala: A1 - 1:200
Número: 11.02

26/02/19 Dibujado: A. Farrés Rev.: 04

Firma