

SEÑALIZACIÓN DE EXTINCIÓN







SEÑALIZACIÓN DE EVACUACIÓN







LEYENDA EXTINTORES Y BIE's

-  BOCA DE INCENDIO EQUIPADA DN-25mm CON TOMA ADICIONAL DE 45mm
-  TUBERÍA DE DISTRIBUCIÓN RED DE BIE's. ACERO NEGRO.
-  EXTINTOR POLVO ABC 9 Kg. EF≥34A
-  EXTINTOR CO2 5 Kg. EF≥70B
-  EXTINTOR DE CARRO 25 Kg. POLVO ABC EF 89A

LEYENDA DETECCIÓN


-  DETECTOR DE HUMOS ÓPTICO

LEYENDA SECTORIZACIÓN

-  LIMITE SECTOR

SISTEMAS REQUERIDOS DE PROTECCIÓN CONTRA INCENDIOS							
SECTOR	SCTEH	DETECCIÓN AUTO.	PULSADO-RES	SIRENAS	BIES	ROCIADO-RES	EXTINTO-RES
S29-1 ALMACÉN	NO	NO	SI	SI	NO	NO	SI
S29-2 SILOS Y PALETIZADO	NO	NO	SI	SI	NO	NO	SI
S29-3 ENVASADO	SI	NO	SI	SI	NO	NO	SI

* SISTEMAS DE PROTECCIÓN CONTRA INCENDIOS INSTALADOS DE ACUERDO AL REGLAMENTO.

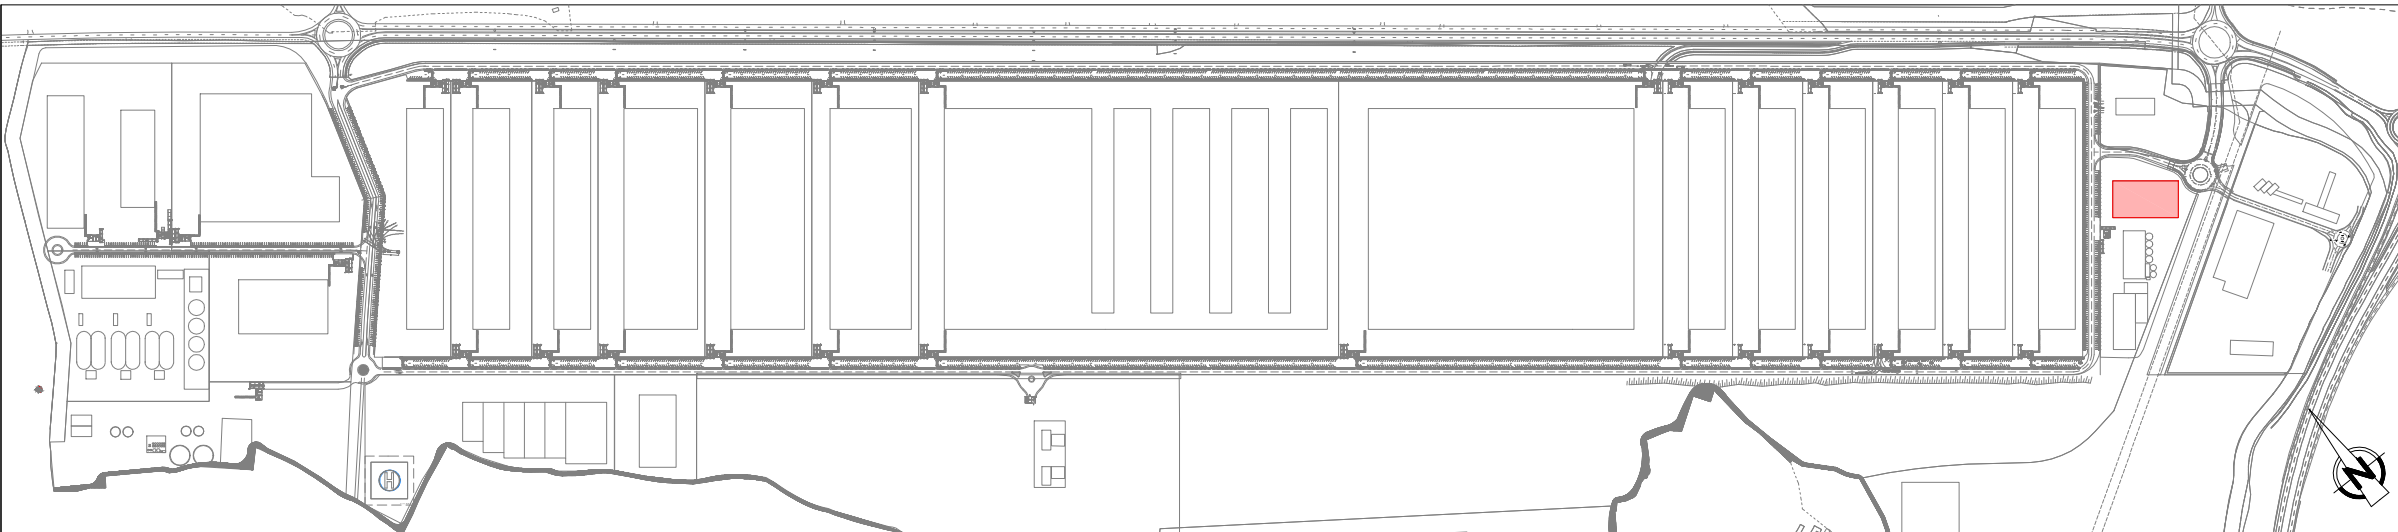

Título
**PROYECTO EJECUTIVO
ENG04043.29
Abonos y semillas**

Plano
**PROTECCIÓN CONTRA INCENDIOS
EXTINTORES, BIE's Y SISTEMAS DE
DETECCIÓN**

Titular
**CORPORACIÓ ALIMENTARIA
GUISSONA**

Formato - Escala Número:

A1 - 1:200 13.00

13/02/19 Dibujado: A. Farrés Rev.: 04

Firma