


- LEYENDA DE PROTECCIÓN CONTRA INCENDIOS. URBANIZACIÓN.
- FASE 1 TUBERÍA DE DISTRIBUCIÓN POR GALERÍA. SISTEMAS DE PROTECCIÓN CONTRA INCENDIOS.
 - FASE 1 TUBERÍA DE DISTRIBUCIÓN DE AGUA CONTRA INCENDIOS EN ZANJA.
 - CS FASE 1 HIDRANTE COLUMNA SECA - DN-110 mm (4") 1xDN-100 / 2xDN-65 mm
 - H FASE 1 HIDRANTE ENTERRADO DN-75 mm (3") 2xDN-65 mm
 - C FASE 1 PUNTO DE CONEXIÓN SISTEMAS DE EXTINCIÓN.

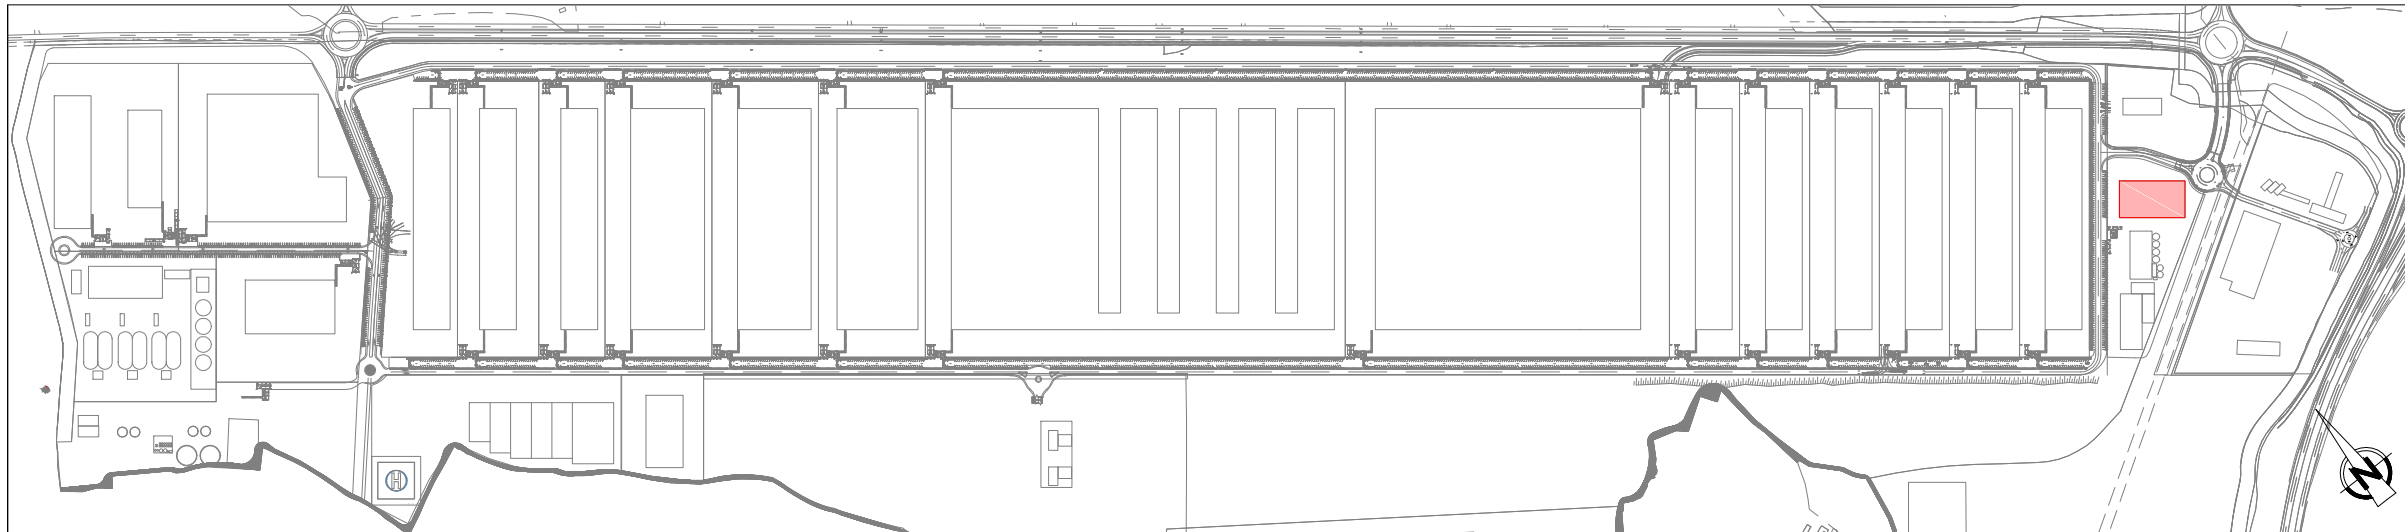

Título
**PROYECTO EJECUTIVO
ENG04043.29
Abonos y semillas**

Plano
DISTRIBUCIÓN HIDRANTES

Titular
CORPORACIÓ ALIMENTARIA
GUISSONA

Formato - Escala Número:

A1 - 1:400 14.00

17/01/19 Dibuja: A. Farrés Rev.: 01

Firma