



PLANTA DIVISORIAS INTERIORES
E:1/200

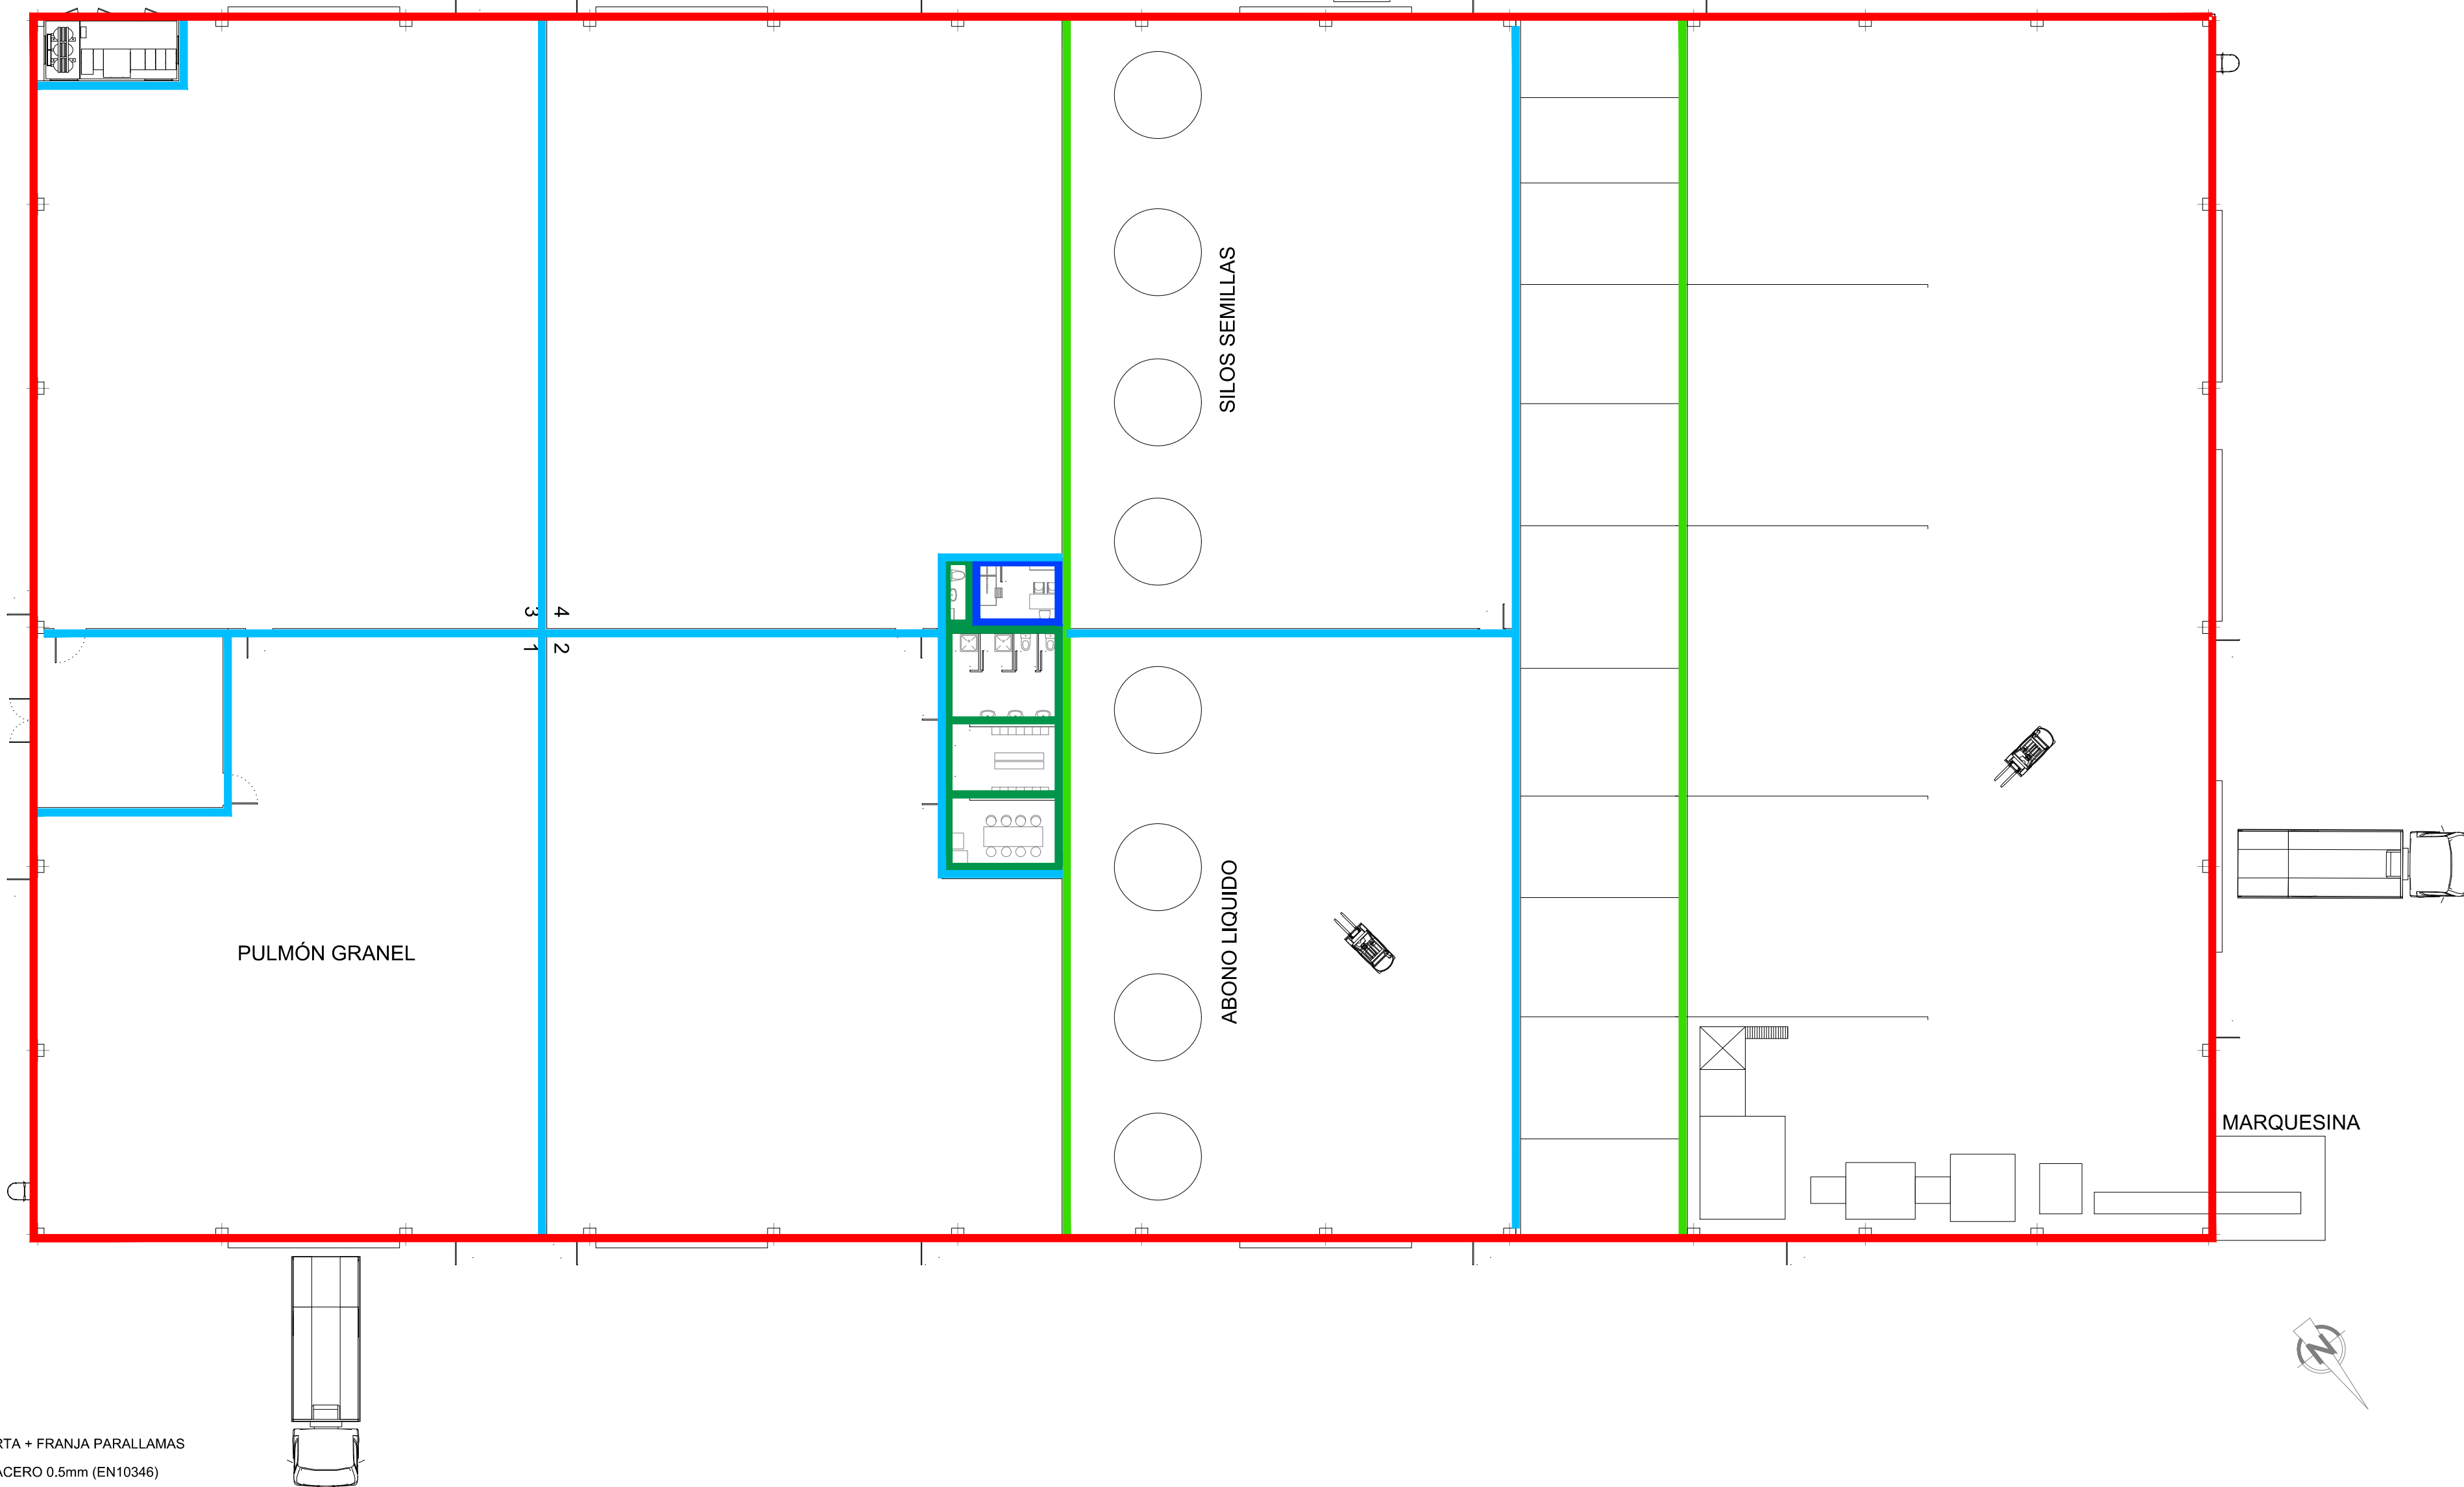

LEYENDA ELEMENTOS COMPARTIMENTADORES

- PANEL PREFABRICADO EN ÁMBITO INDUSTRIAL EI60 HASTA CUBIERTA + FRANJA PARALLAMAS**
 - NÚCLEO LANA DE ROCA 60mm (EN 13162) ENTRE LAMINAS DE ACERO 0.5mm (EN10346)
 - ACABADO RECUBIERTO DE POLIÉSTER 25 micras (EN 10169)
 - RESISTENCIA AL FUEGO EI-60 (EN-13501-2). REACCIÓN AL FUEGO A2-s1,d0 (EN-13501-1)
 - SUBESTRUCTURA PERFILES LAMINADOS S275JR + PINTURA INTUMESCENTE EI60
- MURO OBRA DE BLOQUE DE HORMIGÓN (1.5m INICIALES)**
 - BLOQUE HORMIGÓN HUECO 400x200x200 (UNE-EN 771-3)
 - MORTERO MIXTO 1:2:10 PORLAND CON CALIZA
 - ACABADO ENFOSCADO CON MORTERO 1:4 Y PINTADO
- SISTEMA DE FACHADA**
 - NÚCLEO POLIURETANO 50mm ENTRE LAMINAS DE ACERO 0.5mm
 - ACABADO RECUBIERTO DE POLIÉSTER 25 micras (EN 10169)
 - REACCIÓN AL FUEGO A2-s1,d0 (EN-13501-1)
 - CORREAS DE FACHADA EN PERFILES CHAPA PLEGADA TIPO C S235JR
 - SUBESTRUCTURA PERFILES LAMINADOS S275JR EN PARAPETO
 - REVESTIMIENTO INTERIOR CHAPA PERFIL GRECADO
- MURO INFERIOR OBRA DE BLOQUE DE HORMIGÓN (1.5m GENERAL/3.3m RECINTOS)**
 - BLOQUE HORMIGÓN HUECO 400x200x200 (UNE-EN 771-3)
 - MORTERO MIXTO 1:2:10 PORLAND CON CALIZA
 - ACABADO ENFOSCADO CON MORTERO 1:4
- MURO OBRA DE BLOQUE DE HORMIGÓN**
 - BLOQUE HORMIGÓN HUECO 400x200x200 (UNE-EN 771-3)
 - MORTERO MIXTO 1:2:10 PORLAND CON CALIZA
 - ACABADO ENFOSCADO CON MORTERO 1:4 Y PINTADO
- DIVISORIA INTERIOR ÁMBITO SERVICIOS ANEXOS**
 - TABIQUE DE DOBLE PLACA 13mm POR CARA (SOLO 1 CARA EN APLACADOS)
 - AISLAMIENTO INTERIOR LANA DE ROCA (SOLO LIMITE ZONA HABITABLE)
 - BASTIDOR INTERIOR DE ACERO GALVANIZADO
 - ACABADO PINTADO
- CERRAMIENTO INTERIOR SANITARIO ÁMBITO SERVICIOS ANEXOS**
 - TABIQUE DE DOBLE PLACA 13mm POR CARA (SOLO 1 CARA EN APLACADOS)
 - AISLAMIENTO INTERIOR LANA DE ROCA (SOLO LIMITE ZONA HABITABLE)
 - BASTIDOR INTERIOR DE ACERO GALVANIZADO
 - ACABADO ALICATADO CON AZULEJO (UNE-EN 14411)

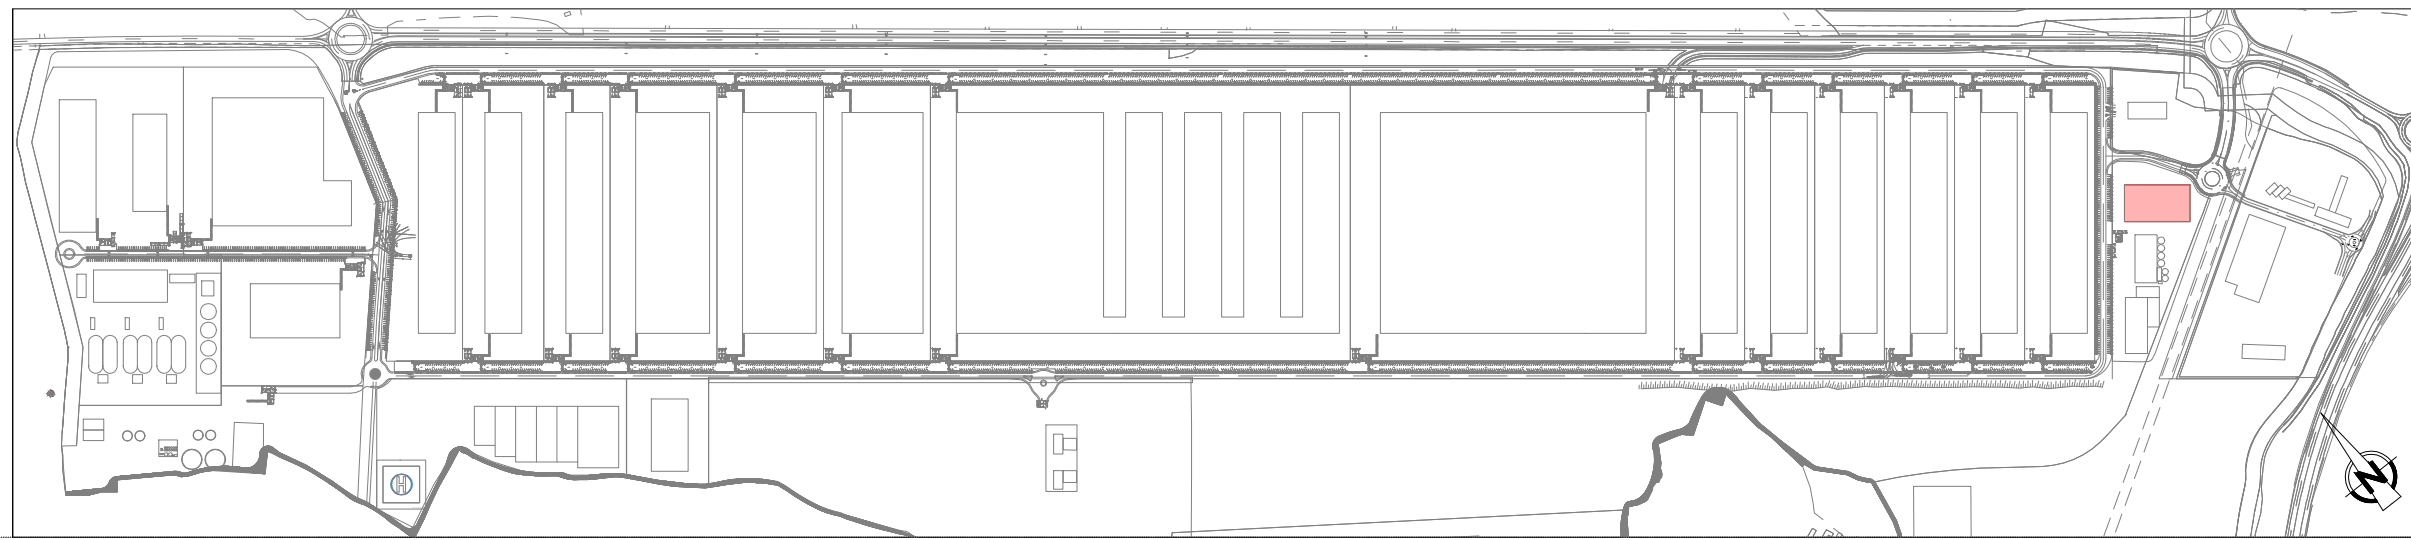

bonArea
AGRUPA

GrupCarles
Enginyeria i sostenibilitat
Sant Ferran, 45-08700 IGUALADA | Tel.: 938017220
enginyeria@gcarles.com | www.enginyeria.com

Títol:
**PROYECTO EJECUTIVO
ENG04043.29
Abonos y semillas**

Plano:
DISTRIBUCIÓN EN PLANTA
Divisorias interiores

Títular:
CORPORACIÓ ALIMENTARIA
GUISSONA

Formato - Escala: Número:

A1 - 1:200 03.02

22/02/19 Dibuja: A. Farrés Rev.: 03

Firma