





SECCIÓN TRANSVERSAL C-C'  
E:1/200

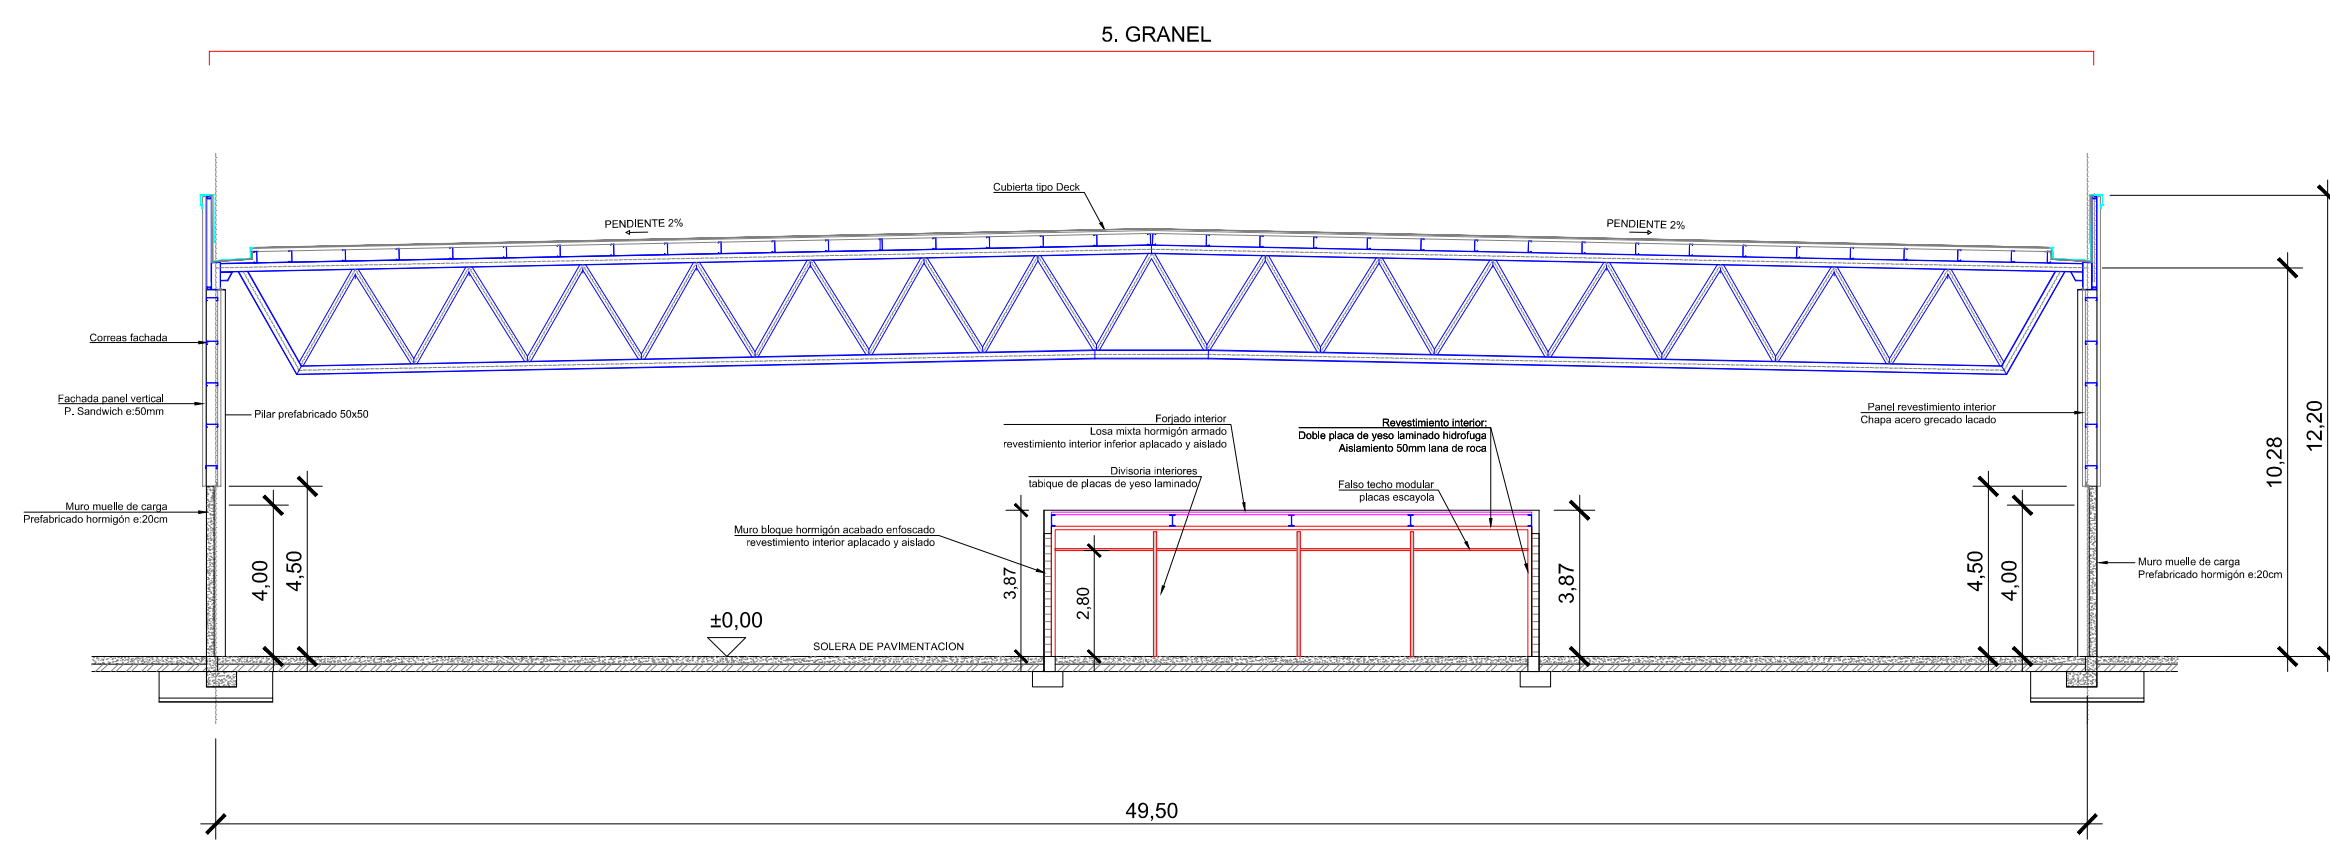

SECCIÓN TRANSVERSAL B-B'  
E:1/200

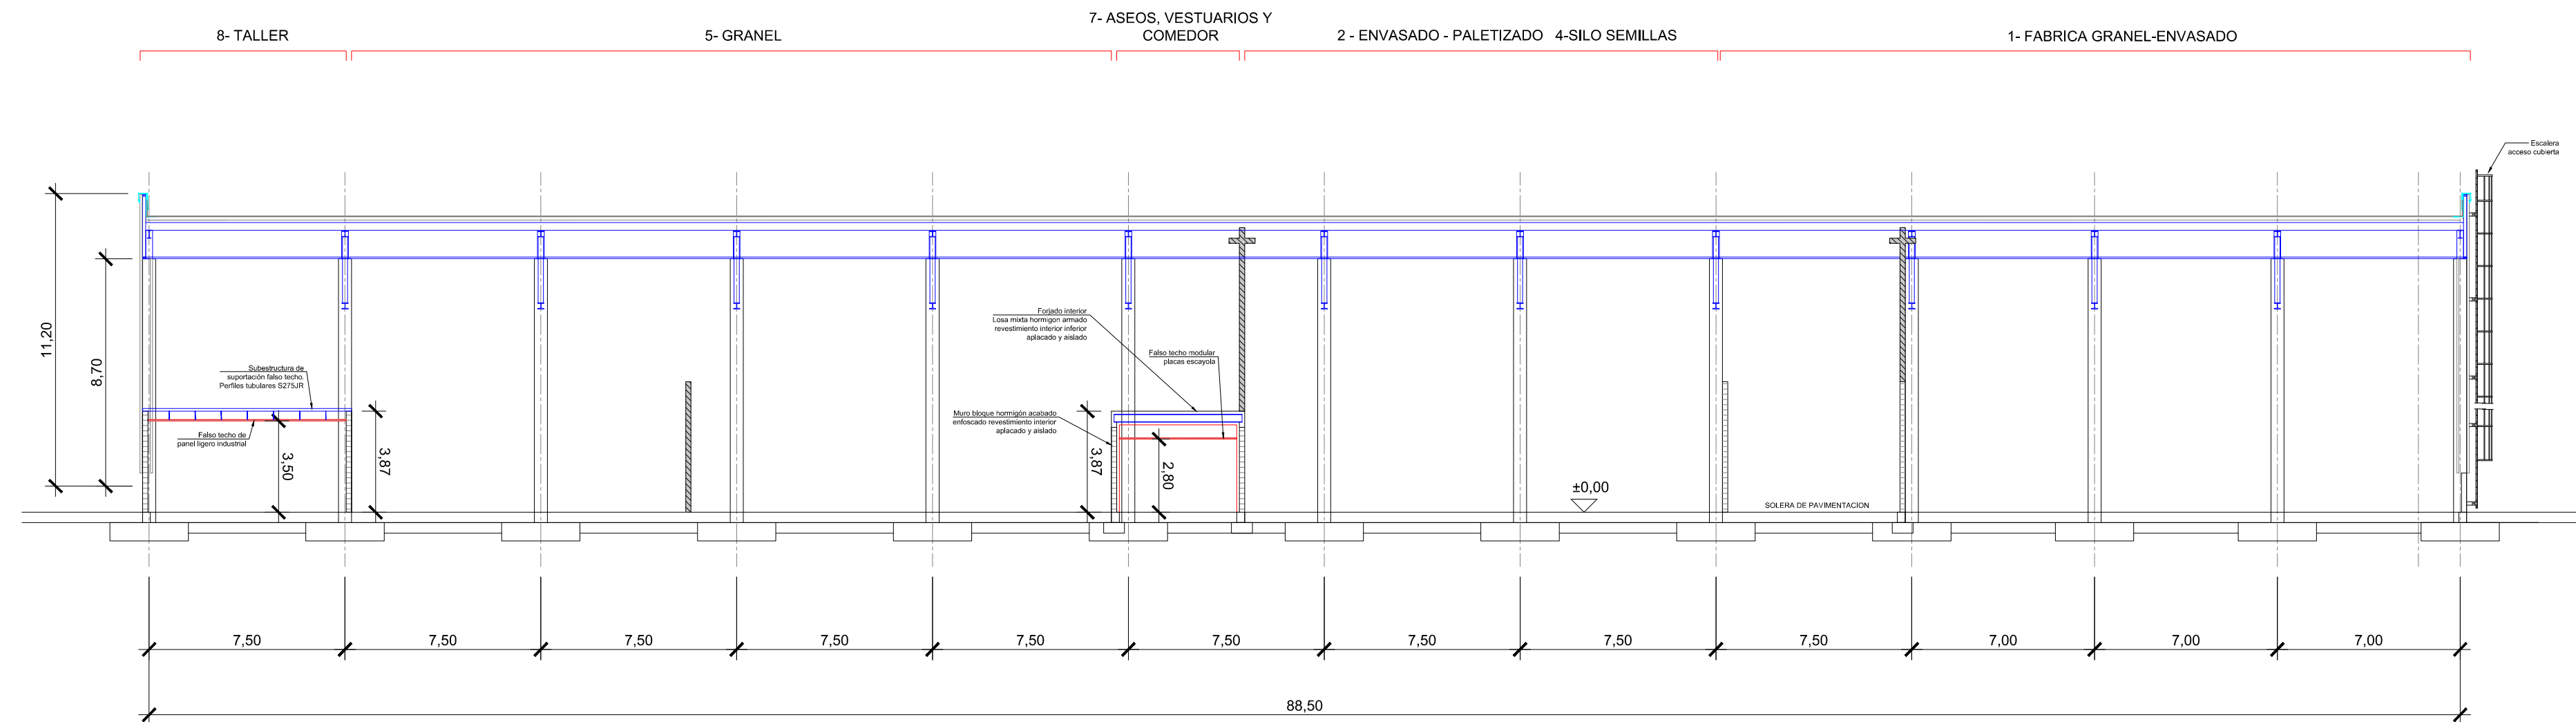

SECCIÓN LONGITUDINAL A-A  
E:1/400

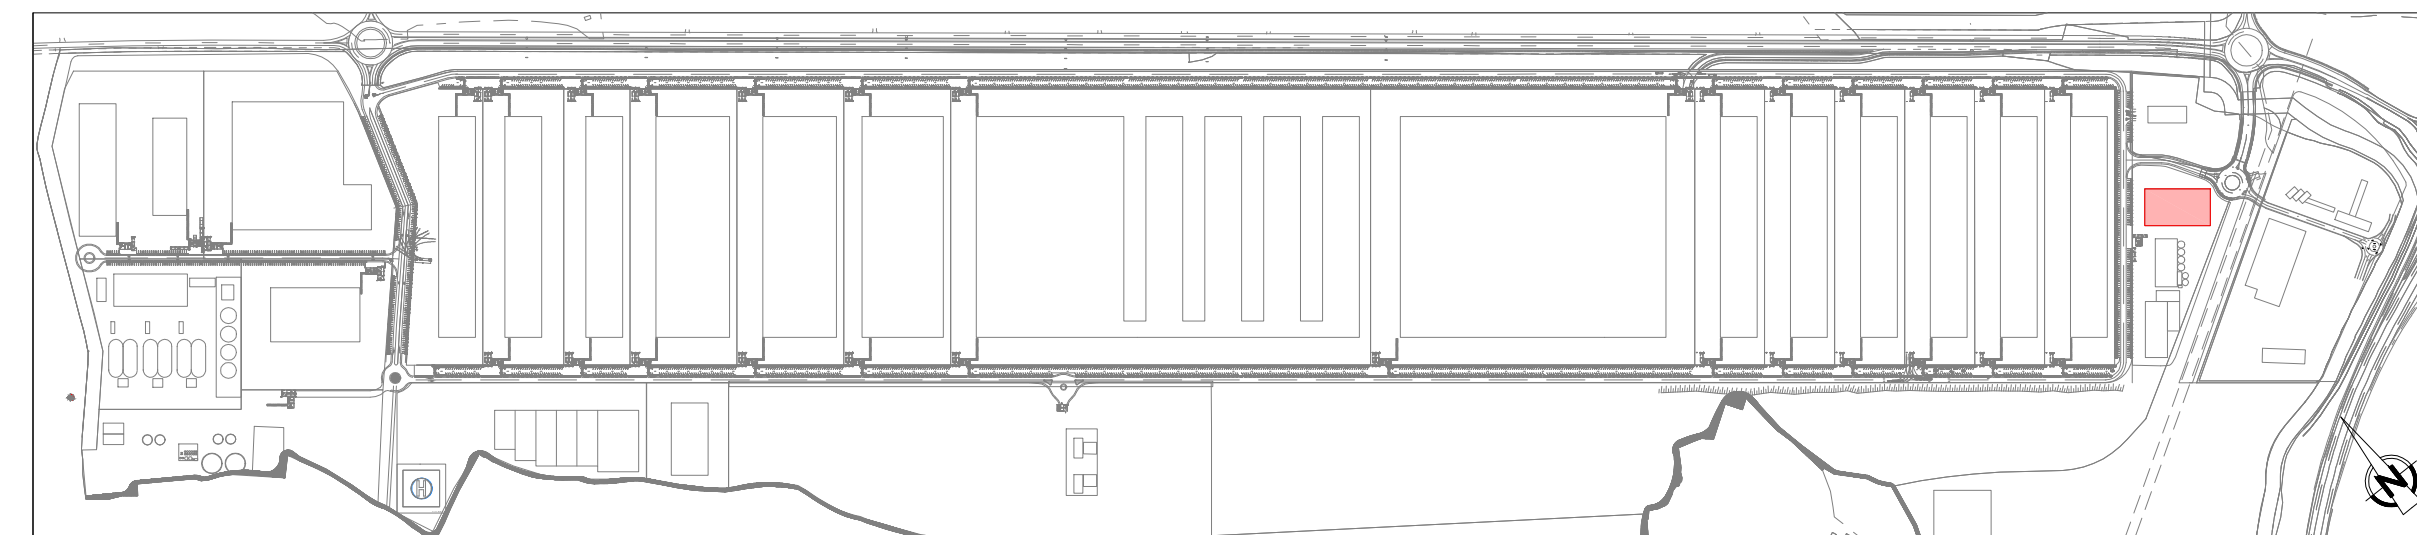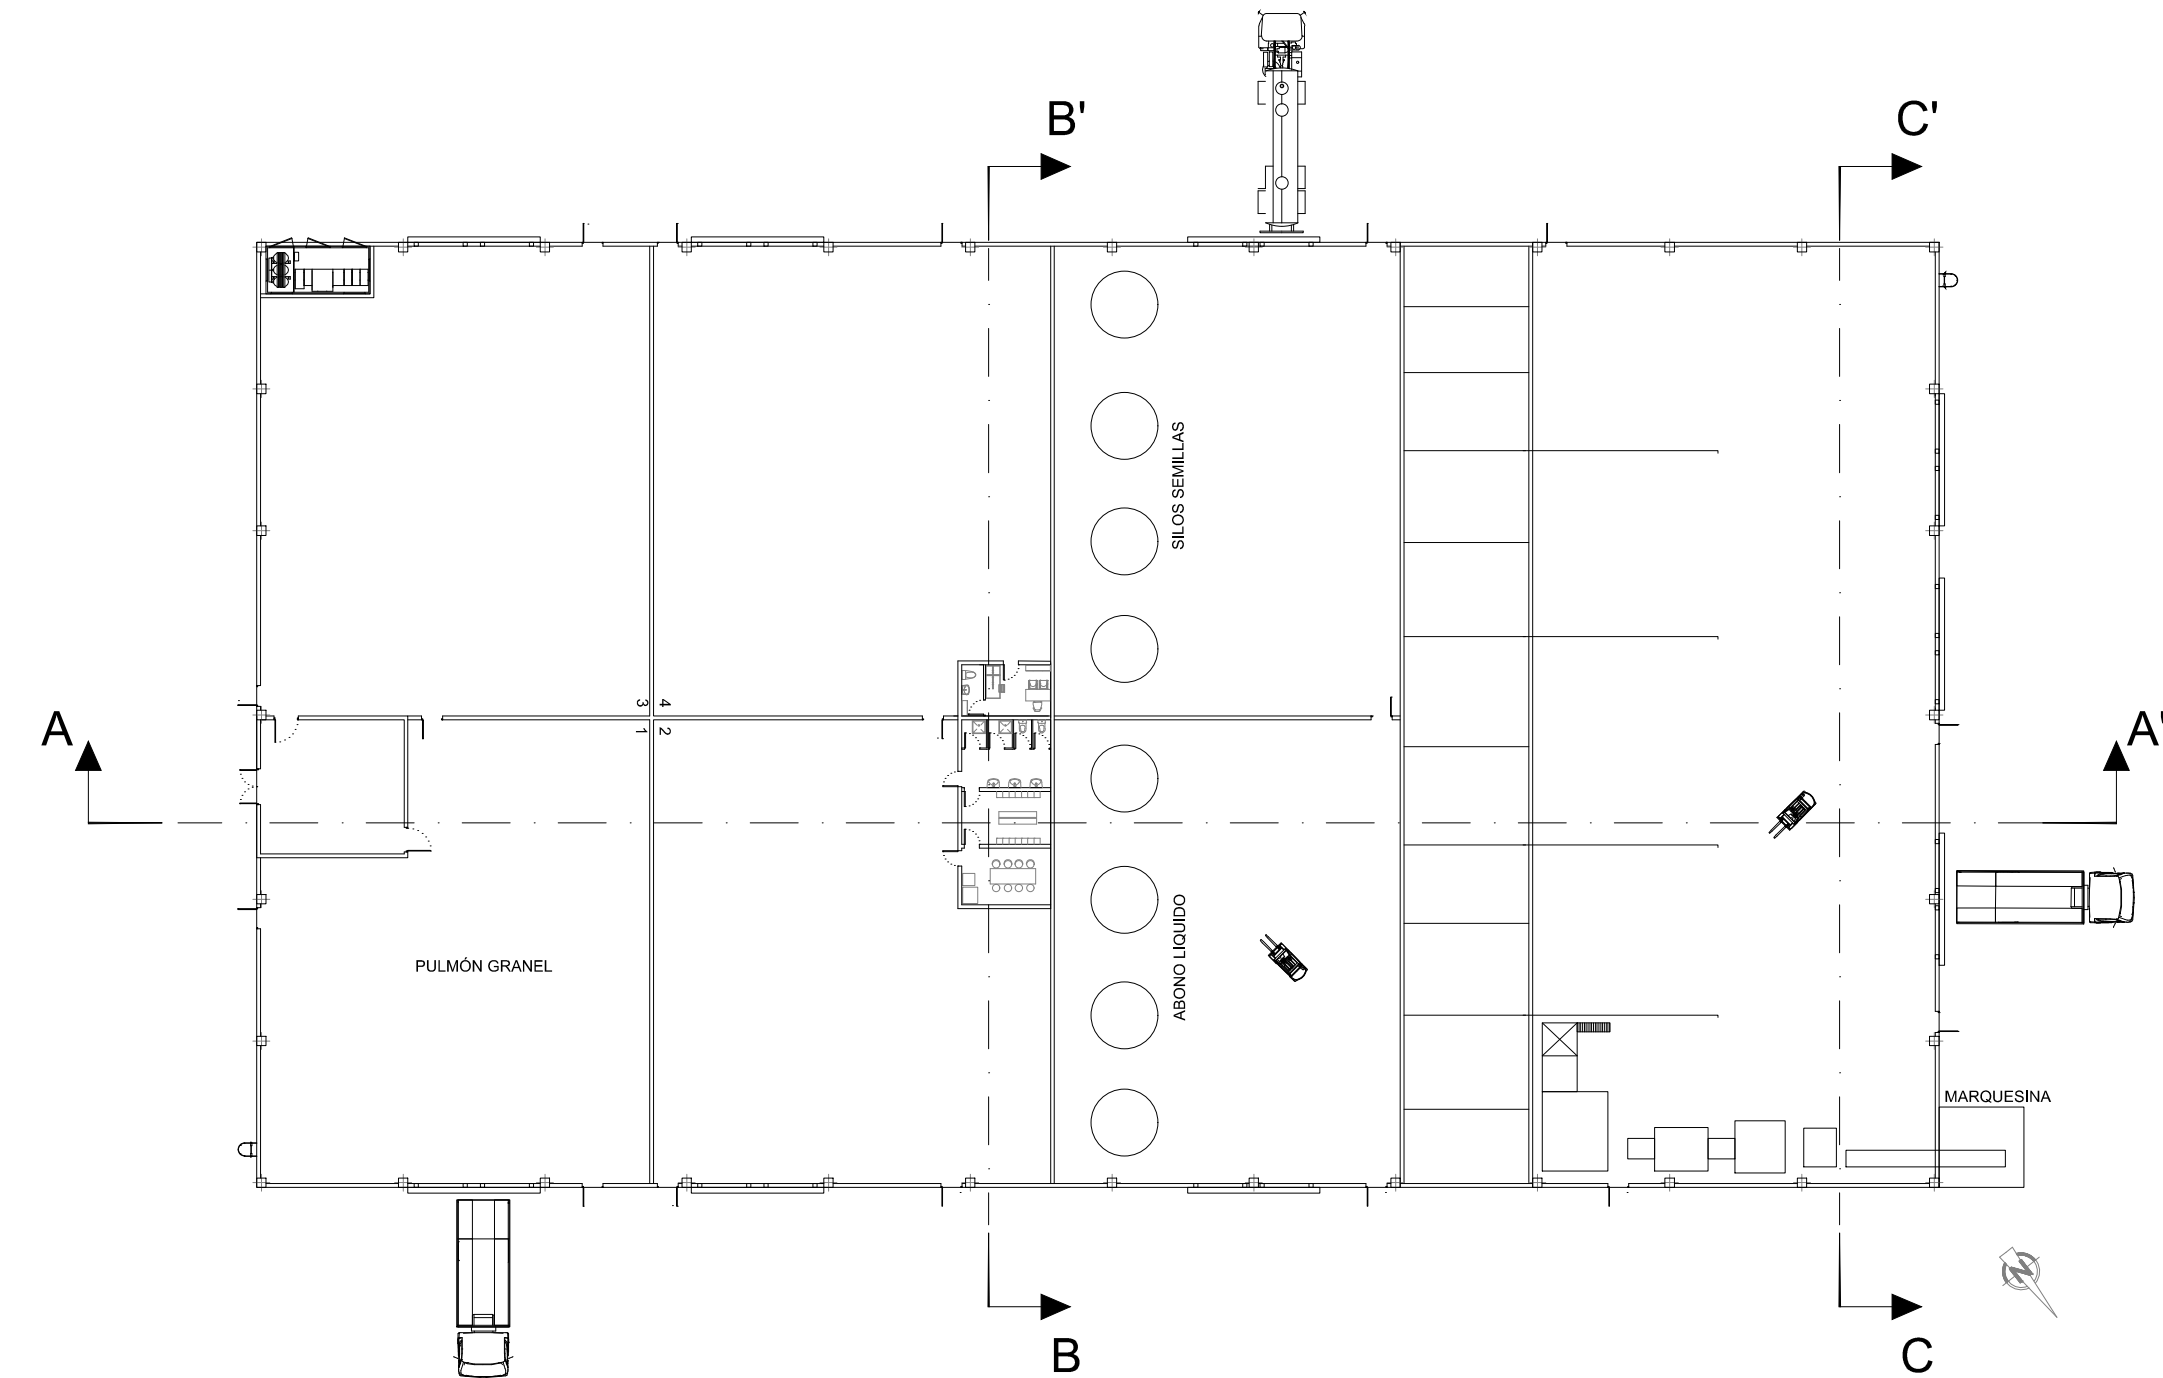

**bonArea**  
AGRUPA

**GrupCarles**  
Enginyeria i sostenibilitat  
Sant Ferran, 45-08700 IGUALADA | Tel.: 938017220  
enginyeria@gcarles.com | www.enginyeria.com

Títol  
**PROYECTO EJECUTIVO  
ENG04043.29  
Abonos y semillas**

Plano  
**SECCIONES GENERALES**

Títol  
**CORPORACIÓ ALIMENTARIA  
GUISSONA**

Formato - Escala  
Número:

**A1 - 1:400 07.00**

22/02/19 Dibuja: A. Farrés Rev.: 03

Firma