LEYENDA

- (A) CUBIERTA TIPO "DECK"
- (B) BAJANTES PVC Ø160mm
- (C) CUBIERTA TIPO SANDWICH
- EXUTORIO (1,55x1,55m.)
- EXUTORIO (2,40x3,00m.)
- PLACA SOLAR
- CLARABOYA (1,55x1,55m.)
- PARARRAYOS

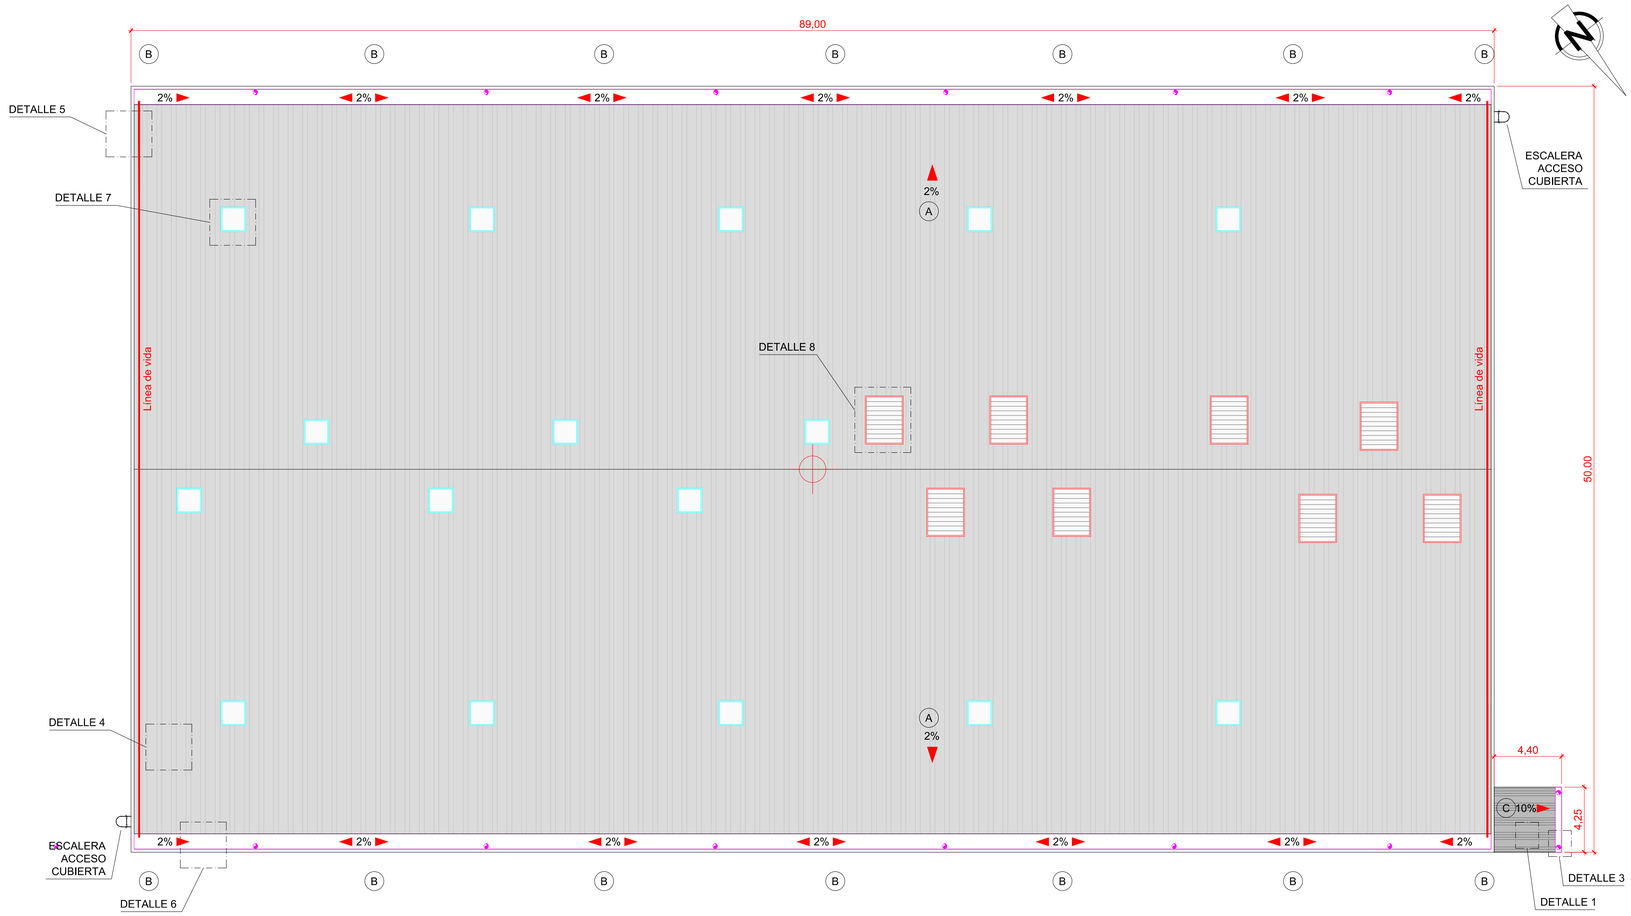

DETALLE 1
CHAPA TIPO SANDWICH
E:S/E

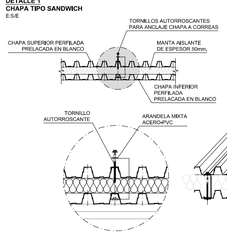

DETALLE 2
REMATE CUMBRERA
E:S/E

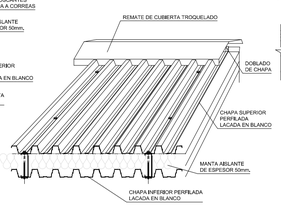

DETALLE 3
CUBIERTA SANDWICH ENCUENTRO CANALÓN
E:S/E

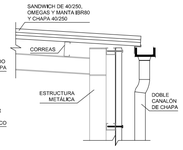

DETALLE 8
EXUTORIO TIPO
E:1/40

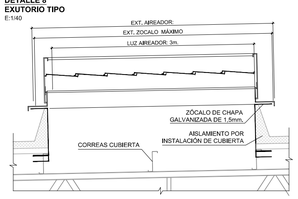

DETALLE 4
CUBIERTA TIPO "DECK"
E:1/20

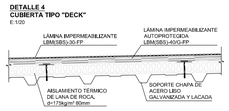

DETALLE 5
CUBIERTA TIPO "DECK"
ENCUENTRO CON PETO
E:1/20

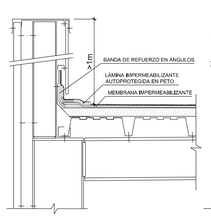

DETALLE 6
CUBIERTA TIPO "DECK"
ENCUENTRO CON PETO Y CANALÓN
E:1/20

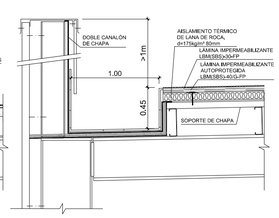

DETALLE 7
ENCUENTRO CON CLARABOYA
E:1/20

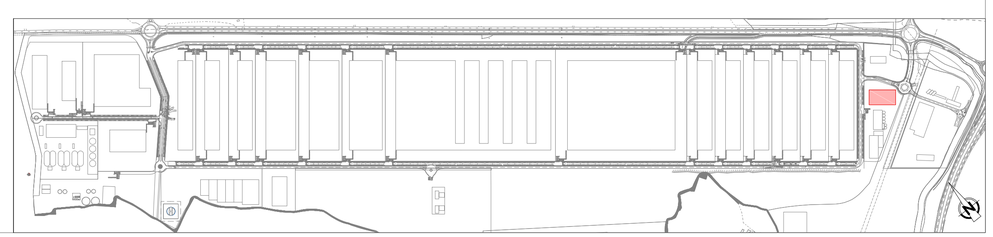

bonArea AGRUPA

GrupCarles Enginyeria i sostenibilitat

Sant Ferran, 45-08700 IGUALADA | Tel.:938017220
enginyeria@gcarles.com | www.gengineyeria.com

Título

PROYECTO EJECUTIVO
ENG04043.29
Abonos y semillas

Plano

CUBIERTA

Titular

CORPORACIÓ ALIMENTARIA GUISSONA

Formato - Escala: A1 - 1:200

Número: 06.00

26/02/19 Dibujado: A. Farrés Rev.: 04

Firma