



DETALLE ENTRADA ACOMETIDA
E: 1/1000

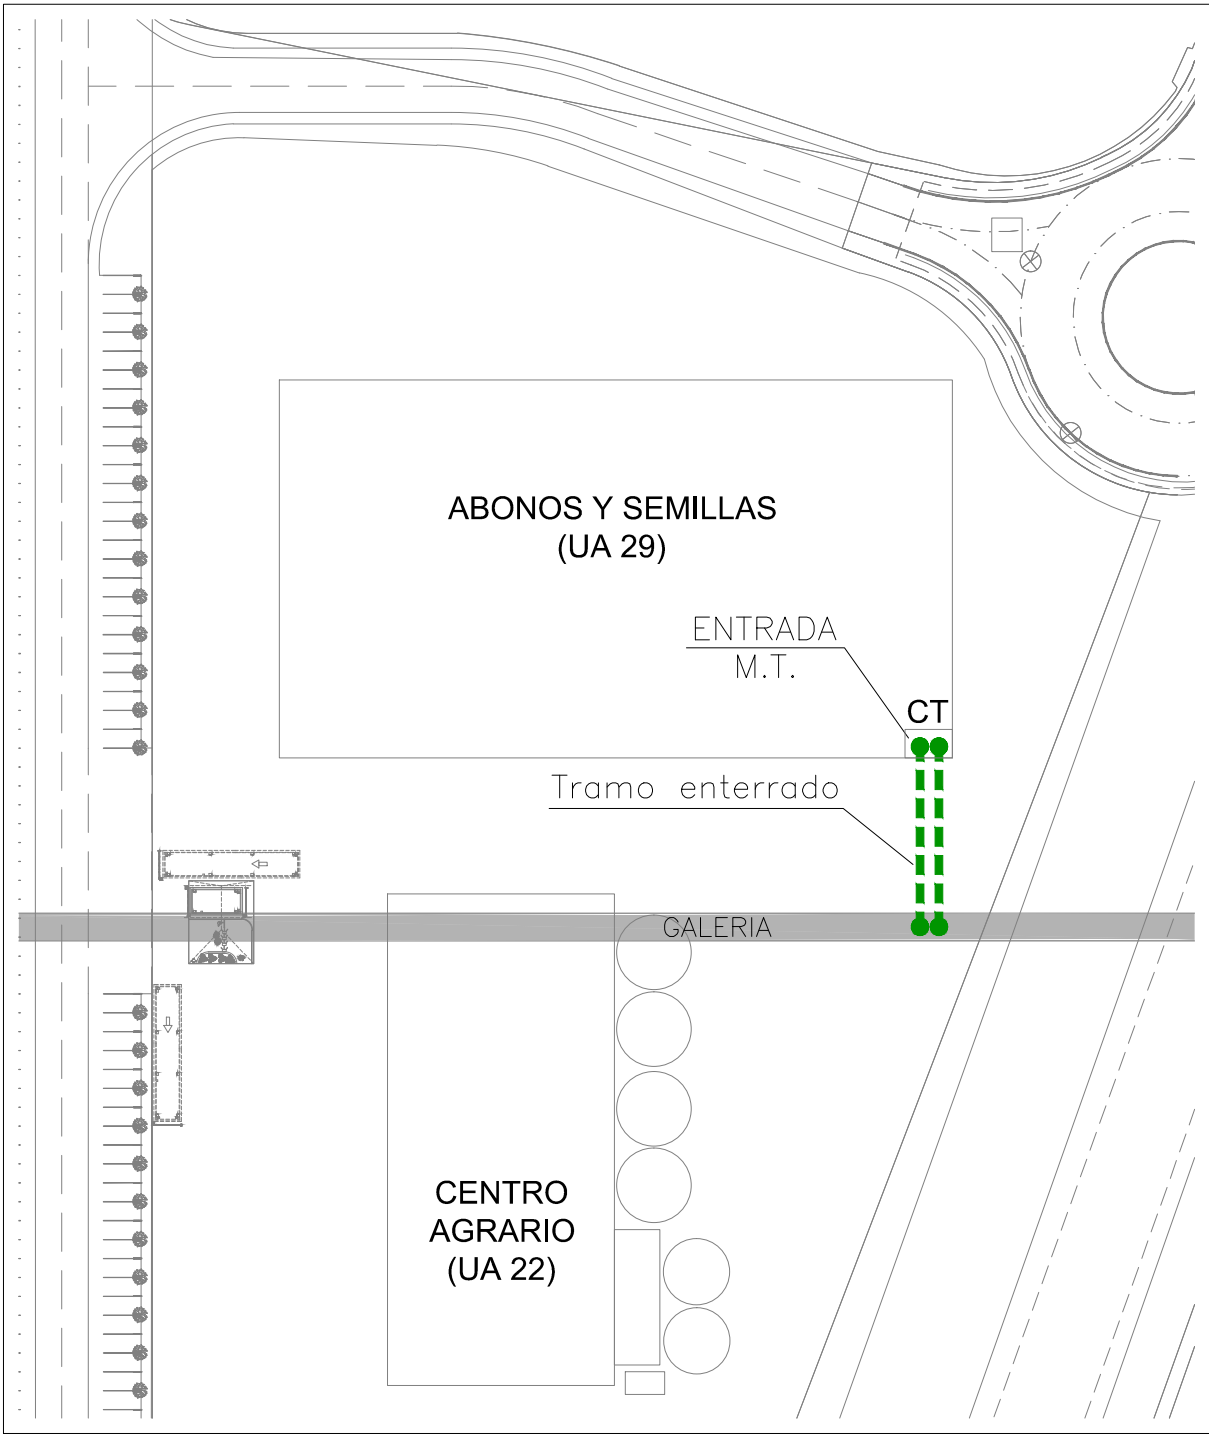


ESTACIÓN DE RECEPCIÓN, PROTECCION
Y MEDIDA CON DOS TRANSFORMADORES

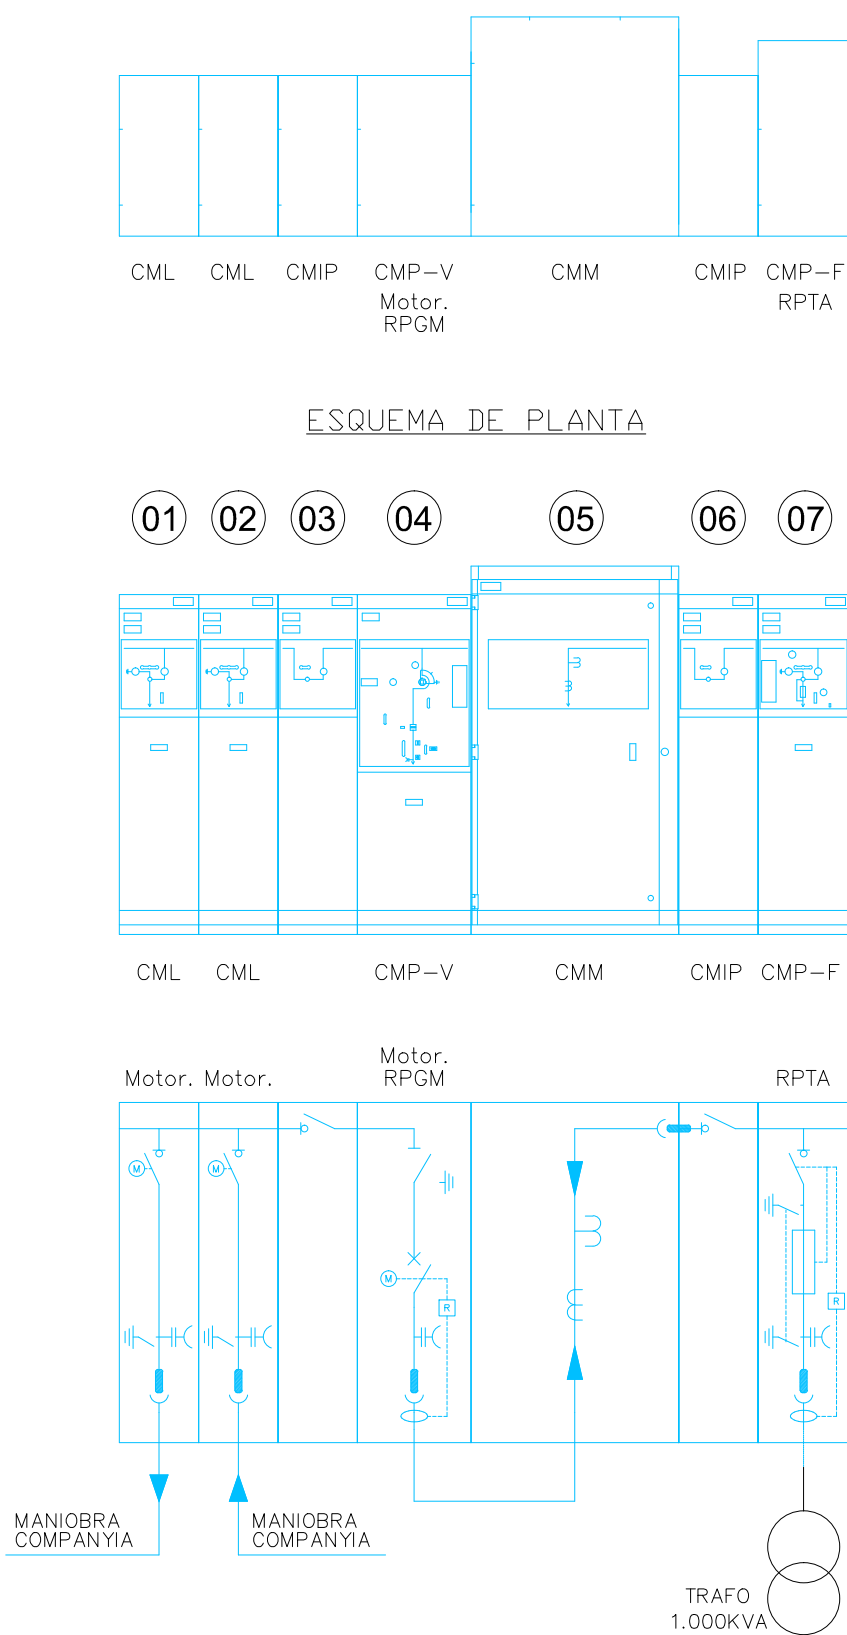


- LECTURA:**
- 01-CABINA DE SECCIONAMIENTO 36 kV
 - 02-CABINA DE SECCIONAMIENTO 36 kV
 - 03-CABINA DE SECCIONAMIENTO PASANTE 36 kV
 - 04-CABINA DE PROTECCION CON AUTOMATICO 36 kV
 - 05- CABINA DE MEDIDA 36 kV
 - 06-CABINA DE SECCIONAMIENTO PASSANTE 36 kV
 - 07- CABINA DE RUPTOFUSIBLE 36 kV

DETALLE PUESTA A TIERRA

DETALLE PUESTA A TIERRA SERVICIO

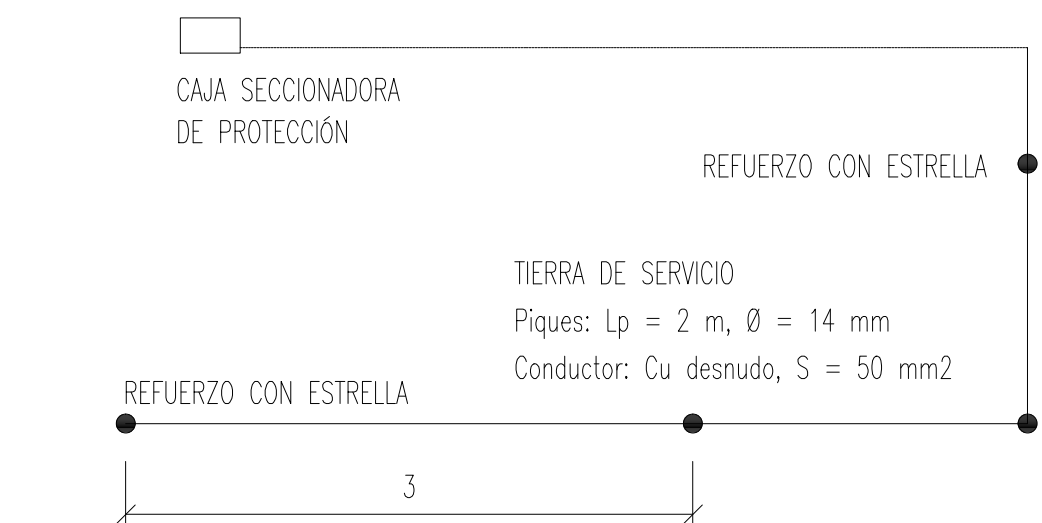

DETALLE PUESTA A TIERRA PROTECCIÓN

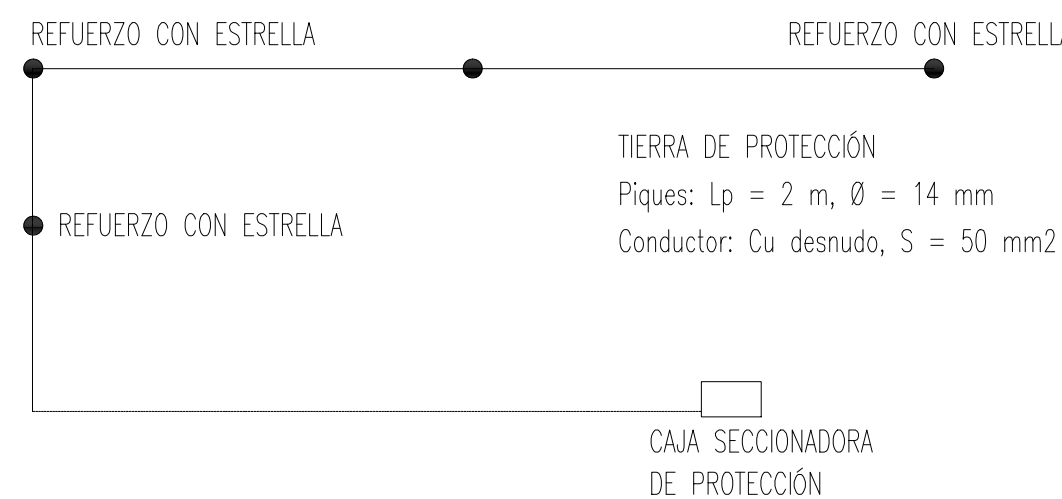


NOTA: LOS TRAMOS DONDE LOS TIERRAS DEL NEUTRO Y EL DE PROTECCIÓN VAN PRÓXIMOS, ESTE SEGUNDO ESTARÁ PROTEGIDO DENTRO DE TUBO.


CRUZAMIENTOS Y PARALELISMOS ENTRE INSTALACIONES

AGUA	Separación: $d \geq 0,20m$ Empalmes de cable de baja tensión y juntas de la canalización del agua: $d \geq 1m$ Cables desnudos y juntas de canalización de agua: $d \geq 1m$ (Se procurará que las canalizaciones de agua queden por debajo)
GAS	Separación: $d \geq 0,20m$ Empalmes de cable de baja tensión y juntas de la canalización de gas: $d \geq 1m$ Cables desnudos y juntas de canalización de gas: $d > 1m$ Gas de alta presión ($>4bar$): $d \geq 0,40m$


ORIGEN: Fase 1: Bucle único - Galeria
3x400mm² Al - RHZ 18/30 KV H16
15.000 KVA
Fase 2: Bucle 1 - Galeria
3x400mm² Al - RHZ 18/30 KV H16
25.000 KVA

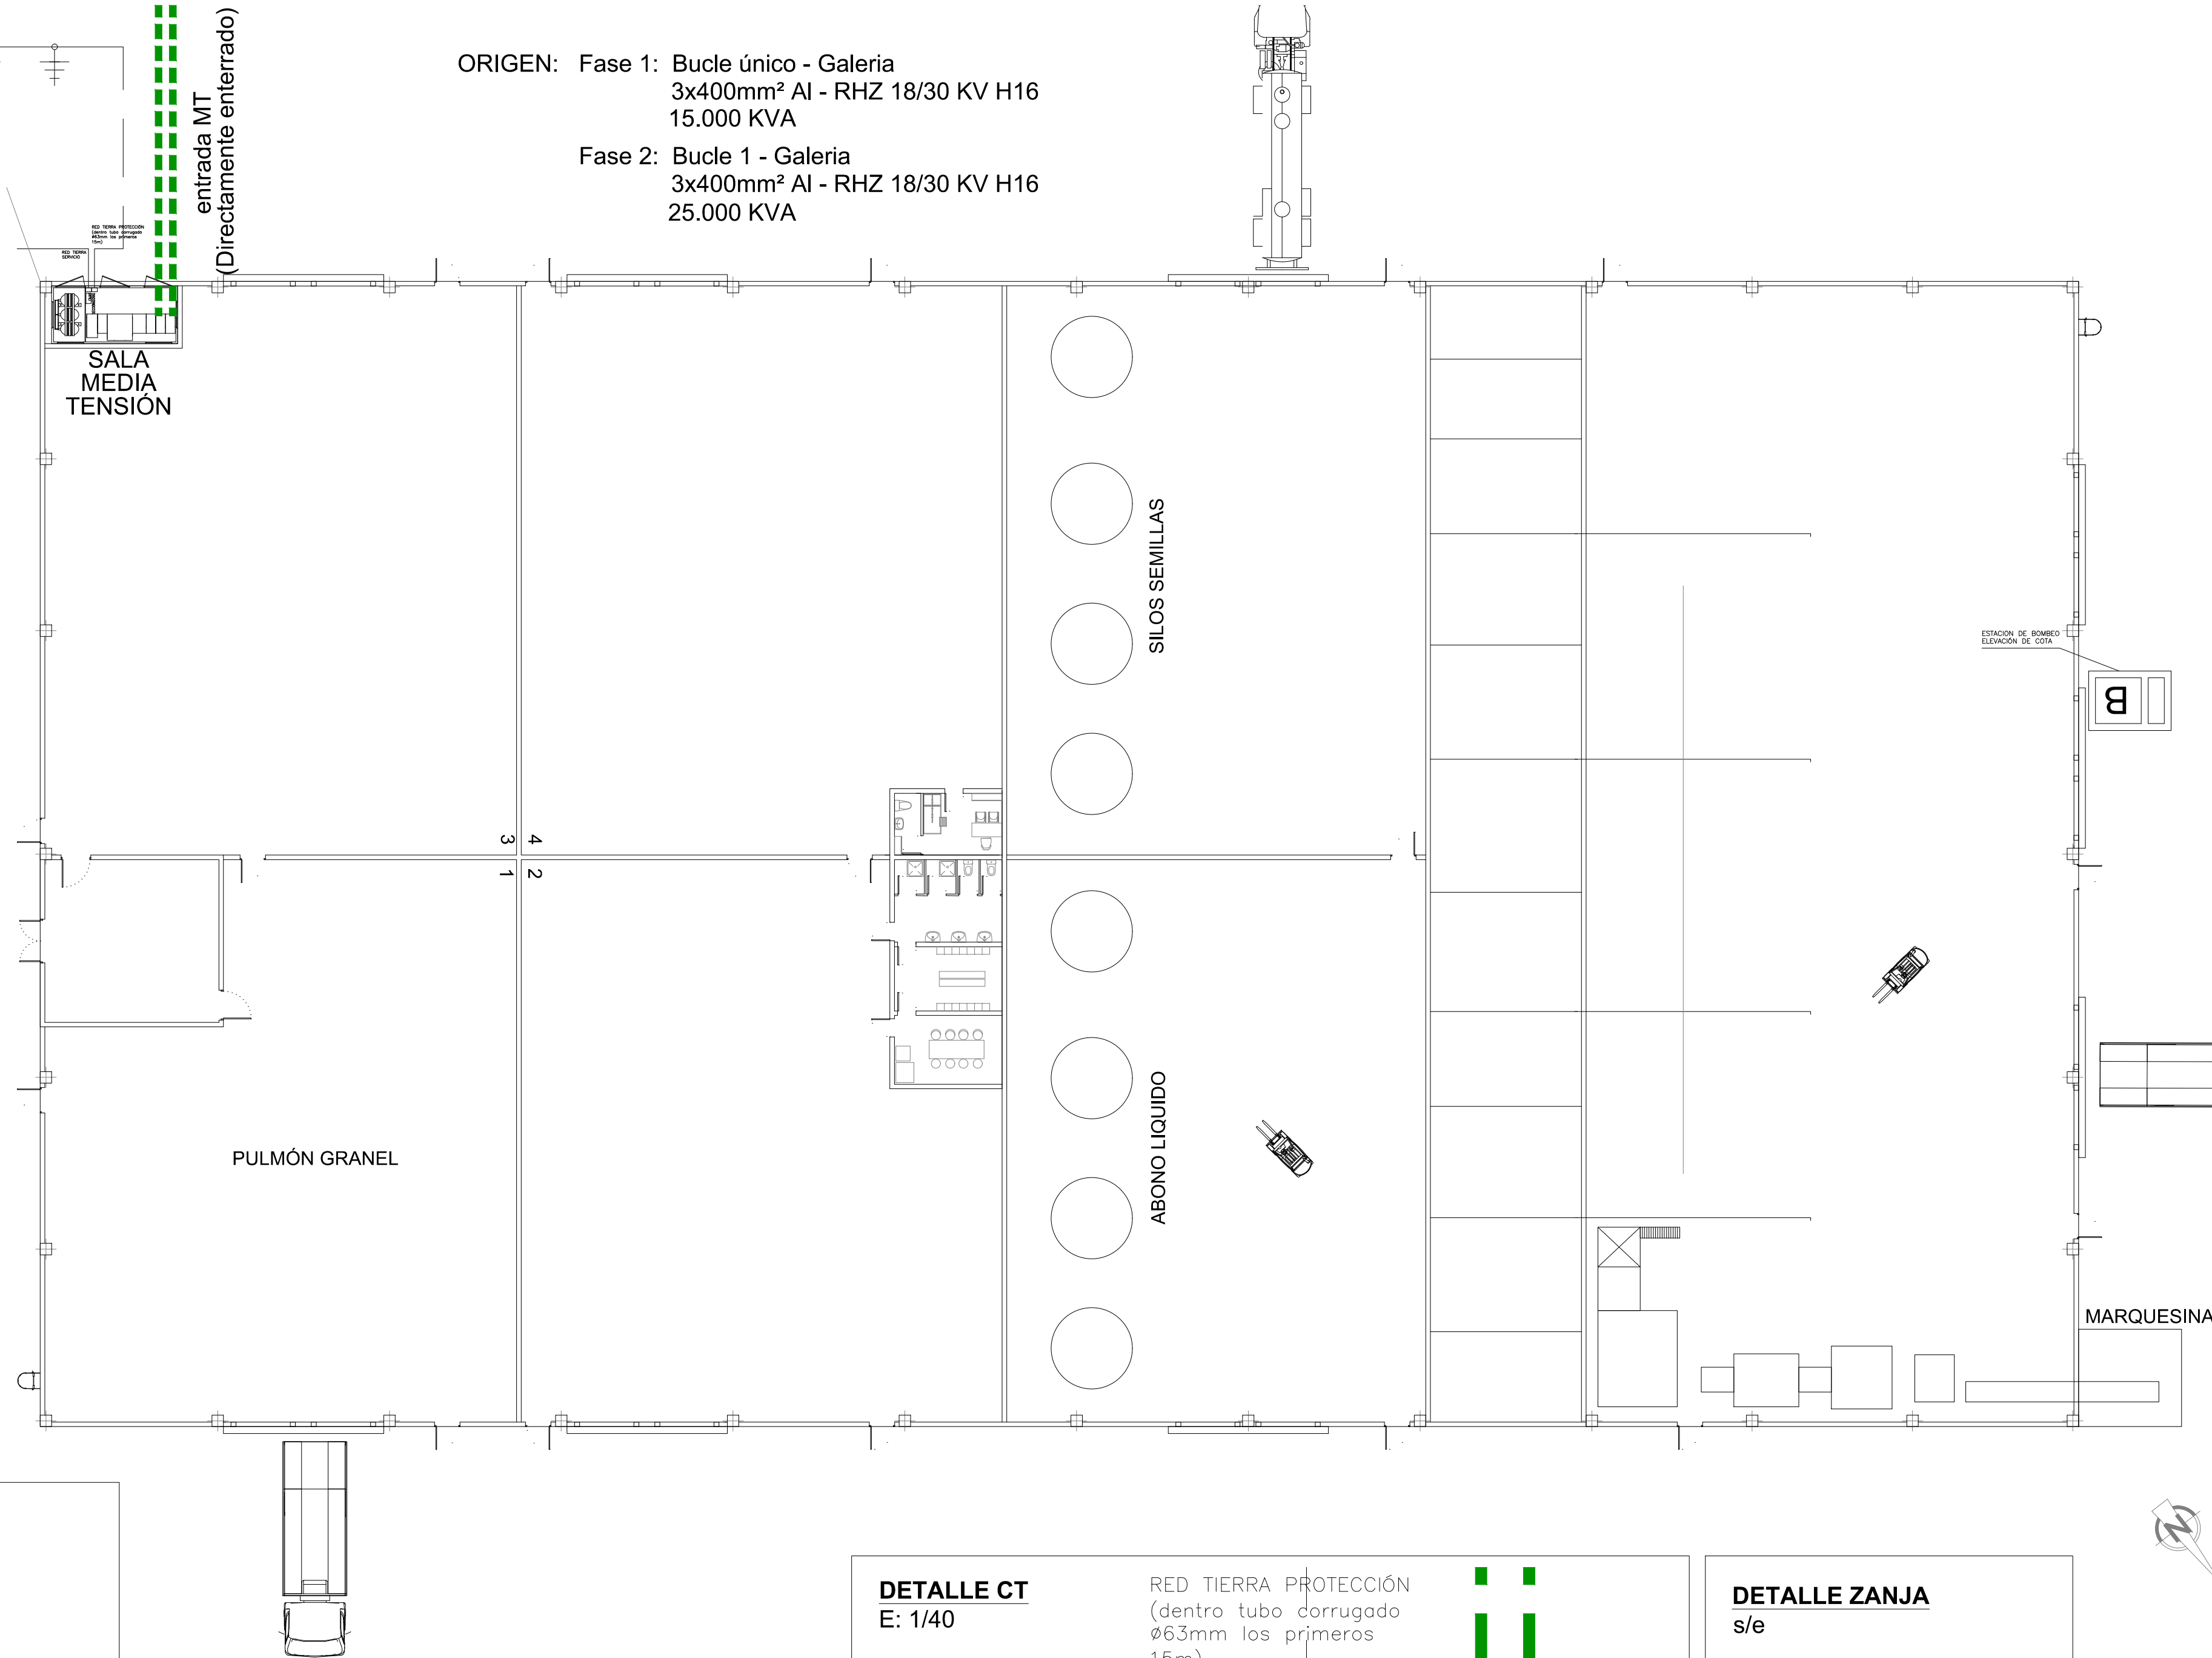


DETALLE CT
E: 1/40

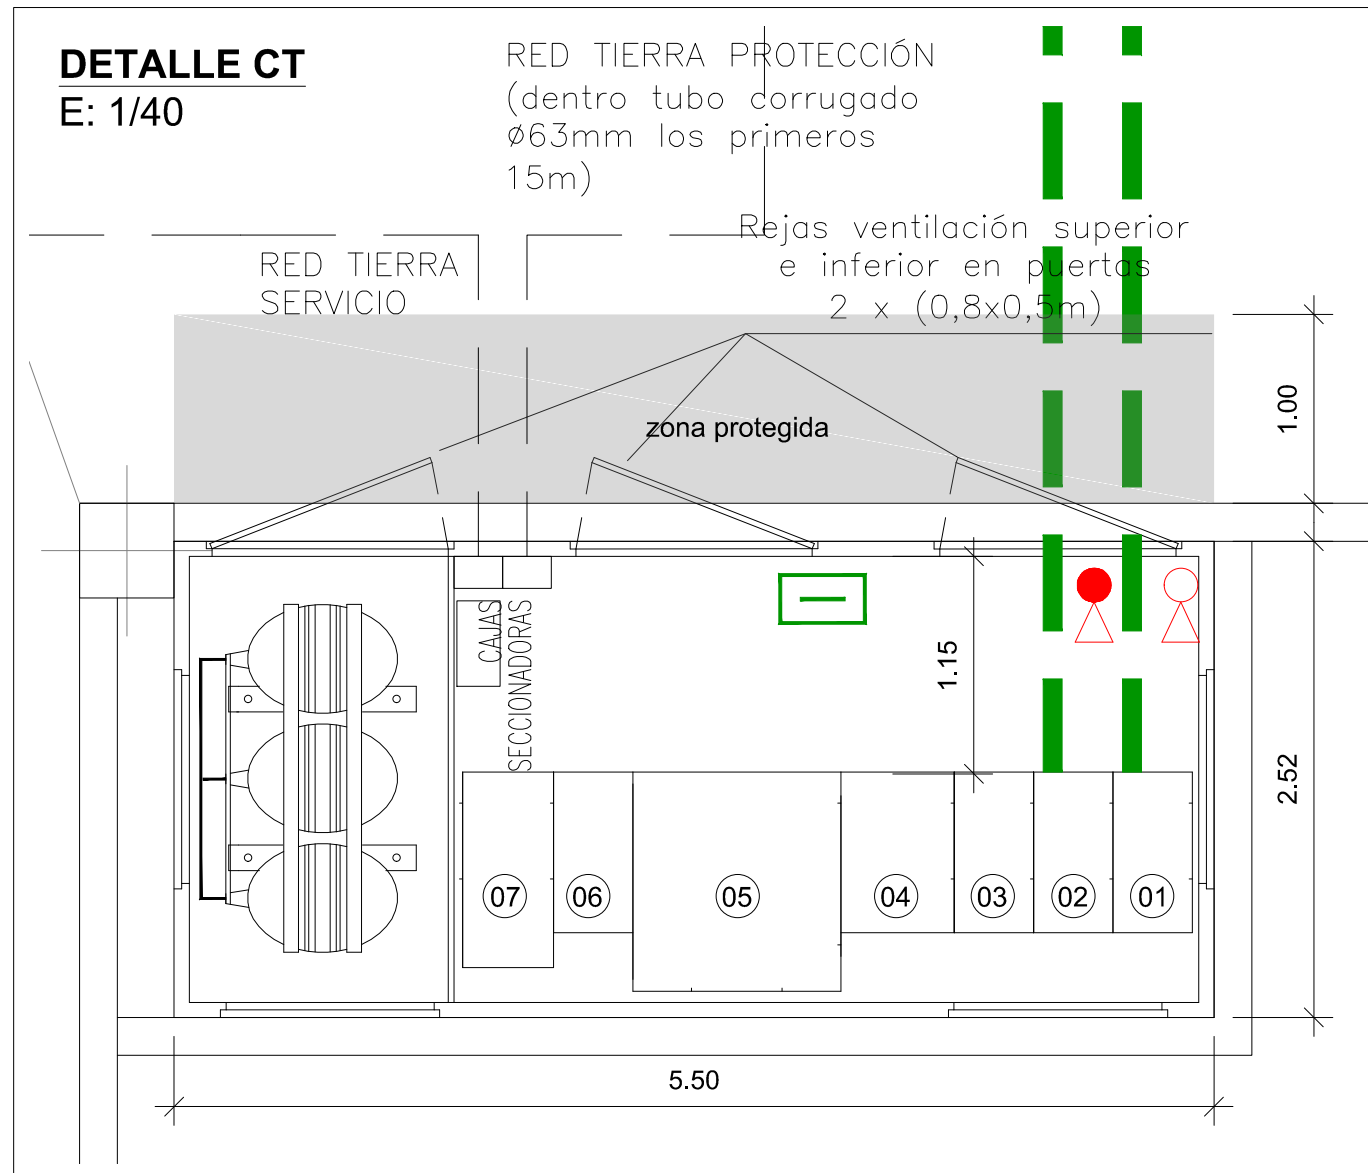

DETALLE ZANJA
s/e

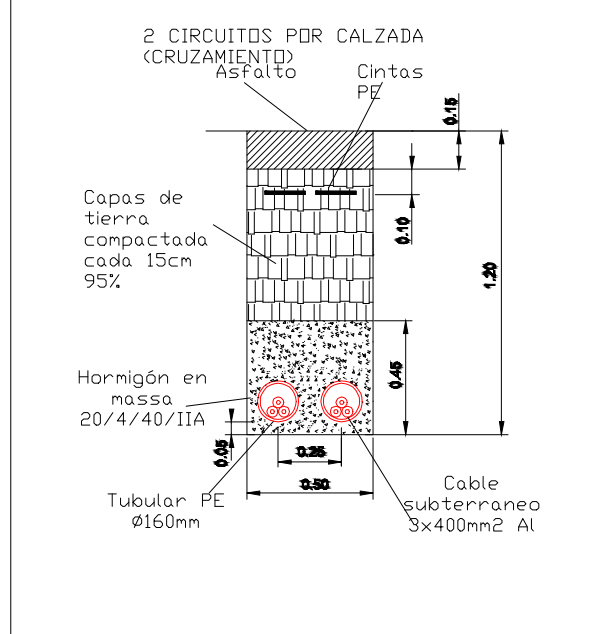

SÍMBOLO	PRODUCTO
	LUMINARIA DE EMERGENCIA ENCASTADA 160lm, 4W
	EXTINTOR POLVO ABC 9Kg, EF ₃ 34A - 1B3BC (según normativa mínima 21A-113B)
	EXTINTOR CO ₂ 5Kg, 89B

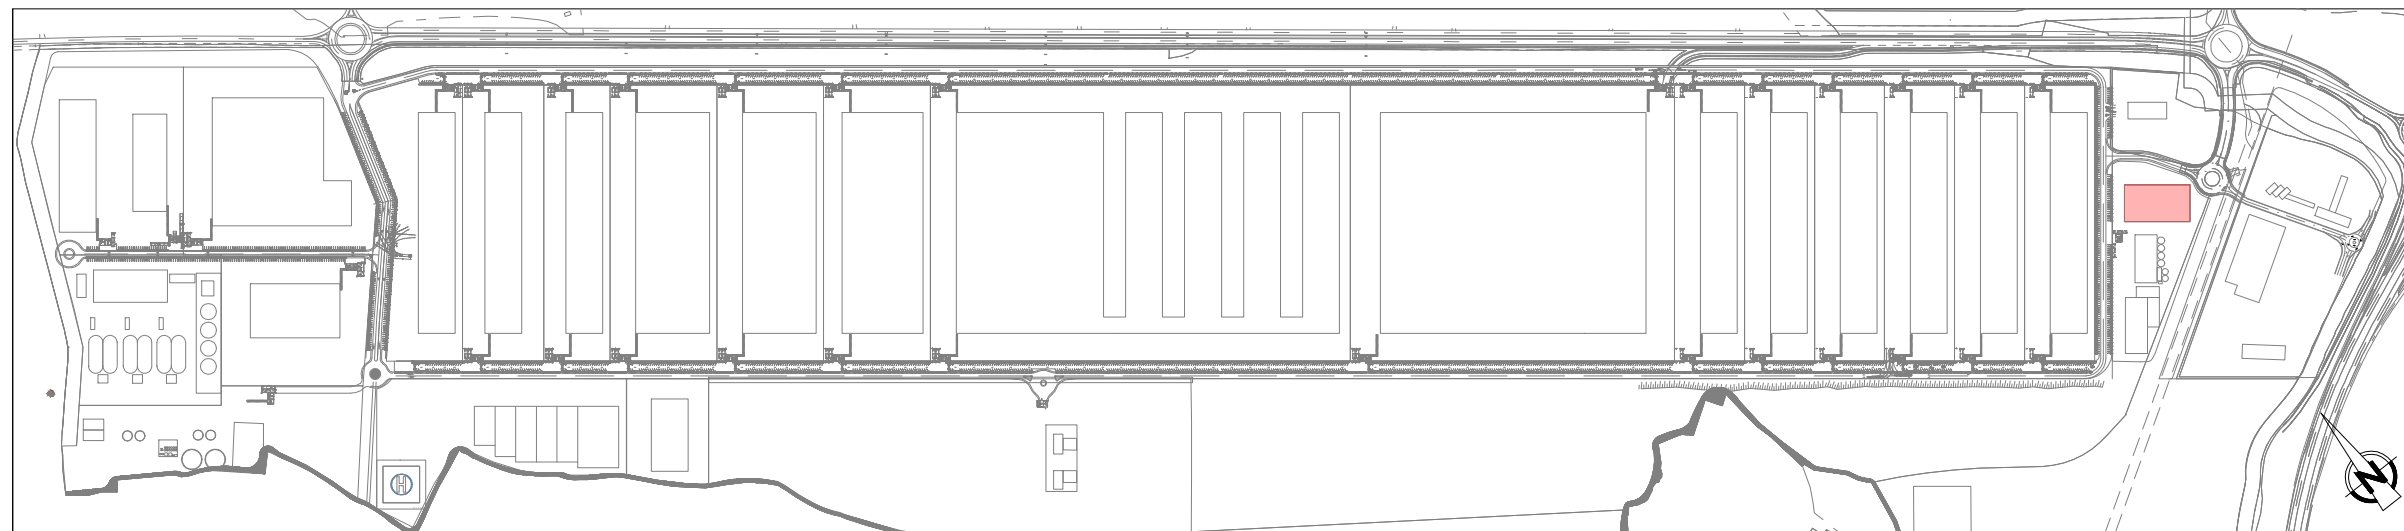

bonArea
AGRUPA

GrupCarles
Enginyeria i sostenibilitat
Sant Ferran, 45-08700 IGUALADA | Tel: 938017220
enginyeria@gcarles.com | www.enginyeria.com

Título
**PROYECTO EJECUTIVO
ENG04043.29
Abonos y semillas**

Plano
MEDIA TENSIÓN

Títular
**CORPORACIÓ ALIMENTARIA
GUISSONA**

Formato - Escala
Número:

A1 - 1:200 11.05

26/02/19 Dibuja: A. Farrés Rev.: 04
Firma