

SEÑALIZACIÓN DE EXTINCIÓN

EXTINTOR

BLOCA DE INCENDIO

PULSADOR DE ALARMA

SEÑALIZACIÓN DE EVACUACIÓN

SALIDA

SALIDA DE EMERGENCIA

SALIDA

SALIDA

SALIDA

SALIDA DE EMERGENCIA

SALIDA DE EMERGENCIA

ESCALERA

ESCALERA

ESCALERA

ESCALERA

ESCALERA

ESCALERA

ESCALERA

ESCALERA

LEYENDA EVACUACIÓN

ORIGEN DE EVACUACIÓN

RECORRIDO DE EVACUACIÓN

LUMINARIA DE EMERGENCIA MULTIFOCAL AMBITO INDUSTRIAL 600lm

LUMINARIA DE EMERGENCIA SUPERFICIE + PICTOGRAMA 250lm

LUMINARIA DE EMERGENCIA ENCASTADA 160lm

LEYENDA ALARMA MANUAL

PULSADOR DE ALARMA MANUAL

SIRENA DE ALARMA CON ÓPTICO

SIRENA DE ALARMA EXTERIOR

LEYENDA GRADO DE ESTABILIDAD AL FUEGO

ELEMENTOS COMPARTIMENTADORES

CERRAMIENTO CON UN GRADO DE RESISTENCIA AL FUEGO EI-30

CERRAMIENTO CON UN GRADO DE RESISTENCIA AL FUEGO EI-60

CERRAMIENTO CON UN GRADO DE RESISTENCIA AL FUEGO EI-90

SECTORES DE INCENDIOS			
	SECTOR	NIVEL DE RIESGO INTRINSECO	SUPERFICIE TOTAL (m²)
	S29-1 ALMACÉN	BAJO 2	2.110
	S29-2 SILOS Y PALETIZADO	MEDIO 4	1.265
	S29-3 ENVASADO	MEDIO 3	1.075

SISTEMAS REQUERIDOS DE PROTECCIÓN CONTRA INCENDIOS							
SECTOR	SCTEH	DETECCION AUTO.	PULSADO-RES	SIRENAS	BIES	ROCIADO-RES	EXTINTO-RES
S29-1 ALMACÉN	NO	NO	SI	SI	NO	NO	SI
S29-2 SILOS Y PALETIZADO	SI	NO	SI	SI	NO	NO	SI
S29-3 ENVASADO	SI	NO	SI	SI	NO	NO	SI

* SISTEMAS DE PROTECCIÓN CONTRA INCENDIOS INSTALADOS DE ACUERDO AL REGLAMENTO.


LONGITUD DEL RECORRIDO DE EVACUACIÓN SEGÚN EL NÚMERO DE SALIDAS		
RIESGO	1 SALIDA RECORRIDO ÚNICO	2 SALIDAS ALTERNATIVAS
BAJO (*)	35 m (**)	50 m
MEDIO	25 m (***)	50 m
ALTO	---	25 m

(*) PARA ACTIVIDADES DE PRODUCCIÓN O ALMACENAMIENTO CLASIFICADAS COMO RIESGO BAJO NIVEL 1, EN LAS QUE SE JUSTIFIQUE QUE LOS MATERIALES IMPLICADOS SEAN EXCLUSIVAMENTE DE CLASE A Y LOS PRODUCTOS DE CONSTRUCCIÓN, INCLUIDOS LOS REVESTIMIENTOS, SEAN IGUALMENTE DE CLASE A. PODRÁ AUMENTARSE LA DISTANCIA MÁXIMA DE RECORRIDOS DE EVACUACIÓN HASTA 100m.
(**) LA DISTANCIA SE PODRÁ AUMENTAR A 50 m SI LA OCUPACIÓN ES INFERIOR A 25 PERSONAS.
(***) LA DISTANCIA SE PODRÁ AUMENTAR A 35 m SI LA OCUPACIÓN ES INFERIOR A 25 PERSONAS.

TODOS LOS RECORRIDOS DE EVACUACIÓN TIENEN UNA DISTANCIA MENOR O IGUAL QUE LA MÁXIMA PERMITIDA POR EL REGLAMENTO

NOTAS (SECTORIZACIÓN):

- LAS PUERTAS SITUADAS EN ELEMENTOS COMPARTIMENTADORES DEL INCENDIO TENDRÁN AL MENOS ½ DEL GRADO EXIGIDO PARA ÉSTOS.
- CUANDO UNA MEDIANERÍA, FORJADO O PARED COMPARTIMENTADORA COMETA A UNA FACHADA, LA RESISTENCIA AL FUEGO DE ÉSTA SERÁ AL MENOS ½ DE LA EXIGIDA A AQUEL ELEMENTO CONSTRUCTIVO EN UNA FRANJA CUYA ANCHURA SERÁ, COMO MÍNIMO, DE 1 m.
- CUANDO UNA MEDIANERÍA O UN ELEMENTO CONSTRUCTIVO DE COMPARTIMENTACIÓN EN SECTORES DE INCENDIOS ACOMETA A LA CUBIERTA, LA RESISTENCIA AL FUEGO DE ÉSTA SERÁ AL MENOS ½ DE LA EXIGIDA A AQUEL ELEMENTO CONSTRUCTIVO EN UNA FRANJA CUYA ANCHURA SERÁ, COMO MÍNIMO, DE 1m.
- SE SECTORIZARÁN TODOS AQUELLOS LOCALES TÉCNICOS QUE DEBEN SER COMPARTIMENTADOS POR SUS NORMATIVAS ESPECÍFICAS.

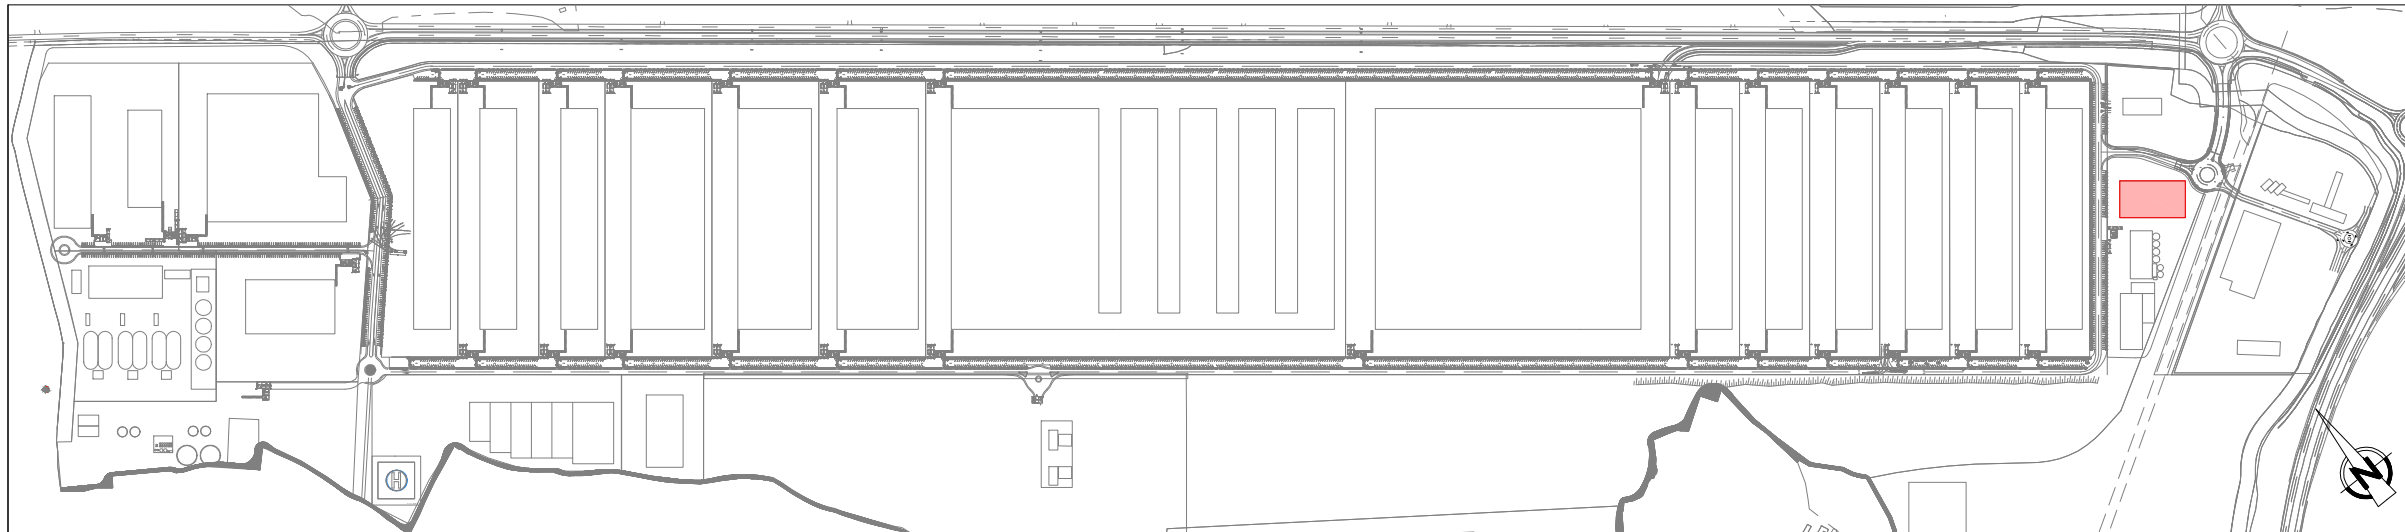

bonArea

AGRUPA

GrupCarles

Enginyeria i sostenibilitat

Sant Ferran, 45-08700 IGUALADA | Tel.: 938017220

enginyeria@gcarles.com | www.enginyeria.com

Títol:

PROJECTO EJECUTIVO
ENG04043.29
Abonos y semillas

Plano:

PROTECCIÓN CONTRA INCENDIOS
SECTORIZACIÓN Y EVACUACIÓN
PULSADORES Y ALUMBRADO
EMERGENCIA

Títol:

CORPORACIÓ ALIMENTARIA
GUISSONA

Formato - Escala:

Número:

A1 - 1:200

12.00

13/02/19

Dibujado: A. Farrés

Rev.: 02

Firma