




ALZADO C
E:1/200

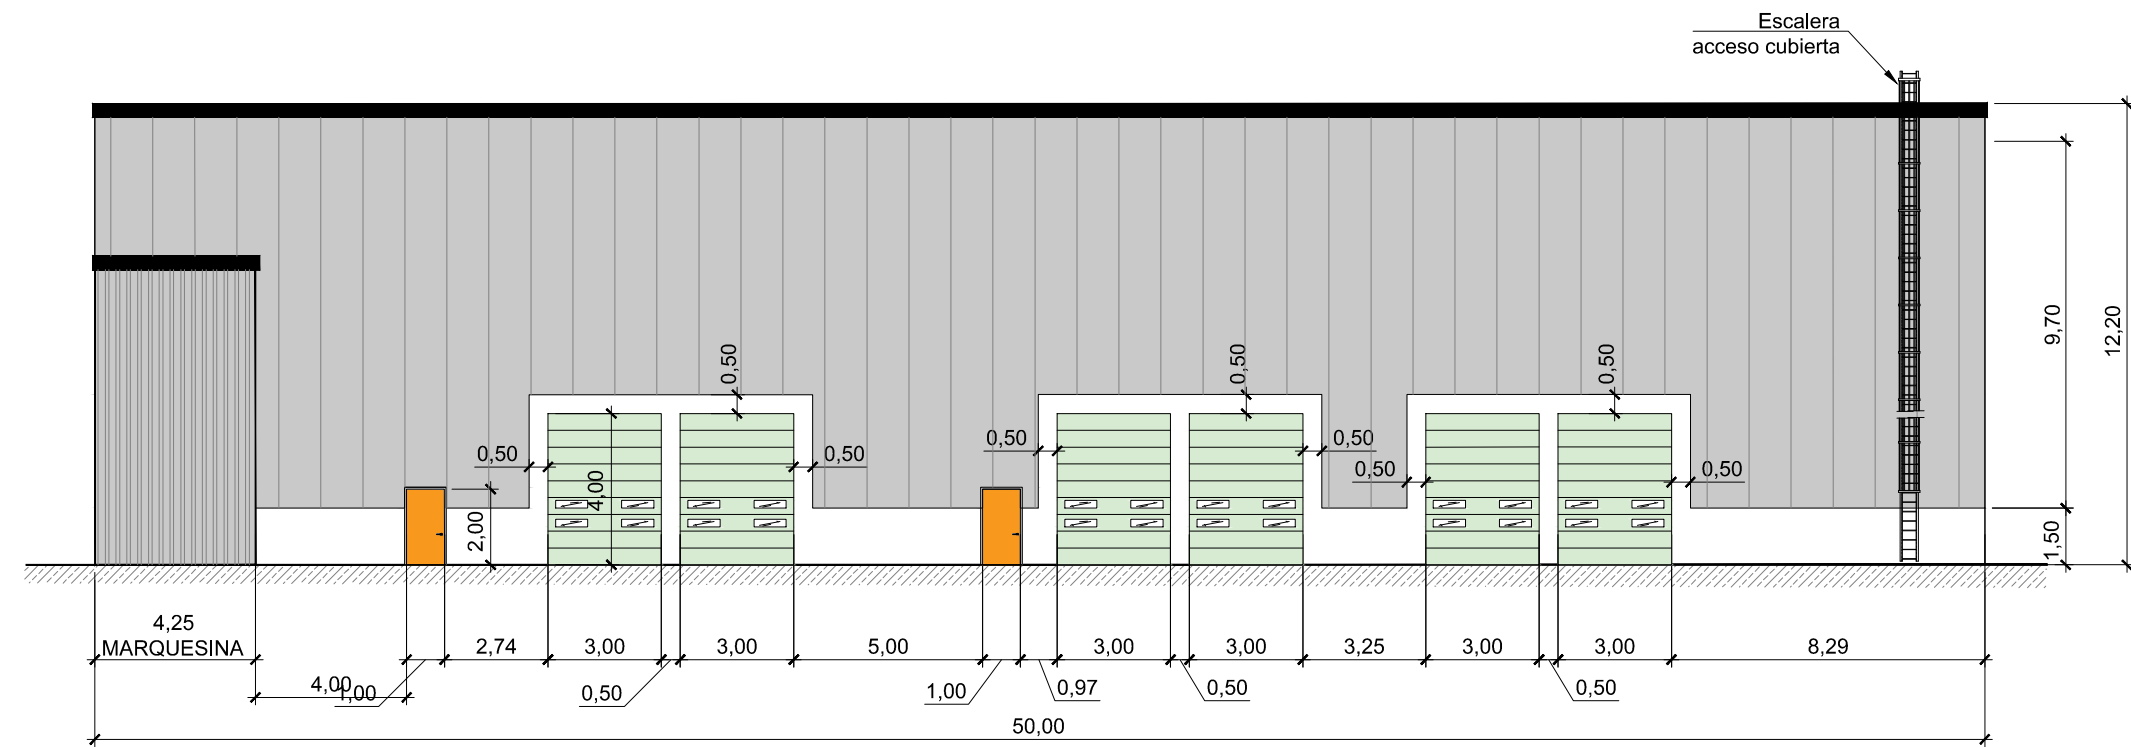


ALZADO D
E:1/200

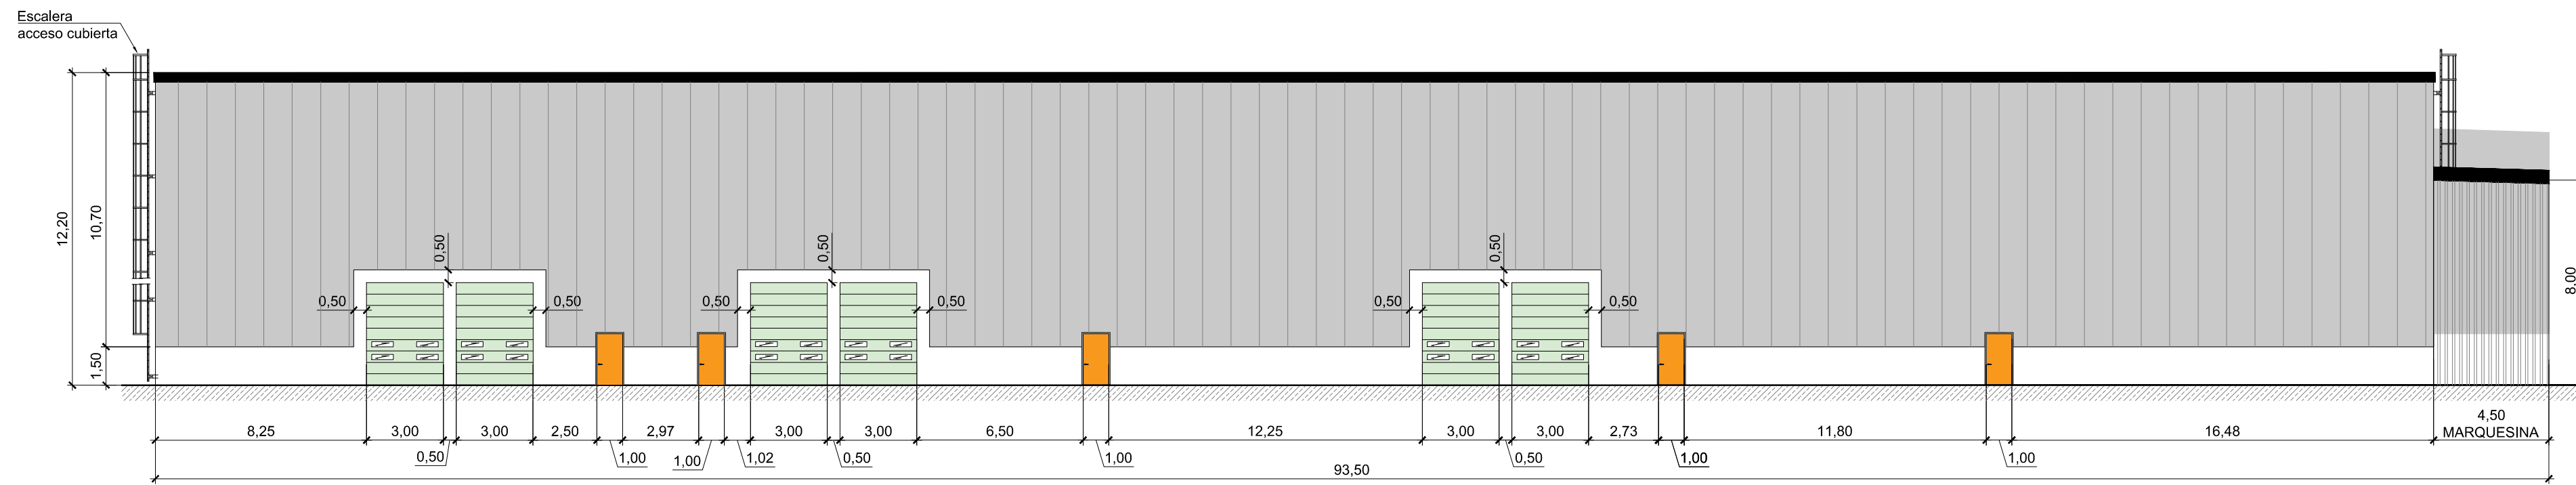

ALZADO A
E:1/200

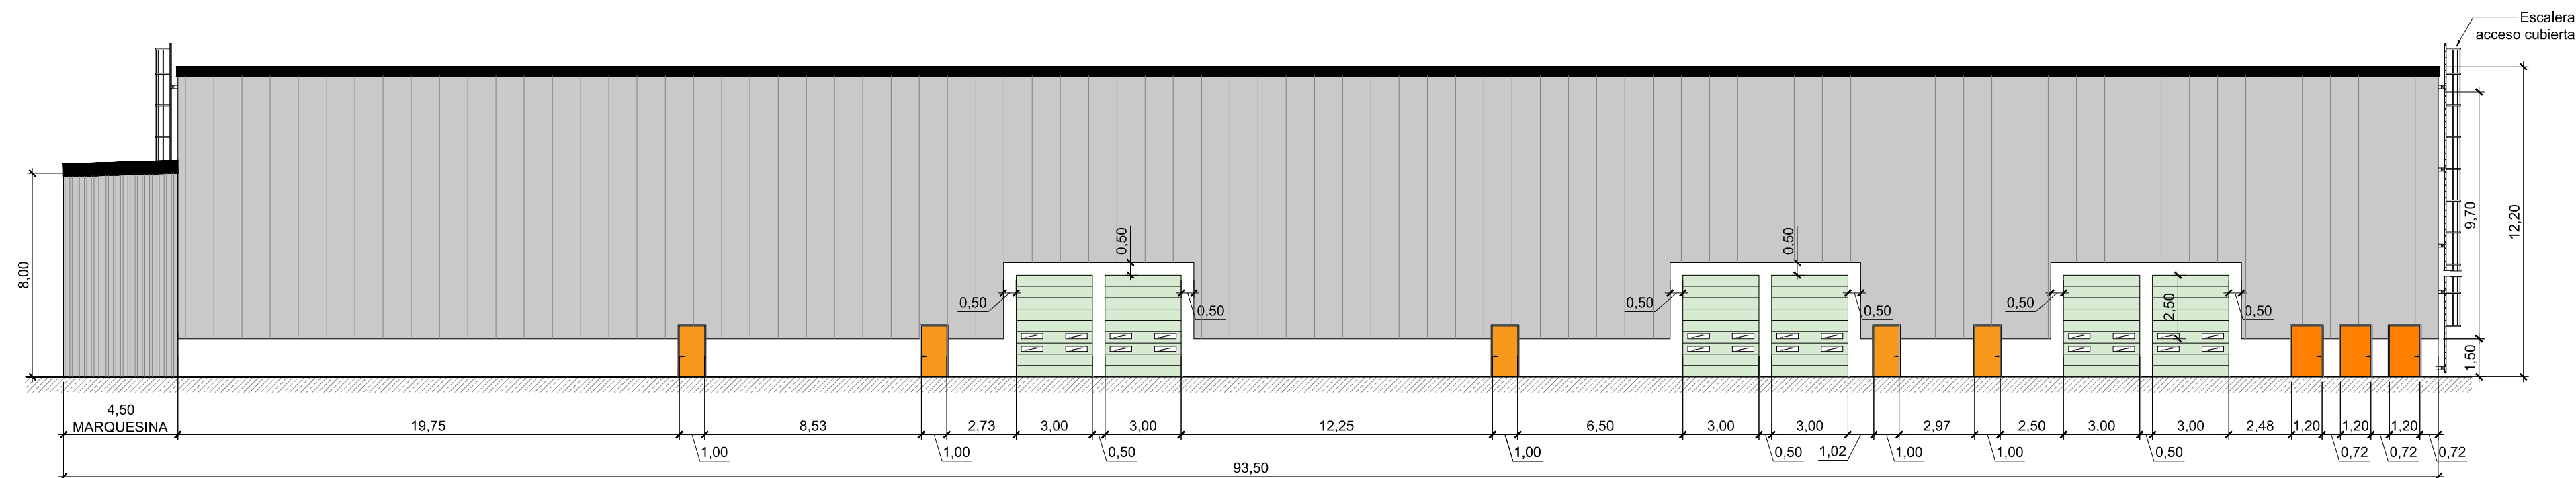

ALZADO B
E:1/200

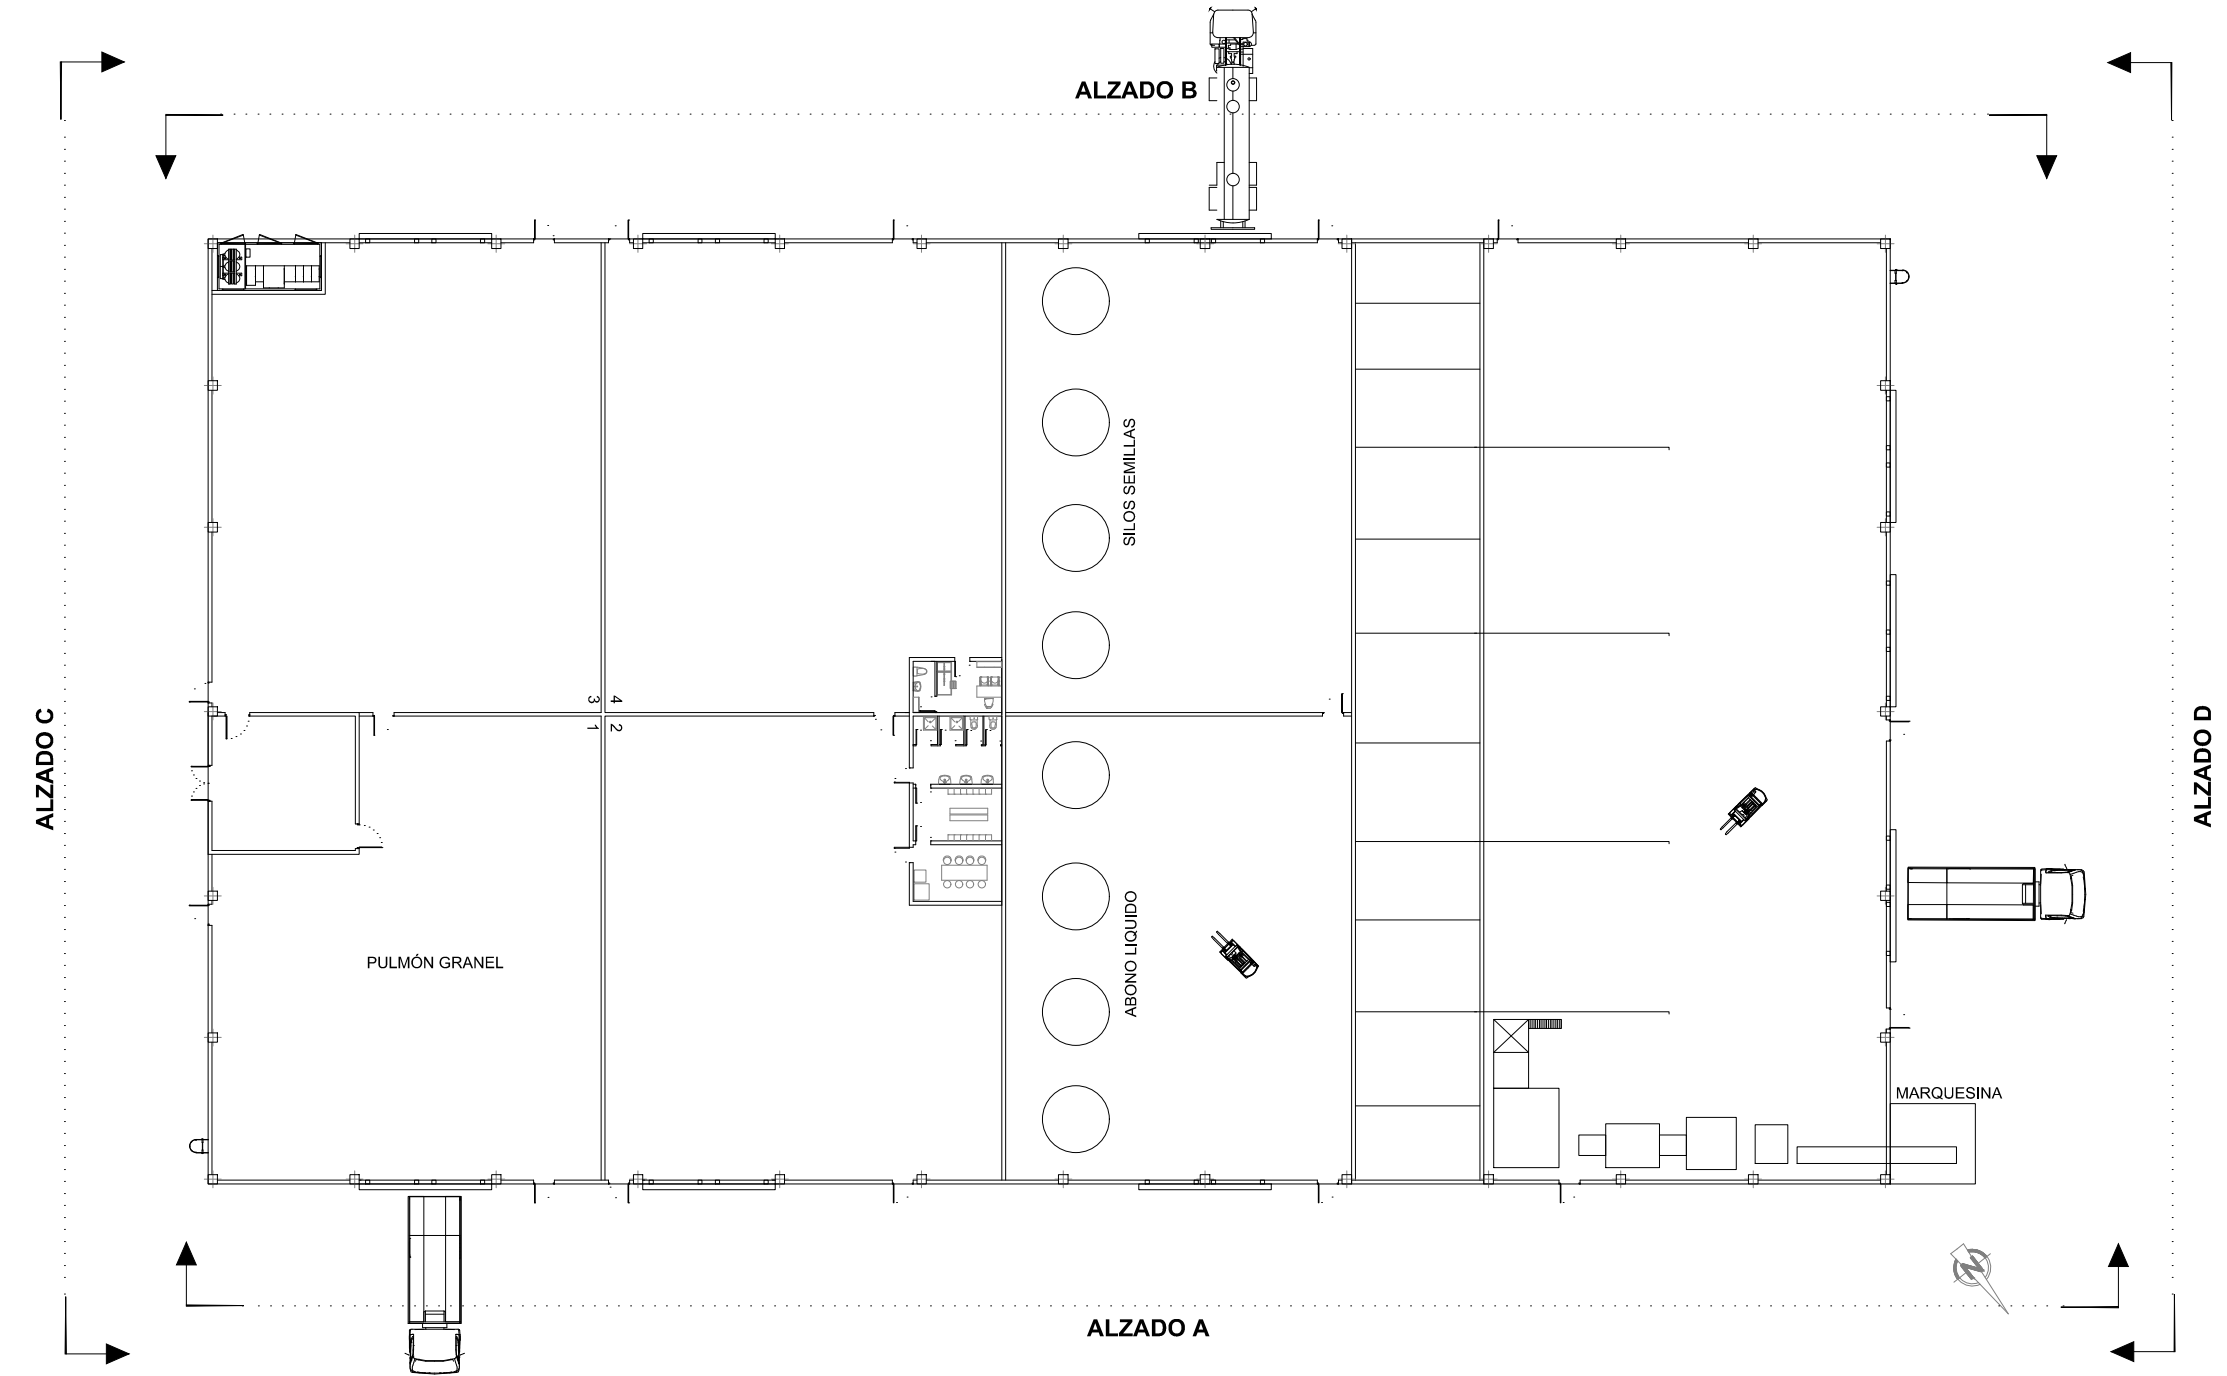

PLANTA, ABONOS Y SEMILLAS
E:1/400

