



Detalles de canalizaciones y drenajes de saneamiento


E:1/5

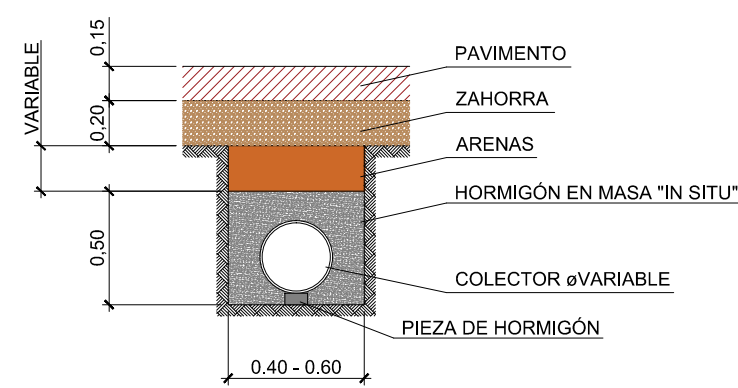

Zanja para colectores principales y derivaciones de diámetro variable de la red de saneamiento interior de la nave. Colocación del colector sobre pieza de hormigón prefabricada y hormigonado posterior "in situ". En la parte superior se coloca una cama de arena de altura variable según cota final del pavimento, posterior capa de zahorra de 20 cm de espesor y 15 cm de pavimento.

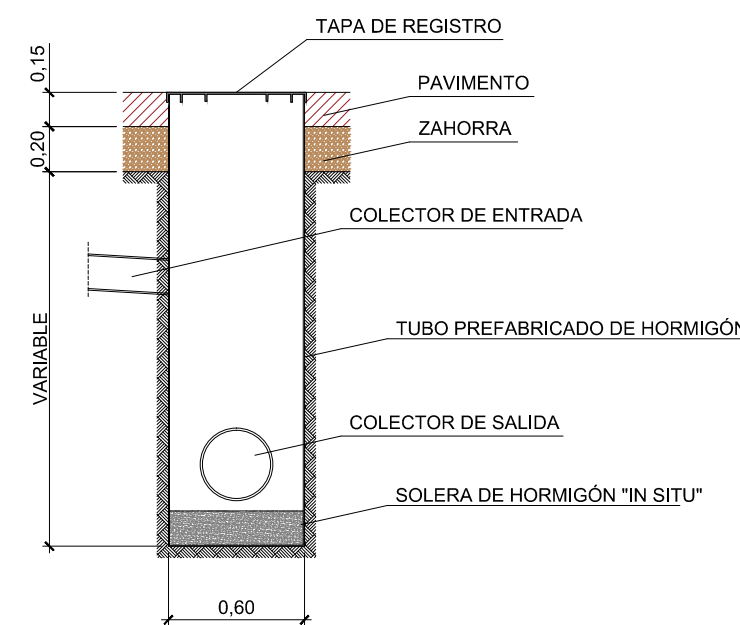


Arqueta de hormigón prefabricado con tapa de registro inoxidable hormigonada "in situ".

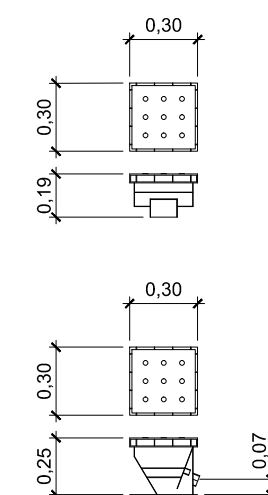

Sumidero sifónico de 300 x 300 x 190 de acero inoxidable con salida de fondo.

Sumidero sifónico de 300 x 300 x 250 de acero inoxidable con salida de lateral.

| LEYENDA DE SANEAMIENTO              |  |
|-------------------------------------|--|
| <span style="color: red;">—</span>  | RED INTERIOR DE SANEAMIENTO PARA AGUAS FECAL     |
| <span style="color: blue;">—</span> | CANALIZACIÓN SECCIÓN CIRCULAR PVC                |
| <span style="color: red;">—</span>  | PENDIENTE MÍNIMA 2.0%                            |
| <span style="color: blue;">—</span> | RED INTERIOR DE SANEAMIENTO PARA AGUAS PLUVIALES |
| <span style="color: blue;">—</span> | CANALIZACIÓN SECCIÓN CIRCULAR PVC                |
| <span style="color: blue;">—</span> | PENDIENTE MÍNIMA 2.0%                            |
| <span style="color: blue;">●</span> | PUNTO DE VERTIDO EN RED DE FIECALES              |
| <span style="color: blue;">●</span> | BALANTE DE PLUVIALES                             |
|                                     | SUMIDERO SIFÓNICO ACERO INOXIDABLE 300x300mm     |
|                                     | ARQUETA DE REGISTRO                              |
|                                     | POZO DE REGISTRO                                 |

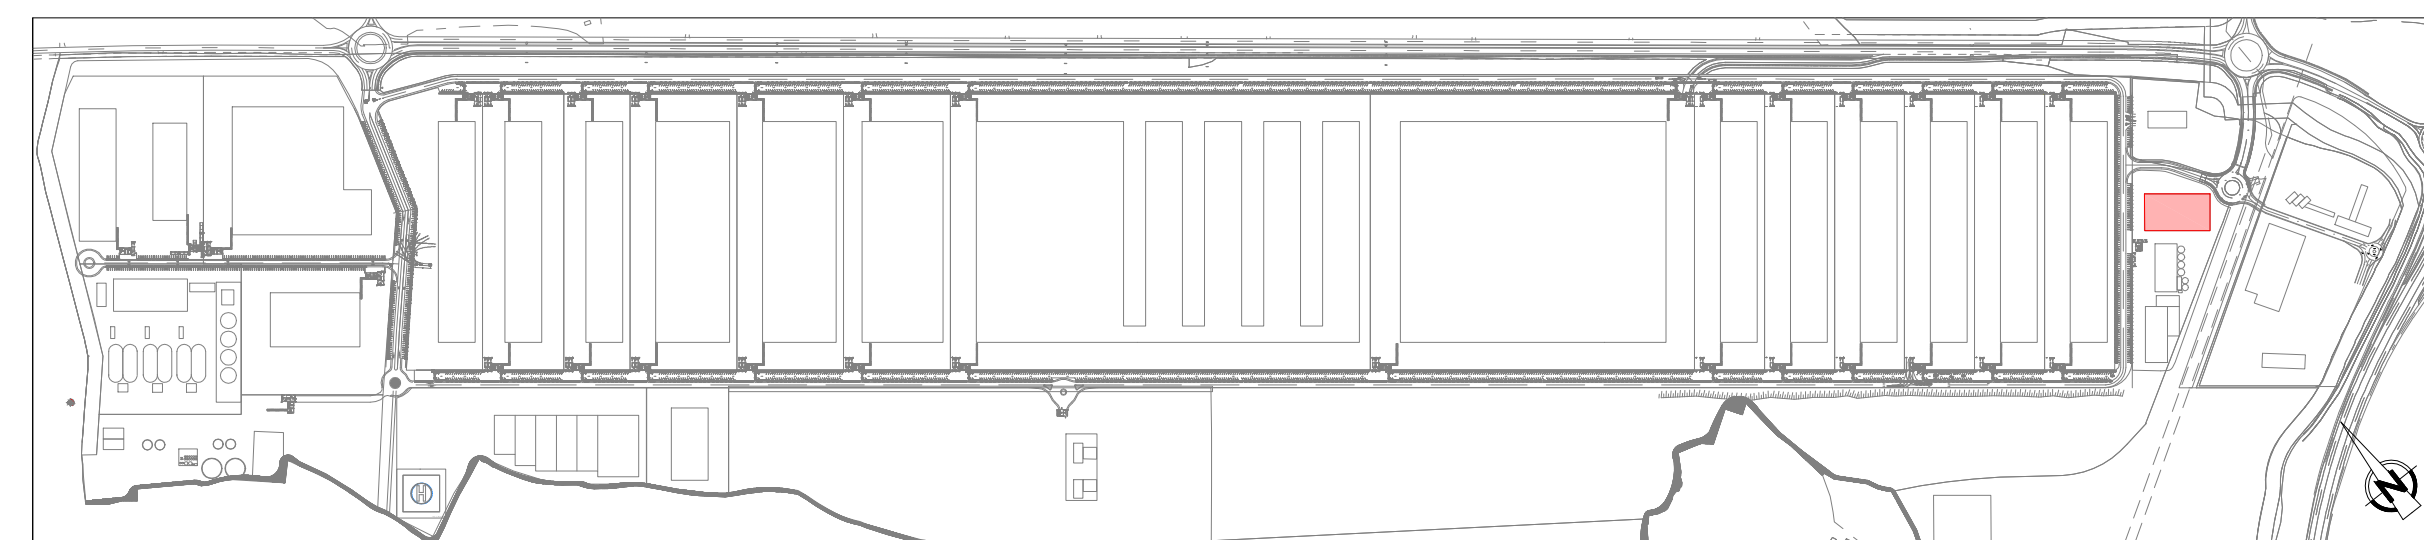

**bonArea**  
AGRUPO

**GrupCarles**  
Enginyeria i sostenibilitat  
Sant Ferran, 45-08700 IGUALADA | Tel.: 938017220  
enginyeria@gcarles.com | www.enginyeria.com

Título  
**PROYECTO EJECUTIVO  
ENG04043.29  
Abonos y semillas**

Plano  
SANEAMIENTO Y DRENAJE GENERAL

Titular  
CORPORACIÓ ALIMENTARIA  
GUISSONA

Formato - Escala Número:

A1 - 1:200 11.01

26/02/19 Dibuja: A. Farrés Rev.: 04

Firma