


# Plan de Equipamientos Comerciales de Zaragoza

Revisión. Año 2009

- Flujos evadidos.
- Flujos atraídos.

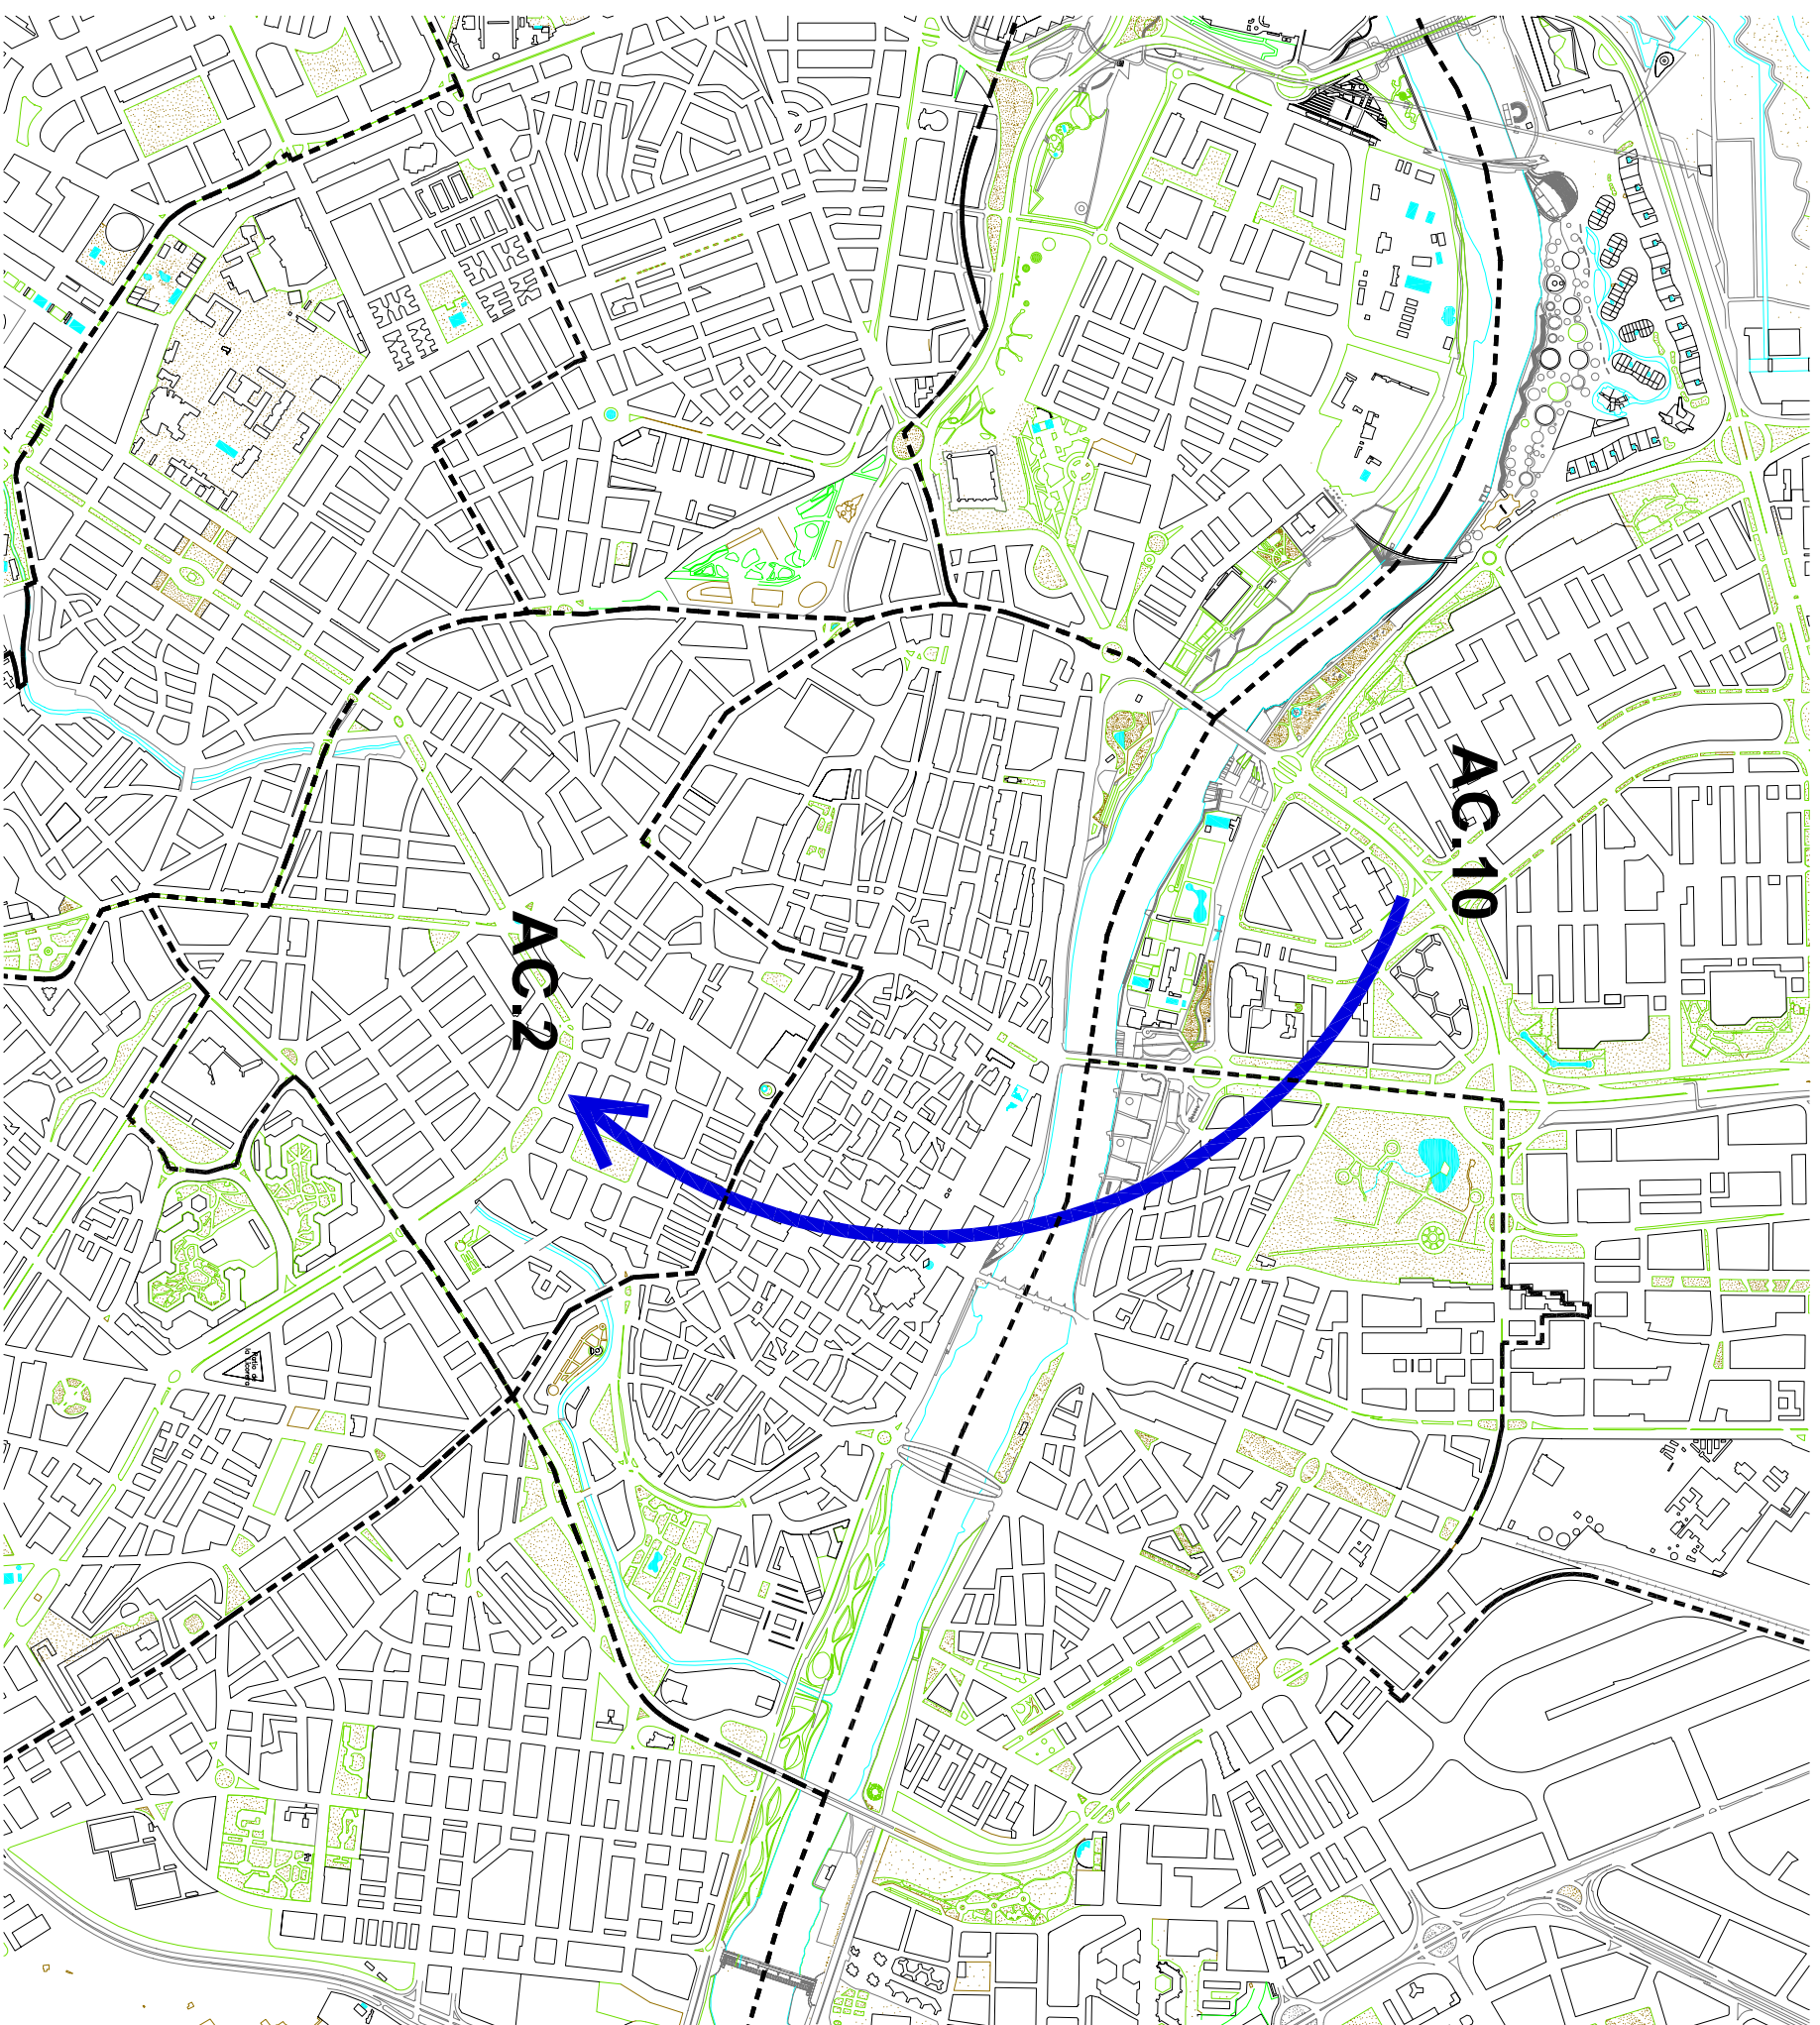

Cartografía digital del Ayuntamiento de Zaragoza.

**A.10.3**  
Plano de flujos comerciales.  
Área comercial 10.