


# Plan de Equipamientos Comerciales de Zaragoza

## Revisión. Año 2009

 Perímetro Área Comercial.

 Zuc-39

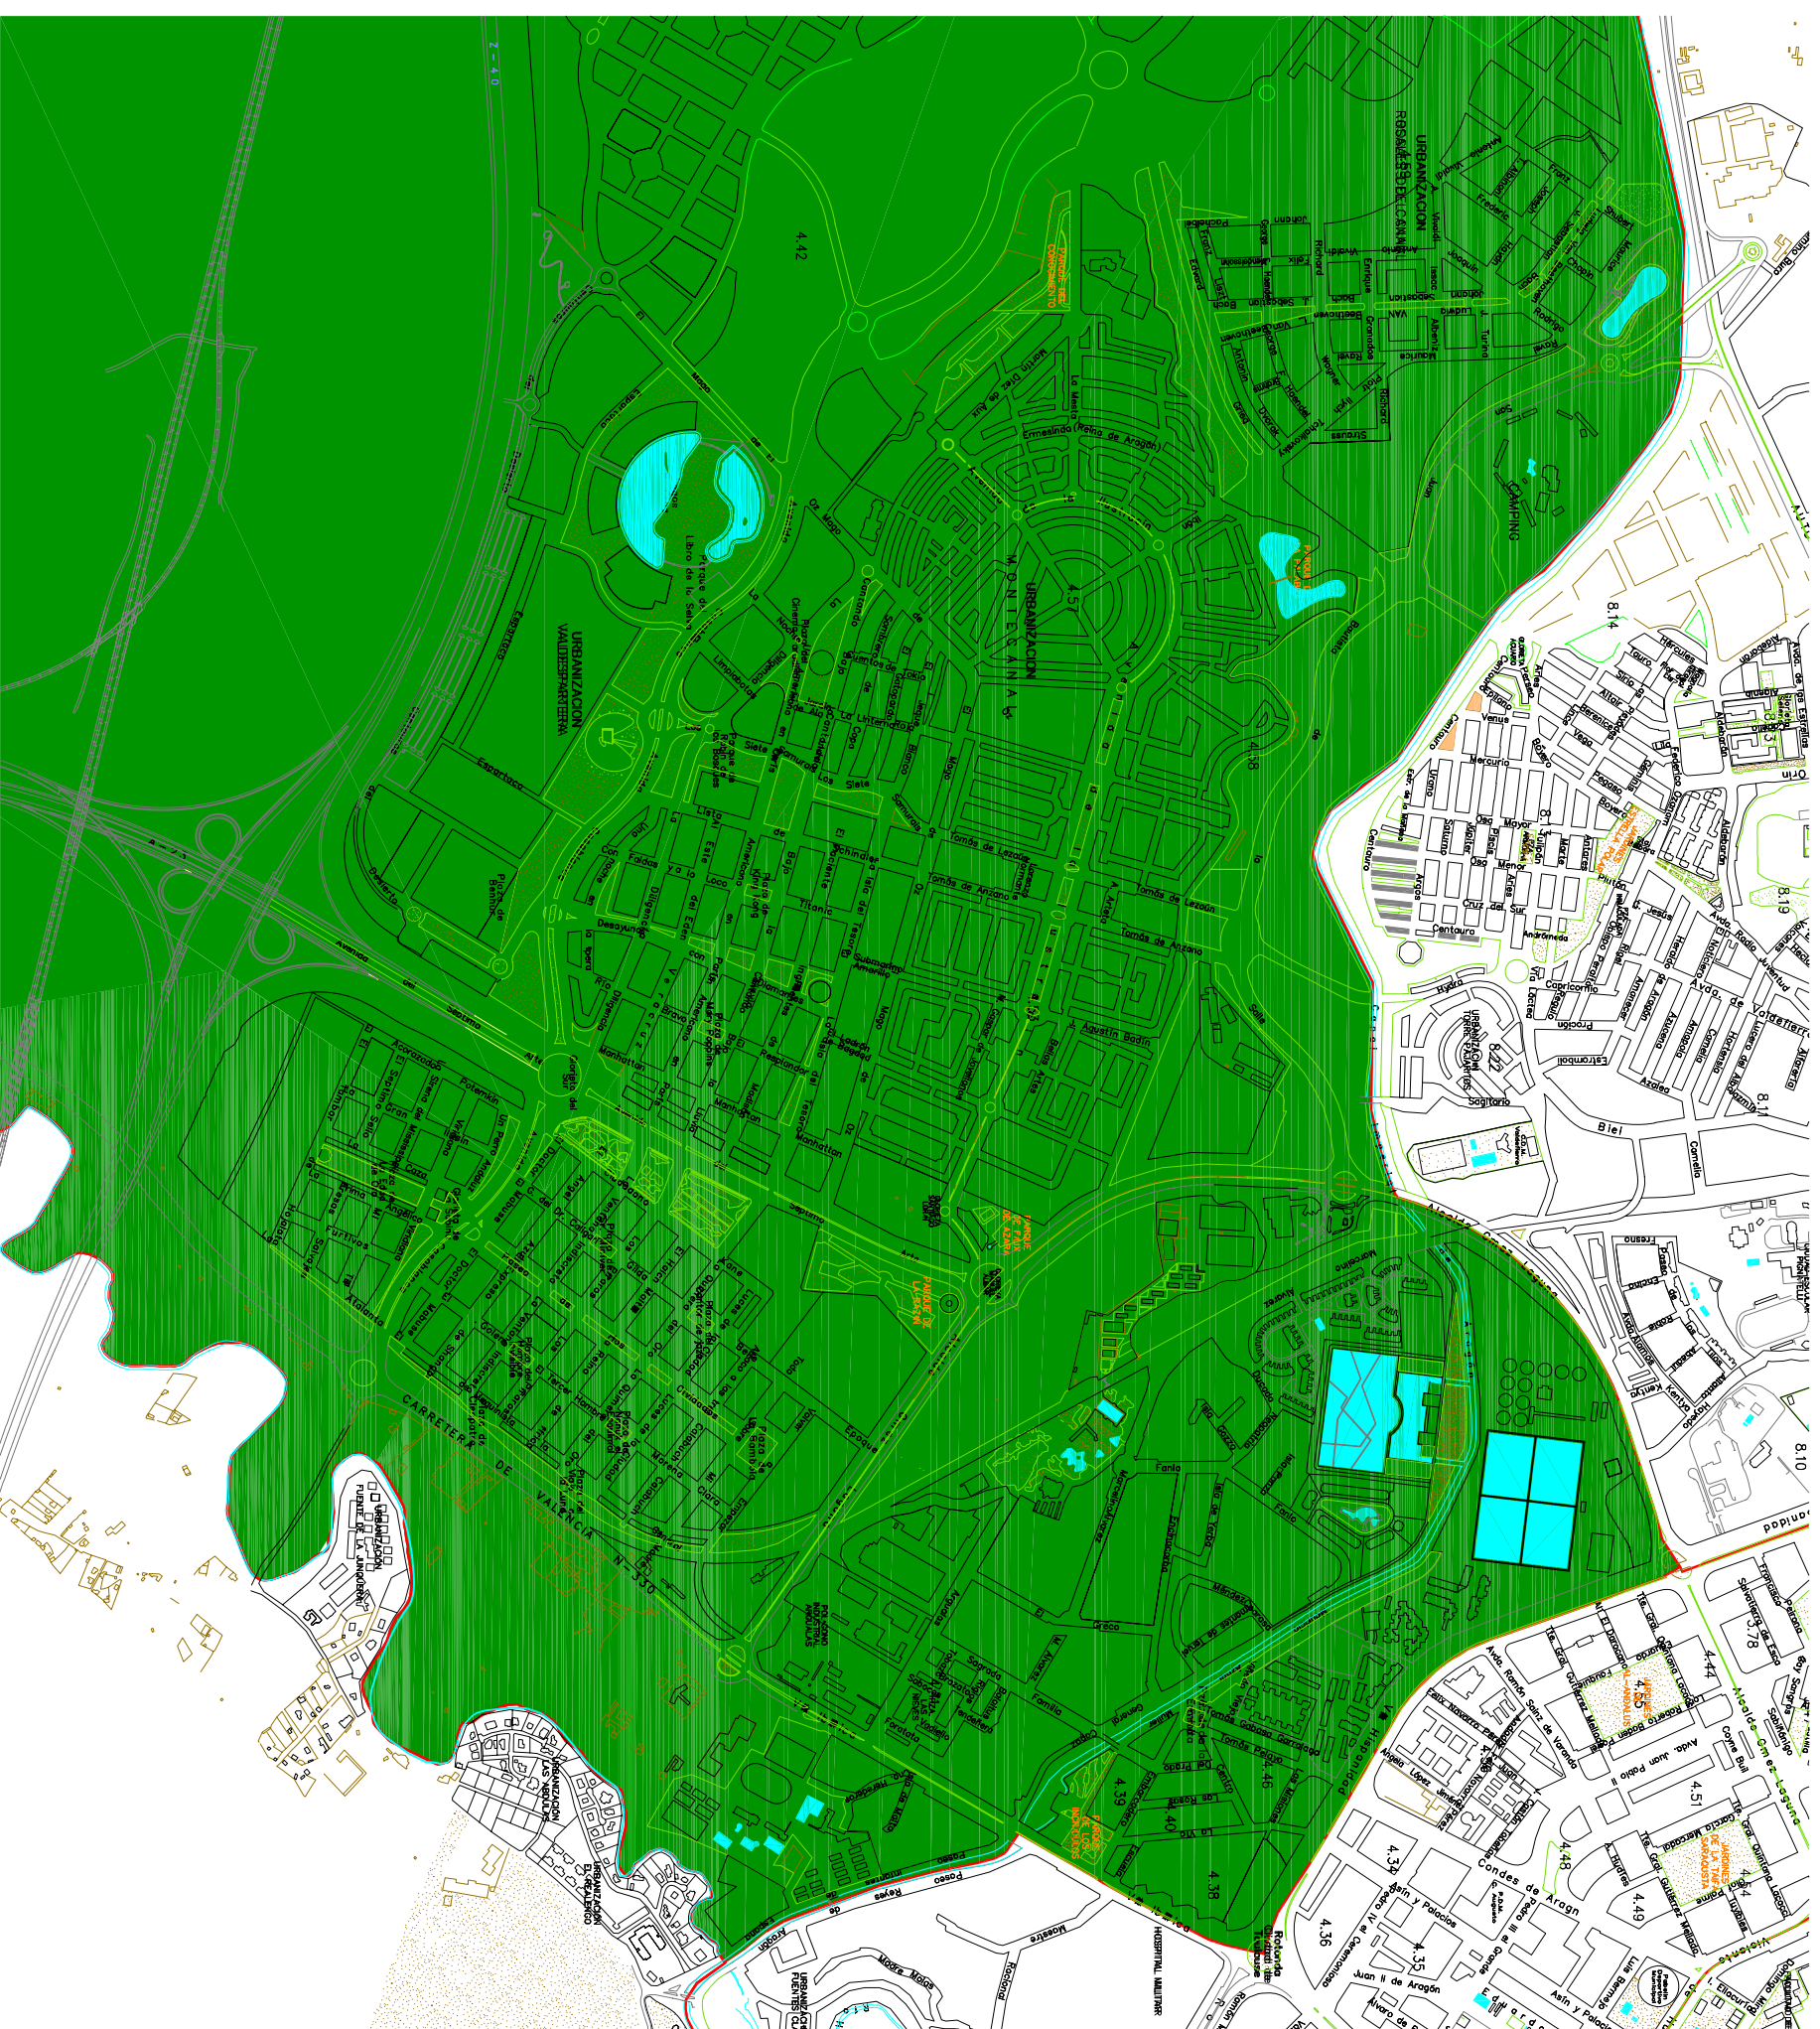

En el plano solo aparece delimitado la zona del casco urbano de la ciudad.  
Cartografía digital del Ayuntamiento de Zaragoza.

**A.14.2**  
**Area Comercial 14.**  
**Casablanca-Valdespartera.**  
**Demarcación de Zucs.**