


# Plan de Equipamientos Comerciales de Zaragoza

Revisión. Año 2009

Flujos evadidos.

Flujos atraídos.

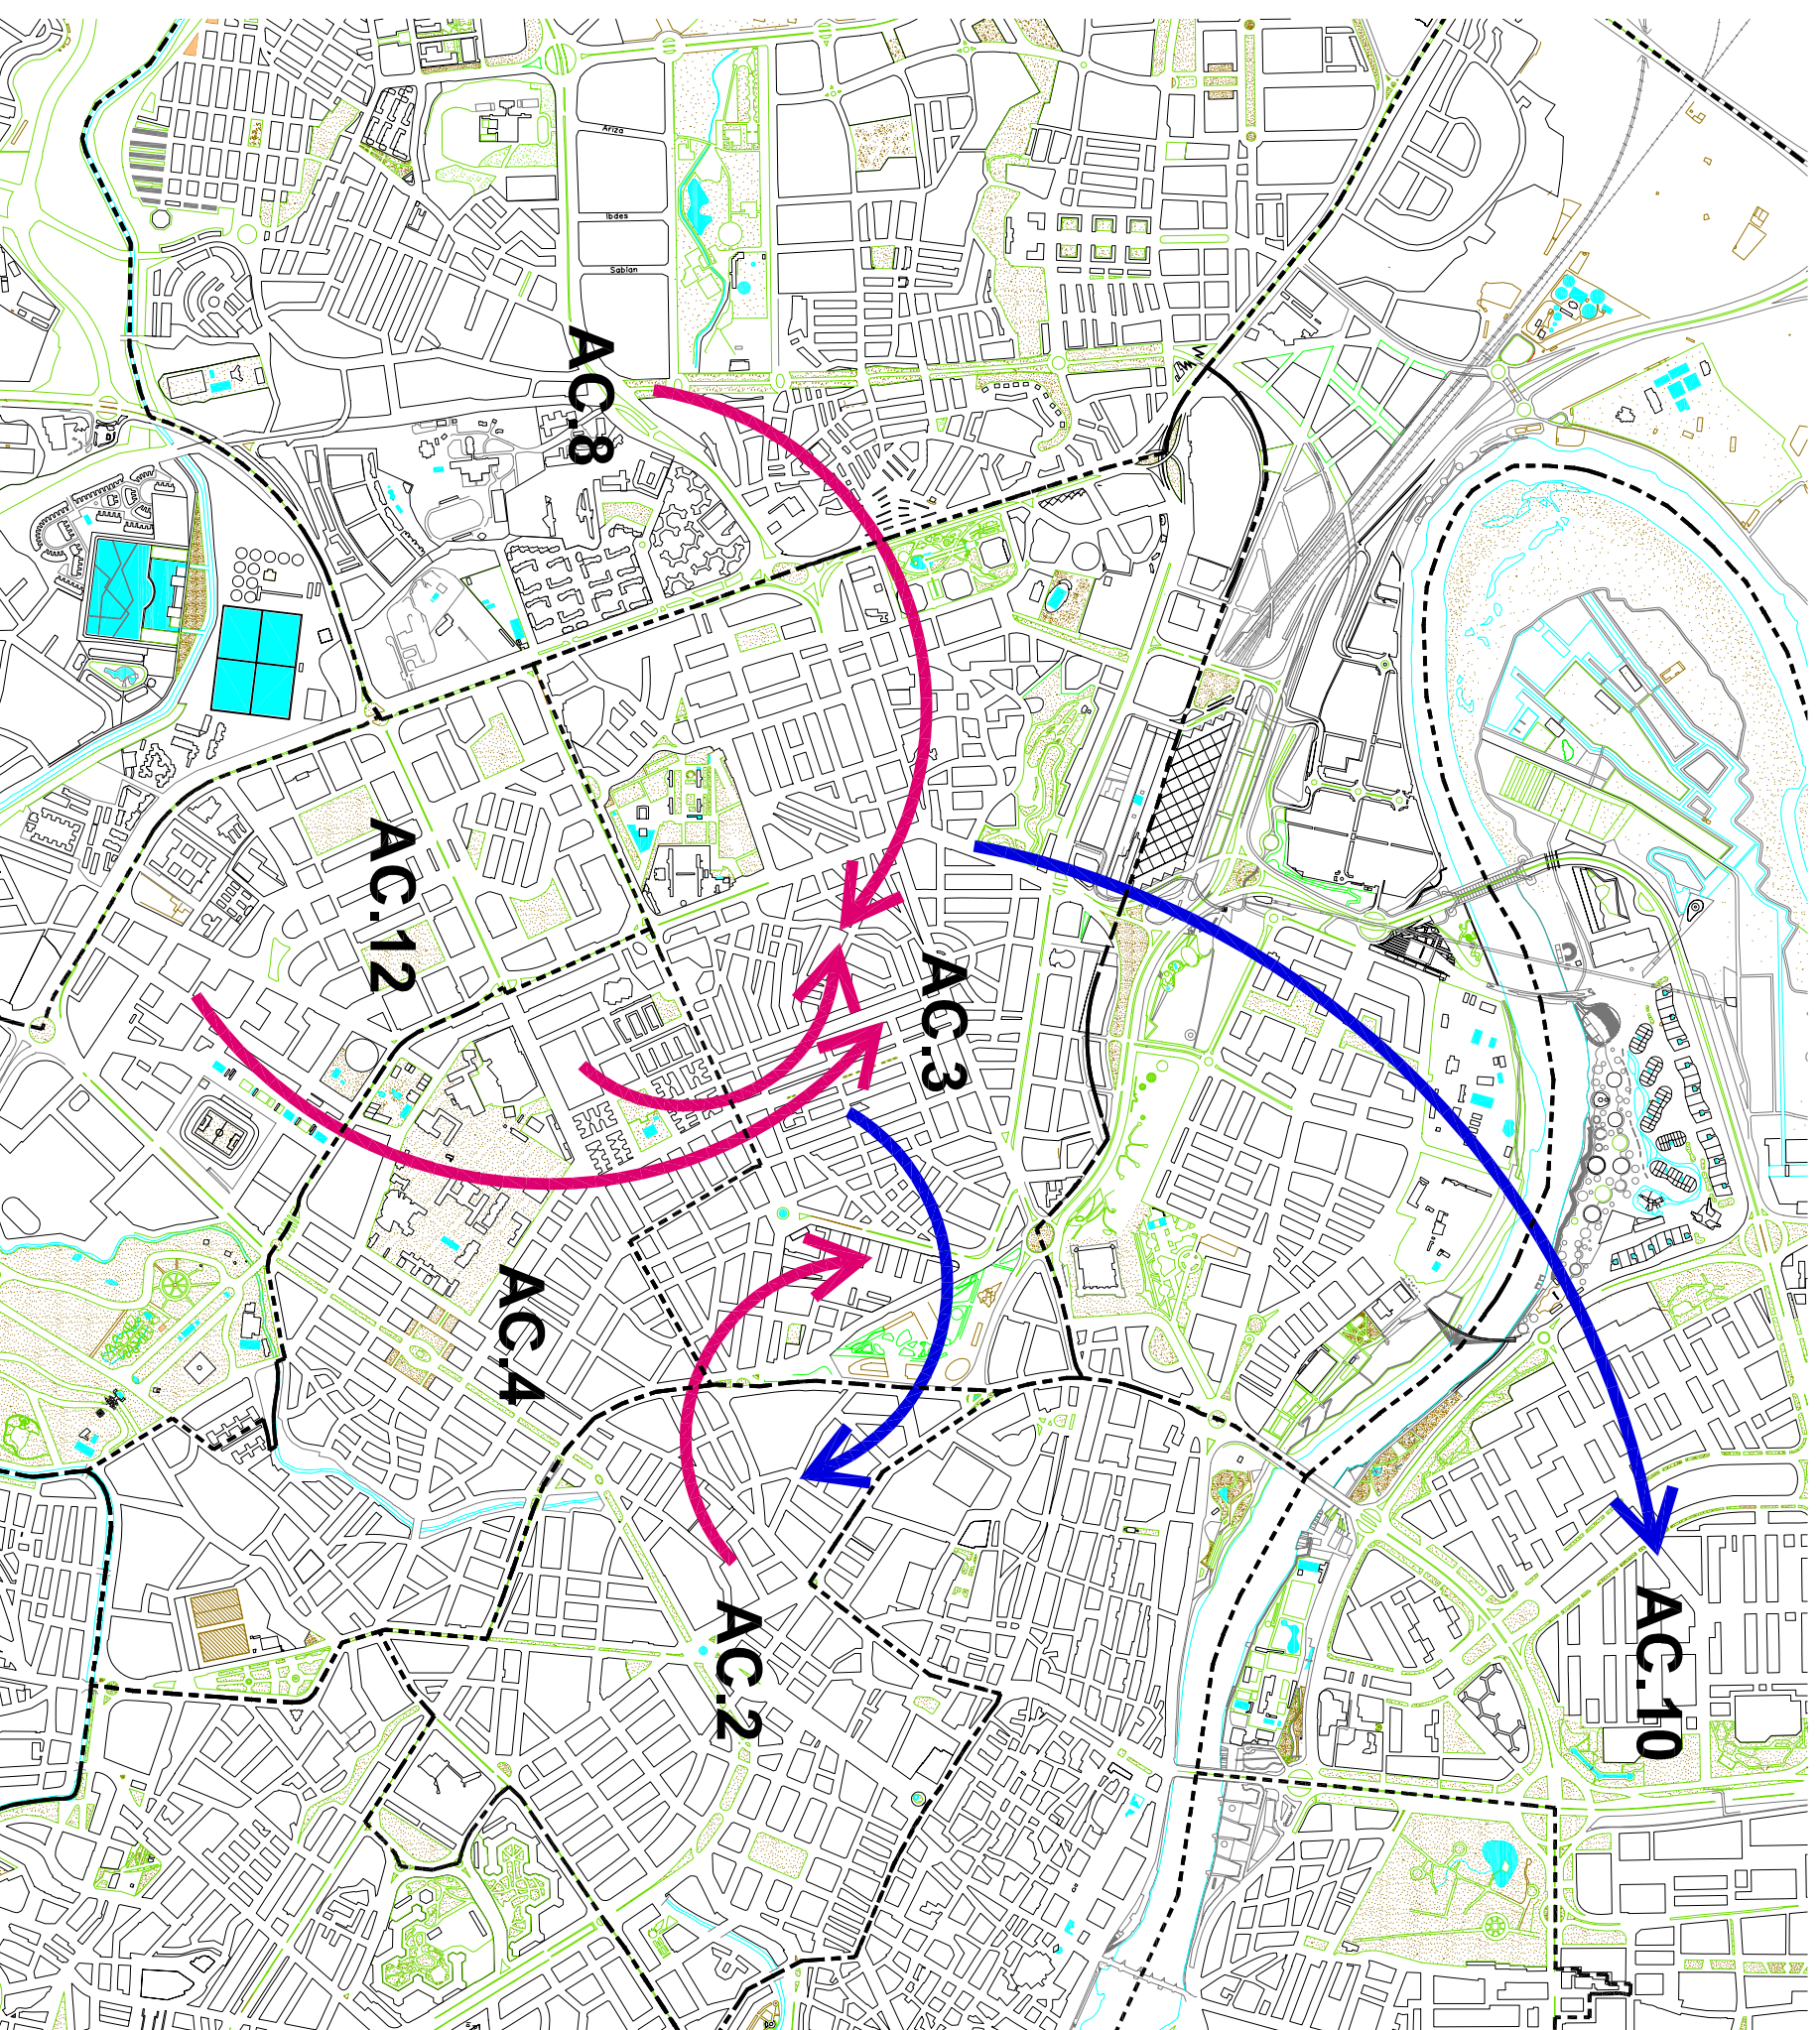

Cartografía digital del Ayuntamiento de Zaragoza.

**A.03.3** Plano de flujos comerciales.

Área comercial 3.