


Plan de Equipamientos Comerciales de Zaragoza

Revisión. Año 2009

 Perímetro Área Comercial.

 Zuc-07

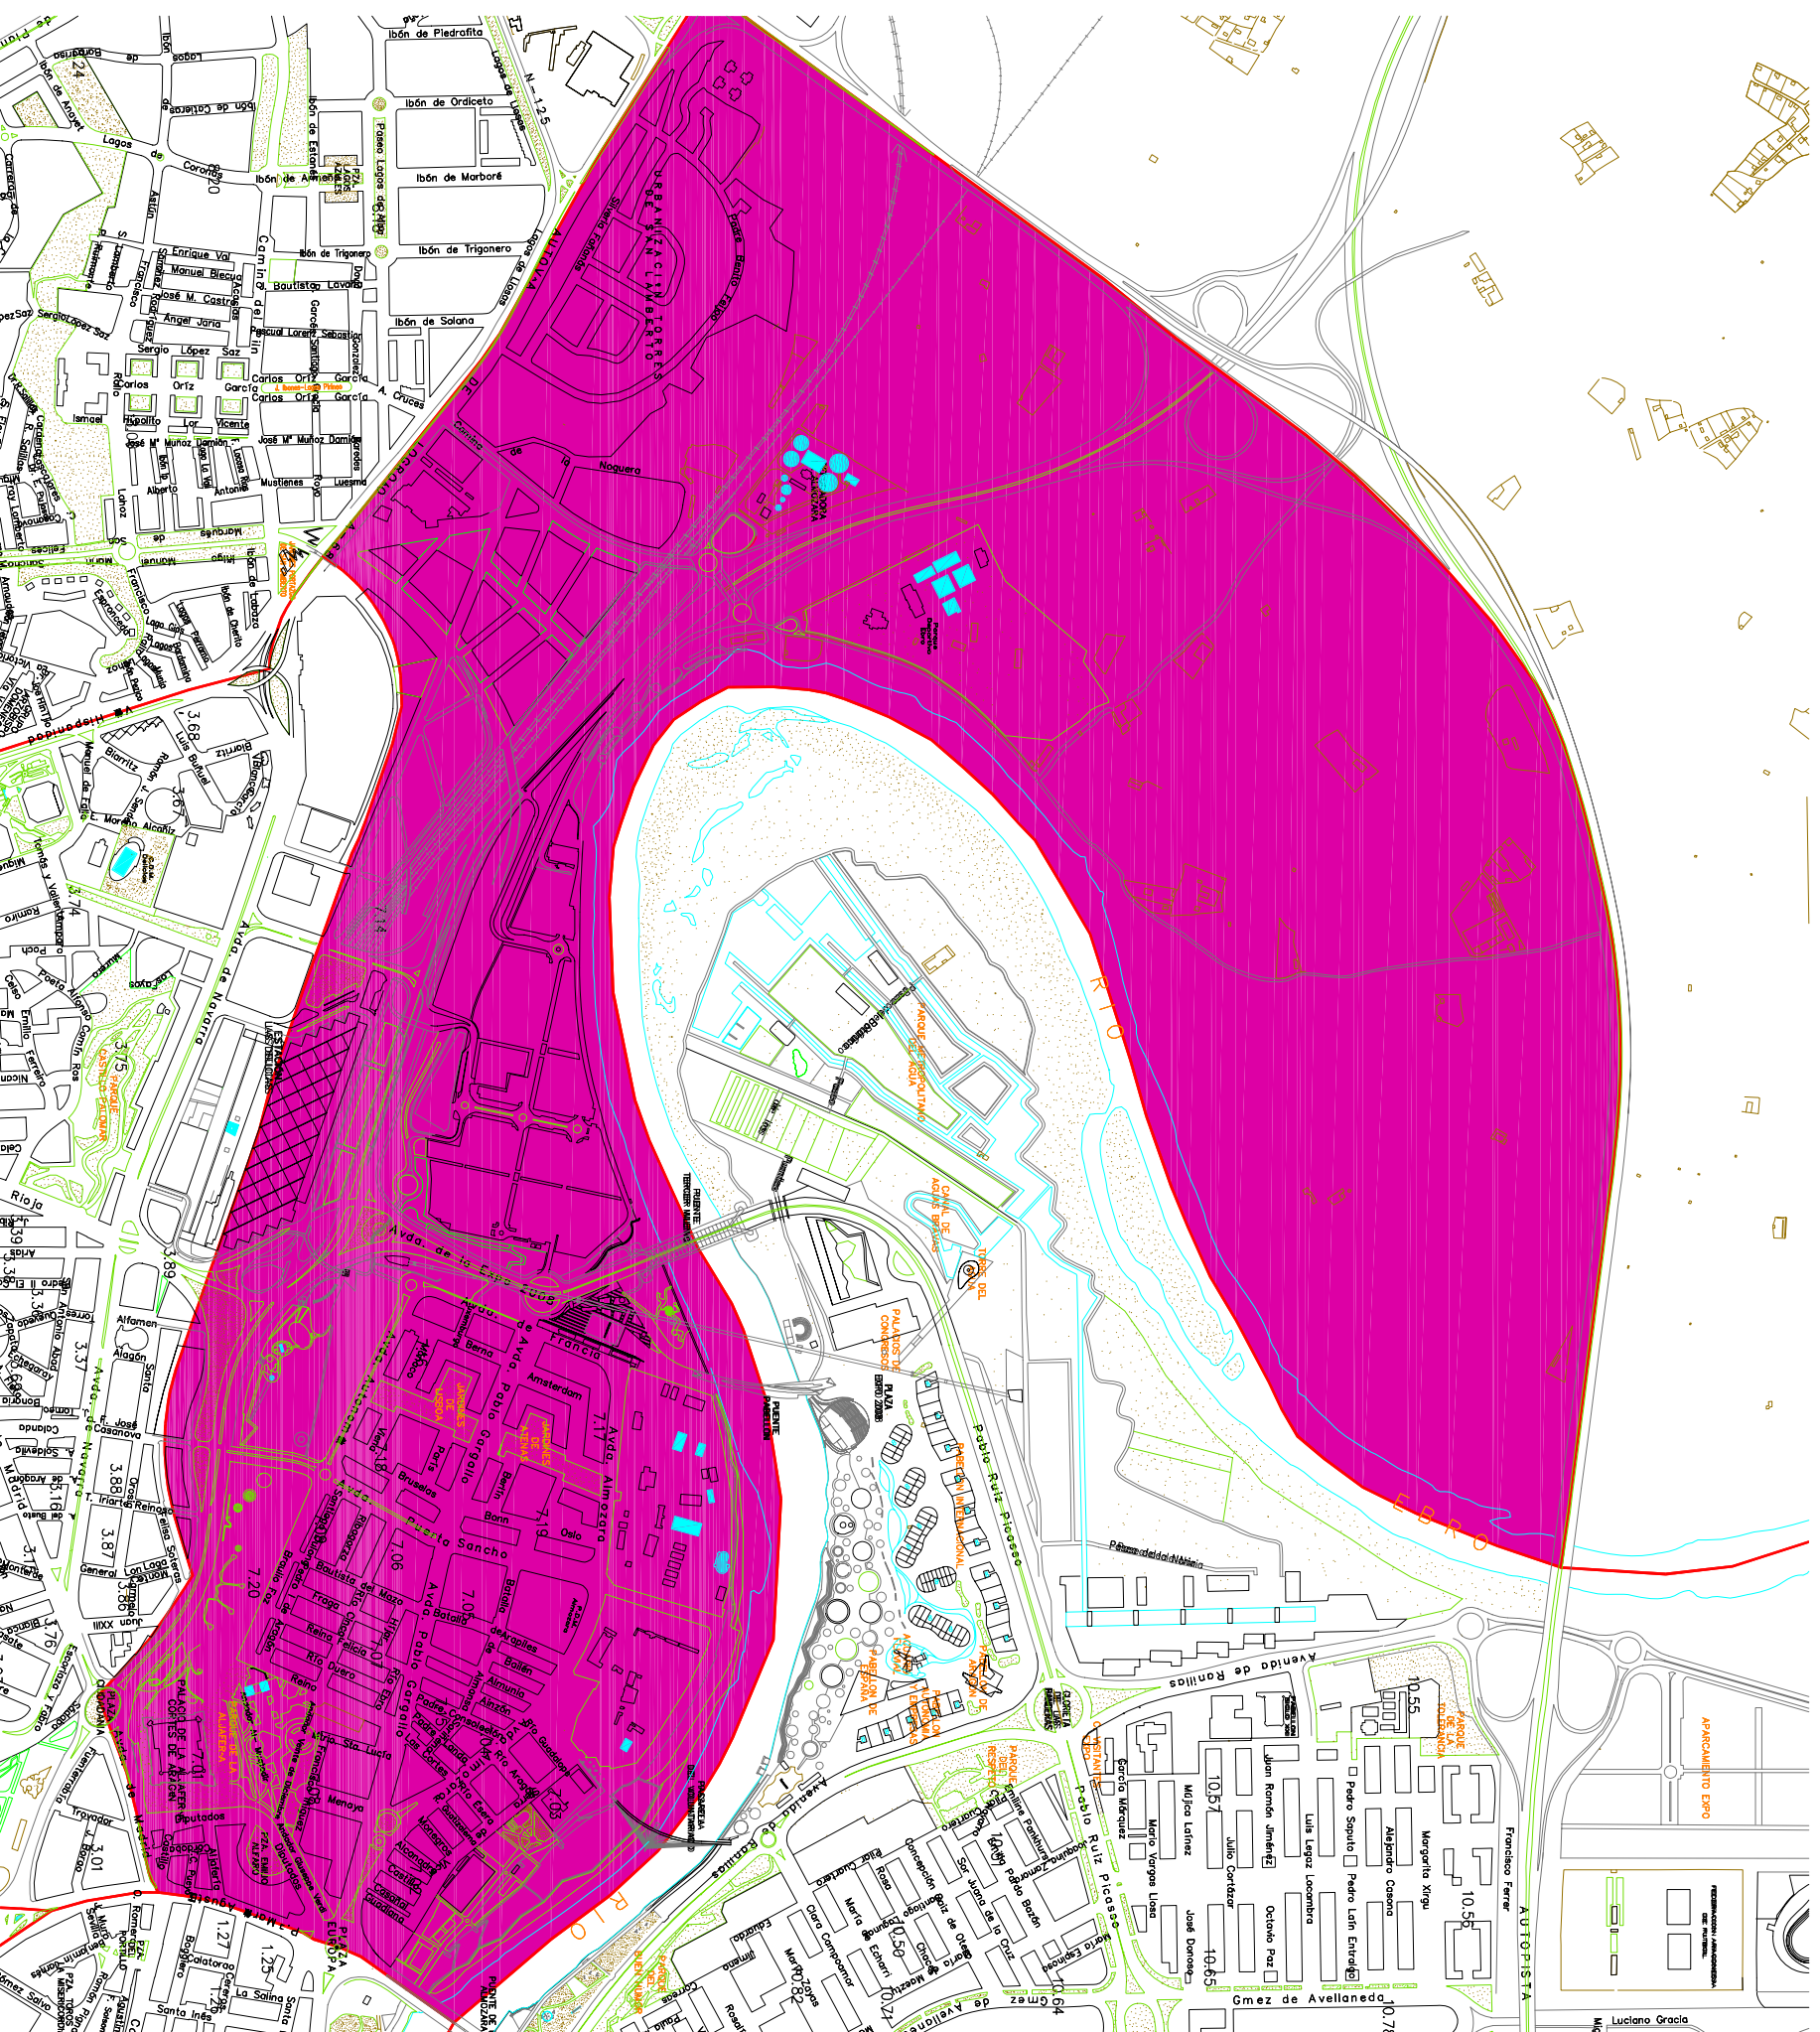

Cartografía digital del Ayuntamiento de Zaragoza.

A.7.2
Área Comercial 7.
Almozara.
Demarcación de Zucs.