




- Perímetro de explotación cantera Saso"
- Parcela donde se ubicará la planta móvil de criba y machaqueo
- Carretera A-223
- Nuevo tramo de acceso a ejecutar
- Tramo de acceso que aprovecha pista ya existente
- Tramo de acceso coincidente con la vía pecuaria (a acondicionar)

Situación	Nº	ZI-027MA20
	Proyecto	Plan de Restauración Proyecto de Apertura Cantera Saso
		Alcorisa (Teruel)
Peticionario		
Escala	Plano	03 - Accesos
		 1:9707
Fecha	Marzo 2.020	
Consultora		

* Mapa base: Plan Nacional de Ortofotografía Aérea

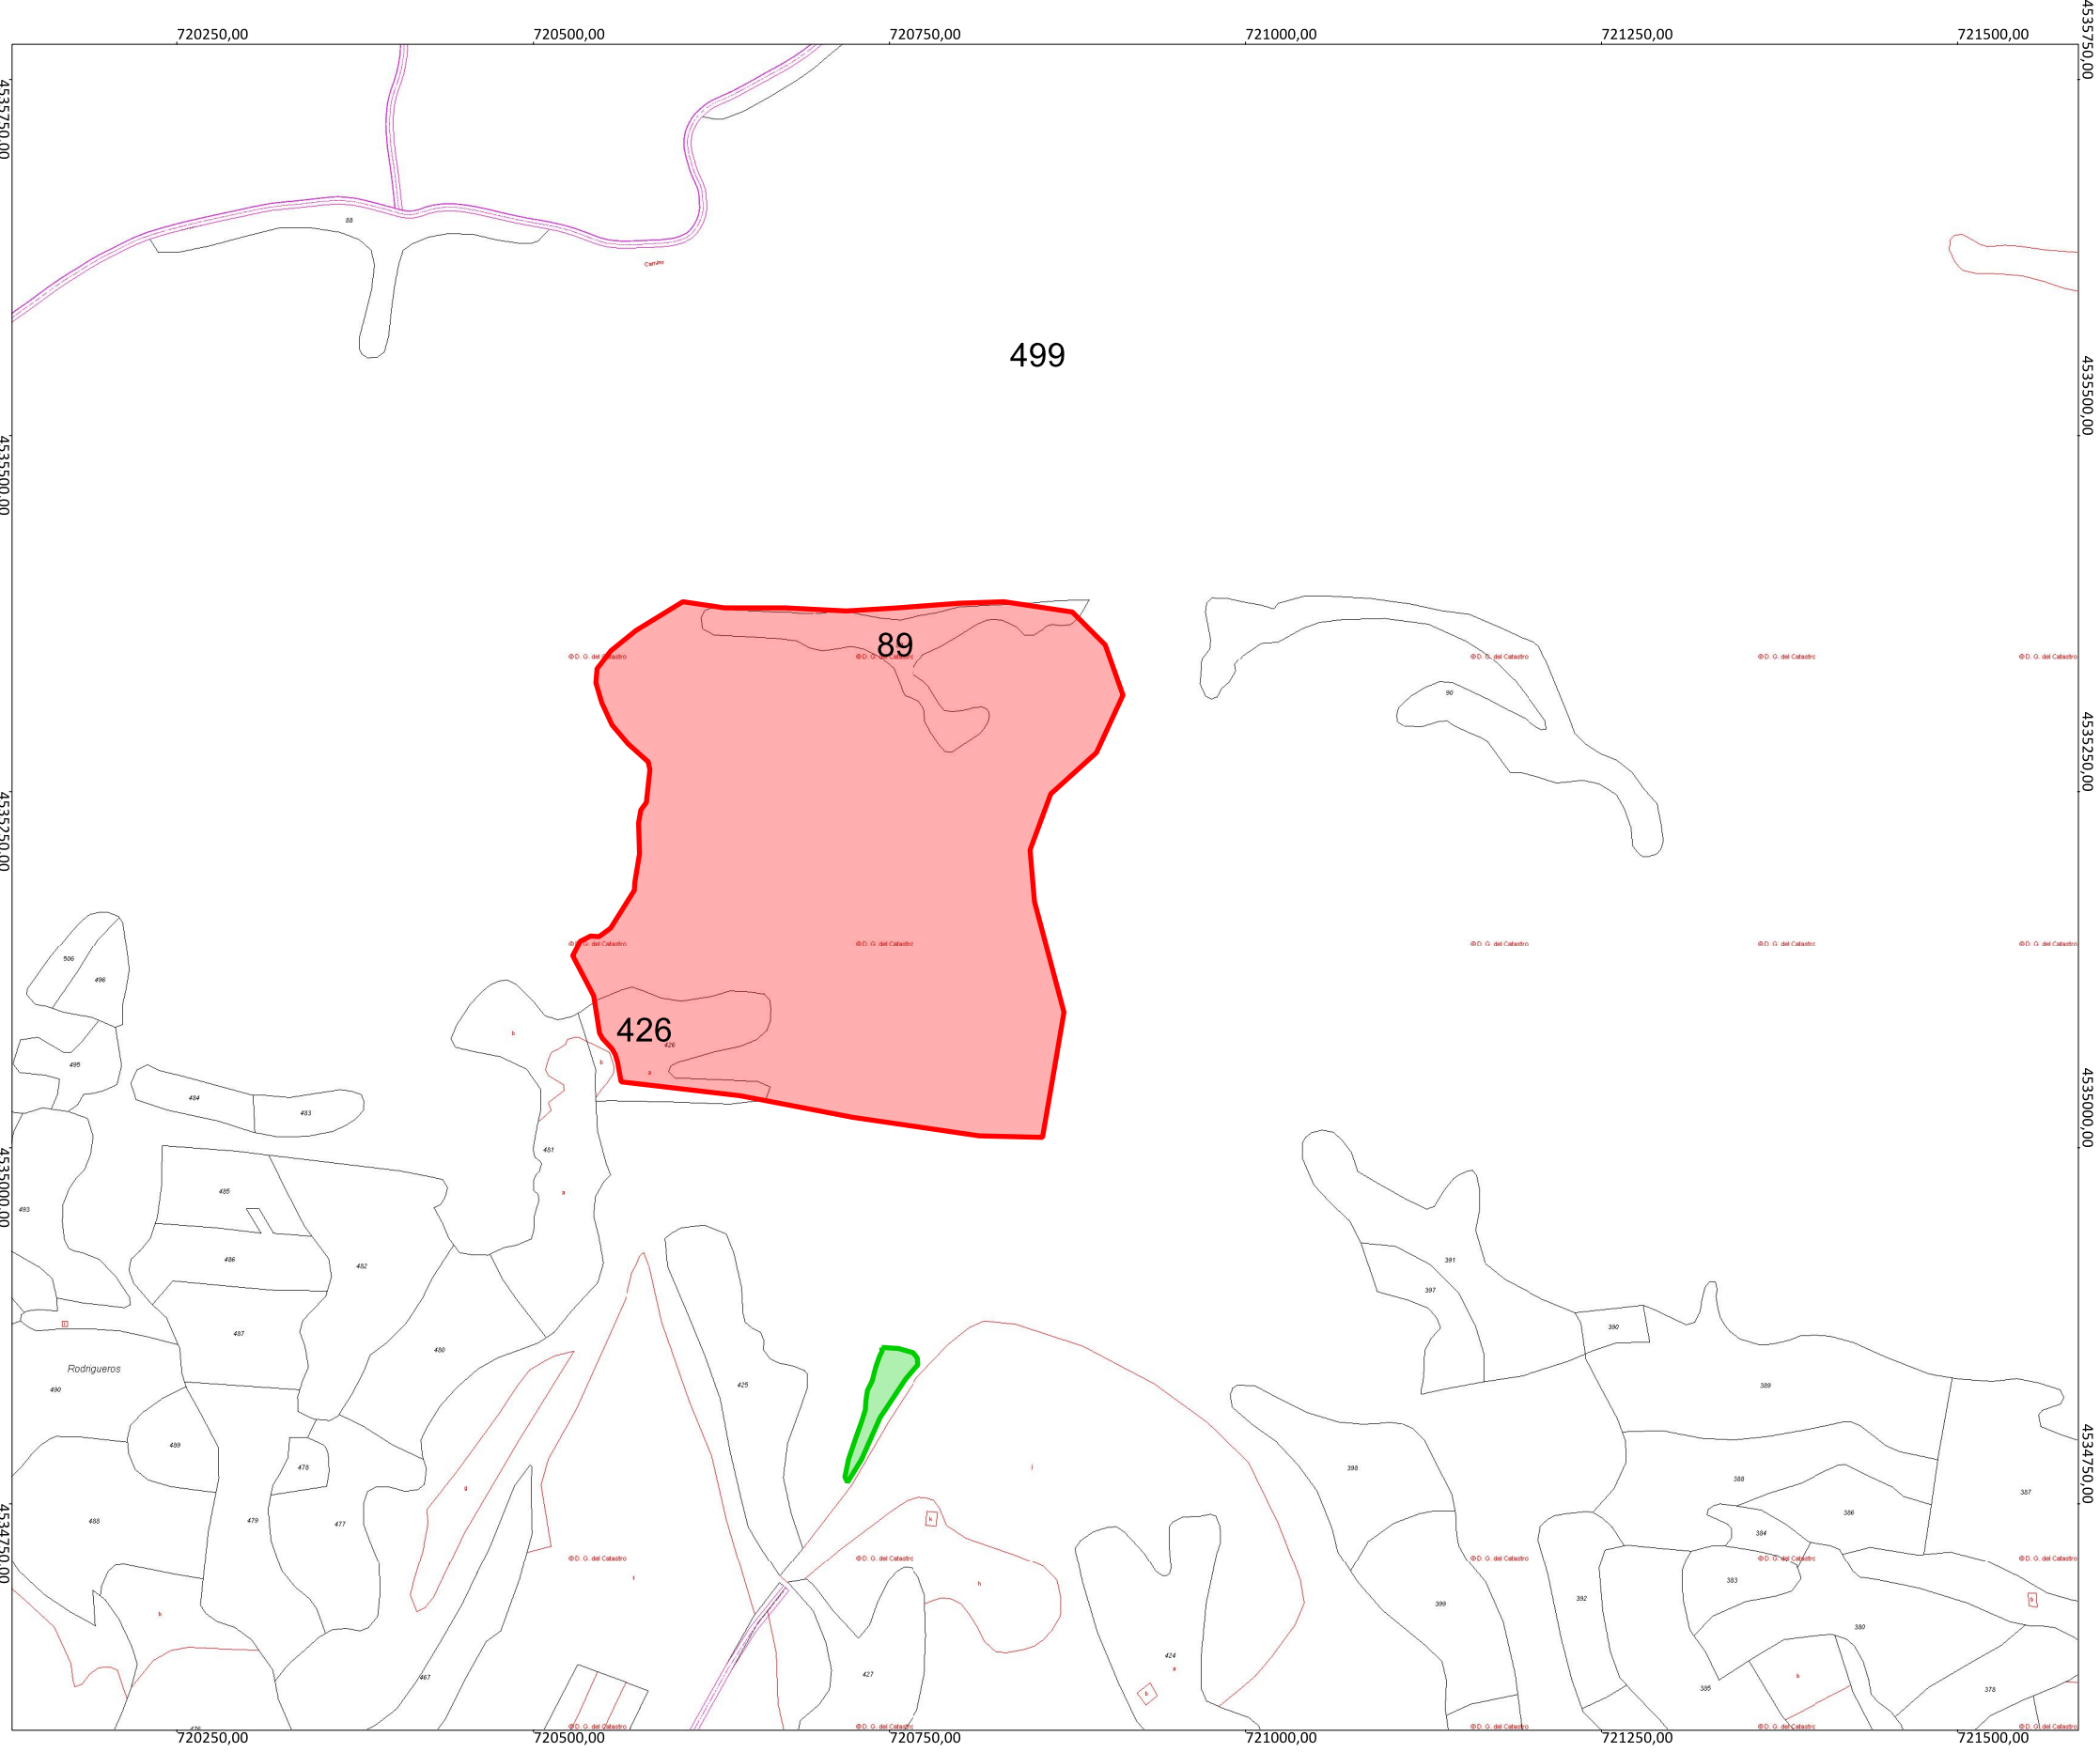

- Perímetro de explotación cantera "Saso"
- Parcela donde se ubicará la planta móvil de criba y machaqueo



	
Situación	Nº ZI-027MA20
	Proyecto Plan de Restauración Proyecto de Apertura Cantera Saso
	Alcorisa (Teruel)
Peticionario	
Escala	Plano 04 - Plano parcelario
	 1:4997
Fecha	Marzo 2.020
Consultora	 GEOSCAN CONSULTORIA GEOLOGICA

* Plano parcelario: Dirección General del Catastro