


Nº finca en proyecto	Datos de la finca				OCUPACIÓN PERMANENTE							OCUPACIÓN TEMPORAL		CULTIVO	PROYECTO
	Polígono	Parcela	Referencia catastral	T.M.	Cantidad apoyos nuevos	Nº apoyo	Superficie de ocupación permanente apoyos (m²)	Vuelo lineal (m)	Superficie de vuelo (m²)	Superficie de servidumbre de Paso (m²)	Superficie de No Edificabilidad	Superficie de ocupación temporal apoyo (m²)	Superficie de ocupación de accesos (m²)		
161	501	00254	44013A50100254	ALCAÑIZ	2	T-54; T-55	8	334	5280	1334	3249	3527	415	Labor o labradío regadío Frutales regadío Pastos	DC HIJAR 2 / HIJAR 3



T.M. ALCAÑIZ

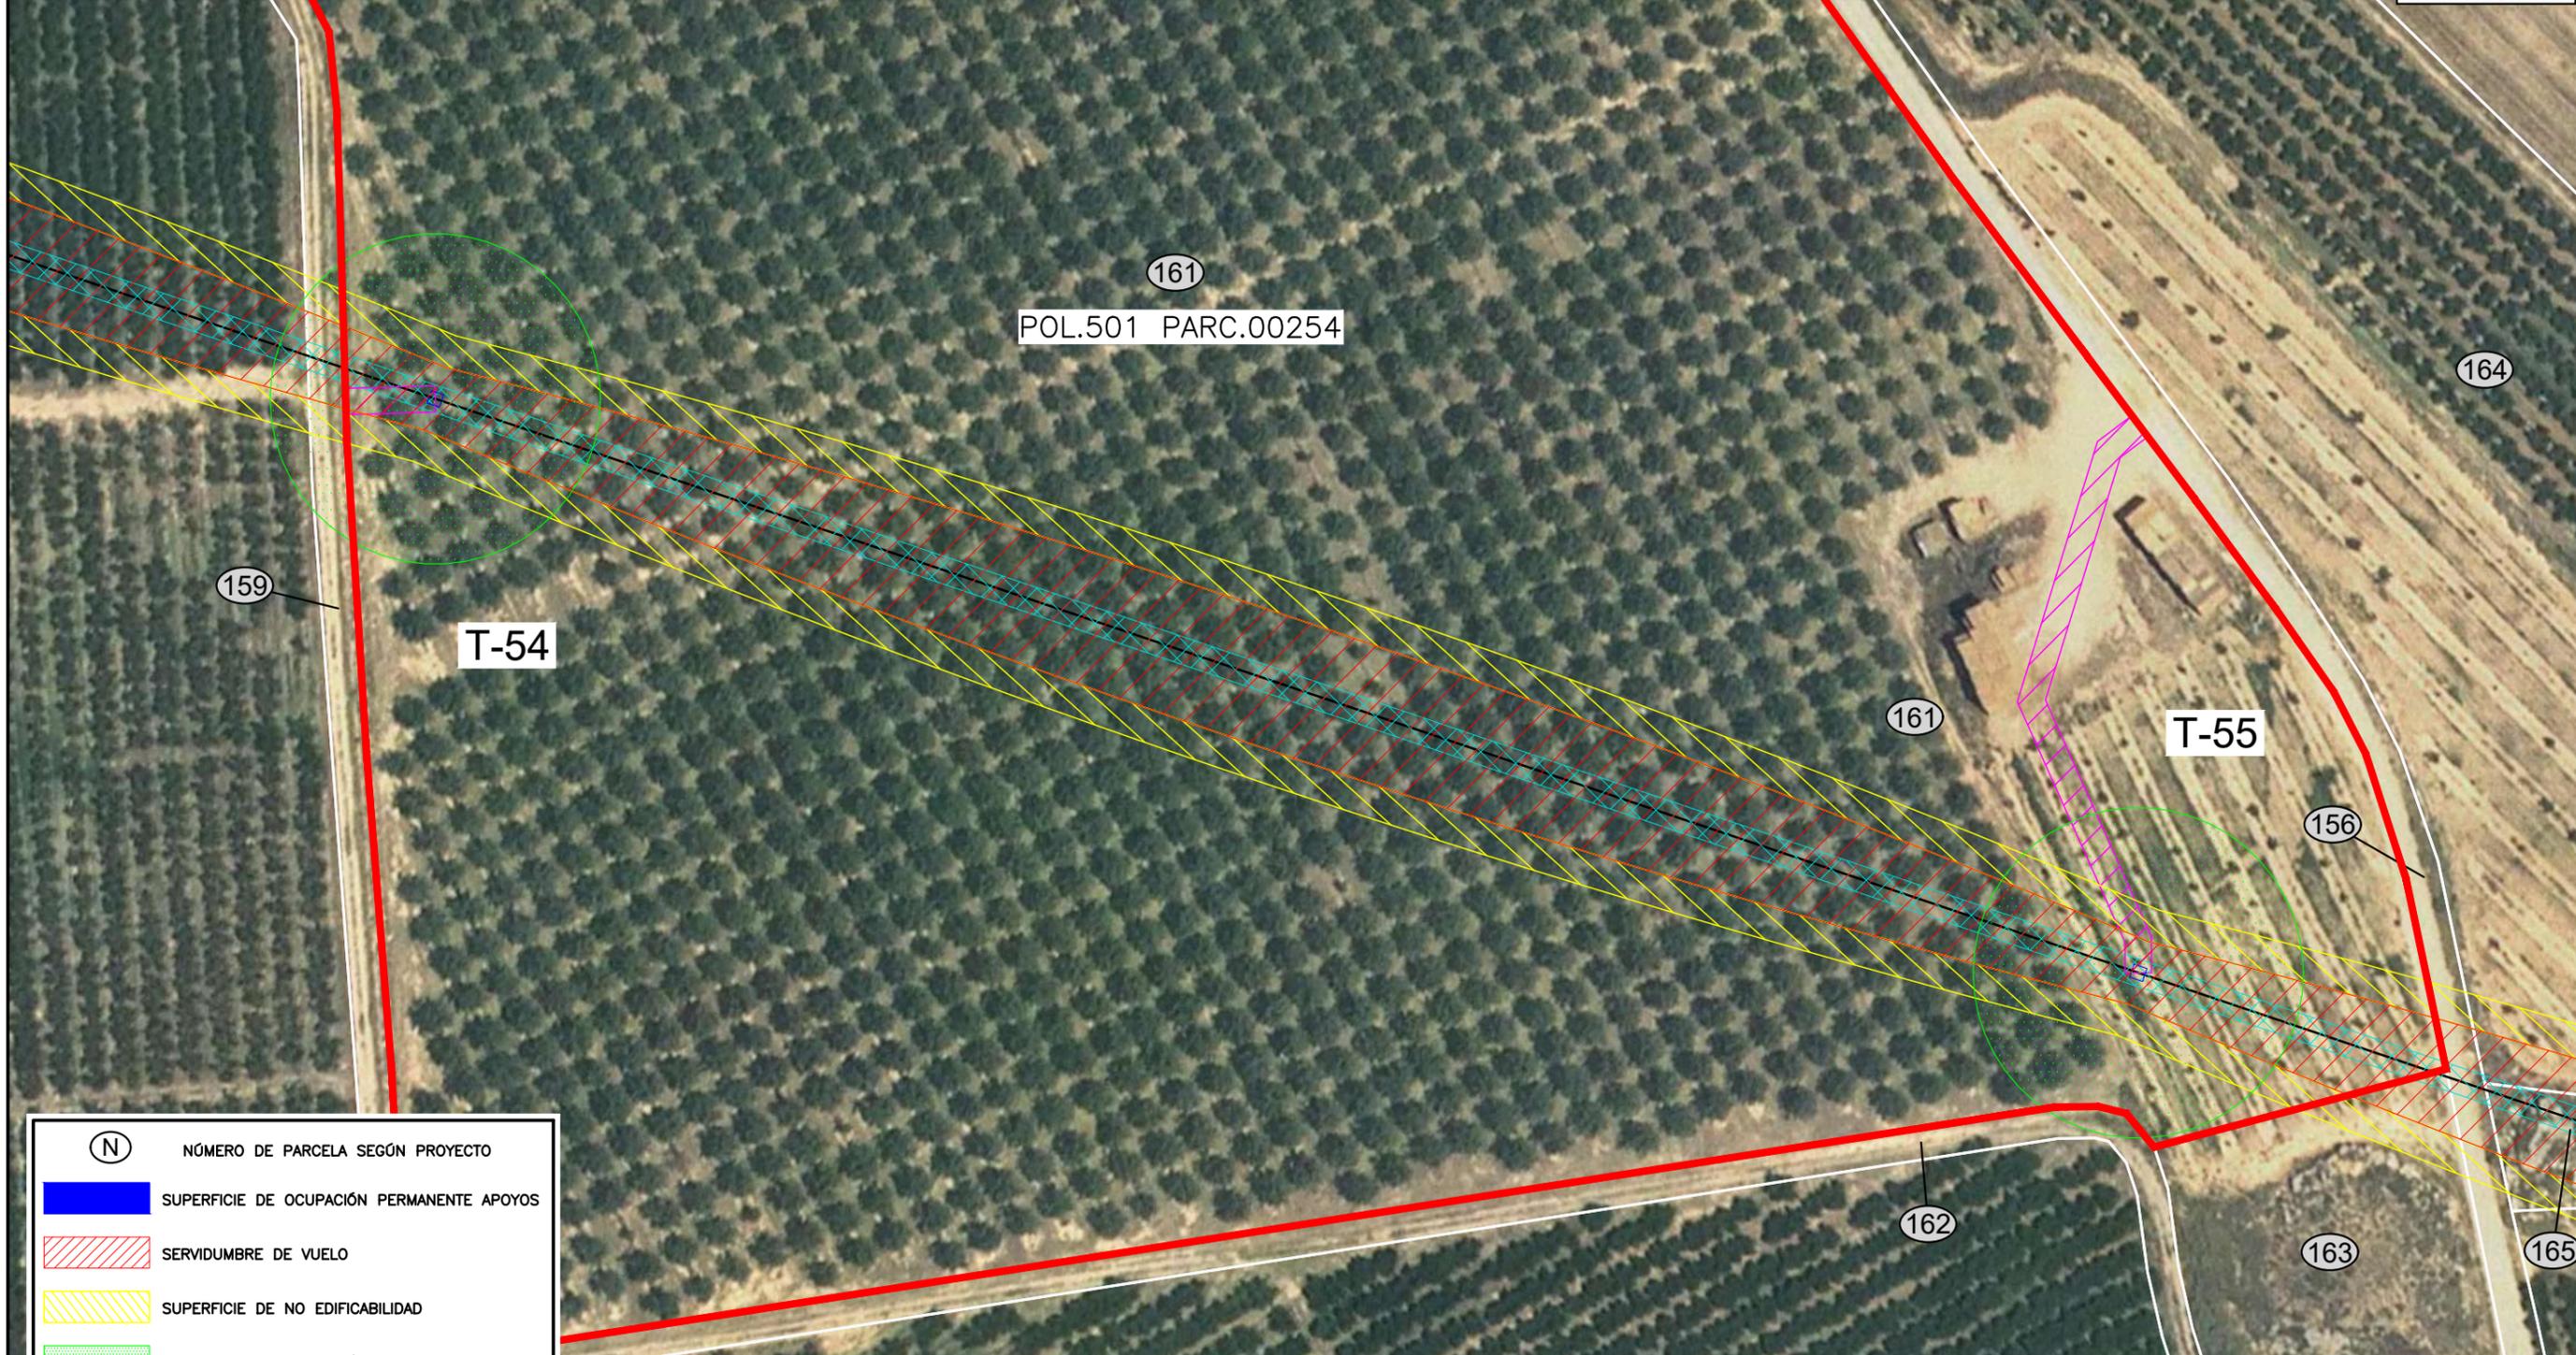

(N)	NÚMERO DE PARCELA SEGÚN PROYECTO
	SUPERFICIE DE OCUPACIÓN PERMANENTE APOYOS
	SERVIDUMBRE DE VUELO
	SUPERFICIE DE NO EDIFICABILIDAD
	SUPERFICIE DE OCUPACIÓN TEMPORAL APOYOS
	SUPERFICIE DE SERVIDUMBRE DE PASO
	SUPERFICIE DE OCUPACIÓN ACCESOS
	SUPERFICIE DE OCUPACIÓN PERMANENTE SUBT.
	SUPERFICIE DE OCUPACIÓN TEMPORAL SUBT.
	PARCELA AFECTADA



MODIFICADO AL PROYECTO: LÍNEA AÉREO -SUBTERRÁNEA 132 KV PARA EVACUACIÓN DE ENERGÍA ELÉCTRICA DE LAS PLANTAS FOTOVOLTAICAS "HIJAR-2" / "HIJAR-3" EN LOS TÉRMINOS MUNICIPALES DE HIJAR, SAMPER DE CALANDA Y ALCAÑIZ (PROVINCIA DE TERUEL)		FECHA: SEPTIEMBRE-2021
PLANO: PLANO CATASTRAL POLÍGONO 501, PARCELA 00254 FINCA SEGÚN PROYECTO N°161		ESCALA: 1:1.000
		PLANO N°. 1
		HOJA: 1 DE 1

Nº finca en proyecto	Datos de la finca				OCUPACIÓN PERMANENTE							OCUPACIÓN TEMPORAL		CULTIVO	PROYECTO
	Polígono	Parcela	Referencia catastral	T.M.	Cantidad apoyos nuevos	Nº apoyo	Superficie de ocupación permanente apoyos (m²)	Vuelo lineal (m)	Superficie de vuelo (m²)	Superficie de servidumbre de Paso (m²)	Superficie de No Edificabilidad	Superficie de ocupación temporal apoyo (m²)	Superficie de ocupación de accesos (m²)		
164	501	00255	44013A50100255	ALCAÑIZ	0	0	0	0	168	3	177	0	0	Frutales regadío Labor o labradío regadío	DC HIJAR 2 / HIJAR 3



T.M. ALCAÑIZ



(N)	NÚMERO DE PARCELA SEGÚN PROYECTO
	SUPERFICIE DE OCUPACIÓN PERMANENTE APOYOS
	SERVIDUMBRE DE VUELO
	SUPERFICIE DE NO EDIFICABILIDAD
	SUPERFICIE DE OCUPACIÓN TEMPORAL APOYOS
	SUPERFICIE DE SERVIDUMBRE DE PASO
	SUPERFICIE DE OCUPACIÓN ACCESOS
	SUPERFICIE DE OCUPACIÓN PERMANENTE SUBT.
	SUPERFICIE DE OCUPACIÓN TEMPORAL SUBT.
	PARCELA AFECTADA




MODIFICADO AL PROYECTO: LÍNEA AÉREO -SUBTERRÁNEA 132 KV PARA EVACUACIÓN DE ENERGÍA ELÉCTRICA DE LAS PLANTAS FOTOVOLTAICAS "HIJAR-2" / "HIJAR-3" EN LOS TÉRMINOS MUNICIPALES DE HIJAR, SAMPER DE CALANDA Y ALCAÑIZ (PROVINCIA DE TERUEL)		FECHA: SEPTIEMBRE-2021
PLANO: PLANO CATASTRAL POLÍGONO 501, PARCELA 00255 FINCA SEGÚN PROYECTO Nº164		ESCALA: 1:1.000
		PLANO Nº. 1
		HOJA: 1 DE 1

Nº finca en proyecto	Datos de la finca				OCUPACIÓN PERMANENTE						OCUPACIÓN TEMPORAL		CULTIVO	PROYECTO	
	Polígono	Parcela	Referencia catastral	T.M.	Cantidad apoyos nuevos	Nº apoyo	Superficie de ocupación permanente apoyos (m²)	Vuelo lineal (m)	Superficie de vuelo (m²)	Superficie de servidumbre de Paso (m²)	Superficie de No Edificabilidad	Superficie de ocupación temporal apoyo (m²)			Superficie de ocupación de accesos (m²)
202	648	00050	44013A64800050	ALCAÑIZ	1	T-68	46	82	627	329	836	1507	47	Labor o Labradío seco	SC HIJAR 3



T.M. ALCAÑIZ

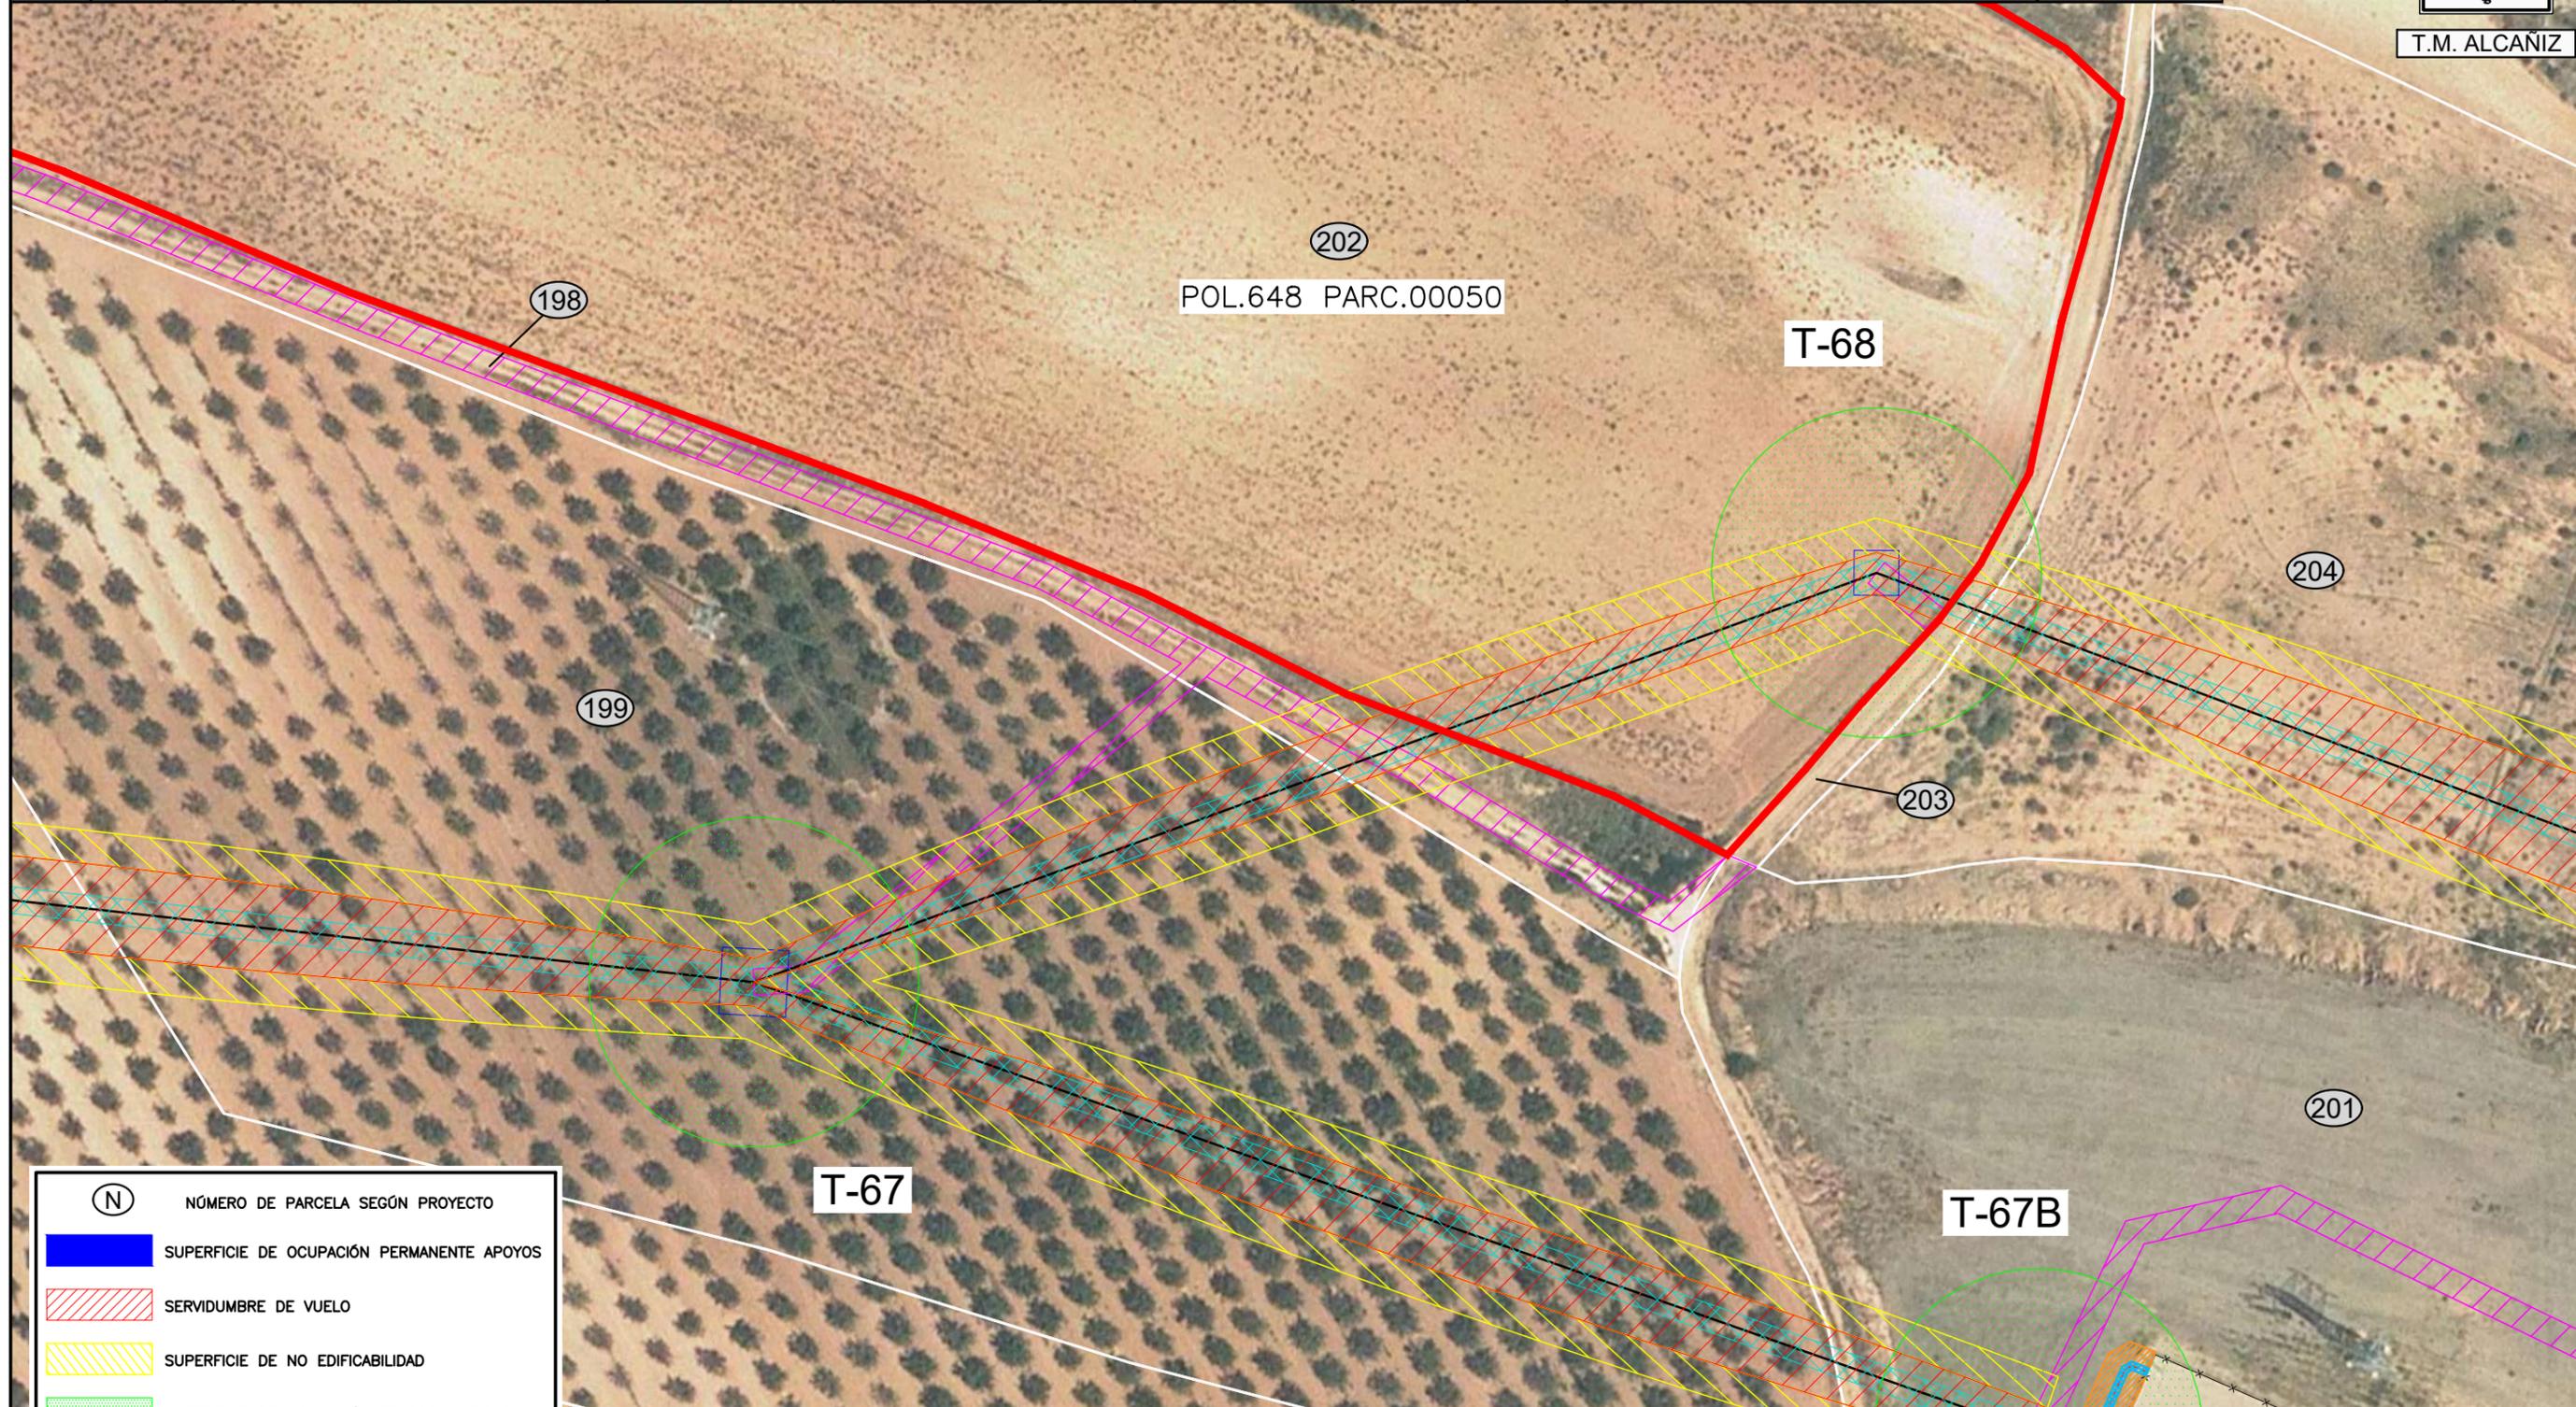


(N)	NÚMERO DE PARCELA SEGÚN PROYECTO
	SUPERFICIE DE OCUPACIÓN PERMANENTE APOYOS
	SERVIDUMBRE DE VUELO
	SUPERFICIE DE NO EDIFICABILIDAD
	SUPERFICIE DE OCUPACIÓN TEMPORAL APOYOS
	SUPERFICIE DE SERVIDUMBRE DE PASO
	SUPERFICIE DE OCUPACIÓN ACCESOS
	SUPERFICIE DE OCUPACIÓN PERMANENTE SUBT.
	SUPERFICIE DE OCUPACIÓN TEMPORAL SUBT.
	PARCELA AFECTADA

MODIFICADO AL PROYECTO: LÍNEA AÉREO -SUBTERRÁNEA 132 KV PARA EVACUACIÓN DE ENERGÍA ELÉCTRICA DE LAS PLANTAS FOTOVOLTAICAS "HIJAR-2" / "HIJAR-3" EN LOS TÉRMINOS MUNICIPALES DE HIJAR, SAMPER DE CALANDA Y ALCAÑIZ (PROVINCIA DE TERUEL)	FECHA: SEPTIEMBRE-2021
PLANO: PLANO CATASTRAL POLÍGONO 648, PARCELA 00050 FINCA SEGÚN PROYECTO N°202	ESCALA: 1:1.000
	PLANO N°. 1
	HOJA: 1 DE 1

Nº finca en proyecto	Datos de la finca				OCUPACIÓN PERMANENTE							OCUPACIÓN TEMPORAL		CULTIVO	PROYECTO
	Polígono	Parcela	Referencia catastral	T.M.	Cantidad apoyos nuevos	Nº apoyo	Superficie de ocupación permanente apoyos (m²)	Vuelo lineal (m)	Superficie de vuelo (m²)	Superficie de servidumbre de Paso (m²)	Superficie de No Edificabilidad	Superficie de ocupación temporal apoyo (m²)	Superficie de ocupación de accesos (m²)		
214	649	00030	44013A64900030	ALCAÑIZ	0	0	0	122	2557	487	1213	0	0	Labor o Labradío secanoPastos	SC HIJAR 3



T.M. ALCAÑIZ

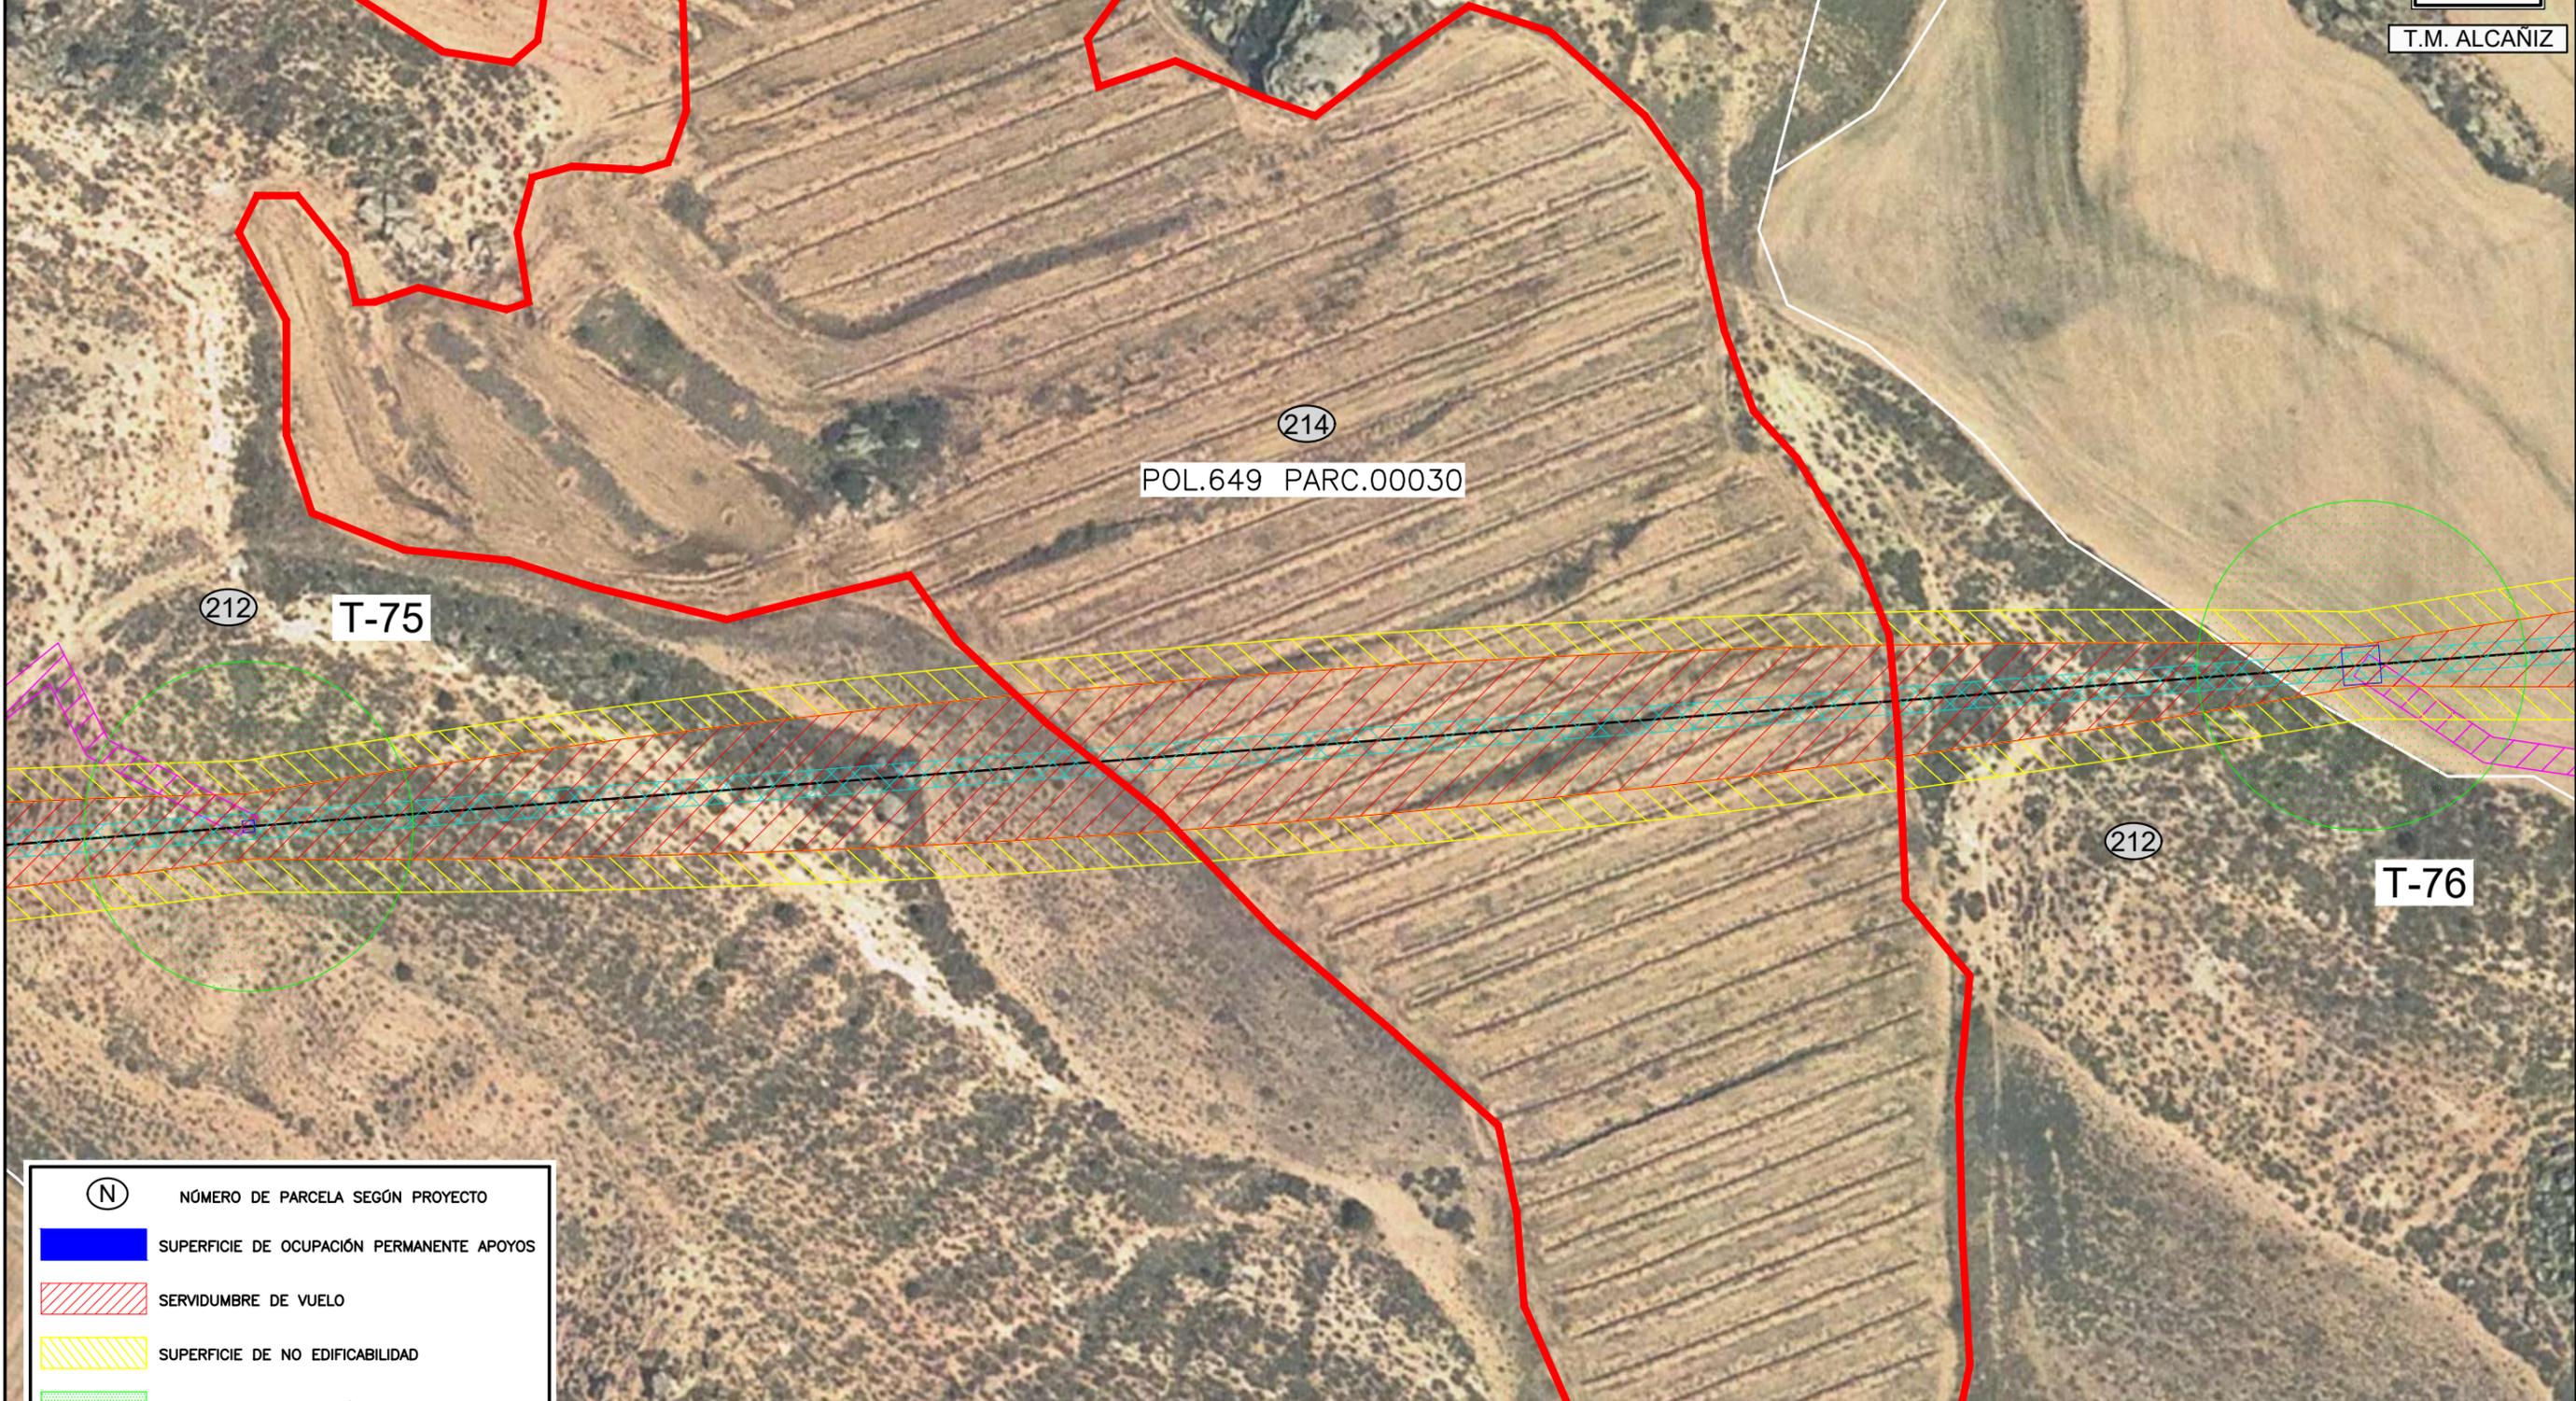

(N)	NÚMERO DE PARCELA SEGÚN PROYECTO
	SUPERFICIE DE OCUPACIÓN PERMANENTE APOYOS
	SERVIDUMBRE DE VUELO
	SUPERFICIE DE NO EDIFICABILIDAD
	SUPERFICIE DE OCUPACIÓN TEMPORAL APOYOS
	SUPERFICIE DE SERVIDUMBRE DE PASO
	SUPERFICIE DE OCUPACIÓN ACCESOS
	SUPERFICIE DE OCUPACIÓN PERMANENTE SUBT.
	SUPERFICIE DE OCUPACIÓN TEMPORAL SUBT.
	PARCELA AFECTADA



MODIFICADO AL PROYECTO: LÍNEA AÉREO -SUBTERRÁNEA 132 KV PARA EVACUACIÓN DE ENERGÍA ELÉCTRICA DE LAS PLANTAS FOTOVOLTAICAS "HIJAR-2" / "HIJAR-3" EN LOS TÉRMINOS MUNICIPALES DE HIJAR, SAMPER DE CALANDA Y ALCAÑIZ (PROVINCIA DE TERUEL)	FECHA: SEPTIEMBRE-2021
	ESCALA: 1:1.000
PLANO: PLANO CATASTRAL POLÍGONO 649, PARCELA 00030 FINCA SEGÚN PROYECTO N°214	PLANO N°. 1
	HOJA: 1 DE 1