

PLANTILLA DE FIRMAS ELECTRÓNICAS

Firma Colegiado 1.

Firma Colegiado 2.

Firma Colegio o Institución 1.

Firma Colegio o Institución 2.

Este documento contiene campos de firma electrónica. Si estos campos están firmados se aconseja validar las firmas para comprobar su autenticidad. Tenga en cuenta que la última firma aplicada al documento (firma del Colegio o Institución) debe GARANTIZAR QUE EL DOCUMENTO NO HA SIDO MODIFICADO DESDE QUE SE FIRMÓ.

El Colegio garantiza y declara que la firma electrónica aplicada en este documento es totalmente válida a la fecha en la que se aplicó, que no está revocada ni anulada. En caso contrario el Colegio NO ASUMIRÁ ninguna responsabilidad sobre el Visado aplicado en el documento, quedando ANULADO a todos los efectos.

	COLEGIO OFICIAL DE PERITOS E INGENIEROS TÉCNICOS INDUSTRIALES DE ARAGÓN VISADO : VIZA206133 http://cogitiaragon.es/visado.net/ValidarCSV.aspx?CSV=PJHS9D6N07G6SW53
27/10 2020	Habilitación Coleg. 6557 Profesional QUERALT SOLARI, ENRIQUE VICENTE

Enrique Queralt Solari. Ingeniero Técnico Industrial Colegiado 6557 COGITIAR.

PLANOS

PARQUES EÓLICOS EN PANCRUDO Y ALPEÑÉS

**CENTRO DE SECCIONAMIENTO (CS) Y LINEAS DE MT ENTRE CS
Y SET (LSMT)**

TT.MT. DE PANCRUDO Y ALPEÑÉS (TERUEL)

Octubre 2020



COLEGIO OFICIAL DE PERITOS E INGENIEROS TÉCNICOS
INDUSTRIALES DE ARAGÓN
VISADO : VIZA206133
<http://cogitiaragon.es/validarCSV.aspx?CSV=PJHS9B6N07GESWS3>


27/10
2020

Habilitación Coleg. 6557
Profesional QUERALT SOLARI, ENRIQUE VICENTE

ÍNDICE

PLANOS

- 01 – CS Y LSMT – SITUACIÓN
- 02 – CS Y LSMT – EMPLAZAMIENTO 1:25.000
- 03 – CS Y LSMT – PLANTA GENERAL DE LAS INSTALACIONES
- 04 – CS Y LSMT – CENTRO DE SECCIONAMIENTO
- 05 – CS Y LSMT – ESQUEMA UNIFILAR PARQUES
- 06 – CS Y LSMT – ESQUEMA UNIFILAR 30kV
- 07 – CS Y LSMT – ESQUEMA UNIFILARE BT
- 08 – CS Y LSMT – RED DE TIERRAS
- 09 – CS Y LSMT – ALUMBRADO Y VIGILANCIA
- 10 – CS Y LSMT – ZANJAS TIPO
- 11 – CS Y LSMT – CERRAMIENTOS

 COLEGIO OFICIAL DE PERITOS E INGENIEROS TÉCNICOS INDUSTRIALES DE ARAGÓN VISADO : VIZA206133 http://cotitragon.e-visado.net/ValidarCSV.aspx?CSV=PJHS9D6N07GESWS3	
27/10 2020	Habilitación Coleg. 6557 Profesional QUERALT SOLARI, ENRIQUE VICENTE




SIEMENS Gamesa

RENEWABLE ENERGY

PARQUES EÓLICOS
EN PANCRUDE Y ALPEÑÉS
PROYECTO CS y LSMT

TT.MM. PANCRUDE y ALPEÑÉS
(TERUEL)

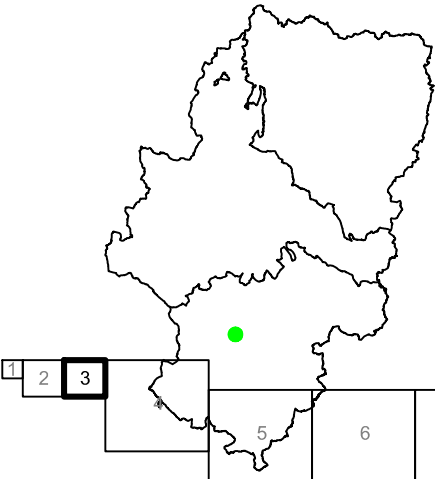

COLEGIO OFICIAL DE PERITOS E INGENIEROS TÉCNICOS
INDUSTRIALES DE ARAGÓN
VISADO Nº 206133
<http://colitiaraaron.es/visado/ver/validar/CS/AR/AR/INDUSTRIALES/INGENIEROS>


27/10
2020

Habilitación Coleg. 6657
Profesional QUERALT SOLARI, ENRIQUE VICENTE

Leyenda Temática

- = Viales de los parques
- = Zanjas Evac. M.T. de los 4 PE's
- = Zanjas interiores M.T. de los Parques
- = Obra de fábrica en zanja

CS = Centro de Seccionamiento común

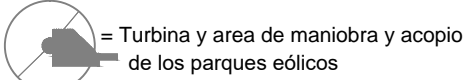

— + — = Término Municipal
En gris instalaciones de los PE's
Coordenadas UTM ETRS89 USO 30
Base Cartográfica PNOA-SITAR

Planta

El Ingeniero Técnico Industrial

Enrique Queralt Solari
Colegiado Nº6557 C.O.I.T.I.A.

Plano: 03-03

Fecha: Octubre 2020


DIN A3

0 10 20 40 60 80 Metros

E: 1:2000



TT.MM. PANCRUDO y ALPEÑÉS
(TERUEL)

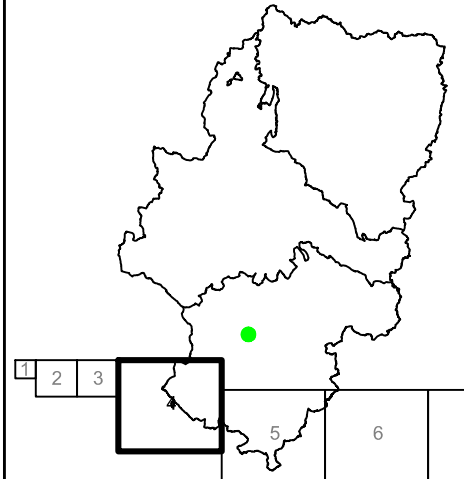

COLEGIO OFICIAL DE PERITOS E INGENIEROS TÉCNICOS

INDUSTRIALES DE ARAGON

VISADO  A206133


27/10	
2020	

Habilitación Categ. 6657	
Profesional	QUERALT SOLARI ENRIQUE VICENTE

Industrial

Leyenda Tematica

_____ = Viales de los parques
 ■ ■ ■ = Zanjas Evac. M.T. de los 4 PE's
 ■ ■ ■ = Zanjas interiores M.T. de los Parques

 = Obra de fábrica en zanja

CS = Centro de Seccionamiento común



= Turbina y area de maniobra y acopio de los parques eólicos

— + — = Término Municipal

En gris instalaciones de los PE's
 Coordinadas UTM ETRS89 USO 30
 Base Cartográfica PNOA-SITAR

Planta

El Ingeniero Técnico Industrial

Enrique Queralt Solari
Colegiado N°6557 C.O.I.T.I.A.


Plano: 03-04

Fecha: Octubre 2020

DIN A3

E: 1:5000



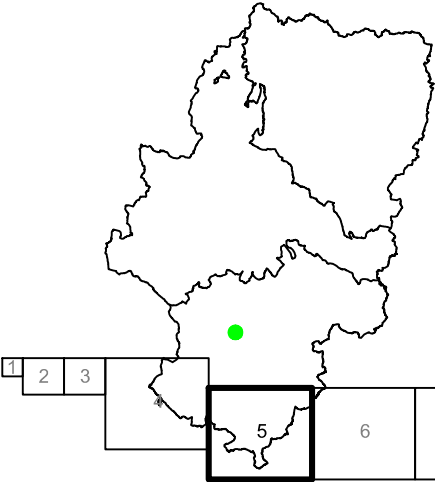

COLEGIO OFICIAL DE PERITOS E INGENIEROS TÉCNICOS
INDUSTRIALES DE ARAGON
VISADO Nº 206133
<http://cogitaragon.es/visado/verValidarCS1.aspx?X=CS1&Y=JHISBONOTGESIMS3>

27/10
2020

Habilitación Coleg. 6657
Profesional QUERALT SOLARI, ENRIQUE VICENTE

Leyenda Tematica

- = Zanjas Evac. M.T. de los 4 PE's
- = Obra de fábrica en zanja
- = Líneas Electricas. Existentes
- = Término Municipal

Coordenadas UTM ETRS89 USO 30
Base Cartográfica PNOA-SITAR

Planta


El Ingeniero Técnico Industrial

Enrique Queralt Solari
Colegiado Nº6557 C.O.I.T.I.A.

Plano: 03-05



Fecha: Octubre 2020

DIN A3

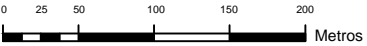

E: 1:5000



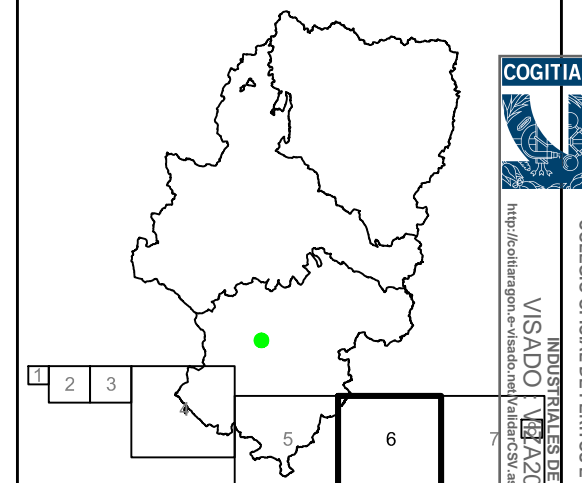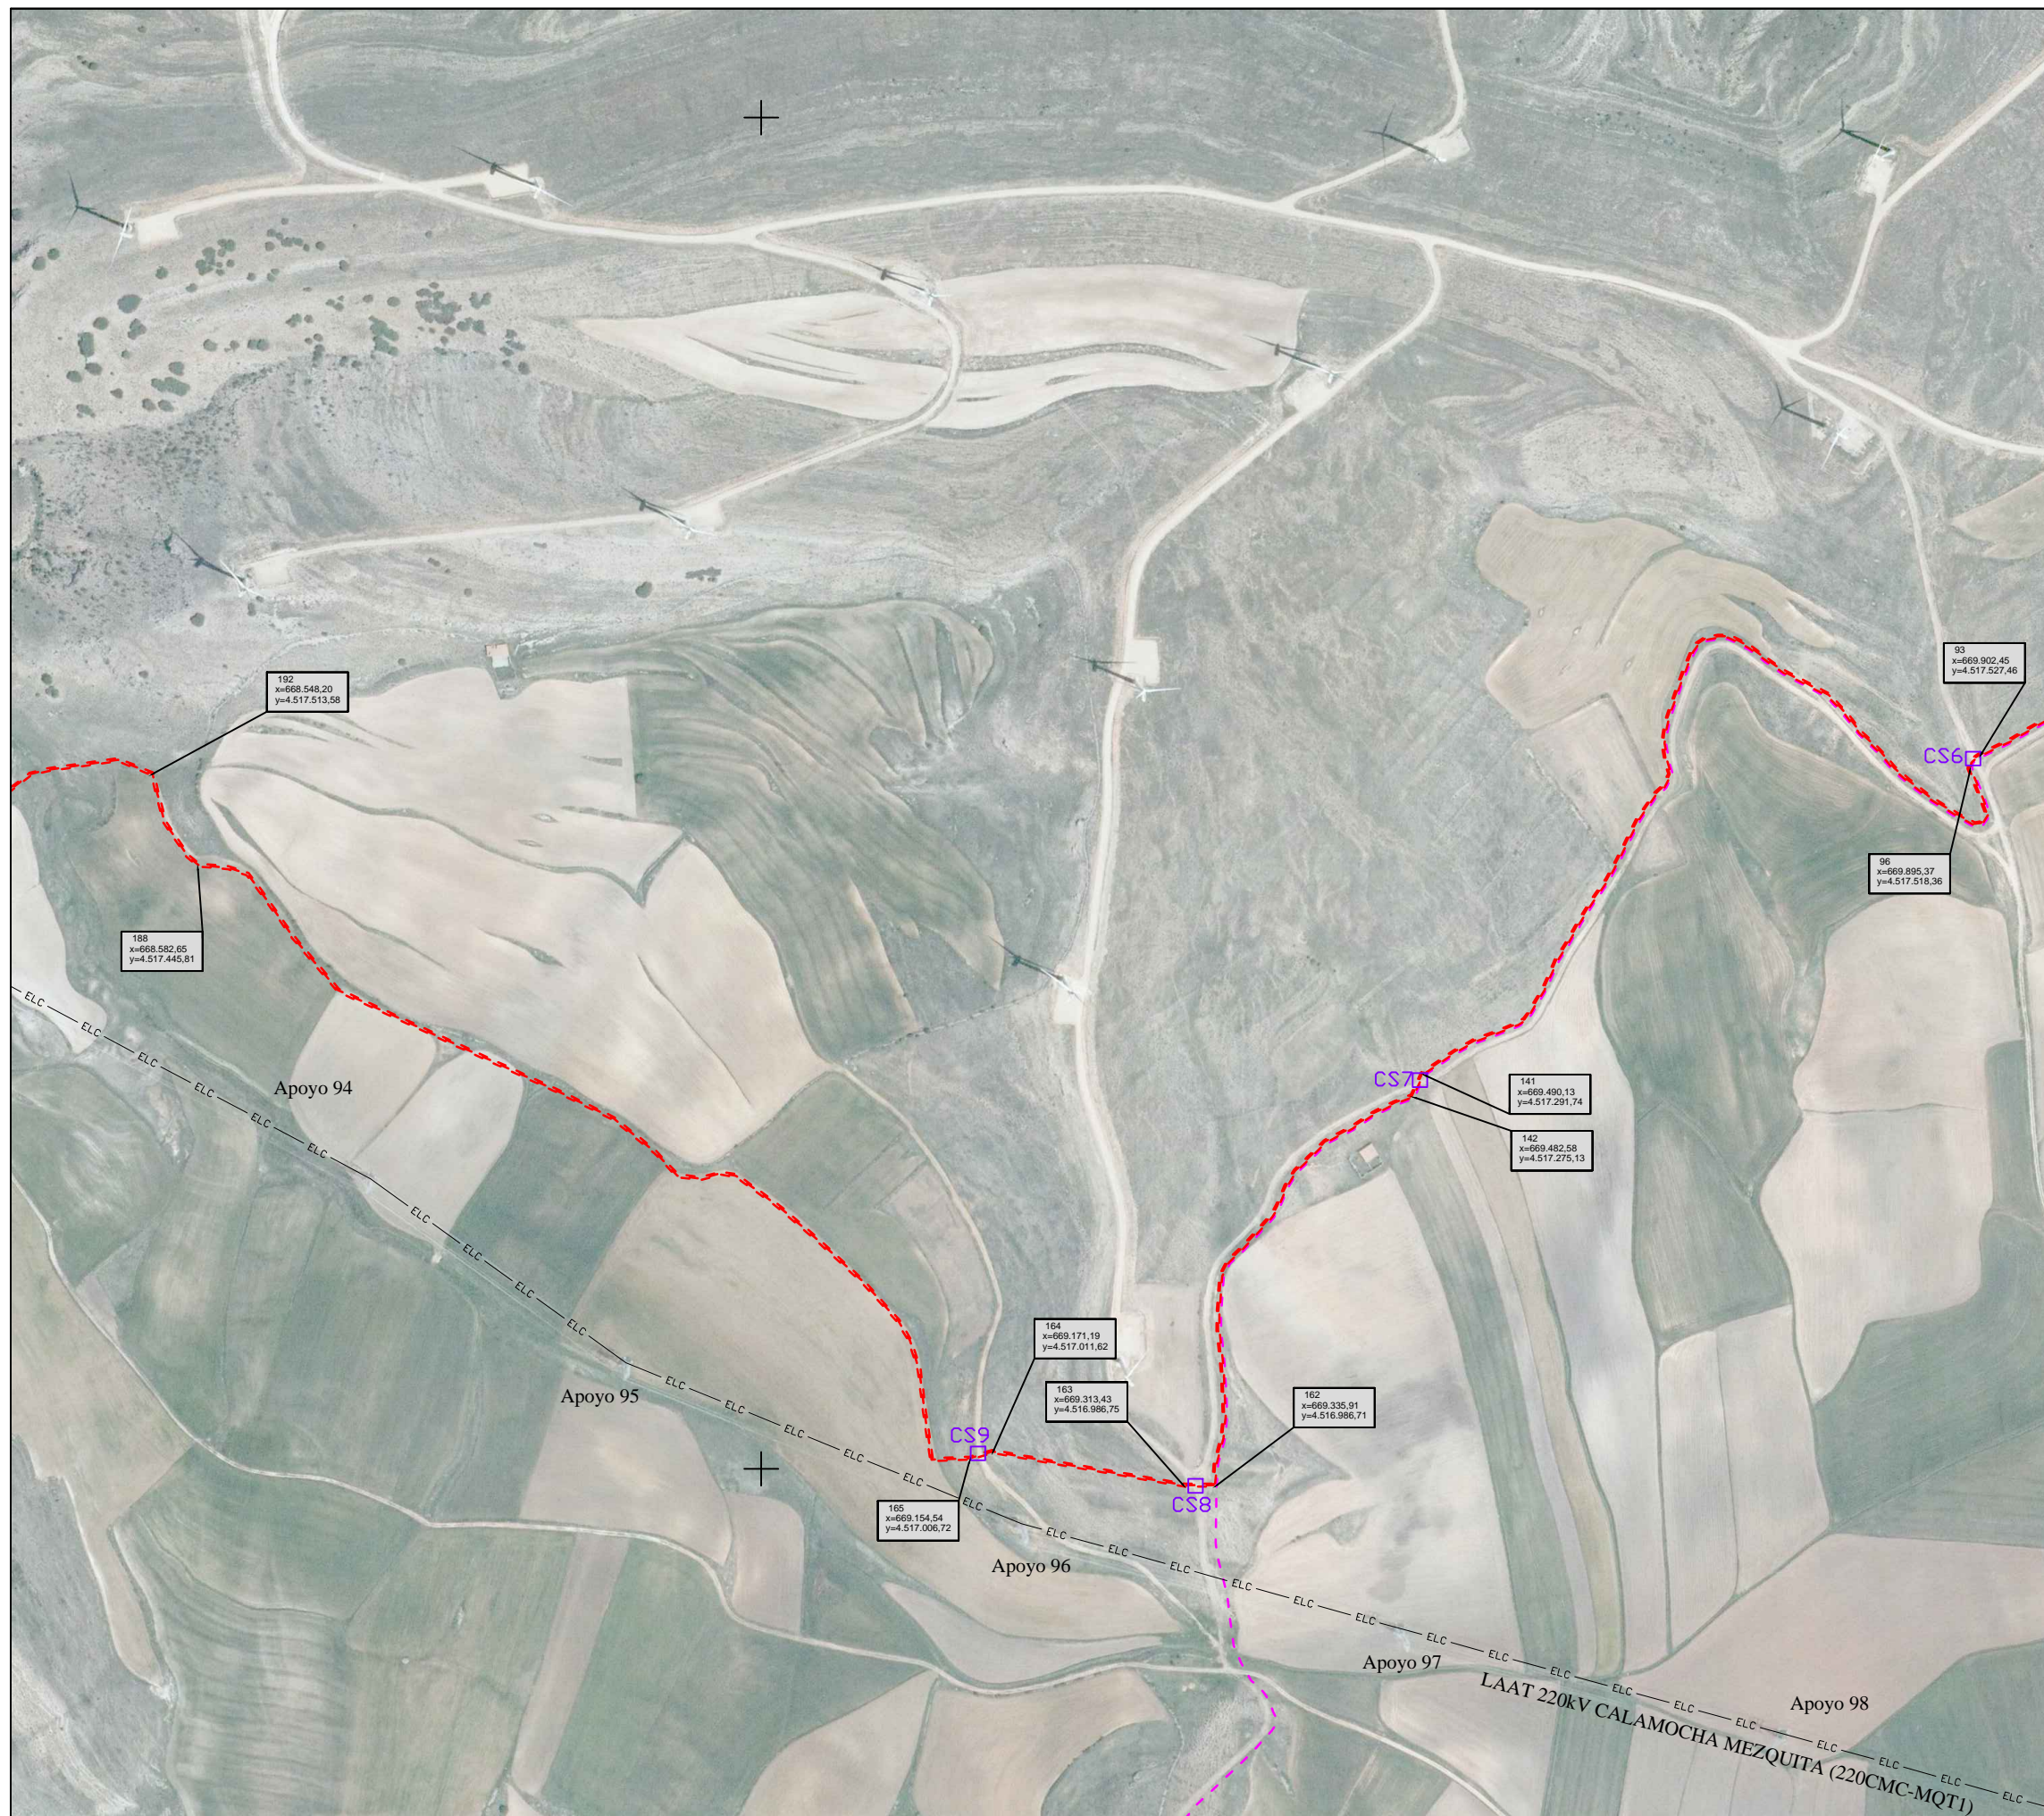

Leyenda Temática


- — — = Zanjías Evac. M.T. de los 4 PE's
- — — = Zanja Evac. M.T. del PE Morteruelo
- = Obra de fábrica en zanja
- ELC — = Líneas Electricas. Existentes

— + — = Término Municipal

Coordenadas UTM ETRS89 USO 30
Base Cartográfica PNOA-SITAR

Planta

El Ingeniero Técnico Industrial

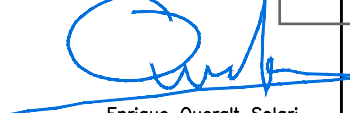
Enrique Queralt Solari
Colegiado N°6557 C.O.I.T.I.A.



Plano: 03-06

Fecha: Octubre 2020

DIN A3

0 25 50 100 150 200 Metros
E: 1:5000



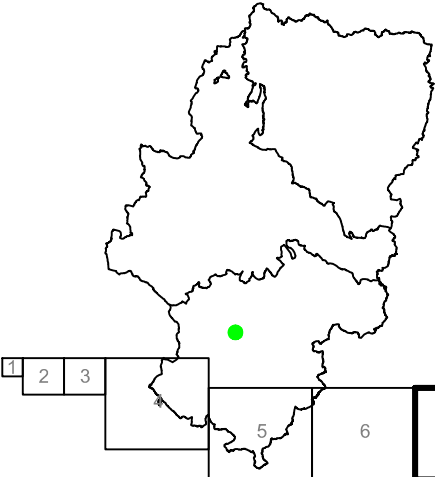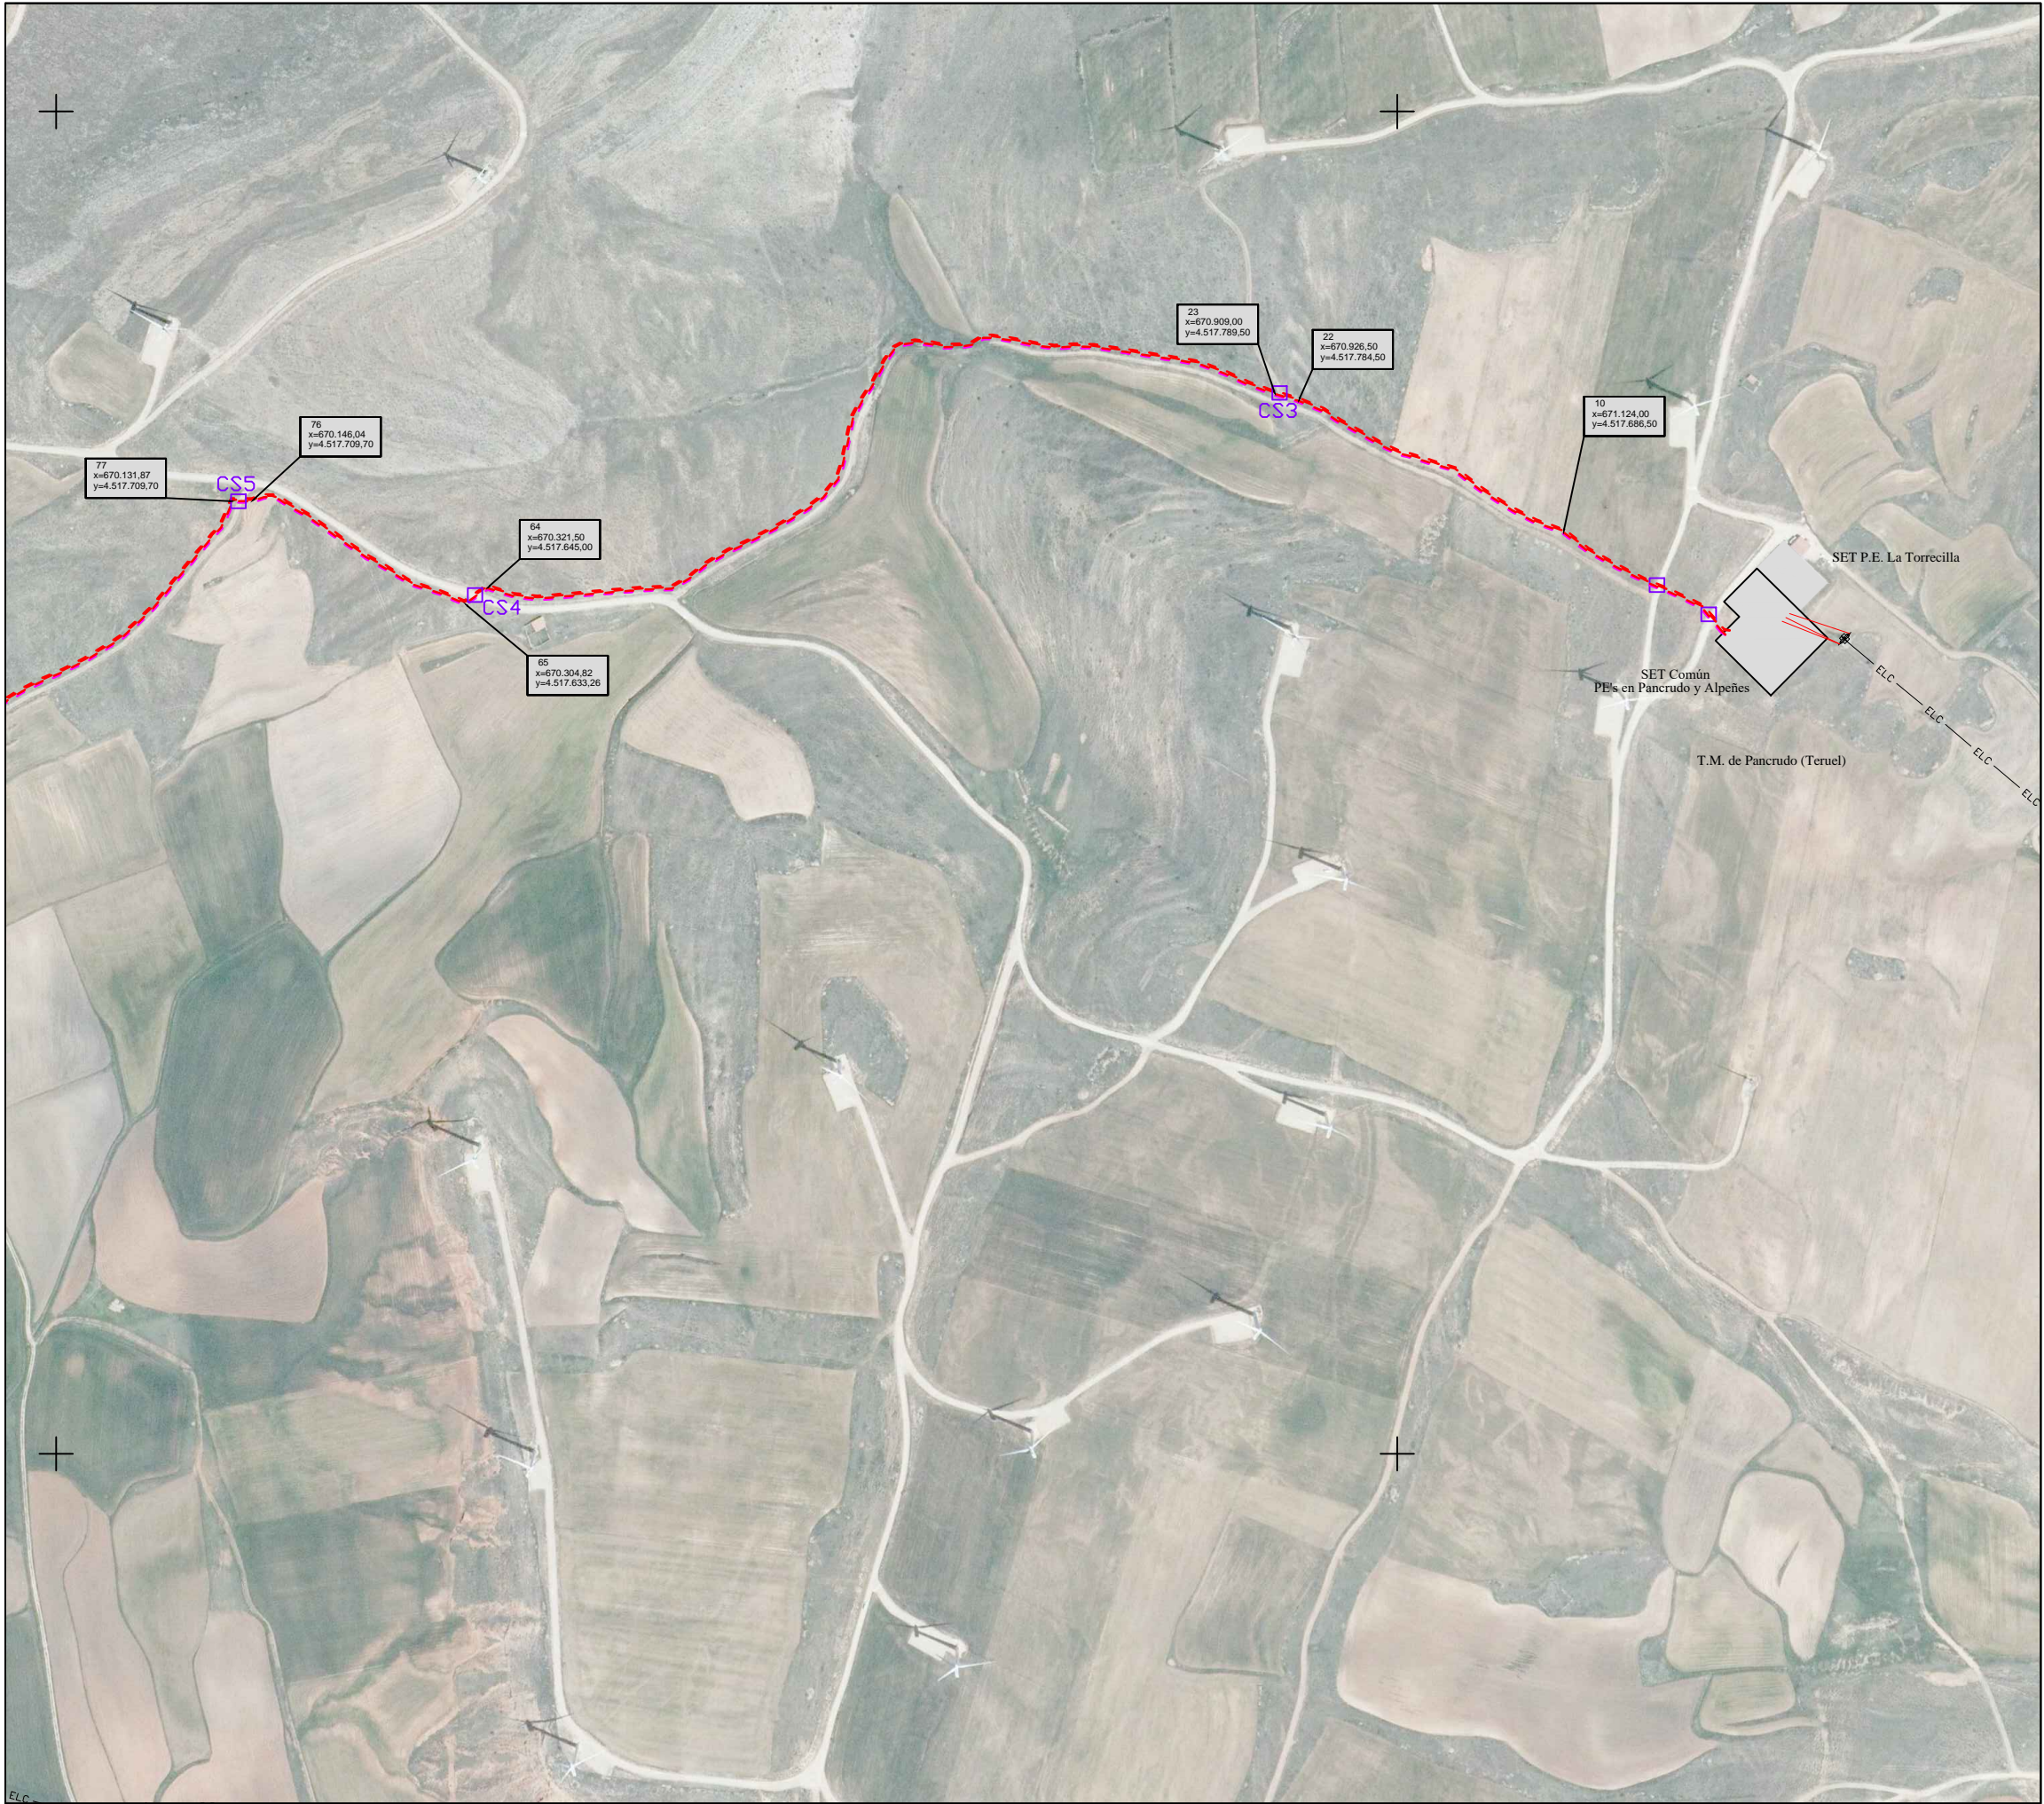

COLEGIO OFICIAL DE PERITOS E INGENIEROS TÉCNICOS
INDUSTRIALES DE ARAGON
VISADO Nº 20133
http://colitiaraon.e-visado.net/validarCSV.aspx?CSV=JHJSDONOTGESMS3

27/10
2020

Habilitación Coleg. 6657
Profesional QUERALT SOLARI, ENRIQUE VICENTE

Leyenda Tematica

--- = Zanjas Evac. M.T. de los PE's Agrupación (4P)
--- = Zanja Evac. M.T. del PE Morteruelo

□ = Obra de fábrica en zanja

— ELC — = Líneas Electricas. Existentes

— + — = Término Municipal

Coordenadas UTM ETRS89 USO 30
Base Cartográfica PNOA-SITAR

Planta

El Ingeniero Técnico Industrial

Enrique Queralt Solari
Colegiado Nº6557 C.O.I.T.I.A.

Plano: 03-06



Fecha: Octubre 2020

DIN A3

0 25 50 100 150 200 Metros

E: 1:5000



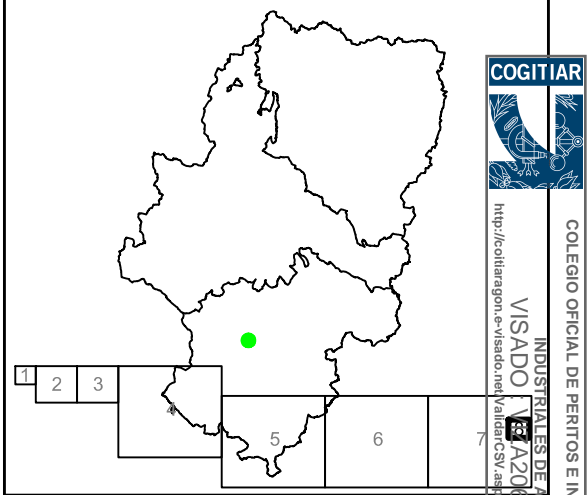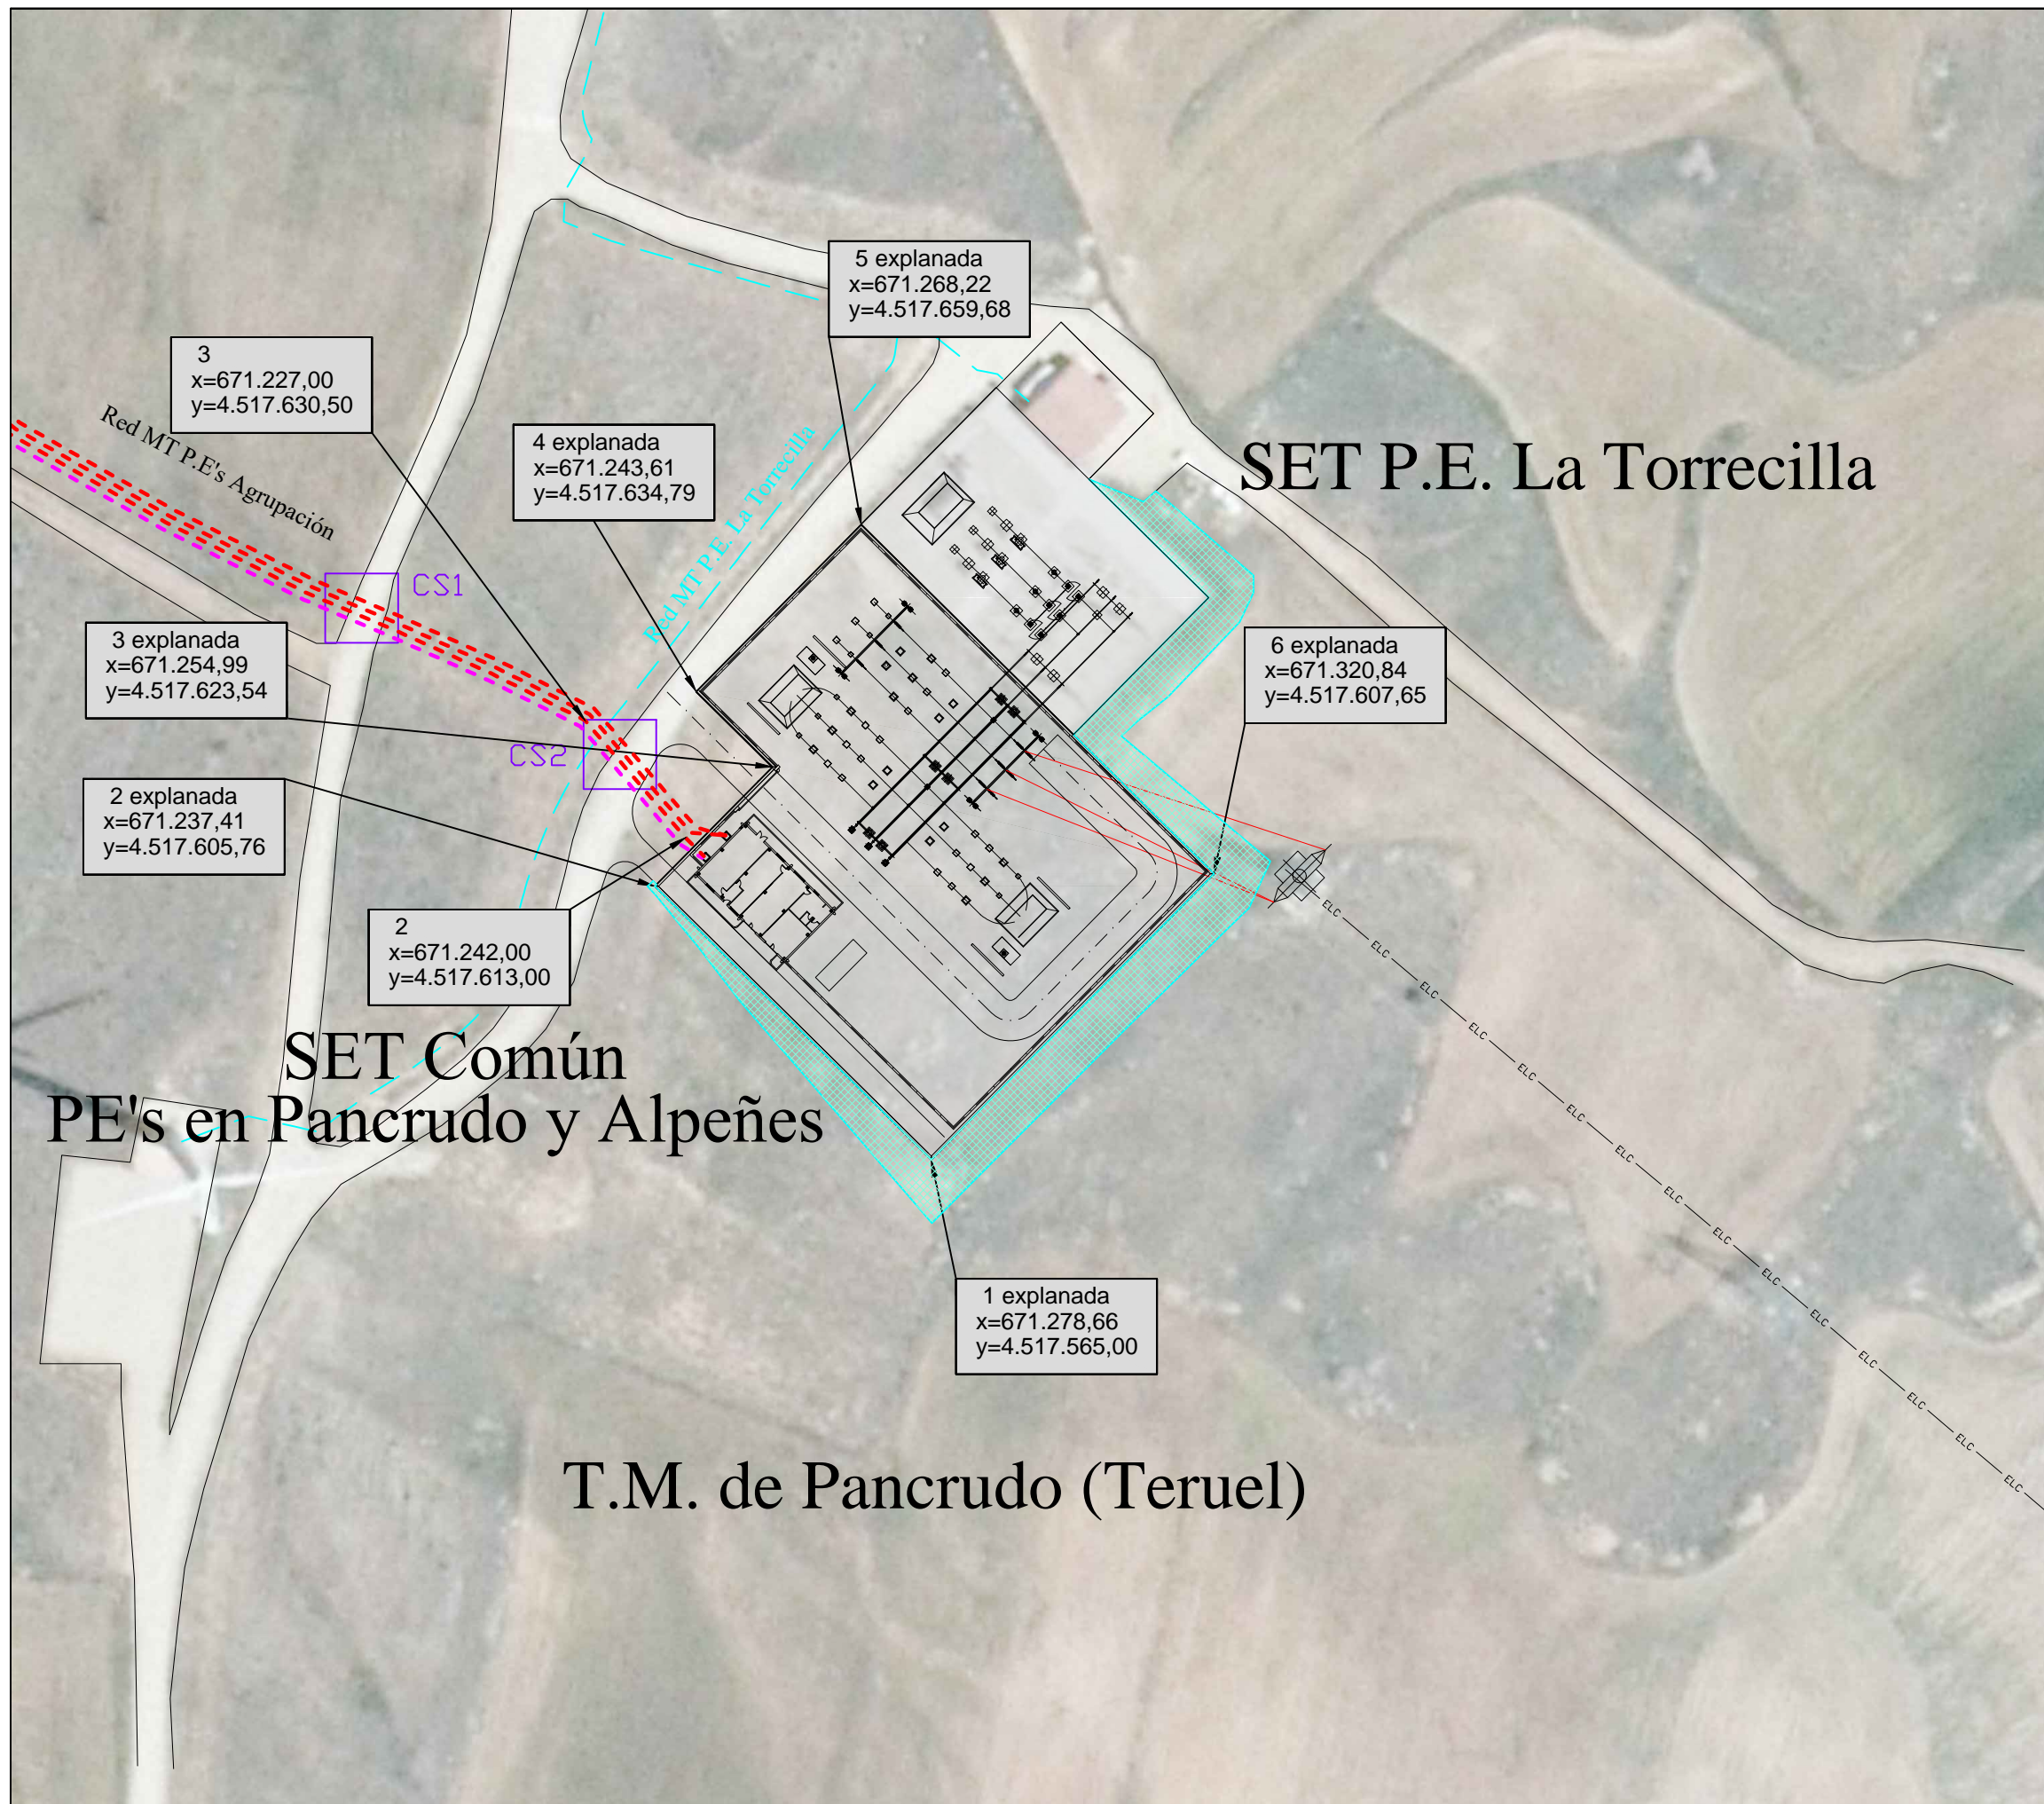

Leyenda Temática

- = Viales existentes
- - - = Zanjas Evac. M.T. de los PE's Agrupación (4P)
- - - = Zanja Evac. M.T. del PE Morteruelo
- - - = Zanjas de M.T. del PE La Torrecilla
- = Obra de fábrica en zanja
- ELC — = Lineas Electr. evacuación PE La Torrecilla
- SET = Subestación de Transformación
- ⊗ = Apoyo LAAT

Coordenadas UTM ETRS89 USO 30
Base Cartográfica PNOA-SITAR

Planta

El Ingeniero Técnico Industrial

Enrique Queralt Solari

Enrique Queralt Solari
Colegiado N°6557 C.O.I.T.I.A.